

1階外部便所(屋外トイレ仕様に改修)

屋外便所(多目的トイレ仕様に改修)

屋外便所(屋外トイレ仕様に改修)

1・2階便所(屋内トイレ仕様に改修)

1階外部便所(屋外トイレ仕様に改修)

3・4階便所(屋内トイレ仕様に改修)
1・2階便所(天井改修)


プール付属室便所(屋外トイレ仕様に改修)

委託内容：下水道接続及び便所改修の設備設計業務

■ 工事対象箇所を示す


● 取付樹を示す

工事名	岡山市立城電小学校ほか1校の校舎1階便所ほか改修の設備設計業務委託				No.	
図面名	上道中	配置図・付近見取図	縮尺	A1:1/5000, 1/500	M-**	
	岡山市 都市整備局 住宅・建築部 公共建築課			令和6年4月	M-**	
課長	課長補佐	係長	課員	担当者	承認	検印

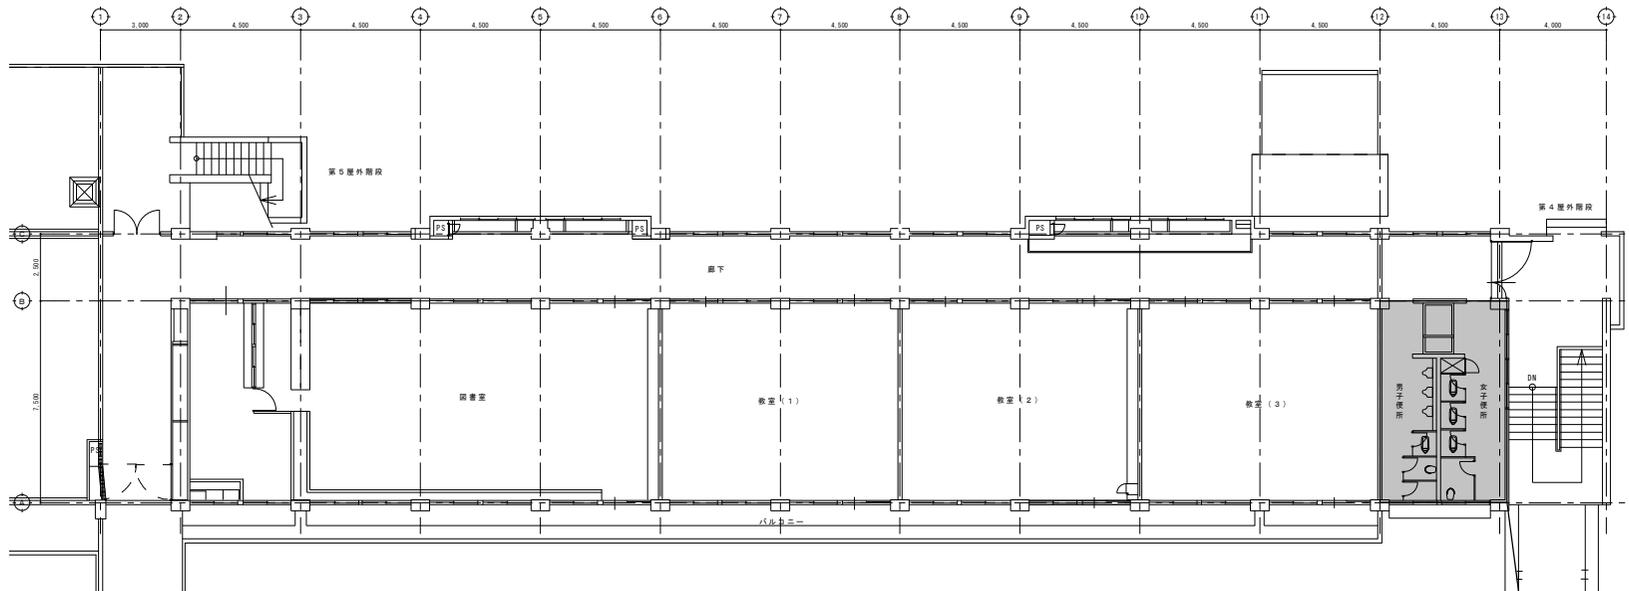

2階平面図 S=1/100


1・2階便所
(屋内トイレ仕様に改修)

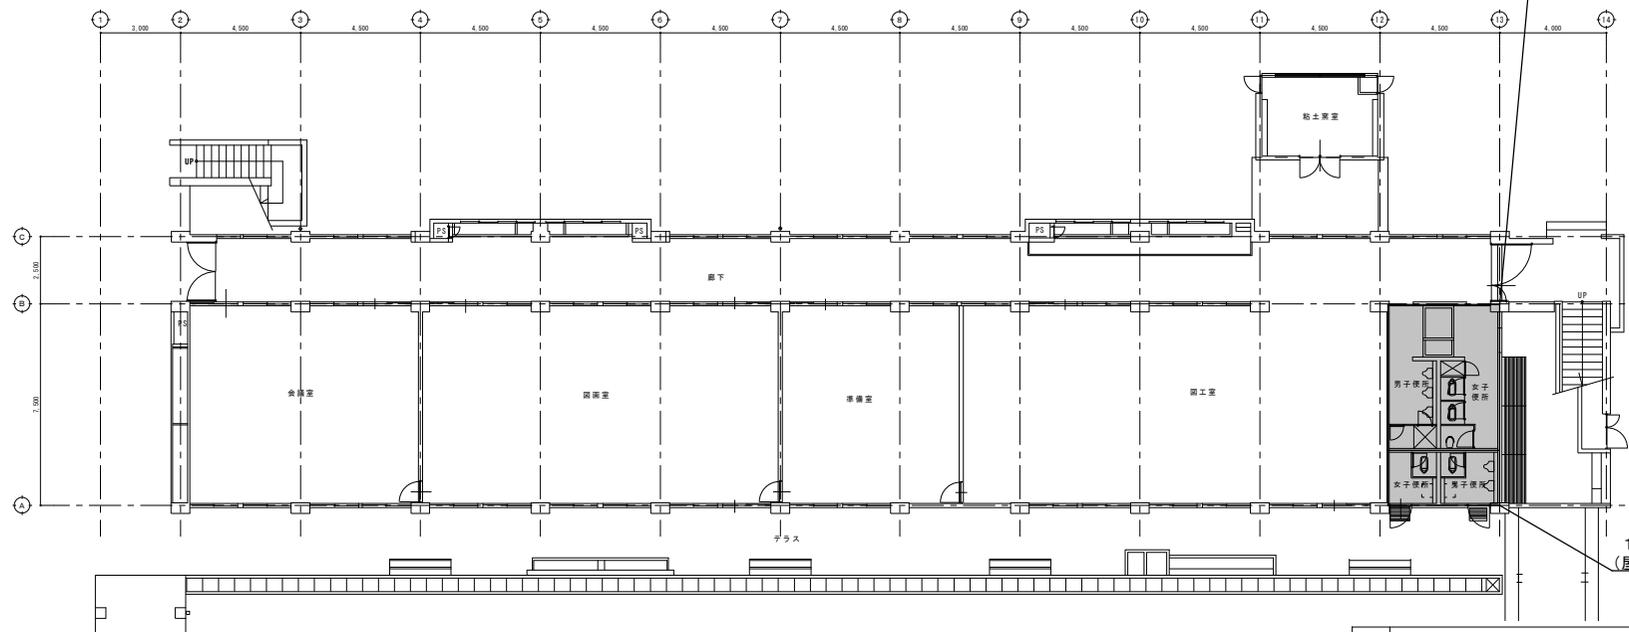

1階平面図 S=1/100

1階外部便所
(屋外トイレ仕様に改修)

工事名	岡山市立城電小学校ほか1校の校舎1階便所ほか改修の設備設計業務委託				No.	
図面名	旭電小 北棟 1・2階東側平面図	縮尺	A1:1/5000, 1/500	M-**		
	岡山市 都市整備局 住宅・建築部 公共建築課		令和6年4月	M-**		
課長	課長補佐	係長	課員	担当者	承認	検印

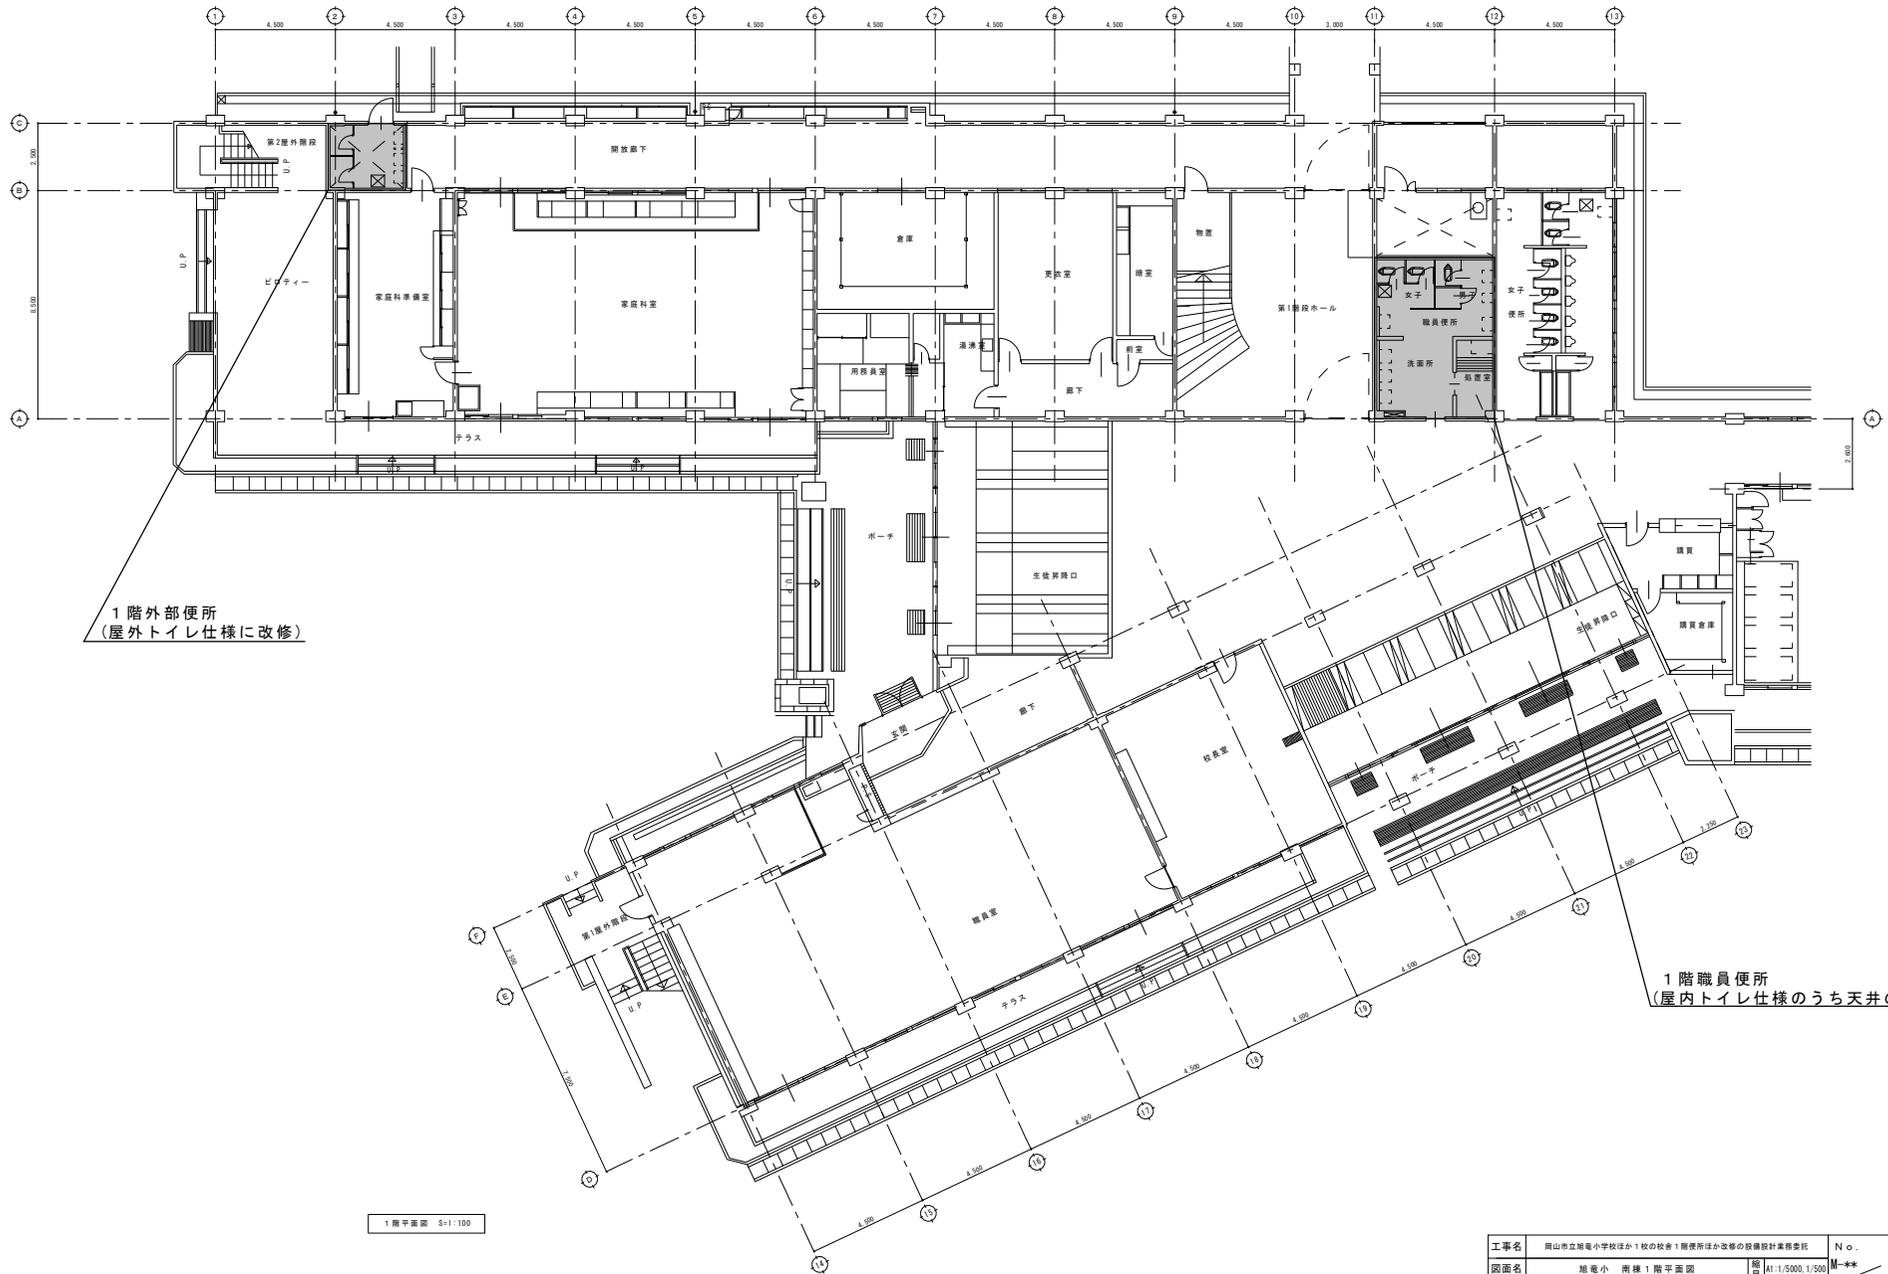


1階外部便所
(屋外トイレ仕様に改修)

1階職員便所
(屋内トイレ仕様のうち天井のみ改修)


1階平面図 S=1/100

工事名	岡山市立城電小学校ほか1校の校舎1階便所ほか改修の設備設計業務委託				No.	
図面名	旭電小 南棟1階平面図	縮尺	A1:1/5000, 1/500	M-**-		
	岡山市 都市整備局 住宅・建築部 公共建築課		令和6年4月	M-**-		
課長	課長補佐	係長	職員	担当者	承認	検印

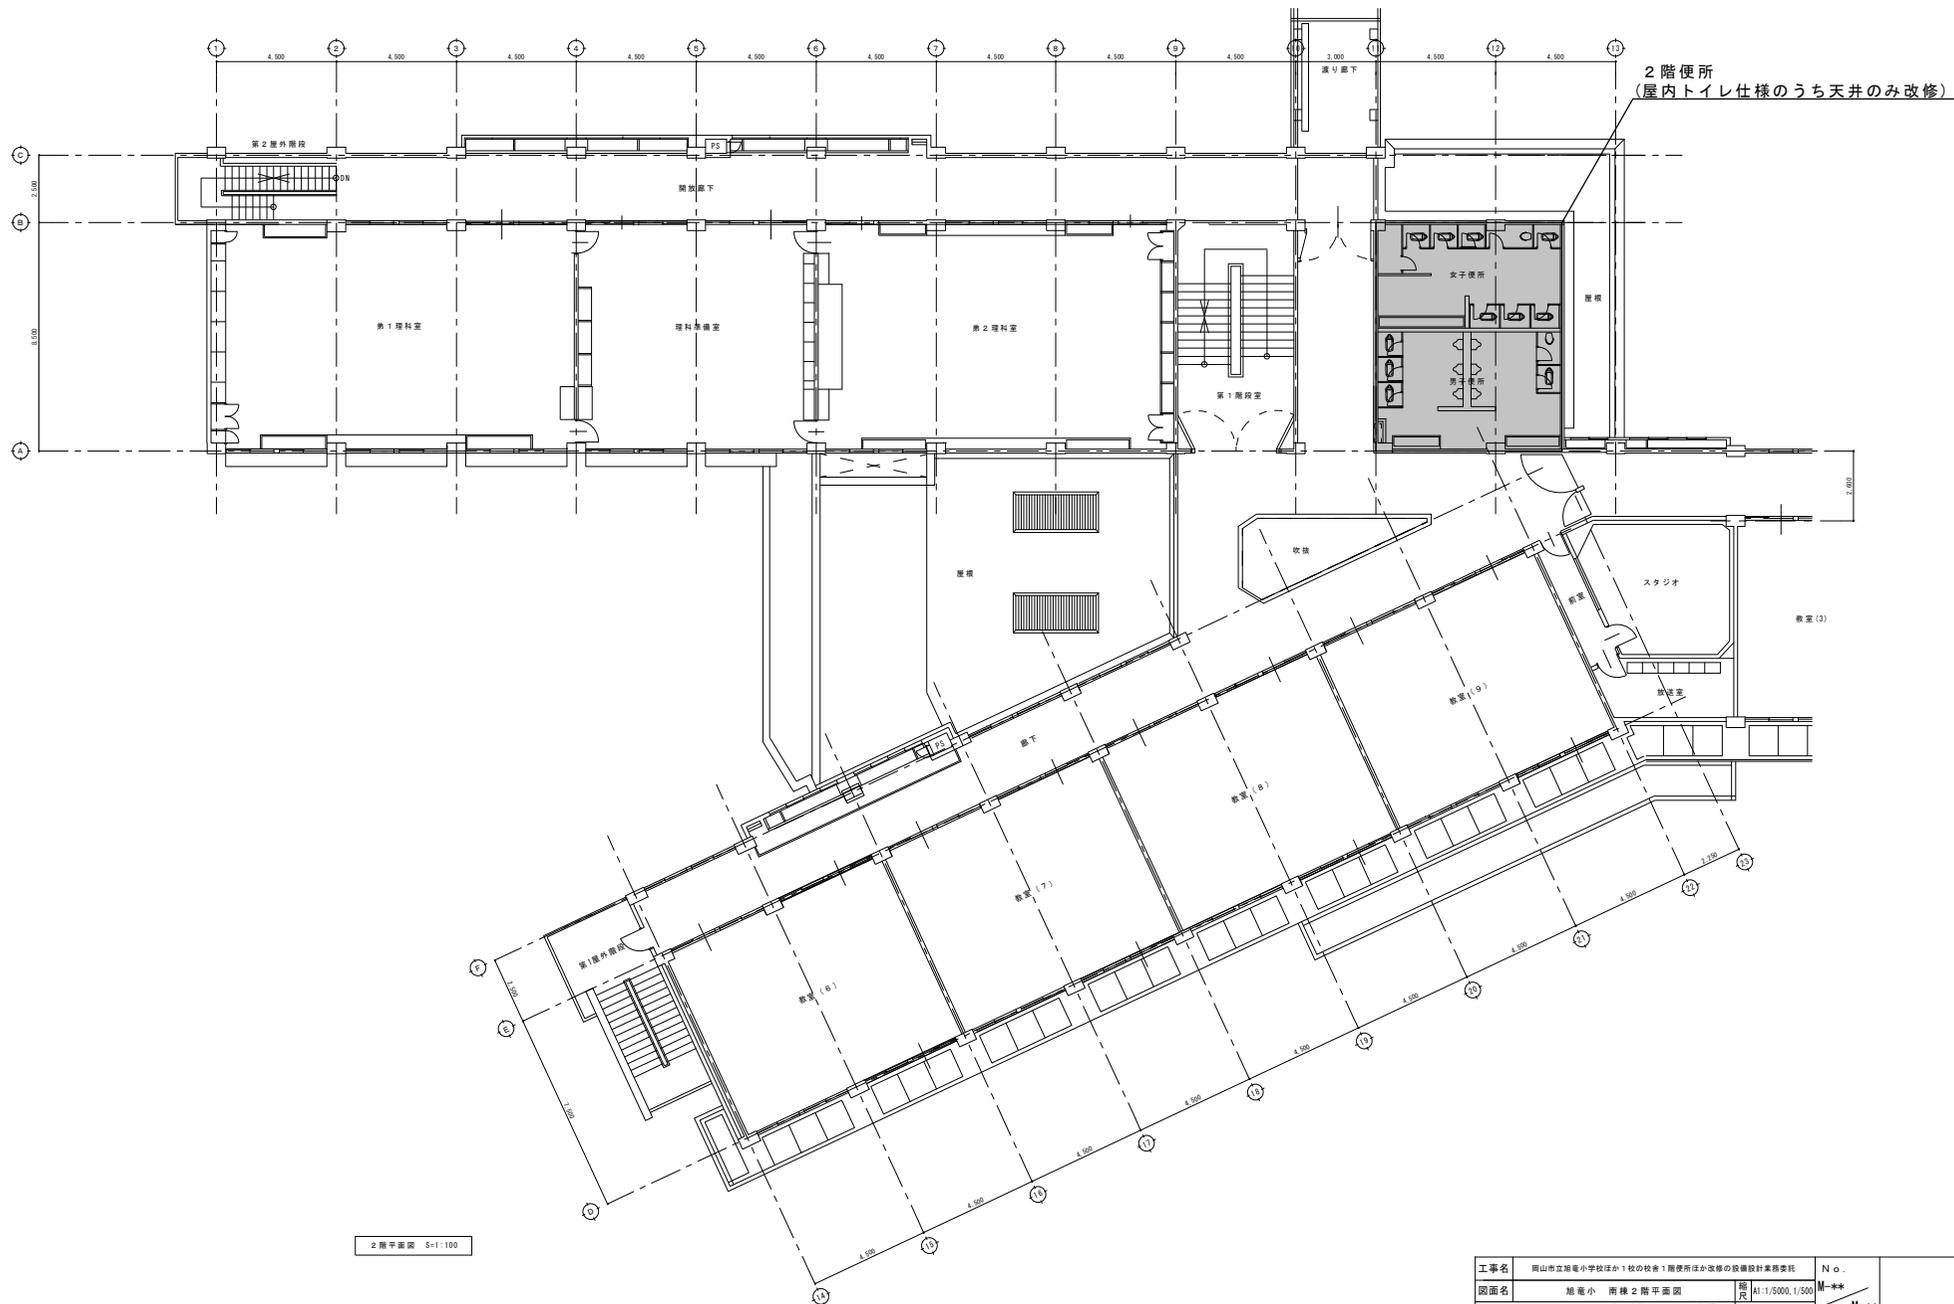

2階平面図 S=1:100


工事名	岡山市立城電小学校ほか1校の校舎1階便所ほか改修の設備設計業務委託			No.	
図面名	旭電小 南棟2階平面図	縮尺	A1:1/5000, 1/500	M-**	
	岡山市 都市整備局 住宅・建築部 公共建築課		令和6年4月	M-**	
課長	課長補佐	係長	課員	担当者	承認
					検印
					製図

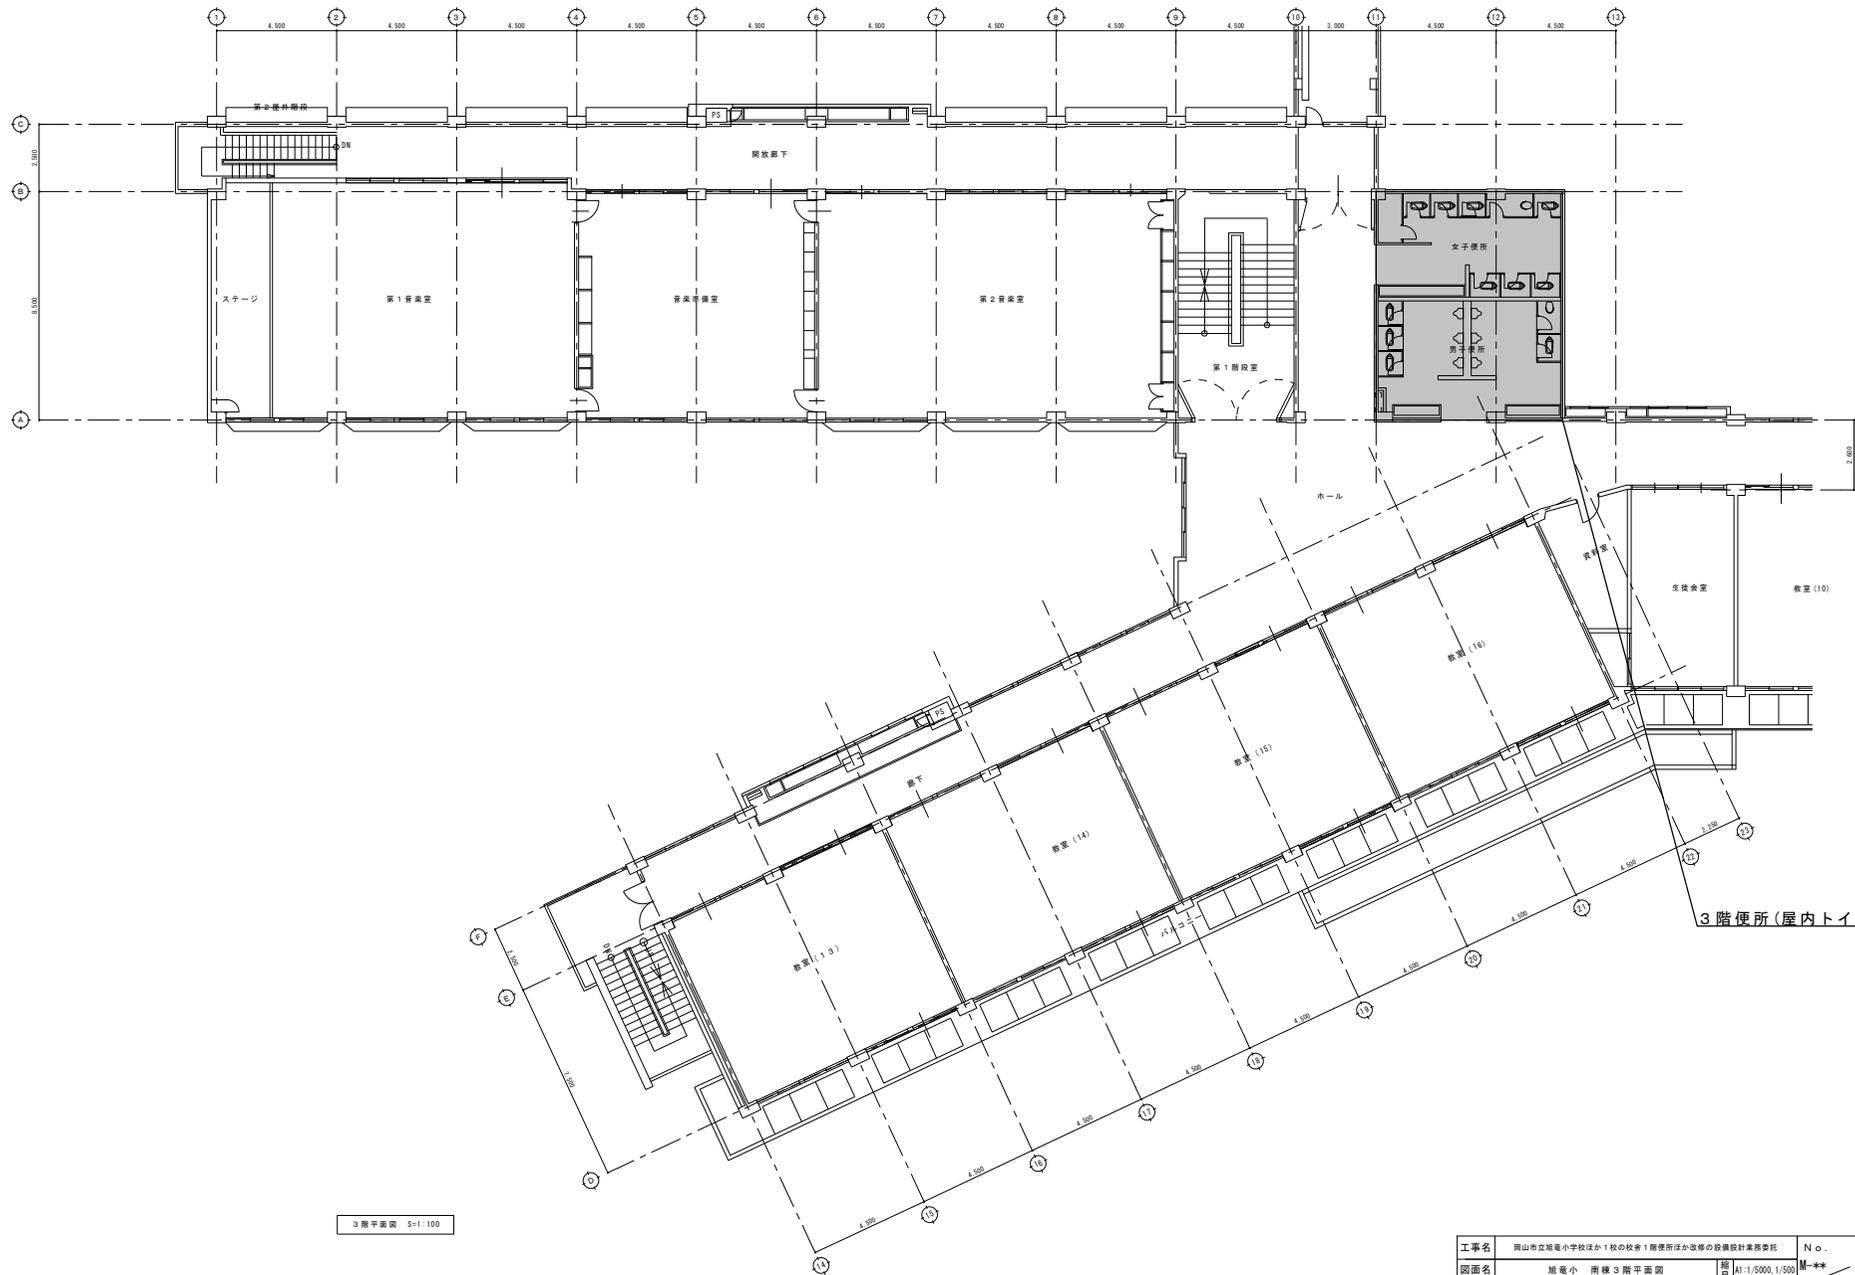

3階便所(屋内トイレ仕様)に改修

3階平面図 S=1:100


工事名	岡山市立城電小学校ほか1校の校舎1階便所ほか改修の設備設計業務委託			No.	
図面名	旭電小 南棟3階平面図	縮尺	A1:1/5000, 1/500	M-**-	
	岡山市 都市整備局 住宅・建築部 公共建築課		令和6年4月	M-**-	
課長	課長補佐	係長	課員	担当者	承認
					検図
					製図

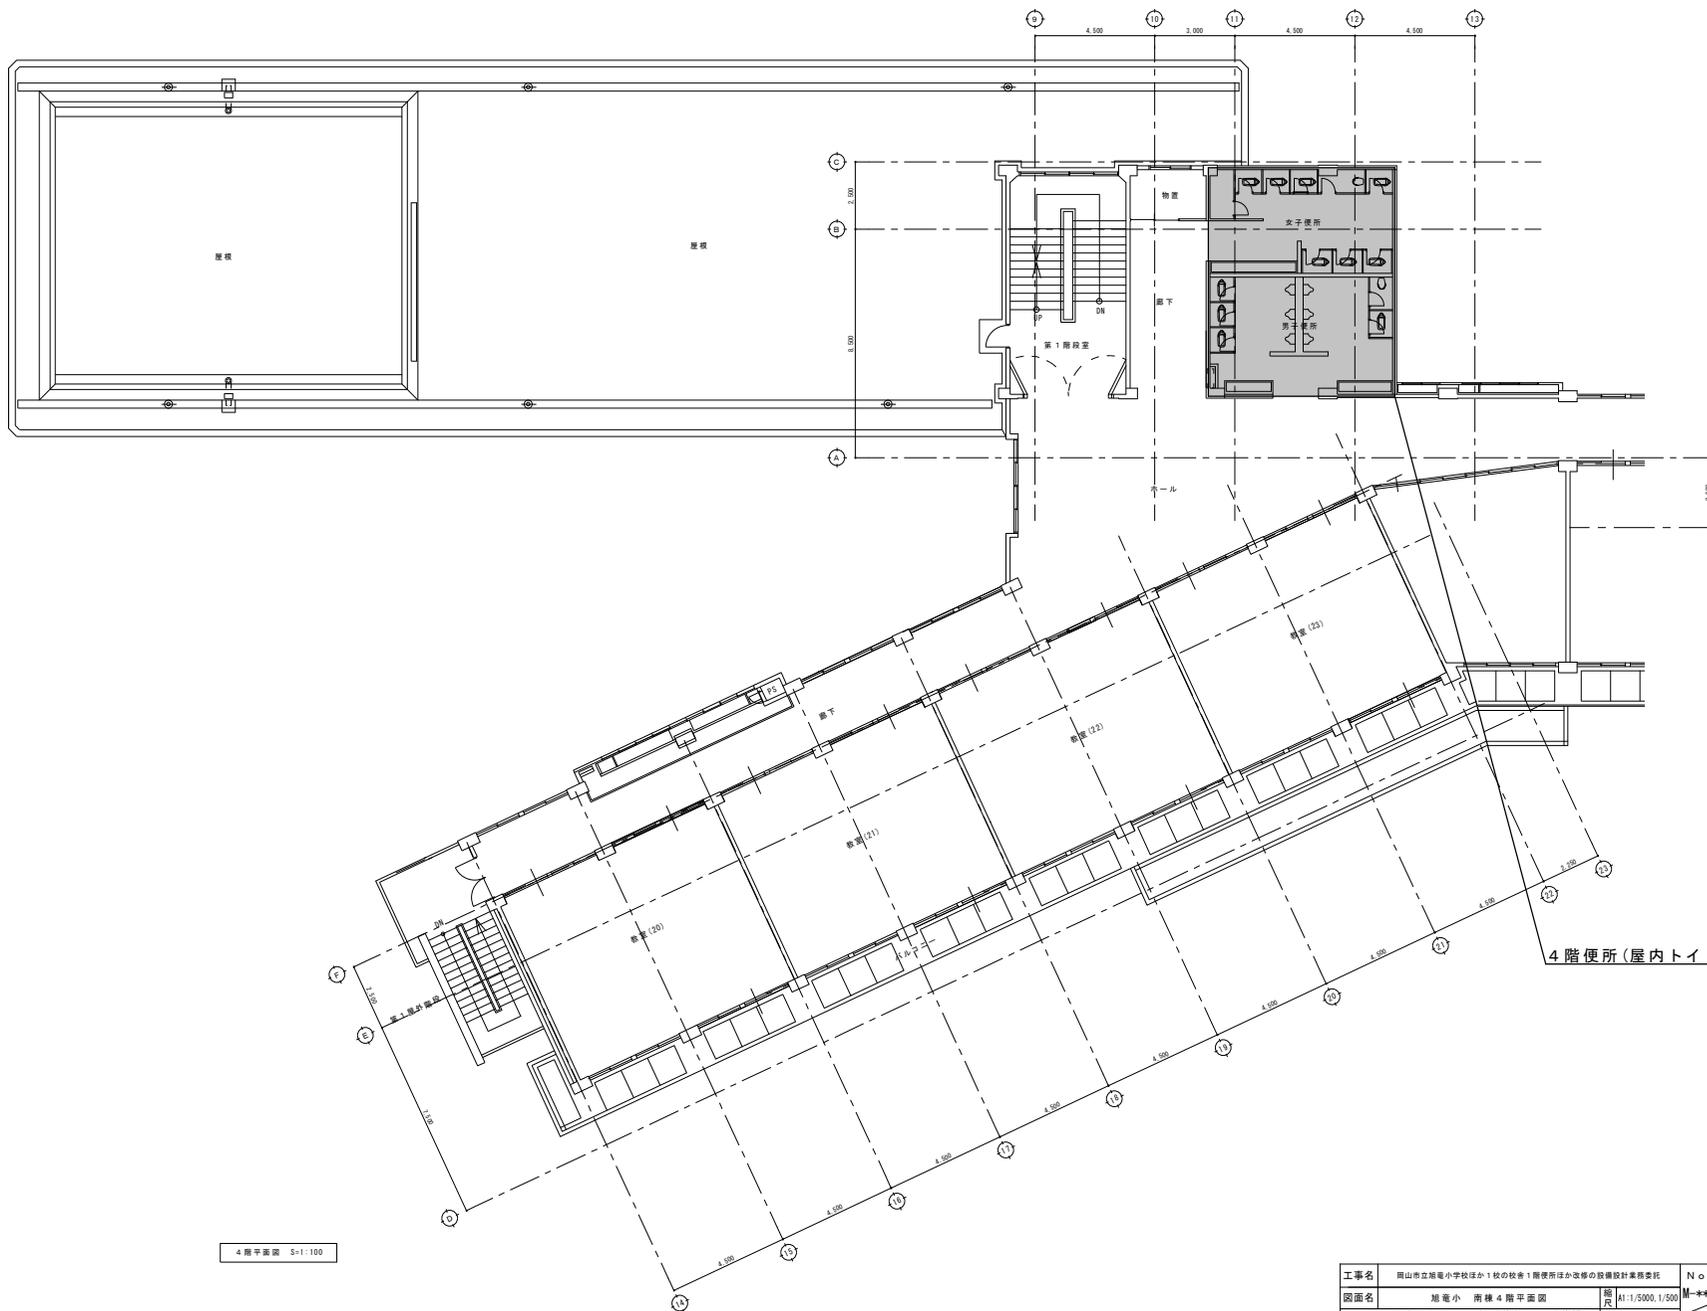

4階平面図 S=1:100


4階便所(屋内トイレ仕様に改修)

工事名	岡山市立城電小学校ほか1校の校舎1階便所ほか改修の設備設計業務委託			No.	
図面名	旭電小 南棟 4階平面図	縮尺	A1:1/5000, 1/500	M-**	
図山市	都市整備局 住宅・建築部 公共建築課	令和6年4月		M-**	
課長	課長補佐	係長	課員	担当者	承認
					検図
					製図

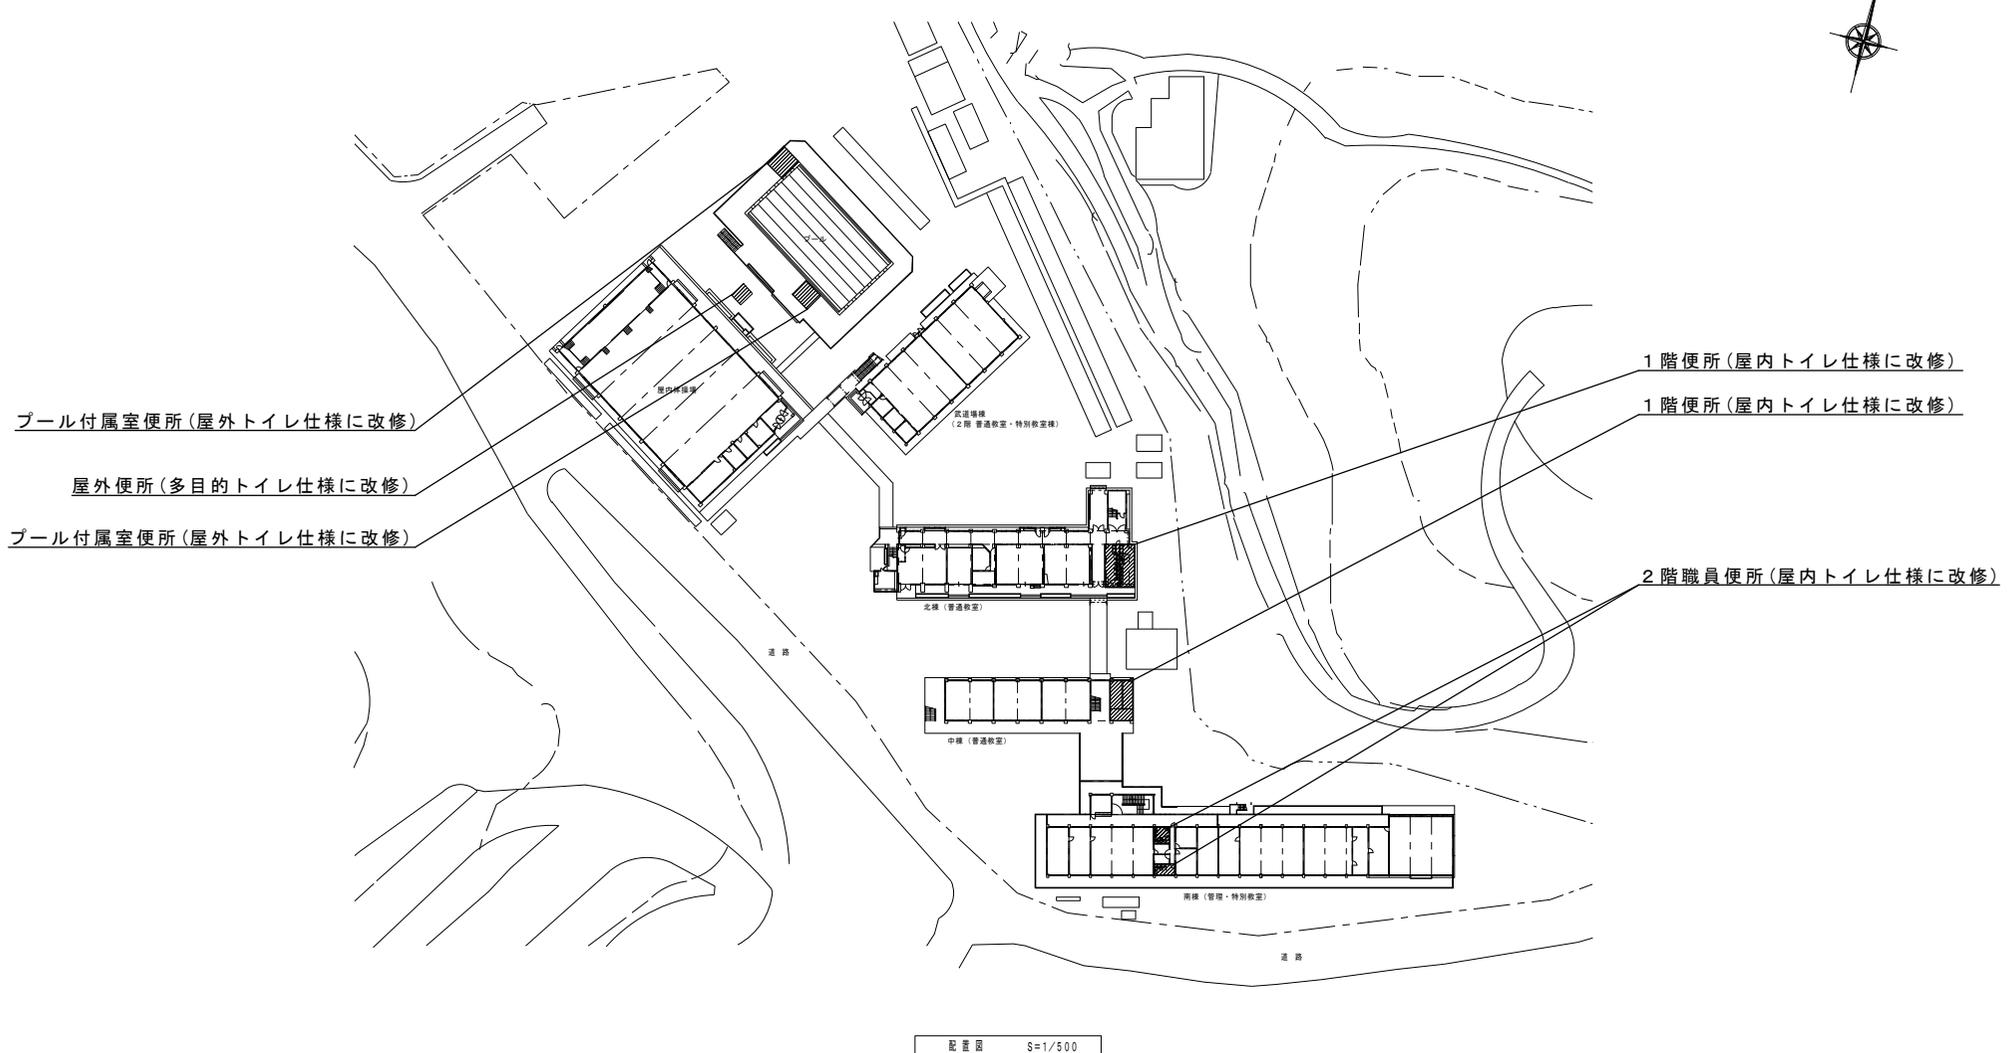


配置図 S=1/500

工事名	岡山市立旭電小学校ほか1校の校舎1階便所ほか改修の設備設計業務委託			No.	
図面名	上道中 配置図・付近見取図	縮尺	A1:1/5000, 1/500	M-**-	
	岡山市 都市整備局 住宅・建築部 公共建築課		令和6年4月	M-**-	
	課長	課長補佐	係長	課員	担当者
				承認	検図 製図

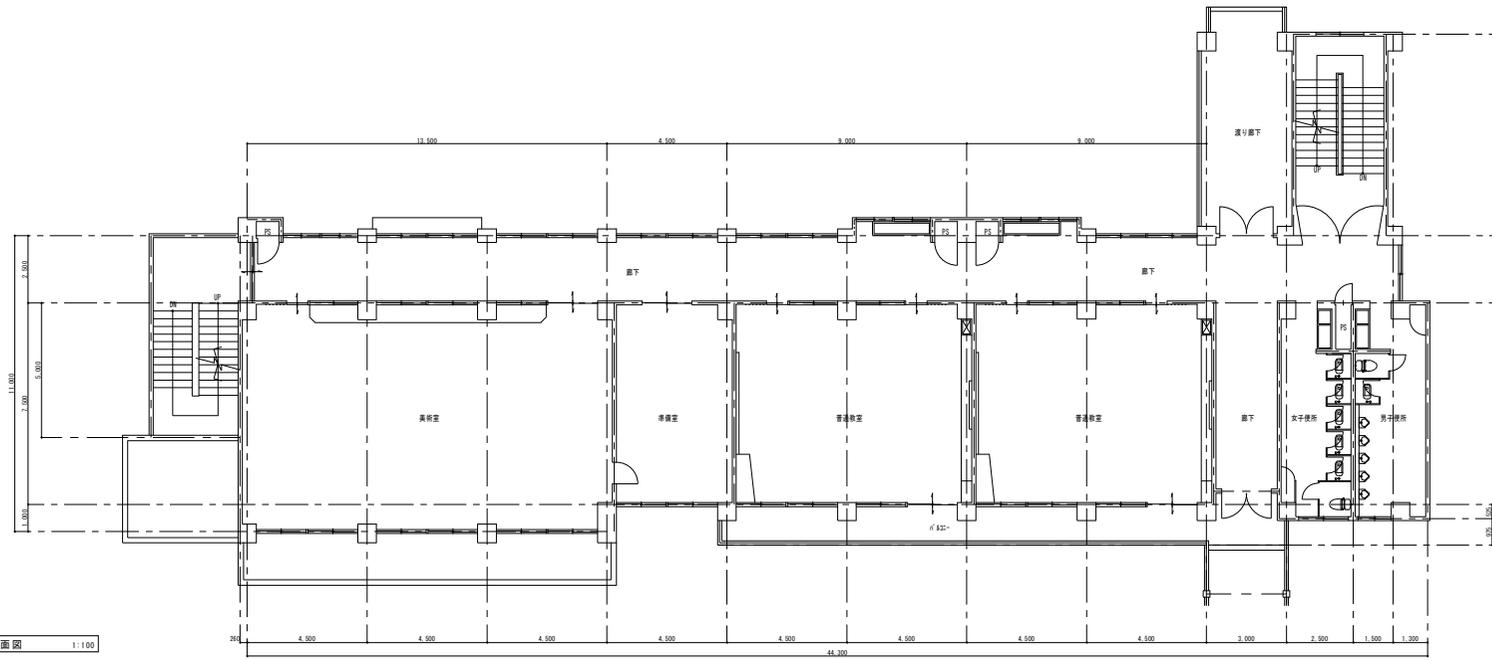


2階平面図 1:100

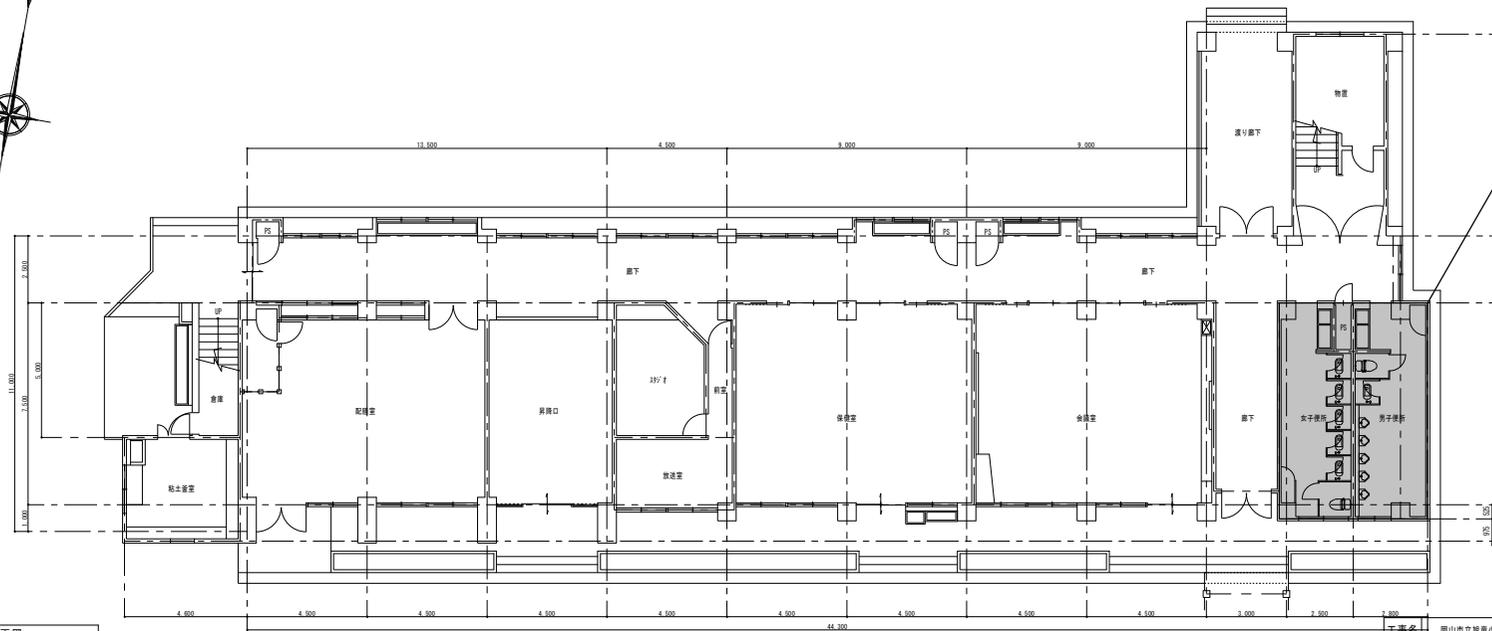


1階平面図 1:100

1階便所(屋内トイレ仕様に改修)

工事名	岡山市立緑園小学校ほか1校の校舎1階便所ほか改修の設備設計業務委託				N o.	
図面名	上道中 北棟1・2階平面図				M-***	
図面番号	岡山市 都市整備局 住宅・建築部 公共建築課	縮尺	A1:1/5000, 1/500	令和6年4月	M-***	
課長	課長補佐	係長	課員	担当者	承認	検図 製図

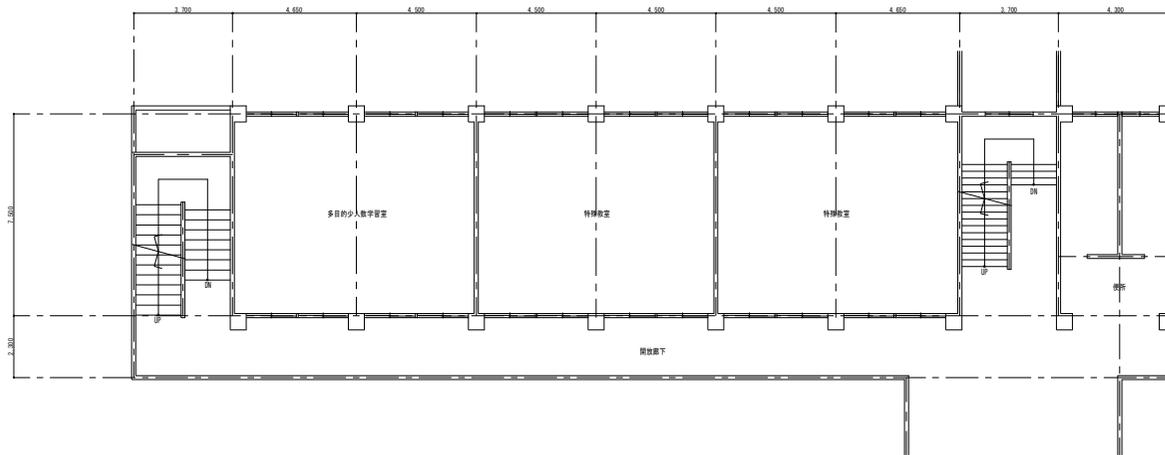

2階平面図 1:100

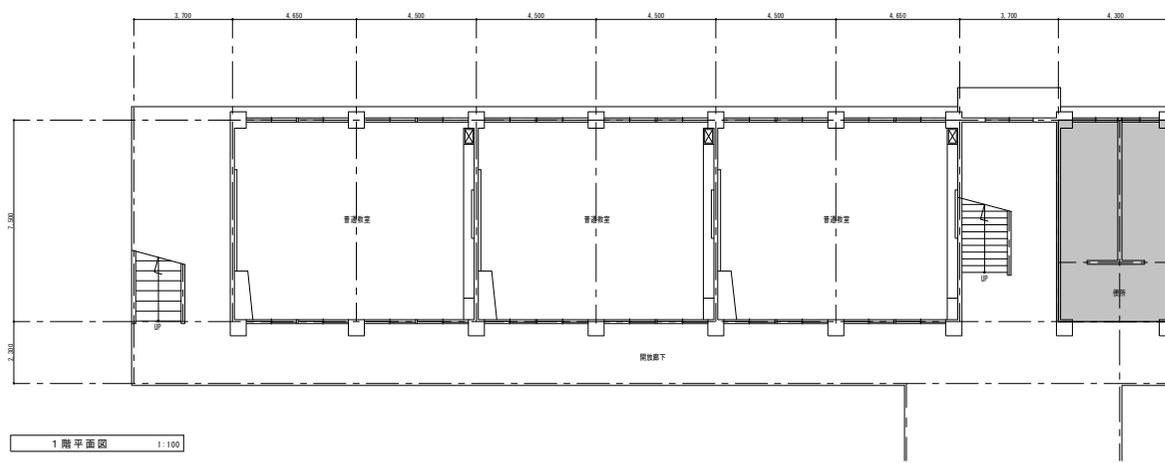


1階平面図 1:100

1階便所 (屋内トイレ仕様)に改修




工事名	岡山市立堀尾小学校ほか1校の校舎1階便所ほか改修の設備設計業務委託				No.	
図面名	上道中 中棟1・2階平面図	縮尺	A1:1/5000, 1/500		M-**-	
	岡山市 都市整備局 住宅・建築部 公共建築課		令和6年4月		M-**-	
課長	課長補佐	係長	課員	担当者	承認	検印

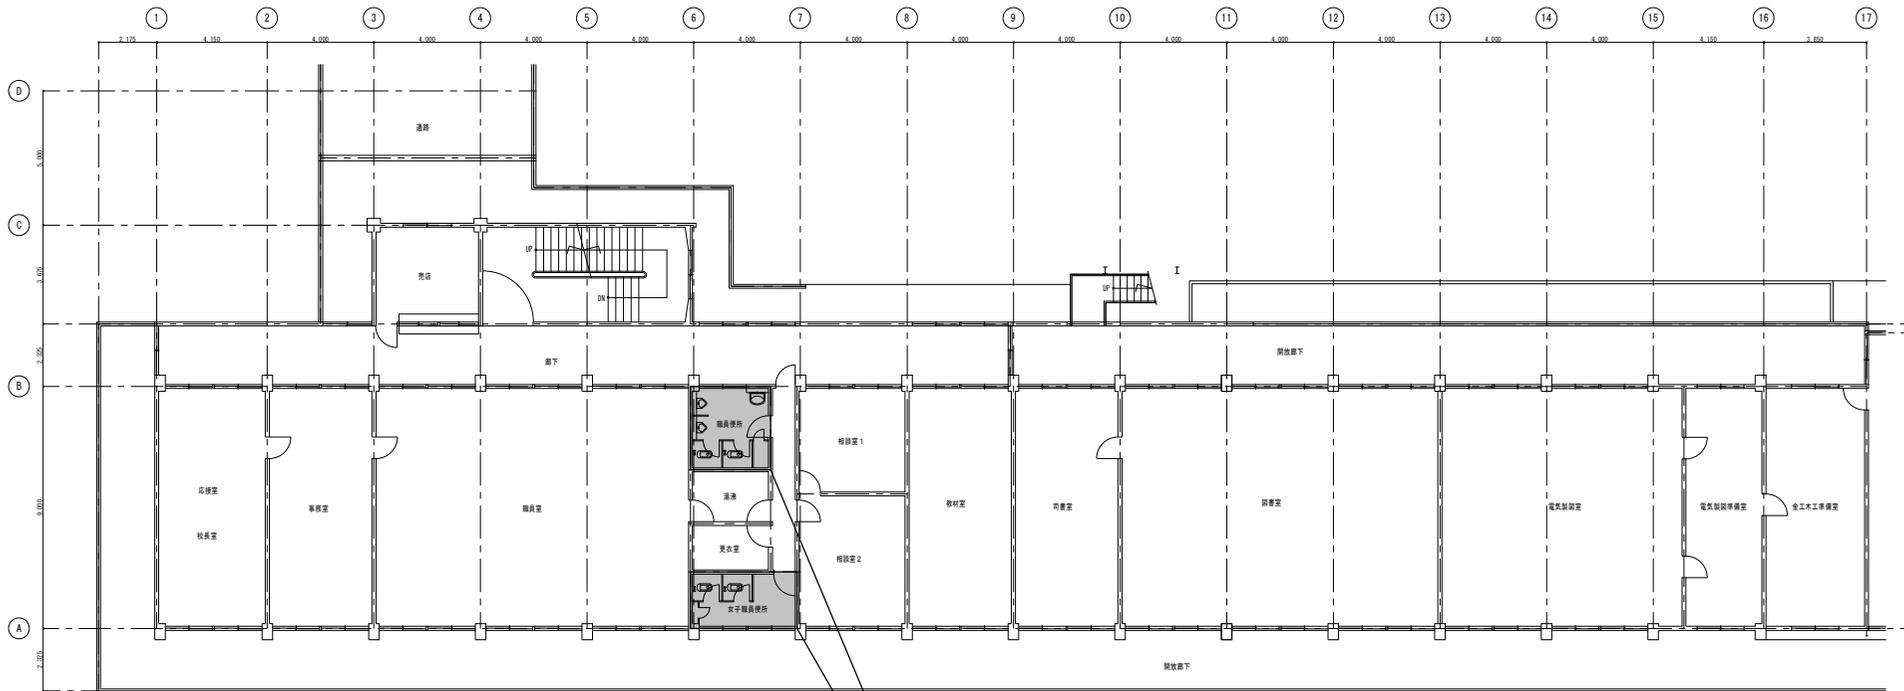


2階平面図 1:100

2階職員便所(屋内トイレ仕様)に改修

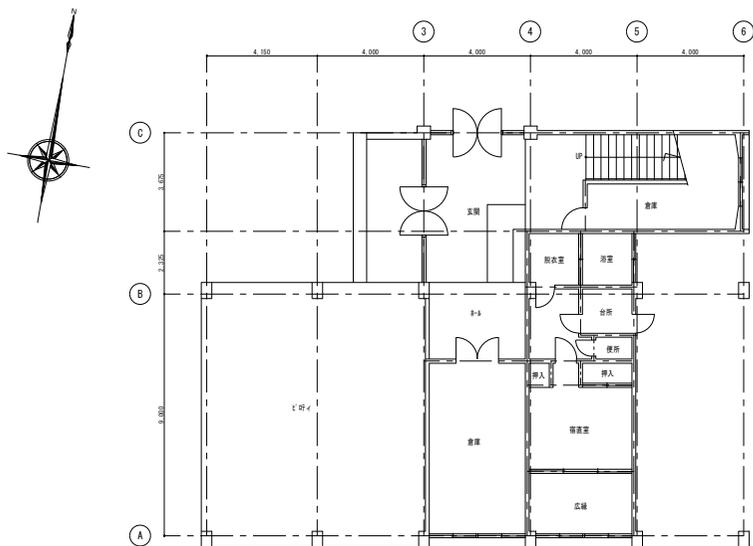

1階平面図 1:100

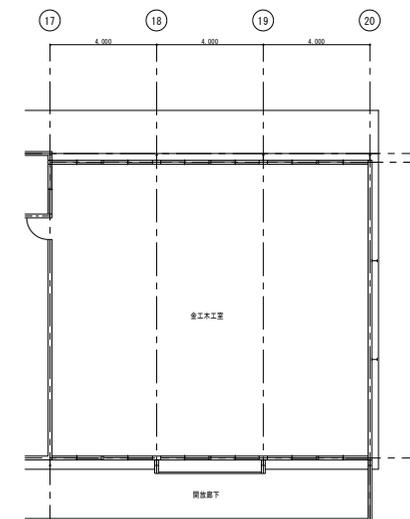

工事名	岡山市立旭電小学校ほか1校の校舎1階便所ほか改修の取壊設計業務委託			N o.	
図面名	上述中 南棟1・2階平面図	縮尺	A1:1/5000, 1/500	M-**-	
	岡山市 都市整備局 住宅・建築部 公共建築課		令和6年4月	M-**-	
課長	課長補佐	係長	課員	担当者	承認
					検閲
					製図