

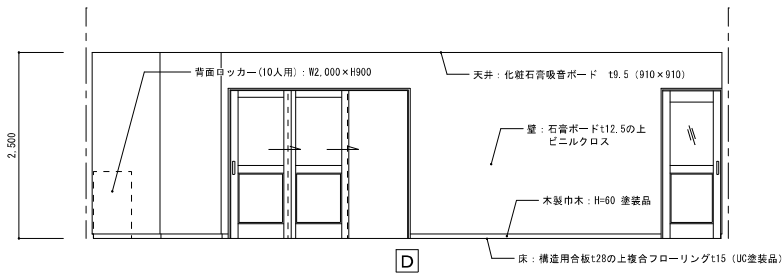
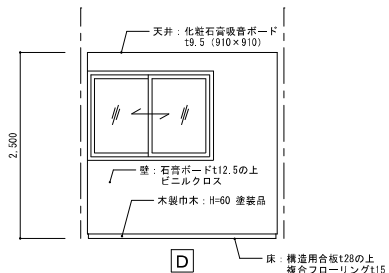
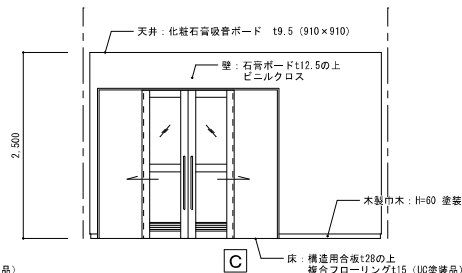



1階児童クラブ室(1) 展開図 1/50

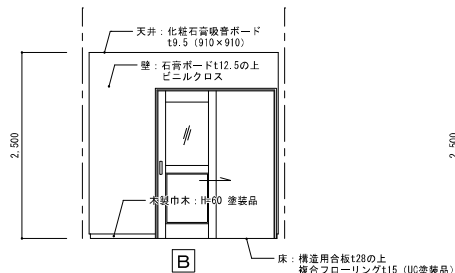





1階児童クラブ室(1) 展開図 1/50

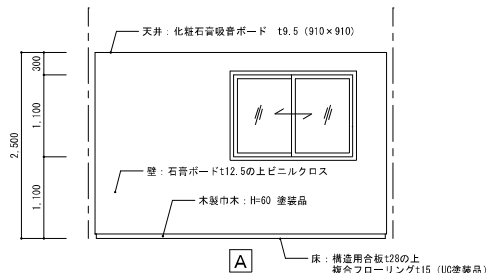


1階多目的室 展開図 1/50

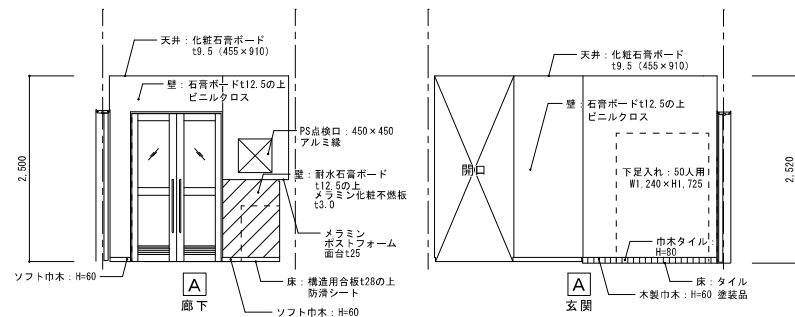

1階玄関・廊下 展開図 1/50

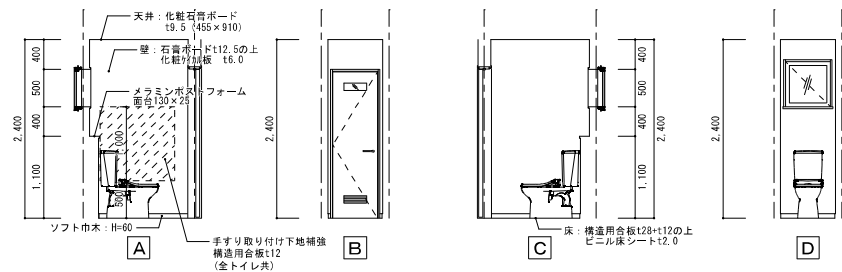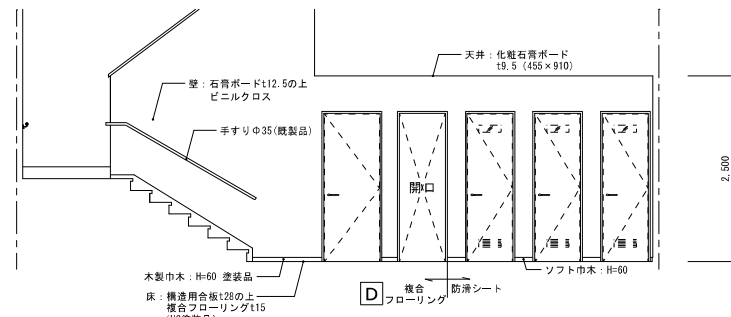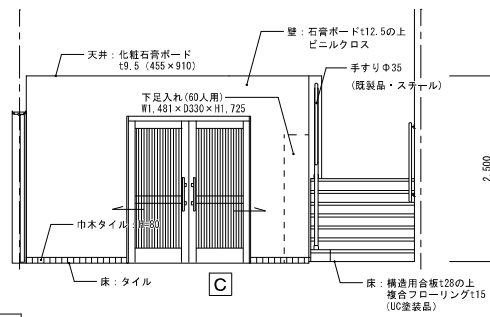
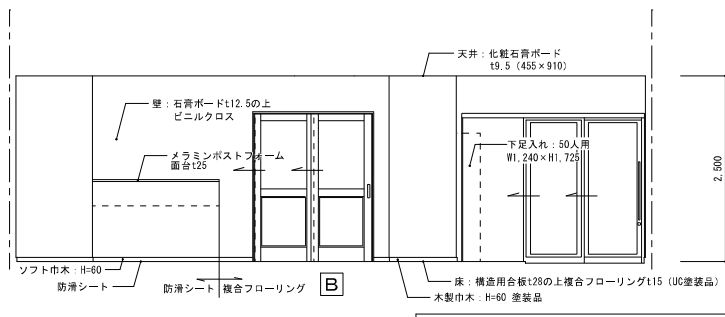


1階便所 展開図 1/50

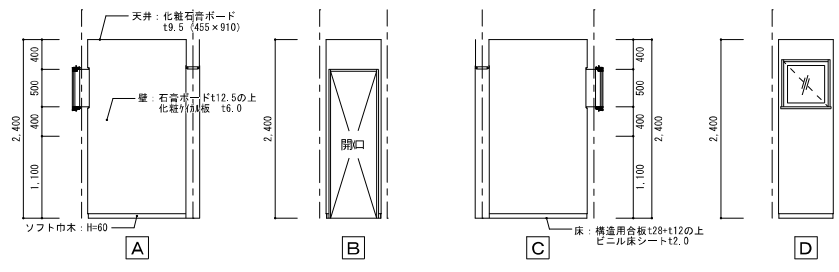

1階洗濯スペース 展開図 1/50

工事名	岡山市立西大寺小学校内児童クラブ室改築工事			N o.	株式会社 総合設計
図面名	展開図 (1)	縮尺	A1... 1/50 A3... 1/100	A-21	一級建築士事務所 奥知本建築㈱1910 〒701-0145 岡山市北区今原185-8 TEL 086-241-9082 FAX 086-241-9492
岡山市 都市整備局 住宅・建築部 公共建築課	令和6年3月	担当	承認	検図	製図
課長	課長補佐	係長	課員		

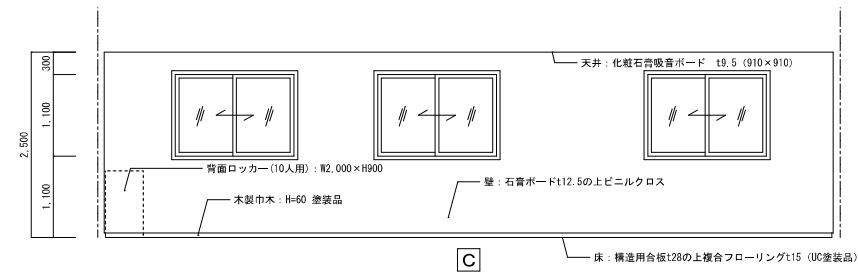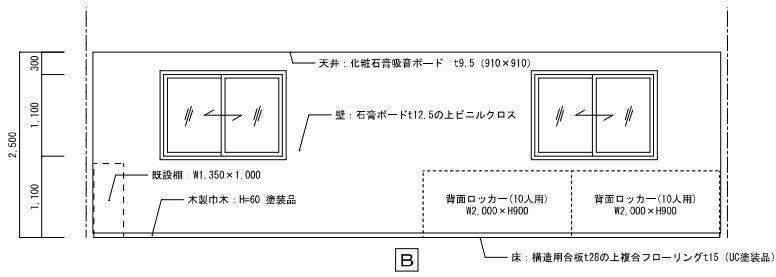

壁：石膏ボード12.5の上ビニルクロス

天井：化粧石膏吸音ボード t9.5 (910×910)

木製巾木：H=60 塗装品

床：構造用合板128の上換合フローリングt15 (UC塗装品)

D






天井：化粧石膏吸音ボード t9.5 (910×910)

壁：石膏ボードt12.5の上ビニルクロス

木製巾木：H=60 塗装品

床：構造用合板t28の上
複合フローリングt15 (UC塗装品)

2,500
1,100
300

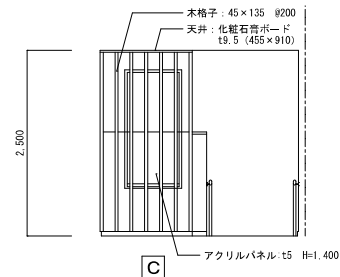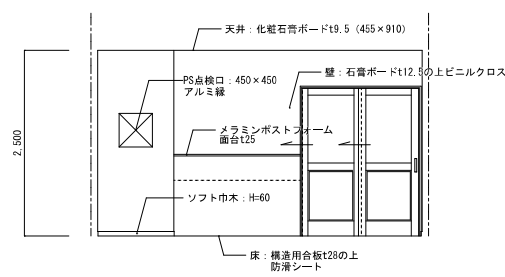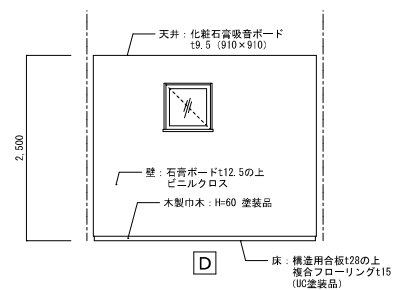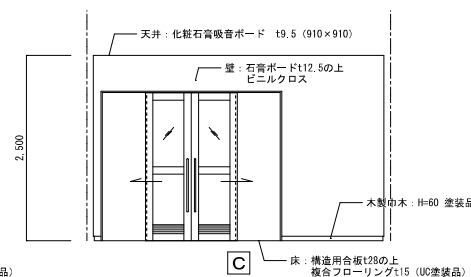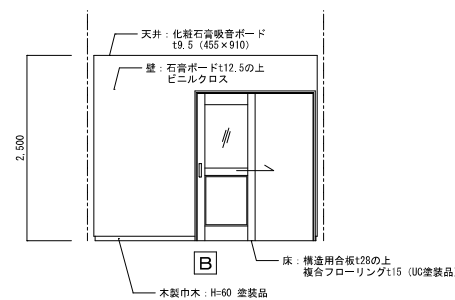

天井: 化粧石膏ボードt19.5 (455×910)

壁: 石膏ボードt12.5の上ビニルクロス

木製巾木: H=60 塗装品


床: 構造用合板t28の上
複合フローリングt15 (UC塗装品)

複合
フローリング

防滑シート

2,500

□

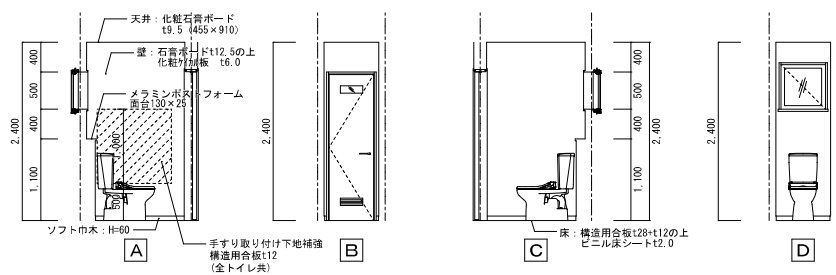

工事名	岡山市立西大寺小学校内児童クラブ室改築工事				N.O.	株式会社 総合設計	
図面名	展開図 (2)			縮尺 A1... 1/50 A3... 1/100	A-22 A-26	一級建築士事務所 岡知寿雄建築1910 一級建築士 第2233号 井上 元 〒701-0145 岡山県北区寺岡185-8 TEL 086-241-9062 FAX 086-241-9493	
岡山市	都市整備局	住宅・建築部	公共建築課	令和6年3月			
課長	課長補佐	係長	課員	担当者	承認	検図	製図

スチール手摺
(フラットバー
・溶融亜鉛メッキ仕上)

支柱: FB9×38

埋め込み深さ 250

抜け止め用ボルト: φ7

モルタルt50

刷毛引き仕上

溶接金網 (メッシュ)

砕石t100

砕石t100

200

100 50

300

50 250

850

スロープ側桁:
コンクリート打放し仕上


支柱: FB9×38

200

支柱埋め込み用孔: φ60

支柱部分断面図 1/20

支柱部分断面図 1/20

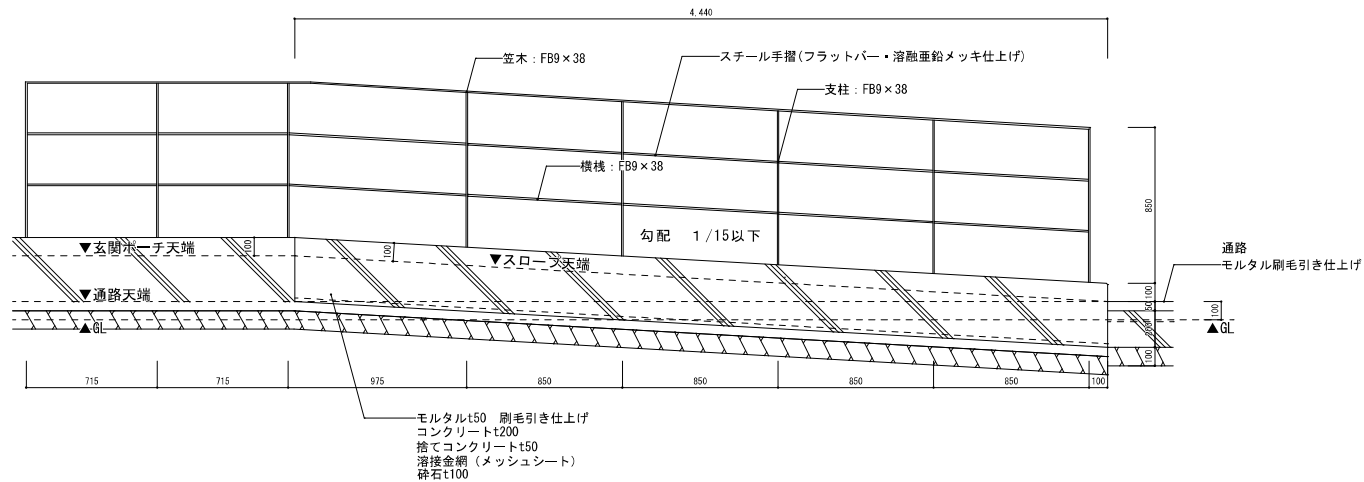

石膏ボード12.5+ビニルクロス


防火上主要な間仕切り
石膏ボードt9+12両面
ビニルクロス

面台：メラミンボストフォームt25

給水
x5
18
90
1,100

ライニング
木製下地30x90
石膏ボードt12.5+メラミン不燃化粧板t3

* 防火上主要な間仕切りは設備配管の横貫通不可の為、必ず防火上間仕切りを施工した後に、ライニング下地の施工をし、一体で施工しないこと。

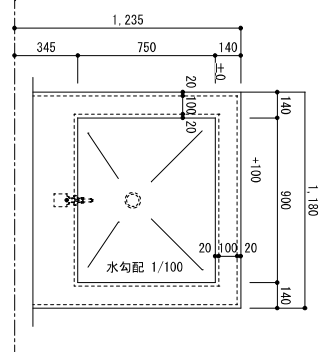[illegible]

1/20

300 525 525 300

1,550 1,650

水切りロール加工

600 80 400 105 20 100 600 20 200 100 350 70 10 520 70 30 10

工事フタ
ビス止め取外式

手洗い詳細図 1/20

手洗い断面詳細図 1/20

品名	壁面流し台	品番	2箇所	引違戸	樹脂コート化粧パーティクルボード 木口シート貼 樹脂成型ルーラー、調整式戸車、樹脂製空気孔付舟底引手 引き残しストッパー		
仕 様（福井厨房同等）				台 輪	ポリ合板貼		
天 板	ステンレス SUS304 t1.0mm 表面仕上:#400 水切りロール加工、下地合板 t9mm						
シンク	ステンレス SUS304 t1.0mm 表面仕上:#400						
本体主材	樹脂コート化粧パーティクルボード 木口・樹脂シートt1.0mm貼			附 属 器 具			
背 板	樹脂コート化粧MDF貼			単水栓	NA-572DU	6	
				樹脂製排水トラップ	M-14AP	2	

ダクト型

ダクト型（機械設備工事）：損製スパイラルダクトにR#50mm巻きのこと（消防法）

仕 様	
吊戸棚	WTRW-60M同等品
レンジフード	ZRS75NBC20FKZ-E同等品(建築工事)
流し台	TRW120M同等品 水切り棚 排水トラップ共
コンロ台	TRW75K同等品
REW12A1B1HSCM 付属品共	
先止式 洗い専用(タイマー無) 貯湯量：12ℓ以上 電気容量：1.1kW 付属品：連結管一式・排水ホッパー1組 アンクル止水栓・他標準付属品共 (機械設備工事)	

2,000

18 378.4 18

900
28
373.5
100

正面図 1/20

510

900
100

側面図 1/20

仕 様	
5列2段10人用(オープンタイプ)	
光葉スチール FT5-2N同等品	
床 アンカー固定	

Figure 1 consists of two views of a rectangular object. The front view (left) is a grid of 10 rows and 10 columns. The top-left cell is labeled '226' and the top-right cell is labeled '143'. The overall width is 1,240 and the height is 1,725. The side view (right) is a vertical rectangle with a width of 330 and a height of 1,725.


Technical drawing showing the front view (正面图) and side view (侧面图) of a rectangular object.


正面图 (Front View): A grid of 10 columns and 10 rows. The top-left cell is labeled "226" and the top-right cell is labeled "143". The overall width is 1.481 and the height is 1.725.

侧面图 (Side View): A vertical rectangle with a width of 330 and a height of 1.725. The side view is labeled "1/20".

仕 様	仕 様
BEST BS-50NH5SN同等品(オープンタイプ)	BEST BS-60NH6SN同等品(オープンタイプ)
5列10段、中棚無し、アジャスター付き	6列10段、中棚無し、アジャスター付き


工事名	岡山市立西大寺小学校内児童クラブ室改築工事				N.O.	株式会社 総合設計
図面名	部分詳細図 2 (参考)		縮尺	A1... 1/4、1/20 A3... 1/8、1/40	A-24 A-26	一般建築士事務所 熊知幸彦 監1910 一般建築士 第92328号 井上 元 〒701-0145 岡山北区北谷165-8 TEL 086-241-0082 FAX 086-241-9493
岡山市	都市整備局	住宅・建設部	公共建築課	令和6年3月		
課長	課長補佐	係長	課員	担当者	承認	機図 製図

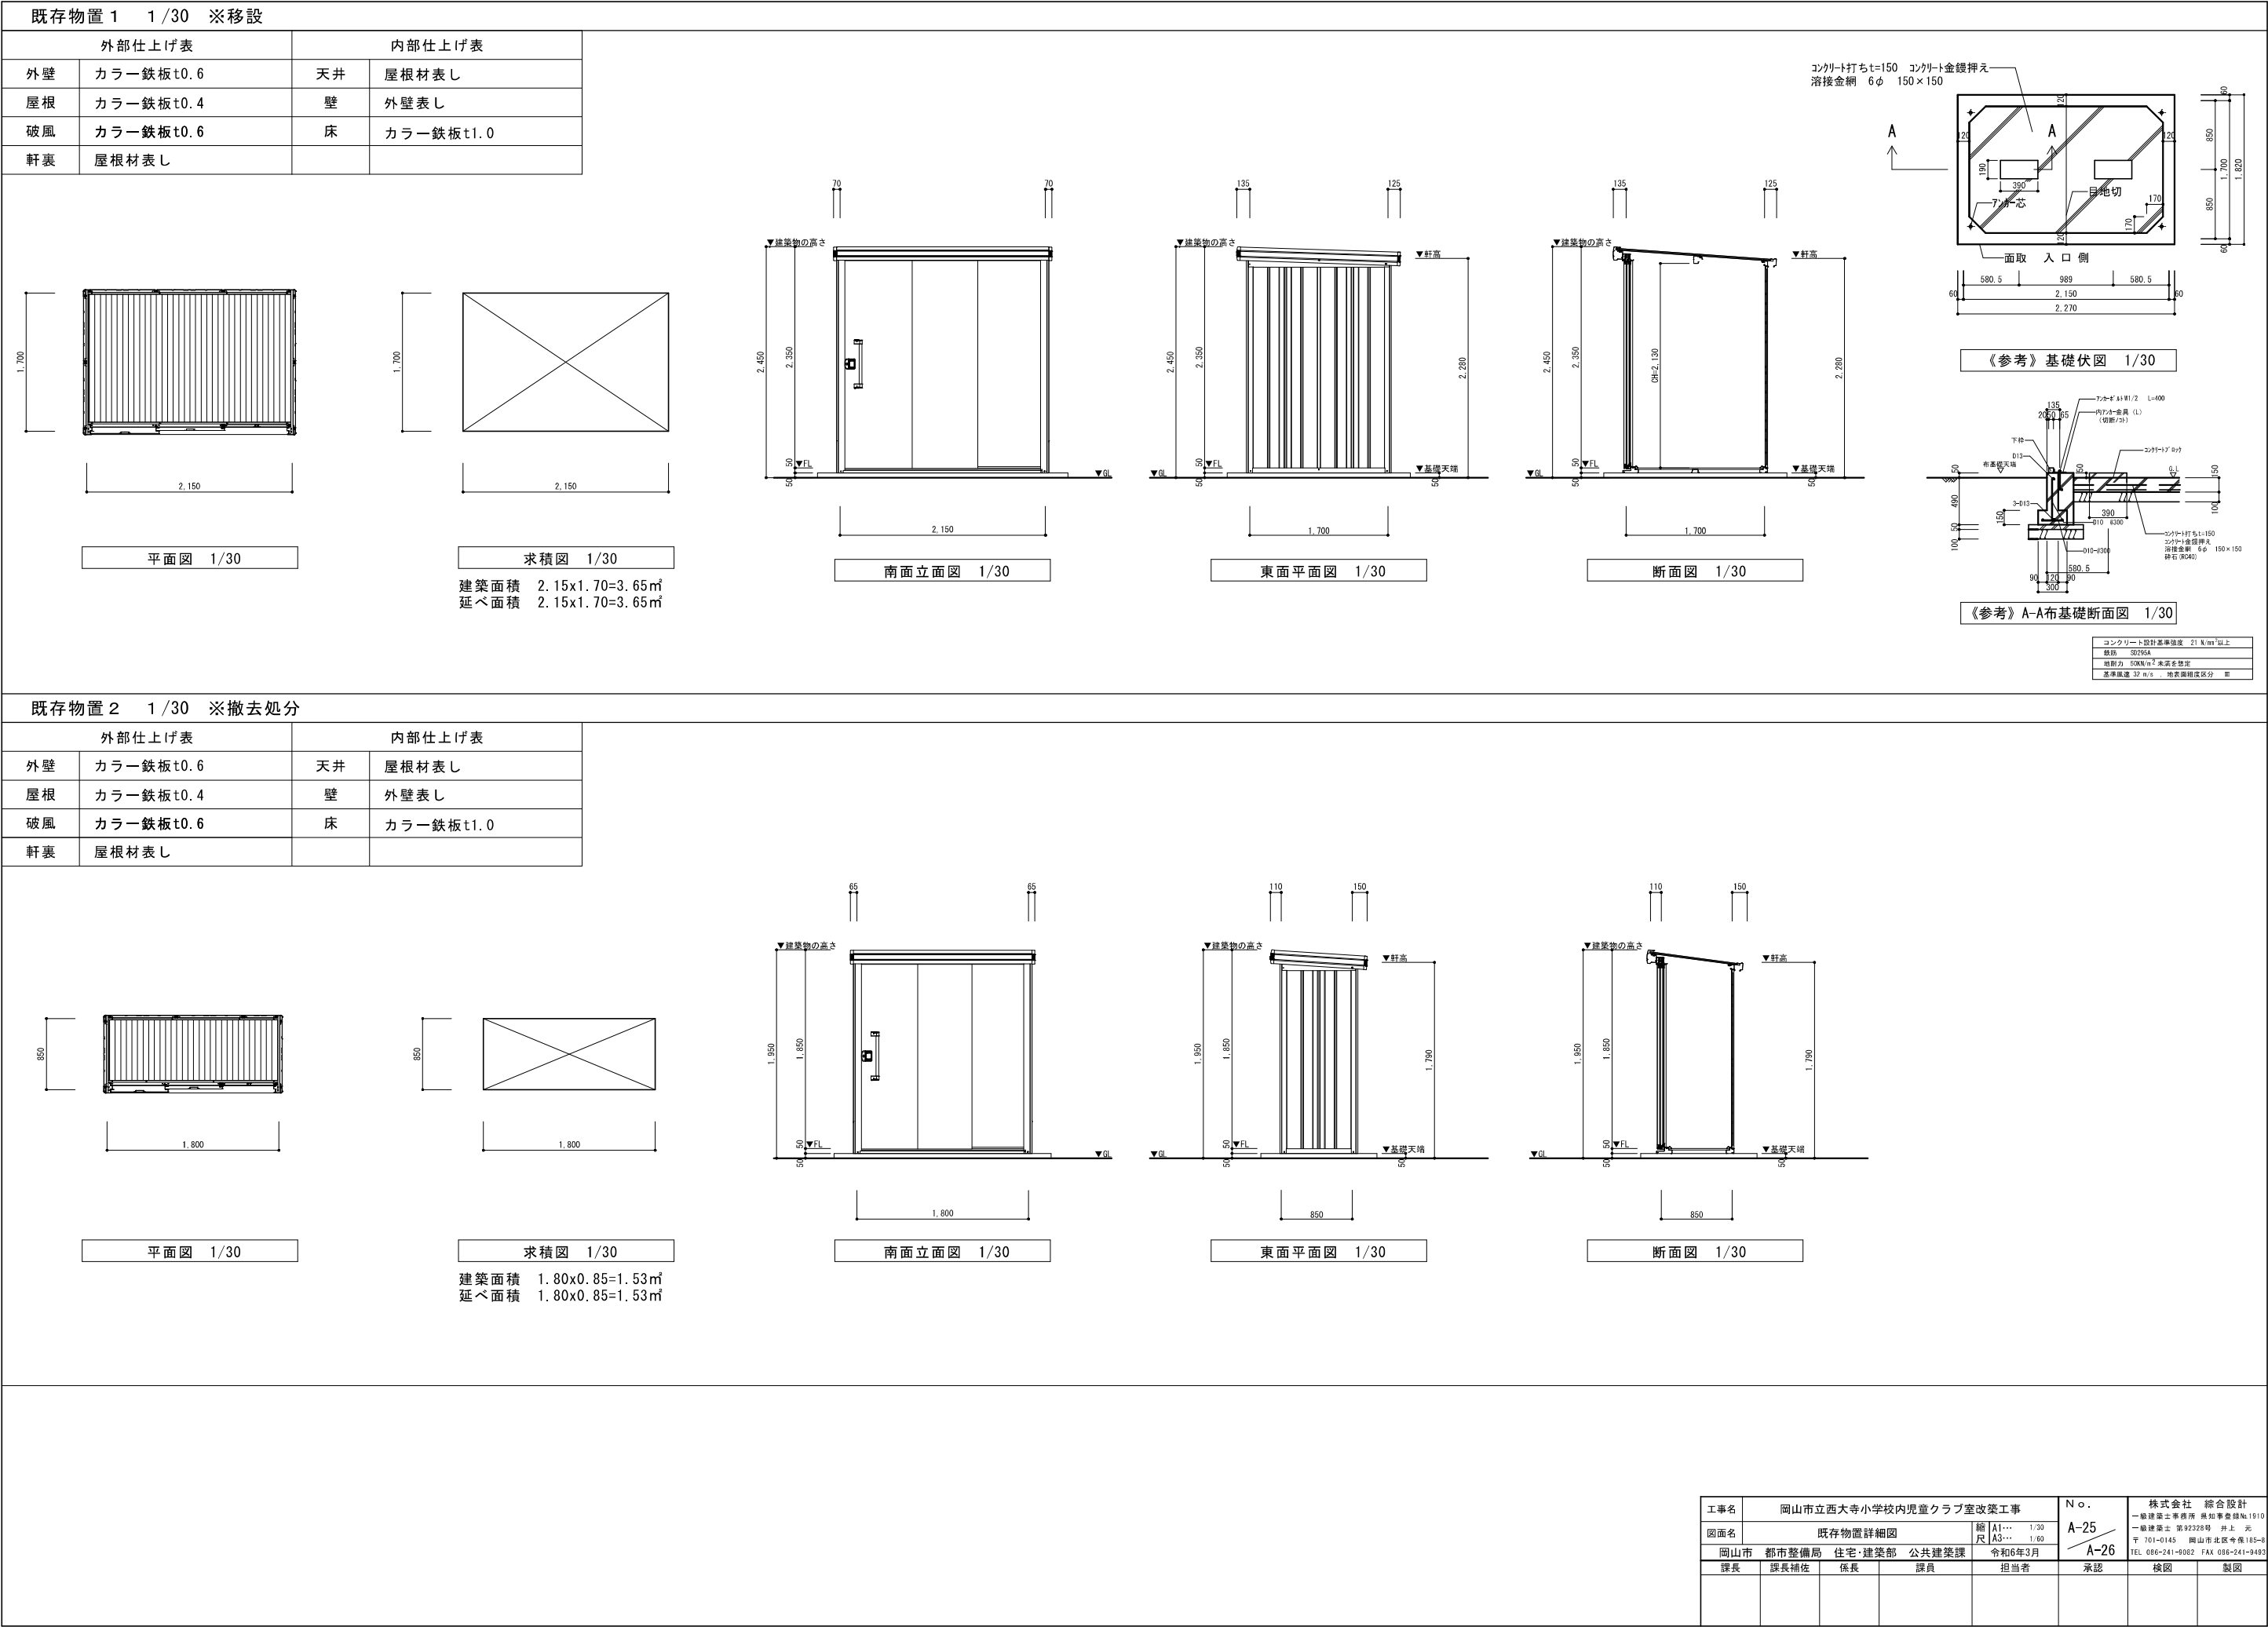

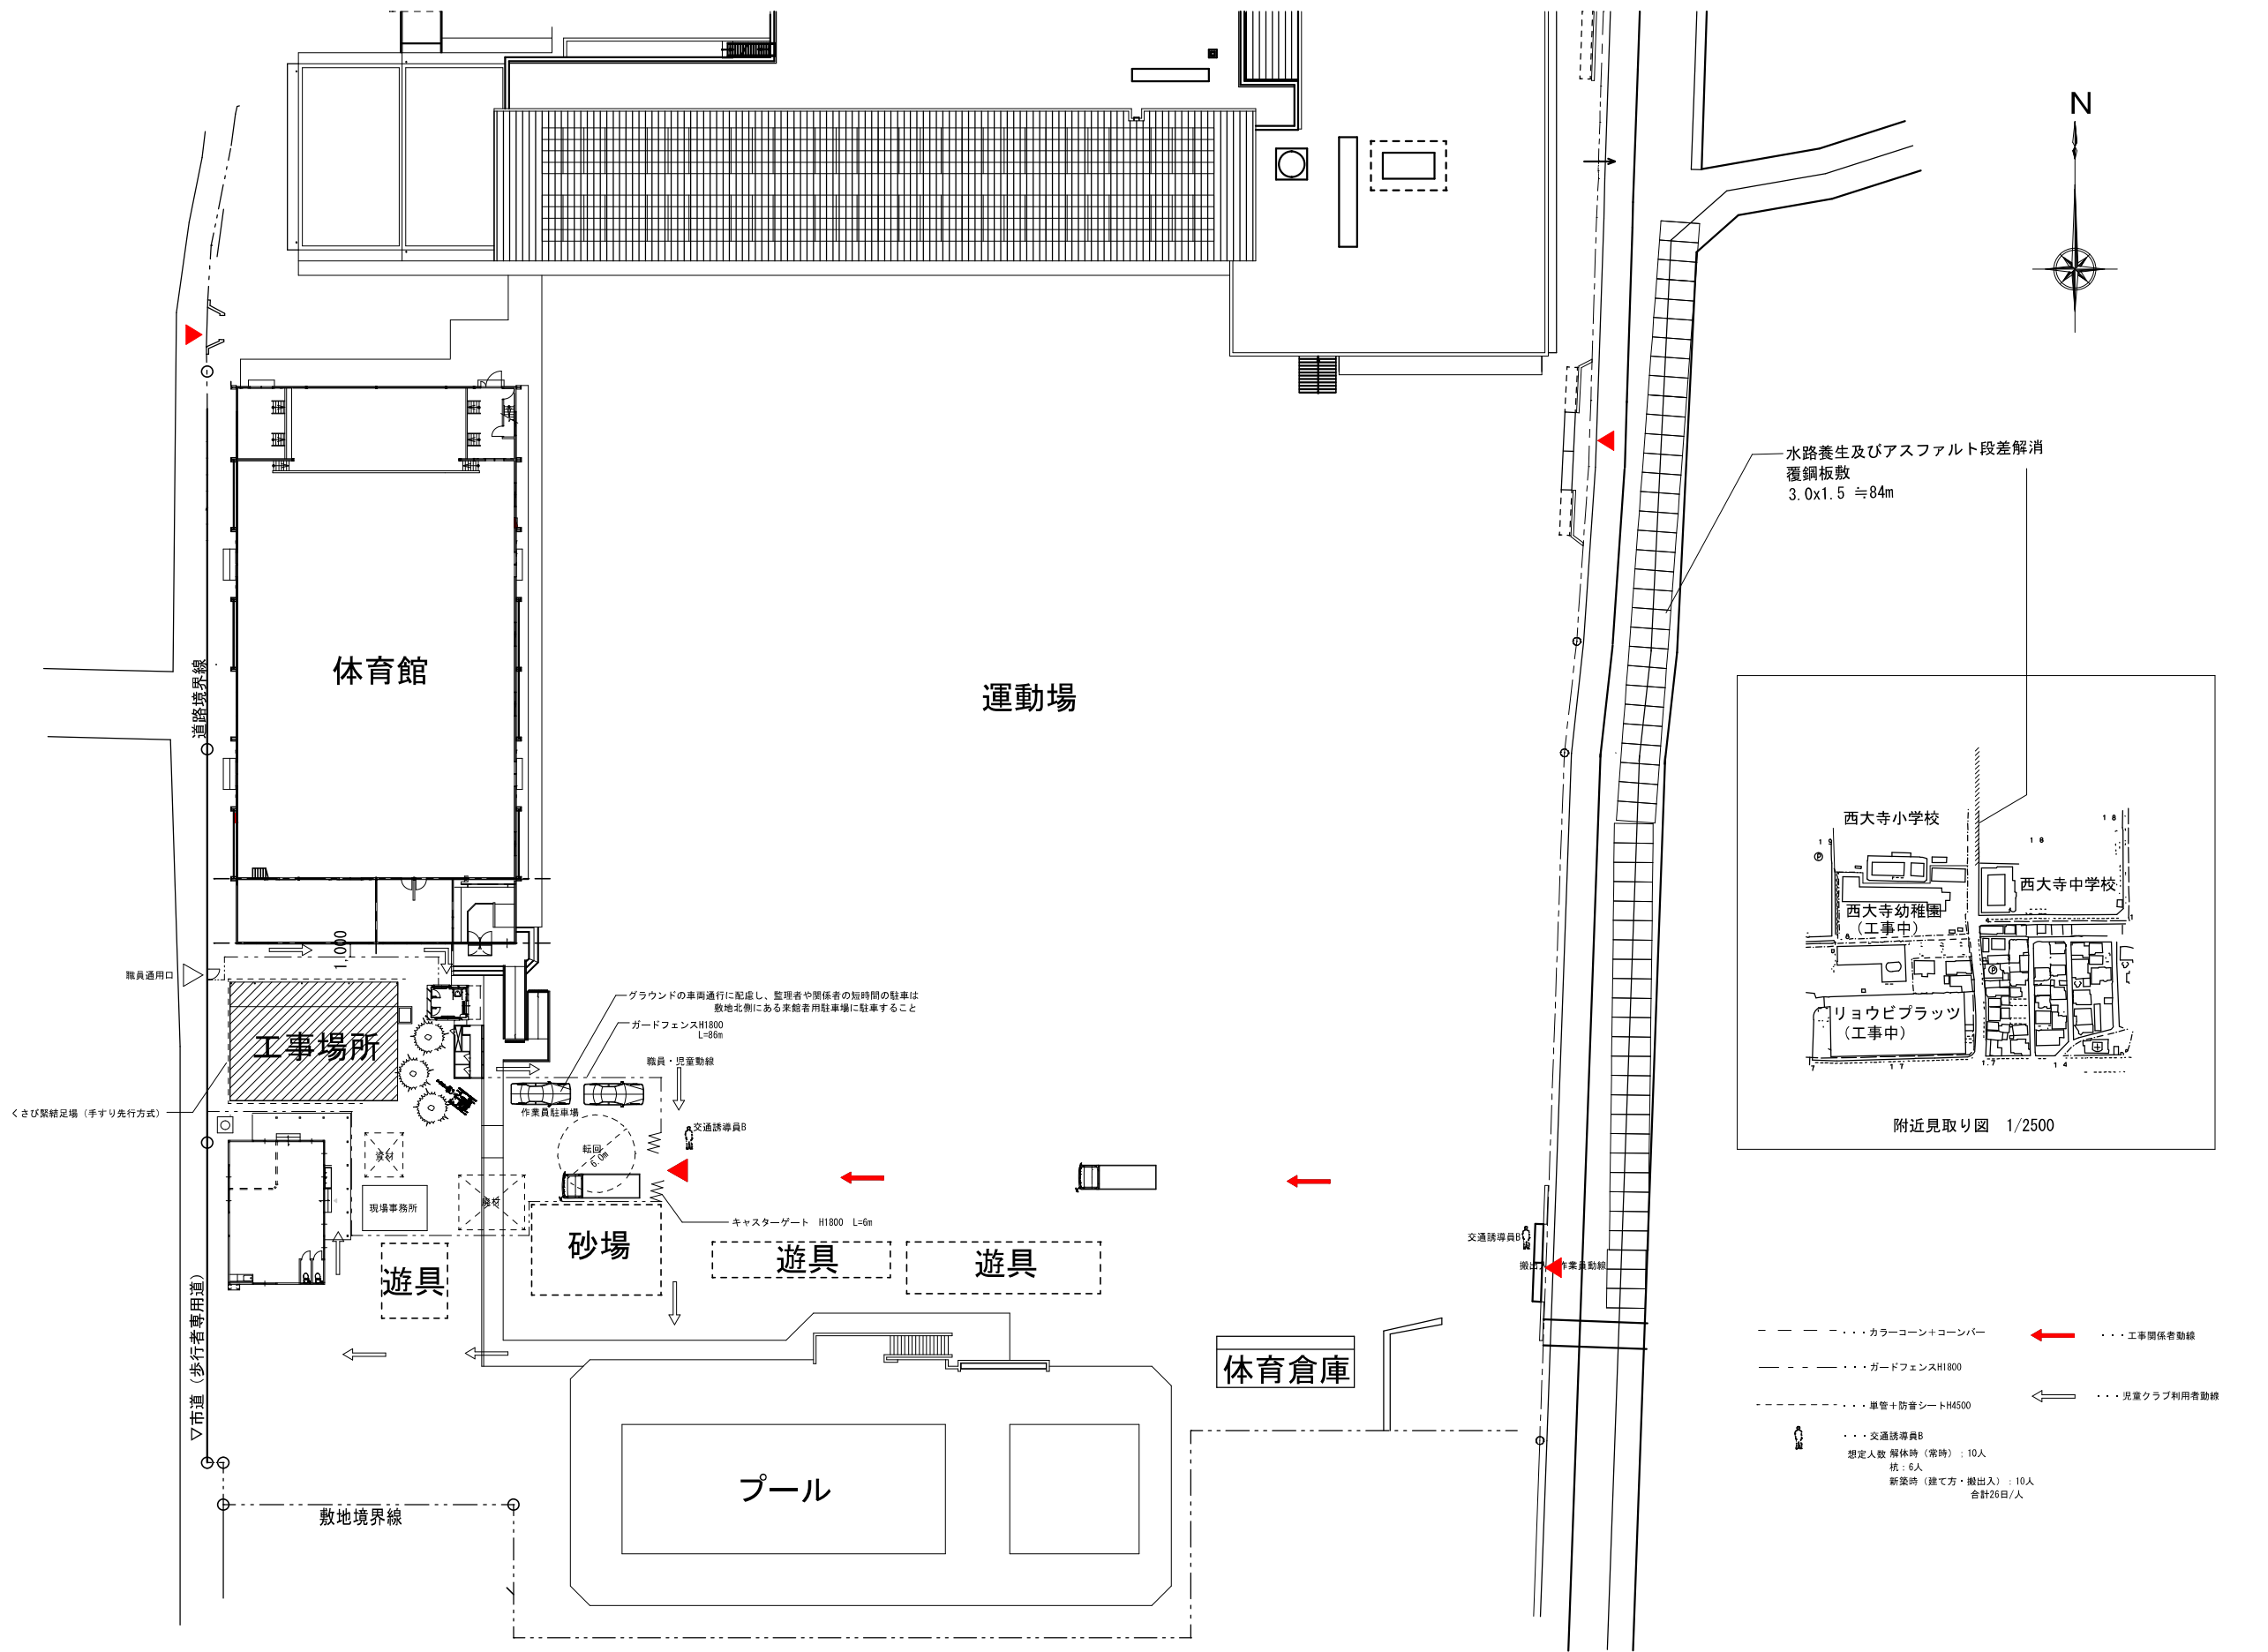

仮設計画図 S = 1 : 250

工事名	岡山市立西大寺小学校内児童クラブ室改築工事				No.	株式会社 総合設計		
図面名	仮設計画図(解体工事・新築工事)(参考)				縮尺	A-26		
岡山市	都市整備局	住宅・建築部	公共建築課	令和6年3月	縮尺	A-26		
課長	課長補佐	係長	課員	担当者	承認	検図	製図	

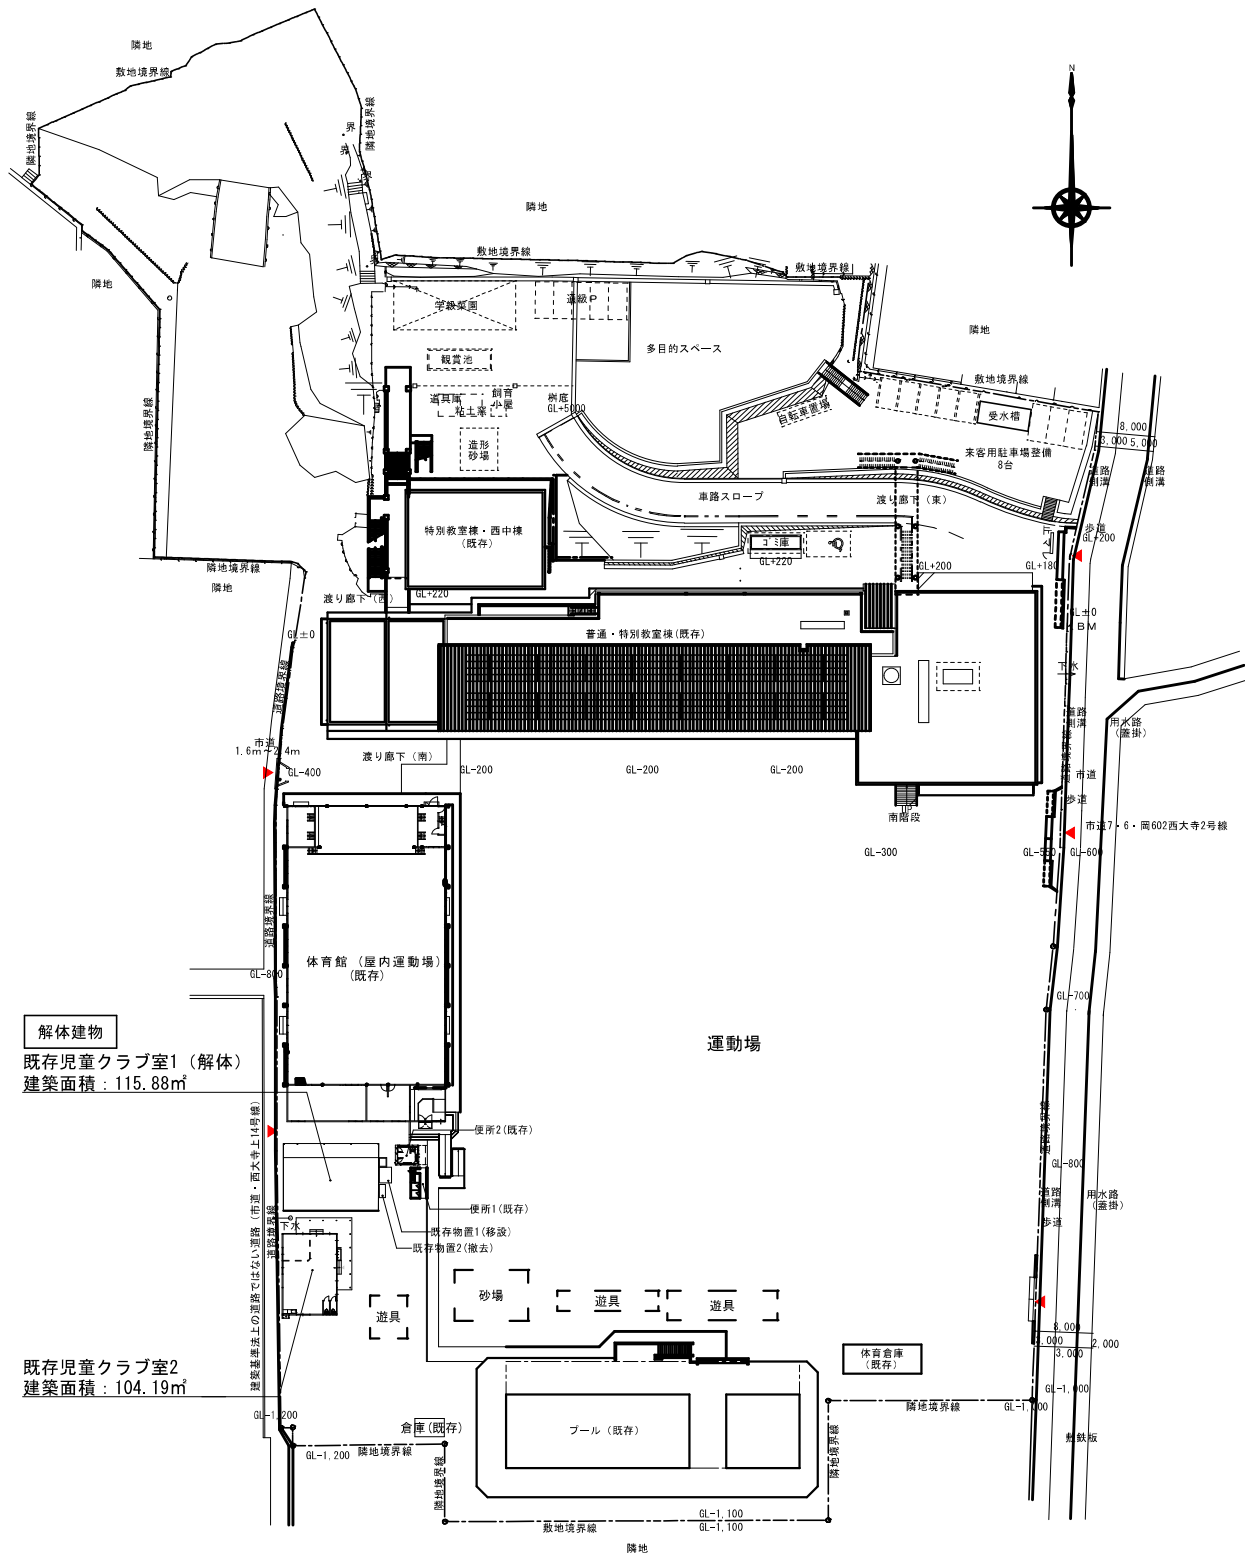


移設リスト*撤去後敷地内仮置き、建て替え後再取り付け


④	既存物置1 (プレファブ物置)	3.65㎡

解体リスト



①	既存児童クラブ室 (鉄骨造)	92.33㎡
②	既存テラス (土間・屋根・柱・手洗い他)	23.55㎡
③	既存手洗い	1000×1200
⑤	既存物置2 (プレファブ物置)	1.53㎡
⑥	既存LPG庫 CB造	0.6㎡ 1000x600x1100
⑦	樹木 高木	H4.0枝張りΦ3.0m 幹Φ500
⑧	樹木 高木	H3.0枝張りΦ4.0m 幹Φ500
⑨	樹木 高木	H3.0枝張りΦ4.0m 幹Φ500
⑩	既存土間コンクリート解体	7.23㎡

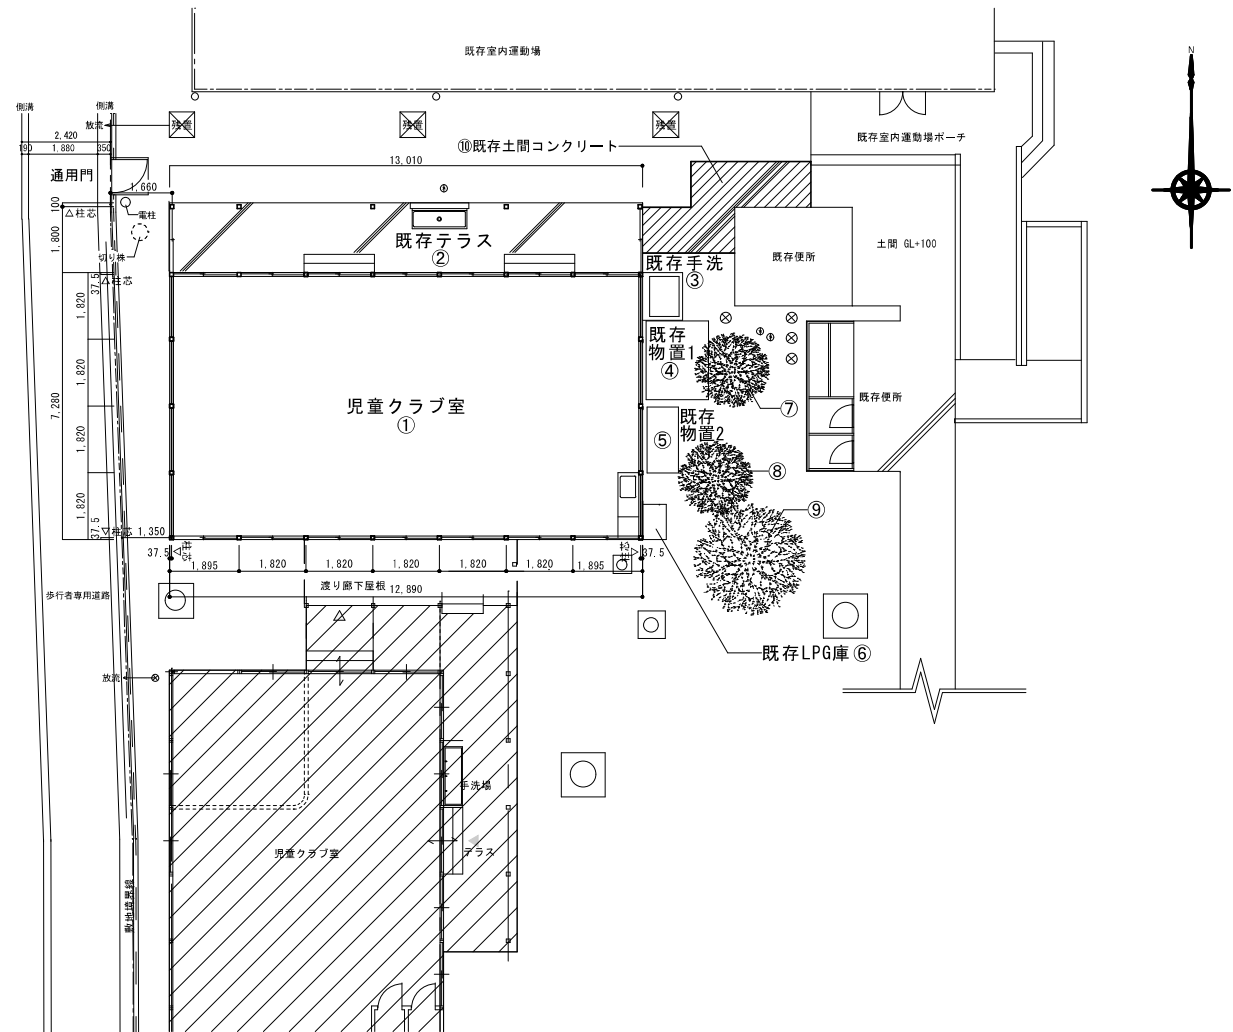





工事名	岡山市立西大寺小学校内児童クラブ室改築工事				N o.	株式会社 総合設計		
図面名	解体配置図			縮尺	K-02	一級建築士事務所 岡知事務所 1910		
	岡山市 都市整備局 住宅・建築部 公共建築課			1/100, 1/500 1/300, 1/200, 1/100		〒701-0145 岡山市北区今保185-5		
課長	課長補佐	係長	課員	担当者	承認	検図	製図	

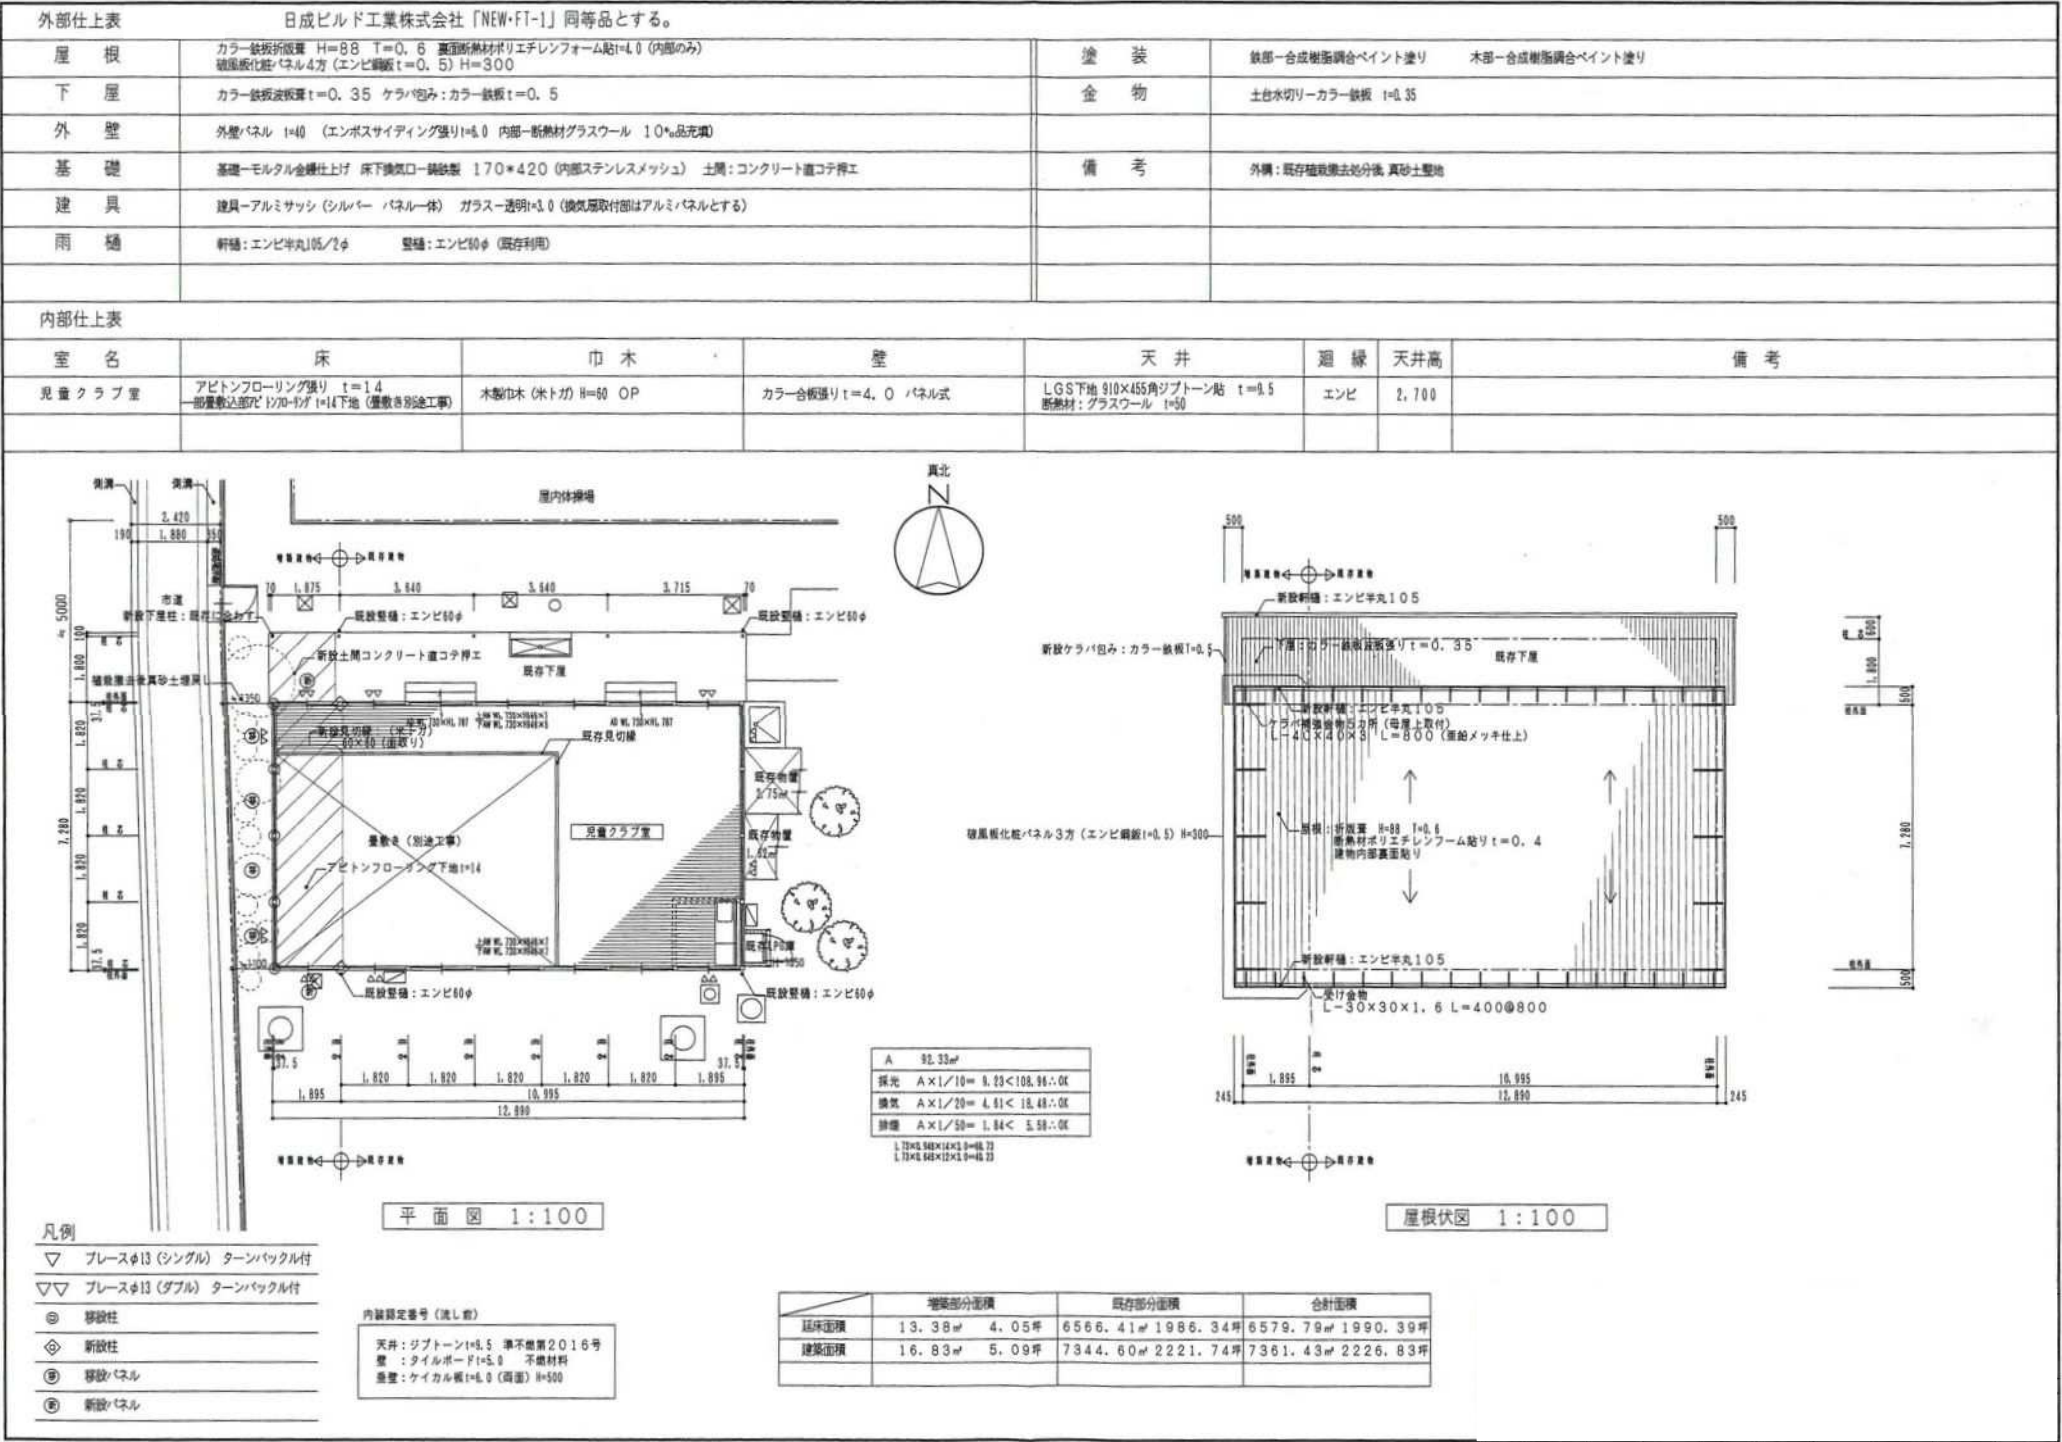

工事名	岡山市立西大寺小学校内児童クラブ室改築工事				N.O.	株式会社 総合設計		
図面名	既存平面図、仕上表、屋根伏図				K-03	一般建築士事務所 昭和年登録第1910号		
岡山市	都市整備局	住宅・建築部	公共建築課	令和6年3月		〒701-0145 岡山市北区今保135-8		
課長	課長補佐	係長	課員	担当者	承認	検図	製図	TEL 086-241-9082 FAX 086-241-9493

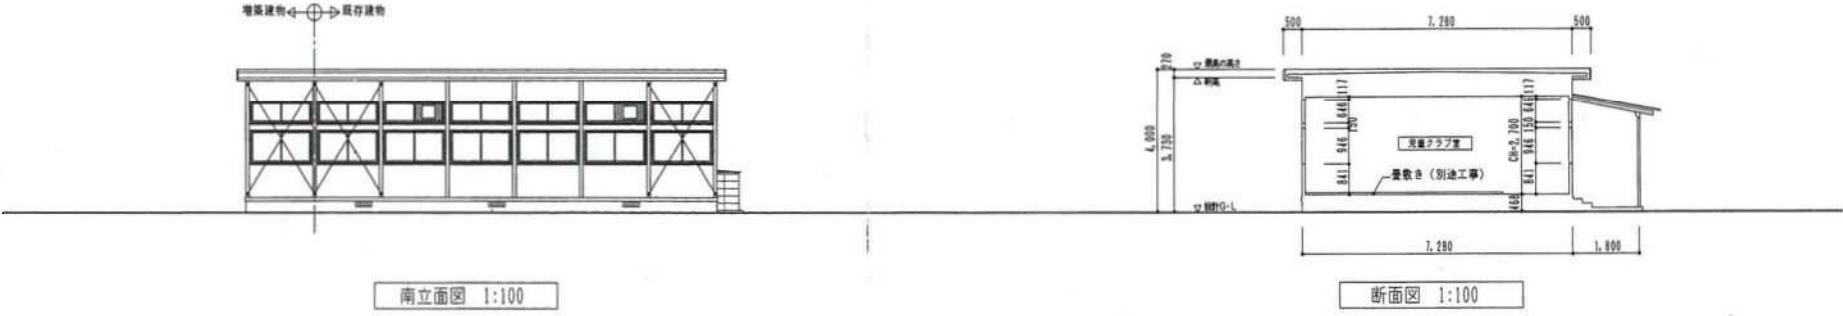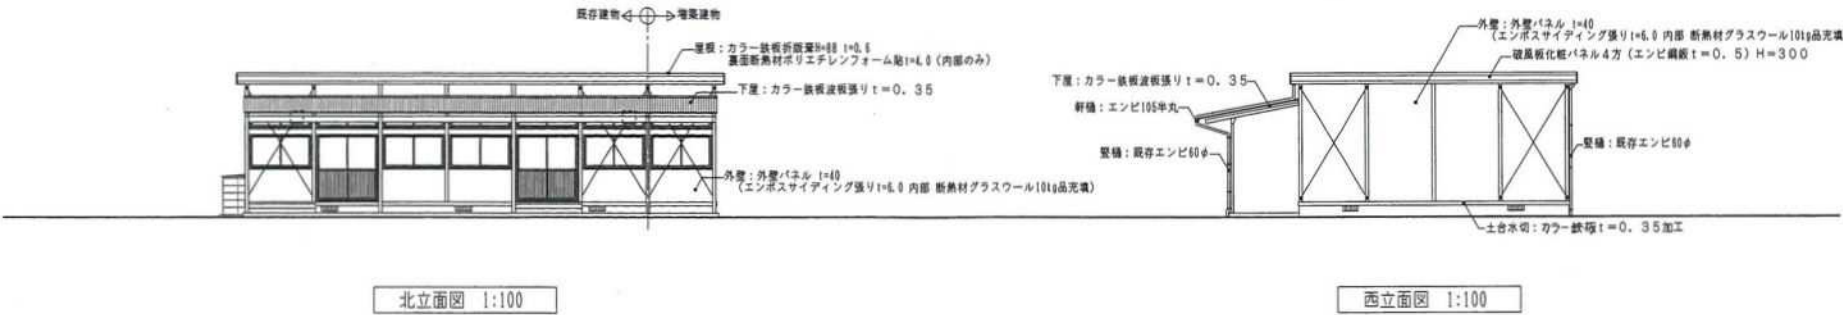


工事名					岡山市立西大寺小学校内児童クラブ室改築工事		No.		株式会社 総合設計	
図面名					既存立面図・断面図		縮尺		K-04	
							A1… 1/100		一級建築士事務所 設計者登録No.1910	
							A3… 1/200		一級建築士 第52328号 井上 元	
岡山市					都市整備局 住宅・建築部 公共建築課		令和6年3月		〒 701-0145 岡山市北区今保 185-8	
課長					課長補佐 係長		課員 担当者		承認 検図 製図	

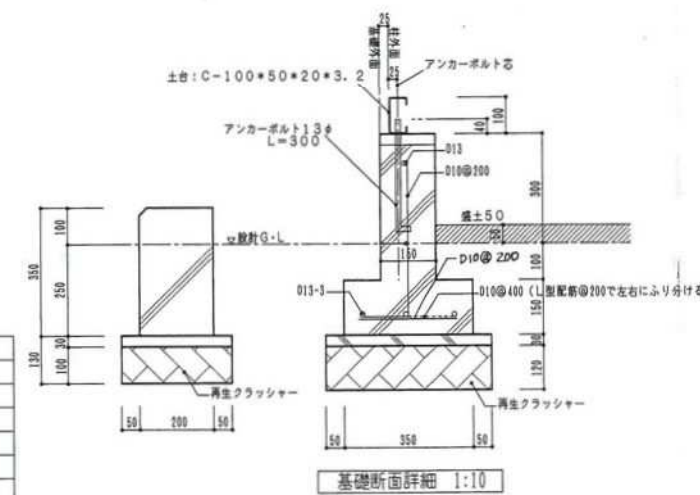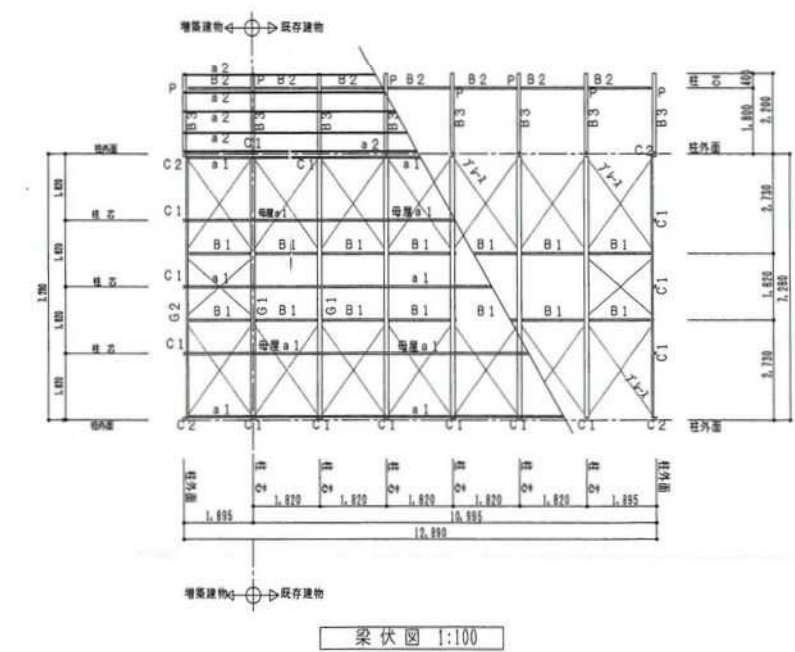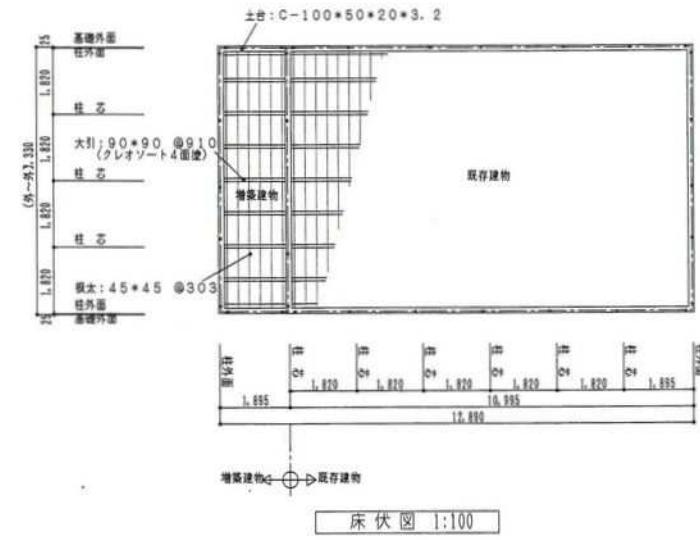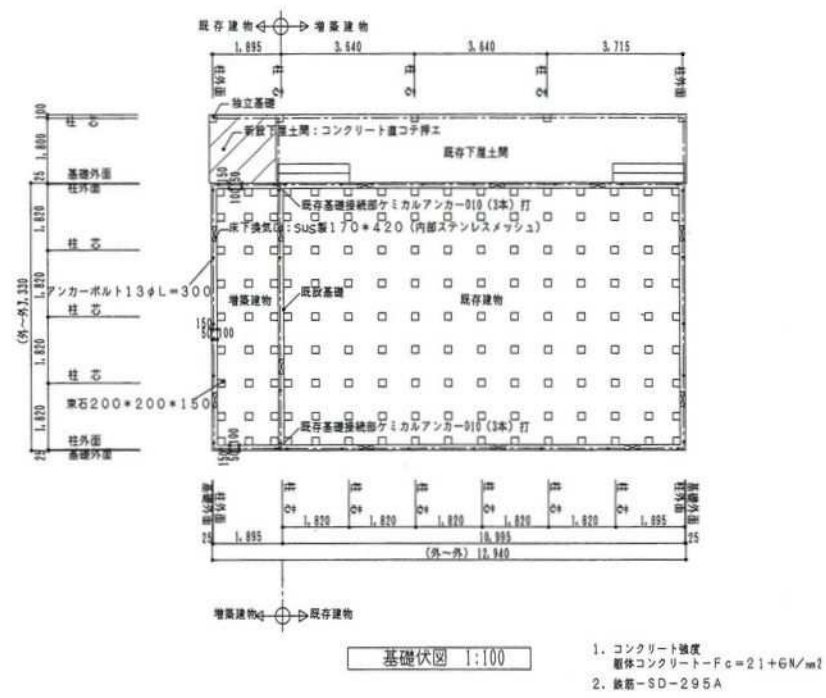

鉄骨リスト	
原図記号	鉄骨部材
C1	175H-90*75*15*1.6*2.3
C2 B3	200H-75*45*15*2.3
P	100*60*2.3
G1	175*90*3.2*4.5
G2 a1	75*45*15*2.3
B1	75*45*15*1.6
B2	100*50*20*2.3
a2	60*30*10*2.3
V 小屋アレ-1 覆アレ-2	13φ

工事名	岡山市立西大寺小学校内児童クラブ室改築工事	N o.	株式会社 総合設計
図面名	既存基礎伏図、床伏図、梁伏図	K-05	一般建築士事務所 廣知事会館 1910
岡山市	都市整備局 住宅・建築部 公共建築課	令和6年3月	〒701-0145 岡山市北区今津165-8
課長	課長補佐	係長	課員
担当	承認	検図	製図

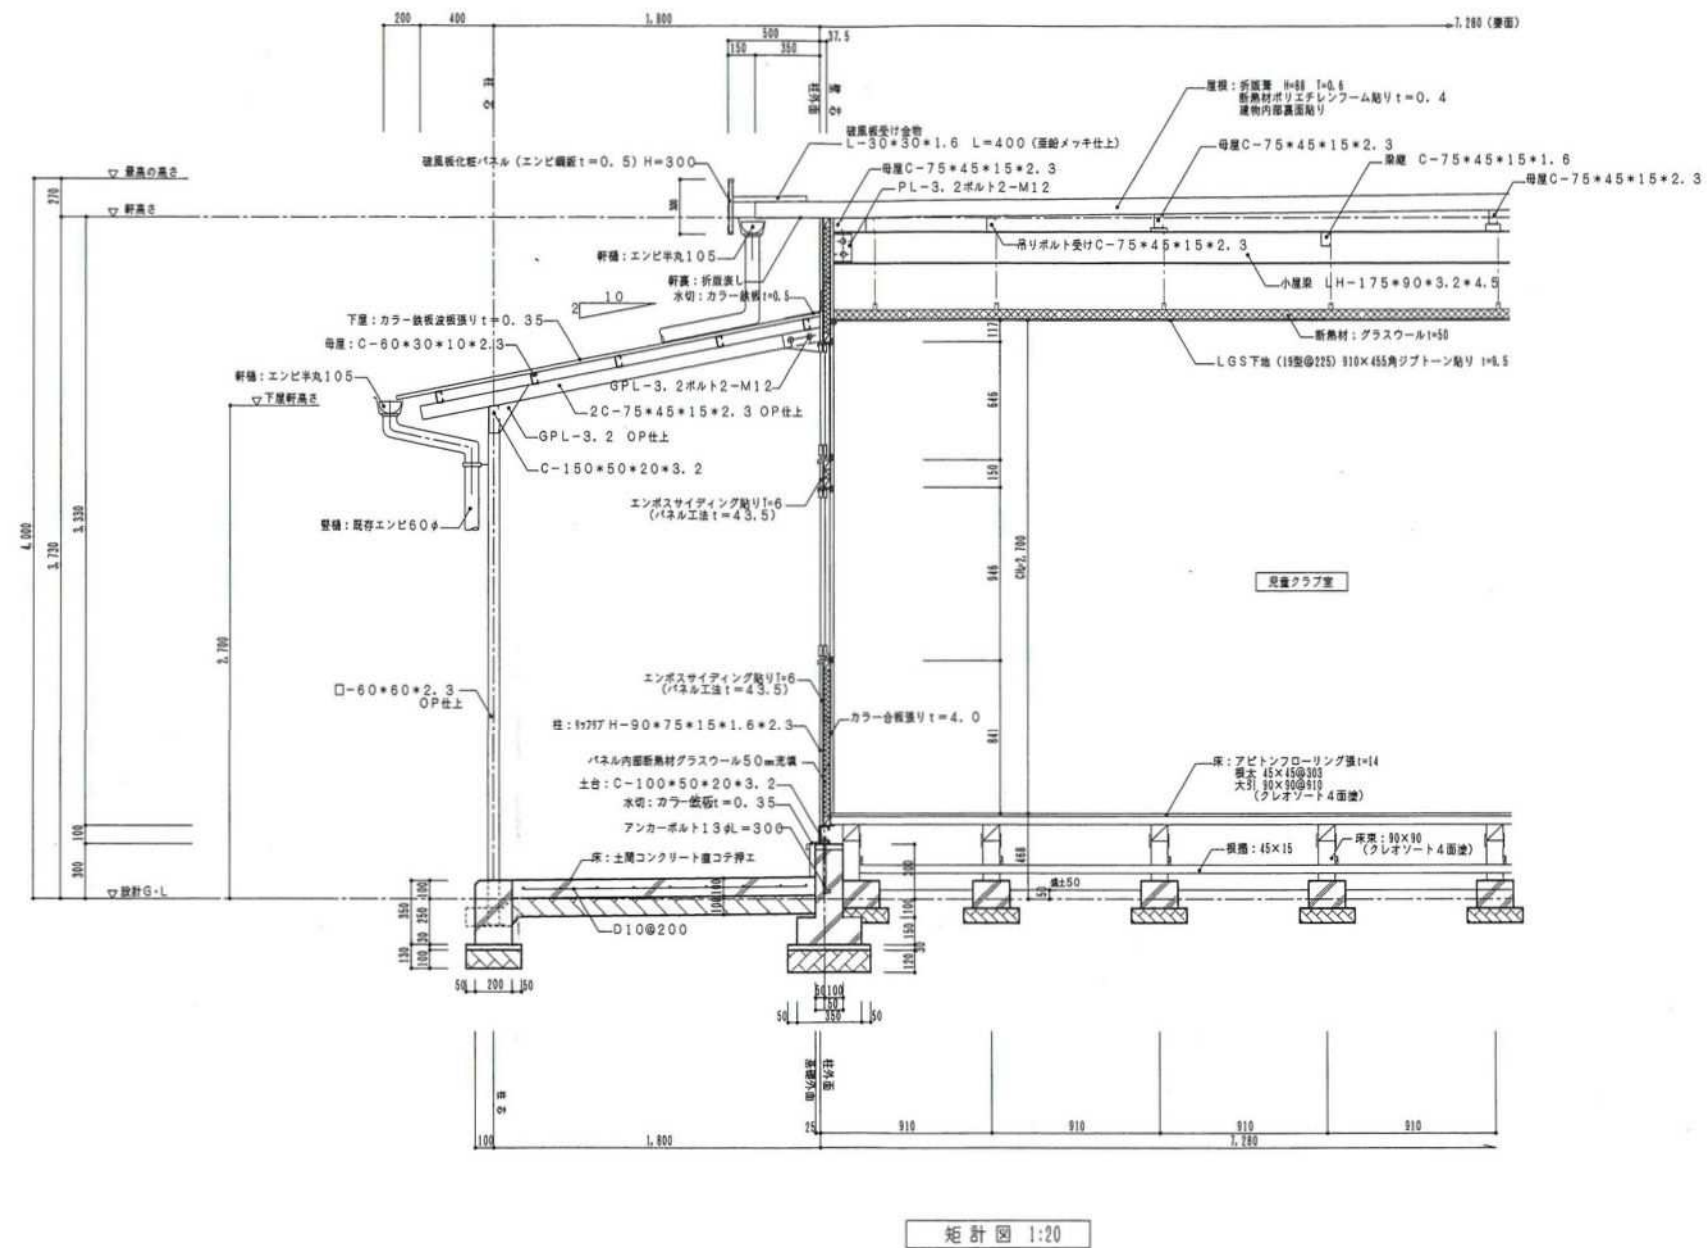


工事名	岡山市立西大寺小学校内児童クラブ室改築工事				N o.	株式会社 総合設計	
図面名	既存矩計図				K-06	一級建築士事務所 熊知幸介 1010	
図面名	岡山市	都市整備局	住宅・建築部	公共建築課	令和6年3月	〒701-0145 岡山市北区今渡185-6	
課長	課長補佐	係長	課員	担当者	承認	検図	製図

管種リスト			
記 号	名 称	管 種	工事区分
→×××	給水管	屋外 H1VP	機械設備
—●—●—	給水管	屋内 SGP	建築工事
→×××	排水管	屋外 VP	機械設備
—●—●—	排水管	屋内 VP	建築工事
—G—	ガス管	屋内 SGP	建築工事

撤去器具リスト					
室 名	器具名称	仕 様	工事区分		数 量
			建築工事	機械工事	
児童ｸﾗﾌﾞ室	自 在 水 栓	1 3 mm	○		1
	止 水 栓	1 3 mm	○		1
	2口ガス栓	1 5 A	○		1
	ﾌｧﾝｸﾞﾙｽﾞ栓	1 5 A	○		1
	瞬間湯沸器	6号 元止め式		○	1
	水石銀入れ	壁付	○		1
手 洗 い 場	水 栓	1 3 mm	○		4
	連 合 流 し	流しトラップ50A共	○		1
屋 外	水 栓	1 3 mm	○		1
	水 栓 柱	樹脂製	○		1
	排水目皿	D-65	○		1
	LPG集合装置	30kgｽﾍﾞﾞ2本立用	○		1
	ｶﾞｽﾏｰﾀﾞｰ	B2形（貸与品）＊供給業者にて取外し引取			1

撤去樹リスト		工事区分—機械設備工事			
番号	樹名称	樹寸法	マンホール蓋	管底寸法	工事内容
㊦	トラップ樹	350 × 350	MHA-350	GL- 340	撤去処分
㊦	雨 水 樹	250 × 250	コンクリート蓋	GL- 250	撤去処分
㊦	雨 水 樹	300 × 300	コンクリート蓋	GL- 280	撤去処分
㊦	雨 水 樹	300 × 300	コンクリート蓋	GL- 320	撤去処分

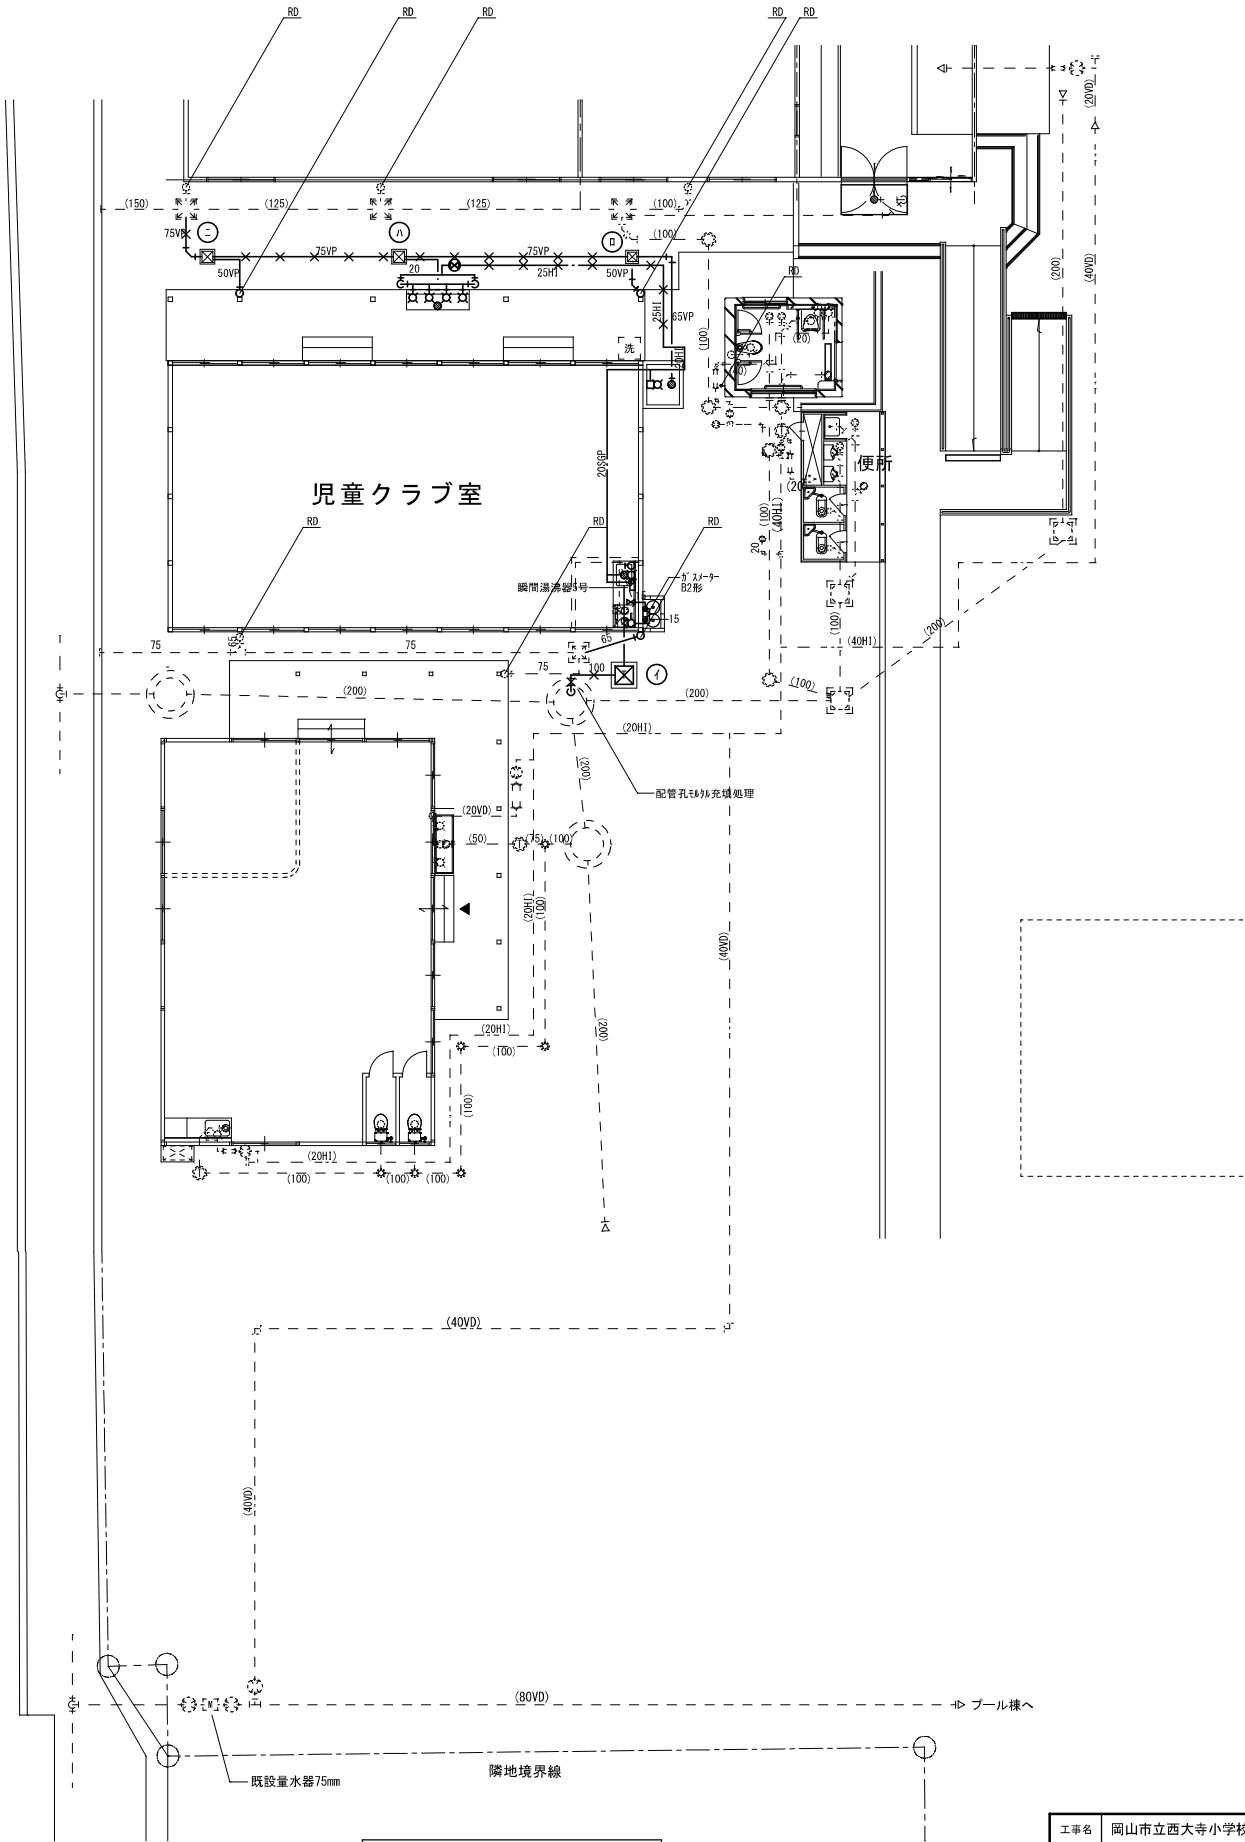

給排水衛生設備 撤去平面図 S=1/100


凡例
図中に示す×印部の屋外配管及び樹の撤去を機械工事で行う。
以降の建物内の配管については建築解体工事にて撤去処分を行う事。

工事名					岡山市立西大寺小学校内児童クラブ室改築工事		No. K-07		株式会社 総合設計 一級建築士事務所 奥知事登録№1910 一級建築士 第92328号 井上 元 〒 701-0145 岡山市北区今泉165-3 TEL 086-241-9082 FAX 086-241-9493	
図面名		給排水衛生設備 撤去平面図				縮尺 A1 1/100 A3 1/200				
岡山市 都市整備局 住宅・建築部 公共建築課						令和 6年 2月				
課長		課長補佐		係長		課員		担当者		承認
										検印
										製図

空調設備 撤去機器リスト							
機器記号	機 器 名 称	機 器 仕 様	工事区分		工事内容	対象室	台数
			機械工事	別途工事			
PAC-1	パッケージ型空調機	天吊露出型 (シングル)	○		冷媒ポンプの破壊処理、室内外機撤去	児童クラブ室	2組
		冷房能力 14.0kw 暖房能力 16.0kw 冷媒 R410A 日立アライズ製			*冷媒管・ドレン管・制御ケーブルの撤去は 建築解体工事に含む。		
		冷媒封入量 3.2kg					
ACR-2	ルームエアコン	壁掛型 (シングル)	○		冷媒ポンプの、室内外機共、移設(取外し) 縁石基礎撤去	児童クラブ室	1組
		冷房能力 5.6kw 暖房能力 6.7kw 冷媒 R32 東芝製			*冷媒管・ドレン管・制御ケーブルの撤去は 建築解体工事に含む。		
		冷媒封入量 0.92kg					

注記) *エアコン機器廃棄にあたっては、冷媒ガス廃棄委託確認書、引取証明書、回収業者の登録済書類、回収時の写真を提出の事。

換気設備 撤去機器リスト					
機器記号	機 器 名 称	機 器 仕 様	工事区分	対象室	台数
VF-1	壁付換気扇	羽根径 30cm	建築解体工事に含む	児童クラブ室	4台
		付属品 ウエザークカバー共			
VF-2	壁付換気扇	羽根径 25cm	建築解体工事に含む	児童クラブ室	1台
		付属品 ウエザークカバー共			

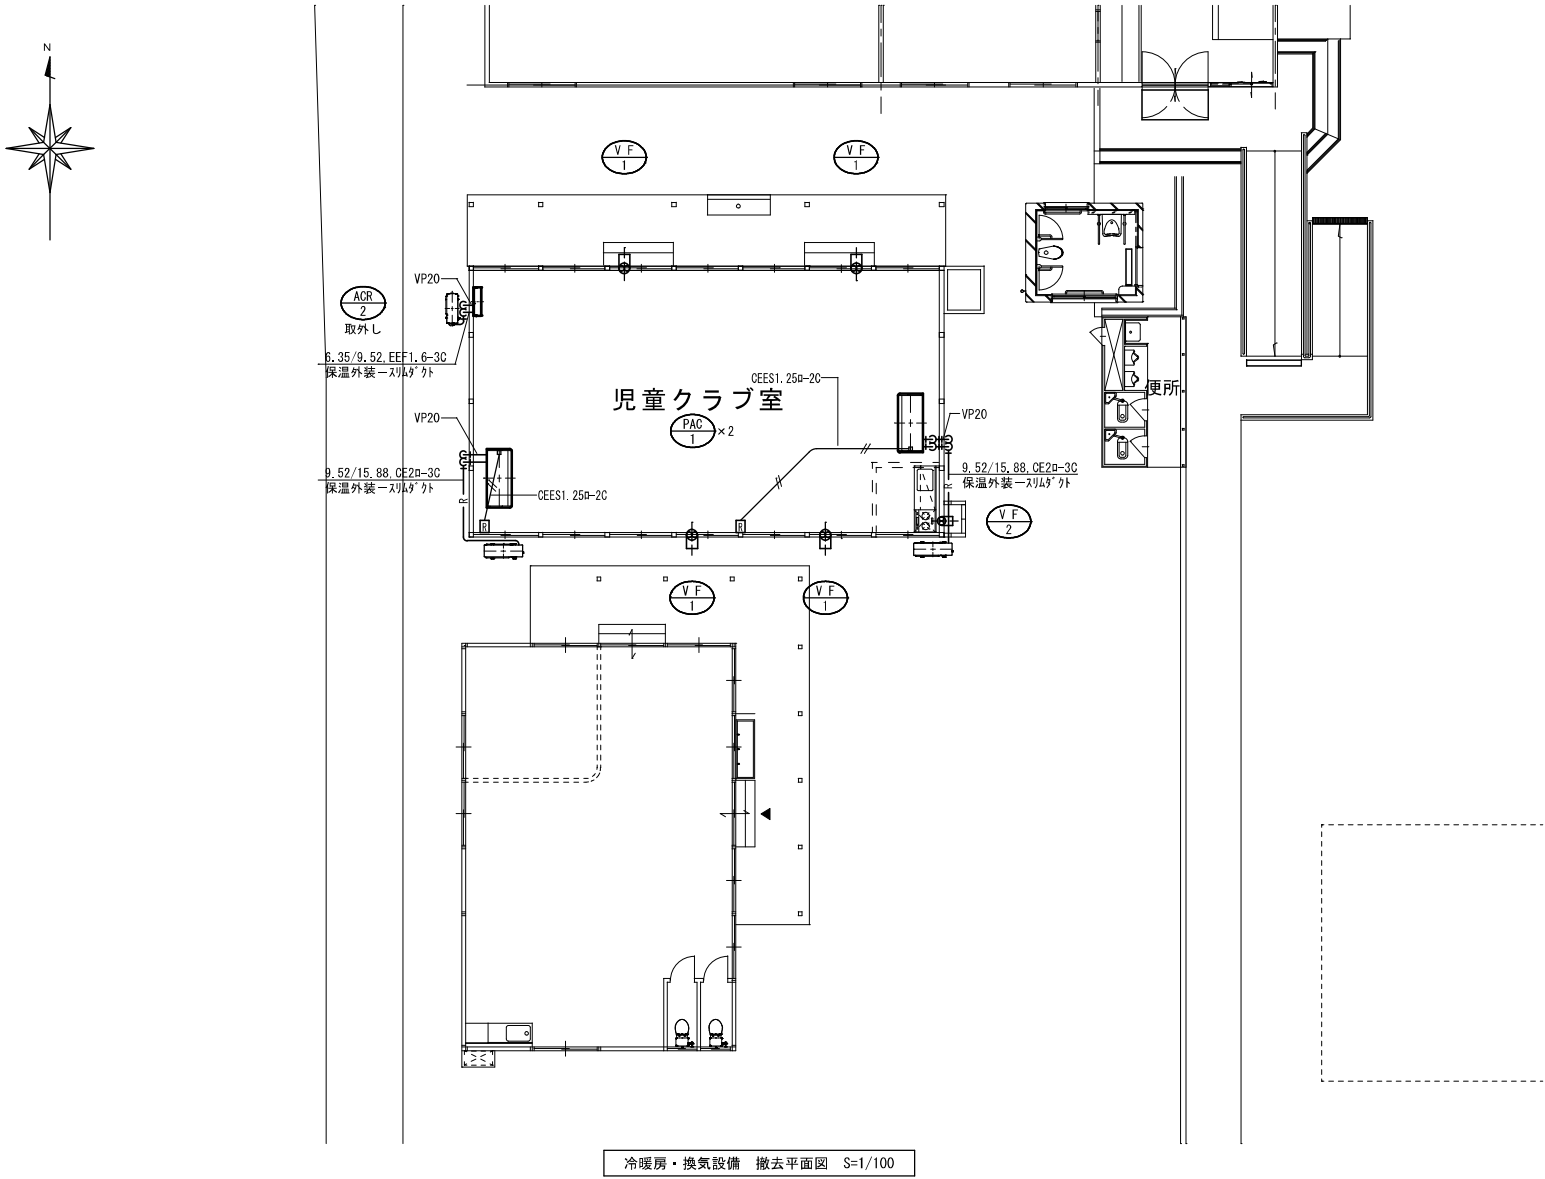

備考
機器取外し及び撤去処分は機械設備とする。
建物解体 (屋内配管・ケーブル共) は建物解体工事とする。
解体後は分別収集を行い、発生材処分を行う事。

工事名	岡山市立西大寺小学校内児童クラブ室改築工事					No. K-08	株式会社 総合設計	
図面名	冷暖房・換気設備 撤去平面図						一級建築士事務所 県知事登録No.1910 一級建築士 第92328号 井上 元 〒701-0145 岡山市北区寺尾165-5 TEL 085-241-5082 FAX 085-241-5493	
岡山市 都市整備局 住宅・建築部 公共建築課					令和 6年 2月			
課長	課長補佐	係長	課員	担当者		承認	機関	製図