




標準断面図 S=1:100
基本照明・入口照明共

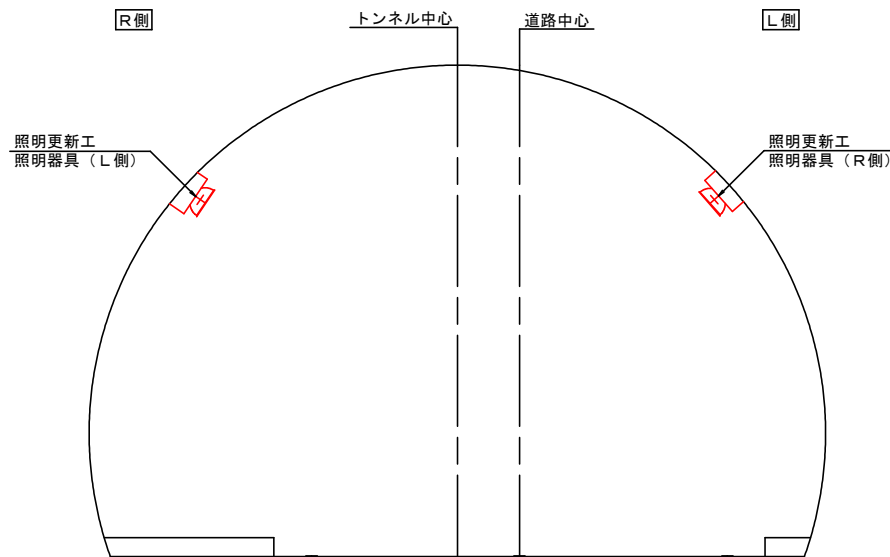

事業名	市道西片岡久々井線 トンネル照明施設更新工事		
路線名	市道西片岡久々井線		
位置	岡山市東区西片岡地内ほか		
図面名称	平面図・標準断面図		
縮尺	図示	1	業 4
事業年度	令和 6 年度		
岡山市東区役所地域整備課			

トンネル照明設備配置配線図1

S=1:400

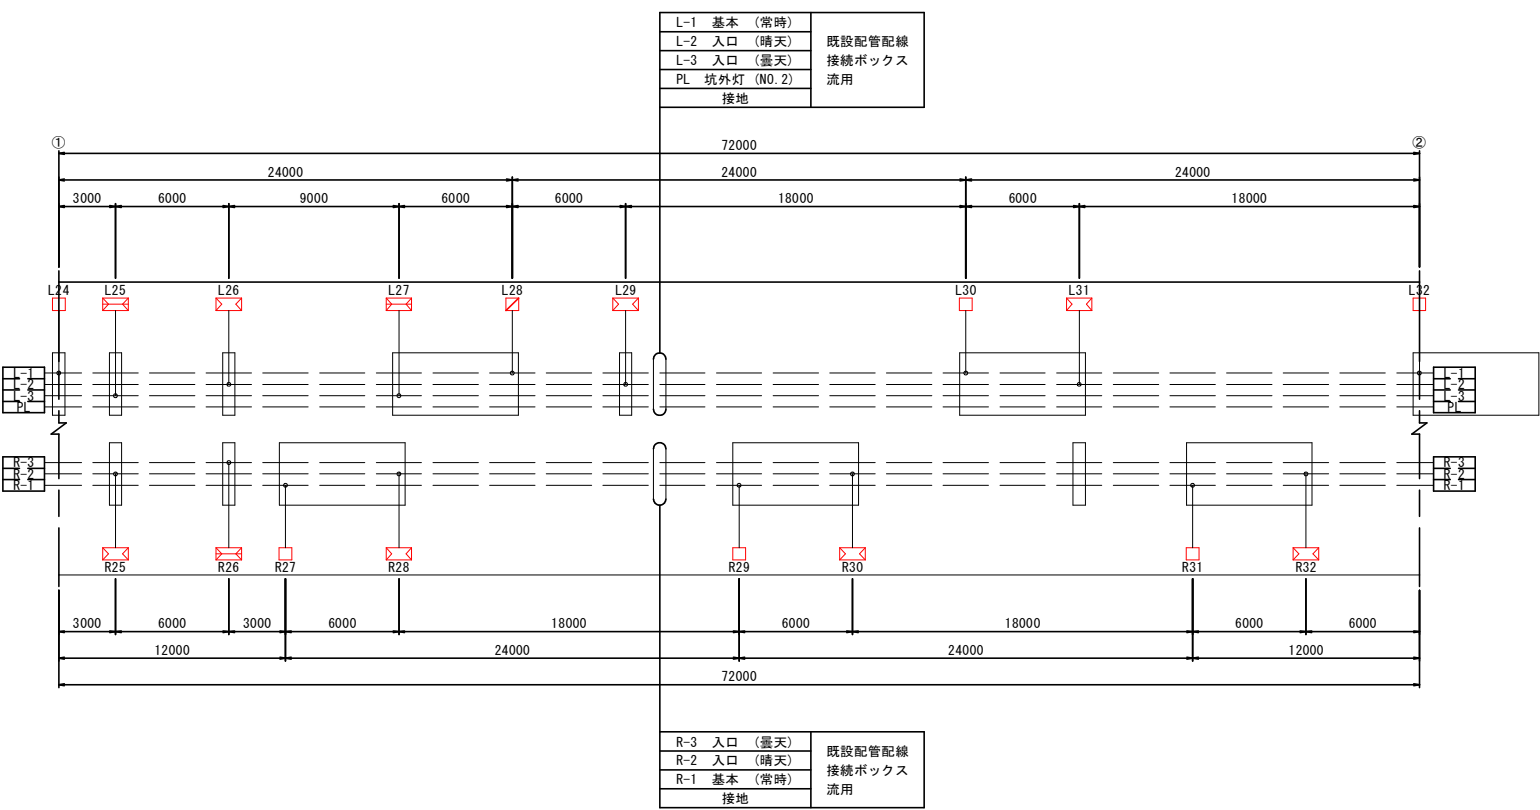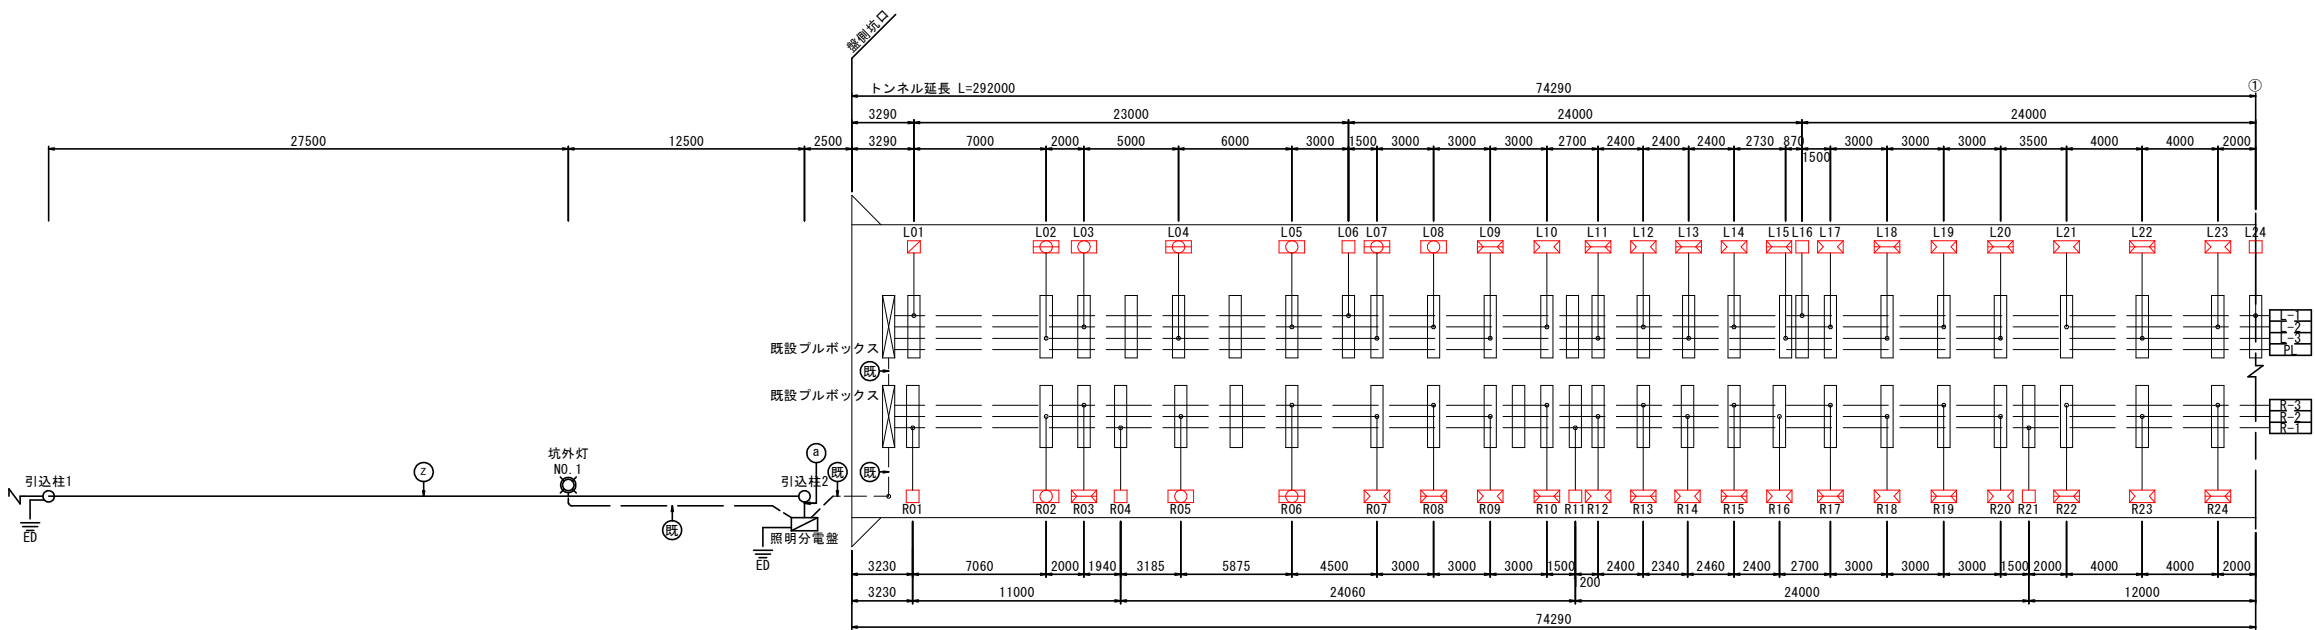

配管配線凡例

②	引込	DV22sq-2R	架空配線		
⑧	引込	DV22sq-2C	FEP30 (地中)	土間及びのり面ハツリ補修	引込柱 (2) ~分電盤
Ⓢ	自動調光装置	CVV2sq-6C	FEP30 (地中)	土間及びのり面ハツリ補修	引込柱 (2) ~分電盤
既	既設配管配線流用				

凡 例

凡 例		照 明 器 具			灯 具		更 新
		記 号	型 式	ランプ	台 数	合 計	台 数
基本照明	常 時	□	KWELF0501B	ELF50	23	23	23
		□	KWELFP0501B (蓄電池内蔵型)	ELF50	4	4	4
入口照明	晴 天	□	KWMT1501B	セメタルSPD150	10	54	54
		□	KWELF0501B	ELF50	44		
	曇 天	□	KWMT1501B	セメタルSPD150	8	46	46
		□	KWELF0501B	ELF50	38		


凡 例

記 号	名 称	数 量
引込柱1	引込柱 鋼管ポール 引込開閉器受取付	1 基
引込柱2	引込柱 鋼管ポール 自動調光装置受光部取付	1 基
照明分電盤	屋外自立型 (既設面体再利用) 自動調光装置制御部内蔵	1 面
坑外灯	NHT110W H=8.0m (既設照明ポール再利用)	2 基
ケーブル分岐処理部	ケーブルCV2sq-3C、ケーブル支持金物共	116箇所
ED	D種接地工事 (既設流用)	—

事業名	市道西片岡久々井線 トンネル照明施設更新工事		
路線名	市道西片岡久々井線		
位置	岡山市東区西片岡地内ほか		
図面名称	トンネル照明設備配置配線図1		
縮 尺	S=1:400	2	業
事業年度	令和 6 年度	4	
岡山市東区役所地域整備課			

トンネル照明設備配置配線図2


S=1:400

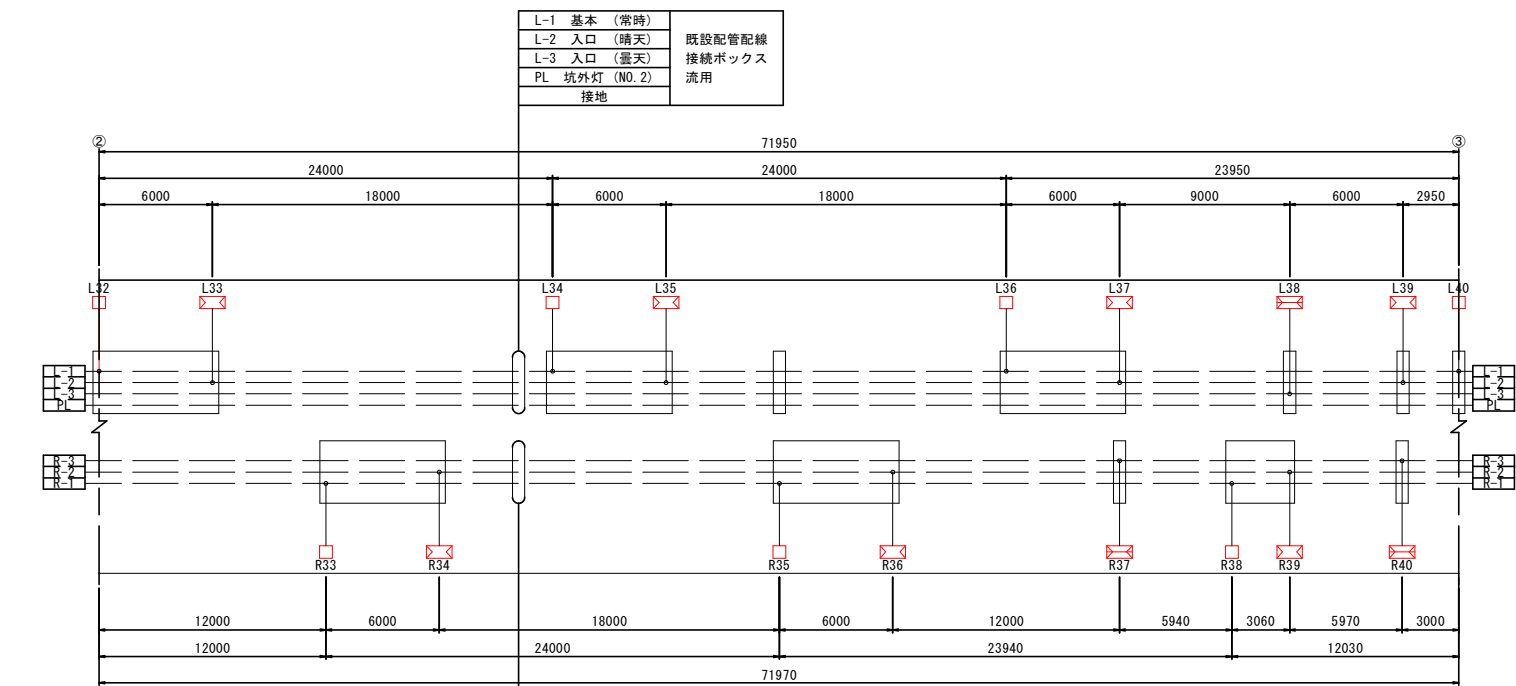

配管配線凡例				
②	引込	DV22sq-2R	架空配線	
⑧	引込	DV22sq-2C	FEP30 (地中)	土間及びのり面ハツリ補修
	自動調光装置	CVVS2sq-6C	FEP30 (地中)	土間及びのり面ハツリ補修
既	既設配管配線流用			引込柱 (2) ~ 分電盤

凡 例		照 明 器 具		灯 具		更 新
		記 号	型 式	ラ ン プ	台 数	合 計
基本照明	常 時	□	KWELF0501B	ELF50	23	23
		☑	KWELFP0501B (蓄電池内蔵型)	ELF50	4	4
入口照明	晴 天	□	KWMT1501B	セメタルSPD150	10	54
		☑	KWELF0501B	ELF50	44	54
	曇 天	☐	KWMT1501B	セメタルSPD150	8	46
		☐	KWELF0501B	ELF50	38	46


記 号	名 称	数 量
○	引込柱1 引込柱 鋼管ポール 引込開閉器盤取付	1 基
○	引込柱2 引込柱 鋼管ポール 自動調光装置受光部取付	1 基
☑	照明分電盤 屋外自立型 (既設函体再利用) 自動調光装置制御部内蔵	1 面
☐	坑外灯 NHT110W H=8.0m (既設照明ポール再利用)	2 基
—	ケーブル分岐処理部 (既設ケーブル接続ボックス内)	116箇所
—	ED D種接地工事 (既設流用)	—

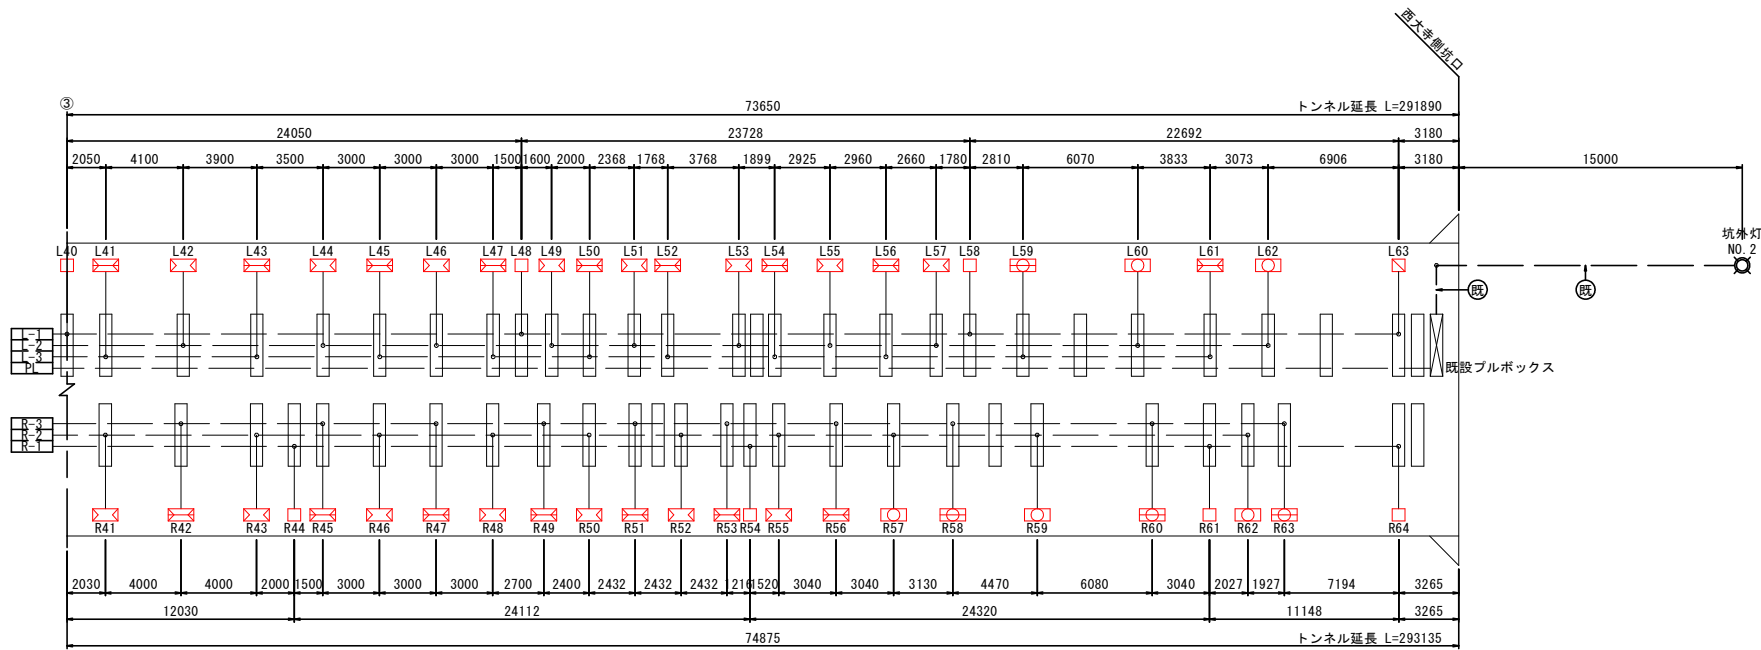


事業名	市道西片岡久々井線 トンネル照明施設更新工事
路線名	市道西片岡久々井線
位置	岡山市東区西片岡地内ほか
図面名称	トンネル照明設備配置配線図2
縮 尺	S=1:400
事業年度	令和 6 年度
岡山市東区役所地域整備課	

トンネル照明器具詳細図(参考)


基本照明 (RTLUB26A02BLBD3N2相当品)

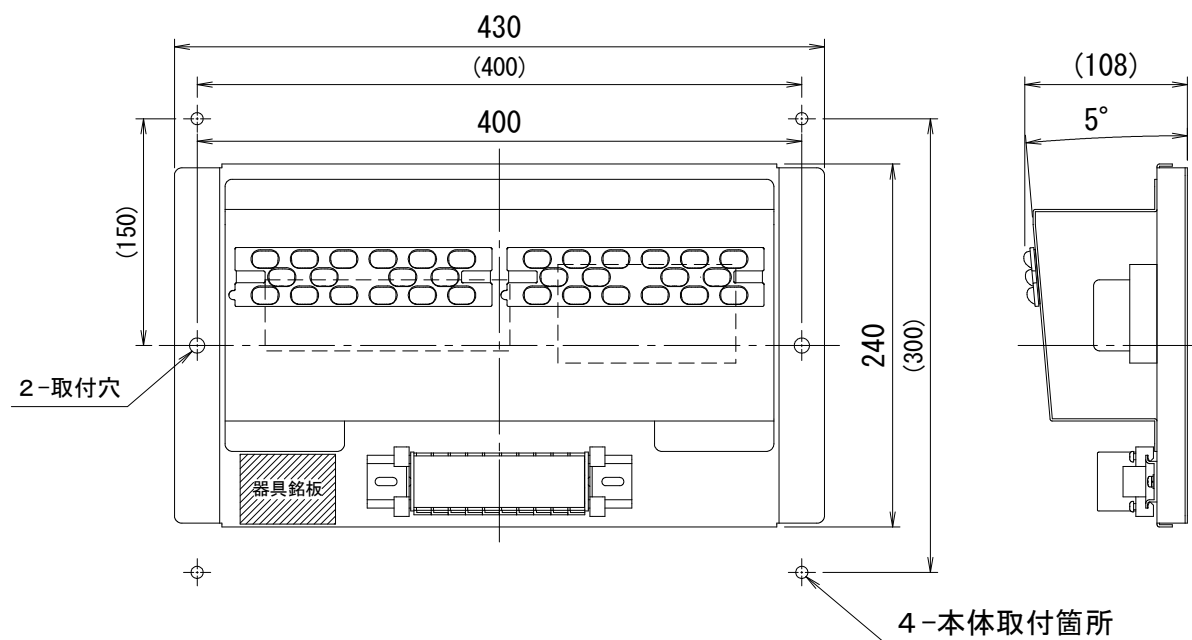


入口照明 (RTLUB26A02BLBD3N2相当品)

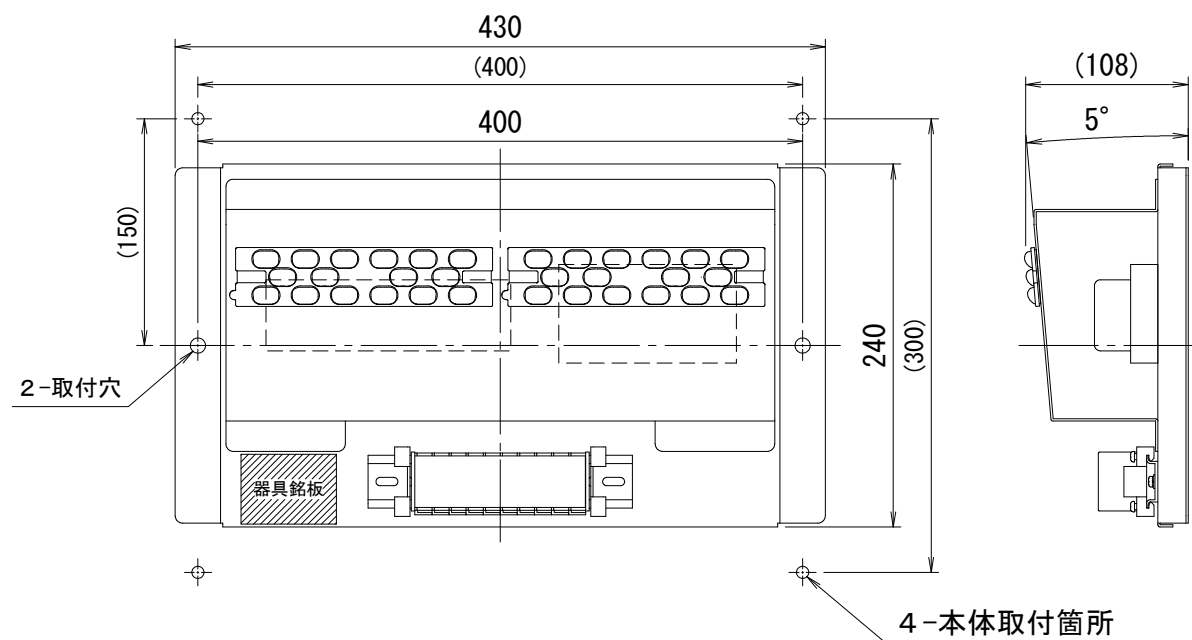

基本照明 (RTLUBP26A02BLBD3N1相当品)

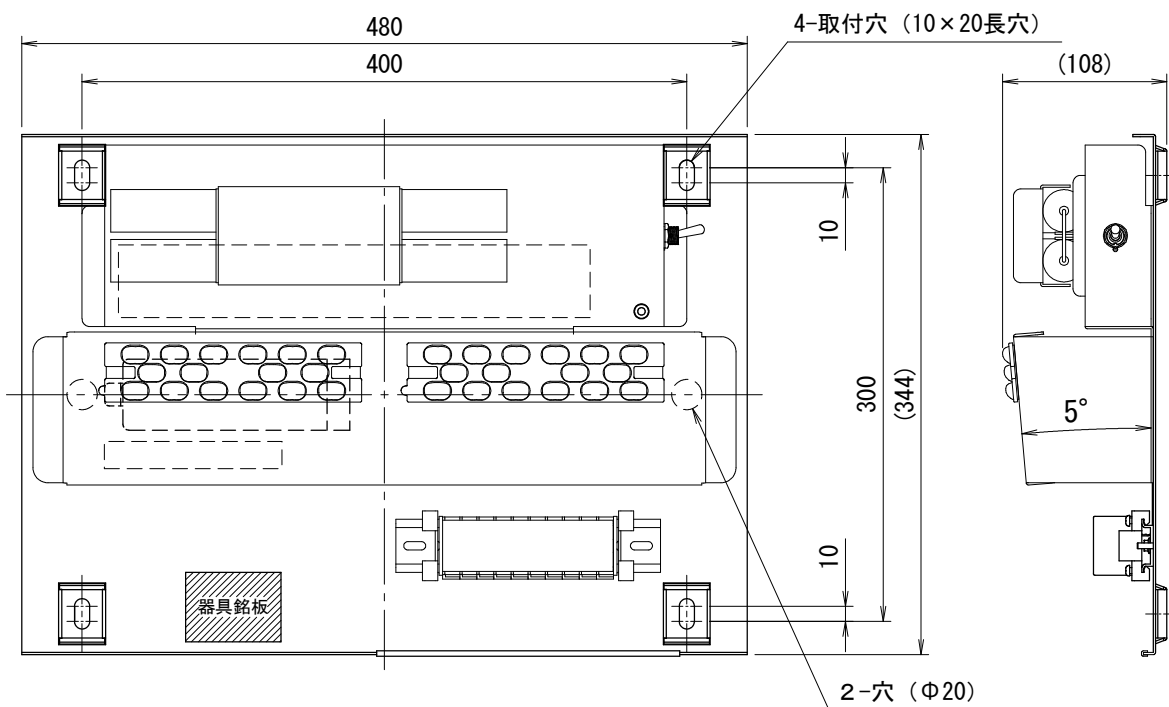

入口照明 (RTLUB35C04BDN2相当品)

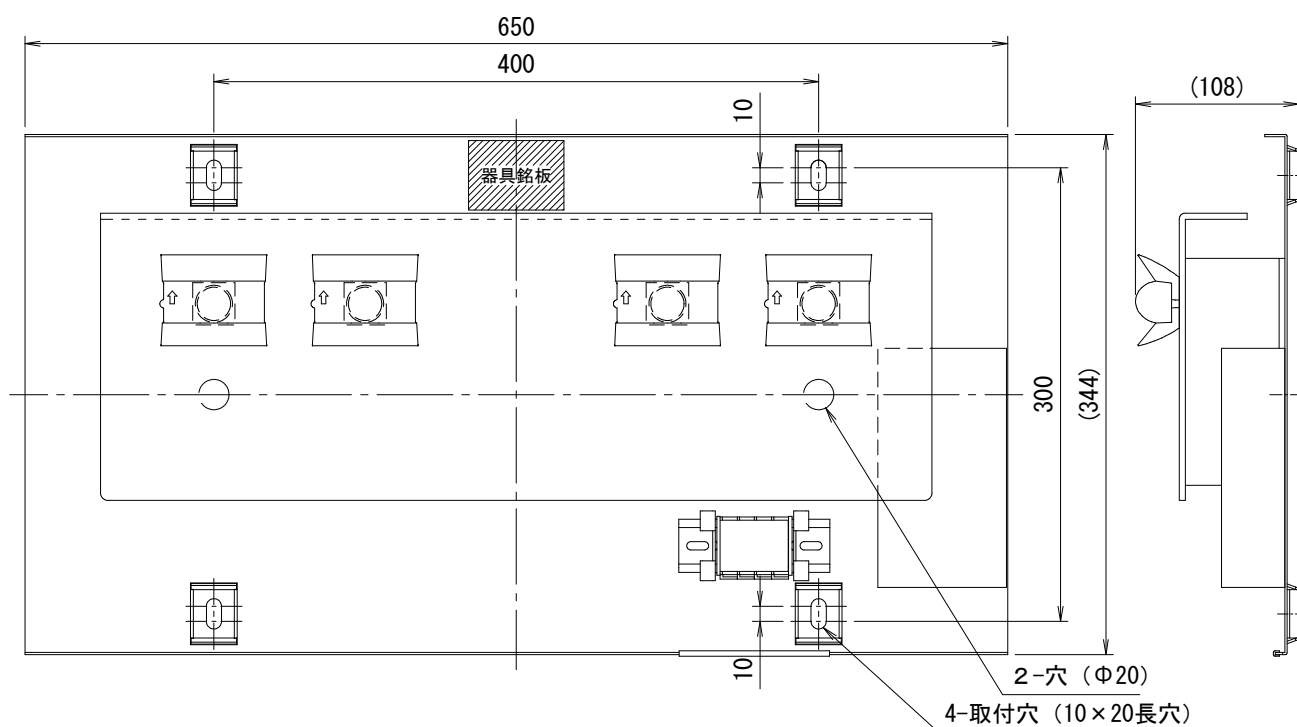

事業名	市道西片岡久々井線 トンネル照明施設更新工事		
路線名	市道西片岡久々井線ほか		
位置	岡山市東区久々井地内		
図面名称	トンネル照明器具詳細図(参考)		
縮尺		4	業
事業年度	令和 6 年度	4	
岡山市東区役所地域整備課			