



改修前


改修後

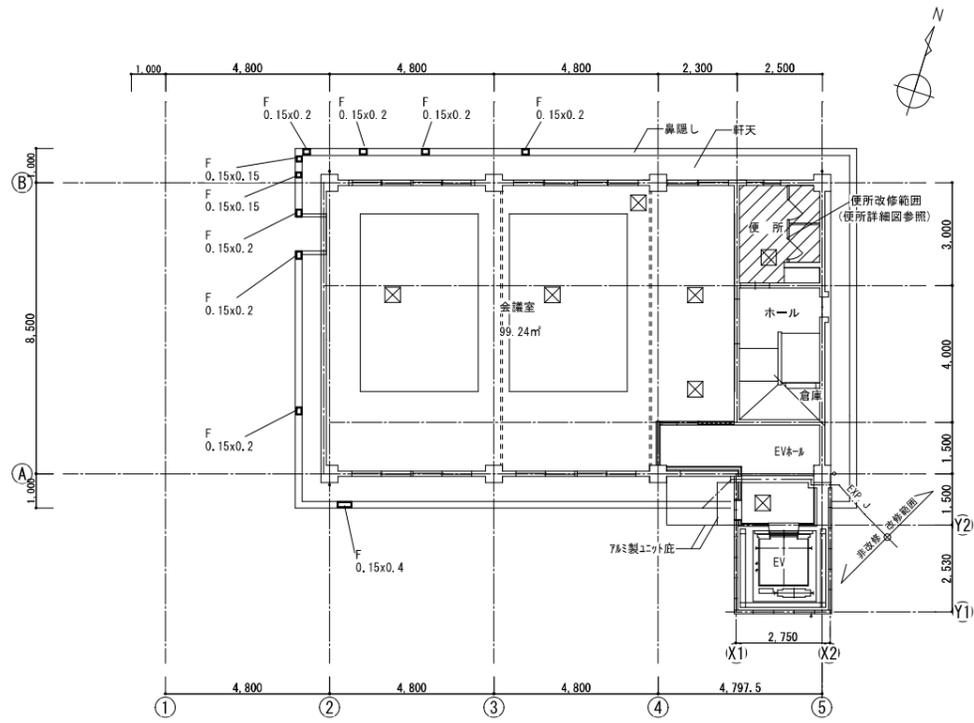


2階見上図 S=1/100

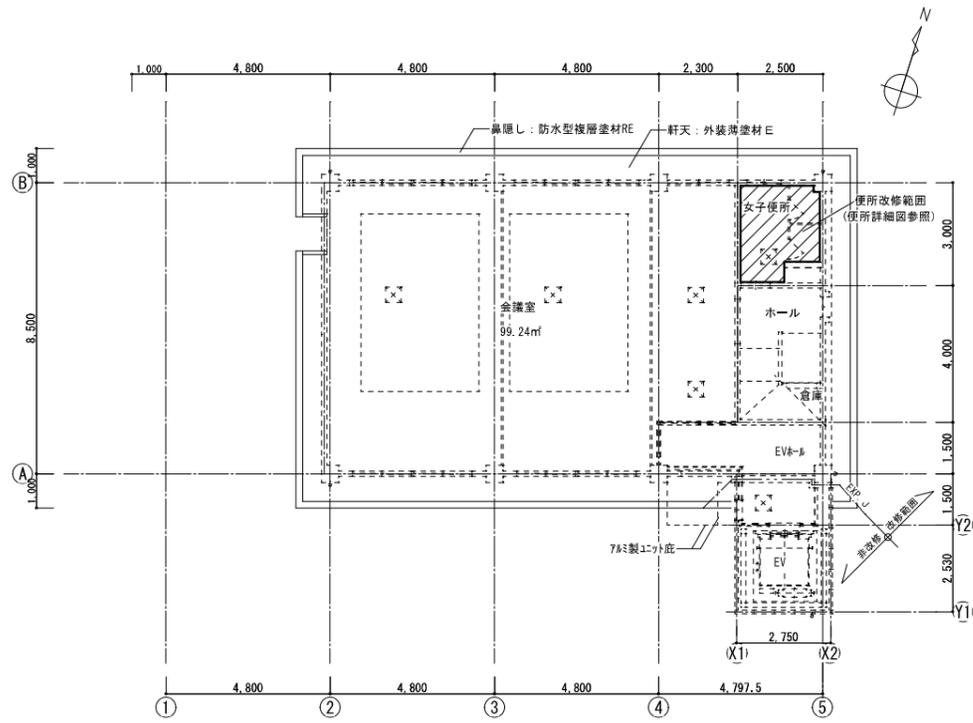

2階見上図 S=1/100

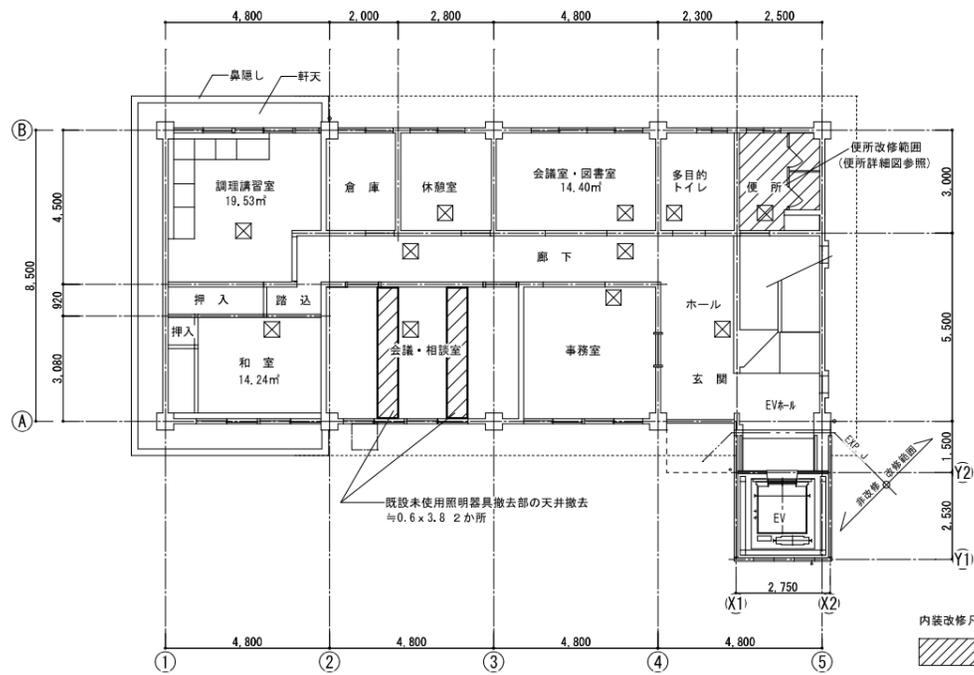

1階見上図 S=1/100

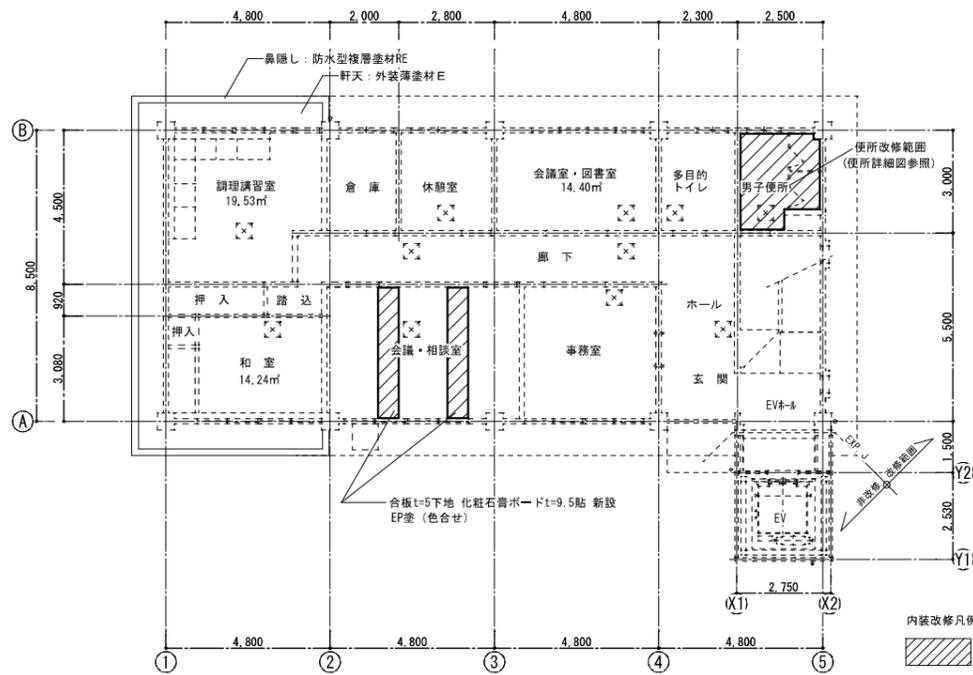

1階見上図 S=1/100

※外壁全面劣化改修を行う (EV棟を除く)


外壁劣化改修凡例

符号	図面表示	劣化現象
A	ひび割れ	(0.2mm以上1.0mm以下)
C	モルタル浮き	(0.25㎡未満)
C	モルタル浮き	(0.25㎡以上)
F	欠損	(鉄筋露出)


塗装: 浮き・剥がれ・亀裂  
 (図中の記号は、符号及び数量(ひび割れ幅はmm,その他はm単位)を示す)

工事名	岡山市福祉交流プラザ富原屋上・外壁ほか改修工事	N. No.	有松 剛
図面名	既設・改修 1・2階見上図	縮尺	1/100
岡山市	都市整備局 住宅・建設部 公共建築課	令和6年12月	A-26
課長	課長補佐	係長	課長
			担当
			承認
			検印
			製図
			有松
			有松

改修前

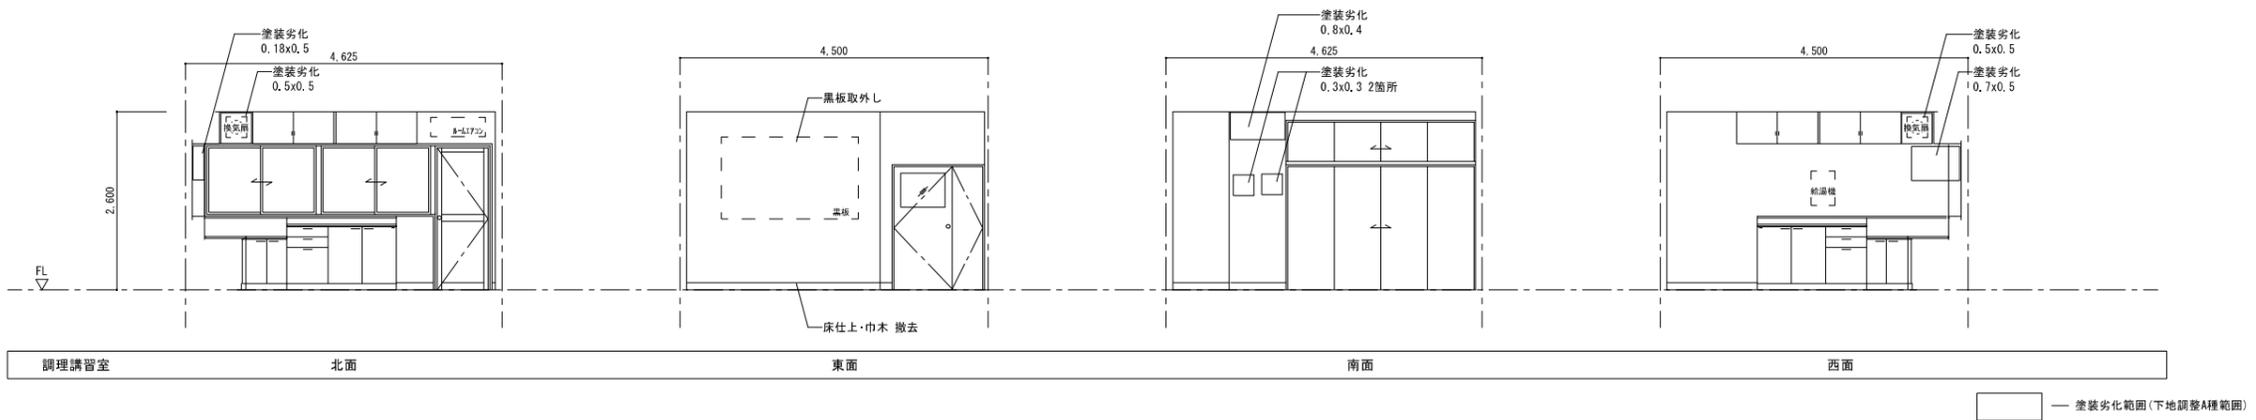

改修後

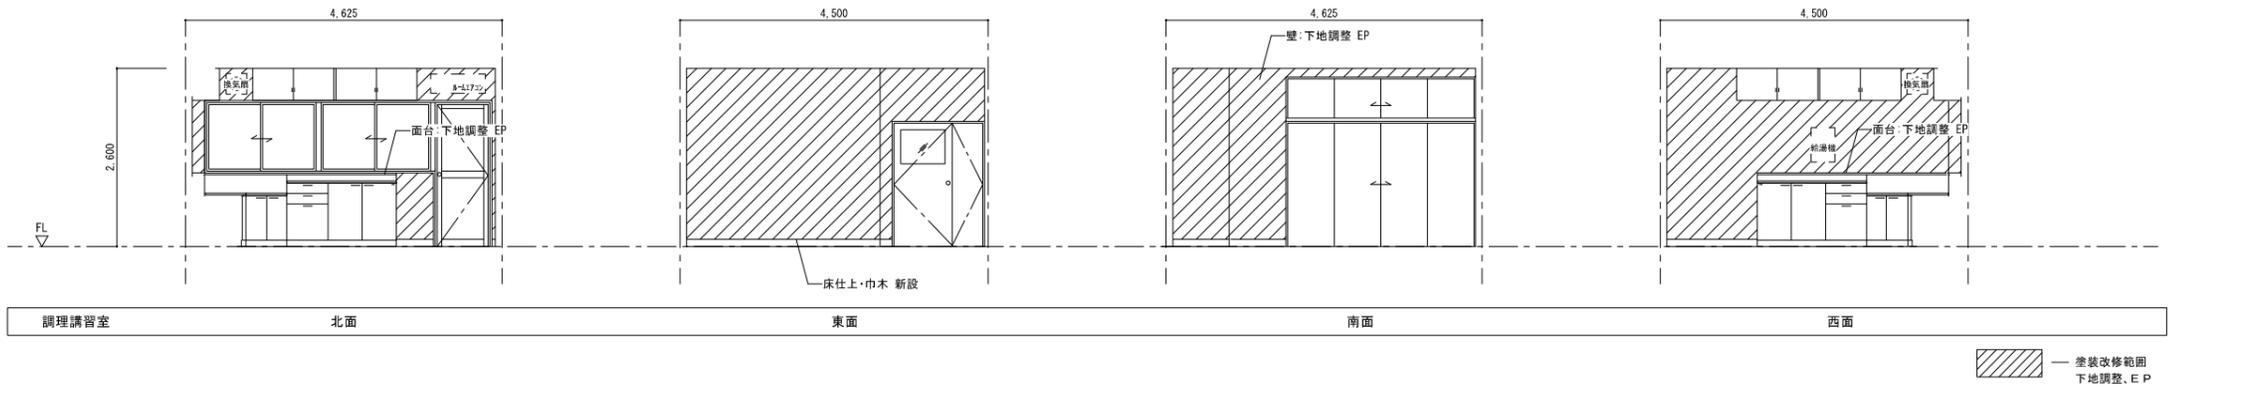

工事名	岡山市福祉交流プラザ富原屋上・外壁ほか改修工事				No.	有松 剛	
図面名	既設・改修 調理講習室展開図	縮尺	1/50	A-16		一級建築士事務所 岡山県 第14119号	
	岡山市 都市整備局 住宅・建築部 公共建築課		令和6年12月	A-26		一級建築士 大庭 277619号	
課長	課長補佐	係長	課員	担当者	承認	検印	製図
					有松	有松	























建具表


<p>⑤ 両開木製扉 (中++) 700×1500 引手 4 プレート 2</p>	<p>① 2枚引違いアルミ窓 (中++) 1700×1000 引手 4 プレート 2</p>	<p>② 2枚引違いアルミ窓 (中++) 1700×1000 引手 4 プレート 2</p>	<p>③ 2枚引違いアルミ窓 (中++) 1700×1000 引手 4 プレート 2</p>	<p>④ 2枚引違いアルミ窓 (中++) 1700×1000 引手 4 プレート 2</p>	<p>⑥ 2枚引違いアルミ窓 (中++) 1700×1000 引手 4 プレート 2</p>	<p>⑦ 2枚引違いアルミ窓 (中++) 1700×1000 引手 4 プレート 2</p>	<p>⑧ 2枚引違いアルミ窓 (中++) 1700×1000 引手 4 プレート 2</p>	<p>⑨ 2枚引違いアルミ窓 (中++) 1700×1000 引手 4 プレート 2</p>
<p>⑩ 片開木製扉 (中++) 700×1800 引手 4 プレート 2</p>	<p>⑪ 片開木製扉 (中++) 700×1800 引手 4 プレート 2</p>	<p>⑫ 片開木製扉 (中++) 700×1800 引手 4 プレート 2</p>	<p>⑬ 片開木製扉 (中++) 700×1800 引手 4 プレート 2</p>	<p>⑭ 片開木製扉 (中++) 700×1800 引手 4 プレート 2</p>	<p>⑮ 片開木製扉 (中++) 700×1800 引手 4 プレート 2</p>	<p>⑯ 片開木製扉 (中++) 700×1800 引手 4 プレート 2</p>	<p>⑰ 片開木製扉 (中++) 700×1800 引手 4 プレート 2</p>	<p>⑱ 片開木製扉 (中++) 700×1800 引手 4 プレート 2</p>
<p>⑲ 4枚引違い木製障子 1700×1000 引手 4 プレート 2</p>	<p>⑳ 2枚引違い木製障子 1700×1000 引手 4 プレート 2</p>	<p>㉑ 片開木製障子 1700×1000 引手 4 プレート 2</p>	<p>㉒ 片開木製障子 1700×1000 引手 4 プレート 2</p>	<p>㉓ 片開木製障子 1700×1000 引手 4 プレート 2</p>	<p>㉔ 片開木製障子 1700×1000 引手 4 プレート 2</p>	<p>㉕ 片開木製障子 1700×1000 引手 4 プレート 2</p>	<p>㉖ 片開木製障子 1700×1000 引手 4 プレート 2</p>	<p>㉗ 片開木製障子 1700×1000 引手 4 プレート 2</p>

工事名	岡山市福祉交流プラザ富原屋上・外壁ほか改修工事	No.	A-21	燈色建築設計事務所
図面名	【参考図】既設 建具表	縮尺	-	有松 興
岡山市 都市整備局 住宅・建築部 公共建築課	令和6年12月	担当者	A-26	一級建築士事務所 岡山市 第14119号 一級建築士 大庭 27519号
課長	課長補佐	係長	課員	承認
				有松
				有松
				承認

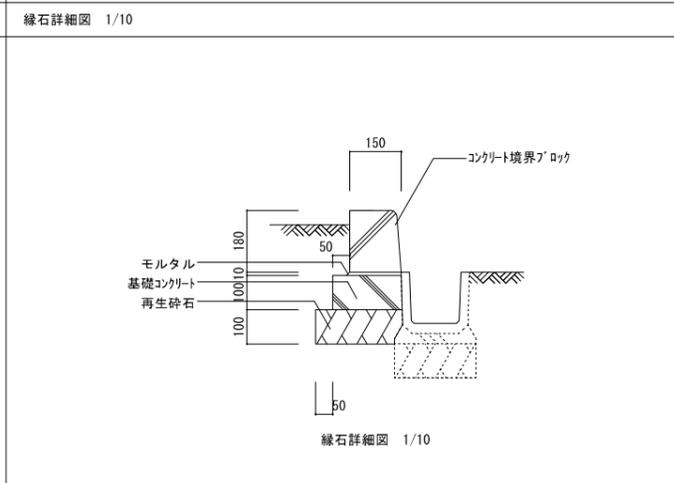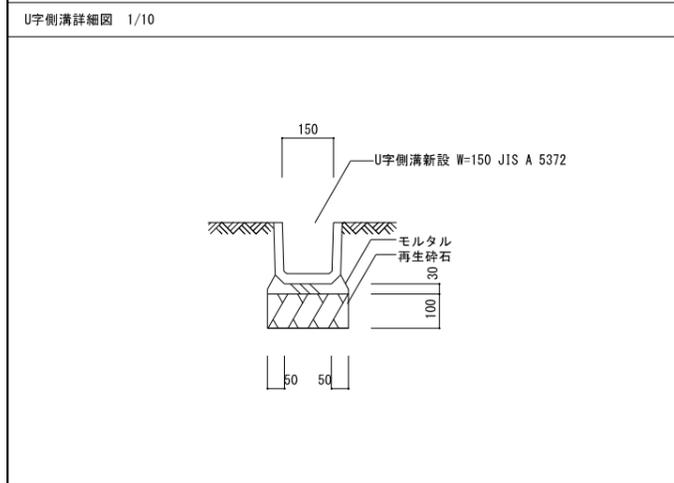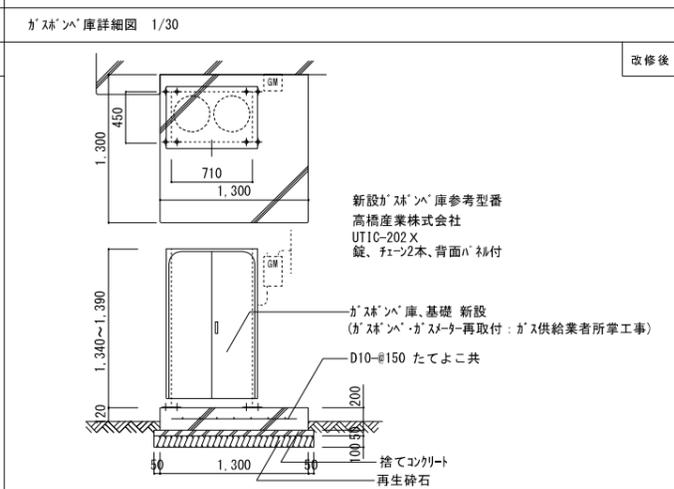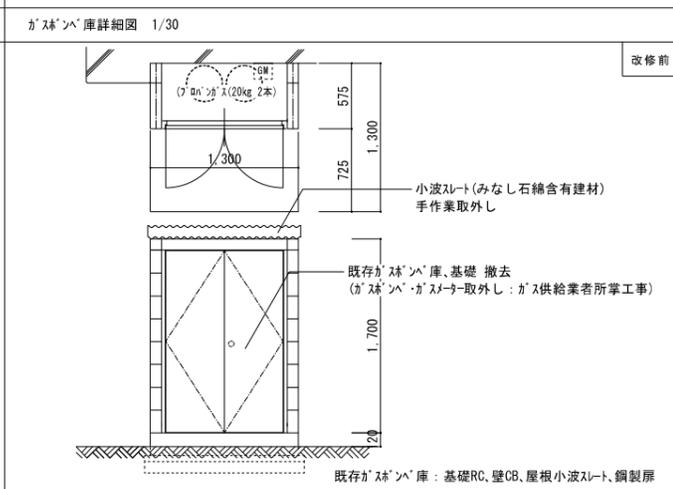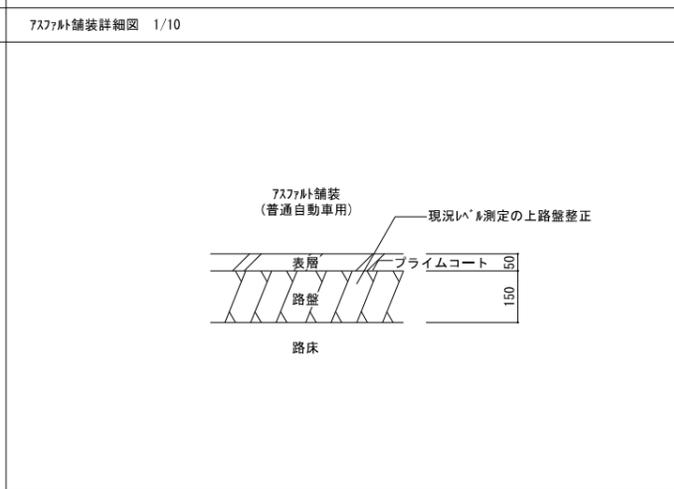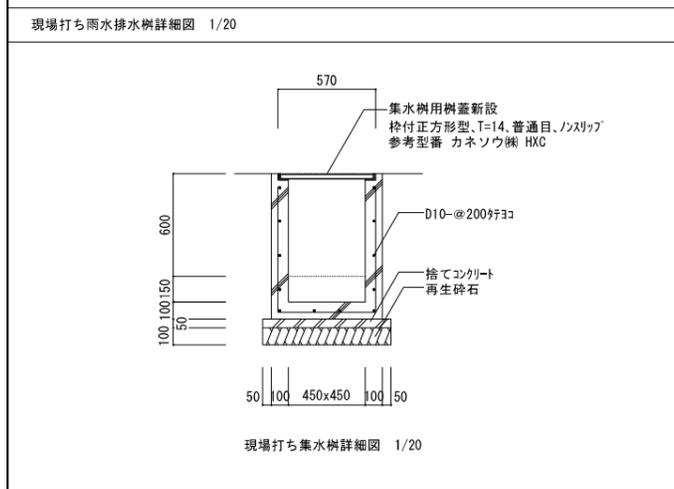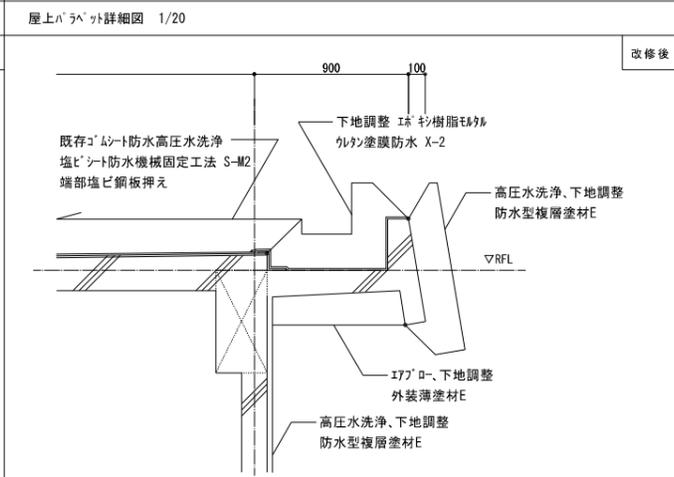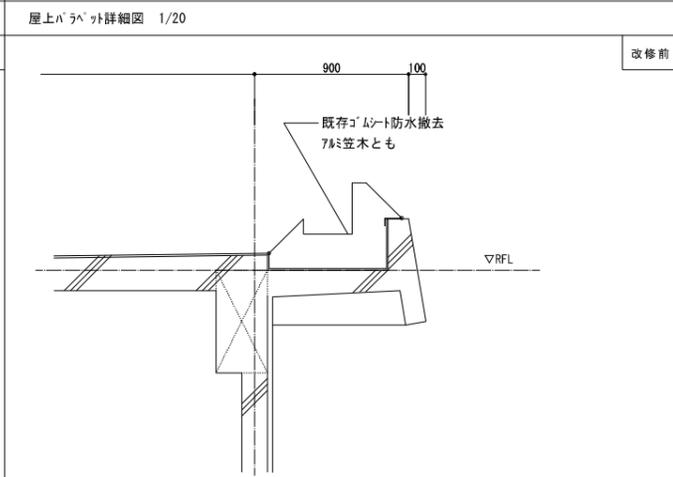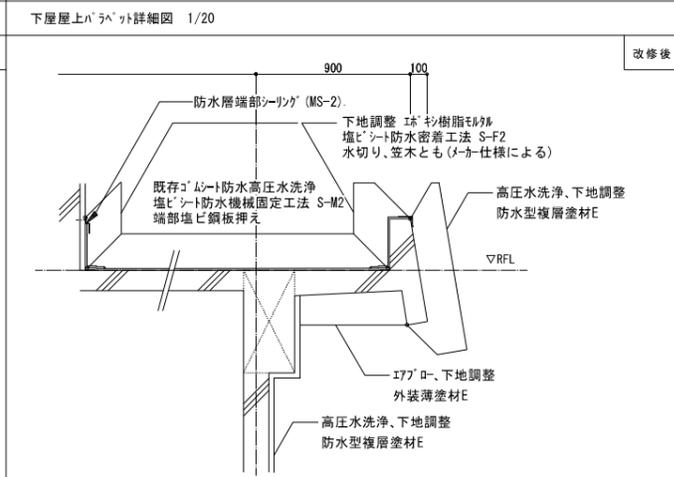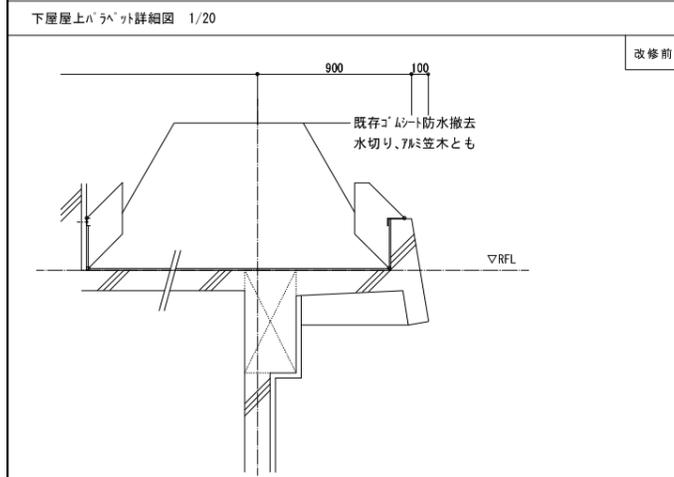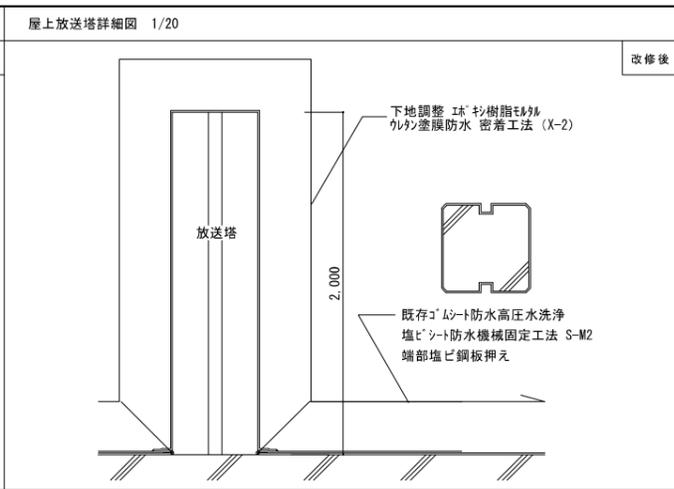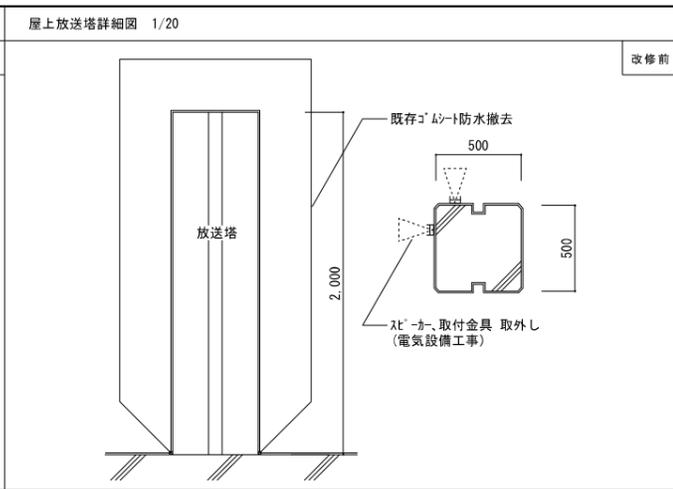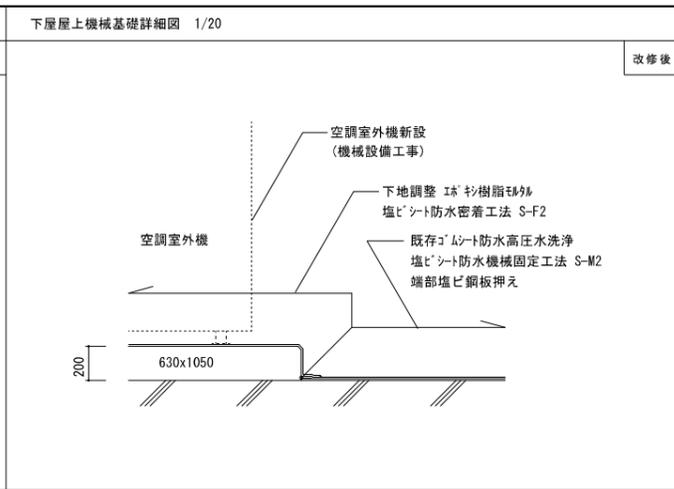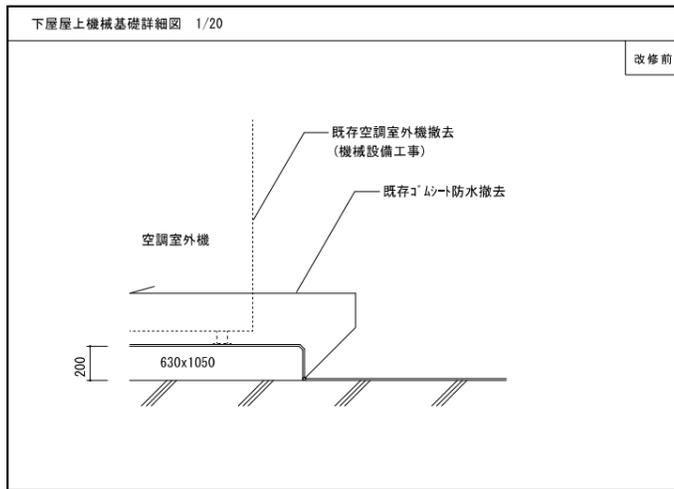


工事名	岡山市福祉交流プラザ富原屋上・外壁ほか改修工事			No.	A-22		
図面名	部分詳細図 1			縮尺	1/30, 1/20, 1/10		
岡山市	都市整備局	住宅・建築部	公共建築課	令和6年2月	A-26		
課長	課長補佐	係長	課員	担当者	承認	検印	製図
					有松	有松	


【参考図】既存物置②～④基礎詳細図 1/30、1/10

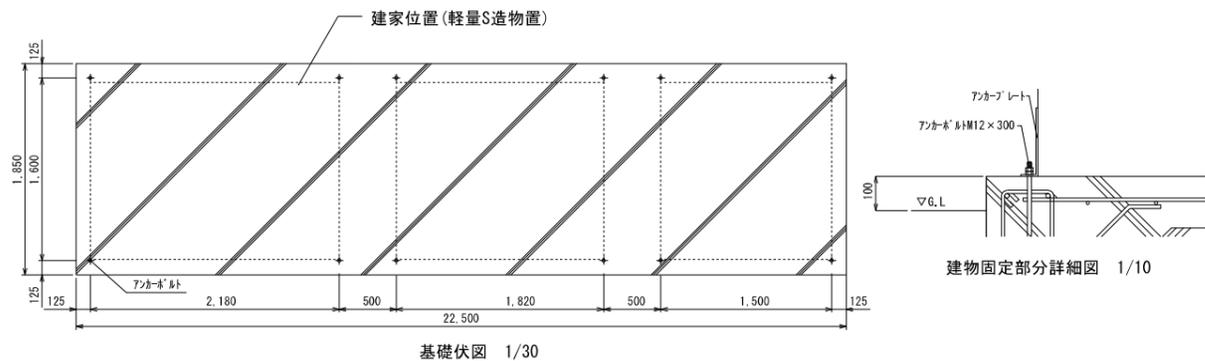

【参考図】新設手すり詳細図 1/5

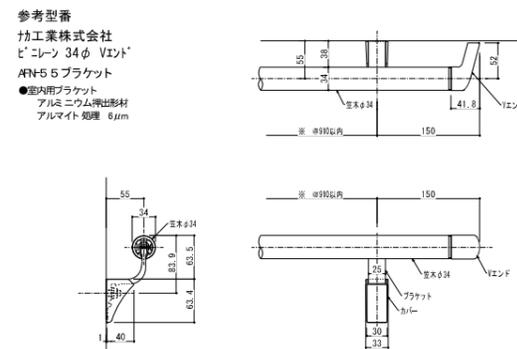


【参考図】AW7・AW7' ｶﾞｰ工法改修詳細図 1/20、1/5

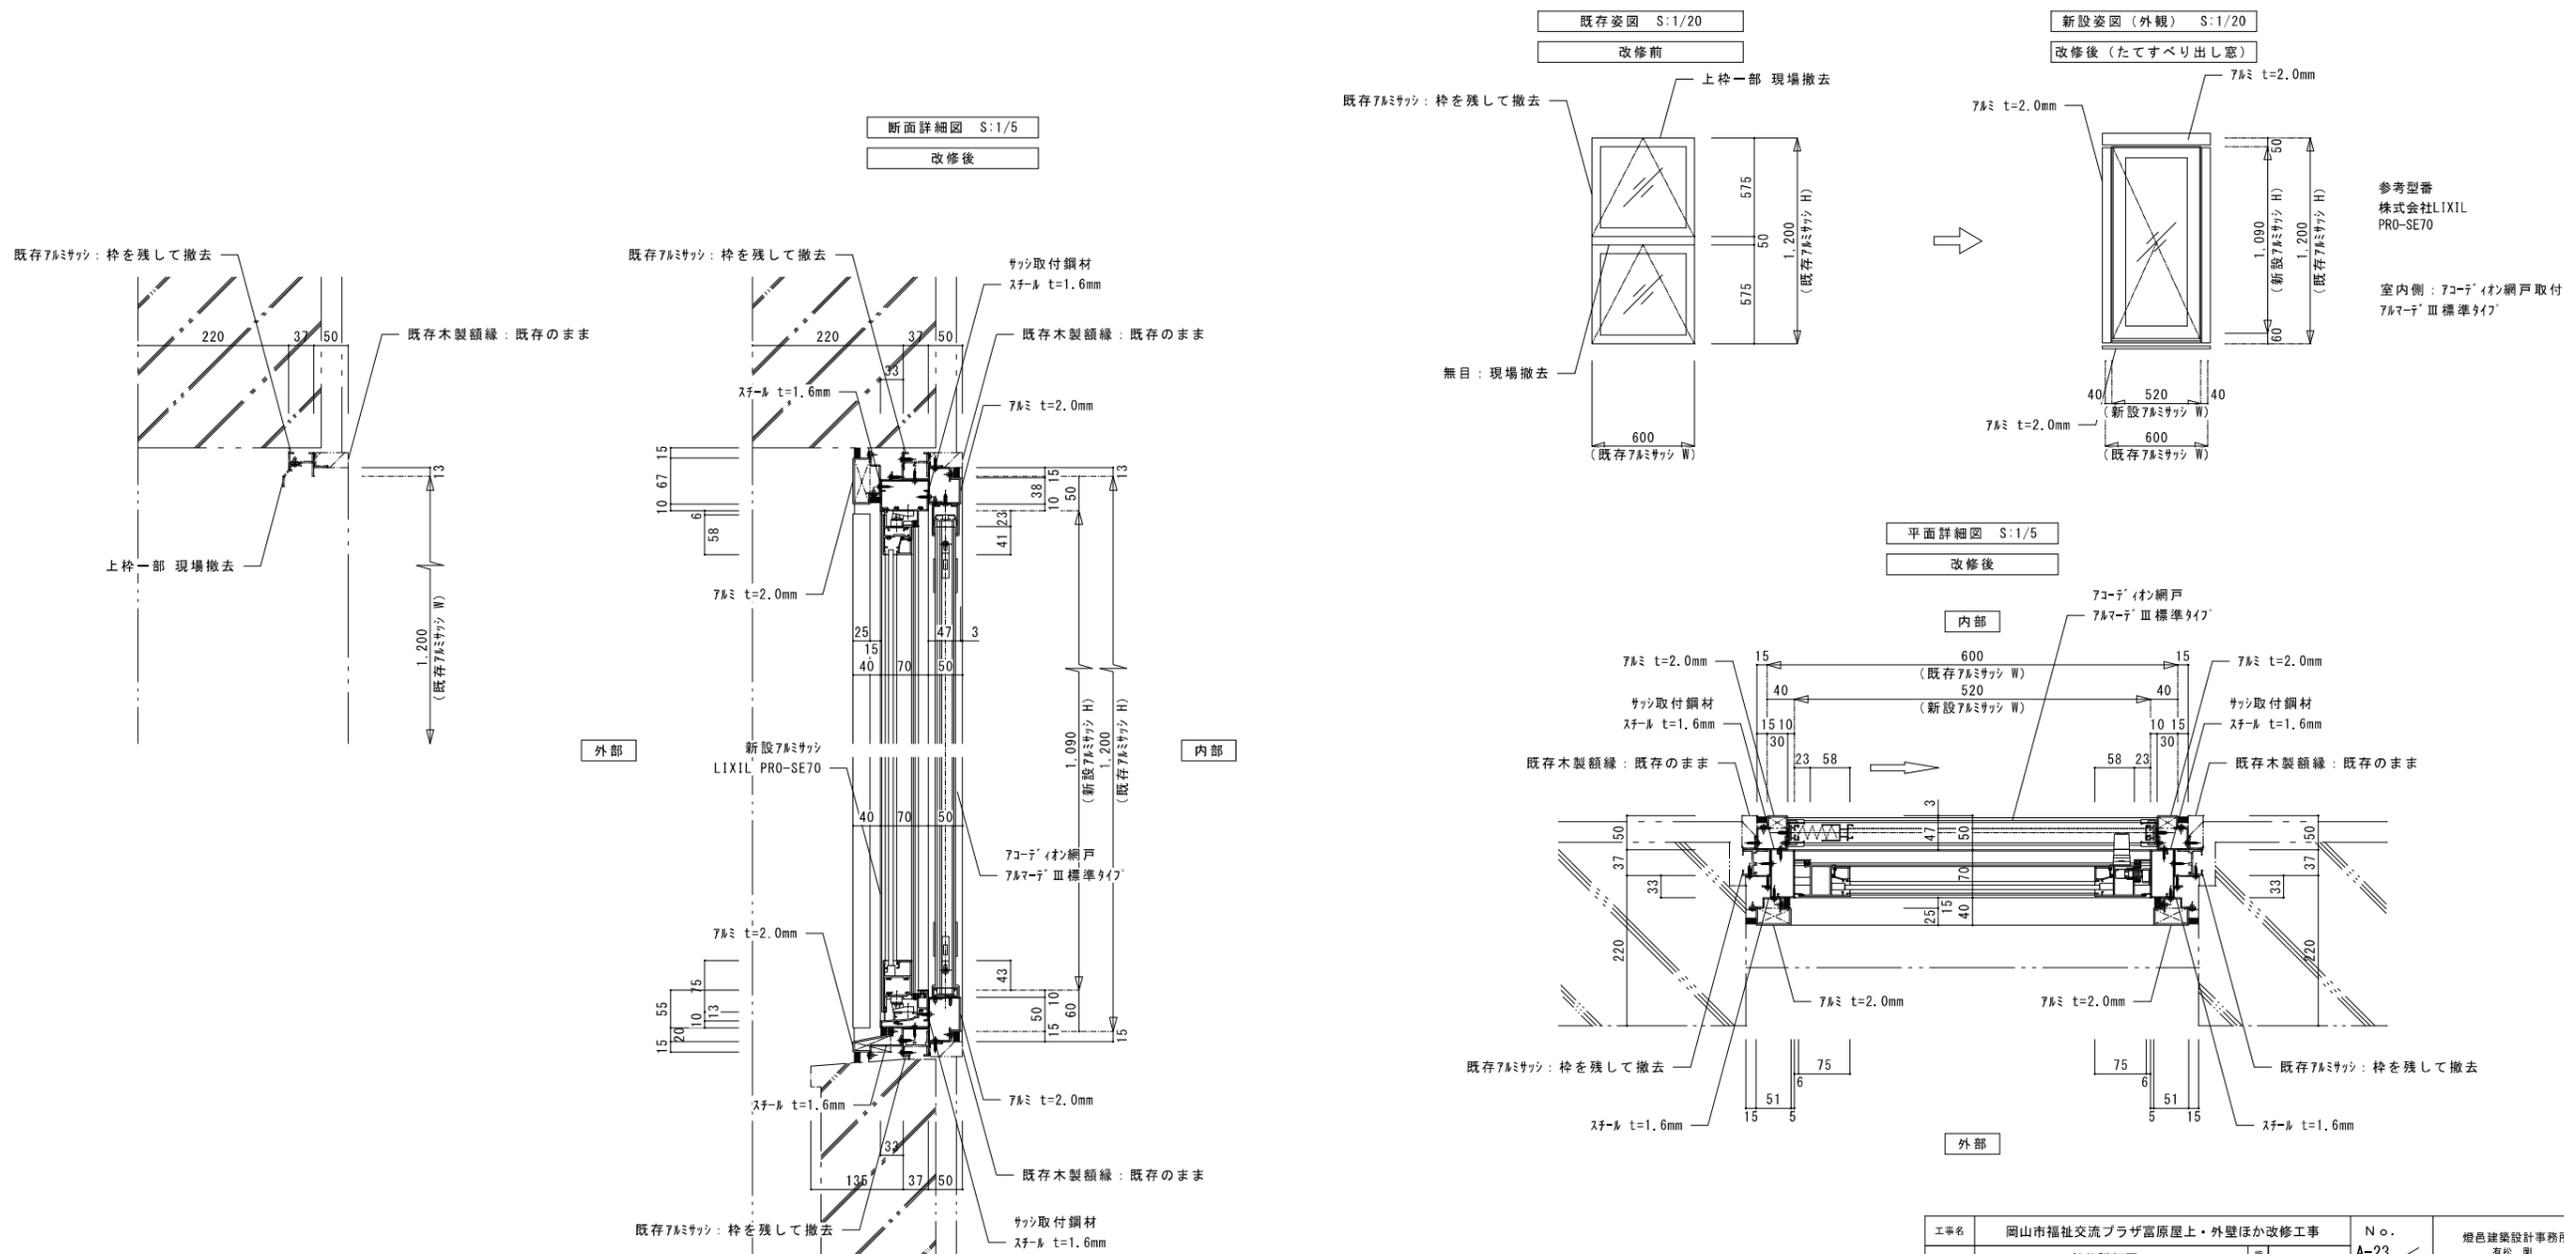

参考型番  
株式会社LIXIL  
PRO-SE70  
室内側：7コーション網戸取付  
7mm厚III標準タイプ

工事名	岡山市福祉交流プラザ富原屋上・外壁ほか改修工事	N. No.	燈色建築設計事務所
図面名	部分詳細図 2	縮尺	有松 剛
岡山市 都市整備局 住宅・建築部 公共建築課	1/20、1/10	No.	A-23
課長 課長補佐 係長 課員 担当者	令和6年2月	A-26	一級建築士事務所 岡山県 第14119号 一級建築士 大田 277519号
		承認	有松
		検定	有松
		製図	

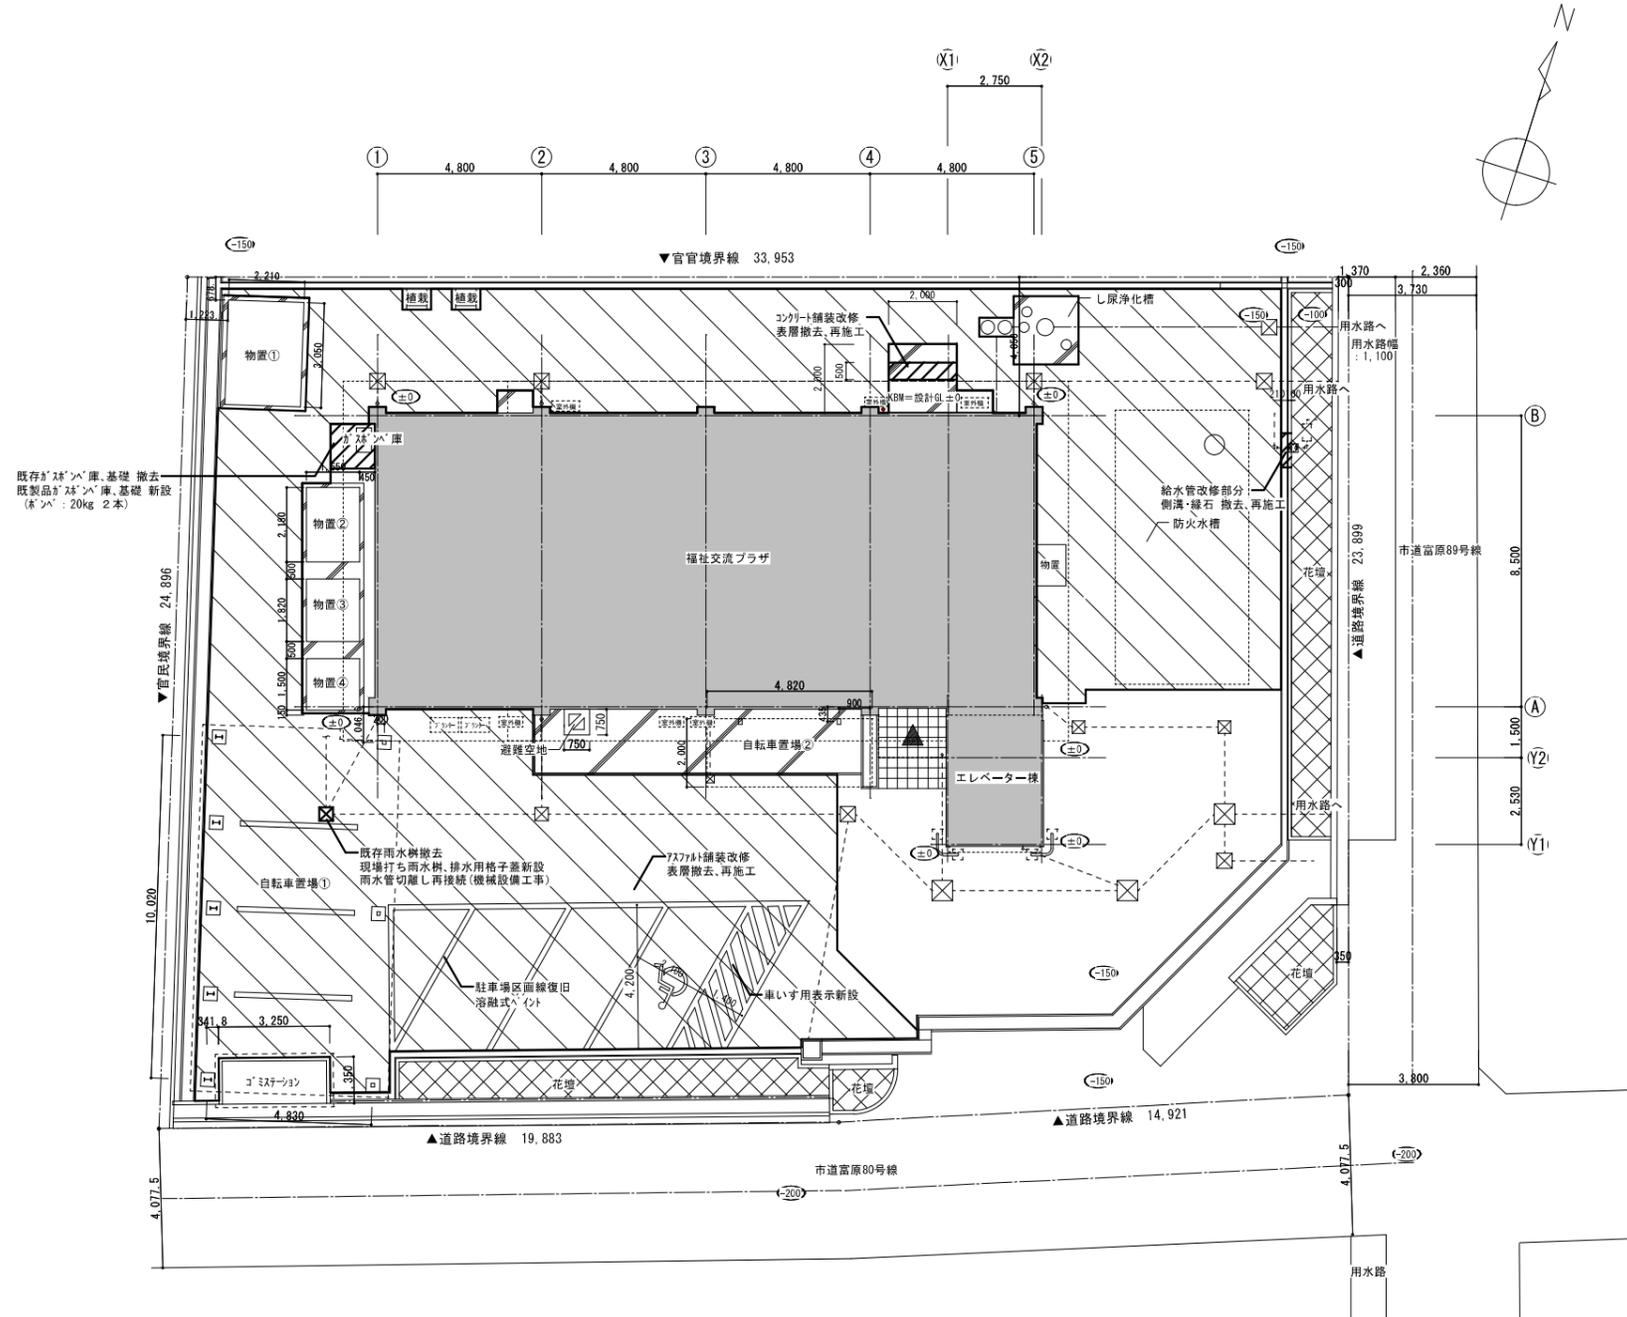


既存7777床基礎撤去  
既製品7777床基礎 新設  
(8'x8' : 20kg 2本)

改修外構図 1/100

- 構造物改修範囲
- 7777床舗装、雨水排水改修範囲
- 設計0Lからの高さを示す
- 雨水排水経路を示す

※7777床舗装改修にあたって現況の高低測量の上路盤の修正を行うこと  
排水勾配は現況合わせとする

工事名	岡山市福祉交流プラザ富原屋上・外壁ほか改修工事			N.O.	彦島建築設計事務所		
図面名	改修外構図			A-24	有松 剛		
縮尺	1/100			A-26	一級建築士事務所 岡山県 第14119号 大庄 277519号		
岡山市 都市整備局 住宅・建築部 公共建築課	令和6年12月	担当	有松	承認	有松	製図	
課長	課長補佐	係長	課員	担当	承認	製図	
					有松	有松	

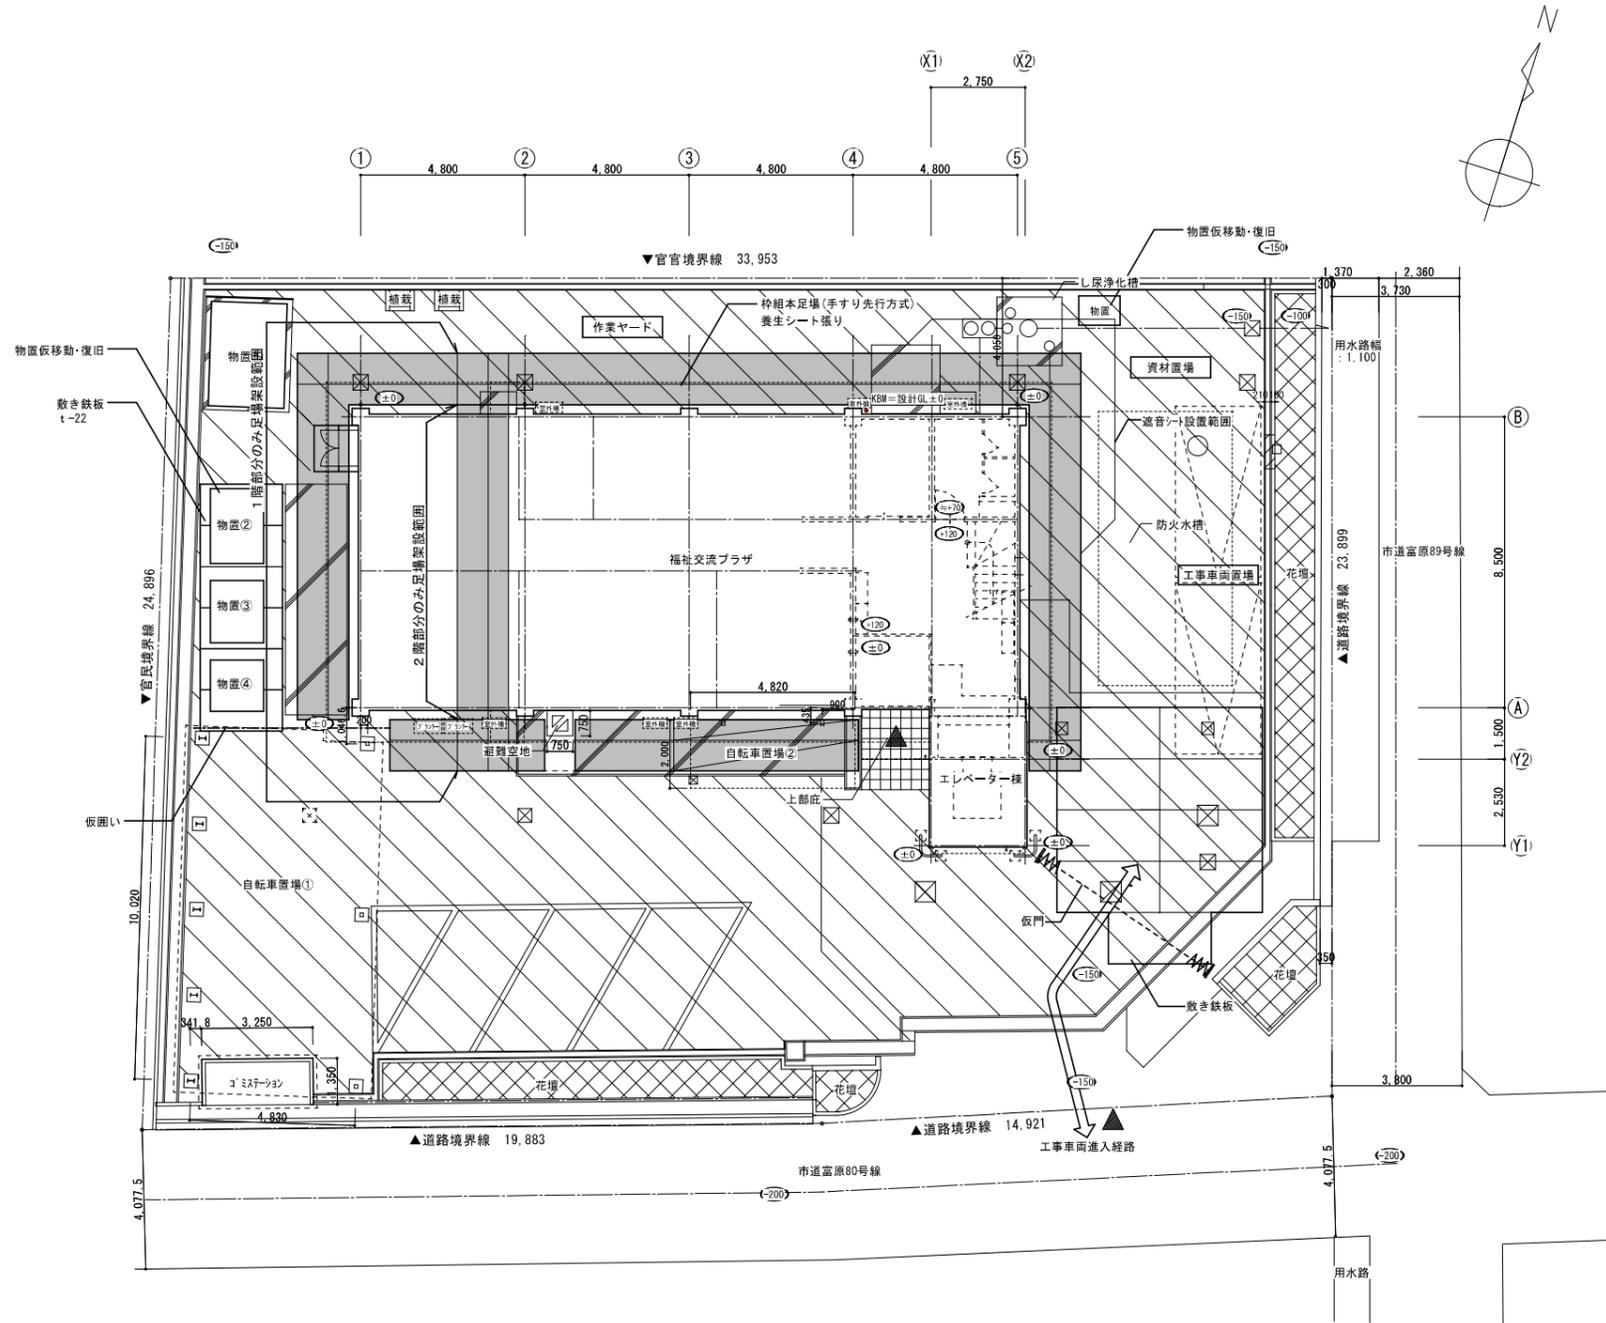

仮設計画図 1/100

開館時


仮設凡例

- 枠組木足場(手すり先行方式) W=900・600, 防災1類養生シート張り
- 資材搬入経路養生範囲 床、壁、建具 H=2.0まで
- 仮囲い H=1.8
- 仮門 H=1.8m W=6.0m
- 交通誘導員

図面表示凡例

- 設計GLからの高さを示す
- 雨水樹
- 727mm舗装

工事名	岡山市福祉交流プラザ富原屋上・外壁ほか改修工事			No.	A-25	燈邑建築設計事務所 有松 剛 一級建築士事務所 岡山県 第14119号 大庭 277519号
図面名	【開館時】仮設計画図			縮尺	1/100	
岡山市	都市整備局	住宅・建築部	公共建築課	令和6年12月		
課長	課長補佐	係長	課員	担当	承認	機関
					有松	有松

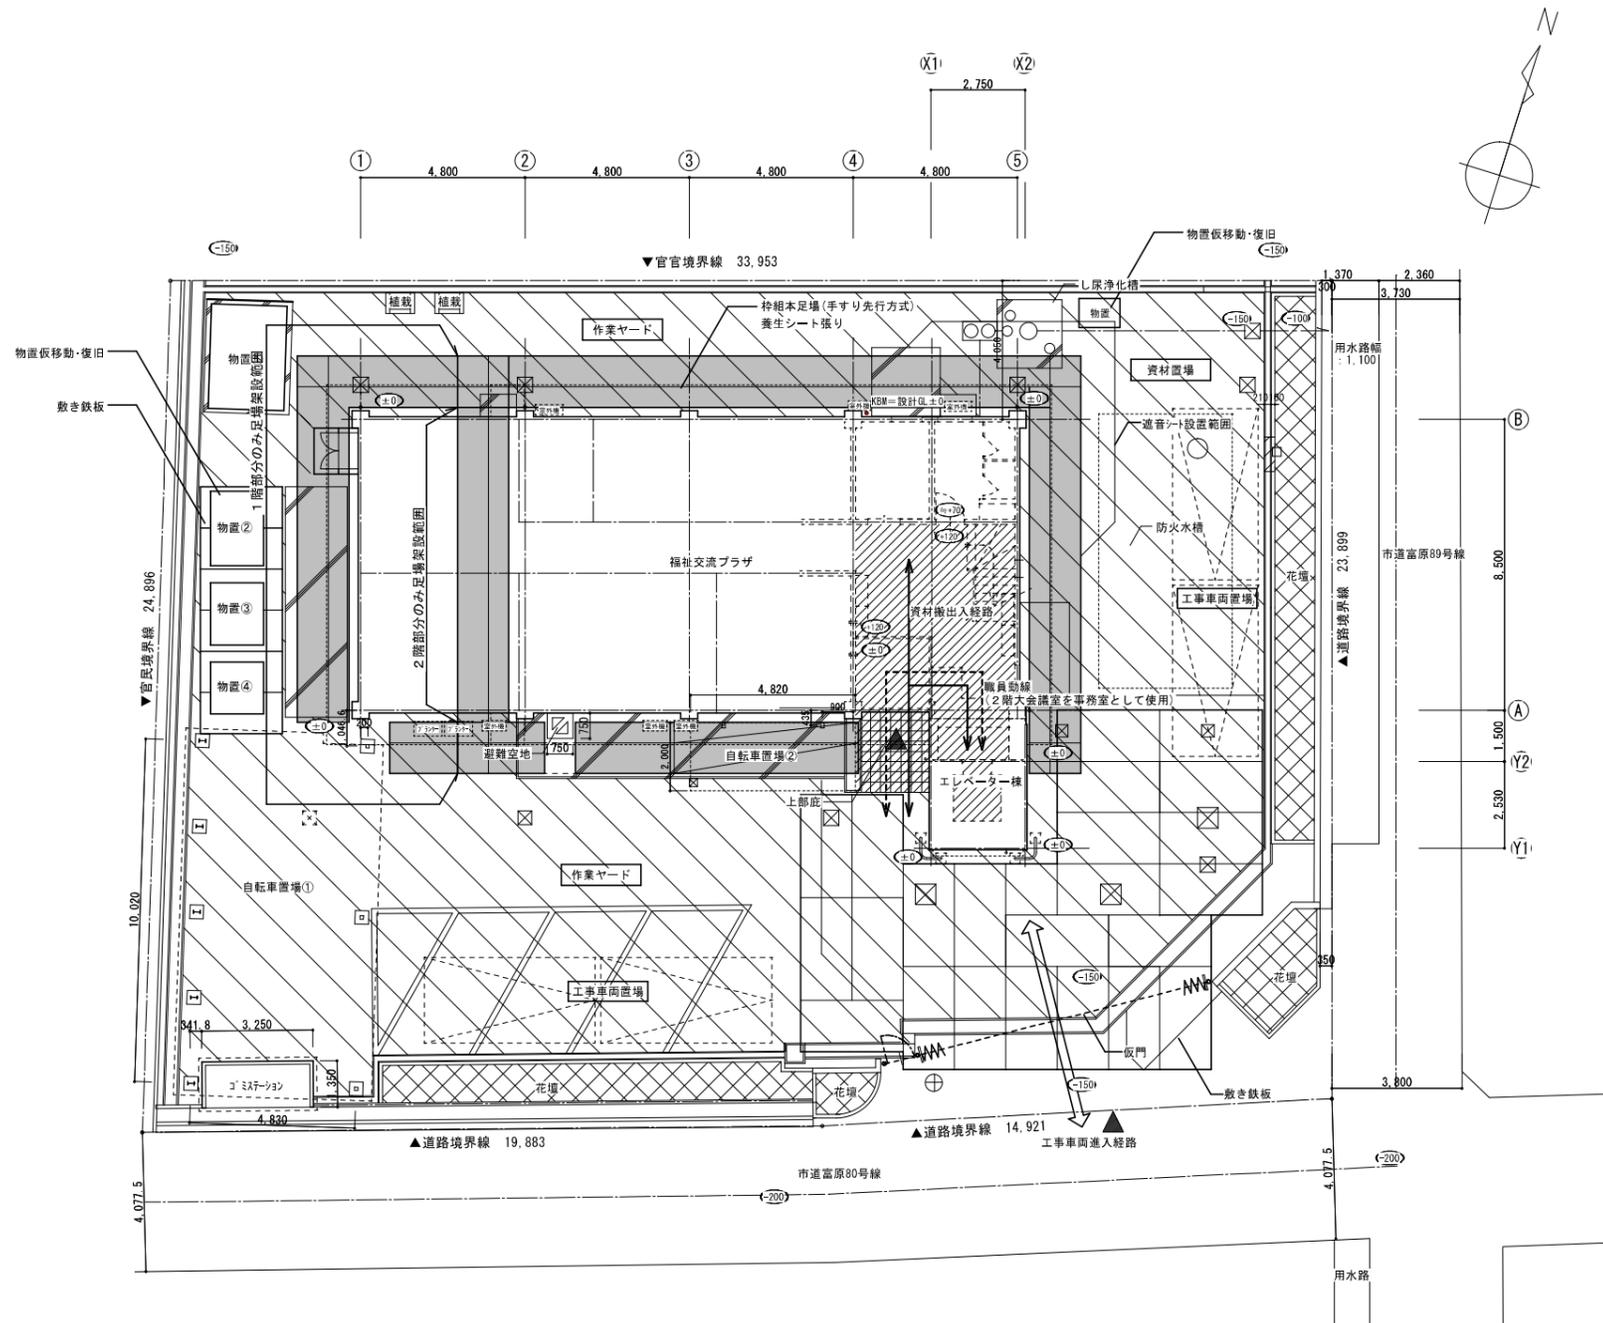

仮設計画図 1/100

休館時

仮設凡例

- 枠組木足場(手すり先行方式) W=900・600、防炎1類養生シート張り
- 資材搬入経路養生範囲 床、壁、建具 H=2.0まで階段室2階部分を含む
- 仮囲い H=1.8
- 仮門 H=2.0・W=6.0m
- 交通誘導員

図面表示凡例

- 設計GLからの高さを示す
- 雨水樹
- 7x7x10網装

工事名	岡山市福祉交流プラザ富原屋上・外壁ほか改修工事			N.O.	燈色建築設計事務所
図面名	【閉館時】仮設計画図			縮尺	1/100
岡山市 都市整備局 住宅・建築部 公共建築課	課長	課長補佐	係長	課員	担当
令和6年12月	承認	承認	承認	承認	承認
				A-26	有松
				有松	有松

岡山市建築設備工事（電気）仕様書

I 工事概要

1 工事場所 岡山市北区富原1149番地

2 建物概要

Table with columns: 建物名称, 構造, 用途, 階数, 延べ面積 (㎡), 消防法令別表, 備考

3 工事種目 (○印のついたものを適用する)

Table with columns: 建物別及び屋外工事種目, 工種, 種別, 備考

II 工事仕様

1 共通仕様

図面及び特記仕様に記載されていない事項は、国土交通大臣官庁官庁庁舎庁舎庁舎の公共建築設備工事標準図（電気設備工事編）最新版及び、公共建築工事標準仕様書（電気設備工事編）最新版による。

2 特記仕様

- 1) 項目は、番号に○印のついたものを適用する。
2) 特記事項のうち選択する事項は、○印のついたものを適用する。

Main specification table with columns: 項目, 特記事項

一般共通事項

Table: 接地種別 (Grounding types) with columns: 接地の種類, 記号, 接地抵抗値

18. 埋設表示
・貴網被装（遊歩設備用及び種地埋設表示）・SUS製
・埋設シート（ダブル）
・地中配線の埋設表示は80×80×300mmのコンクリート積に敷物より方向種別をエッチングした既製のプラスチック板を貼ったものとする。

Table: 設置場所 (Installation locations) with columns: 設置場所, 機器種別, 重要機器, 一般機器

・上層階とは2～6階建の場合は最上階、7～9階建の場合は上層2階、10階～12階建の場合は上層3階
13階以上の場合は上層4階とする。

24. 養生
25. 分電盤
26. 分電盤塗装
27. 分電盤色
28. 配線器具

電灯設備

29. 照明器具
30. 非常照明の照度測定
31. 非常照明の照度測定
32. EEF1タイプの省エネ照明器具
33. 照明器具の接地
34. 照明器具の接地
35. 照明器具の接地
36. 照明器具の接地
37. 照明器具の接地
38. 照明器具の接地
39. 照明器具の接地
40. 照明器具の接地

動力設備

41. 工事範囲
42. 電動機などの接続
43. 監視制御
44. 引留金物等

受変電設備

45. 工事範囲
46. 電気方式
47. 壁内取付装置
48. 屋外変電基礎
49. 高圧変圧器用閉鎖器
50. 高圧ケーブルの端末処理
51. 予備品等

発電設備

1. 工事範囲
2. 電気方式
3. 仕様
4. チェンブロック天井走行装置
5. 防油堤
6. 予備品等
7. 工具

太陽光発電設備

1. 工事範囲
2. 太陽電池アレイ
3. インバータ
4. 系統連携
5. 逆潮流
6. 表示装置
7. 計測装置

雷保護設備

1. 工事範囲
2. 受雷部
3. 引下げ導線
4. 接地システム
5. 内部雷保護

LAN設備

1. 工事範囲
2. ネットワーク
3. 使用機器

構内交換設備

1. 工事範囲
2. ロケーションアウトレット
3. 保安部用接地
4. 引留金物等
5. 形状
6. 回線数
7. 局線表示標
8. 電話設備
9. 電話機への配線

映像音響設備

1. 工事範囲
2. 映像機器
3. 音響機器

拡声設備

1. 工事範囲
2. 増幅器
3. マイクロホン
4. ワイヤレス受信機
5. スピーカー
6. 音響調整器
7. アンテナ
8. CDプレーヤー

情報表示設備

1. 工事範囲
2. マルチサイン装置
3. 出退表示装置
4. 時計表示装置
5. 予備品

TV共同受信設備

1. 工事範囲
2. 同軸ケーブル
3. アンテナ
4. アンテナ支持ホルダーの取付
5. 増幅器
6. 電界強度の測定

インターホン設備

1. 工事範囲
2. 電源
3. 機種
4. 連絡網方式
5. 電話方式

火災報知設備

1. 工事範囲
2. 自動火災報知設備
3. 非常警報装置
4. 自動閉鎖設備
5. ガス漏れ警報設備
6. 漏電火災警報設備
7. 予備品

警備配管設備


1. 工事範囲
2. 施工方法
3. 電源
4. 警戒方式

構内配電線路


1. 施工方法
2. 地中箱

Table: 機器取付高 (Equipment mounting heights) with columns: 名称, 測点, 取付高 (mm)


2. 配線記号その他
※ 図中配線で付法記入のないものは、下記による。又、非標準型受電機・ケーブルの場合はVを通記する。(例 VVF)
イ. 電灯設備の場合 電線管は、鋼管・おじなしとする。

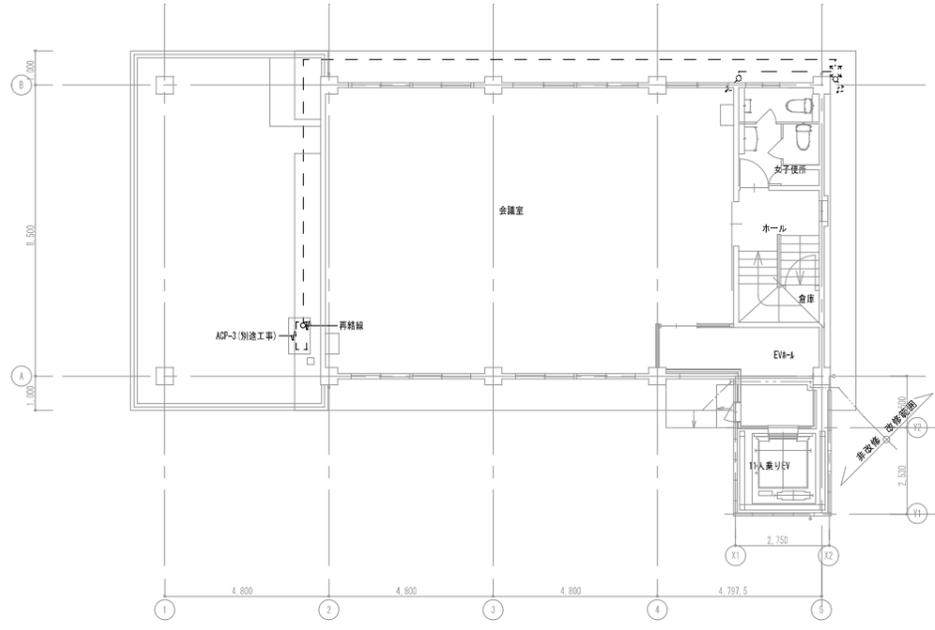


改修2階平面図 S=1/100

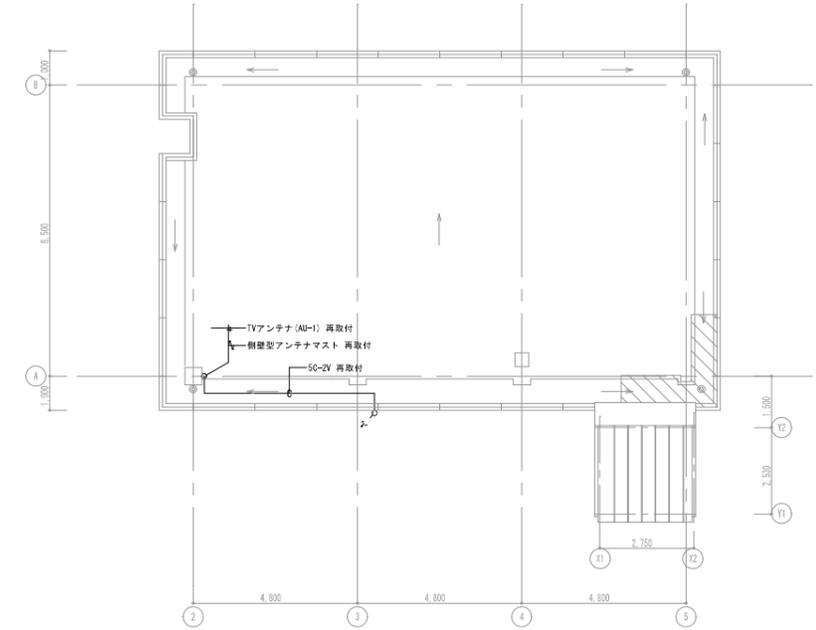


屋根伏図 S=1/100

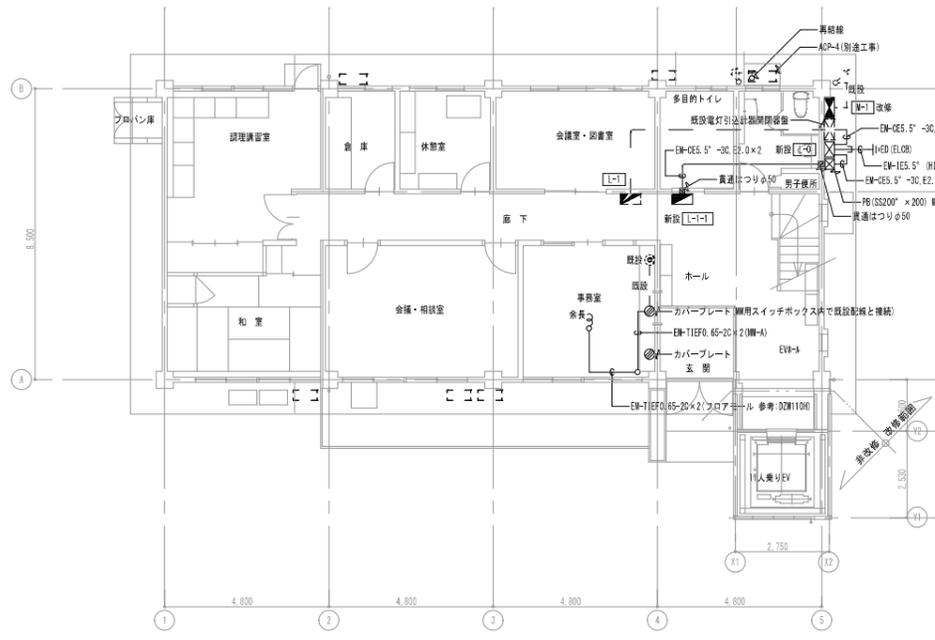


改修1階平面図 S=1/100

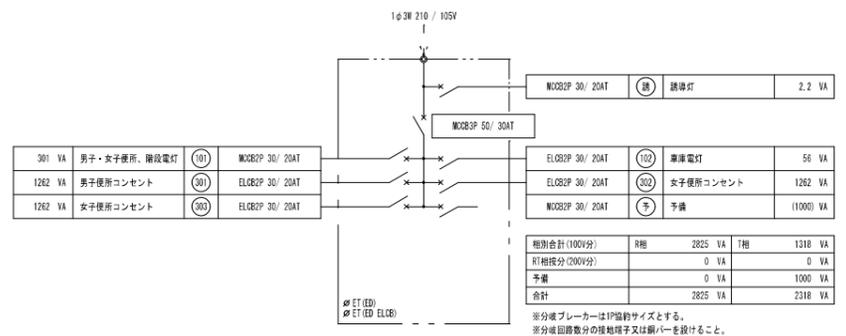

L-1 結線図 ※鋼板製 屋内型 指定色塗装

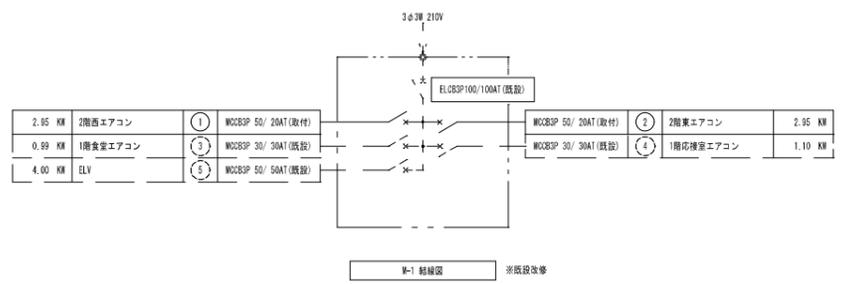

M-1 結線図 ※既設改修

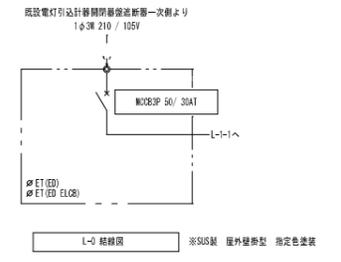

L-0 結線図 ※SUS製 屋外型 指定色塗装

工事名	岡山市福祉交流プラザ富原屋上・外壁ほか改修工事			No.	E-02	備後建築設計事務所
図面名	幹線動力通信設備平面図	縮尺	1/100	No.	E-06	有松 剛 一級建築士事務所 岡山県 第14119号 一級建築士 大庭 277319号
発注者	岡山市 都市整備局 住宅・建築部 公共建築課	発注年月	令和6年12月	承認	有松	有松
課長	課長補佐	係長	課員	担当者	承認	検定
					有松	有松