



令和 7 年度  
岡山市立幡多幼稚園幼保一体化整備に伴う遊具設置工事

[illegible]

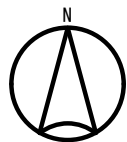


工事場所：岡山市中区高屋220番地3

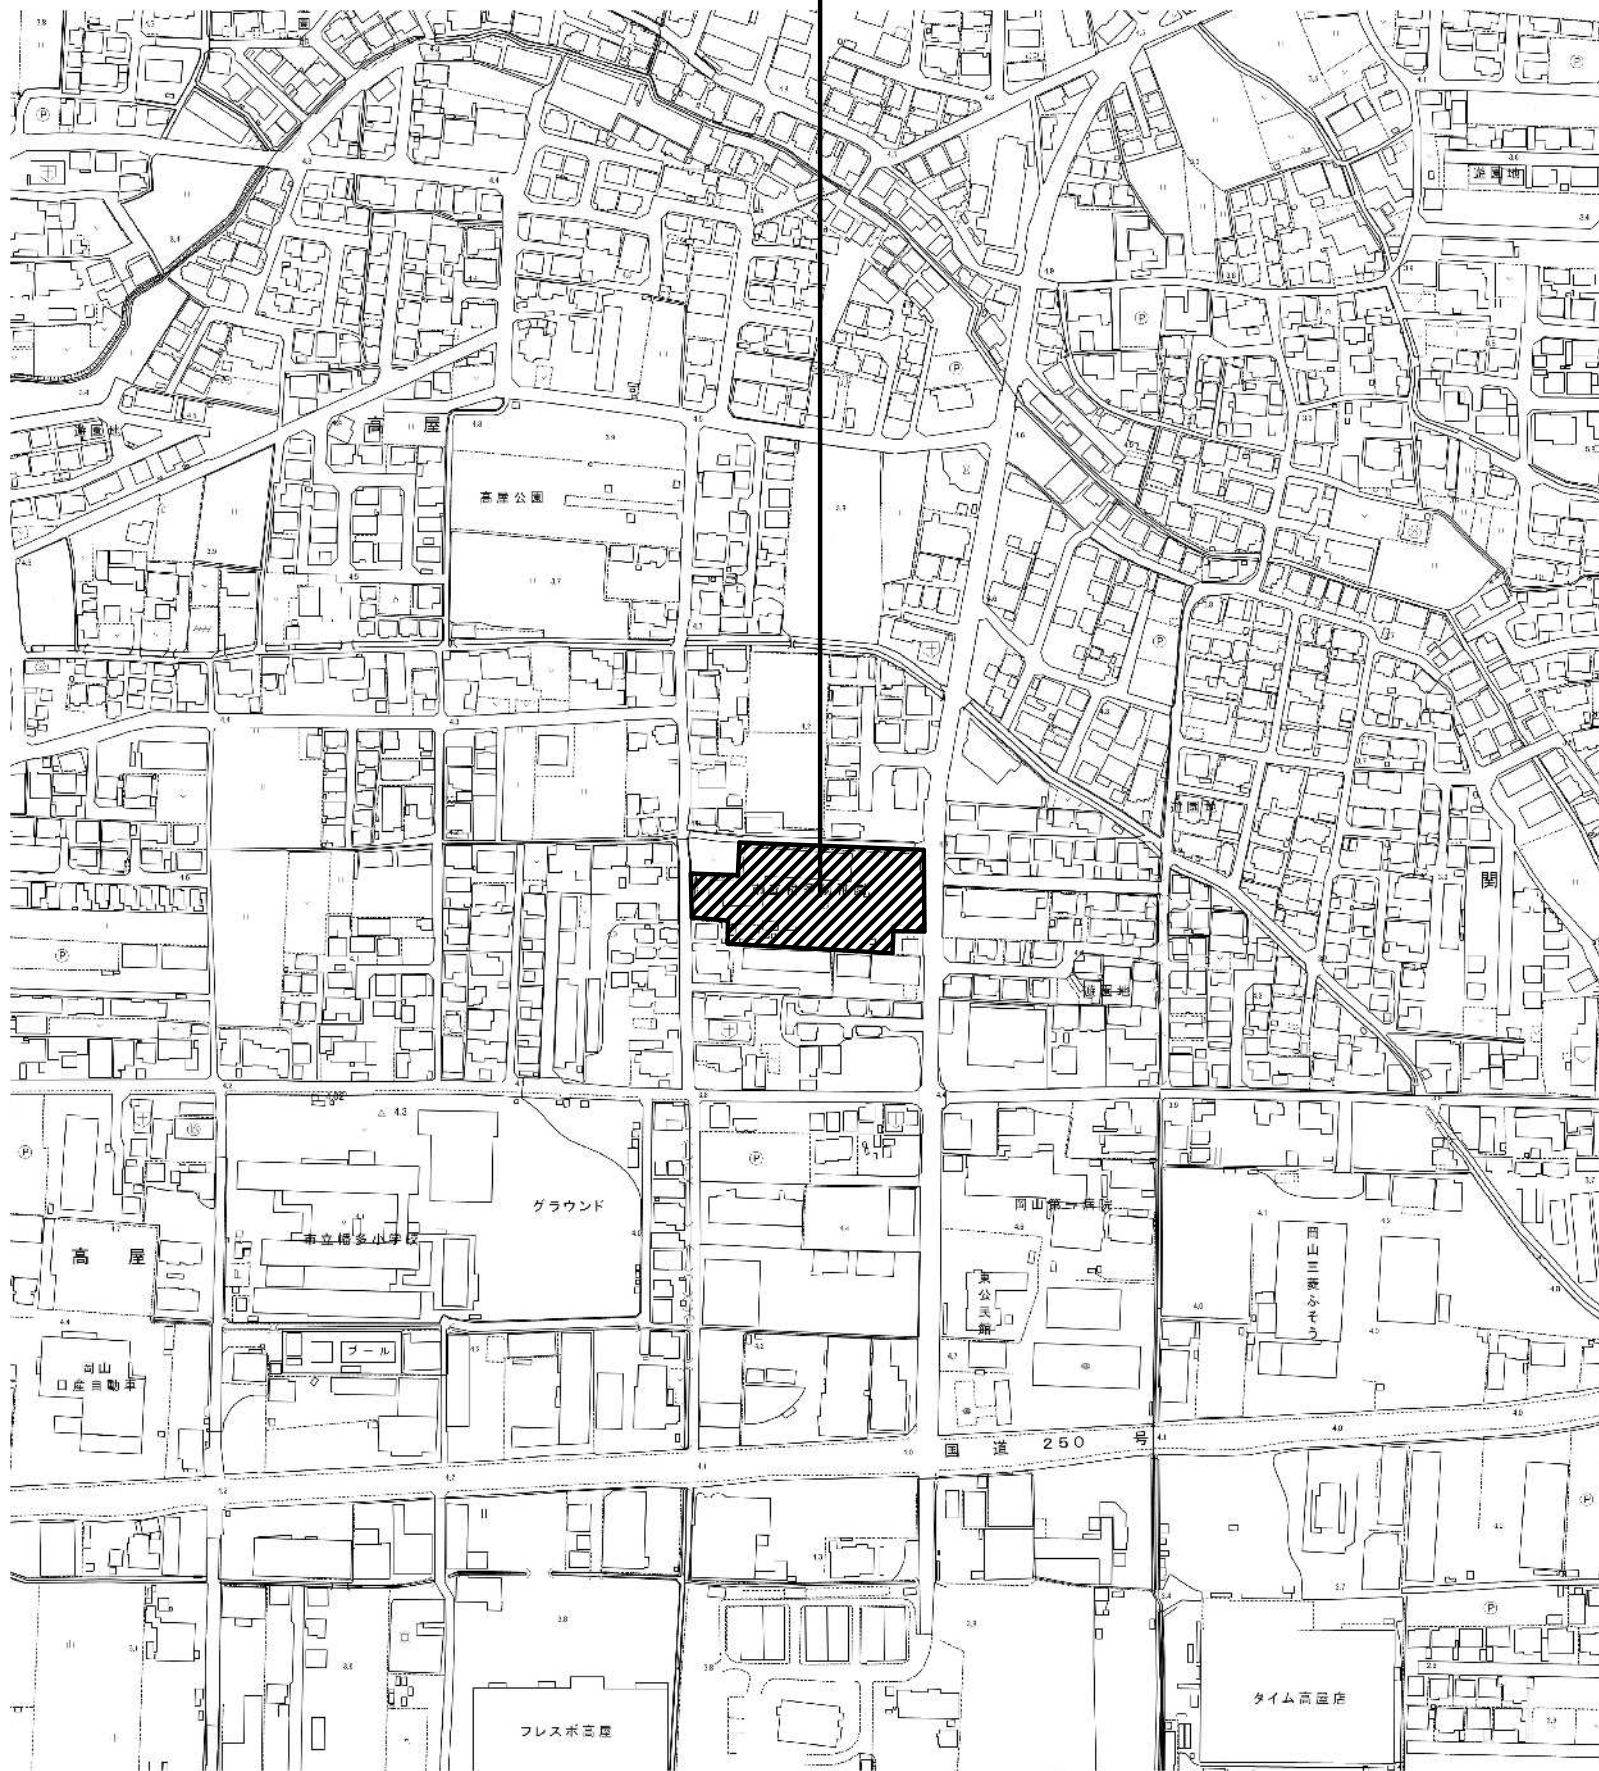


附近見取図 S=1/2500

【工 事 概 要】


工事名称	岡山市立幡多幼稚園幼保一体化整備に伴う遊具設置工事
工事場所	岡山市中区高屋220番地3
敷地面積	4,611.09㎡（道路後退後 4,568.02㎡）
工事範囲	<div>■遊具設置工事</div> <div>①3歳未満砂場</div> <div>②3歳以上砂場（日よけテント共）</div> <div>③総合遊具</div> <div>④鉄棒</div> <div>⑤ブランコ（安全柵共）</div> <div>⑥砂場倉庫</div> <div>■グラウンド整備工事</div> <div>・グラウンド整地（5mmふるい真砂）</div> <div>・花壇新設</div>

工事名	岡山市立幡多幼稚園幼保一体化整備に伴う遊具設置工事				N o .	 株式会社 GEN 設計
図面名	附近見取図・工事概要				縮尺 A1...1/2500 A3...1/5000	
岡山市	都市整備局	住宅・建築部	公共建築課	令和6年3月	A-01	1級建築士事務所 告知事務録 第13060号 1級建築士 第123273号 東元 久雄 〒700-0838 岡山市北区京町10番2号 Tel.: 086-225-1367 Fax.: 086-223-2070
課長	課長補佐	係長	課員	担当者	承認	検図 製図

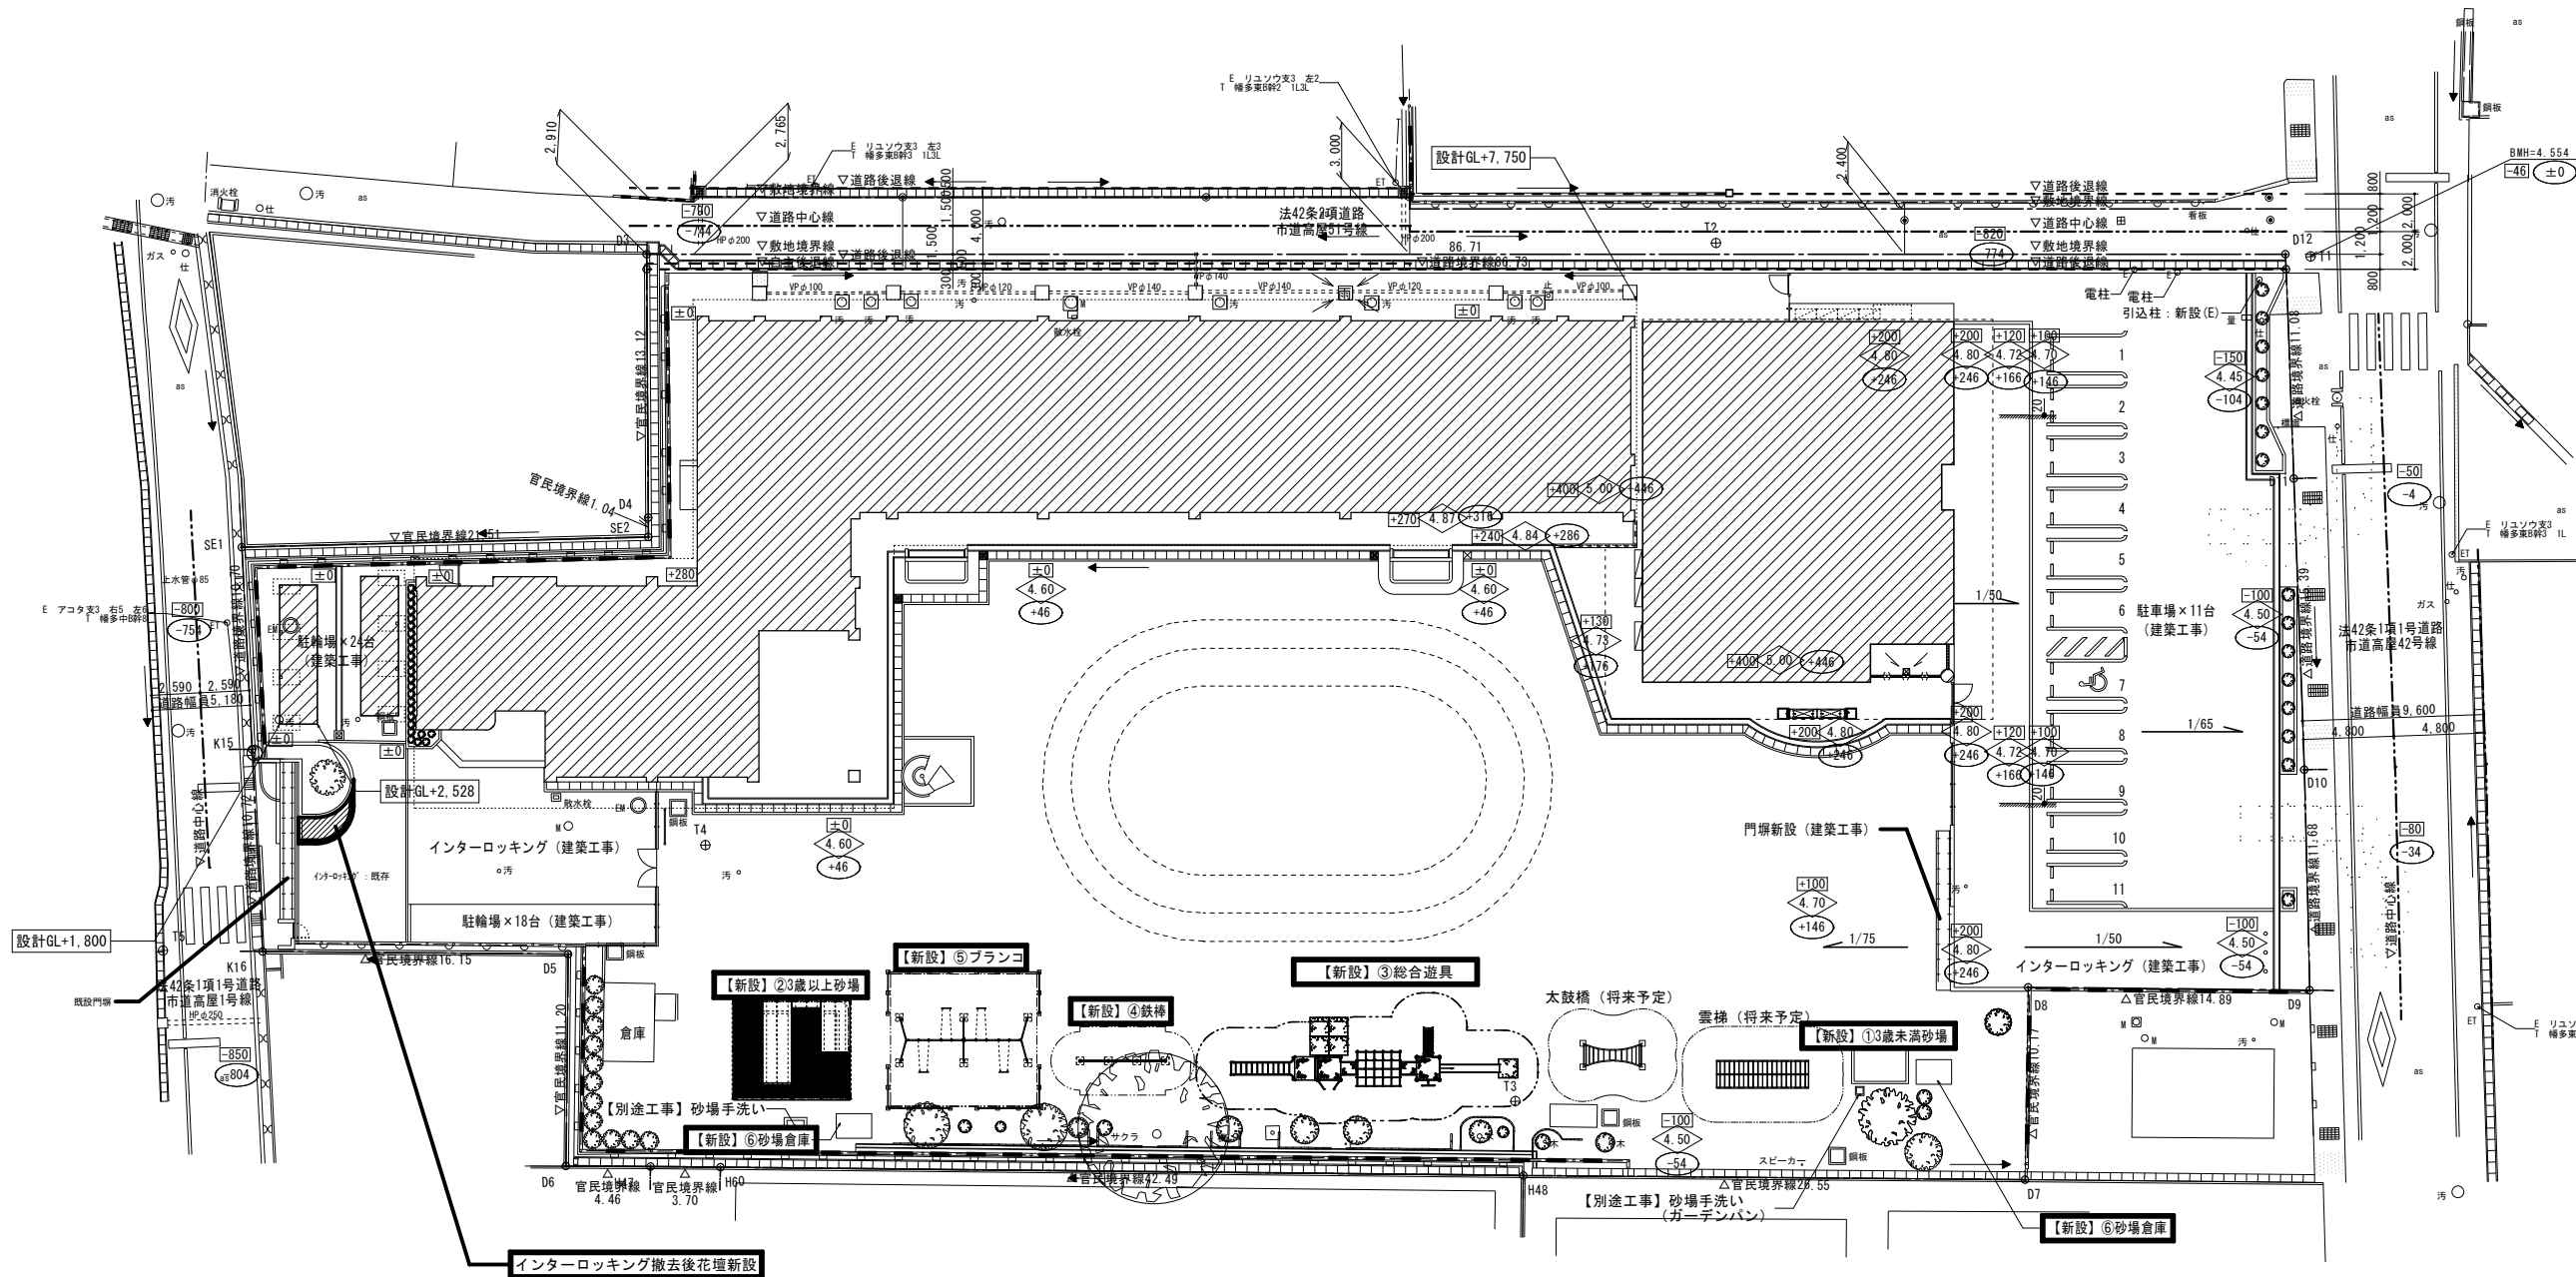


■ レベル高さ凡例			
・4.60	...	KBM H=4.554基準レベル (既存高さ)	
±0	...	既存設計GLからの仕上高さ	
△4.60	...	KBM H=4.554基準レベル (改修後高さ)	
○±0	...	KBM からの改修後高さ	
▽既存校舎棟 1FL H=5.0			
		+400	+446 <5.00
▽既存校舎棟 設計GL H=4.60			
		±0	+46 <4.60
△KBM H=4.554			
		-46	±0 <4.554

※平均地盤高さは、安全側をみて  
建築物が周囲の地盤と接する位置の最も低い高さとなる  
4.60 [設計GL±0]とする

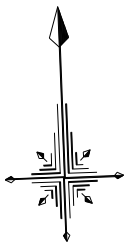


\*\*\* 工事対象物を示す。

※施工後、グラウンドの整地を行うこと (5mmふるい真砂 t50mm)

工事名	岡山市立幡多幼稚園幼保一体化整備に伴う遊具設置工事				N o .	遊具 A-02	 株式会社 GEN 設計 1級建築士事務所 奥知事務 第13000号 1級建築士 第122373号 奥元 久雄 〒700-0838 岡山市北区京町10番2号 Tel : 086-225-1367 Fax : 086-222-2070
図面名	遊具配置図				縮尺 A1...1/200 A3...1/400		
岡山市	都市整備局	住宅・建築部	公共建築課	令和6年3月			
課長	課長補佐	係長	課員	担当者	承認	検図	製図


### 屋根伏図

S= 1 : 100

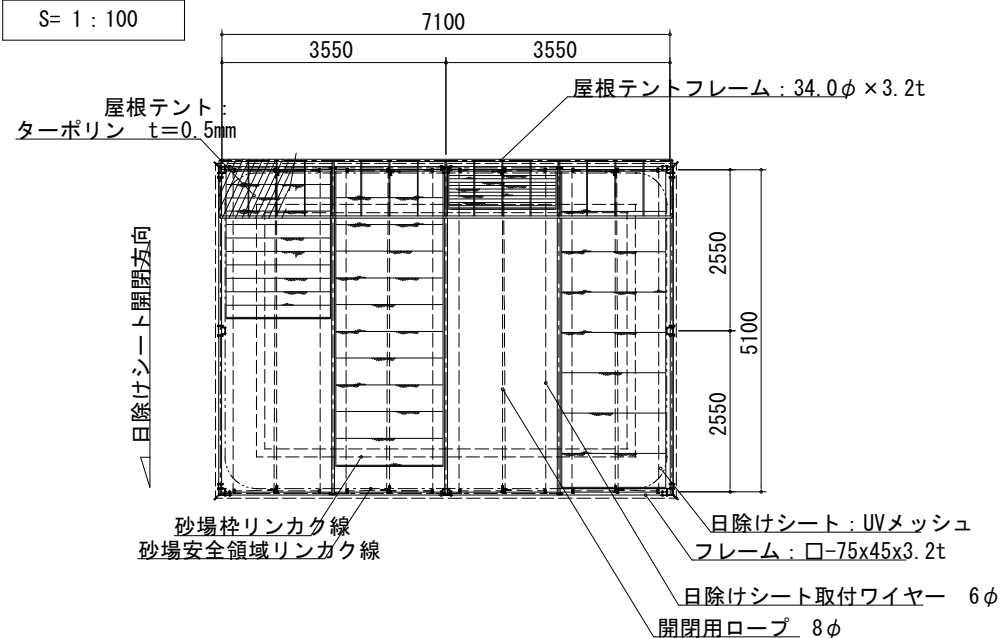


### 基礎平面図

S= 1 : 100

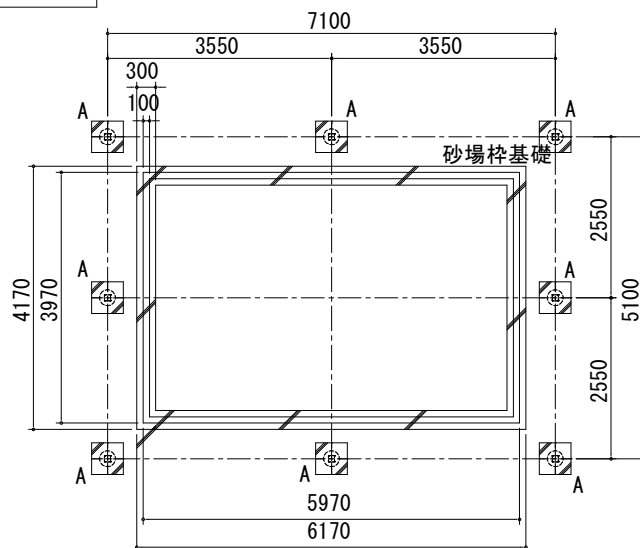


立面图

S= 1 : 100

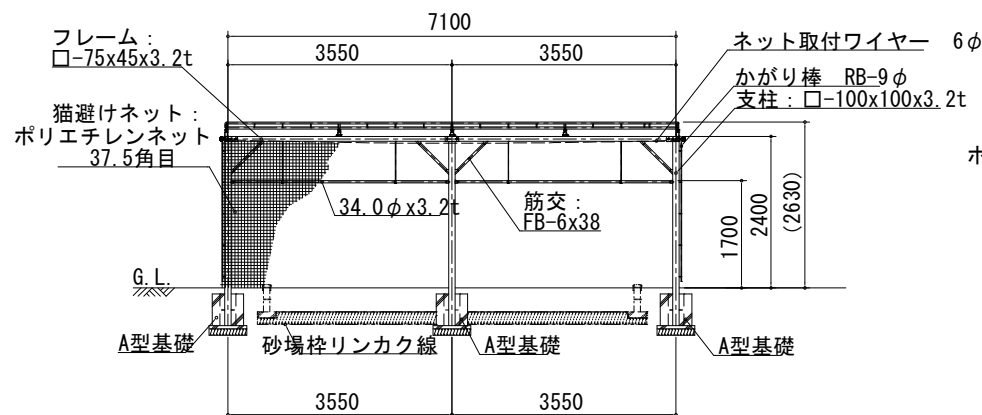


側面図



S= 1 : 100

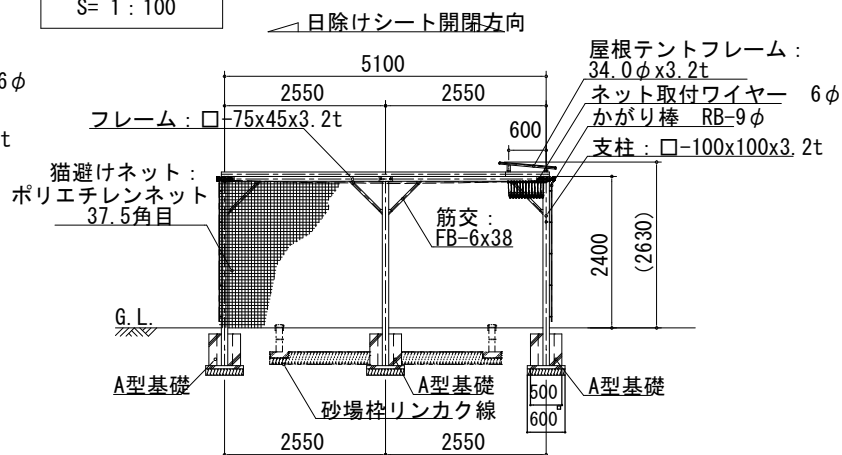


平面図

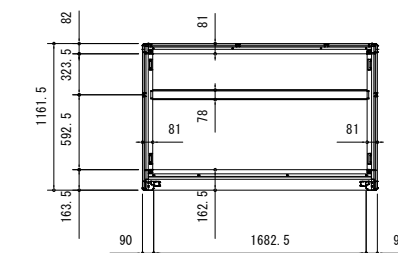

## ブロック基礎伏図

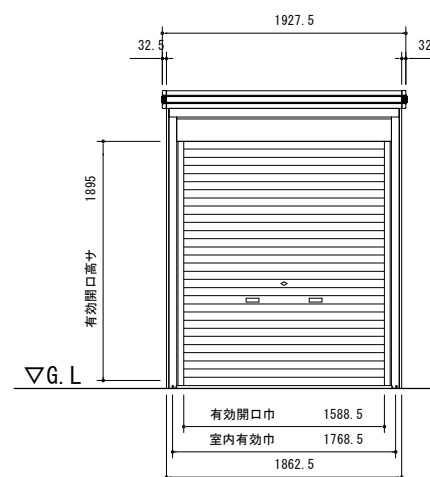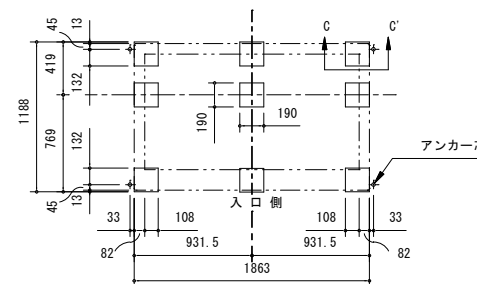


正面图

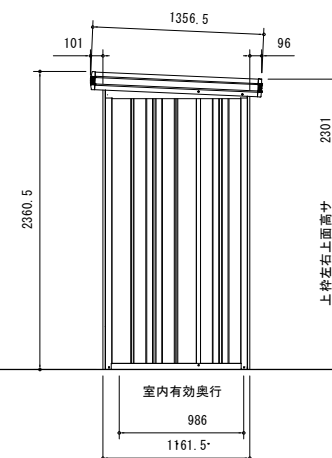

側面図


基礎断面図 1/15

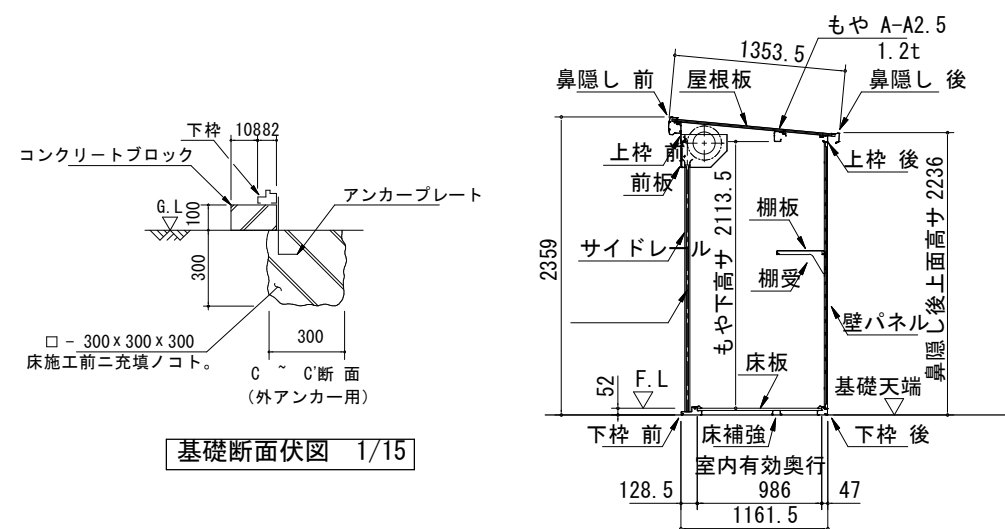

矩計図


平面詳細図

3- 1 : 30

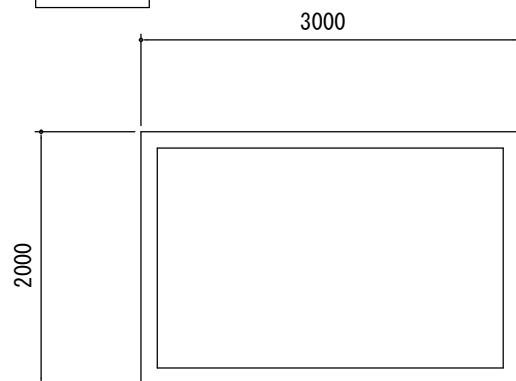


側面詳細図

3- 1 : 10

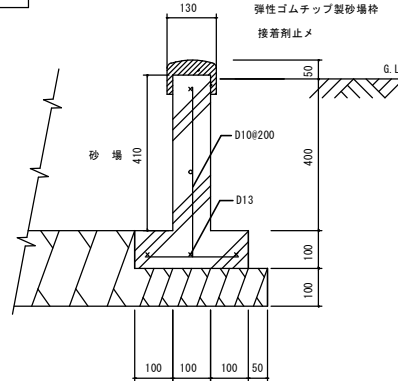


平面图 1/50

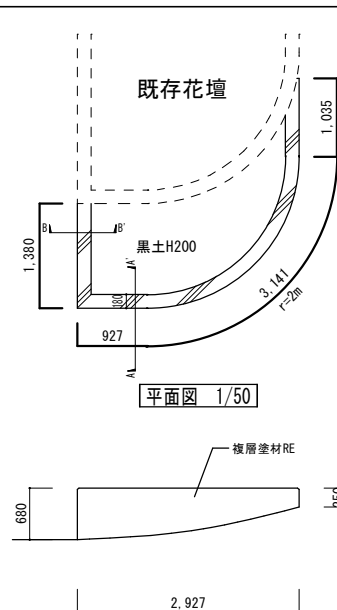


立面图 1/50


A-A' 断面詳細図 1/15

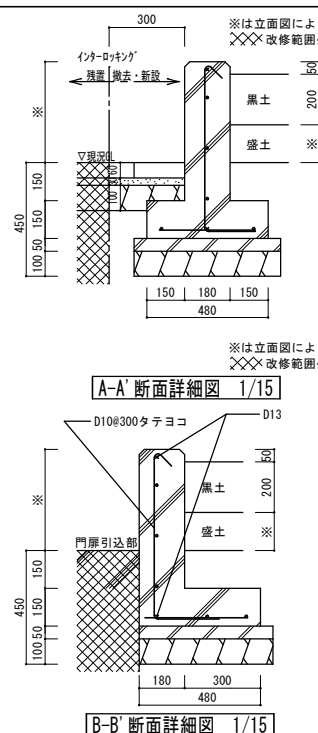


B-B' 断面詳細図 1/15

工事名	岡山市立樟多幼稚園幼保一体化整備に伴う遊具設置工事			N o.	 <b>株式会社 GEN 設計</b> 1級建築士事務所 総知事登録 第13064号 1級建築士 第123273号 東元 久雄 〒700-0838 岡山市北区西町1-10番2号 Tel. 086-225-1381 Fax. 086-223-2070
図面名	新設遊具詳細図-1	縮尺 A1…図示/2 A3…図示/2	遊具	A-03 1級建築士事務所 総知事登録 第13064号 1級建築士 第123273号 東元 久雄 〒700-0838 岡山市北区西町1-10番2号 Tel. 086-225-1381 Fax. 086-223-2070	
岡山市	都市整備局	住宅・建築部	公共建築課	令和6年3月	
課長	課長補佐	係長	課員	担当者	承認
					核図
					製図

平面図  
S= 1 : 60

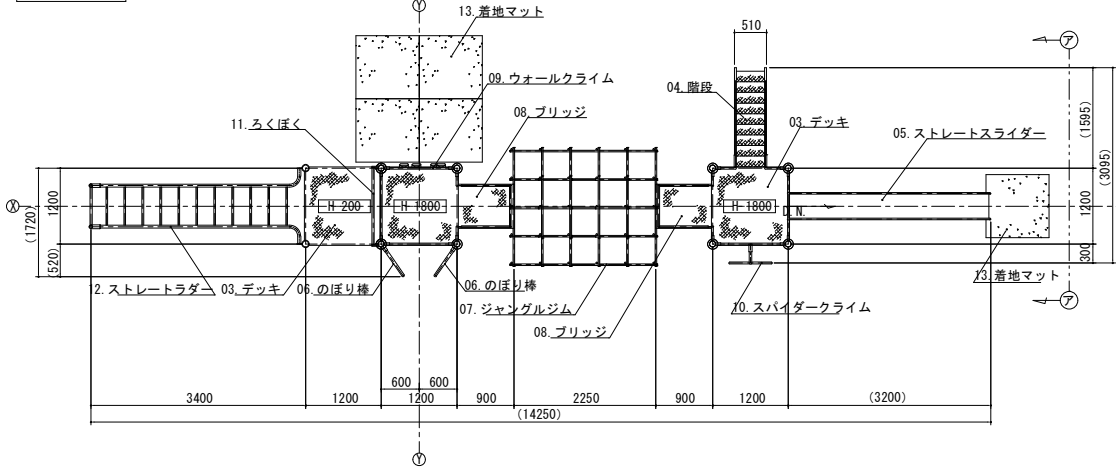


立面図  
S= 1 : 60

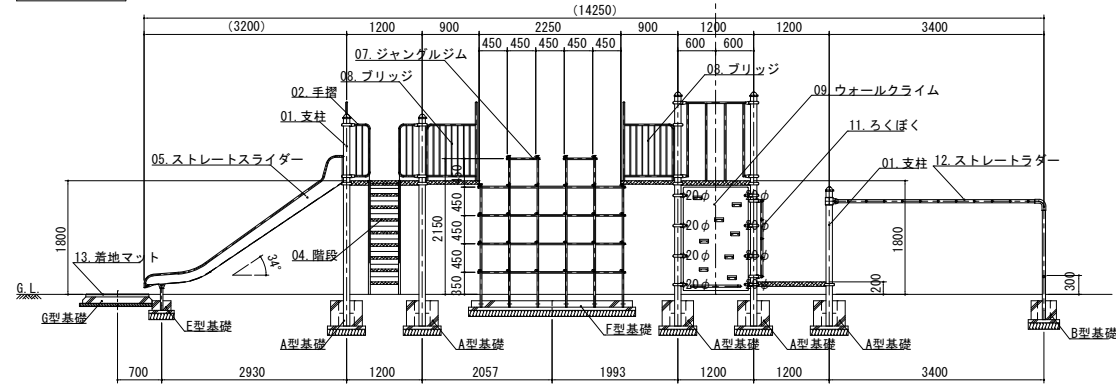


特記事項  
塗装 下地：ジンクロメートメッキ  
(スーパースチール部は除く)  
下塗：特殊エポキシ樹脂系プライマー塗装  
仕上：合成樹脂高温焼付塗装  
スーパースチールは、高耐食メッキ材とする。  
ボルト・ナットは、全てジンクロメートメッキとする。  
製品は、ISO9001・ISO14001両規格認証取得企業で製造された製品とする。  
製品は、SP表示認定企業で製造された製品とする。  
製品は、(一社)日本公園施設業協会・団体賠償責任保険に加入した製品とする。  
製品は、(一社)日本公園施設業協会が策定した「遊具の安全に関する規程 (JPFA-SP-S: 2024)」に適合した製品とする。  
製品の対象年齢は、3～6歳とする。

アイテムリスト		
No	アイテム名	数量
01	支柱	101.6φ (スーパースチール) - 基
02	手摺	手摺: 27.2φ 手摺子: RB-13φ - 基
03	デッキ	積層板 - 基
04	階段	手摺: 27.2φ ささら: 鋼板曲げ加工品 (スーパースチール) 踏 板: 積層板曲げ加工品 (滑融樹脂メッキ仕上・無塗装) 1 基
05	ストレートスライダー	手摺: 27.2φ 側板: 鋼板 (スーパースチール) 滑り面: ステンレス鋼板 (HL仕上) 1 基
06	のぼり棒	42.7φ 2 基
07	ジャングルジム	横 材: 27.2φ 縦 材: 27.2φ 1 基
08	ブリッジ	手摺: 27.2φ 床 板: 積層板 2 基
09	ウォールクライム	高密度ポリエチレン樹脂板 t=19mm 1 基
10	スパイダークライム	42.7φ 27.2φ 1 基
11	ろくぼく	34.0φ 1 基
12	ストレートラダー	48.6φ 27.2φ 1 基
13	着地マット	弾性ゴム製 (M004・GR) t=45mm 5 枚


基礎平面図  
S= 1 : 60

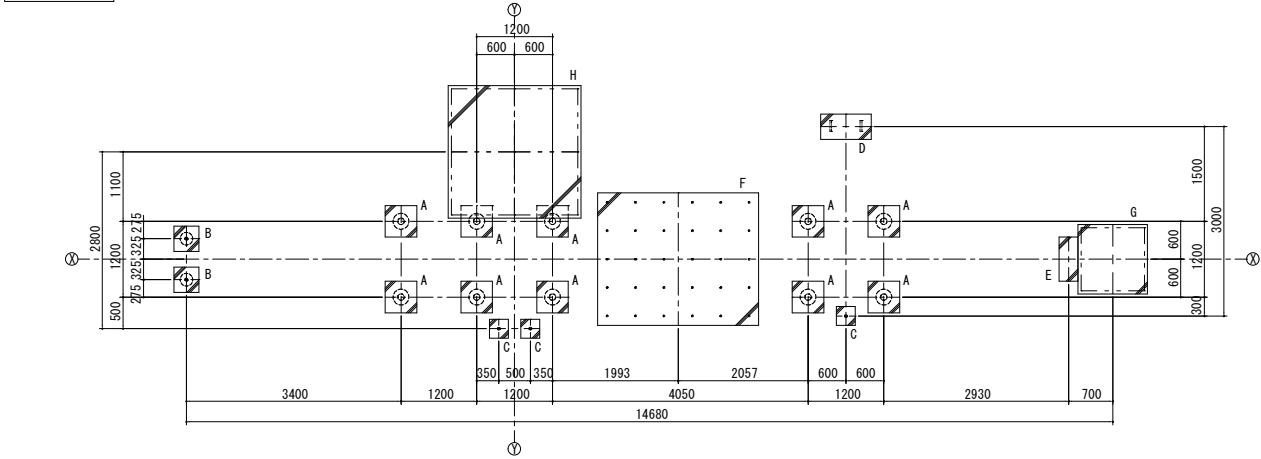


基礎リスト  
S= 1 : 50

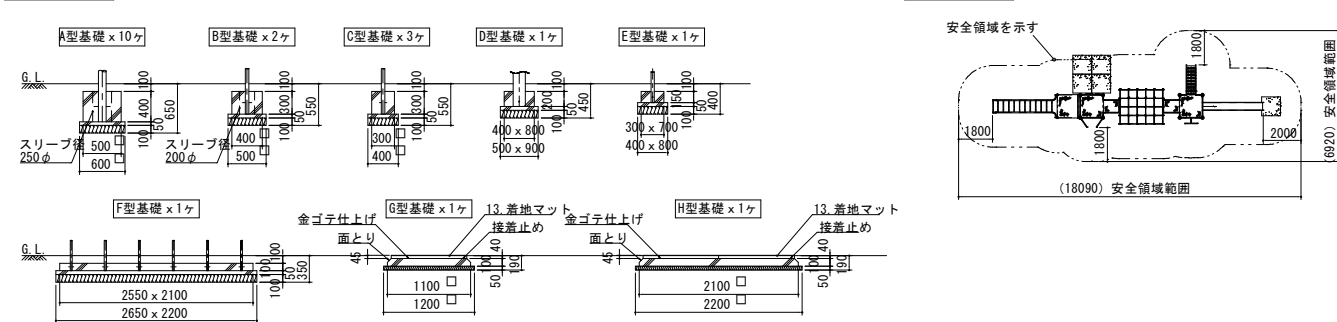


安全領域範囲  
S= 1 : 200

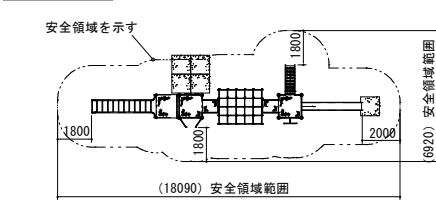

平面図  
S= 1 : 60

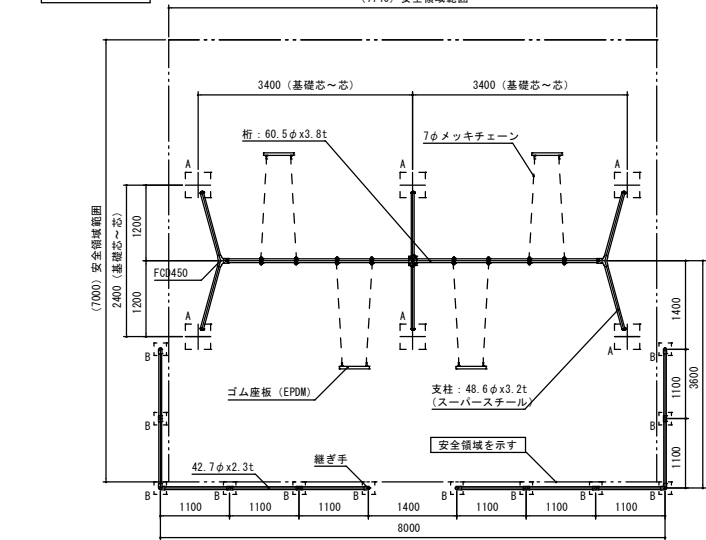


立面図  
S= 1 : 60

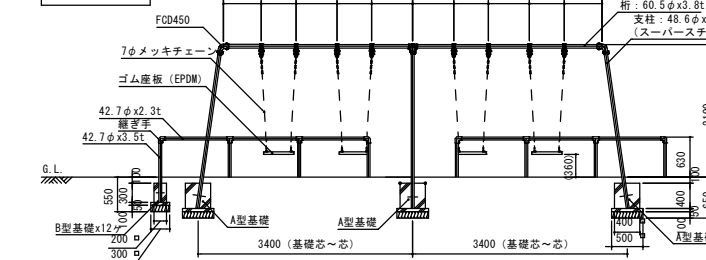


特記事項 (0)  
塗装 下地：ジンクロメートメッキ (スーパースチール部は除く)  
下塗：特殊エポキシ樹脂系プライマー塗装  
仕上：合成樹脂高温焼付塗装  
安全網の継ぎ手は7φメッキチェーンとする。  
ボルト・ナットは全てジンクロメートメッキとする。  
スーパースチールは高耐食メッキ材とする。  
チェーン及び取り付け金具については、メッキ仕上 (無塗装) とする。  
製品は、ISO9001・ISO14001両規格認証取得企業で製造された製品とする。  
製品は、SP表示認定企業で製造された製品とする。  
製品は、(一社)日本公園施設業協会・団体賠償責任保険に加入した製品とする。  
製品は、(一社)日本公園施設業協会が策定した「遊具の安全に関する規程 (JPFA-SP-S: 2014)」に適合した製品とする。  
製品の対象年齢は、3～6歳とする。


角イモノ詳細図  
S= 1 : 10

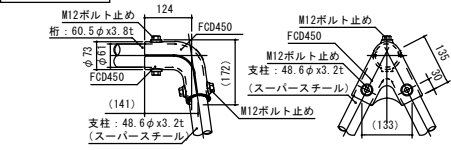


ブランコハンガー詳細図  
S= 1 : 10

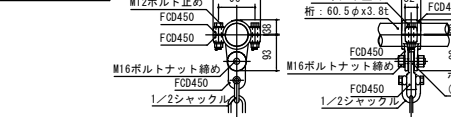


ゴム座板断面図  
S= 1 : 20

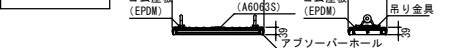


側面図  
S= 1 : 60

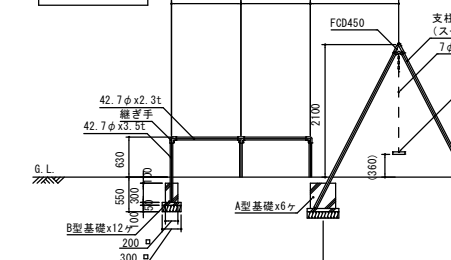

平面図  
S= 1 : 40

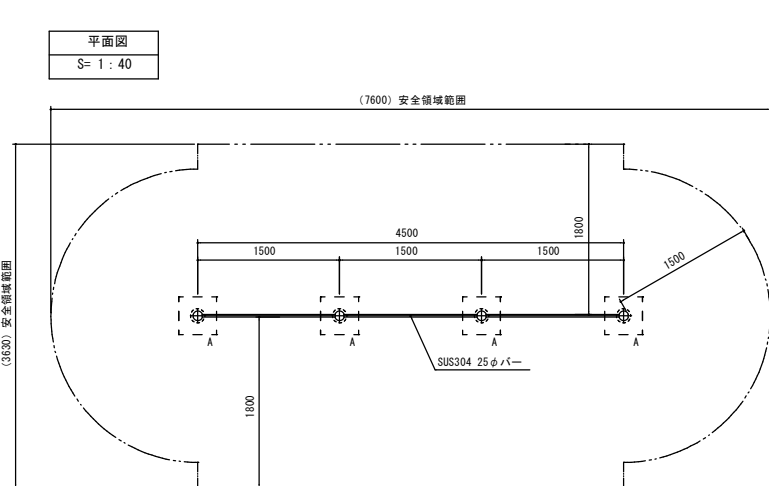


立面図  
S= 1 : 40

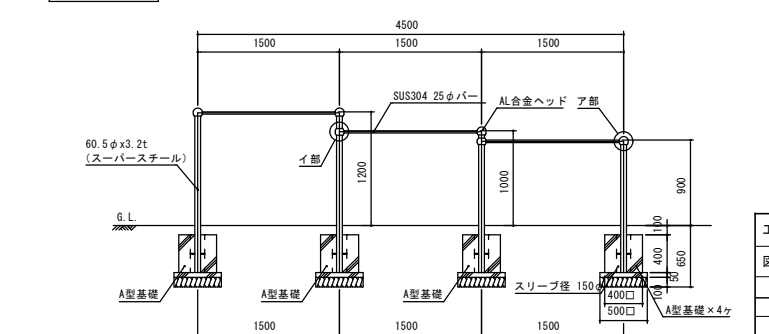


特記事項 (0)  
塗装 下塗：特殊エポキシ樹脂系プライマー塗装  
仕上：合成樹脂高温焼付塗装  
スーパースチールは高耐食メッキ材とする。  
ボルト・ナットは全てジンクロメートメッキとする。  
製品は、ISO9001・ISO14001両規格認証取得企業で製造された製品とする。  
製品は、SP表示認定企業で製造された製品とする。  
製品は、(一社)日本公園施設業協会・団体賠償責任保険に加入した製品とする。  
製品は、(一社)日本公園施設業協会が策定した「遊具の安全に関する規程 (JPFA-SP-S: 2014)」に適合した製品とする。  
製品の対象年齢は、3～6歳とする。

ア部詳細図  
S= 1 : 6

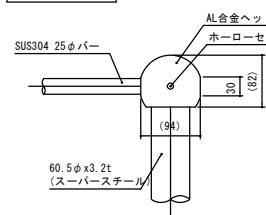

イ部詳細図  
S= 1 : 6

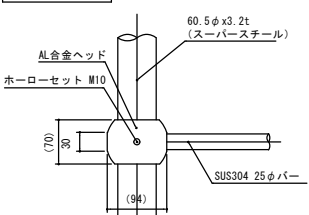

工事名	岡山市立幡多幼稚園幼保一体化整備に伴う遊具設置工事	N o.	遊具
図面名	新設遊具詳細図-2	縮尺	A1…図示 A3…図示/2
岡山市	都市整備局 住宅・建設部 公共建築課	令和6年3月	担当者
課長	課長補佐	係長	課員
			承認
			検図
			製図