
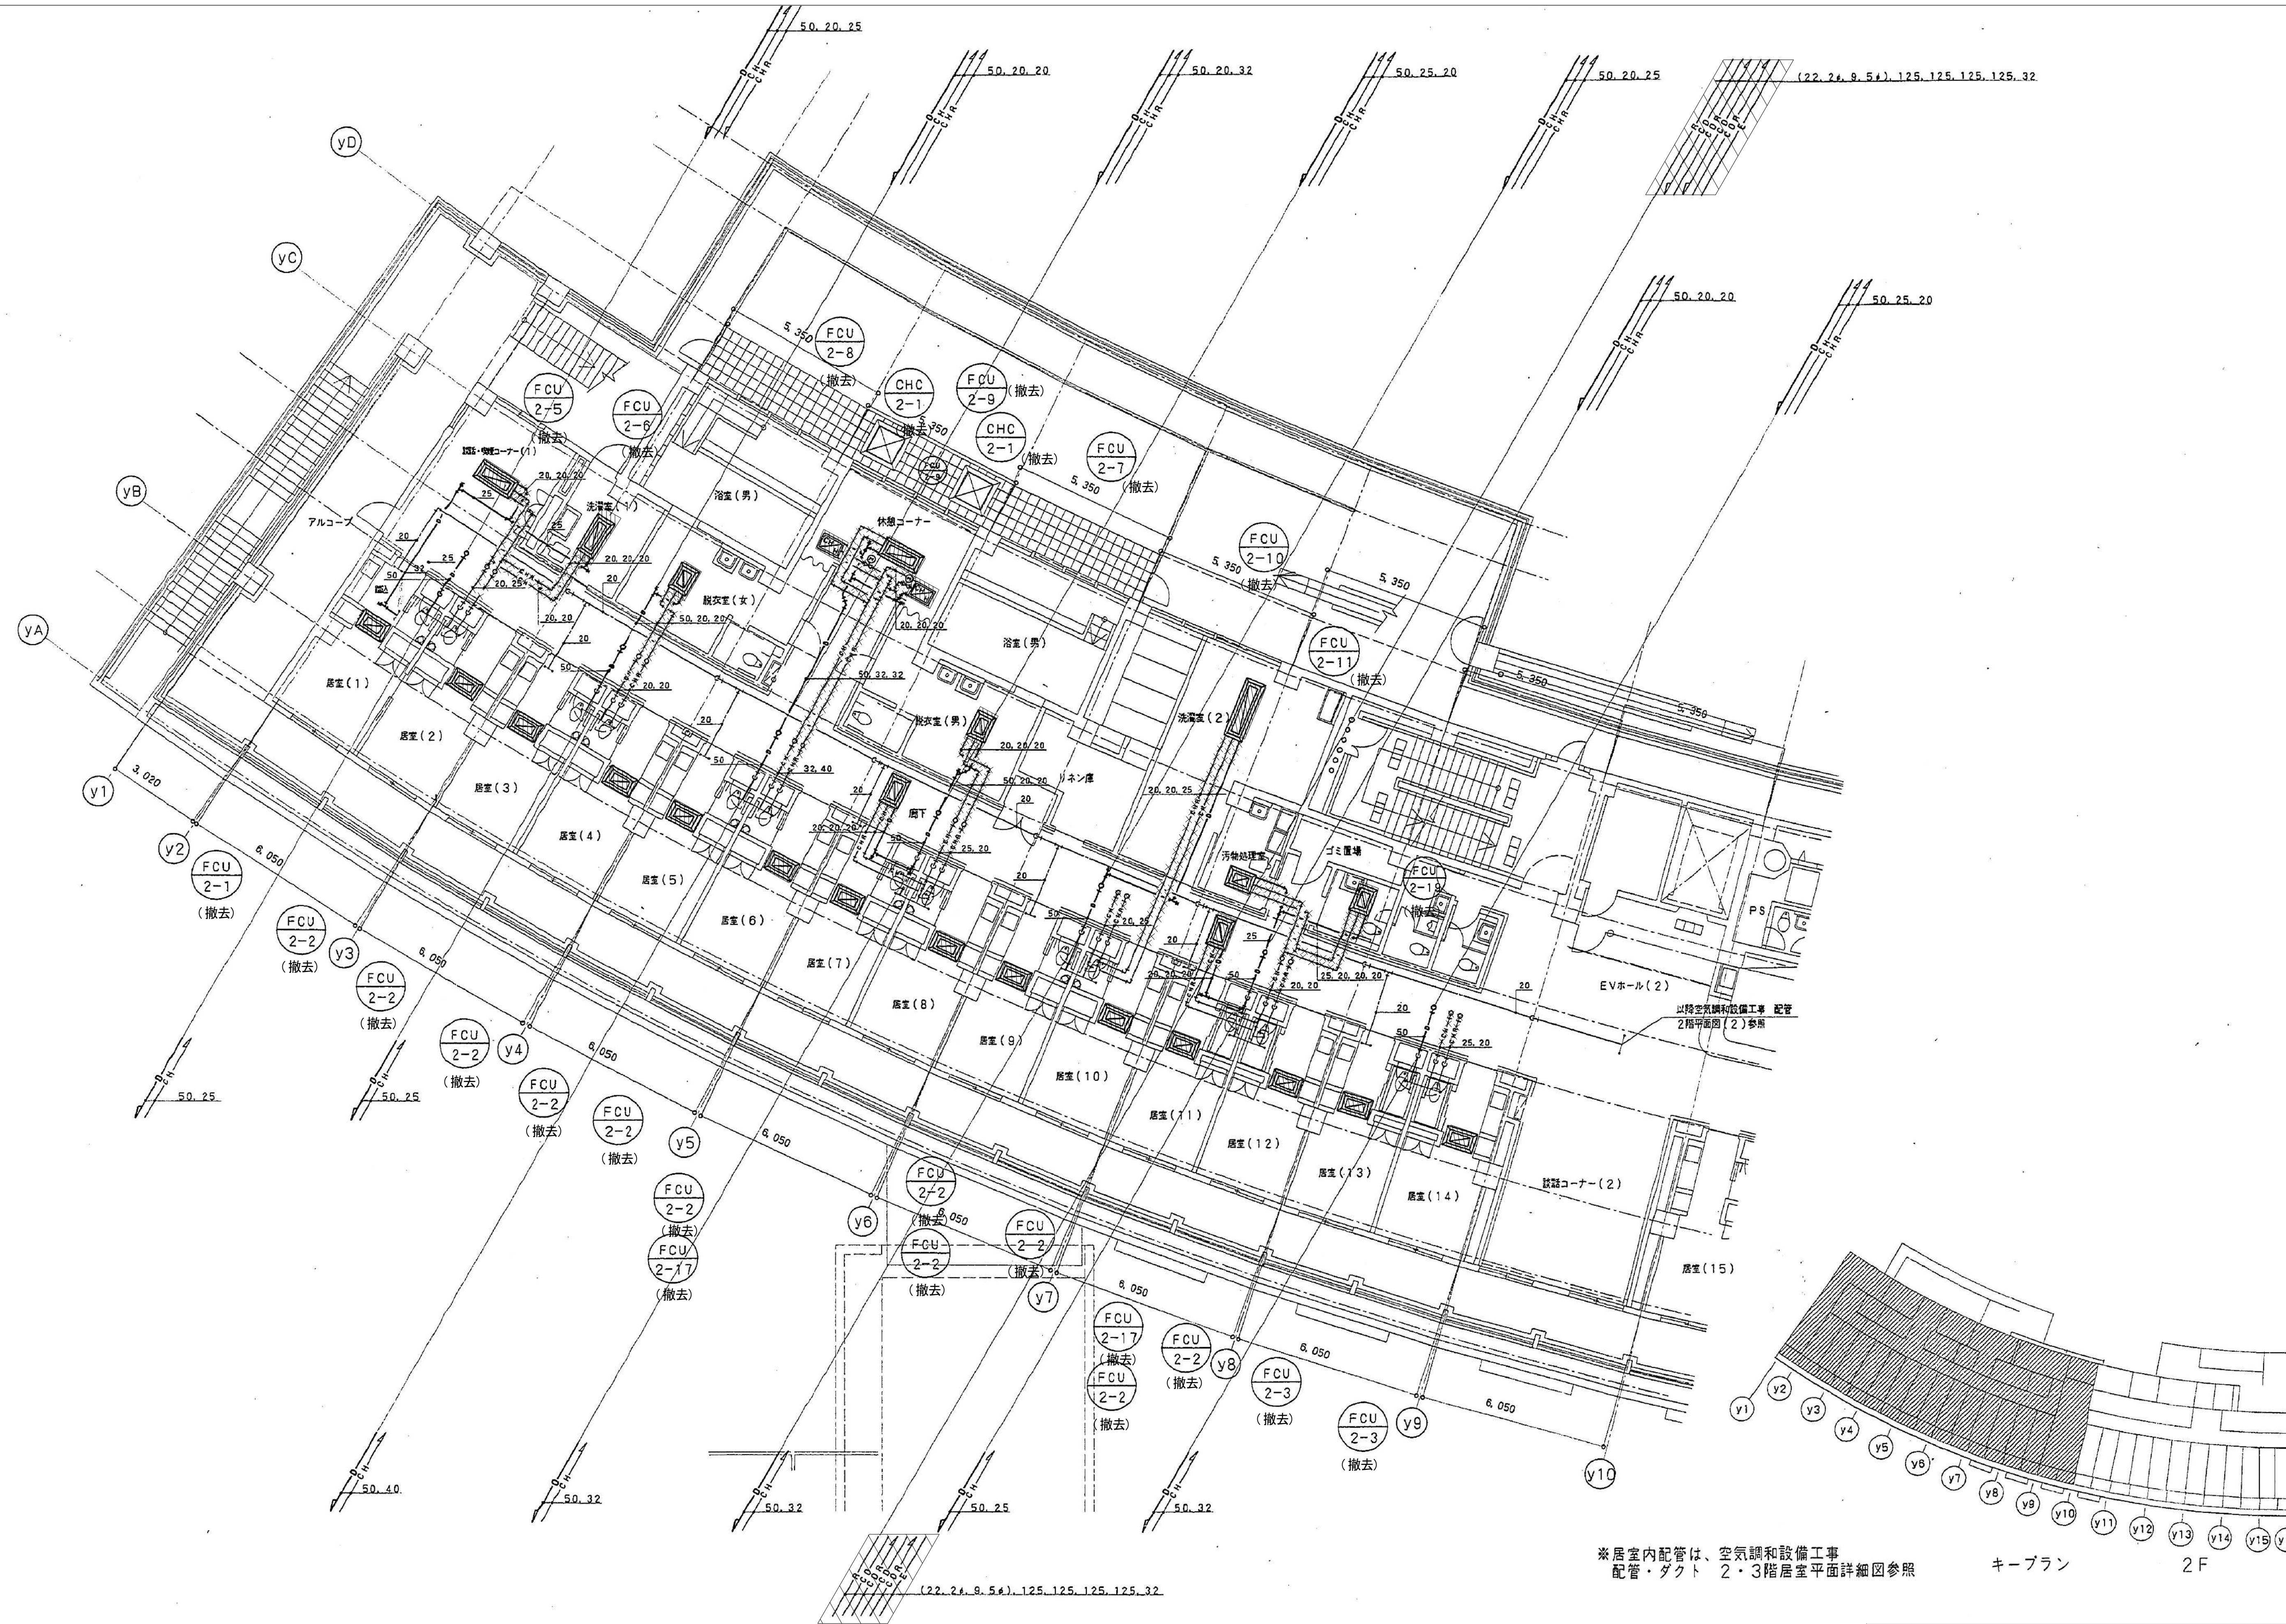




工事名 岡山市友楽園空調設備改修工事					No. M-32		合同会社えじり事務所	
図面名 空調設備 改修前1階平面図(2)					縮尺 A1:1/100 A3:1/200		〒702-8002 岡山市中区桑野529-9	
岡山市 都市整備局 住宅・建築部 公共建築課					令和7年11月		TEL:086-201-7871	
課長	課長補佐	係長	課員	担当者	承認	検図	FAX:086-277-7421	

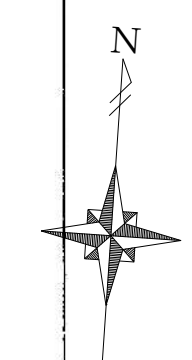

※居室配管は、空調和設備工事
配管・ダクト 2・3階居室平面詳細図参照

キープラン 2F

工事名 岡山市友楽園空調設備改修工事					No. M-33		合同会社えじり事務所	
図面名 空調設備 改修前2階平面図(1)					縮尺 A1:1/100 A3:1/200		〒702-8002 岡山市中区桑野529-9	
岡山市 都市整備局 住宅・建築部 公共建築課					令和7年11月		TEL:086-201-7871	
課長	課長補佐	係長	課員	担当者	承認	検印	FAX:086-277-7421	
							製図	

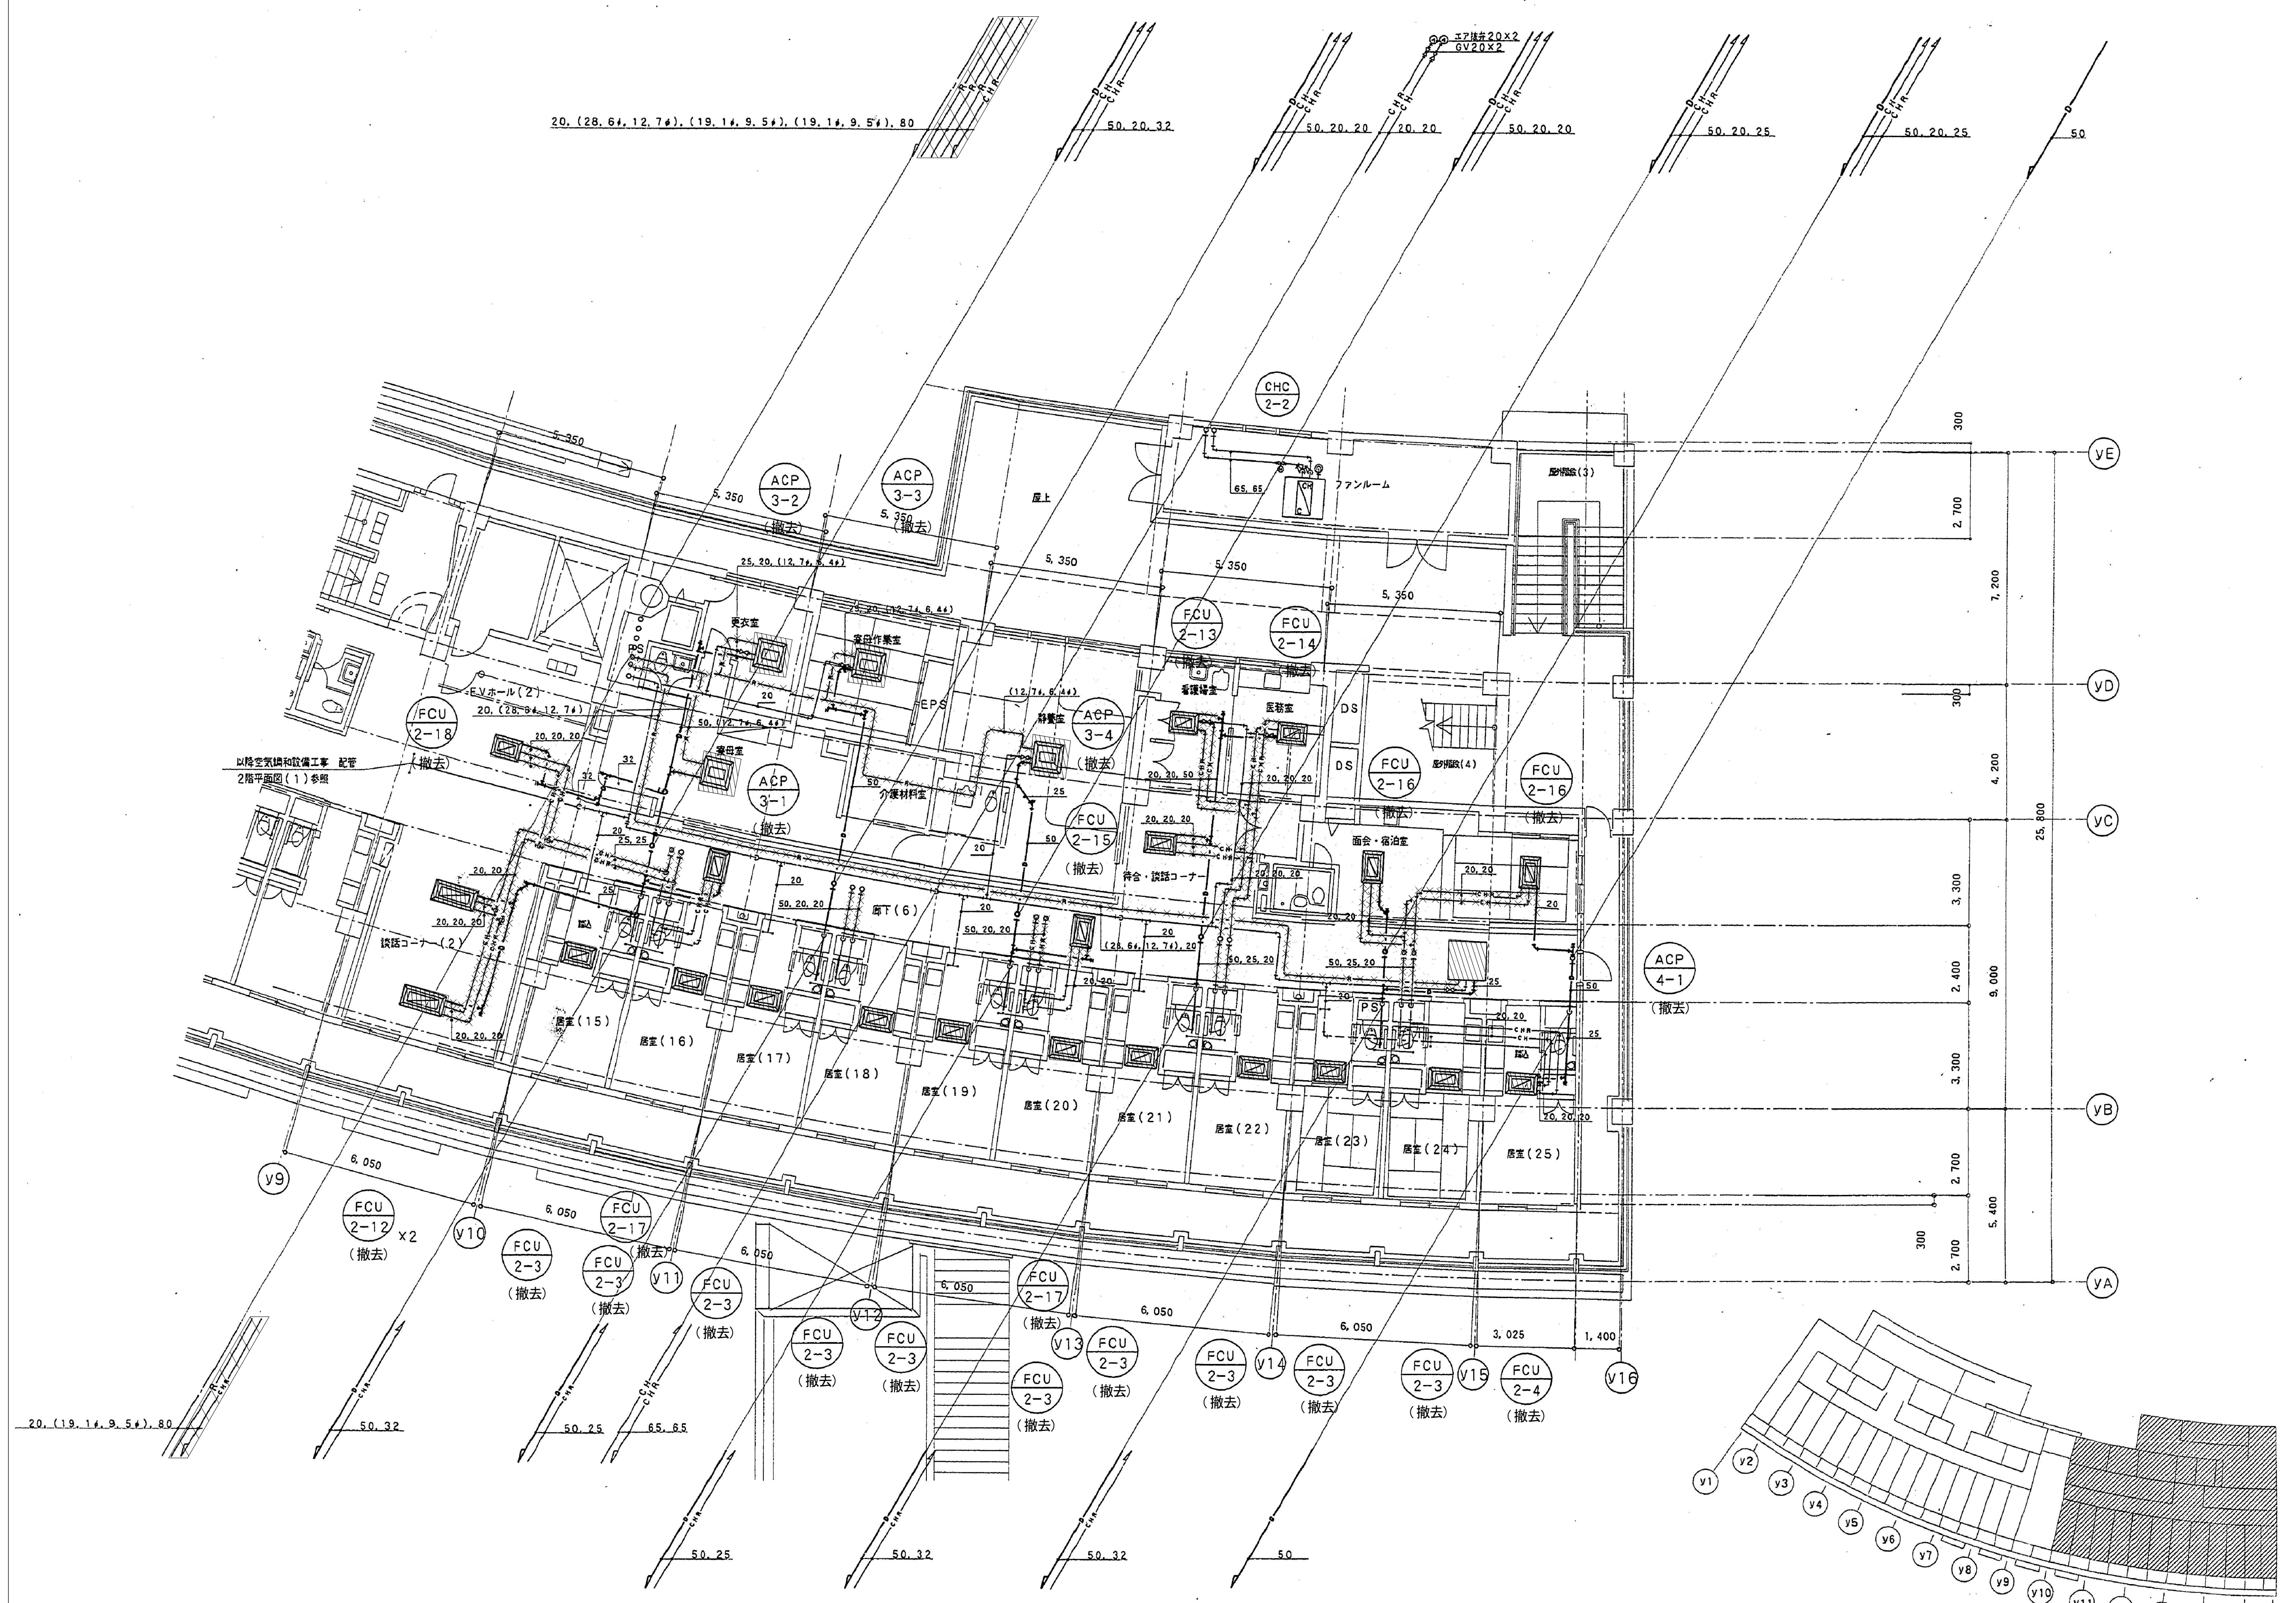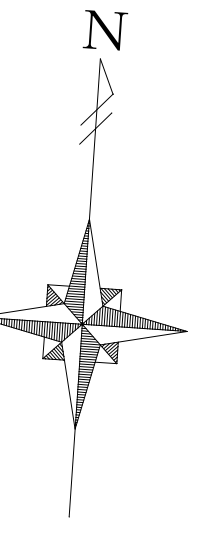

※居室内部配管は、空調設備工事
配管・ダクト 2・3階居室平面詳細図参照

キープラン 2 F

□ 機器撤去を示す
× 配管撤去を示す

工事名 岡山市友楽園空調設備改修工事				No. M-34		合同会社えじり事務所	
図面名 空調設備 改修前2階平面図(2)				縮尺 A1:1/100 A3:1/200		〒702-8002 岡山市中区桑野529-9	
岡山市 都市整備局 住宅・建築部 公共建築課				令和7年11月		TEL:086-201-7871	
課長	課長補佐	係長	課員	担当	承認	検印	製図