
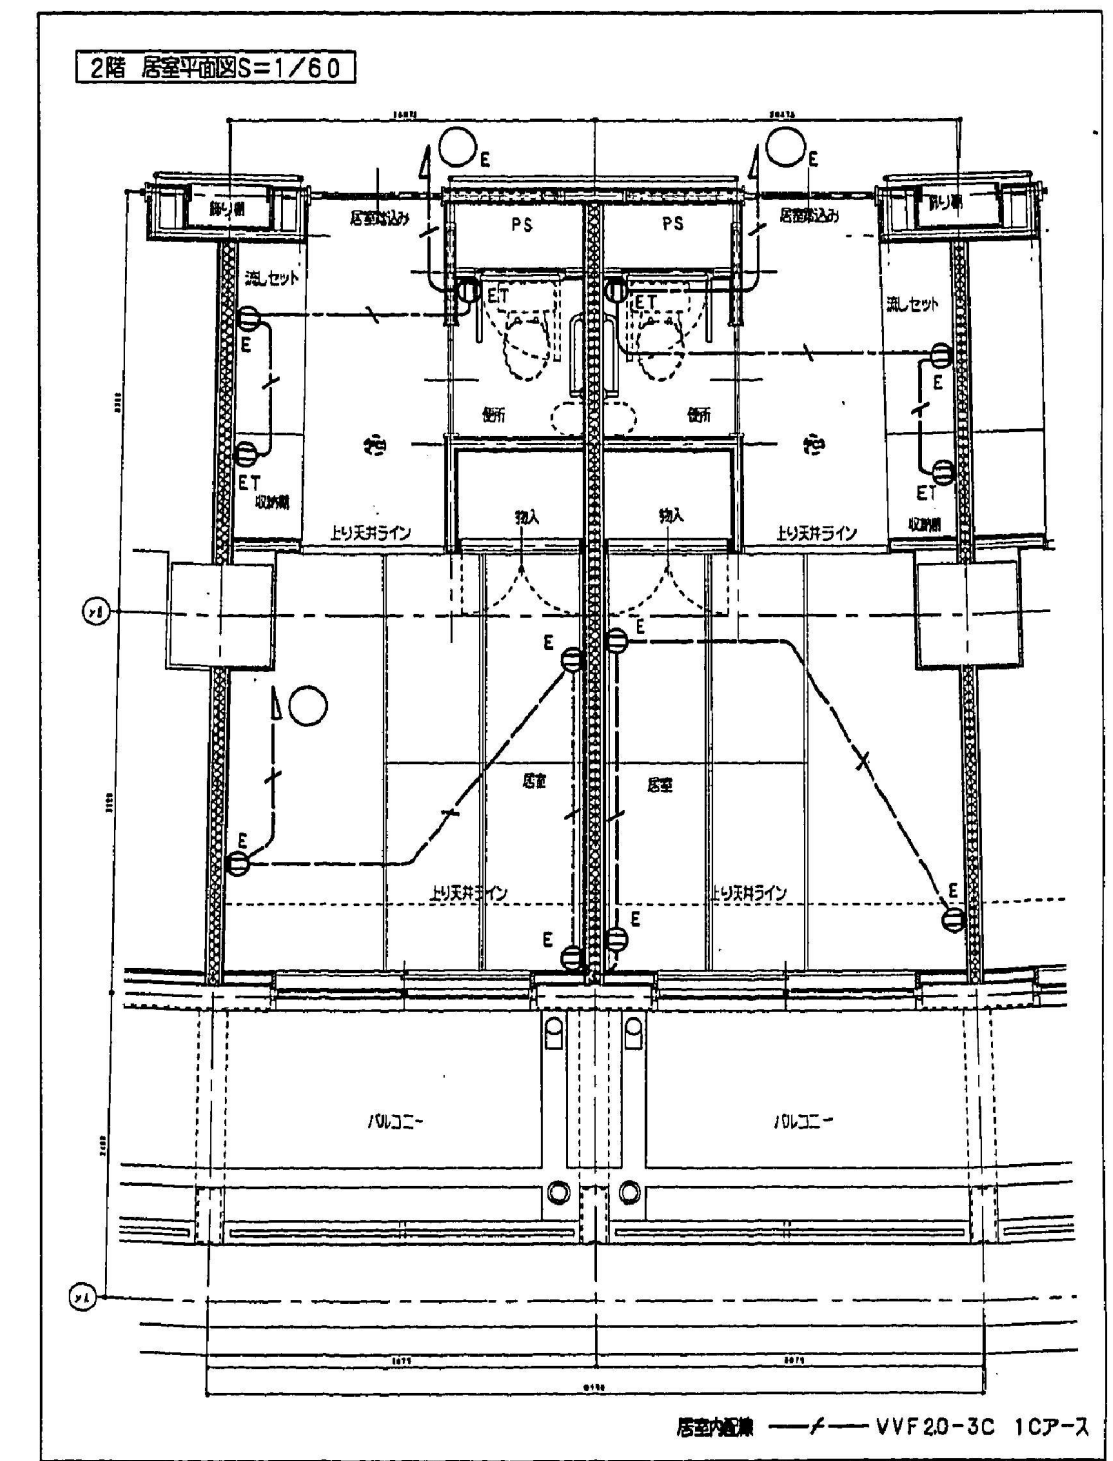
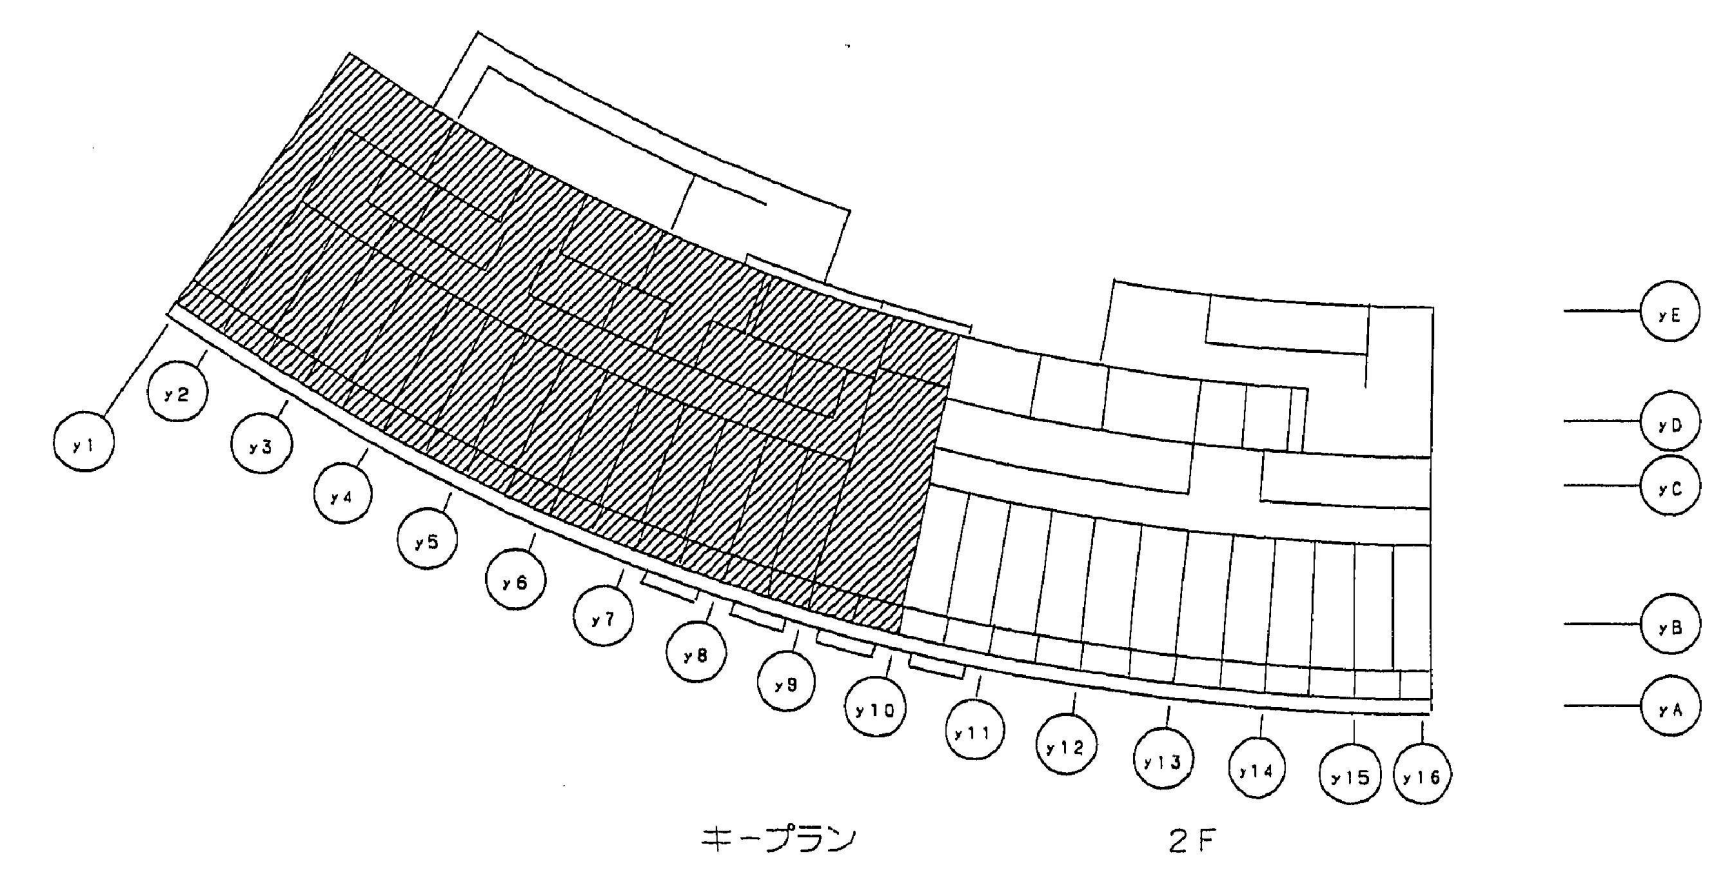


撤去凡例	
	撤去処分機器、配管配線
	ファンコイルユニット 機械工事
	IV2.0x2 E1.6 (PF16) インチパイプ
ファンコイルは機械設備工事にて撤去	

工 事 名				岡山市友楽園空調設備改修工事		No.		合同会社えじり事務所	
図 面 名				幹線コンセント設備1階平面図(2) (改修前)		縮尺		A1:1/100 A3:1/200	
岡 山 市				都市整備局		住宅・建築部		公共建築課	
課 長				課長補佐		係 長		課 員	

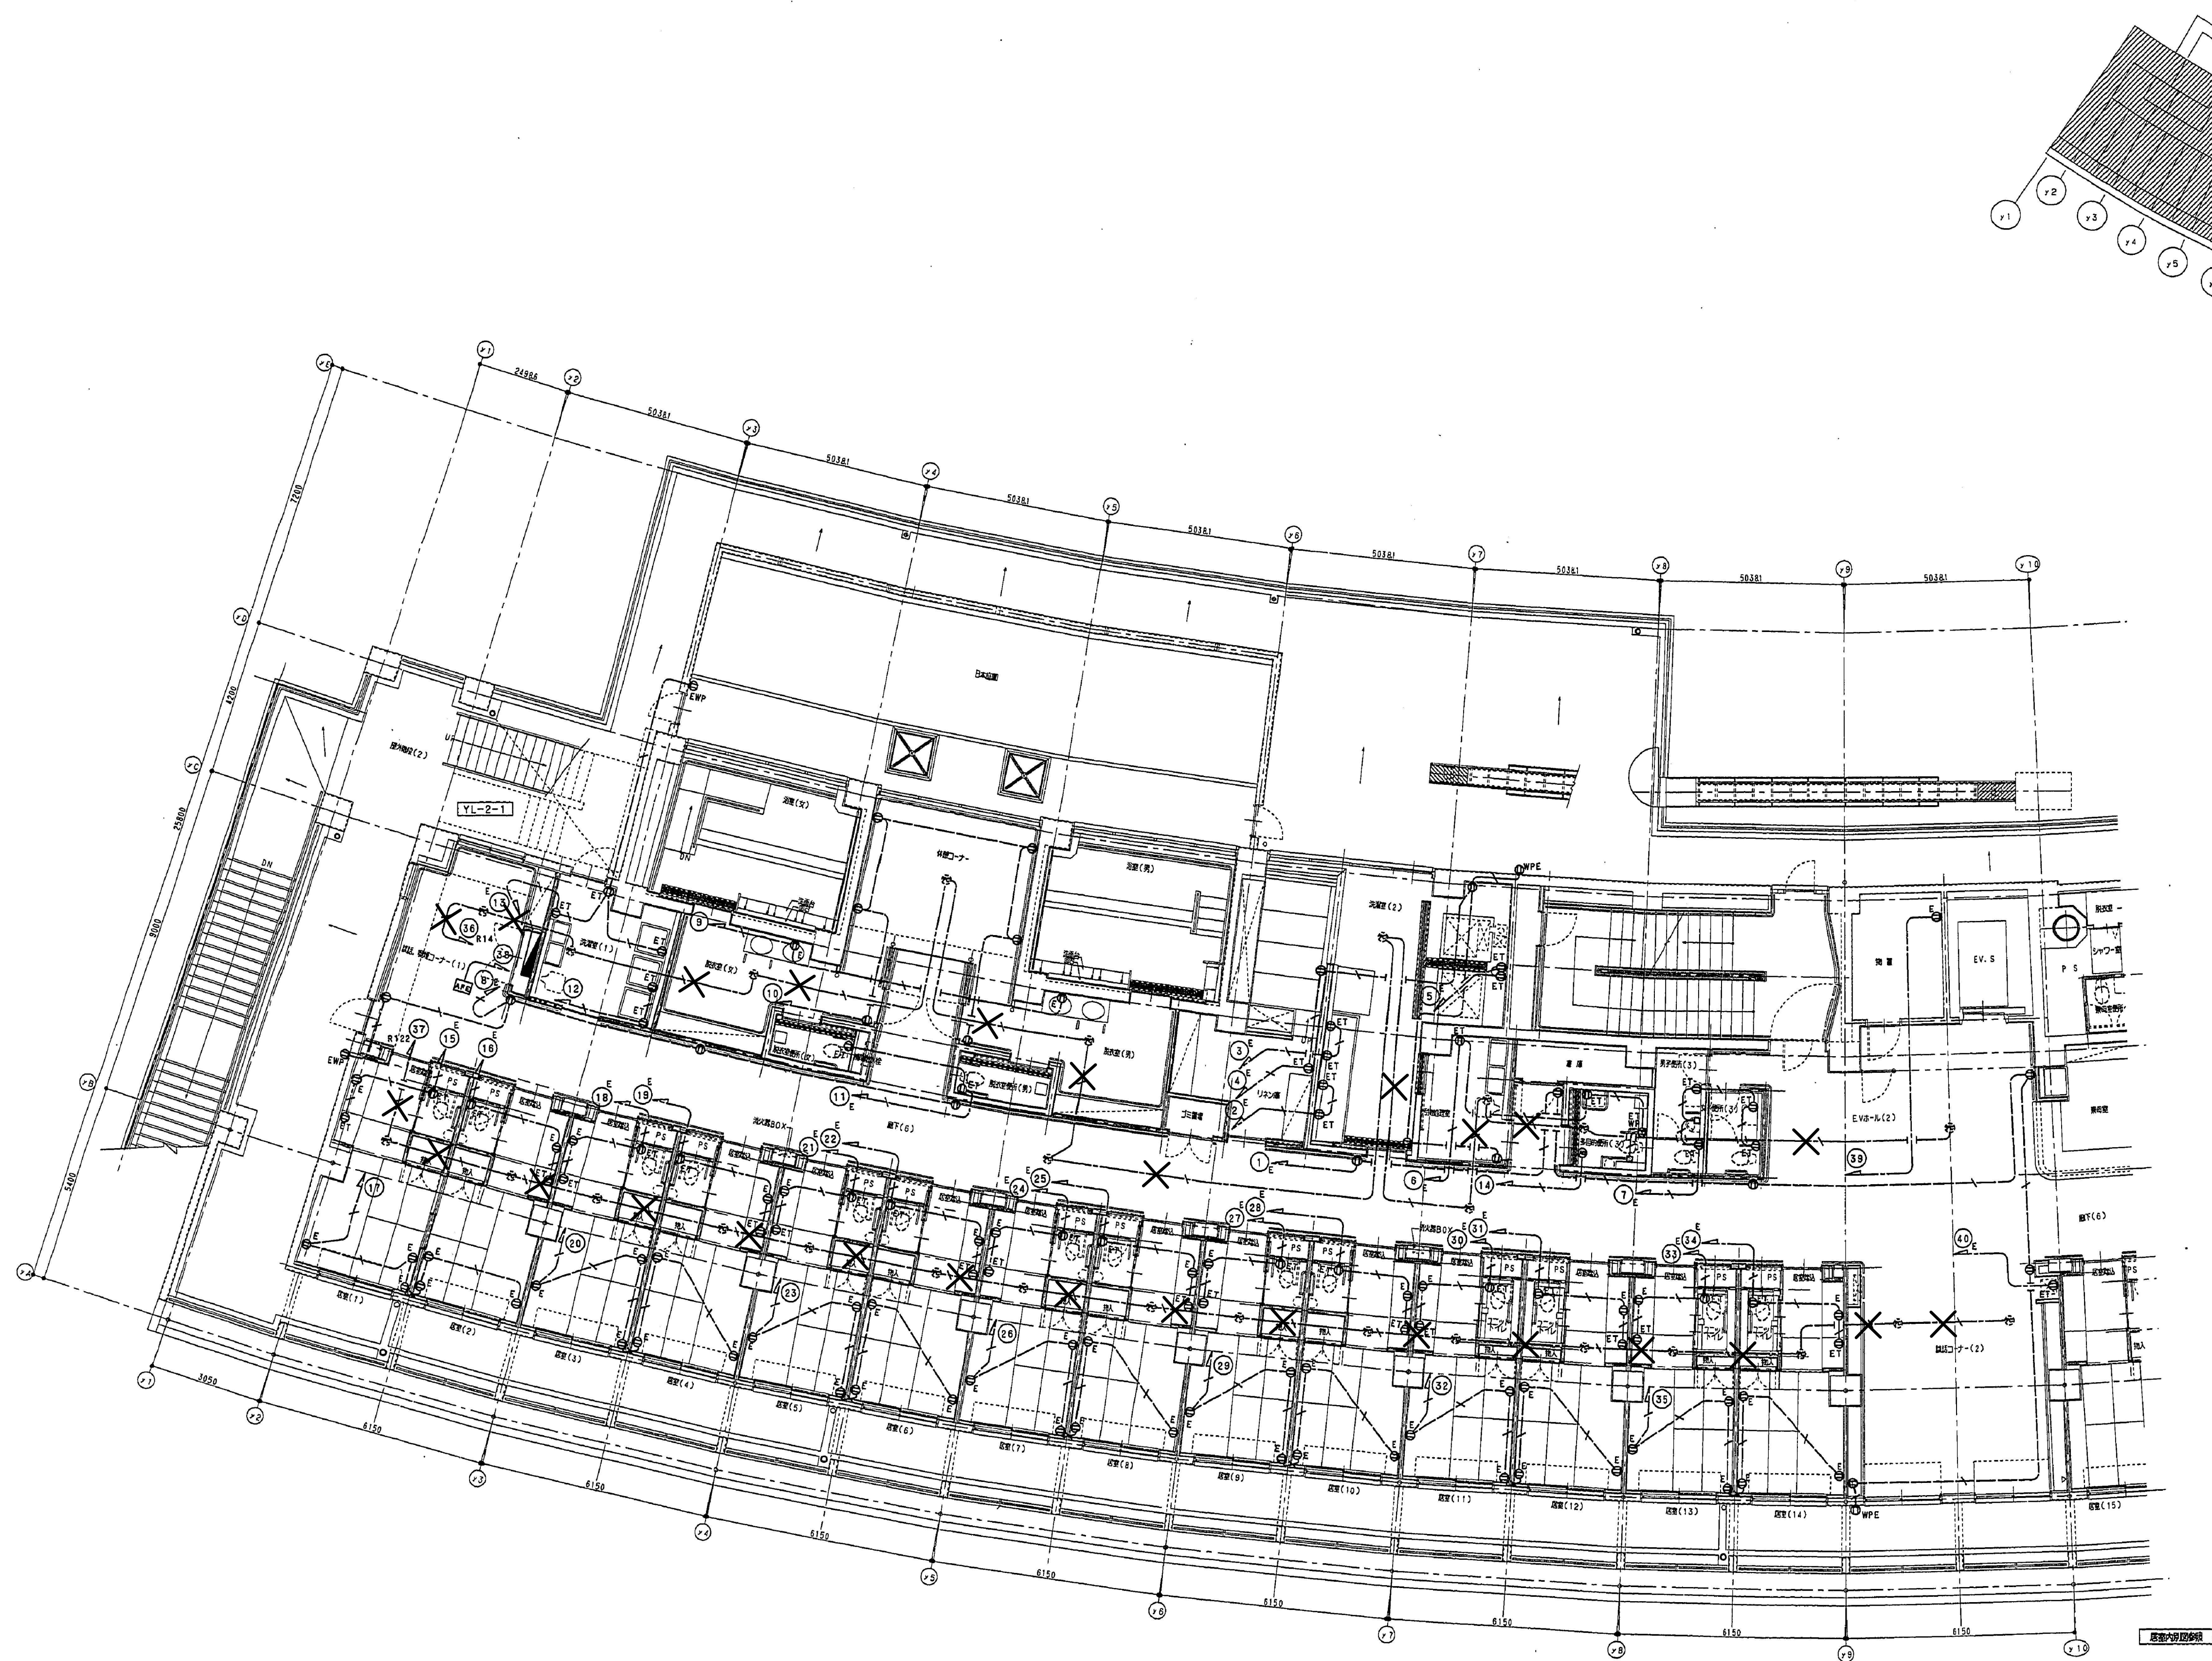

撤去凡例
---X--- 撤去処分機器、配管配線
FC ファンコイルユニット 機械工事
---IV2.0x2 E1.6 (PF16) インペイ
ファンコイルは機械設備工事にて撤去

工事名	岡山市友楽園空調設備改修工事				No.	E-31	合同会社えじり事務所 〒702-8002 岡山市中区桑野529-9 TEL:086-201-7871 FAX:086-277-7421
図面名	コンセント設備2階平面図(1)(改修前)	縮尺	A1:1/100 A3:1/200	令和7年11月			
岡山市	都市整備局	住宅・建築部	公共建築課	担当者	E-35	承認	検図
課長	課長補佐	係長	課員				製図