



現状平面図 S=1:100

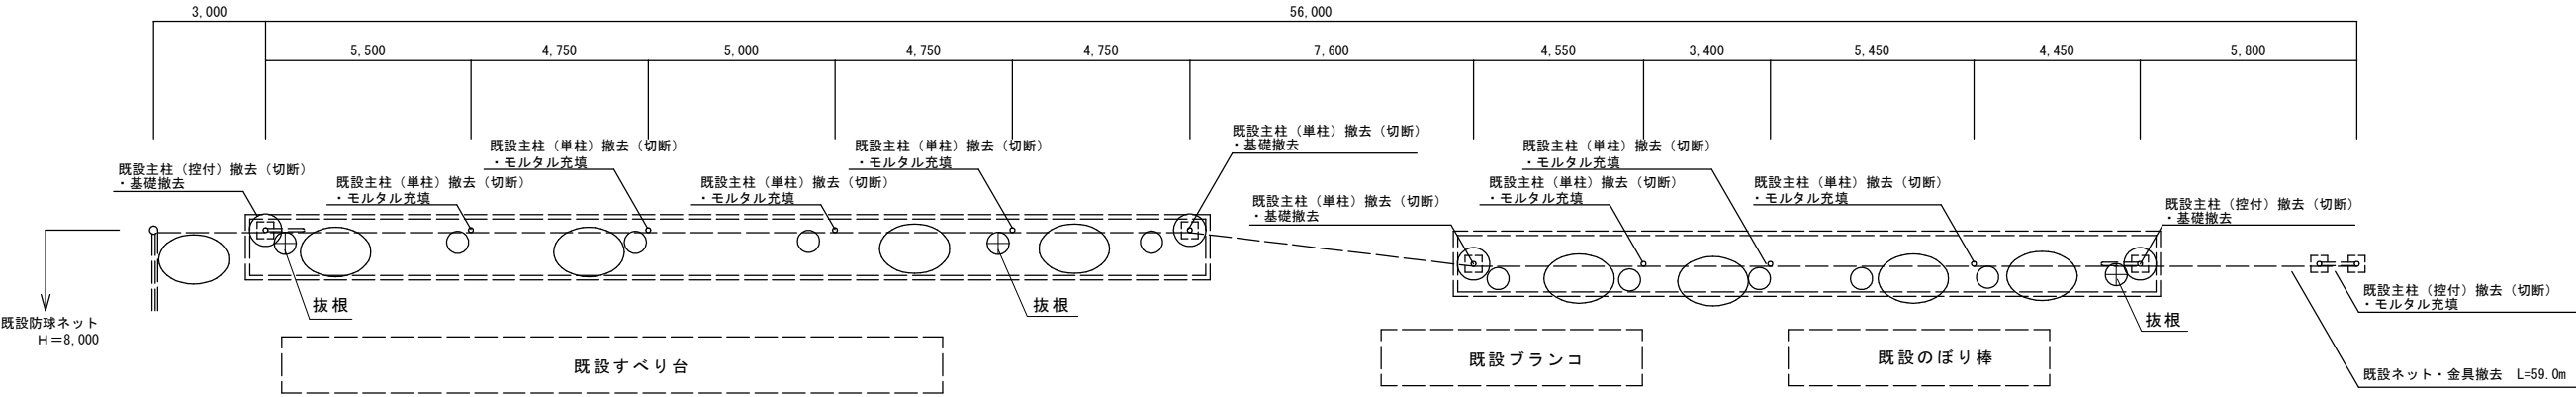


※特記以外の既設柱は地上部柱切断撤去後モルタル充填。
※樹木の伐採伐根剪定は最低限に行うものとするが、施工上必要な伐採伐根剪定があれば関係者と協議を行うこと。
※イチョウ伐採・抜根 3本 ⊕ イチョウ剪定 9本 ○ 剪定（枝払い） 9本 ○


新設平面図 S=1:100

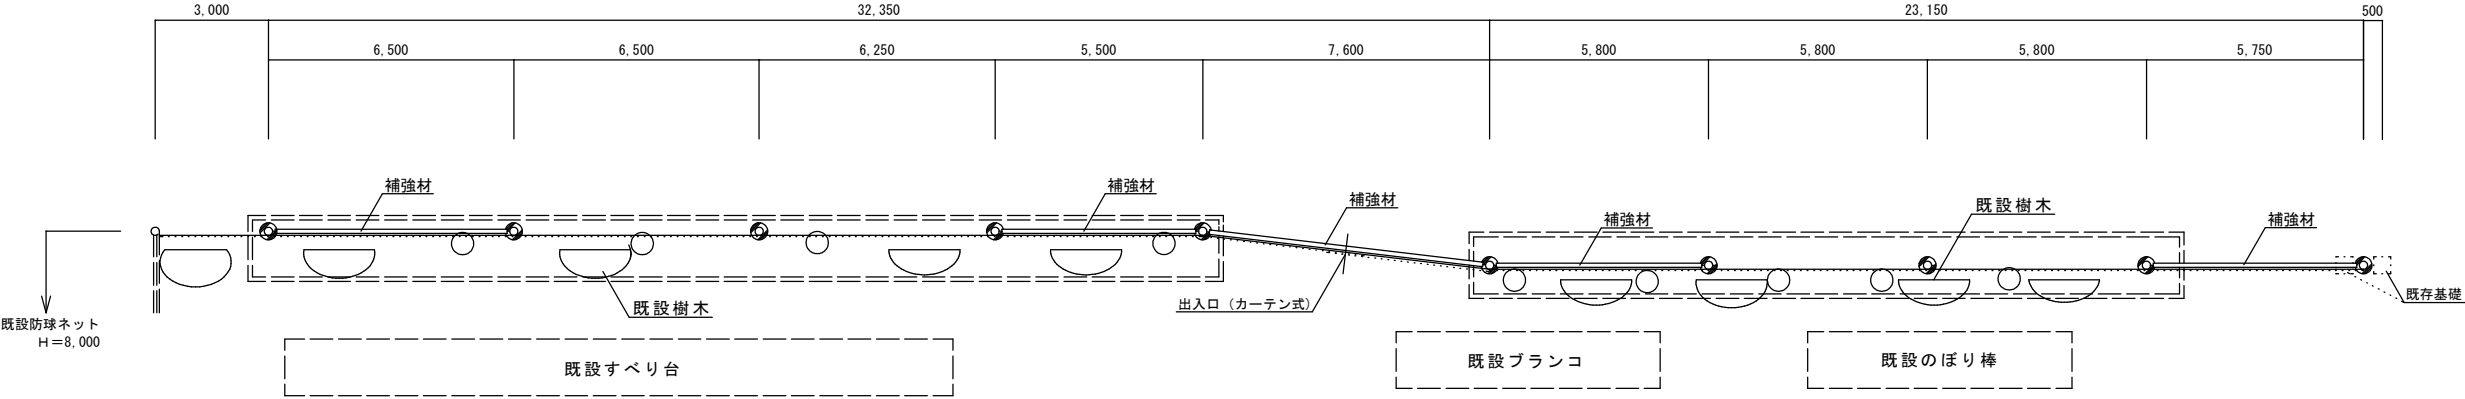


新設立面図 S=1:100

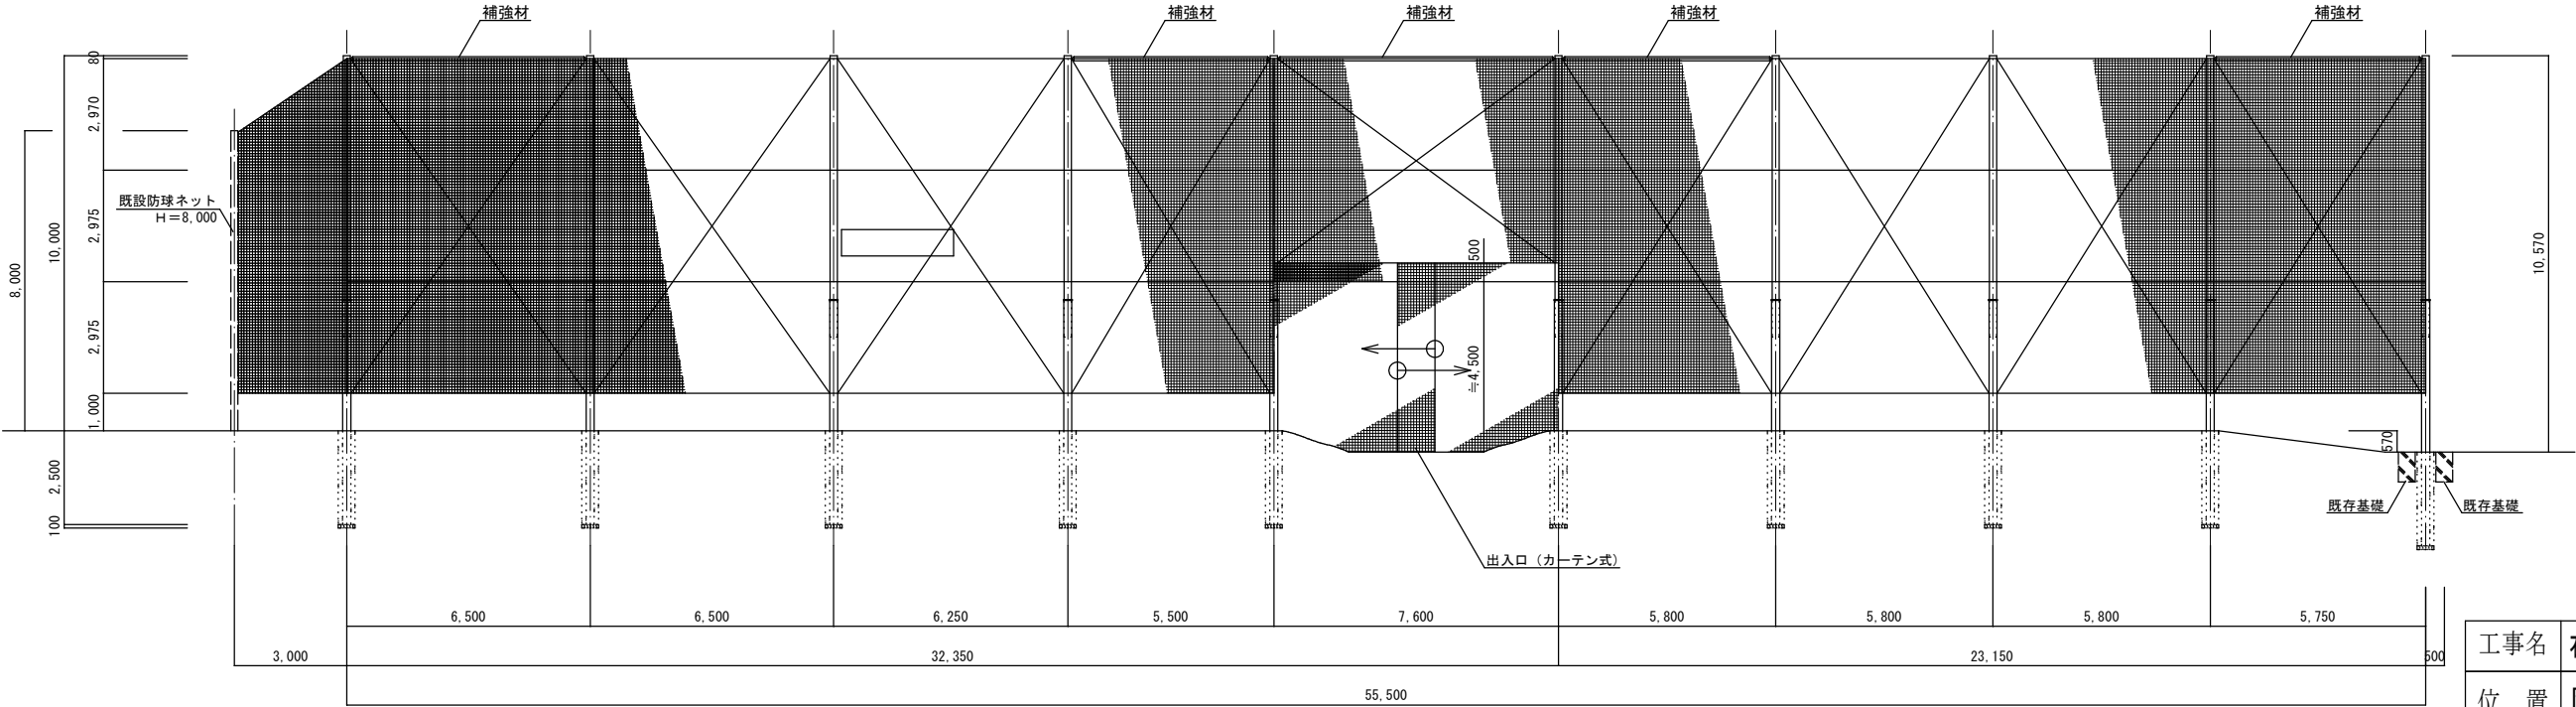


工事名	石井小学校防球ネット改修工事		
位 置	岡山市 北区寿町 地内		
図面名称	現状平面図、新設平面図、新設立面図		
縮 尺	図示	年度	令和8年度
スポーツ文化局スポーツ文化部スポーツ振興課			

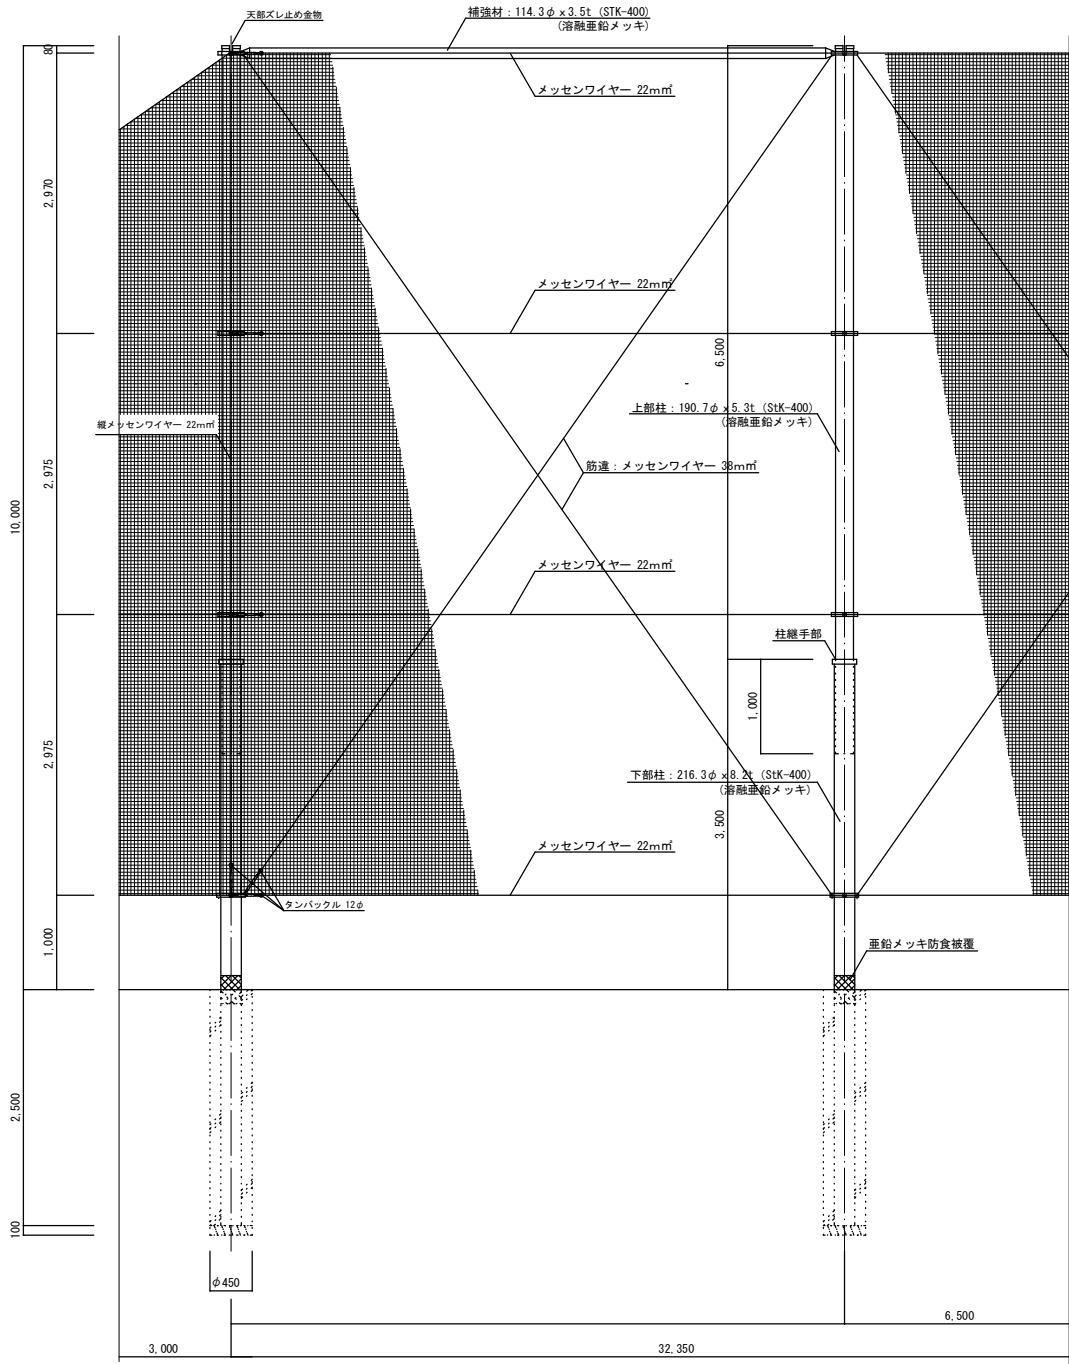

立面詳細図 S=1:40

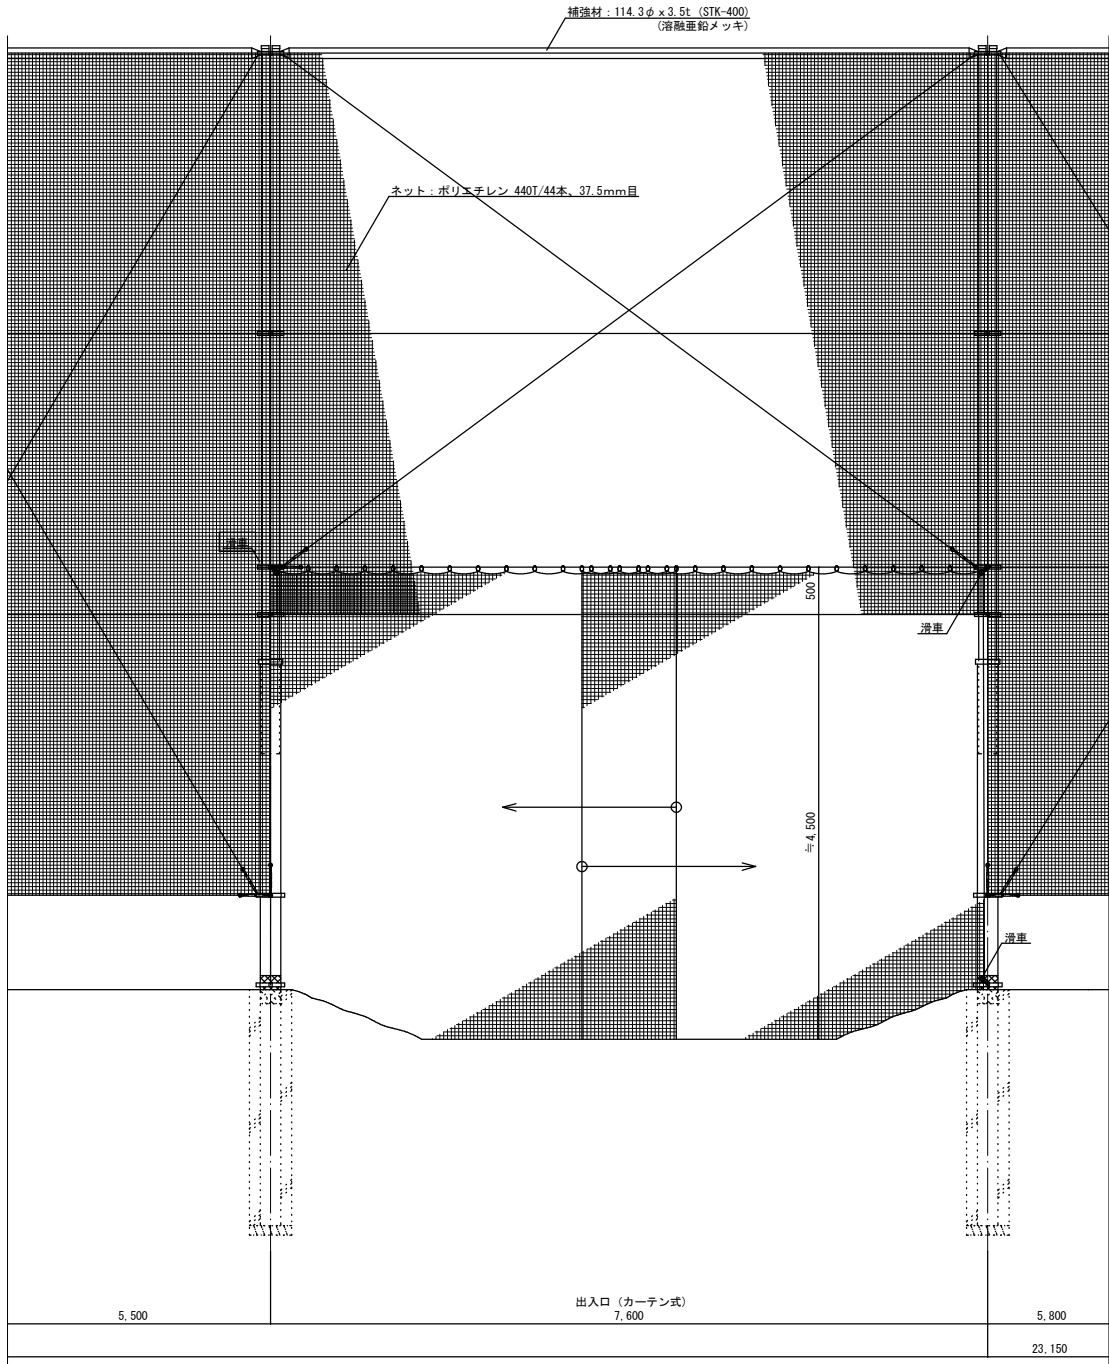

断面詳細図 S=1:40

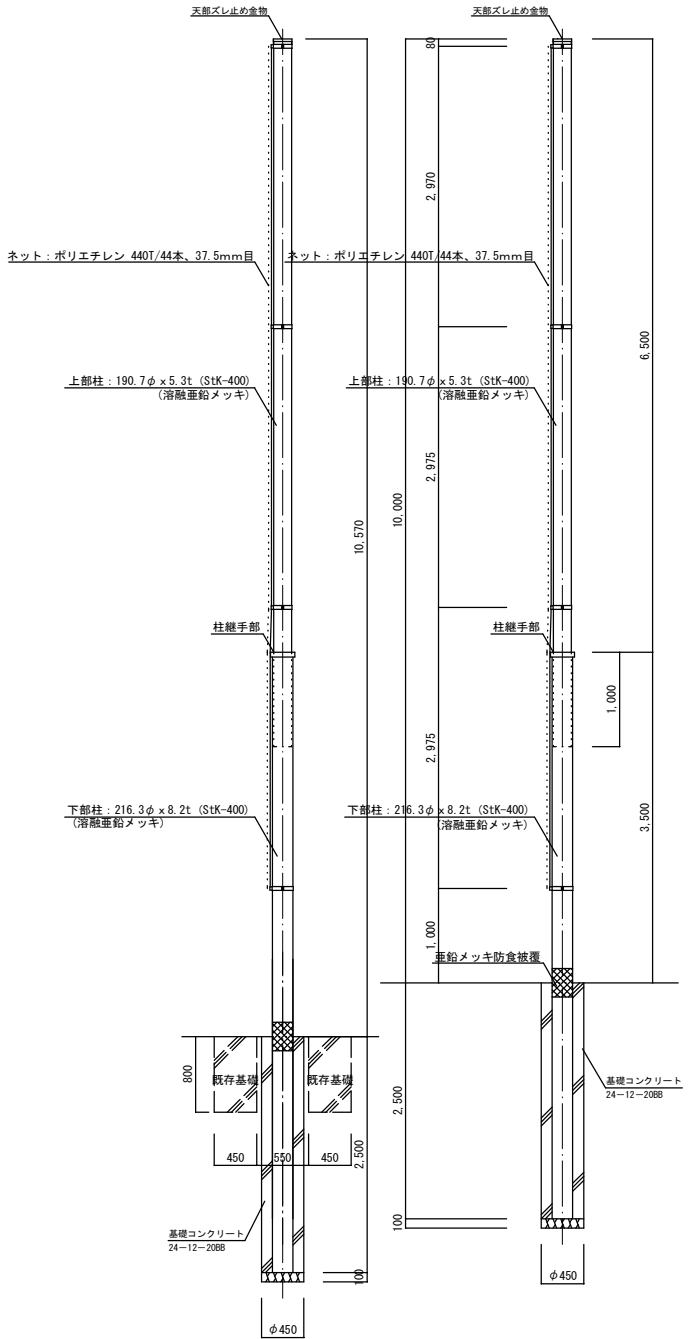

端部端部 G L-570ヶ所基礎

一般部基礎

工事名	石井小学校防球ネット改修工事		
位置	岡山市 北区寿町 地内		
図面名称	新設立面詳細図、断面詳細図		
縮尺	図示	年度	令和8年度
スポーツ文化局スポーツ文化部スポーツ振興課			