



円曲線計算書


交点	交角 IA			半径 R	接線長 T.L	曲線長 C.L	外割長 S.L
A18	34	42	42	20.000	6.251	12.117	0.954
A19	21	21	51	20.000	3.773	7.458	0.353

座標一覧表

点名称	X座標	Y座標	備考
A1	-147432.003	-42160.233	園路
A2	-147409.400	-42096.957	〃
A3	-147458.485	-42085.155	〃
A4	-147488.057	-42113.421	〃
A5	-147469.487	-42132.848	〃
A6	-147445.063	-42153.245	〃
A7	-147441.366	-42153.369	〃
A8	-147468.514	-42133.661	〃
A9	-147456.940	-42085.526	〃
A10	-147462.246	-42088.749	斜路
A11	-147470.909	-42085.214	〃
A12	-147475.572	-42084.351	〃
A13	-147480.167	-42083.198	〃
A14	-147487.843	-42080.099	〃
A15	-147497.394	-42074.641	〃
A16	-147498.467	-42074.334	〃
A17	-147509.091	-42101.191	コンクリート平板
A18	-147502.877	-42105.219	〃
A19	-147499.067	-42114.492	〃
A20	-147495.728	-42117.986	〃
A21	-147497.708	-42083.631	クレイ舗装範囲
B1	-147435.343	-42173.532	駐車場
B2	-147438.370	-42171.312	〃
B3	-147446.440	-42165.397	〃
B4	-147446.763	-42165.160	〃
B5	-147444.988	-42166.461	〃
B6	-147444.892	-42158.006	〃
B7	-147442.706	-42155.025	〃
C1	-147435.632	-42176.039	フェンス境界
C2	-147406.977	-42095.821	〃
C3	-147417.693	-42099.386	テニスコート
C4	-147456.973	-42089.941	〃
C5	-147466.418	-42129.221	〃
C6	-147427.137	-42138.664	〃
D1	-147487.552	-42107.091	遊具
D2	-147486.668	-42106.206	〃
D3	-147481.771	-42103.774	ベンチ
D4	-147479.362	-42099.267	遊具
D5	-147480.795	-42097.942	〃
D6	-147473.851	-42094.892	〃
D7	-147472.037	-42093.225	〃
D8	-147507.549	-42073.788	〃
D9	-147512.391	-42076.778	〃
D10	-147526.222	-42067.594	〃
D11	-147528.299	-42070.535	〃
D12	-147523.796	-42079.396	〃
D13	-147521.716	-42082.062	〃
D14	-147516.366	-42089.053	〃
D15	-147514.157	-42087.527	〃
D16	-147512.008	-42094.410	〃
D17	-147510.230	-42096.826	〃
D18	-147499.041	-42109.349	ベンチ
D19	-147522.174	-42066.881	〃
E1	-147432.916	-42157.258	照明灯
E2	-147484.045	-42113.511	〃
E3	-147469.917	-42092.858	〃
E4	-147526.889	-42077.531	〃
E5	-147460.104	-42083.686	防犯カメラ
E6	-147466.107	-42095.627	〃
E7	-147488.186	-42110.391	〃
E8	-147431.467	-42161.853	〃

特記事項）・全ての座標値は読み取り値

事業名	(仮称)一宮浄化センター跡地公園 テニスコートほか整備工事		
路線名			
位置	岡山市北区尾上地内		
図面名称	割付平面図		
縮尺	S=1:500	1	号全
事業年度	令和 8 年度		19
岡 山 市			
(図面サイズA1)			

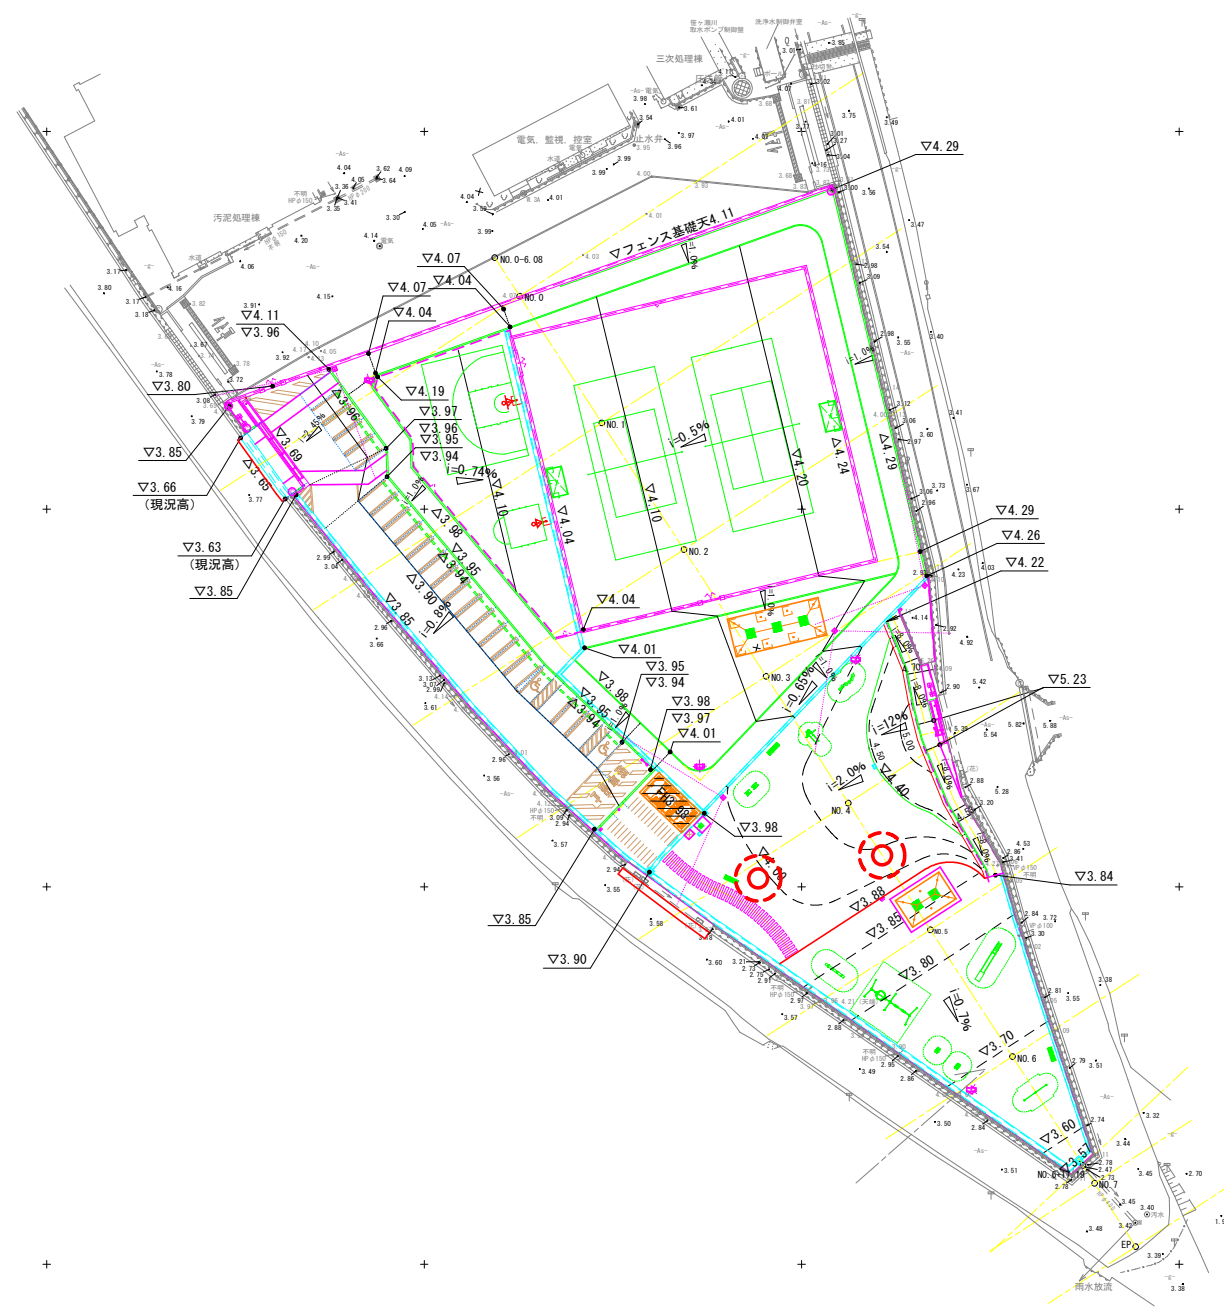


事業名	(仮称)一宮浄化センター跡地公園 テニスコートほか整備工事		
路線名			
位置	岡山市北区尾上地内		
図面名称	計画高平面図		
縮尺	S=1:500	2	号全
事業年度	令和 8 年度	19	
岡 山 市			
(図面サイズA1)			




事業名	(仮称)一宮浄化センター跡地公園 テニスコートほか整備工事		
路線名			
位置	岡山市北区尾上地内		
図面名称	縦断面図		
縮尺	図示	3	号全
事業年度	令和 8 年度	19	
岡 山 市			


DL=0.000

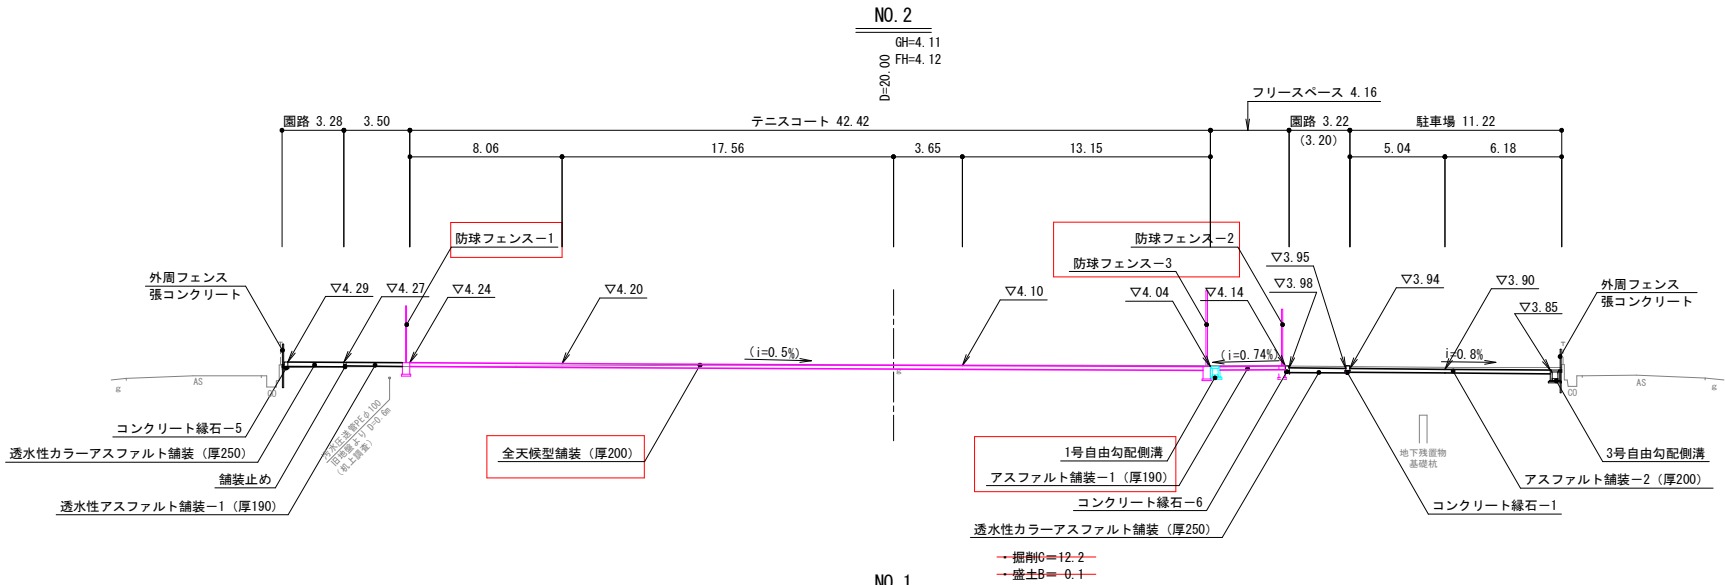

DL=0.000






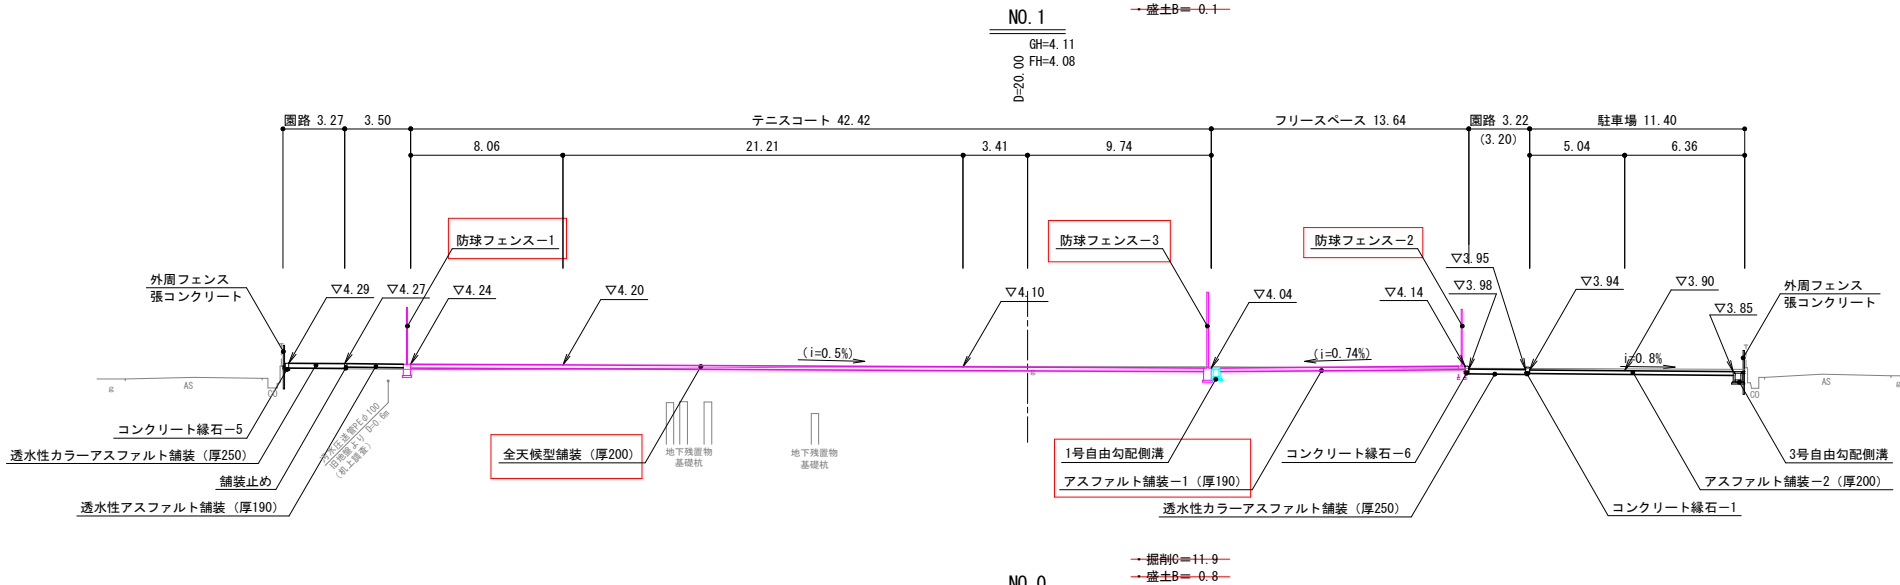


DL=0.000

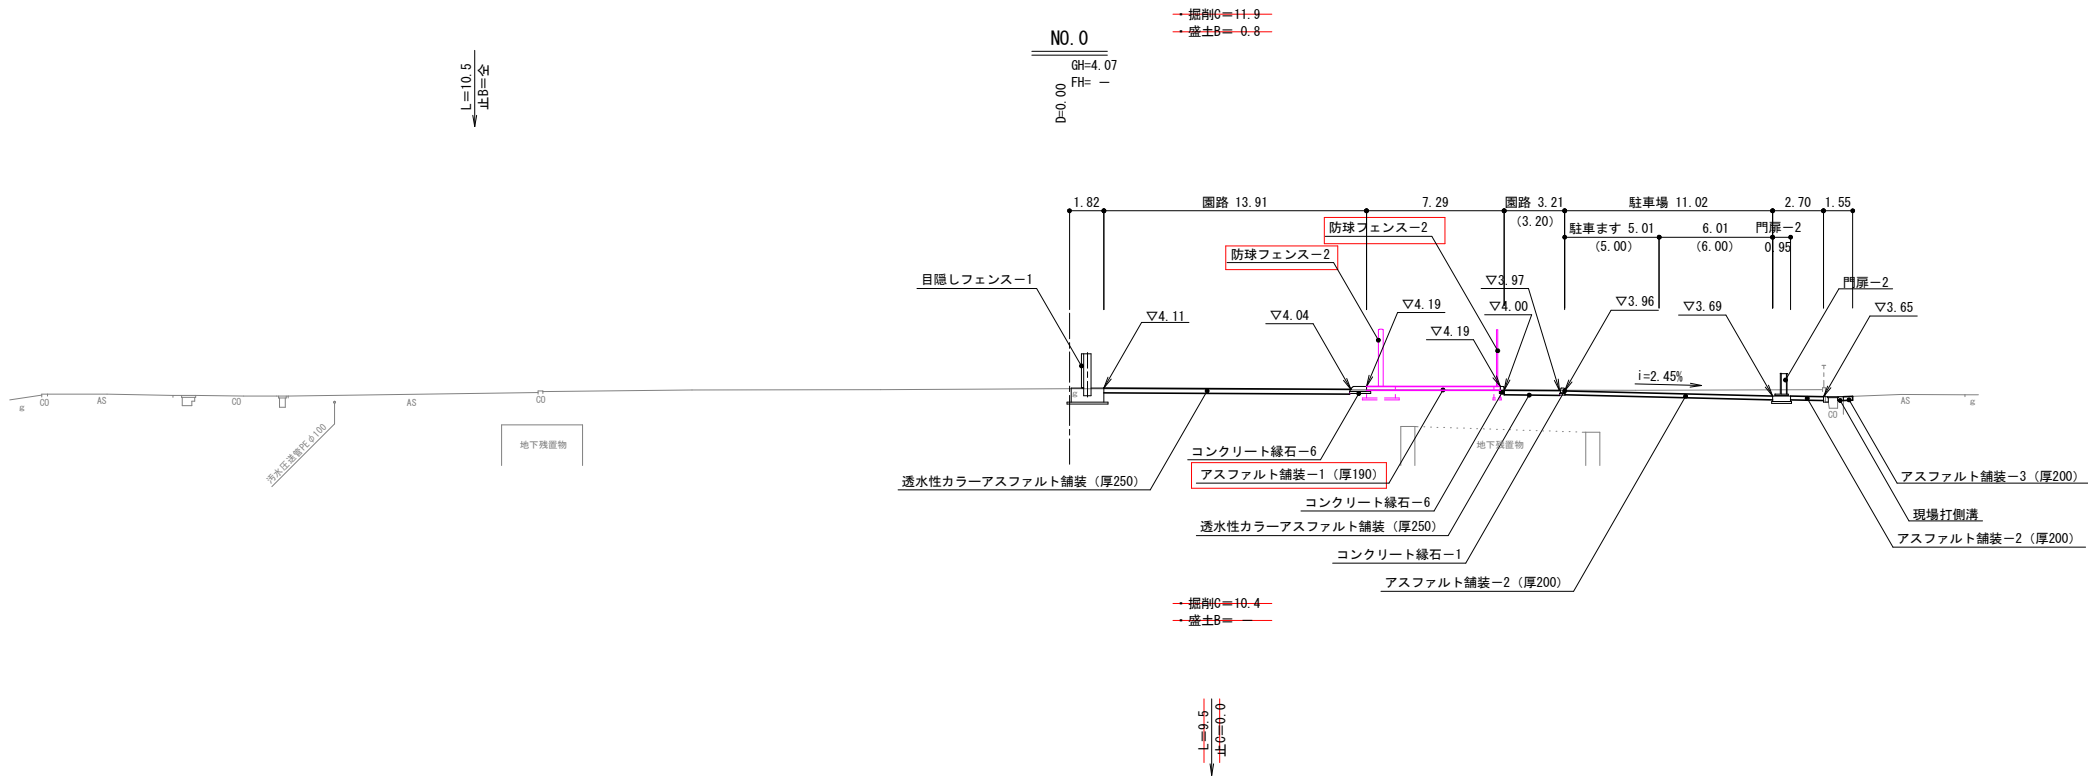

事業名	(仮称)一宮浄化センター跡地公園 テニスコートほか整備工事		
路線名			
位置	岡山市北区尾上地内		
図面名称	横断面図 (1/2)		
縮尺	S=1:200	4	号全
事業年度	令和 8 年度	19	
岡 山 市			

(図面サイズA1)

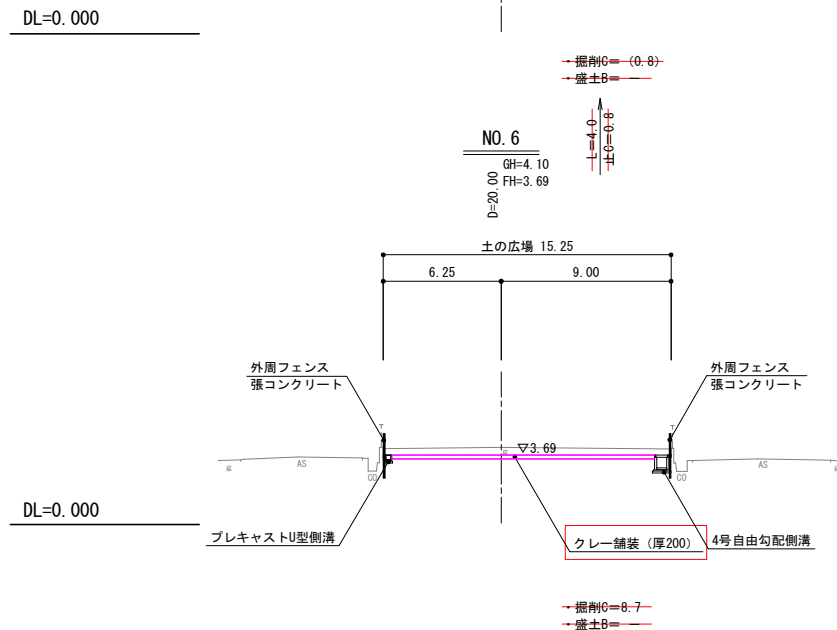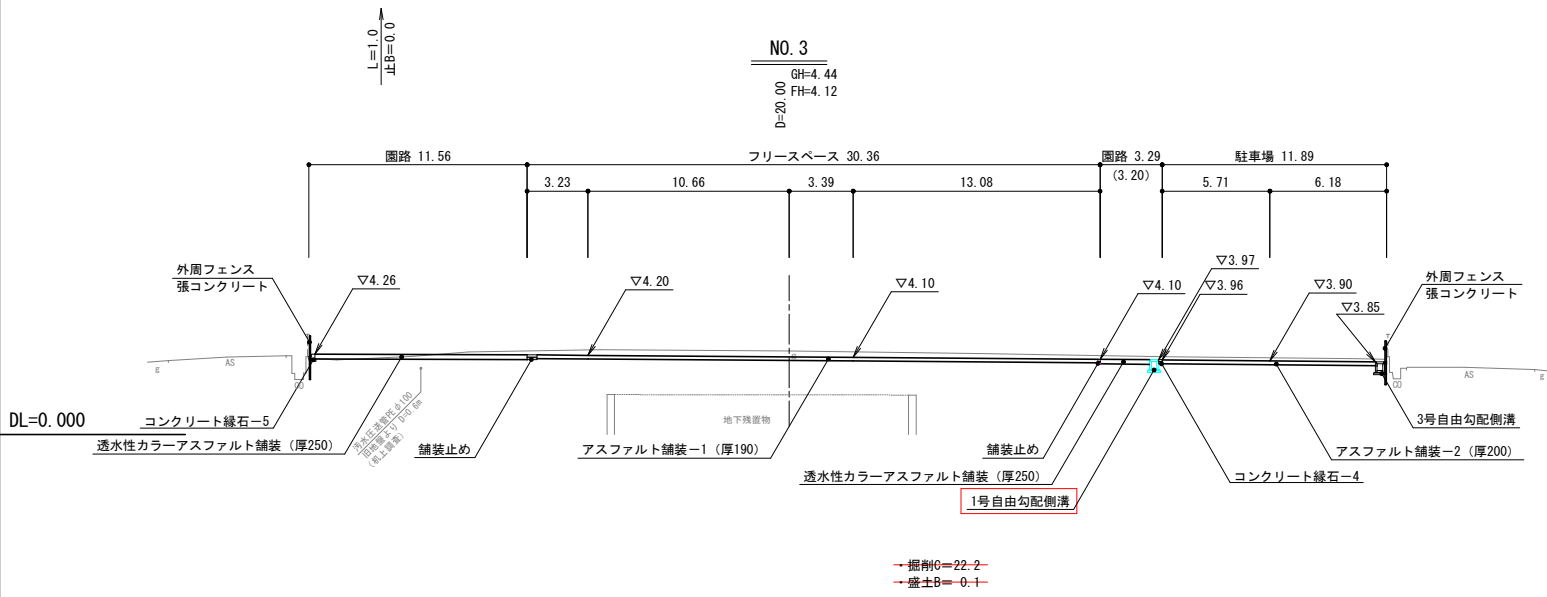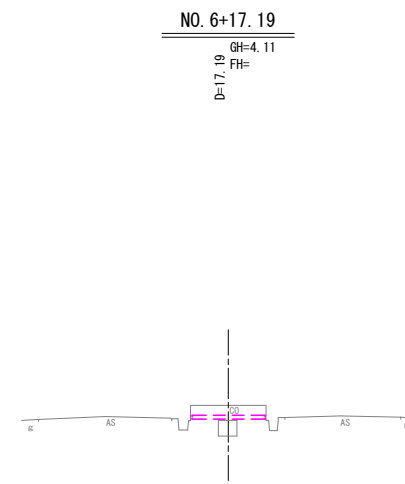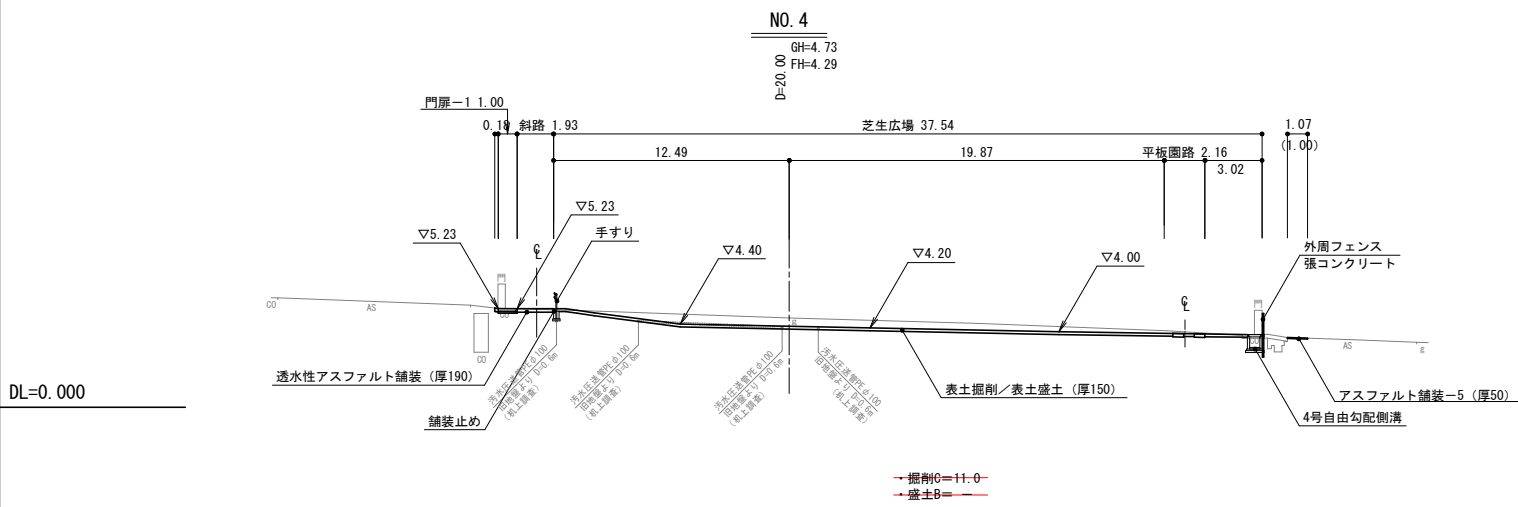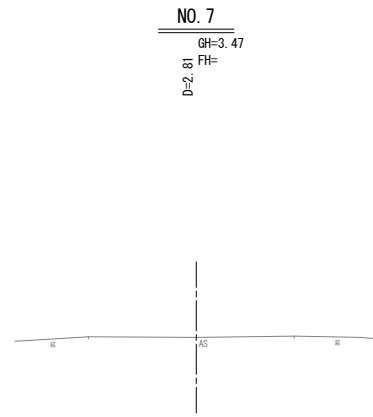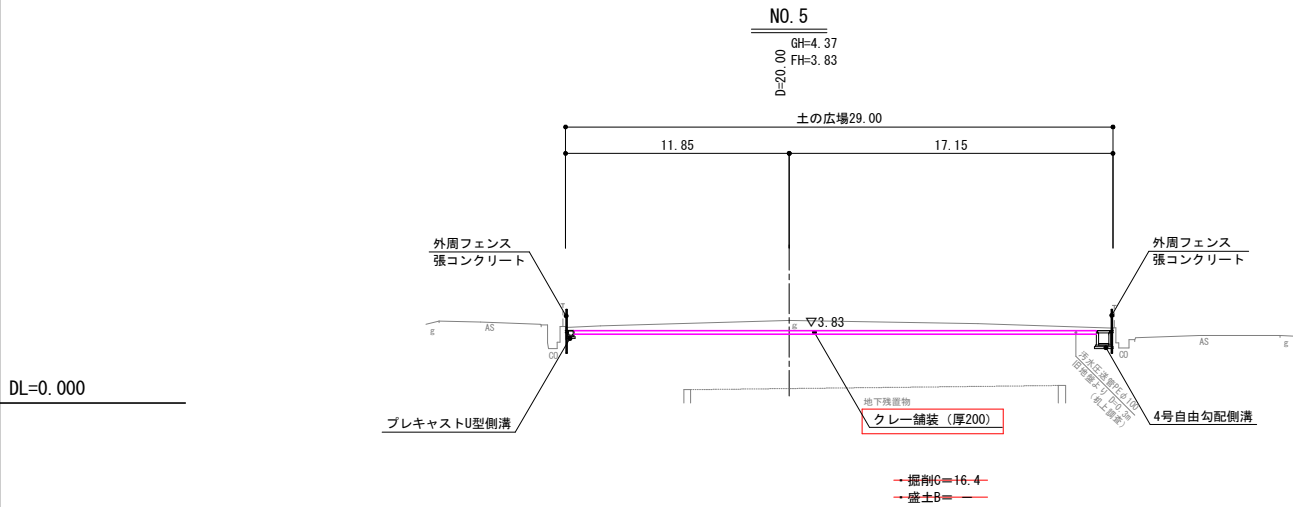

事業名	(仮称)一宮浄化センター跡地公園 テニスコートほか整備工事		
路線名			
位置	岡山市北区尾上地内		
図面名称	横断面図 (2/2)		
縮尺	S=1:200	5	号金
事業年度	令和 8 年度	19	

岡山市

(図面サイズA1)

数 量 表


工 種・名 称	規 格	単 位	数 量	備 考
給水設備工				
散水栓施設工				
散水栓	キー式散水栓	基	2	別工事で施工
散水栓ボックス	B3-A	〃	2	別工事で施工
雨水排水設備工				
側溝工				
プレキャストU型側溝	上ぶた式U形側溝240	m	82.8	別工事で施工
現場打側溝	既設水路に設置	〃	10.0	別工事で施工
1号自由勾配側溝	W300×H300～500、L=74.3m	ヶ所	1	
2号自由勾配側溝	W300×H500、L=9.8m	〃	1	別工事で施工
3号自由勾配側溝	W300×H300～500、L=68.2m	〃	1	別工事で施工
4号自由勾配側溝	W500×H500、L=68.9m	〃	1	別工事で施工
集水樹工				
1号集水樹	樹穴口500	ヶ所	1	別工事で施工
2号集水樹	樹穴口700	〃	1	別工事で施工
3号集水樹	樹穴500×700	〃	1	別工事で施工

特記事項）・散水栓及び立水栓までの給水管路工は別途建築工事とする。

数 量 表

工 種・名 称	規 格	単 位	数 量	備 考
植栽工				
高木植栽工	H C W			
ジンダイアケボノ	3.0 0.12	本	2	別工事で施工
地被類植栽工				
張 芝	野芝、ベタ張り	m2	881.0	別工事で施工


特記事項）・高木に対する控除径はφ1.0m（A=0.8m2）とする。

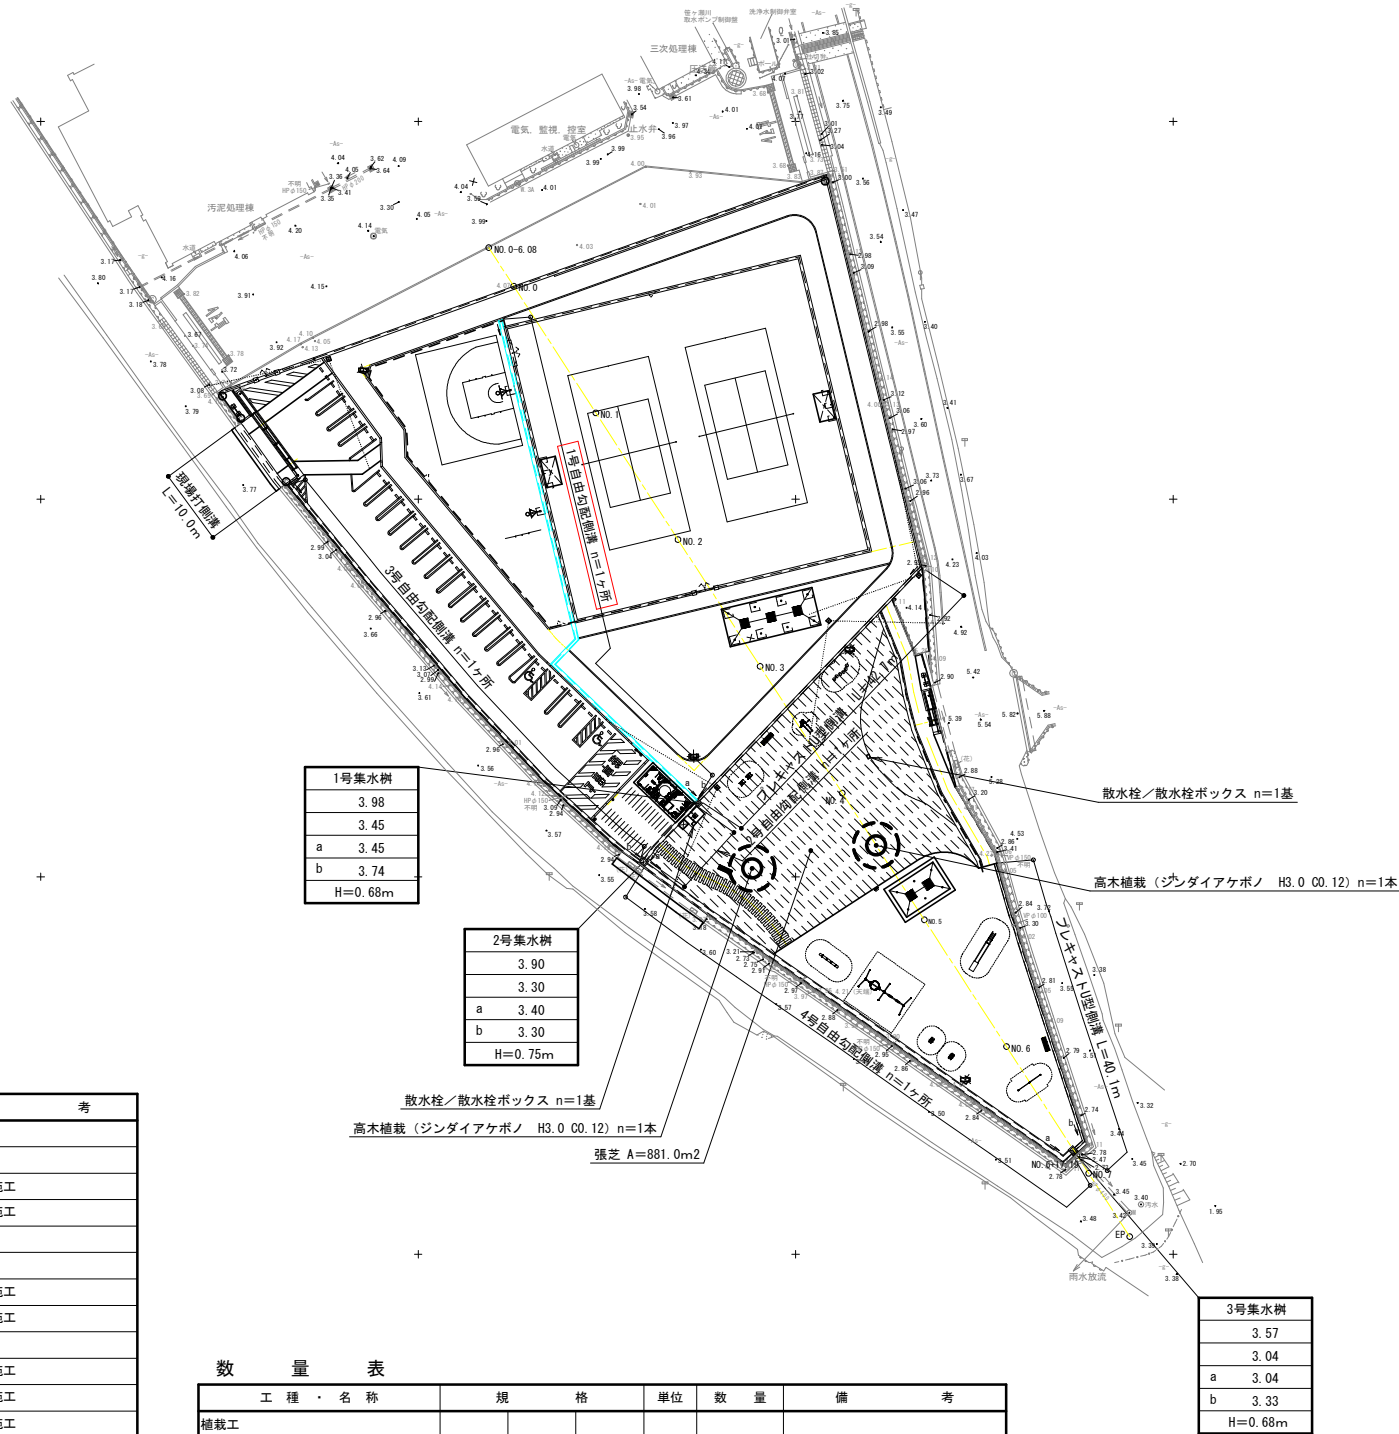

凡 例	
3号集水樹	集水樹番号
3.57	計画高さ(m)
3.04	流出水路底高さ(m)
a 3.04	流入水路底高さa
b 3.33	流入水路底高さb
H=0.68m	計画高さより樹底高さ

事業名	(仮称)一宮浄化センター跡地公園 テニスコートほか整備工事		
路線名			
位置	岡山市北区尾上地内		
図面名称	植栽・給水・排水平面図		
縮尺	S=1:500	6号全	
事業年度	令和8年度	19	
岡 山 市			
(図面サイズA1)			



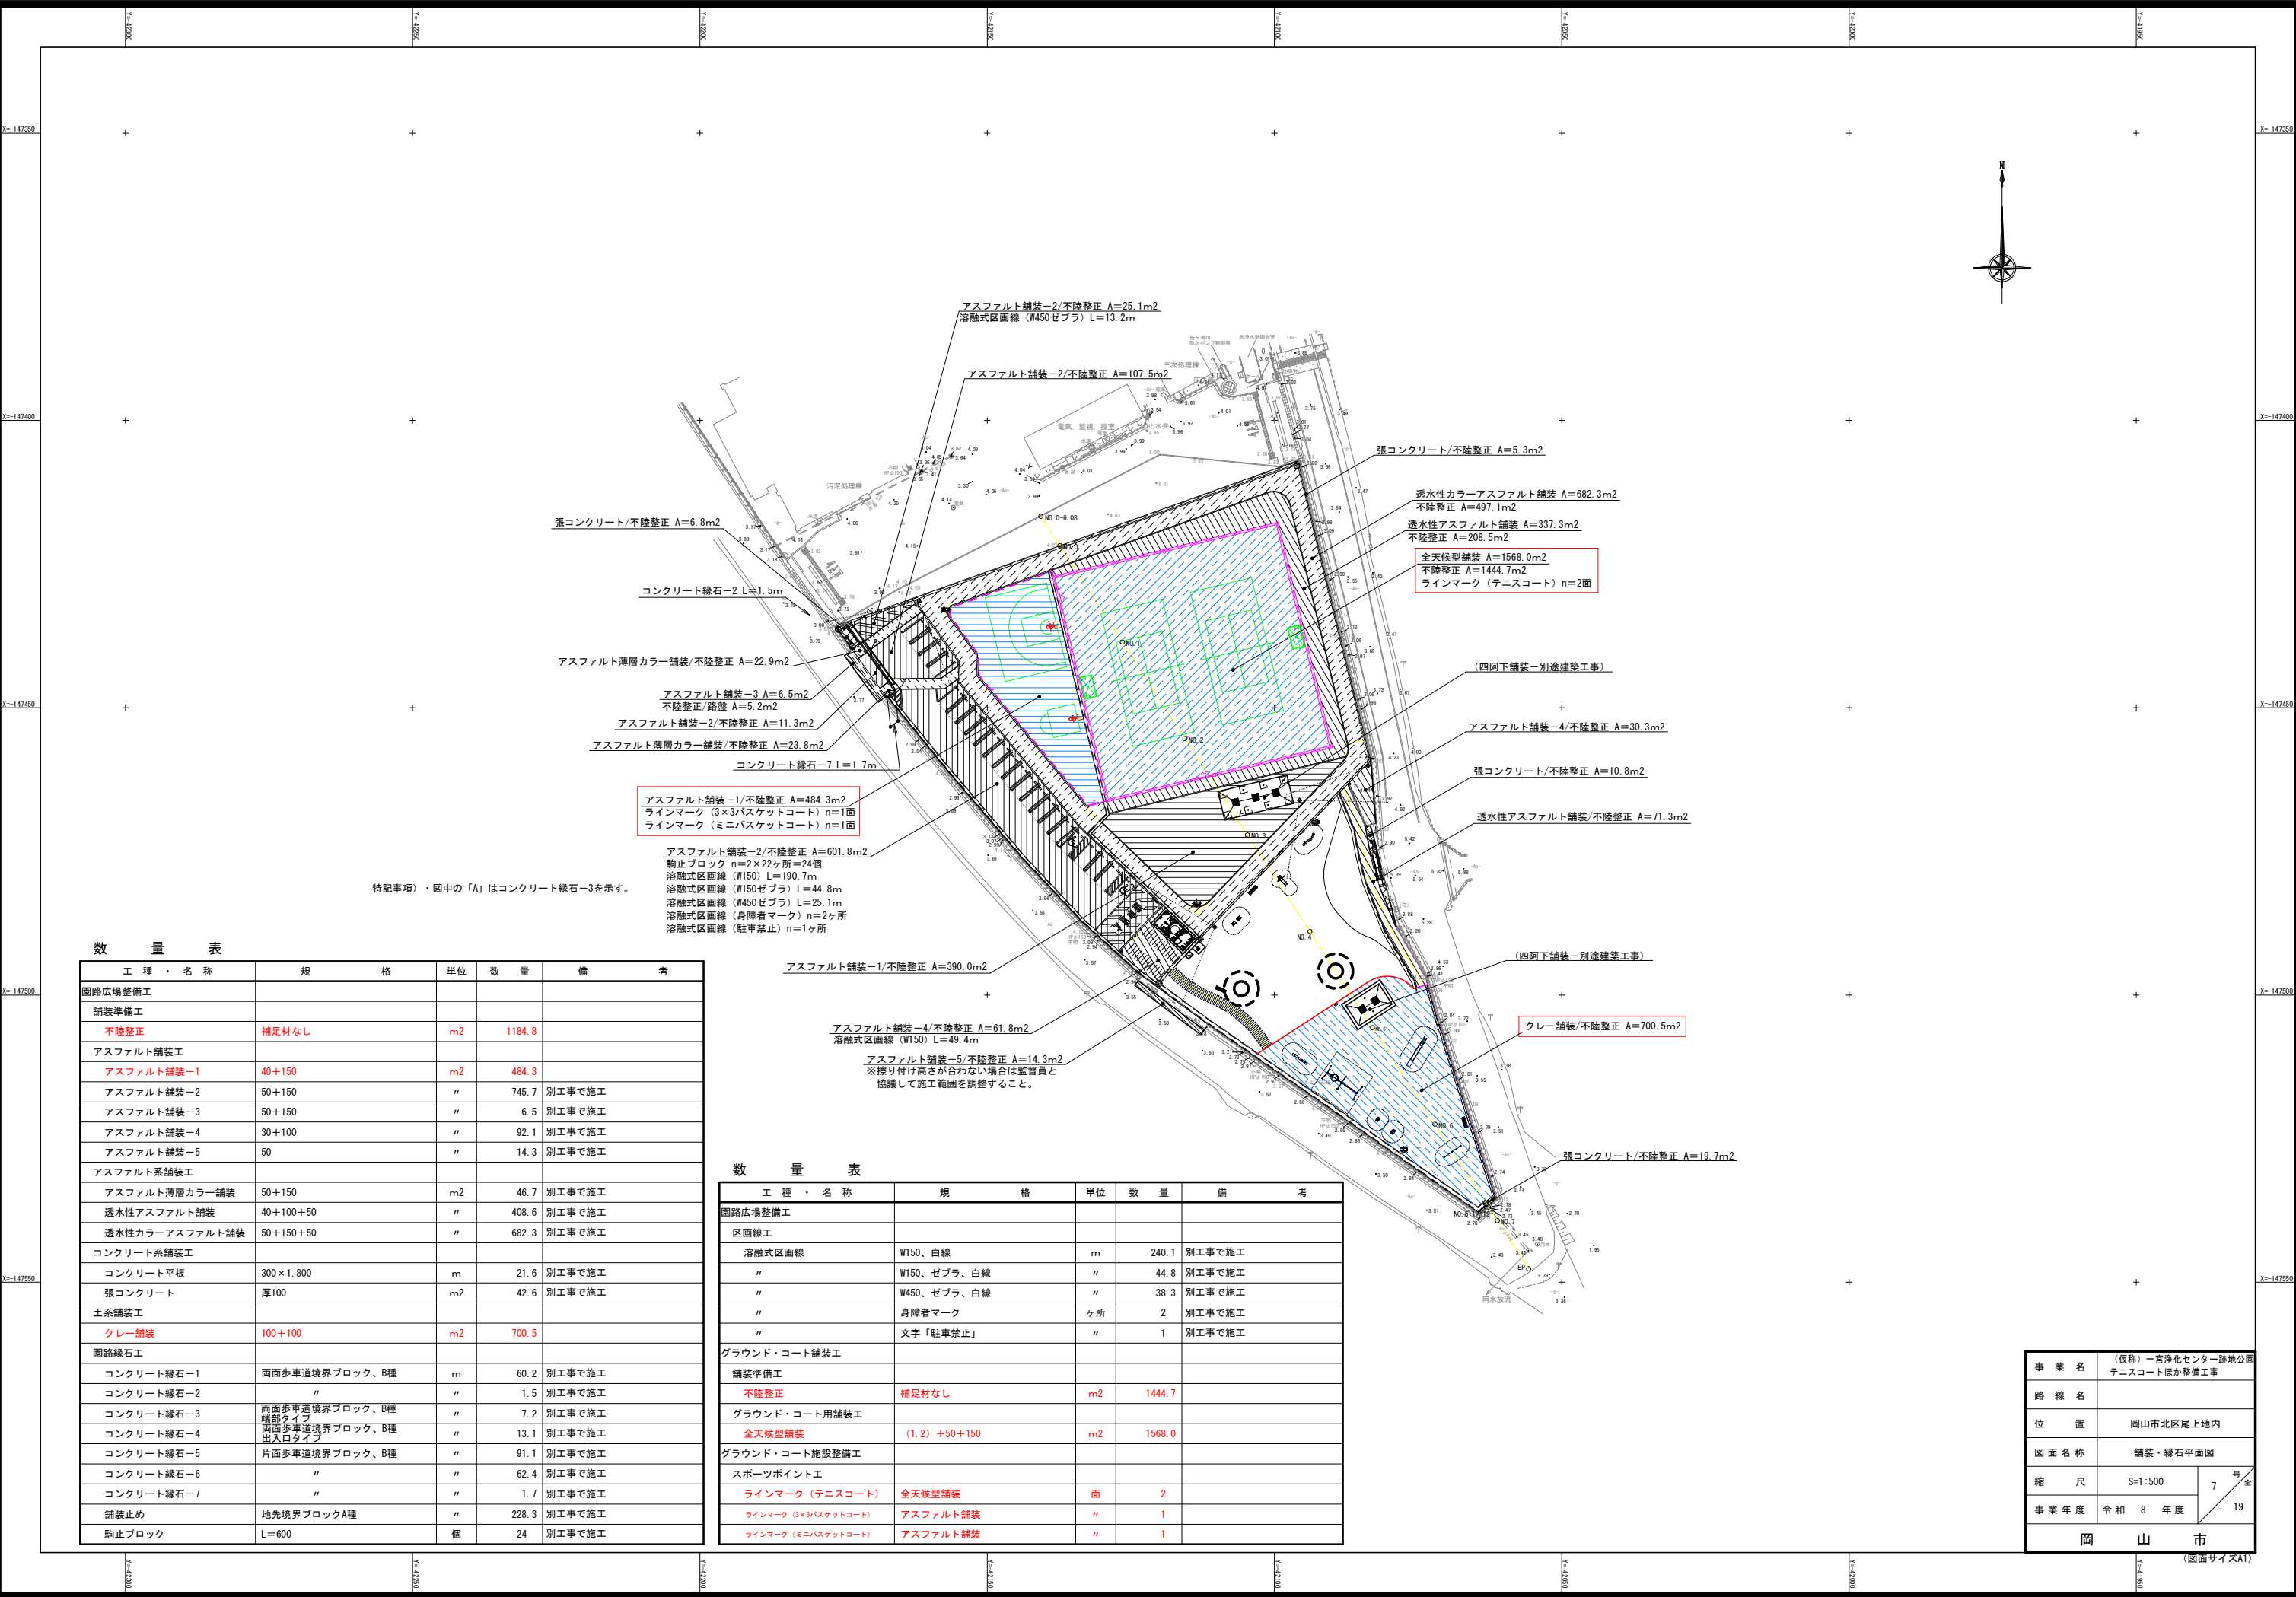

特記事項）・図中の「A」はコンクリート縁石-3を示す。

数 量 表

工 程 ・ 名 称	規 格	単 位	数 量	備 考
園路広場整備工				
舗装準備工				
不陸整正	補足材なし	m2	1184.8	
アスファルト舗装工				
アスファルト舗装-1	40+150	m2	484.3	
アスファルト舗装-2	50+150	〃	745.7	別工事で施工
アスファルト舗装-3	50+150	〃	6.5	別工事で施工
アスファルト舗装-4	30+100	〃	92.1	別工事で施工
アスファルト舗装-5	50	〃	14.3	別工事で施工
アスファルト系舗装工				
アスファルト薄層カラー舗装	50+150	m2	46.7	別工事で施工
透水性アスファルト舗装	40+100+50	〃	408.6	別工事で施工
透水性カラーアスファルト舗装	50+150+50	〃	682.3	別工事で施工
コンクリート系舗装工				
コンクリート平板	300×1,800	m	21.6	別工事で施工
張コンクリート	厚100	m2	42.6	別工事で施工
土系舗装工				
クレー舗装	100+100	m2	700.5	
園路縁石工				
コンクリート縁石-1	両面歩車道境界ブロック、B種	m	60.2	別工事で施工
コンクリート縁石-2	〃	〃	1.5	別工事で施工
コンクリート縁石-3	両面歩車道境界ブロック、B種 端部タイプ	〃	7.2	別工事で施工
コンクリート縁石-4	両面歩車道境界ブロック、B種 出入口タイプ	〃	13.1	別工事で施工
コンクリート縁石-5	片面歩車道境界ブロック、B種	〃	91.1	別工事で施工
コンクリート縁石-6	〃	〃	62.4	別工事で施工
コンクリート縁石-7	〃	〃	1.7	別工事で施工
舗装止め	地先境界ブロックA種	〃	228.3	別工事で施工
駒止ブロック	L=600	個	24	別工事で施工


数 量 表

工 程 ・ 名 称	規 格	単 位	数 量	備 考
園路広場整備工				
区画線工				
溶融式区画線	W150、白線	m	240.1	別工事で施工
〃	W150、ゼブラ、白線	〃	44.8	別工事で施工
〃	W450、ゼブラ、白線	〃	38.3	別工事で施工
〃	身障者マーク	ヶ所	2	別工事で施工
〃	文字「駐車禁止」	〃	1	別工事で施工
グラウンド・コート舗装工				
舗装準備工				
不陸整正	補足材なし	m2	1444.7	
グラウンド・コート用舗装工				
全天候型舗装	(1,2)+50+150	m2	1568.0	
グラウンド・コート施設整備工				
スポーツポイント工				
ラインマーク（テニスコート）	全天候型舗装	面	2	
ラインマーク（3×3バスケットコート）	アスファルト舗装	〃	1	
ラインマーク（ミニバスケットコート）	アスファルト舗装	〃	1	

事 業 名	(仮称)一宮浄化センター跡地公園 テニスコートほか整備工事		
路 線 名			
位 置	岡山市北区尾上地内		
図 面 名 称	舗装・緑石平面図		
縮 尺	S=1:500	7 号 全	
事 業 年 度	令和 8 年度		19
岡 山 市			
(図面サイズA1)			


数量表

工 種 ・ 名 称	規 格	単 位	数 量	備 考
遊戯施設整備工				
遊具組立設置工				
滑台		基	1	
シーソー		"	1	
鉄棒	H900/1,200×L3,600	"	1	
ブランコ	3連、柵含む	"	1	
スウィング遊具	ウマ	"	1	
"	ゾウ	"	1	
乳幼児用滑台		"	1	
箱型遊具	汽車+客車	"	1	
ステップツール	N=6個	"	1	
サービス施設整備工				
水飲み場工				
立水栓	集水柵含む	基	1	別工事で施工
ベンチ・テーブル工				
ベンチ	背付き、W=1,800、再生木材	基	3	
サイン施設工				
総合案内板	W1,260×H2,000	基	2	別工事で施工
駐輪場サイン	W420×H1,555	"	2	別工事で施工
注意喚起板	□610×H1800	"	1	
案内看板	900×600	"	1	
管理施設整備工				
門扉工				
門扉-1	H1.2m×L3.0m	ヶ所	1	別工事で施工
門扉-2	H1.2m×10.0m	"	1	別工事で施工
柵工				
外周フェンス	H1.1m×L3.0mピッチ	m	272.0	別工事で施工
転落防止柵	H1.1m×L3.0mピッチ	"	7.8	別工事で施工
目隠しフェンス-1	H1.8m×L2.0mピッチ	"	72.4	別工事で施工
目隠しフェンス-2	H1.8m×L2.0mピッチ	"	10.1	別工事で施工
目隠しフェンスドア	H1.8m×W3.0m	ヶ所	1	別工事で施工
手すり	2段、再生木材	"	1	別工事で施工
車止め工				
車止め-1	差込式鍵付き、W1,000×H800	基	2	別工事で施工
車止め-2	差込式鍵付き、φ76.3×H700	"	1	別工事で施工
車線分離柵	φ80×H650	本	2	別工事で施工
反射鏡工				
カーブミラー	φ600、土中用	基	2	別工事で施工
カーブミラー再設置	φ800	"	2	別工事で施工
建築施設組立設置工				
売店工				
自動販売機基礎	840×1,100	ヶ所	1	別工事で施工
スタンド整備工				
ベンチ工				
テニスコートベンチ	W414×L1,700、アルミ製	基	2	
スタンド整備工				
競技施設工				
ネットポスト	ステンレス製、2本ノ基	基	2	
ネット	ポリエチレン製	"	2	
センター金具	ステンレス製	"	2	
バスケットゴール-1	一般用、保護マット付	"	1	
バスケットゴール-2	ジュニア用、保護マット付	"	1	
審判台工				
審判台	ステンレス製	基	2	
グラウンド・コート柵工				
防球フェンス-1	H3,000×L2,000ピッチ、グラウンド用	m	116.0	テニスコート
防球フェンス-2	H3,000×L2,000ピッチ、グラウンド用	"	64.1	フリースペース
防球フェンス-3	H4,000×L2,040ピッチ、グラウンド用	"	37.0	テニスコート/フリースペース
防球フェンスドア-1	H3,000×W3,000、グラウンド用	ヶ所	1	テニスコート
防球フェンスドア-2	H2,000×W1,000、グラウンド用	"	1	テニスコート
防球フェンスドア-3	H2,000×W1,000、グラウンド用	"	2	フリースペース
防球フェンスドア-4	H4,000(H3,000<クリヤ)×W3,000、グラウンド用	"	1	テニスコート/フリースペース
シェルター工				
シェルター	W2,064×L3,798、鋼製	基	1	

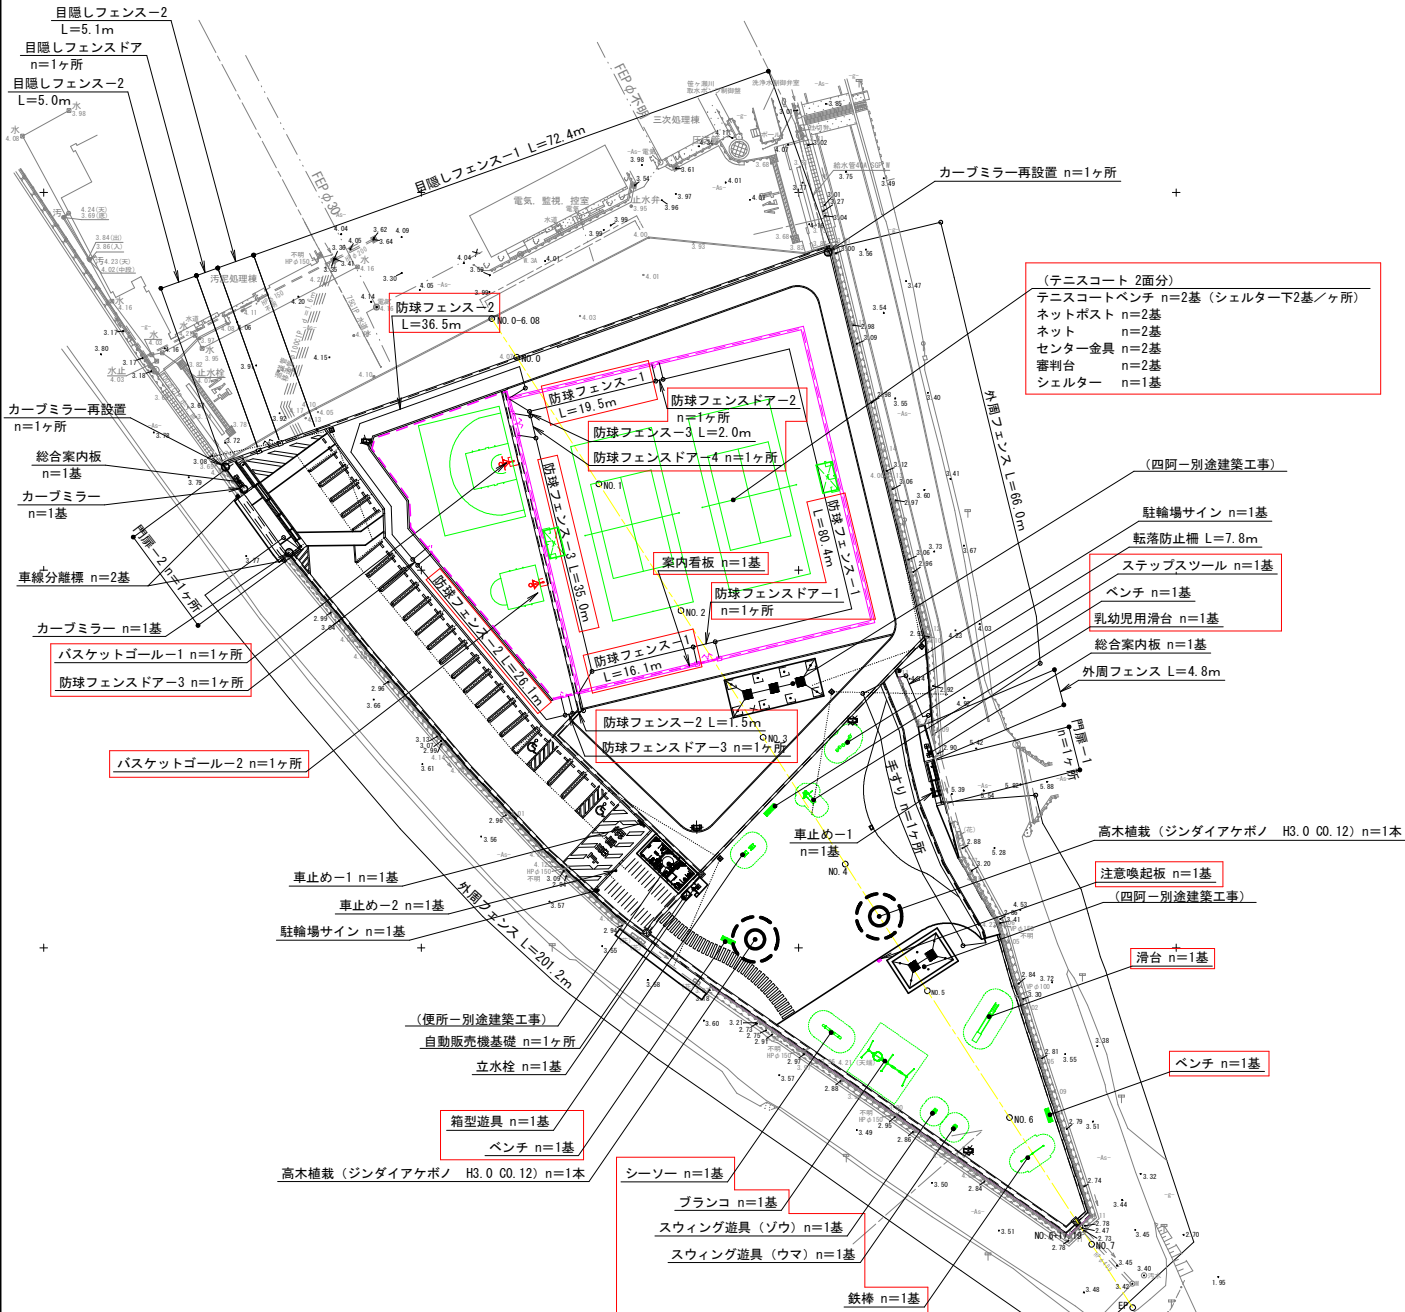

事業名	(仮称)一宮浄化センター跡地公園 テニスコートほか整備工事		
路線名			
位置	岡山市北区尾上地内		
図面名称	施設平面図		
縮尺	S=1:500	8	号
事業年度	令和 8 年度	19	年
岡 山 市			
(図面サイズA1)			




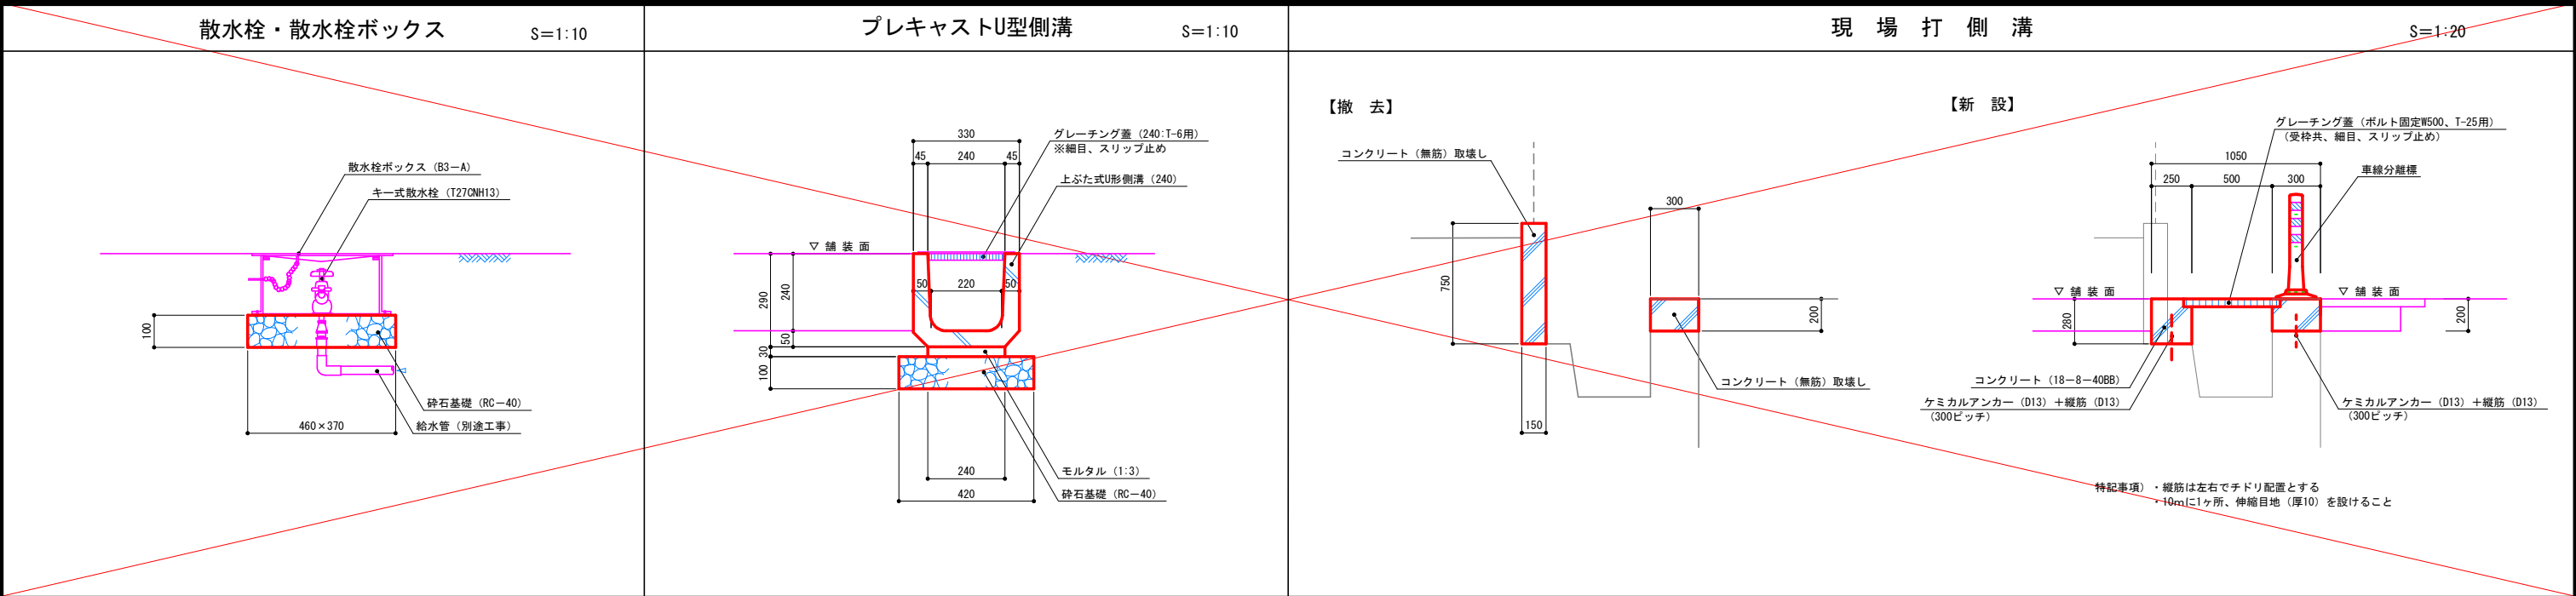

1号自由勾配側溝

縦断面図


S: V=1:20  
H=1:100

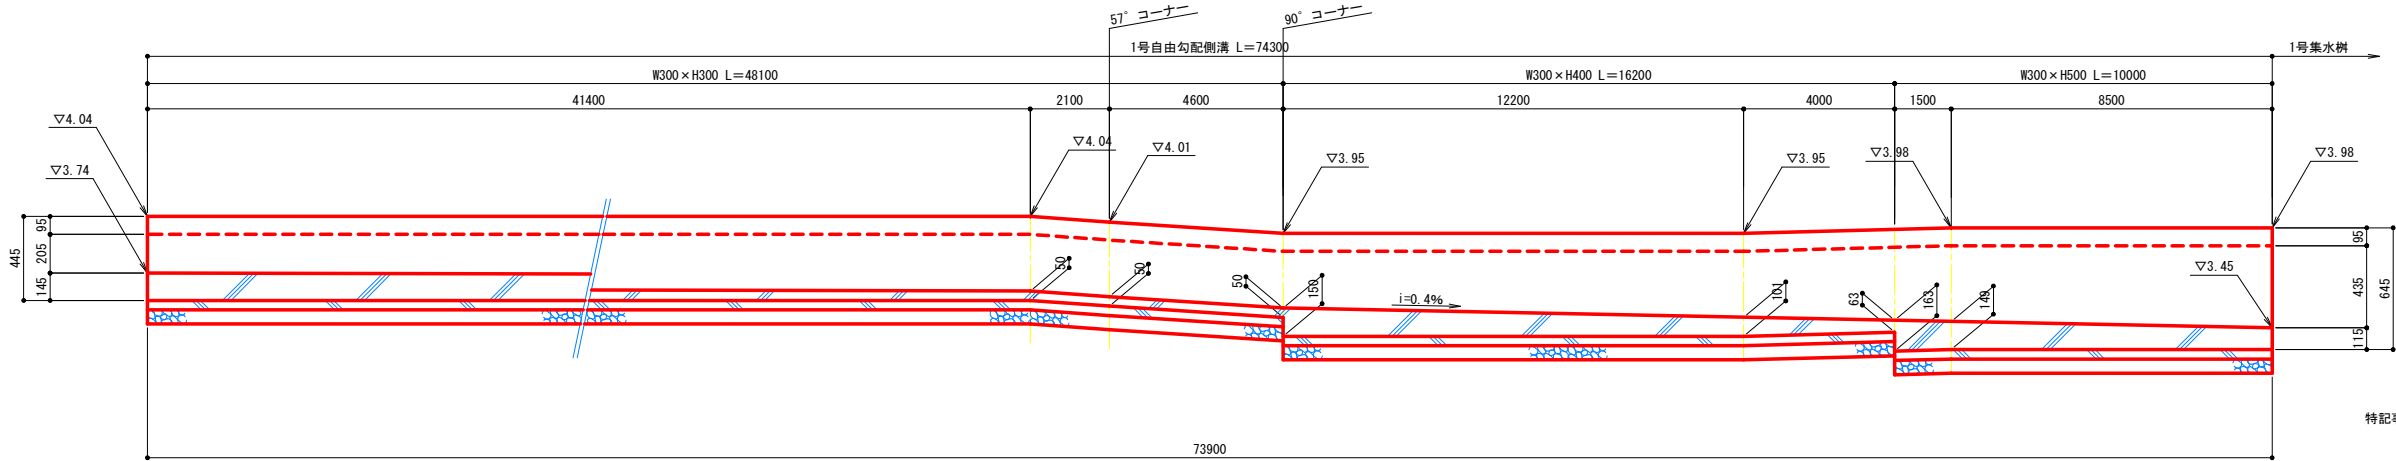

特記事項)・10mに1ヶ所グレーチング蓋(L=1000)を設置すること。

断面図

S=1:20

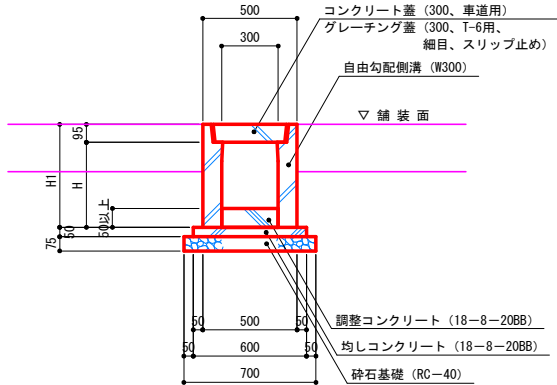

寸法表

名称	H	H1
W300×H300	350	445
W300×H400	450	545
W300×H500	550	645


事業名	(仮称)一宮浄化センター跡地公園 テニスコートほか整備工事		
路線名			
位置	岡山市北区尾上地内		
図面名称	給水・排水詳細図		
縮尺	図示	9号全 19	
事業年度	令和8年度		
岡山市			

(図面サイズA1)


鋪 裝 構 成 図

 $S=1:10$ 


アスファルト舗装-1  
(フリースペース)

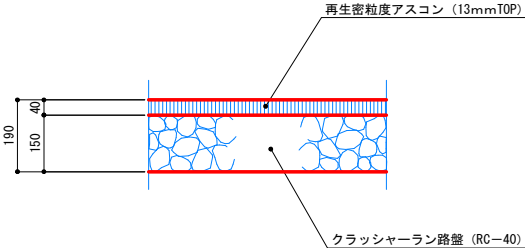


アスファルト舗装-2  
(駐車場)

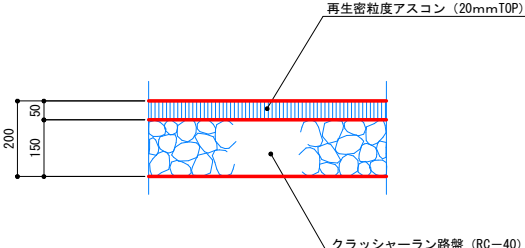


アスファルト舗装—3  
(市道復旧)

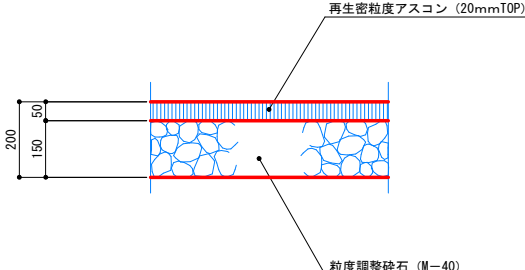


アスファルト舗装-4  
(駐輪場)

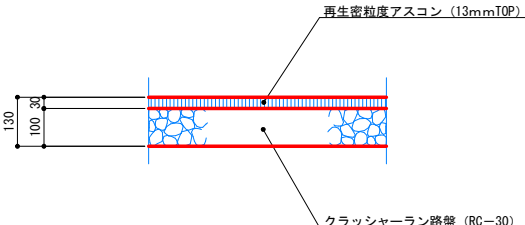

アスファルト舗装-5  
(主道高々調整)

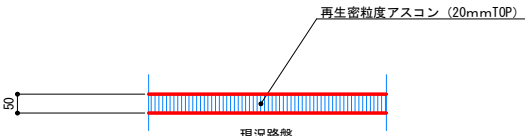


アスファルト薄層カラー舗装  
(駐車場内歩道)

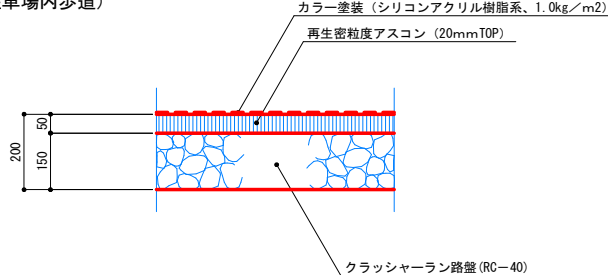


特記事項)・カラー塗装はスケッチカラーコートS同等品以上とし、色は「黄土色」とするが、色見本を提示のうえ監督員の承認を得ること。

### 透水性アスファルト舗装 (斜路、通路)

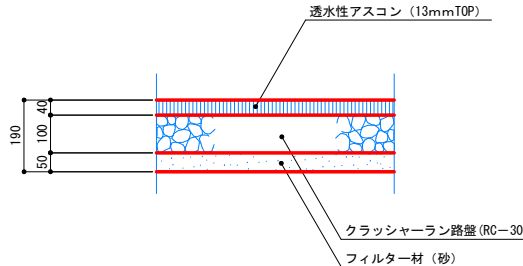


透水性カラーアスファルト舗装  
(園路)

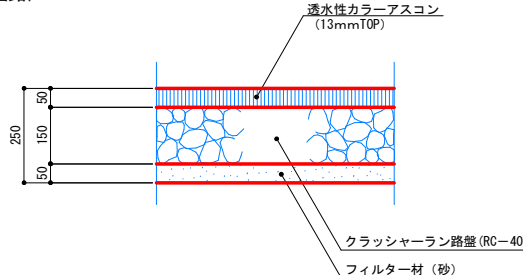


特記事項)・カラー塗装の色は「黄色」とするが、色見本を提示のうえ監督員の承認を得ること。

クレ一舗装

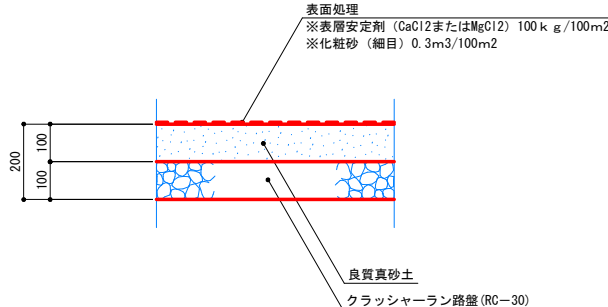


張コンクリート

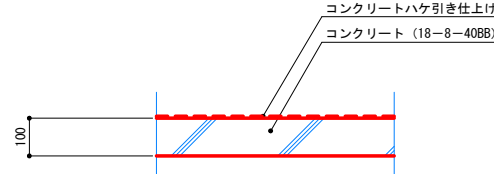


車いす使用者用駐車ます・小型自動車用駐車ます

 $\lambda = 1:50$ 

平面図  
(駐車場)

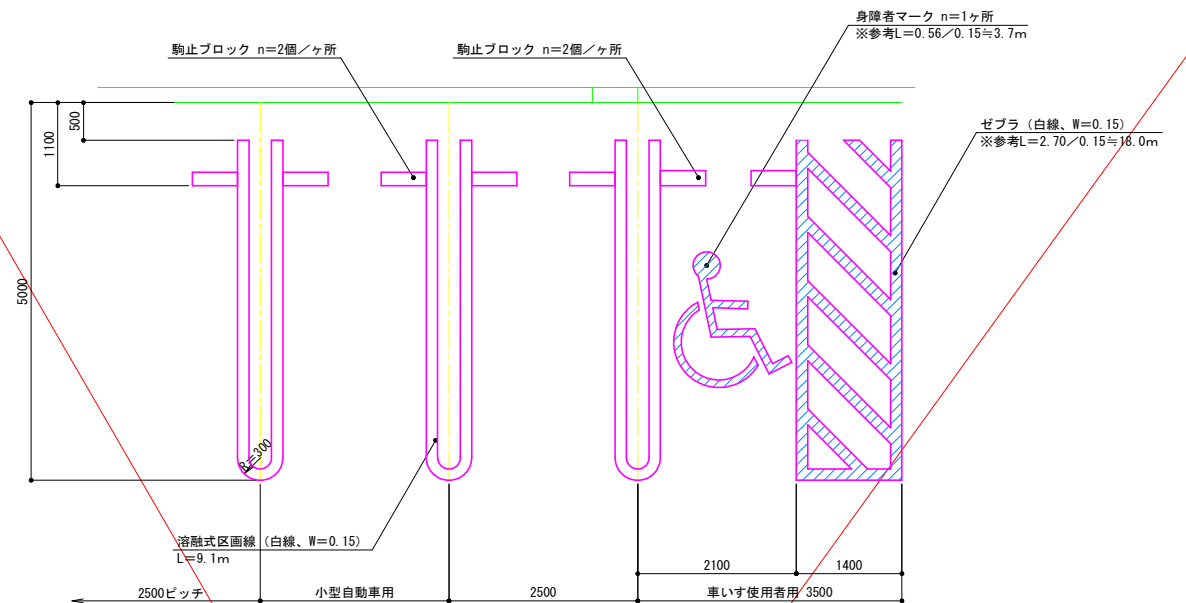


平 面 図  
(駐輪場)

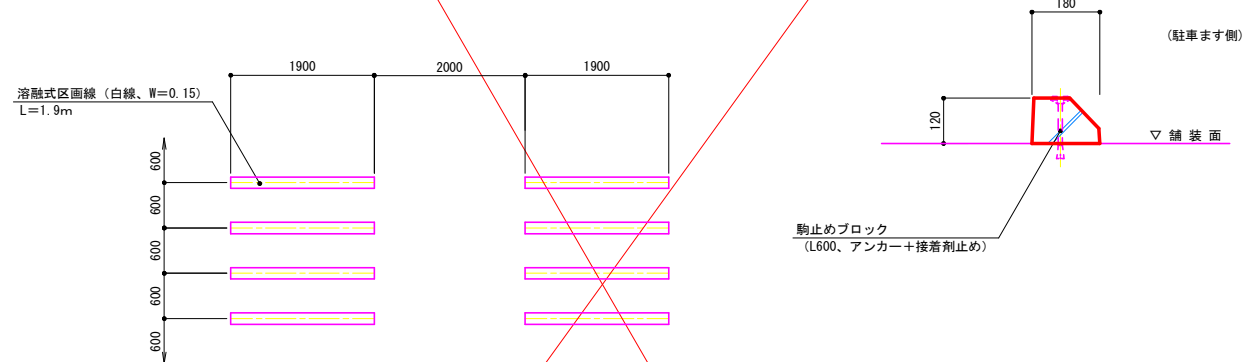


## コンタクト平板

$$= 1.50$$

平面図

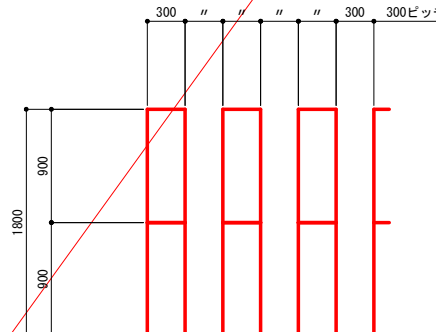

断面图  
S=1:1


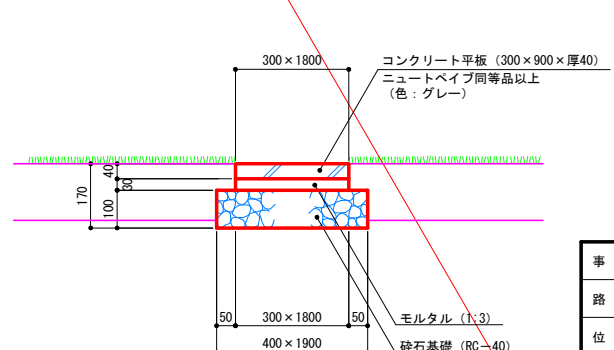


事業名	(仮称)一宮浄化センター跡地公園 テニスコートほか整備工事		
路線名			
位置	岡山市北区尾上地内		
図面名称	舗装・駐車等詳細図		
縮尺	図示	10	号全
事業年度	令和 8 年度	19	
岡 山 市			


$S=1:60$



S=1:30

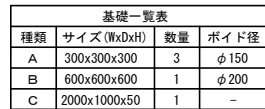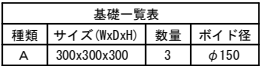 $\tau = 1:20$ 


S=1:20

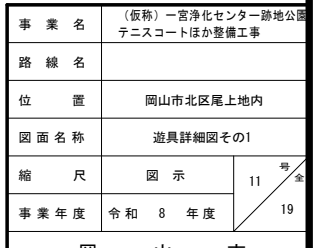



ステップスツール

S=1:15

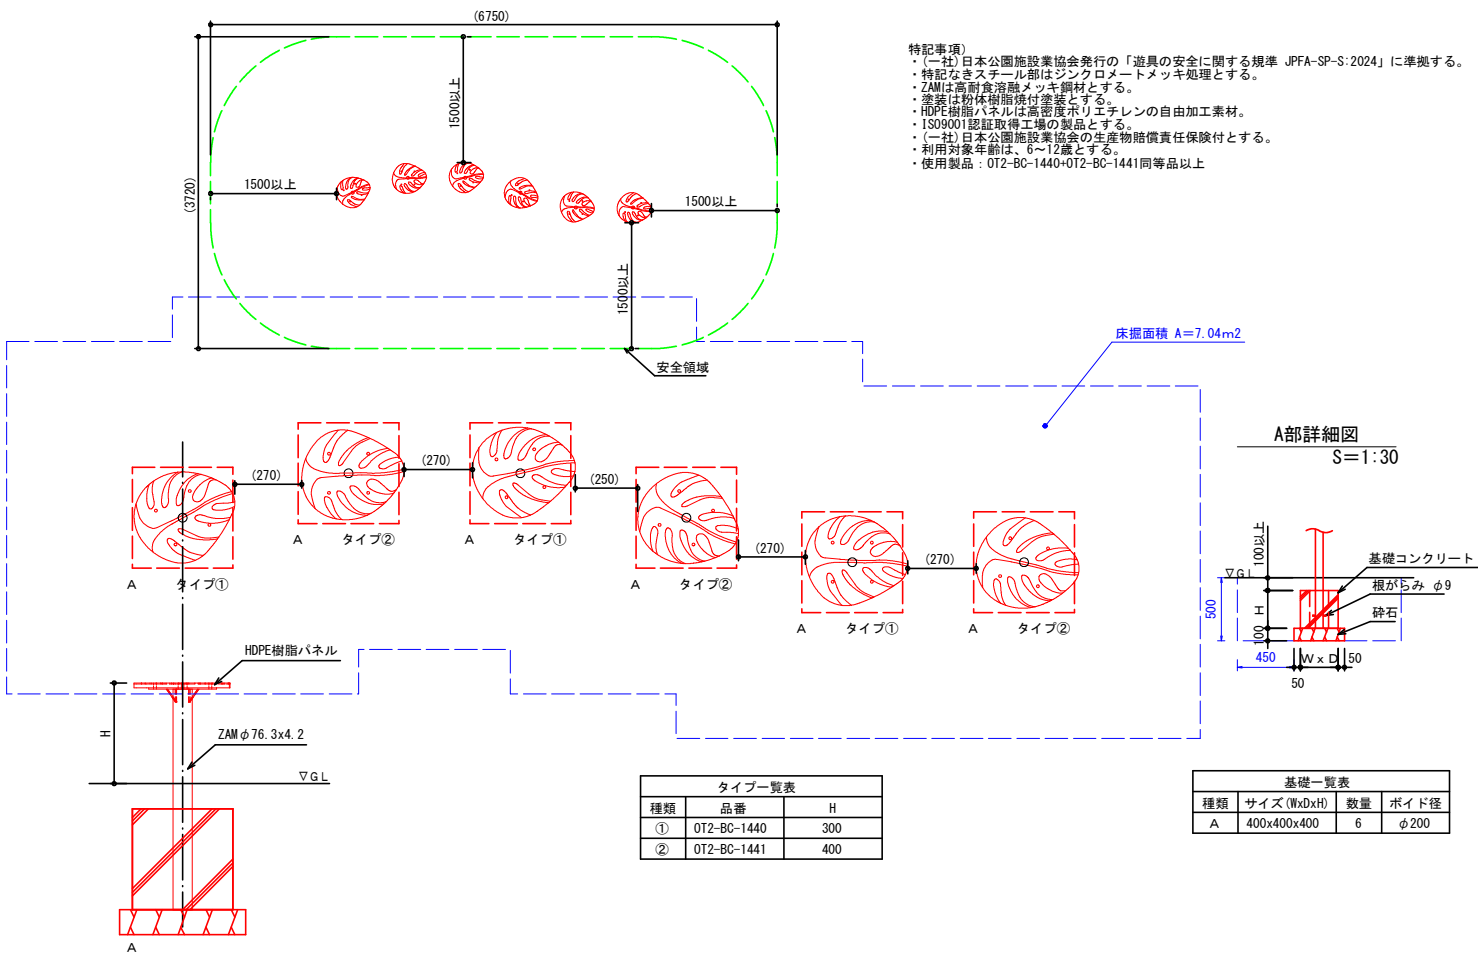


立水栓

S=1:20


平面図

断面図

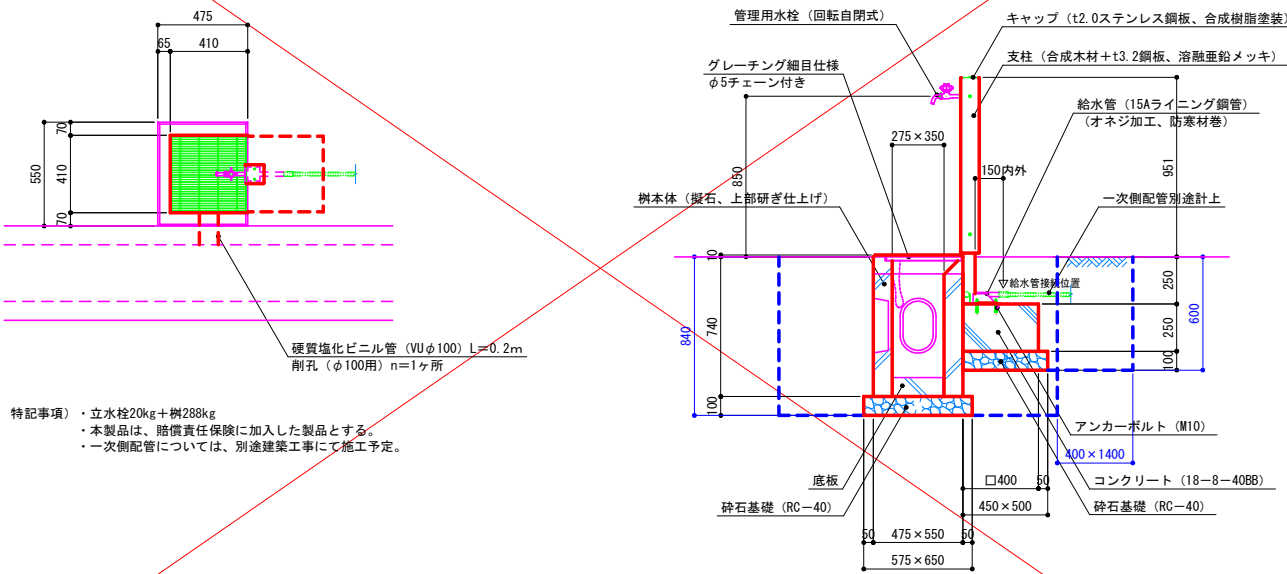

ベンチ


S=1:10

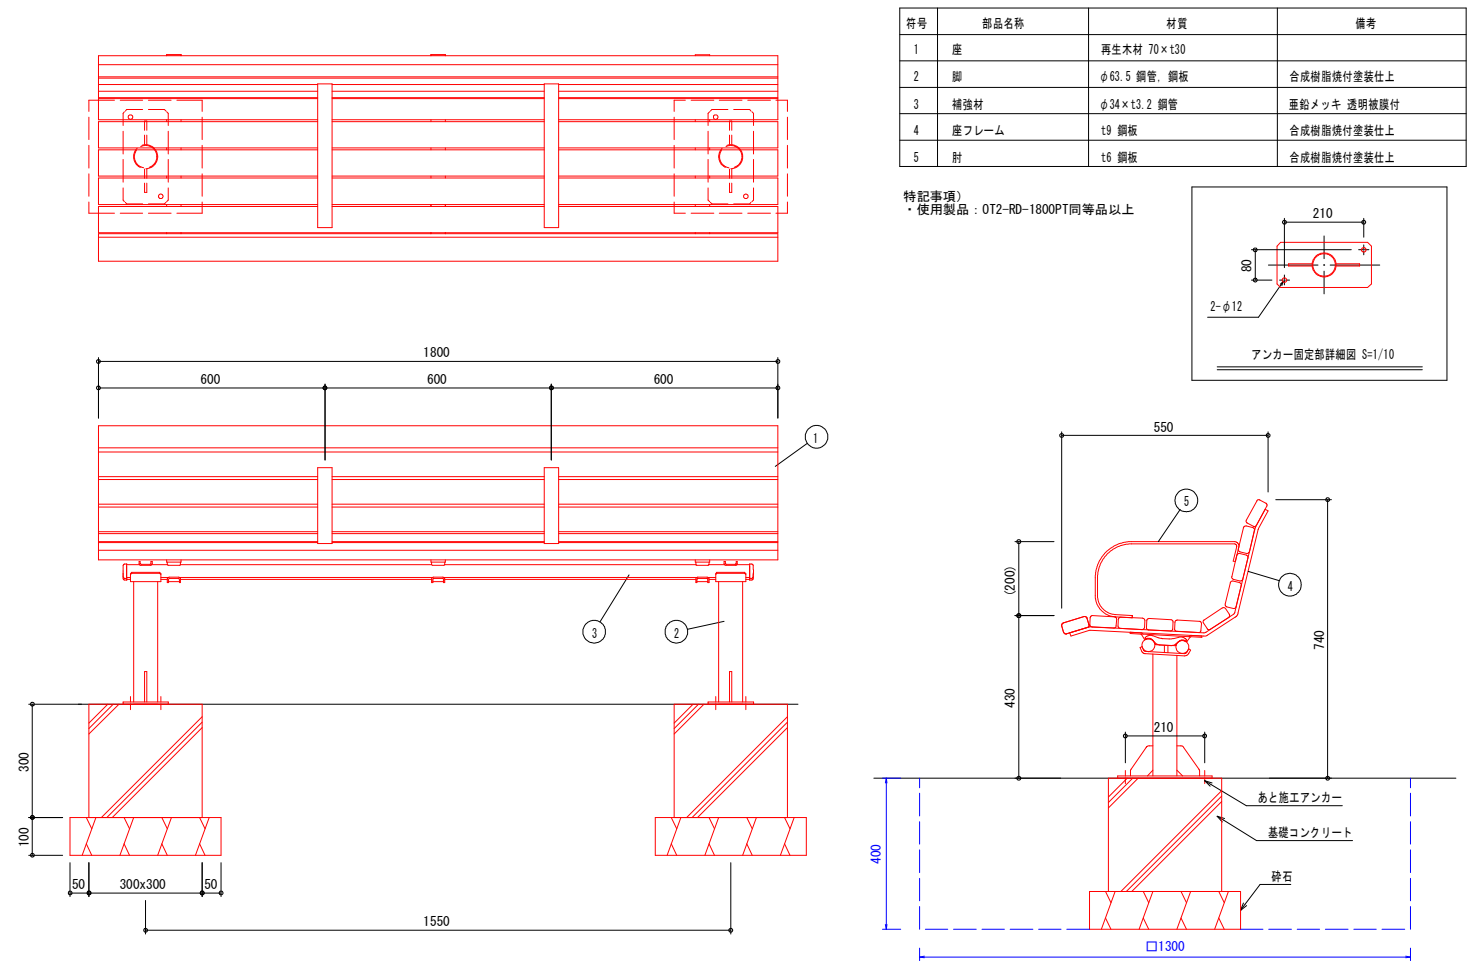


案内看板

S=1:10

立面図

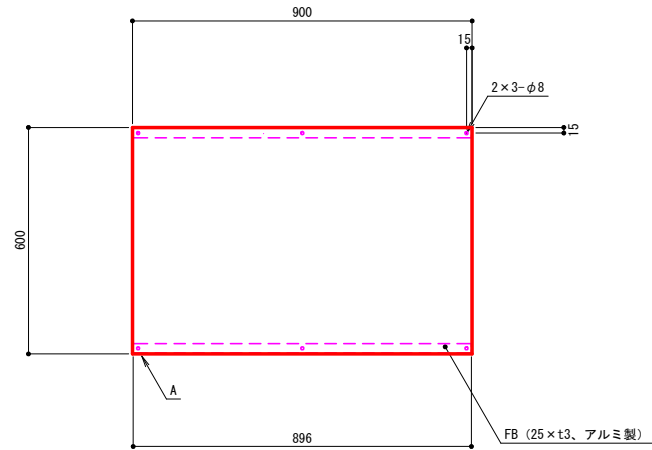



A部詳細図

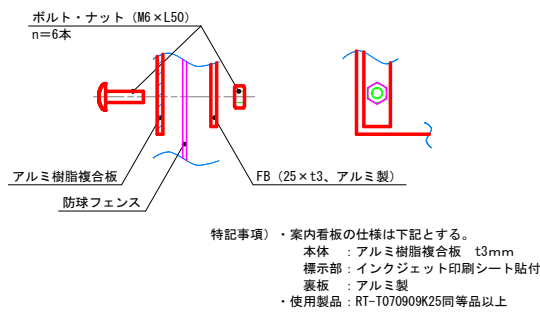

事業名	(仮称)一宮浄化センター跡地公園 テニスコートほか整備工事		
路線名			
位置	岡山市北区尾上地内		
図面名称	遊具・立水栓・ベンチ・ サイン詳細図		
縮尺	図示	13号	全
事業年度	令和8年度	19	



$S=1:20$

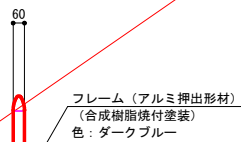
 


▽ 舗 装 面



特記事項) ・表示板中心高さは、車いす使用者及び歩行者の目線に配慮した数値とする。  
 (引用：監修/国土交通省道路局企画課  
 「地図を用いた道路案内標識ガイドブック」)

- ・生産物賠償責任保険に加入した製品とする。
- ・使用製品：UC-S548344A同等品以上
- ・印刷仕様：CAPPタフガードⅡ同等品以上(片面印刷)



S=1:20

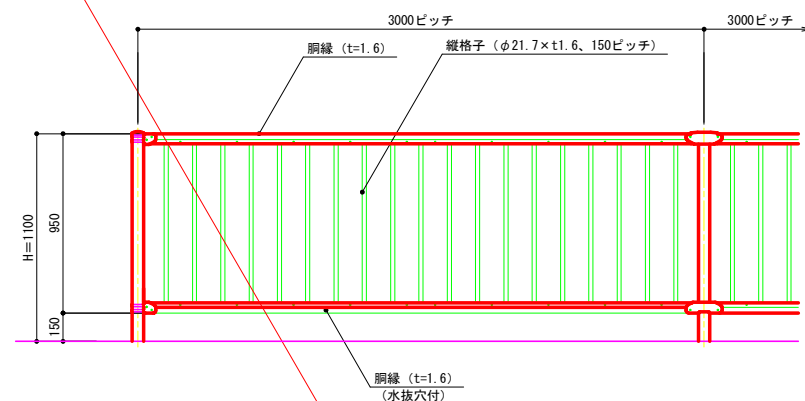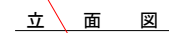

特記事項) ・設計荷重は防護柵の設置基準、同解説のP種に基づく。  
・外装は亜鉛・アルミ・マグネシウム合金めっきの上、高耐候性樹脂粉体塗装とする。  
但し、ボルト・ナットは溶融亜鉛めっきのみとする。

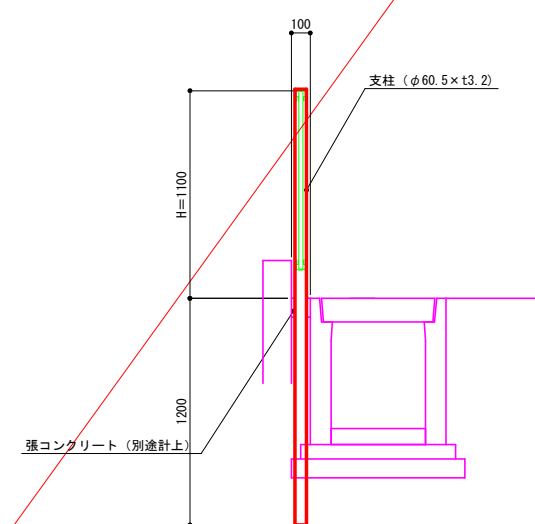
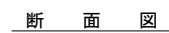


S=1:20

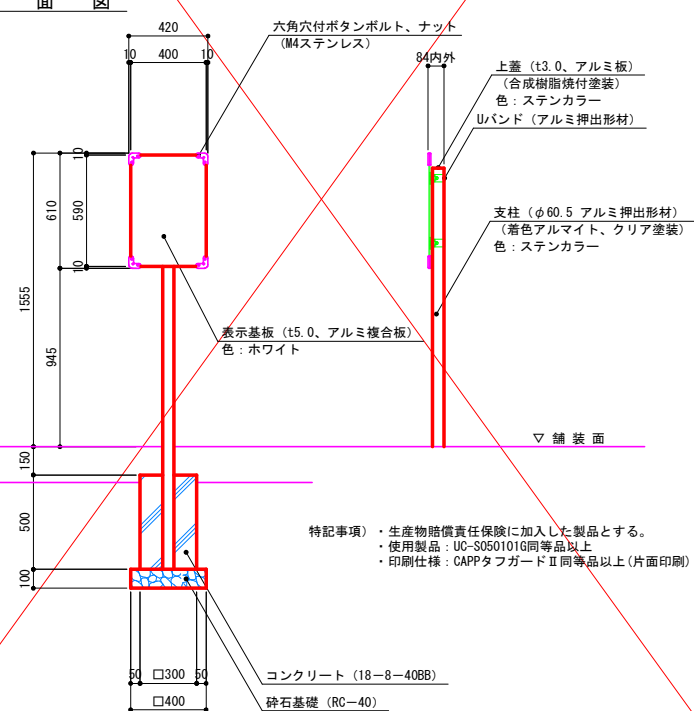 



特記事項) ・生産物賠償責任保険に加入した製品とする。  
・使用製品: UC-S050101G同等品以上  
・印刷仕様: CAPPタフガードⅡ同等品以上(片面印刷)

S=1:20

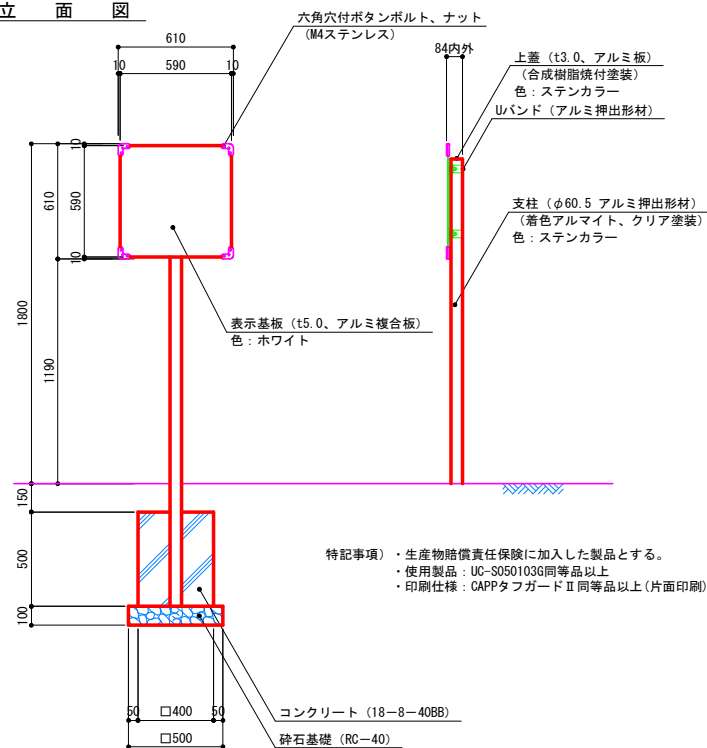
 


特記事項) ・生産物賠償責任保険に加入した製品とする。  
・使用製品: UC-S050103G同等品以上  
・印刷仕様: CAPPタフガードⅡ同等品以上(片面印刷)

S=1:20

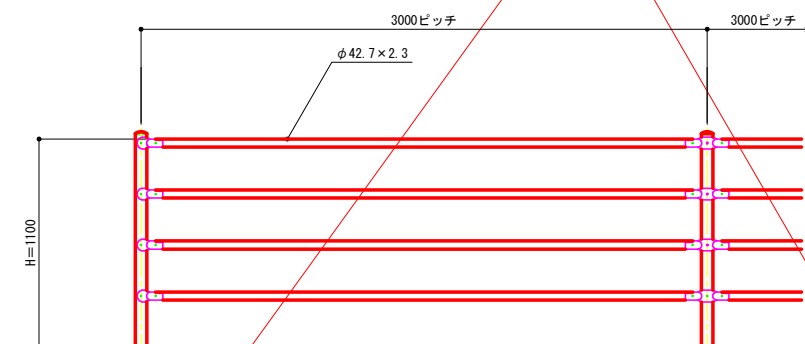 


特記事項) ・設計荷重は防護柵の設置基準、同解説のP種に基づく。  
・外装は亜鉛・アルミ・マグネシウム合金めっきの上、高耐候性樹脂粉体塗装とする。  
但し、ボルト・ナットは溶融亜鉛めっきのみとする。

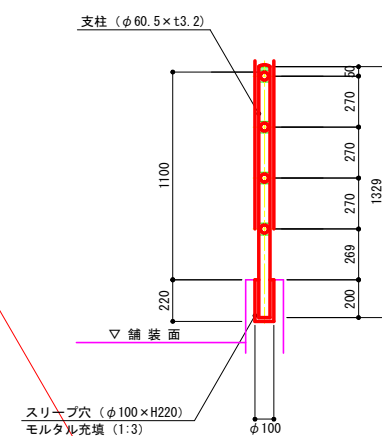 


事業名	(仮称)一宮浄化センター跡地公園 テニスコートほか整備工事		
路線名			
位置	岡山市北区尾上地内		
図面名称	サイン・フェンス詳細図		
縮尺	S=1:20	14	号全
事業年度	令和 8 年度	19	

ソフトテニス割付図  
S=1:200

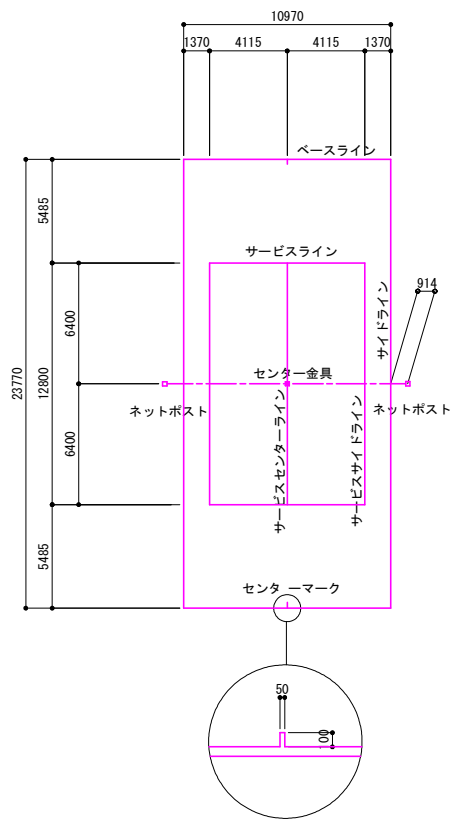


特記事項) ・寸法はライン (標準50mm) の外側を示す。本設計では、硬式テニスコート寸法でライン割付を行う。

硬式テニス割付図  
S=1:200

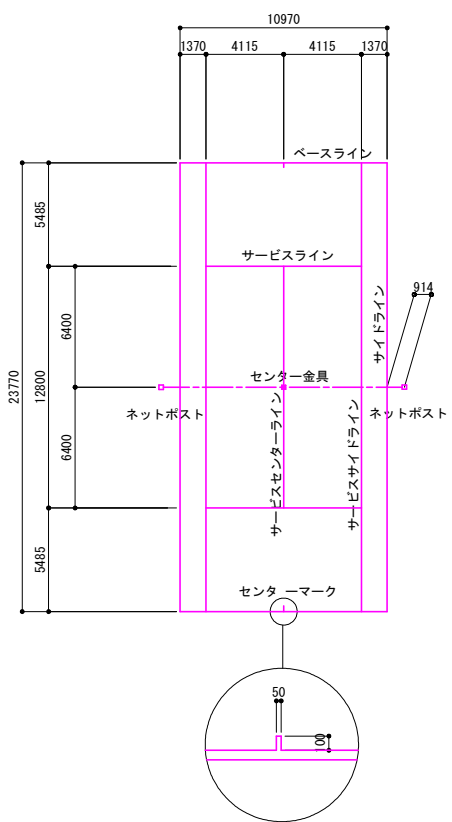


3×3バスケットボールコート割付図  
S=1:100

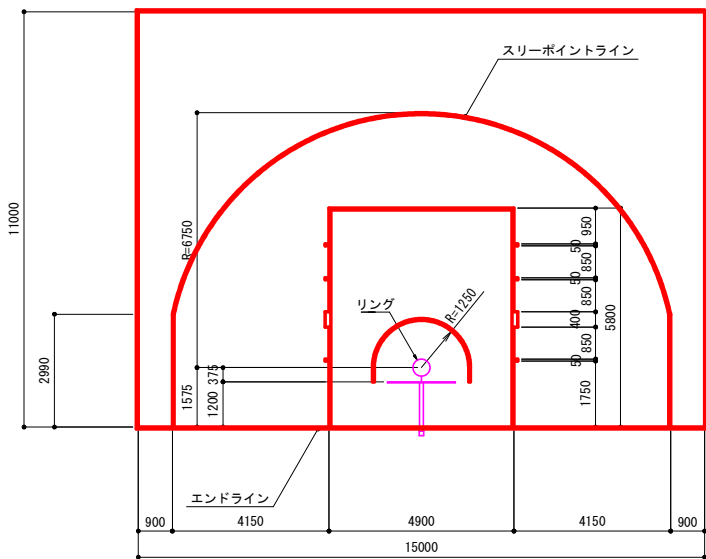

特記事項) ・巾は全て50mm、白線とする。

ミニバスケットボールコート割付図  
S=1:100

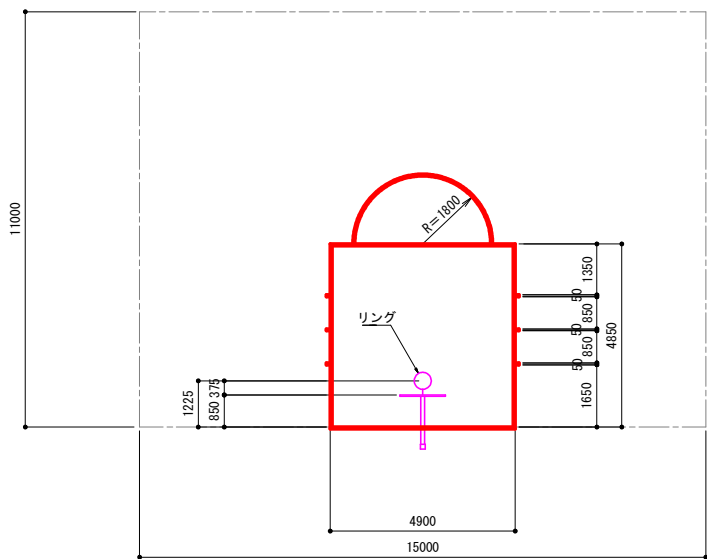


特記事項) ・巾は全て50mm、白線とする。

ネットポスト/ネット


S=1:20

ネットポスト断面図  
S=1:20

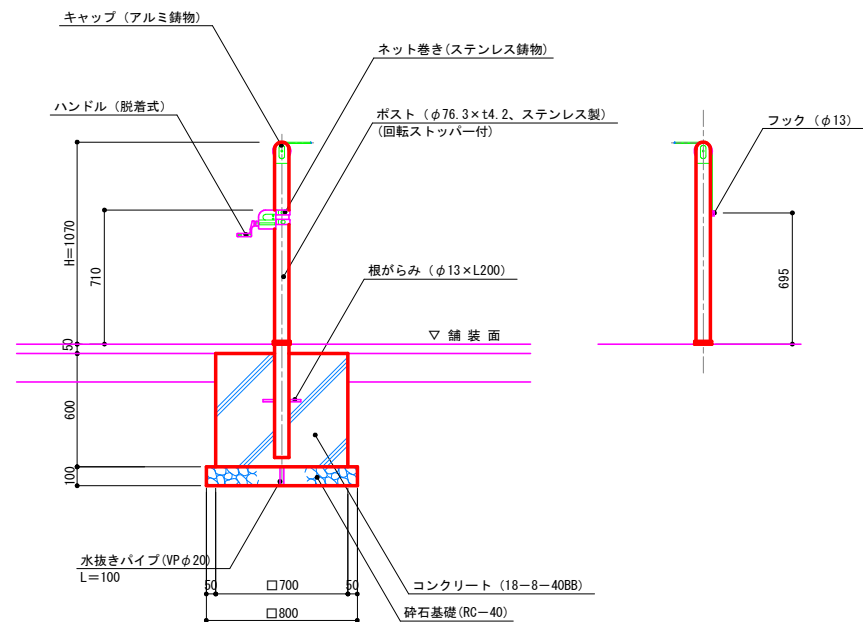

特記事項) ・使用製品: RT-T070351同等品以上

ネット詳細図  
S=1:10

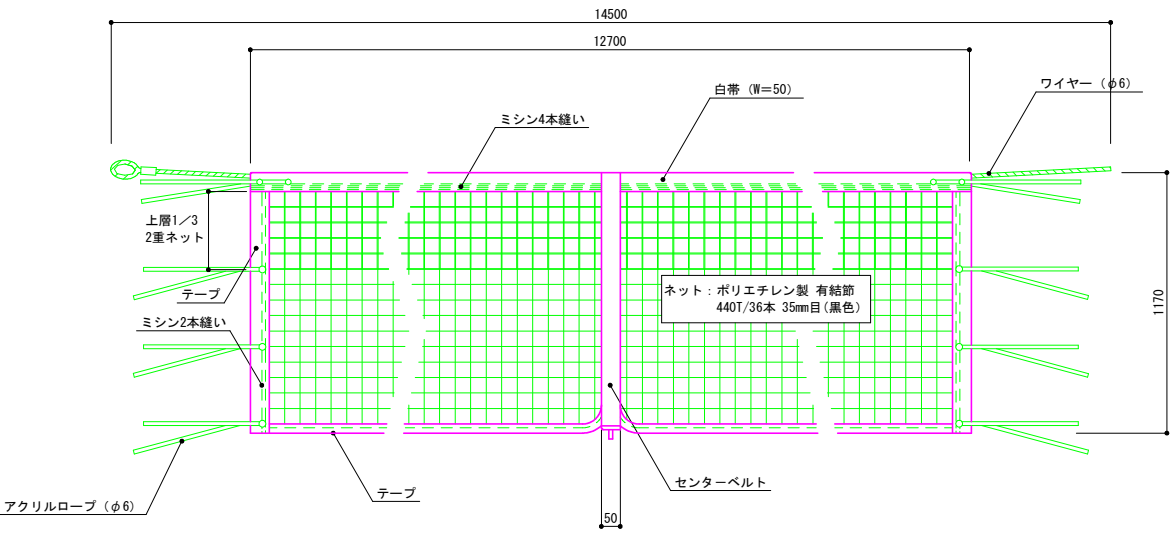


特記事項) ・硬式のネット高さは1070mmだが、ネット下側をたるませるため、100mm長く仕上げること。  
・使用製品: RT-NI60106同等品以上


センター金具

S=1:10

平面図

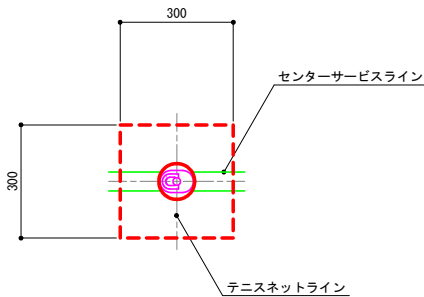

断面図

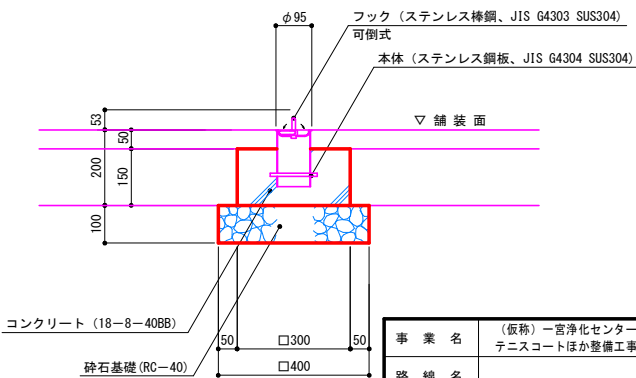

特記事項) ・使用製品: RT-T070340同等品以上

事業名	(仮称)一宮浄化センター跡地公園 テニスコートほか整備工事		
路線名			
位置	岡山市北区尾上地内		
図面名称	競技施設詳細図その1		
縮尺	図示	15	号金
事業年度	令和8年度	19	


岡山市

(図面サイズA1)


テニスコートベンチ

S=1:10


平面図

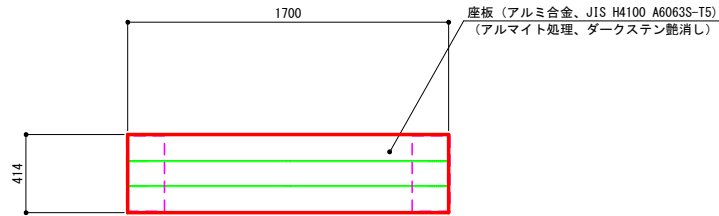

立面図

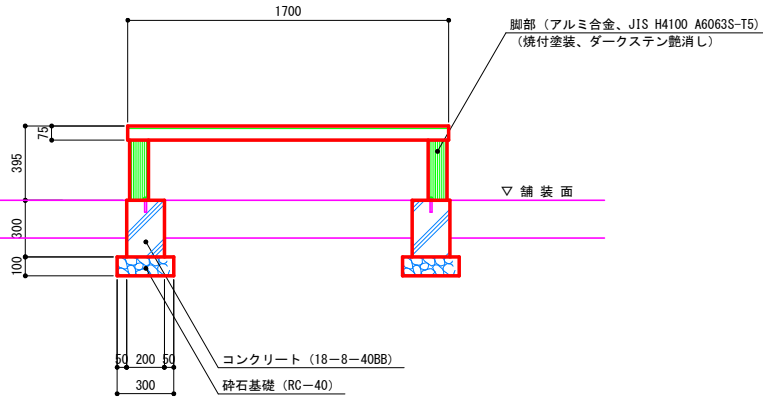

断面図

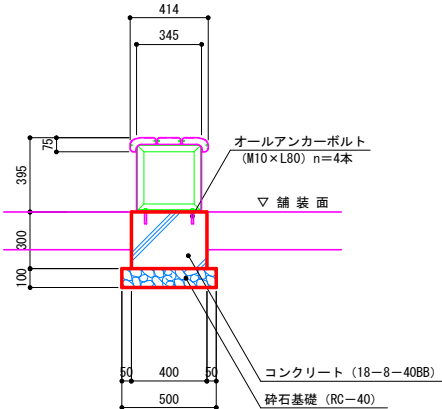


特記事項)・使用製品: RT-R141302同等品以上

バスケットゴール-1


立面図

S=1:30

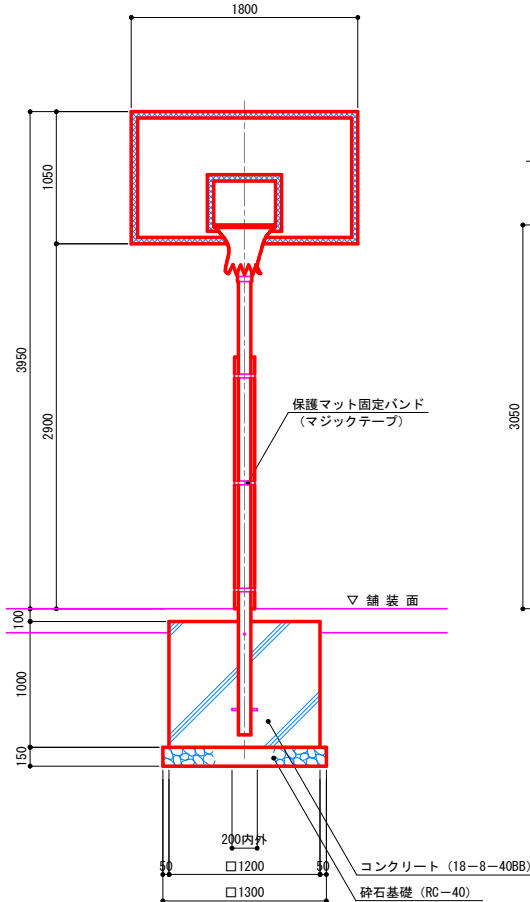


断面図

S=1:30

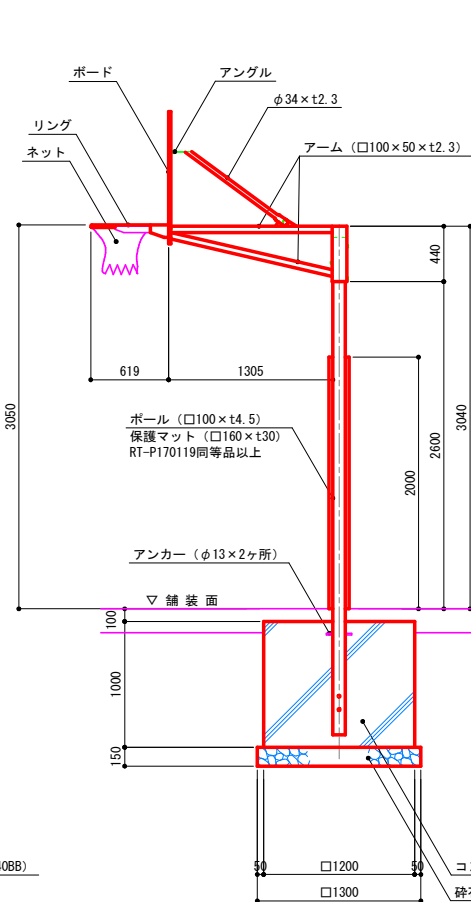

リング平面図

S=1:50

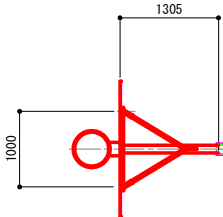


特記事項)・バスケットゴールの仕様は下記とする。  
ボード: アルミサンドイッチボード 板厚17mm  
表面材: アルミ合金板t0.8mm (表裏両面)  
芯材: 合板  
ボード端部全周防水加工・アルミ特取付 (t=1.0)  
ボール: 一般構造用角型鋼管 (JIS G3466 STKR)  
電気亜鉛メッキ処理後焼付塗装  
アーム: 一般構造用角型鋼管 (JIS G3466 STKR)  
一般構造用炭素鋼管 (JIS G3444 STK)  
電気亜鉛メッキ処理後焼付塗装  
リング: 一般構造用圧延鋼材 (JIS G3101 SS)  
電気亜鉛メッキ処理後焼付塗装 (橙色)  
ネット: ビニロン 20S/300本  
ねじ類: ステンレス製 (SUS304)  
・重量は110kg/半対  
・遊具の安全に関する標準JFPA-SP-S:2024に適合した製品とする。  
・生産物賠償責任保険に加入した製品とする。  
・使用製品: RT-B062150同等品以上


得点板

S=1:10

立面図

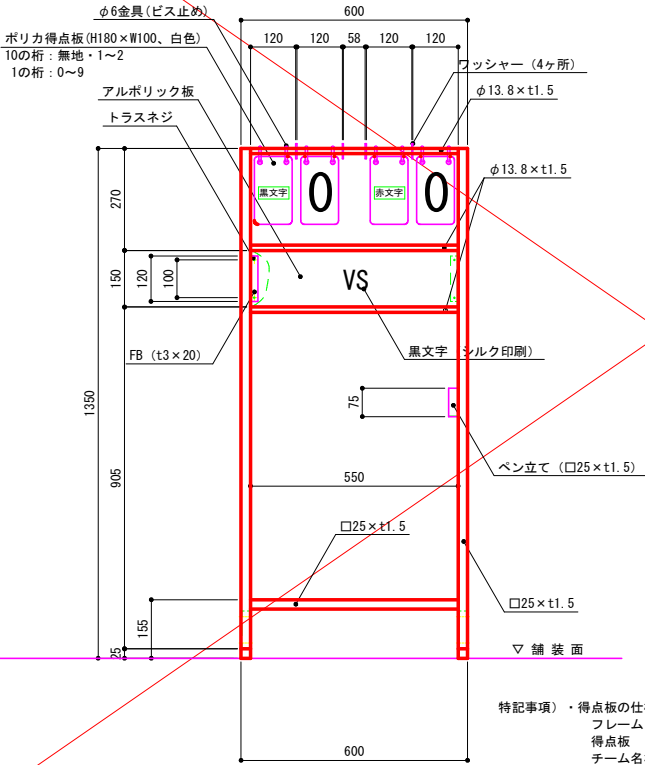

断面図

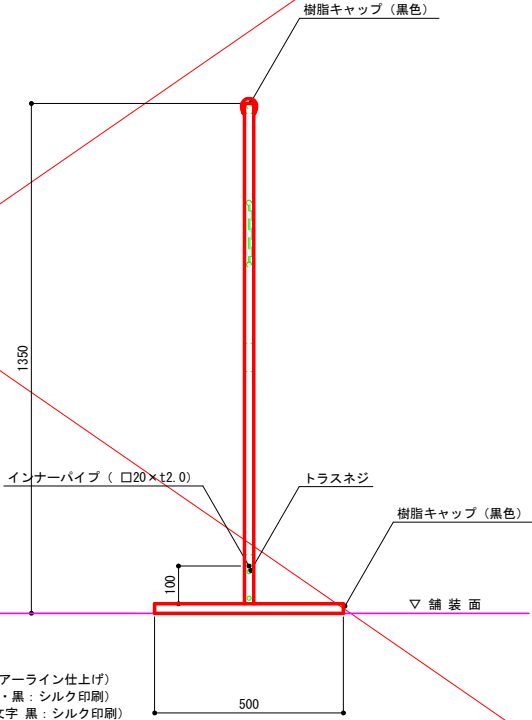


特記事項)・得点板の仕様は下記とする。  
フレーム: ステンレス製 (ヘアライン仕上げ)  
得点板: ポリカ製 (文字 赤・黒: シルク印刷)  
チーム名板: アルボリック板 (文字 黒: シルク印刷)  
ボルト類: ステンレス製

バスケットゴール-2


立面図

S=1:30

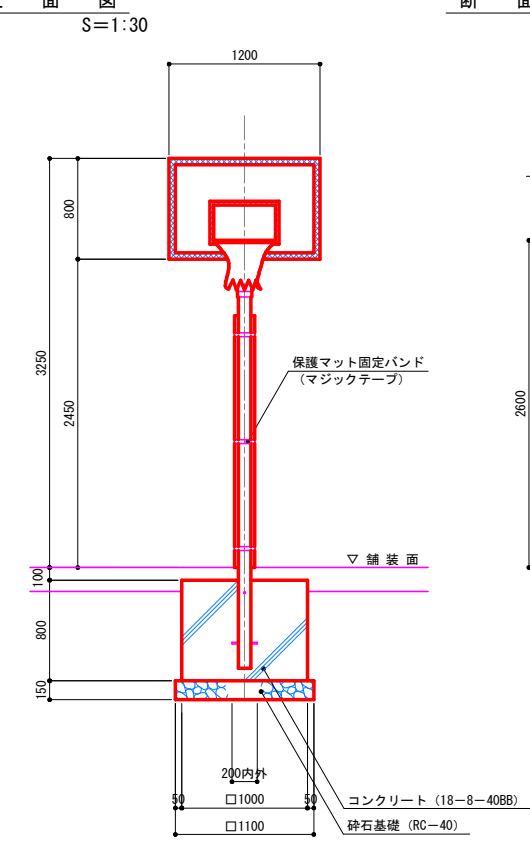


断面図

S=1:30

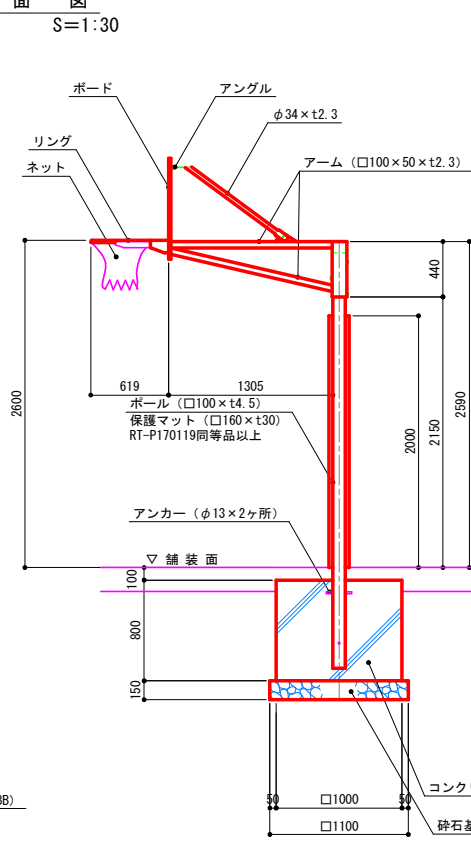

リング平面図

S=1:50

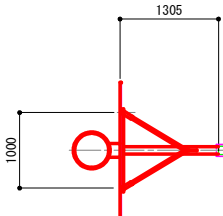

特記事項)・バスケットゴールの仕様はバスケットゴール-1と同様とする。  
・重量は81kg/半対  
・遊具の安全に関する標準JFPA-SP-S:2024に適合した製品とする。  
・生産物賠償責任保険に加入した製品とする。  
・使用製品: RT-B062151同等品以上

事業名	(仮称)一宮浄化センター跡地公園 テニスコートほか整備工事		
路線名			
位置	岡山市北区尾上地内		
図面名称	競技施設詳細図その2		
縮尺	図示	16	号金
事業年度	令和8年度	19	


岡山市

(図面サイズA1)


シエルター

S=1:30


平面図

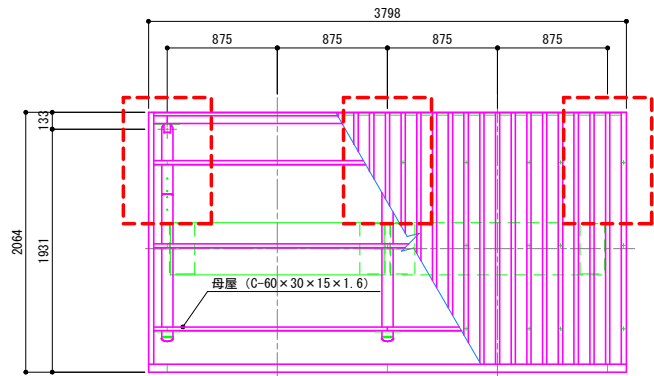

立面図

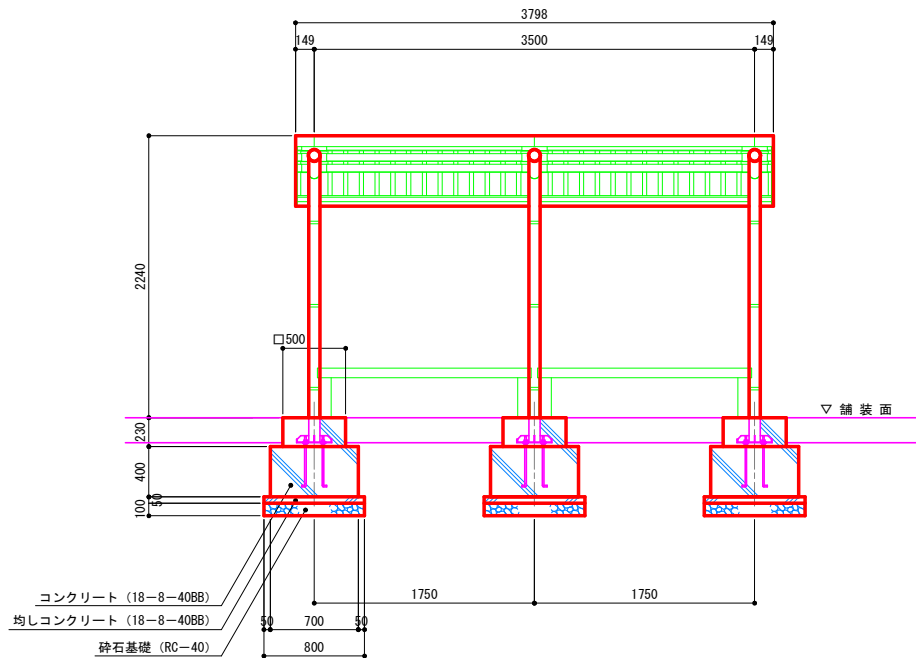

断面図

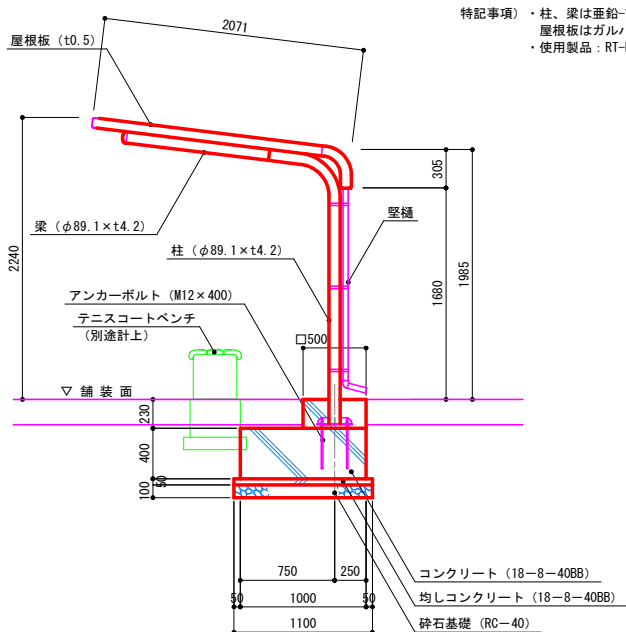


特記事項) ・柱、梁は亜鉛-7%ニッケルめっき鋼管+ポリエステル系樹脂塗装  
屋根板はガルバリウム鋼板+ポリエステル系樹脂塗装とする。  
・使用製品: RT-R141096同等品以上


審判台

S=1:25


平面図

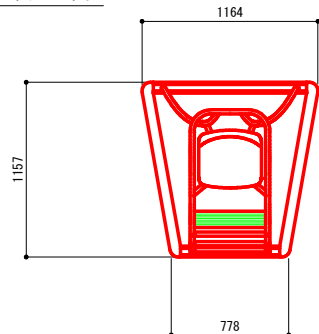

立面図

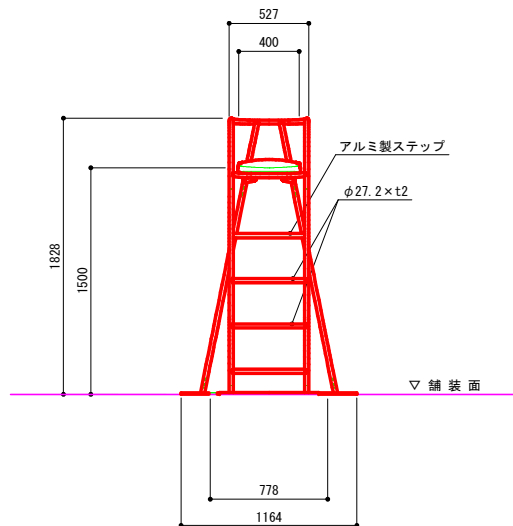

断面図

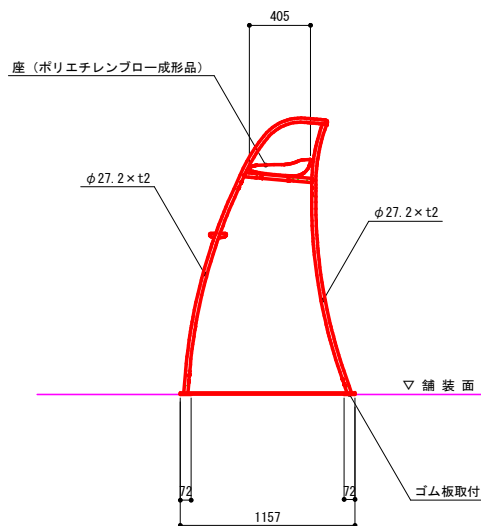


特記事項) ・審判台の仕様は下記とする。  
フレーム: ステンレス製 (JIS G3459 SUS304、ヘアライン仕上げ)  
座: 高密度ポリエチレンブロー成形品  
ネジ類: ステンレス製  
重量: 28kg  
・使用製品: RT-T070440同等品以上


テニスコート舗装構成図

S=1:10

全天候型舗装

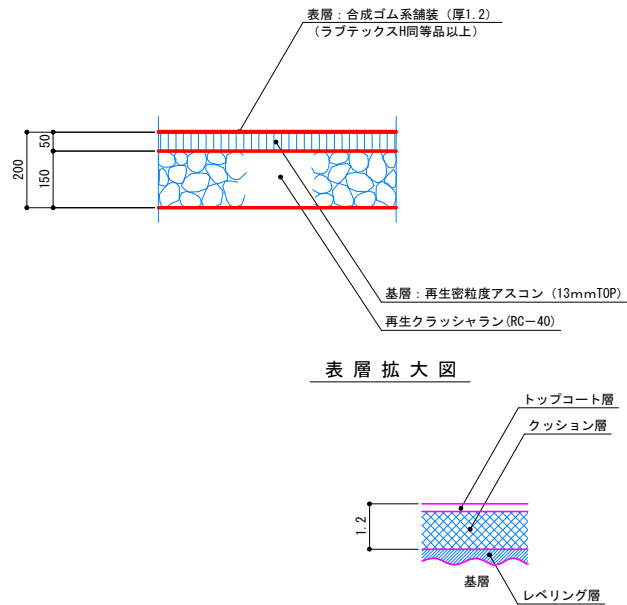

表層拡大図

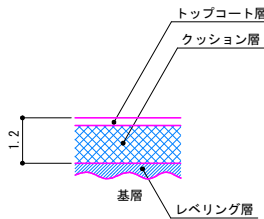


特記事項) ・合成ゴム系舗装の色については、色見本を提示のうえ監督員の承認を得て施工すること。

事業名	(仮称)一宮浄化センター跡地公園 テニスコートほか整備工事		
路線名			
位置	岡山市北区尾上地内		
図面名称	競技施設詳細図その3		
縮尺	図示	17	号金
事業年度	令和8年度	19	
岡山市			

(図面サイズA1)


防球フェンス-1

S=1:30

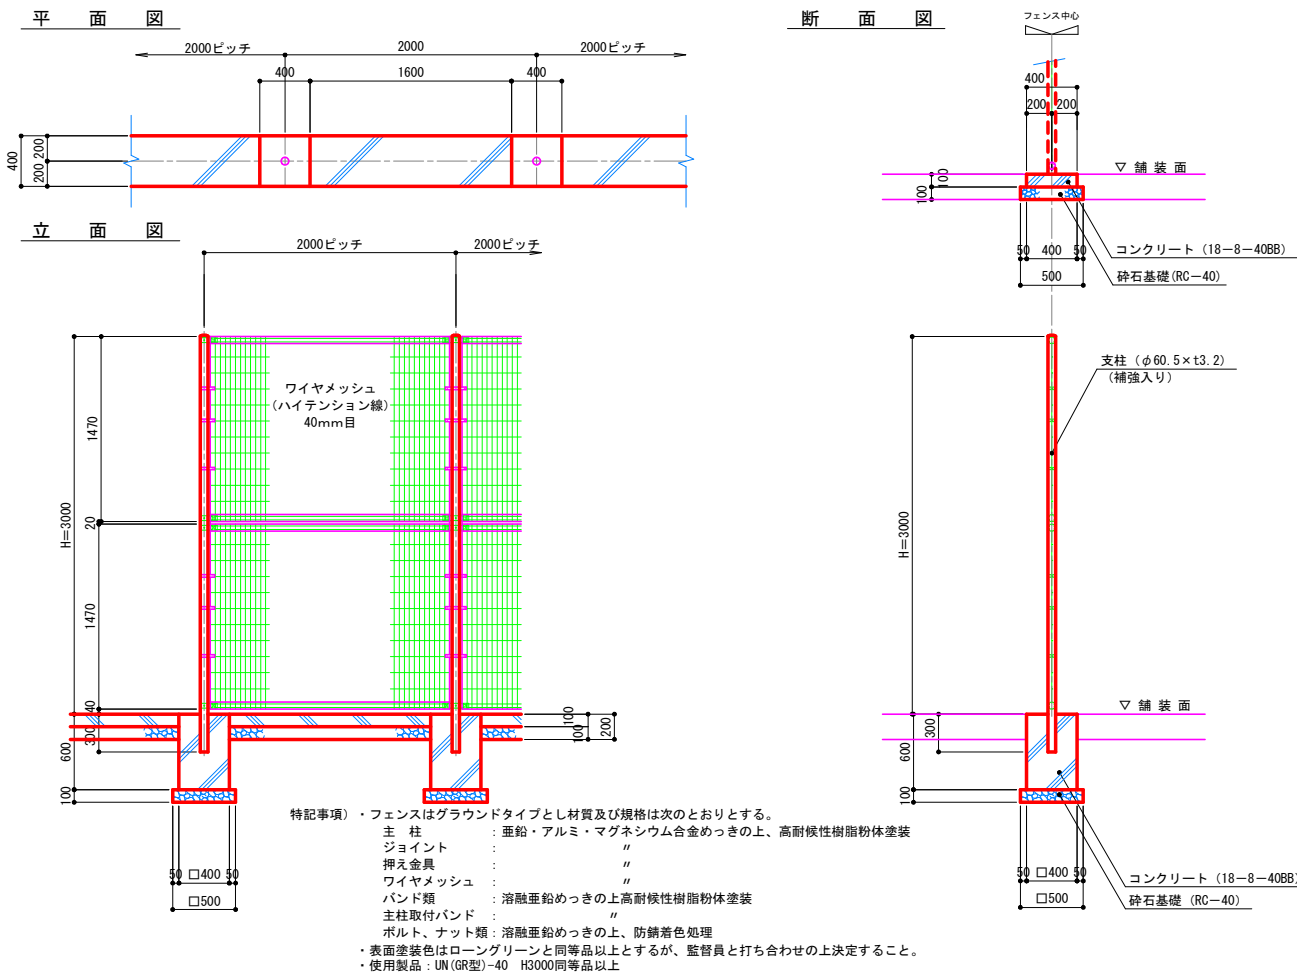


防球フェンス-2

S=1:30

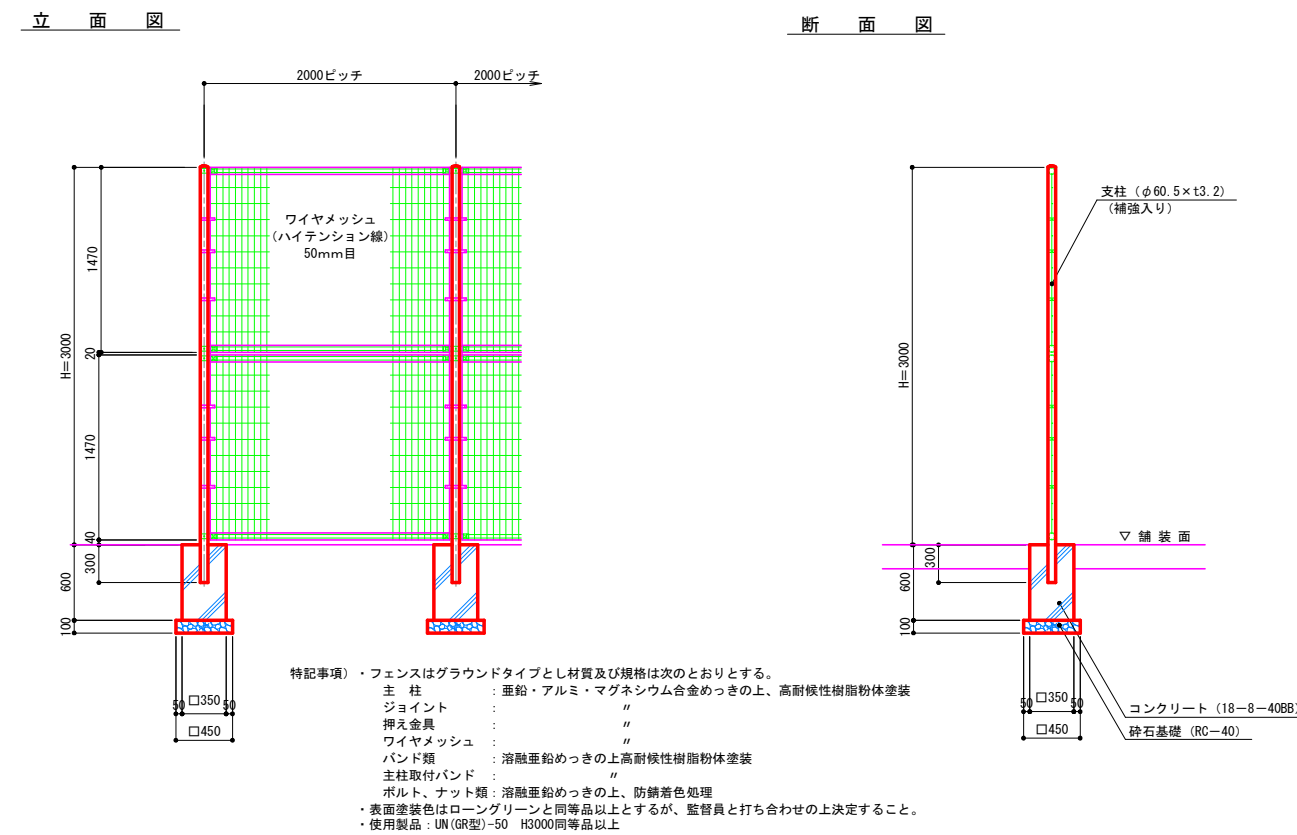

防球フェンス-3

S=1:30





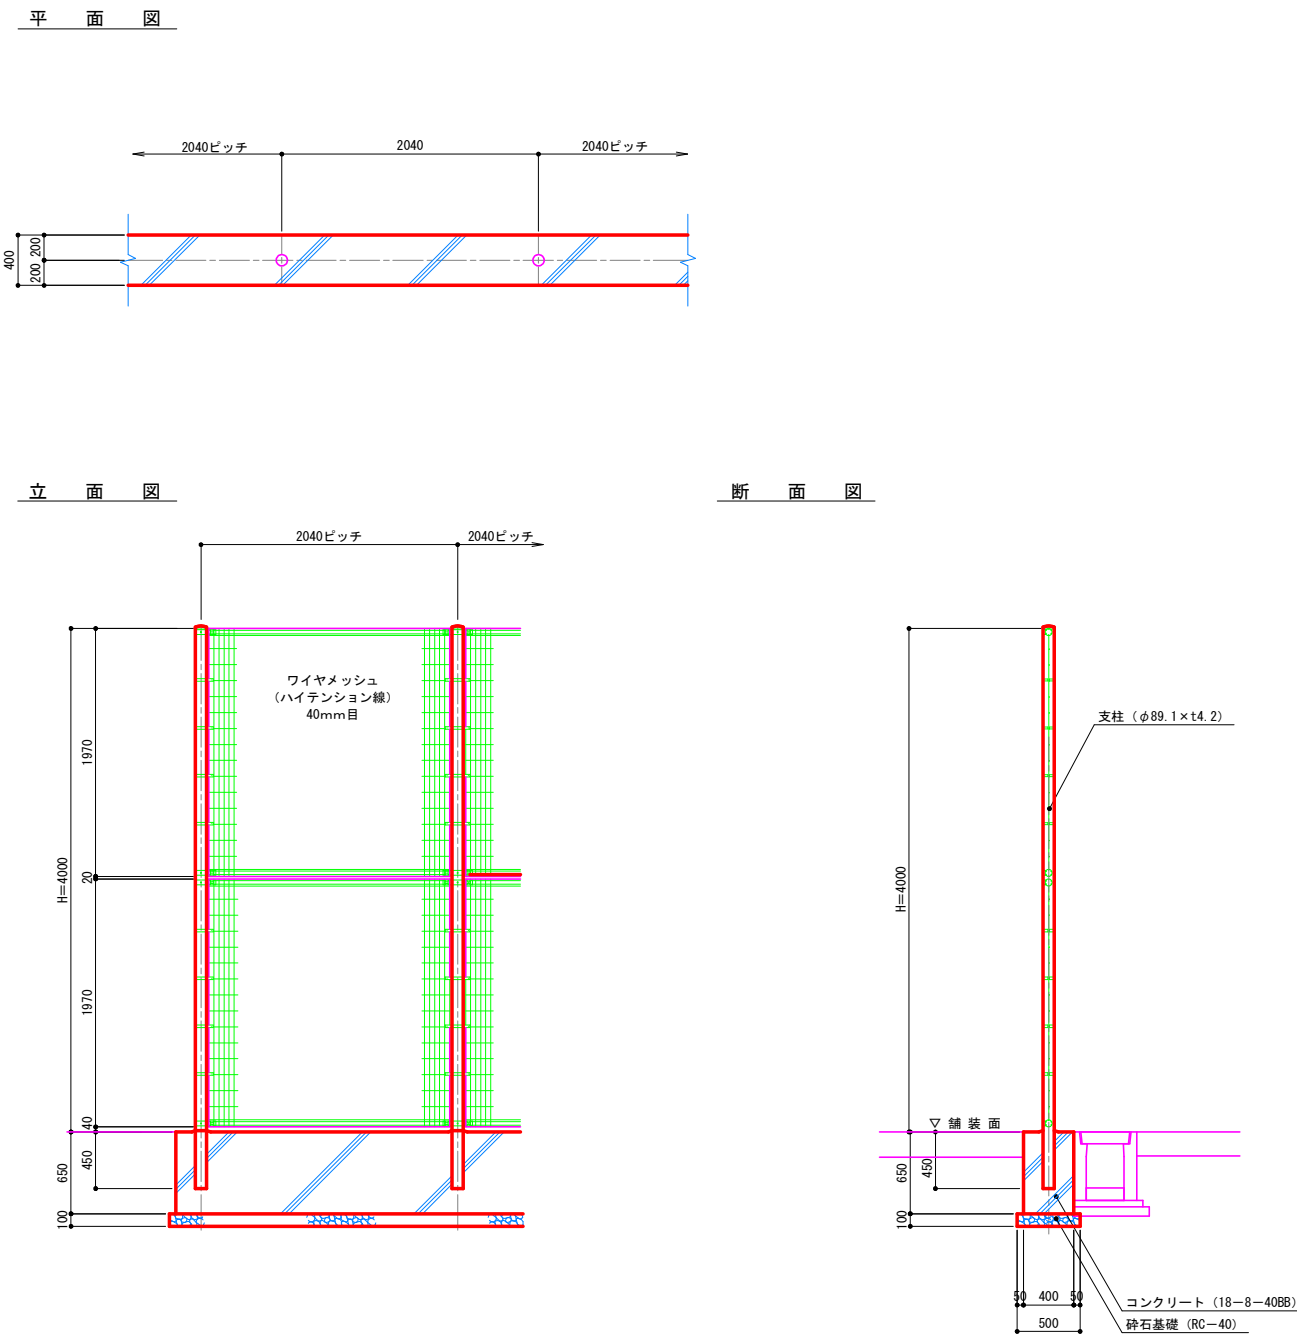


特記事項) ・フェンスはグラウンドタイプとし材質及び規格は次のとおりとする。  
主 柱 : 亜鉛・アルミ・マグネシウム合金めっきの上、高耐候性樹脂粉体塗装  
ジョイント : 亜鉛・アルミ合金めっきの上、高耐候性樹脂粉体塗装  
ワイヤメッシュ : 亜鉛・アルミ合金めっきの上、高耐候性樹脂粉体塗装  
上部パネルバンド類 : 亜鉛・アルミ合金めっきの上、高耐候性樹脂粉体塗装  
下部パネルバンド類 : 亜鉛・アルミ合金めっきの上、高耐候性樹脂粉体塗装  
U型金具 : 亜鉛・アルミ・マグネシウム合金めっきの上、防錆着色処理  
ボルト、ナット類 : 亜鉛・アルミ合金めっきの上、防錆着色処理  
・表面塗装色はローングリーンと同等品以上とするが、監督員と打ち合わせの上決定すること。  
・使用製品 : UN (GR型)-40 H4000同等品以上

事業名	(仮称)一宮浄化センター跡地公園 テニスコートほか整備工事		
路線名			
位置	岡山市北区尾上地内		
図面名称	コート工詳細図その1		
縮 尺	S=1:30	18	号金
事業年度	令和 8 年度	19	
岡 山 市			

(図面サイズA1)



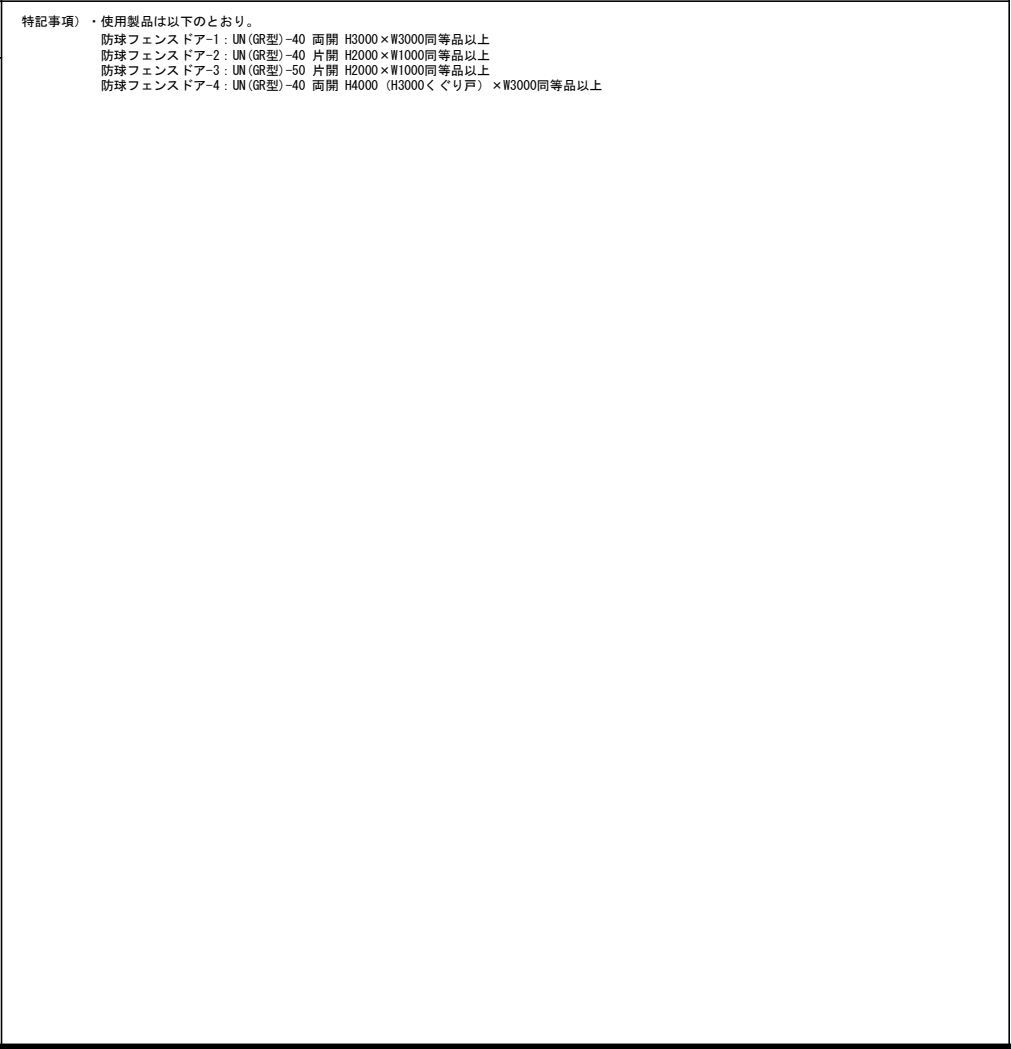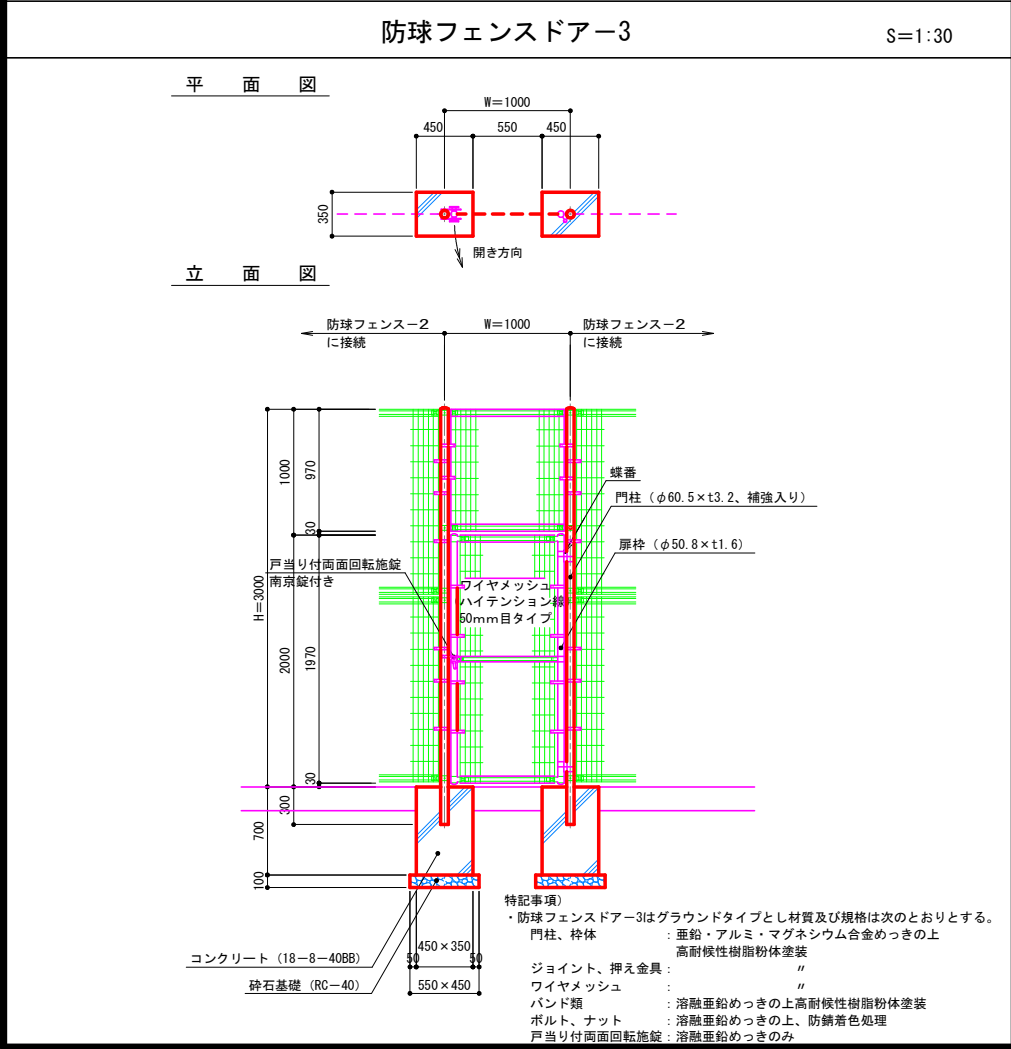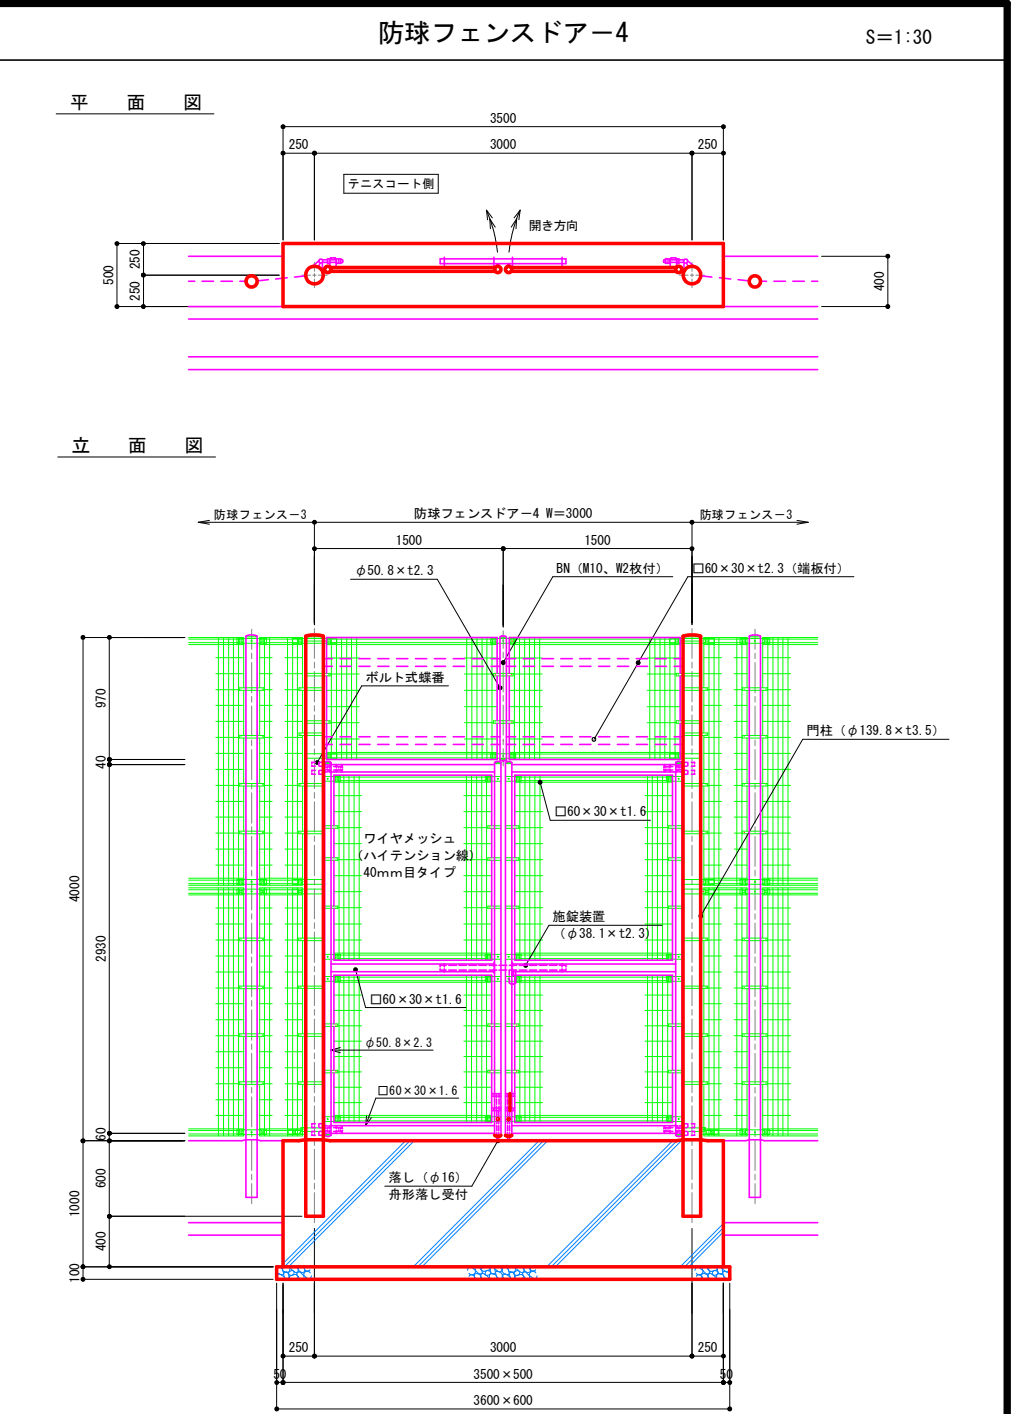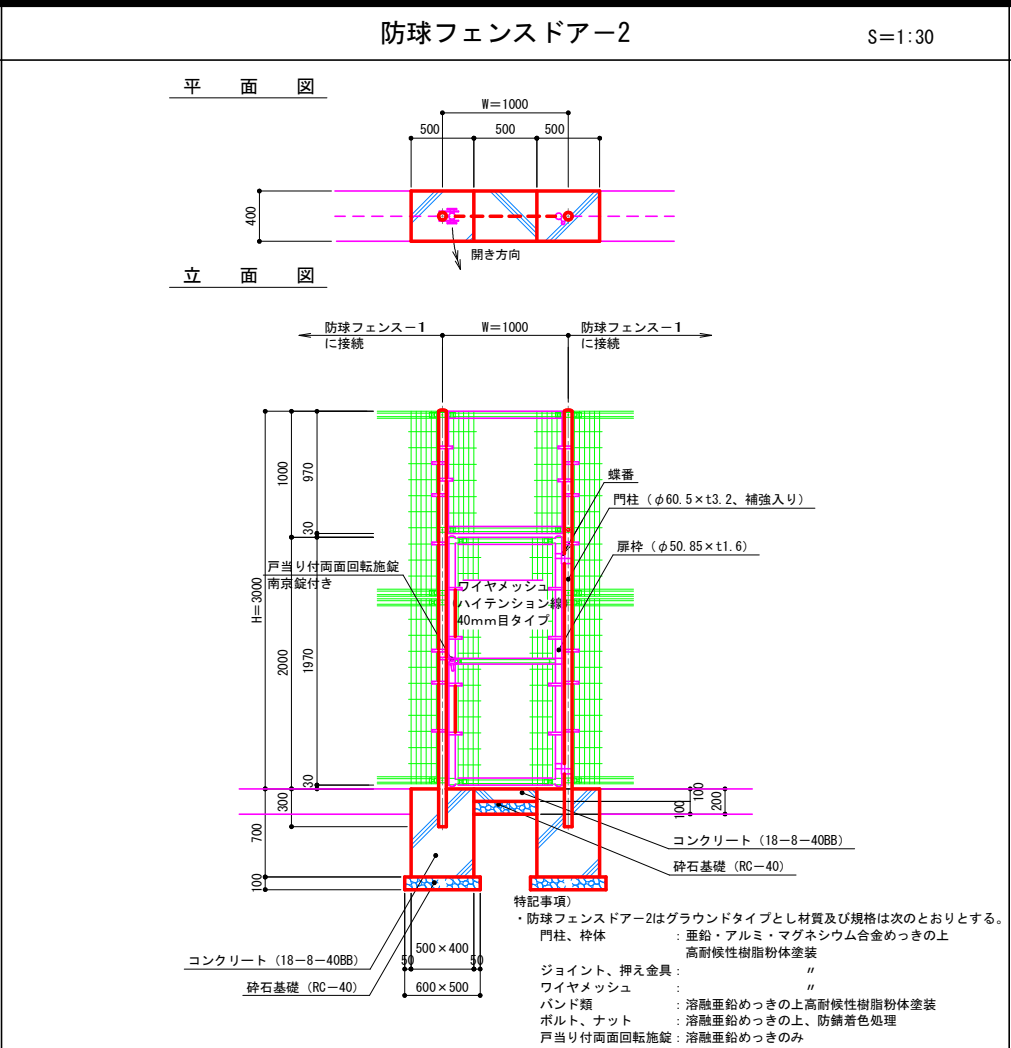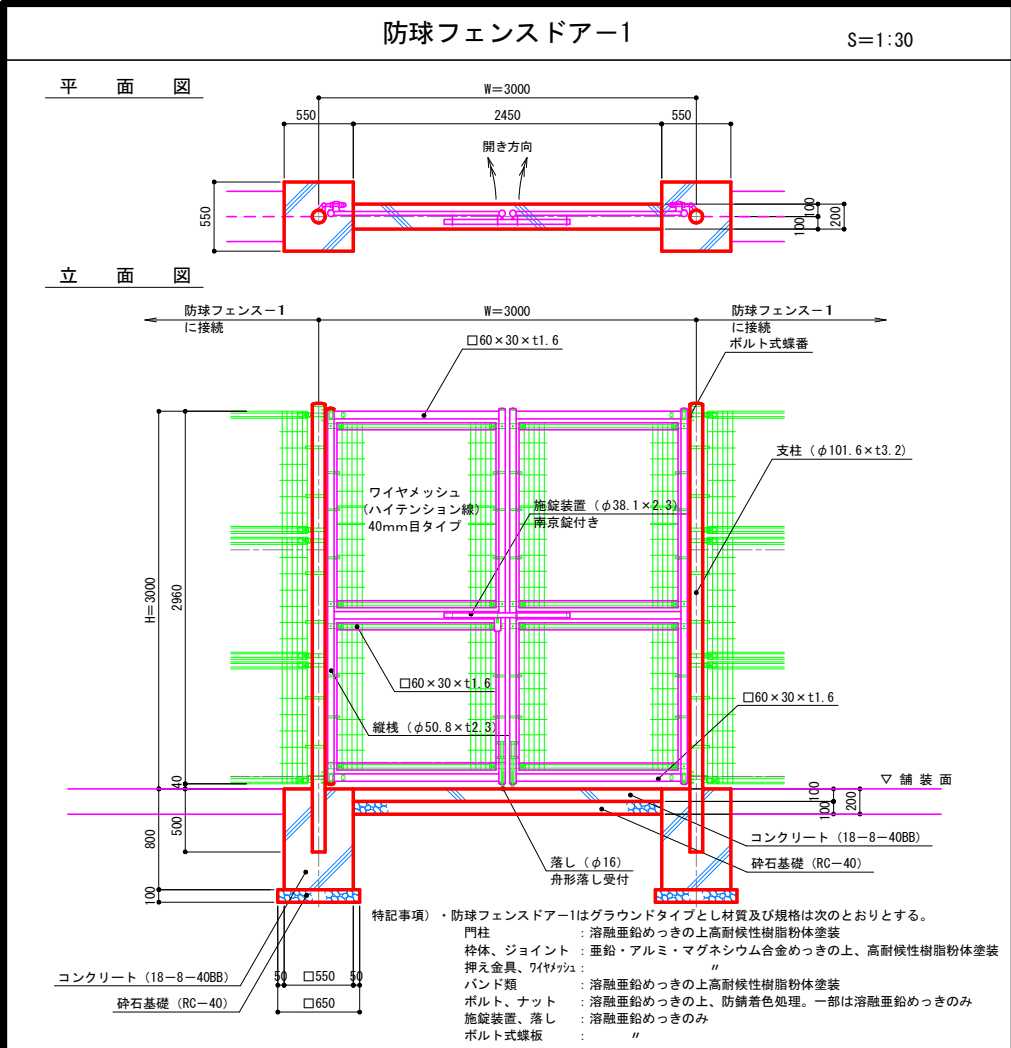

事業名	(仮称)一宮浄化センター跡地公園 テニスコートほか整備工事		
路線名	岡山市北区尾上地内		
位置	岡山市北区尾上地内		
図面名称	コート構工詳細図その2		
縮尺	S=1:30	19	号金
事業年度	令和8年度	19	
岡山市			