



平面図 S=1:400

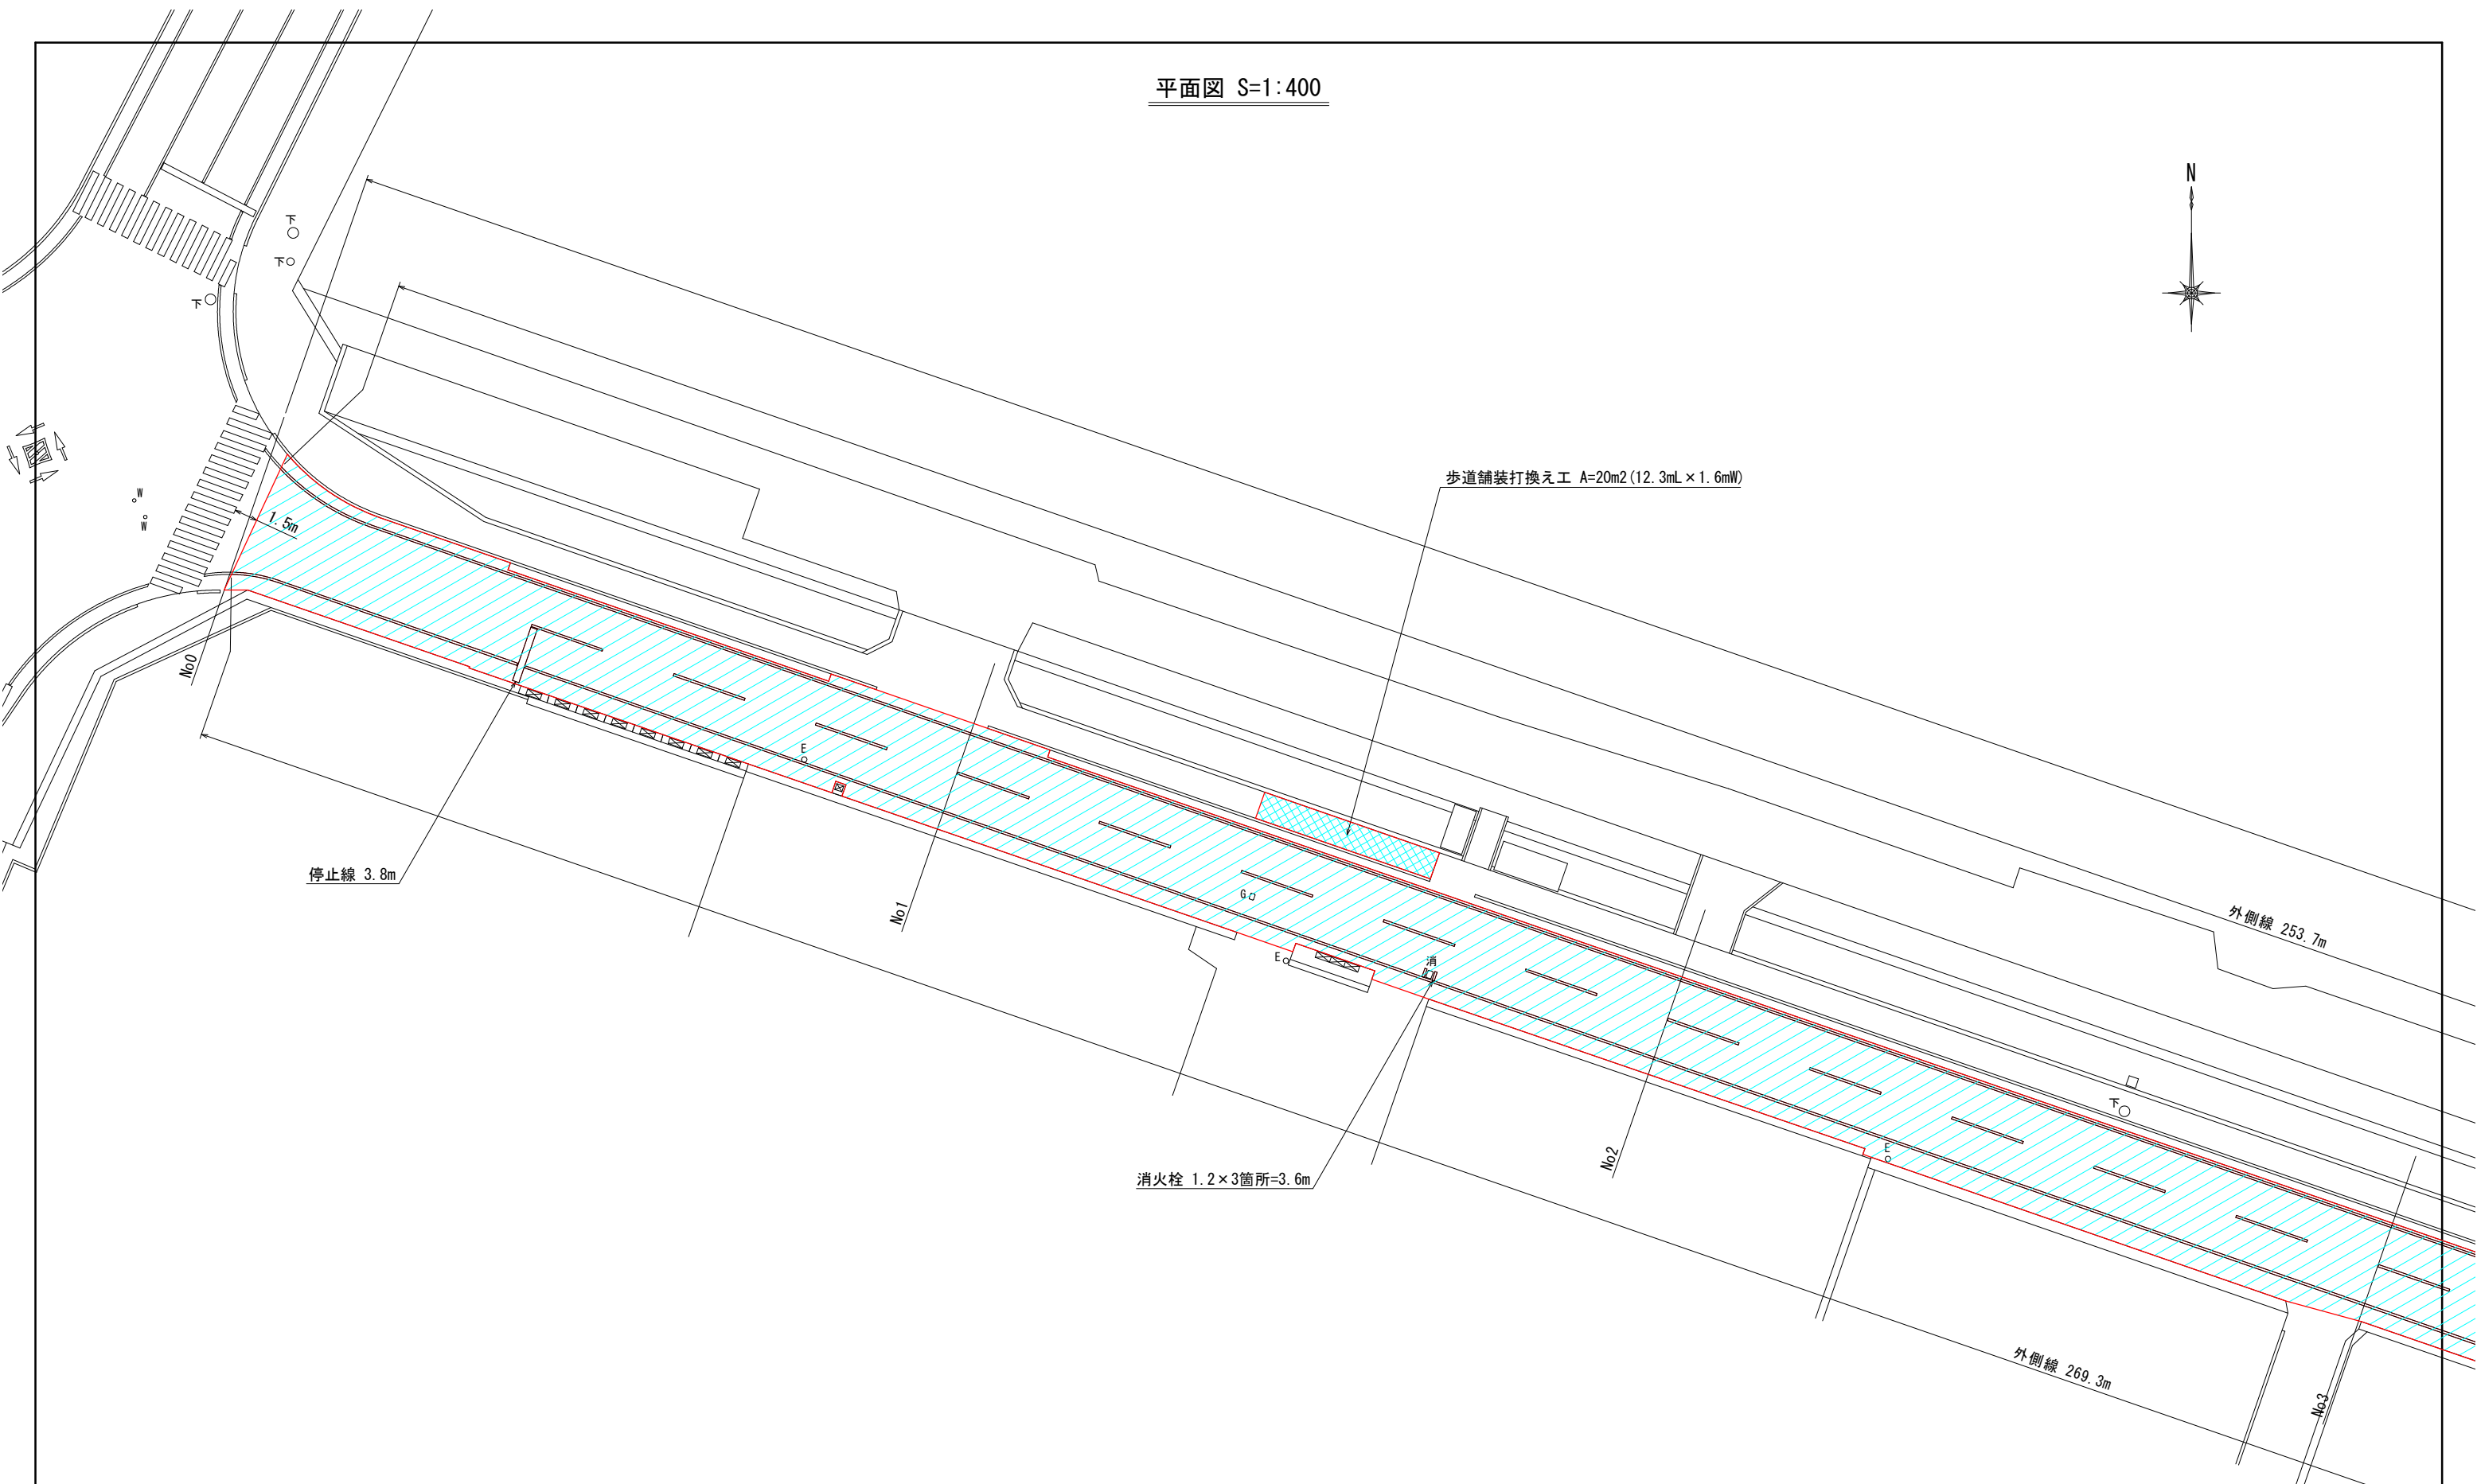


工事名	市道浦安本町葉港線町線(浦安本町地内)舗装工事		
工 区			
位 置	岡山市南区浦安本町地内		
図面名称	平面図		
縮尺	S=1:400	<div>1 号 7</div>	
年月日	令和8年度		
岡山市南区役所 地域整備課			

平面图 S=1:400

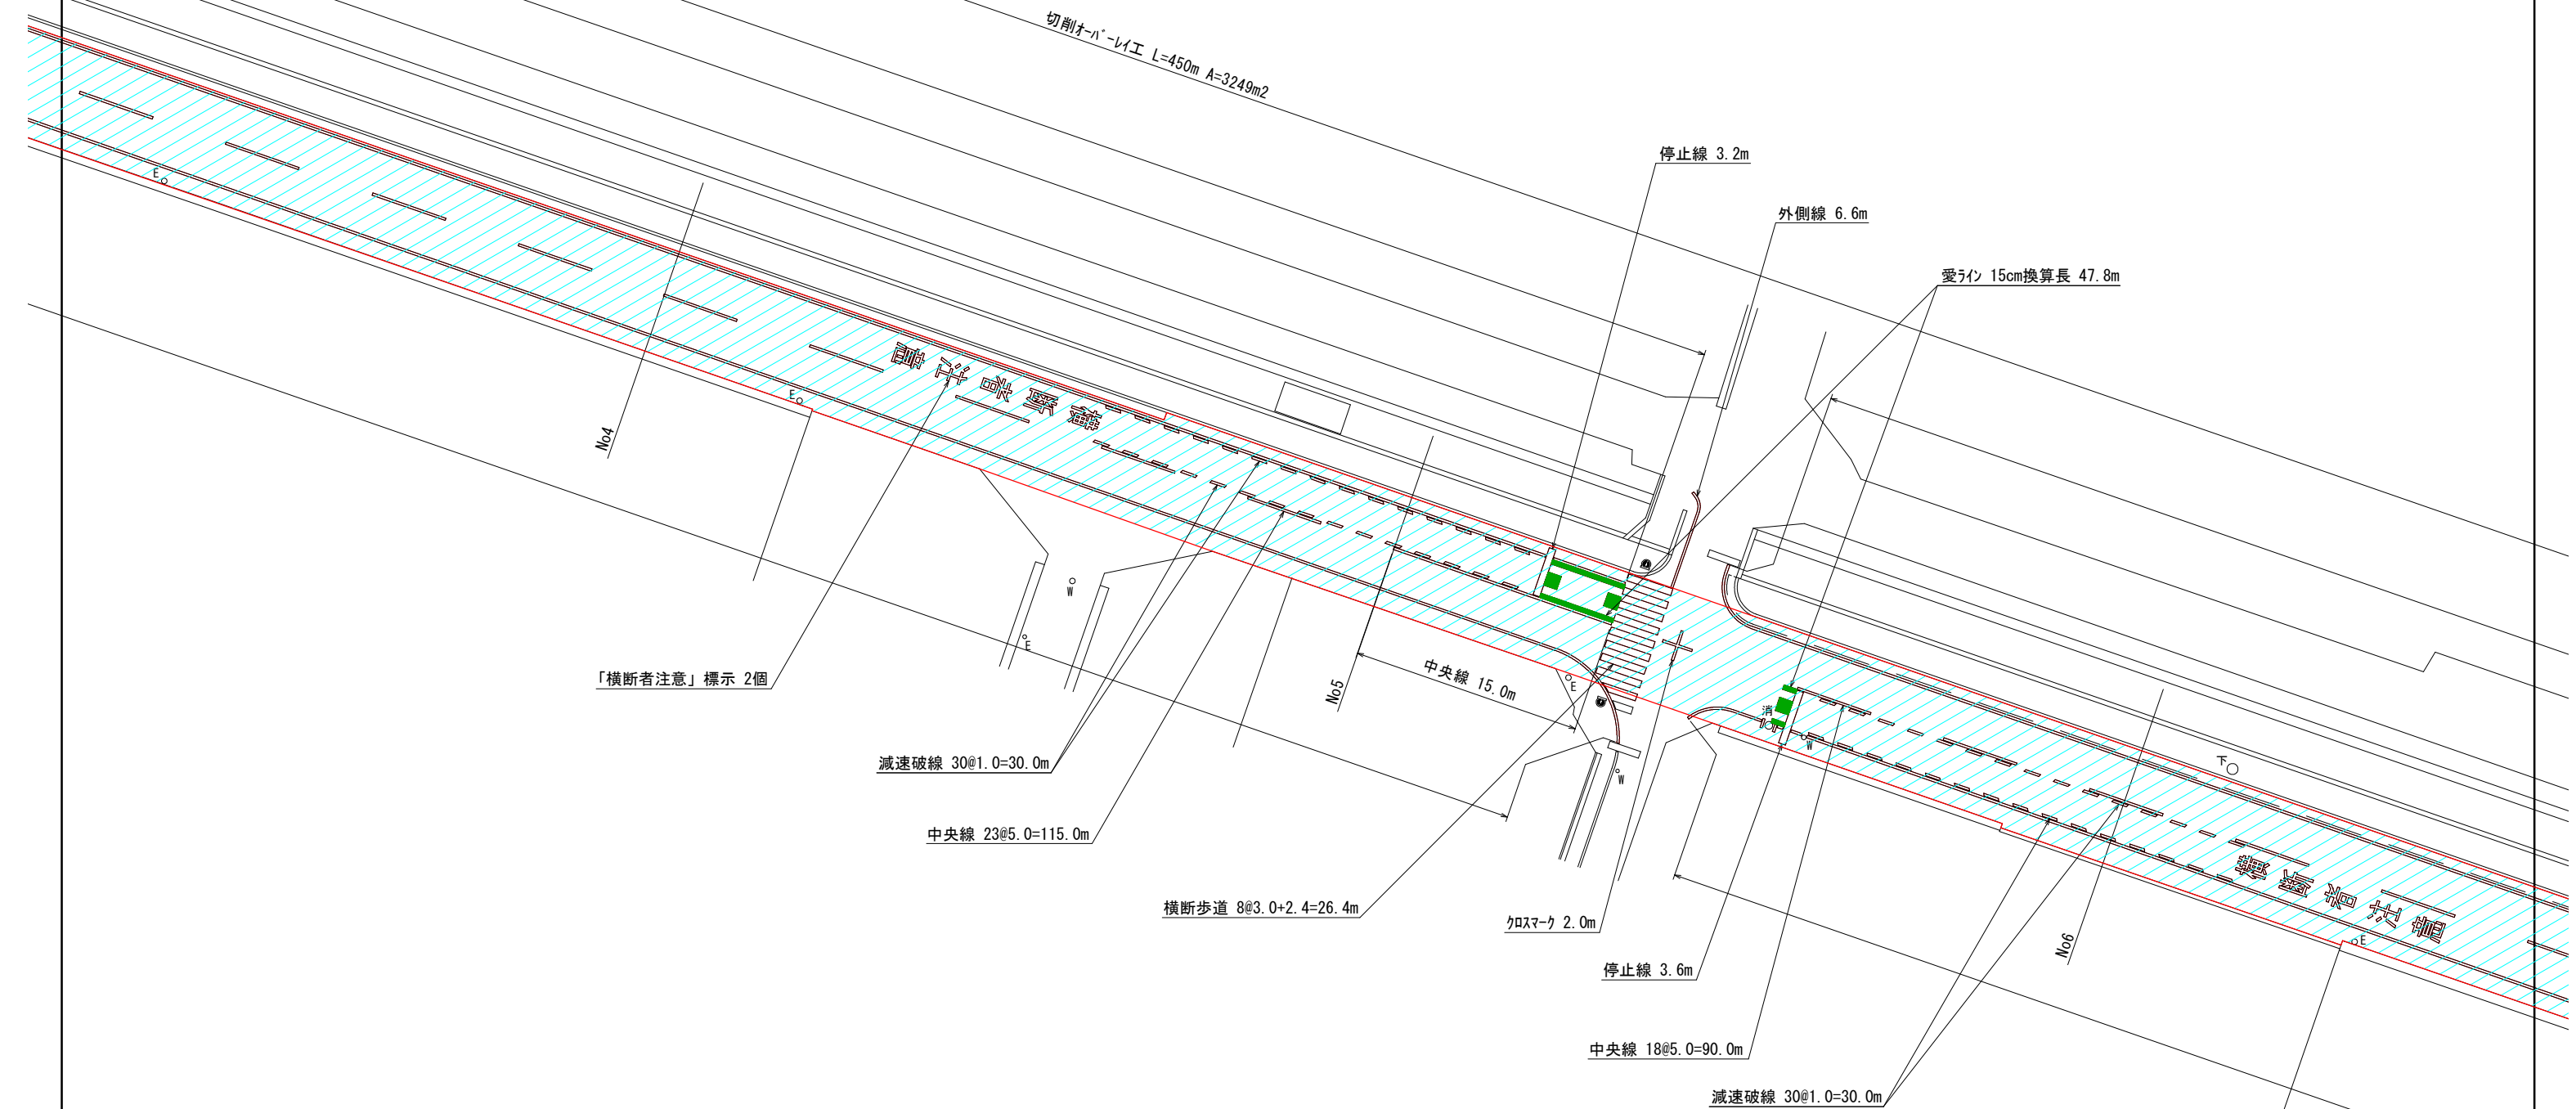


工事名	市道浦安本町築港緑町線(浦安本町地内) 舗装工事		
工 区			
位 置	岡山市南区浦安本町地内		
図面名称	平面図		
縮尺	S=1:400	2 号 7	
年月日	令和8年度		
岡山市南区役所 地域整備課			

平面図 S=1:400

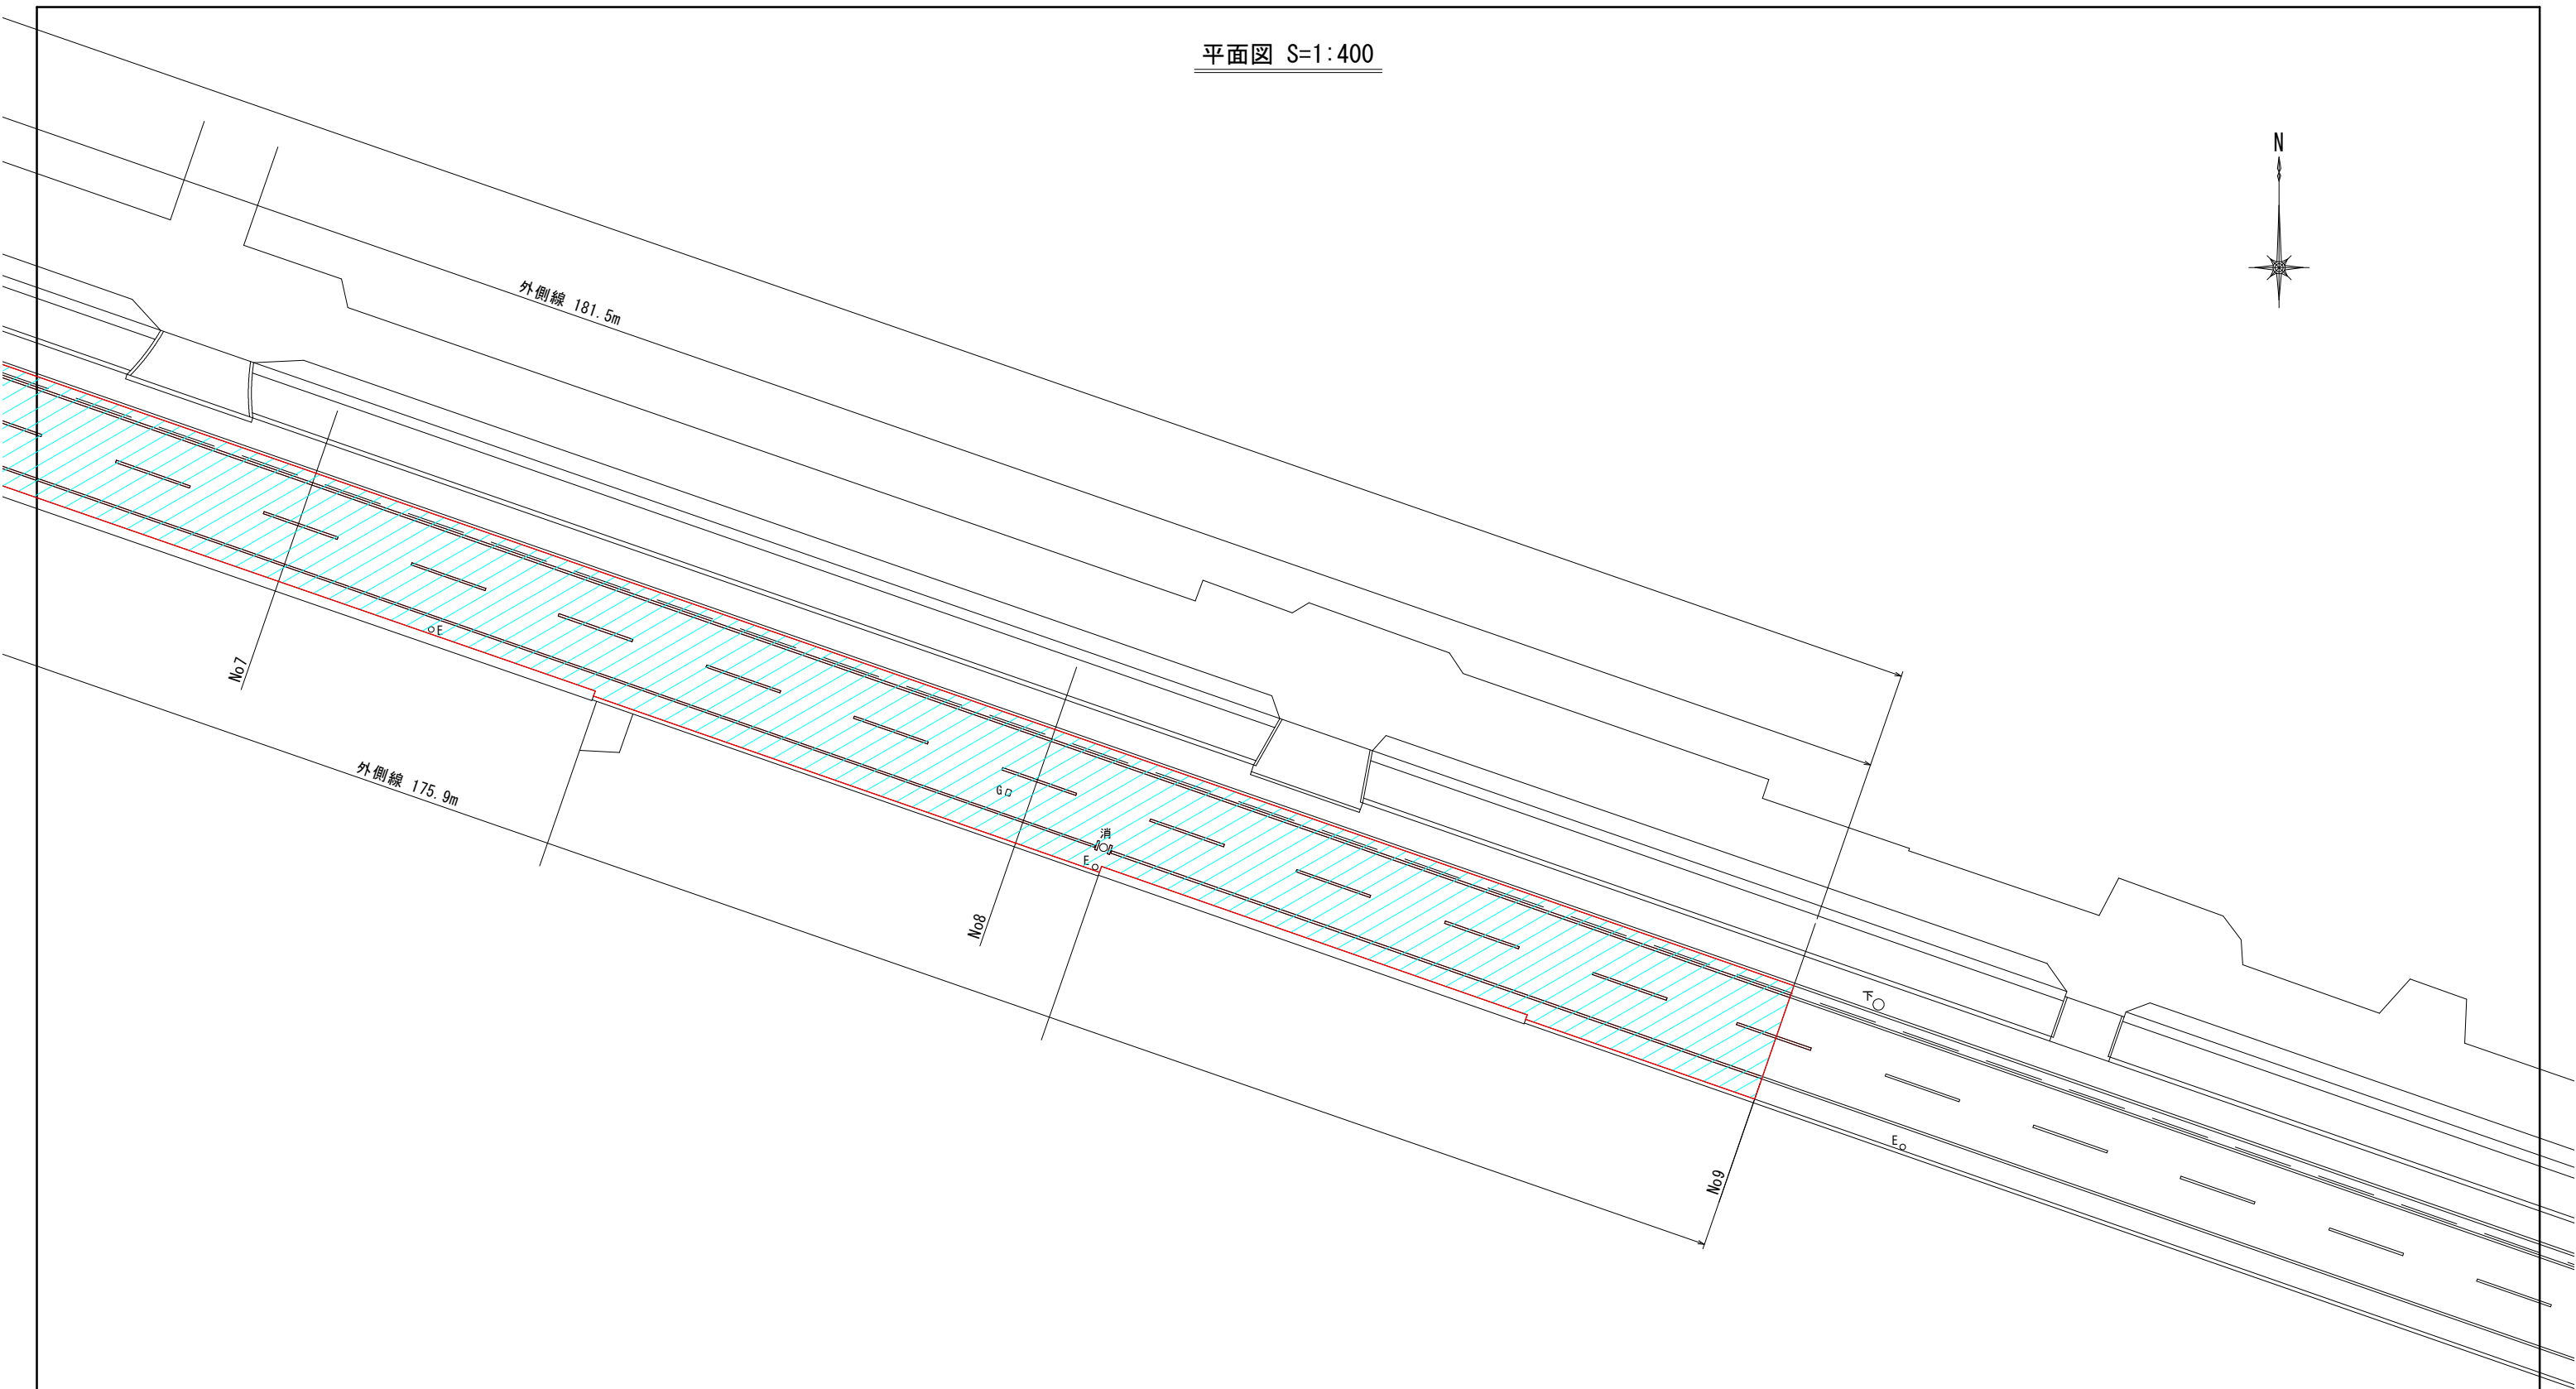


工事名	市道浦安本町葉港線町線(浦安本町地内)舗装工事		
工 区			
位 置	岡山市南区浦安本町地内		
図面名称	平面図		
縮尺	S=1:400	3 号 7	
年月日	令和8年度		
岡山市南区役所 地域整備課			

展開図 S=1:400

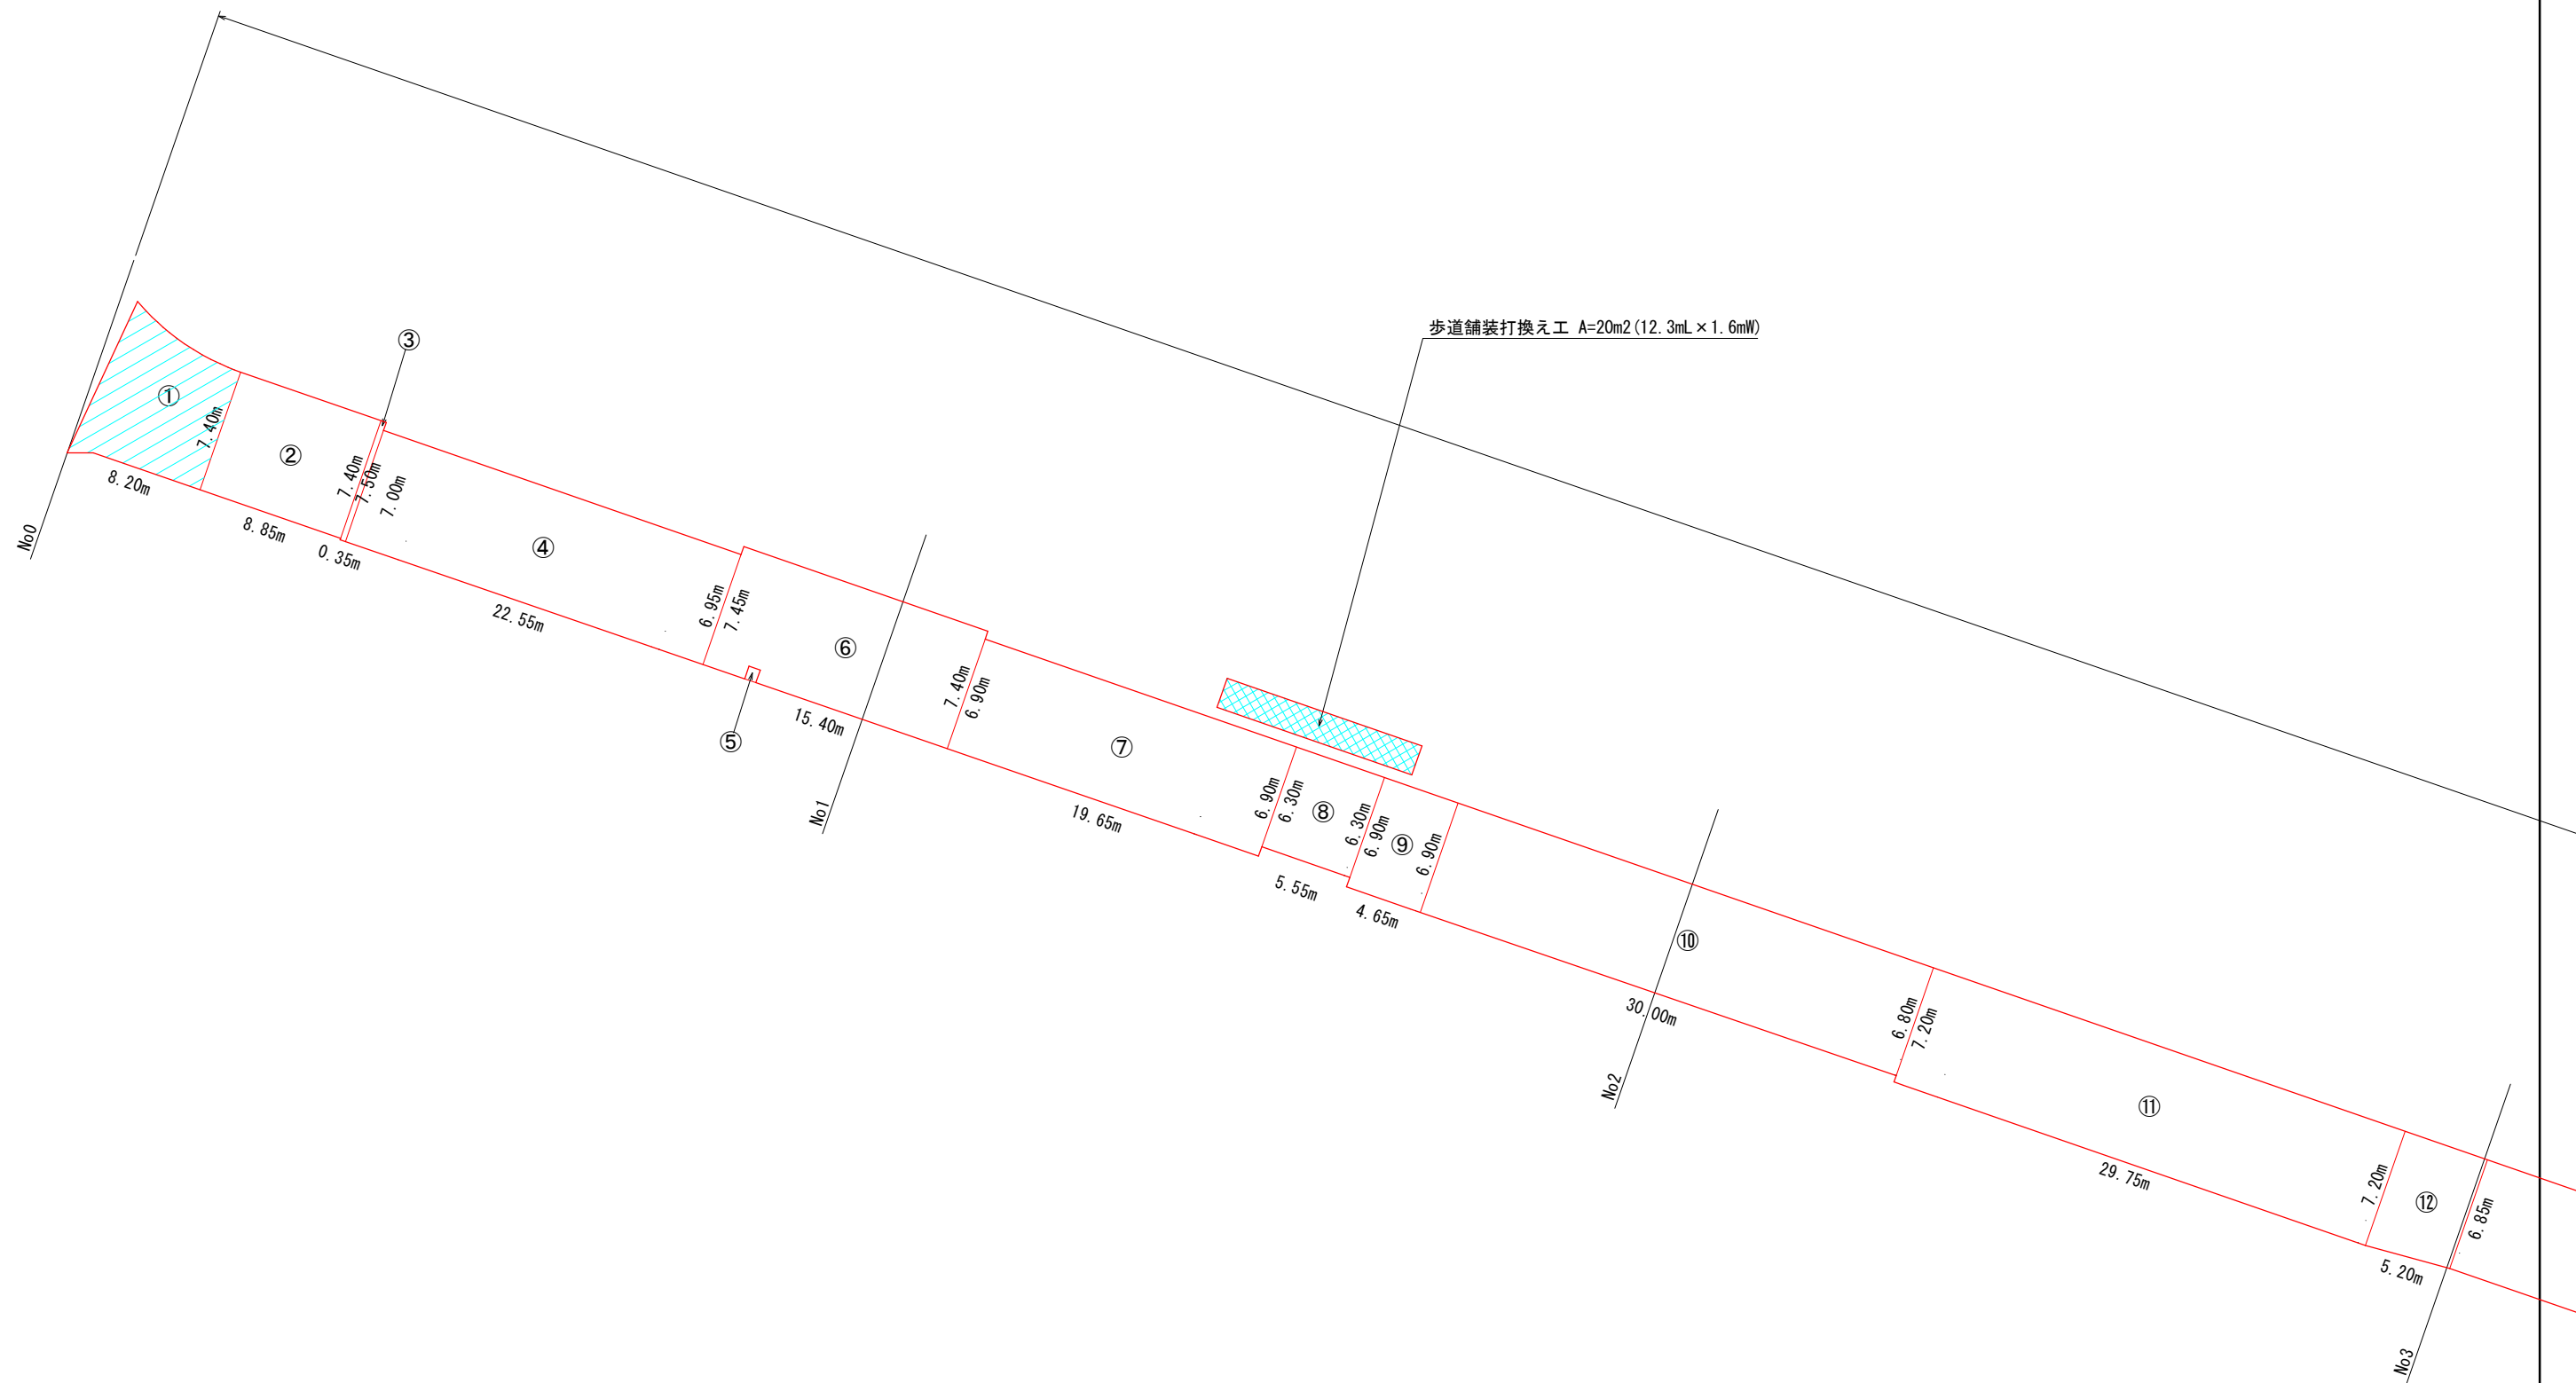


工事名	市道浦安本町葉港線(浦安本町地内)舗装工事		
工 区			
位 置	岡山市南区浦安本町地内		
図面名称	展開図		
縮尺	S=1:400	<div>4</div> <div>5</div> <div>7</div>	
年月日	令和8年度		
岡山市南区役所 地域整備課			

展開図 S=1:400

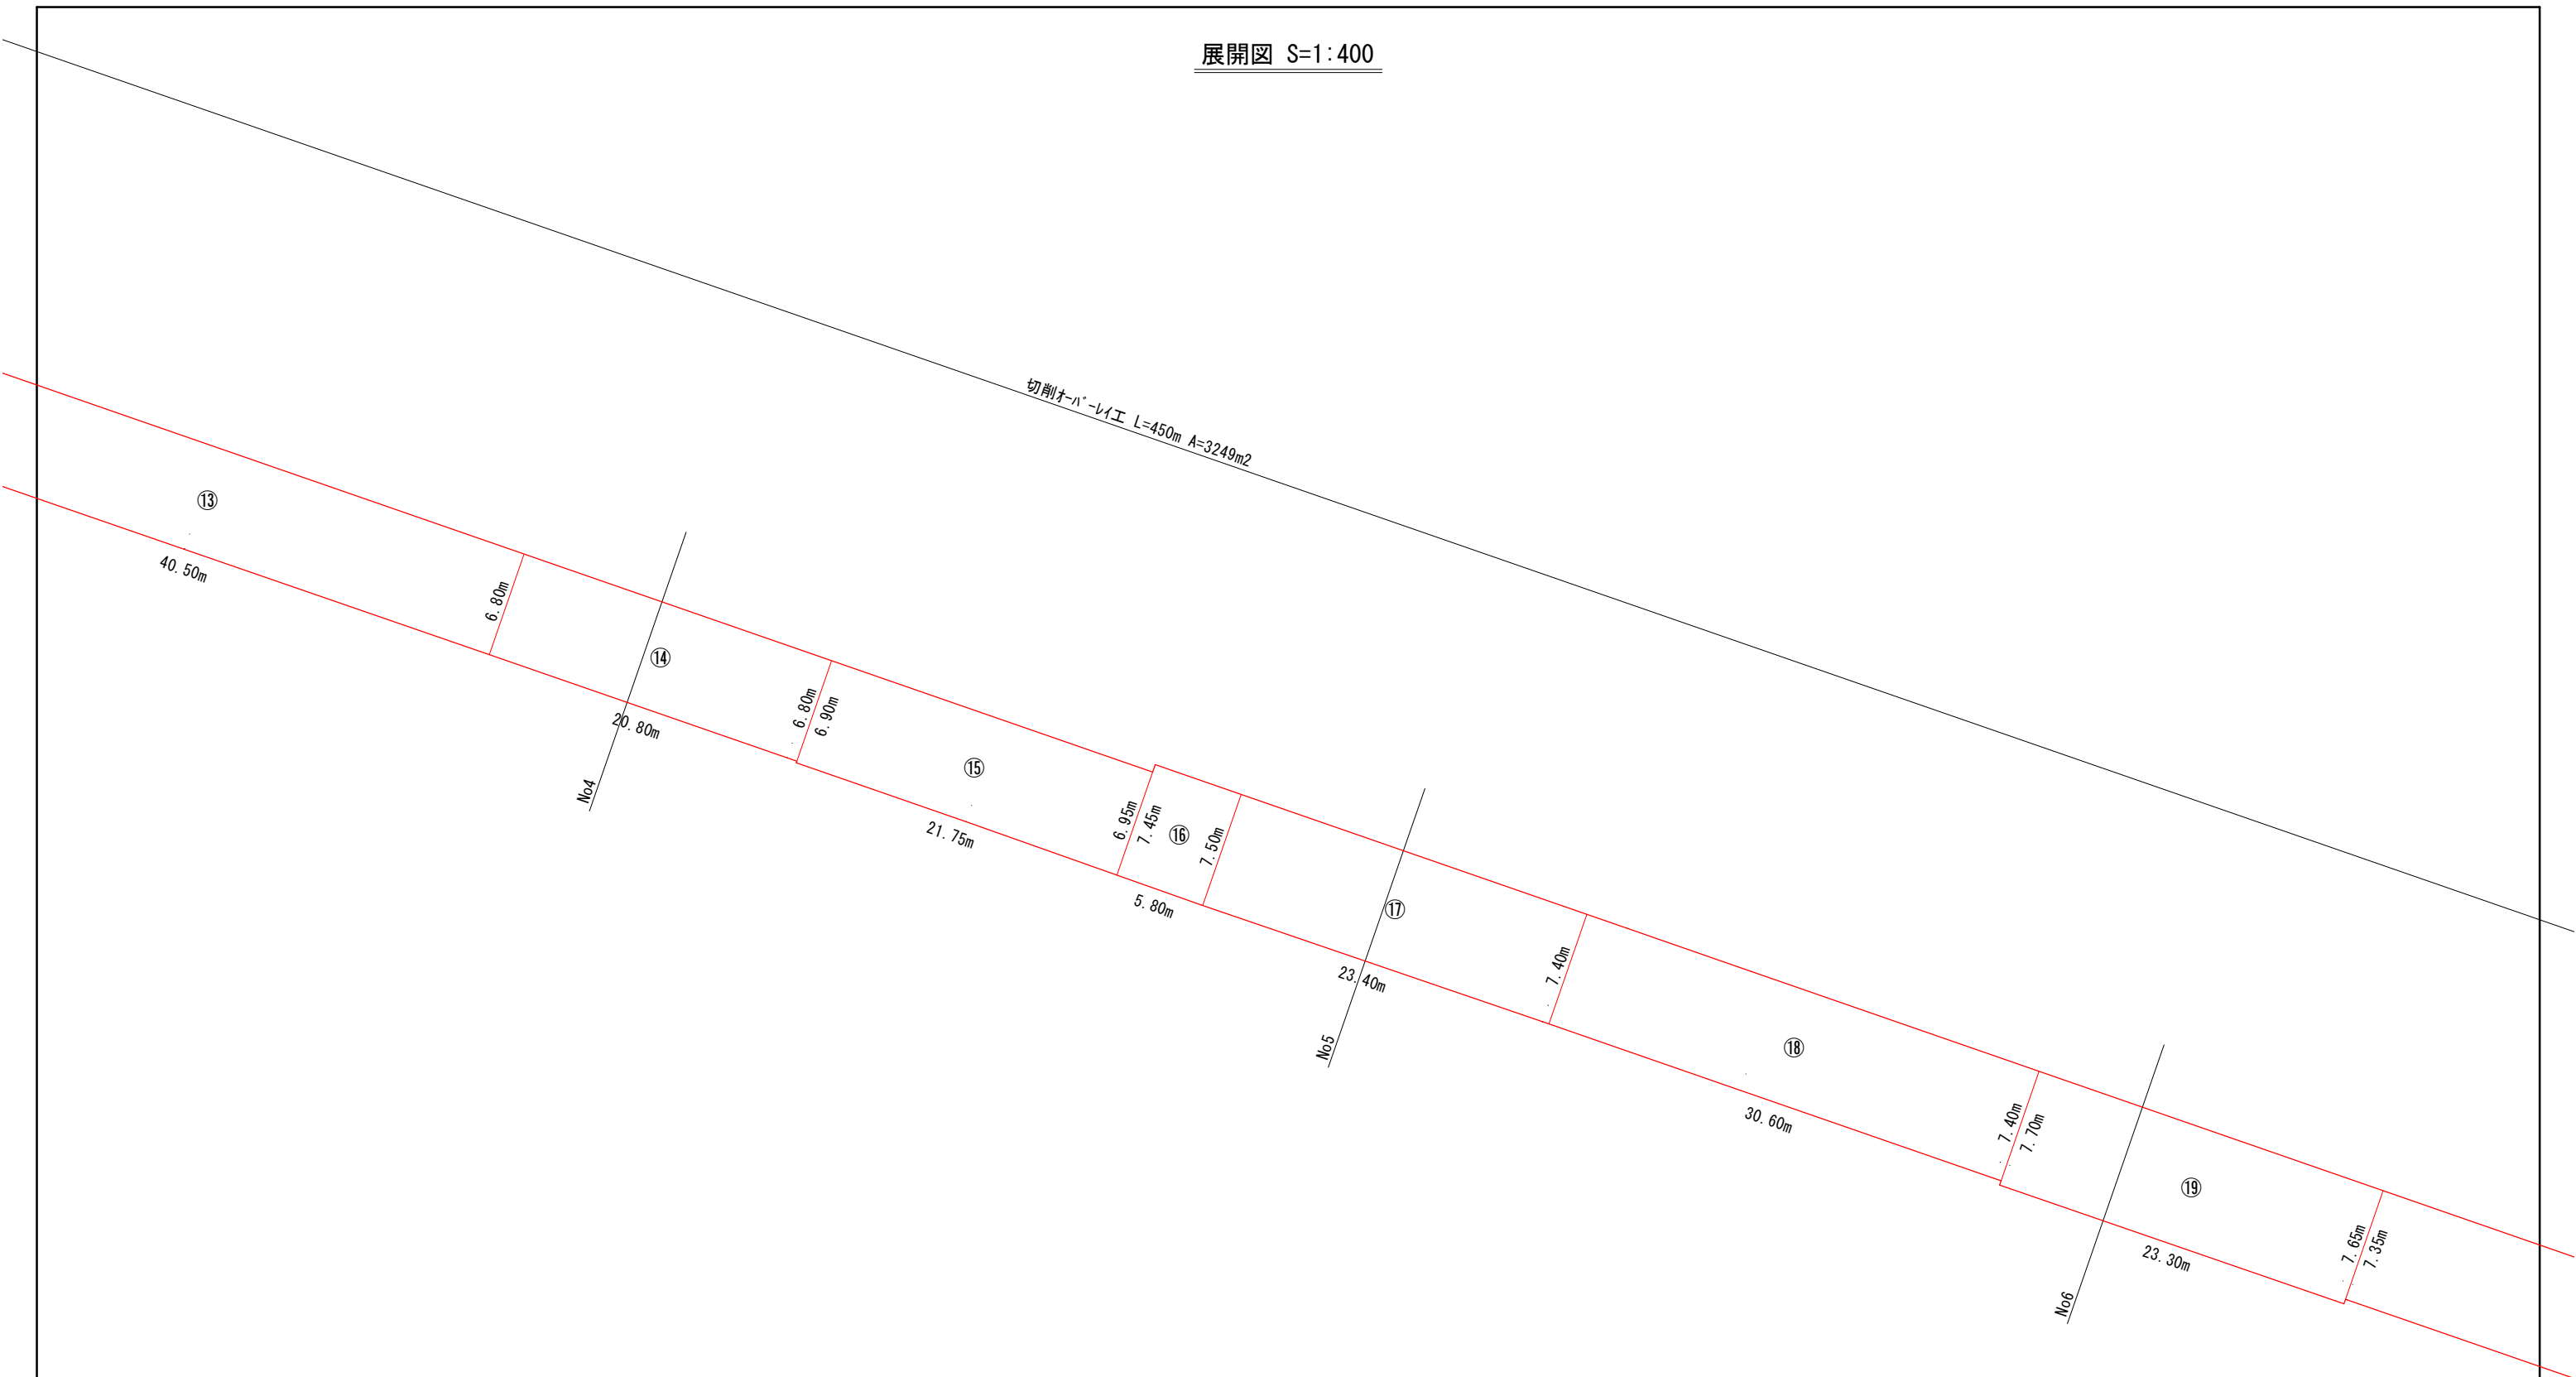

工事名	市道浦安本町葉港線町線(浦安本町地内)舗装工事		
工 区			
位 置	岡山市南区浦安本町地内		
図面名称	展開図		
縮尺	S=1:400	5	$\frac{5}{7}$
年月日	令和8年度	7	
岡山市南区役所 地域整備課			

展開図 S=1:400

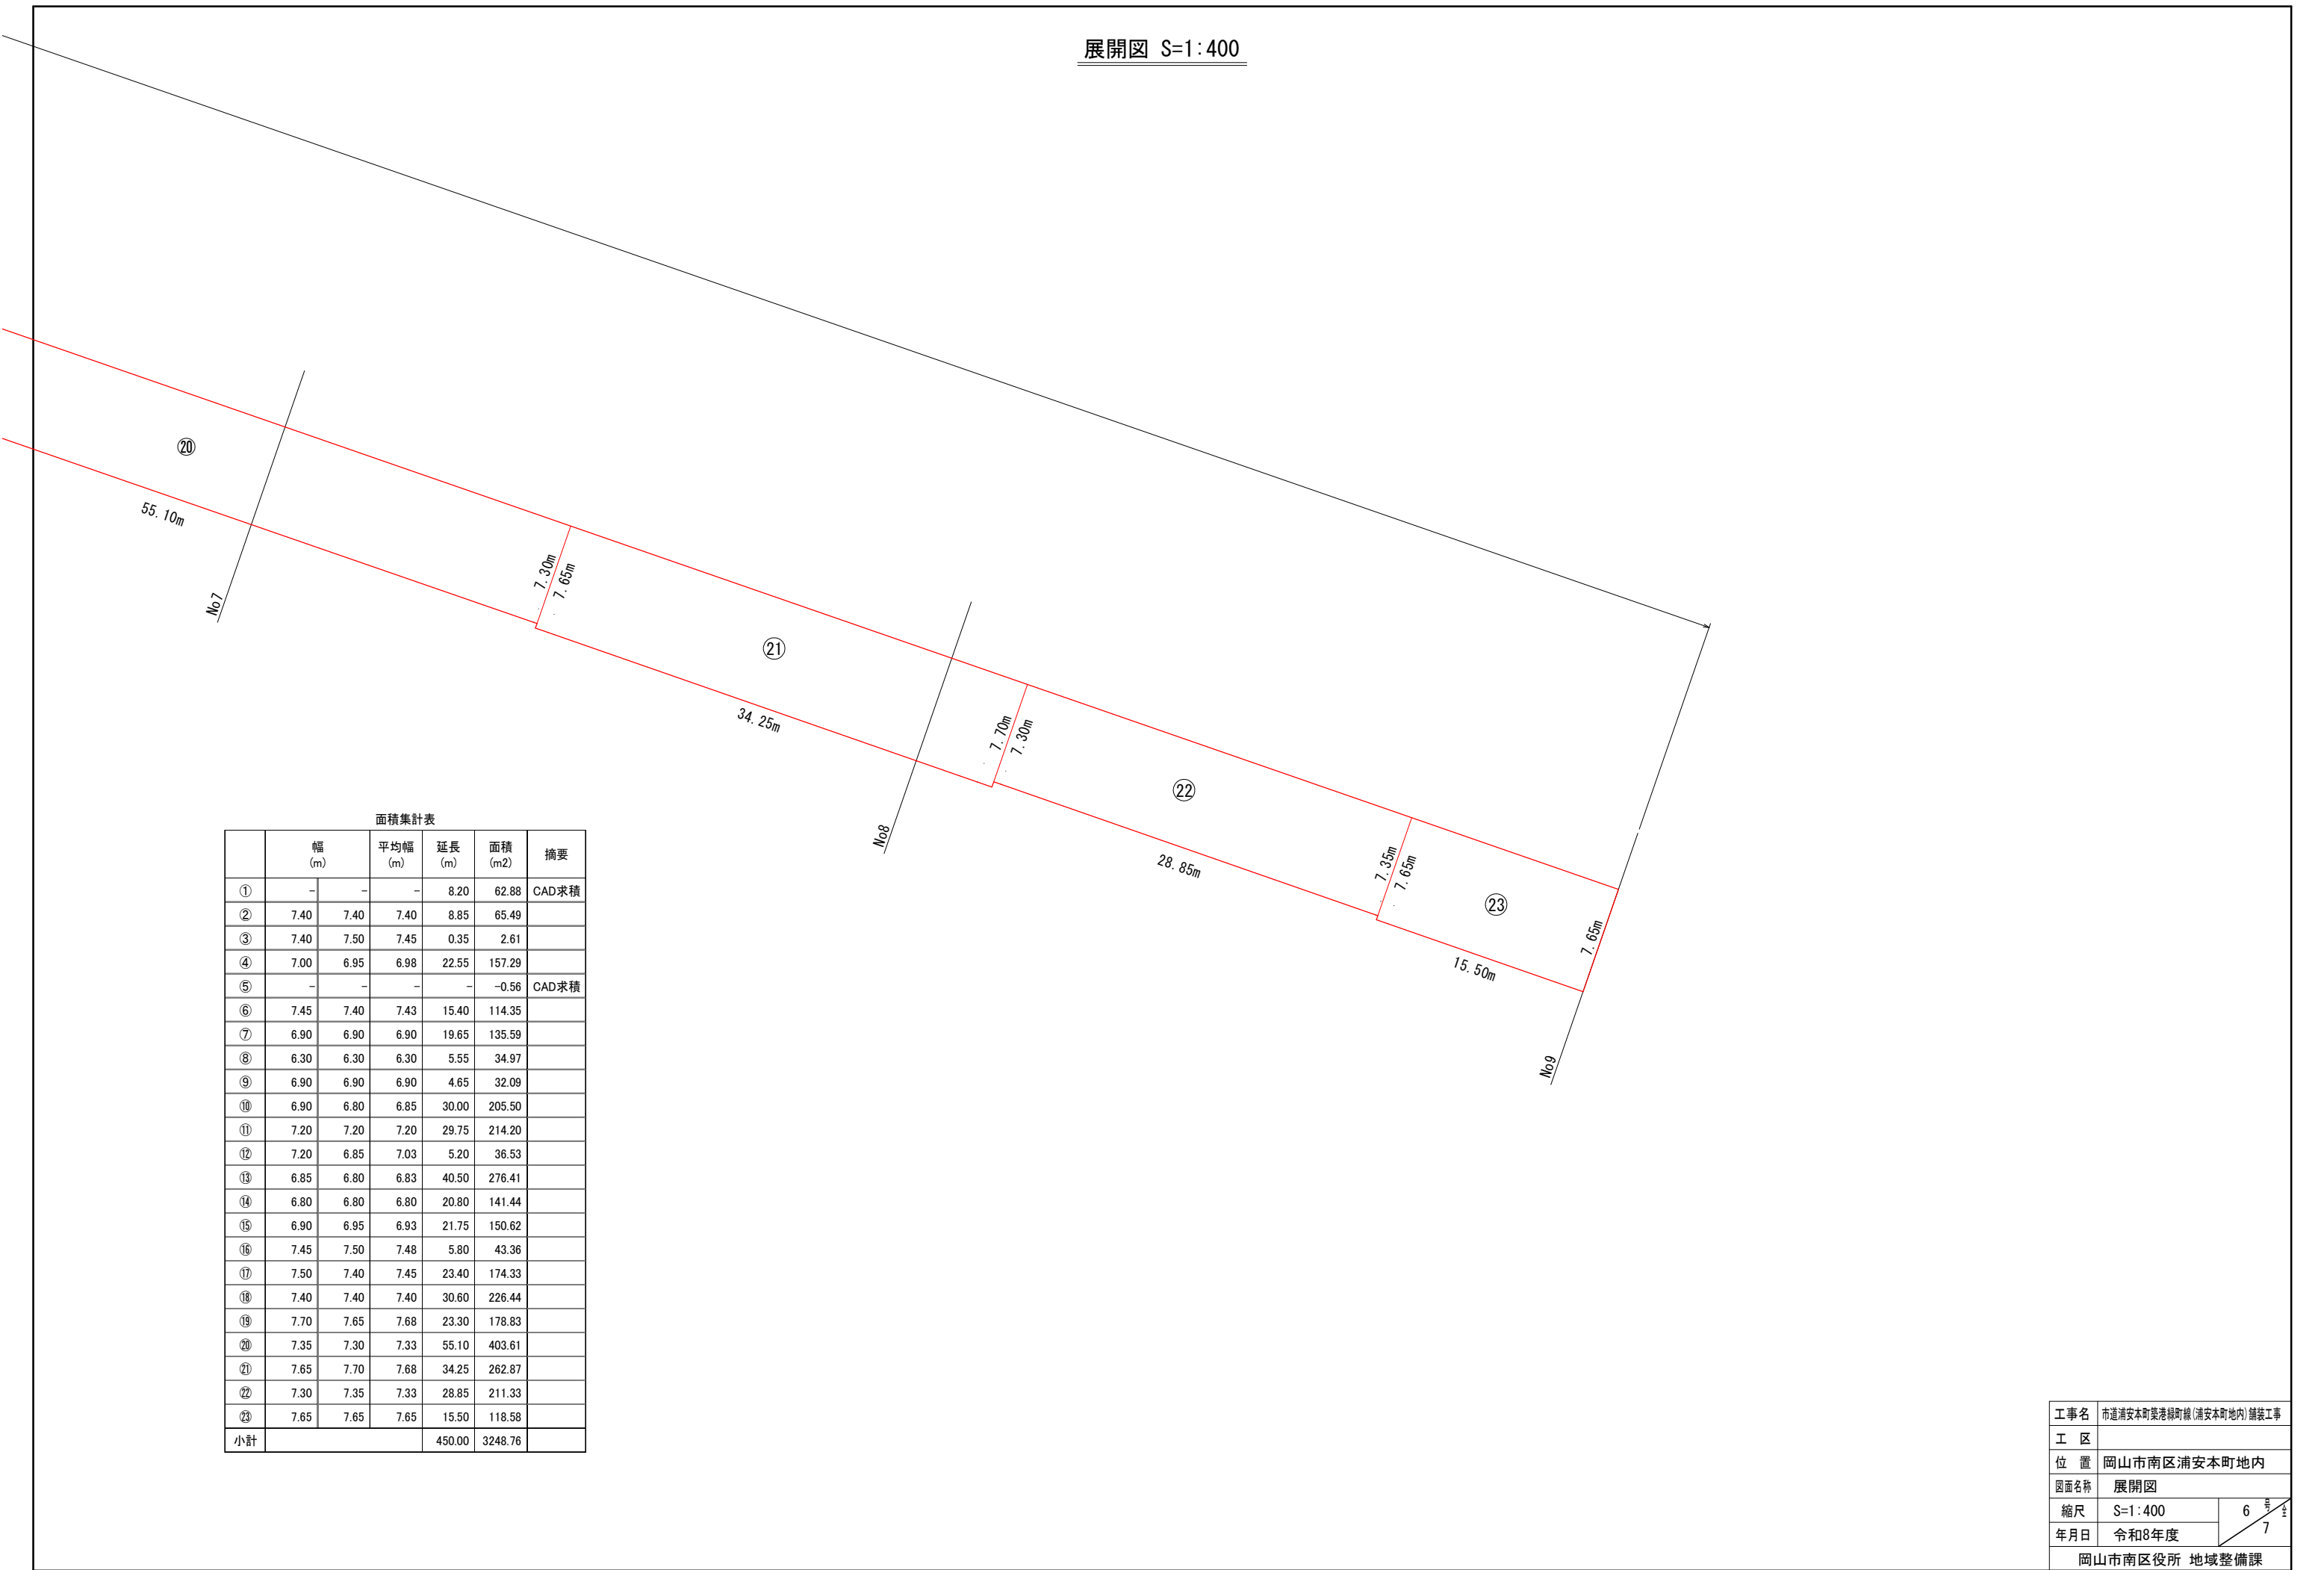


面積集計表						
	幅 (m)		平均幅 (m)	延長 (m)	面積 (m2)	摘要
①	-	-	-	8.20	62.88	CAD求積
②	7.40	7.40	7.40	8.85	65.49	
③	7.40	7.50	7.45	0.35	2.61	
④	7.00	6.95	6.98	22.55	157.29	
⑤	-	-	-	-	-0.56	CAD求積
⑥	7.45	7.40	7.43	15.40	114.35	
⑦	6.90	6.90	6.90	19.65	135.59	
⑧	6.30	6.30	6.30	5.55	34.97	
⑨	6.90	6.90	6.90	4.65	32.09	
⑩	6.90	6.80	6.85	30.00	205.50	
⑪	7.20	7.20	7.20	29.75	214.20	
⑫	7.20	6.85	7.03	5.20	36.53	
⑬	6.85	6.80	6.83	40.50	276.41	
⑭	6.80	6.80	6.80	20.80	141.44	
⑮	6.90	6.95	6.93	21.75	150.62	
⑯	7.45	7.50	7.48	5.80	43.36	
⑰	7.50	7.40	7.45	23.40	174.33	
⑱	7.40	7.40	7.40	30.60	226.44	
⑲	7.70	7.65	7.68	23.30	178.83	
⑳	7.35	7.30	7.33	55.10	403.61	
㉑	7.65	7.70	7.68	34.25	262.87	
㉒	7.30	7.35	7.33	28.85	211.33	
㉓	7.65	7.65	7.65	15.50	118.58	
小計				450.00	3248.76	

工事名	市道浦安本町葉港線(浦安本町地内)舗装工事		
工 区			
位 置	岡山市南区浦安本町地内		
図面名称	展開図		
縮尺	S=1:400	6 号 1/7	
年月日	令和8年度		
岡山市南区役所 地域整備課			

標準断面図 S=1:50

No1付近

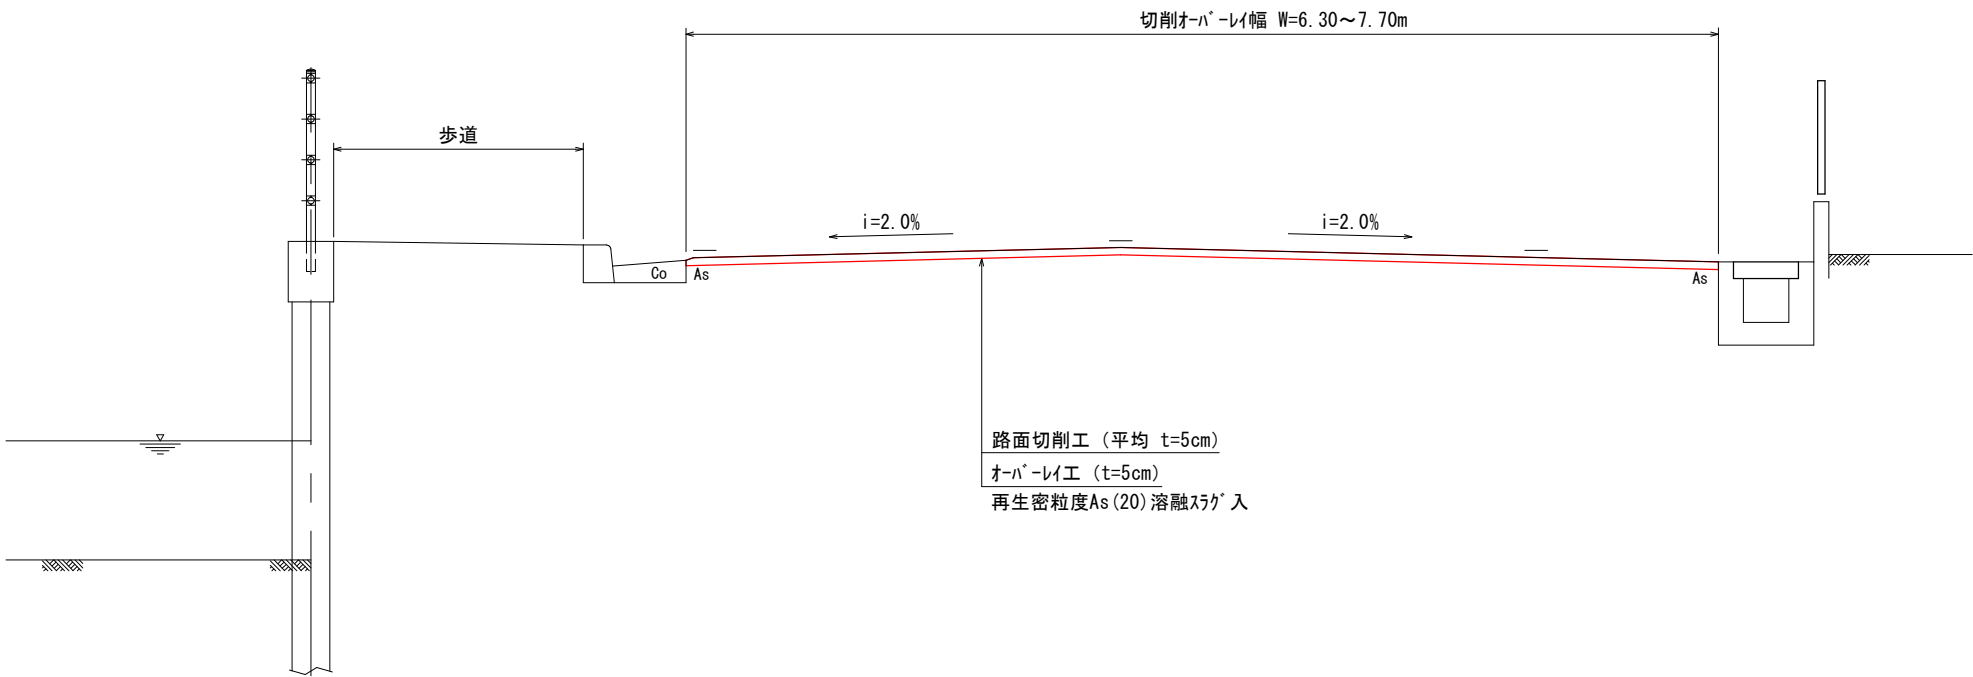

※No. 1付近の床版乗入口付近は排水機能が確保できるよう擦り付けすること。

※本工事は即日復旧の切削オーバーレイとすること。

※歩道側の排水穴は舗装で塞がないように施工すること。

工事名	市道浦安本町葉港緑町線(浦安本町地内)舗装工事		
工区			
位置	岡山市南区浦安本町地内		
図面名称	標準断面図		
縮尺	S=1:50	7	5/7
年月日	令和8年度	7	7
岡山市南区役所 地域整備課			