



平面図 S=1:250

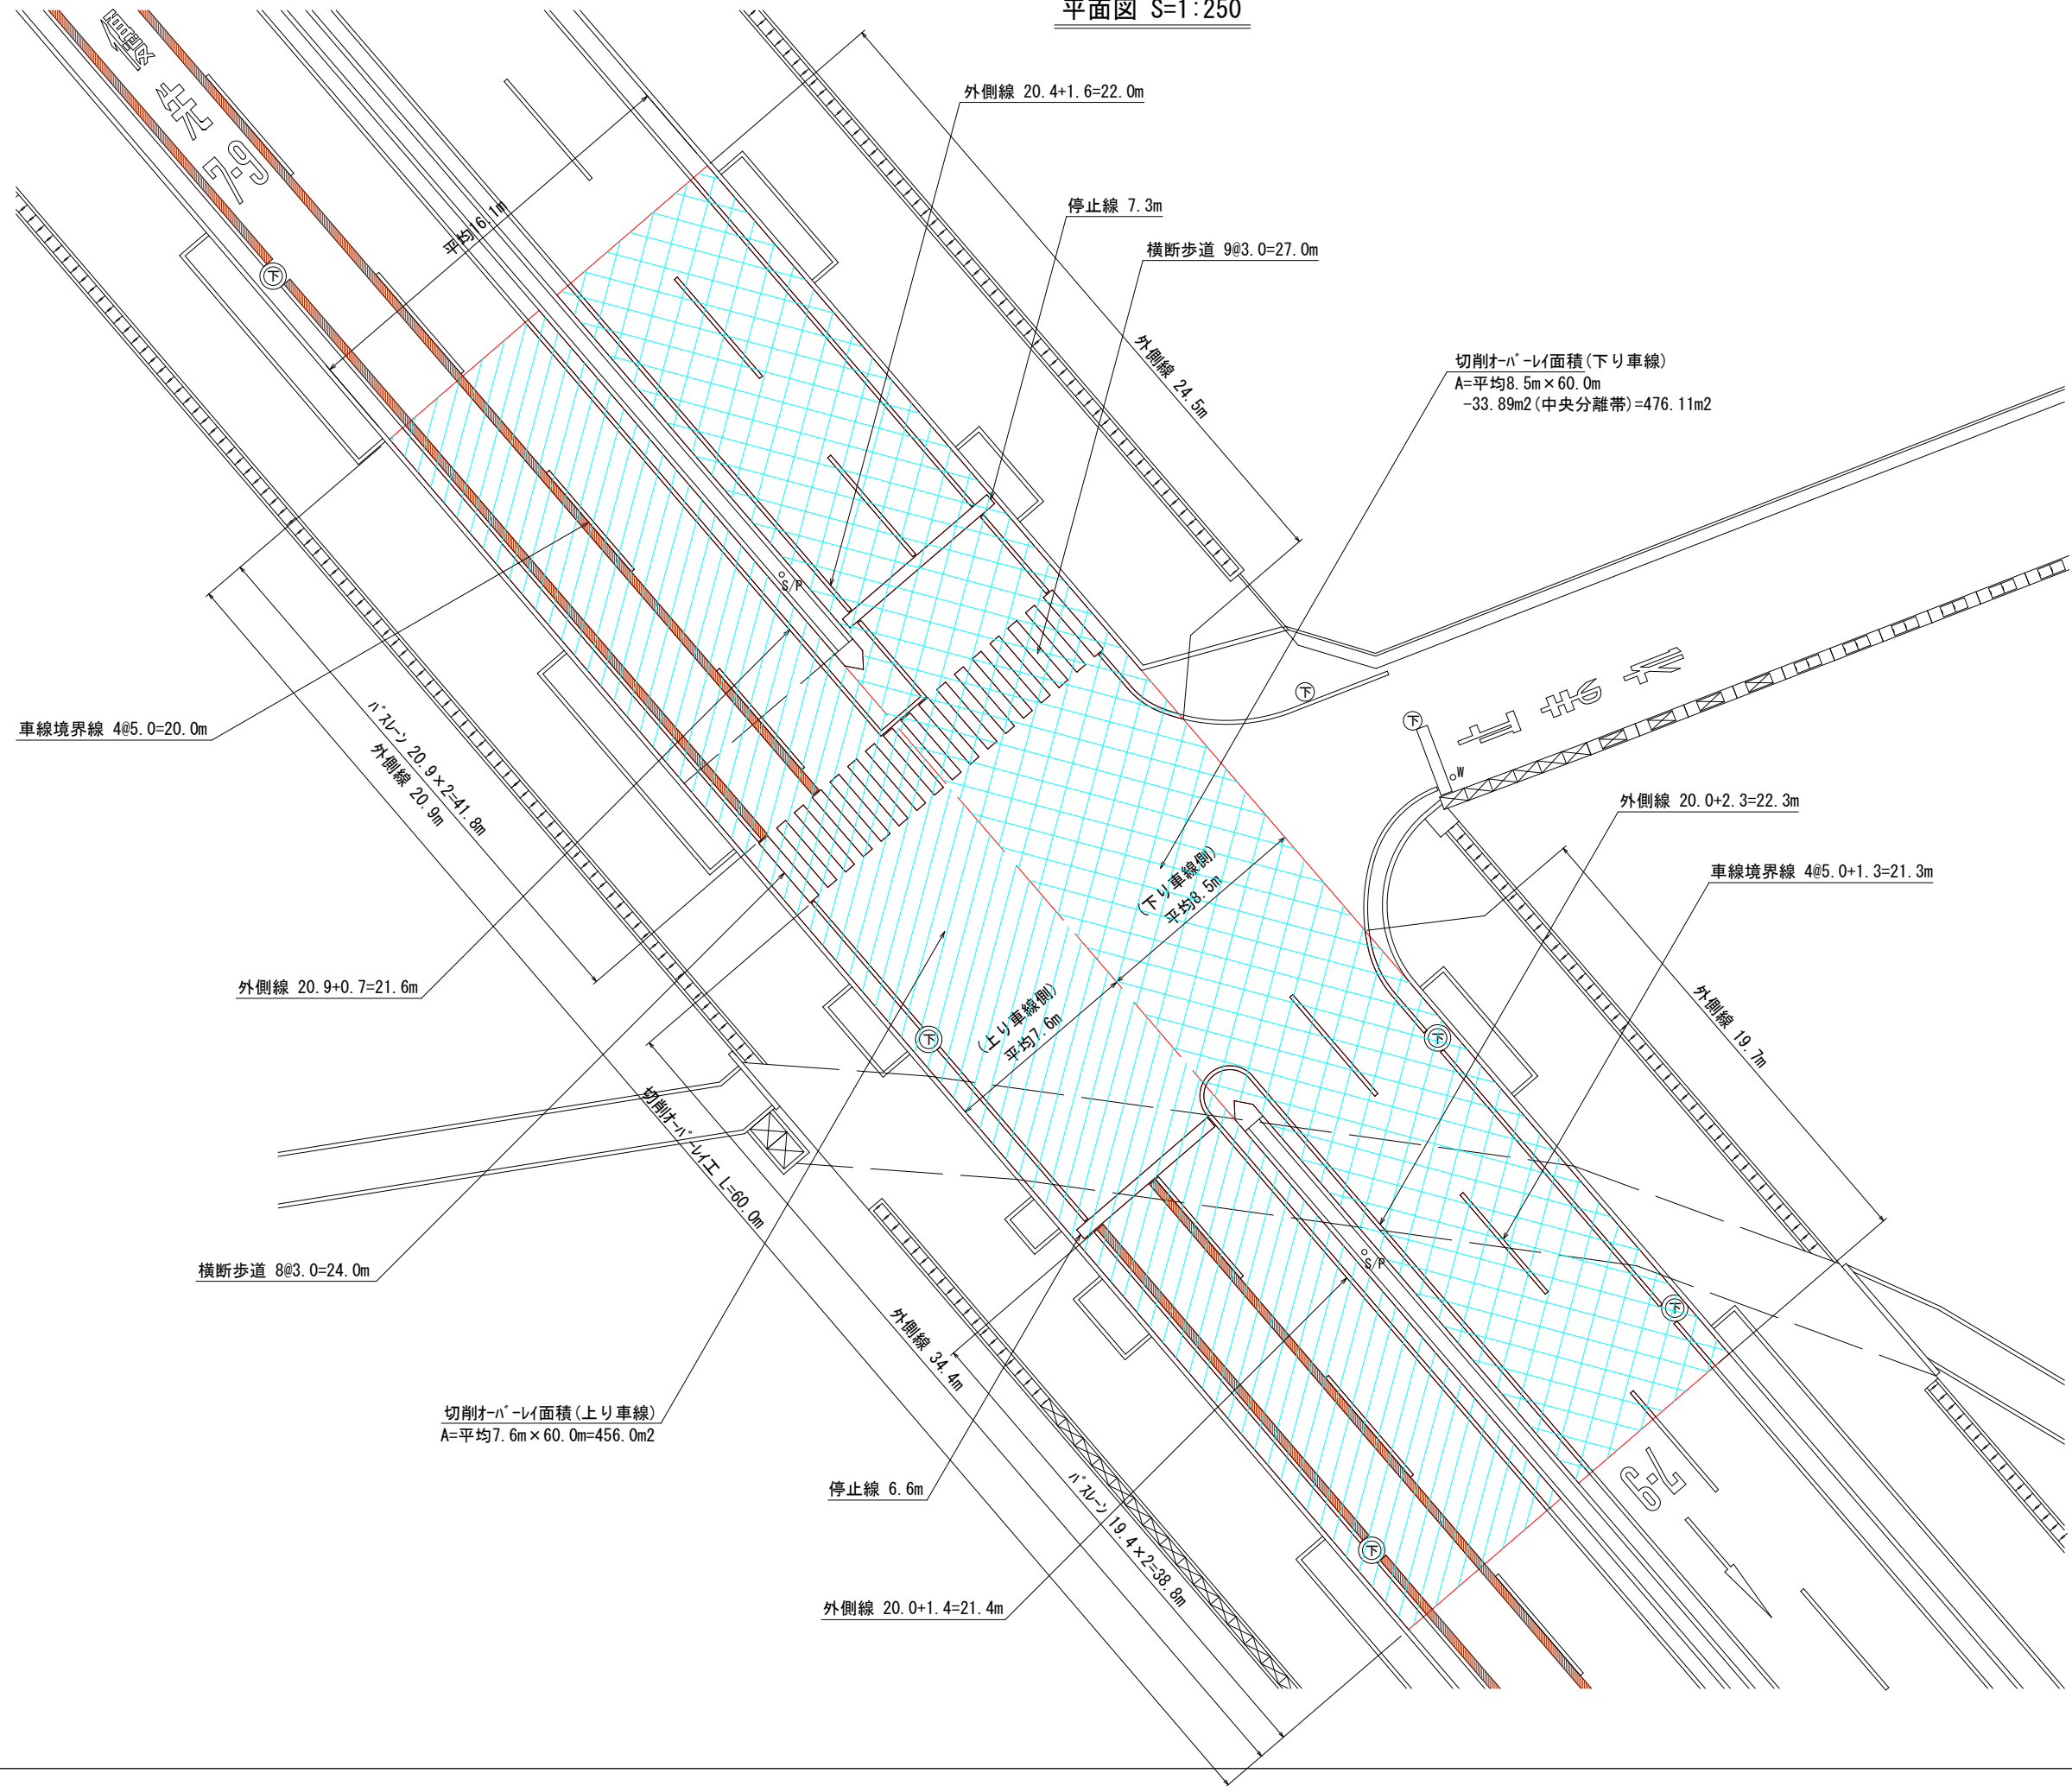

標準断面図 S=1:80

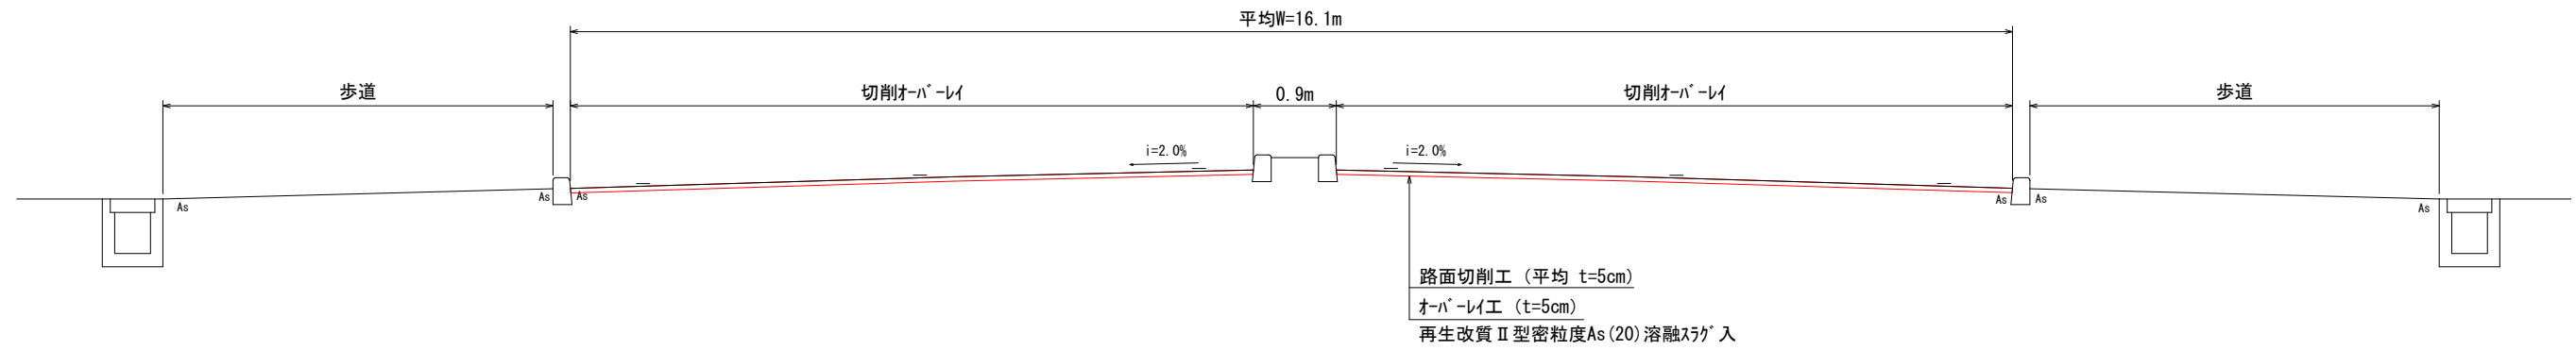

※本工事は、即日復旧の切削オーバーレイとすること。

工事名	県道岡山港線(新福二丁目内ほか)舗装工事		
工区			
位置	岡山市南区新福二丁目内ほか		
図面名称	標準断面図		
縮尺	S=1:80	2	5/2
年月日	令和8年度		2
岡山市南区役所 地域整備課			