


As舗装部(市道・車道)  
打ち換え


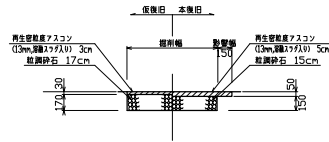


凡例

	打ち換え
	基幹 単独

(舗装切断長)


図面種別	- 管内汚水管理設備舗装復旧工事(その6)		
工事名	管内汚水管理設備舗装復旧工事(その6)		
図名	平面図(1/4)		
縮尺	1:250	5葉の内2号	
契約番号			
課長	課長	課長	設計
令和8年5月	日	図番	
下水道管路整備課			

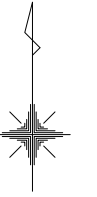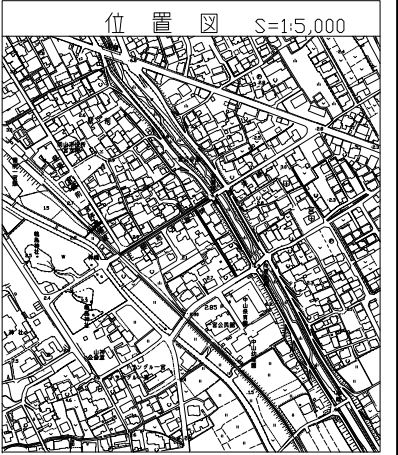


As舗装部(市道・車道)  
打ち換え

凡例

	打ち換え
	(舗装切断長)
	基幹
	単独

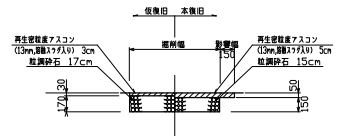


図面種別	工事名		
平面図 (2/4)	一宮地内汚水管理設備舗装換旧工事(その6)		
縮尺	1:250	5葉の内3号	
契約番号			
課長	課長	課長	設計
令和8年5月	日	図番	
下水道管路整備課			

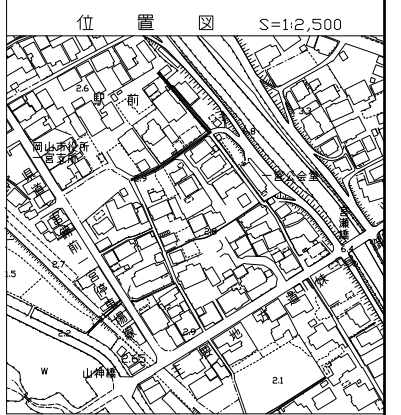


凡例


	打ち換え
	（舗装切断長） 基幹 単独

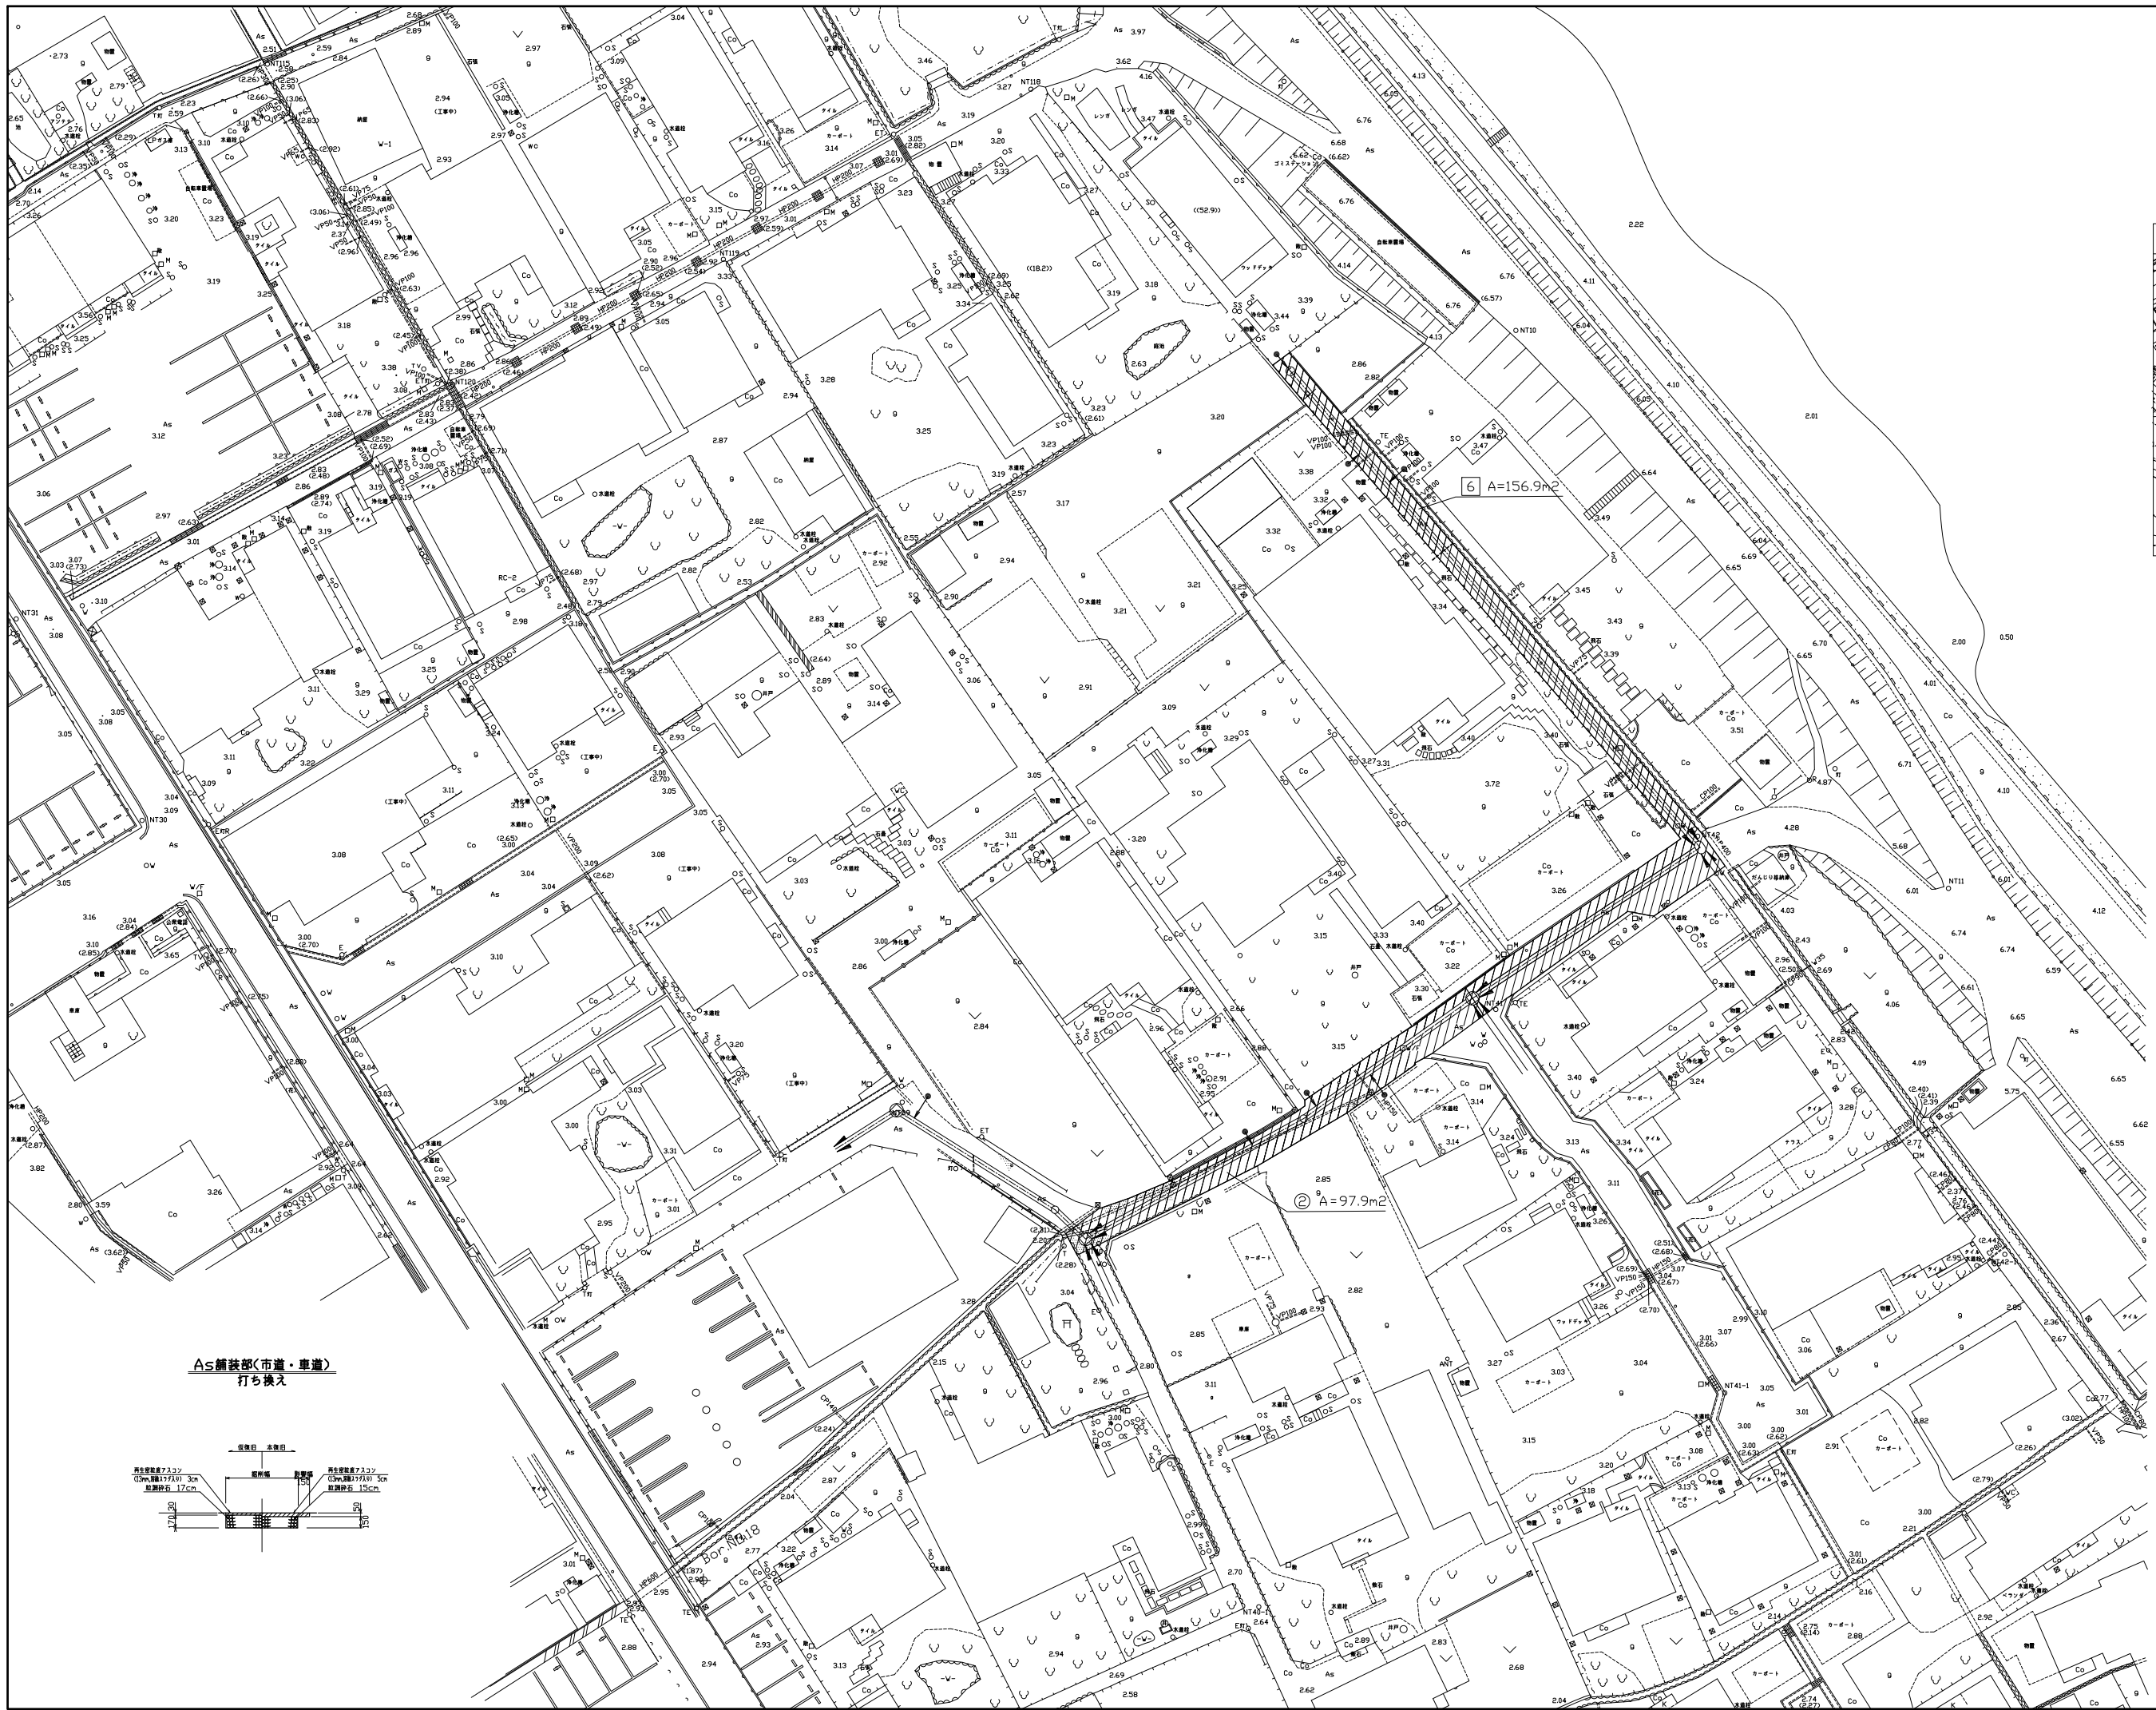

As舗装部(市道・車道)  
打ち換え

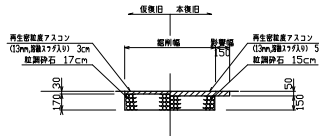

図面種別	工事名		
平面図(3/4)	一宮地内汚水管理施設舗装後旧工事(その6)		
縮尺	1/250	5葉の内4号	
起工番号			
課長	課補長	課補長	設計
令和8年5月日	図番		
下水道管路整備課			

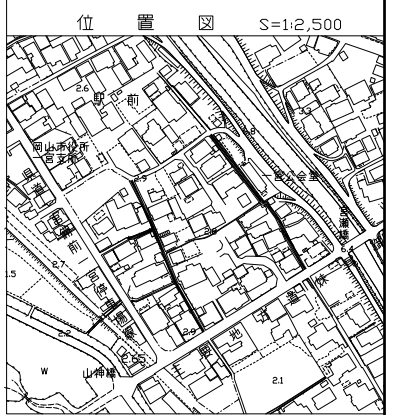


凡例

	打ち換え
	(舗装切断長)
	基幹
	単独



As舗装部(市道・車道)  
打ち換え

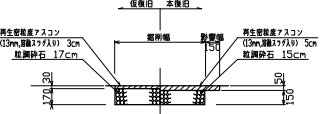

図面種別	工事名		
	一宮地内汚水管理設備舗装後旧工事(その6)		
図名	平面図(4/4)		
縮尺	1/250	5葉の内5号	
起工番号			
課長	課補長	課補長	設計
令和8年5月日	図番		
下水道管路整備課			