
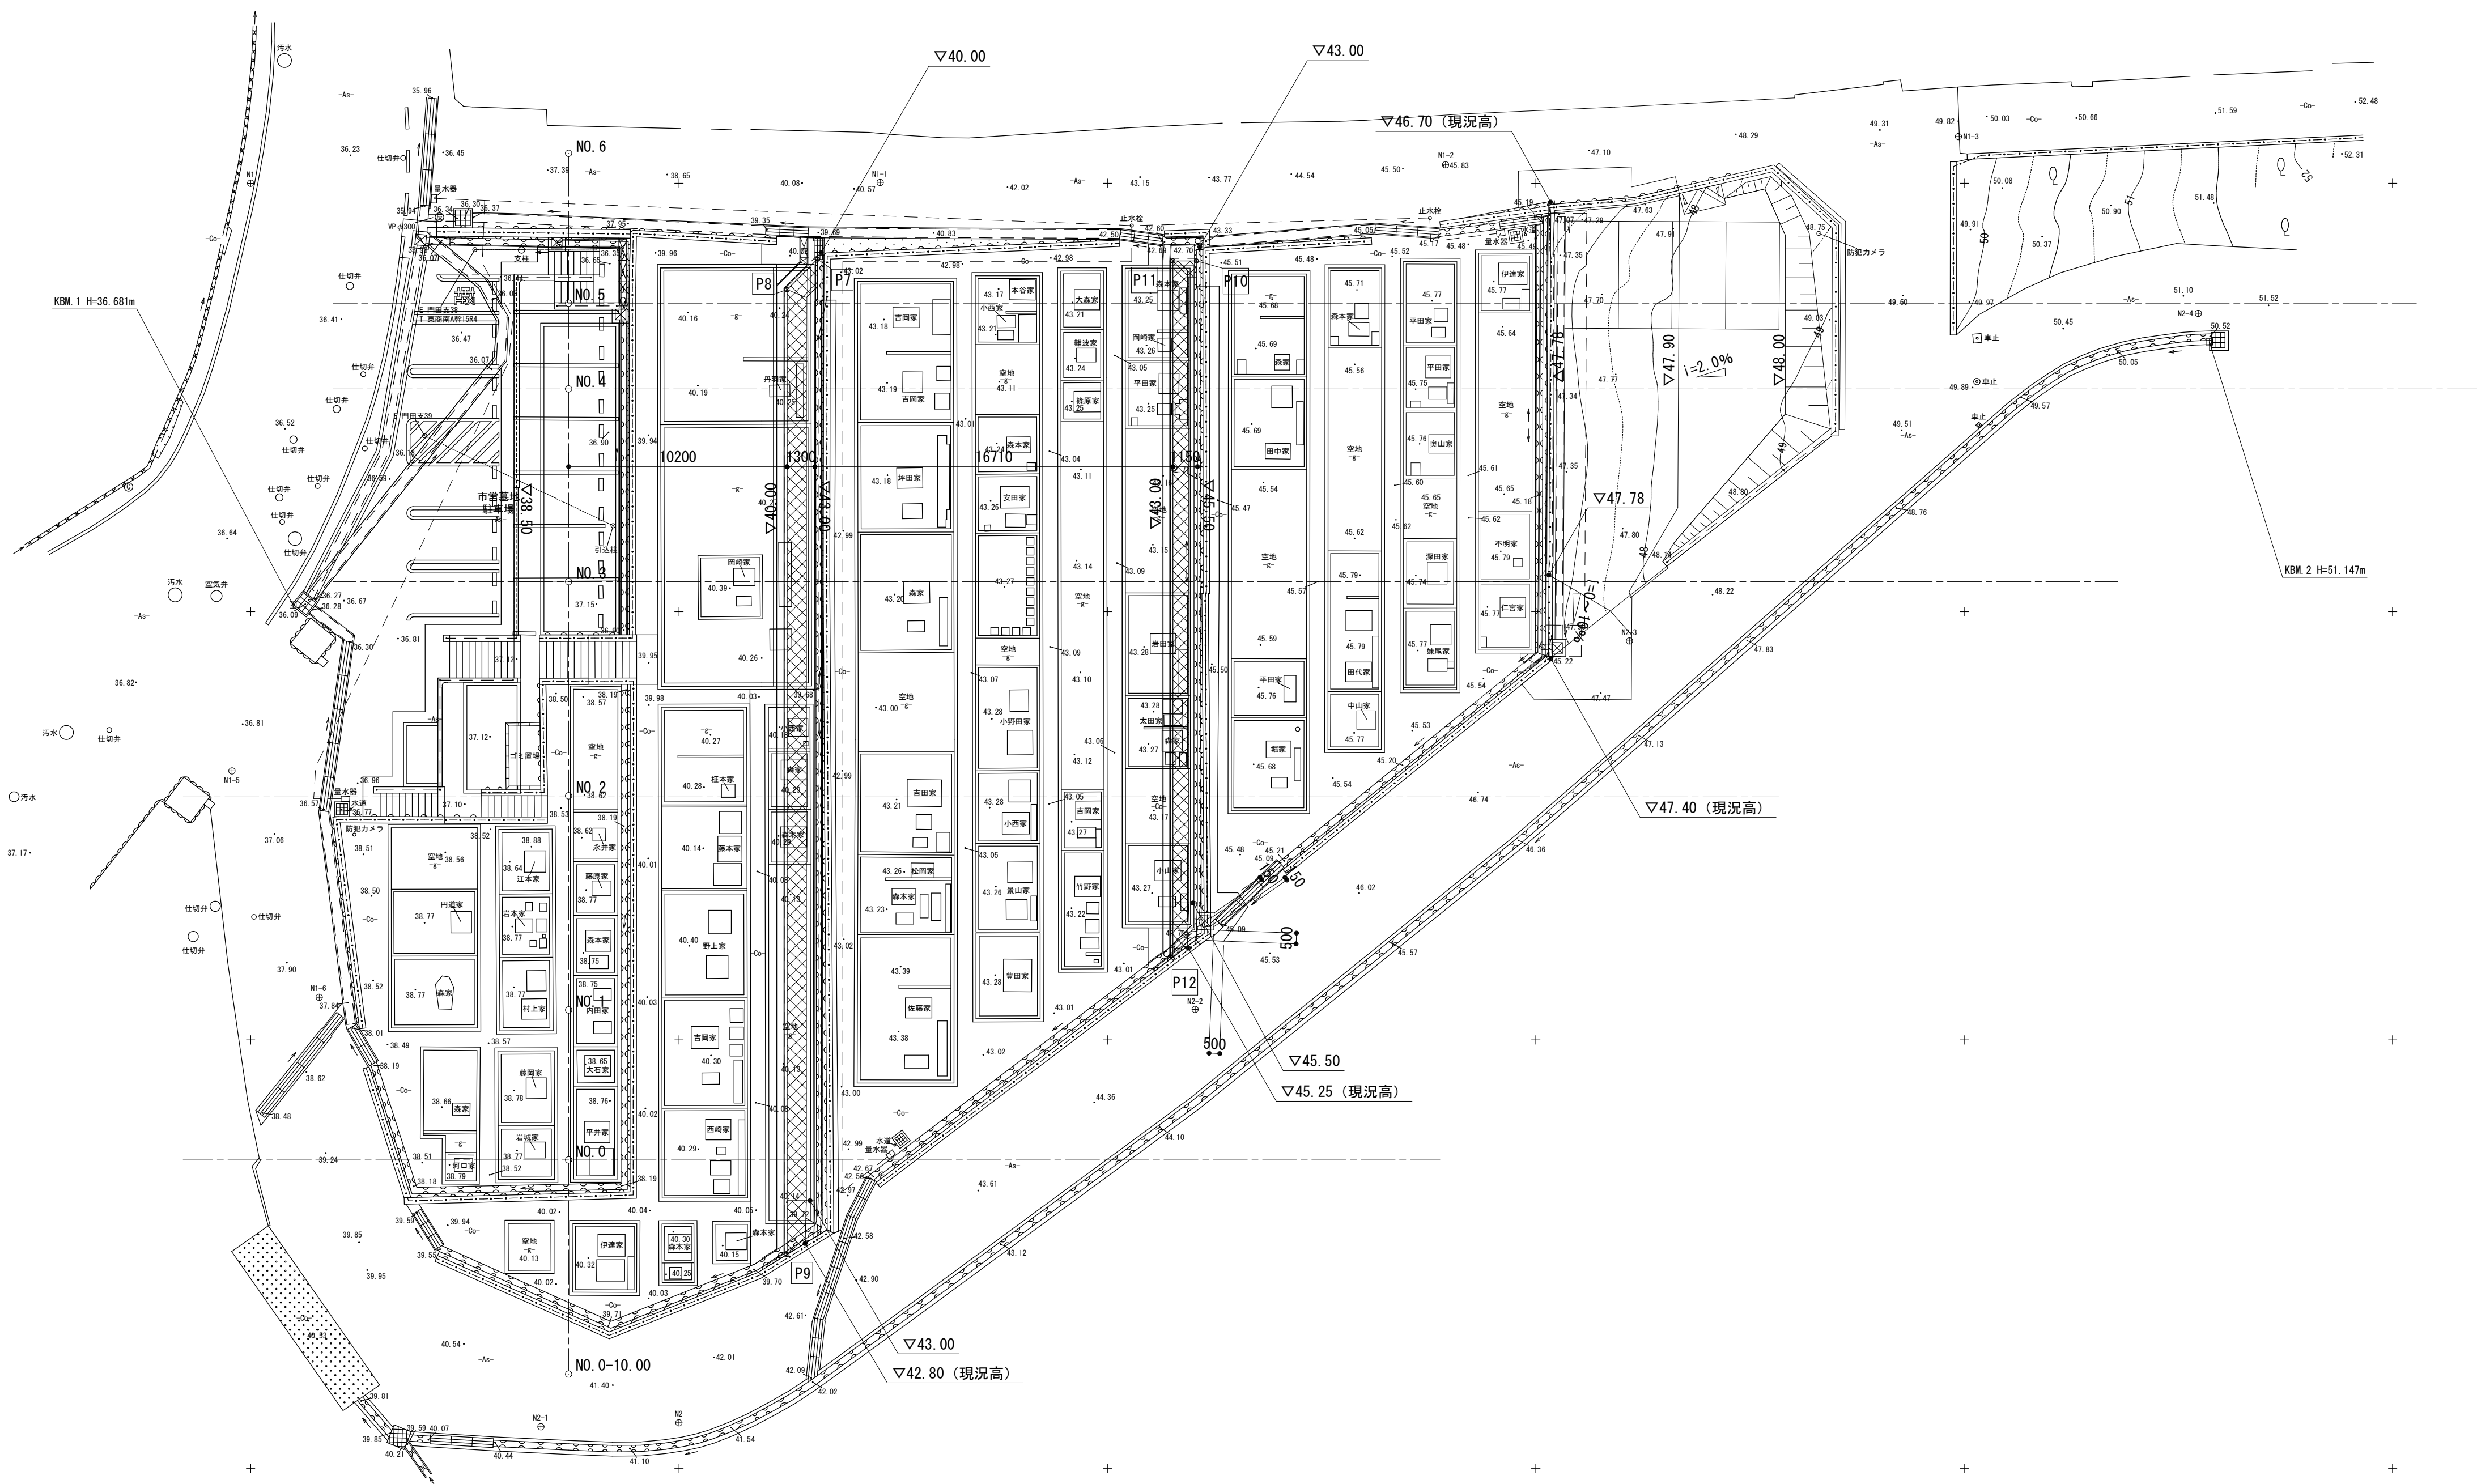


割付・計画高図 S=1:200

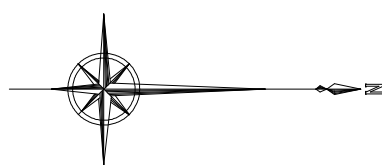



座 標 一 覧 表

点名称	X座標	Y座標	備 考
P7	1026.466	1003.544	1号コンクリートブロック積
P8	1025.045	1004.965	〃
P9	1025.045	1050.017	〃
P10	1044.155	1003.624	2号コンクリートブロック積
P11	1043.055	1003.624	〃
P12	1043.055	1036.137	〃

特記事項）・座標値はすべて読み取り値



桜ヶ丘墓地擁壁改修工事（その1）	
桜ヶ丘墓地	
岡山市 中区 平井二丁目 地内	
割付・計画高図	業 全
縮尺 S=1:200	11
岡 山 市	

造成平面図 S=1:200

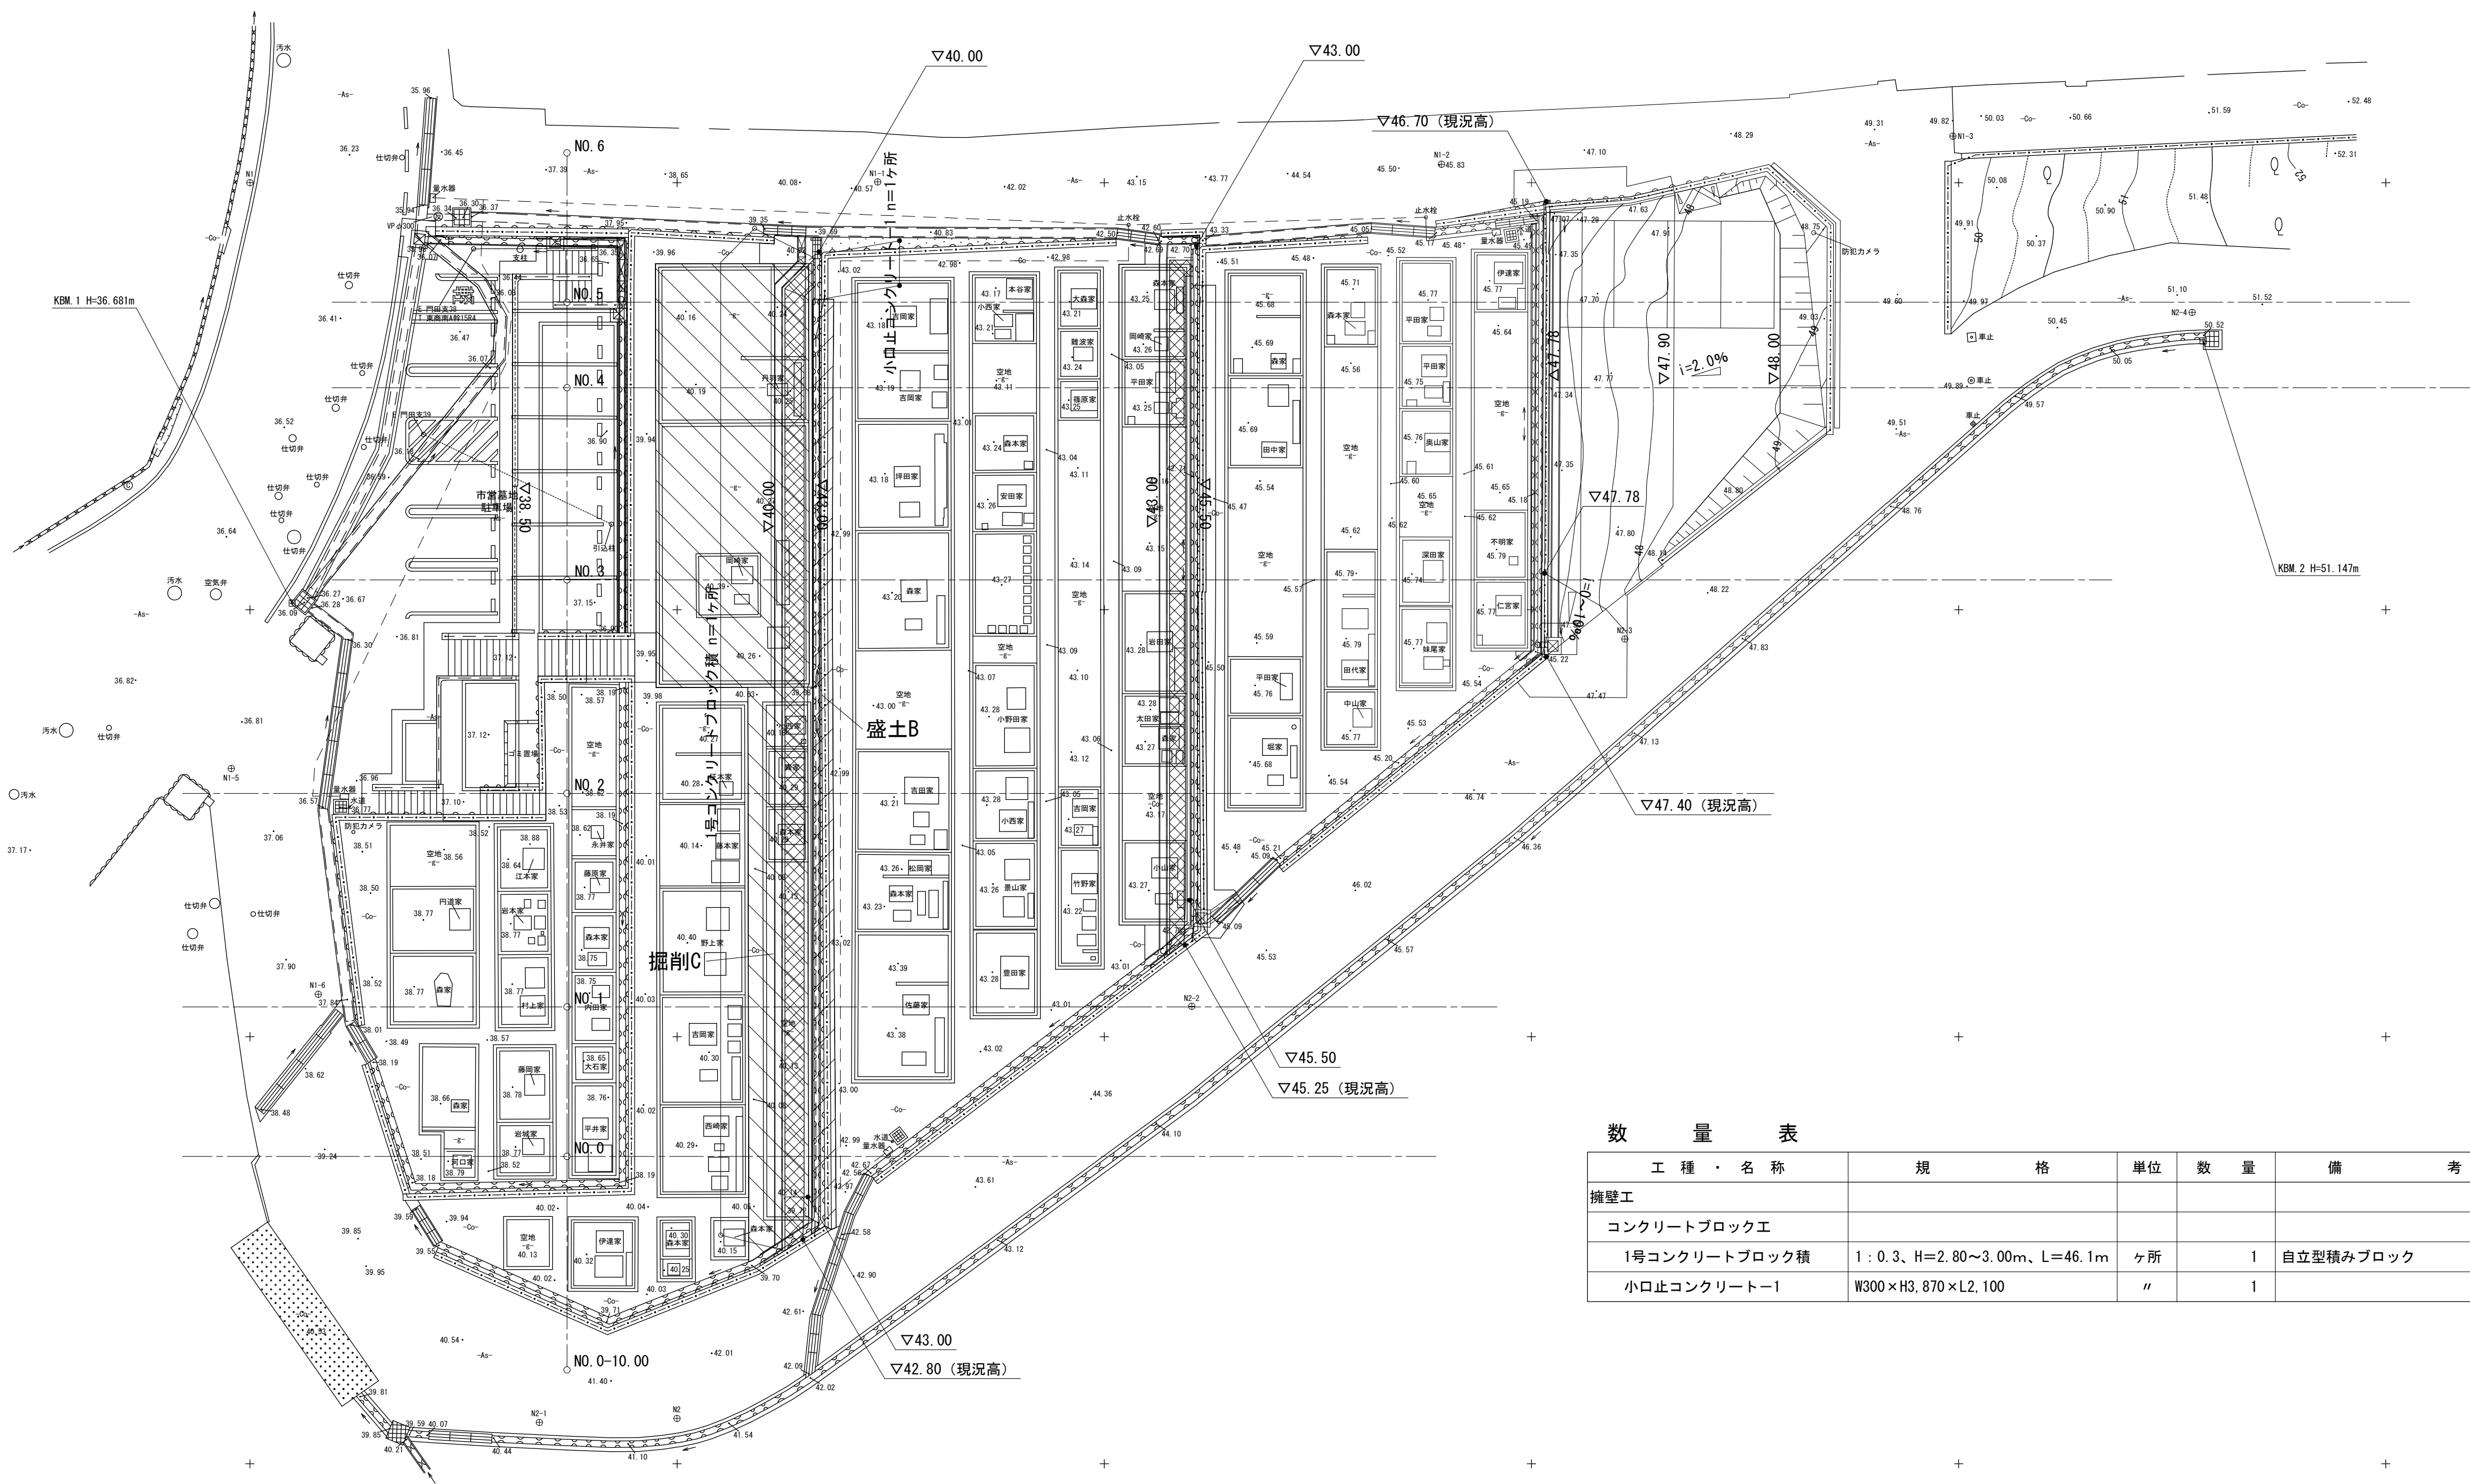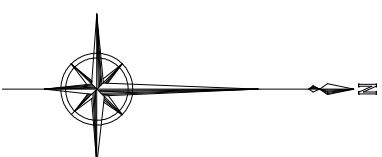


数 量 表					
工 種 ・ 名 称	規 格	単位	数 量	備 考	
擁壁工					
コンクリートブロック工					
1号コンクリートブロック積	1：0.3、H=2.80～3.00m、L=46.1m	ヶ所	1	自立型積みブロック	
小口止コンクリート-1	W300×H3,870×L2,100	〃	1		

桜ヶ丘墓地擁壁改修工事（その1）	
桜ヶ丘墓地	
岡山市 中区 平井二丁目 地内	
造成平面図	2 業
縮尺 S=1:200	11 全
岡 山 市	

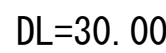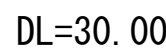(図面サイズA1)

横断面図 2 / 3 S=1:100

2
3

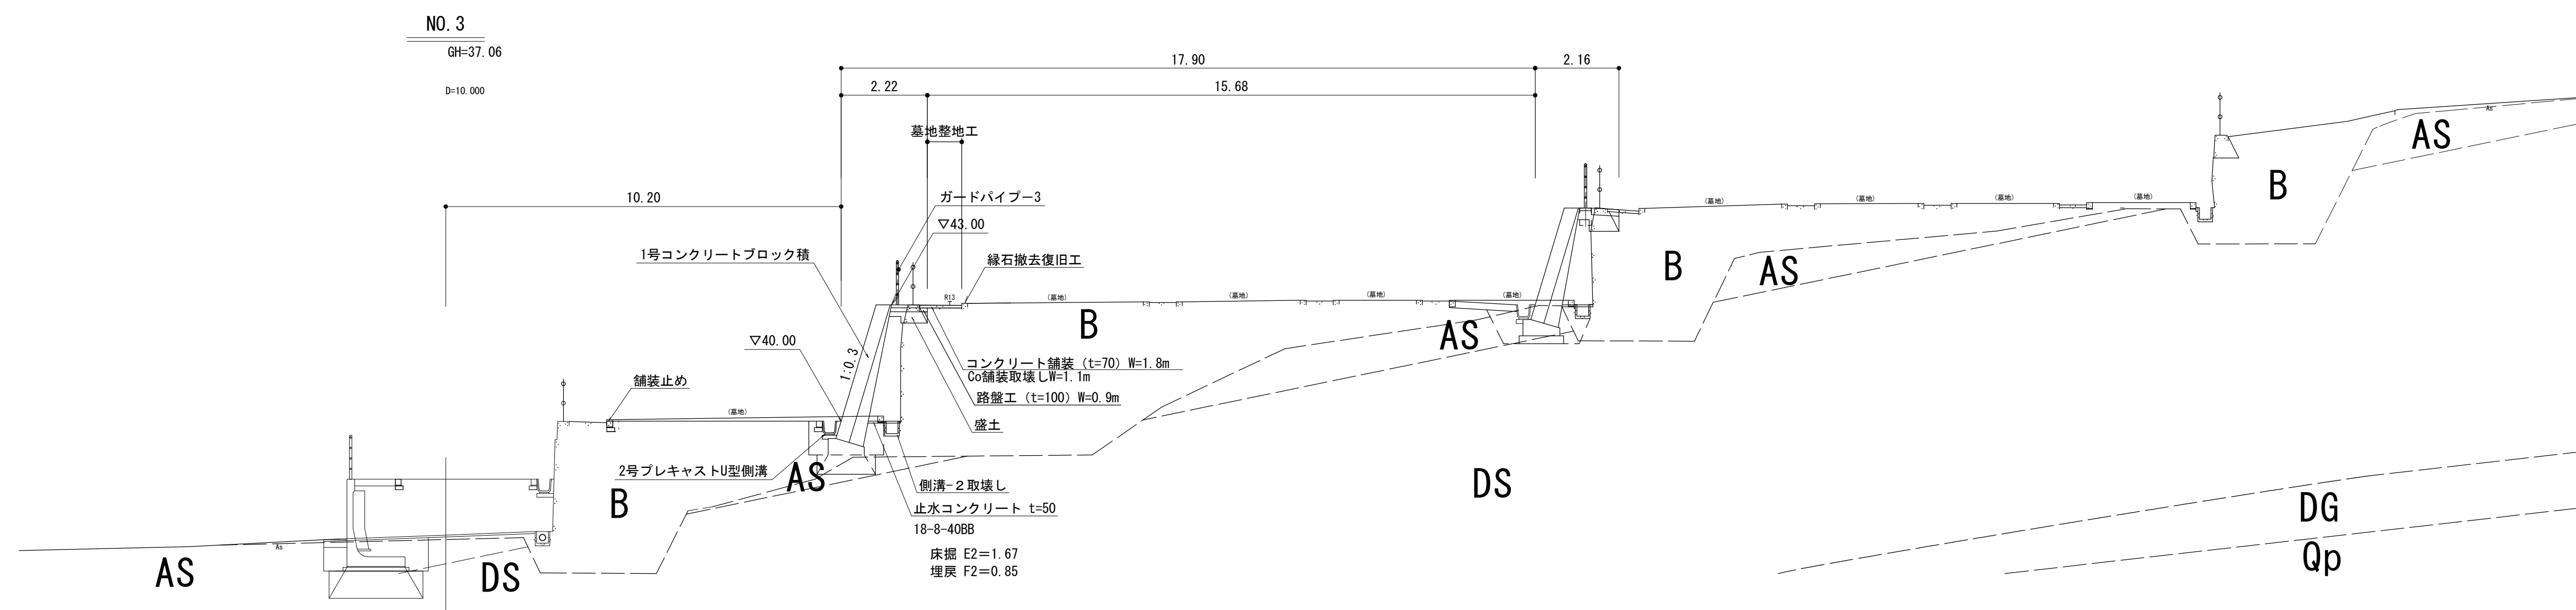


DL=30.00

・掘削C= 0.6
・盛土B= 0.3

上
L=5.0
止C=全

下
L=5.0
止C=全

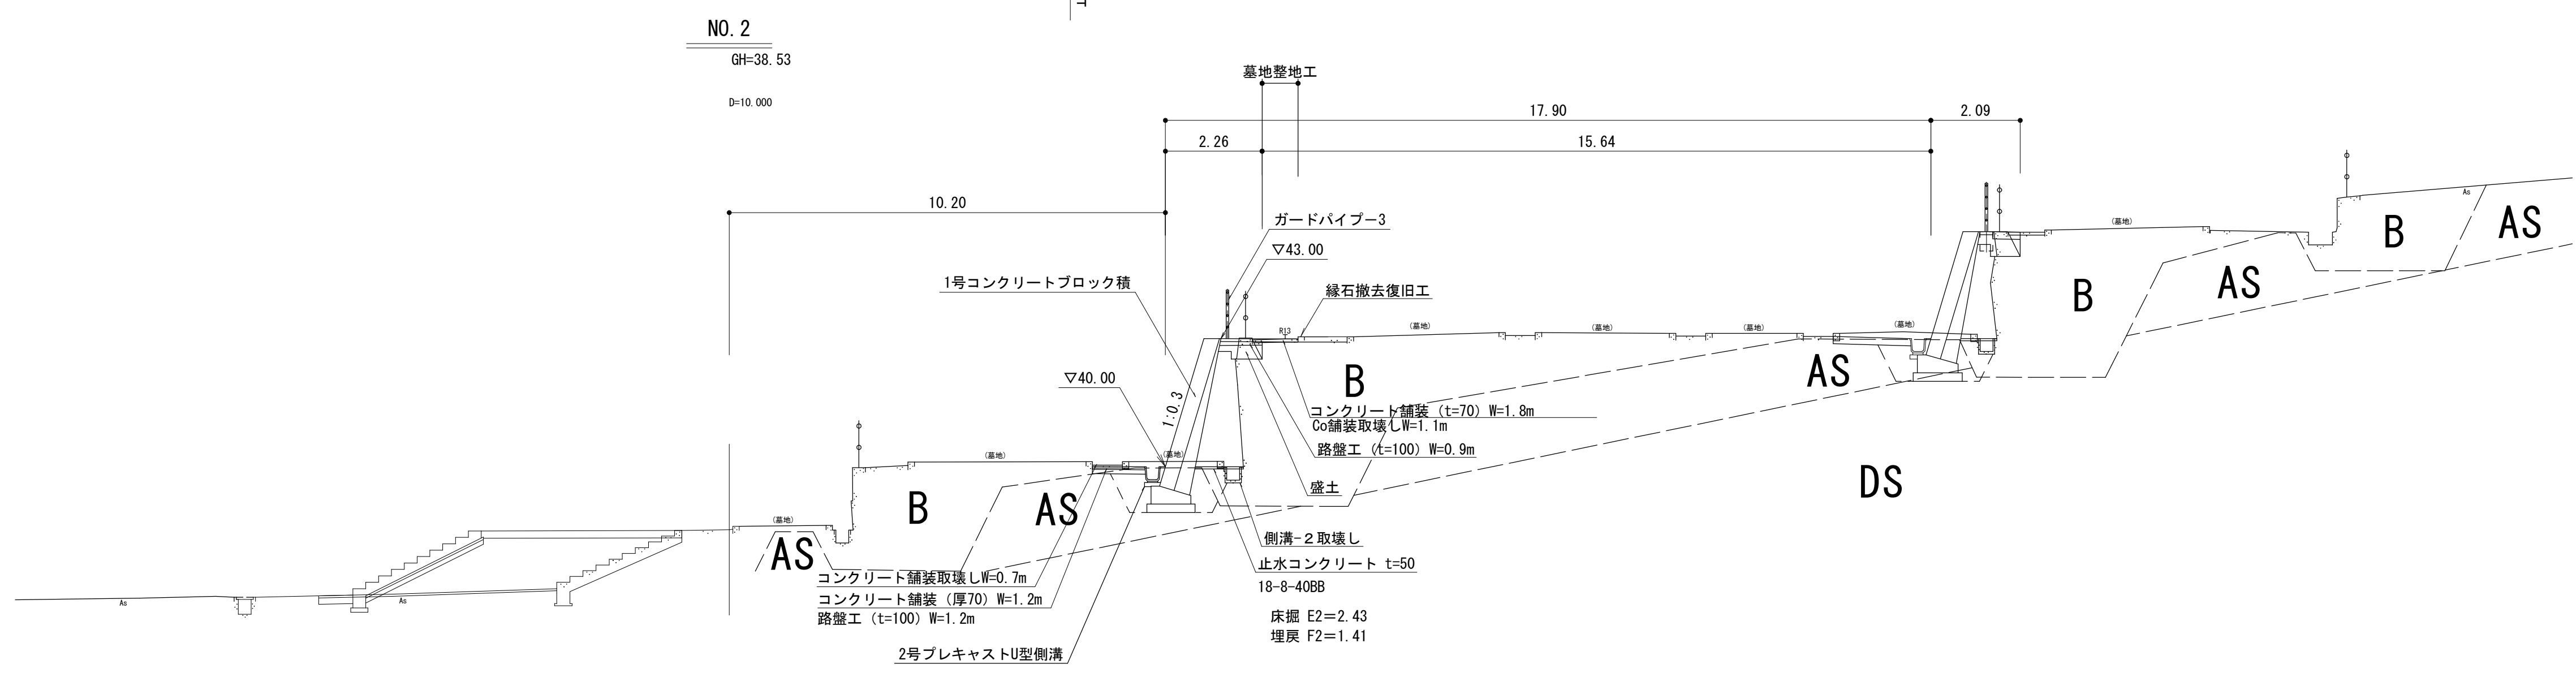



DL=30.00

・掘削C= 0.4
・盛土B= 0.3

(NO. 2~NO. 3)	
桜ヶ丘墓地擁壁改修工事 (その1)	
桜ヶ丘墓地	
岡山市 中区 平井二丁目 地内	
横断面図 2/3	業 4 全
縮尺 S=1:100	11
岡山市	

横断面図 3 / 3 S=1:100

3
3

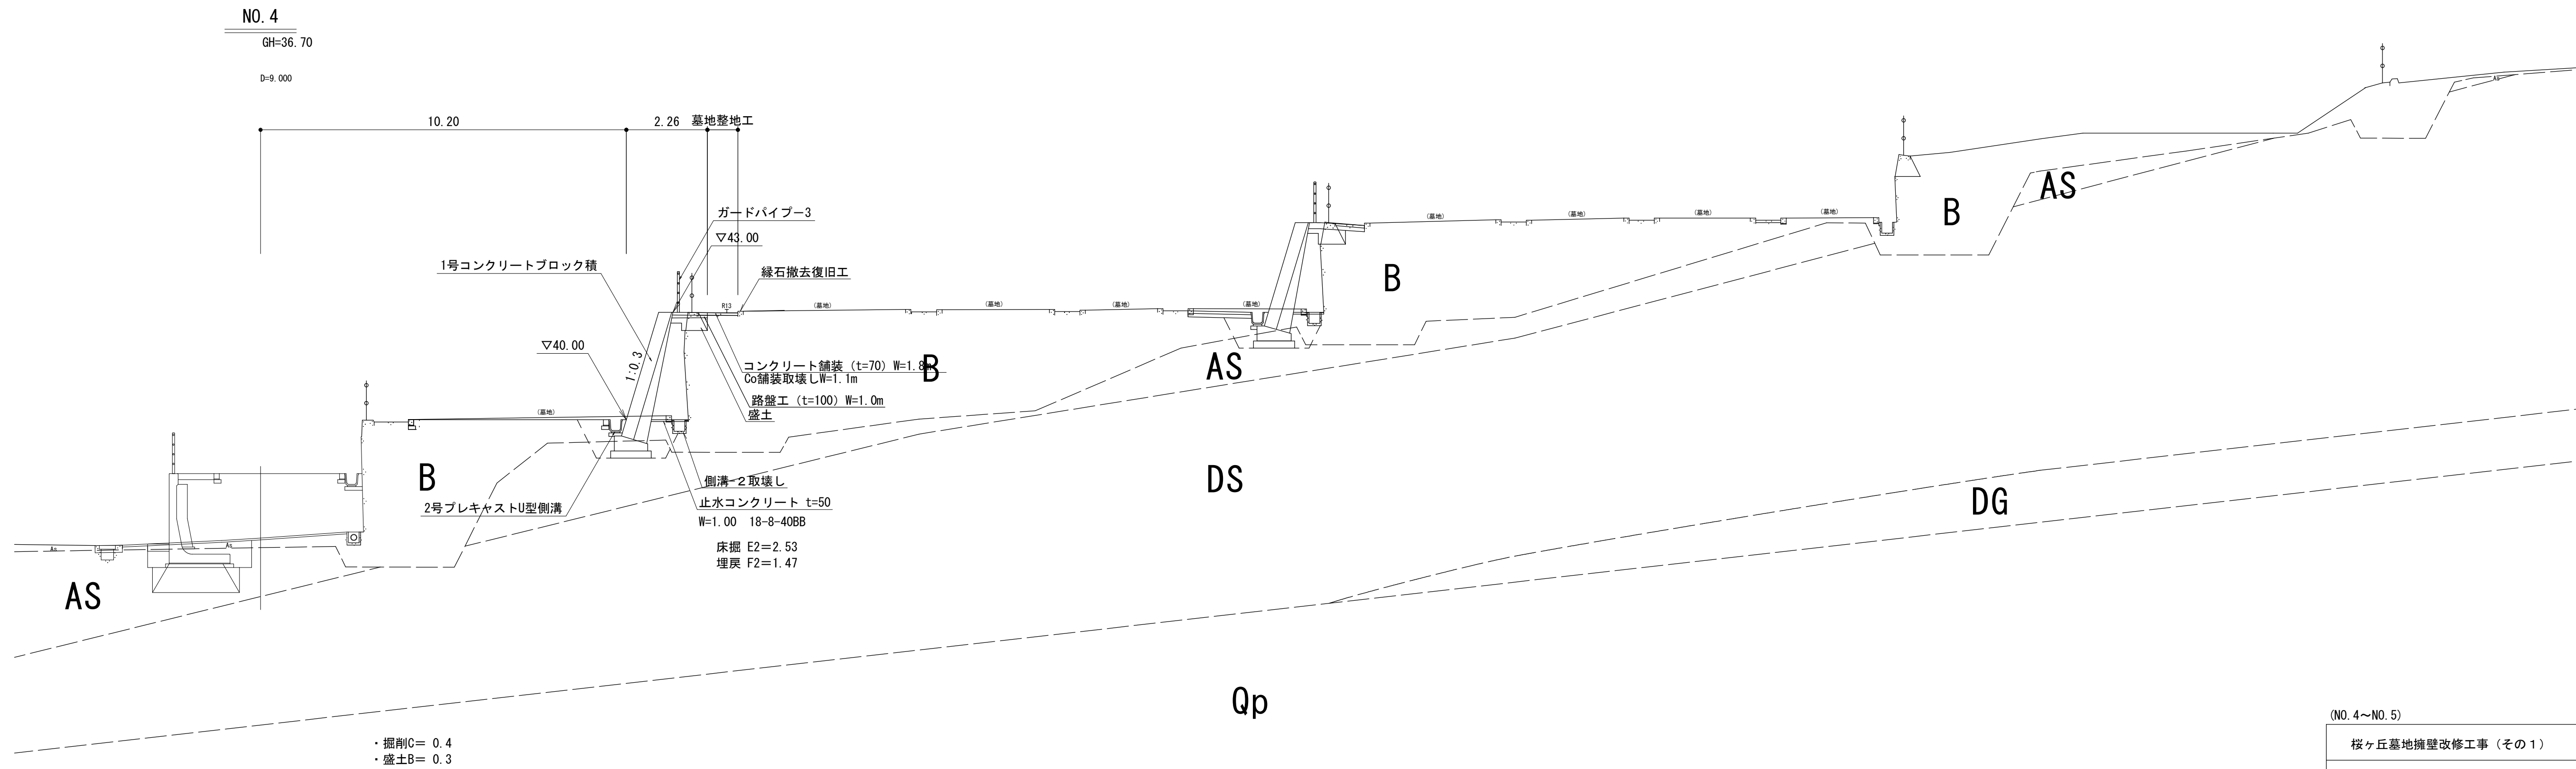
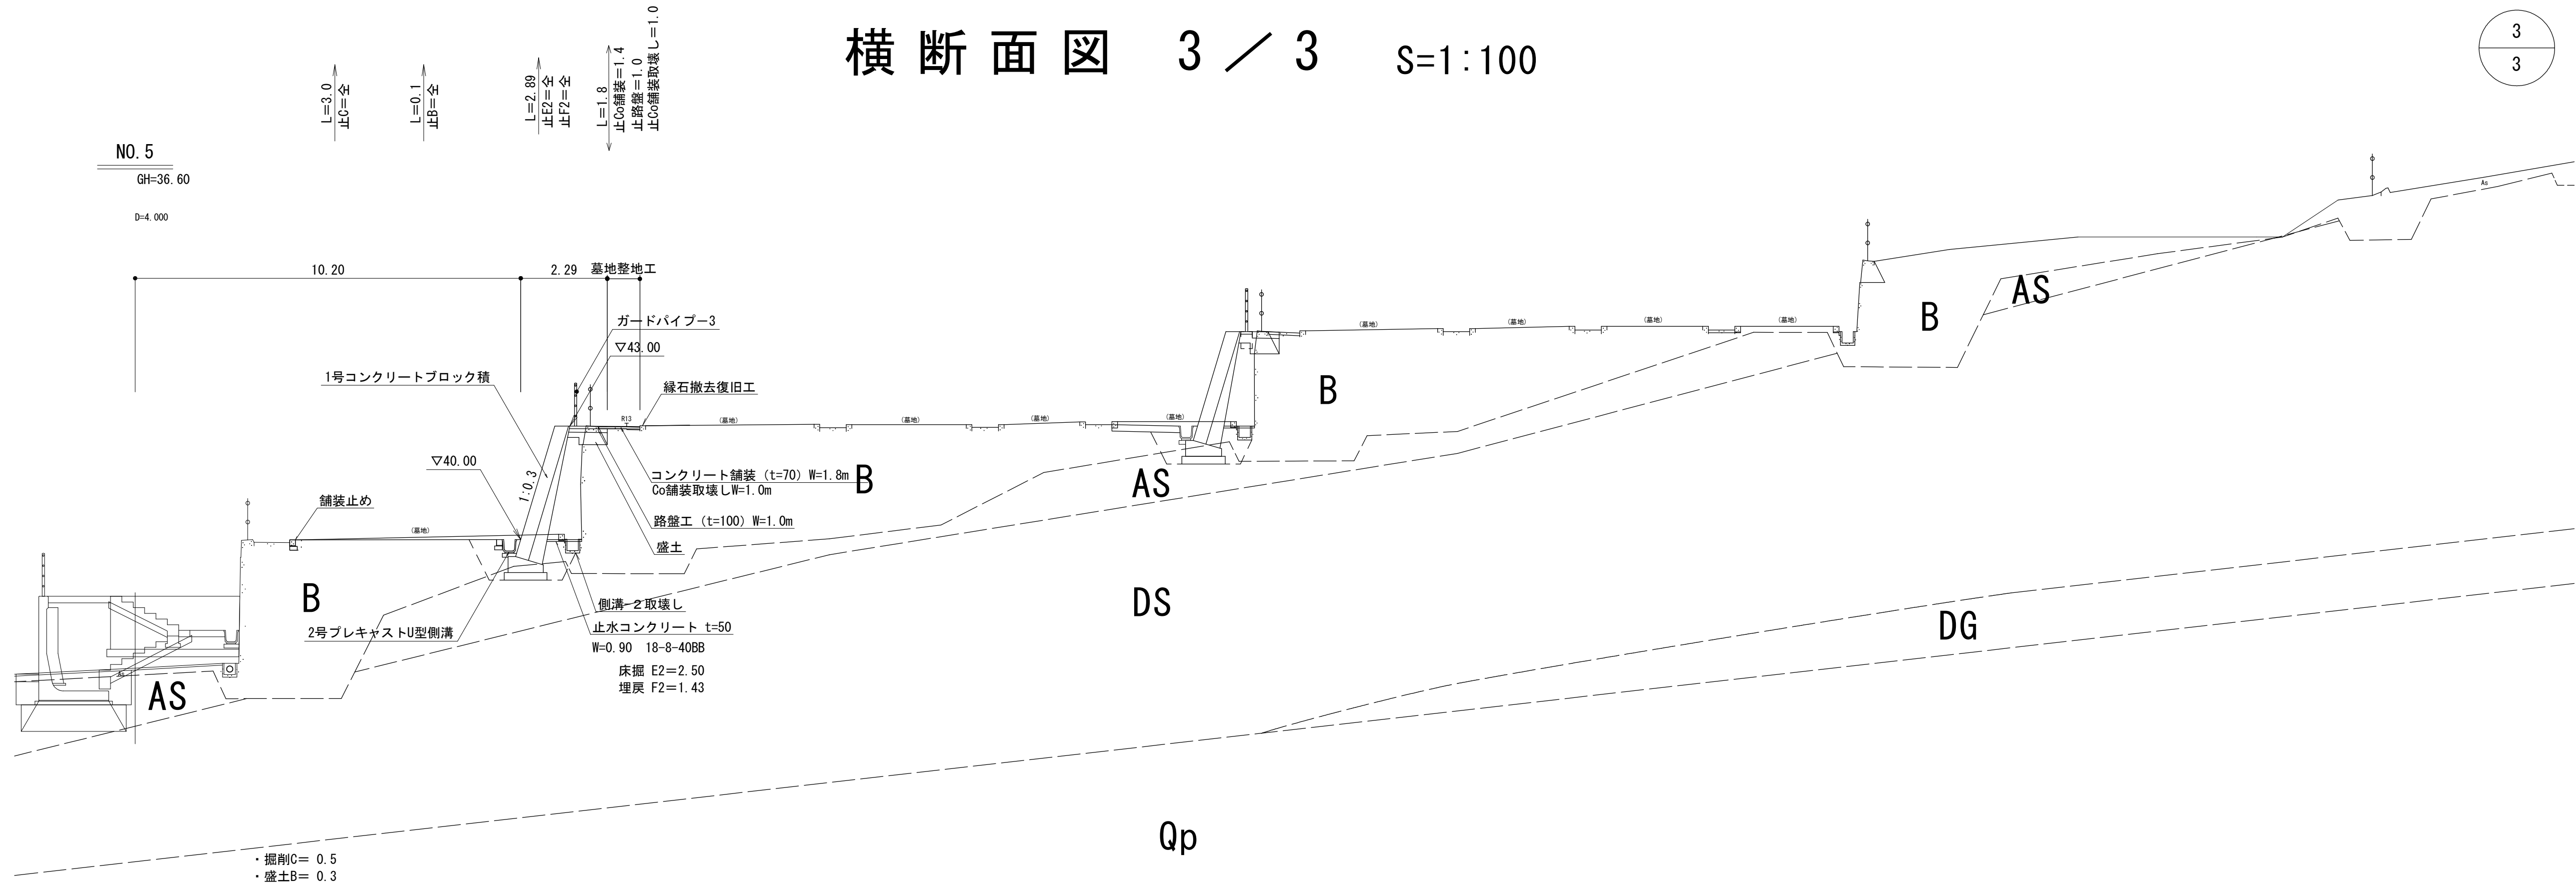


(NO. 4~NO. 5)

桜ヶ丘墓地擁壁改修工事 (その1)		
桜ヶ丘墓地		
岡山市 中区 平井二丁目 地内		
横断面図 3/3	5	業全
縮尺 S=1:100		11
岡山市		

(図面サイズA1)

取壊し平面図 S=1:200

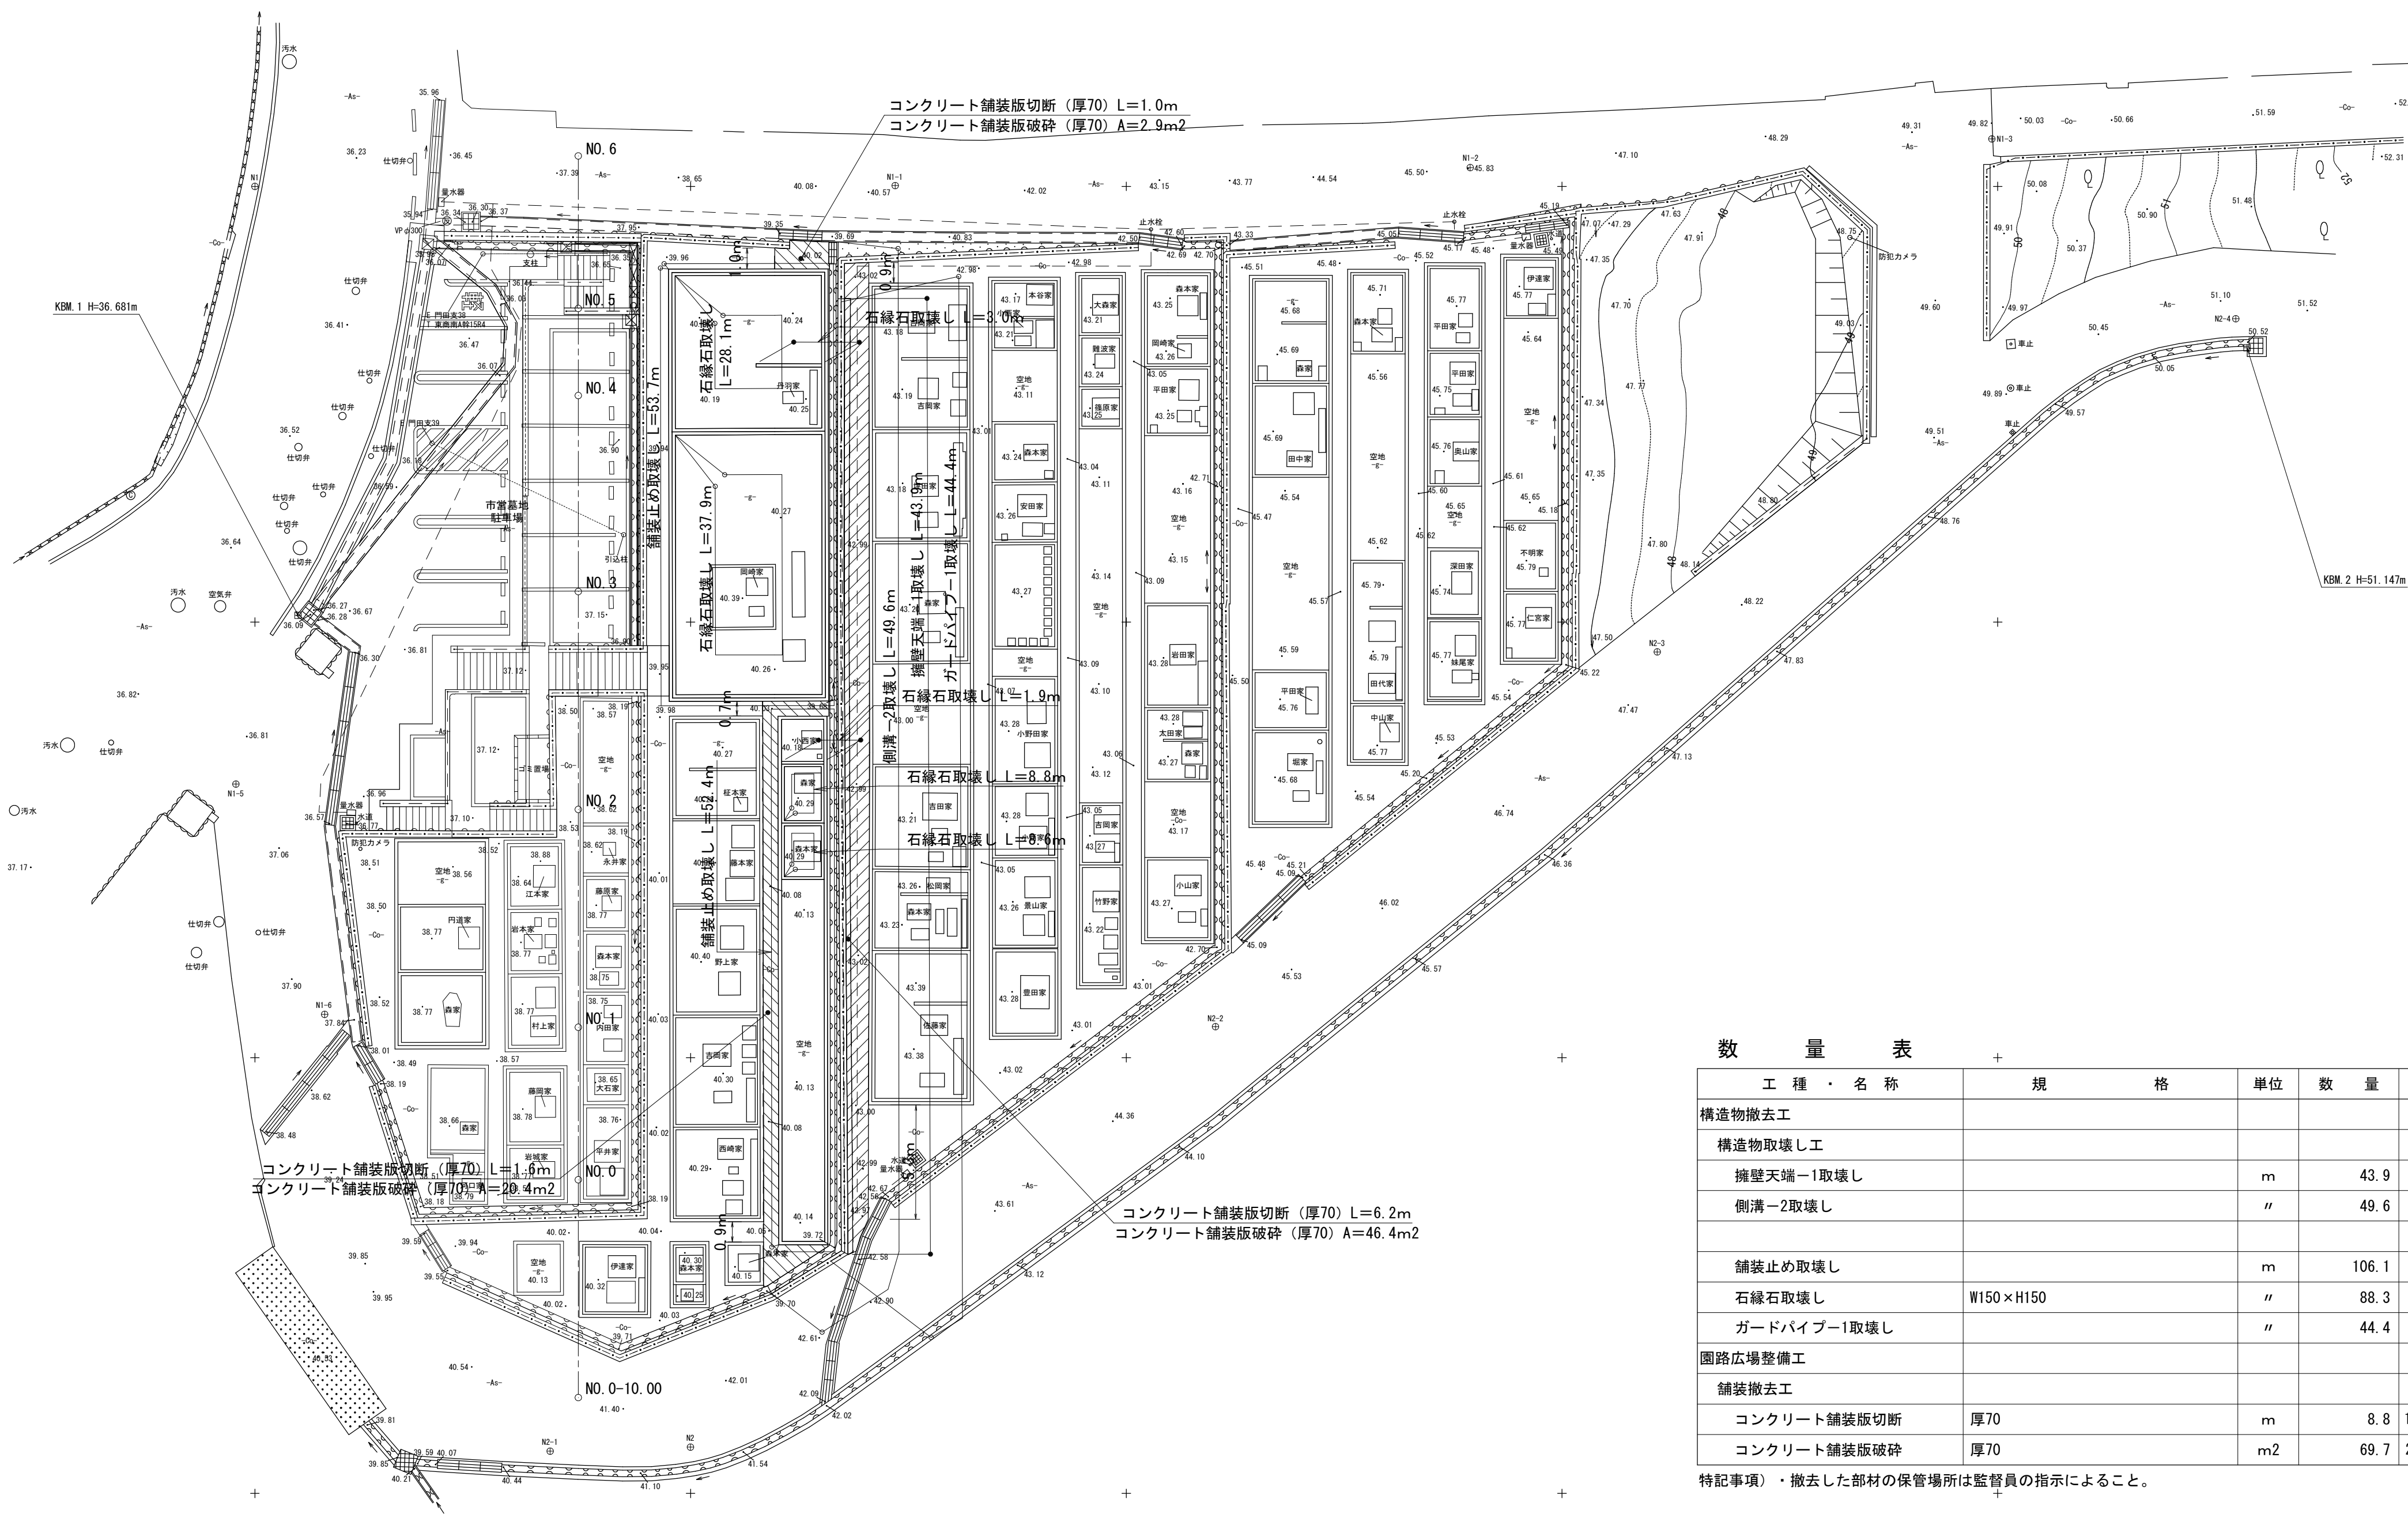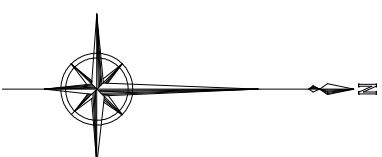

数 量 表				
工 種 ・ 名 称	規 格	単 位	数 量	備 考
構造物撤去工				
構造物取壊し工				
擁壁天端-1取壊し		m	43.9	
側溝-2取壊し		〃	49.6	
舗装止め取壊し		m	106.1	
石縁石取壊し	W150×H150	〃	88.3	
ガードパイプ-1取壊し		〃	44.4	
園路広場整備工				
舗装撤去工				
コンクリート舗装版切断	厚70	m	8.8	1.0+1.6+6.2
コンクリート舗装版破砕	厚70	m2	69.7	2.9+20.4+46.4

特記事項）・撤去した部材の保管場所は監督員の指示によること。

桜ヶ丘墓地擁壁改修工事（その1）

桜ヶ丘墓地

岡山市 中区 平井二丁目 地内

取壊し平面図

縮尺 S=1:200



岡山市

6

全

11



排水平面図 S=1:200

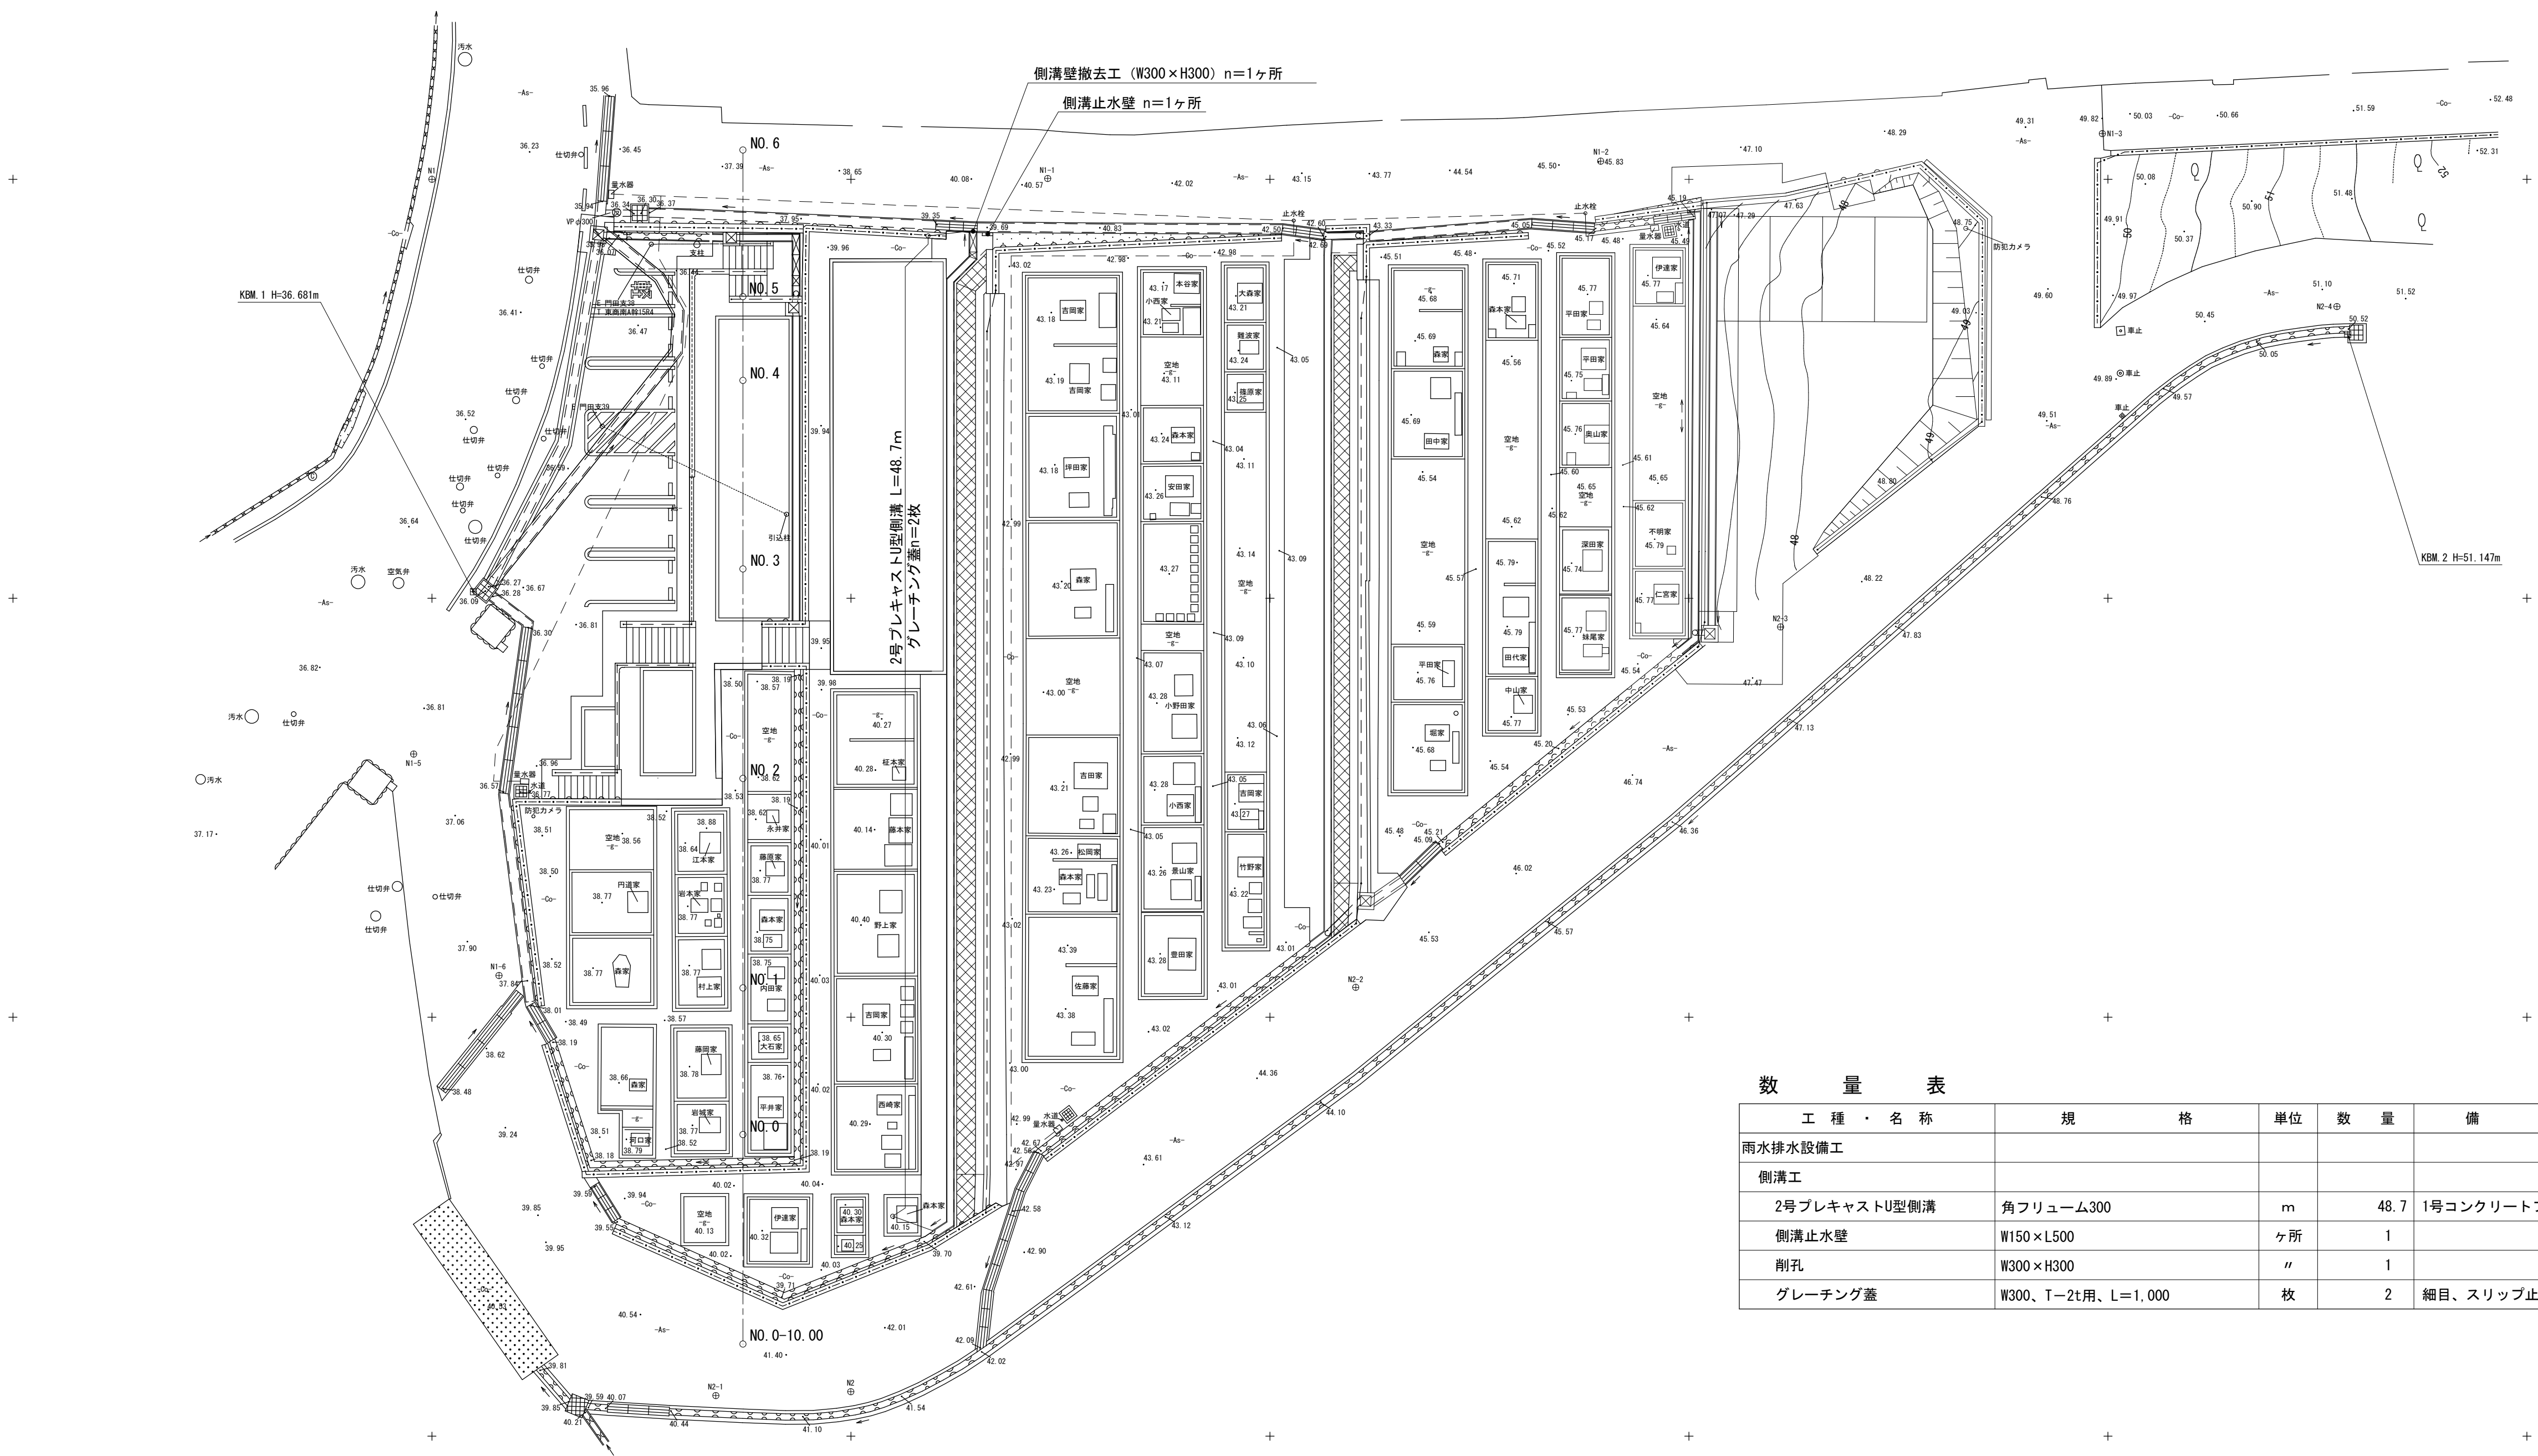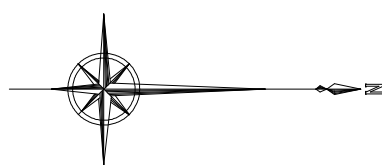

数量表				
工種・名称	規格	単位	数量	備考
雨水排水設備工				
側溝工				
2号プレキャストU型側溝	角フリーム300	m	48.7	1号コンクリートブロック積下部
側溝止水壁	W150×L500	ヶ所	1	
削孔	W300×H300	〃	1	
グレーチング蓋	W300、T-2t用、L=1,000	枚	2	細目、スリップ止め

桜ヶ丘墓地擁壁改修工事（その1）	
桜ヶ丘墓地	
岡山市 中区 平井二丁目 地内	
排水平面図	7 業
縮尺 S=1:200	11 全
岡山市	

施設平面図 S=1:200

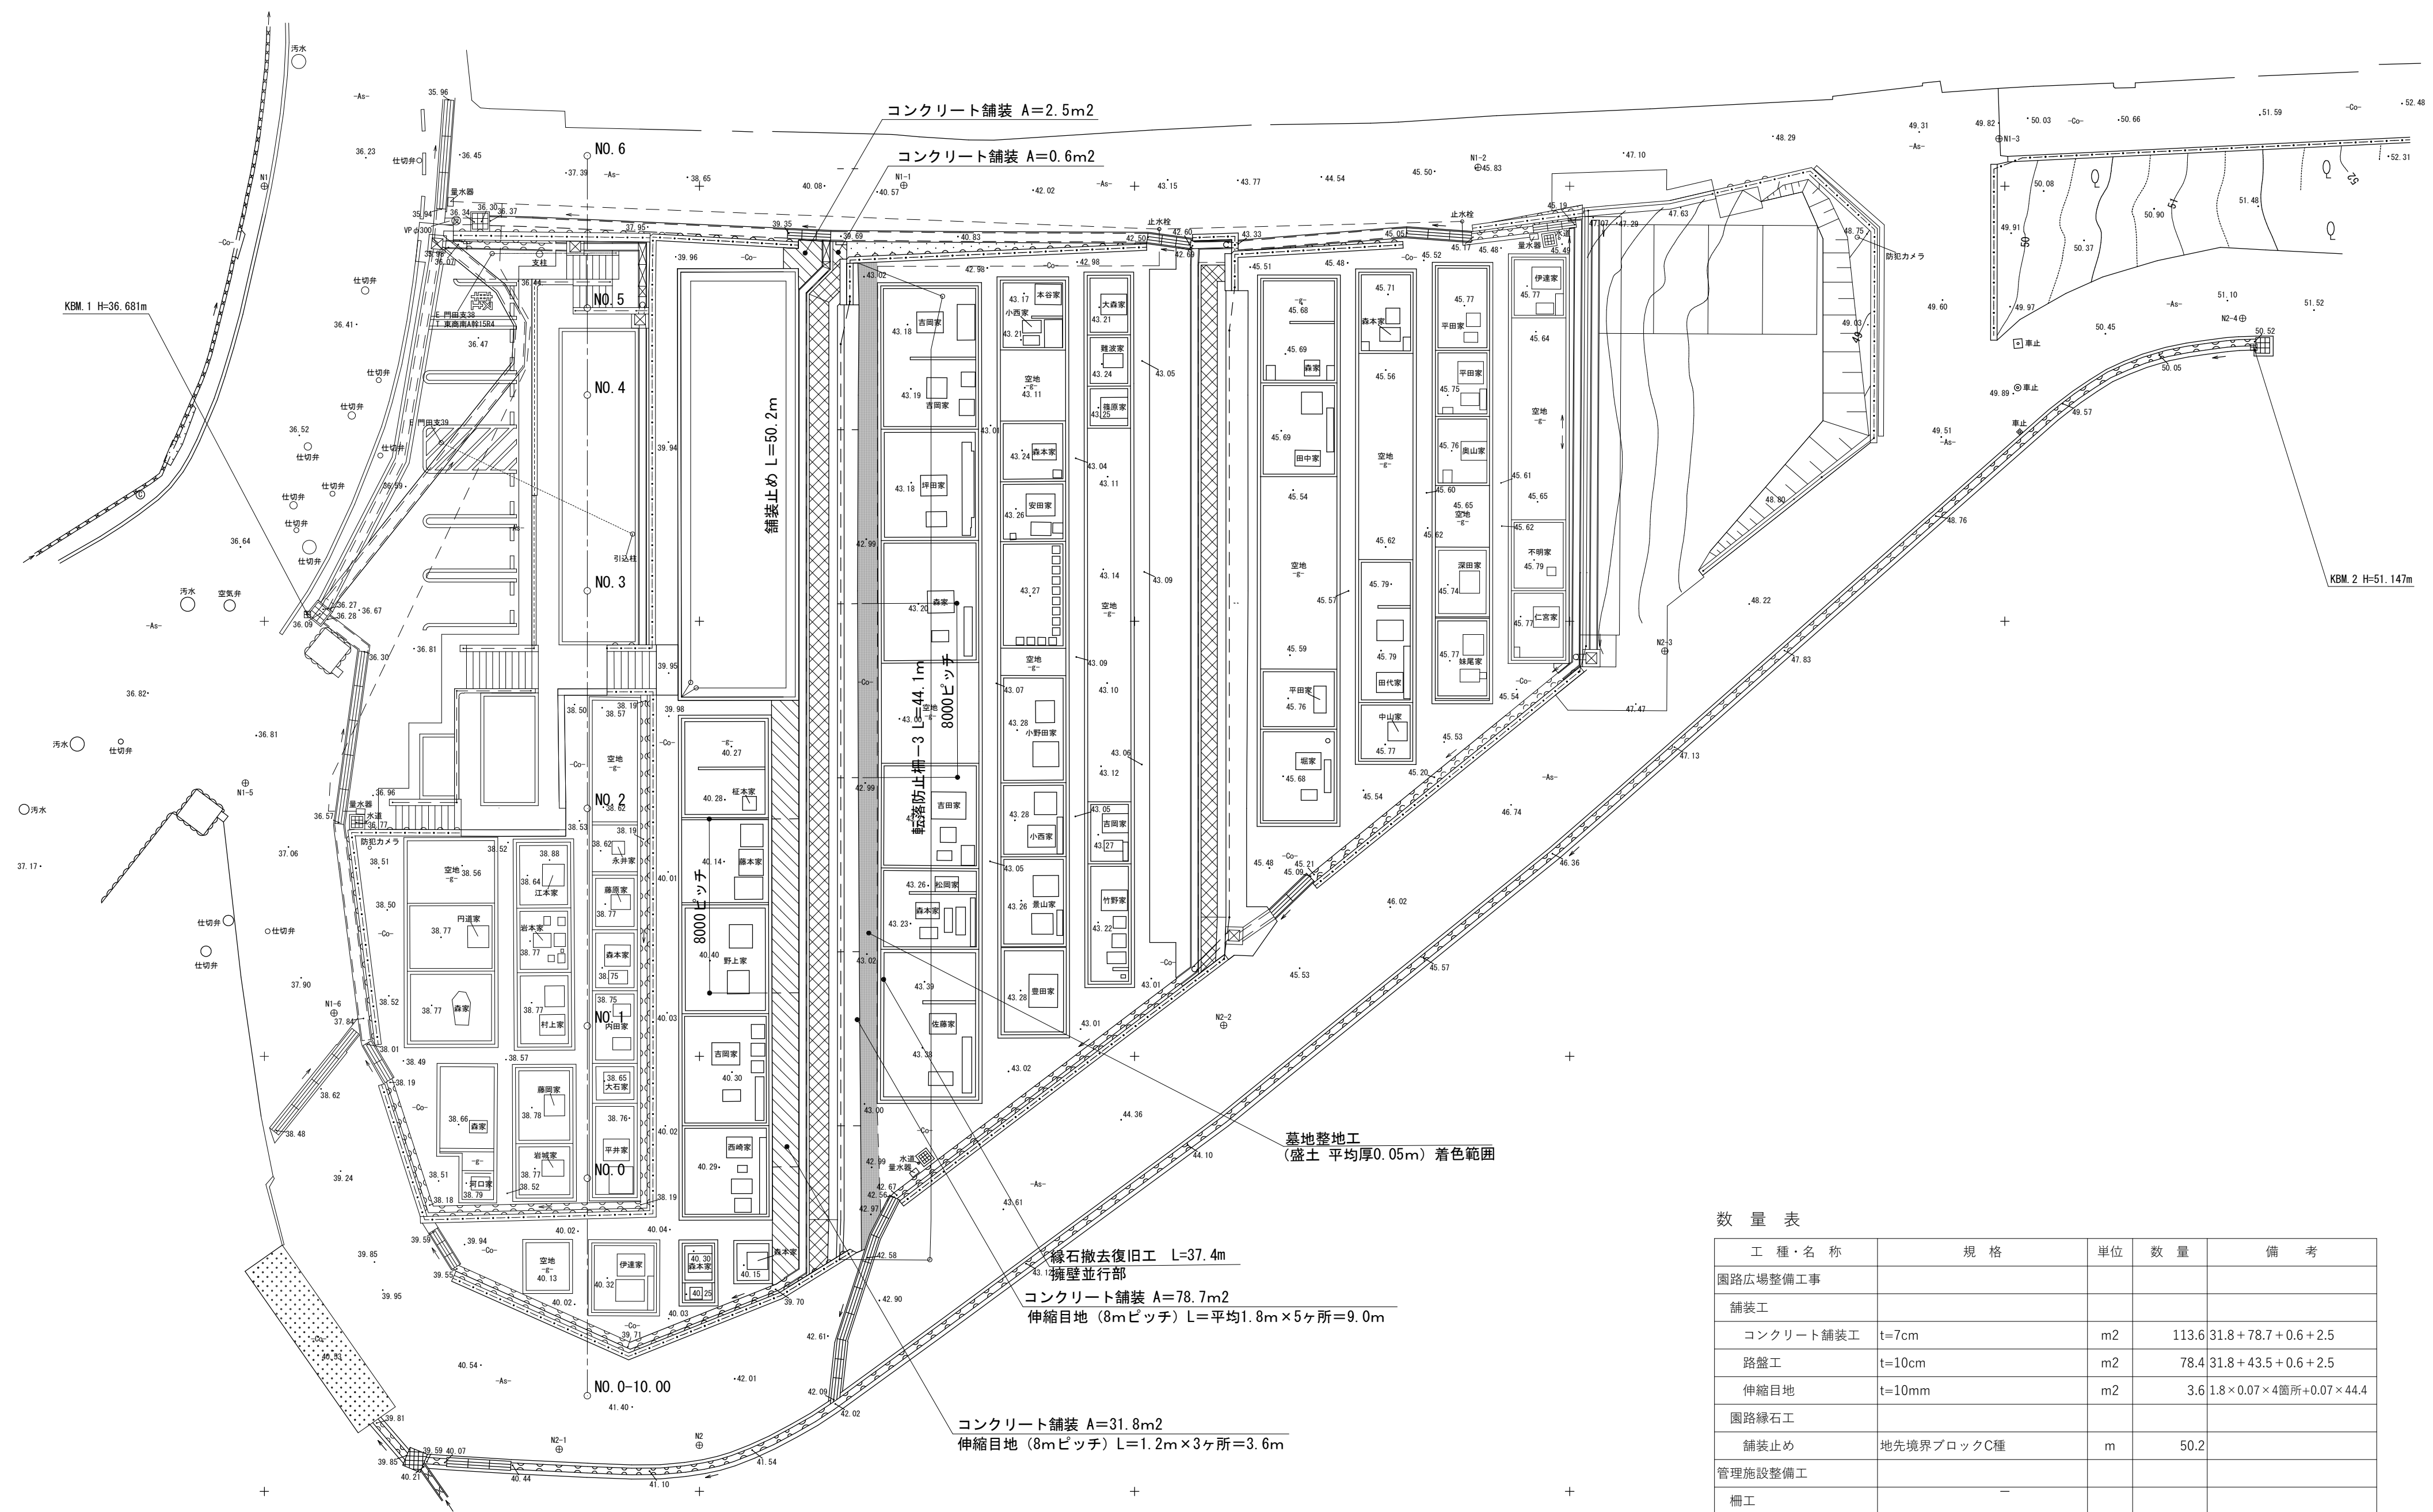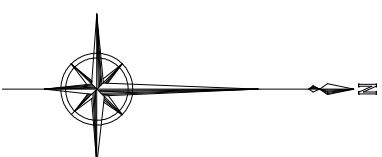

数量表				
工種・名称	規格	単位	数量	備考
園路広場整備工事				
舗装工				
コンクリート舗装工	t=7cm	m2	113.6	31.8+78.7+0.6+2.5
路盤工	t=10cm	m2	78.4	31.8+43.5+0.6+2.5
伸縮目地	t=10mm	m2	3.6	1.8×0.07×4箇所+0.07×44.4
園路縁石工				
舗装止め	地先境界ブロックC種	m	50.2	
管理施設整備工				
柵工				
転落防止柵-3	H1100×L3000ピッチ、4段ビーム	m	44.1	独立基礎用
雑工				
縁石撤去復旧工	擁壁に平行	m	74.8	37.4×2段
墓地整地工	盛土平均厚5cm	m2	37.4	44m×0.85m(平均幅)

桜ヶ丘墓地擁壁改修工事(その1)

桜ヶ丘墓地

岡山市 中区 平井二丁目 地内

施設平面図

縮尺 S=1:200

岡山市


8 全

11

1号コンクリートブロック積


展開図

V=1:50
H=1:100

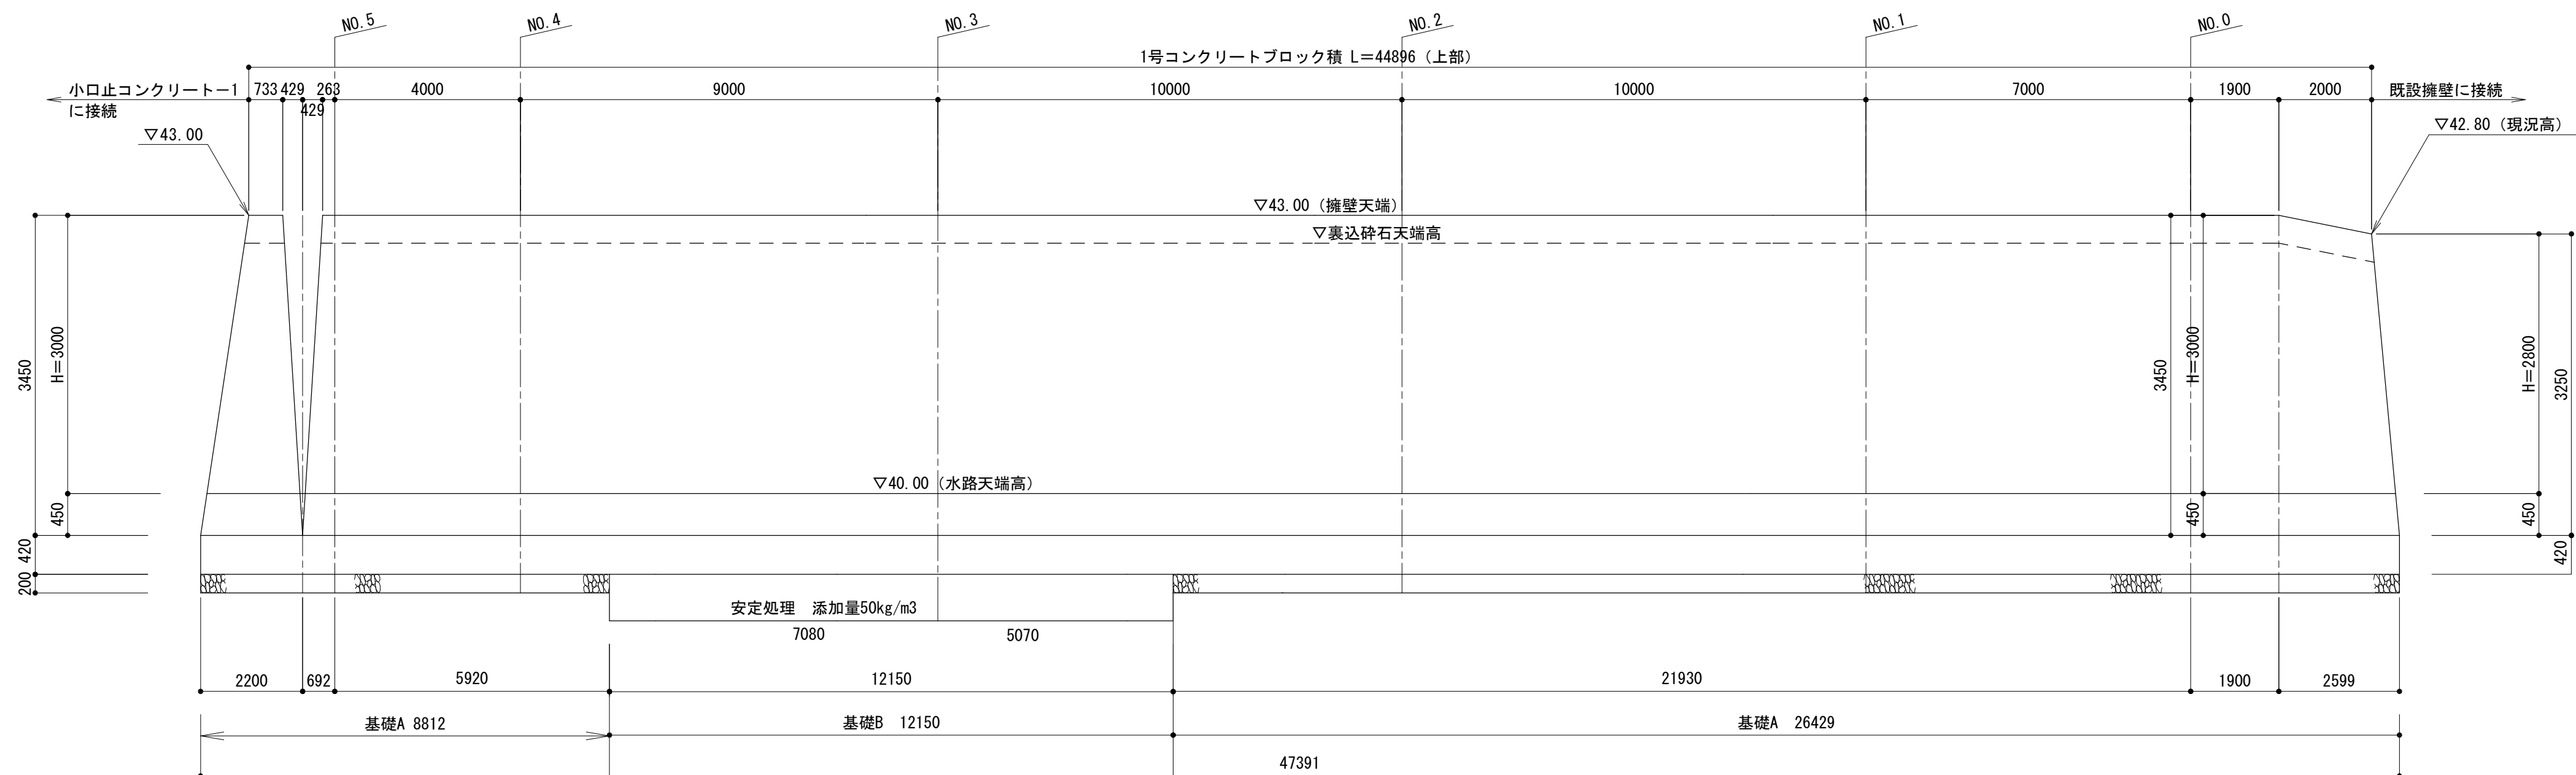


特記事項)・岡山県開発許可制度の運用基準に基づいて、設計施工すること。
・伸縮目地(瀝青繊維質板、厚10)を10mに1ヶ所計画すること。
・基礎A設置部分では、平板載荷試験を行い設計地耐力が 71.52 kN/m^2 以上であることを確認すること。

断面図
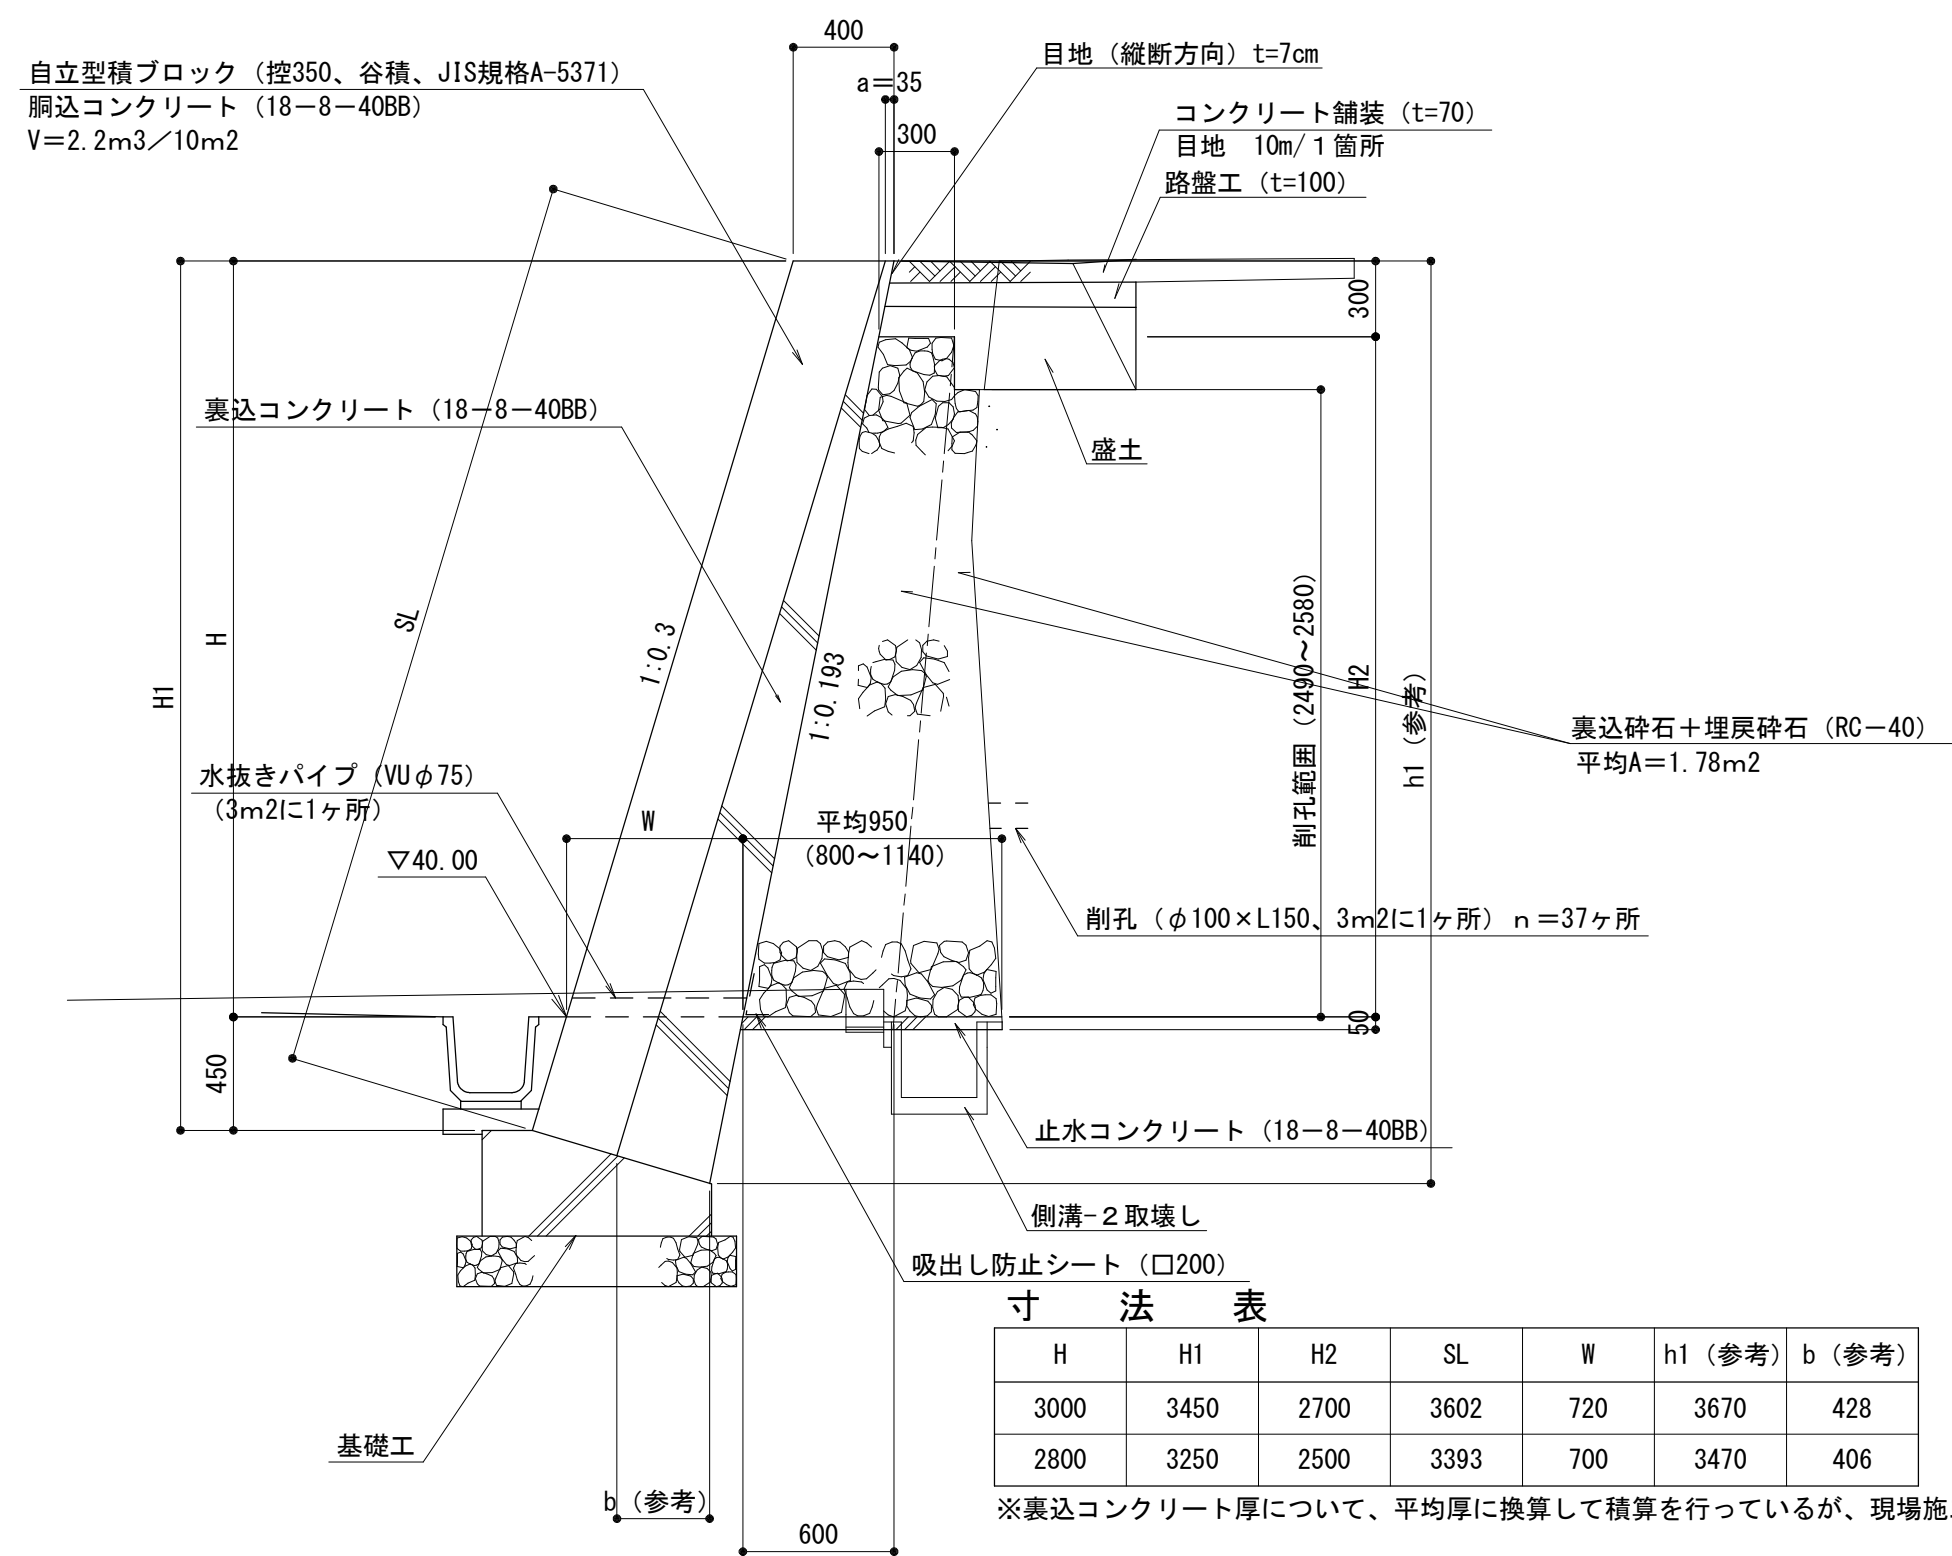
$$S = 1:30$$


基礎工詳細図(基礎A)



$S = 1:30$

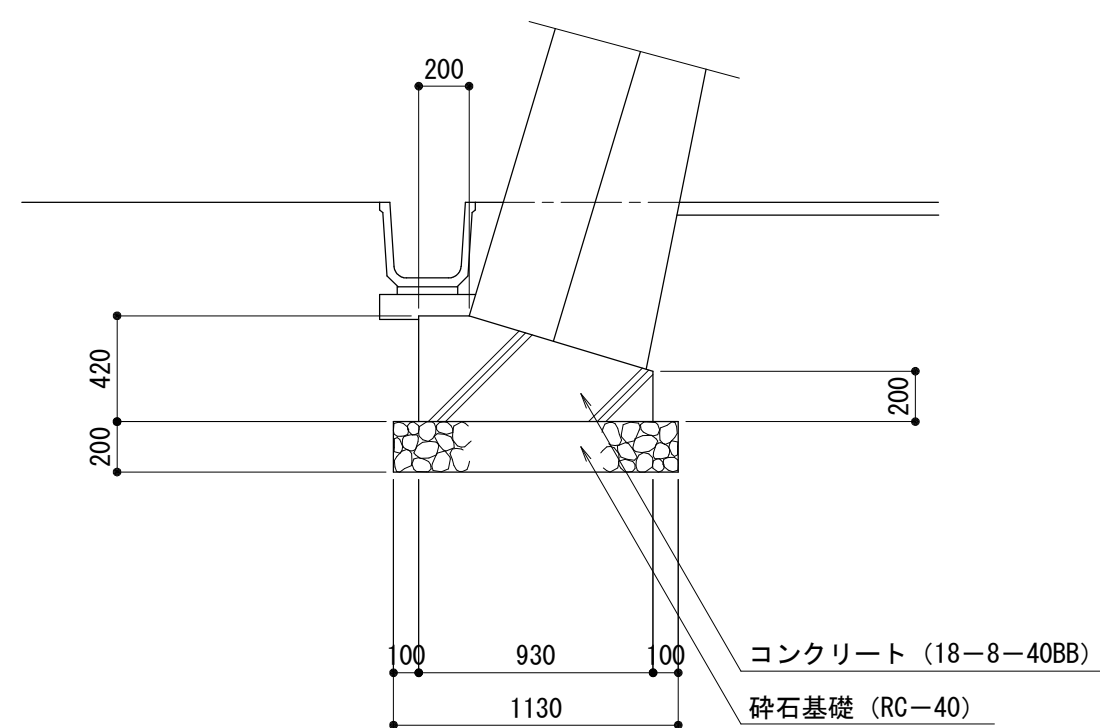

特記事項)・既設擁壁への削孔は、振動等により擁壁が崩れないように注意して行うこと。
また施工が困難場合は、監督員と作業方法を協議すること。

基礎工詳細図 (基礎B)


S=1:30









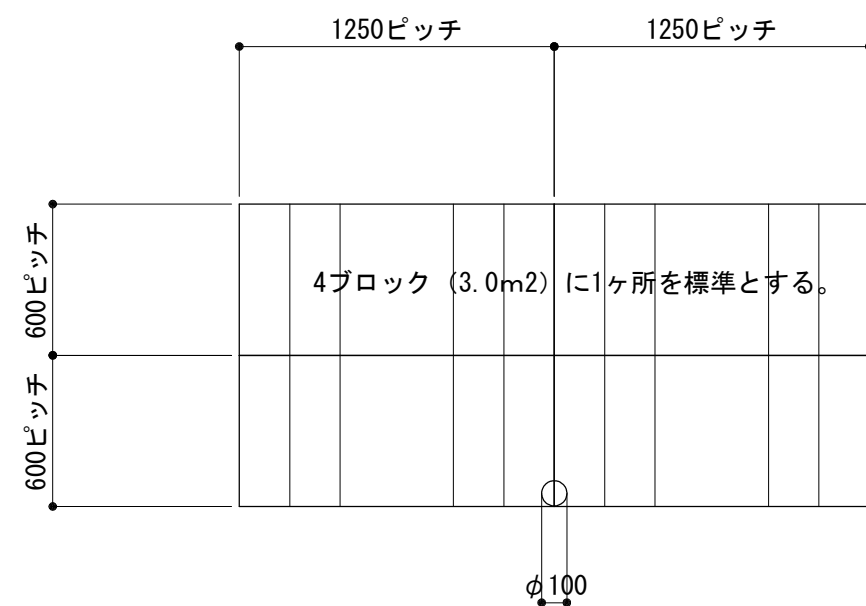
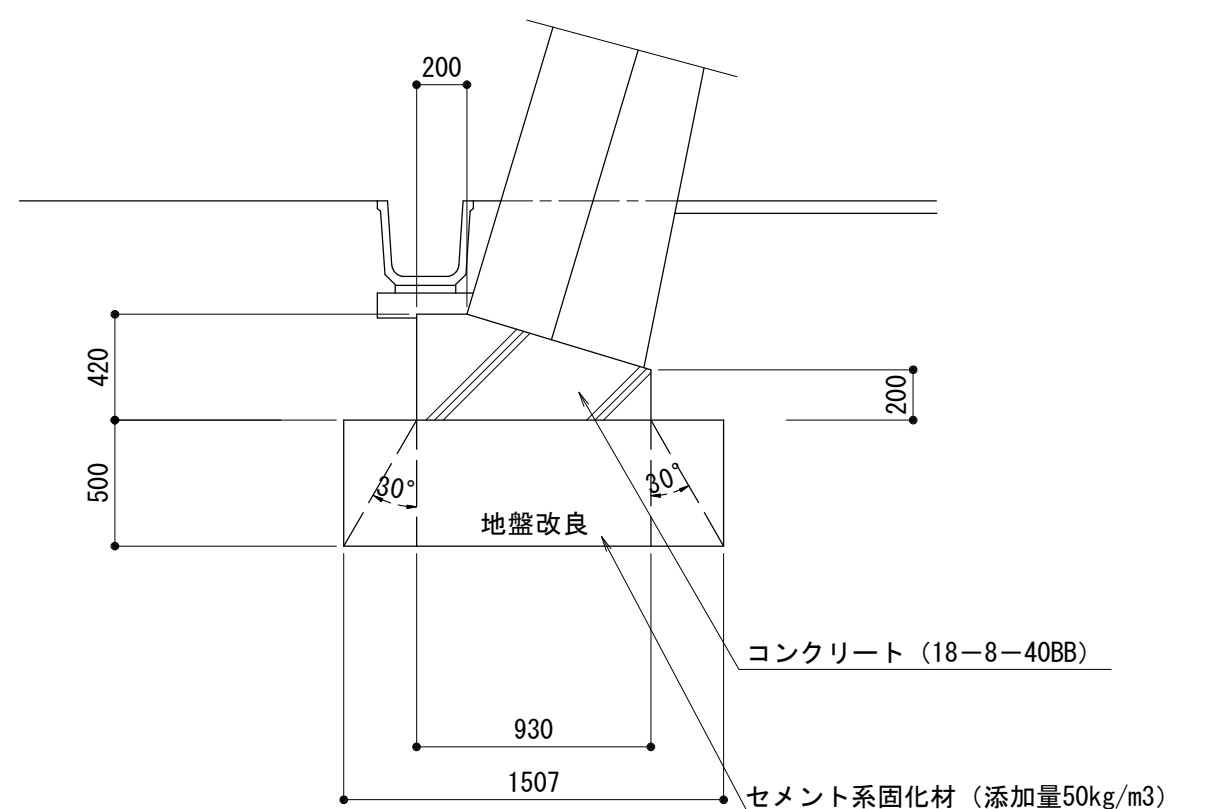


H	H1	H2	SL	W	h1 (参考)	b (参考)
3000	3450	2700	3602	720	3670	428
2800	3250	2500	3393	700	3470	406

※裏込コンクリート厚について、平均厚に換算して積算を行っているが、現場施工は図面の通り行うこと。

桜ヶ丘墓地擁壁改修工事（その１）	
桜ヶ丘墓地	
岡山市 中区 平井二丁目 地内	
擁壁詳細図	9 葉全
縮尺 図 示	11
岡 山 市	

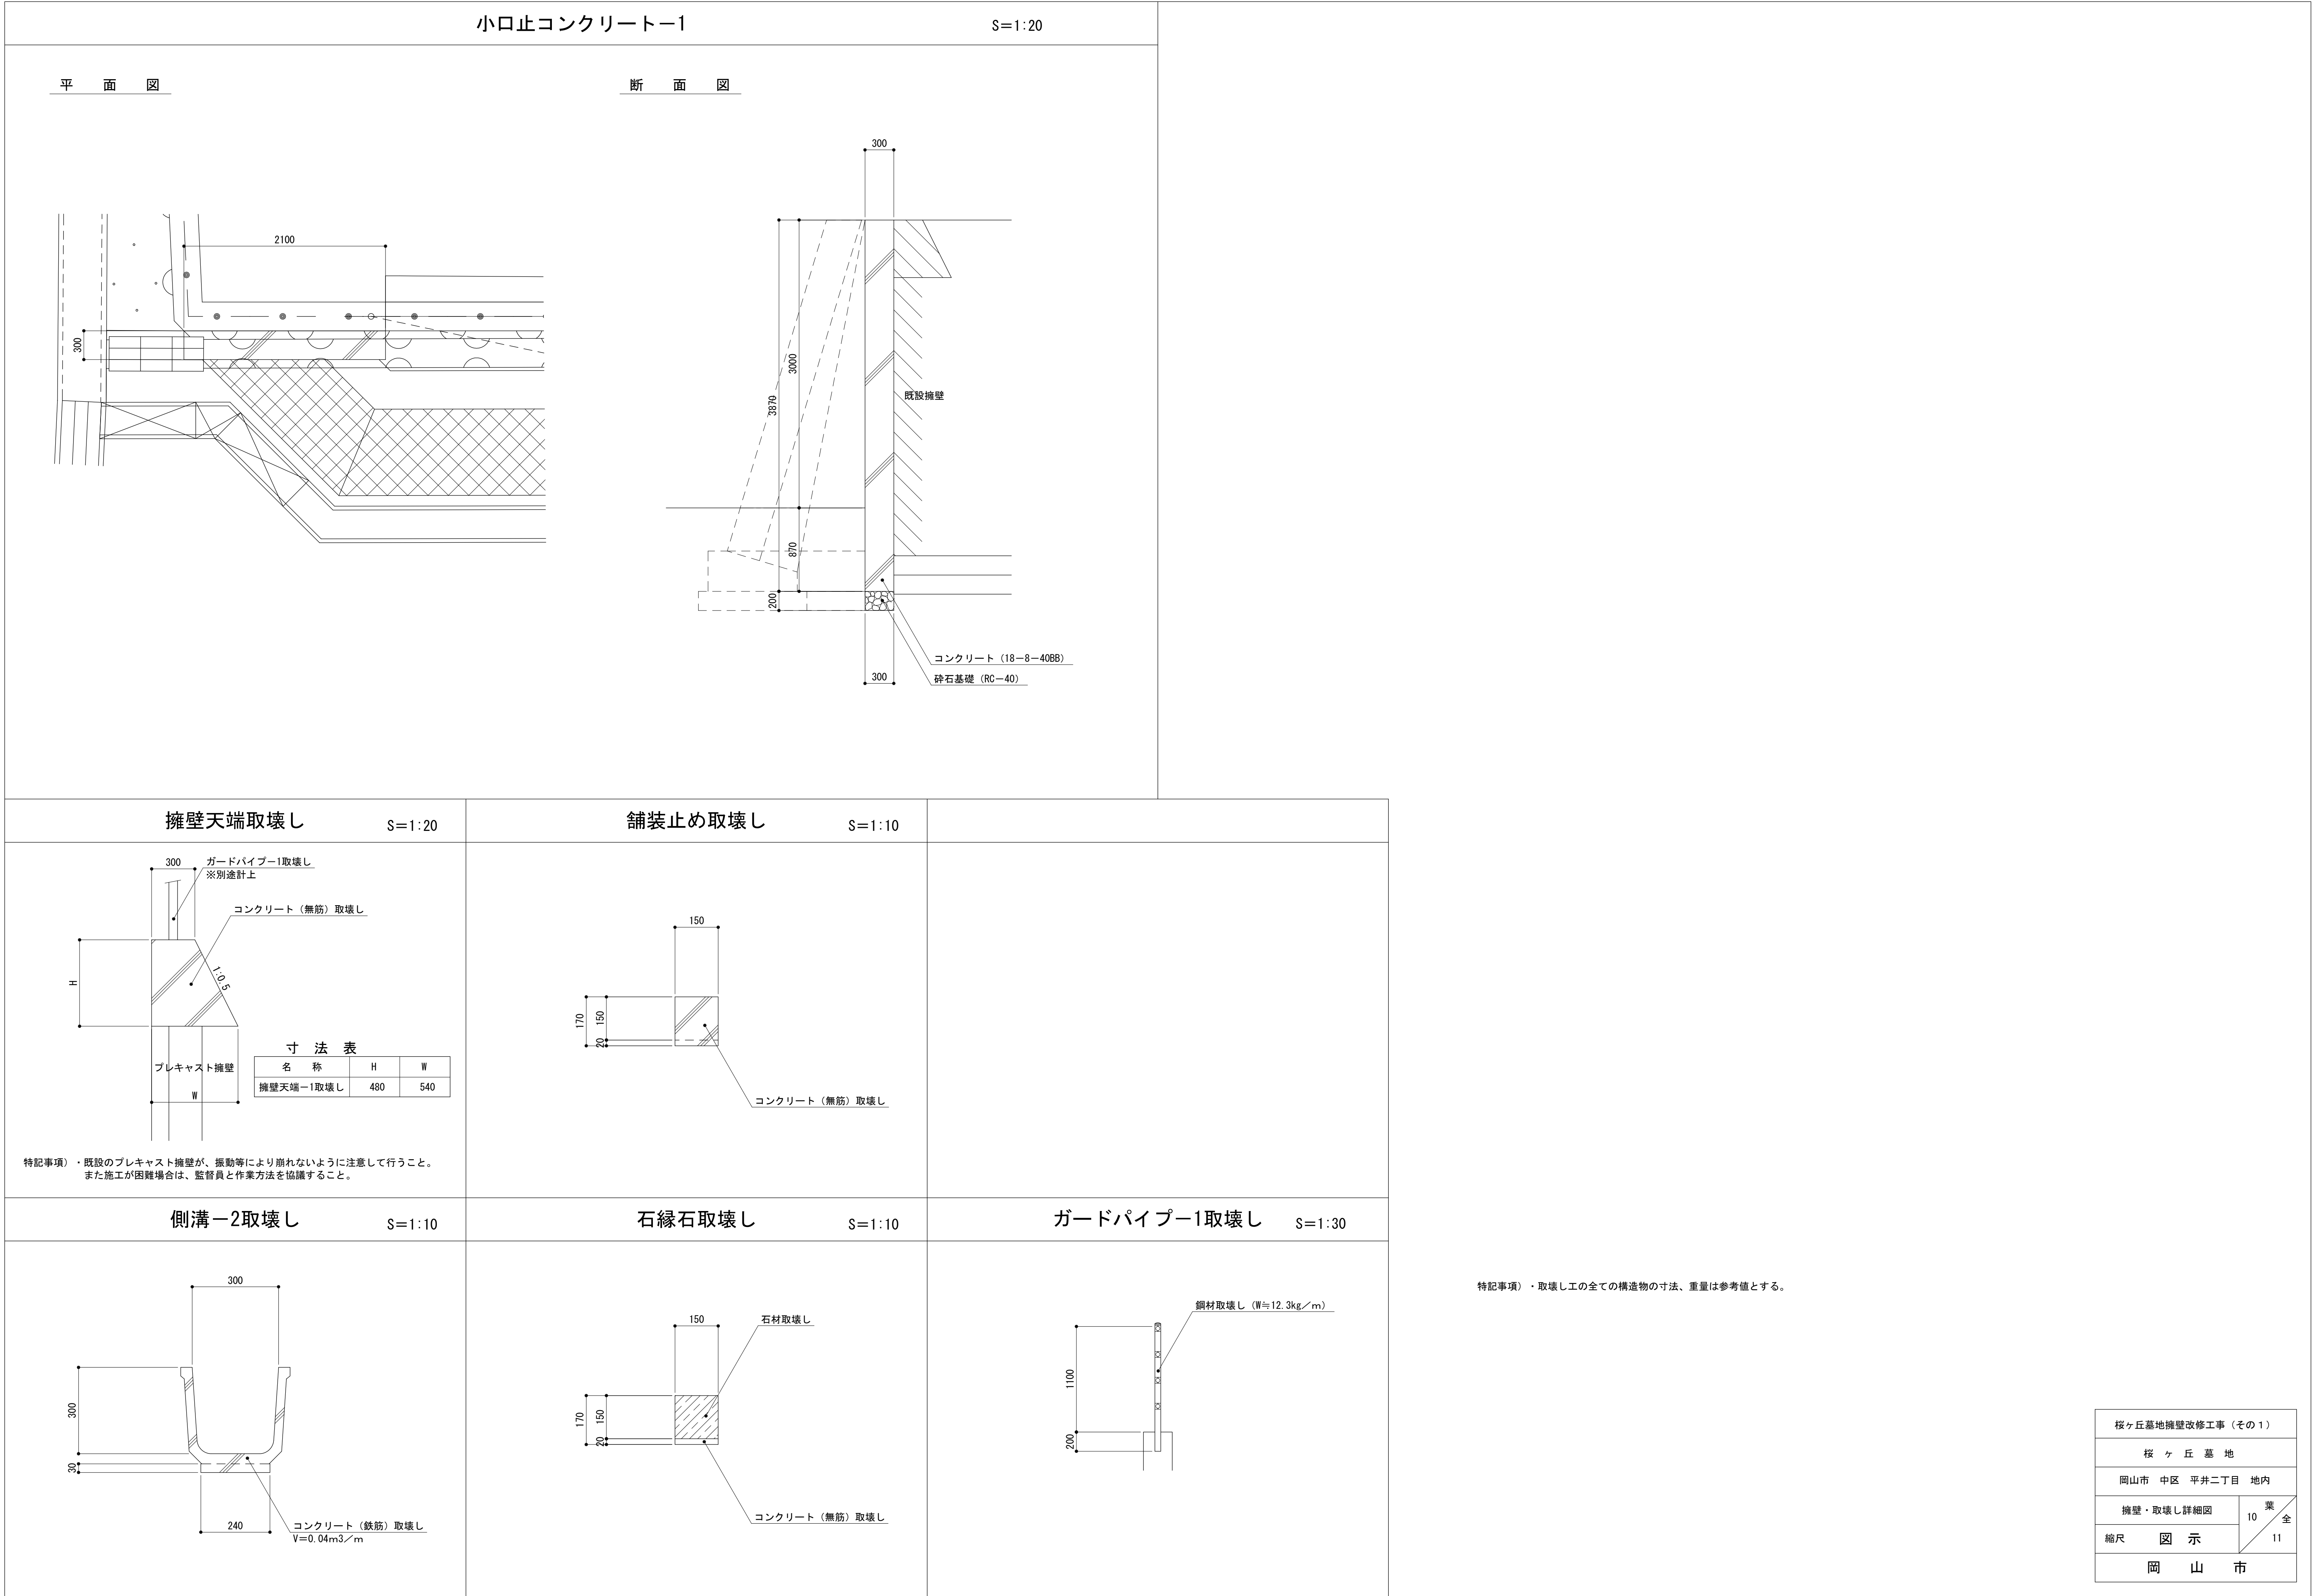

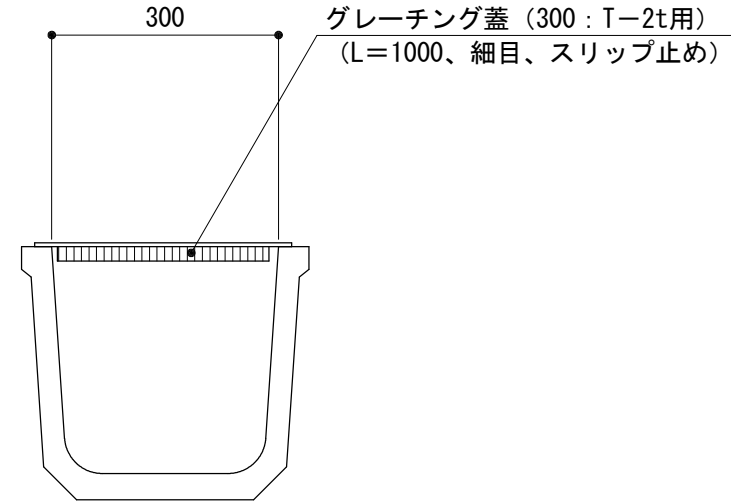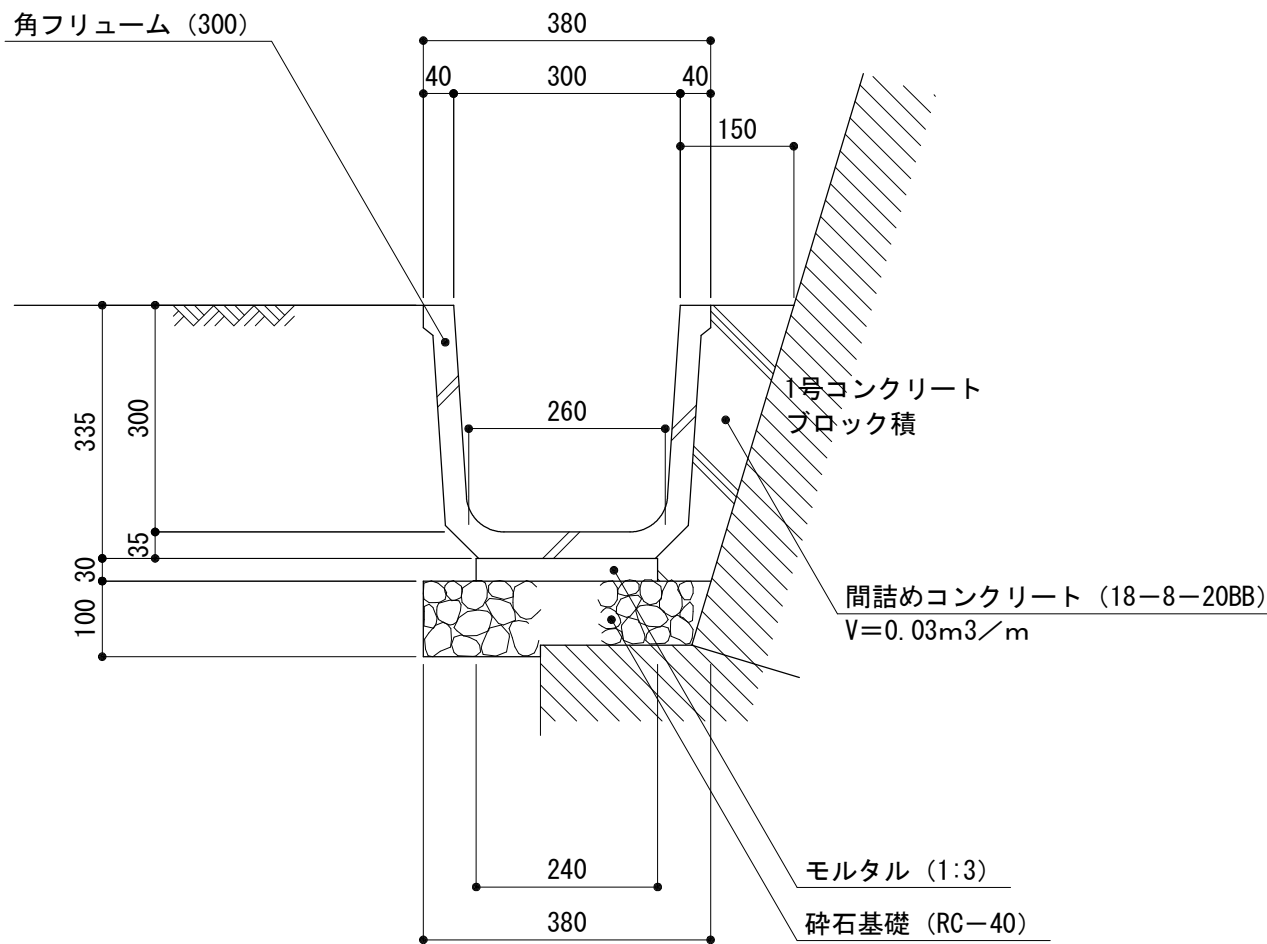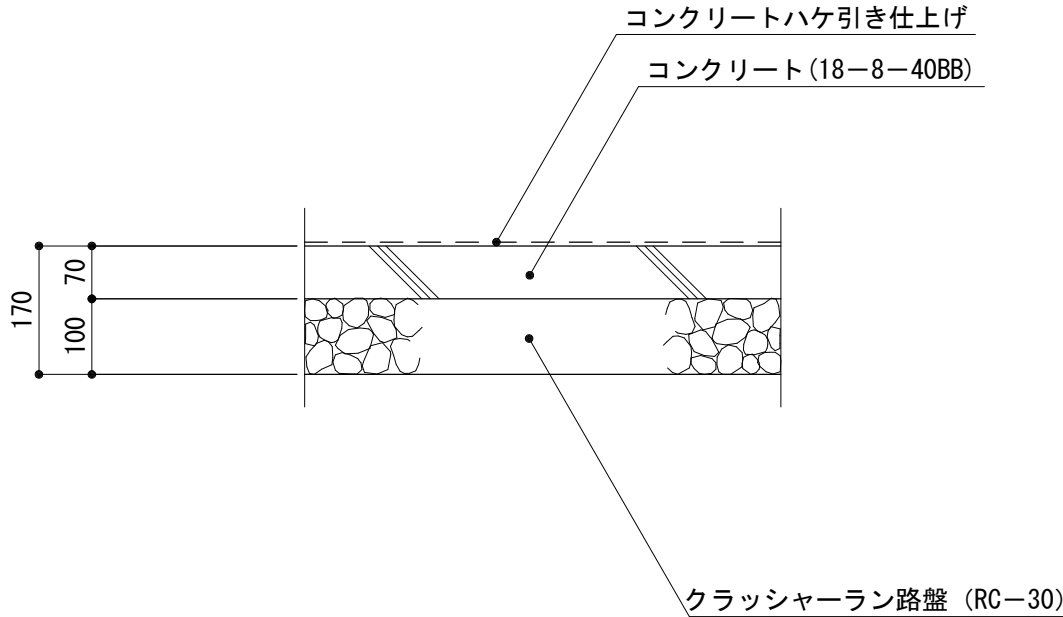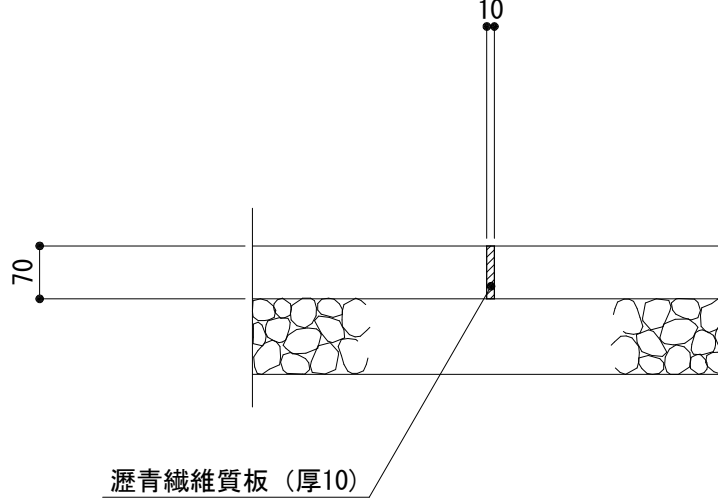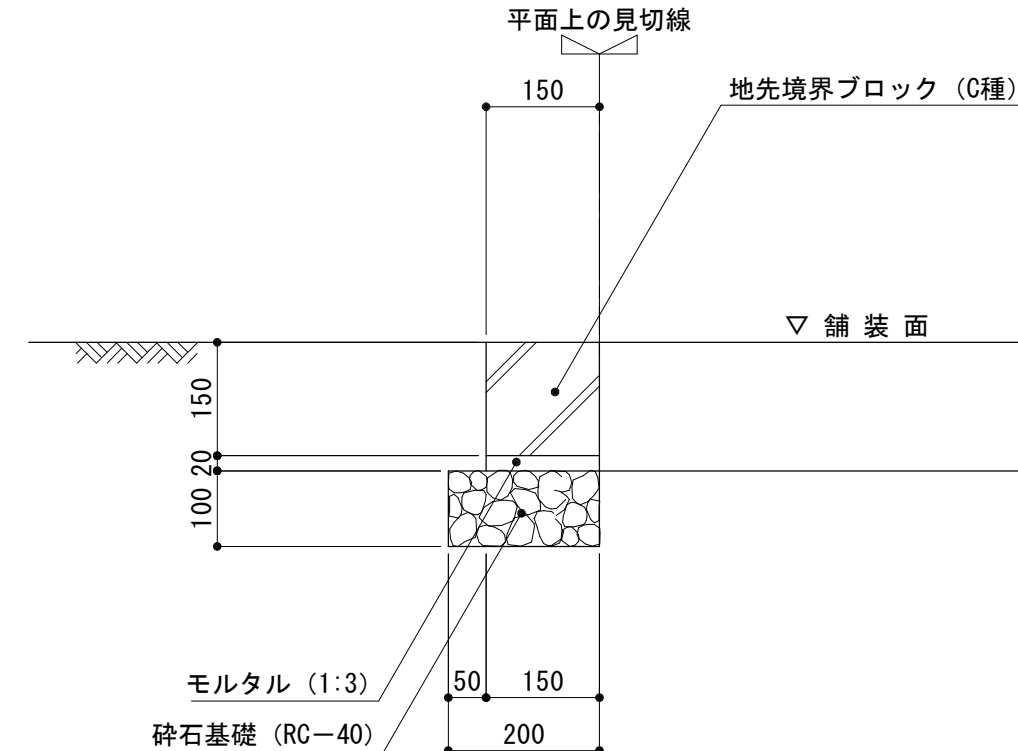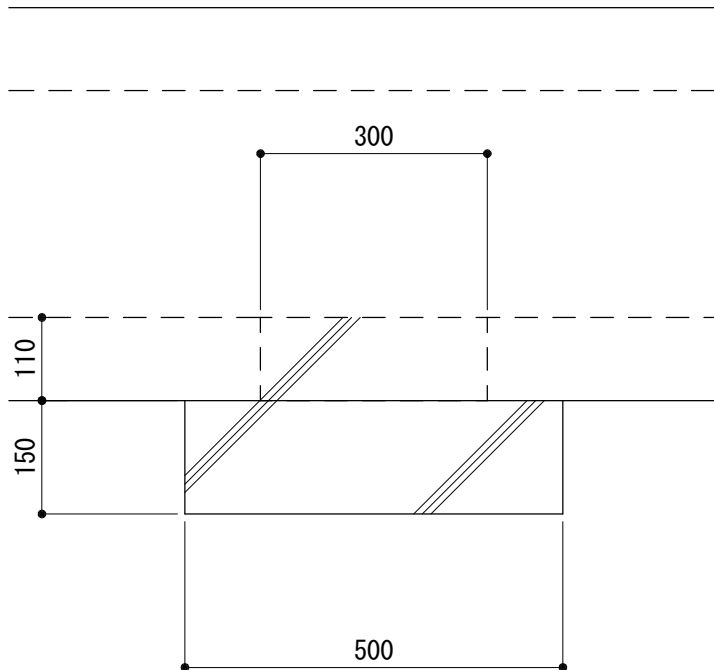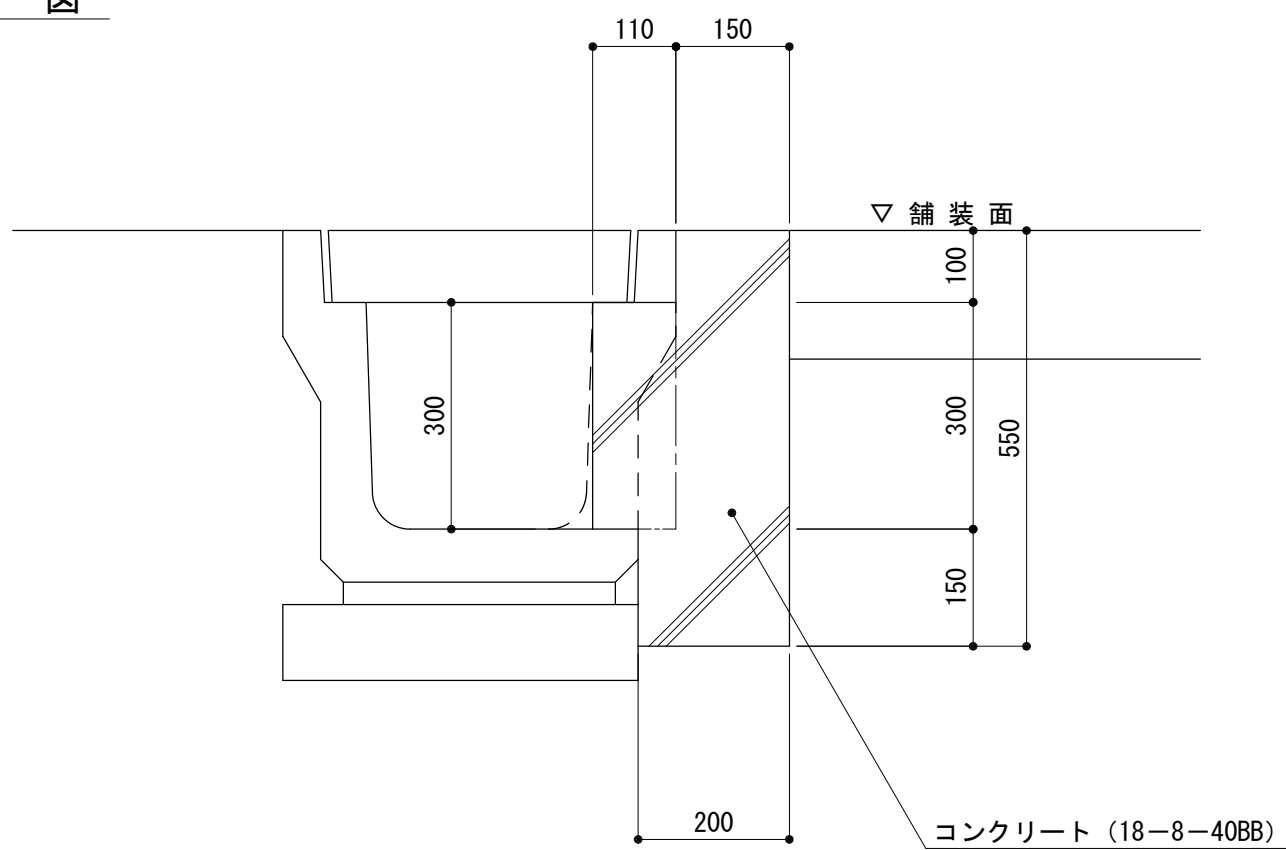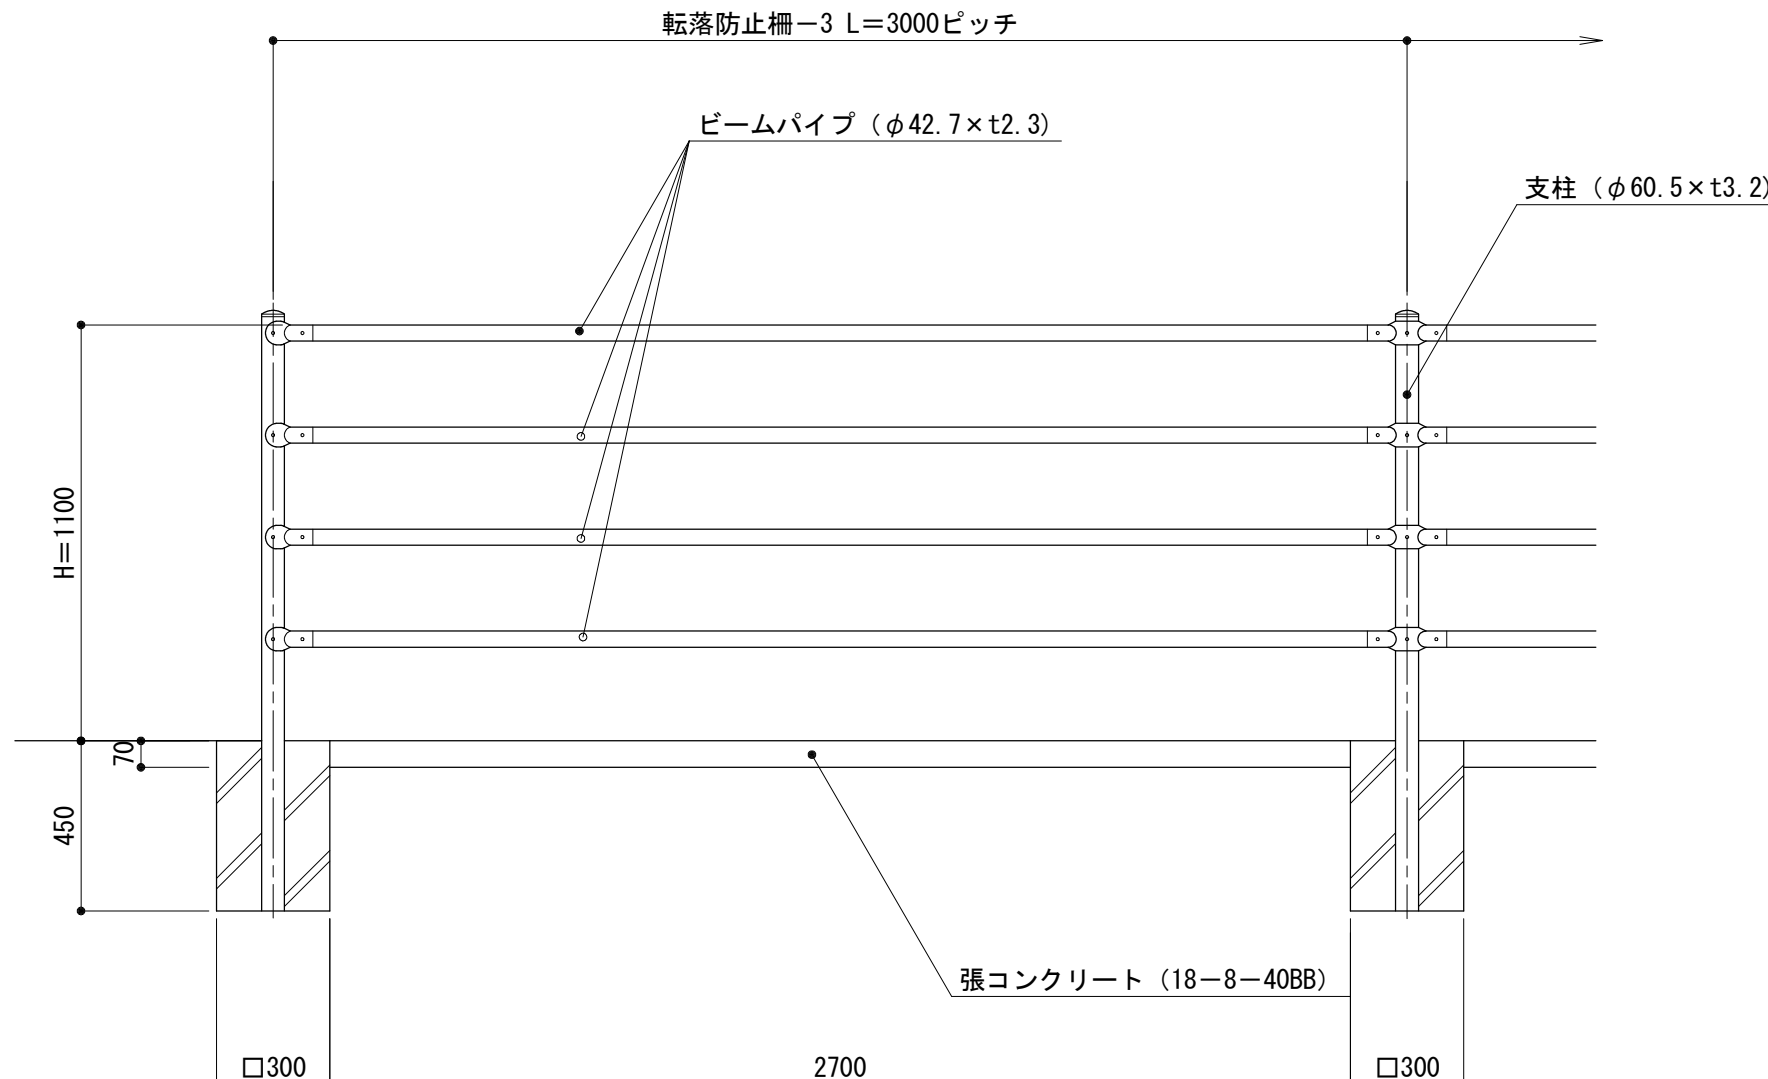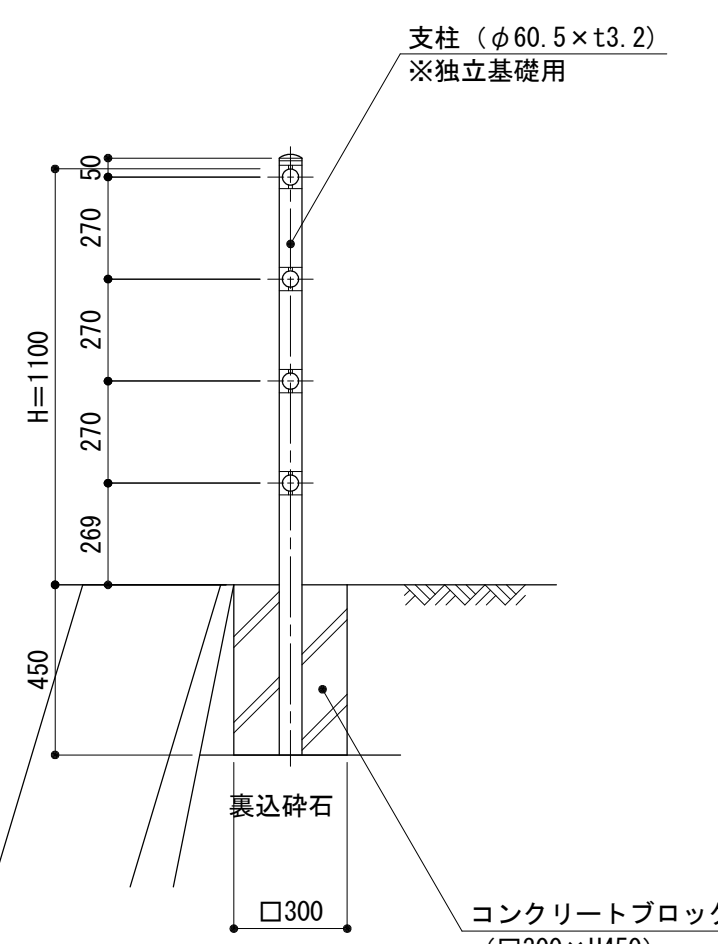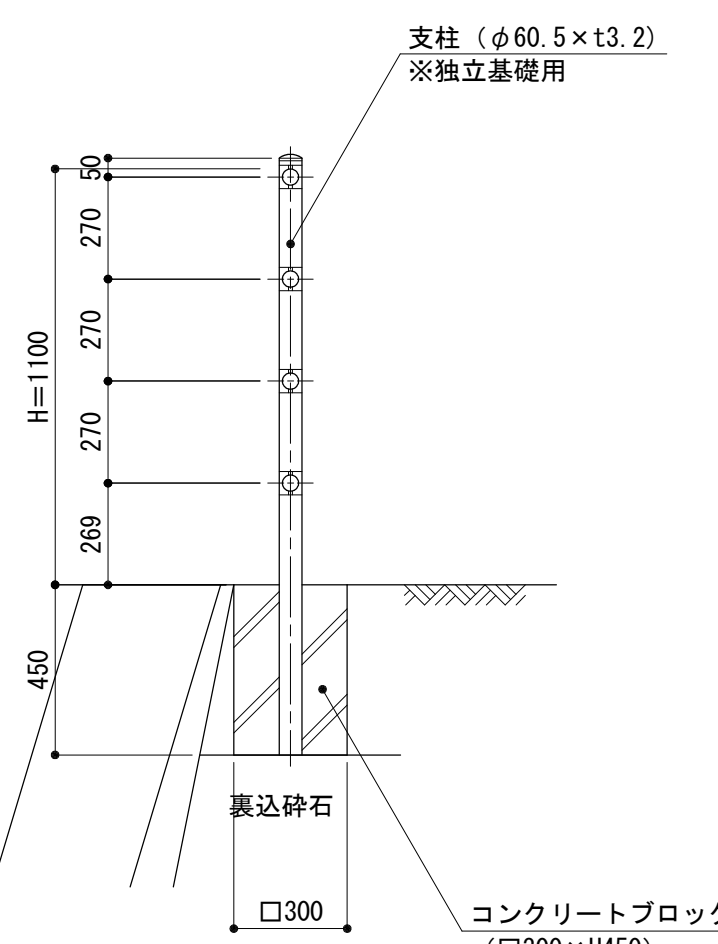グレーチング蓋 S=1:10 	2号プレキャストU型側溝 S=1:10 	コンクリート舗装 S=1:10 	伸 縮 目 地 S=1:10 
		舗 装 止 め S=1:10 	
側 溝 止 水 壁 S=1:10 平 面 図  断 面 図 	転 落 防 止 柵 ー 3 S=1:20 立 面 図  転落防止柵ー3断面図  張コンクリート部断面図  特記事項 ・設計荷重は、「防護柵の設置基準・同解説」のP種に基づく。 ・外装は下記とする。 支 柱 . . . HDZ55 ビームパイプ、ジョイント . . . HDZ40 ボルト・ナット . . . HDZ35		

桜ヶ丘墓地擁壁改修工事（その1）

桜ヶ丘墓地

岡山市 中区 平井二丁目 地内

排水・舗装・縁石・柵詳細図

業 全

11

縮尺 図 示

岡 山 市