



計画平面図

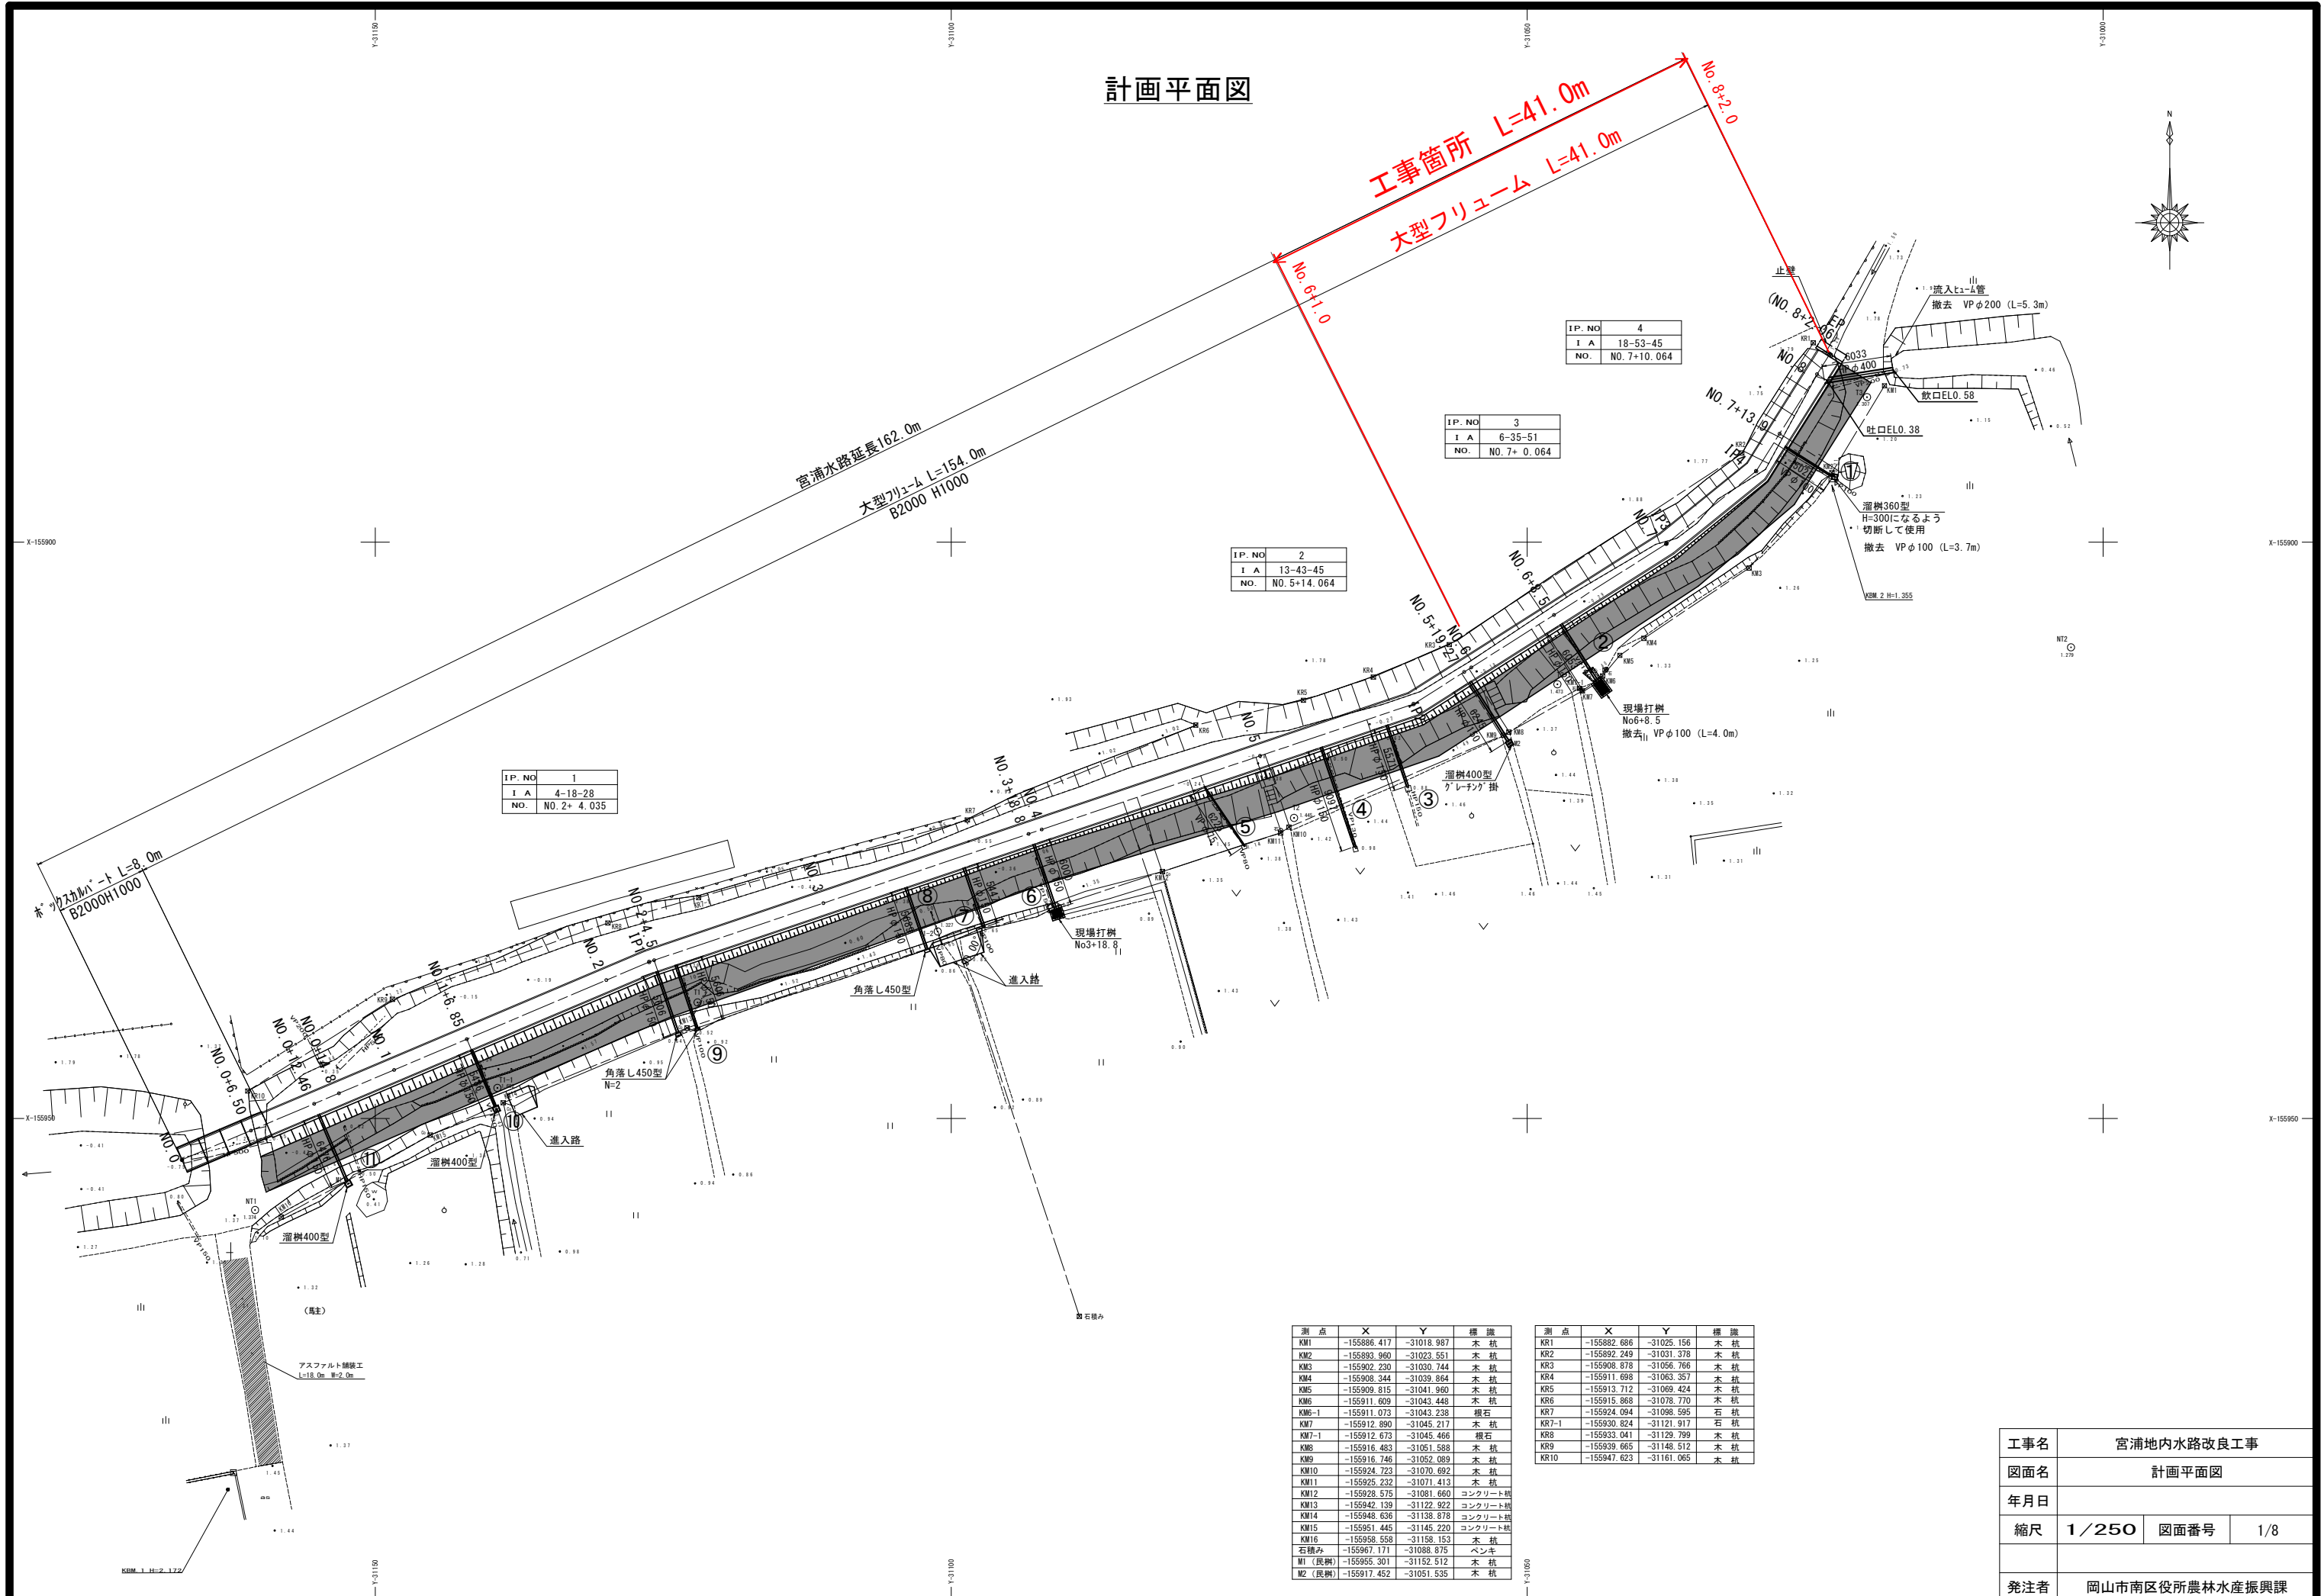

工事名	宮浦地内水路改良工事		
図面名	計画平面図		
年月日			
縮尺	1/250	図面番号	1/8
発注者	岡山市南区役所農林水産振興課		

縦断図

工事箇所 L=41m

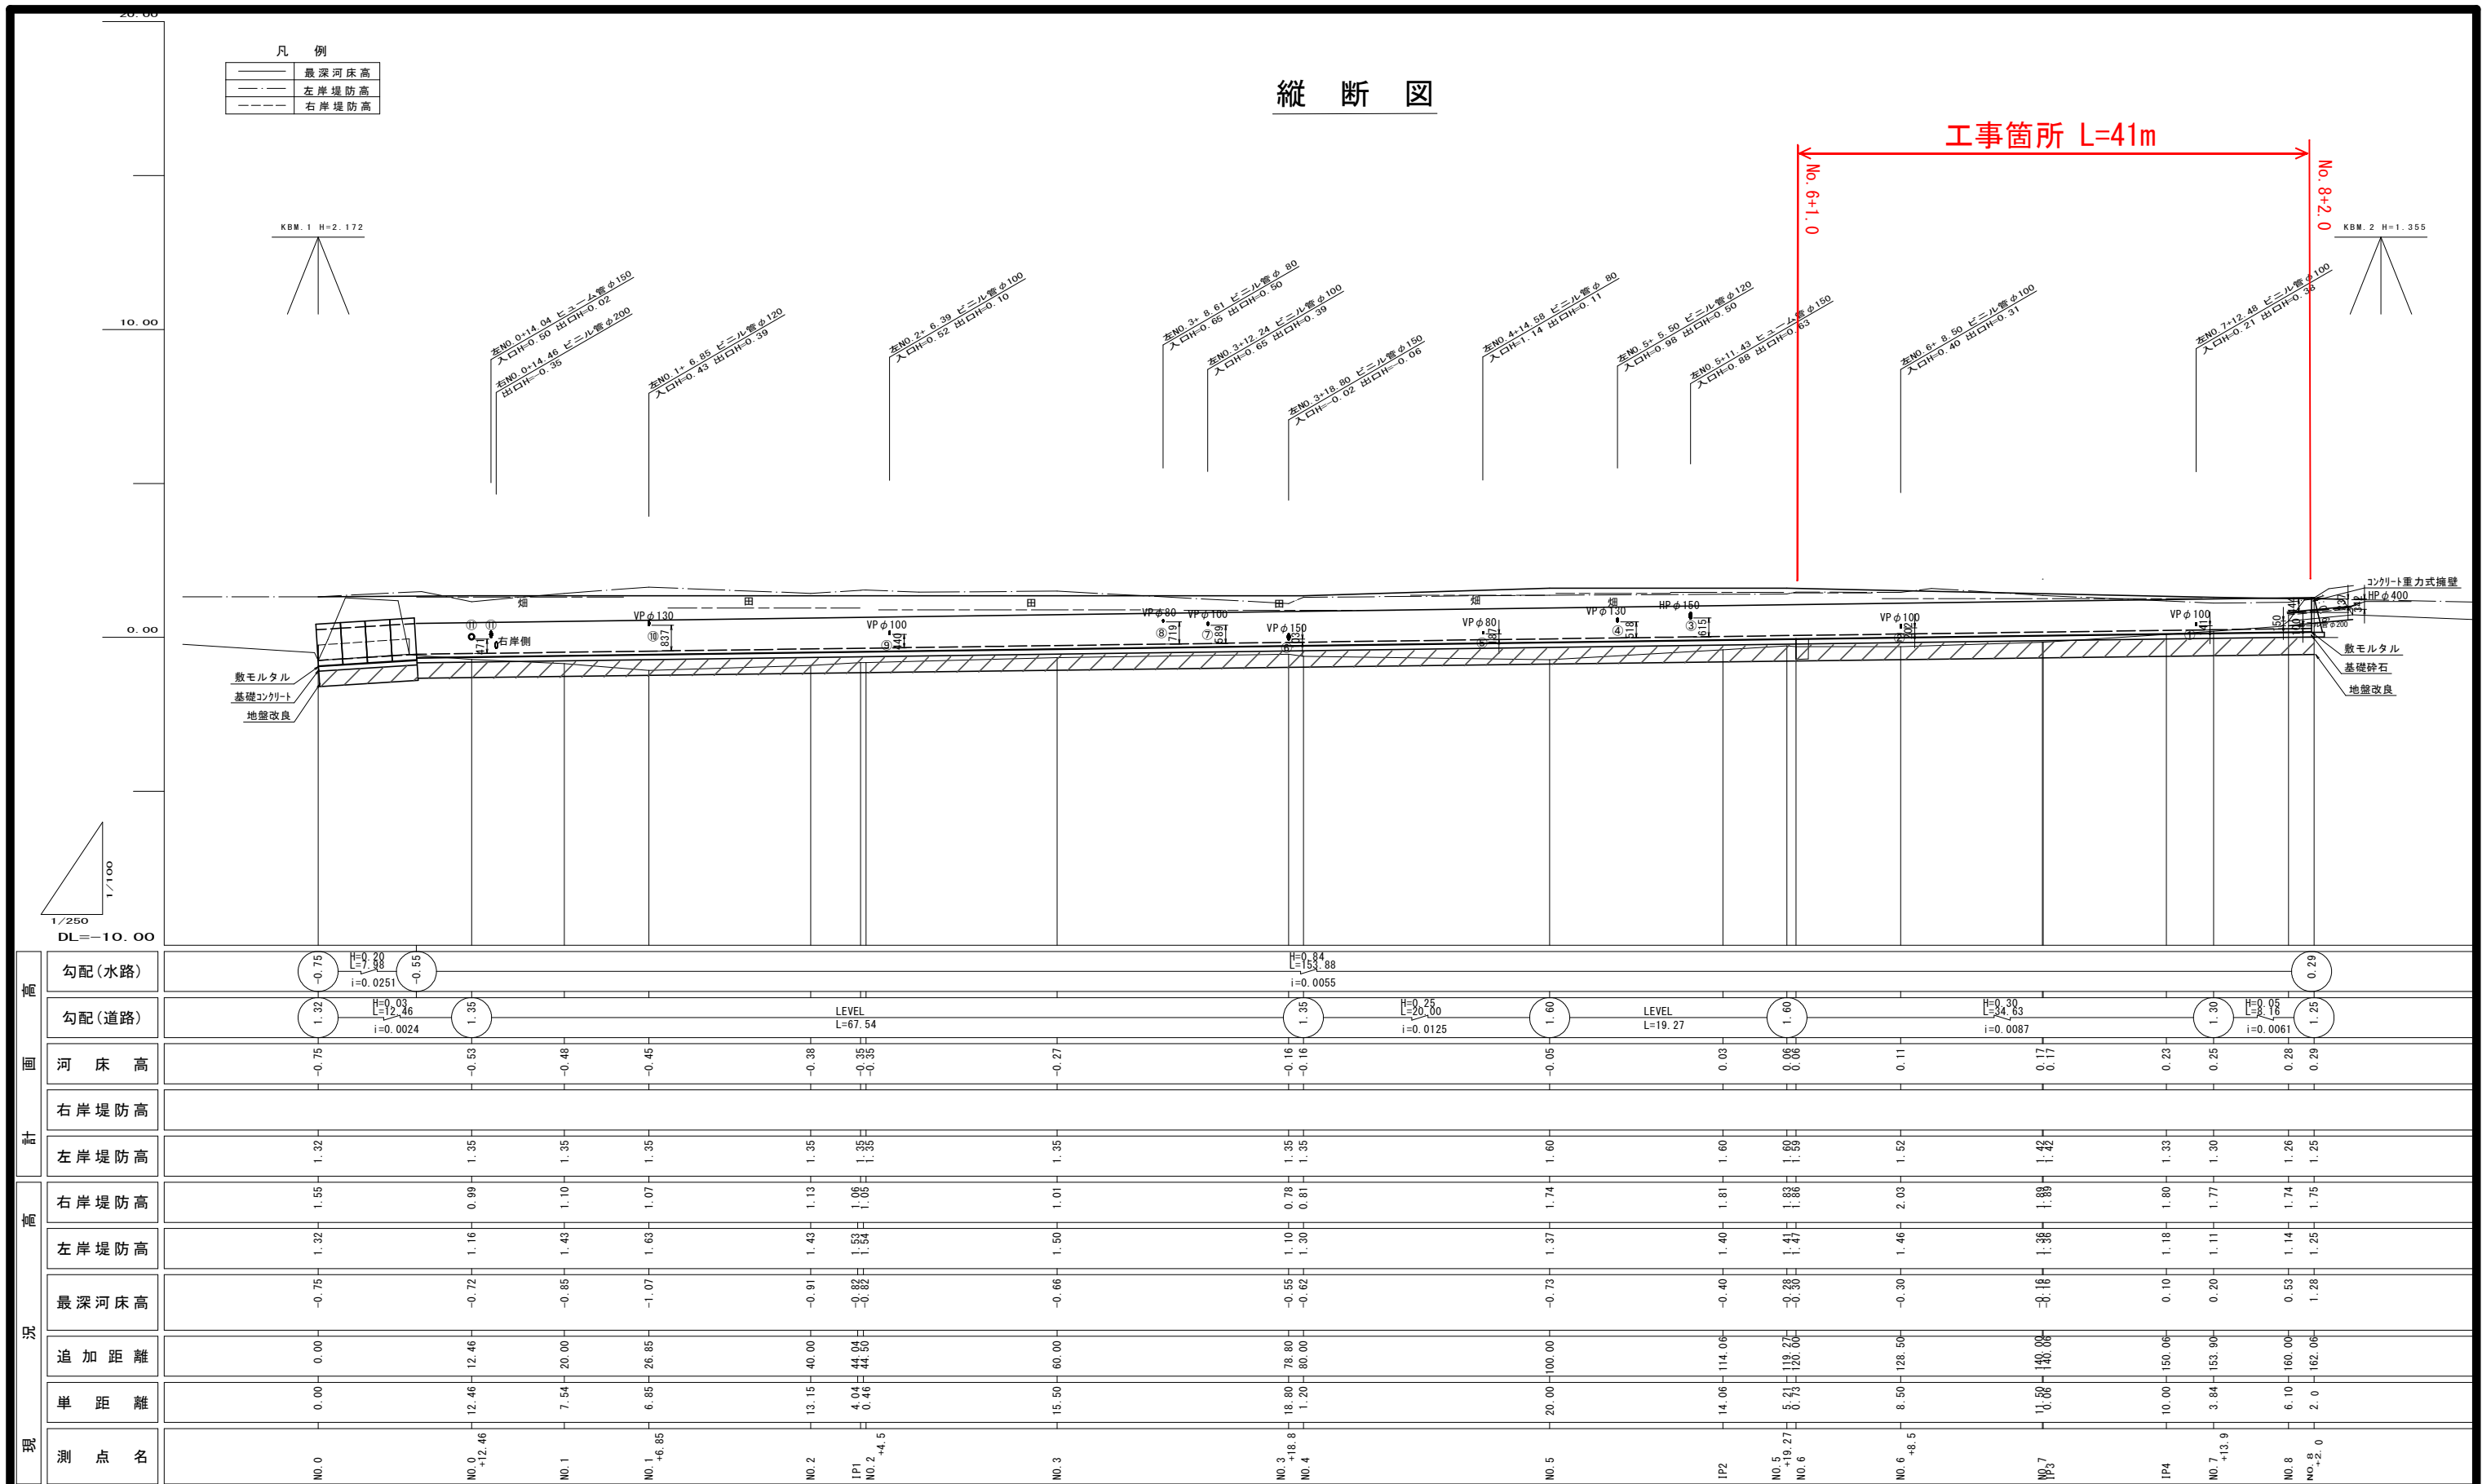


工事名	宮浦地内水路改良工事		
図面名	縦 断 図		
年月日			
縮尺	$V=1/100$ $H=1/250$	図面番号	2/8
発注者	岡山市南区役所農林水産振興課		

横断図 (1/2)

NO. 6+1. 0


GH= -0. 20
FH= 0. 06

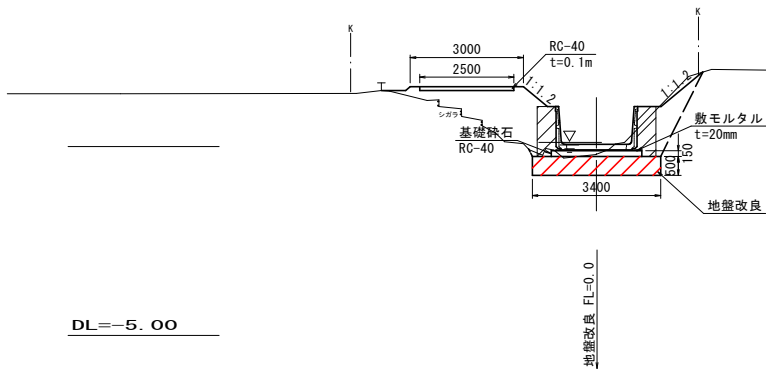

項目	数量	単位
掘削	-	m3
床掘	2.0	m3
地盤改良	3.4	m2
床均し	2.4	m2
均しコンクリート	-	m3
基礎砕石	2.4	m2
敷モルタル	0.04	m3
大型フォーム	1.0	m
盛土 (タンパ 締)	1.3	m3
盛土 (1≦B<2.5)	0.9	m3
盛土 (2.5≦B<4.0)	2.9	m3
盛土 (B≧4.0)	-	m3
砕石 (RC-40)	2.5	m2

NO. 7


GH= 0. 01
FH= 0. 17

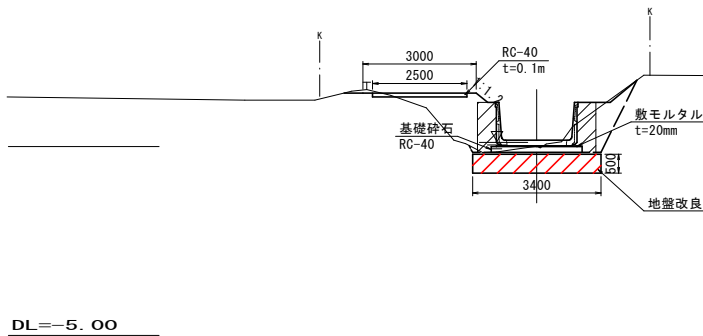

項目	数量	単位
掘削	0.1	m3
床掘	1.7	m3
地盤改良	3.4	m2
床均し	2.4	m2
均しコンクリート	-	m3
基礎砕石	2.4	m2
敷モルタル	0.04	m3
大型フォーム	1.0	m
盛土 (タンパ 締)	1.3	m3
盛土 (1≦B<2.5)	0.7	m3
盛土 (2.5≦B<4.0)	1.5	m3
盛土 (B≧4.0)	-	m3
砕石 (RC-40)	2.5	m2

NO. 6+8. 5


GH= -0. 30
FH= 0. 11

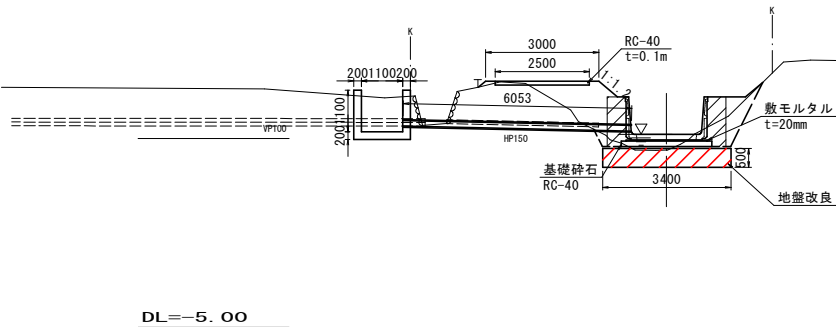

項目	数量	単位
掘削	0.1	m3
床掘	1.2	m3
地盤改良	3.4	m2
床均し	2.4	m2
均しコンクリート	-	m3
基礎砕石	2.4	m2
敷モルタル	0.04	m3
大型フォーム	1.0	m
盛土 (タンパ 締)	1.3	m3
盛土 (1≦B<2.5)	0.7	m3
盛土 (2.5≦B<4.0)	1.5	m3
盛土 (B≧4.0)	-	m3
砕石 (RC-40)	2.5	m2

NO. 7+13. 9

GH= 0. 69
FH= 0. 25

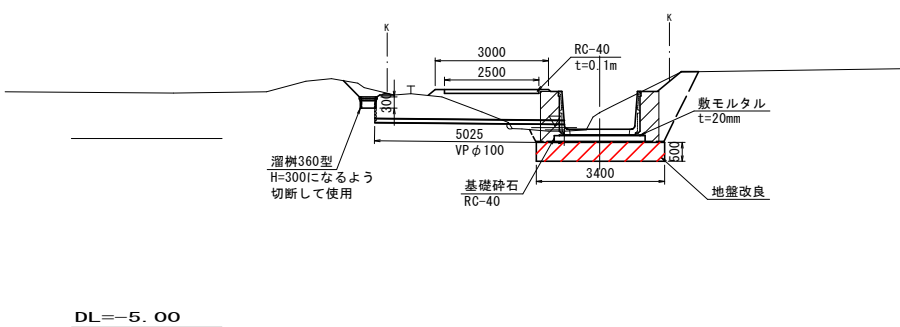


項目	数量	単位
掘削	-	m3
床掘	3.4	m3
地盤改良	3.4	m2
床均し	2.4	m2
均しコンクリート	-	m3
基礎砕石	2.4	m2
敷モルタル	0.04	m3
大型フォーム	1.0	m
盛土 (タンパ 締)	1.3	m3
盛土 (1≦B<2.5)	0.9	m3
盛土 (2.5≦B<4.0)	1.7	m3
盛土 (B≧4.0)	-	m3
砕石 (RC-40)	2.5	m2


※二次製品水路は緻密コンクリートを用いた製品を使用すること

工事名	宮浦地内水路改良工事		
図面名	横断図 (1/2)		
年月日			
縮尺	1/100	図面番号	3/8
会社名			
事業者名	岡山市南区役所農林水産振興課		

横断図 (2/2)

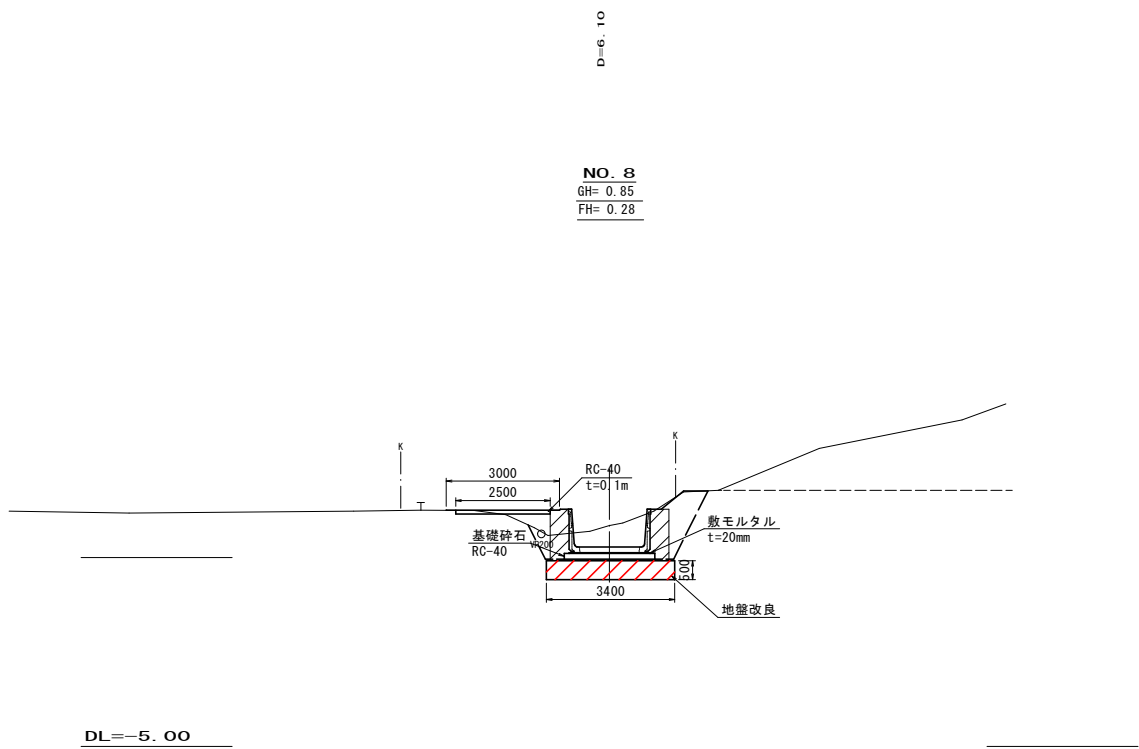

項目	数量	単位
掘削	0.1	m3
床掘	4.2	m3
地盤改良	3.4	m2
床均し	2.4	m2
均しコンクリート	-	m3
基礎碎石	2.4	m2
敷モルタル	0.04	m3
大型ポリウム	1.0	m
盛土 (タンパ 締)	1.3	m3
盛土 (1≦B<2.5)	1.0	m3
盛土 (2.5≦B<4.0)	0.6	m3
盛土 (B≧4.0)	-	m3
碎石 (RC-40)	2.5	m2

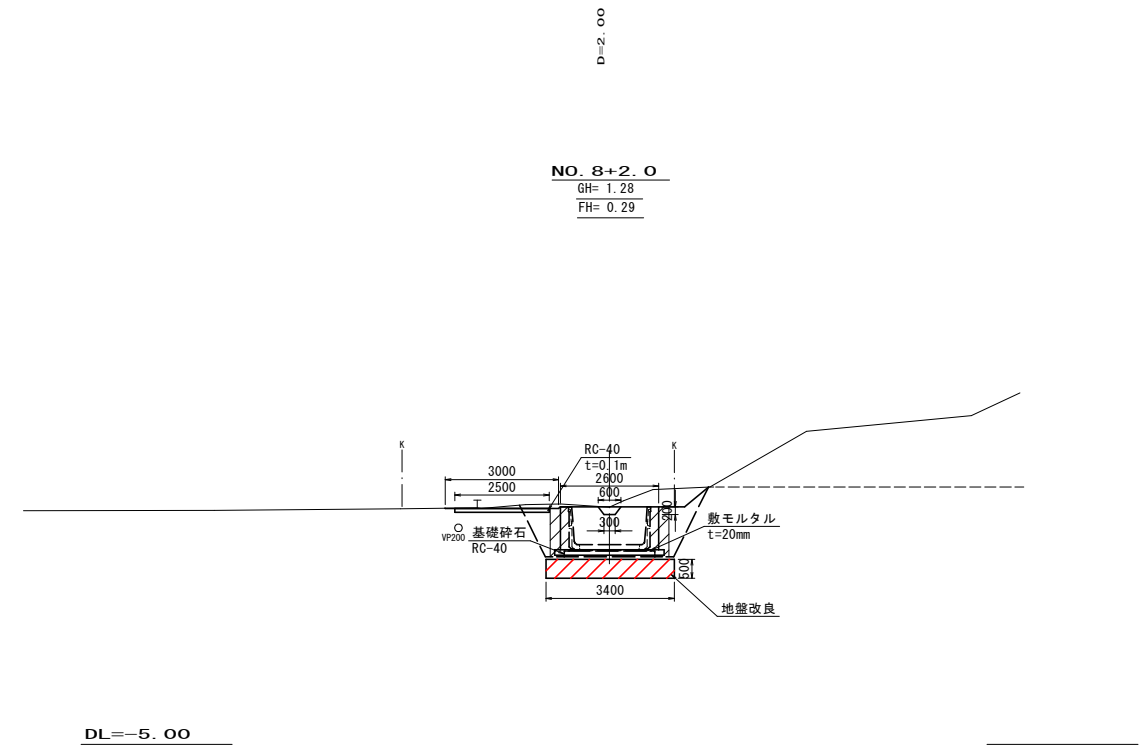


項目	数量	単位
掘削	0.2	m3
床掘	6.4	m3
地盤改良	3.4	m2
床均し	2.4	m2
均しコンクリート	-	m3
基礎碎石	2.4	m2
敷モルタル	0.04	m3
大型ポリウム	1.0	m
盛土 (タンパ 締)	1.3	m3
盛土 (1≦B<2.5)	1.2	m3
盛土 (2.5≦B<4.0)	-	m3
盛土 (B≧4.0)	-	m3
碎石 (RC-40)	2.5	m2

※二次製品水路は緻密コンクリートを用いた製品を使用すること

工事名	宮浦地内水路改良工事		
図面名	横断図 (2/2)		
年月日			
縮尺	1/100	図面番号	4/8
会社名			
事業者名	岡山市南区役所農林水産振興課		

標準断面図


大型リューム詳細図 S=1:15

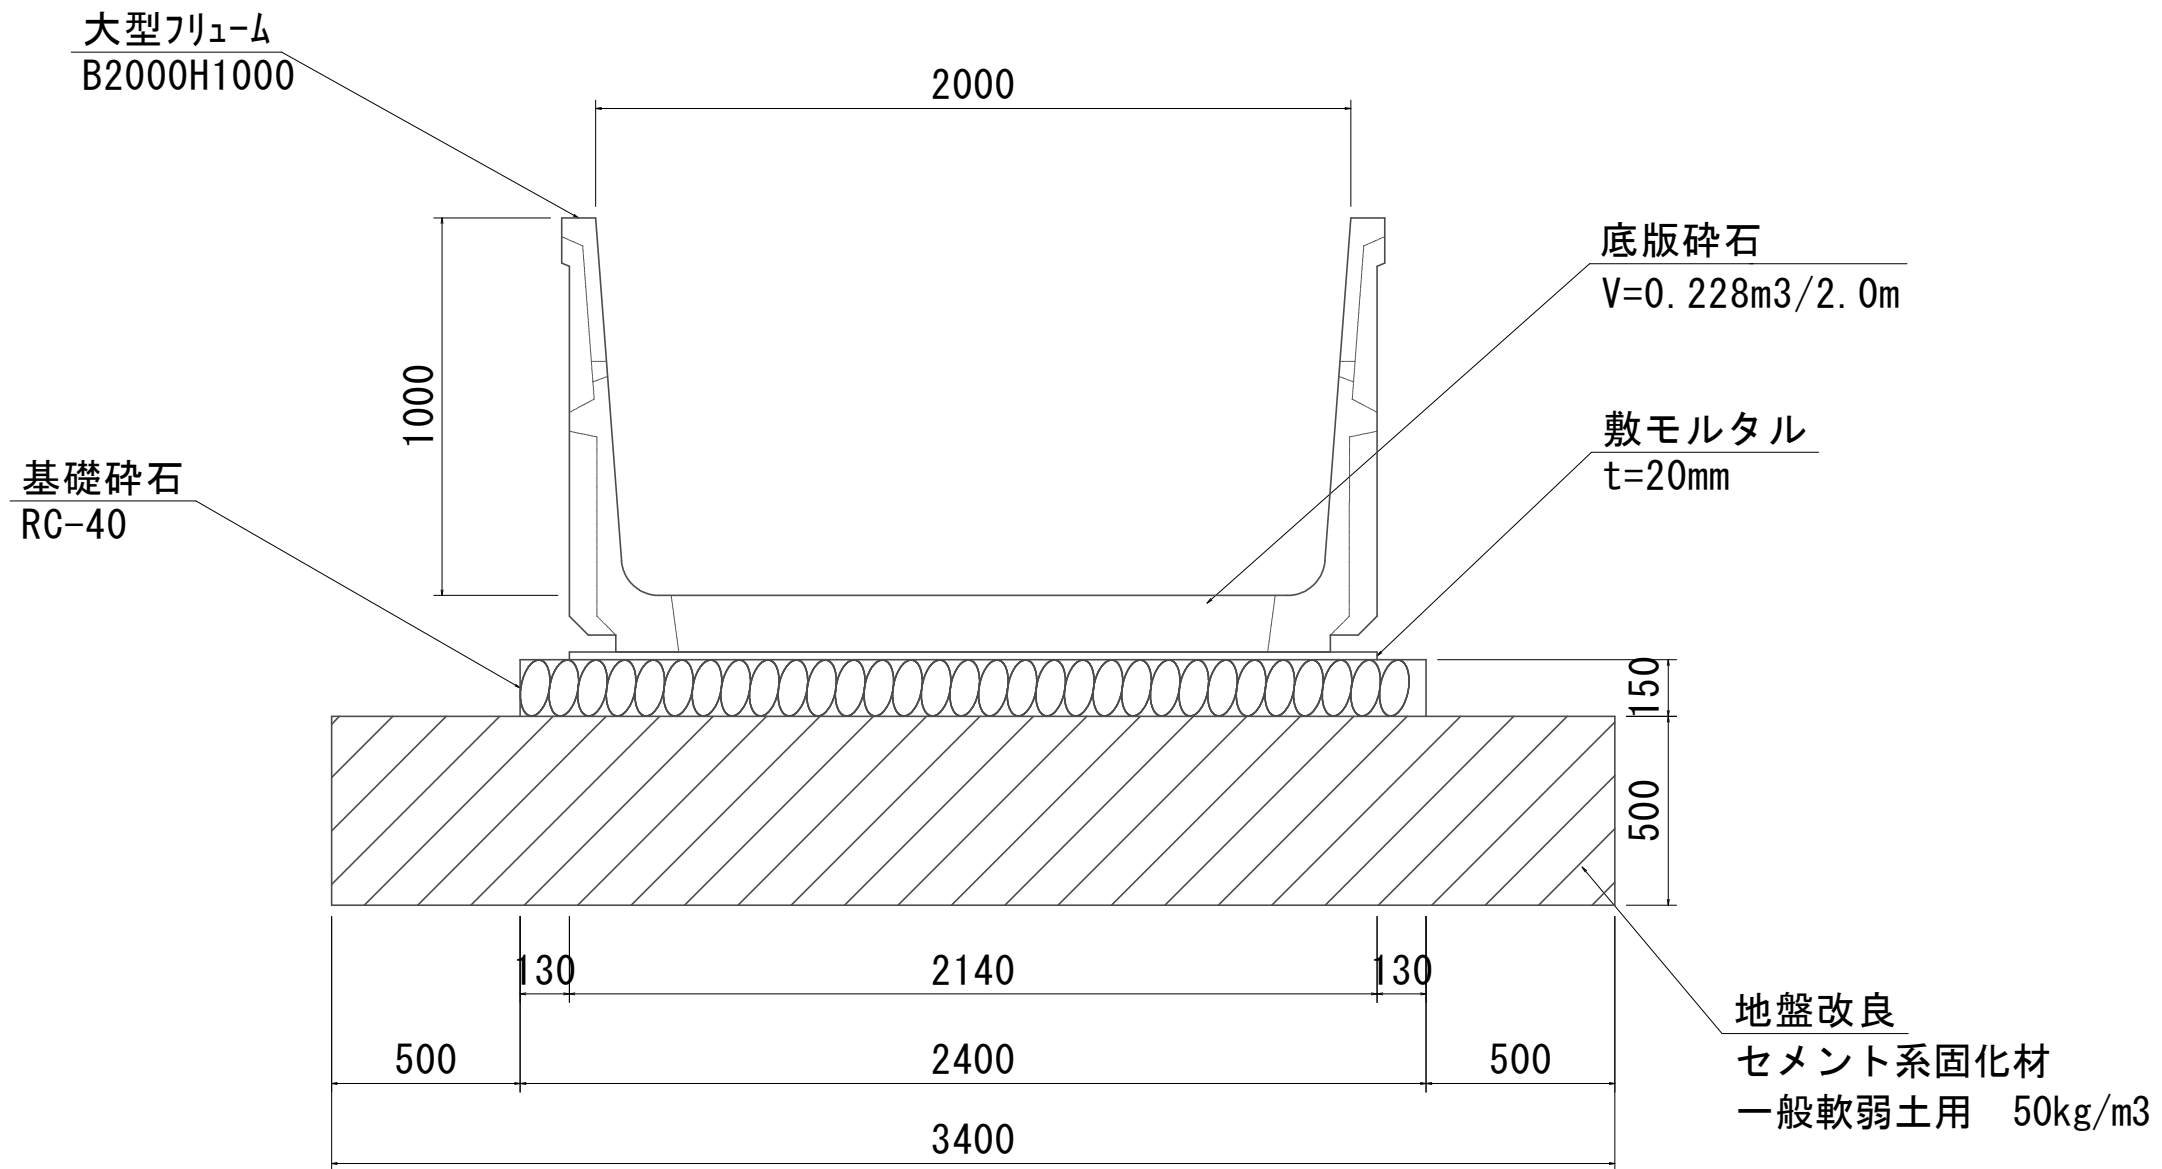


工事名	宮浦地内水路改良工事		
図面名	標準断面図		
年月日			
縮尺	図示	図面番号	5/8
発注者	岡山市南区役所農林水産振興課		

付帯構造物詳細図


No6+8.5 柵詳細図 S=1:20

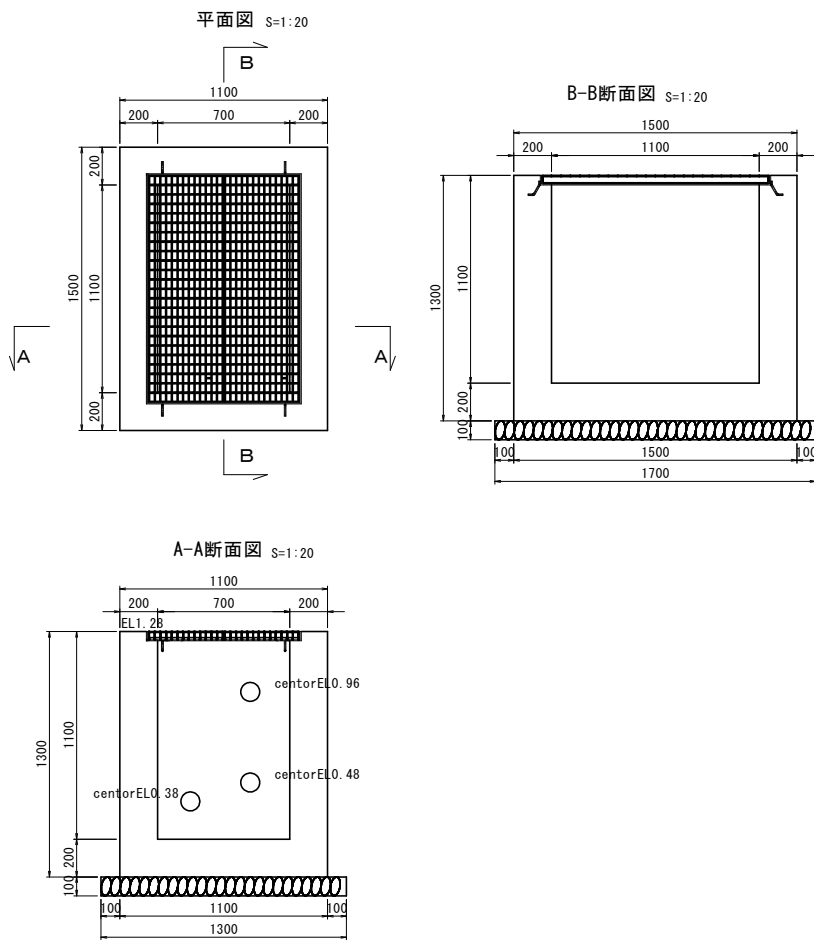


排水構造図 S=1:20

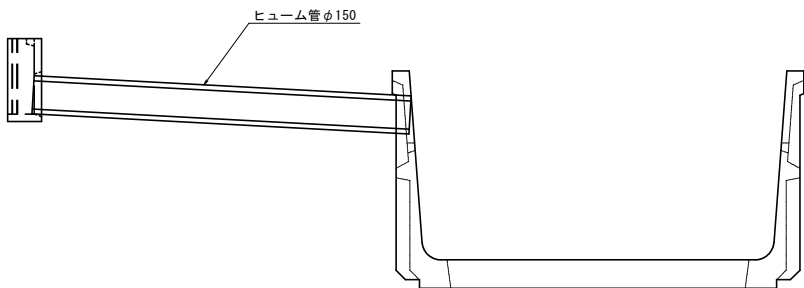


No8+2.0 止壁詳細図 S=1:20

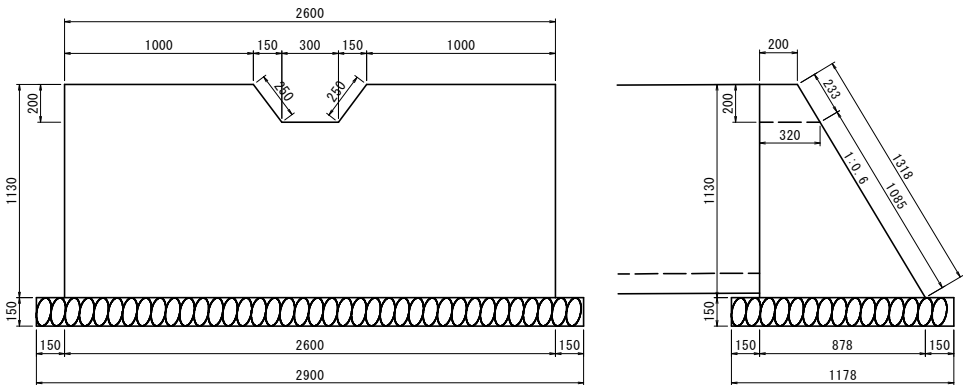

道路構造図 S=1:50

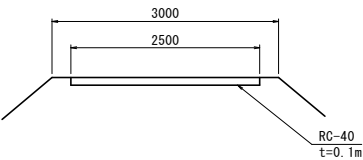


流入ヒューム管構造図 S=1:20

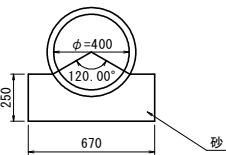

工事名	宮浦地内水路改良工事		
図面名	付帯構造物詳細図		
年月日			
縮尺	図示	図面番号	6/8
会社名			
事業者名	岡山市南区役所農林水産振興課		


仮設計画図

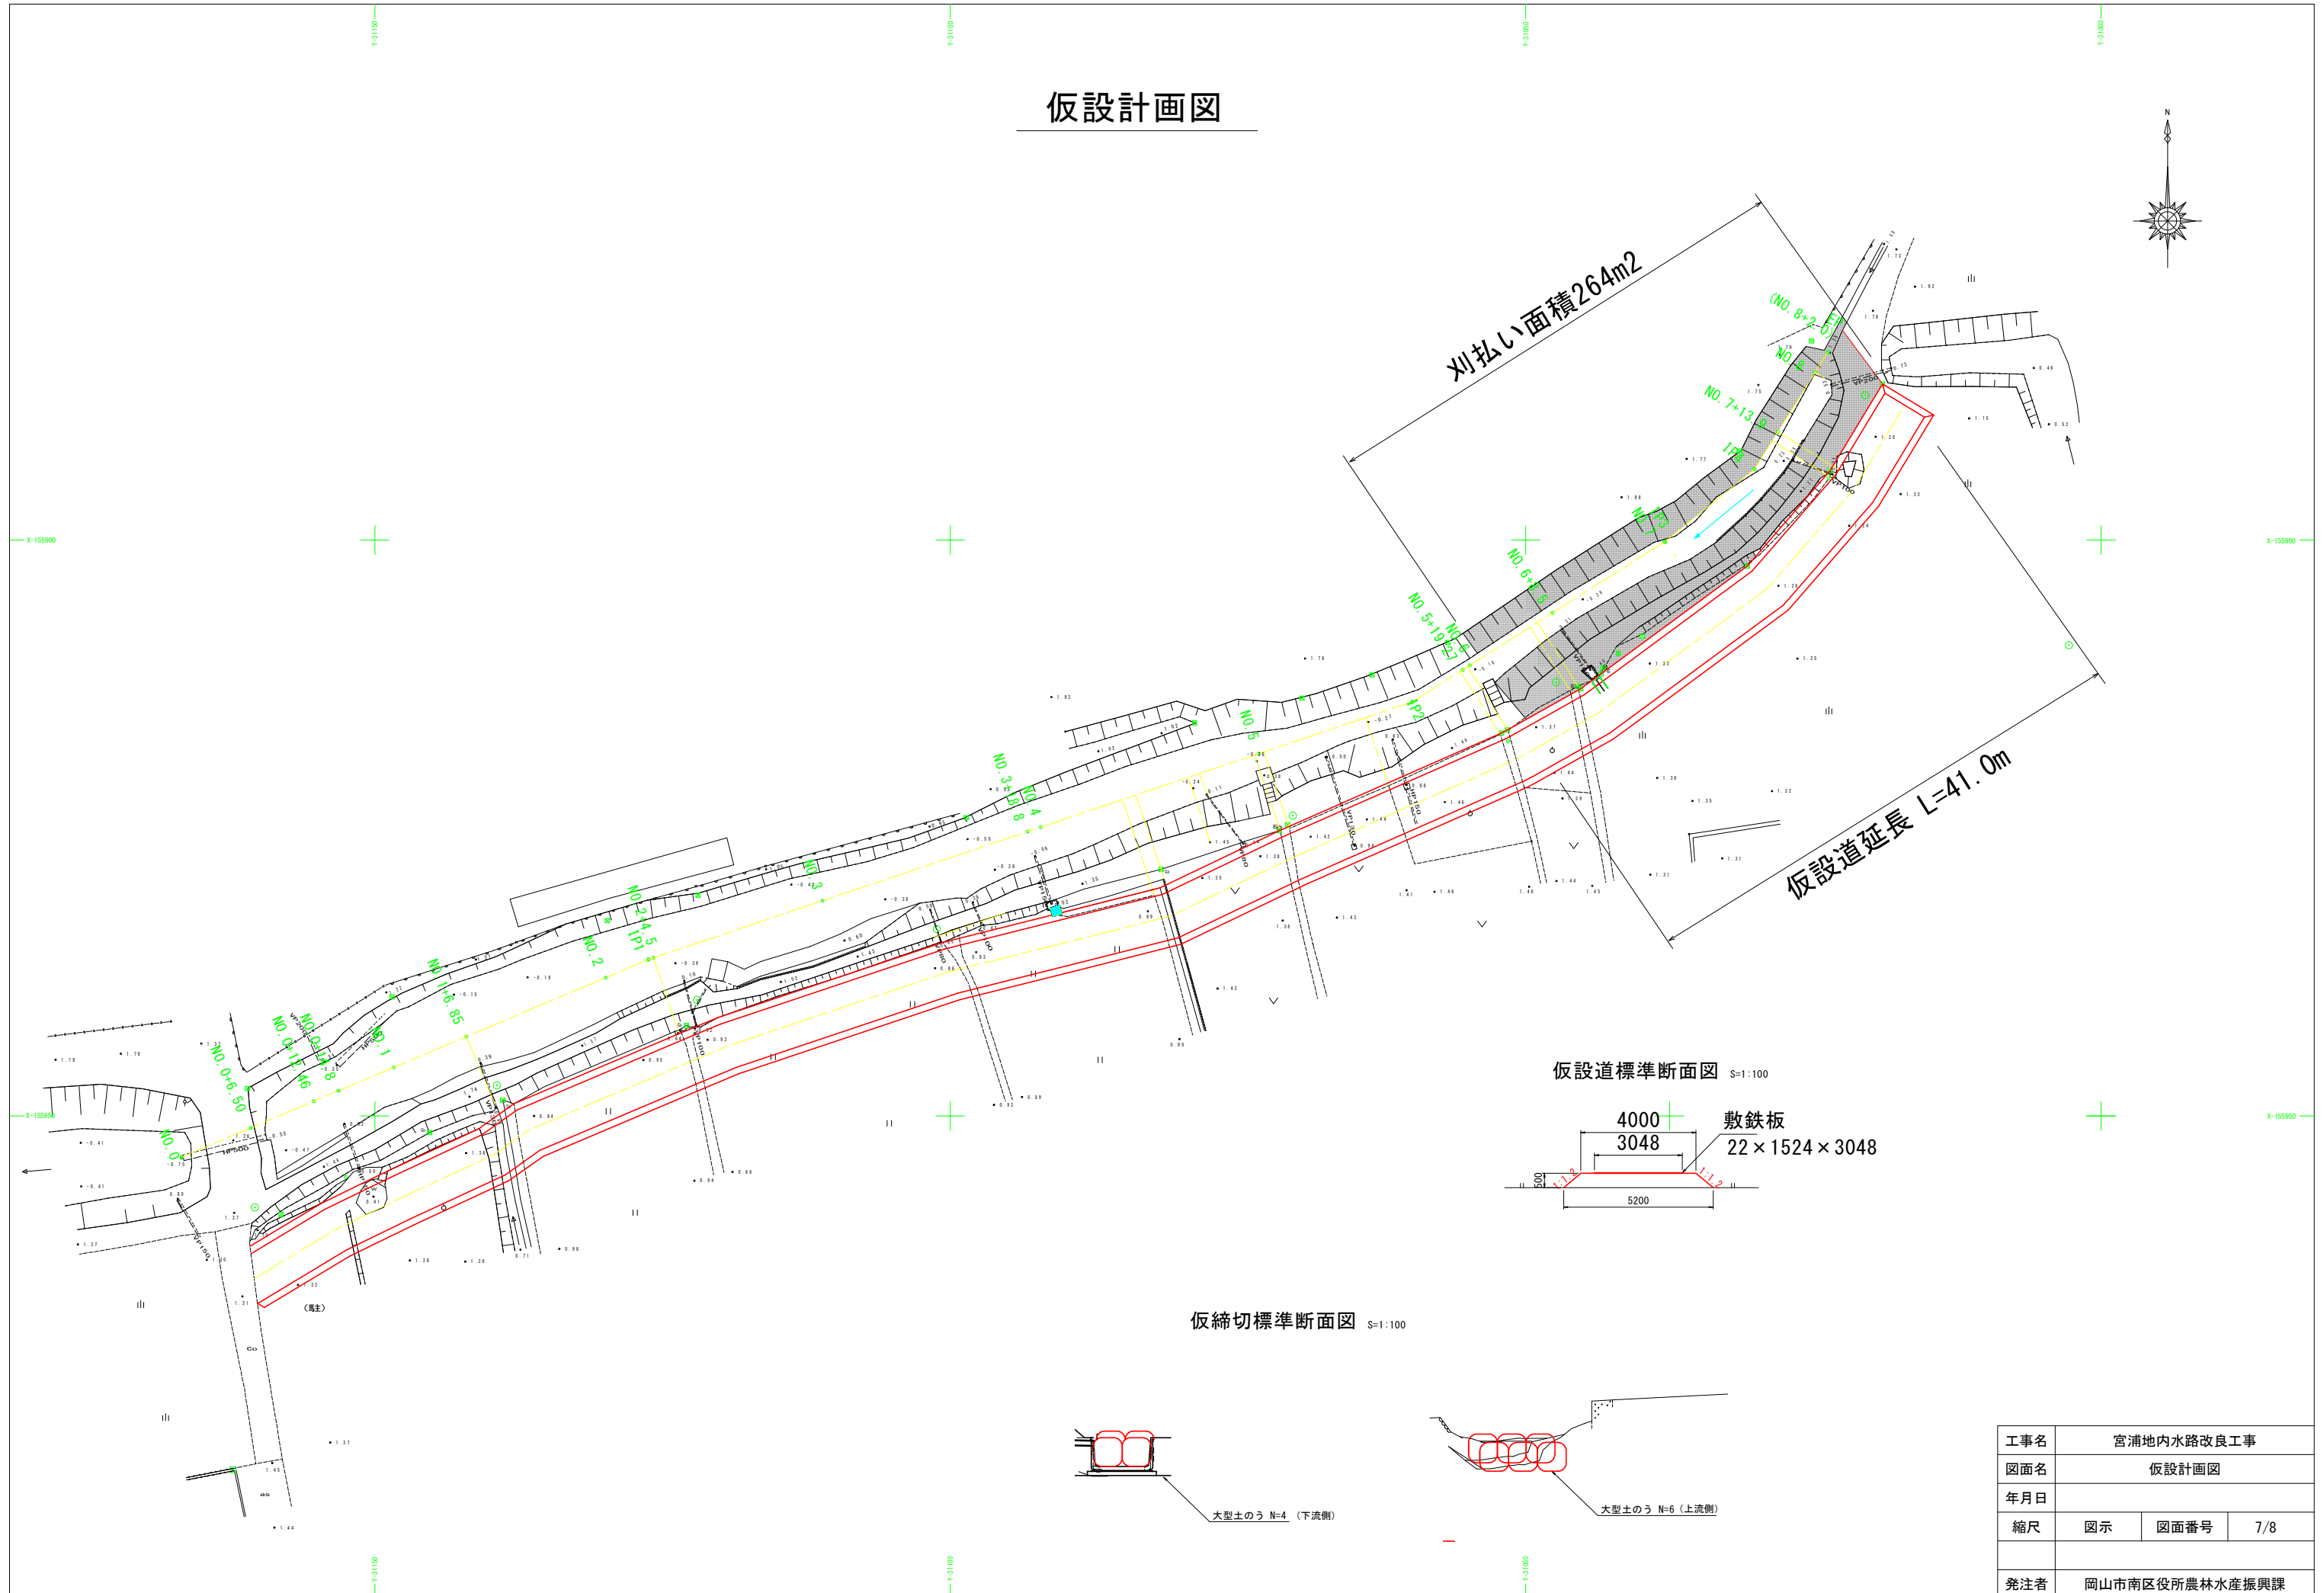

工事名	宮浦地内水路改良工事		
図面名	仮設計画図		
年月日			
縮尺	図示	図面番号	7/8
発注者	岡山市南区役所農林水産振興課		

大型フリューム参考割付図

平面図
S=1:100

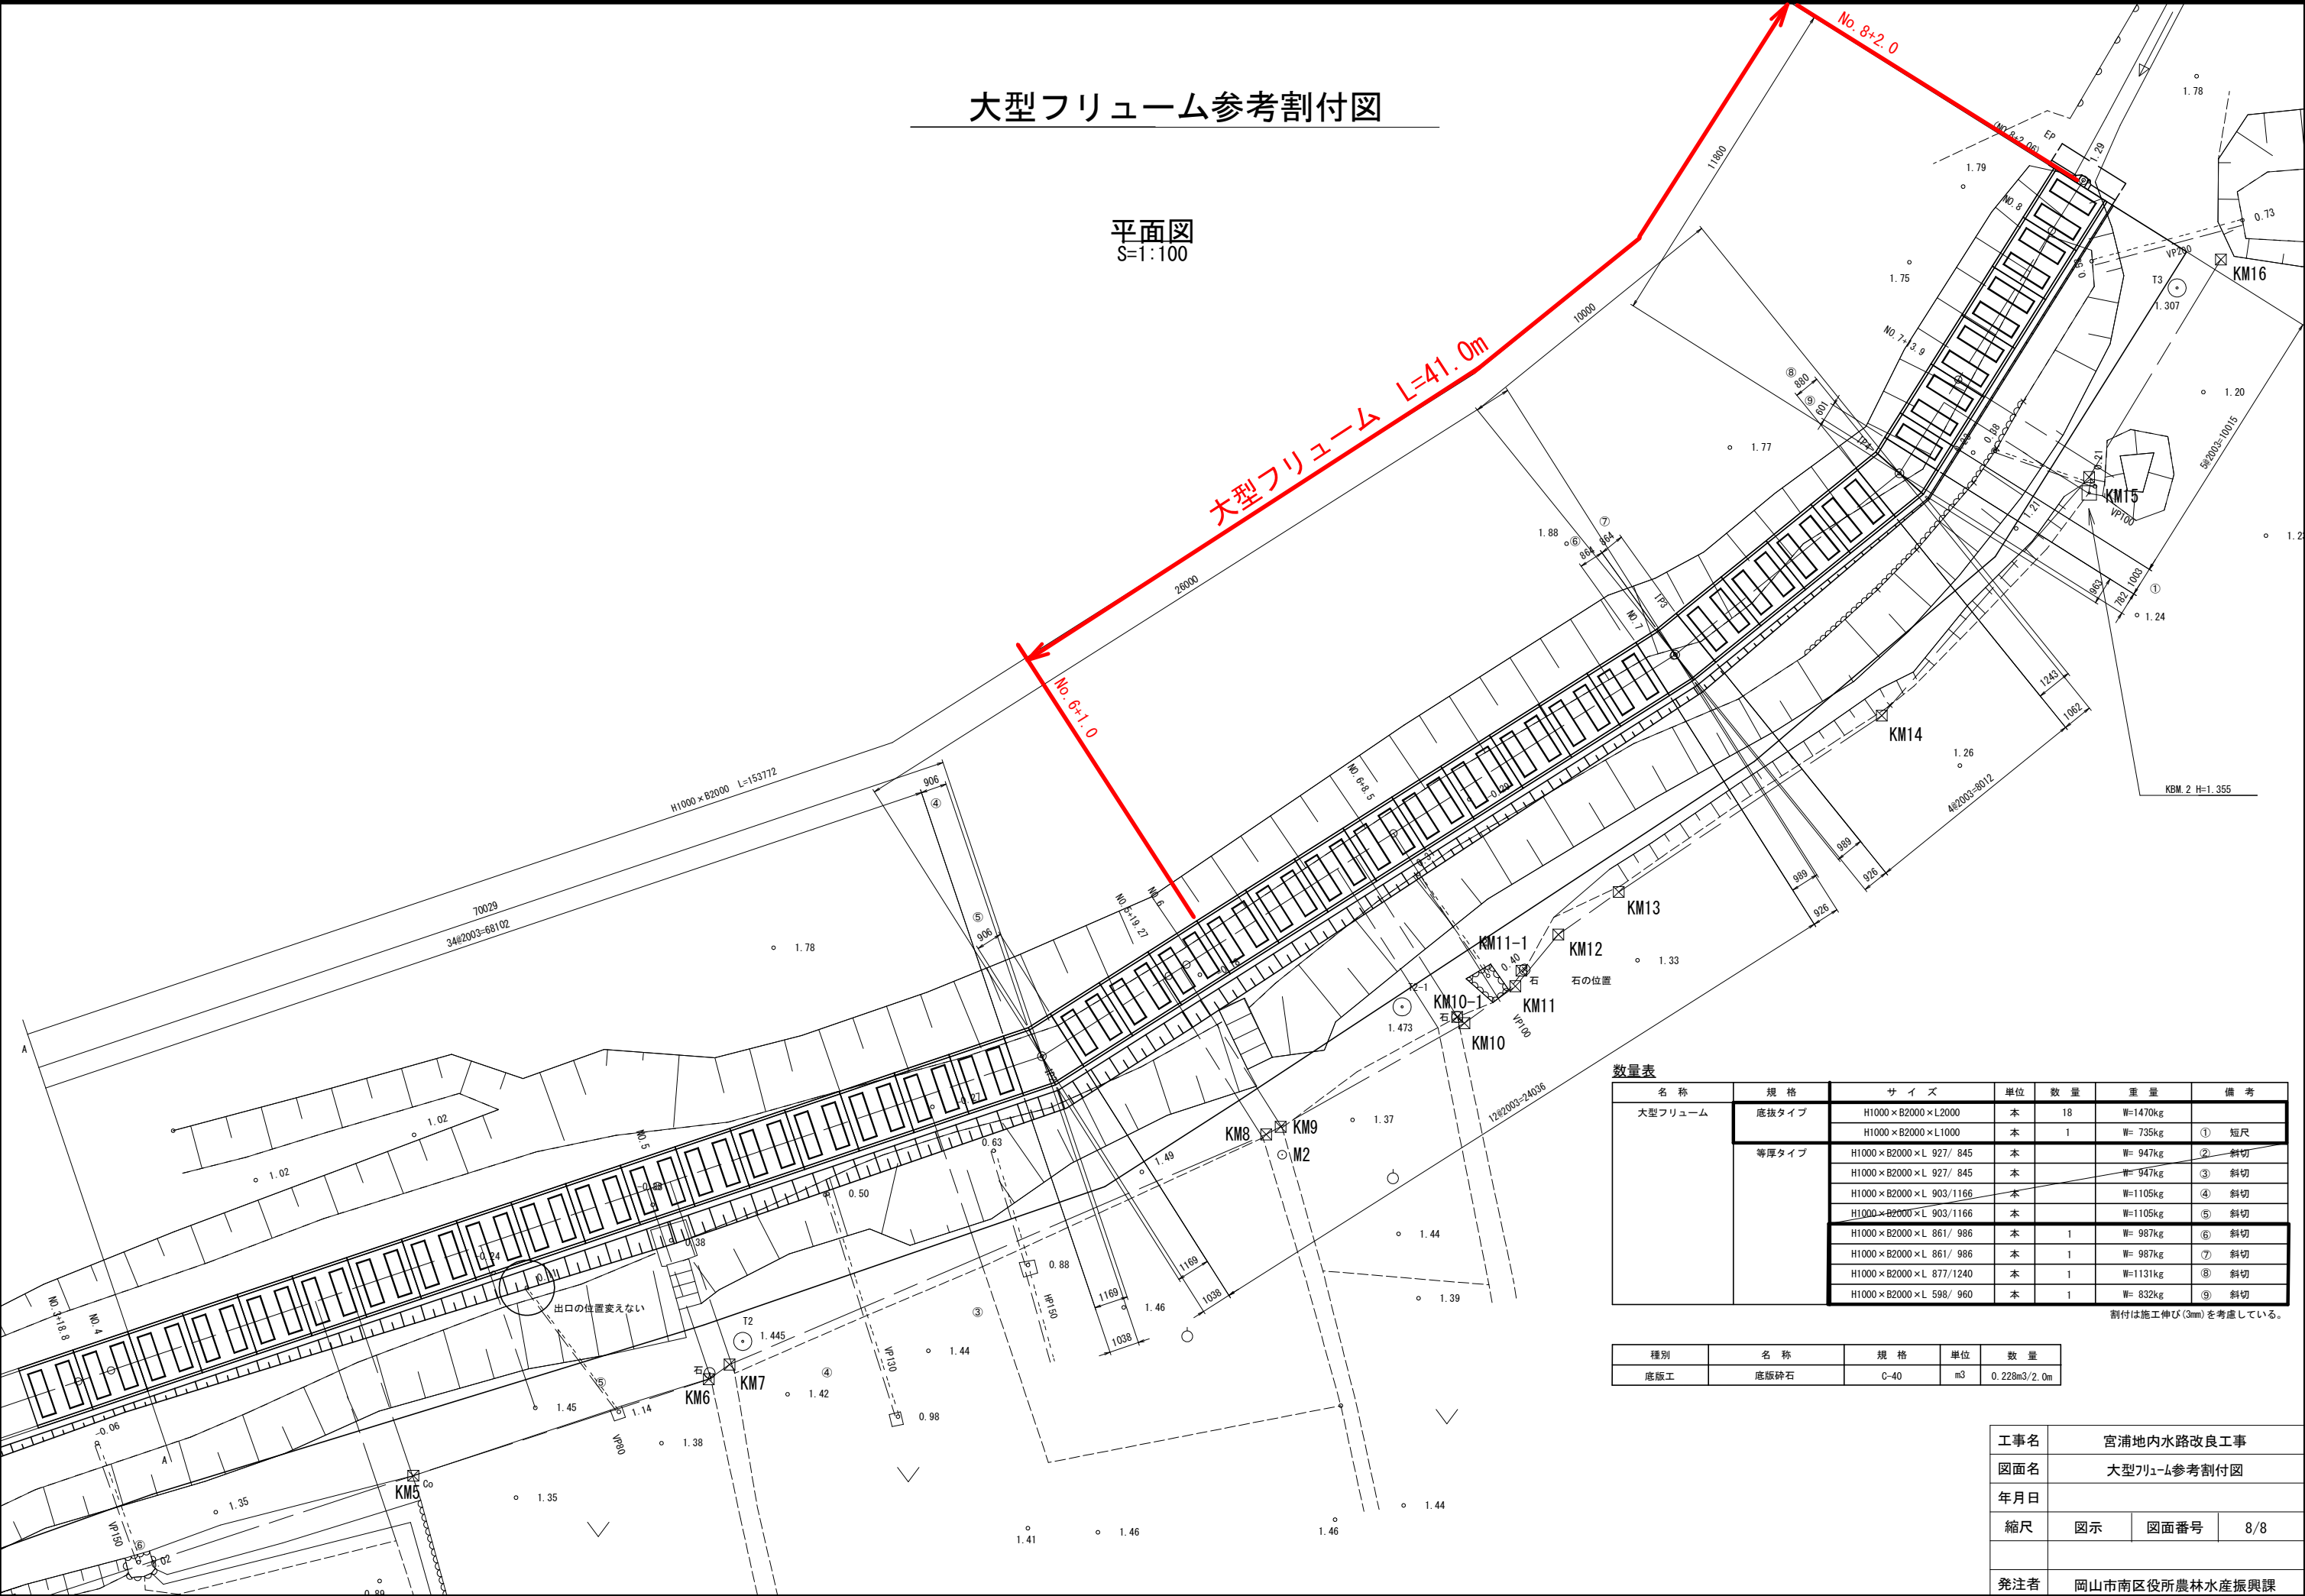

数量表

名 称	規 格	サ イ ズ	単 位	数 量	重 量	備 考
大型フリューム	底抜タイプ	H1000×B2000×L2000	本	18	W=1470kg	
		H1000×B2000×L1000	本	1	W= 735kg	① 短尺
	等厚タイプ	H1000×B2000×L 927/ 845	本		W= 947kg	② 斜切
		H1000×B2000×L 927/ 845	本		W= 947kg	③ 斜切
		H1000×B2000×L 903/1166	本		W=1105kg	④ 斜切
		H1000×B2000×L 903/1166	本		W=1105kg	⑤ 斜切
		H1000×B2000×L 861/ 986	本	1	W= 987kg	⑥ 斜切
		H1000×B2000×L 861/ 986	本	1	W= 987kg	⑦ 斜切
		H1000×B2000×L 877/1240	本	1	W=1131kg	⑧ 斜切
		H1000×B2000×L 598/ 960	本	1	W= 832kg	⑨ 斜切

割付は施工伸び(3mm)を考慮している。

種別	名 称	規 格	単 位	数 量
底板工	底板砕石	C-40	m3	0.228m3/2.0m

工事名	宮浦地内水路改良工事		
図面名	大型フリューム参考割付図		
年月日			
縮尺	図示	図面番号	8/8
発注者	岡山市南区役所農林水産振興課		