



平面図

S=1:1500

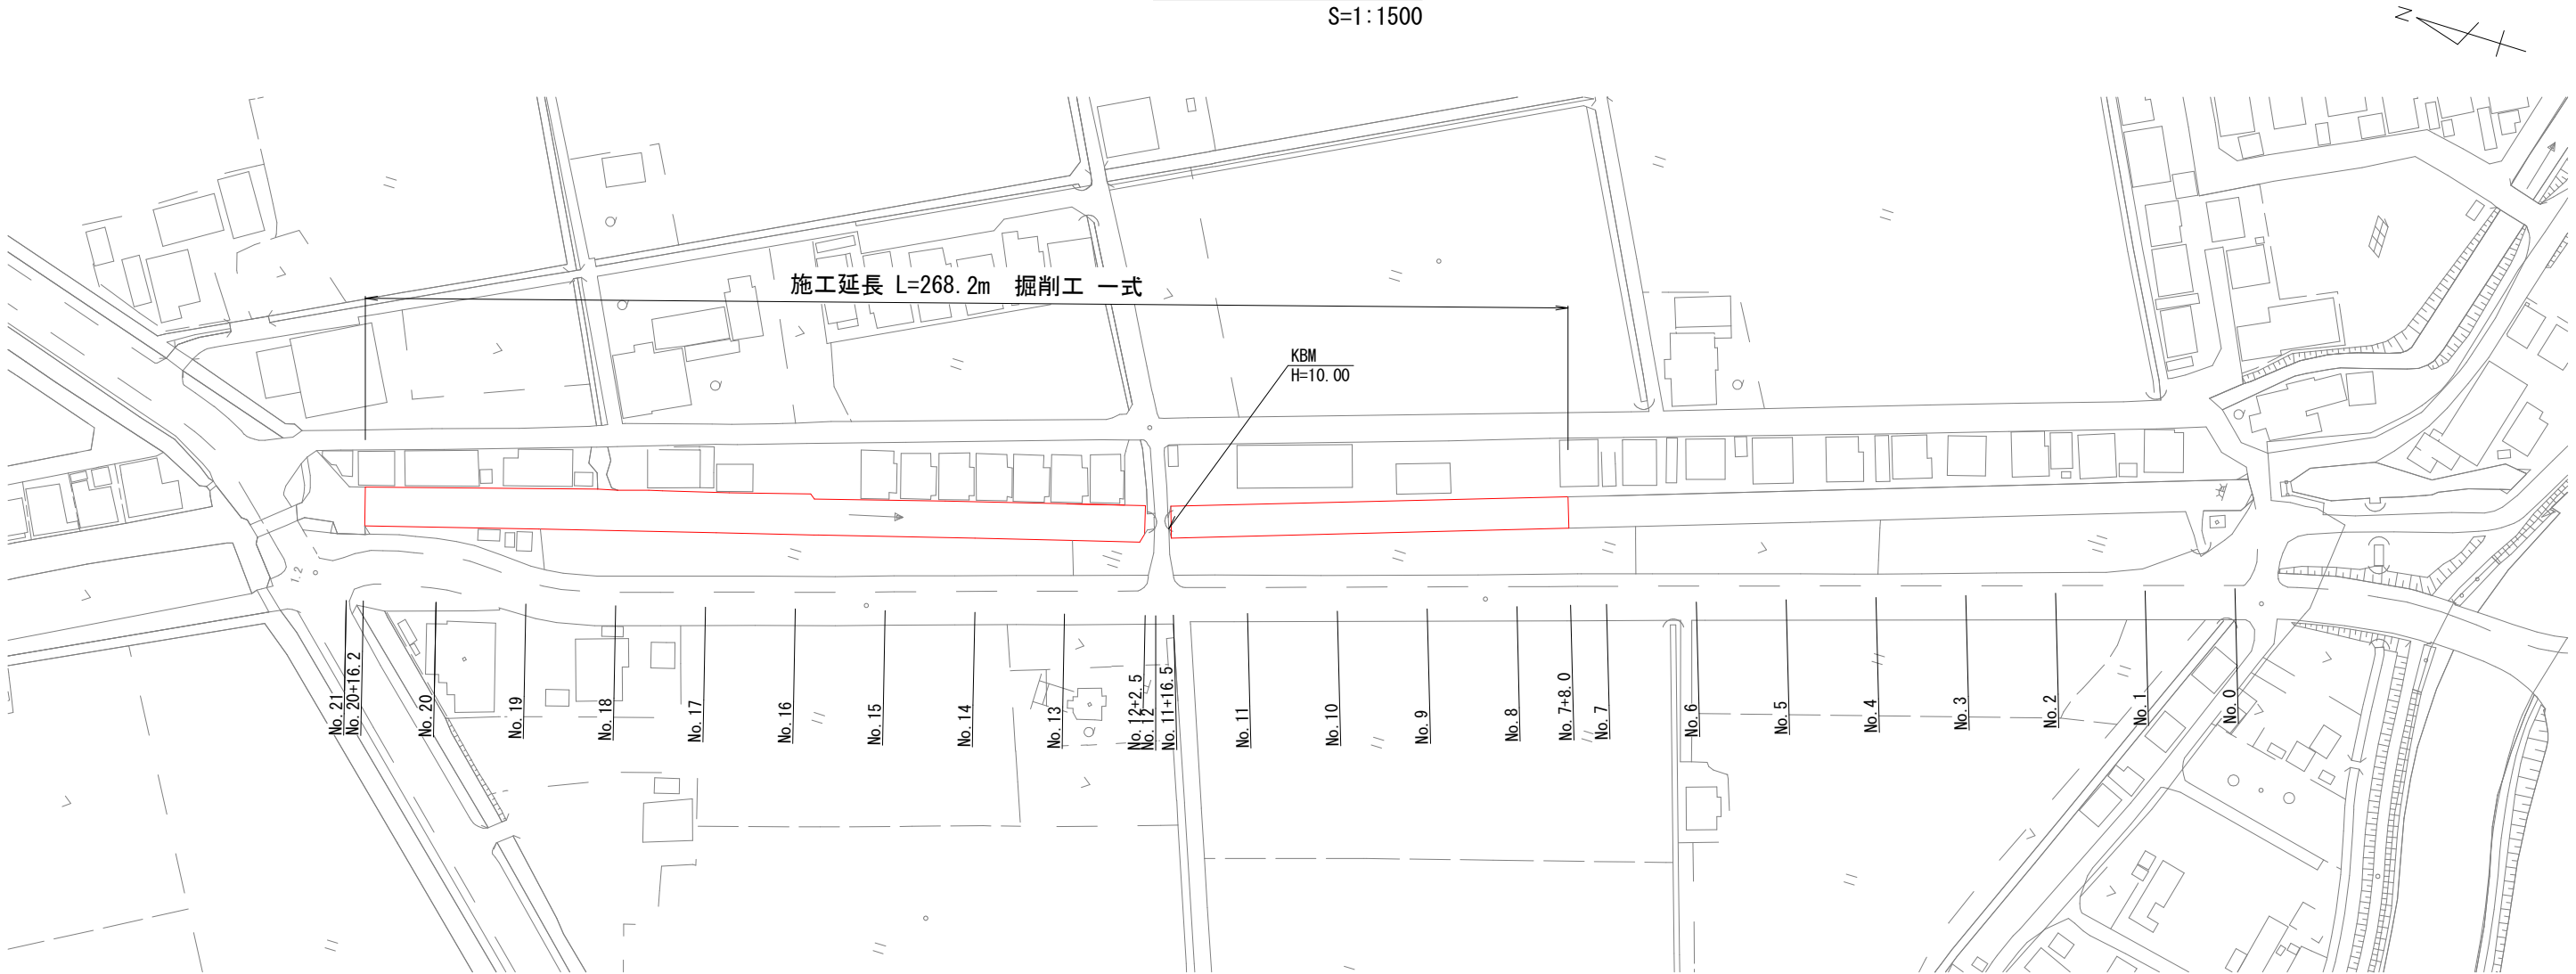

標準断面図

S=1:50





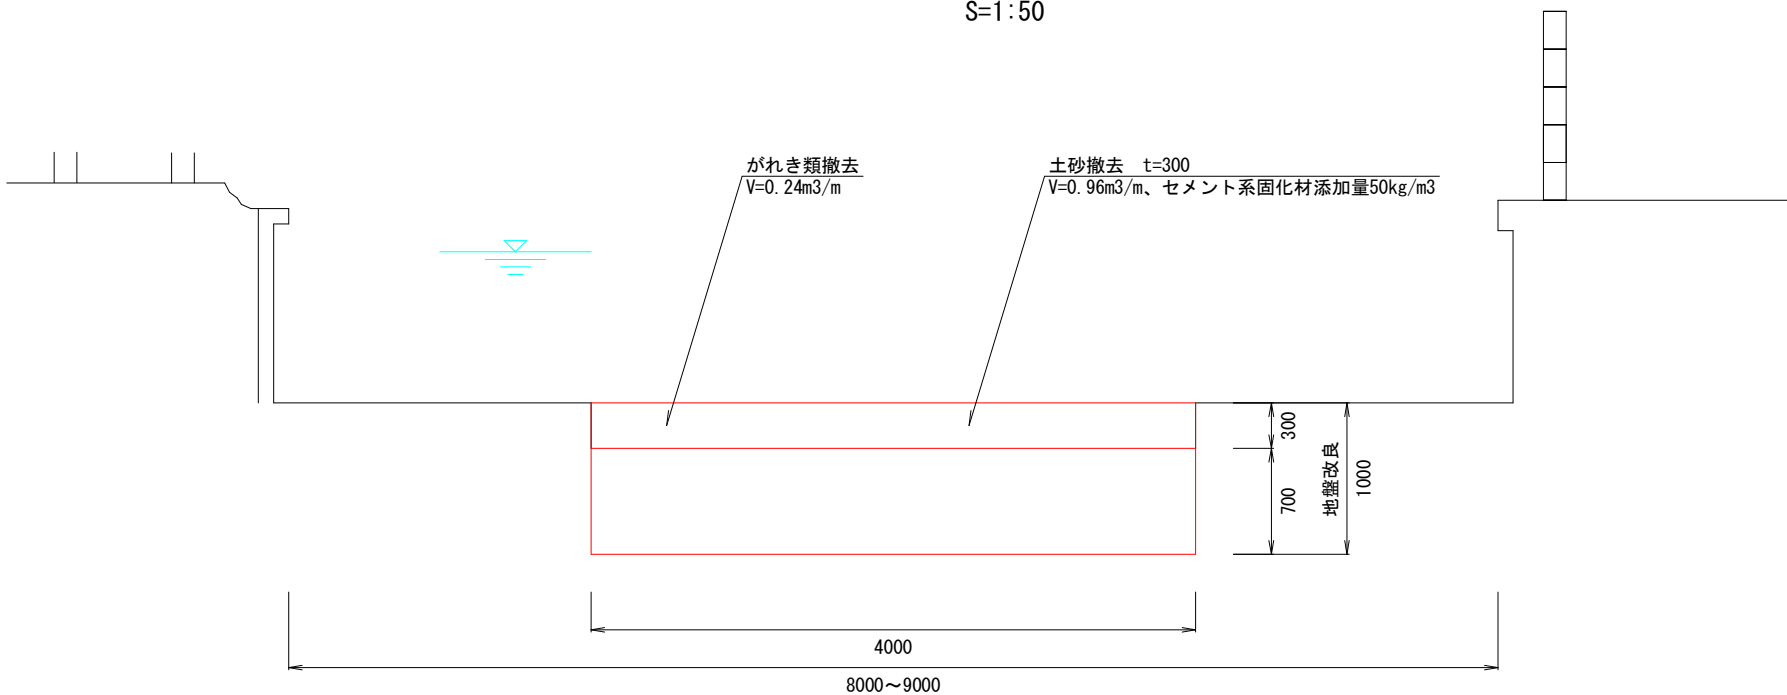


工事名	東畦地内59号水路掘削工事		
位 置	岡山市南区東畦地内		
図面名称	平面図・標準断面図		
縮尺	図示	1 5 5 4 分	
年度	令和8年度		
岡山市南区役所 農林水産振興課			

横断面図

S=1:150

No. 11+16.5

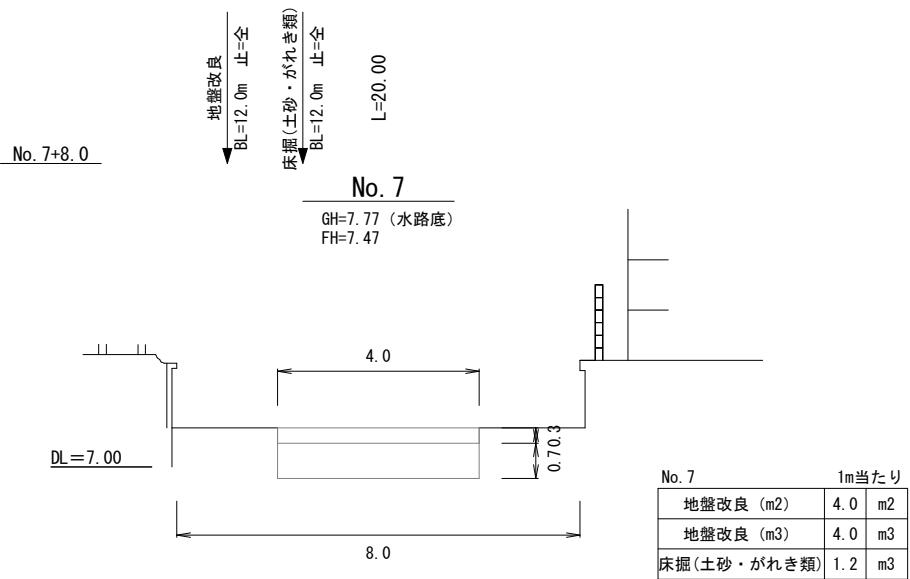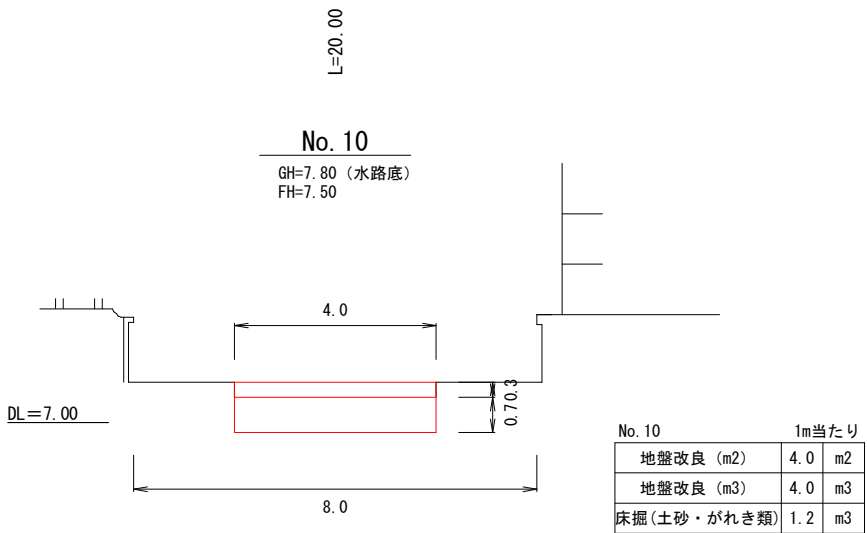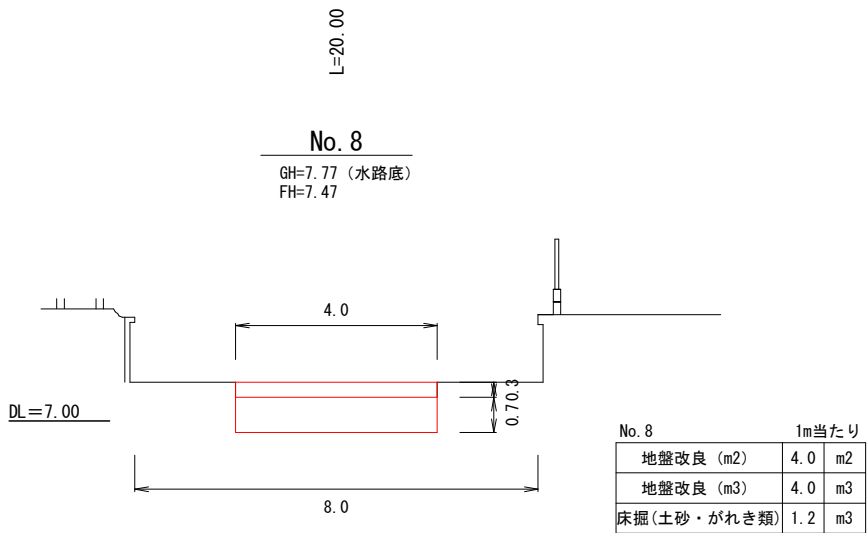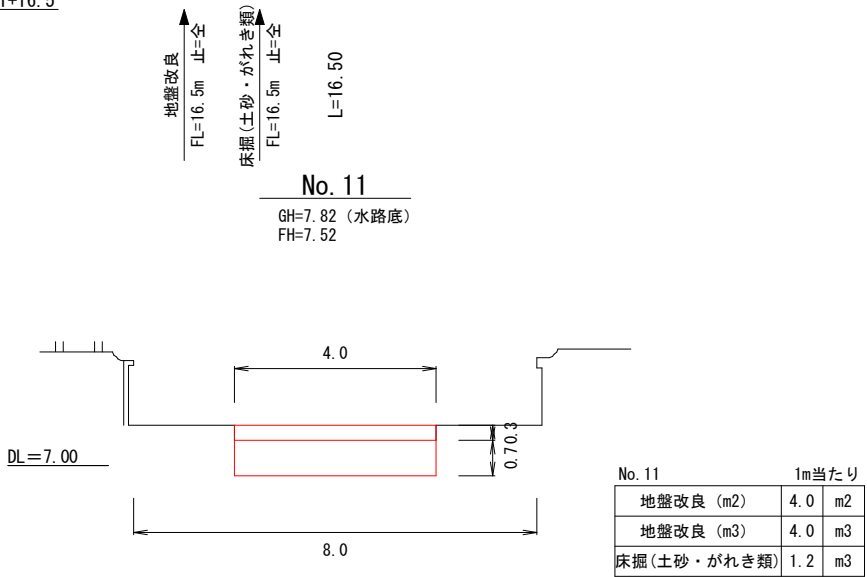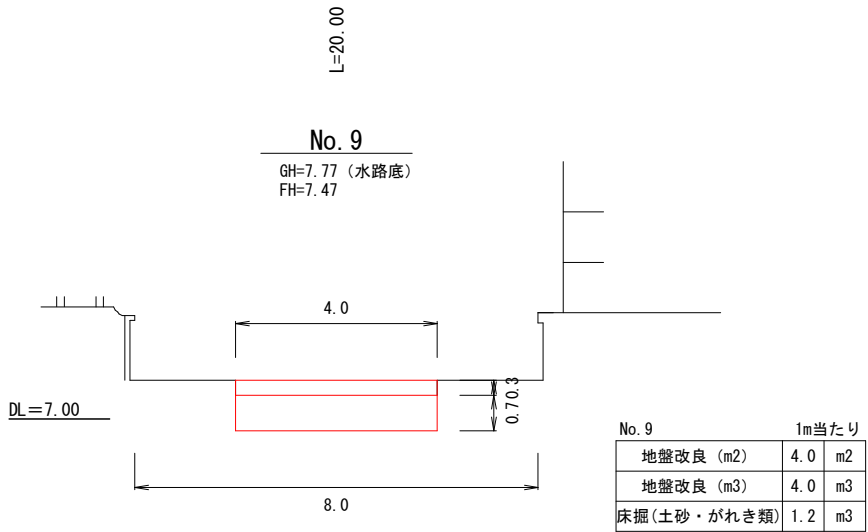

工事名	東畦地内59号水路掘削工事		
位 置	岡山市南区東畦地内		
図面名称	横断面図 (1/2)		
縮尺	S=1:150	2 5	5 4
年度	令和8年度		
岡山市南区役所 農林水産振興課			

横断面図

S=1:150

No. 20+16.2

地盤改良
FL=16.2m 止=全
床掘(土砂・がれき類)
FL=16.2m 止=全

L=16.20

No. 20

GH=7.89 (水路底)
FH=7.59

L=20.00

No. 19

GH=7.89 (水路底)
FH=7.59

L=20.00

No. 17

GH=7.80 (水路底)
FH=7.50

L=20.00

No. 16

GH=7.80 (水路底)
FH=7.50

L=20.00

No. 15

GH=7.80 (水路底)
FH=7.50

L=20.00

No. 14

GH=7.77 (水路底)
FH=7.47

L=20.00

No. 13

GH=7.76 (水路底)
FH=7.46

地盤改良
BL=17.5m 止=全
床掘(土砂・がれき類)
BL=17.5m 止=全
L=17.50

No. 12+2.5

DL=7.00

No. 18			1m当たり
地盤改良 (m2)	4.0	m2	
地盤改良 (m3)	4.0	m3	
床掘(土砂・がれき類)	1.2	m3	

No. 20			1m当たり
地盤改良 (m2)	4.0	m2	
地盤改良 (m3)	4.0	m3	
床掘(土砂・がれき類)	1.2	m3	

No. 17			1m当たり
地盤改良 (m2)	4.0	m2	
地盤改良 (m3)	4.0	m3	
床掘(土砂・がれき類)	1.2	m3	

No. 19			1m当たり
地盤改良 (m2)	4.0	m2	
地盤改良 (m3)	4.0	m3	
床掘(土砂・がれき類)	1.2	m3	

No. 16			1m当たり
地盤改良 (m2)	4.0	m2	
地盤改良 (m3)	4.0	m3	
床掘(土砂・がれき類)	1.2	m3	

No. 15			1m当たり
地盤改良 (m2)	4.0	m2	
地盤改良 (m3)	4.0	m3	
床掘(土砂・がれき類)	1.2	m3	

No. 14			1m当たり
地盤改良 (m2)	4.0	m2	
地盤改良 (m3)	4.0	m3	
床掘(土砂・がれき類)	1.2	m3	


No. 13			1m当たり
地盤改良 (m2)	4.0	m2	
地盤改良 (m3)	4.0	m3	
床掘(土砂・がれき類)	1.2	m3	

工事名	東畦地内59号水路掘削工事		
位 置	岡山市南区東畦地内		
図面名称	横断面図 (2/2)		
縮尺	S=1:150	3 5 4 2	
年度	令和8年度		
岡山市南区役所 農林水産振興課			

仮設参考図

平面図


S=1:1500

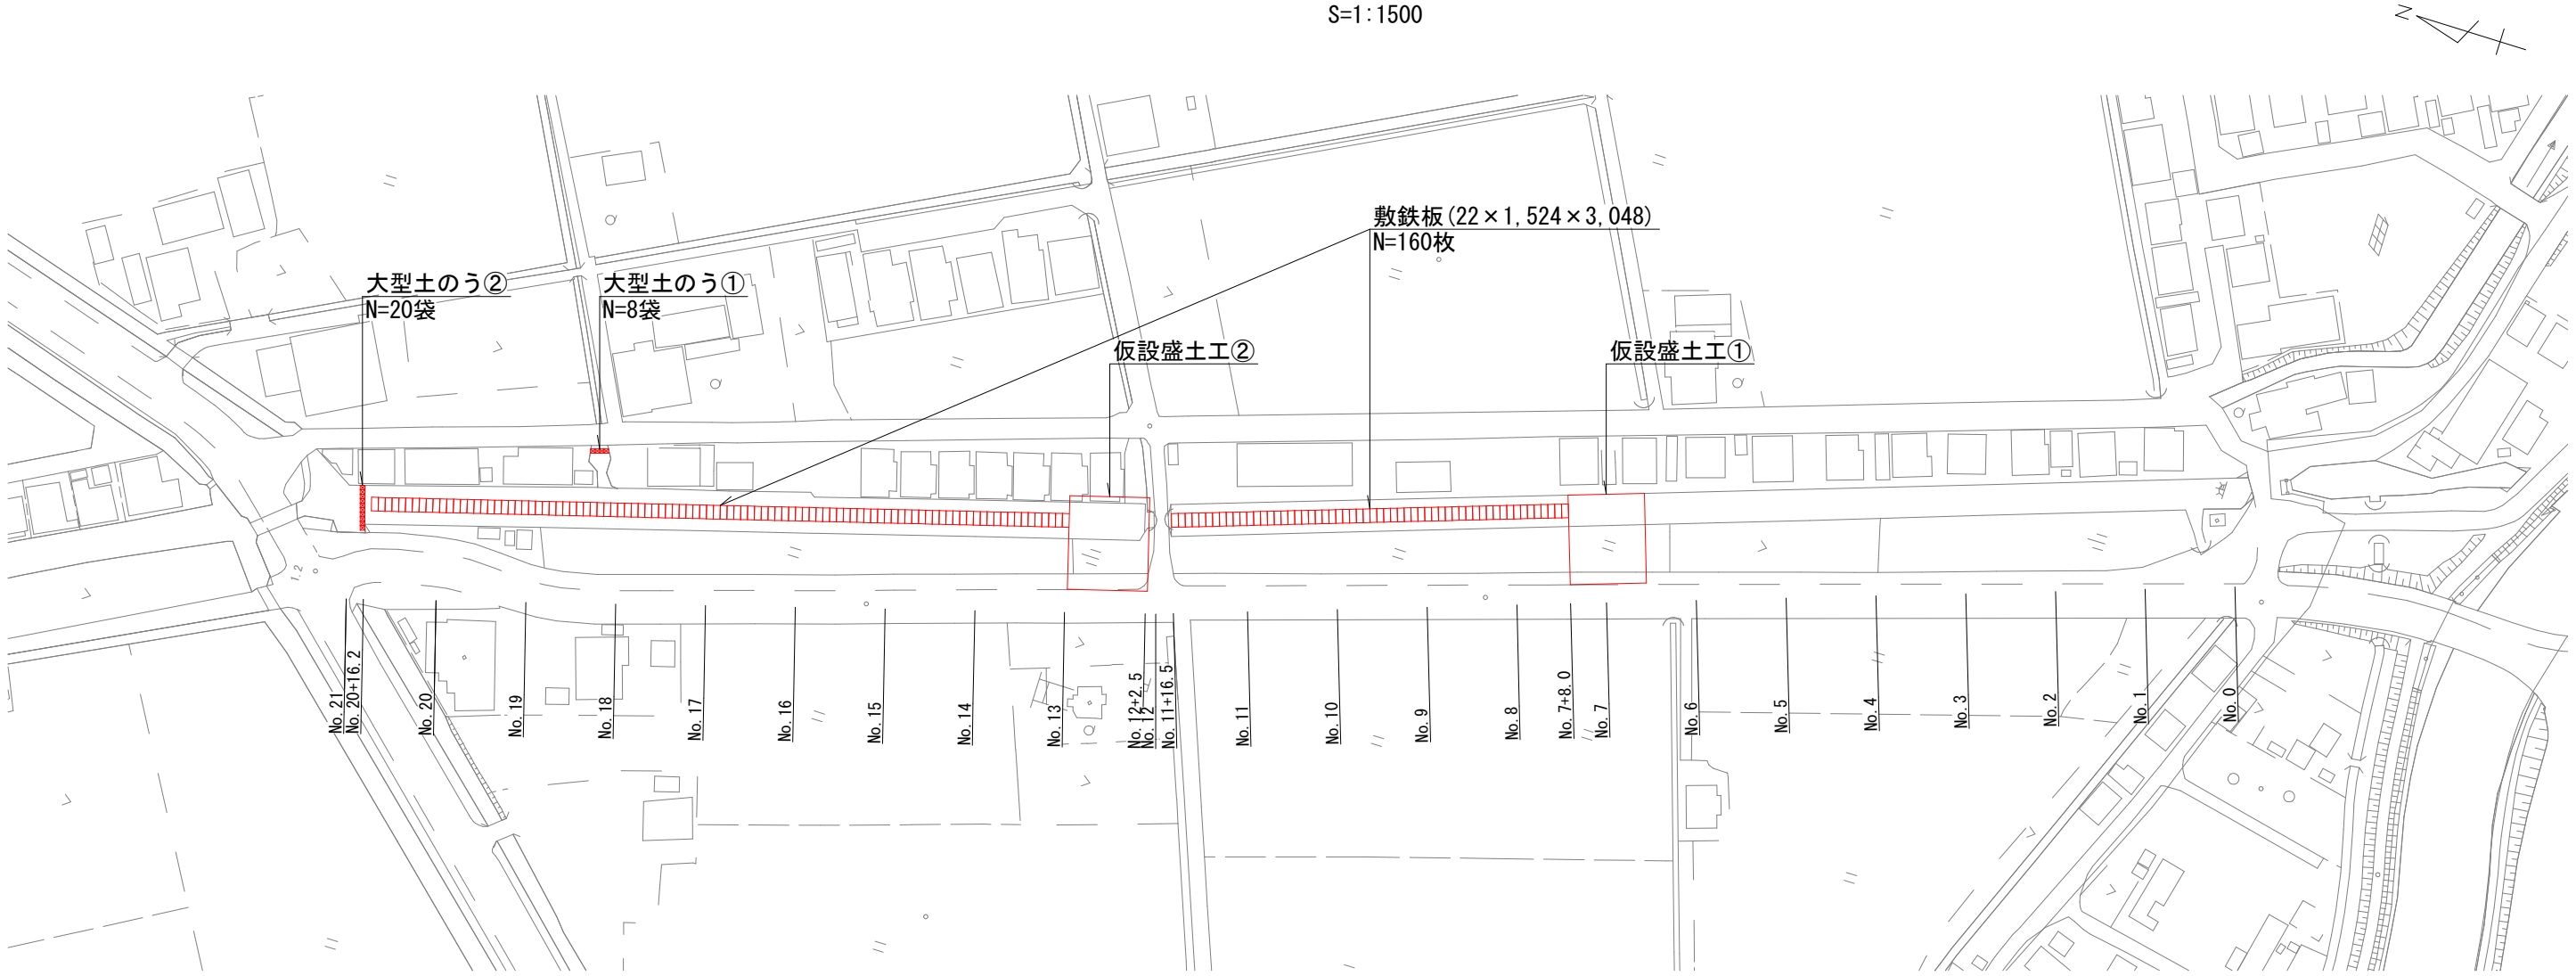

大型土のう①

S=1:100


横断図

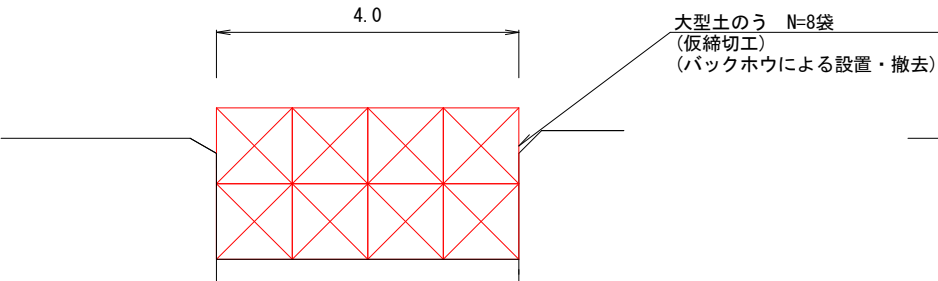

大型土のう②

S=1:100

横断図

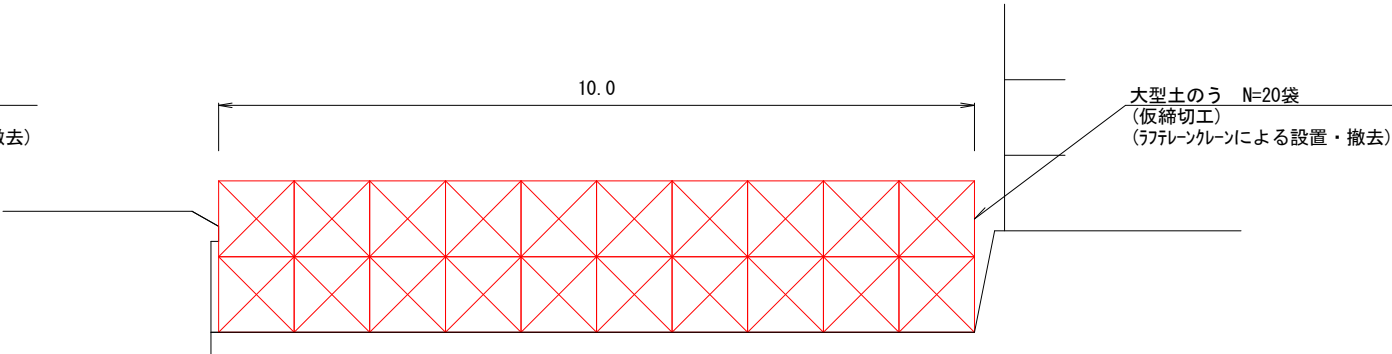


工事名	東畦地内59号水路掘削工事		
位 置	岡山市南区東畦地内		
図面名称	仮設参考図 (1/2)		
縮尺	図示	4号 5	
年度	令和8年度		
岡山市南区役所 農林水産振興課			

仮設参考図

仮設盛土工①

S=1:200

平面図

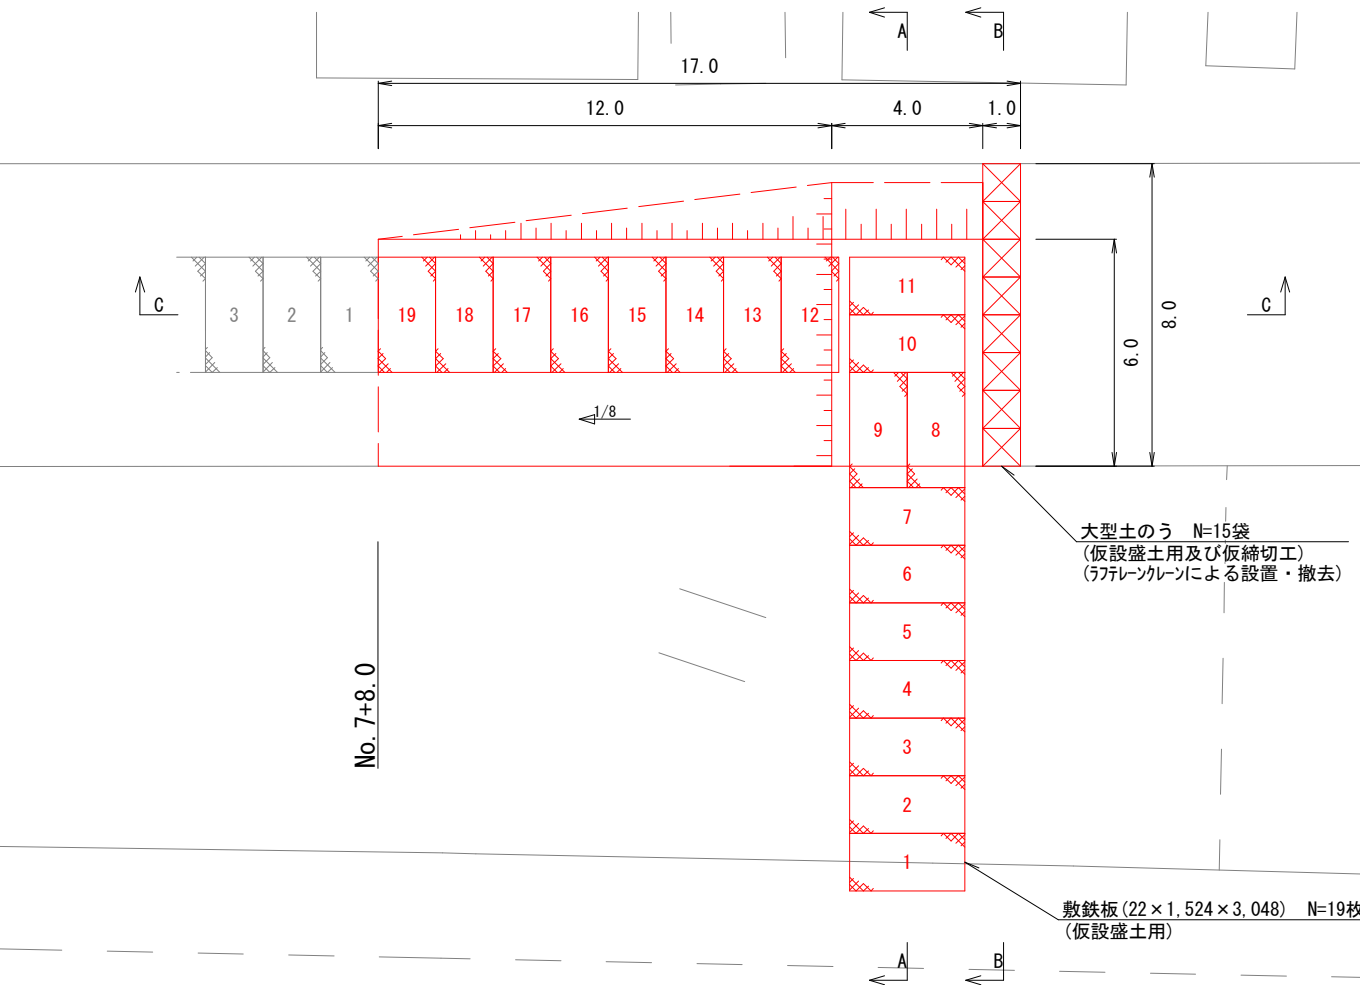

大型土のう N=15袋
(仮設盛土工用及び仮締切工)
(ラフレンクレーンによる設置・撤去)


敷鉄板 (22×1,524×3,048) N=19枚
(仮設盛土工用)

横断面


縦断面

A-A

C-C

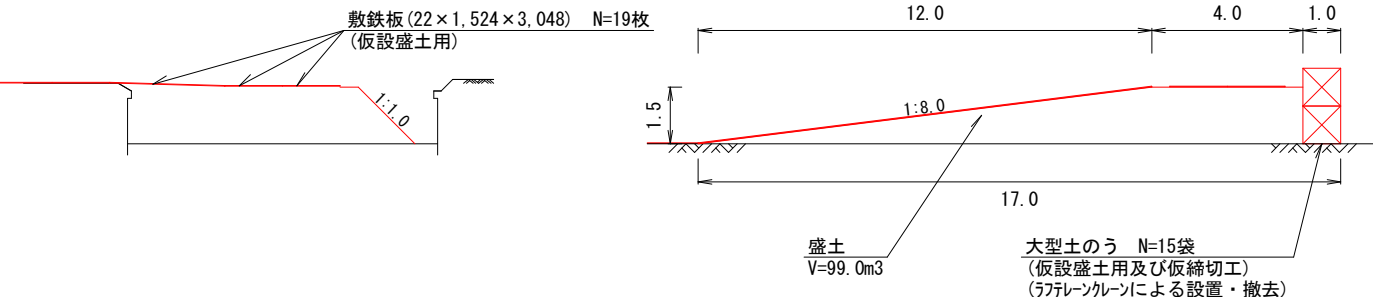

B-B

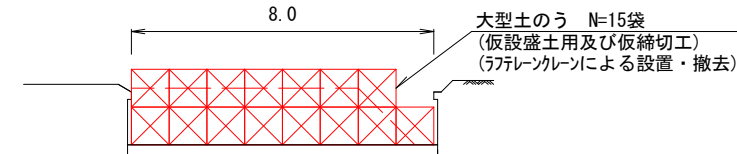


大型土のう N=15袋
(仮設盛土工用及び仮締切工)
(ラフレンクレーンによる設置・撤去)

仮設盛土工②

S=1:200

平面図

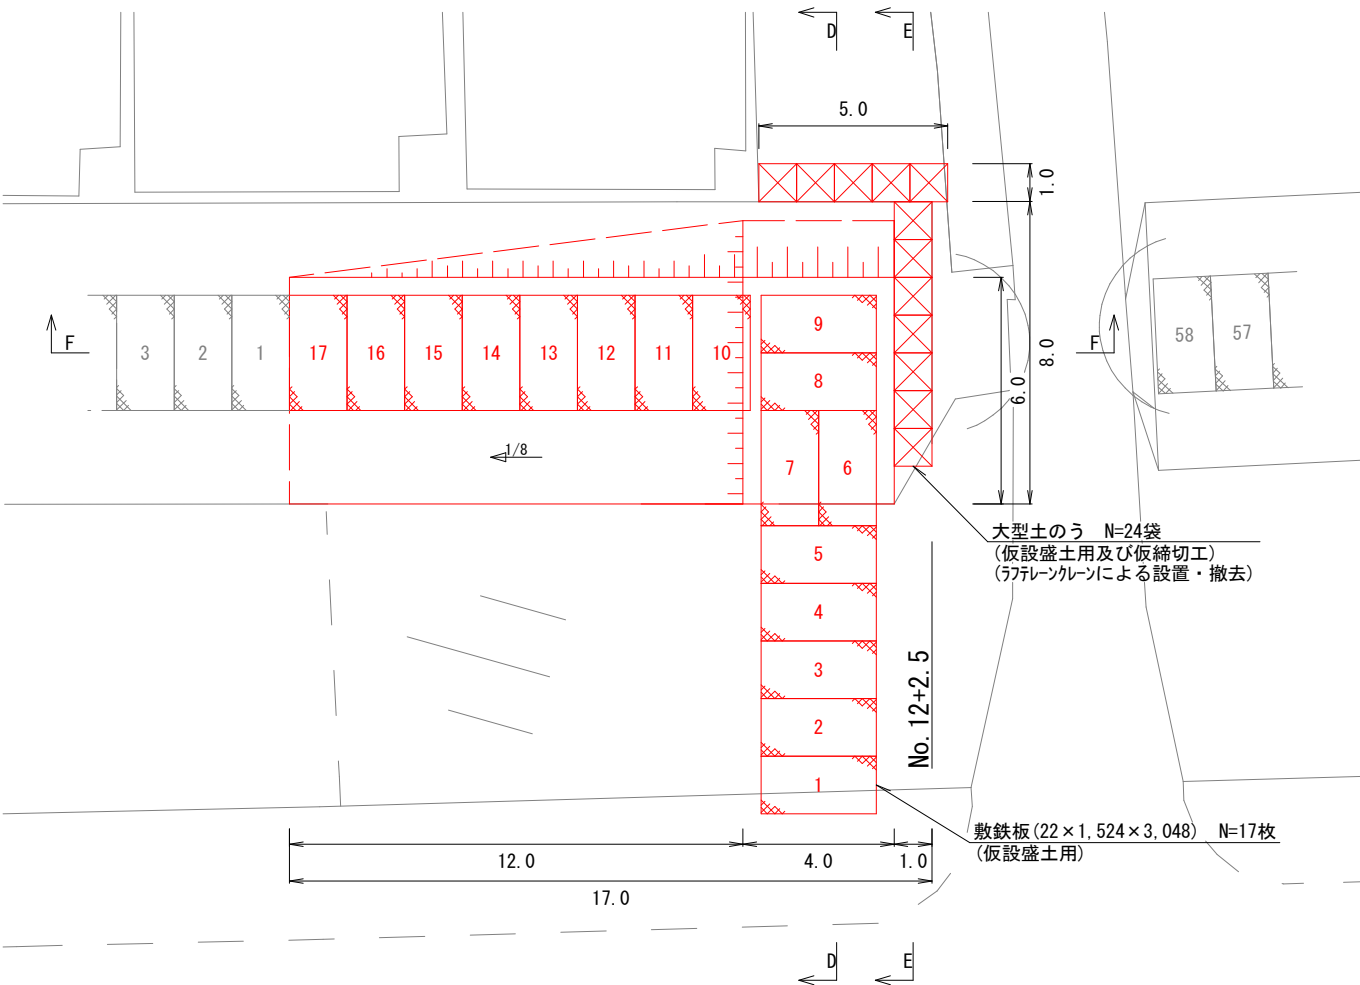

大型土のう N=24袋
(仮設盛土工用及び仮締切工)
(ラフレンクレーンによる設置・撤去)


敷鉄板 (22×1,524×3,048) N=17枚
(仮設盛土工用)

横断面


縦断面

D-D

F-F

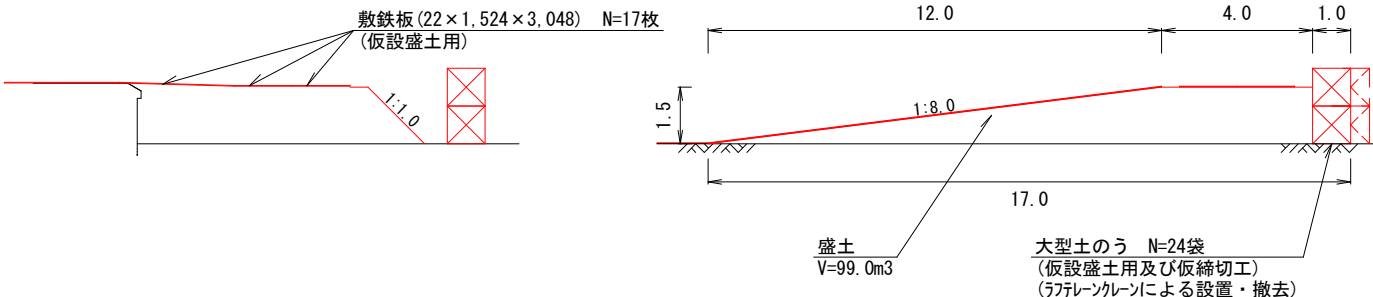

E-E

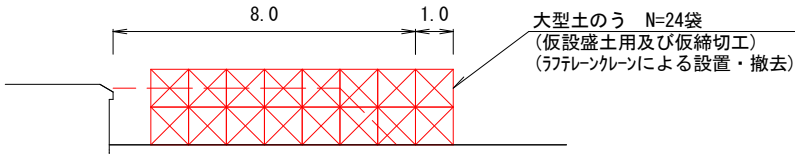

大型土のう N=24袋
(仮設盛土工用及び仮締切工)
(ラフレンクレーンによる設置・撤去)

工事名	東畦地内59号水路掘削工事		
位置	岡山市南区東畦地内		
図面名称	仮設参考図 (2/2)		
縮尺	S=1:200	5	5
年度	令和8年度	5	5
岡山市南区役所 農林水産振興課			