




橋壁長 L1=147.15-1160.5 (電柱 CM 横断管部)=41.65m (別途工事)
 ①既設 4883.0×2.5=146.5m (別途工事)

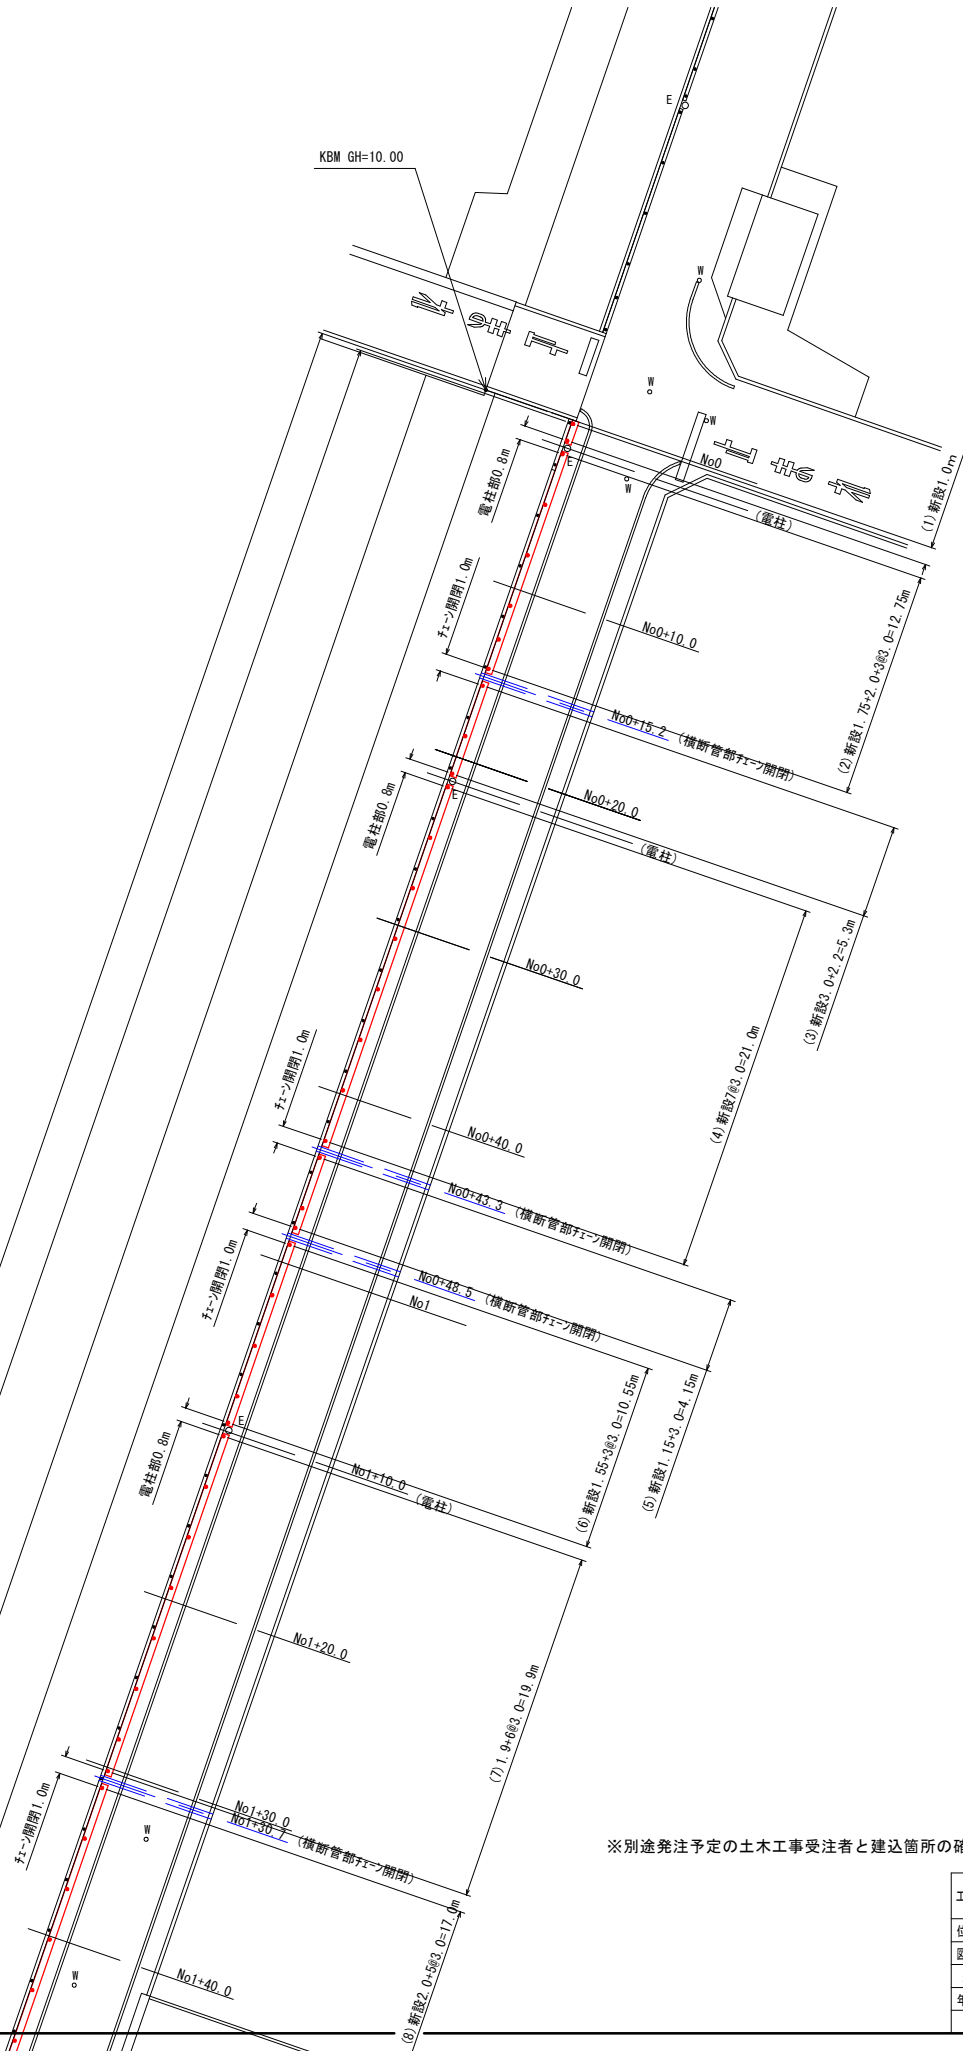

※別途発注予定の土木工事受注者と建込箇所の確認を早急に行うこと。

工事名	市道浦安西町1号線 転落防止柵設置工事		
位置	岡山市南区浦安西町地内		
図面名称	平面図		
縮尺	S=1:300	1 10	
年月日	令和8年度		
岡山市南区役所 地域整備課			

平面図 S=1:300




擁壁長 L2=12.65-40.5(電柱/0脚)=110.65m (別途工事)
②既設 36#3.0×2.0+2.3=112.3m (別途工事)




※別途発注予定の土工工事受注者と建込箇所の確認を早急に行うこと。

工事名	市道浦安西町1号線 転落防止柵設置工事		
位 置	岡山市南区浦安西町地内		
図面名称	平面図		
縮尺	S=1:300	2 年 10	
年月日	令和8年度		
岡山市南区役所 地域整備課			

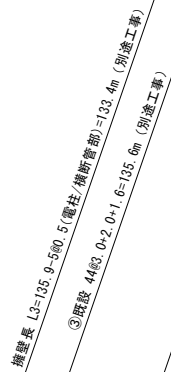












工事名	市道浦安西町1号線 転落防止柵設置工事		
位置	岡山市南区浦安西町地内		
図面名称	平面図		
縮尺	S=1:300	3 等 10	
年月日	令和8年度		
岡山市南区役所 地域整備課			

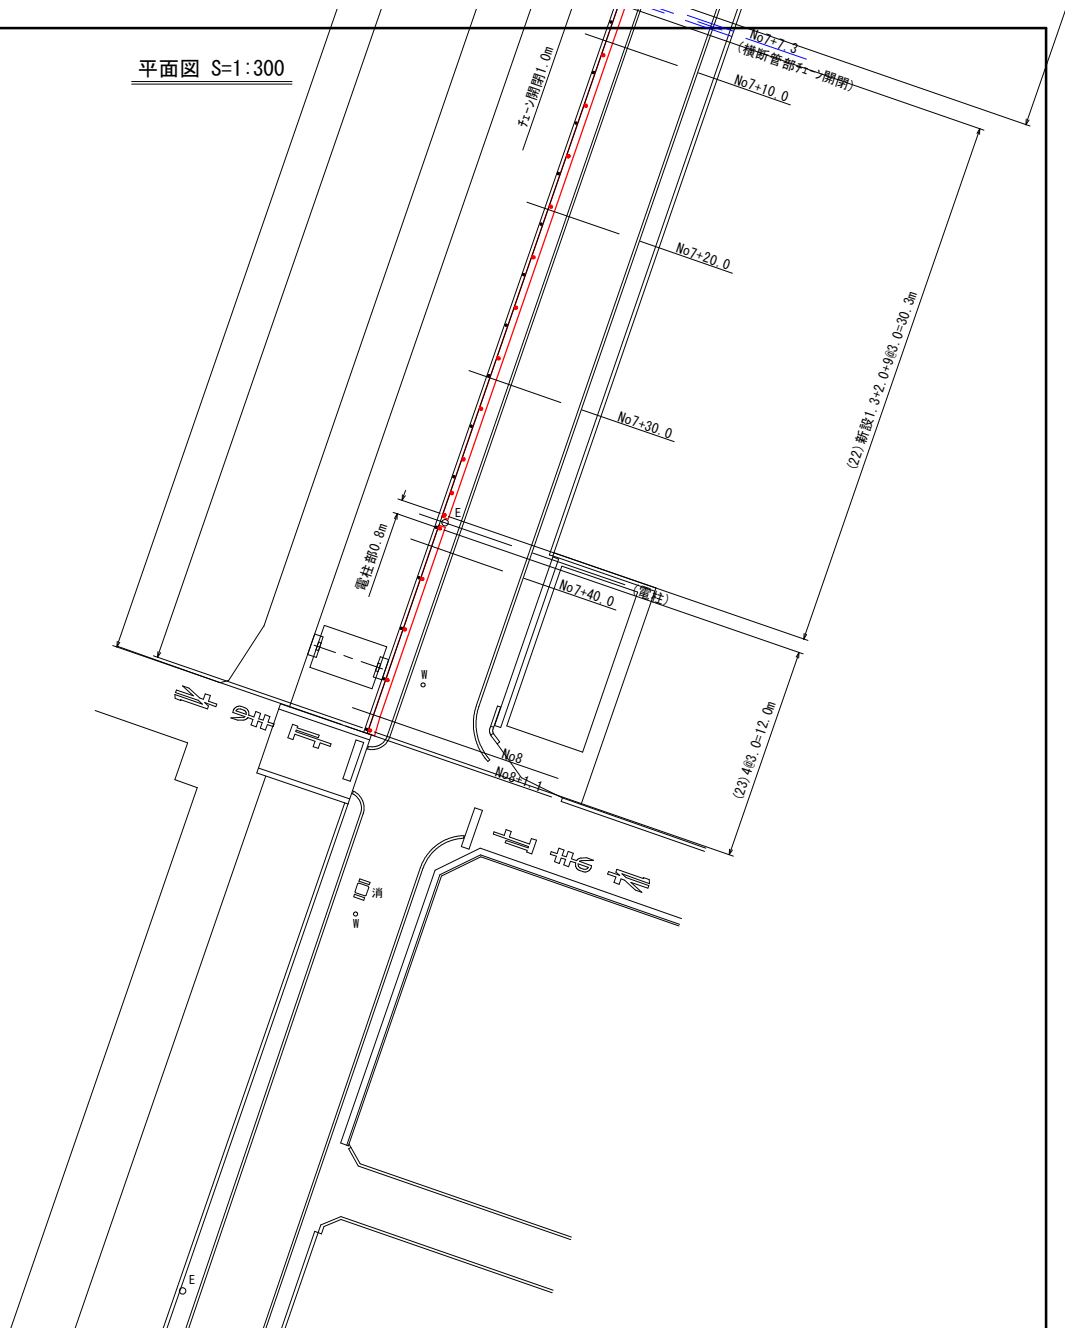

番号	単距離 (m)	支柱数 (本)	フェーン開 閉部(m)
(1)	1.00	2	
(2)	12.75	6	
			1.0
(3)	5.30	3	
(4)	21.00	8	
			1.0
(5)	4.15	3	
			1.0
(6)	10.55	5	
(7)	19.90	8	
			1.0
(8)	17.00	7	
(9)	18.80	8	
(10)	18.15	8	
			1.0
(11)	4.70	3	
(12)	3.70	3	
(13)	22.30	9	
(14)	19.50	8	
(15)	24.55	10	
(16)	22.55	9	
(17)	20.15	8	
(18)	27.10	11	
			1.0
(19)	5.60	3	
(20)	46.00	17	
(21)	10.05	5	
			1.0
(22)	30.30	12	
(23)	12.00	5	
合計	377.10	161	7.0

工事名	市道浦安西町1号線 転落防止柵設置工事		
位置	岡山市南区浦安西町地内		
図面名称	平面図		
縮尺	S=1:300	4 等 10	
年月日	令和8年度		
岡山市南区役所 地域整備課			












横断面図 S=1:50

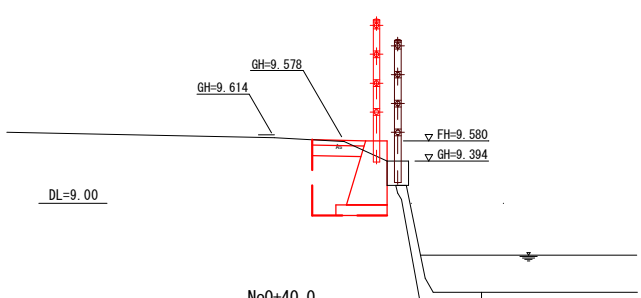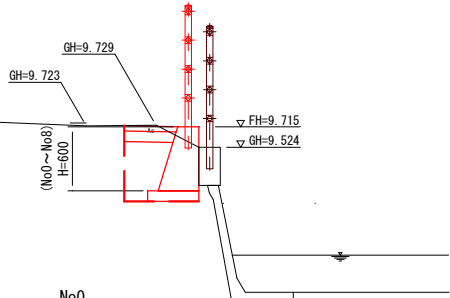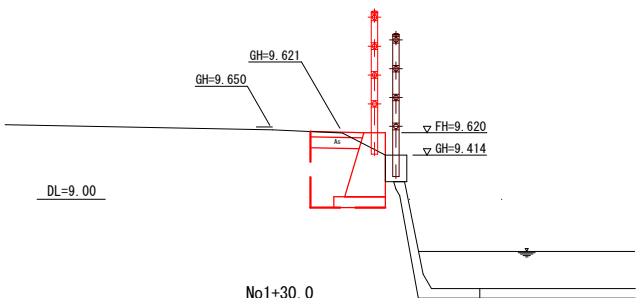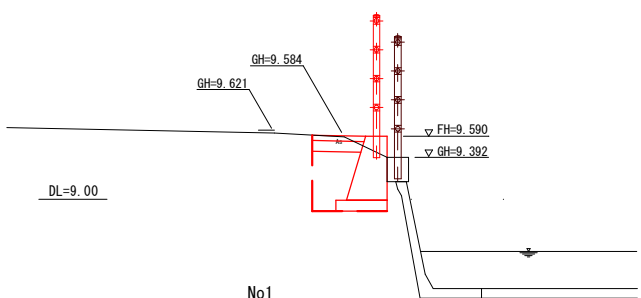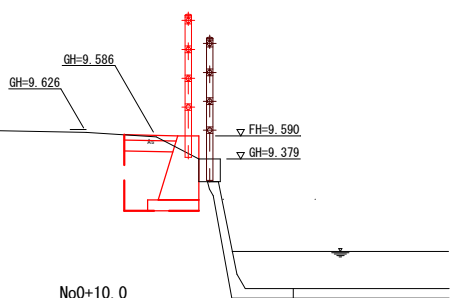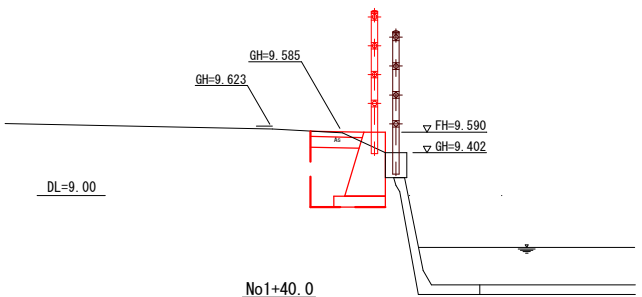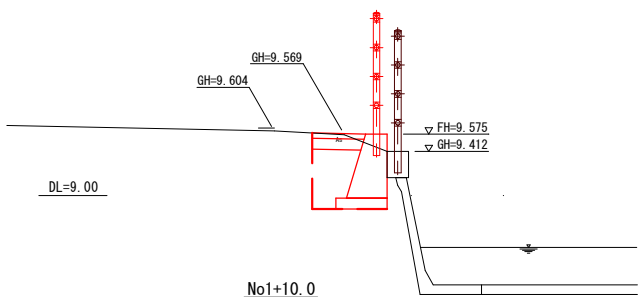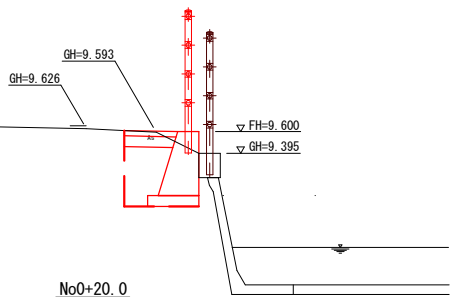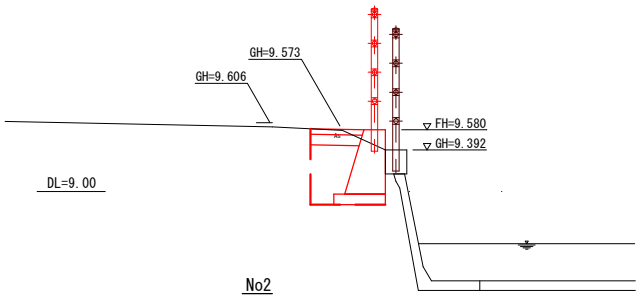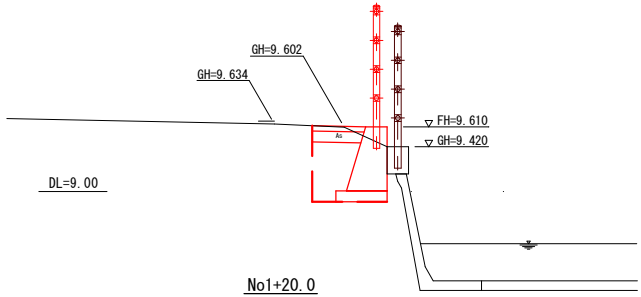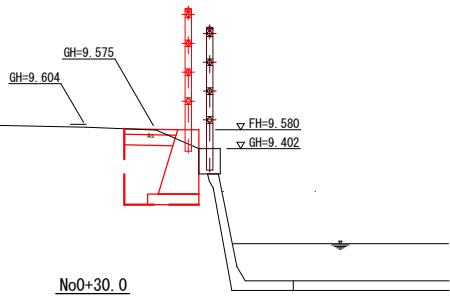

※本工事の該当施工工種については別添の標準断面図に記載しているため確認すること。

工事名	市道浦安西町1号線 転落防止柵設置工事		
位置	岡山市南区浦安西町地内		
縮尺	S=1:50	5	1
年月日	令和8年度	10	
岡山市南区役所 地域整備課			












横断面図 S=1:50

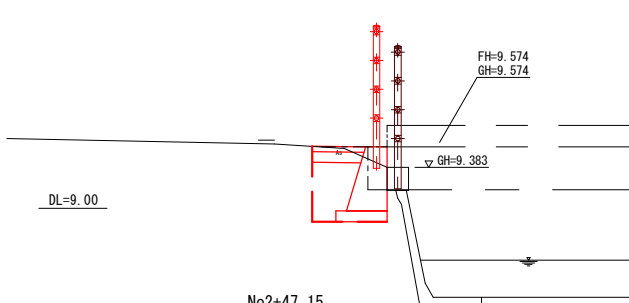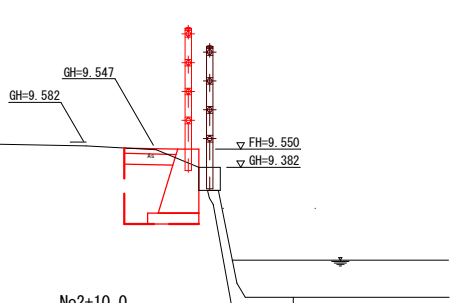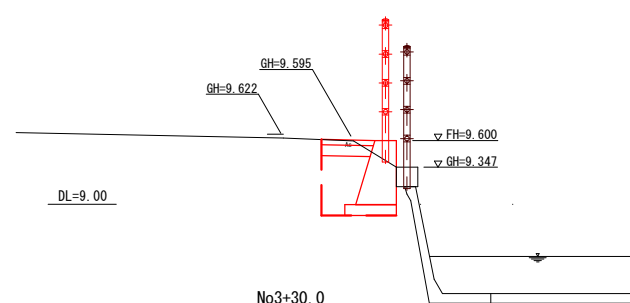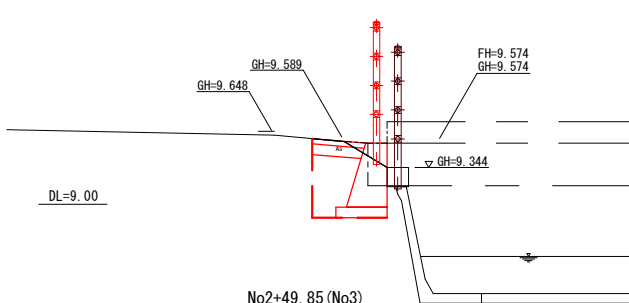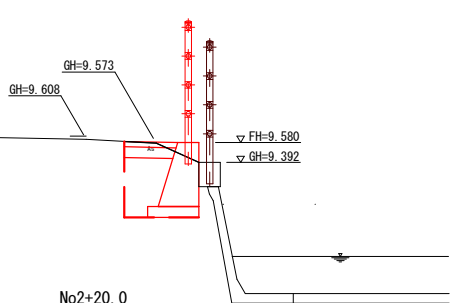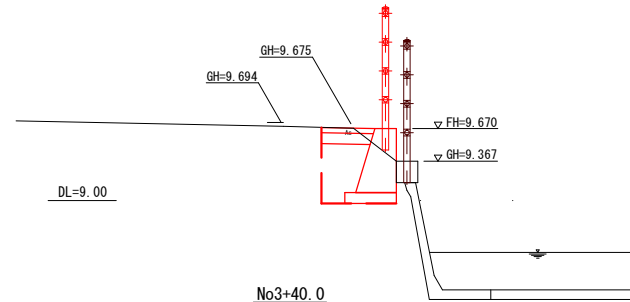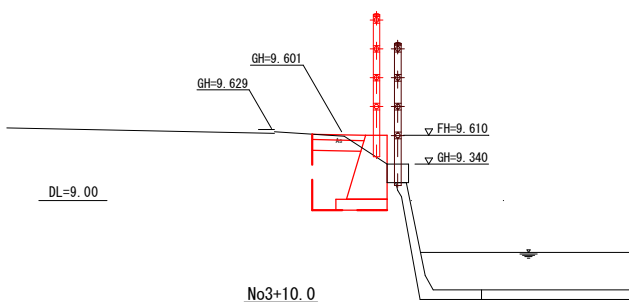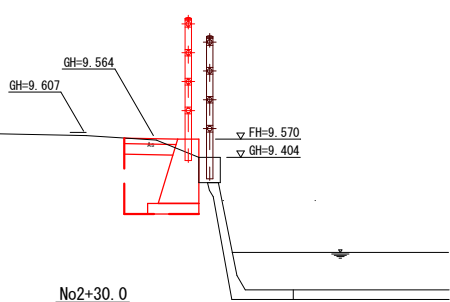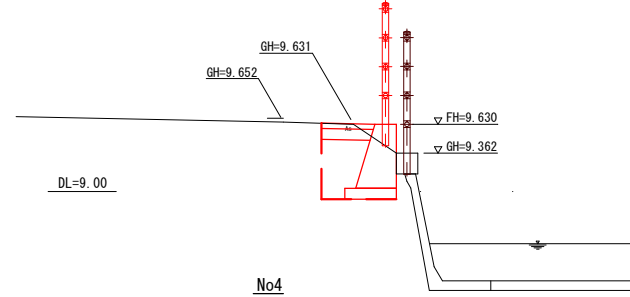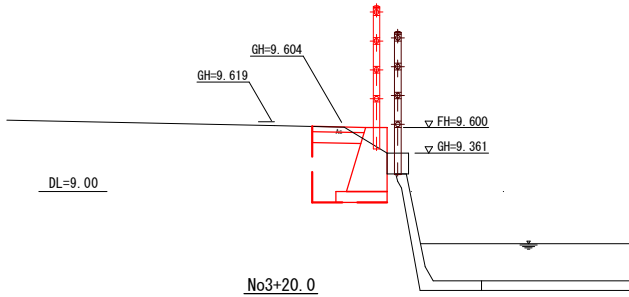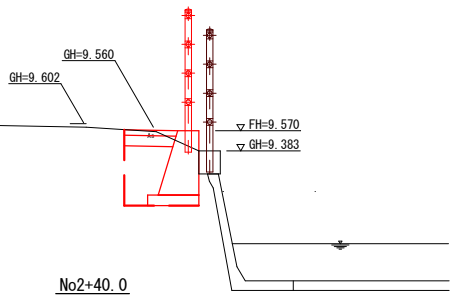

※本工事の該当施工工程については別添の標準断面図に記載しているため確認すること。

工事名	市道浦安西町1号線 転落防止柵設置工事		
位 置	岡山市南区浦安西町地内		
図面名称			
縮尺	S=1:50	6 号 10	
年月日	令和8年度		
岡山市南区役所 地域整備課			












横断面図 S=1:50

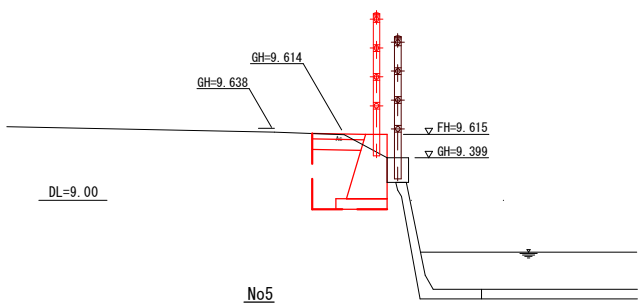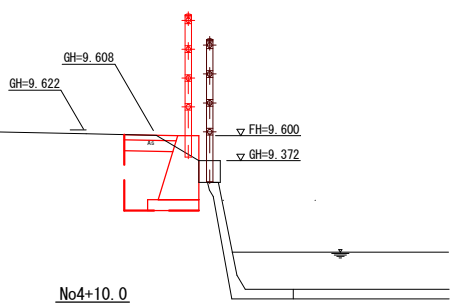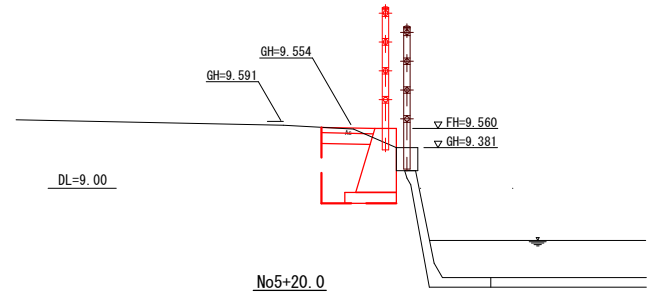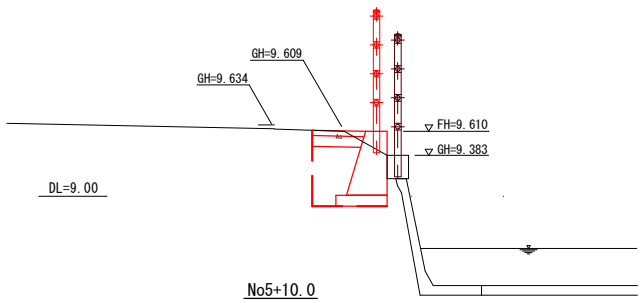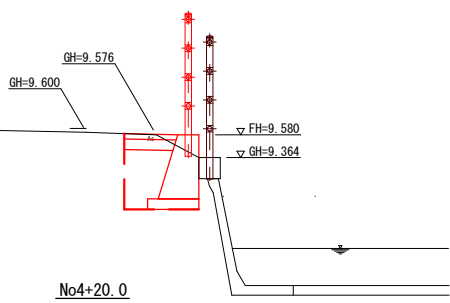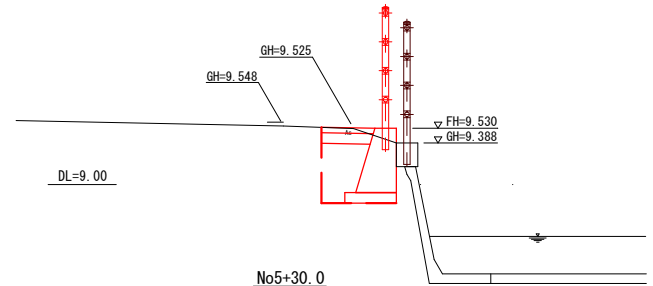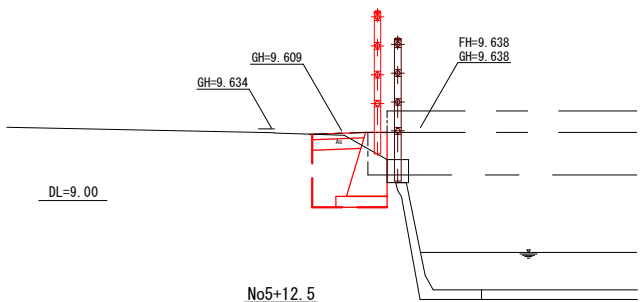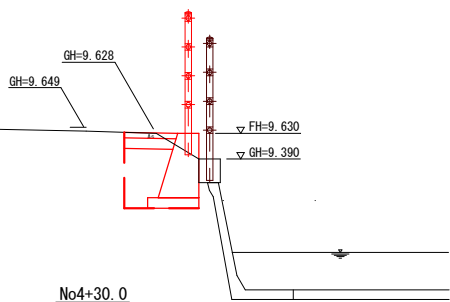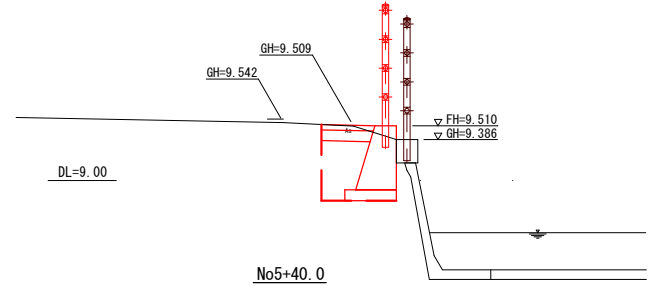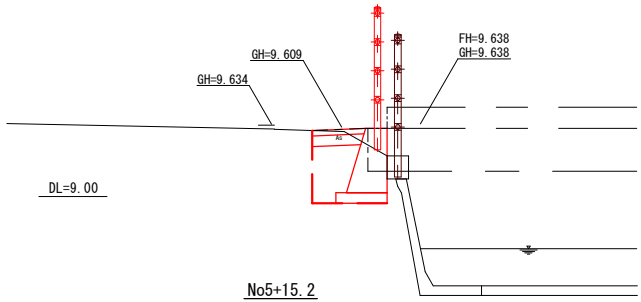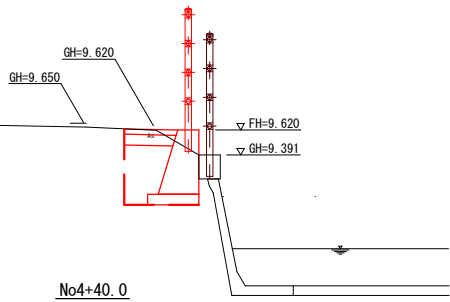

※本工事の該当施工工種については別添の標準断面図に記載しているため確認すること。

工事名	市道浦安西町1号線 転落防止柵設置工事		
位 置	岡山市南区浦安西町地内		
図面名称			
縮尺	S=1:50	7 号 10	
年月日	令和8年度		
岡山市南区役所 地域整備課			


横断面図 S=1:50

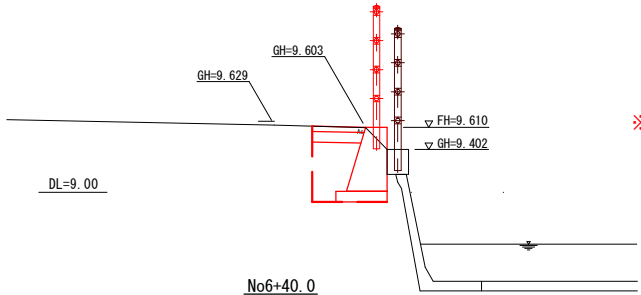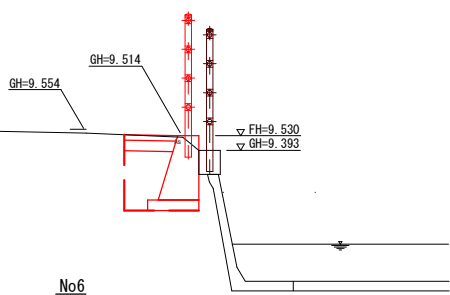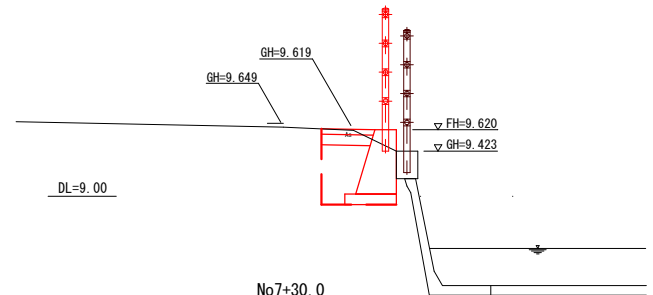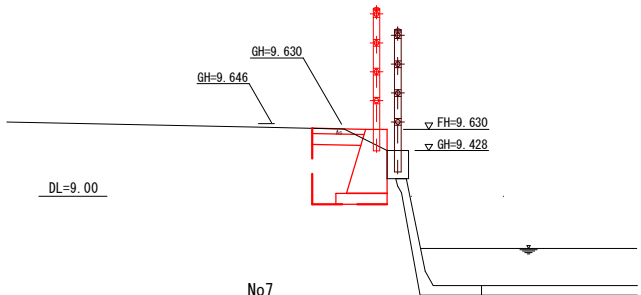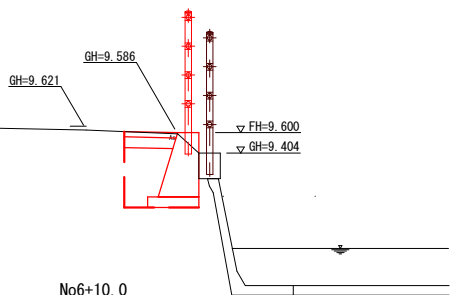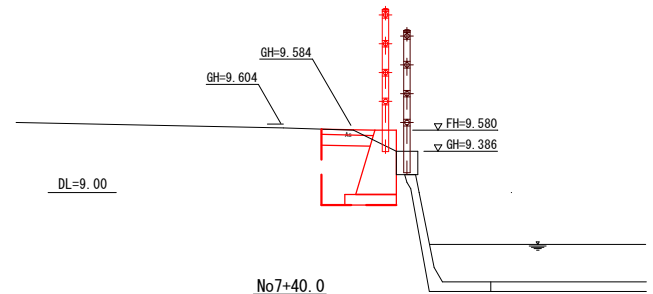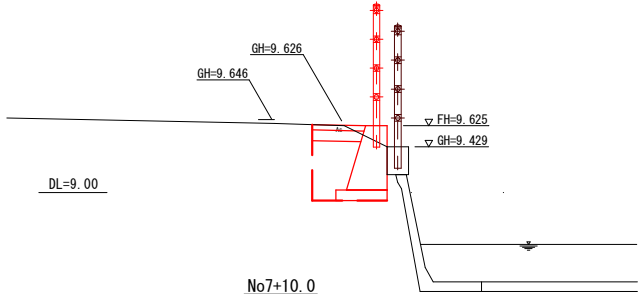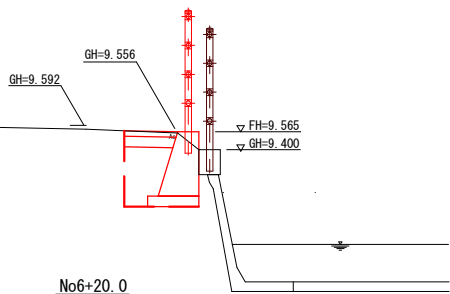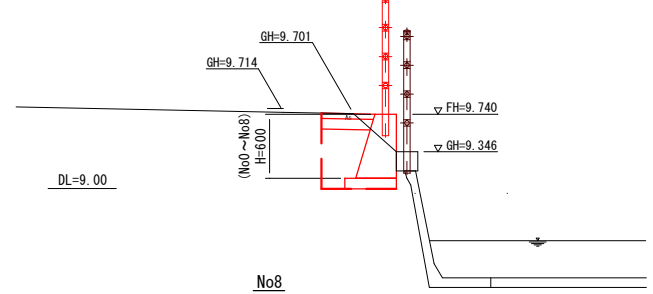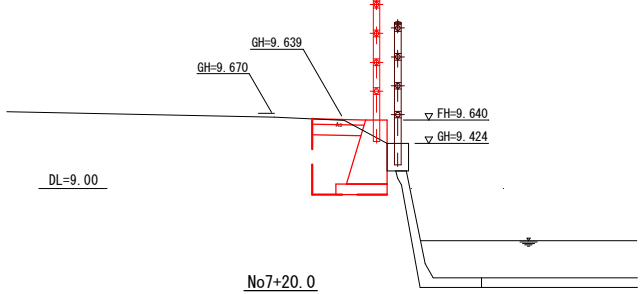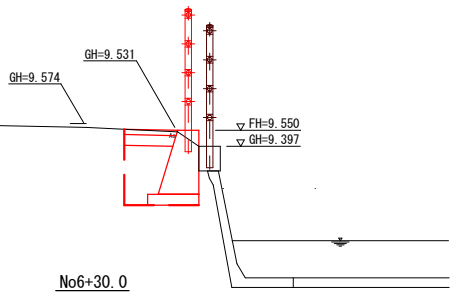

※本工事の該当施工工種については別添の標準断面図に記載しているため確認すること。

工事名	市道浦安西町1号線 転落防止柵設置工事		
位置	岡山市南区浦安西町地内		
縮尺	S=1:50	8	1
年月日	令和8年度	10	1
岡山市南区役所 地域整備課			

横断面図 S=1:50

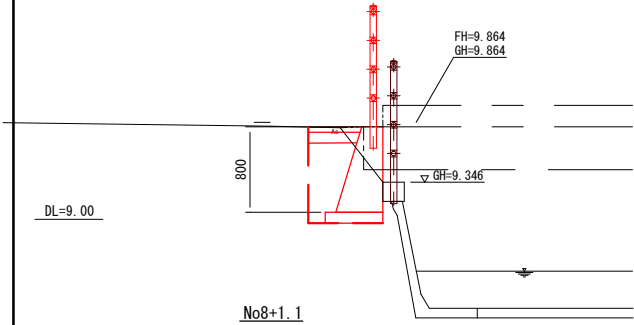


※本工事の該当施工工種については別添の標準断面図に記載しているため確認すること。


工事名	市道浦安西町1号線 転落防止柵設置工事		
位 置	岡山市南区浦安西町地内		
図面名称			
縮尺	S=1:50	9	10
年月日	令和8年度		
岡山市南区役所 地域整備課			

標準断面図 S=1:30


電柱/横断管部平面図

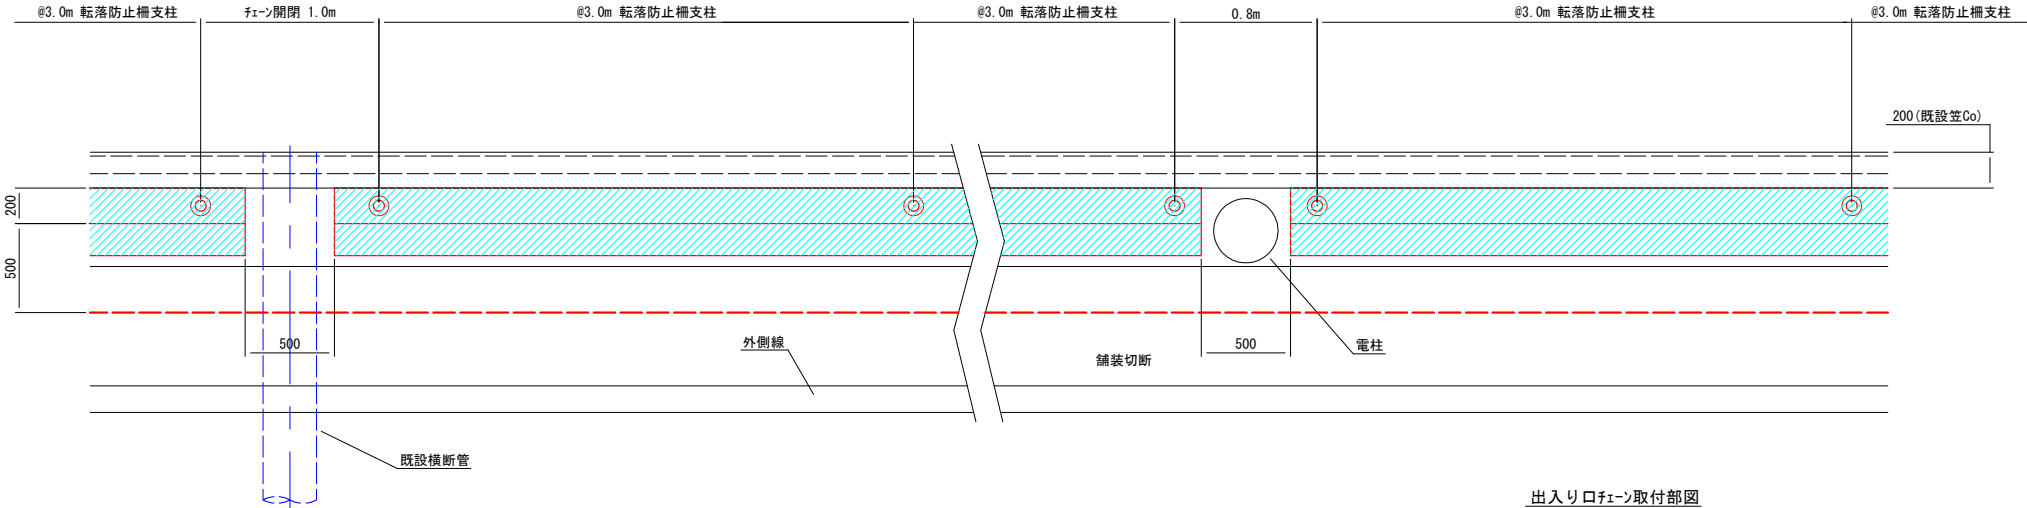


出入り口チェーン取付部図
(7箇所)

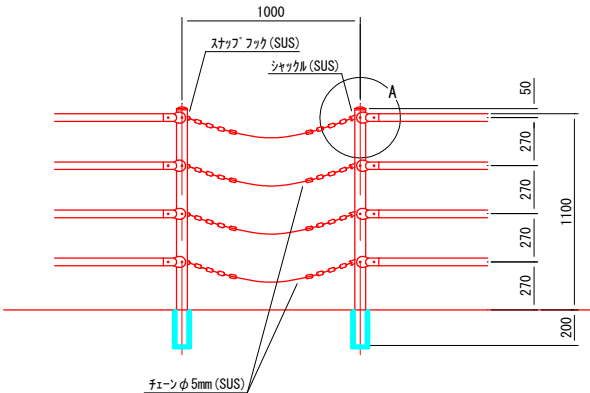

A部取付図

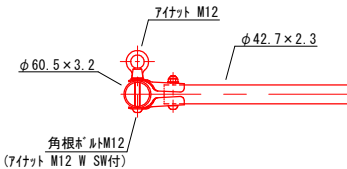

No4付近

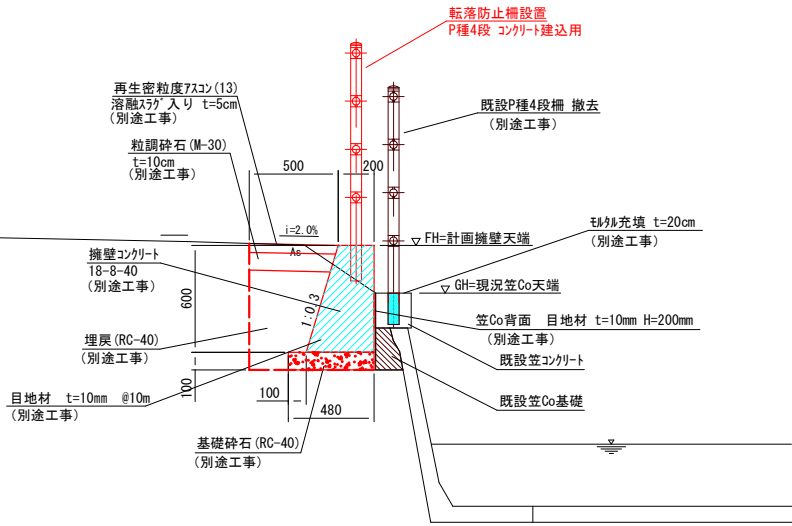

※反射材がない資材を使用する場合は反射テープを支柱に巻くこと。

工事名	市道浦安西町1号線 転落防止柵設置工事
位置	岡山市南区浦安西町地内
図面名称	標準断面図
縮尺	S=1:30
年月日	令和8年度
岡山市南区役所 地域整備課	