

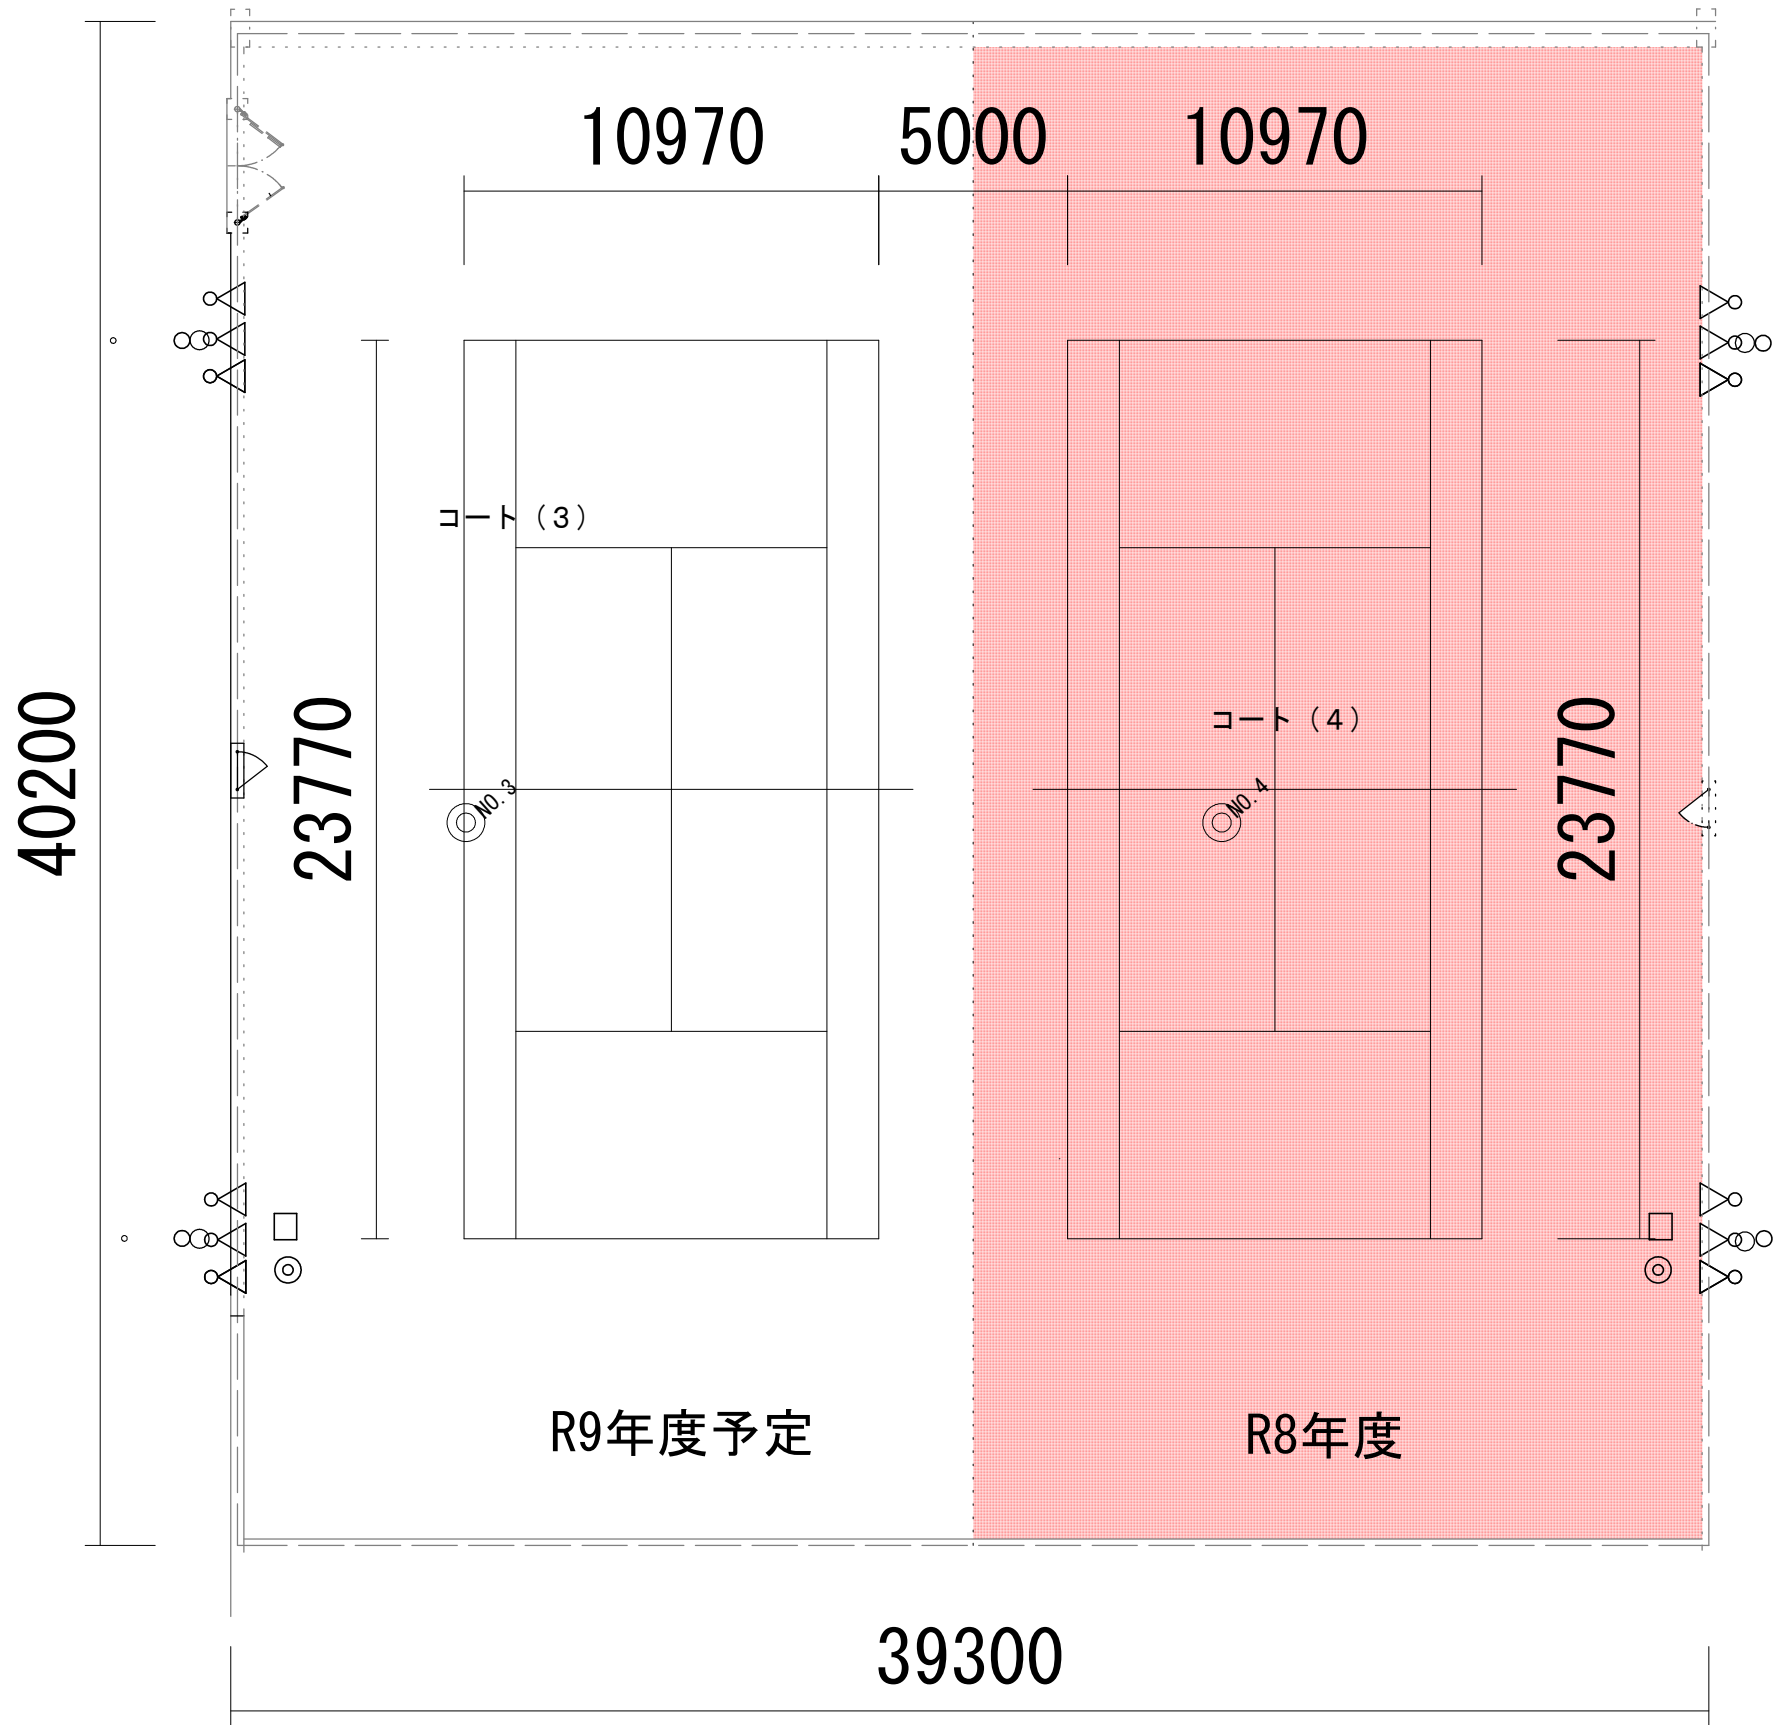


テニスコート

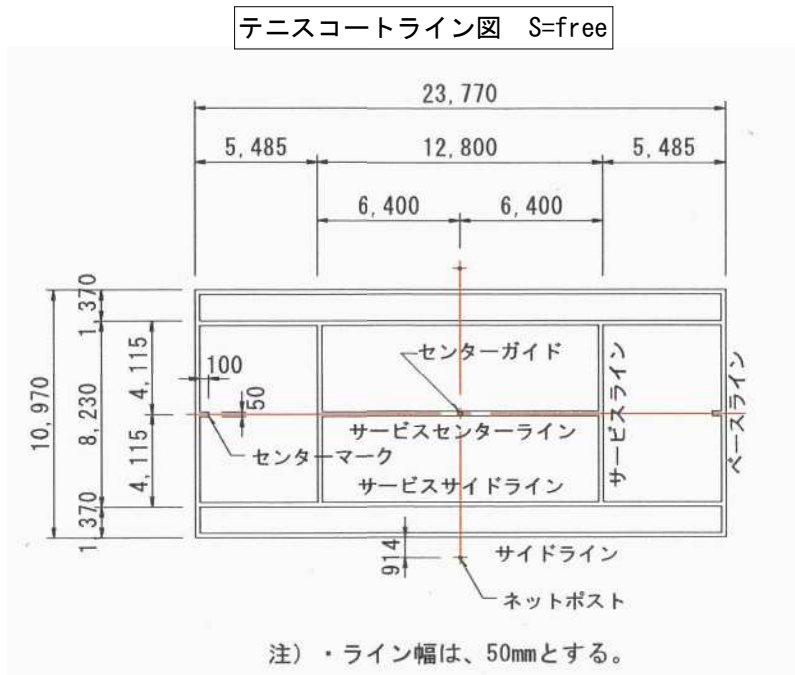

| 名称       | 摘 要                                   | 数 量    |
|----------|---------------------------------------|--------|
| 砂入り人工芝張替 | 2段式 耐候性NY/耐候性PE<br>オールウェザ-ターフ BT-19SE | 790 m2 |

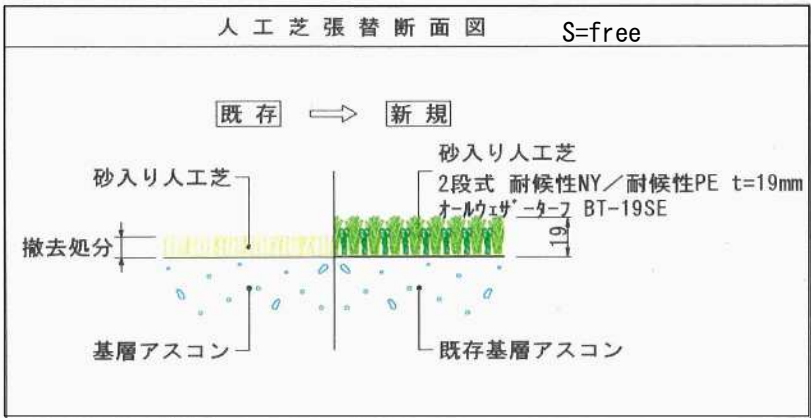

|      |                   |      |  |
|------|-------------------|------|--|
| 工事名  | 瀬崎町総合公園テニスコート更新工事 |      |  |
| 工事場所 | 岡山市南区片岡地内         |      |  |
| 図面名  | 平面図、断面図           |      |  |
| 縮尺   | 1/200             | 図面番号 |  |
| 発注機関 | 南区役所瀬崎支所産業建設課     |      |  |