



S=1 : 500

No. 26~No. 56+8.2 切削オーバーレイ A=4,849m² 平均厚t=5cm 再生密粒度アスコン 改質Ⅱ型 TOP20

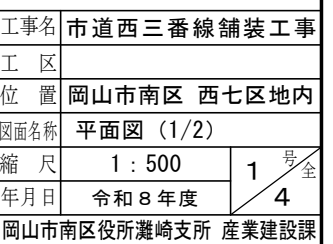


平面図 (2/2) S=1 : 500

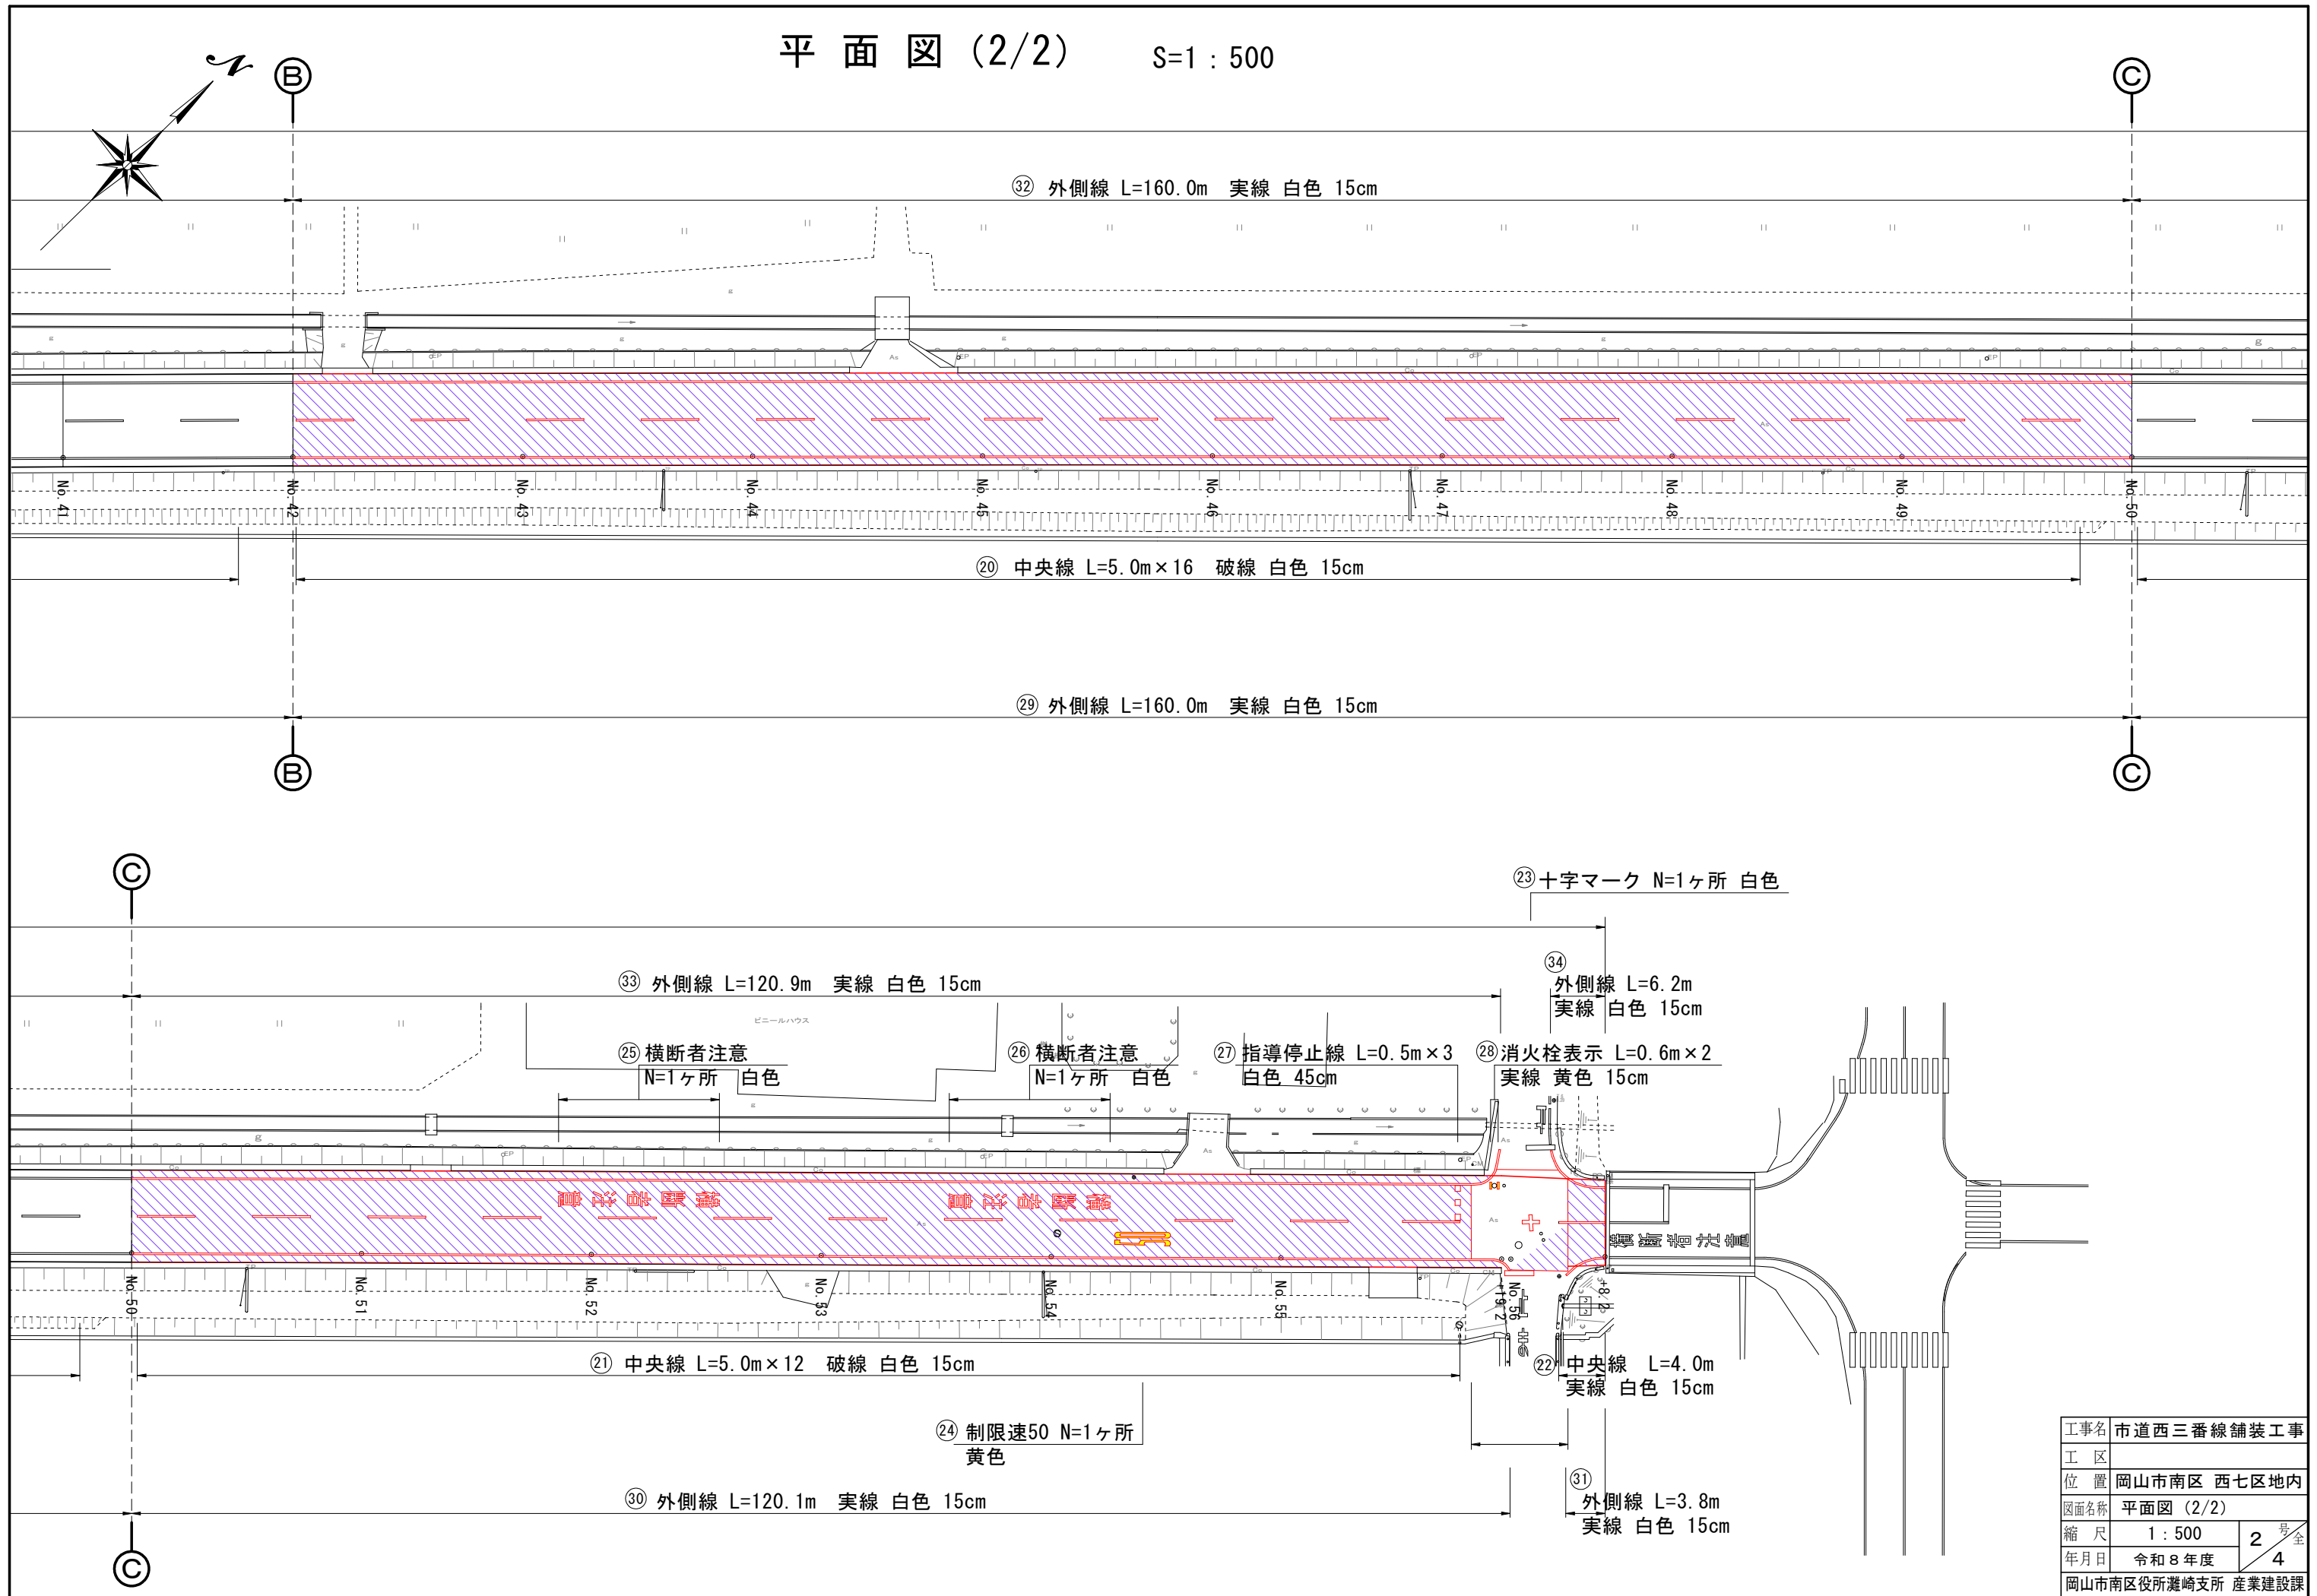


工事名	市道西三番線舗装工事		
工区			
位置	岡山市南区 西七区地内		
図面名称	平面図 (2/2)		
縮尺	1 : 500	2	号全
年月日	令和8年度	4	
岡山市南区役所瀬崎支所 産業建設課			

標準断面図 S=1 : 50

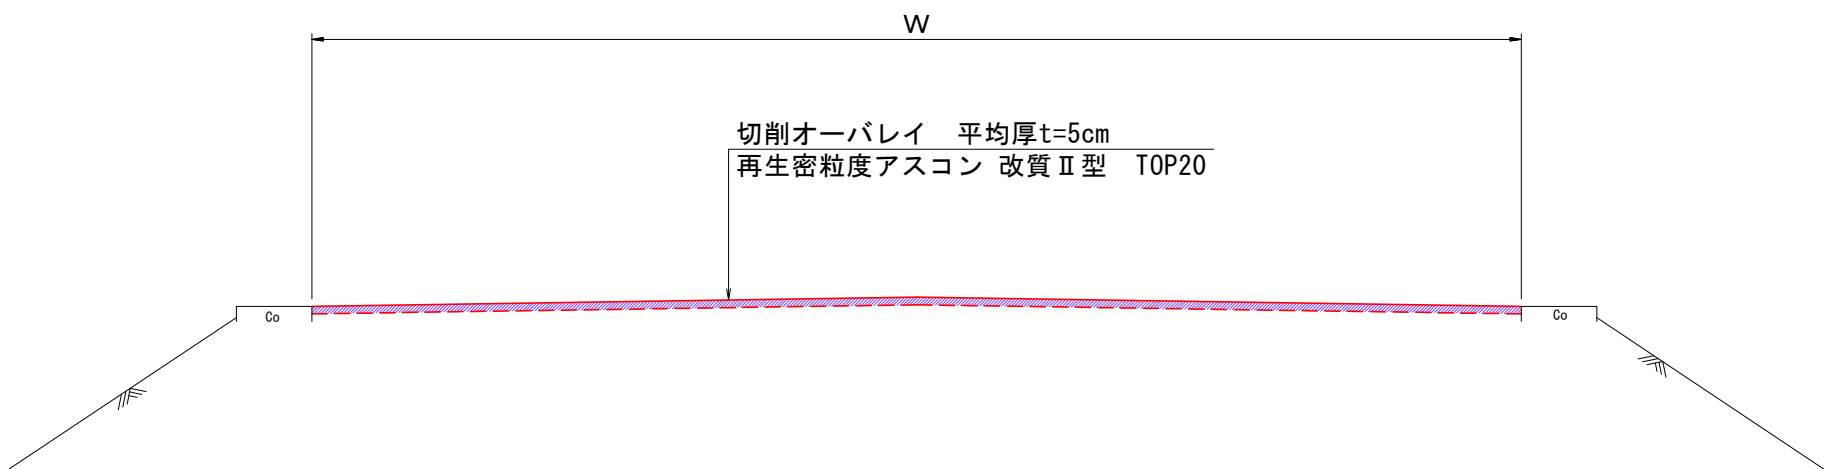

工事名	市道西三番線舗装工事		
工 区			
位 置	岡山市南区 西七区地内		
図面名称	標準断面図		
縮 尺	1 : 50	3 号全	4
年月日	令和 8 年度		
岡山市南区役所瀬崎支所 産業建設課			

舗装展開図 S=1 : 500

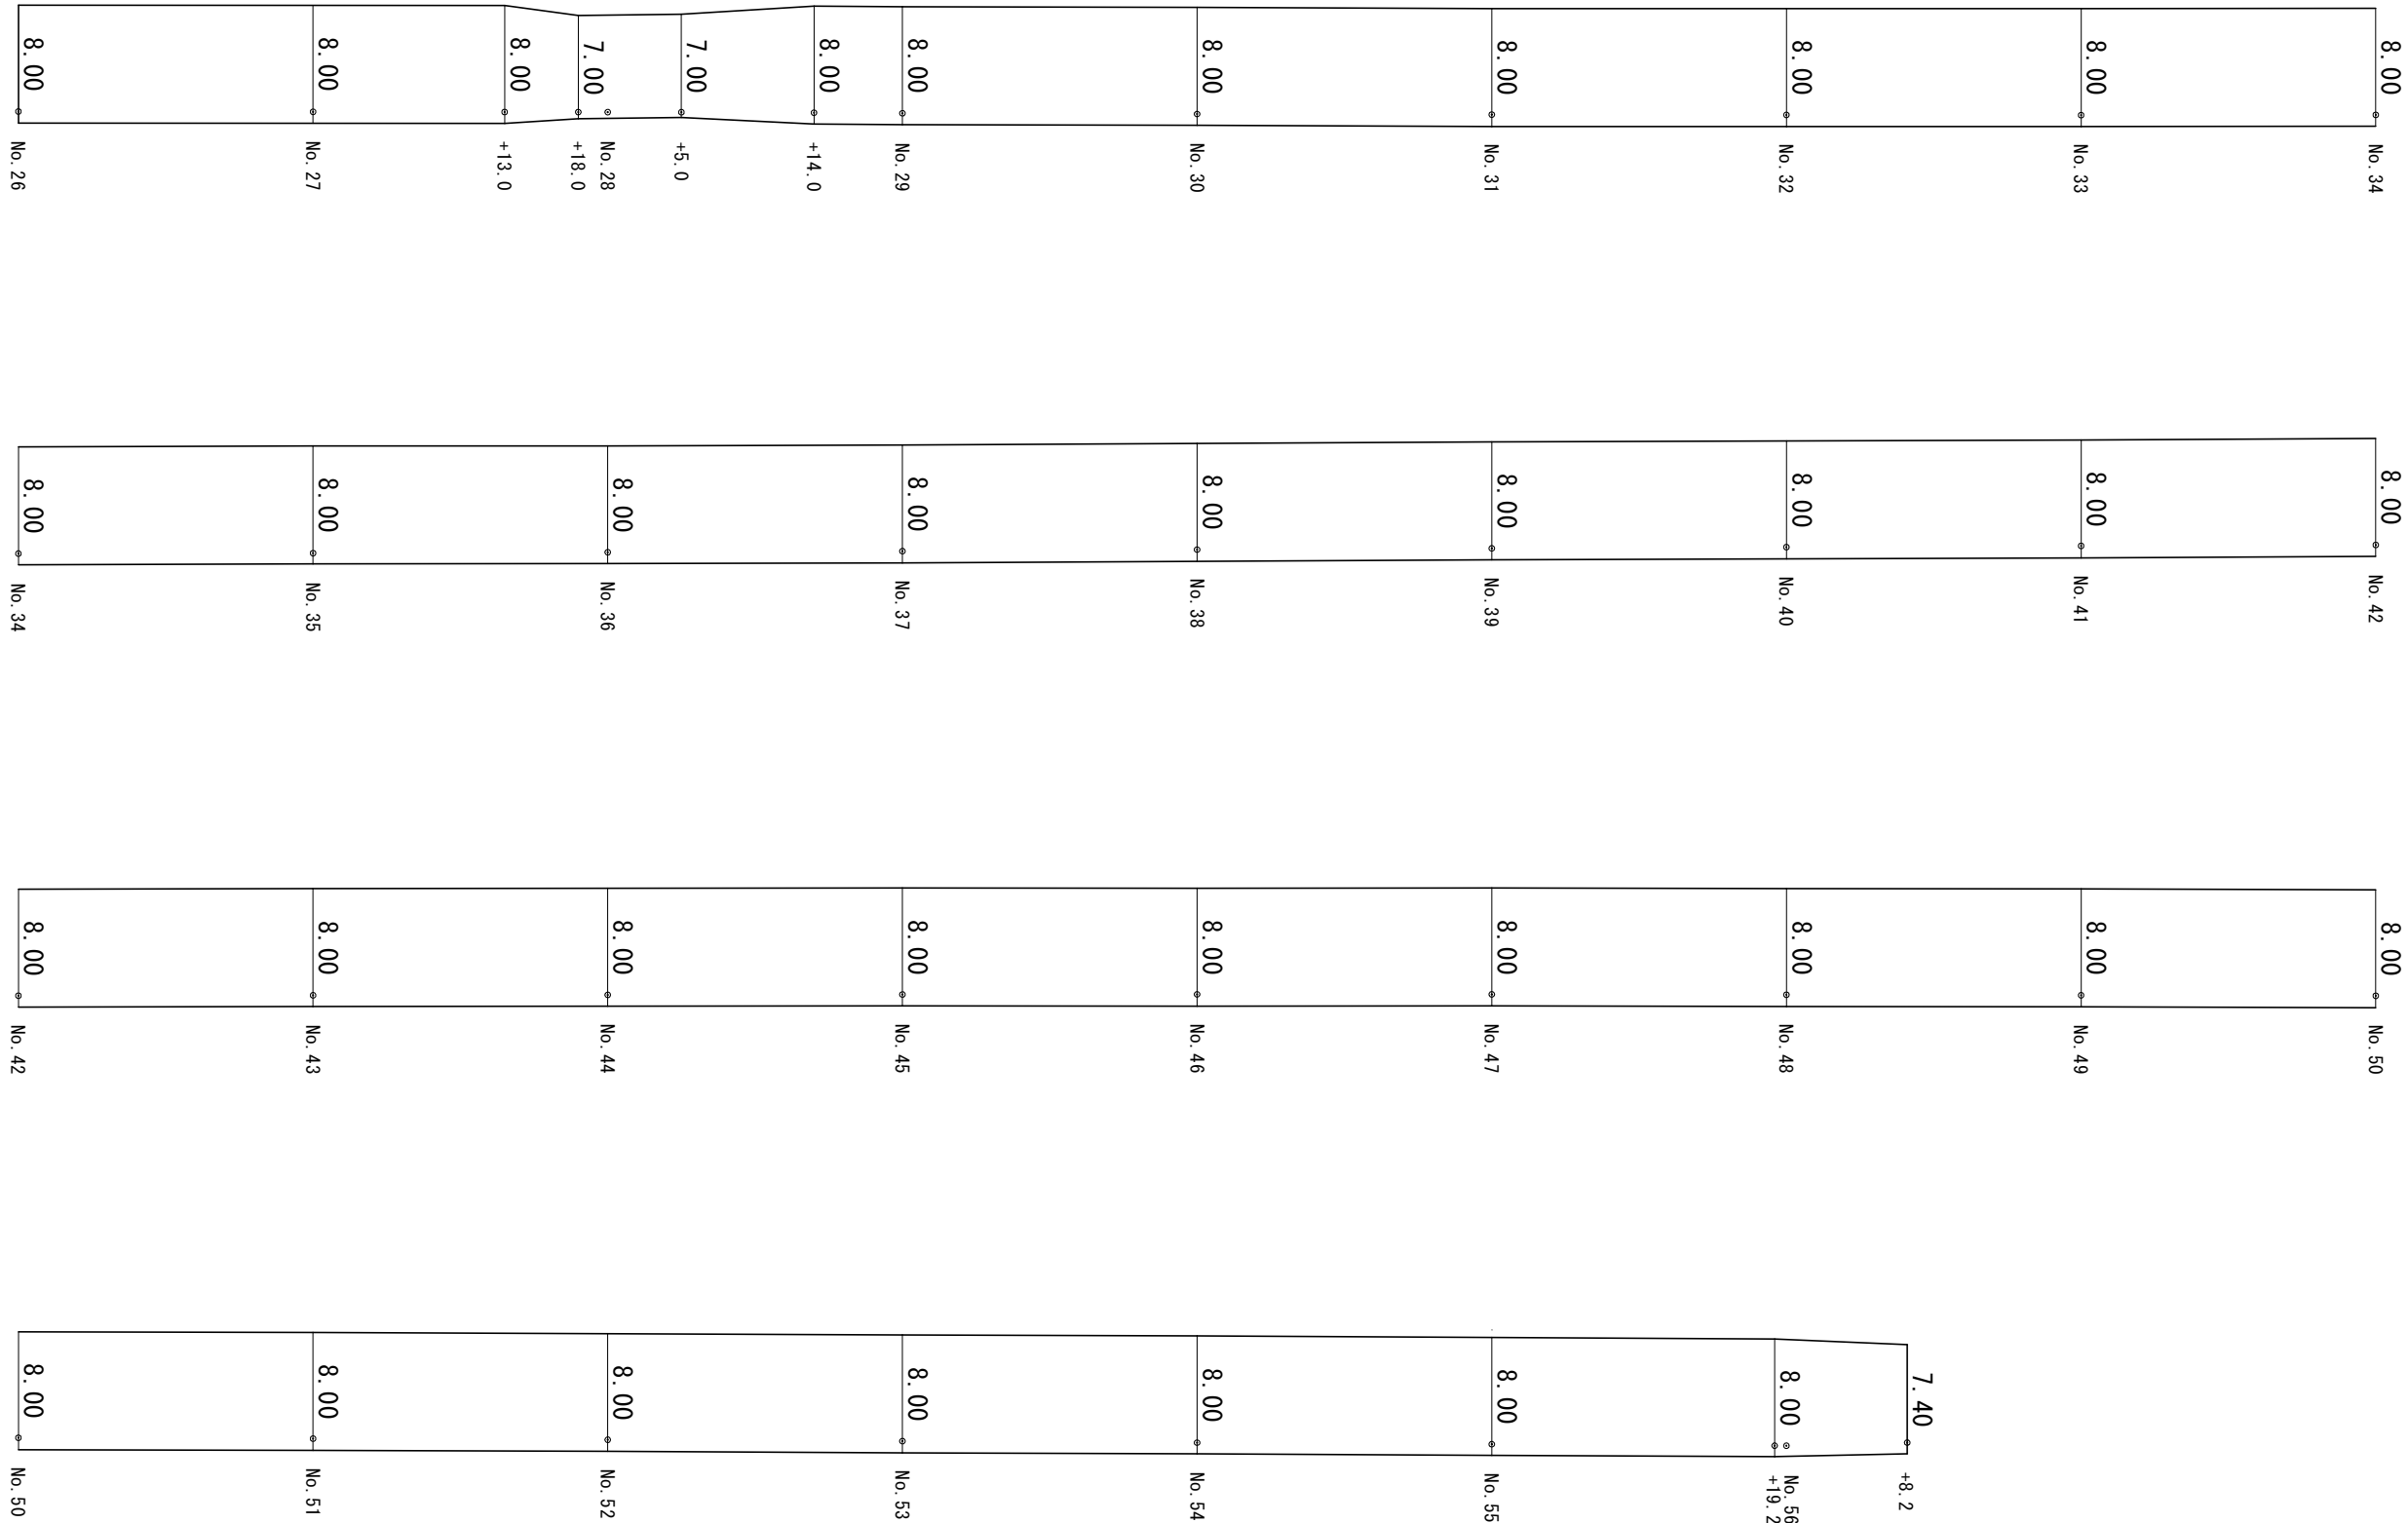

工事名	市道西三番線舗装工事		
工区			
位置	岡山市南区 西七区地内		
図面名称	舗装展開図		
縮尺	1 : 500	4	号全
年月日	令和8年度	4	
岡山市南区役所灘崎支所 産業建設課			