


溝口橋 補修対策一般図


側面図 S=1:100

※()内寸法は、直角方向を示す。

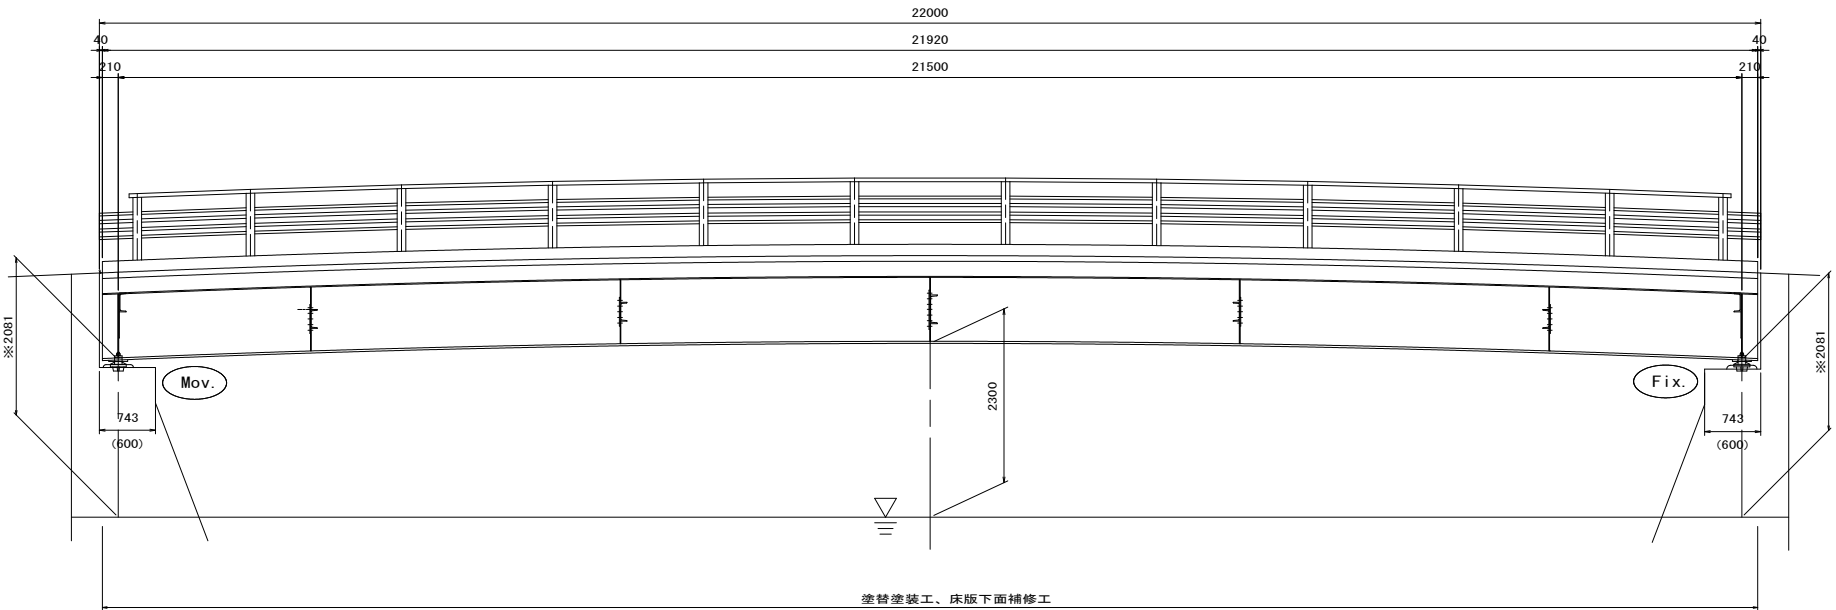


断面図 S=1:100

※()内寸法は、支間中央横桁を示す。

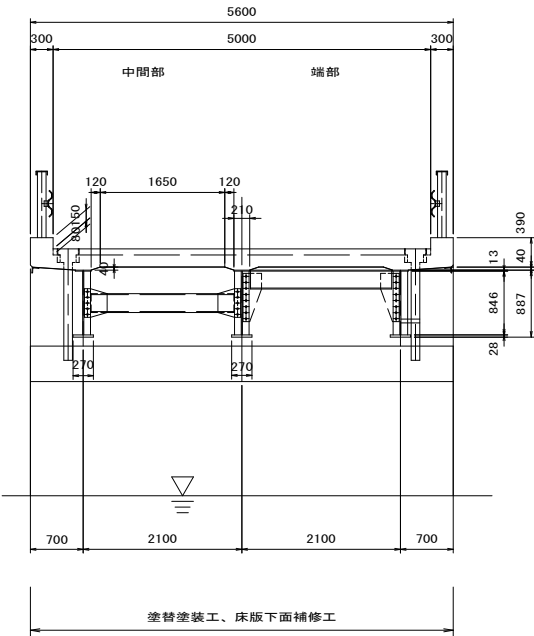

平面図 S=1:100

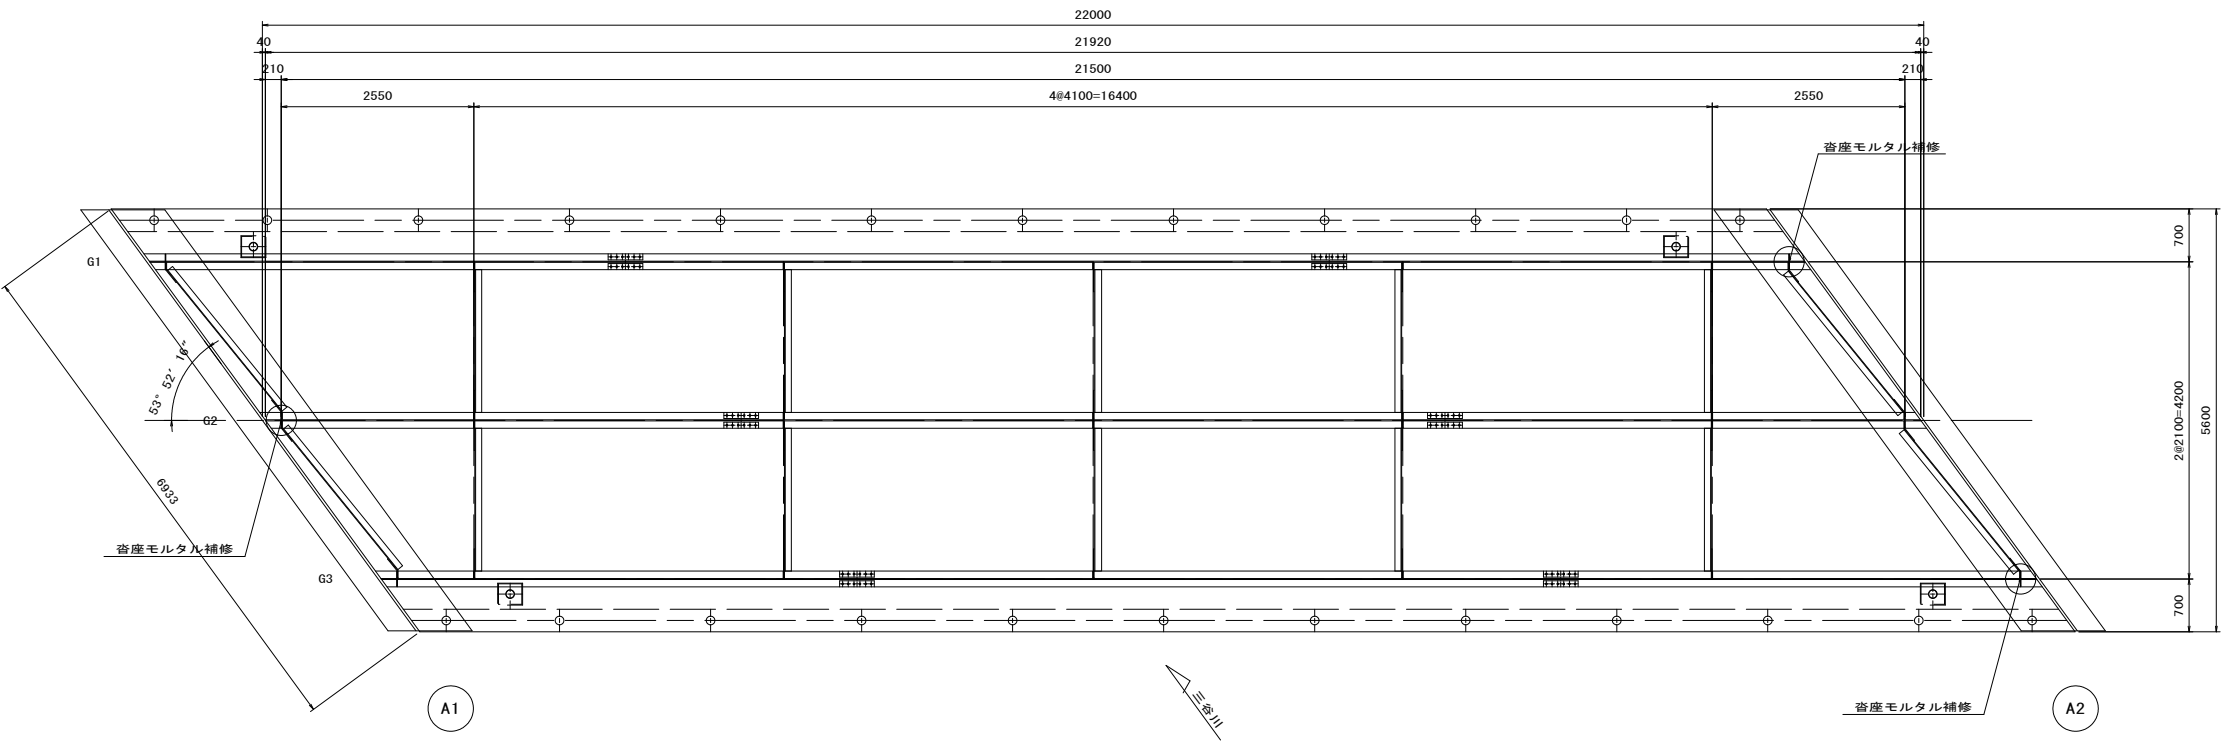


工事名	市道御津河内43号線(溝口橋) 塗装補修工事		
図面名	溝口橋 補修対策一般図		
作成年月			
縮尺	図示	図面番号	1 / 5
会社名			
事業者名	岡山市都市整備局道路部道路予防保全課		

溝口橋 補修図(その1)

主桁塗装塗替え詳細図


S=1:100

G1, G3桁

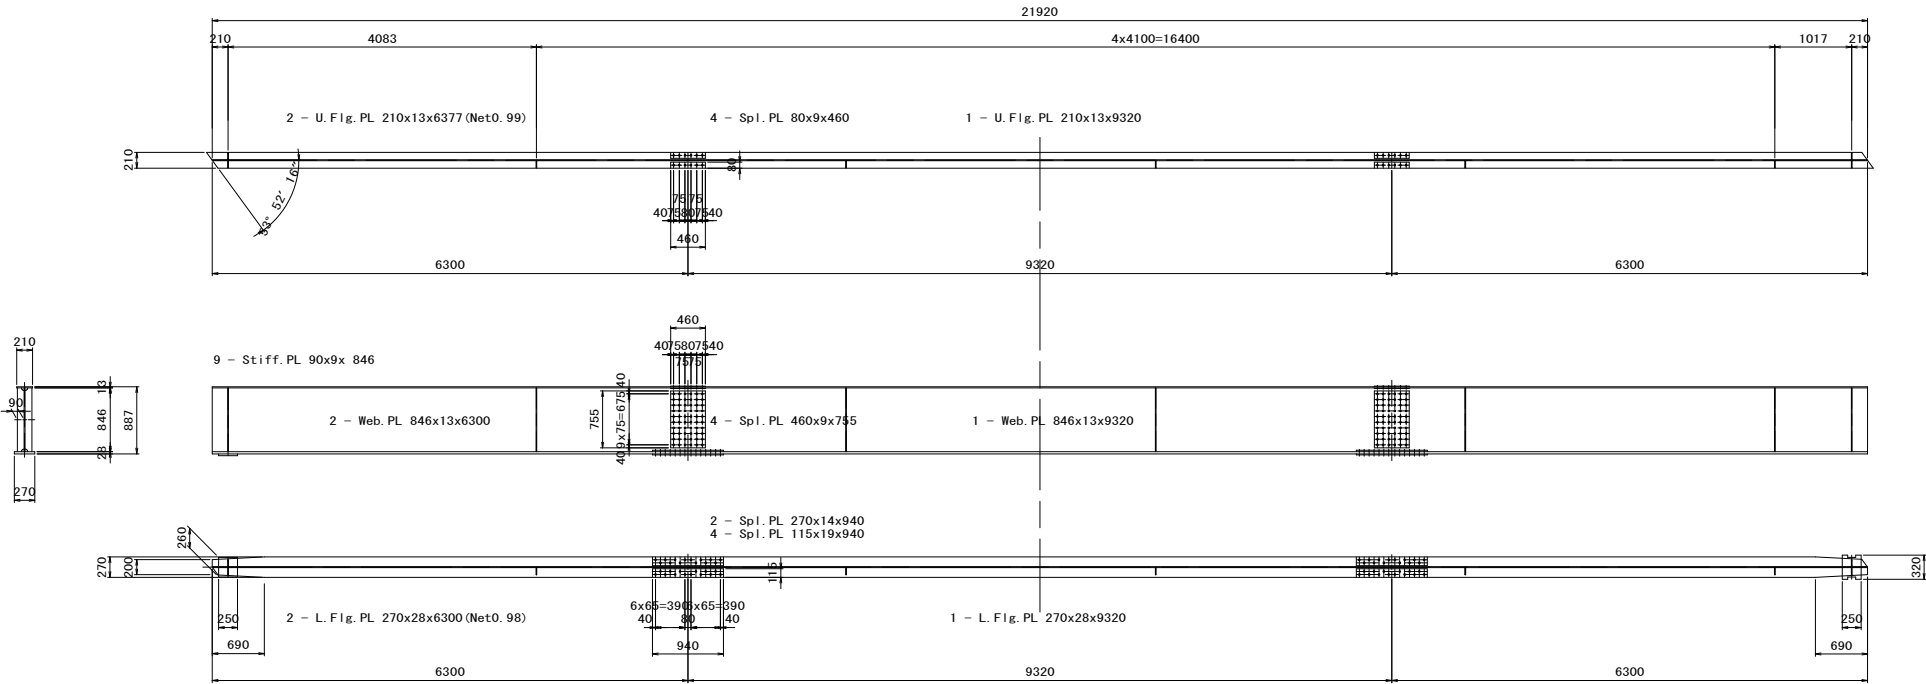


Rc-III塗装系

※塗料の使用量は、はけ、ローラー塗りを示す。

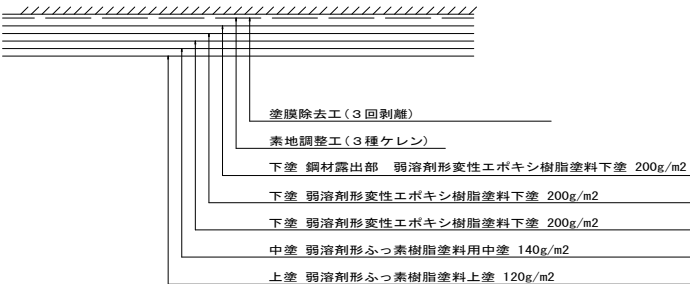


G2桁

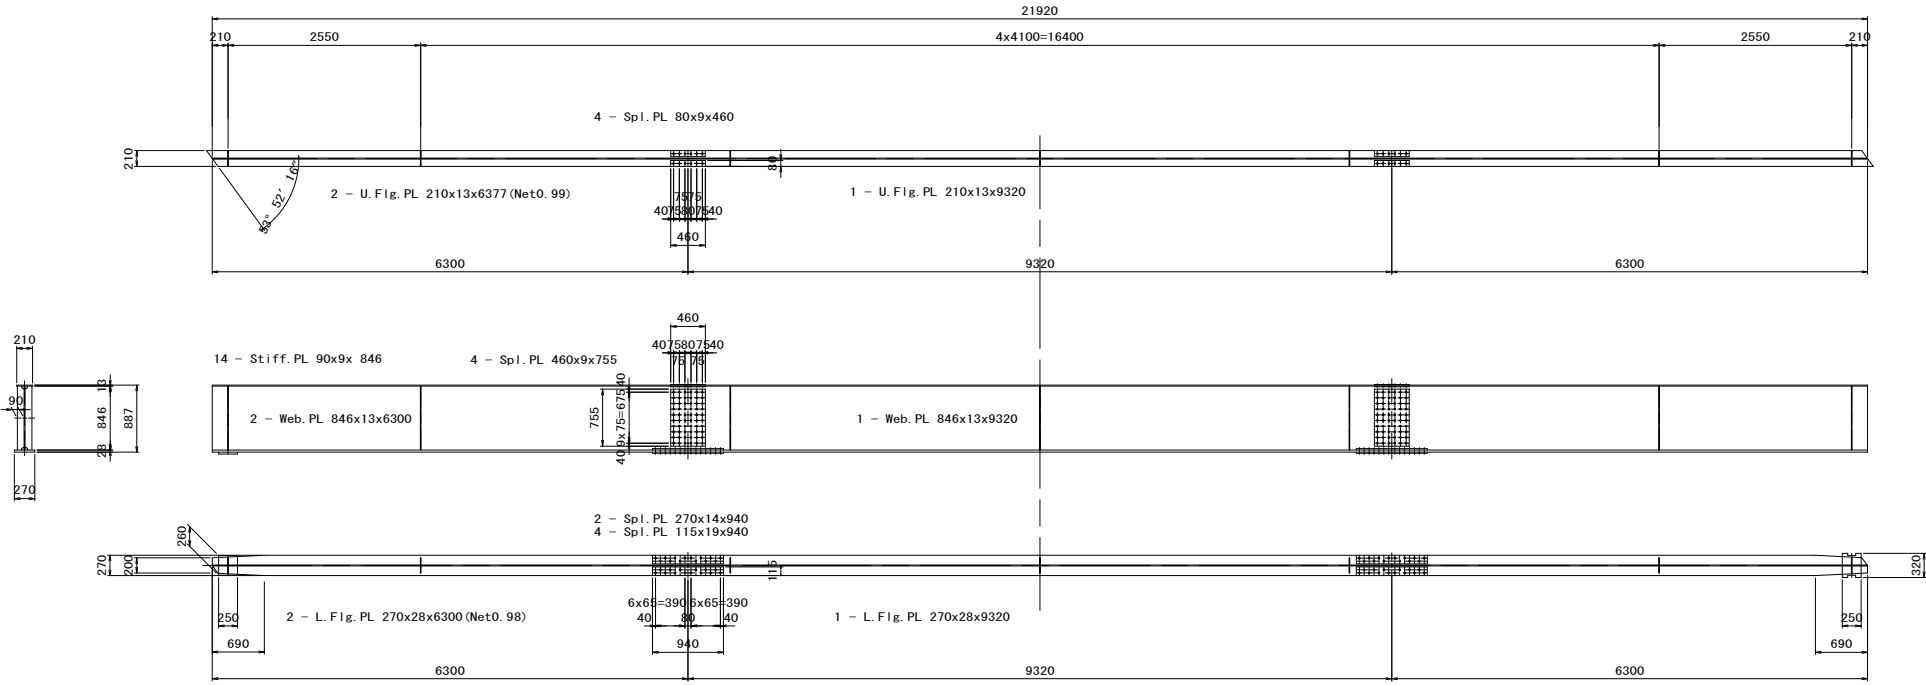

マーク図

S=1:250

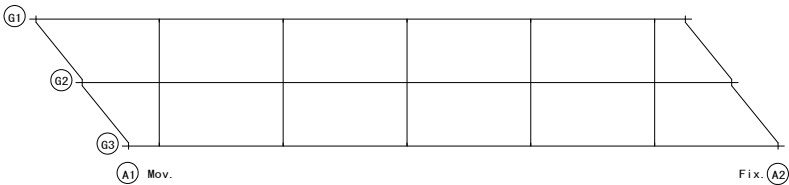

工事名	市道御津河内43号線(溝口橋) 塗装補修工事		
図面名	溝口橋 補修図(その1)		
作成年月			
縮尺	図示	図面番号	2 / 5
会社名			
事業者名	岡山市都市整備局道路部道路予防保全課		

溝口橋 補修図(その2)


横桁詳細図 S=1:50

中間横桁

排水管詳細図 S=1:50

a部詳細




端横桁

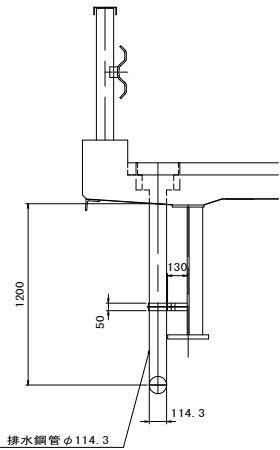

排水管 1基当り数量(基数:全4基)

1 - φ114.3x1200

1 - PL 50x6x 130

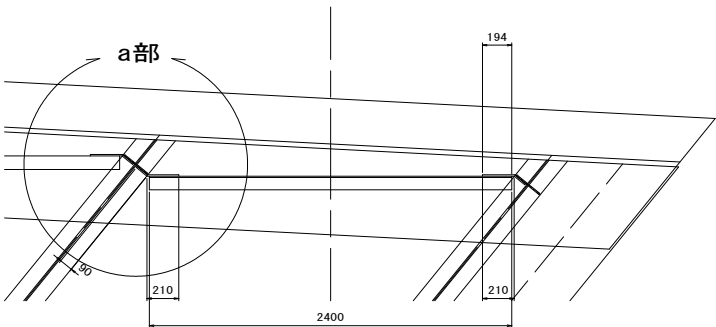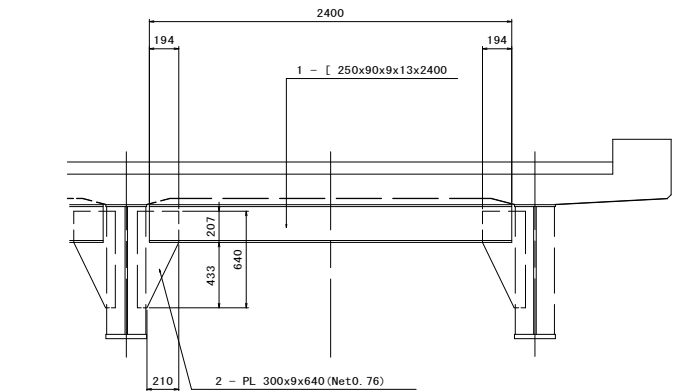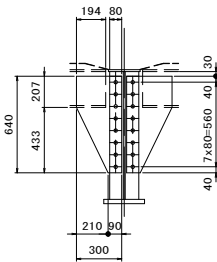



端横桁 1基当り数量(基数:全4基)

1 - [250x90x9x13x2400

2 - PL 300x9x640 (Net0.76)

支承詳細図 S=1:20



※沓座モルタル補修は、マーク図に示す全3箇所とする。

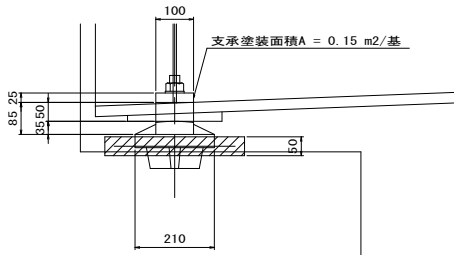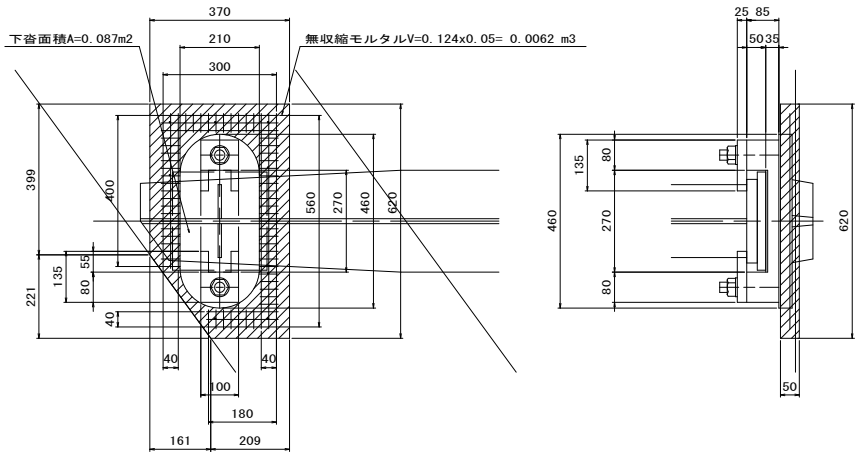

中間横桁 1基当り数量(基数:全8基)

1 - [250x90x9x13x1890



2 - PL 300x9x380 (Net0.87)

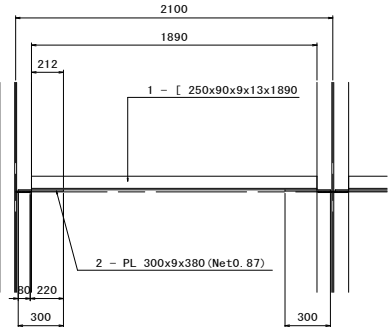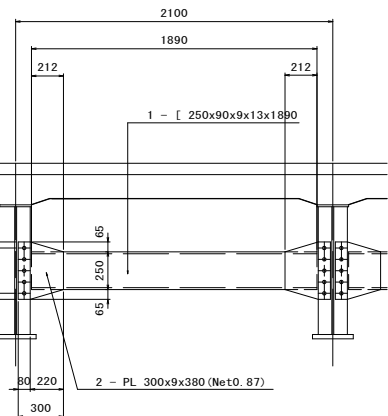


中間横桁 1基当り数量(基数:全2基)

1 - [380x100x10.5x16x1890

2 - PL 300x9x530 (Net0.90)

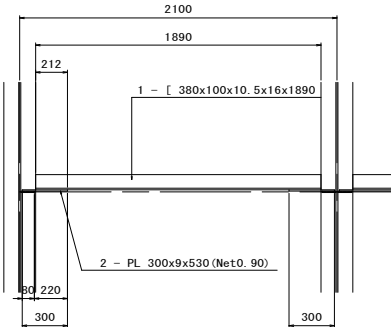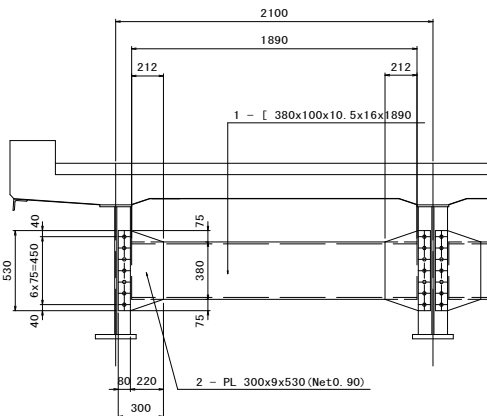

マーク図 S=1:250

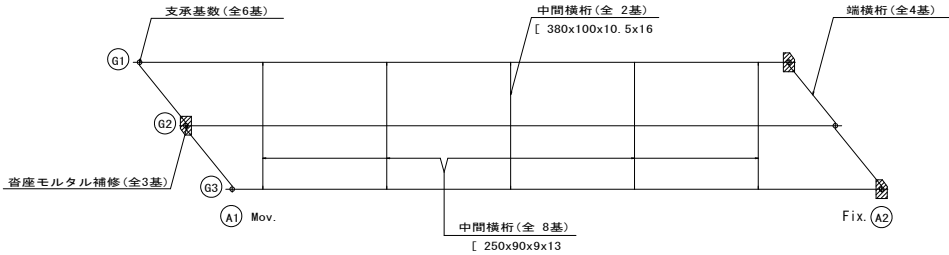

注記

1. 既設塗膜にはPCB、鉛、クロムの有害物質含有が確認されており、剥離剤を用いた塗膜除去の上、Rc-III塗装系による塗装塗替えを計画する。
2. 塗膜除去時は、有害物質の飛散防止について配慮のこと。
3. 塗装塗替え部位は、鋼桁・支承・排水管および中間床版下面の型枠鋼板とする。
4. 塗装に際しては、部材寸法等を再確認のこと。
5. 沓座モルタル補修時は、既設鋼製スパーサーに留意し作業のこと。

工事名	市道御津河内43号線(溝口橋) 塗装補修工事		
図面名	溝口橋 補修図(その2)		
作成年月			
縮尺	図示	図面番号	3 / 5
会社名			
事業者名	岡山市都市整備局道路部道路予防保全課		

床版下面補修図

[illegible]

Technical drawing of a rectangular building section with a gabled roof. The drawing shows a cross-section with a total width of 21920 and a total height of 2240. The roof is divided into four sections by three vertical supports. The roof slope is 30 degrees. The drawing includes dimensions for the roof height (2240), the width of the roof sections (21920), and the height of the walls (2435). The drawing is labeled with 'A1' and 'A2' at the bottom corners.

Technical drawing of a machine structure, likely a lathe bed, showing dimensions and assembly steps:

- Dimensions:**
 - Top horizontal section: 120
 - Vertical section (left): 90
 - Vertical section (right): 126
 - Bottom horizontal section (left): 570
 - Bottom horizontal section (right): 700
- Assembly Steps:**
 - 中間床版型枠鋼板 塗装塗替えRo-III (Intermediate bed plate frame steel plate, repainting Ro-III)
 - 既設水切材撤去 L 90x75x9 (Remove existing water cut material L 90x75x9)
 - 既設型枠鋼板 塗膜除去・撤去 t=2.3mm, w=570mm (Remove existing formwork steel plate, remove coating film and remove t=2.3mm, w=570mm)
 - ガス切断 t=2.3mm (Gas cutting t=2.3mm)


Technical drawing of a water cutting machine (新規水切り材) showing dimensions and components. The drawing includes a vertical support structure with a horizontal arm. Dimensions are given in millimeters: 120, 100, 10, 126, and 700. A label "中間床版部型枠鋼板" points to a horizontal plate, and another label "新規水切り材" points to the vertical structure. A note "L=21.9 m" is also present.

1. 既設型枠銅板撤去範囲は、腐食が著しい張出床版下面および端横桁背面の中間床版部とする。
2. 型枠銅板撤去後のコンクリート面は、劣化状況確認を行い補修要否を協議のこと。


工事名	市道御津河内43号線(溝口橋) 塗装補修工事		
図面名	溝口橋 補修図(その3)		
作成年月			
縮尺	図示	図面番号	4 / 5
会社名			
事業者名	岡山市都市整備局道路部道路予防保全課		

溝口橋仮設図(参考図)


側面図 S=1:100

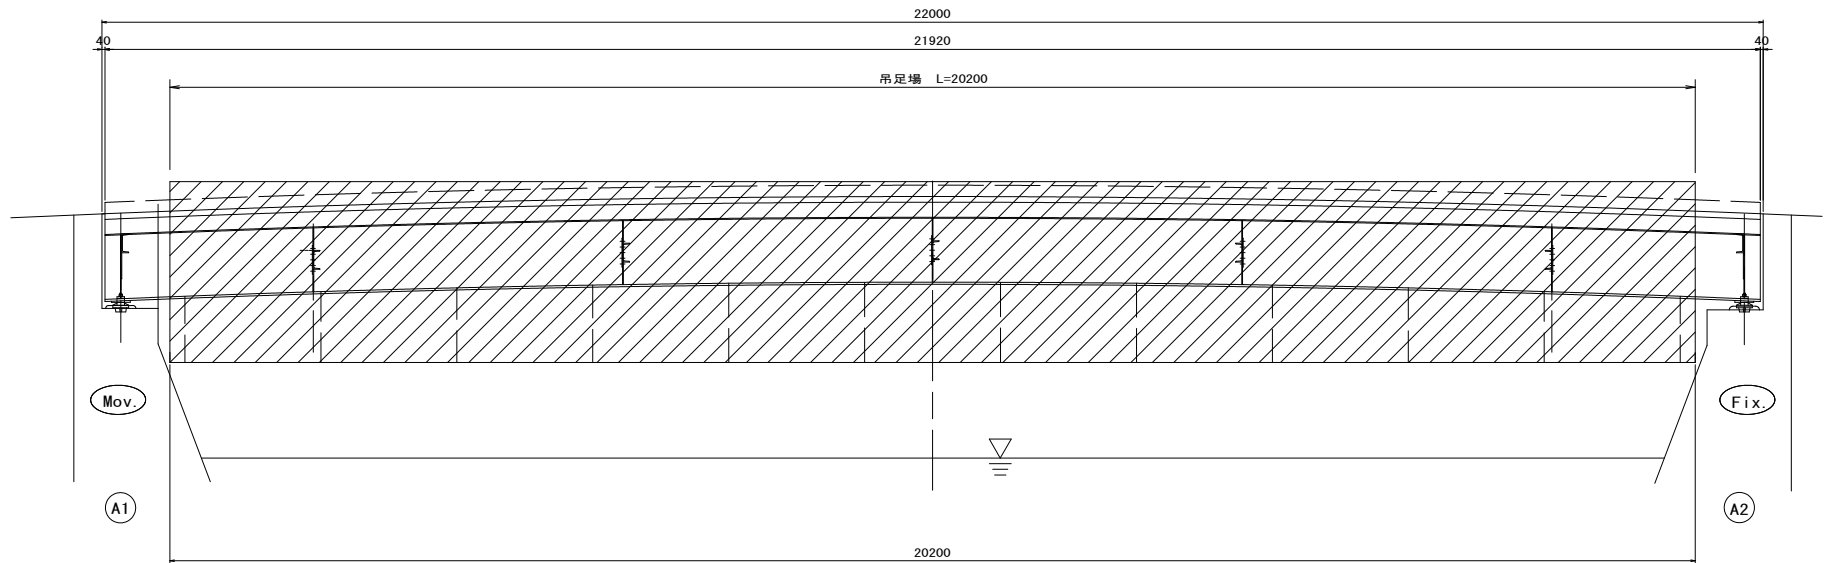

断面図 S=1:100

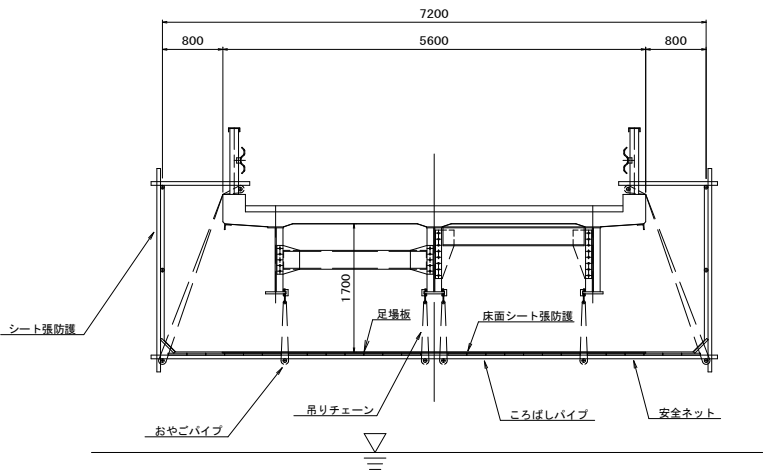

平面図 S=1:100

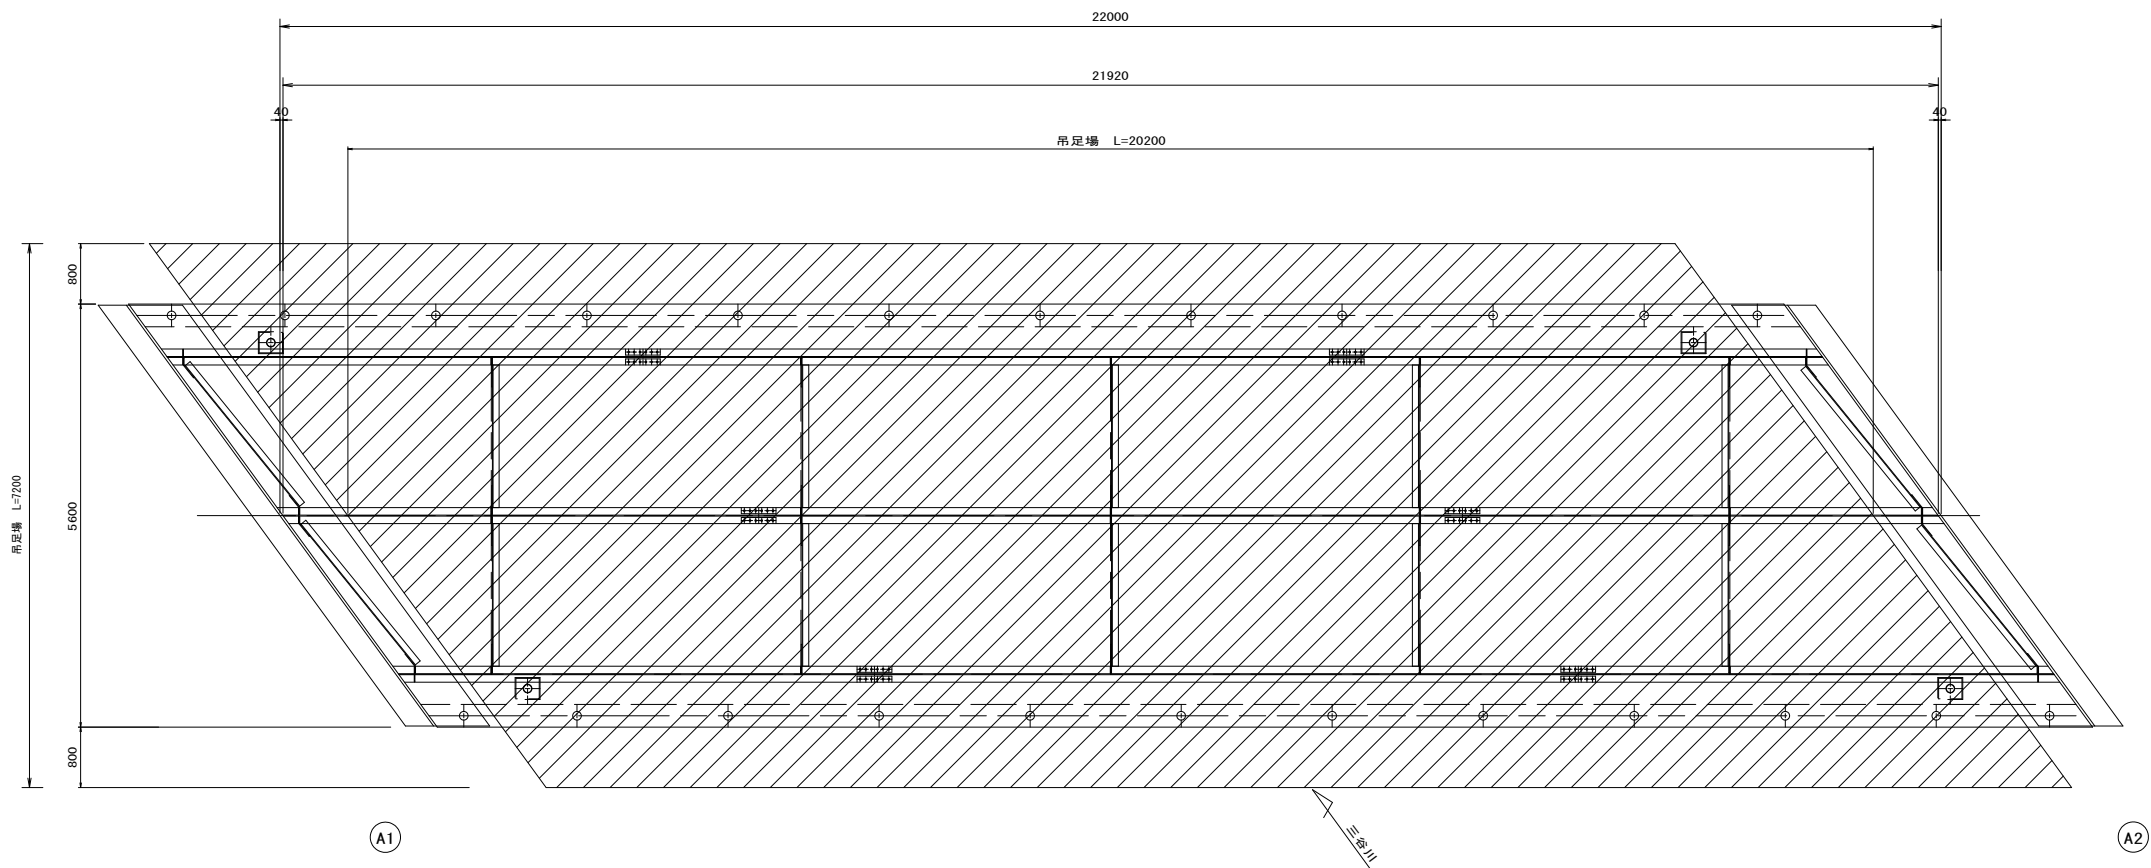

工事名	市道御津河内43号線(溝口橋)塗装補修工事		
図面名	溝口橋 仮設図(参考図)		
作成年月			
縮尺	図示	図面番号	5 / 5
会社名			
事業者名	岡山市都市整備局道路部道路予防保全課		