


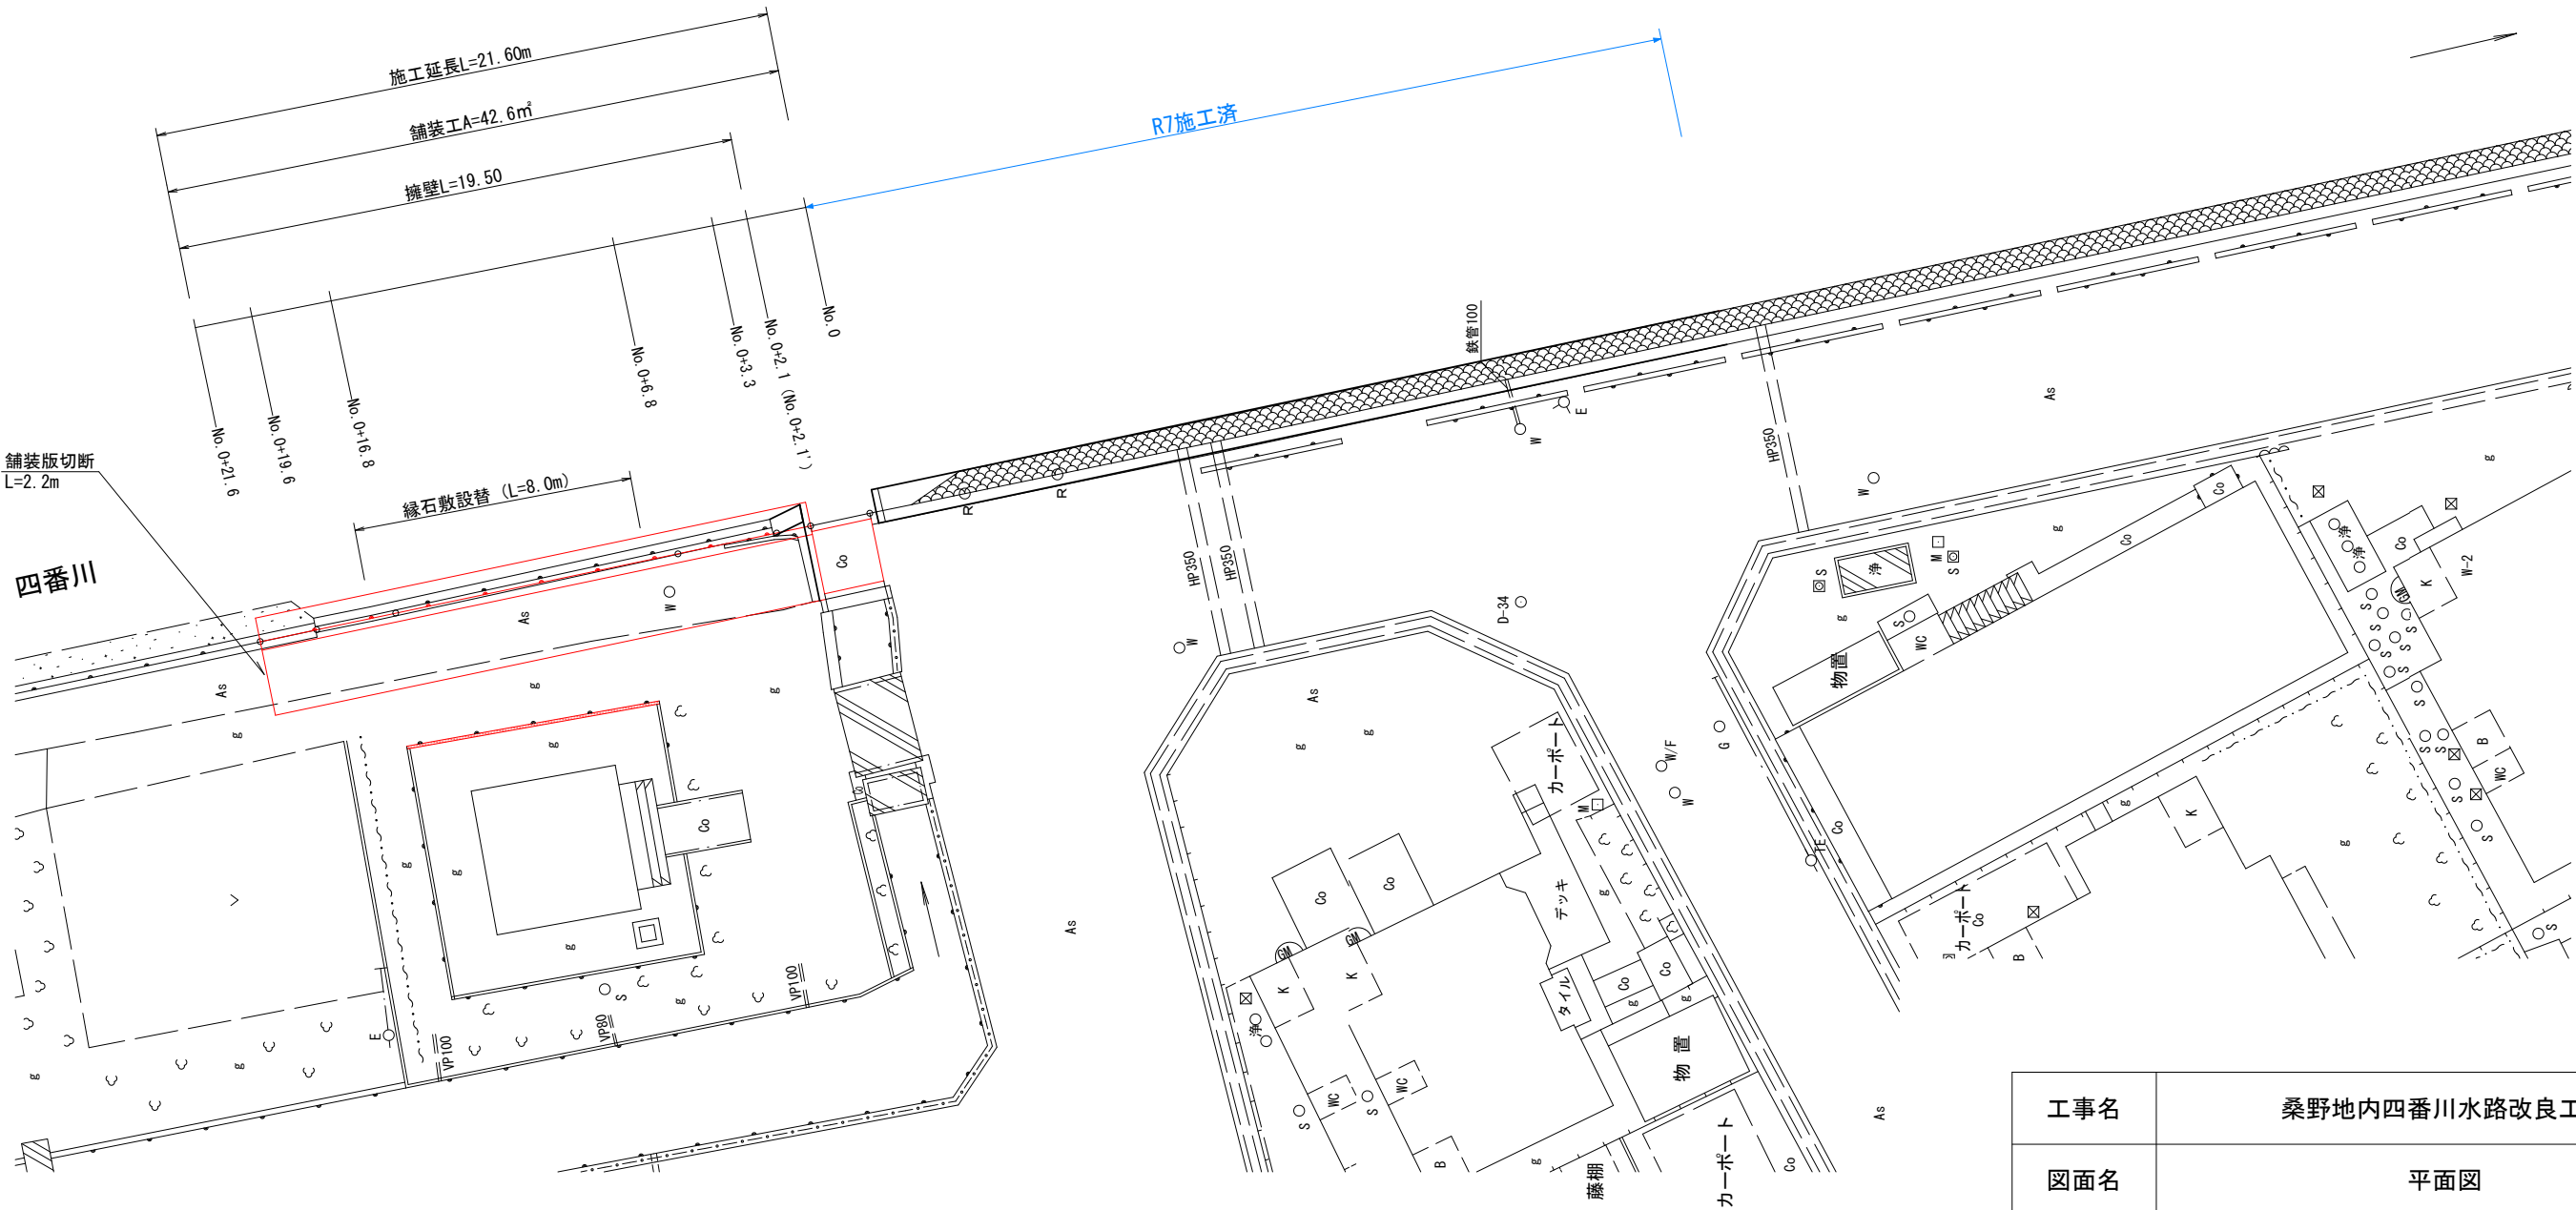


平面図 S=1:250



工事名	桑野地内四番川水路改良工事		
図面名	平面図		
作成年月日			
縮尺	S=1:250	図面番号	1 / 7
会社名			
事業者名	岡山市		

縦断面図


H=1 : 200 V=1 : 200

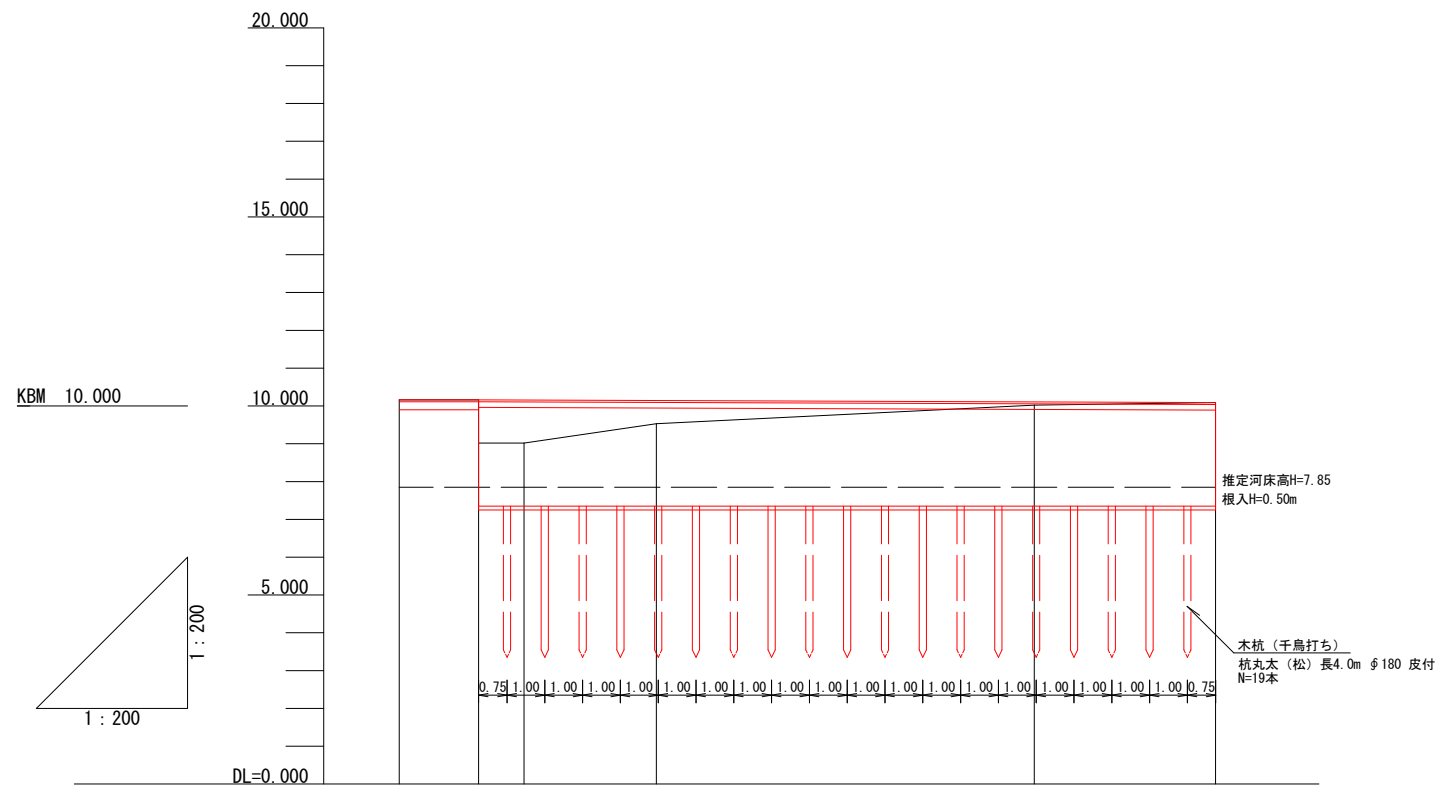

測 點	單 距 離	追 加 距 離	現況水路底	地 盤 高	計 画 高	勾 配
No. 0	0.00	0.00	7.850	10.16	10.160	
No. 0+2.1	2.10	2.10	7.850	10.16	10.160	
No. 0+2.1	0.00	2.10	7.850	9.45	10.160	
No. 0+3.3	1.20	3.30	7.850	9.02	10.155	
No. 0+6.8	3.50	6.80	7.850	9.53	10.143	
No. 0+16.8	10.00	16.80	7.850	10.02	10.107	
No. 0+19.6	2.80	19.60	7.850	10.08	10.097	
No. 0+21.6	2.00	21.60	7.850	10.09	10.090	

仮設縦断面図

4 H=1 : 200 V=1 : 200

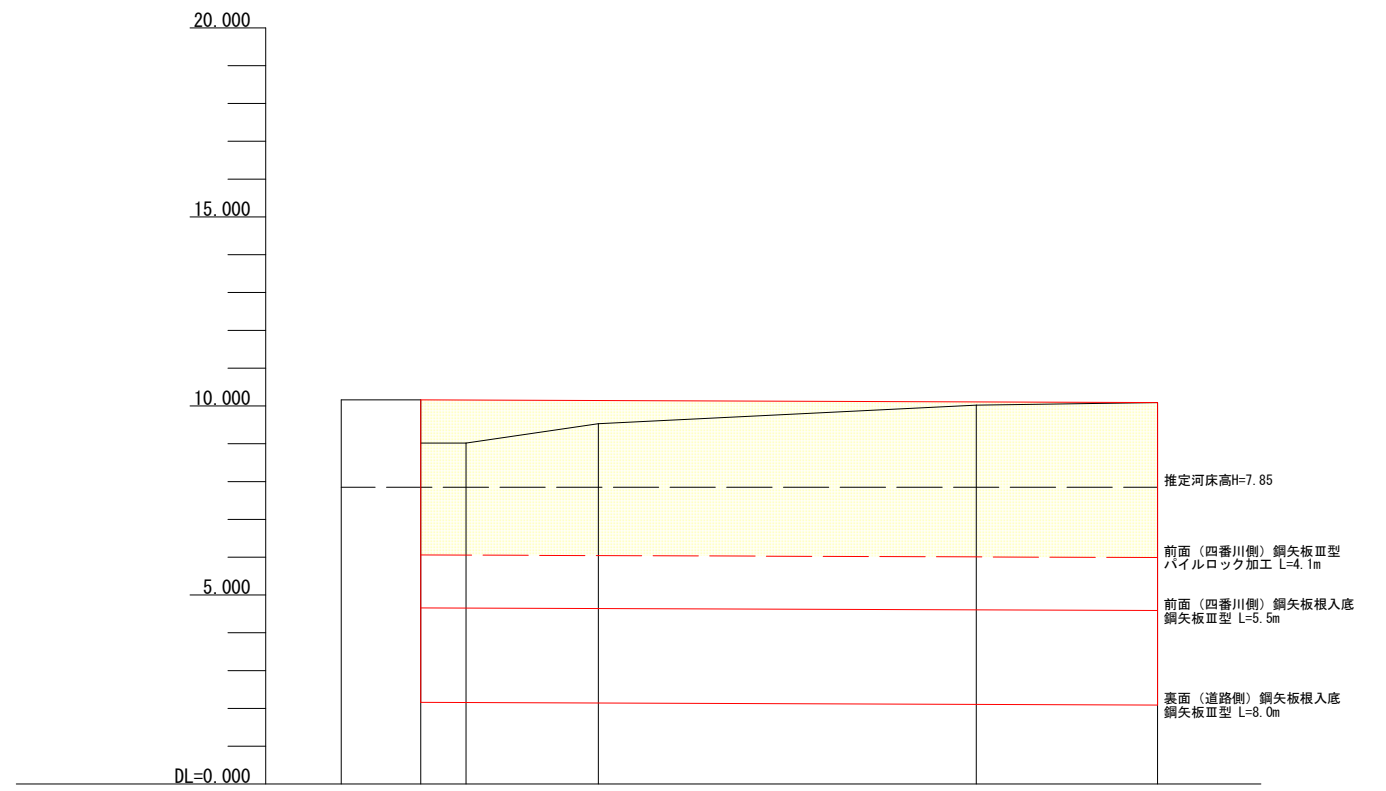


工事名	桑野地内四番川水路改良工事		
図面名	縦断面図		
作成年月日			
縮尺	H=1:200 V=1:200	図面番号	2 / 7
会社名			
事業者名	岡山市		

標準断面図




＜留意事項＞


標準断面図

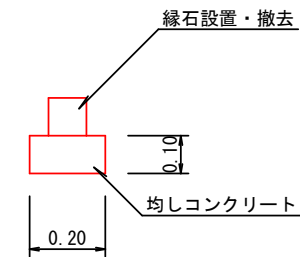


標準断面図

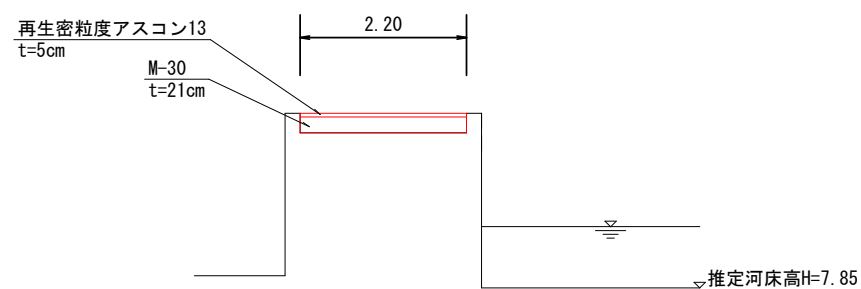


工事名	桑野地内四番川水路改良工事		
図面名	標準断面図		
作成年月日			
縮尺	図示	図面番号	3 / 7
会社名			
事業者名	岡山市		

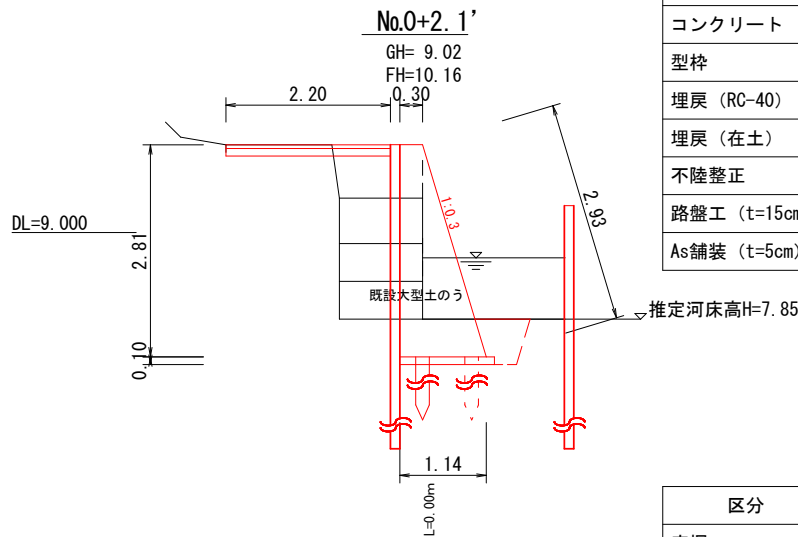

区分	数量
床掘	1.3㎡
Co取壊し	0.13㎡
As取壊し (t=5cm)	2.20m
コンクリート	2.02㎡
型枠	2.93m
埋戻 (RC-40)	1.4㎡
埋戻 (在土)	0.3㎡
不陸整正	1.44m
路盤工 (t=15cm)	2.20m
As舗装 (t=5cm)	2.20m

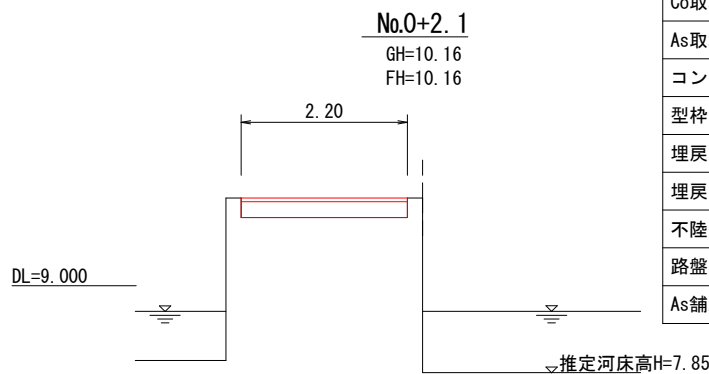


区分	数量
床掘	-
Co取壊し	-
As取壊し (t=5cm)	-
コンクリート	-
型枠	-
埋戻 (RC-40)	-
埋戻 (在土)	-
不陸整正	-
路盤工 (t=21cm)	2.20m
As舗装 (t=5cm)	2.20m

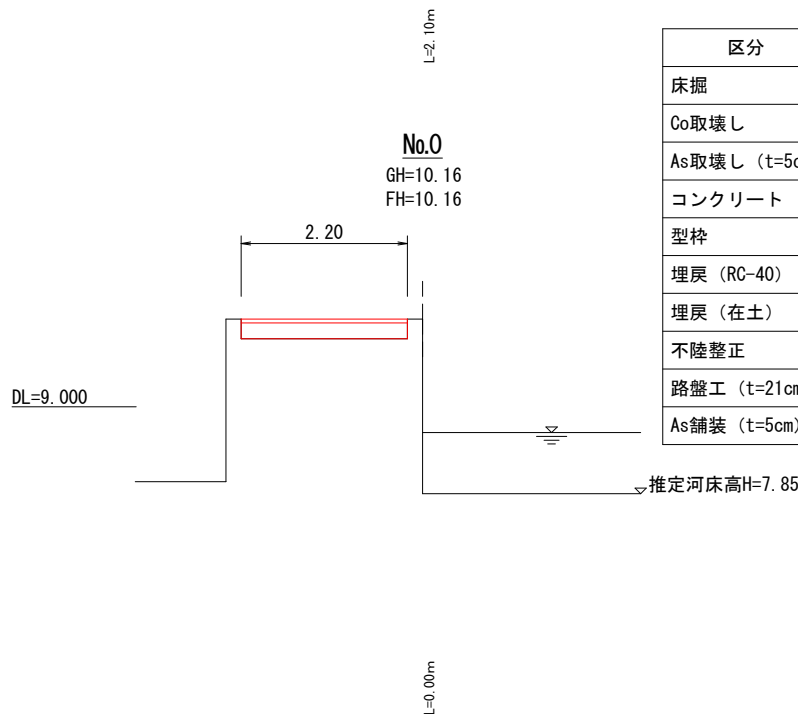


区分	数量
床掘	-
Co取壊し	-
As取壊し (t=5cm)	-
コンクリート	-
型枠	-
埋戻 (RC-40)	-
埋戻 (在土)	-
不陸整正	-
路盤工 (t=21cm)	2.20m
As舗装 (t=5cm)	2.20m

横断面図


S=1:100

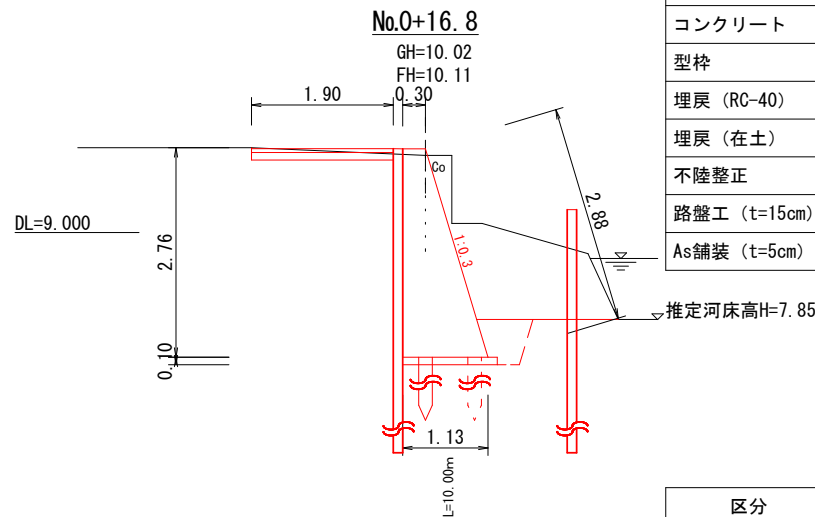


区分	数量
床掘	4.5㎡
Co取壊し	0.13㎡
As取壊し (t=5cm)	2.20m
コンクリート	1.97㎡
型枠	2.88m
埋戻 (RC-40)	-
埋戻 (在土)	0.3㎡
不陸整正	1.90m
路盤工 (t=15cm)	1.90m
As舗装 (t=5cm)	1.90m

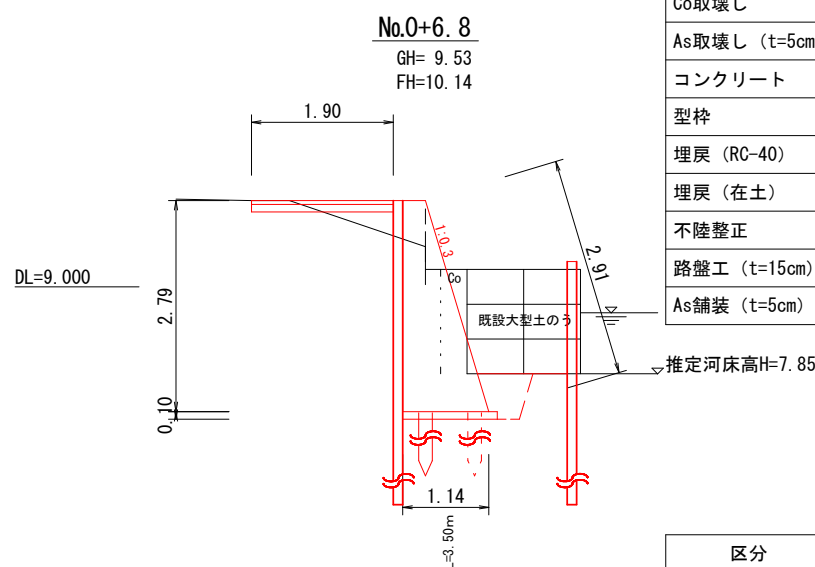


区分	数量
床掘	2.0㎡
Co取壊し	0.13㎡
As取壊し (t=5cm)	2.20m
コンクリート	2.00㎡
型枠	2.91m
埋戻 (RC-40)	0.1㎡
埋戻 (在土)	0.3㎡
不陸整正	1.27m
路盤工 (t=15cm)	1.90m
As舗装 (t=5cm)	1.90m

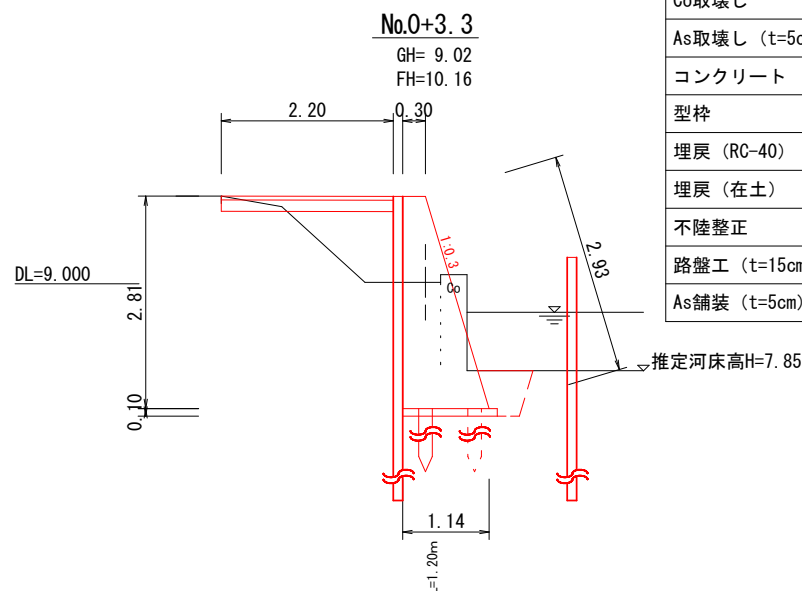

区分	数量
床掘	1.7㎡
Co取壊し	0.13㎡
As取壊し (t=5cm)	2.20m
コンクリート	2.02㎡
型枠	2.93m
埋戻 (RC-40)	0.8㎡
埋戻 (在土)	0.3㎡
不陸整正	0.87m
路盤工 (t=15cm)	2.20m
As舗装 (t=5cm)	2.20m

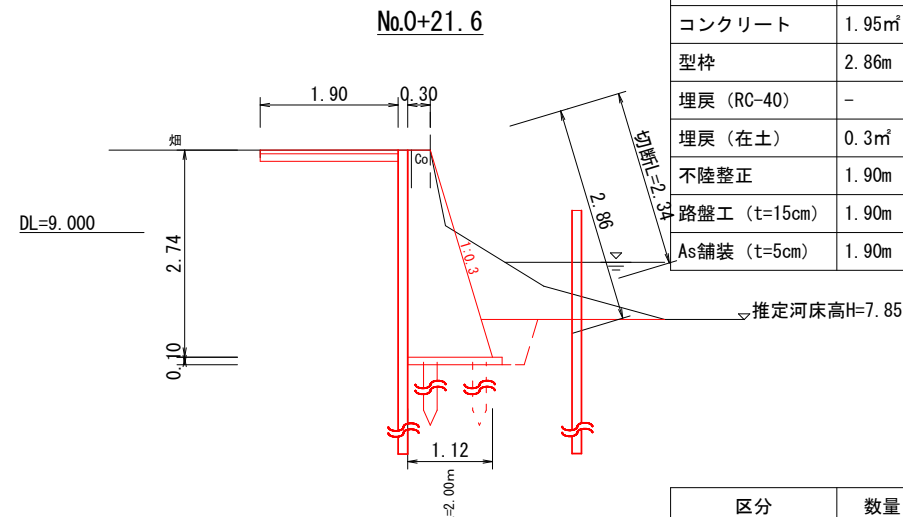

区分	数量
床掘	3.4㎡
Co取壊し	0.13㎡
As取壊し (t=5cm)	2.20m
コンクリート	1.95㎡
型枠	2.86m
埋戻 (RC-40)	-
埋戻 (在土)	0.3㎡
不陸整正	1.90m
路盤工 (t=15cm)	1.90m
As舗装 (t=5cm)	1.90m

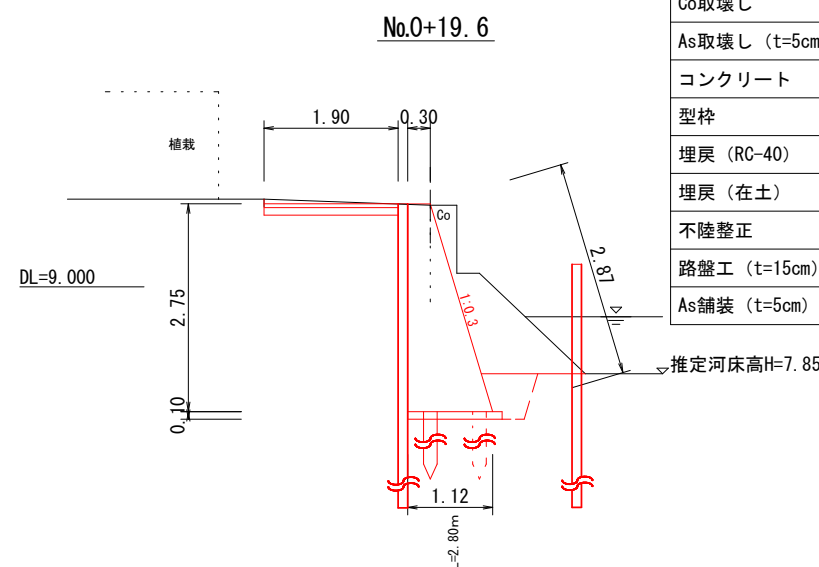


区分	数量
床掘	3.8㎡
Co取壊し	0.13㎡
As取壊し (t=5cm)	2.20m
コンクリート	1.96㎡
型枠	2.87m
埋戻 (RC-40)	-
埋戻 (在土)	0.3㎡
不陸整正	1.90m
路盤工 (t=15cm)	1.90m
As舗装 (t=5cm)	1.90m

<留意事項>
アスファルト取壊しは、崩落部分も含め2.20m×t0.05で算定

工事名	桑野地内四番川水路改良工事		
図面名	横断面図		
作成年月日			
縮尺	S=1:100	図面番号	4 / 7
会社名			
事業者名	岡山市		


仮設平面図S=1:250

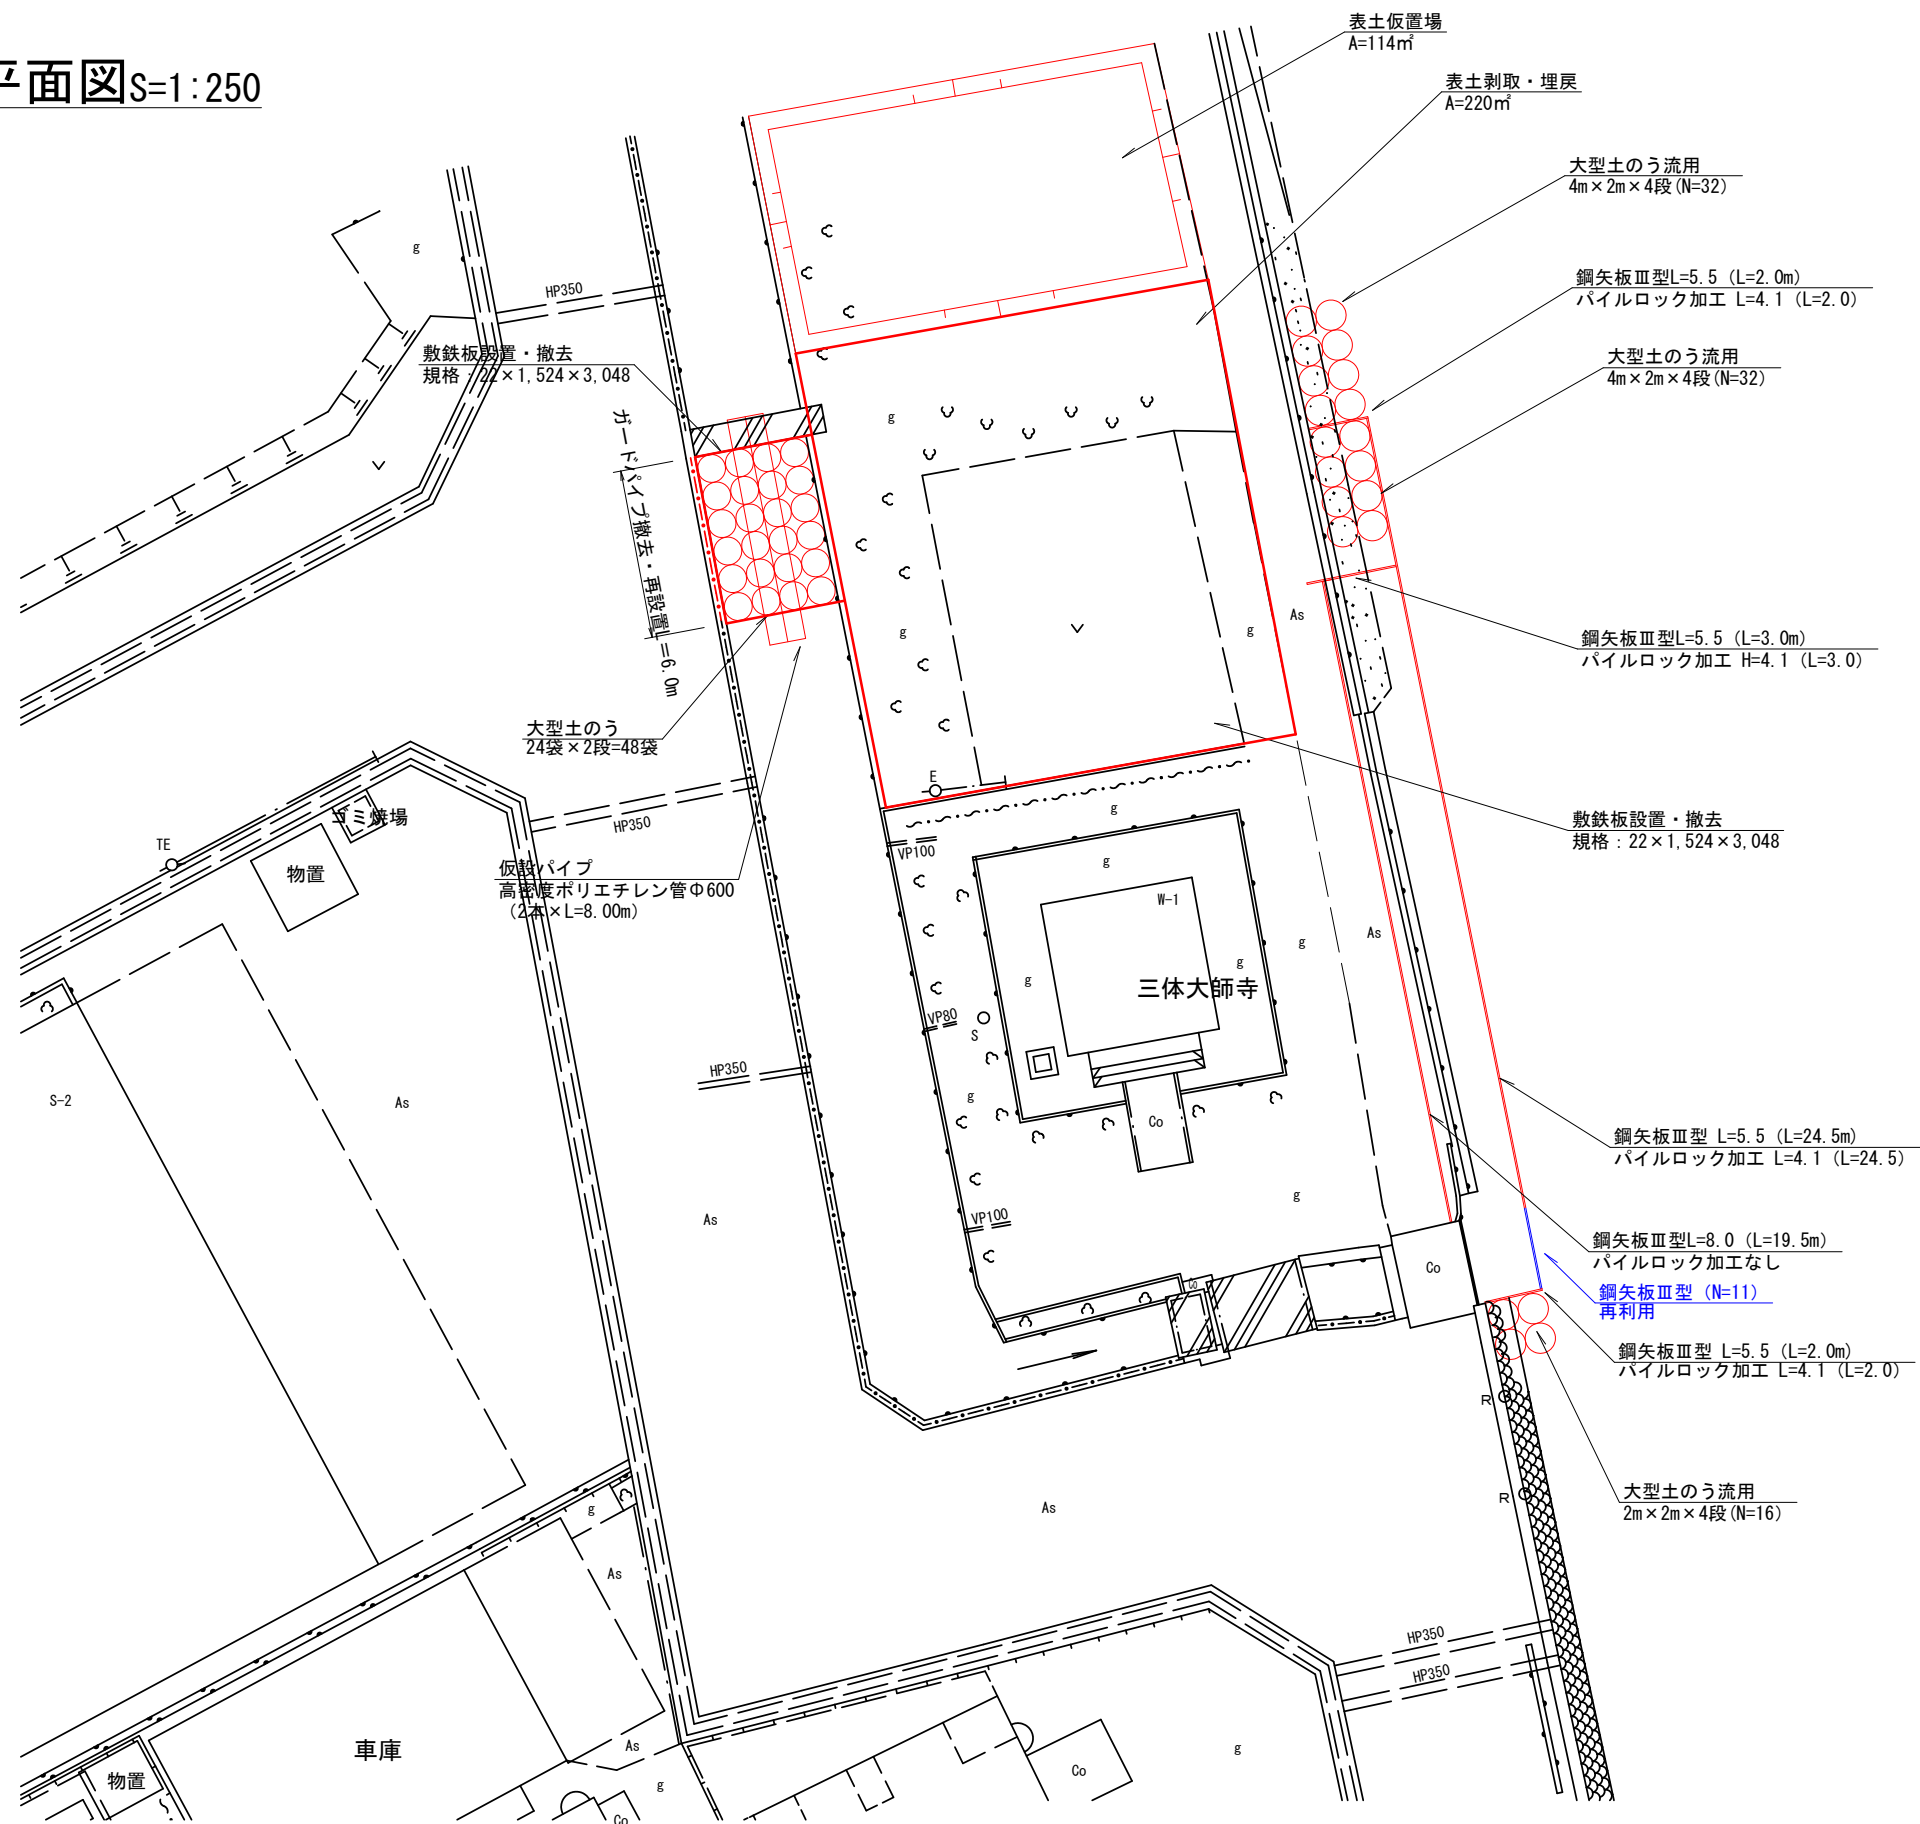


工事名	桑野地内四番川水路改良工事			
図面名	仮設平面図			
作成年月日				
縮尺	S=1:250	図面番号	5	/ 7
会社名				
事業者名	岡山市			

仮設標準図



表土剥ぎ取り・仮置標準図 S=1 : 250

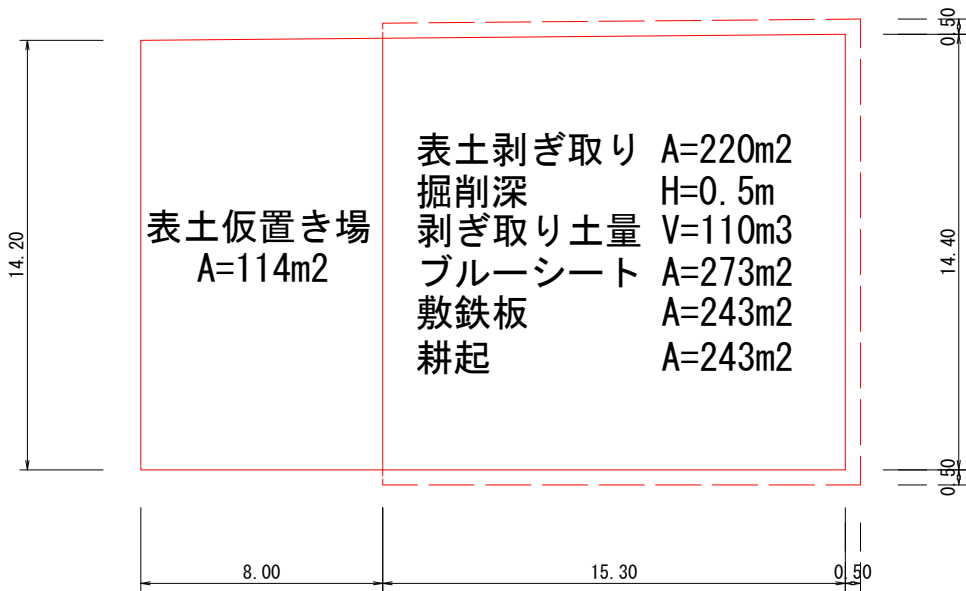


表土剥ぎ取り・仮置断面 S=1 : 100

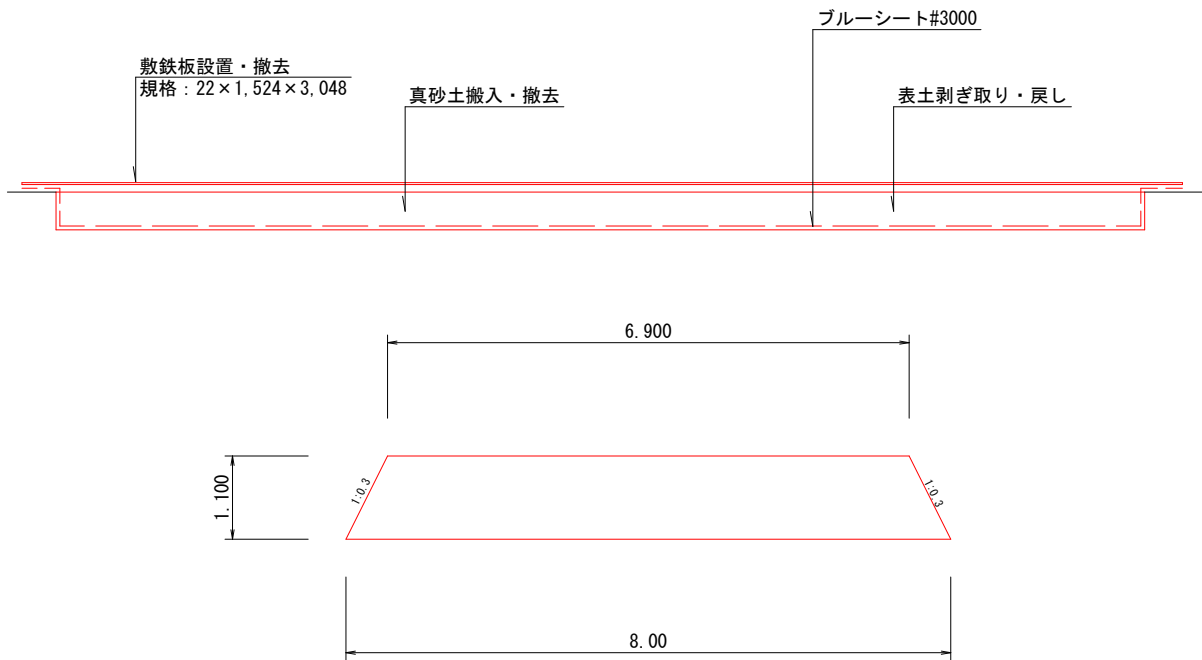

仮設進入路断面図 S=1 : 100

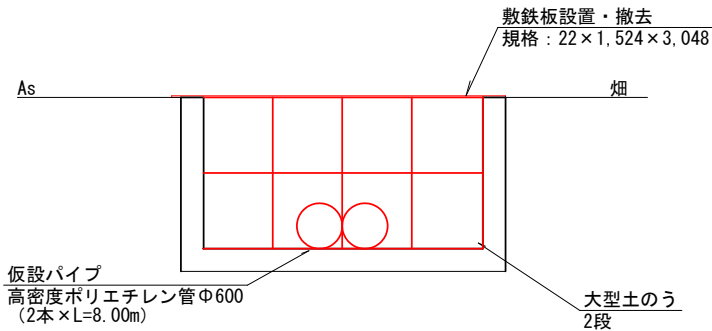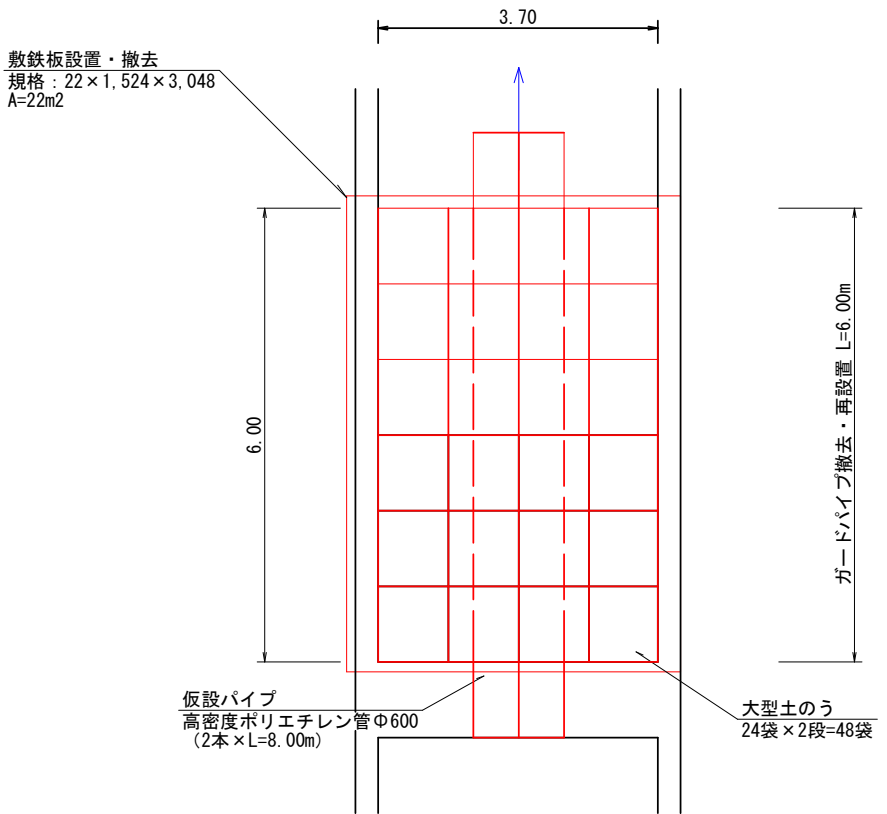

工事名	桑野地内四番川水路改良工事			
図面名	仮設標準図			
作成年月日				
縮尺	図示	図面番号	6	/ 7
会社名				
事業者名	岡山市			

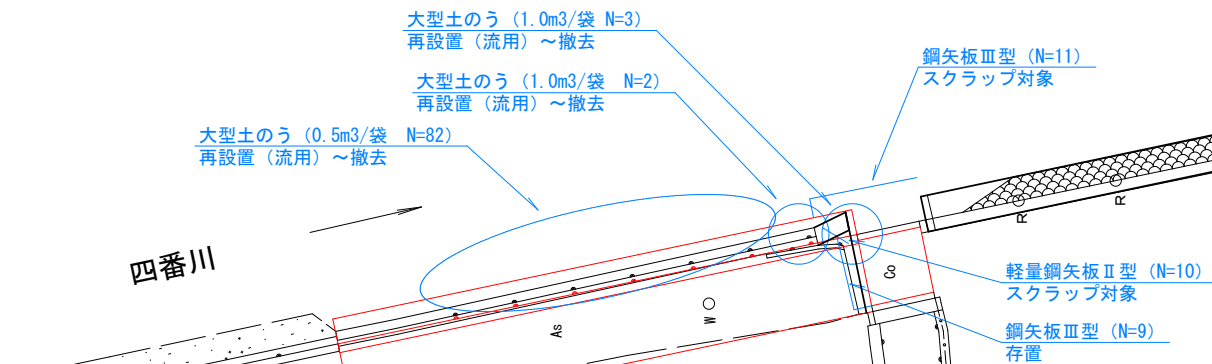

工事名	桑野地内四番川水路改良工事		
図面名	仮設存置状況図		
作成年月日			
縮尺	S=1:250	図面番号	7 / 7
会社名			
事業者名	岡山市		