


施設計画平面図


S=1 : 250 (A1)
S=1 : 500 (A3)

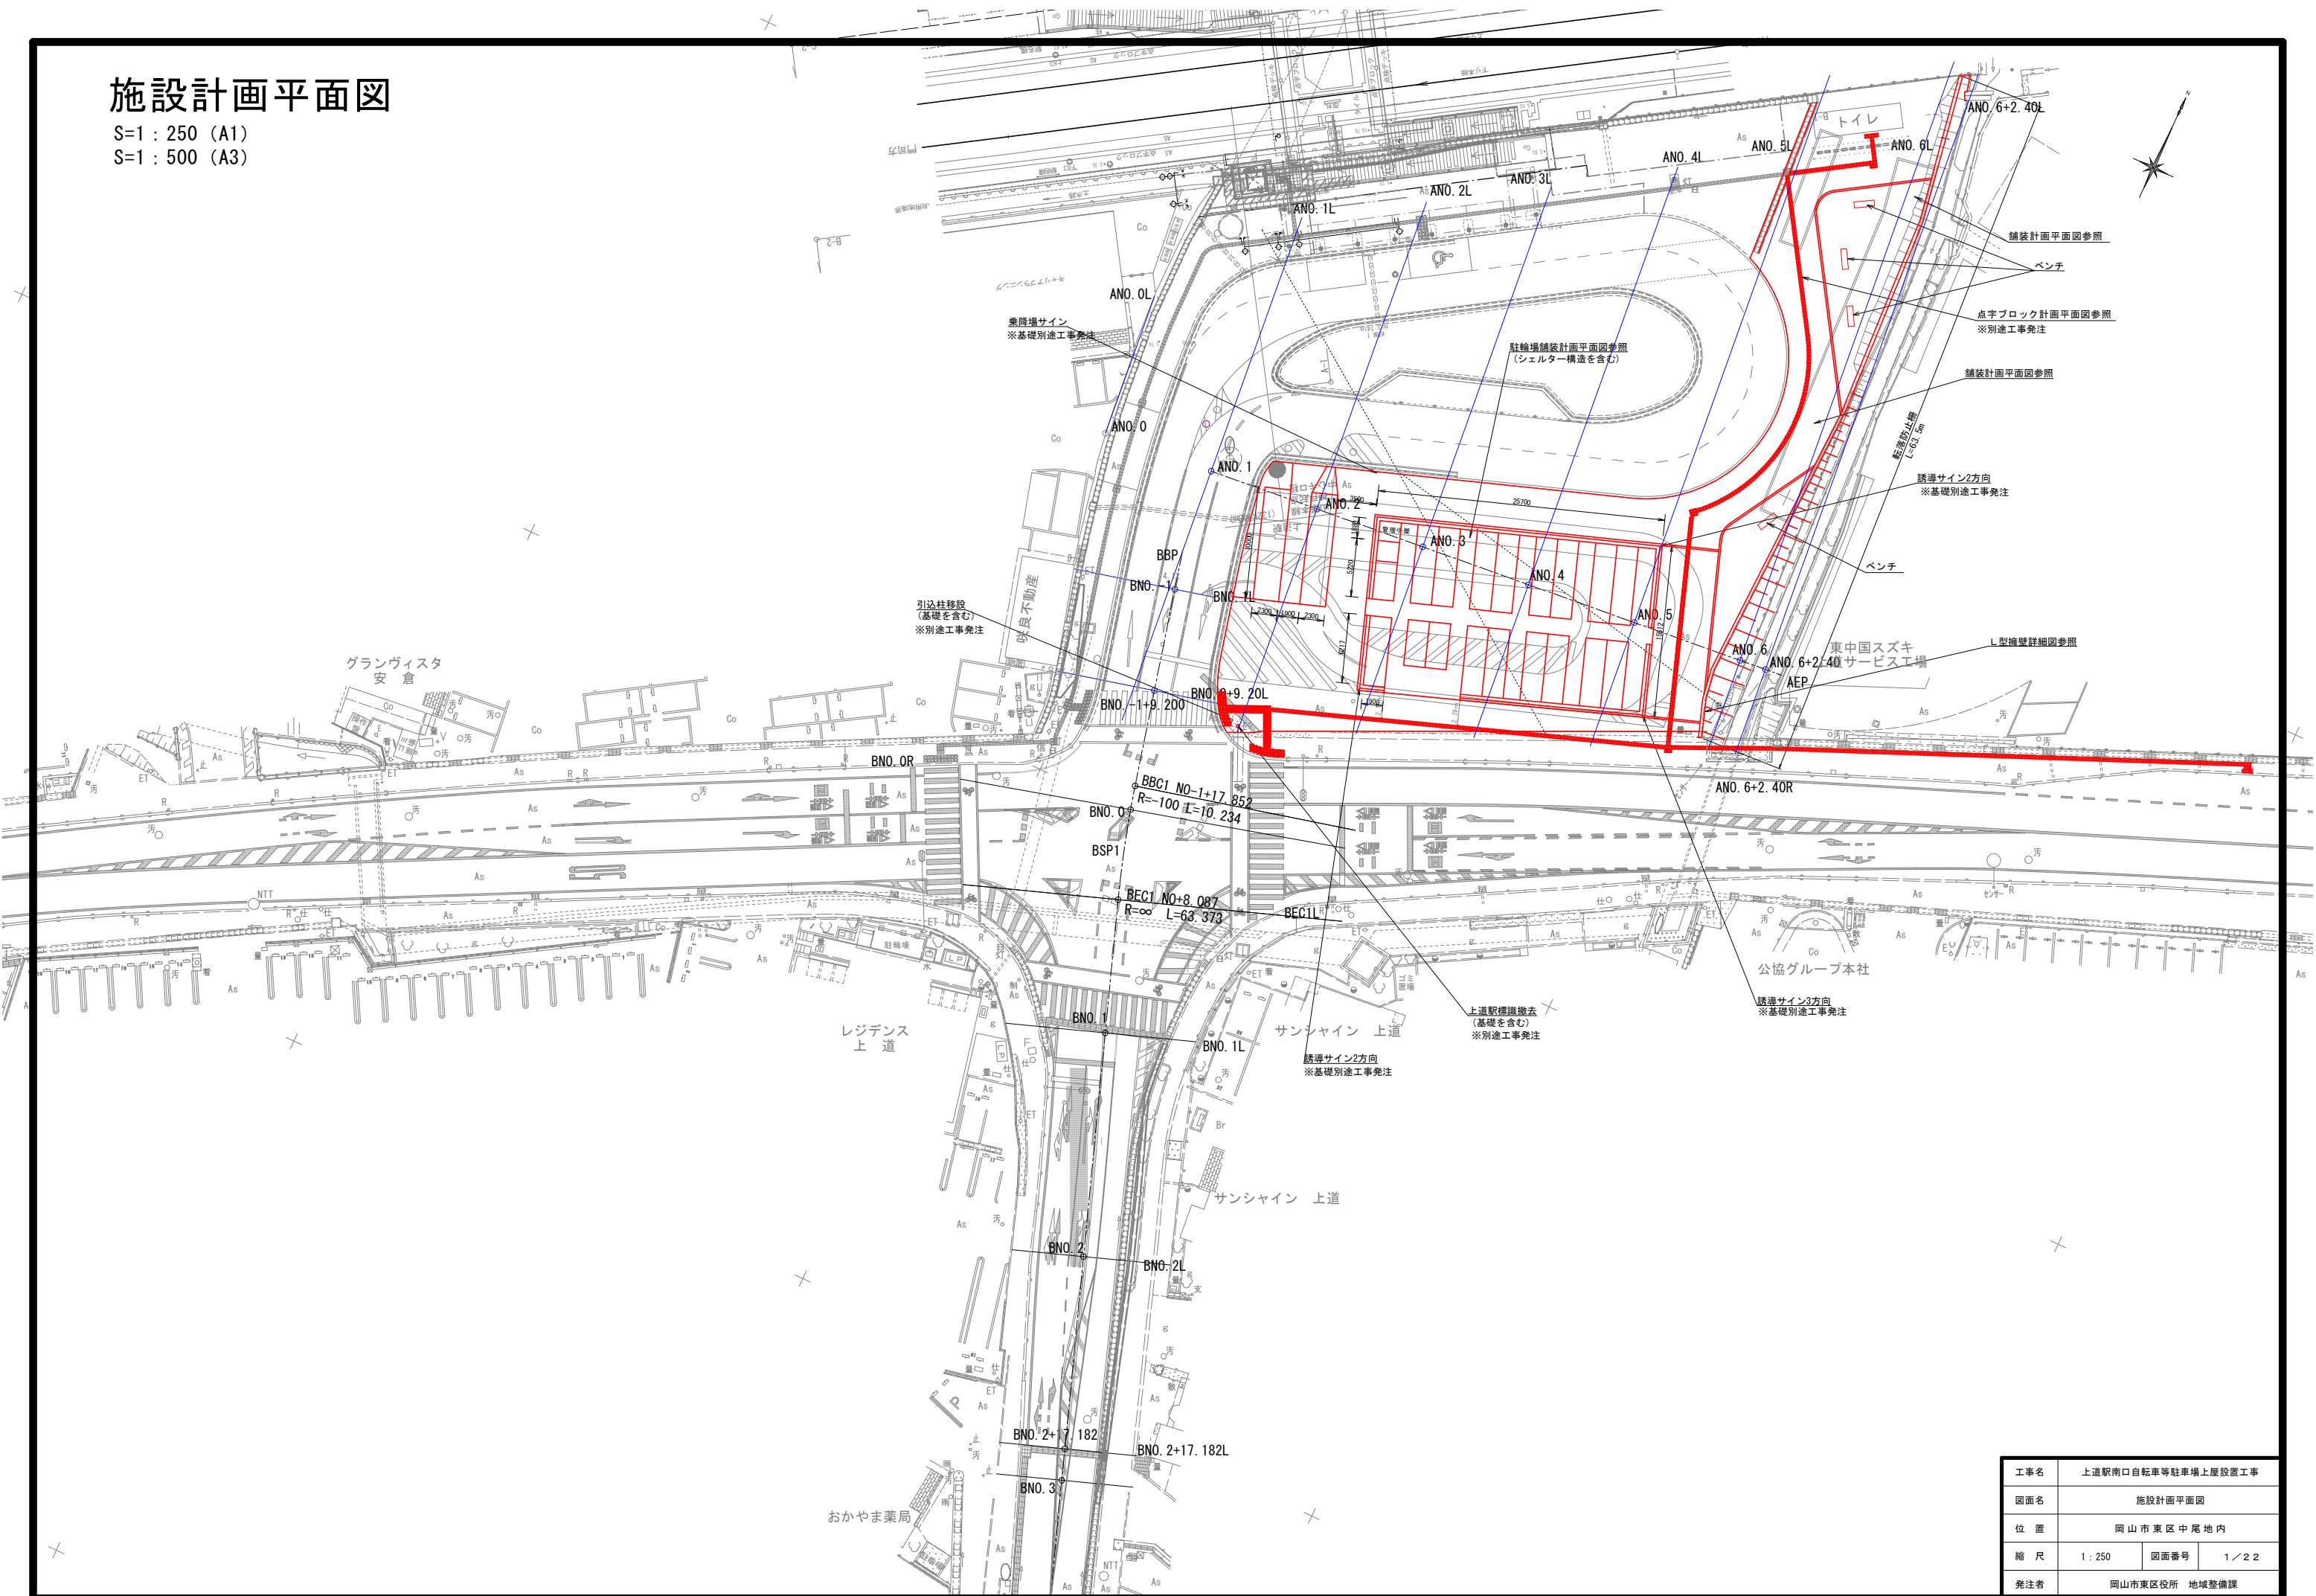

工事名	上道駅南口自転車等駐車场上屋設置工事		
図面名	施設計画平面図		
位置	岡山市東区中尾地内		
縮尺	1 : 250	図面番号	1 / 2 2
発注者	岡山市東区役所 地域整備課		


縦断図

V=1:100
H=1:100

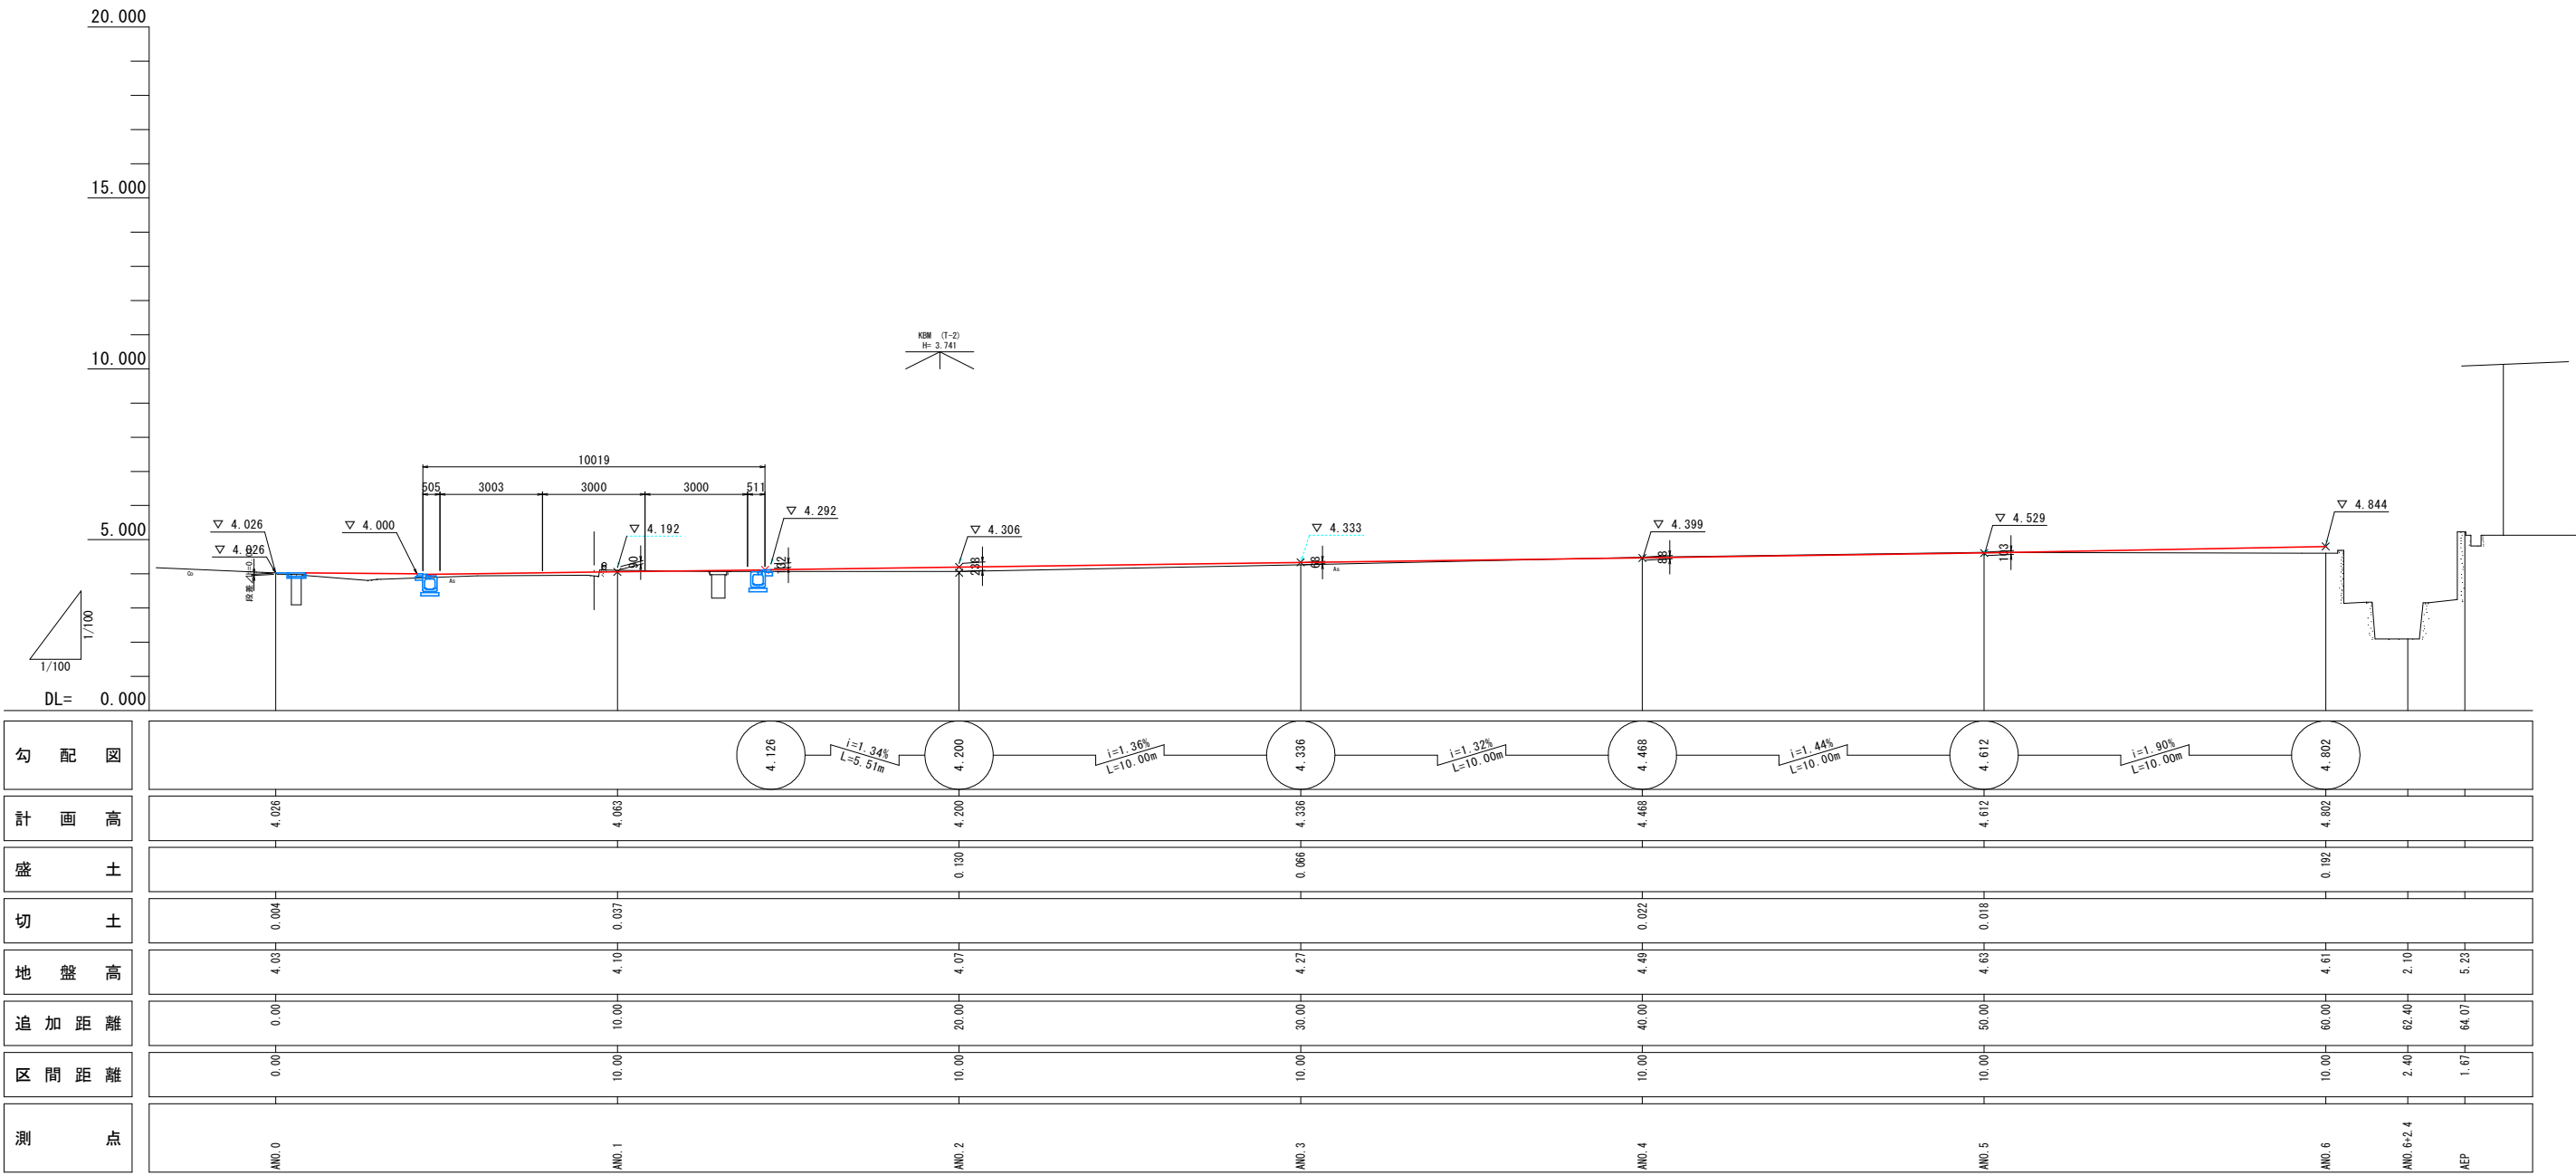

工事名	上道駅南口自転車等駐車場上屋設置工事		
図面名	縦断図（A断面）		
位置	岡山市東区中尾地内		
縮尺	V=1:100 H=1:100	図面番号	2 / 2 2
発注者	岡山市東区役所 地域整備課		


標 断 図 (1) S=1 : 100

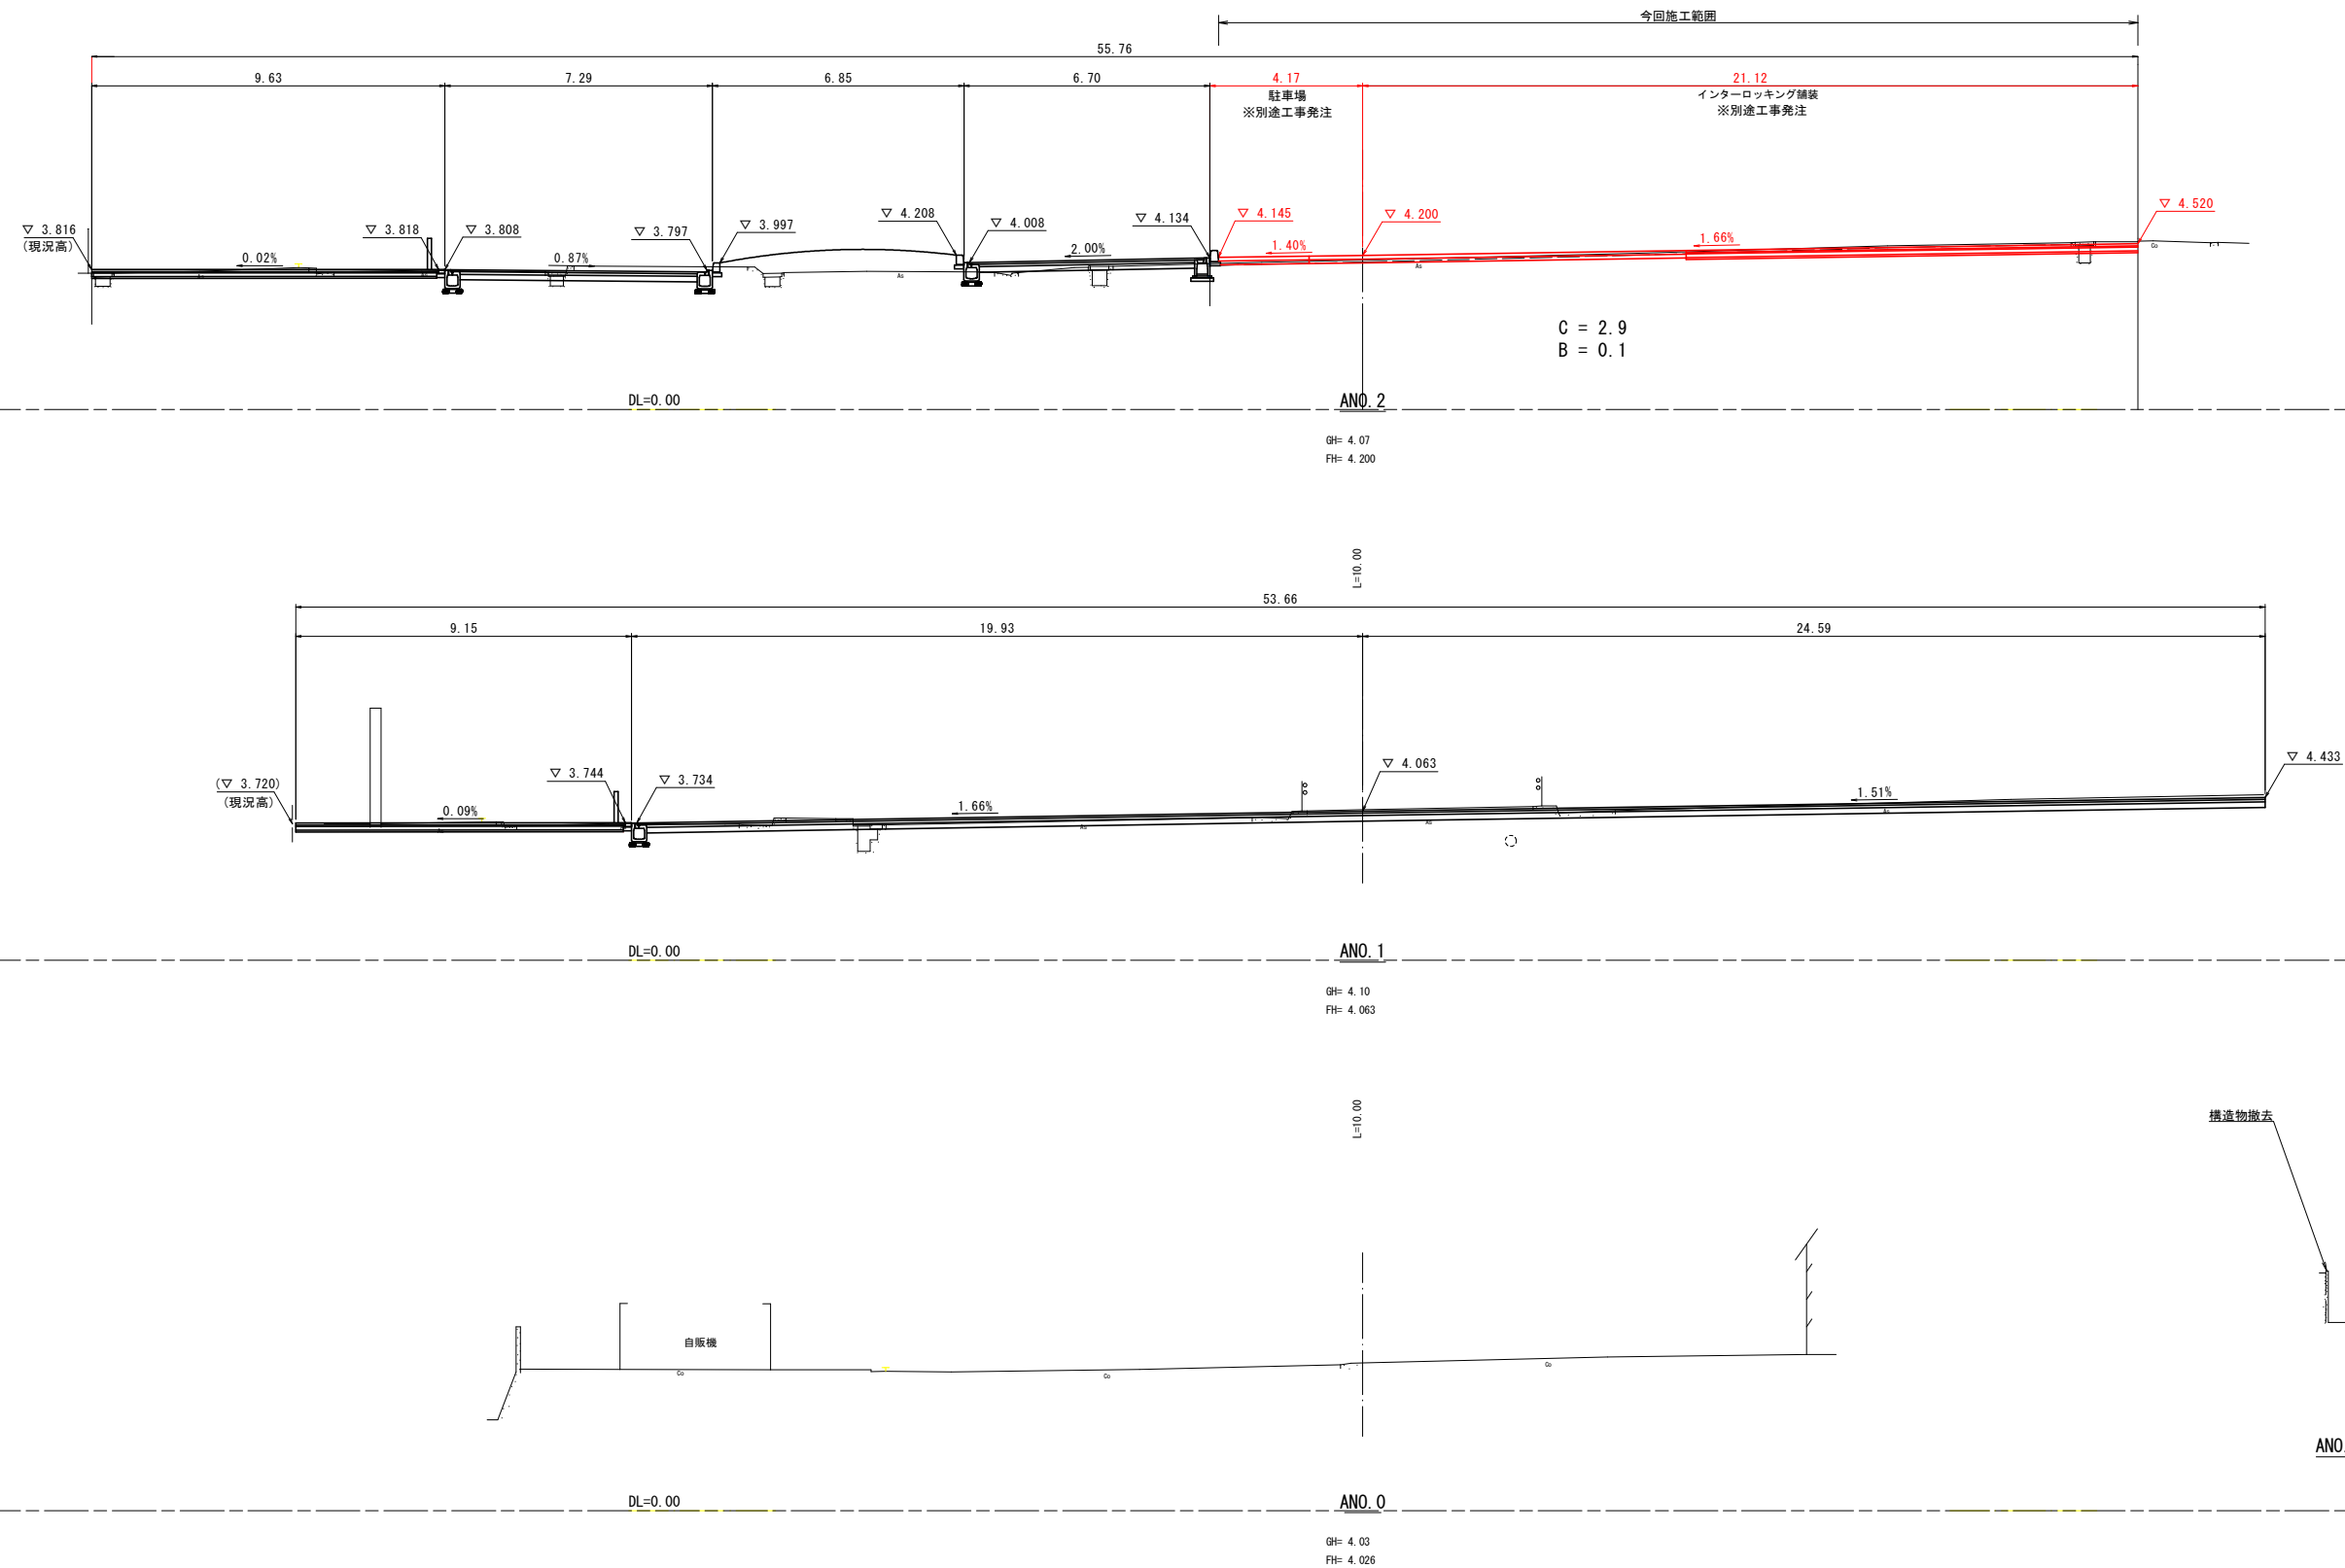

注) . この横断計画は参考イメージであるため、駐車場舗装計画平面図の計画標高で施工を行うこと。

工事名	上道駅南口自転車等駐車場上屋設置工事		
図面名	横 断 図 (1)		
位 置	岡山市東区中尾地内		
縮 尺	1:100	図面番号	3 / 2 2
発注者	岡山市東区役所 地域整備課		

標 断 図 (2) S=1 : 100

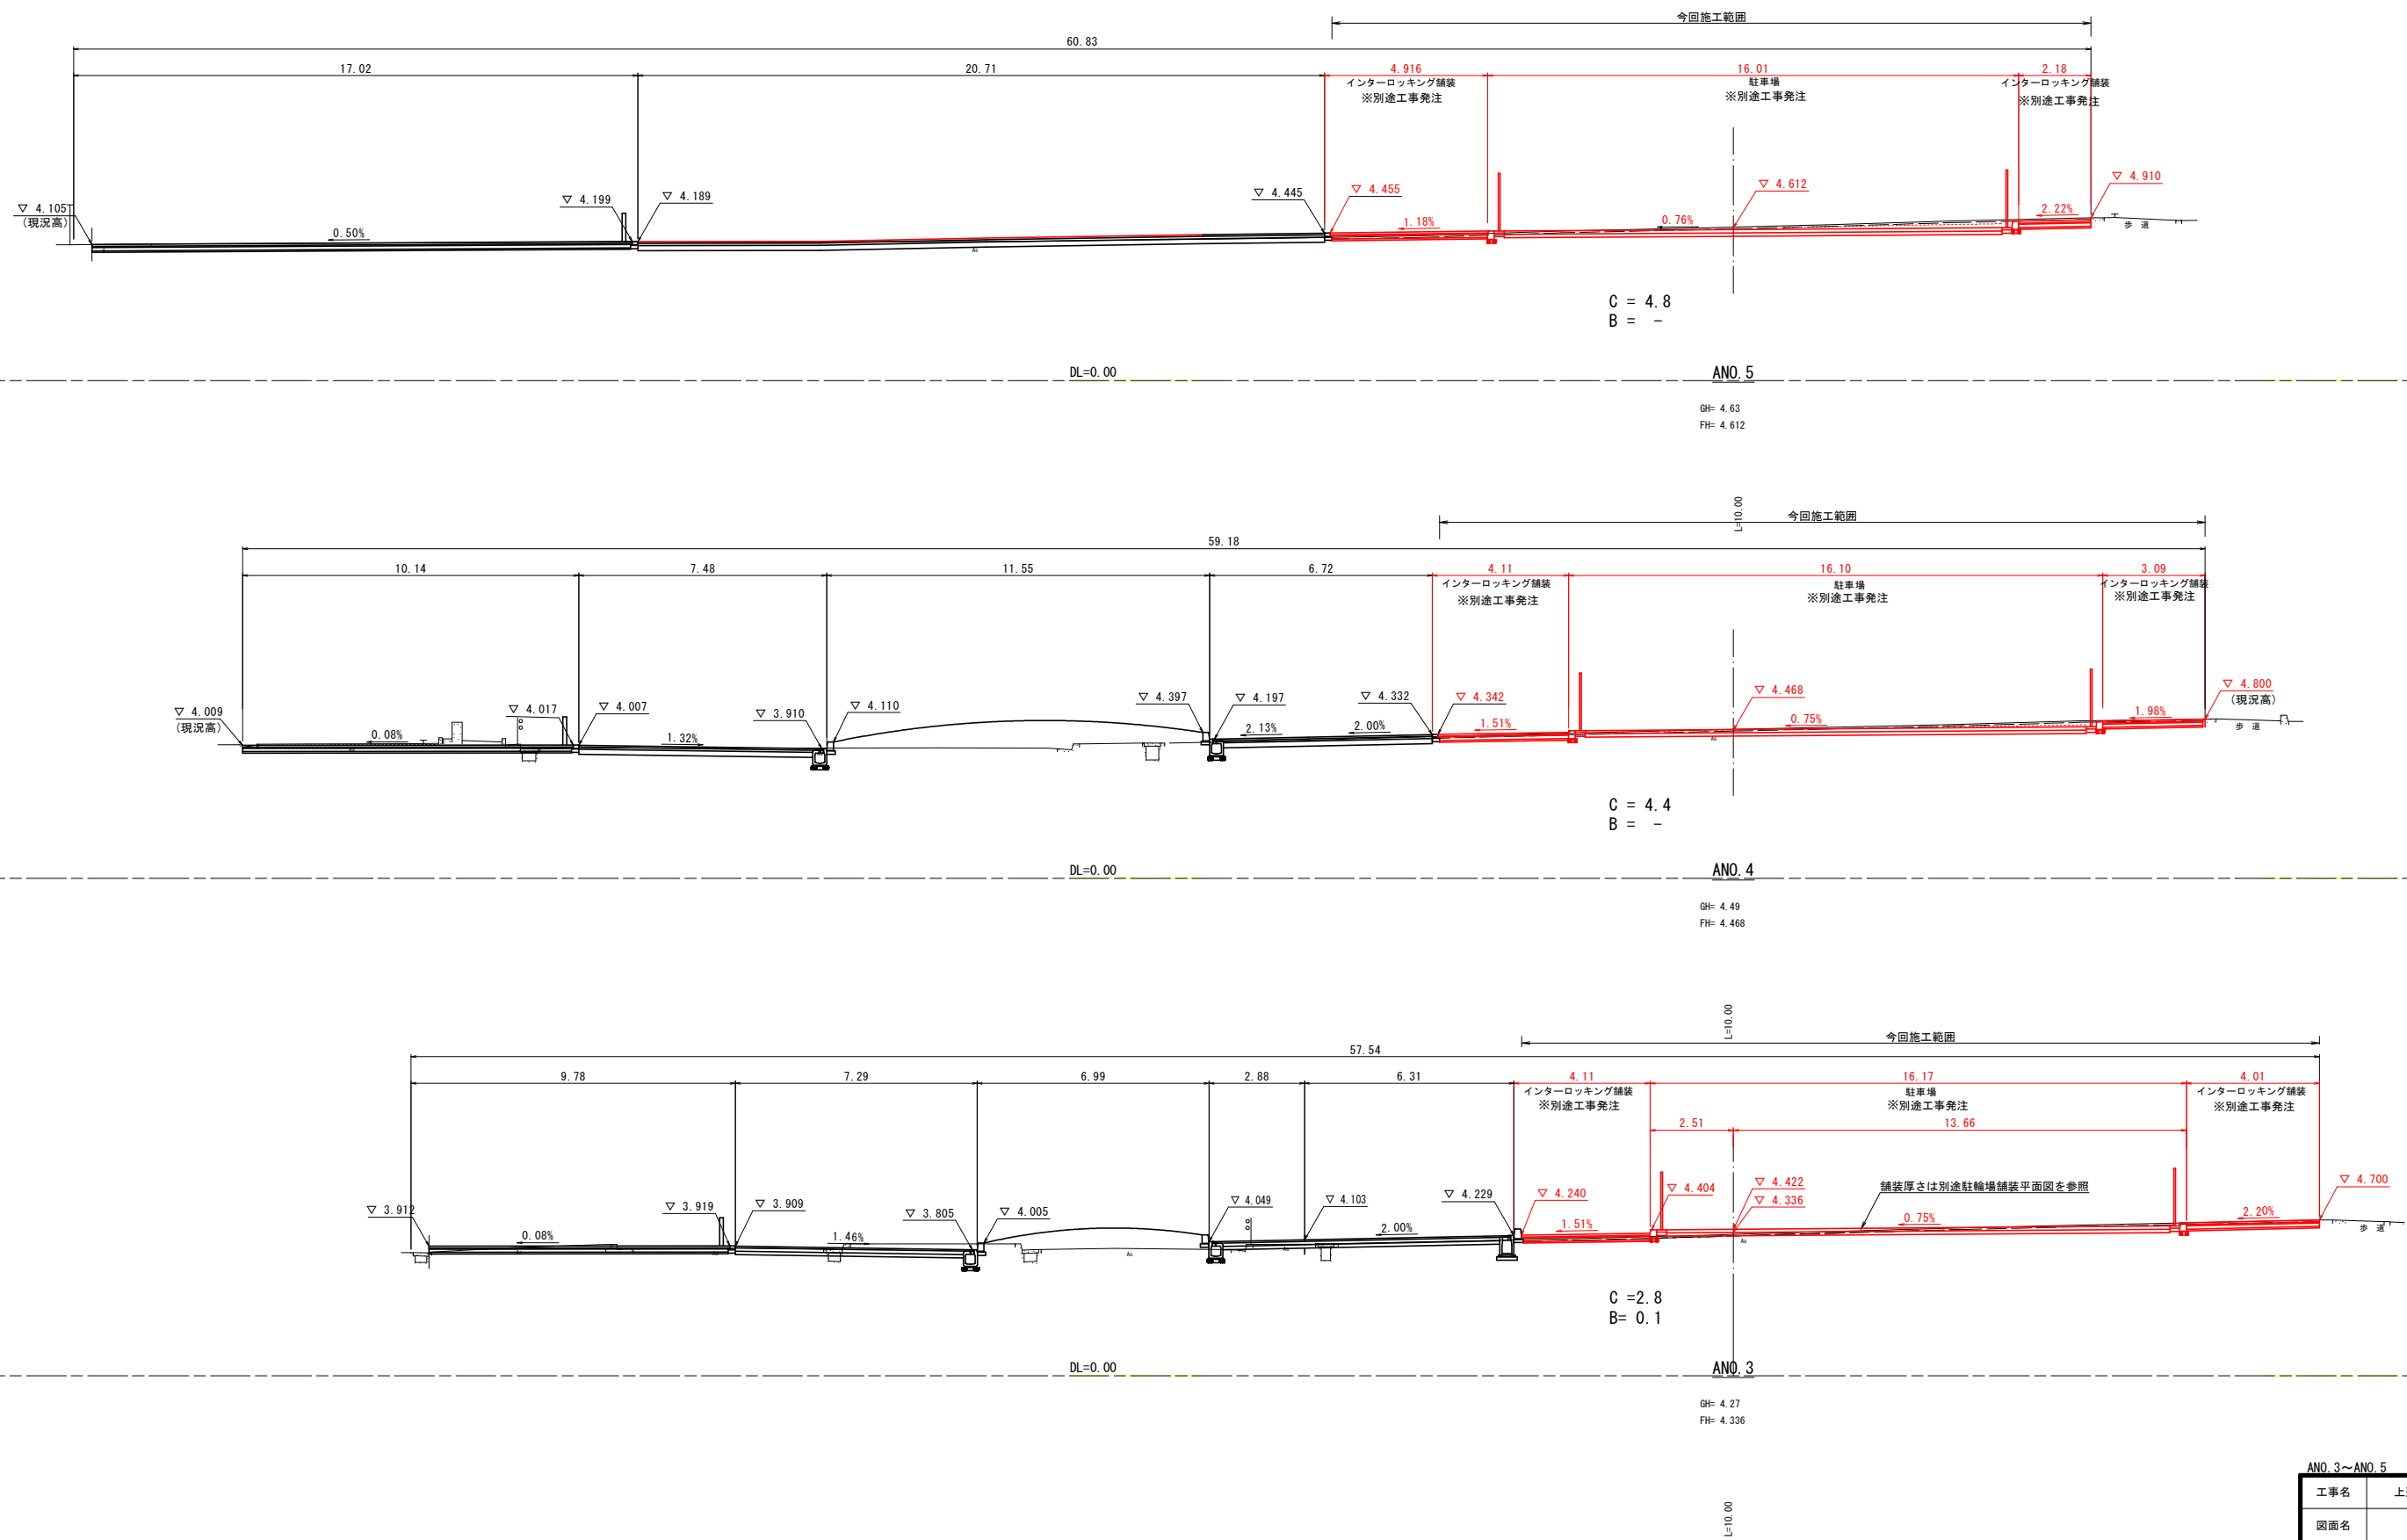


注) この横断計画は参考イメージであるため、駐車場舗装計画平面図の計画標高で施工を行うこと。

ANO. 3~ANO. 5			
工事名	上道駅南口自転車等駐車场上屋設置工事		
図面名	横 断 図 (2)		
位 置	岡山市東区中尾地内		
縮 尺	1:100	図面番号	4 / 2 2
発注者	岡山市東区役所 地域整備課		

標 断 図 (3) S=1 : 100


3
3

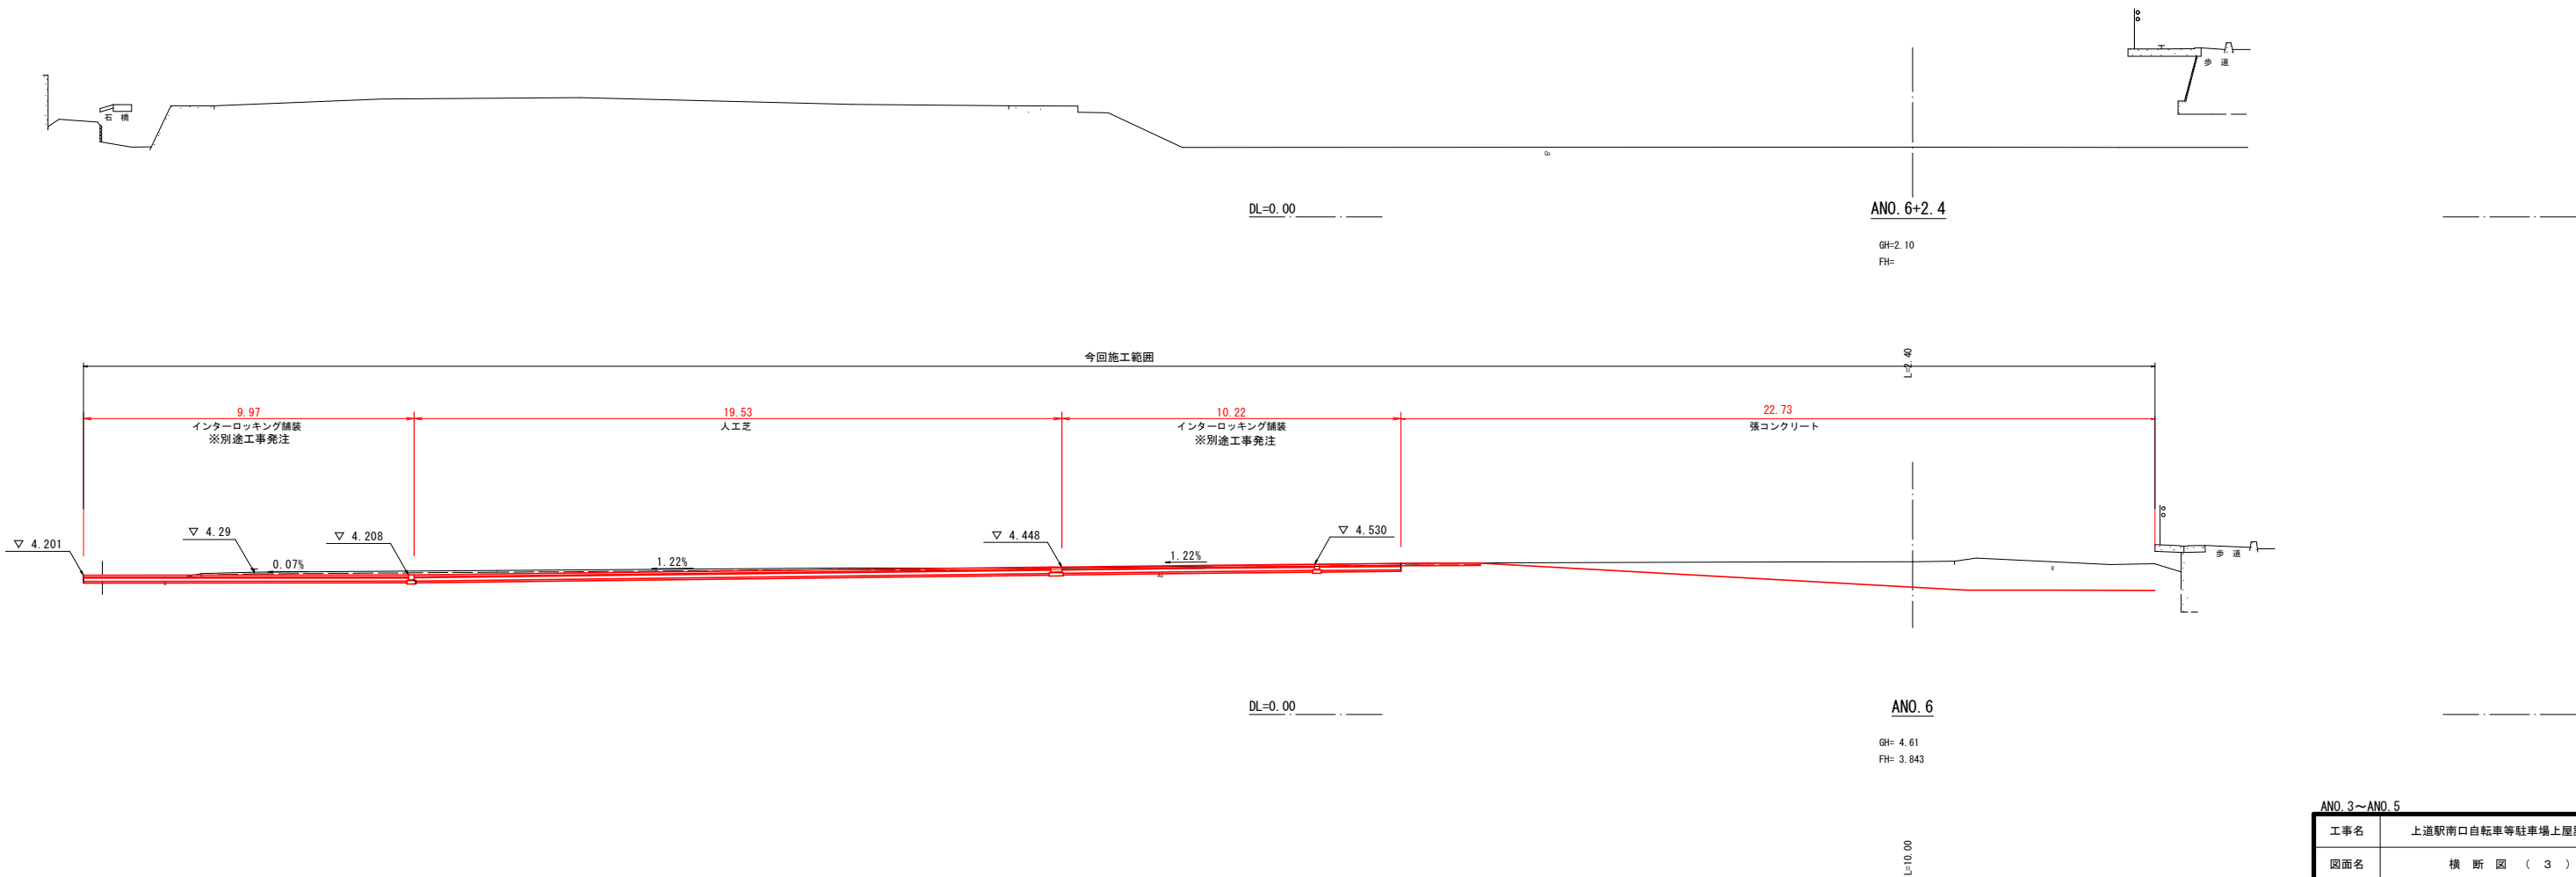

注) . この横断計画は参考イメージであるため、駐車場舗装計画平面図の計画標高で施工を行うこと。

ANO. 3~ANO. 5			
工事名	上道駅南口自転車等駐車场上屋設置工事		
図面名	横 断 図 (3)		
位 置	岡 山 市 東 区 中 尾 地 内		
縮 尺	1:100	図面番号	5 / 2 2
発注者	岡山市東区役所 地域整備課		

S=1 : 250 (A1)
S=1 : 500 (A3)

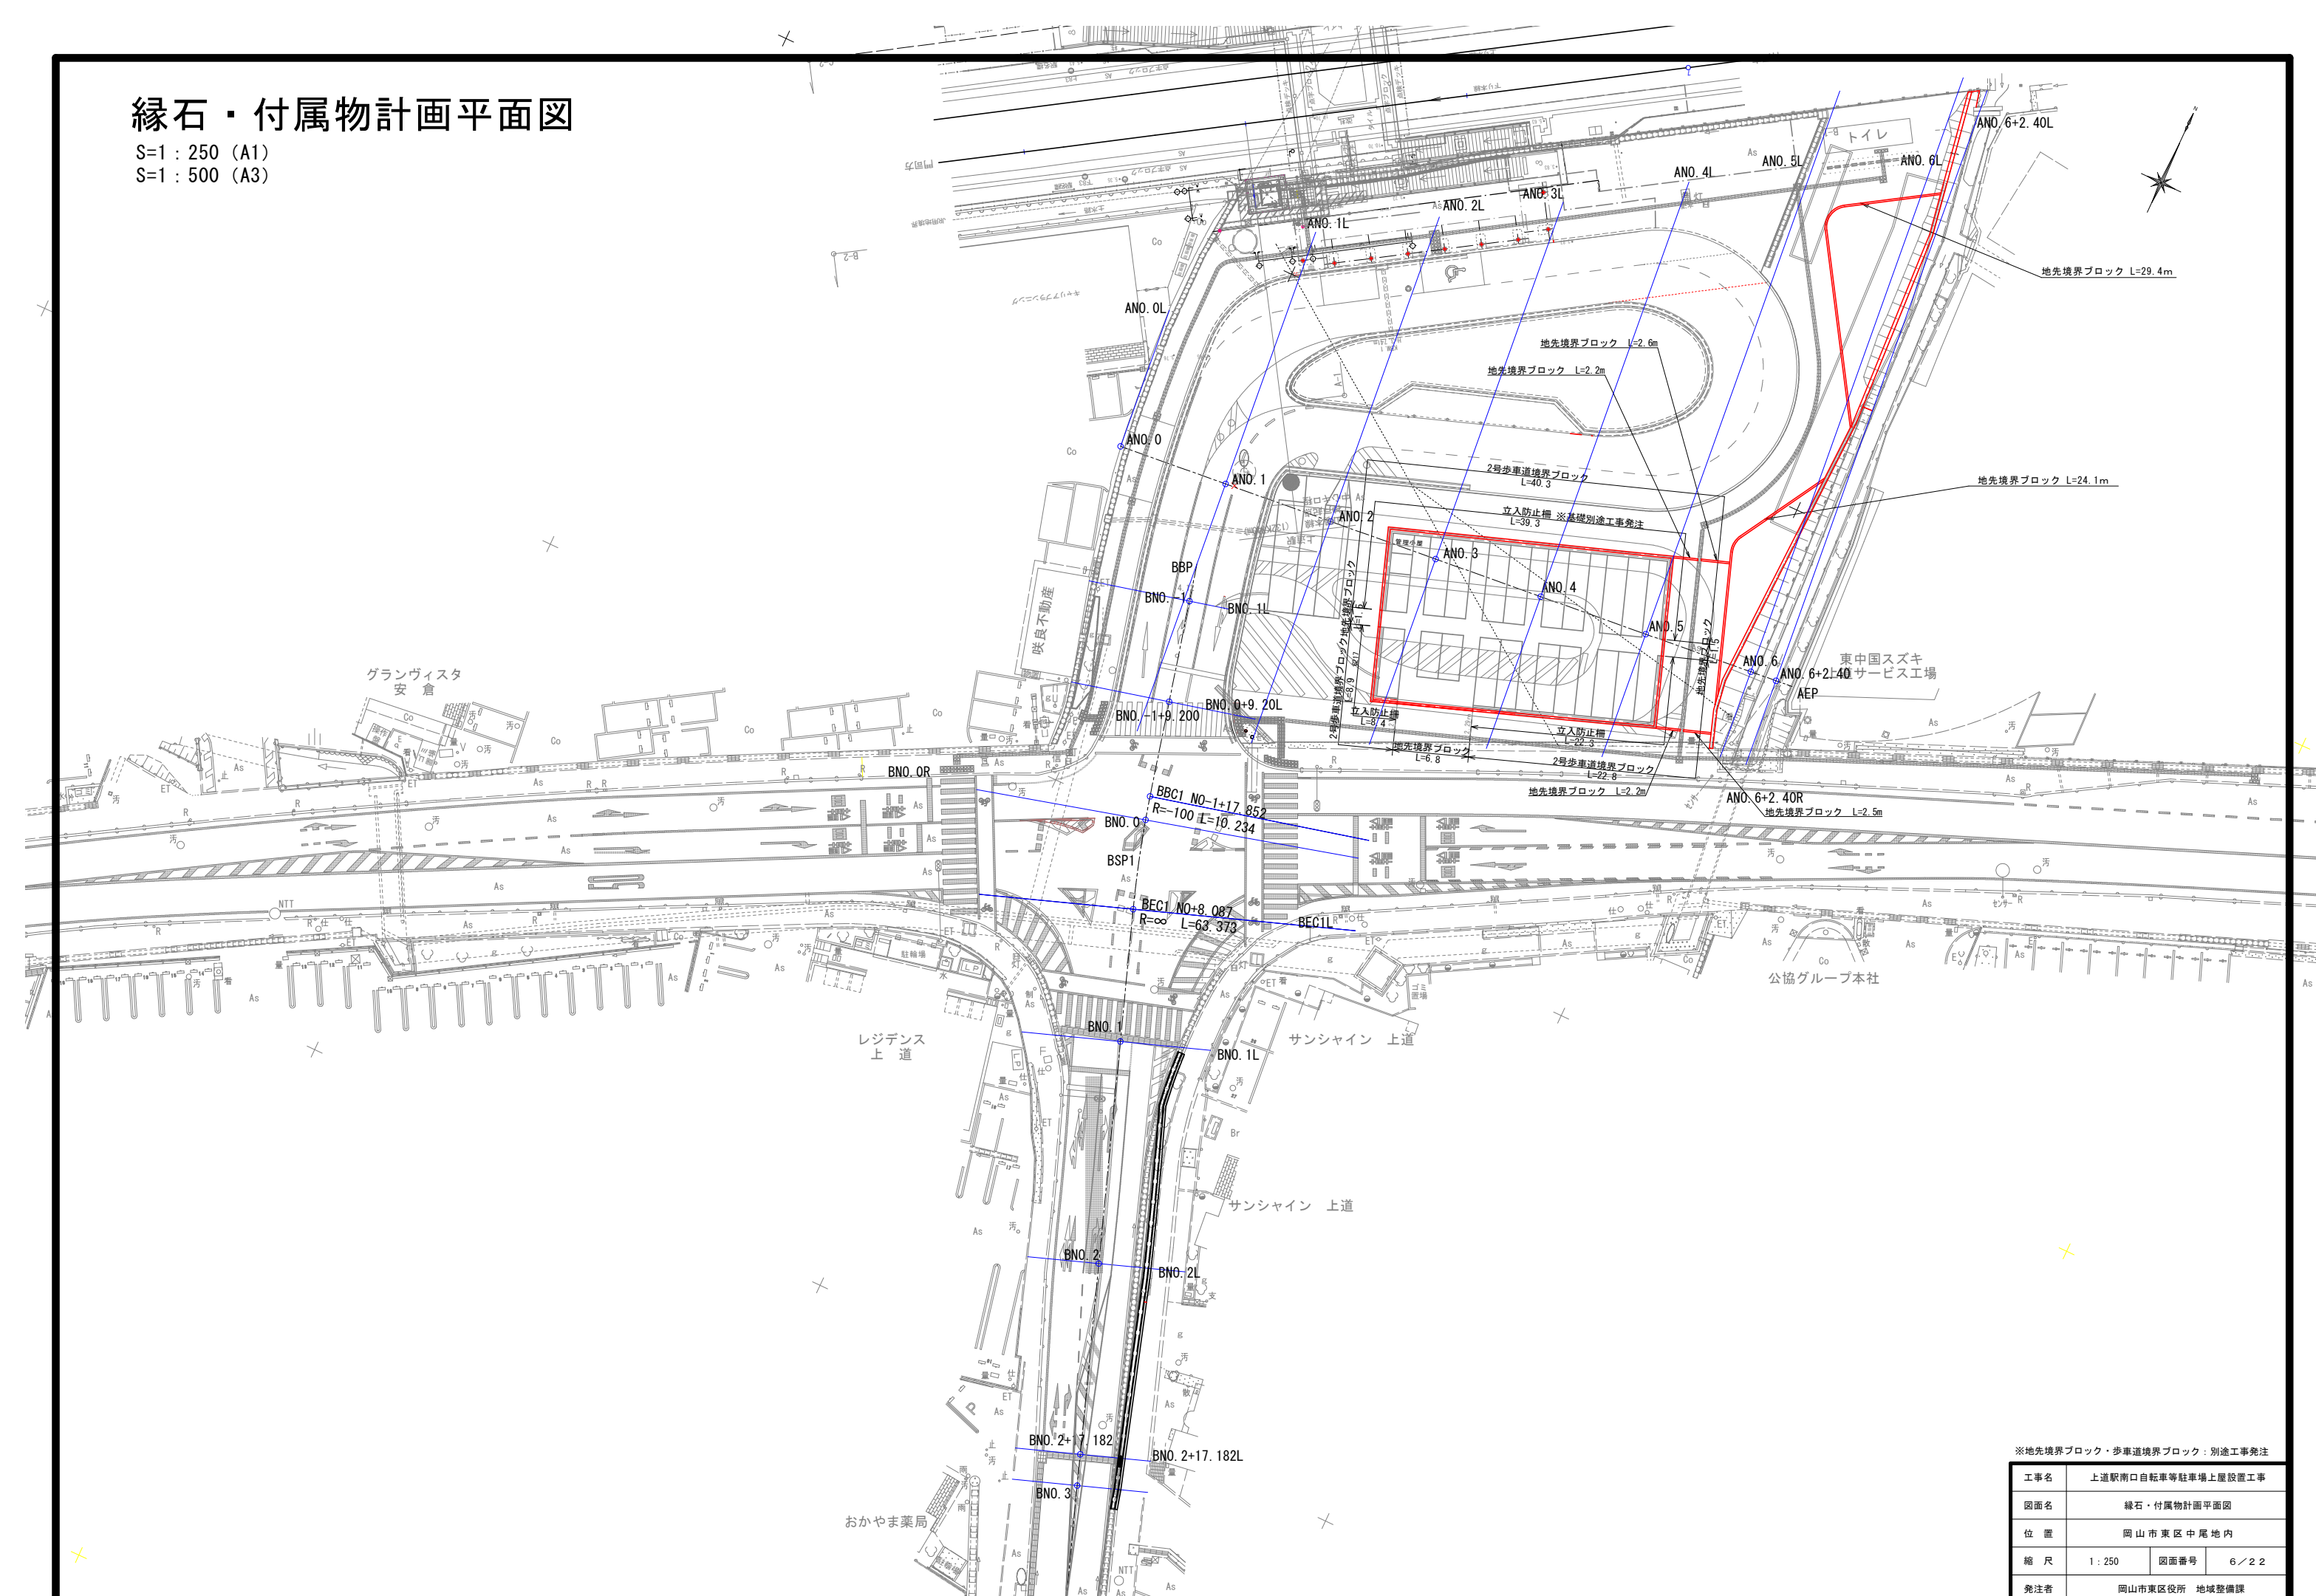


※地先境界ブロック・歩車道境界ブロック：別途工事発注


工事名	上道駅南口自転車等駐車場上屋設置工事		
図面名	緑石・付属物計画平面図		
位 置	岡山市東区中尾地内		
縮 尺	1 : 250	図面番号	6 / 2 2
発注者	岡山市東区役所 地域整備課		

舗装計画平面図

S=1 : 250 (A1)
S=1 : 500 (A3)

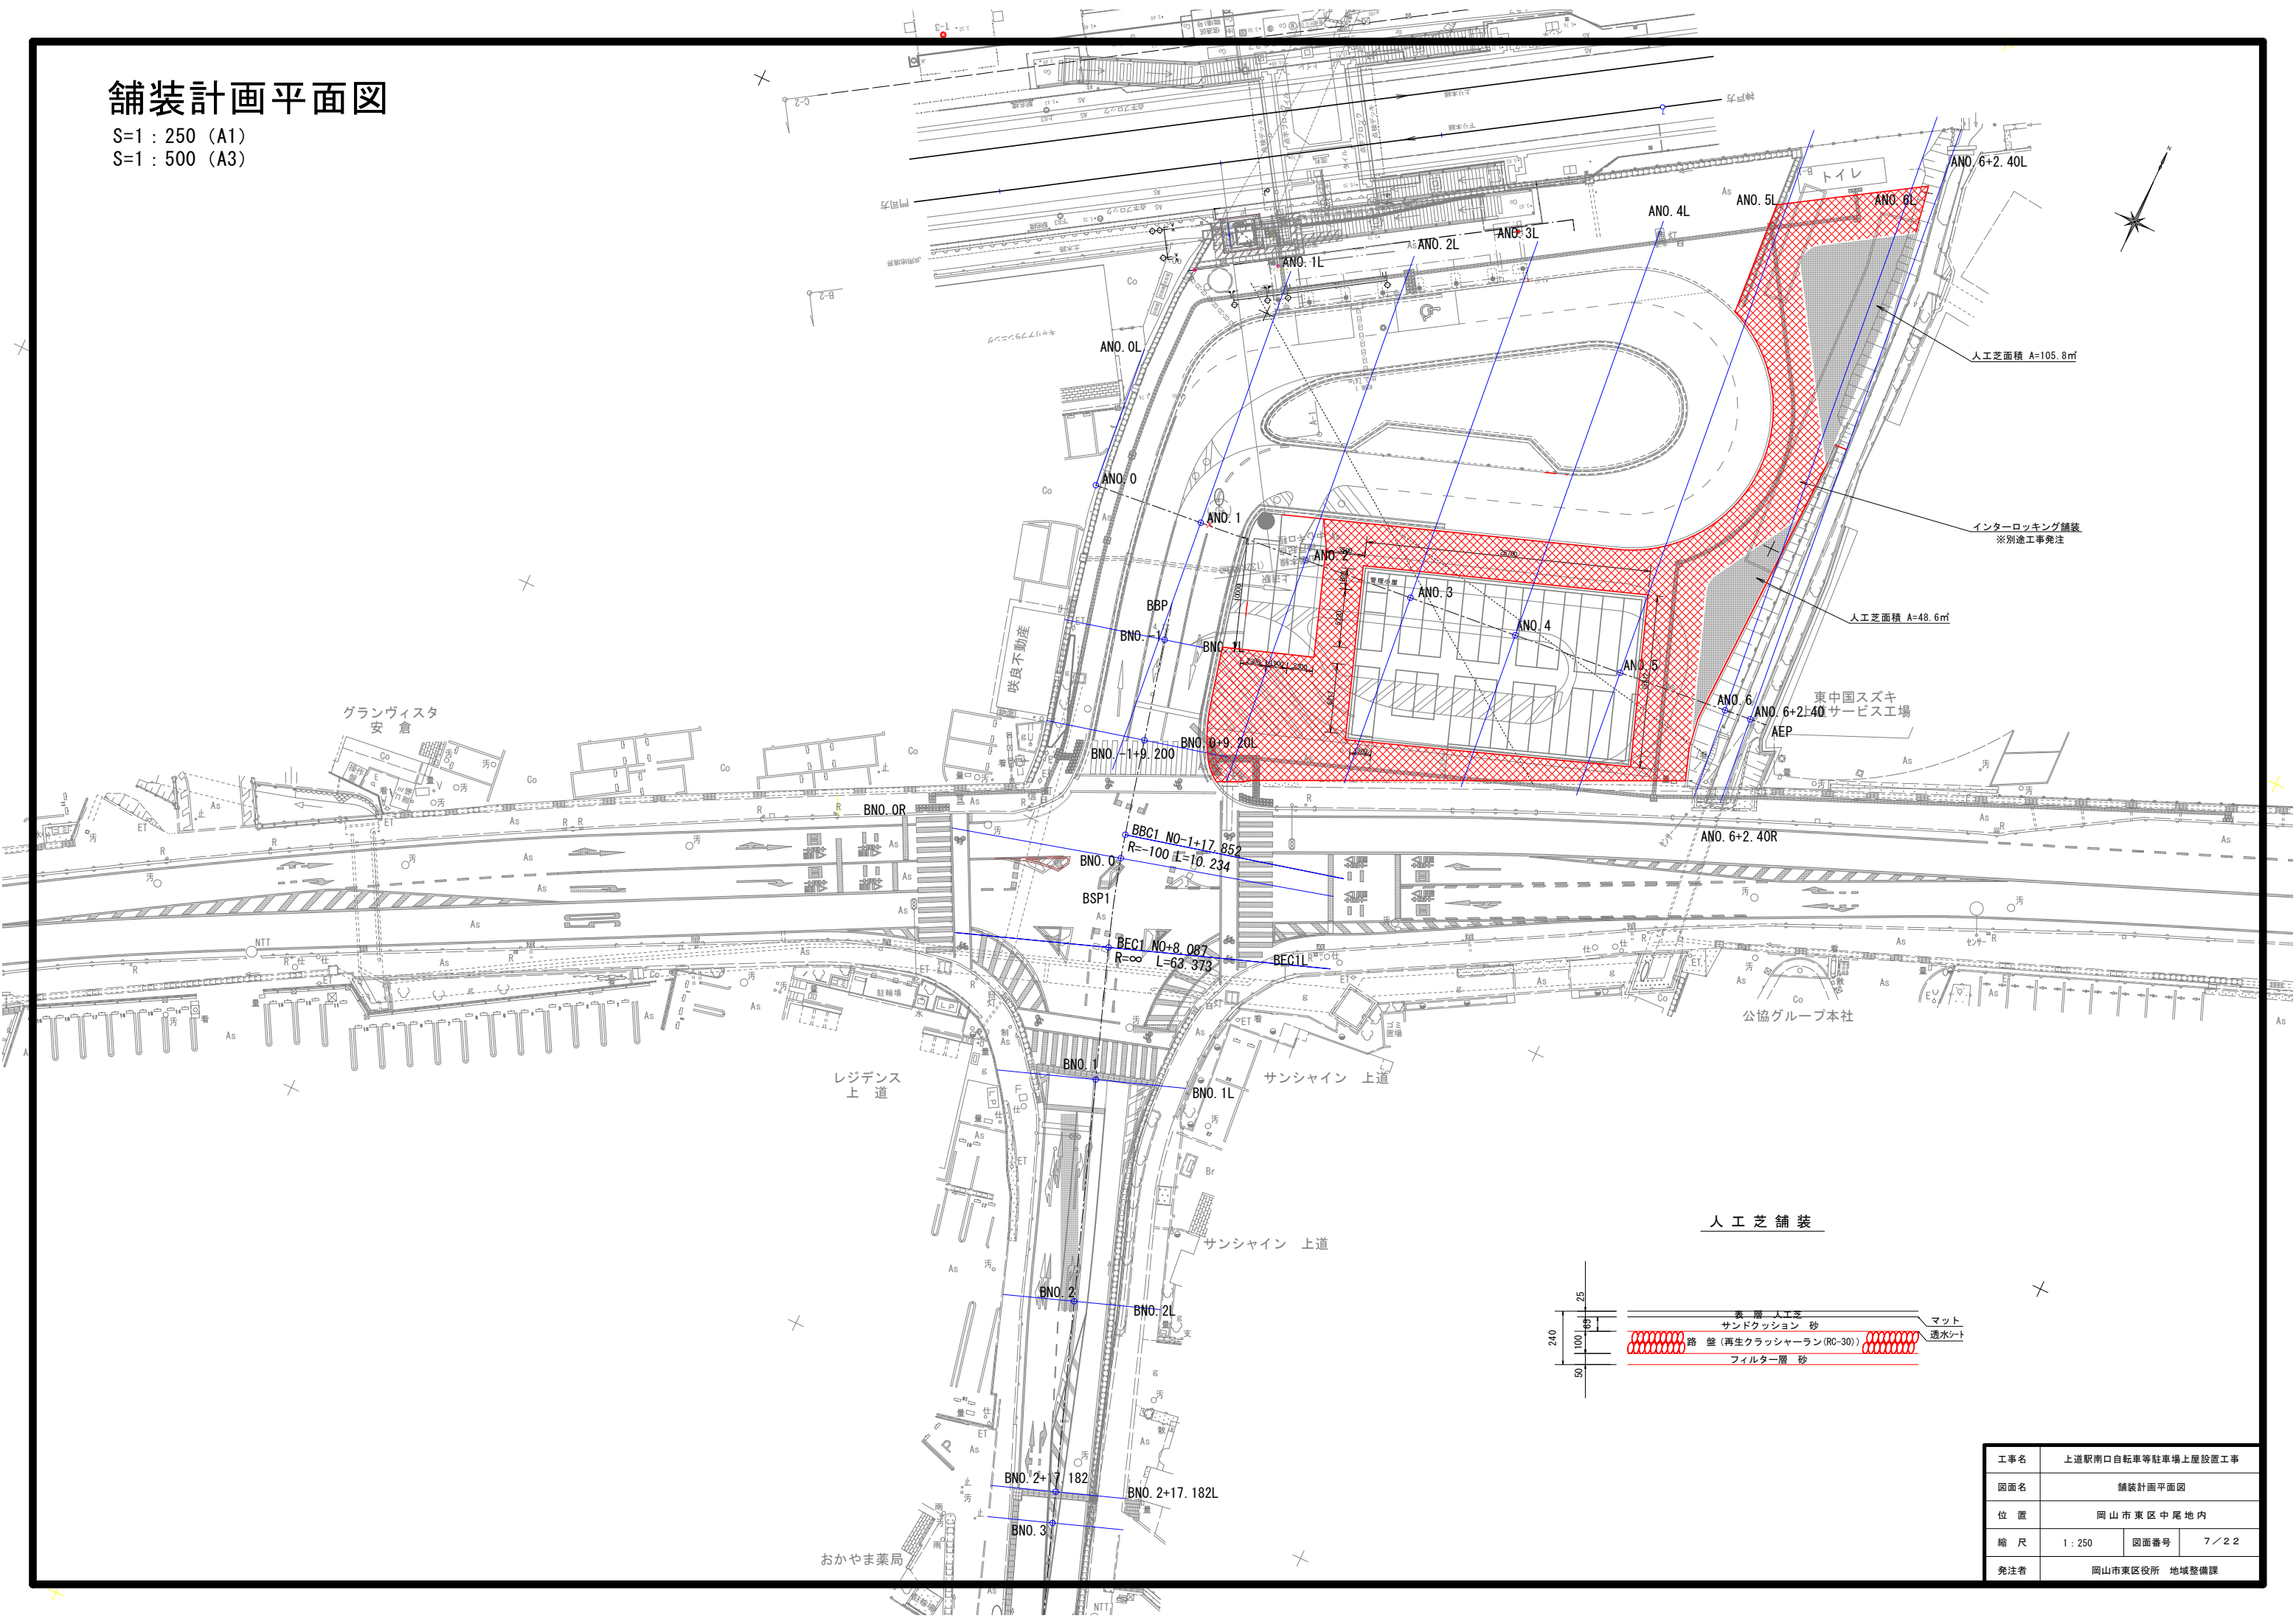


人工芝舗装

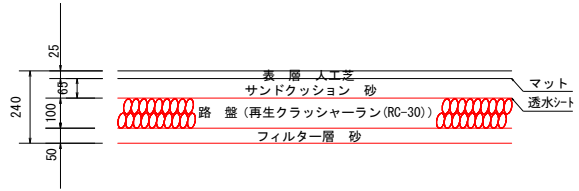

工事名	上道駅南口自転車等駐車场上屋設置工事		
図面名	舗装計画平面図		
位置	岡山市東区中尾地内		
縮尺	1 : 250	図面番号	7 / 22
発注者	岡山市東区役所 地域整備課		


構造図(1)

2号歩車道境界ブロック S=1:20
※別途工事発注

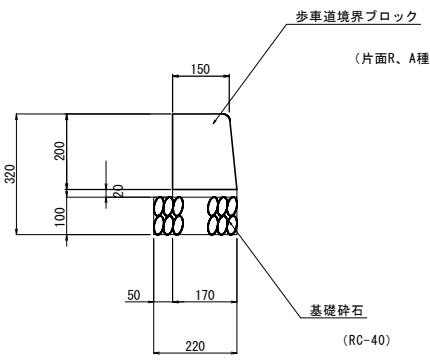


数量表		10.0m当り		
名称	規格	単位	数量	
歩車道境界ブロック	A種 (片面R)	個	16.7	
敷モルタル	1:3	m ³	0.034	
基礎砕石	RC-40, t=100	m ²	2.20	


転落防止柵設置図 S=1:20

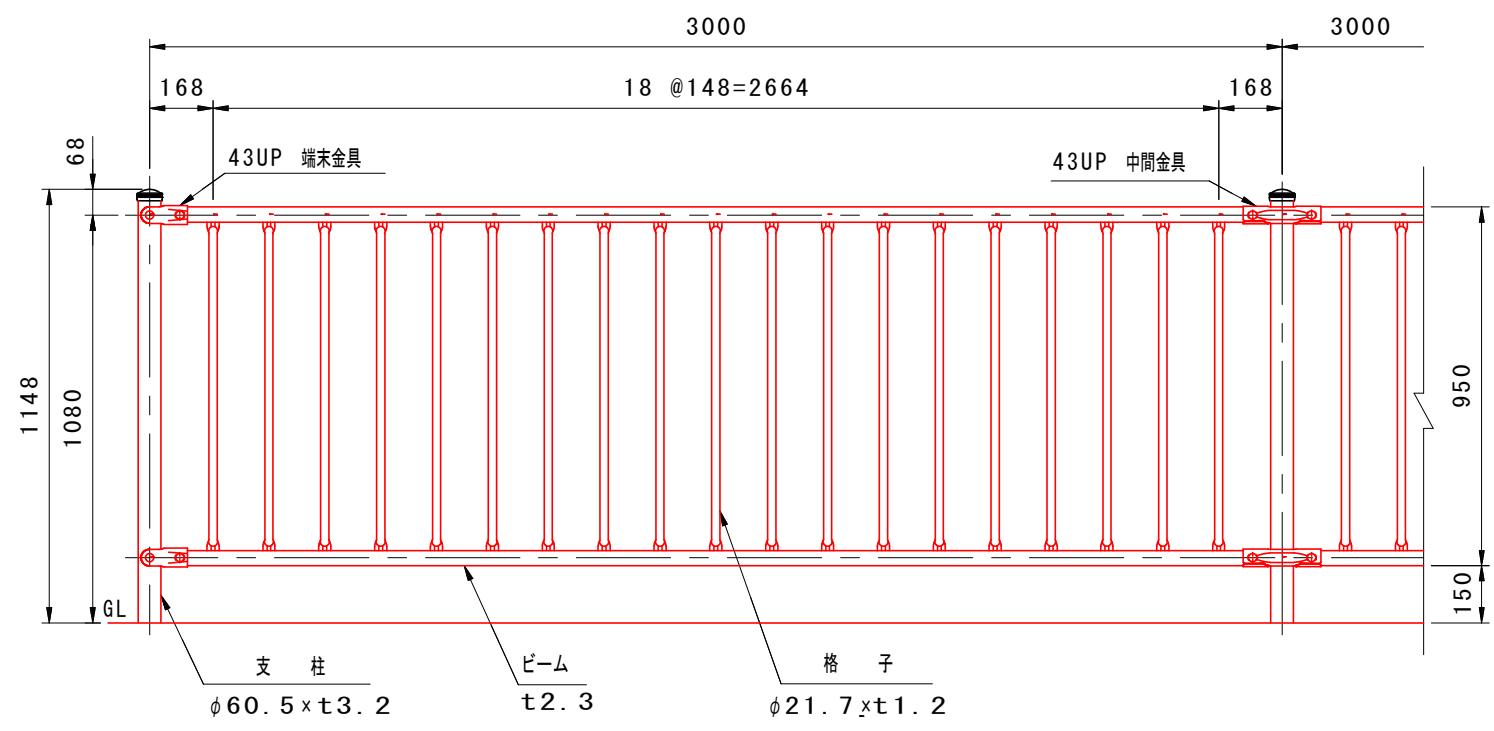


コンクリート建込用

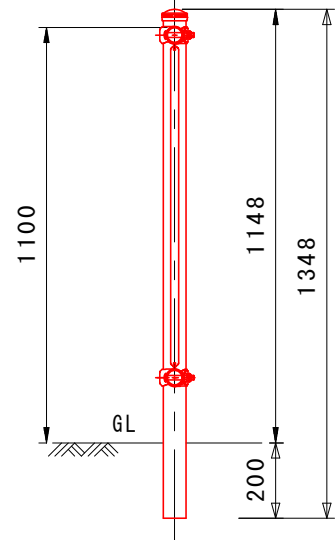

土中用

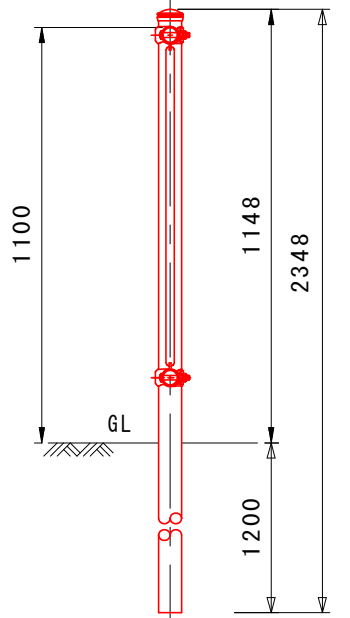


地先境界ブロック S=1:20

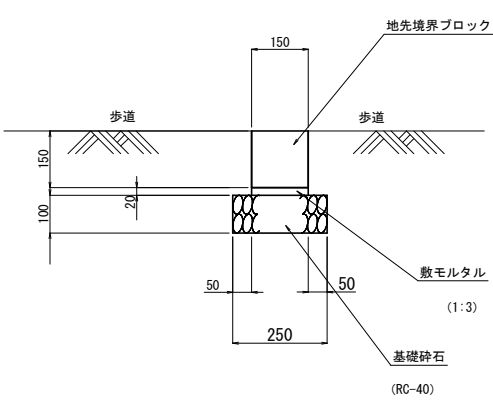

数量表		10.0m当り		
名称	規格	単位	数量	
地先境界ブロック		個	16.7	
敷モルタル	1:3	m ³	0.030	
基礎砕石	RC-40, t=100	m ²	2.500	

取付部詳細図 S=1:4

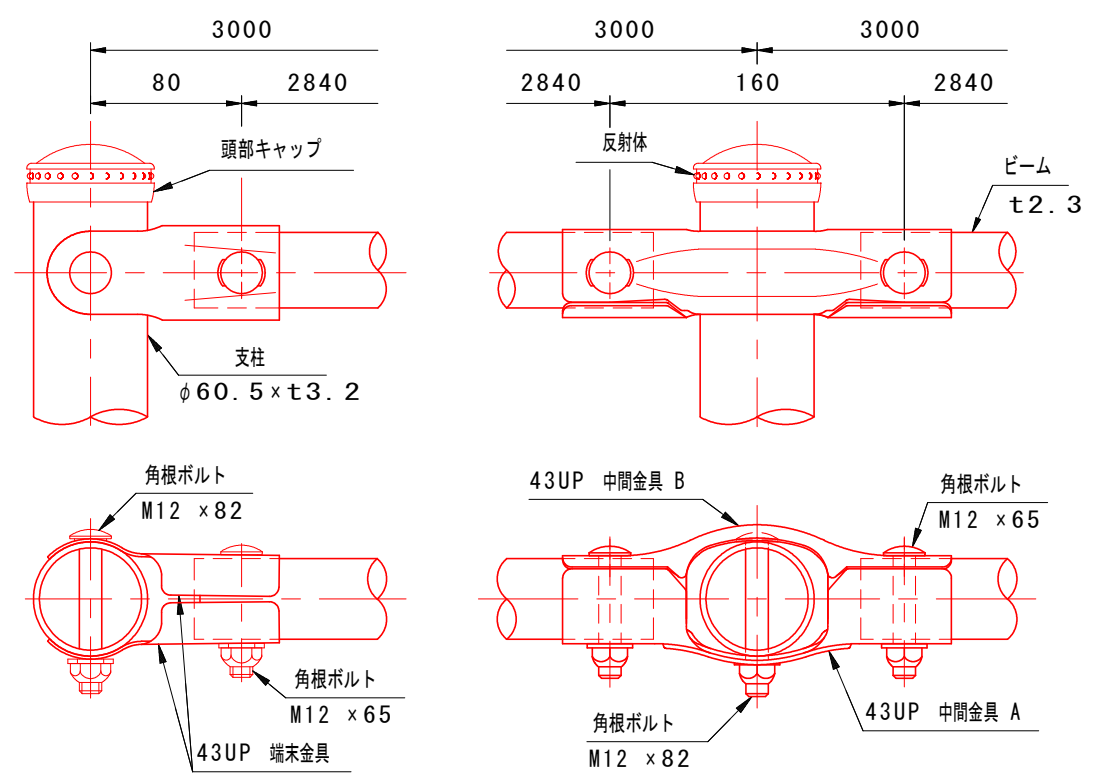


品名	材質	摘要
支柱	STK400	亜鉛めっき+静電粉体塗装
ビーム	SGH490	亜鉛めっき+静電粉体塗装
格子	STK400	亜鉛めっき+静電粉体塗装
43UP 中間金具	SGH400	亜鉛めっき+静電粉体塗装
43UP 端末金具	SGH400	亜鉛めっき+静電粉体塗装
角根ボルト	4.6相当	溶融亜鉛めっき M12×65
角根ボルト	4.6相当	溶融亜鉛めっき M12×82
頭部キャップ	PE	着色樹脂
反射体	ガラスビーズ	ベース 黒・反射体 黄

工事名	上道駅南口自転車等駐車場上屋設置工事		
図面名	構造図(1)		
位置	岡山市東区中尾地内		
縮尺	図示	図面番号	8/22
発注者	岡山市東区役所 地域整備課		


構造図(2) S=1 : 10

立入防止柵設置図

注) 基礎の大きさは参考寸法です。

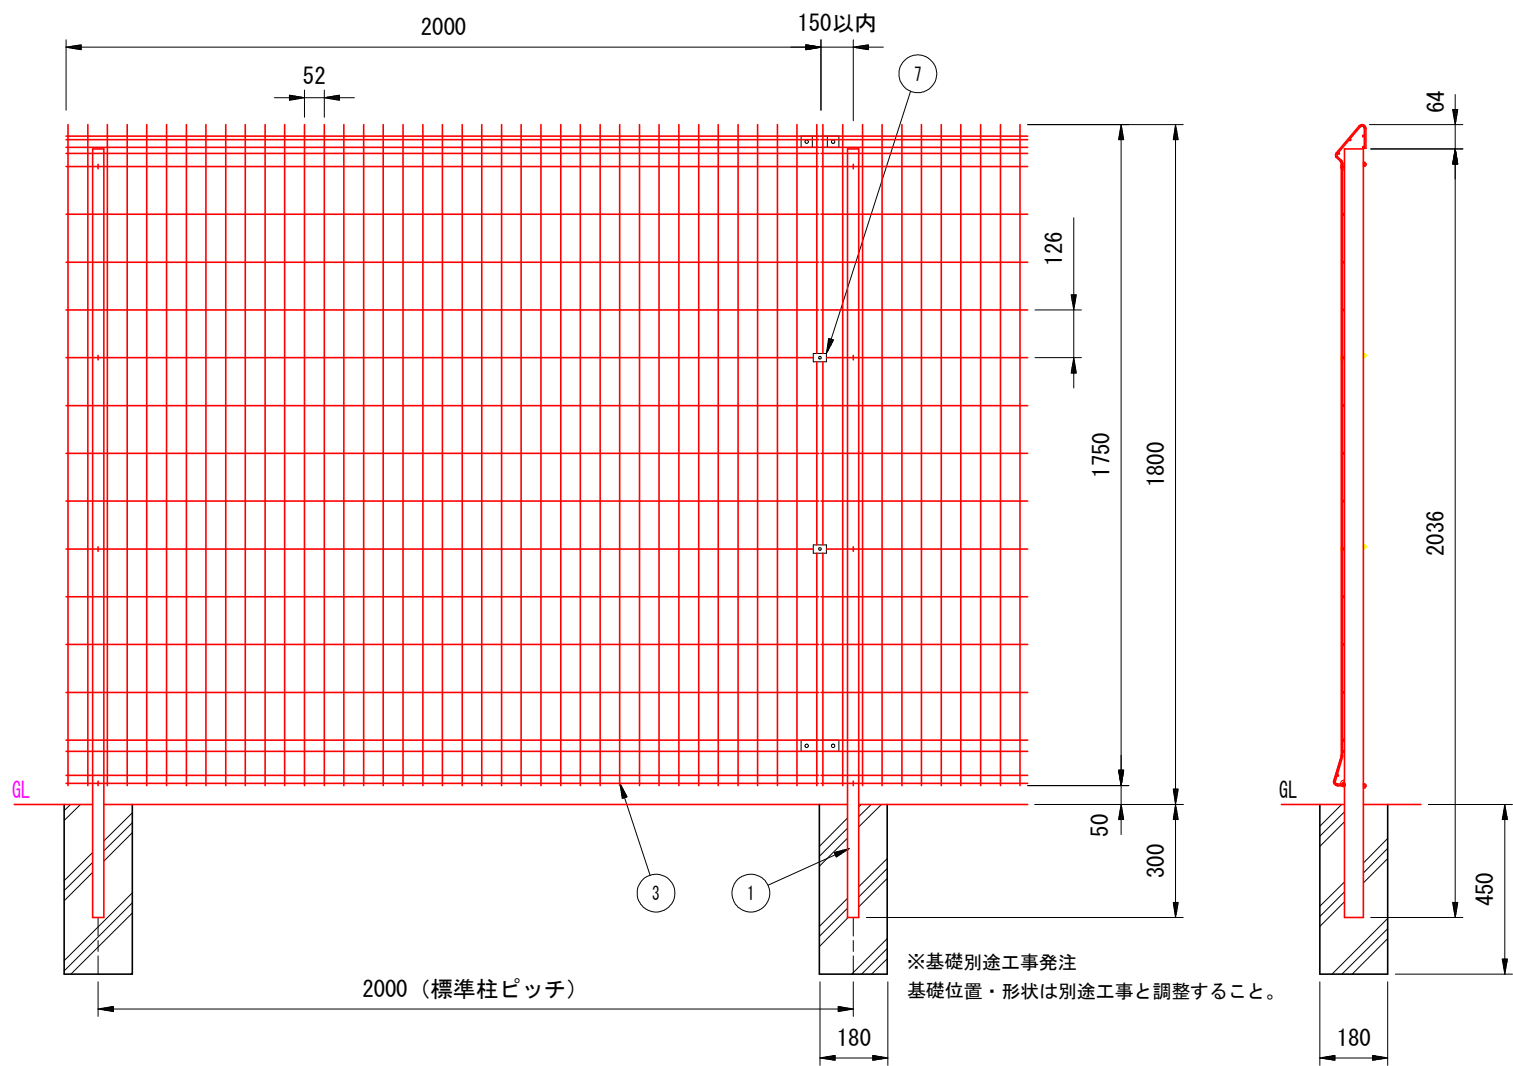


取付部詳細図

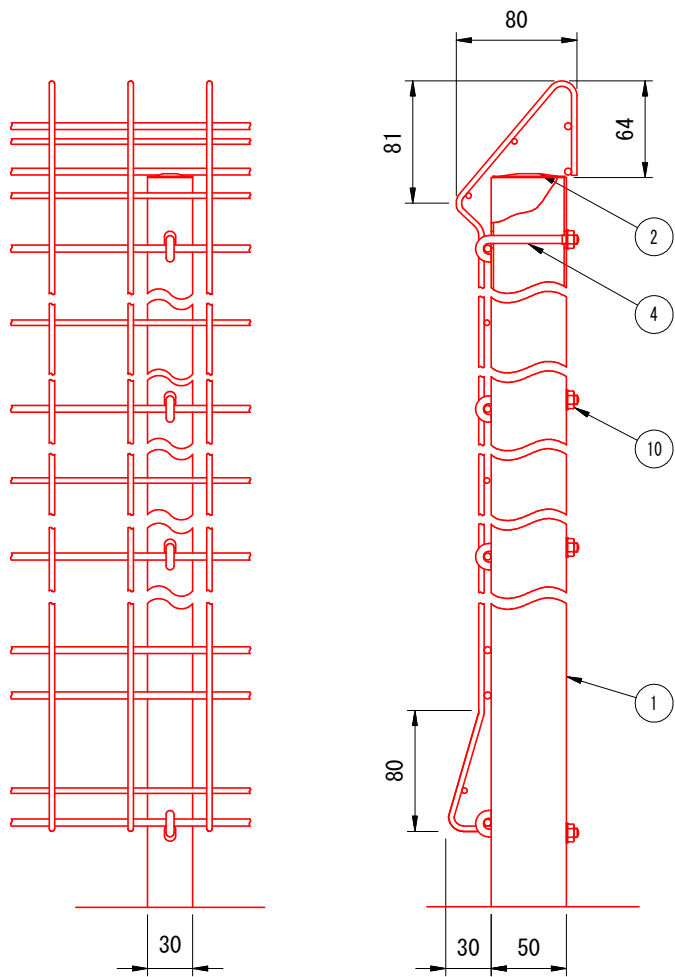


接続部詳細図

注) 接続金具の取付けは、逆方向(内側)からできます。

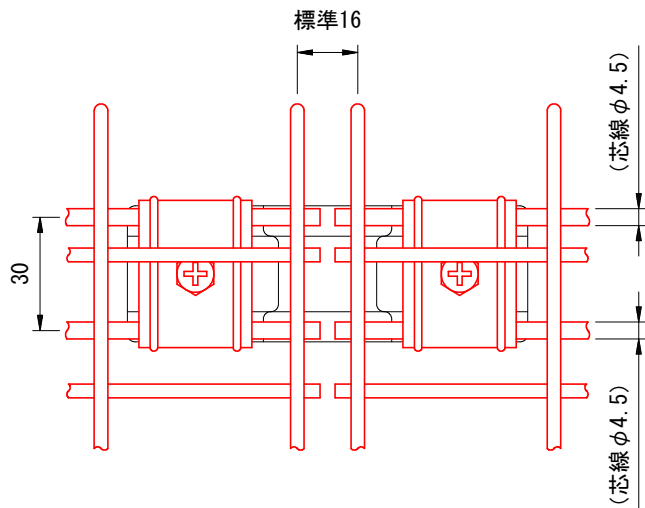

パネル止金具詳細図

注) パネル止金具の取付けは、逆方向(内側)からできます。

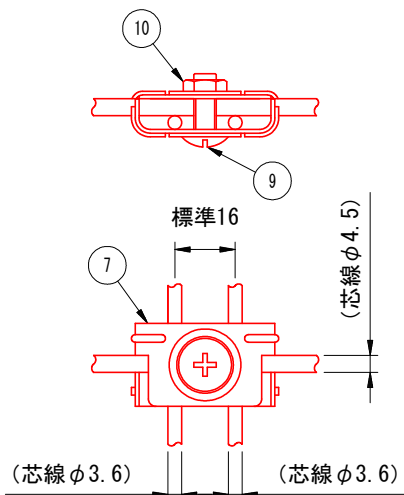


部品	部 材 名	形 格	材 質	摘 要
1	柱 #1800	□50×30×t1.6	STKM-11A相当	垂鉛めっき+静電粉体塗装
2	鉄 キャップ	t1.0	SPCC	〃
3	本 体	φ3.6, φ4.5	垂鉛めっき鉄線	垂鉛めっき+流動浸漬塗装
4	固 定 フック	M6	ステンレス	
5	接 続 金 具	t1.5	〃	
6	押 え 金 具	t1.5	〃	
7	パ ネ ル 止 金 具	t1.2	〃	
8	十字穴付六角ボルト	M6×10	〃	
9	取 付 ビ ス	M6×18	〃	
10	座 付 ナ ッ ト	M6	〃	


工事名	上道駅南口自転車等駐車場上屋設置工事		
図面名	構造図(2)		
位 置	岡山市東区中尾地内		
縮 尺	1 : 10	図面番号	9 / 2 2
免注者	岡山市東区役所 地域整備課		

誘導サイン2方向構造図


平面図 S=1:15

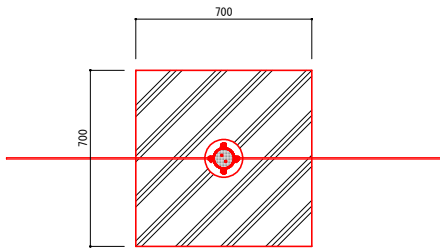


平面断面図 S=1:4

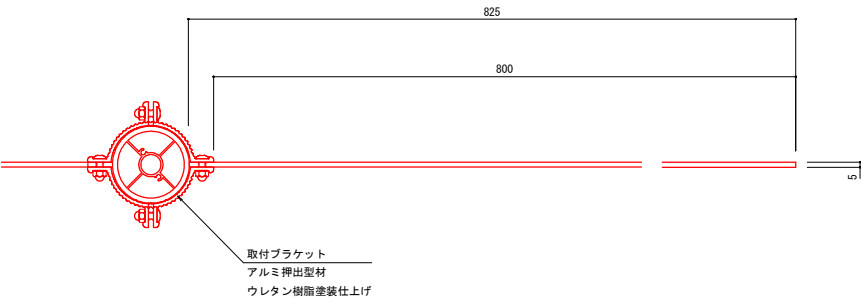


立面図 S=1:15

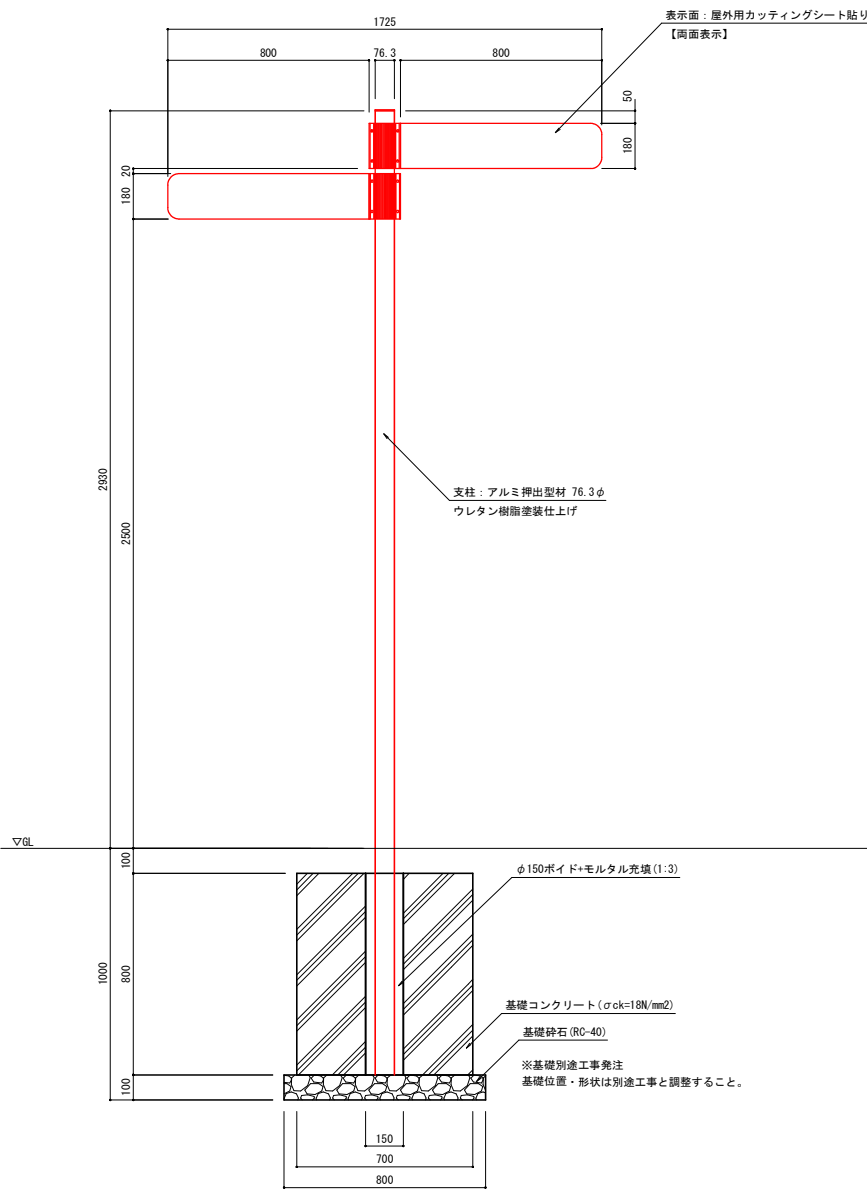

側面図 S=1:15

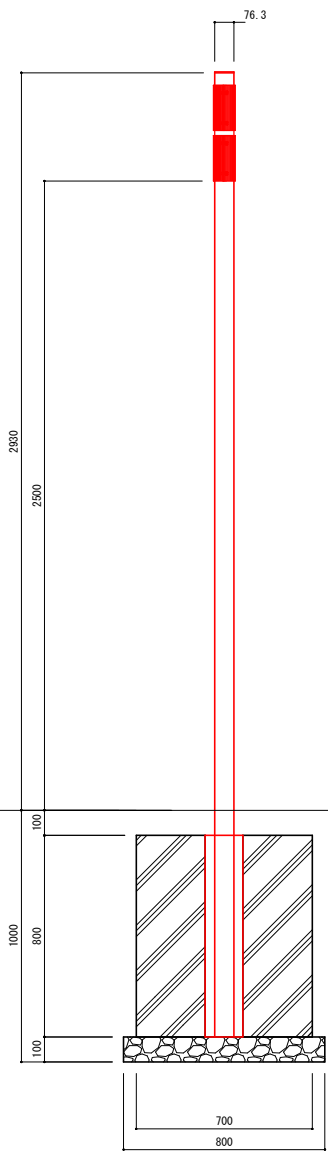

正面図 S=1:4

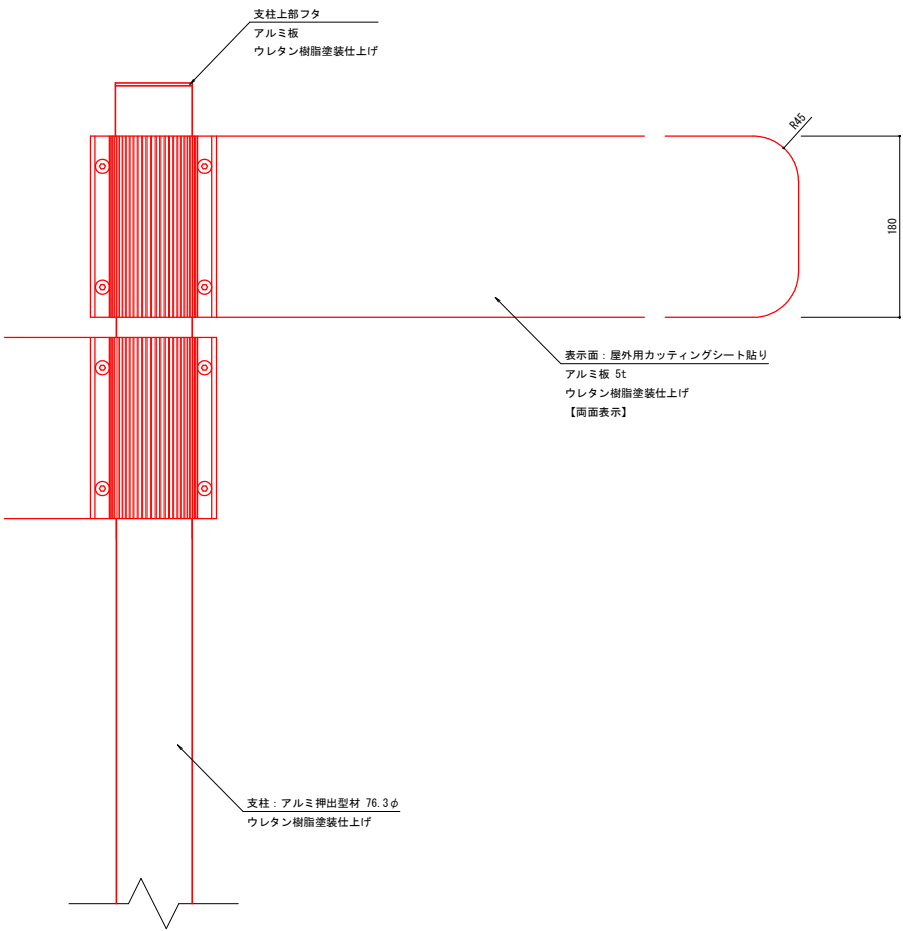


特記事項

- * 表示は屋外用カッティングシートとし、表示内容は監督員と協議の上決定する。
- * 塗装色は監督員と協議の上決定すること。
- * ISO9001認証取得企業の管理・製造品とする。
- * 製造物責任法(PL法)に対応した保険加入品とする。
- * 国土交通省が品質確保の重要性に基づき登録した公園施設の点検・診断を適正に実施・管理統括できる技術資格保有者（公園施設製品安全管理士）の管理・製造品とする。
- * デザイン・形状は発注者の指示に事前確認を行うこと。


工事名	上道駅南口自転車等駐車場上屋設置工事		
図面名	誘導サイン2方向構造図		
位 置	岡山市東区中尾地内		
縮 尺	図 示	図面番号	1 0 / 2 2
発注者	岡山市東区役所 地域整備課		

誘導サイン3方向構造図


平面图 S=1:1

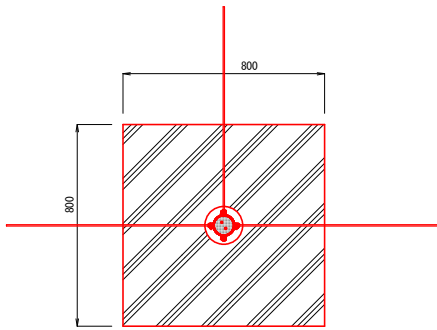


立面图 S=1:1

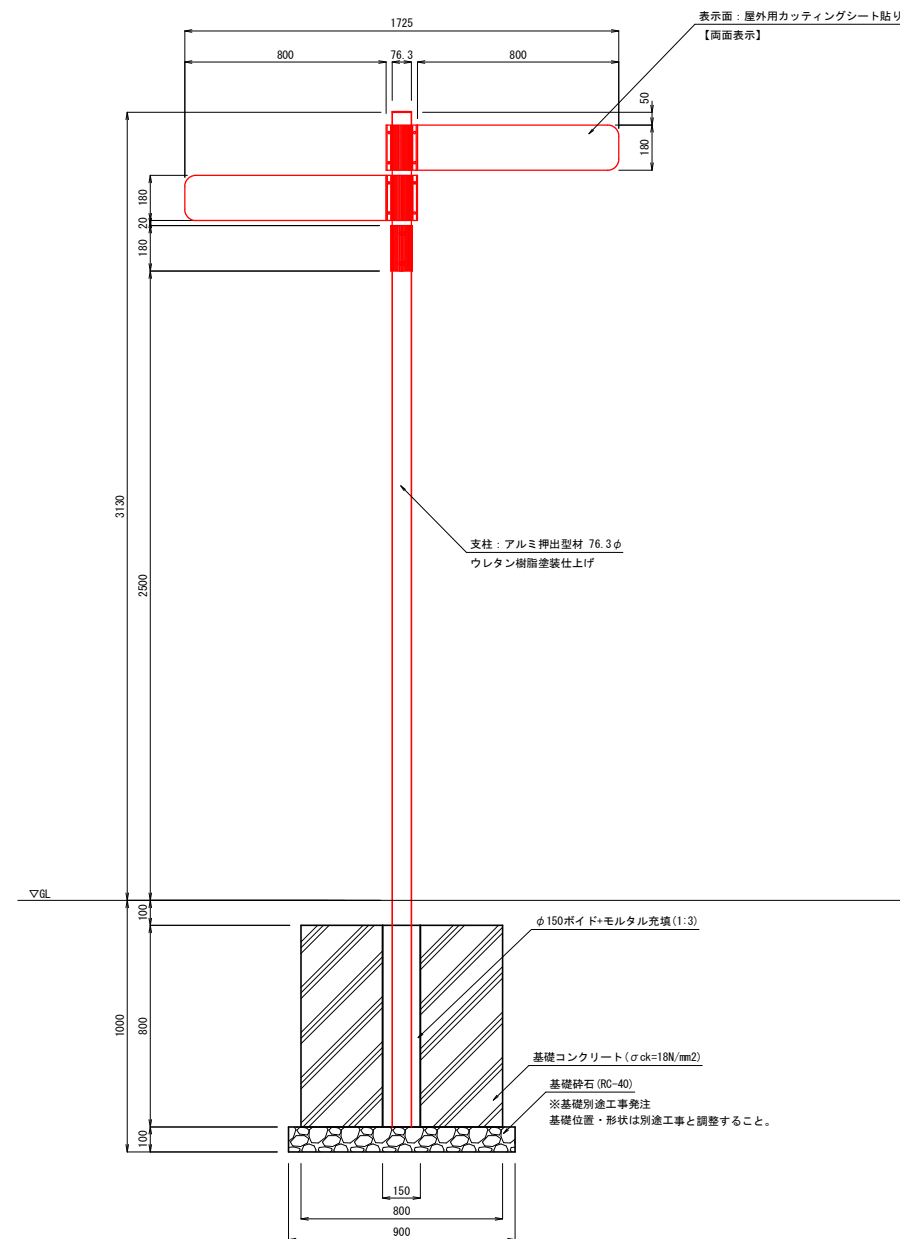


側面図 S=1:1

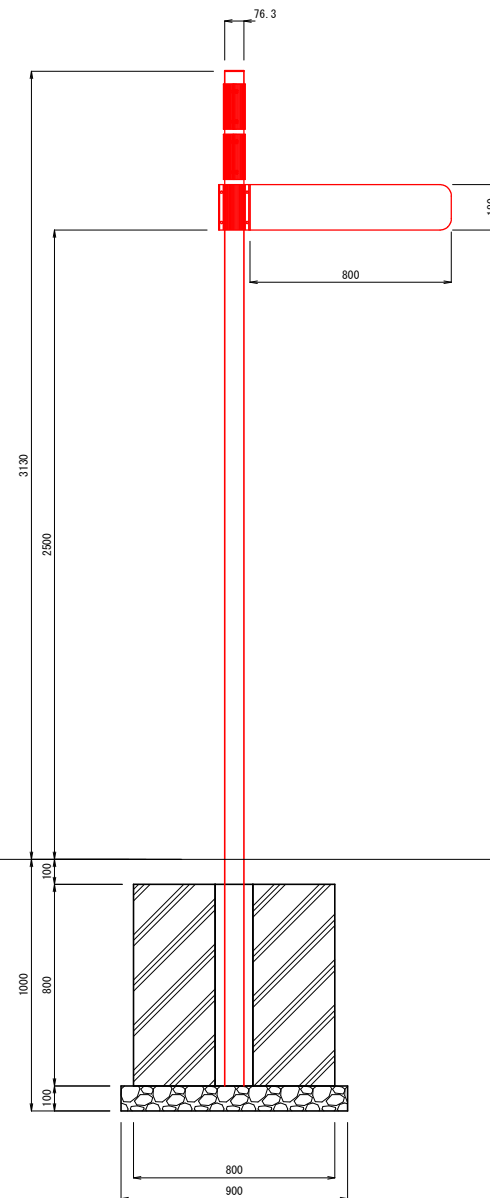

平面断面图 S=1:

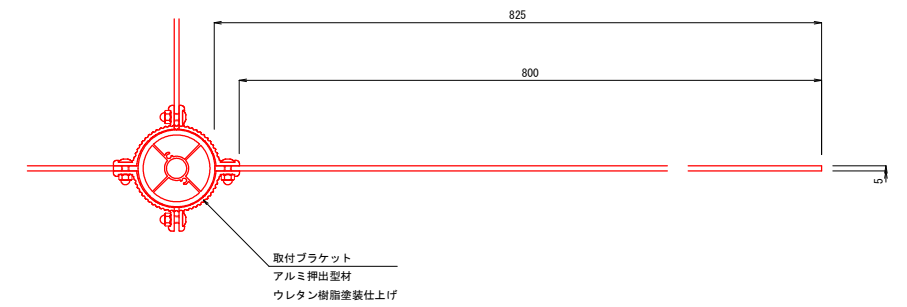

正面图 S=1:

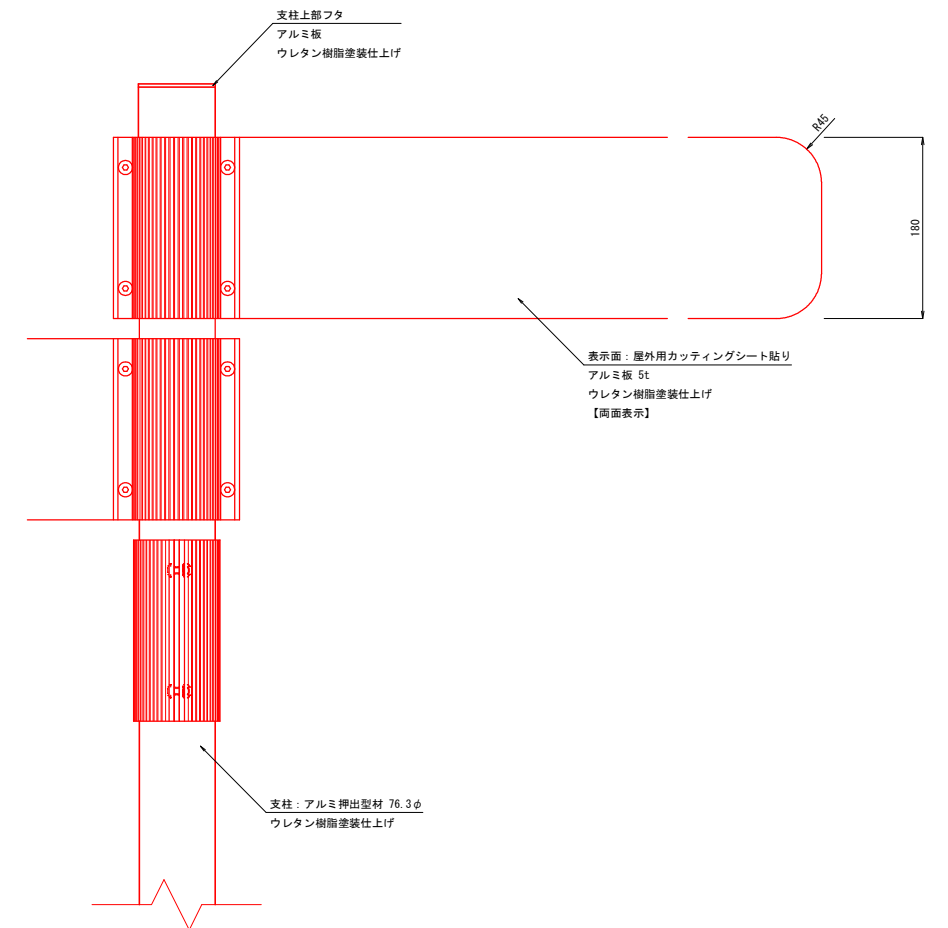


特記事:

- * 表示は屋外用カッティングシートとし、表示内容は監督員と協議の上決定する。
- * 塗装色は監督員と協議の上決定すること。
- * ISO9001認証取得企業の管理・製造品とする。
- * 製造物責任法（PL法）に対応した保険加入品とする。
- * 国土交通省が品質確保の重要性に基づき登録した公園施設の点検・診断を適正に実施・管理統括できる技術資格保有者（公園施設製品安全管理士）の管理・製造品とする。
- * デザイン・形状は発注者の指示に事前確認を行うこと。


工事名	上道駅南口自転車等駐車場上屋設置工事		
図面名	誘導サイン3方向構造図		
位 置	岡山市東区中尾地内		
縮 尺	図 示	図面番号	1 1 / 2 2
発注者	岡山市東区役所 地域整備課		

ベンチ構造図


平面図 (S=1 : 10)

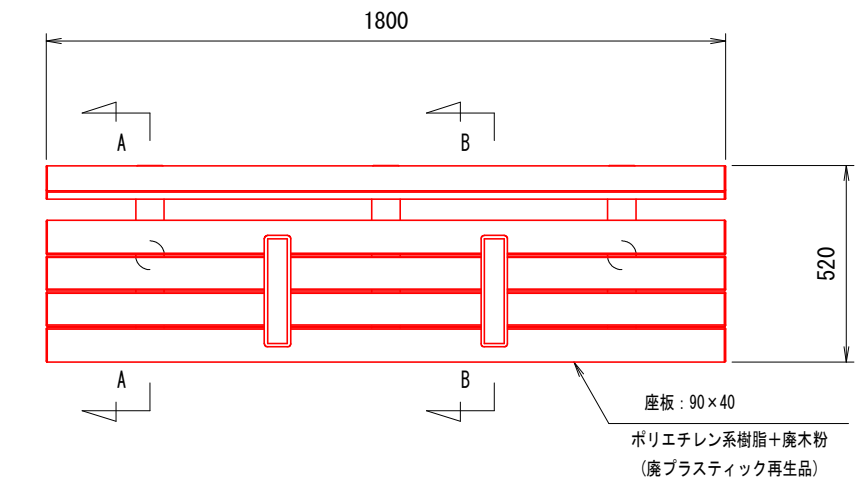


正面図 (S=1 : 10)

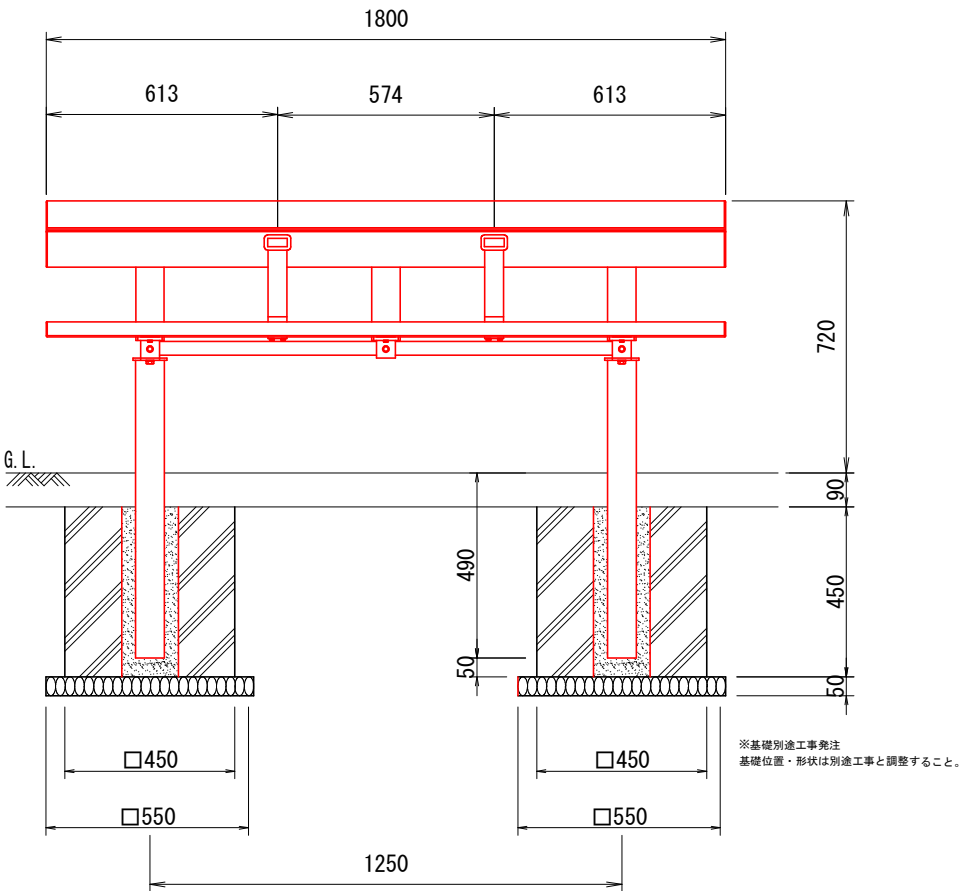


側面図 (S=1 : 10)

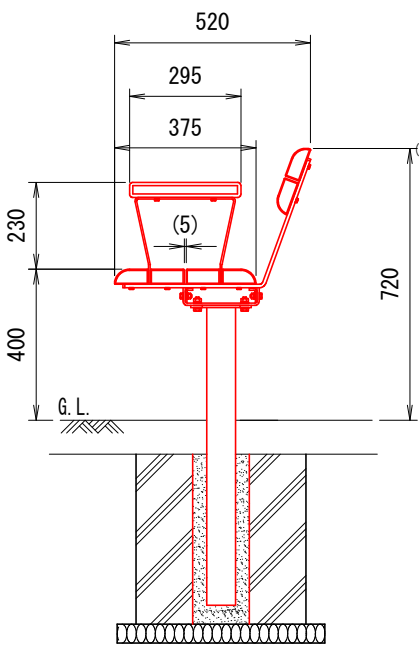

組付断面図 (A-A矢視図) (S=1 : 5)

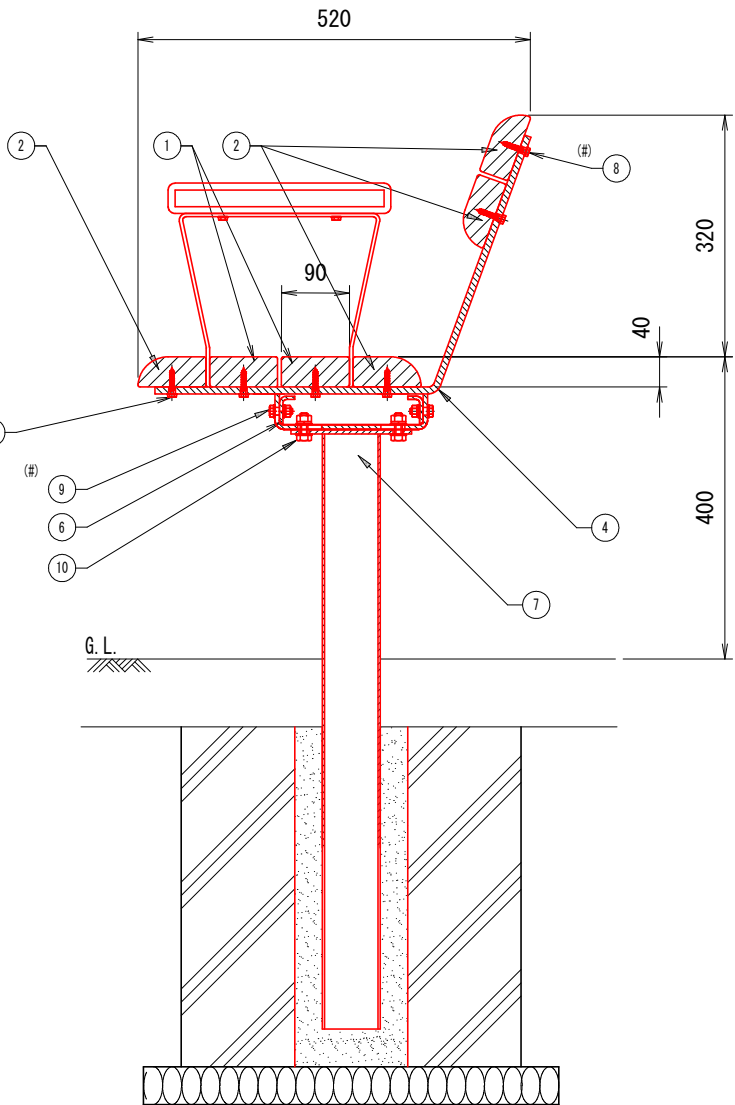

組付断面図 (B-B矢視図) (S=1 : 5)

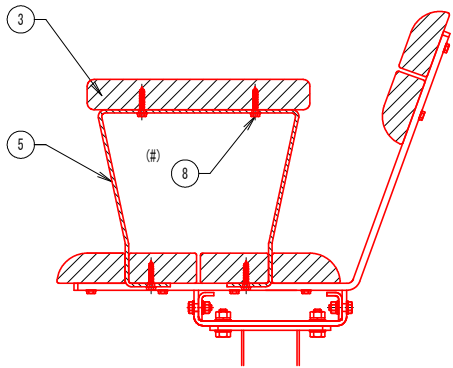


部材数量表 (1基当たり)					
	部材名	規格	材質	数量	摘要
①	KF OWEB-サブB007	90×40×1800	廃木粉入りポリエチレン系樹脂	2	オレンジウッドE(廃プラ再生品仕様)
②	KF OWEB-サブC001	R90×40×1800	廃木粉入りポリエチレン系樹脂	4	オレンジウッドE(廃プラ再生品仕様)
③	KF OWEB-ヒジカケカバーA001	70×40×295	廃木粉入りポリエチレン系樹脂	2	オレンジウッドE(廃プラ再生品仕様)
④	KF-OWB L4フレーム N	t6 , t9	SS400	3	溶融亜鉛めっき+静電粉体塗装
⑤	KF OWB-ヒジカケフレーム07	t4.5	SGHC Z27	2	亜鉛めっき+静電粉体塗装
⑥	KF-OWB-ホキョウフレーム01N	t4.5	SGHC Z27	2	亜鉛めっき+静電粉体塗装
⑦	KF OWB-キャップA4 (C)	φ76.3×t2.8 , t6	STK400 , SGH Z27	2	亜鉛めっき+静電粉体塗装
⑧	KF 6カクタッピンM6×35SUS	M6×35	SUS	30	
⑨	KF 6カクBTM8×25ASUS	M8×25	SUS	6セット	B, N1, W2, SW1
⑩	KF 6カクBTM10×30ASUS	M10×30	SUS	4セット	B, N1, W2, SW1

* ①～⑥は(＃)印のボルトにより工場出荷時に取付済みです。

* 基礎のサイズは地耐力50kN/m² (長期) の場合の参考です。

〔座部断面図 (2層構造)〕

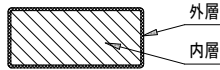


* 内層：廃プラスチック再生品使用。

* 外層：バージン樹脂使用。(耐候劣化防止のため)


工事名	上道駅南口自転車等駐車場上屋設置工事		
図面名	ベンチ構造図		
位 置	岡山市東区中尾地内		
縮 尺	図 示	図面番号	1 2 / 2 2
発注者	岡山市東区役所 地域整備課		

管理小屋構造図 S=1:20


断面図

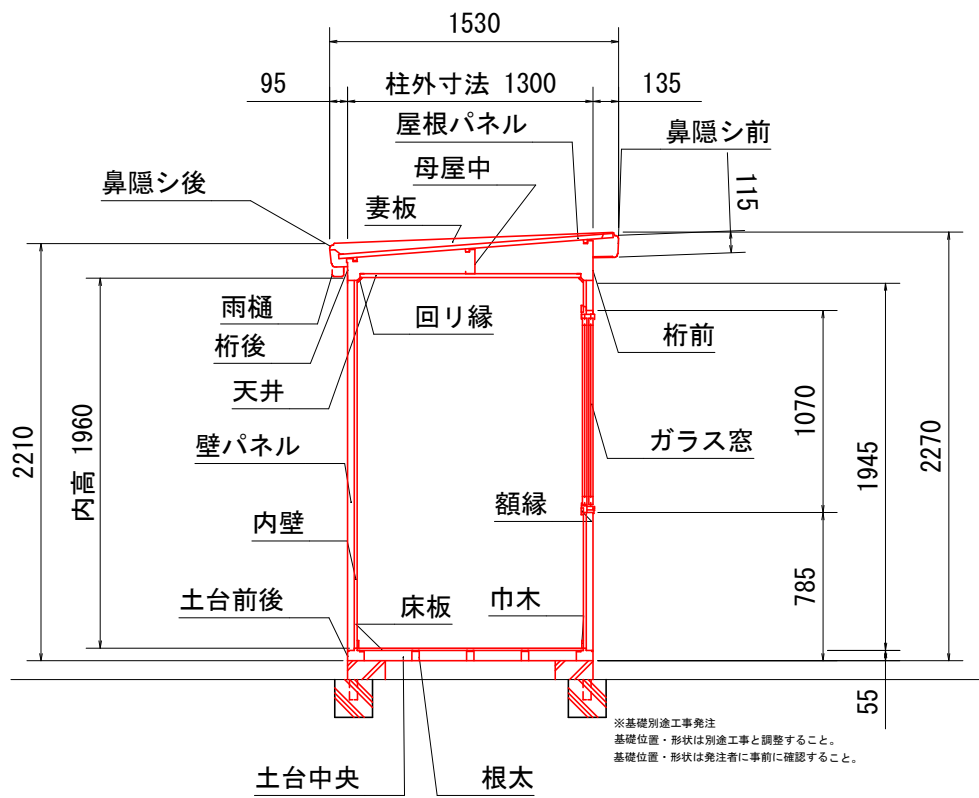


平面図

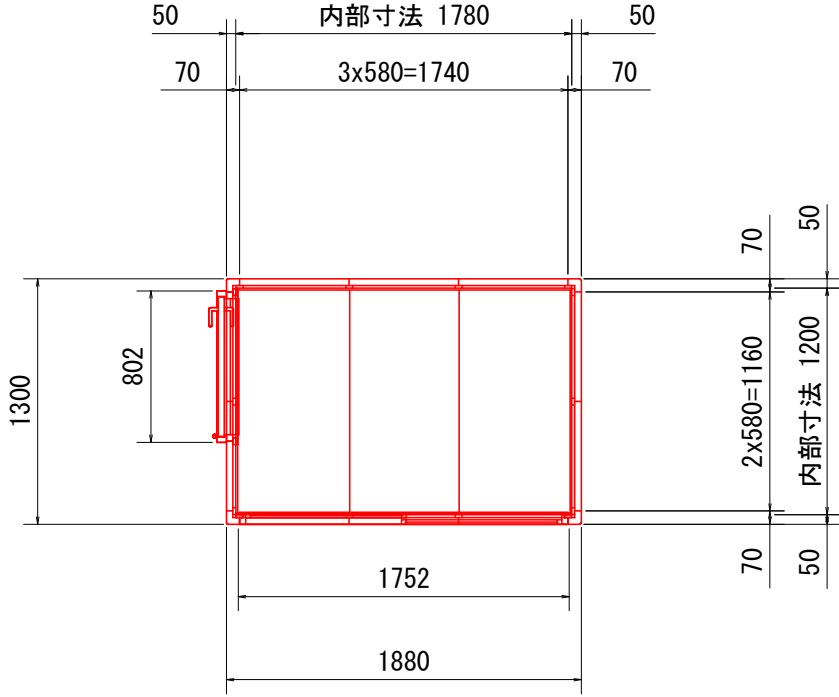


左側面図

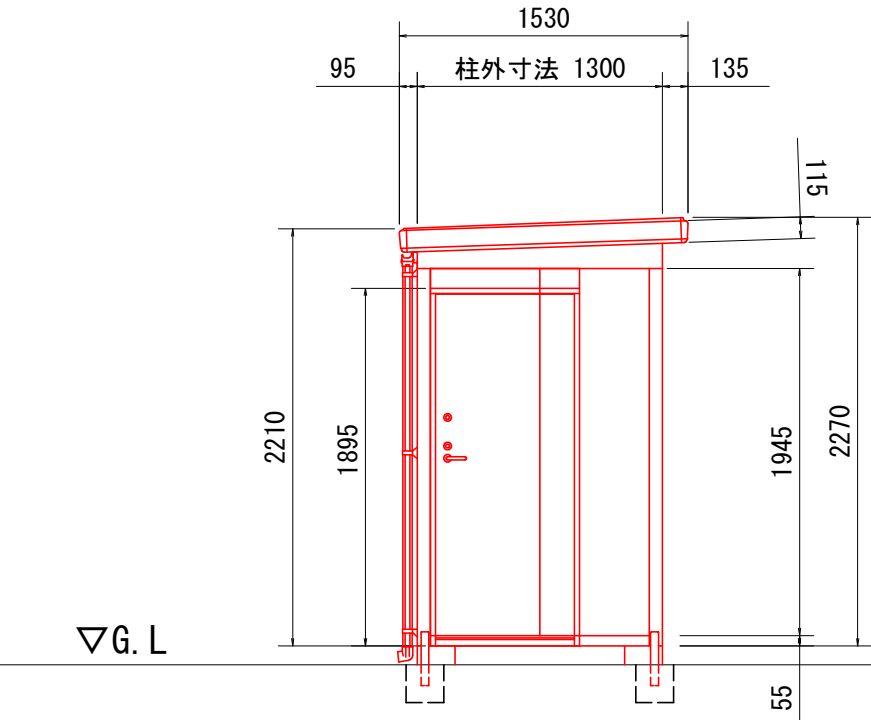

正面図

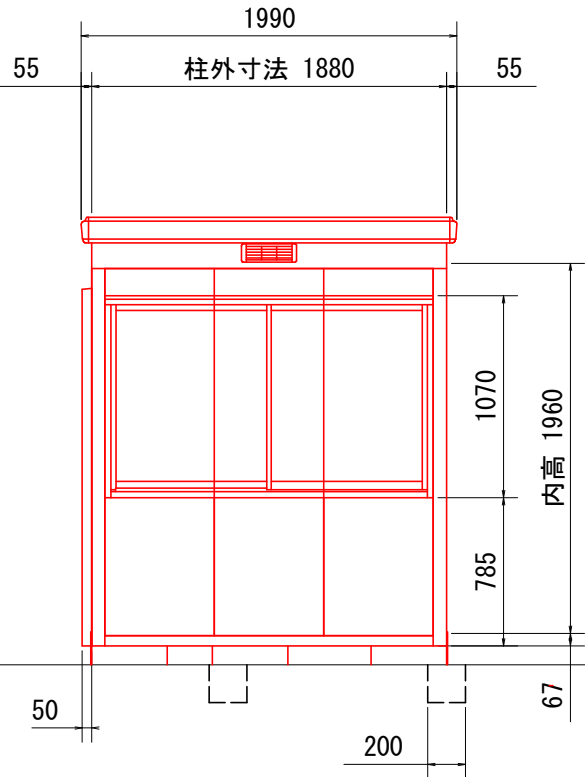

右側面図

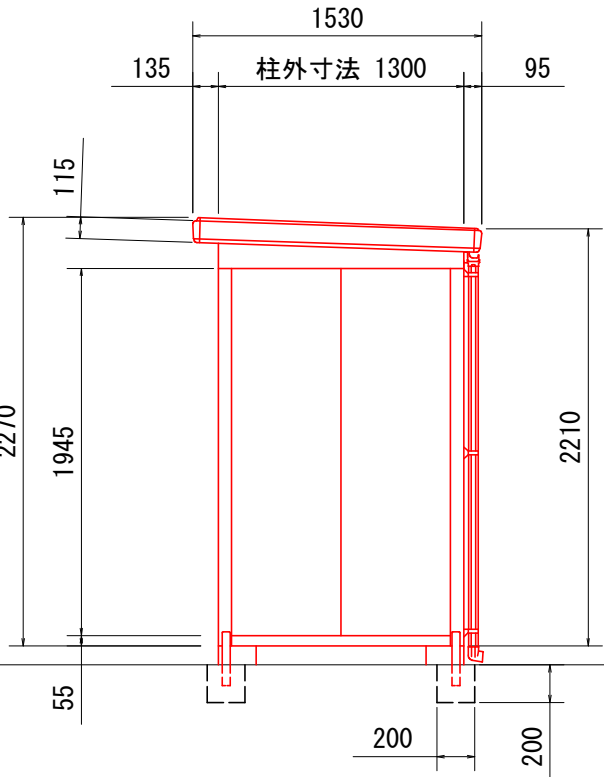


工事名	上道駅南口自転車等駐車場上屋設置工事		
図面名	管理小屋構造図		
位置	岡山市東区中尾地内		
縮尺	1:20	図面番号	13/22
発注者	岡山市東区役所 地域整備課		

駐輪場シェルター配置図（１） S=1:40

平面図

□ (灯具取付位置)
▼ (縦線落とし位置)

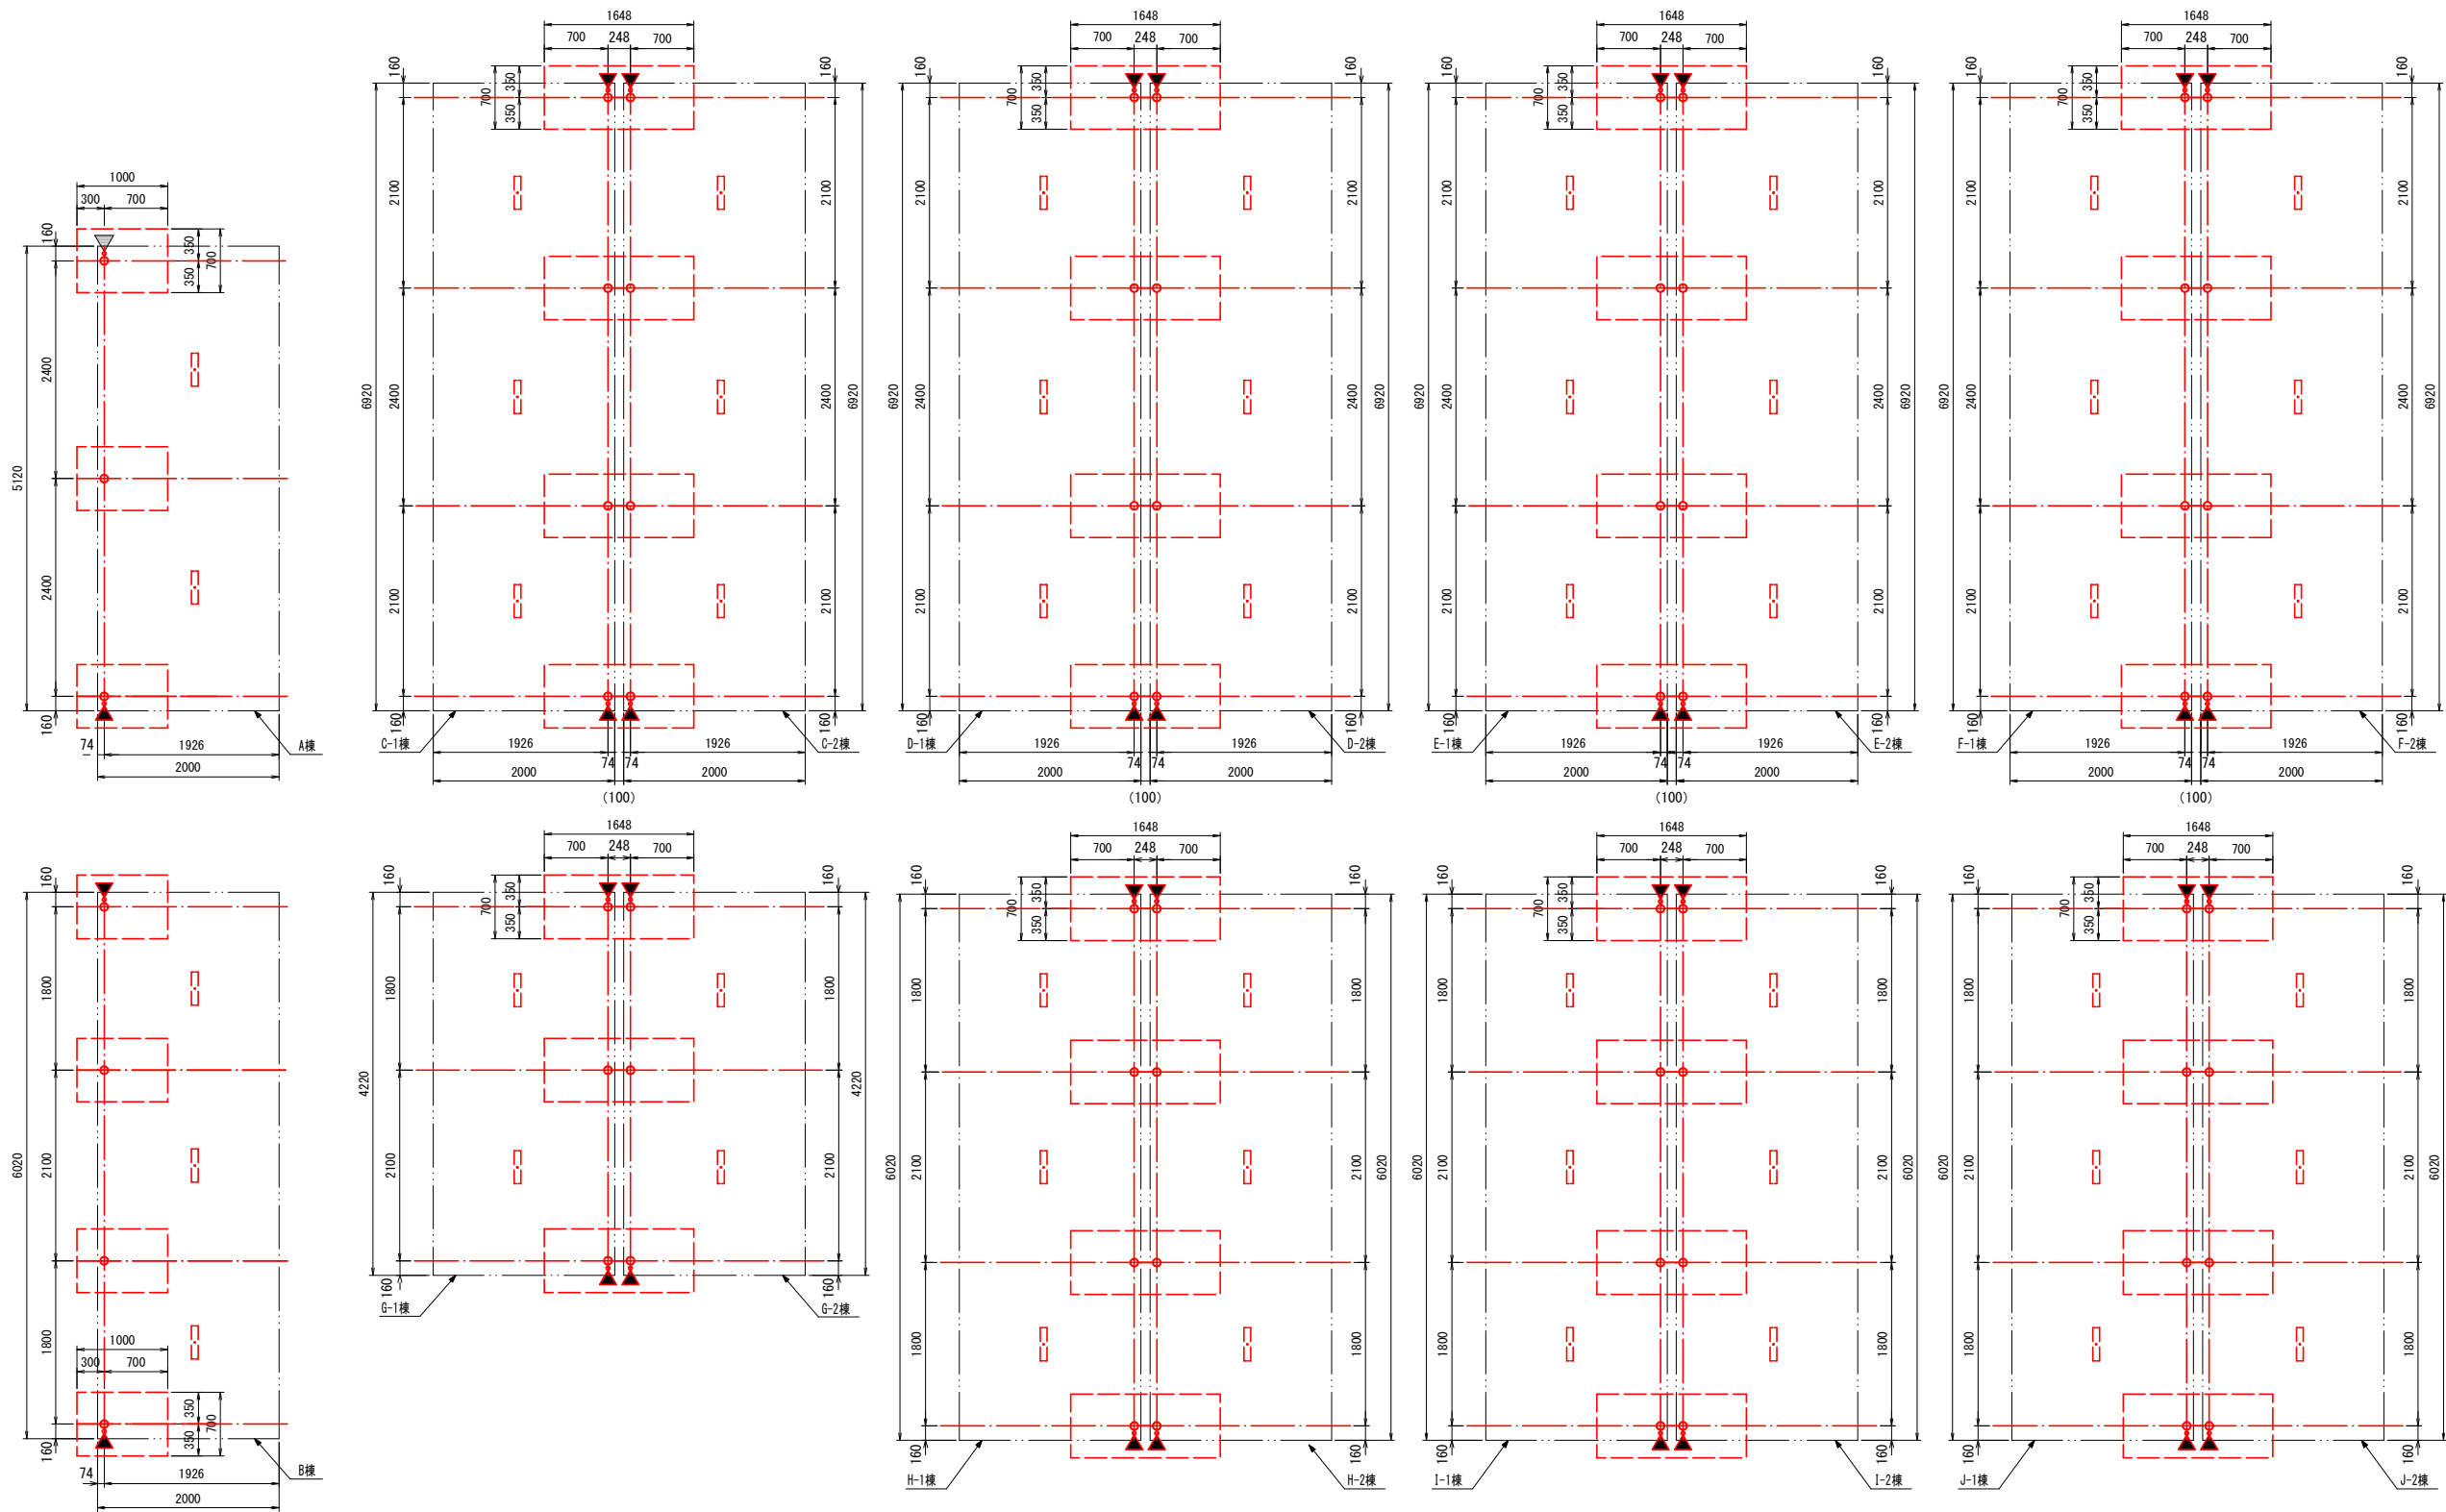


工事名	上道駅南口自転車等駐車场上屋設置工事		
図面名	駐輪場シェルター配置図（１）		
位 置	岡山市東区中尾地内		
縮 尺	1 : 4 0	図面番号	1 4 / 2 2
発注者	岡山市東区役所 地域整備課		

駐輪場シェルター配置図（２）


平面図

（灯具取付位置）
（縦縫落とし位置）

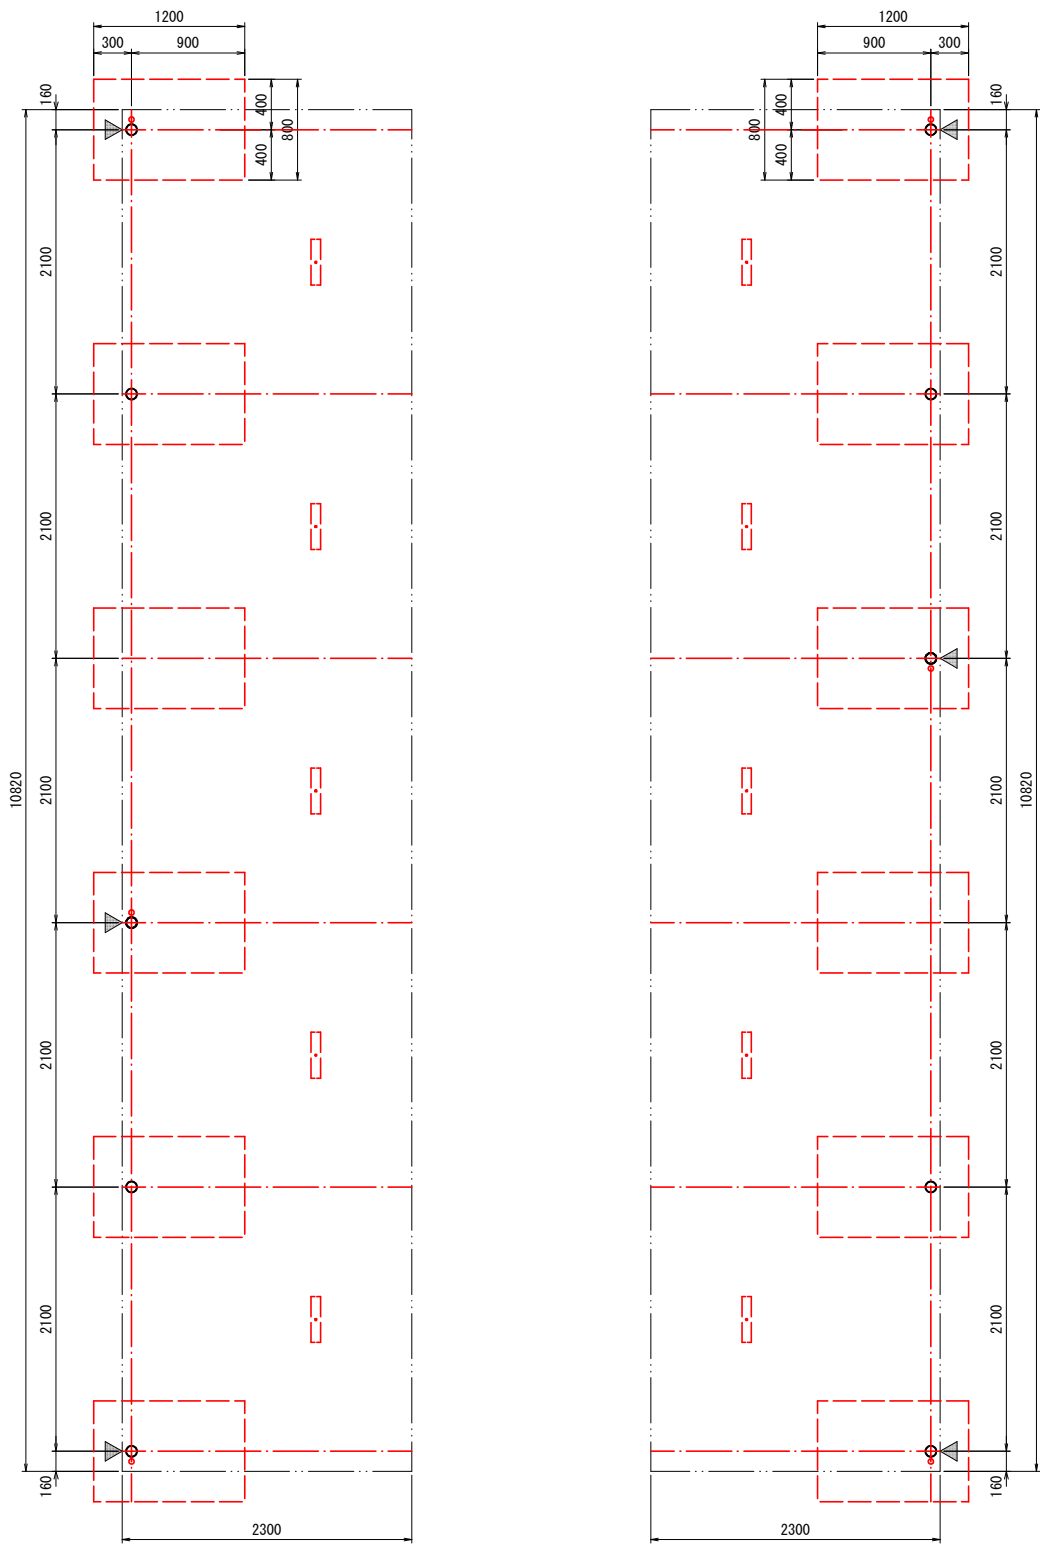


工事名	上道駅南口自転車等駐車場上屋設置工事		
図面名	駐輪場シェルター配置図（２）		
位 置	岡山市東区中尾地内		
縮 尺	1 : 3 0	図面番号	1 5 / 2 2
発注者	岡山市東区役所 地域整備課		


駐輪場シェルター一般図（１）

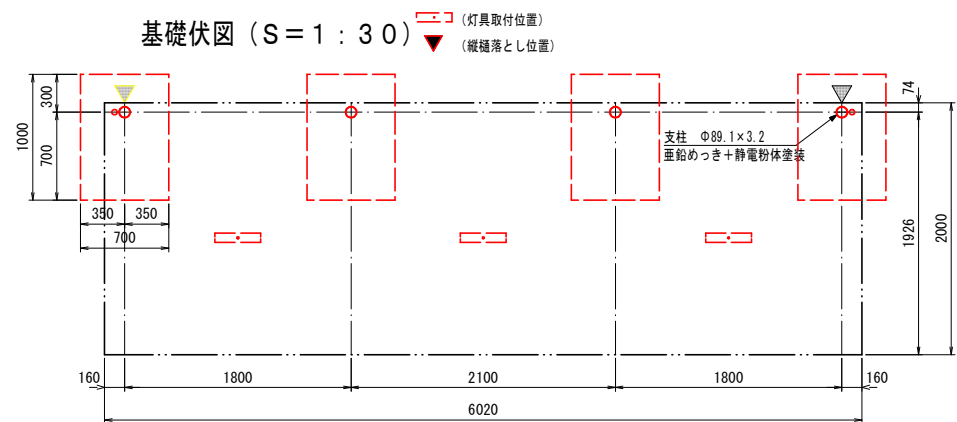


屋根材取付詳細図（S=1:5）

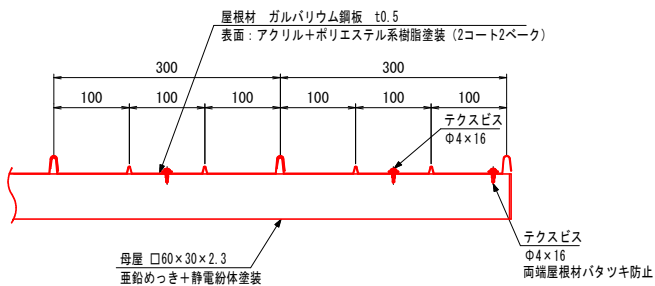


断面図（S=1:15）

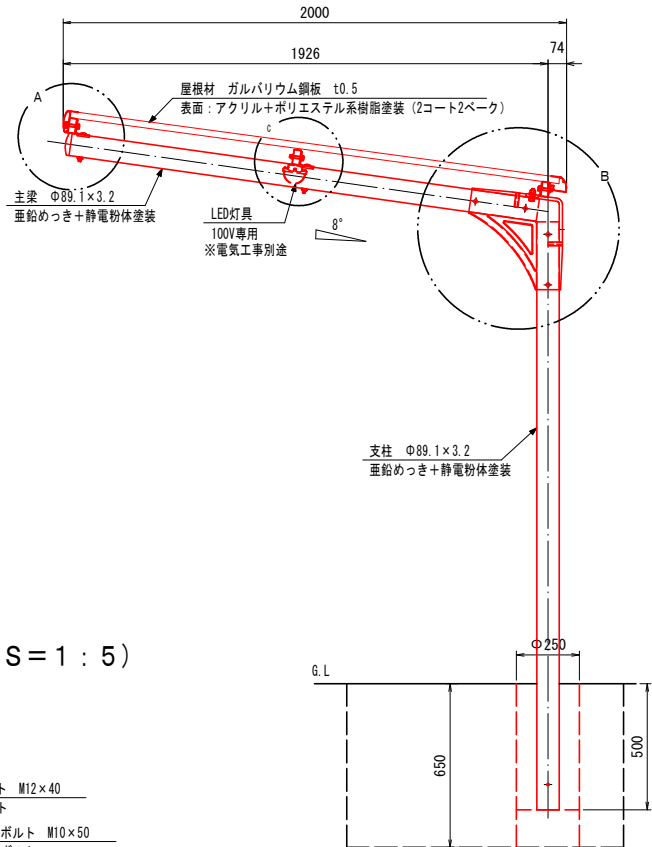


平面図（S=1:30）

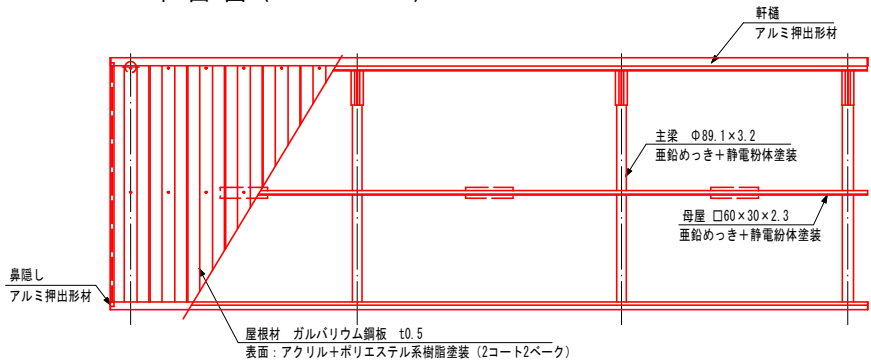

A部詳細図（S=1:5）

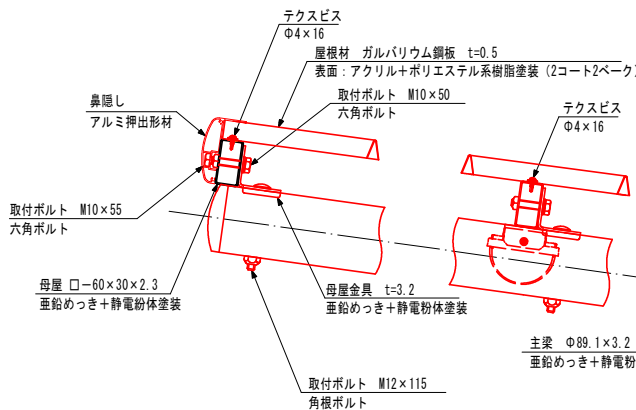


C部詳細図（S=1:5）

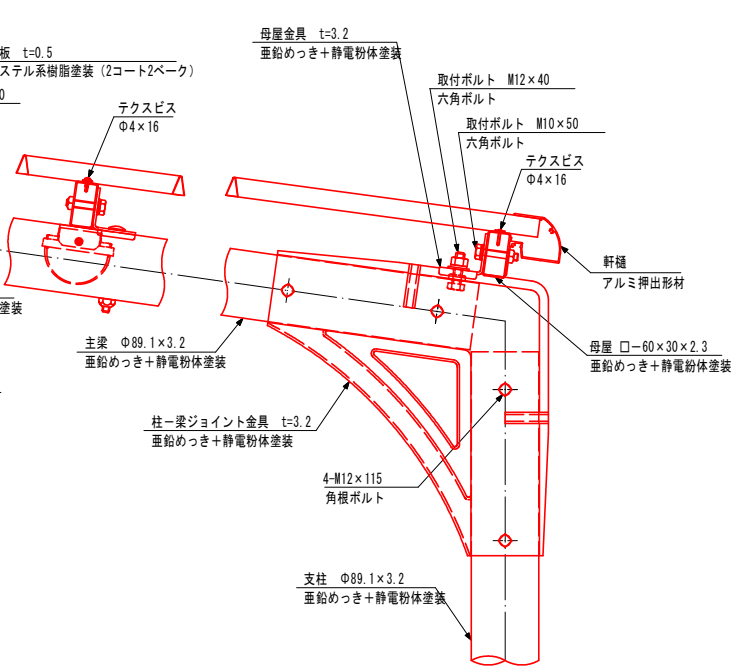


B部詳細図（S=1:5）

正面図（S=1:30）

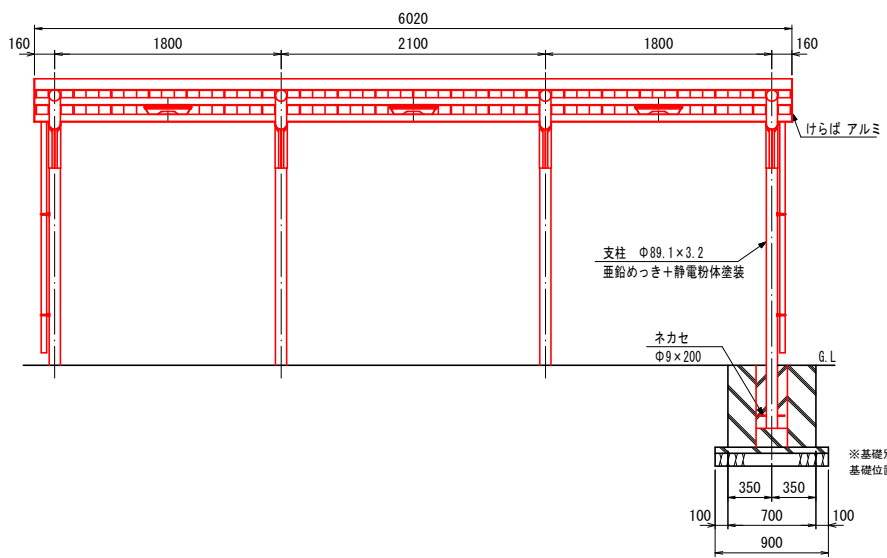


側面図（S=1:30）

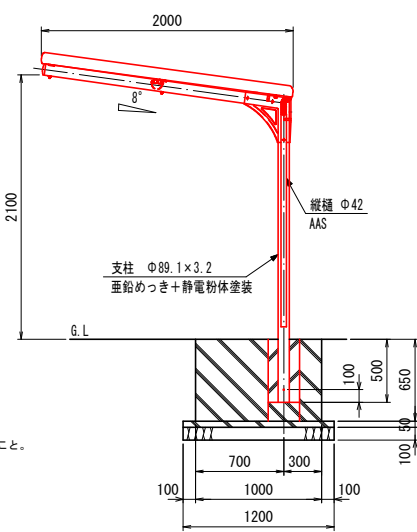


工事名	上道駅南口自転車等駐車場上屋設置工事		
図面名	駐輪場シェルター一般図（１）		
位置	岡山市東区中尾地内		
縮尺	図示	図面番号	16/22
発注者	岡山市東区役所 地域整備課		


駐輪場シェルター一般図（２）

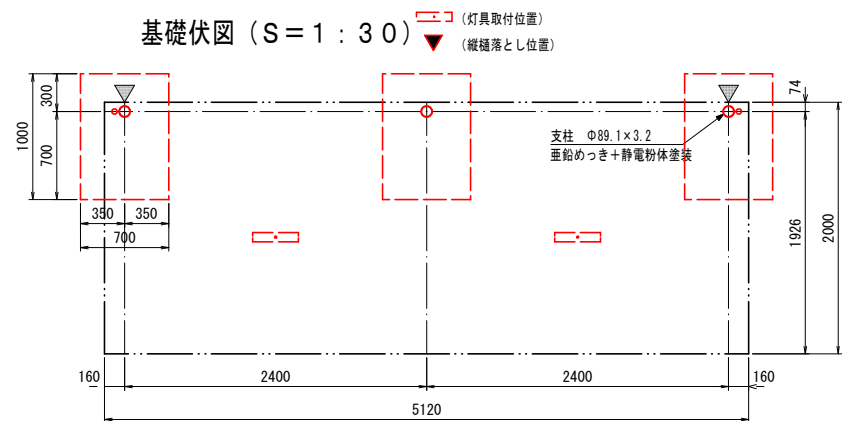


屋根材取付詳細図（S=1:5）

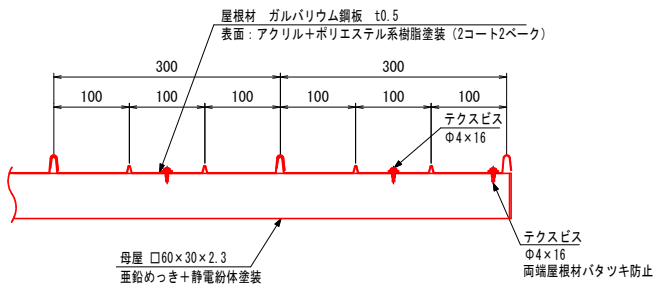

断面図（S=1:15）

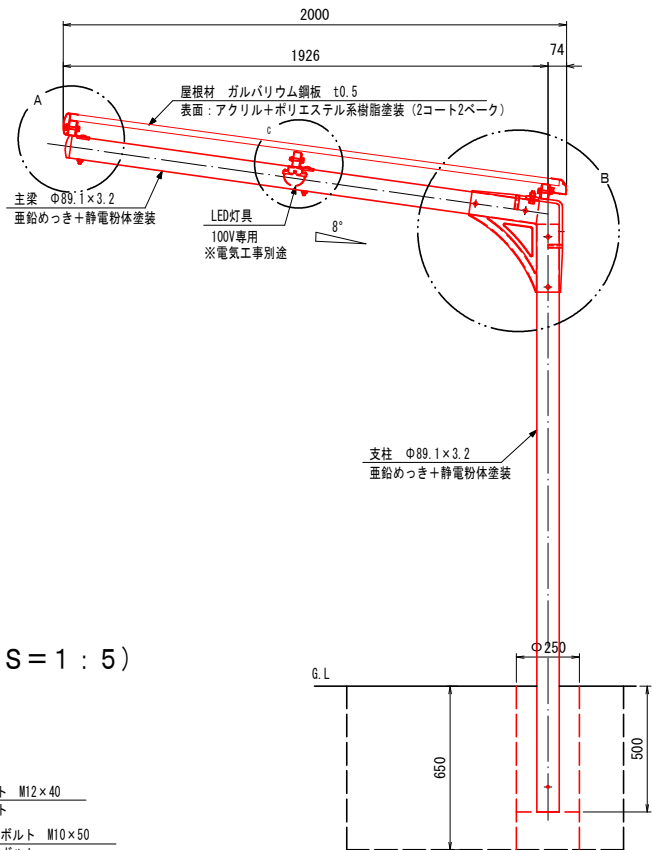


平面図（S=1:30）

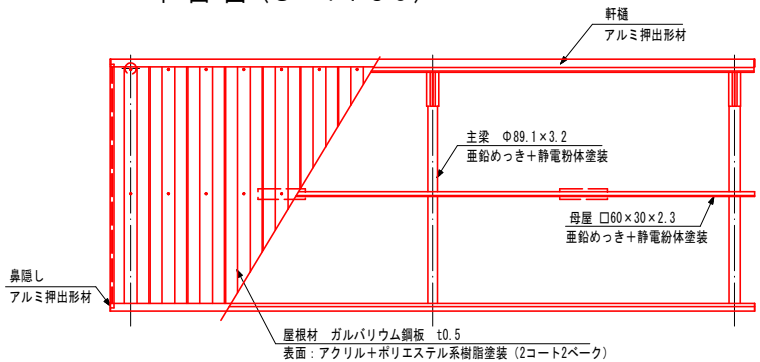


A部詳細図（S=1:5）

C部詳細図（S=1:5）


B部詳細図（S=1:5）

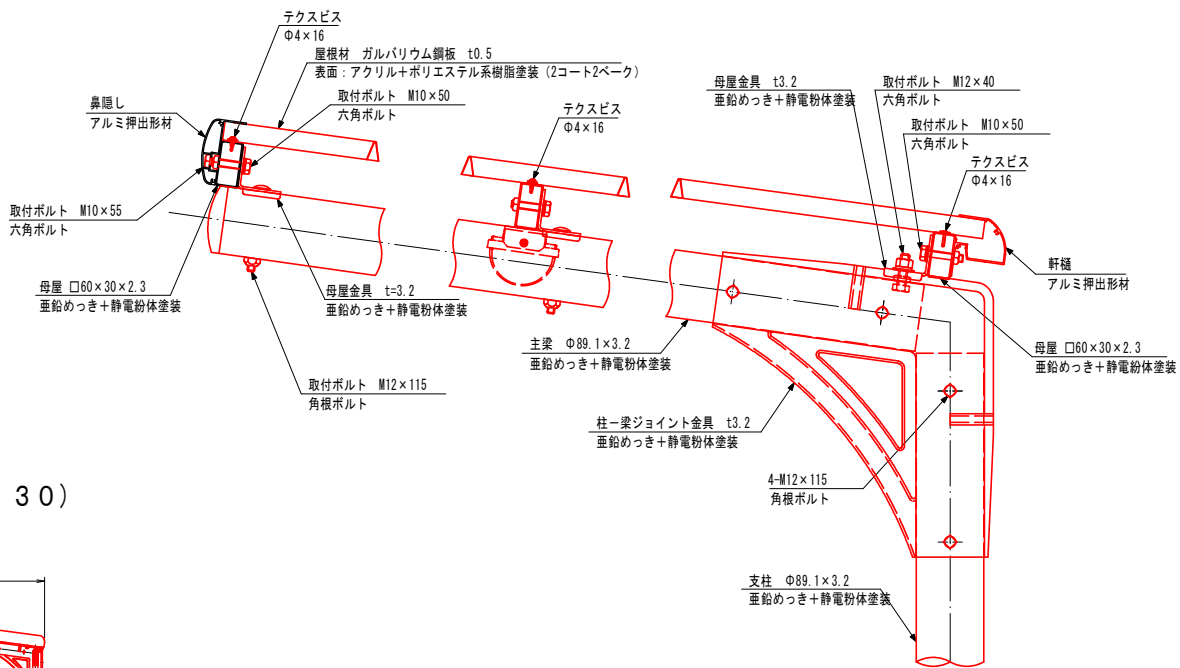

正面図（S=1:30）

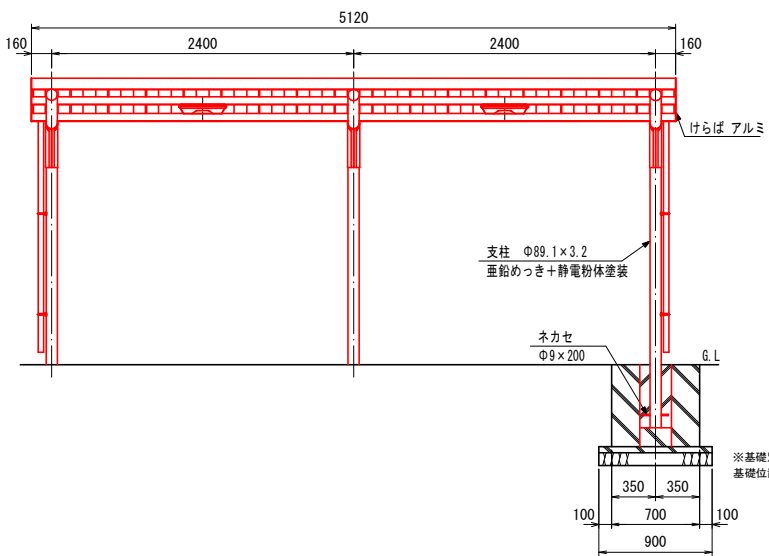

側面図（S=1:30）

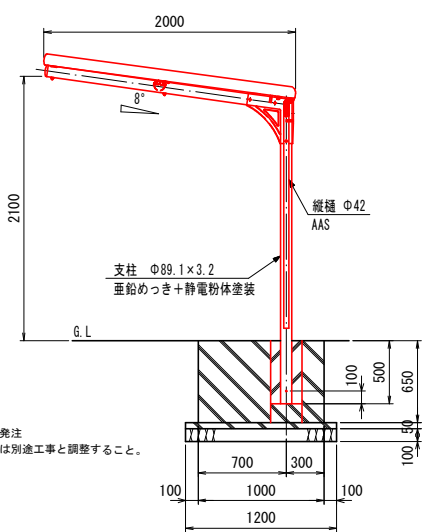


※基礎別途工事発注
基礎位置・形状は別途工事と調整すること。

工事名	上道駅南口自転車等駐車場上屋設置工事		
図面名	駐輪場シェルター一般図（２）		
位置	岡山市東区中尾地内		
縮尺	図示	図面番号	17/22
発注者	岡山市東区役所 地域整備課		


駐輪場シェルター一般図（3）

基礎伏図（S=1：30）


（▼印：緩衝溝とし位置）

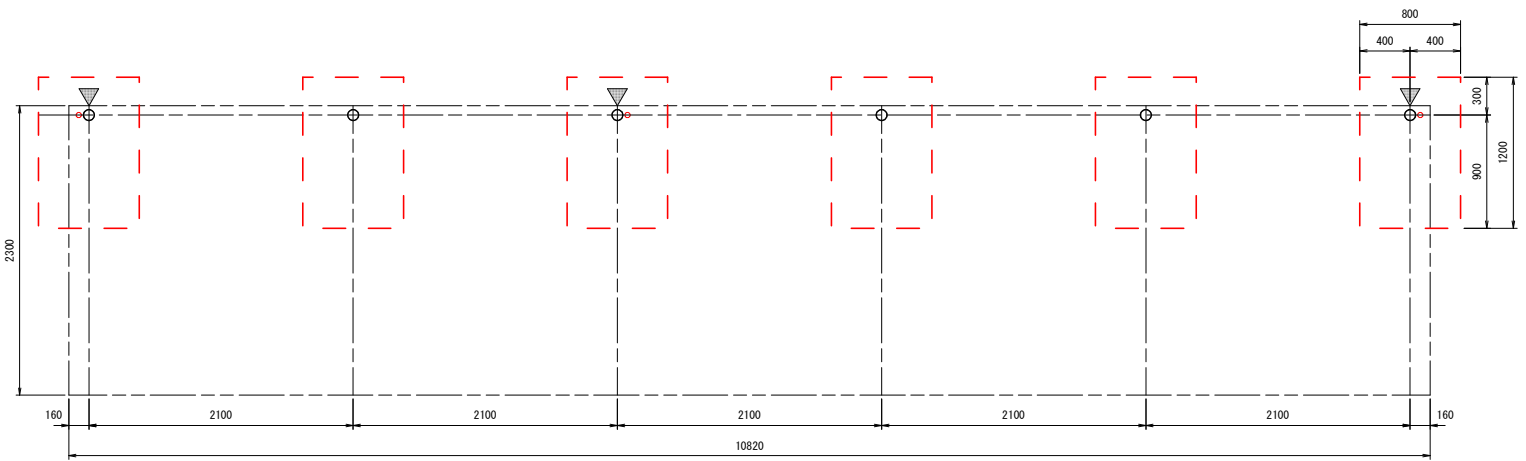

平面図（S=1：30）

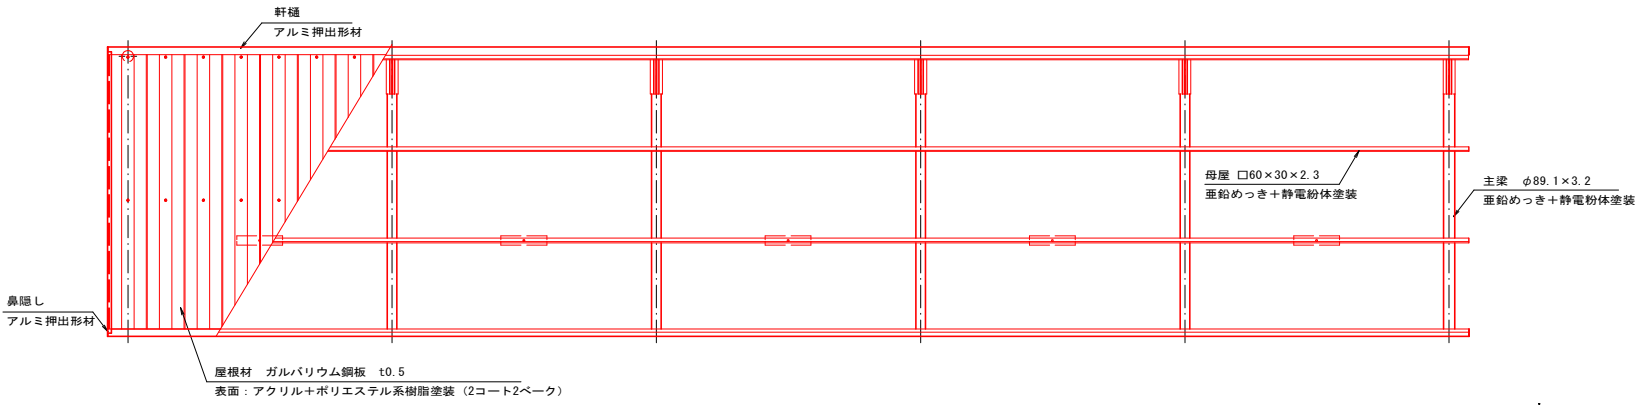


正面図（S=1：30）

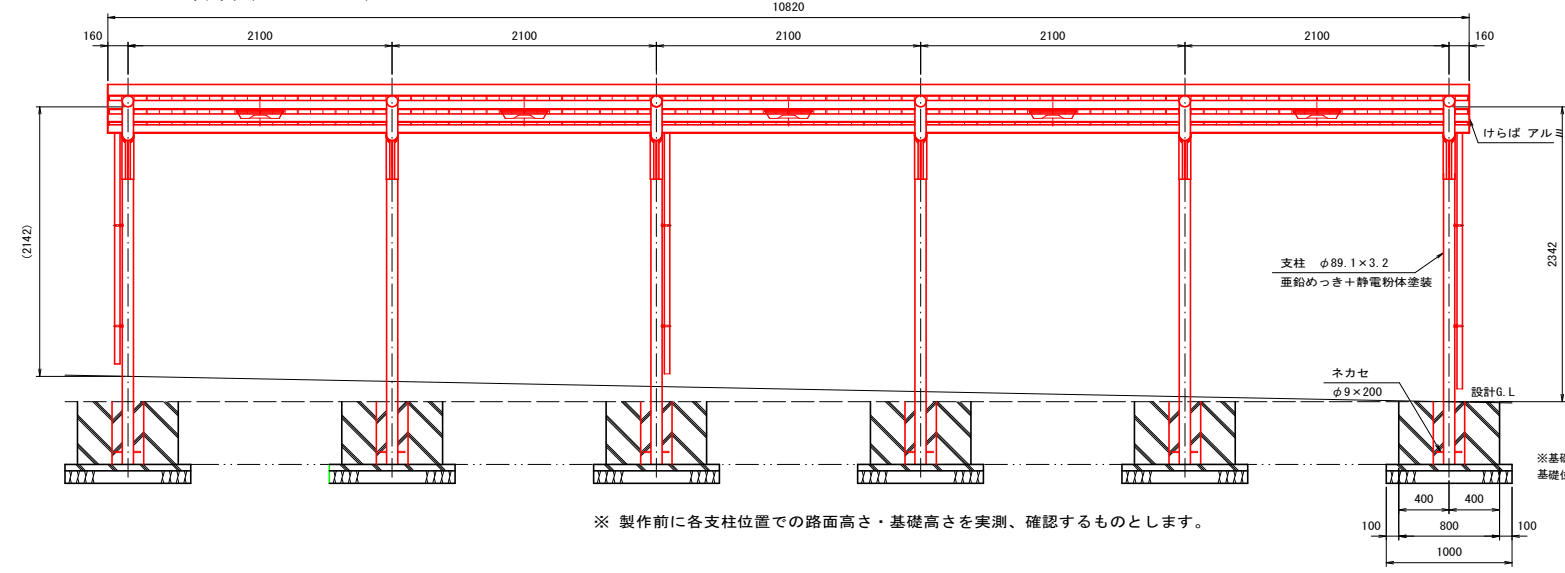


※ 製作前に各支柱位置での路面高さ・基礎高さを実測、確認するものとします。

A-A断面図（S=1：15）

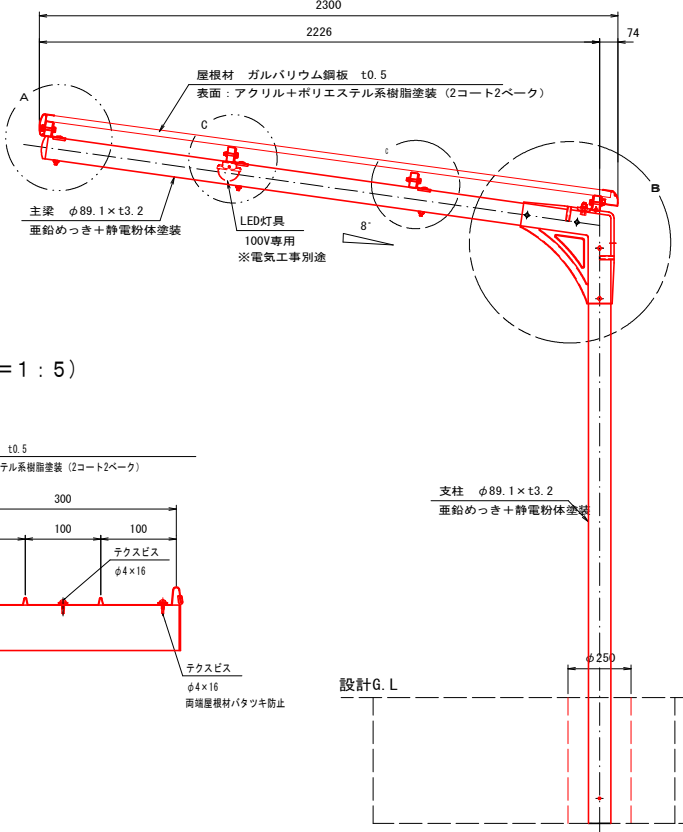


屋根材取付詳細図（S=1：5）

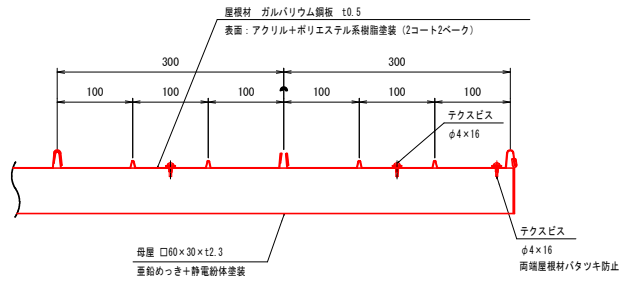


A部詳細図（S=1：5）

C部詳細図（S=1：5）

B部詳細図（S=1：5）

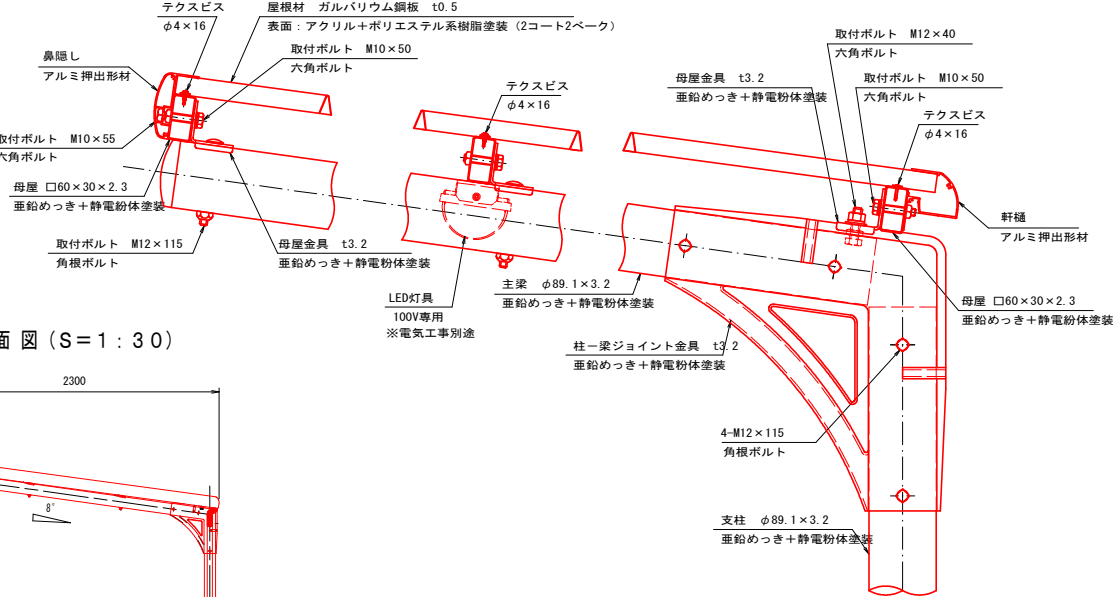


側面図（S=1：30）

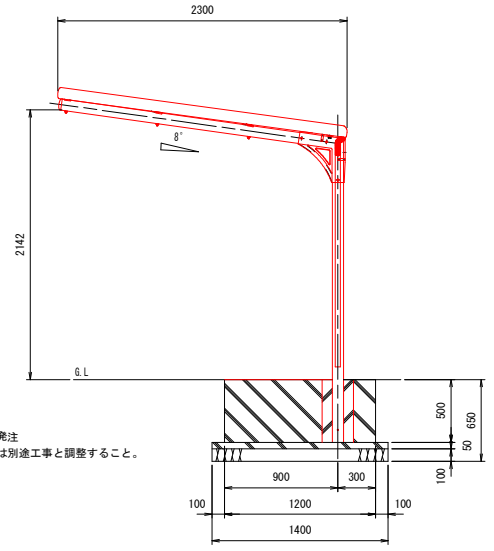


工事名	上道駅南口自転車等駐車場上屋設置工事		
図面名	駐輪場シェルター一般図（3）		
位置	岡山市東区中尾地内		
縮尺	図示	図面番号	18/22
発注者	岡山市東区役所 地域整備課		

駐輪場シェルター一般図（４）


基礎伏図（S=1:30）

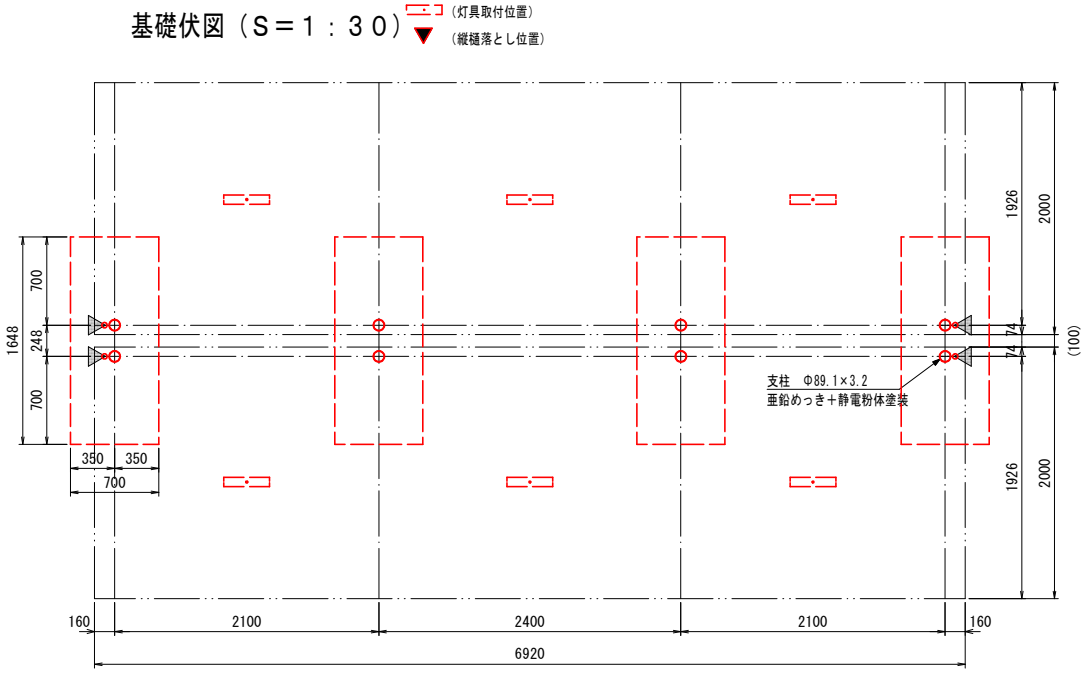


屋根材取付詳細図（S=1:5）

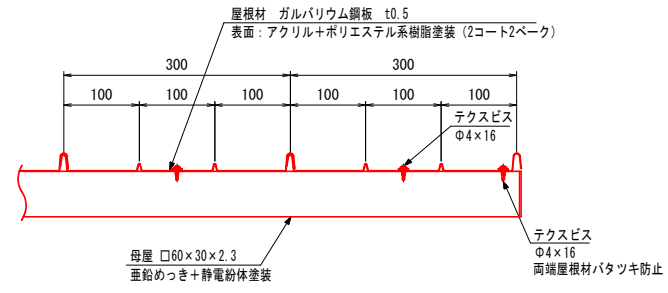


断面図（S=1:15）

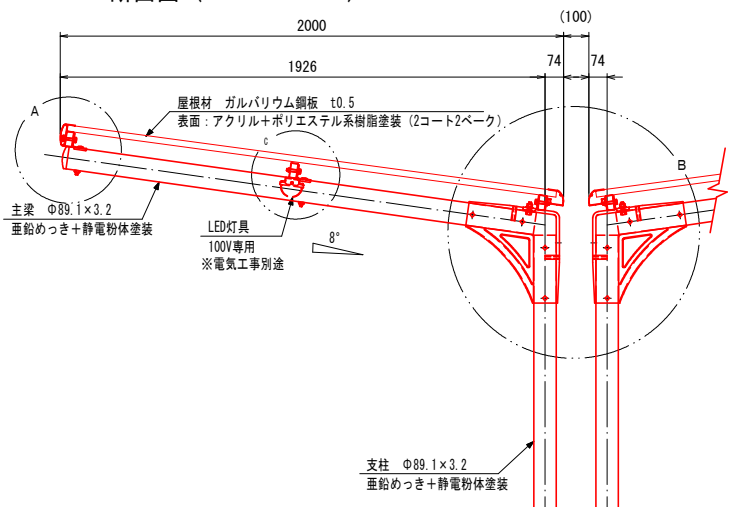


平面図（S=1:30）

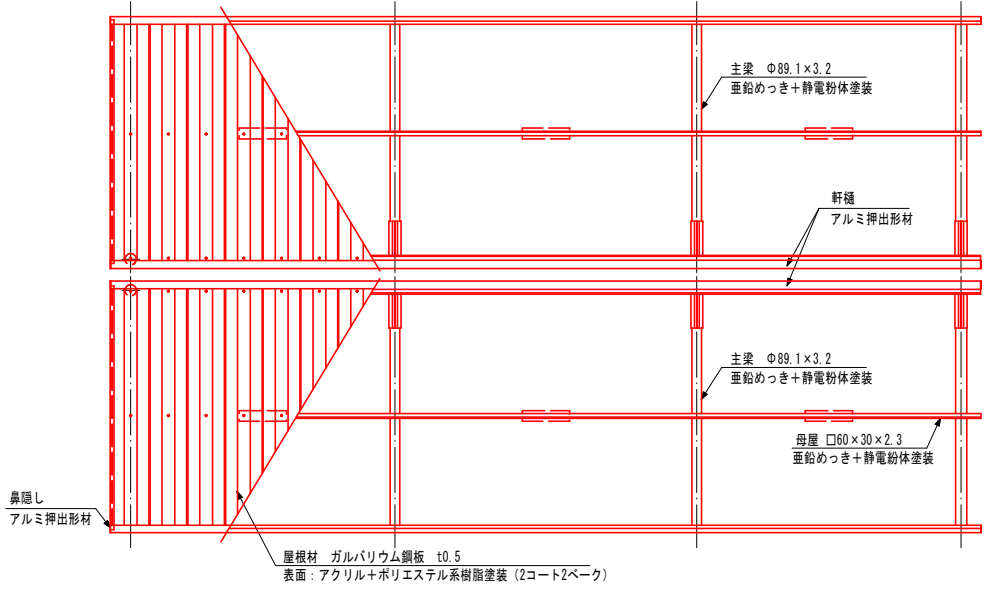


A部詳細図（S=1:5）

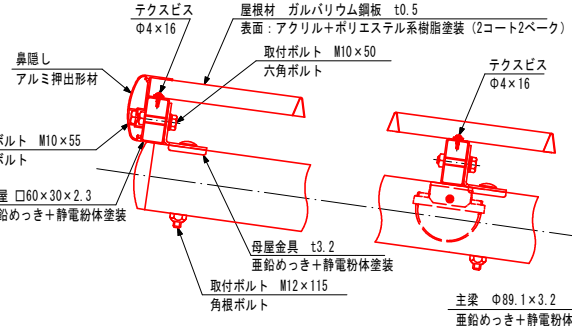


C部詳細図（S=1:5）

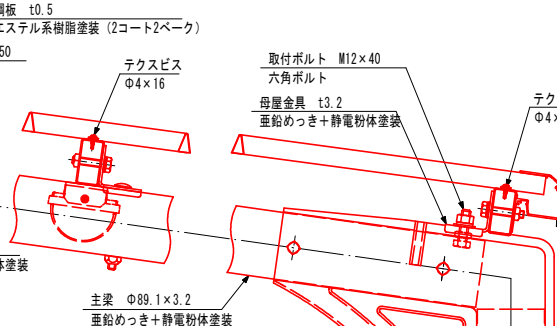


B部詳細図（S=1:5）

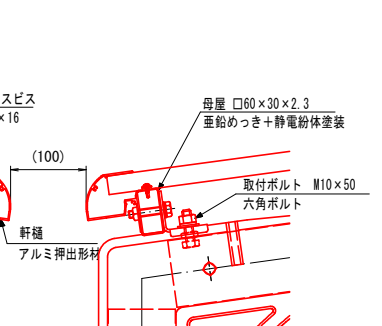

正面図（S=1:30）

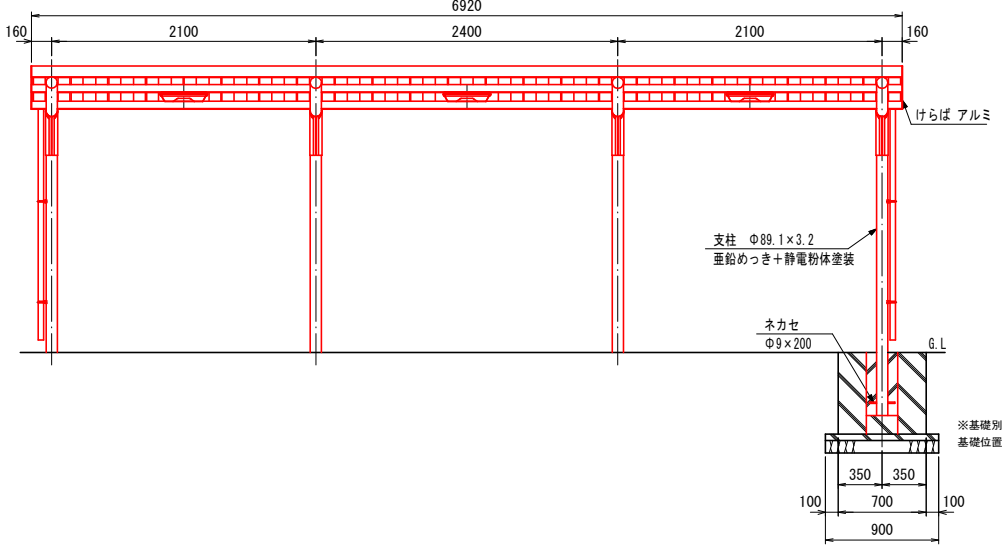


側面図（S=1:30）

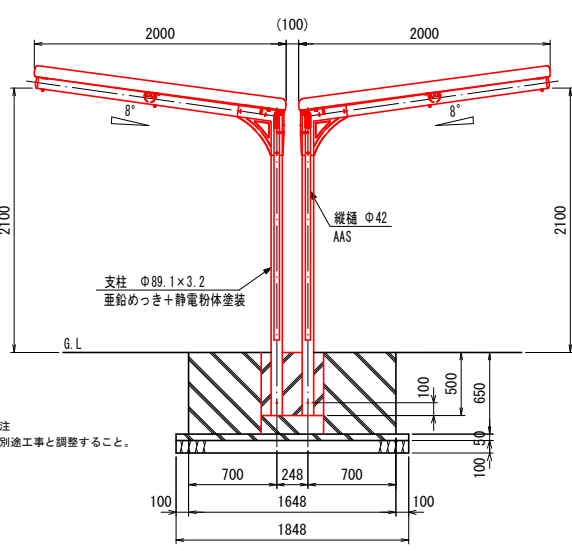


工事名	上道駅南口自転車等駐車場上屋設置工事		
図面名	駐輪場シェルター一般図（４）		
位置	岡山市東区中尾地内		
縮尺	図示	図面番号	19/22
免注者	岡山市東区役所 地域整備課		

駐輪場シエルタ一般図 (5)


屋根材取付詳細図 (S = 1 : 5)

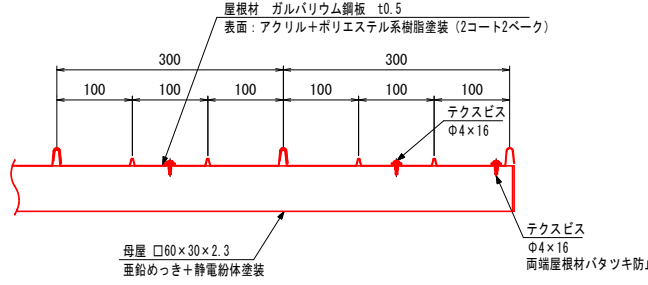


断面図 (S = 1 : 15)

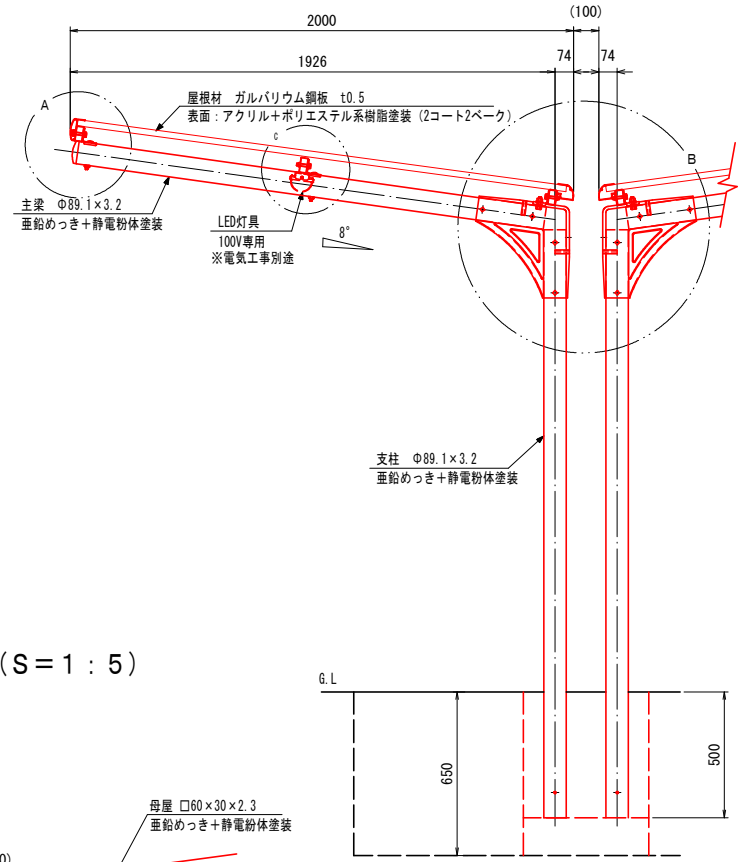


基礎伏図 (S = 1 : 3 0)  (縦樋落とし位置)

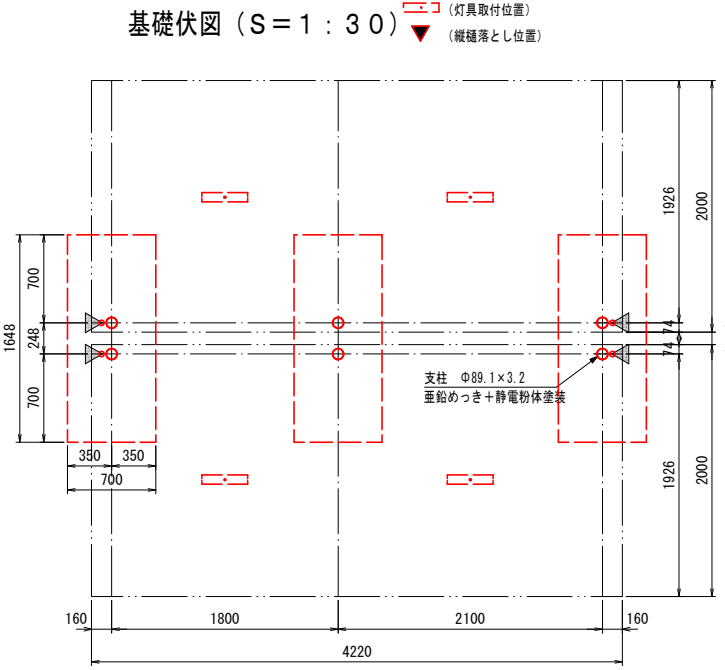


平面图 (S=1:30)

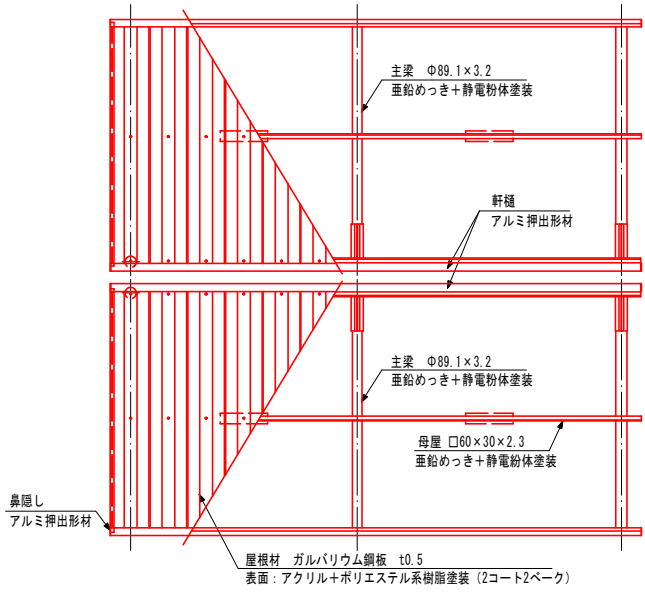


正 面 图 (S=1:30)

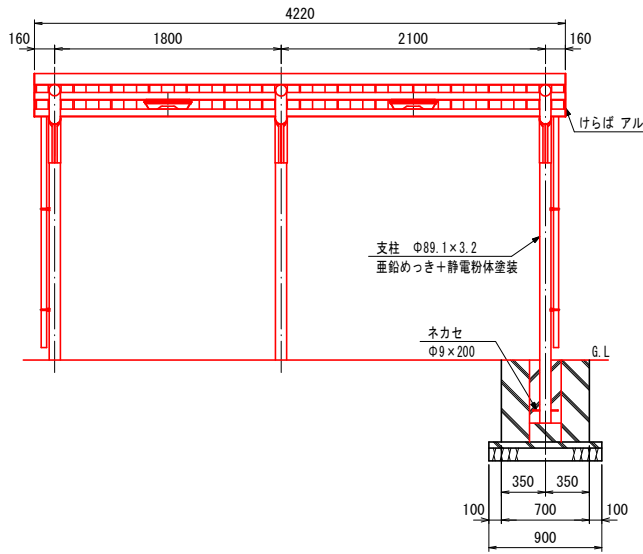


A部詳細図 (S = 1 : 5)

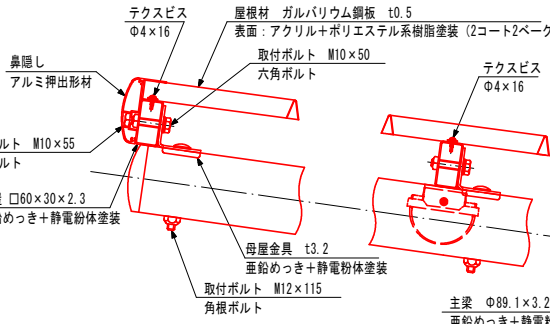


C部詳細図 (S = 1 : 5)

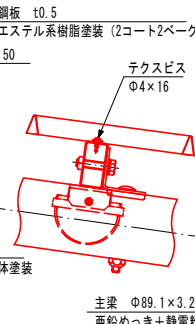

B部詳細図 (S = 1 : 5)

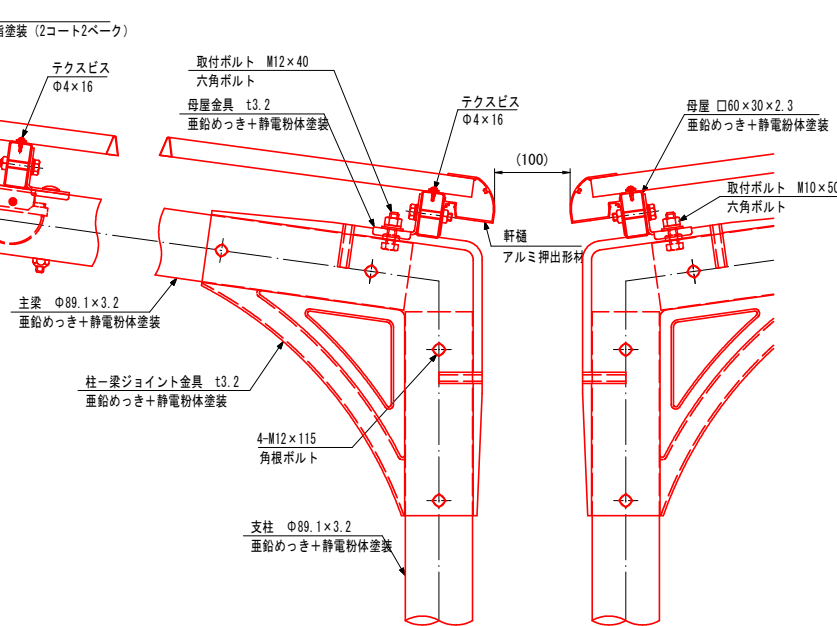


側面図 (S=1:30)

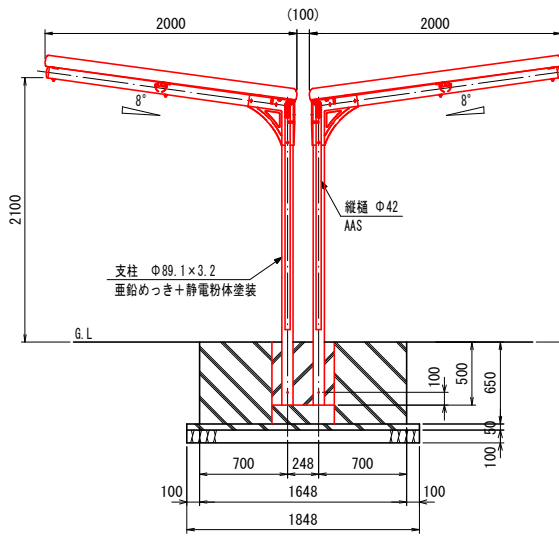


工事名	上道駅南口自転車等駐車場上屋設置工事		
図面名	駐輪場シェルター一般図(5)		
位 置	岡山市東区中尾地内		
縮 尺	図 示	図面番号	20/22
発注者	岡山市東区役所 地域整備課		

駐輪場シェルター一般図（6）


屋根材取付詳細図（S=1：5）

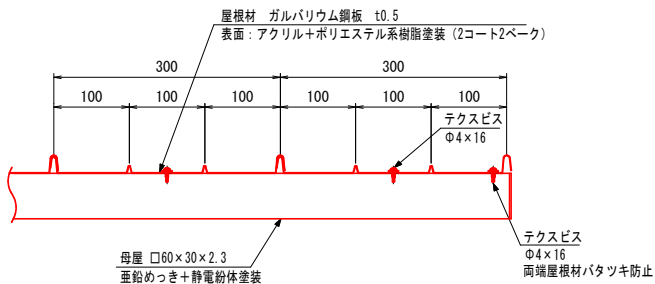


断面図（S=1：15）

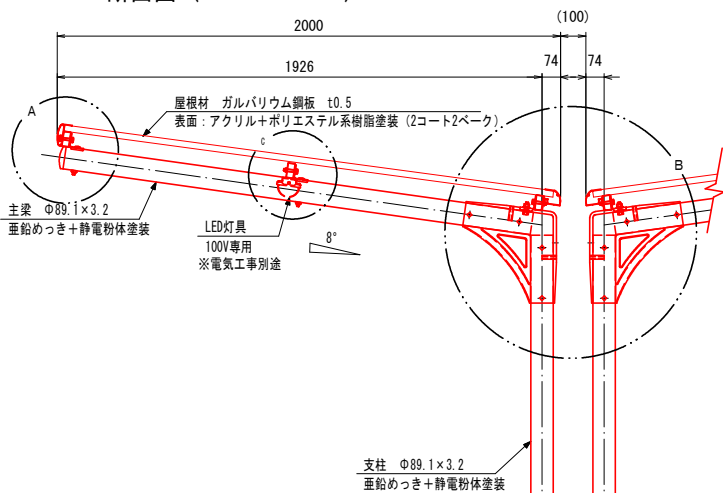


基礎伏図（S=1：30）

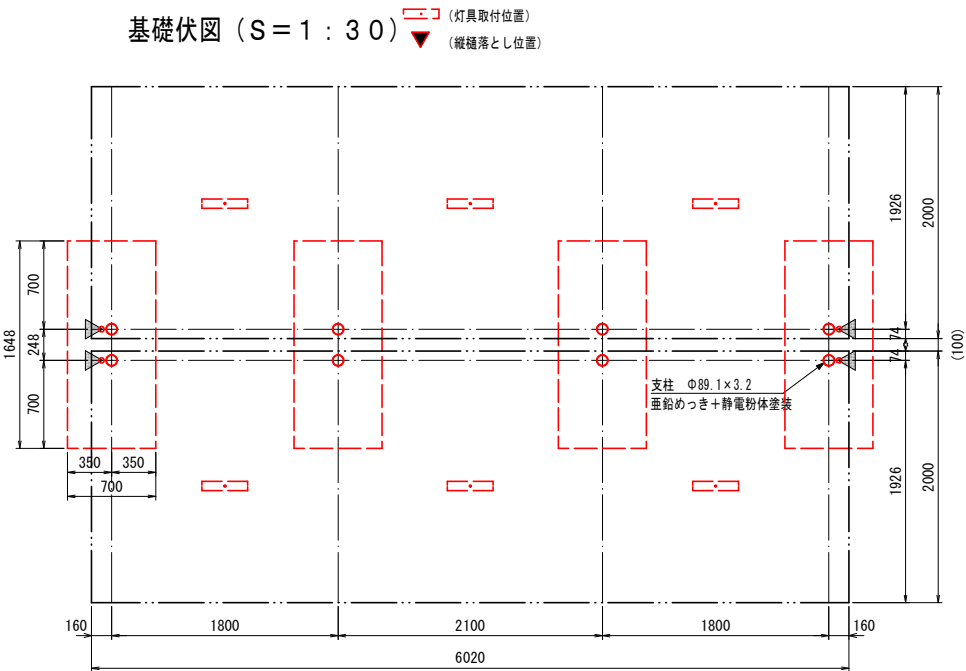


平面図（S=1：30）

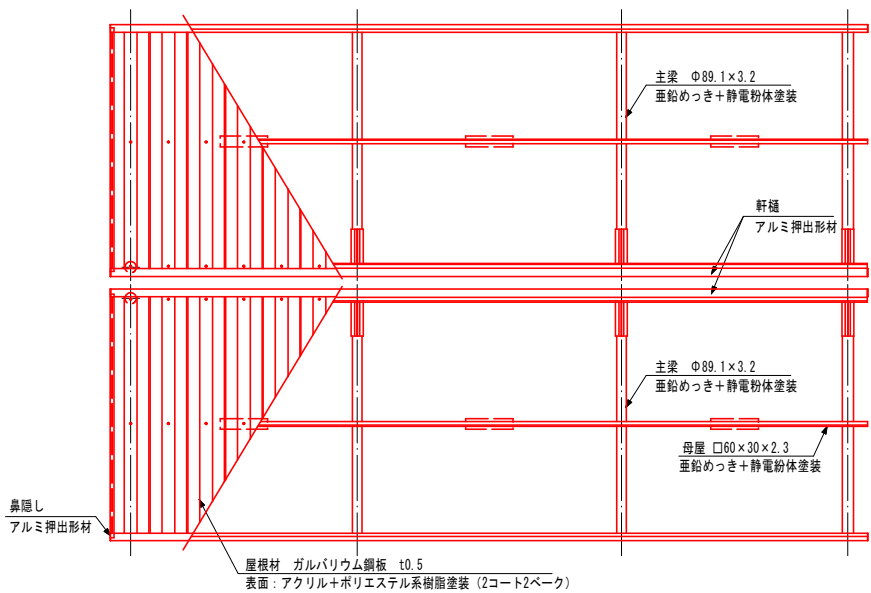


正面図（S=1：30）

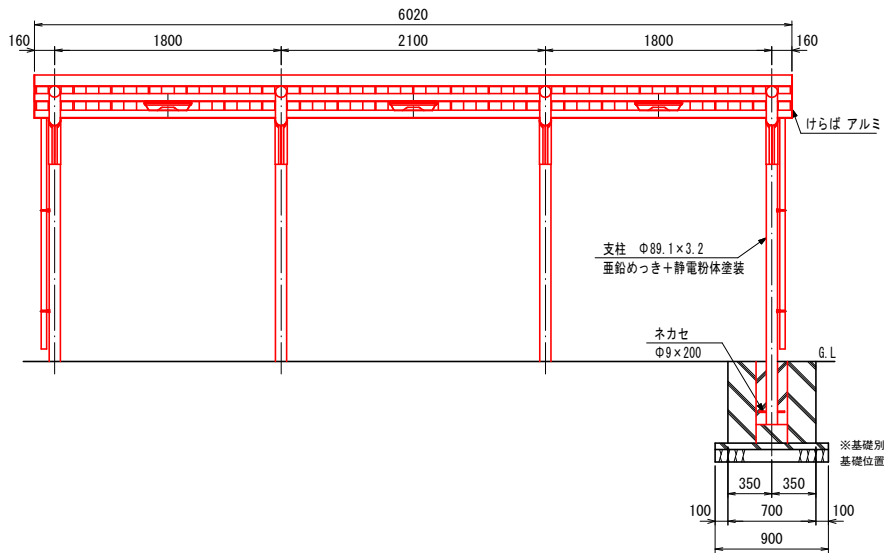


A部詳細図（S=1：5）

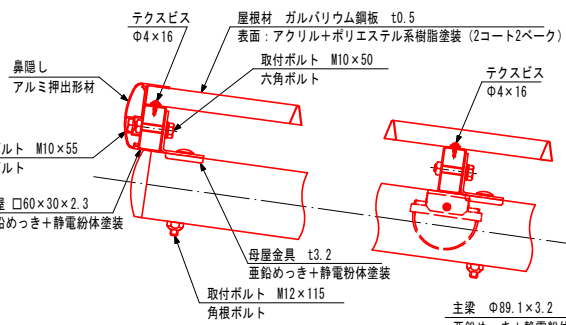


C部詳細図（S=1：5）

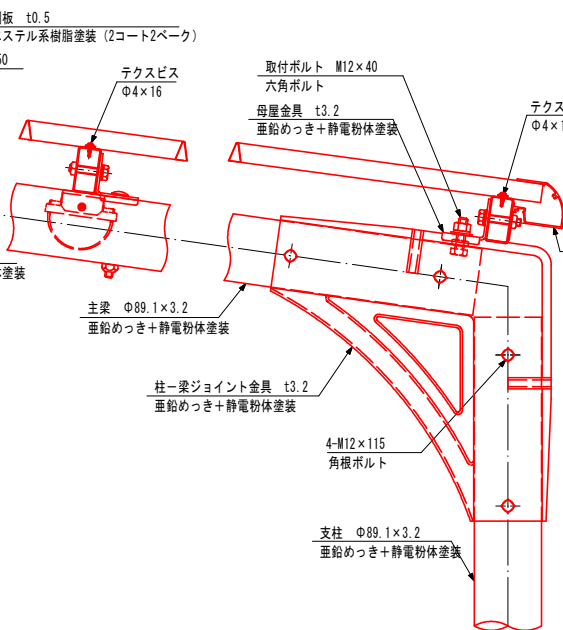

B部詳細図（S=1：5）

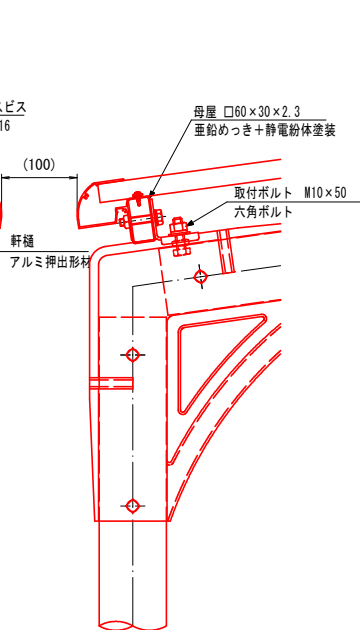


側面図（S=1：30）

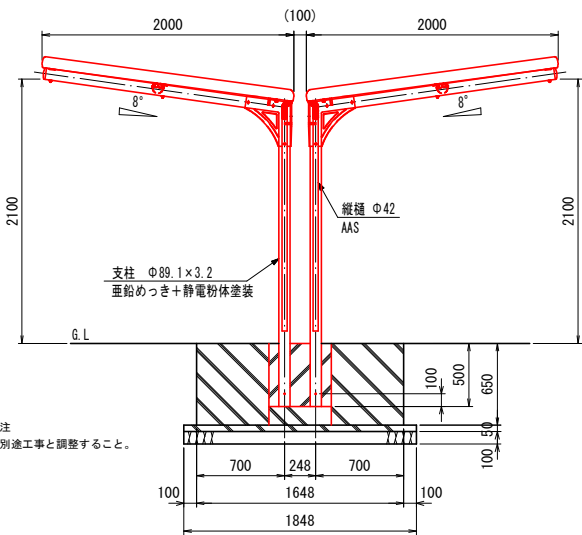


工事名	上道駅南口自転車等駐車場上屋設置工事		
図面名	駐輪場シェルター一般図（6）		
位置	岡山市東区中尾地内		
縮尺	図示	図面番号	21/22
発注者	岡山市東区役所 地域整備課		

平面図
S=1:100

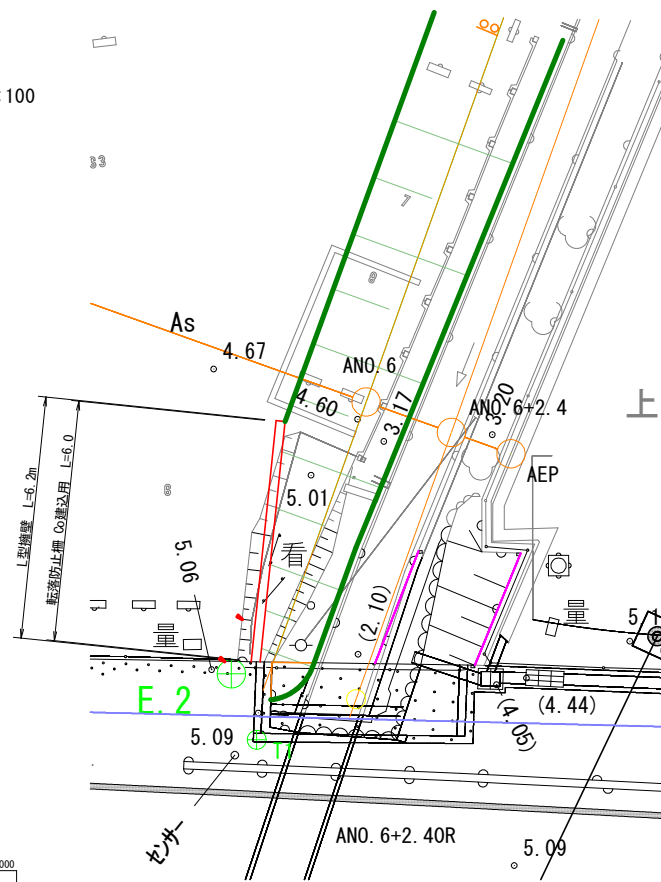


縦断面図
V=1:100
H=1:500

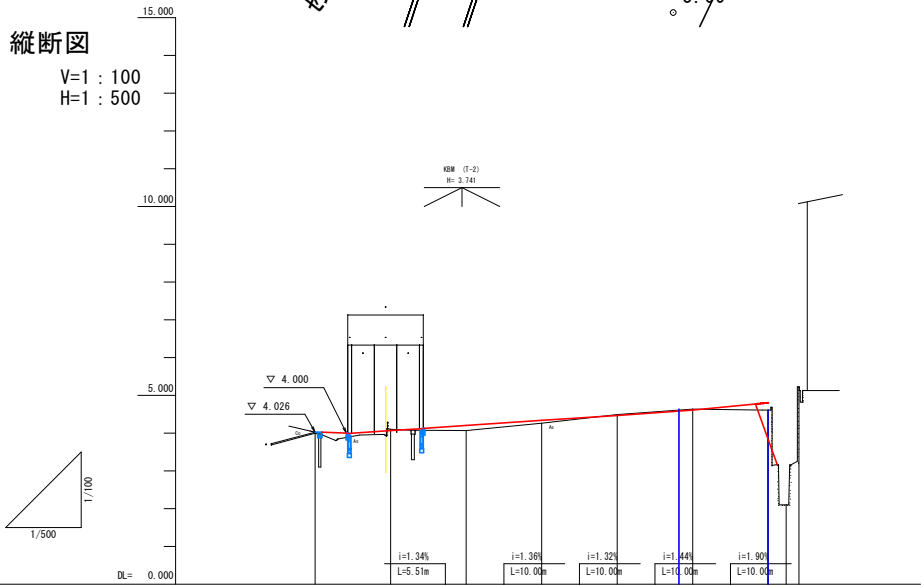


勾配図						
計画高	4.126	4.103	4.120	4.136	4.168	4.112
盛土			0.130	0.066		0.192
切土	0.004	0.037		0.022	0.018	
地盤高	4.12	4.11	4.12	4.12	4.12	4.12
追加距離	0.00	10.00	20.00	30.00	40.00	50.00
区間距離	0.00	10.00	10.00	10.00	10.00	10.00
測点	AN0.0	AN0.1	AN0.2	AN0.3	AN0.4	AN0.5

L型擁壁詳細図


標準断面図
S=1:30

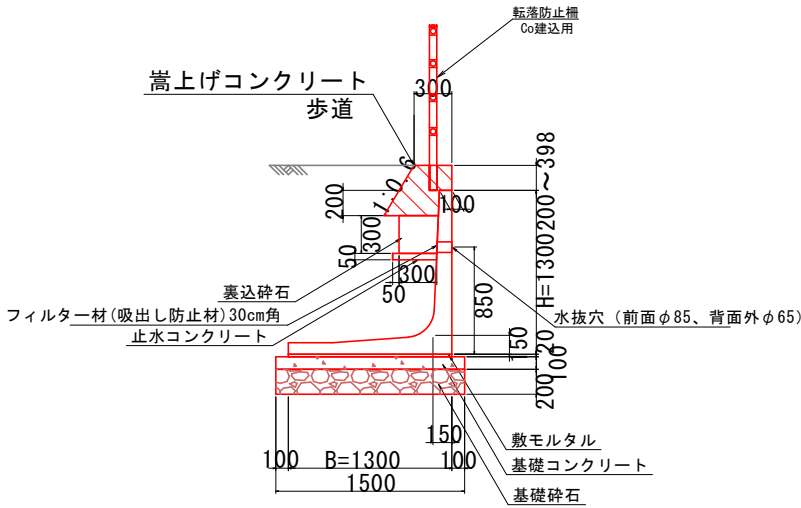

展開図
S=1:30

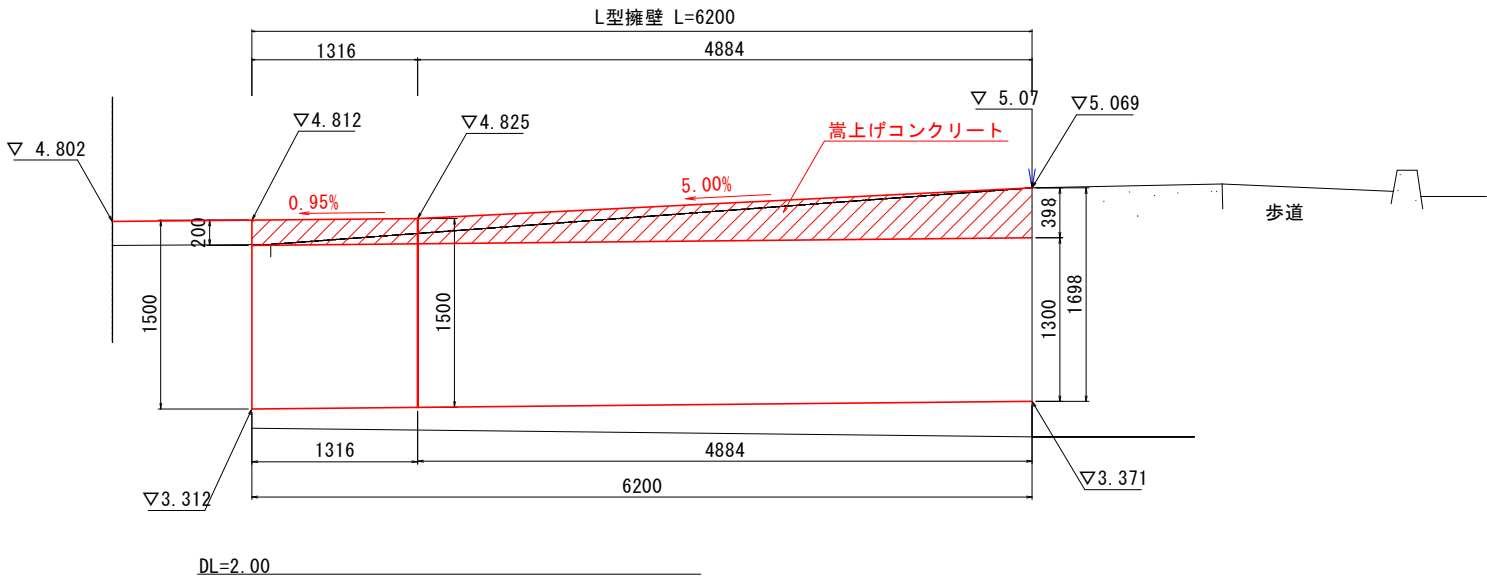

断面図
S=1:50

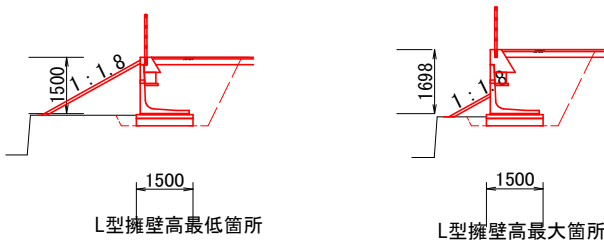

工事名	上道駅南口自転車等駐車場上屋設置工事		
図面名	L型擁壁詳細図		
位置	岡山市東区中尾地内		
縮尺	図示	図面番号	22/22
発注者	岡山市東区役所 地域整備課		