



平面図 S=1 : 250

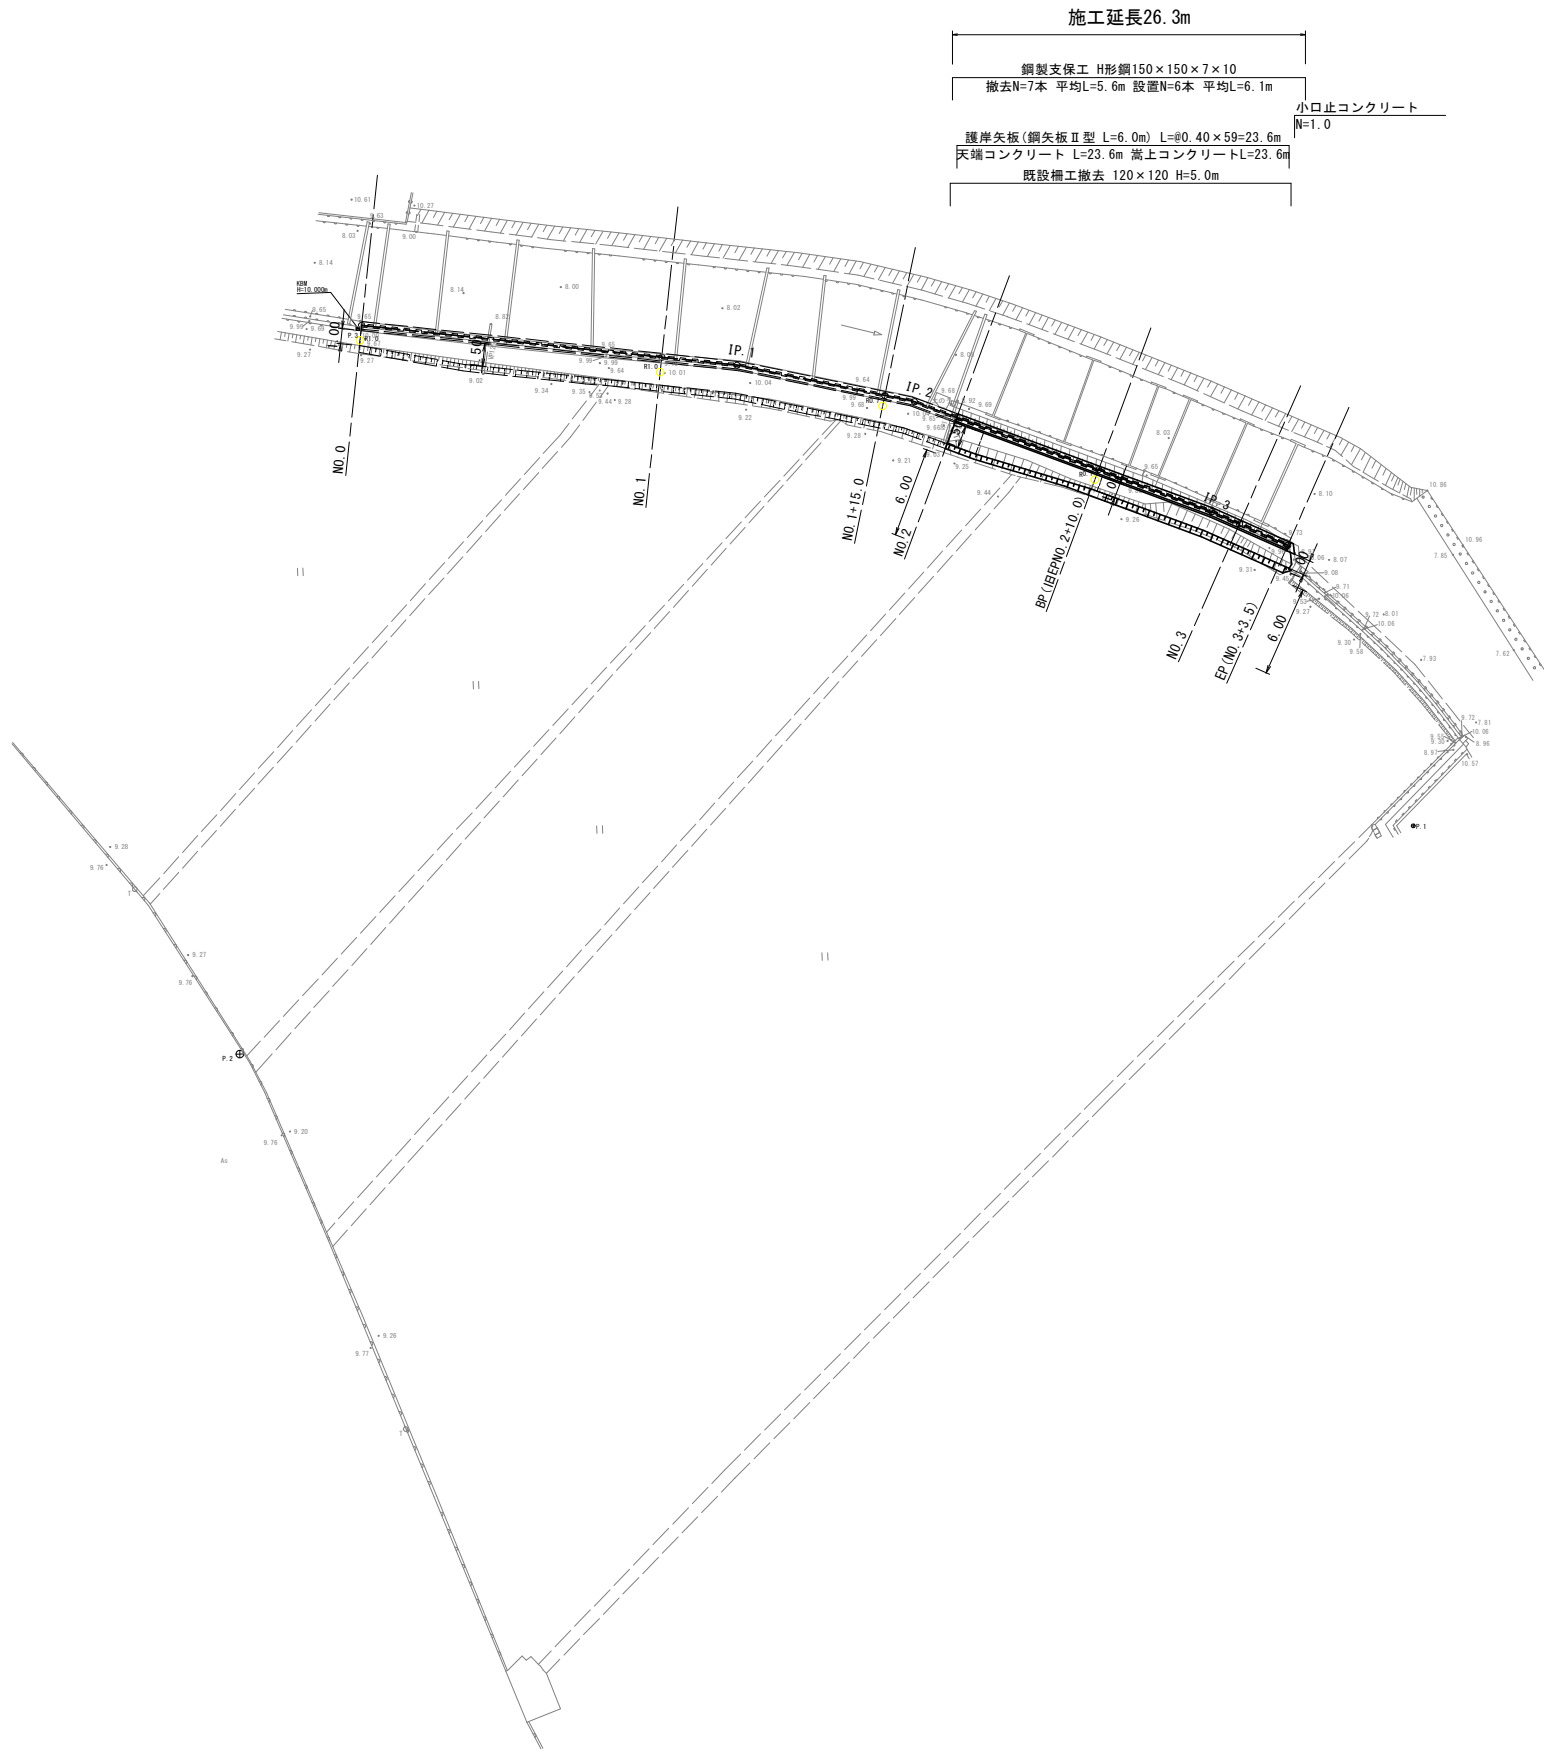

施工延長26.3m
鋼製支保工 H形鋼150×150×7×10
撤去N=7本 平均L=5.6m 設置N=6本 平均L=6.1m
護岸矢板(鋼矢板Ⅱ型 L=6.0m) L=80.40×59=23.6m
天端コンクリート L=23.6m 岸上コンクリートL=23.6m
既設柵工撤去 120×120 H=5.0m
小口止コンクリート
N=1.0

工 事 名	神崎町地内水路改良工事 (8-1)		
路 線 名			
位 置	岡山市東区神崎町地内		
図面名称	平面図		
縮 尺	S=1 : 250	1	葉 全
事業年度	令和 8 年度	3	
岡 山 市			


縦断面図 SV=1 : 100
SH=1 : 250

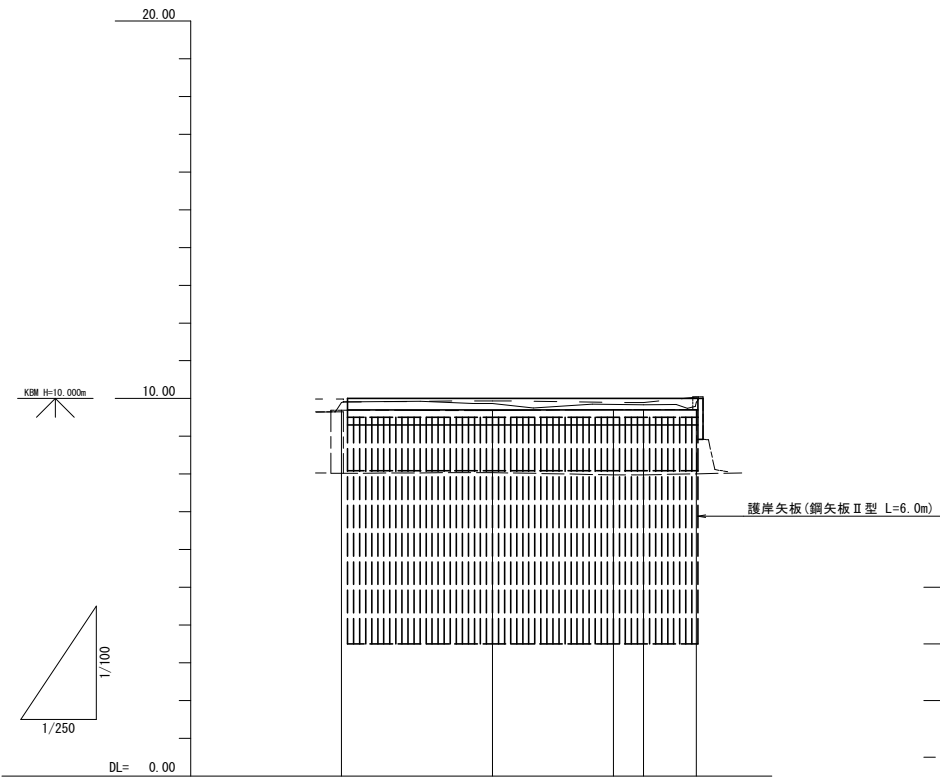

計画水路勾配	LEVEL L=23.6				
計画護岸高	9.70	9.70	9.70	9.70	9.70
計画堤防高	9.70	9.70	9.70	9.70	9.70
計画河床高	8.09	8.09	8.09	8.09	8.09
地盤高	9.89	9.87	9.84	9.83	9.90
護岸高	9.69	9.68	9.71	9.71	9.71
堤防高	9.99	9.94	9.90	9.89	10.04
河床高	8.02	8.04	7.98	7.98	8.01
追加距離	40.00	50.00	58.00	60.00	63.50
区間距離	0.00	10.00	8.00	2.00	3.50
測点	NO.2	NO.2+10.00	IP.3	NO.3	NO.3+3.50
曲率図	L=18.000 1A-3-37-47 L=5.500				

——地盤高
---護岸高
——堤防高
---河床高

横断面図 S=1 : 100

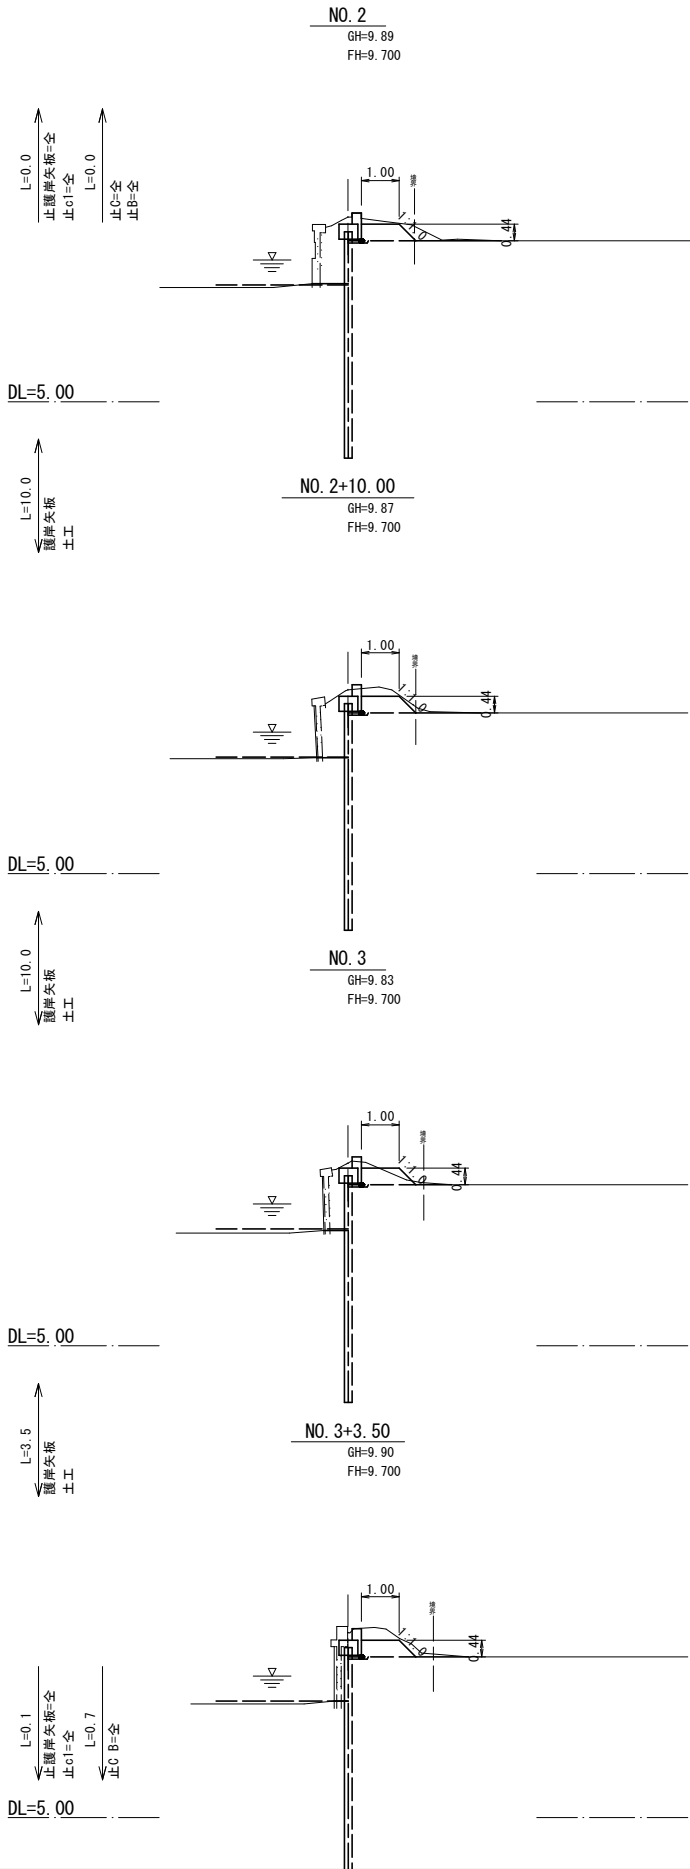

細別	記号	単位	数量
掘削(土砂)	C	m2	2.2
盛土(～1.0)	B	m2	0.5
床掘(土砂)	c1	m2	0.1




細別	記号	単位	数量
掘削(土砂)	C	m2	2.2
盛土(～1.0)	B	m2	0.5
床掘(土砂)	c1	m2	0.1

細別	記号	単位	数量
掘削(土砂)	C	m2	1.6
盛土(～1.0)	B	m2	0.5
床掘(土砂)	c1	m2	0.1

細別	記号	単位	数量
掘削(土砂)	C	m2	1.5
盛土(～1.0)	B	m2	0.5
床掘(土砂)	c1	m2	0.1

工 事 名	神崎町地内水路改良工事 (8-1)		
路 線 名			
位 置	岡山市東区神崎町地内		
図面名称	縦断面図・横断面図		
縮 尺	図 示	2	葉 全 3
事業年度	令和 8 年度		
岡 山 市			


構造図

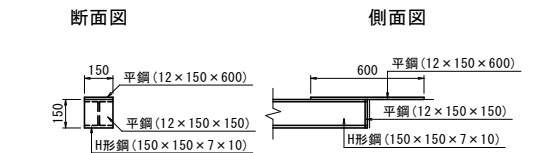 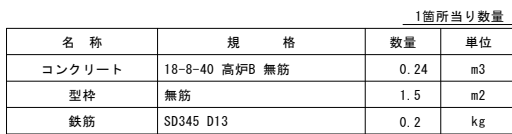


1本当り数量					
名称	規格	長さ	数量	単位質量(kg/m)	質量(t)
H形鋼	150×150×7×10	6100	1.0	31.1	0.190
平鋼	150×12	150	2.0	14.1	0.004
		600	2.0	14.1	0.017
計					0.211

事業名	神崎町地内水路改良工事（8-1）		
路線名			
位置	岡山市東区神崎町地内		
図面名称	標準横断面・構造図		
縮尺	図示	3	業
事業年度	令和 8 年度	3	
岡山市			

仮設道路平面図（参考図） S=1 : 250

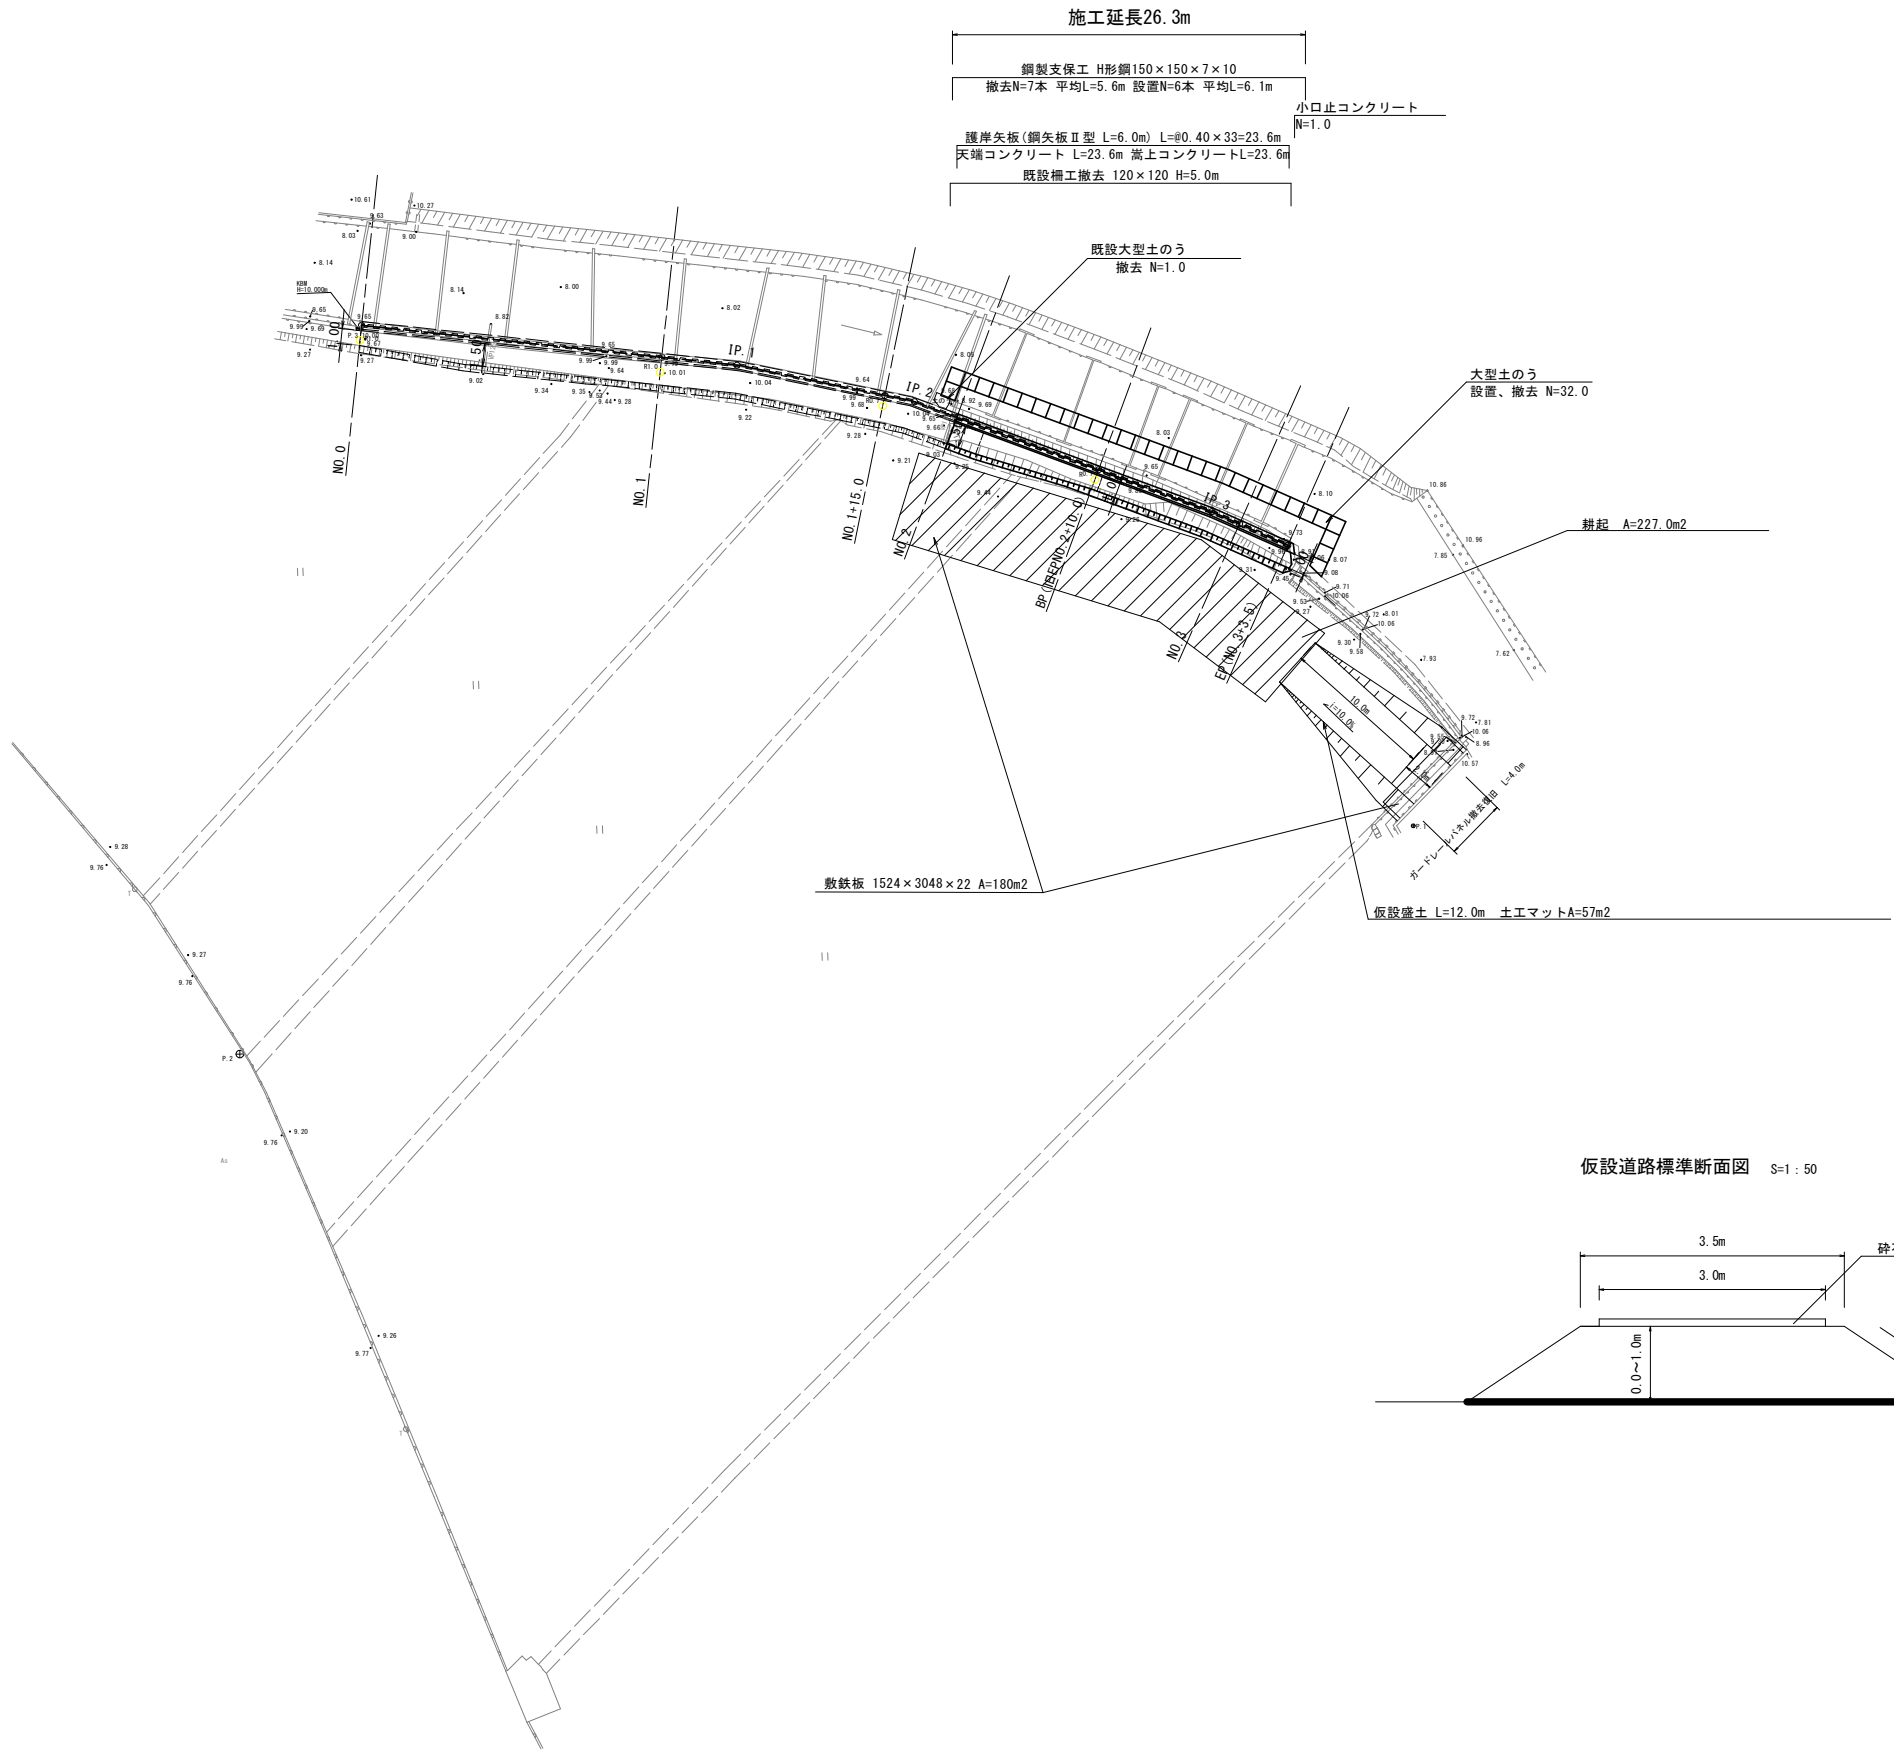

仮設道路標準断面図 S=1 : 50

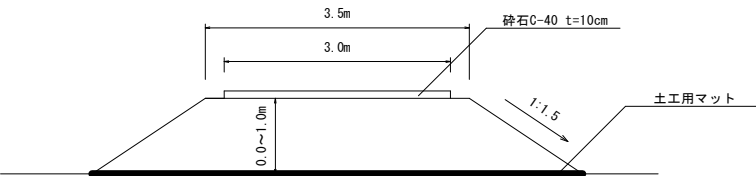

工 事 名	神崎町地内水路改良工事（8-1）		
路 線 名			
位 置	岡山市東区神崎町地内		
図面名称	仮設道路平面図・標準断面図		
縮 尺	図示	業 金	
事業年度	令和 8 年度		
岡 山 市			