




平面図 S=1:300

切削量 11' - 1/11 L=177.6m A=1468m²

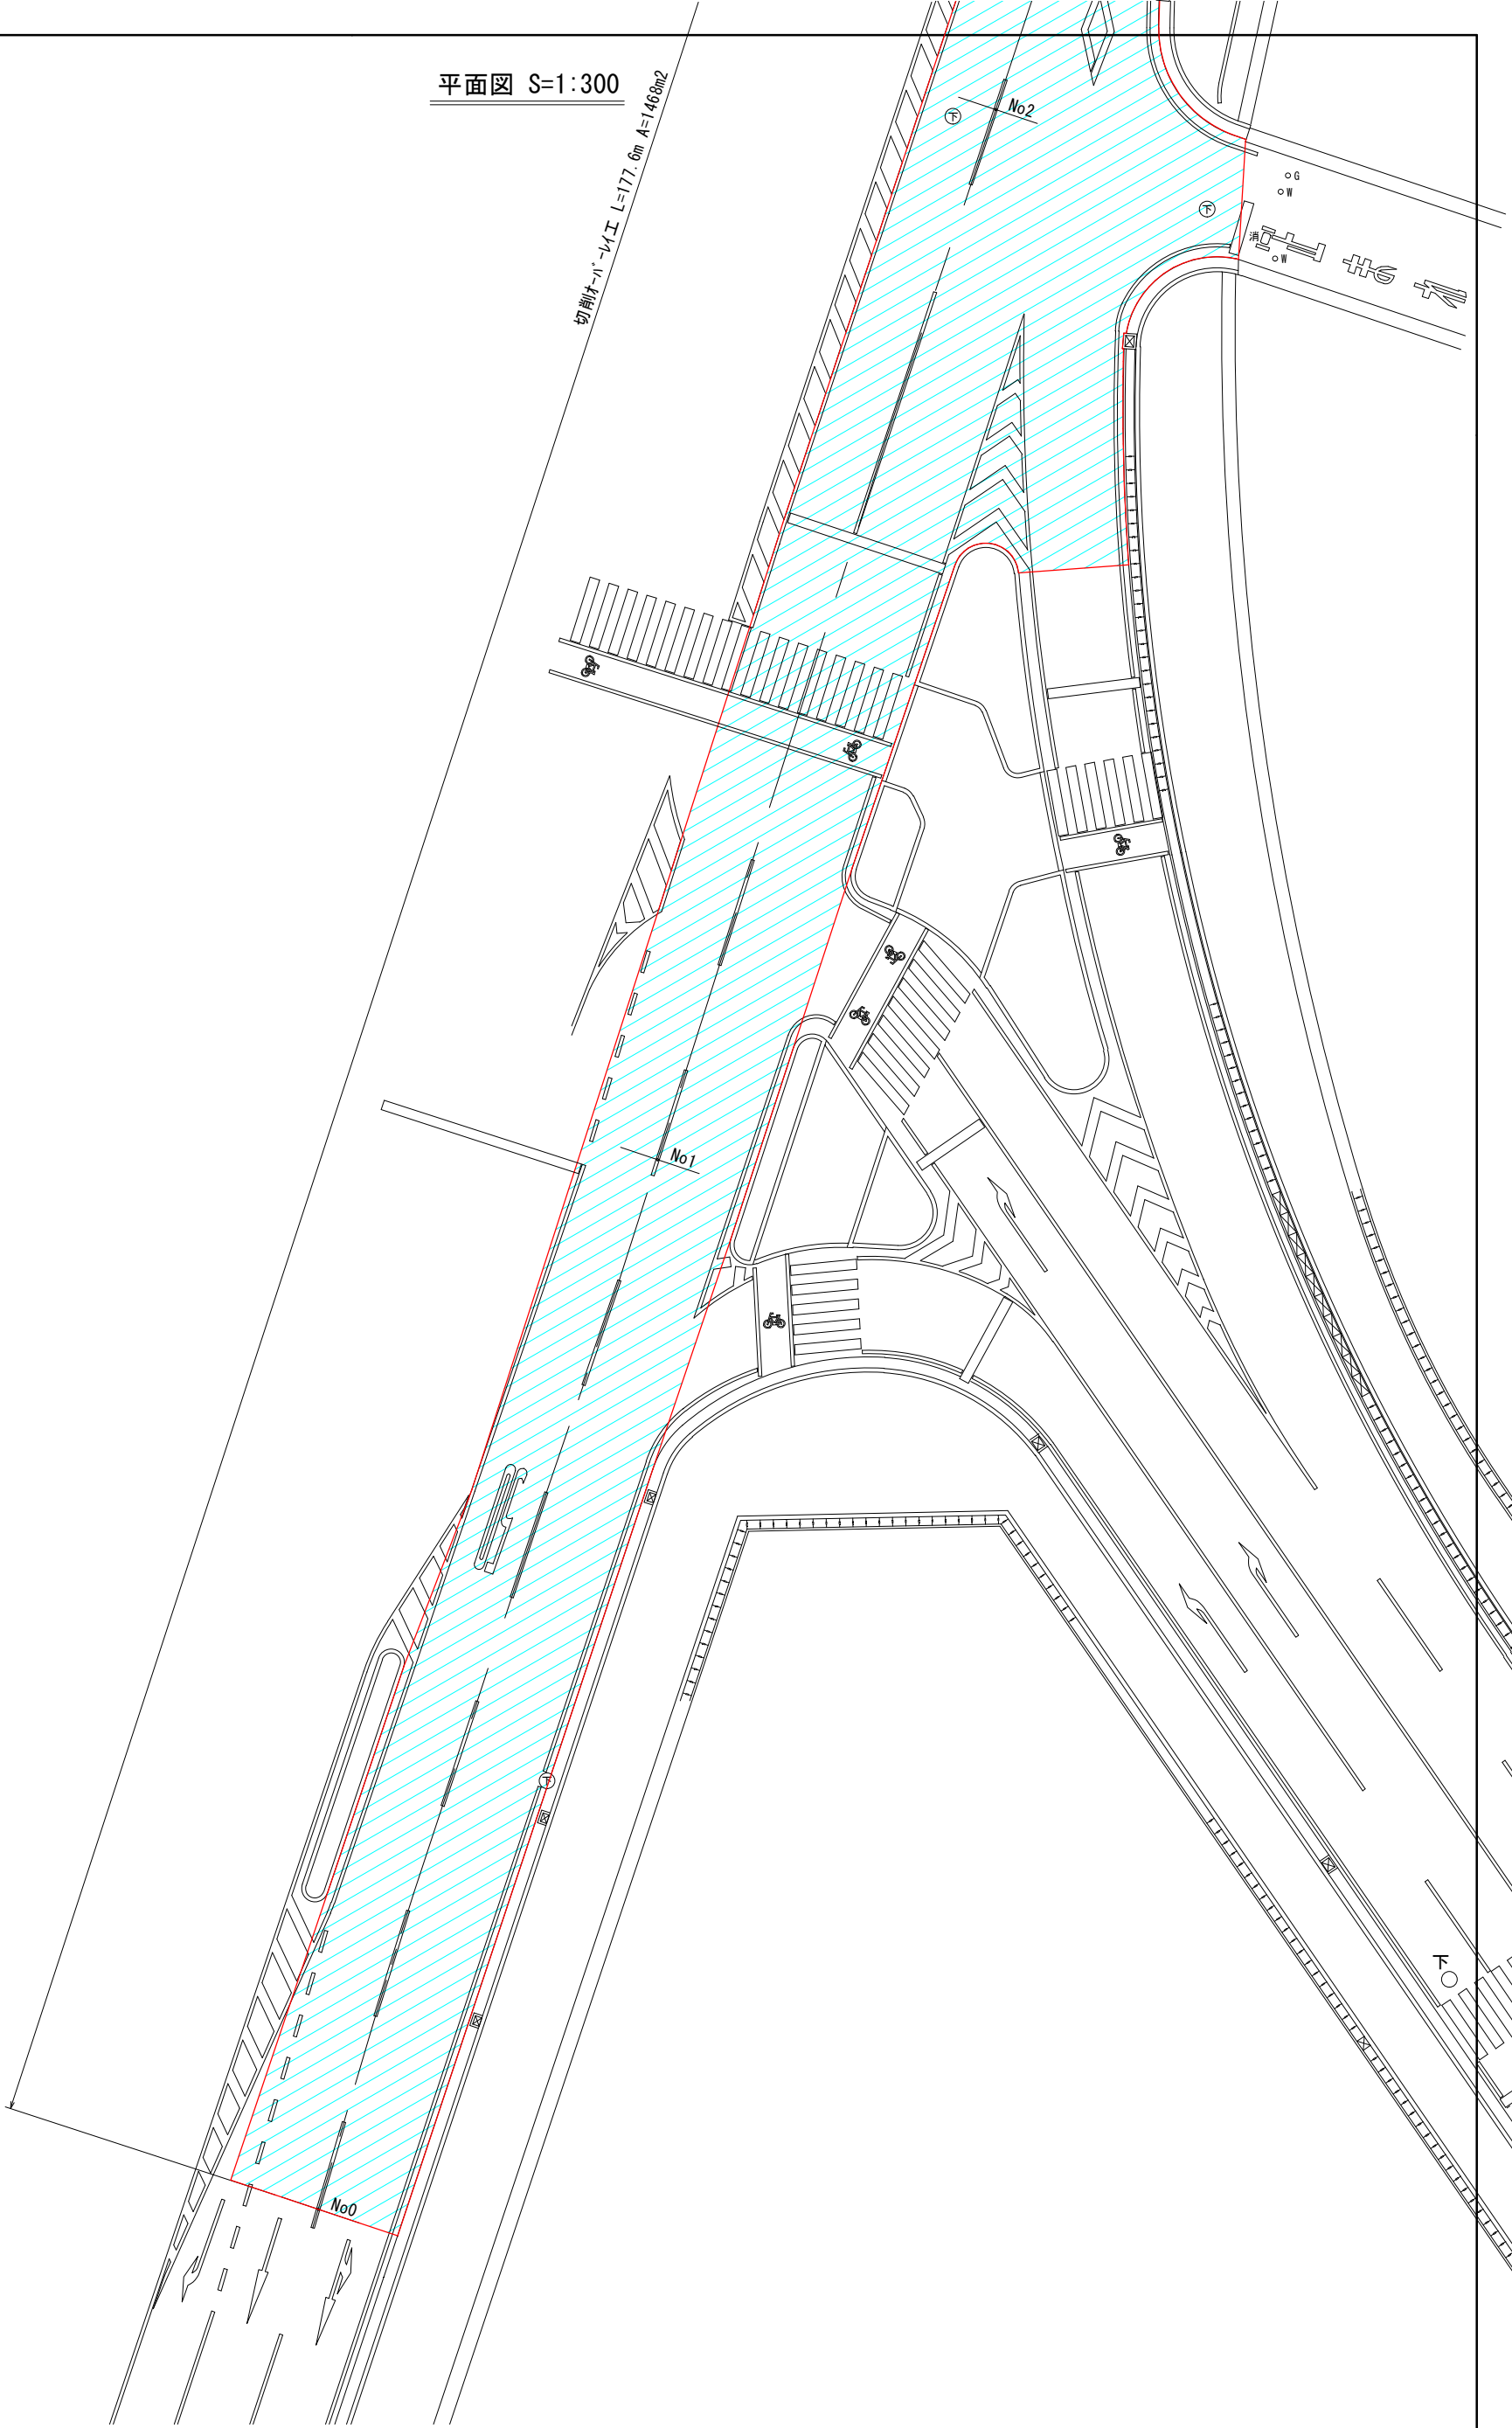


工事名	県道岡山港線ほか(築港元町地内ほか)舗装工事		
工区			
位置	岡山市南区築港元町地内ほか		
図面名称	平面図		
縮尺	S=1:300	1号	7
年月日	令和8年度		
岡山市南区役所 地域整備課			

平面图 S=1:300

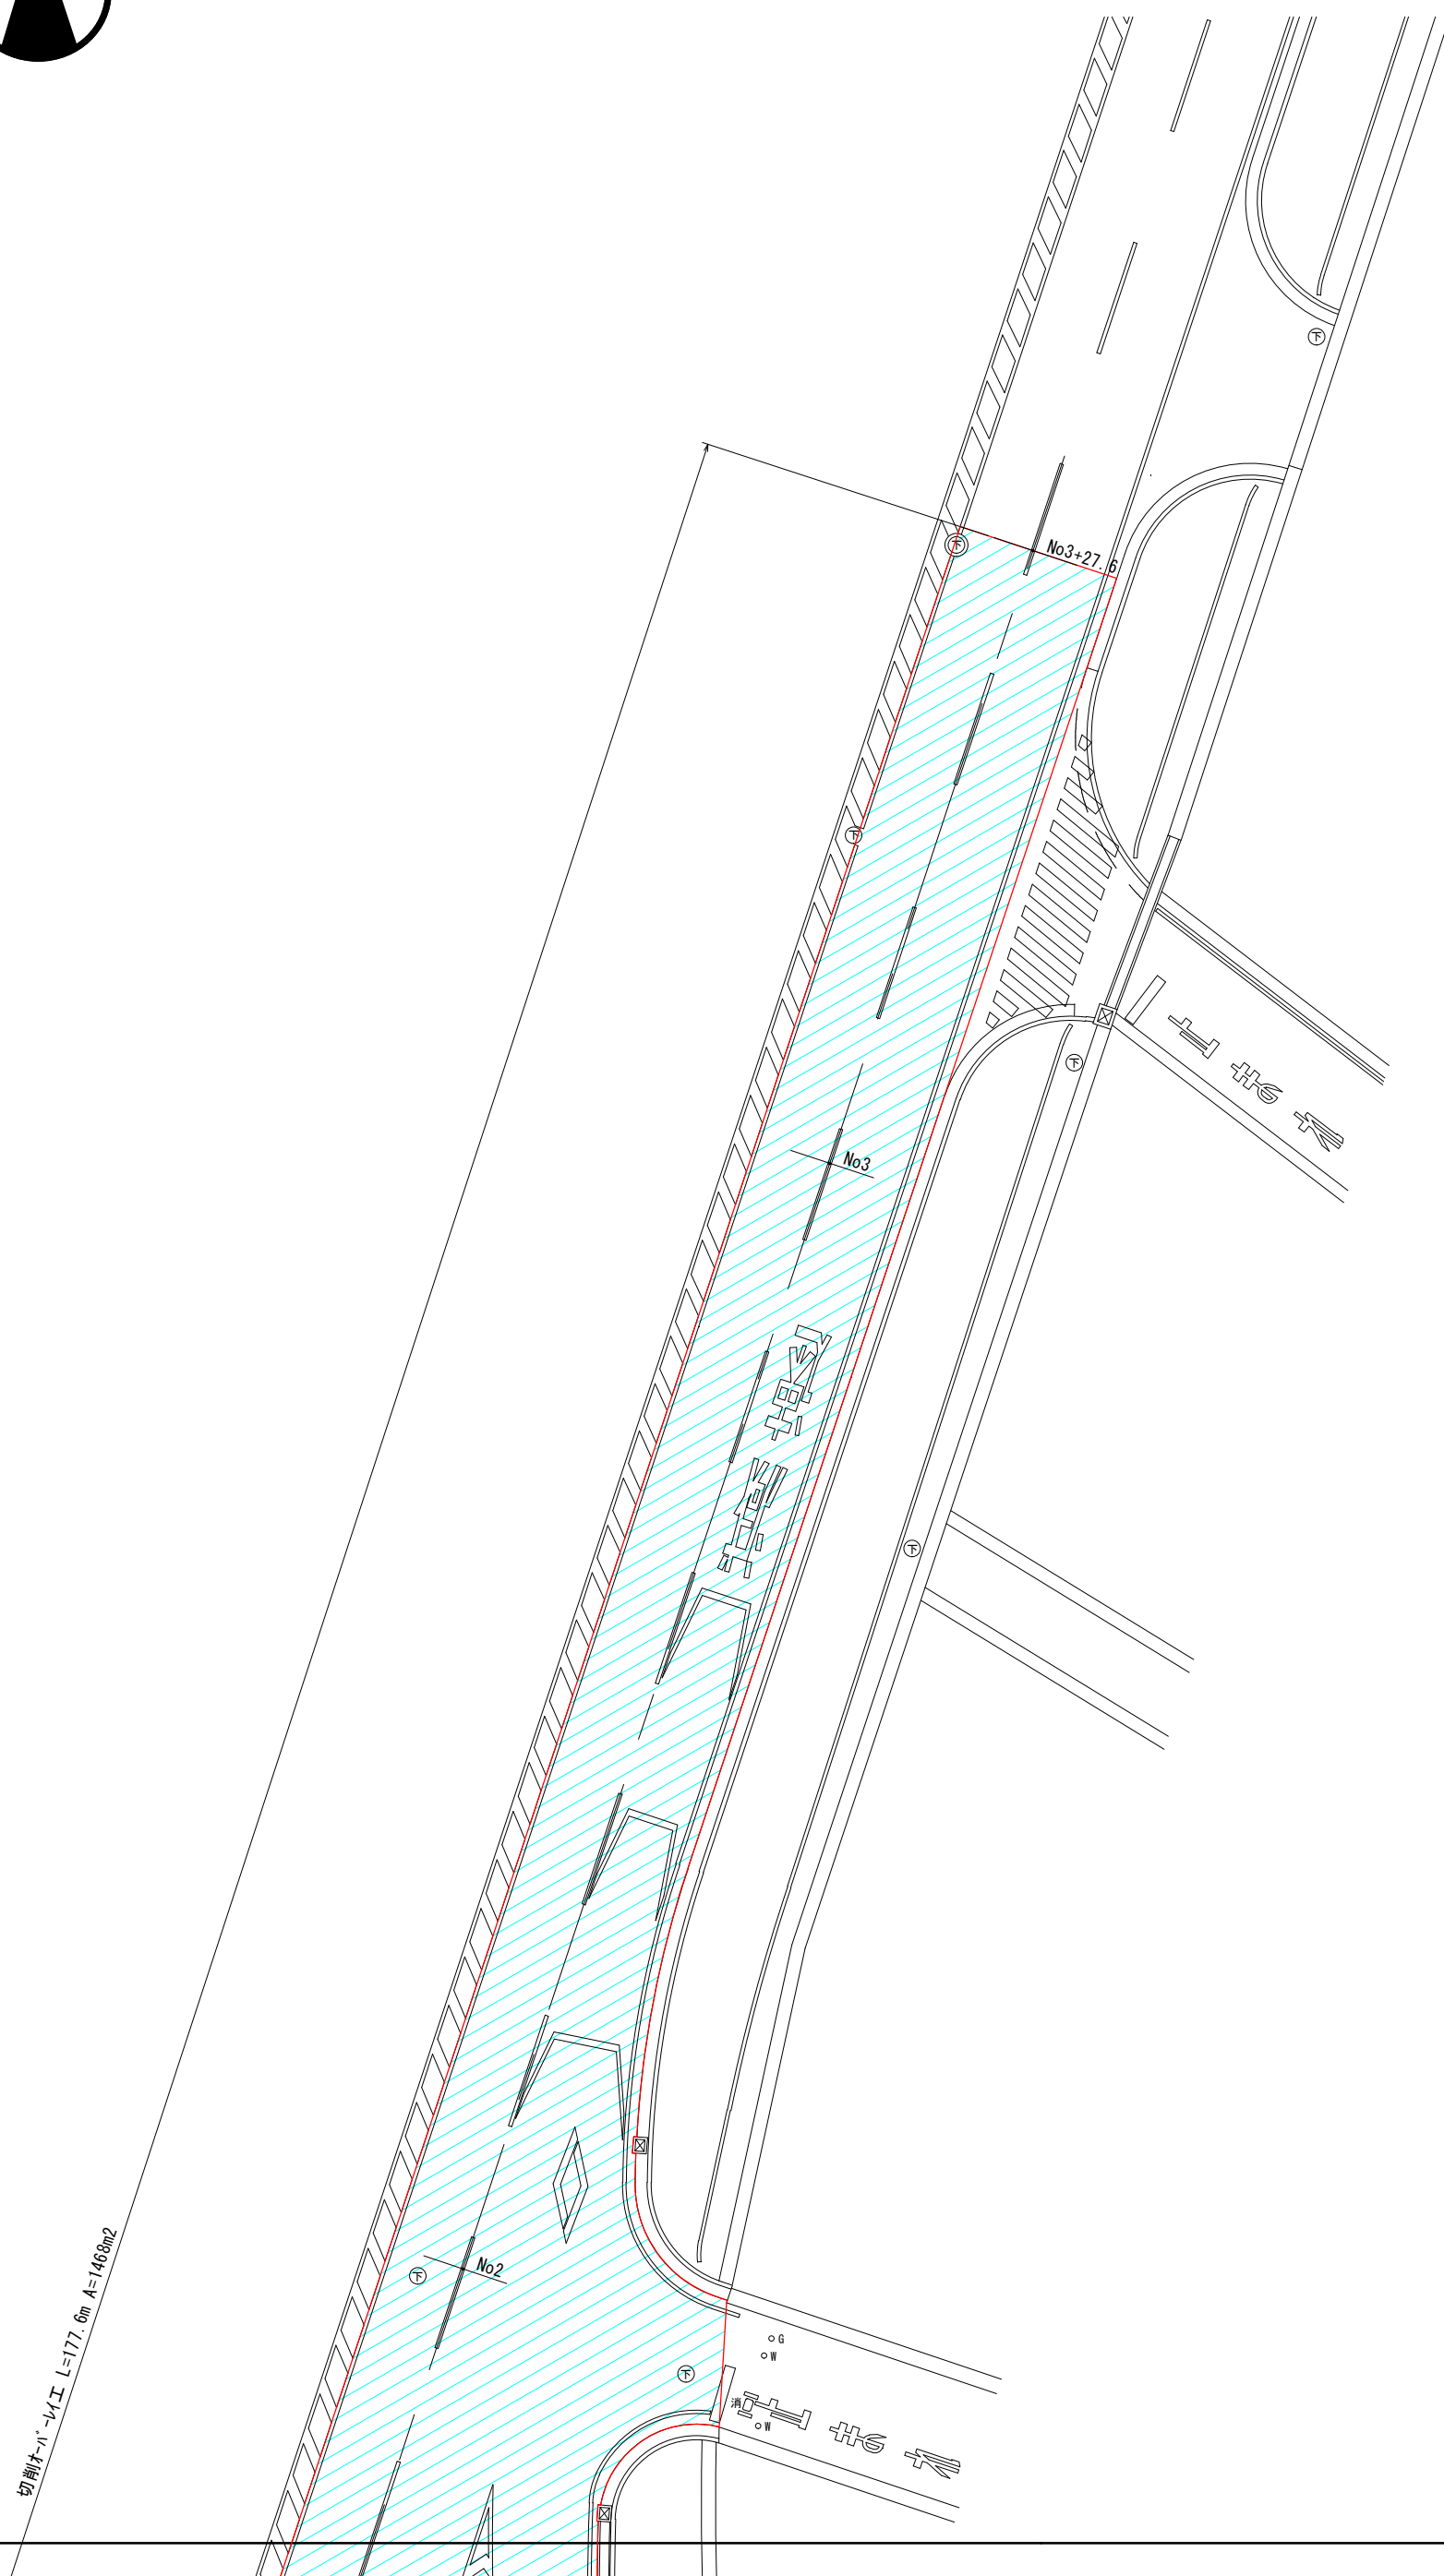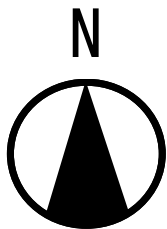


工事名	県道岡山港線ほか(築港元町地内ほか)舗装工事		
工区			
位置	岡山市南区築港元町地内ほか		
図面名称	平面図		
縮尺	S=1:300	2号	
年月日	令和8年度	7	
岡山市南区役所 地域整備課			

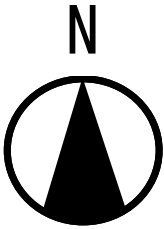

展開図 S=1:300



切削計-1'-1/1-E L=177.6m A=1468m²

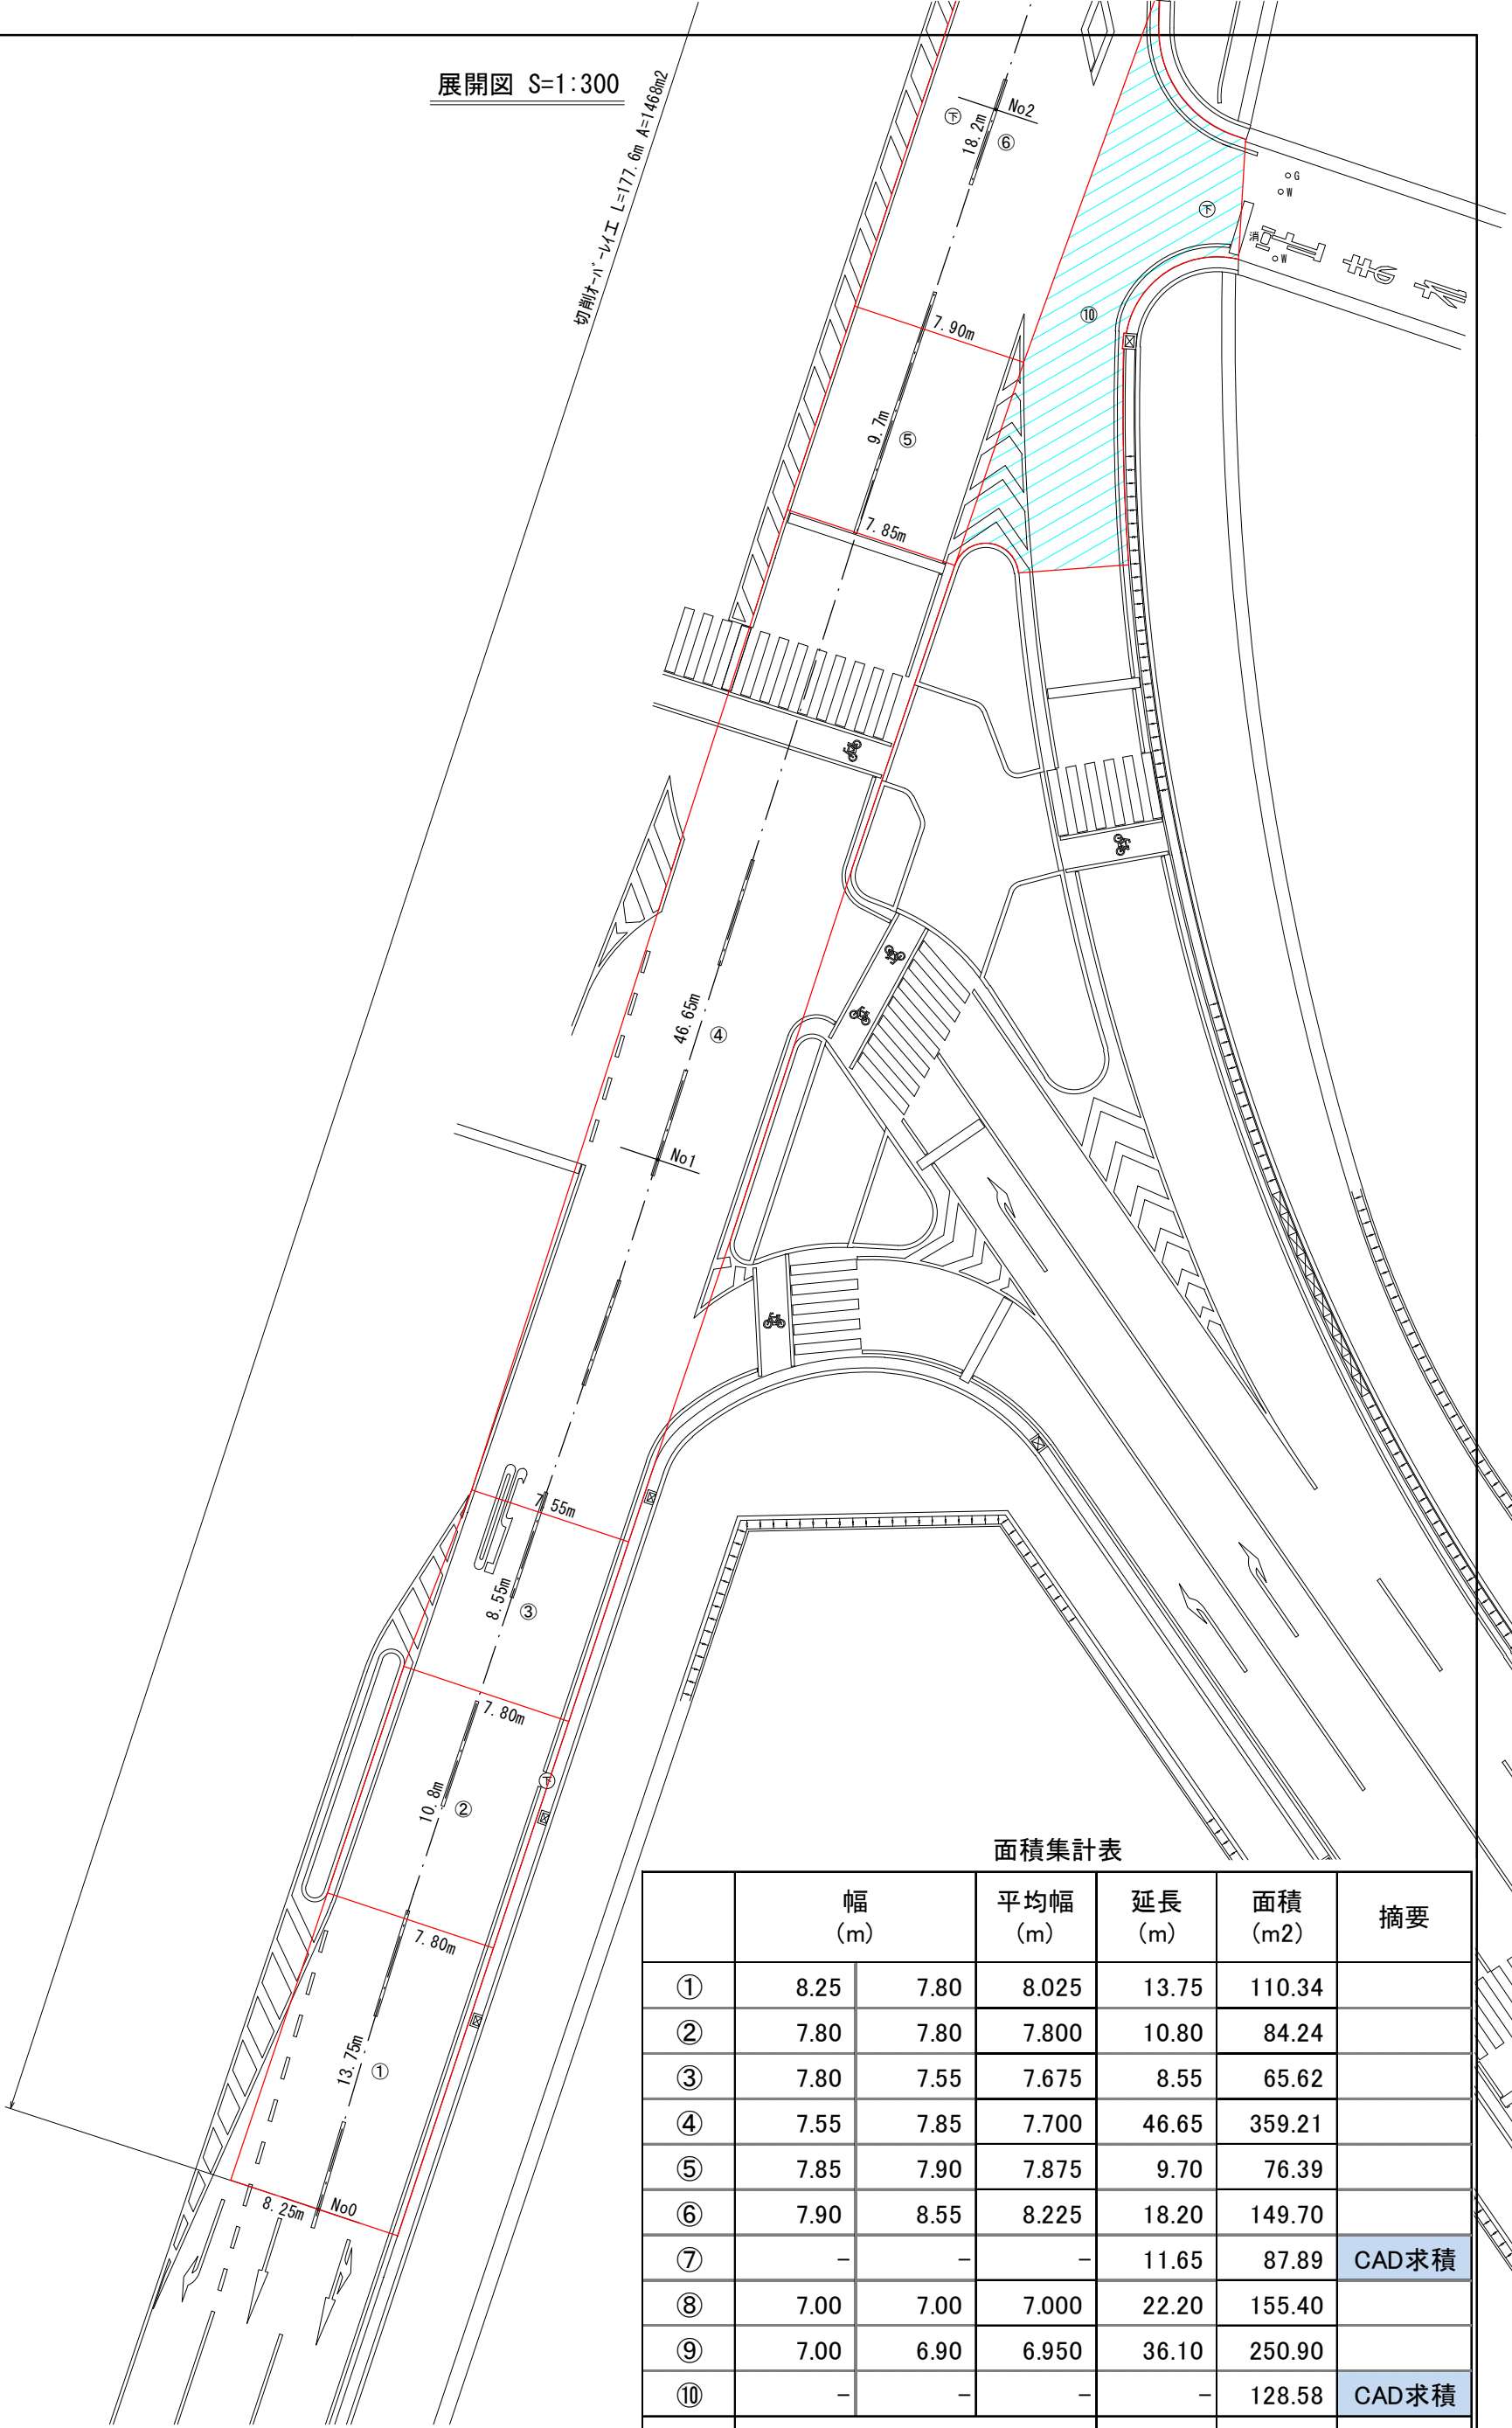


面積集計表

	幅 (m)		平均幅 (m)	延長 (m)	面積 (m ²)	摘要
①	8.25	7.80	8.025	13.75	110.34	
②	7.80	7.80	7.800	10.80	84.24	
③	7.80	7.55	7.675	8.55	65.62	
④	7.55	7.85	7.700	46.65	359.21	
⑤	7.85	7.90	7.875	9.70	76.39	
⑥	7.90	8.55	8.225	18.20	149.70	
⑦	-	-	-	11.65	87.89	CAD求積
⑧	7.00	7.00	7.000	22.20	155.40	
⑨	7.00	6.90	6.950	36.10	250.90	
⑩	-	-	-	-	128.58	CAD求積
小計				177.60	1468.27	

工事名	県道岡山港線ほか(築港元町地内ほか)舗装工事		
工 区			
位 置	岡山市南区築港元町地内ほか		
図面名称	展開図		
縮尺	S=1:300	3	号
年月日	令和8年度	7	月
岡山市南区役所 地域整備課			

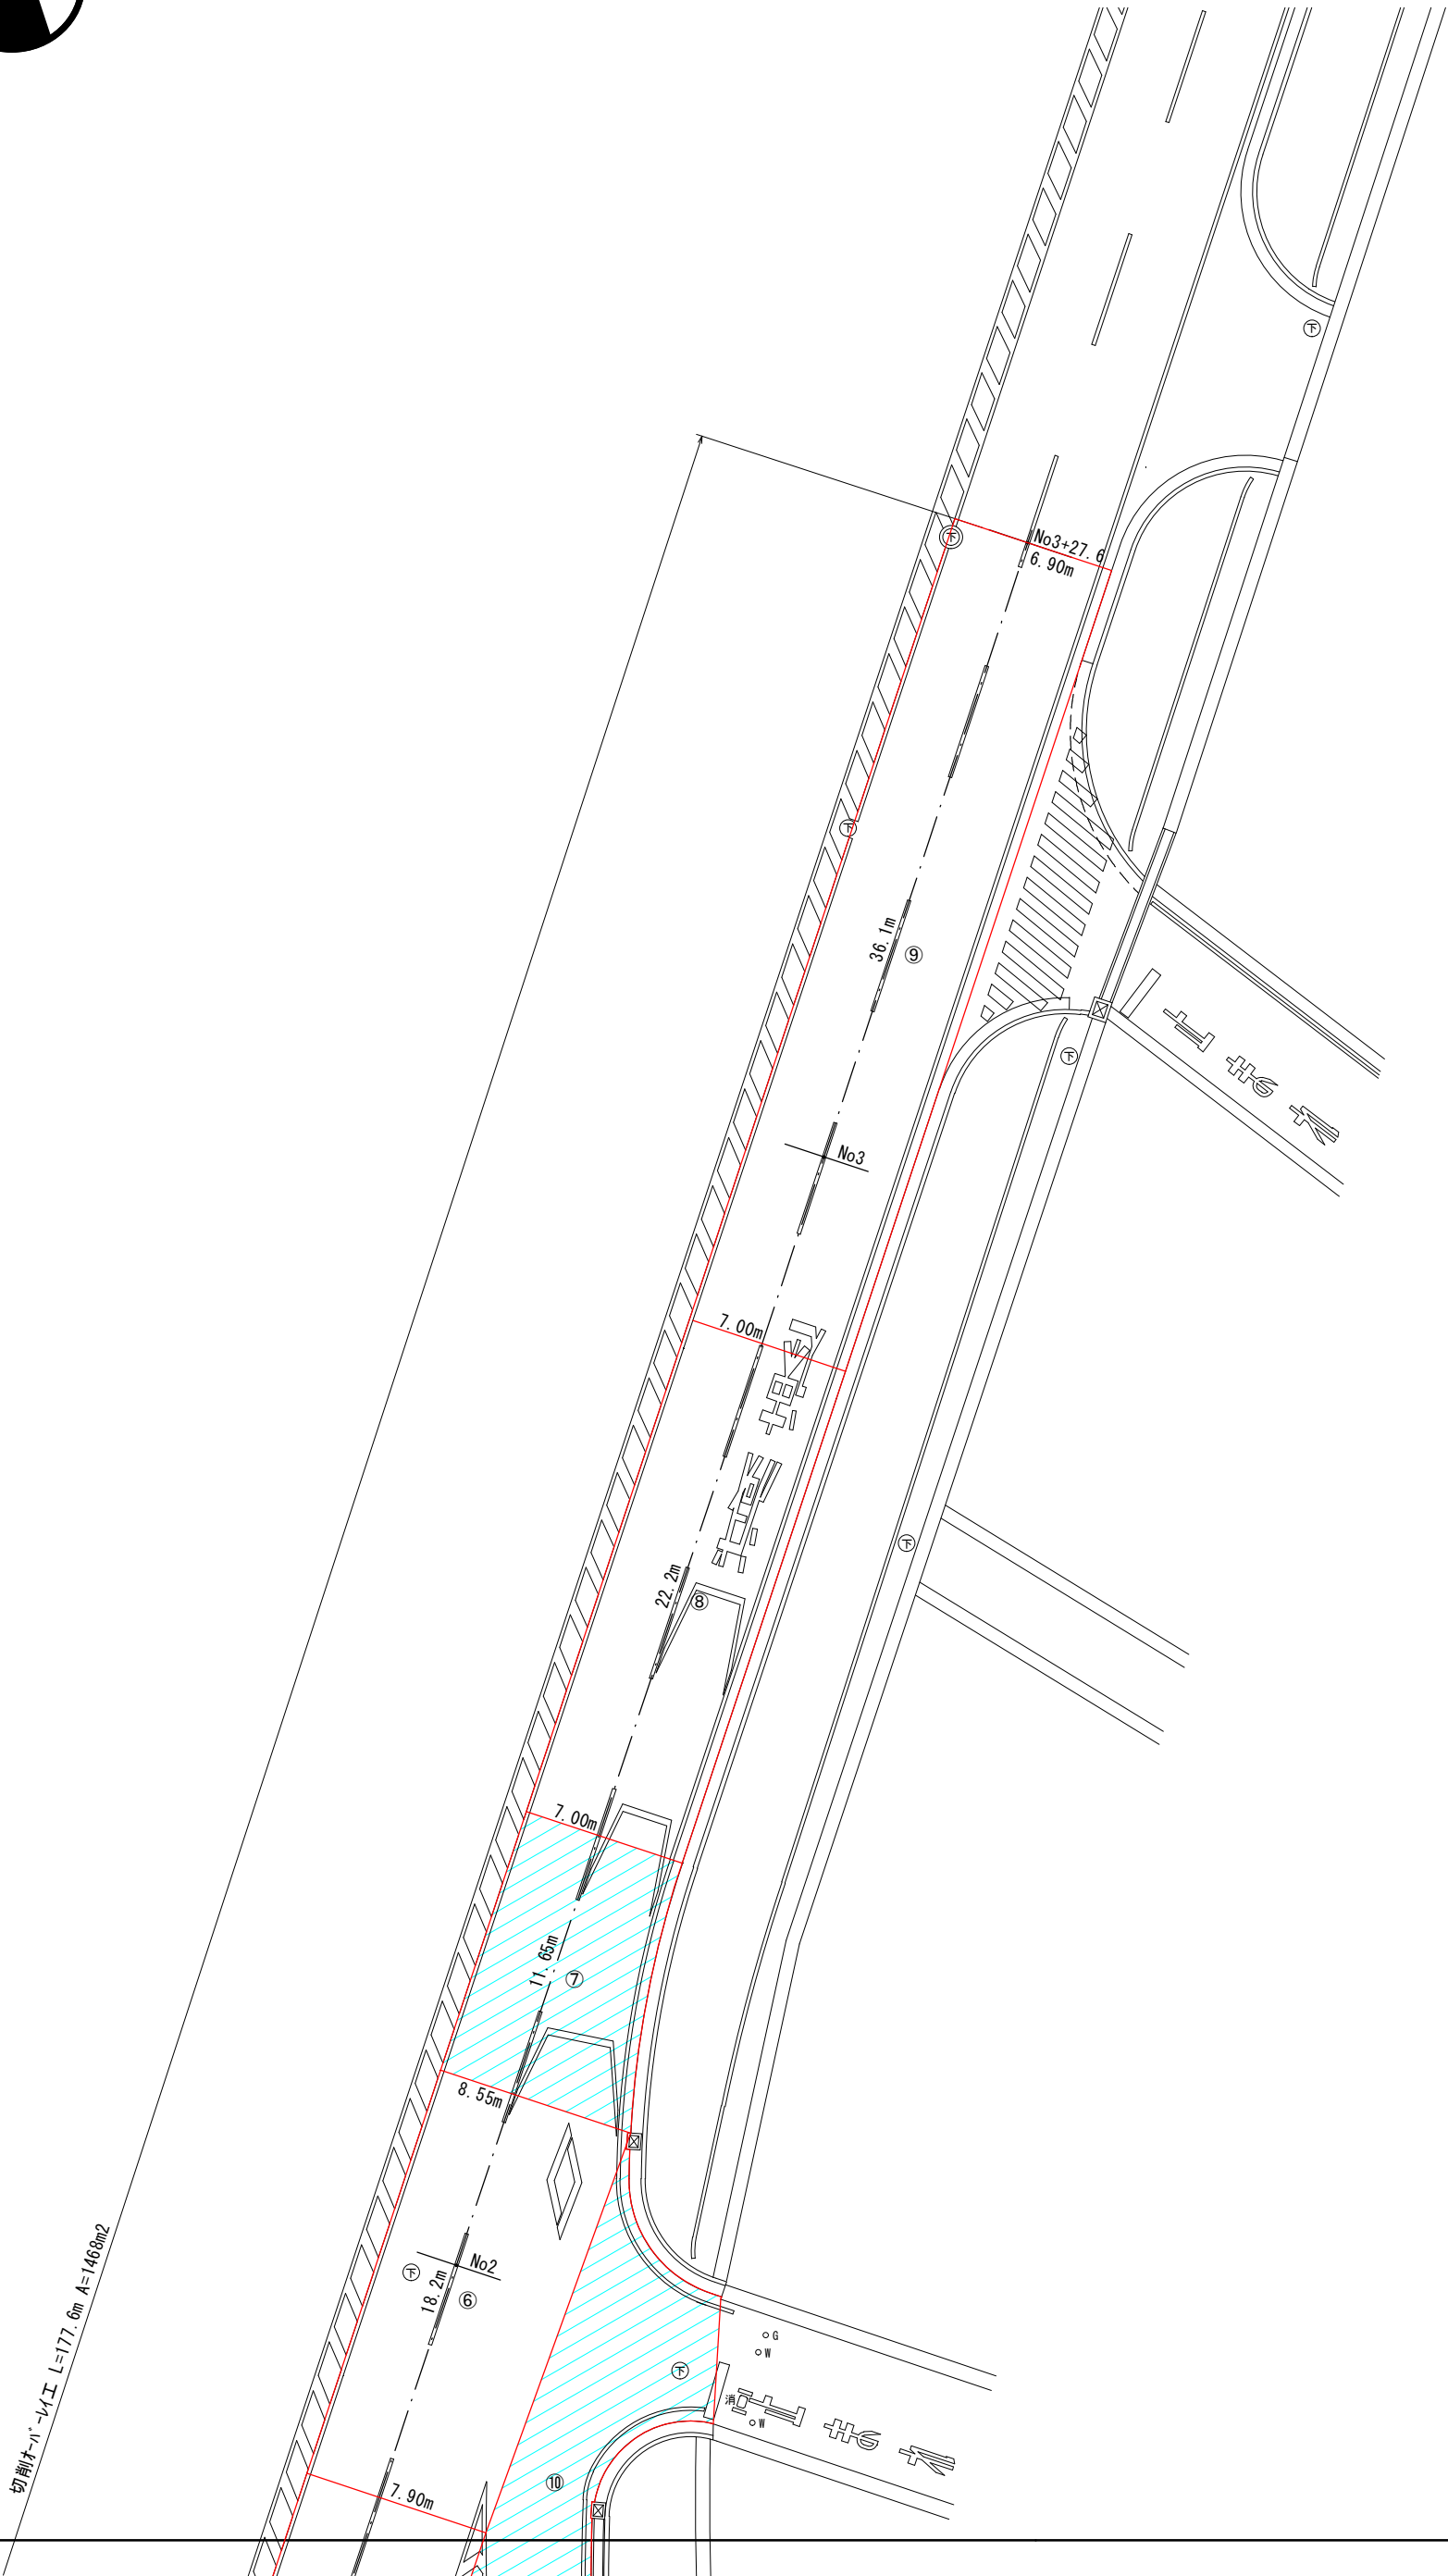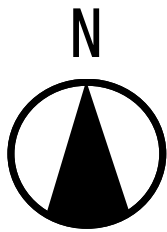

工事名	県道岡山港線ほか(築港元町地内ほか)舗装工事		
工区			
位置	岡山市南区築港元町地内ほか		
図面名称	展開図		
縮尺	S=1:300	4	号
年月日	令和8年度	7	号
岡山市南区役所 地域整備課			

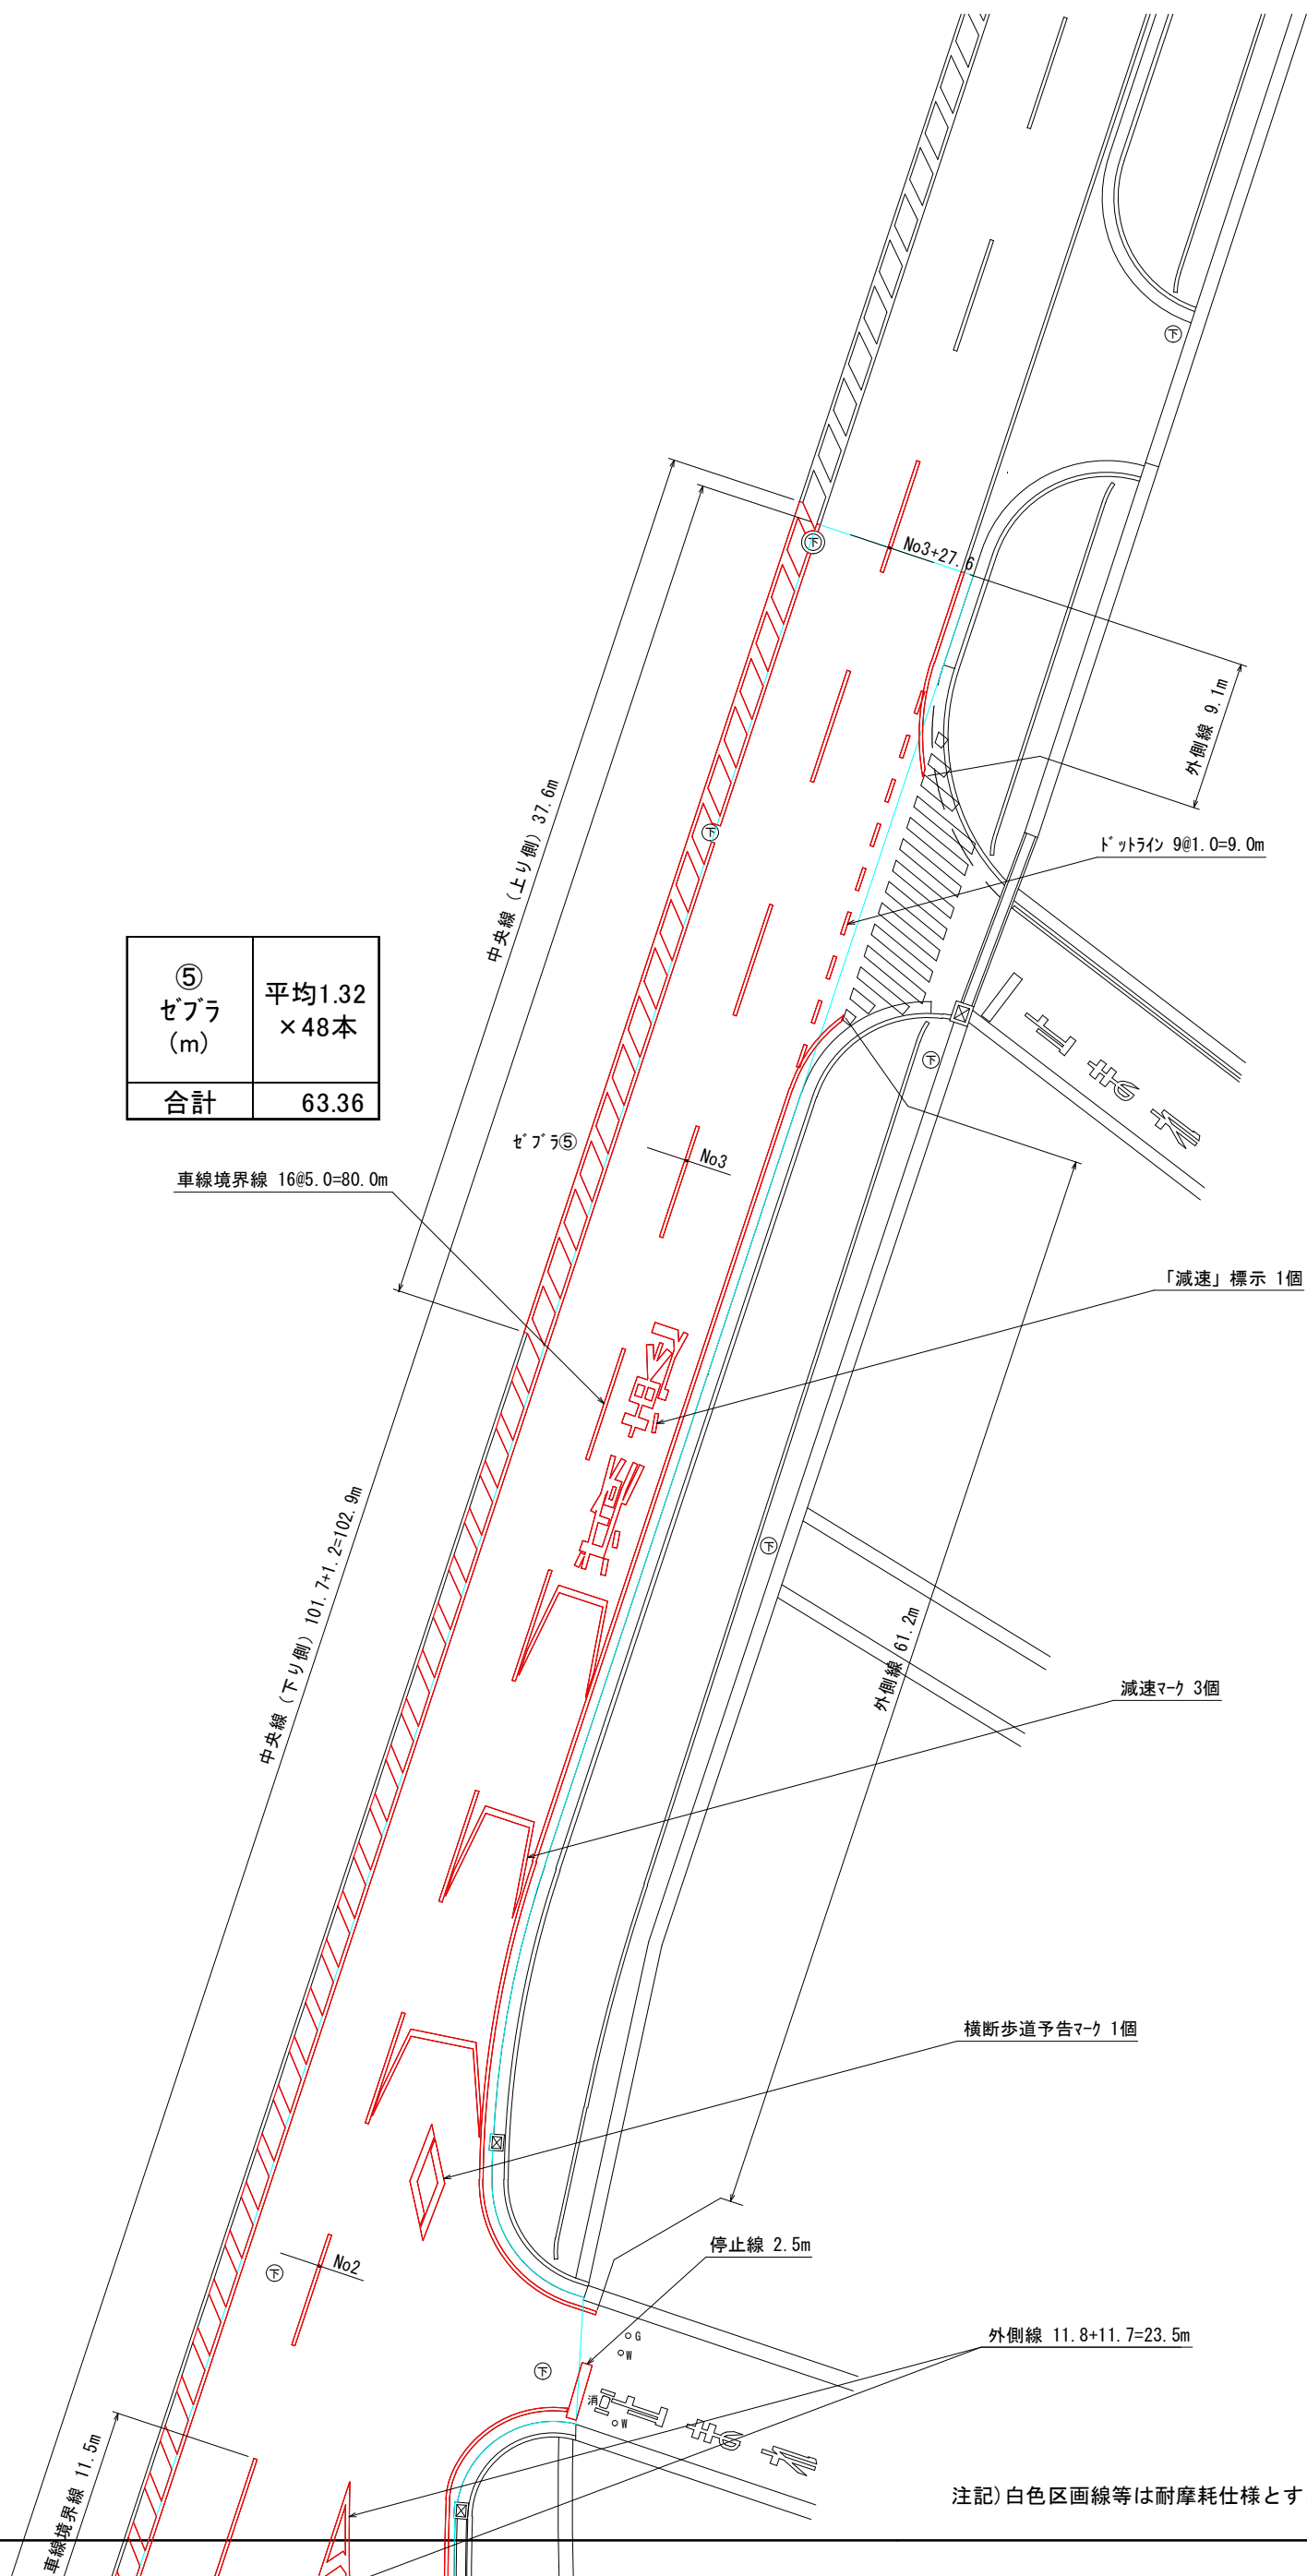

⑤ ゼブラ (m)	平均1.32 ×48本
合計	63.36

車線境界線 16@5.0=80.0m

中央線 (上り側) 37.6m

ぜぶら⑤

~~No3~~

No 3+27.6

外側線 9.1m

トットライン 9@1.0=9.0m

「減速」標示 1個

減速マーク 3個

横断歩道予告マーク 1個


停止線 2.5m

外側線 $11.8 + 11.7 = 23.5\text{m}$

注記) 白色区画線等は耐摩耗仕様とする

工事名	県道岡山港線ほか(築港元町地内ほか)舗装工事		
工区			
位置	岡山市南区築港元町地内ほか		
図面名称	区画線図		
縮尺	S=1:300	6	号
年月日	令和8年度	7	
岡山市南区役所 地域整備課			

標準断面図 S=1:100

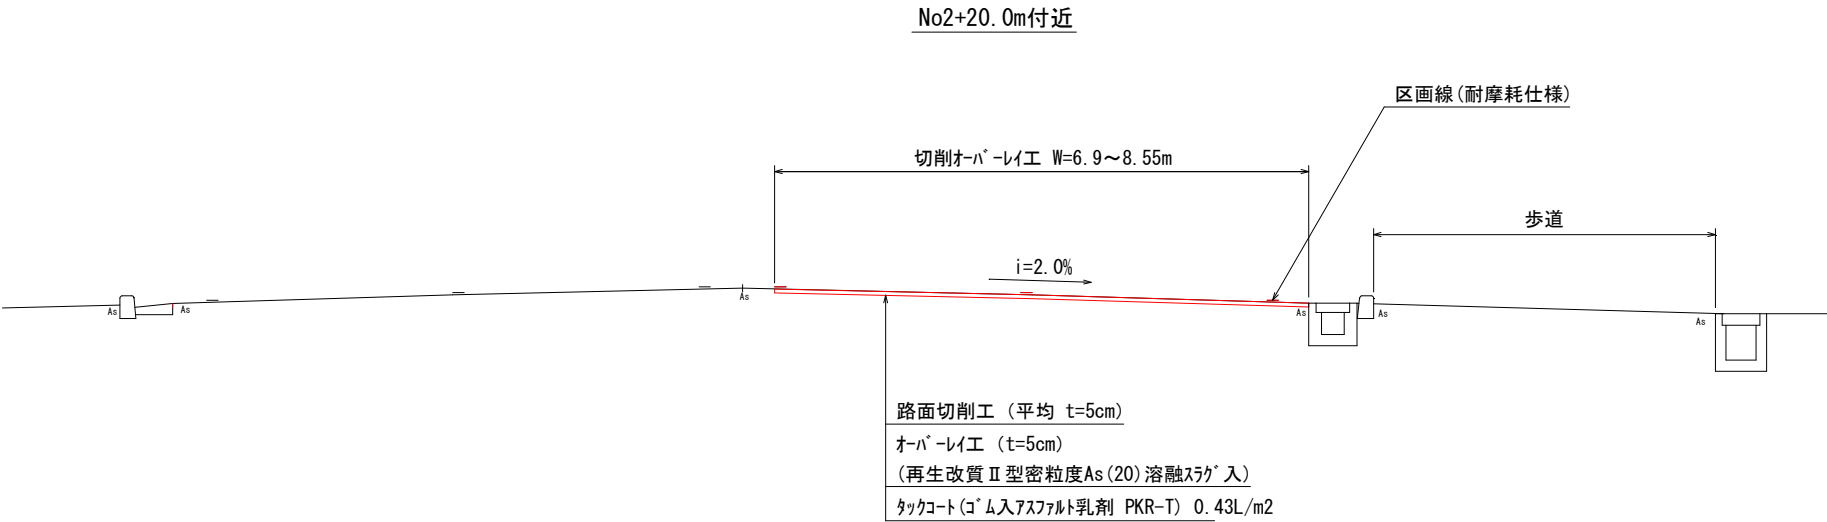

注) 本工事は即日復旧の切削オーバーレイ工事である。

工事名	県道岡山港線ほか(築港元町地内ほか)舗装工事		
工区			
位置	岡山市南区築港元町地内ほか		
図面名称	標準断面図		
縮尺	S=1:100	7	号
年月日	令和8年度	7	月
岡山市南区役所 地域整備課			