



花村2号橋 補修一般図 S=1:50


側面図

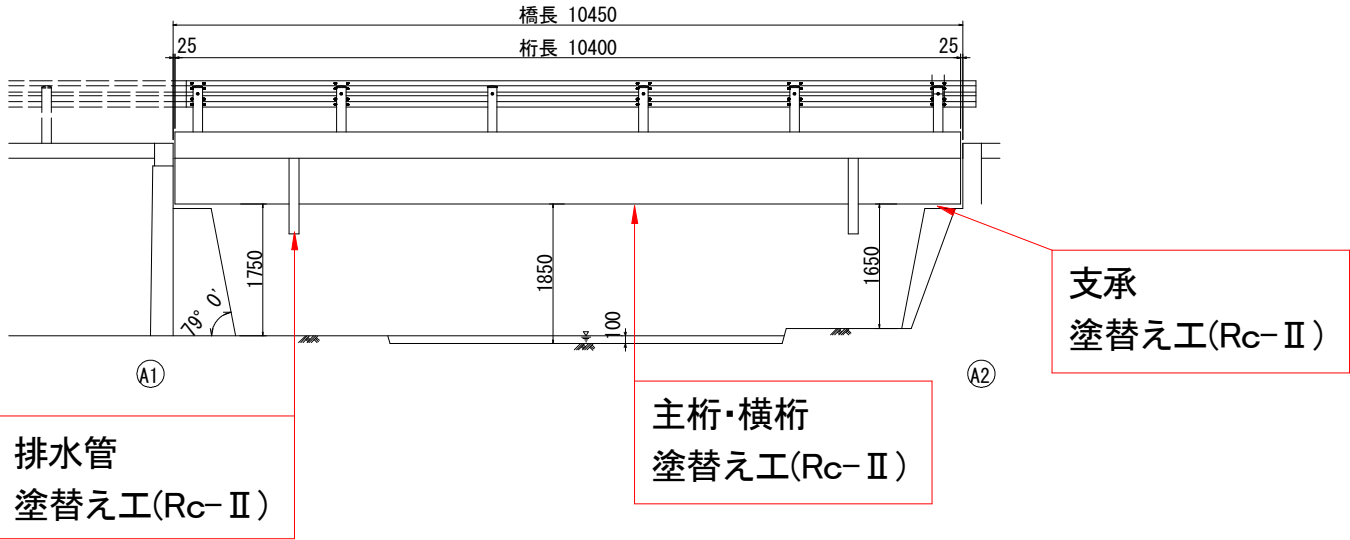


平面図

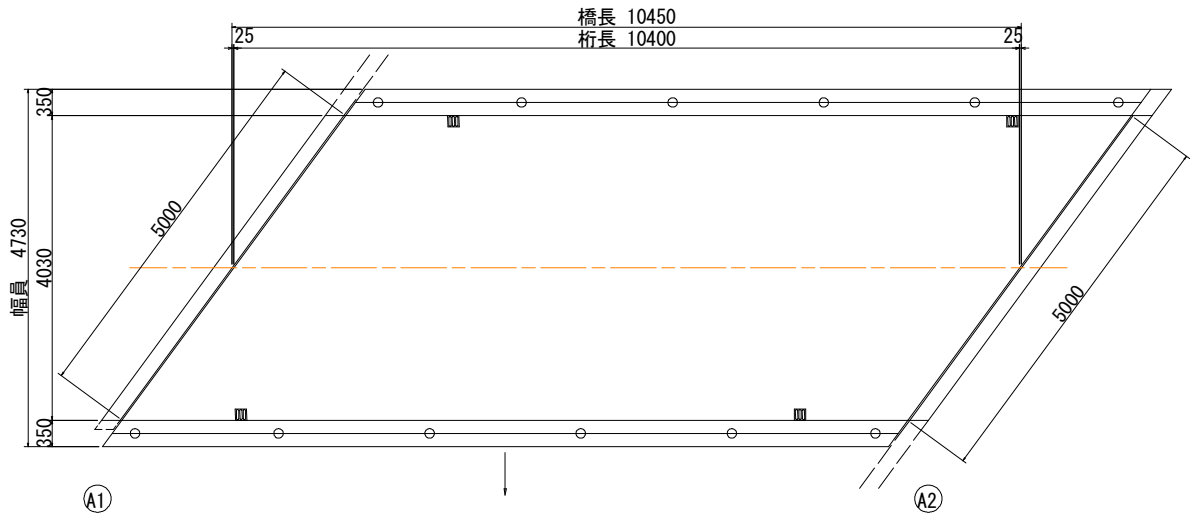


床版下面図

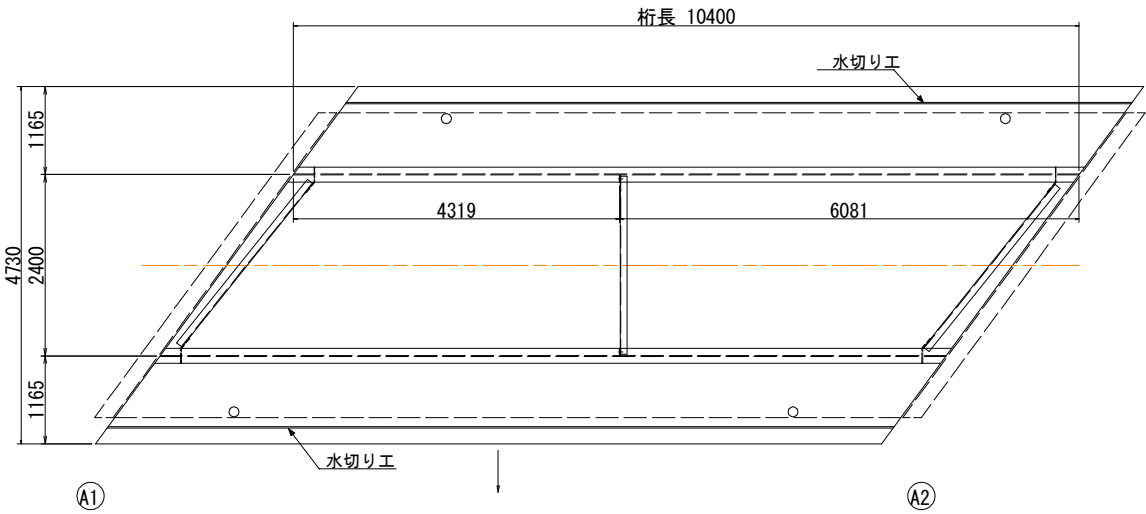


A1橋台 正面図

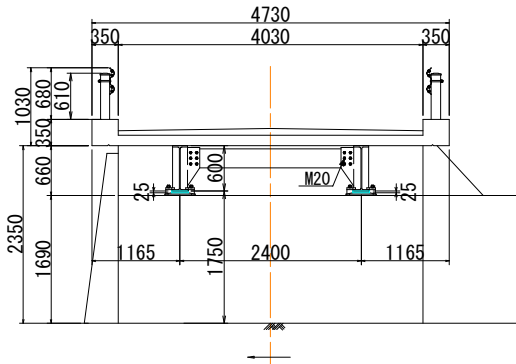

断面図

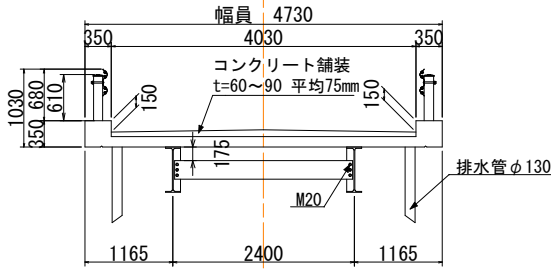


A2橋台 正面図

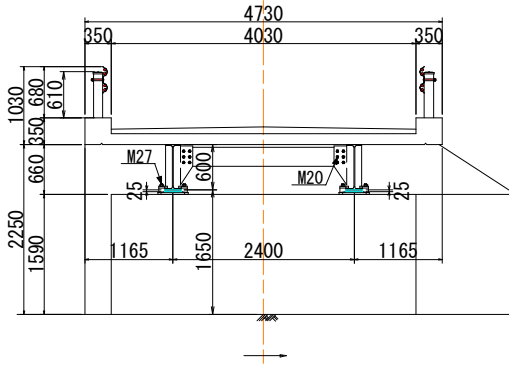


工事名	市道御津高津御津宇甘1号線(花村2号橋) 橋梁塗装補修工事		
図面名	花村2号橋 補修一般図		
作成年月日			
縮尺	図示	図面番号	1/4
会社名			
事業者名	北区役所御津支所産業建設課		


花村2号橋 主桁・横桁 補修図 S=1:50
※鋼部材は全体的に防食機能の劣化

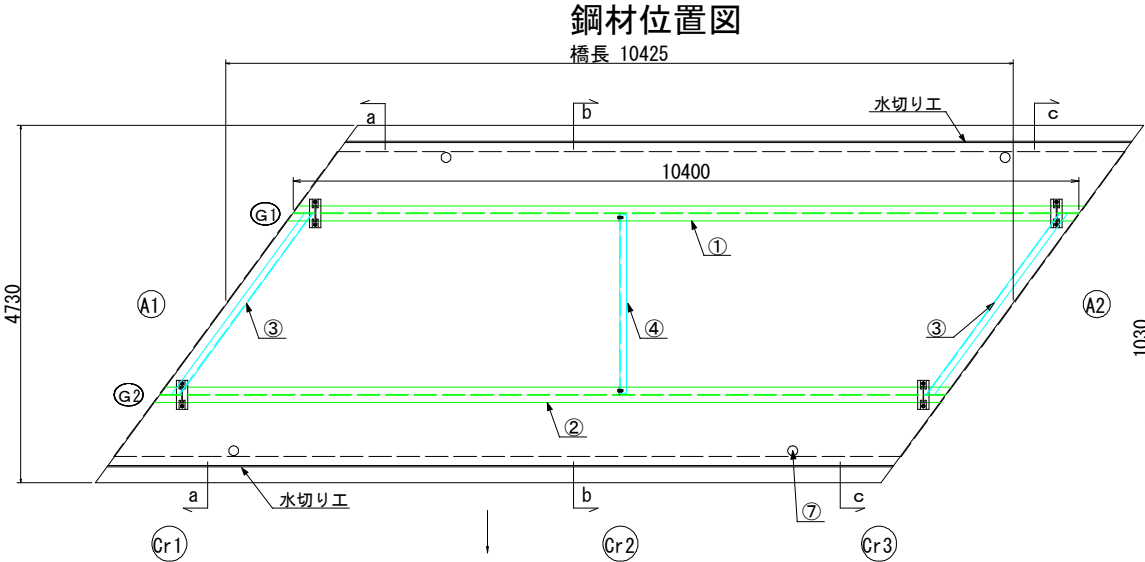


a-a断面図 (Cr1) S=1:25

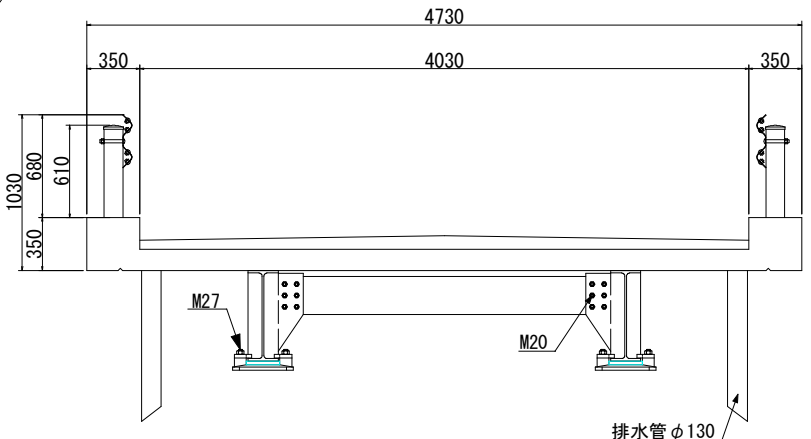


b-b断面図 (Cr2) S=1:25

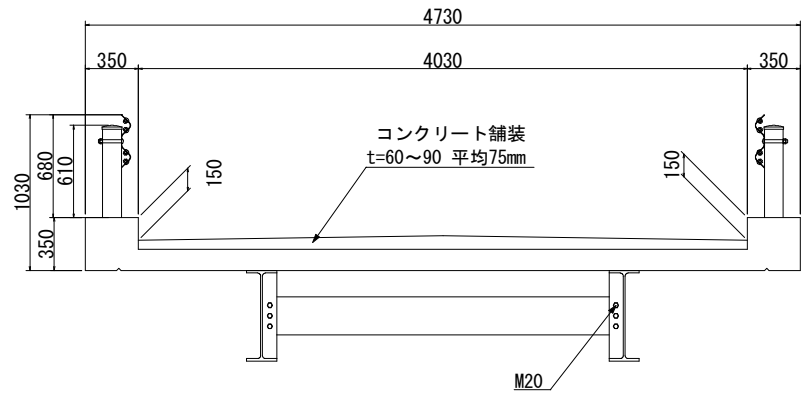


G1主桁詳細図

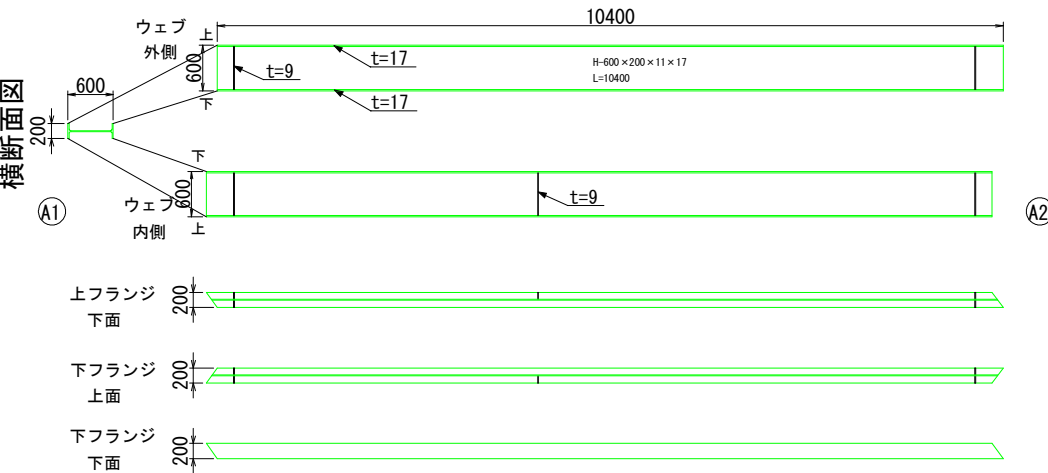


c-c断面図 (Cr3) S=1:25

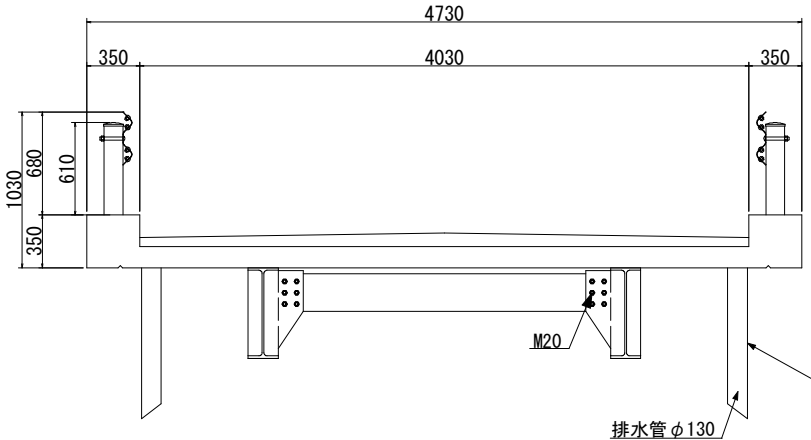


補剛材詳細図 S=1:5
(Cr1・Cr3)

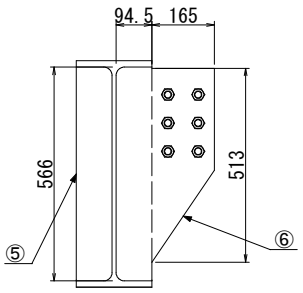

補剛材詳細図 S=1:5
(Cr2)

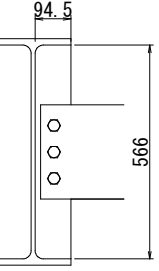


G2主桁詳細図

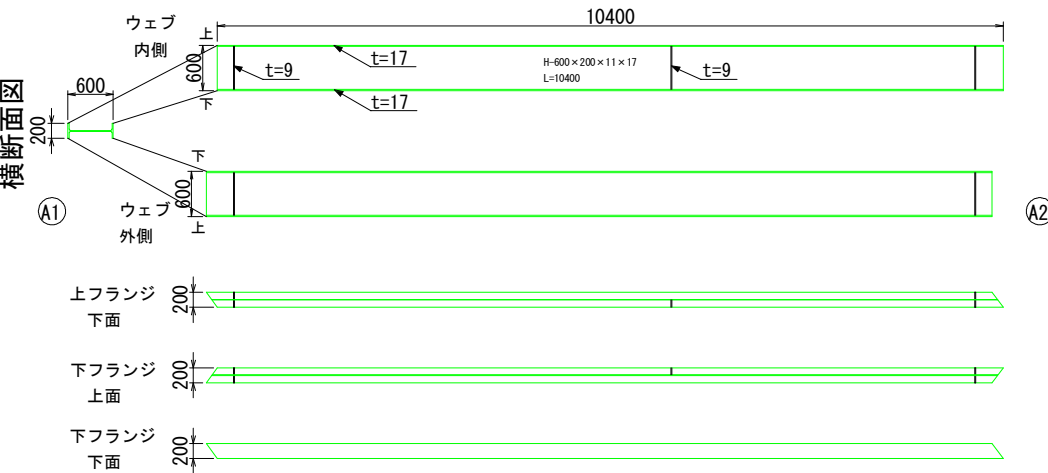

鋼材塗装塗替詳細図
RC-Ⅱ 塗装系

注記) 素地調整は、清掃・水洗い後 剥離剤・手工具で剥ぎ落す。(2種ケレン)

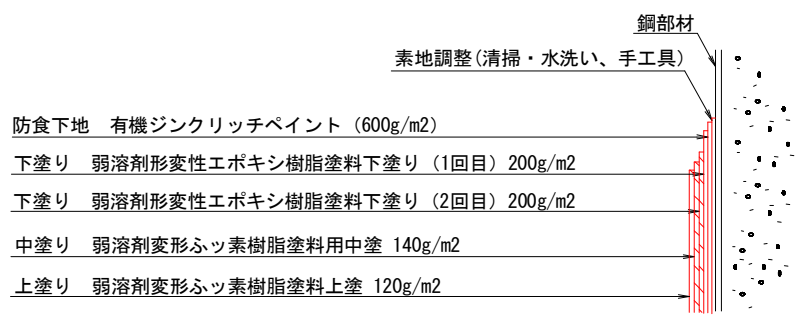

数量表 (鋼材)

番 号	鋼材種別 (mm)	桁長 (mm)	本 数	箇 所
①	H-600×200×11×17	10400	1	主桁 (G1)
②	H-600×200×11×17	10400	1	主桁 (G2)
③	[-250×90×9×13	2770	2	横桁 (Cr1・Cr3)
④	[-250×90×9×13	2360	1	横桁 (Cr2)
⑤	566×95 (t=9)	-	10	補剛材 (Cr1~Cr3)
⑥	513×165 (t=9)	-	4	補剛材 (Cr1・Cr3)
⑦	Φ130×950	-	4	排水管

注記) 施工に当っては現地計測の上 施工数量を決定の事。


工事名	市道御津高津御津宇甘1号線 (花村2号橋) 橋梁塗装補修工事		
図面名	花村2号橋 主桁・横桁 補修図		
作成年月日			
縮 尺	図 示	図面番号	2/4
会社名			
事業者名	北区役所御津支所産業建設課		

花村2号橋 支承補修図


S=1:5

全体的に防食機能の劣化

支承詳細図
(A1橋台側 2箇所)

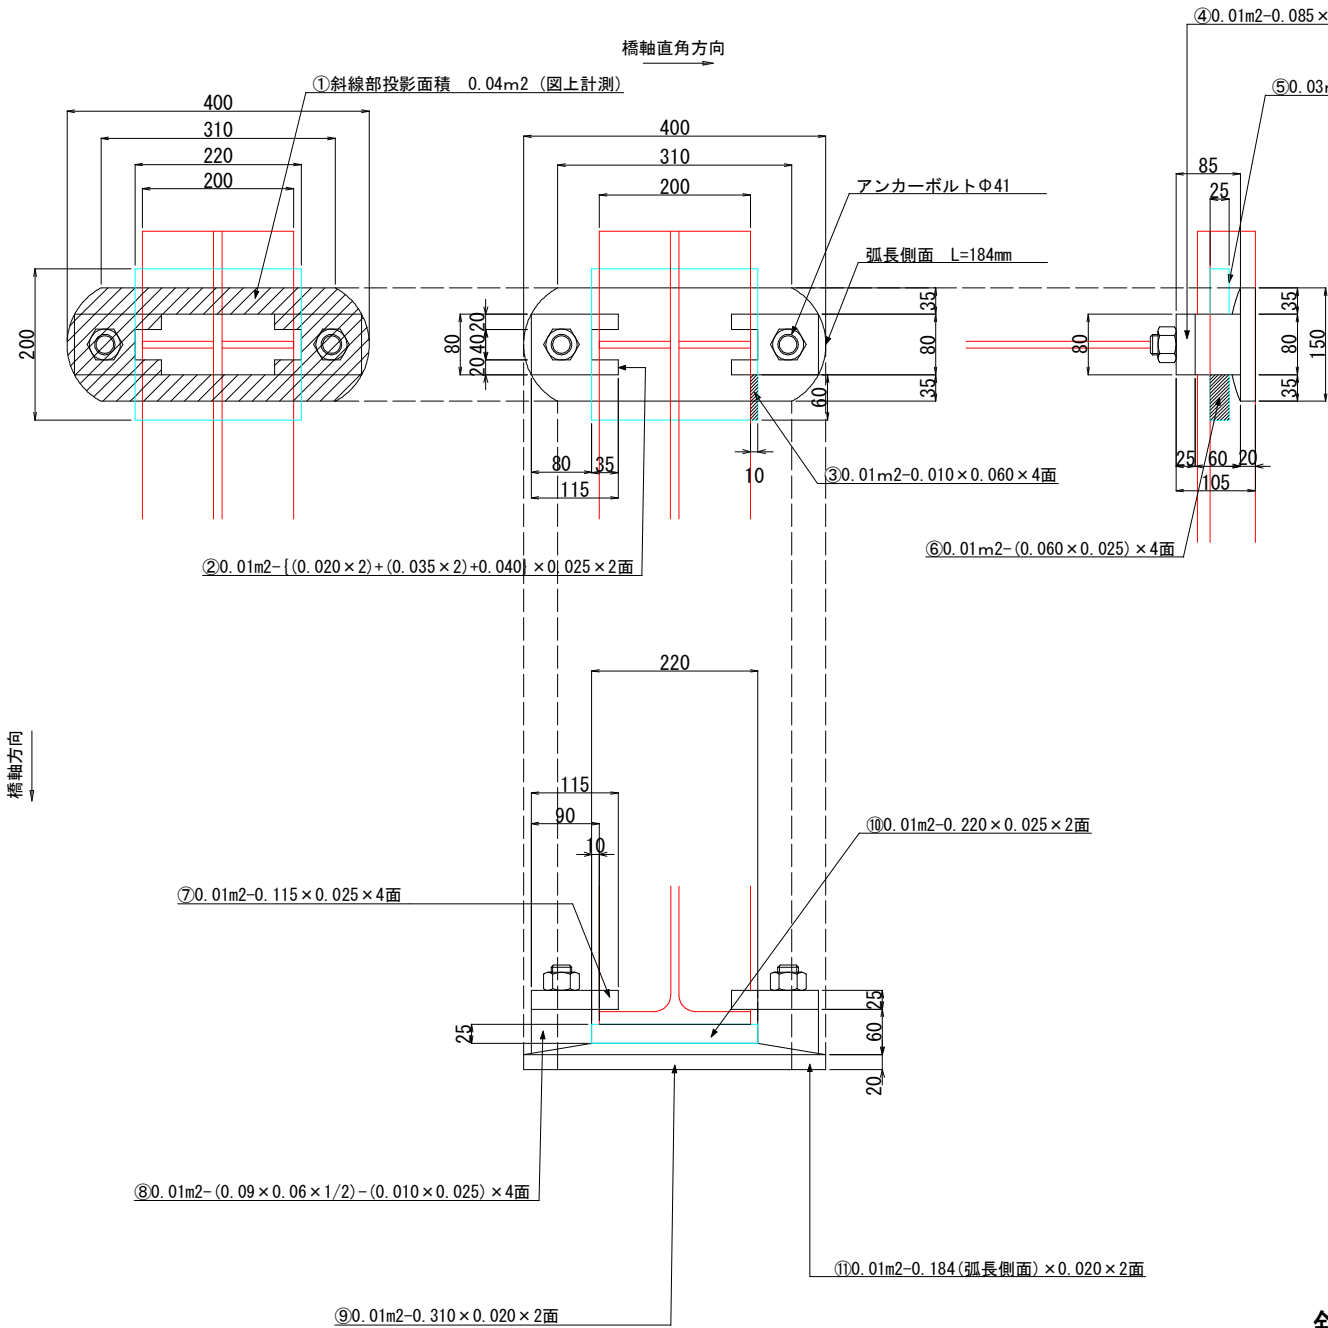

支承詳細図
(A2橋台側 2箇所)

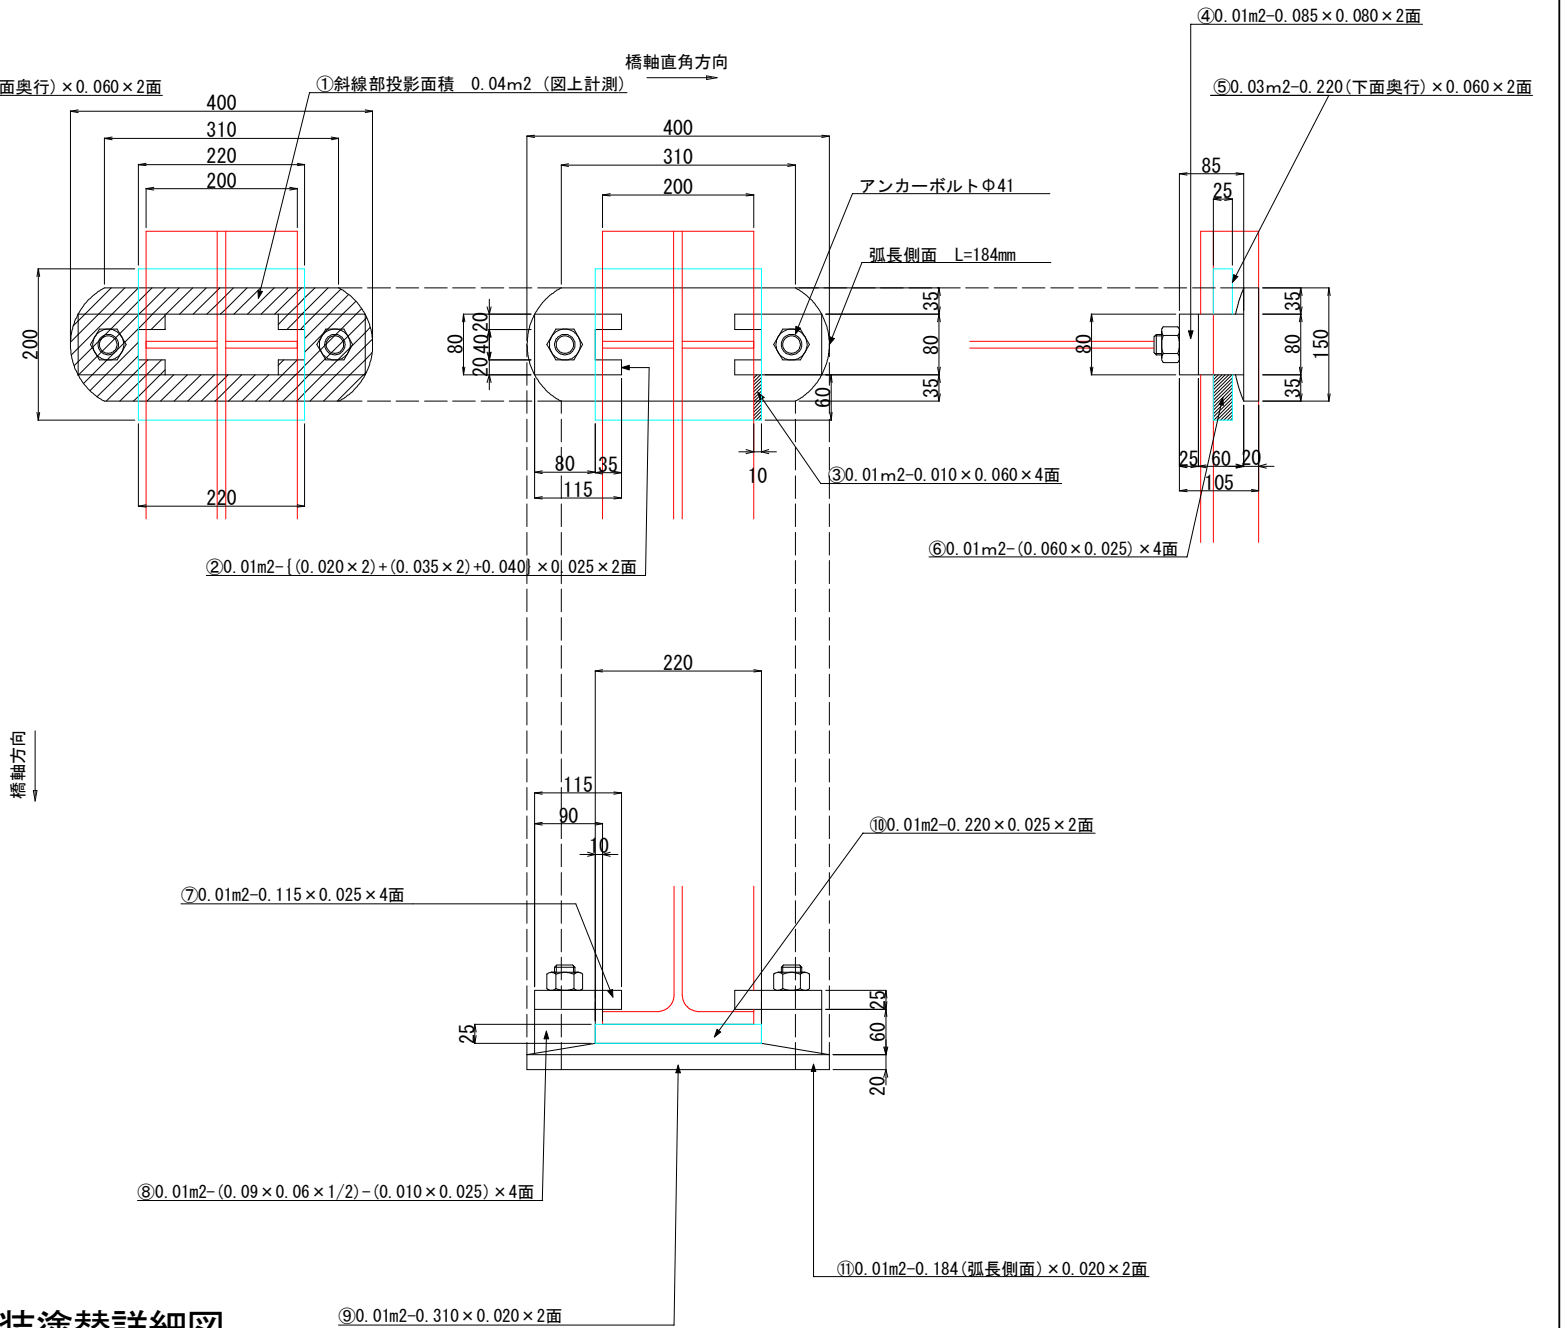


鋼材塗装塗替詳細図

RC-Ⅱ 塗装系

注記) 素地調整は、清掃・水洗い後 剥離剤・手工具で剥ぎ落す。(2種ケレン)

線支承塗装面積合計 : A=①0.04+②0.01+③0.01+④0.01+⑤0.03+⑥0.01+⑦0.01+⑧0.01+⑨0.01+⑩0.01+⑪0.01=0.16m²

線支承塗装面積合計 : A=①0.04+②0.01+③0.01+④0.01+⑤0.03+⑥0.01+⑦0.01+⑧0.01+⑨0.01+⑩0.01+⑪0.01=0.16m²

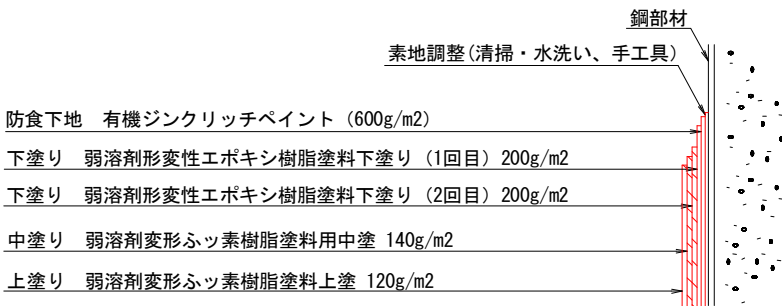


注記) 施工に当っては現地計測の上 施工数量を決定の事。


工事名	市道御津高津御津宇甘1号線(花村2号橋) 橋梁塗装補修工事		
図面名	花村2号橋 支承補修図		
作成年月日			
縮 尺	図 示	図面番号	3/4
会社名			
事業者名	北区役所御津支所産業建設課		

花村2号橋 足場仮設図(参考図) S=1:40


側面図

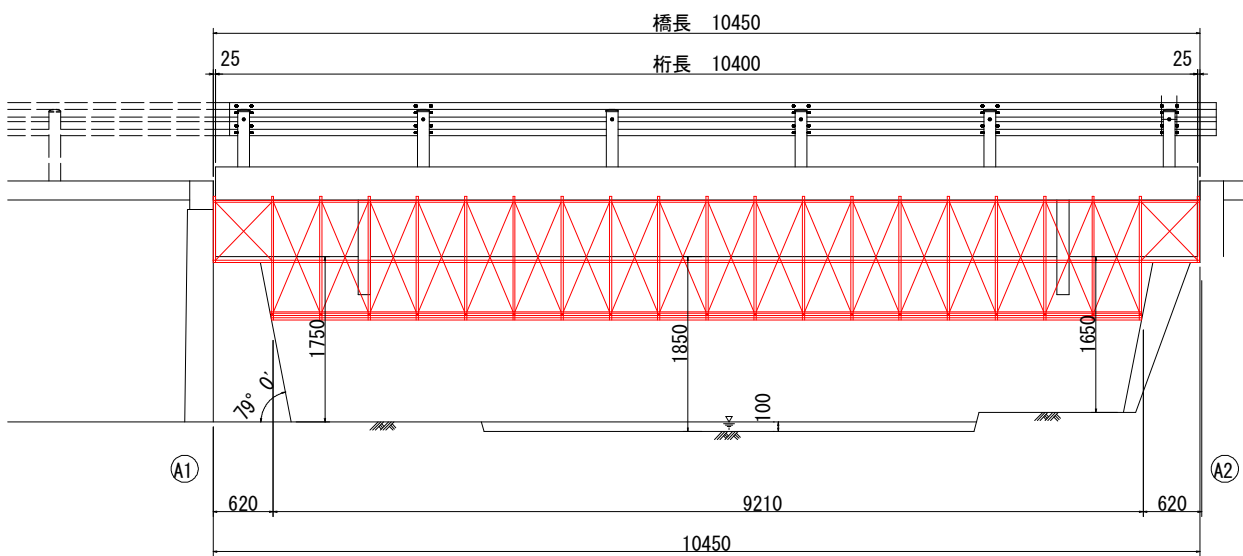

断面図

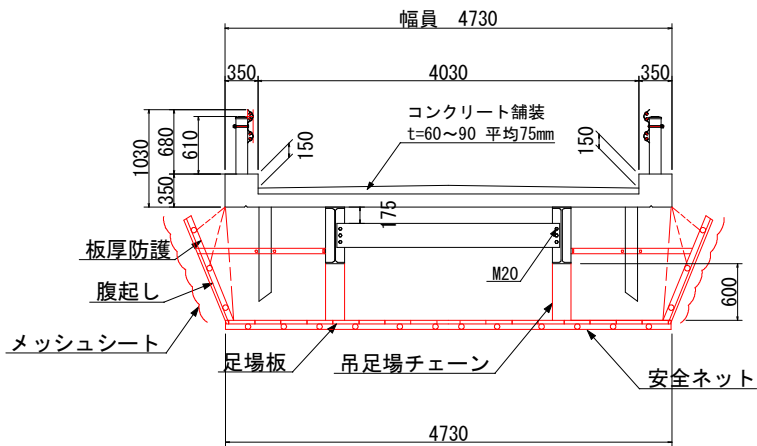

床版下面図

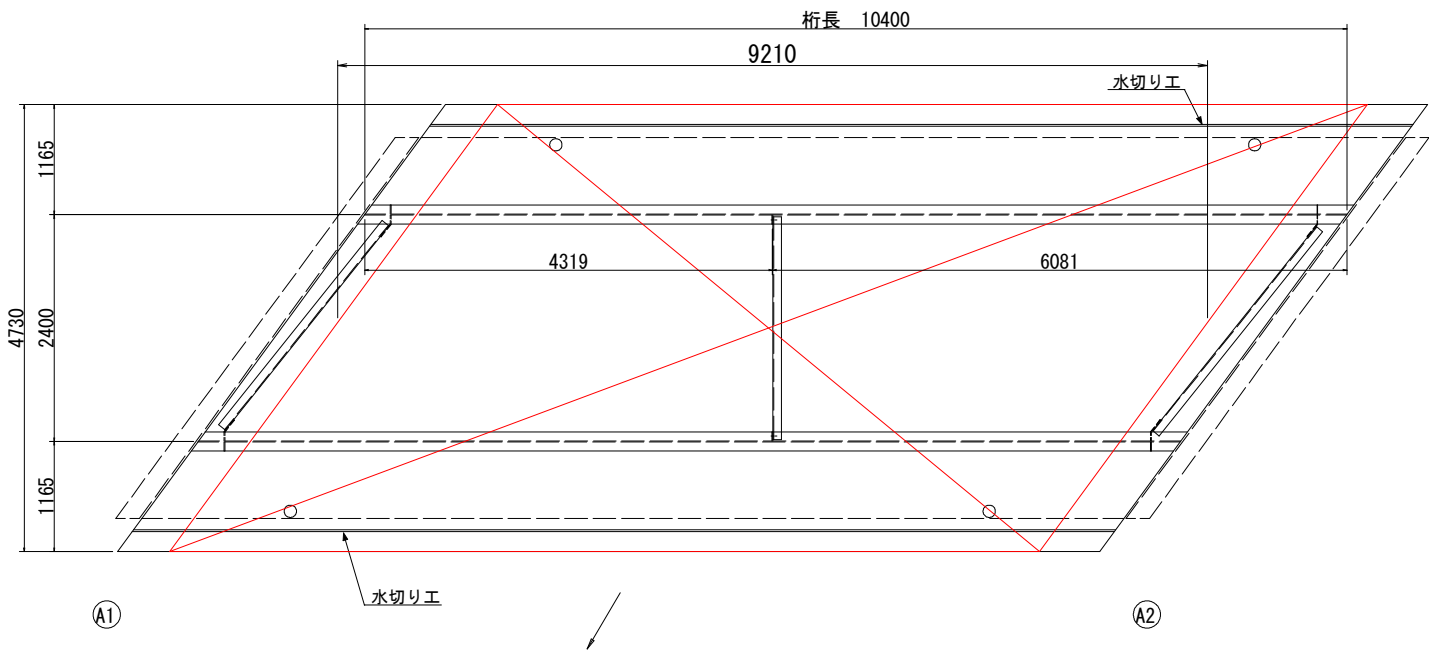

吊足場 数量表

名 称	計 算 式	面 積
吊 足 場	10.45 × 4.73	49.42 m ²
合 計		49.42 m ²

注記) 施工に当っては現地計測の上、施工数量を決定の事。

工事名	市道御津高津御津宇甘1号線(花村2号橋) 橋梁塗装補修工事		
図面名	花村2号橋 足場仮設図(参考図)		
作成年月日			
縮 尺	図 示	図面番号	4/4
会社名			
事業者名	北区役所御津支所産業建設課		