
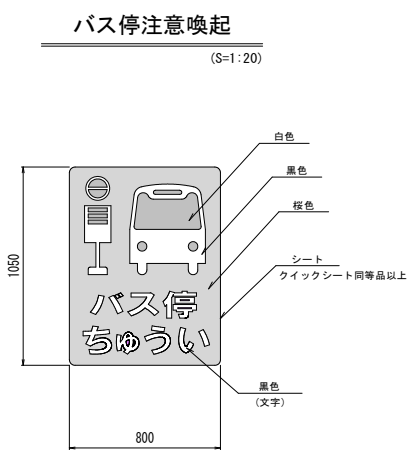
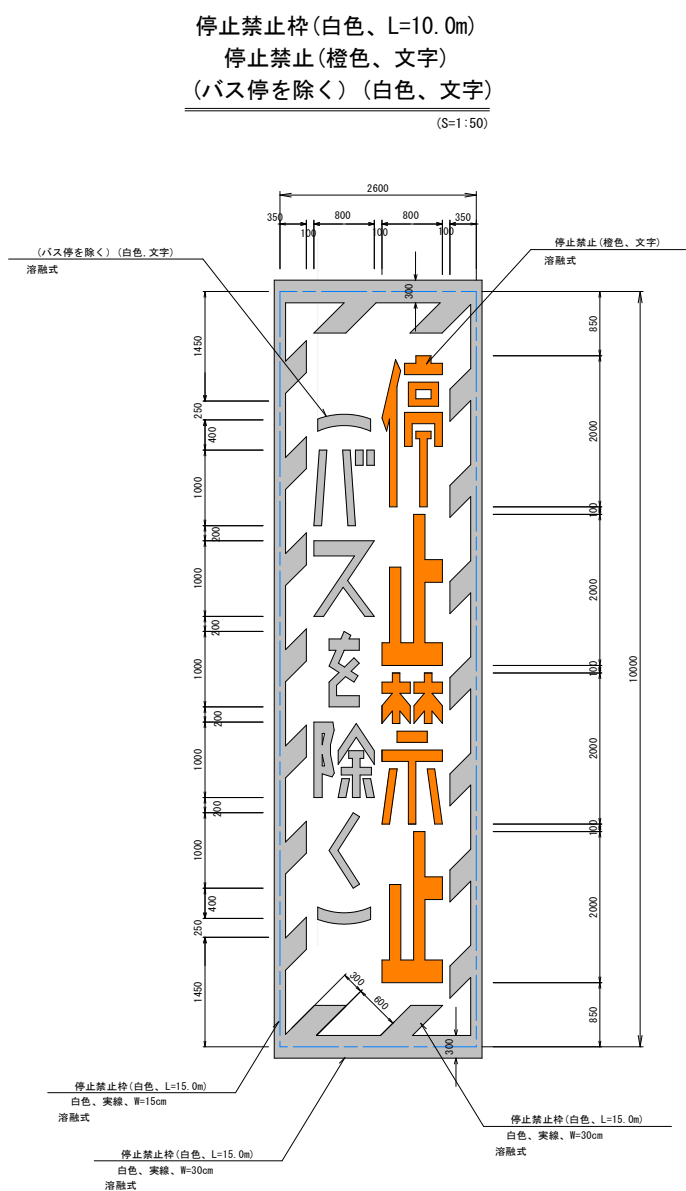
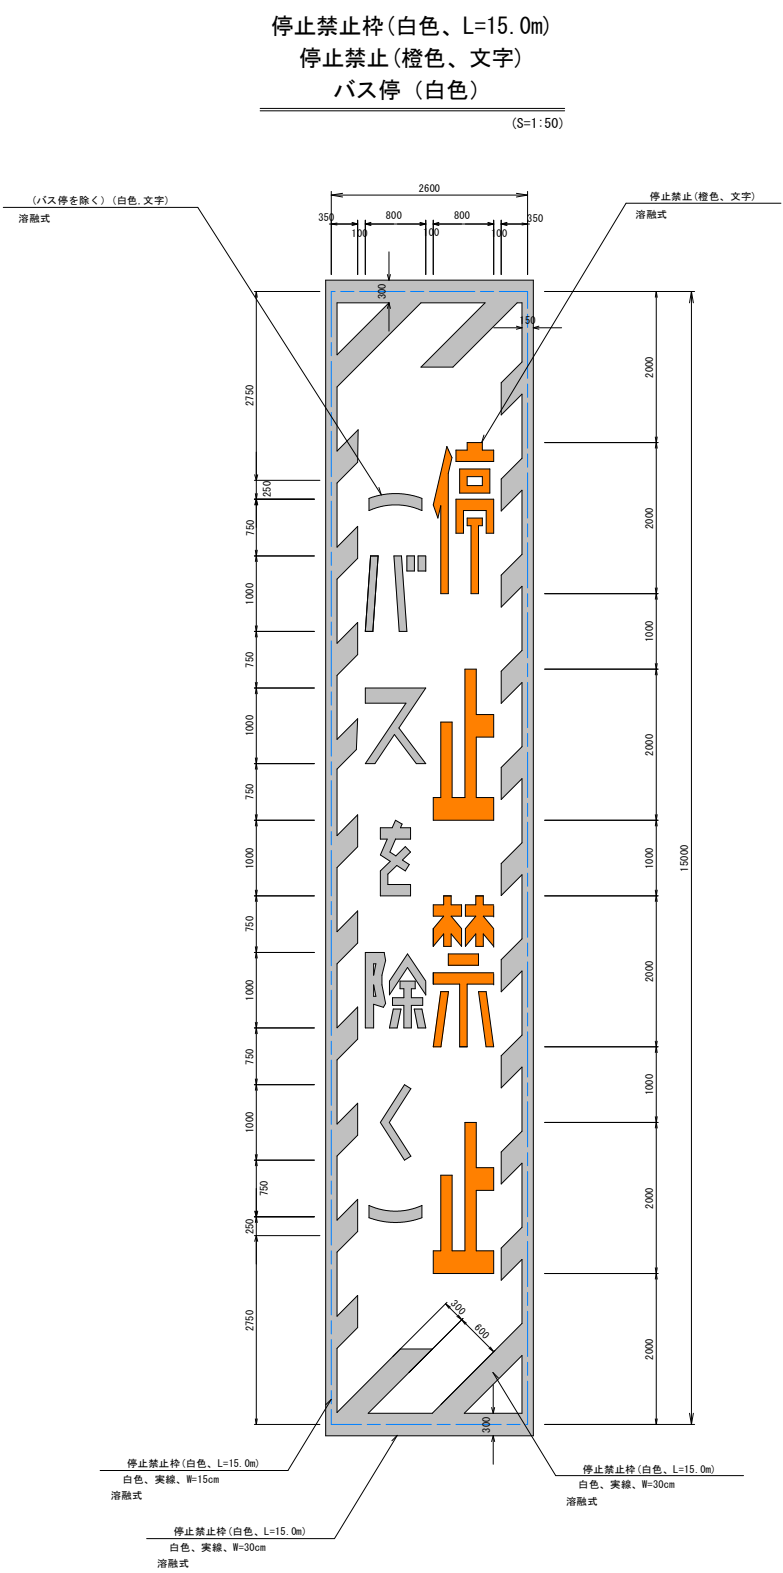



路面標示詳細図 (1)

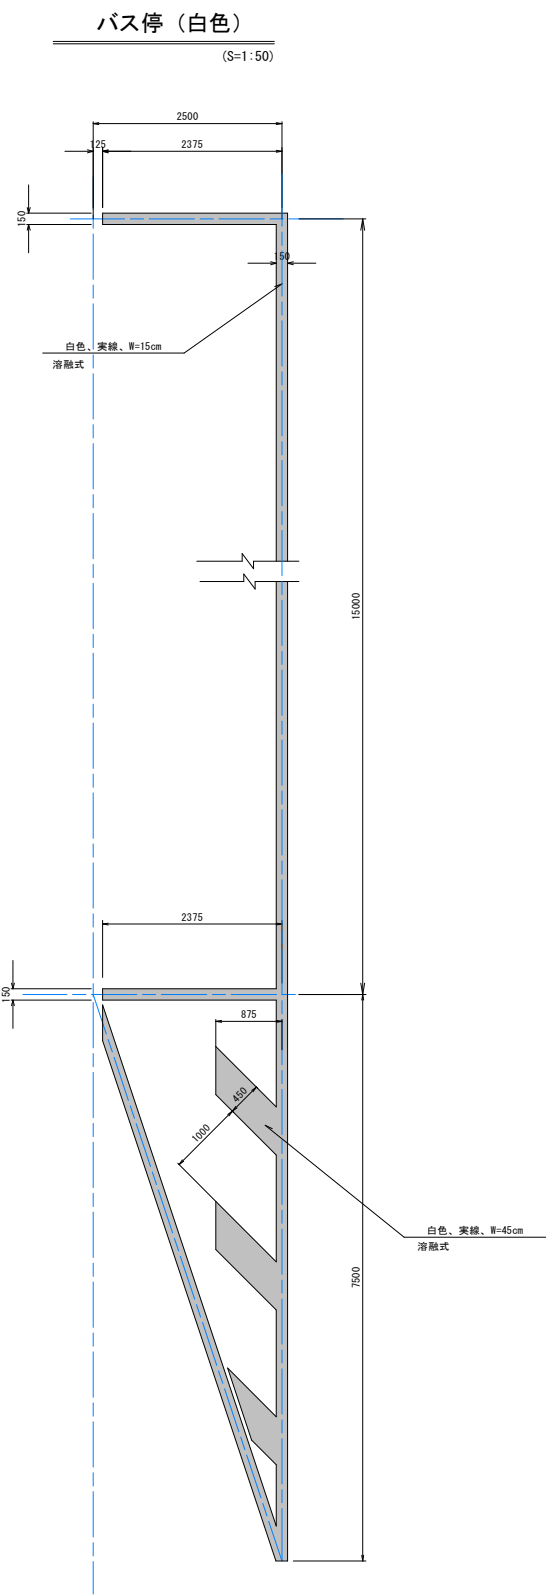


工事名	市道南方柳町線交通安全施設設置工事 (R 8)		
図面名	路面標示詳細図 (1)		
作成年月日			
縮 尺	図 示	図面番号	2 / 9
会社名			
事業者名	岡山市北区役所地域整備課		

路面標示詳細図 (2)


自転車専用 (白色、文字)
(S=1:50)

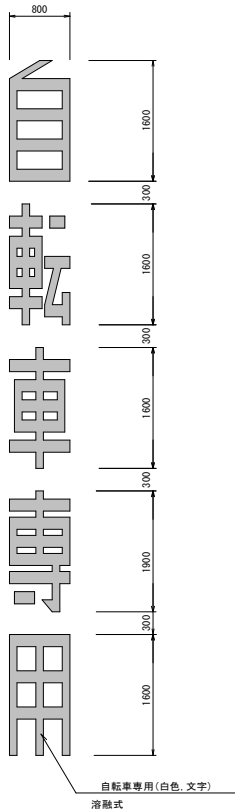


自転車専用通行帯マーク (ピクトグラム)
(S=1:50)

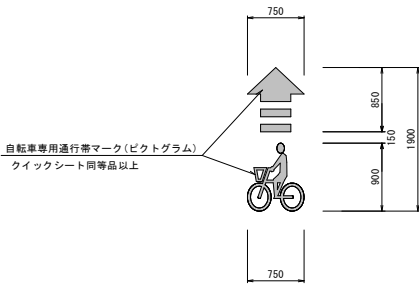


自転車通行帯終り (白色、記号)
(S=1:50)

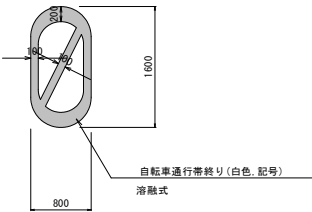


備前 (白色、文字)
(S=1:50)

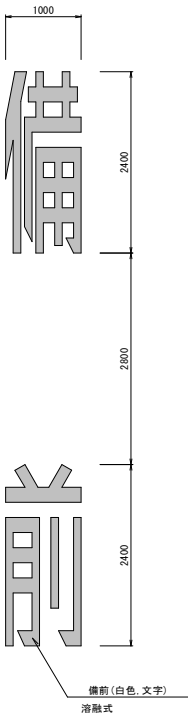


大元駅 (白色、文字)
(S=1:50)

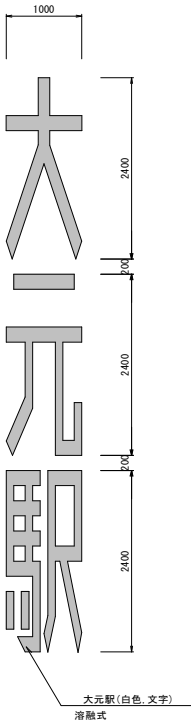


児島 (白色、文字)
(S=1:50)

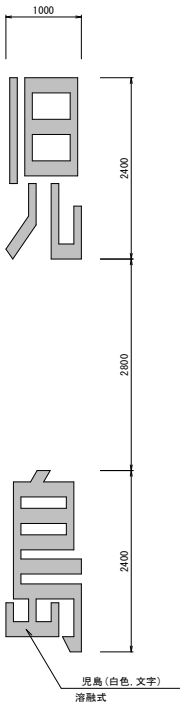


倉敷 (白色、文字)
(S=1:50)

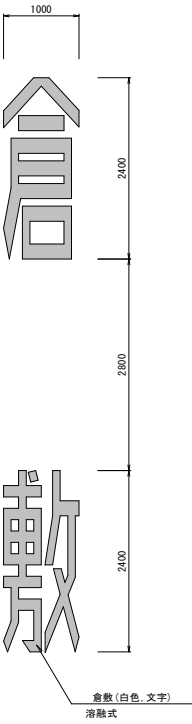

自転車矢羽 (青色)
(S=1:50)

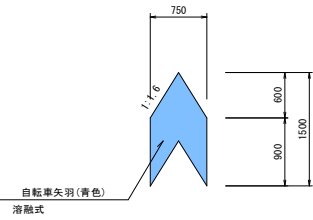


自動車矢羽 (白色)
(S=1:50)

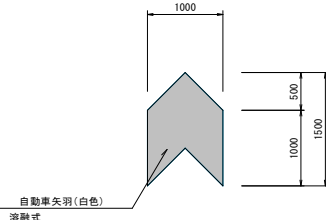


工事名	市道南方柳町線交通安全施設設置工事 (R 8)		
図面名	路面標示詳細図 (2)		
作成年月日			
縮 尺	図 示	図面番号	3 / 9
会社名			
事業者名	岡山市北区役所地域整備課		

路面標示詳細図 (3)


原付2段階右折 (白色、実線、W=15cm)
(S=1:50)

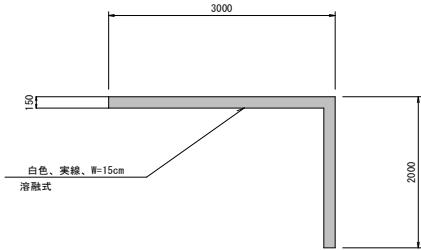


40 (橙色、文字)
(S=1:50)

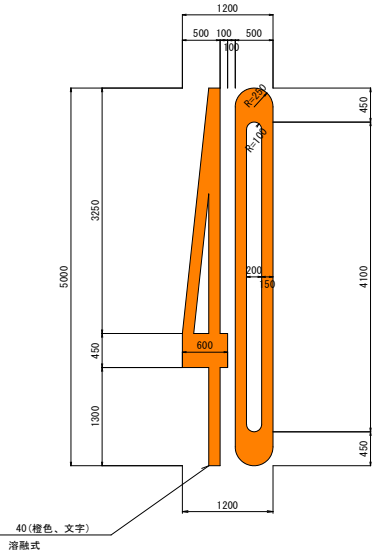


自転車専用通行帯 (青色、W=1.35m)
(S=1:50)

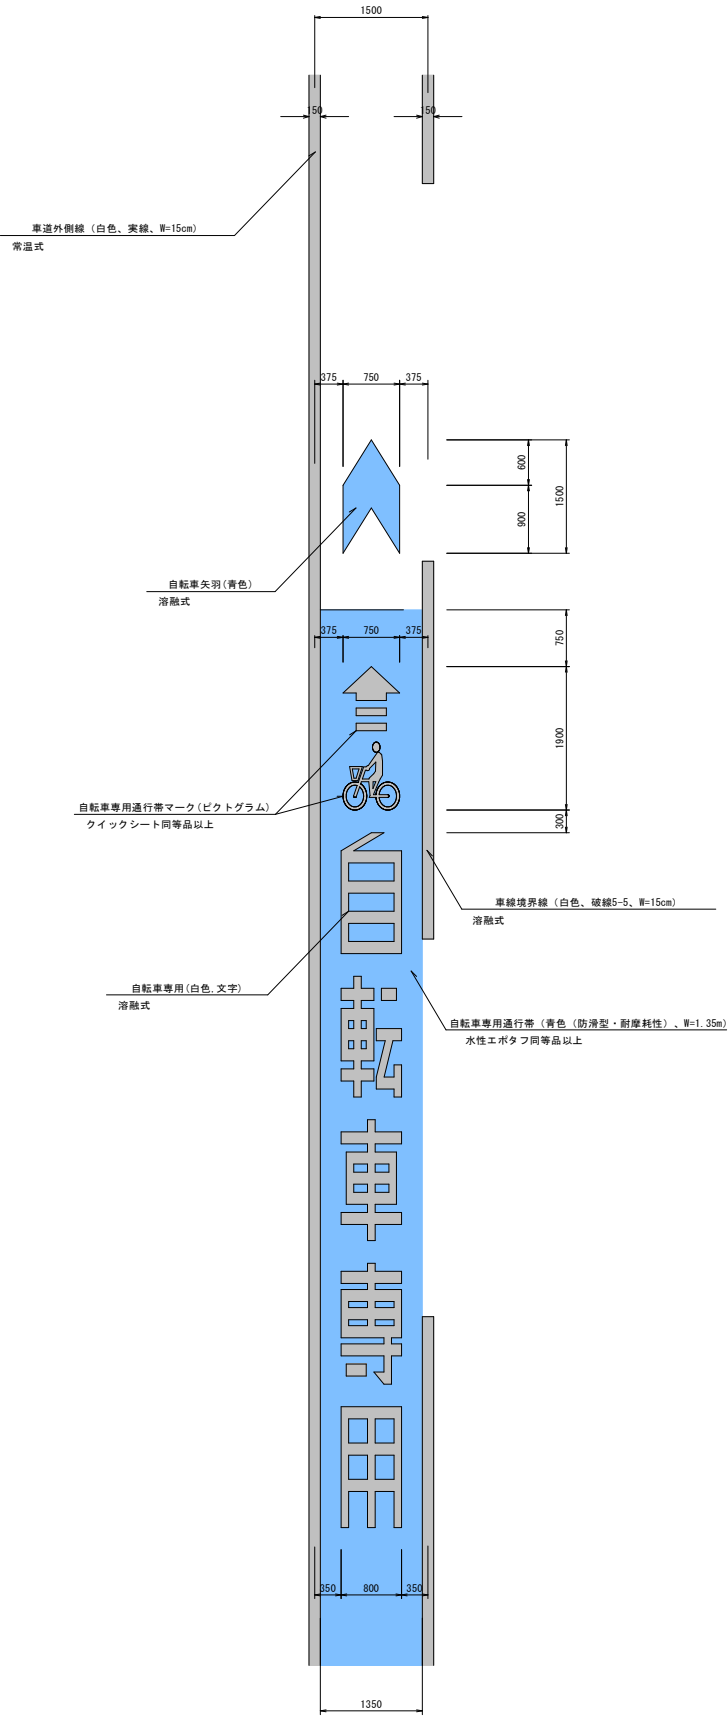


直進矢印 (白色、L=5.0m)
(S=1:50)

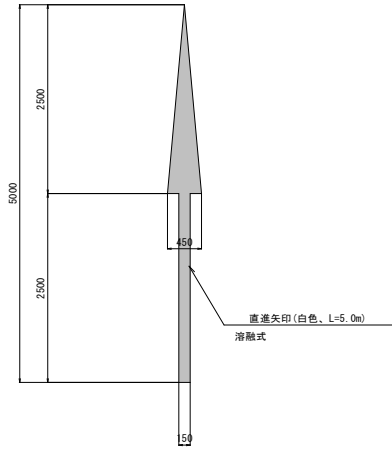


転回禁止 (橙色、L=5.0m・5.0m)
(S=1:50)

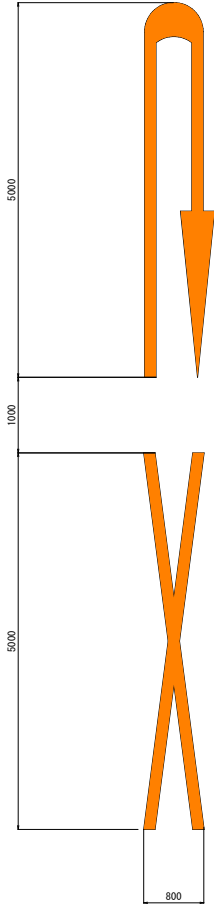

右折矢印 (白色、L=5.0m)
(S=1:50)

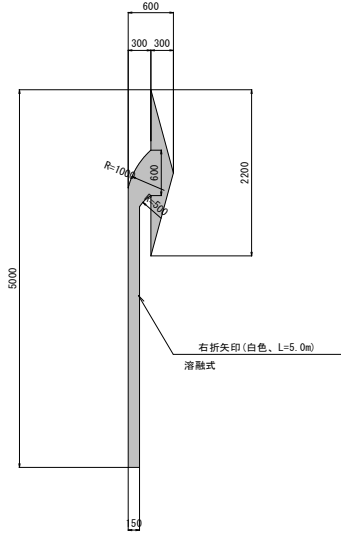


直左矢印 (白色、L=5.0m)
(S=1:50)

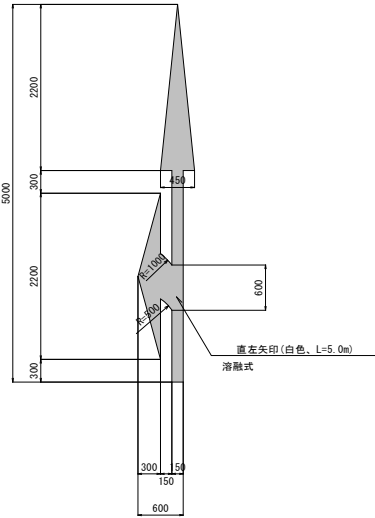


工事名	市道南方柳町線交通安全施設設置工事 (R 8)		
図面名	路面標示詳細図 (3)		
作成年月日			
縮 尺	図 示	図面番号	4 / 9
会社名			
事業者名	岡山市北区役所地域整備課		

S=1

矢羽

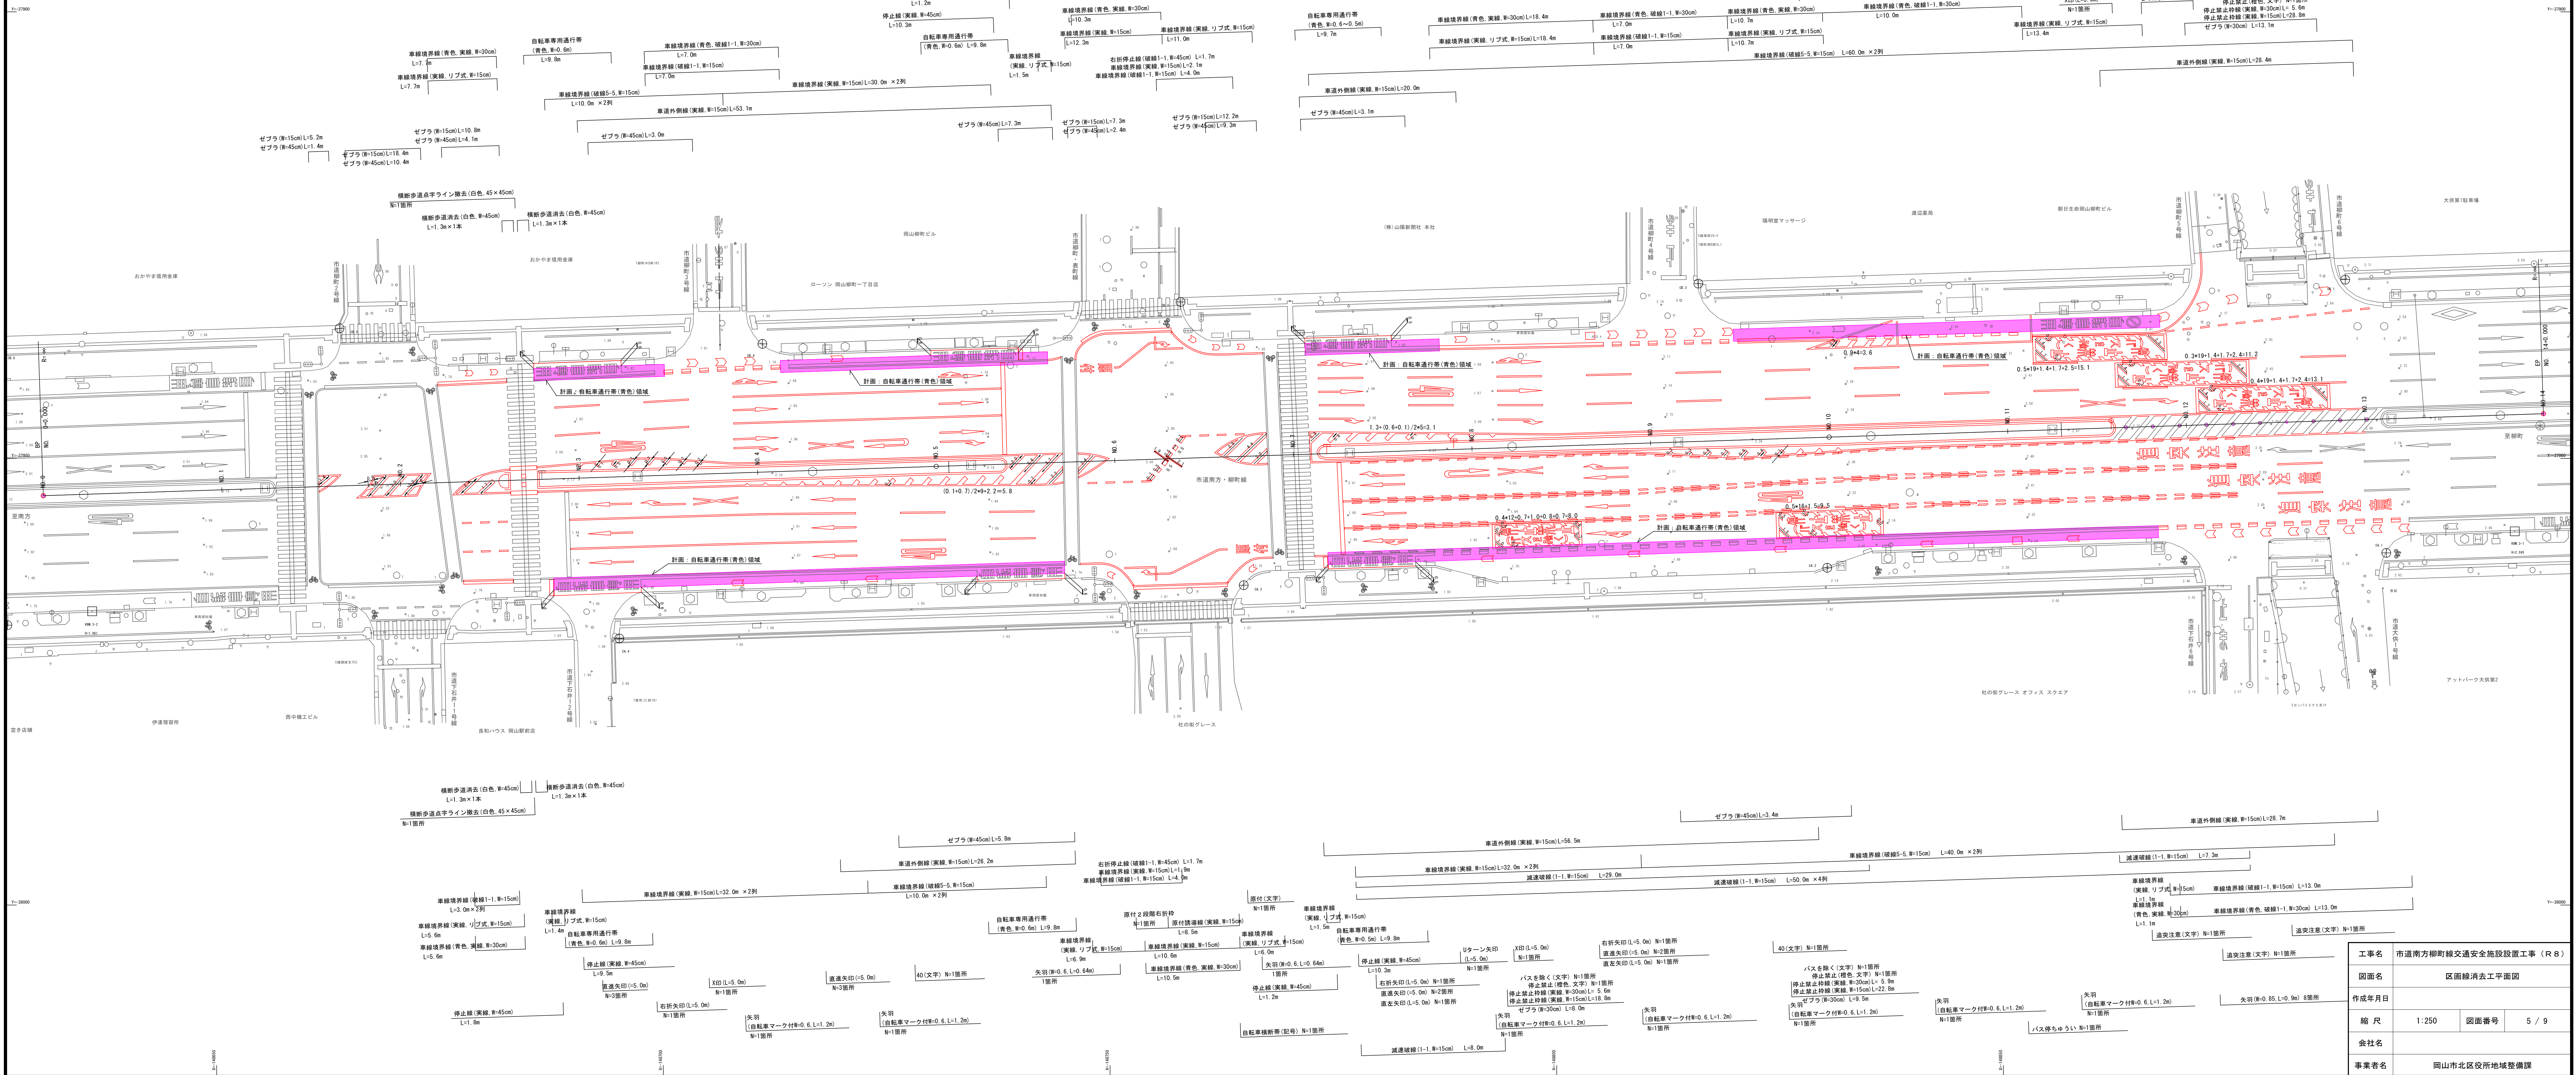

工事名	市道南方柳町線交通安全施設設置工事（R8）		
図面名	区画線消去工平面図		
作成年月日			
縮尺	1:250	図面番号	5 / 9
会社名			
事業者名	岡山市北区役所地域整備課		

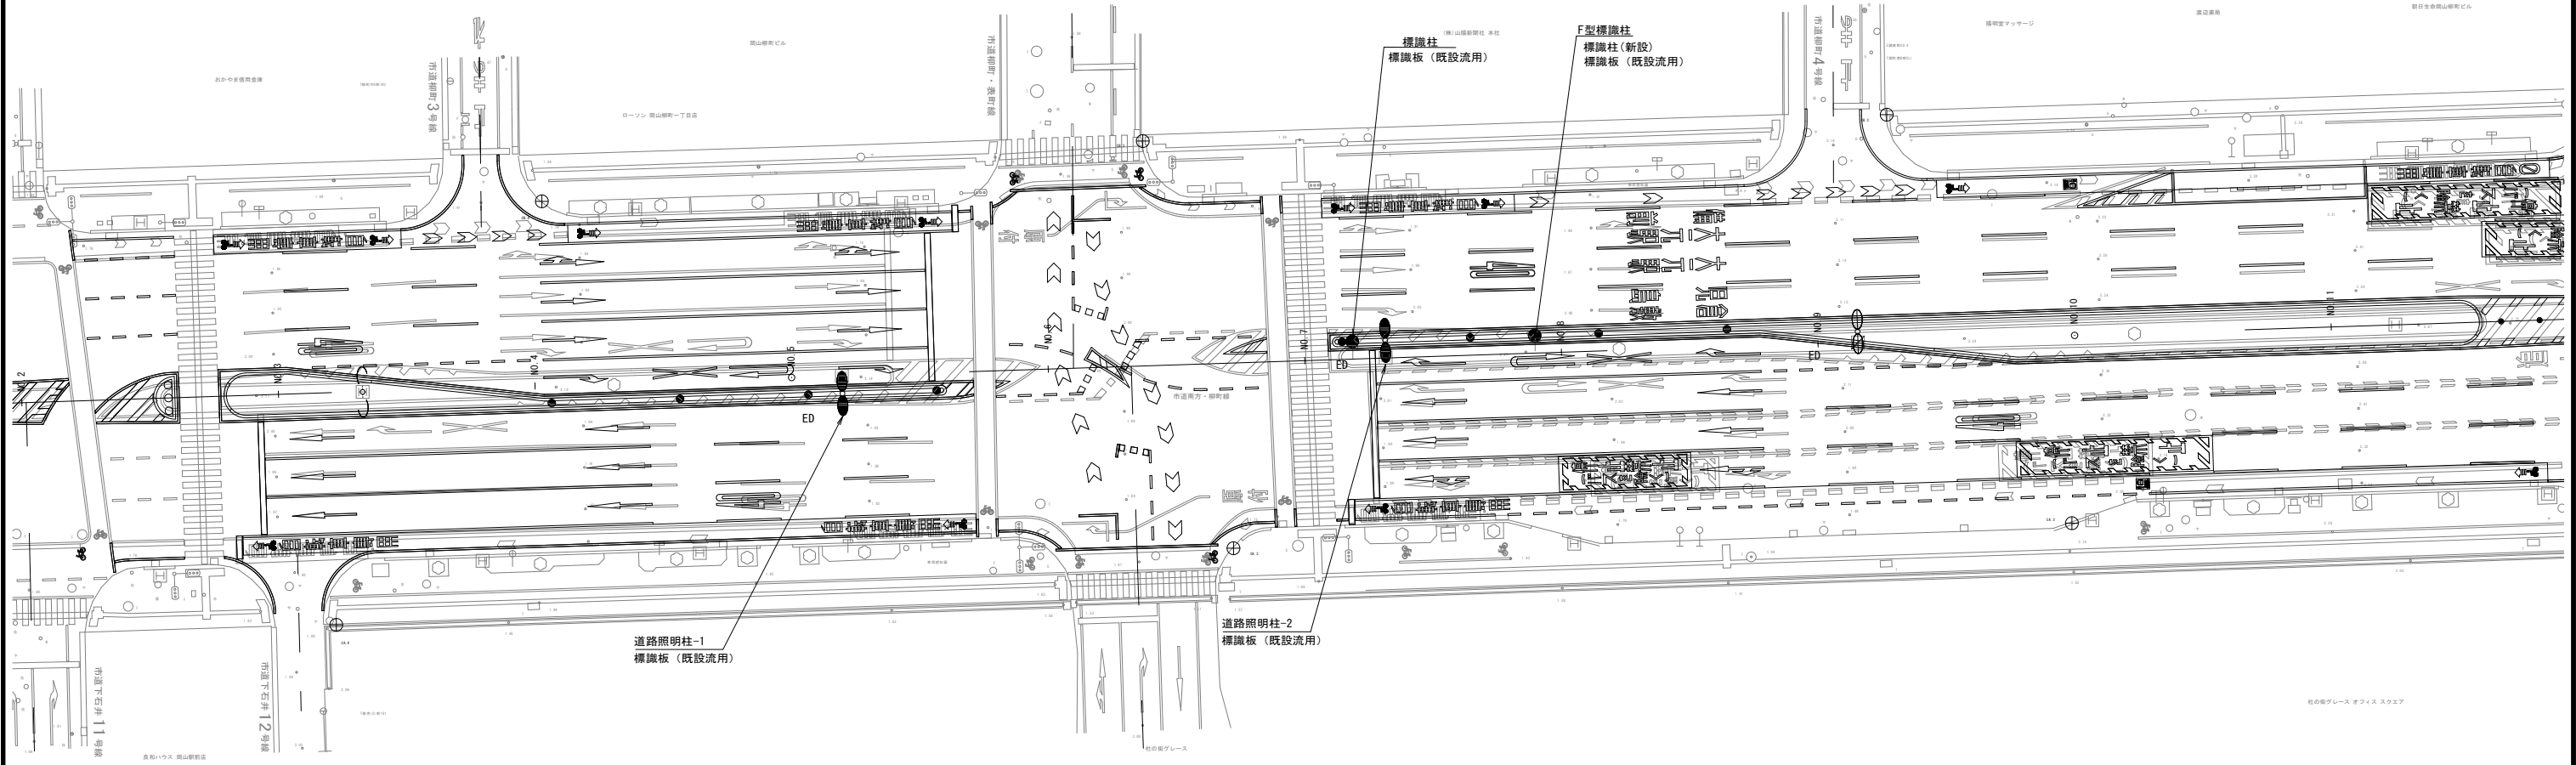


工事名	市道南方柳町線交通安全施設設置工事 (R 8)		
図面名	道路標識・照明配置平面図		
作成年月日			
縮 尺	1:250	図面番号	6 / 9
会社名			
事業者名	岡山市北区役所地域整備課		

道路照明柱姿図(1)


道路照明柱-1設置図

(S=1:30)

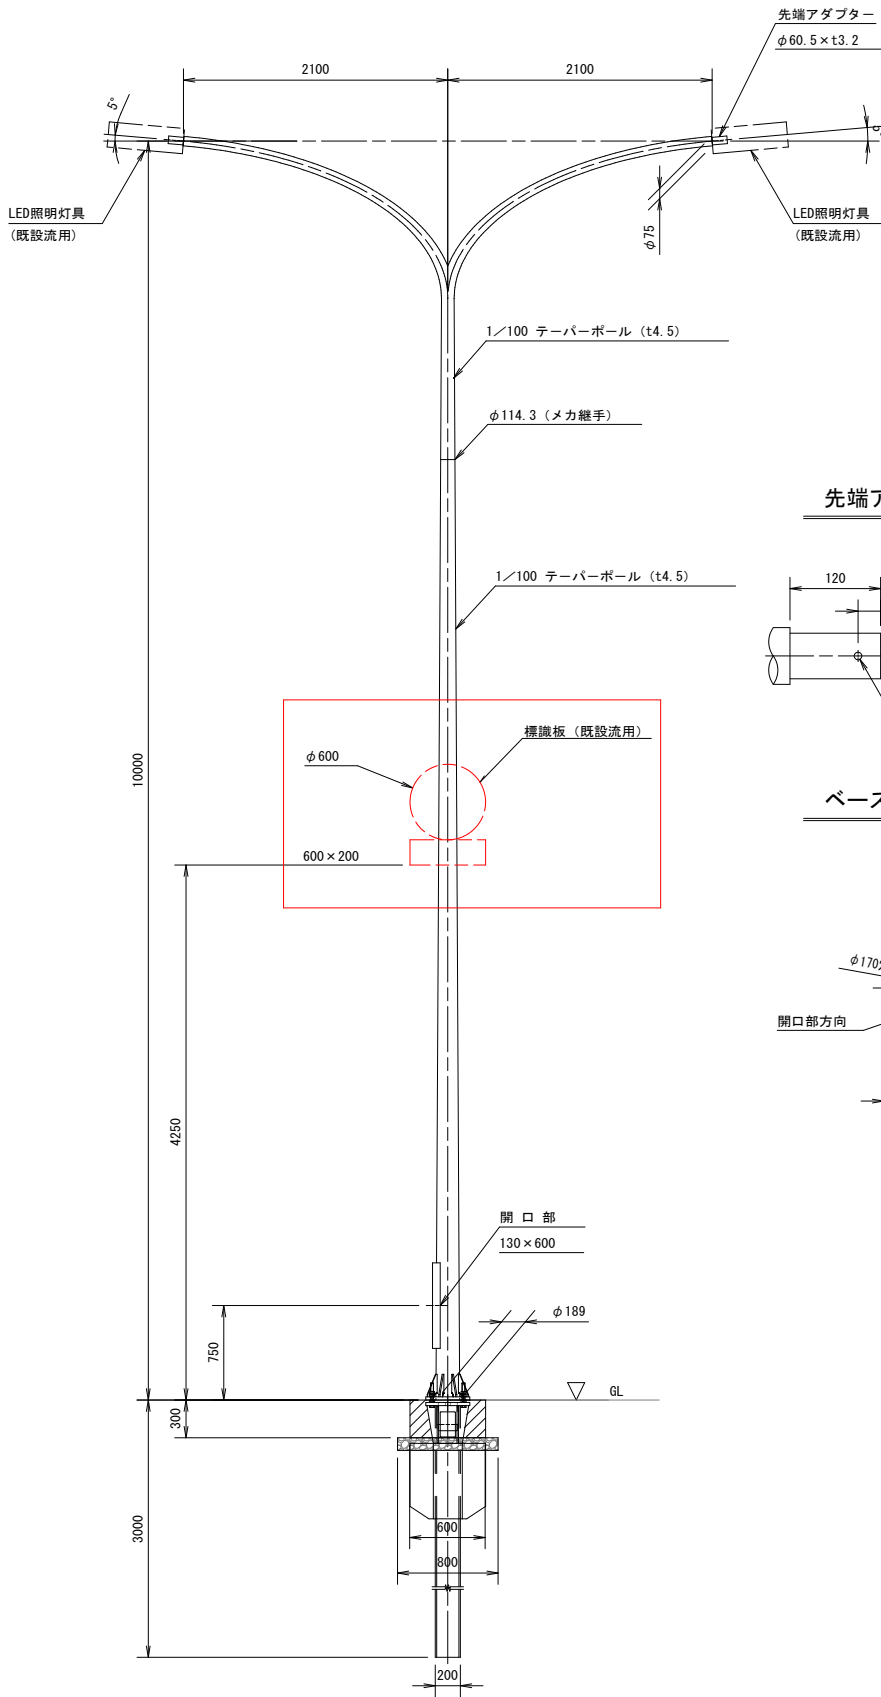


先端アダプター詳細図

(S=1:10)

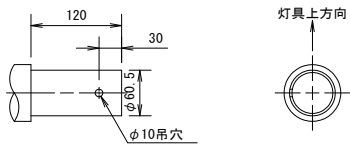


ベースプレート詳細図

(S=1:10)

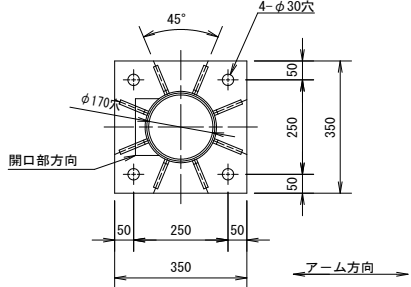


道路照明柱-2設置図

(S=1:30)

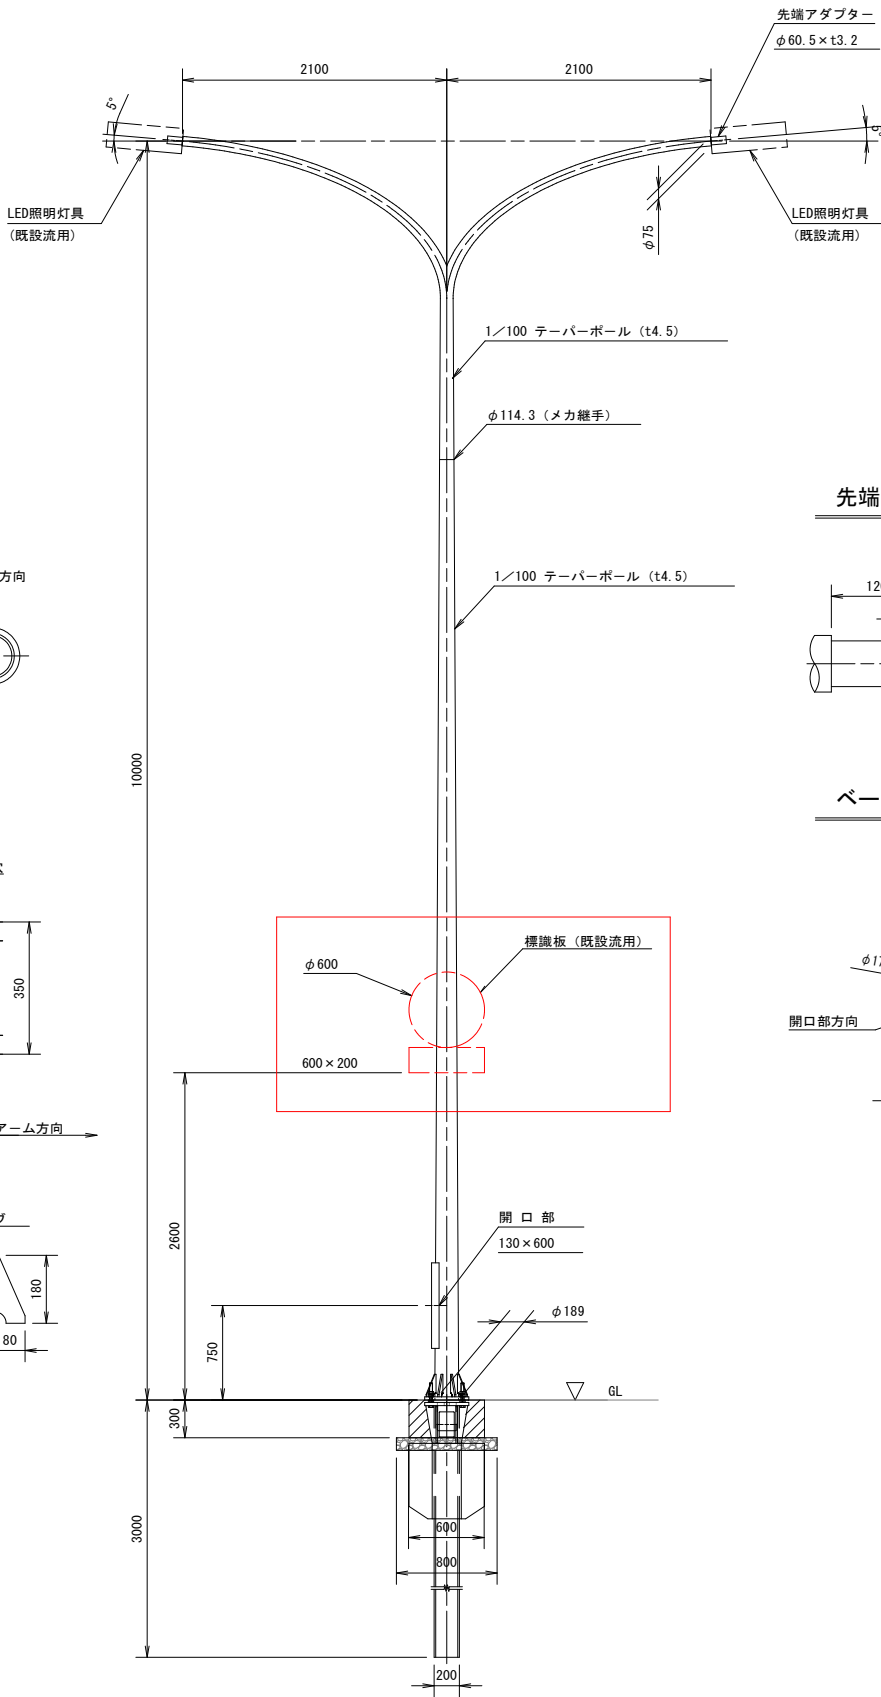


先端アダプター詳細図

(S=1:10)

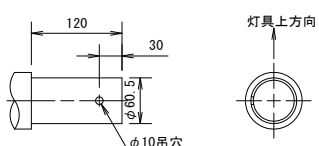


ベースプレート詳細図

(S=1:10)

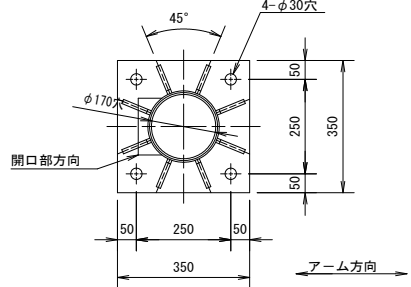

ポール内部結線図

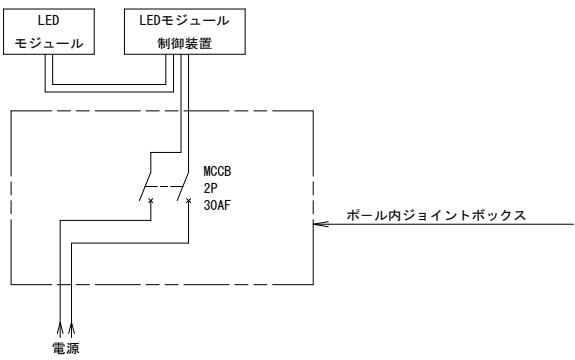

材質：SS400、STK400、又はこれに相当するものを用いる

仕上：JISH8641溶融亜鉛めっき HDZT77


めっき後上塗塗装

工事名	市道南方柳町線交通安全施設設置工事（R8）		
図面名	道路照明柱姿図(1)		
作成年月日			
縮尺	図示	図面番号	7 / 9
会社名			
事業者名	岡山市北区役所地域整備課		

F型標識柱構造図(1)


一般図

(S=1:50)

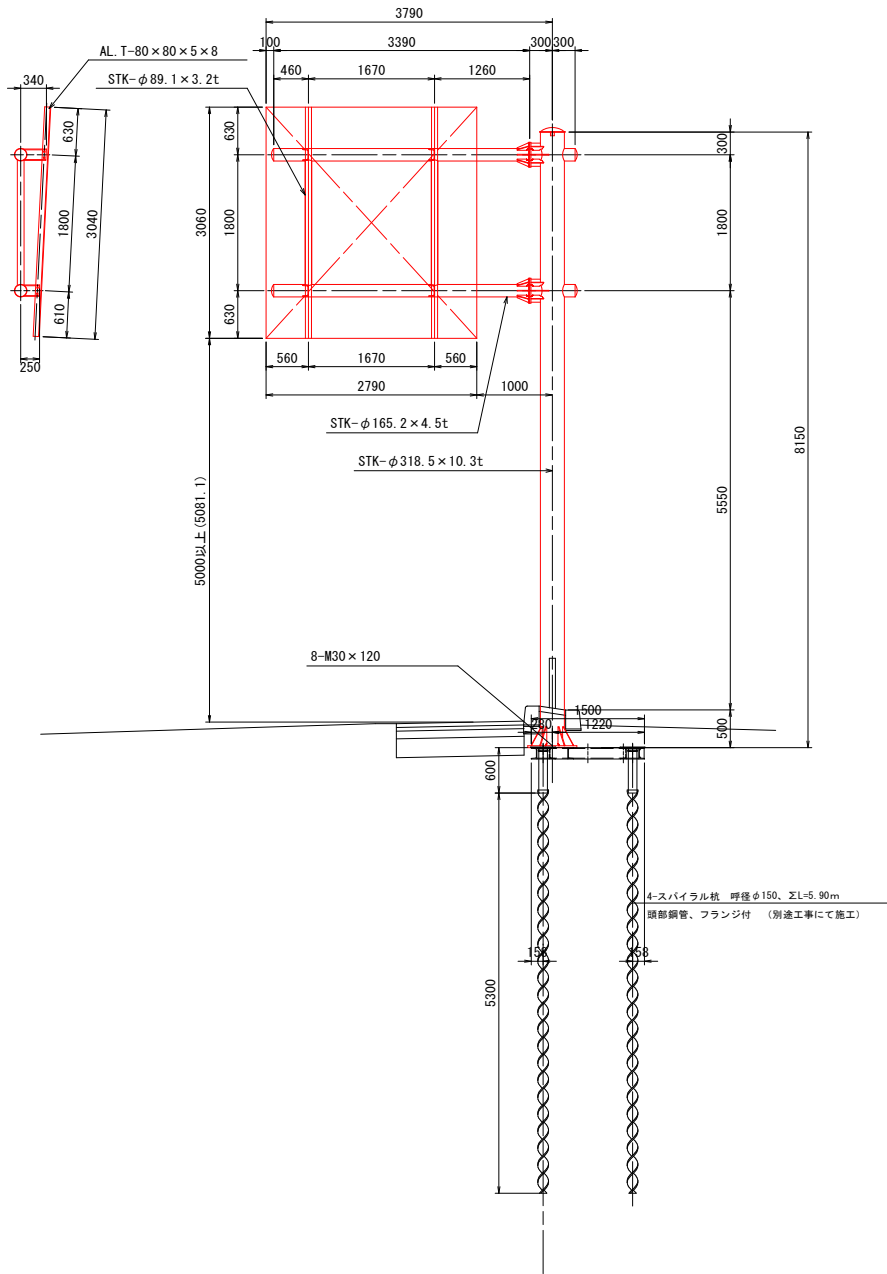


梁・柱の取合詳細図

(S=1:20)

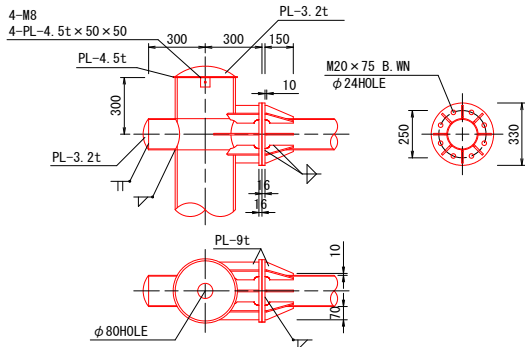



板取付金具詳細図

(S=1:20)

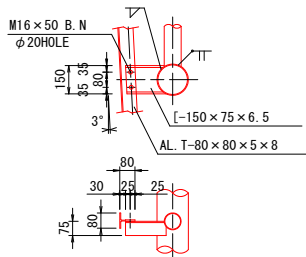

柱脚部詳細図

(S=1:20)

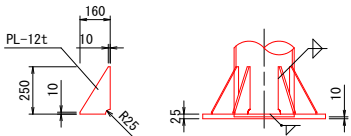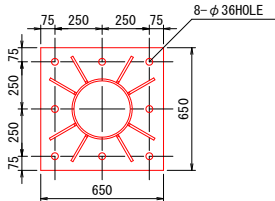

支柱材料表

摘要	断面・寸法(mm)	一個分重量(kg)	数量	重量(kg)	備考
柱	φ318.5 × 10.3t × 8140	637.36	1	637.4	
ベース	25t × 650 × 650	82.92	1	82.9	
リップ	12t × 250 × 160 × 0.5	1.88	8	15.0	
キャップ	3.2t × φ355	2.49	1	2.5	
キャップ	4.5t × φ340	3.21	1	3.2	
キャップ	4.5t × 50 × 50	0.09	4	0.4	
小計 (1)				741.4	
梁	φ165.2 × 4.5t × 3380	60.16	2	120.3	
梁	φ165.2 × 4.5t × 590	10.50	2	21.0	
ラチス	φ89.1 × 3.2t × 1661	11.26	2	22.5	
フランジ	16t × φ330	10.74	4	43.0	
リップ	9t × 150 × 70 × 0.5	0.37	16	5.9	
リップ	9t × 182 × 70	0.90	8	7.2	
リップ	9t × 238 × 70	1.18	4	4.7	
リップ	9t × 125 × 70	0.62	4	2.5	
キャップ	3.2t × φ180	0.64	4	2.6	
クランプ	150 × 75.0 × 6.5 × 215	4.00	2	8.0	
クランプ	150 × 75.0 × 6.5 × 305	5.67	2	11.3	
小計 (2)				249.0	
合計 (1) + (2)				990.4	
ボルト	M20 × 75.0 (W.N.)	0.394	16	6.304	
ボルト	M16 × 50.0	0.161	8	1.288	
ボルト	M8 × 20.0 (SCREW)	0.013	4	0.052	
小計				7.644	
総合計				998.0	

特記事項


- (1) 規格は、鋼管をSTK400、鋼板・型鋼・ボルトをSS400とする。
- (2) スカラップは25Rとする。
- (3) すみ肉溶接の脚長は、薄い方の母材の厚さとする。
- (4) 溶融亜鉛メッキ(JIS H8641 HDZ177)を施すこと。
- (5) 基礎工施工時は、地下埋設物の有無を確認し施工すること。
- (6) 地耐力が⁶66kN/m²以上あることを確認すること。
- (7) 計画路面から建築限界5.0mを確保すること。
- (8) 塗装色はダークブラウンとする。

工事名	市道南方柳町線交通安全施設設置工事 (R 8)		
図面名	F型標識柱構造図(1)		
作成年月日			
縮 尺	図 示	図面番号	8 / 9
会社名			
事業者名	岡山市北区役所地域整備課		

標識柱構造図


一般図

(S=1:20)

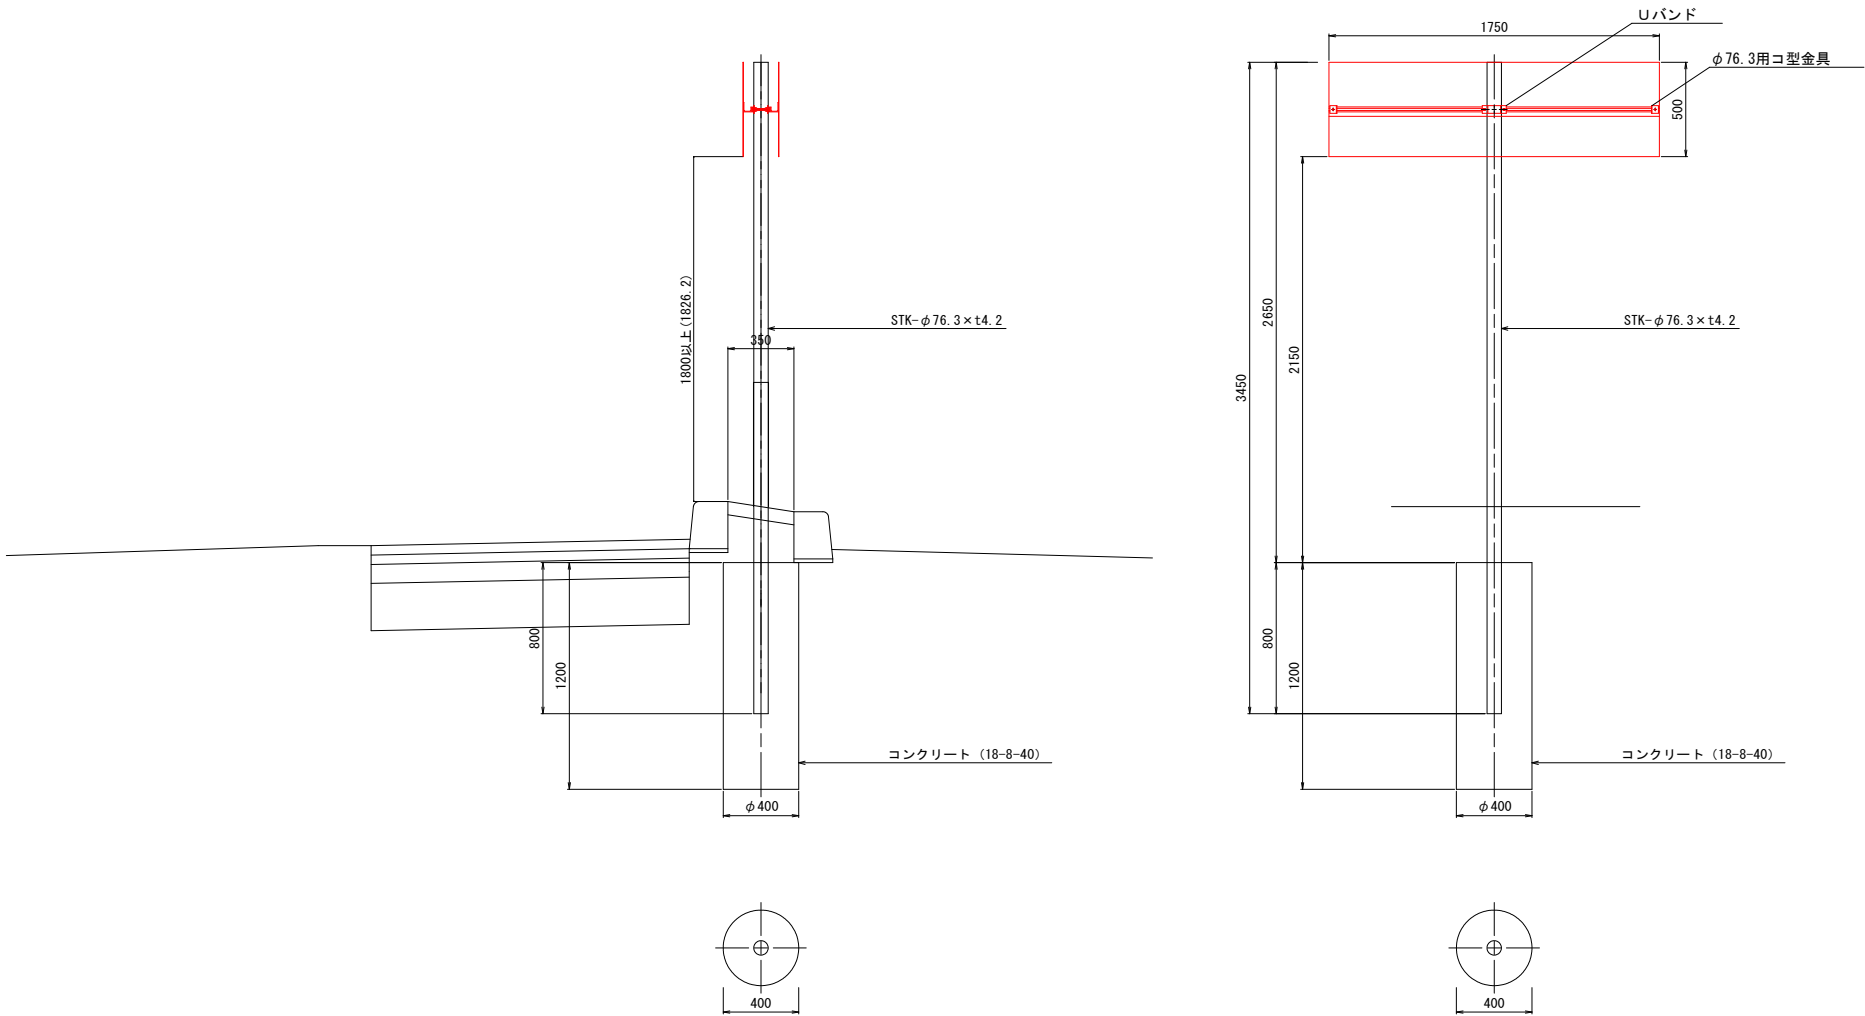


平面図

(S=1:20)

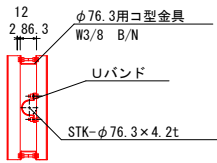

φ76.3用コ型金具

(S=1:2)

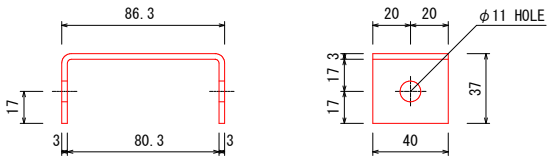

仕上 : JISH8641溶融亜鉛めっき HDZT77

景観色塗装 (指定色)

工事名	市道南方柳町線交通安全施設設置工事 (R 8)		
図面名	標識柱構造図		
作成年月日			
縮 尺	図 示	図面番号	9 / 9
会社名			
事業者名	岡山市北区役所地域整備課		