




テニスコート人工芝張替計画平面図

S=1:500

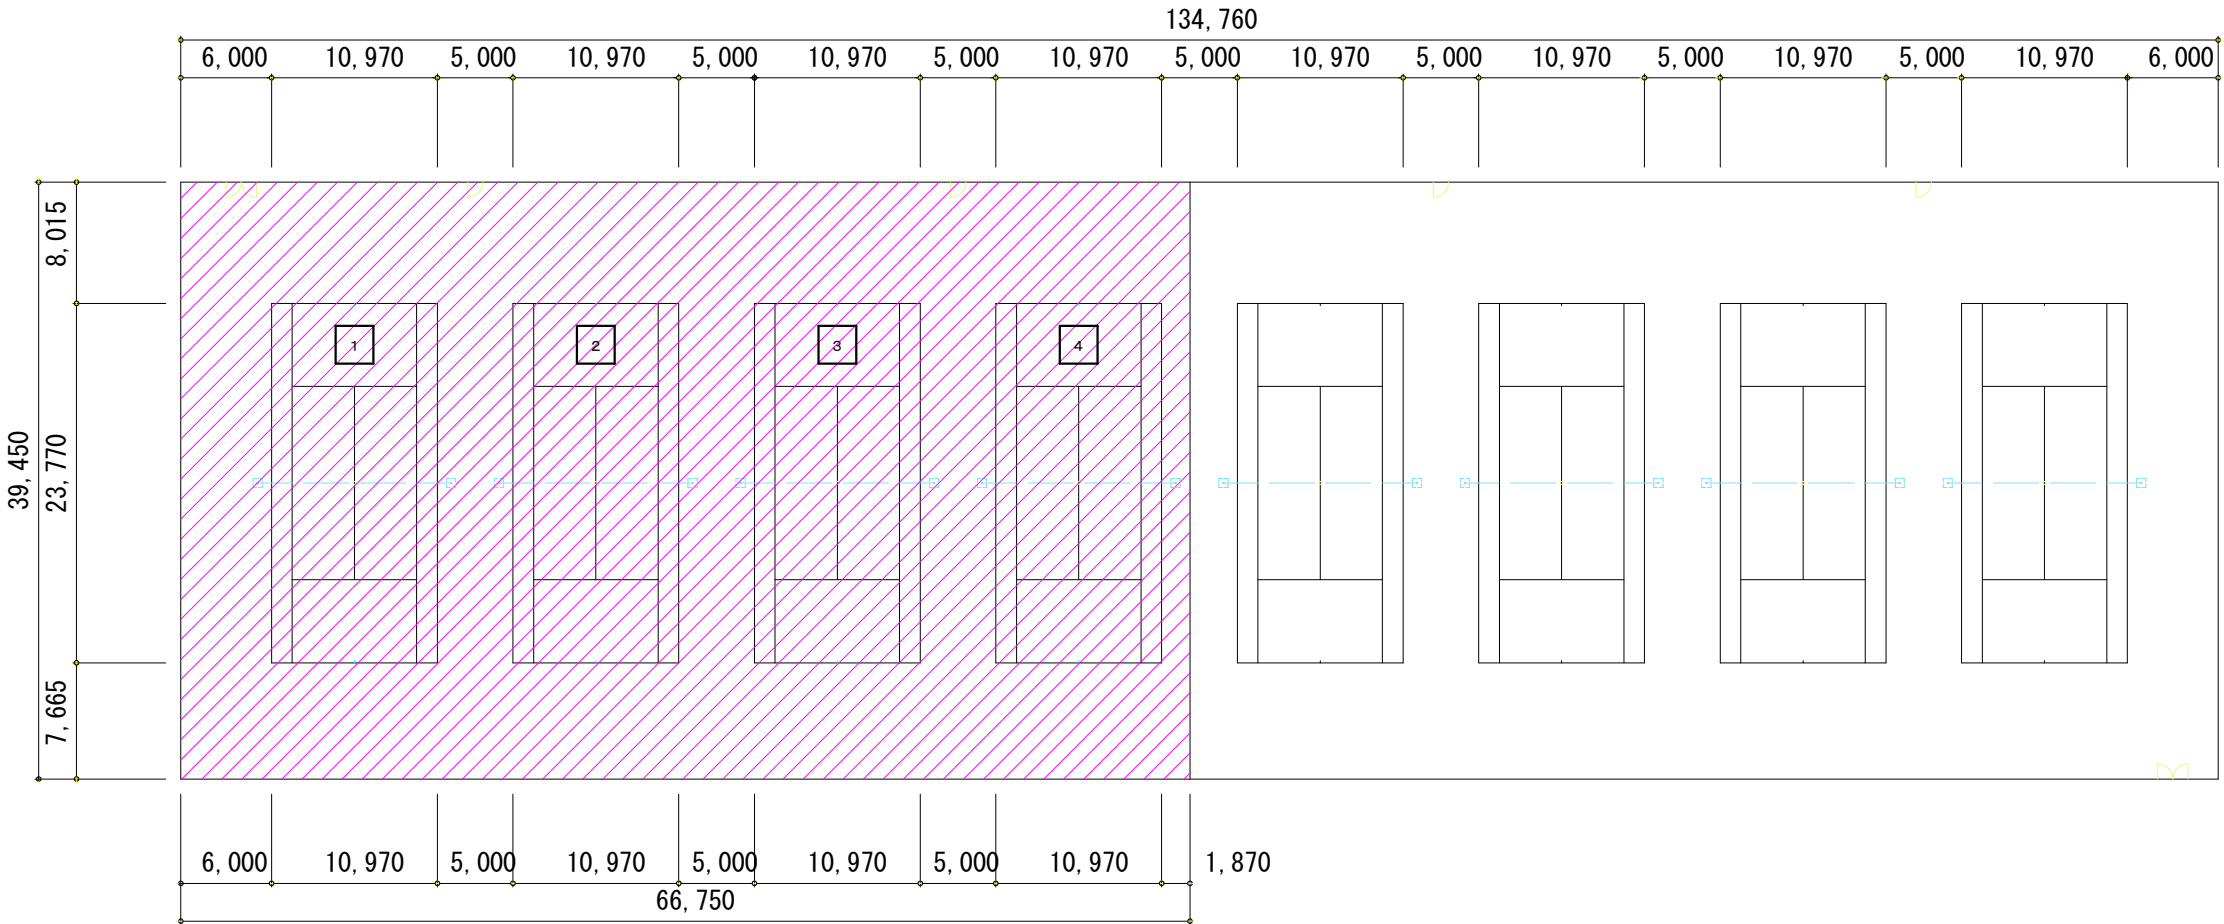

凡 例



名 称	摘 要	数 量
砂入り人工芝張替	二段式 耐候性NY/耐候性PE t=19m オールウェザーターフ BT-19SE	2,633 m ²

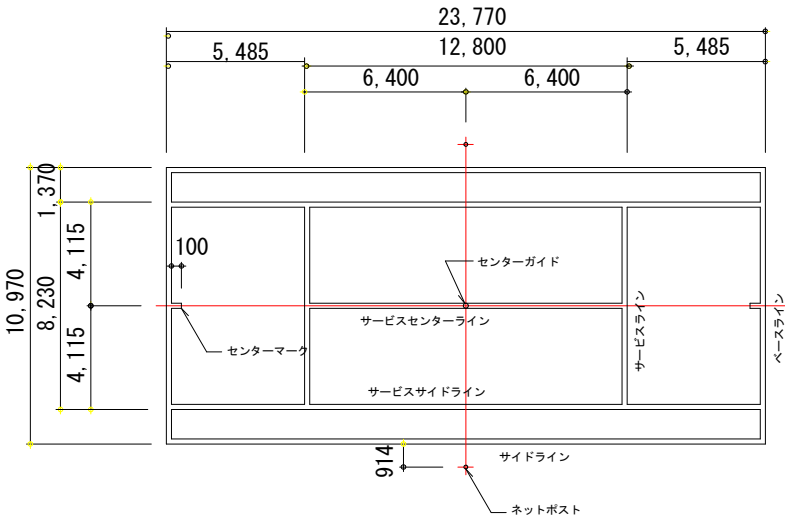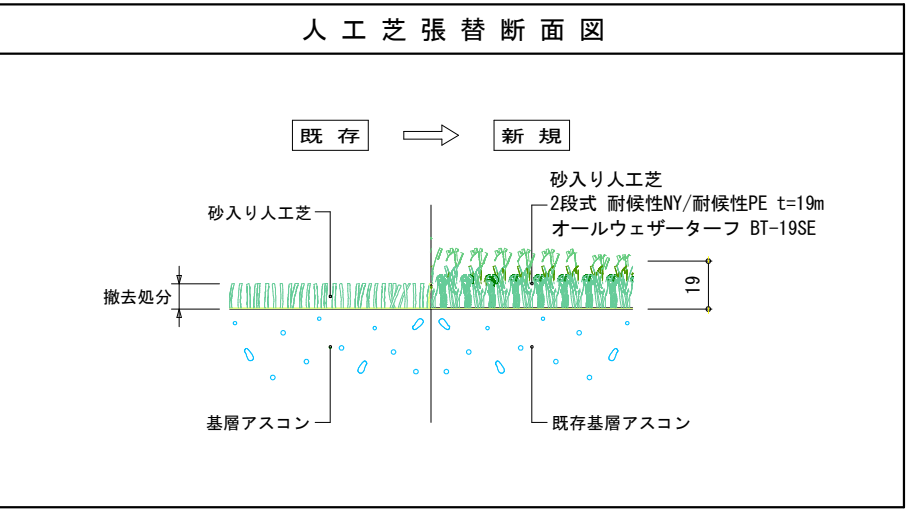

注) ・ライン幅は、50mmとする。

テニスコート ライン図 S=1:300

工事名	浦安総合公園
工区	テニスコート更新工事
位置	岡山市南区浦安南町地内
図面名称	計画平面図
縮尺	図示
年月日	令和8年度
岡山市南区役所 地域整備課	1/2

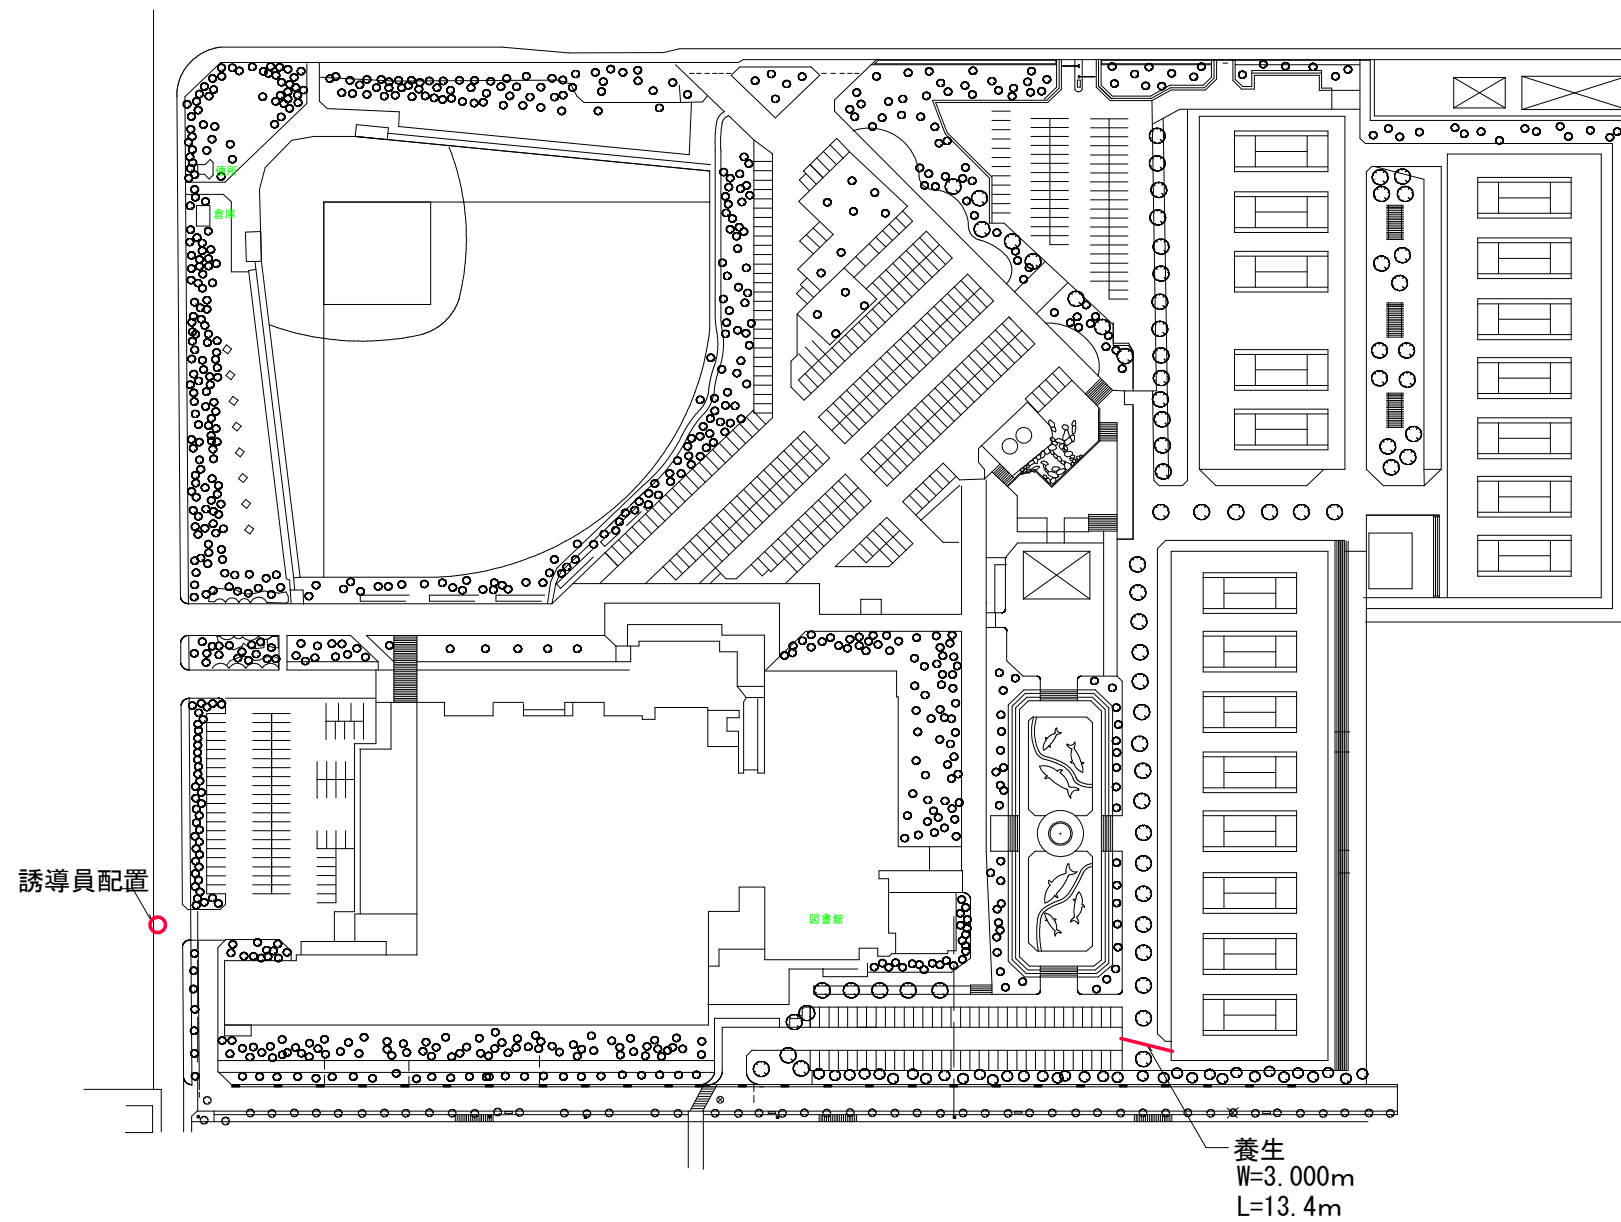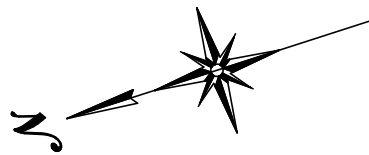

凡 例

名	称	摘	要	数	量
養生		鉄板	W=3.0m	13.4	m
誘導員配置				1	箇所

仮設計画図 S=1:2000

工事名	浦安総合公園 テニスコート更新工事		
工区			
位置	岡山市南区浦安南町地内		
図面名称	仮設平面図		
縮尺	1:2000	2	
年月日	令和8年度	2	
岡山市南区役所 地域整備課			