


V = 1 : 100
H = 1 : 250

[illegible]

S = 1 : 250

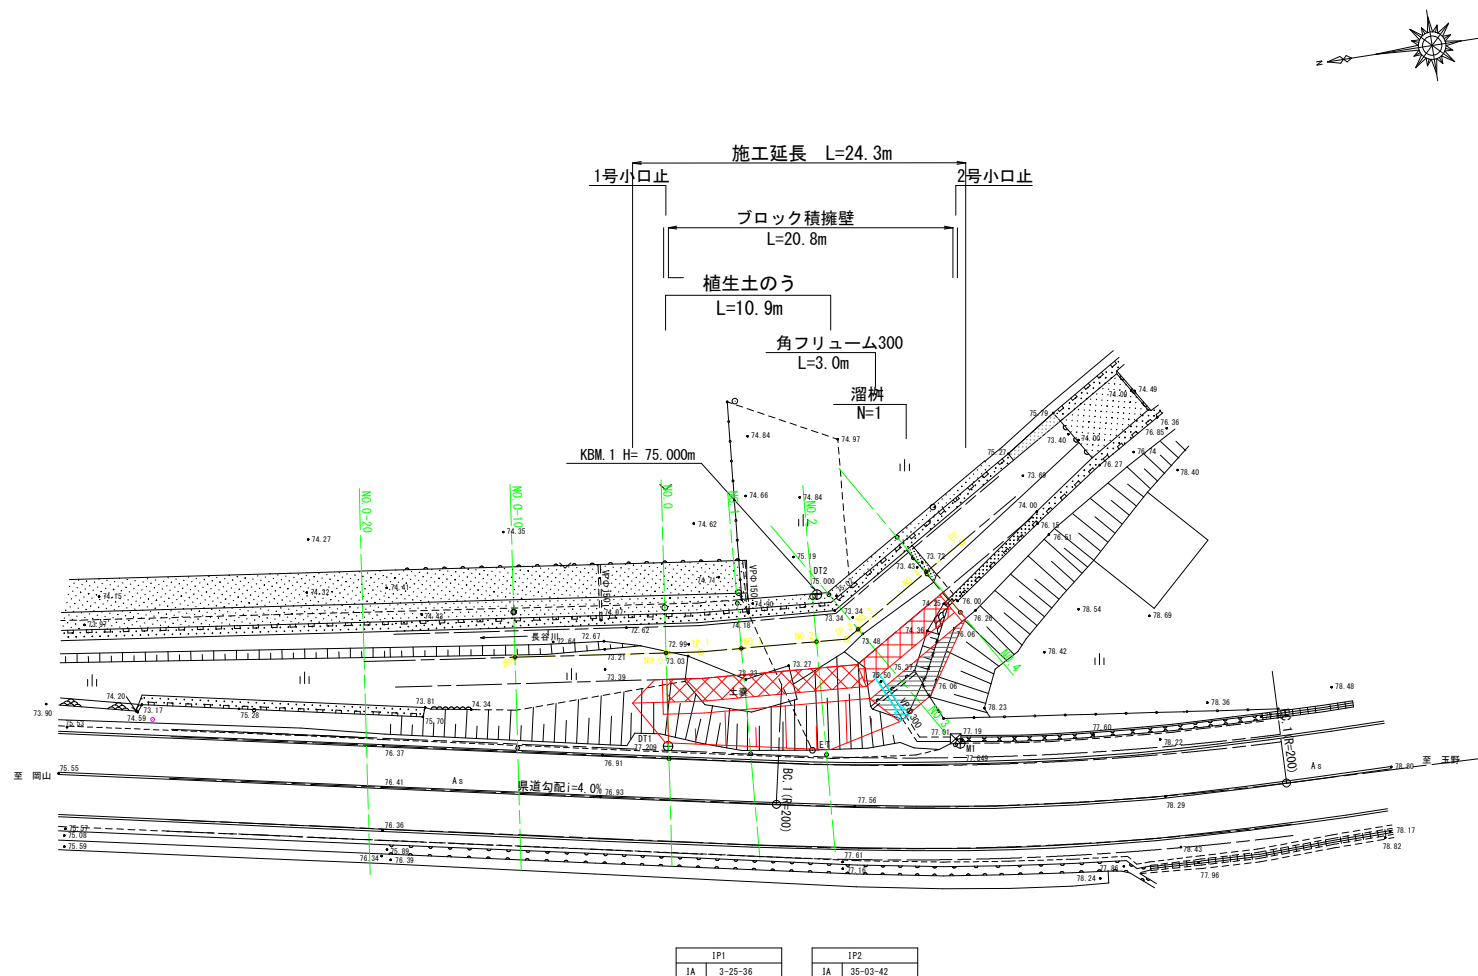

事業名	普通河川長谷川河川改修工事(8-1)		
路線名	普通河川長谷川		
位置	岡山市南区飽浦地内		
図面名称	平面図・縦断図		
縮尺	図示	01	葉全
事業年度	令和8年度	05	
岡山市			

横断図 S=1:100

(凡 例)


工 種			記 号
河川土工	掘削工	片切部	C
	路床盛土	B<2.5m	B1
	法面整形	盛土部	BL
	ブロック積擁壁	裏込碎石	G
作業土工	床掘	土砂	E
	埋戻	前面	b1
	基面整正	背面	b2
構造物撤去工	コンクリート取壊し		コンクリート
	石積取壊し		石取

記 号	数 量
C	4.1
B1	1.2
BL	2.8
E	3.5
b1	1.6
b2	0.6
Ea	0.8
G	2.3

記 号	数 量
C	3.4
B1	2.2
BL	0.0
E	3.5
b1	1.6
b2	0.3
Ea	0.8
G	2.2
コンクリート	0.3


記 号	数 量
C	5.7
B1	0.0
BL	-
E	3.5
b1	1.6
b2	1.0
Ea	0.8
G	2.2
石取	2.2

事業名	普通河川長谷川河川改修工事(8-1)		
路線名	普通河川長谷川		
位置	岡山市南区飽浦地内		
図面名称	横断図		
縮尺	S=1/100	02 05	業全
事業年度	令和8年度		
岡山市			

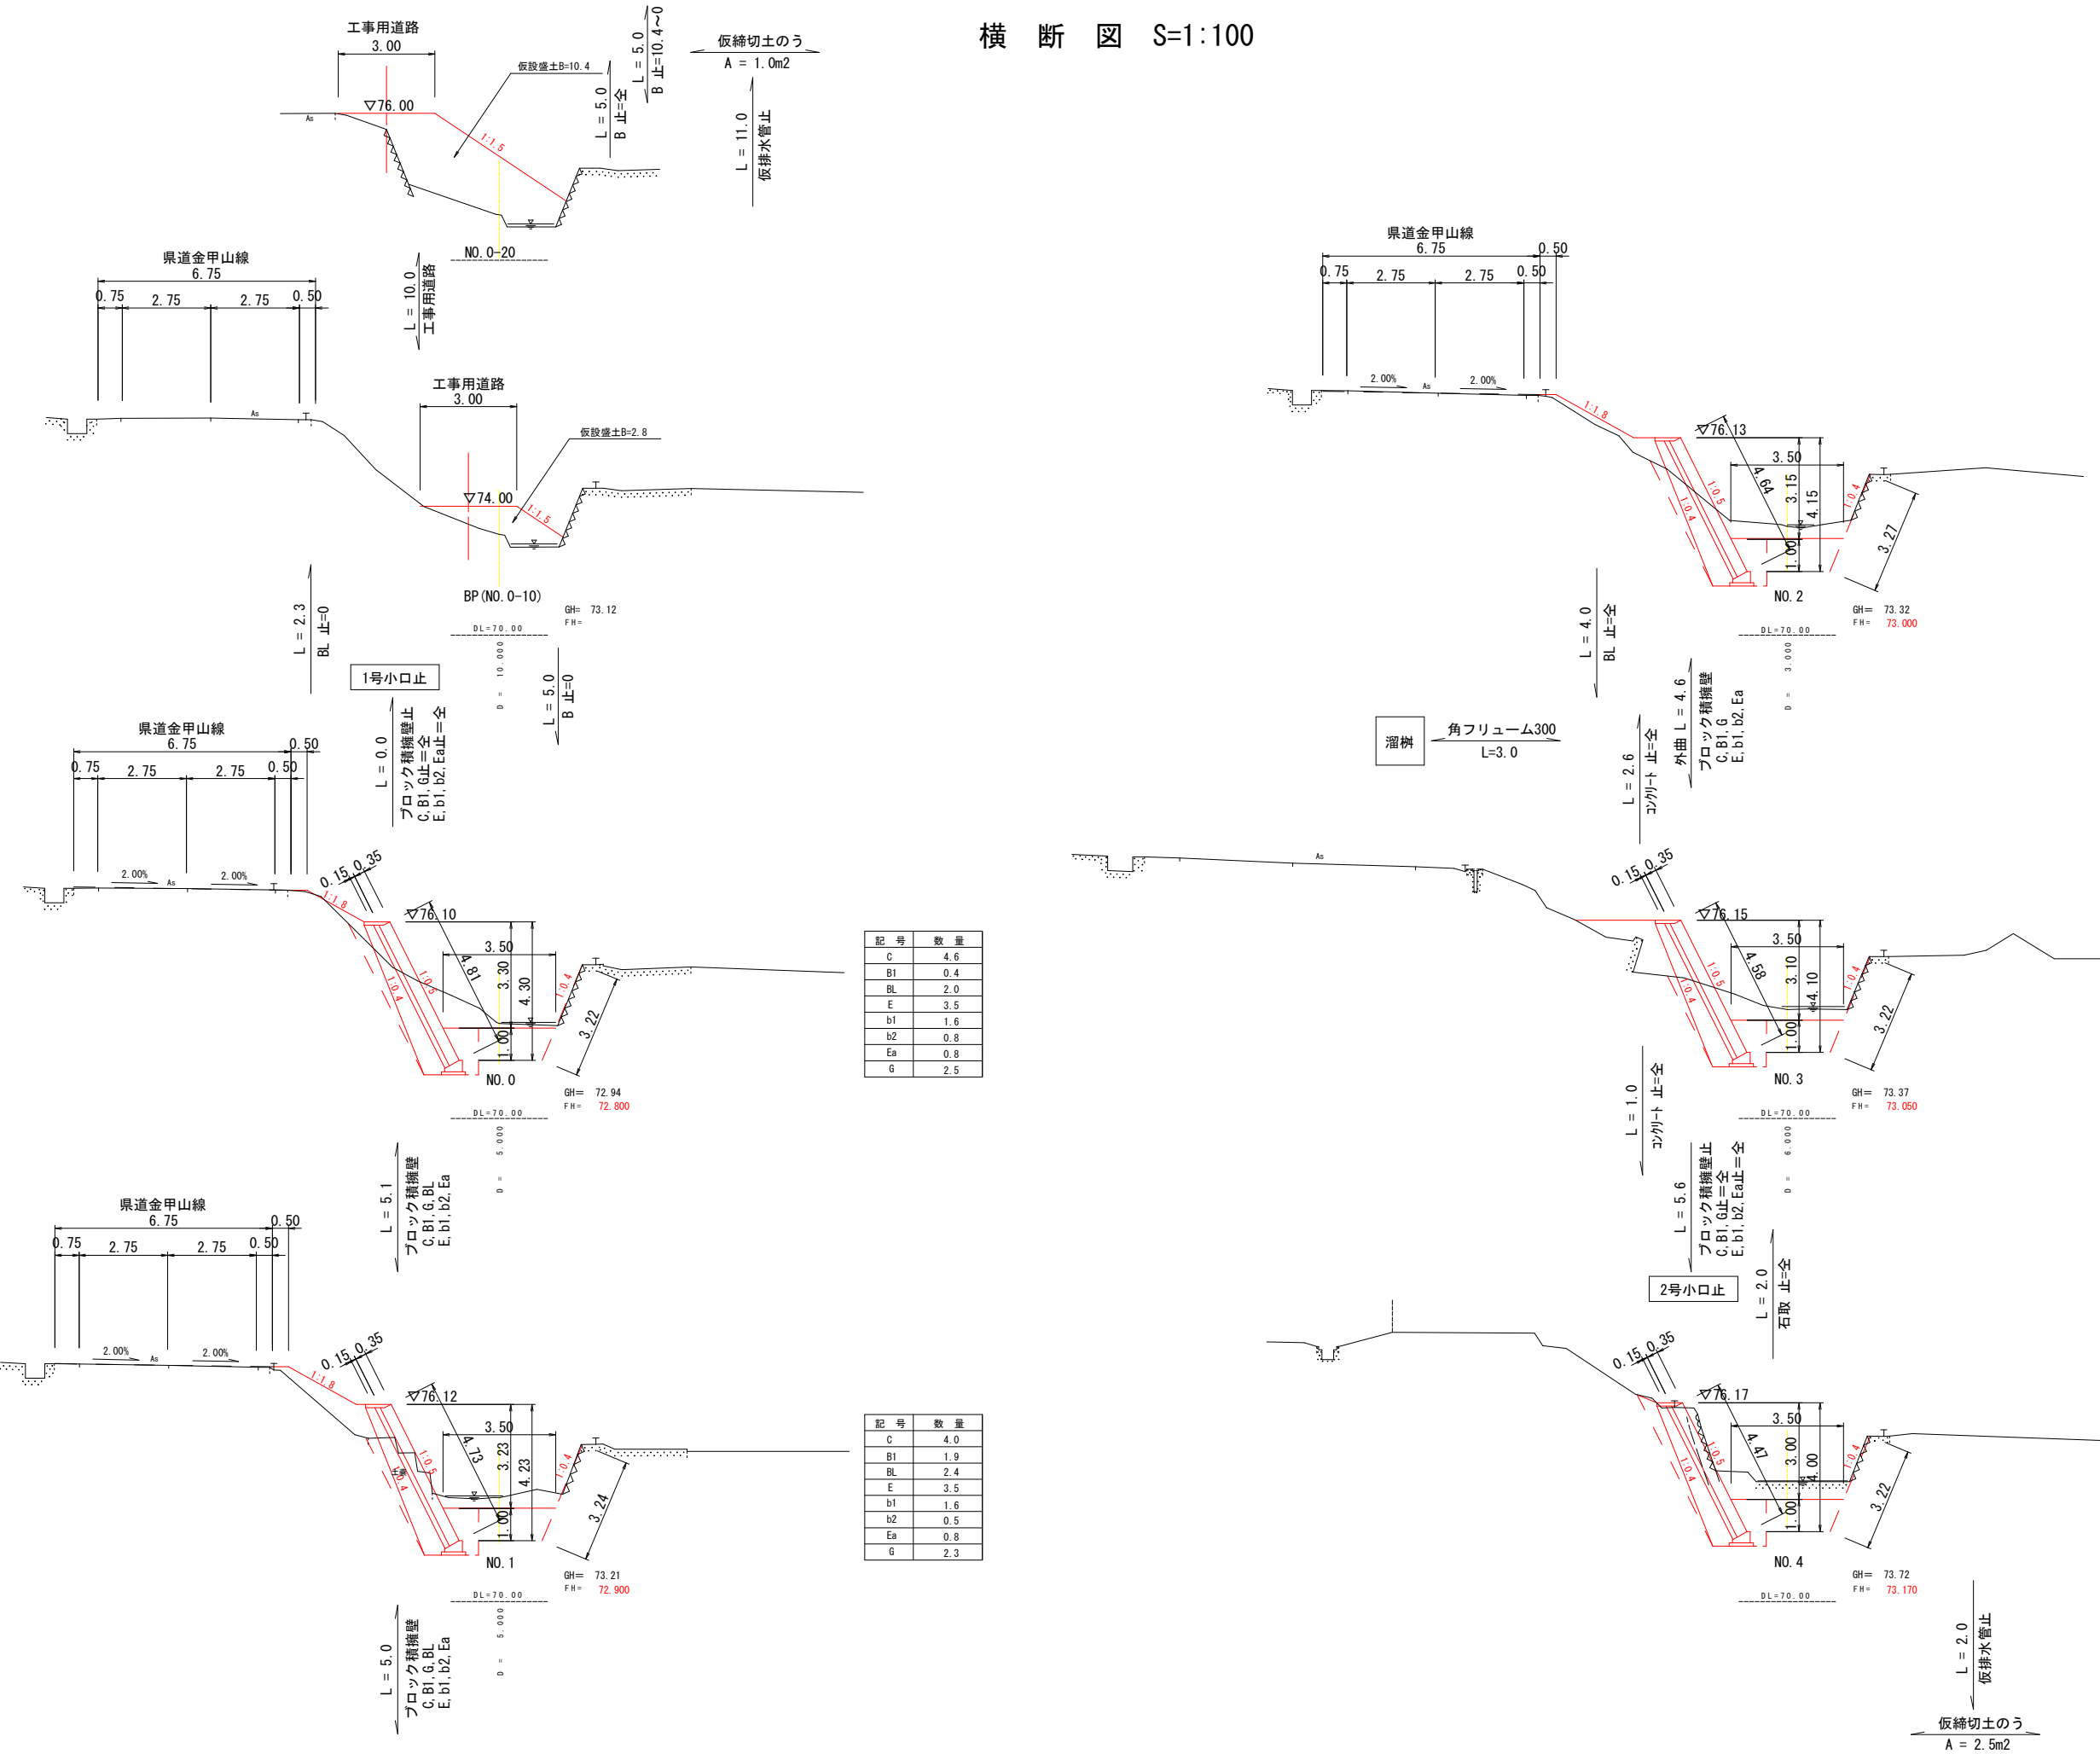



構 造 図 S=1:20

角フリューム S=1:20

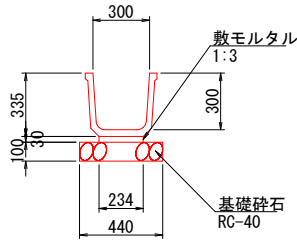


10m当り数量			
名 称	規 格	数量	単位
角フリューム	300×300	10.0	m
敷モルタル	1：3	0.07	m3
基礎砕石	RC-40 t=10cm	4.4	m2

流末排水詳細図 S=1:20

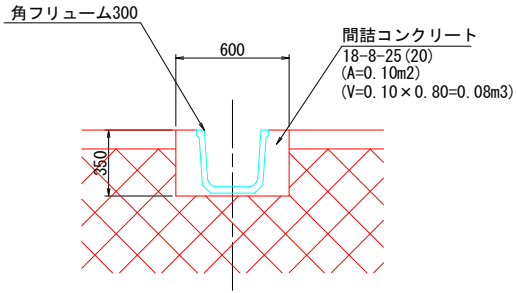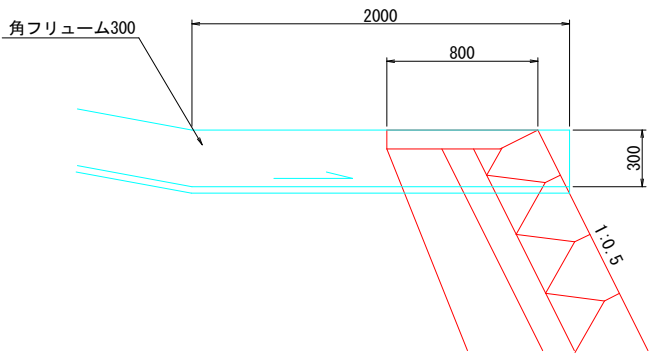

溜 樹 (500) S=1:20

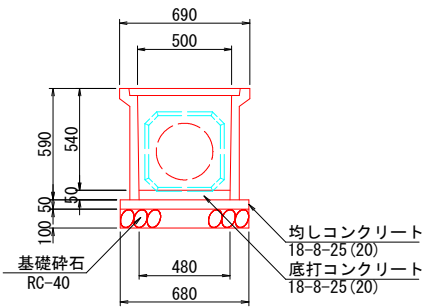


10箇所当り数量			
名 称	規 格	数量	単位
溜樹	500型	10.0	個
底打コンクリート	18-8-25 (20)	0.13	m3
均しコンクリート	18-8-25 (20)	0.23	m3
均し型枠		1.4	m2
基礎砕石	RC-40 t=10cm	4.6	m2

事業名	普通河川長谷川河川改修工事(8-1)		
路線名	普通河川長谷川		
位置	岡山市南区飽浦地内		
図面名称	構造図		
縮尺	図示	03 05	葉全
事業年度	令和8年度		
岡山市			

ブロック積擁壁構造図


ブロック積擁壁展開図

S=1:100

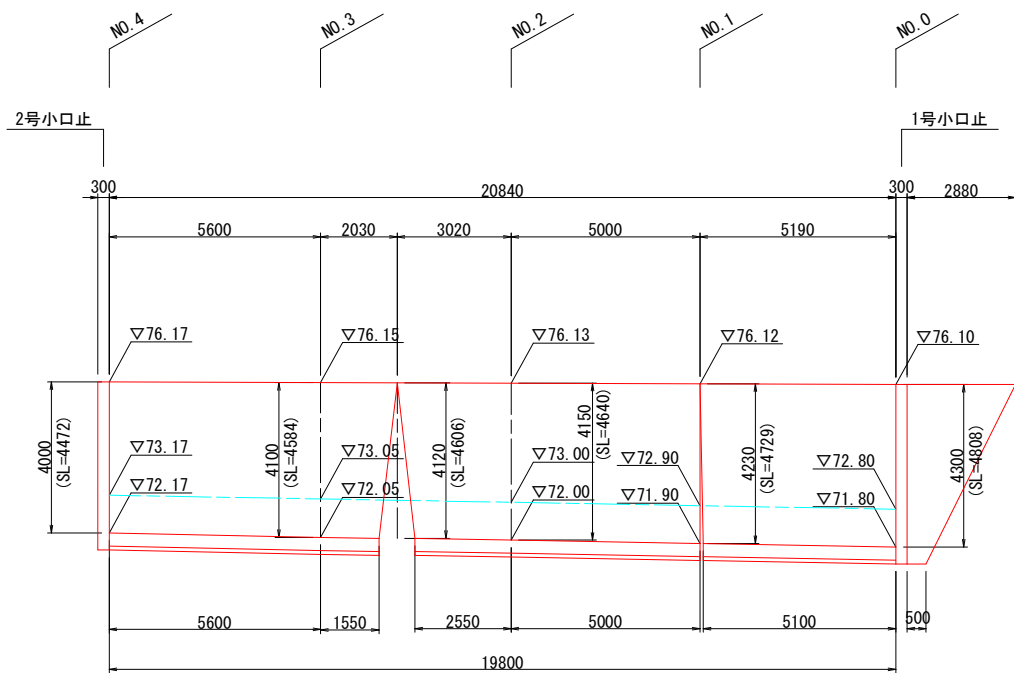

天端コンクリート


S=1:20

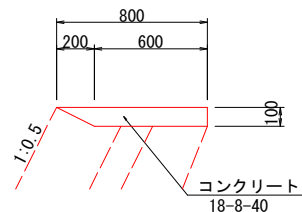

10m当り数量			
名 称	規 格	数量	単位
コンクリート	18-8-40	0.70	m3
型枠		1.0	m2

基礎コンクリート


S=1:20

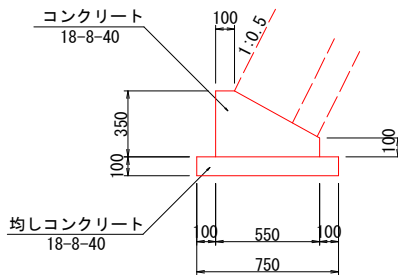

10m当り数量			
名 称	規 格	数量	単位
コンクリート	18-8-40	1.36	m3
型枠		4.5	m2
均しコンクリート	18-8-40	0.75	m3
型枠		2.0	m2


ブロック積擁壁断面図

S=1:50

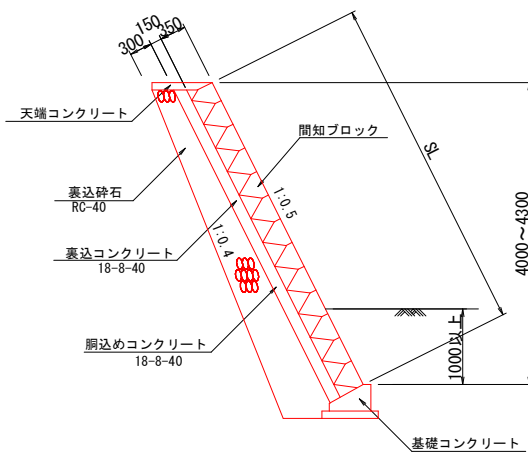

1号小口止


S=1:50

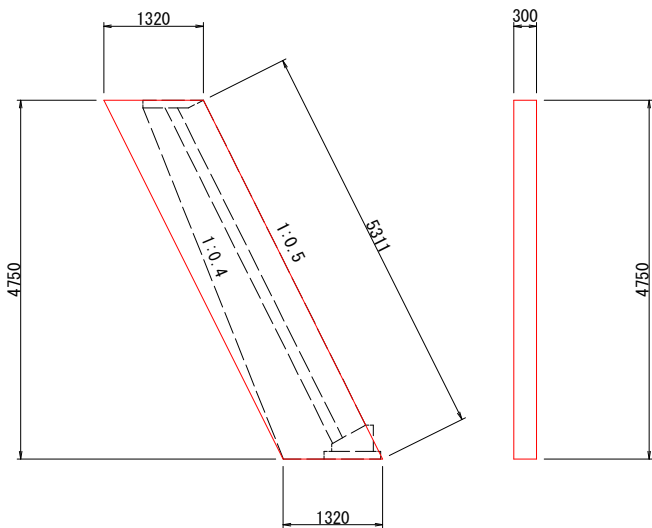

1箇所当り数量			
名 称	規 格	数量	単位
コンクリート	18-8-40	1.88	m3
型枠		7.9	m2

2号小口止

S=1:50

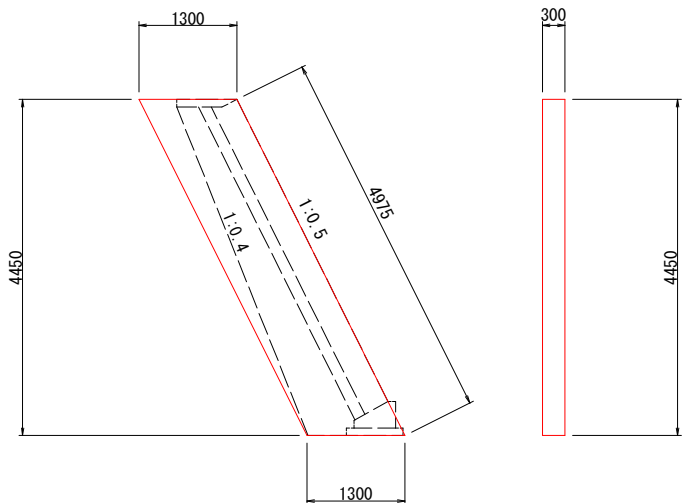



1箇所当り数量			
名 称	規 格	数量	単位
コンクリート	18-8-40	1.74	m3
型枠		7.3	m2

事業名	普通河川長谷川河川改修工事(8-1)		
路線名	普通河川長谷川		
位置	岡山市南区飽浦地内		
図面名称	ブロック積擁壁構造図		
縮尺	図示	04業全	
事業年度	令和8年度	05	
岡山市			

積算参考図

仮設平面図 S=1:250

仮設標準断面図 S=1/100

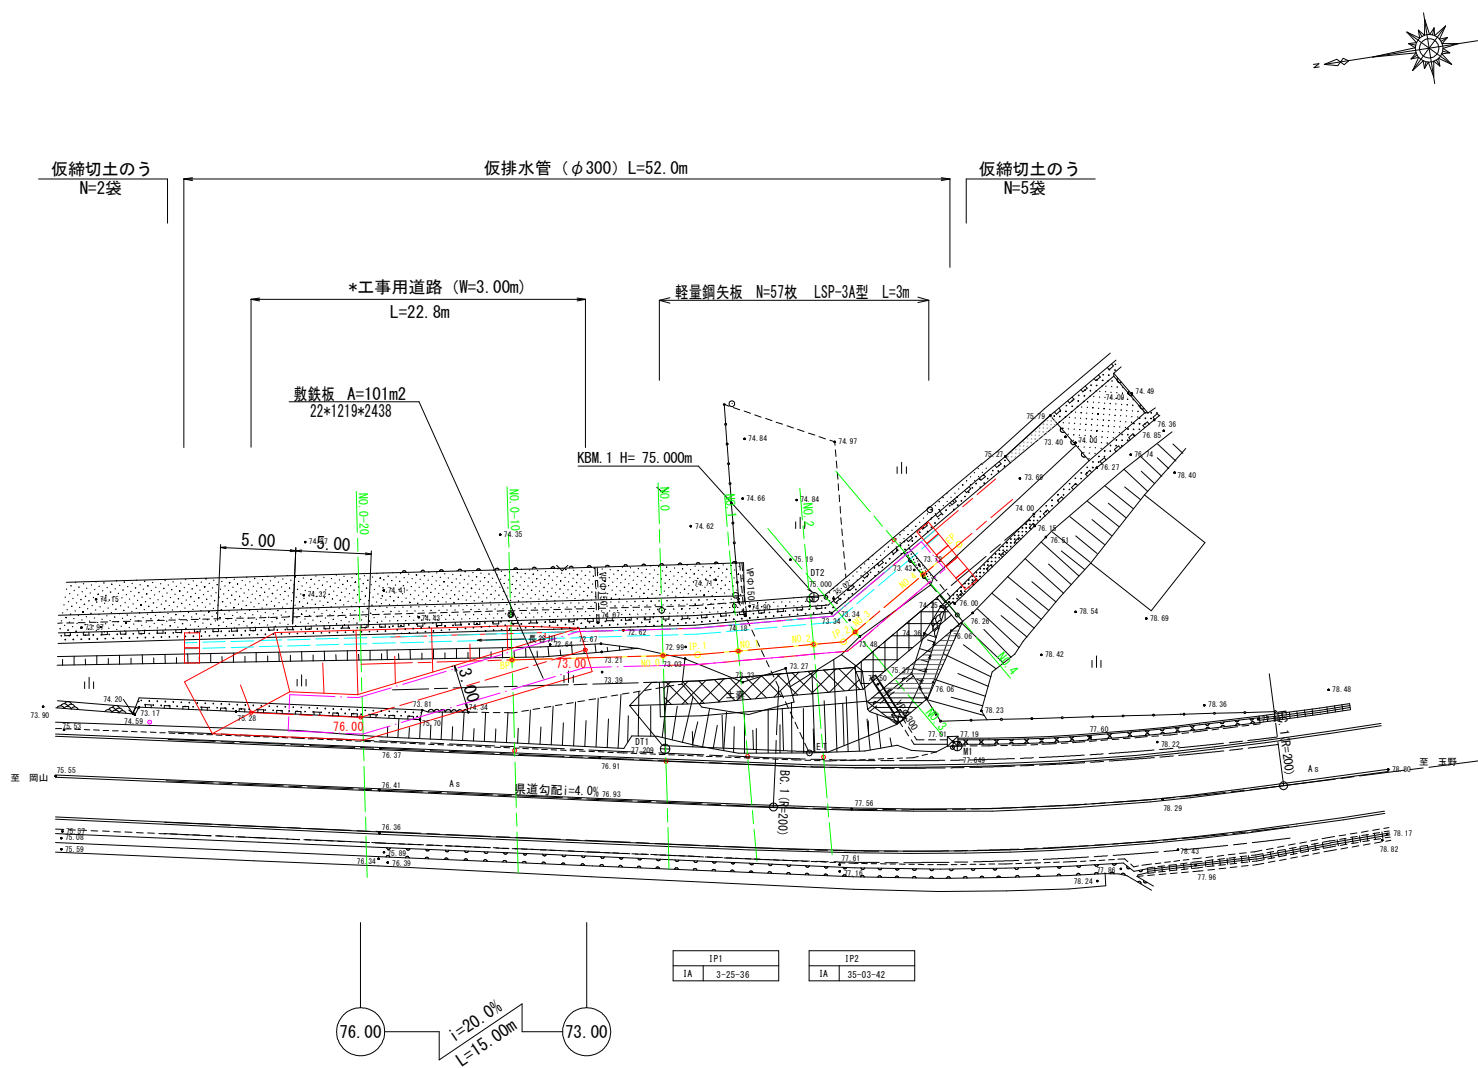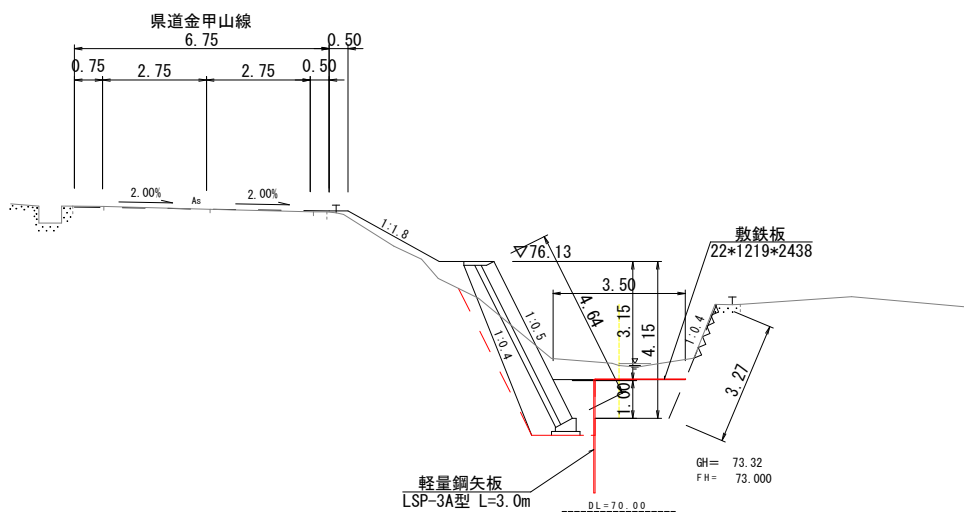

事業名	普通河川長谷川河川改修工事(8-1)		
路線名	普通河川長谷川		
位置	岡山市南区飽浦地内		
図面名称	積算参考図		
縮尺	図示	05	業全 05
事業年度	令和8年度		
岡山市			