


S=1:250

回轉角:315-00-00


 


工 事 名	(仮称)岡山市教育センター 西駐車場整備工事		
位 置	岡山市北区富吉地内		
図面名称	造成計画平面図		
縮 尺	S=1:250	1	母 金
事業年度	令和 8 年度	12	
岡 山 市			

舗装平面図

S=1:250

舗装工						
種 別	位 置	計 算 式	数 量	単 位	色	摘 要
上層路盤	①		1020.89	m ²	-	M-30 t=15cm
"	②		978.65	m ²	-	"
"	③		15.15	m ²	-	"
張りCo	①	6.81×7.38×1.144	15.25	m ²	-	t=7cm
"	②	44.66×29.71×1.144	78.65	m ²	-	"
"	③	36.20×30.15×1.144	70.69	m ²	-	"
"	④	8.55×20.22×1.144	31.68	m ²	-	"
"	⑤	23.38×7.30×1.144	31.73	m ²	-	"
"	⑥	10.81×100.54×1.144	125.83	m ²	-	"
芝	①		10.72	m ²	-	

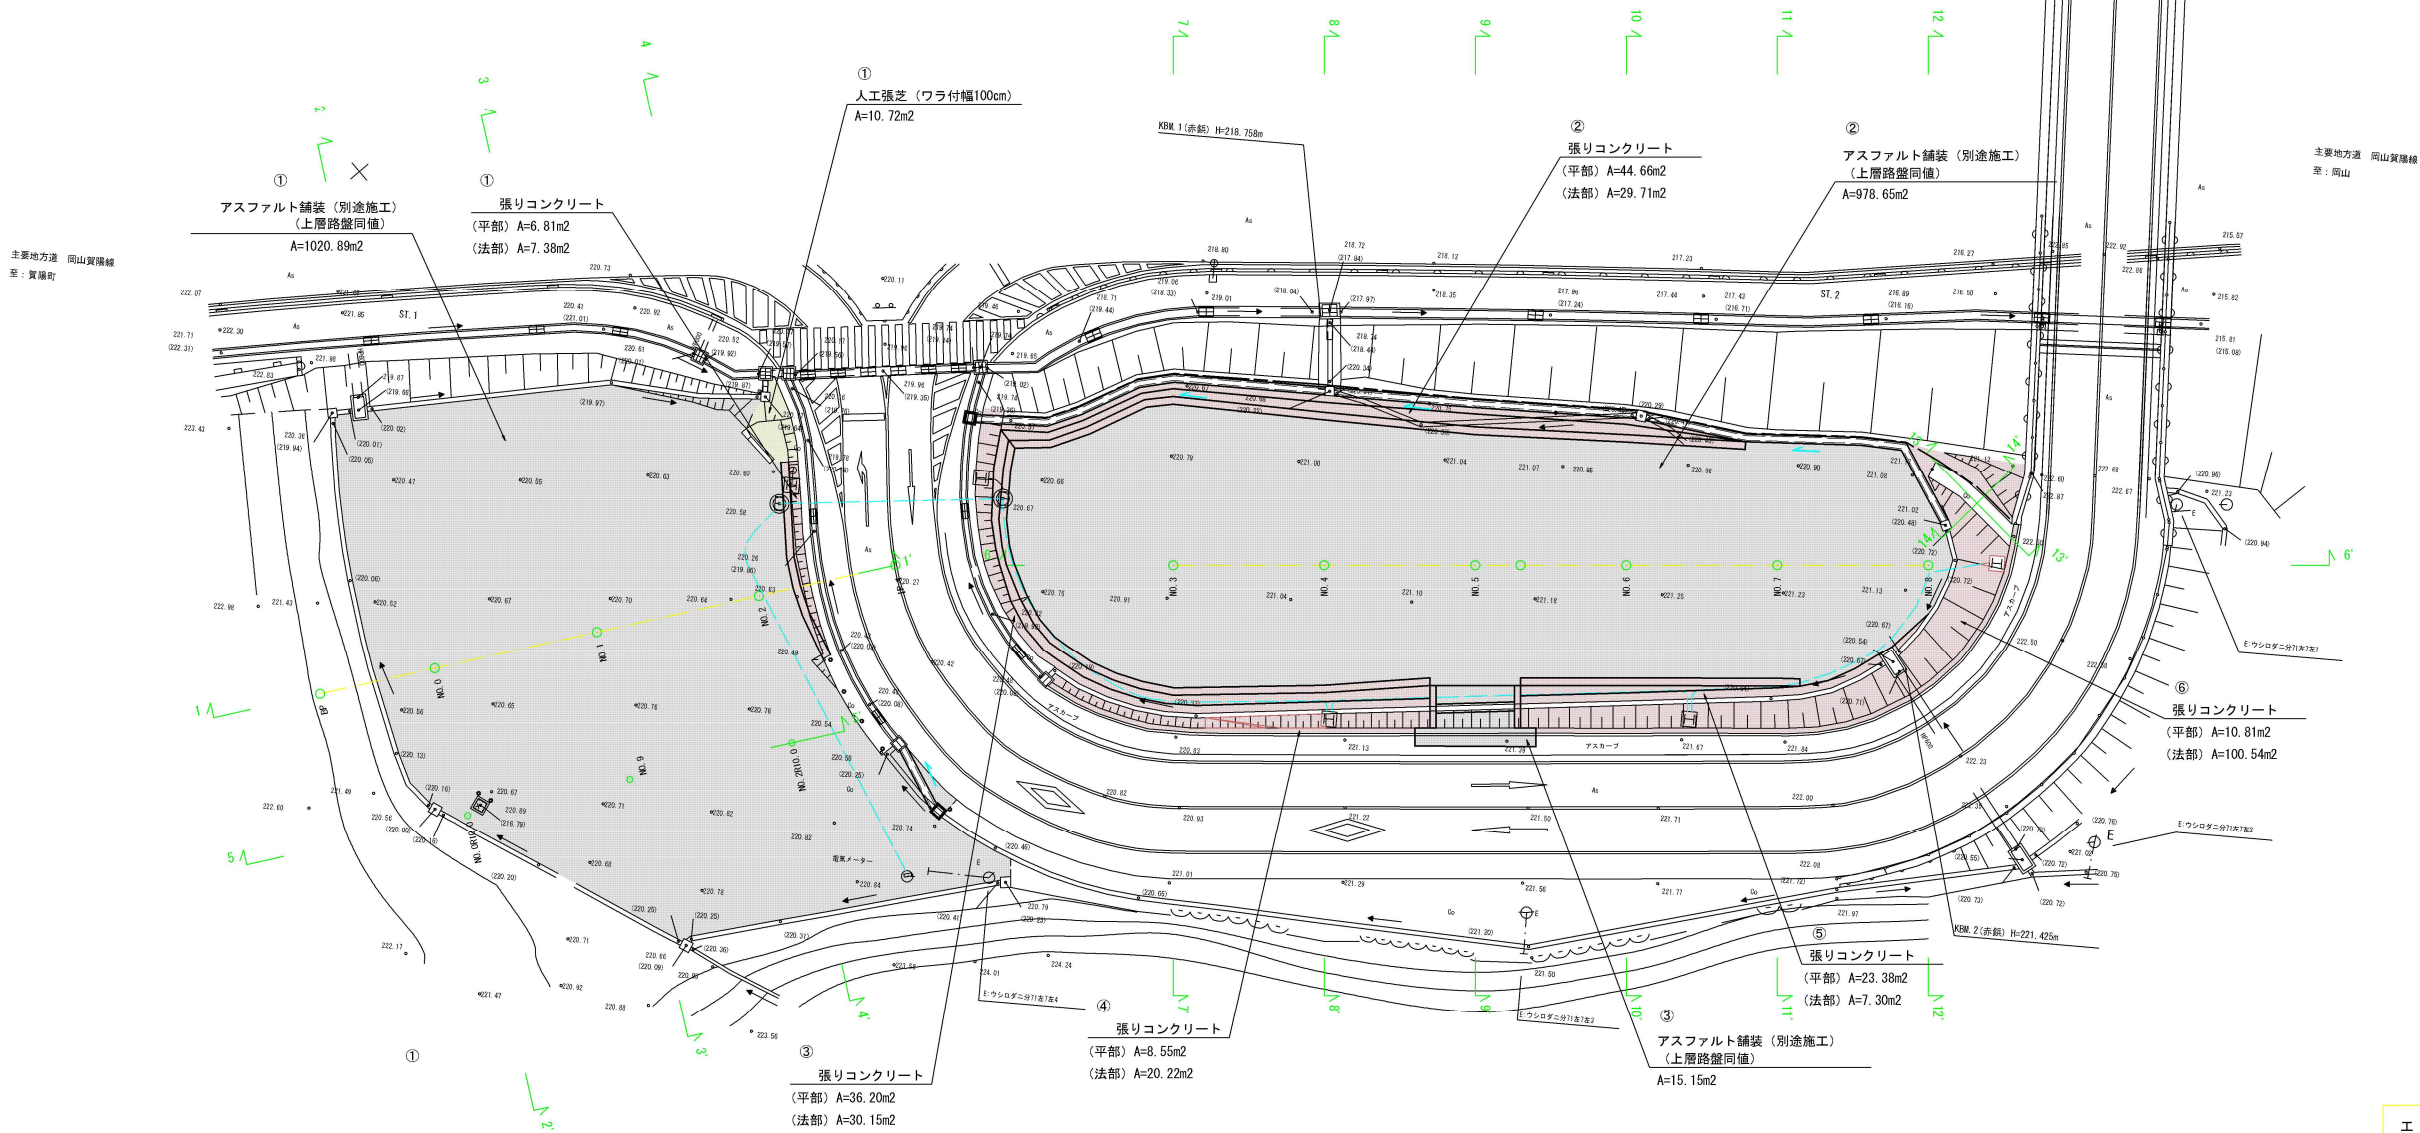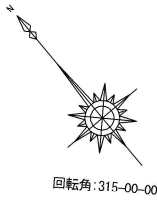


工 事 名	(仮称) 岡山市教育センター 西駐車場整備工事		
位 置	岡山市北区富吉地内		
図面名称	舗装平面図		
縮 尺	S=1:250	2	号 全
事業年度	令和 8 年度	12	
岡 山 市			

※A3縮小率50%


標準断面図 S=1:50

9-9' 付近 S=1:50

凡 例			
種別	細別	規格	記号
掘削工	掘削	土砂 5.0≦W	C
路床盛土工	路床盛土	土砂 4.0≦W	B

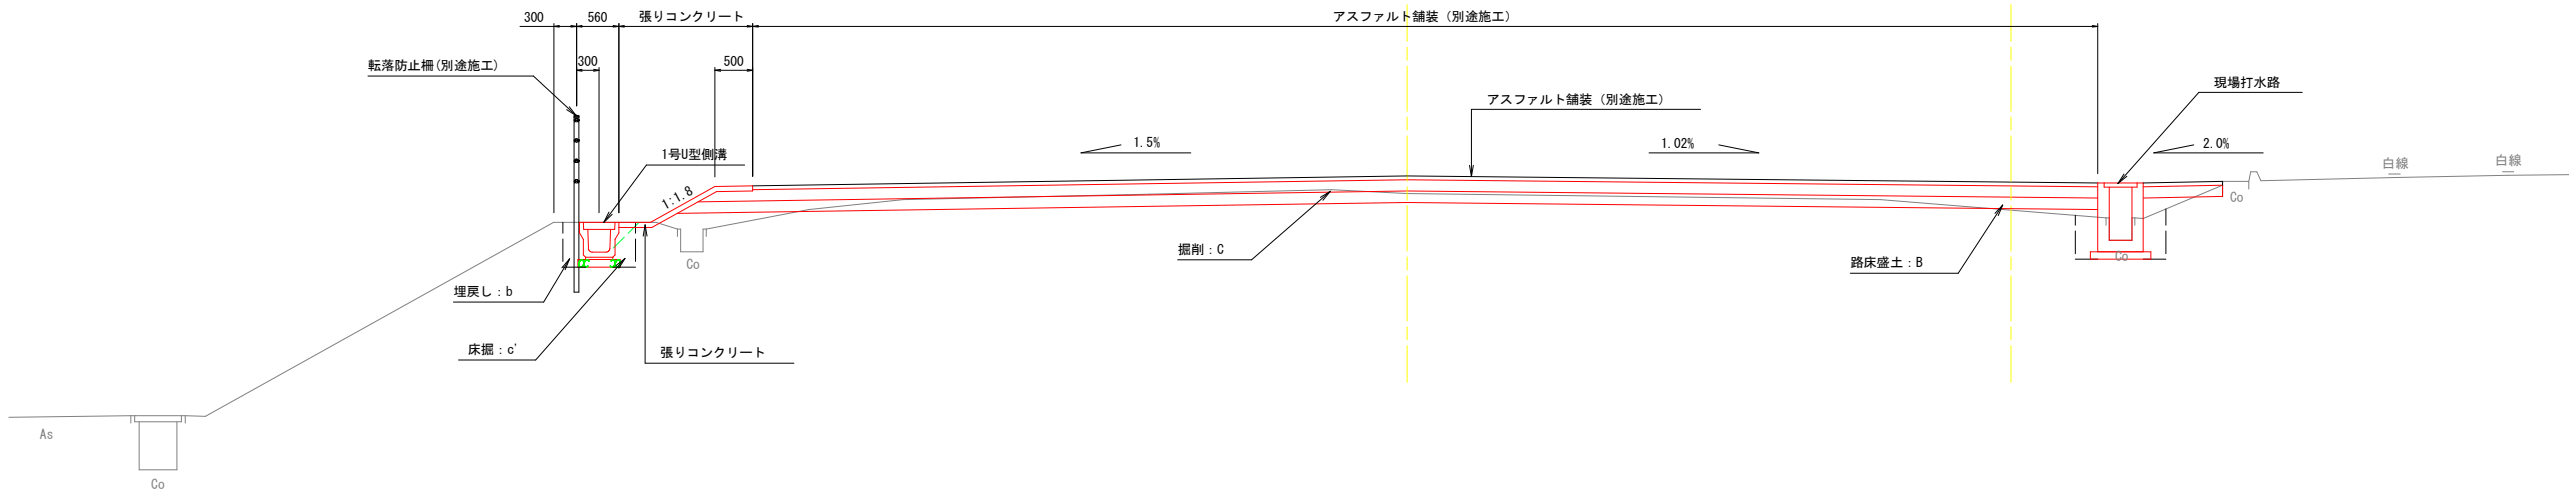

駐車場舗装 S=1:10

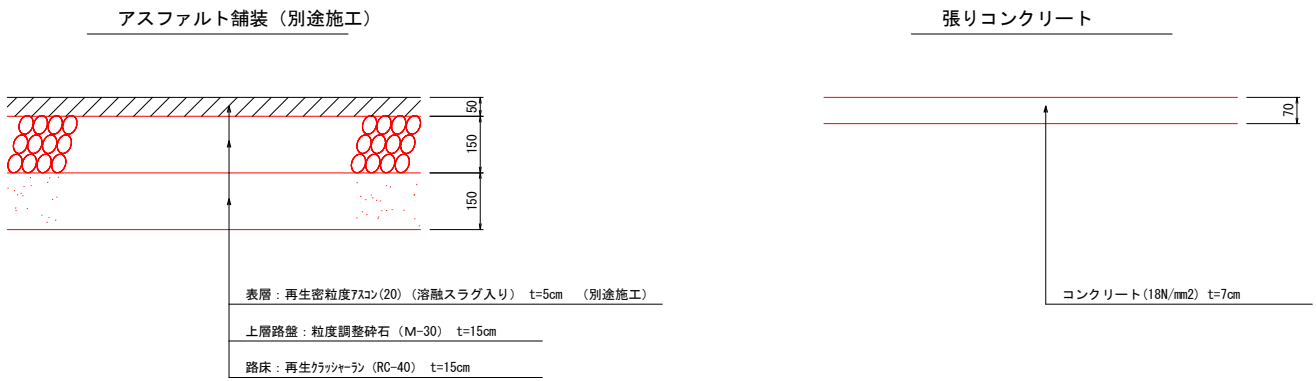


※A3縮小率50%

工 事 名	〈仮称〉岡山市教育センター 西駐車場整備工事		
位 置	岡山市北区富吉地内		
図面名称	標準断面図		
縮 尺	図 示	3号全	12
事業年度	令和 8 年度		
岡 山 市			

横断図 (1) S=1:100

DL=215.00

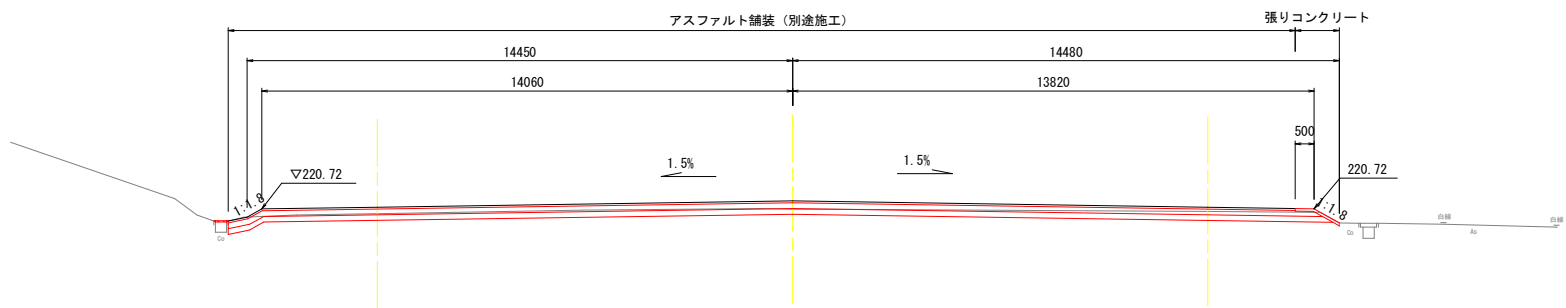


(NO. 0)
GH=220.59
FH=220.77

1-1'
GH=220.71
FH=220.93

(NO. 2)
GH=220.65
FH=220.77

10.000

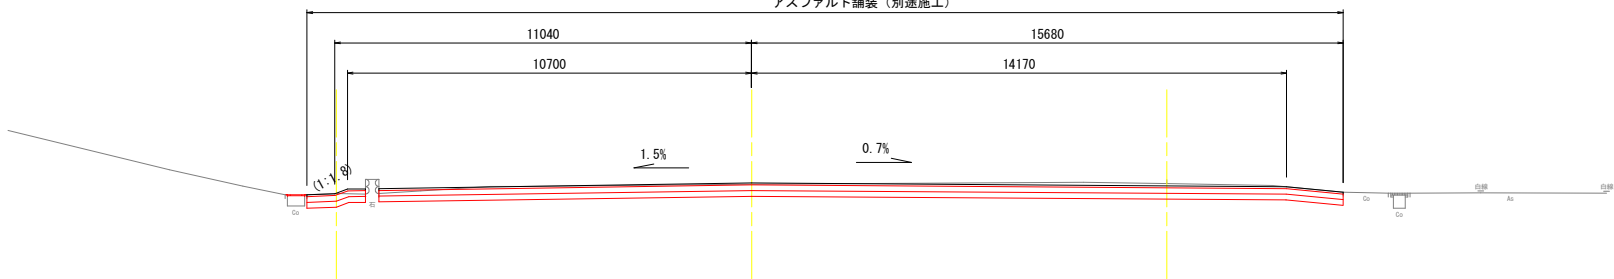

5-5'
GH=220.75
FH=220.78


DL=215.00

(1-1', 5-5')

工 事 名	(仮称) 岡山市教育センター 西駐車場整備工事		
位 置	岡山市北区富吉地内		
図面名称	横断図 (1)		
縮 尺	S=1:100	4 号 全	12
事業年度	令和 8 年度		
岡 山 市			

※A3縮小率50%


横断図 (2) S=1:100

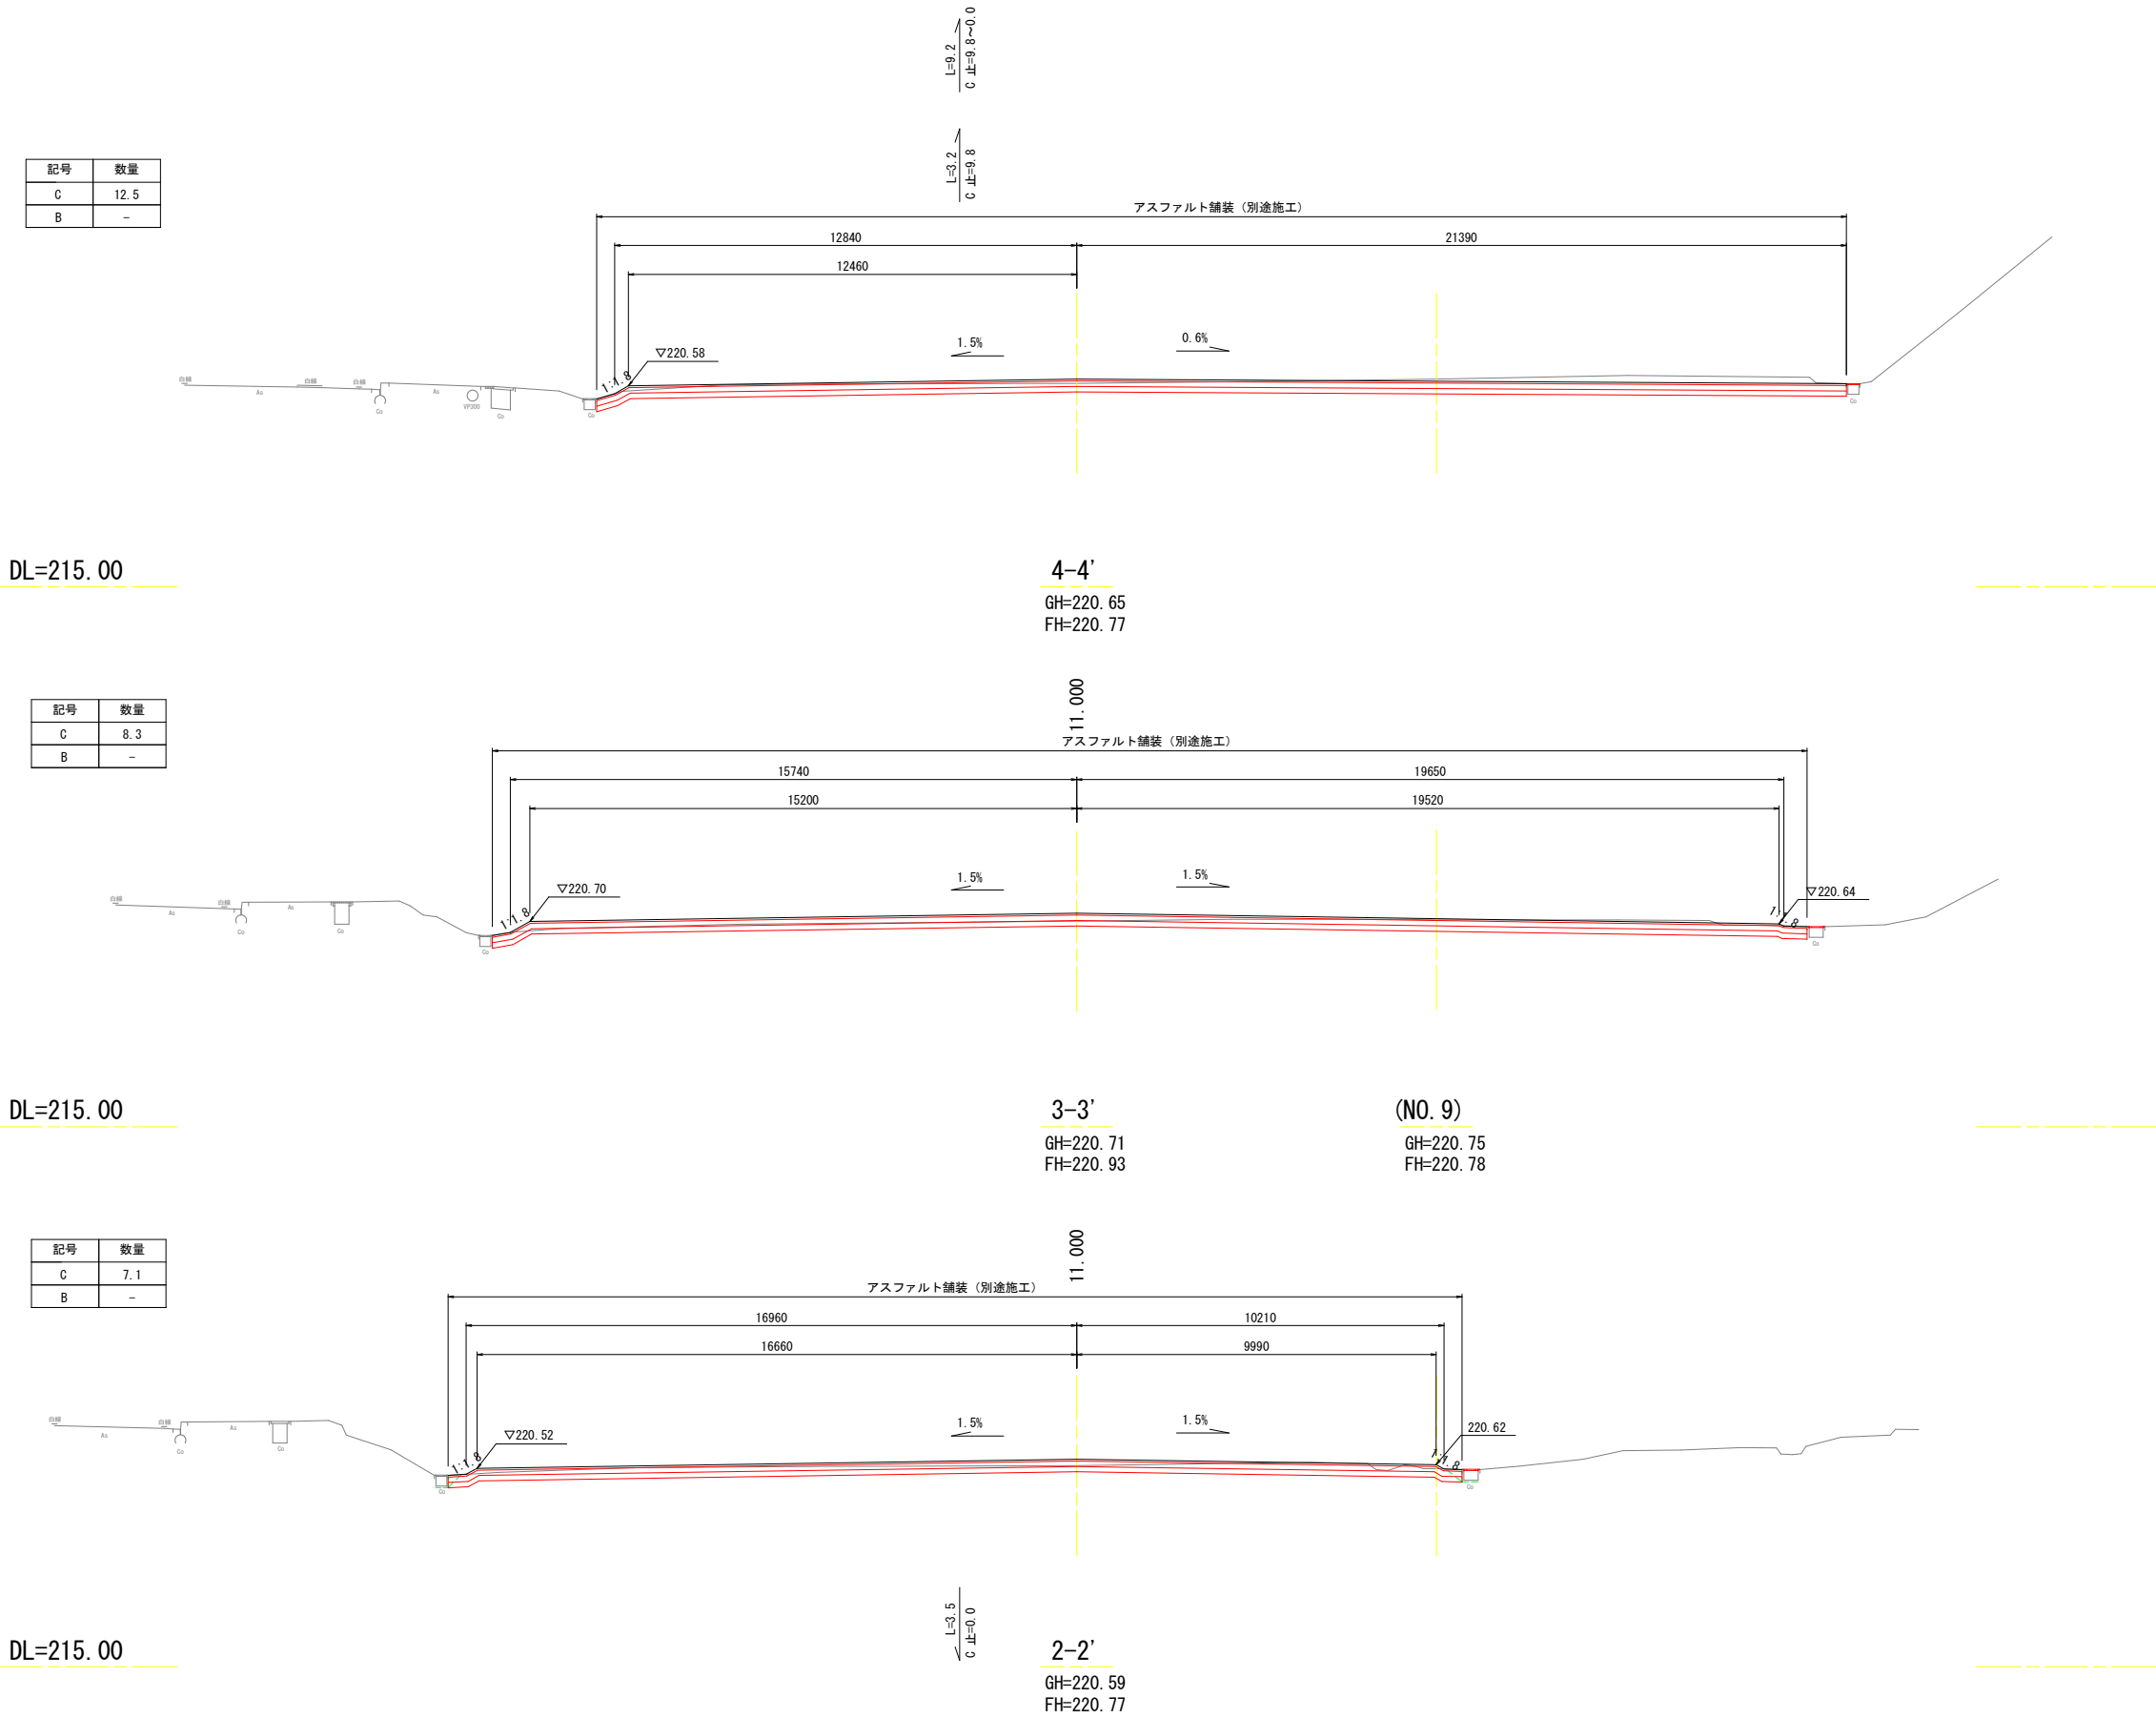


※A3縮小率50%

(2-2' ~4-4')		
工 事 名	〔仮称〕岡山市教育センター 西駐車場整備工事	
位 置	岡山市北区富吉地内	
図面名称	横断図 (2)	
縮 尺	S=1:100	号 5
事業年度	令和 8 年度	12
岡 山 市		


横断図 (3) S=1:100

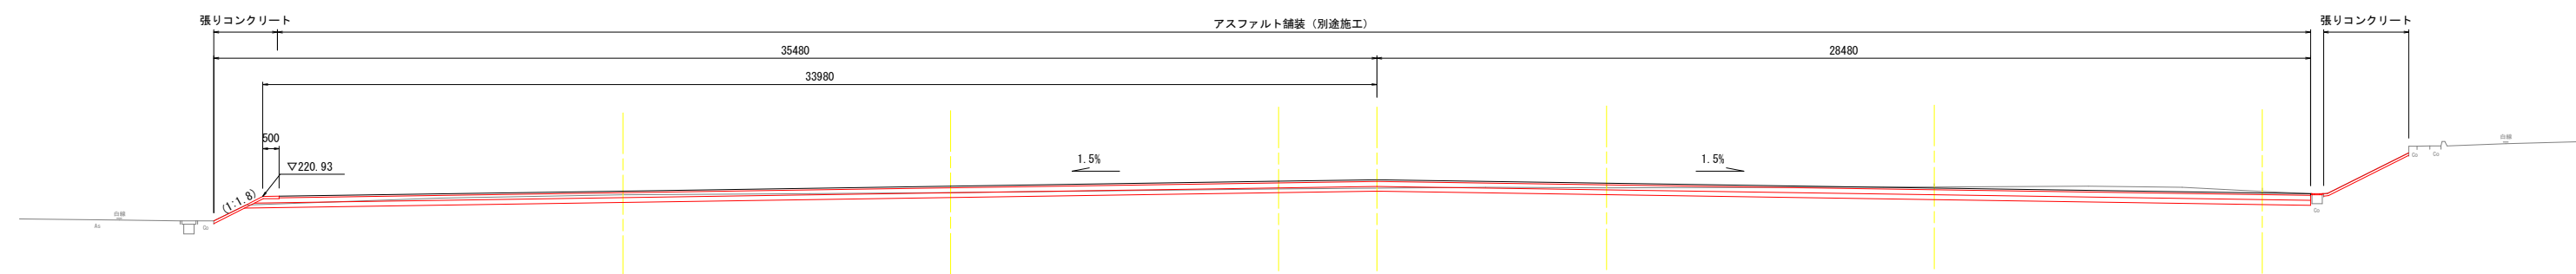

DL=215.00	(NO. 3)	(NO. 4)	(NO. 5)	6-6'	(NO. 6)	(NO. 7)	(NO. 8)
	GH=220.98 FH=221.09	GH=221.05 FH=221.24	GH=221.16 FH=221.39		GH=221.19 FH=221.33	GH=221.22 FH=221.18	GH=221.08 FH=221.03

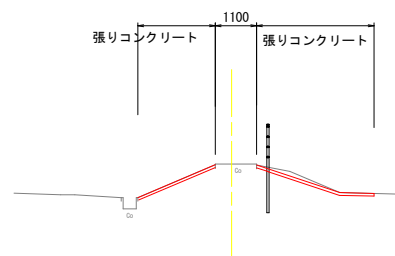

DL=215.00	14-14'
	GH=221.91 FH=221.91

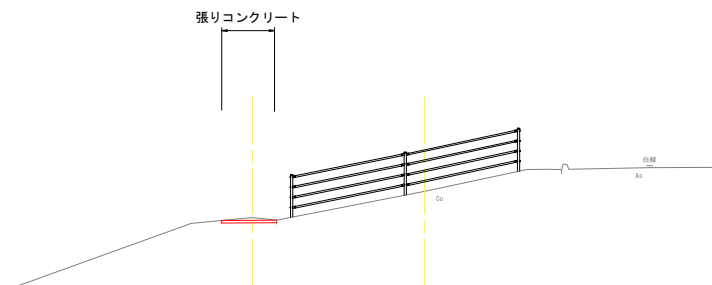


DL=215.00	13-13'
	GH=221.91 FH=221.91

(13-13', 14-14', 6-6')		
工 事 名	〈仮称〉岡山市教育センター 西駐車場整備工事	
位 置	岡山市北区富吉地内	
図面名称	横断図 (3)	
縮 尺	S=1:100	号 6
事業年度	令和 8 年度	12
岡 山 市		

※A3縮小率50%


横断図 (4) S=1:100

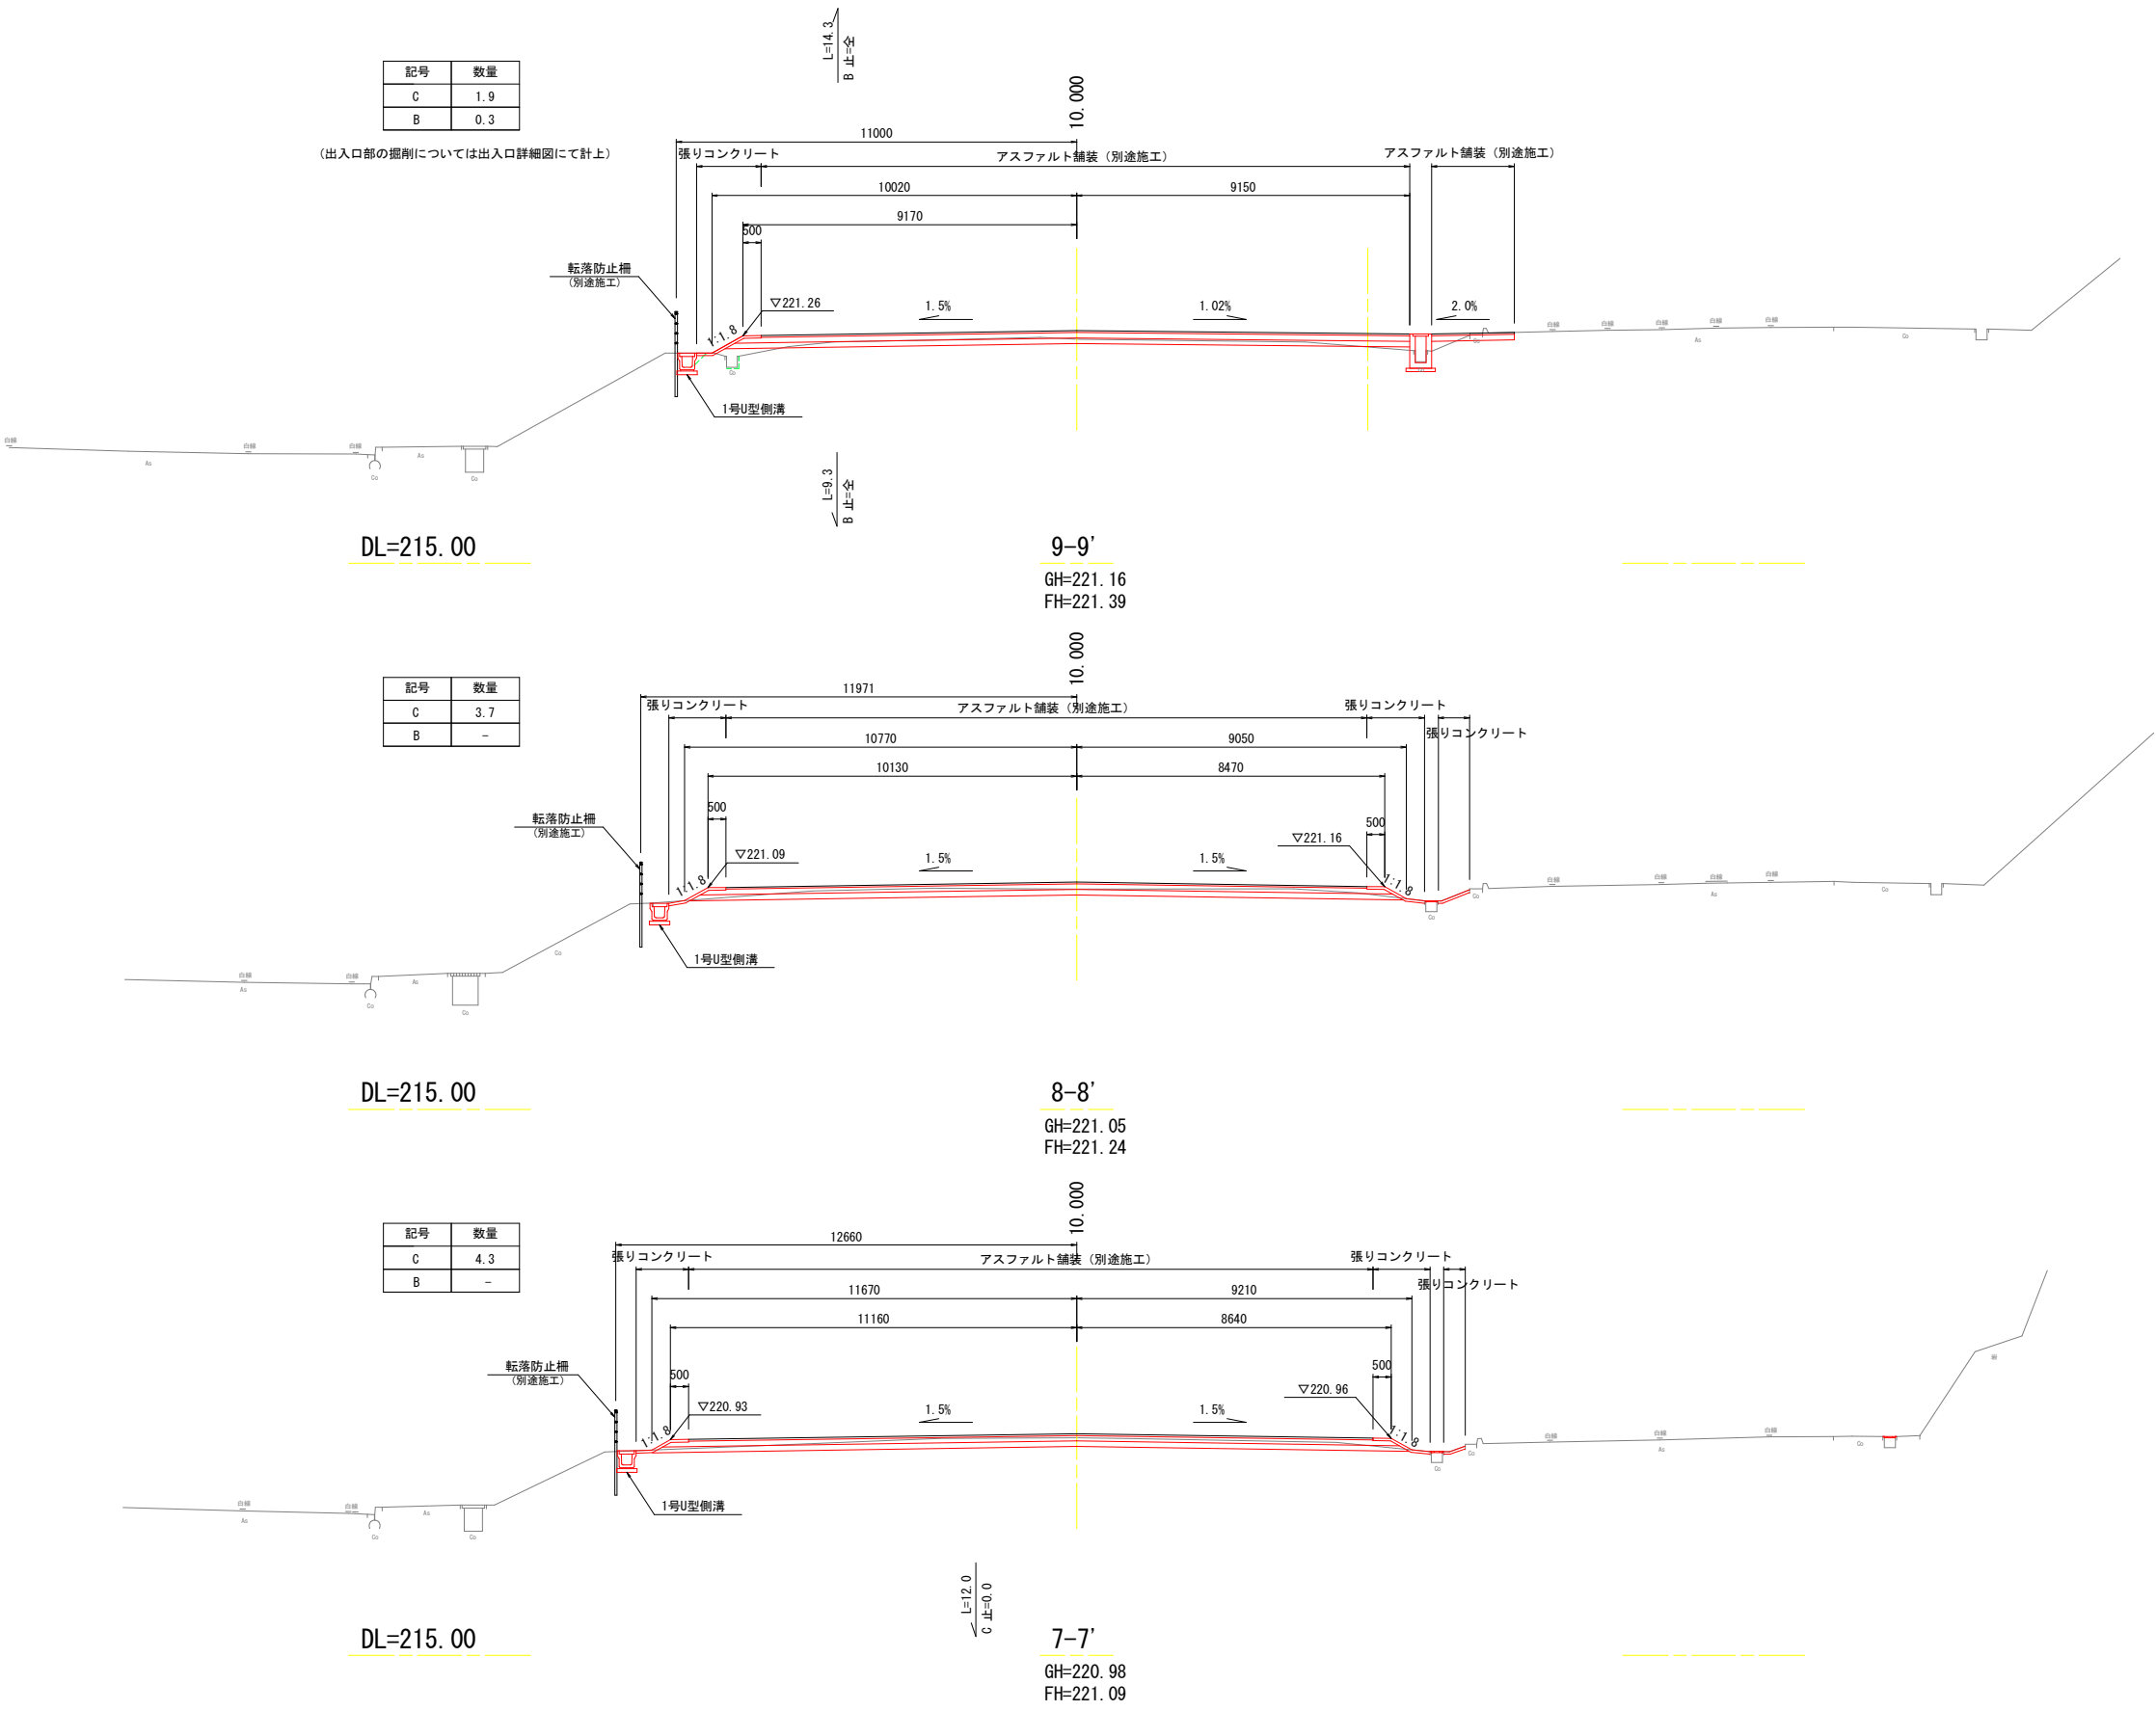

※A3縮小率50%

(7-7' ~ 9-9')		
工事名	〔仮称〕岡山市教育センター 西駐車場整備工事	
位置	岡山市北区富吉地内	
図面名称	横断図 (4)	
縮尺	S=1:100	7号全
事業年度	令和8年度	12
岡山市		

横断図 (5) S=1:100

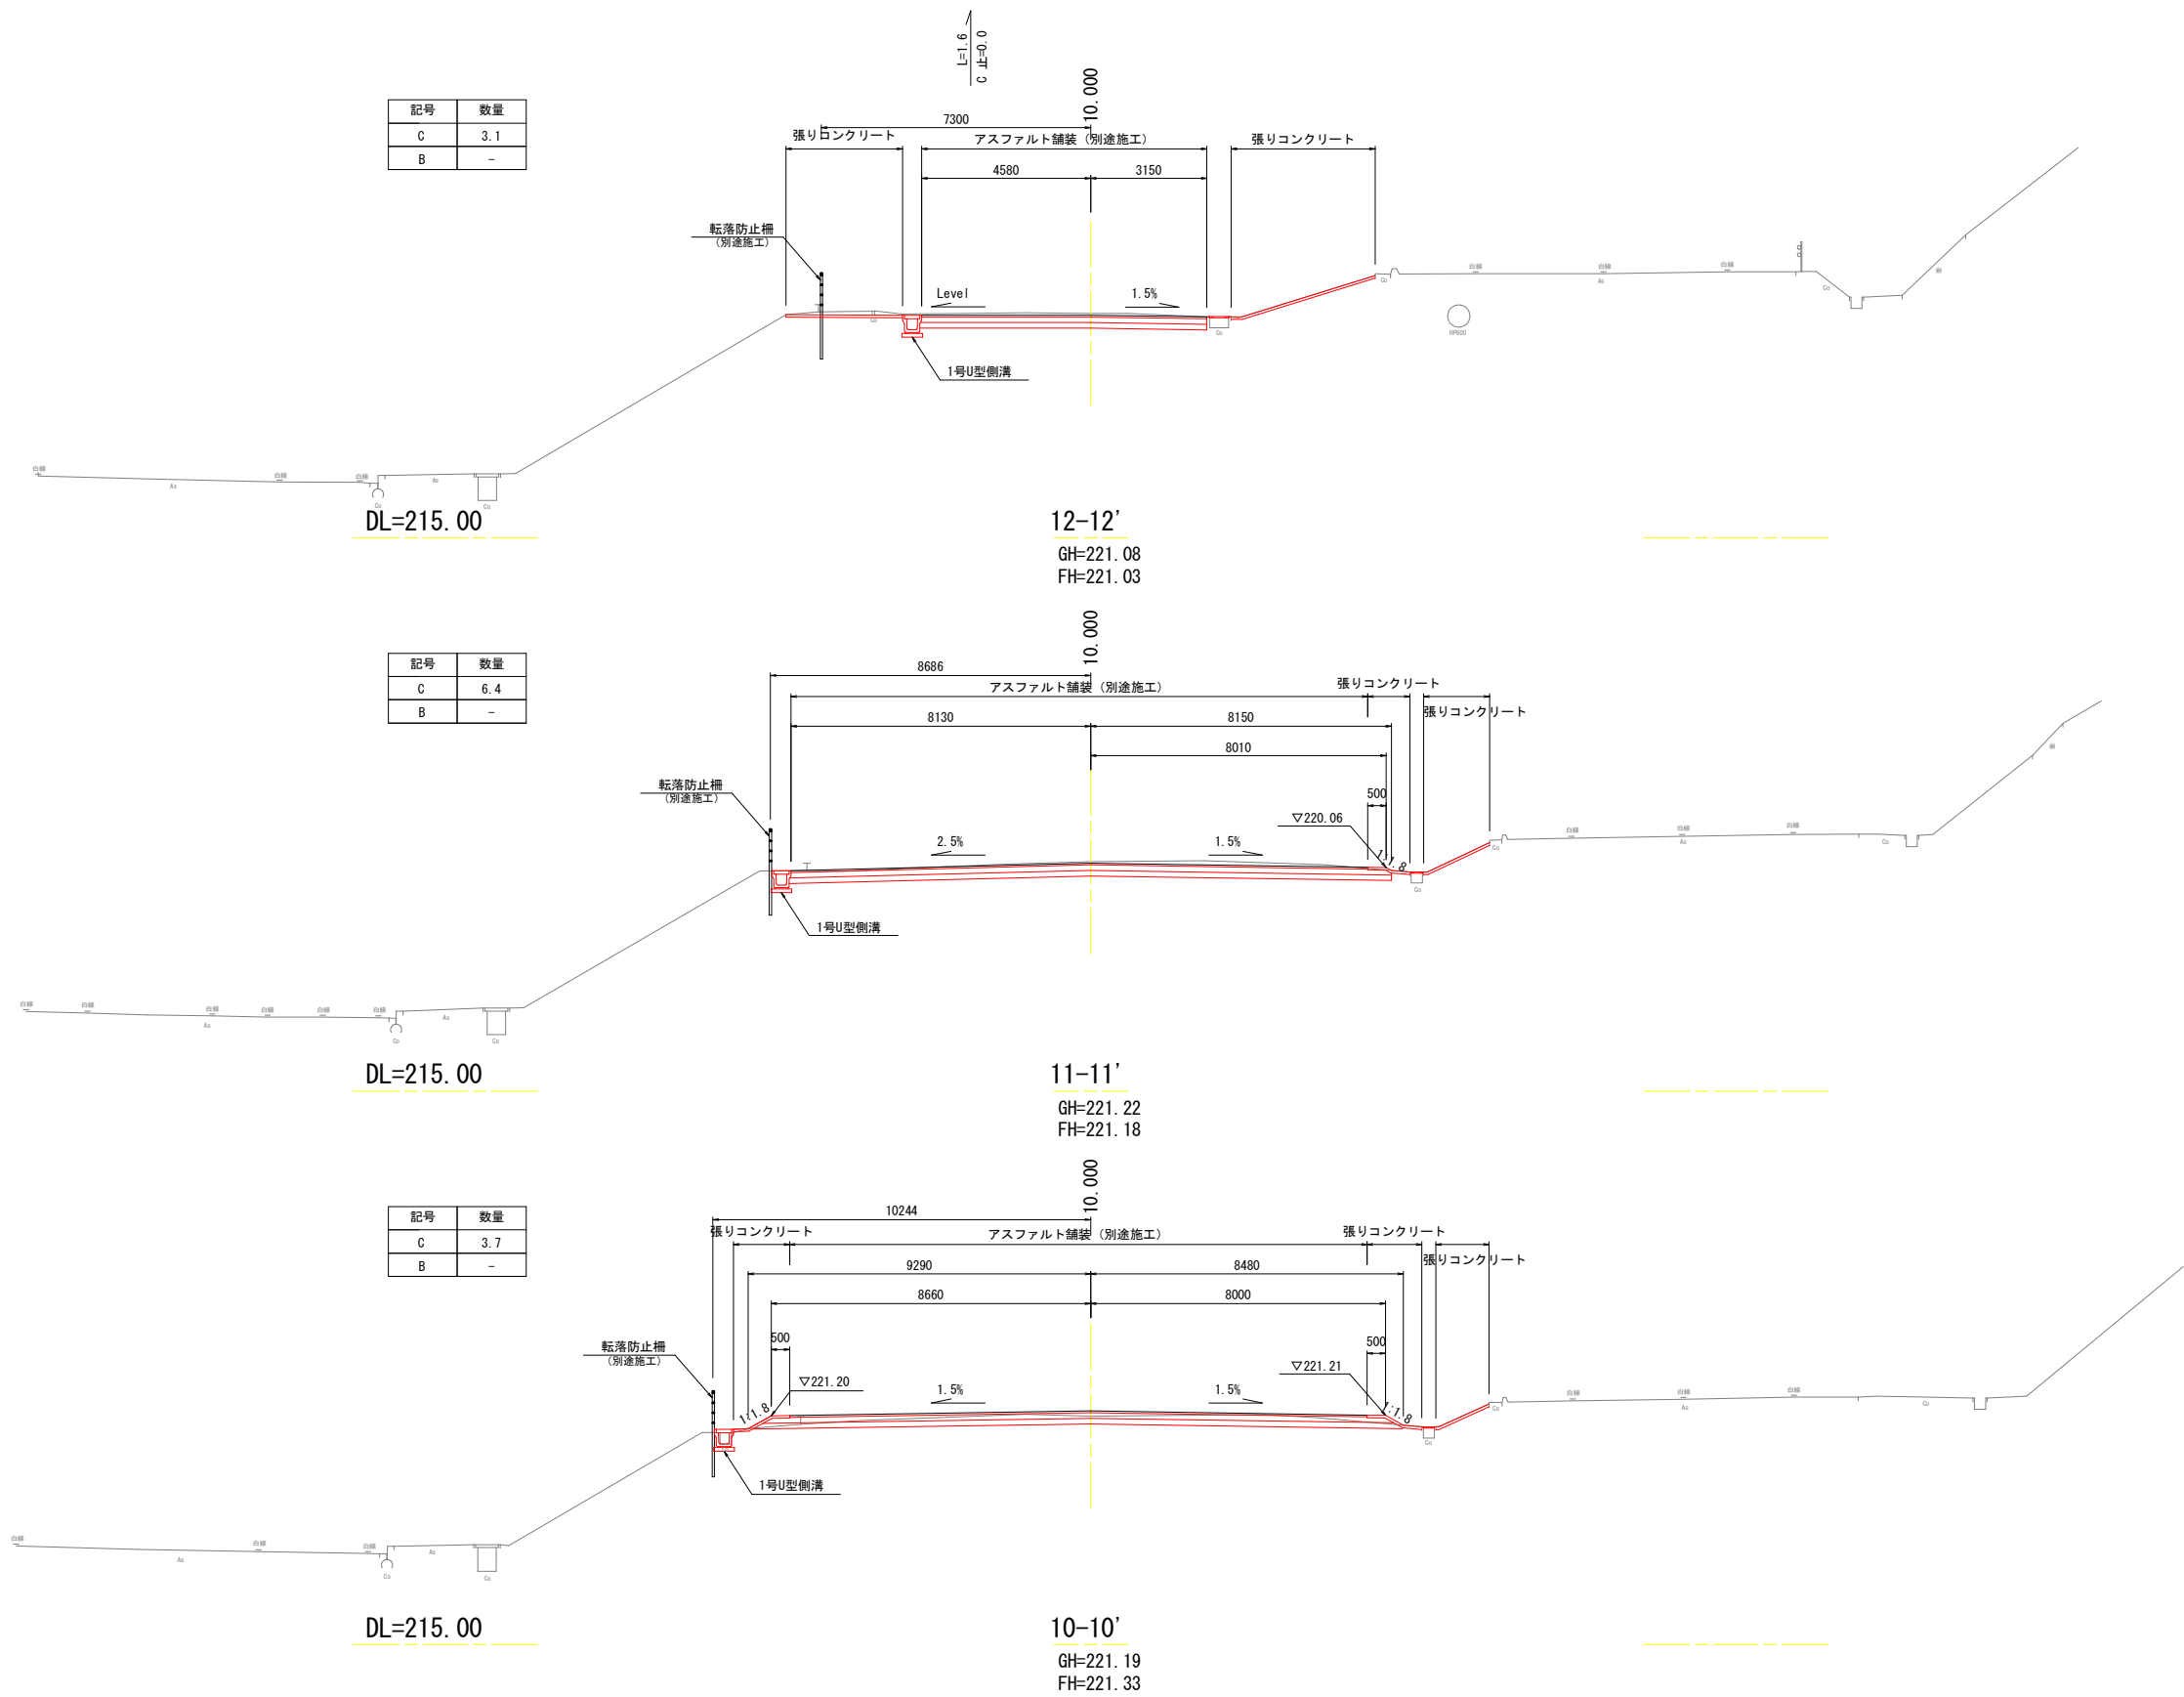


※A3縮小率50%

(10-10' ~ 12-12')		
工事名	〈仮称〉岡山市教育センター 西駐車場整備工事	
位置	岡山市北区富吉地内	
図面名称	横断図 (5)	
縮尺	S=1:100	8号全
事業年度	令和8年度	12
岡山市		

出入口詳細図 (1/2)


S=1:50

平面図

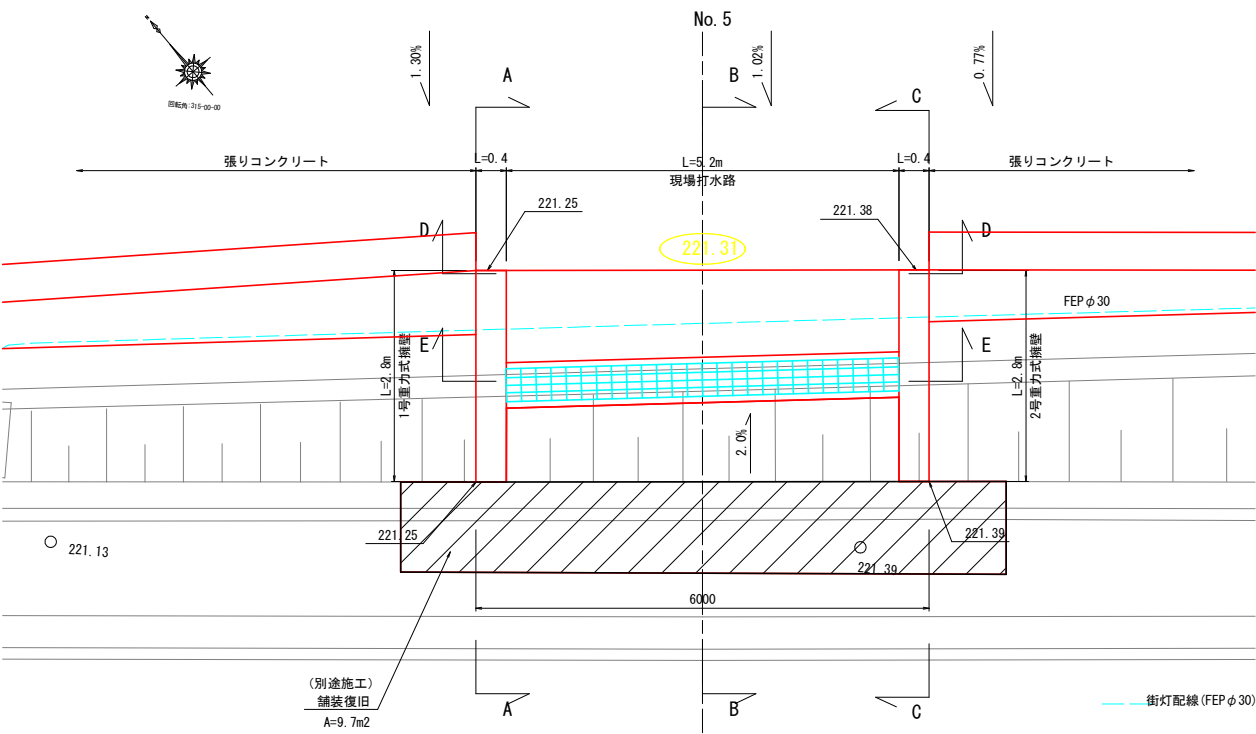


※1. 埋設物の位置及び埋設深さは、(H=0.6m)
街灯位置図より想定によるものであるため、
施工の際に試掘等により確認すること。

断面図

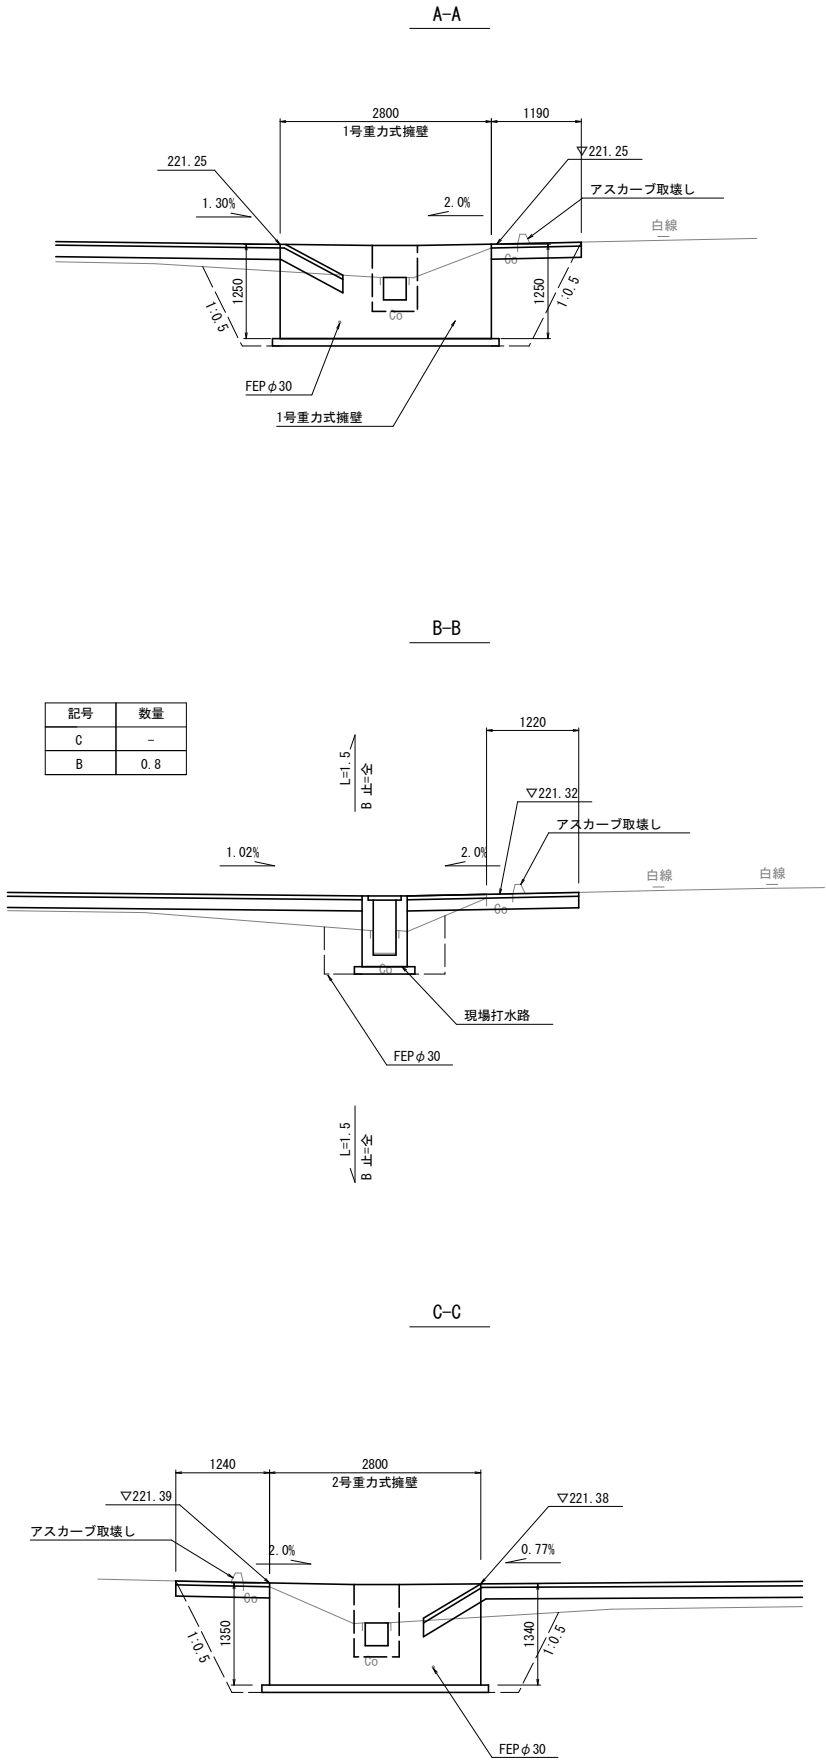


記号	数量
C	-
B	0.8

D-D

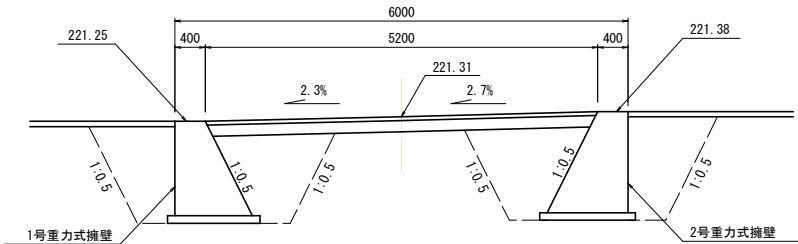

E-E


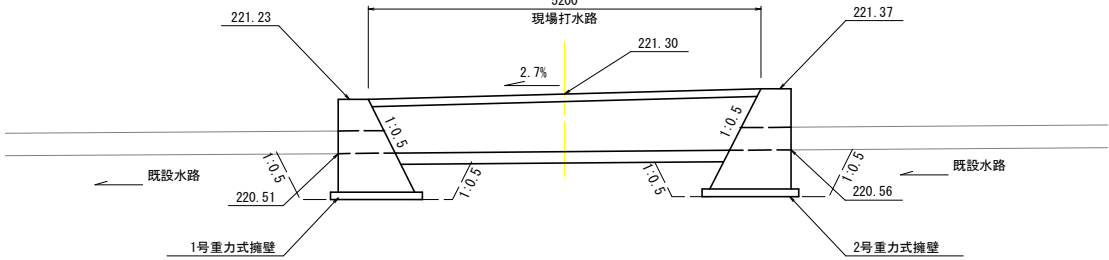


※A3縮小率50%

工 事 名	(仮称) 岡山市教育センター 西駐車場整備工事		
位 置	岡山市北区富吉地内		
図面名称	出入口詳細図 (1/2)		
縮 尺	S=1:50	9 号	全
事業年度	令和 8 年度	12	
岡 山 市			

1号重力式擁壁



S=1：20

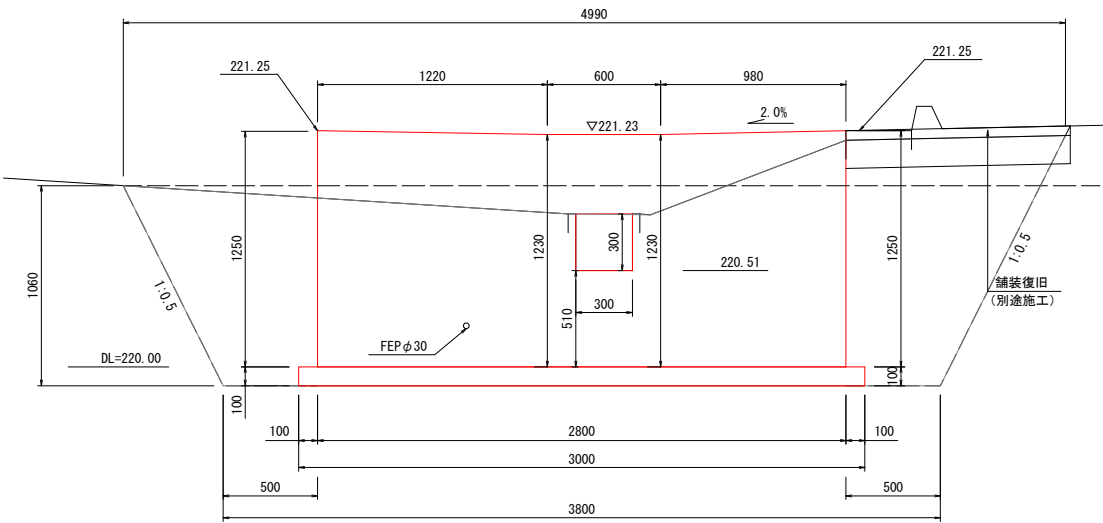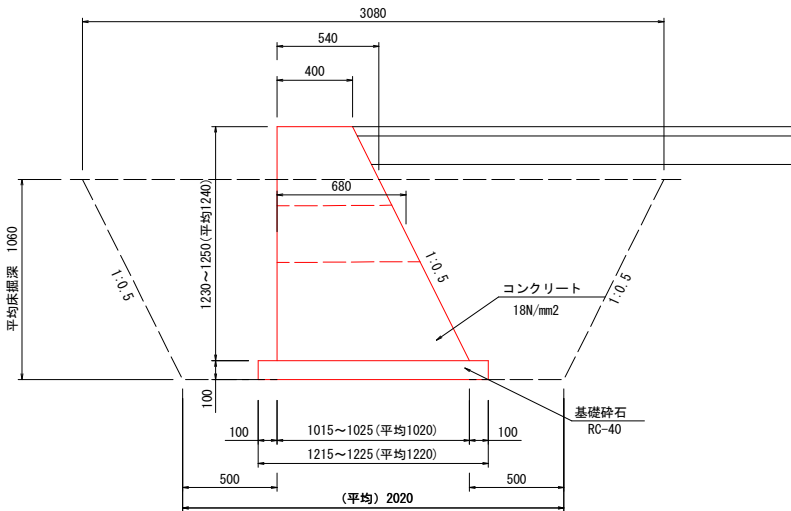

1箇所当り			
工 種	細 目	計 算 式	数 量
床掘		(作業土工にて集計) 2.02*3.80+3.08*4.99/2*1.06	12.2 m3
埋戻し		(作業土工にて集計) 12.2-(0.54+1.02)/2*0.96*2.8-0.1*1.22*3.0	9.7 m3
基面整正		(作業土工にて集計) 3.0*1.22	3.7 m2
基礎砕石	RC-40, t=10cm	3.0*1.22	3.7 m2
コンクリート	18N/mm2	(0.4+1.02)/2*1.24*2.8-0.3*0.68	2.40 m3
同上型枠		(1+1.118)*1.24*2.8+0.3*0.68*4+(0.4+1.02)/2*1.24*2	9.9 m2

2号重力式擁壁

S=1：20

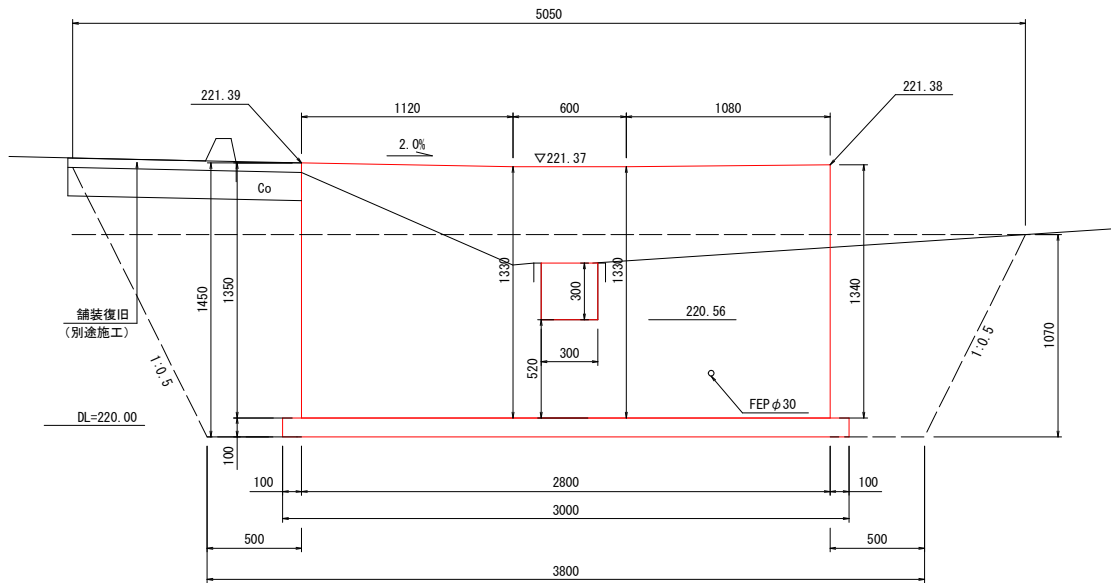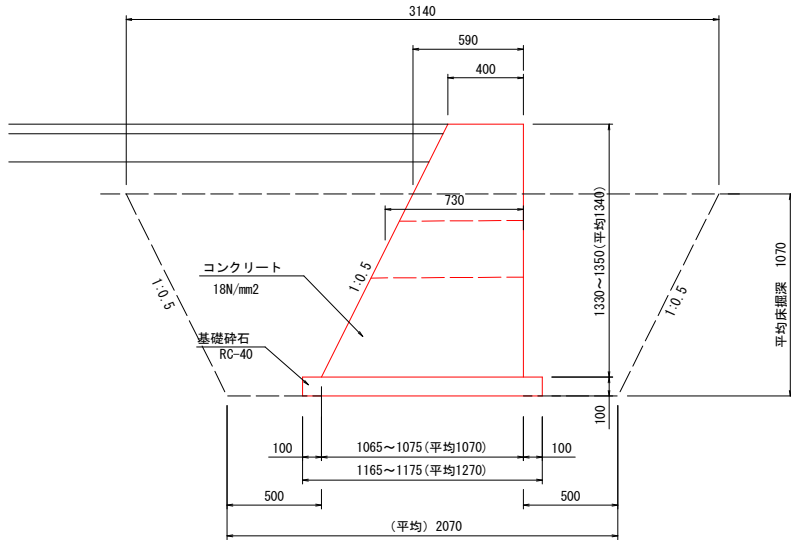

1箇所当り			
工 種	細 目	計 算 式	数 量
床掘		(作業土工にて集計) 2.07*3.80+3.14*5.05/2*1.07	12.7 m3
埋戻し		(作業土工にて集計) 12.7-(0.59+1.07)/2*0.97*2.8-0.1*1.27*3.0	10.1 m3
基面整正		(作業土工にて集計) 3.0*1.27	3.8 m2
基礎砕石	RC-40, t=10cm	3.0*1.27	3.8 m2
コンクリート	18N/mm2	(0.4+1.07)/2*1.34*2.8-0.3*0.73	2.69 m3
同上型枠		(1+1.118)*1.34*2.8+0.3*0.73*4+(0.4+1.07)/2*1.34*2	10.8 m2

※A3縮小率50%

工 事 名	〈仮称〉岡山市教育センター 西駐車場整備工事	
位 置	岡山市北区富吉地内	
図面名称	出入口詳細図（2/2）	
縮 尺	図 示	10 号 紙
事業年度	令和 8 年度	12
岡 山 市		

S=1 : 20

$$300 \times 300$$


10m当り

$$300 \times 300$$



10m当り

$$300 \times 300$$


10m当り

300用 T-2

角フリューム用

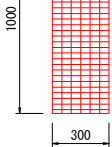


10m当り

号

構造図(2/2)

S=1:20

現場打街渠柵
500×500×550

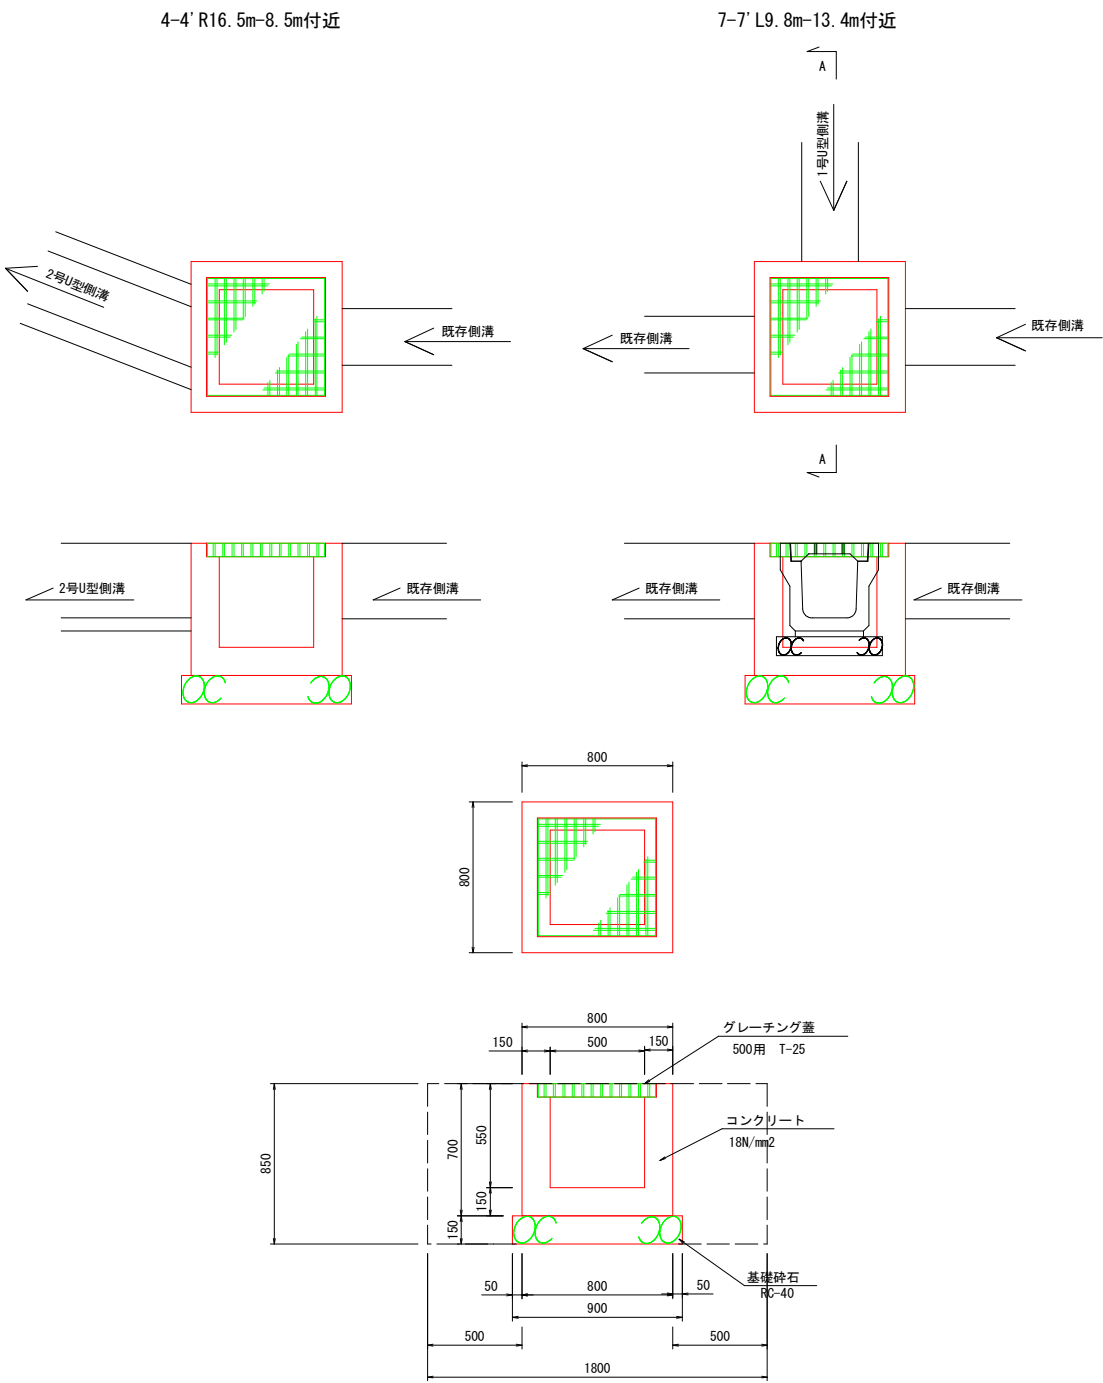


1箇所当り

工 種	細 目	計 算 式	数 量
床掘		(作業土工にて集計) 1.8±0.85	2.8 m3
埋戻し		(作業土工にて集計) 2.8-0.80±0.70-0.9±0.15	2.2 m3
基面整正		(作業土工にて集計) 0.90±0.90	0.8 m2
基礎砕石	RC-40, t=15cm	0.90±0.90	0.8 m2
コンクリート	18N/mm2	0.80±0.70-0.5±0.55	0.31 m3
同上型枠		(0.80±0.50) × 0.70 × 4	3.6 m2
グレーチング蓋	500用 T-25		1 枚

接続部

A - A

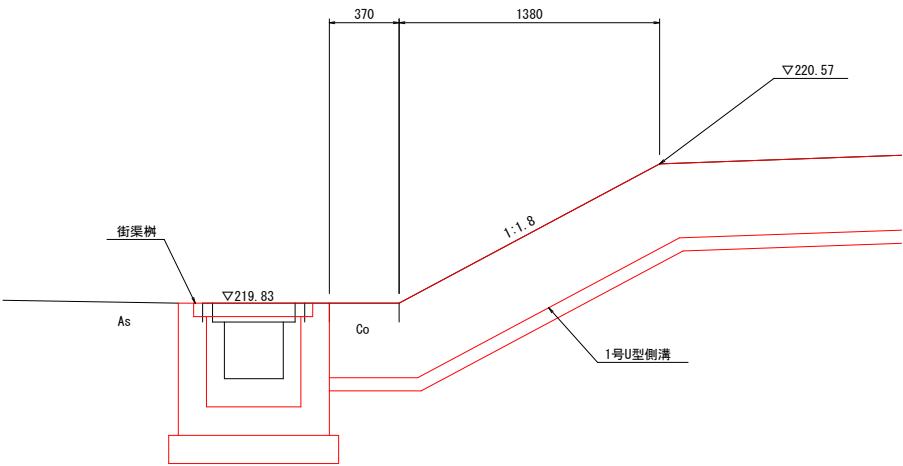

※A3縮小率50%

工 事 名	（仮称）岡山市教育センター 西駐車場整備工事		
位 置	岡山市北区富吉地内		
図面名称	構造図（2/2）		
縮 尺	S=1:20	12号全	12
事業年度	令和 8 年度		
岡 山 市			