



施設計画平面図

S=1 : 250 (A1)
S=1 : 500 (A3)

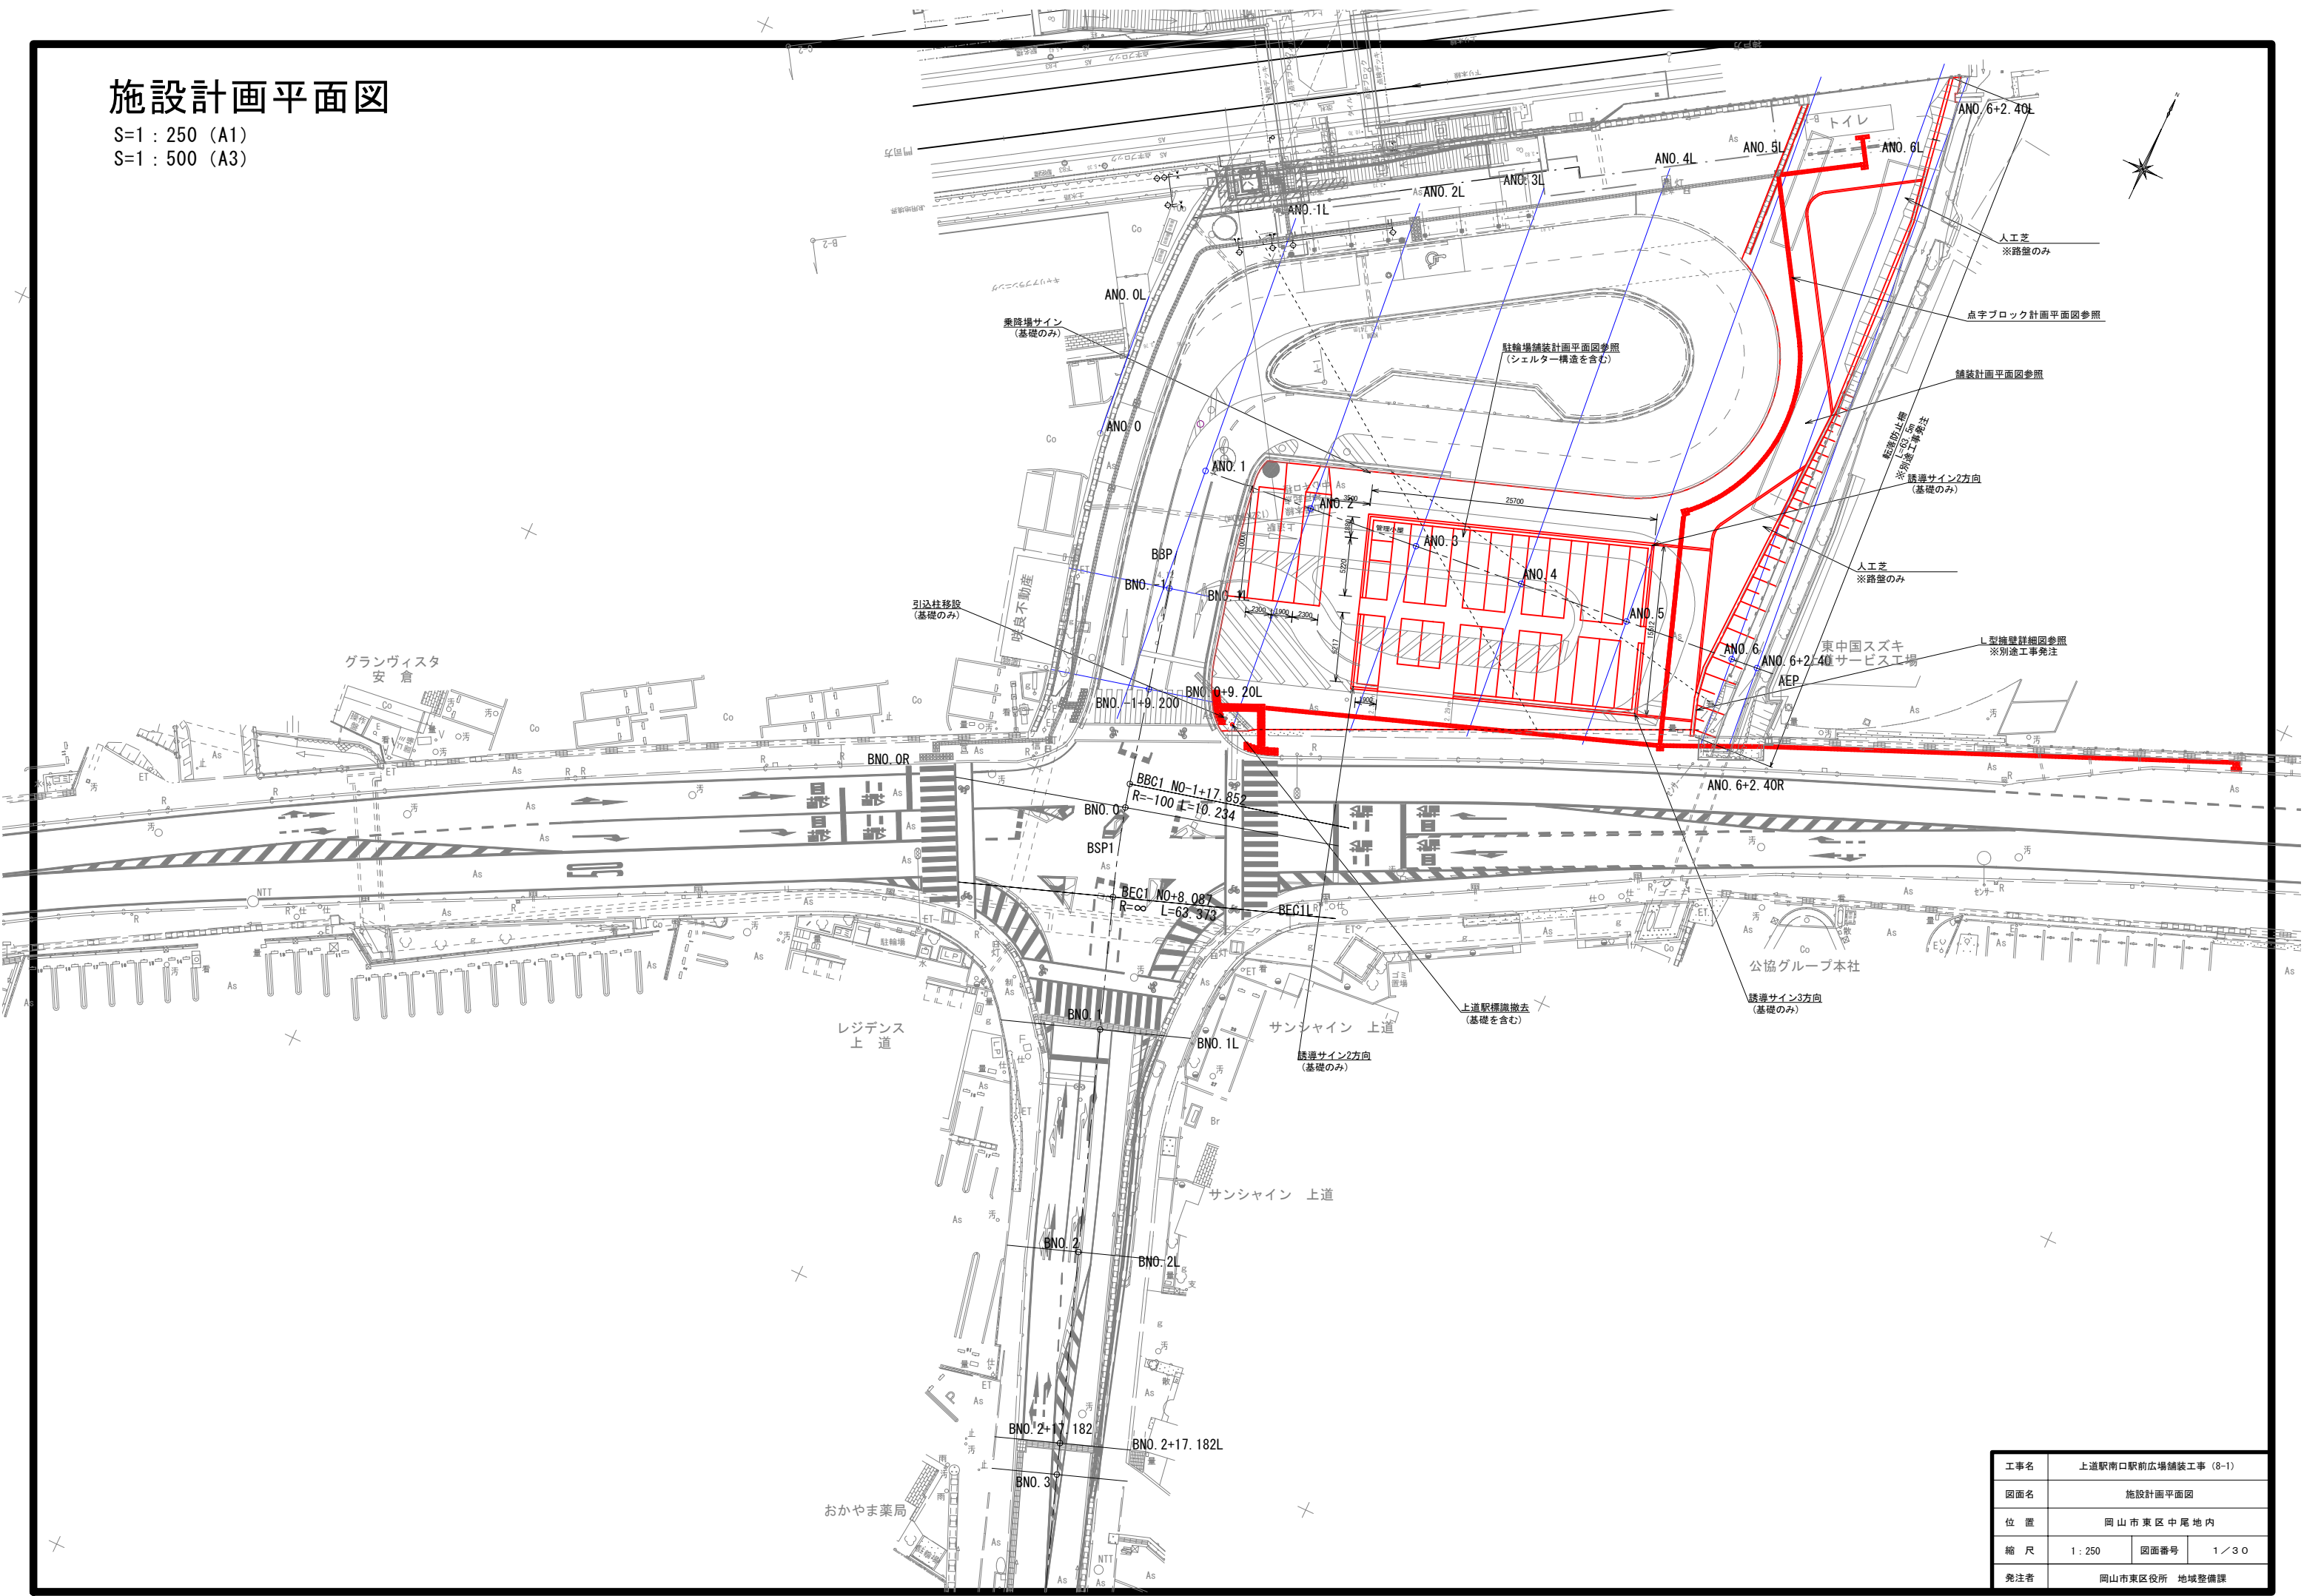




工事名	上道駅南口駅前広場舗装工事 (8-1)		
図面名	施設計画平面図		
位置	岡山市東区中尾地内		
縮尺	1 : 250	図面番号	1 / 30
免注者	岡山市東区役所 地域整備課		

縦断図 V=1:100
H=1:100

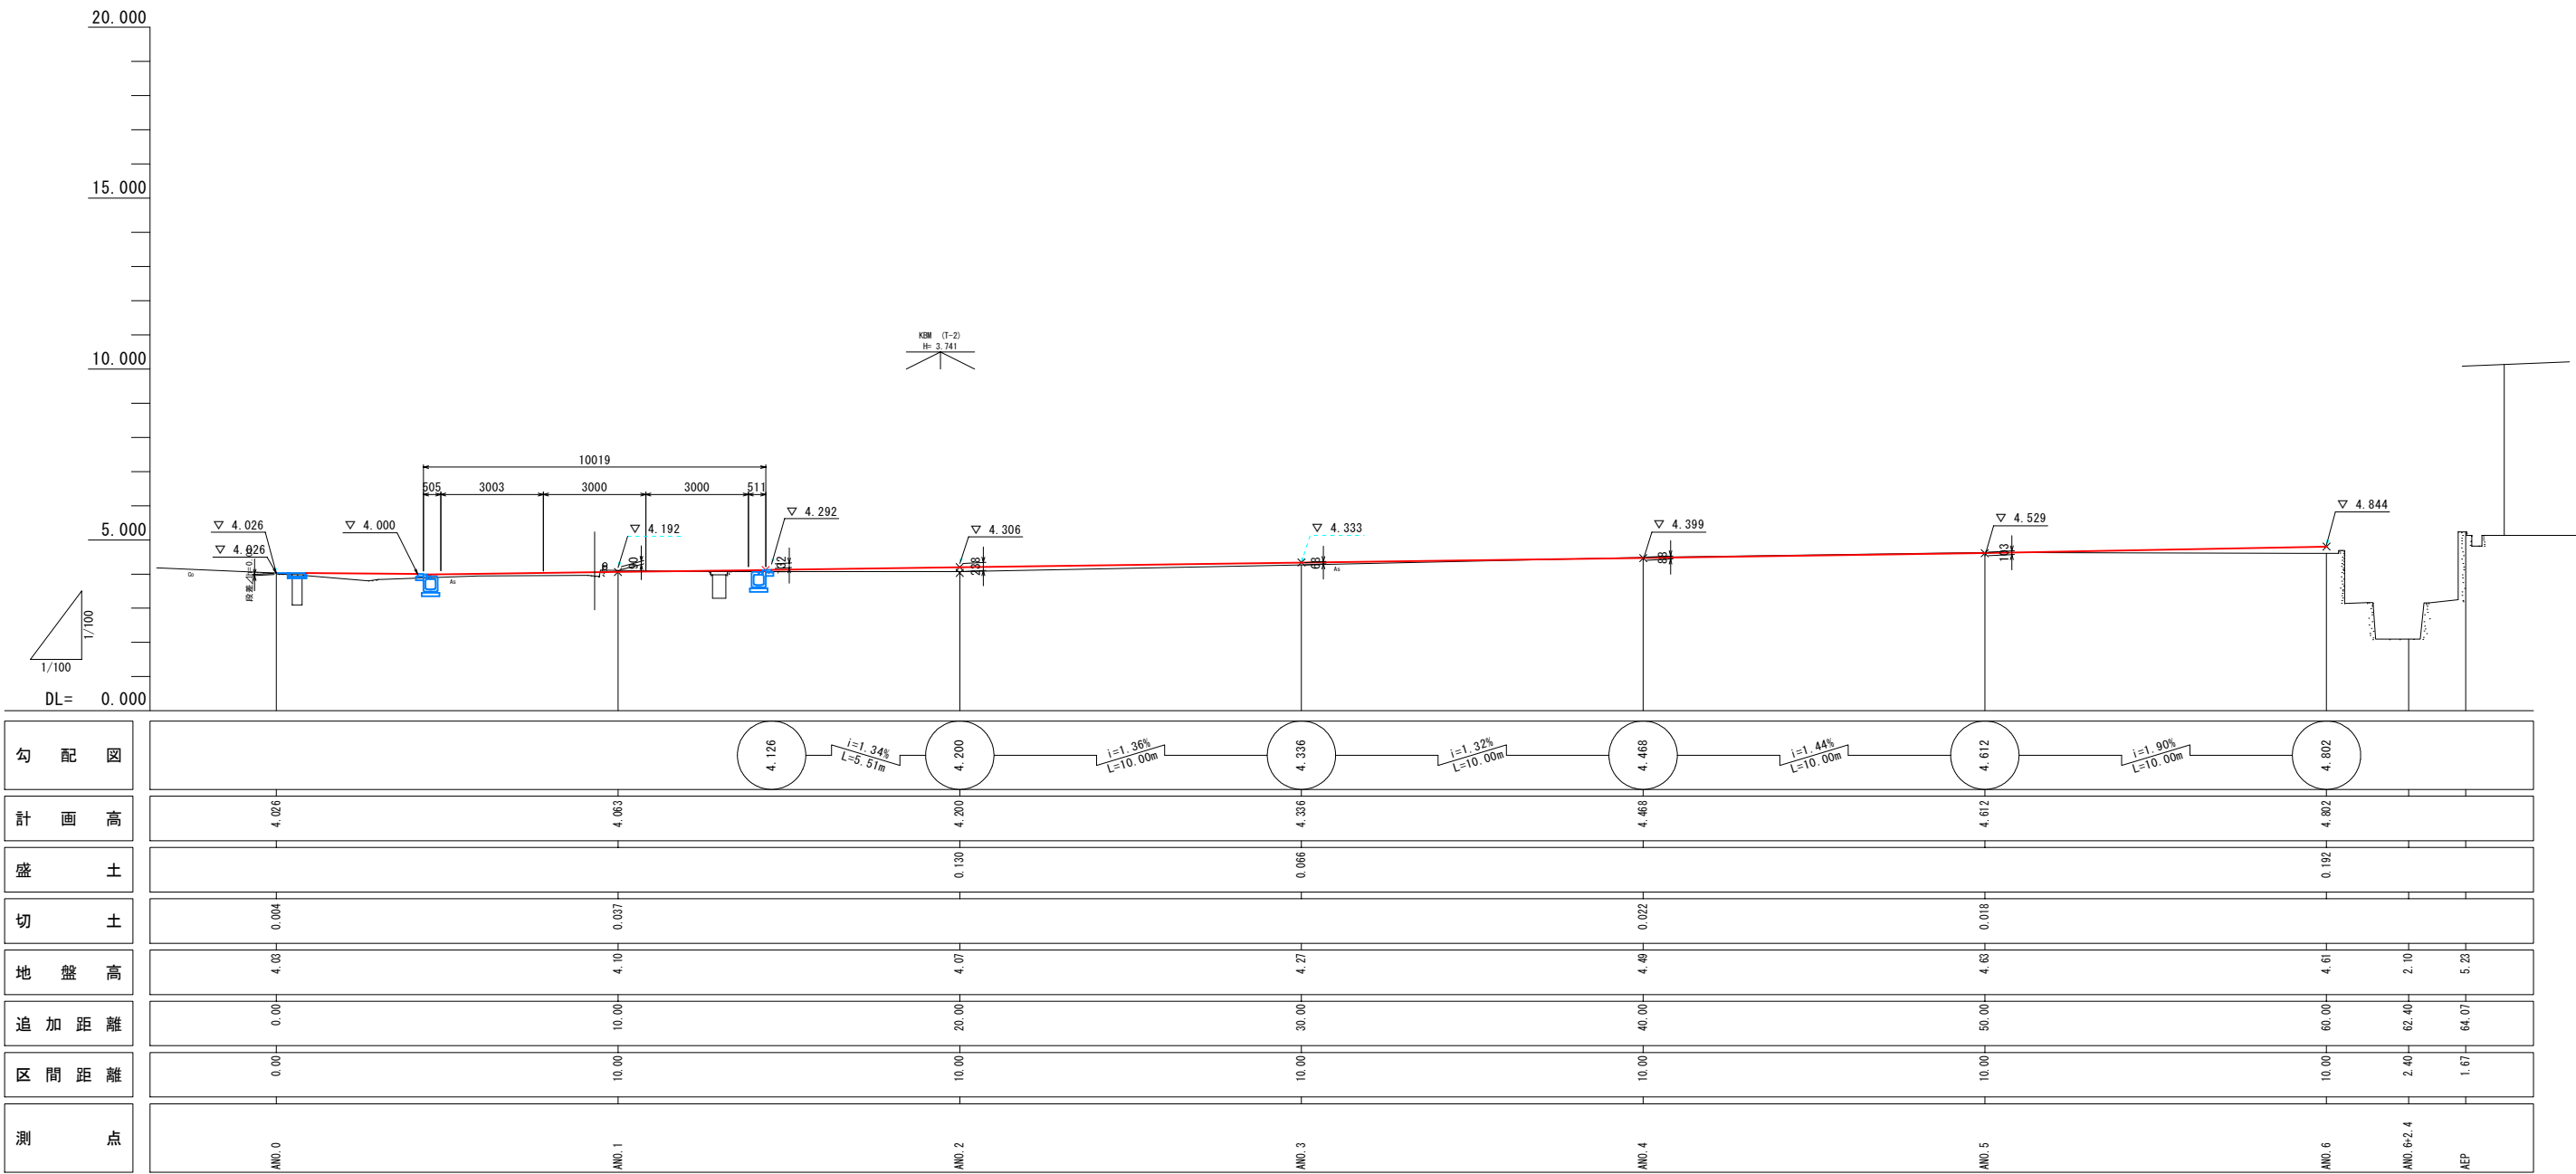

工事名	上道駅南口駅前広場舗装工事 (8-1)		
図面名	縦断図 (A断面)		
位置	岡山市東区中尾地内		
縮尺	V=1:100 H=1:100	図面番号	2 / 30
発注者	岡山市東区役所 地域整備課		


標 断 図 (1) S=1 : 100

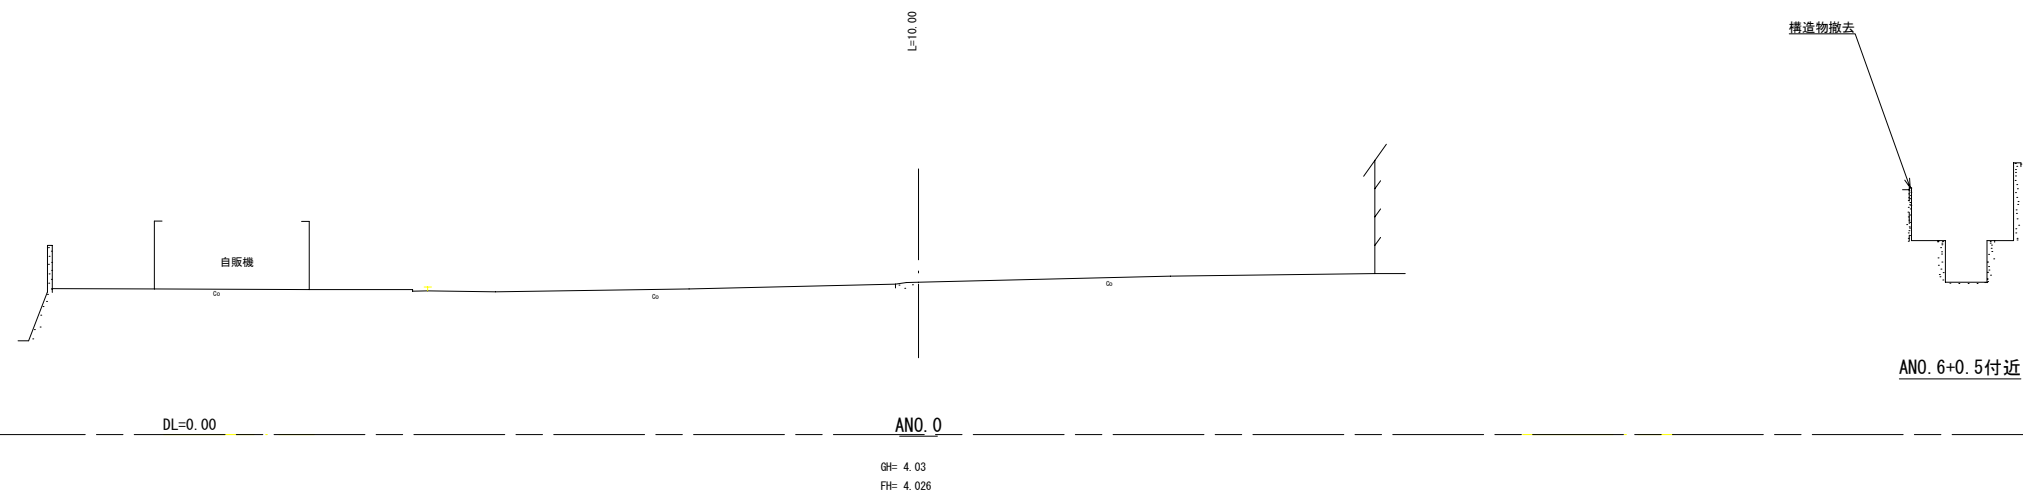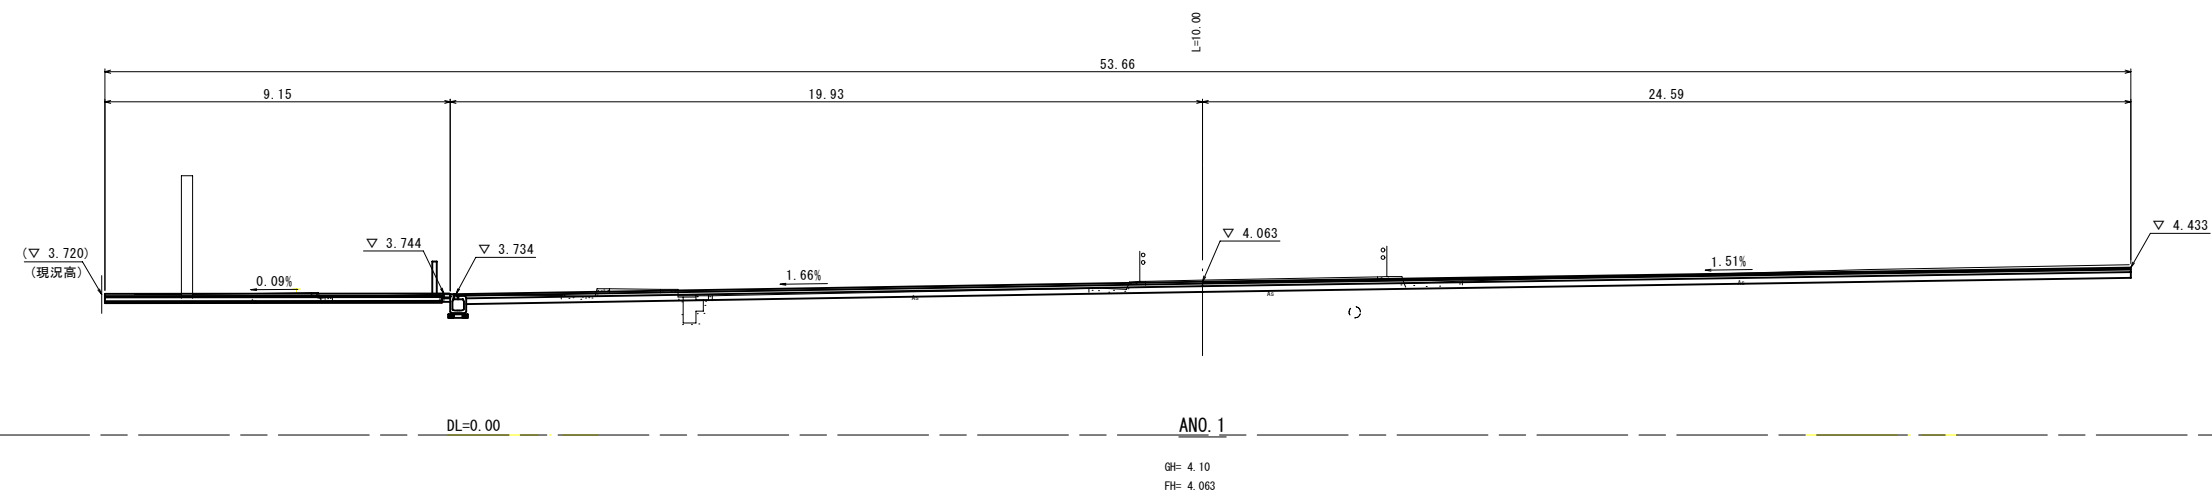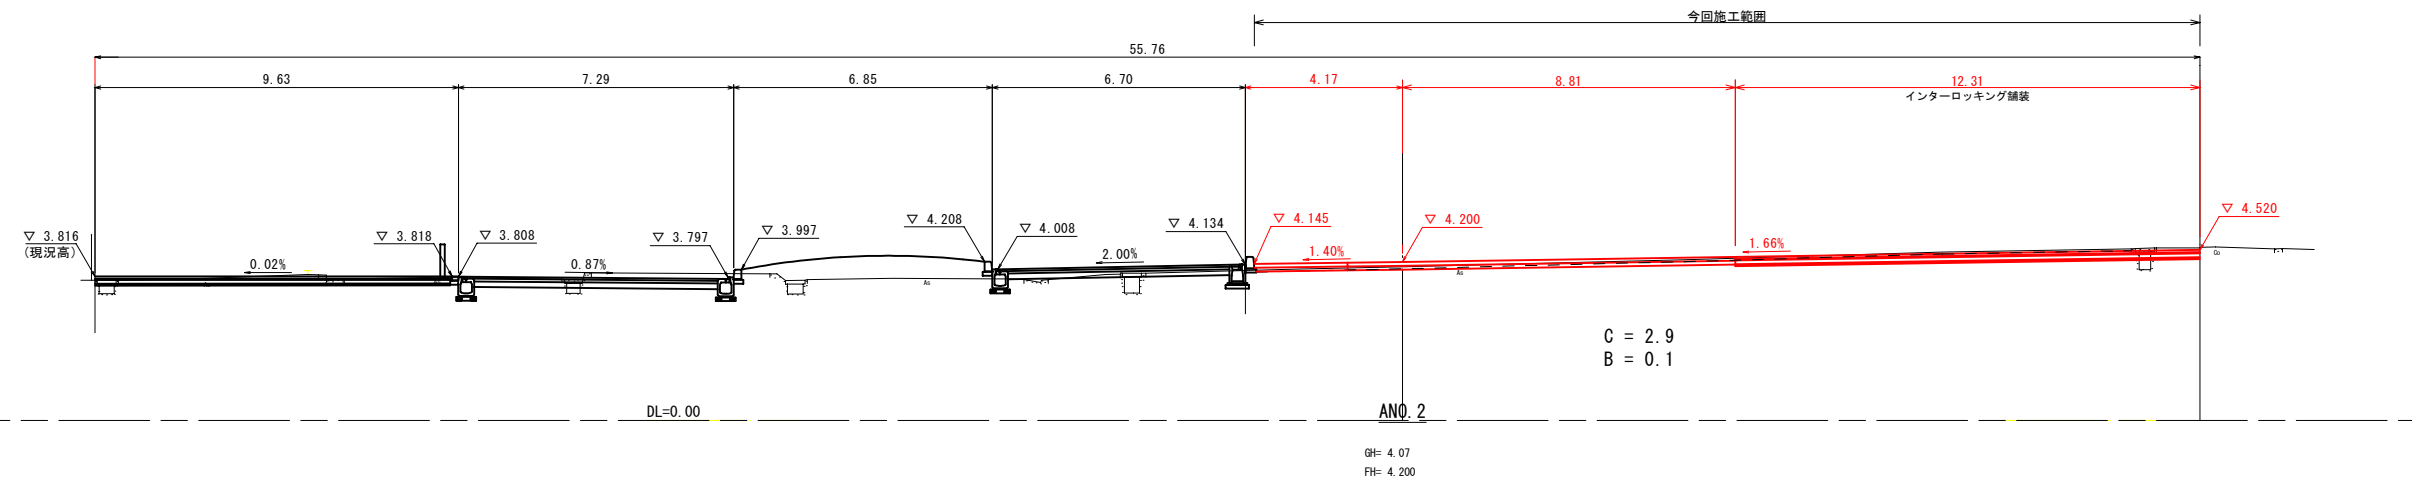

注) . この横断計画は参考イメージであるため、駐車場舗装計画平面図の計画標高で施工を行うこと。

ANO. 0～ANO. 2			
工事名	上道駅南口駅前広場舗装工事(8-1)		
図面名	横 断 図 (1)		
位 置	岡山市東区中尾地内		
縮 尺	1:100	図面番号	3 / 30
発注者	岡山市東区役所 地域整備課		


標 断 図 (2) S=1 : 100

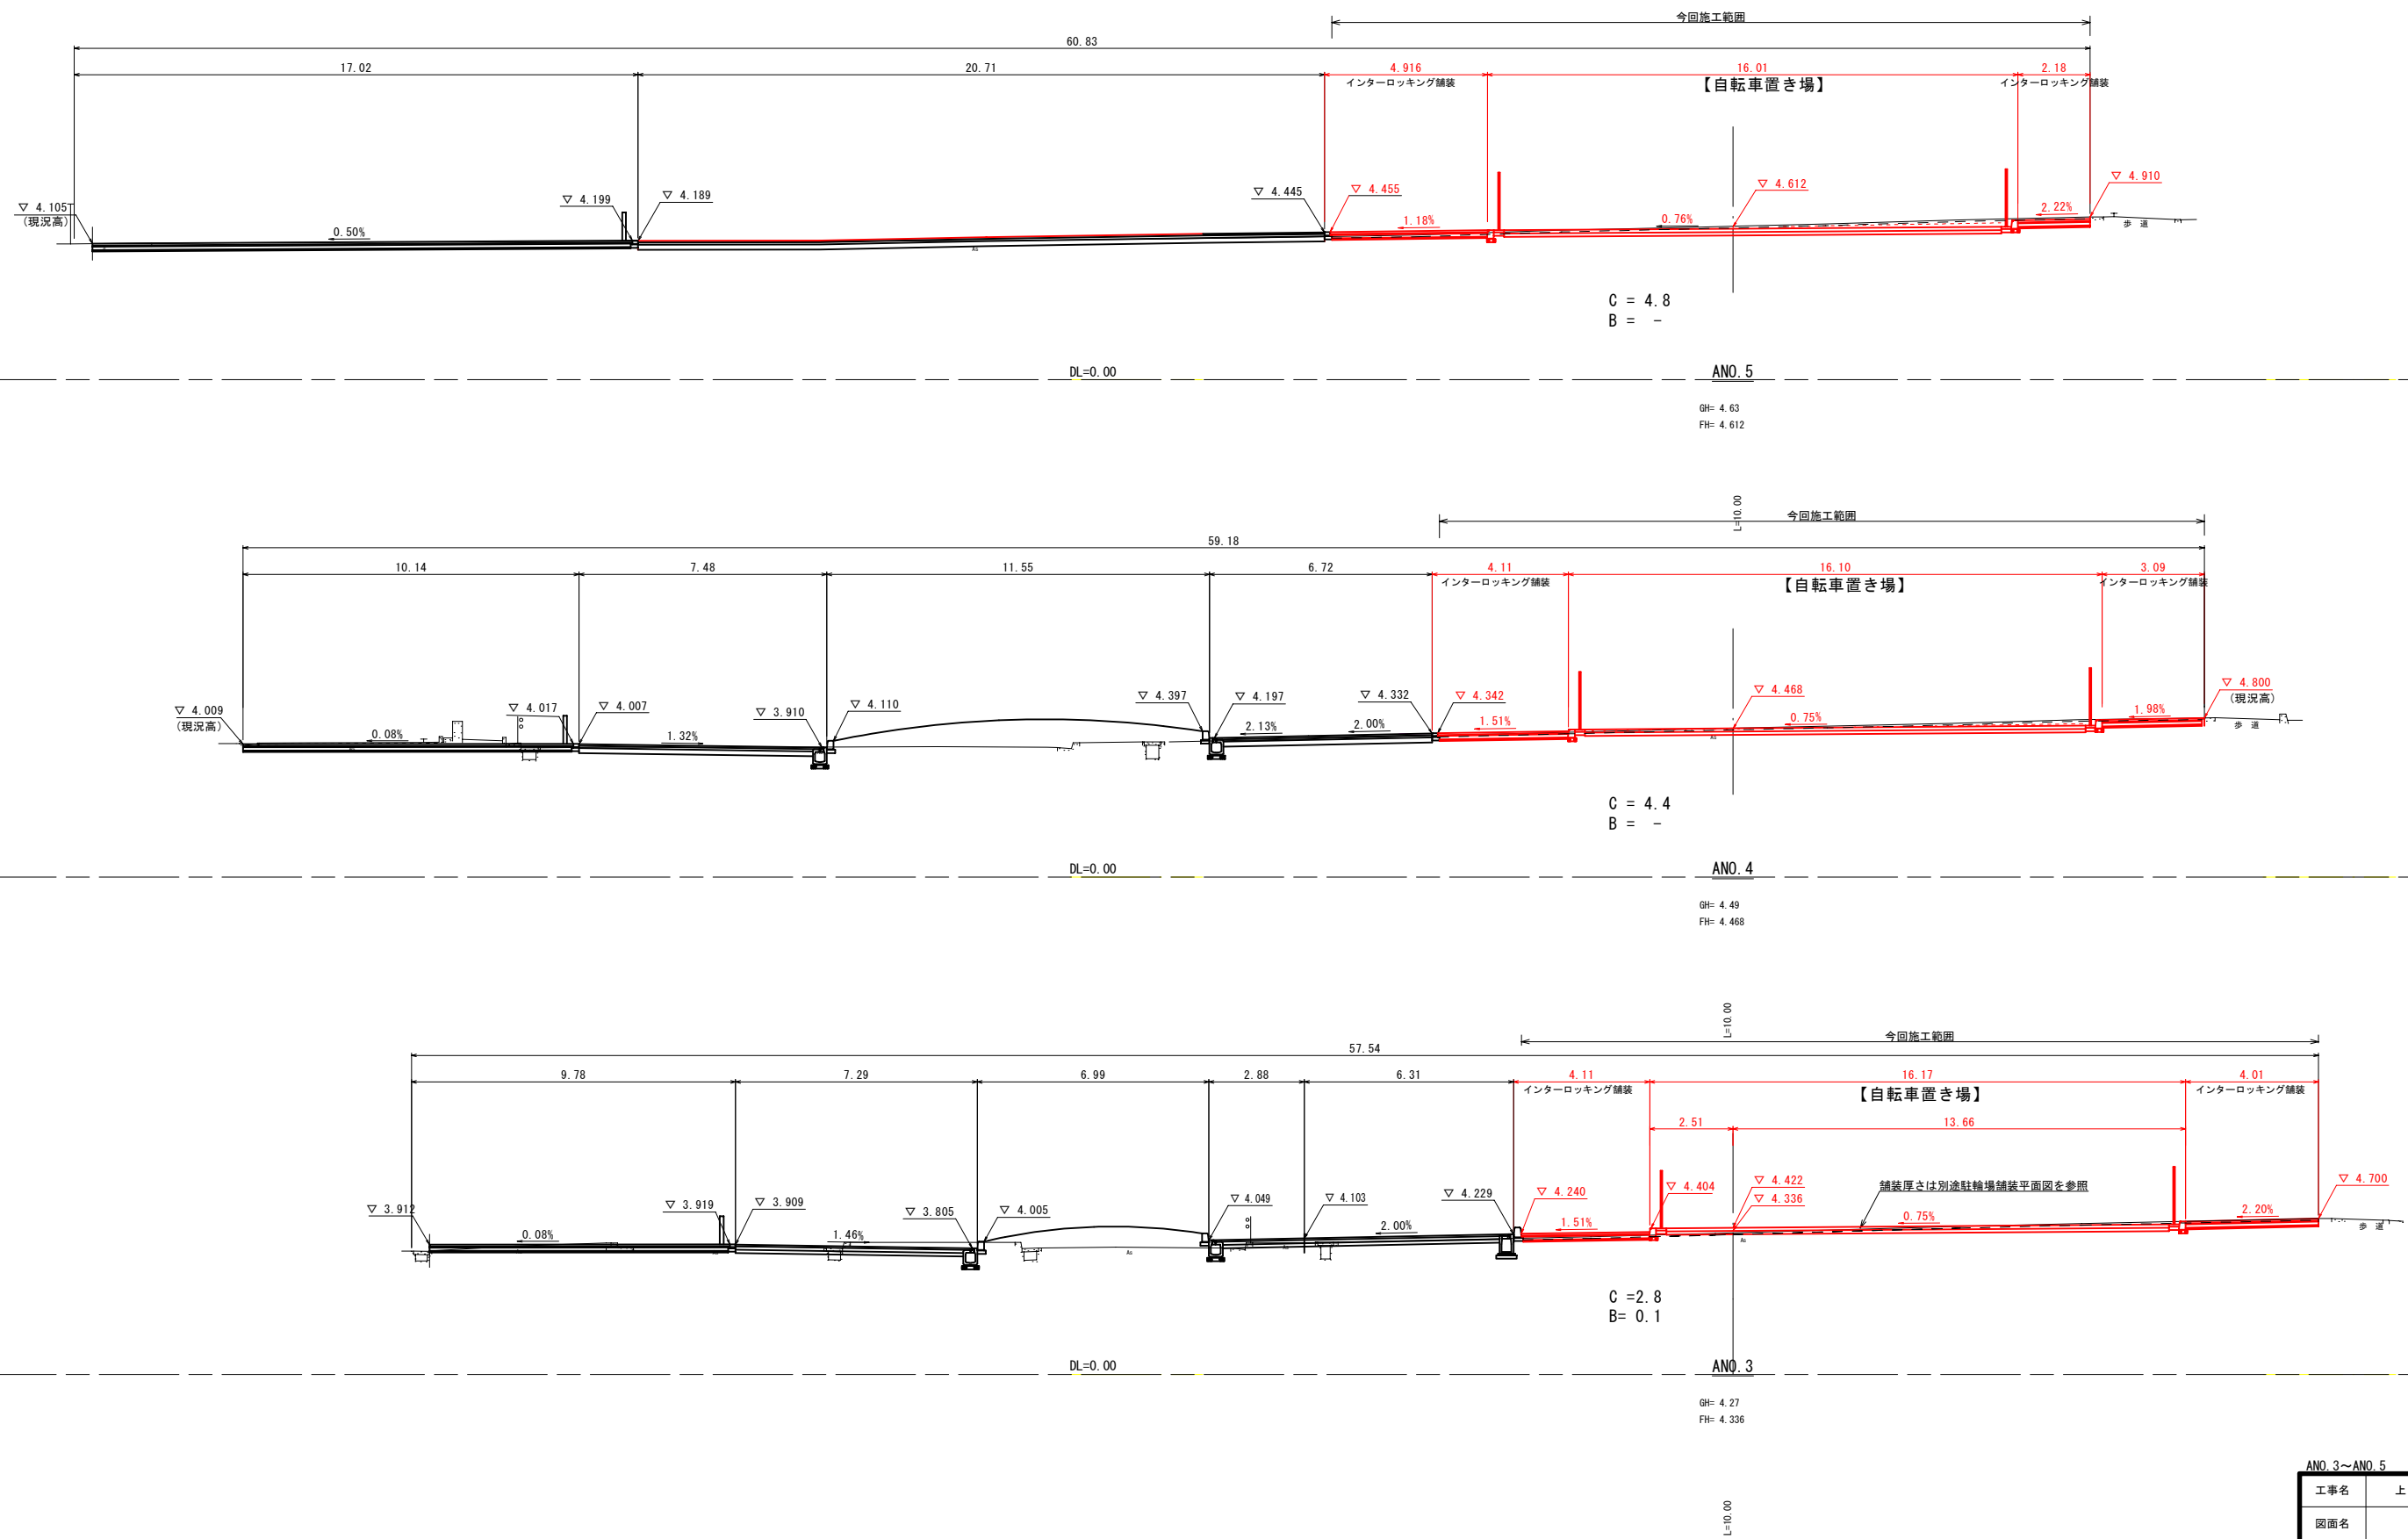

注) この横断計画は参考イメージであるため、駐車場舗装計画平面図の計画標高で施工を行うこと。

標 断 図 (3) S=1 : 100

3
3

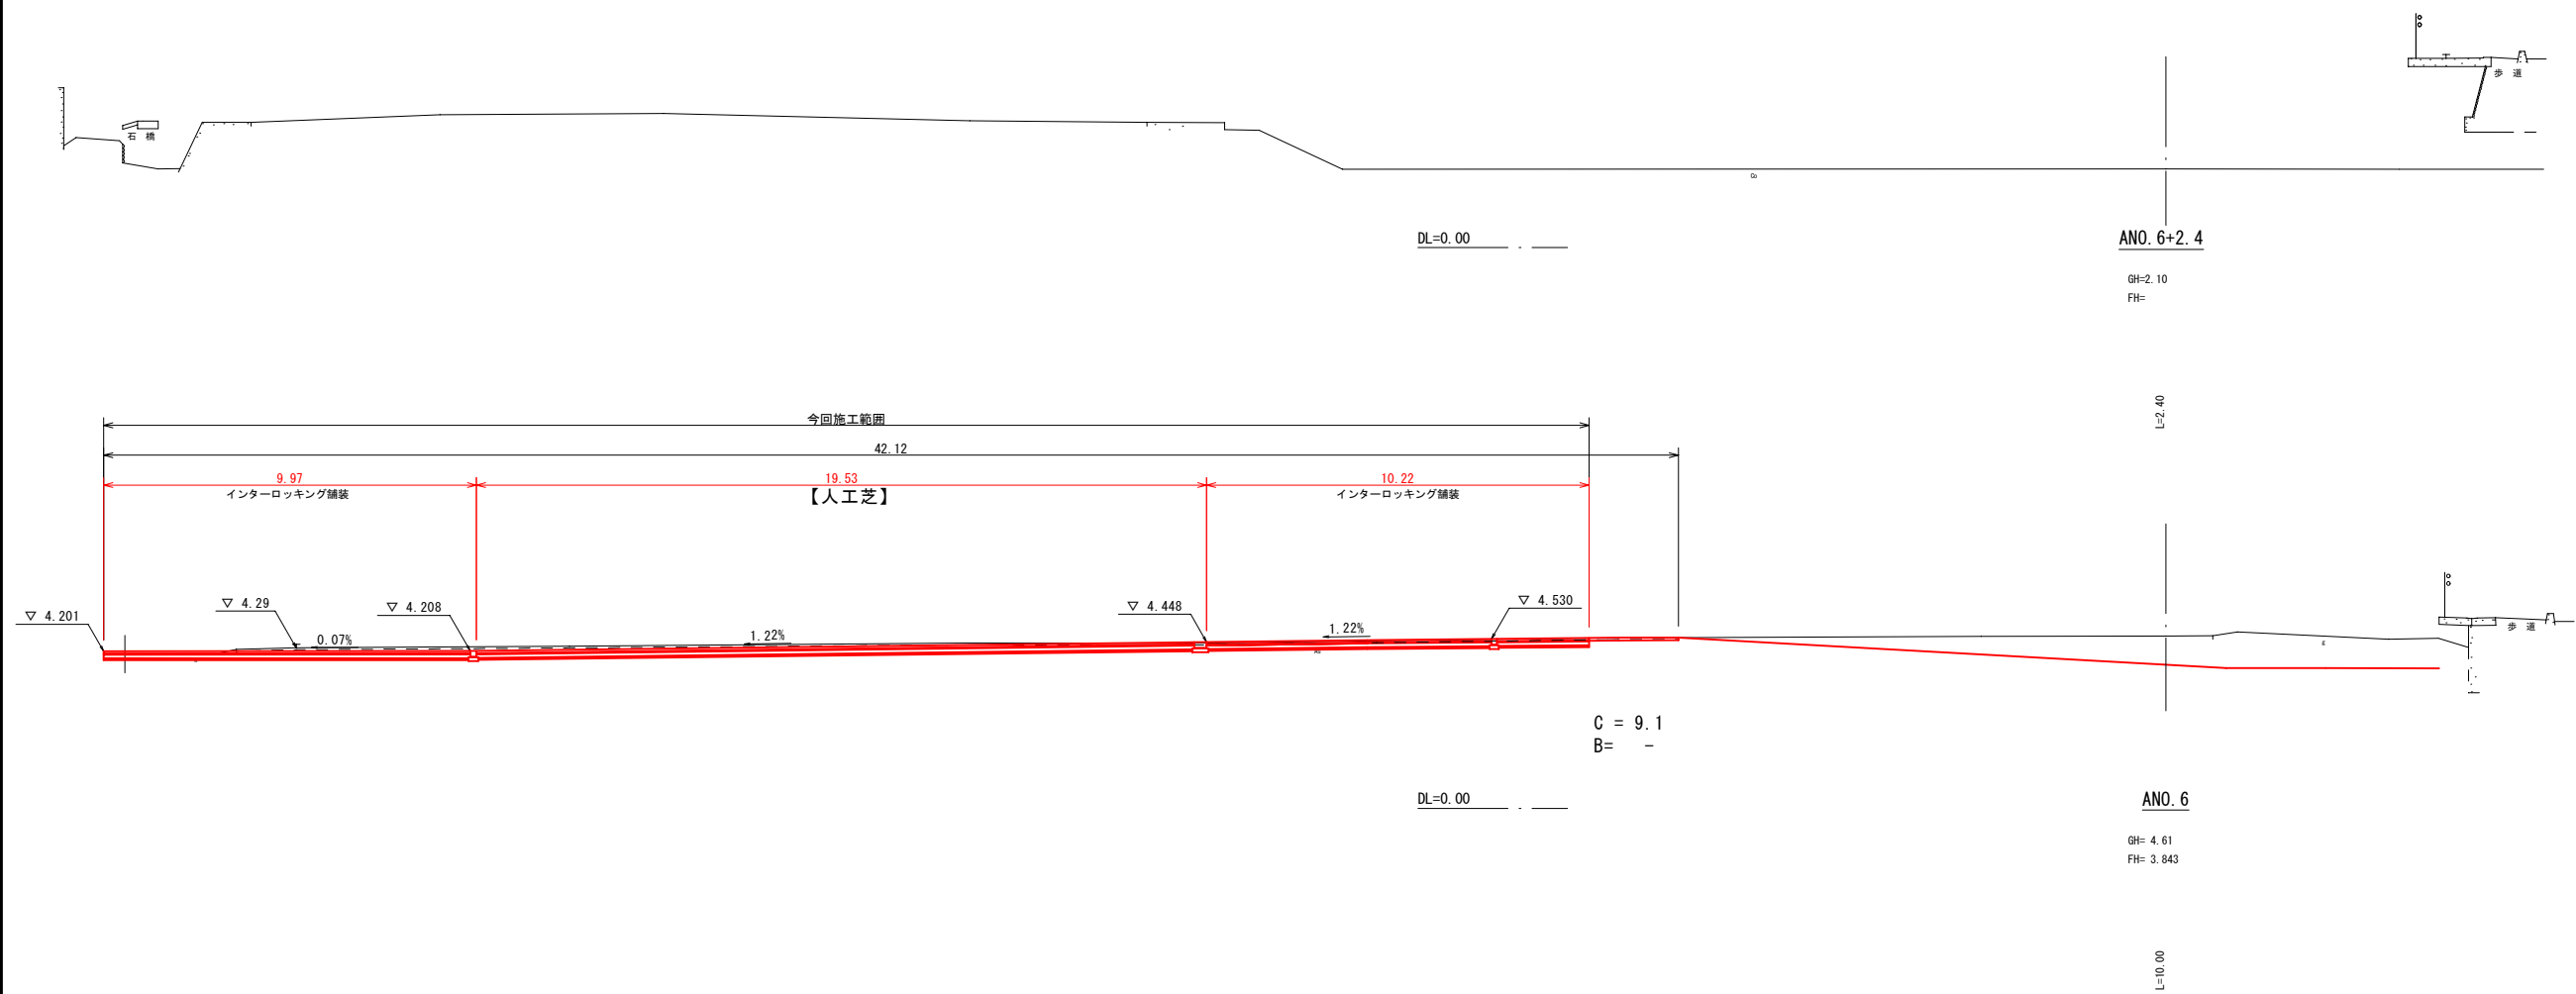


注) . この横断計画は参考イメージであるため、駐車場舗装計画平面図の計画標高で施工を行うこと。

工事名	上道駅南口駅前広場舗装工事 (8-1)		
図面名	横 断 図 (3)		
位 置	岡山市東区中尾地内		
縮 尺	1:100	図面番号	5 / 3 0
発注者	岡山市東区役所 地域整備課		


縦断図

V=1:100
H=1:500

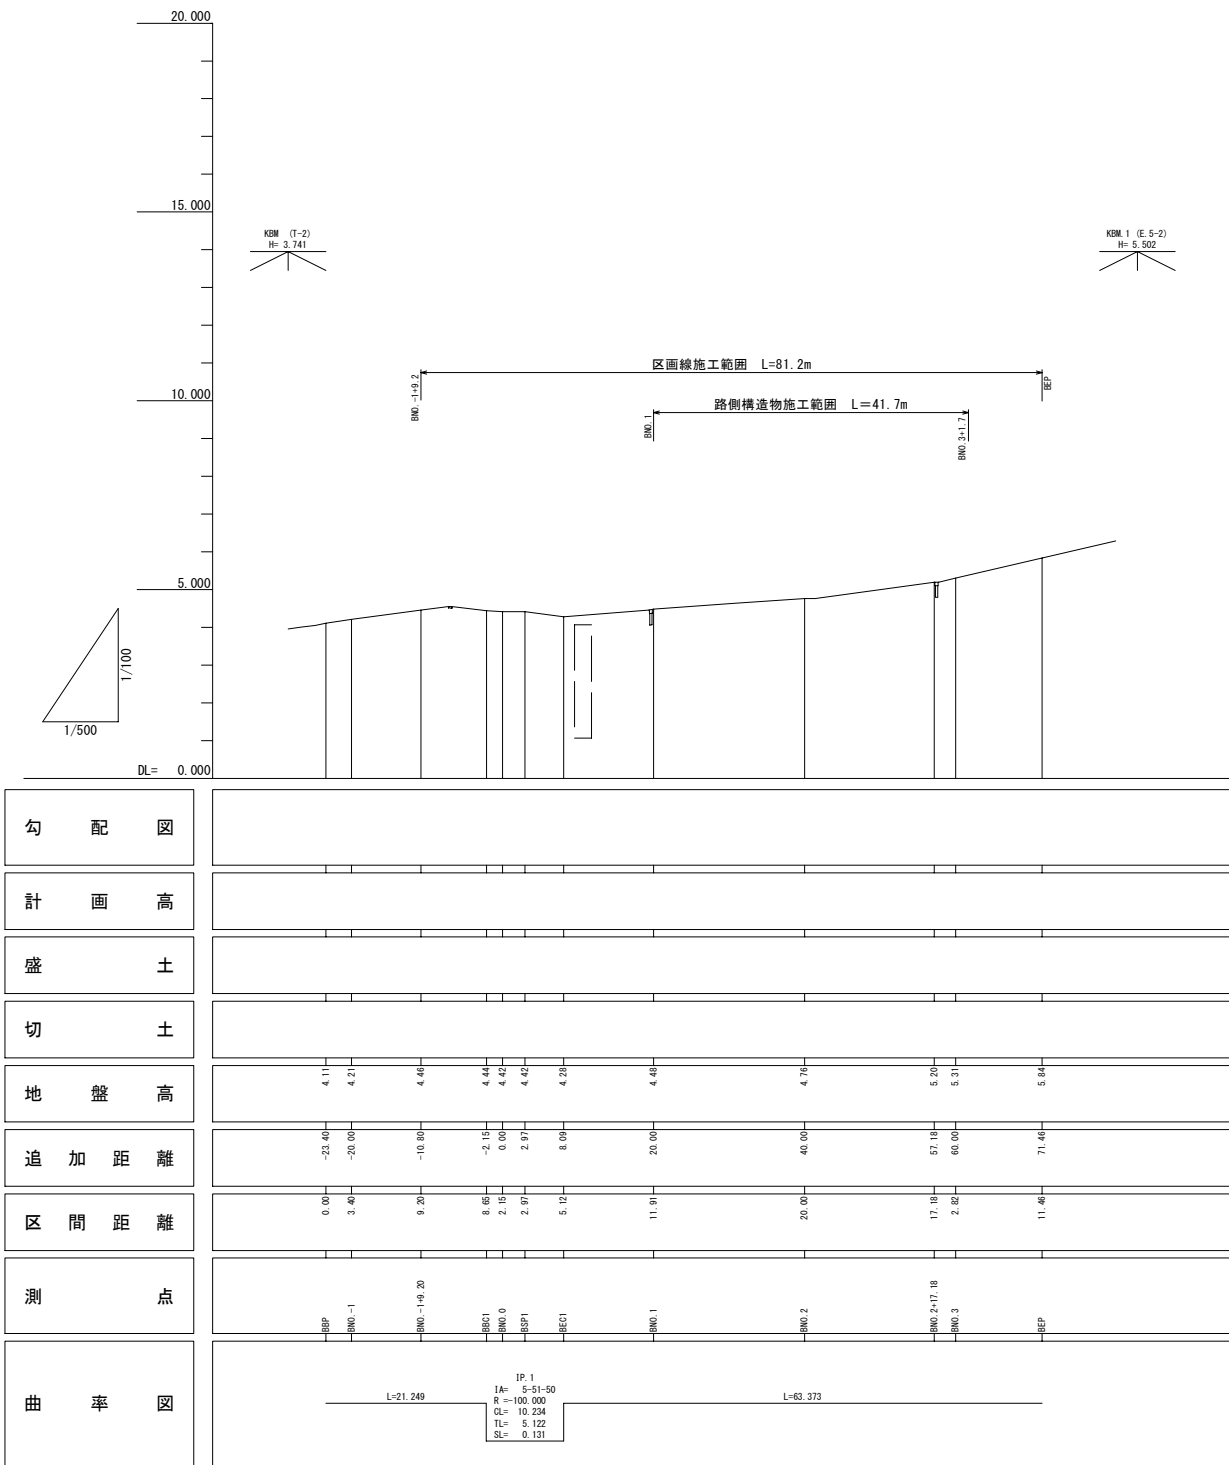




工事名	上道駅南口駅前広場舗装工事 (8-1)		
図面名	縦断図 (B断面)		
位置	岡山市東区中尾地内		
縮尺	V=1:100 H=1:500	図面番号	6/30
発注者	岡山市東区役所 地域整備課		

標 断 図 (1) S=1 : 100

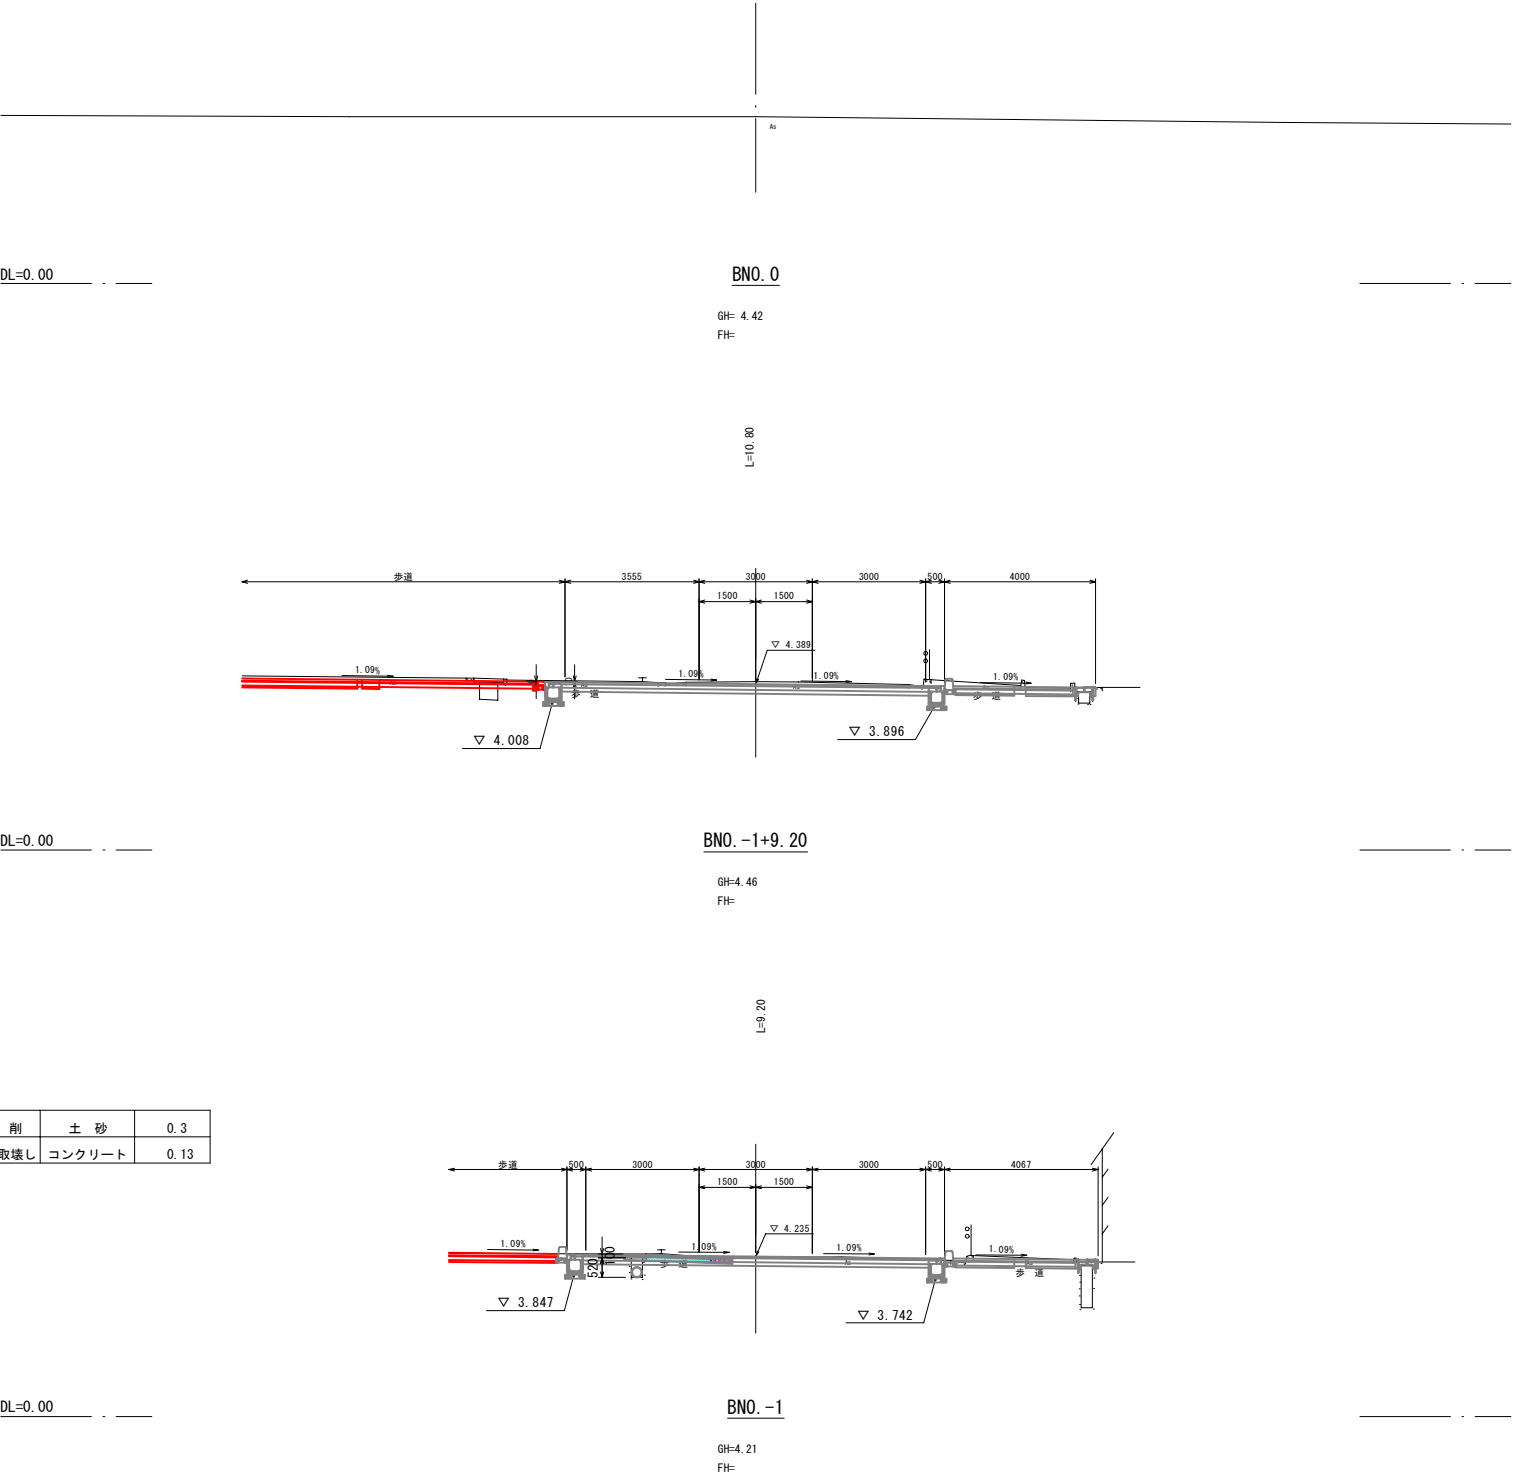


BN0.-1～BN0.0			
工事名	上道駅南口駅前広場舗装工事(8-1)		
図面名	横 断 図 (1)		
位 置	岡山市東区中尾地内		
縮 尺	1:100	図面番号	7 / 3 0
発注者	岡山市東区役所 地域整備課		

縁石・付属物計画図 S=1 : 250

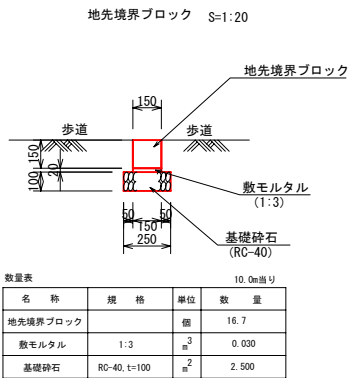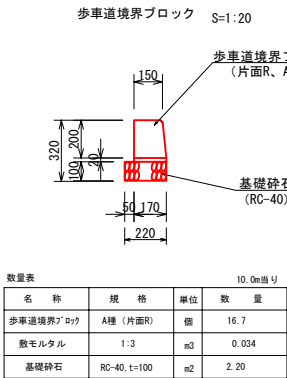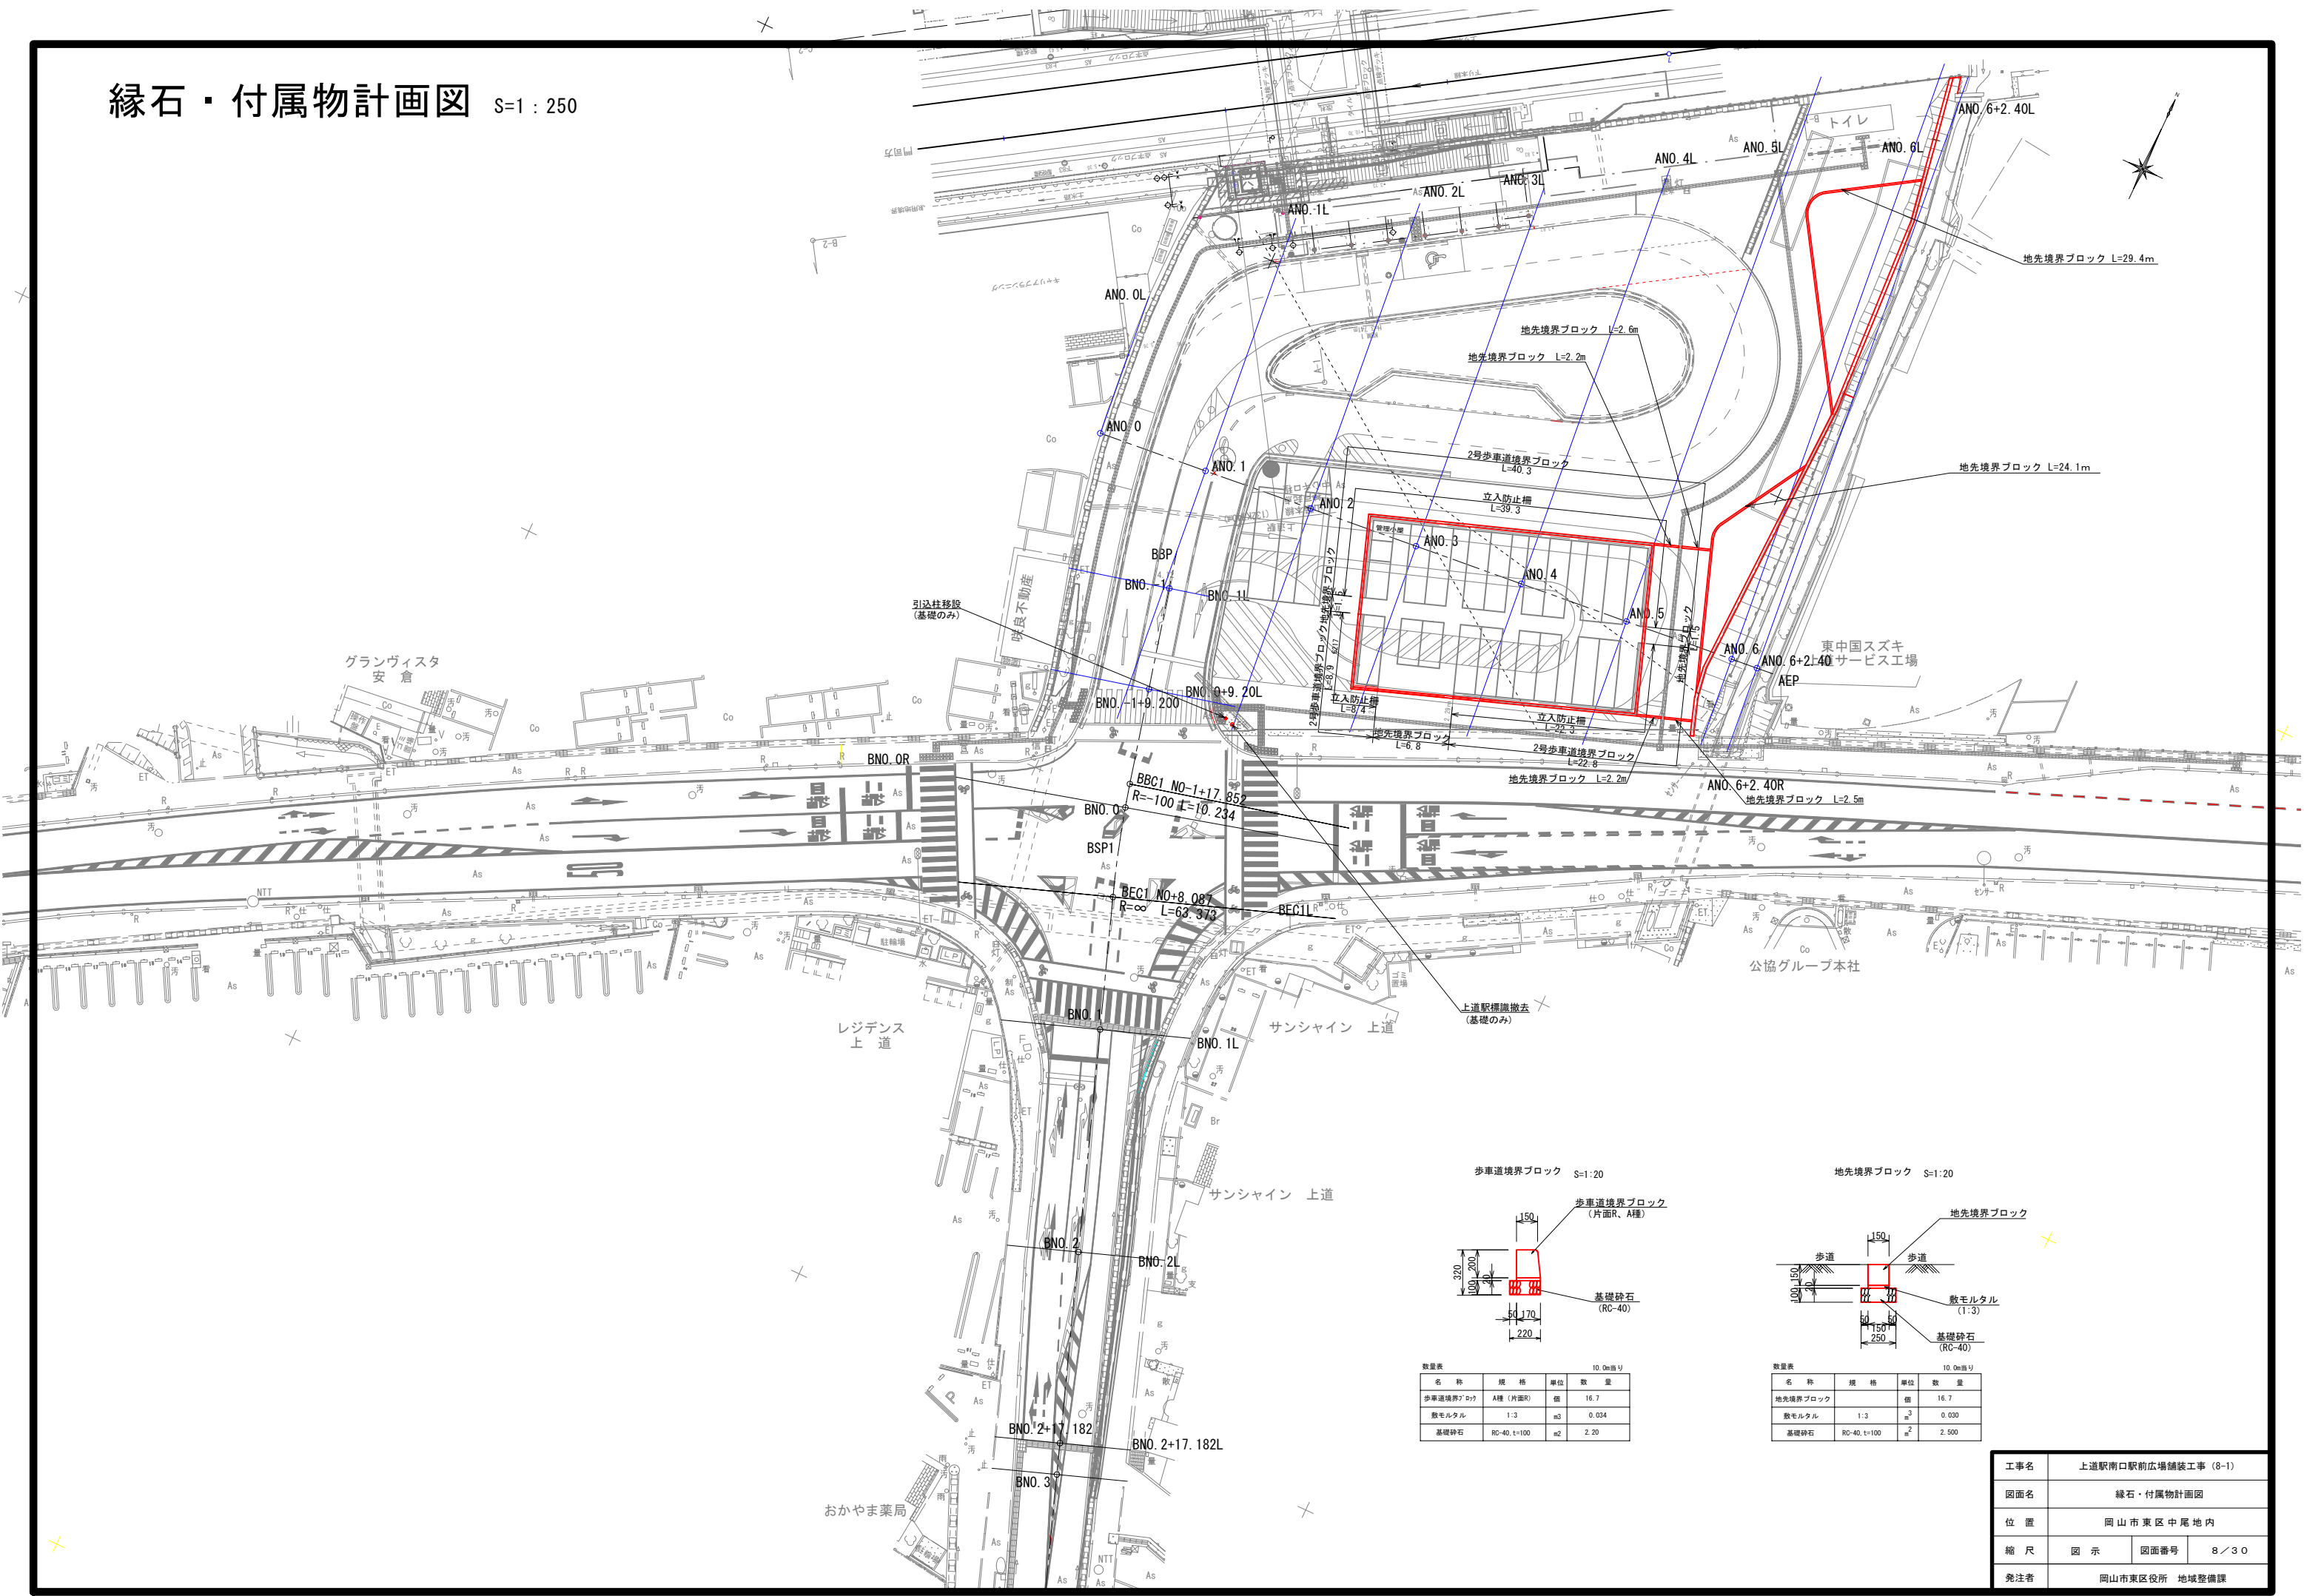

工事名	上道駅南口駅前広場舗装工事 (8-1)		
図面名	縁石・付属物計画図		
位置	岡山市東区中尾地内		
縮尺	図示	図面番号	8/30
発注者	岡山市東区役所 地域整備課		








S=1 : 250 (A1)
S=1 : 500 (A3)

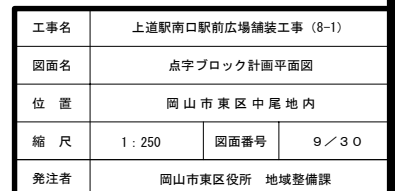

S=1 : 250 (A1)
S=1 : 500 (A3)




舗装構成図

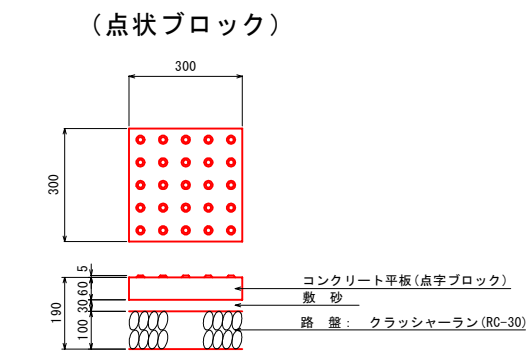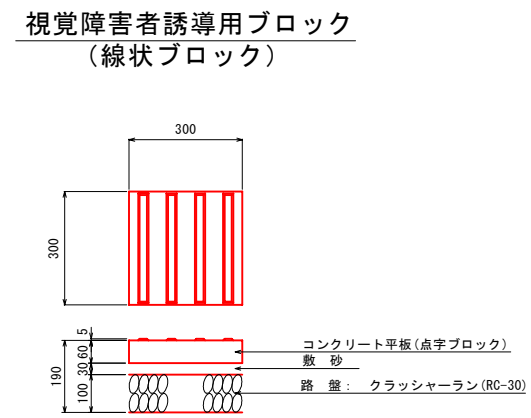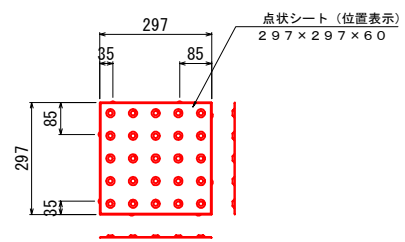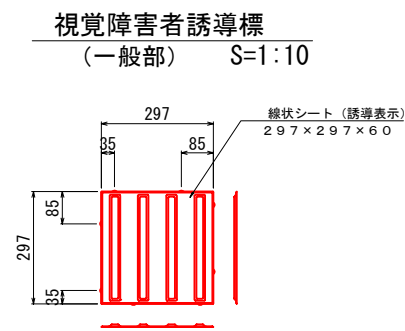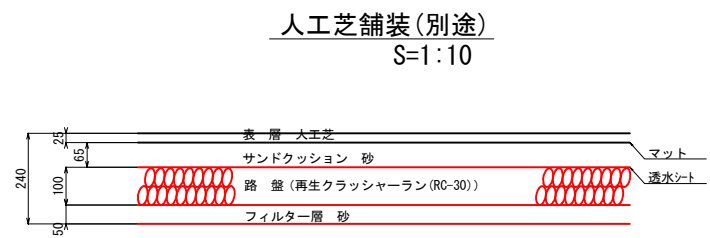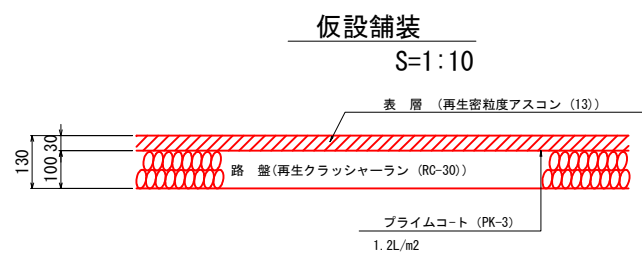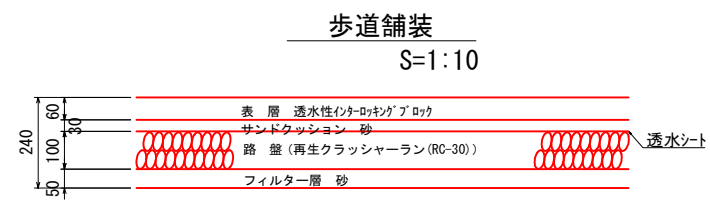

工事名	上道駅南口駅前広場舗装工事 (8-1)		
図面名	舗装構成図		
位置	岡山市東区中尾地内		
縮尺	1:100	図面番号	11 / 30
発注者	岡山市東区役所 地域整備課		

駐車場舗装計画平面図


S=1 : 100 (A1)
S=1 : 200 (A3)

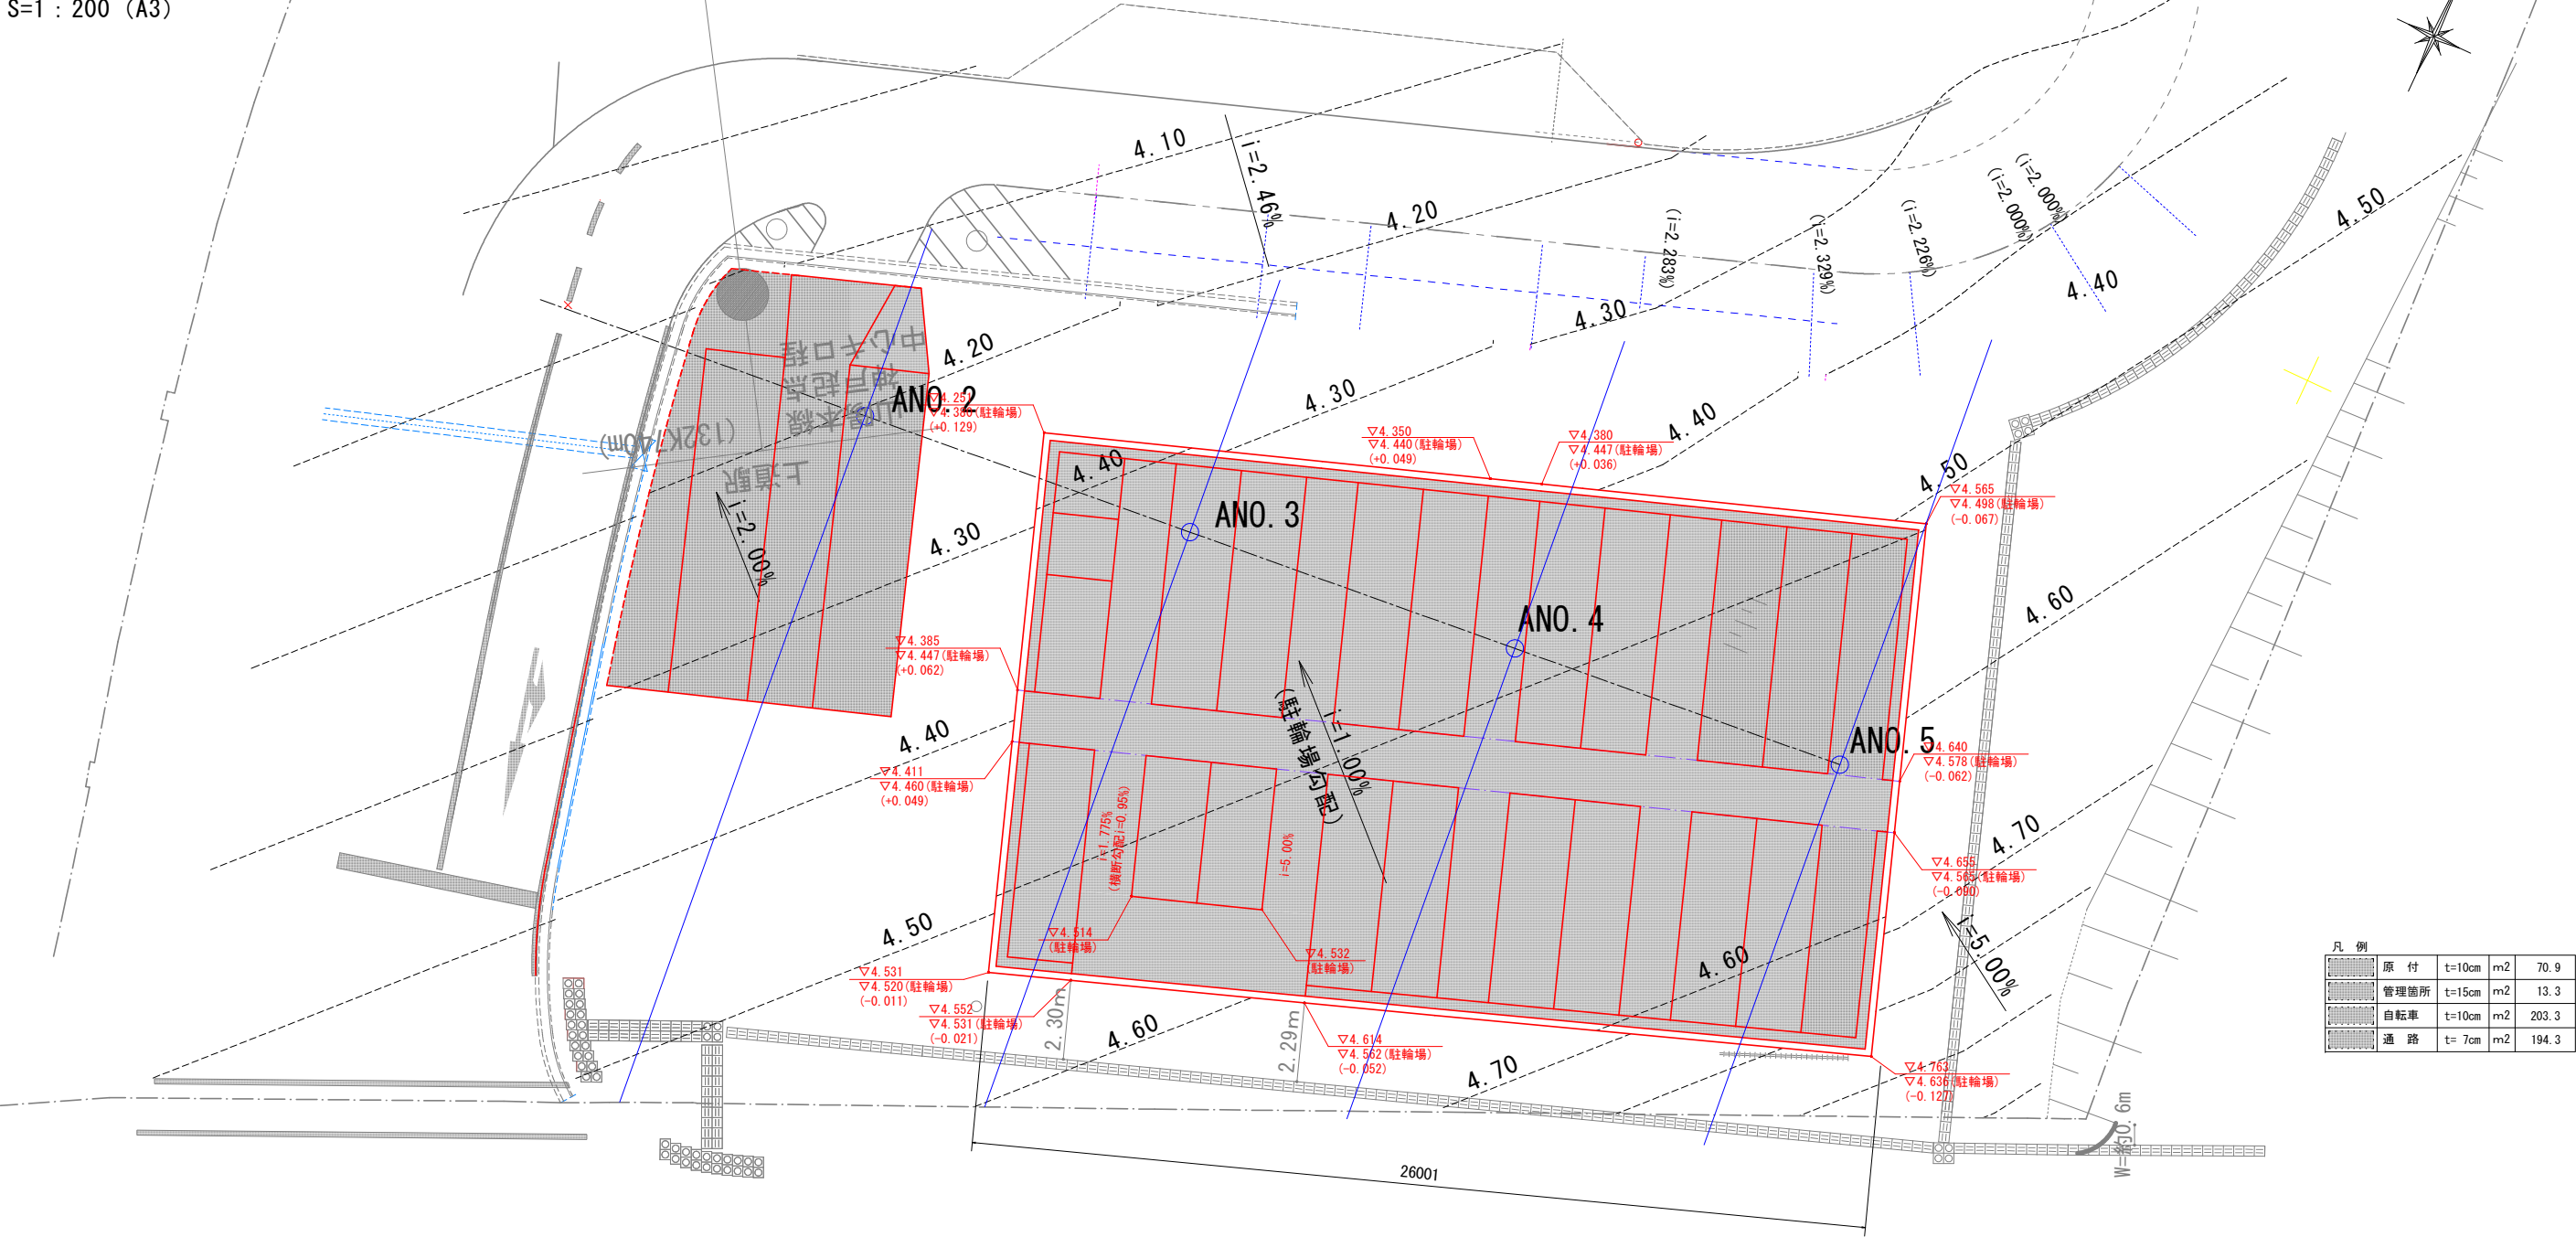

凡 例


	原 付	t=10cm	m2	70.9
	管理箇所	t=15cm	m2	13.3
	自転車	t=10cm	m2	203.3
	通 路	t= 7cm	m2	194.3

標準断面図 S=1:20

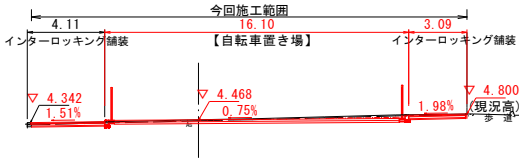


駐輪場舗装(A)

S=1:10

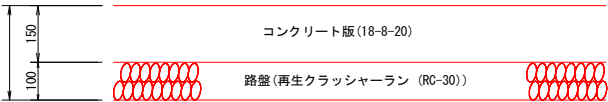


駐輪場舗装(B)

S=1:10

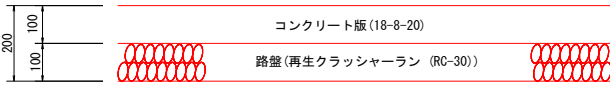


駐輪場舗装(C)

S=1:10

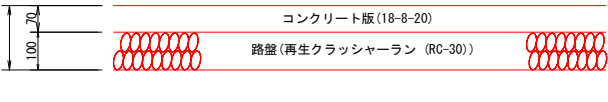

工事名	上道駅南口駅前広場舗装工事(8-1)		
図面名	駐車場舗装計画平面図		
位 置	岡山市東区中尾地内		
縮 尺	図 示	図面番号	12/30
発注者	岡山市東区役所 地域整備課		


S=1 : 250 (A1)
S=1 : 500 (A3)

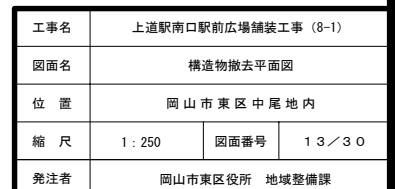


立入防止柵構造図 S=1 : 10

立入防止柵設置図

注) 基礎の大きさは参考寸法です。

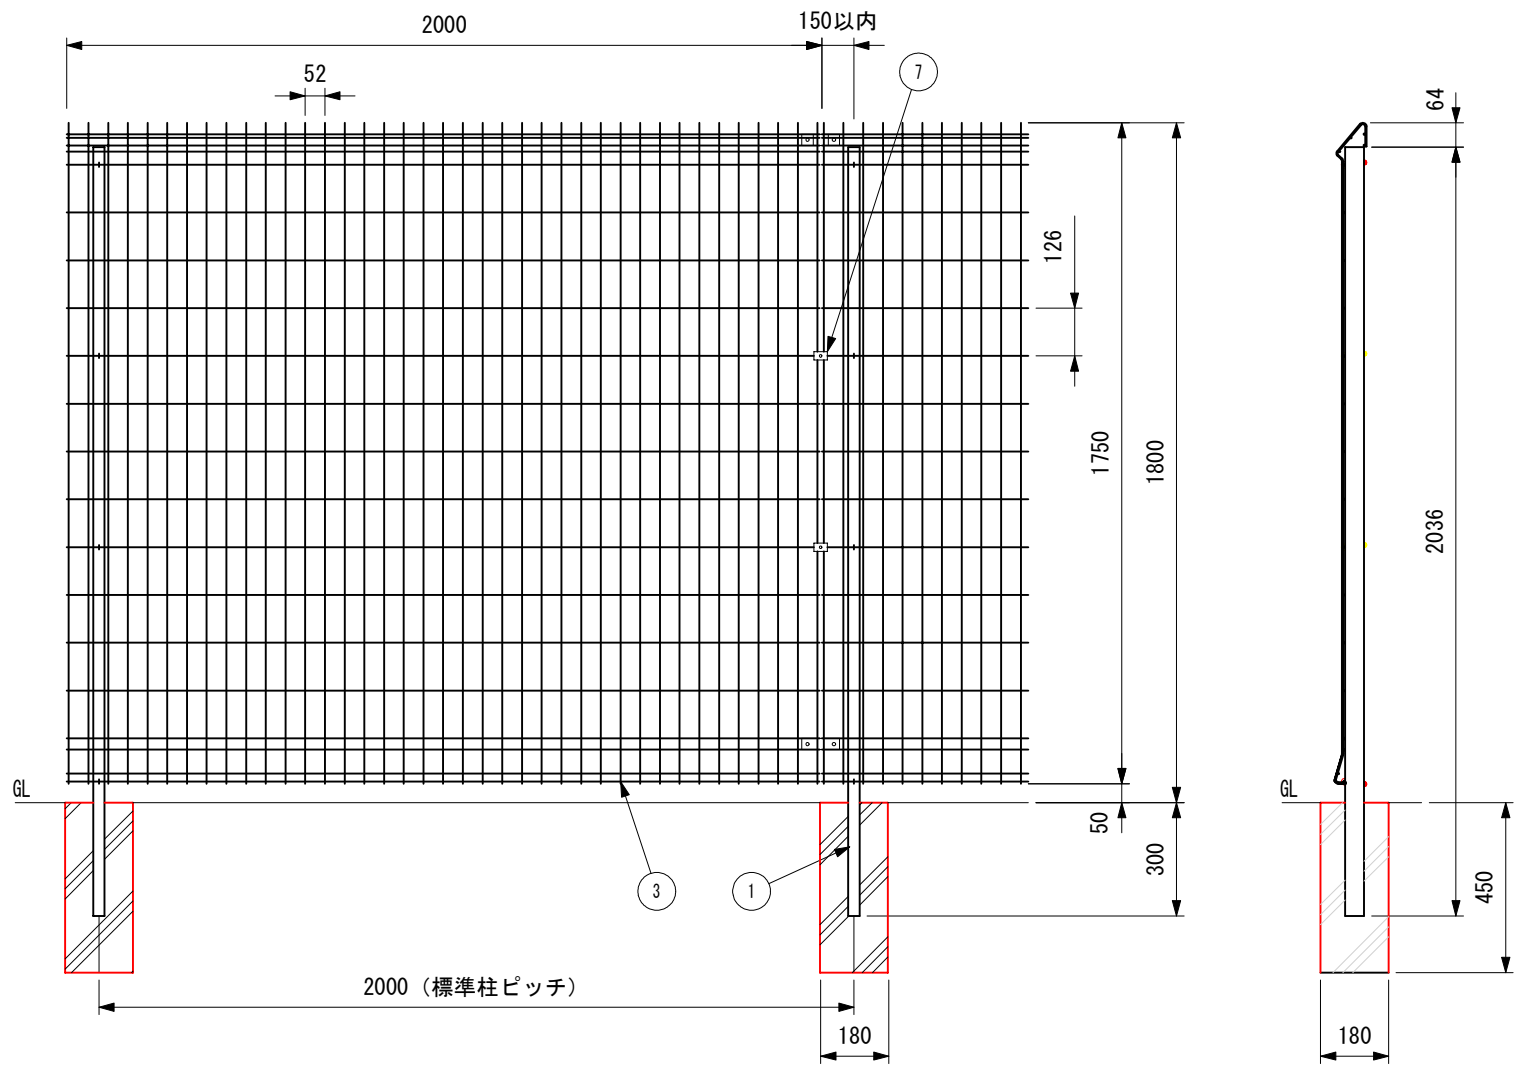


取付部詳細図

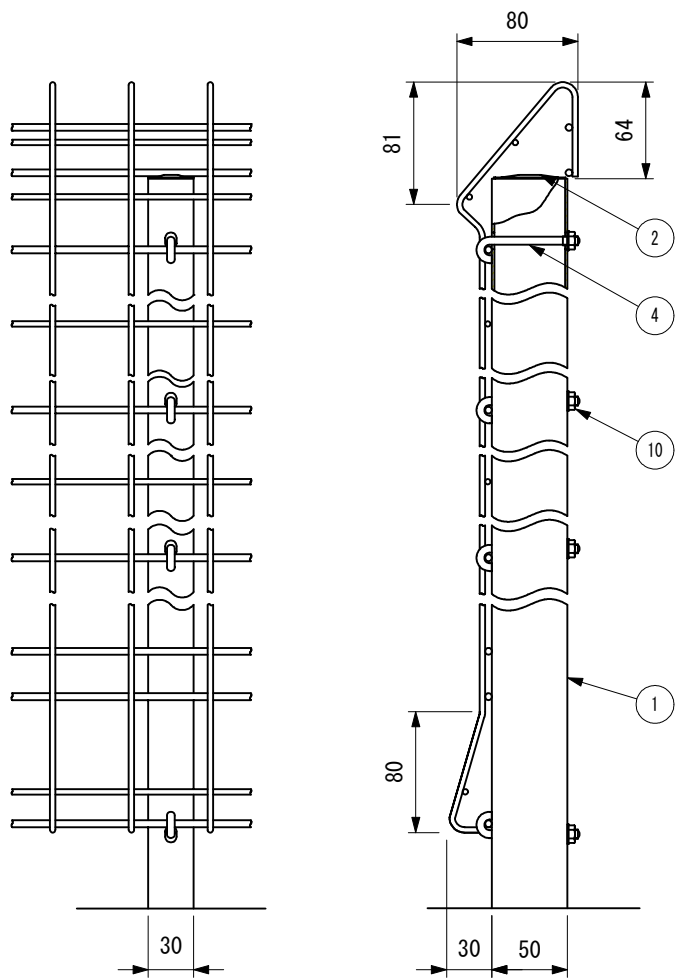


接続部詳細図

注) 接続金具の取付けは、逆方向（内側）からできます。

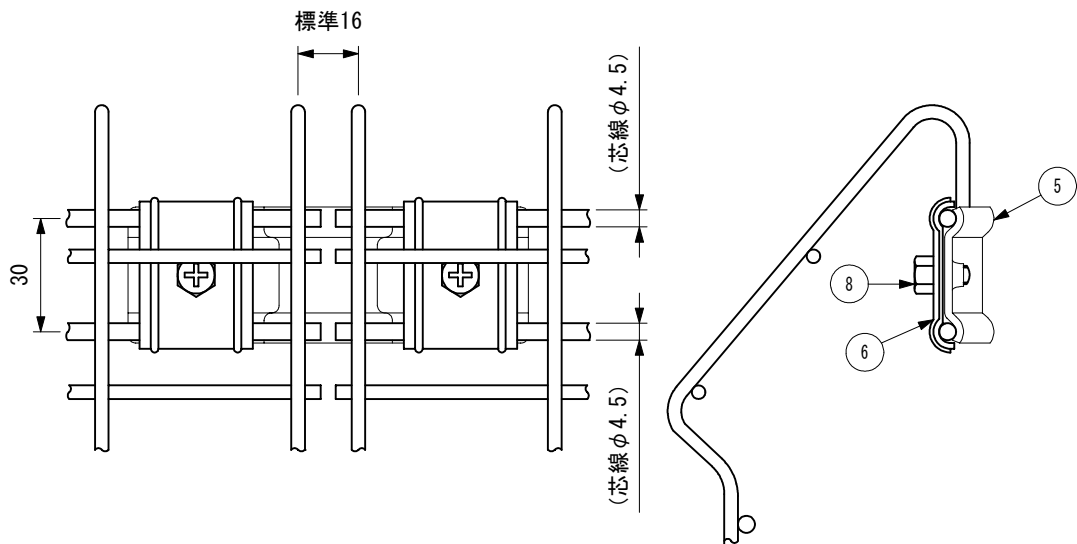

パネル止金具詳細図

注) パネル止金具の取付けは、逆方向（内側）からできます。

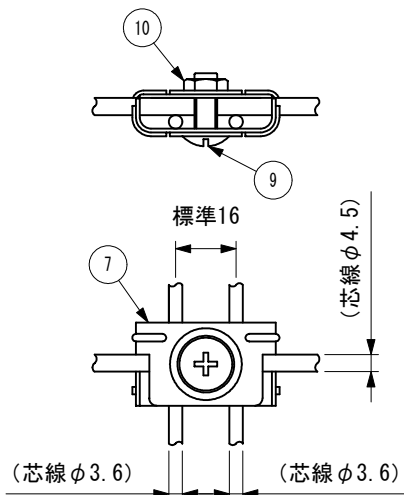

部品	部 材 名	形 格	材 質	摘 要
1	柱 #1800	□50×30×t1.6	STKM-11A相当	亜鉛めっき+静電粉体塗装
2	鉄 キャップ	t1.0	SPCC	〃
3	本 体	φ3.6, φ4.5	亜鉛めっき鉄線	亜鉛めっき+流動浸漬塗装
4	固 定 フック	M6	ステンレス	
5	接 続 金 具	t1.5	〃	
6	押 え 金 具	t1.5	〃	
7	パ ネ ル 止 金 具	t1.2	〃	
8	十字穴付六角ボルト	M6×10	〃	
9	取 付 ビ ス	M6×18	〃	
10	座 付 ナ ッ ト	M6	〃	


(注) 商品仕様は改良のため、予告なく変更することがあります。

工事名	上道駅南口駅前広場舗装工事(8-1)		
図面名	立入防止柵構造図		
位 置	岡山市東区中尾地内		
縮 尺	1 : 10	図面番号	14 / 30
発注者	岡山市東区役所 地域整備課		

駐輪場シェルター配置図（１） S=1:40

平面図


○ (灯具取付位置)
▼ (縦柱落とし位置)

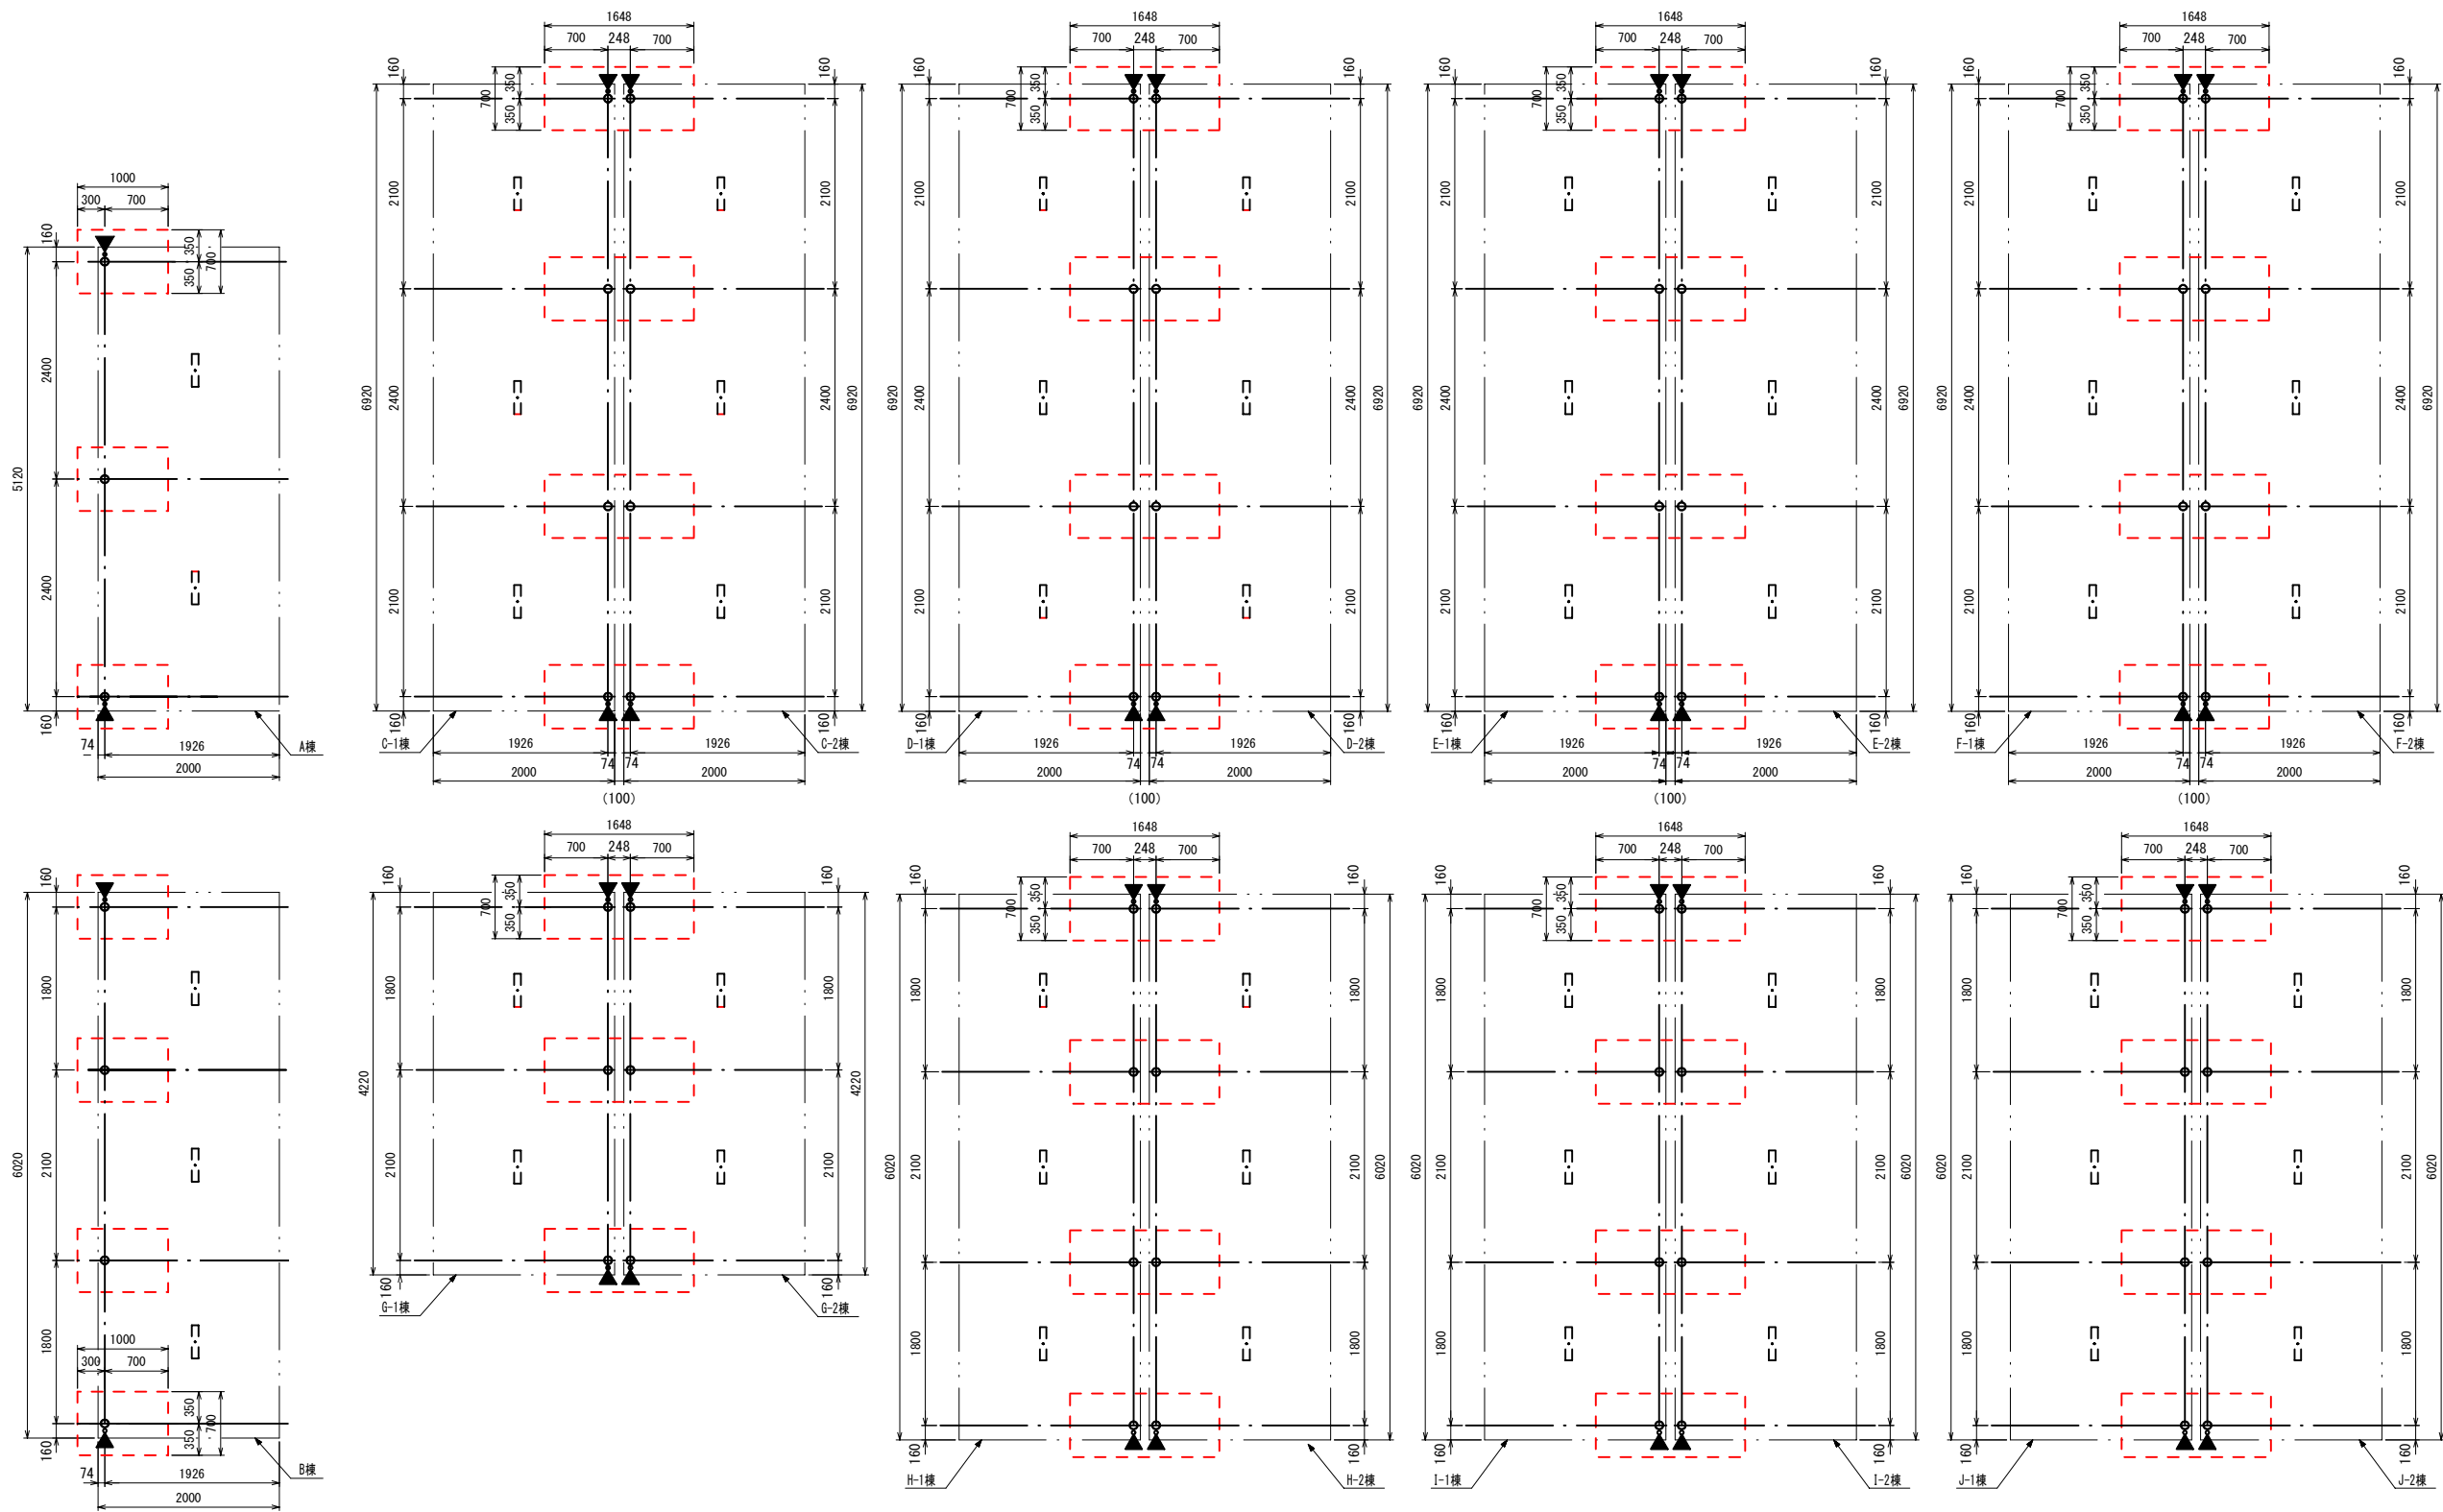

工事名	上道駅南口駅前広場舗装工事(8-1)		
図面名	駐輪場シェルター配置図（１）		
位置	岡山市東区中尾地内ほか		
縮尺	1 : 4 0	図面番号	1 5 / 3 0
発注者	岡山市東区役所 地域整備課		

駐輪場シェルター配置図（2）


平面図 二・二（灯具取付位置）
 ▼（機橋落とし位置）

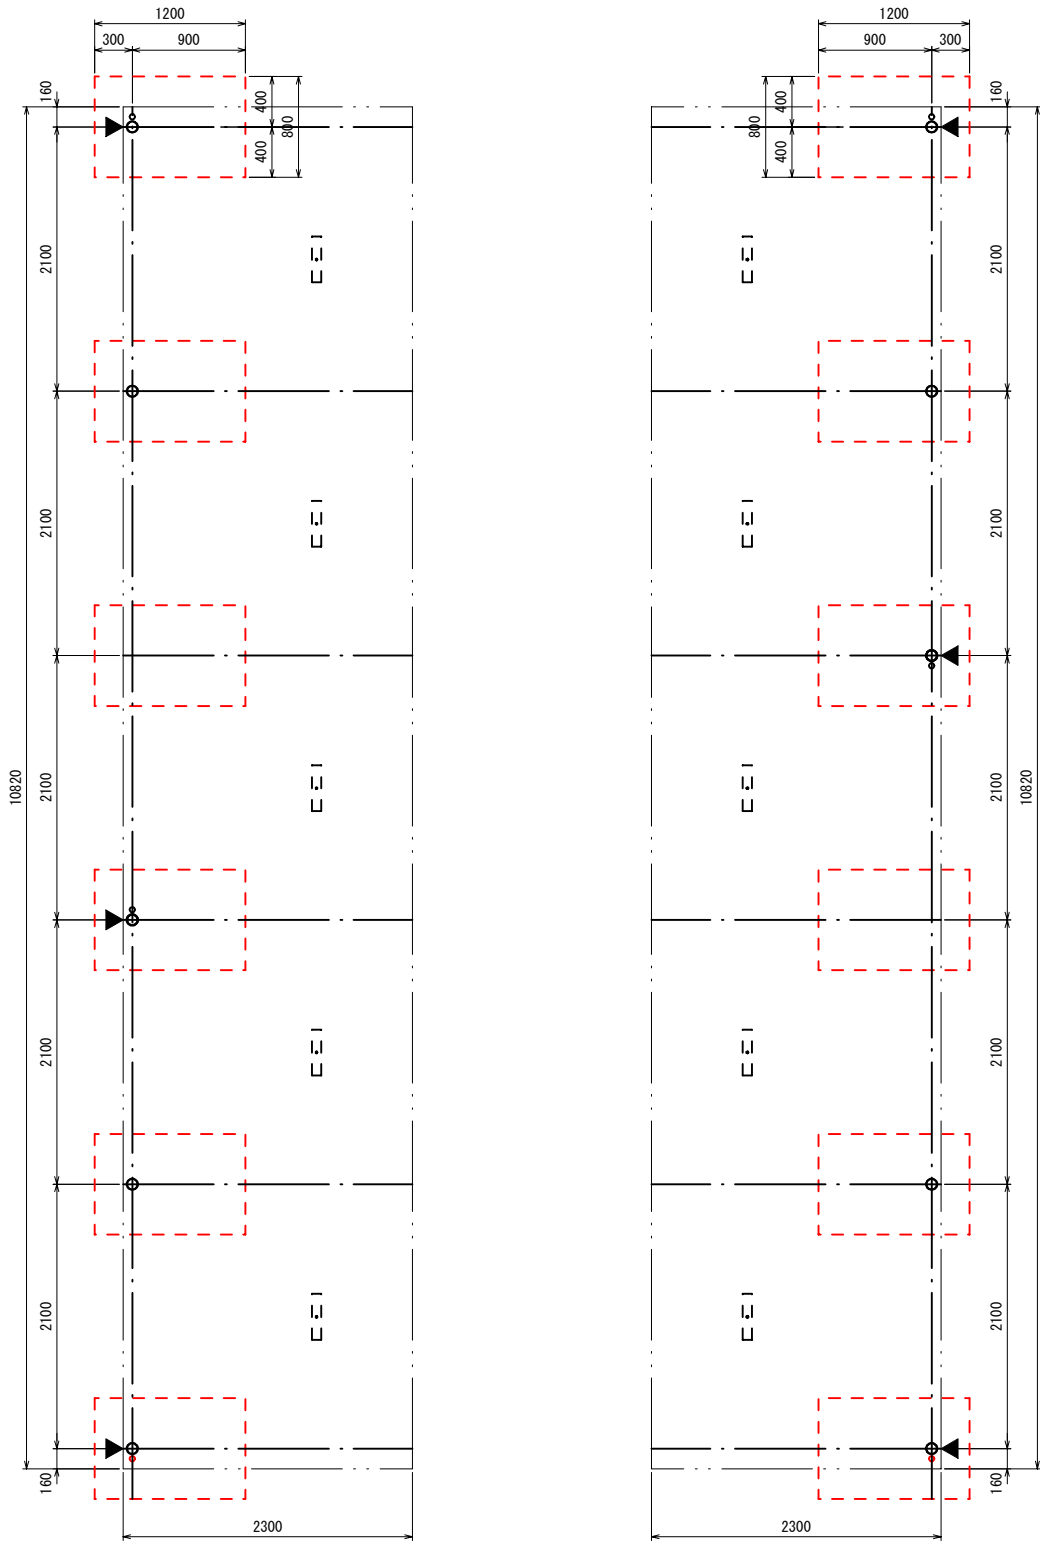


工事名	上道駅南口駅前広場舗装工事(8-1)		
図面名	駐輪場シェルター配置図（2）		
位 置	岡山市東区中尾地内		
縮 尺	1 : 3 0	図面番号	1 6 / 3 0
発注者	岡山市東区役所 地域整備課		

駐輪場シエルタ一般図 (1)


基礎伏図 (S=1:30)  (灯具取付位置)
(縦横落とし位置)

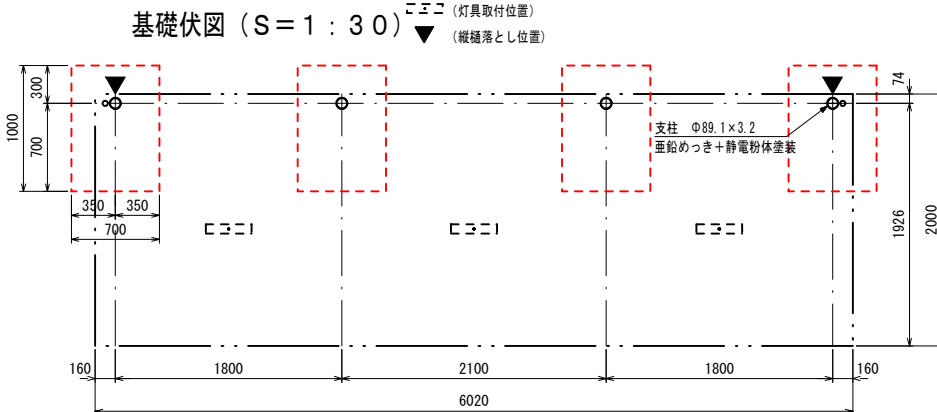


平面图 (S=1:30)

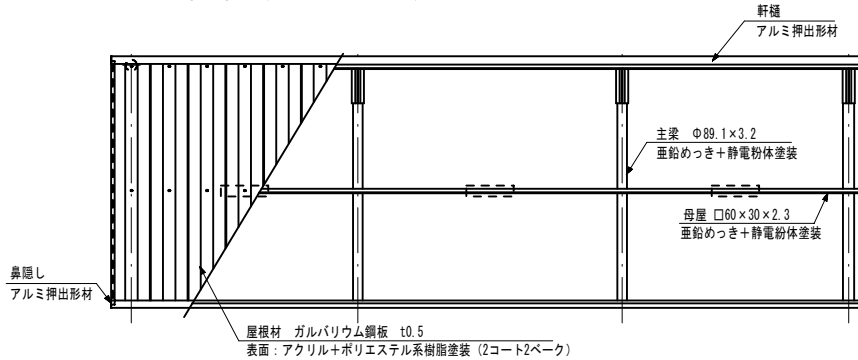


正 面 图 (S=1:30)

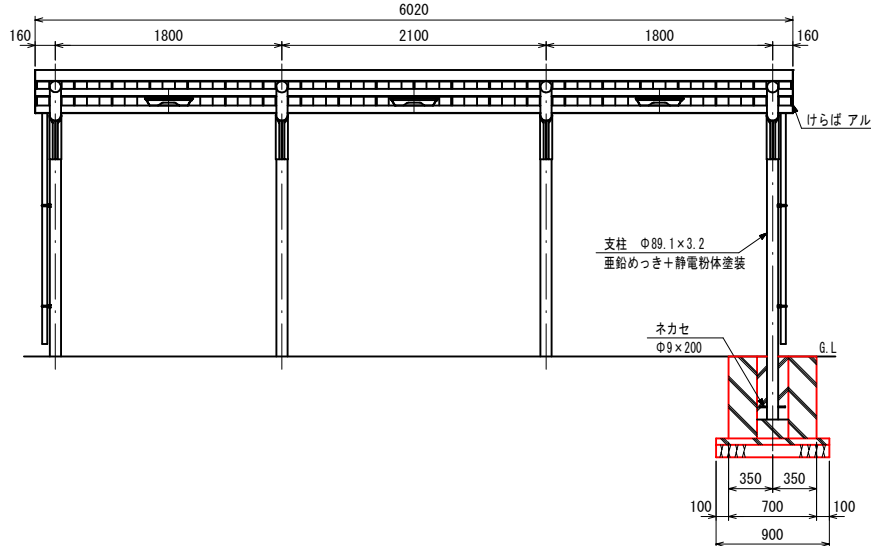


屋根材取付詳細図 (S = 1 : 5)

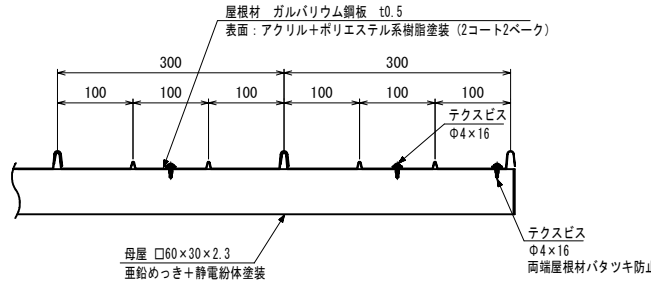


A部詳細図 (S = 1 : 5)

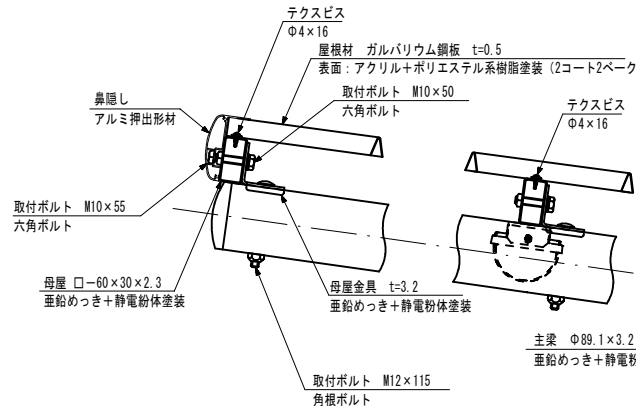


C部詳細図 (S=1:5)

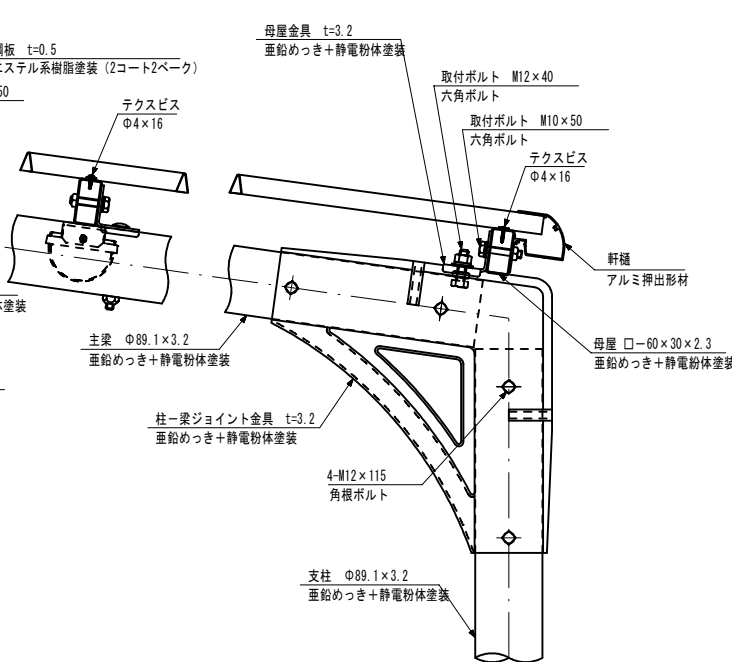


B部詳細図 (S = 1 : 5)

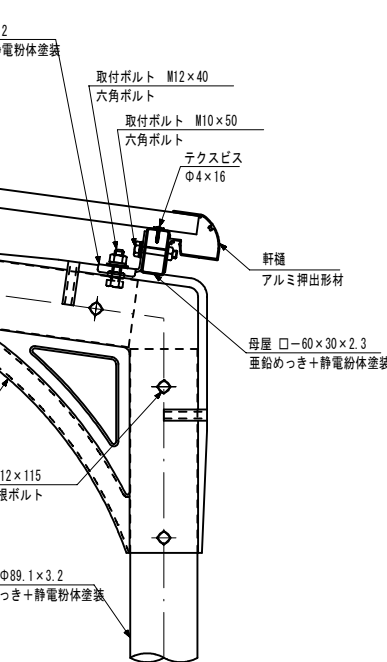

側面図 (S=1:30)




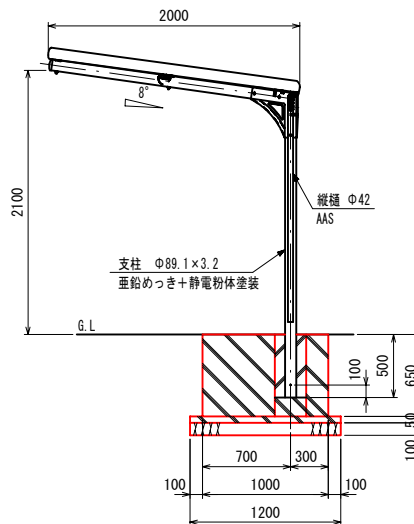


断面図 (S = 1 : 15)

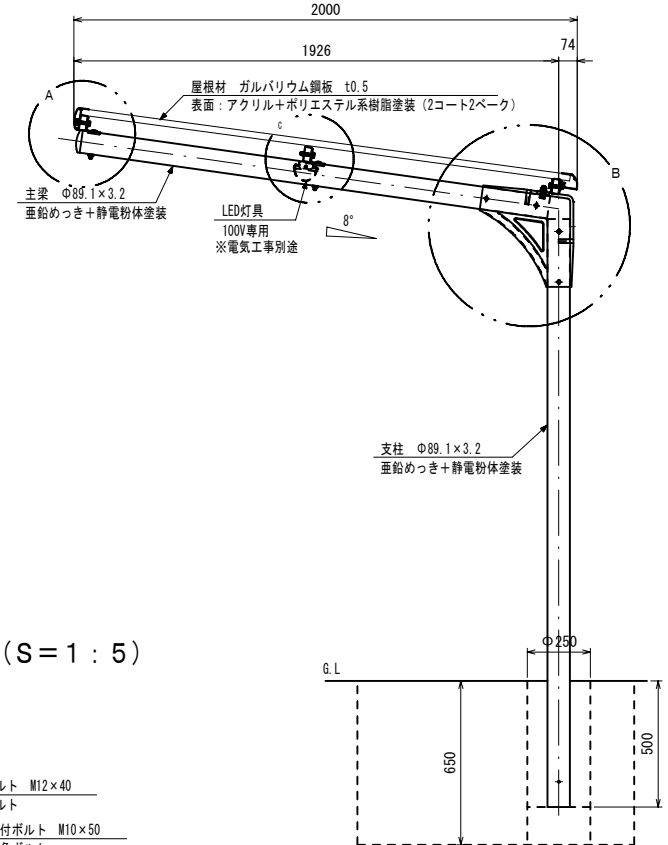


工事名	上道駅南口駅前広場舗装工事(8-1)		
図面名	駐輪場シェルター一般図(1)		
位 置	岡山市東区中尾地内		
縮 尺	図 示	図面番号	17/30
発注者	岡山市東区役所 地域整備課		


駐輪場シェルター一般図（２）

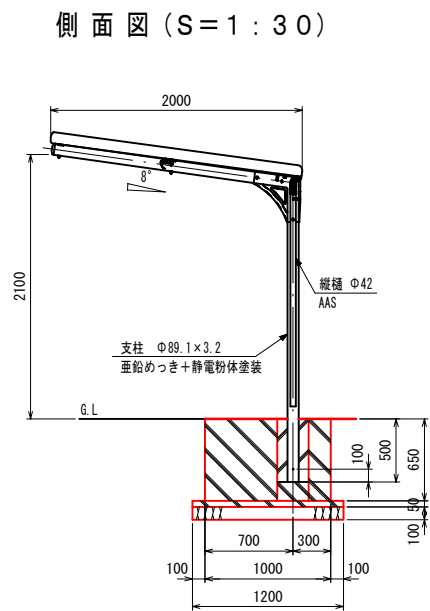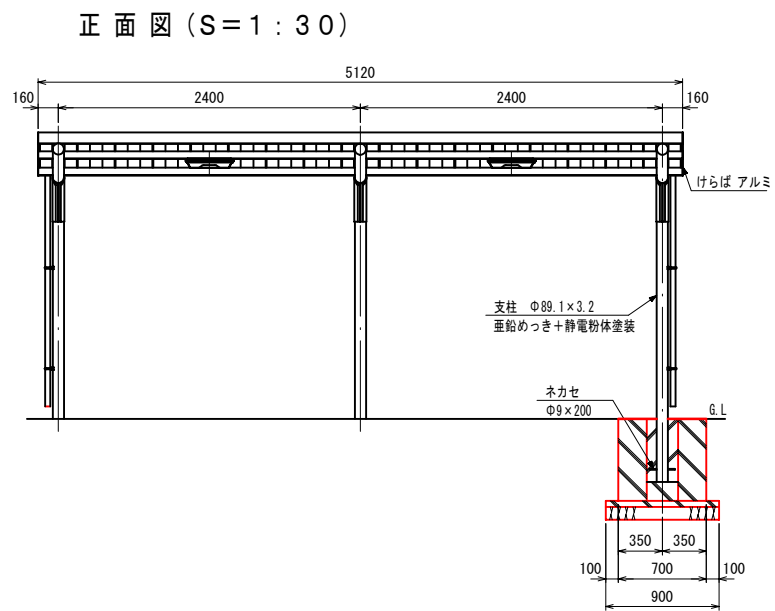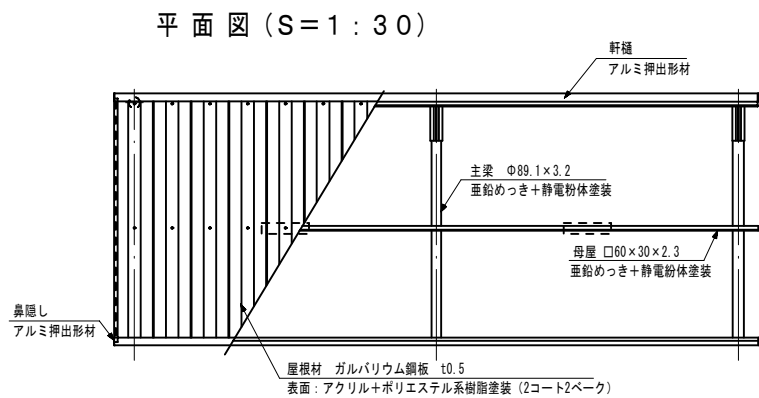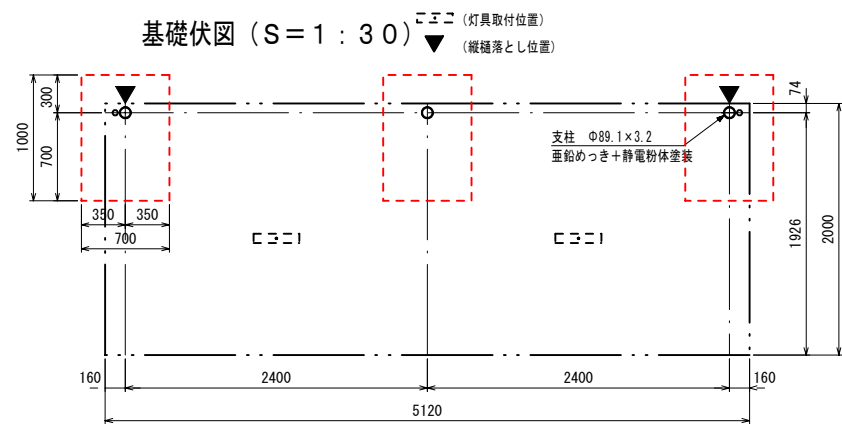

屋根材取付詳細図（S=1:5）

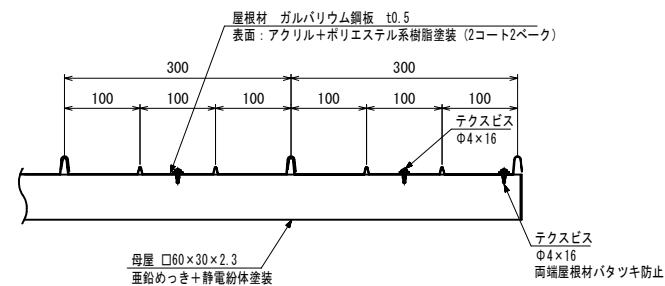


断面図（S=1:15）

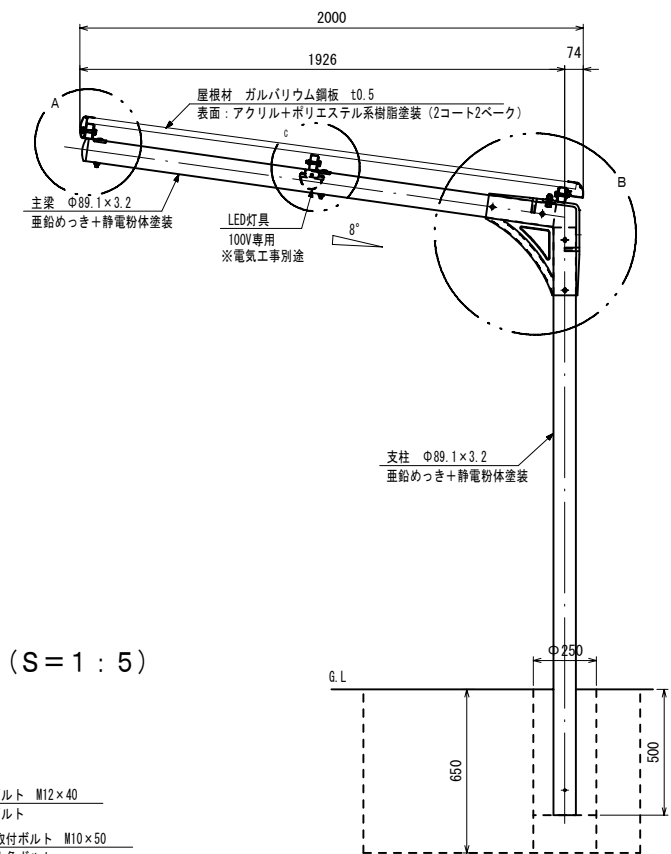

A部詳細図（S=1:5）

C部詳細図（S=1:5）

B部詳細図（S=1:5）

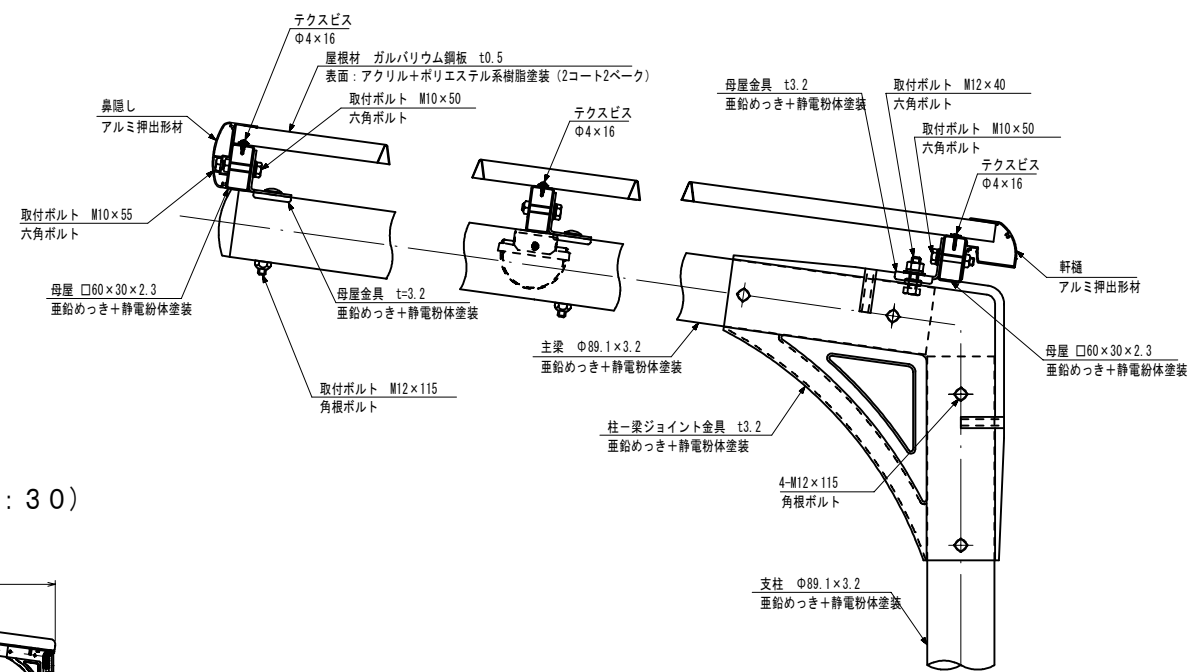


工事名	上道駅南口駅前広場舗装工事(8-1)		
図面名	駐輪場シェルター一般図（２）		
位置	岡山市東区中尾地内		
縮尺	図示	図面番号	18/30
発注者	岡山市東区役所 地域整備課		


駐輪場シェルター一般図（3）

基礎伏図（S=1：30）


（▼印：屋根落とし位置）

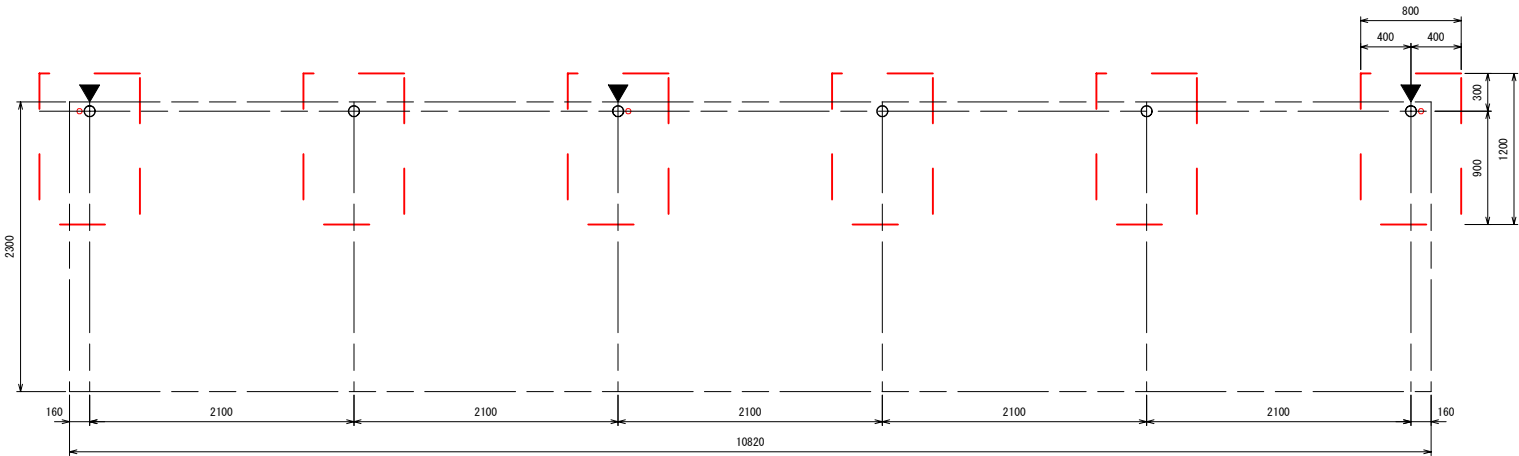

平面図（S=1：30）

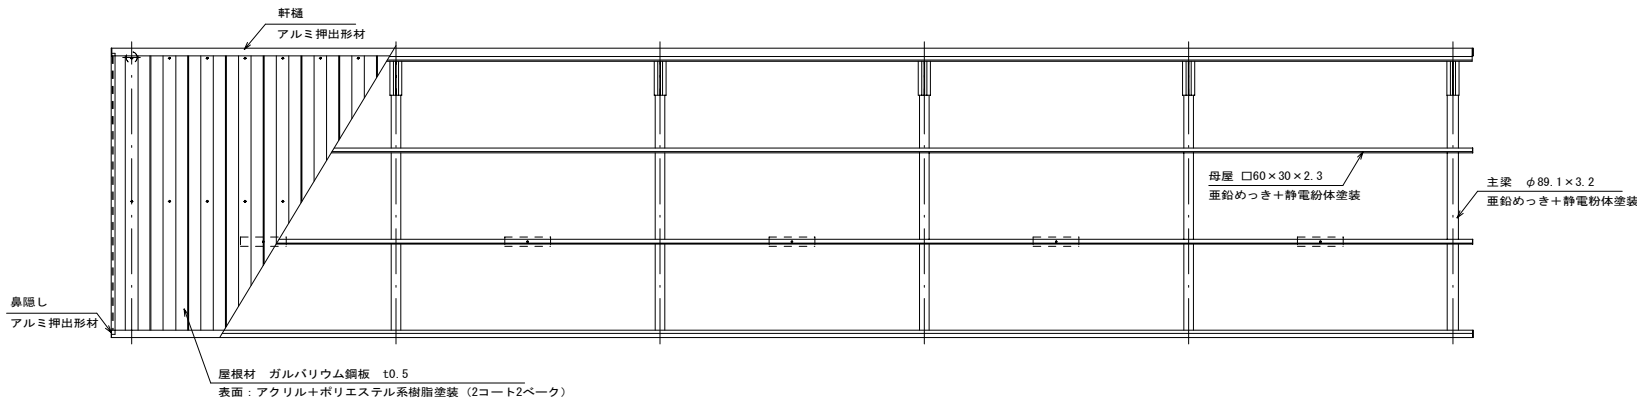


正面図（S=1：30）

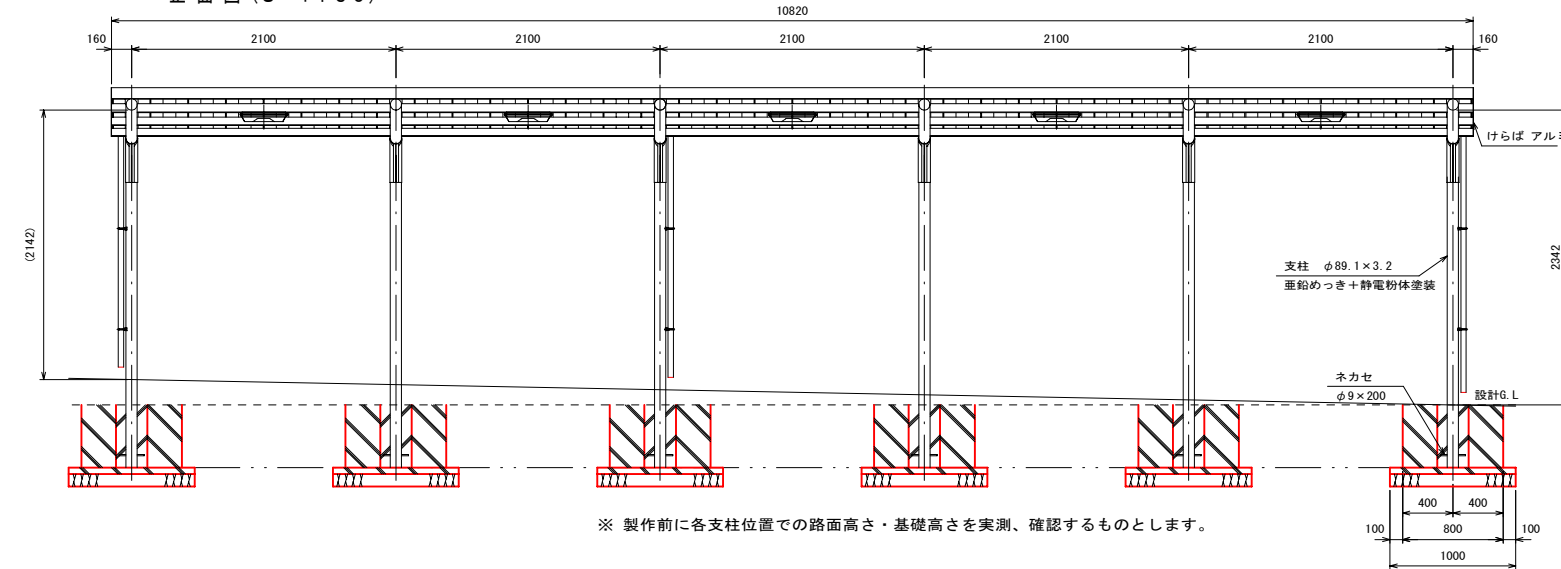


※ 製作前に各支柱位置での路面高さ・基礎高さを実測、確認するものとします。


A-A断面図（S=1：15）

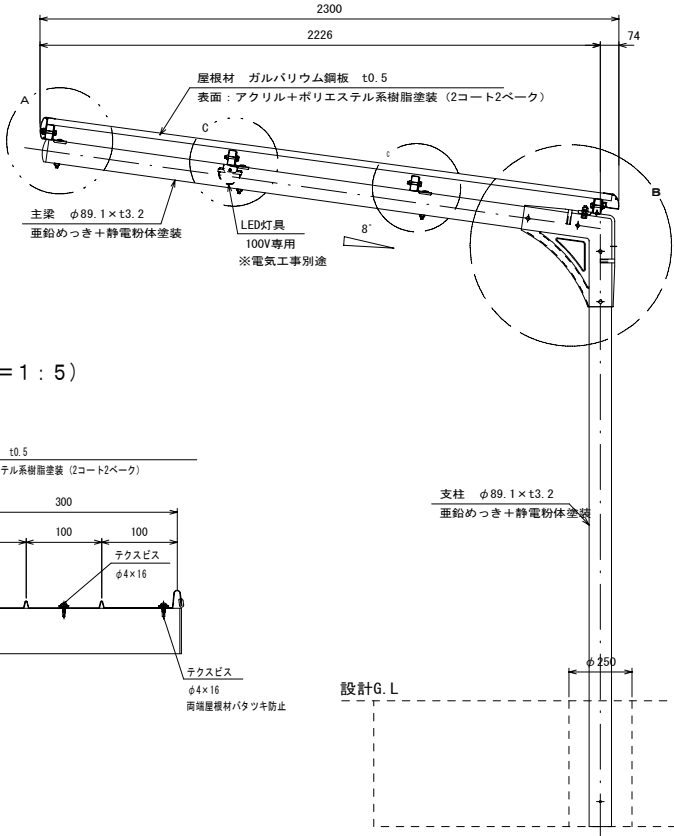


屋根材取付詳細図（S=1：5）

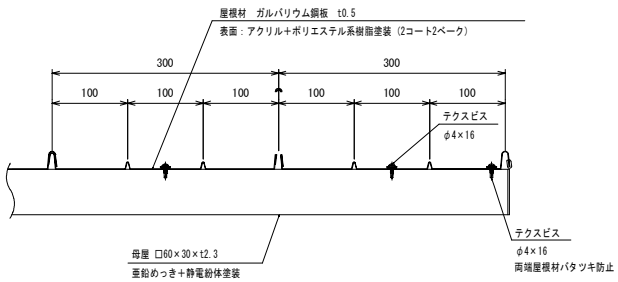


A部詳細図（S=1：5）

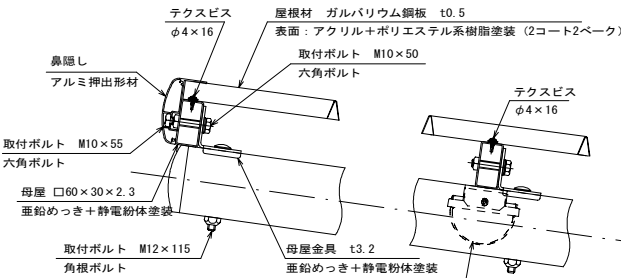


C部詳細図（S=1：5）

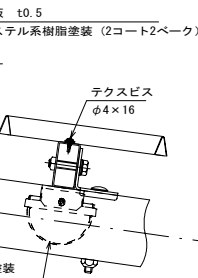

B部詳細図（S=1：5）

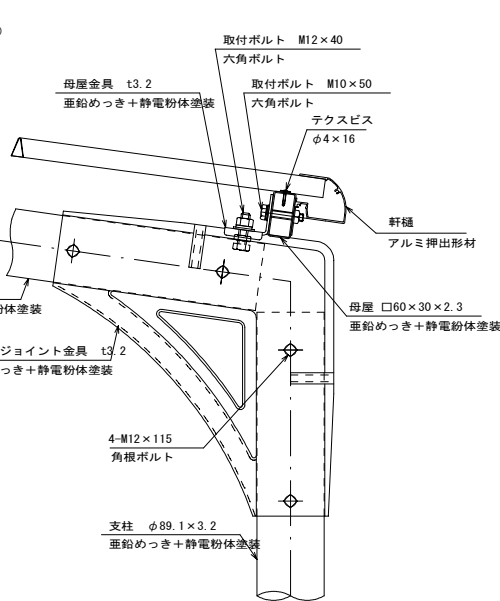


側面図（S=1：30）

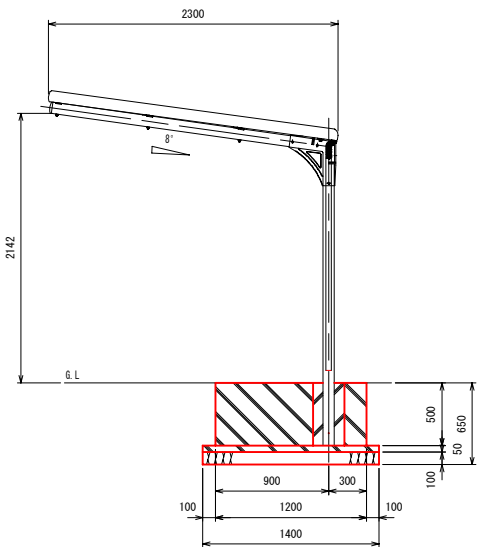


工事名	上道駅南口駅前広場舗装工事(8-1)		
図面名	駐輪場シェルター一般図（3）		
位置	岡山市東区中尾地内		
縮尺	図示	図面番号	19/30
発注者	岡山市東区役所 地域整備課		

駐輪場シエルタ一般図 (4)


屋根材取付詳細図 (S=1:5)

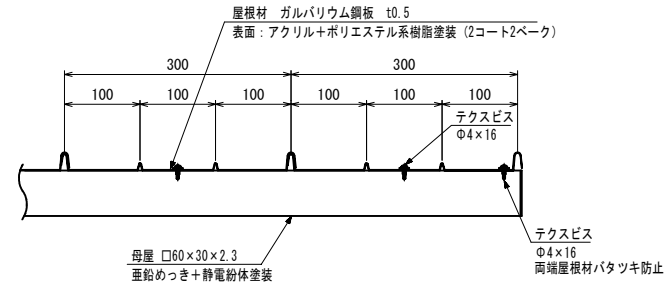


断面図 (S = 1 : 15)

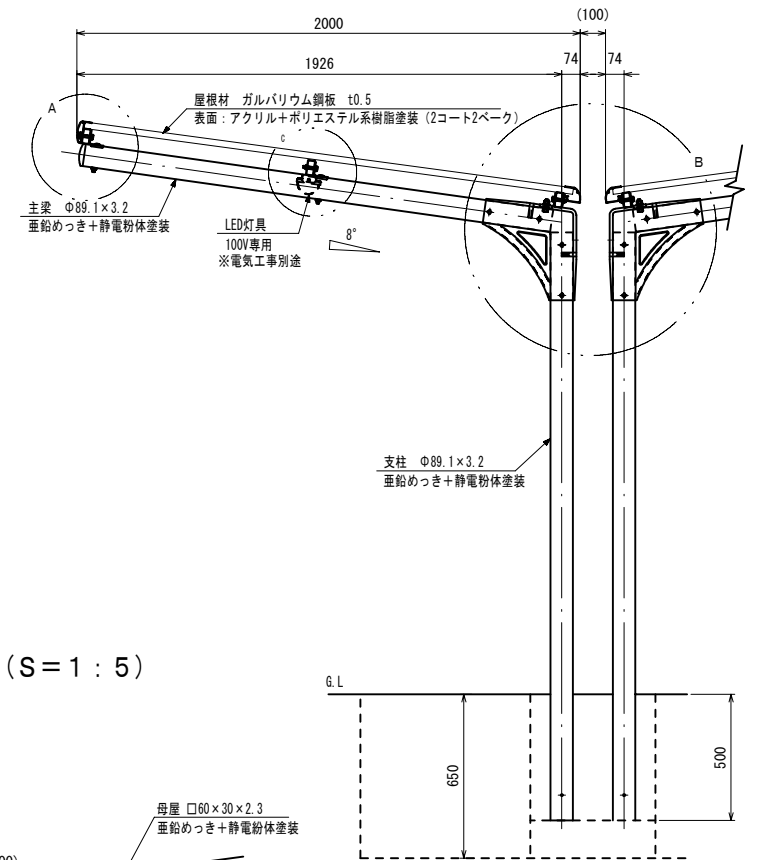


基礎伏図 (S=1:30) (灯具取付位置)
(縦樋落とし位置)

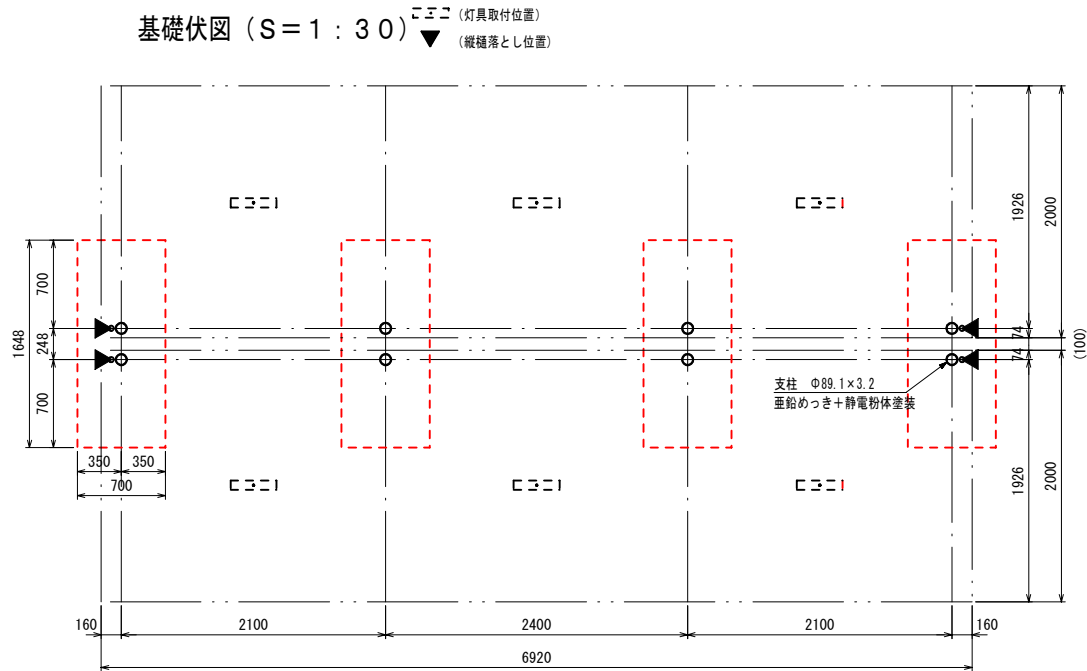


平面图 (S=1:30)

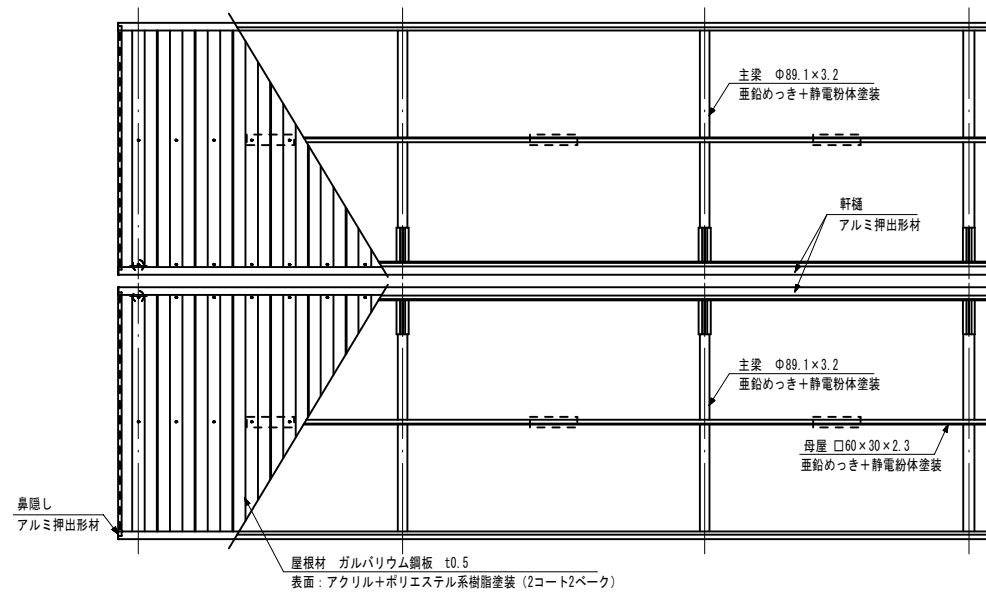


正面図 (S=1:30)

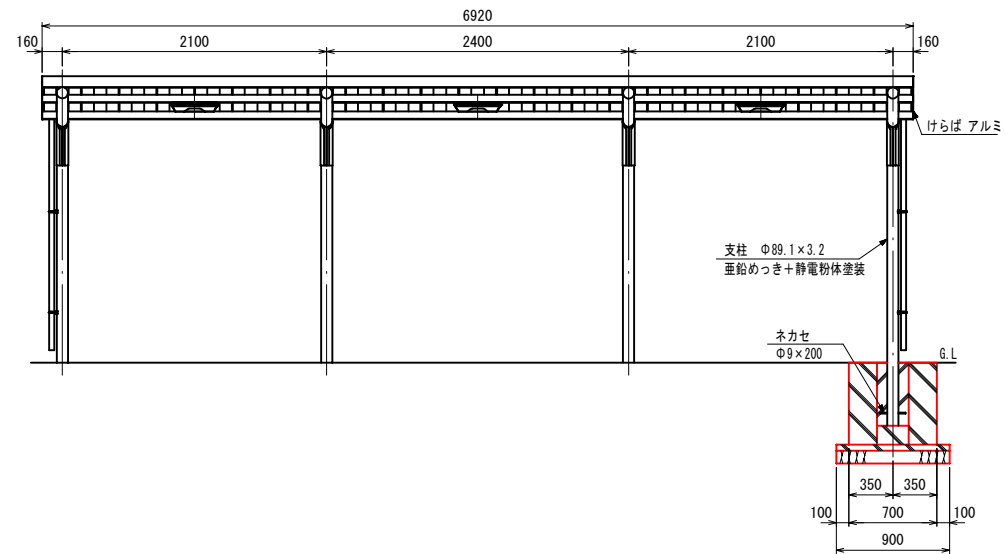


A部詳細図 (S=1:5)

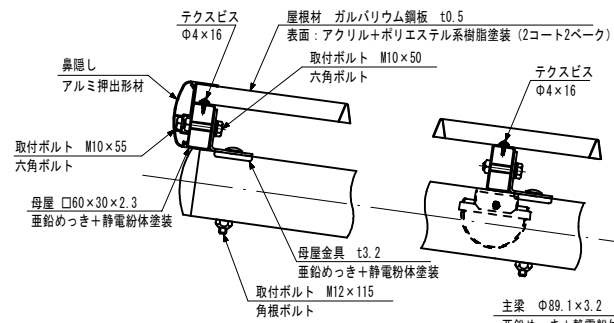


C部詳細図 (S = 1 : 5)

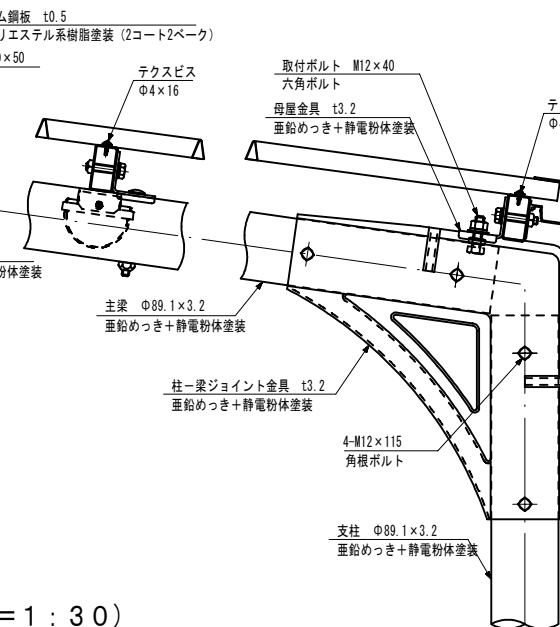

B部詳細図 (S = 1 : 5)

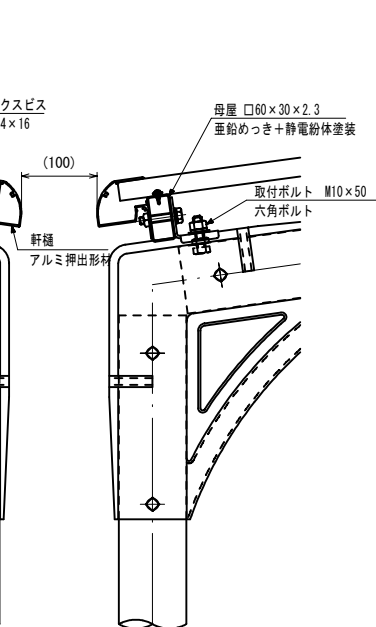


側面図 (S=1:30)

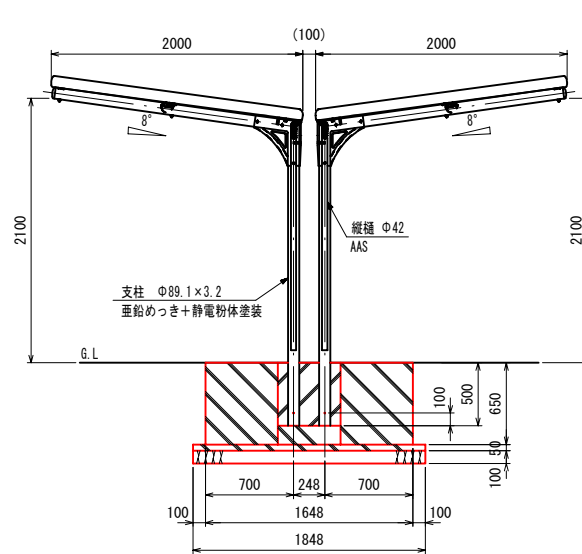


工事名	上道駅南口駅前広場舗装工事(8-1)		
図面名	駐輪場シエルトー一般図(4)		
位 置	岡山市東区中尾地内		
縮 尺	図 示	図面番号	20/30
発注者	岡山市東区役所 地域整備課		

駐輪場シェルター一般図（５）


基礎伏図（S=1：30）

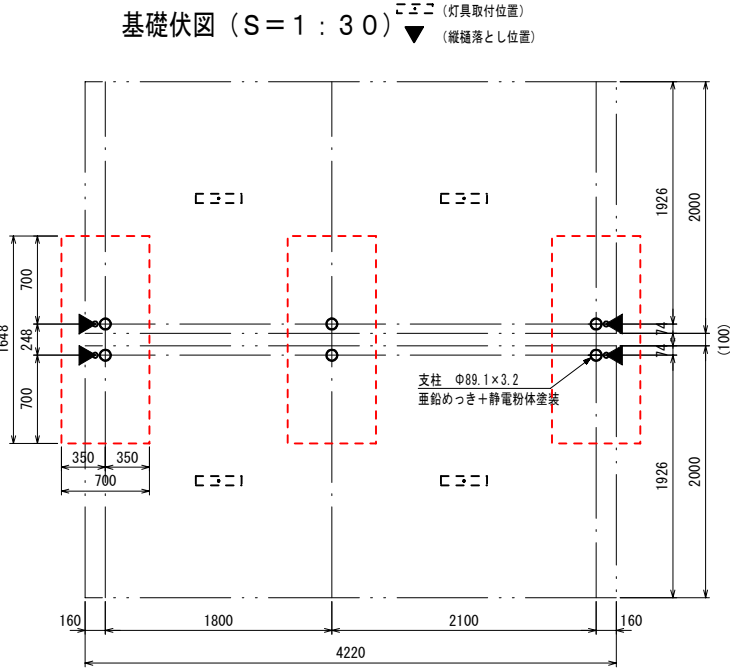


平面図（S=1：30）

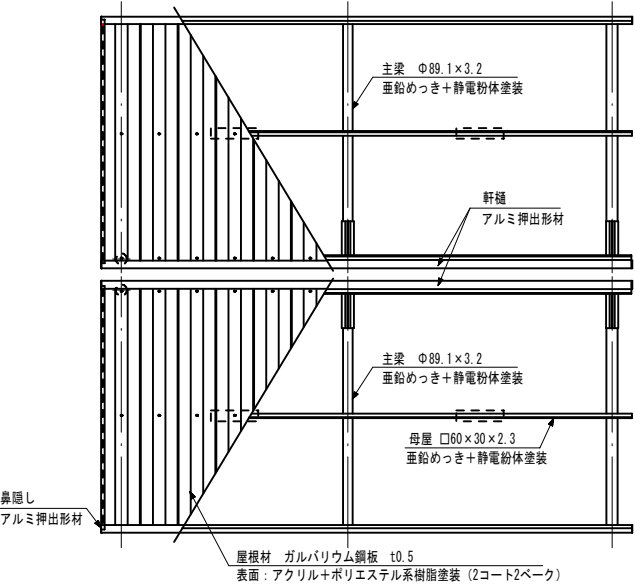


正面図（S=1：30）

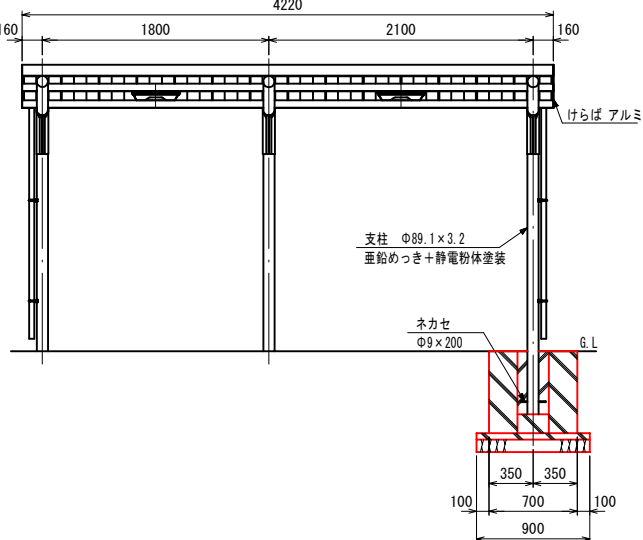


屋根材取付詳細図（S=1：5）

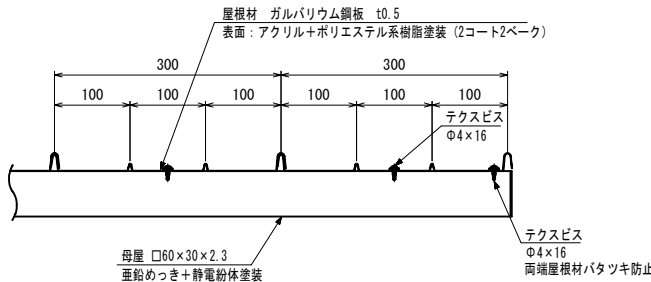


断面図（S=1：15）

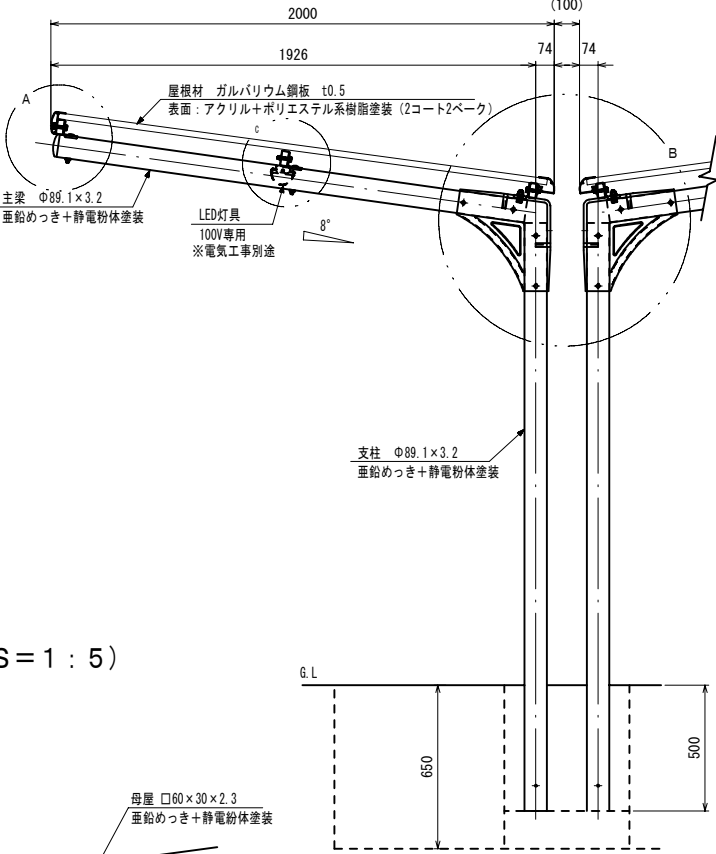


A部詳細図（S=1：5）

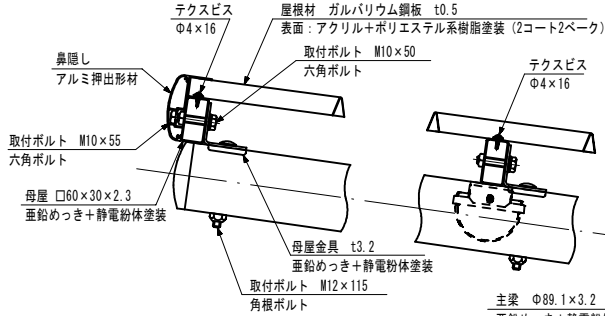


C部詳細図（S=1：5）

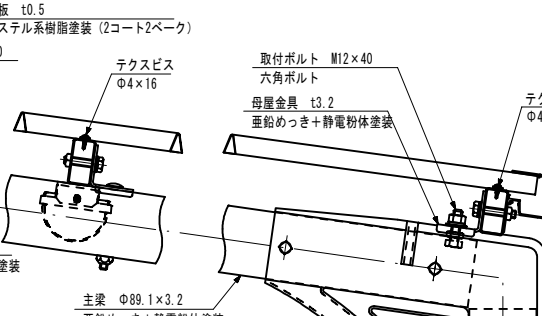

B部詳細図（S=1：5）

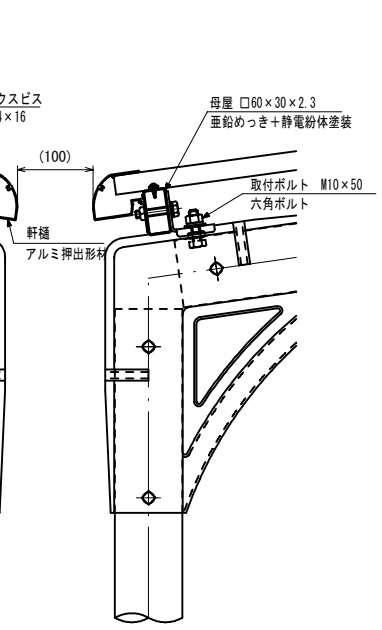


側面図（S=1：30）

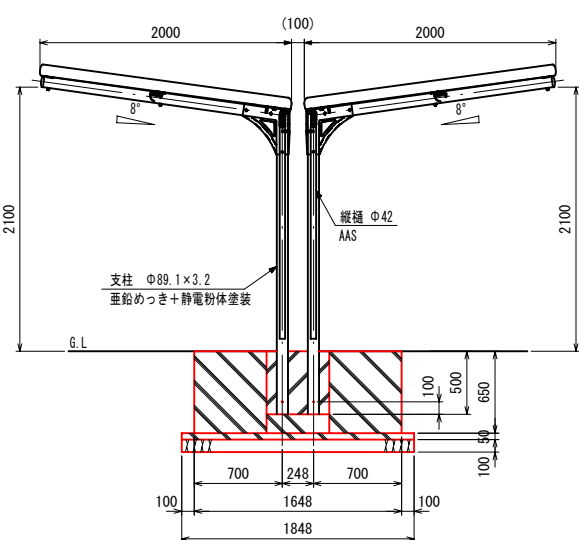


工事名	上道駅南口駅前広場舗装工事(8-1)		
図面名	駐輪場シェルター一般図（５）		
位置	岡山市東区中尾地内		
縮尺	図示	図面番号	21/30
発注者	岡山市東区役所 地域整備課		

駐輪場シエルタ一般図 (6)


屋根材取付詳細図 (S = 1 : 5)

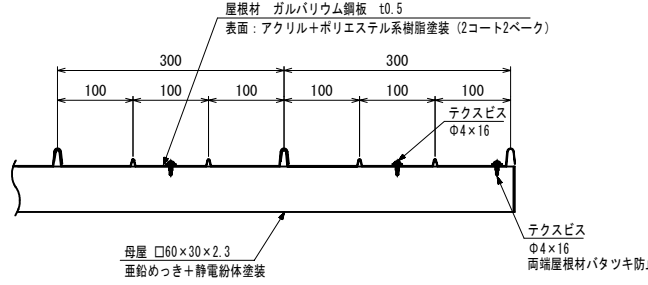


断面図 (S = 1 : 15)

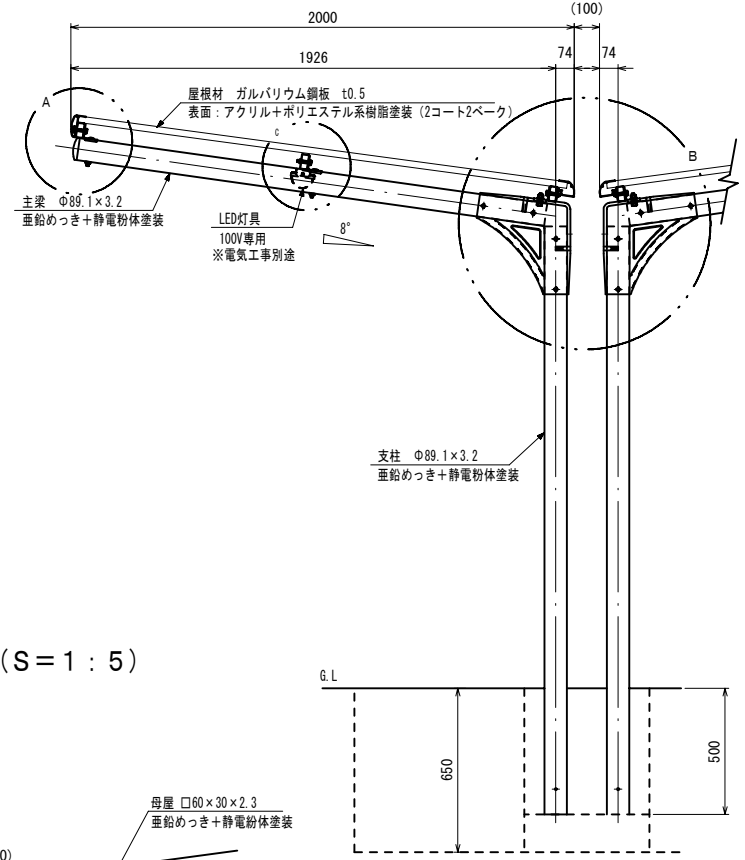


基礎伏図 (S = 1 : 30)  (灯具取付位置)
(縦樋落とし位置)

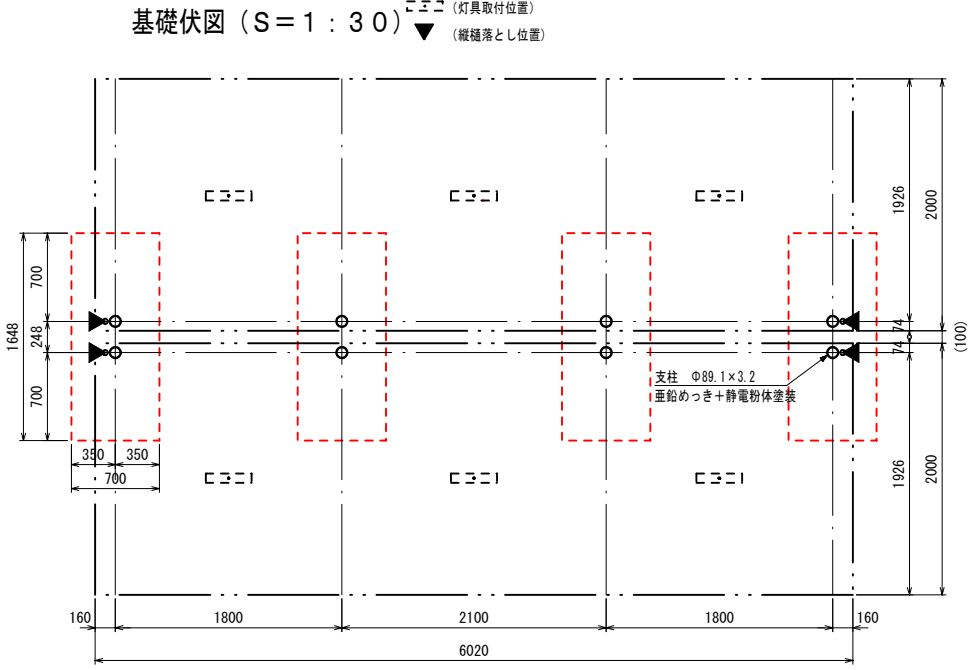


平面图 (S=1:30)

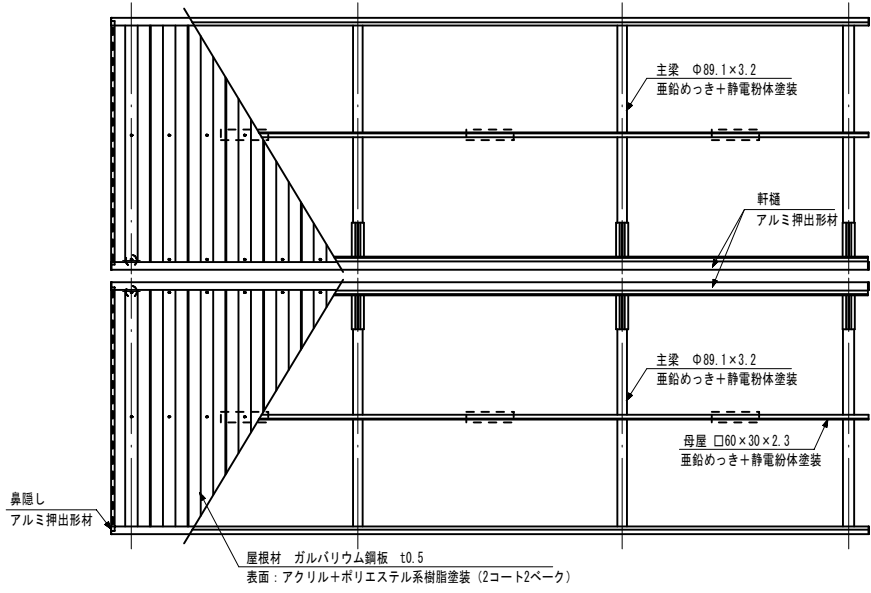


正 面 图 (S=1:30)

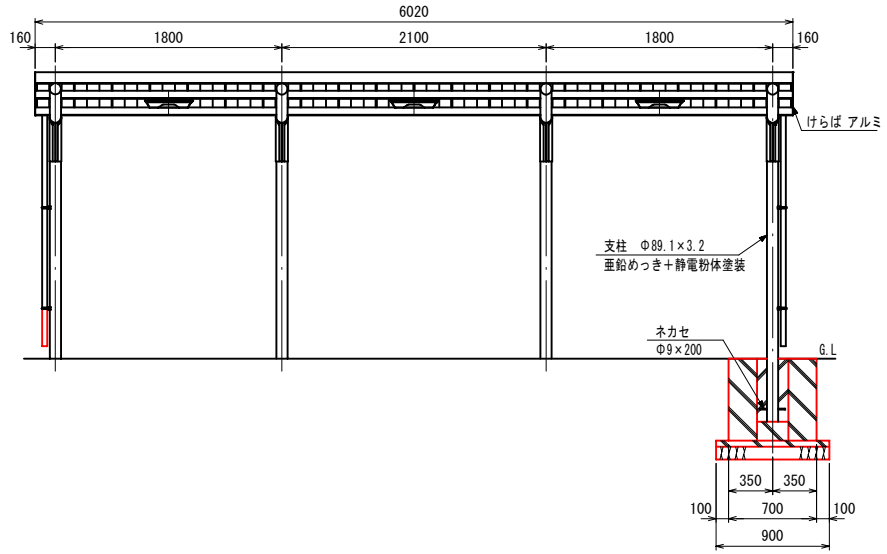


A部詳細図 (S=1:5)

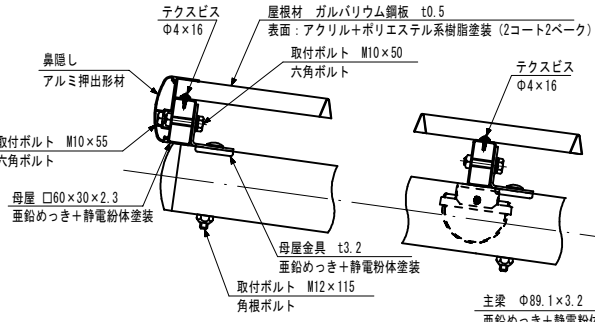


C部詳細図 (S=1:5)

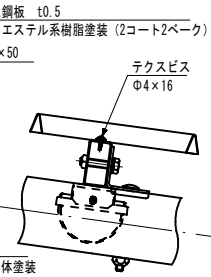

B部詳細図 (S=1:5)

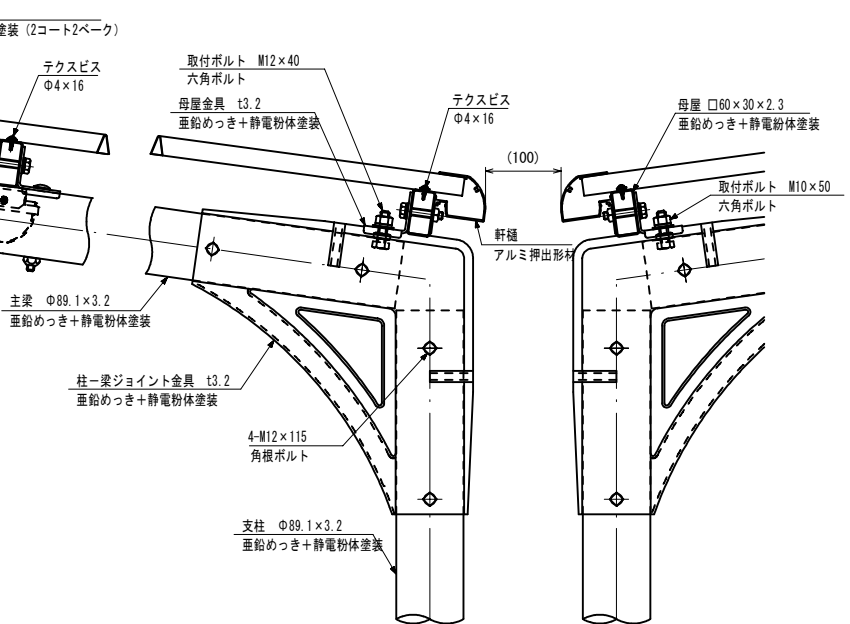


側面図 (S=1:30)

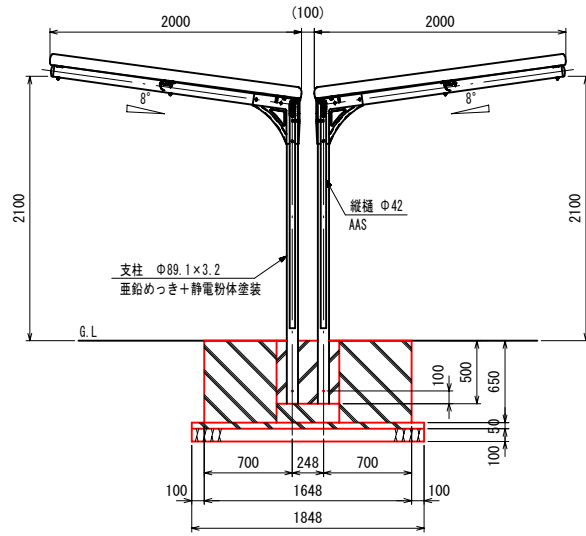


工事名	上道駅南口駅前広場舗装工事(8-1)		
図面名	駐輪場シェルター一般図(6)		
位 置	岡山市東区中尾地内		
縮 尺	図 示	図面番号	22/30
発注者	岡山市東区役所 地域整備課		

誘導サイン2方向構造図


平面图 S=1:1

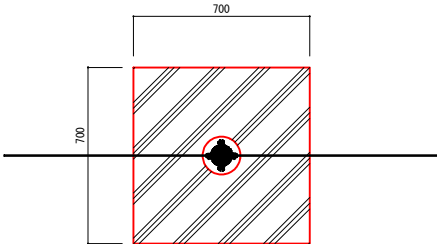


立面图 S=1:1

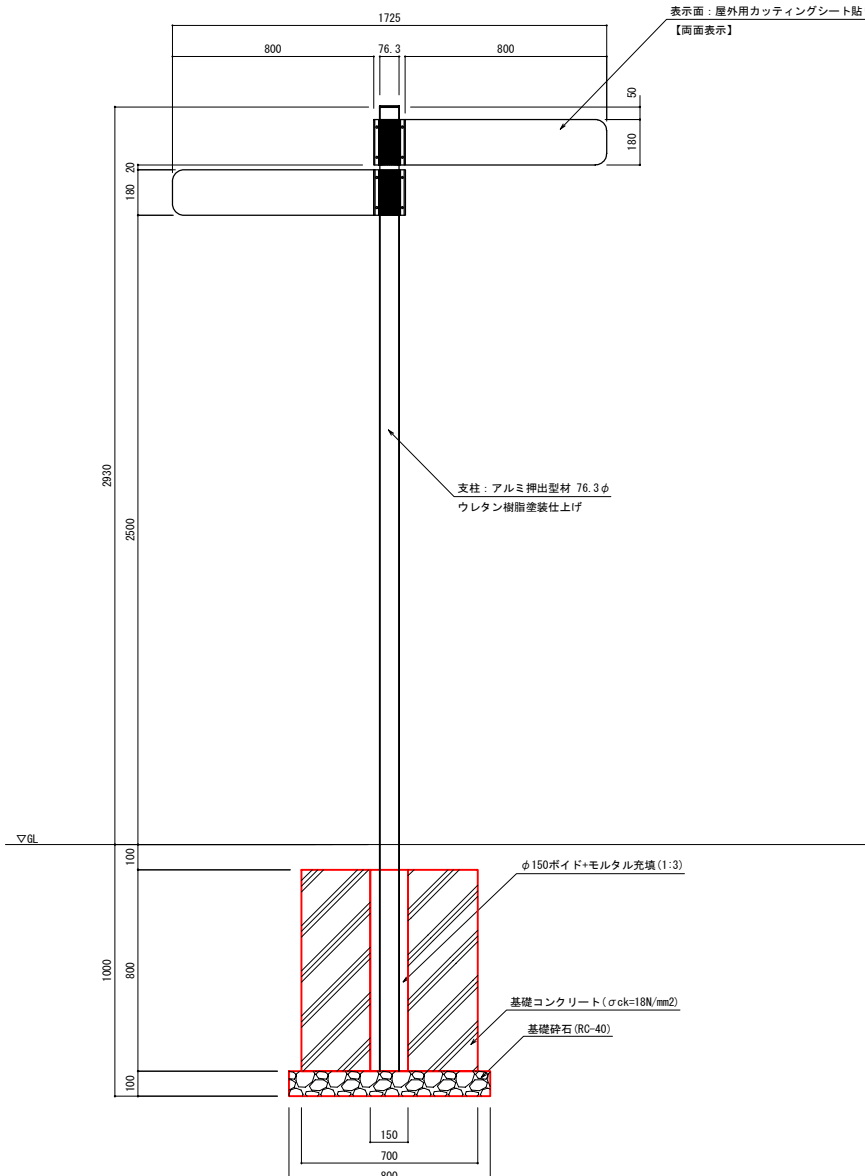


側面図 S=1:1

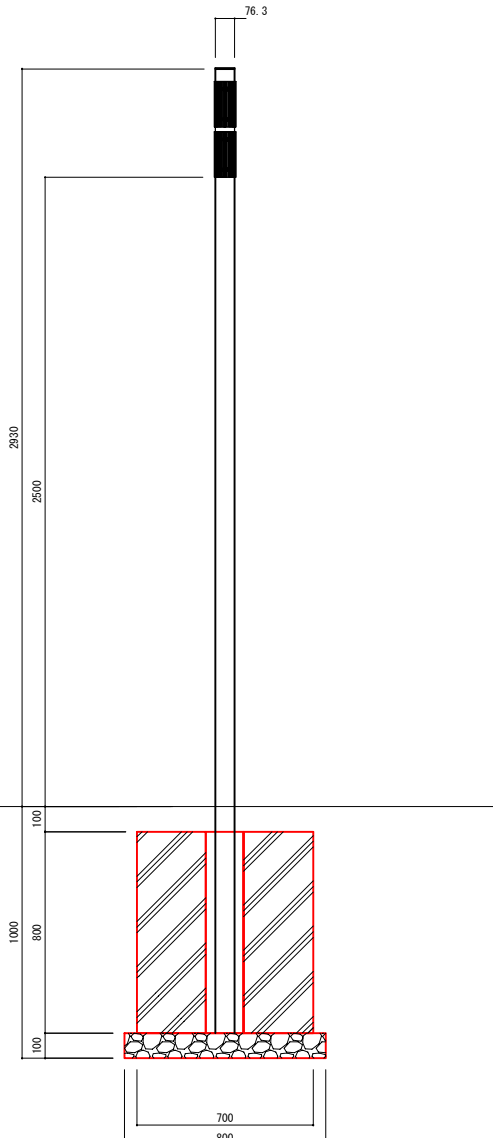

平面断面图

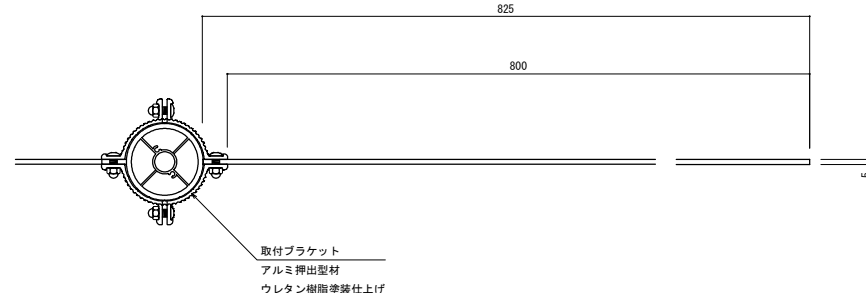

正面图 S=1:

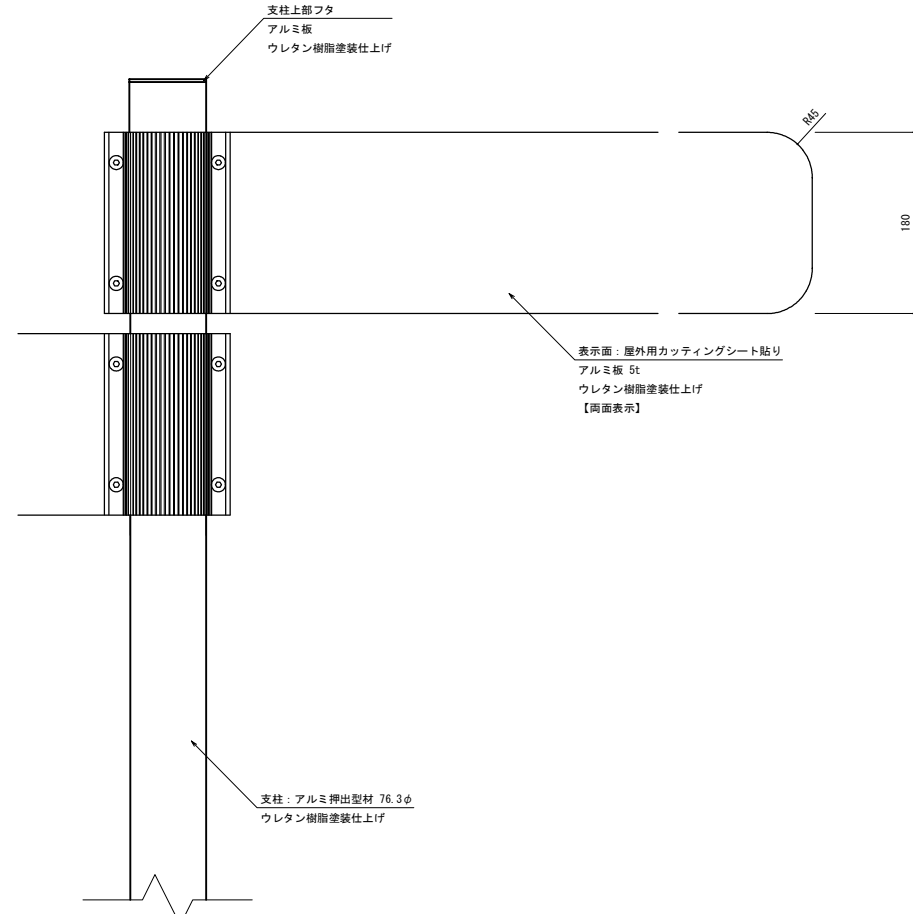


特記事

- ※ 表示は屋外用カッティングシートとし、表示内容は監督員と協議の上決定する。
- ※ 塗装色は監督員と協議の上決定すること。
 - ※ ISO9001認証取得企業の管理・製品とすること。
 - ※ 製造物責任法(PL法)に対応した保険加入品とする。
 - ※ 国土交通省が品質確保の重要性に基づき登録した公園施設の点検・診断を適正に実施・管理し取得できる技術者資格保有者(公園施設製品安全管理士)の管理・製品とすること。


工事名	上道駅南口駅前広場舗装工事(8-1)		
図面名	誘導サイン2方向構造図		
位 置	岡山市東区中尾地内		
縮 尺	図 示	図面番号	23/30
発注者	岡山市東区役所 地域整備課		

誘導サイン3方向構造図


平面図 S=1:15

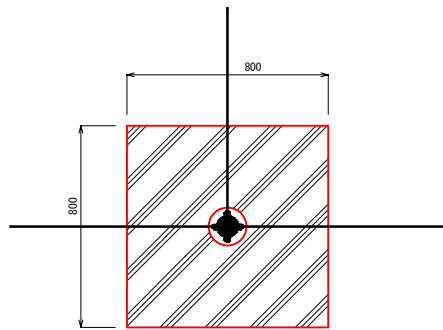


立面図 S=1:15

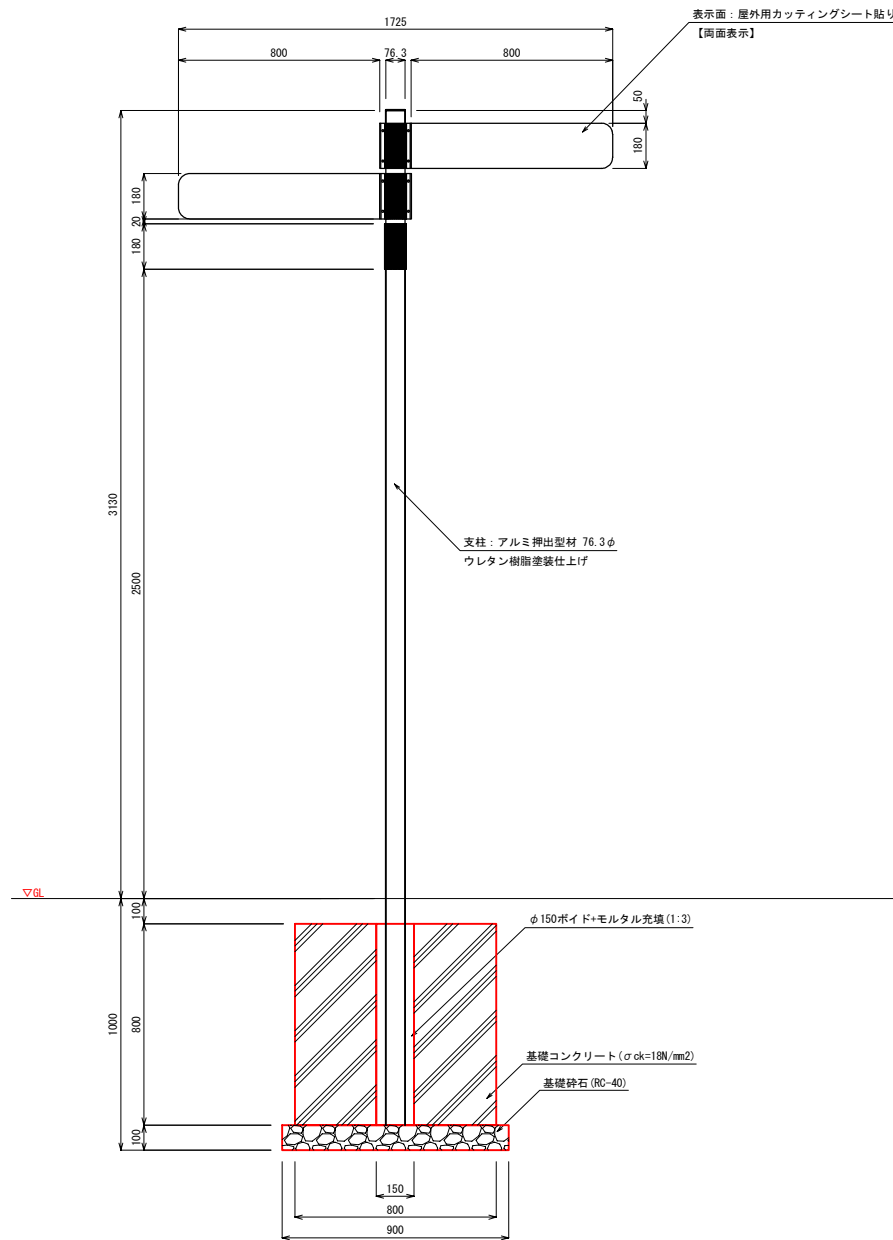


側面図 S=1:15

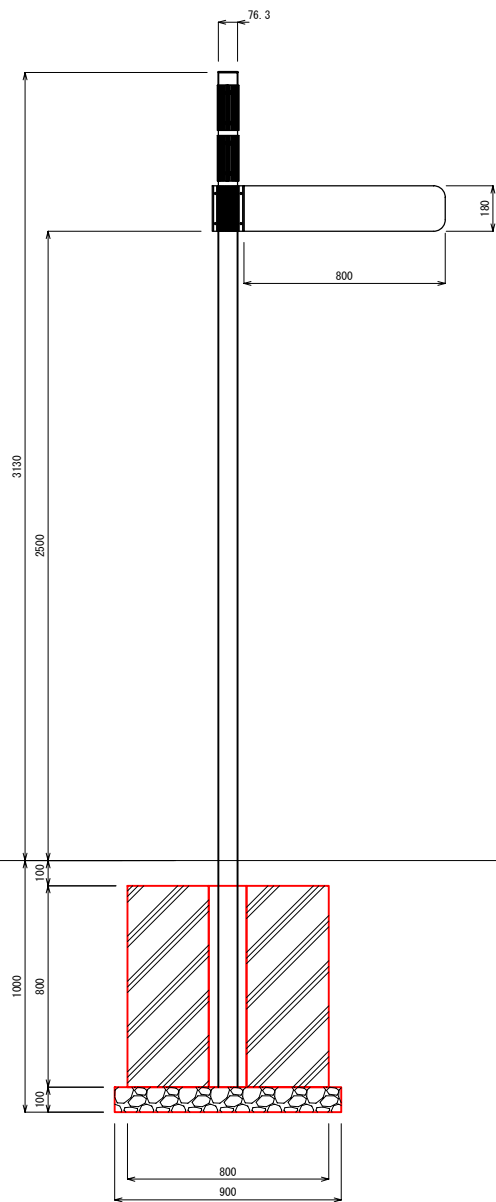

平面断面図 S=1:4

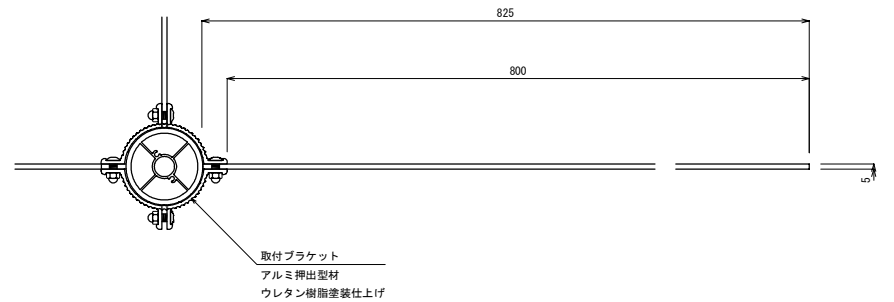

正面図 S=1:4

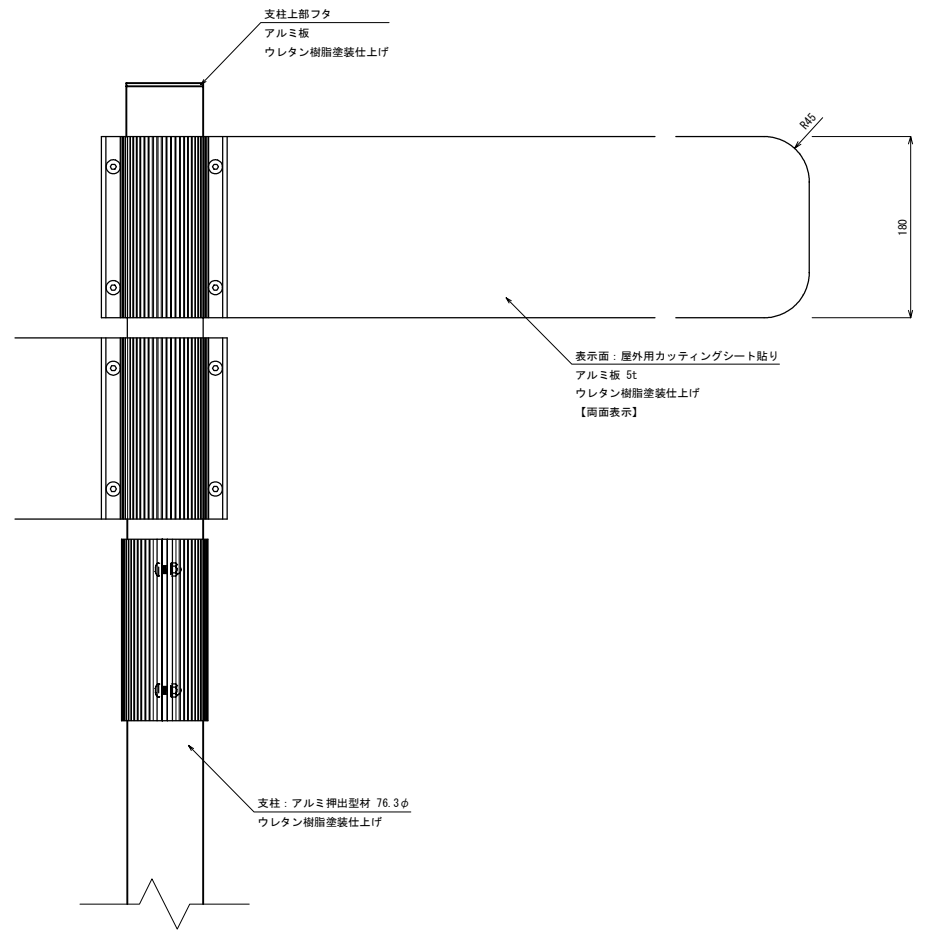

特記事項

- * 表示は屋外用カッティングシートとし、表示内容は監督員と協議の上決定する。
- * 塗装色は監督員と協議の上決定すること。
- * ISO9001認証取得企業の管理・製造品とする。
- * 製造物責任法 (PL法) に対応した保険加入品とする。
- * 国土交通省が品質確保の重要性に基づき登録した公園施設の点検・診断を適正に実施・管理統括できる技術資格保有者 (公園施設製品安全管理士) の管理・製造品とする。

工事名	上道駅南口駅前広場舗装工事 (8-1)		
図面名	誘導サイン3方向構造図		
位置	岡山市東区中尾地内		
縮尺	図示	図面番号	24/30
発注者	岡山市東区役所 地域整備課		

配置配線図

S=1：100 (A1)
S=1：200 (A3)

配管配線リスト



配線は下記参照	(FEP：地中)
CV3. 5sq-3C (1Cアース) x 5	(FEP50：地中)
CV3. 5sq-3C (1Cアース) x 5	(FEP50：地中)
CV5. 5sq-3C (1Cアース)	(FEP30：地中)
CV3. 5sq-3C (1Cアース) x 4	(FEP50：地中)
CV3. 5sq-3C (1Cアース) x 3	(FEP50：地中)
CV3. 5sq-3C (1Cアース) x 3	(FEP40：地中)
CV3. 5sq-3C (1Cアース)	(FEP30：地中)
CV3. 5sq-3C (1Cアース)	(FEP30：地中)
CV3. 5sq-3C (1Cアース)	(FEP30：地中)
CV5. 5sq-3C (1Cアース)	(FEP30：地中)

照明A、照明B、照明C、シャルター照明、トイレ
原付駐車場照明、自転車駐車場照明×2、精算機・ラック、更新機
管理小屋用電源
照明A、照明C、シャルター・トイレ
自転車駐車場照明×2、精算機・ラック、更新機
照明A、シャルター、トイレ
トイレ
照明B
原付駐車場照明
管理小屋用電源

※ ○：配管立上り部を示す

凡 例

記 号	名 称		単位	数量
○ A	照明灯 A	ポール照明 8550lm (高さ 8.0m) 2灯用	基	2
○ B	照明灯 B	ポール照明 6300lm (高さ 8.0m) 2灯用	基	1
○ C	照明灯 C	ポール照明 3600lm (高さ 5.0m)	基	3
〰	引込柱	鋼管ポール 照明分電盤共	基	1
□ HH	ハンドホール	H1-9 (R8K-60)	基	4
□	ブルボックス	200×200×200 SUS-WP	個	13

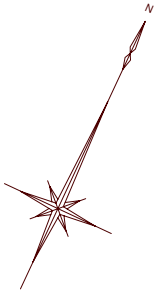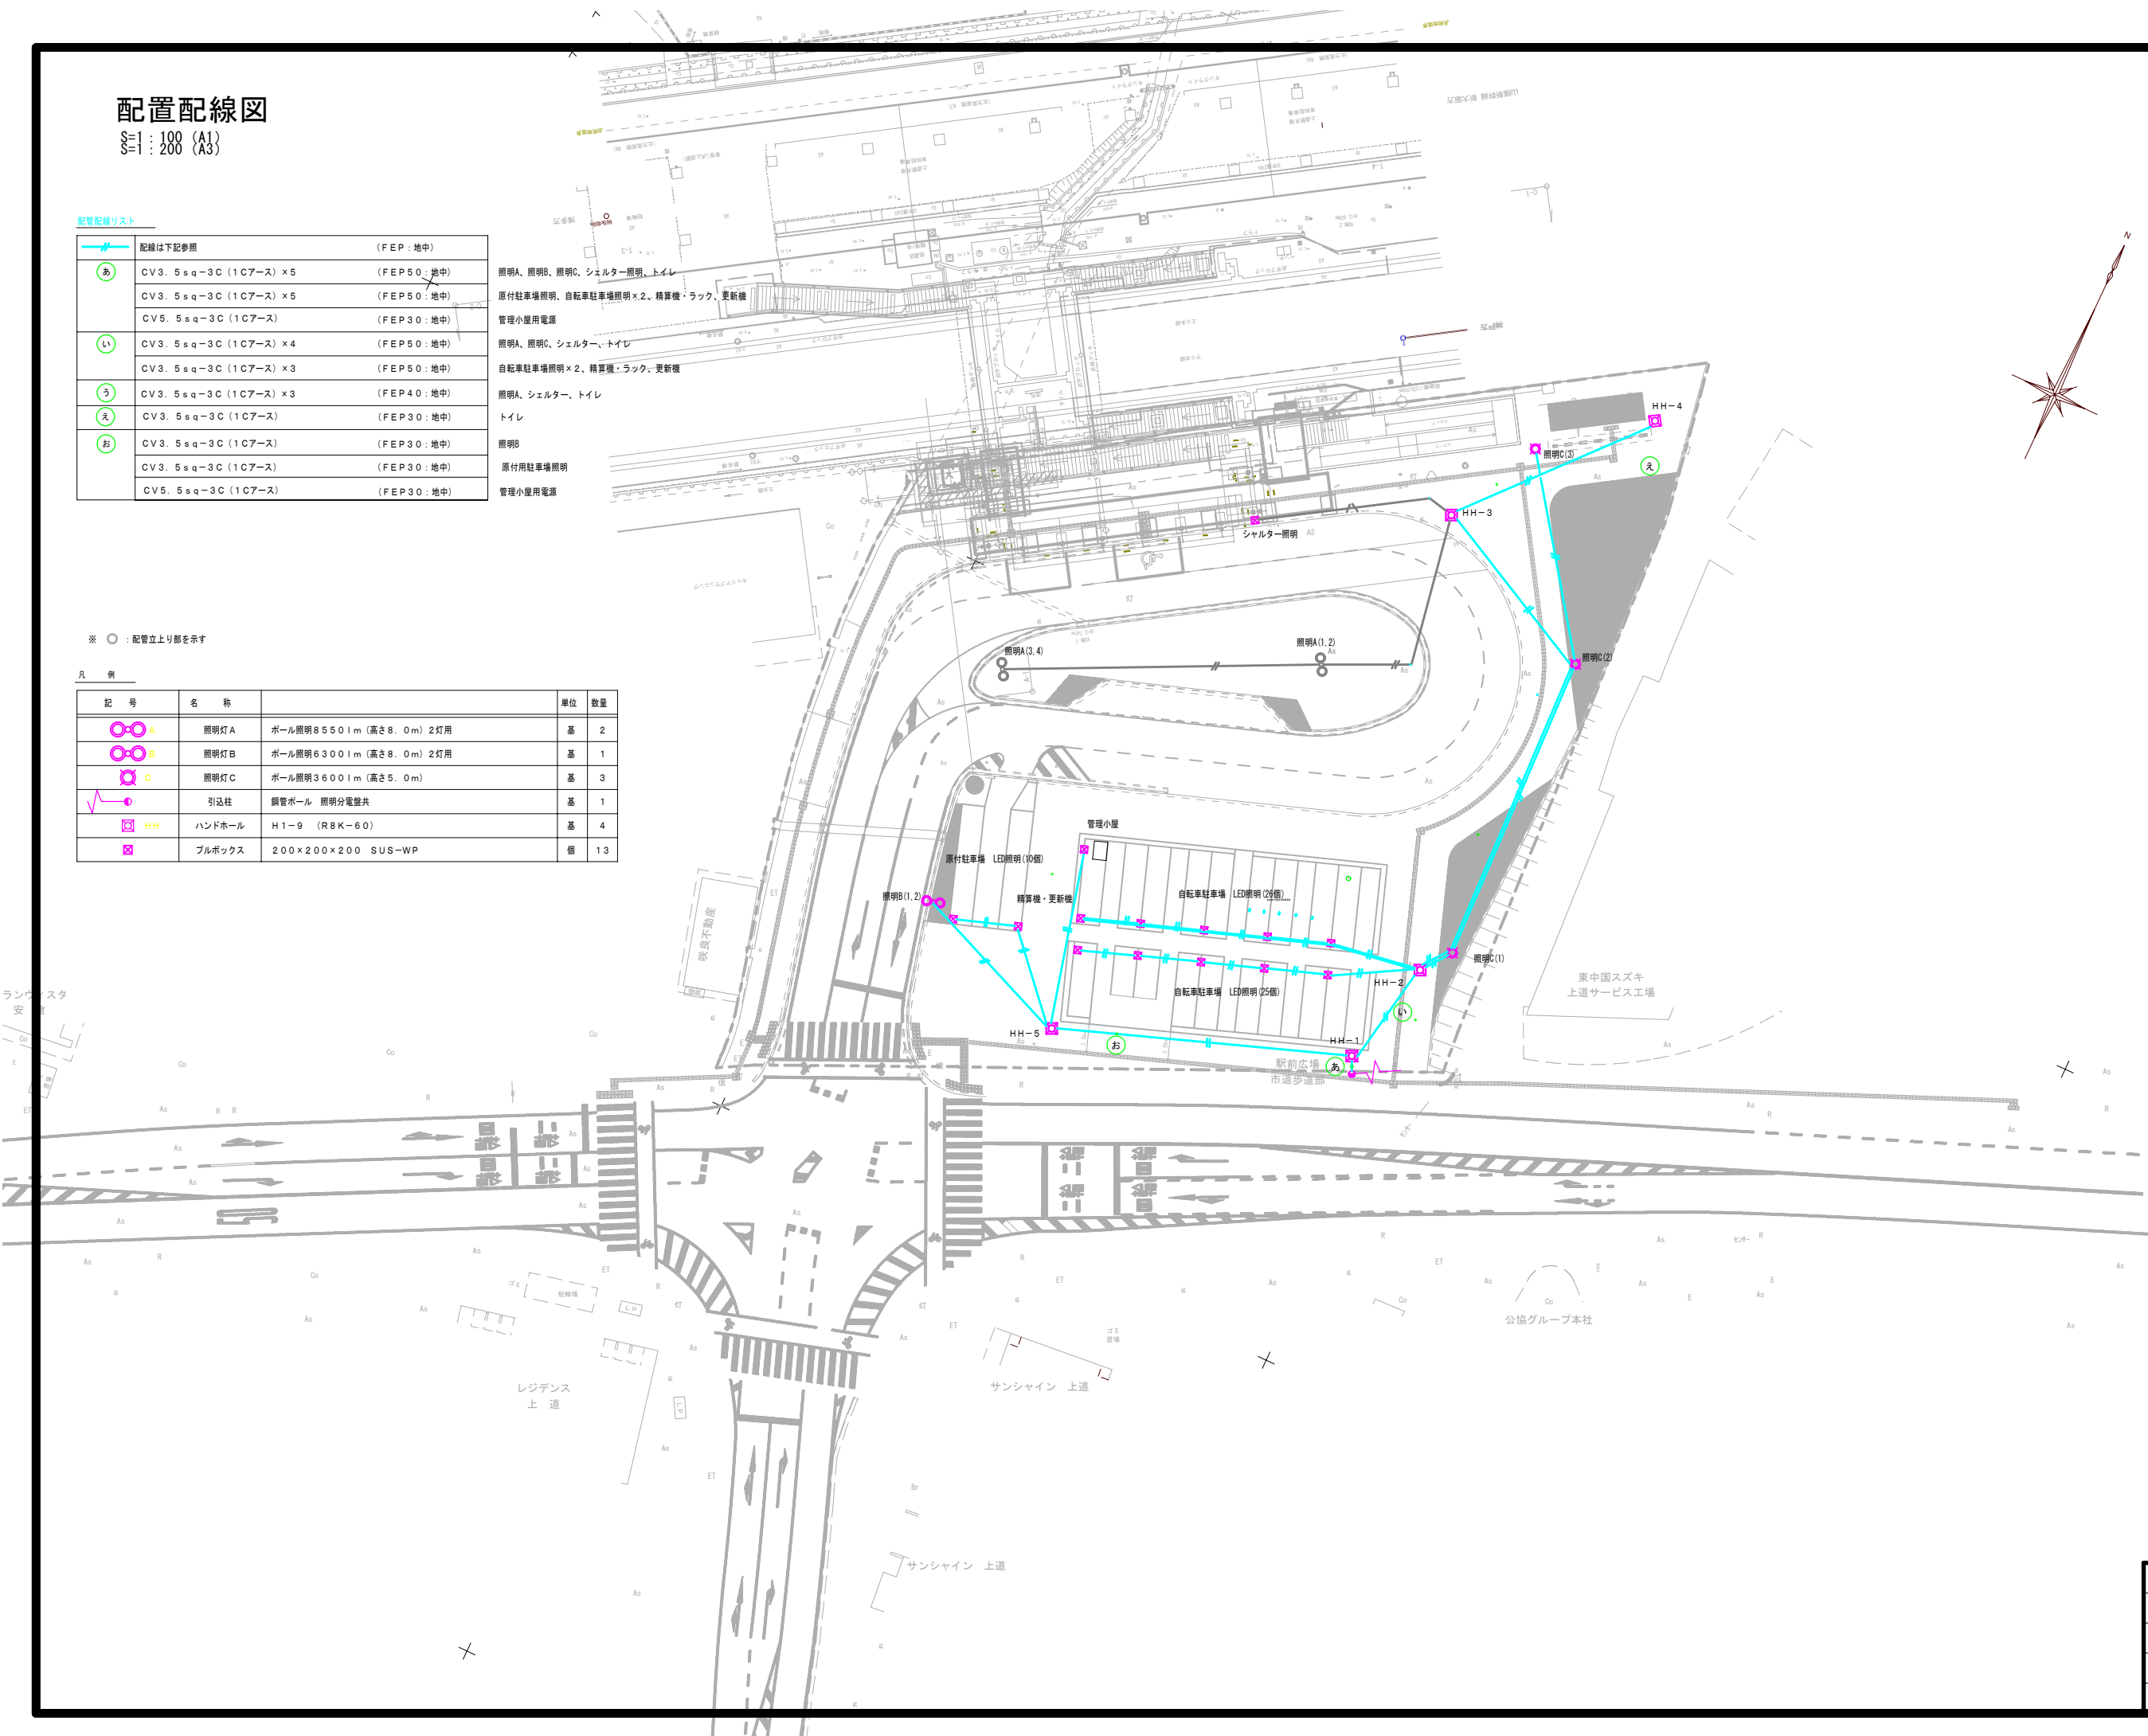


工事名	上道駅南口駅前広場舗装工事(8-1)		
図面名	配 置 配 線 図		
位 置	岡山市東区中尾地内		
縮 尺	1:100	図面番号	25/30
発注者	岡山市東区役所 地域整備課		

配置配線図（電気）

S=1 : 50 (A1)
S=1 : 100 (A3)

管理小屋コンセント

- エアコン用 100V
- 換気扇用 100V
- 防犯カメラ用 100V
- レコーダー用 100V
- 予備用(2口) 100V

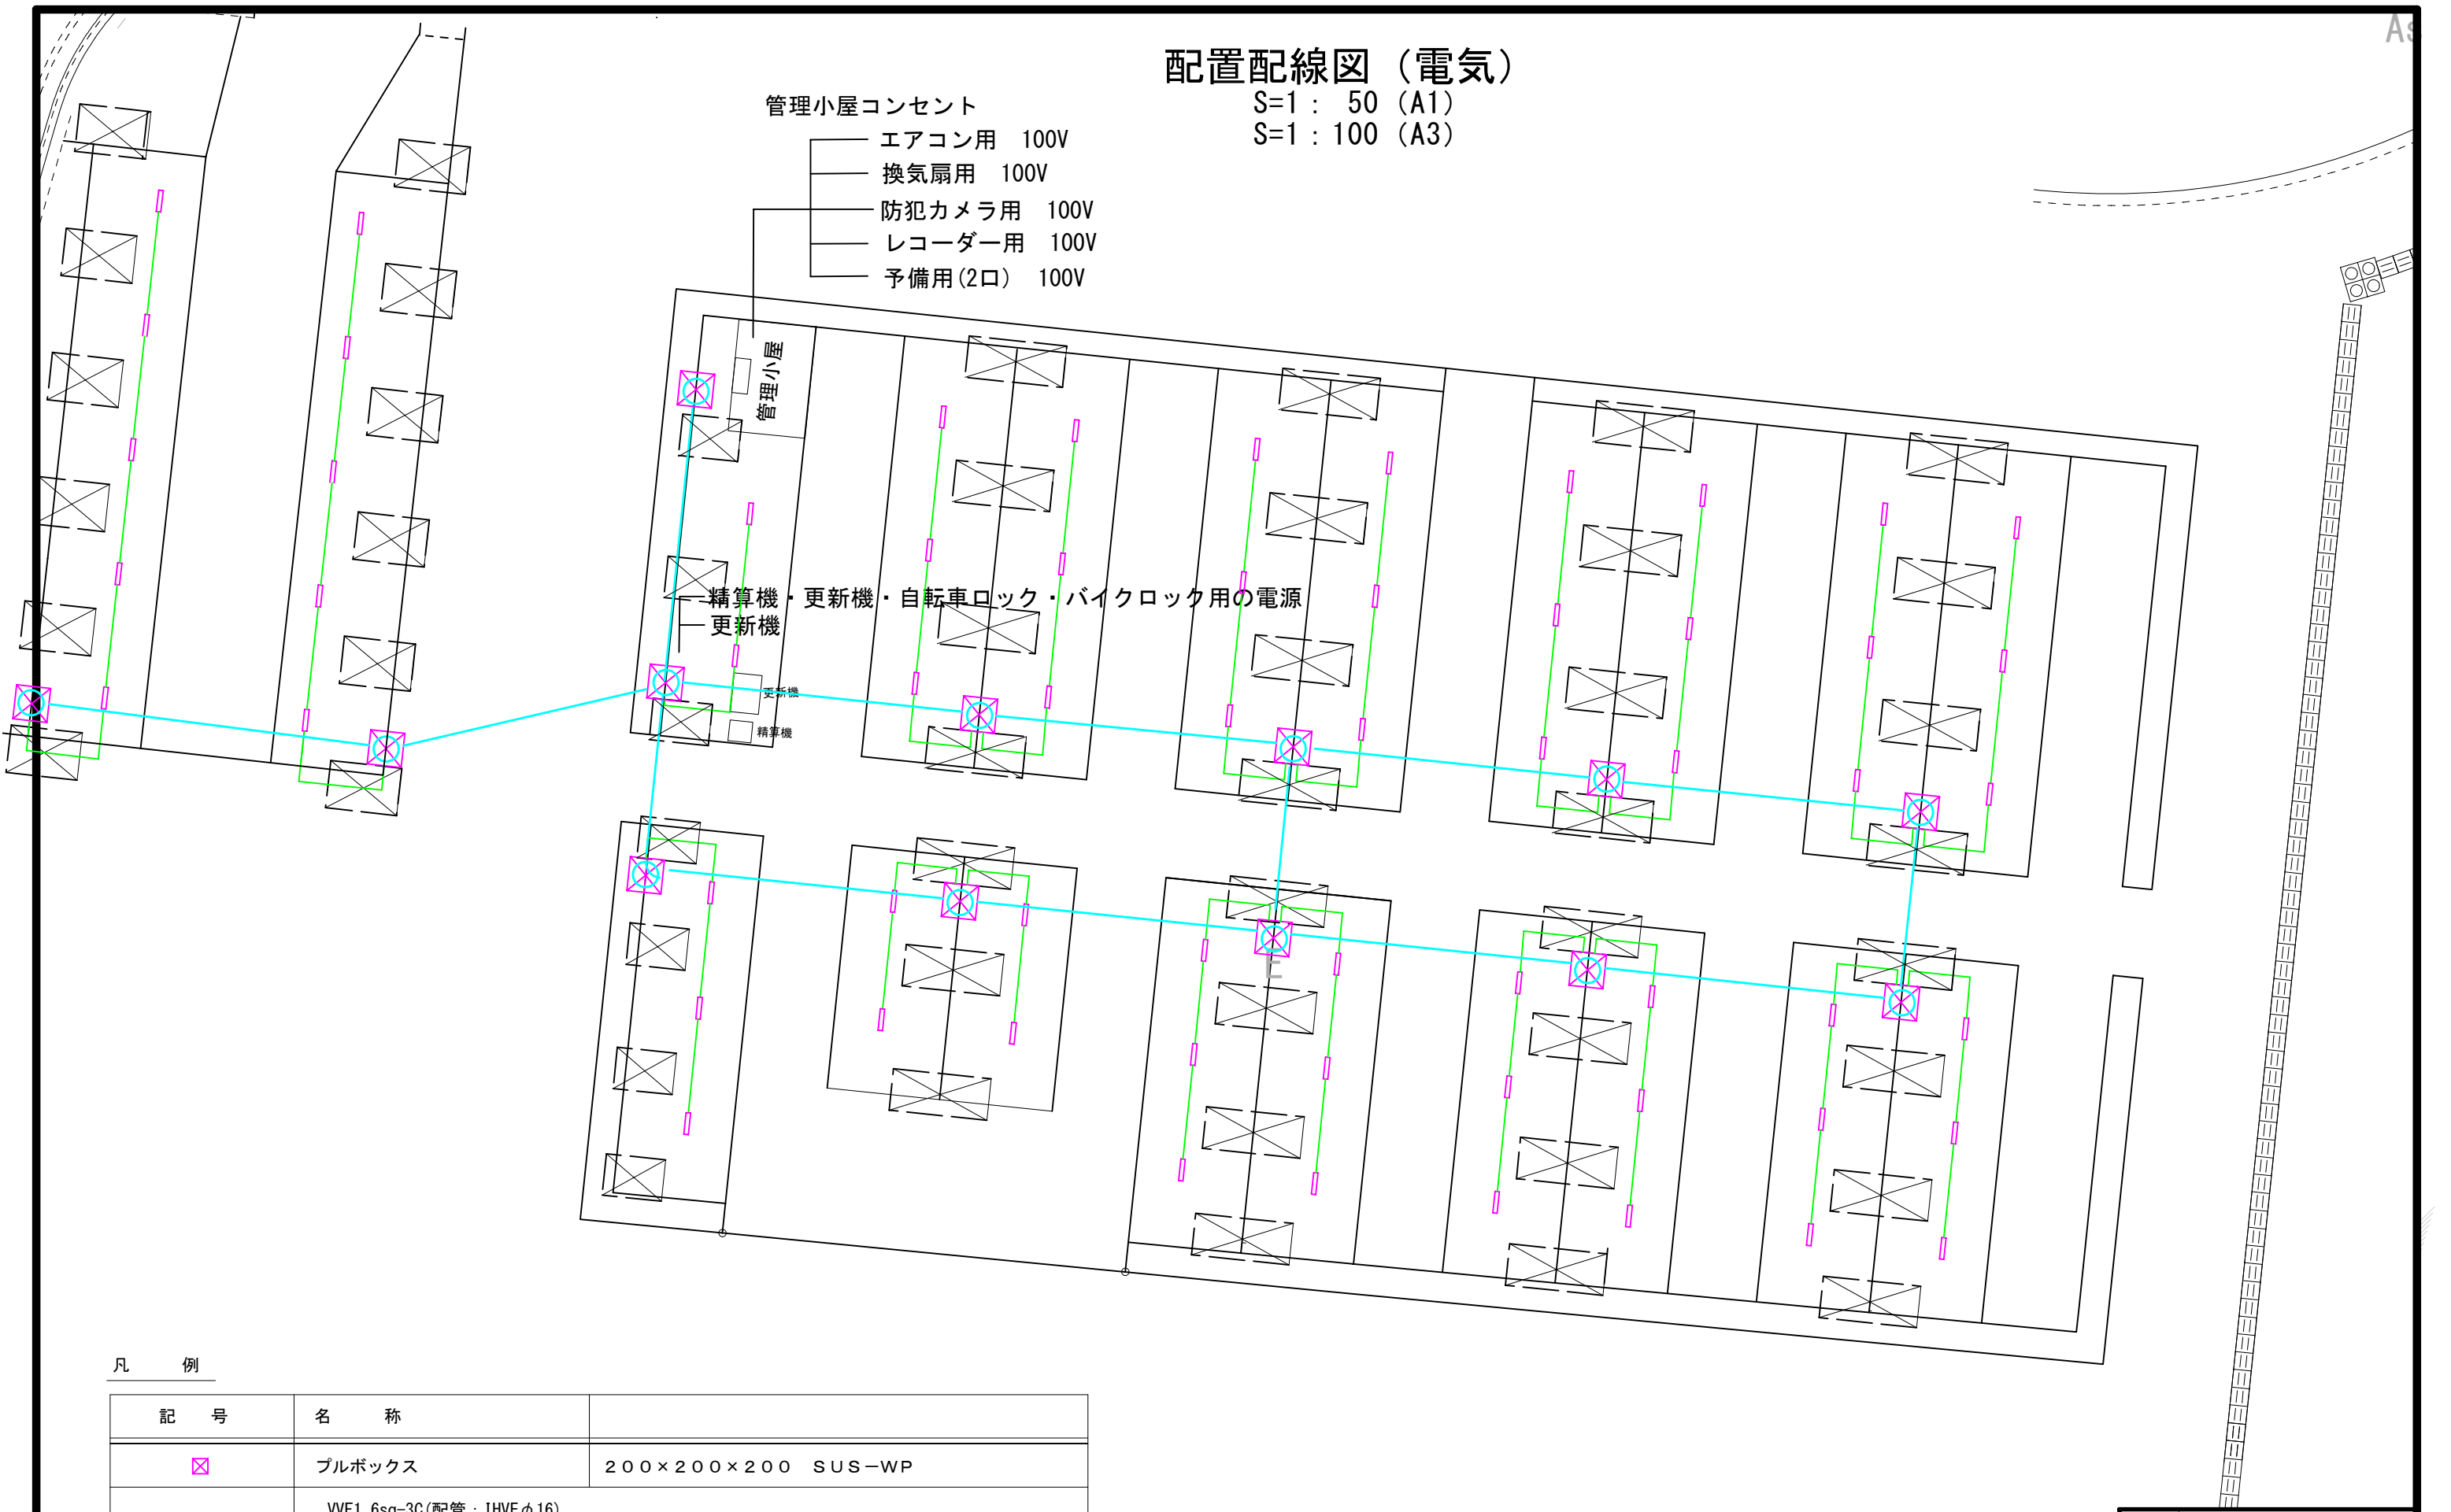


凡 例

記 号	名 称	
☒	プルボックス	200×200×200 SUS-WP
—	VVF1. 6sq-3C(配管 : IHVEφ16)	
—	空管 (FEP30×2本) ○ : 立ち上げ部	

工事名	上道駅南口駅前広場舗装工事 (8-1)		
図面名	配置配線図 (電気)		
位 置	岡山市東区中尾地内		
縮 尺	1 : 100	図面番号	26 / 30
発注者	岡山市東区役所 地域整備課		


引込柱・照明分電盤外形図

引込柱図 S=1:30

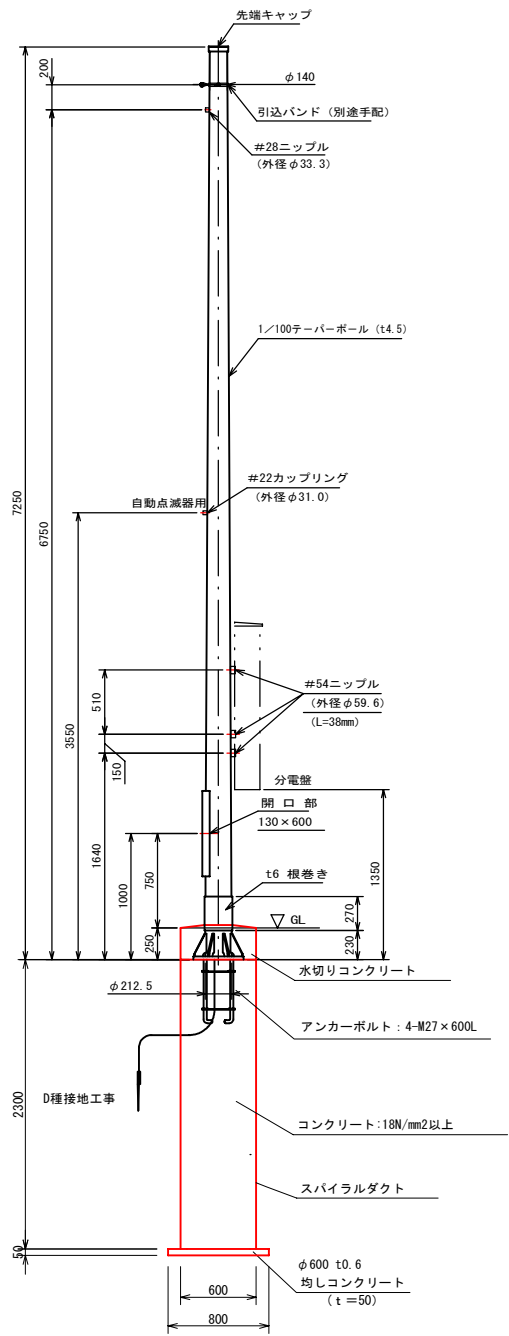


※基礎寸法は参考とする。
施工するときは必ず強度計算を行い監督員の承諾を得ること。

ベースプレート詳細図 S=1:10

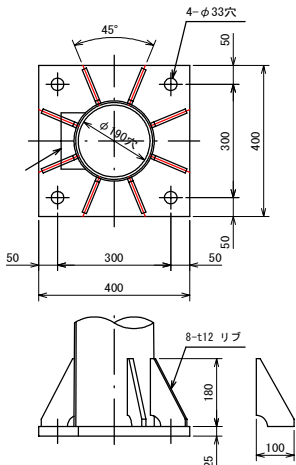


単線結線図


単線結線図①

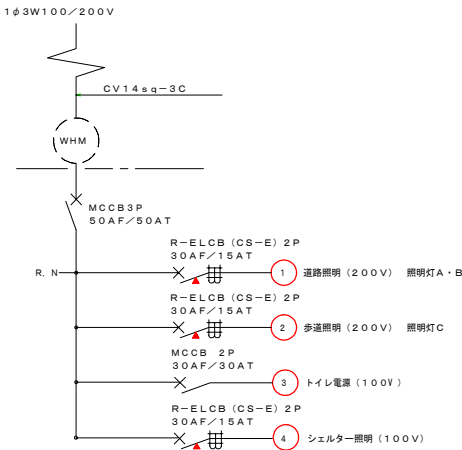


単線結線図②

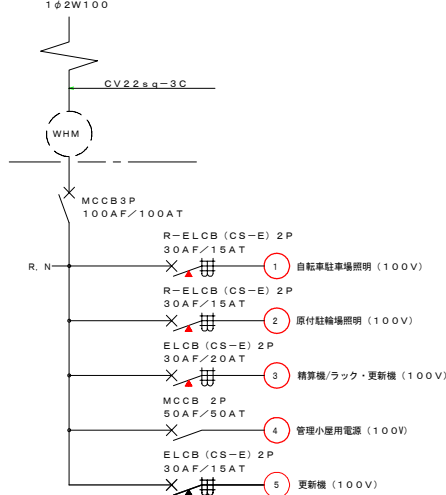

単線結線図③

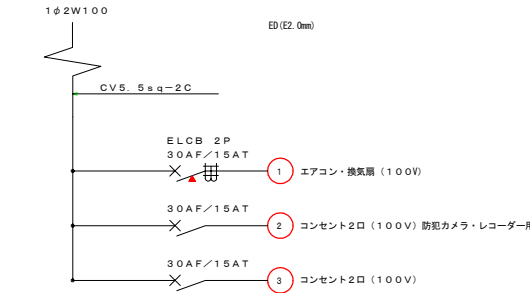

単線結線図① 単線結線図②

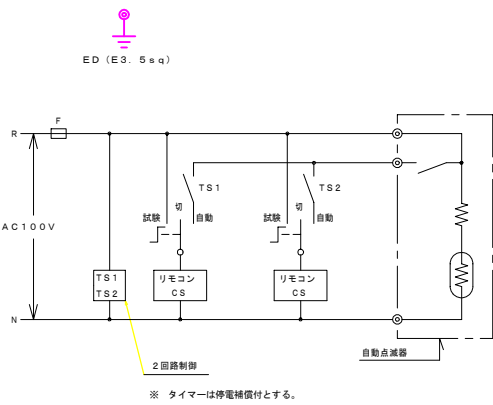


※ 図中、記入寸法はすべて参考とする。

工事名	上道駅南口駅前広場舗装工事(8-1)		
図面名	引込柱・照明分電盤外形図		
位置	岡山市東区中尾地内		
縮尺	図示	図面番号	27/30
発注者	岡山市東区役所 地域整備課		

照明灯B構造図

照明灯姿图 S=1:30

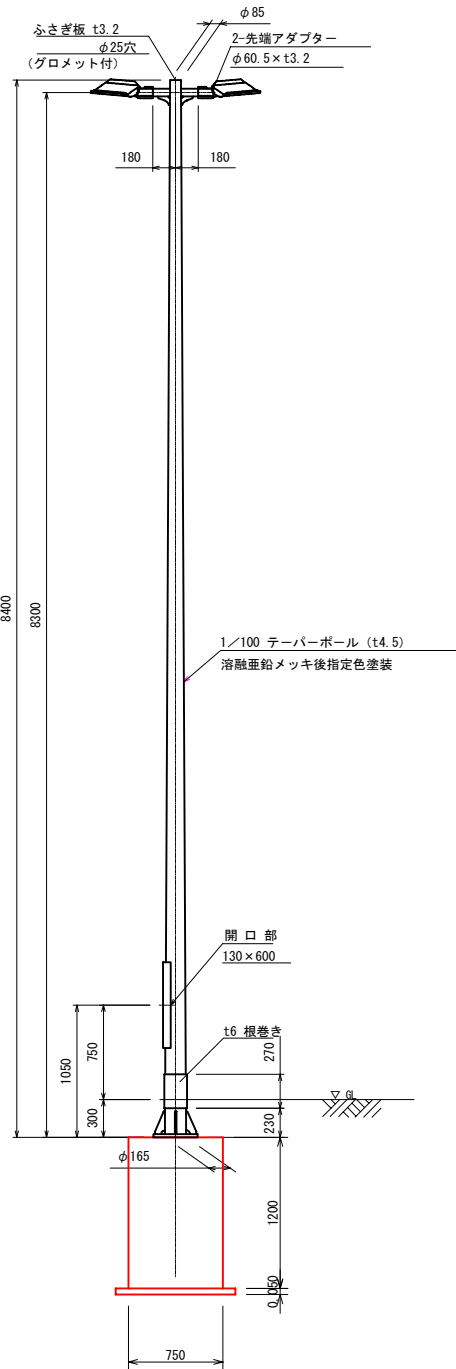


※基礎寸法は参考とする。

施工するときは必ず強度計算を行い監督員の承諾を得ること。

灯具(LED道路灯) S=1:5

※灯具の種類は監督員に確認すること。
※灯具の角度は現場にて調整すること。

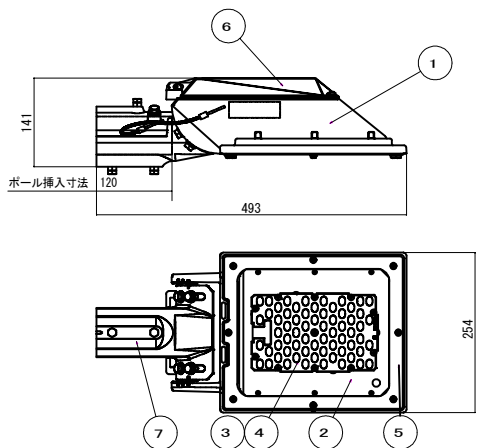


器具光束
6300 (lm)


部 番	部 品 名	材 質 ・ 素 材 厚	備 考
1	本 体	アルミダイカスト	ポリエステル樹脂被装 グレー (金つや)
2	パ ネ ル	強化ガラス(t4)	透 明
3	L E Dユニット		LED27粒
4	レ ン ズ	アクリル	透 明
5	枠	アルミダイカスト	ポリエステル樹脂被装 グレー (金つや)
6	上蓋	アルミダイカスト	ポリエステル樹脂被装 グレー (金つや)
7	ア - ム	アルミダイカスト	ポリエステル樹脂被装 グレー (金つや)

定格			
入力電圧	100V	200V	242V
周波数	50Hz/60Hz共用		
入力電流	0.38A	0.20A	0.17A
消費電力	37.6W	37.2W	37.4W
平均電力	34.0W	33.6W	33.9W


アームリブ詳細 S=1:10

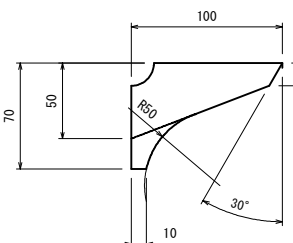



照明アーム詳細 S=1:10

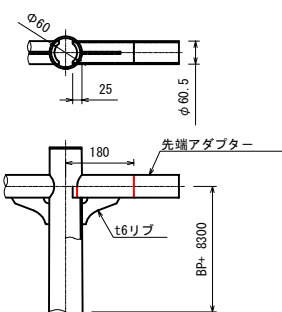


ベースプレート詳細図 S=1:10

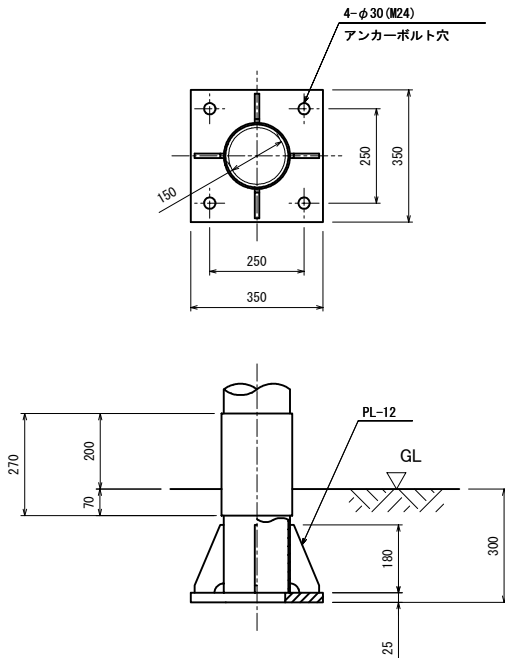

アンカーボルト詳細図 S=1:10

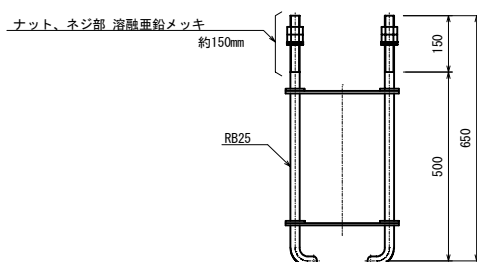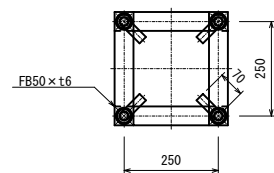


基礎詳細図 S=1:20

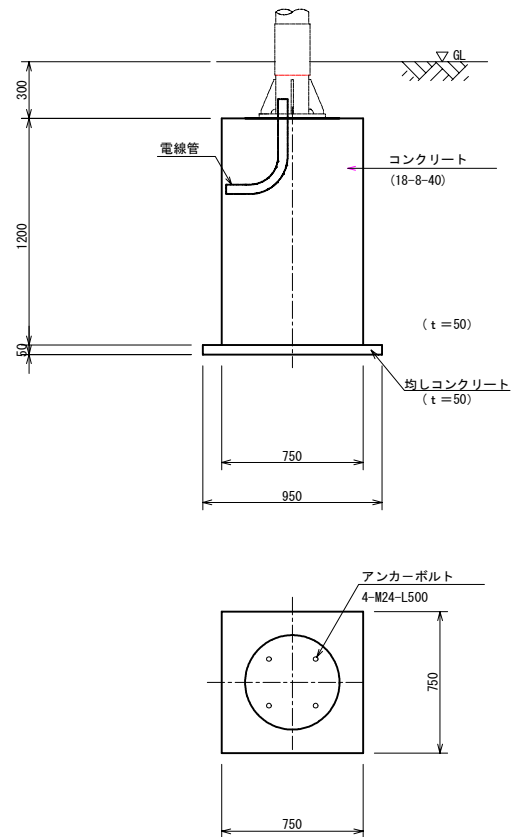

工事名	上道駅南口駅前広場舗装工事(8-1)		
図面名	照明灯B構造図		
位 置	岡山市東区中尾地内		
縮 尺	図 示	図面番号	28/30
発注者	岡山市東区役所 地域整備課		

照明灯C構造図


照明灯姿図 S=1:20

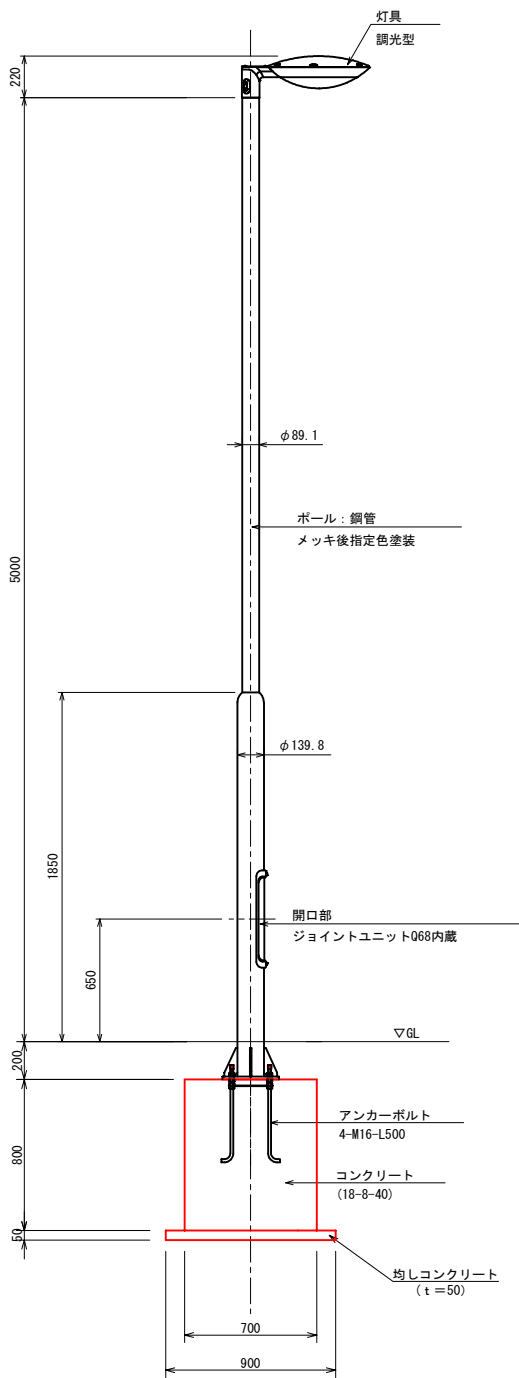


灯具詳細図 S=1:10

器具光束	3,600lm
LED	昼白色 (5000K Ra70)


定格			
定格電圧	AC100V	AC200V	AC242V
入力電流	0.31A	0.16A	0.14A
消費電力	31W	30W	30W
周波数	50Hz/60Hz 共用		

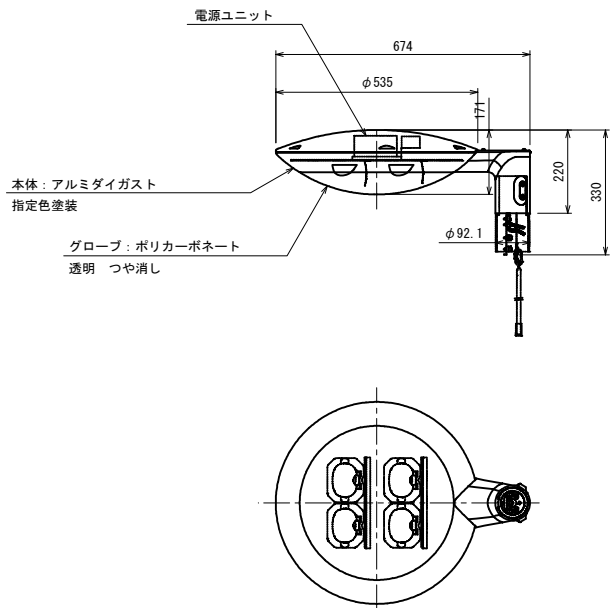

ベースプレート詳細図 S=1:10

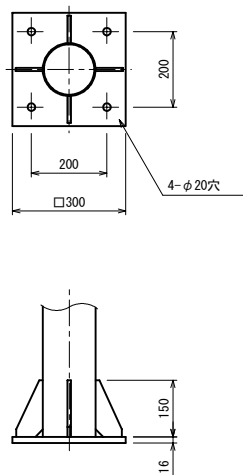

アンカーボルト詳細図 S=1:10

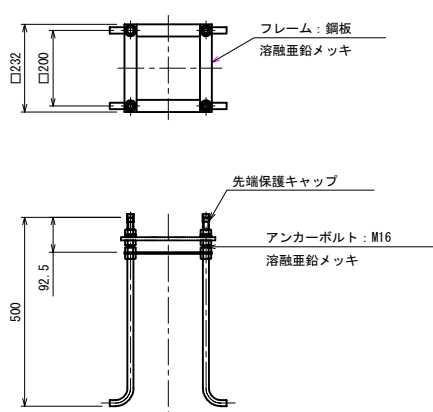


※基礎寸法は参考とする。
施工するときは必ず強度計算を行い監督員の承諾を得ること。

工事名	上道駅南口駅前広場舗装工事(8-1)		
図面名	照明灯C構造図		
位置	岡山市東区中尾地内		
縮尺	図示	図面番号	29/30
発注者	岡山市東区役所 地域整備課		


ハンドホール・管路掘削断面図 S=1:10

ハンドホール H1-9 (600×600×900)

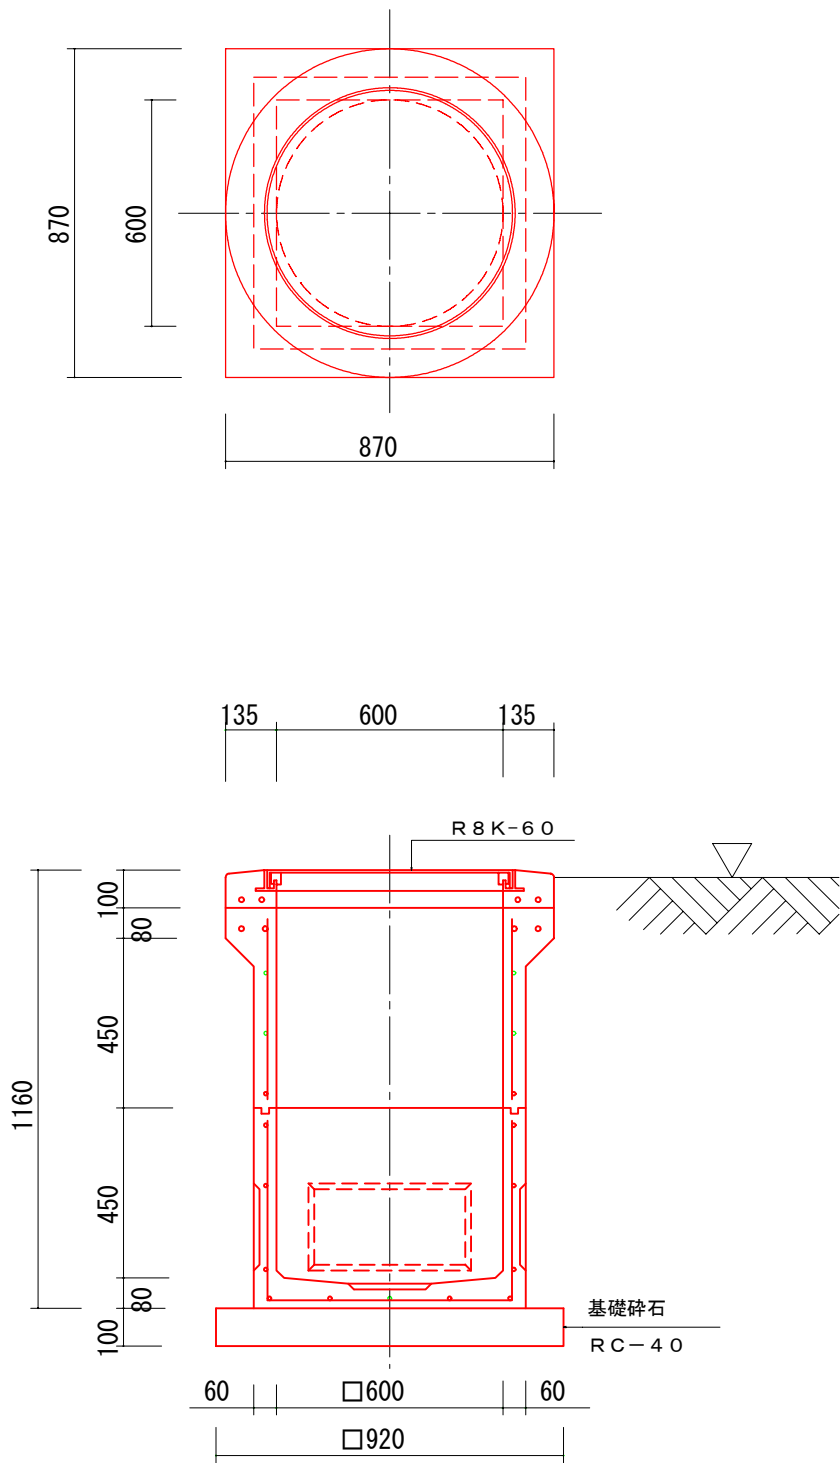


一般部

配管1～2本

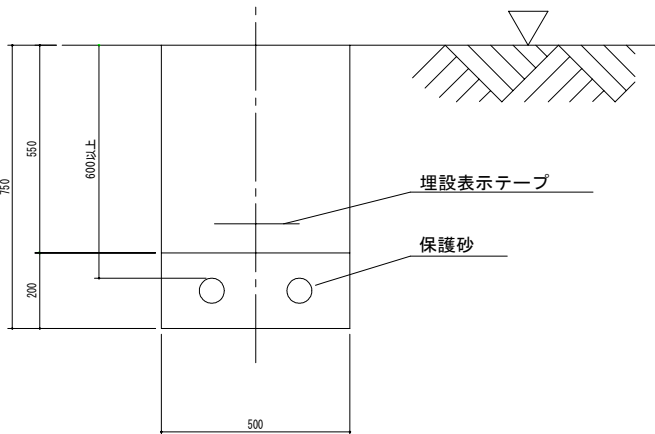

配管3本

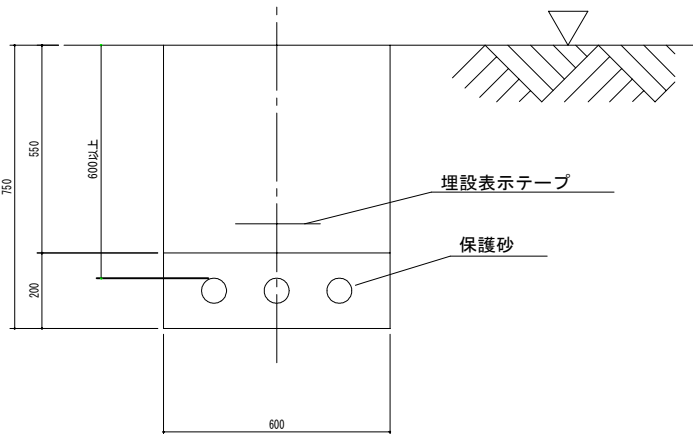

工事名	上道駅南口駅前広場舗装工事 (8-1)		
図面名	ハンドホール・管路掘削断面図		
位置	岡山市東区中尾地内		
縮尺	1:10	図面番号	30/30
発注者	岡山市東区役所 地域整備課		