

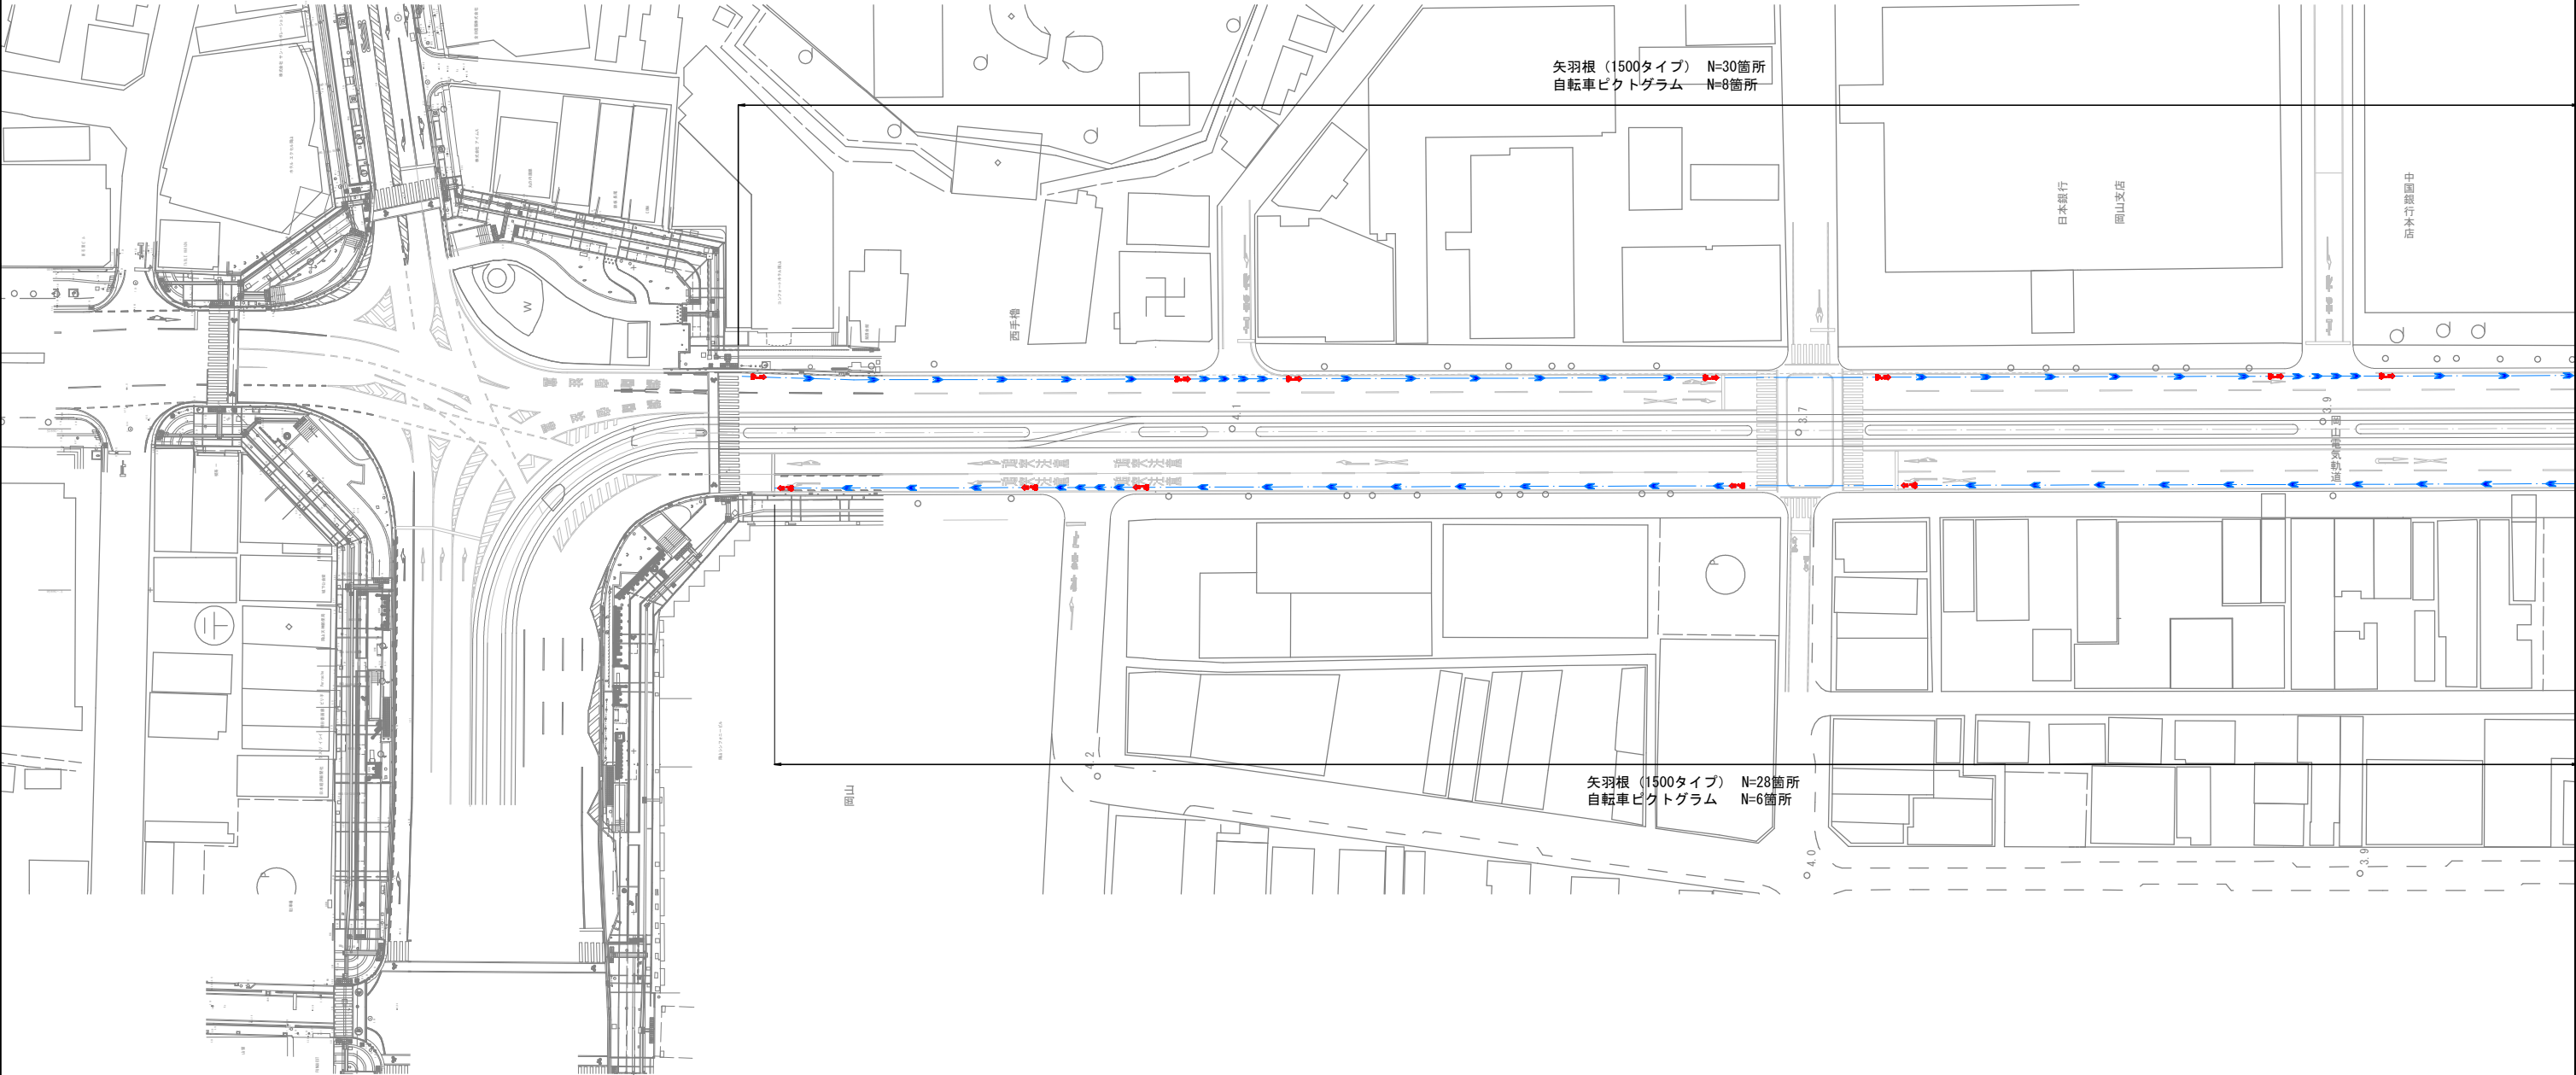


計画平面図（1） S=1:500

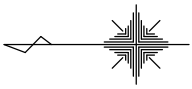



事業名	県道岡山吉井線自転車通行空間整備工事（R8）		
路線名	県道岡山吉井線		
位置	岡山市北区表町二丁目地内ほか		
図面名称	計画平面図（1）		
縮尺	1:500	1葉全 4	
事業年度	令和 8 年度		
岡 山 市			

計画平面図（2） S=1:500

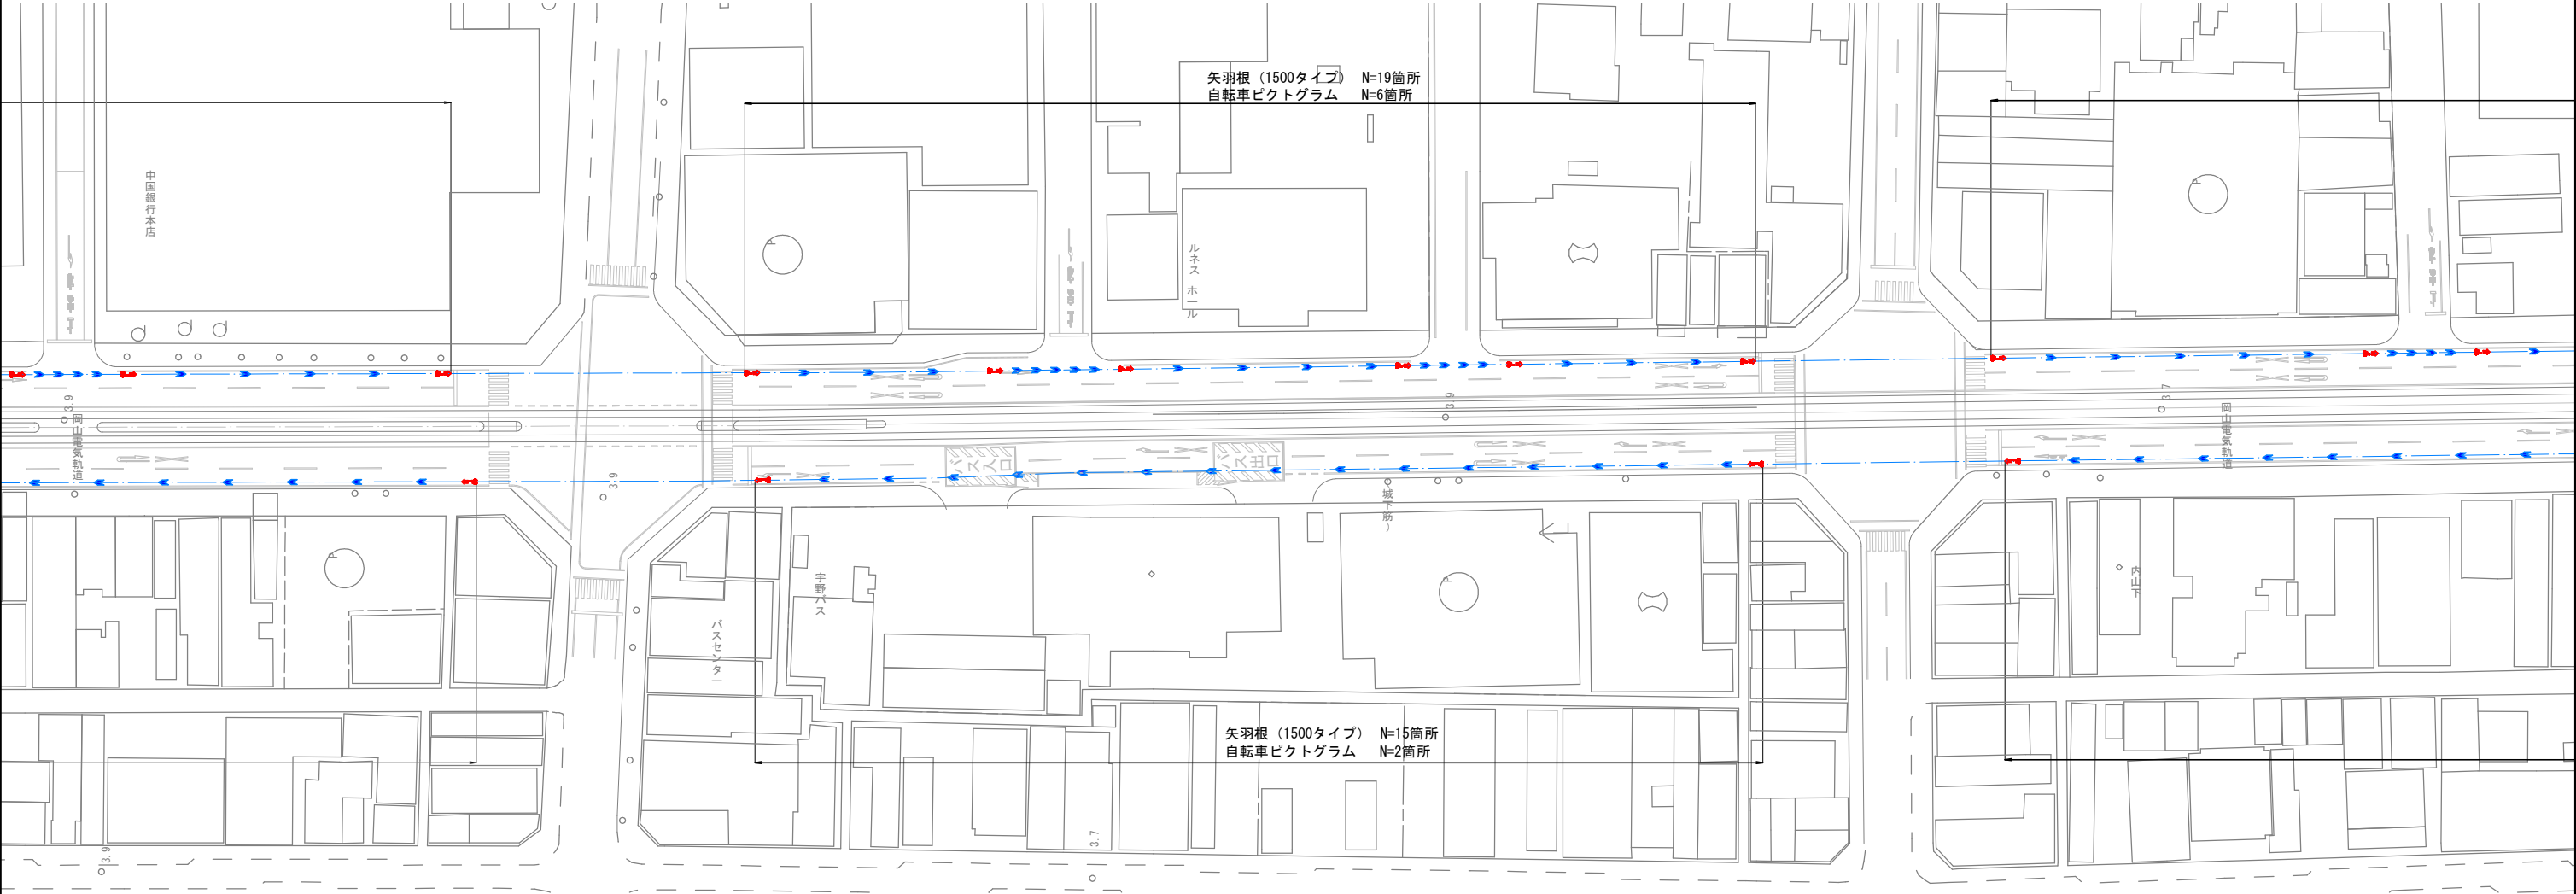





事業名	県道岡山吉井線自転車通行空間整備工事（R8）		
路線名	県道岡山吉井線		
位置	岡山市北区表町二丁目地内ほか		
図面名称	計画平面図（2）		
縮尺	1:500	2	葉全
事業年度	令和 8 年度	4	
岡 山 市			

計画平面図（3） S=1:500

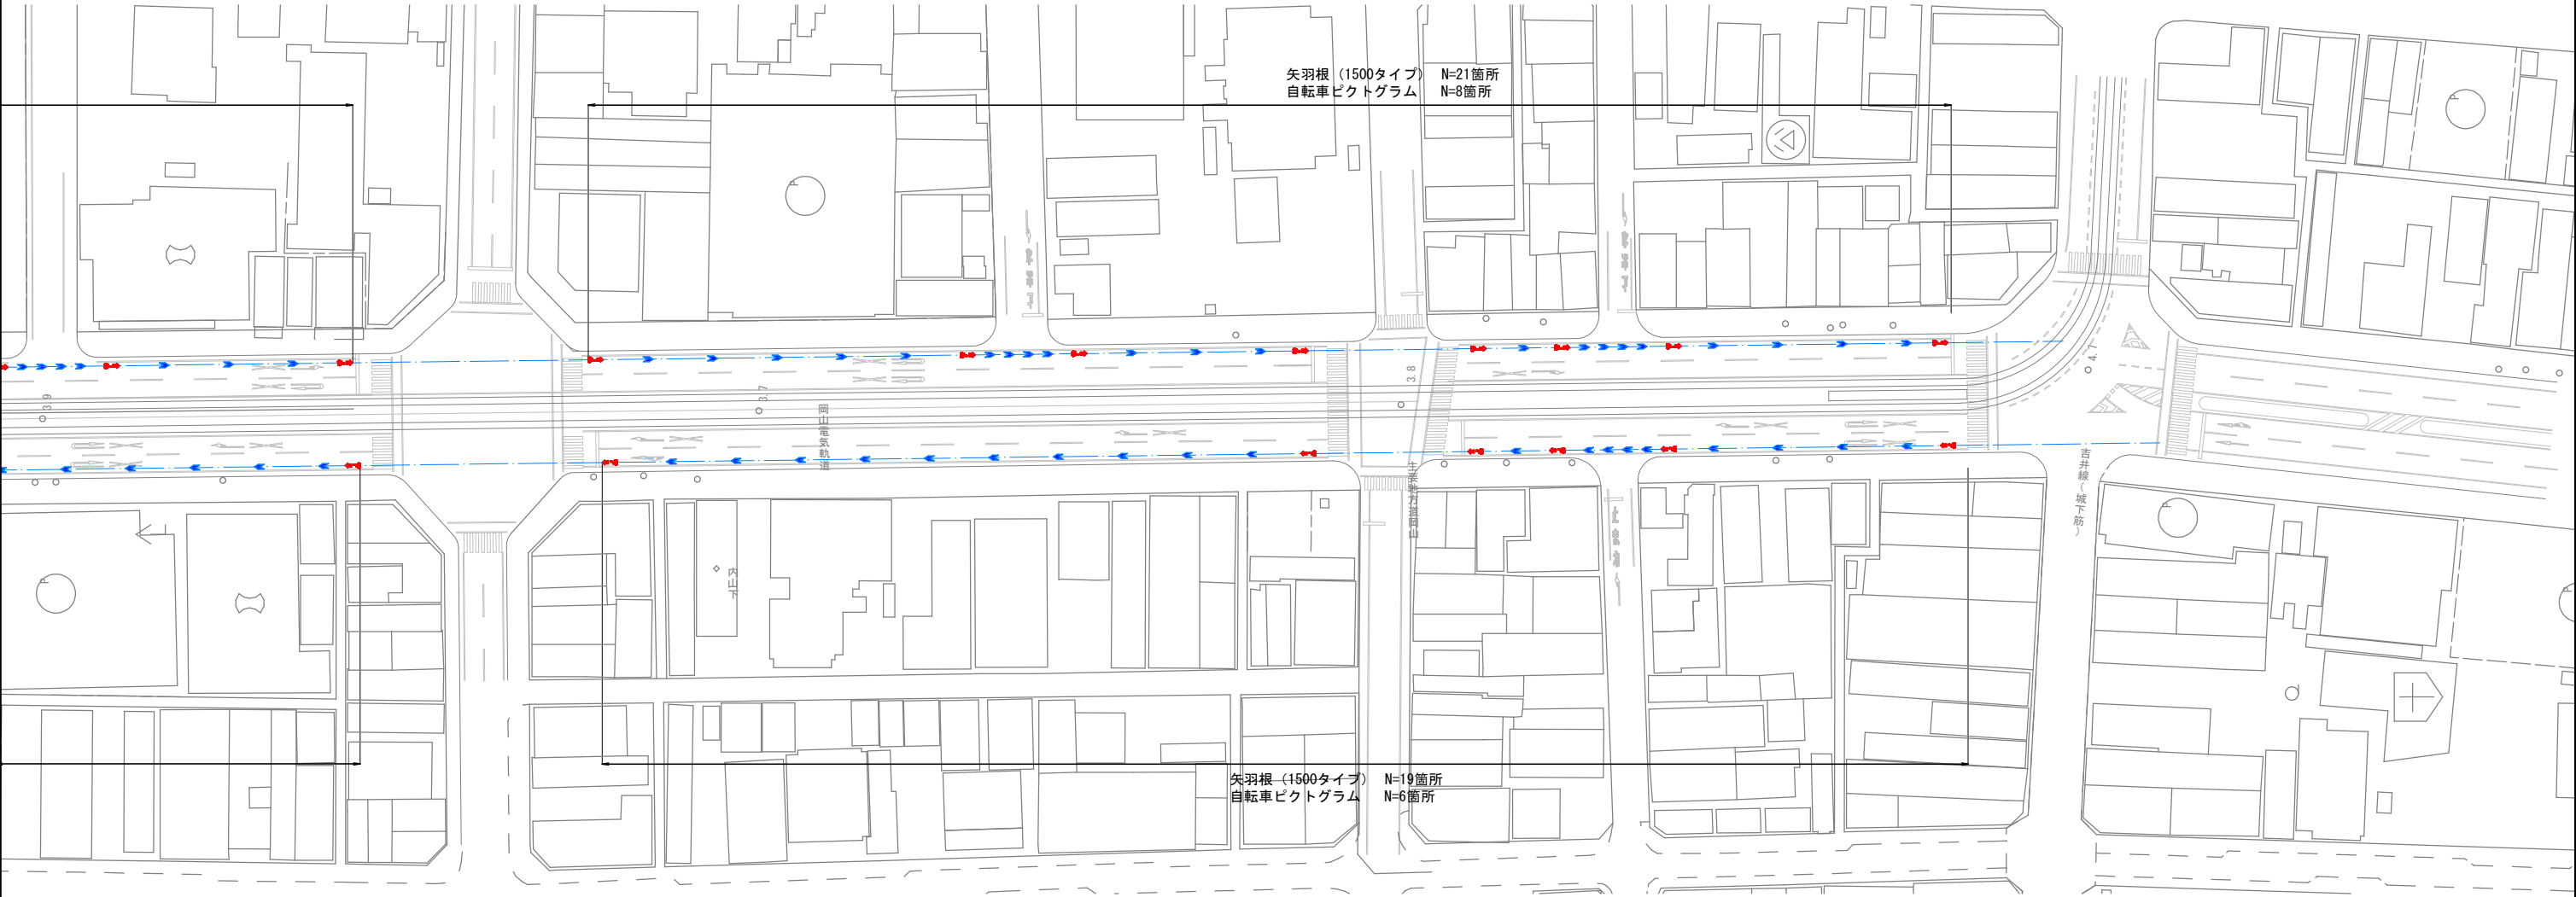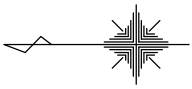

事業名	県道岡山吉井線自転車通行空間整備工事（R8）		
路線名	県道岡山吉井線		
位置	岡山市北区表町二丁目地内ほか		
図面名称	計画平面図（3）		
縮尺	1:500	3	葉全
事業年度	令和 8 年度	4	
岡 山 市			

路面標示詳細図

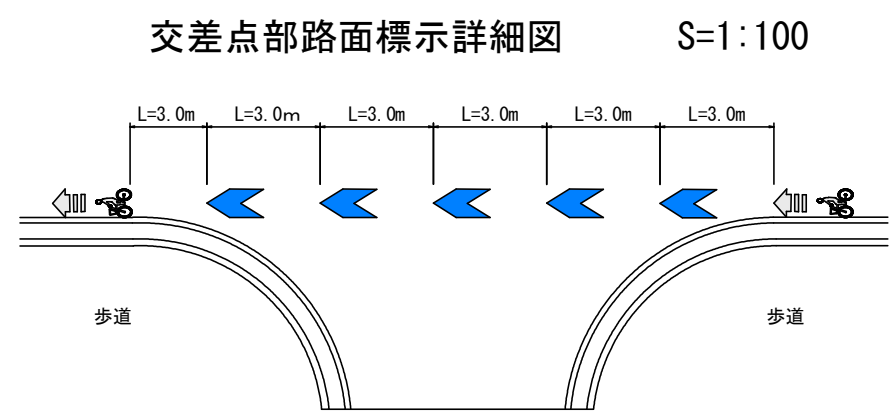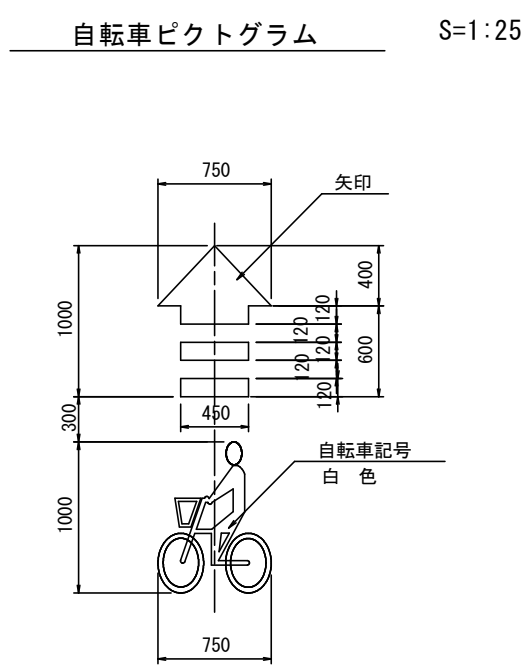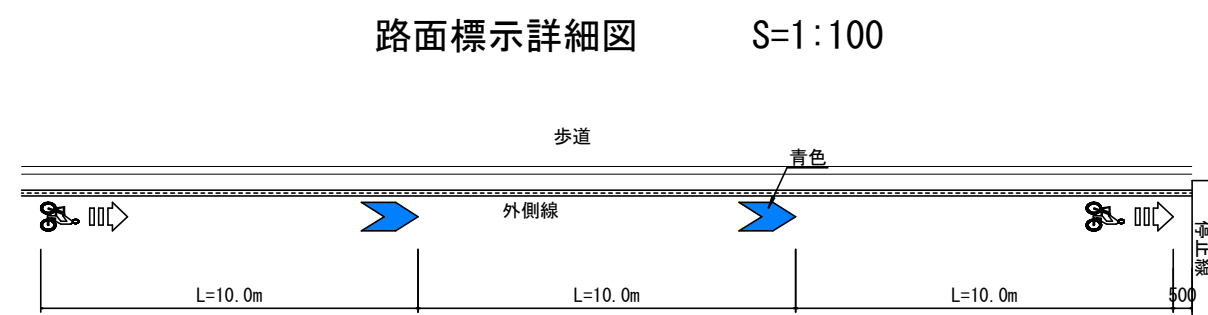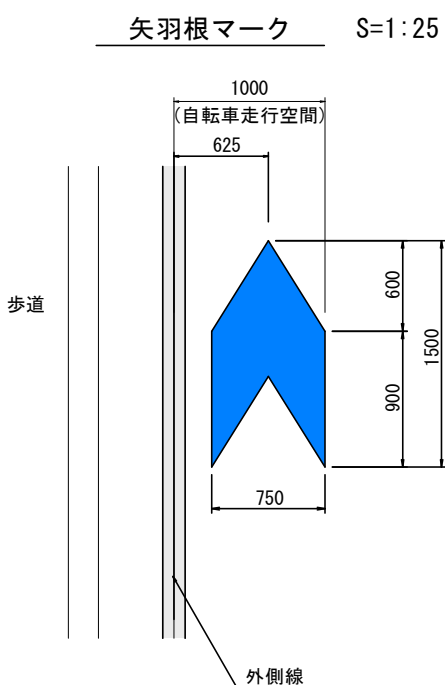

※矢羽根の構造、設置間隔は、上記を標準とするが、詳細な位置については、現地立会のもと決定する。

事業名	県道岡山吉井線自転車通行空間整備工事 (R8)		
路線名	県道岡山吉井線		
位置	岡山市北区表町二丁目地内ほか		
図面名称	路面標示詳細図		
縮尺	図示	4	全
事業年度	令和 8 年度	4	
岡 山 市			