



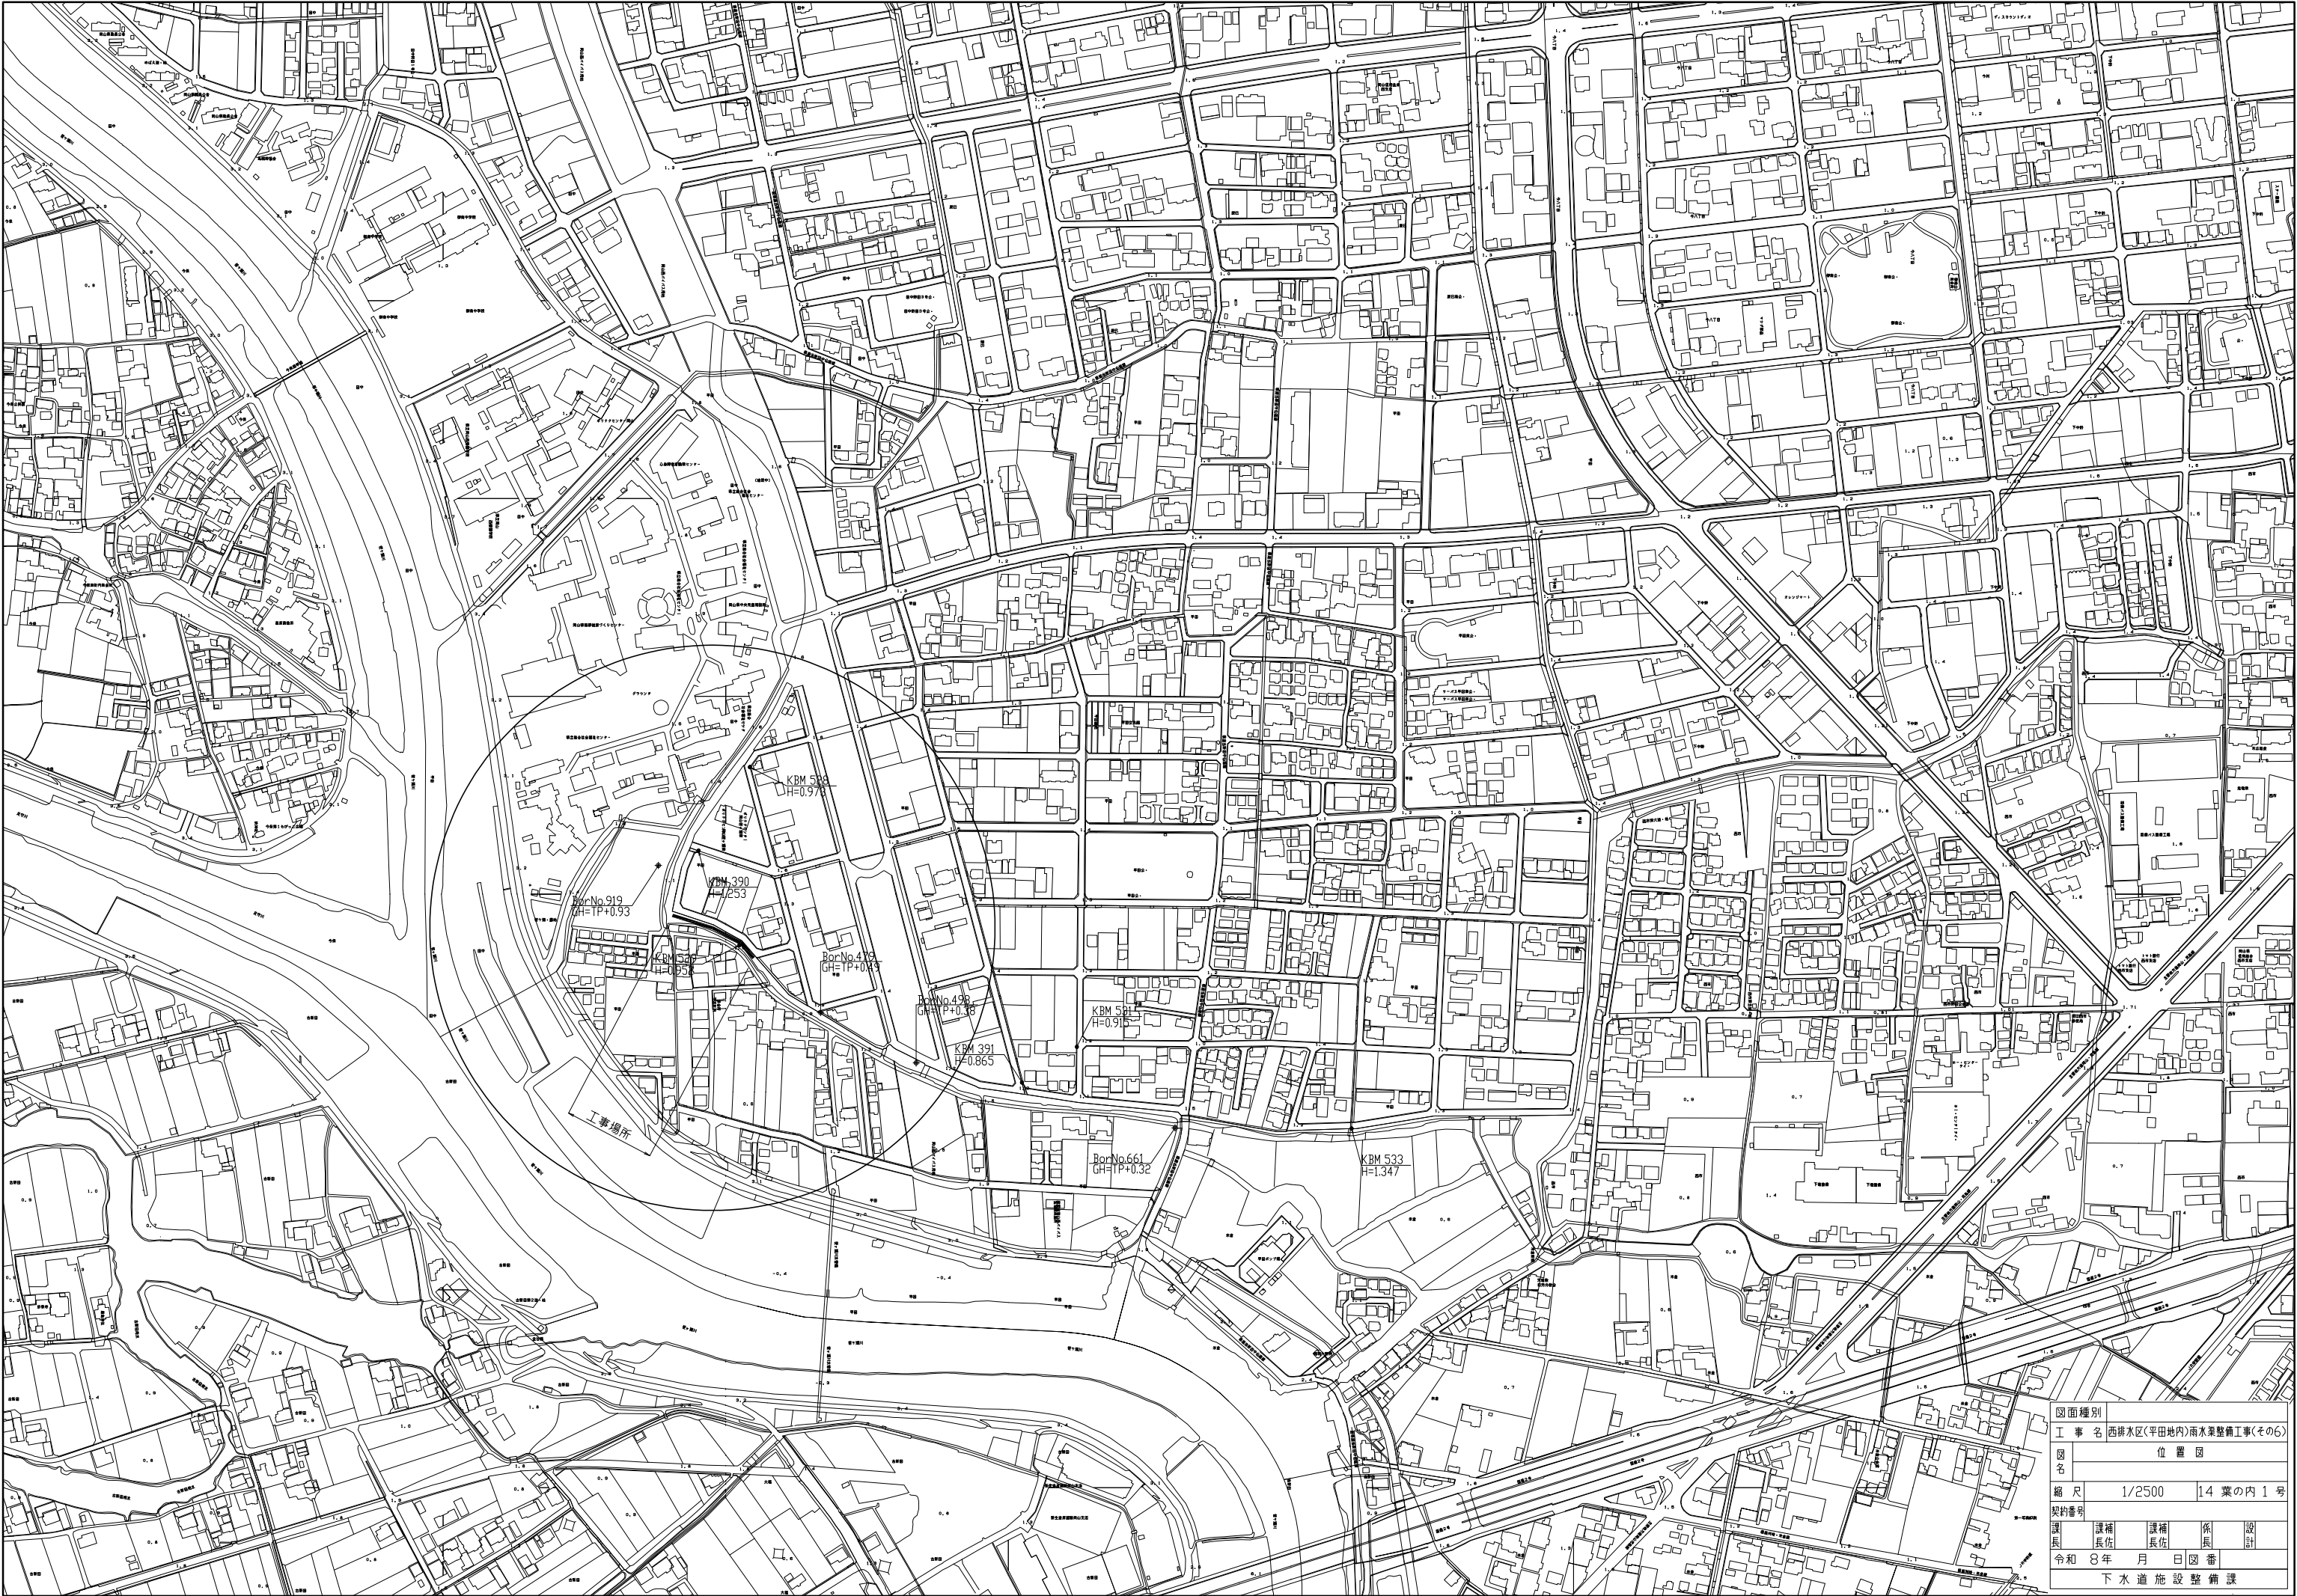


図面種別				
工 事 名 西排水区(平田地内)雨水渠整備工事(その6)				
図 名		位 置 図		
縮 尺		1/2500		14 葉の内 1 号
契約番号				
課長	課補長佐	課補長佐	係長	設計
令和 8 年 月 日 図 番				
下 水 道 施 設 整 備 課				

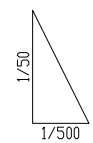


左岸地盤高(m)
右岸地盤高(m)
現況河床高(m)
管底高(m)
床掘高(m)
床掘深(m)
追加距離(m)
単距離(m)
測点番号

図面種別				
工事名		西排水区(平地内)雨水渠整備工事(その6)		
図名	縦断面図			
縮尺	V=1/50, H=1/500		14葉の内 3号	
契約番号				
課長	課補長	課補長	係長	設計
令和 8 年	月	日	図番	
下水道施設整備課				


GH=-0.89	(現況水路高)
GH= 0.96	(左岸地盤高)
GH= 0.43	(右岸地盤高)
FH=-0.890	(計畫水路高)

 


GH=-0.88	(現況水路高)
GH= 0.95	(左岸地盤高)
GH= 0.68	(右岸地盤高)
FH=-0.890	(計畫水路高)

 

GH=-0.68	(現況水路高)
GH= 0.95	(左岸地盤高)
GH= 0.68	(右岸地盤高)
FH=-0.890	(計畫水路高)

 


GH=-0.81	(現況水路高)
GH= 0.96	(左岸地盤高)
GH= 0.63	(右岸地盤高)
FH=-0.890	(計画水路高)

 

図面種別				
工事名		西排水区(平田地内)雨水渠整備工事(その6)		
図名		横断面図(1)		
縮尺		1/50	14 業の内 4 号	
契約番号				
課長	課長佐	課長佐	係長	設計
令和	8 年	月	日	図番
下水道施設整備課				


No.18+16.08

GH=-0.84 (現況水路高)
GH= 0.97 (左岸地盤高)
GH= 0.59 (右岸地盤高)
FH=-0.890 (計画水路高)

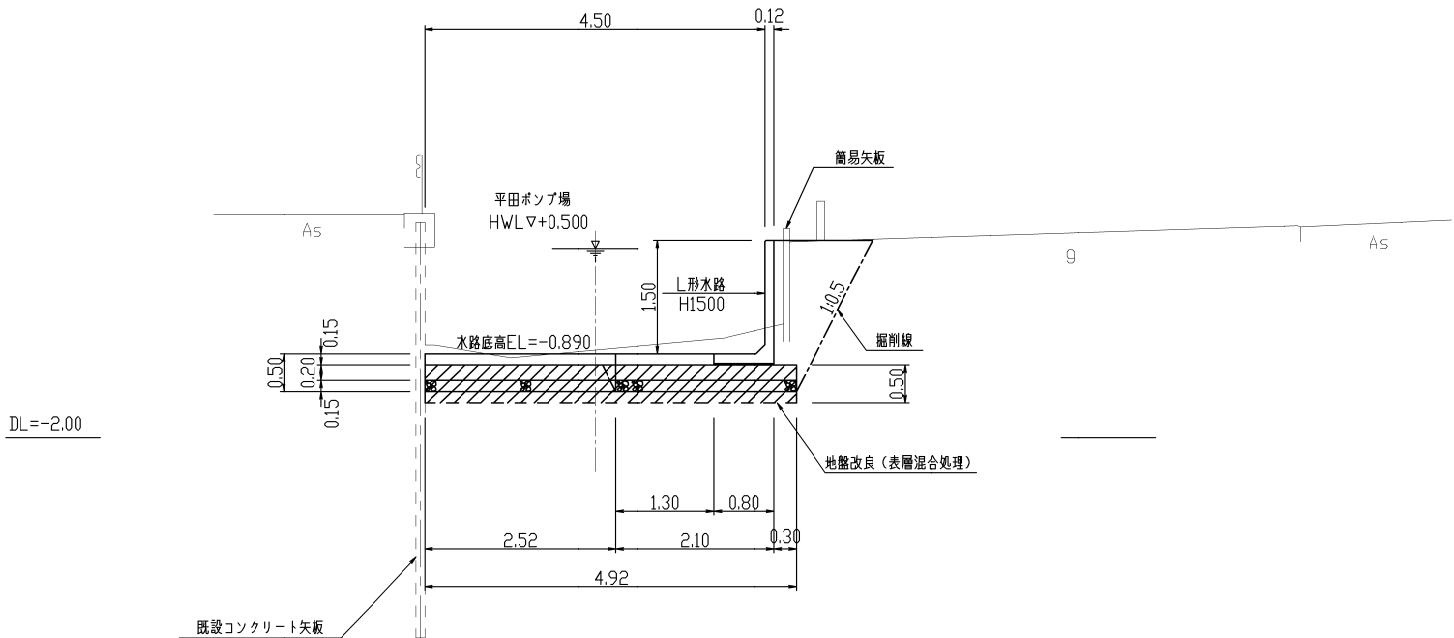


No.19+6.70

GH=-0.85 (現況水路高)
GH= 0.97 (左岸地盤高)
GH= 0.10 (右岸地盤高)
FH=-0.890 (計画水路高)

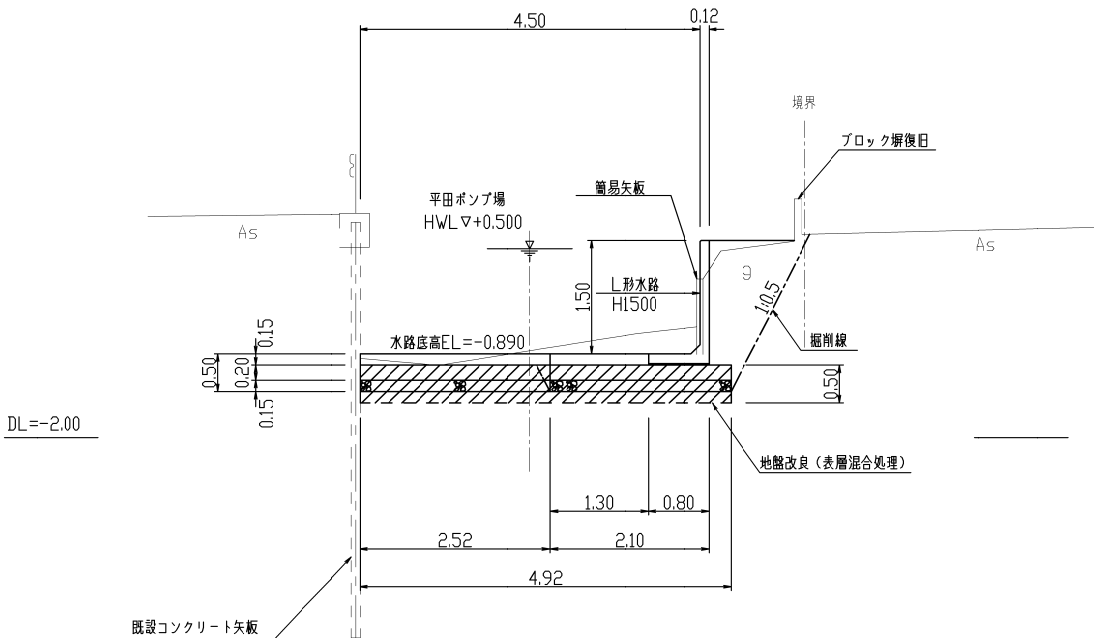


No.19

GH=-0.84 (現況水路高)
GH= 0.97 (左岸地盤高)
GH= 0.61 (右岸地盤高)
FH=-0.890 (計画水路高)





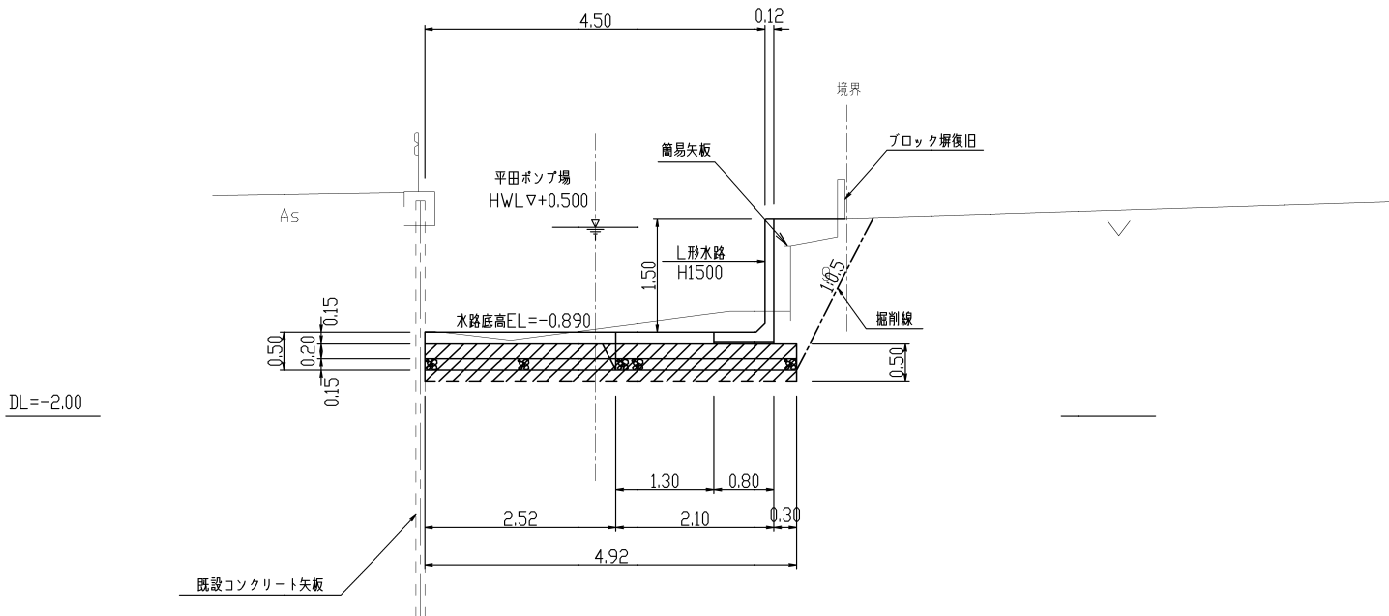


No.19+17.04

GH=-0.94 (現況水路高)
GH= 0.97 (左岸地盤高)
GH=-0.68 (右岸地盤高)
FH=-0.890 (計画水路高)

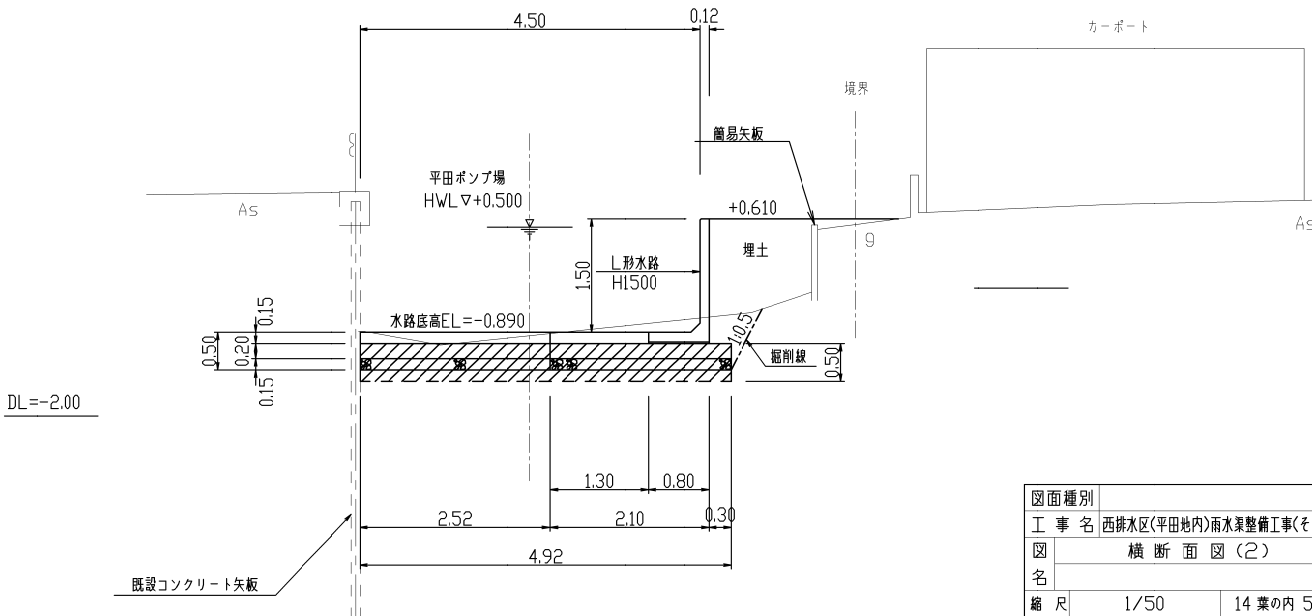

図面種別				
工 事 名 西條水区(平田地内)雨水渠整備工事(その6)				
図 名 横 断 面 図 (2)				
縮 尺		1/50	14 葉の内 5 号	
課 長	課 補 長 佐	課 補 長 佐	係 長	設 計
令和 8 年 月 日 図 番				
下 水 道 施 設 整 備 課				

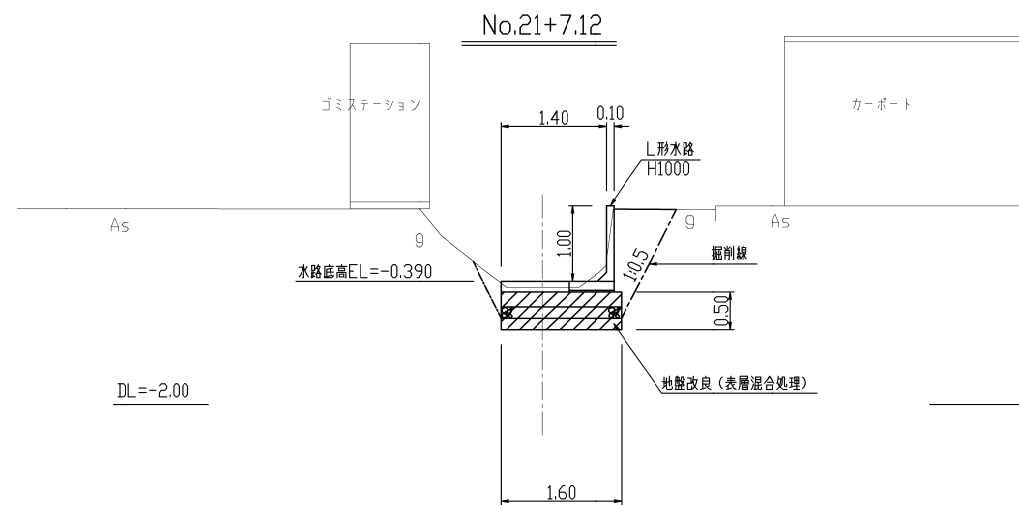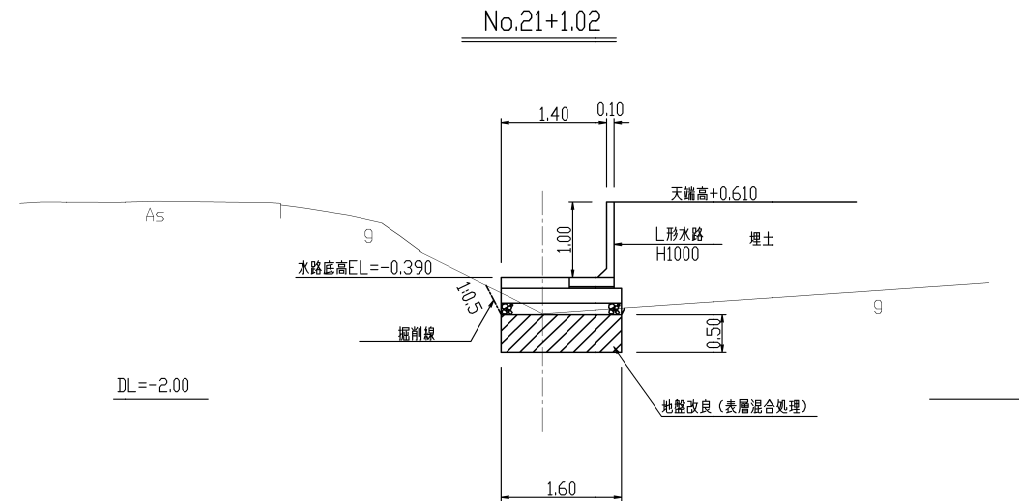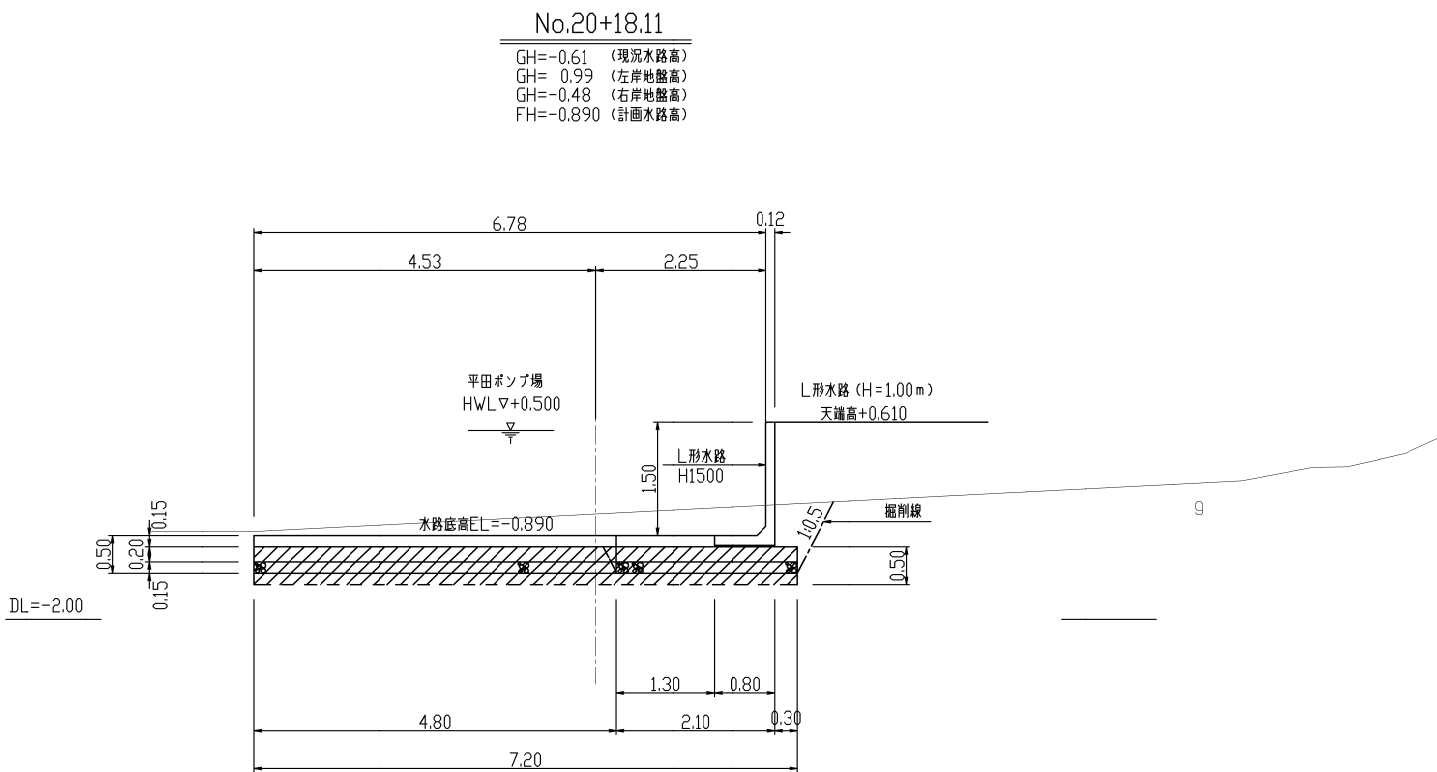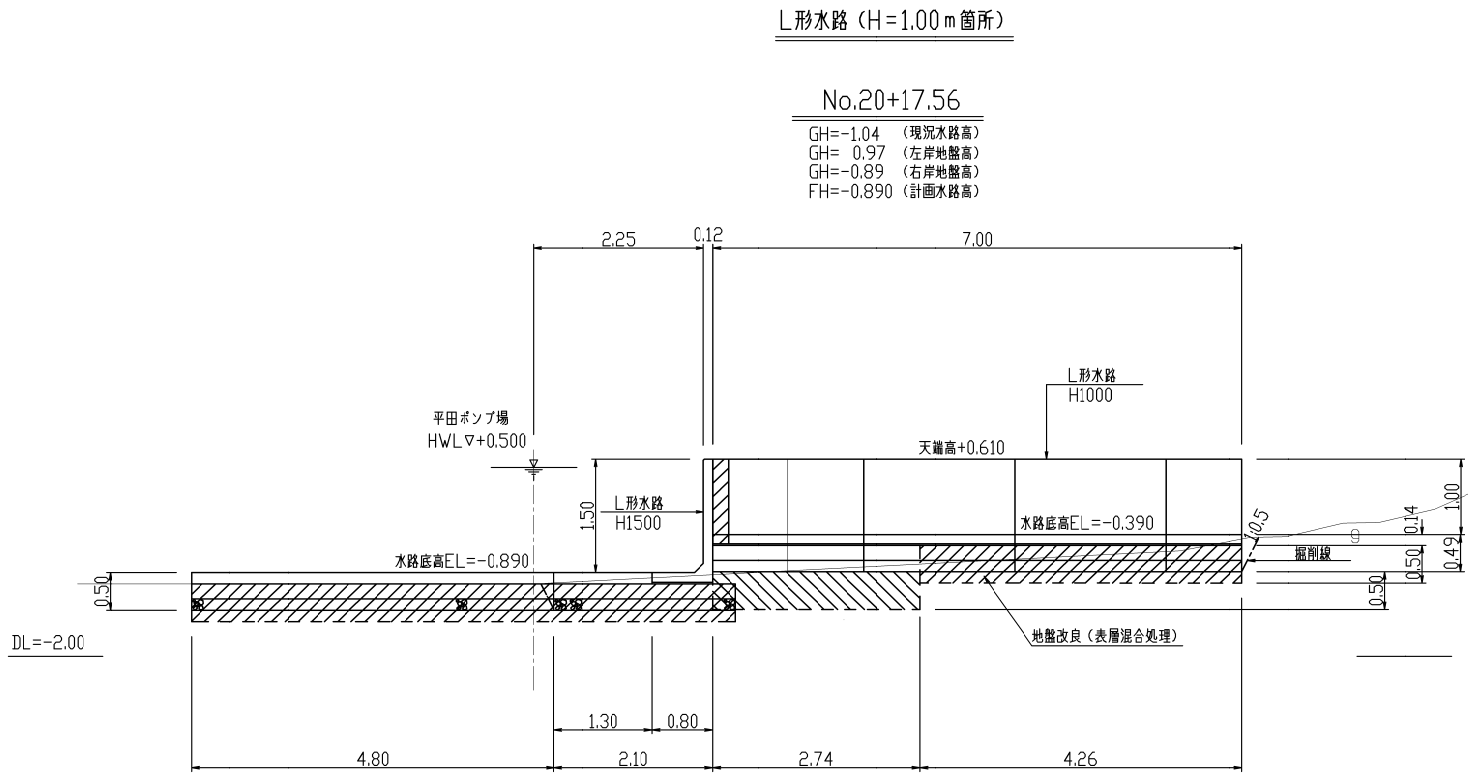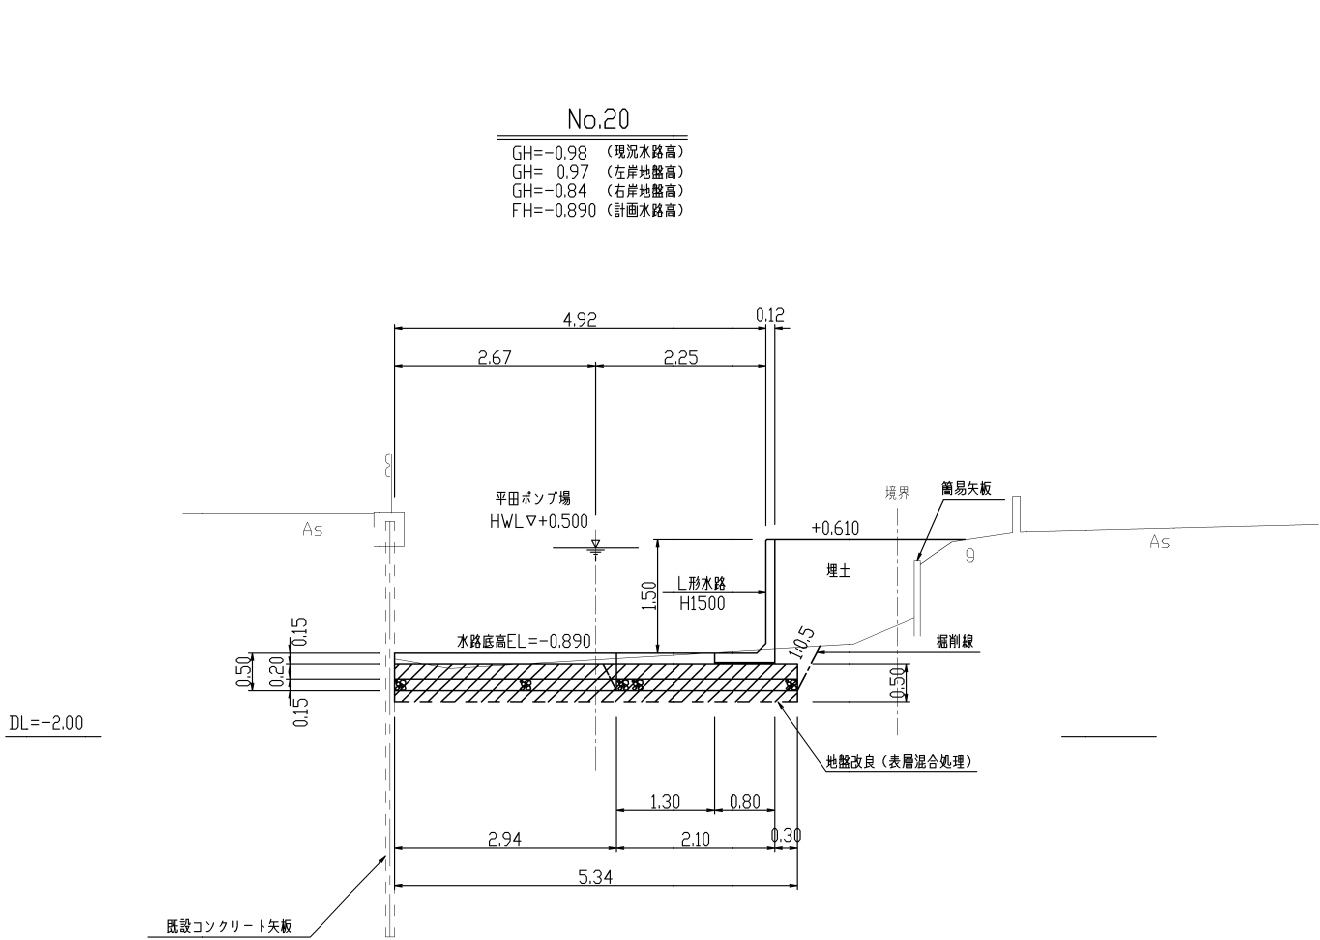


図面種別				
工 事 名		西條水区(平田地内)雨水渠整備工事(その6)		
図 名		横 断 面 図 (3)		
縮 尺		1/50	14 葉 の 内 6 号	
契約番号				
課長	課補長佐	課補長佐	係長	設計
令和	8年	月	日	図 番
下 水 道 施 設 整 備 課				

水路構造図 S=1:25

標準断面図

No.20+18.11~No.16+8.11
(B4500 × H1500)

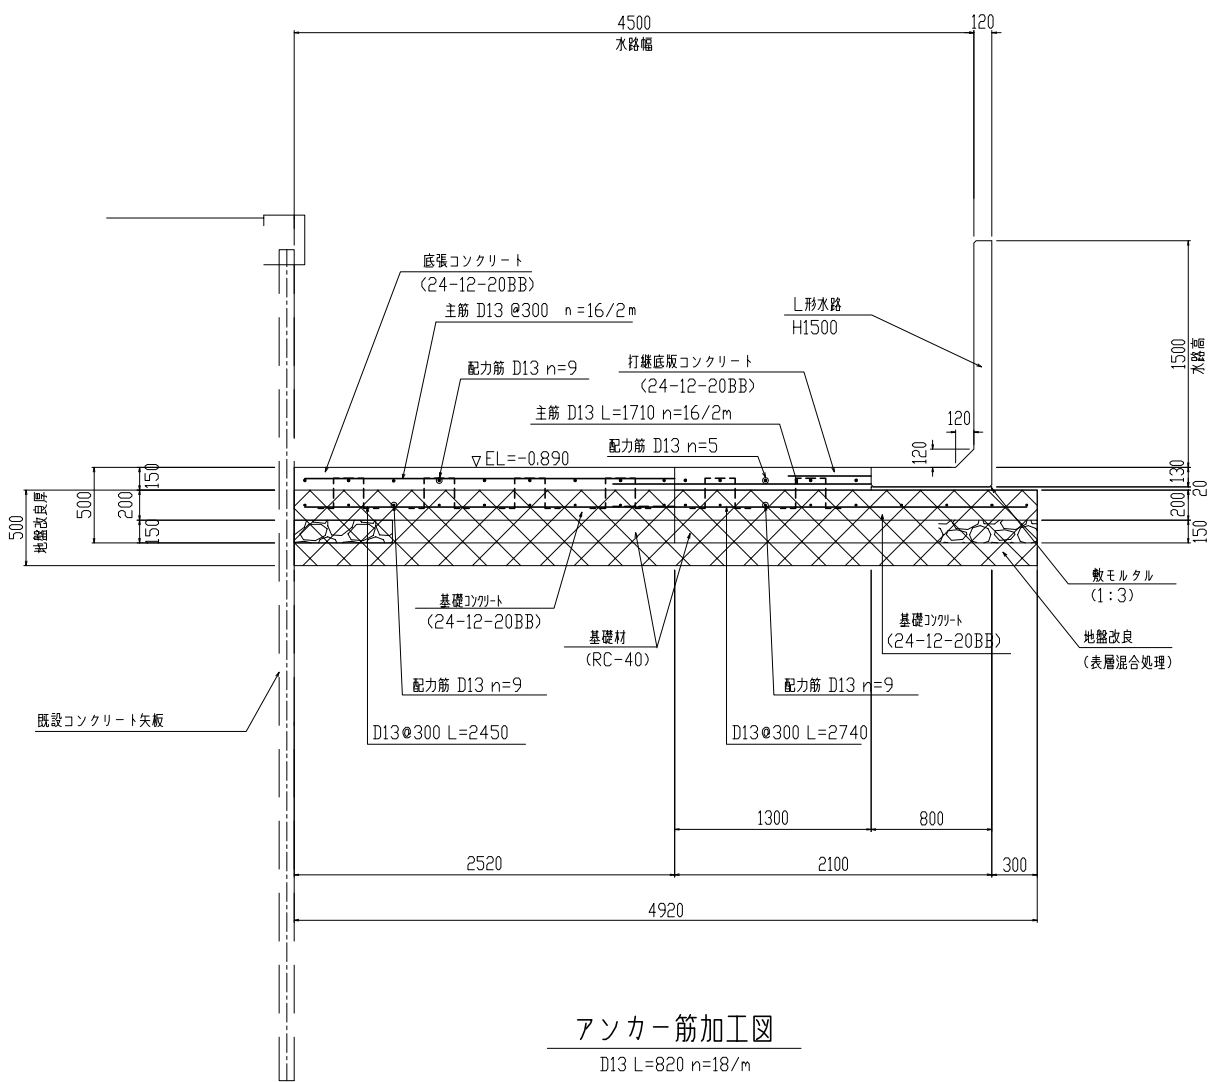


アンカー筋加工図

D13 L=820 n=18/m



No.20+17.56~No.21+7.12
(H1000)

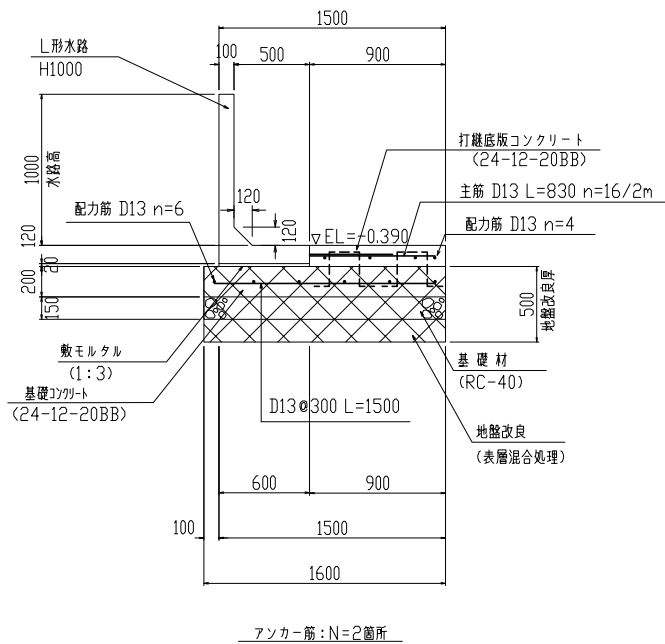

アンカー筋:N=2箇所


アンカー筋加工図

D13 L=820 n=6/m




図面種別					
工 事 名	西排水区(平田地内)雨水渠整備工事(その6)				
図 名	水路構造図				
縮 尺	1/25		14葉の内 7号		
契約番号					
課長	課長	課長	係長	設計	
令和 8 年	月	日	図 番		
下 水 道 施 設 整 備 課					


S=1:100

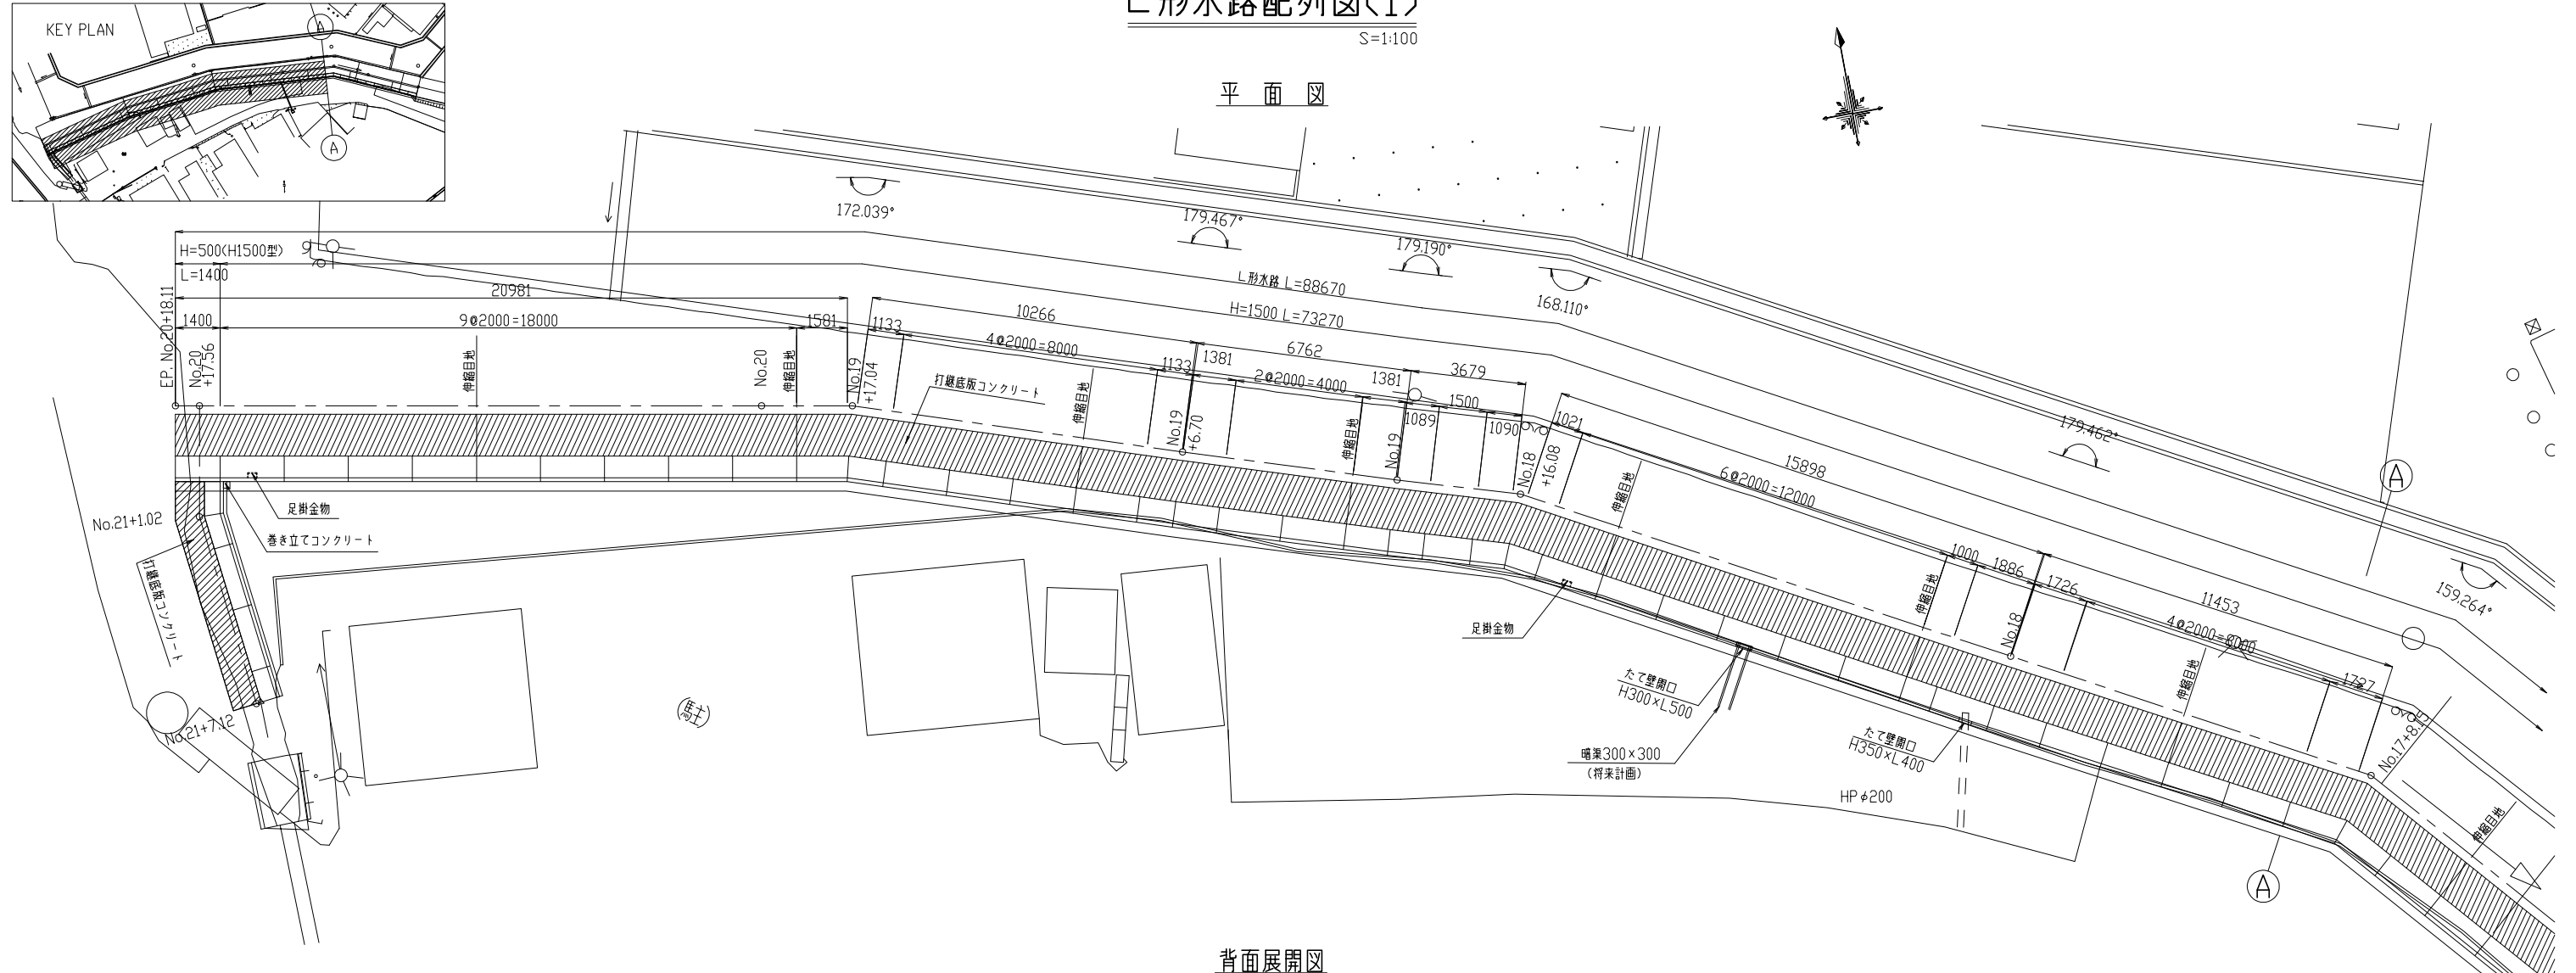


背面展開図

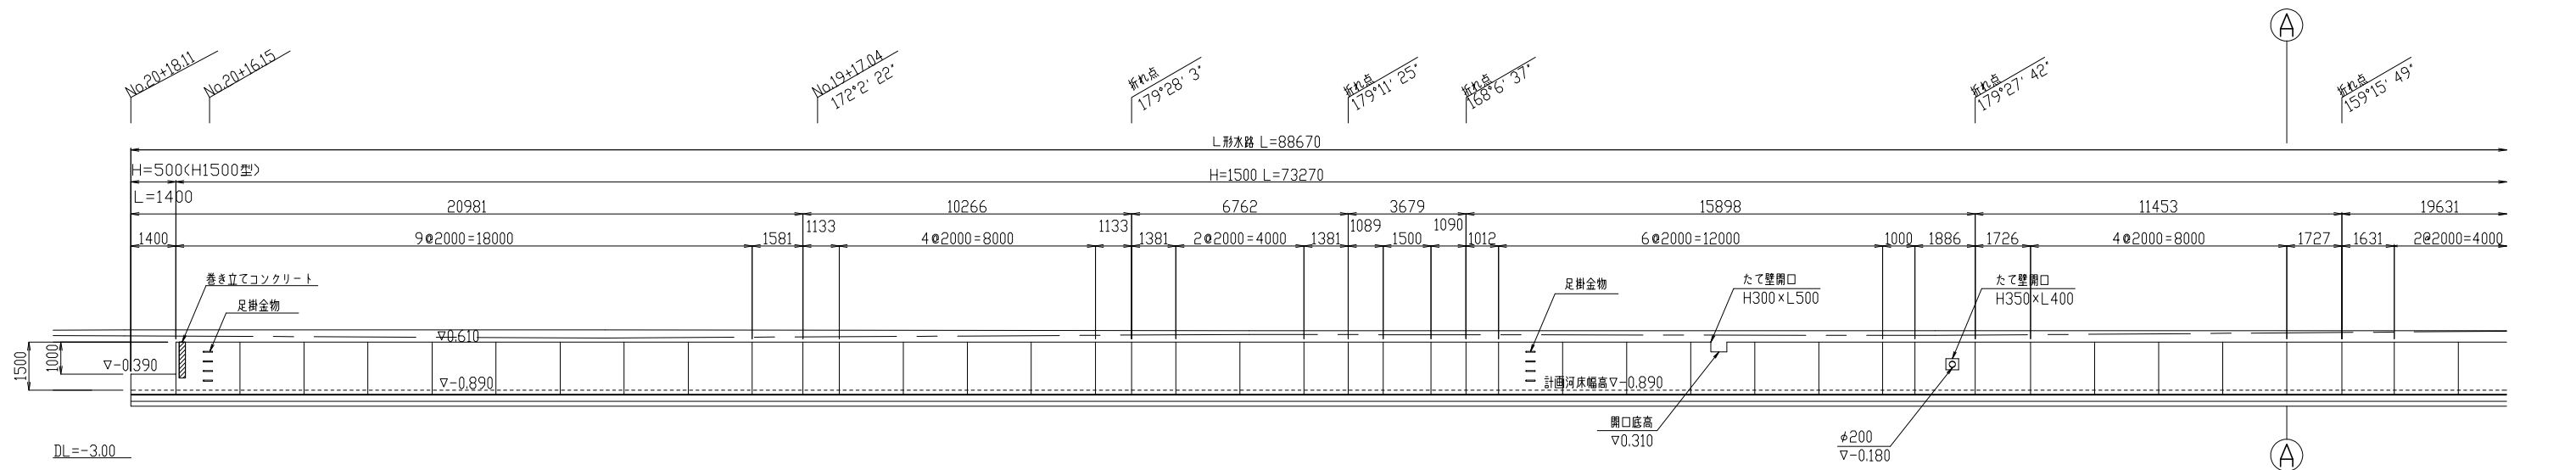

寸法旗揚げ位置図

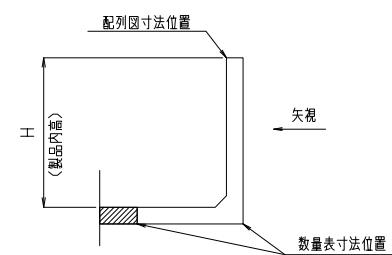


図面種別					
工事名		西排水区(平田地内)雨水渠整備工事(その6)			
図名		L形水路配列図(1)			
縮尺		1/100		14葉の内 8号	
契約番号					
課長	課補長佐	課補長佐	係長	設計	
令和 8 年	月	日	図番		
下水道施設整備課					

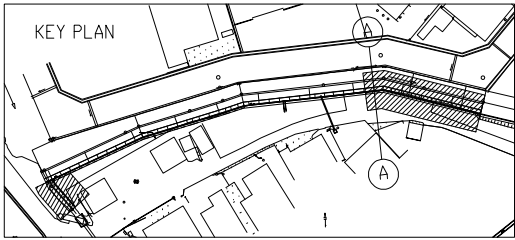


L 形水路配列図(2)

S=1:100


平面図

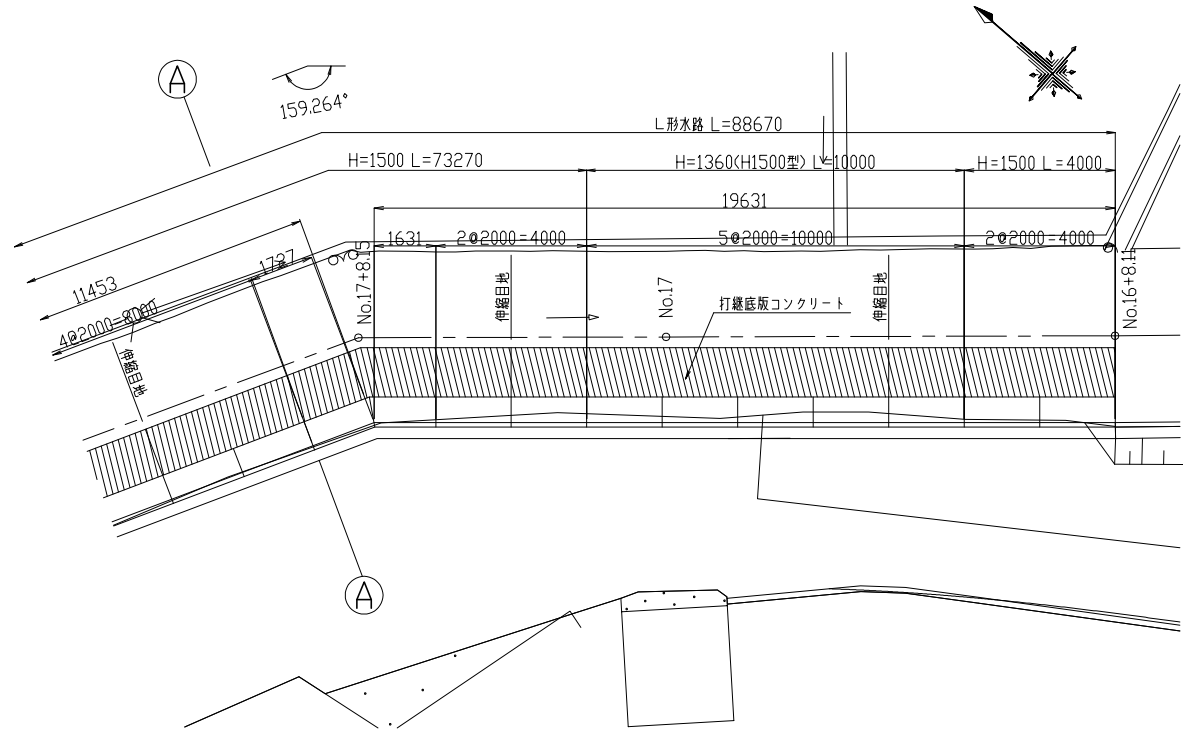


平面図

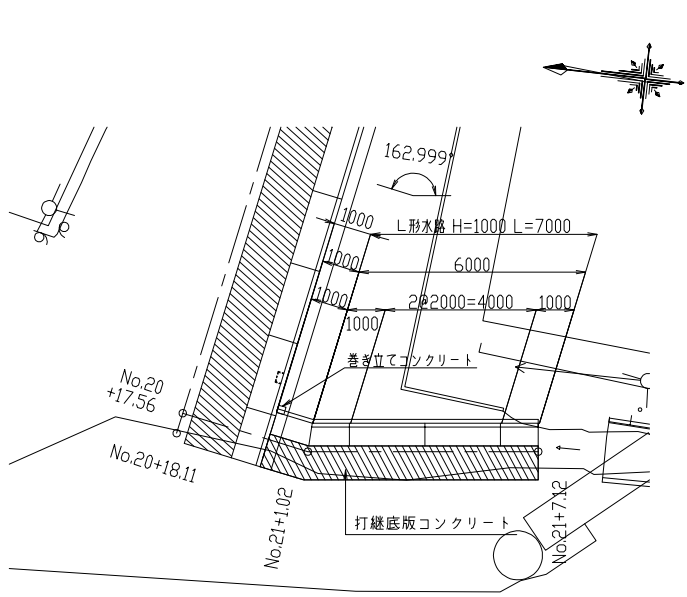


背面展開図

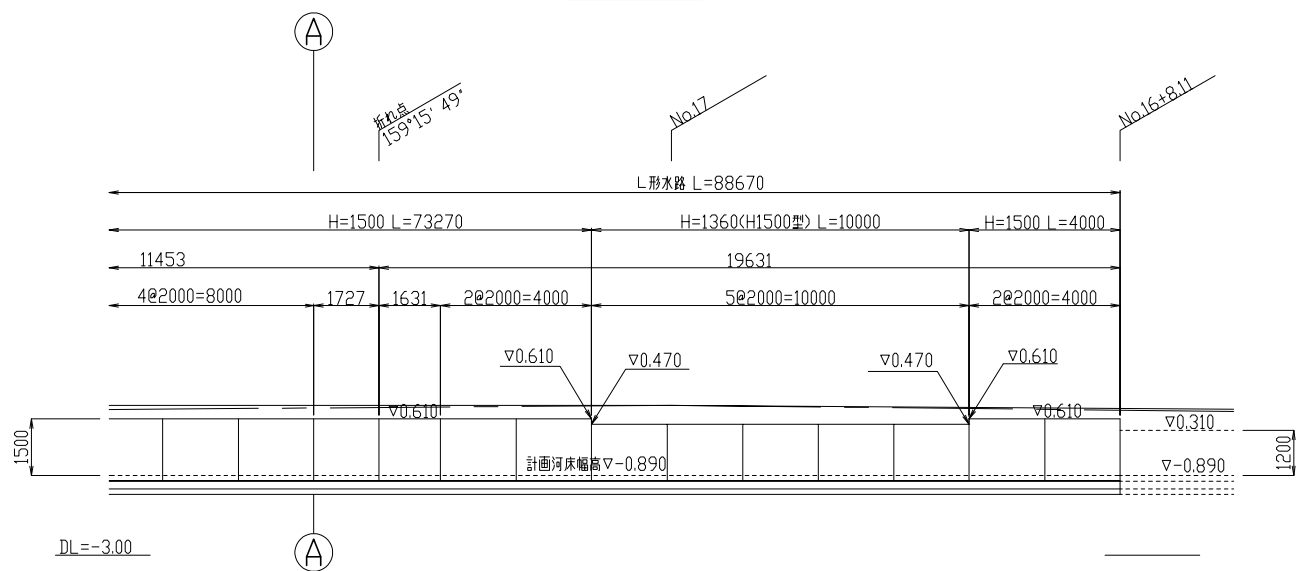


正面展開図

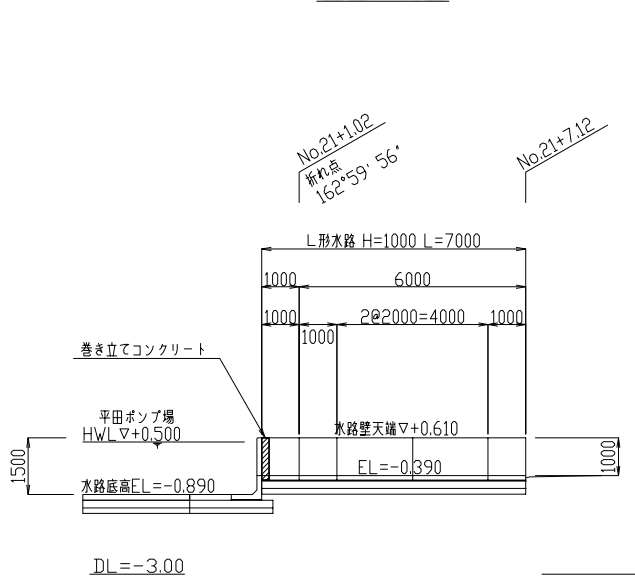

寸法旗揚げ位置図

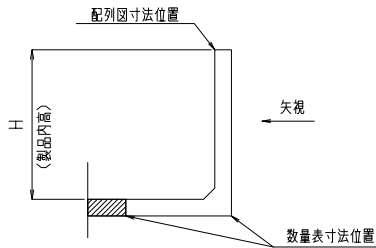


寸法旗揚げ位置図

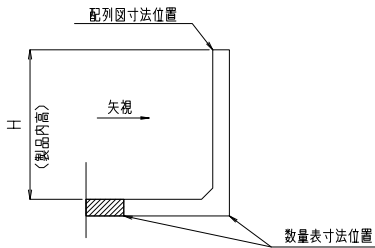


図面種別					
工 事 名		西排水区(平田地区)雨水渠整備工事(その6)			
図 名		L 形水路配列図 (2)			
縮 尺		1/100		14葉の内 9号	
契約番号					
課長	課補長佐	課補長佐	係長	設計	
令和	8年	月	日	図番	
下 水 道 施 設 整 備 課					

L 形水路配列図(3)




断面図
S=1:30

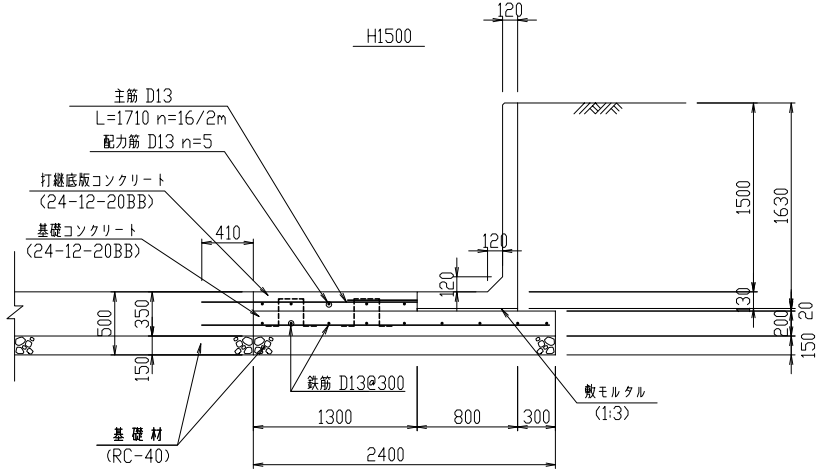


基礎コン平面図
H1360, H1500

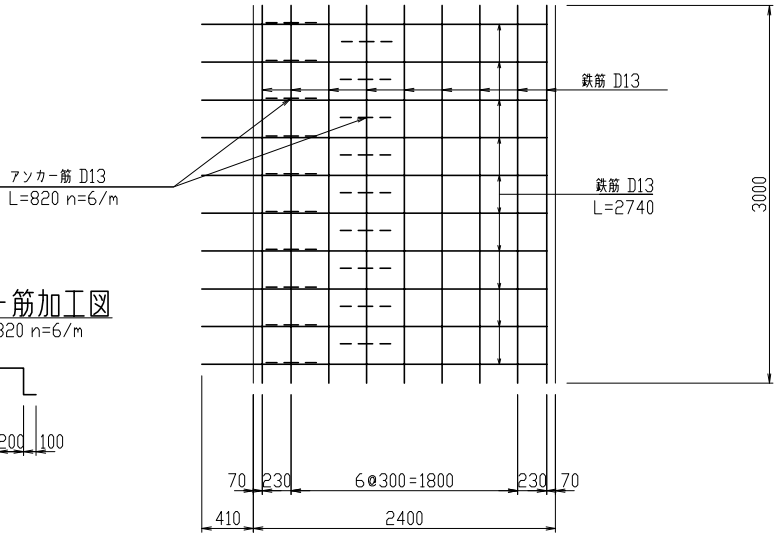


アンカー筋加工図
D13 L=820 n=6/m

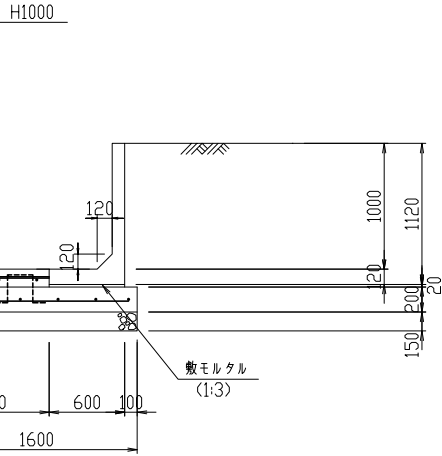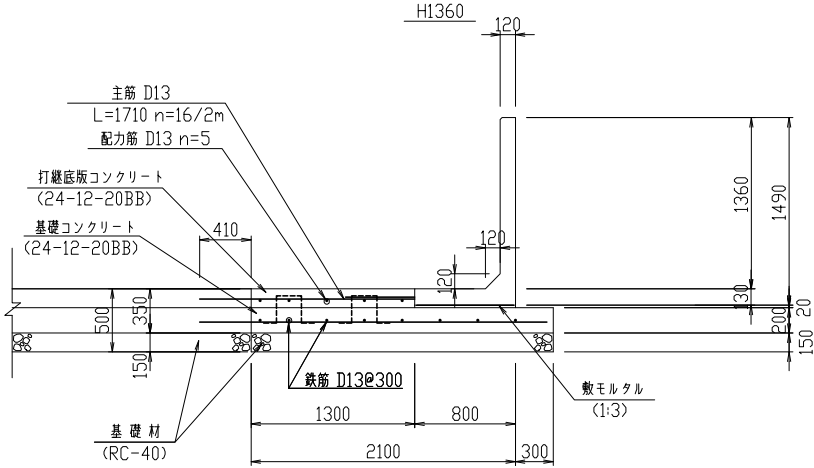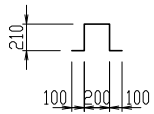


基礎コン平面図
H1000

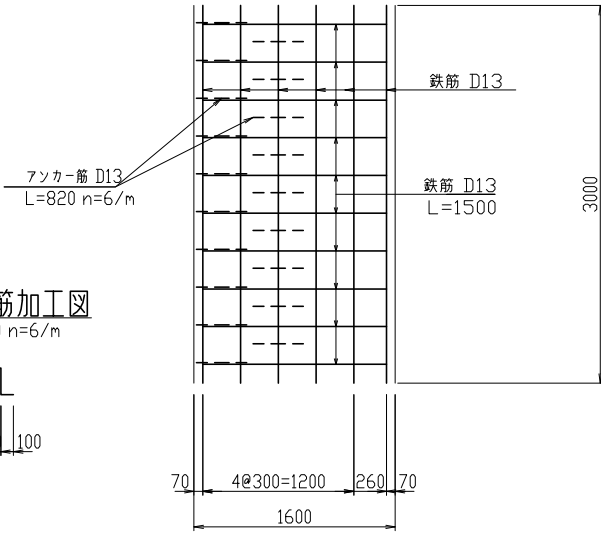

アンカー筋加工図
D13 L=820 n=6/m

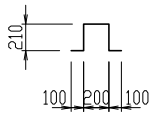

足掛金物断面図

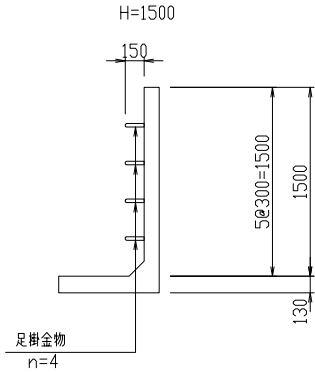

設計条件			
項目	単位	設計値	
背面形状	—	水平	
上載荷重	kN/m ²	10.0	
単位体積重量	鉄筋コンクリート	kN/m ³	24.5
	土	kN/m ³	19.0
土の内部摩擦角	度	30	
外水位	—	あり	

製品数量表

製品番号		サイズ H × L	規格	数量	参考質量	使用型枠	摘要
L形水路(リフトローラー仕様 特殊配筋)							
		1500 × 2000	標準	26 本	1370 kg		
1-2	×	2000	足掛金物 差筋	1 本	1370 kg		n=4 D13 L=100 n=5
1-26	×	2000	足掛金物	1 本	1370 kg		n=4
1-29	×	2000	たて壁開口	1 本	1330 kg		H300×L500
1-32	×	1000	調整用	1 本	690 kg		
1-23	×	1500	調整用	1 本	1030 kg		
1-11	×	1573 1628	逆斜角	1 本	1080 kg		
1-12	×	1125 1180	逆斜角	1 本	780 kg		
1-17	×	1134 1130	斜 角	1 本	780 kg		
1-18	×	1382 1378	斜 角	1 本	950 kg		
1-21	×	1382 1376	斜 角	1 本	950 kg		
1-22	×	1090 1084	斜 角	1 本	750 kg		
1-24	×	1078 1161	逆斜角	1 本	750 kg		
1-25	×	1000 1083	逆斜角	1 本	690 kg		
1-33	×	1887 1883	斜 角 たて壁開口	1 本	1250 kg		H350×L400
1-34	×	1727 1723	斜 角	1 本	1180 kg		
1-39	×	1705 1851	逆斜角	1 本	1180 kg		
1-40	×	1609 1755	逆斜角	1 本	1120 kg		
1-1	500 ×	1400	天端加工 調整用	1 本	560 kg	H1500	
1-43~1-47	1360 ×	2000	天端加工	5 本	1290 kg	H1500	
合計				49 本			

※製品1本につき2mmの伸びを含む。

製品数量表

製品番号		サイズ H × L	規格	数量	参考質量	摘要
L形水路						
		1000 × 2000	標準	2 本	840 kg	
2-5	×	1000	調整用	1 本	420 kg	
2-1	×	985 1075	逆斜角 差筋	1 本	420 kg	D13 L=100 n=5
2-2	×	985 1075	逆斜角	1 本	420 kg	
合計				5 本		

※製品1本につき2mmの伸びを含む。


図面種別					
工 事 名		西排水区(平田地内)雨水渠整備工事(その6)			
図 名		L形水路配列図(3)			
縮 尺		1/30		14 業の内 10 号	
契約番号					
課長	課長 佐佐木	課長 佐佐木	係長	設計	
令和 8 年 月 日		図 番			
下 水 道 施 設 整 備 課					

L形水路配列図(4)


巻き立て工 詳細図

S=1/30


平面図

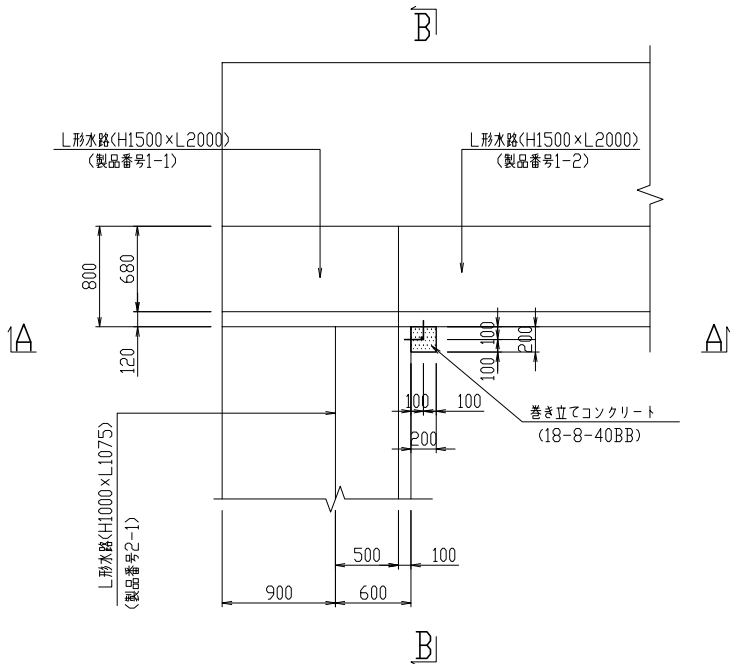

A-A断面図

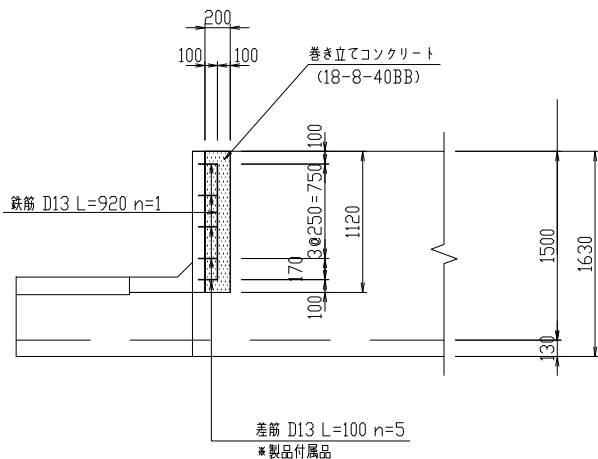

B-B断面図

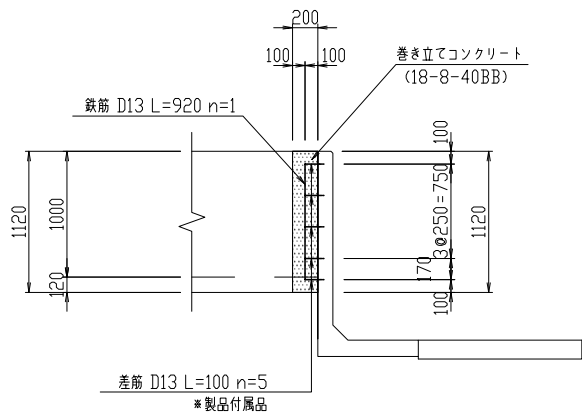

材料表

一式当り

名 称	規 格	算 式	単 位	数 量
コンクリート	18-8-40BB	0.200×0.200×1.120	m3	0.045
同 上 型 枠		0.200×1.120×2	m2	0.448
鉄 筋	D13	0.920×0.995	kg	0.915

*差筋量は含まない。

図面種別					
工 事 名		西井水区(平田地内)雨水渠整備工事 (その6)			
図 名		L形水路配列図 (4)			
縮 尺		1/30		14 業の内 11 号	
契約番号					
課長	課長 佐佐木	課長 佐佐木	係長	設計	
令和 8年 月 日		図 番			
下 水 道 施 設 整 備 課					

仮設ヤード図(参考図)

S=1:200

製品：L形水路 H1500


- ラフテレーンクレーン 25t吊り(GR-250N)
- ・アウトリガ中間張出(5.0m)
 - ・吊り重量 1.65t (製品重量1.37t + 吊り具等)
 - ・ブーム長 23.45m
 - ・作業半径 16.00m
 - ・定格総荷重 2.05t

リフトローラー

- ラフテレーンクレーン 25t吊り(GR-250N)
- ・アウトリガ中間張出(5.0m)
 - ・吊り重量 3.08t (装置重量2.8t + 吊り具等)
 - ・前方>
 - ・ブーム長 30.50m
 - ・作業半径 15.00m
 - ・定格総荷重 3.90t


製品：L形水路 H1000

- ラフテレーンクレーン 25t吊り(GR-250N)
- ・アウトリガ中間張出(5.0m)
 - ・吊り重量 1.12t (製品重量0.84t + 吊り具等)
 - ・前方>
 - ・ブーム長 30.50m
 - ・作業半径 24.00m
 - ・定格総荷重 1.40t
 - ・側方>
 - ・ブーム長 30.50m
 - ・作業半径 19.00m
 - ・定格総荷重 1.40t

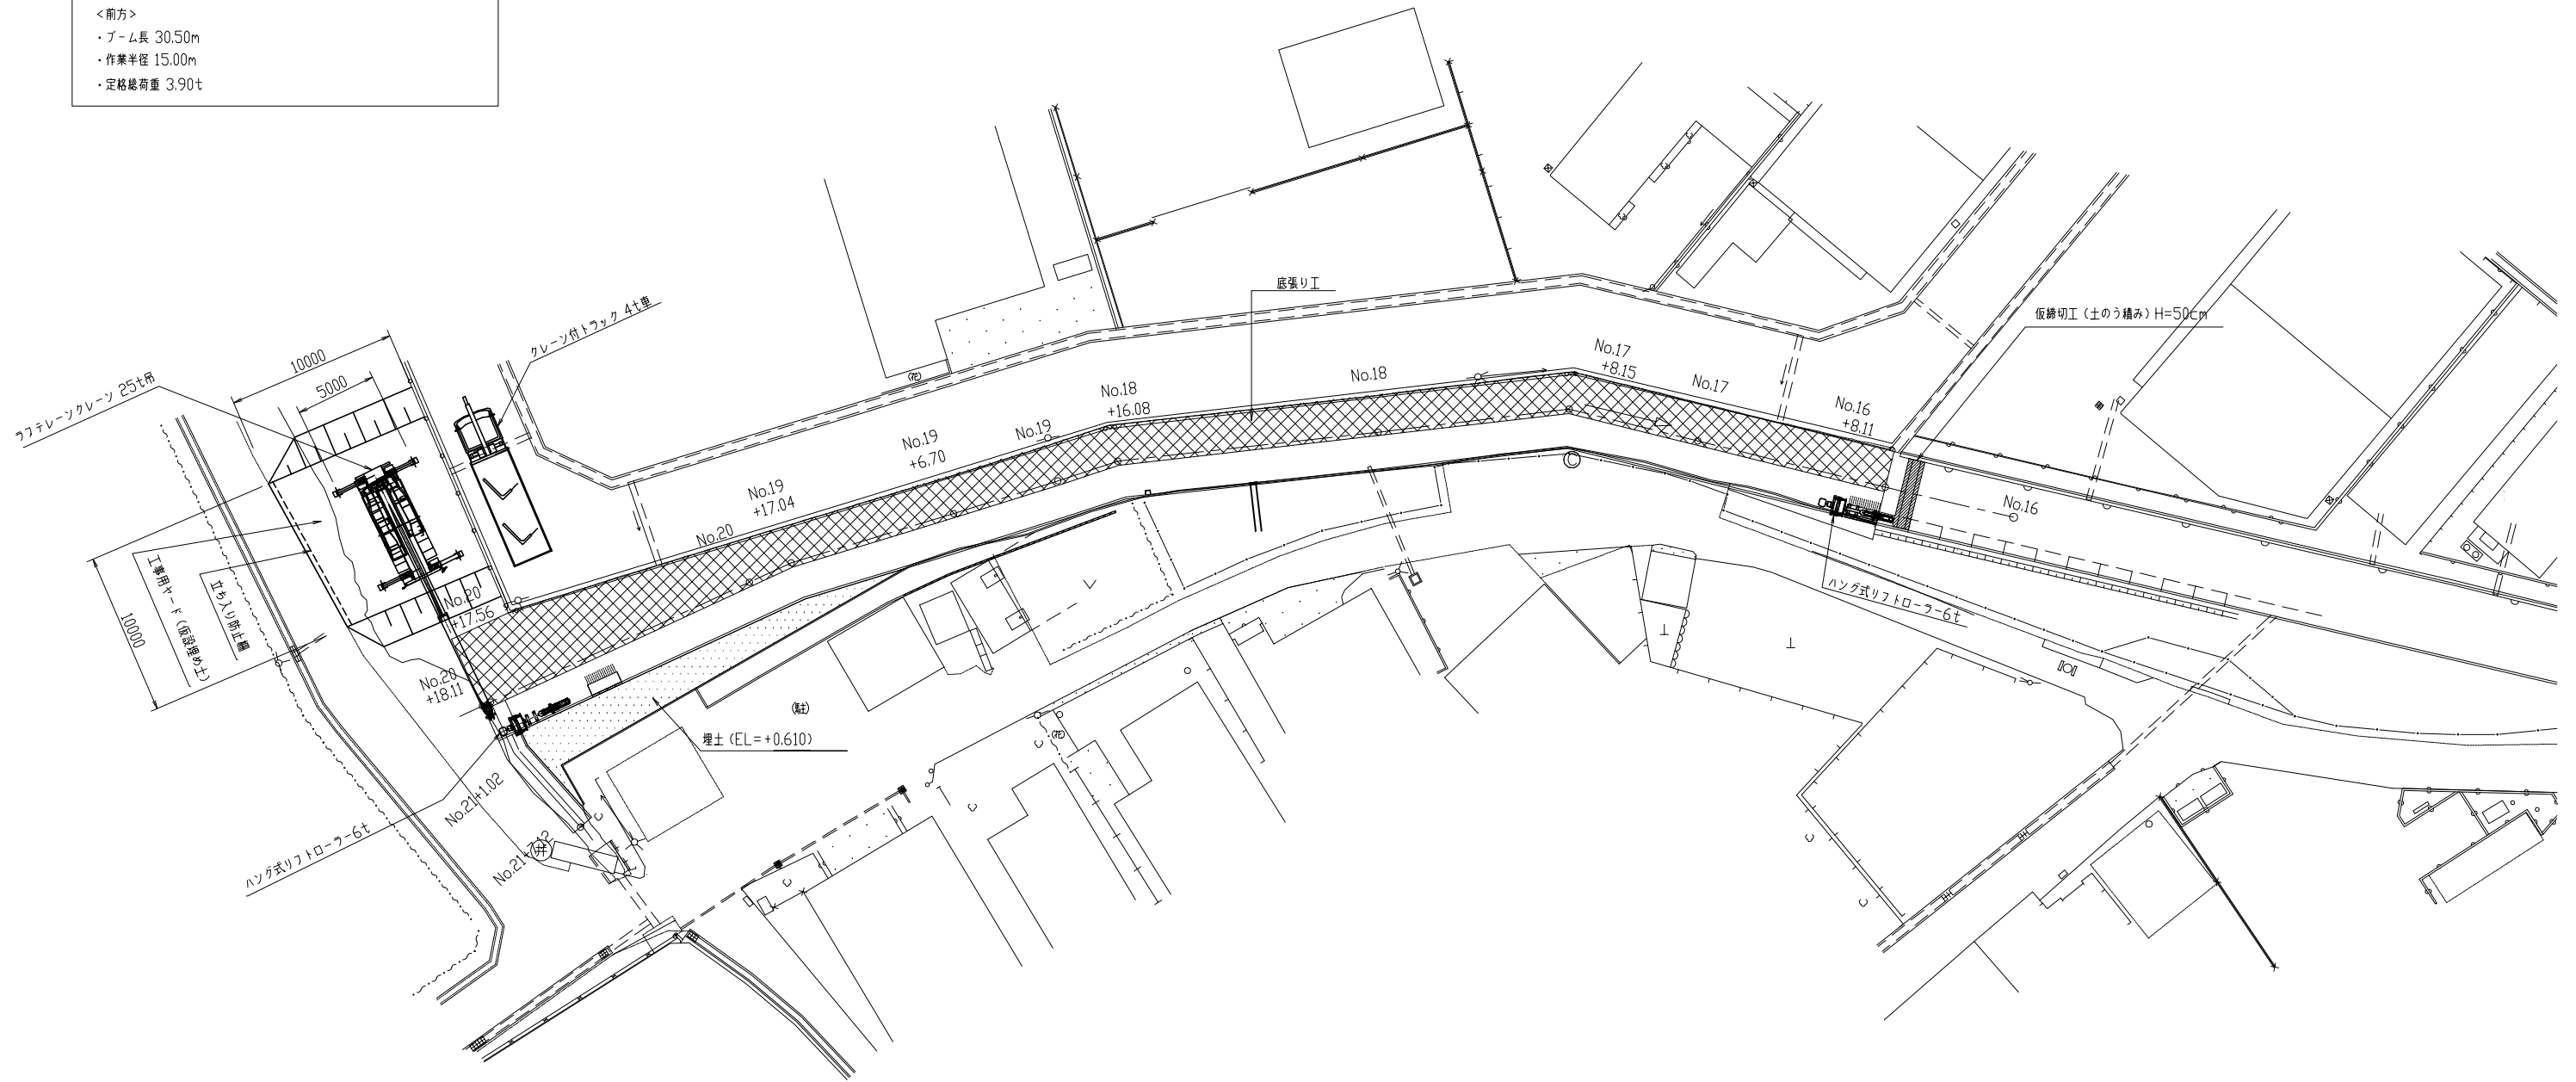

図面種別				
工 事 名		西排水区(平田地内)雨水渠整備工事(その6)		
図 名		仮設ヤード図(参考図)		
縮 尺		1/200	14葉の内13号	
契約番号				
課長	課補長佐	課補長佐	係長	設計
令和 8 年	月	日	図 番	
下 水 道 施 設 整 備 課				

家屋調査図 S=1:250

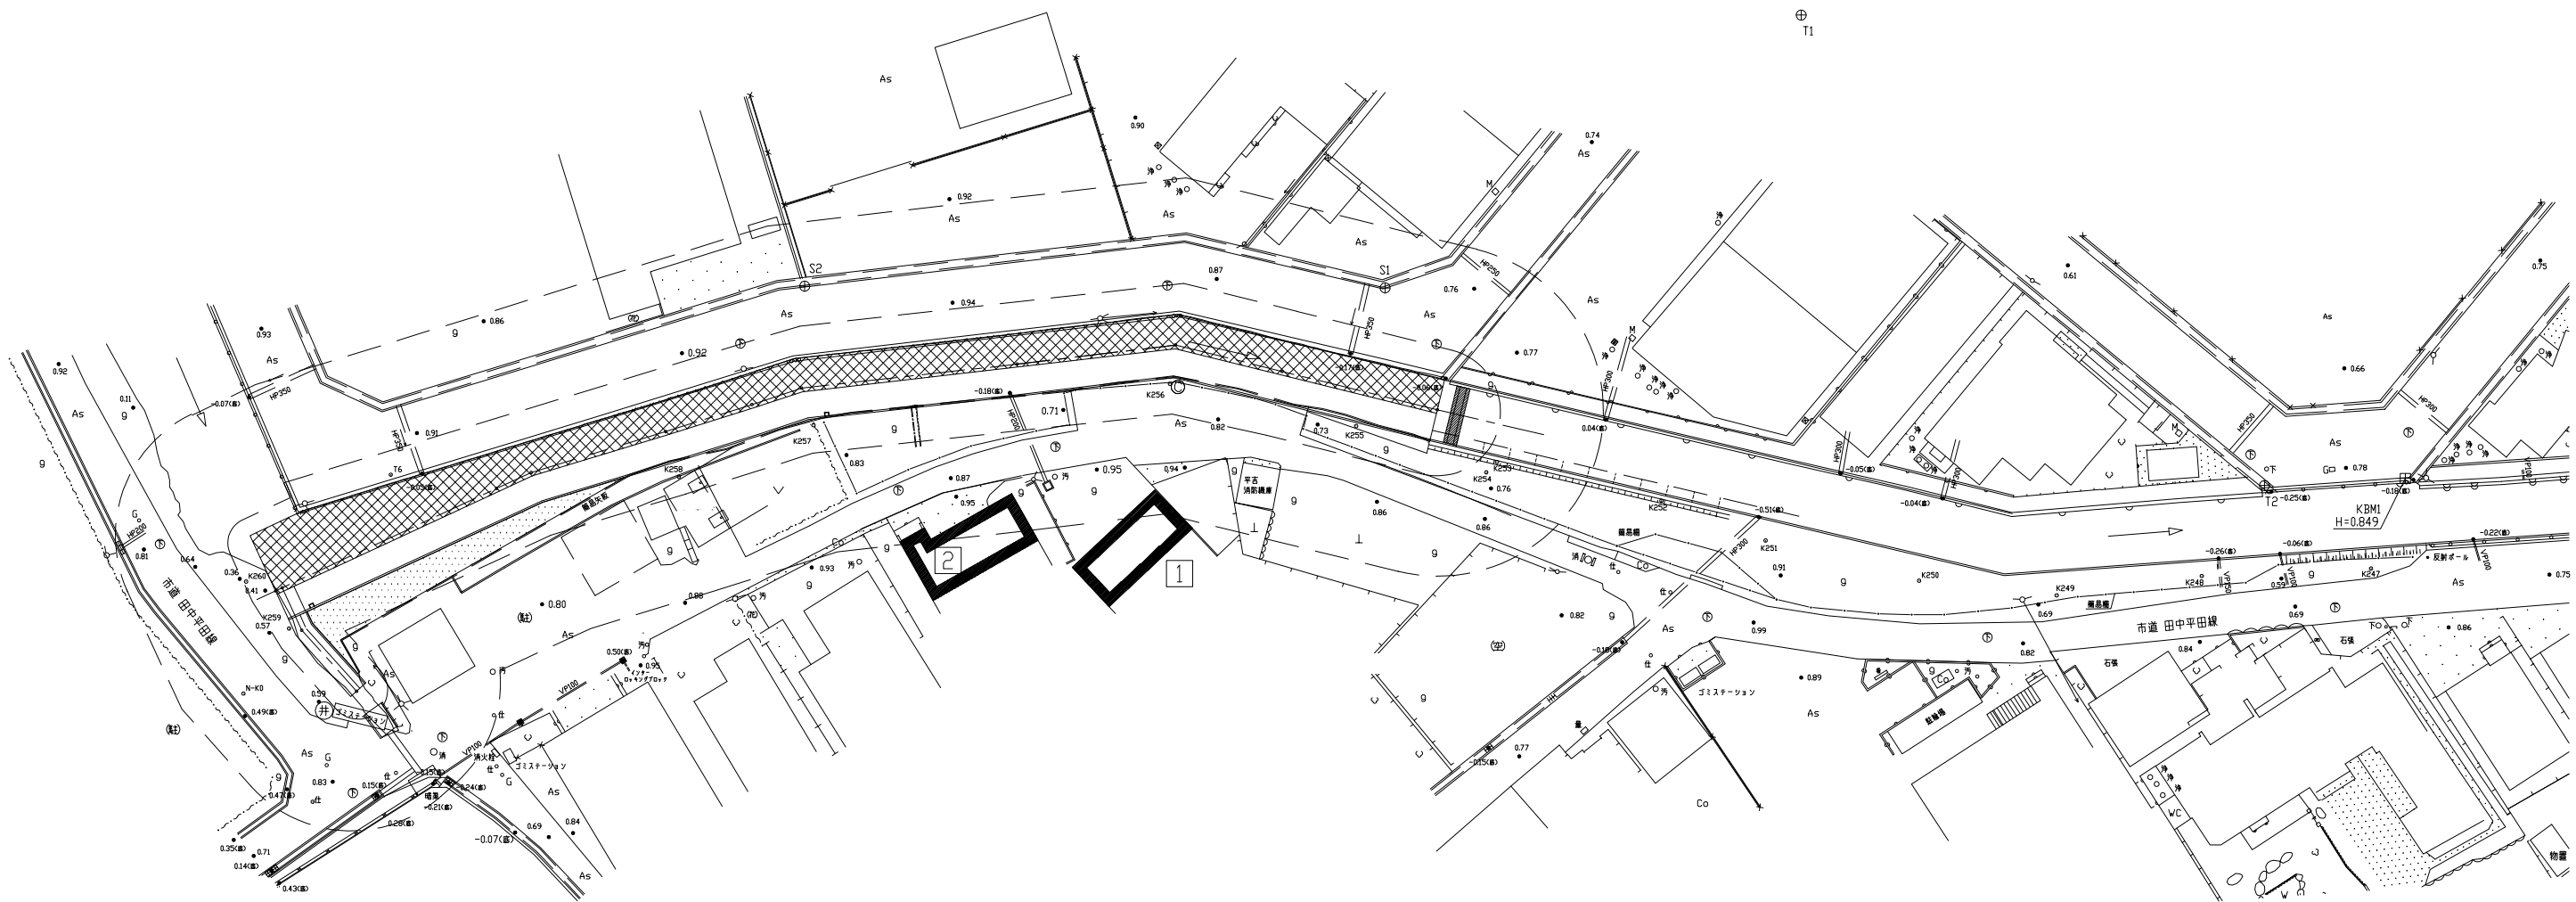

凡 例	
	請負者作業範囲 (外部のみ)

図面種別				
工 事 名		西排水区(平田地内)雨水集整備工事(その6)		
図 名		家屋調査図		
縮 尺		1/250 14葉の内 14号		
契約番号				
課長	課長補佐	課長補佐	係長	設計
令和 8 年 月 日 図 番				
下 水 道 施 設 整 備 課				