




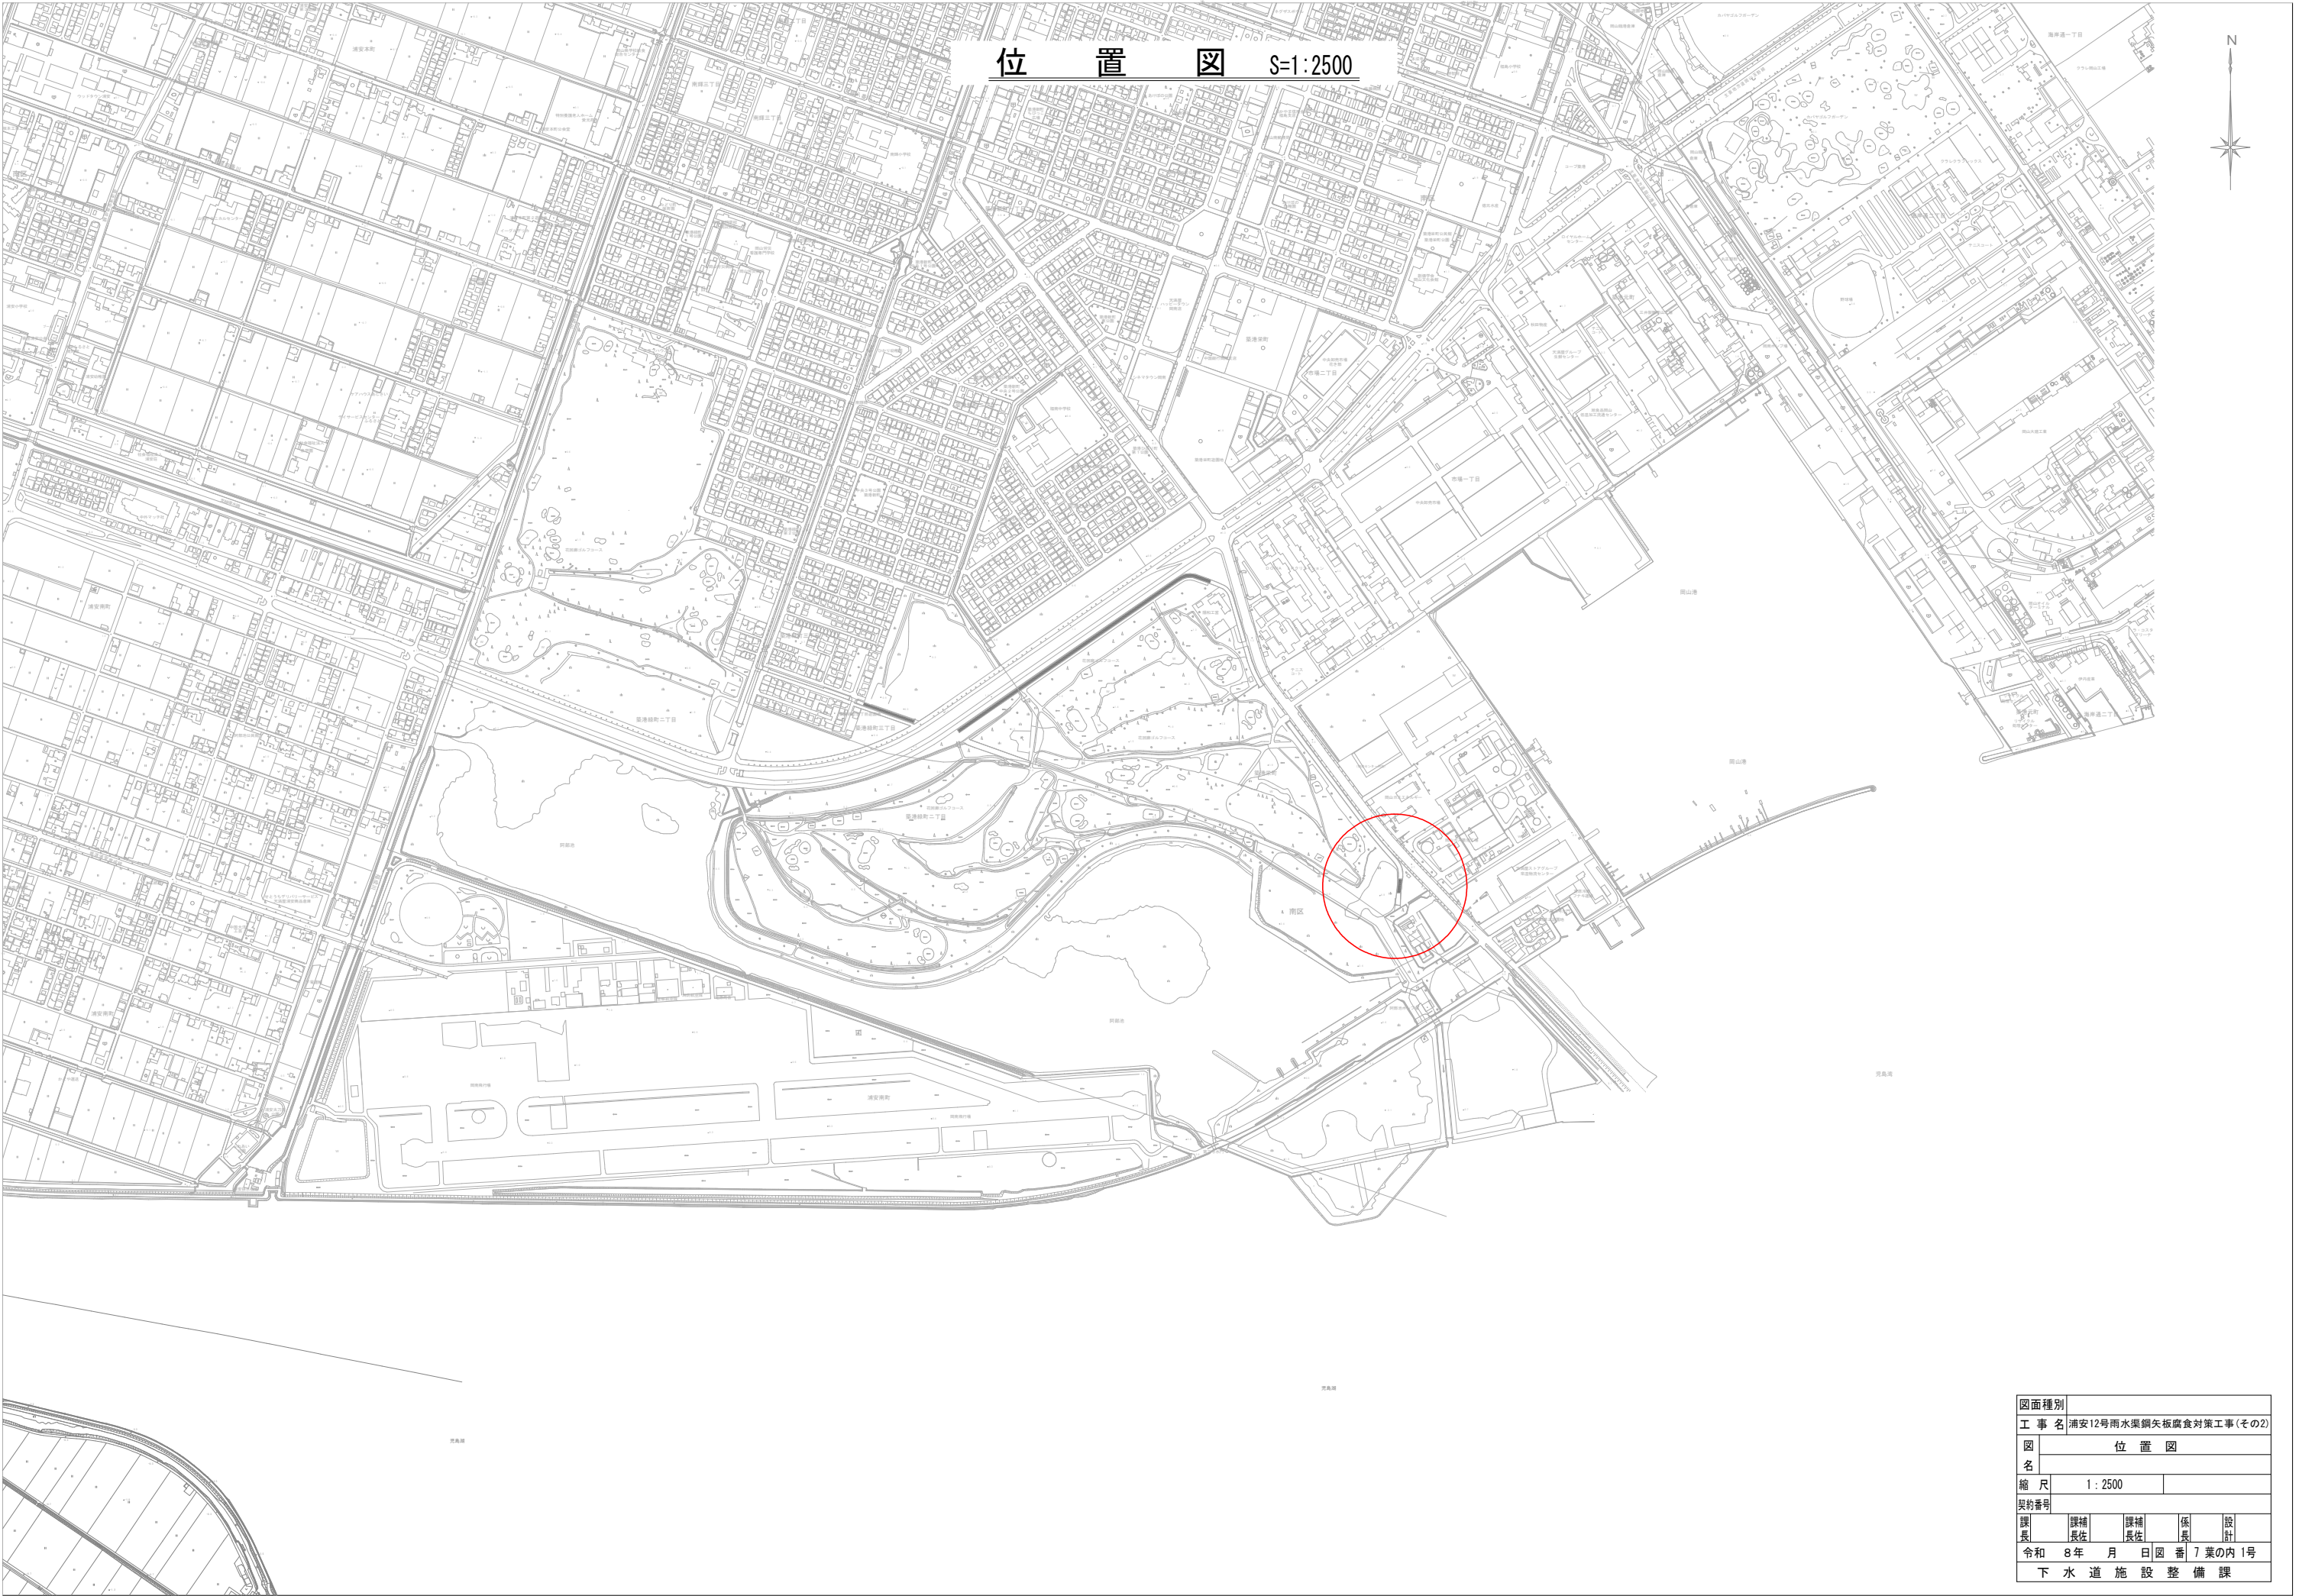

図面種別				
工 事 名 浦安12号雨水渠鋼矢板腐食対策工事(その2)				
位 置 図				
図 名				
縮 尺		1 : 2500		
契約番号				
課長	課補長佐	課補長佐	係長	設計
令和 8 年	月	日	図 番	7 葉の内 1 号
下 水 道 施 設 整 備 課				

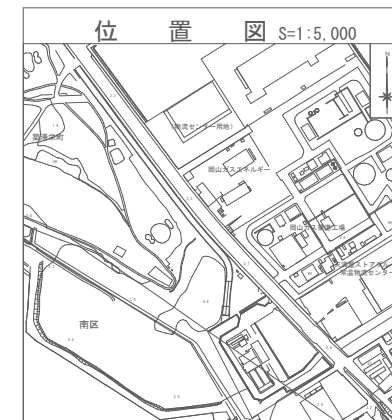


被覆防食工平面図
(R113~R115)
(L113~L115)

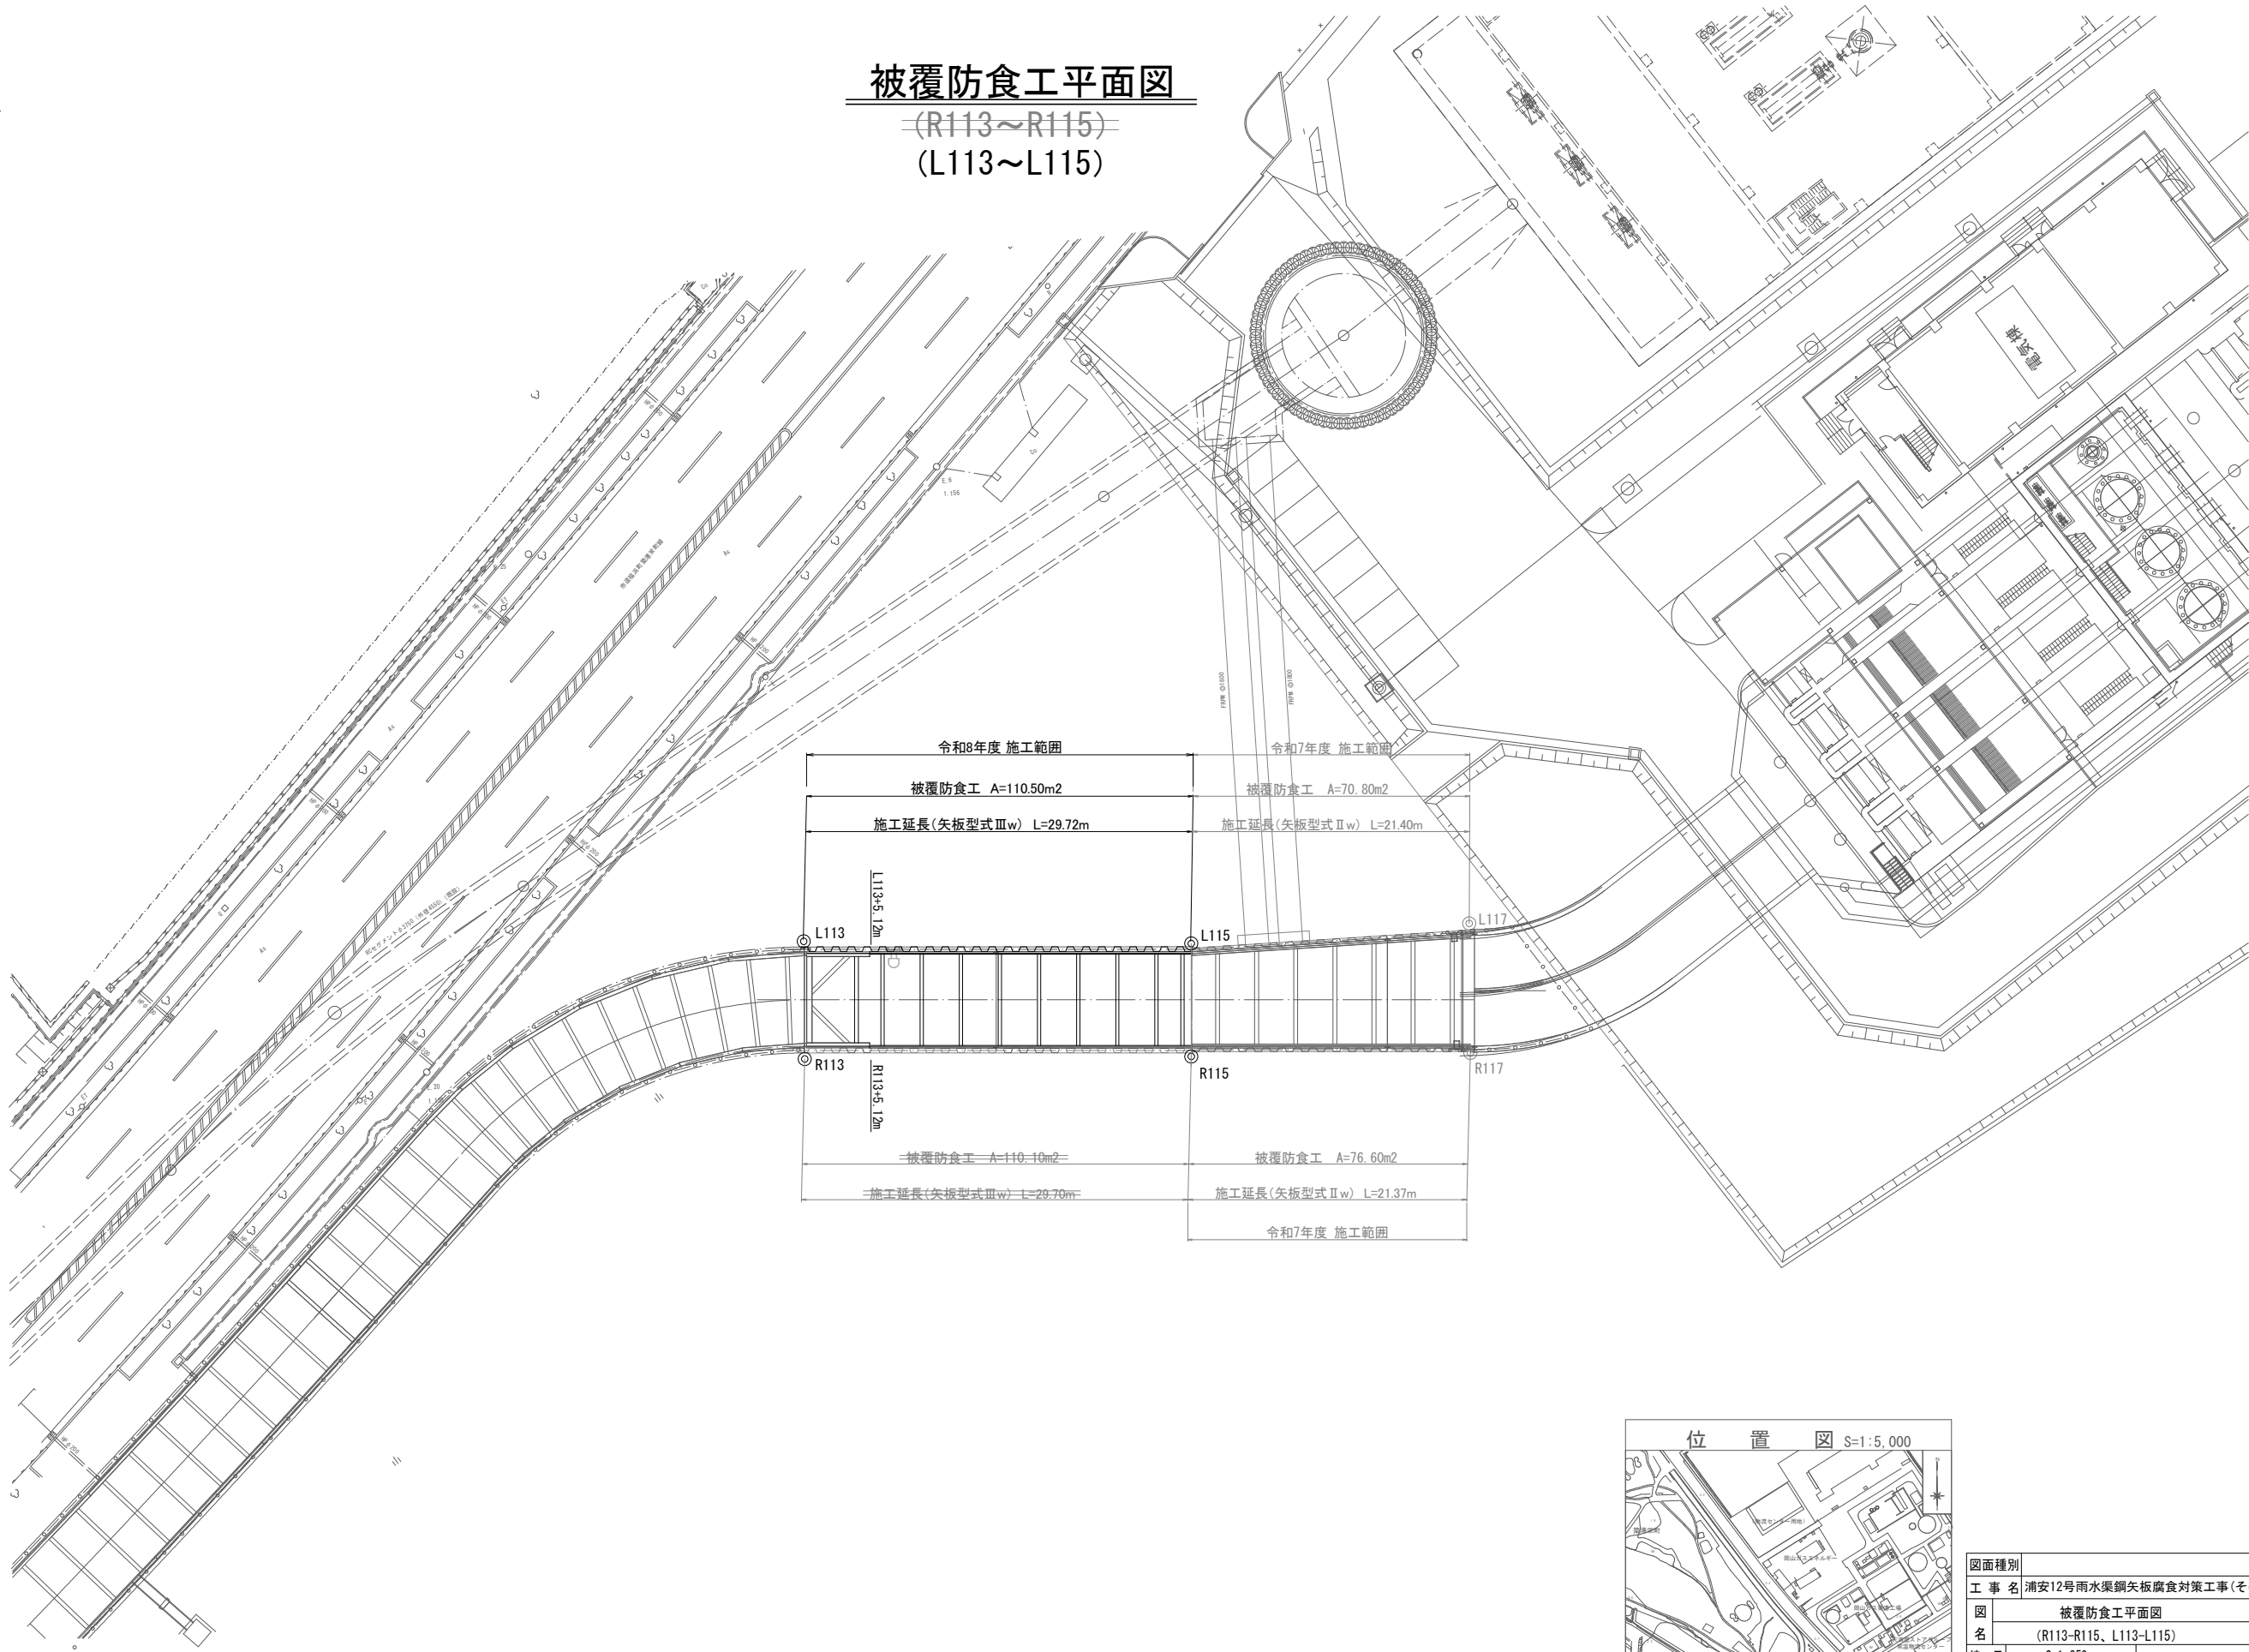


図面種別					
工 事 名	浦安12号雨水渠鋼矢板腐食対策工事(その2)				
図 名	被覆防食工平面図 (R113-R115、L113-L115)				
縮 尺	S=1:250				
契約番号					
課 長	課 補 長	課 補 長	係 長	設 計	
令和 8 年	月	日	図 番	7 葉の内 2号	
下 水 道 施 設 整 備 課					


被覆防食工正面図
(R113～R117)
(L113～L117)

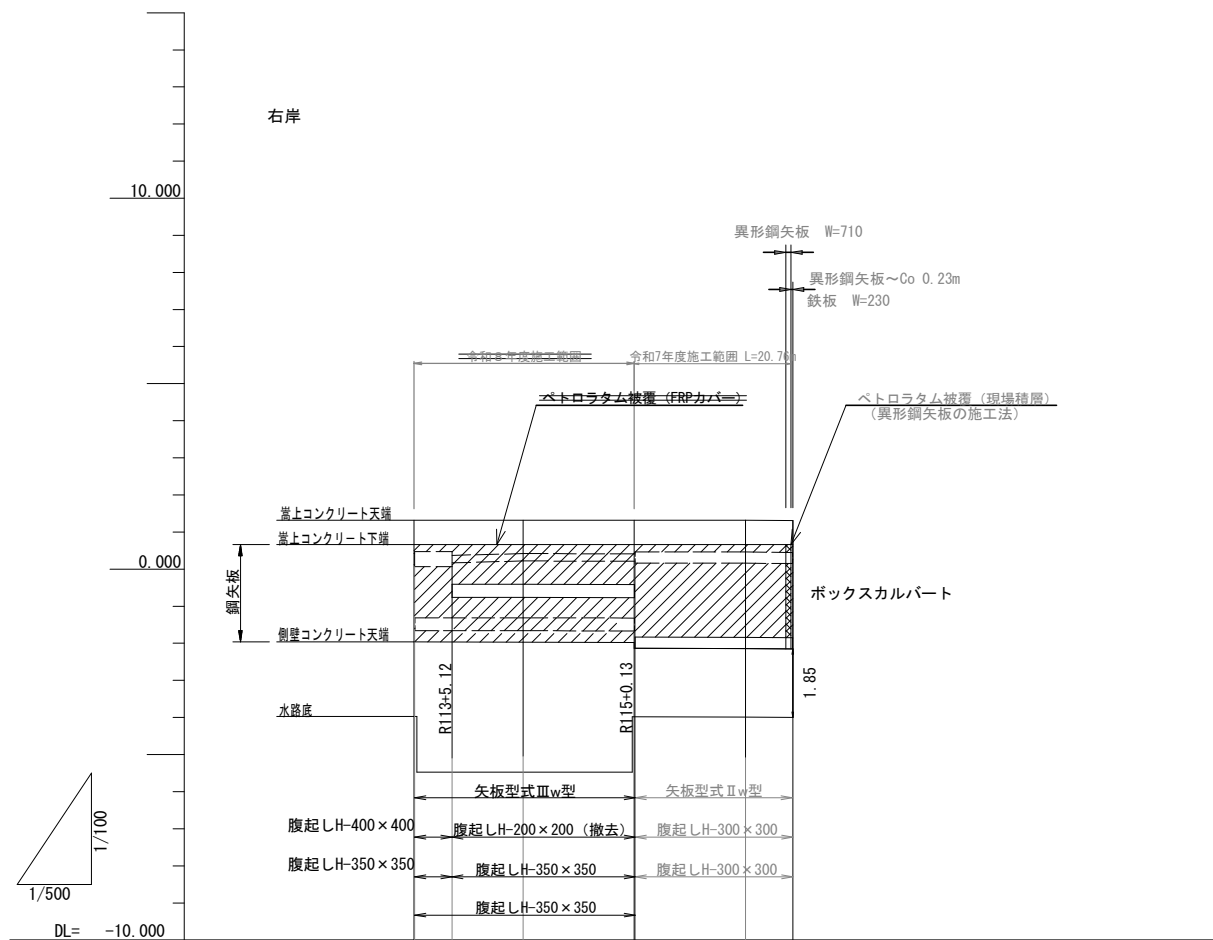

岸上コンクリート天端高	1.32	1.32	1.32	1.32	1.31
岸上コンクリート下端高	0.66	0.66	0.66	0.66	0.66
腹起し天端高	0.47	0.42	0.46	0.46	0.45
側壁コンクリート天端高	-1.96	-1.97	-1.98 -2.13	-2.14	-2.15
水路底高	-3.97	-5.47	-3.98	-3.99	-4.00
追加距離	0.00	14.70	29.70	44.69	51.07
区間距離	0.00	14.70	15.00	14.99	6.38
測 点	R113	R114	R115	R116	R117

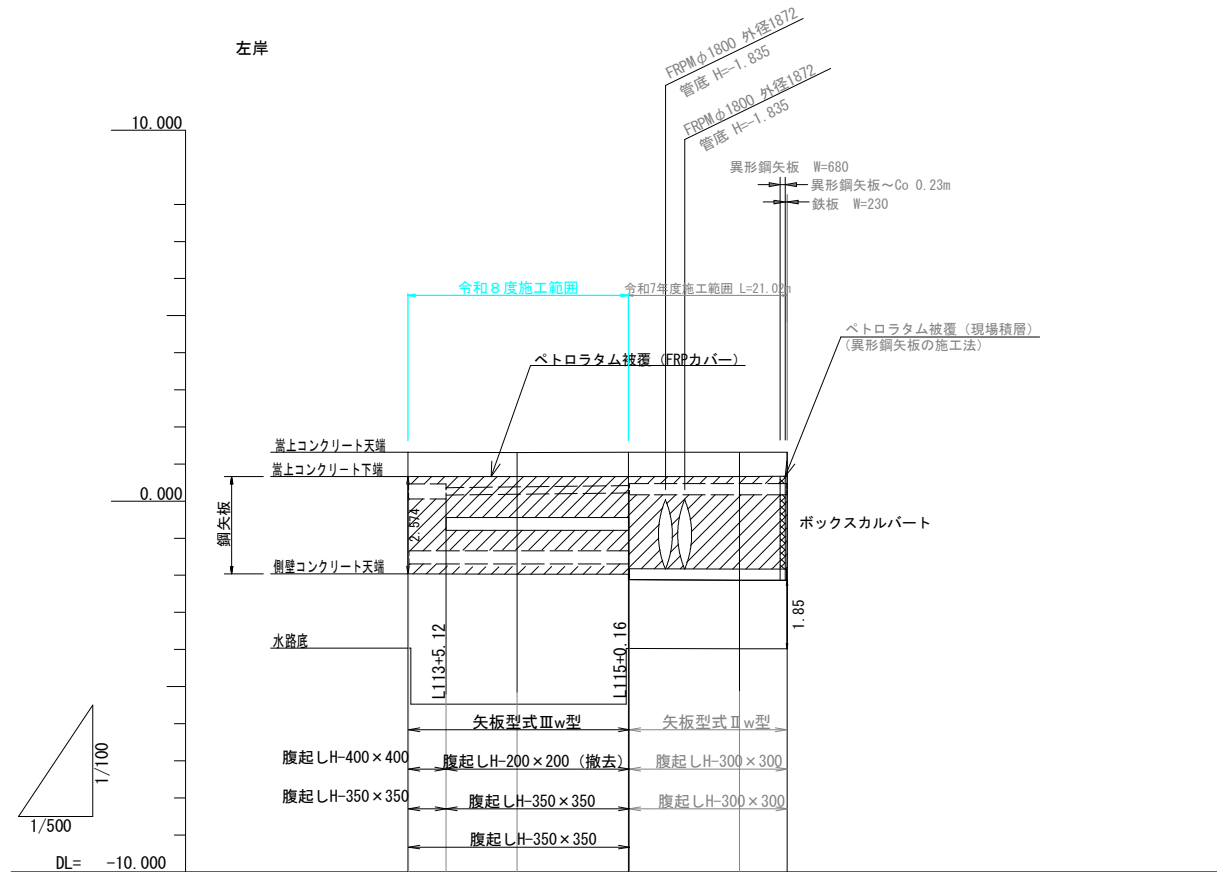

岸上コンクリート天端高	1.32	1.31	1.32	1.32	1.32
岸上コンクリート下端高	0.66	0.66	0.66	0.66	0.67
腹起し天端高	0.46	0.41	0.47	0.47	0.47
側壁コンクリート天端高	-1.96	-1.97	-1.97 -2.12	-2.13	-2.13
水路底高	-3.96	-5.47	-3.97	-3.98	-3.98
追加距離	0.00	14.73	29.72	44.72	51.12
区間距離	0.00	14.73	14.99	15.00	6.40
測 点	L113	L114	L115	L116	L117

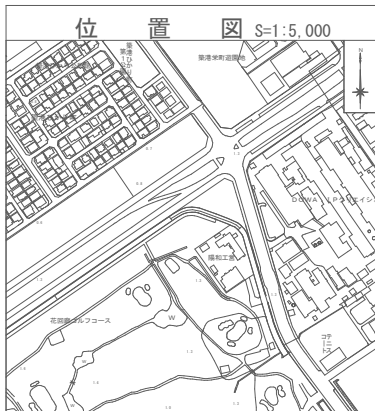


図面種別					
工 事 名		浦安12号雨水渠鋼矢板腐食対策工事(その2)			
図 名		被覆防食工正面図 (4/4) (R113-R115、L113-L115)			
縮 尺		V=1:100, H=1:500			
契約番号					
課 長	課 補 長	課 補 長	係 長	設 計	
令和 8 年 7 月 日	図 番	7 葉の内 3 号			
下 水 道 施 設 整 備 課					


※支保工設置撤去時の作業等により、被覆防食材への損傷が懸念されるため、支保工設置撤去後に被覆防食工を行う。

被覆防食工詳細図 (R113~R113+5.12、L113~L113+5.12)
ペトロラタム被覆 (FRPカバー)


A-A断面図 S=1/10

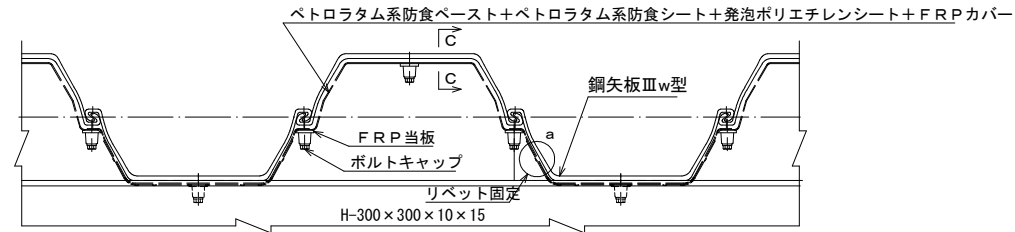


B-B断面図 $S=1/10$

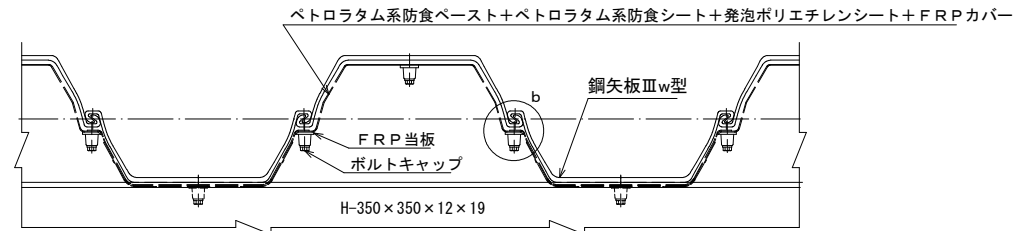


正面図 S=1/10

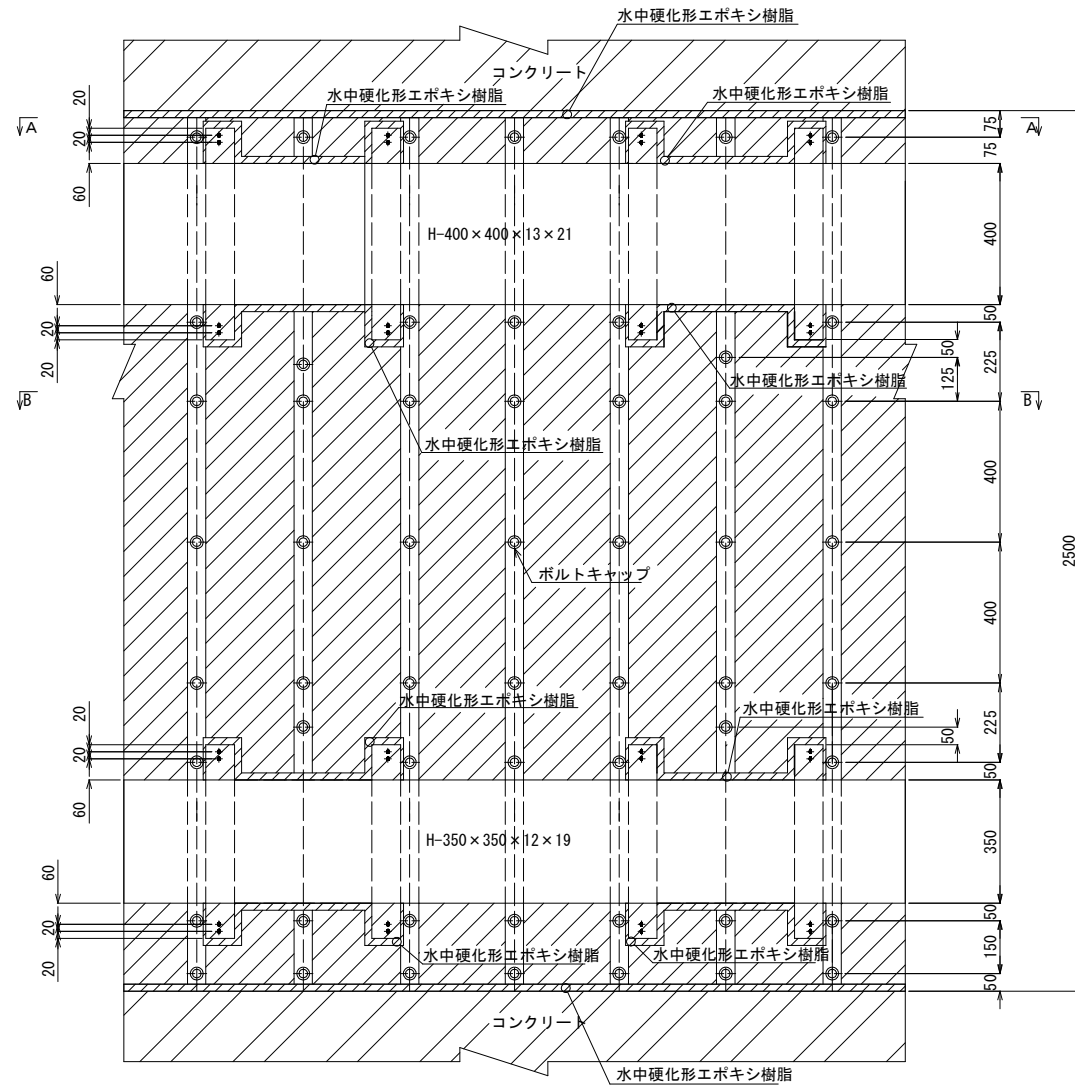


a 詳細図 S=1/2

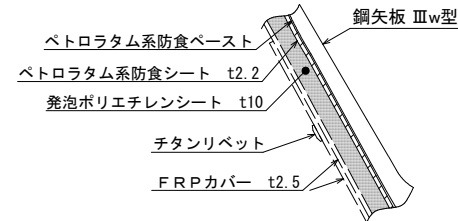

b詳細図 S=1/2

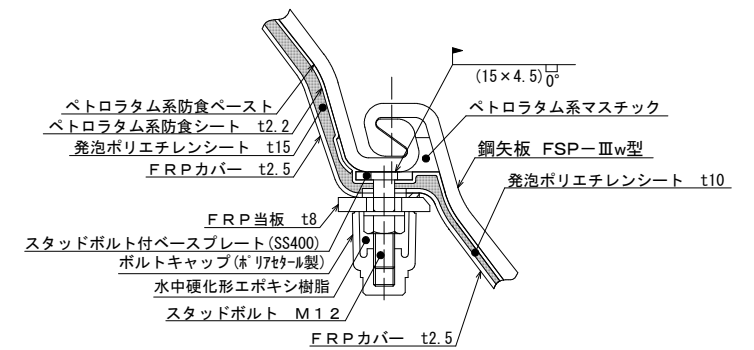


C-C断面図 S=1/10

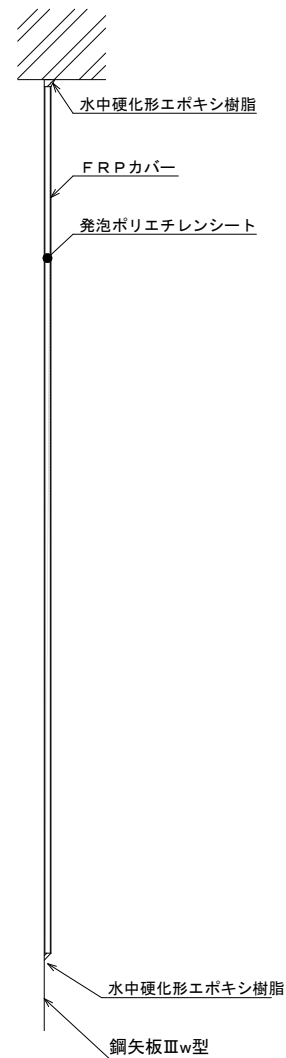


図面種別				
工事名 浦安12号雨水渠鋼矢板腐食対策工事(その2)				
依頼者施工詳細図 R1110-R112+5.12、L113-L113+5.12(1/12)				
図名 ベトラウム被覆 (FRPカバー)				
縮尺		図示		
契約番号				
課長	課長佐佐	課長佐佐	係長	設計
令和	8年	7月	図番	7葉の内4号
下水道施設整備課				

被覆防食工詳細図 (R113+5.12~R115、L113+5.12~L115)
ペトラタム被覆 (FRPカバー)


A-A断面図 S=1/10

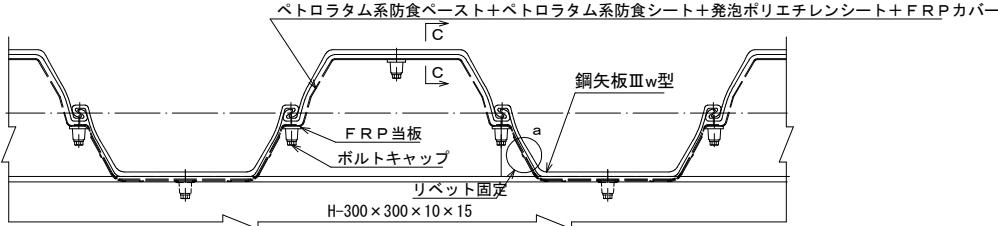


B-B断面図 S=1/10

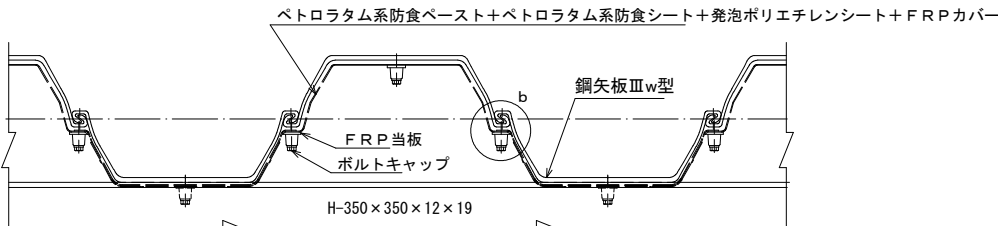


正面図 S=1/10

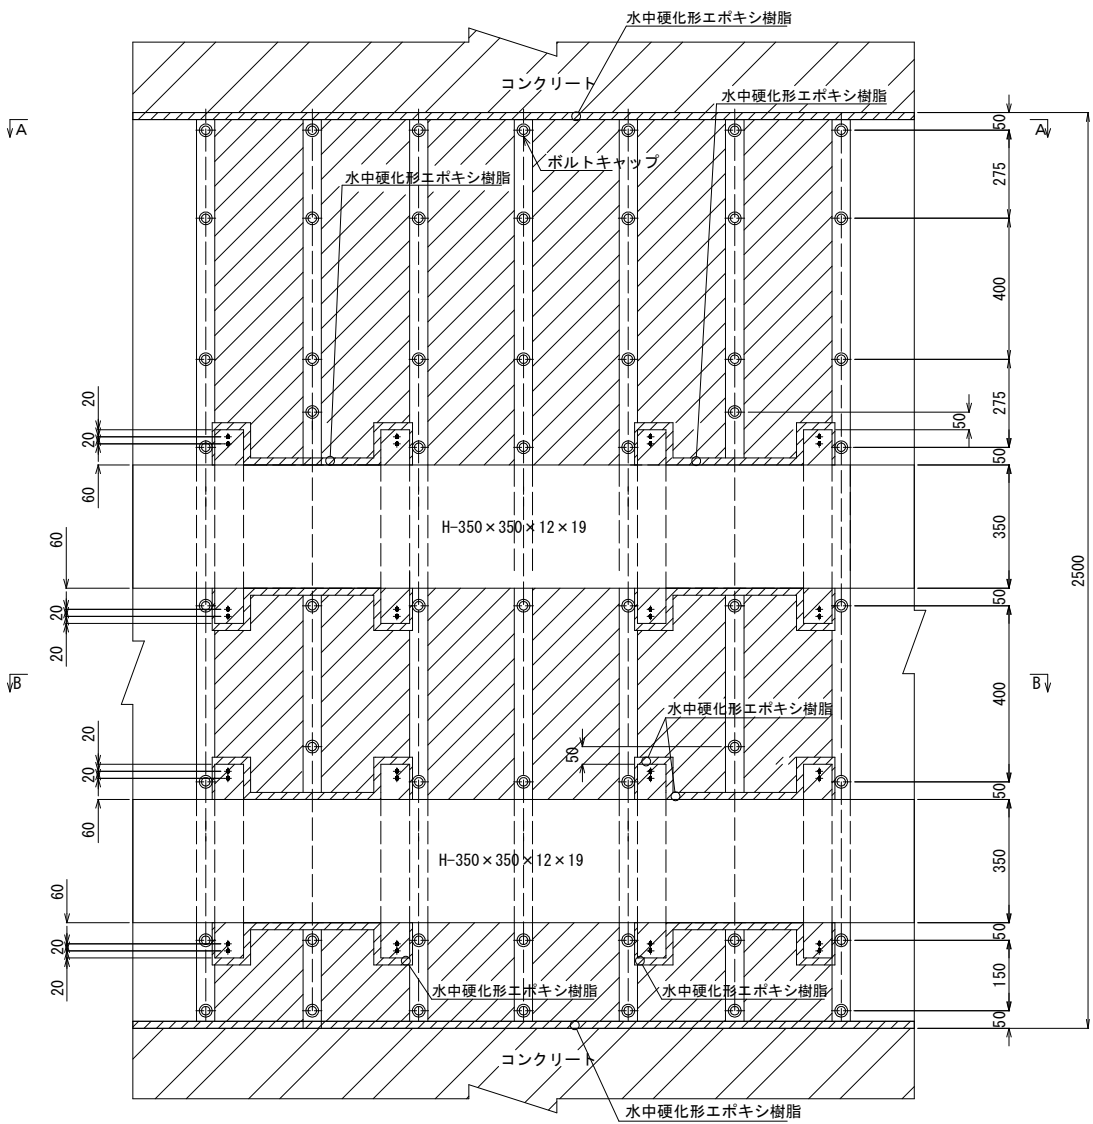


a詳細図 S=1/2

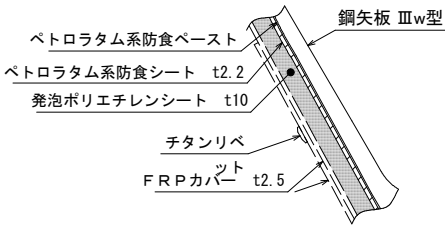

b詳細図 S=1/2

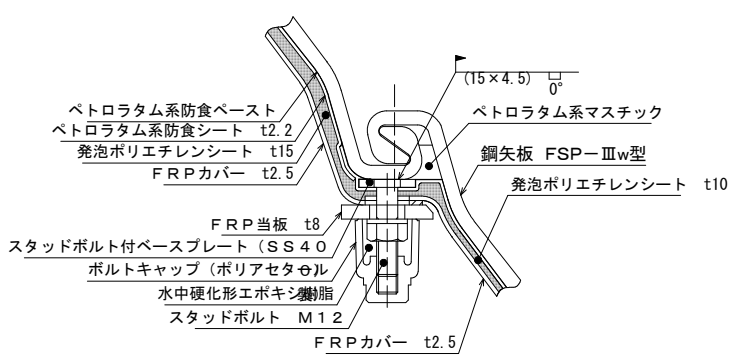


C-C断面図 S=1/10

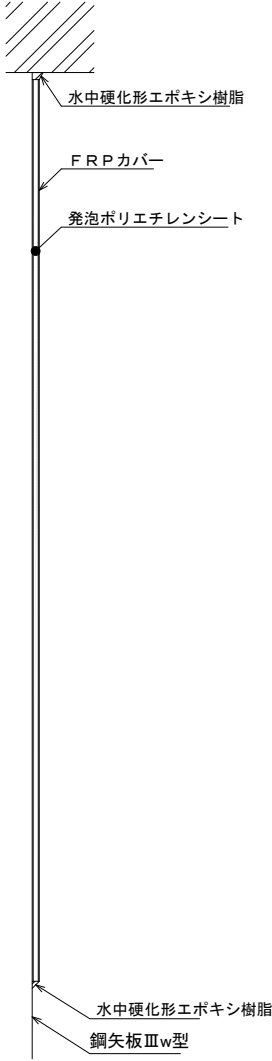

図面種別				
工 事 名		浦安12号雨水渠鋼矢板腐食対策工事(その2)		
図 名		被覆防食工詳細図(R113+5.12~R115、L113+5.12~L115)(2/2)		
名		ペトラタム被覆 (FRPカバー)		
縮 尺		図 示		
契約番号				
課 長	課 補 長	課 補 長	係 長	設 計
令和 8 年 7 月 日	図 番	7 案の内 5 号		
下 水 道 施 設 整 備 課				


切梁腹起し設置撤去工図
(R113+5.12~R115、L113+5.12~L115)

平面図 S=1:250


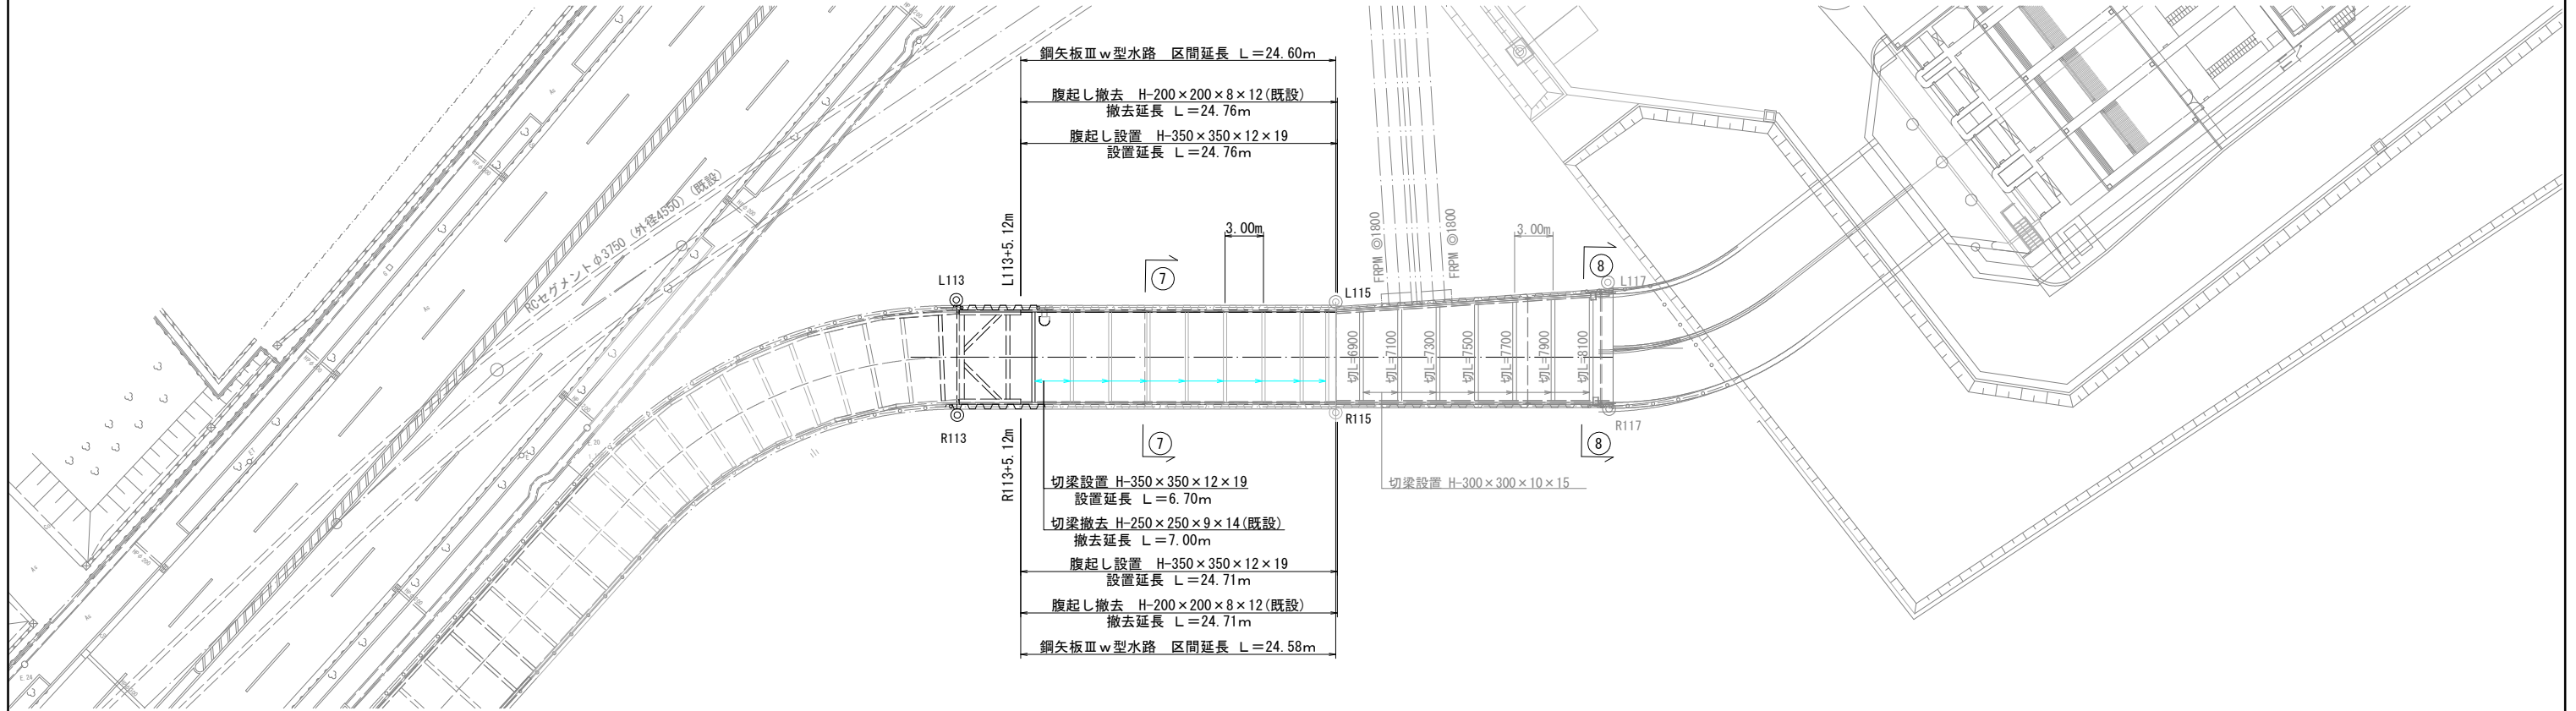


横断図 S=1:50

⑦ — ⑦
FH= -5.47

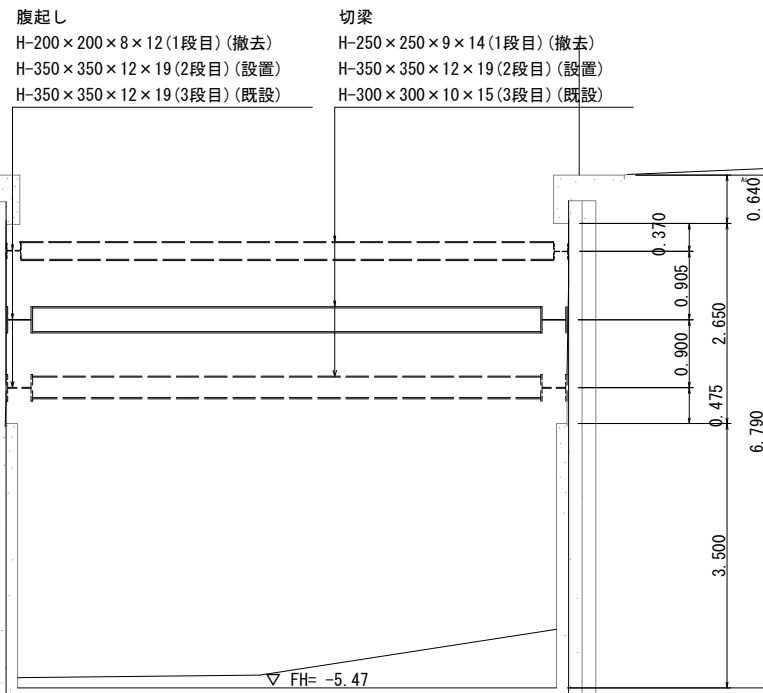


⑧ — ⑧
FH= -4.00

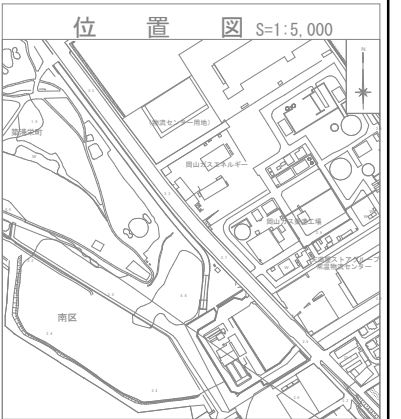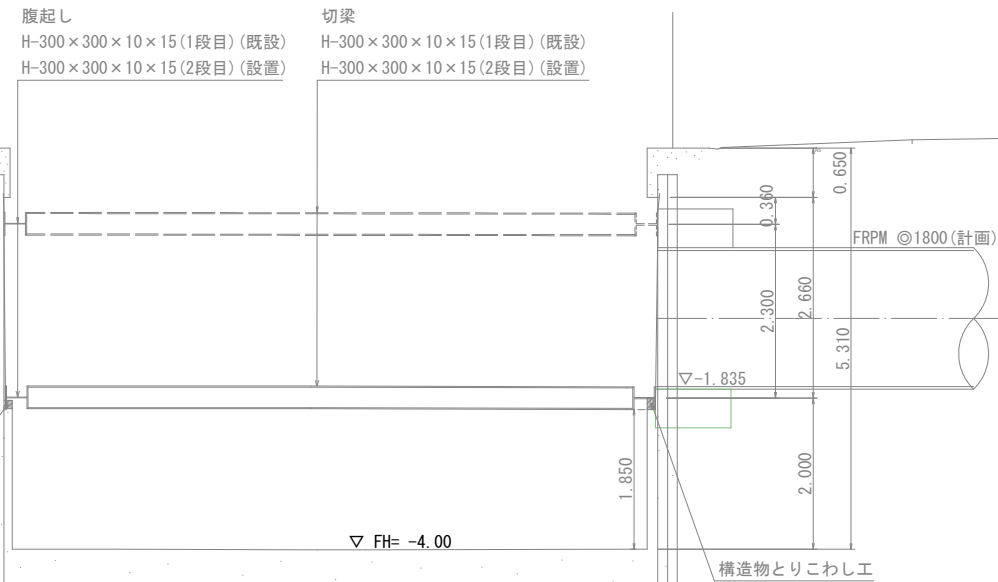


図面種別						
工事名		浦安12号雨水渠鋼矢板腐食対策工事(その2)				
図名	切梁腹起し設置撤去工図 (R113+5.12~R115、L113+5.12~L115)					
縮尺		図示				
契約番号						
課長	課補長佐	課補長佐	係長	設計		
令和	8年	7月	日	図番	7葉の内	6号
下水道施設整備課						

足場工根拠図
(R113+5.12~R117、L113+5.12~L117)

平面图 S=1:250

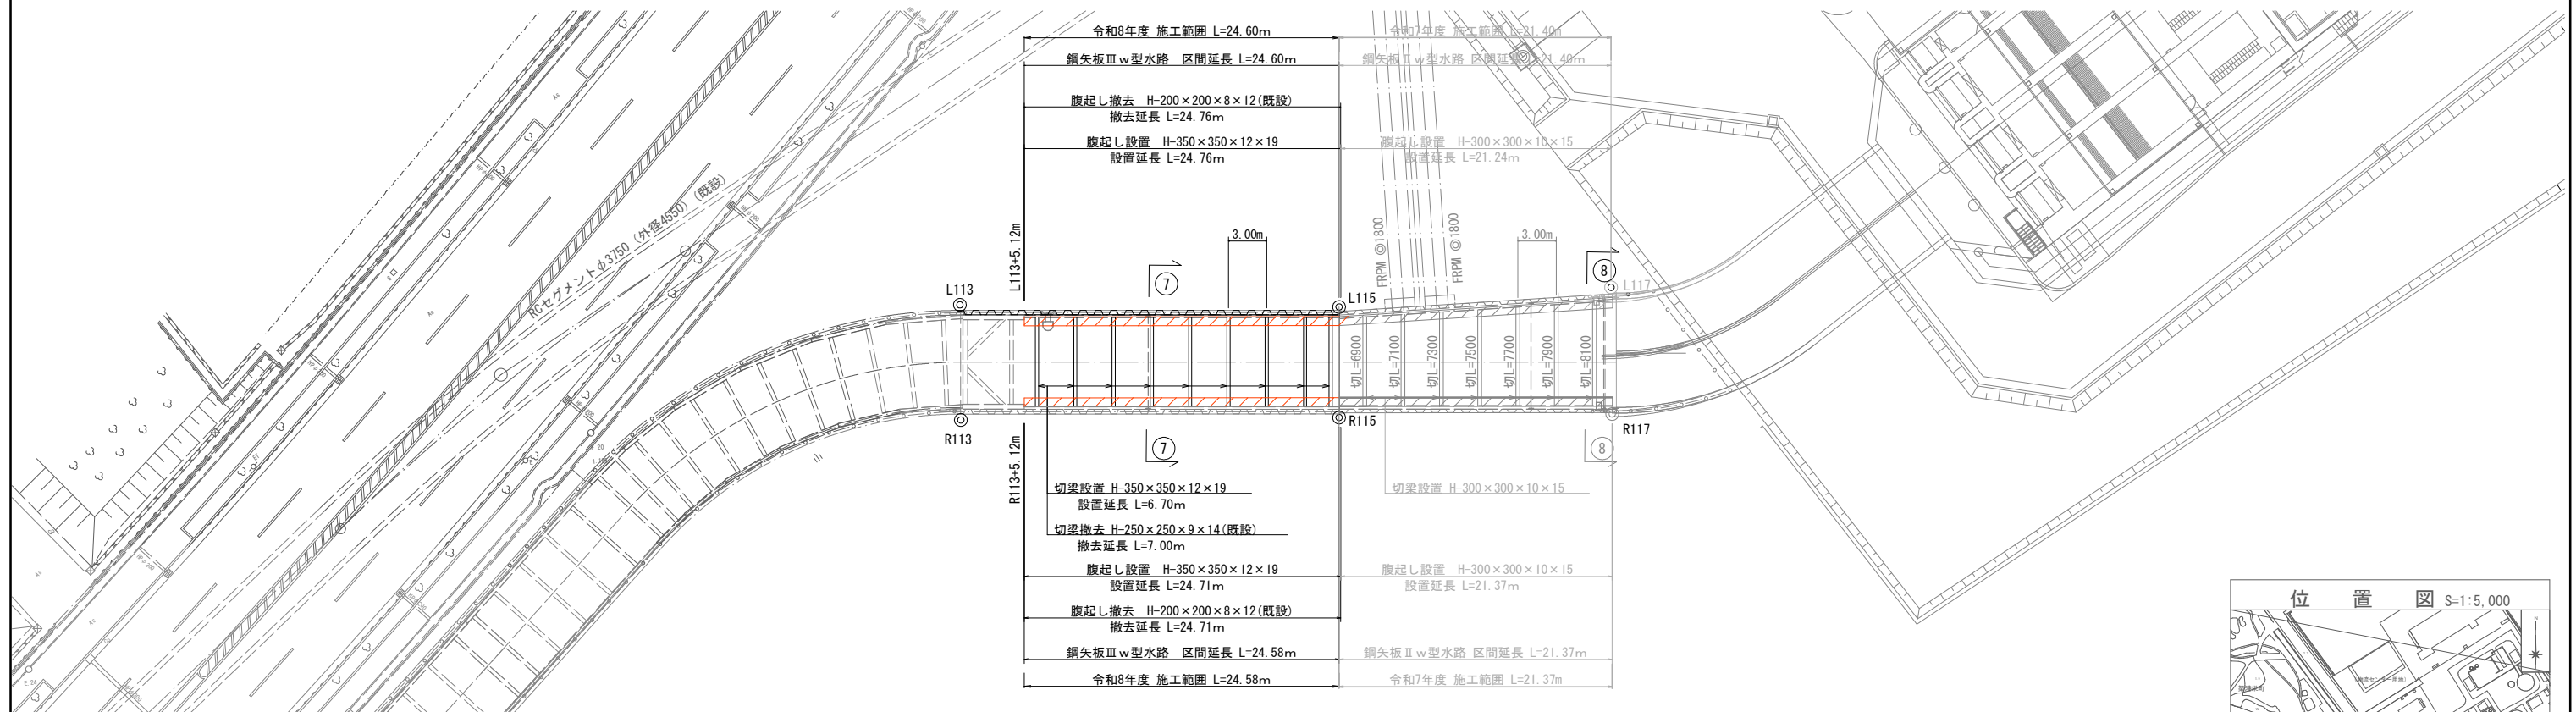

横断図 S=1:50

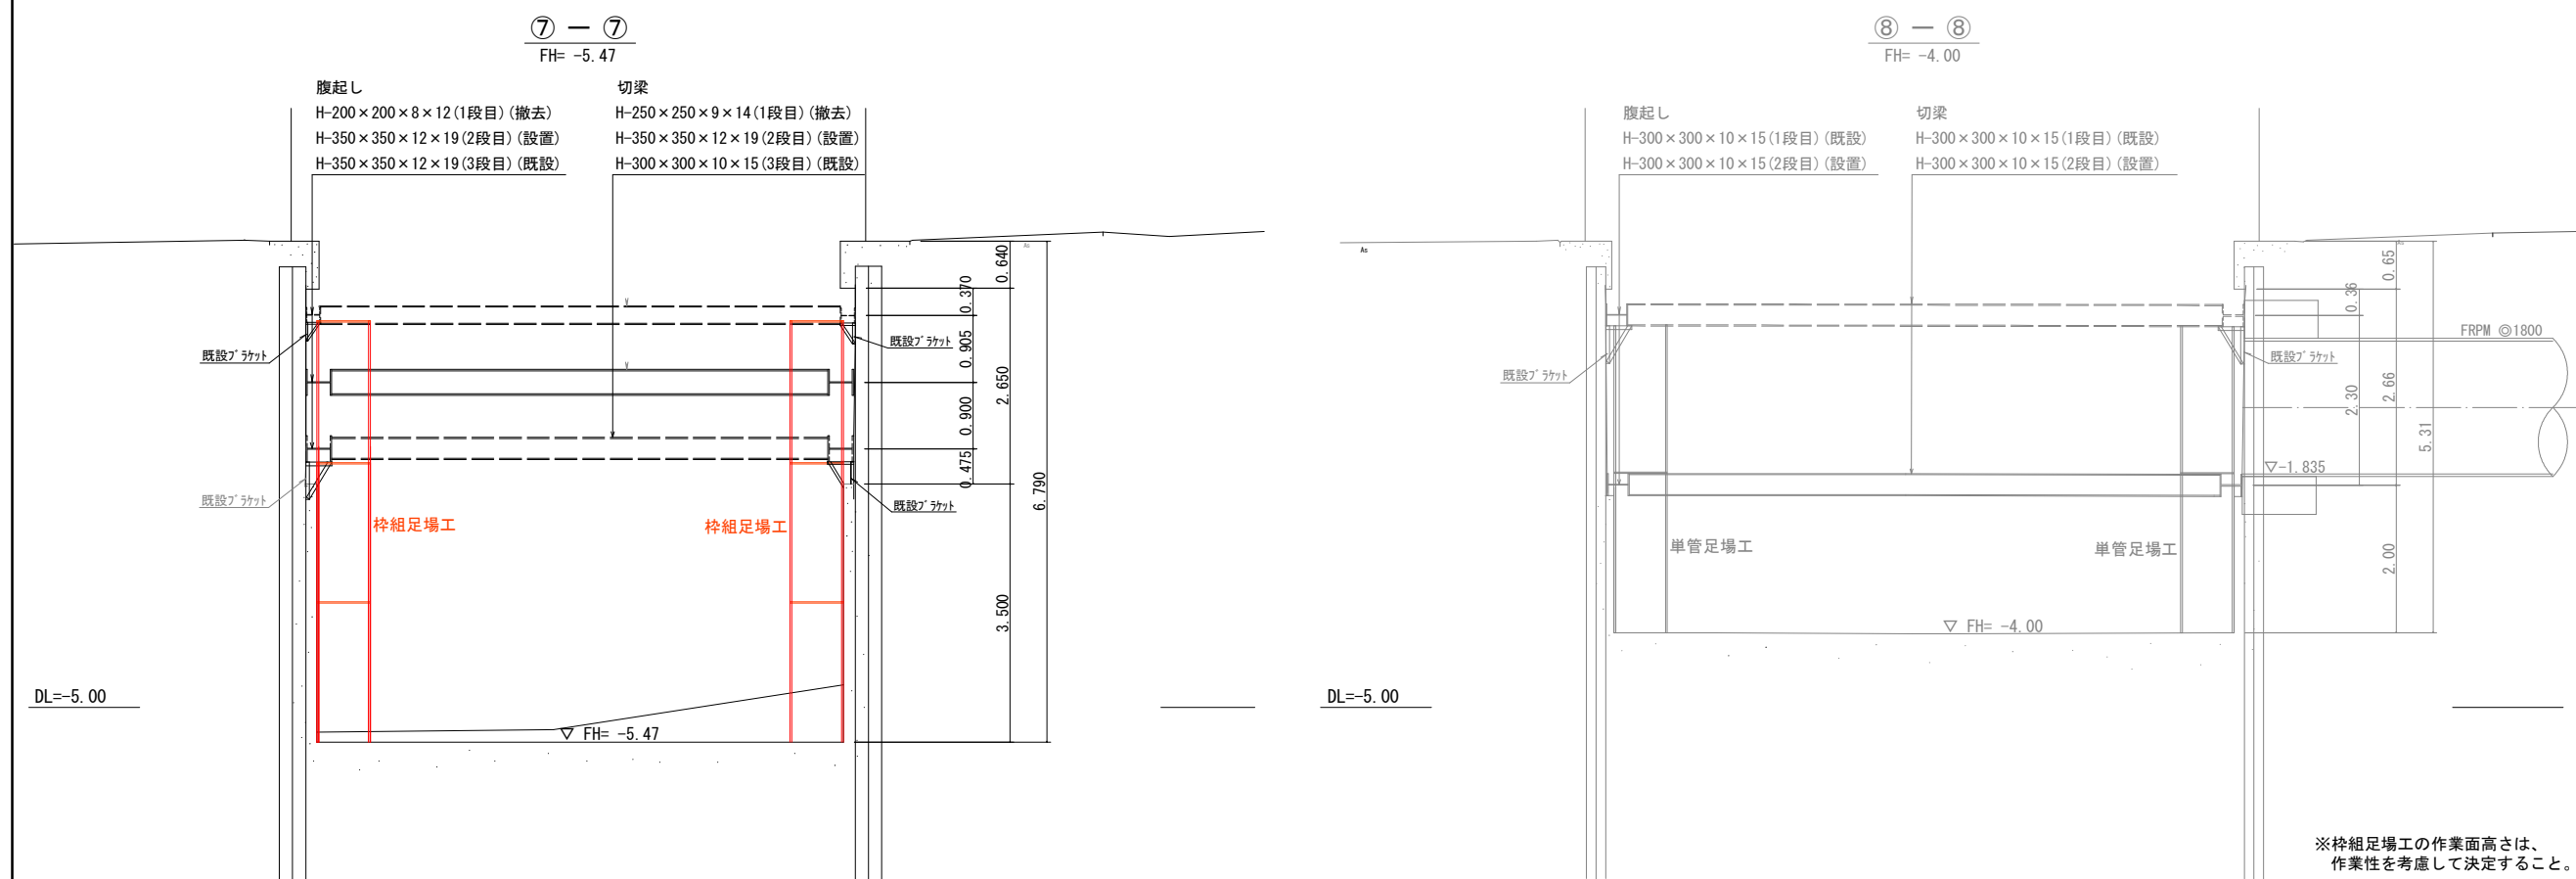

※枠組足場工の作業面高さは、作業性を考慮して決定すること。

図面種別				
工事名 浦安12号雨水渠鋼板腐食対策工事(その2)				
図名	足場工機要図			
名	(R113+5.12~R115+5.12~L113+5.12~L115)			
縮尺	S=1:250			
契約番号				
課長	課補佐	課補佐	係長	設計
令和 8 年 7 月 日	図 番 7 葉の内 7 号			
下水道施設整備課				