


S=1 : 250

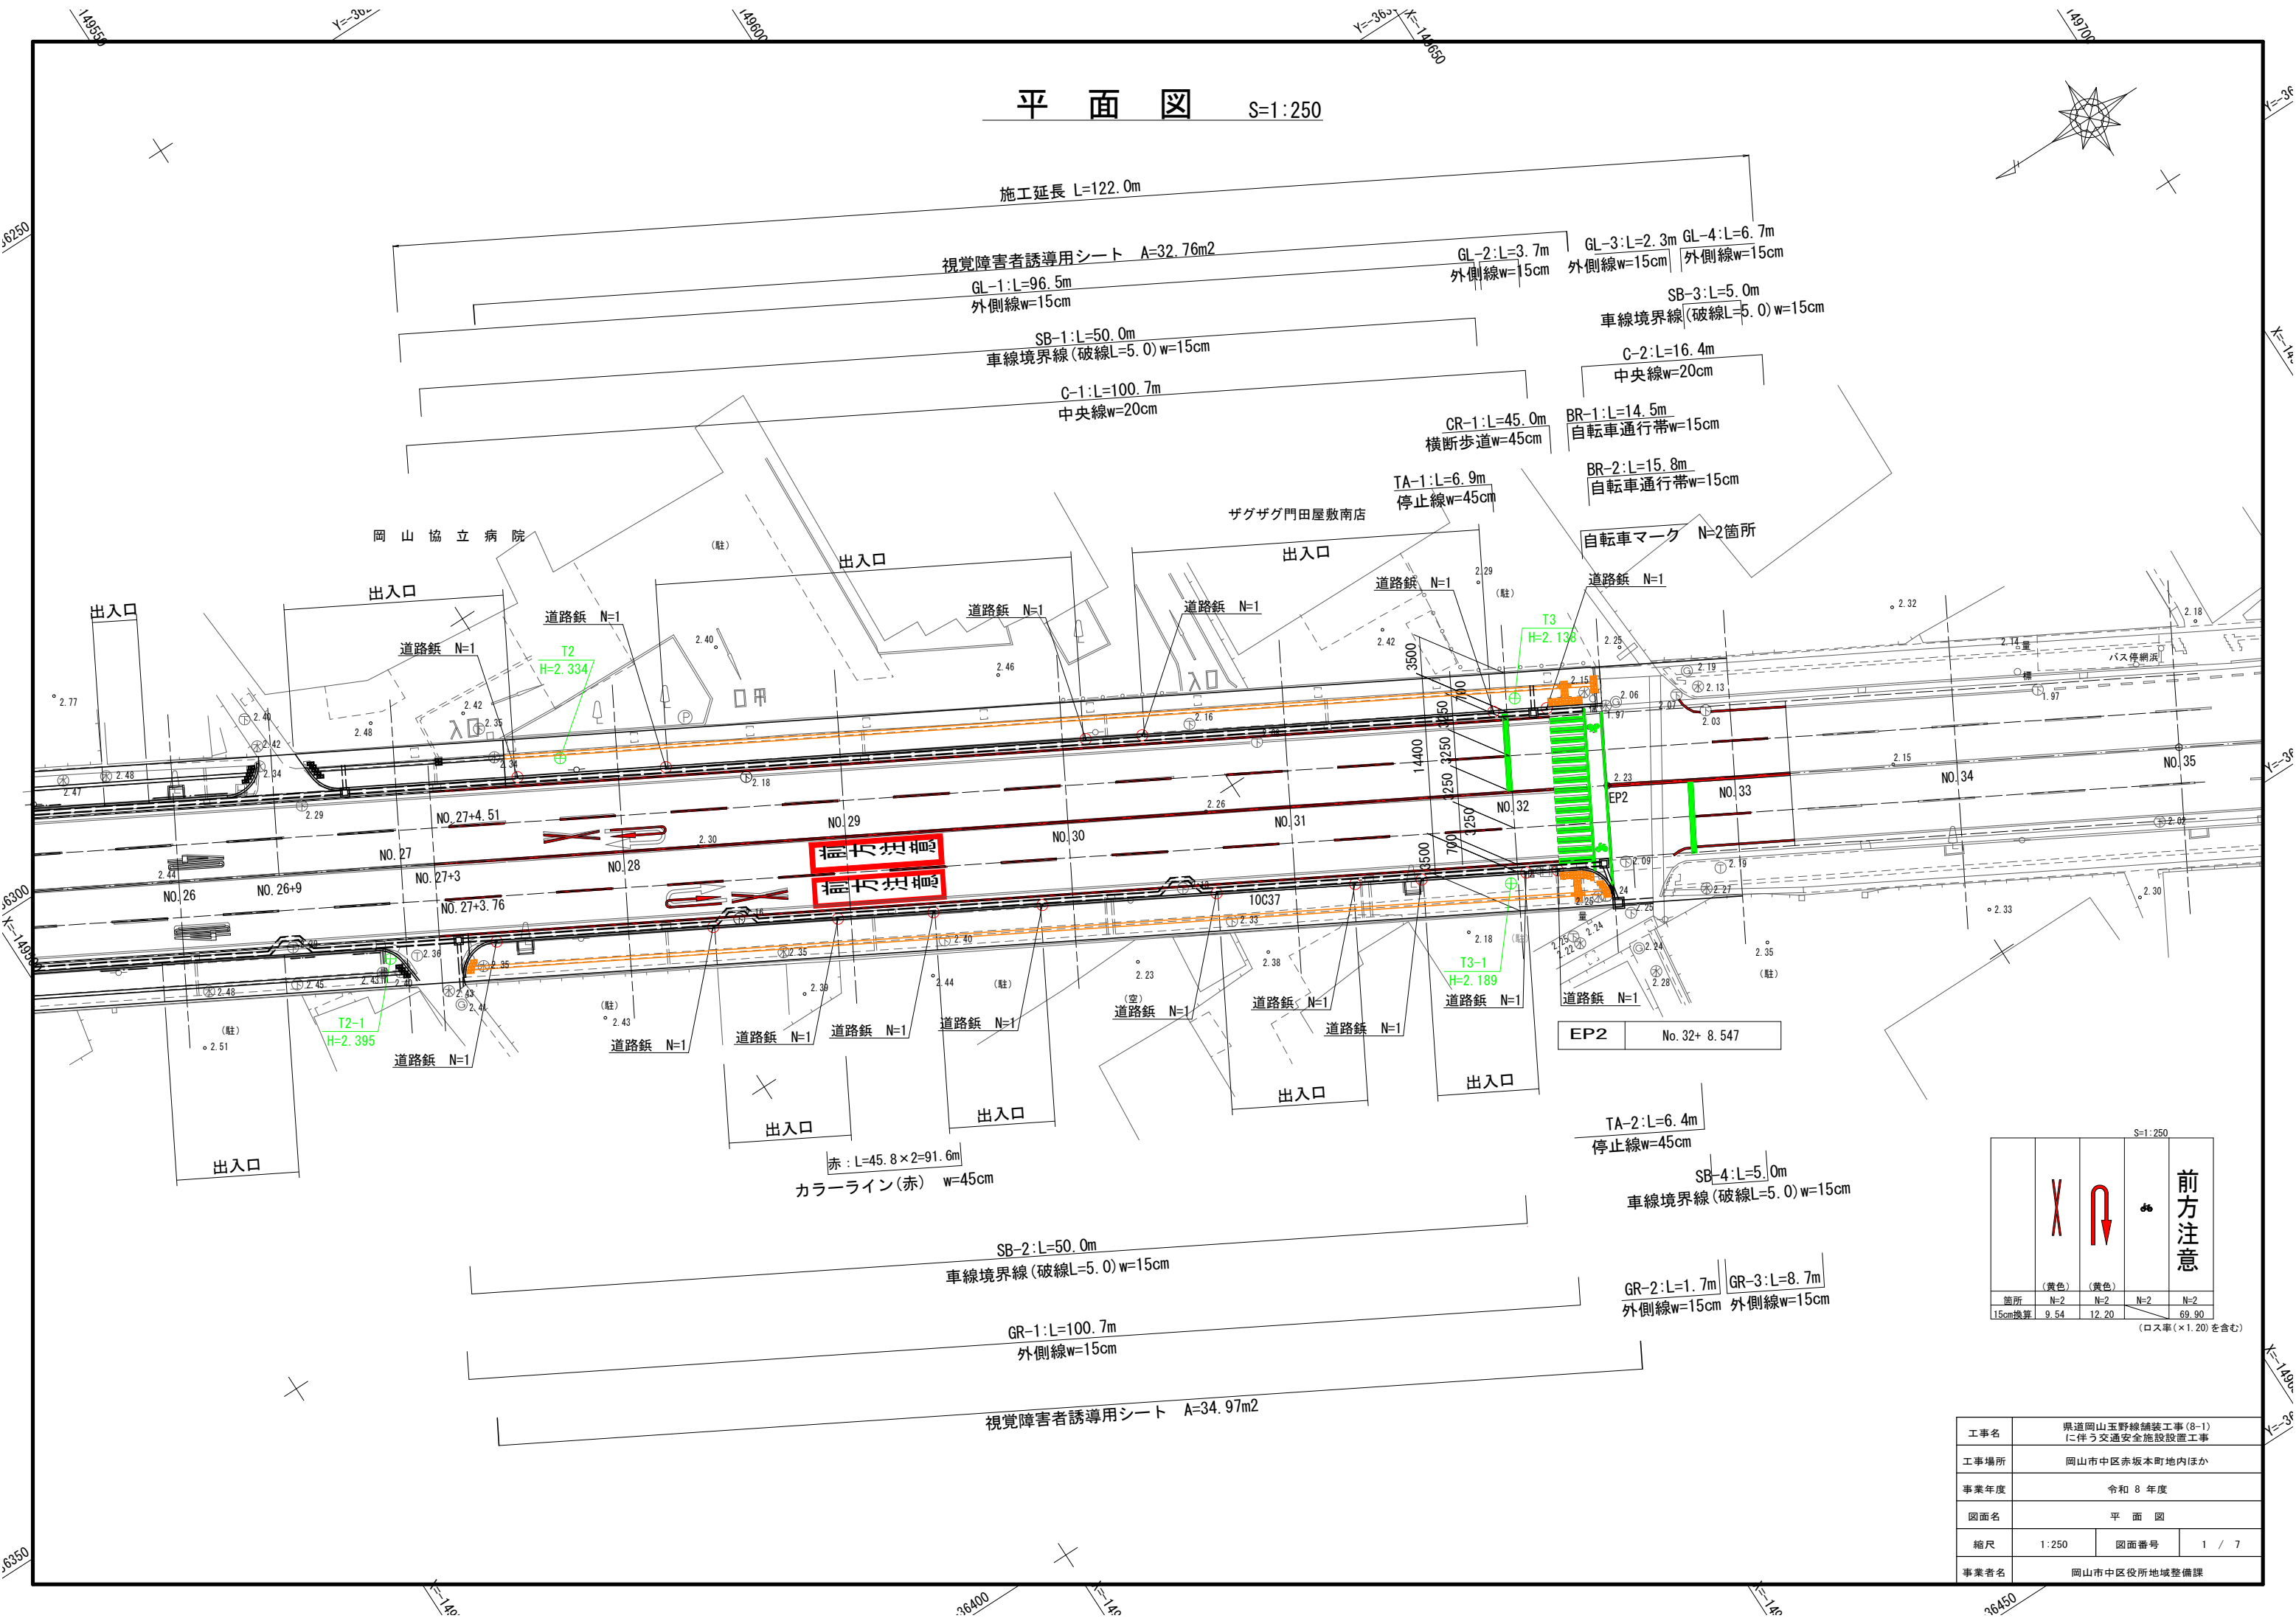

36450



V=1 : 100
H=1 : 500



工事名	県道岡山玉野線舗装工事(8-1) に伴う交通安全施設設置工事		
工事場所	岡山市中区赤坂本町地内ほか		
事業年度	令和 8 年度		
図面名	縦 断 面 図		
縮尺	V=1:100 H=1:500	図面番号	2 / 7
事業者名	岡山市中区役所地域整備課		


標準断面図 S=1:50

S=1:50

NO. 30




GH= 2.28

FH= 2.381

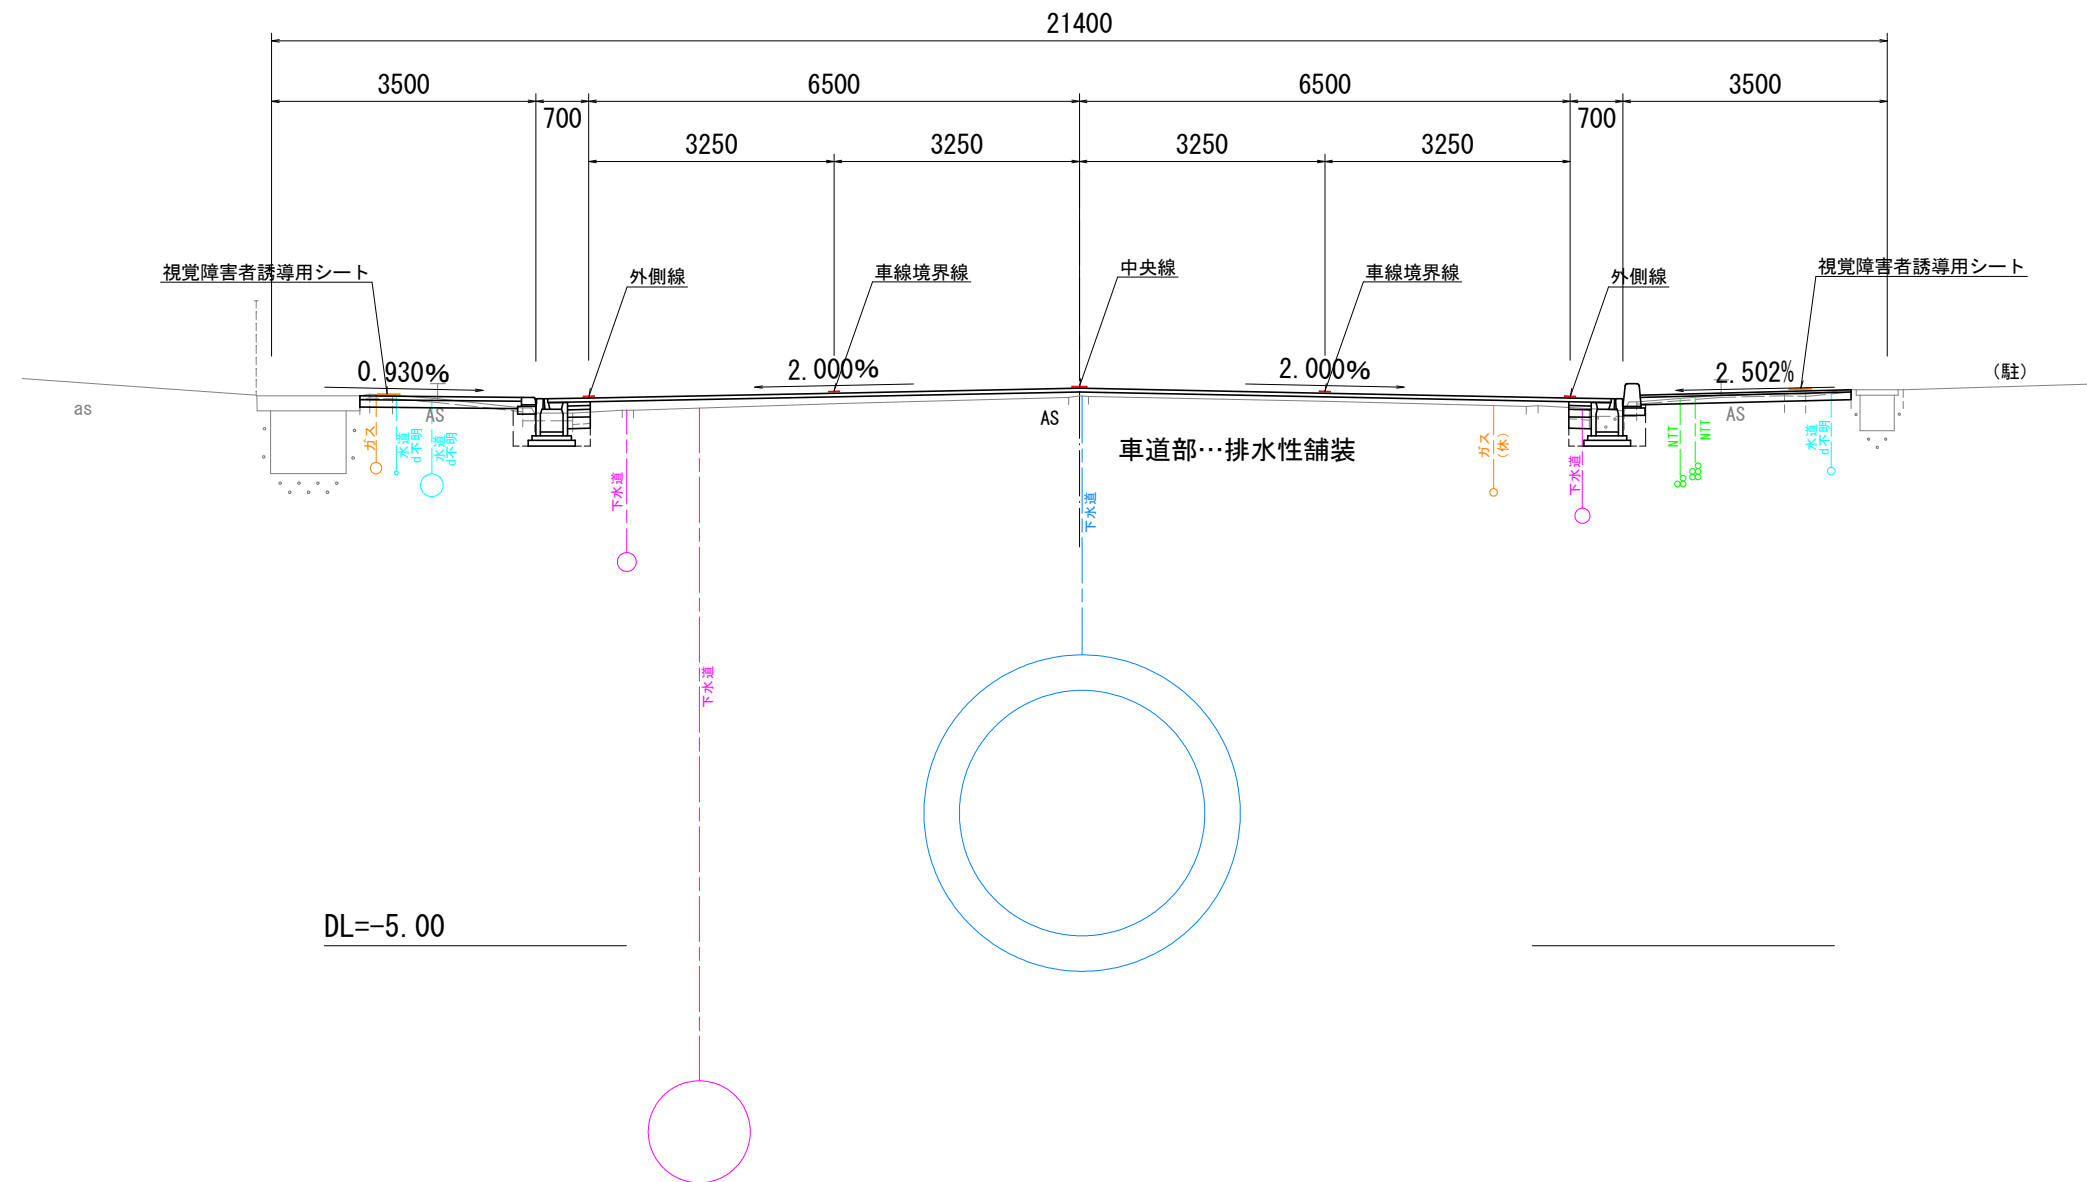





工事名	県道岡山玉野線舗装工事(8-1) に伴う交通安全施設設置工事		
工事場所	岡山市中区赤坂本町地内ほか		
事業年度	令和 8 年度		
図面名	標 準 断 面 図		
縮尺	1:50	図面番号	3 / 7
事業者名	岡山市中区役所地域整備課		

横断図(1) S=1:100

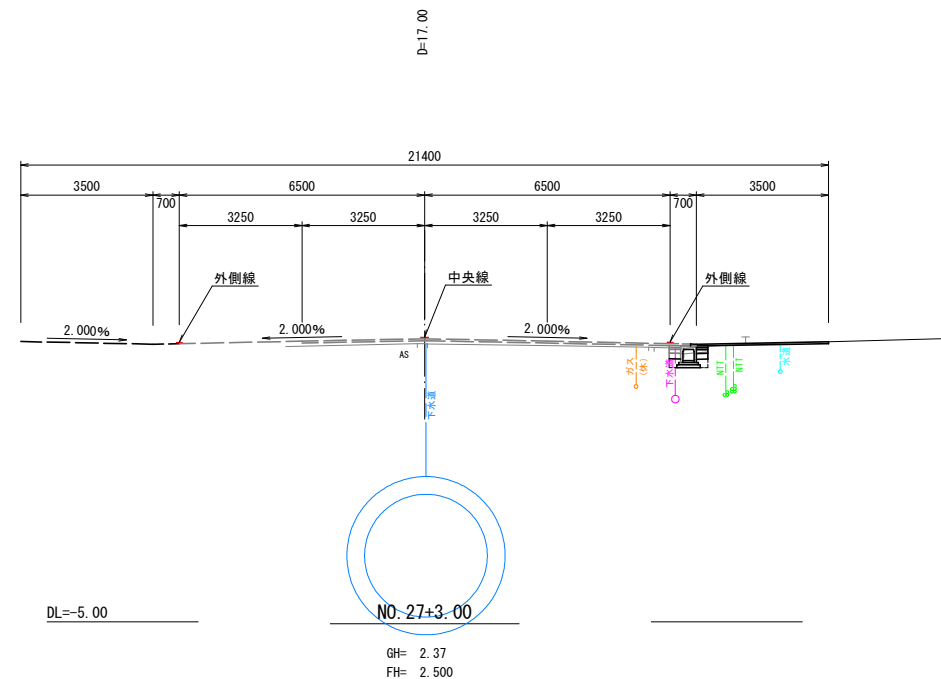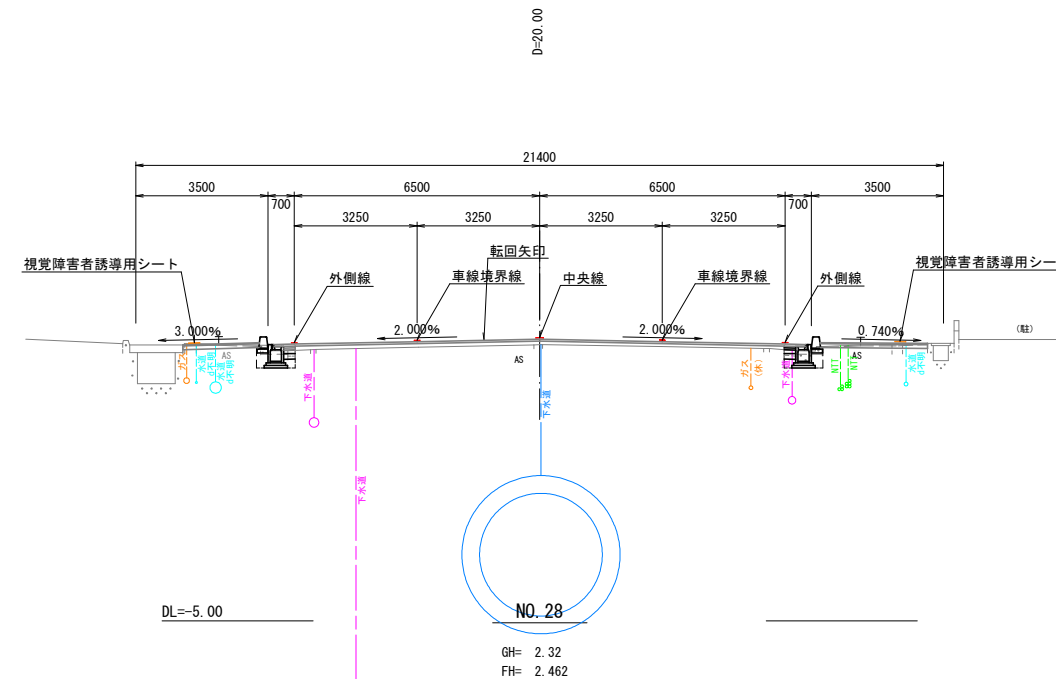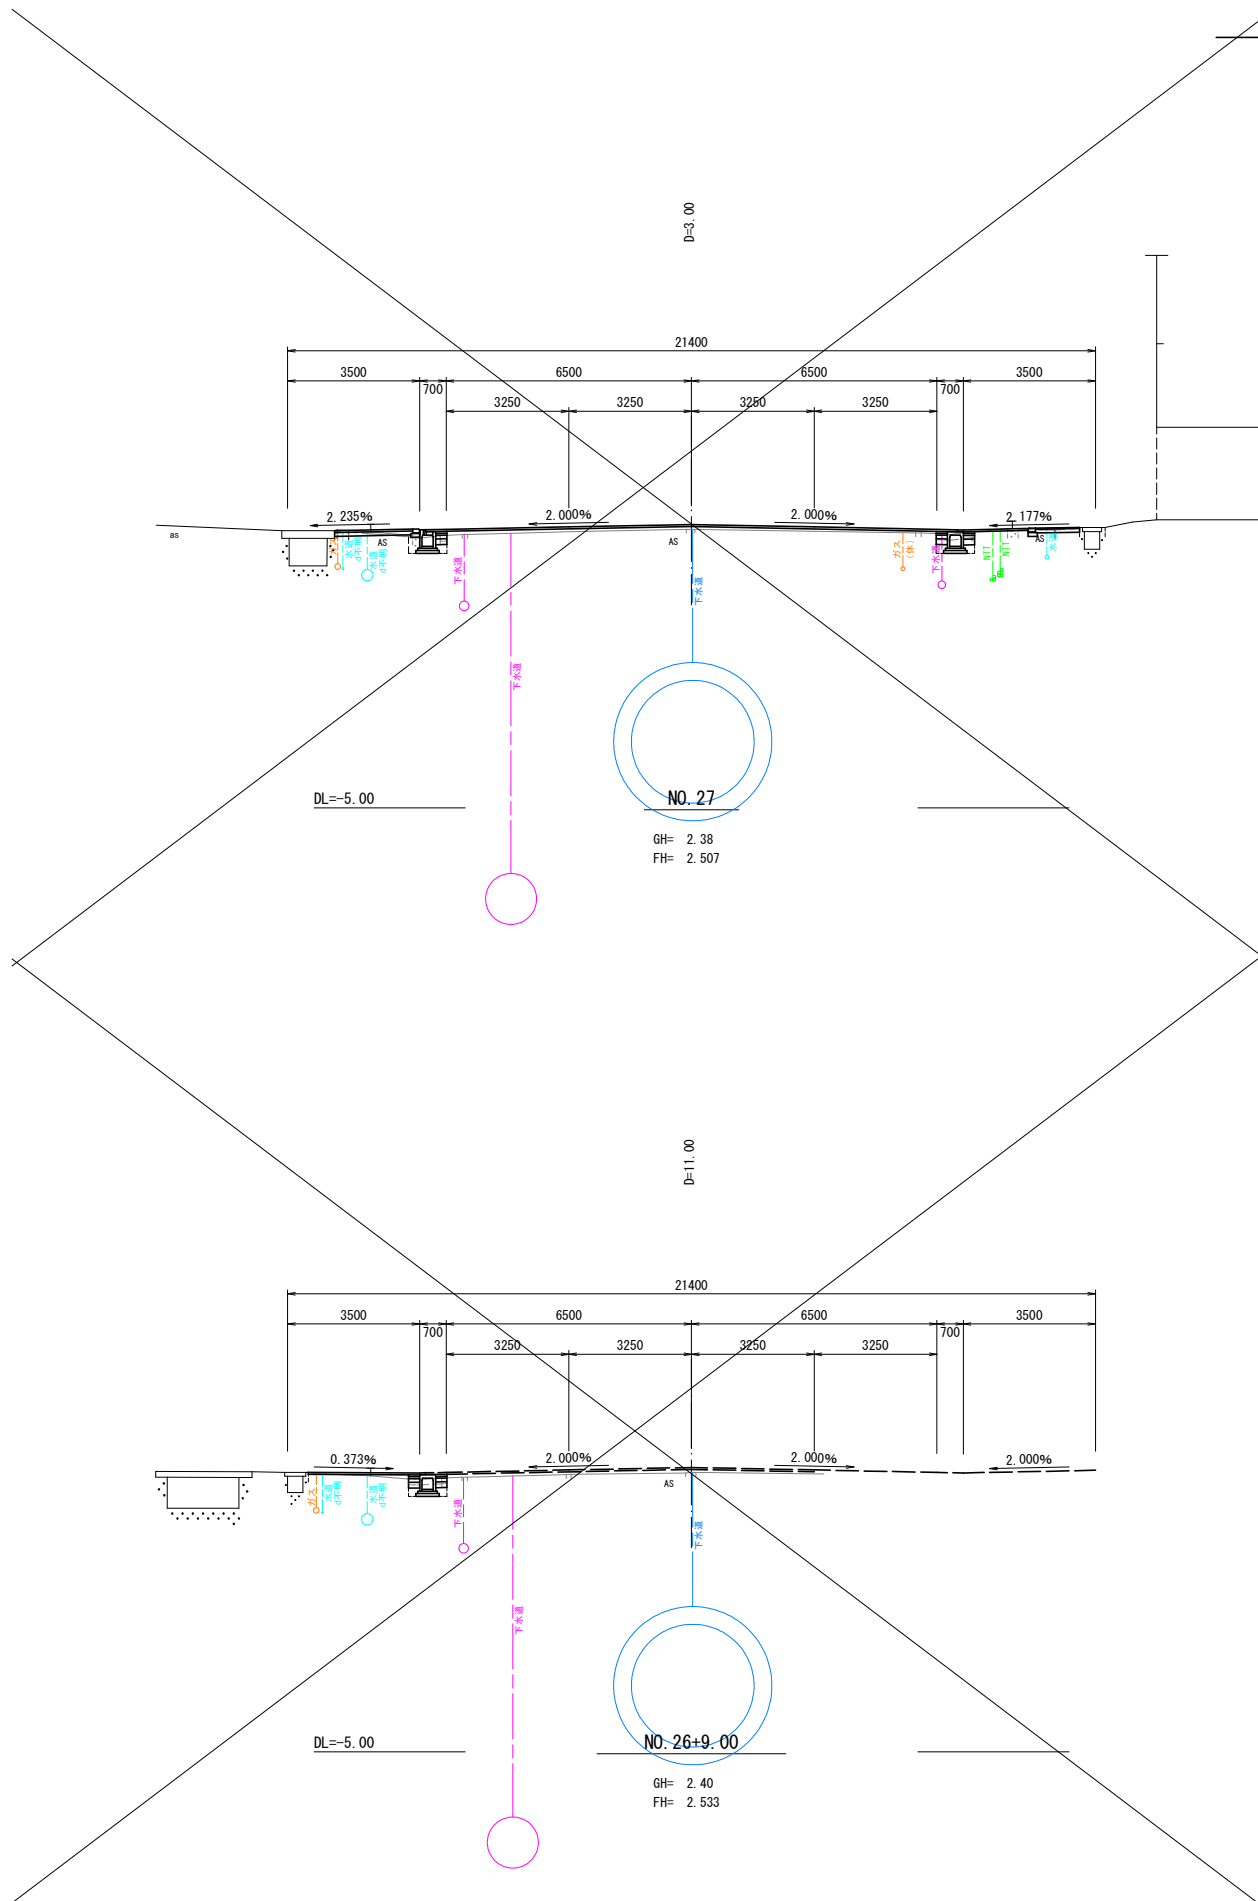

工事名	県道岡山玉野線舗装工事(8-1) に伴う交通安全施設設置工事		
工事場所	岡山市中区赤坂本町地内ほか		
事業年度	令和 8 年度		
図面名	横 断 図 (1)		
縮尺	1:100	図面番号	4 / 7
事業者名	岡山市中区役所地域整備課		


横断図(2) S=1:100

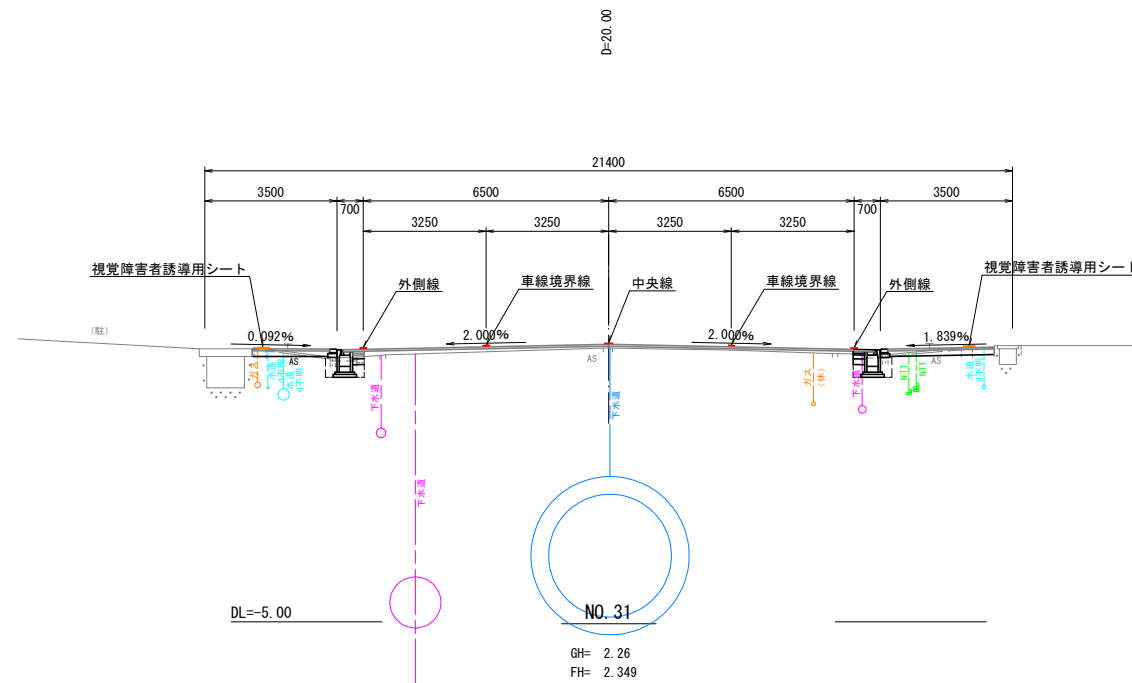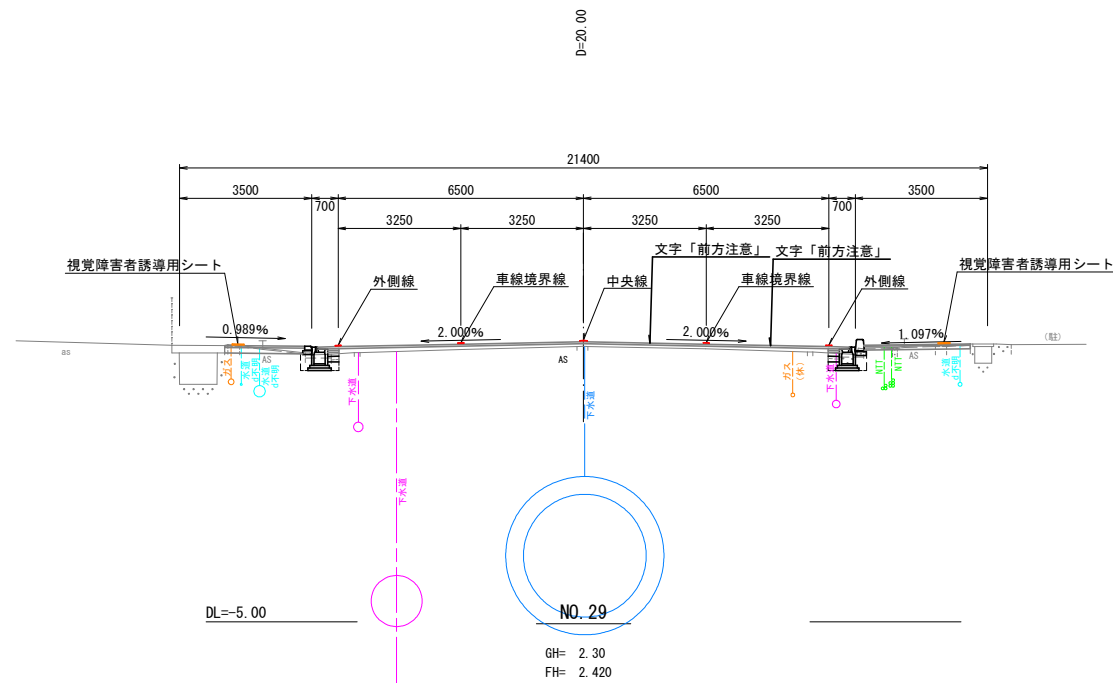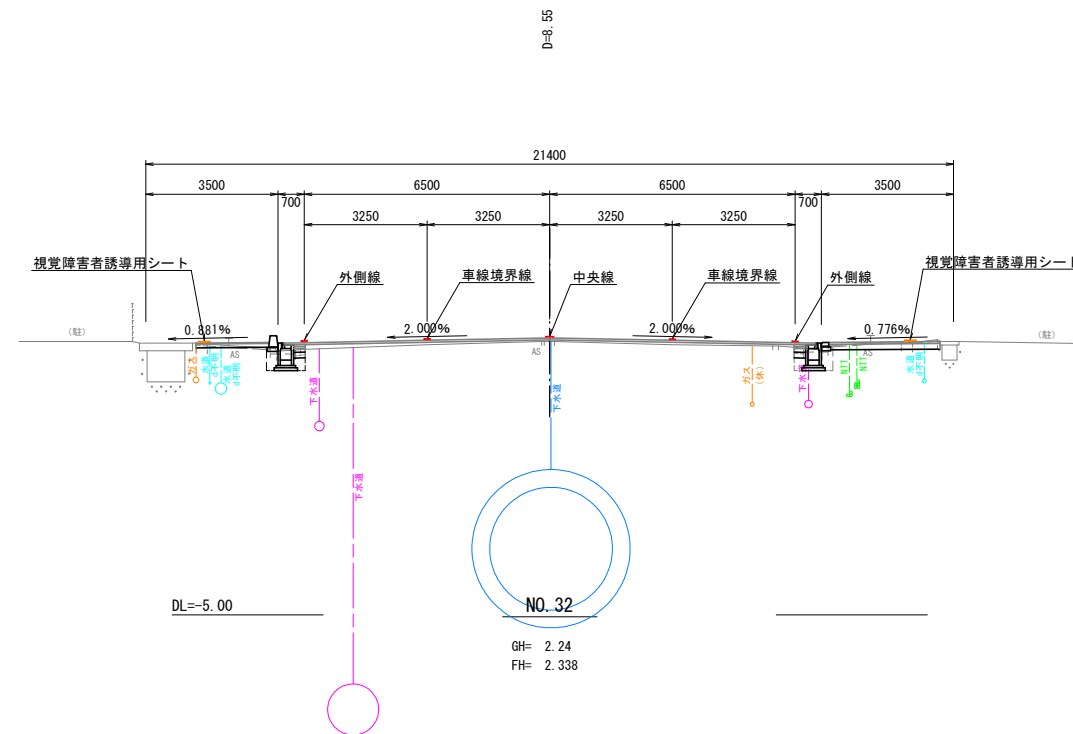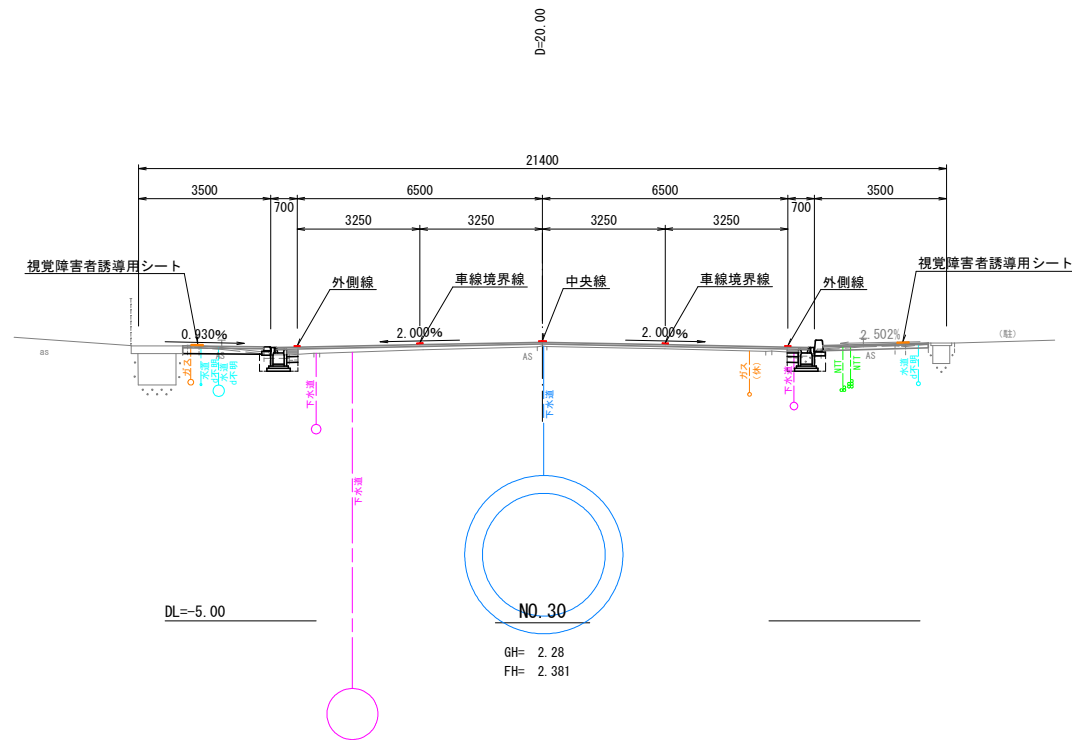

工事名	県道岡山玉野線舗装工事(8-1) に伴う交通安全施設設置工事		
工事場所	岡山市中区赤坂本町地内ほか		
事業年度	令和 8 年度		
図面名	横 断 図 (2)		
縮尺	1:100	図面番号	5 / 7
事業者名	岡山市中区役所地域整備課		

横断図(3)


S=1:100

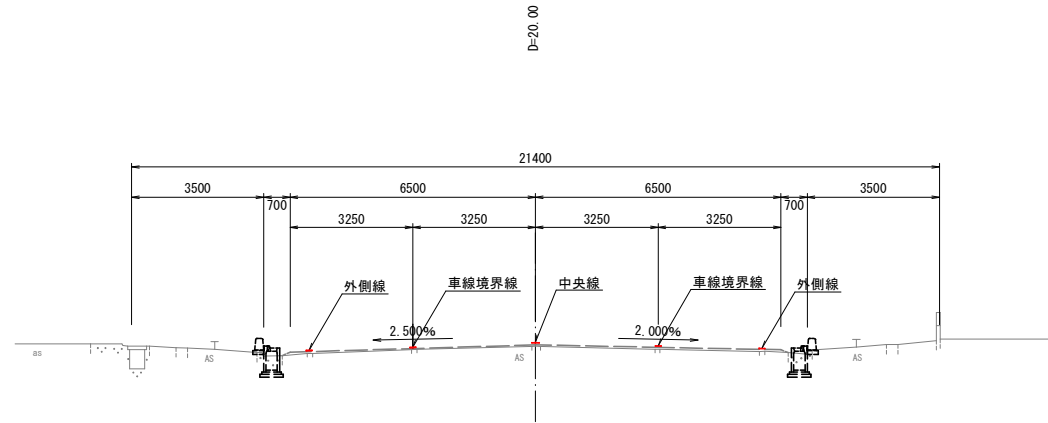

DL=-5.00

NO. 33


GH= 2.19
FH= 2.335

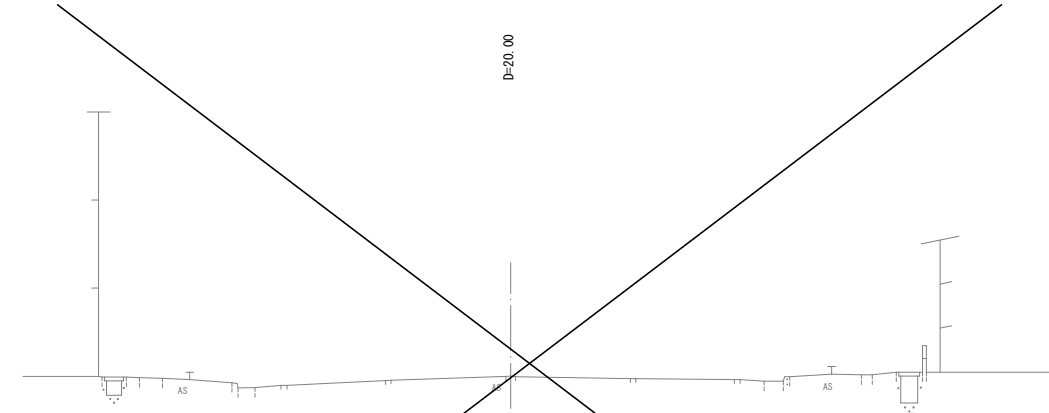

DL=-5.00

NO. 35


GH= 2.17
FH=

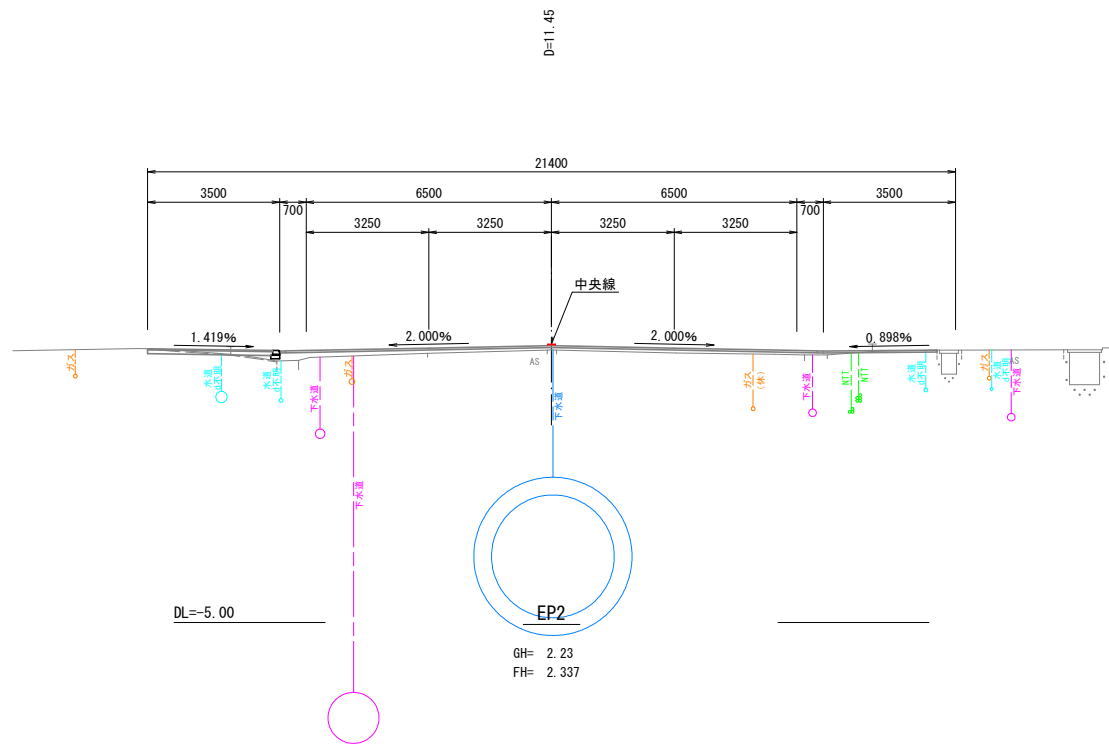

DL=-5.00

EP2

GH= 2.23
FH= 2.337

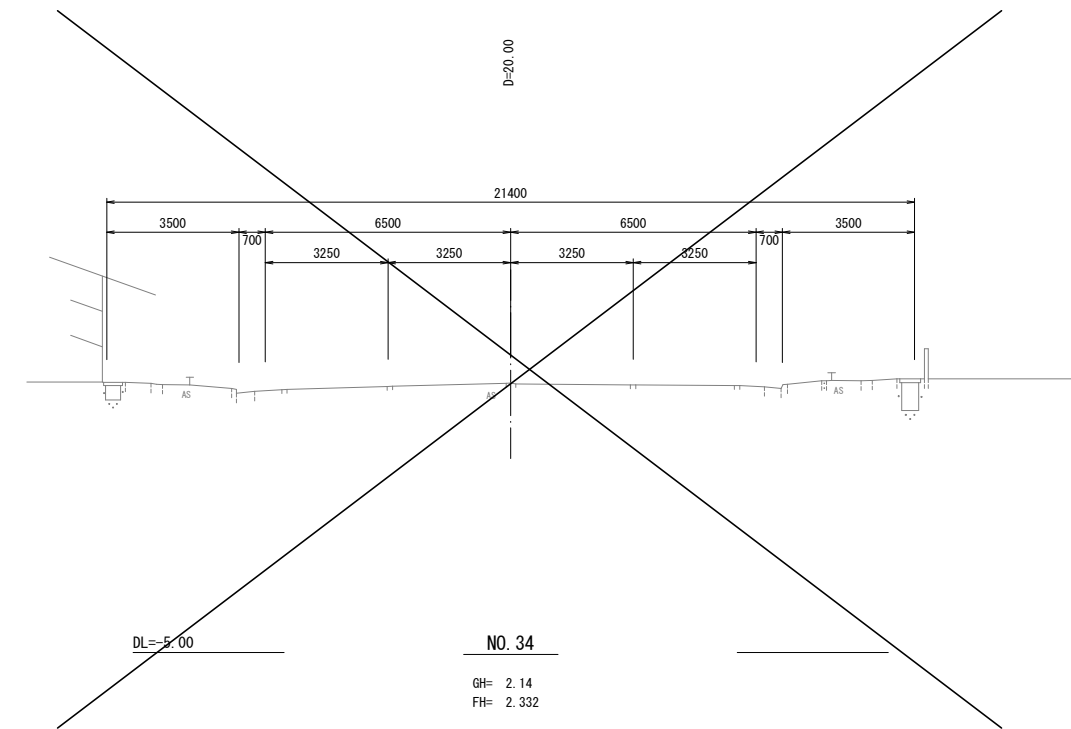



DL=-5.00

NO. 34

GH= 2.14
FH= 2.332

工事名	県道岡山玉野線舗装工事(8-1) に伴う交通安全施設設置工事		
工事場所	岡山市中区赤坂本町地内ほか		
事業年度	令和 8 年度		
図面名	横 断 図 (3)		
縮尺	1:100	図面番号	6 / 7
事業者名	岡山市中区役所地域整備課		

平面図(視覚障害者誘導用シート) S=1:250

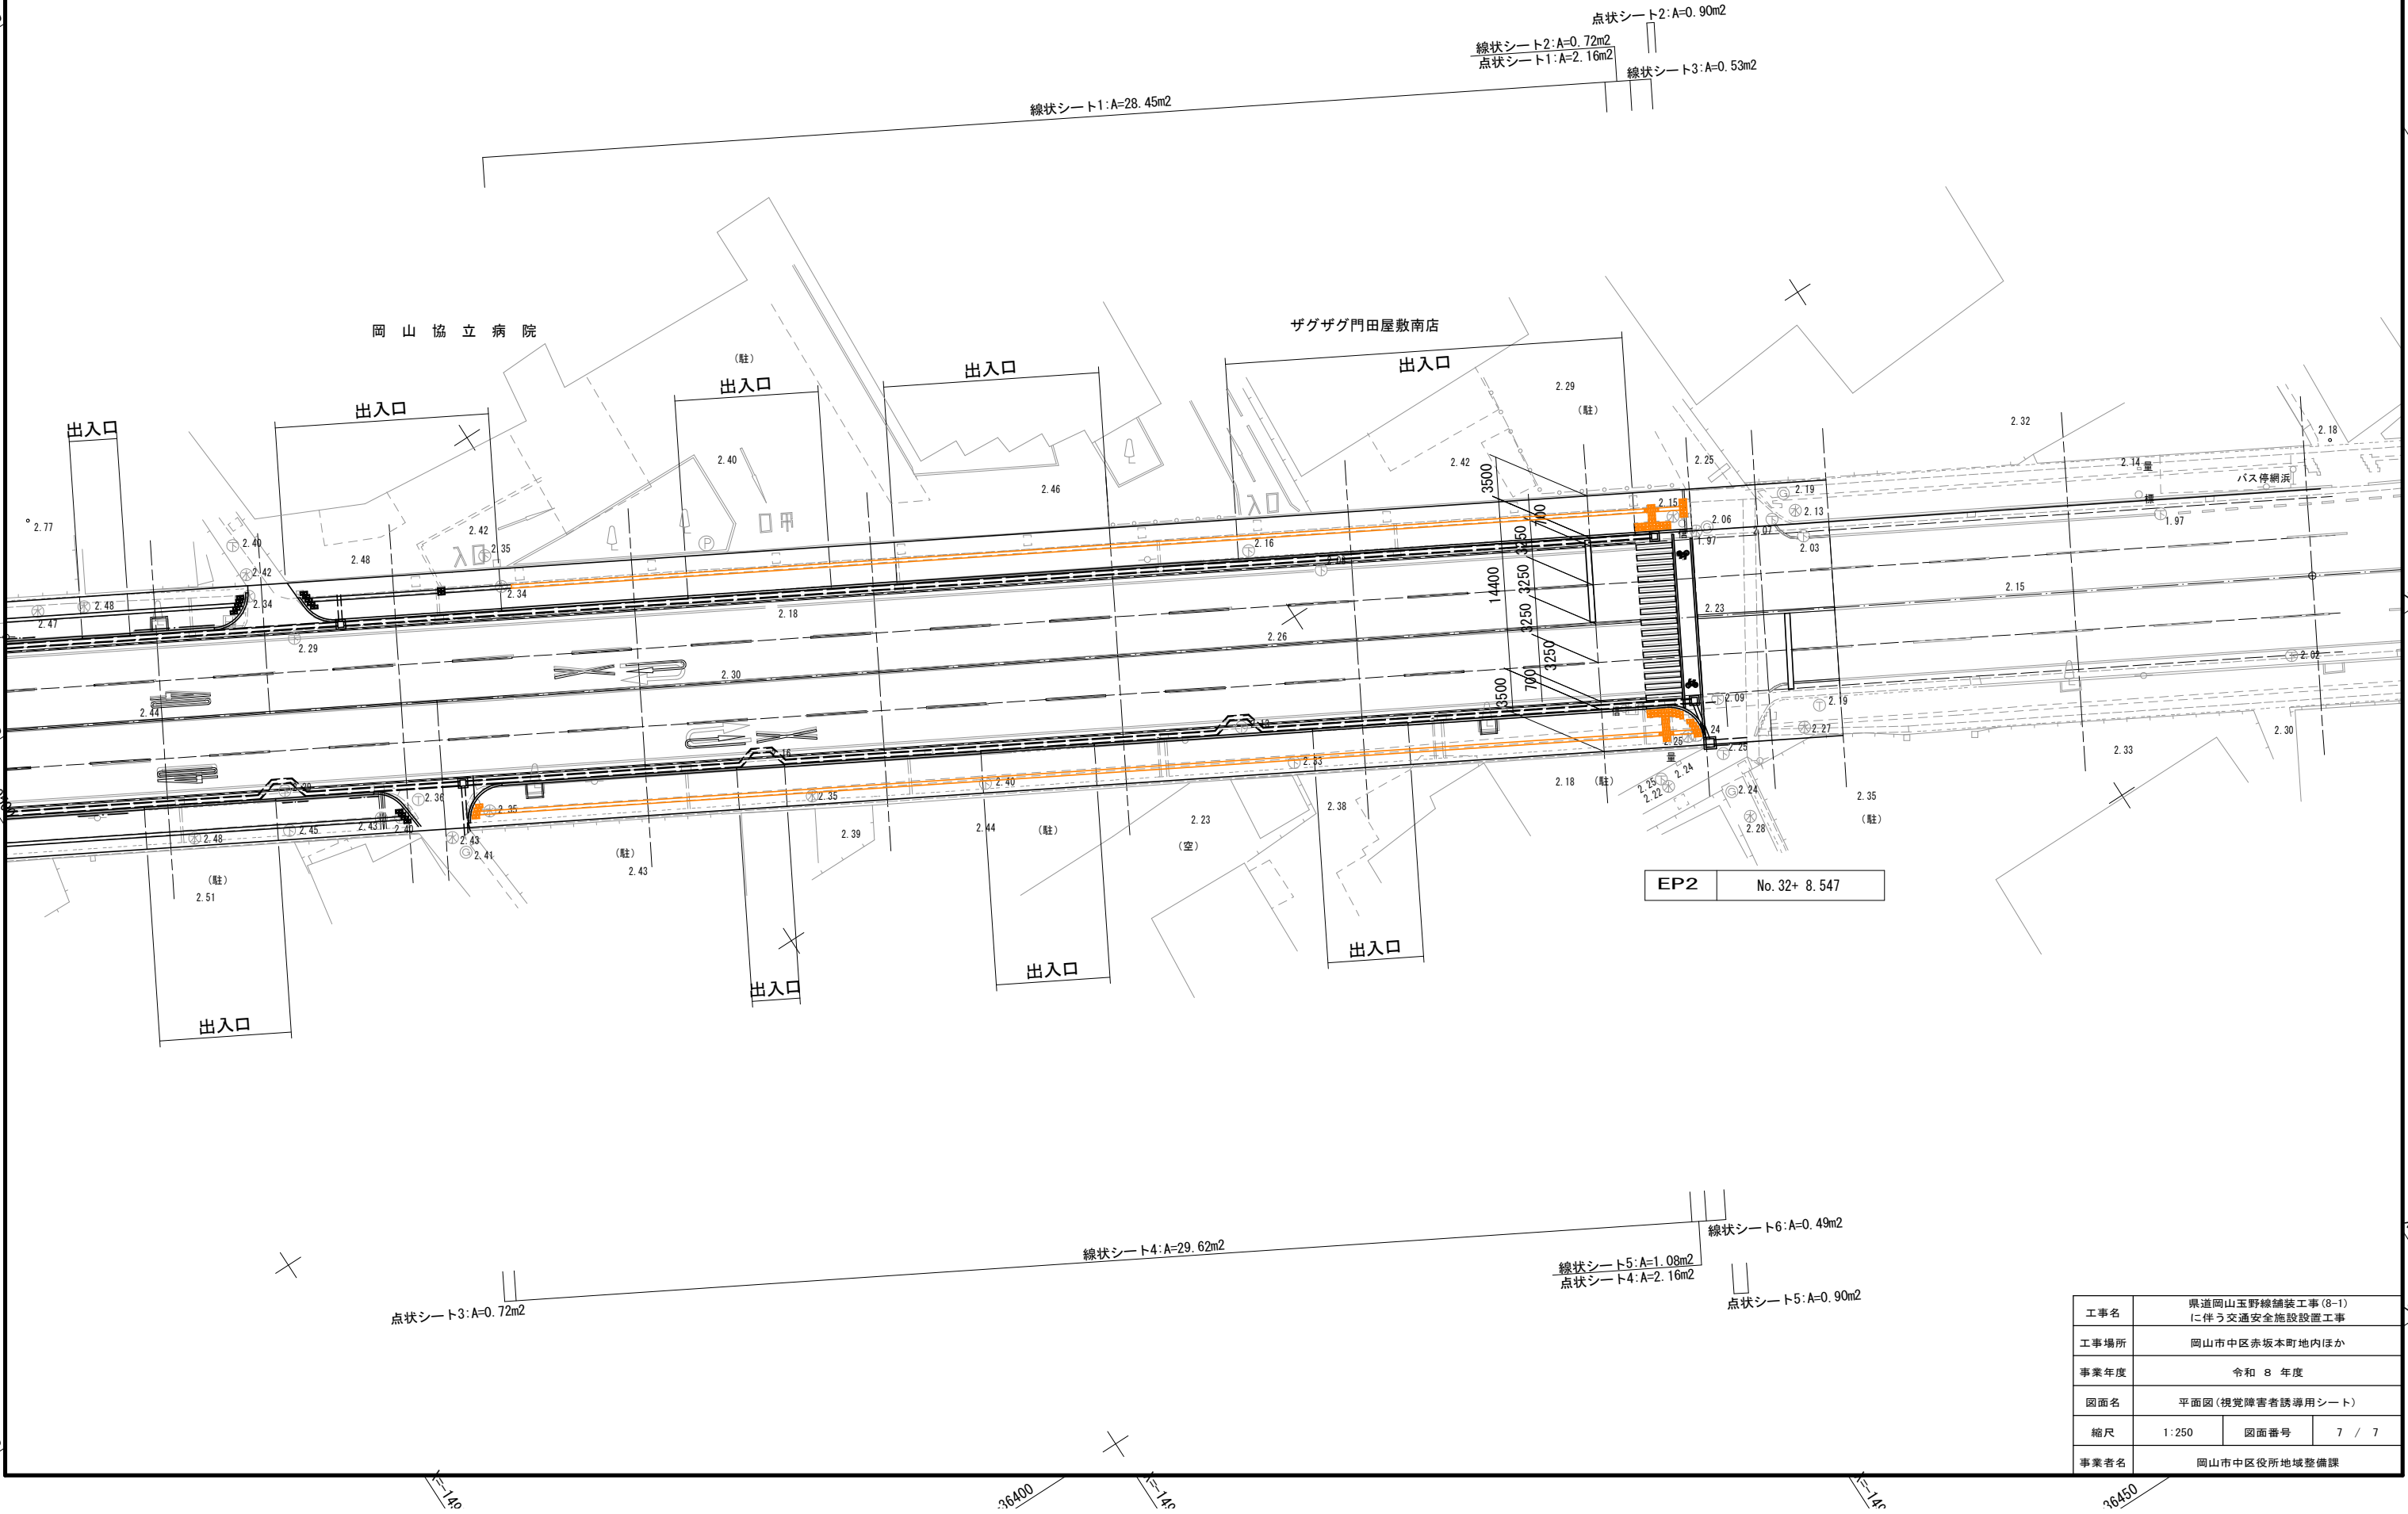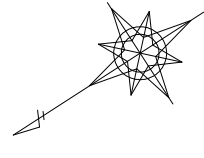

線状シート1:A=28.45m2
点状シート2:A=0.90m2
線状シート2:A=0.72m2
点状シート1:A=2.16m2
線状シート3:A=0.53m2

EP2 No. 32+ 8.547

点状シート3:A=0.72m2

線状シート4:A=29.62m2

線状シート5:A=1.08m2
点状シート4:A=2.16m2

点状シート5:A=0.90m2

線状シート6:A=0.49m2

工事名	県道岡山玉野線舗装工事(8-1) に伴う交通安全施設設置工事		
工事場所	岡山市中区赤坂本町地内ほか		
事業年度	令和 8 年度		
図面名	平面図(視覚障害者誘導用シート)		
縮尺	1:250	図面番号	7 / 7
事業者名	岡山市中区役所地域整備課		