


平面図


S=1:100

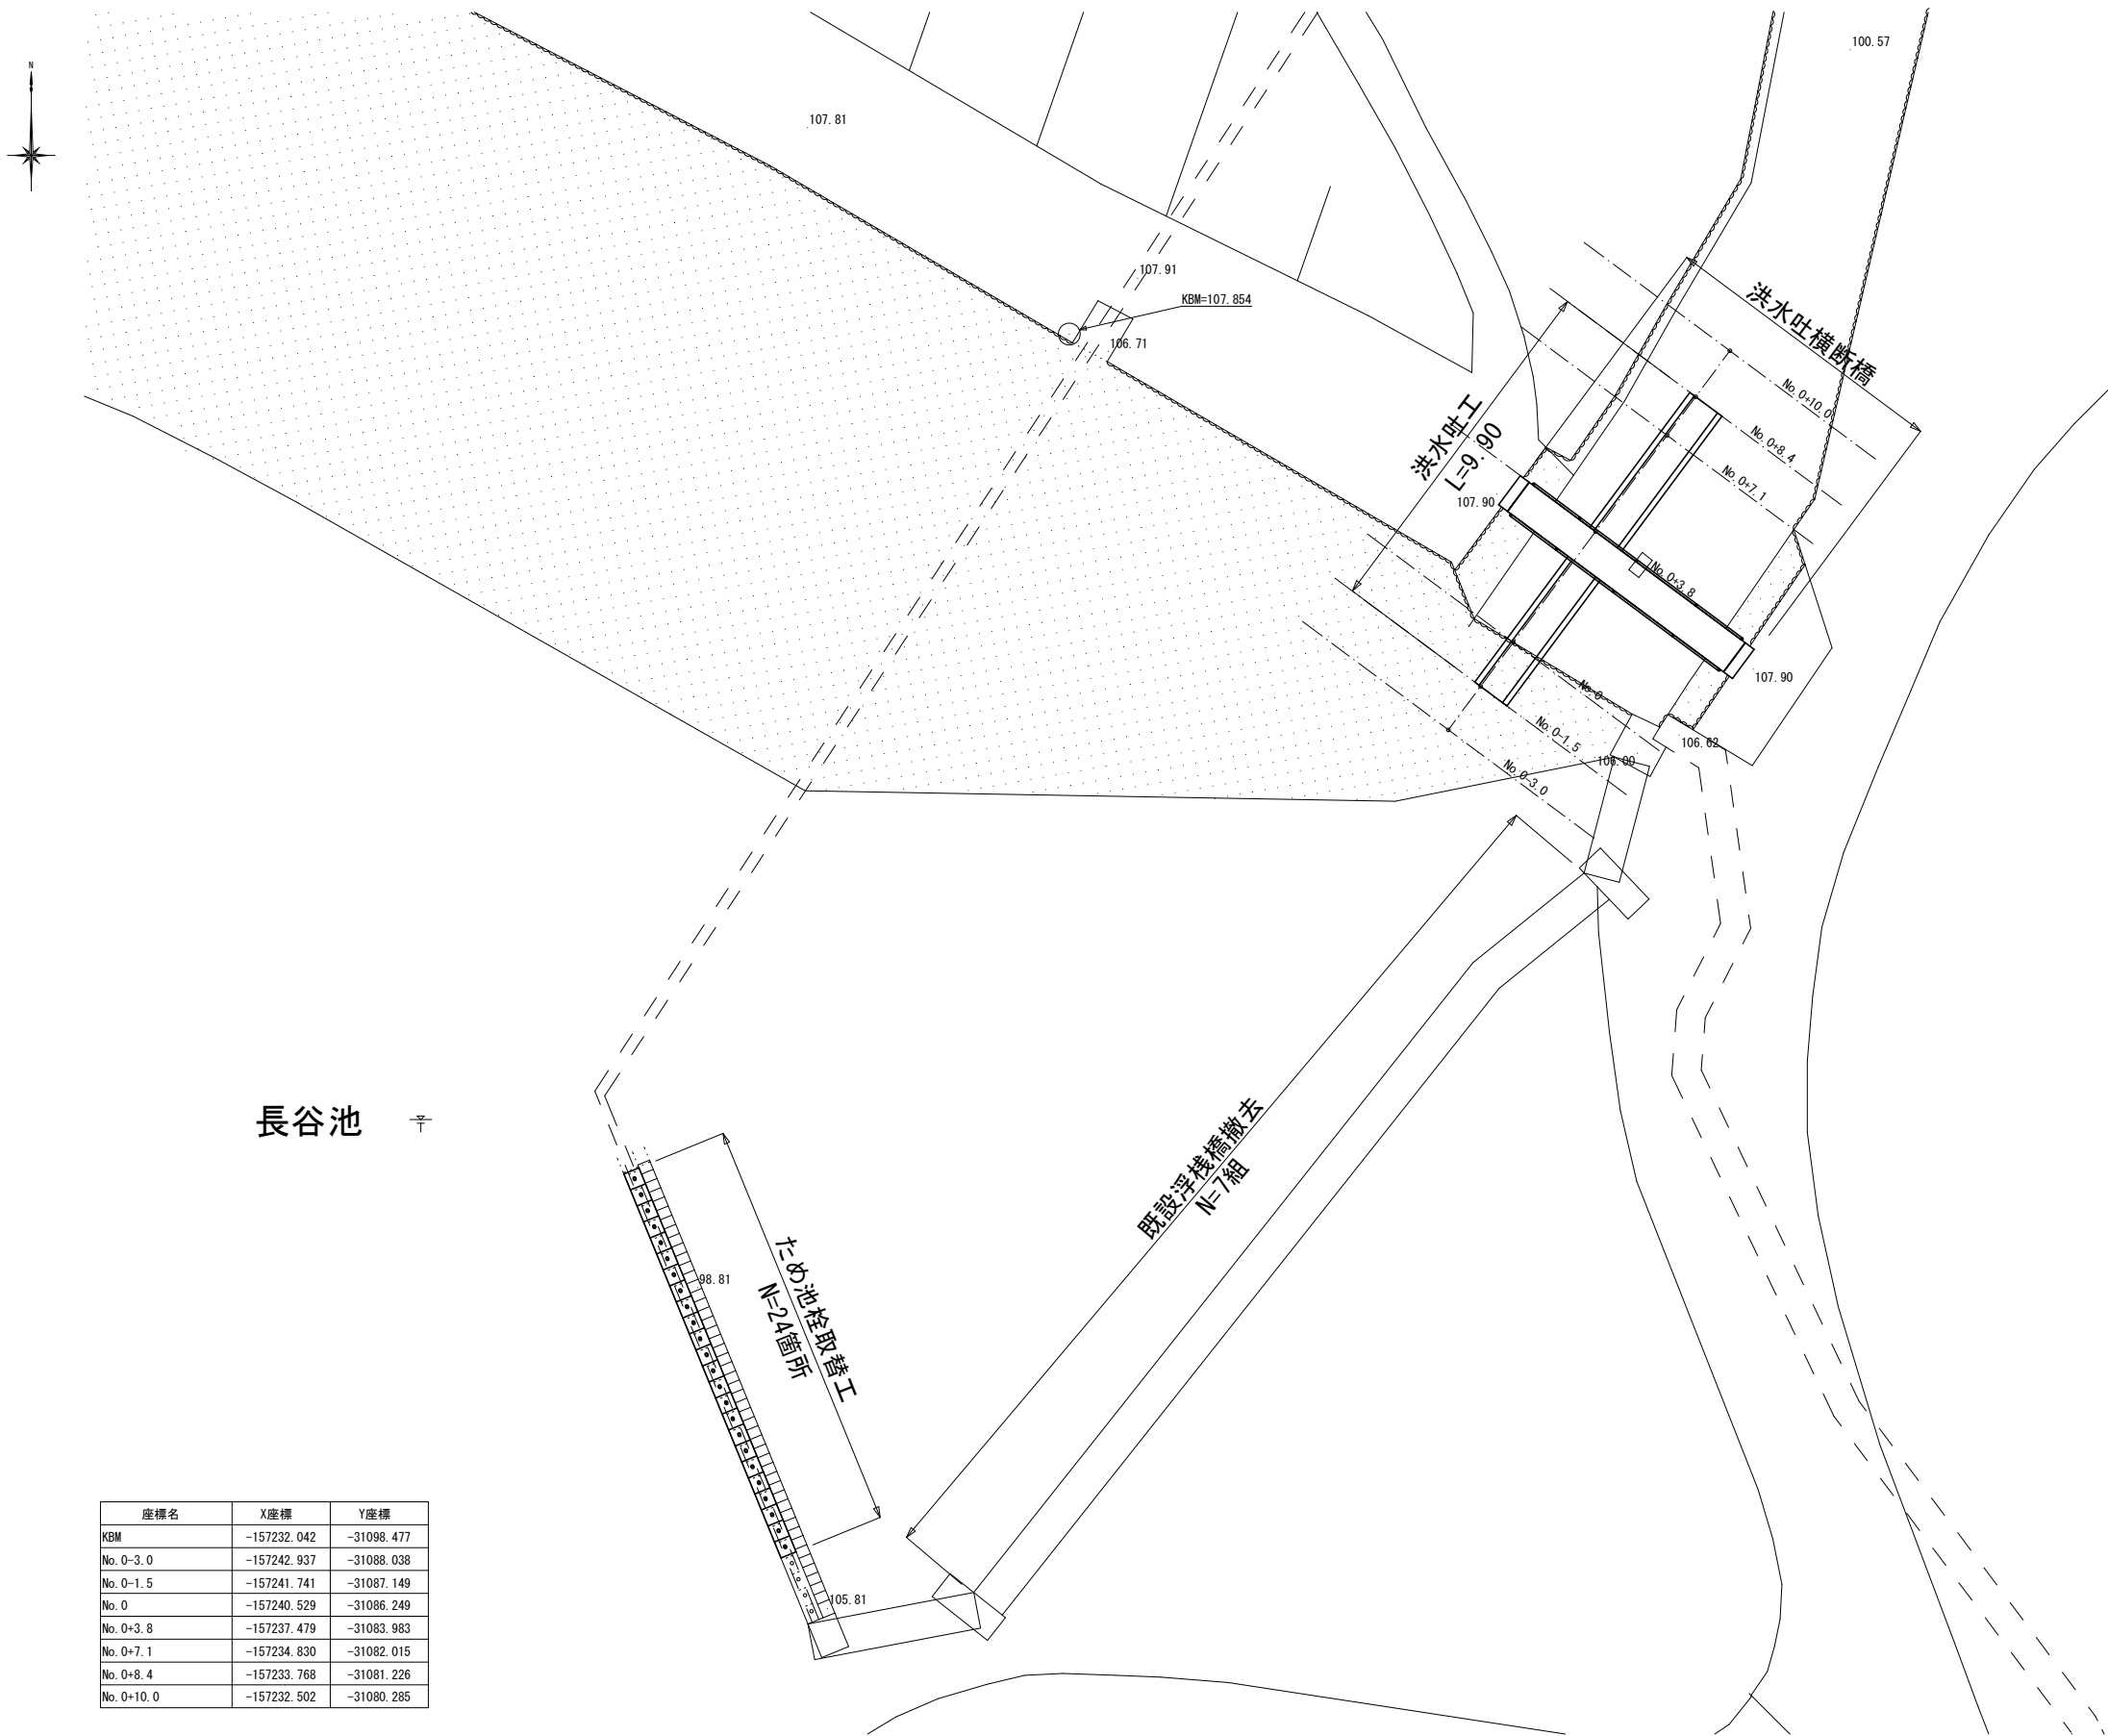


浮橋撤去量算定図

S=1:50

正面図

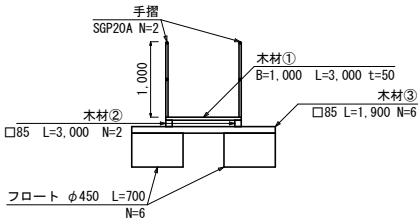

側面図

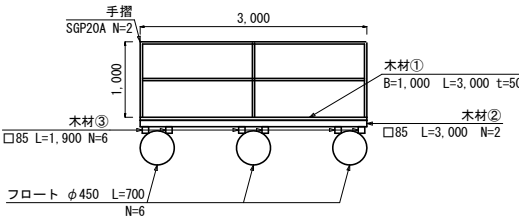


| 座標名        | X座標         | Y座標        |
|------------|-------------|------------|
| KBM        | -157232.042 | -31098.477 |
| No. 0-3.0  | -157242.937 | -31088.038 |
| No. 0-1.5  | -157241.741 | -31087.149 |
| No. 0      | -157240.529 | -31086.249 |
| No. 0+3.8  | -157237.479 | -31083.983 |
| No. 0+7.1  | -157234.830 | -31082.015 |
| No. 0+8.4  | -157233.768 | -31081.226 |
| No. 0+10.0 | -157232.502 | -31080.285 |


|       |                |      |        |
|-------|----------------|------|--------|
| 工事名   | 宮浦地内長谷池改良工事    |      |        |
| 図面名   | 平面図            |      |        |
| 作成年月日 |                |      |        |
| 縮尺    | 各縮尺図面内記載       | 図面番号 | 1 / 12 |
| 事業主体  | 岡山市南区役所農林水産振興課 |      |        |
| 備考    |                |      |        |

洪水吐工

平面図

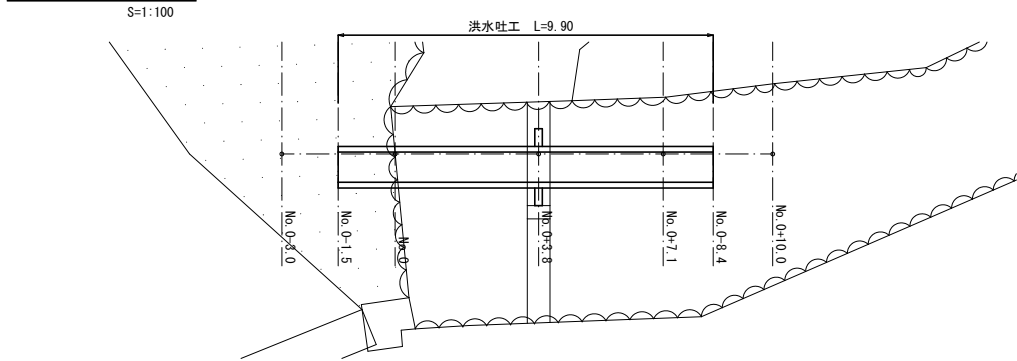


縦断面図

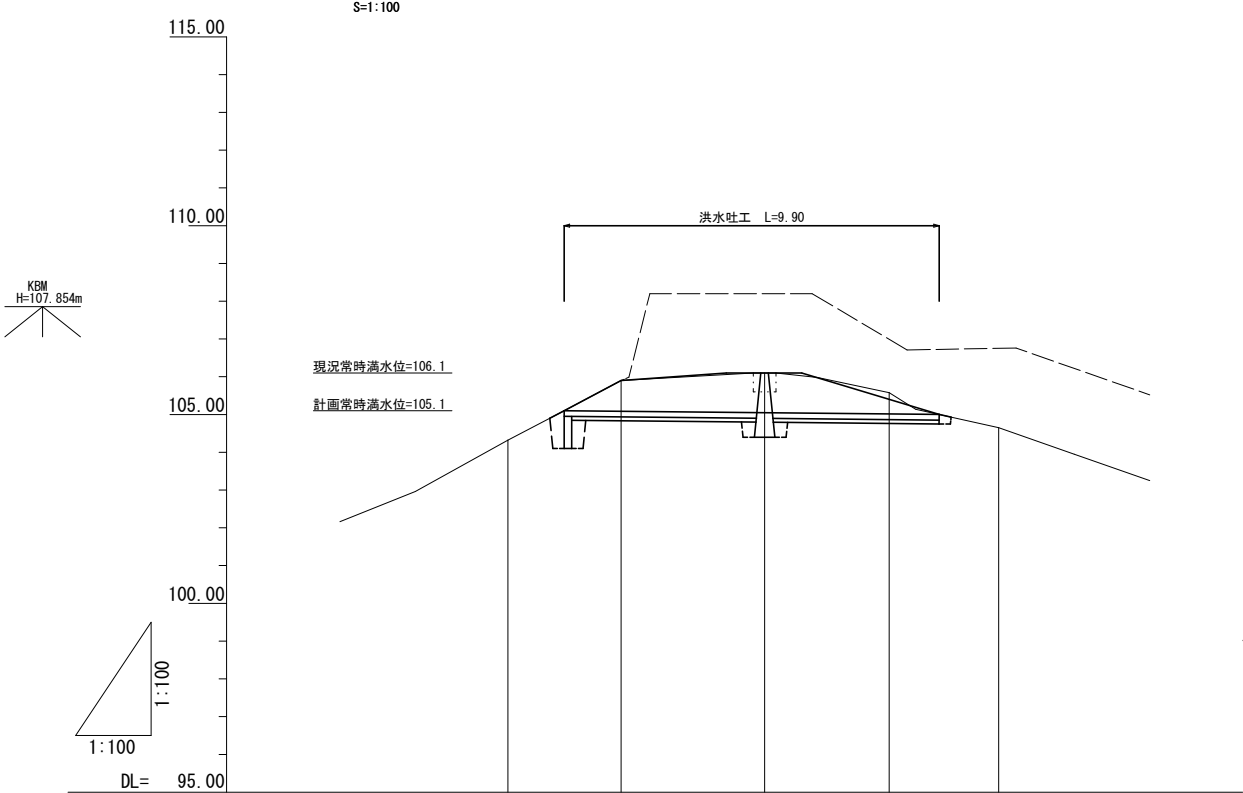


|      |           |           |        |            |            |            |
|------|-----------|-----------|--------|------------|------------|------------|
| 勾配   |           |           |        |            |            |            |
| 盛高   |           |           |        |            |            |            |
| 切高   |           |           |        |            |            |            |
| 計画高  |           | 105.10    | 105.09 | 105.05     | 105.01     | 105.00     |
| 地盤高  | 104.32    | 105.10    | 105.89 | 106.10     | 105.58     | 105.00     |
| 追加距離 | -3.00     | -1.50     | 0.00   | 3.80       | 7.10       | 8.40       |
| 単距離  | -3.00     | -1.50     | 0.00   | 3.80       | 3.30       | 1.30       |
| 測点   | No. 0-3.0 | No. 0-1.5 | No. 0  | No. 0+3.80 | No. 0+7.10 | No. 0+8.40 |

横断面図

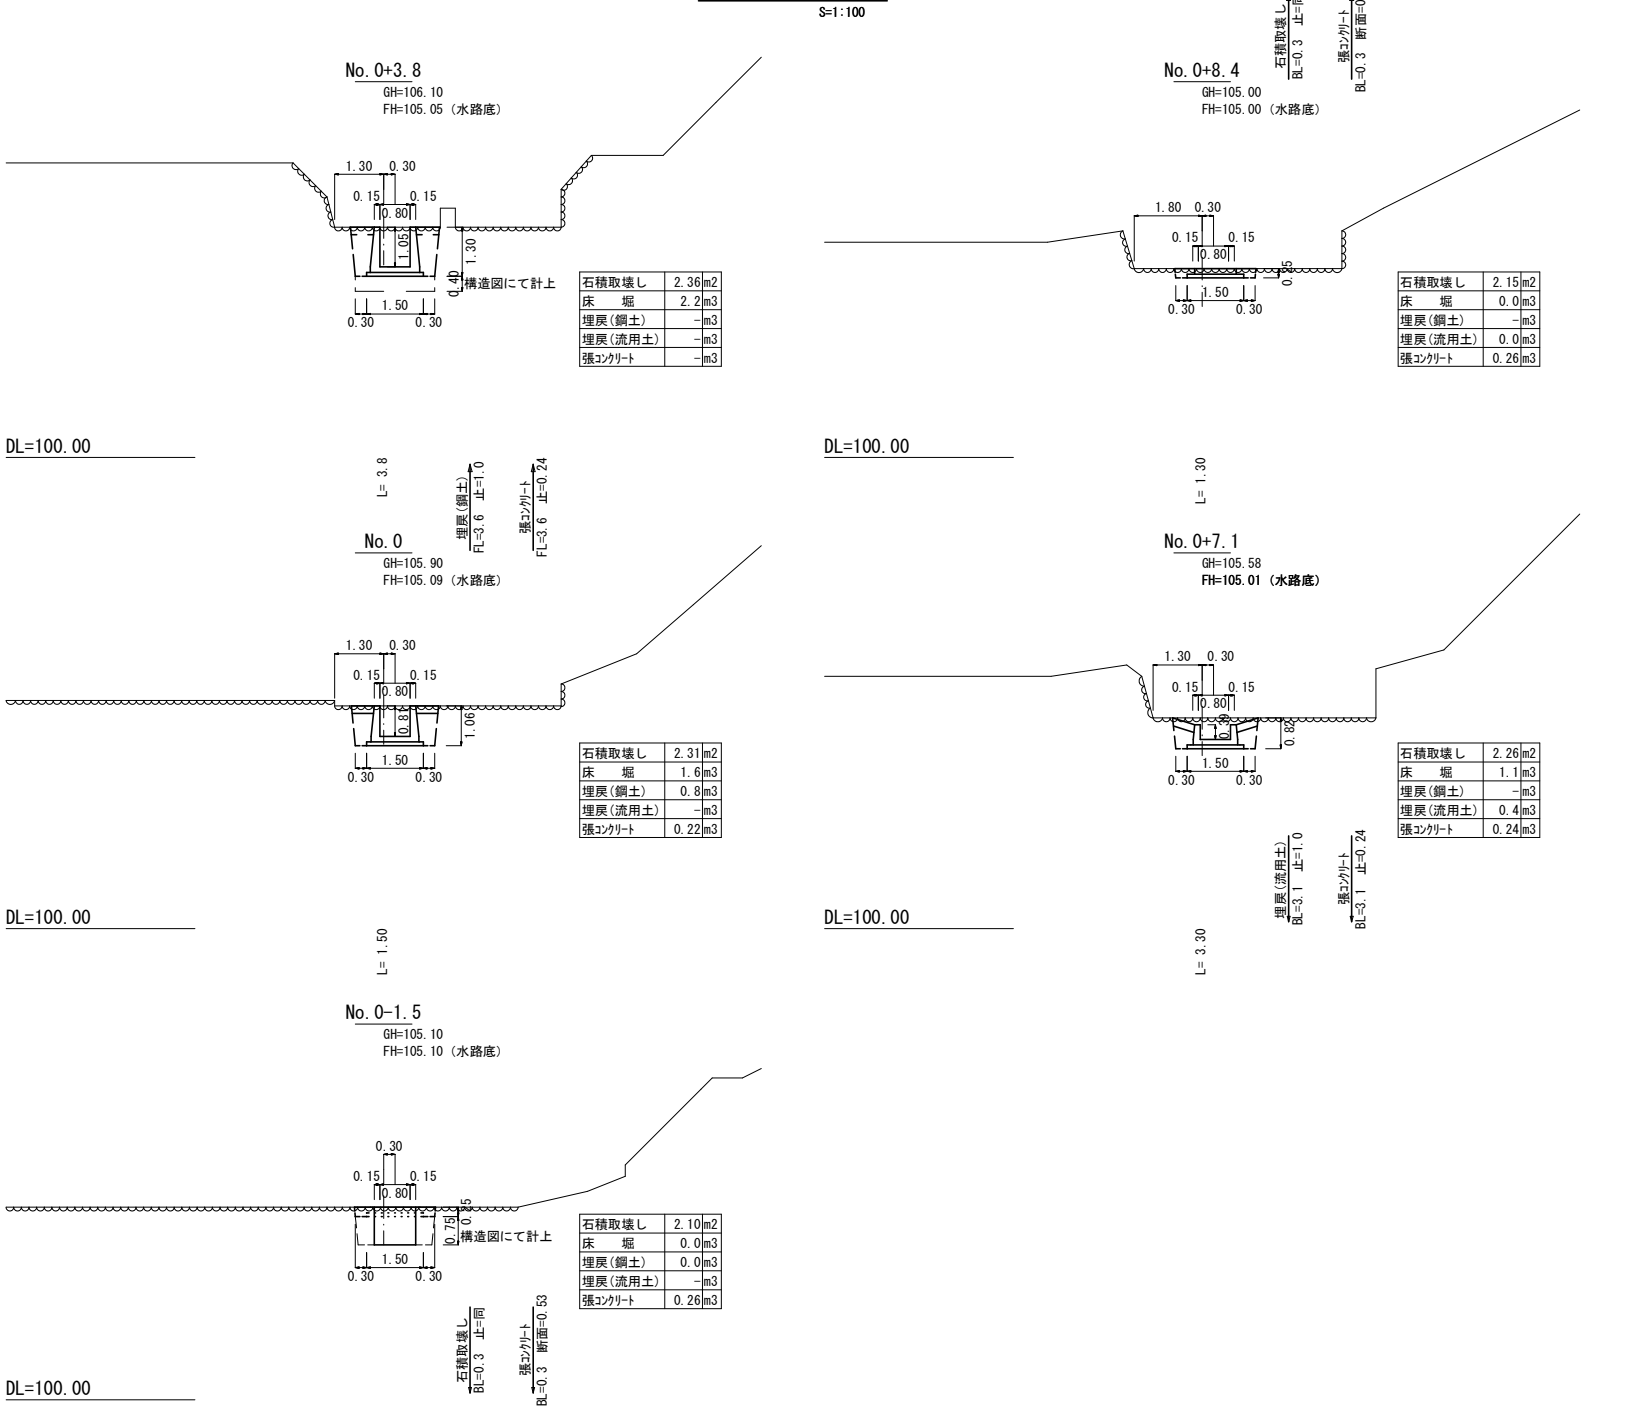


標準断面図

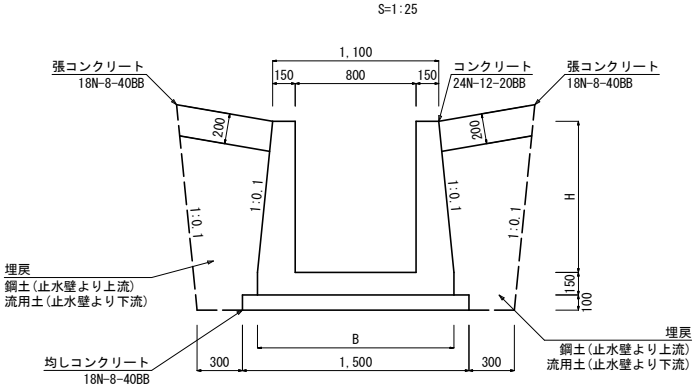


|       |                |      |        |
|-------|----------------|------|--------|
| 工事名   | 宮浦地内長谷池改良工事    |      |        |
| 図面名   | 洪水吐工           |      |        |
| 作成年月日 |                |      |        |
| 縮尺    | 各縮尺図面内記載       | 図面番号 | 2 / 12 |
| 事業主体  | 岡山市南区役所農林水産振興課 |      |        |
| 備考    | ※面積等はCAD求積図より  |      |        |

洪水吐工構造図


平面図

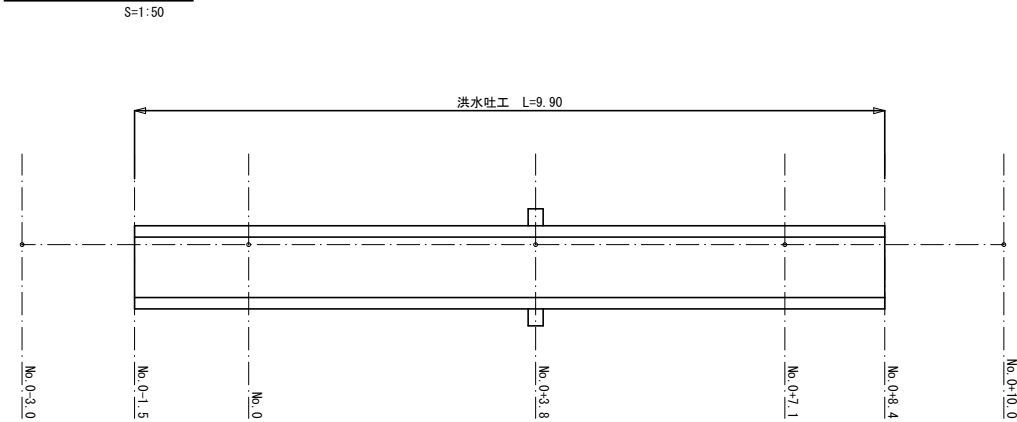


縦断面図

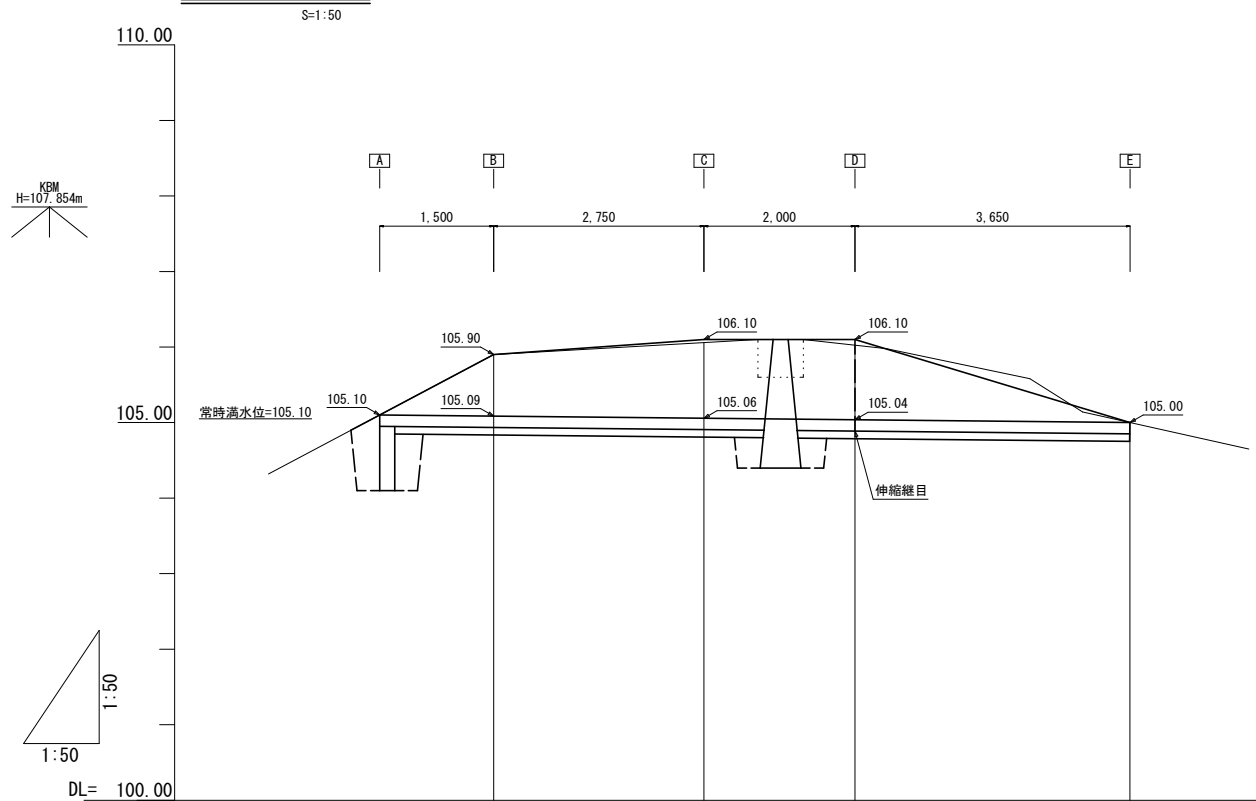


断面図

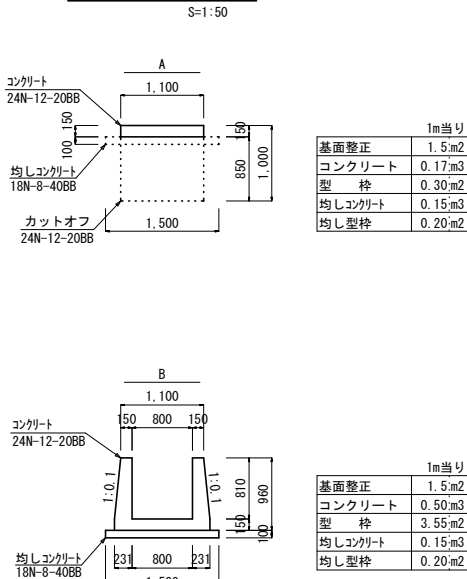


カットオフ工

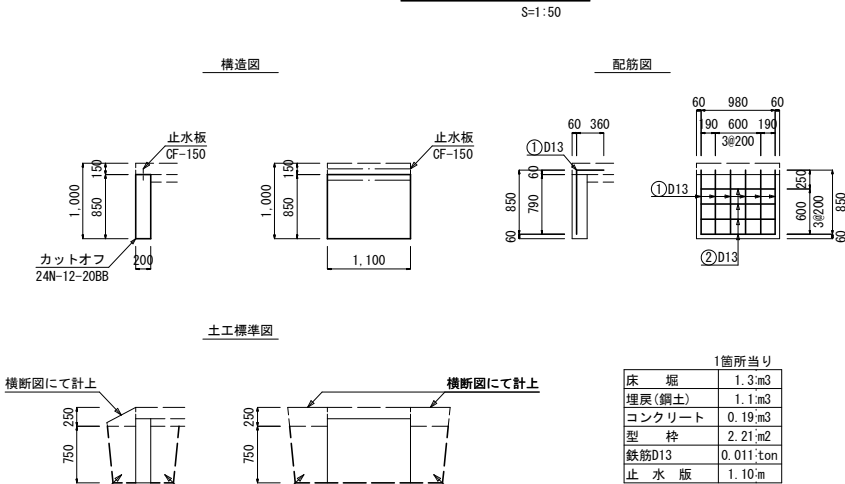


止水壁工

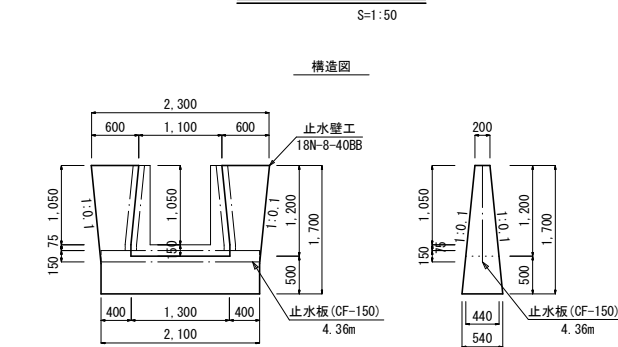

伸縮継目

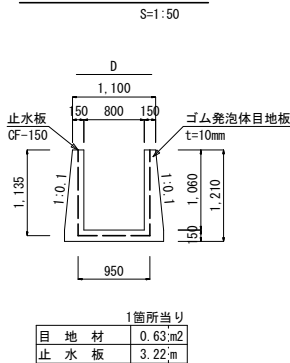

伸縮継目標準図

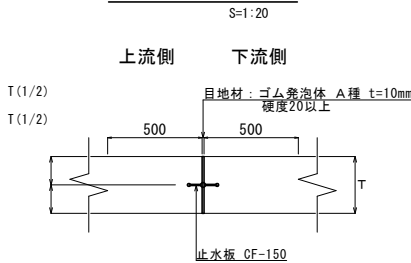



| 勾配   |                  |              |        |        |                  |
|------|------------------|--------------|--------|--------|------------------|
| 計画高  | 105.10           | 105.09       | 105.06 | 105.04 | 105.00           |
| 地盤高  | 105.10           | 105.90       | 106.10 | 105.58 | 105.00           |
| 追加距離 | 0.00             | 1.50         | 4.25   | 6.25   | 9.90             |
| 単距離  | 0.00             | 1.50         | 2.75   | 2.00   | 3.65             |
| 測点   | A<br>(No. 0+1.5) | B<br>(No. 0) | C      | D      | E<br>(No. 0+8.4) |

|       |                |      |        |
|-------|----------------|------|--------|
| 工事名   | 宮浦地内長谷池改良工事    |      |        |
| 図面名   | 洪水吐工構造図        |      |        |
| 作成年月日 |                |      |        |
| 縮 尺   | 各縮尺図面内記載       | 図面番号 | 3 / 12 |
| 事業主体  | 岡山市南区役所農林水産振興課 |      |        |
| 備考    | ※面積等はCAD求積図より  |      |        |


洪水吐工配筋図

1:25




底面図

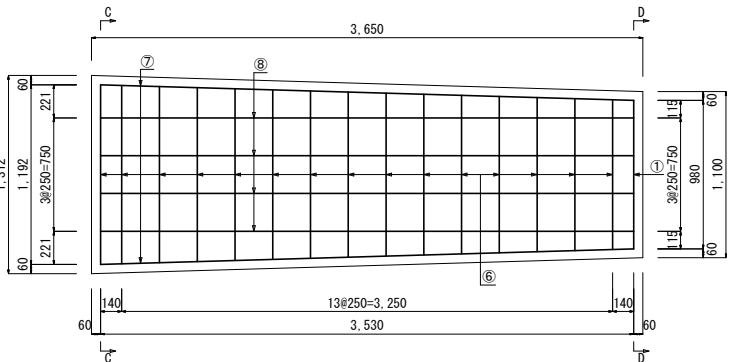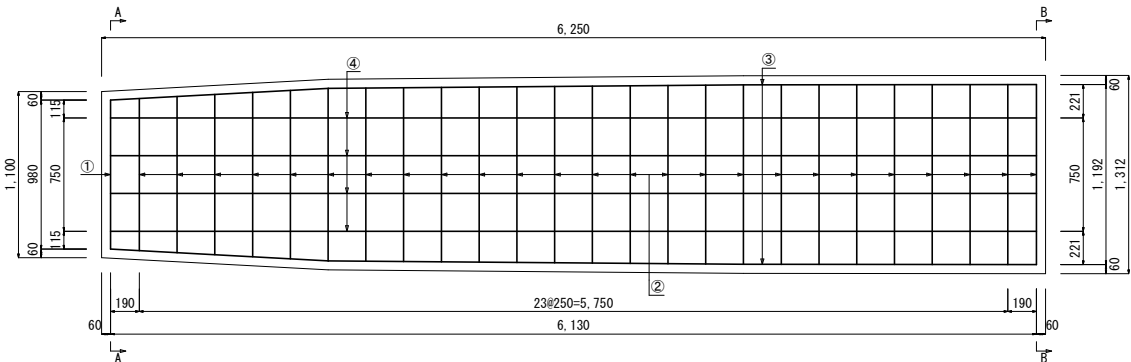

断面図

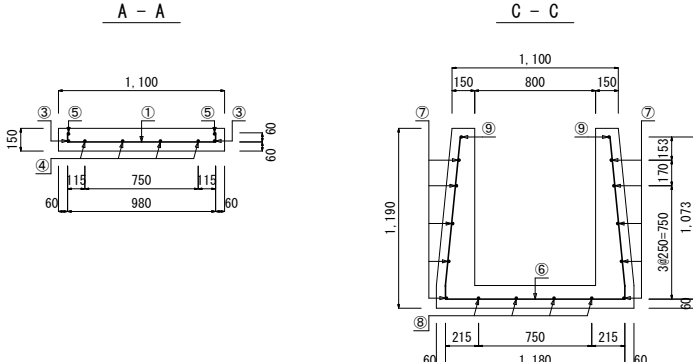


側面図

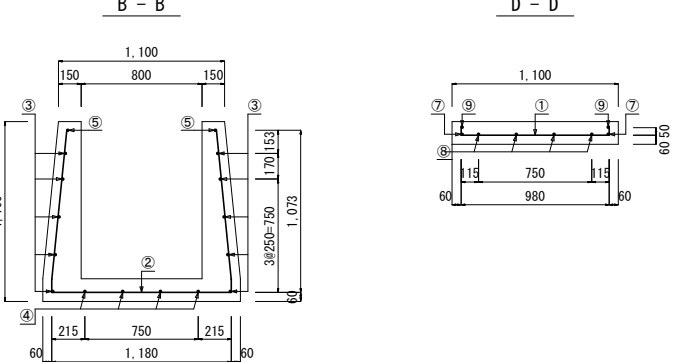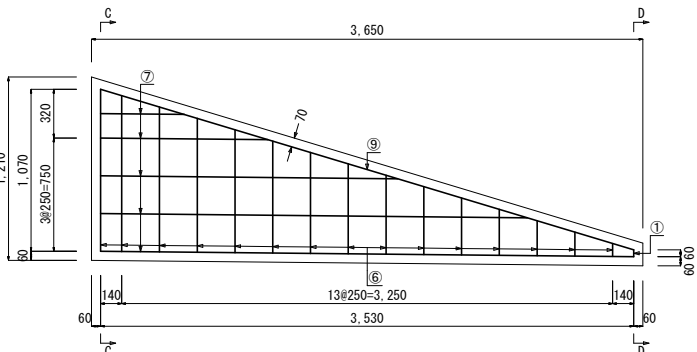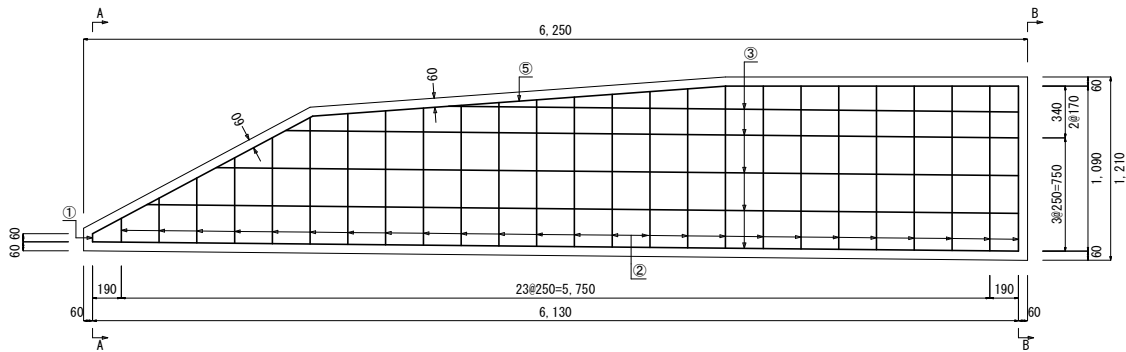

鉄筋数量算定図

1:25

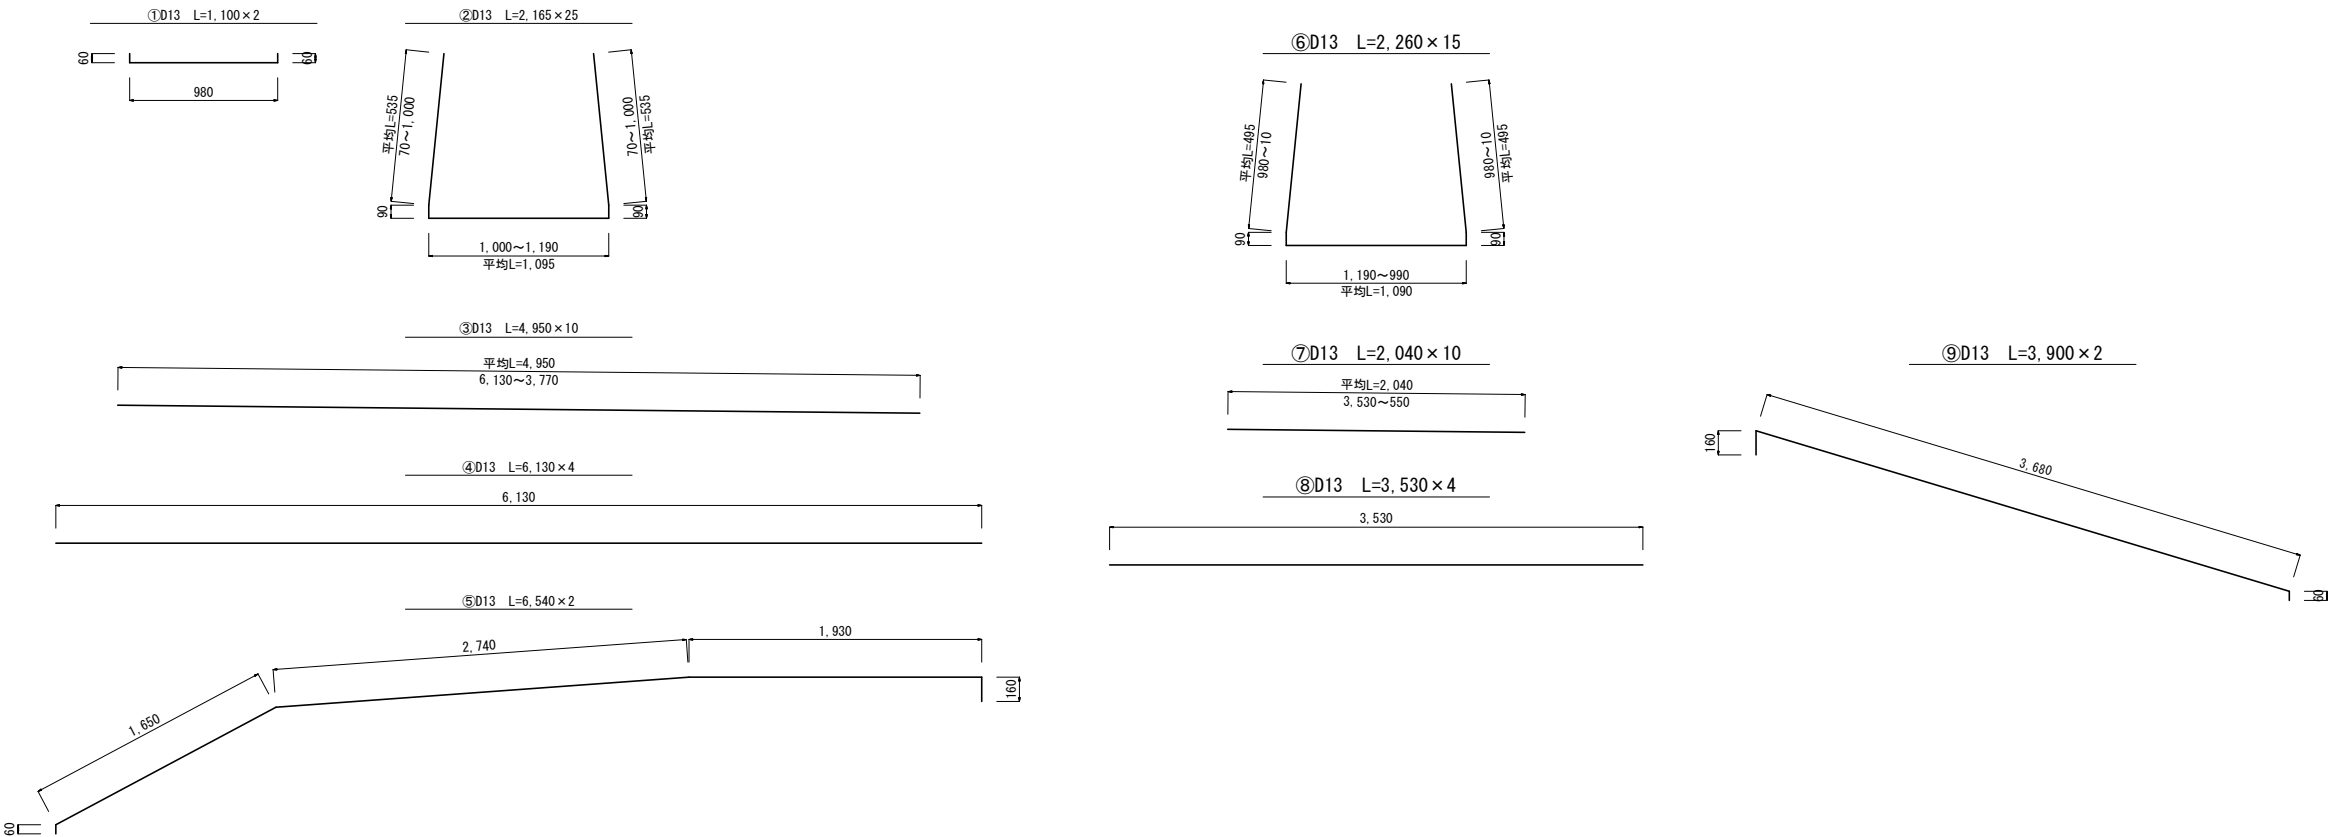


| 番号             | 径    | 長さ<br>mm | 本数 | 単位重量<br>kg/m | 1本当り<br>重量<br>kg | 重量<br>kg | 形状 |
|----------------|------|----------|----|--------------|------------------|----------|----|
| ①              | D-13 | 1,100    | 2  | 0.995        | 1.095            | 2.19     | —  |
| ②              | D-13 | 2,165    | 25 | 0.995        | 2.154            | 53.85    | —  |
| ③              | D-13 | 4,950    | 10 | 0.995        | 4.925            | 49.25    | —  |
| ④              | D-13 | 6,130    | 4  | 0.995        | 6.099            | 24.40    | □  |
| ⑤              | D-13 | 6,540    | 2  | 0.995        | 6.507            | 13.01    | —  |
| ⑥              | D-13 | 2,260    | 15 | 0.995        | 2.249            | 33.74    | —  |
| ⑦              | D-13 | 2,040    | 10 | 0.995        | 2.030            | 20.30    | —  |
| ⑧              | D-13 | 3,530    | 4  | 0.995        | 3.512            | 14.05    | —  |
| ⑨              | D-13 | 3,900    | 2  | 0.995        | 3.881            | 7.76     | □  |
| 総重量            |      |          |    |              |                  |          |    |
| D-13 218.55 kg |      |          |    |              |                  |          |    |


|       |                |      |        |
|-------|----------------|------|--------|
| 工事名   | 宮浦地内長谷池改良工事    |      |        |
| 図面名   | 洪水吐工配筋図        |      |        |
| 作成年月日 |                |      |        |
| 縮 尺   | 各縮尺図面内記載       | 図面番号 | 4 / 12 |
| 事業主体  | 岡山市南区役所農林水産振興課 |      |        |
| 備考    |                |      |        |

洪水吐横断橋(1)


平面図  
S=1:50

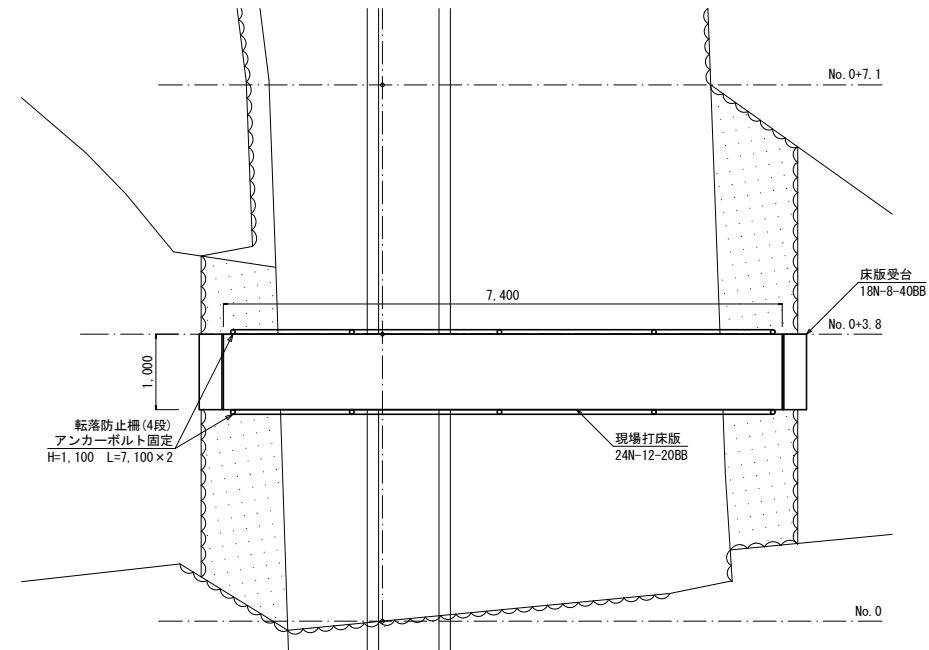

横断面図  
S=1:50

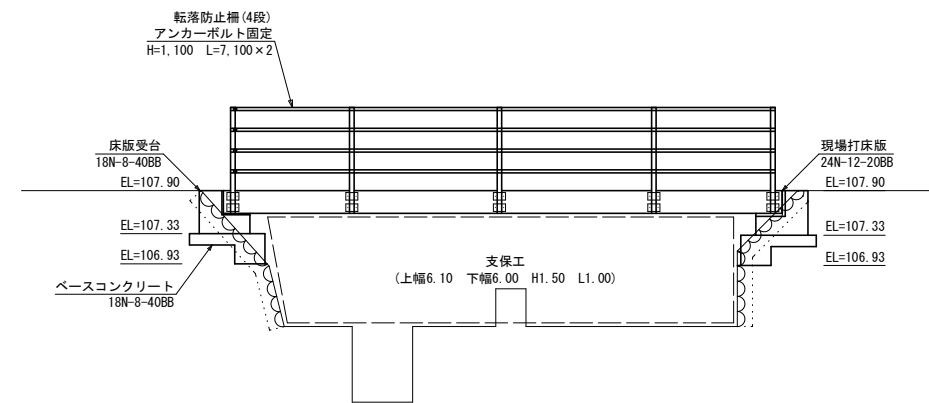


正面図  
S=1:25

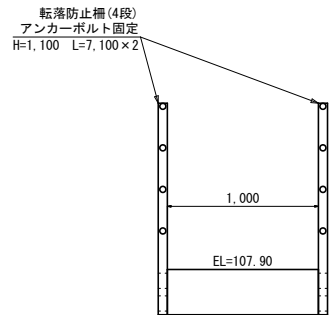


構造図  
S=1:20

平面図

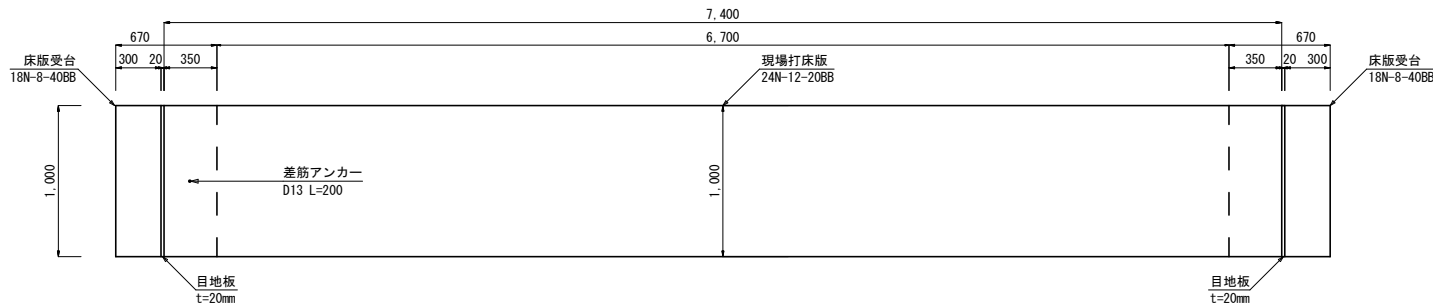

横断面図

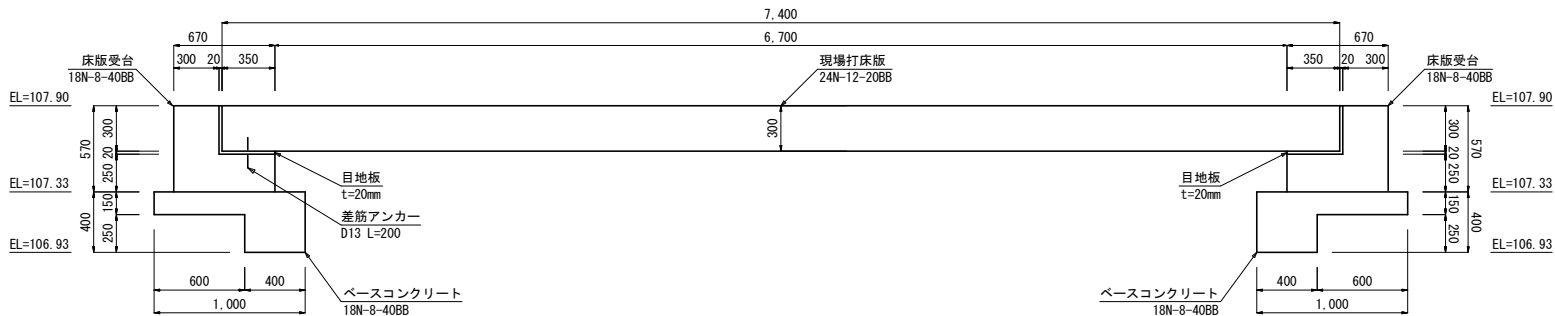





土工標準図  
S=1:50

掘削

埋戻



側面図

側面図

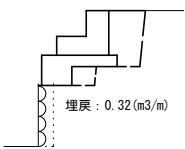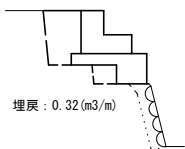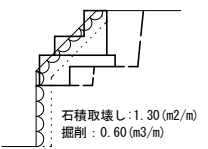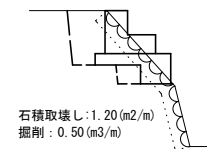

正面図





正面図

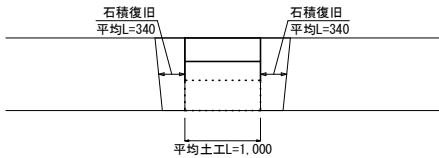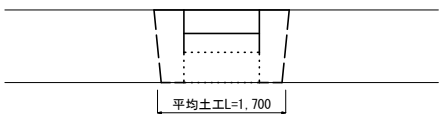



|       |                |      |         |  |
|-------|----------------|------|---------|--|
| 工事名   | 宮浦地内長谷池改良工事    |      |         |  |
| 図面名   | 洪水吐横断橋(1)      |      |         |  |
| 作成年月日 |                |      |         |  |
| 縮 尺   | 各縮尺図面内記載       | 図面番号 | 5 / 1 2 |  |
| 事業主体  | 岡山市南区役所農林水産振興課 |      |         |  |
| 備考    | ※面積等はCAD求積図より  |      |         |  |

洪水吐横断橋(2)


洪水吐横断橋配筋図

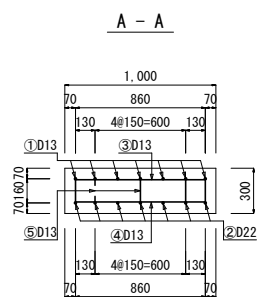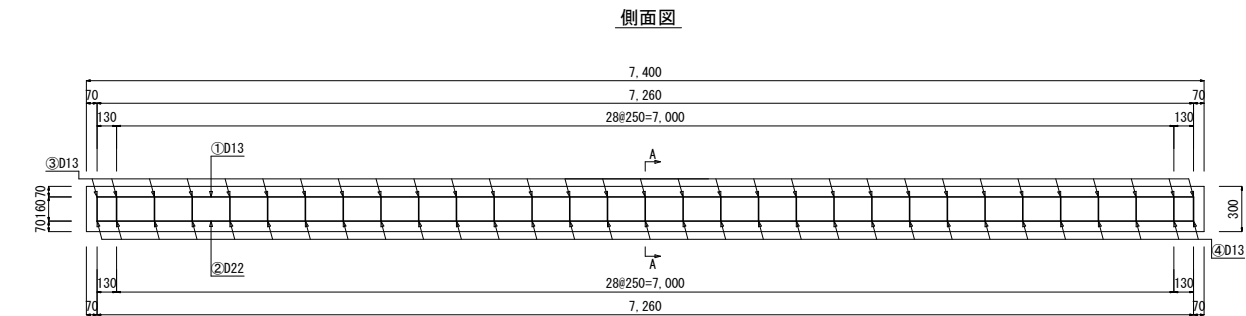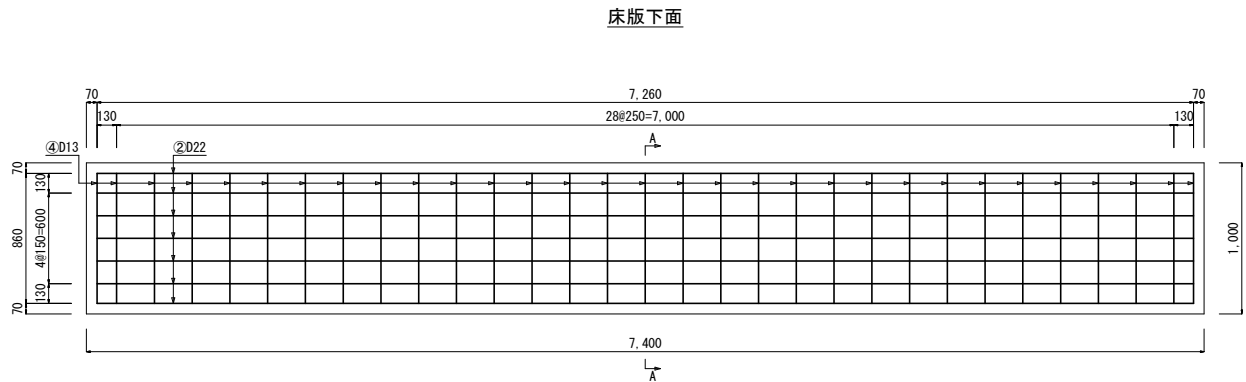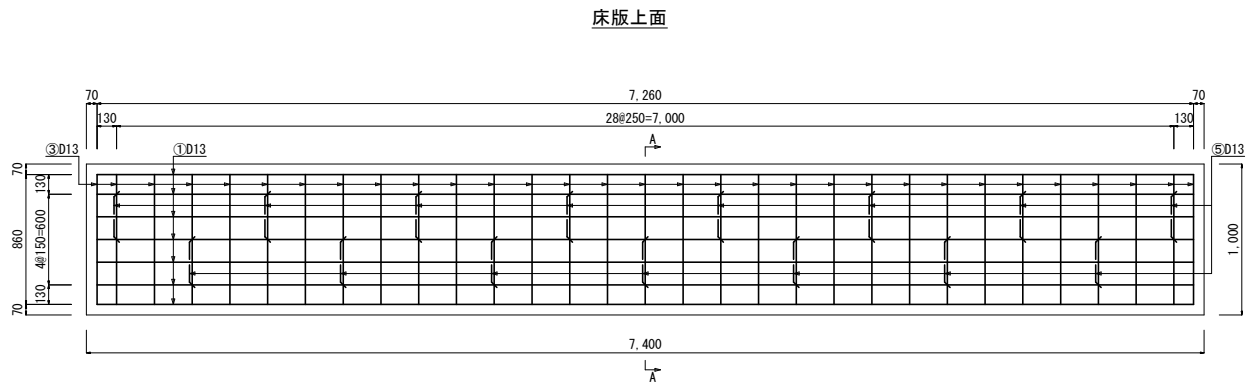


鉄筋数量算定図

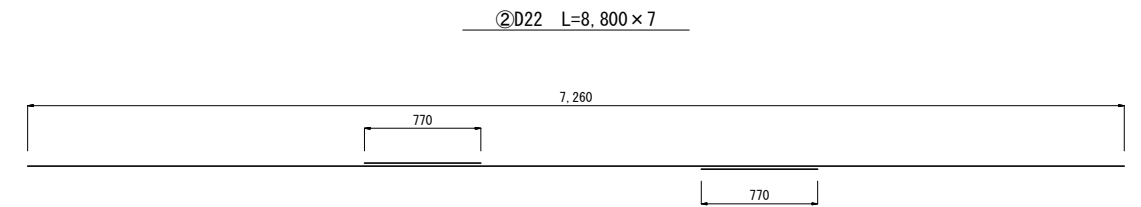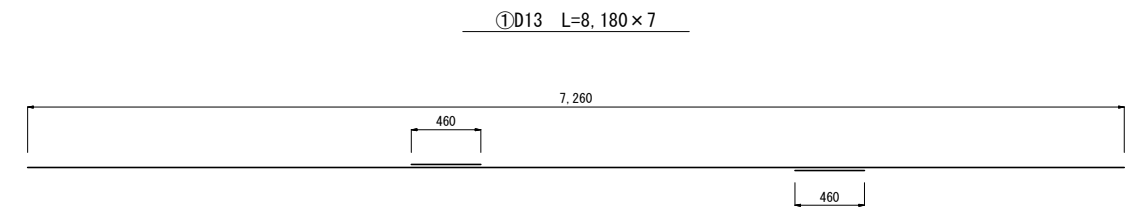


③D13 L=1,180×31

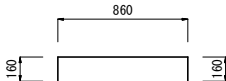

④D13 L=1,180×31

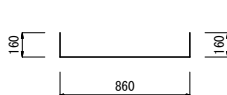

⑤D13 L=820×15

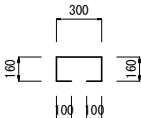


| 番号  | 径    | 長さ<br>mm | 本数 | 単位重量<br>kg/m | 1本当り<br>重量<br>kg | 重量<br>kg | 形状 |
|-----|------|----------|----|--------------|------------------|----------|----|
| ①   | D-13 | 8,180    | 7  | 0.995        | 8.139            | 56.97    | —  |
| ②   | D-22 | 8,800    | 7  | 3.040        | 26.752           | 187.26   | —  |
| ③   | D-13 | 1,180    | 31 | 0.995        | 1.174            | 36.39    | —  |
| ④   | D-13 | 1,180    | 31 | 0.995        | 1.174            | 36.39    | —  |
| ⑤   | D-13 | 820      | 15 | 0.995        | 0.816            | 12.24    | □  |
| 総重量 |      |          |    |              | D-13             | 141.99   | kg |
|     |      |          |    |              | D-22             | 187.26   | kg |

|       |                |      |        |
|-------|----------------|------|--------|
| 工事名   | 宮浦地内長谷池改良工事    |      |        |
| 図面名   | 洪水吐横断橋(2)      |      |        |
| 作成年月日 |                |      |        |
| 縮 尺   | 各縮尺図面内記載       | 図面番号 | 6 / 12 |
| 事業主体  | 岡山市南区役所農林水産振興課 |      |        |
| 備考    |                |      |        |




ため池栓取替工


平面図  
S=1:30

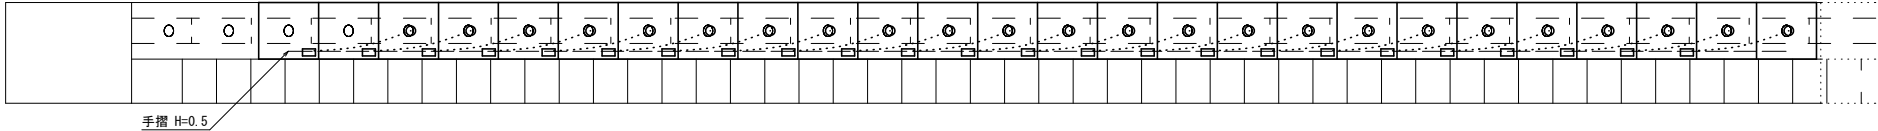

横断面図  
S=1:30

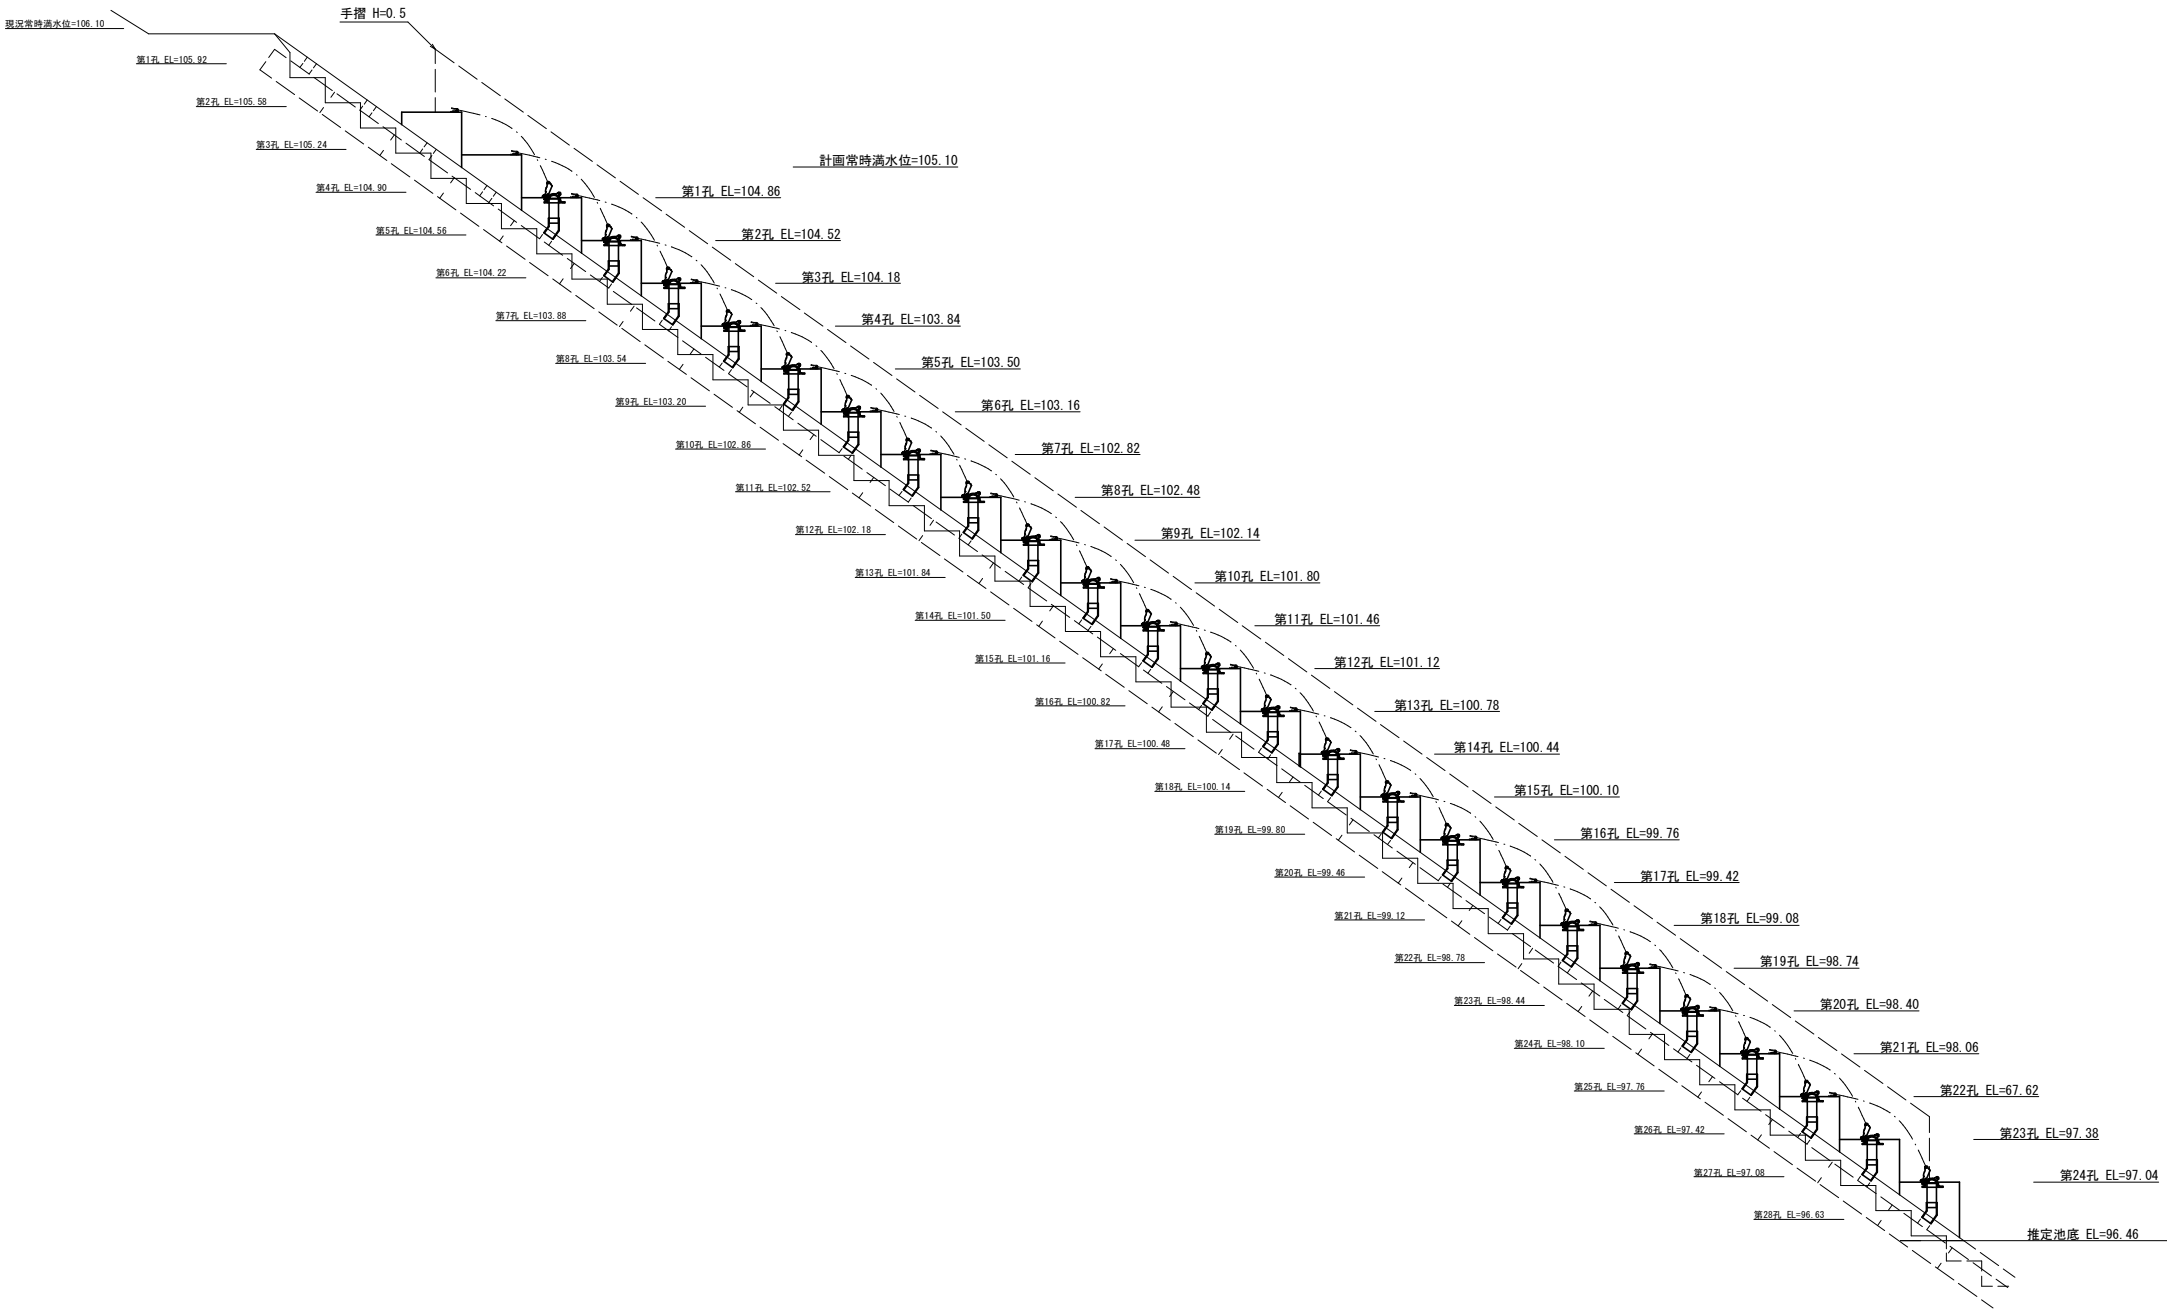

正面図  
S=1:30

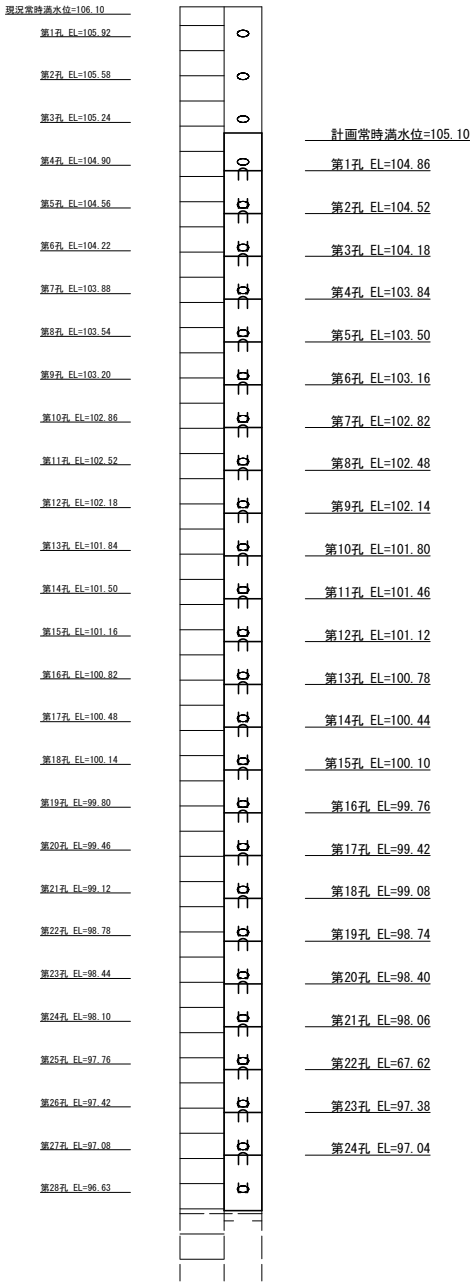


|       |                |      |        |
|-------|----------------|------|--------|
| 工事名   | 宮浦地内長谷池改良工事    |      |        |
| 図面名   | ため池栓取替工        |      |        |
| 作成年月日 |                |      |        |
| 縮尺    | 各縮尺図面内記載       | 図面番号 | 7 / 12 |
| 事業主体  | 岡山市南区役所農林水産振興課 |      |        |
| 備考    |                |      |        |

ため池栓取替工(構造図)


構 造 図

S=1:10

横 断 面 図

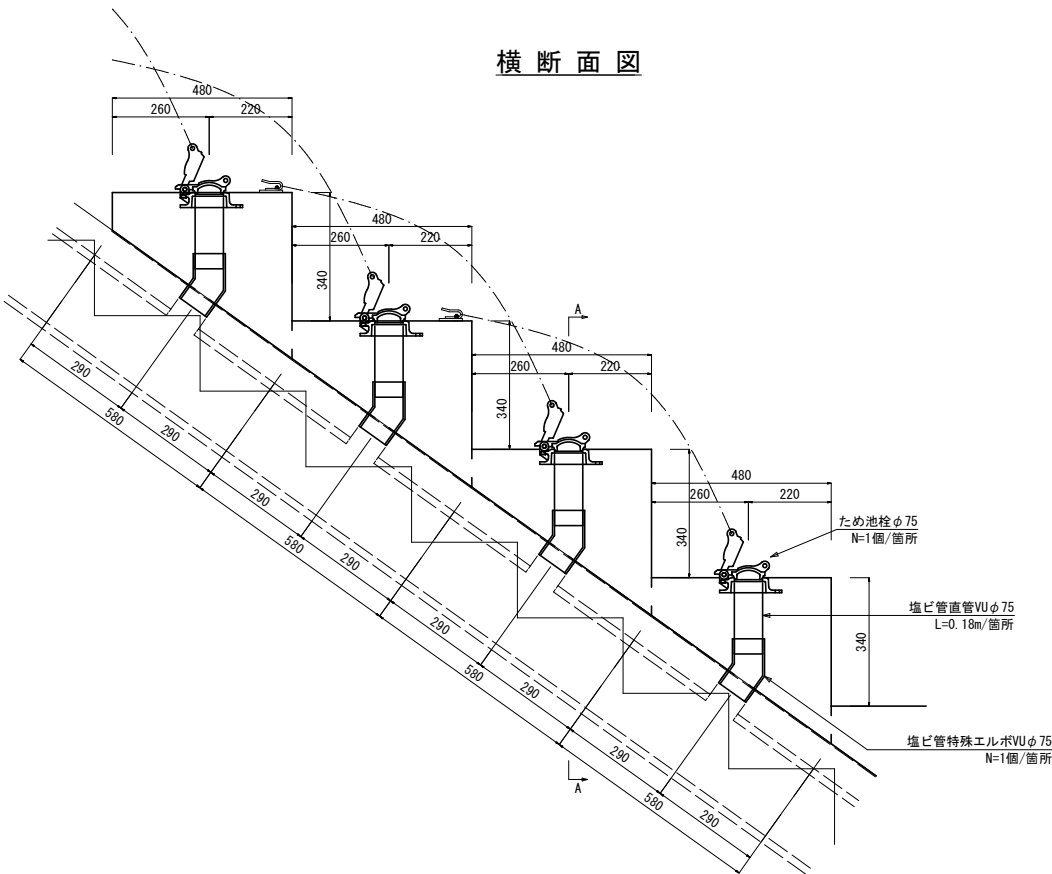

A - A

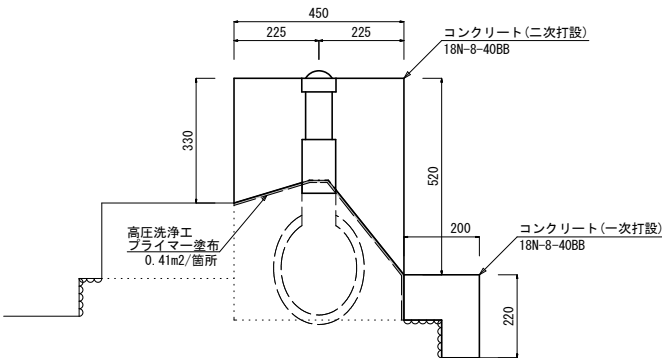


| 1箇所当り        |      |    |
|--------------|------|----|
| コンクリート(一次打設) | 0.02 | m3 |
| 型枠(一次打設)     | 0.13 | m2 |
| コンクリート(二次打設) | 0.07 | m3 |
| 型枠(二次打設)     | 0.56 | m2 |
| 差筋           | 2.39 | kg |
| 鉄筋           | 1.25 | kg |
| コンクリート削孔     | 4    | 孔  |
| 樹脂カプセルアンカー   | 4    | 個  |
| 洗浄清掃工        | 0.41 | m2 |
| コンクリート接着剤    | 0.41 | m2 |
| ため池栓 φ75     | 1    | 個  |
| VU φ75       | 0.18 | m  |
| 特殊エルボ φ75    | 1    | 個  |

清掃工(高圧洗浄機14.7MPa/エンジン駆動)  
コンクリート接着剤  
※接着剤(エポキシ樹脂系) 刷毛塗/塗布量: 0.6kg/m2  
※接着剤は、B O メジコン# 2 O OLP同等品以上を使用すること。


配 筋 図

S=1:10


左 側 面 図

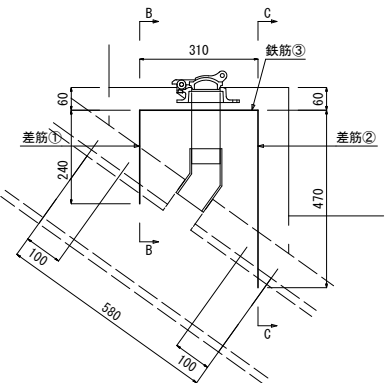


右 側 面 図

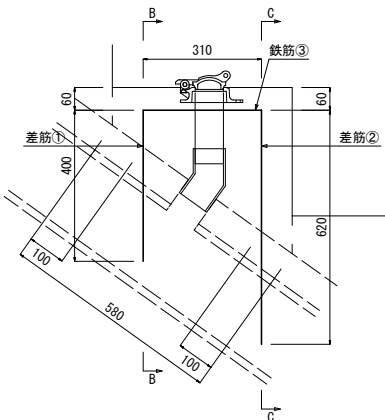

B - B

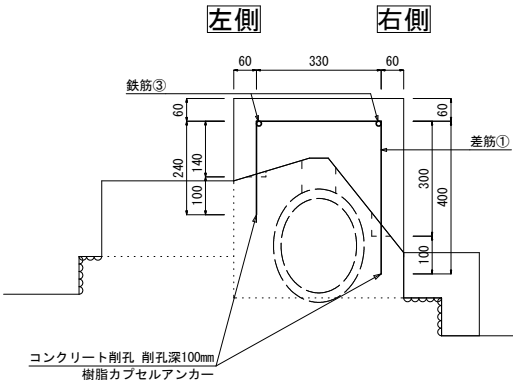


C - C

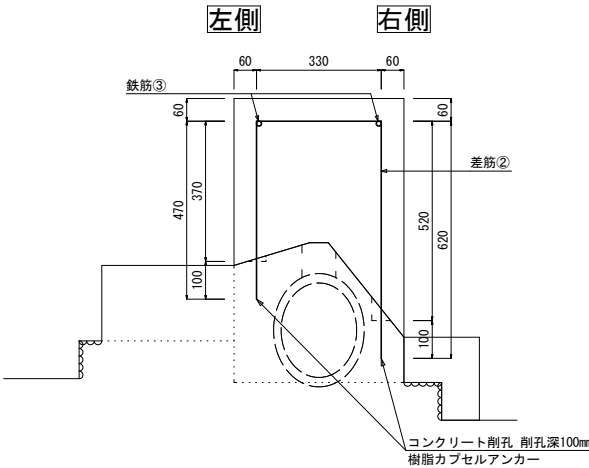


鉄筋数量算定図

S=1:10

差筋① D13 L=970×1

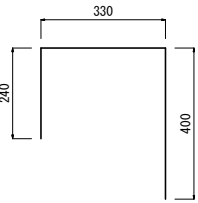


差筋② D13 L=1,430×1

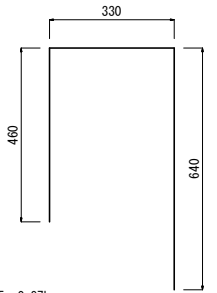

差筋①: 0.970×0.995=0.97kg  
差筋②: 1.430×0.995=1.42kg  
合計: 0.97+1.42=2.39kg

鉄筋③ D13 L=630×2

0.630×2×0.995=1.25kg

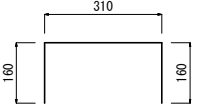


|       |                |      |        |
|-------|----------------|------|--------|
| 工事名   | 宮浦地内長谷池改良工事    |      |        |
| 図面名   | ため池栓取替工(構造図)   |      |        |
| 作成年月日 |                |      |        |
| 縮 尺   | 各縮尺図面内記載       | 図面番号 | 8 / 12 |
| 事業主体  | 岡山市南区役所農林水産振興課 |      |        |
| 備考    | ※面積等はCAD求積図より  |      |        |




ため池柵取替工(手摺標準図)

平面図  
S=1:30

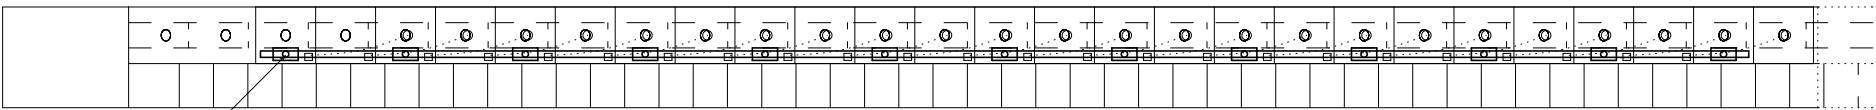


横断面図  
S=1:30

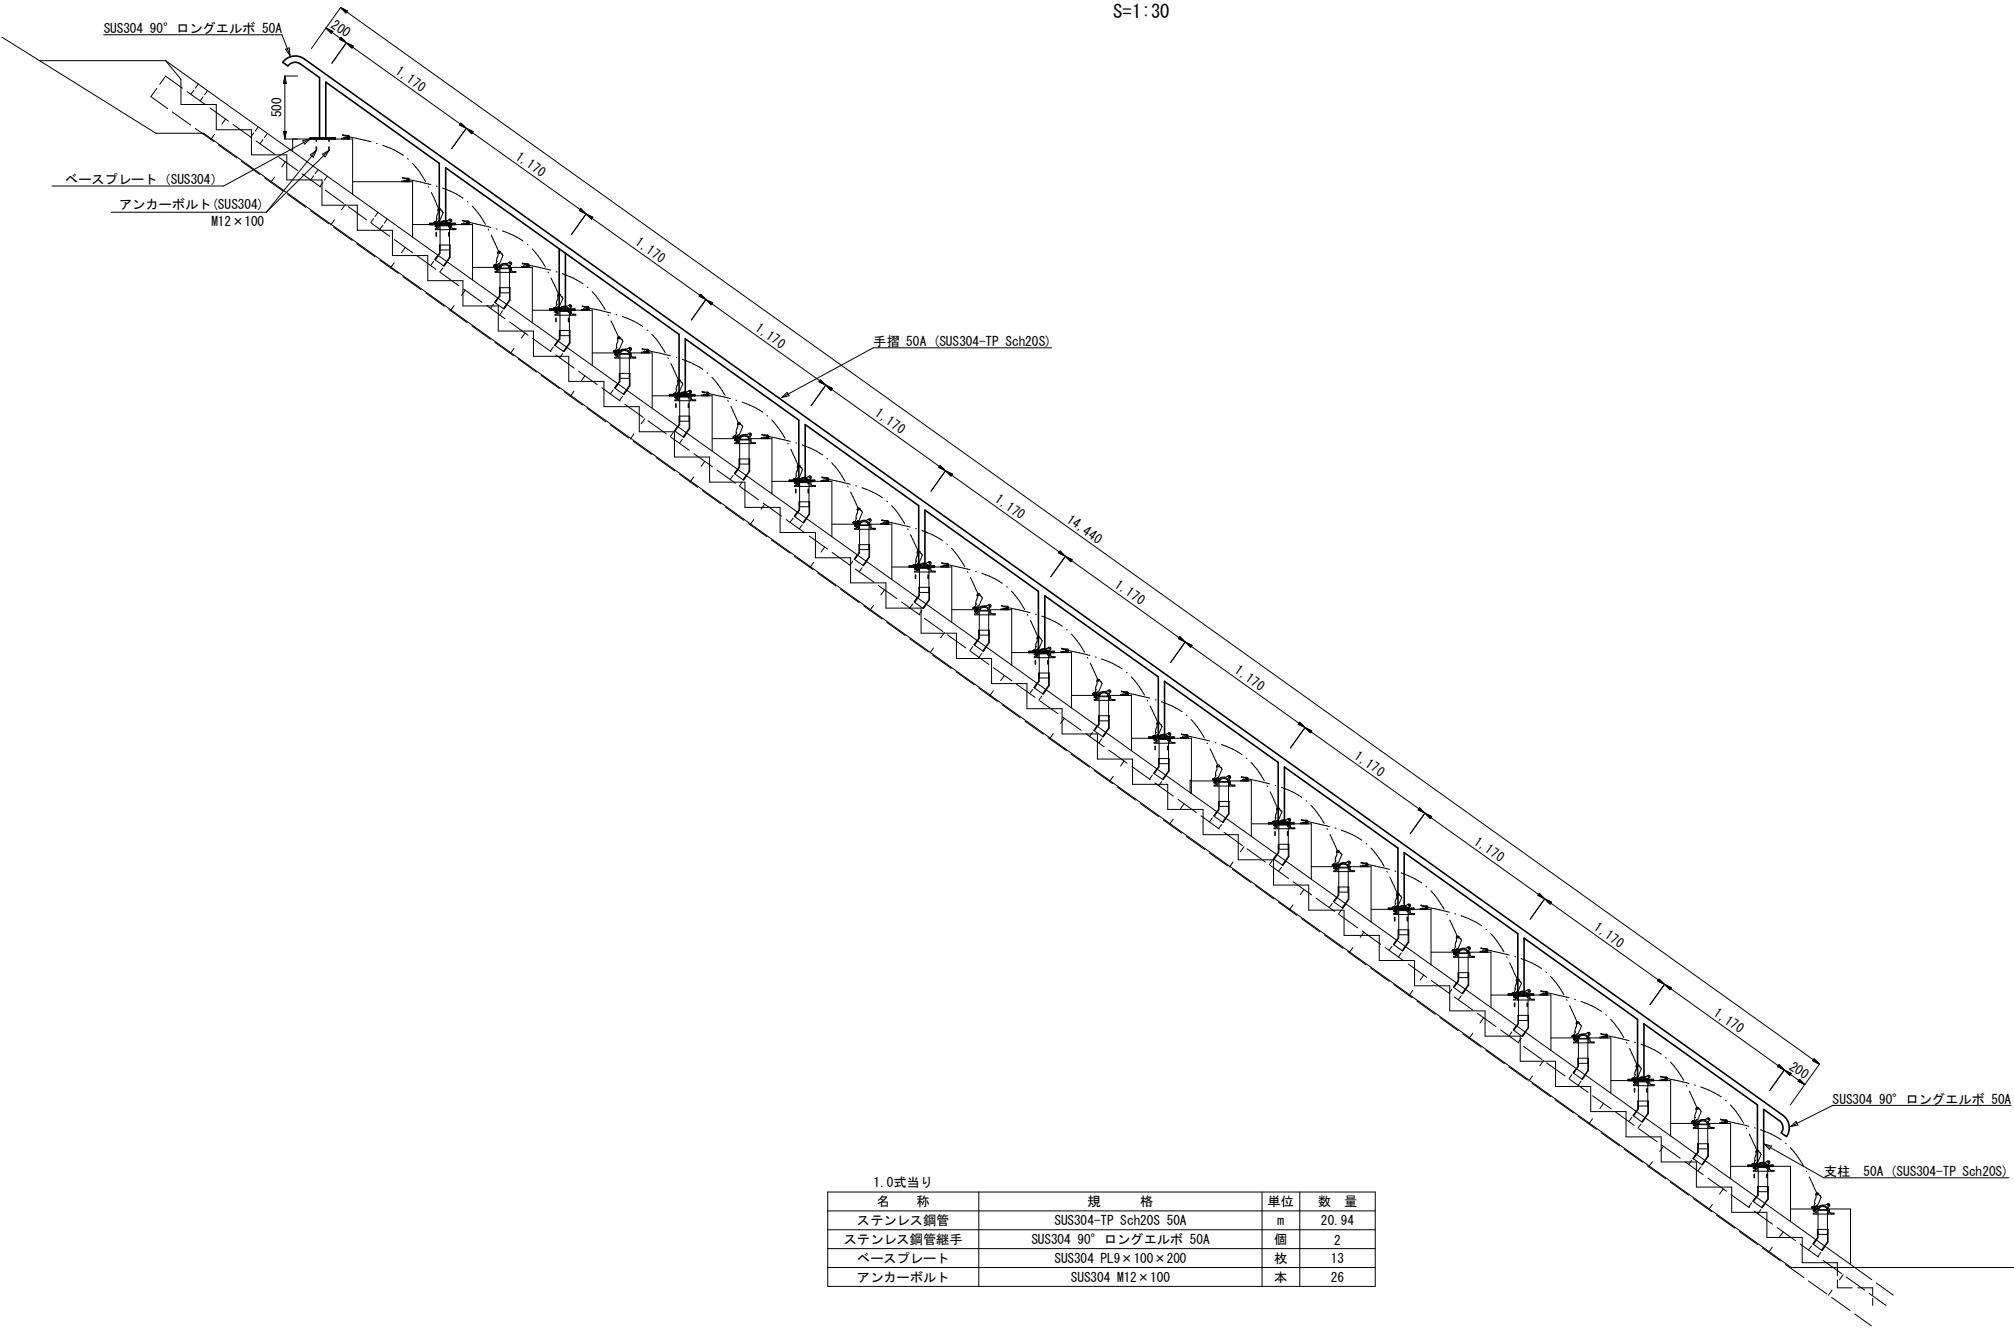


| 1.0式当り    |                       |     |       |
|-----------|-----------------------|-----|-------|
| 名 称       | 規 格                   | 単 位 | 数 量   |
| ステンレス鋼管   | SUS304-TP Sch20S 50A  | m   | 20.94 |
| ステンレス鋼管継手 | SUS304 90° ロングエルボ 50A | 個   | 2     |
| ベースプレート   | SUS304 PL9×100×200    | 枚   | 13    |
| アンカーボルト   | SUS304 M12×100        | 本   | 26    |

正面図  
S=1:10

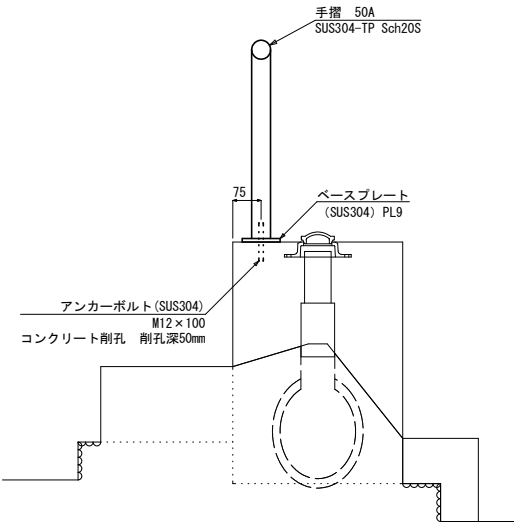

手摺ベースプレート  
S=1:5

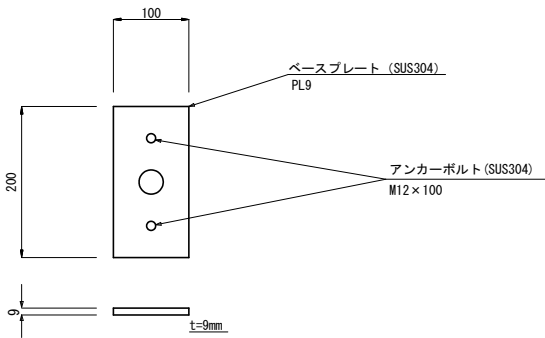


|       |                |      |        |
|-------|----------------|------|--------|
| 工事名   | 宮浦地内長谷池改良工事    |      |        |
| 図面名   | ため池柵取替工(手摺標準図) |      |        |
| 作成年月日 |                |      |        |
| 縮 尺   | 各縮尺図面内記載       | 図面番号 | 9 / 12 |
| 事業主体  | 岡山市南区役所農林水産振興課 |      |        |
| 備考    |                |      |        |

仮設図（水路区間）


平面図

S=1:500

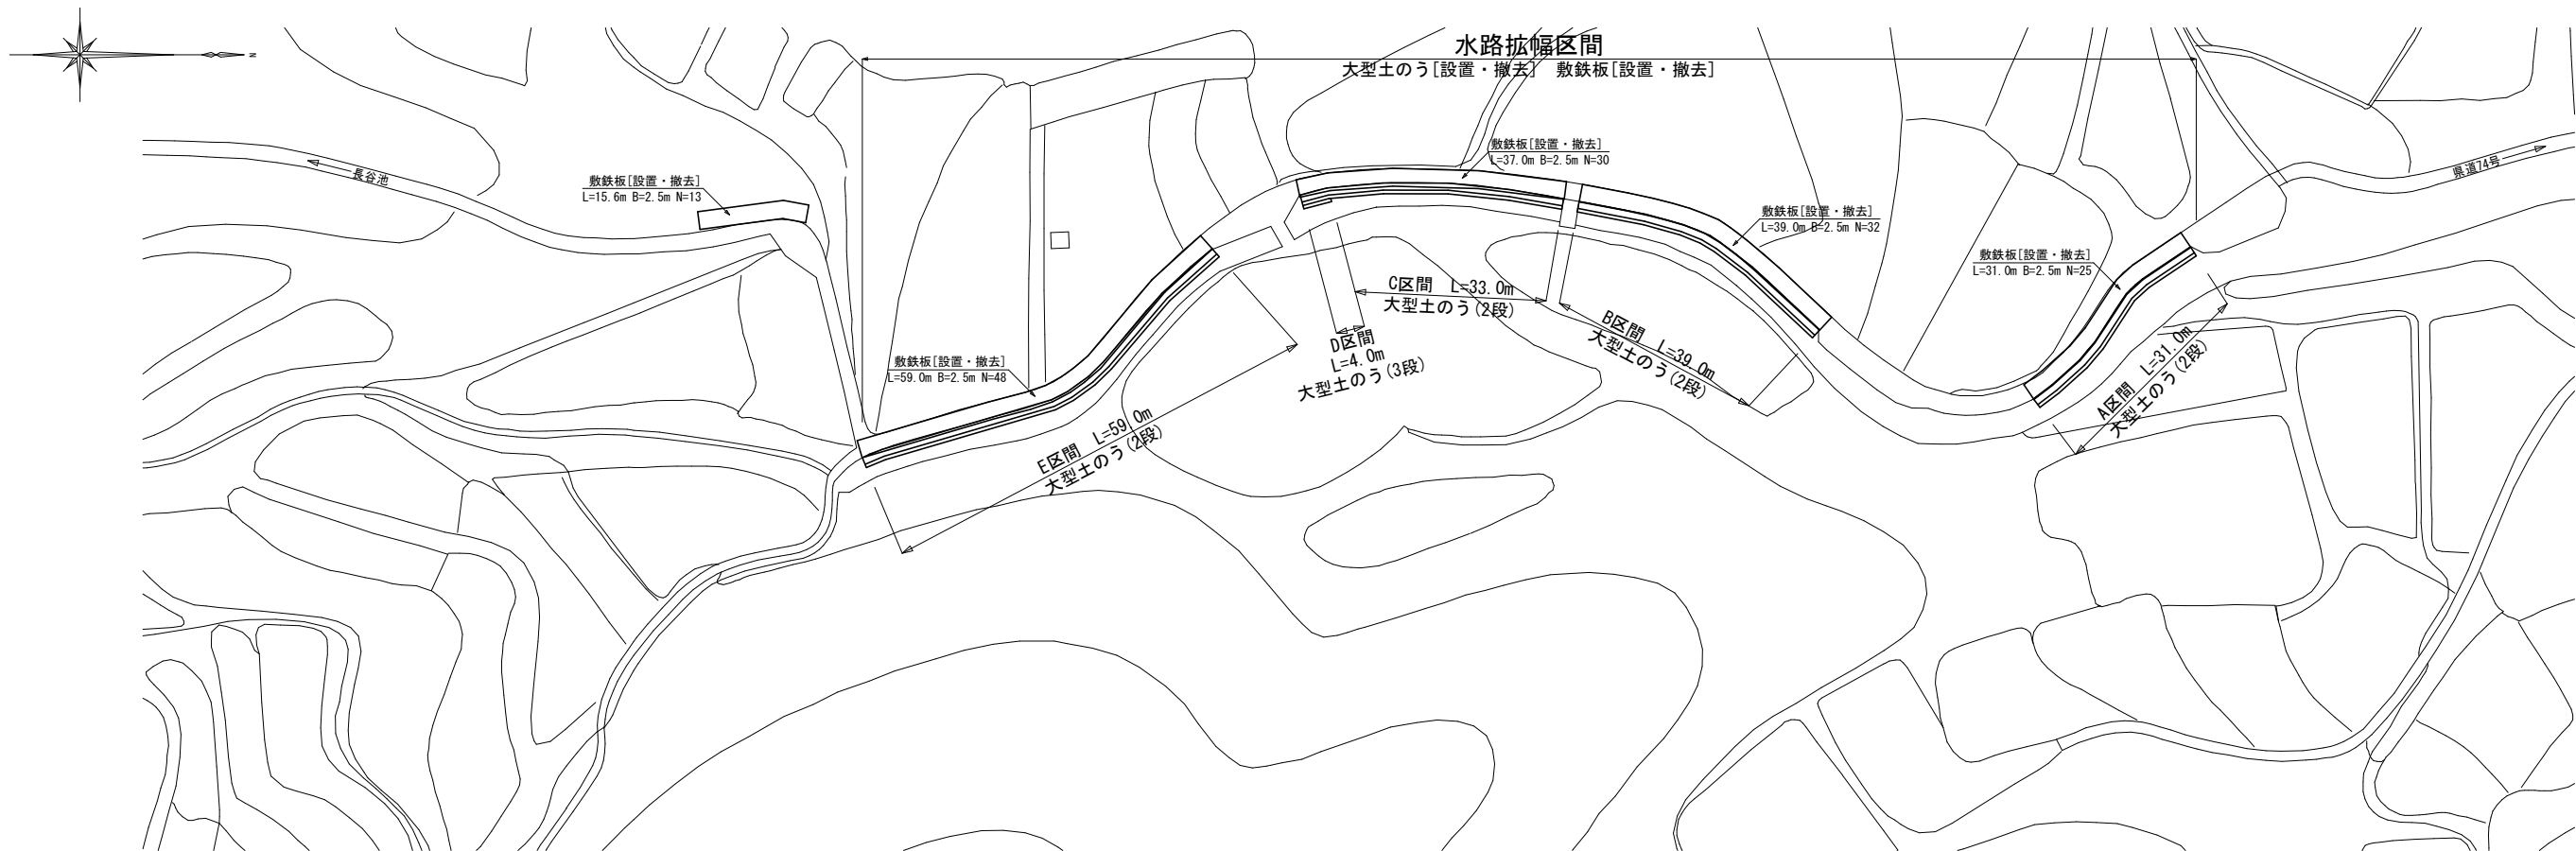

標準断面図

S=1:100

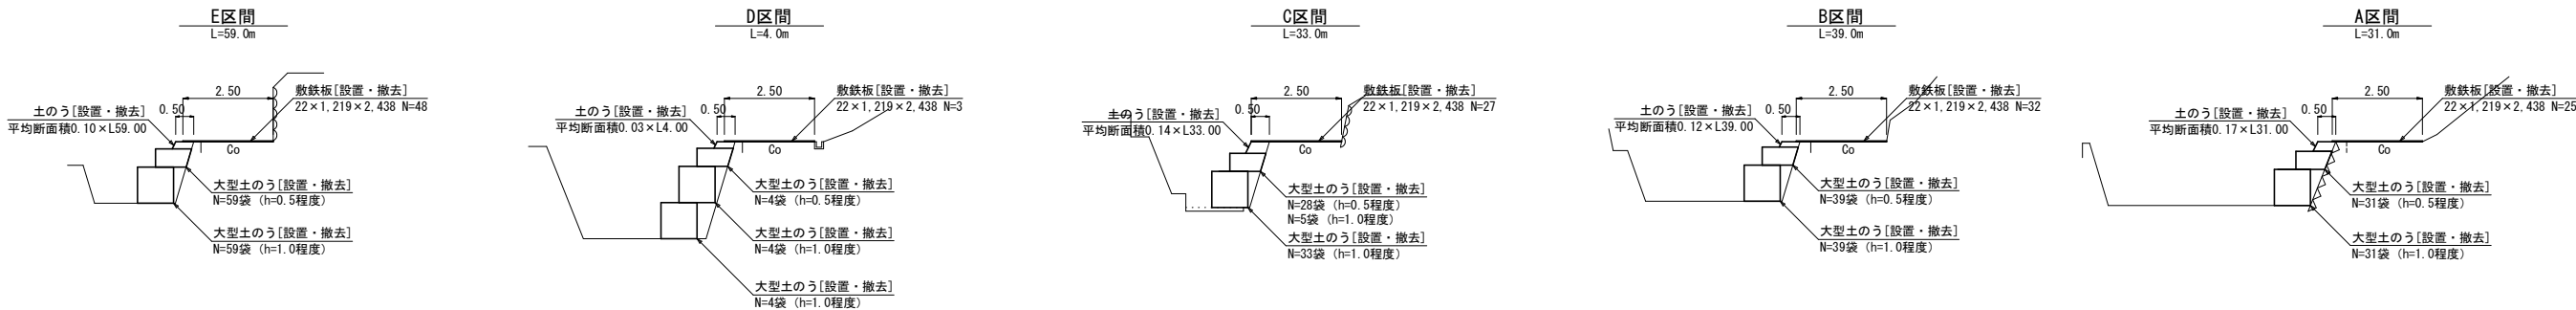


|       |                |      |         |
|-------|----------------|------|---------|
| 工事名   | 宮浦地内長谷池改良工事    |      |         |
| 図面名   | 仮設工（水路区間）      |      |         |
| 作成年月日 |                |      |         |
| 縮尺    | 各縮尺図面内記載       | 図面番号 | 10 / 12 |
| 事業主体  | 岡山市南区役所農林水産振興課 |      |         |
| 備考    |                |      |         |


仮設図（仮設道路）

平 面 図

S=1:500

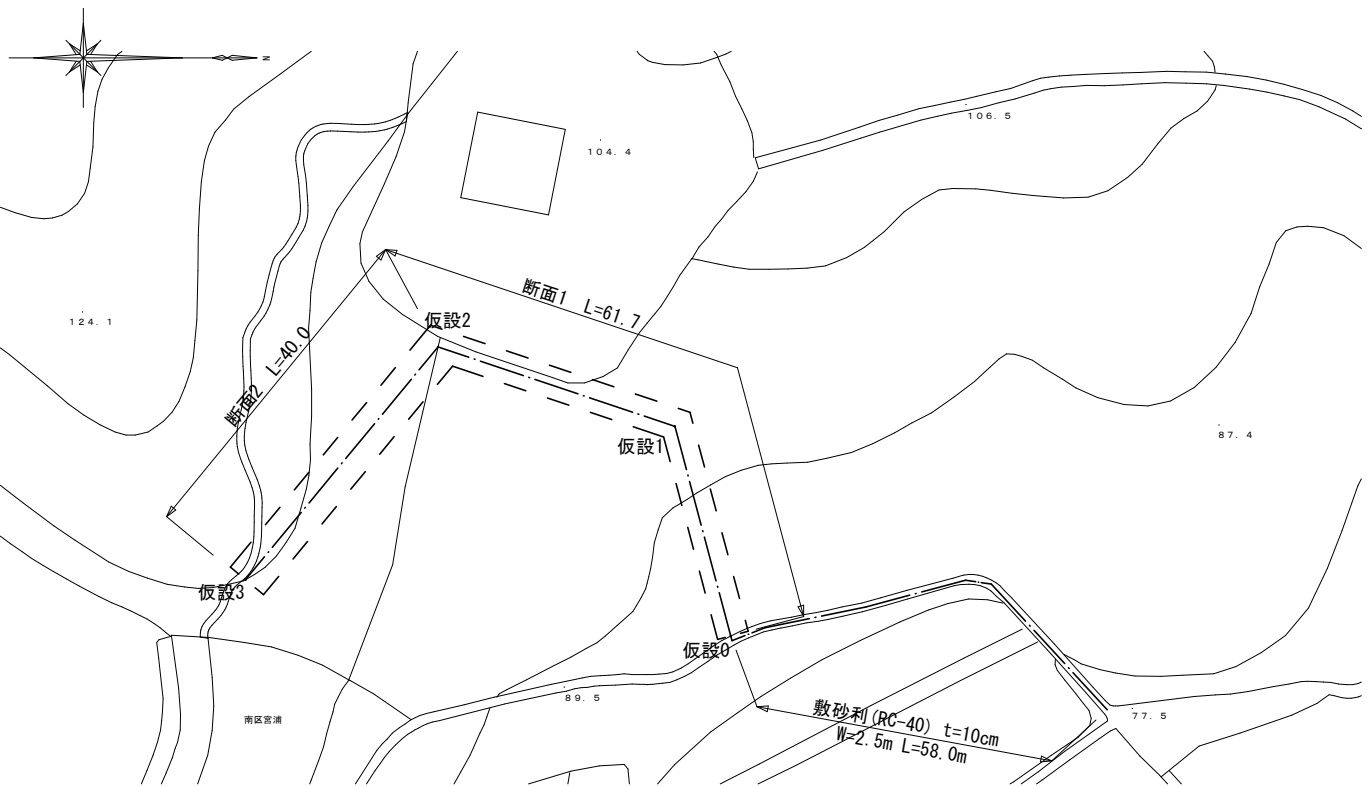


縦 断 図

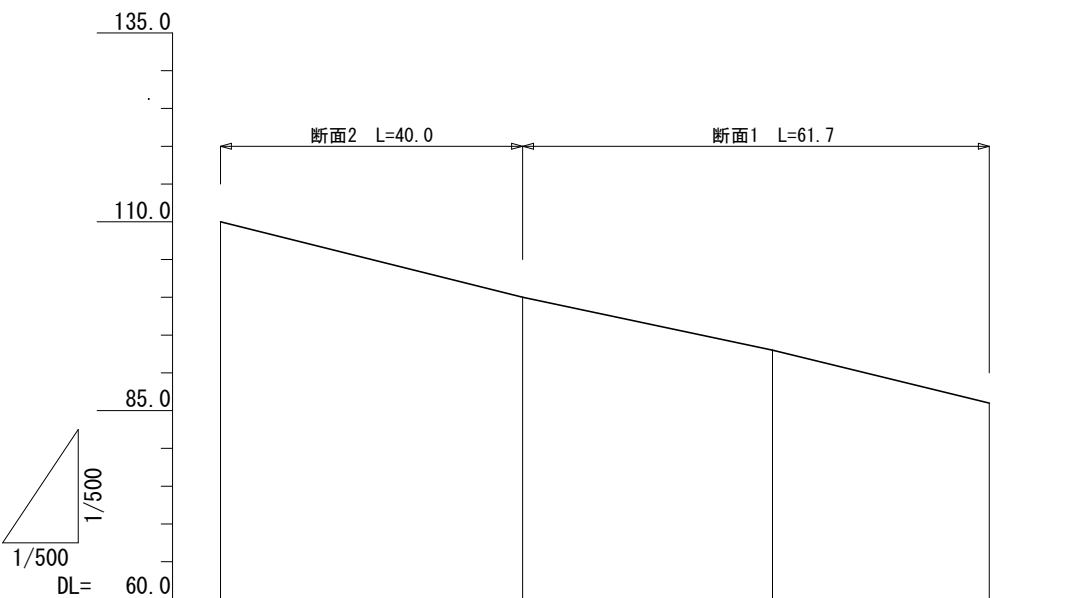

|    |   |
|----|---|
| 勾配 | <div><div>110.0</div><div><div><div><div></div><div></div><div></div></div><div><div><div></div><div></div><div></div></div></div><div><div><div><div></div><div></div><div></div></div><div><div><div></div><div></div><div></div></div></div><div><div><div></div><div></div><div></div></div><div><div><div></div><div></div><div></div></div></div><div><div><div></div><div></div><div></div></div><div><div><div></div><div></div><div></div></div></div><div><div><div></div><div></div><div></div></div><div><div><div></div><div></div><div></div></div></div><div><div><div></div><div></div><div></div></div><div><div><div></div><div></div><div></div></div></div><div><div><div></div><div></div><div></div></div><div><div><div></div><div></div><div></div></div></div><div><div><div></div><div></div><div></div></div></div></div></div></div></div></div></div></div></div></div></div></div></div></div></div></div></div></div></div></div></div></div></div></div></div></div></div></div></div></div></div></div></div></div></div></div></div></div></div></div></div></div></div></div></div></div></div></div></div></div></div></div></div></div> |
|----|---|


平 面 図

S=1:1000

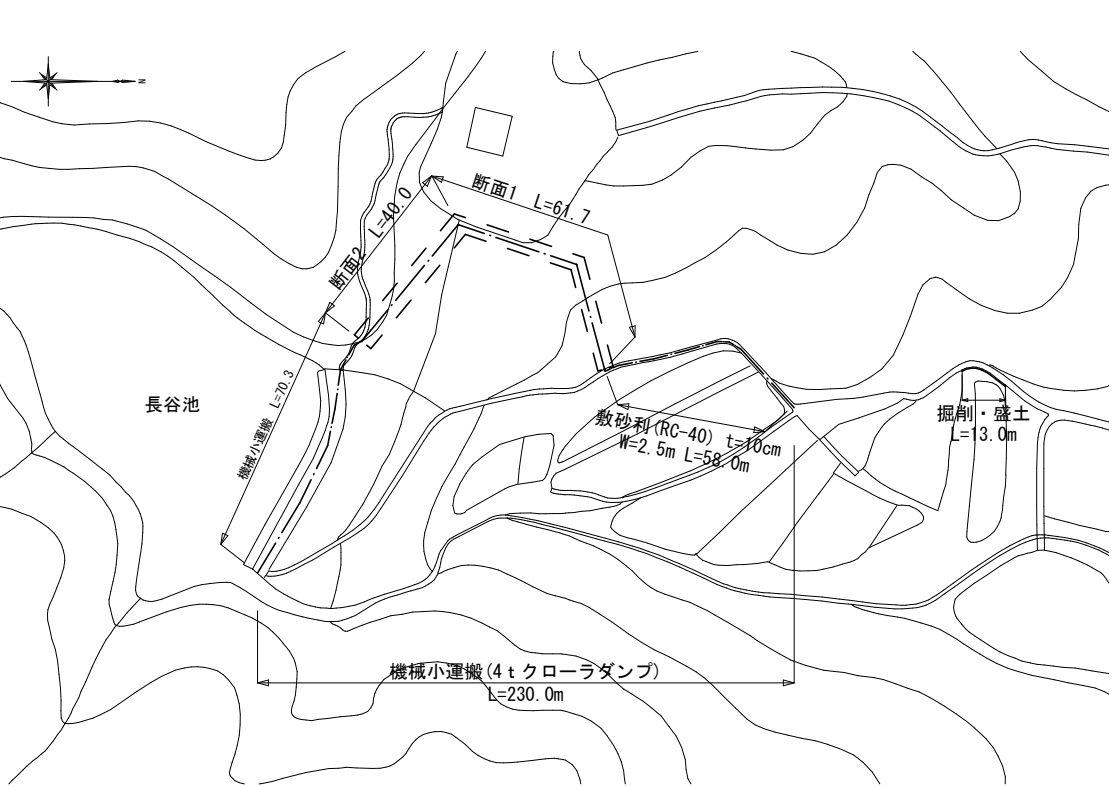


標準断面図

S=1:100

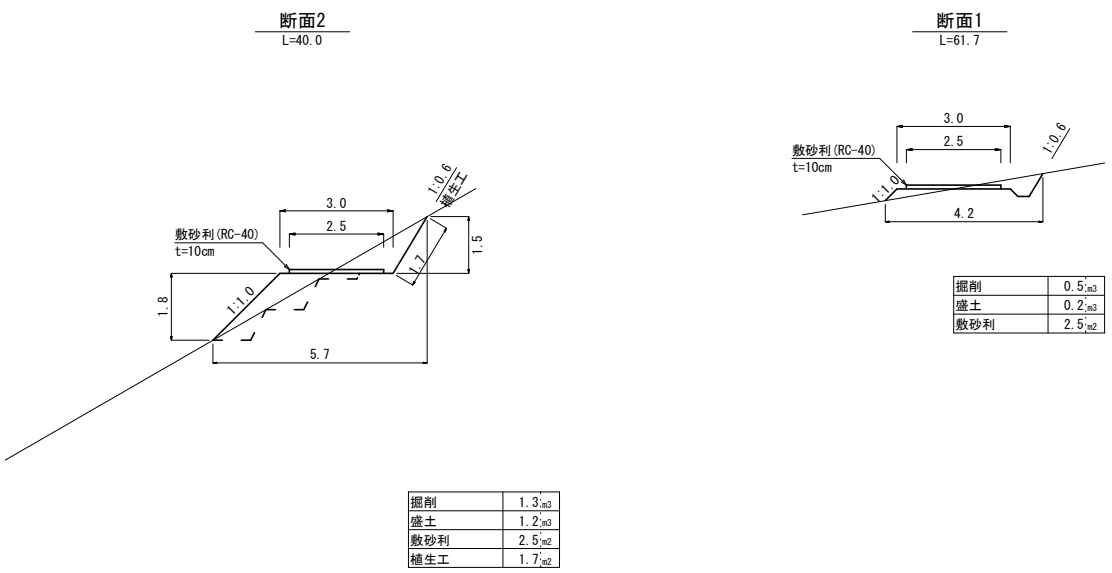

掘削・盛土標準断面図


L=13.0

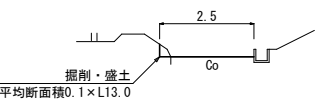


|       |                |      |         |
|-------|----------------|------|---------|
| 工事名   | 宮浦地内長谷池改良工事    |      |         |
| 図面名   | 仮設工（仮設道路）      |      |         |
| 作成年月日 |                |      |         |
| 縮 尺   | 各縮尺図面内記載       | 図面番号 | 11 / 12 |
| 事業主体  | 岡山市南区役所農林水産振興課 |      |         |
| 備考    | ※面積等はCAD求積図より  |      |         |

仮設図（堤内仮設）

平面図  
S=1:250

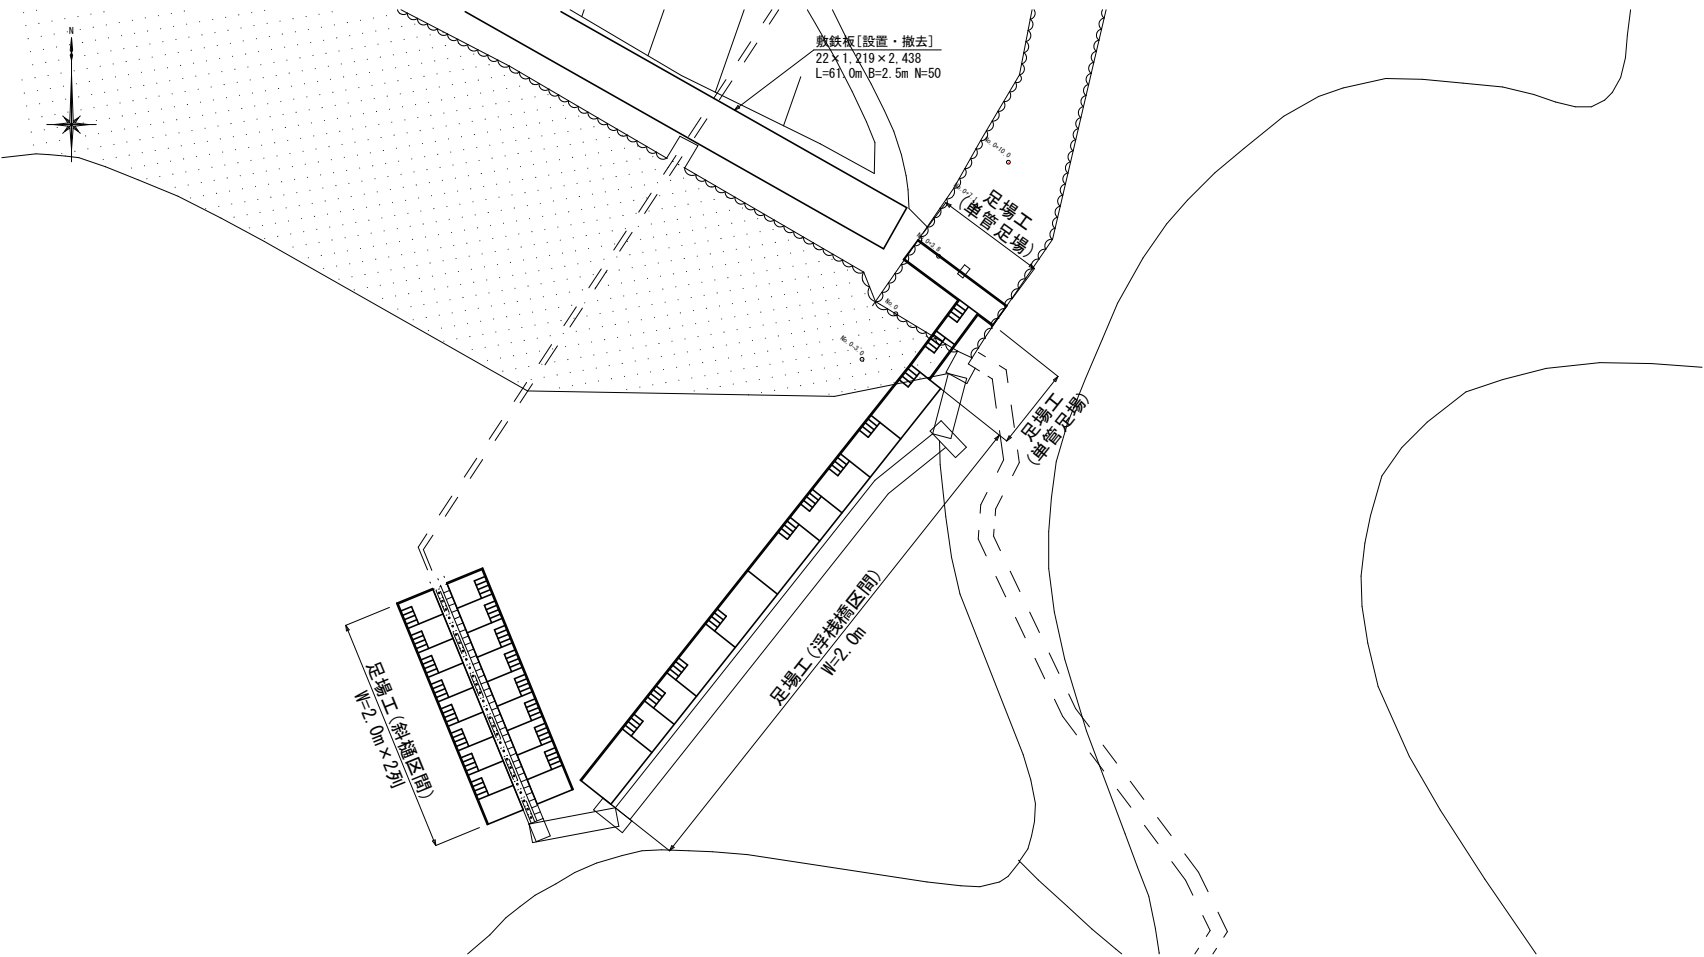


標準断面図  
S=1:100

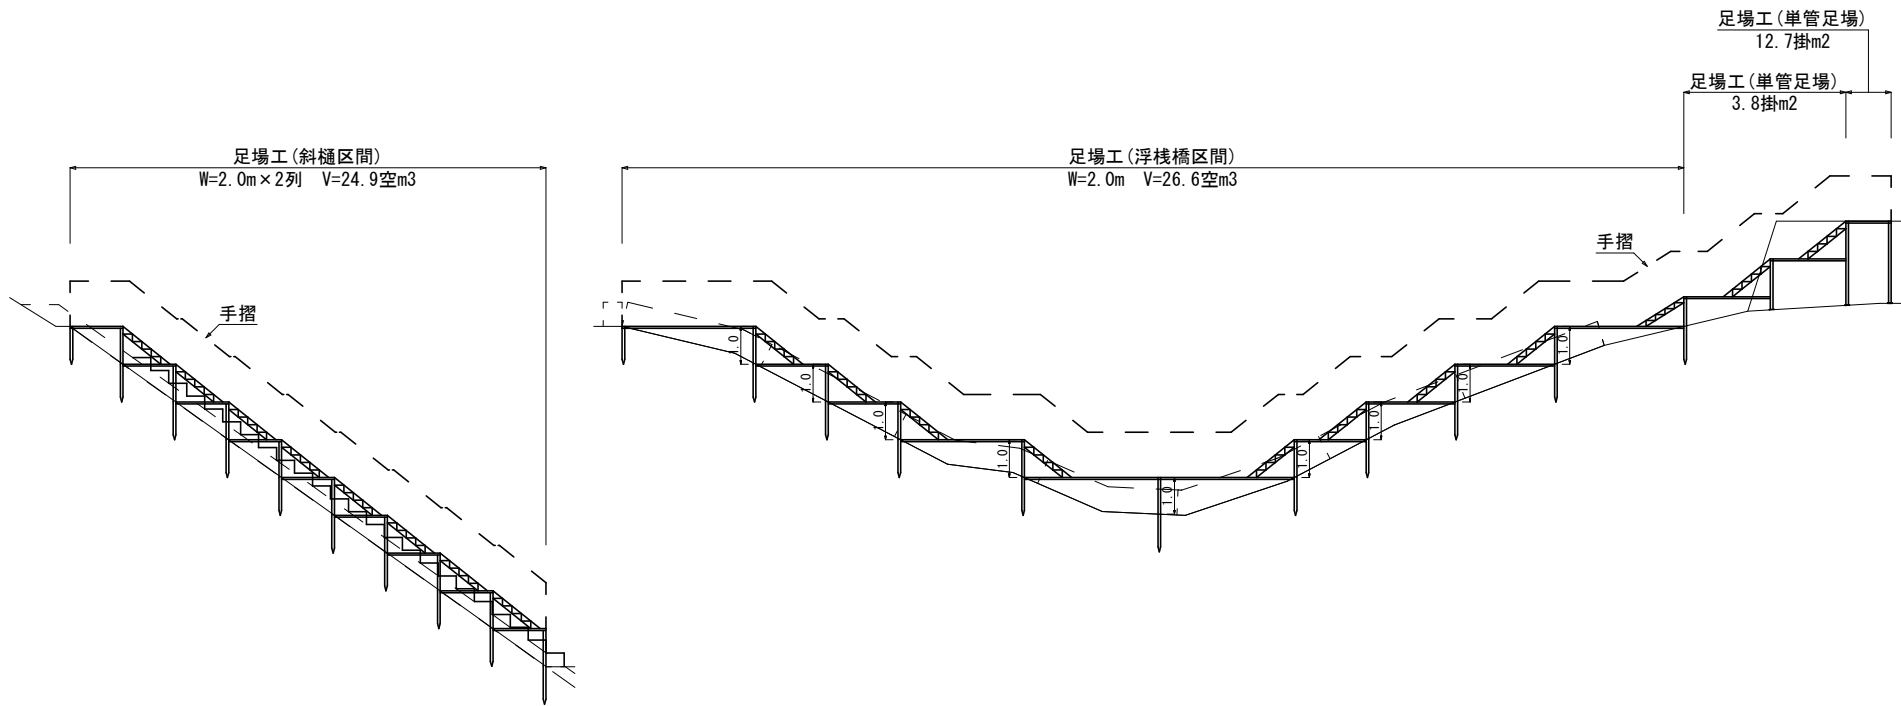


平面図  
S=1:500


敷鉄板(堤体上)

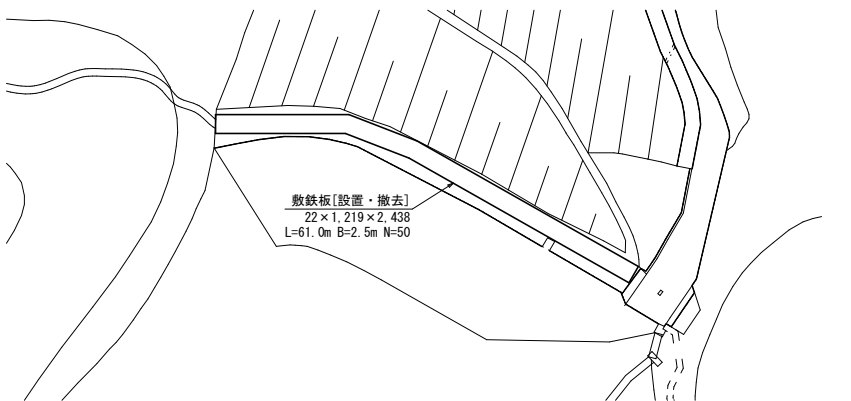

人力小運搬距離(ため池栓施工時)  
L=56.3m(48.0+8.3)

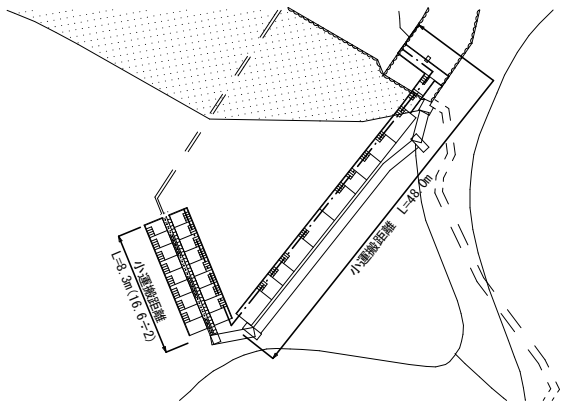

人力小運搬距離(浮桟橋撤去時)  
L=28.8m(11.3+17.5)

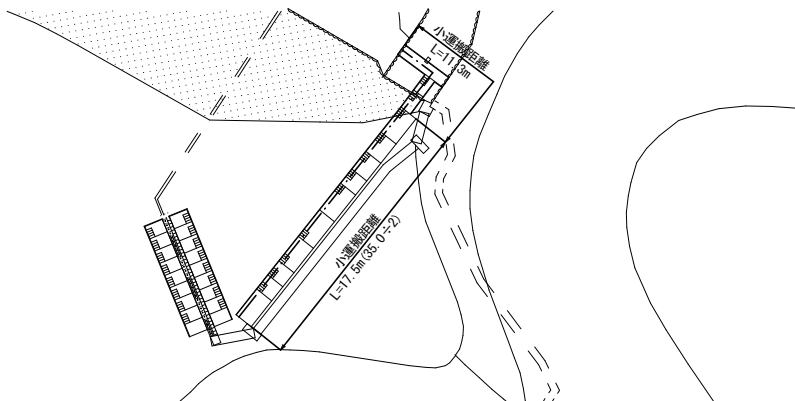

|       |                |      |         |
|-------|----------------|------|---------|
| 工事名   | 宮浦地内長谷池改良工事    |      |         |
| 図面名   | 仮設工(堤内仮設)      |      |         |
| 作成年月日 |                |      |         |
| 縮尺    | 各縮尺図面内記載       | 図面番号 | 12 / 12 |
| 事業主体  | 岡山市南区役所農林水産振興課 |      |         |
| 備考    | ※面積等はCAD求積図より  |      |         |