


平面図


S=1:500

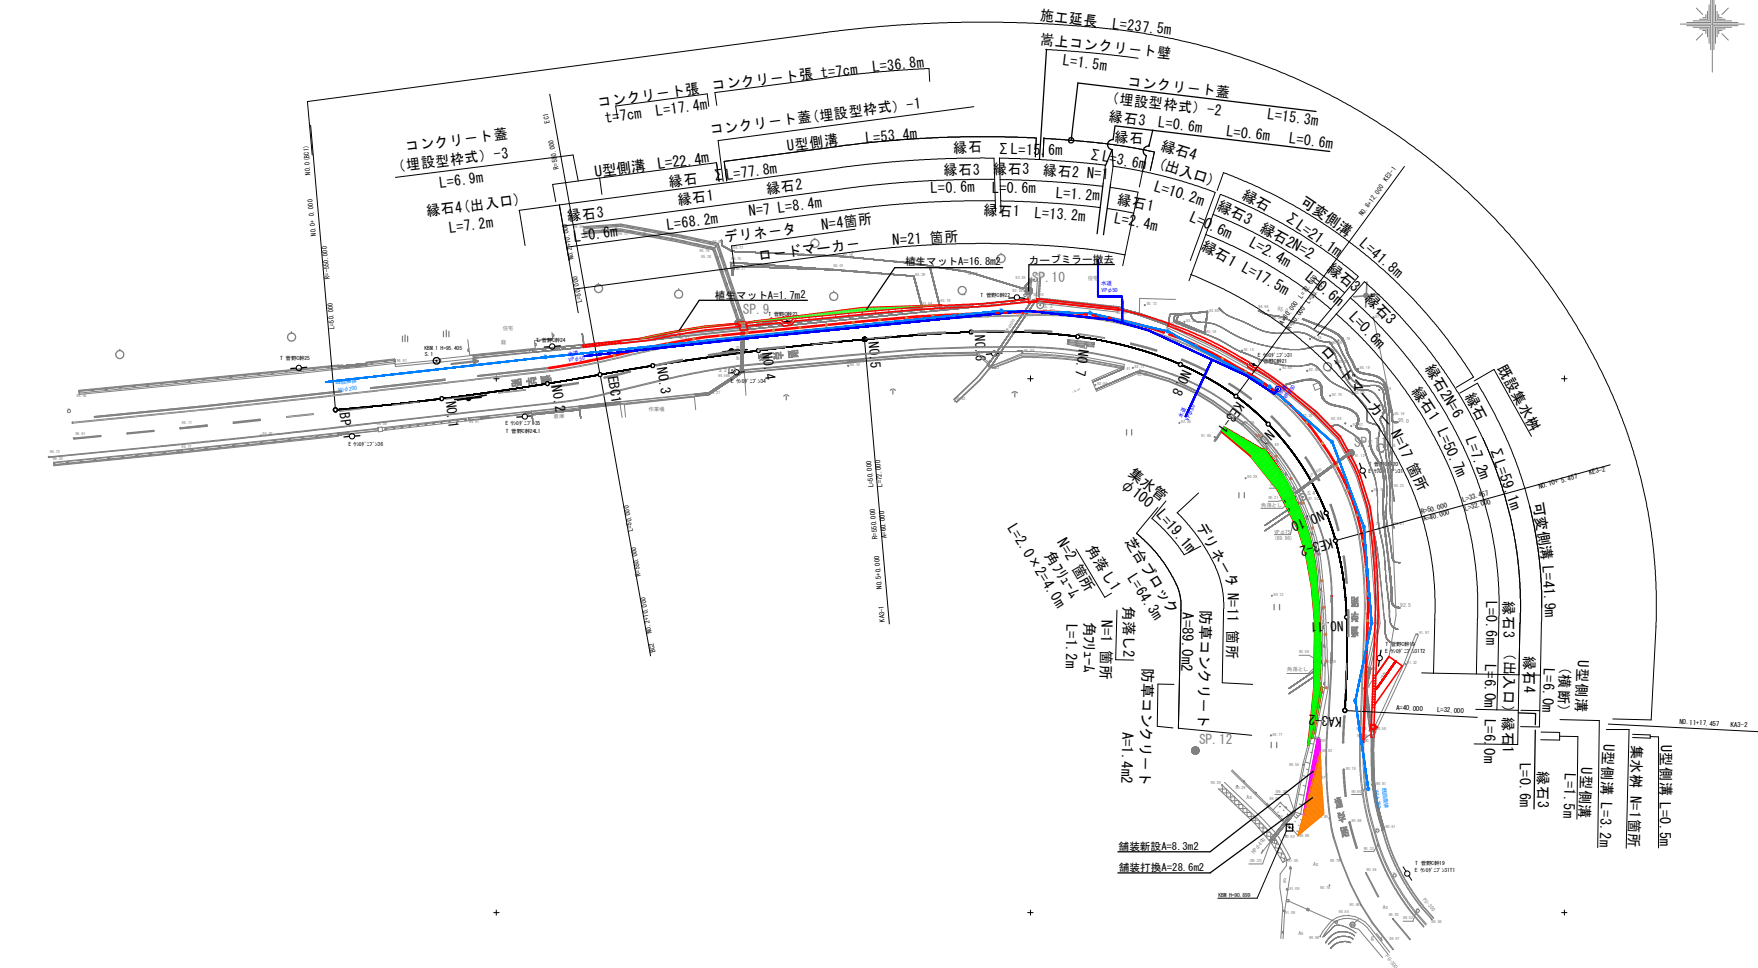

| 区間 | SP 1    | 区間 | SP 2    | 区間 | SP 3     | Y      | 16,451         | 3,388  |
|----|---------|----|---------|----|----------|--------|----------------|--------|
| 1A | 5-12-31 | 1A | 5-12-31 | 区間 | 3-1      | 3-2    | L <sub>0</sub> | 33,457 |
| R  | 550,000 | R  | 550,000 | 1A | 87-55-25 | CL     | 137,457        |        |
| TL | 25,017  | TL | 25,017  | R  | 50,000   | TL     | 84,380         | 77,790 |
| CL | 60,000  | CL | 60,000  | L  | 72,000   | S      | 70,350         | 31,955 |
| SL | 0.549   | SL | 0.569   | ΔB | 4.241    | 0.850  | W              | 58,421 |
|    |         |    |         | ΔB | 25,387   | 13,546 | Δ              | 60,000 |
|    |         |    |         | Δ  | 68,356   | 31,614 |                | 40,000 |

|               |                      |   |    |
|---------------|----------------------|---|----|
| 工事名           | 県道三和南宮野線歩道整備工事 (B-1) |   |    |
| 路線名           | 県道三和南宮野線             |   |    |
| 位置            | 岡山市北区富吉地内            |   |    |
| 図面名称          | 平面図                  |   |    |
| 縮尺            | S=1:500              | 1 | 葉全 |
| 事業年度          | 令和 8 年度              |   | 10 |
| 岡山市北区役所土木農林分室 |                      |   |    |

V=1 : 100  
H=1 : 500

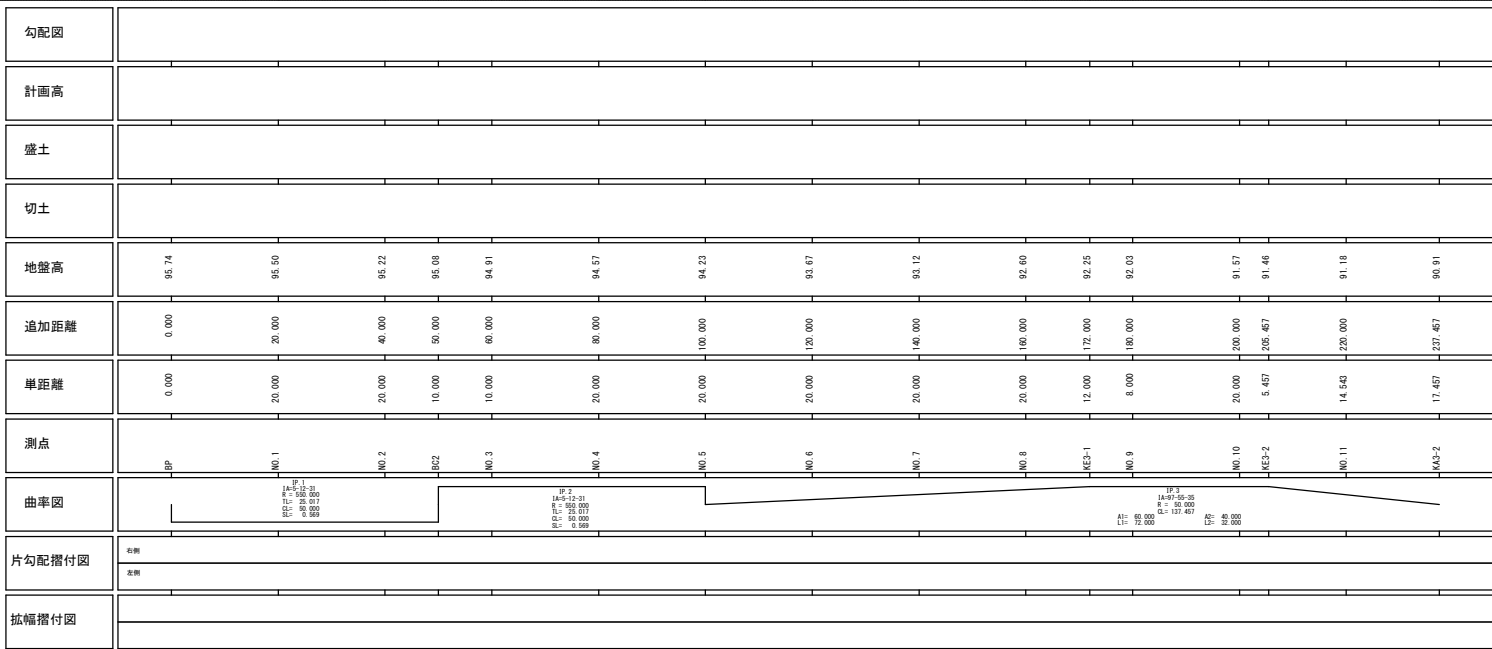

|               |                     |   |        |
|---------------|---------------------|---|--------|
| 事業名           | 県道三和西首野緑歩道整備工事（8-1） |   |        |
| 路線名           | 県道三和西首野緑            |   |        |
| 位置            | 岡山市北区富吉地内           |   |        |
| 図面名称          | 縦断面図                |   |        |
| 縮尺            | W:1 500 V:1 100     | 2 | 葉<br>金 |
| 事業年度          | 令和 8 年度             |   | 10     |
| 岡山市北区役所土木農林分室 |                     |   |        |

S=1:50

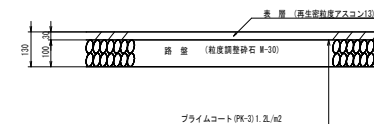


表 層：再生密粒度アスコン13 t=3cm  
路 盤：粒度調整碎石（M-30） t=10cm



表 層：再生密粒度アスコン13 t=3cm  
路 盤：粒度調整碎石（M-30） t=10cm

$S=1:10$




|               |                      |    |   |
|---------------|----------------------|----|---|
| 事業名           | 県道三和西菅野線歩道整備工事 (8-1) |    |   |
| 路線名           | 県道三和西菅野線             |    |   |
| 位置            | 岡山市北区富吉地内            |    |   |
| 図面名称          | 標準断面図                |    |   |
| 縮尺            | S=1:50               | 3  | 5 |
| 事業年度          | 令和 8 年度              | 10 |   |
| 岡山市北区役所土木農林分室 |                      |    |   |




S=1:100


| 種別   | 細別           | 記号   | 単位             | 数量   |
|------|--------------|------|----------------|------|
| 掘削   |              | C1   | m <sup>2</sup> | 0.2  |
| 床掘   |              | C1-1 | m <sup>2</sup> | 0.03 |
| 埋戻   | 適用土          | b1-1 | m <sup>2</sup> | 0.02 |
| 取壊し工 | コンクリート       | Co   | m <sup>2</sup> |      |
|      | As 舗装板 t=5cm | As   | m              | 1.4  |
| 舗装工  | 表層 (歩道部)     | W1-1 | m              | 1.16 |
|      | 路盤 (歩道部)     | W1-2 | m              | 1.16 |

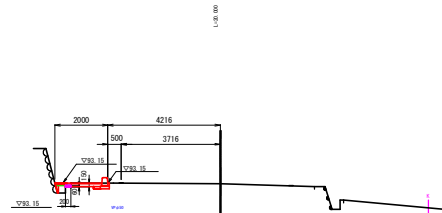



No. 6+12.0付道

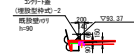


富上コンクリート  
No. 6+10.5~No. 6+12.0

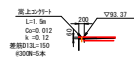

| 種別   | 細別          | 記号   | 単位             | 数量   |
|------|-------------|------|----------------|------|
| 掘削   |             | C1   | m <sup>2</sup> | 0.2  |
| 床掘   |             | C1-1 | m <sup>2</sup> | 0.03 |
| 床掘   |             | C1-2 | m <sup>2</sup> | 0.3  |
| 埋戻   | 流用土         | b1-1 | m <sup>2</sup> | 0.02 |
| 埋戻   | 流用土         | b1-2 | m <sup>2</sup> | 0.3  |
| 取壊し工 | コンクリート      | Co   | m <sup>2</sup> | 0.2  |
|      | As舗装壁 t=5cm | As   | m              | 1.2  |
| 舗装工  | 表層(歩道部)     | W1-1 | m              | 1.18 |
|      | 路盤(歩道部)     | W1-2 | m              | 1.18 |

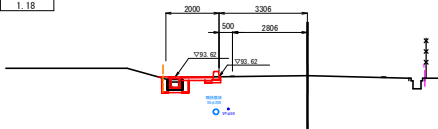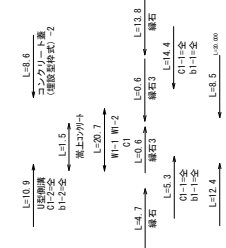


| 種別   | 細別          | 記号   | 単位             | 数量   |
|------|-------------|------|----------------|------|
| 掘削   |             | C1   | m <sup>2</sup> | 0.4  |
| 床掘   |             | C1-1 | m <sup>2</sup> | 0.03 |
| 床掘   |             | C1-2 | m <sup>2</sup> | 0.4  |
| 埋戻   | 流用土         | b1-1 | m <sup>2</sup> | 0.02 |
| 埋戻   | 流用土         | b1-2 | m <sup>2</sup> | 0.3  |
| 取壊し工 | コンクリート      | Co   | m <sup>2</sup> | 0.2  |
|      | As舗装板 t=5cm | As   | m              | 0.9  |
| 舗装工  | 表層(歩道部)     | W1-1 | m              | 1.20 |
|      | 路盤(歩道部)     | W1-2 | m              | 1.20 |

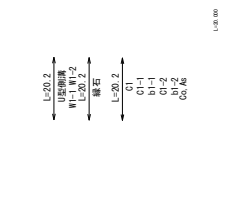

NO. 5




DL=85.00

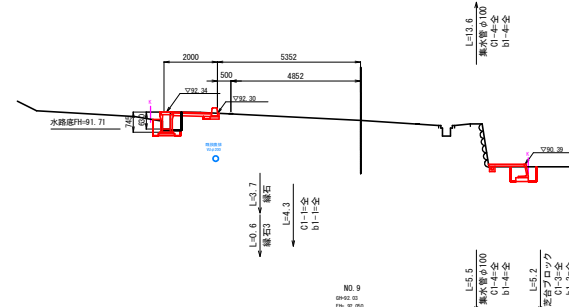

09-02.03  
EPA 33.050




\$18,000

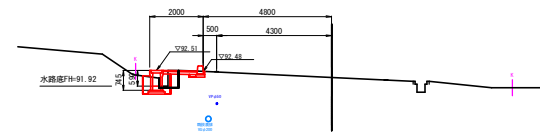

1


DL=85.00

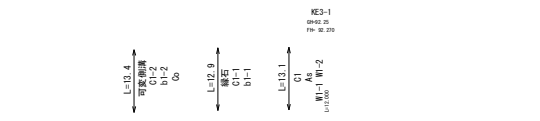



KE3-1

 $1-1_{\infty}$ 

DL=85.00

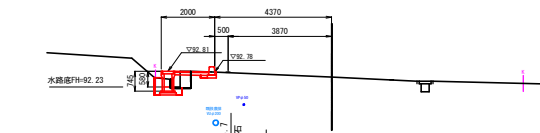

1

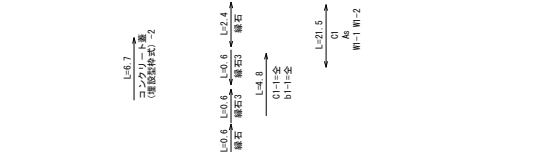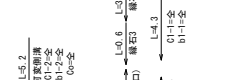

| 種別   | 細別         | 記号   | 単位             | 数量   |
|------|------------|------|----------------|------|
| 掘削   |            | C1   | m <sup>2</sup> | 0.2  |
| 床掘   |            | C1-1 | m <sup>2</sup> | 0.03 |
| 床掘   |            | C1-2 | m <sup>2</sup> | 0.3  |
| 床掘   |            | C1-3 | m <sup>2</sup> | 0.6  |
| 床掘   |            | C1-4 | m <sup>2</sup> | 0.03 |
| 埋戻   | 流用土        | b1-1 | m <sup>2</sup> | 0.01 |
| 埋戻   | 流用土        | b1-2 | m <sup>2</sup> | 0.5  |
| 埋戻   | 流用土        | b1-3 | m <sup>2</sup> | 0.3  |
| 埋戻   | 流用土        | b1-4 | m <sup>2</sup> | -    |
| 取壊し工 | コンクリート     | C0   | m <sup>2</sup> | 0.3  |
|      | As舗装版 5×5m | As   | m              | 1.4  |
| 舗装工  | 表層(歩道部)    | W1-1 | m              | 1.44 |
|      | 路盤(歩道部)    | W1-2 | m              | 1.44 |


| 種別   | 細別        | 記号   | 単位 | 数量   |
|------|-----------|------|----|------|
| 掘削   |           | C1   | m2 | 0.2  |
| 床掘   |           | C1-1 | m2 | 0.03 |
| 床掘   |           | C1-2 | m2 | 0.5  |
| 埋戻   | 流用土       | b1-1 | m2 | 0.02 |
| 埋戻   | 流用土       | b1-2 | m2 | 0.6  |
| 取壊し工 | コンクリート    | Co   | m2 | 0.3  |
|      | As舗装厚:5cm | As   | m  | 1.0  |
| 舗装工  | 表層(歩道部)   | W1-1 | m  | 1.28 |
|      | 路盤(歩道部)   | W1-2 | m  | 1.28 |

| 種別   | 細別          | 記号   | 単位             | 数量   |
|------|-------------|------|----------------|------|
| 掘削   |             | C1   | m <sup>2</sup> | 0.2  |
| 床掘   |             | C1-1 | m <sup>2</sup> | 0.03 |
| 床掘   |             | C1-2 | m <sup>2</sup> | 0.5  |
| 埋戻   | 流用土         | b1-1 | m <sup>2</sup> | 0.02 |
| 埋戻   | 流用土         | b1-2 | m <sup>2</sup> | 0.6  |
| 取壊し工 | コンクリート      | Co   | m <sup>2</sup> | 0.3  |
|      | As舗装版 t:5cm | As   | m              | 1.0  |
| 舗装工  | 表層 (歩道部)    | W1-1 | m              | 1.28 |
|      | 路盤 (歩道部)    | W1-2 | m              | 1.28 |


|               |                      |    |        |
|---------------|----------------------|----|--------|
| 事業名           | 県道三和西首野線歩道整備工事 (8-1) |    |        |
| 路線名           | 県道三和西首野線             |    |        |
| 位置            | 岡山市北区富吉地内            |    |        |
| 図面名称          | 横断面図 (2)             |    |        |
| 縮尺            | S=1:100              | 5  | 葉<br>全 |
| 事業年度          | 令和 8 年度              | 10 |        |
| 岡山市北区役所土木農林分室 |                      |    |        |

# 横断面図 (3)


S=1:100

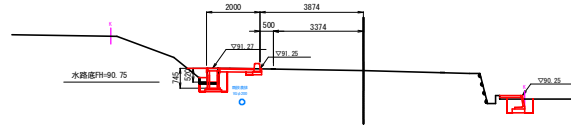


| 種別   | 細別          | 記号   | 単位   | 数量   |
|------|-------------|------|------|------|
| 掘削   | C1          | m2   | 0.4  |      |
| 床掘   | C1-1        | m2   | 0.03 |      |
| 床掘   | C1-2        | m2   | 0.3  |      |
| 床掘   | C1-3        | m2   | 0.5  |      |
| 埋戻   | 流用土         | b1-1 | m2   | 0.01 |
| 埋戻   | 流用土         | b1-2 | m2   | 0.4  |
| 埋戻   | 流用土         | b1-3 | m2   | 0.5  |
| 取壊し工 | コンクリート      | Co   | m2   | 0.3  |
|      | As舗装板 t=5cm | As   | m    | 1.6  |
| 舗装工  | 表層 (歩道部)    | W1-1 | m    | 1.28 |
|      | 路盤 (歩道部)    | W1-2 | m    | 1.28 |

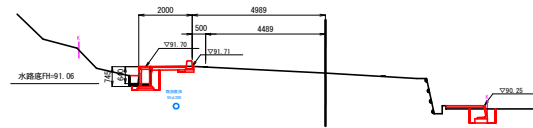

| 種別   | 細別          | 記号   | 単位   | 数量   |
|------|-------------|------|------|------|
| 掘削   | C1          | m2   | 0.4  |      |
| 床掘   | C1-1        | m2   | 0.03 |      |
| 床掘   | C1-2        | m2   | 0.4  |      |
| 床掘   | C1-3        | m2   | 0.5  |      |
| 埋戻   | 流用土         | b1-1 | m2   | 0.01 |
| 埋戻   | 流用土         | b1-2 | m2   | 0.5  |
| 埋戻   | 流用土         | b1-3 | m2   | 0.5  |
| 取壊し工 | コンクリート      | Co   | m2   | 0.3  |
|      | As舗装板 t=5cm | As   | m    | 1.6  |
| 舗装工  | 表層 (歩道部)    | W1-1 | m    | 1.28 |
|      | 路盤 (歩道部)    | W1-2 | m    | 1.28 |

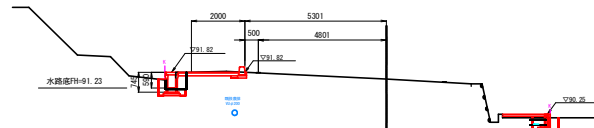

| 種別   | 細別          | 記号   | 単位   | 数量   |
|------|-------------|------|------|------|
| 掘削   | C1          | m2   | 0.4  |      |
| 床掘   | C1-1        | m2   | 0.03 |      |
| 床掘   | C1-2        | m2   | 0.4  |      |
| 床掘   | C1-3        | m2   | 0.5  |      |
| 埋戻   | 流用土         | b1-1 | m2   | 0.01 |
| 埋戻   | 流用土         | b1-2 | m2   | 0.5  |
| 埋戻   | 流用土         | b1-3 | m2   | 0.5  |
| 取壊し工 | コンクリート      | Co   | m2   | 0.3  |
|      | As舗装板 t=5cm | As   | m    | 2.2  |
| 舗装工  | 表層 (歩道部)    | W1-1 | m    | 2.27 |
|      | 路盤 (歩道部)    | W1-2 | m    | 2.27 |

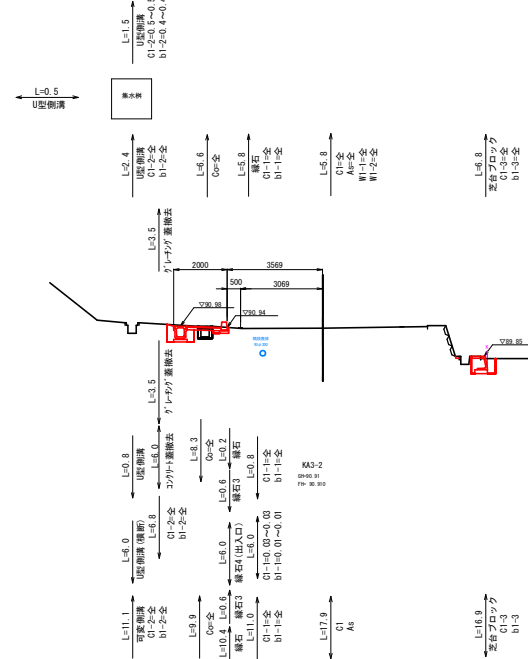


| 種別   | 細別          | 記号   | 単位   | 数量   |
|------|-------------|------|------|------|
| 掘削   | C1          | m2   | 0.3  |      |
| 床掘   | C1-1        | m2   | 0.03 |      |
| 床掘   | C1-2        | m2   | 0.5  |      |
| 床掘   | C1-3        | m2   | 0.5  |      |
| 埋戻   | 流用土         | b1-1 | m2   | 0.01 |
| 埋戻   | 流用土         | b1-2 | m2   | 0.4  |
| 埋戻   | 流用土         | b1-3 | m2   | 0.5  |
| 取壊し工 | コンクリート      | Co   | m2   | 0.1  |
|      | As舗装板 t=5cm | As   | m    | 0.6  |
| 舗装工  | 表層 (歩道部)    | W1-1 | m    | 1.29 |
|      | 路盤 (歩道部)    | W1-2 | m    | 1.29 |

|               |                     |    |   |
|---------------|---------------------|----|---|
| 事業名           | 県道三和両野緑歩道整備工事 (B-1) |    |   |
| 路線名           | 県道三和両野緑             |    |   |
| 位置            | 岡山市北区富吉地内           |    |   |
| 図面名称          | 横断面図 (3)            |    |   |
| 縮尺            | S=1:100             | 6  | 全 |
| 事業年度          | 令和 9 年度             | 10 | 全 |
| 岡山市北区役所土木農林分室 |                     |    |   |

# 構造図（１）

S=1:20 (1:40)

## 緑 石 1

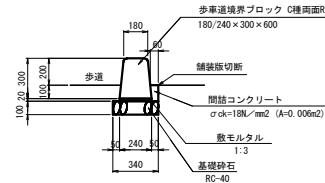


| 名 称       | 規 格                                | 計 算 式          | 数 量     |
|-----------|------------------------------------|----------------|---------|
| 歩車道境界ブロック | C 種                                | 10.0/0.605     | 16.5 本  |
| 敷モルタル     | 1:3                                | 0.24×0.02×10.0 | 0.05 m3 |
| 基礎砕石      | RC-40                              | 0.34×10.0      | 3.4 m2  |
| 間詰コンクリート  | $\sigma_{ck}=18N/mm^2$ (A=0.006m2) | 0.006×10.0     | 0.06 m3 |
| 基面整正      |                                    | 0.34×10.0      | 3.4 m2  |

10m当り

## 緑 石 2

（水抜用穴あき）

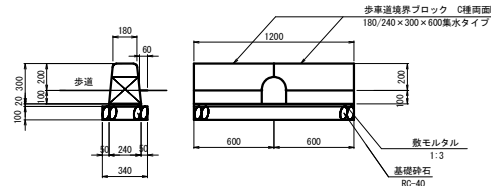


| 名 称       | 規 格                    | 計 算 式          | 数 量     |
|-----------|------------------------|----------------|---------|
| 歩車道境界ブロック | C 種（集水）                | 10.0/0.605     | 16.5 本  |
| 敷モルタル     | 1:3                    | 0.24×0.02×10.0 | 0.05 m3 |
| 基礎砕石      | RC-40                  | 0.34×10.0      | 3.4 m2  |
| 間詰コンクリート  | $\sigma_{ck}=18N/mm^2$ | 0.006×10.0     | 0.06 m3 |
| 基面整正      |                        | 0.34×10.0      | 3.4 m2  |

10m当り

※10mに1箇所設置  
1箇所当り1.20m

## 緑 石 3

（サイド）

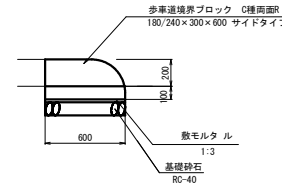


| 名 称       | 規 格                    | 計 算 式          | 数 量     |
|-----------|------------------------|----------------|---------|
| 歩車道境界ブロック | C 種（サイド）               | 10.0/0.605     | 16.5 本  |
| 敷モルタル     | 1:3                    | 0.24×0.02×10.0 | 0.05 m3 |
| 基礎砕石      | RC-40                  | 0.34×10.0      | 3.4 m2  |
| 間詰コンクリート  | $\sigma_{ck}=18N/mm^2$ | 0.006×10.0     | 0.06 m3 |
| 基面整正      |                        | 0.34×10.0      | 3.4 m2  |

10m当り

※1箇所当り0.60m

## 緑 石 4


（出入口）

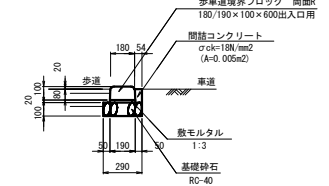

| 名 称       | 規 格                    | 計 算 式          | 数 量     |
|-----------|------------------------|----------------|---------|
| 歩車道境界ブロック | 出入口H=100               | 10.0/0.605     | 16.5 本  |
| 敷モルタル     | 1:3                    | 0.19×0.02×10.0 | 0.04 m3 |
| 基礎砕石      | RC-40                  | 0.29×10.0      | 2.9 m2  |
| 間詰コンクリート  | $\sigma_{ck}=18N/mm^2$ | 0.005×10.0     | 0.05 m3 |
| 基面整正      |                        | 0.29×10.0      | 2.9 m2  |

10m当り


## U型側溝

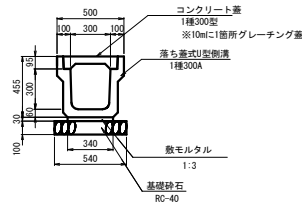

| 名 称     | 規 格        | 計 算 式          | 数 量     |
|---------|------------|----------------|---------|
| U型側溝    | 1種300A     | 10.0/2.0       | 5.0 本   |
| コンクリート蓋 | 1種300型     | 10.0/0.5       | 18.0 枚  |
| グレーチング蓋 | 300用L=1000 |                | 1.0 枚   |
| 敷モルタル   | 1:3        | 0.36×0.03×10.0 | 0.11 m3 |
| 基礎砕石    | RC-40      | 0.54×10.0      | 5.4 m2  |
| 基面整正    |            | 0.54×10.0      | 5.4 m2  |

10m当り


## U型側溝（出入口）

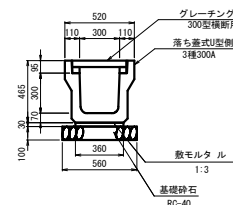

| 名 称     | 規 格    | 計 算 式          | 数 量     |
|---------|--------|----------------|---------|
| U型側溝    | 3種300A | 10.0/2.0       | 5.0 本   |
| グレーチング蓋 | 300横断用 | 10.0/1.0       | 10.0 枚  |
| 敷モルタル   | 1:3    | 0.36×0.03×10.0 | 0.11 m3 |
| 基礎砕石    | RC-40  | 0.56×10.0      | 5.6 m2  |
| 基面整正    |        | 0.56×10.0      | 5.6 m2  |

10m当り

## 可変側溝300×600型

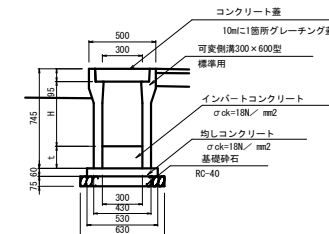


| 名 称         | 規 格                    | 計 算 式           | 数 量     |
|-------------|------------------------|-----------------|---------|
| 可変側溝        | 300×600型               | 10.0/2.0        | 5.0 本   |
| コンクリート蓋     | 300型                   | 8.0/2×2         | 8.0 枚   |
| グレーチング蓋     | 300縦断用                 | 2.0/2×1         | 1.0 枚   |
| インバートコンクリート | $\sigma_{ck}=18N/mm^2$ | 0.30×0.157×10.0 | 0.47 m3 |
| 均しコンクリート    | $\sigma_{ck}=18N/mm^2$ | 0.53×0.060×10.0 | 0.32 m3 |
| 同上型砕        |                        | 2×0.06×10.0     | 1.2 m2  |
| 基礎砕石        | RC-40                  | 0.63×10.0       | 6.3 m2  |
| 基面整正        |                        | 0.63×10.0       | 6.3 m2  |

10m当り

|               |                     |   |              |
|---------------|---------------------|---|--------------|
| 事業名           | 県道三和西宮野線歩道整備工事（B-1） |   |              |
| 路線名           | 県道三和西宮野線            |   |              |
| 位置            | 岡山市北区富吉地内           |   |              |
| 図面名称          | 構造図（1）              |   |              |
| 縮尺            | 図示                  | 7 | 葉<br>全<br>10 |
| 事業年度          | 令和8年度               |   |              |
| 岡山市北区役所土木農林分室 |                     |   |              |

構造図(2) S=1:20 (1:40)

集水樹 600×600×600

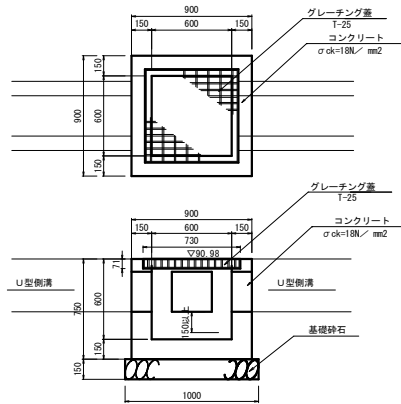


| 名称      | 規格                  | 計算式                                                          | 数量                  |
|---------|---------------------|--------------------------------------------------------------|---------------------|
| コンクリート  | 18N/mm <sup>2</sup> | $0.90 \times 0.75 - 0.60 \times 0.529 - 0.73 \times 0.071^2$ | 0.38 m <sup>3</sup> |
| 型枠      |                     | $(0.90 + 0.60) \times 4 \times 0.75$                         | 4.5 m <sup>2</sup>  |
| 基礎砕石    | RC-40, t=15cm       | $1.00 \times 1.00$                                           | 1.0 m <sup>2</sup>  |
| グレーチング蓋 | T-25                |                                                              | 1 枚                 |
| 基面整正    |                     | $1.00 \times 1.00$                                           | 1.0 m <sup>2</sup>  |

集水管 φ100



| 名称       | 規格           | 計算式                                                    | 数量                 |
|----------|--------------|--------------------------------------------------------|--------------------|
| 集水管      | φ100波状管(有孔管) | 10.0                                                   | 10.0 m             |
| コンクリート砕石 | 5~40mm       | $(0.20 \times 0.20 - \pi/4 \times 0.10^2) \times 10.0$ | 0.3 m <sup>3</sup> |
| 基面整正     |              | $0.20 \times 10.0$                                     | 2.0 m <sup>2</sup> |


コンクリート蓋(埋設型枠式)-1

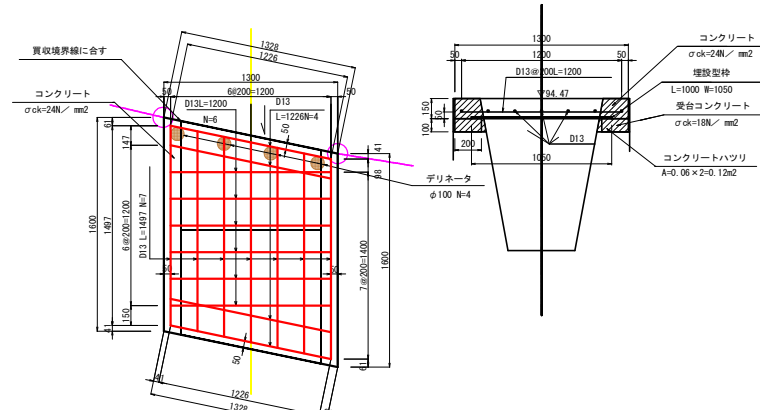

| 名称        | 規格                  | 計算式                                                                                          | 数量                   |
|-----------|---------------------|----------------------------------------------------------------------------------------------|----------------------|
| コンクリート    | 24N/mm <sup>2</sup> | $1.60 \times 1.30 \times 0.15$                                                               | 0.31 m <sup>3</sup>  |
| 型枠        |                     | $(1.600 \times 2 + 1.328 \times 2) \times 0.150$                                             | 0.9 m <sup>2</sup>   |
| 埋設型枠      | L=1000W=1050        | $1.050 \times 1.600 = 1.68$<br>$1.68 / (1.05 \times 1.00) = 1.76 \approx 2$                  | 2 枚                  |
| 鉄筋        | D13                 | $1.200 \times 6 + 1.497 \times 7 + 1.226 \times 4 = 22.583$<br>$22.583 \times 0.995 = 22.47$ | 22.583 m<br>22.47 kg |
| デリネータ     | φ100(両面反射)          |                                                                                              | 4 箇所                 |
| 受台コンクリート  |                     |                                                                                              |                      |
| コンクリートハツリ |                     | $0.12 \times 1.60$                                                                           | 0.19 m <sup>3</sup>  |
| コンクリート    | 18N/mm <sup>2</sup> | $2 \times 0.20 \times 0.10 \times 1.60$                                                      | 0.06 m <sup>3</sup>  |
| 型枠        |                     | $2 \times 0.10 \times 1.60 \times 2$                                                         | 0.6 m <sup>2</sup>   |


※デリネータ数量は平面にて計上

芝台ブロック

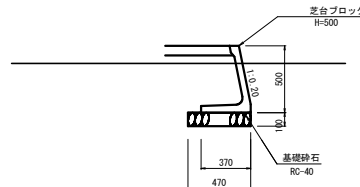


| 名称     | 規格        | 計算式                | 数量                 |
|--------|-----------|--------------------|--------------------|
| 芝台ブロック | H500 L500 | $10.0/0.50$        | 20 個               |
| 基礎砕石   | RC-40     | $0.47 \times 10.0$ | 4.7 m <sup>2</sup> |
| 基面整正   |           | $0.47 \times 10.0$ | 4.7 m <sup>2</sup> |

コンクリート蓋(埋設型枠式)-2

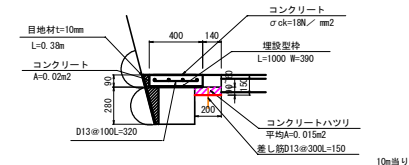

| 名称        | 規格                  | 計算式   | 数量                         |
|-----------|---------------------|---|----------------------------|
| コンクリート    | 18N/mm <sup>2</sup> | $10.40 \times 0.09 + 0.02 + 0.14 \times 0.09 + 0.015 \times 10.0$                                                  | 0.84 m <sup>3</sup>        |
| 型枠        |                     | $(0.28 + 0.09 + 0.15 + 0.15) \times 10.0$                                                                          | 6.7 m <sup>2</sup>         |
| 埋設型枠      | L=1000W=390         | $10.00 \div 1.00$                                                                                                  | 10 枚                       |
| 鉄筋        | D13                 | $10.00 \div 0.10 \times 0.32 + 10.0 \times 4 = 72.00$<br>$72.00 \times 0.995 = 71.64$                              | 72.00 m<br>71.64 kg        |
| 目地材       | t=10mm              | $0.38 \times 10.0$                                                                                                 | 3.8 m <sup>2</sup>         |
| コンクリートハツリ |                     | $0.015 \times 10.0$                                                                                                | 0.15 m <sup>3</sup>        |
| 差し筋       | D13L=100 #300       | $10.00 \div 0.30 = 33$ 筋孔 L=50<br>$10.00 \div 0.30 = 33$ 本 $33 \times 0.10 = 3.30$ m<br>$3.30 \times 0.995 = 3.28$ | 33 箇所<br>3.30 m<br>3.28 kg |

角落し・角フリューム200  
用水排水口

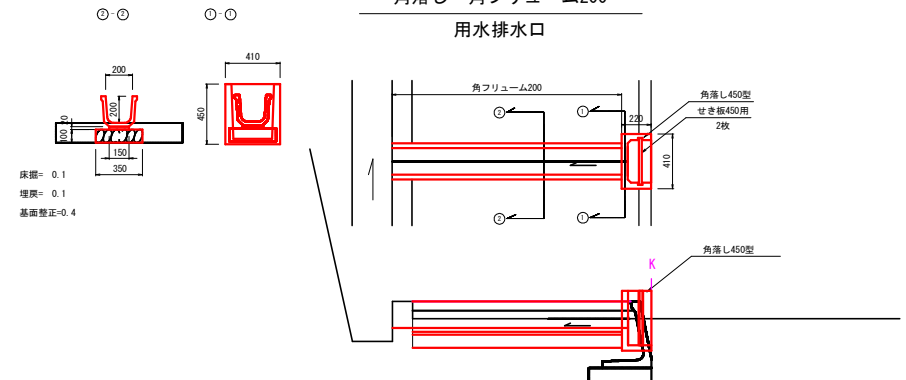

| 名称  | 規格   | 計算式 | 数量  |
|-----|------|-----|-----|
| 角落し | 450型 |     | 1 個 |
| せき板 | 450用 |     | 2 枚 |

| 名称     | 規格          | 計算式                            | 数量                  |
|--------|-------------|--------------------------------|---------------------|
| 角フリューム | 200×200     | $10.0/2.0$                     | 5 本                 |
| 敷モルタル  | 1:3         | $0.15 \times 0.02 \times 10.0$ | 0.03 m <sup>3</sup> |
| 基礎砕石   | RC-40t=10cm | $0.35 \times 10.0$             | 3.5 m <sup>2</sup>  |
| 基面整正   |             | $0.4 \times 10.0$              | 4.0 m <sup>2</sup>  |


|               |                      |      |       |
|---------------|----------------------|------|-------|
| 事業名           | 県道三和南宮野線歩道整備工事 (B-1) |      |       |
| 路線名           | 県道三和西宮野線             |      |       |
| 位置            | 岡山市北区富吉地内            |      |       |
| 図面名称          | 横道図 (2)              |      |       |
| 縮尺            | 図示                   | 8 等分 | 10 等分 |
| 事業年度          | 令和 8 年度              |      |       |
| 岡山市北区役所土木農林分室 |                      |      |       |

構 造 図 ( 3 )

S=1:20 (1:40)


ポストコーン

固定式（貼付式）80×650 ベース径φ250

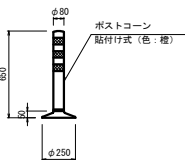

| 1箇所当り  |                  |       |     |
|--------|------------------|-------|-----|
| 名 称    | 規 格              | 計 算 式 | 数 量 |
| ポストコーン | φ80 H=650<br>貼付式 |       | 1 本 |


デリネーター

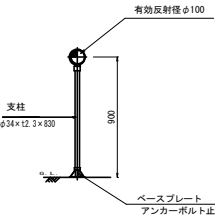

| 1箇所当り  |                                  |       |     |
|--------|----------------------------------|-------|-----|
| 名 称    | 規 格                              | 計 算 式 | 数 量 |
| デリネーター | φ34 H=900<br>ベースプレート<br>アンカーボルト止 |       | 1 本 |


ロードマーカー

S=1:5 (1:10)

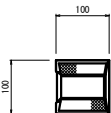


| 1箇所当り   |     |       |     |
|---------|-----|-------|-----|
| 名 称     | 規 格 | 計 算 式 | 数 量 |
| ロードマーカー |     |       | 1 個 |

コンクリート蓋（埋設型枠式）-3

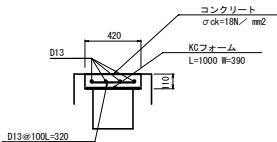

| 10m当り  |             |                                                    |                     |
|--------|-------------|----------------------------------------------------|---------------------|
| 名 称    | 規 格         | 計 算 式                                              | 数 量                 |
| コンクリート | 18N/mm2     | 0.42×0.11×10.0                                     | 0.46 m3             |
| 埋設型枠   | L=1000W=390 | 10.00÷1.00                                         | 10 枚                |
| 鉄 筋    | D13         | 10.00÷0.10×0.32÷10.0÷4÷72.00<br>72.00×0.995 =71.64 | 72.00 m<br>71.64 kg |


切土法面部  
（植生マット、コンクリート張）

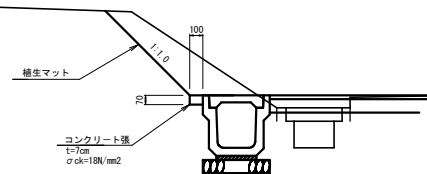

| 10m当り   |                       |                |         |
|---------|-----------------------|----------------|---------|
| 名 称     | 規 格                   | 計 算 式          | 数 量     |
| コンクリート張 | σ ck=18N/mm2<br>t=7cm | 0.10×0.07×10.0 | 0.07 m3 |
| 植生マット   |                       | 別途計上           |         |

嵩上げコンクリート

(No. 6+10.5~No. 6+12.0L=1.5m)

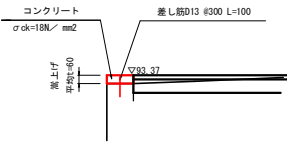


| 10m当り  |                  |                                                                          |                            |
|--------|------------------|--------------------------------------------------------------------------|----------------------------|
| 名 称    | 規 格              | 計 算 式                                                                    | 数 量                        |
| コンクリート | 18N/mm2          | 0.20×0.06×10.0                                                           | 0.12 m3                    |
| 型 枠    |                  | 2×0.060×10.0                                                             | 1.2 m2                     |
| 差 し 筋  | D13L=100<br>φ300 | 10.00÷0.30÷33 削孔 L=50<br>10.00÷0.30÷33米 33×0.10÷3.30m<br>3.30×0.995=3.28 | 33 箇所<br>3.30 m<br>3.28 kg |

|               |                     |   |         |
|---------------|---------------------|---|---------|
| 事業名           | 県道三和両野線歩道整備工事 (B-1) |   |         |
| 路線名           | 県道三和両野線             |   |         |
| 位置            | 岡山市北区富吉地内           |   |         |
| 図面名称          | 横道図 (3)             |   |         |
| 縮尺            | 図示                  | 9 | 全<br>10 |
| 事業年度          | 令和 6 年度             |   |         |
| 岡山市北区役所土木農林分室 |                     |   |         |


仮設平面図（参考）

S=1:500

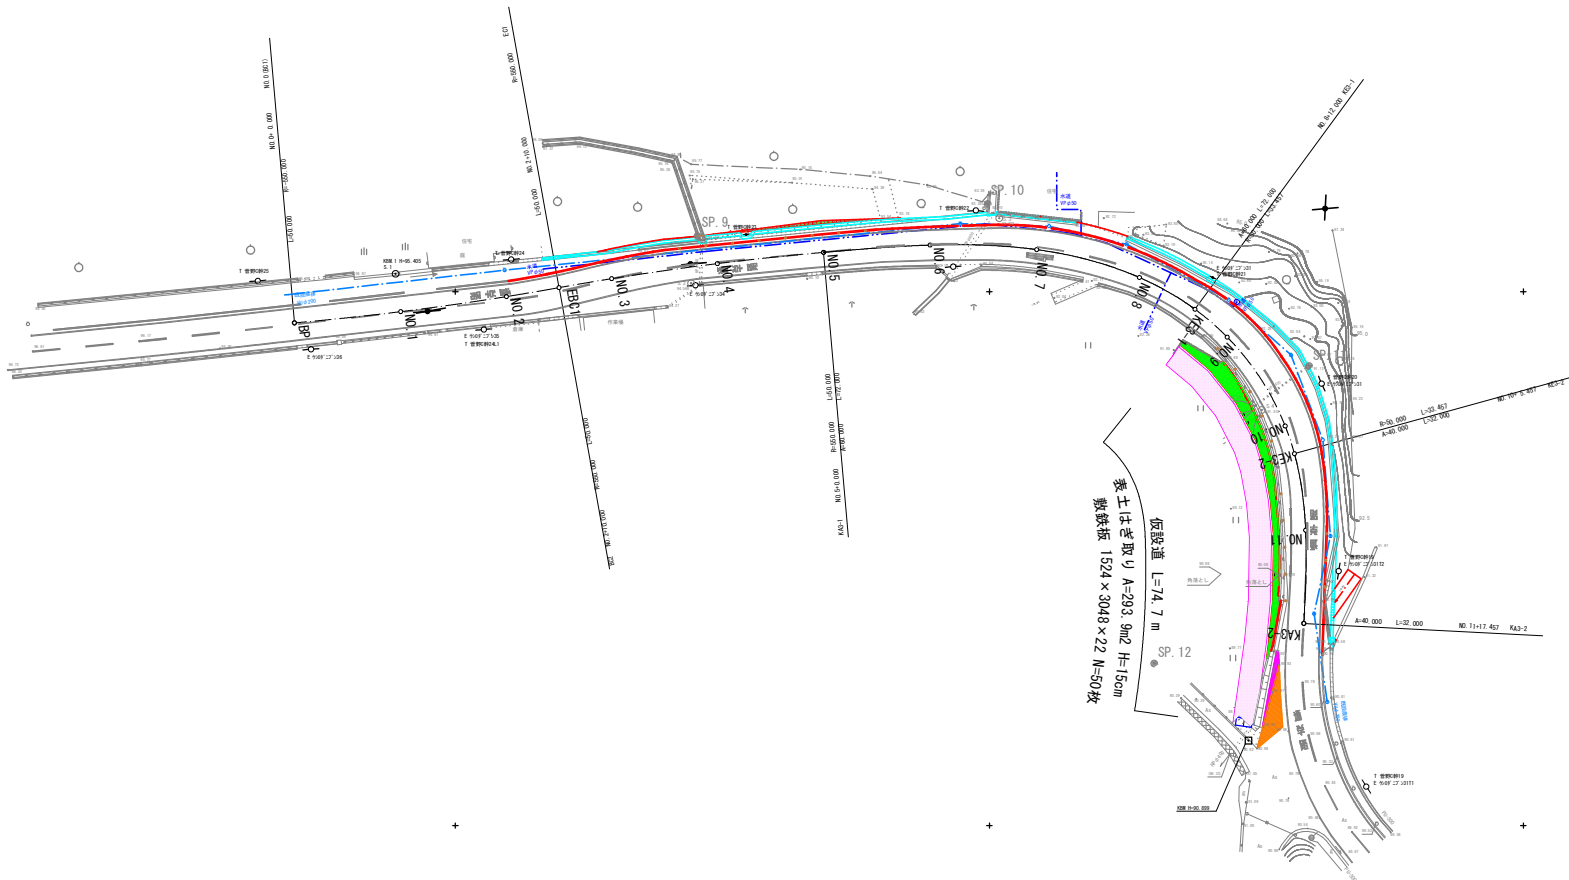

仮設道 L=74.7 m  
表土は老取リ A=293.9m<sup>2</sup> H=15cm  
敷鉄板 1524×3048×22 N=50枚

| [PNO] |         | SP 1 | [PNO]   | SP 2 | [PNO]   | SP 3 | Y       | 16.451  | 3.388  |
|-------|---------|------|---------|------|---------|------|---------|---------|--------|
| 1A    | 5-12-31 | 1A   | 5-12-31 | 1A   | 5-12-31 | 1A   | 5-12-31 | 33.457  |        |
| R     | 500.000 | R    | 500.000 | R    | 500.000 | R    | 500.000 | 137.457 |        |
| TL    | 25.017  | TL   | 25.017  | TL   | 25.017  | TL   | 25.017  | 84.380  | 77.780 |
| CL    | 60.000  | CL   | 60.000  | CL   | 60.000  | CL   | 60.000  | 70.350  | 31.955 |
| SL    | 0.549   | SL   | 0.549   | SL   | 0.549   | SL   | 0.549   | 58.421  | 40.000 |
| ΔB    | 4.241   | ΔB   | 4.241   | ΔB   | 4.241   | ΔB   | 4.241   | 58.421  | 40.000 |
| ΔH    | 25.387  | ΔH   | 25.387  | ΔH   | 25.387  | ΔH   | 25.387  | 58.421  | 40.000 |
| Δ     | 68.354  | Δ    | 68.354  | Δ    | 68.354  | Δ    | 68.354  | 58.421  | 40.000 |

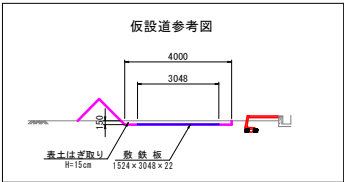

|               |                      |      |  |
|---------------|----------------------|------|--|
| 事業名           | 県道三和南宮野緑歩道整備工事 (B-1) |      |  |
| 路線名           | 県道三和南宮野緑             |      |  |
| 位置            | 岡山市北区富吉地内            |      |  |
| 図面名称          | 仮設平面図 (参考)           |      |  |
| 縮尺            | 図示                   | 10 等 |  |
| 事業年度          | 令和 8 年度              | 10   |  |
| 岡山市北区役所土木農林分室 |                      |      |  |