


岡山市ウェルポートなださき大浴場内装ほか改修工事


図面番号	図面名	縮尺	図面番号	図面名	縮尺
A-00	表紙・図面リスト 附近見取図	1/2500	A-09	大浴場 1・2 展開図	A1:1/600 A3:1/1200
A-01	建築改修工事特記仕様書 1	—	A-10	サウナ室(大浴場 1)平面図	1/30
A-02	建築改修工事特記仕様書 2	—	A-11	サウナ室(大浴場 1)展開図 1	1/30
A-03	建築改修工事特記仕様書 3	—	A-12	サウナ室(大浴場 1)展開図 2	1/30
A-04	建築改修工事特記仕様書 4	—	A-13	サウナ室(大浴場 2)平面図	1/30
A-05	配置図・工事車両駐車場詳細図	A1:1/100・1/300 A3:1/200・1/600	A-14	サウナ室(大浴場 2)展開図 1	1/30
A-06	大浴場配置図	1/200	A-15	サウナ室(大浴場 2)展開図 2	1/30
A-07	大浴場 1 平面詳細図	A1:1/50 A3:1/100	A-16	天井伏図	1/40
A-08	大浴場 2 平面詳細図	A1:1/50 A3:1/100			

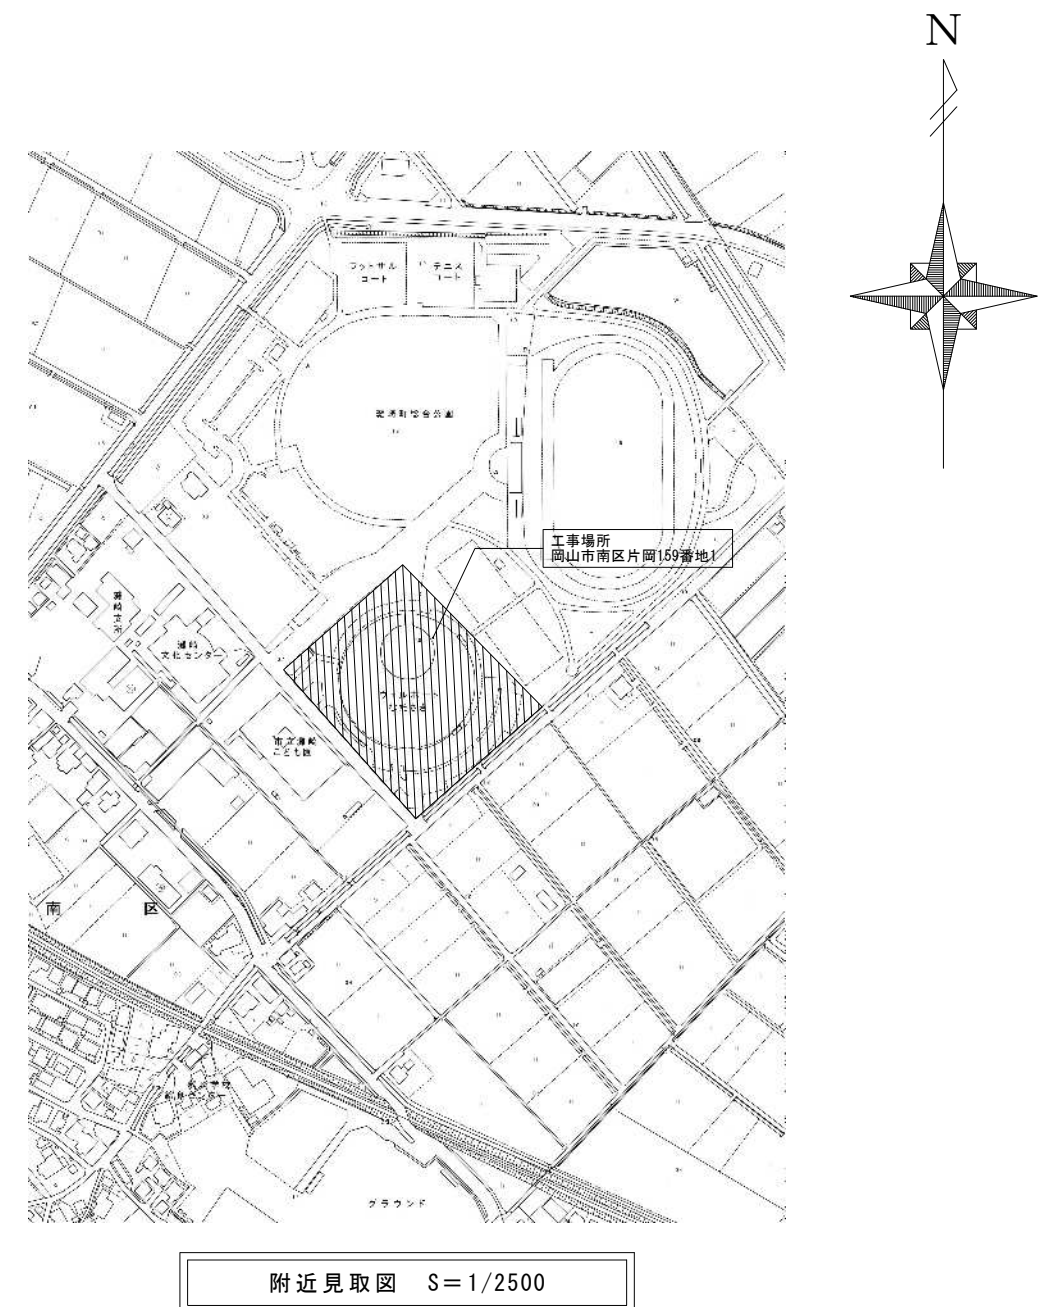


工事名	岡山市ウエルポートなださき大浴場内装ほか改修工事				No. A-00 A-16			
図面名	表紙・図面リスト 附近見取図			縮尺		1/2500		
岡山市 都市整備局 住宅・建築部 公共建築課						令和8年6月		
課長	課長補佐	係長	課員	担当者	承認	検図	製図	

[illegible]

[illegible]

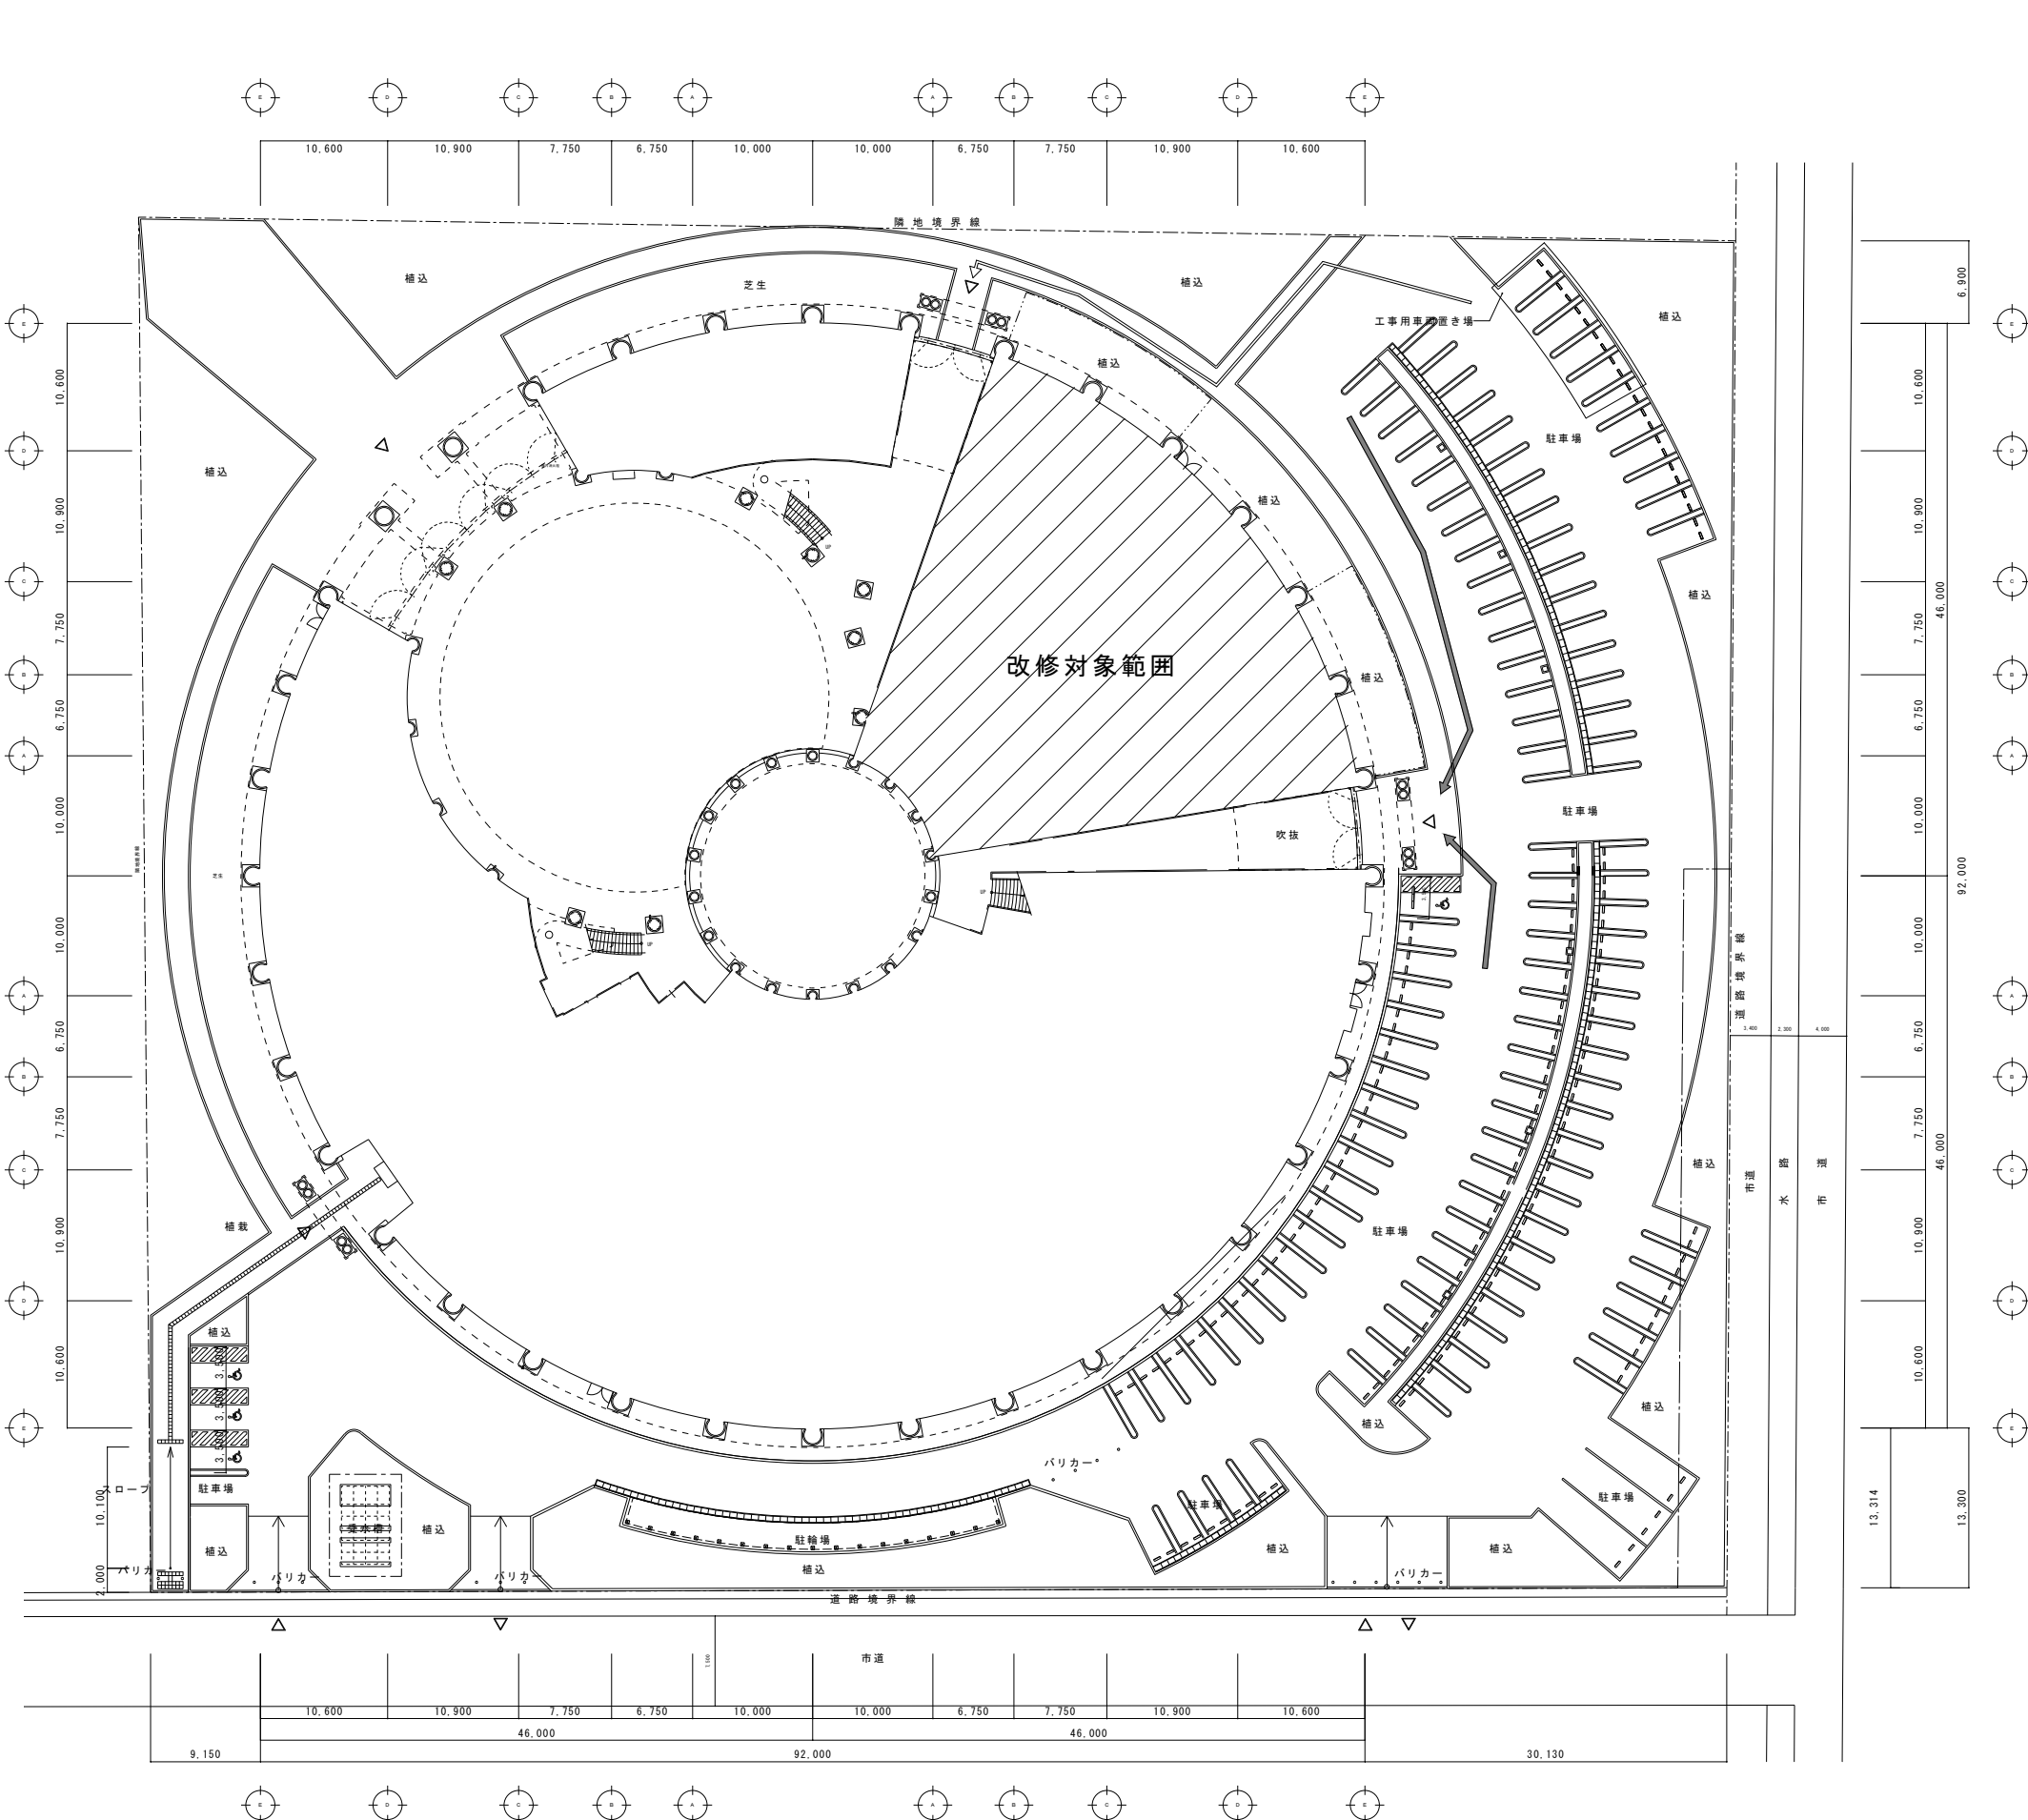


配置図 S=1/300

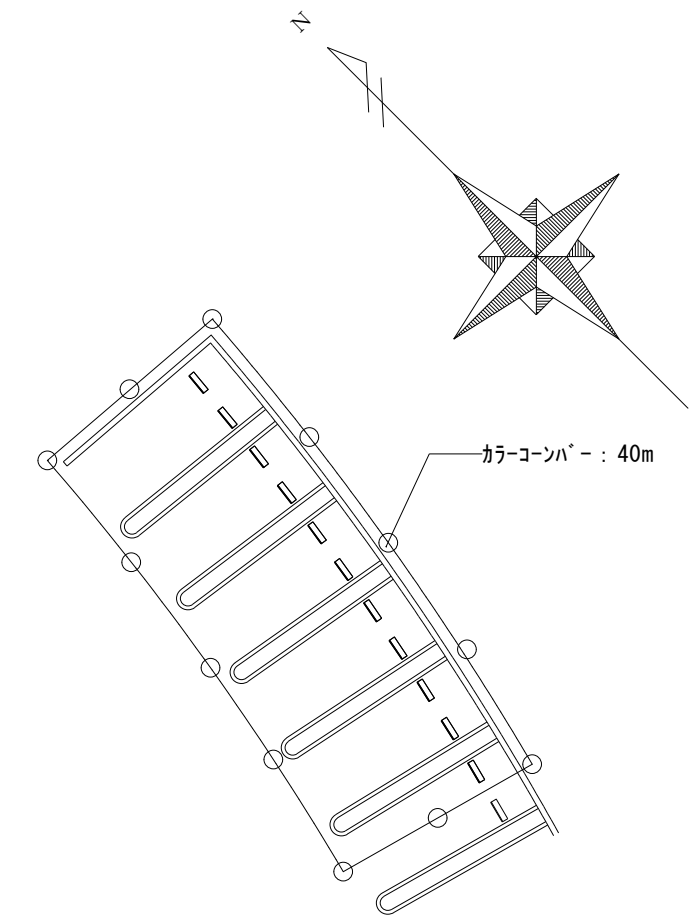


工事車両駐車場詳細図 S=1/100

○注意事項・施工条件

- ・ 工事期間中は大浴場とサウナ室のみ休止するため
資材搬入等は他の施設の利用者に十分注意すること。
- ・ 資材搬入経路として使用する箇所は養生を行い、
施設の破損・汚損に注意すること。
- ・ 他の利用者に考慮し駐車場は工事車両のみ駐車として
大浴場更衣室（別図A-06参照）を作業ヤードとして
使用すること。

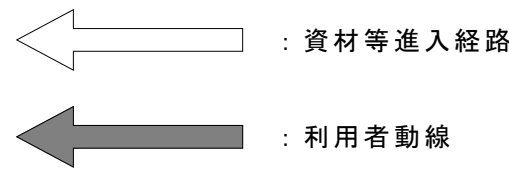


工事名	岡山市ウェルポートなださき大浴場内装ほか改修工事					No.			
図面名	配置図・工事車両駐車場詳細図					縮尺	A1: 1/100・1/300 A3: 1/200・1/600	A-05	
岡山市 都市整備局 住宅・建築部 公共建築課						令和 8 年 6 月		A-16	
課長	課長補佐	係長	課員	担当者		承認		検印	製図

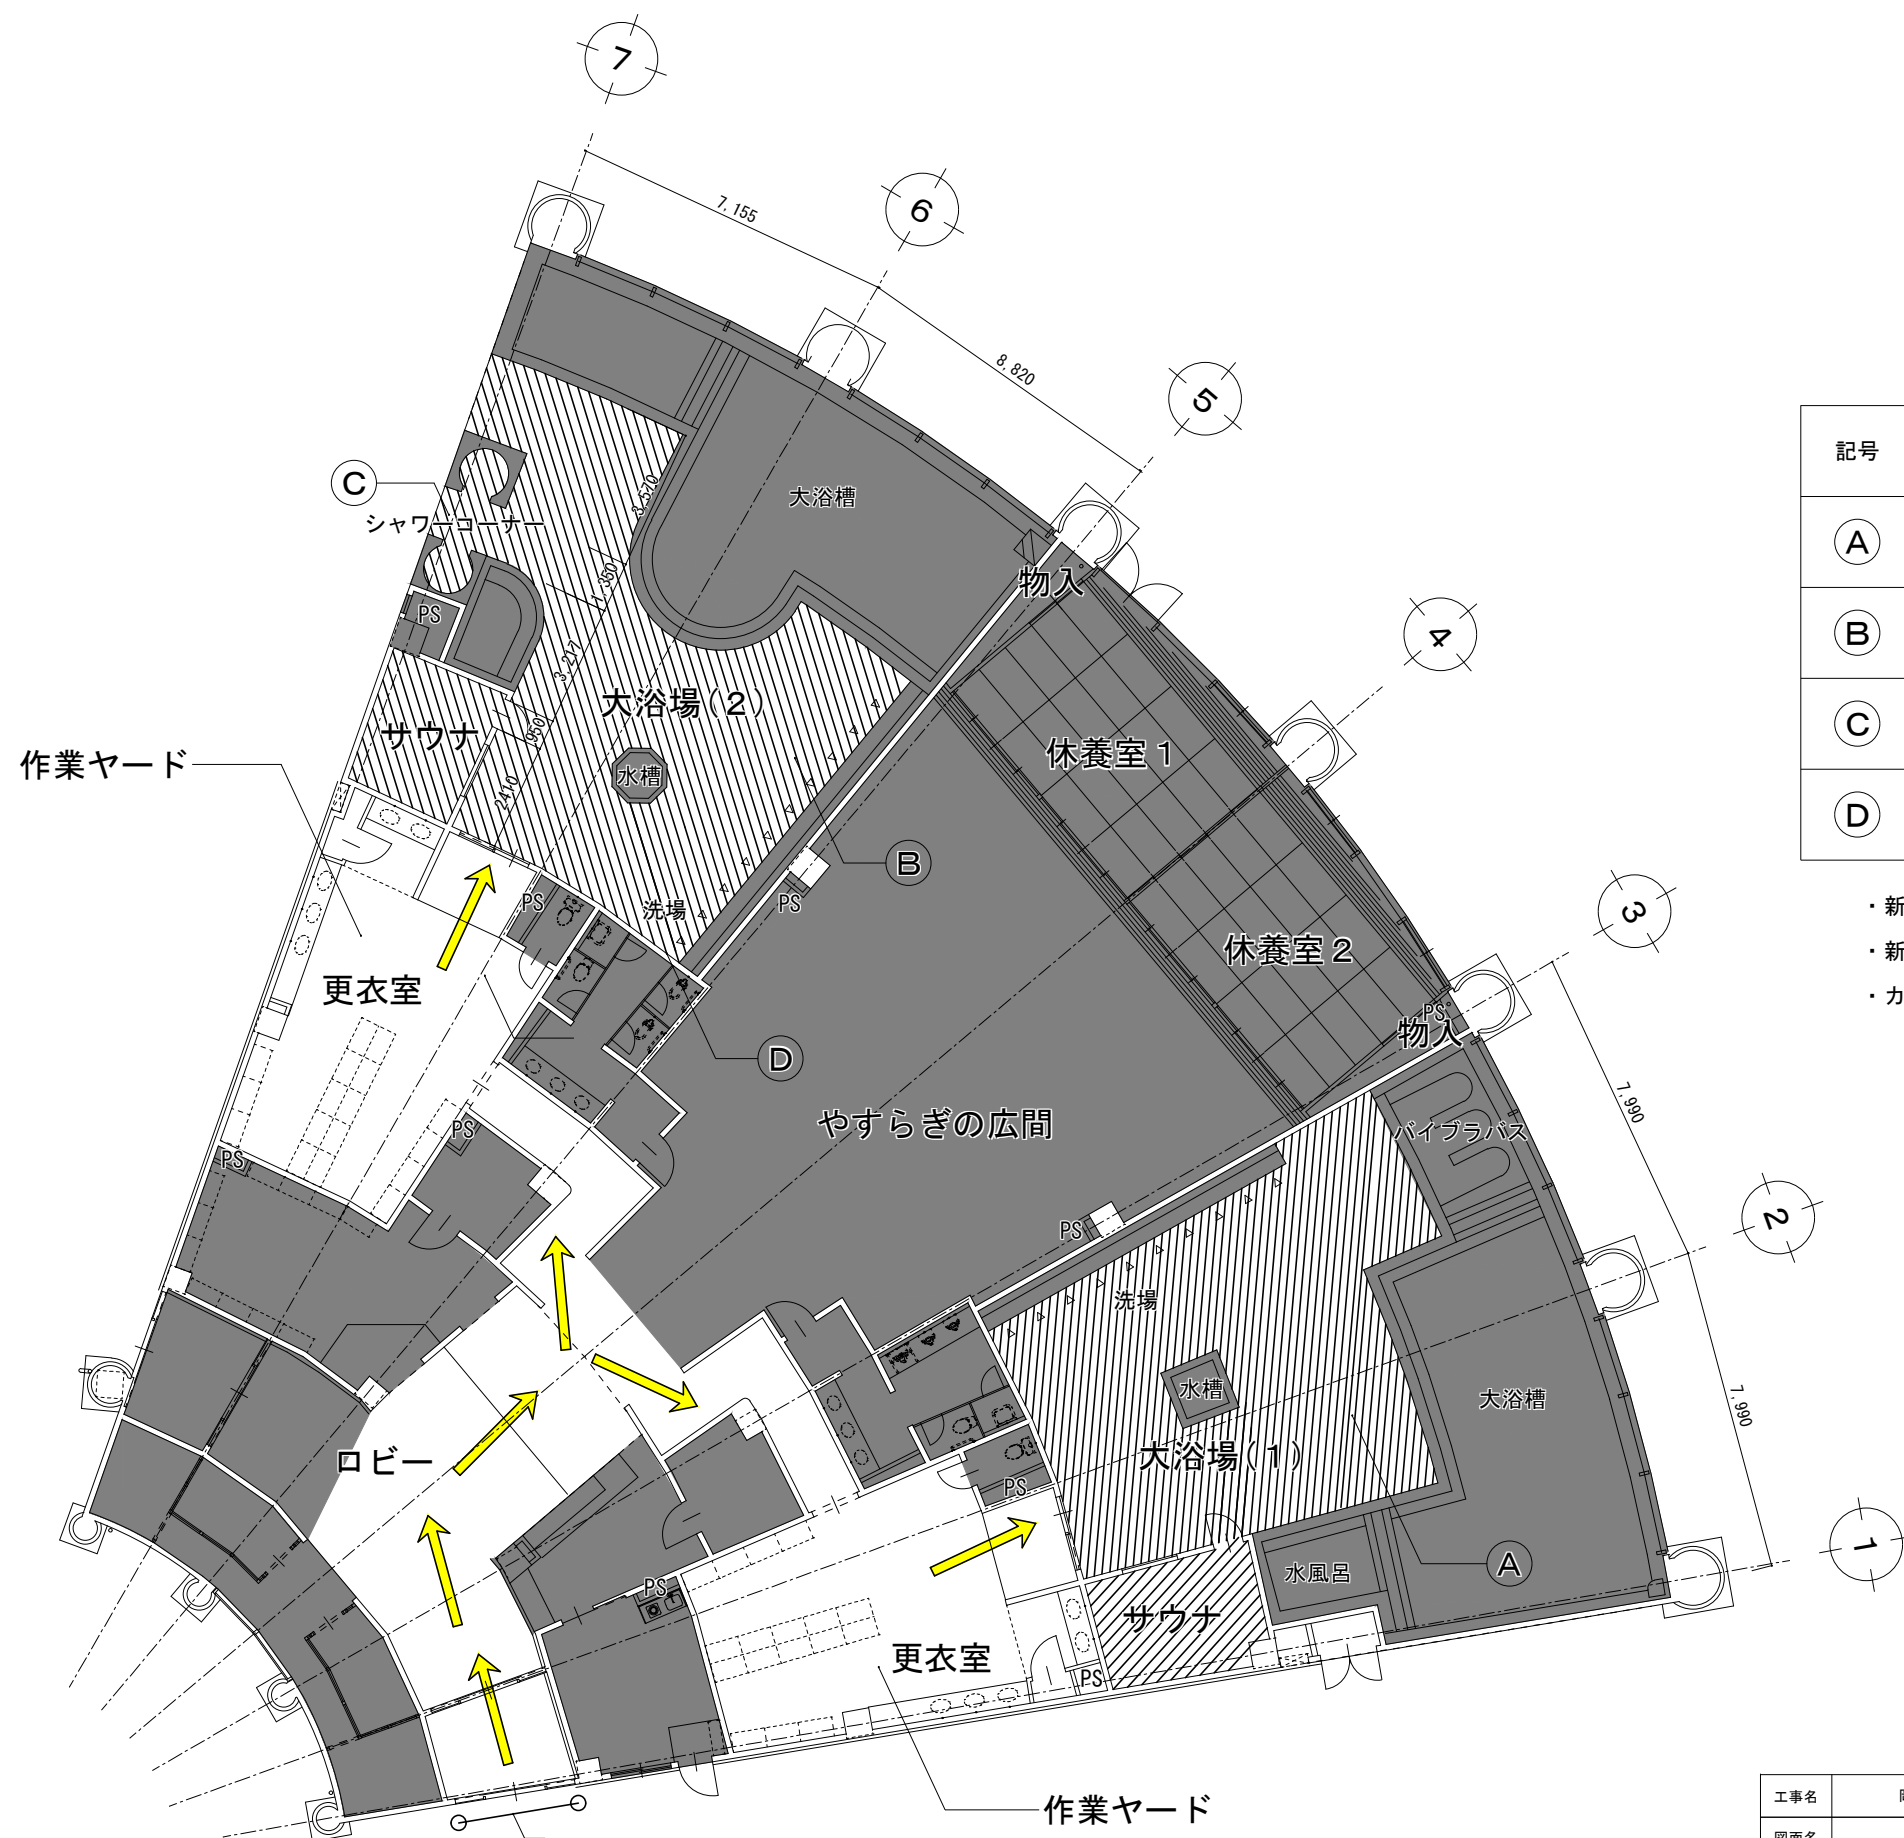

大浴場配置図S=1/180

記号	改修箇所	仕上
A	大浴場(1)	改修前：自然石乱貼りt25 【下地モルタル撤去】
		改修後：磁器質器タイル貼り 100角【下地モルタル新設】
B	大浴場(2)	改修前：磁器質器タイル貼り 100角【下地モルタル撤去】
		改修後：磁器質器タイル貼り 100角【下地モルタル新設】
C	シャワーコーナー	改修前：磁器質タイル貼り50角 【下地モルタル撤去】
		改修後：磁器質タイル貼り50角 【下地モルタル新設】
D	壁タイル破損	改修前：磁器質タイル100*200【撤去】
		改修後：磁器質タイル100*200【新設】


- ・新設床タイルと既存壁タイルの取合いはシーリング（SR-1防カビタイプ）を打つこと。
- ・新設タイル天端は既存排水溝の天端とレベルを合わせること。
- ・カッター入れの位置は非改修部分と改修部分の取合い全てとする。

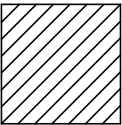 改修範囲

 改修範囲外

 資材搬入経路

工事名	岡山市ウェルポートなださき大浴場内装ほか改修工事				No. A-06 A-16		
図面名	大浴場配置図			縮尺 1/200			
岡山市 都市整備局 住宅・建築部 公共建築課				令和8年6月			
課長	課長補佐	係長	課員	担当者	承認	検図	製図

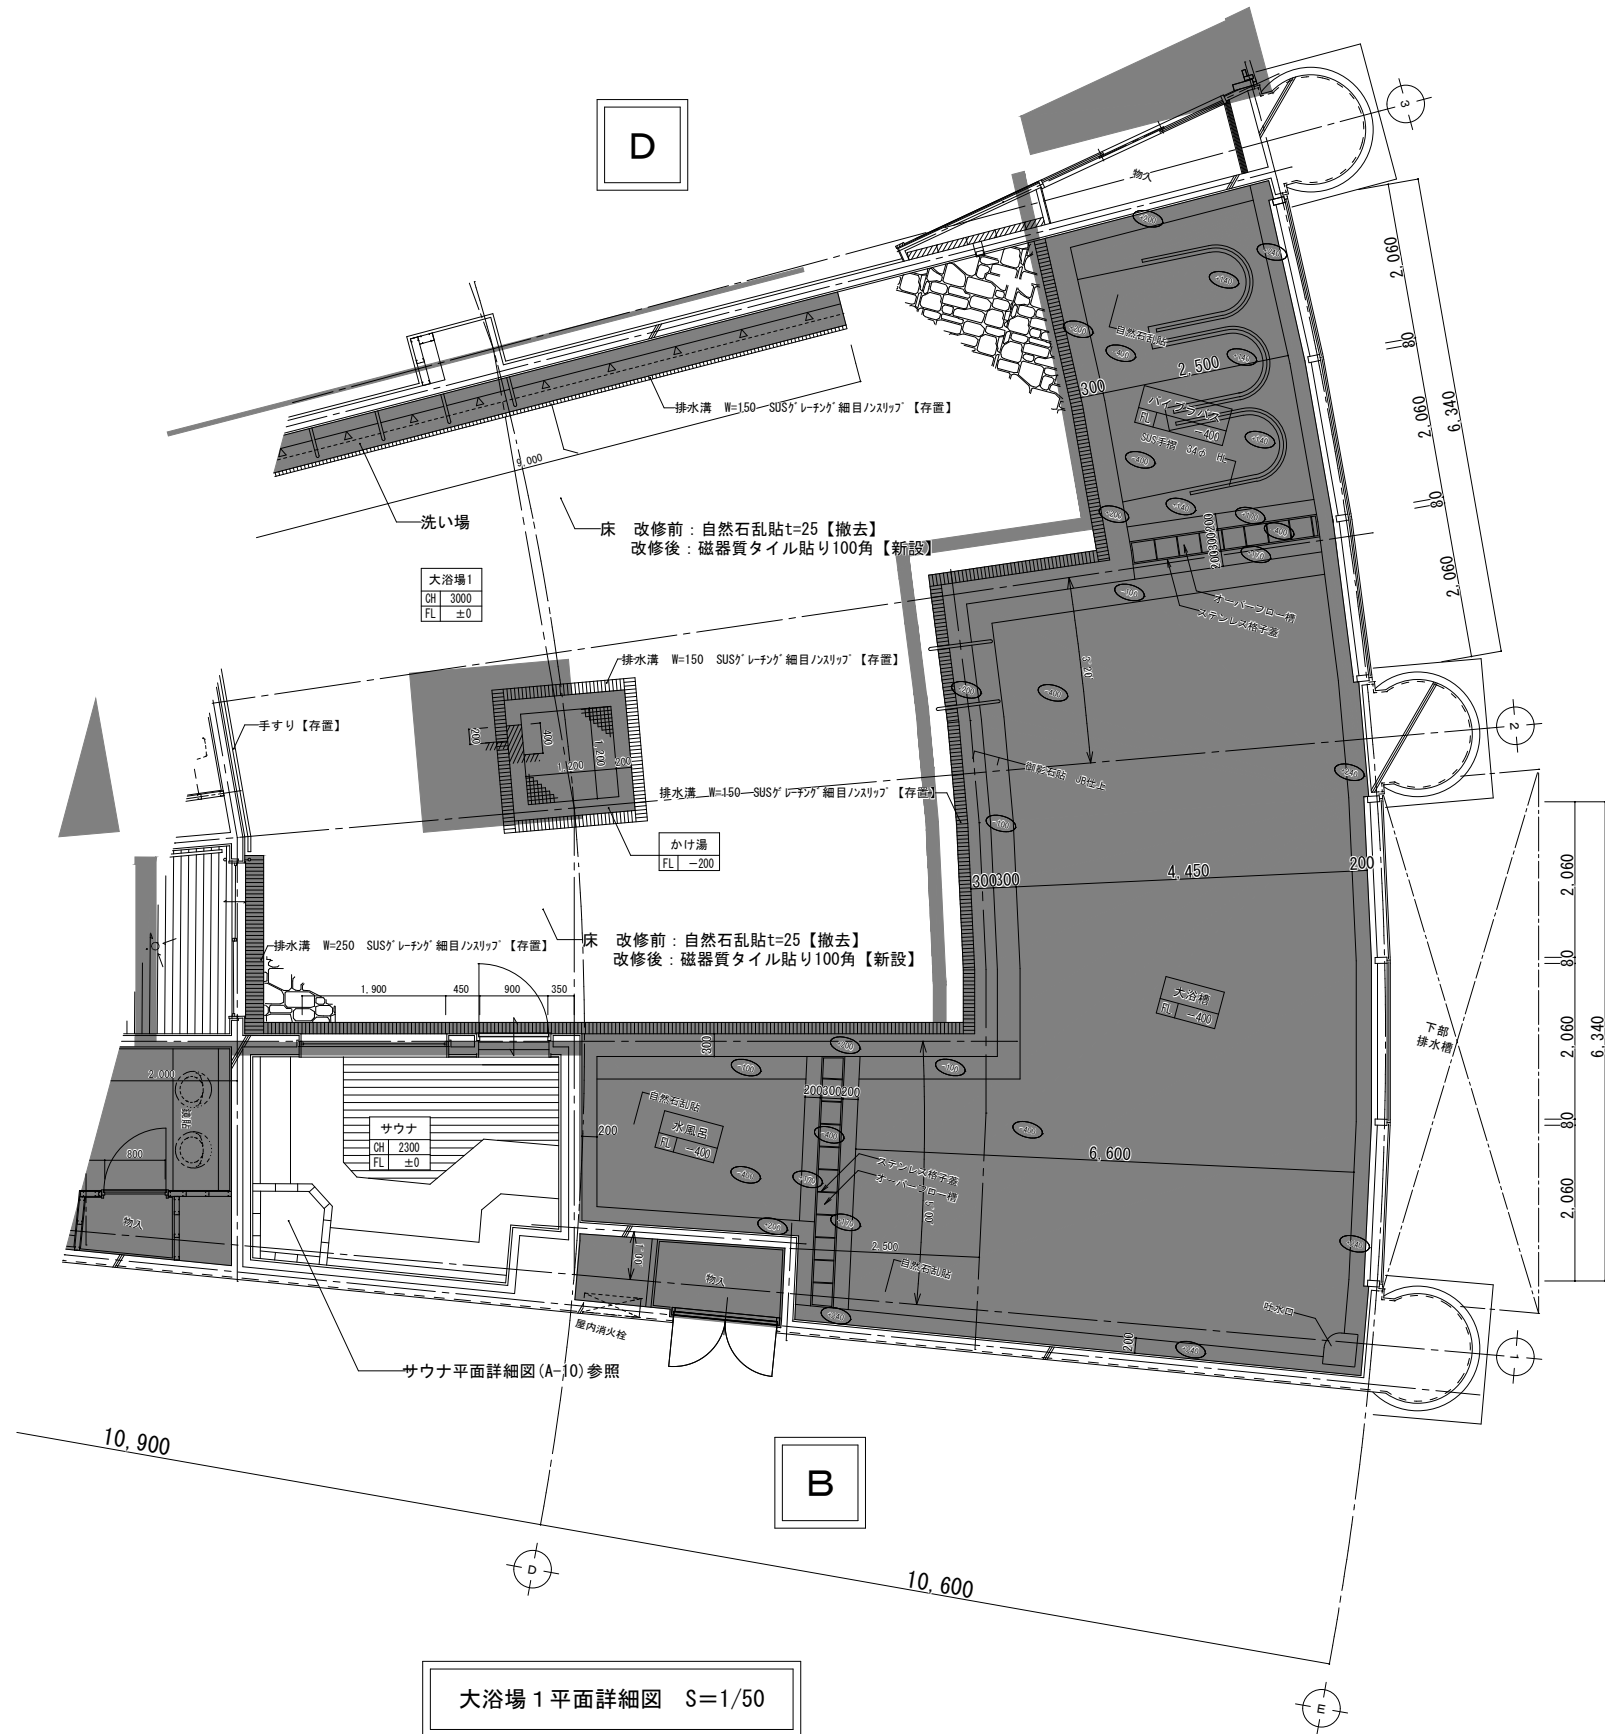

大浴場1平面詳細図 S=1/50


	仕上表	
改修前	自然石乱貼りt=25	【下地モルタル共撤去】
改修後	磁器質タイル貼り100角	【下地モルタル共新設】

- ・新設床タイルと既存壁タイルの取合いはシーリング（SR-1防カビタイプ）を打つこと。
- ・新設タイル天端は既存排水溝の天端とレベルを合わせること。
- ・カッター入れの位置は非改修部分と改修部分の取合い全てとする。



改修対象外を示す

工事名	岡山市ウェルポートなださき大浴場内装ほか改修工事				No.		A-07 A-16			
図面名	大浴場1平面詳細図				縮尺	A1: 1/50 A3: 1/100				
岡山市	都市整備局	住宅・建築部	公共建築課	令和8年6月	担当者	承認	検印	製図		
課長	課長補佐	課長	課員							

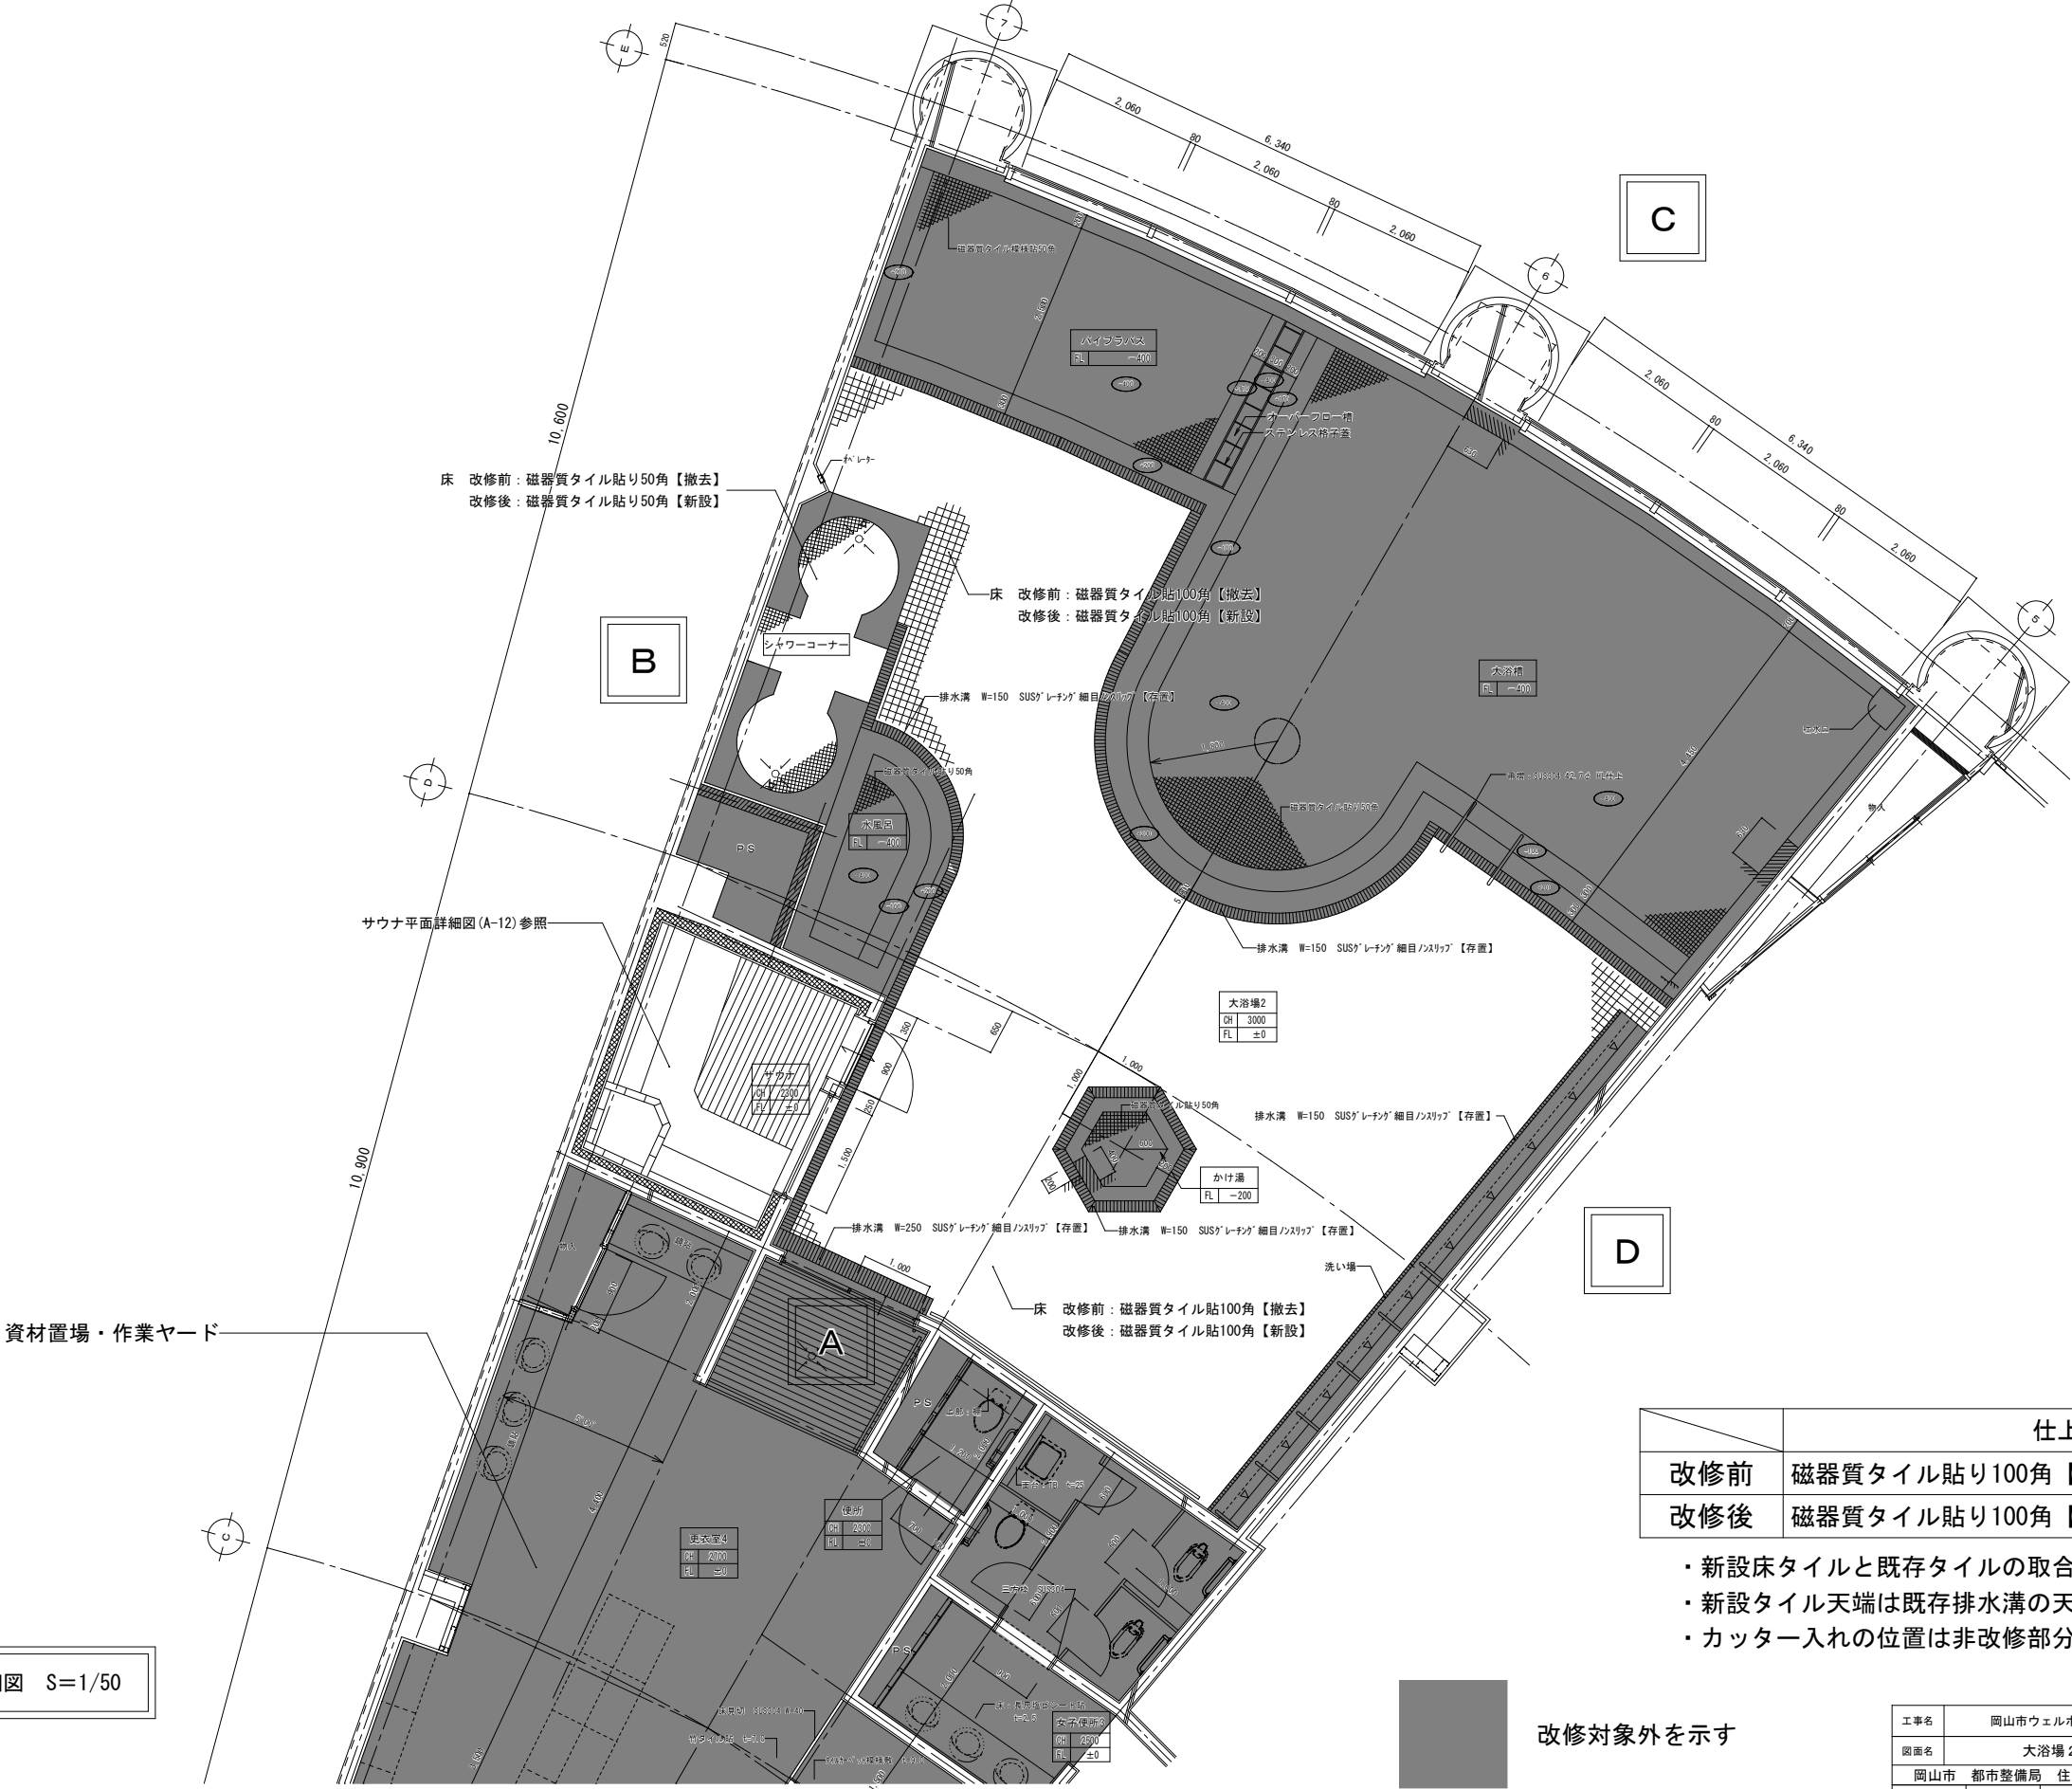



	仕上表
改修前	磁器質タイル貼り100角【下地モルタル共撤去】
改修後	磁器質タイル貼り100角【下地モルタル共新設】

- ・新設床タイルと既存タイルの取合いはシーリング（SR-1防カビタイプ）を打つこと。
- ・新設タイル天端は既存排水溝の天端とレベルを合わせること。
- ・カッター入れの位置は非改修部分と改修部分の取合い全てとする。


改修対象外を示す

工事名	岡山市ウェルポートなださき大浴場内装ほか改修工事				No.			
図面名	大浴場2平面詳細図				縮尺	A1:1/50	A-08 A-16	
岡山市 都市整備局 住宅・建築部 公共建築課				令和8年6月	担当者	承認		
課長	課長補佐	課長	課員			検図	製図	

大浴場2平面詳細図 S=1/50

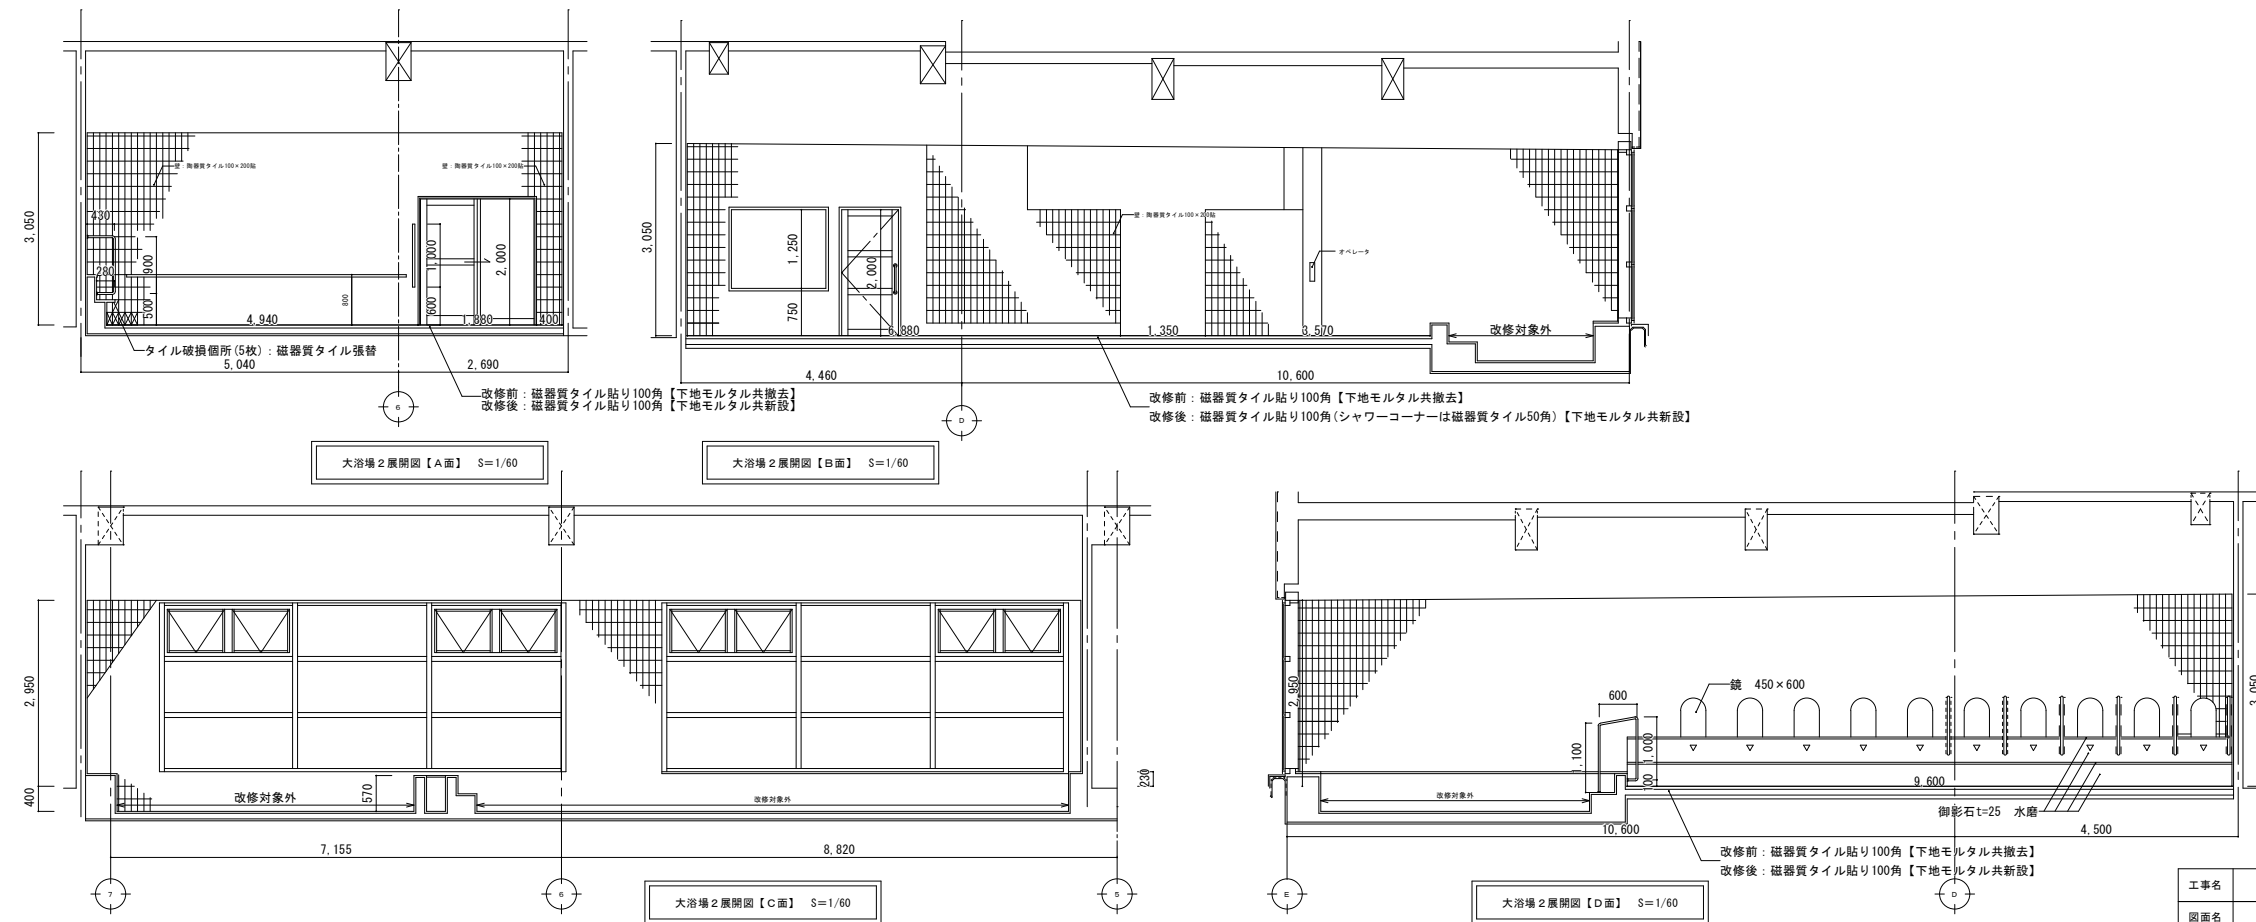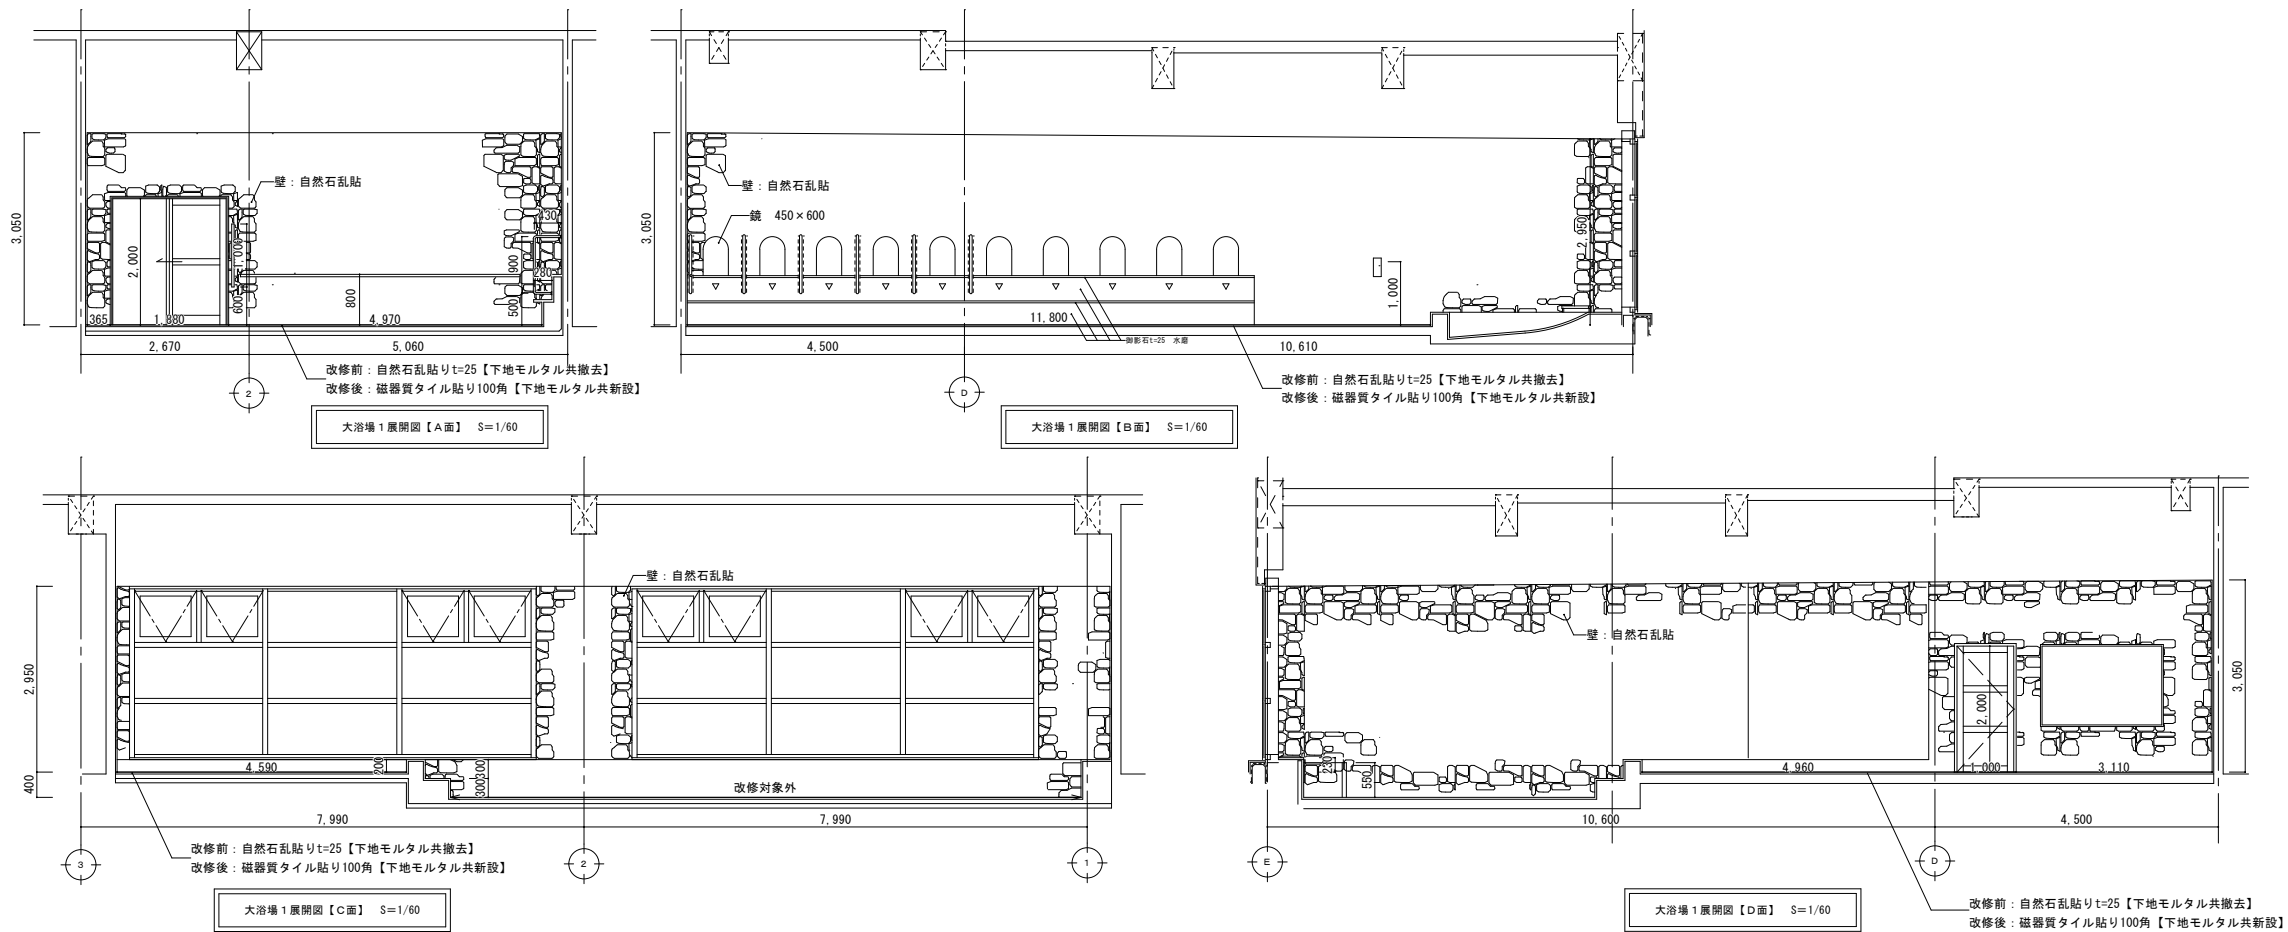


工事名		岡山市ウェルポートなださき大浴場内装ほか改修工事				No.			
図面名		大浴場 1・2 展開図		縮尺	A1:1/60 A3:1/120	A-09			
岡山市		都市整備局		住宅・建築課		公共建築課		令和8年6月	
課長		課長補佐		係長		課員		担当書	
								承認	
								検図	
								製図	

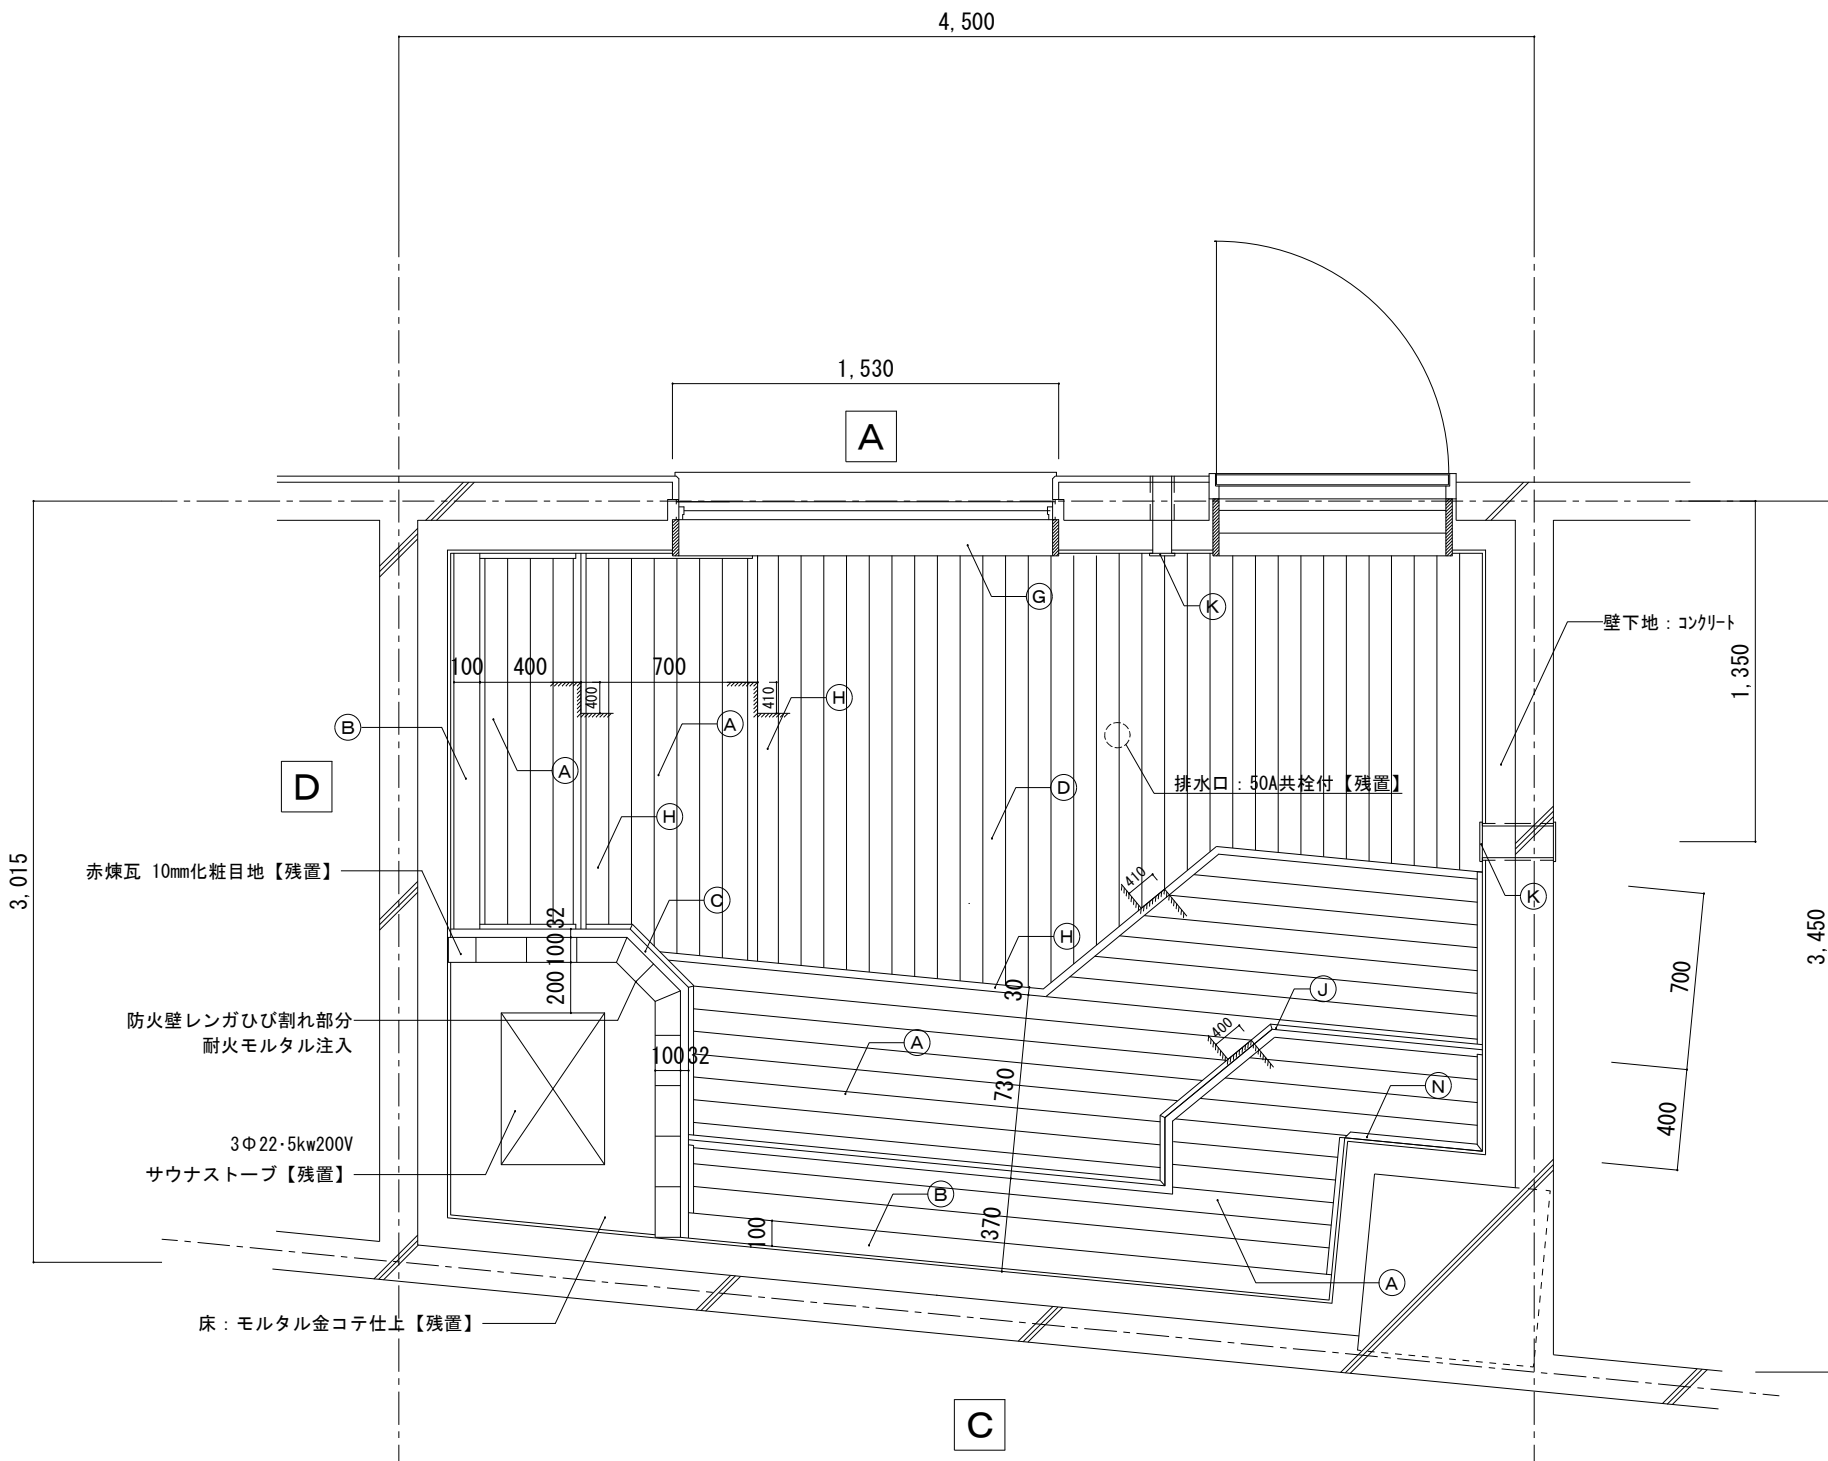

サウナ室(大浴場1) 平面図 S = 1 / 3 0


A	【改修前】腰掛：桧節本実t=15(根太・大引共t=45)	撤去
	【改修後】腰掛：桧無節材t=20(根太・大引共t=45)	新設
B	【改修前】背もたれ：桧節丸本実t=12	撤去
	【改修後】背もたれ：桧無節材t=20	新設
C	【改修前】防護壁：桧節目透しt=12	撤去
	【改修後】防護壁：桧無節材t=20目透し	新設
D	【改修前】床板：桧すのこ置敷t=20(根太30*40)	撤去
	【改修後】床板：桧無節すのこ置敷t=20(根太30*40)	新設
E	【改修前】蹴込：桧節t=12目透し	撤去
	【改修後】蹴込：桧無節材t=20目透し	新設
F	【改修前】腰壁：桧節t=20目透し	撤去
	【改修後】腰壁：桧無節材t=20目透し	新設
G	【改修前】窓枠：ｽﾌﾟﾙｽW＝140	撤去
	【改修後】窓枠：桧無節材W＝140	新設
H	【改修前】框：桧30*90	撤去
	【改修後】框：桧無節材30*90	新設
I	【改修前】見切壁：桧30*40	撤去
	【改修後】見切壁：桧無節材30*40	新設
J	【改修前】腰壁見切：桧20*40	撤去
	【改修後】腰壁見切：桧無節材20*40	新設
K	【改修前】給気・排気ｶﾞﾗﾘ：160角ｽﾌﾟﾙｽ	撤去
	【改修後】給気・排気ｶﾞﾗﾘ：160角桧無節材	新設
L	【改修前】扉：付枠+框部分ｽﾌﾟﾙｽ貼り	残置
	【改修後】扉：付枠+框部分桧無節材貼り	撤去
M	【改修前】背もたれ：桧節40*110	撤去
	【改修後】背もたれ：桧無節材40*110	新設
N	【改修前】給気ｶﾞﾗﾘ230*460 ﾏﾞﾙｽ	撤去
	【改修後】給気ｶﾞﾗﾘ230*460 桧無節材	新設

工事名		岡山市ウェルポートなださき大浴場内装ほか改修工事			No. A-10 A-16			
図面名		サウナ室(大浴場1)平面図		縮尺	1/30			
岡山市		都市整備局		住宅・建築部	公共建築課	令和8年6月		
課長	課長補佐	係長	課員	担当者		承認	検図	製図

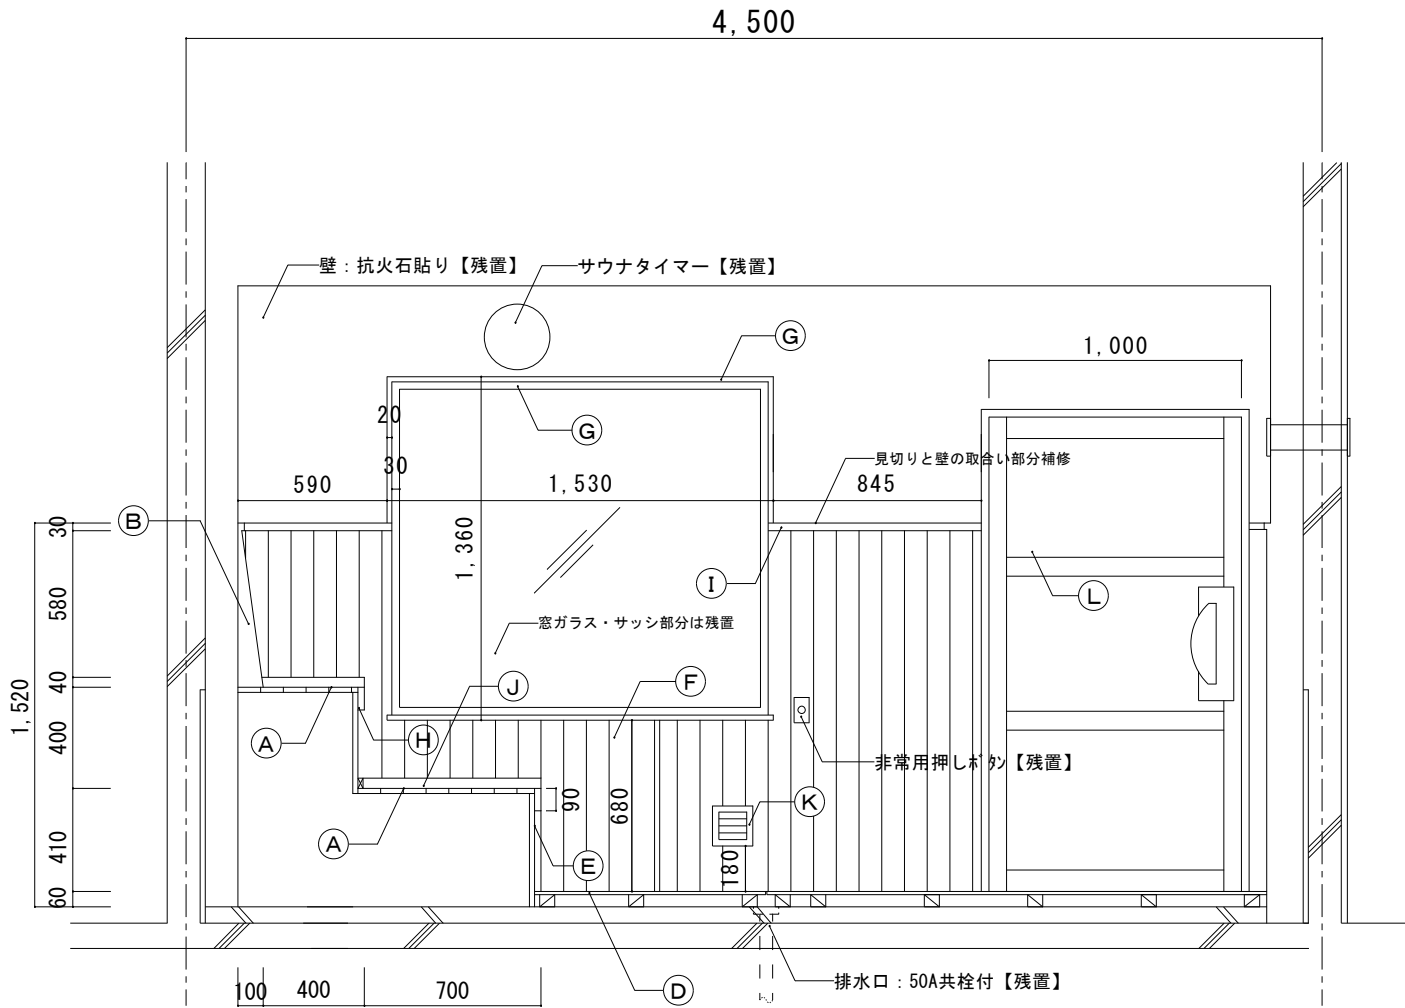

A

サウナ室 A 面展開図 S=1/30

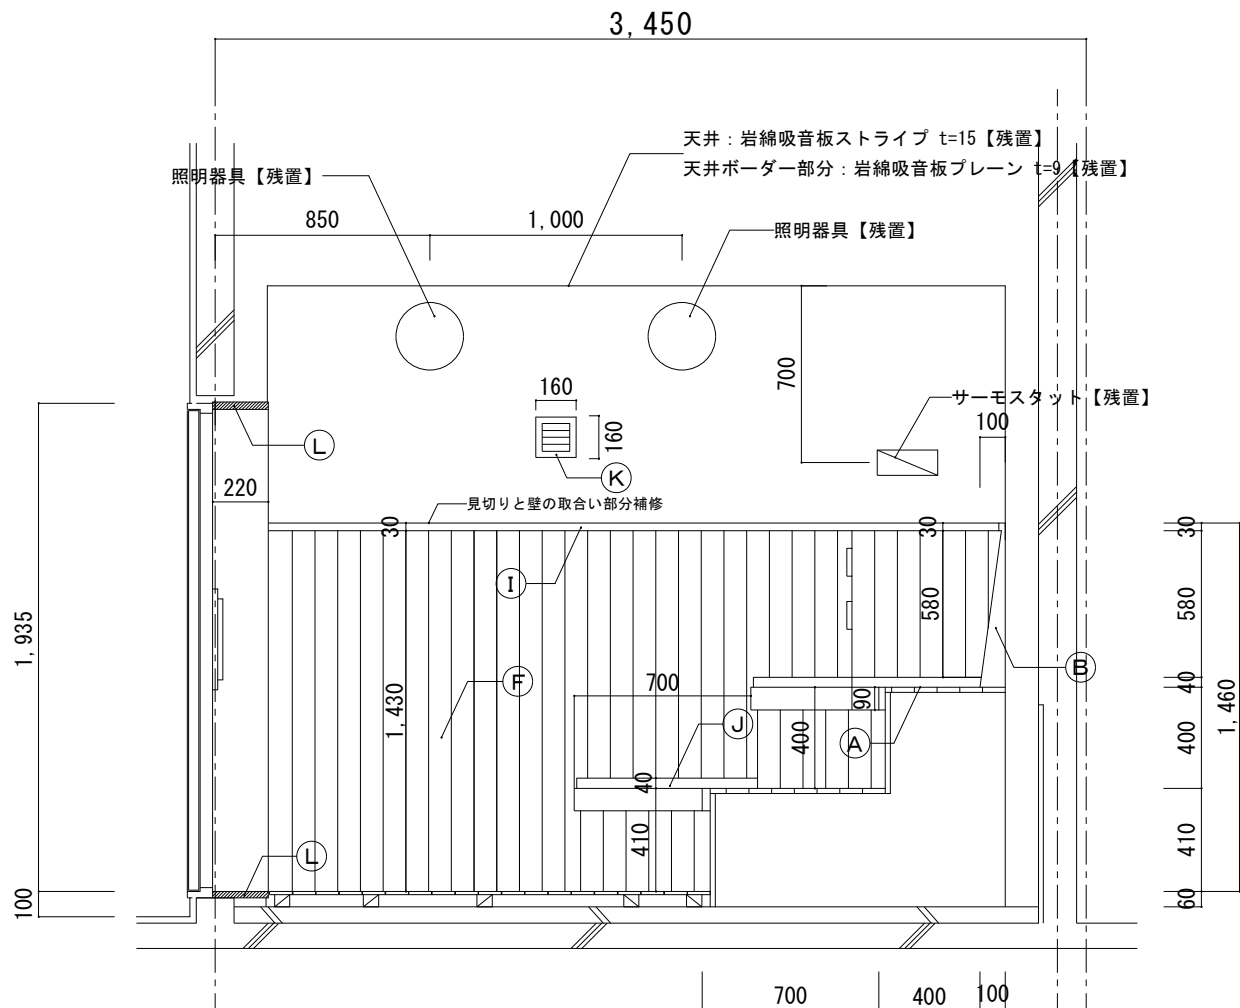


B

サウナ室 B 面展開図 S=1/30


A	【改修前】腰掛：桧節本実t=15(根太・大引共t=45)	撤去	F	【改修前】腰壁：桧節目透しt=20	撤去	K	【改修前】給気・排気ガラリ：160角ｽﾌﾟﾙｽ	撤去
	【改修後】腰掛：桧無節材t=20(根太・大引共t=45)	新設		【改修後】腰壁：桧無節材目透しt=20	新設		【改修後】給気・排気ガラリ：160角桧無節材	新設
B	【改修前】背もたれ：桧節丸本実t=12	撤去	G	【改修前】窓枠：ｽﾌﾟﾙｽW=140	撤去	L	【改修前】扉：付枠+框部分ｽﾌﾟﾙｽ貼り	撤去
	【改修後】背もたれ：桧無節材t=20	新設		【改修後】窓枠：桧無節材W=140	新設		【改修後】扉：付枠+框部分桧無節材貼り	新設
C	【改修前】防護壁：桧節目透しt=12	撤去	H	【改修前】框：桧30*90	撤去	M	【改修前】背もたれ：桧節40*110	撤去
	【改修後】防護壁：桧無節材目透しt=20	新設		【改修後】框：桧無節材30*90	新設		【改修後】背もたれ：桧無節材40*110	新設
D	【改修前】床板：桧すのこ置敷t=20(根太30*40)	撤去	I	【改修前】壁見切縁：桧30*40	撤去	N	【改修前】給気ガラリ：230*460ｽﾌﾟﾙｽ	撤去
	【改修後】すのこ敷：桧無節すのこ敷t=20(根太30*40)	新設		【改修後】壁見切縁：桧無節材30*40	新設		【改修後】給気ガラリ：230*460桧無節材	新設
E	【改修前】蹴込：桧節目透しt=20	撤去	J	【改修前】腰掛見切縁：桧20*40	撤去			
	【改修後】蹴込：桧無節材目透しt=20	新設		【改修後】腰掛見切縁：桧無節材20*40	新設			

工事名	岡山市ウェルポートなださき大浴場内装ほか改修工事				No.	
図面名	サウナ室(大浴場1)展開図 1			縮尺	1/30	A-11 A-16
岡山市	都市整備局	住宅・建築部	公共建築課	令和8年6月		
課長	課長補佐	係長	課員	担当書	承認	検図
						製図

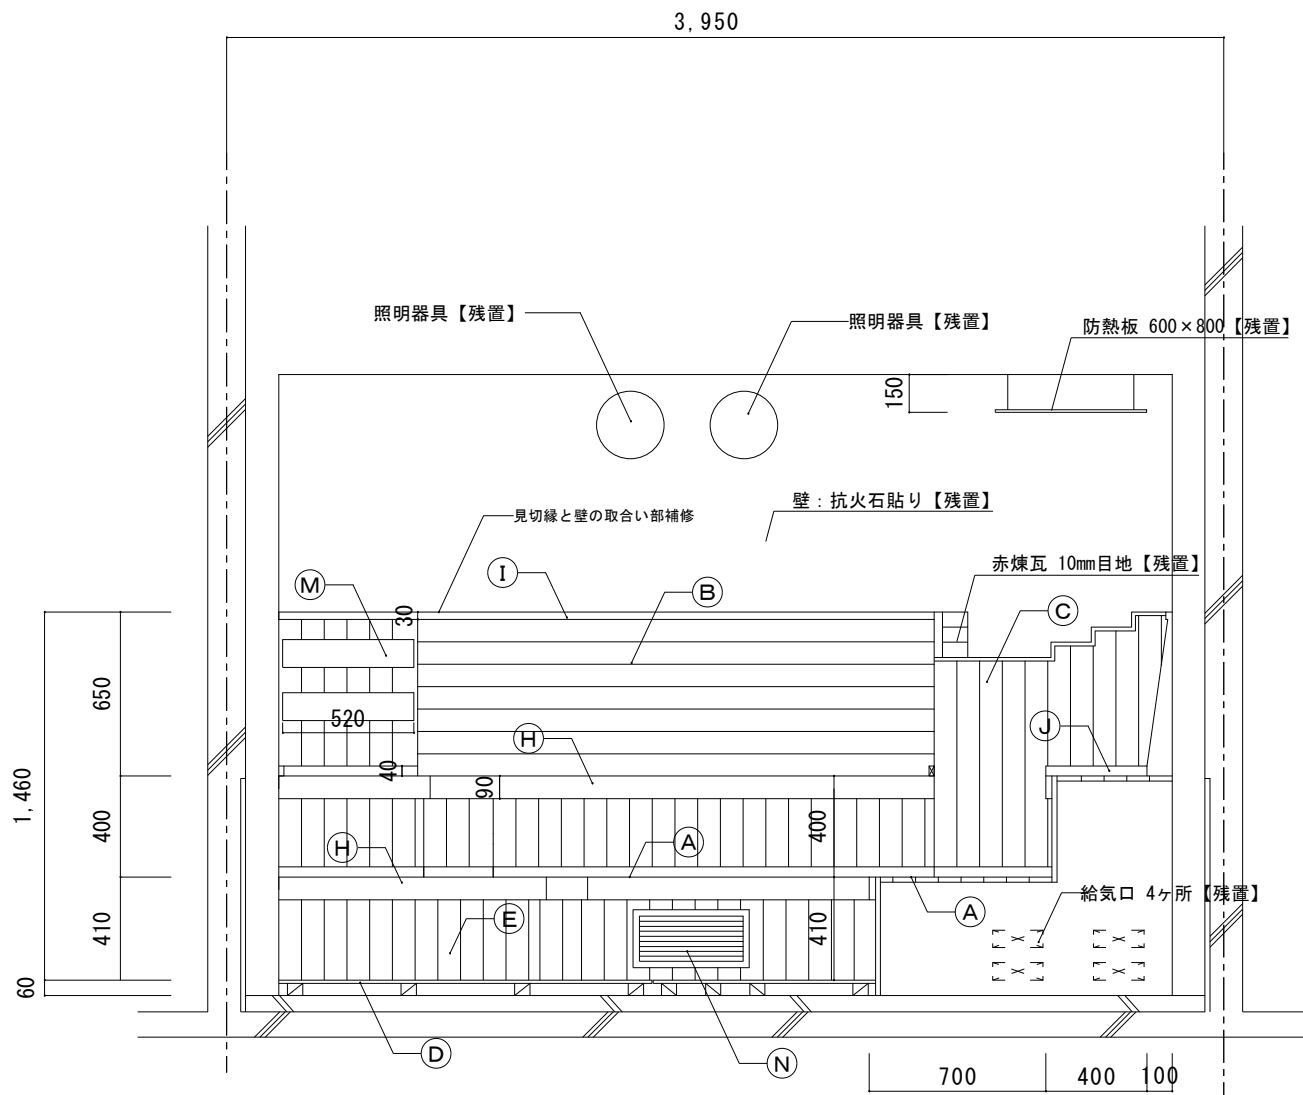

C

サウナ室C面展開図 S=1/30

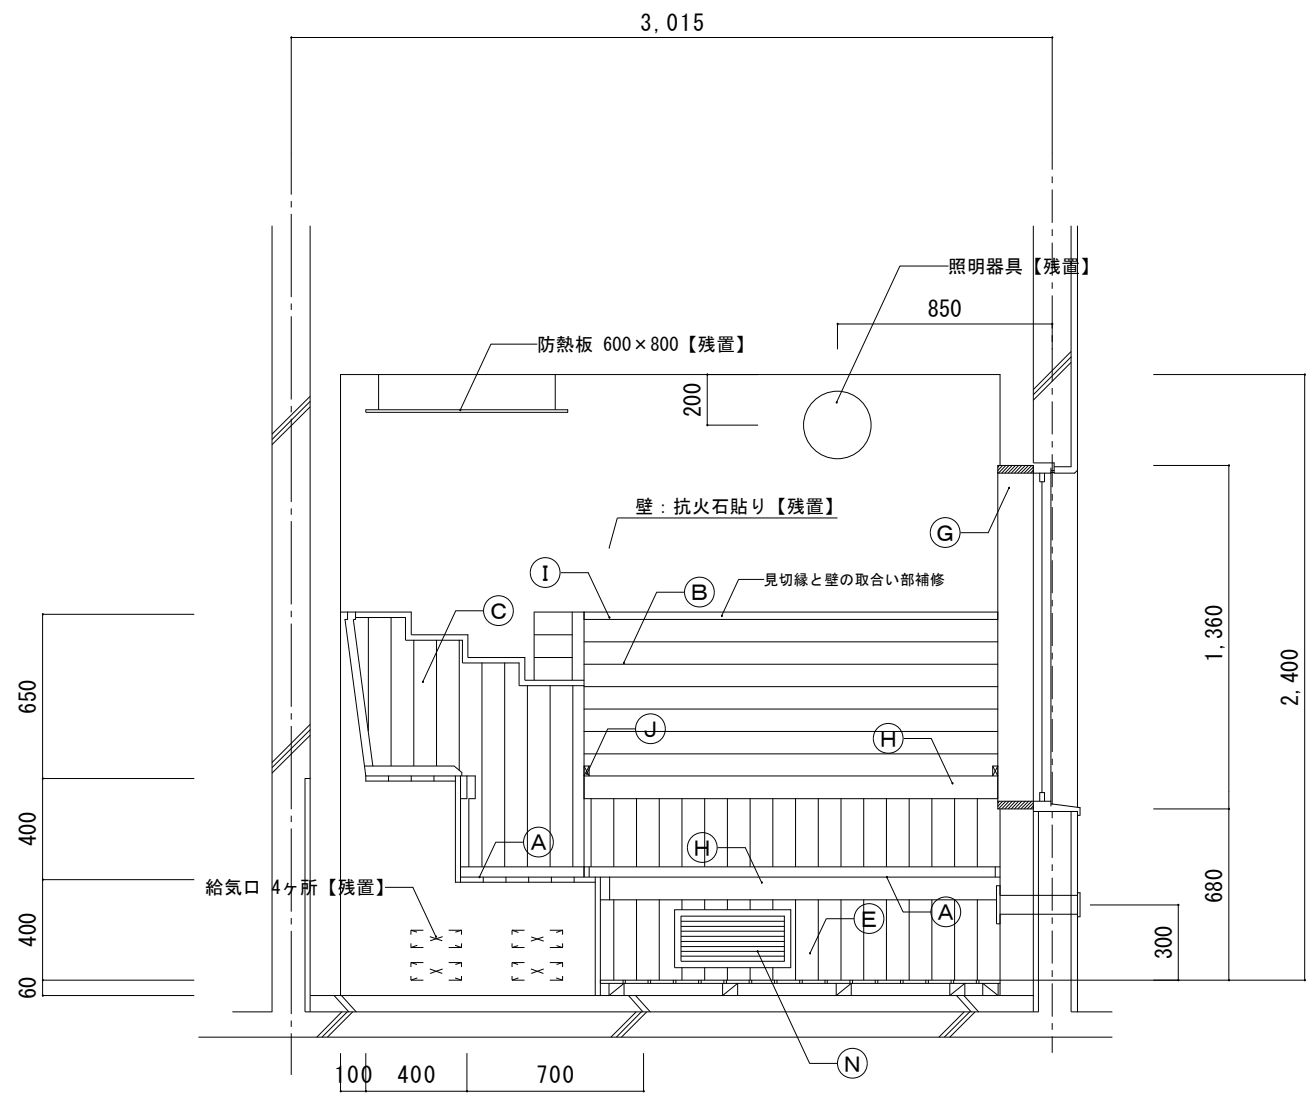


D

サウナ室D面展開図 S=1/30

A	【改修前】腰掛：桧節本実t=15(根太・大引共t=45)	撤去	F	【改修前】腰壁：桧節目透しt=20	撤去	K	【改修前】給気・排気ガラリ：160角ｽﾌﾟﾙｽ	撤去
	【改修後】腰掛：桧無節材t=20(根太・大引共t=45)	新設		【改修後】腰壁：桧無節材目透しt=20	新設		【改修後】給気・排気ガラリ：160角桧無節材	新設
B	【改修前】背もたれ：桧節丸本実t=12	撤去	G	【改修前】窓枠：ｽﾌﾟﾙｽW=140	撤去	L	【改修前】扉：付枠+框部分ｽﾌﾟﾙｽ貼り	撤去
	【改修後】背もたれ：桧無節材t=20	新設		【改修後】窓枠：桧無節材W=140	新設		【改修後】扉：付枠+框部分桧無節材貼り	新設
C	【改修前】防護壁：桧節目透しt=12	撤去	H	【改修前】框：桧30*90	撤去	M	【改修前】背もたれ：桧節40*110	撤去
	【改修後】防護壁：桧無節材目透しt=20	新設		【改修後】框：桧無節材30*90	新設		【改修後】背もたれ：桧無節材40*110	新設
D	【改修前】床板：桧すのこ置敷t=20(根太30*40)	撤去	I	【改修前】壁見切縁：桧30*40	撤去	N	【改修前】給気ガラリ：230*460ｽﾌﾟﾙｽ	撤去
	【改修後】床板：桧無節すのこ置敷t=20(根太30*40)	新設		【改修後】壁見切縁：桧無節材30*40	新設		【改修後】給気ガラリ：230*460桧無節材	新設
E	【改修前】蹴込：桧節目透しt=12	撤去	J	【改修前】腰掛見切縁：桧20*40	撤去			
	【改修後】蹴込：桧無節材目透しt=20	新設		【改修後】腰掛見切縁：桧無節材20*40	新設			


工事名				岡山市ウェルポートなださき大浴場内装ほか改修工事		No.			
図面名				サウナ室(大浴場1)展開図2		A-12			
				縮尺		1/30			
岡山市				都市整備局		住宅・建築部		公共建築課	
						令和8年6月			
課長		課長補佐		係長		課員		担当	
								承認	
								機密	
								製図	

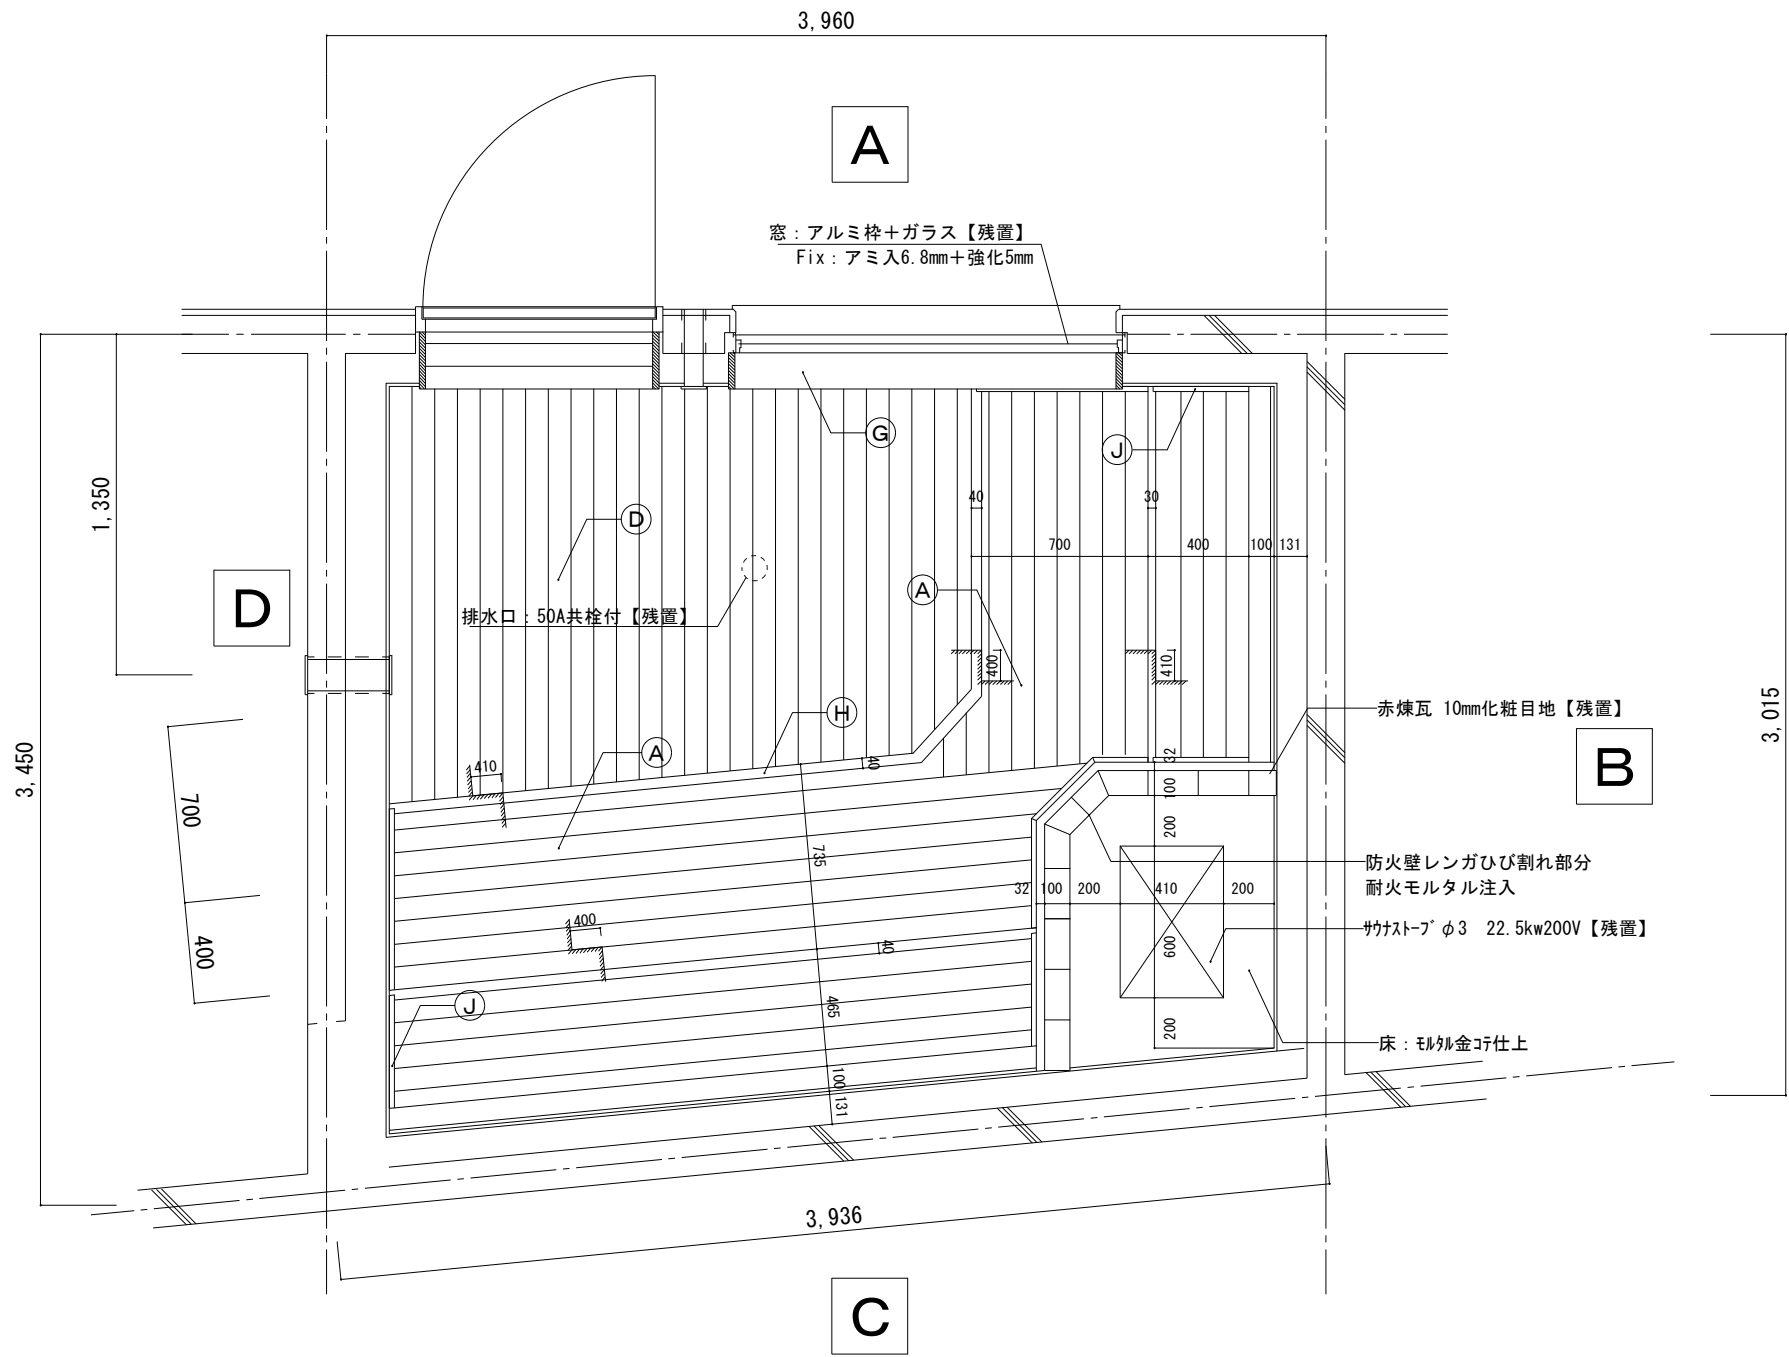

サウナ室(大浴場2) 平面図 S = 1 / 3 0


A	【改修前】腰掛：桧節本実t=15(根太・大引共t=45)	撤去
	【改修後】腰掛：桧無節材t=20(根太・大引共t=45)	新設
B	【改修前】背もたれ：桧節丸本実t=12	撤去
	【改修後】背もたれ：桧無節材t=20	新設
C	【改修前】防護壁：桧節目透しt=12	撤去
	【改修後】防護壁：桧無節材t=20目透し	新設
D	【改修前】床板：桧すのこ置敷t=20(根太30*40)	撤去
	【改修後】床板：桧無節すのこ置敷t=20(根太30*40)	新設
E	【改修前】蹴込：桧節t=12目透し	撤去
	【改修後】蹴込：桧無節材t=20目透し	新設
F	【改修前】腰壁：桧節t=20目透し	撤去
	【改修後】腰壁：桧無節材t=20目透し	新設
G	【改修前】窓枠：ｽﾌﾟﾙｽW＝140	撤去
	【改修後】窓枠：桧無節材W＝140	新設
H	【改修前】框：桧30*90	撤去
	【改修後】框：桧無節材30*90	新設
I	【改修前】見切壁：桧30*40	撤去
	【改修後】見切壁：桧無節材30*40	新設
J	【改修前】腰壁見切：桧20*40	撤去
	【改修後】腰壁見切：桧無節材20*40	新設
K	【改修前】給気・排気ｶﾞﾗﾘ: 160角ｽﾌﾟﾙｽ	撤去
	【改修後】給気・排気ｶﾞﾗﾘ: 160角桧無節材	新設
L	【改修前】扉：付枠+框部分ｽﾌﾟﾙｽ貼り	残置
	【改修後】扉：付枠+框部分桧無節材貼り	撤去
M	【改修前】背もたれ：桧節40*110	撤去
	【改修後】背もたれ：桧無節材40*110	新設
N	【改修前】給気ｶﾞﾗﾘ230*460 ｽﾌﾟﾙｽ	撤去
	【改修後】給気ｶﾞﾗﾘ230*460 桧無節材	新設

工事名		岡山市ウエルポートなださき大浴場内装ほか改修工事			No. A-13 A-16			
図面名		サウナ室(大浴場2)平面図		縮尺	1/30			
岡山市		都市整備局		住宅・建築部	公共建築課	令和8年6月		
課長	課長補佐	係長	課員	担当者		承認	検図	製図

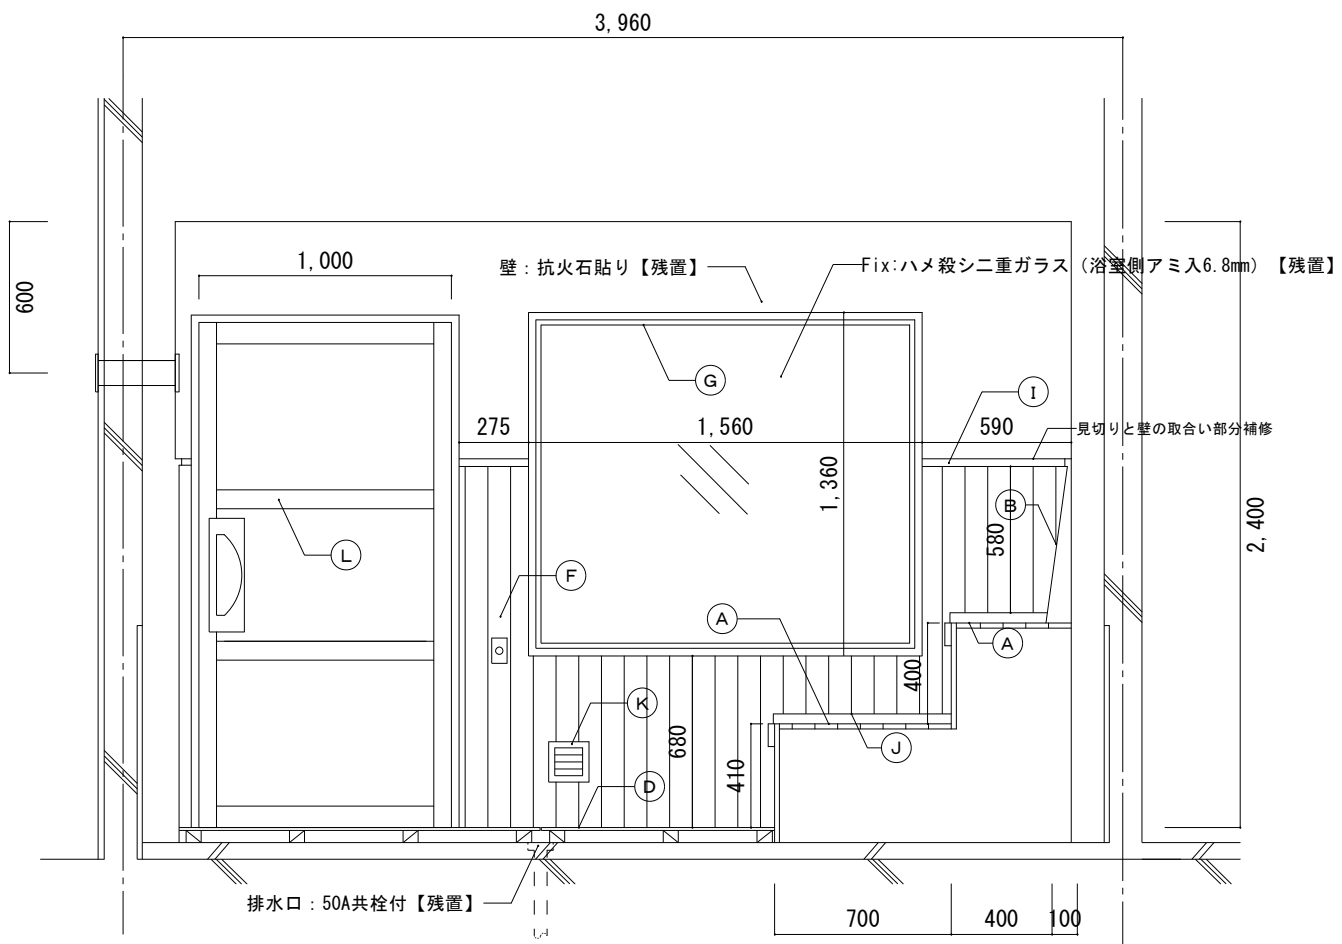

A

サウナ室 A 面展開図 S=1/30

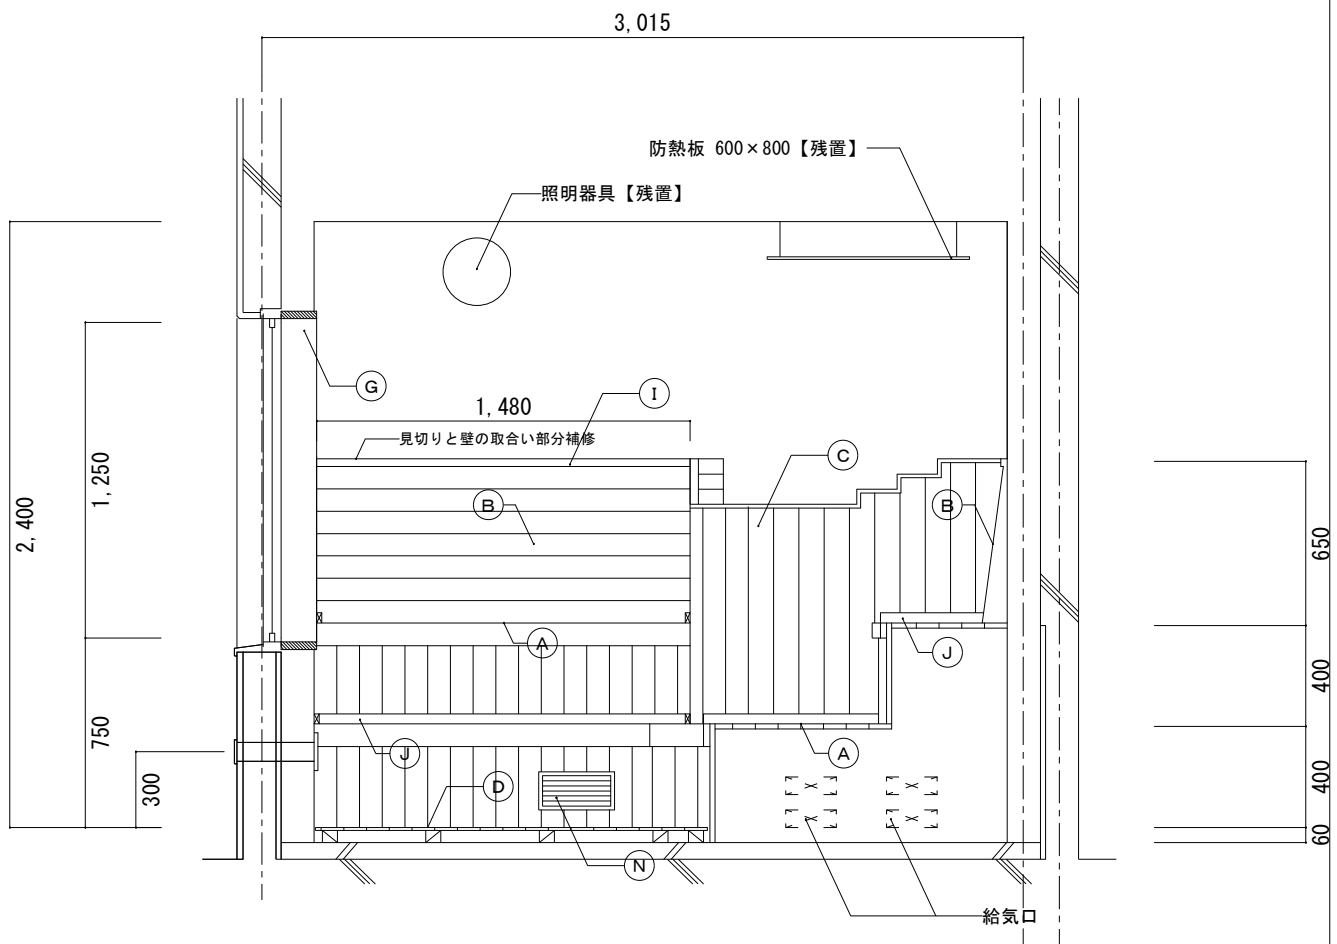


B

サウナ室 B 面展開図 S=1/30


A	【改修前】腰掛：桧節本実t=15(根太・大引共t=45)	撤去	F	【改修前】腰壁：桧節目透しt=20	撤去	K	【改修前】給気・排気ガラリ：160角ｽﾌﾟﾙｽ	撤去
	【改修後】腰掛：桧無節材t=20(根太・大引共t=45)	新設		【改修後】腰壁：桧無節材目透しt=20	新設		【改修後】給気・排気ガラリ：160角桧無節材	新設
B	【改修前】背もたれ：桧節丸本実t=12	撤去	G	【改修前】窓枠：ｽﾌﾟﾙｽW=140	撤去	L	【改修前】扉：付枠+框部分ｽﾌﾟﾙｽ貼り	撤去
	【改修後】背もたれ：桧無節材t=20	新設		【改修後】窓枠：桧無節材W=140	新設		【改修後】扉：付枠+框部分桧無節材貼り	新設
C	【改修前】防護壁：桧節目透しt=12	撤去	H	【改修前】框：桧30*90	撤去	M	【改修前】背もたれ：桧節40*110	撤去
	【改修後】防護壁：桧無節材目透しt=20	新設		【改修後】框：桧無節材30*90	新設		【改修後】背もたれ：桧無節材40*110	新設
D	【改修前】床板：桧すのこ置敷t=20目透し(根太30*40)	撤去	I	【改修前】壁見切縁：桧30*40	撤去	N	【改修前】給気ガラリ：230*460ｽﾌﾟﾙｽ	撤去
	【改修後】床板：桧無節すのこ置敷t=20(根太30*40)	新設		【改修後】壁見切縁：桧無節材30*40	新設		【改修後】給気ガラリ：230*460桧無節材	新設
E	【改修前】蹴込：桧節目透しt=12	撤去	J	【改修前】腰掛見切縁：桧20*40	撤去			
	【改修後】蹴込：桧無節材目透しt=20	新設		【改修後】腰掛見切縁：桧無節材20*40	新設			

工事名				岡山市ウエルポートなださき大浴場内装ほか改修工事		No. A-14 A-16			
図面名				サウナ室(大浴場2)展開図 1					
				縮尺	1/30				
岡山市		都市整備局		住宅・建築部		公共建築課		令和8年6月	
課長		課長補佐		係長		課員		担当書	
								承認	
								検図	
								製図	

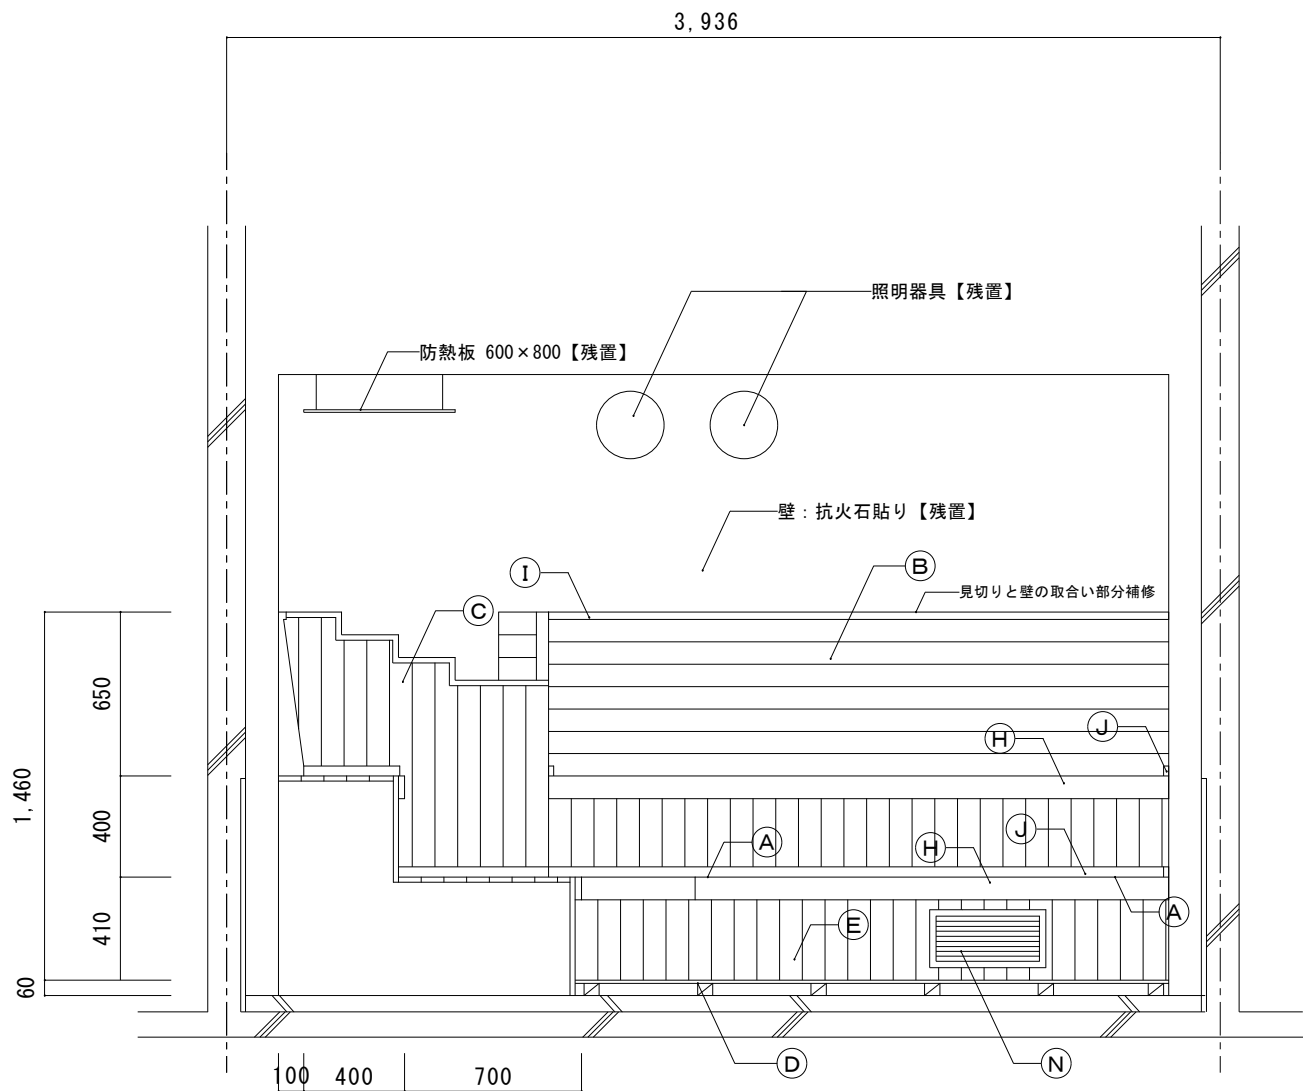

C

サウナ室C面展開図 S=1/30

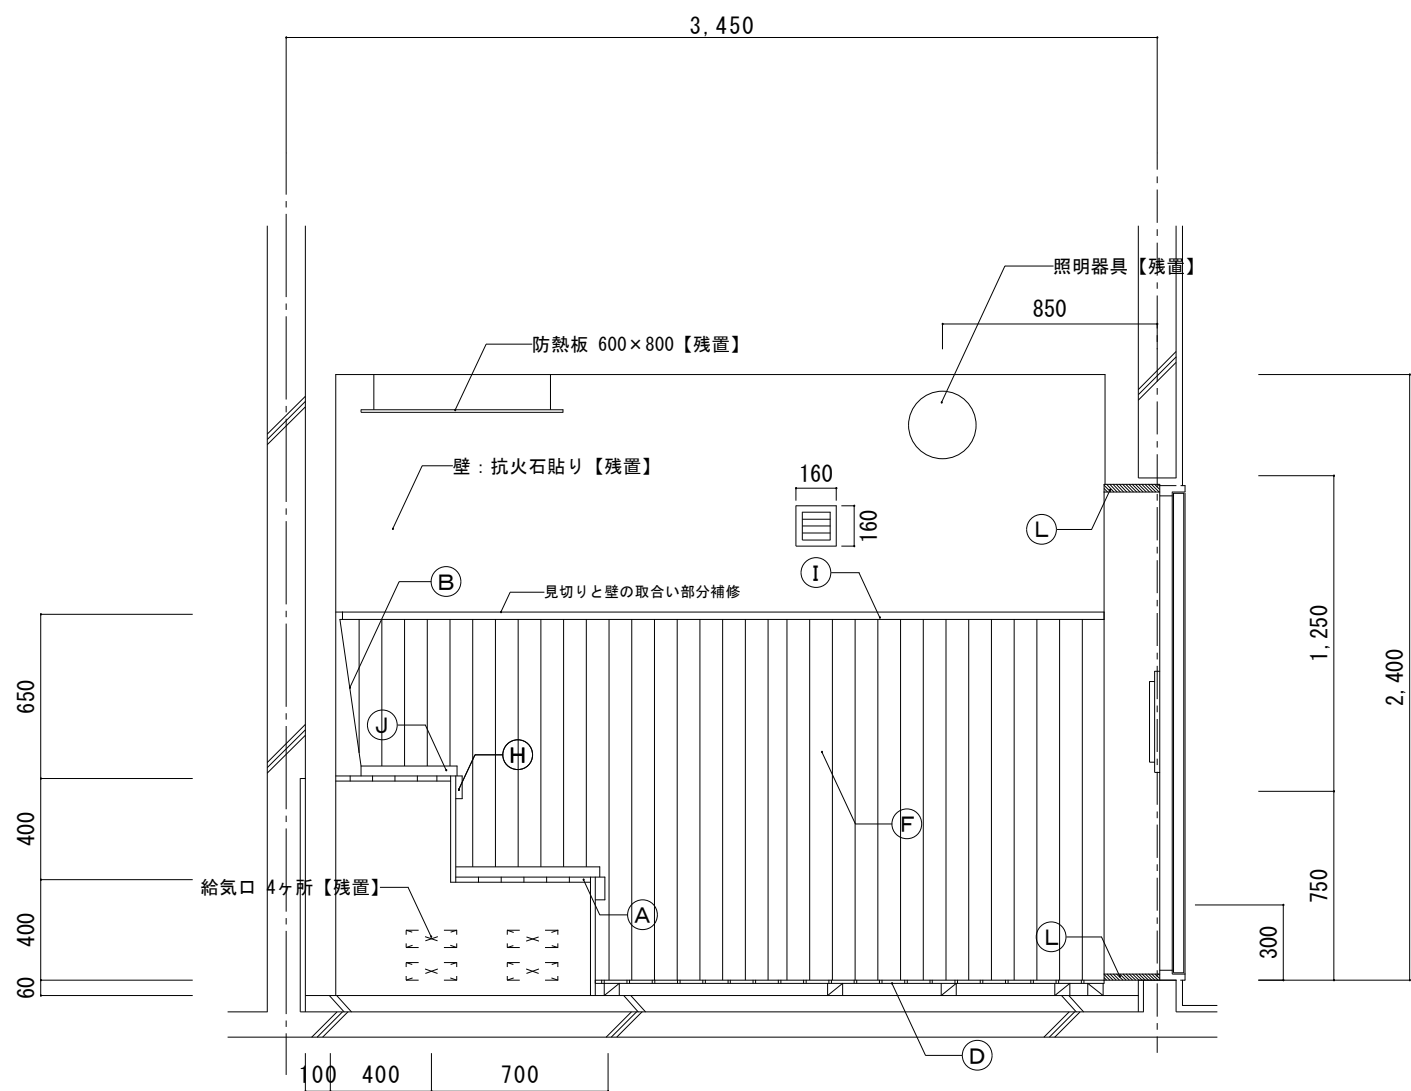

D

サウナ室D面展開図 S=1/30

A	【改修前】腰掛：桧節本実t=15(根太・大引共t=45)	撤去	F	【改修前】腰壁：桧節目透しt=20	撤去	K	【改修前】給気・排気ガラリ：160角ｽﾌﾟﾙｽ	撤去
	【改修後】腰掛：桧無節材t=20(根太・大引共t=45)	新設		【改修後】腰壁：桧無節材目透しt=20	新設		【改修後】給気・排気ガラリ：160角桧無節材	新設
B	【改修前】背もたれ：桧節丸本実t=12	撤去	G	【改修前】窓枠：ｽﾌﾟﾙｽW=140	撤去	L	【改修前】扉：付枠+框部分ｽﾌﾟﾙｽ貼り	撤去
	【改修後】背もたれ：桧無節材t=20	新設		【改修後】窓枠：桧無節材W=140	新設		【改修後】扉：付枠+框部分桧無節材貼り	新設
C	【改修前】防護壁：桧節目透しt=12	撤去	H	【改修前】框：桧30*90	撤去	M	【改修前】背もたれ：桧節40*110	撤去
	【改修後】防護壁：桧無節材目透しt=20	新設		【改修後】框：桧無節材30*90	新設		【改修後】背もたれ：桧無節材40*110	新設
D	【改修前】床板：桧すのこ置敷t=20(根太30*40)	撤去	I	【改修前】壁見切縁：桧30*40	撤去	N	【改修前】給気ガラリ：230*460ｽﾌﾟﾙｽ	撤去
	【改修後】床板：桧無節すのこ置敷t=20(根太30*40)	新設		【改修後】壁見切縁：桧無節材30*40	新設		【改修後】給気ガラリ：230*460桧無節材	新設
E	【改修前】蹴込：桧節目透しt=12	撤去	J	【改修前】腰掛見切縁：桧20*40	撤去			
	【改修後】蹴込：桧無節材目透しt=20	新設		【改修後】腰掛見切縁：桧無節材20*40	新設			

工事名	岡山市ウェルポートなだき大浴場内装ほか改修工事				No.		
図面名	サウナ室(大浴場2)展開図 2			縮尺	1/30	A-15	
岡山市 都市整備局 住宅・建築部 公共建築課					令和8年6月	A-16	
課長	課長補佐	係長	課員	担当者	承認	検図	製図

