


平面図 S=1:250

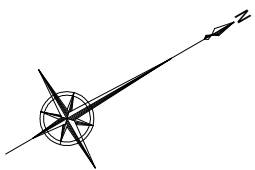

施工延長 L = 60.1 m

溜池600
2号管渠工 L=1.9m

排水角落し
VUφ200 L=3.0m

4号管渠工 L=18.7m

角アミ-L L=53.5m

舗装切断L=3.8+4.4
舗装撤去・復旧A=11.1
L=4.7

ふとんかご
L=4.7

1号アミ積 L=38.3m

1号床固工
(取水工)

1号アミ積工
L=3.2m

3号小口止工

現況取り付け区間
L=4.7m

4号アミ積工 L=7.3m

階段工
(n=1:1.5)

2号小口止工

1号堤外水路
L=8.3m

角落工(止水板) N=2

階段ハ' 枚 N=3枚

階段ハ' 枚 N=3枚

3号管渠工
L=1.2m

アミ+ストBOX(800×800)
L=1.7m

石斐川	曲線表
IP NO	NO. 1
IA	
R	
TL	
CL	
SL	
Dis	
BC	-20.000
EG	-20.000
X	-136222.883
Y	-44627.053

石斐川	曲線表
IP NO	IP. 1(R)
IA	41-44-25
R	18.000
TL	6.863
CL	13.113
SL	1.264
Dis	26.863
BC	0.000
EG	12.113
X	-136196.221
Y	-44630.327

石斐川	曲線表
IP NO	IP. 2(R)
IA	45-45-17
R	25.000
TL	10.549
CL	19.964
SL	2.134
Dis	35.587
BC	31.288
EG	51.252
X	-136166.977
Y	-44610.049


石斐川	曲線表
IP NO	IP. 3(L)
IA	48-04-58
R	18.000
TL	8.030
CL	15.106
SL	1.710
Dis	18.578
BC	51.252
EG	64.358
X	-136163.908
Y	-44591.725

石斐川	曲線表
IP NO	IP. 4(L)
IA	56-37-39
R	18.000
TL	9.698
CL	17.790
SL	2.446
Dis	36.937
BC	85.567
EG	103.357
X	-136132.726
Y	-44571.928

石斐川	曲線表
IP NO	IP. 5(R)
IA	61-39-47
R	18.000
TL	10.744
CL	19.372
SL	2.962
Dis	20.441
BC	103.357
EG	122.739
X	-136114.083
Y	-44580.313

工事名	砂防河川 石斐川河川改修工事(8-1)		
位置	岡山市北区石斐地内		
図面名	平面図		
縮尺	S=1:250	図面番号	1 / 16
事業年度	令和 8 年度		
事業者名	岡山市北区役所土木農林分室		

凡	例
河 床 高	————
左 岸 高	— · — · — · —
右 岸 高	—— — — — —

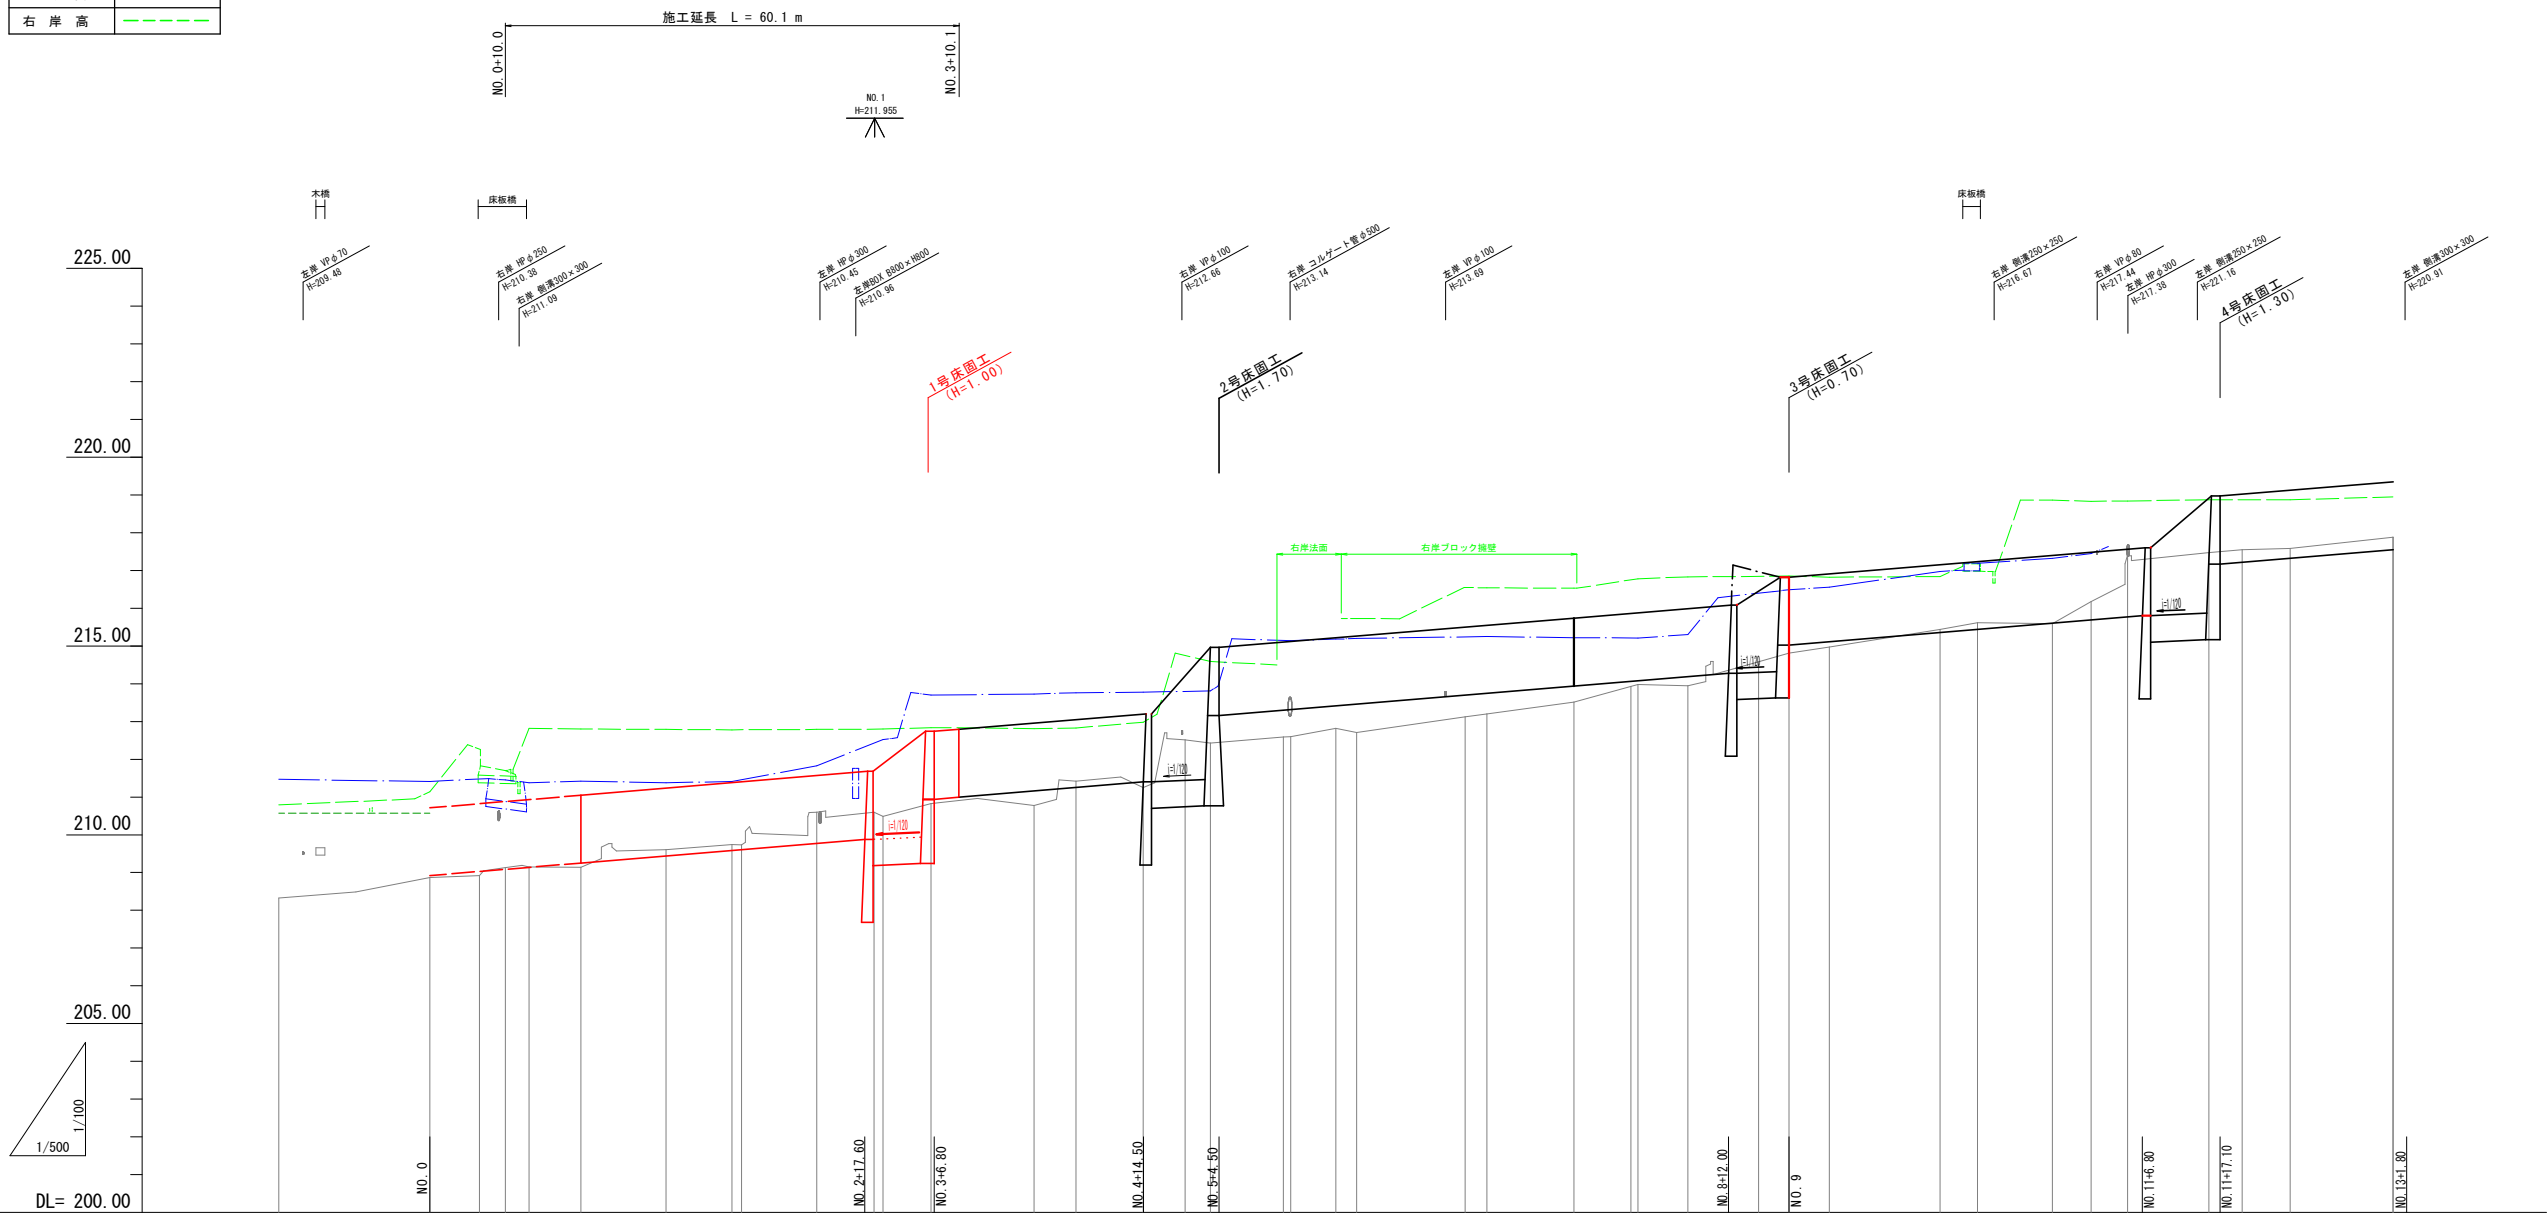


曲線		測点	単距離	追加距離	地盤高	河床高	左岸高	右岸高	計画河床高	計画H W L	計画余裕高	計画勾配
		NO. 1	0.000	-20.000	209.550	208.330	211.470	210.790				
	L=20.000 R=∞	BC-1 (NO. 0)	20.000	0.000	209.630	208.870	211.410	211.140	208.920			208.92
	IP 1 A=41.44-44.44 R = 18.000 C = 15.113 S = 6.263	SP-1	6.557	6.557	208.920	208.920	211.440	212.270	209.030			
	L=18.175 R=∞	+10.000	3.443	10.000	211.520	209.130	211.450	211.700	209.090			
		EO-1	3.113	13.113	209.160	209.150	211.380	212.820	209.140			
		NO. 1	6.887	20.000	209.490	209.140	211.420	212.800	209.250			
		BC-2	11.288	31.288	209.610	209.610	211.380	212.790	209.440			
	IP 2 A=41.45-45.17 R = 18.000 C = 15.106 S = 6.263	NO. 2	8.712	40.000	209.770	209.740	211.410	212.780	209.590			
	L=19.209 R=∞	SP-2	1.270	41.270	209.640	209.730	211.460	212.780	209.610			
	IP 3 A=46.04-50.58 R = 18.000 C = 15.106 S = 6.263	EO-2	9.982	51.252	210.610	210.600	211.830	212.790	209.770			
		SP-3	7.553	58.995	210.600	210.600	212.430	212.800	209.880			
		NO. 3	1.195	60.000	212.400	210.480	212.620	212.800	209.890			
		EO-3	6.338	66.358	211.430	210.830	213.700	212.840	210.940			
		NO. 4	13.642	80.000	211.370	210.780	213.730	212.810	211.160			
		BC-4	5.567	85.567	211.780	211.420	213.760	212.830	211.250			
		SP-4	8.895	94.462	211.290	211.250	213.780	212.980	211.400			
	IP 4 A=56.17-59.39 R = 18.000 C = 15.098 S = 6.468	NO. 5	5.538	100.000	212.630	212.590	215.150	213.300	213.320			
	L=19.209 R=∞	EO-4	3.357	103.357	212.550	212.430	213.810	214.590	213.160			
	IP 5 A=61.39-67.47 R = 18.000 C = 15.042 S = 6.982	SP-5	9.686	113.043	212.630	212.590	215.150	213.300	213.320			
		+14.000	0.957	114.000	212.630	212.600	215.140	213.320	213.320			
		NO. 6	6.000	120.000	212.880	212.820	215.180	213.420	213.420			
		EO-5	2.729	122.729	212.780	212.710	215.200	213.460	213.460			
	IP 6 A=18.14-29.23 R = 18.000 C = 15.098 S = 6.518	SP-6	14.384	137.113	213.120	213.120	215.240	216.550	213.700			
		NO. 7	2.887	140.000	214.030	213.200	215.250	216.540	213.750			
		EO-6	11.497	151.497	213.540	213.510	215.220	216.530	213.940			
		SP-7	7.556	159.053	213.930	213.930	215.210	216.750	214.070			
	IP 7 A=37.38-40.71 R = 18.000 C = 15.113 S = 6.263	NO. 8	0.947	160.000	214.080	213.980	215.210	216.780	214.070			
		EO-7	6.608	166.608	214.140	213.950	215.300	216.830	214.200			
	IP 8 A=59.39-62.52 R = 18.000 C = 15.098 S = 6.468	SP-8	9.372	175.980	214.580	214.580	216.400	216.840	214.300			
	L=19.614 R=∞	NO. 9	4.020	180.000	214.900	214.810	216.490	216.850	215.020			
		EO-8	5.352	185.352	215.180	214.970	216.560	216.820	215.110			
		NO. 10	14.648	200.000	215.460	215.440	216.970	216.840	215.350			
		BC-9	4.966	204.966	215.620	215.620	217.190	217.180	215.440			
		SP-9	9.931	214.897	215.610	215.590	217.320	216.860	215.600			
	IP 9 A=56.53-57.71 R = 18.000 C = 15.098 S = 6.468	NO. 11	5.103	220.000	217.460	216.180	217.450	216.830	215.690			
		EO-9	4.828	224.828	218.030	217.410	218.030	215.770	215.770			
	IP 10 A=68.35-68.35 R = 18.000 C = 15.113 S = 6.263	SP-10	10.774	235.602	218.600	217.470	217.470	216.870	217.170			
		NO. 12	4.398	240.000	217.550	217.550	218.030	216.870	217.220			
		EO-10	6.375	246.375	218.870	218.870	217.580	216.870	217.330			
		NO. 13	13.625	260.000	218.940	218.940	218.950	216.870	217.550			

工事名	砂防河川 石斐川河川改修工事(8~1)		
位 置	岡山市北区石斐地内		
図面名	縦 断 面 図		
縮 尺	V=1:100 H=1:500	図面番号	2 / 16
事業年度	令和 8 年度		
事業者名	岡山市北区役所土木農林分室		

標準断面図


S=1:50

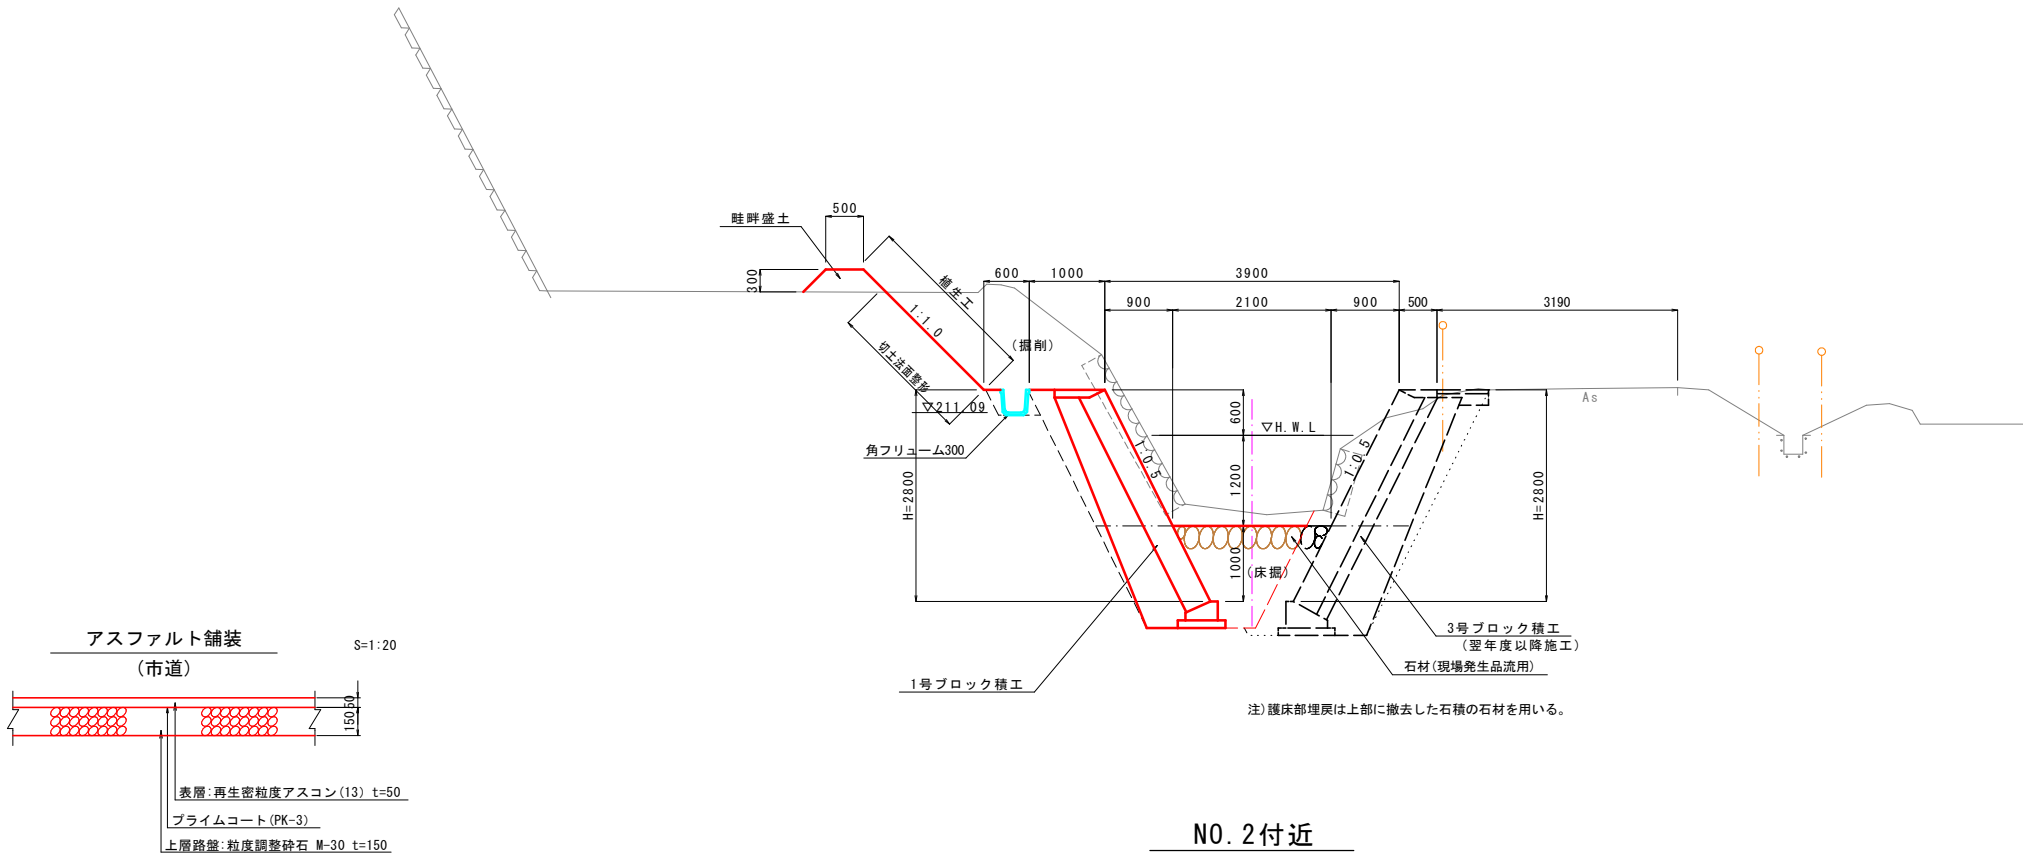

凡 例		
種 別	規 格	記号
土工		
掘 削	土砂	C1
堤体盛土工		
	堤体盛土 (B<1.0)	B1-1
	" (1.0≦B<2.5)	B1-2
	" (2.5≦B<4.0)	B1-3
	" (4.0≦B)	B1-4
盛土工		
	畦畔盛土	B2
法面整形工		
	法面整形(切土部)土砂	CL1
	法面整形(盛土部)	BL1
法面工		
	養生シート	CL2
	養生シート	BL2
作業土工		
床 掘	土砂	C床
埋 戻	0割<1.0m割<1.0m(断反あり)	b1
埋 戻	0割<1.0m割<1.0m(断反なし)	b2
基 面 整 正	土砂	S
推進物除去工		
コンクリート取壊し		C取
石積取壊し		石取
アスファルト取壊し		As取

工事名	砂防河川 石妻川河川改修工事(8-1)		
位 置	岡山市北区石妻地内		
図面名	標 準 断 面 図		
縮 尺	図 示	図面番号	3 / 16
事業年度	令和 8 年度		
事業者名	岡山市北区役所土木農林分室		


横断面図 - 1 S=1:100

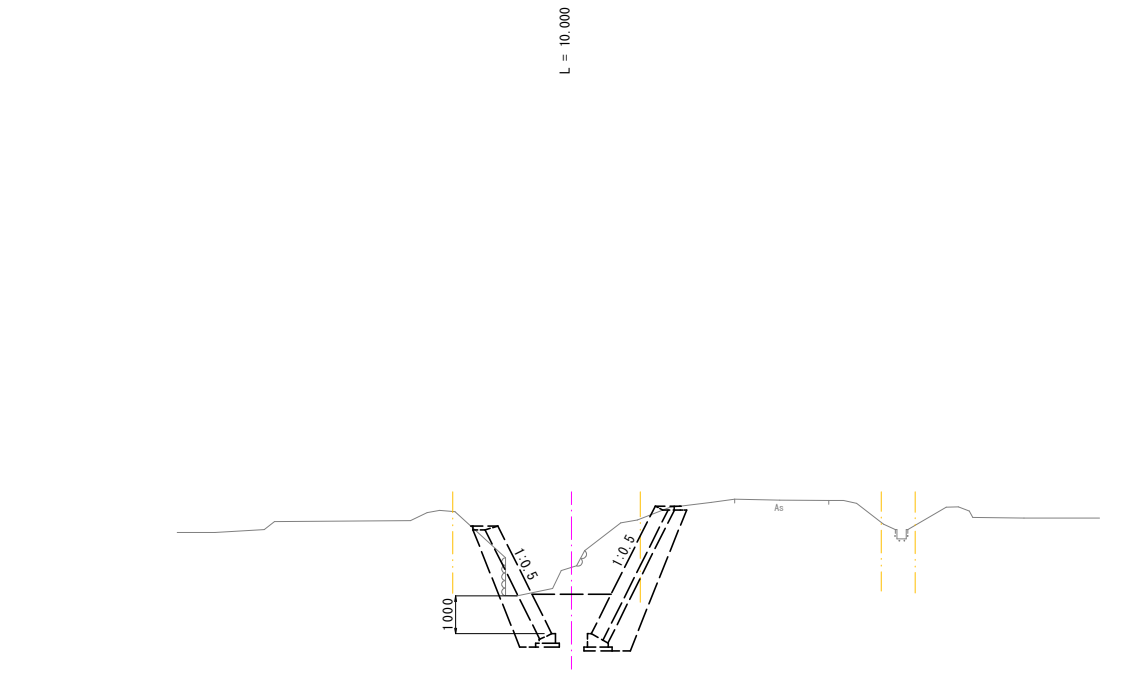

DL=205.00

BC-1 (NO. 0)


GH=209.63
FH=208.92

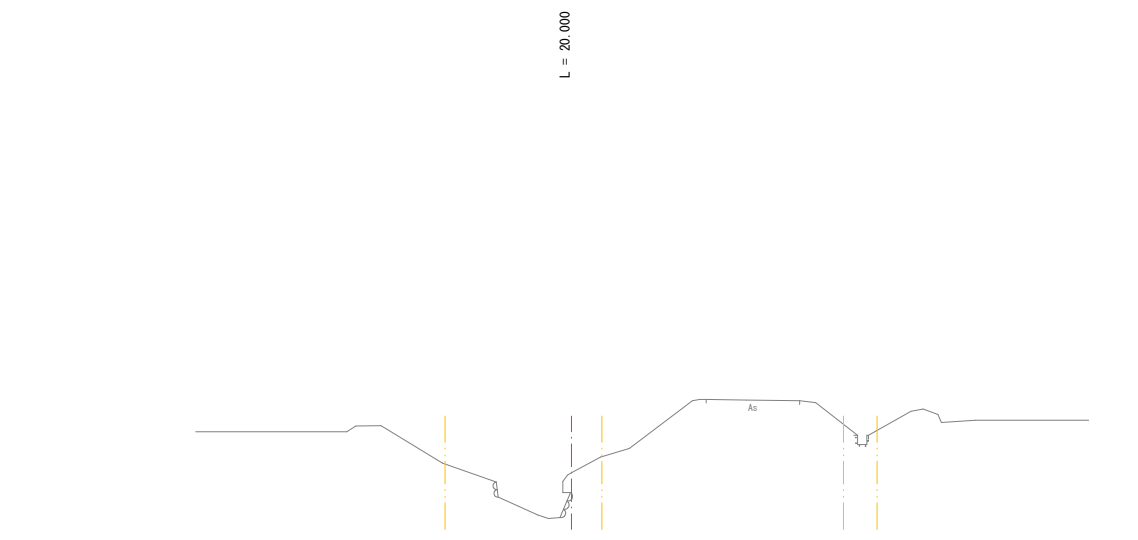

DL=205.00

NO. -1


GH=209.55
FH=

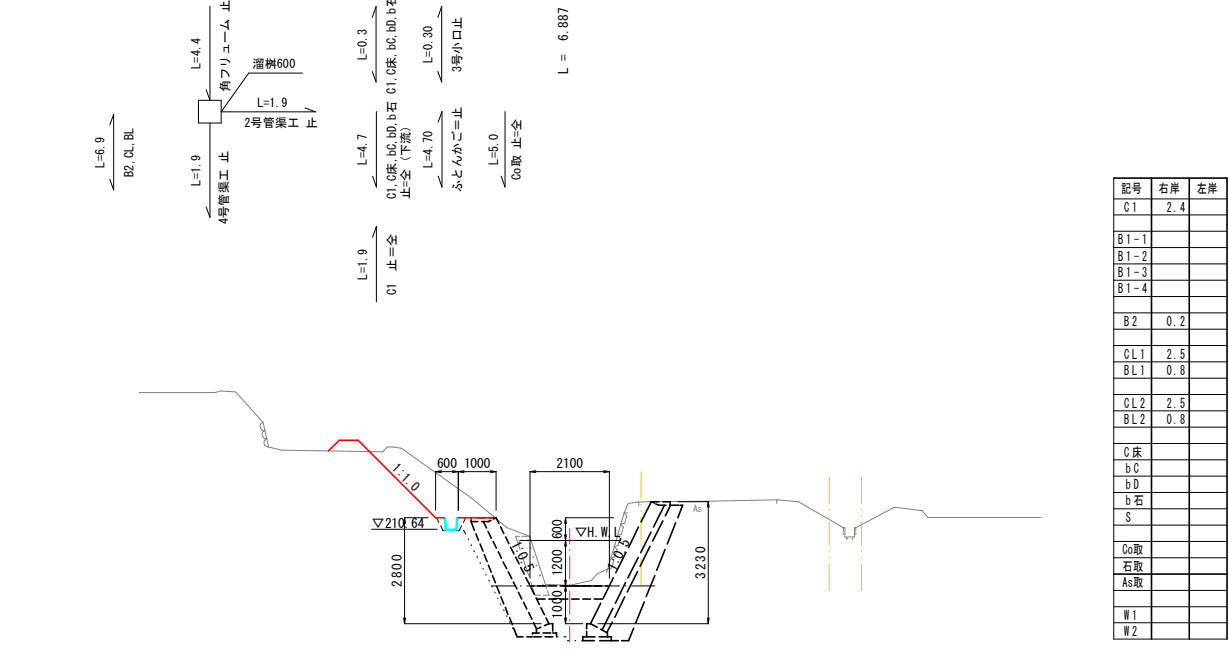

DL=205.00

EC-1

GH=209.16
FH=209.14

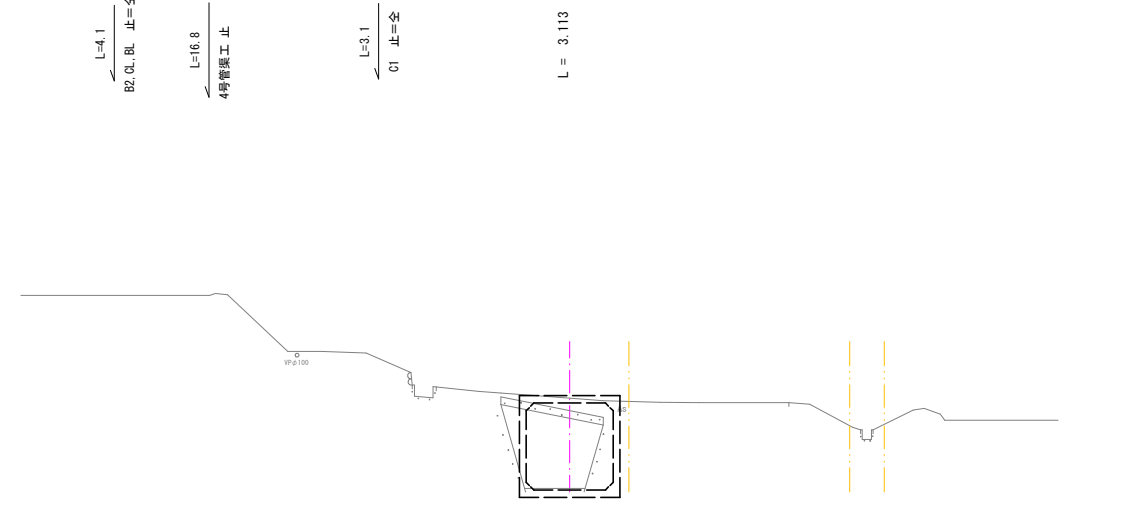

DL=205.00


NO. 0+10.000

GH=211.52
FH=209.09

工事名	砂防河川 石妻川河川改修工事 (8-1)		
位置	岡山市北区石妻地内		
図面名	横断面図 - 1		
縮尺	S=1:100	図面番号	4 / 16
事業年度	令和 8 年度		
事業者名	岡山市北区役所土木農林分室		

横断面図 - 2 S=1:100

L=10.5
B2, CL, BL
L=9.7
角フリューム
L=9.2
C1, C床, bC, bD, b石
L=9.15
1号護岸工
L=8.7
石取
L = 8.712
L=0.6
石取=止

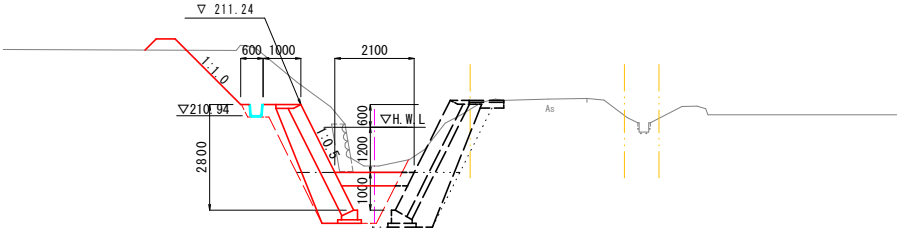


記号	右岸	左岸
C1	6.2	
B1-1		
B1-2		
B1-3		
B1-4		
B2	0.2	
CL1	2.0	
BL1	0.8	
CL2	2.0	
BL2	0.8	
C床	2.9	
bC	0.9	
bD	0.6	
b石	0.6	
S		
Co取		
石取	0.4	
As取		
W1		
W2		

DL=205.00

BC-2

GH=209.61
FH=209.44

L=11.3
B2, CL, BL
L=11.3
角フリューム
L=11.3
C1, C床, bC, bD, b石
L=11.29
1号護岸工=止
L=0.4
Co取 止=全
L = 11.288

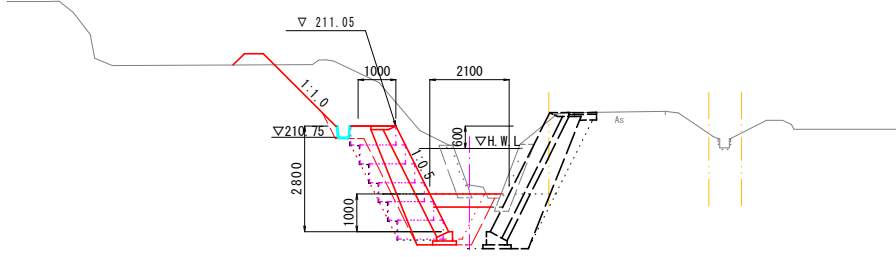


記号	右岸	左岸
C1	7.0	
B1-1		
B1-2		
B1-3		
B1-4		
B2	0.2	
CL1	2.3	
BL1	0.9	
CL2	2.3	
BL2	0.9	
C床	2.9	
bC	0.9	
bD	0.6	
b石	0.6	
S		
Co取	0.5	
石取		
As取		
W1		
W2		

DL=205.00

NO. 1

GH=209.49
FH=209.25

ふとんかご
L=4.7m

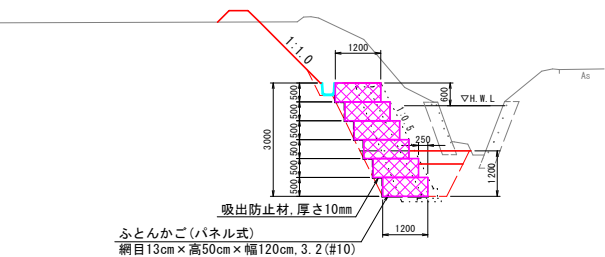


ふとんかご (バネル式)
網目13cm×高50cm×幅120cm, 3.2(#10)

L=1.1
B2, CL, BL
L=7.4
角フリューム
L=0.7
C1, C床, bD
L=1.10
1号岸側壁=止
L=1.33
1号水切き=止
L=1.60
1号左岸側壁=止
L=1.6
C1, C床, bD
L=1.6
B1-1, B1-2
L=8.3
1号堤外水路 止
L=1.7
プレキャストBOX 止
L=1.2
3号管渠工 止
L=3.5
W1, W2 止=0
L=0.74
1号側壁=止
L=0.9
石取=止
L=4.1
As取 止=0
L=7.26
4号側壁=止
L=7.3
C1, C床, bC, bD, b石

記号	右岸	左岸
C1	3.1	3.1
B1-1		
B1-2		
B1-3		
B1-4		
B2	0.2	
CL1	1.6	
BL1	0.8	
CL2	1.6	
BL2	0.8	
C床	2.2	2.5
bC	0.6	0.7
bD	0.6	0.3
b石	0.3	0.3
S		
Co取	2.0	2.1
石取	0.3	
As取	0.8	
W1	0.57	
W2	0.26	

(2.7) 右岸
(0.9) 右岸
(0.6) 右岸

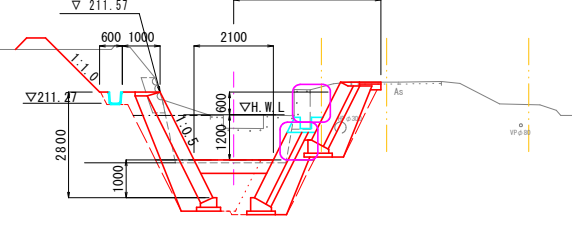

記号	右岸	左岸
C1	12.2	5.8
B1-1		
B1-2		
B1-3		
B1-4		
B2	1.0	
CL1		
BL1	2.3	
CL2		
BL2	2.3	
C床	6.7	7.2
bC		
bD	0.3	0.3
b石		
S		
Co取		
石取		
As取		
W1		
W2		

(床面工一般図より)

記号	右岸	左岸
C1	8.4	3.1
B1-1		0.3
B1-2		
B1-3		
B1-4		
B2	0.2	
CL1	1.5	
BL1	0.8	
CL2	1.5	
BL2	0.8	
C床	1.2	1.2
bC		
bD	0.6	0.2
b石		
S		
Co取		
石取		
As取		
W1		
W2		


(床面工一般図より)

DL=205.00

EC-2

GH=210.61
FH=209.77

L=1.6
Co取 止=全
L=0.9
As取 止=全
L=0.5
C1, C床, bC, bD, b石 止=全
L=0.3
2号小口
L=0.4
W1, W2 止=全
仮設 耐候性大型土のうN=4

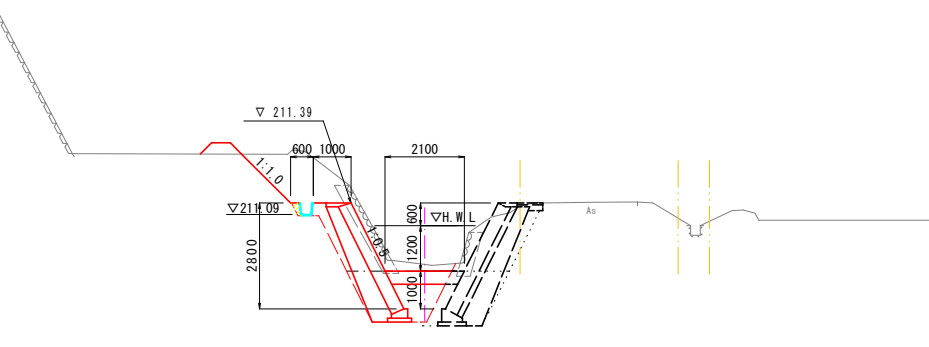

記号	右岸	左岸
C1	4.4	
B1-1		
B1-2		
B1-3		
B1-4		
B2	0.2	
CL1	1.8	
BL1	0.8	
CL2	1.8	
BL2	0.8	
C床	2.9	
bC	0.9	
bD	0.6	
b石	0.6	
S		
Co取		
石取	0.9	
As取		
W1		
W2		



DL=205.00

NO. 2

GH=209.77
FH=209.59

工事名	砂防河川 石妻川河川改修工事 (8-1)
位置	岡山市北区石妻地内
図面名	横断面図 - 2
縮尺	S=1:100 図面番号 5 / 16
事業年度	令和 8 年度
事業者名	岡山市北区役所土木農林分室

横断面図 - 3 S=1:100

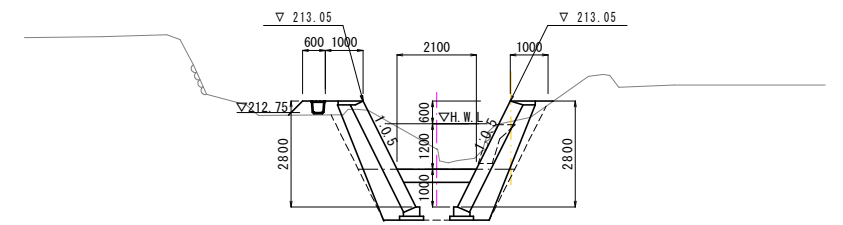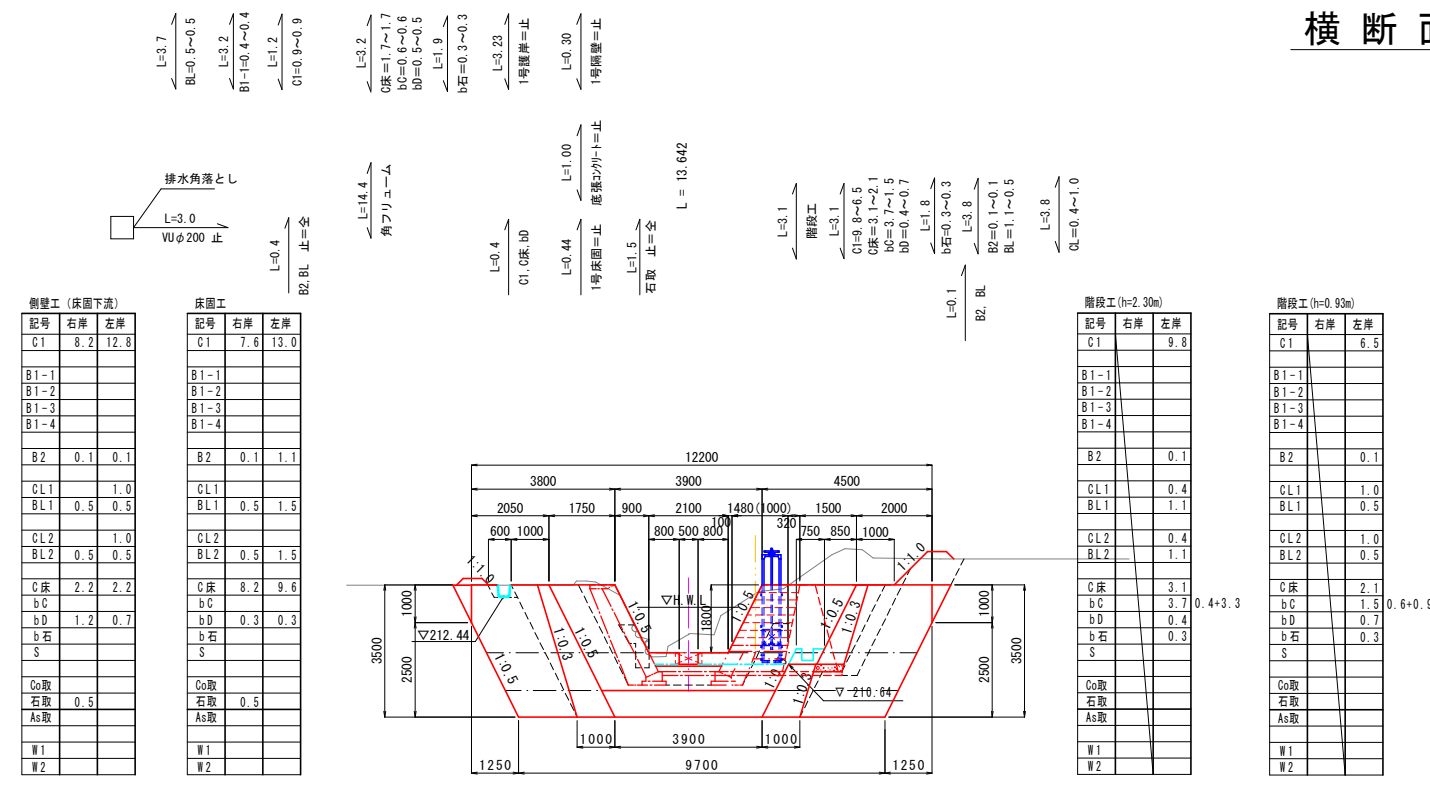


DL=205.00


EC-3
GH=211.43
FH=210.94

DL=205.00

BC-4
GH=211.78
FH=211.25

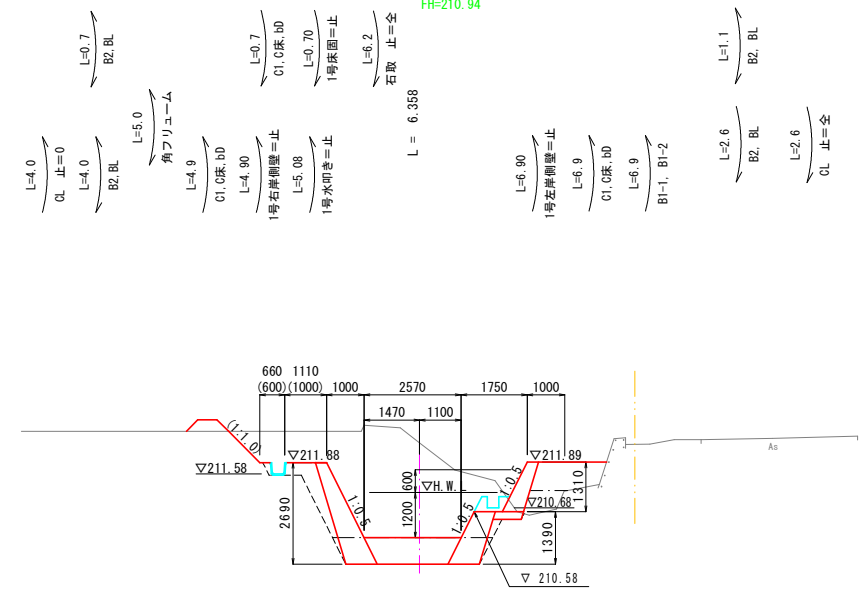

記号	右岸	左岸
C1	9.6	4.2
B1-1		0.5
B1-2		1.3
B1-3		
B1-4		
B2	0.2	
CL1	1.2	
BL1	0.9	
CL2	1.2	
BL2	0.9	
C床	1.5	1.2
bC		
bD	0.8	0.1
b石		
S		
Co取		
右取		
As取		
W1		
W2		

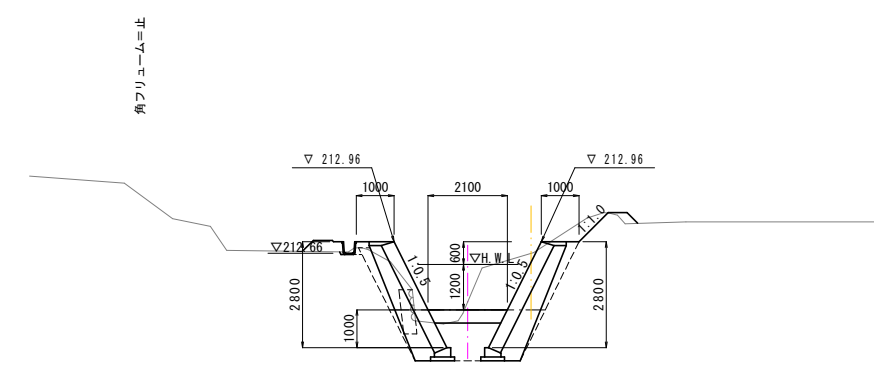

DL=205.00

NO. 3
GH=212.40
FH=209.89

DL=205.00


NO. 4
GH=211.37
FH=211.16

N=6
階段ハケル

工事名	砂防河川 石妻川河川改修工事 (8-1)		
位置	岡山市北区石妻地内		
図面名	横断面図 - 3		
縮尺	S=1:100	図面番号	6 / 16
事業年度	令和 8 年度		
事業者名	岡山市北区役所土木農林分室		


1号床固工一般図

平面図 S=1:100

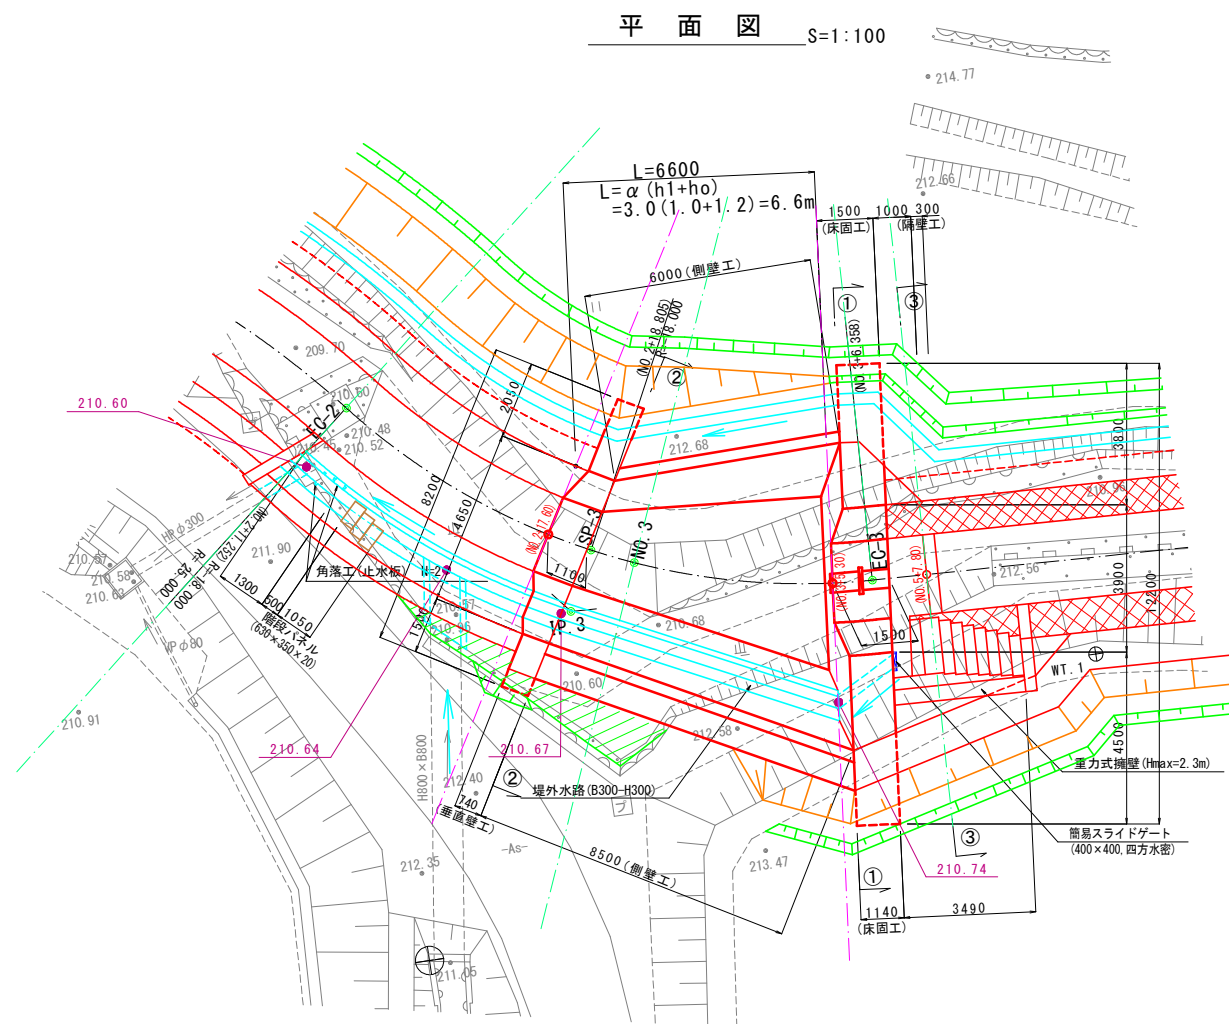


縦断図 S=1:100

凡	例
河床高	—
左岸高	—
右岸高	—

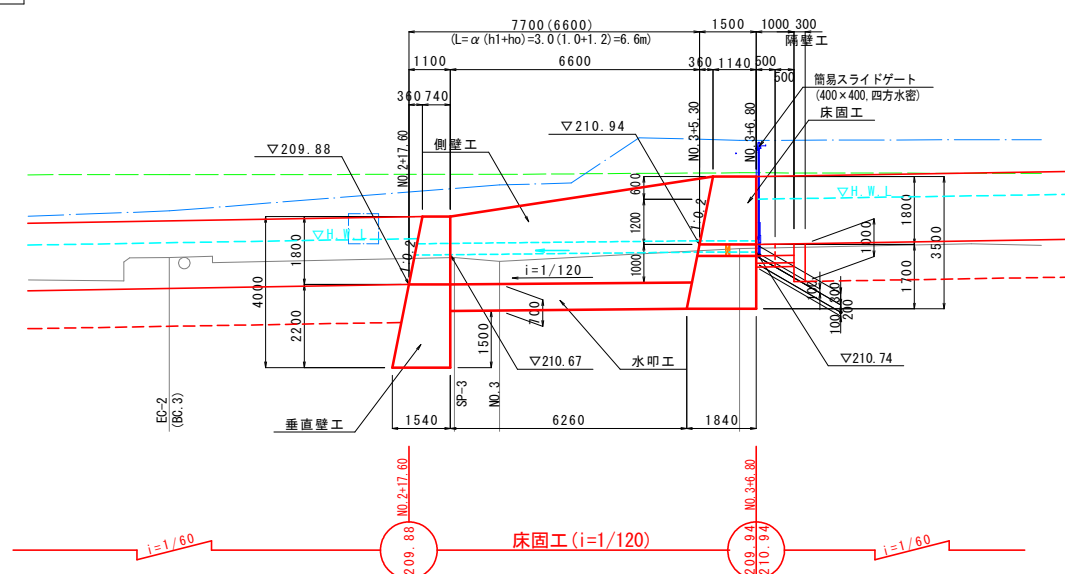


床固工 S=1:50
①-①断面

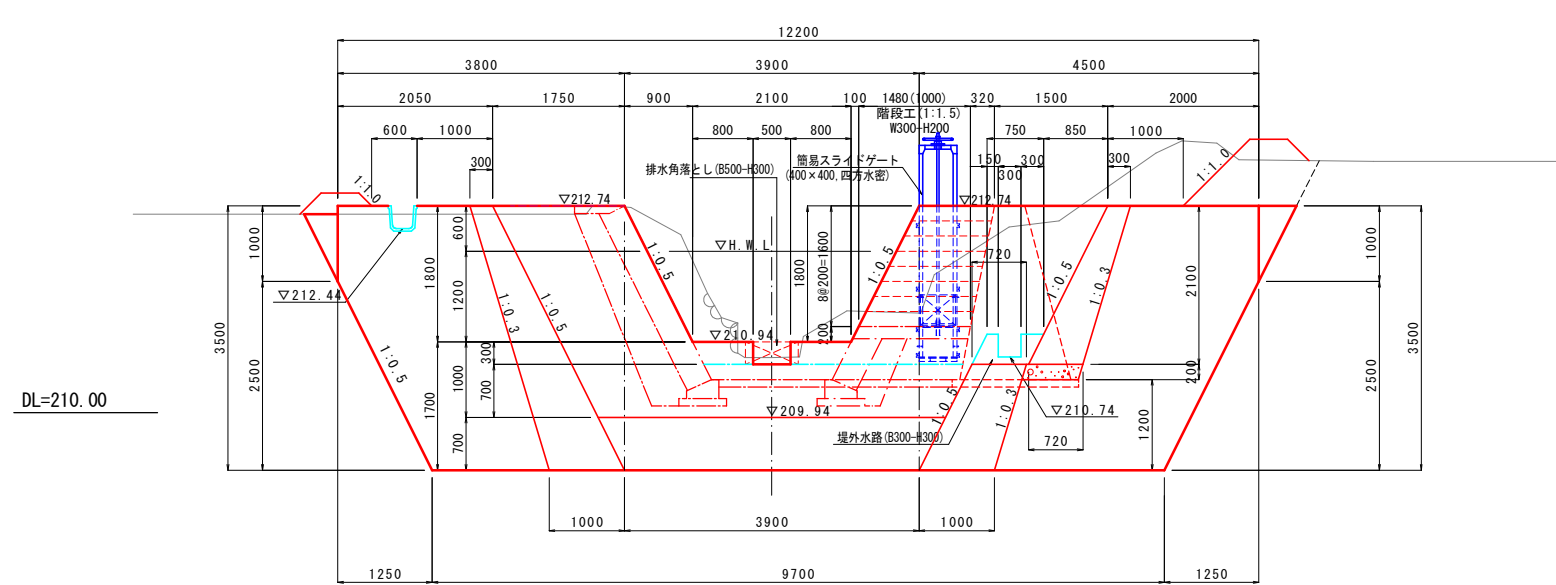


DL=210.00

垂直壁工 S=1:50
②-②断面

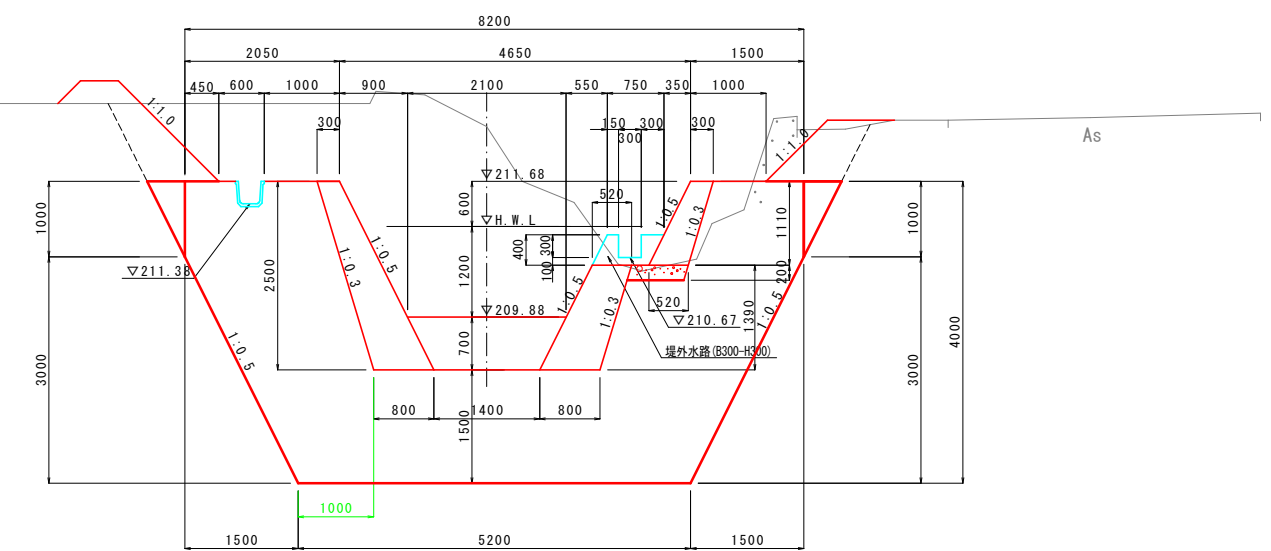

DL=210.00

隔壁工 S=1:50
③-③断面

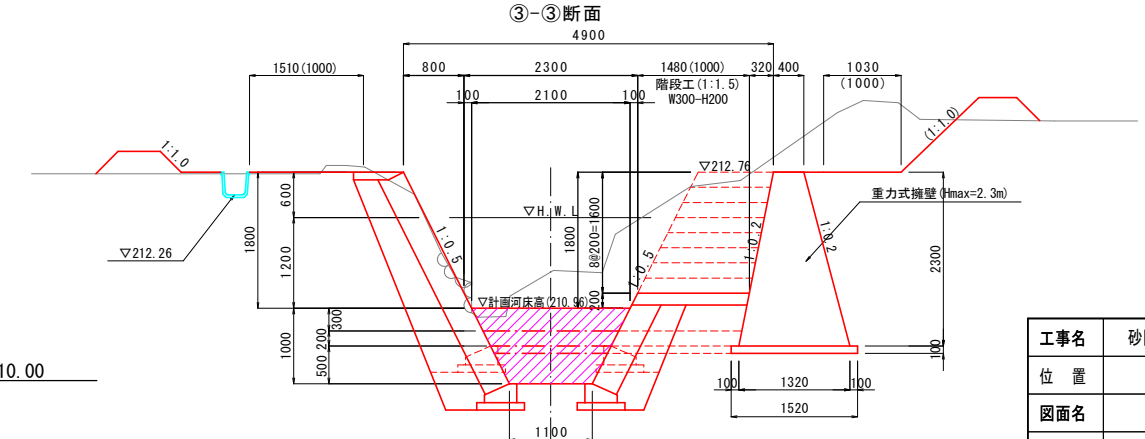


DL=210.00

工事名	砂防河川 石斐河川改修工事 (8-1)
位置	岡山市北区石斐地内
図面名	1号床固工一般図
縮尺	図示 図面番号 7 / 16
事業年度	令和 8 年度
事業者名	岡山市北区役所土木農林分室

護岸工構造図


1号ブロック積工

(標準部) S=1:50

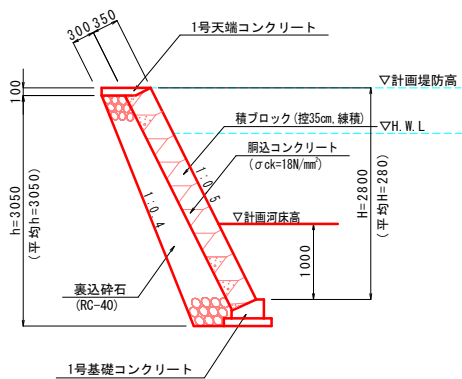


4号ブロック積工

(堤外水路部)
(道路兼用部) S=1:50

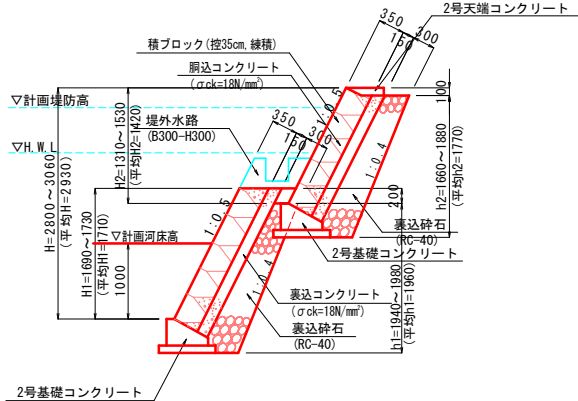

1号天端コンクリート


S=1:20

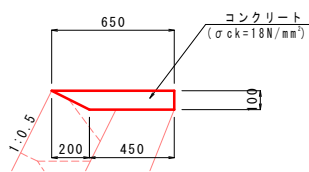

材料表		10m当り			
種 別	規 格	算 式	単位	数 量	
コンクリート	$\sigma_{ck}=18\text{N/mm}^2$	$(0.45+0.65)/2 \times 0.10 \times 10.0$	m^3	0.55	
型 枠	小 型	0.10×10.0	m^2	1.0	
目地材	t=10mm	$(0.45+0.65)/2 \times 0.10$	m^2	0.06	

2号天端コンクリート


S=1:20

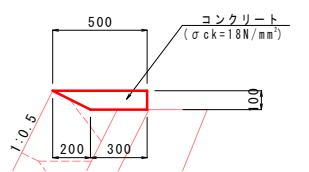

材料表		10m当り			
種 別	規 格	算 式	単位	数 量	
コンクリート	$\sigma_{ck}=18\text{N/mm}^2$	$(0.30+0.50)/2 \times 0.10 \times 10.0$	m^3	0.40	
型 枠	小 型	0.10×10.0	m^2	1.0	
目地材	t=10mm	$(0.30+0.50)/2 \times 0.10$	m^2	0.04	

2号小口止工


S=1:50

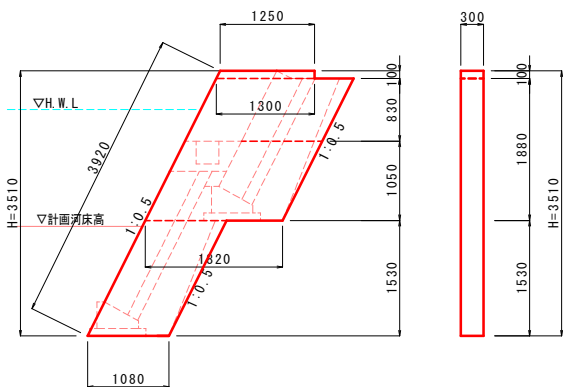

材料表		箇所当り			
種 別	規 格	算 式	単位	数 量	
コンクリート	$\sigma_{ck}=18\text{N/mm}^2$	$[1.08 \times 1.53 + 1.82 \times 1.88 + (1.25 + 1.30)/2 \times 0.10] \times 0.30$	m^3	1.56	
型 枠	小 型	$[1.08 \times 1.53 + 1.82 \times 1.88 + (1.25 + 1.30)/2 \times 0.10 + (3.92 + 0.10) \times 0.30]$	m^2	6.4	

3号小口止工


S=1:50

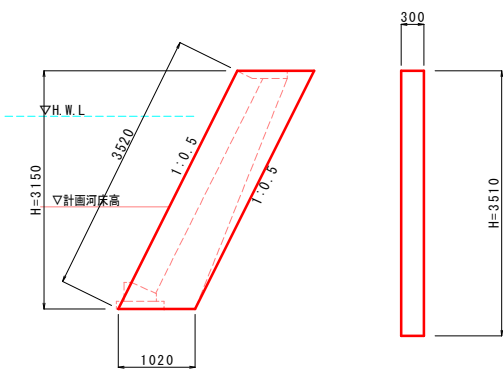

材料表		箇所当り			
種 別	規 格	算 式	単位	数 量	
コンクリート	$\sigma_{ck}=18\text{N/mm}^2$	$1.02 \times 3.15 \times 0.30$	m^3	0.96	
型 枠	小 型	$1.02 \times 3.15 + 3.52 \times 0.30$	m^2	4.3	

1号基礎コンクリート


S=1:20

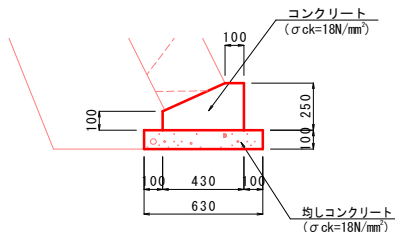

材料表		10m当り			
種 別	規 格	算 式	単位	数 量	
コンクリート	$\sigma_{ck}=18\text{N/mm}^2$	$[(0.10+0.43)/2 \times 0.15 + 0.43 \times 0.10] \times 10.0$	m^3	0.83	
型 枠	小 型	$(0.25+0.10) \times 10.0$	m^2	3.5	
均しコンクリート	$\sigma_{ck}=18\text{N/mm}^2$	$0.63 \times 0.10 \times 10.0$	m^3	0.63	
全 型枠	均し用	$0.10 \times 2 \times 10.0$	m^2	2.0	

2号基礎コンクリート

S=1:20

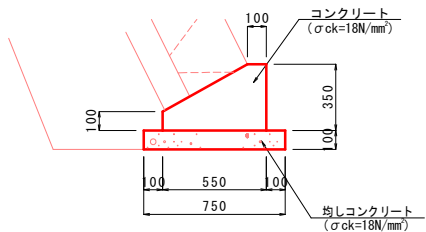


材料表		10m当り			
種 別	規 格	算 式	単位	数 量	
コンクリート	$\sigma_{ck}=18\text{N/mm}^2$	$[(0.10+0.55)/2 \times 0.25 + 0.55 \times 0.10] \times 10.0$	m^3	1.36	
型 枠	小 型	$(0.35+0.10) \times 10.0$	m^2	4.5	
均しコンクリート	$\sigma_{ck}=18\text{N/mm}^2$	$0.75 \times 0.10 \times 10.0$	m^3	0.75	
全 型枠	均し用	$0.10 \times 2 \times 10.0$	m^2	2.0	

工事名	砂防河川 石妻川河川改修工事 (8-1)		
位 置	岡山市北区石妻地内		
図面名	護岸工構造図		
縮 尺	図 示	図面番号	8 / 16
事業年度	令和 8 年度		
事業者名	岡山市北区役所土木農林分室		

護岸工展開図


左岸展開図

V=1: 50
H=1: 200

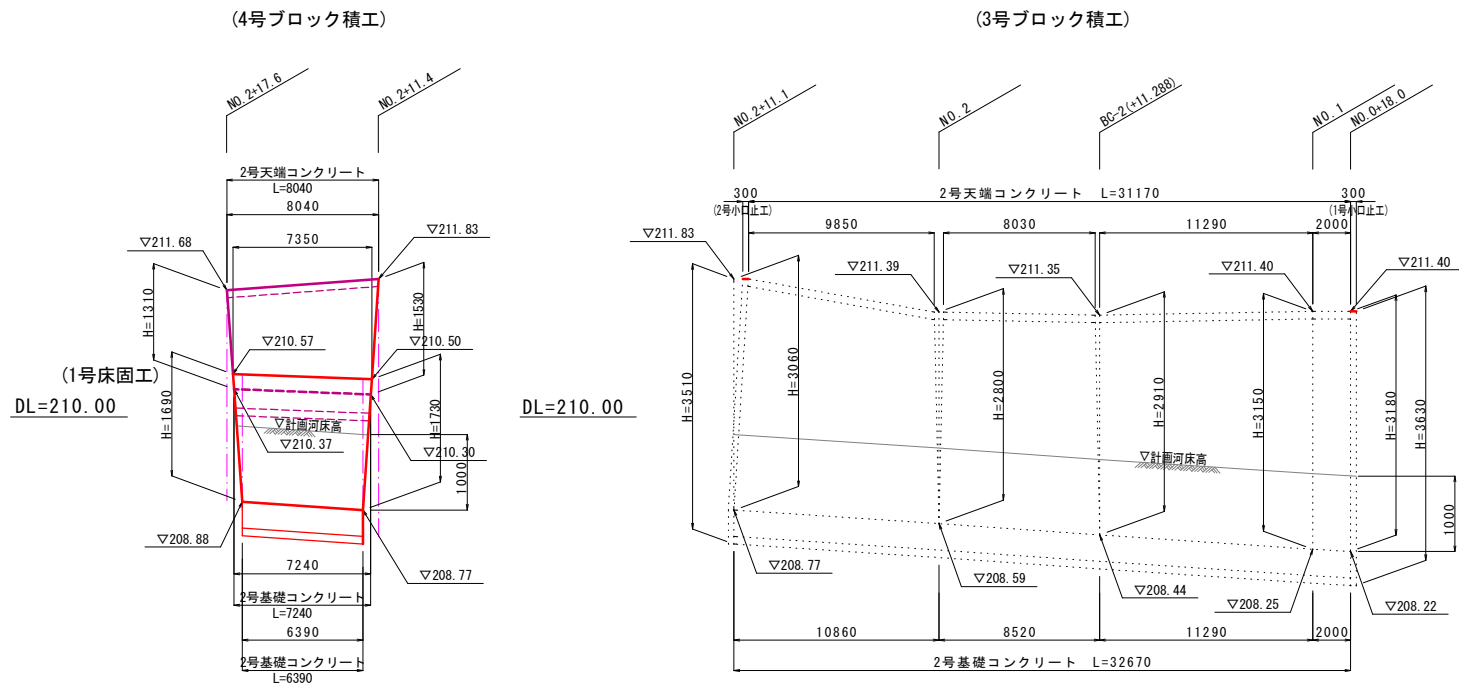

右岸展開図

V=1: 50
H=1: 200

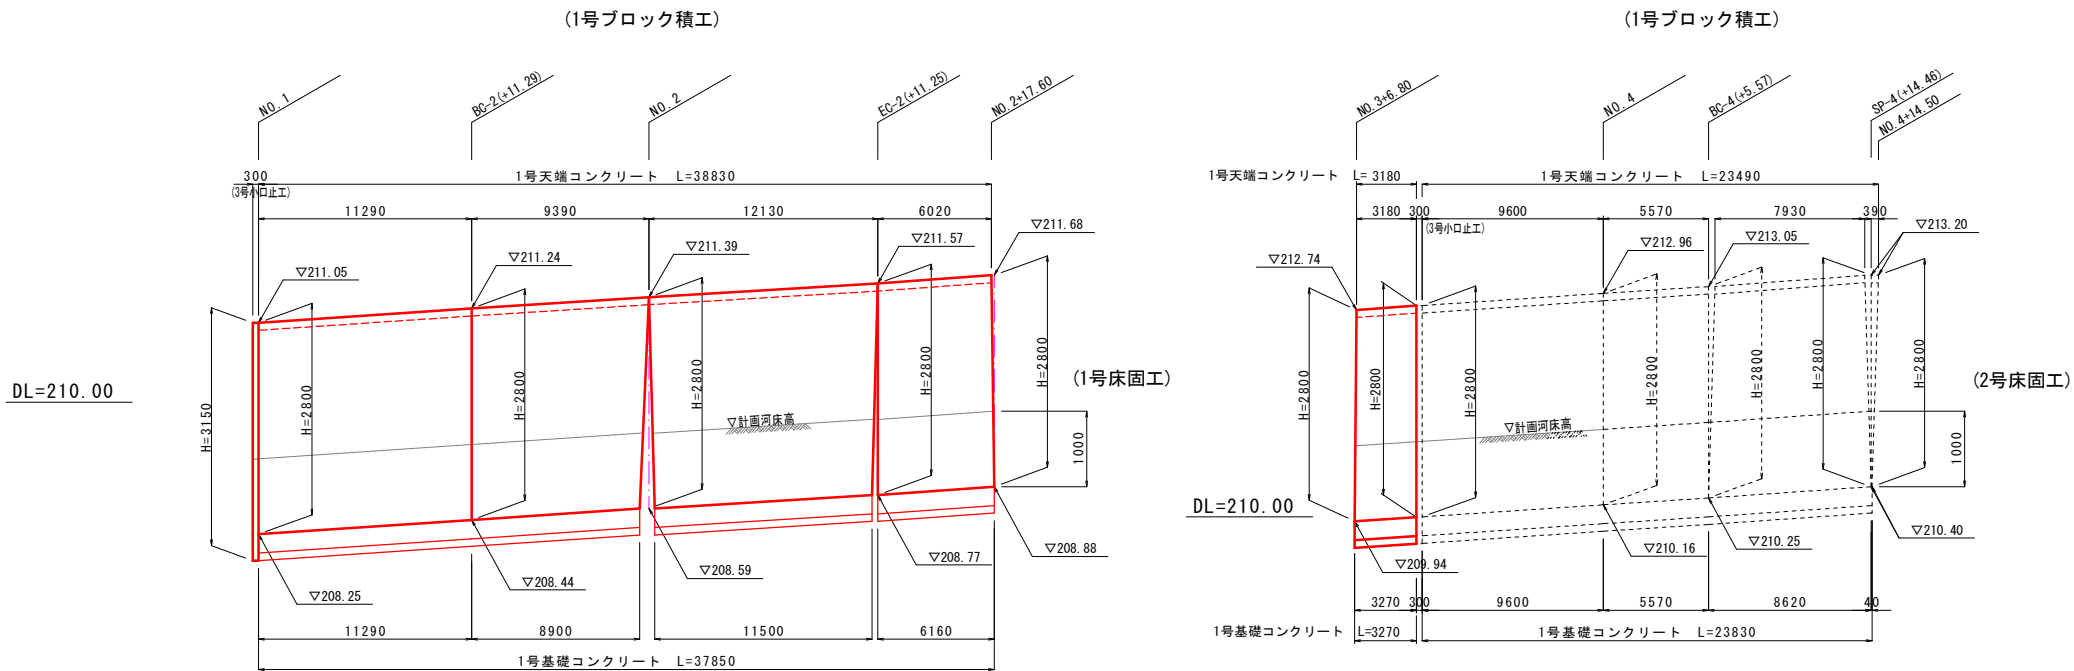


工事名	砂防河川 石妻川河川改修工事 (8-1)		
位置	岡山市北区石妻地内		
図面名	護岸工展開図		
縮尺	図示	図面番号	9 / 16
事業年度	令和 8 年度		
事業者名	岡山市北区役所土木農林分室		

各種構造図(1/3)

2号管渠工


S=1：20

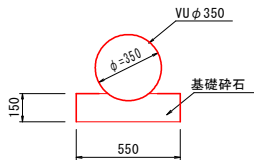

材料表 10m当り				
種 別	規 格	算 式	単位	数 量
VU管	φ350		m	10.0
基礎砕石	RC-40 t=150	0.55×10.0	m ²	5.50

4号管渠工


S=1：20

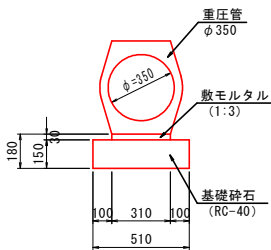

材料表 10m当り				
種 別	規 格	算 式	単位	数 量
管	重圧管φ350	10.0/2.0	本	5.0
敷モルタル	1：3	0.31×0.03×10.0	m ³	0.093
基礎砕石	RC-40 t=150	0.51×10.0	m ²	5.10

フレキャストボックス


S=1：20

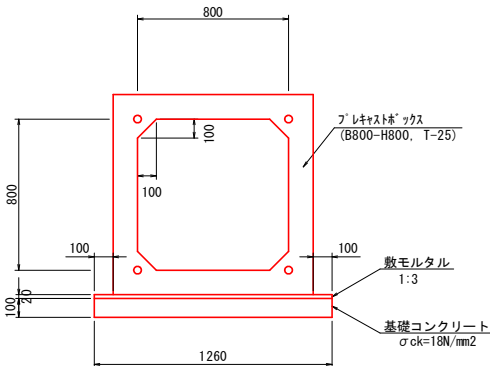

材料表 10m当り				
種 別	規 格	算 式	単位	数 量
プレキャストボックス	800×800	10.0/2.0	本	5.0
敷モルタル	1：3	1.26×0.02×10.0	m ³	0.252
基礎コンクリート	σck=18N/mm ²	1.26×0.10×10.0	m ²	1.260
全型枠	均し用	0.10×2×10.0	m ²	2.000

3号管渠工

S=1：20

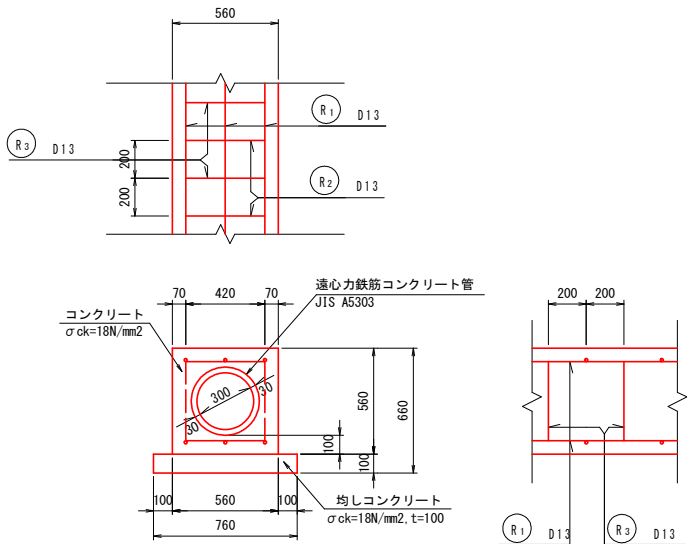

材料表 10m当り			
種 別	規 格	単位	数 量
コンクリート管	JIS A5303, φ300	本	5.0
コンクリート	σck=18N/mm2	m3	2.118
型 枠	無筋	m2	11.200
均しコンクリート	t=100	m3	0.760
均しコン型枠	無筋	m2	2.000
鉄 筋	SD345	kg	145.770


材料表 (鉄筋) 1m当り			
縦 方 向 鉄 筋 (R1)	鉄筋径	本数	単位質量 (kg/m)
	D13	6	0.995

材料表 (鉄筋) 1m当り				
横 方 向 鉄 筋 (R2)	鉄筋径	本数	単位質量 (kg/m)	質量 (kg/m)
	D13	5	0.995	2.090

材料表 (鉄筋) 1m当り				
横 方 向 鉄 筋 (R3)	鉄筋径	本数	単位質量 (kg/m)	質量 (kg/m)
	D13	5	0.995	6.517

溜樹600


S=1：20

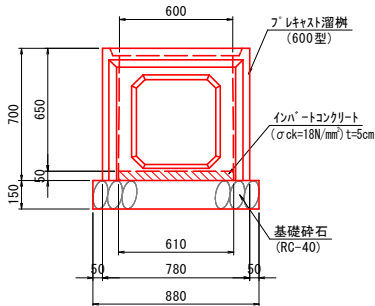

材料表 箇所当り				
種 別	規 格	算 式	単位	数 量
プレキャスト溜樹	600型 コンクリート蓋付		個	1
インハートコンクリート	σck=18N/mm ²	0.61×0.61×0.05	m ³	0.02
基礎砕石	RC-40 t=150	0.88×0.88	m ²	0.77

角フリューム

S=1：20

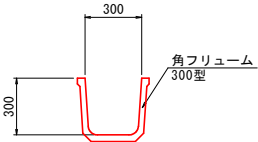


材料表 10m当り				
種 別	規 格	算 式	単位	数 量
角フリューム	呼称 300	10.0/2.0	本	5.0


工事名	砂防河川 石妻川河川改修工事(8-1)		
位 置	岡山市北区石妻地内		
図面名	各種構造図(1/3)		
縮 尺	図 示	図面番号	10 / 16
事業年度	令和 8 年度		
事業者名	岡山市北区役所土木農林分室		

各種構造図(2/3)


簡易スライドゲート
(400×400, 四方水密)
S=1 : 10

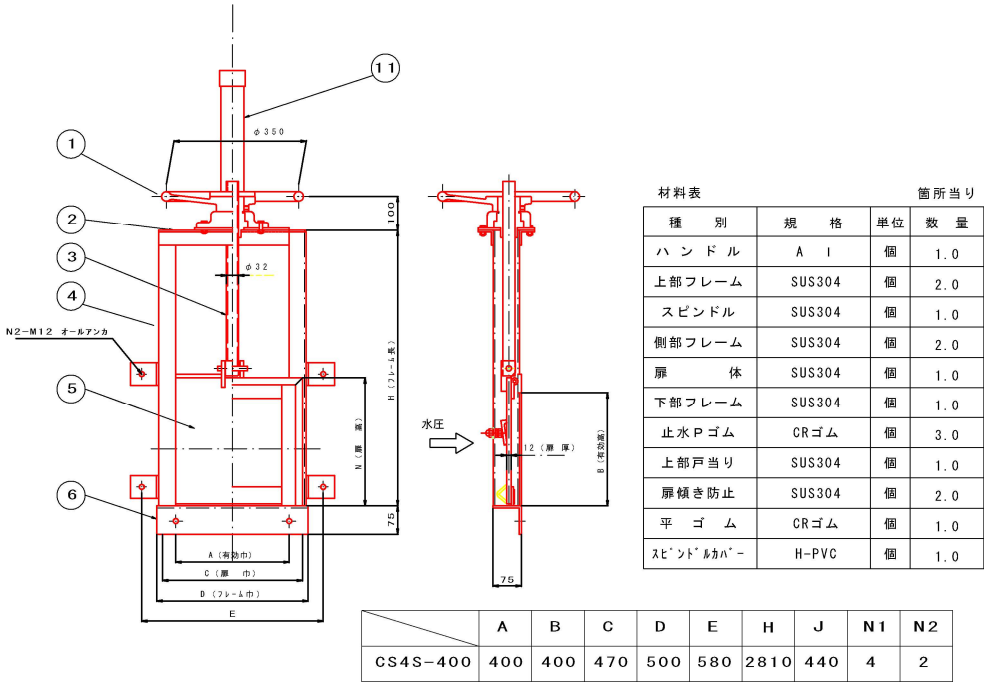

角落工
S=1 : 20

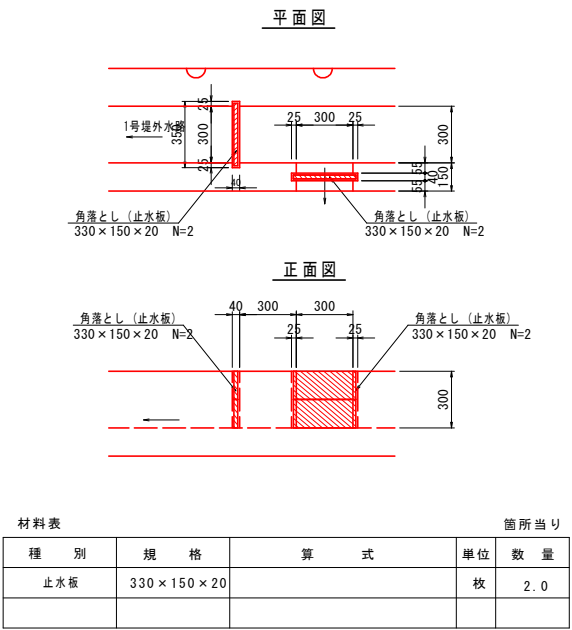


階段パネル
S=1 : 10

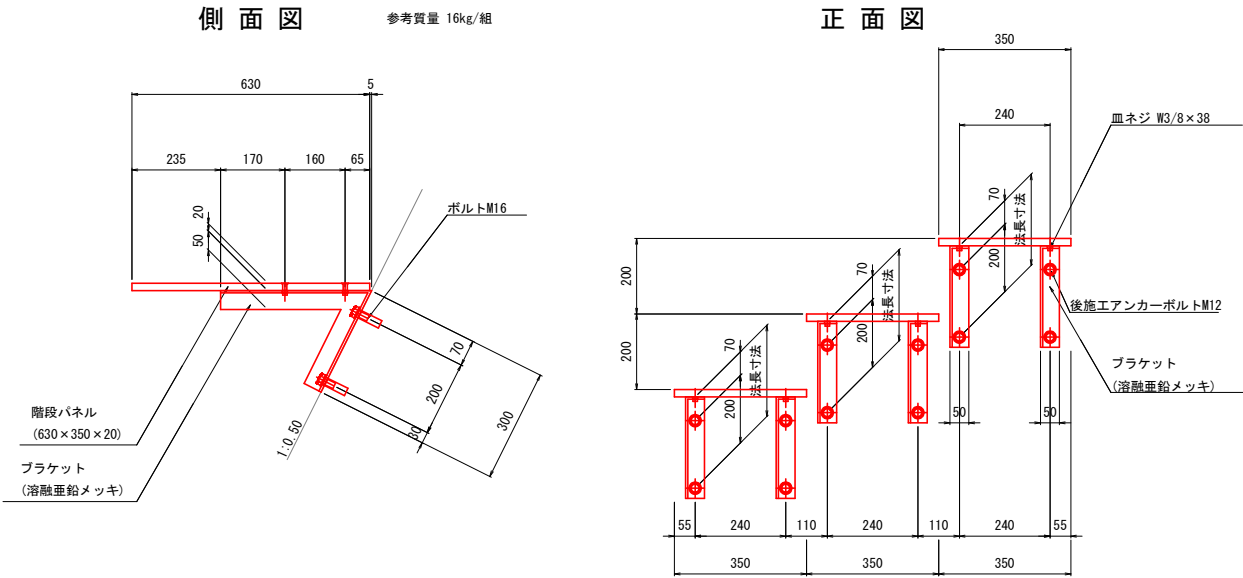



工事名	砂防河川 石妻川河川改修工事(8-1)		
位 置	岡山市北区石妻地内		
図面名	各種構造図(2/3)		
縮 尺	図 示	図面番号	11 / 16
事業年度	令和 8 年度		
事業者名	岡山市北区役所土木農林分室		

各種構造図(3/3)

階段工一般図 S=1:50

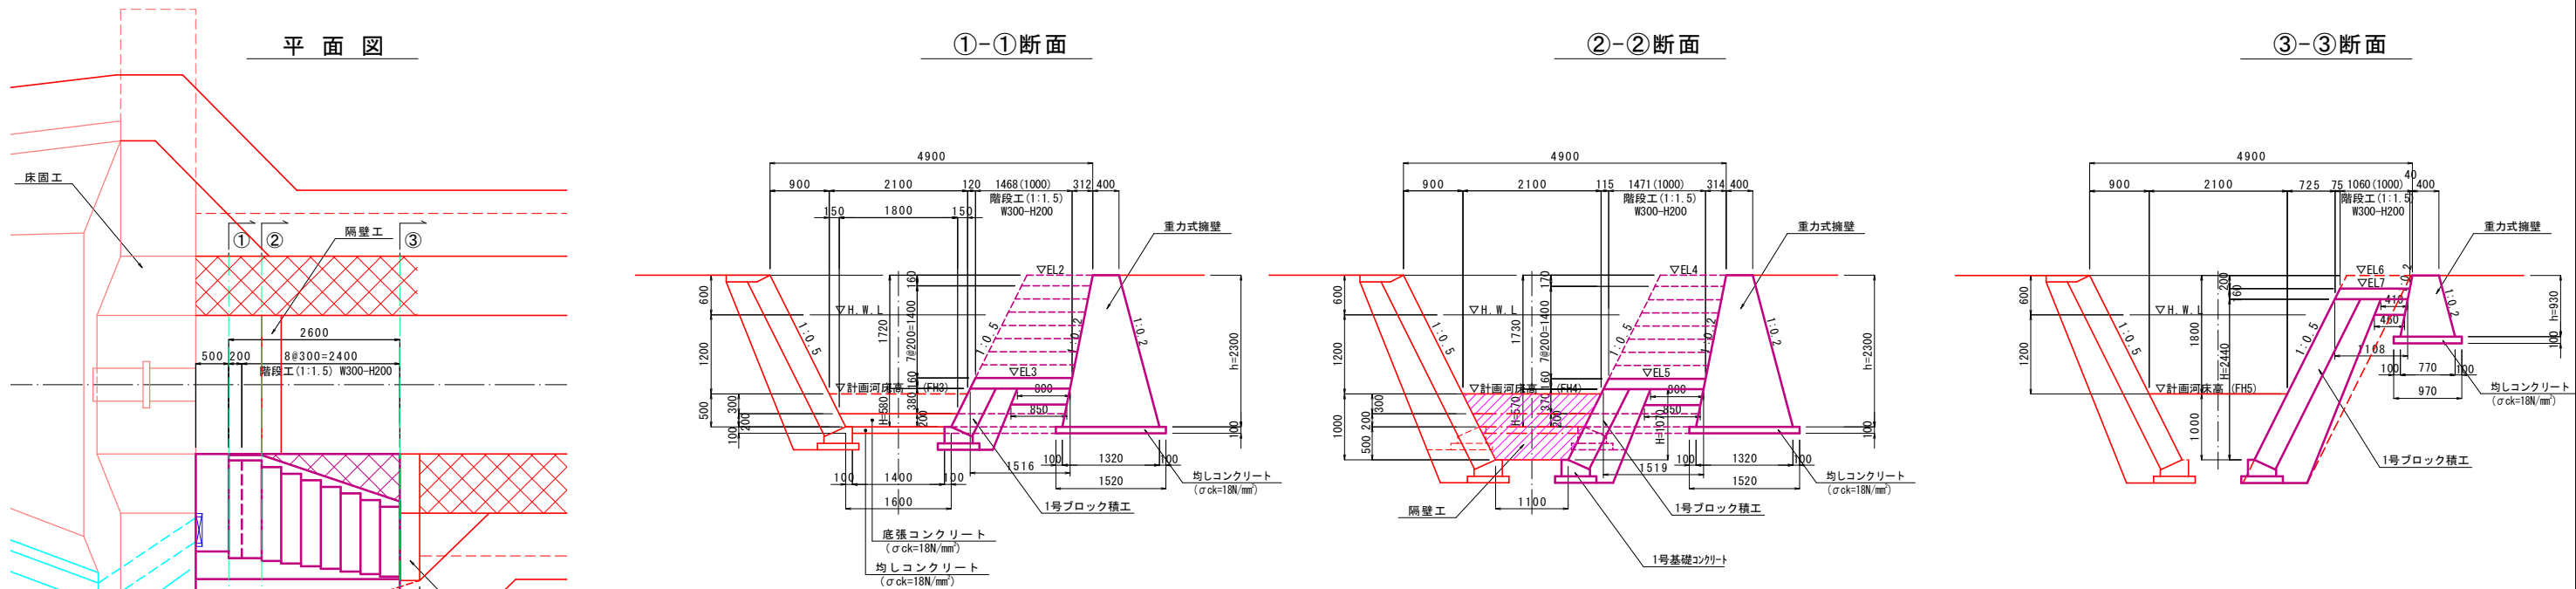

階段工詳細図 S=1:20

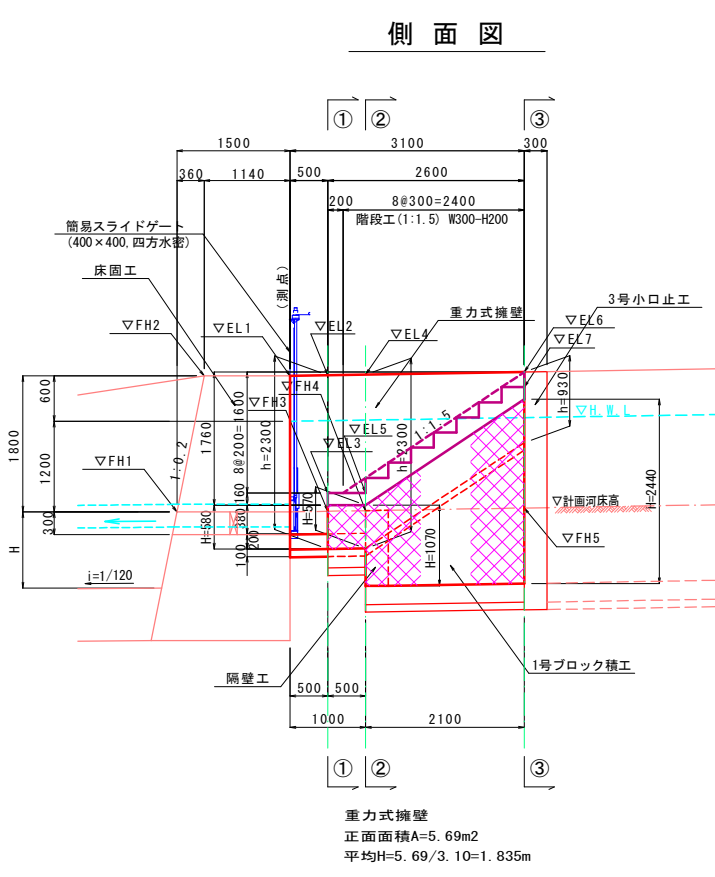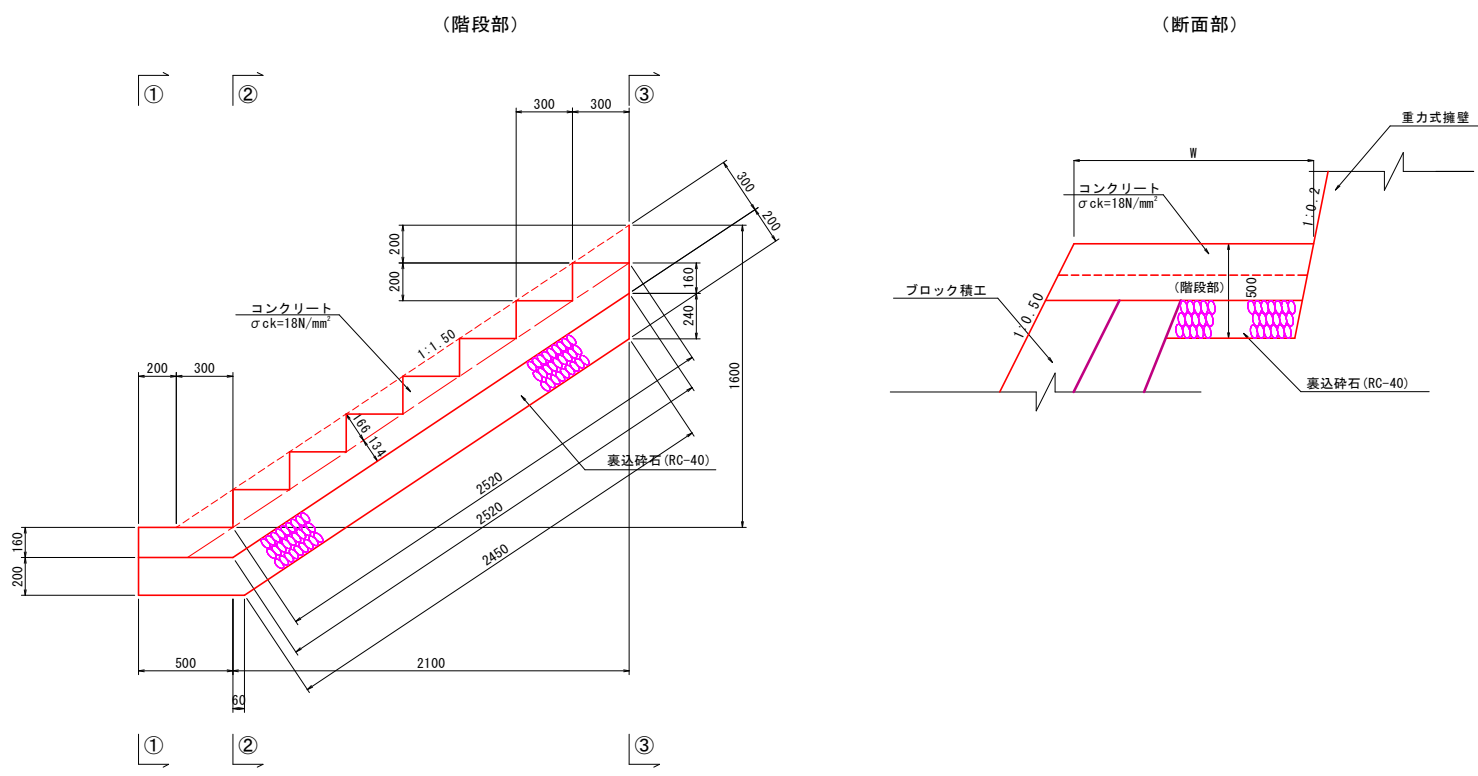

	1号	2号	5号
FH1	210.94	213.16	218.63
FH2	212.74	214.96	220.43
FH3	210.95	213.17	218.64
FH4	210.96	213.18	218.65
FH5	210.99	213.21	218.68
EL1	212.74	214.96	220.43
EL2	212.75	214.97	220.44
EL3	211.20	213.41	218.89
EL4	212.76	214.98	220.45
EL5	211.20	213.41	218.89
EL6	212.80	215.01	220.49
EL7	212.60	214.81	220.29

工事名	砂防河川 石斐川河川改修工事(8-1)		
位置	岡山市北区石斐地内		
図面名	各種構造図(3/3)		
縮尺	図示	図面番号	12 / 16
事業年度	令和 8 年度		
事業者名	岡山市北区役所土木農林分室		

仮設計画参考図 平面図 S=1:250

延長 L = 60.1 m

5号小口止工

舗装切断L=3.8+4.4
舗装撤去・復旧A=11.1

仮設大型土のう撤去 N=12

仮設道路 L=18.1m
表土はぎ取り A=151.6m²
表土埋戻し A=95.9m² t=15cm V=22.7m³
仮設道盛土 A=25.1m³ t=15cm V=14.4m³

表土はぎ取りA=151.6m²
表土埋戻しA=95.9m²

仮設道路 L=7.3m
大型土のう袋 N=7×2=14袋 (内既設流用N=12袋)
大型土のう袋 新設2袋
仮設道盛土 V=22.5+2.4+5.0=29.9m³

仮設切大型土のうN=2袋
(仮設大型土のう流用)


仮設大型土のう N=46袋・耐候性大型土のう N=4袋 (流用)

仮排水管φ300 L=64.0m
(高密度ポリエチレン波状管φ300(シナ)無孔管)

N=1 N=211.955

表土はぎ取りA=172.5m²
表土埋戻しA=163.6m²


仮設道路 L=40.1m
表土はぎ取り A=172.5m²
表土埋戻し A=163.6m² t=15cm V=24.5m³
t=15cm V=24.5m³

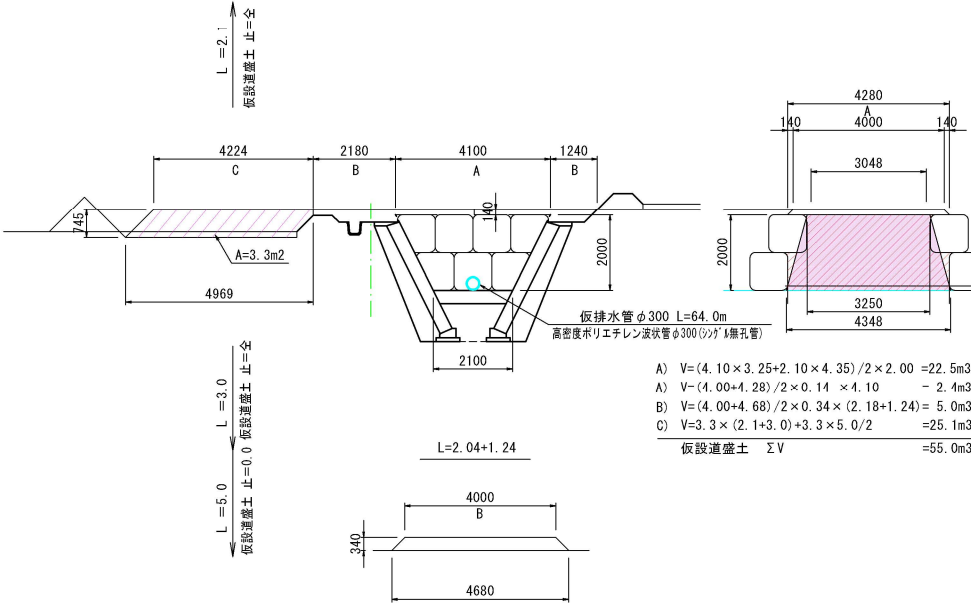

工事名	砂防河川 石妻川河川改修工事(8-1)		
位置	岡山市北区石妻地内		
図面名	仮設計画参考図 平面図		
縮尺	S=1:250	図面番号	13 / 16
事業年度	令和 8 年度		
事業者名	岡山市北区役所土木農林分室		

仮設計画参考図 横断面図-1


S=1:100

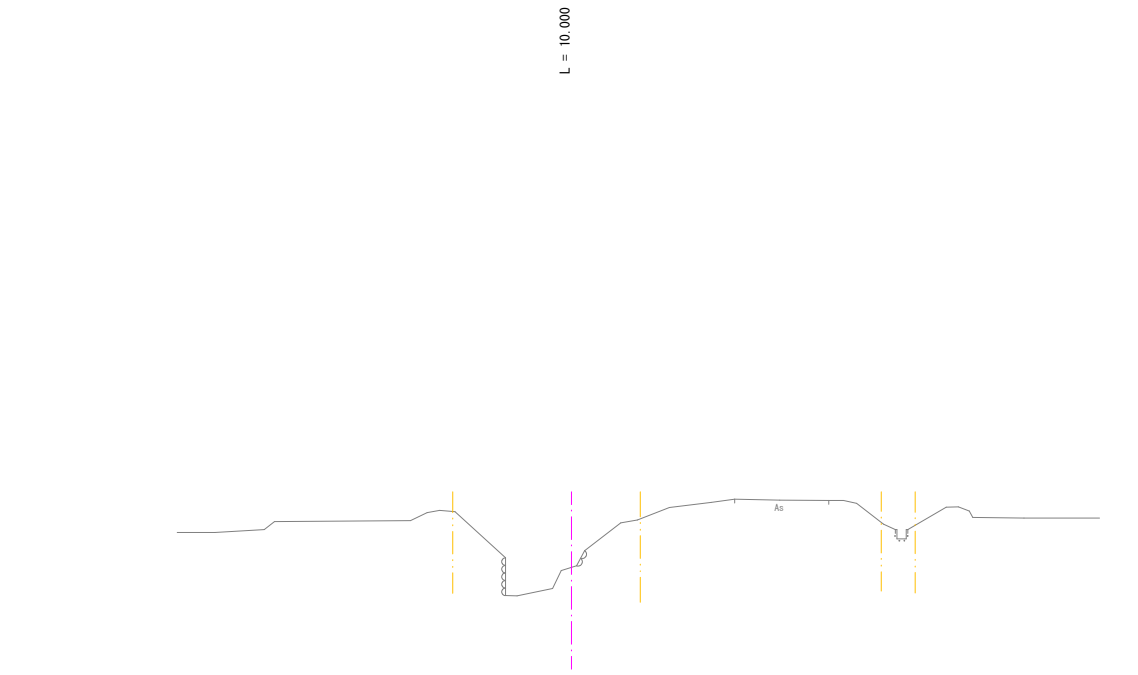

DL=205.00

BC-1 (NO. 0)


GH=209.63
FH=208.92

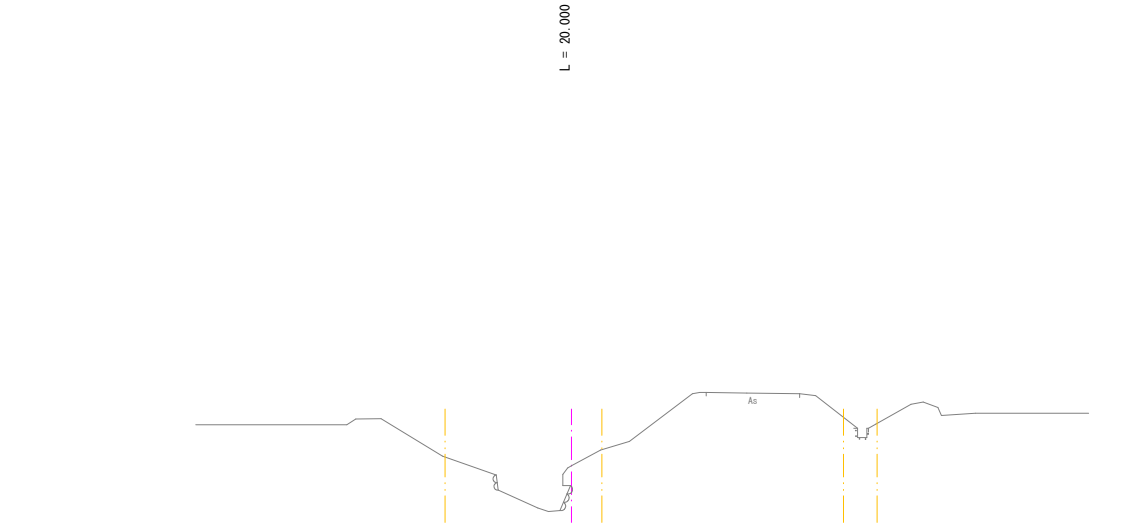

DL=205.00

NO. -1


GH=209.55
FH=

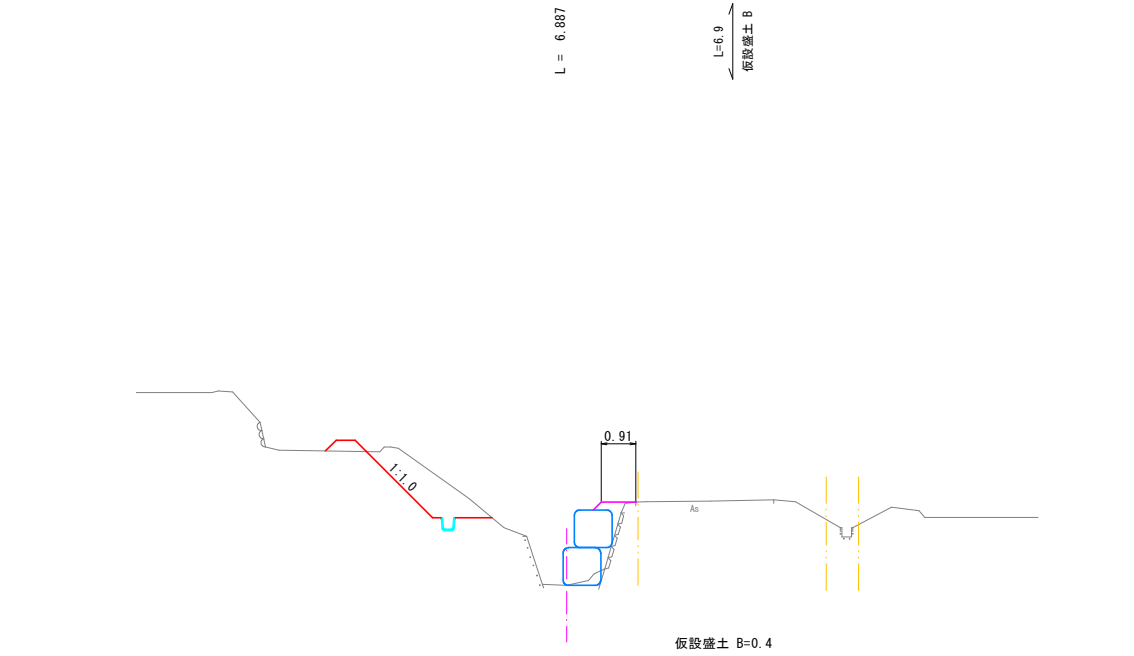

DL=205.00

EC-1

GH=209.16
FH=209.14

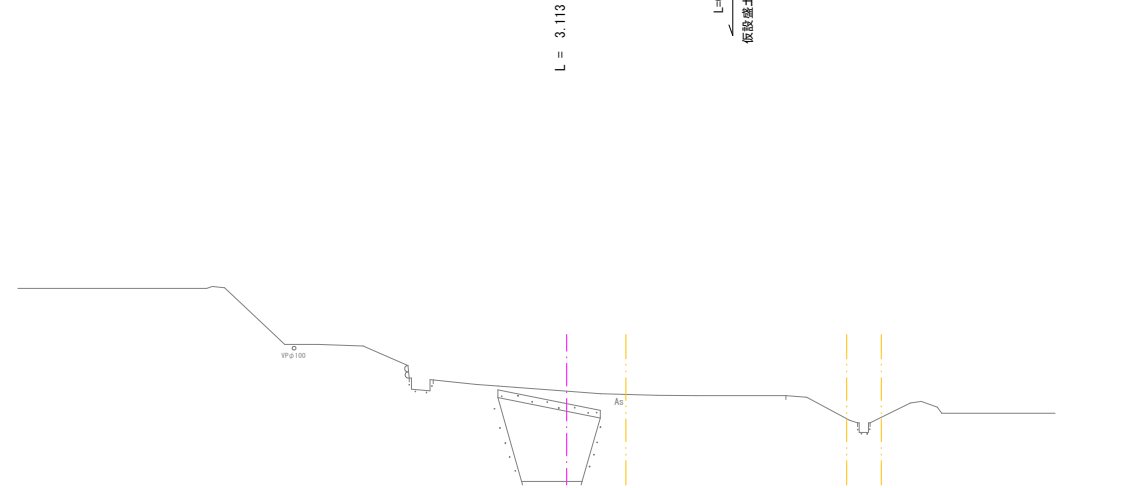

DL=205.00





NO. 0+10.000

GH=211.52
FH=209.09

工事名	砂防河川 石妻川河川改修工事 (8-1)		
位置	岡山市北区石妻地内		
図面名	仮設計画参考図 横断面図 - 1		
縮尺	S=1:100	図面番号	14 / 16
事業年度	令和 8 年度		
事業者名	岡山市北区役所土木農林分室		

仮設計画参考図 横断面図-2





S=1:100

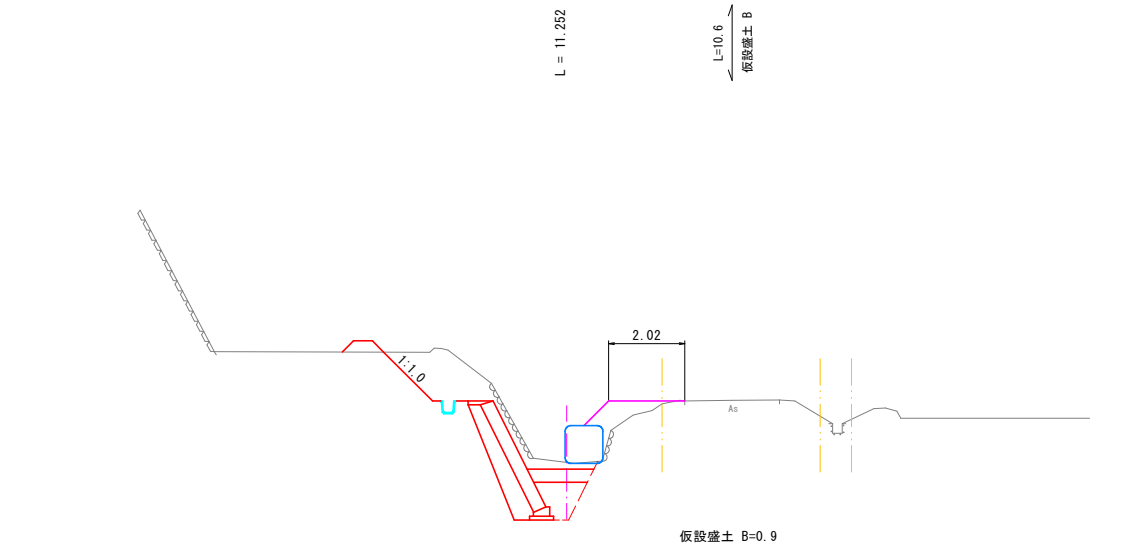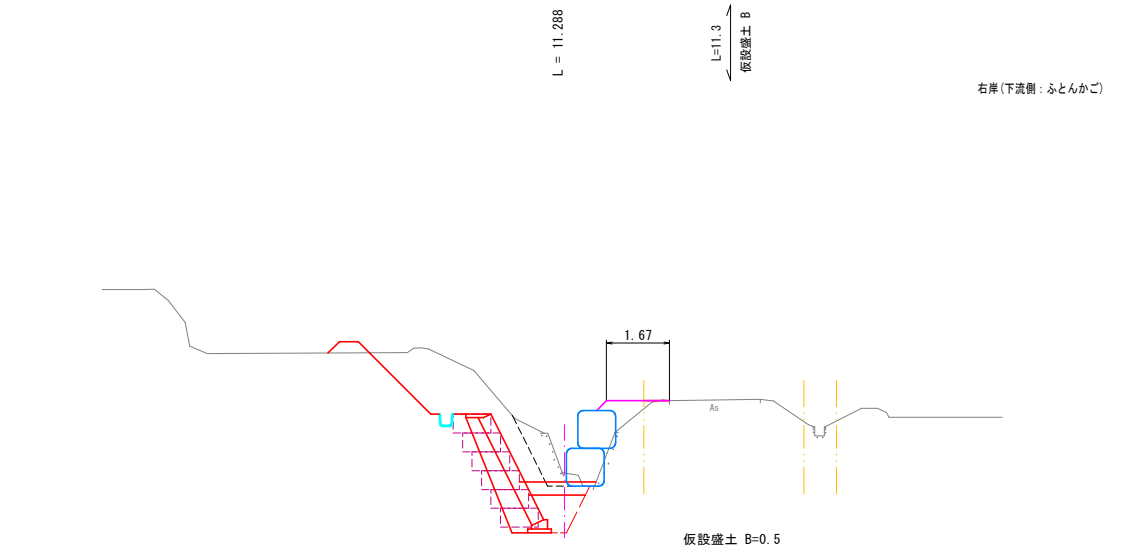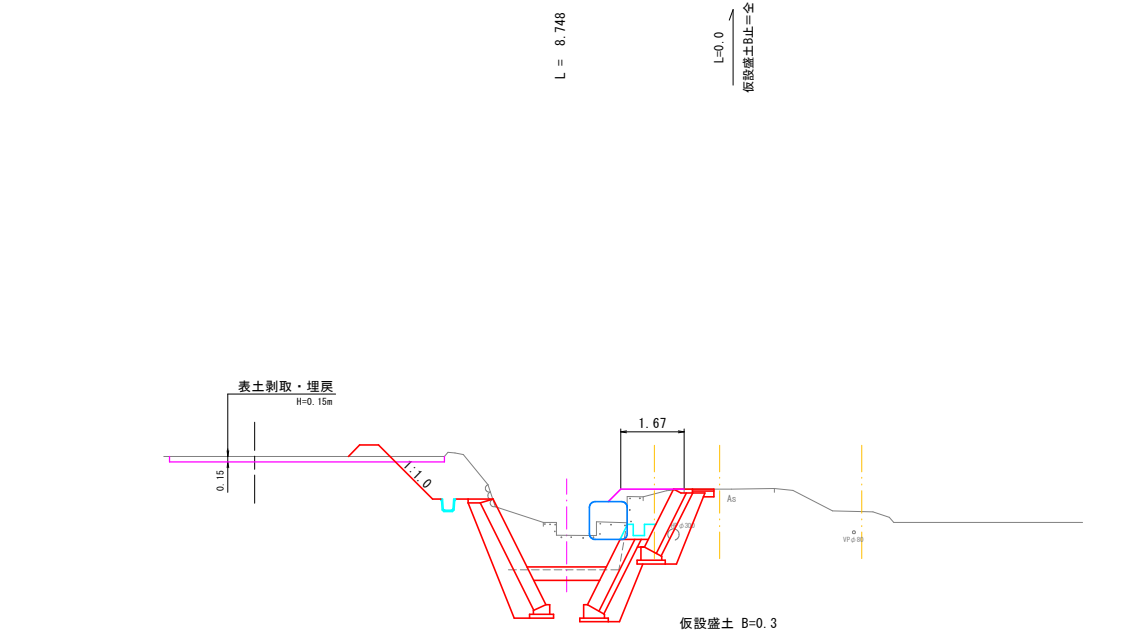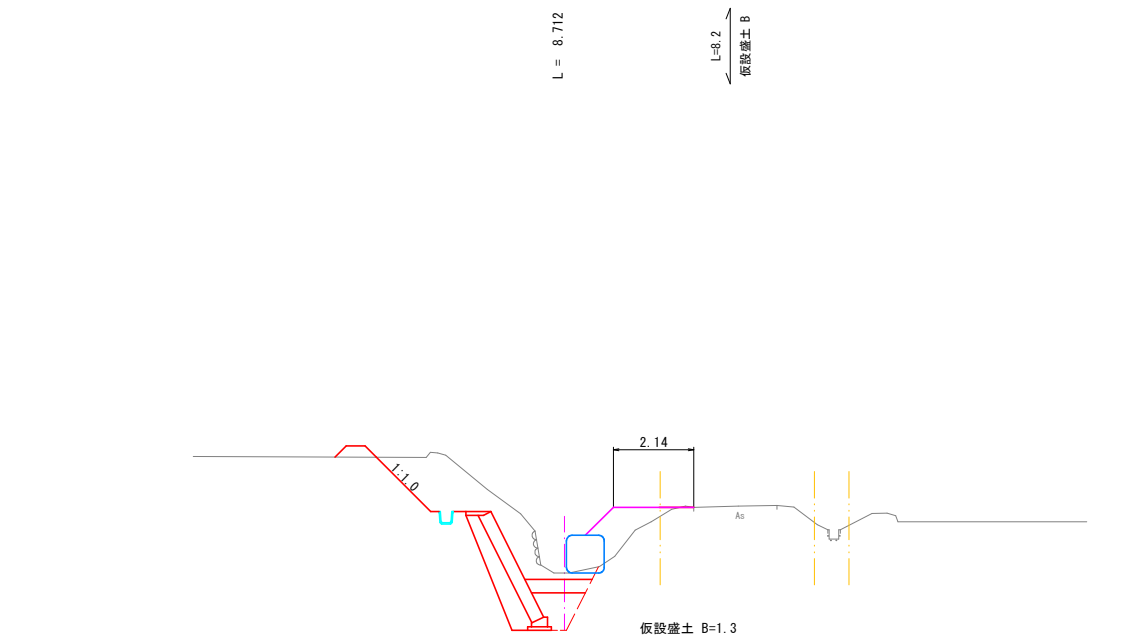

工事名	砂防河川 石妻川河川改修工事(8-1)		
位置	岡山市北区石妻地内		
図面名	仮設計画参考図 横断面図 - 2		
縮尺	S=1:100	図面番号	15 / 16
事業年度	令和 8 年度		
事業者名	岡山市北区役所土木農林分室		

仮設計画参考図 横断面図-3

S=1:100

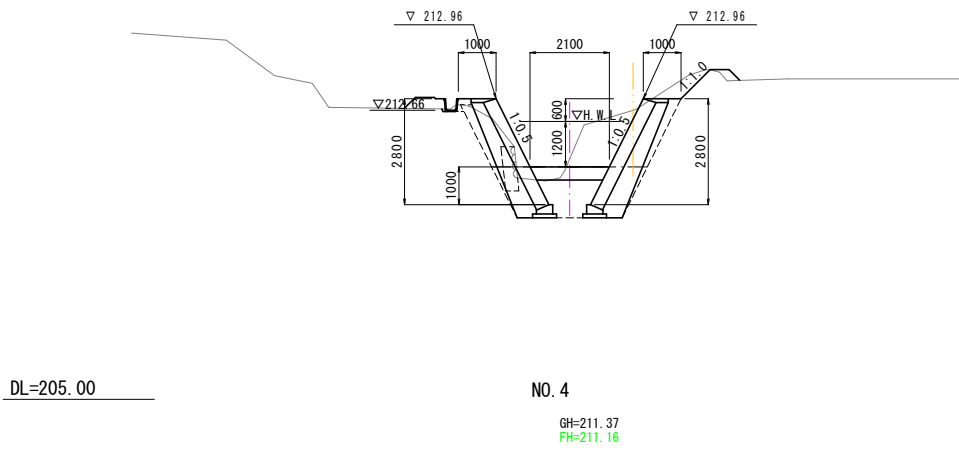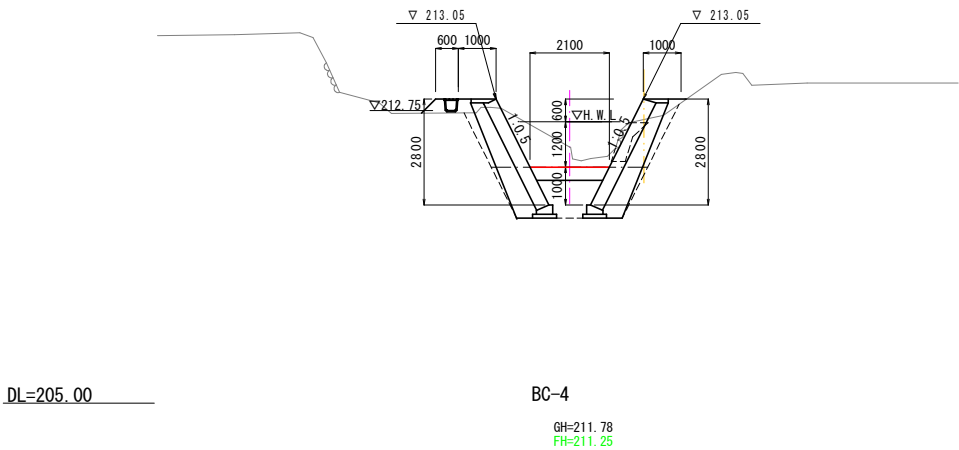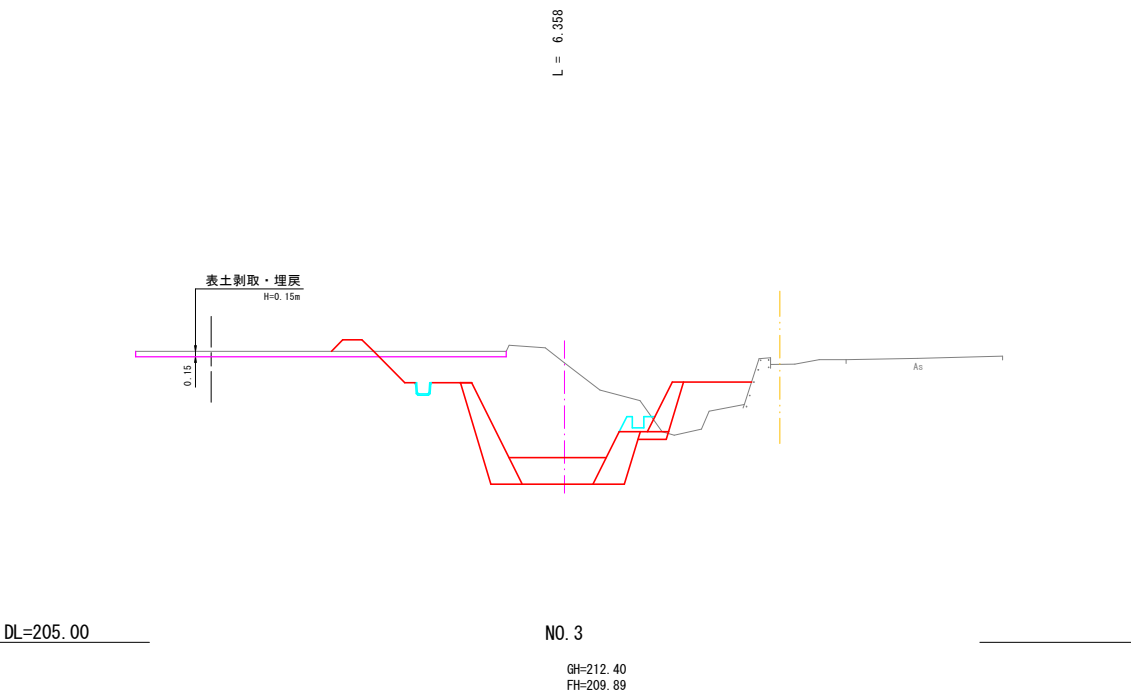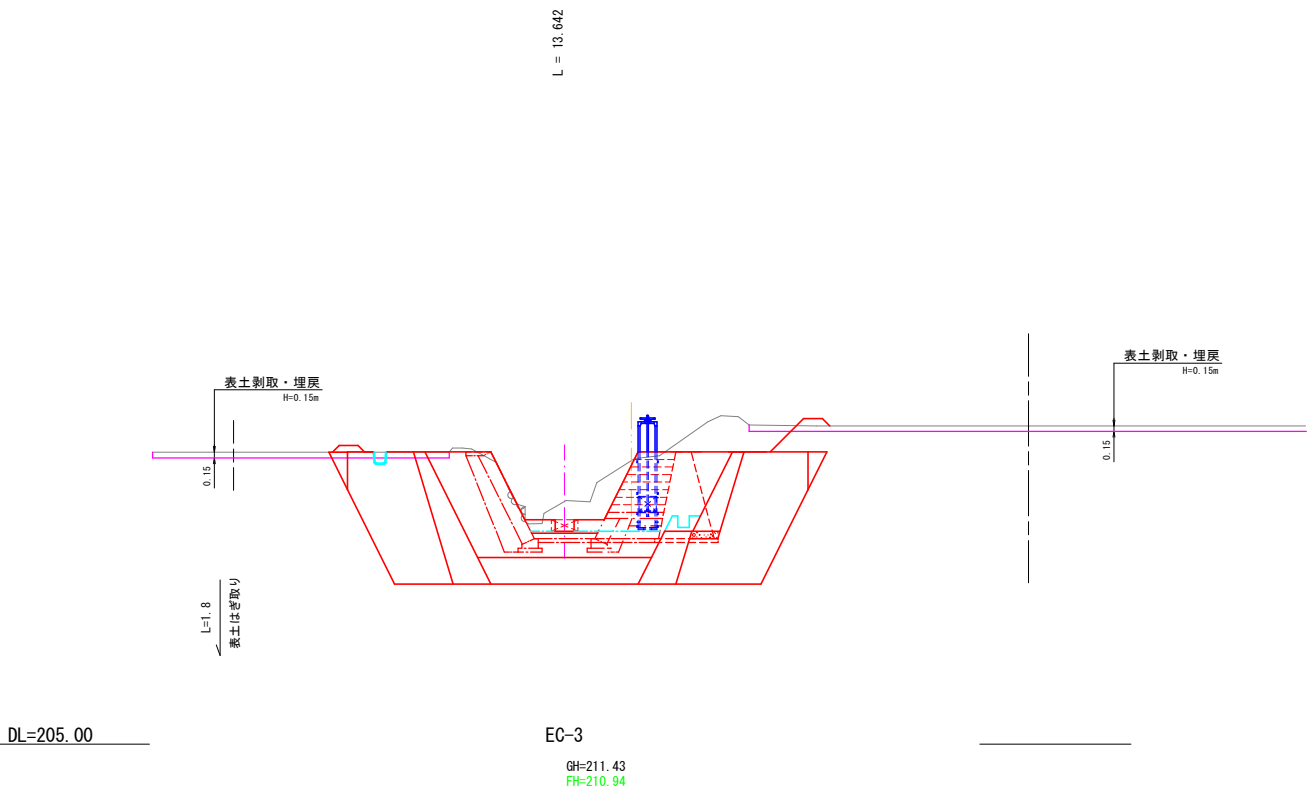

工事名	砂防河川 石妻川河川改修工事 (8-1)		
位置	岡山市北区石妻地内		
図面名	仮設計画参考図 横断面図 - 3		
縮尺	S=1:100	図面番号	16 / 16
事業年度	令和 8 年度		
事業者名	岡山市北区役所土木農林分室		