



平面図 S=1:500

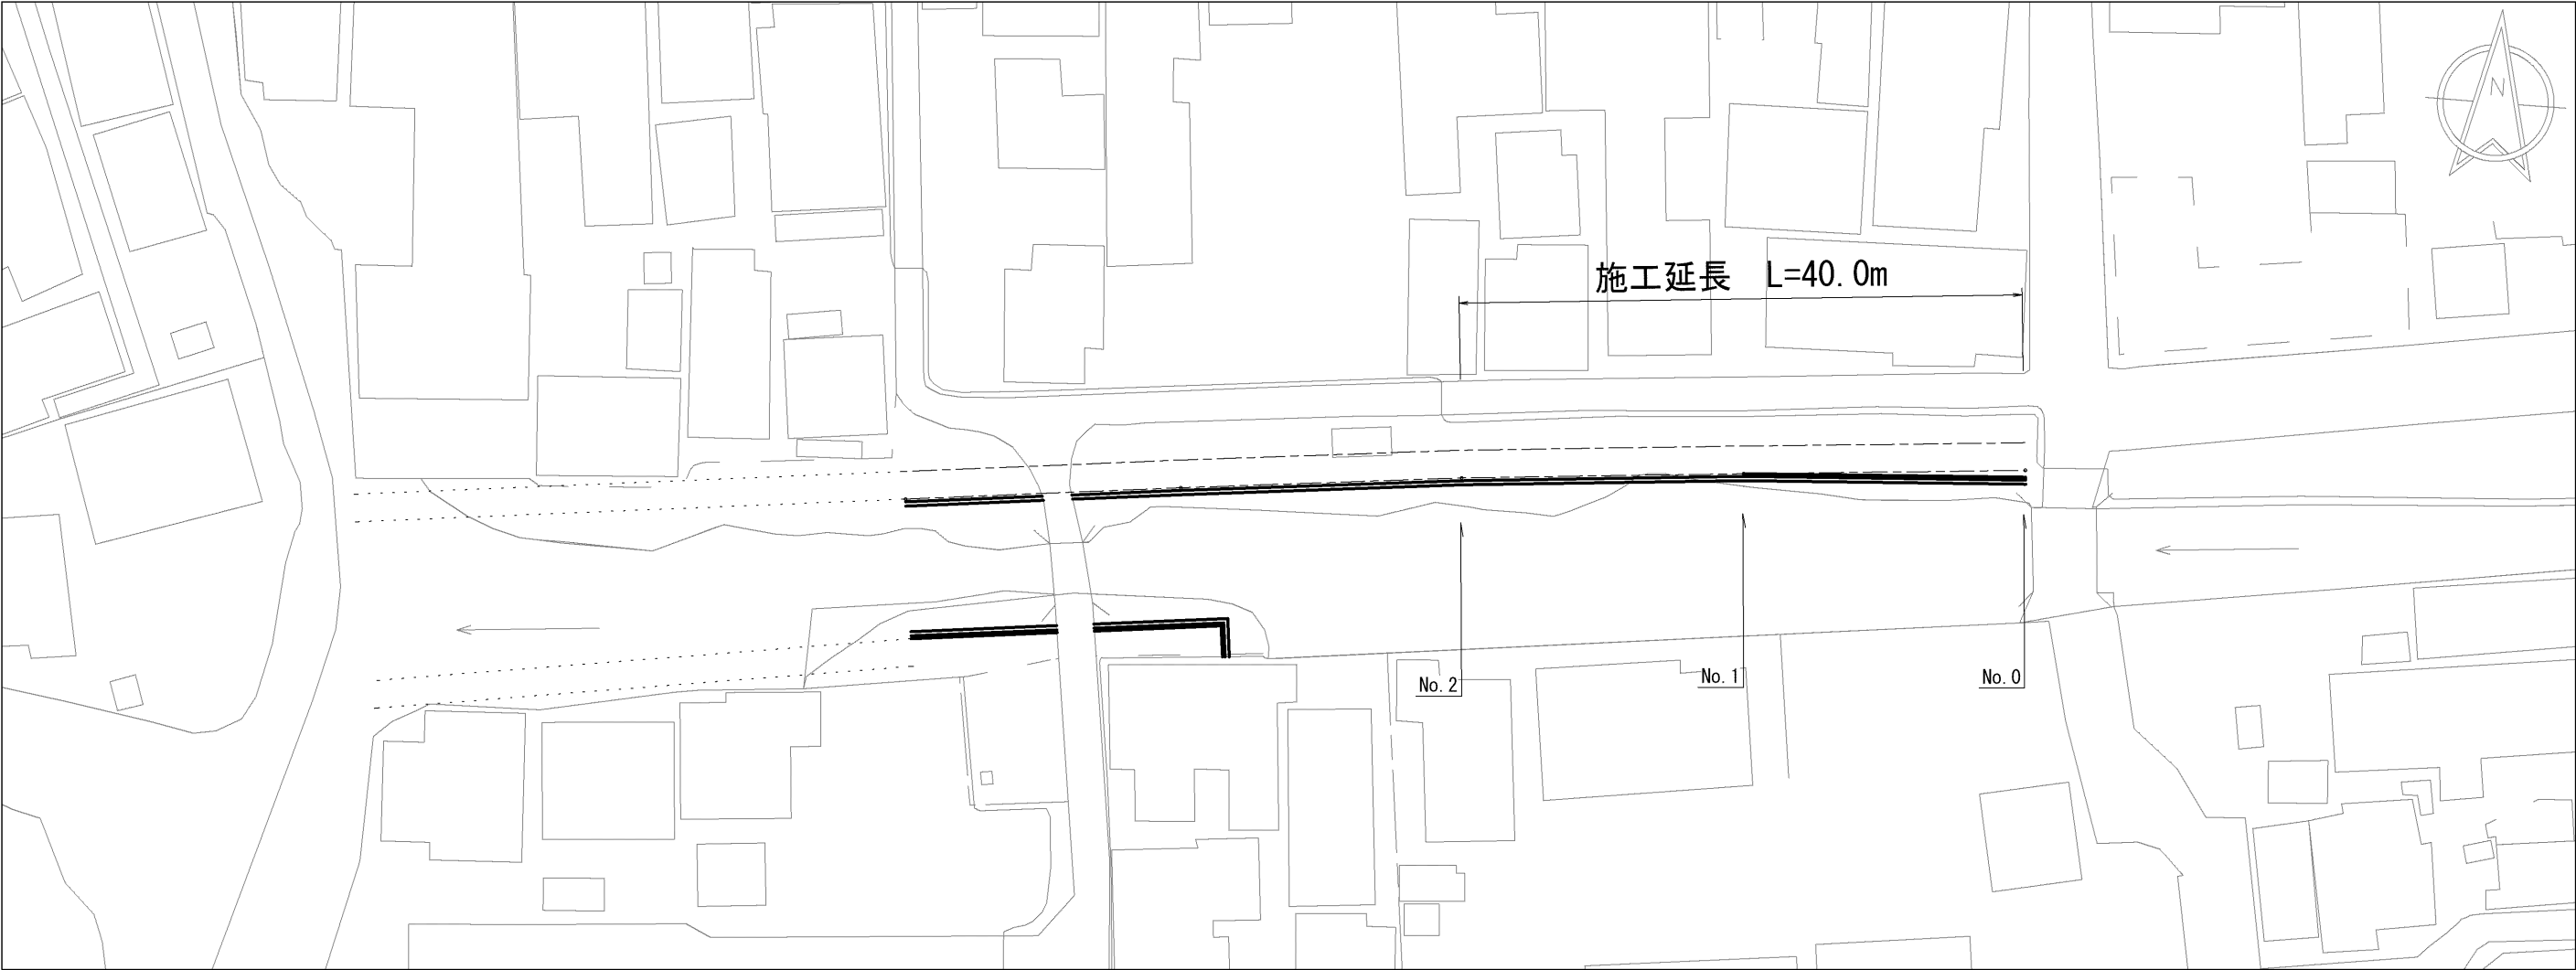


展開図 S=(L) 1:500, (V) 1:50

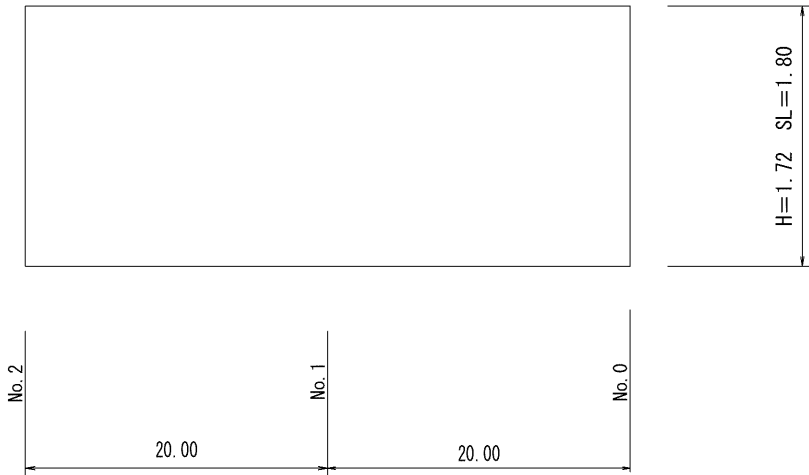


工事場所	岡山市 北区 庭瀬地内		
工事名	庭瀬地内町屋敷水路改修工事		
図面名	平面図・展開図		
縮尺	図示	図面番号	1 / 3
事業者名	北区役所 農林水産振興課		

標準断面図 S=1:50

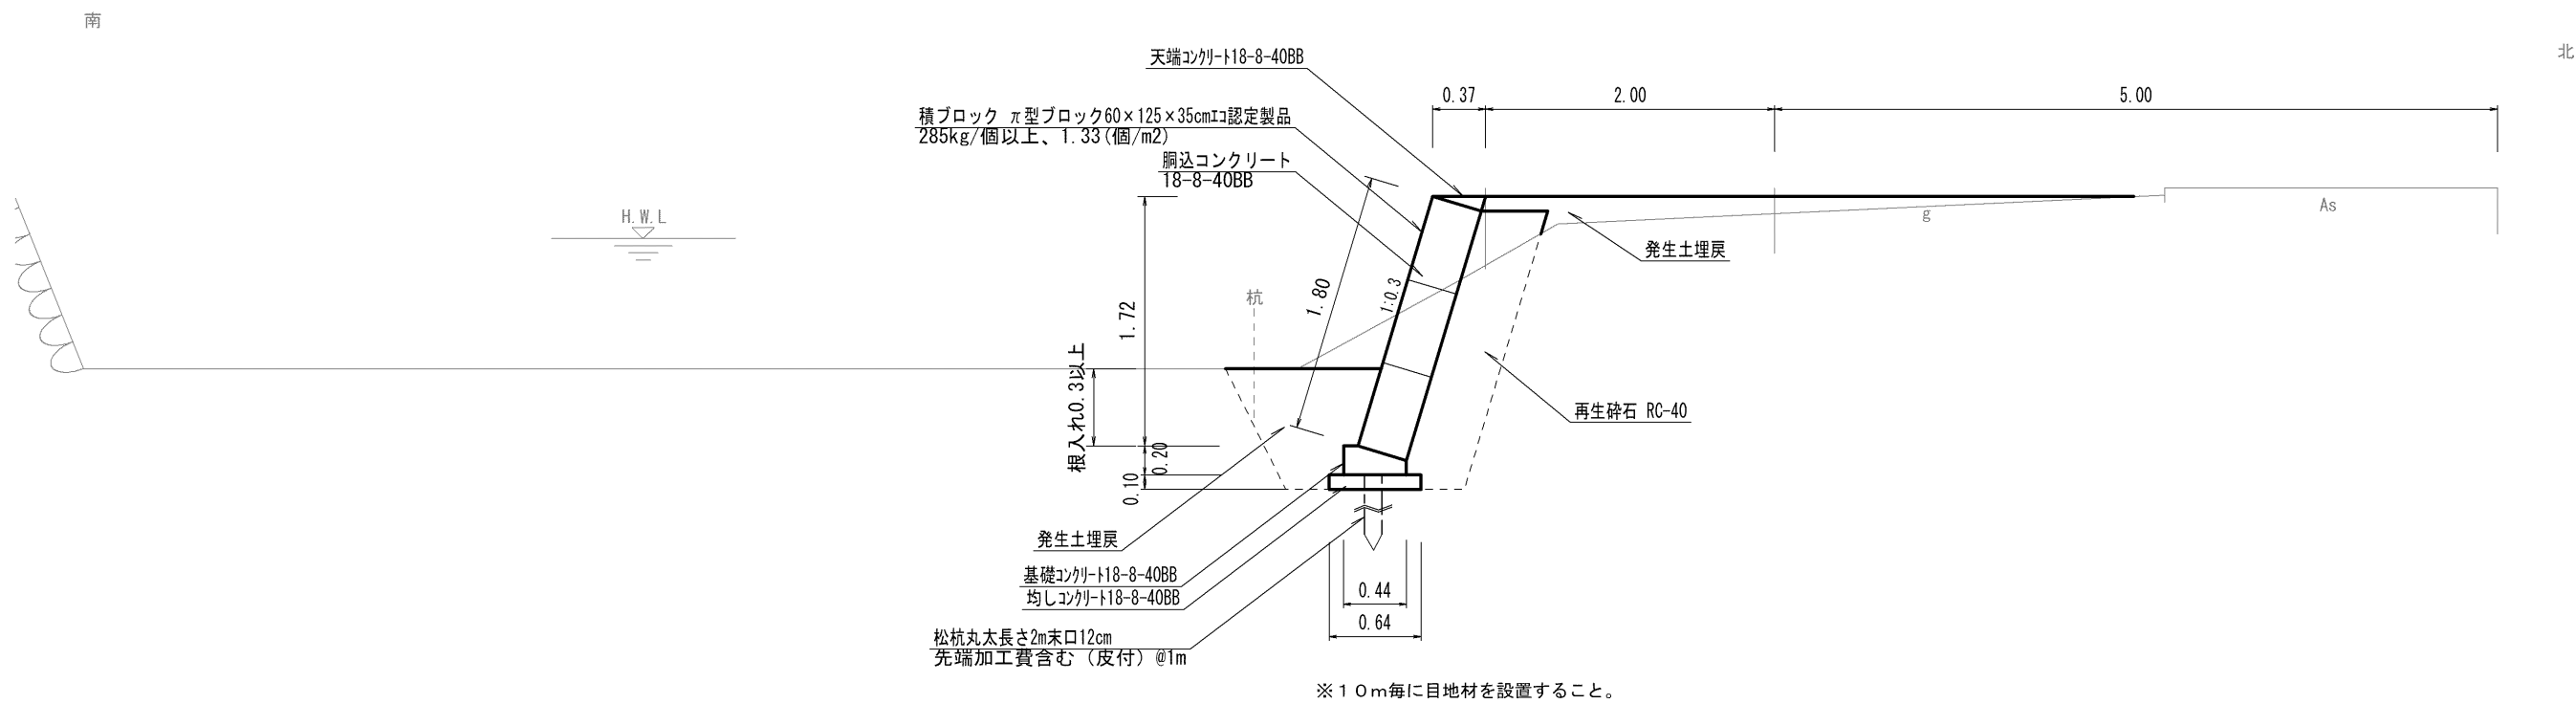


構造図 S=1:20

基礎コンクリート、均しコンクリート



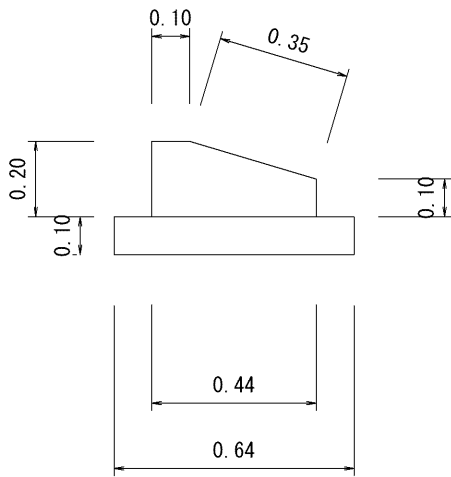


天端コンクリート

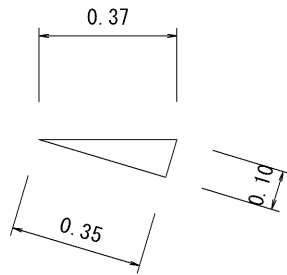

工事場所	岡山市 北区 庭瀬地内		
工事名	庭瀬地内町屋敷水路改修工事		
図面名	標準断面図・構造図		
縮尺	図示	図面番号	2 / 3
事業者名	北区役所農林水産振興課		

断面図 S=1:50

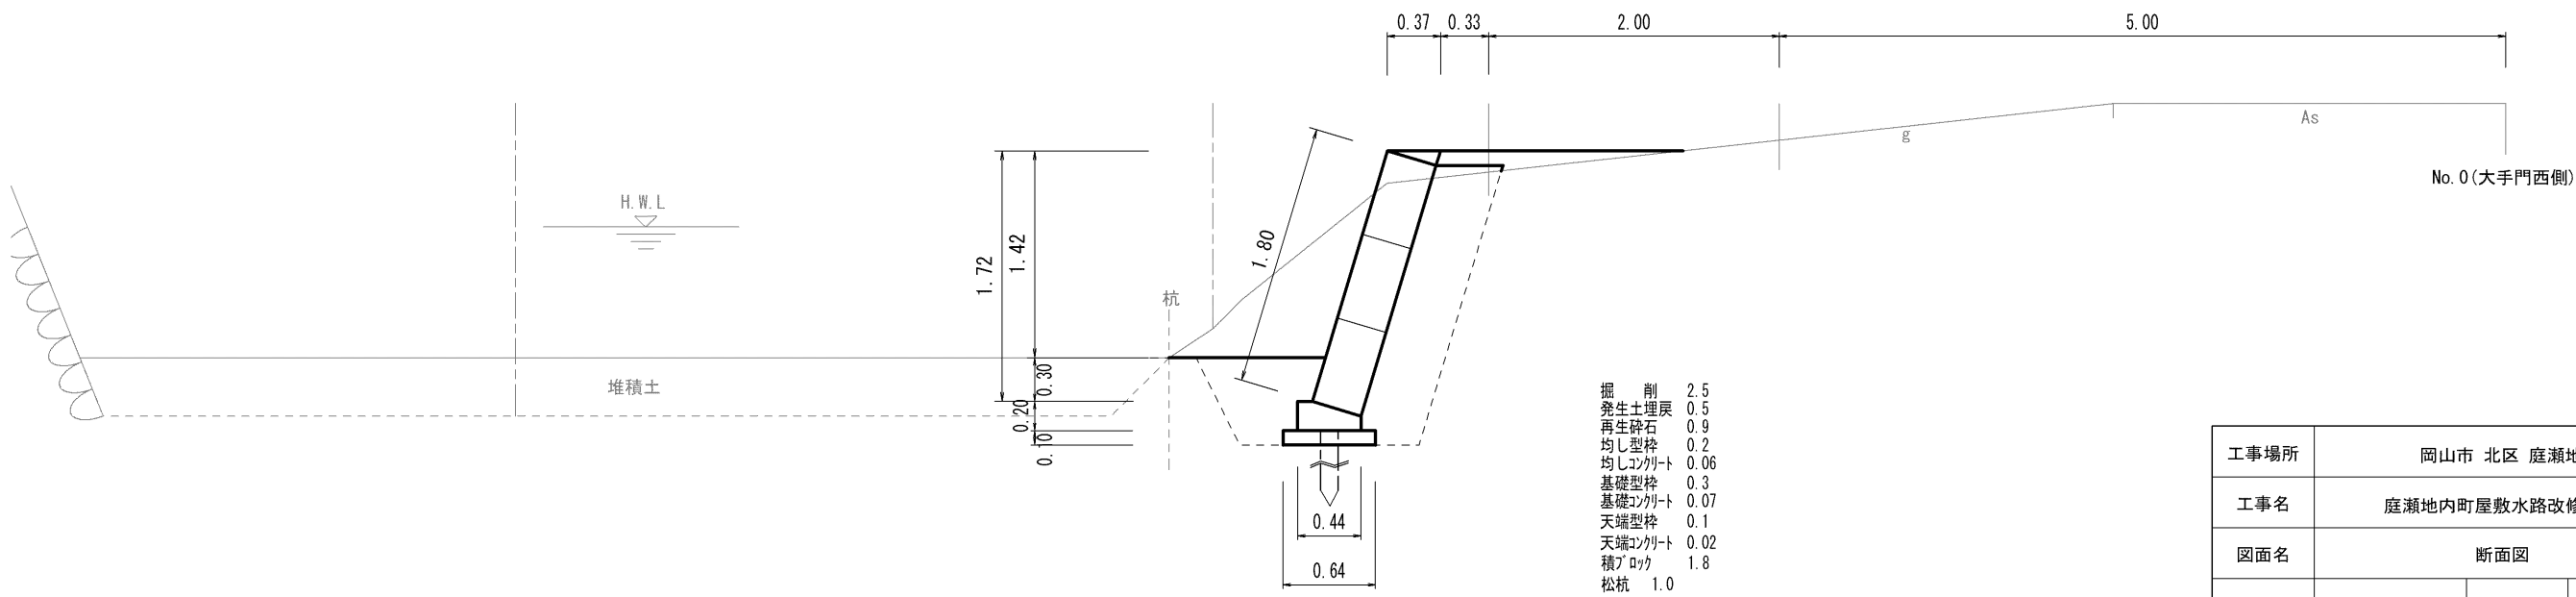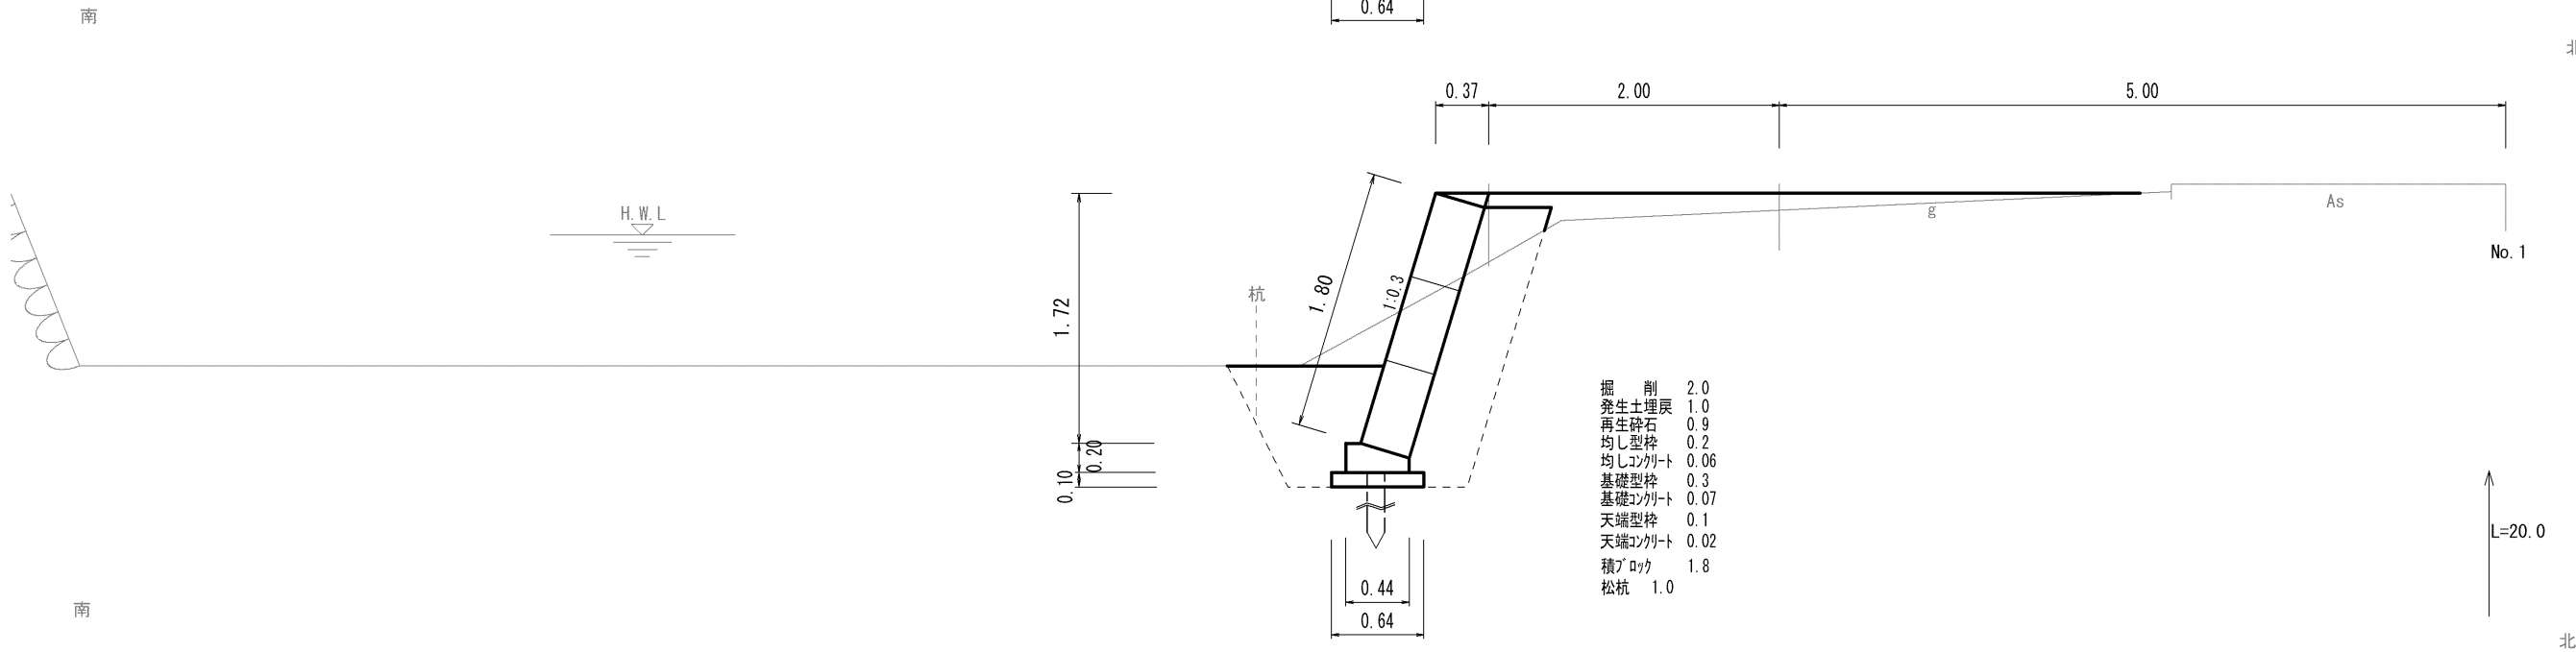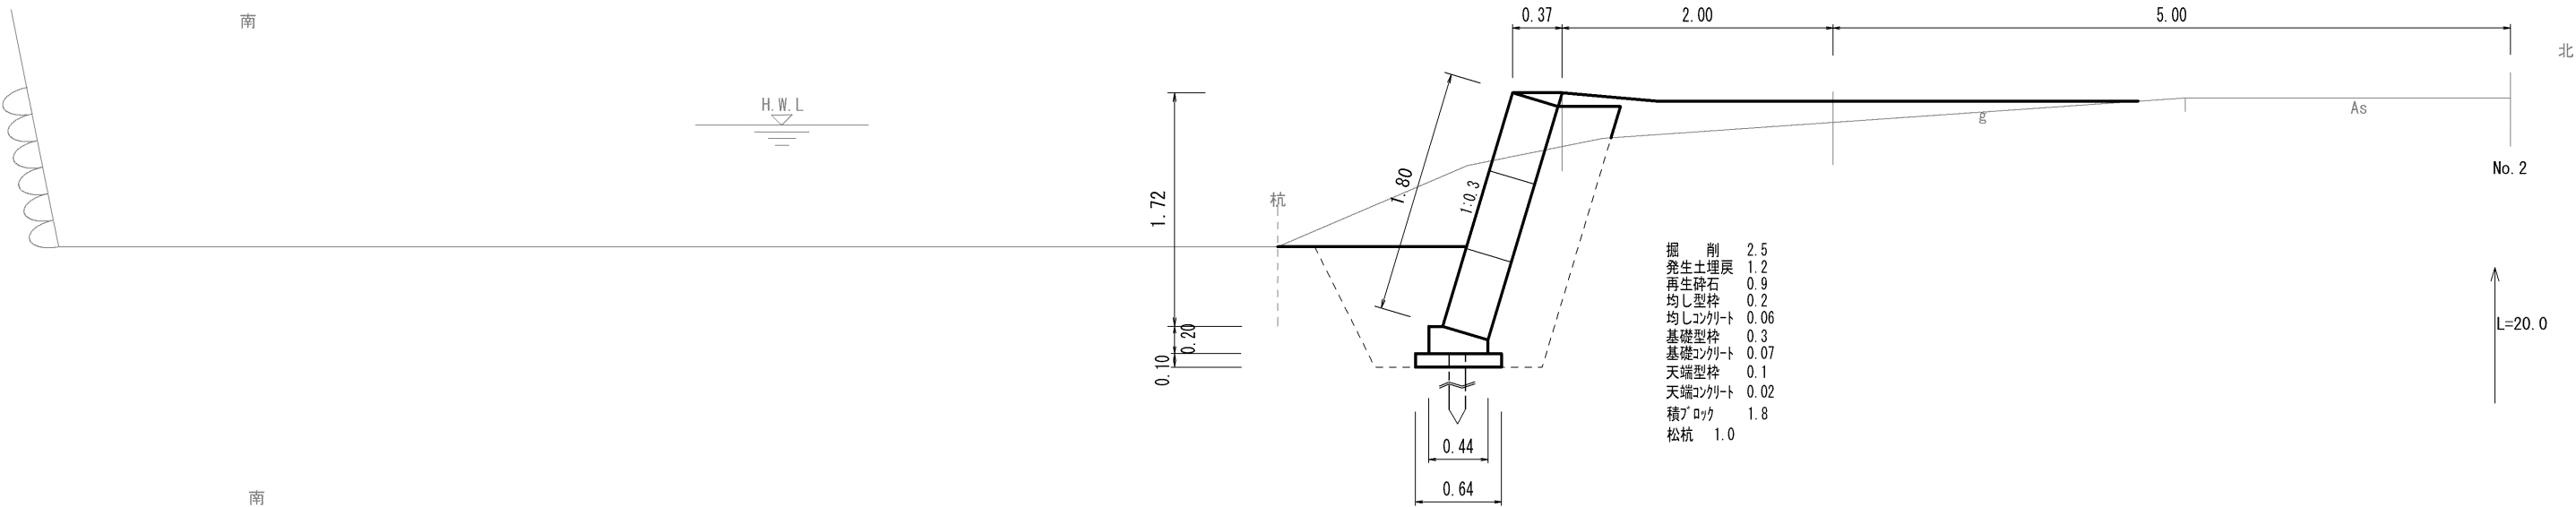

工事場所	岡山市 北区 庭瀬地内		
工事名	庭瀬地内町屋敷水路改修工事		
図面名	断面図		
縮尺	図示	図面番号	3 / 3
事業者名	北区役所 農林水産振興課		