
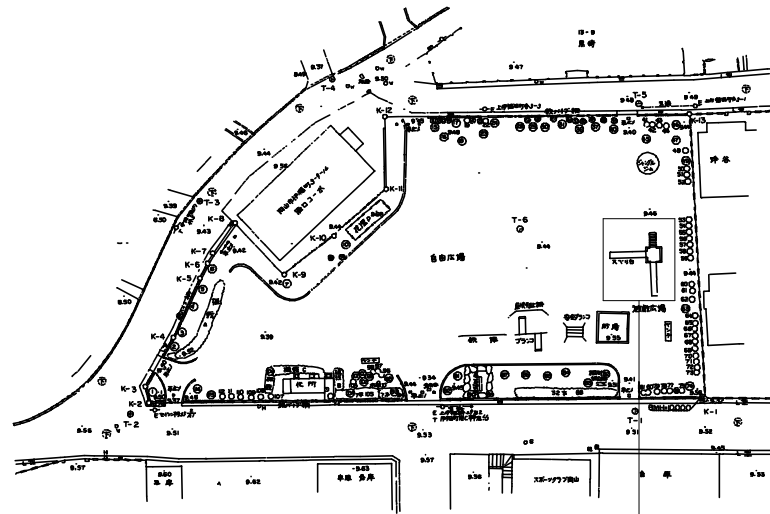




上伊福東公園平面図

S= 1:250

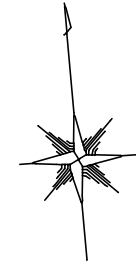

既存二方コンクリート製滑り台撤去 1基
複合遊具設置 1基（配置予定）


工事名	上伊福東公園遊具更新工事		
図面名	平 面 図		
工事場所	岡山市北区伊福町三丁目地内		
縮尺	1 : 250	図面番号	
作成年度	令和8年度		
施工担当課	岡山市 北区役所 地域整備課		

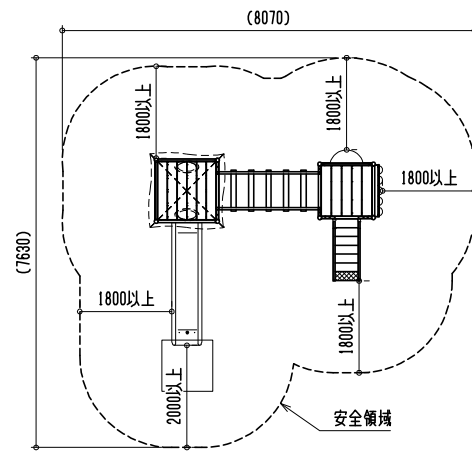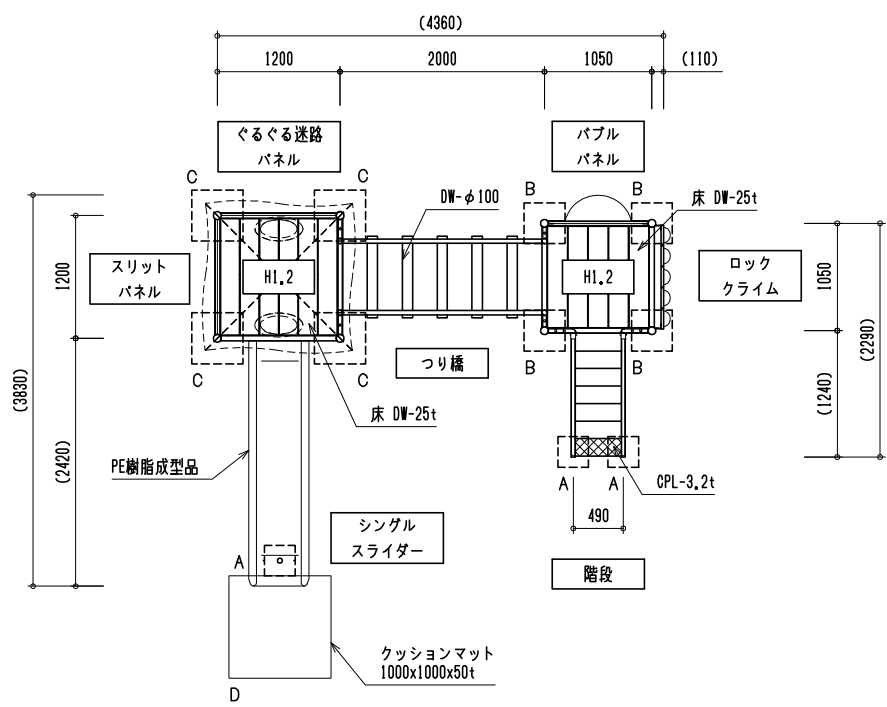


共通仕様

- ・(一社)日本公園施設業協会発行の「遊具の安全に関する標準 JPFA-SP-S:2024」に準拠する。
- ・特記なきスチール部はジंकロメートメッキ処理とする。
- ・ZAMは高耐食溶融メッキ鋼材とする。
- ・塗装は粉末樹脂焼付塗装とする。
- ・階段踏板は溶融垂鉛メッキ仕上げ(無塗装)とする。
- ・HDPE樹脂パネルは高密度ポリエチレンの自由加工素材。
- ・木部は木粉入り強化プラスチック成型品ディックウッド(DW)とし、芯材が入るものについては溶融垂鉛メッキ鋼管を使用する。
- ・樹脂成型品は既製品により寸法等仕様変更する場合がある。
- ・ISO9001認証取得工場の製品とする。
- ・(一社)日本公園施設業協会の生産物賠償責任保険付とする。
- ・利用対象年齢は、3~6歳とする。



基礎一覧表			
種類	サイズ(WxDxH)	数量	ボイド径
A	300x300x300	3	φ150
B	400x400x400	4	φ200
C	500x500x500	4	φ200
D	1000x1000x50	1	-

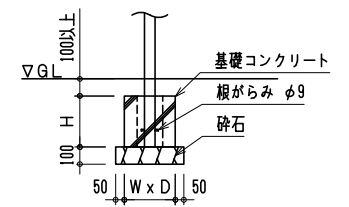

A~C詳細図

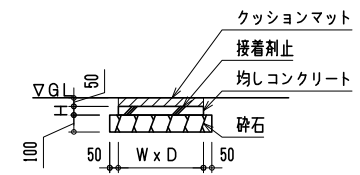

D詳細図

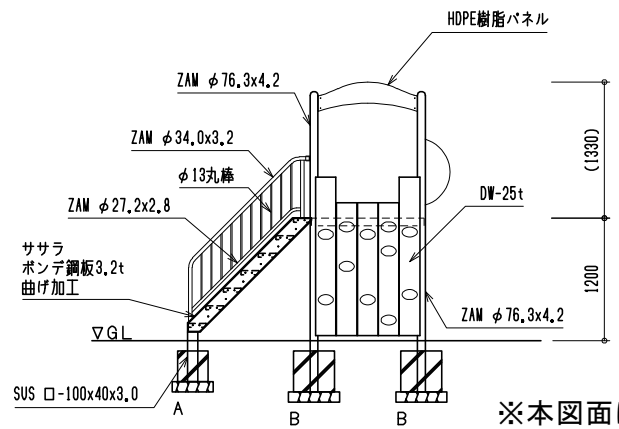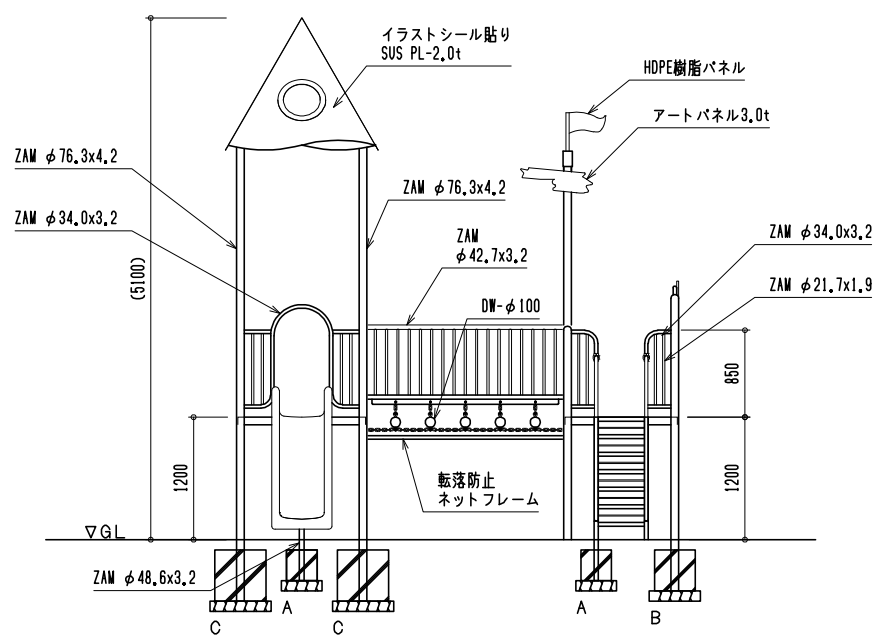

※本図面は参考図です。
メーカーを指定するものではありません。