


資材搬入路標準断面図
S=1:100

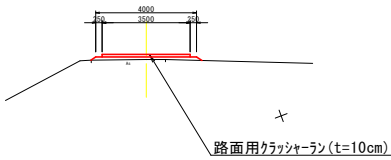

大管根堰改良工事
(岡山市北区御津金川地内)
平面図 S=1:500


IPNO	IP 2
IA	23-00-10
R	500.0000
TL	32.644
SL	1.624
CL	65.202

IPNO	IP 3
IA	5-12-00
R	300.0000
TL	13.623
SL	0.309
CL	27.227


IPNO	IP 4
IA	11-43-20
R	-80.0000
TL	8.212
SL	0.420
CL	16.367

IPNO	IP 5
IA	34-12-27
R	120.0000
TL	36.926
SL	5.953
CL	71.644


仮締切(1工区)

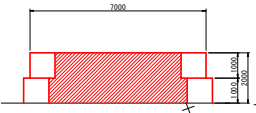


仮締切(2工区)

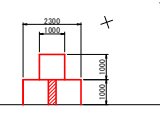


工事用道路縦断面図
S=1:250

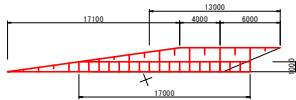

工事名	大管根堰改良工事		
図面名	平面図		
作製年月日			
縮尺	S=1:500	図面番号	1 / 11
会社名			
事業者名			

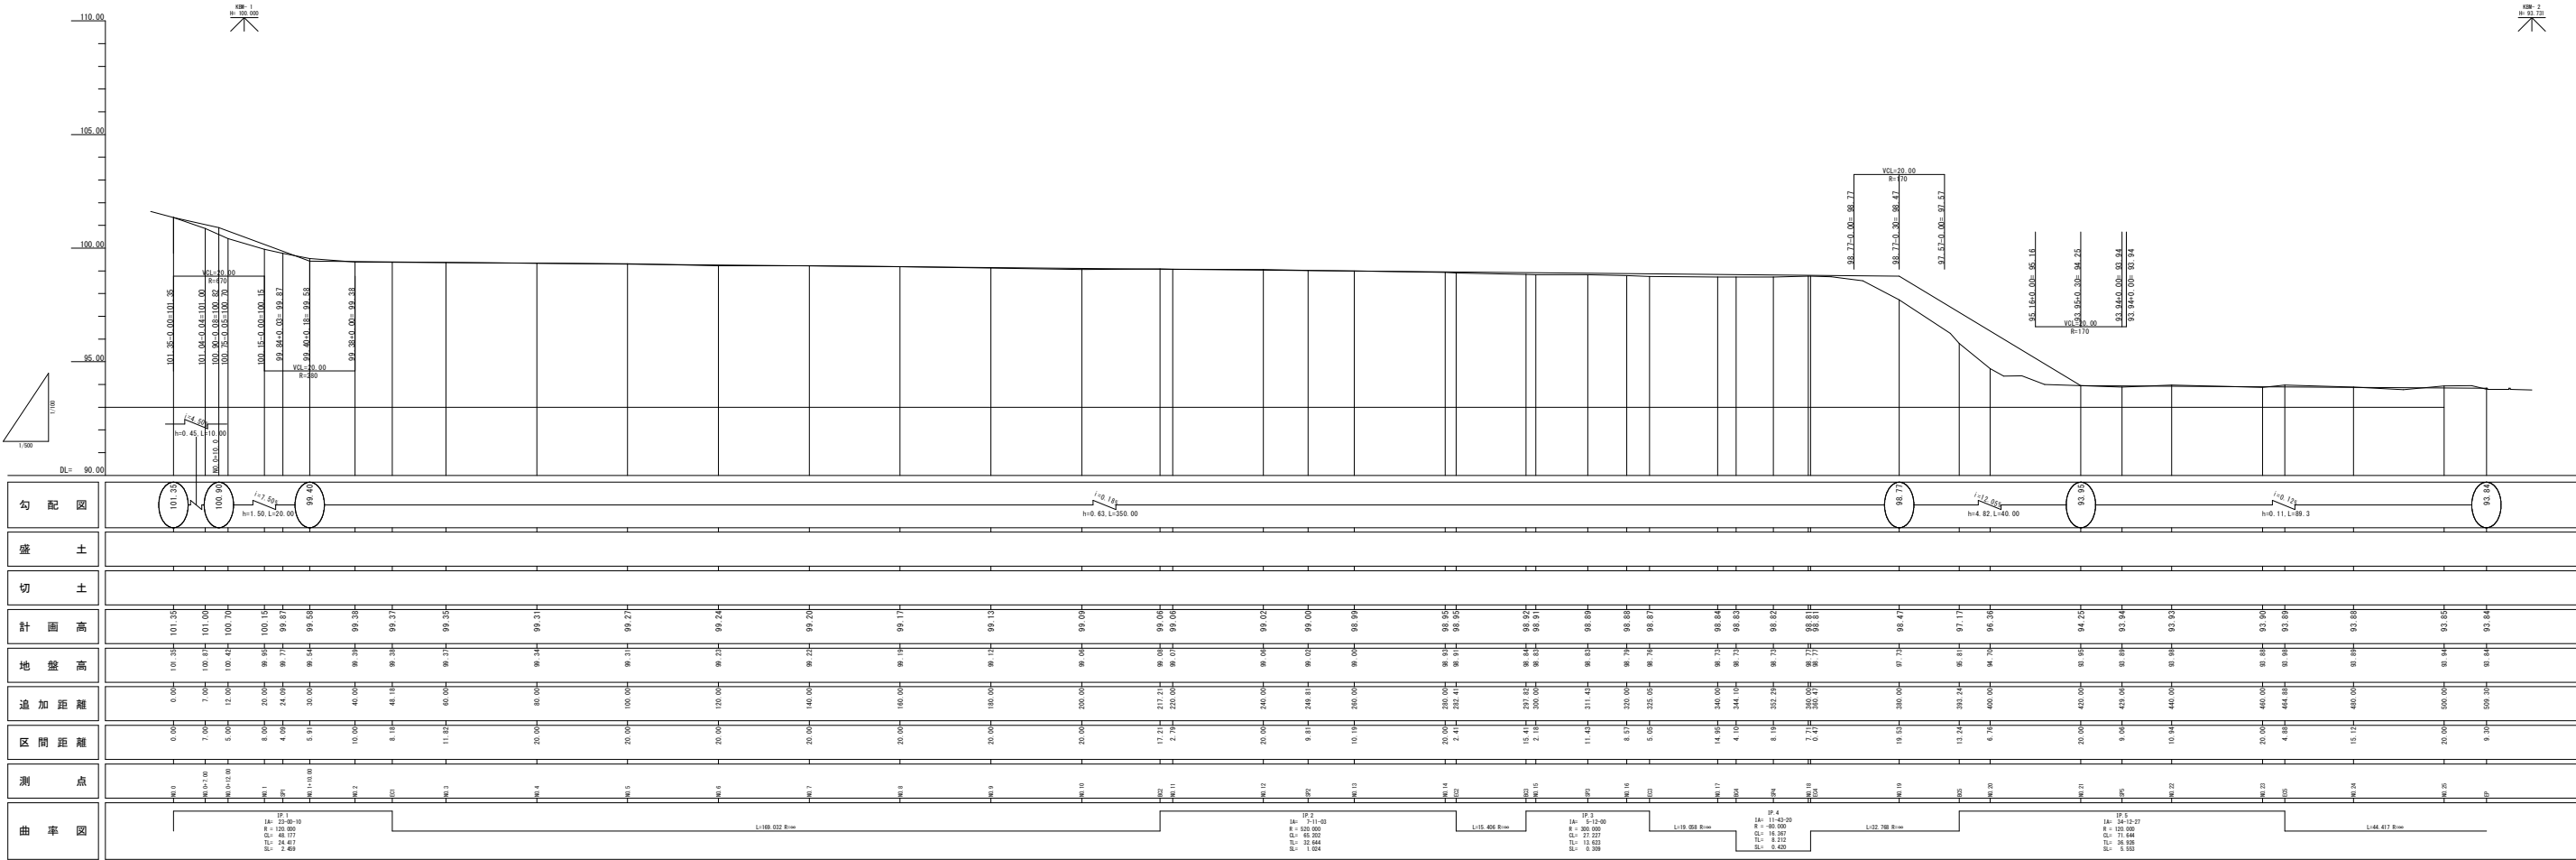


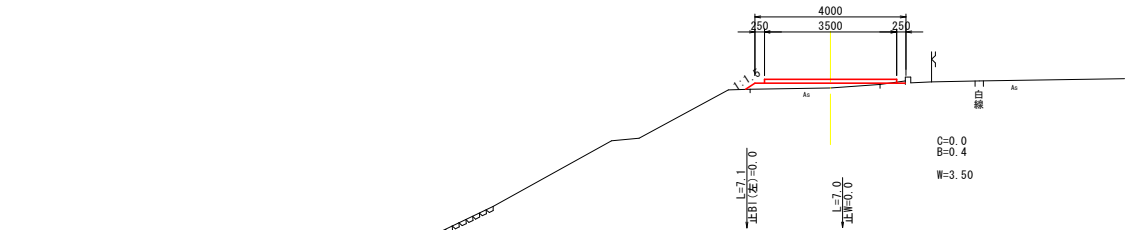

DL=90.00


NO.0+7.00
GH=100.87
FH=101.00

7.00

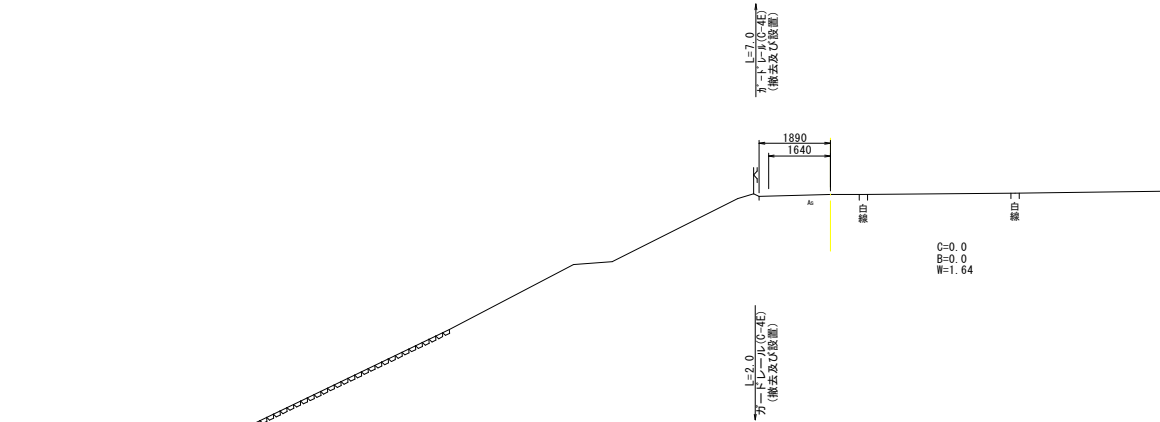

DL=90.00


NO.0
GH=101.35
FH=

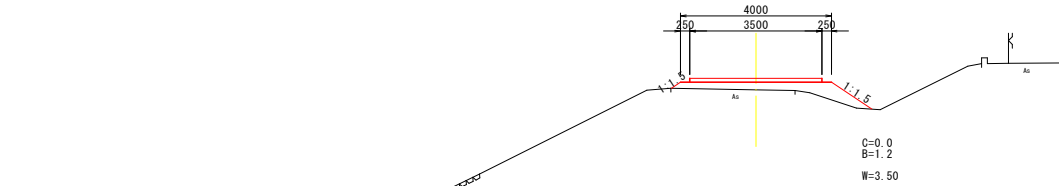

DL=90.00

NO.1
GH=99.95
FH=100.15

1.20

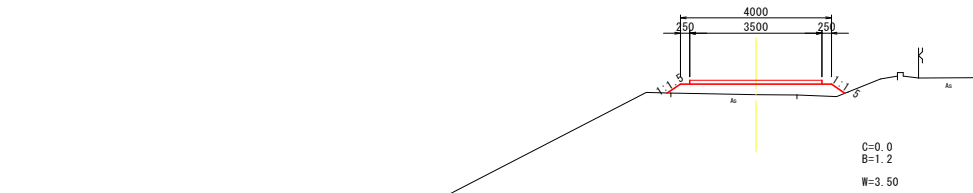


DL=90.00

NO.0+12.00
GH=100.42
FH=100.70

1.20

NO.0~NO.1			
工 事 名	大曾根堰改良工事		
図 面 名	横 断 図 (1 / 4)		
作製年月日			
縮 尺	S = 1:100	図面番号	3 / 11
会 社 名			
事 業 者 名			

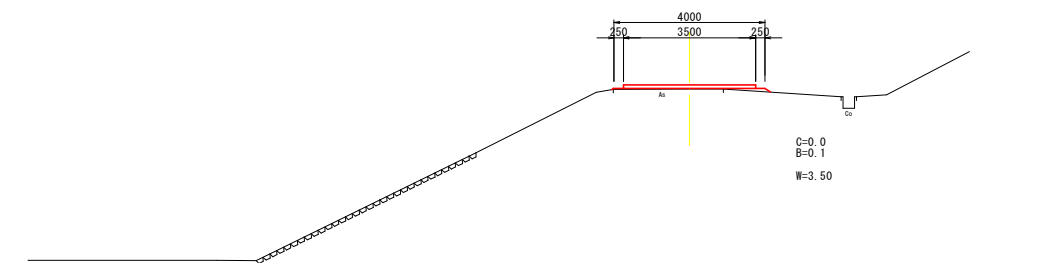


DL=90.00

NO. 6

GH-99.23
FH-99.24

30
L=90

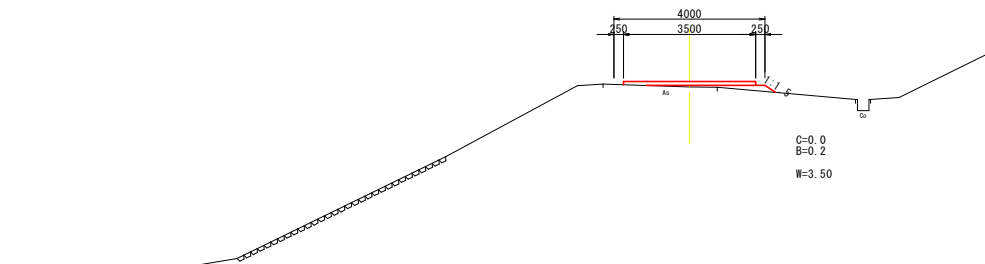


DL=90.00

NO. 1+10.00

GH-99.54
FH-99.58

30
L=10.00

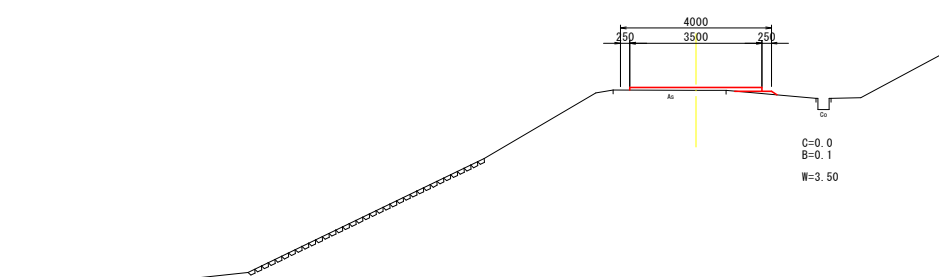


DL=90.00

NO. 8

GH-99.19
FH-99.17

30
L=90

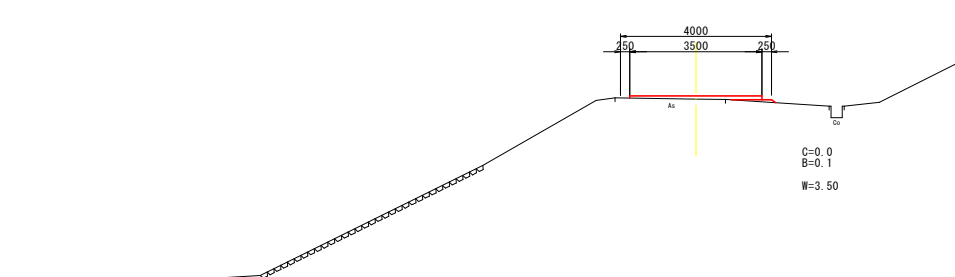

DL=90.00





NO. 7

GH-99.22
FH-99.20





30
L=20.00

NO. 1+10.00~NO. 8


工 事 名	大曾根堰改良工事		
図 面 名	横 断 図 (2 / 4)		
作製年月日			
縮 尺	S = 1:100	図面番号	4 / 11
会 社 名			
事 業 者 名			

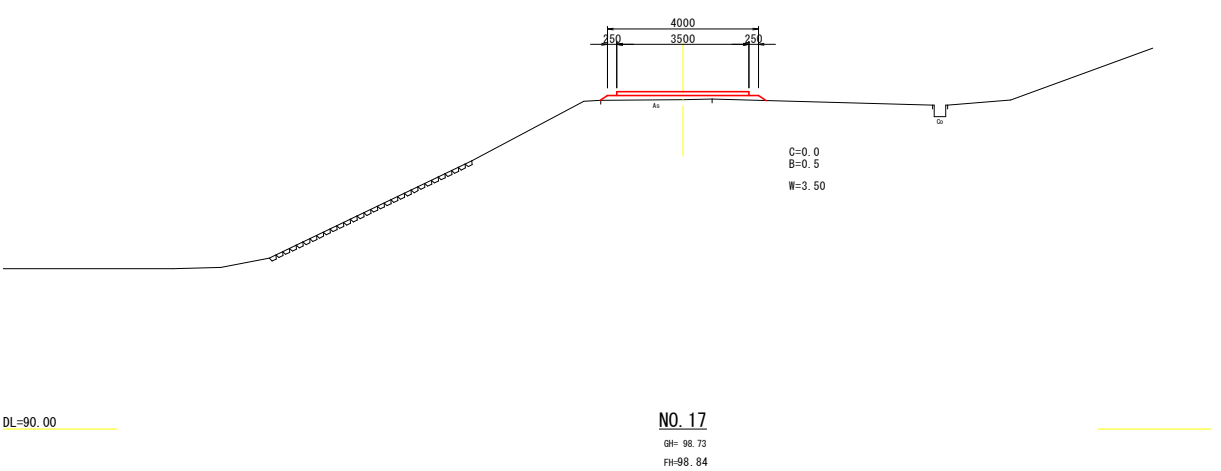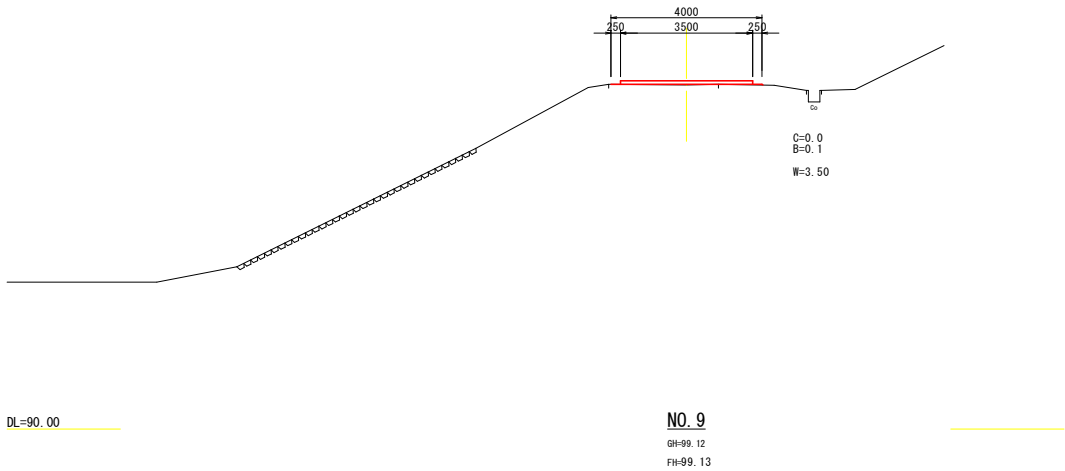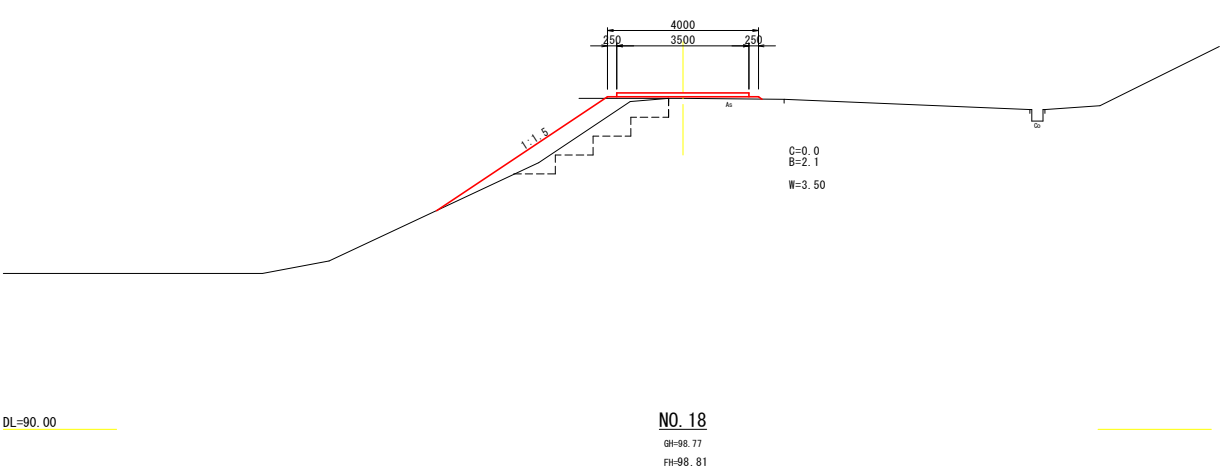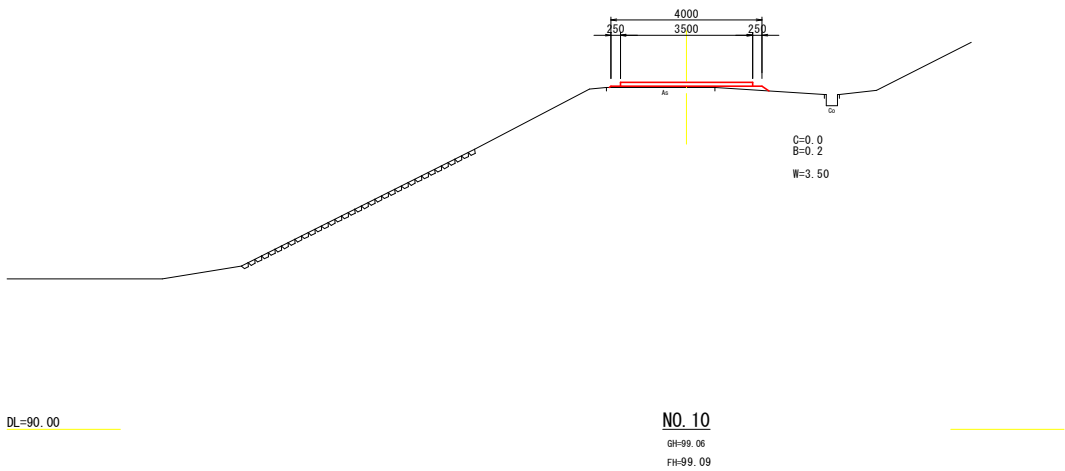

NO. 9~NO. 18			
工 事 名	大曾根堰改良工事		
図 面 名	横 断 図 (3 / 4)		
作製年月日			
縮 尺	S = 1:100	図面番号	5 / 11
会 社 名			
事 業 者 名			

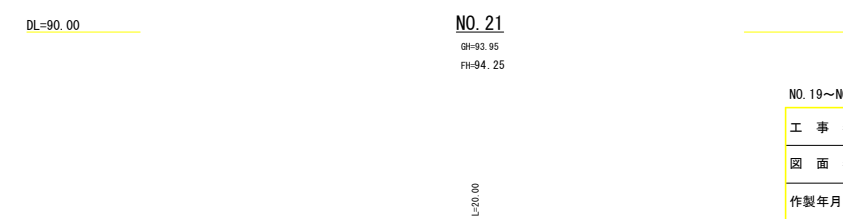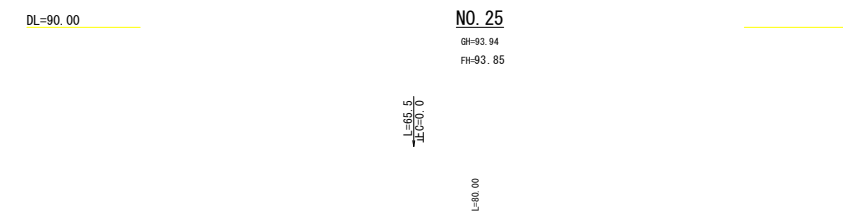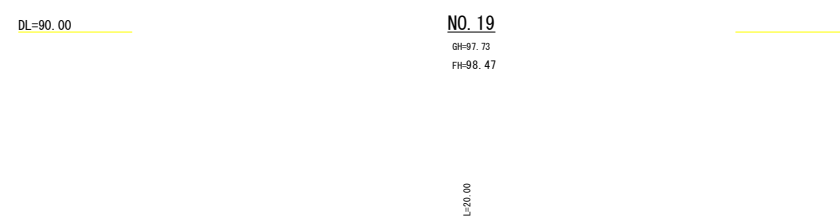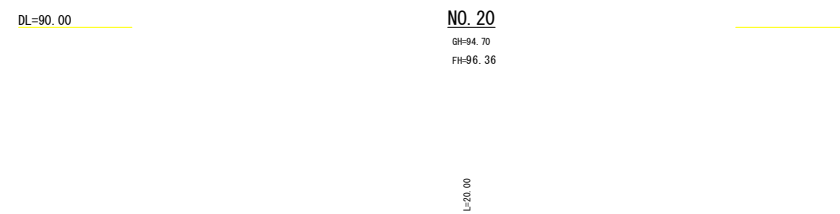

NO. 19～NO. 25			
工 事 名	大曽根堰改良工事		
図 面 名	横 断 図 (4 / 4)		
作製年月日			
縮 尺	S = 1 : 100	図面番号	6 / 11
会 社 名			
事 業 者 名			

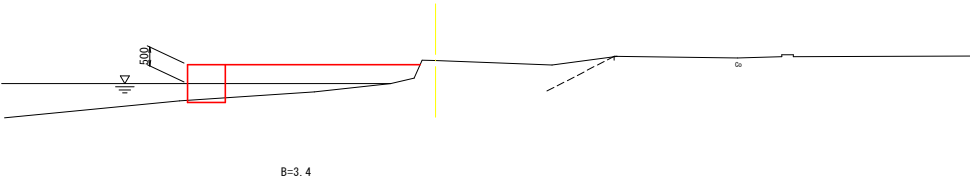


DL=85.00

NO. 1

GH=93.00
FH=

L=11.00


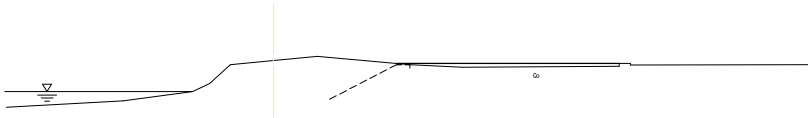


DL=85.00


NO. 0

GH=93.84
FH=

工 事 名	大曾根堰改良工事		
図 面 名	横 断 図 (1 / 4)		
作製年月日			
縮 尺	S = 1:100	図面番号	7 / 11
会 社 名			
事 業 者 名			

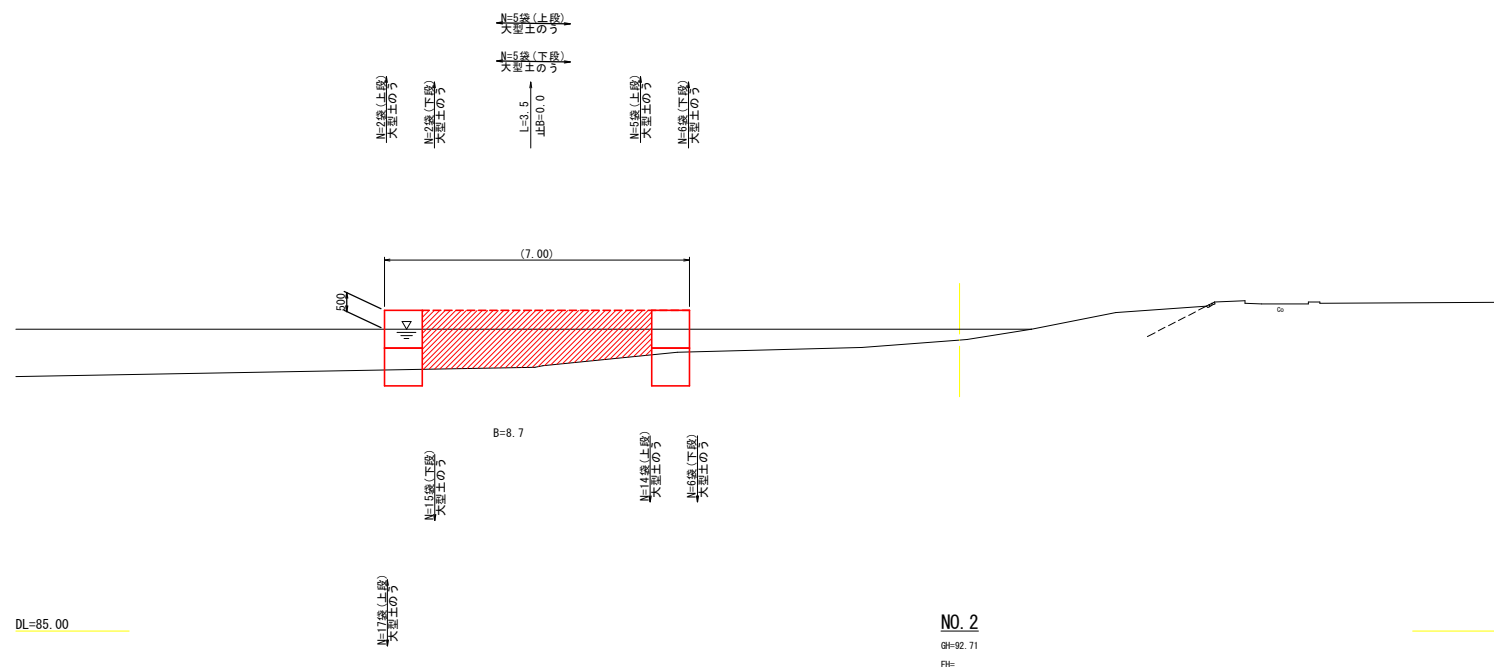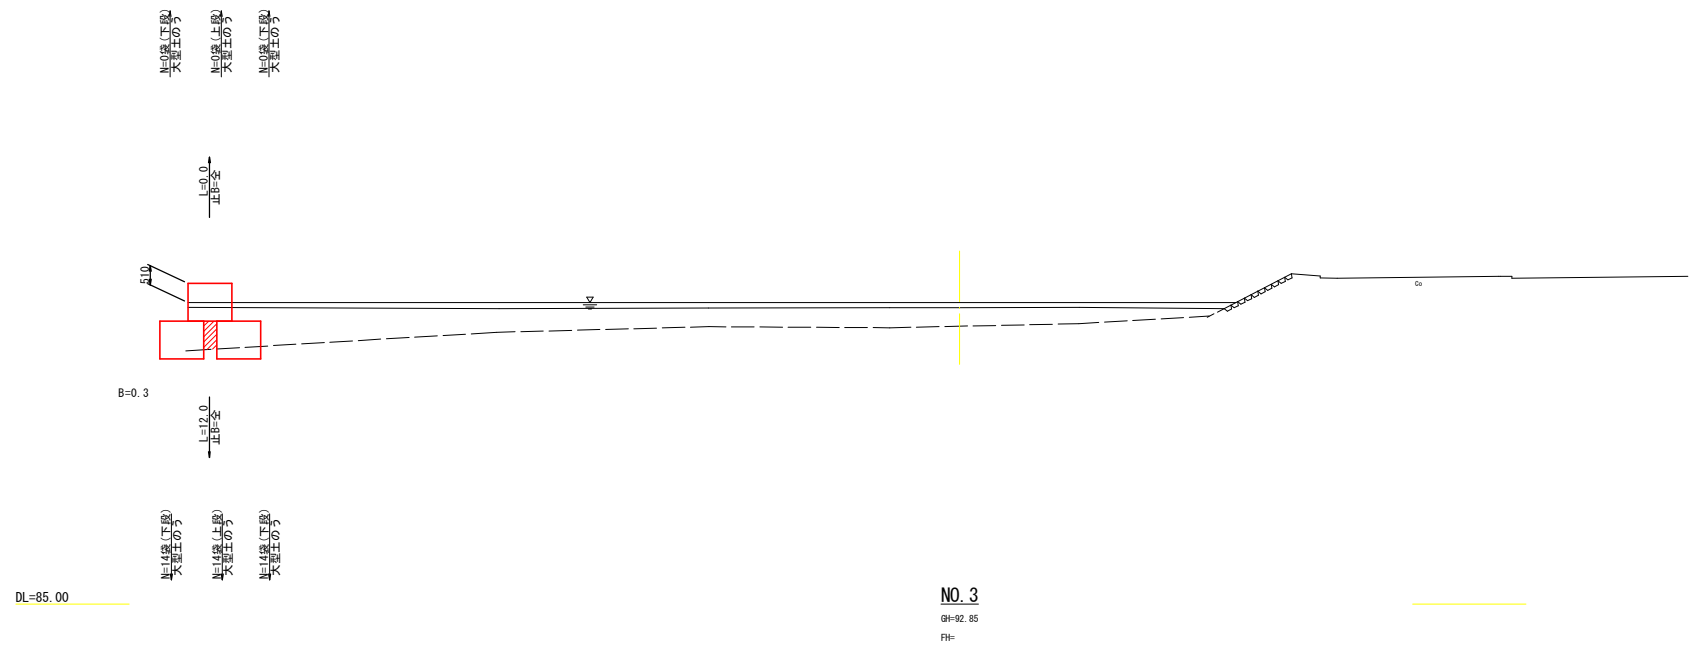

工 事 名	大曾根堰改良工事		
図 面 名	横 断 図 (2 / 4)		
作製年月日			
縮 尺	S = 1:100	図面番号	8 / 11
会 社 名			
事 業 者 名			

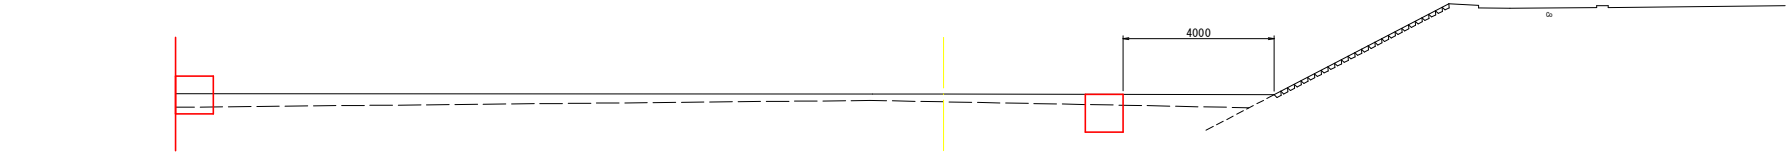


DL=85.00

NO. 5

GH=91.36
FH=

LS 7.20

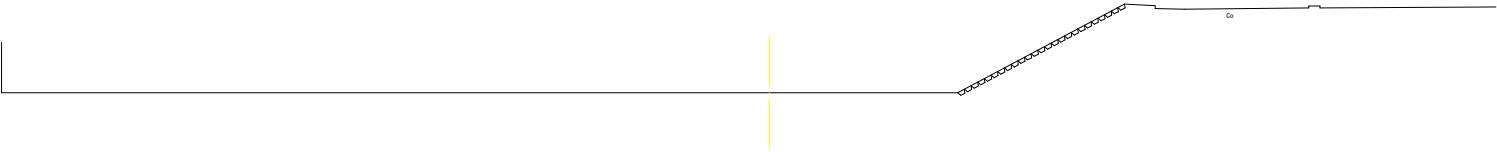


DL=85.00

NO. 4

GH=91.42
FH=

LS 4.76


工 事 名	大曾根堰改良工事		
図 面 名	横 断 図 (3 / 4)		
作製年月日			
縮 尺	S = 1:100	図面番号	9 / 11
会 社 名			
事 業 者 名			

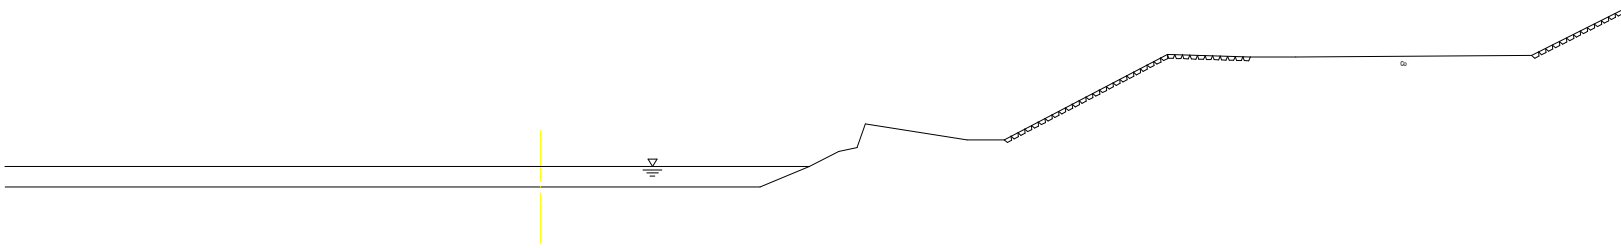

DL=85.00

NO. 7
GH=90.25
FH=

L=16.00

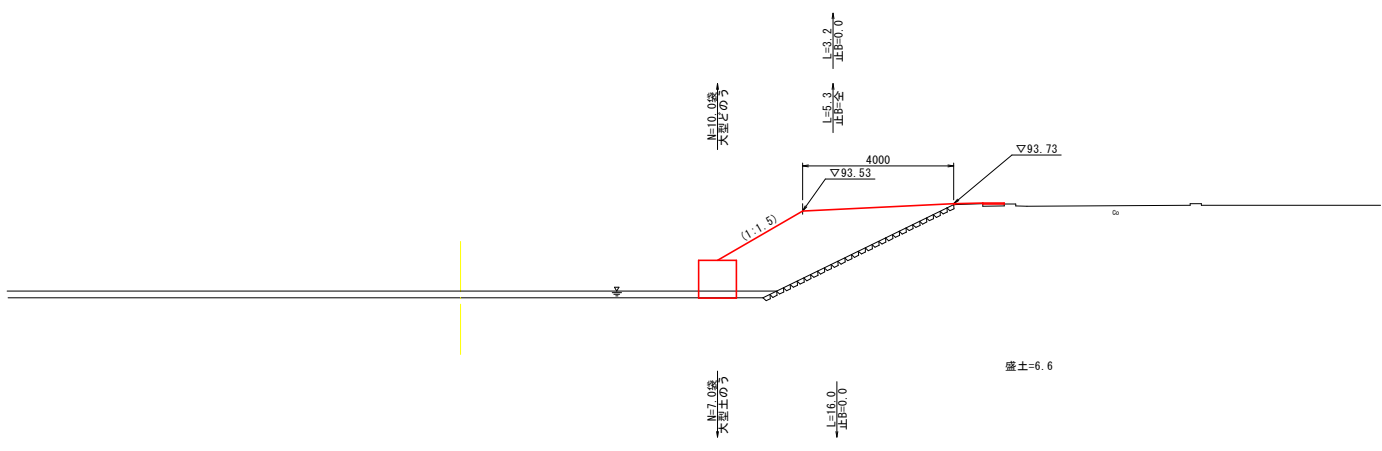


DL=85.00

NO. 6
GH=91.23
FH=


L=16.00

工 事 名	大曾根堰改良工事		
図 面 名	横 断 図 (4 / 4)		
作製年月日			
縮 尺	S = 1:100	図面番号	10 / 11
会 社 名			
事 業 者 名			


S=1 : 50

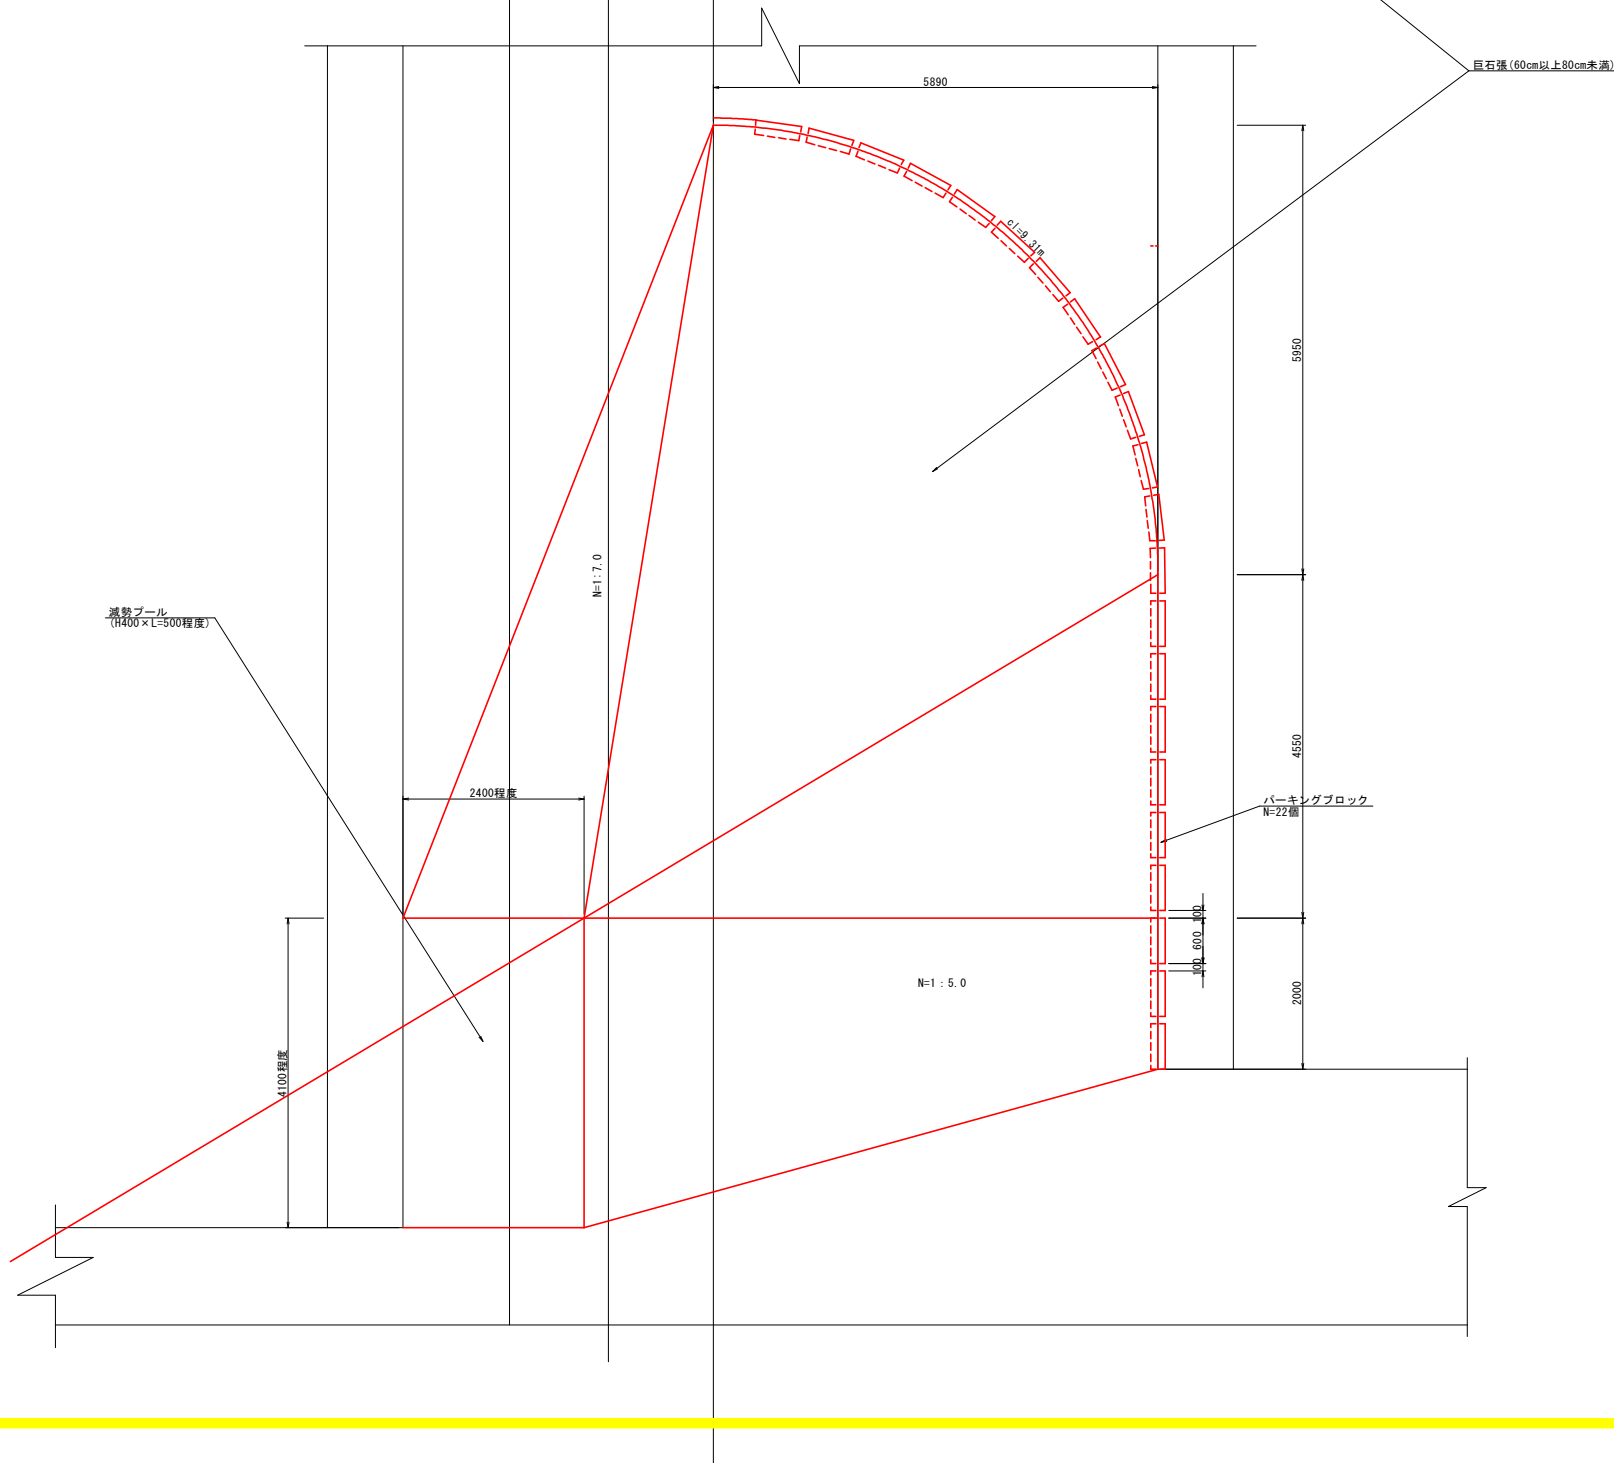

S=1:50

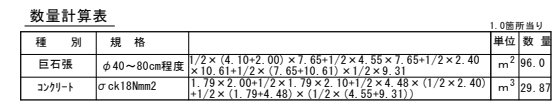

S=1:10

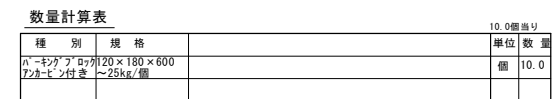

工 事 名	大曾根堰改良工事		
図 面 名	小わざ魚道詳細図		
作製年月日			
縮 尺	S = 1 : 50	図面番号	11 / 11
会 社 名			
事 業 者 名			