



(都)上石井岩井線 岡山市北区寿町地内 平面図 S=1:250(1:500)

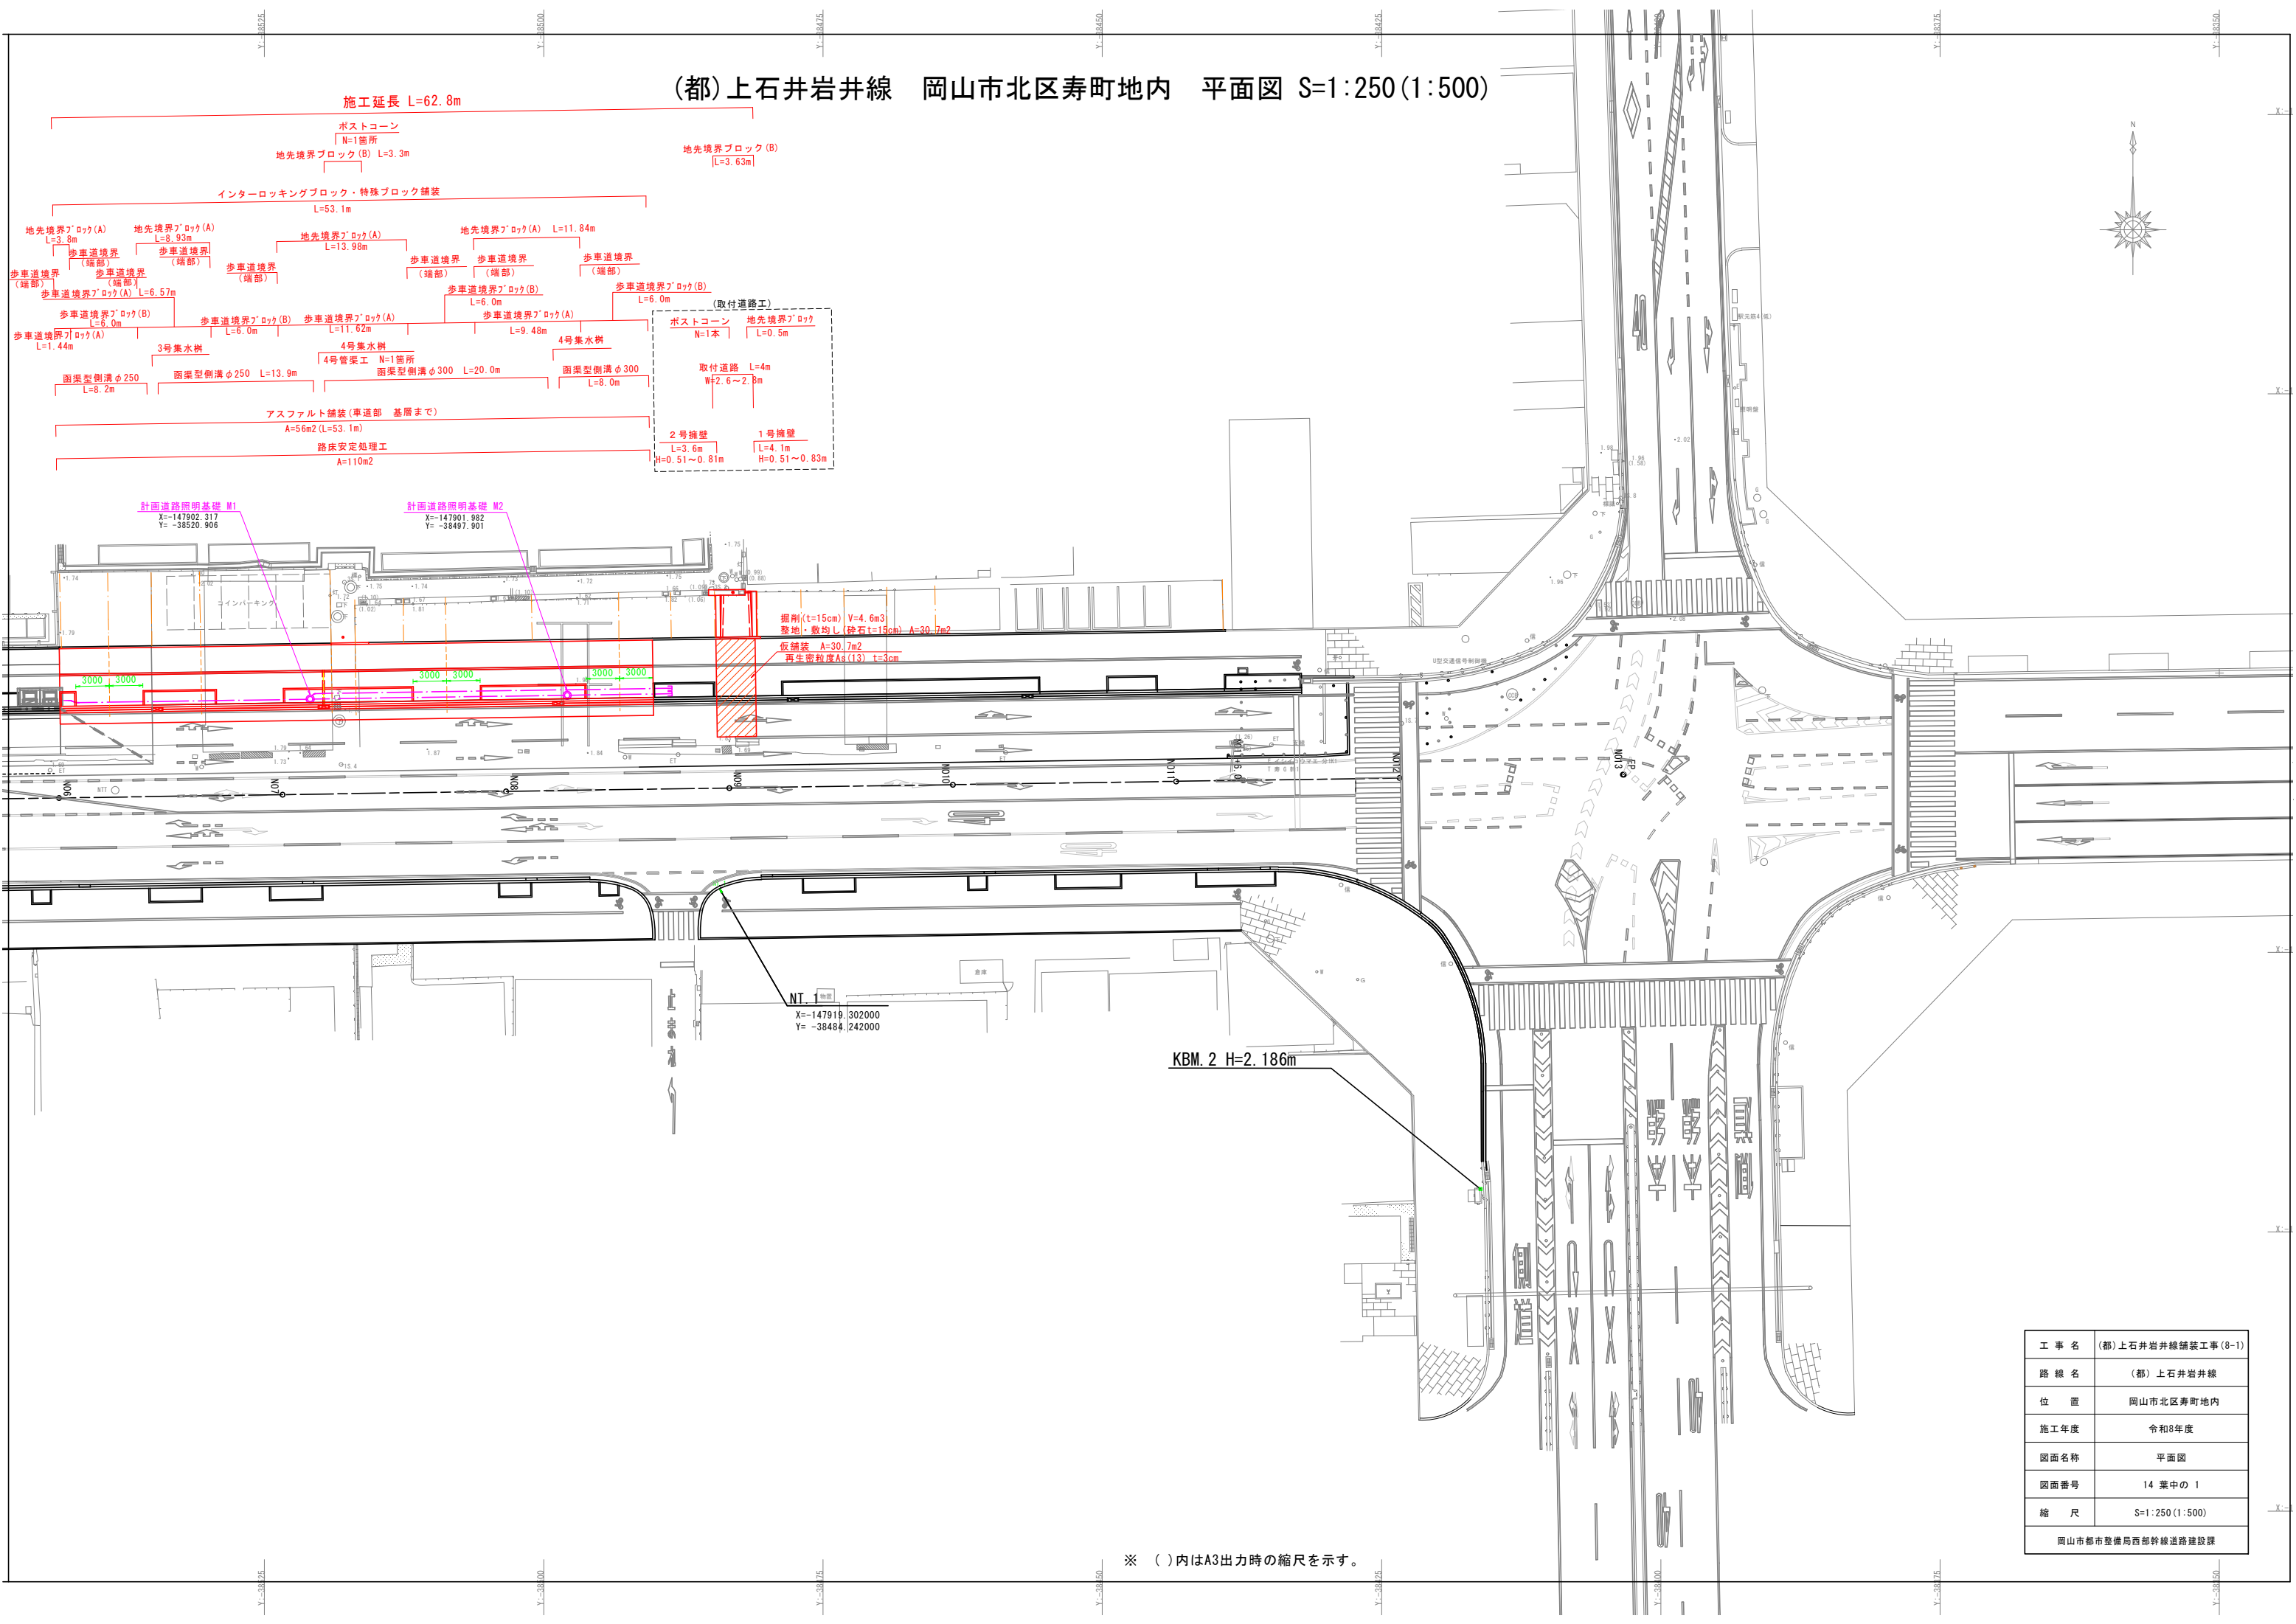

※ ( )内はA3出力時の縮尺を示す。

|                   |                    |
|-------------------|--------------------|
| 工 事 名             | (都)上石井岩井線舗装工事(8-1) |
| 路 線 名             | (都)上石井岩井線          |
| 位 置               | 岡山市北区寿町地内          |
| 施工年度              | 令和8年度              |
| 図面名称              | 平面図                |
| 図面番号              | 14 葉中の 1           |
| 縮 尺               | S=1:250(1:500)     |
| 岡山市都市整備局西部幹線道路建設課 |                    |

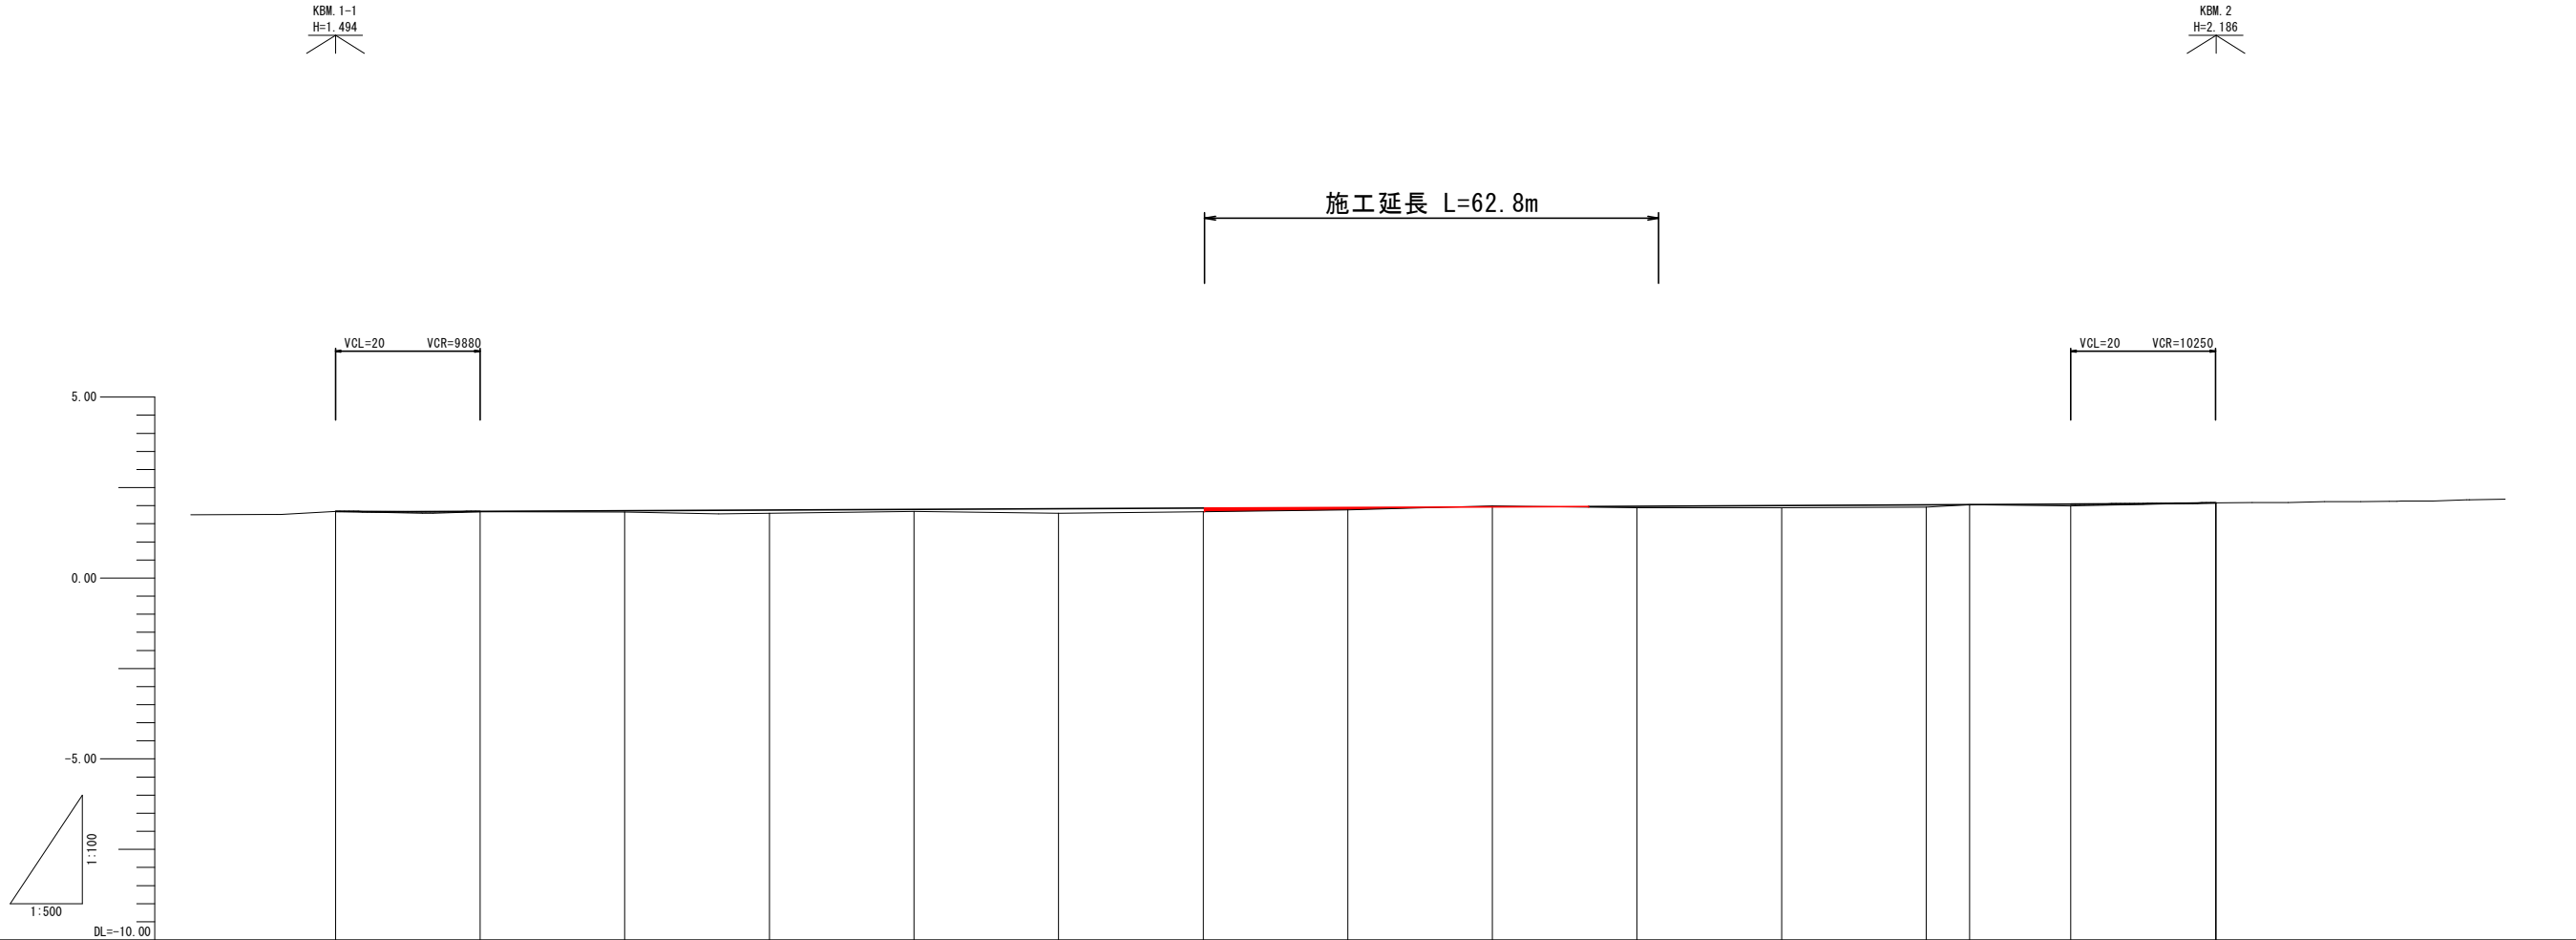

|         |   |       |       |       |       |        |        |        |        |        |        |        |           |        |            |        |
|---------|---|-------|-------|-------|-------|--------|--------|--------|--------|--------|--------|--------|-----------|--------|------------|--------|
| 勾 配     | <div><div><div><div>1.840</div><div><div><div>i=0.110%</div><div>L=10.00m</div></div></div><div>1.829</div></div></div></div> |       |       |       |       |        |        |        |        |        |        |        |           |        |            |        |
| 計 画 高   | 1.840   | 1.838 | 1.857 | 1.875 | 1.894 | 1.912  | 1.931  | 1.949  | 1.968  | 1.986  | 2.005  | 2.023  | 2.029     | 2.042  | 2.080      | 2.080  |
| 盛 土     |   | 0.018 | 0.037 | 0.085 | 0.054 | 0.122  | 0.101  | 0.069  |        | 0.046  | 0.065  | 0.063  |           | 0.052  | 0.000      | 0.000  |
| 切 土     |   |       |       |       |       |        |        |        | 0.022  |        |        |        | 0.001     |        | 0.000      | 0.000  |
| 地 盤 高   | 1.84   | 1.83  | 1.82  | 1.79  | 1.84  | 1.79   | 1.83   | 1.88   | 1.99   | 1.94   | 1.94   | 1.96   | 2.03      | 1.99   | 2.03       | 2.03   |
| 追 加 距 離 | 0.00   | 20.00 | 40.00 | 60.00 | 80.00 | 100.00 | 120.00 | 140.00 | 160.00 | 180.00 | 200.00 | 220.00 | 226.00    | 240.00 | 260.00     | 260.00 |
| 単 距 離   | 0.00   | 20.00 | 20.00 | 20.00 | 20.00 | 20.00  | 20.00  | 20.00  | 20.00  | 20.00  | 20.00  | 20.00  | 6.00      | 14.00  | 20.00      | 0.00   |
| 測 点     | W00   | W01   | W02   | W03   | W04   | W05    | W06    | W07    | W08    | W09    | W010   | W011   | W011+6.00 | W012   | W013<br>EP |        |
| 曲 率 図   | <div><div></div><div>1A+0+00-00</div><div>EP</div></div>                                                                      |       |       |       |       |        |        |        |        |        |        |        |           |        |            |        |
| 片勾配摺付図  |   |       |       |       |       |        |        |        |        |        |        |        |           |        |            |        |
| 拡幅摺付図   |   |       |       |       |       |        |        |        |        |        |        |        |           |        |            |        |

|                   |                                     |
|-------------------|-------------------------------------|
| 工 事 名             | (都) 上石井岩井線舗装工事 (8-1)                |
| 路 線 名             | (都) 上石井岩井線                          |
| 位 置               | 岡山市北区寿町地内                           |
| 施工年度              | 令和8年度                               |
| 図面名称              | 縦断面図                                |
| 図面番号              | 14 案中の 2                            |
| 縮 尺               | V=1:100 (1:200)<br>H=1:500 (1:1000) |
| 岡山市都市整備局西部幹線道路建設課 |                                     |

標準横断面図




S=1:50 (1:100)

車道舗装  
S=1:10


歩道舗装  
S=1:10

インターロッキング舗装  
S=1:10

- C = 掘削  
Ck = 路床改良  
B1 = 歩道盛土  
B2 = 植樹帯盛土  
W1 = 車道舗装  
W2 = 歩道舗装 (別途計上)  
c = 床掘  
b = 埋戻

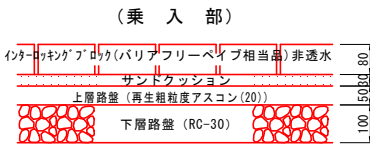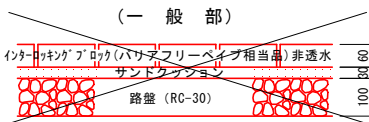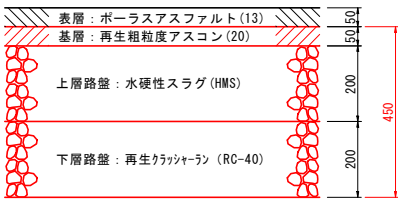

N08付近

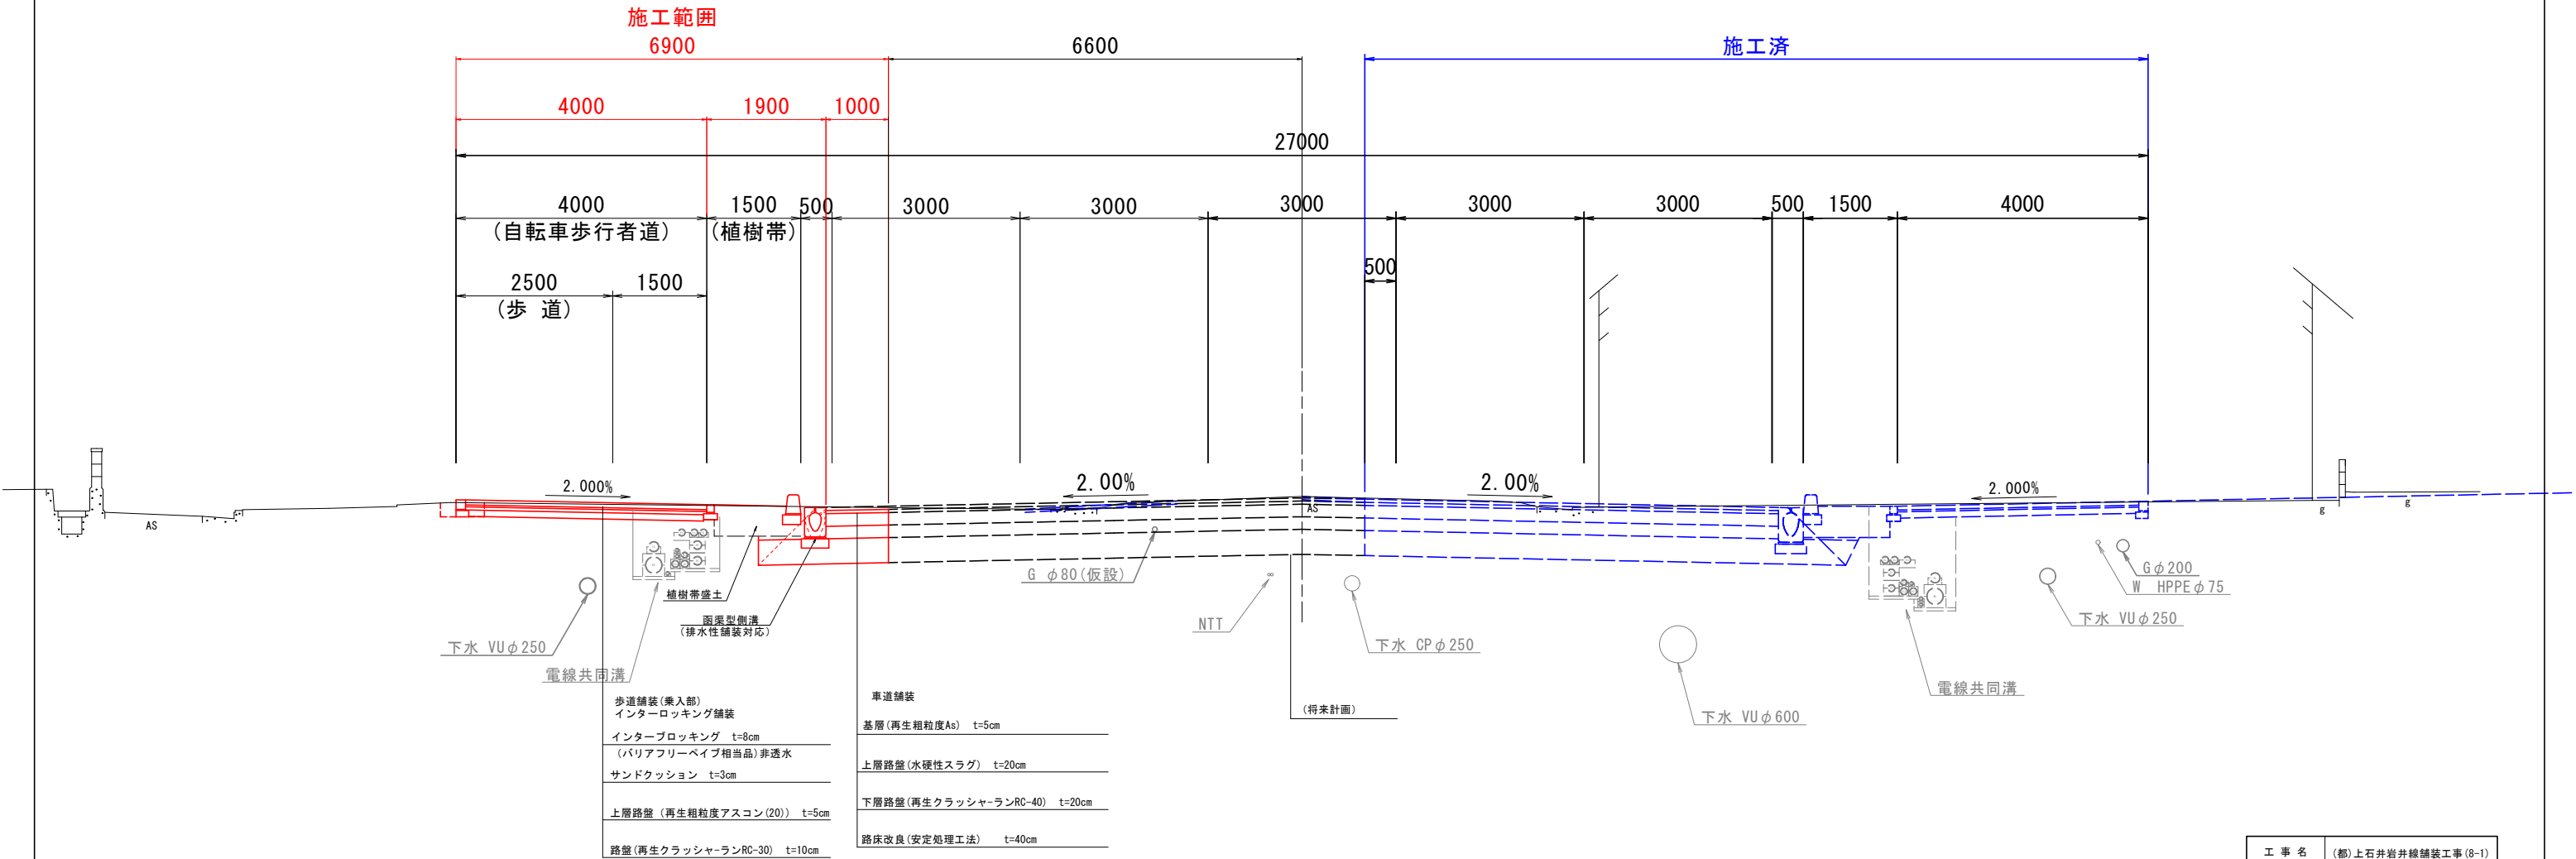


DL=-5.00

|                   |                     |
|-------------------|---------------------|
| 工事名               | (都)上石井岩井線舗装工事 (8-1) |
| 路線名               | (都)上石井岩井線           |
| 位置                | 岡山市北区寿町地内           |
| 施工年度              | 令和8年度               |
| 図面名称              | 標準横断面図              |
| 図面番号              | 14 葉中の 3            |
| 縮尺                | S=1:50 (1:100)      |
| 岡山市都市整備局西部幹線道路建設課 |                     |

※ ( )内はA3出力時の縮尺を示す。

横断面图 (1) S=1:100 (1:200)

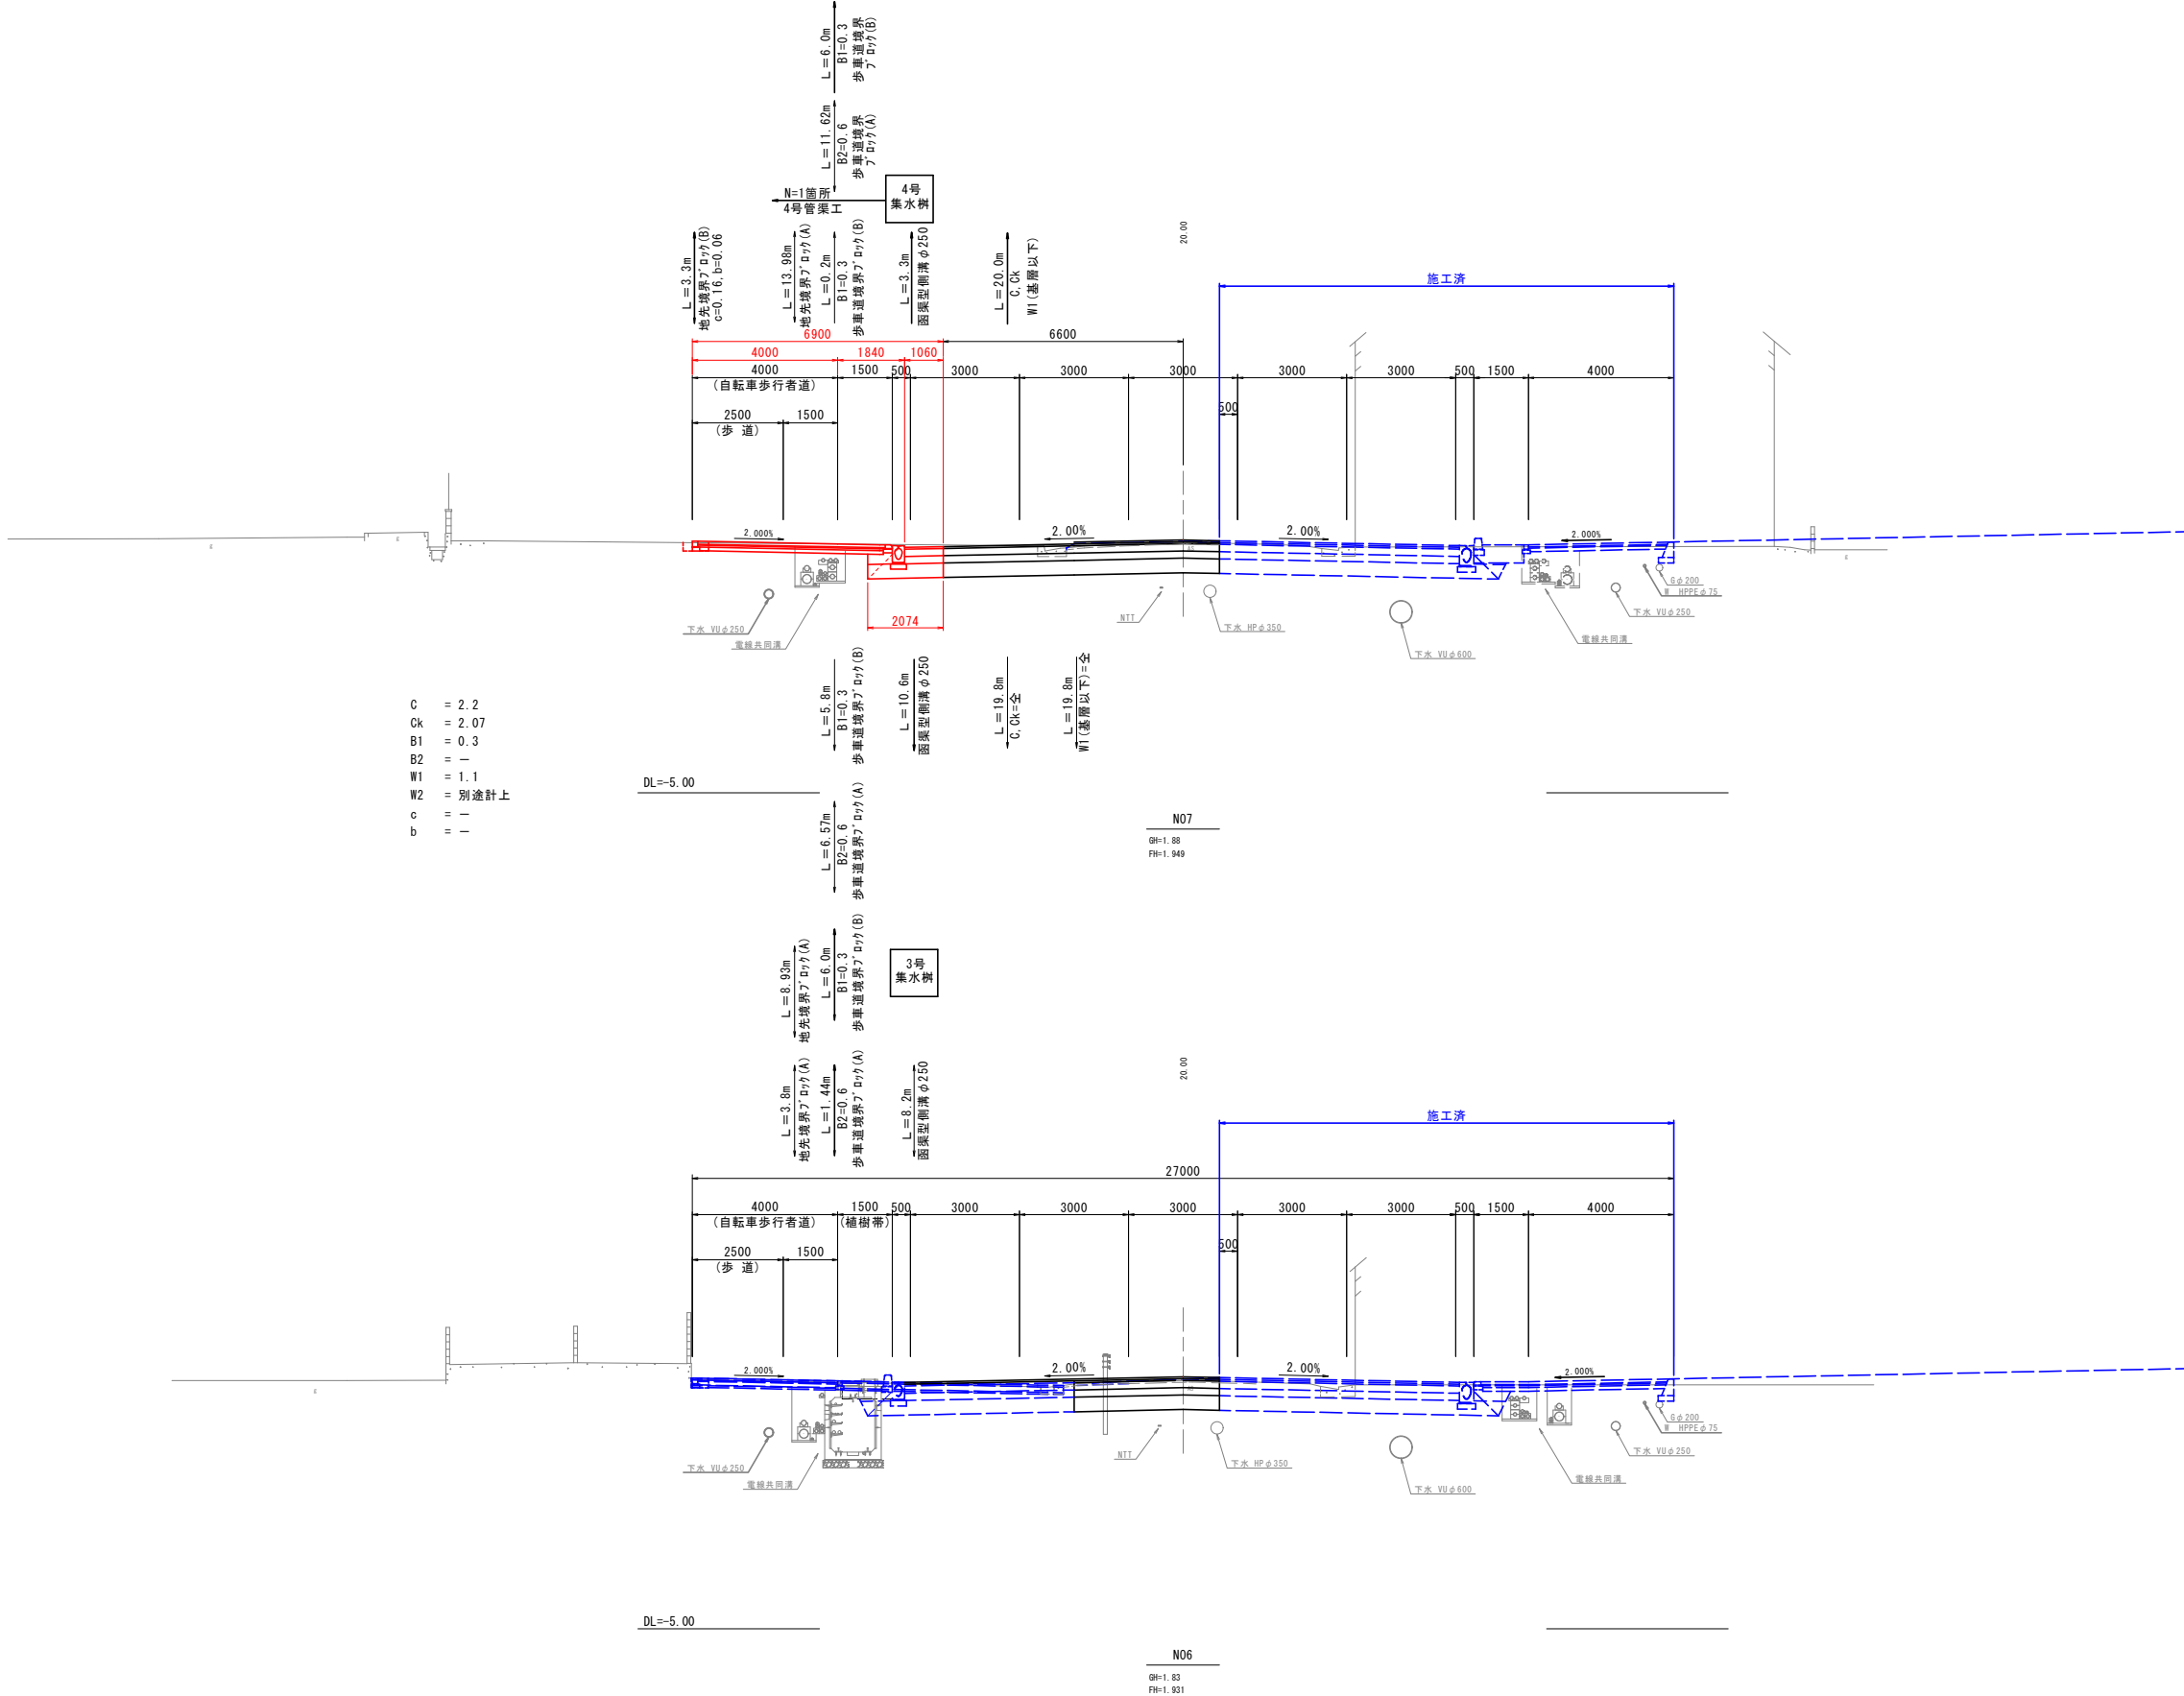


※ ( )内はA3出力時の縮尺を示す。

※北側歩道の端部高さについては、車道側の排水勾配を確保し、隣接地の利用状況により端部処理について協議すること。

|                   |                      |
|-------------------|----------------------|
| 工 事 名             | (都) 上石井岩井線舗装工事 (8-1) |
| 路 線 名             | (都) 上石井岩井線           |
| 位 置               | 岡山市北区寿町地内            |
| 施工年度              | 令和8年度                |
| 図面名称              | 横断面図 (1)             |
| 図面番号              | 14 葉中の 4             |
| 縮 尺               | S=1:100 (1:200)      |
| 岡山市都市整備局西部幹線道路建設課 |                      |

横断面図 (2) S=1:100 (1:200)

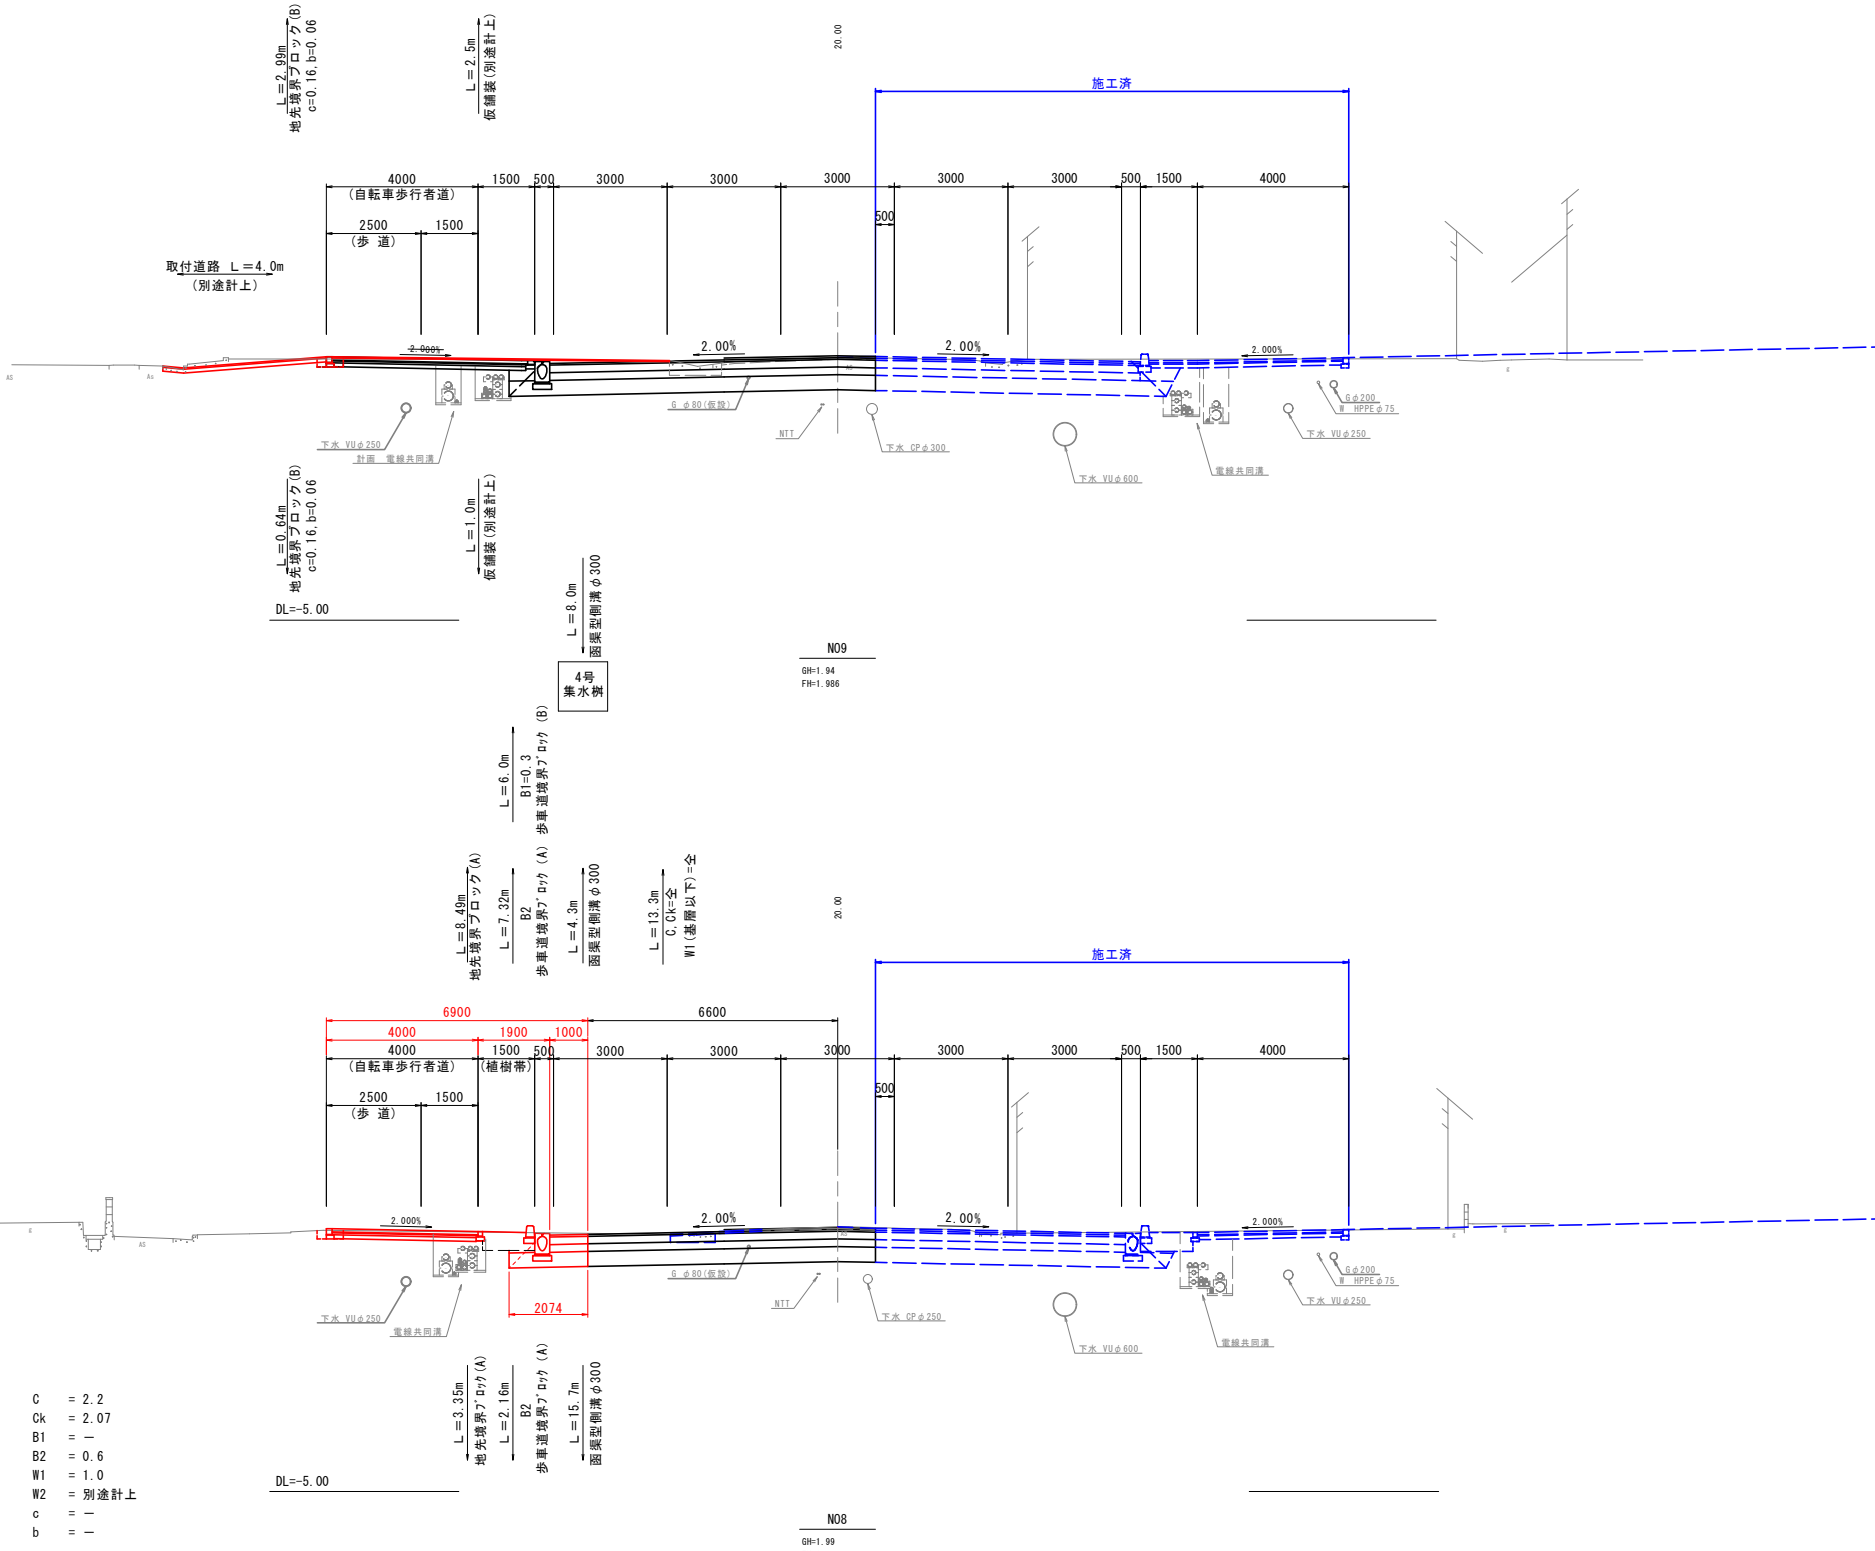


※ ( )内はA3出力時の縮尺を示す。

※施工時に現地にて舗装厚を確認すること。

|                   |                      |
|-------------------|----------------------|
| N08～N09           |                      |
| 工 事 名             | (都) 上石井岩井線舗装工事 (8-1) |
| 路 線 名             | (都) 上石井岩井線           |
| 位 置               | 岡山市北区寿町 地内           |
| 施工年度              | 令和8年度                |
| 図面名称              | 横断面図 (2)             |
| 図面番号              | 14 葉中の 5             |
| 縮 尺               | S=1:100 (1:200)      |
| 岡山市都市整備局西部幹線道路建設課 |                      |


構 造 図 (1)

函渠型側溝 φ300  
S=1:20

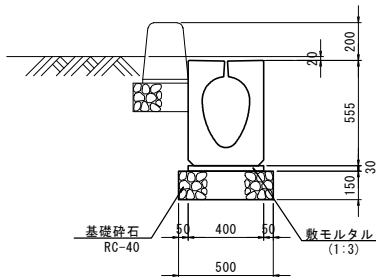


| 材料表           |               | 10m当り          |      |
|---------------|---------------|----------------|------|
| 種 別           | 規 格           | 単 位            | 数 量  |
| 函渠型側溝 (排水性対応) | φ 300         | 個              | 5    |
| 敷モルタル         | (1:3)         | m <sup>3</sup> | 0.12 |
| 基礎砕石          | RC-40 (t=150) | m <sup>2</sup> | 5.0  |

函渠型側溝 φ250  
S=1:20

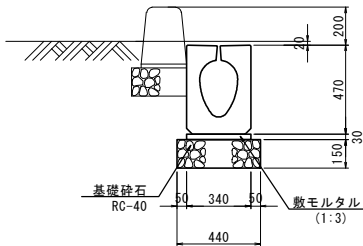


| 材料表           |               | 10m当り          |      |
|---------------|---------------|----------------|------|
| 種 別           | 規 格           | 単 位            | 数 量  |
| 函渠型側溝 (排水性対応) | φ 250         | 個              | 5    |
| 敷モルタル         | (1:3)         | m <sup>3</sup> | 0.10 |
| 基礎砕石          | RC-40 (t=150) | m <sup>2</sup> | 4.4  |

3号集水樹  
φ250  
S=1:20

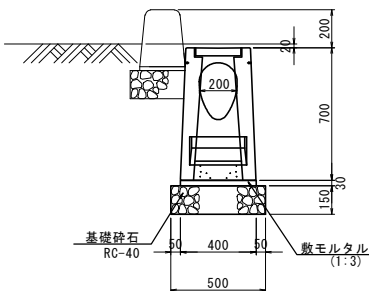


| 材料表   |               | 1箇所当り          |      |
|-------|---------------|----------------|------|
| 種 別   | 規 格           | 単 位            | 数 量  |
| 集水樹   | φ 250         | 個              | 1    |
| 敷モルタル | (1:3)         | m <sup>3</sup> | 0.01 |
| 基礎砕石  | RC-40 (T=150) | m <sup>2</sup> | 0.55 |

4号集水樹  
φ300  
S=1:20

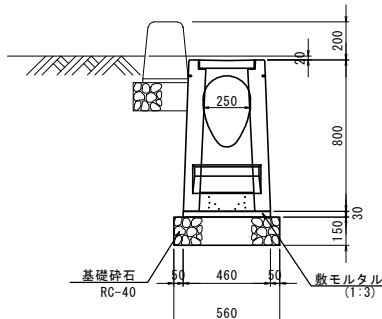


| 材料表   |               | 1箇所当り          |      |
|-------|---------------|----------------|------|
| 種 別   | 規 格           | 単 位            | 数 量  |
| 集水樹   | φ 300         | 個              | 1    |
| 敷モルタル | (1:3)         | m <sup>3</sup> | 0.01 |
| 基礎砕石  | RC-40 (T=150) | m <sup>2</sup> | 0.62 |

視覚障害者誘導用ブロック  
S=1:10

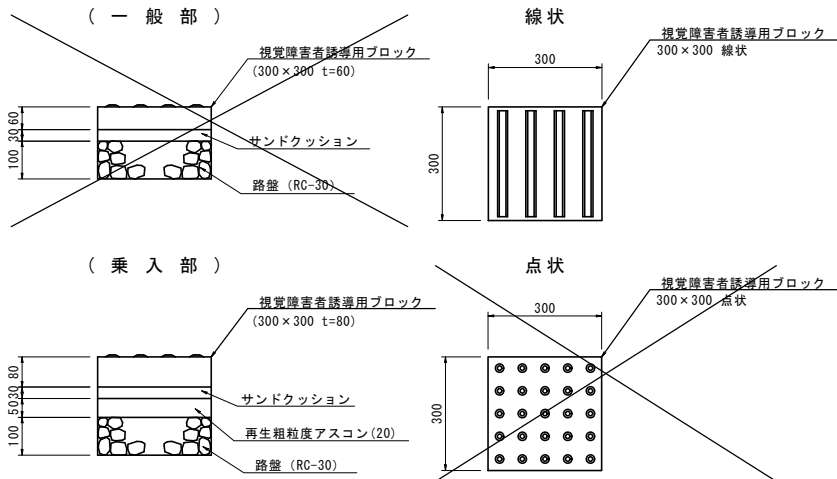


歩車道境界ブロック (A)  
S=1:10

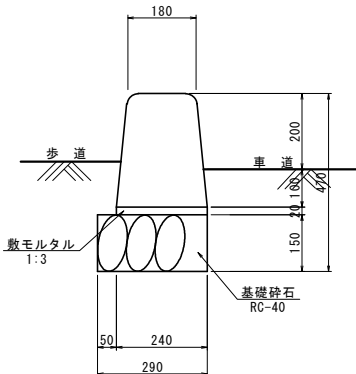


| 材料表       |              | 10m当り          |      |
|-----------|--------------|----------------|------|
| 名 称       | 規 格          | 単 位            | 数 量  |
| 歩車道境界ブロック | 両面Rタイプ       | 個              | 17   |
| 敷モルタル     | 1:3          | m <sup>3</sup> | 0.05 |
| 基礎砕石      | RC-40, t=150 | m <sup>2</sup> | 2.9  |

歩車道境界ブロック (B)  
S=1:10

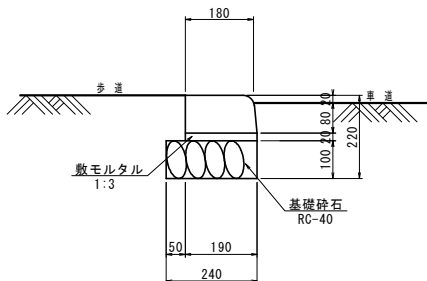


| 材料表       |              | 10m当り          |      |
|-----------|--------------|----------------|------|
| 名 称       | 規 格          | 単 位            | 数 量  |
| 歩車道境界ブロック | (歩道切り下げ用)    | 個              | 17   |
| 敷モルタル     | 1:3          | m <sup>3</sup> | 0.04 |
| 基礎砕石      | RC-40, t=100 | m <sup>2</sup> | 2.4  |

地先境界ブロック (A)  
S=1:10

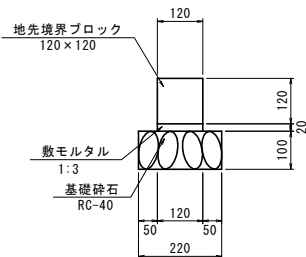

| 材料表      |              | 10m当り          |      |
|----------|--------------|----------------|------|
| 名 称      | 規 格          | 単 位            | 数 量  |
| 地先境界ブロック | 120×120      | 個              | 17   |
| 敷モルタル    | 1:3          | m <sup>3</sup> | 0.02 |
| 基礎砕石     | RC-40, t=100 | m <sup>2</sup> | 2.2  |

地先境界ブロック (B)  
S=1:10

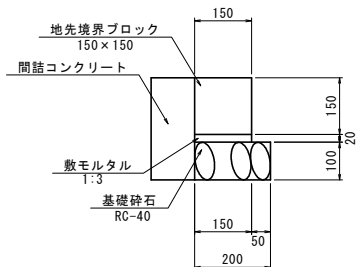


| 材料表      |              | 10m当り          |      |
|----------|--------------|----------------|------|
| 名 称      | 規 格          | 単 位            | 数 量  |
| 地先境界ブロック | 150×150      | 個              | 17   |
| 敷モルタル    | 1:3          | m <sup>3</sup> | 0.03 |
| 基礎砕石     | RC-40, t=100 | m <sup>2</sup> | 2.0  |

|                   |                    |
|-------------------|--------------------|
| 工 事 名             | (都)上石井岩井線舗装工事(8-1) |
| 路 線 名             | (都)上石井岩井線          |
| 位 置               | 岡山市北区寿町地内          |
| 施工年度              | 令和8年度              |
| 図面名称              | 構 造 図 (1)          |
| 図面番号              | 14 案中の 6           |
| 縮 尺               | 図 示                |
| 岡山市都市整備局西部幹線道路建設課 |                    |


構 造 図 (2)

4号管渠工  
(No. 7+3.8付近)

縦 断 図  
S=1:20

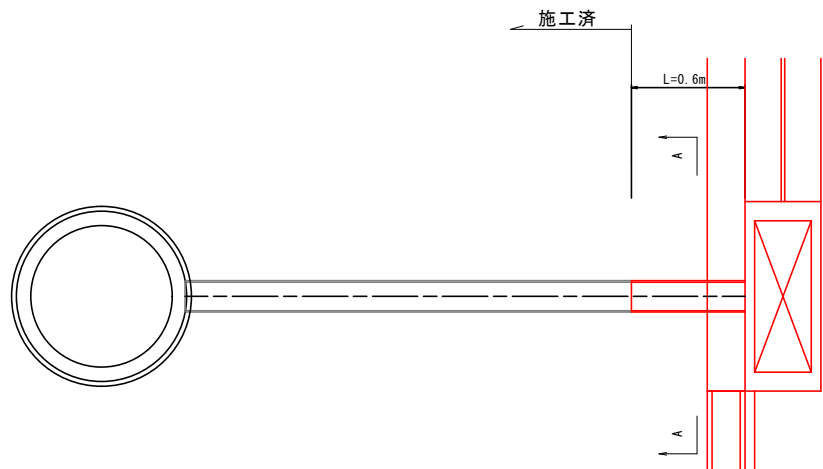


断 面 図  
S=1:20

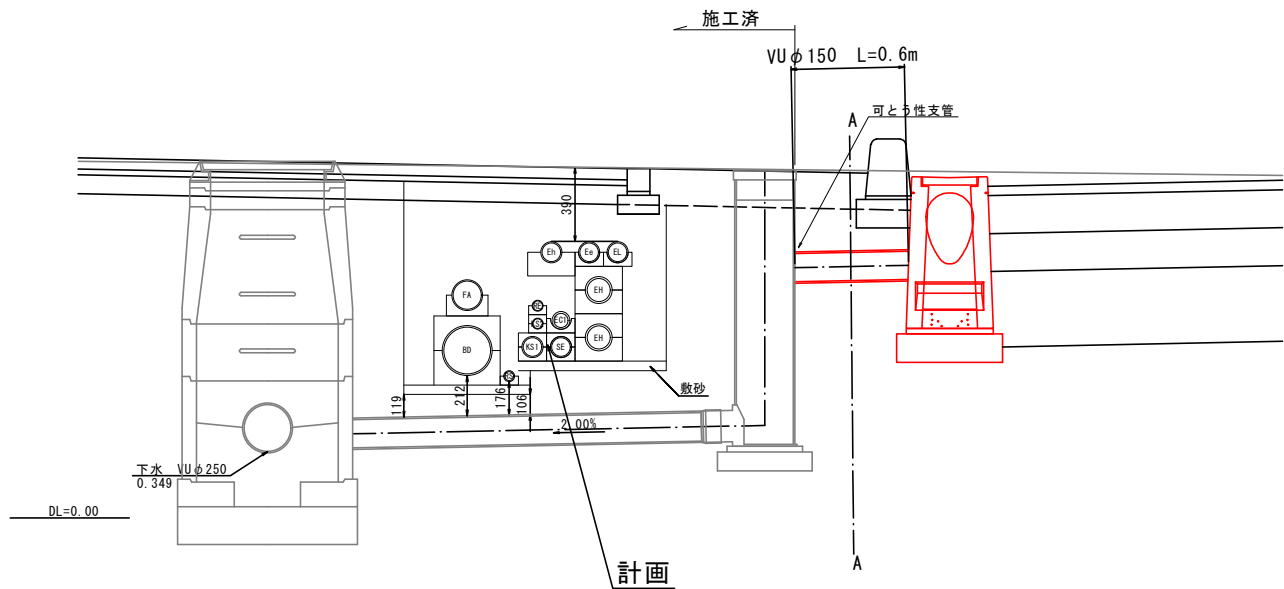


| 材料表    |         | 1箇所当り |     |
|--------|---------|-------|-----|
| 名 称    | 規 格     | 単 位   | 数 量 |
| 塩ビ管    | VUφ150  | m     | 0.6 |
| 可とう性支管 | 300-150 | 個     | 1   |

A-A 断面図  
S=1:10  
L=0.6m

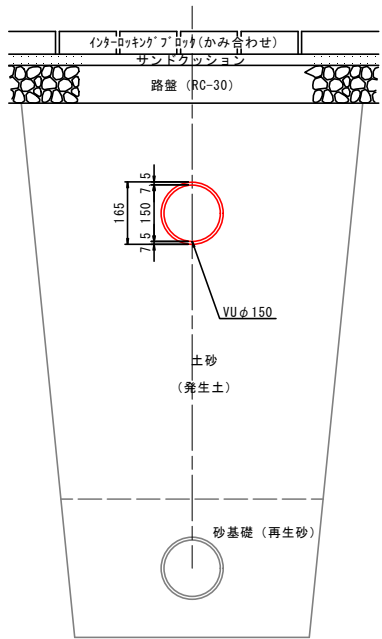

|                   |                    |
|-------------------|--------------------|
| 工 事 名             | (都)上石井岩井線舗装工事(8-1) |
| 路 線 名             | (都)上石井岩井線          |
| 位 置               | 岡山市北区寿町地内          |
| 施工年度              | 令和8年度              |
| 図面名称              | 構 造 図 (2)          |
| 図面番号              | 14 葉中の 7           |
| 縮 尺               | 図 示                |
| 岡山市都市整備局西部幹線道路建設課 |                    |

構造物撤去工平面図 S=1:250(1:500)

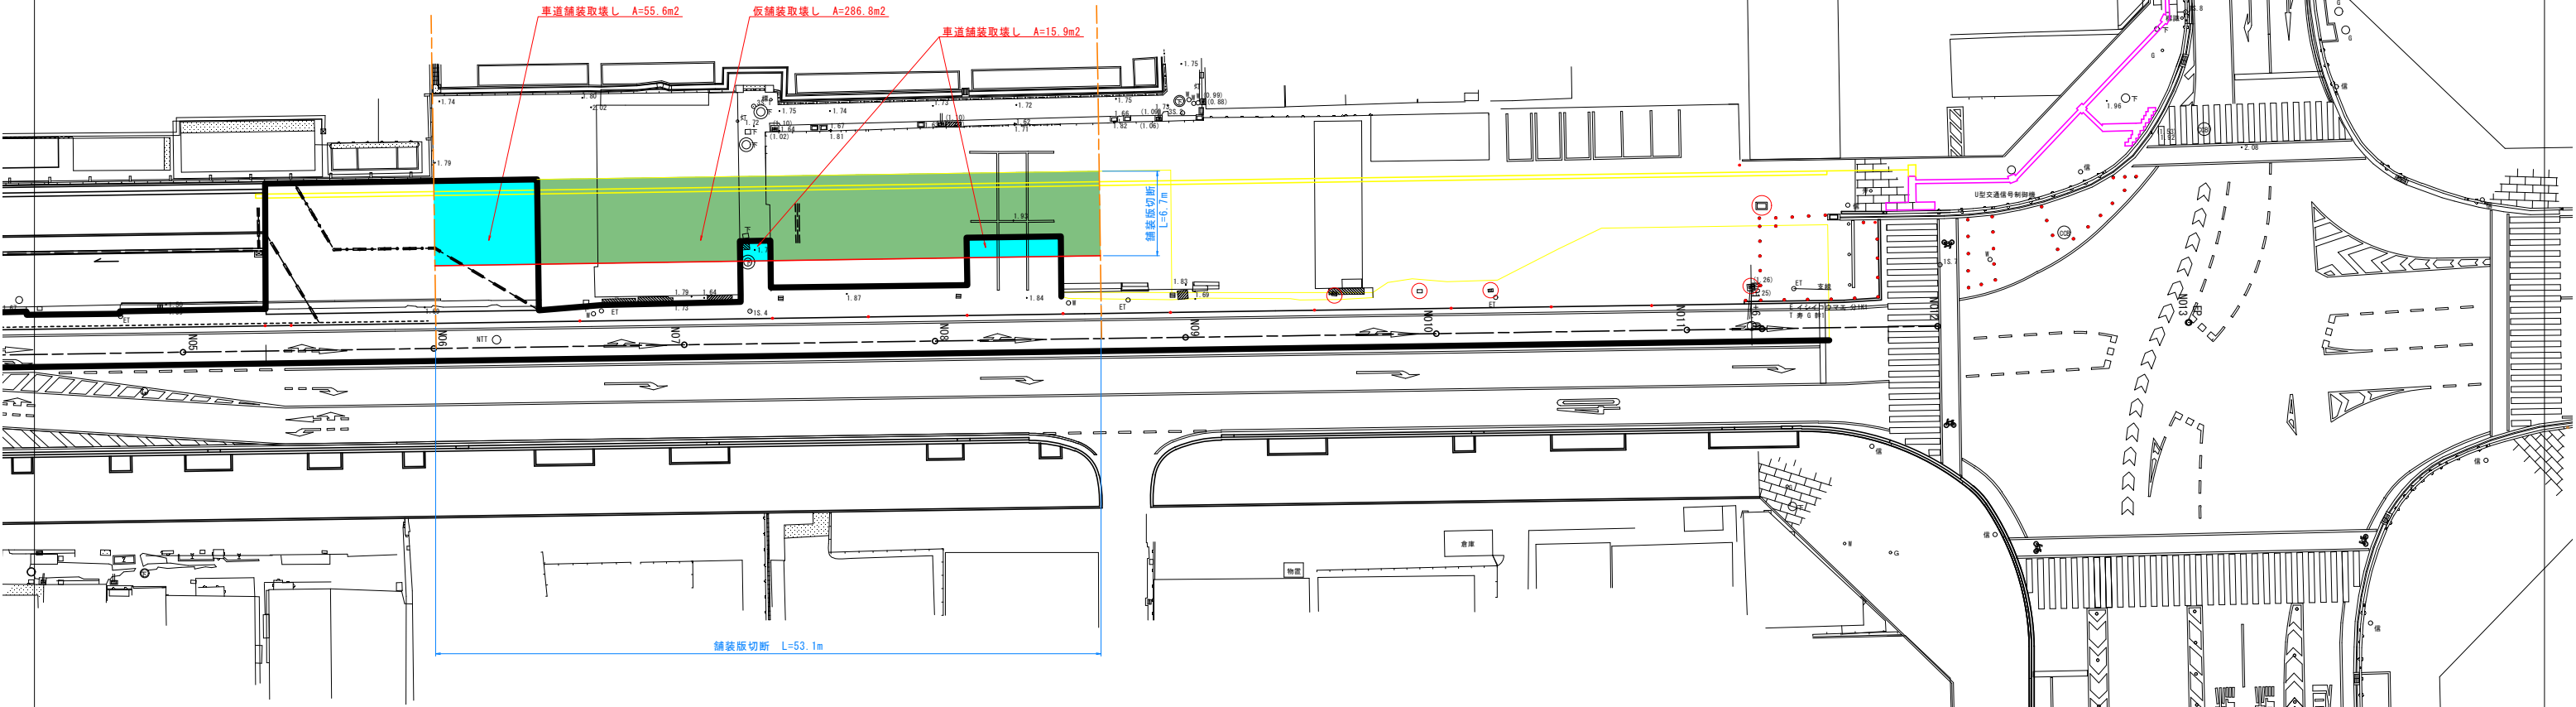


凡 例

| 名 称                                                                            | 算 式       | 数 量                  |
|--------------------------------------------------------------------------------|-----------|----------------------|
| <span style="background-color: blue; color: white;">■</span> : 歩道舗装取壊し (5cm)   |           | - m <sup>2</sup>     |
| 歩道舗装版切断                                                                        |           | - m                  |
| <span style="background-color: cyan; color: black;">■</span> : 車道舗装取壊し (10cm)  | 55.6+15.9 | 71.5 m <sup>2</sup>  |
| 車道舗装版切断                                                                        | 53.1      | 53.1 m               |
| <span style="background-color: green; color: black;">■</span> : 仮舗装取壊し (3cm)   | 286.8     | 286.8 m <sup>2</sup> |
| 舗装版切断                                                                          | 6.7       | 6.7 m                |
| <span style="background-color: yellow; color: black;">■</span> : 点字ブロック撤去      |           | - m <sup>2</sup>     |
| <span style="background-color: lime; color: black;">■</span> : L型側溝 (立ち上げタイプ)  |           | - m                  |
| <span style="background-color: brown; color: black;">■</span> : L型側溝 (切り下げタイプ) |           | - m                  |
| <span style="background-color: magenta; color: black;">■</span> : 地先境界ブロック     |           | - m                  |

※ ( )内はA3出力時の縮尺を示す。


|                   |                    |
|-------------------|--------------------|
| 工 事 名             | (都)上石井岩井線舗装工事(8-1) |
| 路 線 名             | (都)上石井岩井線          |
| 位 置               | 岡山市北区寿地内           |
| 施工年度              | 令和8年度              |
| 図面名称              | 構造物撤去工平面図          |
| 図面番号              | 14 葉中の 8           |
| 縮 尺               | S=1:250(1:500)     |
| 岡山市都市整備局西部幹線道路建設課 |                    |

点字ブロック位置図 S=1:200 (1:400)  
(特殊ブロック舗装 視覚障害者誘導用ブロック)

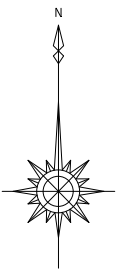

視覚障害者誘導用ブロック


線状ブロック(乗入部) L=53.1m

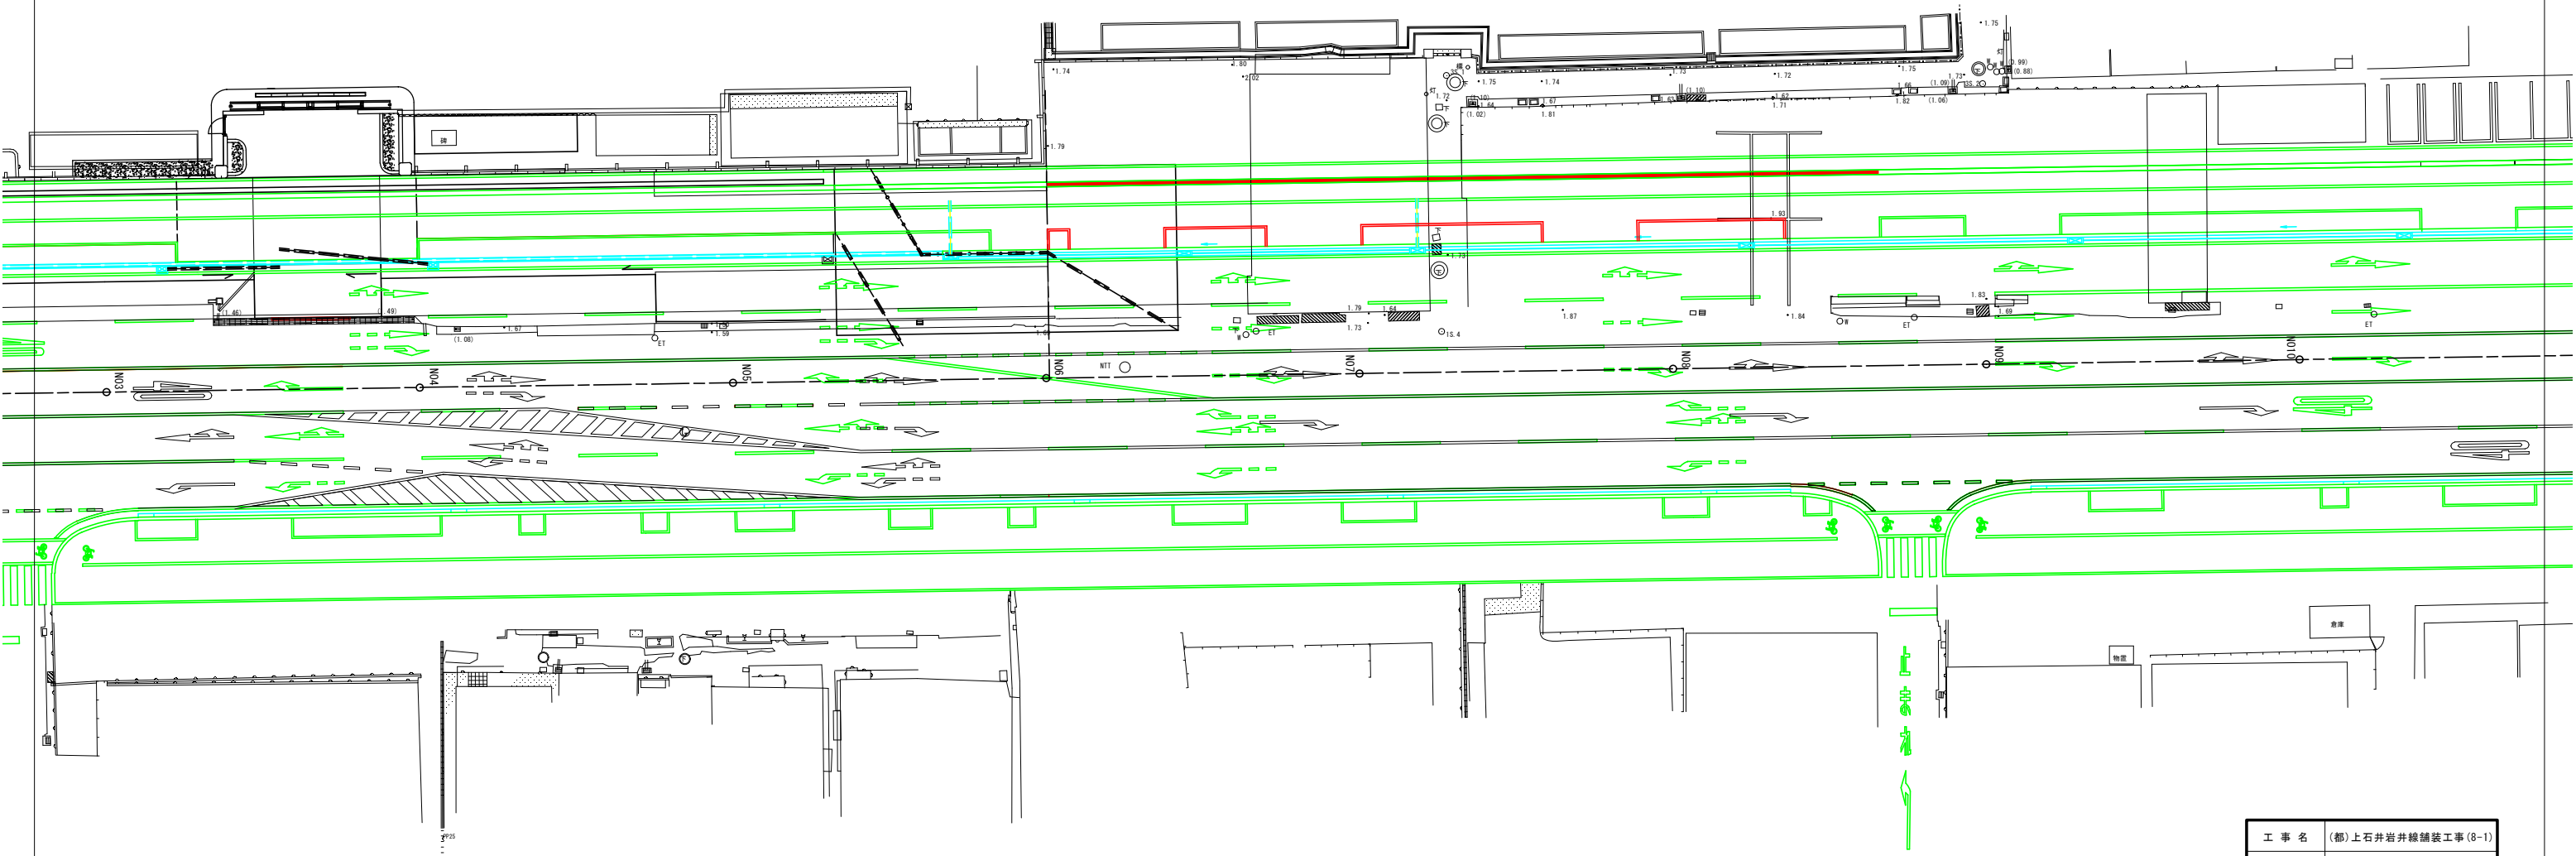


|                   |                    |
|-------------------|--------------------|
| 工 事 名             | (都)上石井岩井線舗装工事(8-1) |
| 路 線 名             | (都)上石井岩井線          |
| 位 置               | 岡山市北区寿町地内          |
| 施工年度              | 令和8年度              |
| 図面名称              | 点字ブロック位置図          |
| 図面番号              | 14 葉中の 9           |
| 縮 尺               | S=1:200 (1:400)    |
| 岡山市都市整備局西部幹線道路建設課 |                    |

※ ( )内はA3出力時の縮尺を示す。


配置配線図 [更新] S=1:300 (1:600)

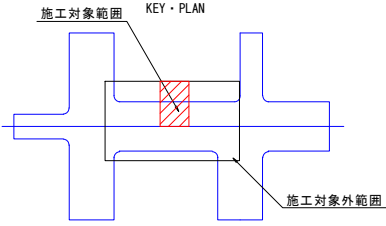

平面図

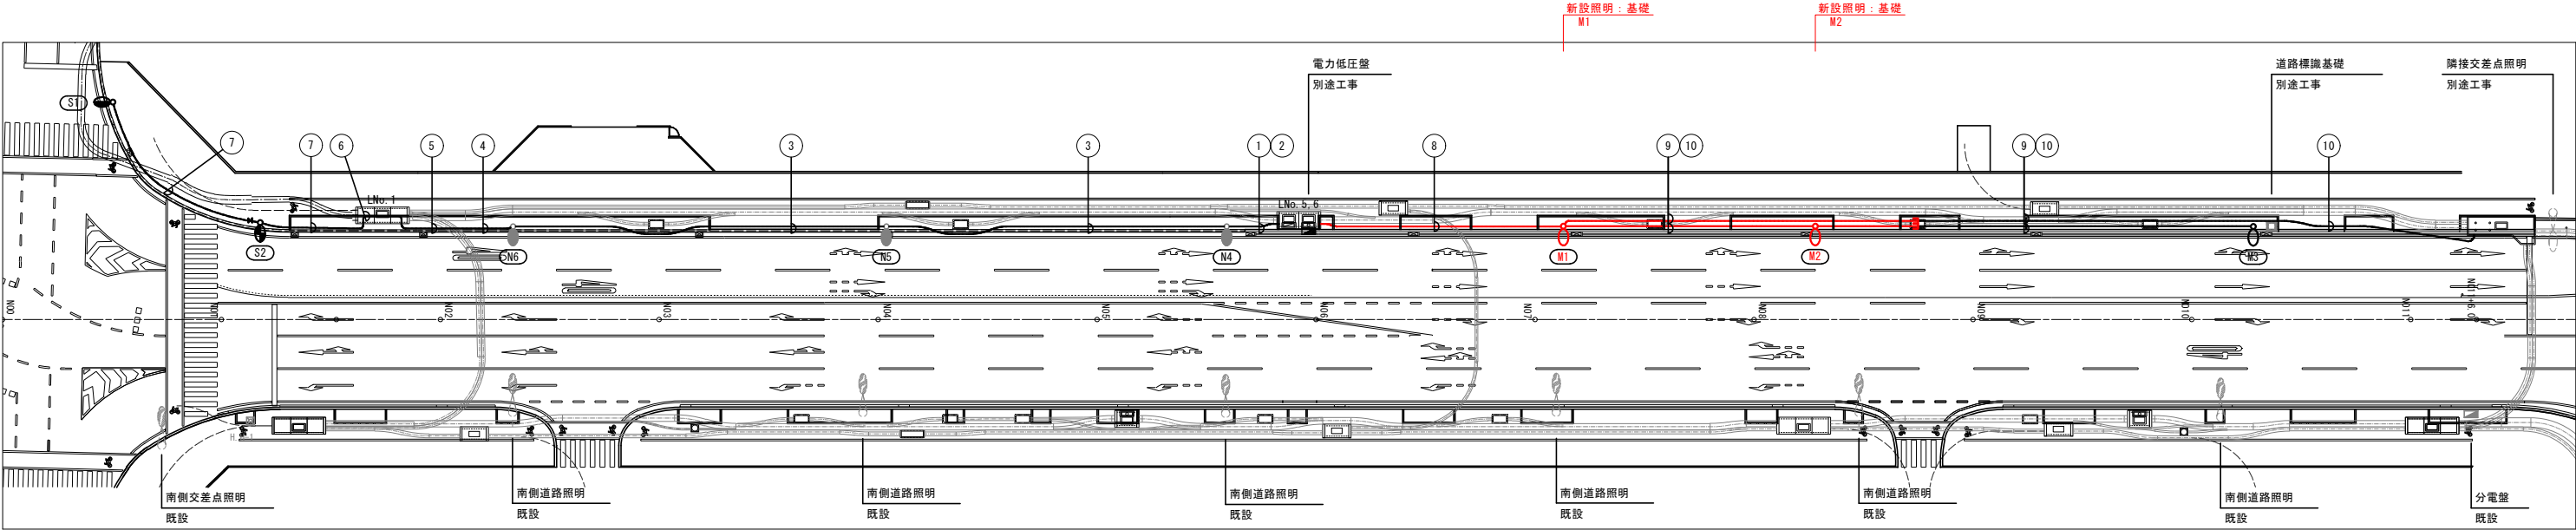

系統図

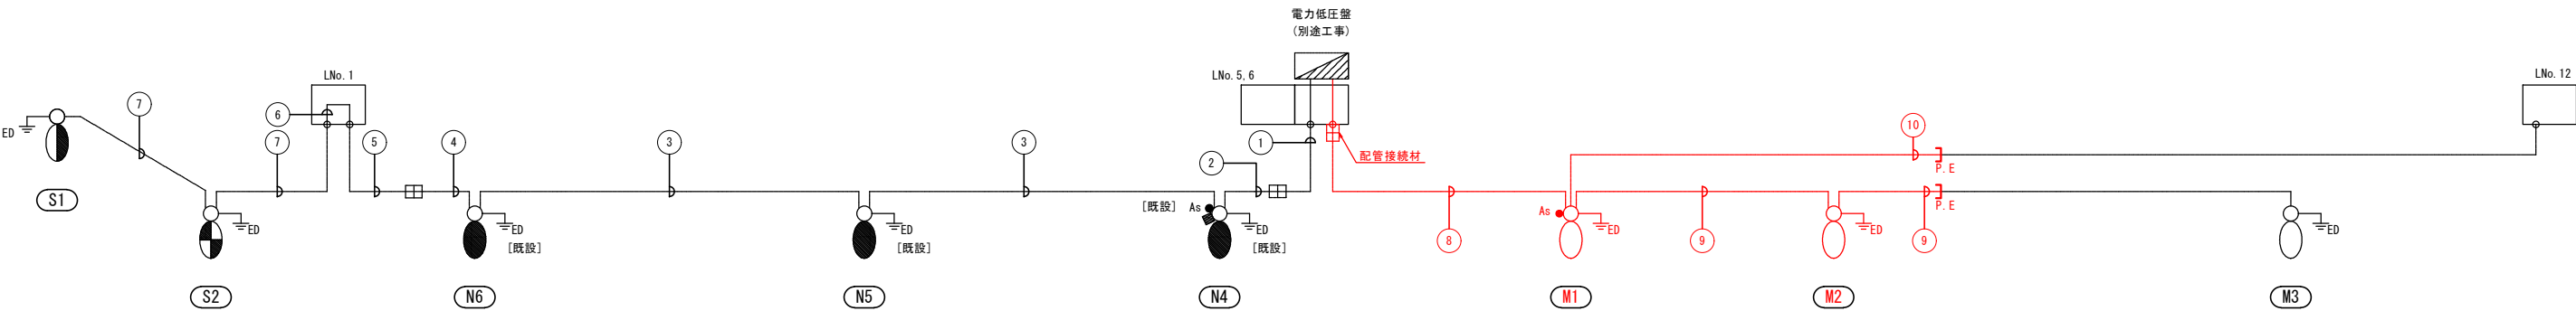

凡 例

| 記 号    | 名 称     | 仕 様                         | 数 量   |
|--------|---------|-----------------------------|-------|
| N      | 照明柱: 既設 | KCE070-2相当, H=10.3m, ケーソン基礎 | [3] 基 |
| M      | 照明柱: 新設 | KCE070-2相当, H=10.3m, 杭基礎    | 2 基   |
| S1     | 交差点照明柱  | KCE090-2C相当, H=10.3m, 杭基礎   | 0 基   |
| S2     | 交差点照明柱  | KCE070-2C相当, H=10.3m, 杭基礎   | 0 基   |
| As     | 自動点滅器   | AC200V                      | -     |
| ニッブル   | ニッブル    | G28キャップ留め                   | -     |
| ED     | 接地工事    | D種接地                        | 2 極   |
| 地中埋設管路 | 地中埋設管路  | FEP                         | -     |
| 配管接続材  | 配管接続材   | FEP用                        | 1     |
| P.E    | 配管処理材   | FEP用                        | 2 個   |

注) [ ]内は既設を示す。

配管配線表

| 記号 | 回路番号 | 負 荷 名 称  | 電 線・ケ ー ブ ル         | 配管種別    | 施工: 配管 | 施工: 配線 |
|----|------|----------|---------------------|---------|--------|--------|
| ①  | 引    | 引込線      | —φ—                 | FEP40   | 地中埋設   | —      |
| ②  | 1    | 道路・交差点照明 | —φ—                 | [FEP40] | 地中埋設   | —      |
| ③  | 1    | 道路・交差点照明 | [EM-CE 3.5sq-2C]    | [FEP40] | 地中埋設   | 管内     |
| ④  | 1    | 道路・交差点照明 | EM-CE 2sq-2C        | [FEP40] | 地中埋設   | 管内     |
| ⑤  | 1    | 道路・交差点照明 | EM-CE 2sq-2C        | FEP40   | 地中埋設   | 管内     |
| ⑥  | 1    | 道路・交差点照明 | EM-CE 2sq-2C        | —       | —      | 屋外露出   |
| ⑦  | 1    | 道路・交差点照明 | EM-CE 2sq-2C        | FEP30   | 地中埋設   | 管内     |
| —  | —    | 信号用      | —φ—                 | FEP65   | 地中埋設   | —      |
| ⑧  | 引    | 引込線      | —φ—                 | FEP40   | 地中埋設   | —      |
| ⑨  | 2    | 道路照明     | EM-CE 2sq-30 (E=10) | FEP30   | 地中埋設   | 管内     |
| ⑩  | —    | 感知器用     | —φ—                 | FEP80   | 地中埋設   | —      |


注) [ ]内は既設を示す。

※ ( )内はA3出力時の縮尺を示す。



|                   |                    |
|-------------------|--------------------|
| 工 事 名             | (都)上石井岩井線舗装工事(8-1) |
| 路 線 名             | (都)上石井岩井線          |
| 位 置               | 岡山市北区寿町地内          |
| 施工年度              | 令和8年度              |
| 図面名称              | 配置配線図(更新)          |
| 図面番号              | 14 葉中の 10          |
| 縮 尺               | 図示                 |
| 岡山市都市整備局西部幹線道路建設課 |                    |

照明柱基礎構造図 (1) S=1:40(1:80)  
( 感知器柱 M1 )

一般図 S=1/40(1:80)  
( 感知器柱 M1 )

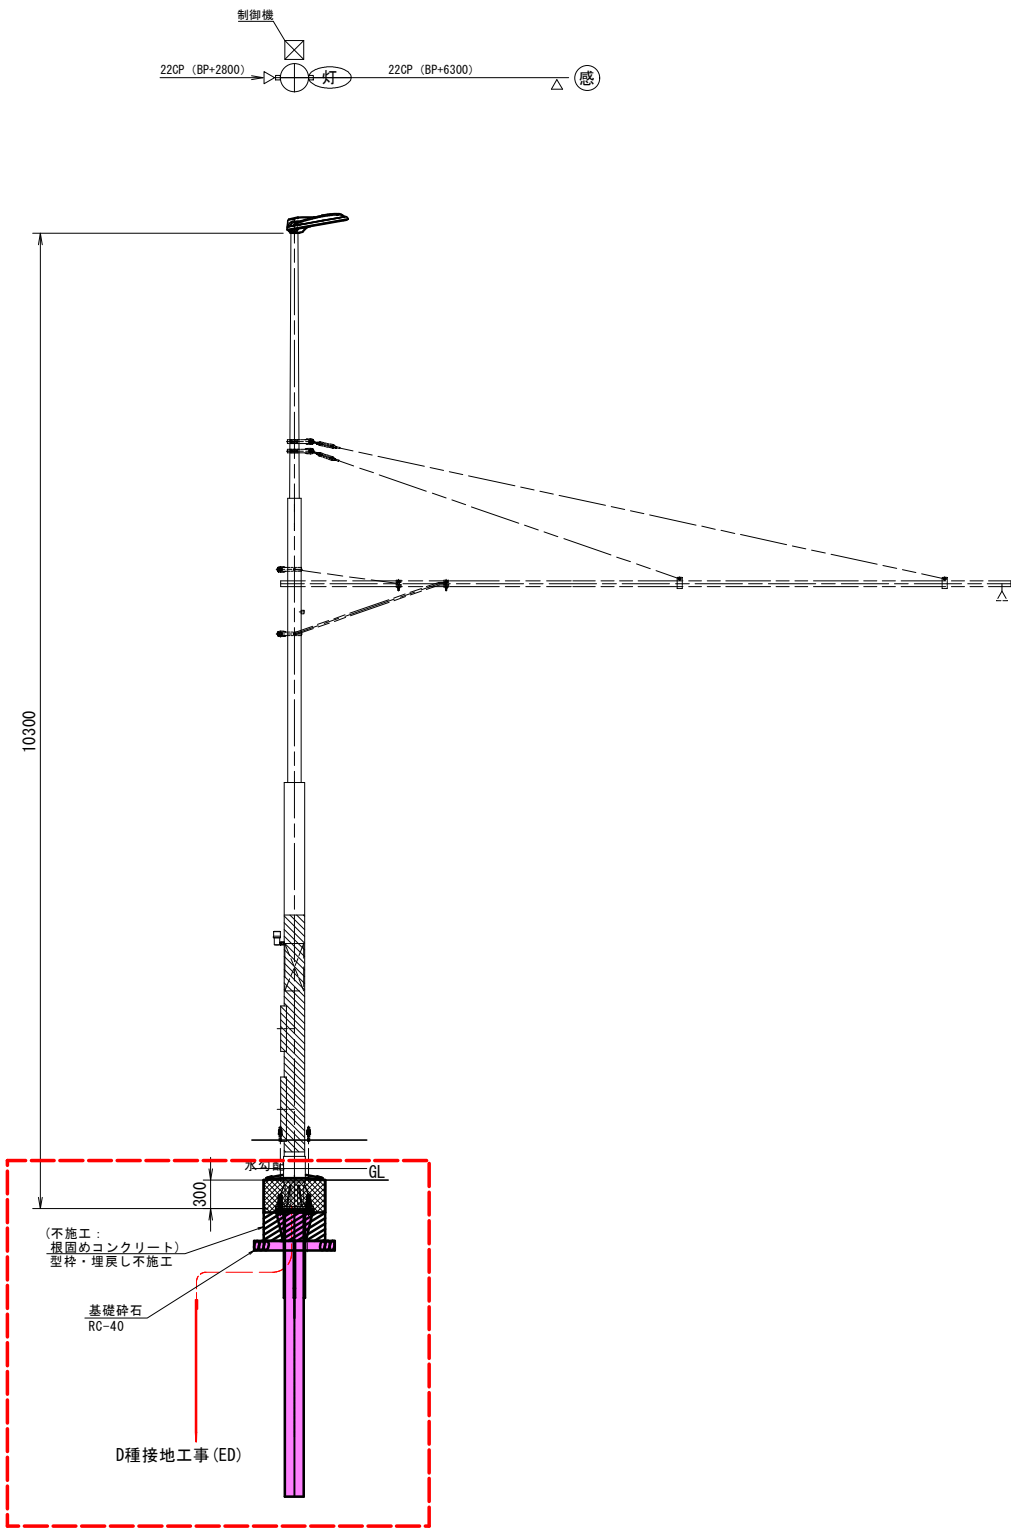

S=1:10(1:20)

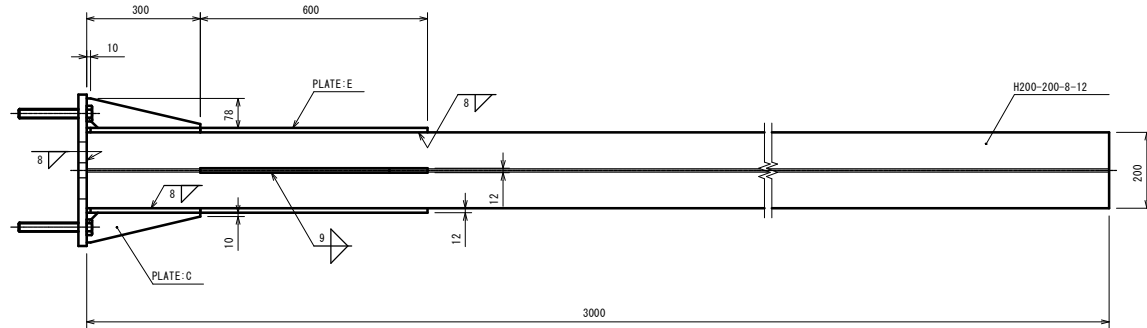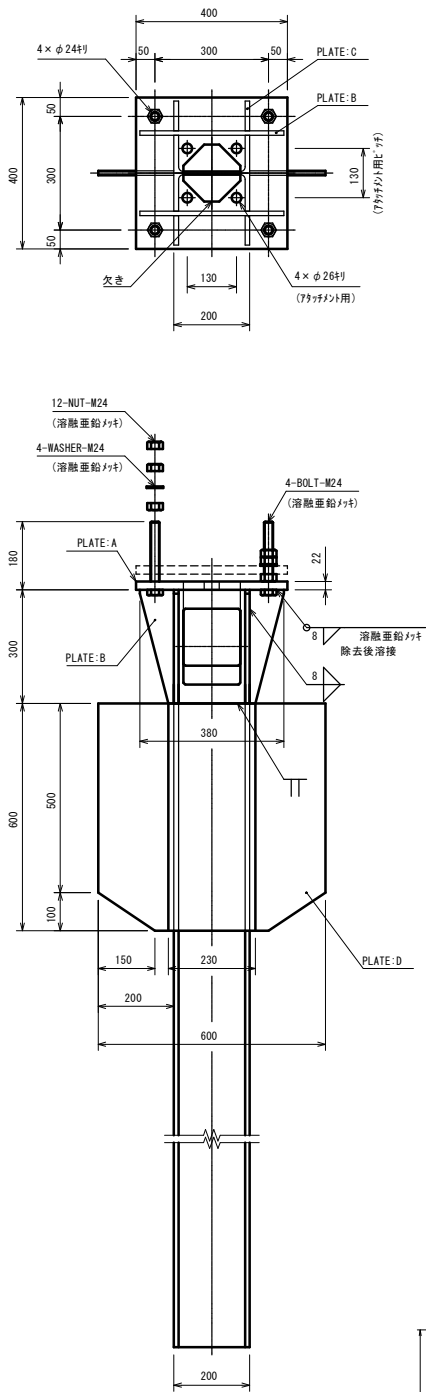




材料表

| 種別       | 規格・材質               | 寸法・強度区分                 | 単質 (kg) | 数量 | 質量 (kg) |
|----------|---------------------|-------------------------|---------|----|---------|
| BOLT     | JIS B 1180 全ねじ六角ボルト | M24×L180 -4.6 (溶融亜鉛メッキ) | 0.64    | 4  | 2.6     |
| NUT      | JIS B 1181 六角ナット    | M24 -4 (溶融亜鉛メッキ)        | -       | 12 | -       |
| WASHER   | JIS B 1256 並丸       | M24 (溶融亜鉛メッキ)           | -       | 4  | -       |
| PLATE: A | JIS G 3101 SS400    | 22×400×400              | 27.63   | 1  | 27.6    |
| PLATE: B | JIS G 3101 SS400    | 12×300×380              | 10.74   | 2  | 21.5    |
| PLATE: C | JIS G 3101 SS400    | 12×78×300×1/2           | 1.10    | 4  | 4.4     |
| PLATE: D | JIS G 3101 SS400    | 12×200×600              | 11.30   | 2  | 22.6    |
| PLATE: E | JIS G 3101 SS400    | 12×230×600              | 13.00   | 2  | 26.0    |
| H        | 注1)                 | 200×200×8×12 L=3000     | 149.70  | 1  | 149.7   |
| TOTAL    |                     |                         |         |    | 254.4   |


注1) JIS G 3101 SS400、JIS G 3136 SN400A 又は、これと同等以上の材質とする。

注2) 溶接部の溶接は、R30とする。

注3) ボルトは、強度区分4.6と同等以上とする。

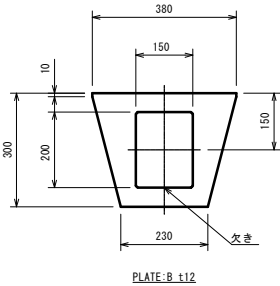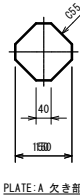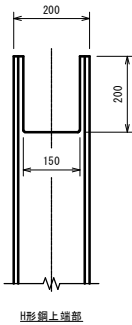

基礎詳細図 S=1:20(1:40)

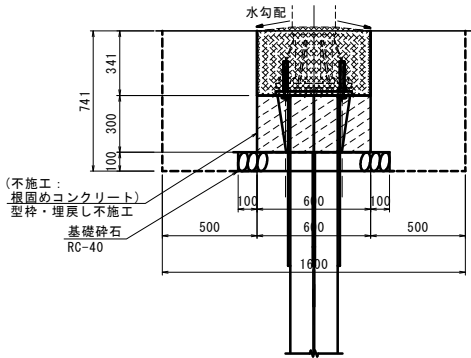




※ ( )内はA3出力時の縮尺を示す。

|                   |                    |
|-------------------|--------------------|
| 工事名               | (都)上石井岩井線舗装工事(8-1) |
| 路線名               | (都)上石井岩井線          |
| 位置                | 岡山市北区寿町地内          |
| 施工年度              | 令和8年度              |
| 図面名称              | 照明柱基礎構造図 (1)       |
| 図面番号              | 14 葉中の 11          |
| 縮尺                | 図示                 |
| 岡山市都市整備局西部幹線道路建設課 |                    |

一般図 S=1/40(1:80)  
(標識添架柱 M2)

# 照明柱基礎構造図 (2) S=1:30(1:60) (標識添架柱 M2)

S=1:10(1:20)

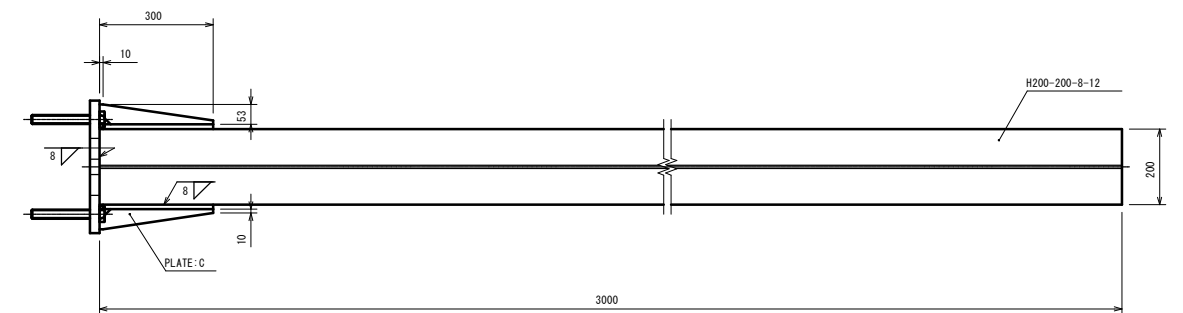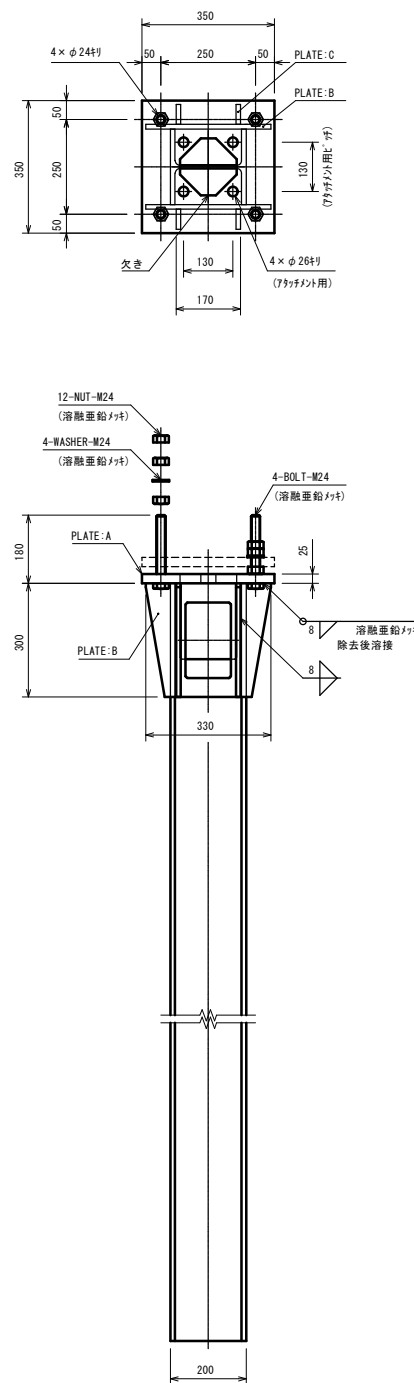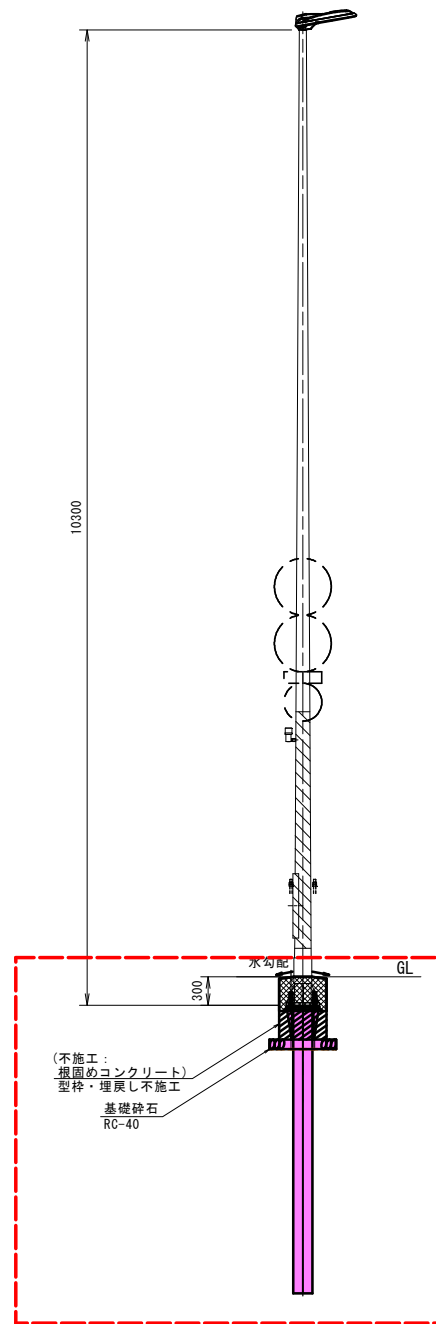

材料表





| 種別       | 規格・材質             | 寸法・強度区分                 | 単質 (kg) | 数量 | 質量 (kg) |
|----------|-------------------|-------------------------|---------|----|---------|
| BOLT     | JIS B 1180 全ねじ六角棒 | M24×L180 -4.6 (溶融亜鉛メッキ) | 0.64    | 4  | 2.6     |
| NUT      | JIS B 1181 六角ナット  | M24 -4 (溶融亜鉛メッキ)        | -       | 12 | -       |
| WASHER   | JIS B 1256 並丸     | M24 (溶融亜鉛メッキ)           | -       | 4  | -       |
| PLATE: A | 注1)               | 25×350×350              | 24.04   | 1  | 24.0    |
| PLATE: B | 注1)               | 12×300×330              | 9.33    | 2  | 18.7    |
| PLATE: C | 注1)               | 12×53×300×1/2           | 0.75    | 4  | 3.0     |
| H        | 注1)               | 200×200×8×12 L=3000     | 149.70  | 1  | 149.7   |
| TOTAL    |                   |                         |         |    | 198.0   |

注1) JIS G 3101 SS400、JIS G 3136 SN400A 又は、これと同等以上の材質とする。

注2) 溶接部の溶接はC30 又は、R30とする。

注3) 棒は、強度区分4.6と同等以上とする。

基礎詳細図 S=1:20(1:40)

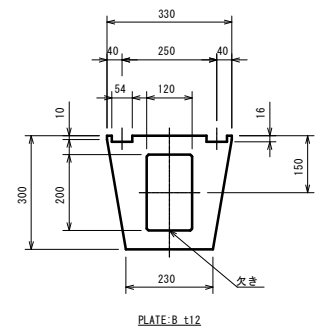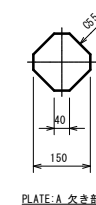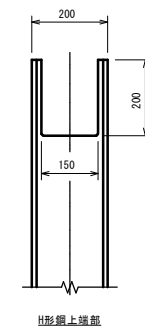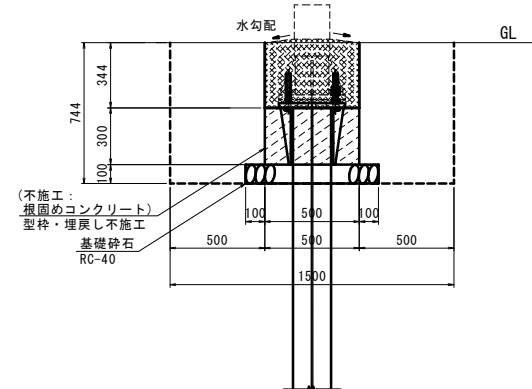


※ ( )内はA3出力時の縮尺を示す。


|                   |                    |
|-------------------|--------------------|
| 工事名               | (都)上石井岩井線舗装工事(8-1) |
| 路線名               | (都)上石井岩井線          |
| 位置                | 岡山市北区寿町地内          |
| 施工年度              | 令和8年度              |
| 図面名称              | 照明柱基礎構造図 (2)       |
| 図面番号              | 14 葉中の 12          |
| 縮尺                | 図示                 |
| 岡山市都市整備局西部幹線道路建設課 |                    |

管路掘断面図（参考）


平面図

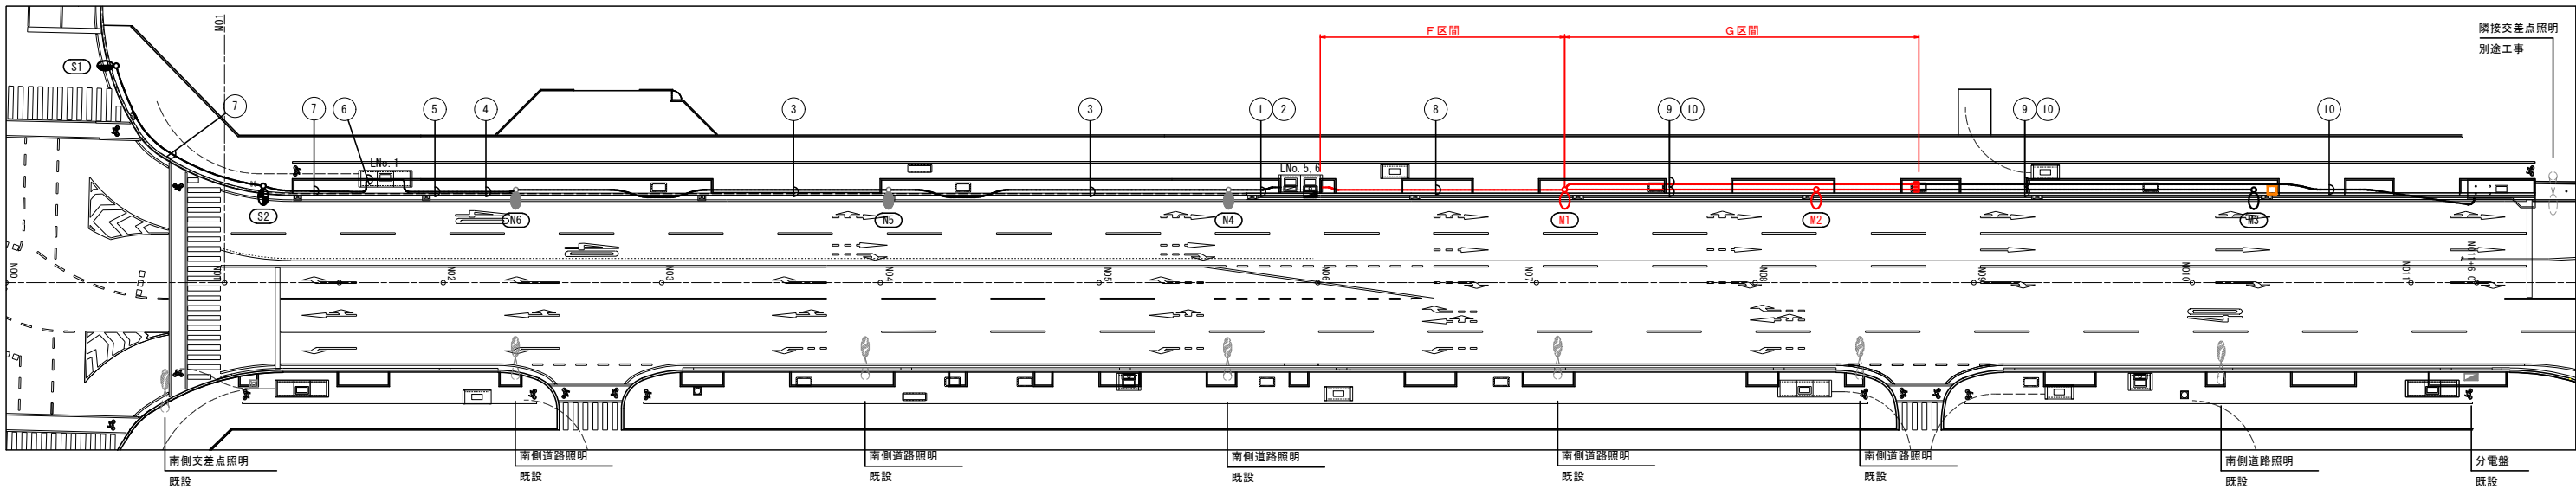

系統図

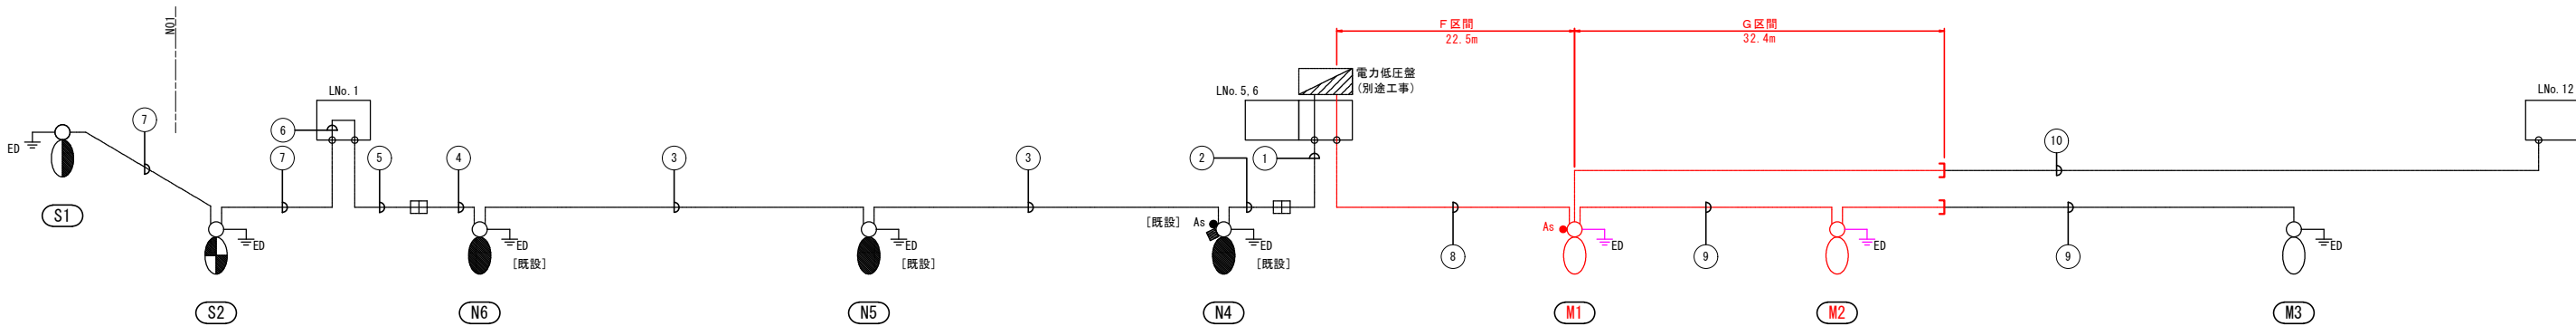

電線管路工詳細図 S=1:20 (1:40)

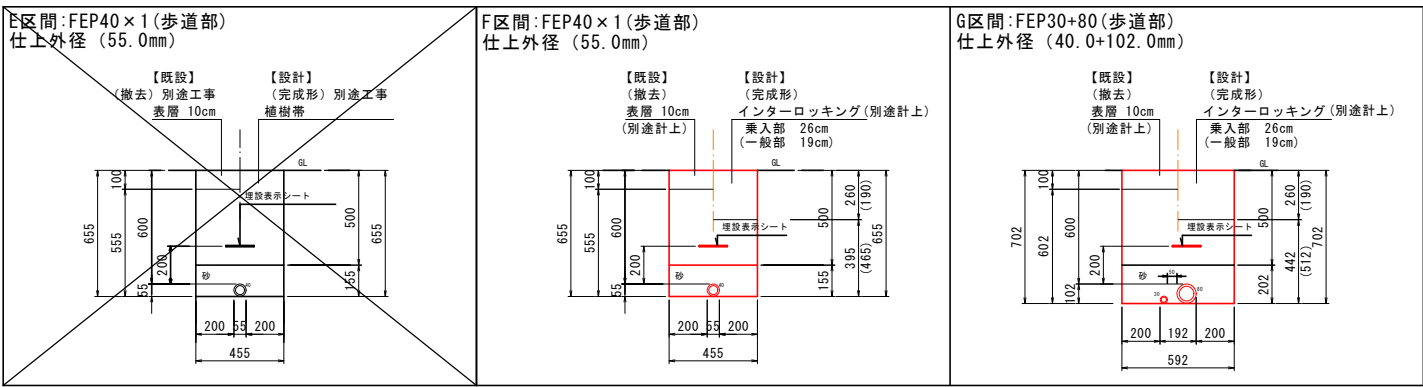


※ ( )内はA3出力時の縮尺を示す。

|                   |                    |
|-------------------|--------------------|
| 工 事 名             | (都)上石井岩井線舗装工事(8-1) |
| 路 線 名             | (都)上石井岩井線          |
| 位 置               | 岡山市北区寿町地内          |
| 施工年度              | 令和8年度              |
| 図面名称              | 管路掘断面図（参考）         |
| 図面番号              | 14 葉中の 13          |
| 縮 尺               | 図示                 |
| 岡山市都市整備局西部幹線道路建設課 |                    |


取付道路計画図

取付道路  
(No. 9 付近 左側)

平面図  
S=1:100

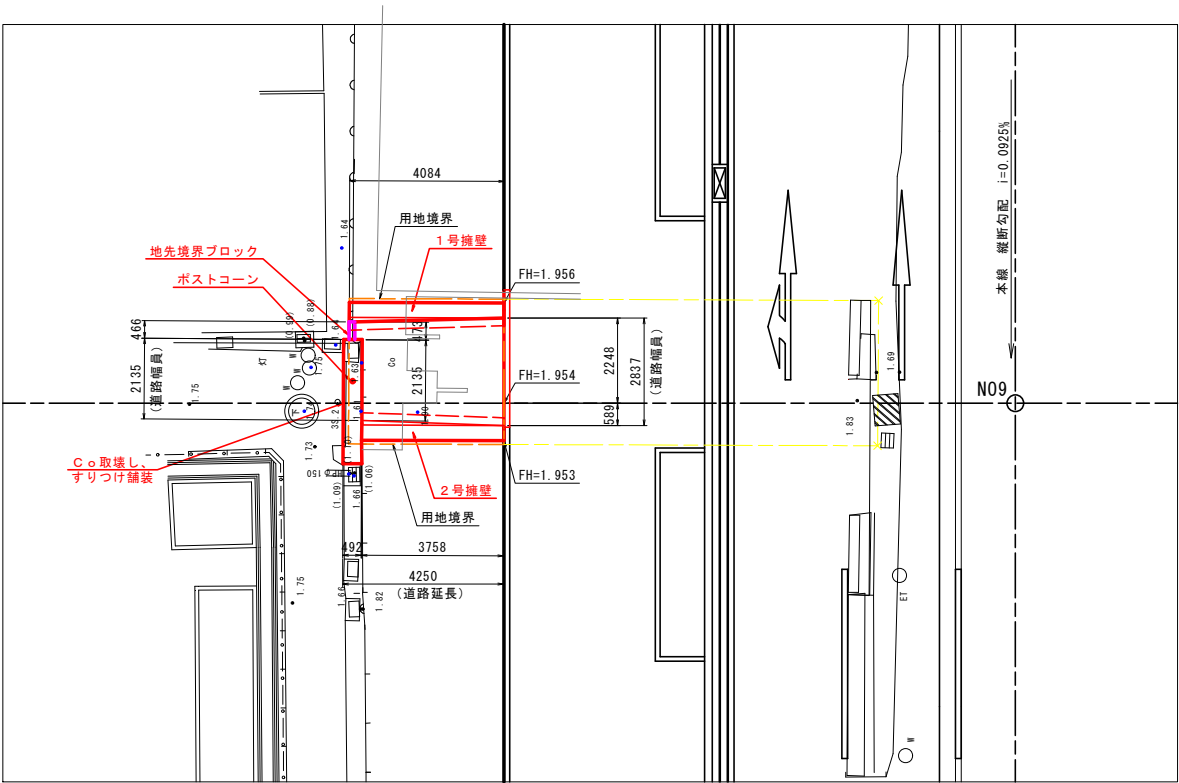


縦断面図  
S=1:100

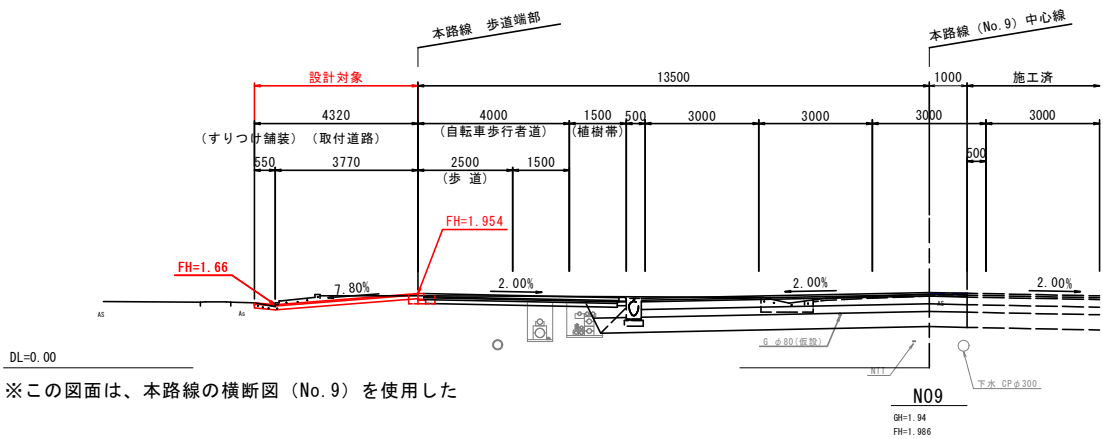


※この図面は、本路線の横断面 (No. 9) を使用した


1号擁壁 展開図  
S=1:100

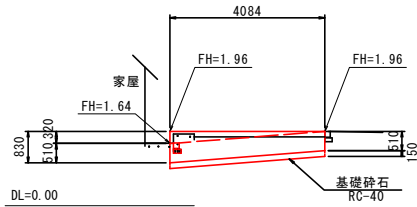


2号擁壁 展開図  
S=1:100

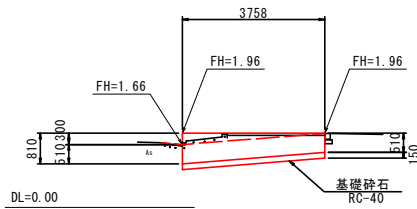

標準断面図  
S=1:100

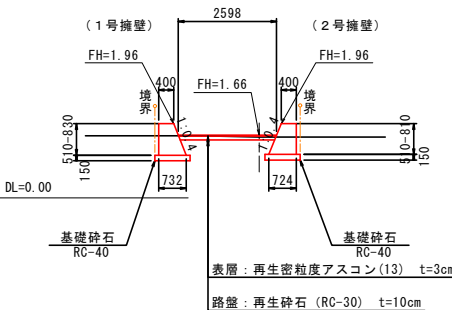


地先境界ブロック  
S=1:10

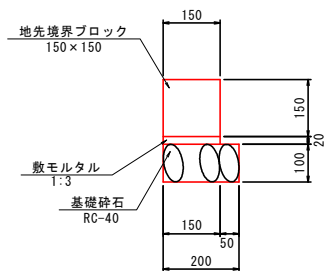


| 材料表      |               | 10m当り          |      |
|----------|---------------|----------------|------|
| 名 称      | 規 格           | 単 位            | 数 量  |
| 地先境界ブロック | C種150×150×600 | 個              | 17   |
| 敷モルタル    | 1:3           | m <sup>3</sup> | 0.03 |
| 基礎砕石     | RC-40, t=100  | m <sup>2</sup> | 2.0  |

舗装構成  
S=1:10

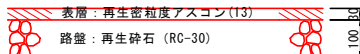


構造図  
S=1:20

1号擁壁

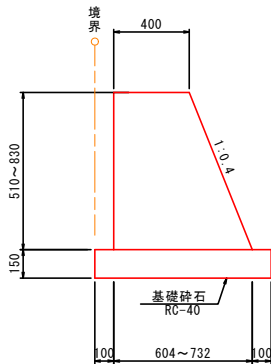

2号擁壁

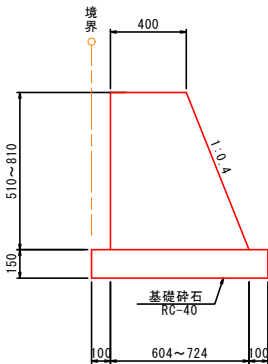

|                   |                     |
|-------------------|---------------------|
| 工 事 名             | (都)上石井岩井線舗装工事 (8-1) |
| 路 線 名             | (都)上石井岩井線           |
| 位 置               | 岡山市北区寿町地内           |
| 施工年度              | 令和8年度               |
| 図面名称              | 取付道路計画図             |
| 図面番号              | 14 葉中の 14           |
| 縮 尺               | 図 示                 |
| 岡山市都市整備局西部幹線道路建設課 |                     |