

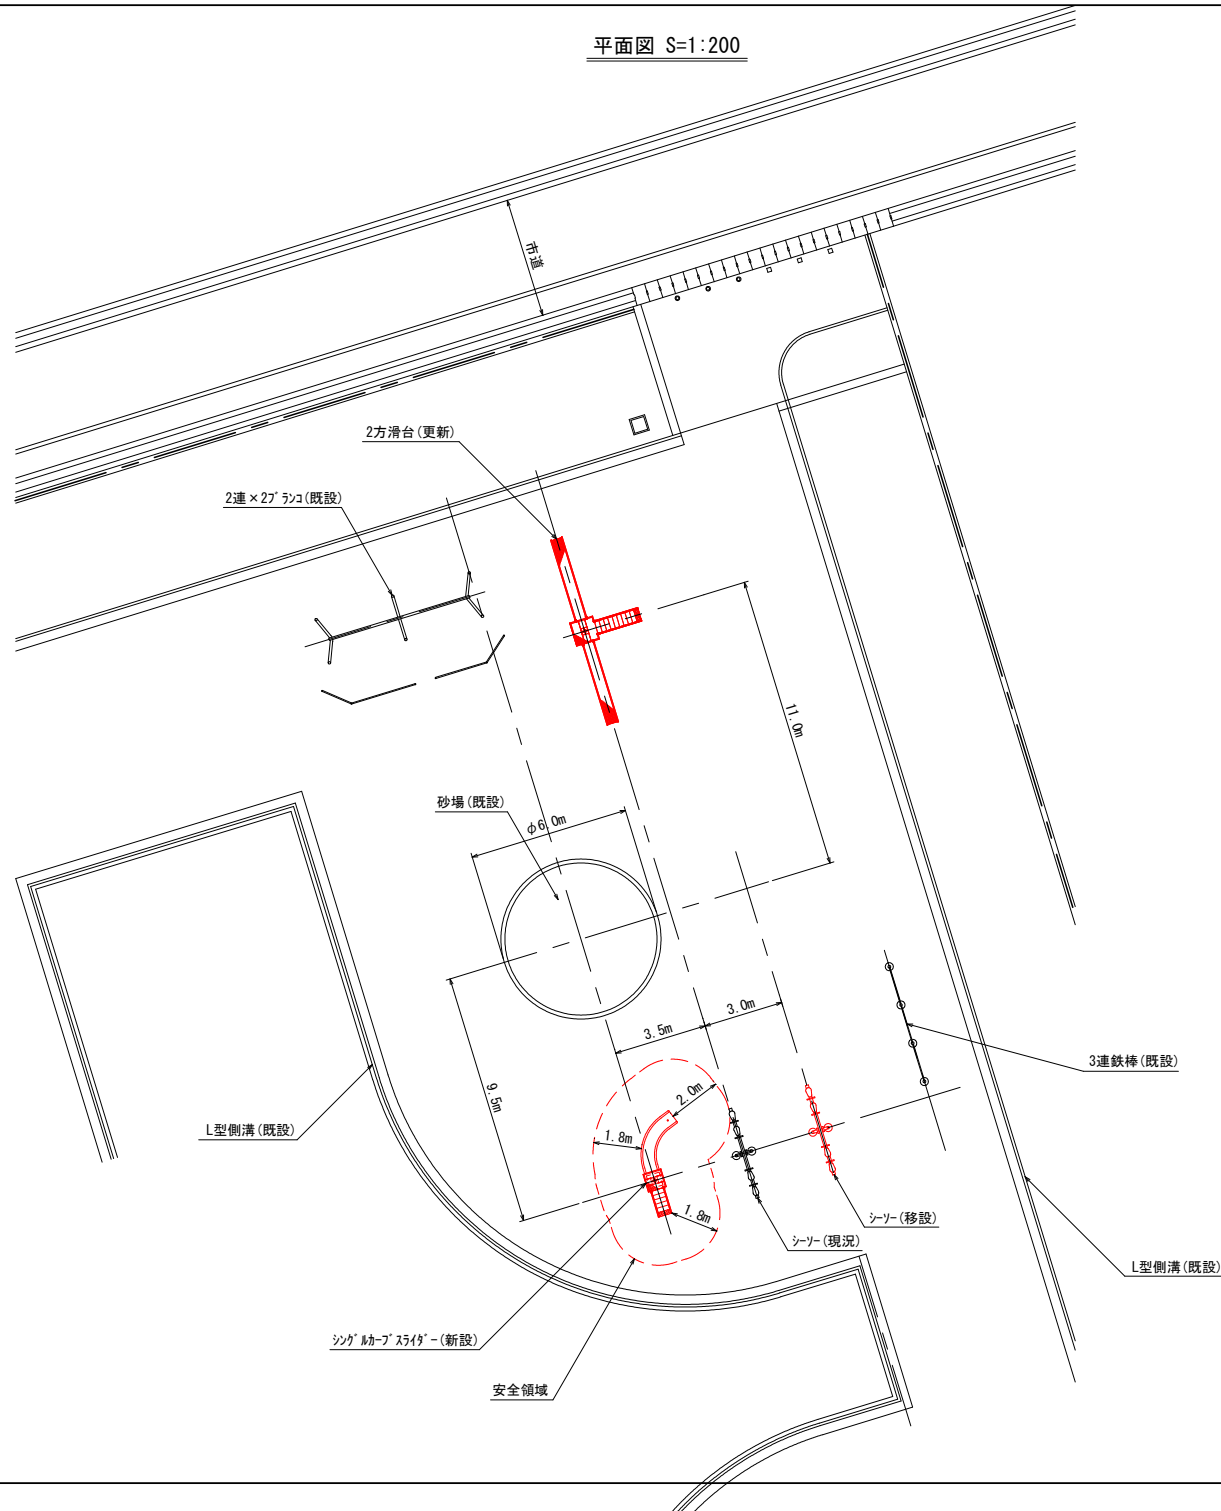



平面図 S=1:200

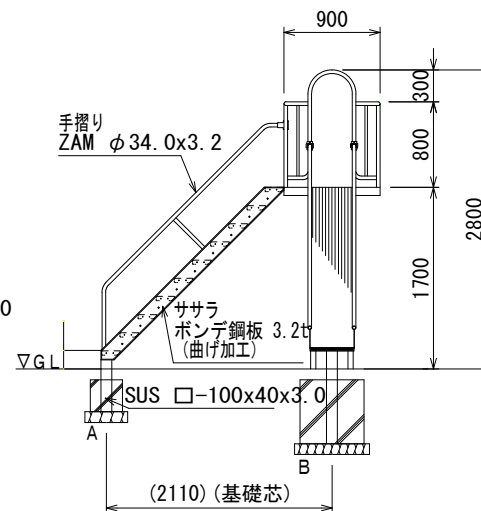

|               |              |                    |  |
|---------------|--------------|--------------------|--|
| 工事名           | 浜野中央公園遊具更新工事 |                    |  |
| 工 区           |              |                    |  |
| 位 置           | 岡山市南区浜野四丁目地内 |                    |  |
| 図面名称          | 平面図          |                    |  |
| 縮尺            | S=1:200      | <div>1<br/>4</div> |  |
| 年月日           | 令和8年度        |                    |  |
| 岡山市南区役所 地域整備課 |              |                    |  |

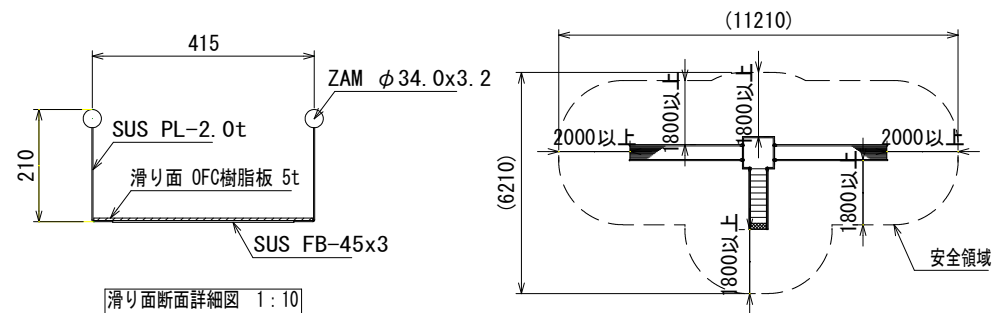


| 基礎一覧表 |             |    |      |
|-------|-------------|----|------|
| 種類    | サイズ(W×D×H)  | 数量 | ボイド径 |
| A     | 300×300×300 | 6  | φ150 |
| B     | 600×600×600 | 1  | φ200 |



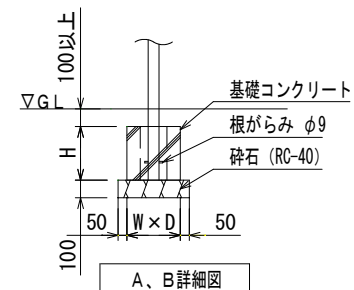


|               |              |  |  |
|---------------|--------------|--|--|
| 工事名           | 浜野中央公園遊具更新工事 |  |  |
| 工 区           |              |  |  |
| 位 置           | 岡山市南区浜野四丁目地内 |  |  |
| 図面名称          | 詳細図          |  |  |
| 縮尺            | S=1:50       |  |  |
| 年月日           | 令和8年度        |  |  |
| 岡山市南区役所 地域整備課 |              |  |  |


※設置する遊具は上記と同等品以上とする。

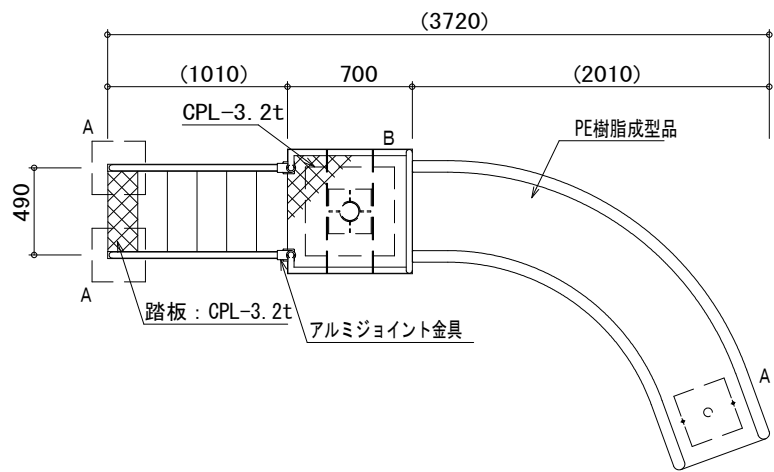

- 共通仕様
- ・(一社)日本公園施設業協会発行の「遊具の安全に関する規準 JPFA-SP-S:2024」に準拠する。
  - ・特記なきスチール部はジंकロメートメッキ処理とする。
  - ・ZAMは高耐食溶融メッキ鋼材とする。
  - ・塗装は粉体樹脂焼付塗装とする。
  - ・階段踏板は溶融亜鉛メッキ仕上げ(無塗装)とする。
  - ・樹脂成型品は既成品により寸法等仕様変更する場合がある。
  - ・ISO9001認証取得工場の製品とする。
  - ・(一社)日本公園施設業協会の生産物賠償責任保険付とする。
  - ・利用対象年齢は、3～6歳とする。

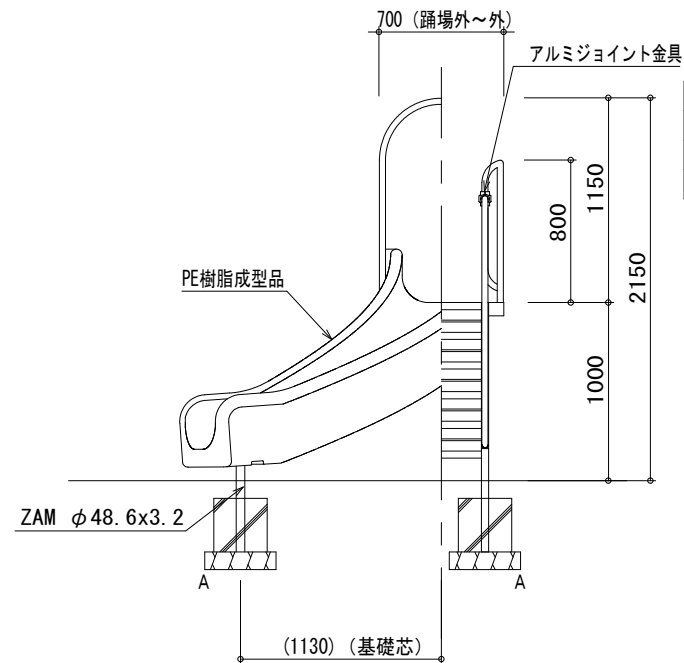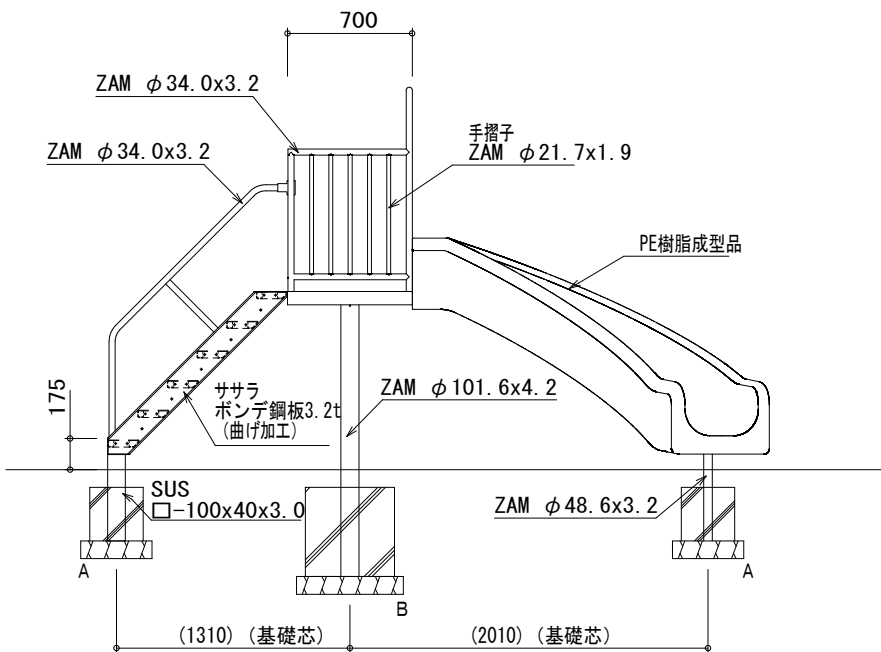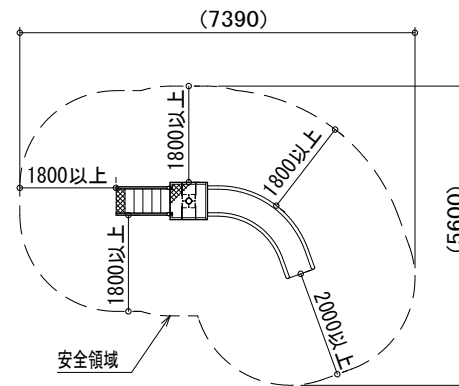



| 基礎一覧表 |             |    |      |
|-------|-------------|----|------|
| 種類    | サイズ (WxDxH) | 数量 | ボイド径 |
| A     | 300x300x300 | 3  | φ150 |
| B     | 500x500x500 | 1  | φ200 |

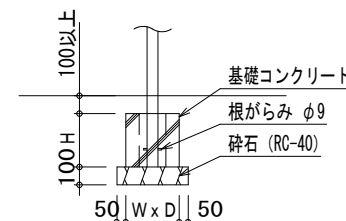


A、B詳細図

※設置する遊具は上記と同等品以上とする。

|               |              |          |  |
|---------------|--------------|----------|--|
| 工事名           | 浜野中央公園遊具更新工事 |          |  |
| 工 区           |              |          |  |
| 位 置           | 岡山市南区浜野四丁目地内 |          |  |
| 図面名称          | 詳細図          |          |  |
| 縮尺            | S=1:30       | 3 号<br>4 |  |
| 年月日           | 令和8年度        |          |  |
| 岡山市南区役所 地域整備課 |              |          |  |


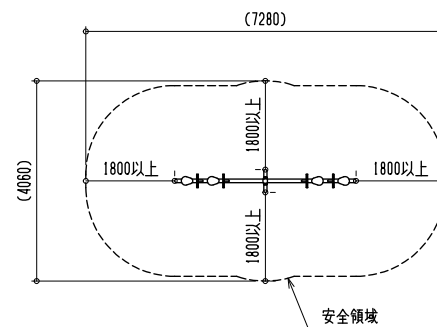
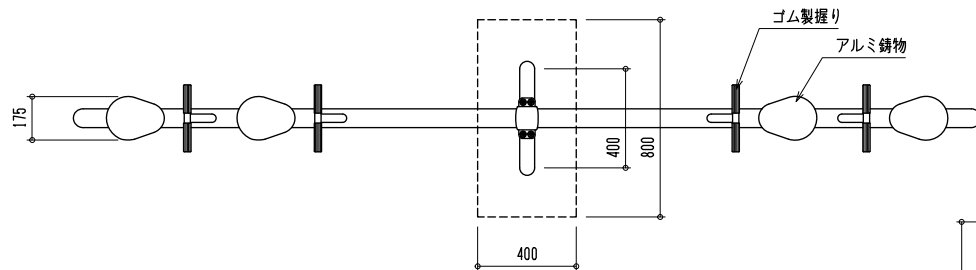


フレーム固定金具 1:5

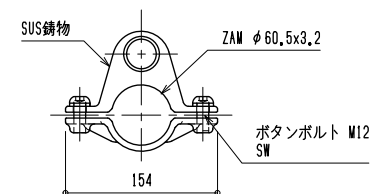

基礎一覧表

| 種類 | サイズ(WxDxH)  | 数量 | ボイド径 |
|----|-------------|----|------|
| A  | 800x400x400 | 1  | -    |

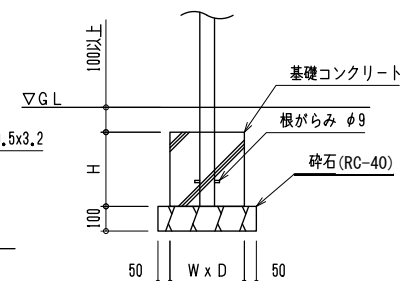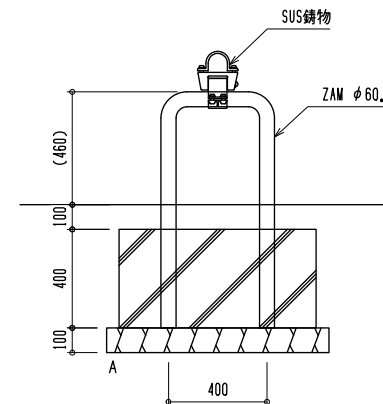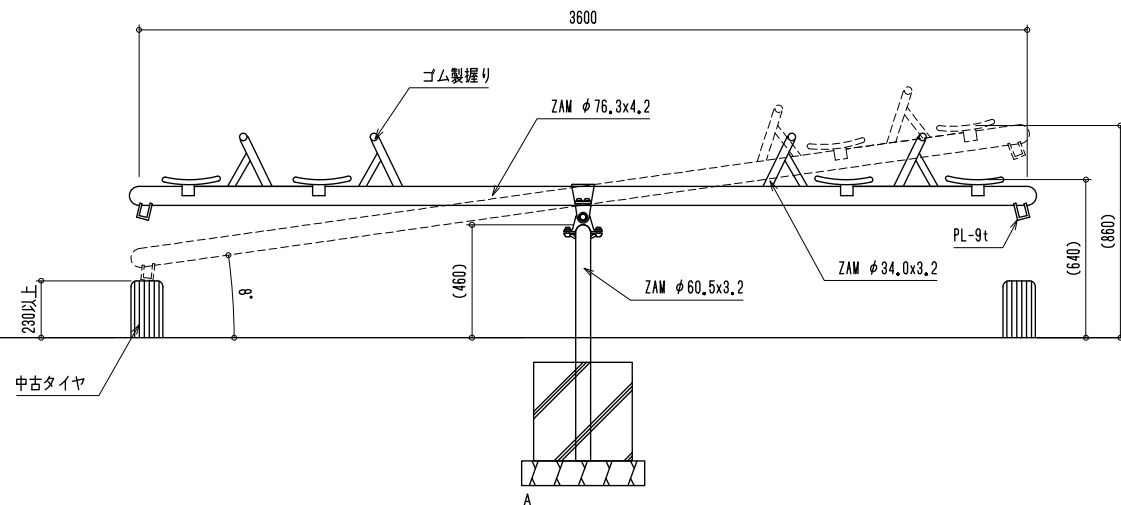

A 詳細図

※基礎以外は既設のシーソーを移設するため、記載の仕様と異なる場合があります。

|               |              |     |   |
|---------------|--------------|-----|---|
| 工事名           | 浜野中央公園遊具更新工事 |     |   |
| 工区            |              |     |   |
| 位置            | 岡山市南区浜野四丁目地内 |     |   |
| 図面名称          | 詳細図          |     |   |
| 縮尺            | S=1:20       | 4 号 | 全 |
| 年月日           | 令和8年度        |     | 4 |
| 岡山市南区役所 地域整備課 |              |     |   |