
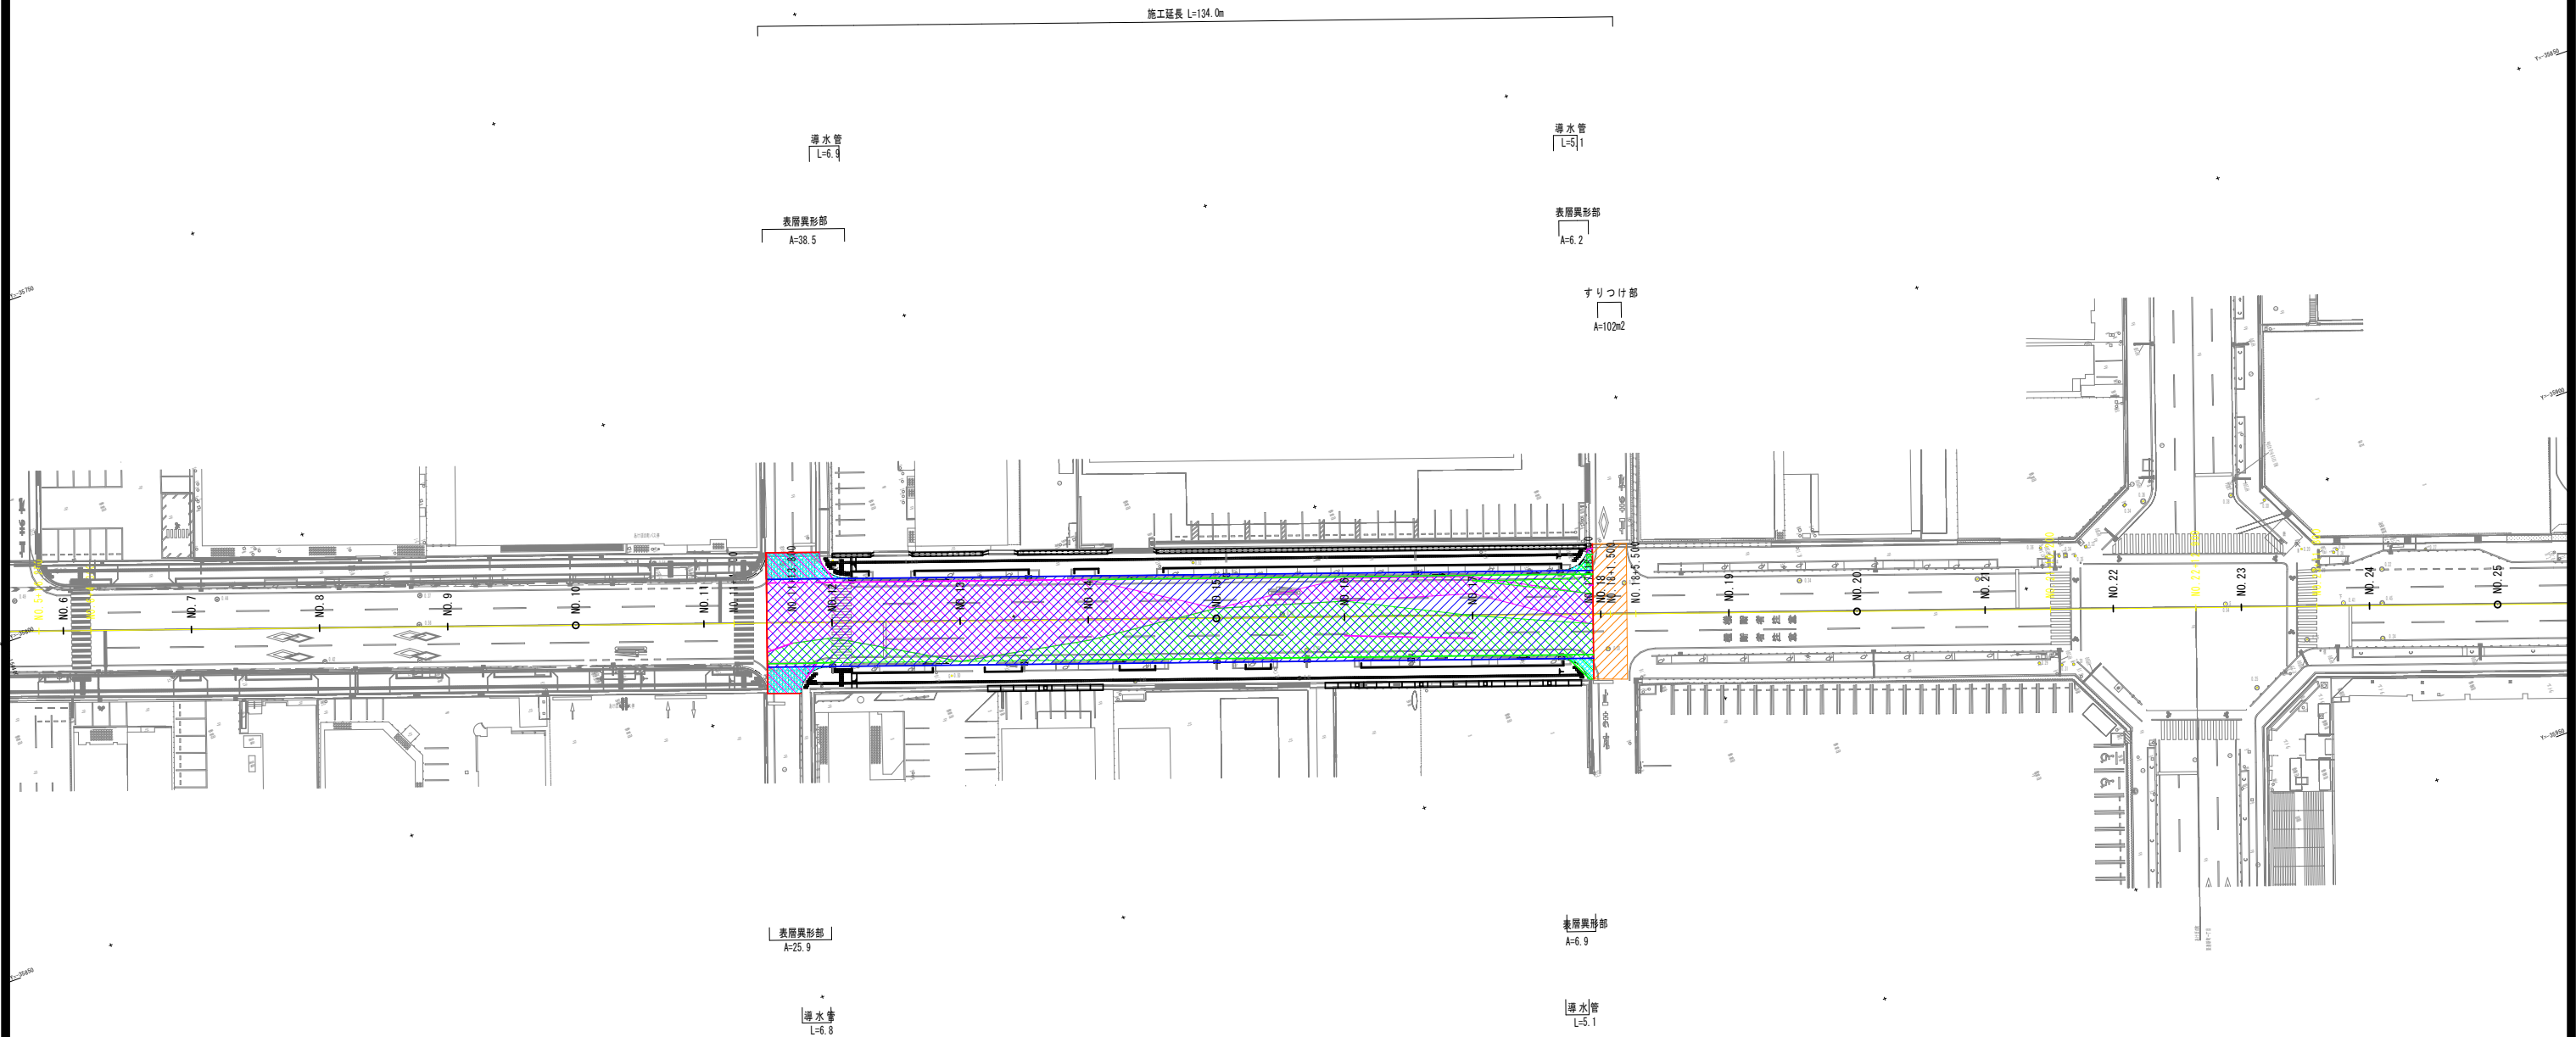
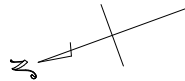
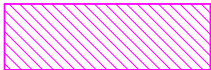
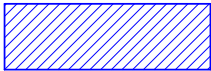


舗装平面図 S=1:500(1:1000)

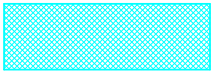


-  舗装切削
-  舗装(表層)
-  舗装(レベリング)
-  表層異形部
-  すりつけ部

※ () 内はA3出力時の縮尺を示す。

工事名	市道三浜町築港栄町線舗装工事(8-1)
位置	岡山市南区築港栄町地内ほか
図面番号	1 / 8
図面種別	舗装平面図
縮尺	S=1:500(1:1000)
事業年度	令和8年度
岡山市南区役所地域整備課	

縦断図

V=1:100 (1:200)
H=1:500 (1:1000)

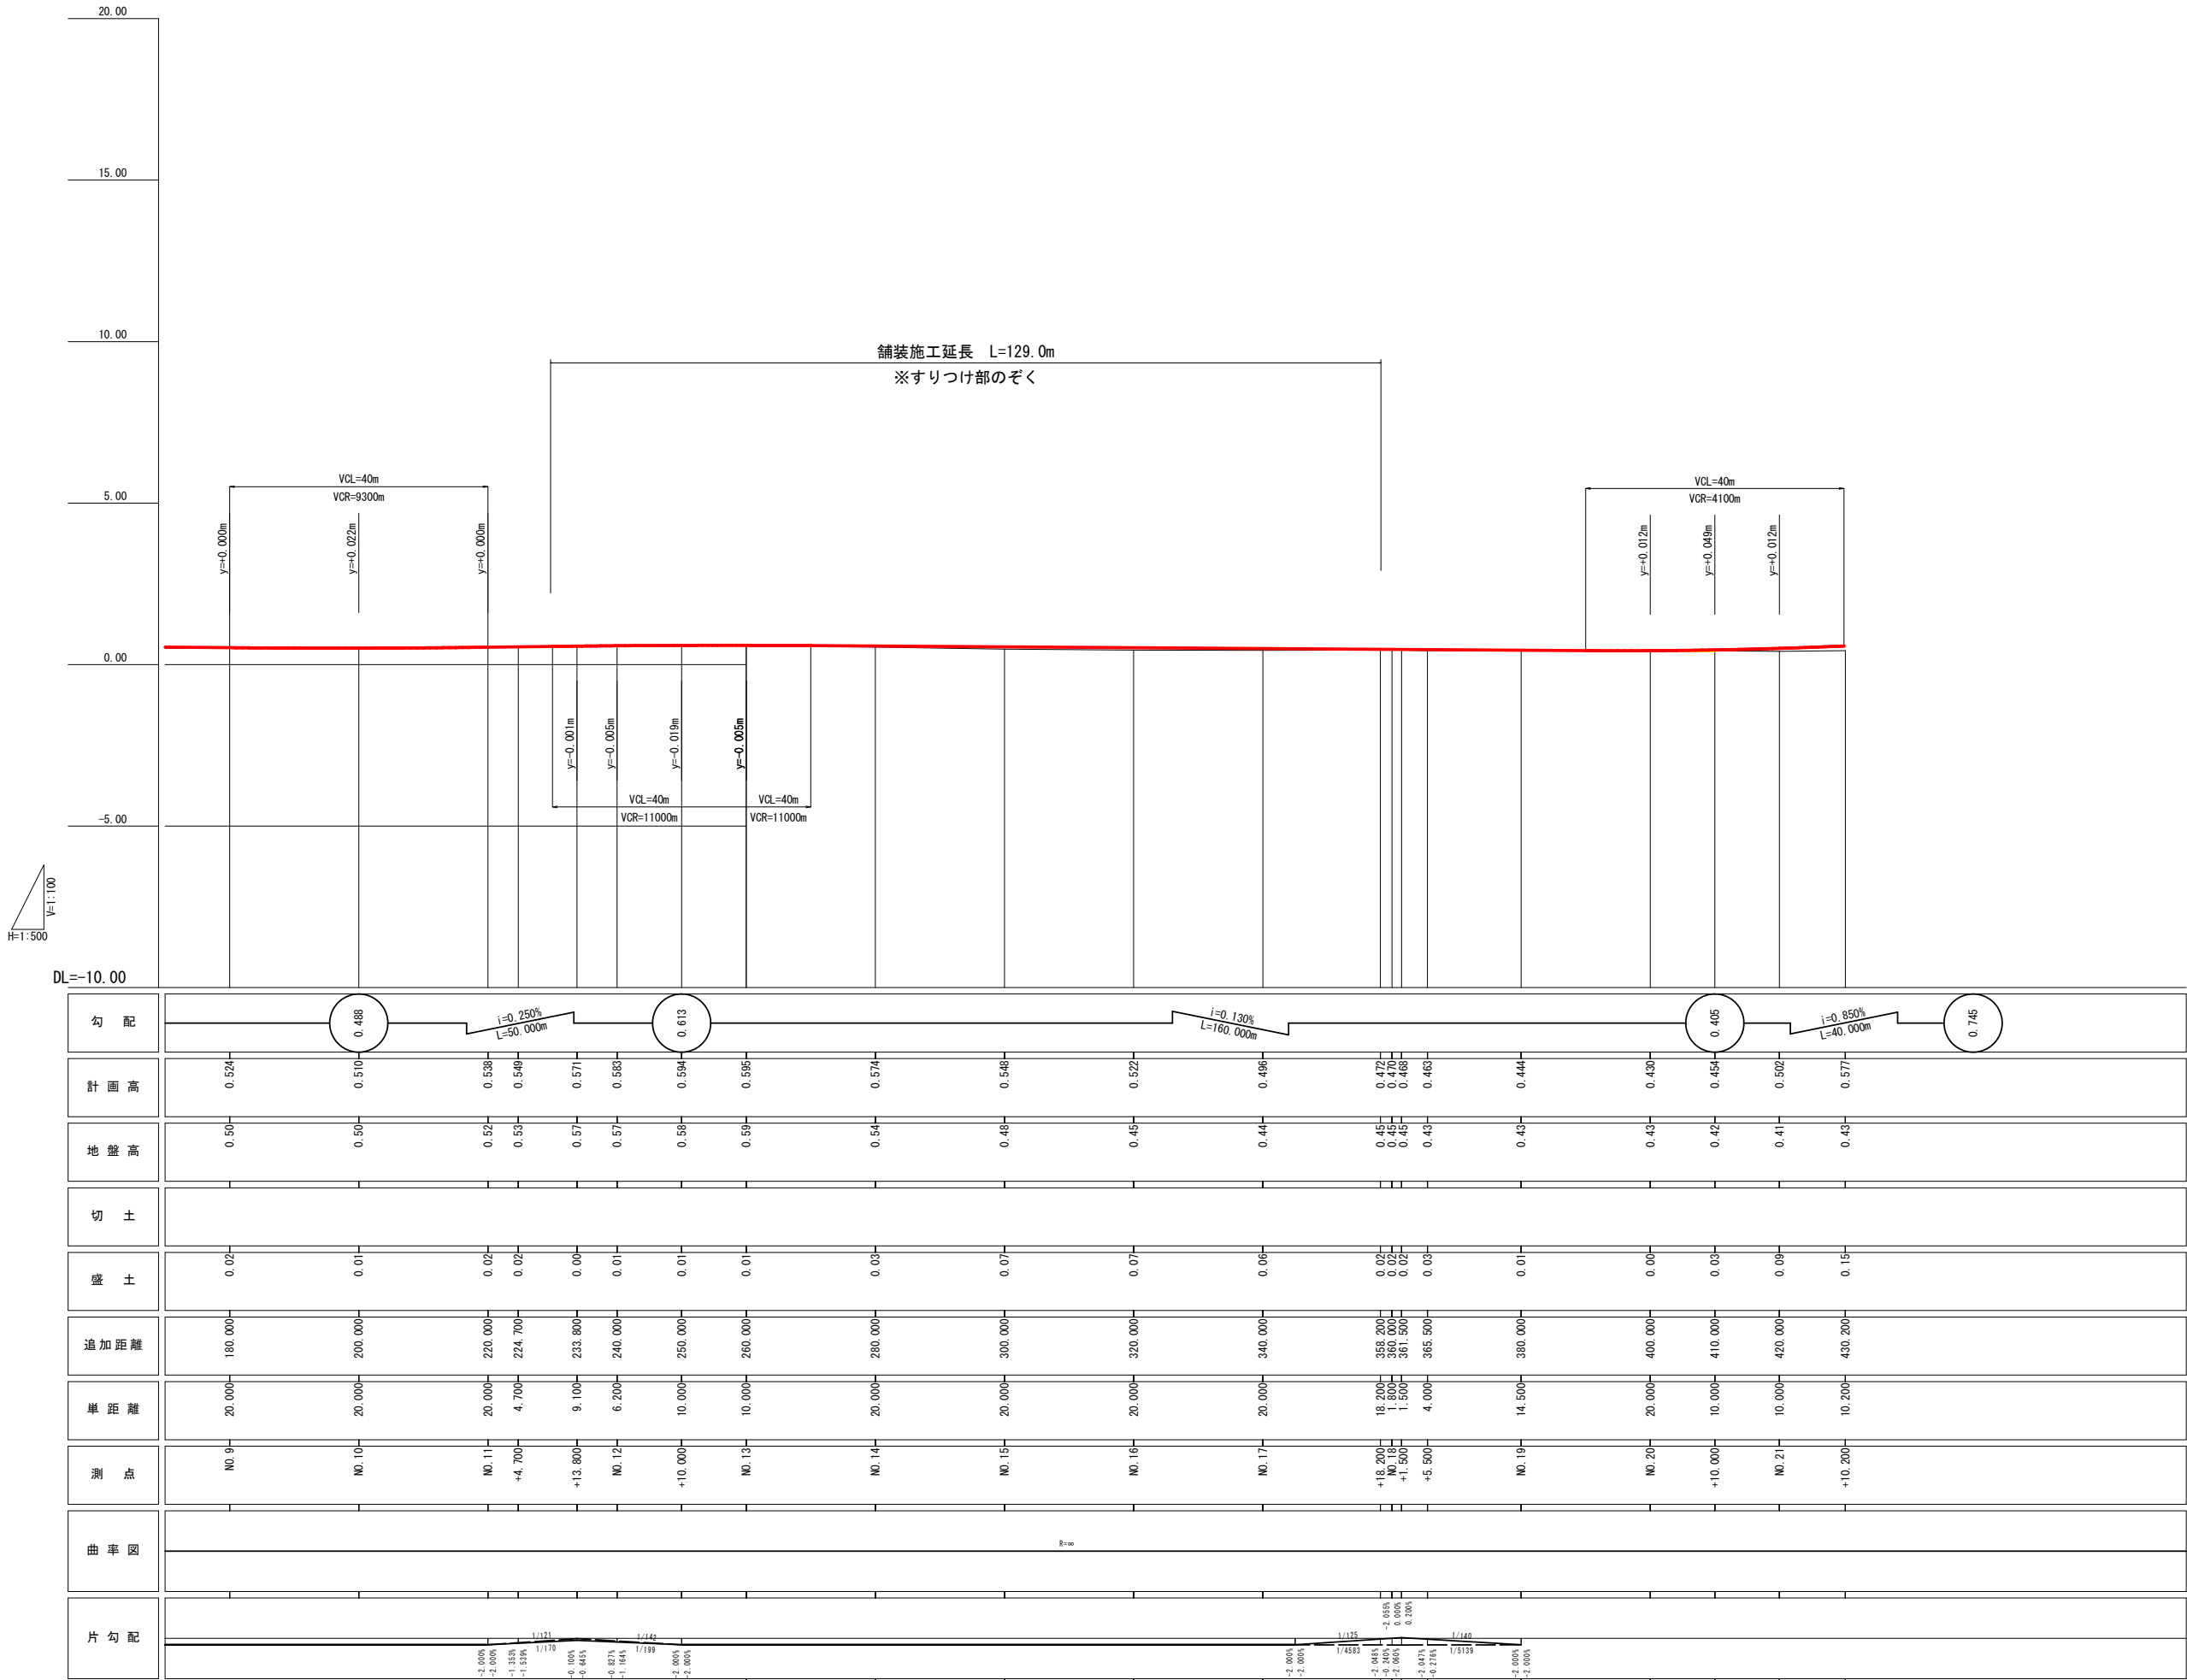


※ () 内はA3出力時の縮尺を示す。

工事名	市道三浜町築港栄町線舗装工事(8-1)
位置	岡山市南区築港栄町地内ほか
図面番号	2 / 8
図面種別	縦断図
縮尺	V=1:100 (1:200) H=1:500 (1:1000)
事業年度	令和8年度
岡山市南区役所地域整備課	

標準横断面図


導水パイプ部 舗装構成

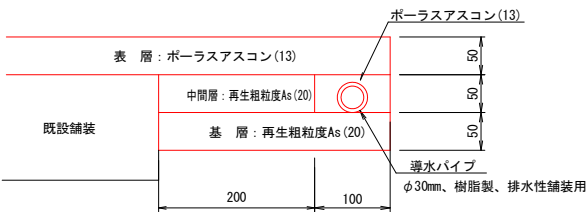


※関連工事にて新設する街渠柵に接続する。

舗装構成 S=1:10(1:20)


車道舗装(排水性舗装) オーバーレイ部

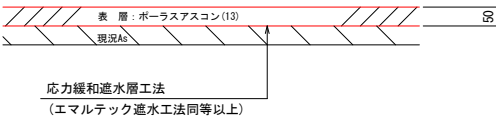


車道舗装(レベリング部)

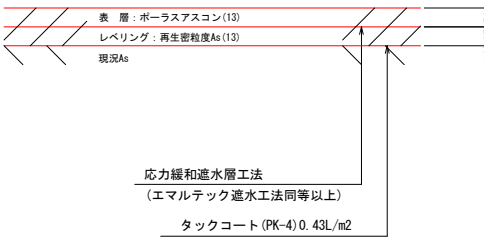

車道舗装(排水性舗装) 新設

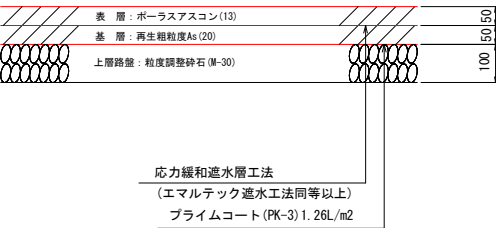

NO. 16付近

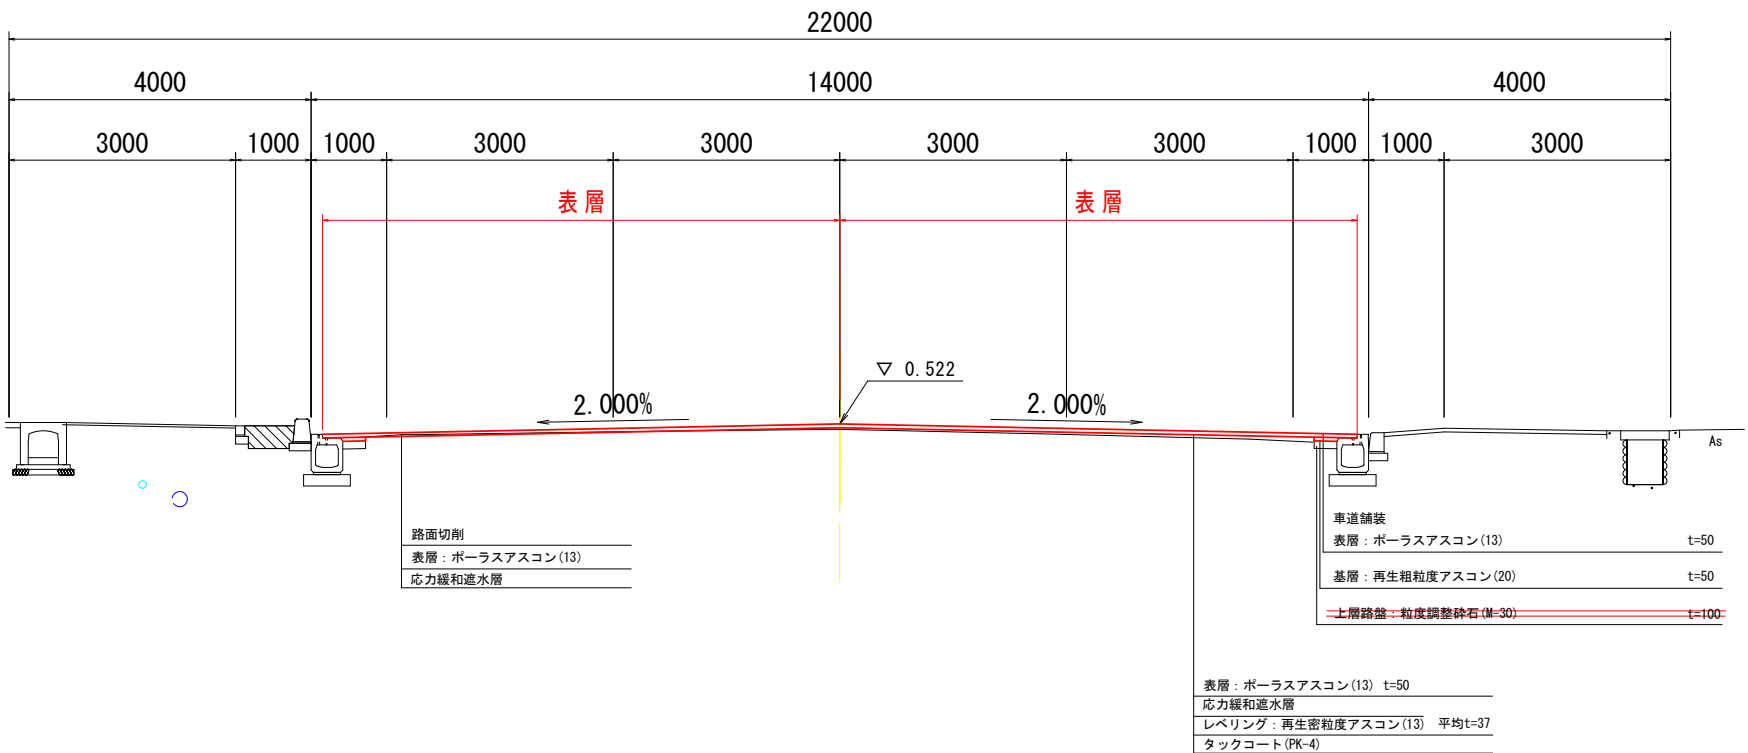

※既設舗装に直接排水性舗装を行う場合、排水性舗装用遮水シートを行う。


※()内はA3出力時の縮尺を示す。

工事名	市道三浜町築港栄町線舗装工事(8-1)
位置	岡山市南区築港栄町地内ほか
図面番号	3 / 8
図面種別	標準横断面図
縮尺	S=1:50(1:100)
事業年度	令和8年度

岡山市南区役所地域整備課


S=1:100 (1:200)

GH=0.59
FH=0.595

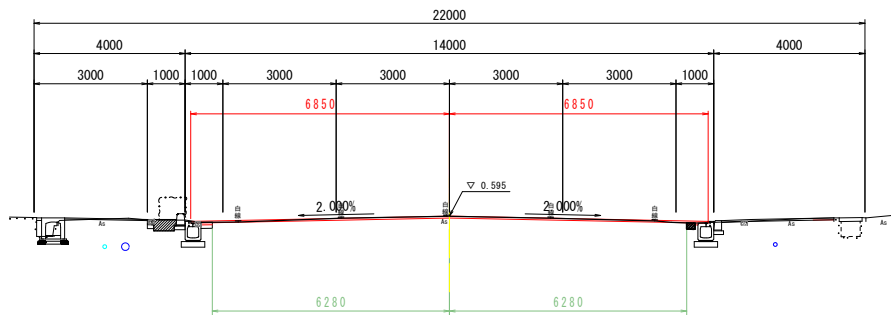


DL=-5.00

GH=0.57
FH=0.583

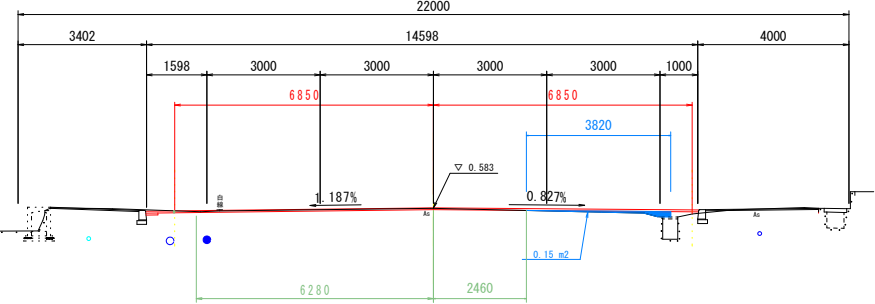

DL=-5.00

GH=0.57
FH=0.571

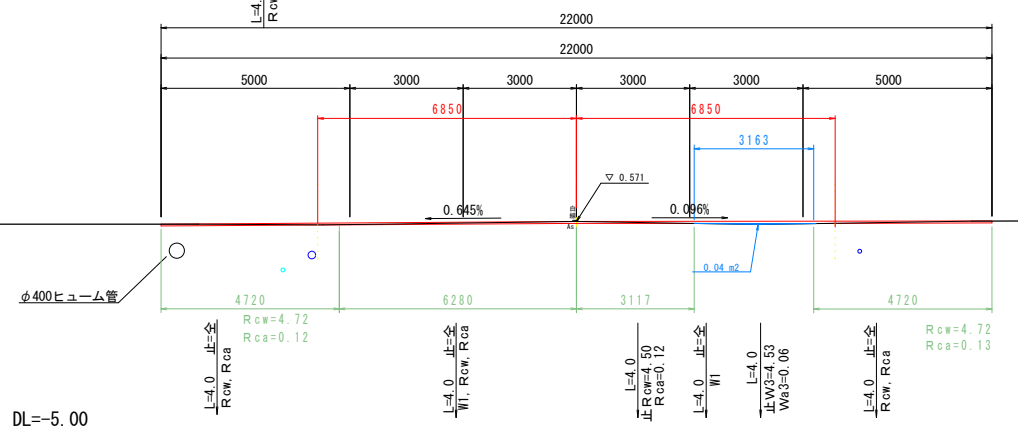

項目	建物	区分	単位	数量	
				左側	右側
基礎工	オープンカントリー(5号)	C	㎡	-	-
地盤掘削工	8-C1.5m	B1	㎡	-	-
基礎杭工	8-C2.5m	B2	㎡	-	-
配管工		B3	㎡	0.2	-
作業土工	成層	E	㎡	2.9	2.2
	埋戻し	F2	㎡	0.1	0.1
	切取	F1a	㎡	0.4	0.4
	敷き	F1b	㎡	0.28	0.28
	敷き	F1a	㎡	0.23	0.25
	敷き	W1	㎡	0.85	0.85
	敷き	W2	㎡	0.30	0.30
舗装工	レベリング敷	W3	㎡	-	-
	レベリング敷	W3a	㎡	-	-
	敷き	W4	㎡	0.99	1.00
	敷き	W4a	㎡	0.24	0.25

項目	種別	記号	単位	数量	
				定価	計算
機組立	オープンカセット機組立				
機組立	8-CU 5m	B1	台	0.1	0.1
機組立	8-CU 5m	B2	台	0.1	0.1
機組立	8-CU 5m	B3	台	0.1	0.1
作業工	床張り				
床張り	1.5m×2.5m	F1	㎡	0.2	0.2
床張り	8-CU 5m	F2	㎡	0.1	0.1
床張り	切張床	F3	㎡	0.23	2.68
切張	切張床張	F4	㎡	0.22	0.05
敷設		W1	m	0.85	0.85
敷設		W2	m	0.30	0.30
レベリング	レベリング機組立	W3	台	0.1	0.1
レベリング	レベリング機組立	W4	台	0.12	0.12
調整(歩法)	調整機組立	W5	台	0.2	0.2
調整(歩法)	調整機組立	W6	台	0.24	0.24

項目	建物	記号	単位	数量	
				生台	白粉
建築費	オープンカナル工(1棟)	0	-	-	-
建築費	水21室	B1	㎡	-	-
建築費	水21室	B2	㎡	-	-
電気工	電気工	B3	㎡	-	-
作業工	灰岩	E	㎡	-	-
	土砂	C	㎡	-	-
	1.5m×2.5m	F2	㎡	-	-
	4.0m	F3	㎡	-	-
舗装工	切石	R1	㎡	6.28	2.12
	切石	R2	㎡	0.17	0.08
	砂	W1	㎡	6.85	6.05
	砂	W2	㎡	-	-
	レベリング	W3	㎡	-	-
	レベリング	W4	㎡	-	-
舗装(歩道)	歩道	W5	㎡	-	-
	歩道	W6	㎡	-	-

※ () 内はA3出力時の縮尺を示す。

工 事 名	市道三浜町湊港宋町線舗装工事(8-1)
位 置	岡山市南区湊港宋町地内ほか
図面番号	4 / 8
図面種別	横断面(図1)
縮 尺	S=1:100(1:200)
事業年度	令和8年度
岡山市南区役所地域整備課	

S=1:100 (1:200)

GH=0.45
FH=0.522



項目	単位	記号	単位	数値	
				数量	名称
組立工	オープンカッタ(1台)	C	m	0	0
組立機具工	1台	B1	m	0	0
組立機具工	1台	B2	m	0	0
組立	1台	B3	m	0	0
作業工	仮設	E	m	1.5	0.3
	足場工	F1	m	0.2	0.2
	1.5x1.5m	F2	m	0.4	0.3
	1.5x1.5m	F3	m	0.4	0.3
組立工	足場	R1a	m	2.8	0.8
	足場	R1b	m	0.04	-
	足場	W1	m	6.85	1.65
	足場	W2	m	0.30	0.30
組立機具	レベリング機械	N1	m	0.30	0.30
組立機具	レベリング車	N2	m	0.10	0.10
組立機具	組立機具	N3	m	0.41	0.41
組立機具	組立機具	N4	m	0.02	0.02

GH=0.48
FH=0.548



Plan view of a sewerage line with two manholes. The diagram shows a horizontal sewer line with two manholes. The first manhole is on the left, and the second is on the right. The sewer line has a constant slope of 2.000%. The distance between the manholes is 14000 units. The total length of the sewer line is 22000 units. The diagram includes various dimensions and labels for the sewer line and manholes.

Labels and dimensions:

- Top left: $L=20.0$ $\frac{L}{W2}$
- Top center: NO. 17
- Top right: $L=19.3$ $\frac{L}{W2}$
- Center: GH=0.44, FH=0.496
- Top: 22000, 14000
- Bottom: 2.000%, 2.000%
- Right: 0.20 m²
- Bottom left: 2880

DL=-5.00

GH=0.54
FH=0.574




※ () 内はA3出力時の縮尺を示す。

工事名	市道三浜町築港栄町緑舗装工事(8-1)
位 置	岡山市南区築港栄町地内ほか
図面番号	5 / 8
図面種別	横断面(2)
縮 尺	S=1:100(1:200)
事業年度	令和8年度

岡山市南区役所地域整備課

横断図(3)



S=1:100(1:200)

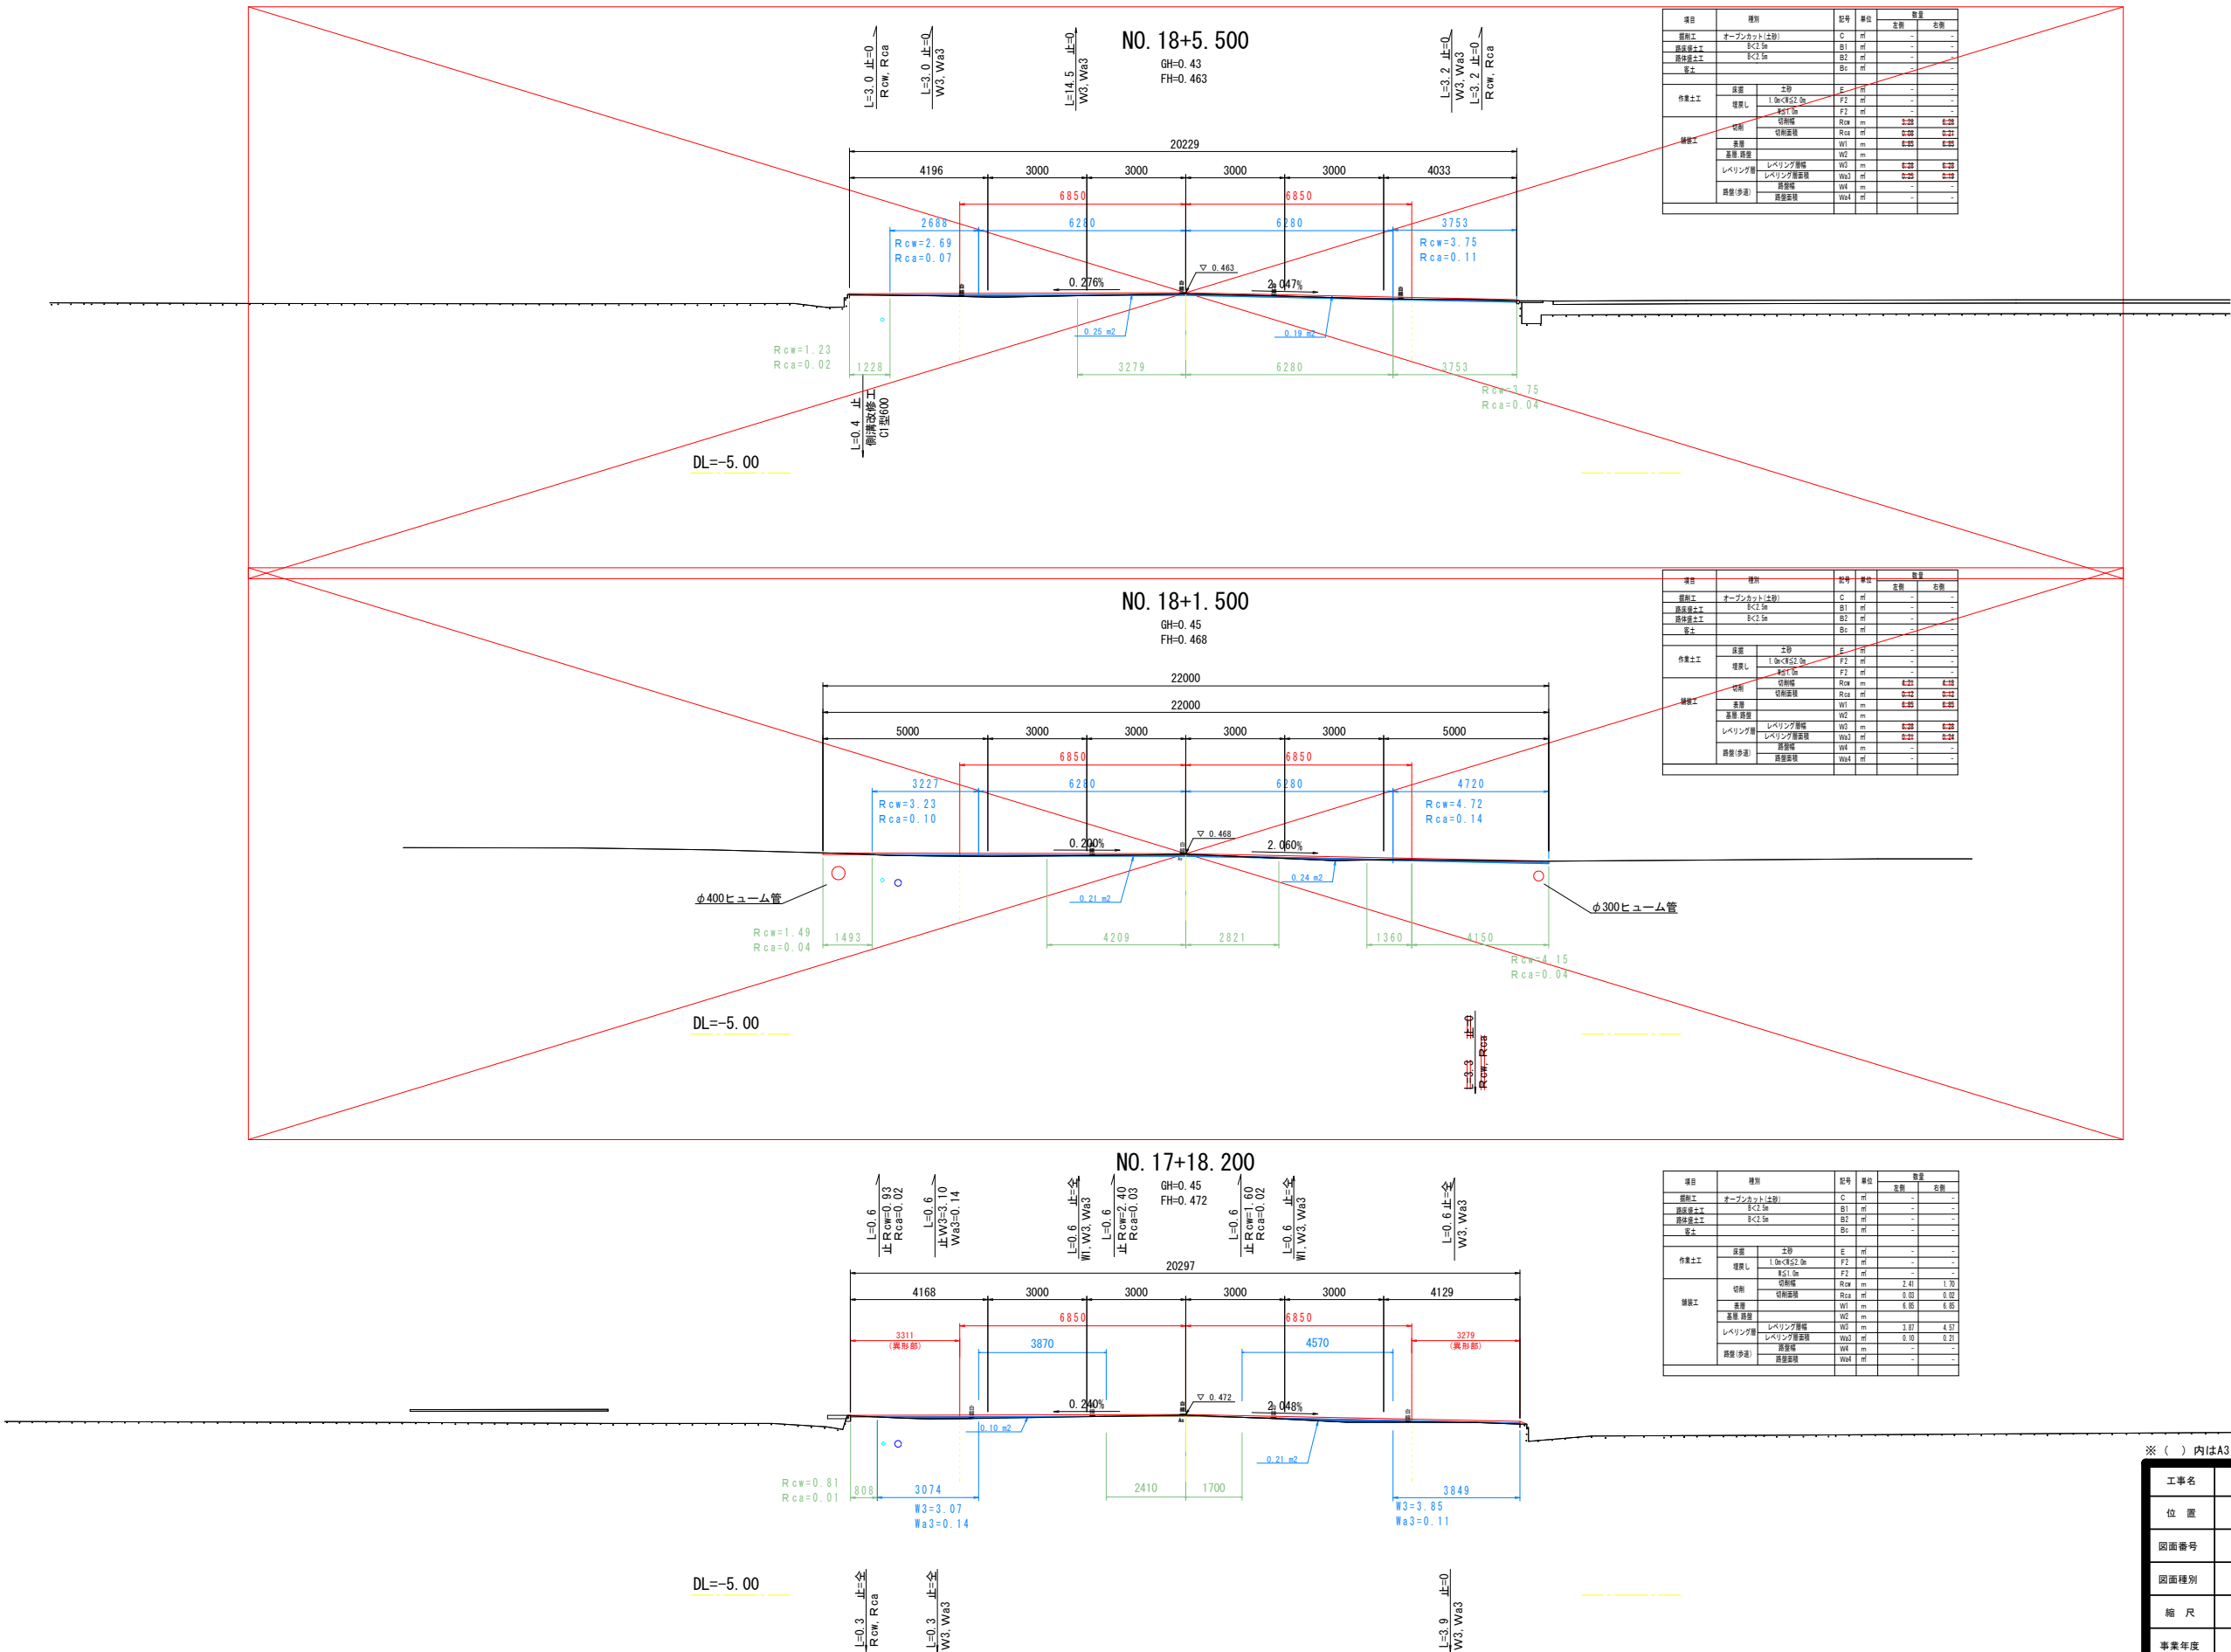

※ () 内はA3出力時の縮尺を示す。

工事名	市道三浜町築港栄町線舗装工事(8-1)
位置	岡山市南区築港栄町地内ほか
図面番号	6 / 8
図面種別	横断面(3)
縮尺	S=1:100(1:200)
事業年度	令和8年度
岡山市南区役所地域整備課	



区画線平面図 S=1:500(1:1000)

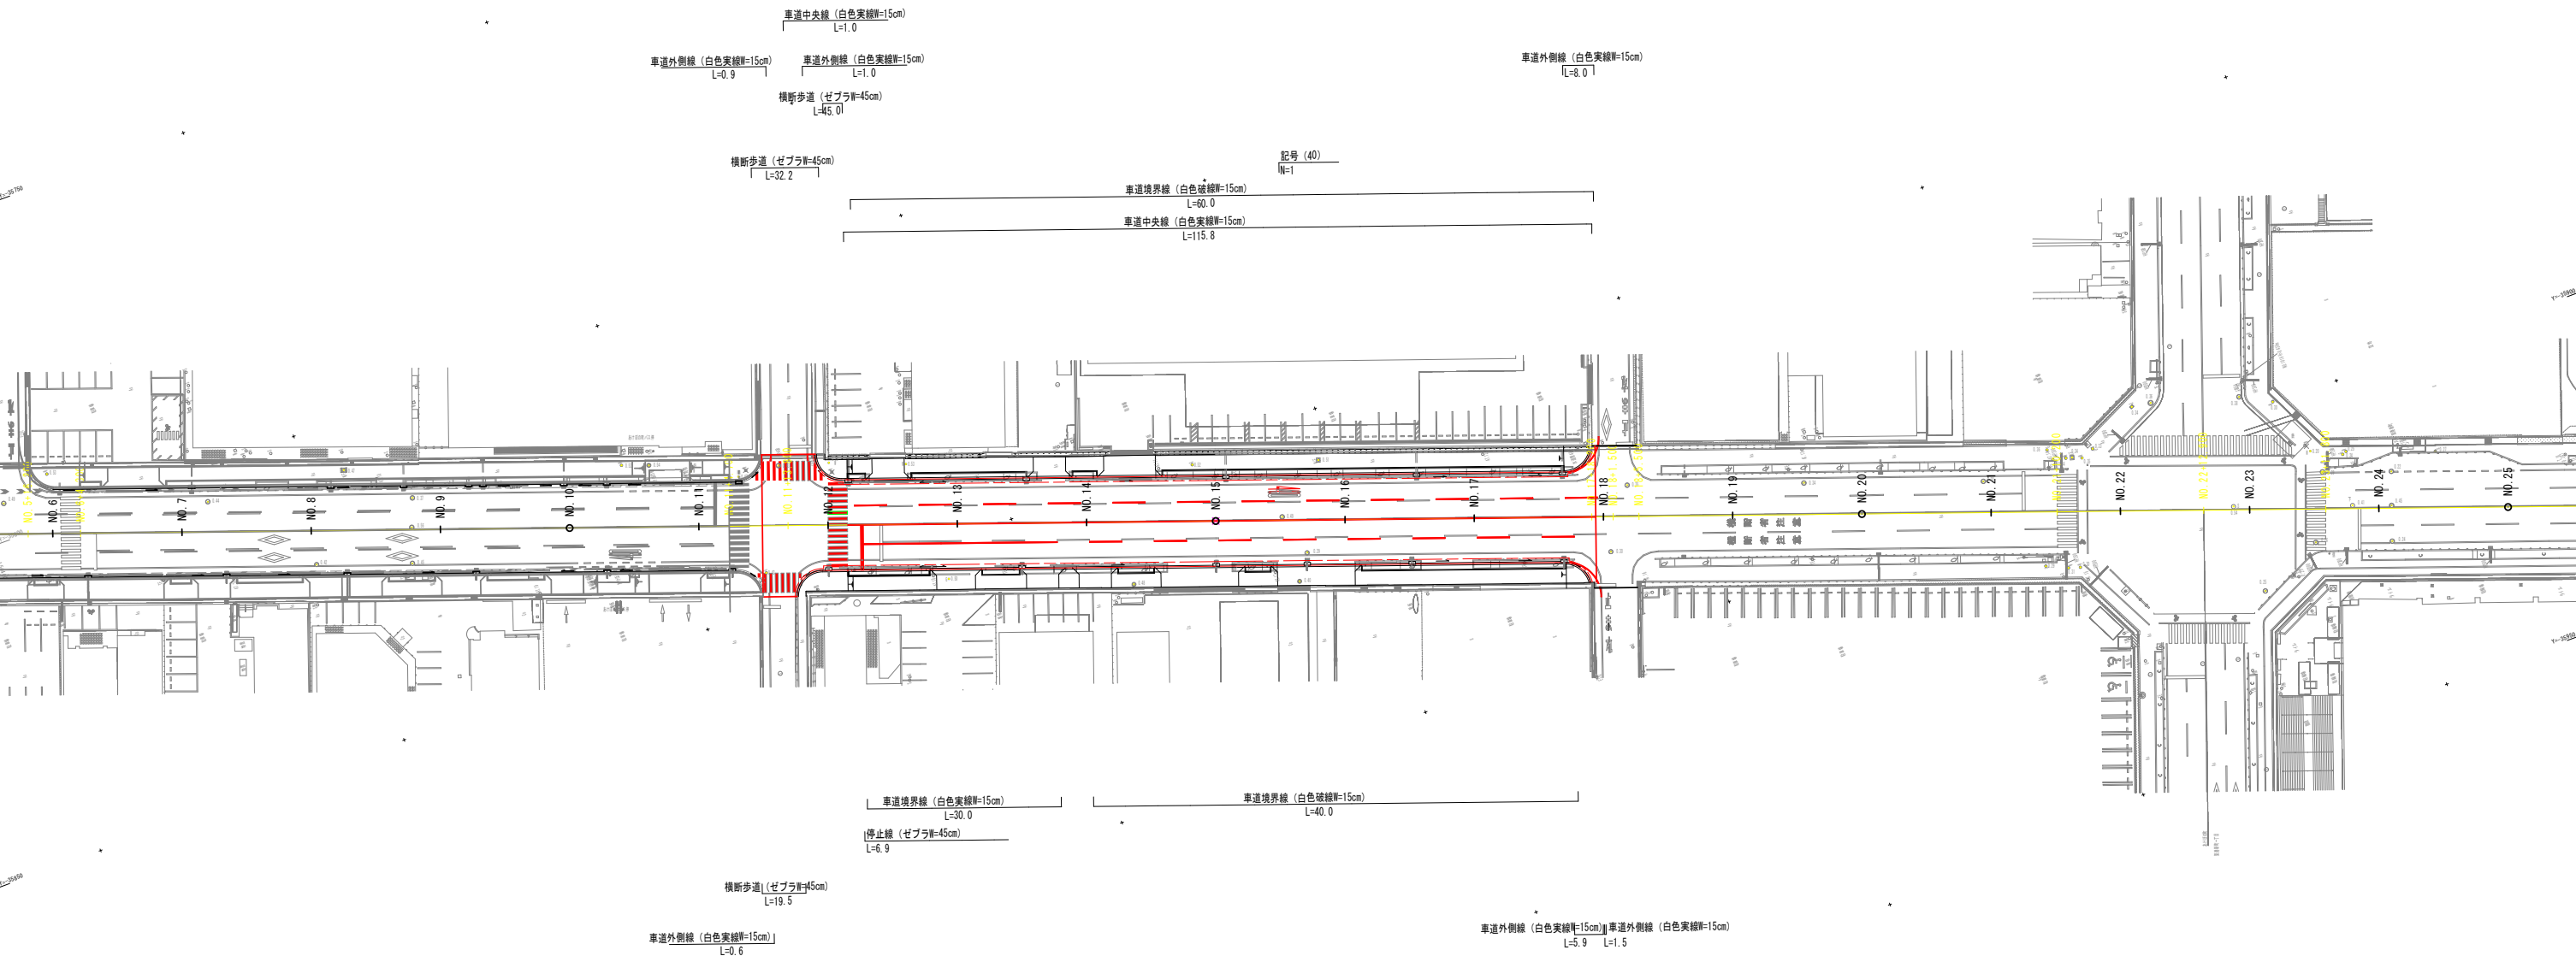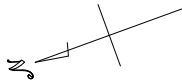

※ () 内はA3出力時の縮尺を示す。

工事名	市道三浜町築港米町線補修工事 (8-1)
位置	岡山市南区築港米町地内ほか
図面番号	7 / 8
図面種別	計画平面図
縮尺	S=1:500(1:1000)
事業年度	令和8年度
岡山市南区役所地域整備課	

仮舗装撤去平面図 S=1:500(1:1000)

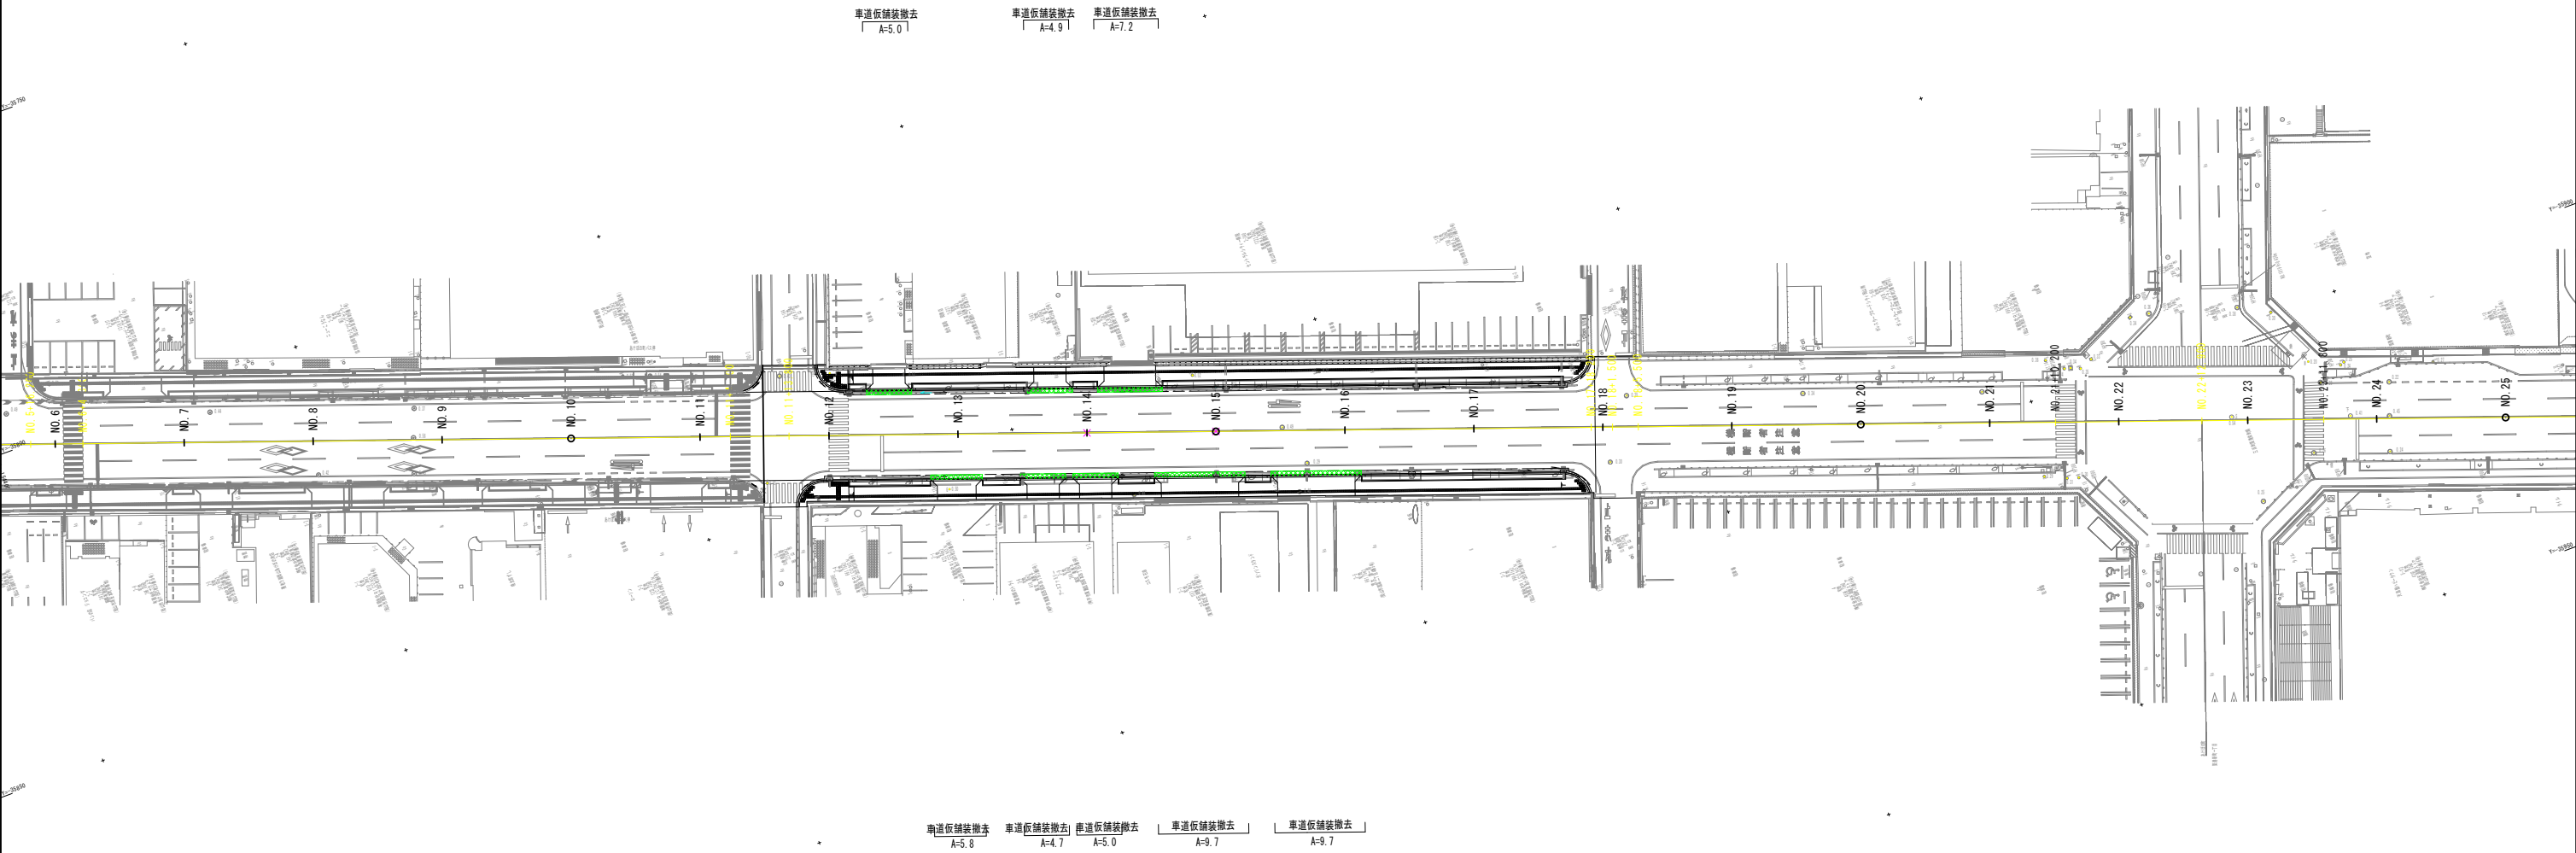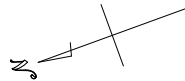

※（ ）内はA3出力時の縮尺を示す。

工事名	市道三浜町築港米町線舗装工事(8-1)
位置	岡山市南区築港米町地内ほか
図面番号	8 / 8
図面種別	仮舗装撤去平面図
縮尺	S=1:500(1:1000)
事業年度	令和8年度
岡山市南区役所地域整備課	