

令和 8 ・ 9 年度

岡山市立上南中学校校舎棟長寿命化予防改修工事

建 築 図						電 気 図					
図面番号	図面名	縮尺	A1 A3	図面番号	図面名	縮尺	A1 A3	図面番号	図面名	縮尺	A1 A3
A- 00	表紙・図面リスト	—		30	渡り廊下 立面図・断面図(改修前)	1/100 1/200		E- 01	岡山市建築設備工事（電気）仕様書	—	
01	建築改修工事特記仕様書 1	—		31	渡り廊下 立面図・断面図(改修後)	1/100 1/200		02	管理棟1階・2階平面図	1/100 1/200	
02	建築改修工事特記仕様書 2	—		32	北棟 南・東立面図(改修前)	1/150 1/300		03	管理棟3階・R階平面図	1/100 1/200	
03	建築改修工事特記仕様書 3	—		33	北棟 北・西立面図(改修前)	1/150 1/300		04	北棟・渡り廊下1階平面図	1/150 1/300	
04	建築改修工事特記仕様書 4	—		34	北棟 立面図(改修後)	1/150 1/300		05	管理棟 立面図	1/100 1/200	
05	建築改修工事特記仕様書 5	—		35	管理棟 1 階天井伏図(改修前)	1/100 1/200		06	北棟 立面図	1/150 1/300	
06	建築改修工事特記仕様書 6	—		36	管理棟 1 階天井伏図(改修後)	1/100 1/200		07	北棟・渡り廊下1階天井伏図	1/150 1/300	
07	建築改修工事特記仕様書 7	—		37	管理棟 2 階・3 階天井伏図(改修前)	1/100 1/200		08	北棟・渡り廊下2階天井伏図	1/150 1/300	
08	外壁改修仕様書	—		38	管理棟 2 階・3 階天井伏図(改修後)	1/100 1/200					
09	附近見取図	1/2500 1/5000		39	北棟・渡り廊下 1 階天井伏図(改修前)	1/150 1/300					
10	配置図兼仮設計計画図(参考)	1/500 1/1000		40	北棟・渡り廊下 1 階天井伏図(改修後)	1/150 1/300					
11	外部仕上表 1	—		41	北棟・渡り廊下 2 階天井伏図(改修前)	1/150 1/300					
12	外部仕上表 2	—		42	北棟・渡り廊下 2 階天井伏図(改修後)	1/150 1/300					
13	管理棟 1 階・2 階平面図(改修前)	1/100 1/200		43	北棟・渡り廊下 3 階天井伏図(改修前)	1/150 1/300					
14	管理棟 1 階・2 階平面図(改修後)	1/100 1/200		44	北棟・渡り廊下 3 階天井伏図(改修後)	1/150 1/300					
15	管理棟 3 階・R 階平面図(改修前)	1/100 1/200		45	管理棟・渡り廊下 部分詳細図	1/10、30 1/20、60					
16	管理棟 3 階・R 階平面図(改修後)	1/100 1/200		46	北棟 部分詳細図	1/30 1/60					
17	普通教室棟 R 階平面図(改修前)	1/100 1/200		47	管理棟 南・西立面図(7ｽﾍﾞｽﾄ含有範囲図)	1/100 1/200					
18	普通教室棟 R 階平面図(改修後)	1/100 1/200		48	管理棟 北・東立面図(7ｽﾍﾞｽﾄ含有範囲図)	1/100 1/200					
19	北棟・渡り廊下 1 階平面図(改修前)	1/150 1/300		49	北棟 南・東立面図(7ｽﾍﾞｽﾄ含有範囲図)	1/150 1/300					
20	北棟・渡り廊下 1 階平面図(改修後)	1/150 1/300		50	北棟 北・西立面図(7ｽﾍﾞｽﾄ含有範囲図)	1/150 1/300					
21	北棟・渡り廊下 2 階平面図(改修前)	1/150 1/300		51	管理棟 1 階天井伏図(7ｽﾍﾞｽﾄ含有範囲図)	1/100 1/200					
22	北棟・渡り廊下 2 階平面図(改修後)	1/150 1/300		52	管理棟 2 階・3 階天井伏図(7ｽﾍﾞｽﾄ含有範囲図)	1/100 1/200					
23	北棟・渡り廊下 3 階平面図(改修前)	1/150 1/300		53	北棟・渡り廊下 1 階天井伏図(7ｽﾍﾞｽﾄ含有範囲図)	1/150 1/300					
24	北棟・渡り廊下 3 階平面図(改修後)	1/150 1/300		54	北棟・渡り廊下 2 階天井伏図(7ｽﾍﾞｽﾄ含有範囲図)	1/150 1/300					
25	北棟 R 階・塔屋 平面図(改修前)	1/150 1/300		55	北棟・渡り廊下 3 階天井伏図(7ｽﾍﾞｽﾄ含有範囲図)	1/150 1/300					
26	北棟 R 階・塔屋 平面図(改修後)	1/150 1/300		56	シーリング打替え・塗装塗替 建具表1	1/50 1/100					
27	管理棟 南・西立面図(改修前)	1/100 1/200		57	シーリング打替え・塗装塗替 建具表2	1/50 1/100					
28	管理棟 北・東立面図(改修前)	1/100 1/200		58	シーリング打替え・塗装塗替 建具表3	1/50 1/100					
29	管理棟 立面図(改修後)	1/100 1/200									
小 計				59枚				小 計			
								8枚			
合 計 67枚											

工事名	岡山市立上南中学校校舎棟長寿命化予防改修工事				N o .	A-00		株式会社やなぎ建築設計事務所 岡山県知事登録 第1851号 一級建築士登録 第308118号 土田 利行 〒703-6282 岡山市中区平井1091-1 TEL 086-238-8120
図面名	表紙・図面リスト			縮尺	A1:- A3:-			
岡山市	都市整備局	住宅・建築部	公共建築課	令和8年7月				
課長	課長補佐	係長	課員	担当者	承認	検図	製図	
					土田	土田	松田	

[illegible]

10

軽量鉄骨天井下地
[6. 6. 2~4]

野縁等の種類

屋外（※25形 ・ ） 屋内（※19形 ・25形）
・屋外の軒天等、ピロティ天井等
工法
1章 20 適用区分による風圧力の（・1 ・1.15 ・1.3）倍の風圧力に対応した工法
野縁受け、つりボルト及びインサートの間隔 図示 ・
周辺部の端からの間隔 図示 ・
野縁の間隔 図示 ・
既存の埋込みインサート ・使用する ・使用しない
あと施工アンカーの確認試験
・行う（試験箇所数 ※屋内の場合、当該階において3箇所 ・ ）
（確認強度 ※改修標準仕様書6. 6. 4(1) (ウ)による ・ ）
・行わない

・吊りボルトの間隔が900mmを超える場合
補強方法 ※図示 ・

・天井のふとところが3.0mを超える場合
補強方法 ※図示 ・

・天井の地下材における耐震性を考慮した補強
補強箇所 ※高さが6 mを超える天井 ・図示
補強方法 ※「特定天井及び特定天井の構造耐力上安全な構造方法を定める件」（平成25年
国土交通省告示第771号）第3第2項第2号に適合させる。
 図示

11

軽量鉄骨壁下地
[6. 7. 3, 4]
[表6. 7. 1]

12

ビニル床シート、
ビニル床タイル及び
ゴム床タイル
[6. 8. 2]
[6. 8. 3]

13

接着剤
[6. 8. 2], [6. 11. 5]
[6. 13. 2], [6. 14. 2]
[6. 16. 4]

14

カーペット敷き
[6. 9. 2] [6. 9. 3]

15

合成樹脂塗床
[6. 10. 2] [6. 10. 3]

16

防じん用塗床

17

フローリング張り
[6. 11. 2~6]

18

可動間仕切り
(20. 2. 3)

19

せつこうボード
その他ボード及び
合板張り
[6. 13. 2]

20

壁紙張り
[6. 14. 2]

21

モルタル塗り
[6. 15. 3, 5, 6]

22

セメントモルタルによる
タイル張り
[6. 16. 3]

23

有機系接着剤による
タイル張り
[6. 16. 4]

24

セルフレベリング材塗り
[6. 17. 2~3]

7

塗装
改修工事

1

材料
[7. 1. 3]

2

下地調整、素地ごしらえ
[7. 2. 1~7] [7. 3. 2~7]

3

錆止め塗料塗り
[7. 4. 2] [7. 4. 3]

4

仕上げ塗料塗り
[7. 5. 2 ~7. 12. 2]

8

耐震改修工事（共通事項）

8-1

鉄筋工事

8-1-1

鉄筋の種類
[8. 2. 1]

8-1-2

溶接金網
[8. 2. 2]

8-1-3

鉄筋の継手及び定着
[8. 3. 4]

8-1-4

鉄筋のかぶり厚さ及び
間隔（溶接金網を含む）
[8. 3. 5]

工事名

岡山市立上南中学校校舎棟長寿命化予防改修工事

図面名

建築改修工事特記仕様書 4

岡山市 都市整備局 住宅・建築部 公共建築課

課長

課長補佐

係長

調員

担当者

承認

図面番

No. A-04

岡山市 都市整備局 住宅・建築部 公共建築課

岡山市 都市整備局 住宅・建築部 公共建築課

岡山市 都市整備局 住宅・建築部 公共

5機械式継手

[8. 4. 2]

使用箇所 ※構造図による
性能 (H 1 2 建告第 1 4 6 3 号に適合するもの) ・ A 級 ・
種類
・ねじ筋鉄筋継手
充填方式
・無機グラウト方式 ・有機グラウト方式 ・
・端部ねじ加工継手
・モルタル充填継手
・
工法
※第三者機関の評定等を取得している工法
鉄筋相互のあき
※評定等の評価内容による
品質の確認
※評定等の評価内容による
検査
※評定等の評価内容による
施工完了後の継手部の試験
・外観試験
試験対象
※全数
試験項目及び合否判定
※改修標準仕様書 表 8. 4. 1 ～表 8. 4. 3 による
・評定等の評価内容による
不合格となった場合の措置
※改修標準仕様書 表 8. 4. 2 (5) (ア) (a) ～(c) による
・構造図による
・超音波測定試験
試験対象
・抜取り
ロット
・ 1 組の作業班が 1 日に行った継手箇所、最大 200 箇所程度とする。
・
試験の箇所数
1 ロットに対して () 箇所
・全数
試験項目
※挿入長さ
不合格となった継手部への措置
・

6溶接継手

[8. 4. 3]

使用箇所 ※構造図による
性能 (H 1 2 建告第 1 4 6 3 号に適合するもの) ・ A 級 ・
溶接継手の工法
・図示による () ・
鉄筋相互のあき
・改修標準仕様書 8. 2. 5 (4) による
・評定等の評価内容による
・図示による ()
施工完了後の継手部の試験
・外観試験
試験対象
※全数
試験項目
・評定等の評価内容による
・試験方法
・評定等の評価内容による
・超音波測定試験
試験対象
・抜取り
ロット
・ 1 組の作業班が 1 日に行った継手箇所、最大 200 箇所程度とする。
・
試験の箇所数
1 ロットに対して () 箇所
・全数
試験項目
※内部欠陥の検出
不合格となった継手部への措置
・

7圧接完了後の圧接部の試験

[8. 3. 9]
[5. 4. 9]

8既存構造物との取合い

[8. 21. 6]

4セメント

[8. 2. 5]

セメントの種類
・普通ポルトランドセメント、高炉セメント A 種 (G) 、
シリカセメント A 種又はフライアッシュセメント A 種 (G)
・高炉セメント B 種 (G)
・フライアッシュセメント B 種 (G)
普通ポルトランドセメントの品質は、J I S R 5 2 1 0 に示された規定の他、次の規定の全てに適合するものとする。ただし、無筋コンクリートに用いる場合を除く

5骨材

[8. 2. 5]

6混和材料

[8. 2. 5]

7構造体用モルタル

[8. 2. 6]

8無筋コンクリート

[6. 14. 1 ～3] [8. 11. 1 ～3]

9ひび割れ誘発目地
打継目地

[6. 6. 4] [6. 8. 1]

10コンクリートの仕上り

[8. 1. 4] [8. 2. 7]

11打増し厚さ

[6. 8. 1] [8. 7. 8]

12型枠

[6. 8. 2] [8. 2. 7]

13型枠の加工及び部位

[8. 7. 6]

14コンクリートの打込み工法等

[8. 21. 8] [8. 23. 5]

8鉄骨工事

鉄骨製作工場

[8. 1. 5]
[7. 1. 1] [7. 1. 3]

鉄骨製作工場における
施工管理技術者

[8. 1. 6]

鋼材

[8. 2. 8]

8鉄骨工事

鉄骨製作工場の加工能力
※建築基準法第 7 7 条の 5 6 に基づき国土交通大臣から性能評価機関として認可を受けた (株)
日本鉄骨評価センター及び全国鉄骨評価機構 (旧 (社) 全国鐵構工業協会) の「鉄骨製作工場
の性能評価基準」に定める次のグレードとして国土交通大臣から認定を受けた工場又は同等以上
の能力のある工場とするものとする。
(・ J グレード ・ R グレード ・ M グレード ・ H グレード ・ S グレード)
・配置する ・配置しない
種類等 表 8. 2. 7
種類の記号 適用箇所 規格等
※ J I S 規格による
※ J I S 規格による
※ J I S 規格による
板厚方向に引張力を受ける鋼板の試験
・行う (適用箇所) ・行わない
区分
※トルシリアル高力ボルト 2 種 (S 1 0 T)
・ J I S 形高力ボルト 2 種 (F 1 0 T)
高力ボルトの径 ※図示による
すべり試験 ※行わない
・行う (・すべり係数試験 ・すべり耐力試験)
試験方法等 ※構造図による
すべり試験を実施する場合、改修標準仕様書 8. 14. 2 (1) (f) による摩擦面の確認
は、本試験で作成した対比試験片で行うこと。
セットの種類
※ 1 種 (F 8 T 相当)
溶融亜鉛めっき高力ボルトのめっき孔径
・大臣認定を受けた内容による
摩擦面の処理
※プラスト処理 (表面粗度 5 0 μ m R z 以上)
・プラスト以外の特別な処理 (りん酸塩処理)
すべり試験 ※行わない
・行う (・すべり係数試験 ・すべり耐力試験)
試験方法等 ※構造図による
すべり試験を実施する場合、改修標準仕様書 8. 14. 2 (1) (f) 又は (f) による摩擦面
の確認は、同一の作業条件のもとで作成した対比試験片で行うこと。

6普通ボルト

[7. 2. 3]

7アンカーボルト

[7. 2. 4] [7. 3. 2]
[7. 10. 3]

8溶接材料

[8. 2. 10]

9ターンバックル

[7. 2. 6]

10デッキプレート

[7. 2. 7]

11スタッド

[8. 2. 11]

12柱底均しモルタル

[8. 2. 12]

13製作精度

[8. 13. 3]

14仮組

[8. 13. 10]

15高力ボルト接合

[8. 14. 2]

16溶接接合

[8. 15. 4] [8. 15. 7]

17入熱、バス開温度の溶接条件

鋼材と溶接材料の組合せと溶接条件
※構造関係共通事項による ・図示
適用箇所
※柱、梁、ブレースのフランジ端部の完全溶込み溶接部
・図示による
完全溶込み溶接部の超音波探傷試験
※行う ・行わない
工場溶接の場合 ※全数
工事現場溶接の場合 ※全数
割れの疑いのある表面欠陥においては、浸透探傷試験及び磁粉探傷試験を行う
突合せ継手の食い違い仕口のずれの検査
独立行政法人建築研究所監修
「突合せ継手の食い違い仕口のずれの検査・補強マニュアル」による
・抜き取り検査 1 ※抜き取り検査 2
種類及び性能
種類 材料・工法 性能 (耐火時間) 適用箇所 (部位・部分)
・耐火材吹付け
・乾式吹付けロックウール
・半乾式吹付けロックウール
・湿式ロックウール
・
・耐火板張り
・繊維混入型耐力カルシウム板
・
・耐火材巻付け
・高耐熱ロックウール
・
・ラス張りモルタル塗り
・耐火塗料
材料及び工法は、建築基準法に基づき指定又は認定を受けたものとする
性能
性能 適用箇所 (部位・部分)
・ 3 0 分耐火
・ 1 時間耐火
・ 2 時間耐火
・ 3 時間耐火

20建方精度

[7. 10. 2]

21アンカーボルトの保持及び埋込み工法

[7. 2. 4] [7. 10. 3]

22錆止め塗装

[7. 4. 3]
[8. 17. 2 ～4]

23溶融亜鉛めっき工法 (主要構造及び構造耐力上主要な部分に限る)

[8. 20. 4]

8あとし工アンカー工事

1あとし工アンカー

[8. 2. 4]

2穿孔前の埋込配管等の探査

[8. 12. 4]

3施工確認試験

[8. 2. 4] [8. 12. 7]
[14. 1. 3]

4シアコネクタ

[8. 7. 4]

5施工管理技術者

[8. 12. 2]

8あとし工アンカー工事

1柱底均しモルタル

[8. 2. 12]

2グラウト材

[8. 2. 12]

8連続繊維シート

1連続繊維シート

[8. 2. 13] [8. 24. 6]
[8. 24. 7]

工事名

岡山市立立南中学校舎棟長寿命化改修工事

図面名

建築改修工事特記仕様書 5

岡山市 都市整備局 住宅・建築部 公共建築課

令和 8 年 7 月

土田

土田


松田

























No.

A-05

株式会社やなぎ建築設計事務所
岡山県知事登録 第 1851 号
一級建築士登録 第 308118 号 土田 利行
〒 703-8282
岡山市中区平井 1091-1
TEL. 086-238-8120

[illegible]

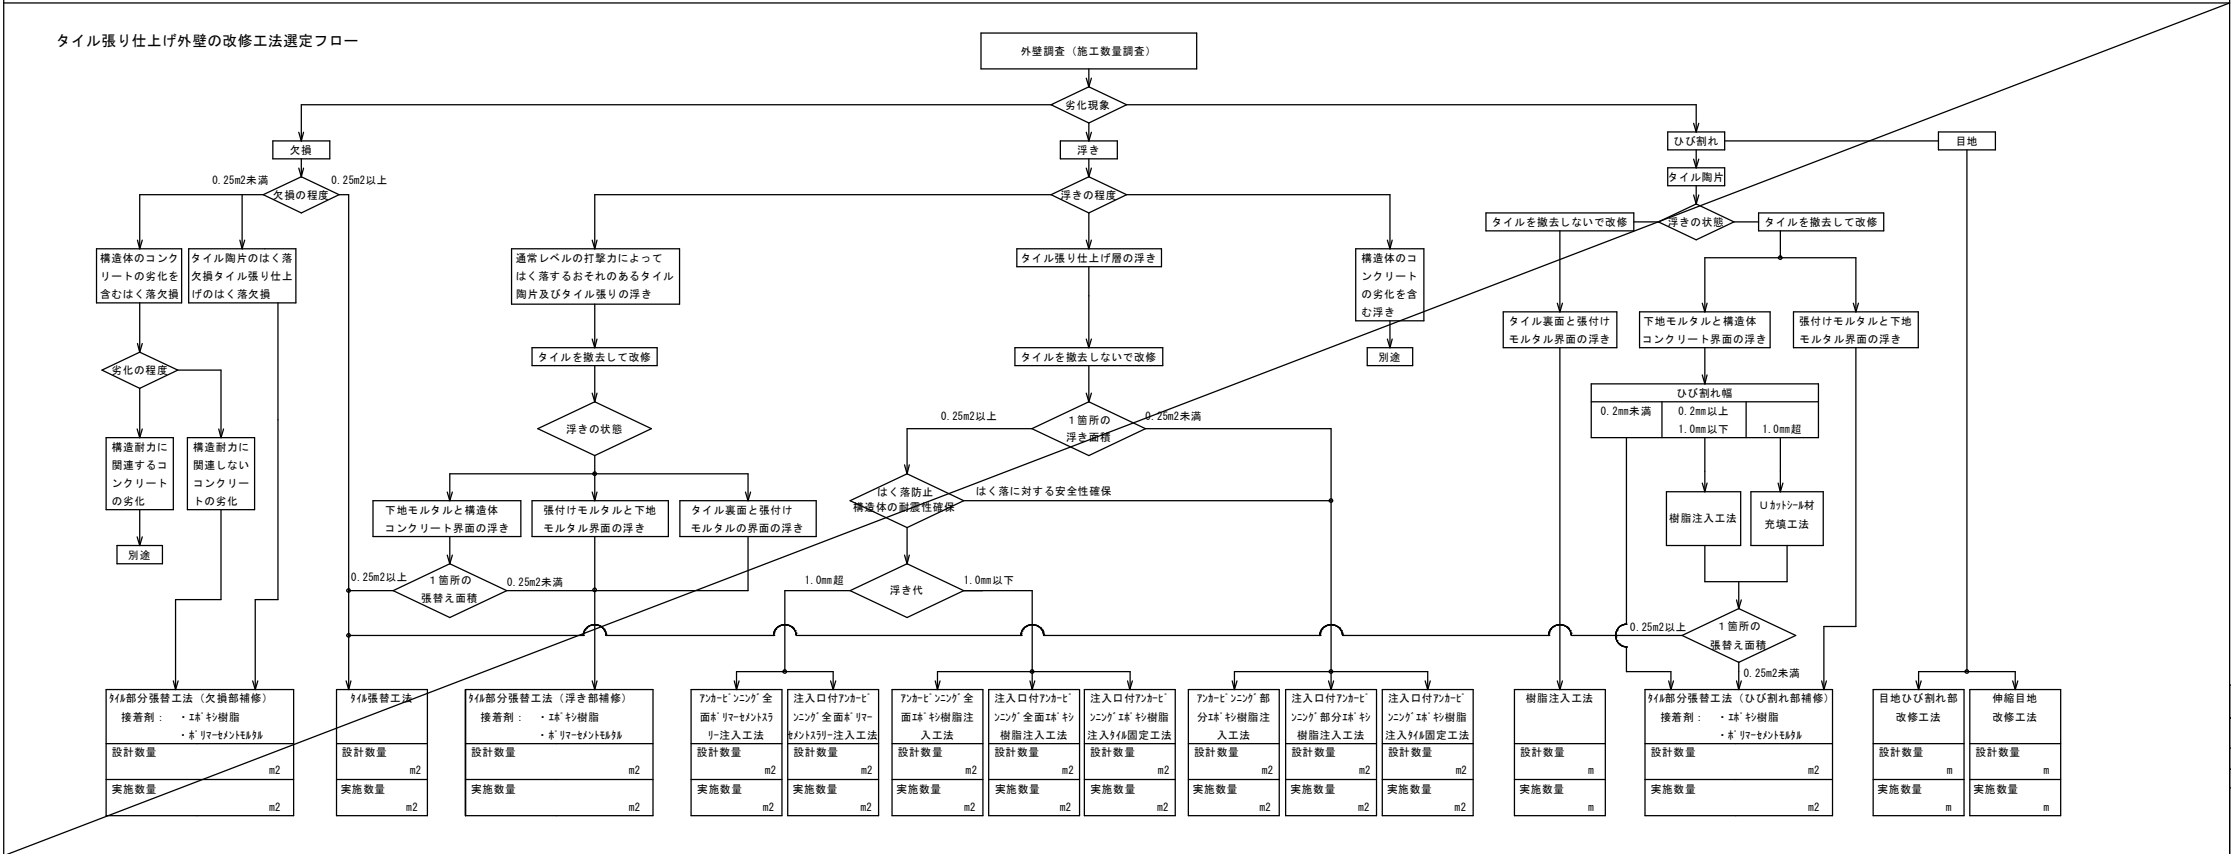

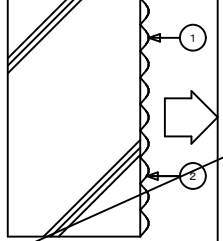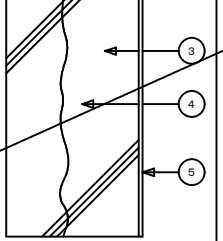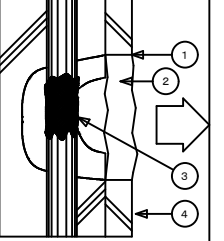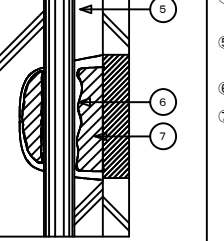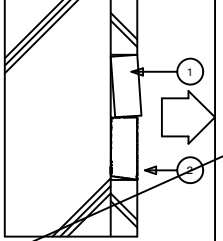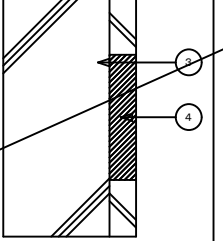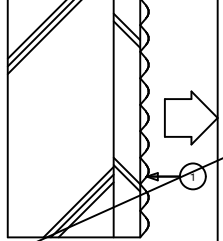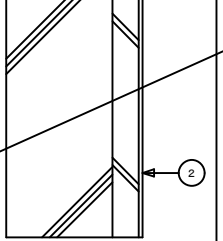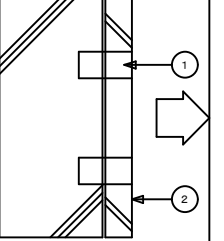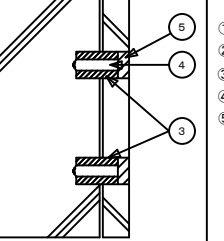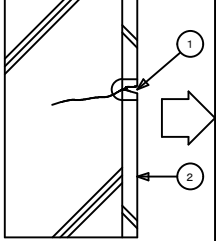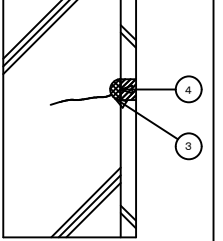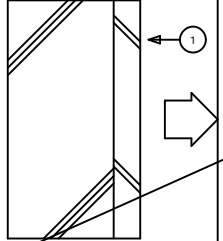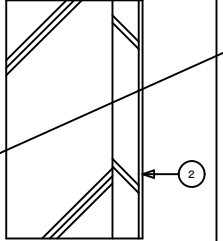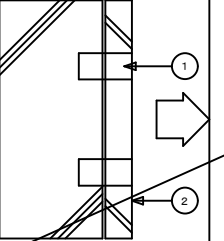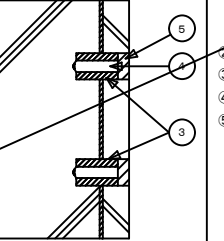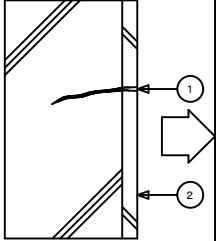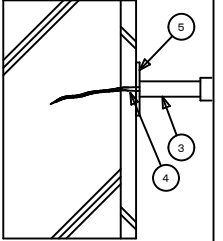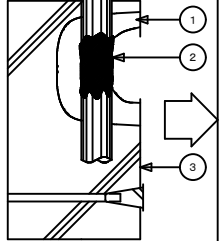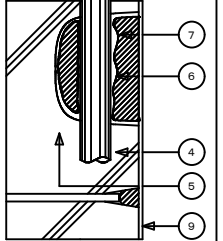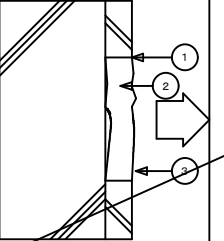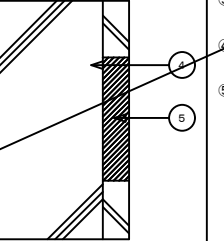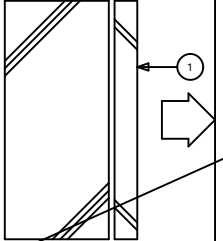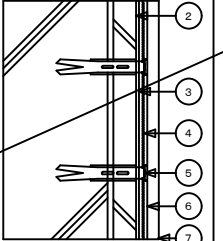仕様	改修前	改修後	工程	仕様	改修前	改修後	工程	仕様	改修前	改修後	工程
A-1仕様 (打放し面 表面劣化部 処理)			① 既存仕上材及び脆弱層サンダーケレン ② 高圧水洗浄 (圧力30～50MPa) ③ 中性化回復材塗布 (塗布量：400g/m2程度) ④ 塩害防除材塗布 (塗布量：300g/m2程度) ⑤ 劣化防止層形成 (ポリマーセメントペースト) コテ塗り ⑦ 1.5±0.5mm	B-2仕様 モルタル面 錆鉄筋部処理 (パクレツ 部補修)			① カッター処理 ② 浮き部研り ③ 錆落し ④ 高圧水洗浄 (圧力30～50MPa) ⑤ 中性化回復材塗布 (塗布量：メーカー仕様による) ⑥ 防錆処理 (ポリマーセメントペースト) ⑦ エポキシ樹脂モルタル充填	B-6仕様 (欠損部処理) 研り工法			① 欠損部撤去 ② 高圧水洗浄 (圧力30～50MPa) ③ 中性化回復材塗布 (塗布量：400g/m2程度) ④ 埋め戻し・整形 (樹脂モルタル) *施工部位* 劣化部共通 ⑤ 工程整形は角を含む場合とする。
A-2仕様 (モルタル面 表面劣化部 処理)			① 高圧水洗浄 (圧力30～50MPa) ② しごき処理 (セメントフィラー) コテ塗り ⑦ 1.0±0.5mm	B-3仕様 (モルタル面 防水モルタル面 タイル面 浮き部処理) アンカー ピンニング 部分エポキシ 樹脂注入工法			① 削孔 (一般部16カ所/m2 指定部25カ所/m2) ② 孔内エアークリーニング ③ エポキシ注入 (全面接着) ④ アンカーピン挿入 ⑤ 削孔跡埋め戻し (ポリマーセメントモルタル) *施工部位* 劣化部共通	C-1仕様 (モルタル面 防水モルタル面 人研面 ひびわれ部 処理) Uカット シール材 充填工法			① ひびわれ部Uカット処理 ② 高圧水洗浄 (圧力30～50MPa) ③ プライマー塗布・シーリング材打設 ④ 埋め戻し (ポリマーセメントモルタル) (別途A-2仕様に含む) *施工部位* 劣化部共通
A-3仕様 (防水モルタル面 表面劣化部 処理)			① 高圧水洗浄 (圧力30～50MPa) ② しごき処理 (セメントフィラー) コテ塗り ⑦ 1.0±0.5mm	B-4仕様 (モルタル面 防水モルタル面 浮き部処理) アンカー ピンニング 全面注入工法			① アンカー (一般部 43本/m2 指定部 20本/m2 注入口 12個/m2 指定部 20個/m2) ② 孔内エアークリーニング ③ エポキシ注入 (全面接着) ④ ステンレスピン挿入 ⑤ 削孔跡埋め戻し (ポリマーセメントモルタル) *施工部位* 劣化部共通	C-2仕様 (モルタル面 防水モルタル面 人研面 タイル面 ひびわれ部 処理) 自動式低圧 エポキシ樹脂 注入工法			① エアークリーニング ② 高圧水洗浄 (圧力30～50MPa) ③ 注入器具・台座取付 (シール共) ④ エポキシ注入 ⑤ 座金・シール除去 *施工部位* 劣化部共通
B-1仕様 (打放し面 錆鉄筋部 処理)			① 錆鉄筋周囲の研り ② 錆落し ③ 高圧水洗浄 (圧力30～50MPa) ④ 中性化回復材塗布 (塗布量：400g/m2程度) ⑤ 塩害防除材塗布 (塗布量：300g/m2程度) ⑥ 防錆処理 (ポリマーセメントペースト) ⑦ 埋め戻し (ポリマーセメントモルタル) ⑧ 整形 ⑨ 劣化防止層形成 (ポリマーセメントペースト) コテ塗り ⑦ 1.5±0.5mm *施工部位* 劣化部共通 ⑩ 工程は角を含む場合とする。	B-5仕様 (モルタル面 浮き部処理) 研り工法			① カッター処理 ② 浮き部研り ③ 高圧水洗浄 (圧力30～50MPa) ④ 中性化回復材塗布 (塗布量：400g/m2程度) ⑤ 研り部埋め戻し・整形 *施工部位* 劣化部共通 ⑤ 工程整形は角を含む場合とする。	D仕様 (モルタル面 浮き部処理) ピンネット工法			① 高圧水洗浄 (圧力30～50MPa) ② プライマー塗布 ③ フィラー下塗り ④ ネット ⑤ アンカーピン据削・打込 (4カ所/m2) ⑥ フィラー上塗り ⑦ 仕上塗材 *施工部位* 劣化部共通


※ クラック補修：0.4mm未満
0.4mm～1.0mm
1.0mm以上
欠損部
塗装の下地処理にて補修
自動式低圧エポキシ樹脂注入工法
Uカット・シール充填工法
鉄筋露出部においては、防錆措置の上、エポキシ樹脂モルタル充填工法

注) 外壁改修を行う部分は、目視・打診による工事部分の事前調査を行い、マーキング・計測・図面作成し、監督員と協議の上、施工すること

工事名	岡山市立上南中学校校舎棟長寿命化予防改修工事	N o.	株式会社やなぎ建築設計事務所 岡山県知事登録 第1851号 一級建築士登録 第308118号 土田 利行 〒703-9292 岡山市中区平井1091-1 TEL 086-238-8120
図面名	外壁改修仕様書	縮尺	A1:- A3:-
岡山市	都市整備局 住宅・建築部 公共建築課	令和8年7月	
課長	課長補佐	係長	課員
		担当者	承認
			検図
			製図
			土田
			土田
			松田




工事場所：岡山市立上南中学校
岡山市東区金田722番地

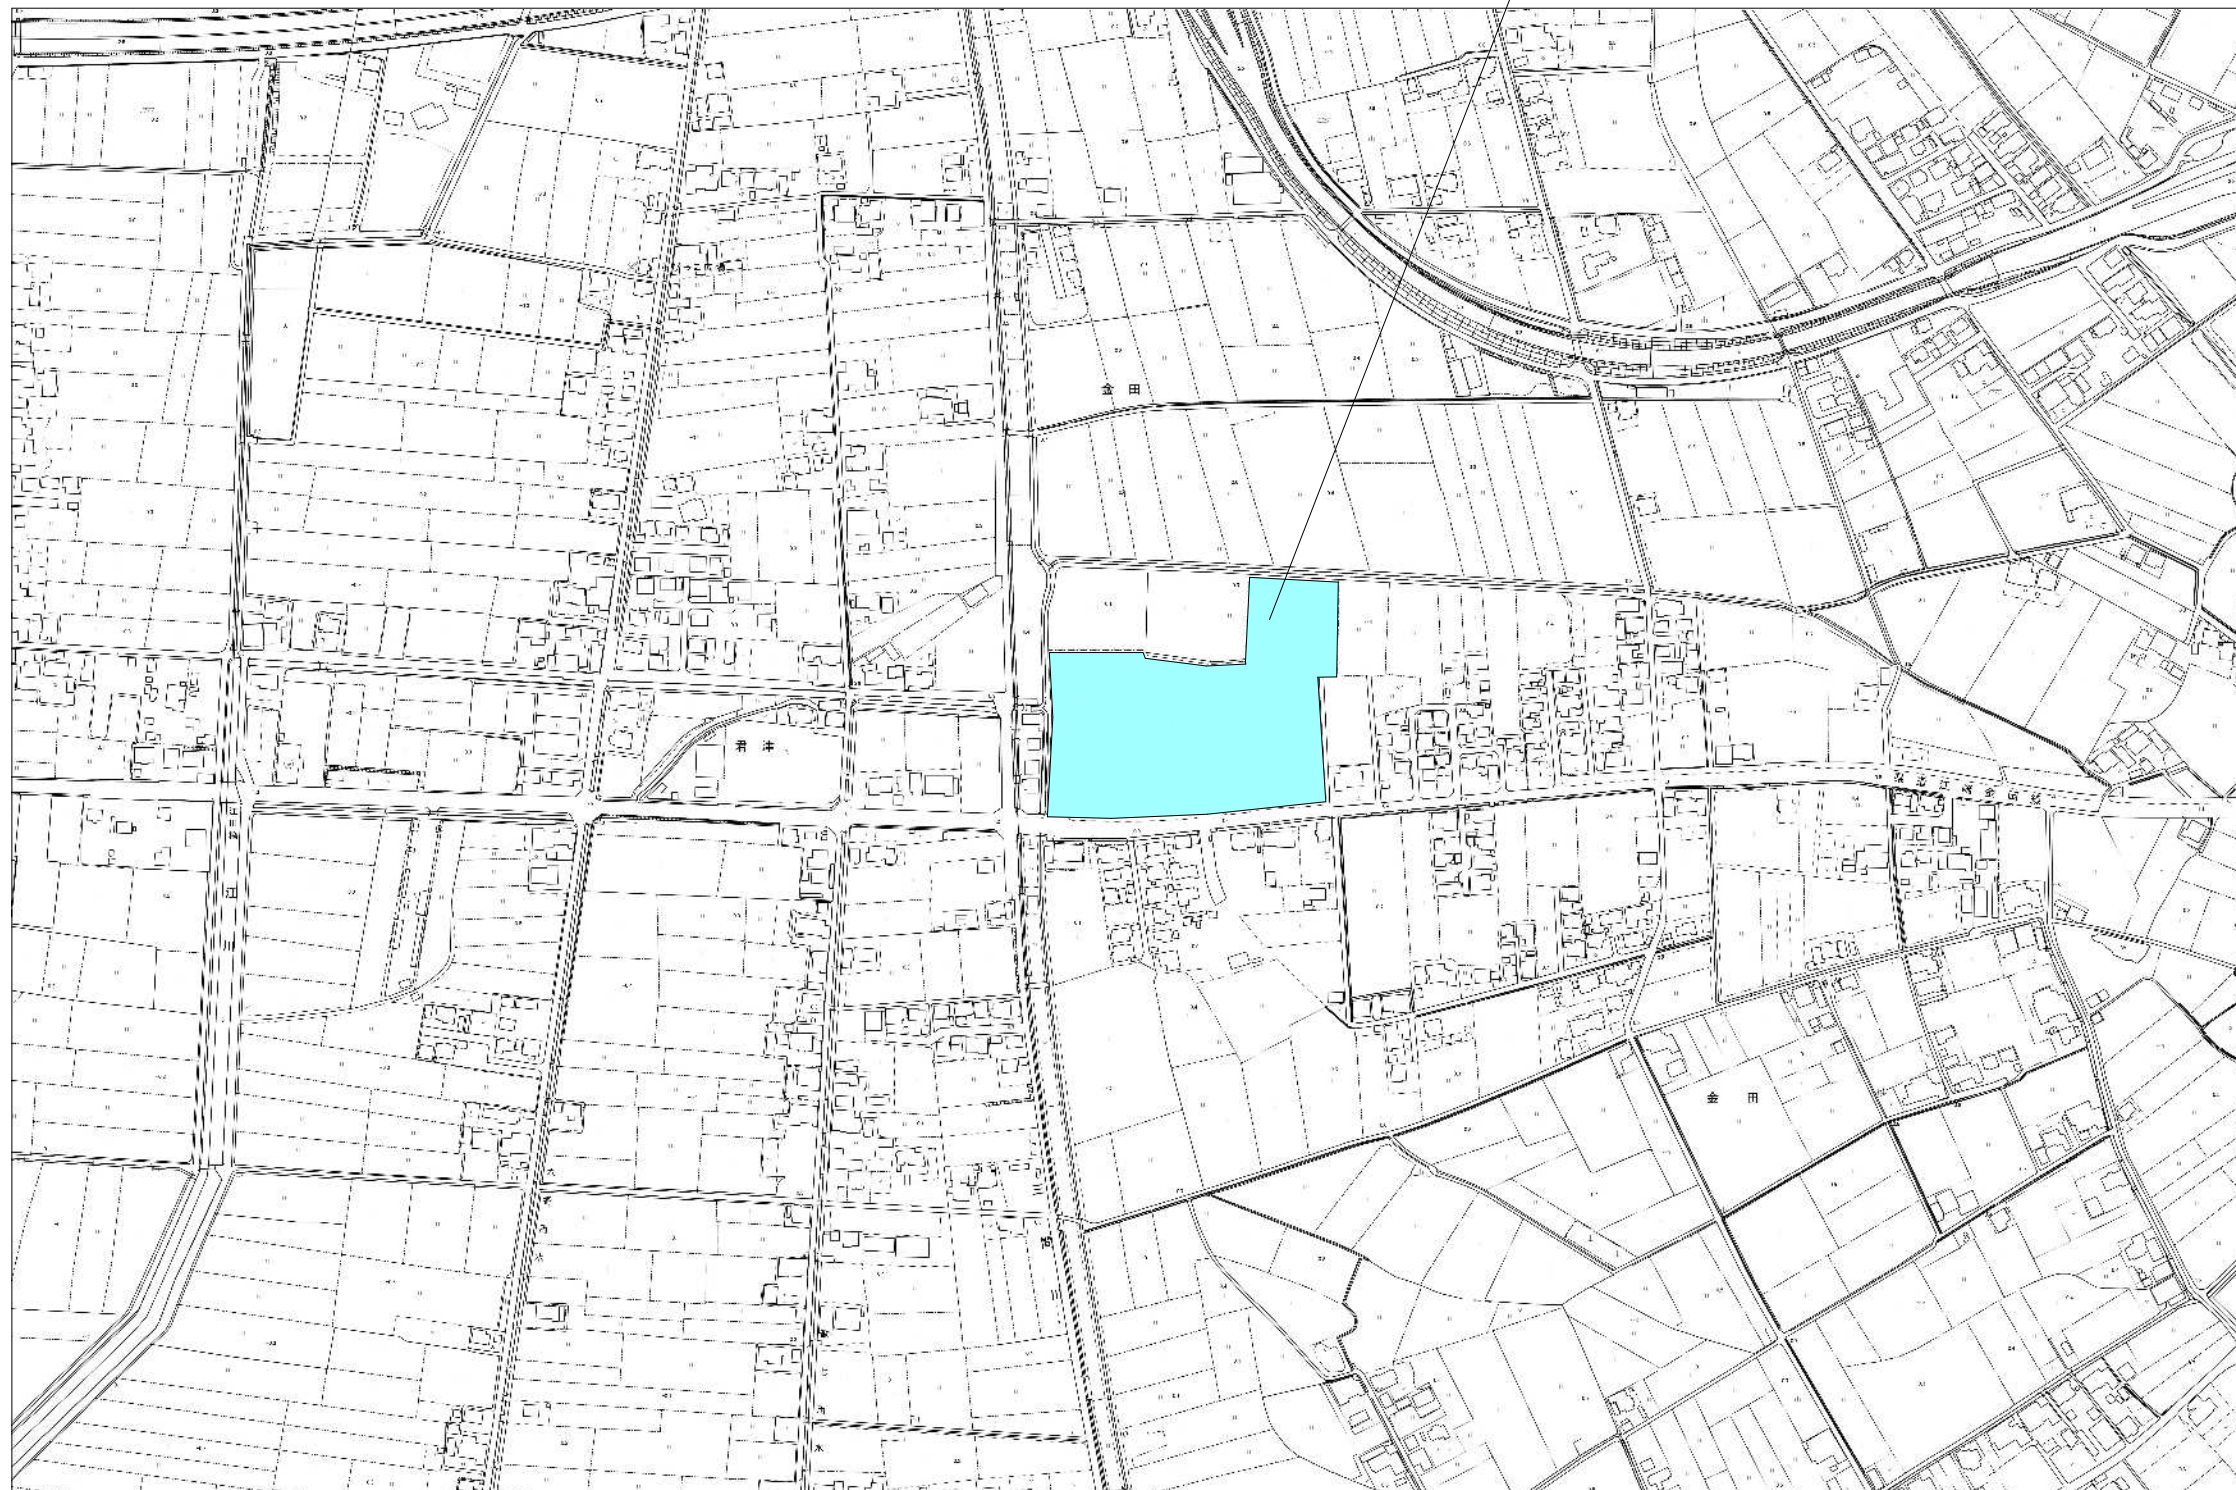

附近見取図 S=1/2,500

工事名	岡山市立上南中学校校舎棟長寿命化予防改修工事				No. A-09	株式会社やなぎ建築設計事務所 岡山県知事登録 第1851号 一級建築士登録 第308118号 土田 利行 〒703-8282 岡山市中区平井1091-1 TEL. 086-238-8120				
図面名	附近見取図								縮尺	A1: 1/2,500 A2: 1/5,000
岡山市		都市整備局	住宅・建築部	公共建築課	令和8年7月					
課長	課長補佐	係長	課員	担当者	承認				検図	製図
					土田				土田	松田

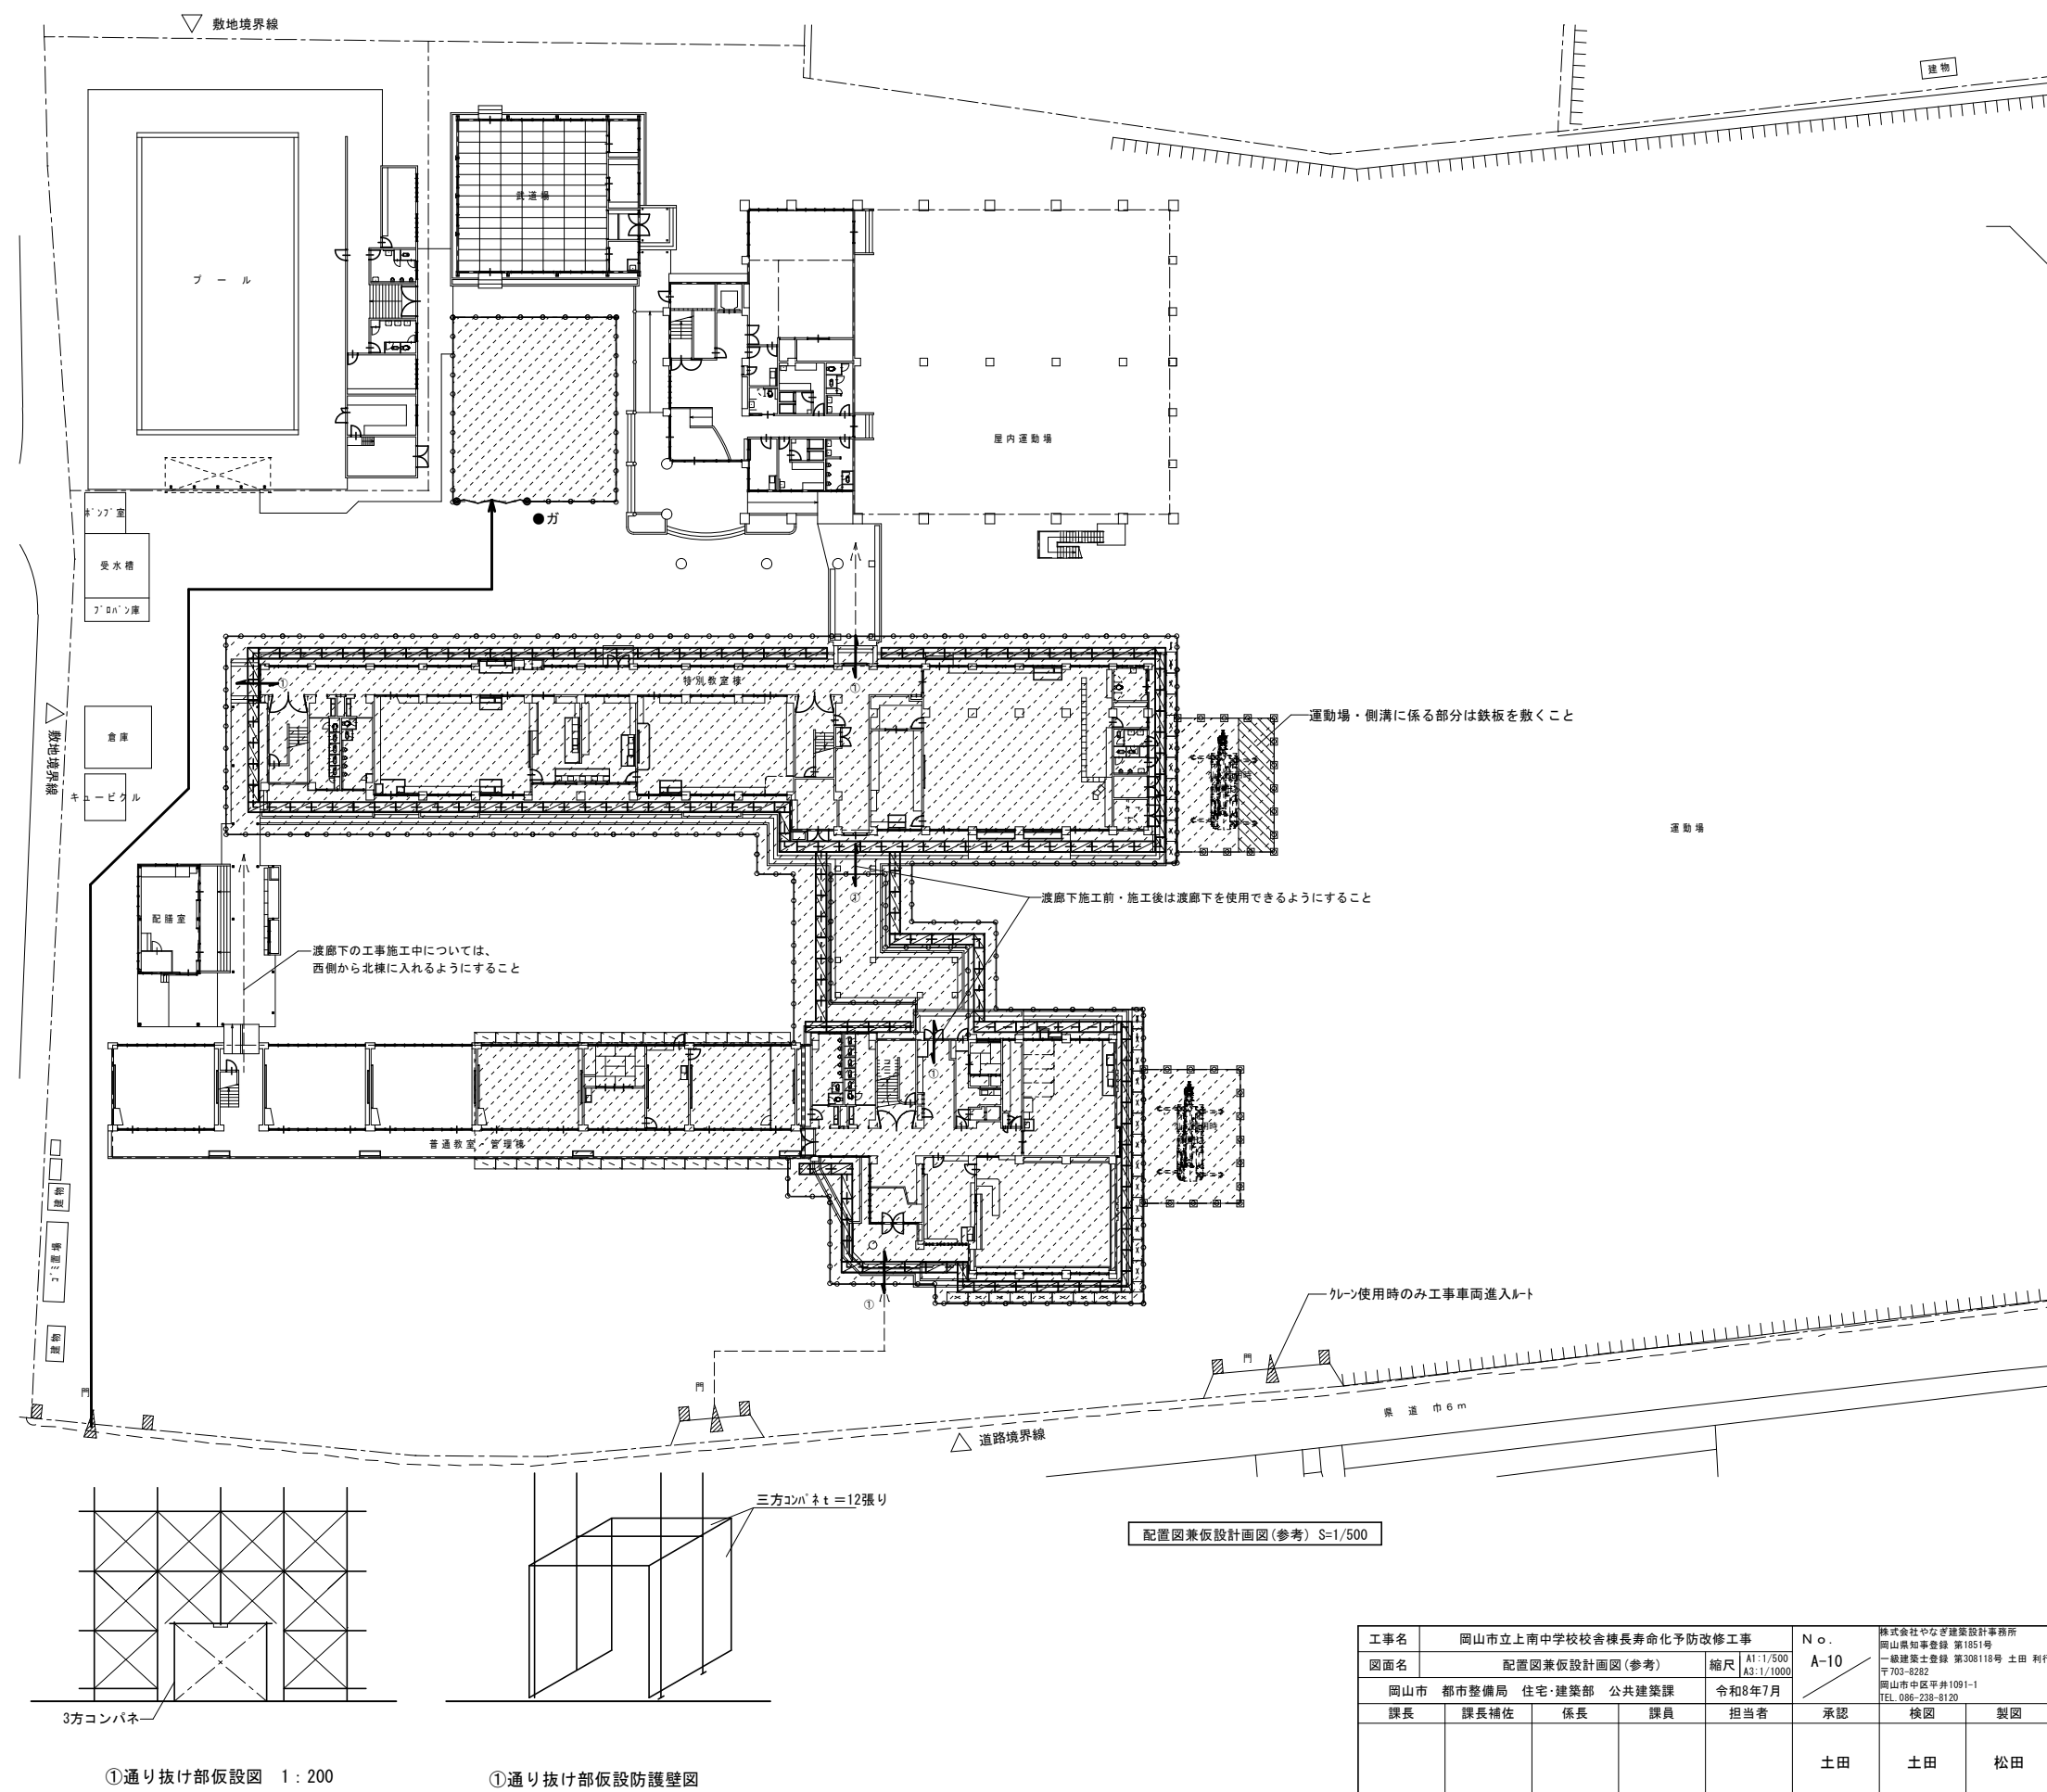

- ※・①：安全に通行が出来るようコンパネ等で養生を行うこと
- ・第3者が誤って進入しないよう、ガードネット等で防ぐこと
- ・場内へ入場は生徒の通学時間と進行などを配慮し監督係員と協議の上決定すること
- ・学校敷地内での工事車両の通行は最終停止し、工事車両出入口付近は常に清掃すること
- ・本図面における仮囲い、工事車両の進入計画及び配置等の仮設計面については参考程度とすること
- ・現場確認の上、再度仮設計面を立案し、監督係員、施設職員と協議を行うこと
- ・学校行事を優先し工事をすすめること
- ・学生の行動には十分注意すること
- ・学校関係者と連絡を密にとること（工程等）
- ・各関係機関（規制等）を遵守すること（各官庁への申請は、工事受注者が行うこと）
- ・工事期間中、資材搬入に利用する公道道路側へ、工事敷地周辺住民及び学校関係者等に配慮し、工事により発生する騒音、振動、粉塵の制御に努めること
- ・常に整理、清掃を怠掛けないこと
- ・工事範囲（仮囲い）及び工事車両通行路にあたる既存建物、側溝、会所及びマンホール、芝生等については、工事車両の通行により損傷なきよう十分養生等の措置を講ずること
- ・既存施設を破損させないこと。万一破損させた場合は工事受注者の責務で復旧のこと
- ・仮囲い内の排水、排水処理は図示なくも適切に行うこと
- ・本工事は使いながらの施工となすため学校側と十分協議の上安全性に十分確信し施工計画を行うこと
- ・工事ヤード内の資材等は工事受注者で責任を持って管理し、事故やトラブルが起らないように計画・対応すること
- ・別途工事である体育館のエアコン設置工事と充分に調整を行い、円滑に工事を進めること

凡 例	
	ガードフェンス
	キャストパネルゲート
	交通誘導員B (2nd)
	桜組本足場 (手すり先行・安全手すり共) 養生シート張り 落下防止防護欄
	スターション足場
	作業エリアを示す
	工事車両動線を示す
	生徒徒動を示す
	コーン・バーを示す

①通り抜け部仮設防護壁図


工事名			岡山市立上南中学校校舎棟長寿化命予防改修工事			No.		株式会社やなぎ建築設計事務所 岡山県知事登録 第1651号	
図面名			配置図兼仮設計図面(参考)			縮尺		A-10 A1:1/500 A3:1/1000	
岡山市			都市整備局 住宅・建築部 公共建築課			令和8年7月		一級建築士登録 第308118号 土田 利行 7003-8925 岡山市中区平井109-1 TEL 086-238-8120	
課長		課長補佐		係長		課員		担当者 承認	
								検印	
								土田 松田	

	部 位	既 存 仕 上 げ	解 体 撤 去 区 分	改 修 仕 上	備 考
管理棟 屋上	平場部	加硫ゴム系シート防水t=1.0 シルバｰ塗装	――	高圧水洗浄15Mpa、塩ビシート防水機械固定工法S-M2、脱気筒	
	立上り部	加硫ゴム系シート防水t=1.0 シルバｰ塗装 笠木：ｱﾙﾐ防水押え金物	既設ゴム系シート防水：撤去・処分 ｱﾙﾐ押え金物(ｼｰﾙ共)：撤去・処分	高圧水洗浄15Mpa、下地調整(ﾙｰﾐﾚｰﾐﾝﾄﾒｯｸﾙ)t=0.5程度、塩ビシート防水接着工法S-F2 塩ビ銅板新設、高圧水洗浄15Mpa、下地調整(ﾙｰﾐﾚｰﾐﾝﾄﾒｯｸﾙ)t=0.5程度、塩ビシート防水接着工法S-F2	
	排水溝	加硫ゴム系シート防水t=1.0 シルバｰ塗装	既設ゴム系シート防水：撤去・処分	防水押え金物(ｼｰﾙ共)新設	
	ﾄﾞﾚﾝ	鑄鉄製縦引100φ	ﾙｰﾌﾞﾄﾞﾚﾝ(鑄鉄製縦型)上皿100φ：撤去・処分	改修用ﾄﾞﾚﾝ 縦型100φ ﾂﾚﾝｷｬｯﾌﾟ 共	
	基礎	防水ﾒｯｸﾙ金ｺﾞ押え	ｱﾙﾐ押え金物(ｼｰﾙ共)：撤去・処分	下地調整(ﾙｰﾐﾚｰﾐﾝﾄﾒｯｸﾙ)t=0.5程度、ｸﾚﾀﾝ塗膜防水(X-2) 防水押え金物(ｼｰﾙ共)新設	
普通教室棟 屋上	平場部	加硫ゴム系シート防水t=1.0 シルバｰ塗装	既設ゴム系シート防水一部：撤去・処分	高圧水洗浄15Mpa、塩ビシート防水機械固定工法S-M2、脱気筒	
	立上り部	加硫ゴム系シート防水t=1.0 シルバｰ塗装 笠木：ｱﾙﾐ防水押え金物、EXP. J	既設ゴム系シート防水：撤去・処分 ｱﾙﾐ押え金物(ｼｰﾙ共)：撤去・処分、EXP. J：一時撤去	高圧水洗浄15Mpa、下地調整(ﾙｰﾐﾚｰﾐﾝﾄﾒｯｸﾙ)t=0.5程度、塩ビシート防水接着工法S-F2 防水押え金物(ｼｰﾙ共)新設、EXP. J再取付	
	排水溝	加硫ゴム系シート防水t=1.0 シルバｰ塗装	既設ゴム系シート防水：撤去・処分	塩ビ銅板新設、高圧水洗浄15Mpa、下地調整(ﾙｰﾐﾚｰﾐﾝﾄﾒｯｸﾙ)t=0.5程度、塩ビシート防水接着工法S-F2	
	ﾄﾞﾚﾝ	鑄鉄製横引75φ、鑄鉄製縦引100φ	ﾙｰﾌﾞﾄﾞﾚﾝ(鑄鉄製横型)上皿75φ：撤去・処分 ﾙｰﾌﾞﾄﾞﾚﾝ(鑄鉄製縦型)上皿100φ：撤去・処分	改修用ﾄﾞﾚﾝ 横型75φ ﾂﾚﾝｷｬｯﾌﾟ 共 改修用ﾄﾞﾚﾝ 縦型100φ ﾂﾚﾝｷｬｯﾌﾟ 共	
管理棟 2階玄関庇	平場部	加硫ゴム系シート防水t=1.0 ｸﾞﾗｰ仕上げ	既設ゴム系シート防水：撤去・処分	高圧水洗浄15Mpa、下地調整(ﾙｰﾐﾚｰﾐﾝﾄﾒｯｸﾙ)t=0.5程度、ｸﾚﾀﾝ塗膜防水(X-2)	
	立上り	加硫ゴム系シート防水t=1.0 ｸﾞﾗｰ仕上げ ―― 笠木：ｸﾞﾗｰｽﾃｰﾌﾟﾙｽ笠木、防水アゴ：防水ﾒｯｸﾙｺﾞ押え	既設ゴム系シート防水：撤去・処分 ｸﾞﾗｰｽﾃｰﾌﾟﾙｽ笠木：一時撤去 ｱﾙﾐ押え金物(ｼｰﾙ共)：撤去・処分	高圧水洗浄15Mpa、下地調整(ﾙｰﾐﾚｰﾐﾝﾄﾒｯｸﾙ)t=0.5程度、ｸﾚﾀﾝ塗膜防水(X-2) ｸﾞﾗｰｽﾃｰﾌﾟﾙｽ笠木：再取付 高圧水洗浄15Mpa、ｸﾚﾀﾝ塗膜防水(X-2)、端末ｼｰﾘﾝｸﾞ 材充填	
	ﾄﾞﾚﾝ	鑄鉄製縦引65φ	ﾙｰﾌﾞﾄﾞﾚﾝ(鑄鉄製縦型)上皿65φ：撤去・処分	改修用ﾄﾞﾚﾝ 縦型65φ ﾂﾚﾝｷｬｯﾌﾟ 共	
管理棟 2階ﾊﾞﾙｺﾆｰ	平場部	保護ﾒｯｸﾙ 伸縮目地	伸縮目地：撤去・処分	高圧水洗浄15Mpa、ﾙｰﾌﾞﾘｹﾚﾀﾝ系ｼｰﾘﾝｸﾞ 目地充填、防滑ｸﾚﾀﾝ塗膜防水(X-2)	
	立上り部	巾木防水ﾒｯｸﾙH=100 ―― 笠木：防水ﾒｯｸﾙｺﾞ押え	――	高圧水洗浄15Mpa、ｸﾚﾀﾝ塗膜防水(X-2)、端末ｼｰﾘﾝｸﾞ 材充填	
	ﾄﾞﾚﾝ	鑄鉄製横引65φ	ﾙｰﾌﾞﾄﾞﾚﾝ(鑄鉄製横型)上皿65φ：撤去・処分	改修用ﾄﾞﾚﾝ 横型65φ ﾂﾚﾝｷｬｯﾌﾟ 共	
	手摺	SUS304：100×50×20HL仕上 支柱：25.4×25.4×1.2HL仕上@950	――	高圧水洗浄15Mpa	
管理棟 3階屋上	平場部	加硫ゴム系シート防水t=1.0 ｸﾞﾗｰ仕上げ	――	高圧水洗浄15Mpa、塩ビシート防水機械固定工法S-M2、脱気筒	
	立上り部	加硫ゴム系シート防水t=1.0 ｸﾞﾗｰ仕上げ	既設ゴム系シート防水：撤去・処分	高圧水洗浄15Mpa、下地調整(ﾙｰﾐﾚｰﾐﾝﾄﾒｯｸﾙ)t=0.5程度、塩ビシート防水接着工法S-F2	
		笠木：ｱﾙﾐ防水押え金物、EXP. J	ｱﾙﾐ押え金物(ｼｰﾙ共)：撤去・処分、EXP. J：一時撤去	防水押え金物(ｼｰﾙ共)新設、EXP. J再取付	
		防水アゴ：防水ﾒｯｸﾙｺﾞ押え	ｱﾙﾐ押え金物(ｼｰﾙ共)：撤去・処分	高圧水洗浄15Mpa、ｸﾚﾀﾝ塗膜防水(X-2)、端末ｼｰﾘﾝｸﾞ 材充填	
	排水溝	加硫ゴム系シート防水t=1.0 ｸﾞﾗｰ仕上げ	既設ゴム系シート防水：撤去・処分	塩ビ銅板新設、高圧水洗浄15Mpa、下地調整(ﾙｰﾐﾚｰﾐﾝﾄﾒｯｸﾙ)t=0.5程度、塩ビシート防水接着工法S-F2	
管理棟 3階庇	ﾄﾞﾚﾝ	鑄鉄製縦型100φ	ﾙｰﾌﾞﾄﾞﾚﾝ(鑄鉄製縦型)上皿100φ：撤去・処分	改修用ﾄﾞﾚﾝ 縦型100φ ﾂﾚﾝｷｬｯﾌﾟ 共	
	平場部	防水ﾒｯｸﾙ金ｺﾞ押え	――	高圧水洗浄15Mpa、下地調整(ﾙｰﾐﾚｰﾐﾝﾄﾒｯｸﾙ)、ｸﾚﾀﾝ塗膜防水(X-2)	
	立上り部	防水ﾒｯｸﾙ金ｺﾞ押え	――	高圧水洗浄15Mpa、下地調整(ﾙｰﾐﾚｰﾐﾝﾄﾒｯｸﾙ)、ｸﾚﾀﾝ塗膜防水(X-2)	
渡り廊下 2階	ﾄﾞﾚﾝ	鑄鉄製中間100φ	――	中間ﾄﾞﾚﾝ100φ 下地調整(RB種) DP塗り	
	平場部	防水ﾒｯｸﾙｺﾞ押え	――	高圧水洗浄15Mpa、目地充填、防滑ｸﾚﾀﾝ塗膜防水(X-2)	
	立上り部	巾木防水ﾒｯｸﾙH=100	――	高圧水洗浄15Mpa、ｸﾚﾀﾝ塗膜防水(X-2)、端末ｼｰﾘﾝｸﾞ 材充填	
	ﾄﾞﾚﾝ	鑄鉄製縦引100φ、鑄鉄製中間100φ	ﾙｰﾌﾞﾄﾞﾚﾝ(鑄鉄製縦型)上皿100φ：撤去・処分	改修用ﾄﾞﾚﾝ 縦型100φ ﾂﾚﾝｷｬｯﾌﾟ 共 中間ﾄﾞﾚﾝ100φ 下地調整(RB種) DP塗り	
渡り廊下 屋上	手摺	SUS304：100×50×20HL仕上 支柱：25.4×25.4×1.2HL仕上@950	――	高圧水洗浄15Mpa	
	平場部	防水ﾒｯｸﾙｺﾞ押え	――	高圧水洗浄15Mpa、下地調整(ﾙｰﾐﾚｰﾐﾝﾄﾒｯｸﾙ)、ｸﾚﾀﾝ塗膜防水(X-2)	
	立上り部	巾木防水ﾒｯｸﾙH=100	――	高圧水洗浄15Mpa、下地調整(ﾙｰﾐﾚｰﾐﾝﾄﾒｯｸﾙ)、ｸﾚﾀﾝ塗膜防水(X-2)	
北棟 屋上	ﾄﾞﾚﾝ	鑄鉄製縦引100φ	ﾙｰﾌﾞﾄﾞﾚﾝ(鑄鉄製縦型)上皿100φ：撤去・処分	改修用ﾄﾞﾚﾝ 縦型100φ ﾂﾚﾝｷｬｯﾌﾟ 共	
	平場部	加硫ゴム系シート防水t=1.0 シルバｰ塗装	既設ゴム系シート防水：一部撤去・処分	高圧水洗浄15Mpa、塩ビシート防水機械固定工法S-M2、脱気筒	
	立上り部	加硫ゴム系シート防水t=1.0 シルバｰ塗装	既設ゴム系シート防水：一部撤去・処分	高圧水洗浄15Mpa、下地調整(ﾙｰﾐﾚｰﾐﾝﾄﾒｯｸﾙ)、塩ビシート防水接着工法S-F2	
		笠木：ｱﾙﾐ防水押え金物 防水アゴ：防水ﾒｯｸﾙｺﾞ押え	ｱﾙﾐ押え金物(ｼｰﾙ共)：撤去・処分	一部塩ビシート防水機械固定工法S-M2 防水押え金物(ｼｰﾙ共)新設、高圧水洗浄15Mpa 高圧水洗浄15Mpa、下地調整(ﾙｰﾐﾚｰﾐﾝﾄﾒｯｸﾙ)t=0.5程度、ｸﾚﾀﾝ塗膜防水(X-2)	
		加硫ゴム系シート防水t=1.0 シルバｰ塗装	既設ゴム系シート防水：撤去・処分	塩ビ銅板新設、高圧水洗浄15Mpa、下地調整(ﾙｰﾐﾚｰﾐﾝﾄﾒｯｸﾙ)t=0.5程度、塩ビシート防水接着工法S-F2	
北棟 塔屋	ﾄﾞﾚﾝ	鑄鉄製縦引100φ	ﾙｰﾌﾞﾄﾞﾚﾝ(鑄鉄製縦型)上皿100φ：撤去・処分	改修用ﾄﾞﾚﾝ 縦型100φ ﾂﾚﾝｷｬｯﾌﾟ 共	
	基礎	防水ﾒｯｸﾙ金ｺﾞ押え	一部ﾒｯｸﾙ撤去	ﾒｯｸﾙ撤去部補修 高圧水洗浄15Mpa、ｸﾚﾀﾝ塗膜防水(X-2)	
	平場部	防水ﾒｯｸﾙ塗り	――	高圧水洗浄15Mpa、下地調整(ﾙｰﾐﾚｰﾐﾝﾄﾒｯｸﾙ)、ｸﾚﾀﾝ塗膜防水(X-2)	
北棟 2階西側庇	立上り部	立上り部：防水ﾒｯｸﾙ塗り 高架水槽基礎等：防水ﾒｯｸﾙｺﾞ押え	――	高圧水洗浄15Mpa、下地調整(ﾙｰﾐﾚｰﾐﾝﾄﾒｯｸﾙ)、ｸﾚﾀﾝ塗膜防水(X-2)	
	ﾄﾞﾚﾝ	鑄鉄製縦型75φ	ﾙｰﾌﾞﾄﾞﾚﾝ(鑄鉄製縦型)上皿75φ：撤去・処分	改修用ﾄﾞﾚﾝ 縦型75φ ﾂﾚﾝｷｬｯﾌﾟ 共	
北棟 2階東側庇	平場部	加硫ゴム系シート防水t=1.0 シルバｰ塗装	既設ゴム系シート防水：撤去・処分	高圧水洗浄15Mpa、下地調整(ﾙｰﾐﾚｰﾐﾝﾄﾒｯｸﾙ)t=0.5程度、塩ビシート防水機械固定工法S-M2、脱気筒	
	立上り部	加硫ゴム系シート防水t=1.0 シルバｰ塗装	既設ゴム系シート防水：撤去・処分	高圧水洗浄15Mpa、下地調整(ﾙｰﾐﾚｰﾐﾝﾄﾒｯｸﾙ)、塩ビシート防水接着工法S-F2	
	排水溝	加硫ゴム系シート防水t=1.0 シルバｰ塗装	既設ゴム系シート防水：撤去・処分	高圧水洗浄15Mpa、下地調整(ﾙｰﾐﾚｰﾐﾝﾄﾒｯｸﾙ)、塩ビシート防水接着工法S-F2	
全体	ﾄﾞﾚﾝ	鑄鉄製中間100φ	――	中間ﾄﾞﾚﾝ100φ 下地調整(RB種) DP塗り	
		既存シート、建具廻りｼｰﾘﾝｸﾞ：ｱｽﾌﾙﾄ含有みなし			


工事名	岡山市立立南中学校校舎棟長寿命化予防改修工事				N o . A-11	株式会社やなぎ建築設計事務所 岡山県知事登録 第1851号 一級建築士登録 第308118号 土田 利行 〒703-9292 岡山市中区平井1091-1 TEL 086-238-8120	
図面名	外部仕上表 1			縮尺			
	岡山市	都市整備局	住宅・建築部	公共建築課	令和8年7月		
課長	課長補佐	係長	課員	担当者	承認	検図	製図
					土田	土田	松田

	部 位	既 存 仕 上 げ	解 体 撤 去 区 分	改 修 仕 上	備 考
北棟 2階北側底1	平場部	防水モルタル金ｺﾝ押し	――	高圧水洗浄15Mpa、下地調整(※リマセメントモルタル)、ウレタン塗膜防水(X-2)	
	立上り部	防水モルタル金ｺﾝ押し	――	高圧水洗浄15Mpa、下地調整(※リマセメントモルタル)、ウレタン塗膜防水(X-2)	
	ﾄﾞﾚﾝ	鑄鉄製縦型75φ	ﾙｰﾌﾄﾞﾚﾝ(鑄鉄製縦型)上皿75φ：撤去・処分	改修用ﾄﾞﾚﾝ 縦型75φ ﾀﾞﾚﾝｷｬｯﾌﾟ 共	
北棟 2階北側底2	平場部	防水モルタル金ｺﾝ押し	――	高圧水洗浄15Mpa、下地調整(※リマセメントモルタル)、ウレタン塗膜防水(X-2)	
	立上り部	防水モルタル金ｺﾝ押し	――	高圧水洗浄15Mpa、下地調整(※リマセメントモルタル)、ウレタン塗膜防水(X-2)	
	ﾄﾞﾚﾝ	鑄鉄製縦型75φ	ﾙｰﾌﾄﾞﾚﾝ(鑄鉄製縦型)上皿75φ：撤去・処分	改修用ﾄﾞﾚﾝ 縦型75φ ﾀﾞﾚﾝｷｬｯﾌﾟ 共	
北棟 2階・3階ﾊﾞﾙｺﾆｰ	平場部	防水モルタル金ｺﾝ押し、目地切 排水溝：防水モルタルｺﾝ押し	――	高圧水洗浄15Mpa、目地充填、下地調整(※リマセメントモルタル)の上、防滑ウレタン塗膜防水(X-2) 高圧水洗浄15Mpa、ウレタン塗膜防水(X-2)	
	立上り部	巾木防水モルタルH=100	――	高圧水洗浄15Mpa、下地調整(※リマセメントモルタル)の上、ウレタン塗膜防水(X-2)、端末シーリング材充填	
	ﾄﾞﾚﾝ	2階鑄鉄製中間75φ 3階鑄鉄製縦型75φ	ﾙｰﾌﾄﾞﾚﾝ(鑄鉄製縦型)上皿75φ：撤去・処分	中間ﾄﾞﾚﾝ75φ 下地調整(RB種) DP塗り 改修用ﾄﾞﾚﾝ 縦型75φ ﾀﾞﾚﾝｷｬｯﾌﾟ 共	
	手摺	SUS304：100×50×20HL仕上 支柱：25.4×25.4×1.2HL仕上@950	――	高圧水洗浄15Mpa	
北棟 2階屋上	平場部	加硫ｺﾞﾑ系ｼｰﾄ防水t=1.0 ｶﾗｰ仕上げ	――	高圧水洗浄15Mpa、下地調整(※リマセメントモルタル)t=0.5程度、塩ビシート防水機械固定工法S-M2、脱気筒	
	立上り部	加硫ｺﾞﾑ系ｼｰﾄ防水t=1.0 ｶﾗｰ仕上げ	既設ｺﾞﾑ系ｼｰﾄ防水：撤去・処分	高圧水洗浄15Mpa、下地調整(※リマセメントモルタル)、塩ビシート防水接着工法S-F2	
		笠木：ｱﾙﾐ防水押え金物	ｱﾙﾐ押え金物(ｼｰﾙ共)：撤去・処分	防水押え金物(ｼｰﾙ共)新設	
		防水アゴ：防水モルタルｺﾝ押し	ｱﾙﾐ押え金物(ｼｰﾙ共)：撤去・処分	高圧水洗浄15Mpa、下地調整(※リマセメントモルタル)の上、ウレタン塗膜防水(X-2)	
	排水溝	加硫ｺﾞﾑ系ｼｰﾄ防水t=1.0 ｶﾗｰ仕上げ	既設ｺﾞﾑ系ｼｰﾄ防水：撤去・処分	塩ビ鋼板新設、高圧水洗浄15Mpa、下地調整(※リマセメントモルタル)t=0.5程度、塩ビシート防水接着工法S-F2	
	ﾄﾞﾚﾝ	鑄鉄製縦型100φ	ﾙｰﾌﾄﾞﾚﾝ(鑄鉄製縦型)上皿100φ：撤去・処分	改修用ﾄﾞﾚﾝ 縦型100φ ﾀﾞﾚﾝｷｬｯﾌﾟ 共	
管理棟 外壁	外壁一般	モルタル刷毛引、目地切、ｱｸﾘﾙｼﾝ吹付 特殊山形ﾏｽｸ 一部特殊型枠打放し仕上げ(ｱｽﾍﾞｽト含有みなし)	――	高圧水洗浄30Mpa、下地調整材(C-1)、防水型複層塗材RE 高圧水洗浄15Mpa 集塵装置付きﾃﾞｲｽｸﾞﾗｲﾝﾀﾞｰｶﾞｰﾝ工法、下地調整材(C-1)、防水型複層塗材RE	
	巾木	モルタル金ｺﾝ押し	――	高圧水洗浄30Mpa 下地調整材C-1 撥水性塗料	
	軒裏	合板型枠打放しの上、吹付ﾀｲﾙ(ｱｽﾍﾞｽト含有みなし) 一部ｱｸﾘﾙｼﾝ吹付	――	集塵装置付きﾃﾞｲｽｸﾞﾗｲﾝﾀﾞｰｶﾞｰﾝ工法、下地調整材(C-1)、防水型複層塗材E ｷｬﾍﾞﾙｼｰﾙ板、EP塗り	
	縦樋	縦樋(SGP100φ) 縦樋(SUS)	縦樋(SGP100φ)：撤去・処分	ｶﾗｰVP100φ：新設(つかみ金物SUS304共) 高圧水洗浄15Mpa	
	EXP. J	EXP. J金物	側部ｼｰﾘﾝｸﾞ：撤去・処分	ｼｰﾘﾝｸﾞ 充填	
	建具	ｱﾙﾐ製建具	ﾏｯｼﾞ廻りｼｰﾘﾝｸﾞ：撤去・処分	建具廻りｼｰﾘﾝｸﾞ(MS-2)	
	その他	各部蛍光灯 ｽﾋｰｶｰ	各部蛍光灯撤去 ｽﾋｰｶｰ撤去	各部LED新設	
渡り廊下棟 外壁	外壁一般	モルタル刷毛引 吹付ﾀｲﾙ	――	高圧水洗浄30Mpa、下地調整材(C-1)、防水型複層塗材RE	
	巾木	モルタル金ｺﾝ押し	――	高圧水洗浄30Mpa 下地調整材C-1 撥水性塗料	
	軒裏	ｺﾝｸﾘｰﾄ打放目違い払いｱｸﾘﾙｼﾝ吹付(ｱｽﾍﾞｽト含有みなし)	――	集塵装置付きﾃﾞｲｽｸﾞﾗｲﾝﾀﾞｰｶﾞｰﾝ工法、下地調整材(C-1)、防水型複層塗材E	
	梁型	モルタル刷毛引 ﾏｸﾘﾙｼﾝ吹付	――	高圧水洗浄30Mpa、下地調整材(C-1)、防水型複層塗材RE	
	縦樋	縦樋(SGP100φ)FP塗	縦樋(SGP100φ)：撤去・処分	ｶﾗｰVP100φ：新設(つかみ金物SUS304共)	
	その他	各部蛍光灯	各部蛍光灯撤去	各部LED新設	
北棟 外 壁	外壁一般	モルタル刷毛引、目地切、ｱｸﾘﾙｼﾝ吹付 特殊型枠打放し吹付ﾀｲﾙ(ｱｽﾍﾞｽト含有みなし)	――	高圧水洗浄30Mpa、下地調整材(C-1)、防水型複層塗材RE 集塵装置付きﾃﾞｲｽｸﾞﾗｲﾝﾀﾞｰｶﾞｰﾝ工法、下地調整材(C-1)、防水型複層塗材RE	
	巾木	防水モルタル金ｺﾝ押し	――	高圧水洗浄30Mpa 下地調整材C-1 撥水性塗料	
	ﾊﾞﾗﾝｾｯﾄ	モルタル刷毛引 目地切 ﾏｸﾘﾙｼﾝ吹付	――	高圧水洗浄30Mpa、下地調整材(C-1)、防水型複層塗材RE	
	梁型	モルタル刷毛引 目地切 ﾏｸﾘﾙｼﾝ吹付	――	高圧水洗浄30Mpa、下地調整材(C-1)、防水型複層塗材RE	
	柱型	モルタル刷毛引 ﾏｸﾘﾙｼﾝ吹付	――	高圧水洗浄30Mpa、下地調整材(C-1)、防水型複層塗材RE	
	軒裏	ｺﾝｸﾘｰﾄ打放目違い払いｱｸﾘﾙｼﾝ吹付(ｱｽﾍﾞｽト含有みなし)	――	集塵装置付きﾃﾞｲｽｸﾞﾗｲﾝﾀﾞｰｶﾞｰﾝ工法、下地調整材(C-1)、防水型複層塗材E	
	縦樋	縦樋(SGP75、100φ)FP塗	縦樋(SGP75、100φ)：撤去・処分	ｶﾗｰVP75、100φ：新設(つかみ金物SUS304共)	
	建具	ｱﾙﾐ製建具 鋼製建具 SUS建具	ﾏｯｼﾞ廻りｼｰﾘﾝｸﾞ：撤去・処分	ｼｰﾘﾝｸﾞ 充填 下地調整(RB種) DP塗り 高圧水洗浄15Mpa	
	その他	各部蛍光灯 ｽﾋｰｶｰ	各部蛍光灯撤去 ｽﾋｰｶｰ撤去	各部LED新設	
全体		既存ｼｰﾄ、建具廻りｼｰﾘﾝｸﾞ：ｱｽﾍﾞｽト含有みなし			



工事名	岡山市立上南中学校校舎棟長寿命化予防改修工事			N o .	株式会社やなぎ建築設計事務所 岡山県知事登録 第1851号 一級建築士登録 第308118号 土田 利行 〒703-9292 岡山市中区平井1091-1 TEL 086-238-8120		
図面名	外部仕上表 2			縮尺	A1：- A3：-		
岡山市	都市整備局	住宅・建築部	公共建築課	令和8年7月			
課長	課長補佐	係長	課員	担当者	承認	検図	製図
					土田	土田	松田

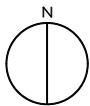

凡 例		
記 号	名 称	改修工事仕様
A	ひび割れ (0.4mm以上1.0mm以下)	樹脂注入工法
B	漏水ひび割れ・ひび割れ (1.0mm超)	エポキシ樹脂充填工法 (シーリング用材料を充填)
C	モルタル浮き	「アカビシソング」部分 に「杉樹脂」注入工法
D	タイル浮き	「アカビシソング」部分 に「杉樹脂」注入工法
E	欠損 (鉄筋露出)	充填工法 (「リマセメント」)
F	欠損 (0.25㎡未満)	充填工法 (「リマセメント」)

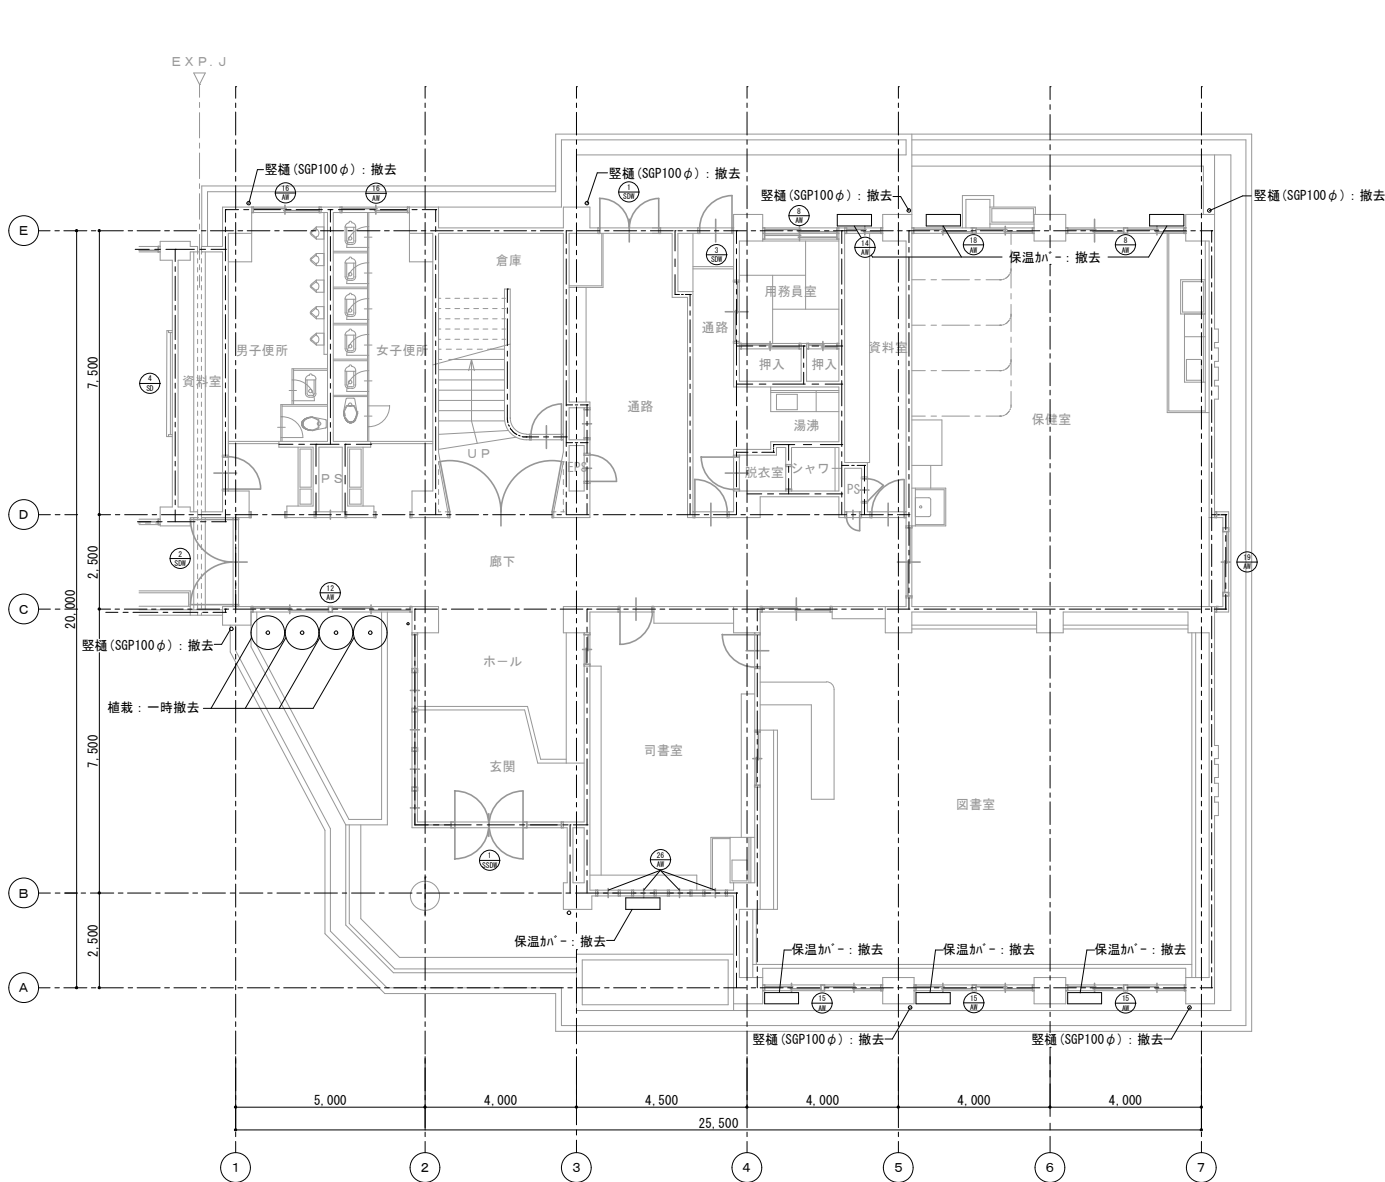

1 階平面図 (改修前) S=1/100

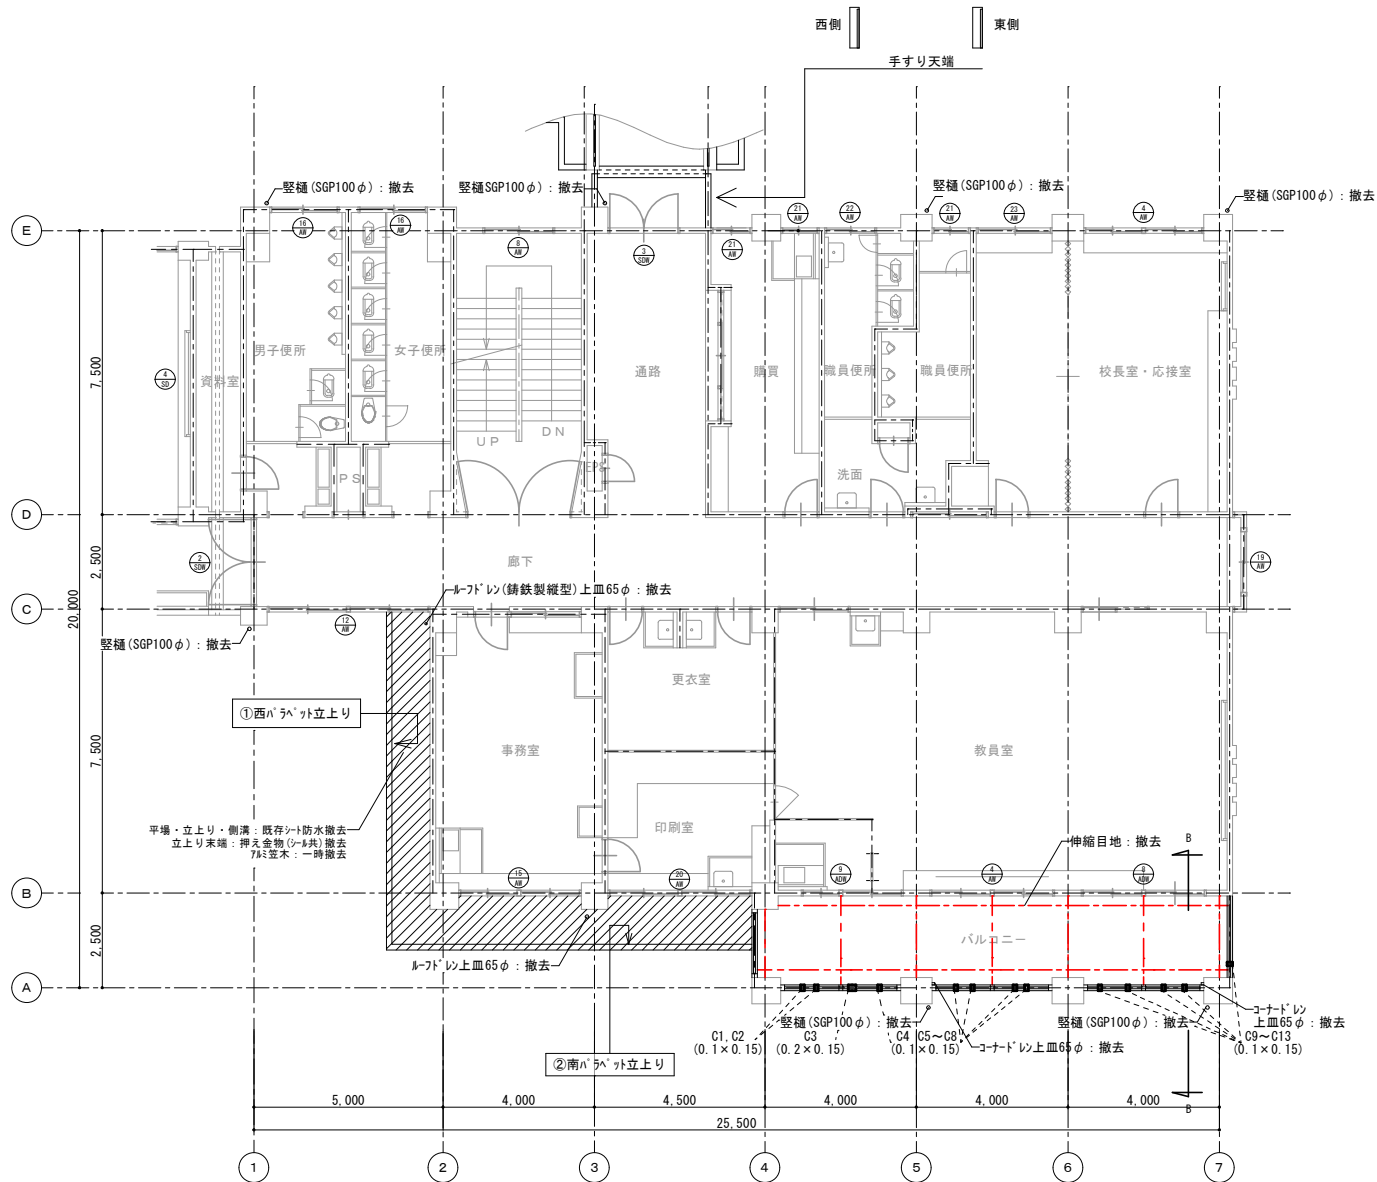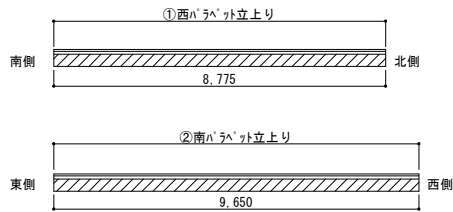



2 階平面図 (改修前) S=1/100

凡例


--- 伸縮調整目地：撤去・処分を示す。

撤去・処分を示す。

工事名	岡山市立上南中学校校舎棟長寿命化予防改修工事				No. A-13	株式会社やなぎ建築設計事務所 岡山県知事登録 第1851号 一級建築士登録 第308118号 土田 利行 〒703-8282 岡山市中区平井1091-1 TEL 086-238-8120		
図面名	管理棟 1階・2階平面図(改修前)		縮尺	A1:1/100 A3:1/200				
岡山市	都市整備局	住宅・建築部	公共建築課	令和8年7月	承認	検図	製図	
課長	課長補佐	係長	課員	担当者	承認	検図	製図	
					土田	土田	松田	

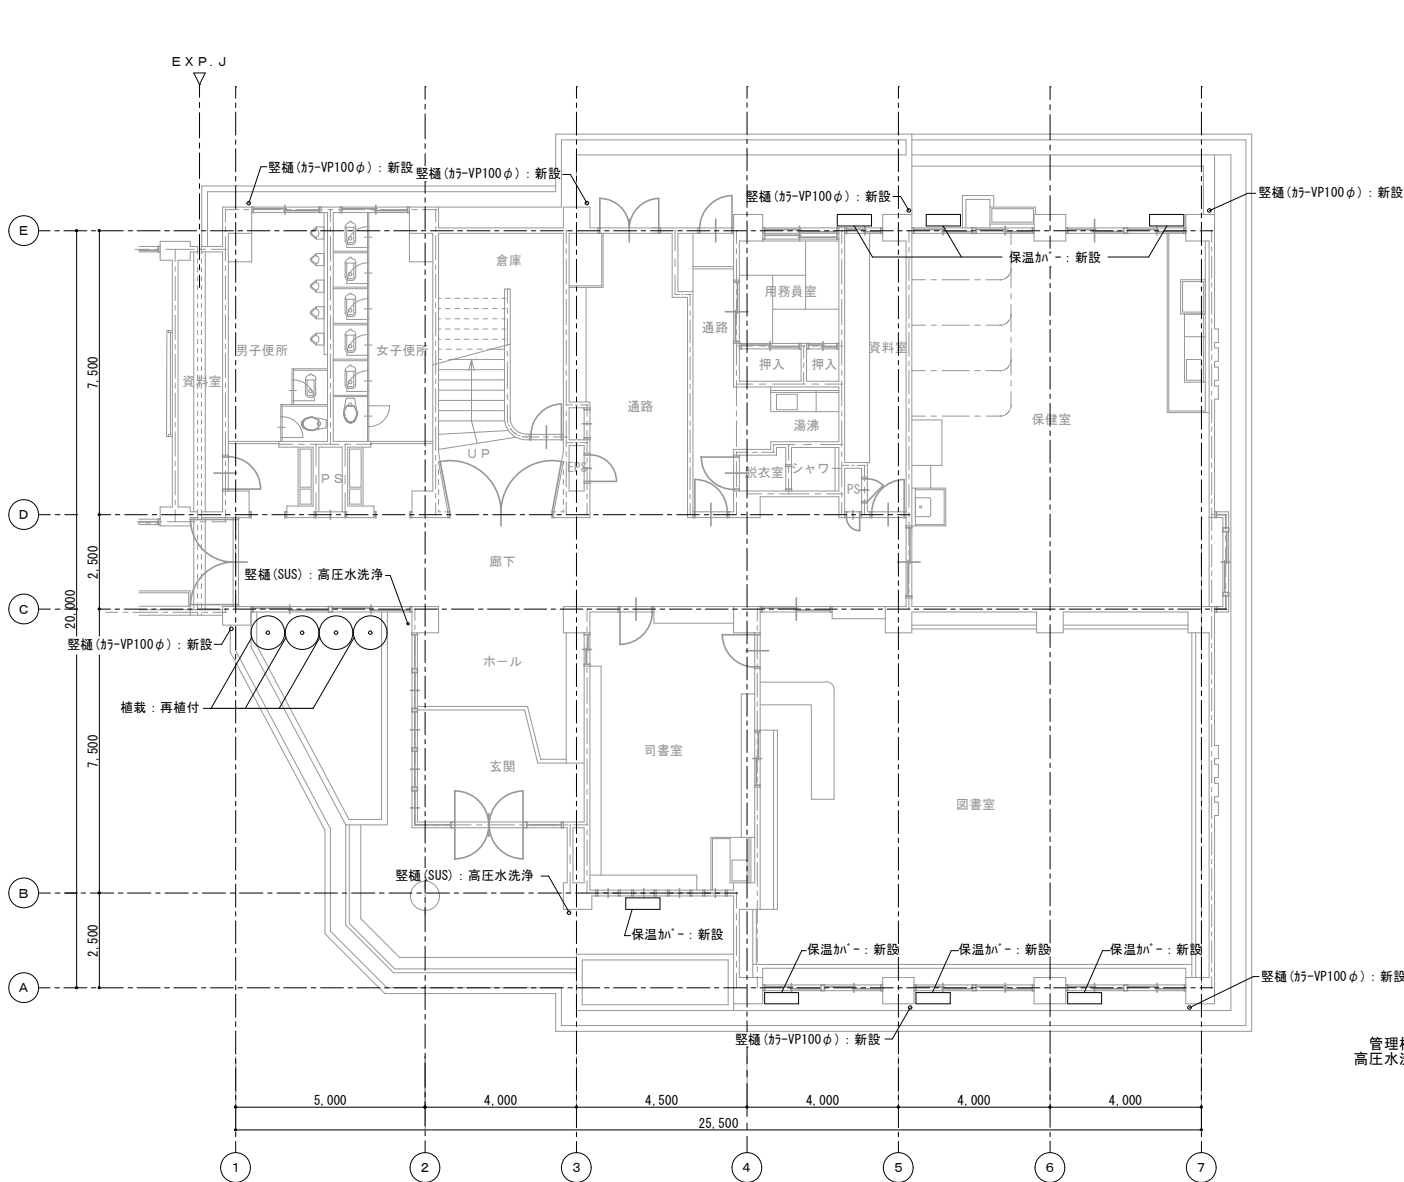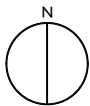

1 階平面図(改修後) S=1/100

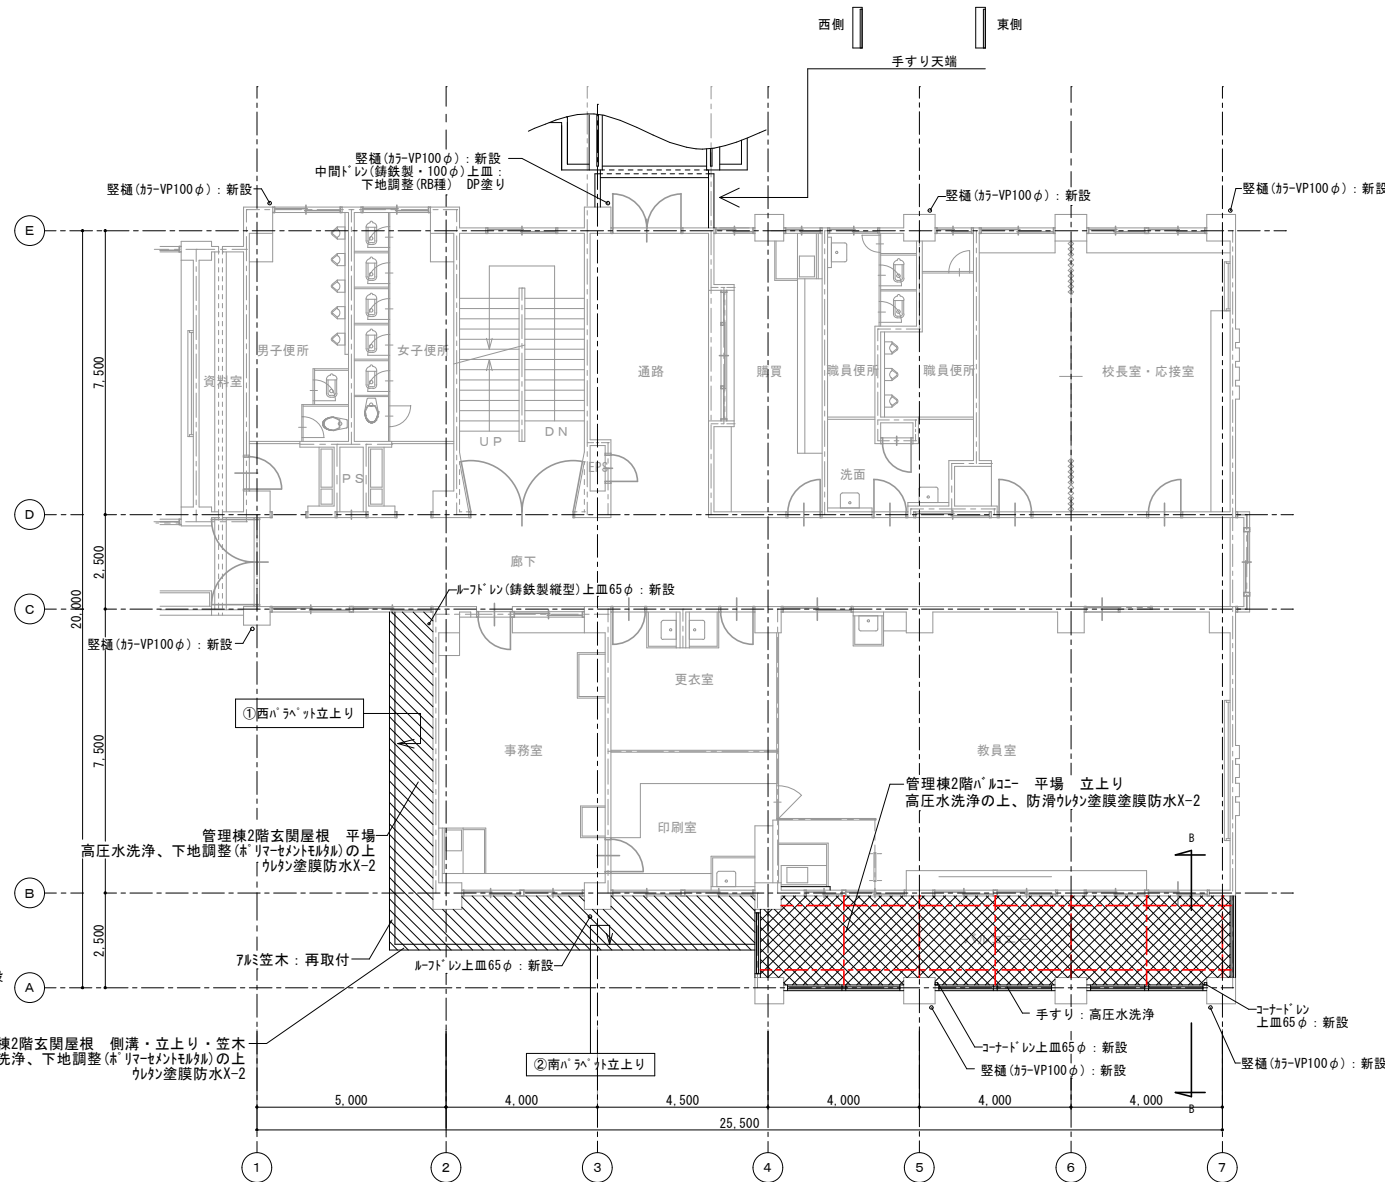


2 階平面図(改修後) S=1/100


凡例

- シート防水S-M2 (機械的固定工法 : 平面部) を示す。
- シート防水S-F2 (密着工法 : 側溝・立上り部) を示す。
- ウレタン塗膜防水(X-1) を示す。
- ウレタン塗膜防水(X-2) を示す。
- 防滑ウレタン塗膜防水(X-2) を示す。

- 脱気筒を示す。
- 伸縮目地撤去部充填 : ポリウレタン系シーリング PU-2 を示す。
※手摺基礎廻り、側溝内にある目地についても、シーリング (PU-2) とする。

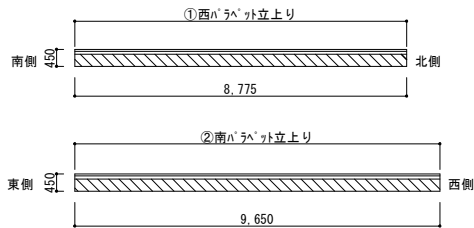

工事名	岡山市立立南中学校校舎棟長寿命化予防改修工事				No.	A-14		
図面名	管理棟 1 階・2 階平面図(改修後)	縮尺	A1:1/100 A3:1/200	令和8年7月	承認	検図	製図	
岡山市	都市整備局	住宅・建築部	公共建築課	担当者	承認	検図	製図	
課長	課長補佐	係長	課員	担当者	承認	検図	製図	
					土田	土田	松田	

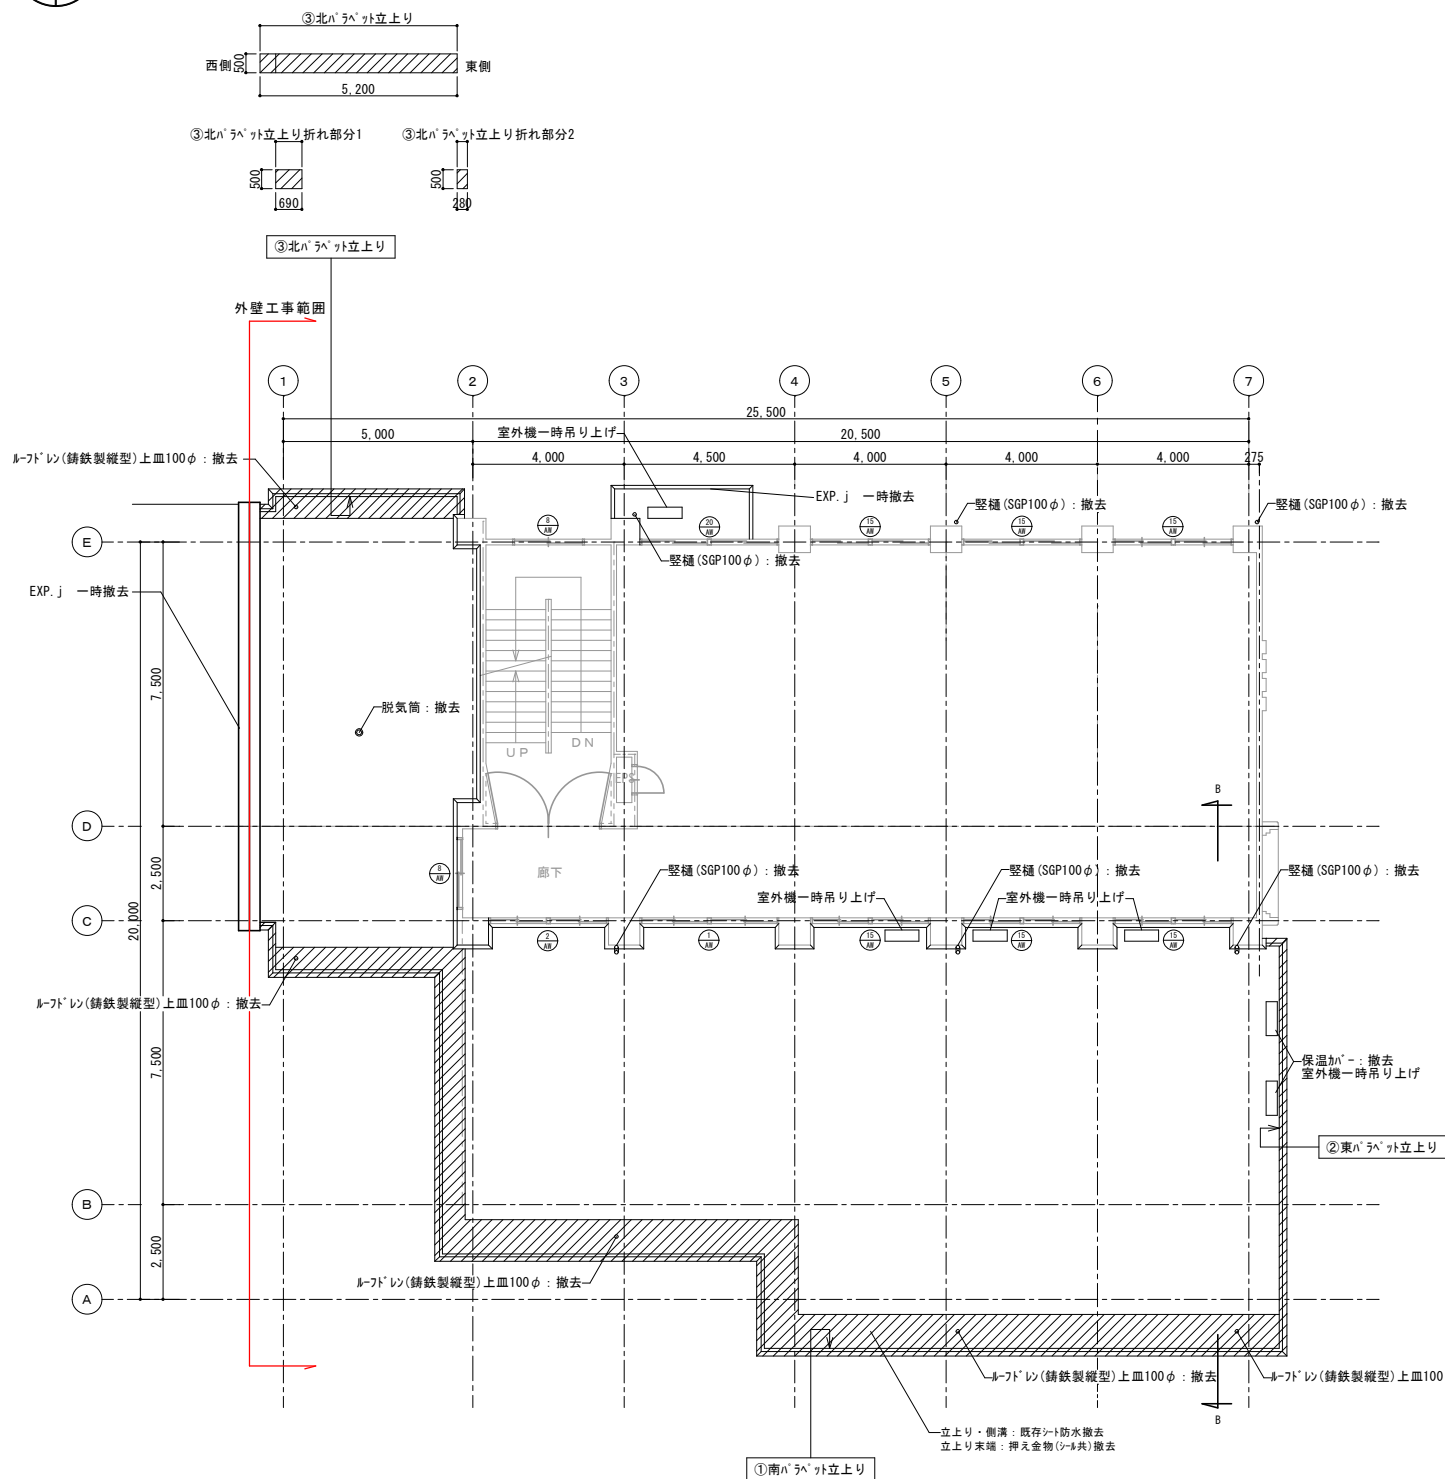[illegible]

Architectural floor plan of the 3rd floor showing the layout of the 3rd floor north, east, south, and west elevations. The plan includes dimensions, grid lines, and labels for various components to be removed or installed.

Dimensions:

- Horizontal dimensions: 1,000, 4,000, 4,500, 4,000, 4,000, 4,000, 1,000. Total: 20,500.
- Vertical dimensions: 1,200, 7,500, 2,500, 1,500. Total: 10,000.

Grid Lines:

- Horizontal: 2, 3, 4, 5, 6, 7.
- Vertical: C, D, E.

Labels and Notes:

- ③R階北パナペット立上り (3rd Floor North Panapetto Staircase)
- ②R階東パナペット立上り (2nd Floor East Panapetto Staircase)
- ①R階南パナペット立上り (1st Floor South Panapetto Staircase)
- ④R階西パナペット立上り (4th Floor West Panapetto Staircase)
- 脱気筒：撤去 (Vent Pipe: Removal)
- スラットレン(鋼鉄製縦型)上皿100φ：撤去 (Slatted Ladder (Steel Vertical Type) Upper Plate 100φ: Removal)
- 立上り：側溝：既存シート防水撤去 (Staircase: Side Drain: Existing Sheet Waterproofing Removal)
- 立上り末端：押え金物(ｼｰﾙ共)撤去 (Staircase End: Stop Hardware (Seal etc.) Removal)

①R階南ハコ階段上り

東側 500 22,100 西側

撤去

②R階東ハコ階段上り

北側 500 12,300 南側

③R階北ハコ階段上り

西側 500 22,100 東側

④R階西ハコ階段上り

南側 500 12,300 北側

水銀灯基礎1北側面 500 400

水銀灯基礎1東側面 500 400

水銀灯基礎1南側面 500 400

水銀灯基礎1西側面 500 400

水銀灯基礎2北側面 500 400

水銀灯基礎2東側面 500 400

水銀灯基礎2南側面 500 400

水銀灯基礎2西側面 500 400

3377 基礎北側面 500 800

3377 基礎東側面 500 800

3377 基礎南側面 500 800

3377 基礎西側面 500 800

工事名	岡山市立上南中学校校舎棟長寿命化予防改修工事				No. A-15	株式会社やなぎ建築設計事務所 岡山県知事登録 第1851号 一級建築士登録 第308118号 土田 利行 〒703-0262 岡山市中区平井1091-1 TEL 086-238-8120
図面名	管理棟 3階・R階平面図(改修前)		縮尺	A1:1/100 A2:1/200		
岡山市	都市整備局	住宅・建築部	公共建築課	令和8年7月	承認	製図
課長	課長補佐	係長	課員	担当者	土田	松田



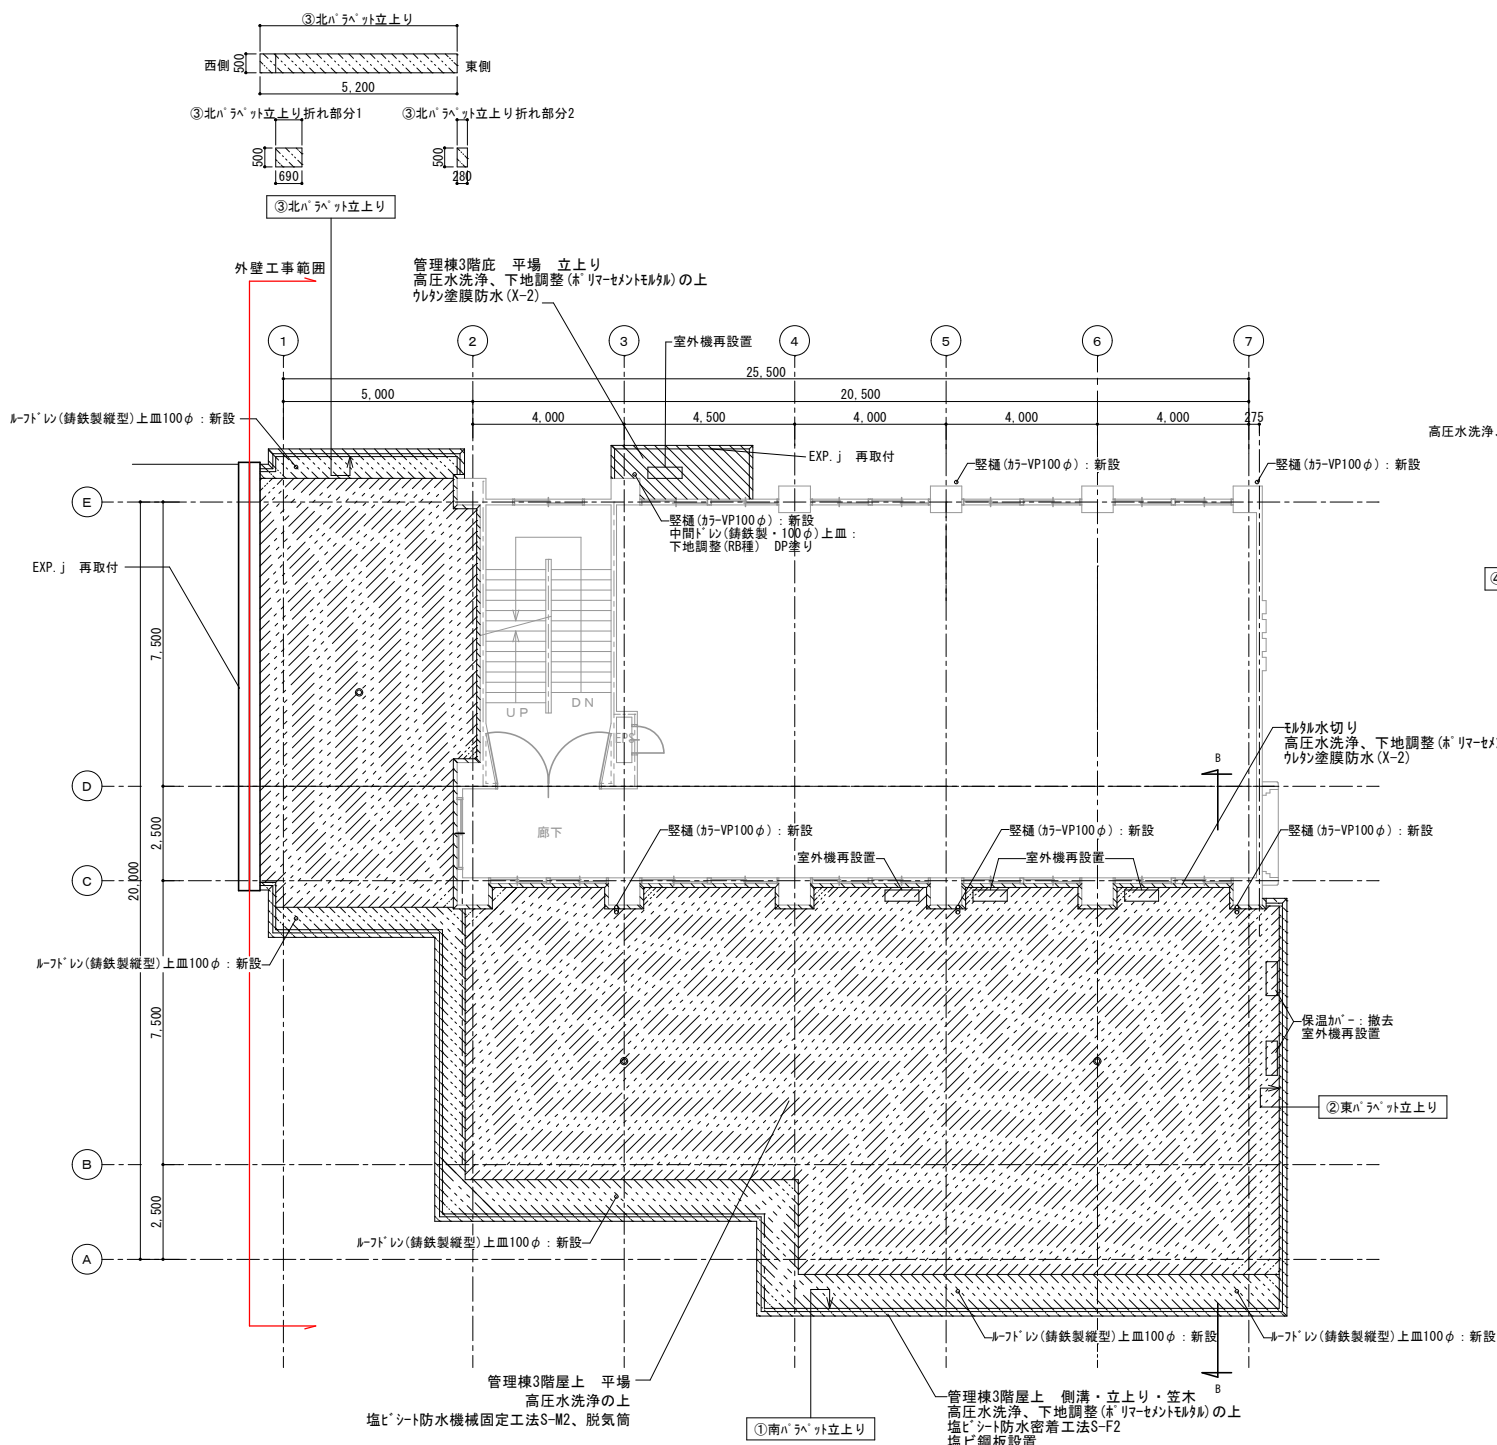


Figure 1: Plan view of the site. The site is a rectangular area with a total width of 26,920 and a total length of 10,640. The site is divided into three main sections: ①南ハ'ラ'ット立上り (South Hara Tto Tachidori) at the top, ②東ハ'ラ'ット立上り (East Hara Tto Tachidori) in the middle, and ③西ハ'ラ'ット立上り (West Hara Tto Tachidori) at the bottom. The site is surrounded by a 500m wide buffer zone. The site is divided into three main sections: ①南ハ'ラ'ット立上り (South Hara Tto Tachidori) at the top, ②東ハ'ラ'ット立上り (East Hara Tto Tachidori) in the middle, and ③西ハ'ラ'ット立上り (West Hara Tto Tachidori) at the bottom. The site is surrounded by a 500m wide buffer zone.

 シー防水S-M2(機械の固定工法:平面部)を示す。
 シー防水S-F2(密着工法:側溝・立上り部)を示す。
 ウルバ塗膜防水(X-1)を示す。
 ウルバ塗膜防水(X-2)を示す。
 脱気筒を示す。
 伸縮目地撤去部充填:ウレタン系シーリングPU-2を示す
 ※手摺基礎壁、側溝内にある目地について、

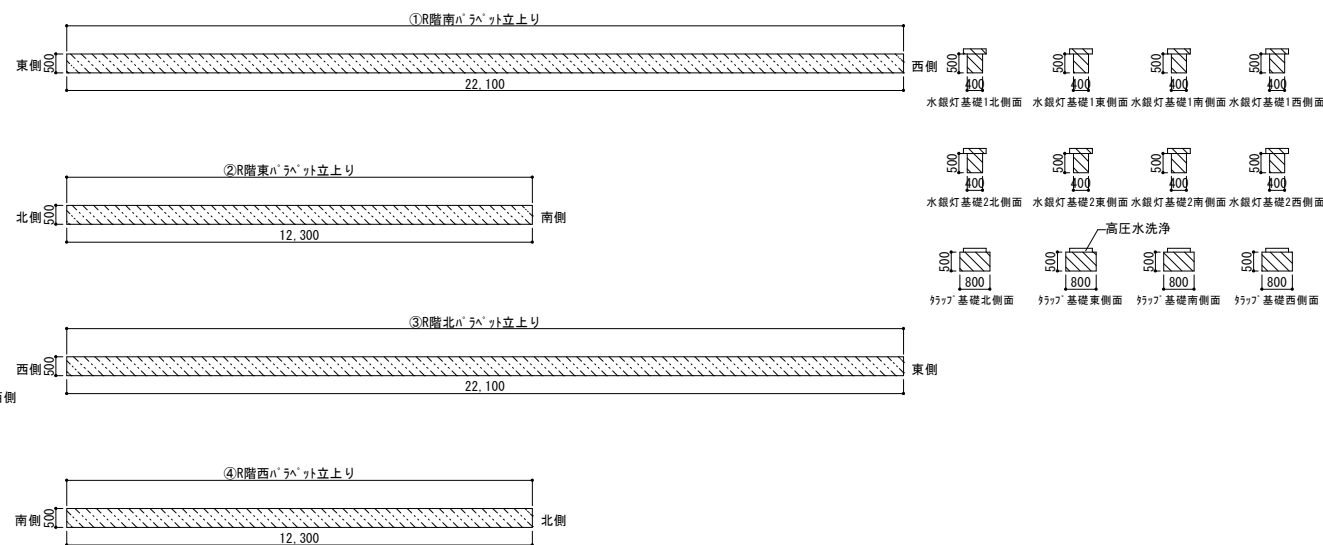


工事名	岡山市立上南中学校校舎棟長寿命化予防改修工事			No. A-16	株式会社中々建設設計事務所 岡山県知事登録 第1851号 一般建築士登録 第308116号 土田 利行 〒737-8282 岡山市中區平井1091-1 TEL.086-238-8120		
図面名	管理棟 3階・R階平面図(改修後)	縮尺	A1:1/100 A3:1/200				
岡山市	都市整備局	住宅・建築部	公共建築課	令和8年7月			
課長	課長補佐	係長	課員	担当者	承認	検図	製図
					土田	土田	松田

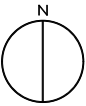


凡 例



 シート撤去・処分を示す。

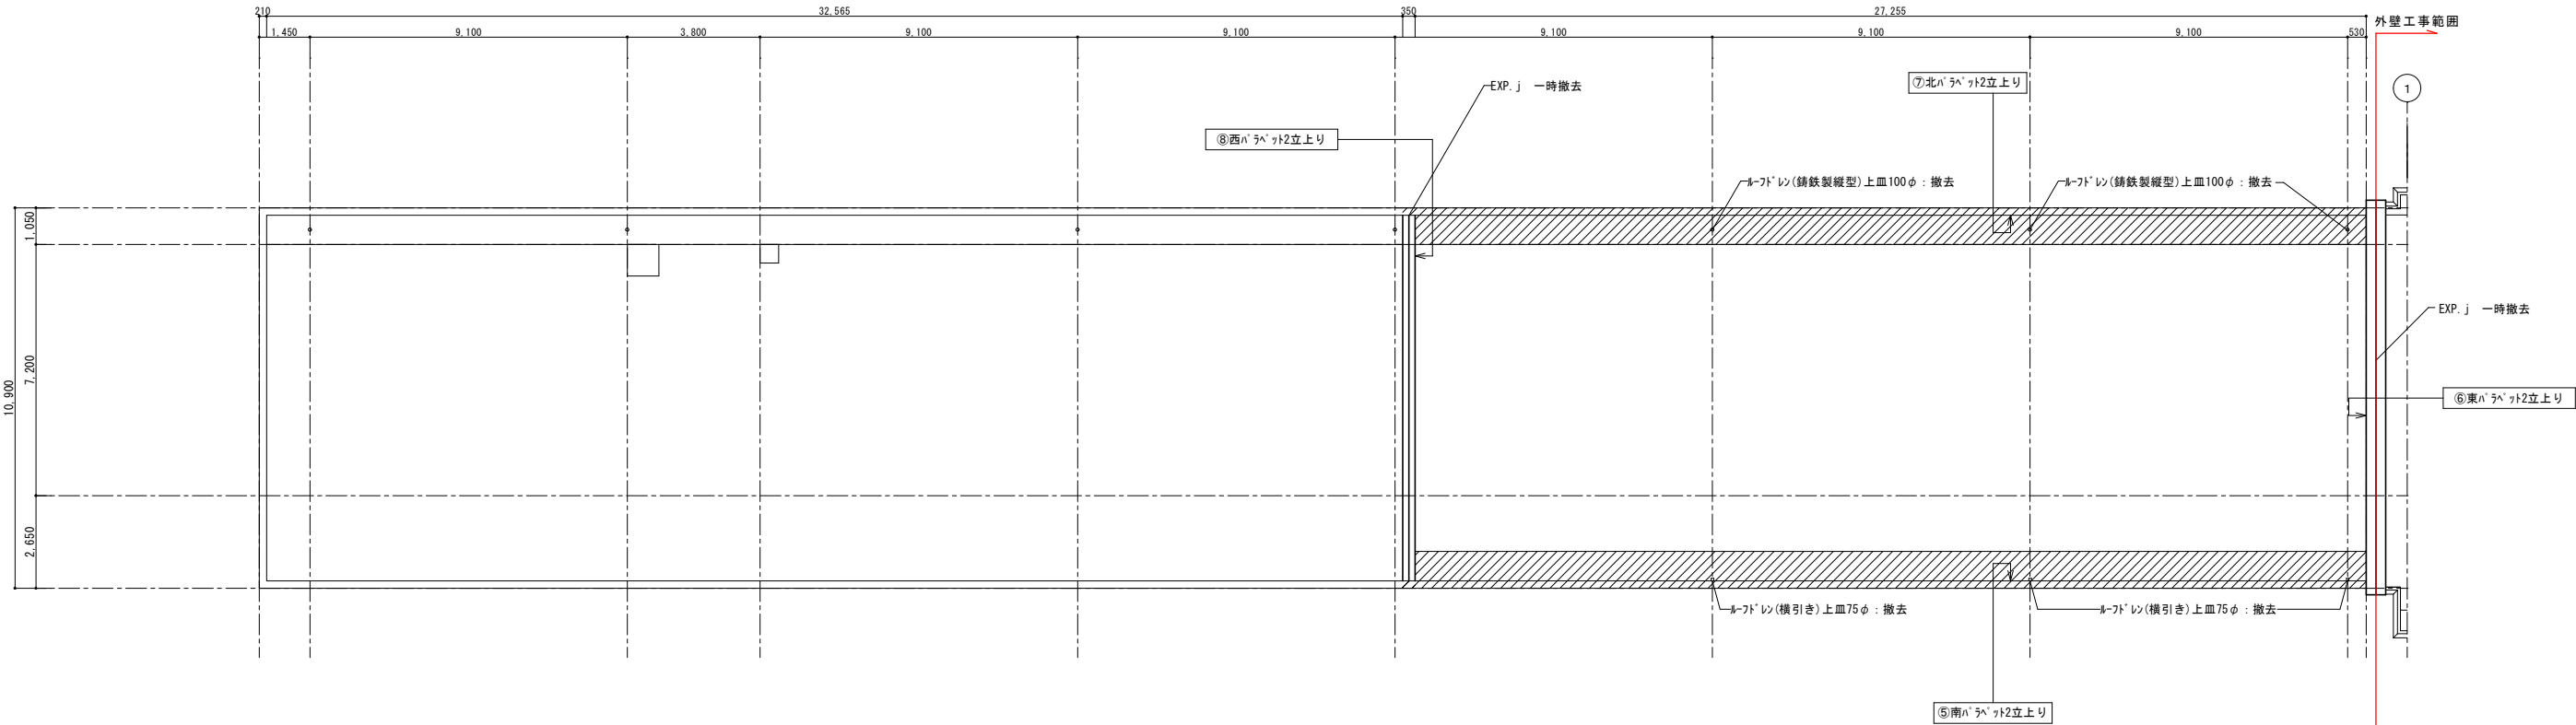


R階平面図(改修前) S=1/100

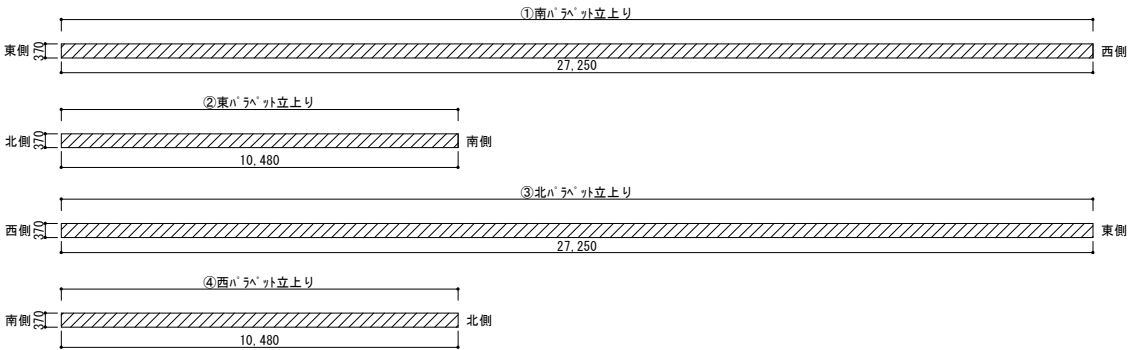

工事名	岡山市立上南中学校校舎棟長寿命化予防改修工事				N o .	株式会社やなぎ建築設計事務所 岡山県知事登録 第1851号 一般建築士登録 第308118号 土田 利行 〒703-8282 岡山市中区平井1091-1 TEL 086-238-8120	
図面名	普通教室棟 R階平面図(改修前)			縮尺	A1:1/100 A3:1/200	A-17	
岡山市 都市整備局 住宅・建築部 公共建築課					令和8年7月		
課長	課長補佐	係長	課員	担当者	承認	検図	製図
					土田	土田	松田

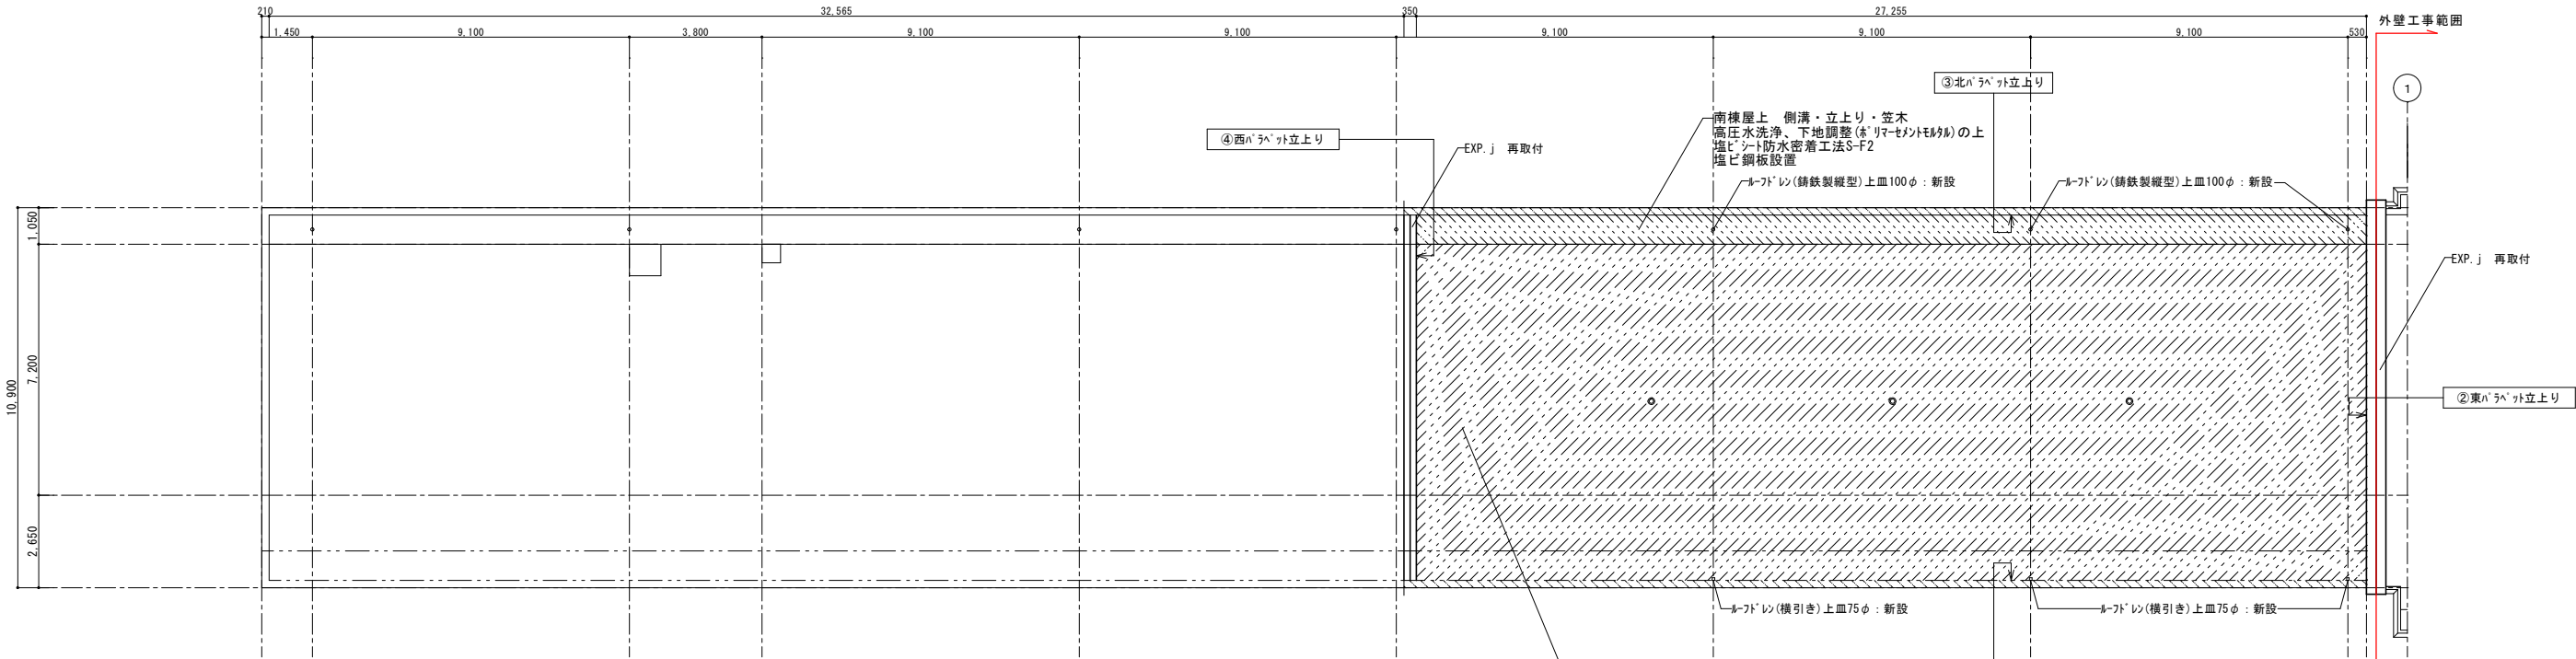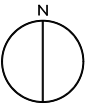



R階平面図(改修後) S=1/100

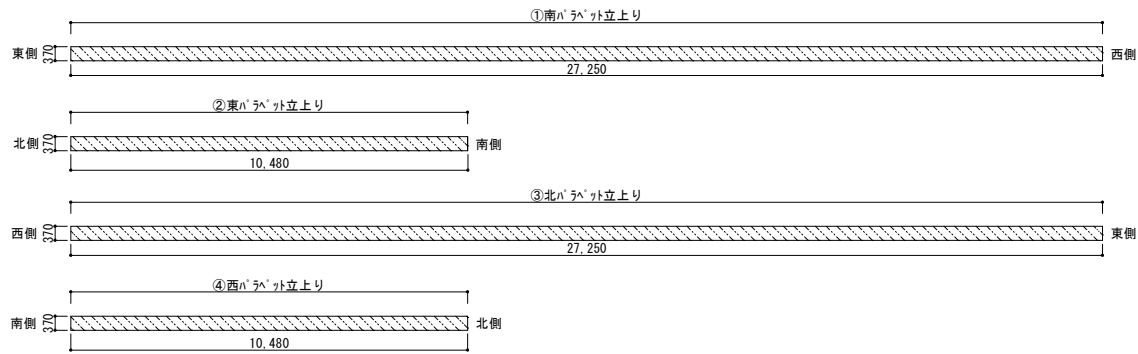

凡例



- シート防水S-M2(機械的固定工法:平面部)を示す。
- シート防水S-F2(密着工法:側溝・立上り部)を示す。
- ウレタン塗膜防水(X-1)を示す。
- ウレタン塗膜防水(X-2)を示す。
- 脱気筒を示す。
- 伸縮目地撤去部充填:ポリアリレン系シーリングPU-2を示す。
※手摺基礎廻り、側溝内にある目地についても、シーリング(PU-2)とする。

工事名	岡山市立上南中学校校舎棟長寿命化予防改修工事				N o .	株式会社やなぎ建築設計事務所 岡山県知事倉庫 第1851号 一般財団法人倉庫 第3081118号 土田 利行 〒703-8282 岡山市中区平井1091-1 TEL 086-238-8120		
図面名	普通教室棟 R階平面図(改修後)				縮尺	A-18 A1:1/100 A3:1/200		
岡山市 都市整備局 住宅・建築部 公共建築課					令和8年7月			
課長	課長補佐	係長	課員	担当者	承認	検図	製図	
					土田	土田	松田	

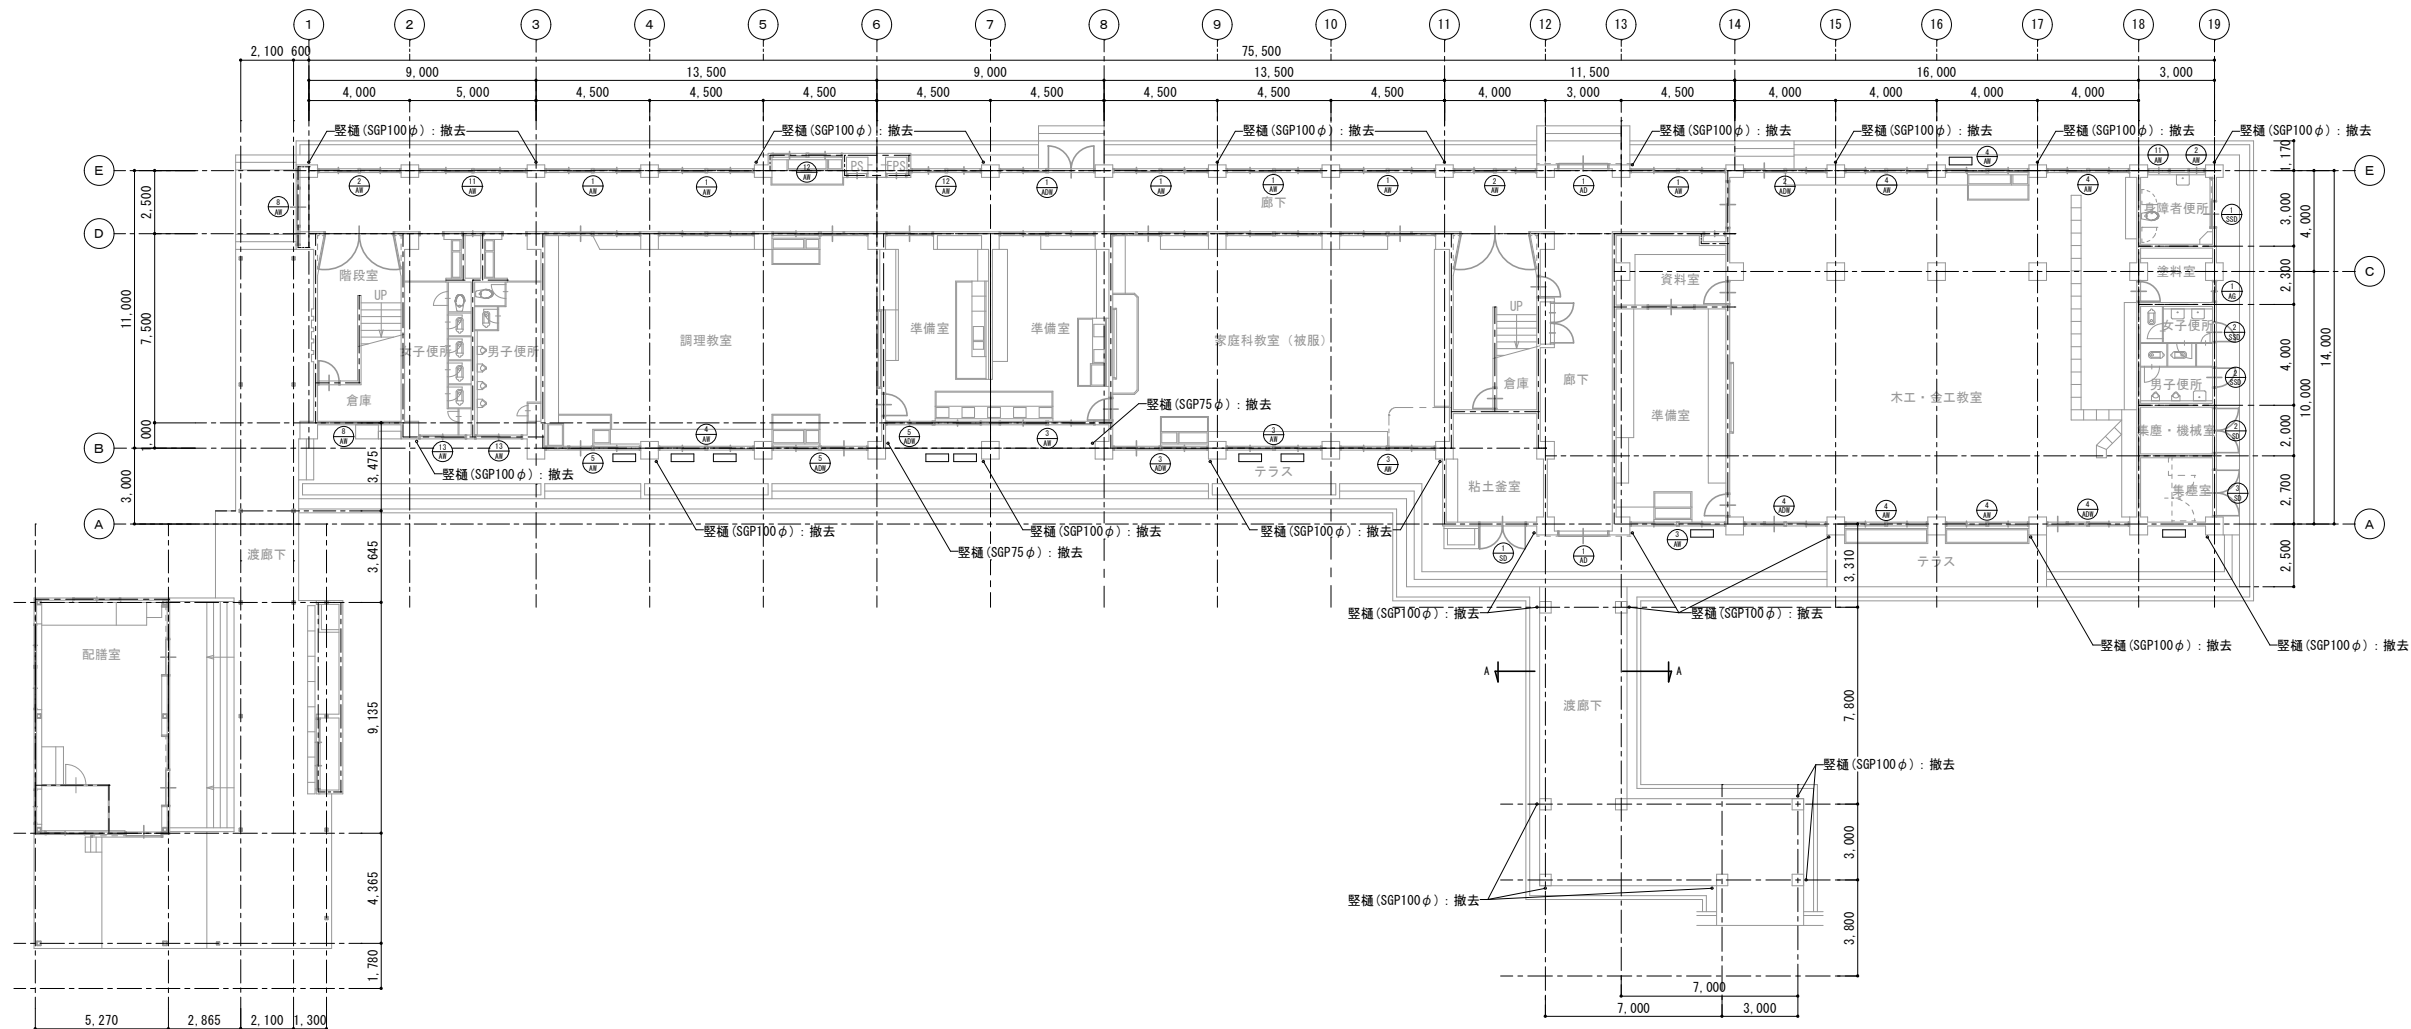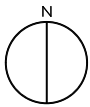



1 階平面図 (改修前) S=1/150

工事名	岡山市立上南中学校校舎棟長寿命化予防改修工事				No. A-19	株式会社やなぎ建築設計事務所 岡山県知事登録 第1851号 一級建築士登録 第308118号 土田 利行 〒703-6282 岡山市中区平井1091-1 TEL 086-238-8120	
図面名	北棟・渡り廊下	1 階平面図 (改修前)	縮尺	A1:1/150 A3:1/300		承認	検図
岡山市	都市整備局	住宅・建築部	公共建築課	令和8年7月	担当者	承認	製図
課長	課長補佐	係長	課員			土田	土田 松田

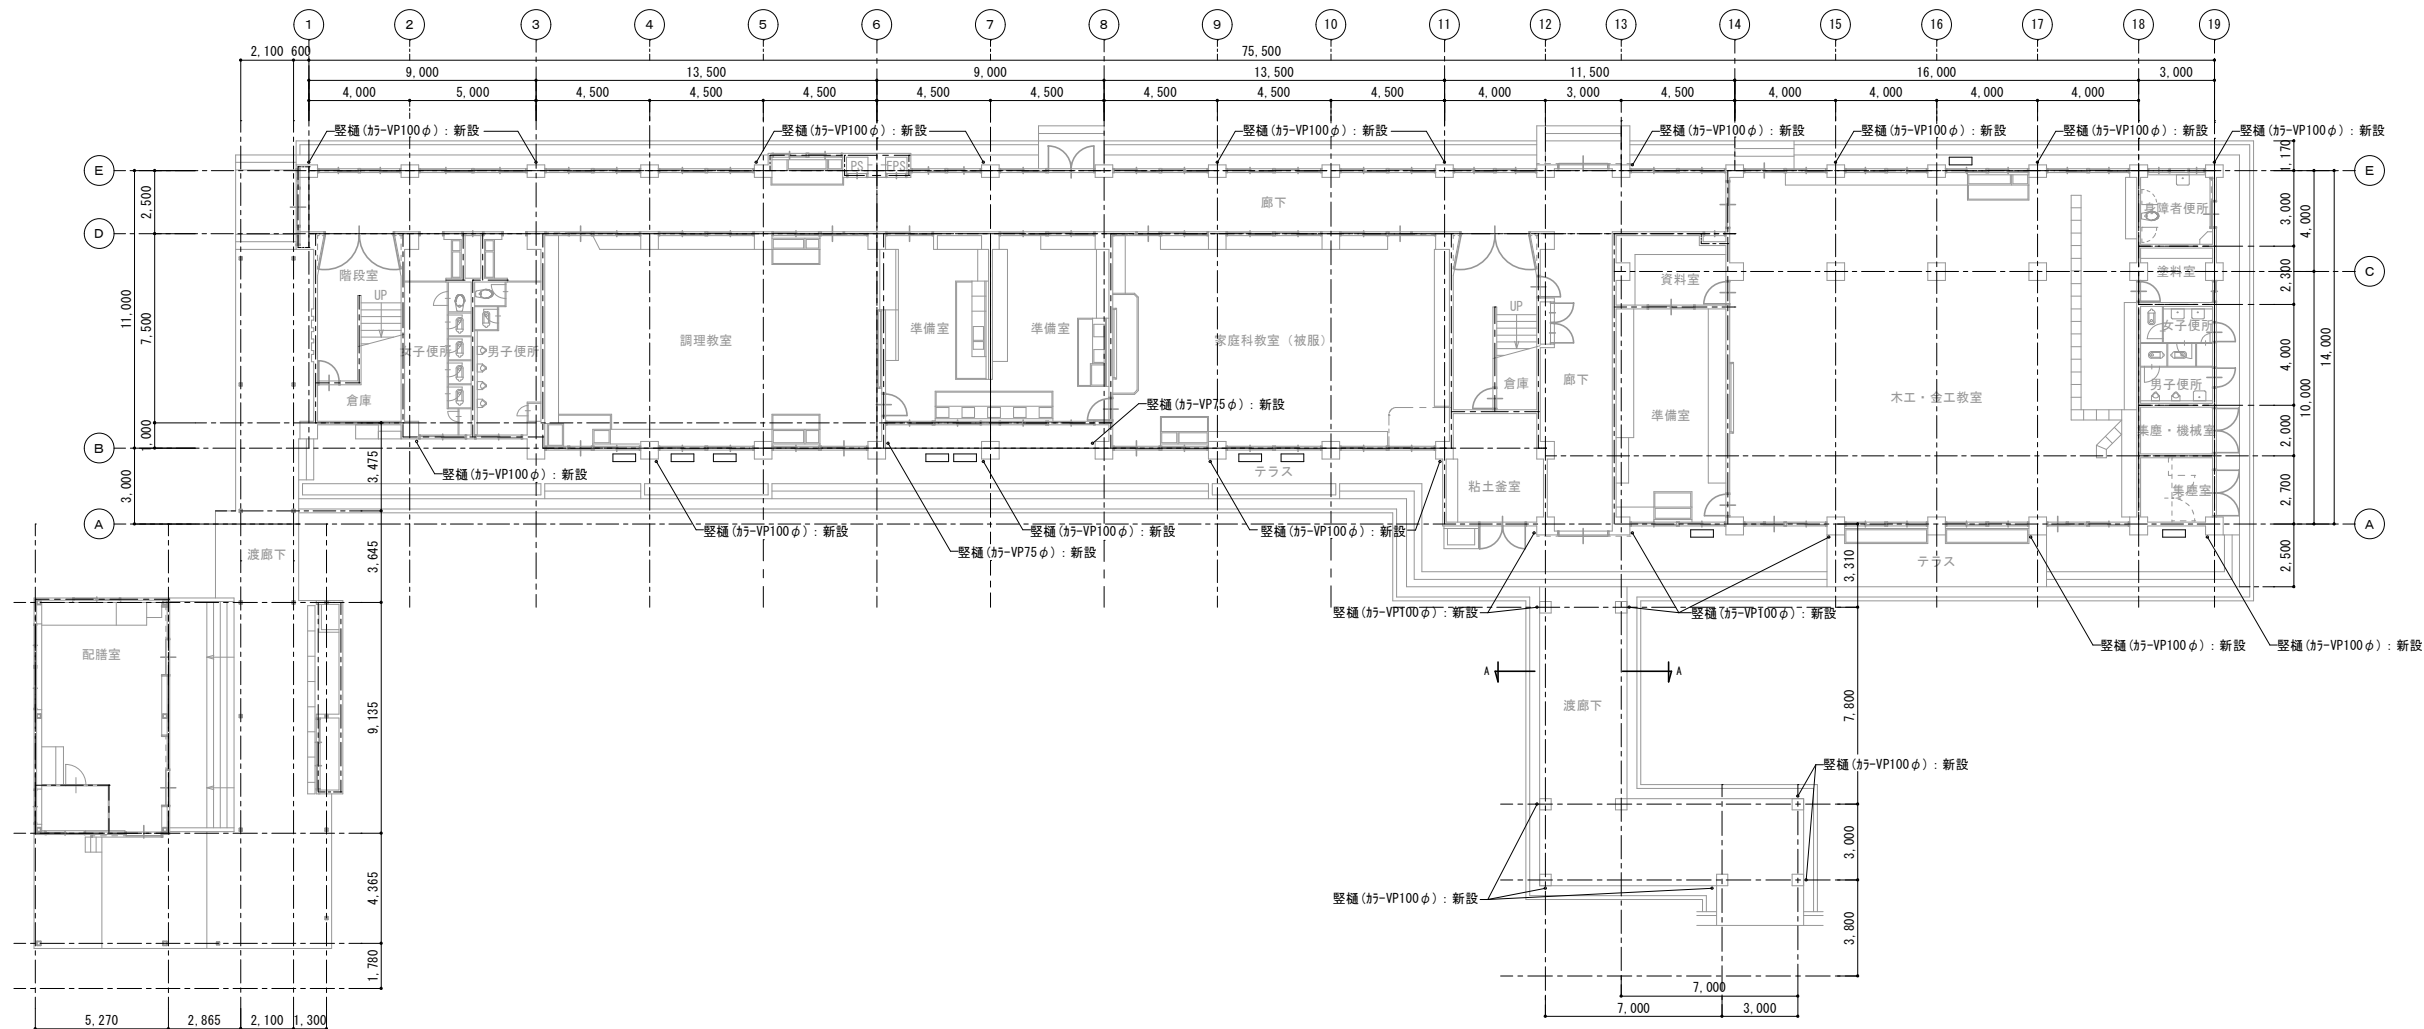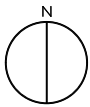

1階平面図(改修後) S=1/150


工事名				岡山市立上南中学校校舎棟長寿命化予防改修工事		No.		株式会社やなぎ建築設計事務所 岡山県知事登録 第1851号 一級建築士登録 第308118号 土田 利行 〒703-6282 岡山市中区平井1091-1 TEL. 086-238-8120	
図面名		北棟・渡り廊下 1階平面図(改修後)		縮尺		A1:1/150 A3:1/300		A-20	
岡山市		都市整備局 住宅・建築部 公共建築課		令和8年7月					
課長		課長補佐		係長		課員		担当者 承認 検図 製図	
								土田 松田	

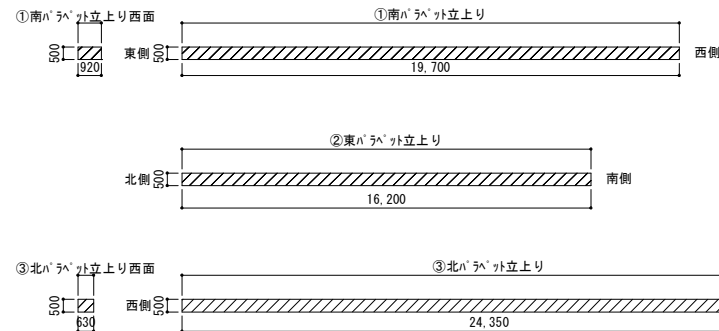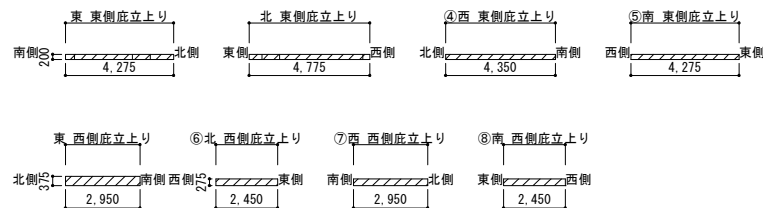

凡 例		
記 号	名 称	改修工事仕様
A	 ひび割れ (0.4mm以上1.0mm以下)	樹脂注入工法
B	 漏水ひび割れ・ひび割れ (1.0mm超)	Uカドール材充填工法 (シーリング 用材料を充填)
C	 モルタル浮き	アールビニング 部分 球 樹脂注入工法
D	 タイル浮き	アールビニング 部分 球 樹脂注入工法
E	 欠損 (鉄筋露出)	充てん工法 (ポリアミドエポキシ樹脂)
F	 欠損 (0.25㎡未満)	充てん工法 (ポリアミドエポキシ樹脂)




— — — 目地を示す。

 シート撤去・処分を示す。

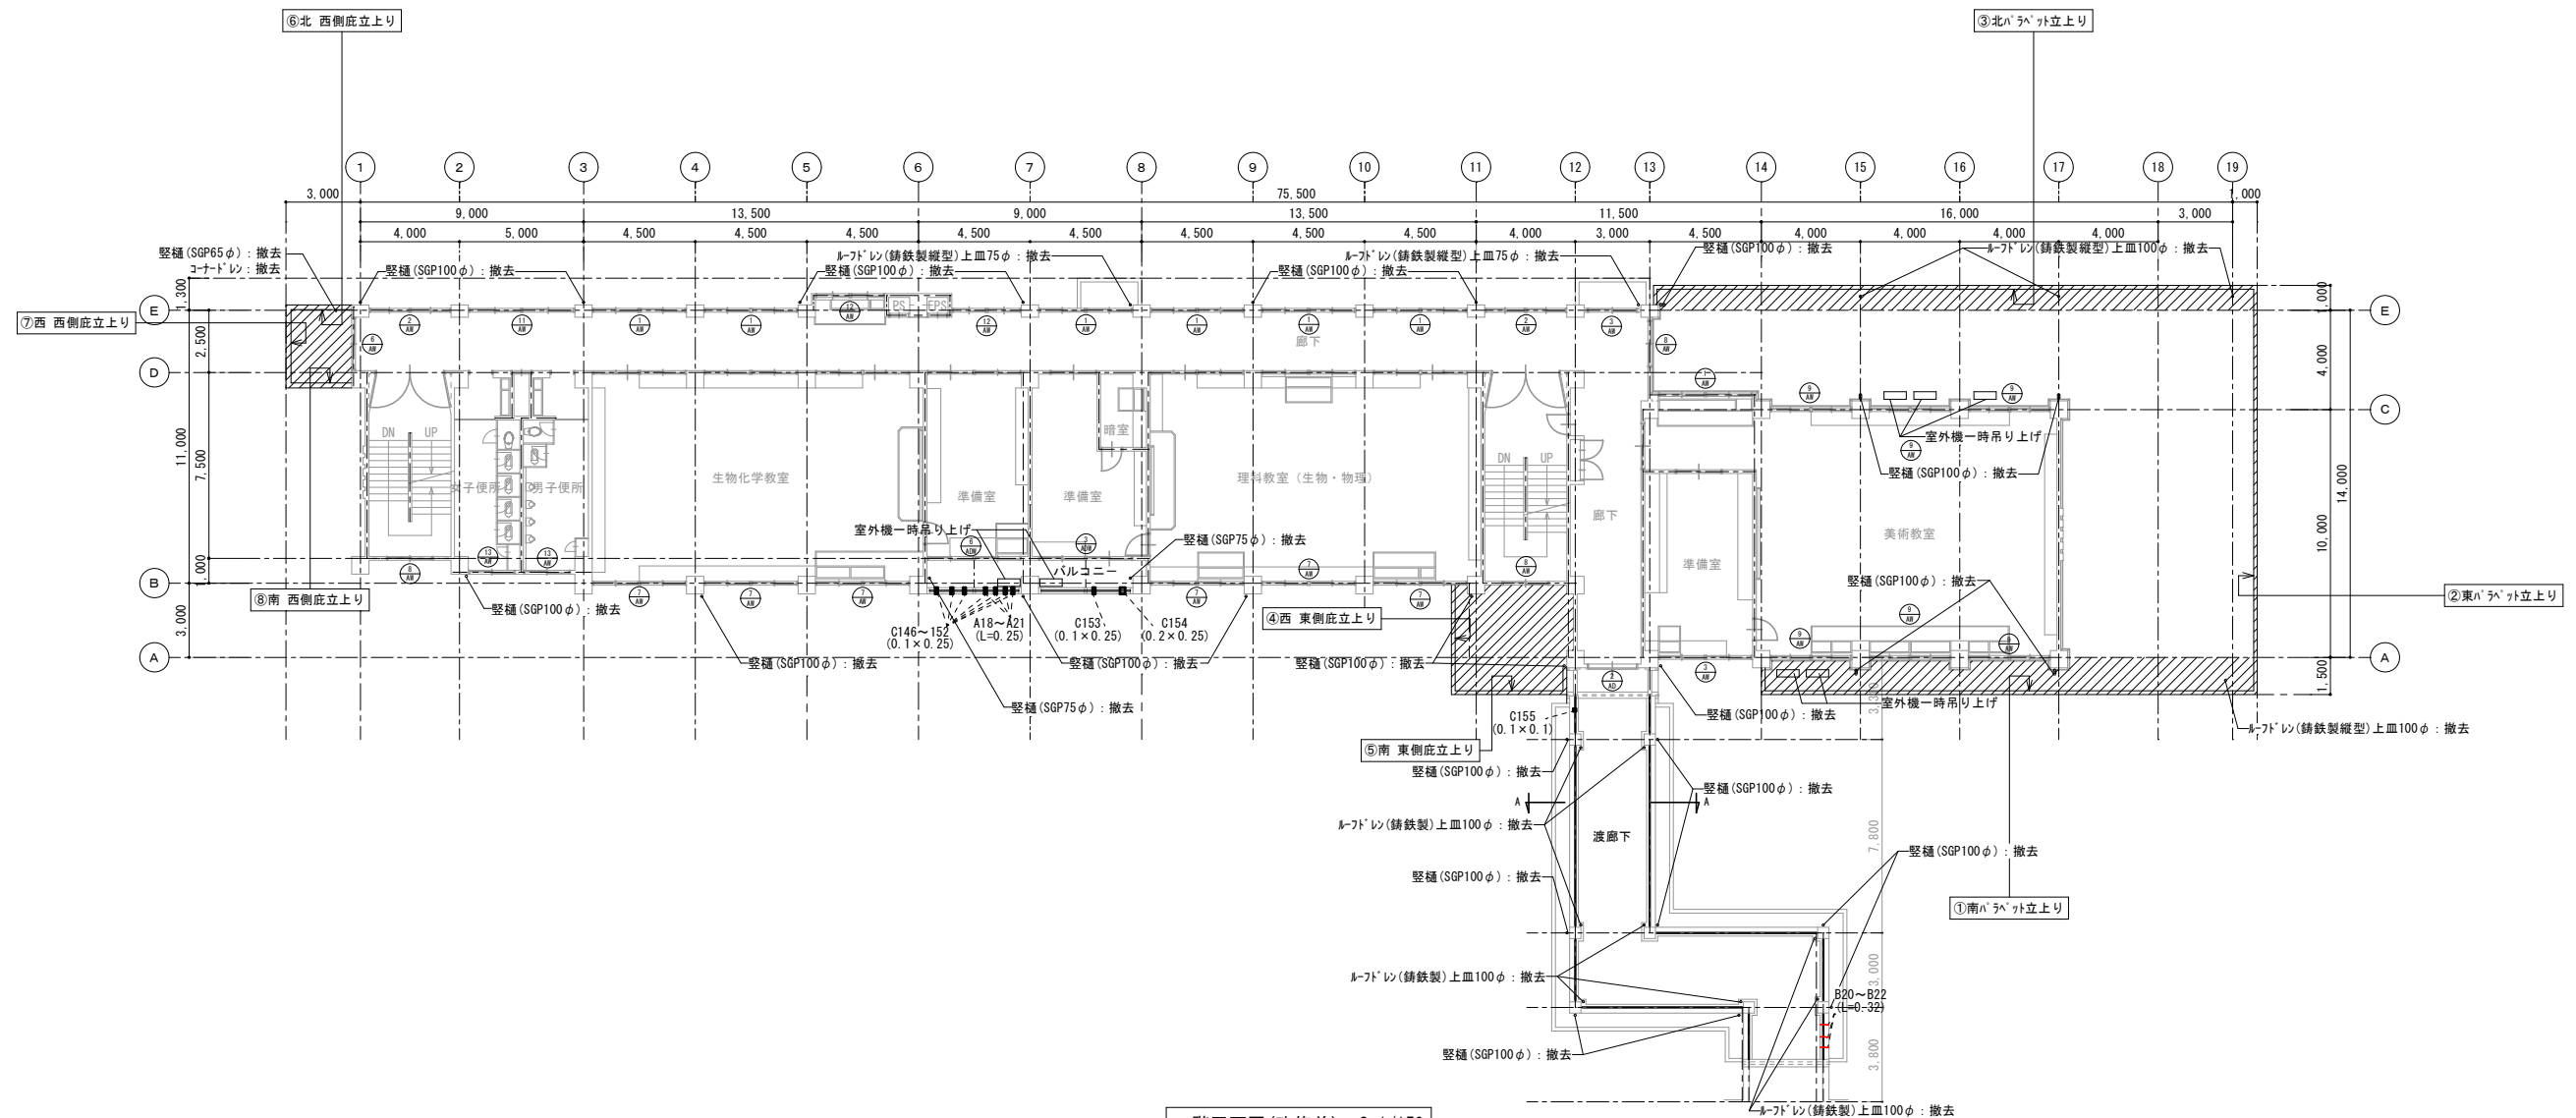

2階平面図(改修前) S=1/150


工事名	岡山市立立南中学校校舎棟長寿命化予防改修工事				N.O.	株式会社やなぎ建築設計事務所 岡山県知事登録 第1851号
図面名	北棟・渡り廊下 2階平面図(改修前)		縮尺	A1:1/150 A3:1/300		一級建築士登録 第308118号 土田 利行 〒703-8282 岡山県中芸市井109-1 TEL.086-238-8120
岡山市 都市整備局 住宅・建築部 公共建築課					令和8年7月	
課長	課長補佐	係長	課員	担当者	承認	製図
					土田	土田 松田

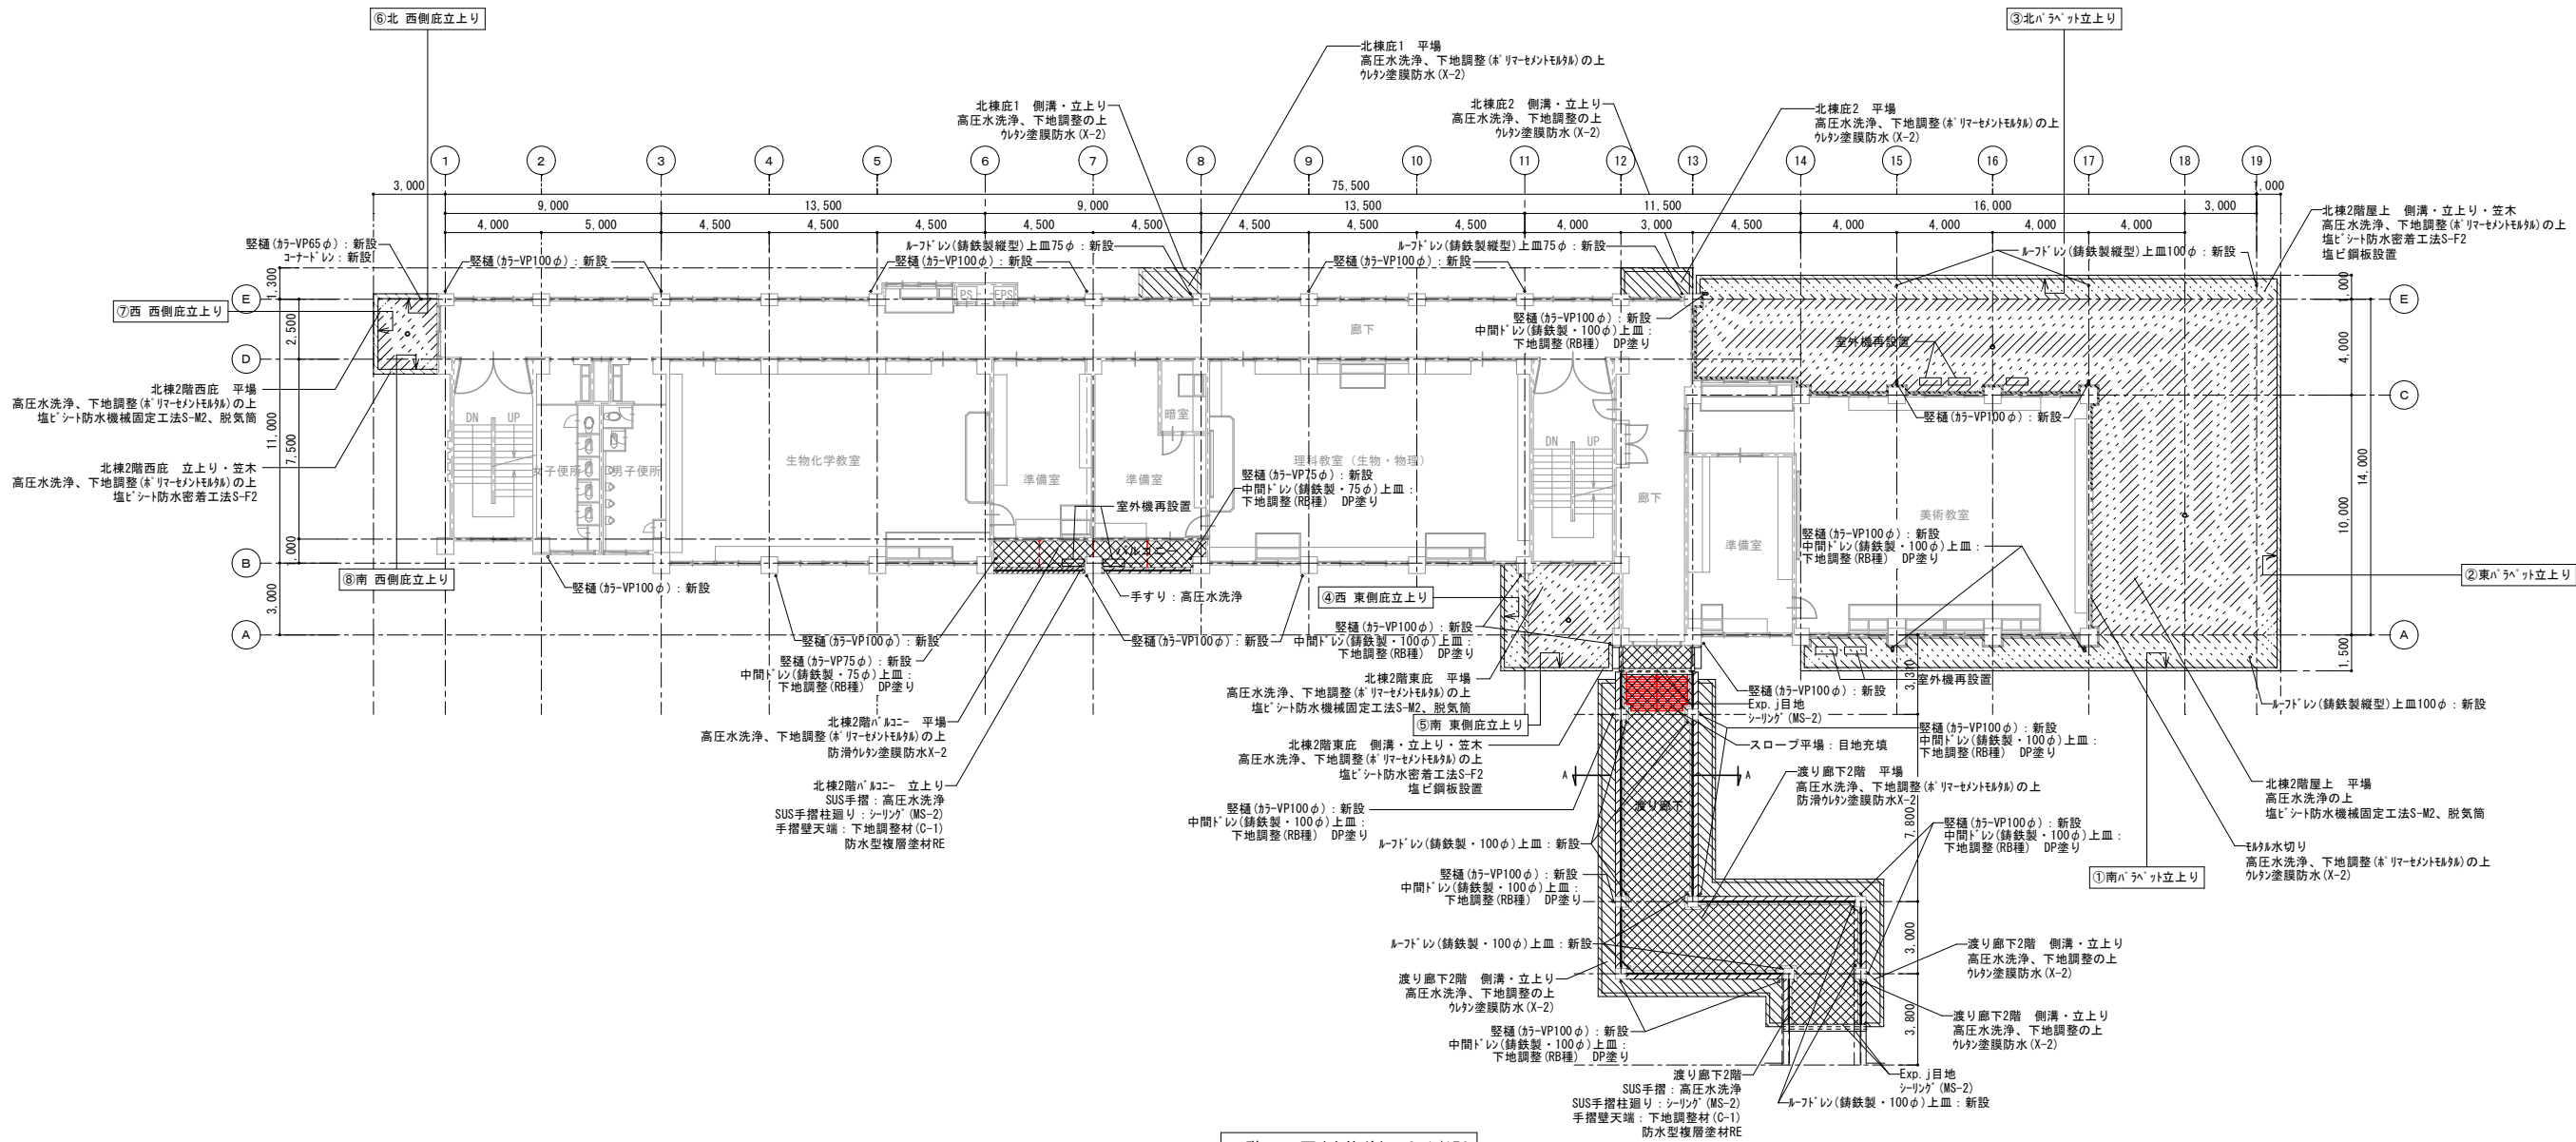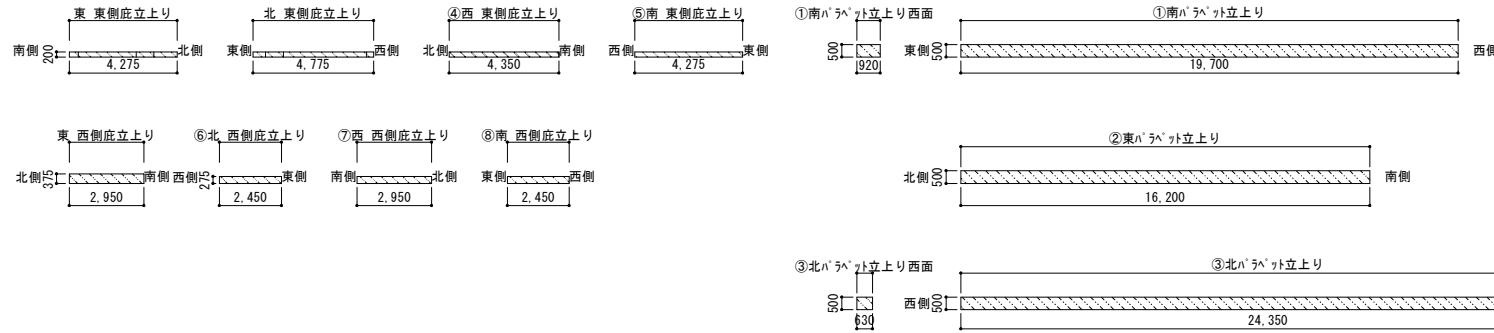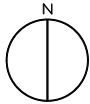


2 階平面図 (改修後) S=1/150

- 凡例
- シート防水S-M2 (機械的固定工法：平面部) を示す。
 - シート防水S-F2 (密着工法：側溝・立上り部) を示す。
 - 防水型複層塗材REを示す。
 - ｸﾙｯｼｭ塗膜防水 (X-2) を示す。
 - 脱気筒を示す。
 - 伸縮目地撤去部充填：※ｸﾘｯｸｼｰﾄ系ｼｰﾘﾝｸﾞ'PU-2'を示す。
※手摺基礎廻り、側溝内にある目地についても、ｼｰﾘﾝｸﾞ' (PU-2) とする。

工事名	岡山市立上南中学校校舎棟長寿命化予防改修工事	N o .	1851号
図面名	北棟・渡り廊下 2 階平面図 (改修後)	縮尺	A1:1/150 A3:1/300
岡山市 都市整備局 住宅・建築部 公共建築課	令和8年7月	承認	土田
課長	課長補佐	係長	課員
		担当者	承認
		検図	製図
		土田	土田 松田


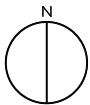


凡 例		
記 号	名 称	改修工事仕様
A	ひび割れ (0.4mm以上1.0mm以下)	樹脂注入工法
B	漏水ひび割れ・ひび割れ (1.0mm超)	ウレタン材充填工法 (シーリング 用材料を充填)
C	モルタル浮き	アクリル樹脂部分 1㎡樹脂注入工法
D	タイル浮き	アクリル樹脂部分 1㎡樹脂注入工法
E	欠損 (鉄筋露出)	充てん工法 (ネーミングレス)
F	欠損 (0.25㎡未満)	充てん工法 (ネーミングレス)

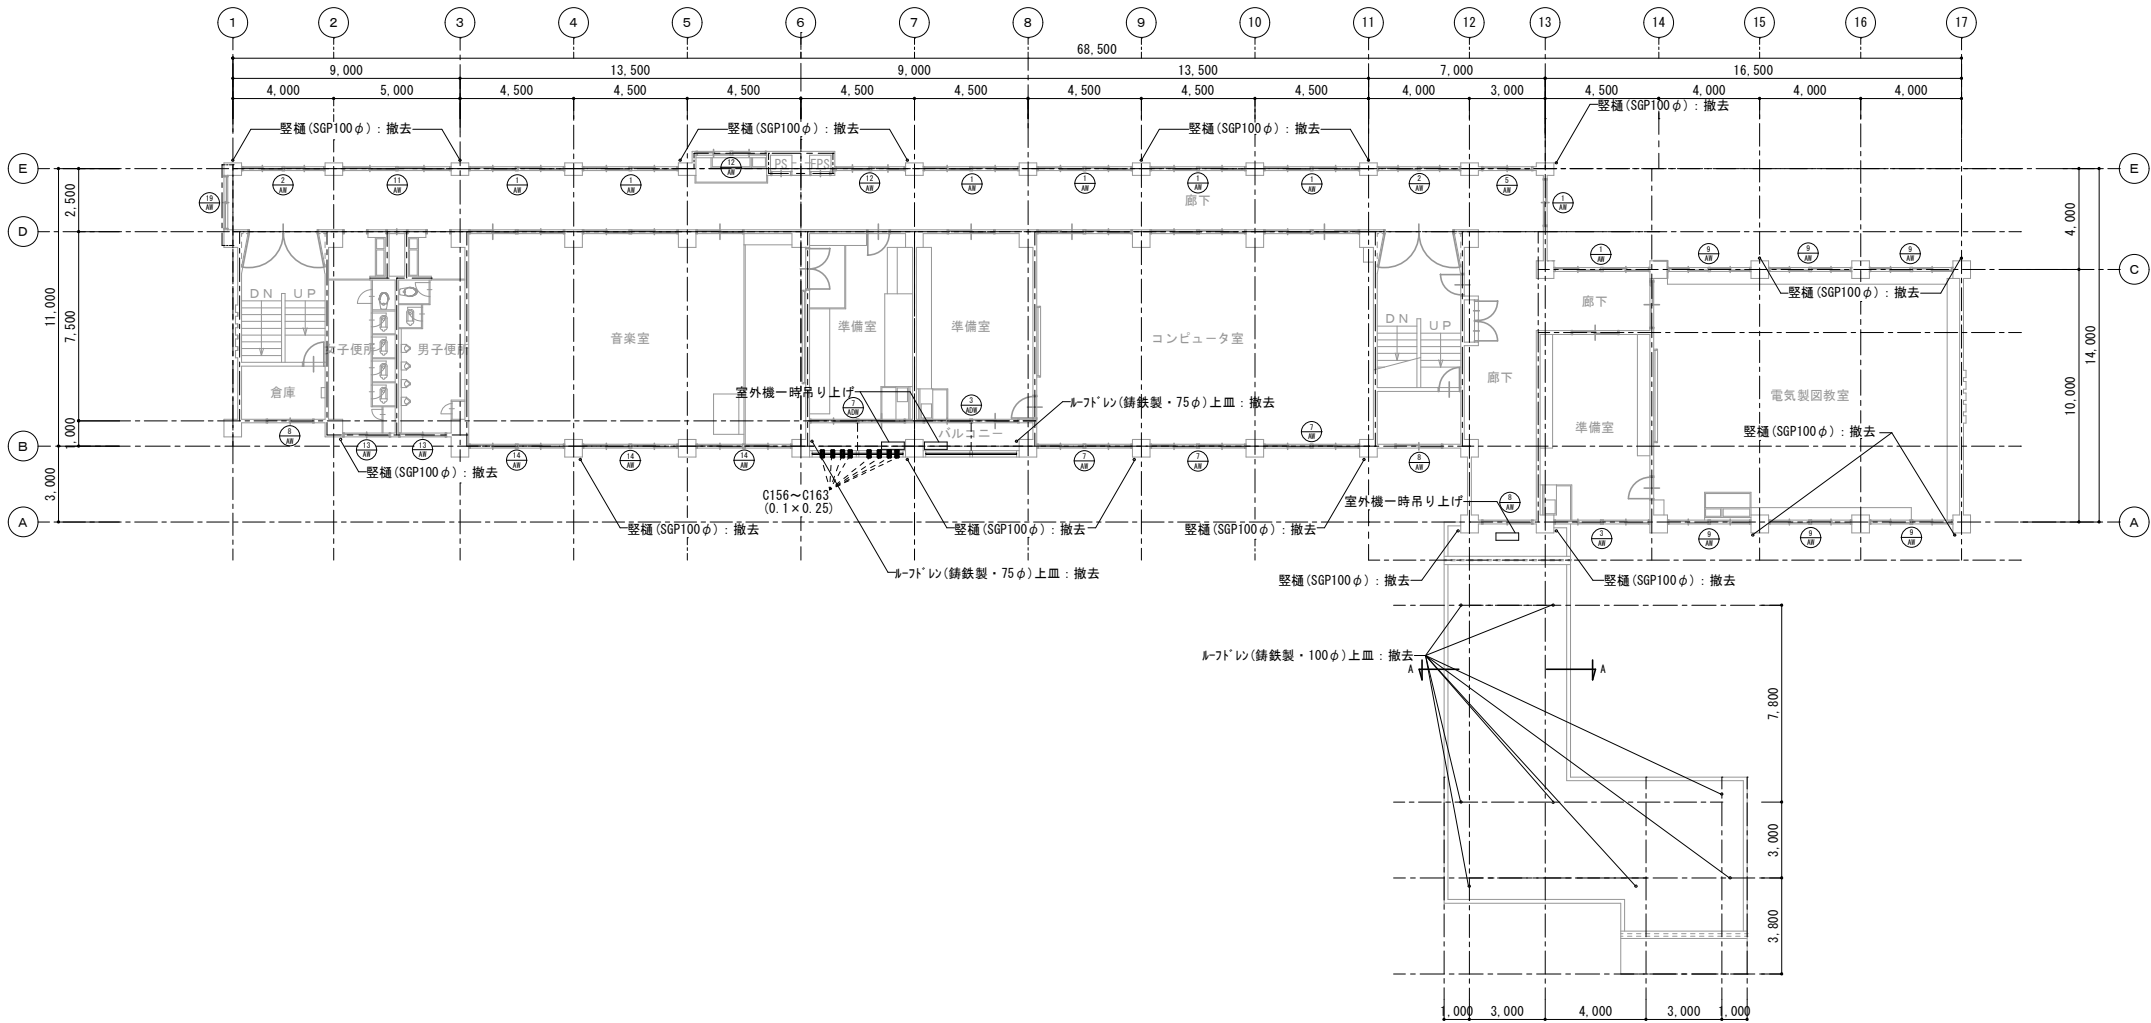

3 階平面図 (改修前) S=1/150

工事名	岡山市立上南中学校校舎棟長寿命化予防改修工事				No. A-23	株式会社やなぎ建築設計事務所 岡山県知事登録 第1851号 一級建築士登録 第308118号 土田 利行 〒703-6282 岡山市中区平井1091-1 TEL.086-238-8120	
図面名	北棟・渡り廊下 3 階平面図 (改修前)	縮尺	A1:1/150 A3:1/300	令和8年7月		承認	検図
岡山市	都市整備局	住宅・建築部	公共建築課	担当者	承認	検図	製図
課長	課長補佐	係長	課員		土田	土田	松田


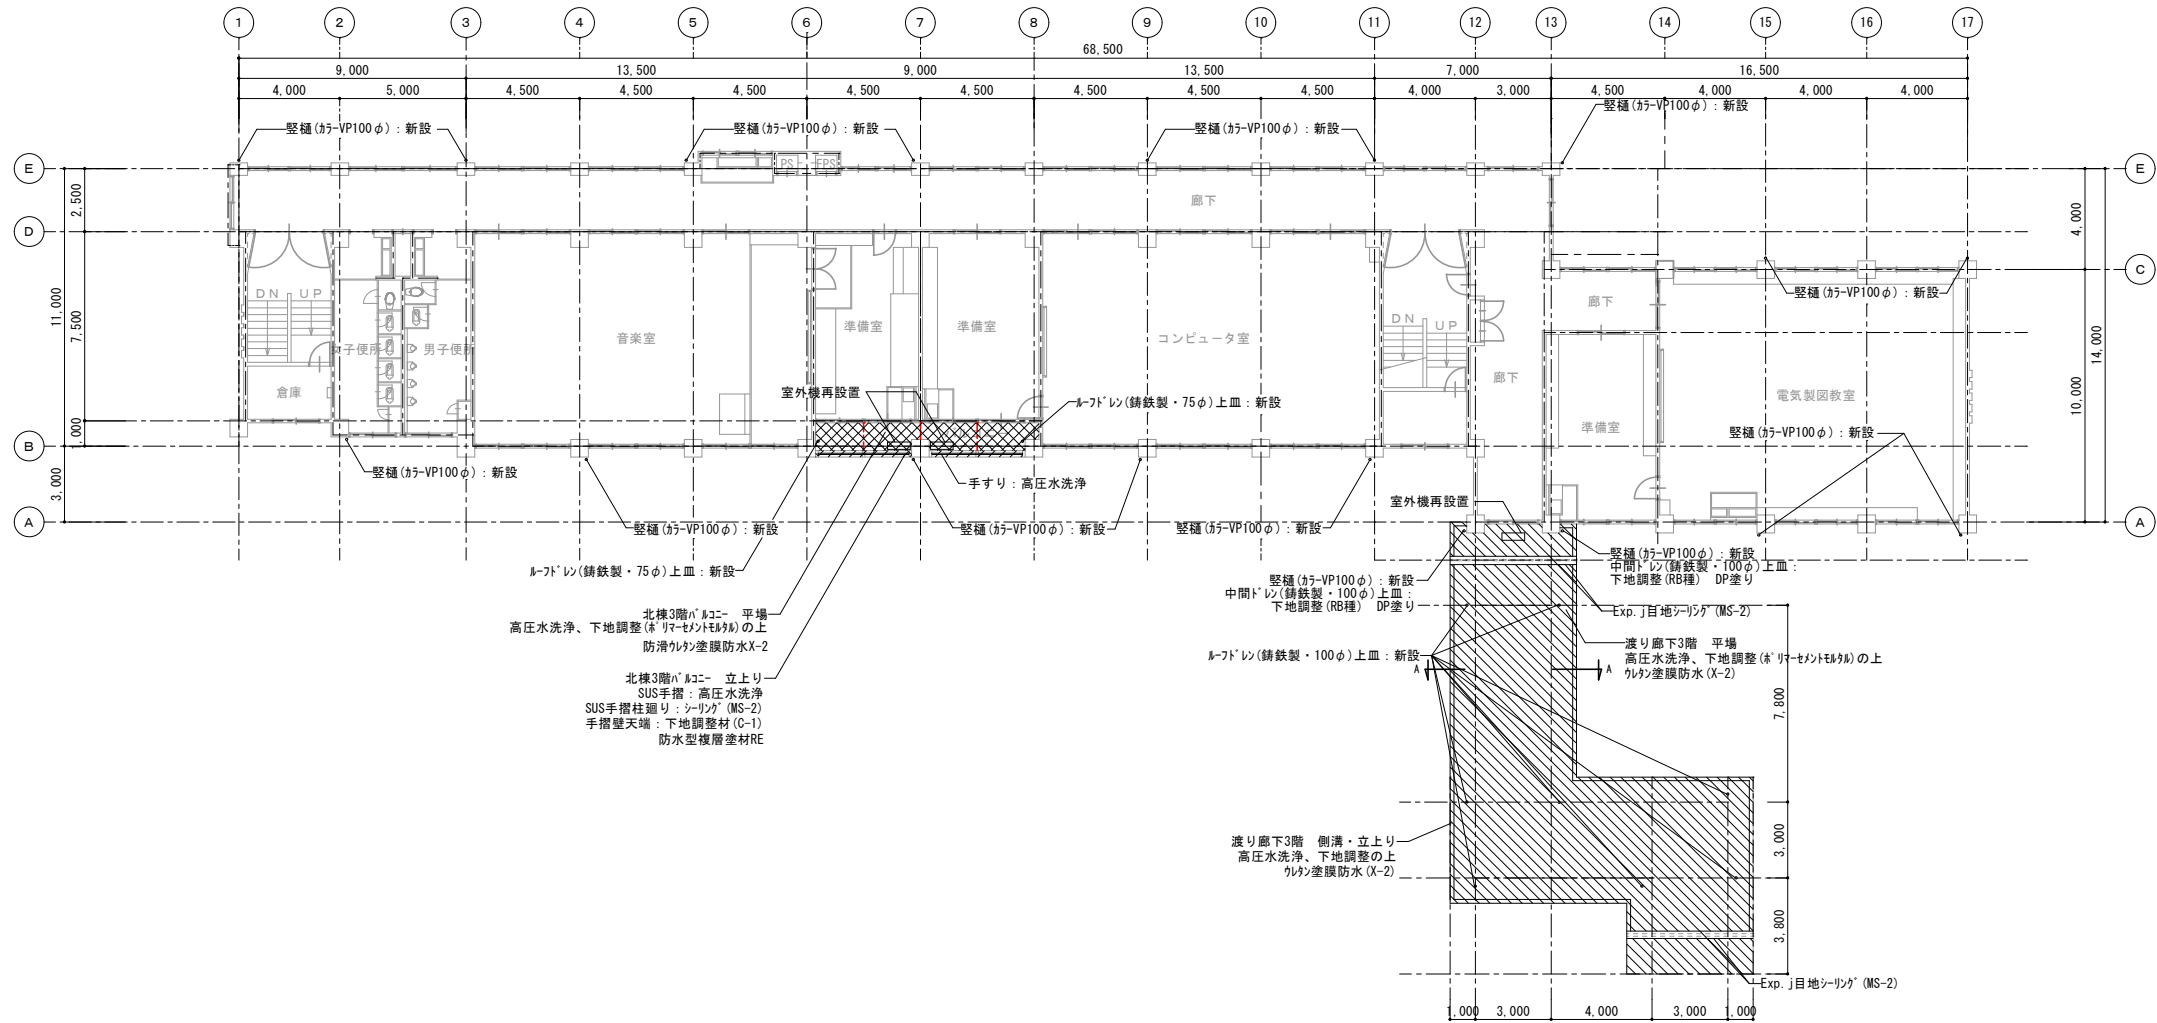
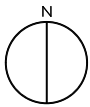


3階平面図(改修後) S=1/150

凡例

- シート防水S-M2(機械的固定工法:平面部)を示す。
- シート防水S-F2(密着工法:側溝・立上り部)を示す。
- 防水型複層塗材REを示す。
- ウレタン塗膜防水(X-2)を示す。
- 防滑ウレタン塗膜防水(X-2)を示す。
- 脱気筒を示す。
- 伸縮目地撤去部充填:ポリアリル系シーリングPU-2を示す。
※手摺基礎廻り、側溝内にある目地についても、シーリング(PU-2)とする。

工事名	岡山市立上南中学校校舎棟長寿命化予防改修工事				No. A-24	株式会社やなぎ建築設計事務所 岡山県知事登録 第1851号 一級建築士登録 第308118号 土田 利行 〒703-6282 岡山市中区平井1091-1 TEL 086-238-8120	
図面名	北棟・渡り廊下 3階平面図(改修後)	縮尺	A1:1/150 A3:1/300	令和8年7月			
岡山市	都市整備局	住宅・建築部	公共建築課	課長	課長補佐	係長	課員
				担当者	承認	検図	製図
					土田	土田	松田

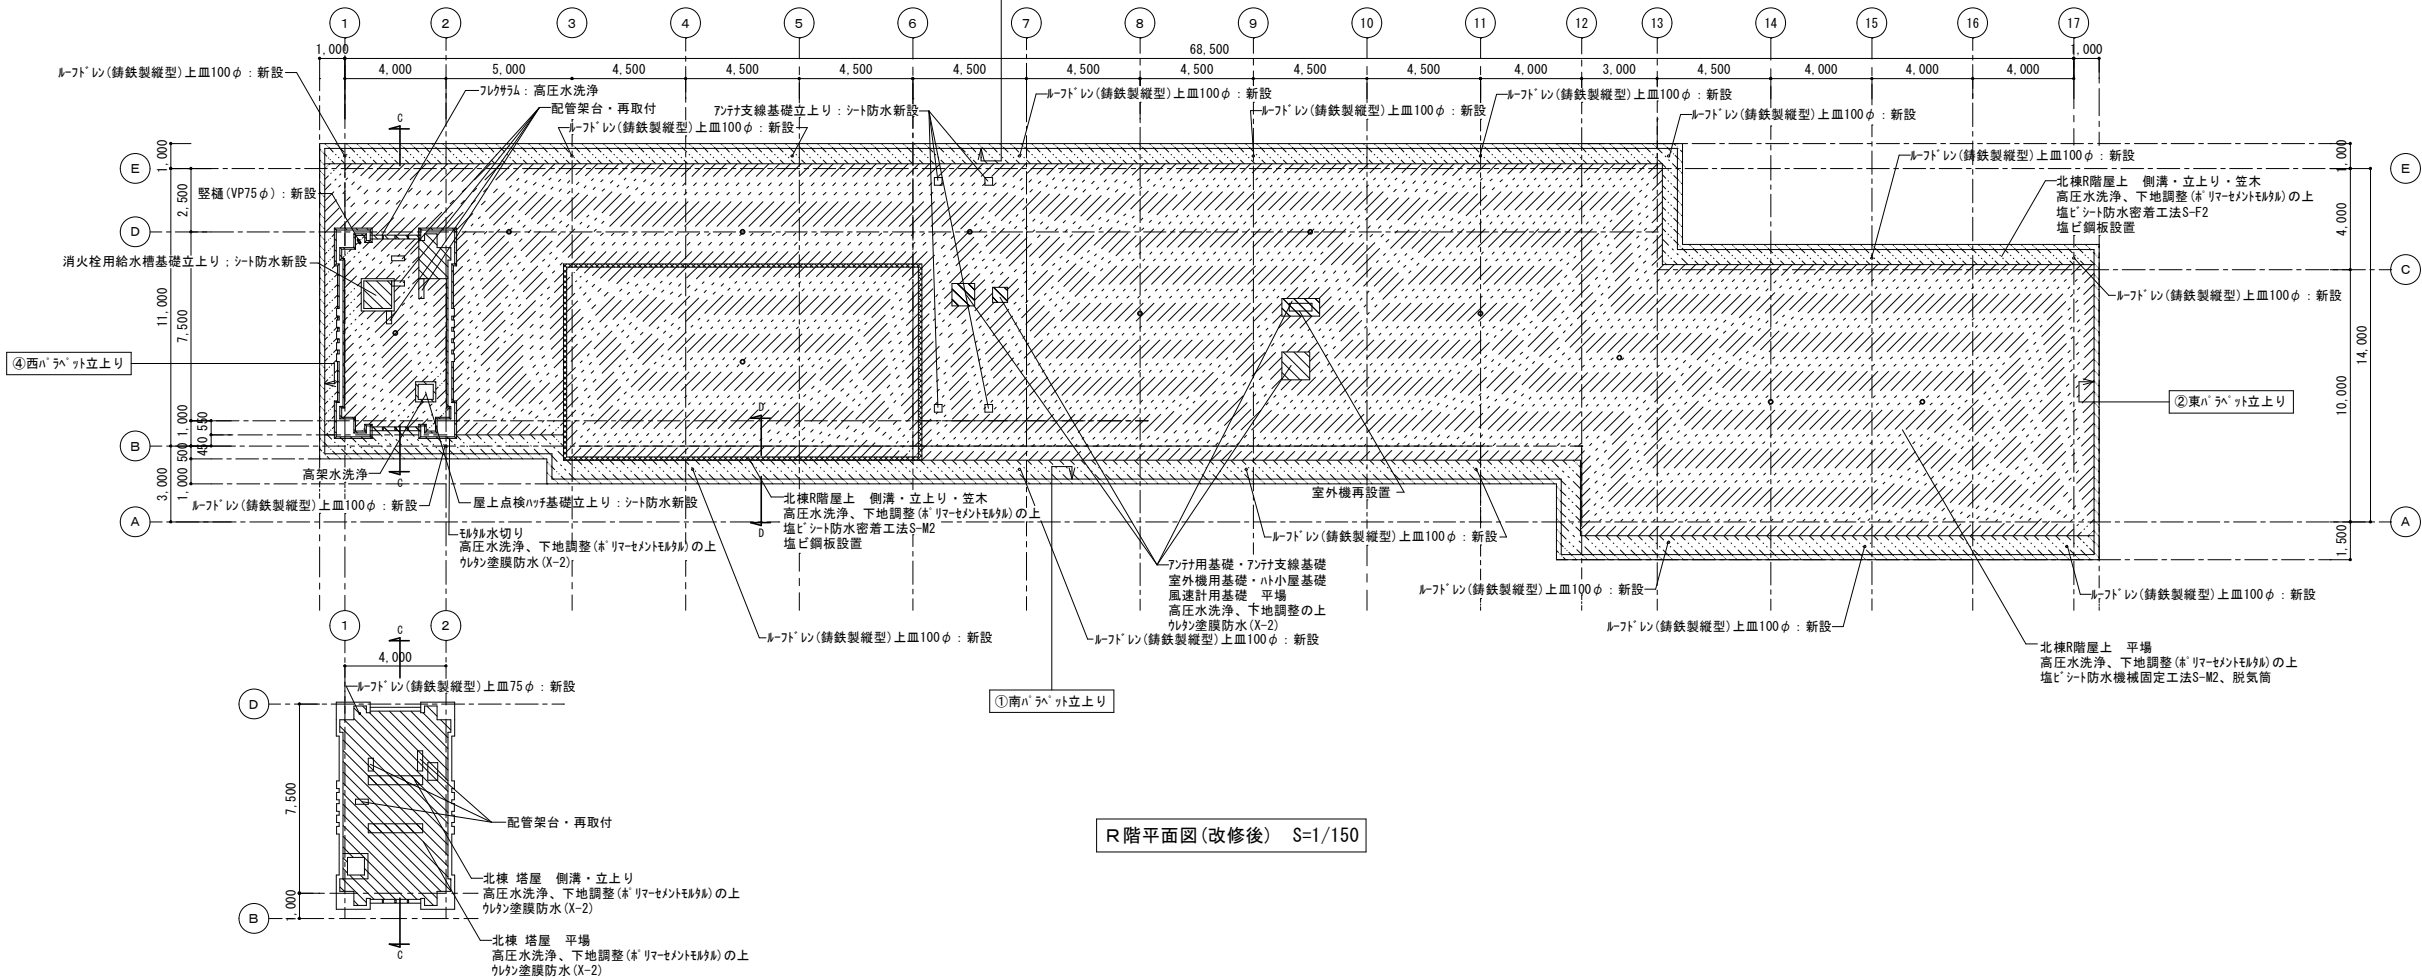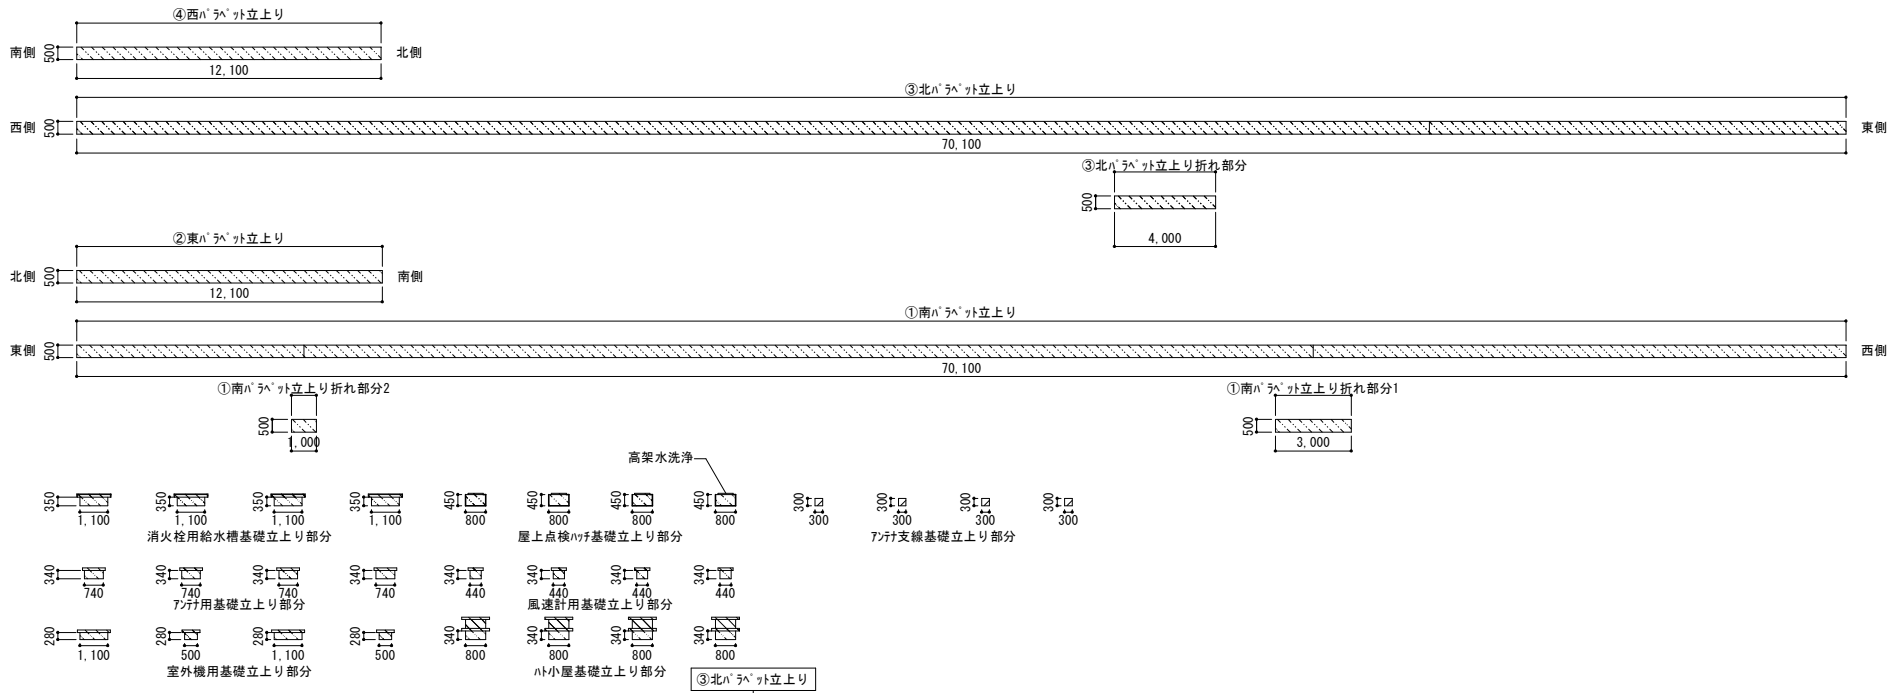
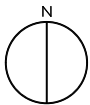


R階平面図(改修後) S=1/150

凡例

- シート防水S-M2(機械的固定工法:立上り部)を示す。
- シート防水S-M2(機械的固定工法:平面部)を示す。
- シート防水S-F2(密着工法:側溝・立上り部)を示す。
- 珪藻土防水(X-1)を示す。
- 珪藻土防水(X-2)を示す。
- 脱気筒を示す。
- 伸縮目地撤去部充填:ポリアリル系シーリングPU-2を示す。
※手摺基礎廻り、側溝内にある目地についても、シーリング(PU-2)とする。

工事名	岡山市立上南中学校校舎棟長寿命化予防改修工事			N o.	株式会社やなぎ建築設計事務所 岡山県知事登録 第1851号 一級建築士登録 第308118号 土田 利行 〒703-6292 岡山市中区平井1091-1 TEL 086-238-8120		
図面名	北棟 R階・塔屋 平面図(改修後)	縮尺	A1:1/150 A3:1/300	A-26	承認	検図	製図
岡山市	都市整備局 住宅・建築部 公共建築課	令和8年7月			土田	土田	松田
課長	課長補佐	係長	課員	担当者			



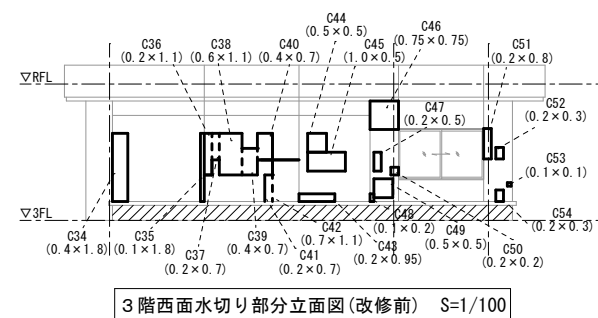
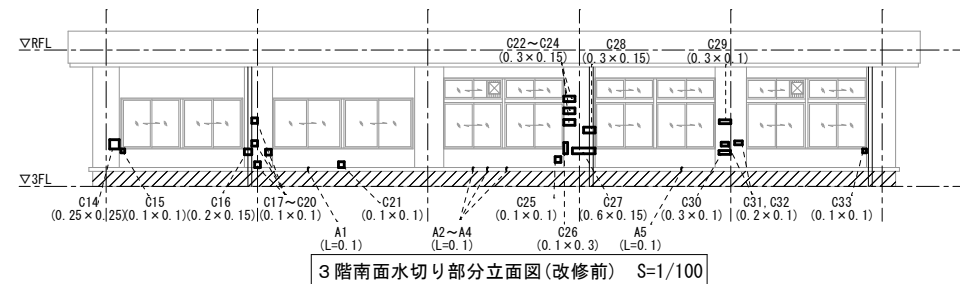


符 号	既 存 仕 上 げ
(a)	特殊刷毛引 吹付タイプ仕上
(b)	特殊刷毛引 フリ刷シ吹付
(c)	合板型枠打放し 吹付タイプ仕上(7ｽﾍﾞｯﾄ含有)
(d)	特殊型枠打放し仕上(7ｽﾍﾞｯﾄ含有)
(e)	特殊金ｺﾞ押え
(f)	特殊山形A-2ﾀｲﾌﾟ
(g)	50角磁器ﾀｲﾌﾟ貼
(h)	特殊山形二連ﾀｲﾌﾟ貼
(i)	ｱｽﾍﾞﾙ木
(j)	小口ﾀｲﾌﾟ貼
(k)	防水特殊ｱｽﾍﾞﾙ木

記 号	名 称	改修工事仕様
A 	ひび割れ (0.4mm以上1.0mm以下)	樹脂注入工法
B 	漏水ひび割れ・ひび割れ (1.0mm超)	ひかりドール充填工法 (シーリング 用材料を充填)
C 	モルタル浮き	アコバ・ソニック® 部分 1缶® 樹脂注入工法
D 	タイル浮き	アコバ・ソニック® 部分 1缶® 樹脂注入工法
E 	欠損 (鉄筋露出)	充てん工法 (ネーリマ・メントリタル)
F 	欠損 (0.25㎡未満)	充てん工法 (ネーリマ・メントリタル)

 撤去・処分を示す。

※設計数量については、部分打診法を用いて調査可能な範囲で行った数量をもとに推定で算出した参考数量である。

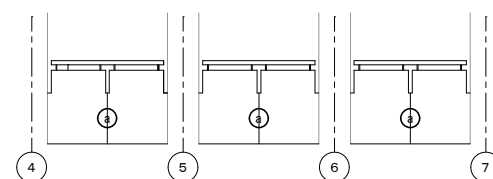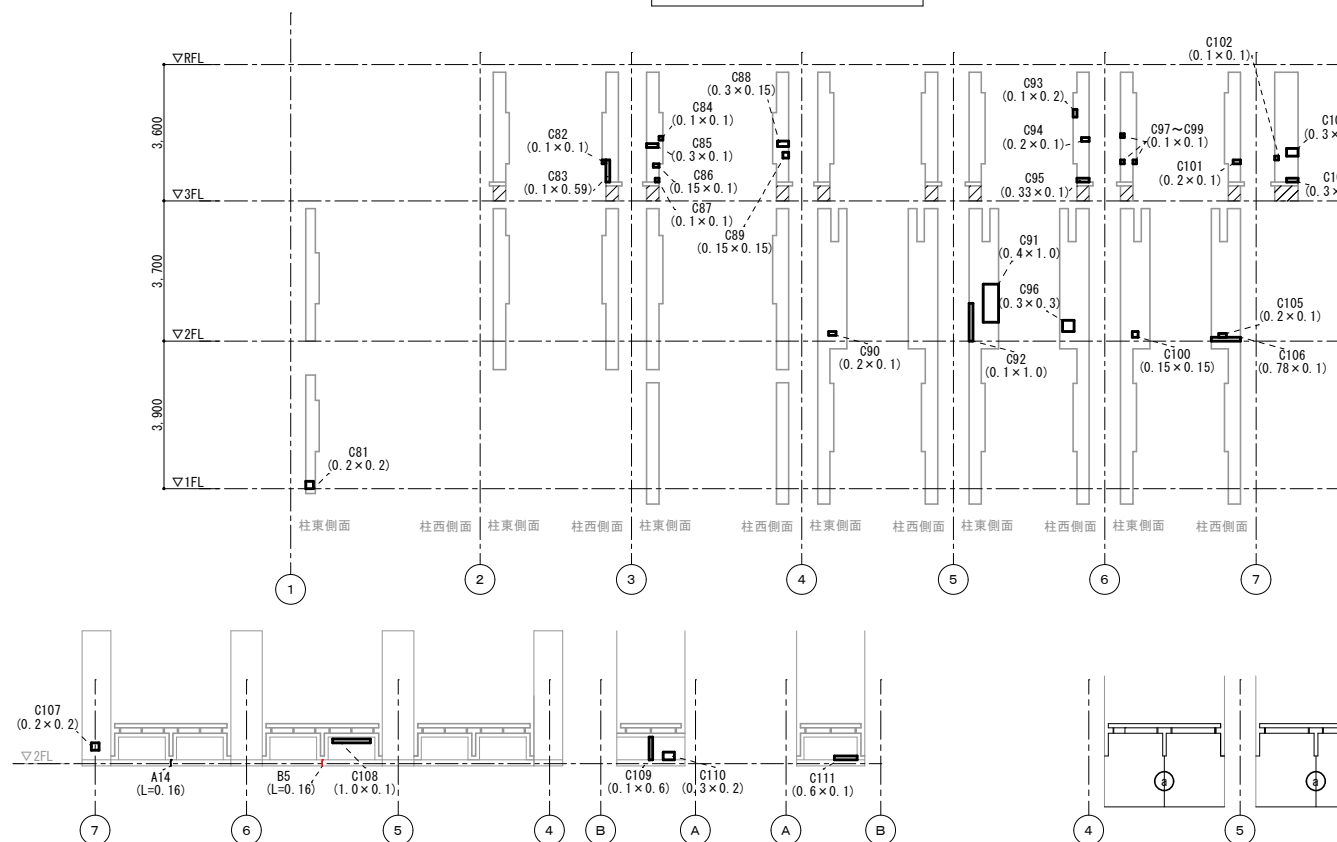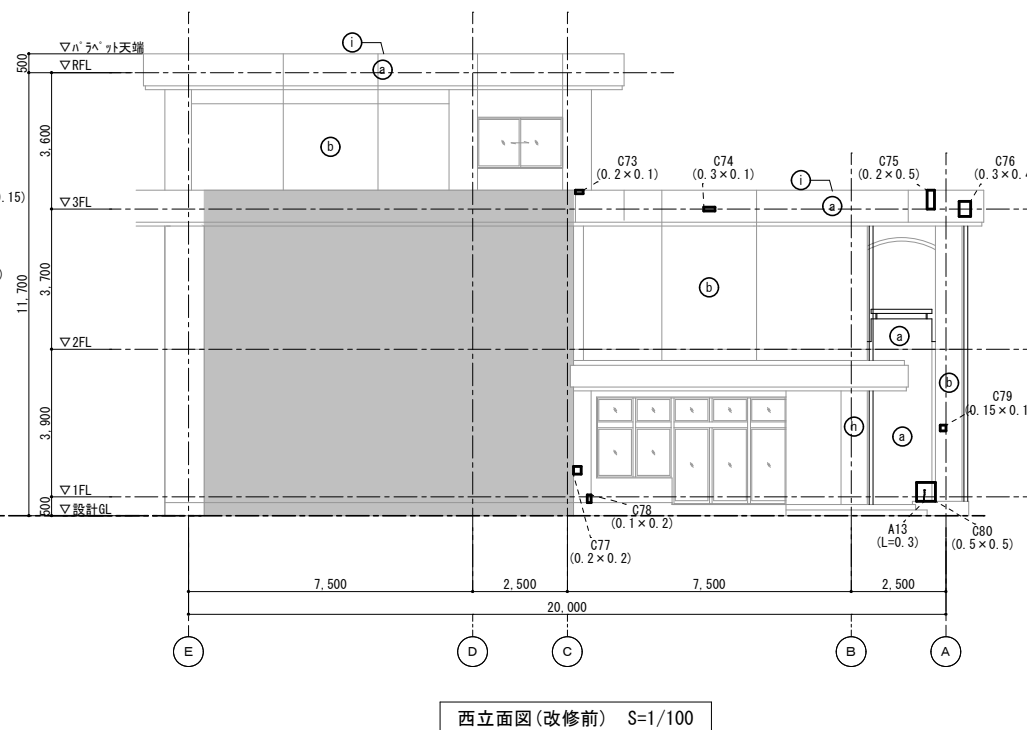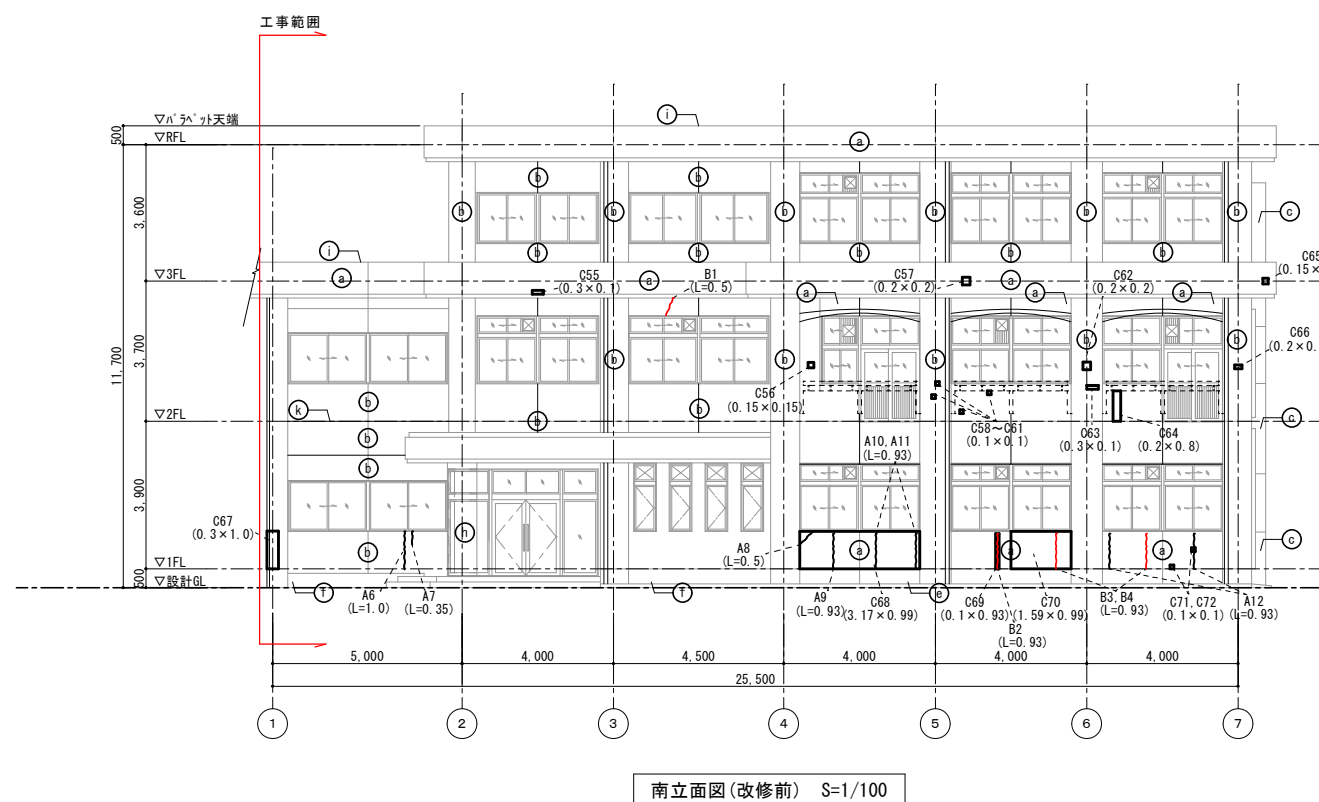


工事名	岡山市立上南中学校校舎長寿命化予防改修工事				No.		機設会館や文化庁建築設計事務所 岡山県知事直轄課 第185号		
図面名	管理棟 南・西立面図(改修前)			縮尺	A1:1/100 A3:1/200	A-27	一級建築士登録 第308118号 土田 利子 TEL 703-8282		
岡山市 都市整備局 住宅・建築部 公共建築課					令和8年7月		西山市中央区平井109-1 TEL 086-238-8120		
課長	課長補佐	係長	課員	担当者	承認		核印	製図	
						土田	土田	松田	


凡 例	
符 号	既 存 仕 上 げ
(a)	珪藻土刷毛引 吹付タイル仕上
(b)	珪藻土刷毛引 珪藻土吹付
(c)	合板型枠打放し 吹付タイル仕上 (75ベシ含有)
(d)	特殊型枠打放し仕上 (75ベシ含有)
(e)	珪藻土金押し
(f)	特殊山形A-29タイル
(g)	50角磁器タイル貼
(h)	特殊山形二連タイル貼
(i)	珪藻土笠木
(j)	小口タイル貼
(k)	防水珪藻土笠木

記 号	名 称	改修工事仕様
A		ひび割れ (0.4mm以上1.0mm以下)
B		漏水ひび割れ・ひび割れ (1.0mm超)
C		モルタル浮き
D		タイル浮き
E		欠損 (鉄筋露出)
F		欠損 (0.25㎡未満)



※設計数量については、部分打診法を用いて調査可能な範囲で行った数量をもとに推定で算出した参考数量である。

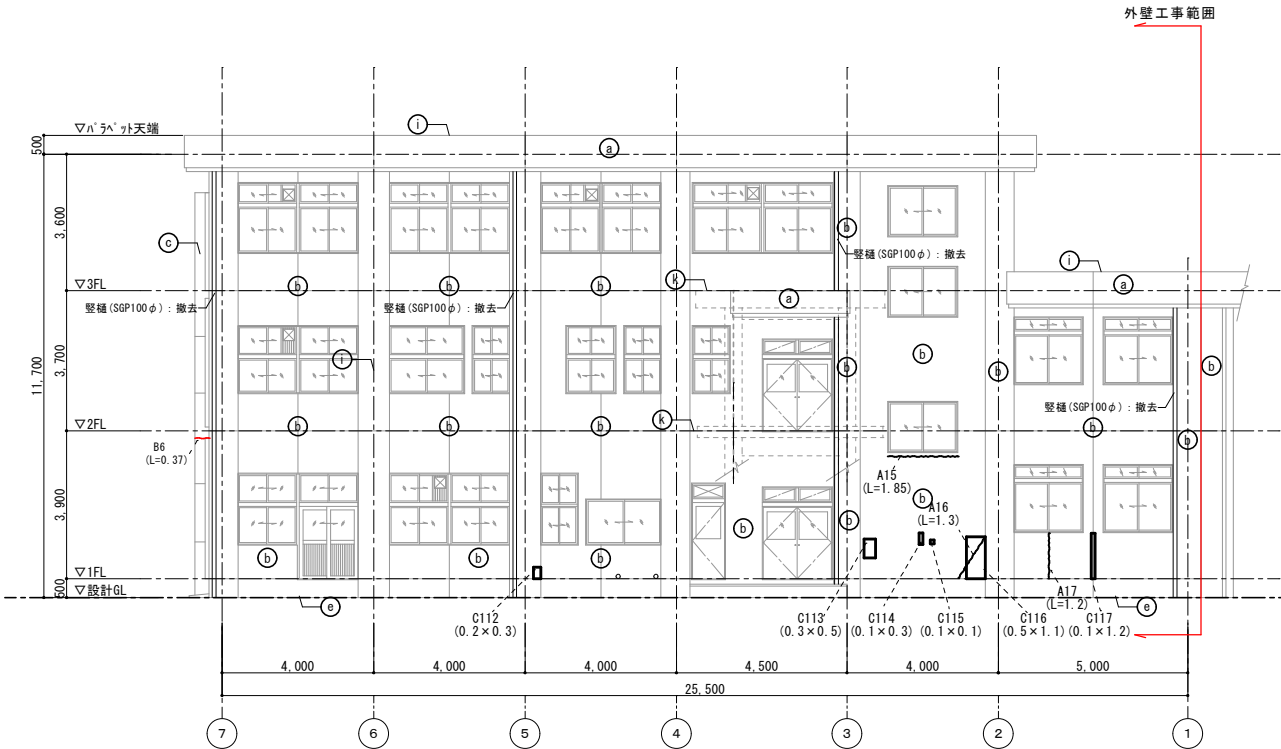

北立面図(改修前) S=1/100




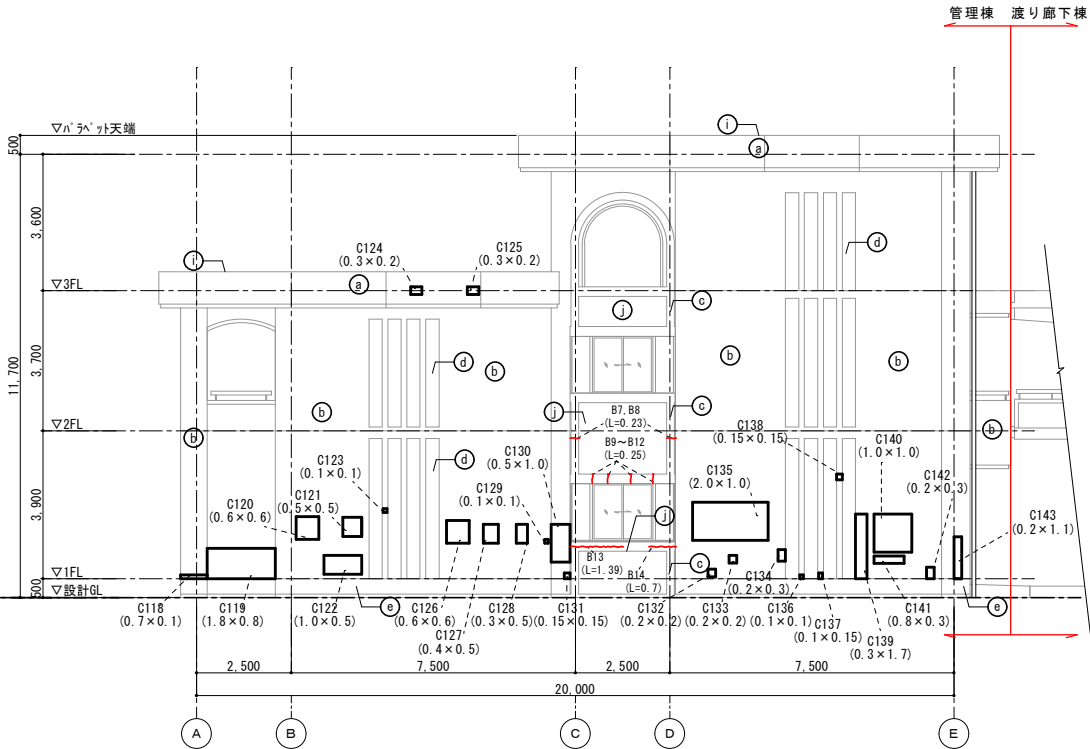


東立面図(改修前) S=1/100

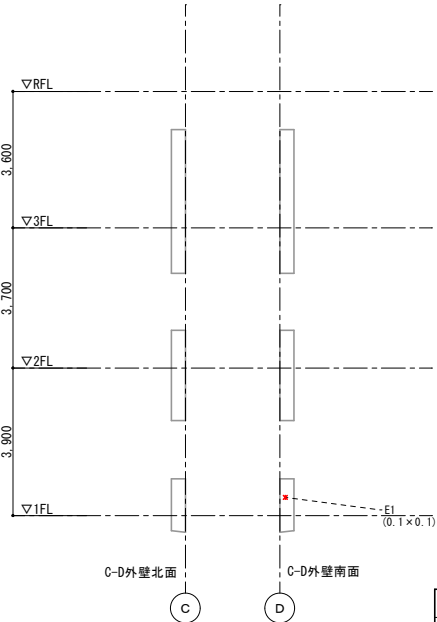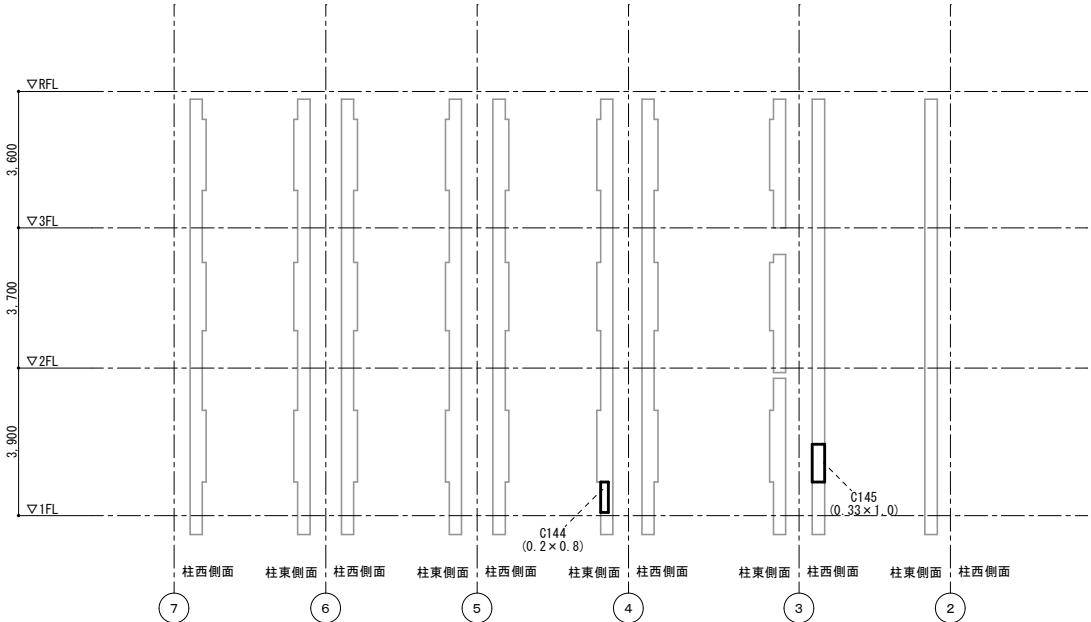







工事名	岡山市立上南中学校校舎棟長寿命化予防改修工事	N o.	A-28	株式会社やなぎ建築設計事務所 岡山県知事登録 第1851号 一般建築士登録 第308118号 土田 利行 〒703-8202 岡山市中区平井1091-1 TEL 086-238-8120
図面名	管理棟 北・東立面図(改修前)	縮尺	A1:1/100 A3:1/200	
	岡山市 都市整備局 住宅・建築部 公共建築課	令和8年7月		
課長	課長補佐	係長	課員	担当者
				承認
				検図
				製図
				土田
				土田
				松田

※**堅樋**：新設堅樋(VP100φ)を接続する為、
既存堅樋(SGP100φ)切断後一部存置する部位は、DP塗装とする。

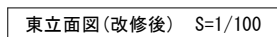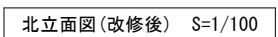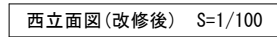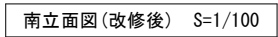

工事名	岡山市立立南中学校校舎棟長寿命化予防改修工事				No. A-29	株式会社やぐり建築設計事務所 岡山県知事登録 第1851号 一級建築士登録 第308118号 土田 利行 岡山市中區平井1091-1 TEL 086-238-8120
図面名	管理棟 立面図 (改修後)		縮尺	A1:1/100 A3:1/200		
岡山市 都市整備局 住宅・建築部 公共建築課					令和8年7月	
課長	課長補佐	係長	課員	担当者	承認	検図 製図
					土田	土田 松田

※**堅樋**：新設堅樋(VP100φ)を接続する為、
既存堅樋(SGP100φ)切断後一部存置する部位は、DP塗装とする。

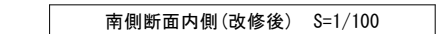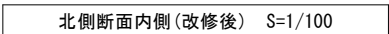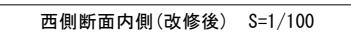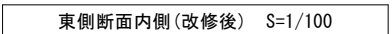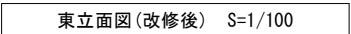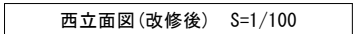

工事名	岡山市立上南中学校校舎棟長寿命化予防改修工事			N.O.	株式会社中谷建設設計事務所 岡山県和歌寮 第1851号 一般建築士登録 第308118号 土田 利行 〒703-8287 岡山市中区平井1091-1 TEL 086-238-8120		
図面名	渡り廊下	立面図・断面図(改修後)	縮尺	A1:1/100 A3:1/200	A-31		
岡山市	都市整備局	住宅・建築部	公共建築課	令和8年7月			
課長	課長補佐	係長	課員	担当者	承認	検図	製図
					土田	土田	松田

符 号	既 存 仕 上 げ
Ⓐ	モルタル刷毛引吹付タイル
Ⓑ	モルタル刷毛引7リリシ吹付
Ⓒ	モルタル金3リシ
Ⓓ	特殊型枠打放し仕上(7スベシ含有)





凡 例

記 号	名 称	改修工事仕様
A	ひび割れ (0.4mm以上1.0mm以下)	樹脂注入工法
B	漏水ひび割れ・ひび割れ (1.0mm超)	ウレタン材充填工法 (シーリング用材料を充填)
C	モルタル浮き	アパレンツ部分 モルタル注入工法
D	タイル浮き	アパレンツ部分 モルタル注入工法
E	欠損 (鉄筋露出)	充填工法 (セメントモルタル)
F	欠損 (0.25㎡未満)	充填工法 (セメントモルタル)

※設計数量については、部分打診法を用いて調査可能な範囲で行った数量をもとに推定で算出した参考数量である。

R階南面音楽室上部立面図(改修前) S=1/150


R階東面音楽室上部立面図(改修前) S=1/150

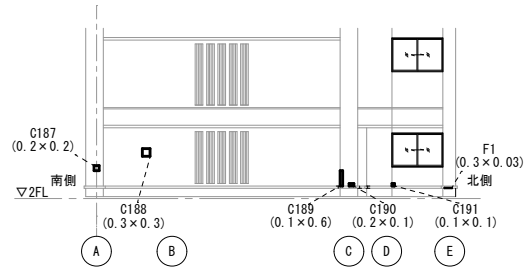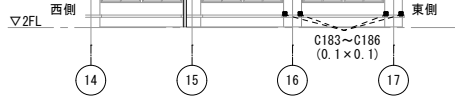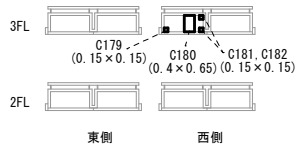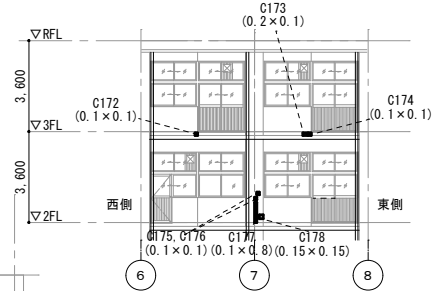

2階南面水切り部分立面図(改修前) S=1/150

2階南面水切り部分立面図(改修前) S=1/150

2・3階東面水切り部分立面図(改修前) S=1/150

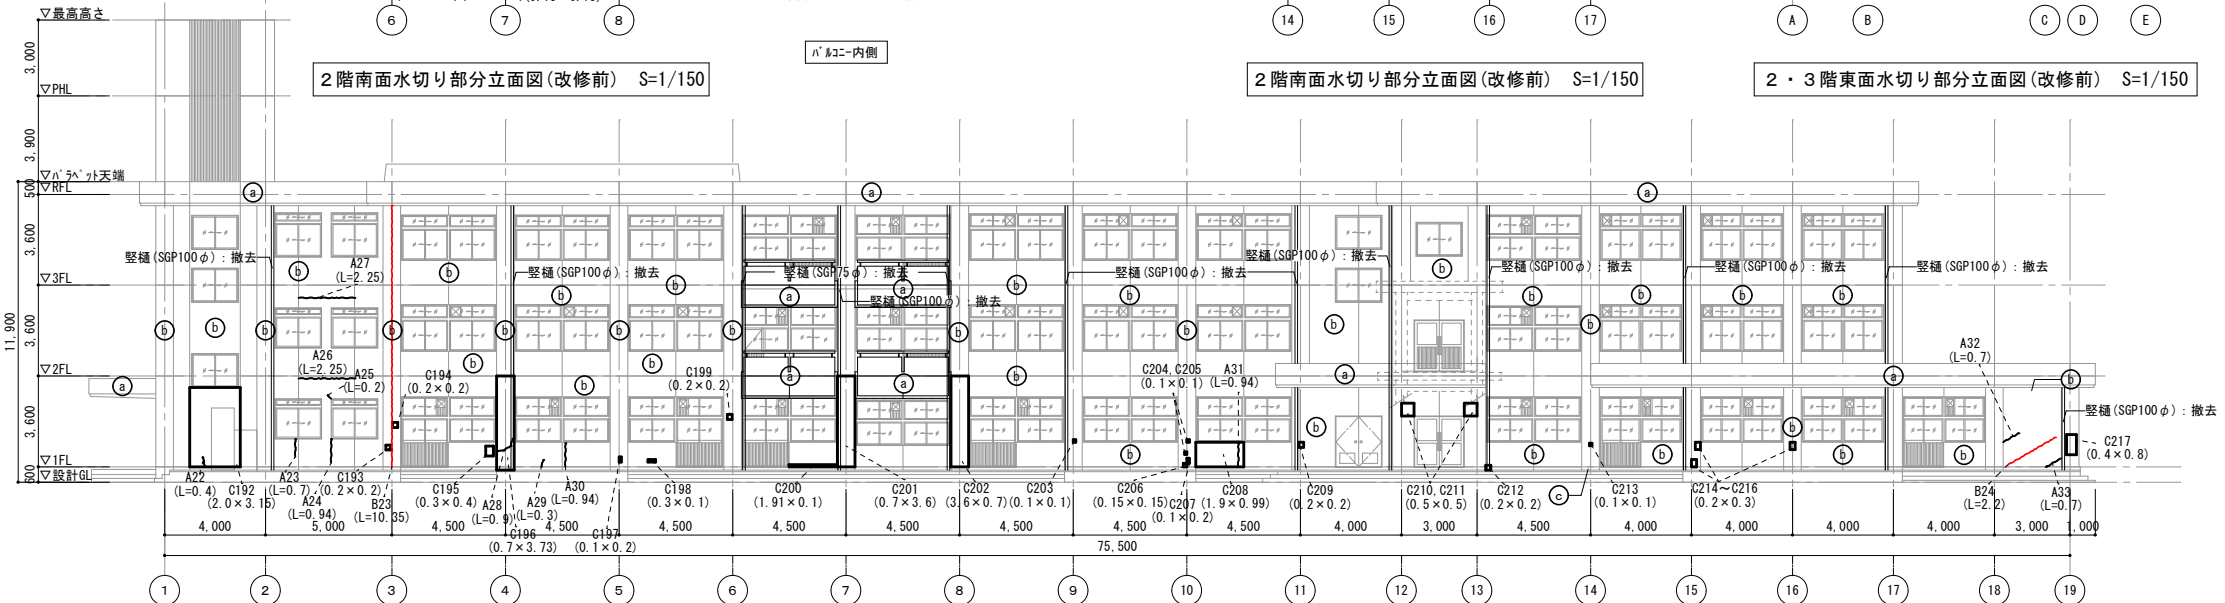


符 号	既 存 仕 上 げ
Ⓐ	モルタル引毛吹付タイル
Ⓑ	モルタル引毛引付タイルシン吹付
Ⓒ	モルタル金押し
Ⓓ	特殊型枠打放し仕上 (7スベ 仕含有)

凡 例

記 号	名 称	改修工事仕様
A	ひび割れ (0.4mm以上1.0mm以下)	樹脂注入工法
B	漏水ひび割れ・ひび割れ (1.0mm超)	ウレタン材充填工法 (シーリング 用材料を充填)
C	モルタル浮き	アカーベリッシング 部分 モルタル樹脂注入工法
D	タイル浮き	アカーベリッシング 部分 モルタル樹脂注入工法
E	欠損 (鉄筋露出)	充てん工法 (ポリマーセメントモルタル)
F	欠損 (0.25㎡未満)	充てん工法 (ポリマーセメントモルタル)

※設計数量については、部分打診法を用いて調査可能な範囲で行った数量をもとに推定で算出した参考数量である。

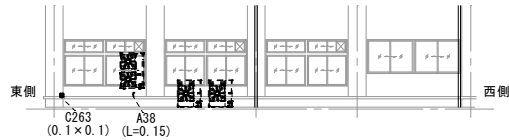

2階北面水切り部分立面図 (改修前) S=1/150




R階北面音楽室上部立面図 (改修前) S=1/150





R階西面音楽室上部立面図 (改修前) S=1/150



北立面図 (改修前) S=1/150



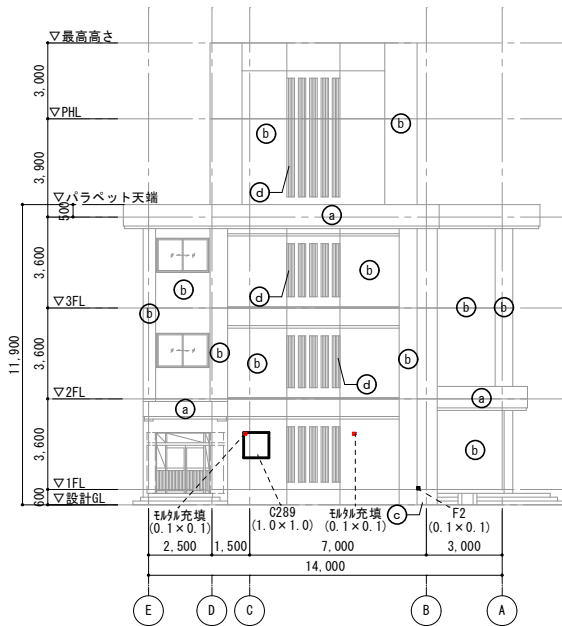


西立面図 (改修前) S=1/150

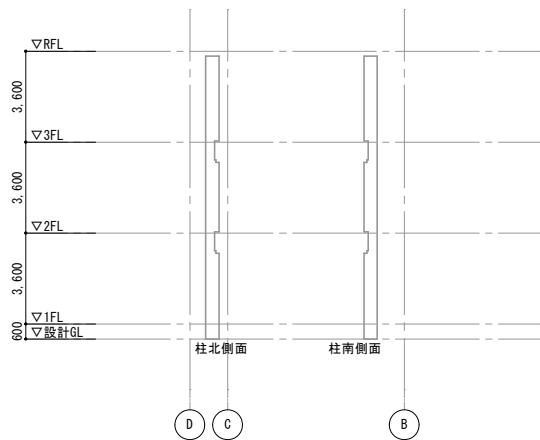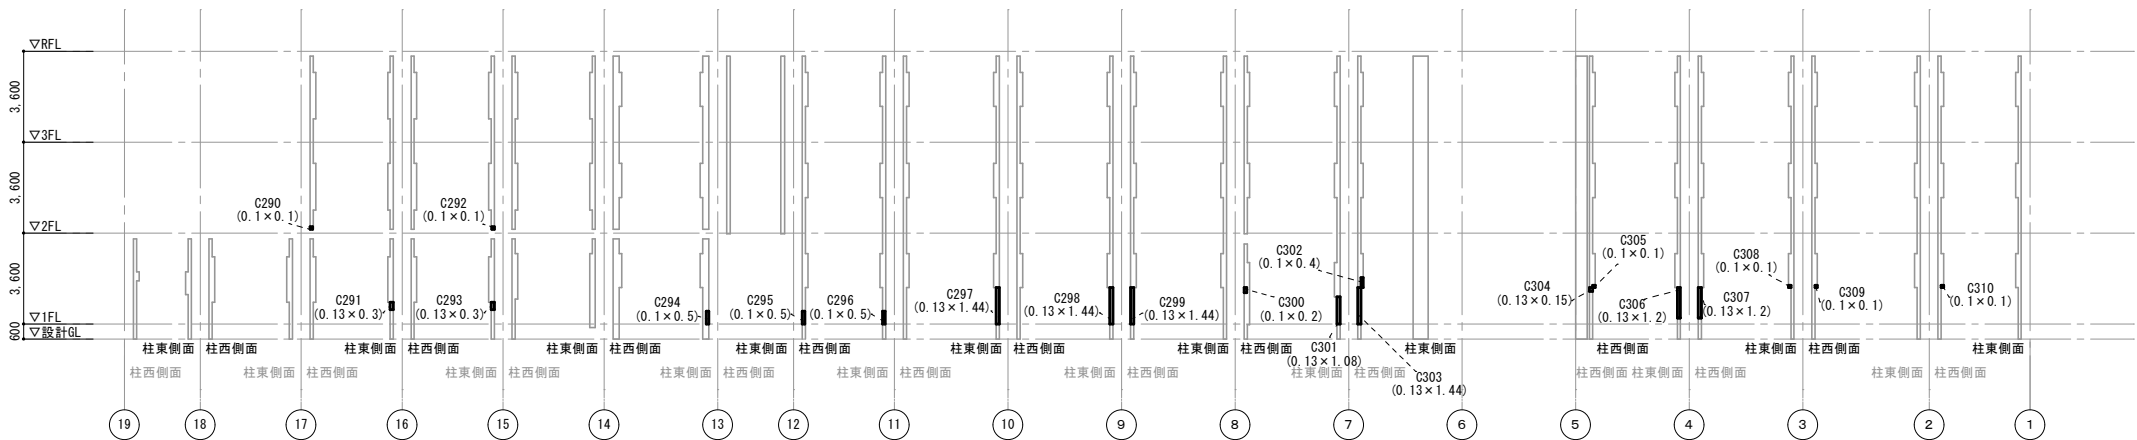


工事名	岡山市立上南中学校校舎棟長寿命化予防改修工事			N o.	株式会社やなぎ建築設計事務所 岡山県知事登録 第1851号 一級建築士登録 第308118号 土田 利行 〒703-8282 岡山市中區平井1091-1 TEL 086-238-8120		
図面名	北棟 北・西立面図(改修前)			縮尺	A1:1/150 A3:1/300		
岡山市	都市整備局	住宅・建築部	公共建築課	令和8年7月			
課長	課長補佐	係長	課員	担当者	承認	検図	製図
					土田	土田	松田


※**堅樋**：新設堅樋（VP75、100φ）を接続する為、
既存堅樋（SGP75、100φ）切断後一部存置する部位は、DP塗装とする。

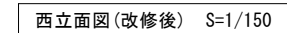  

工事名	岡山市立上南中学校校舎棟長寿命化予防改修工事				N o .	株式会社やむぎ建築設計事務所 岡山県知事登録 第1851号		
図面名	北棟 立面図 (改修後)				縮尺	A-1:1/50 A3:1/300		
岡山市	都市整備局	住宅・建築部	公共建築課	令和8年7月	一級建築士登録 第308118号 土田 利行 〒703-8282 岡山市中区長井1091-1 TEL 086-238-8120			
課長	課長補佐	係長	課員	担当者	承認	検印	製図	
					土田	土田	松田	

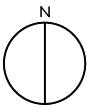


符 号	既 存 仕 上 げ
㊦	カラーガラスパントドレシ張
㊧	合板型枠打放し 7カラーリシ吹付 (7ｽﾍﾞｽﾄ含有)
㊨	珪砂刷毛引 7カラーリシ吹付

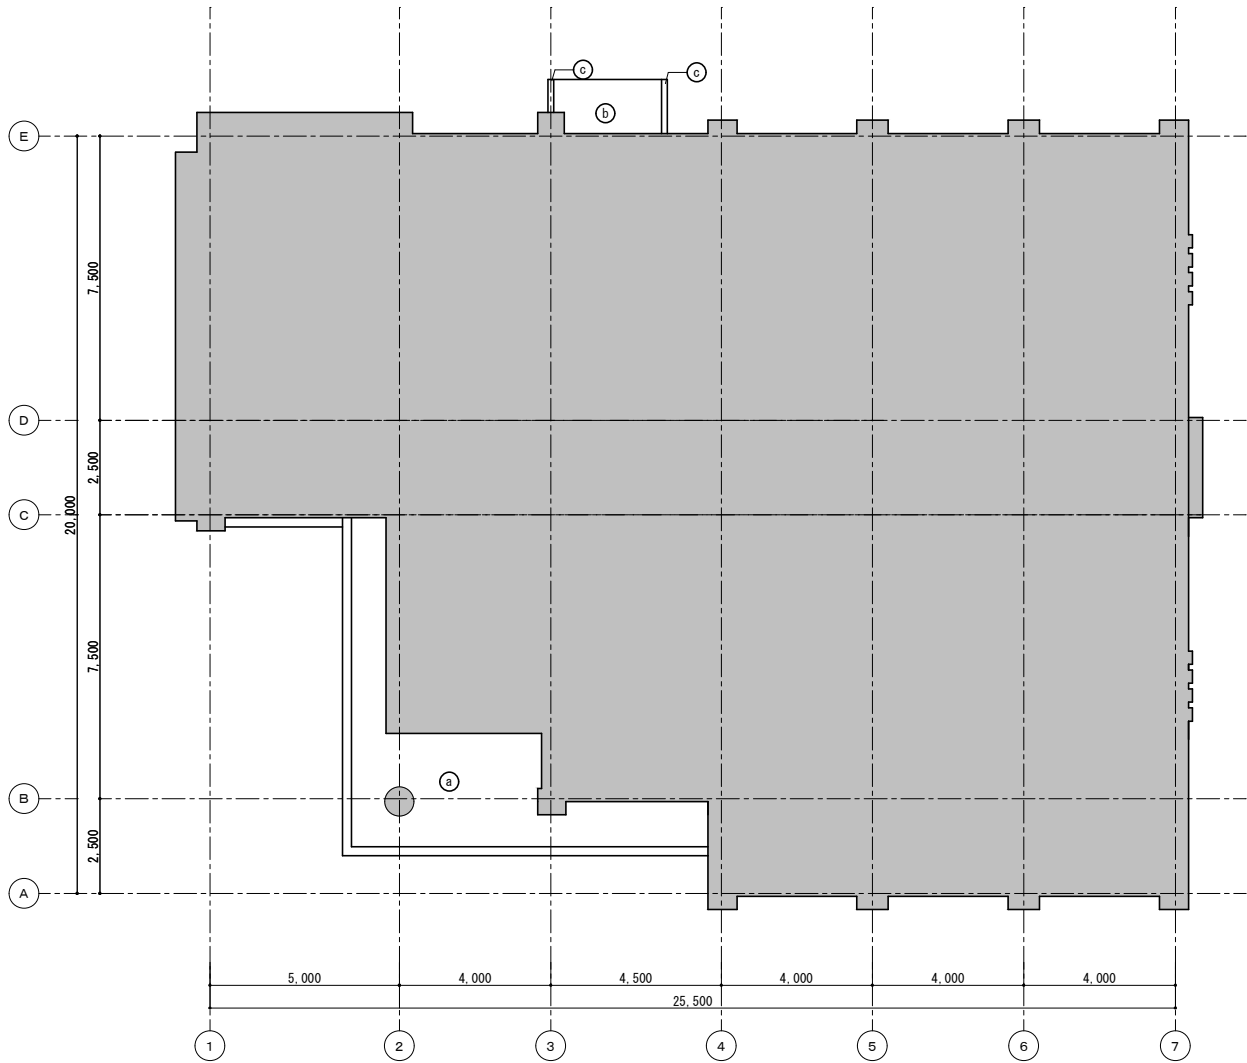

1 階天井伏図 (改修前) S=1/100


工事名	岡山市立上南中学校校舎棟長寿命化予防改修工事				N o .	株式会社やなぎ建築設計事務所 岡山県知事登録 第1851号 一級建築士登録 第308118号 土田 利行 〒703-8282 岡山市中区平井1091-1 TEL. 085-238-8120		
図面名	管理棟 1階天井伏図 (改修前)				縮尺	A-35 A1: 1/100 A3: 1/200		
岡山市 都市整備局 住宅・建設部 公共建築課					令和8年7月			
課長	課長補佐	係長	課員	担当者	承認	検図	製図	
						土田	土田	松田

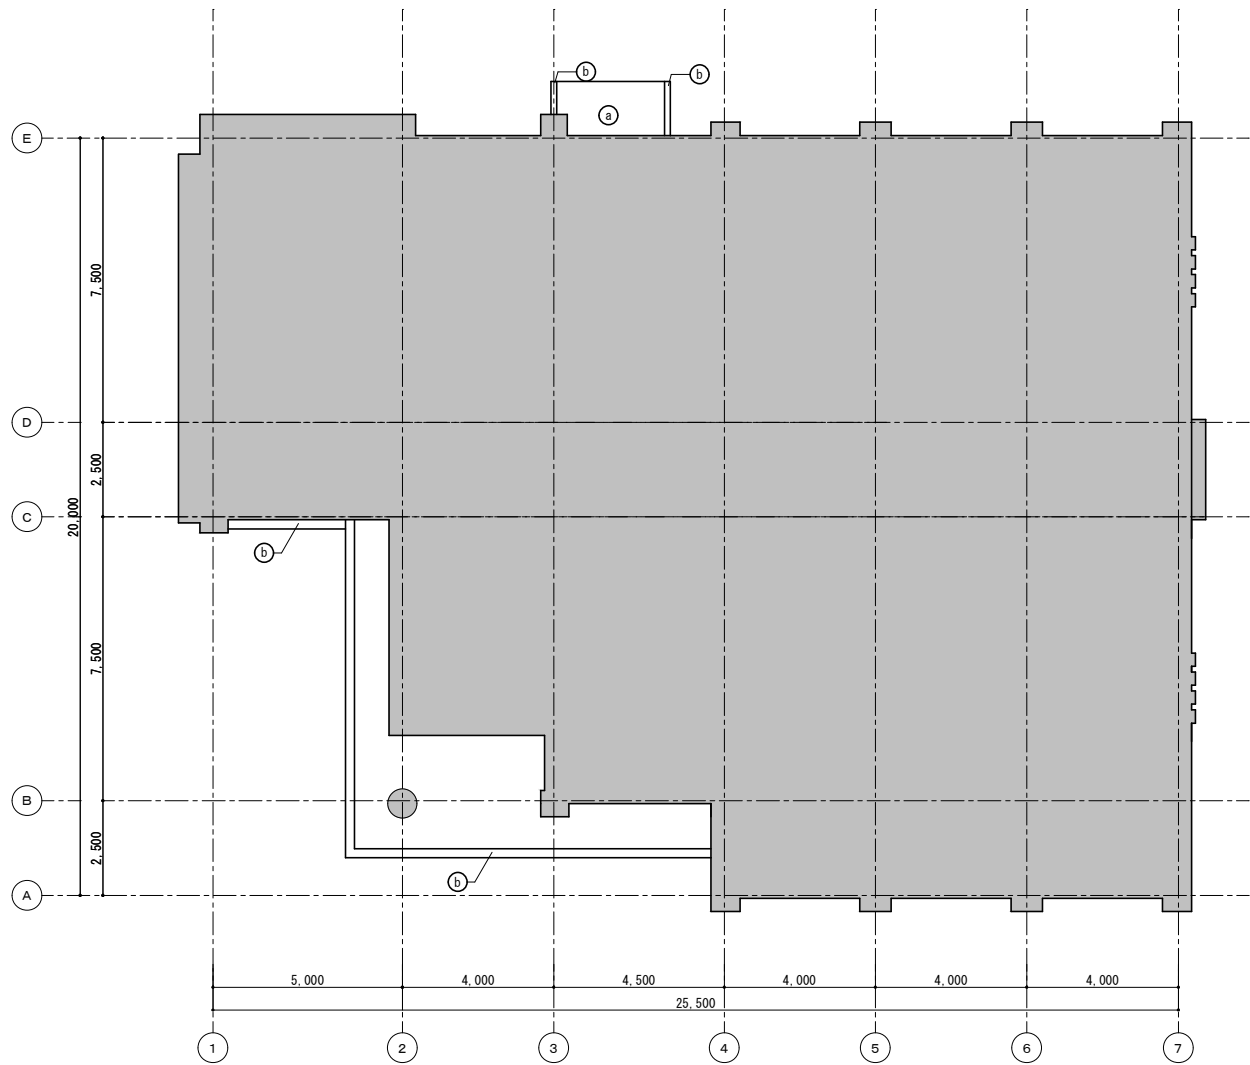

1 階天井伏図 (改修後) S=1/100

符 号	改 修 内 容 (符号未表示部分も同様に改修)
Ⓐ	軒裏・段裏：集塵装置付き『イスクラ』ラインダクト工法、下地調整材C-1 外壁薄塗材E
Ⓑ	梁型：高圧水洗浄30Mpa 下地調整材C-1 防水型複層塗材RE


工事名	岡山市立上南中学校校舎棟長寿命化予防改修工事				N o .	株式会社やなぎ建築設計事務所 岡山県知事登録 第1851号 一級建築士登録 第308118号 土田 利行 〒7103-8282 岡山市中区平井1091-1 TEL.086-238-8120	
図面名	管理棟 1階天井伏図(改修後)			縮尺	A1:1/100 A3:1/200	A-36	
岡山市 都市整備局 住宅・建築部 公共建築課				令和8年7月			
課長	課長補佐	係長	課員	担当者	承認	検図	製図
					土田	土田	松田

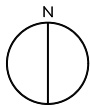


符 号	既 存 仕 上 げ
Ⓐ	合板型枠打放し フッポリン吹付 (73ベ'ト含有)
Ⓑ	珪砂刷毛引 吹付珪砂
Ⓒ	珪砂刷毛引 フッポリン吹付
Ⓓ	珪砂刷毛引板底目張 VP

凡 例

記 号	名 称	改修工事仕様
A	ひび割れ (0.4mm以上1.0mm以下)	樹脂注入工法
B	漏水ひび割れ・ひび割れ (1.0mm超)	ウレタン材充填工法 (シーリング 用材料を充填)
C	モルタル浮き	アンカボンドング 部分 珪砂樹脂注入工法
D	タイル浮き	アンカボンドング 部分 珪砂樹脂注入工法
E	欠損 (鉄筋露出)	充てん工法 (※ リマセメントモルタル)
F	欠損 (0.25㎡未満)	充てん工法 (※ リマセメントモルタル)


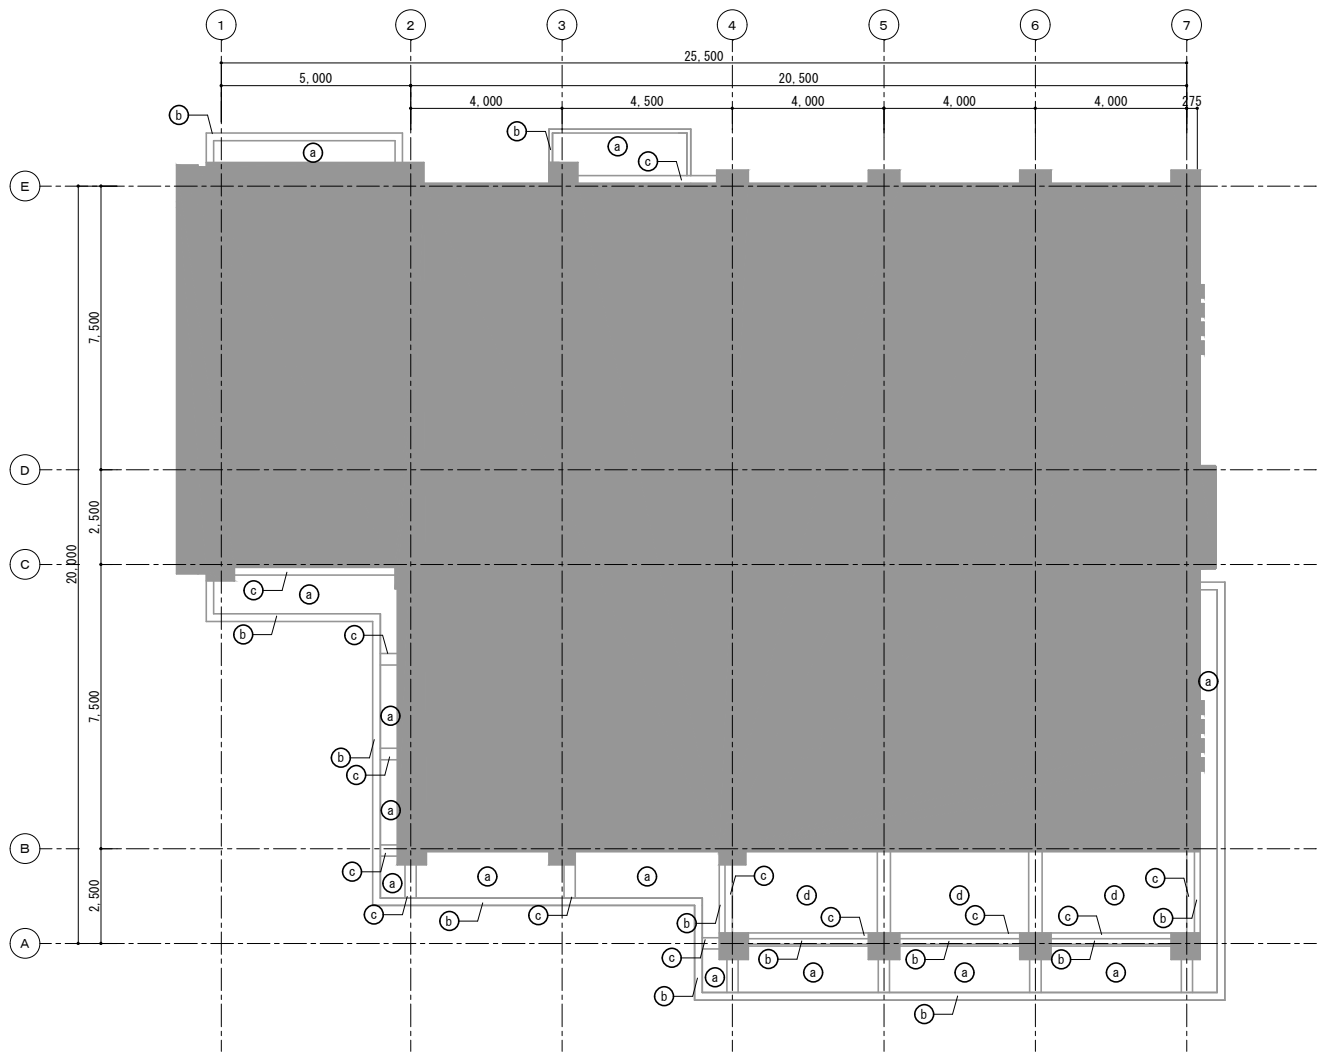


2階天井伏図 (改修前) S=1/100

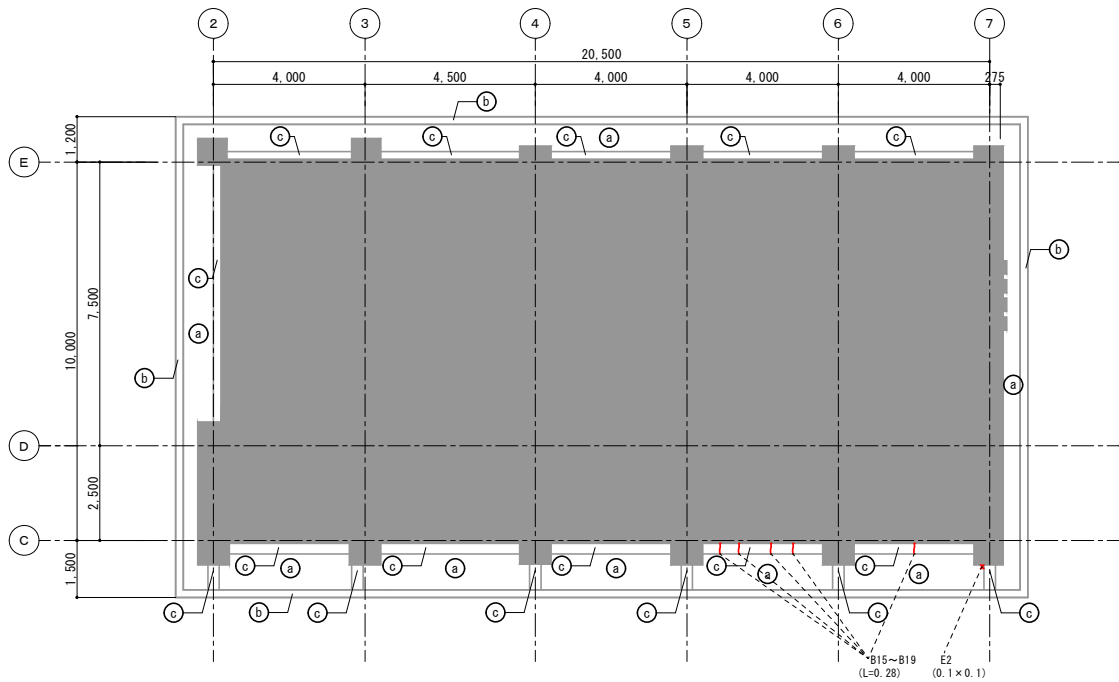


3階天井伏図 (改修前) S=1/100

工事名	岡山市立上南中学校体育館長寿命化予防改修工事				N o.	A-37		株式会社やなぎ建築設計事務所 岡山県知事登録 第1851号 一級建築士登録 第308118号 土田 利行 〒703-8282 岡山市中区平井1091-1 TEL.085-238-8120
図面名	管理棟 2階・3階天井伏図 (改修前)				縮尺	A1:1/100 A3:1/200		
岡山市 都市整備局 住宅・建築部 公共建築課		令和8年7月		担当者	承認	検図	製図	
課長	課長補佐	係長	課員		土田	土田	松田	

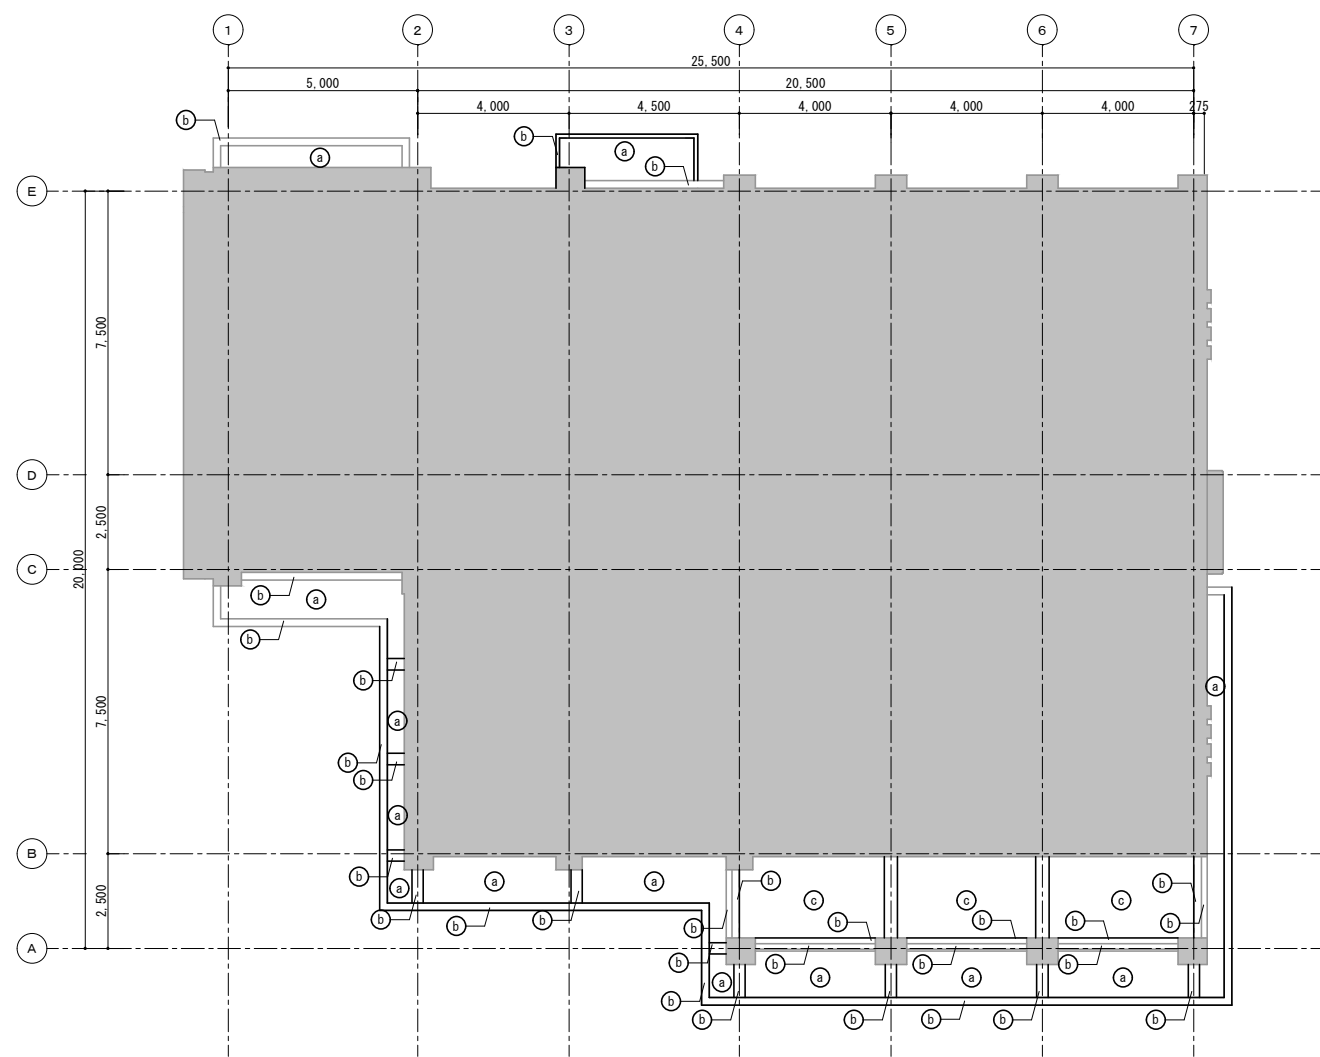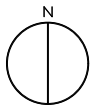


2階天井伏図 (改修後) S=1/100

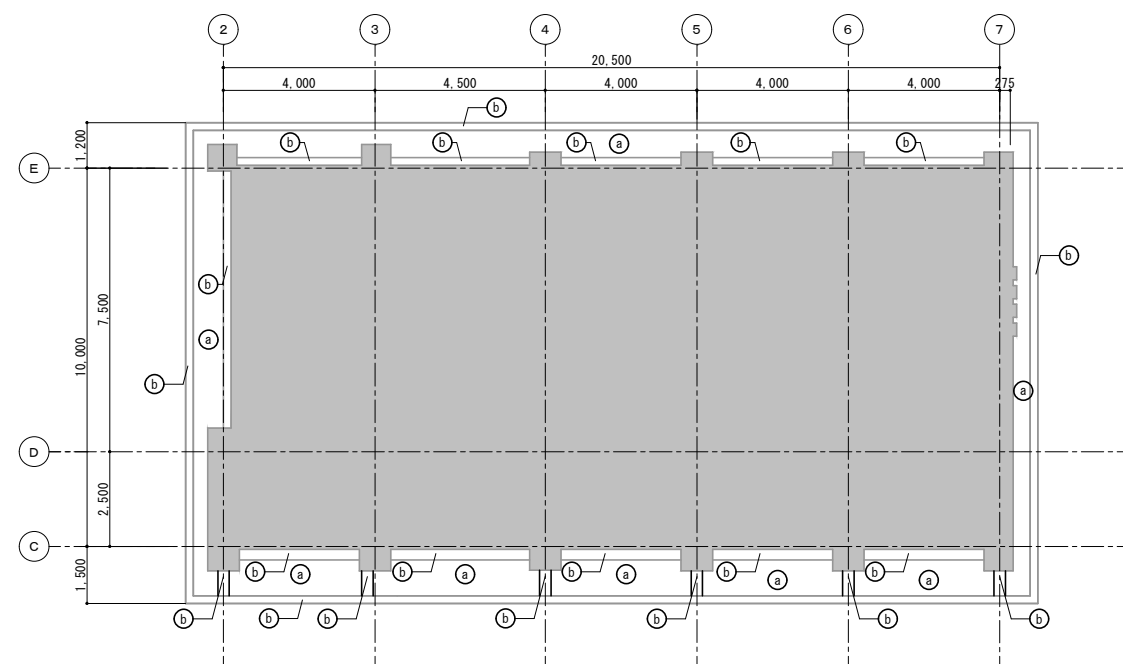

3階天井伏図 (改修後) S=1/100

符 号	改 修 内 容 (符号未表示部分も同様に改修)
(a)	軒裏・段裏：高圧水洗浄30Mpa 下地調整材C-1 外壁薄塗材E
(b)	梁型：高圧水洗浄30Mpa 下地調整材C-1 防水型複層塗材RE
(c)	珪酸ソーダ板：高圧水洗浄30Mpa



工事名	岡山市立上南中学校体育館長寿命化予防改修工事				N o .	株式会社やなぎ建築設計事務所 岡山県知事登録 第1851号 一級建築士登録 第308118号 土田 利行 〒703-8282 岡山市中区平井1091-1 TEL.085-238-8120	
図面名	管理棟 2階・3階天井伏図 (改修後)	縮尺	A1:1/100 A3:1/200	令和8年7月	承認	検図	製図
岡山市	都市整備局 住宅・建築部 公共建築課	課長	課長補佐	係長			
					土田	土田	松田

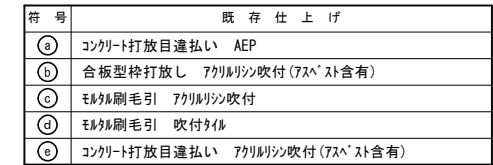

1階天井伏図(改修前) S=1/150

1階天井伏図(改修前) S=1/150


工事名	岡山市立上南中学校校舎棟寿命化予防改修工事				N.O. 株式会社やなぎ建築設計事務所 岡山県知事会館 第1851号 一級建築士登録 第308118号 土田 利行 〒703-8282 岡山県中津井1091-1 TEL. 086-238-8120
図面名	北棟・渡り廊下	1階天井伏図(改修前)	縮尺	A1:1/150 A3:1/300	
岡山市	都市整備局	住宅・建築部	公共建築課	令和8年7月	
課長	課長補佐	係長	課員	担当者	承認
					検印
					土田
					土田
					松田

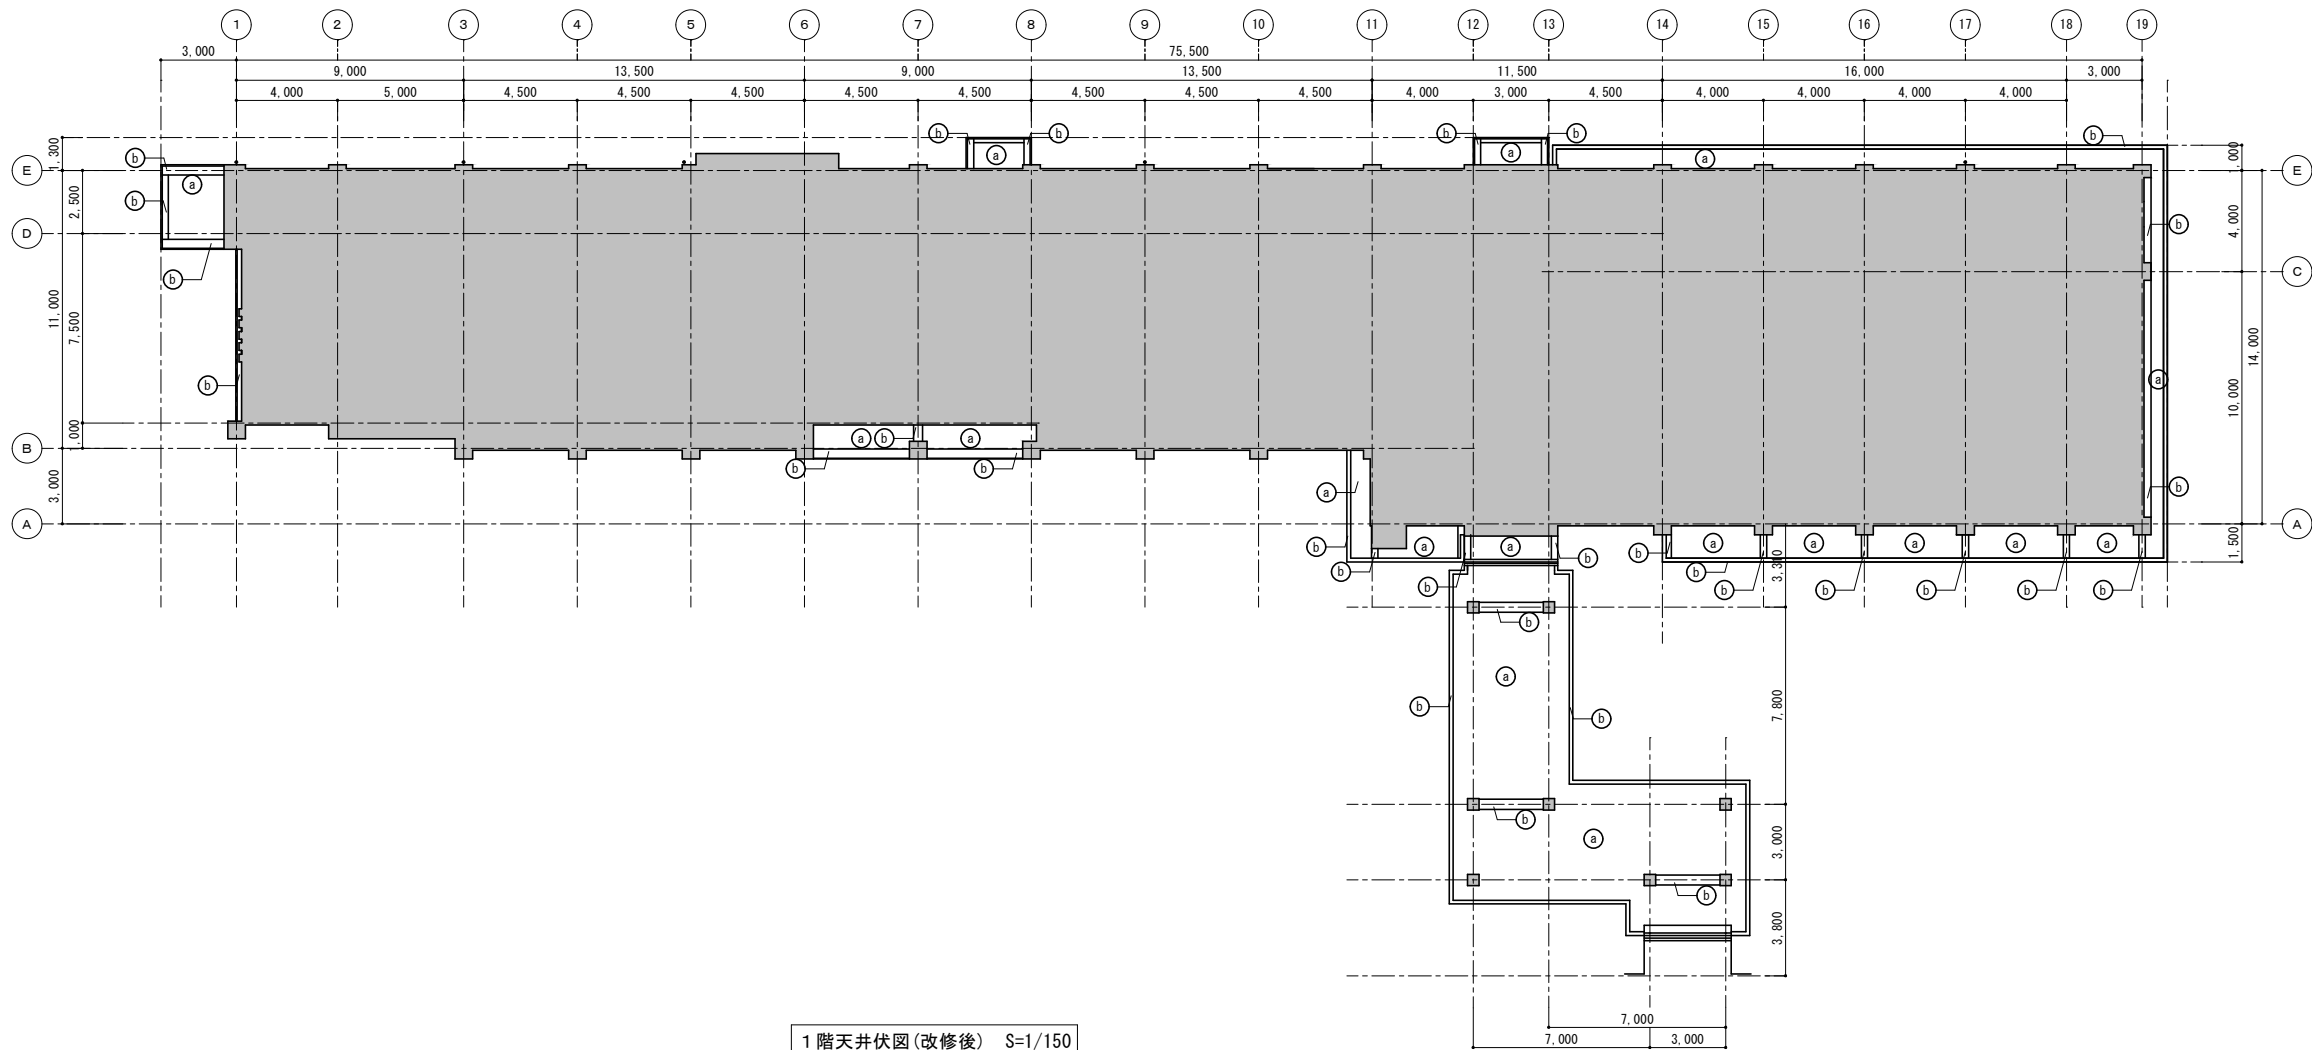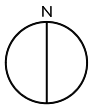

1階天井図(改修後) S=1/150


符号	改修内容(符号未表示部分も同様に改修)
a	軒裏・段裏：集塵装置付き'イスクラ'ライト・ケレン工法、下地調整材C-1 外壁薄塗材E
b	梁型：高圧水洗浄30Mpa 下地調整材C-1 防水型複層塗材RE
c	軒裏・段裏：高圧水洗浄30Mpa 下地調整材C-1 外壁薄塗材E

工事名	岡山市立上南中学校校舎棟長寿命化予防改修工事				No.		株式会社やなぎ建築設計事務所 岡山県知事登録 第1851号 一級建築士登録 第308118号 土田 利行 〒703-6282 岡山市中区平井1091-1 TEL 086-238-8120
図面名	北棟・渡り廊下 1階天井図(改修後)				縮尺	A1:1/150 A3:1/300	
岡山市 都市整備局 住宅・建築部 公共建築課				令和8年7月			
課長	課長補佐	係長	課員	担当者	承認	検図	製図
					土田	土田	松田


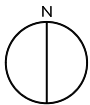


符 号	既 存 仕 上 げ
Ⓐ	コンクリート打放目違払い AEP
Ⓑ	合板型枠打放し アクリルシロ吹付 (7スベ' ス含有)
Ⓒ	モルタル刷毛引 アクリルシロ吹付
Ⓓ	モルタル刷毛引 吹付タイル
Ⓔ	コンクリート打放目違払い アクリルシロ吹付 (7スベ' ス含有)

凡 例		
記 号	名 称	改修工事仕様
A	ひび割れ (0.4mm以上1.0mm以下)	樹脂注入工法
B	漏水ひび割れ・ひび割れ (1.0mm超)	ウレタン樹脂材充填工法 (シーリング 用材料を充填)
C	モルタル浮き	アクリルシロ 部分 剥離樹脂注入工法
D	タイル浮き	アクリルシロ 部分 剥離樹脂注入工法
E	欠損 (鉄筋露出)	充てん工法 (ネリマセメントモルタル)
F	欠損 (0.25㎡未満)	充てん工法 (ネリマセメントモルタル)

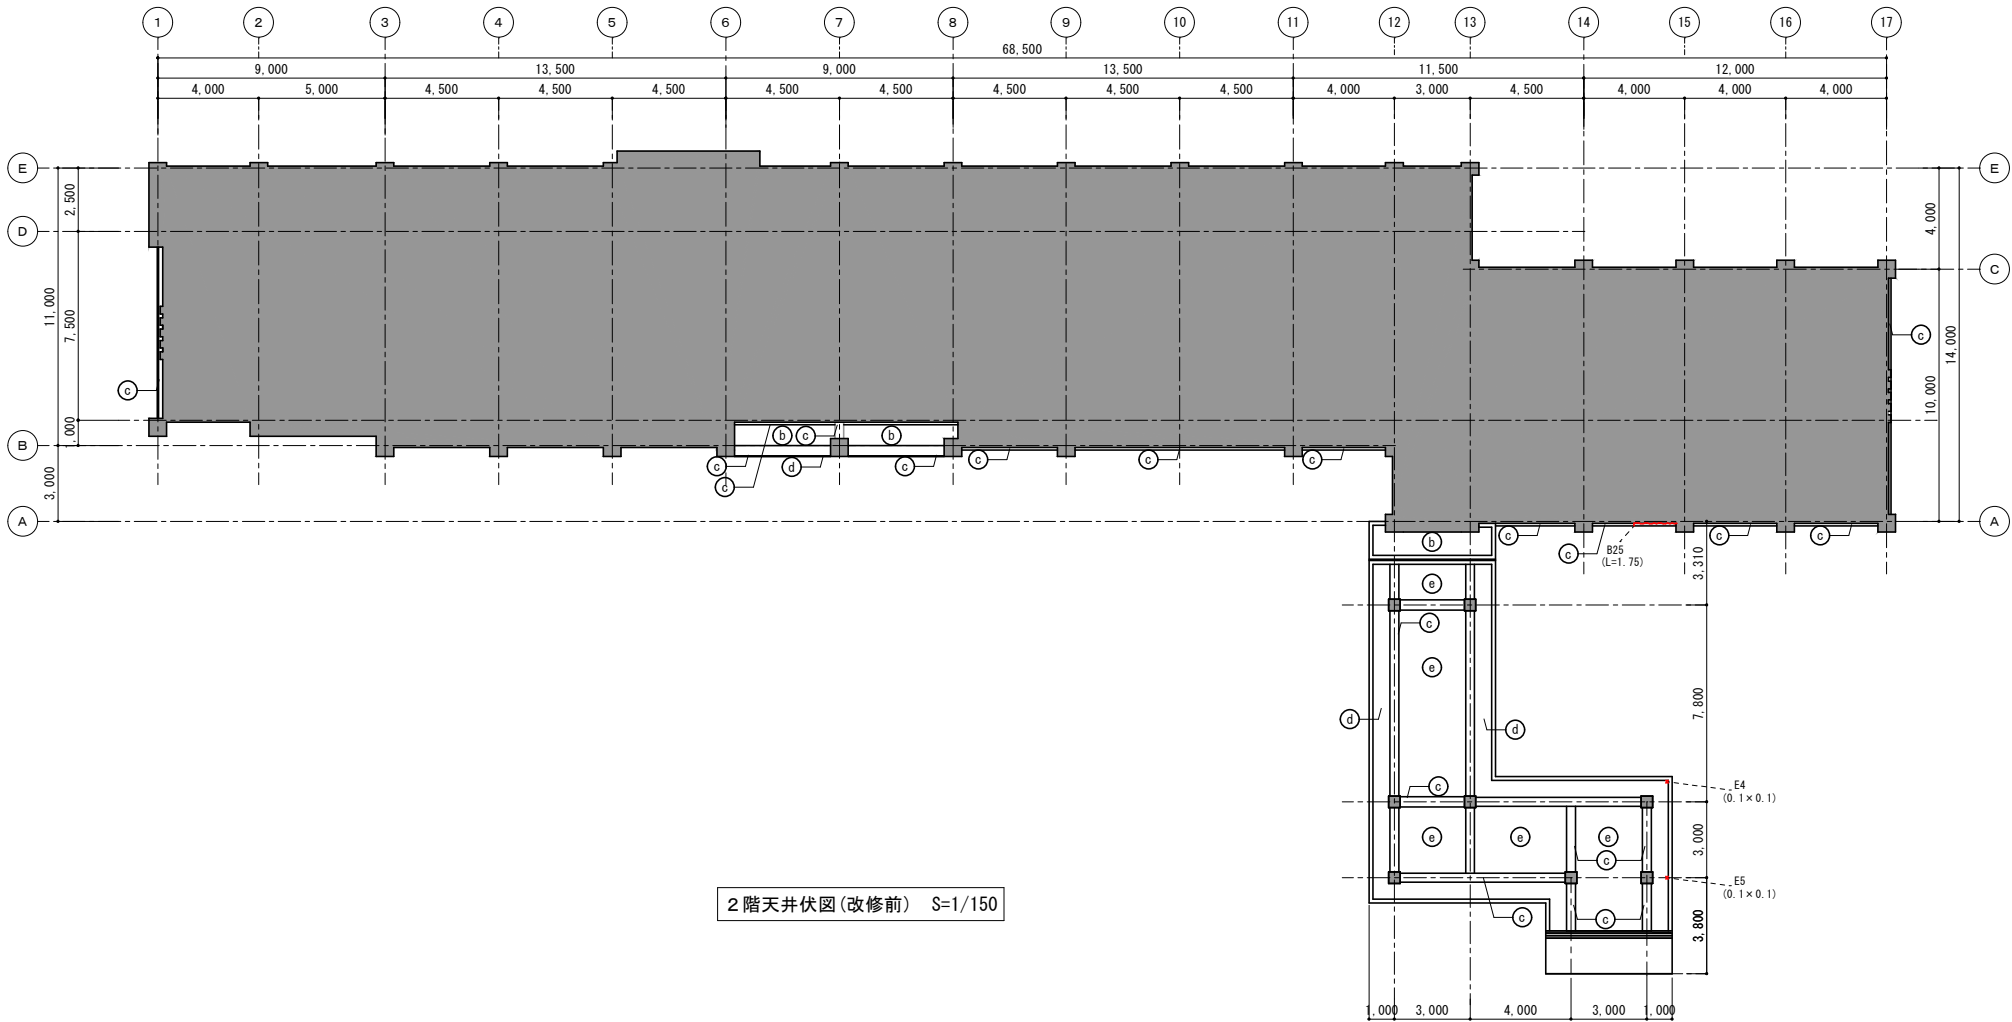


工事名	岡山市立上南中学校校舎棟長寿命化予防改修工事				No. A-41	株式会社やなぎ建築設計事務所 岡山県知事登録 第1851号 一級建築士登録 第308118号 土田 利行 〒703-6282 岡山市中区平井1091-1 TEL 086-238-8120	
図面名	北棟・渡り廊下 2階天井伏図 (改修前)	縮尺	A1:1/150 A3:1/300	令和8年7月		承認	検図
岡山市	都市整備局	住宅・建築部	公共建築課	担当者	承認	検図	製図
課長	課長補佐	係長	課員		土田	土田	松田

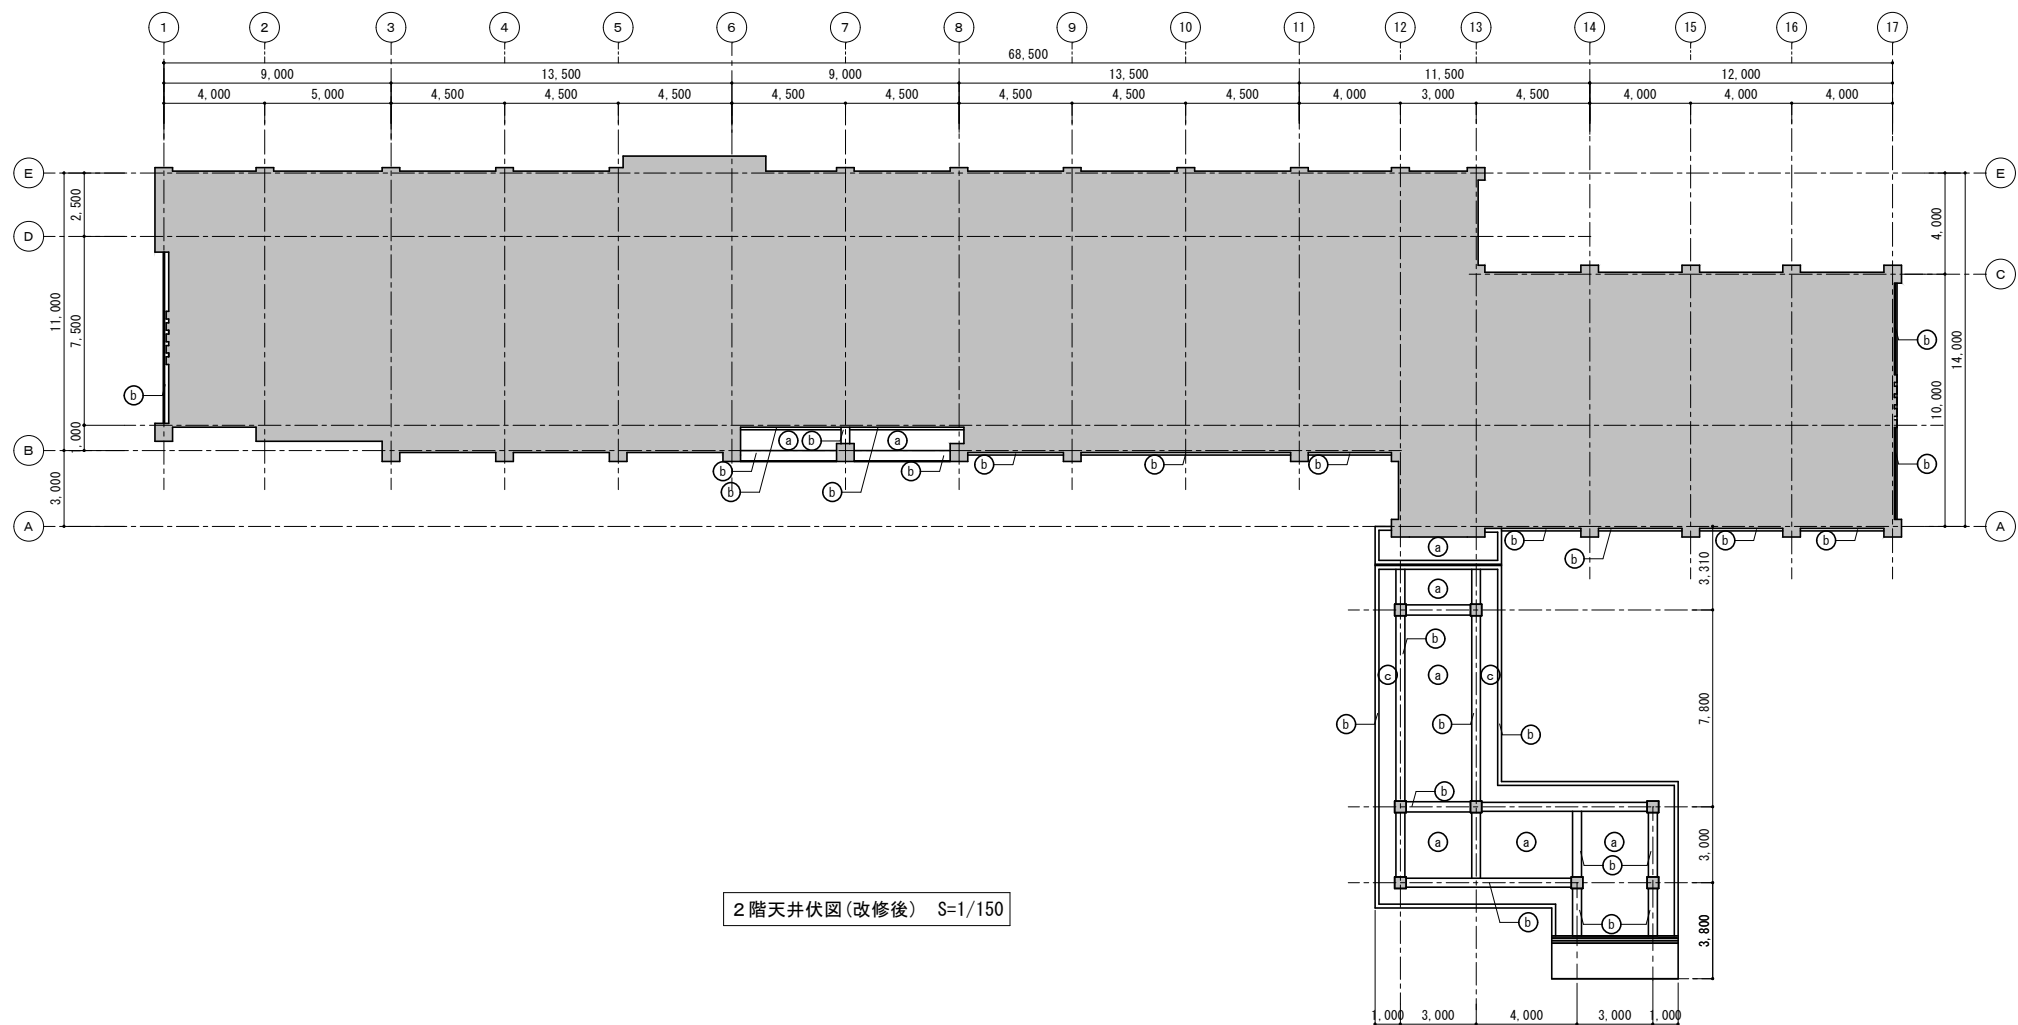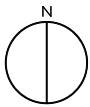

2階天井伏図(改修後) S=1/150


符号	改修内容(符号未表示部分も同様に改修)
a	軒裏・段裏：集塵装置付き「スリット」工法、下地調整材C-1 外壁薄塗材E
b	梁型：高圧水洗浄30Mpa 下地調整材C-1 防水型複層塗材RE
c	軒裏・段裏：高圧水洗浄30Mpa 下地調整材C-1 外壁薄塗材E

工事名	岡山市立上南中学校校舎棟長寿命化予防改修工事				No.	株式会社やなぎ建築設計事務所 岡山県知事登録 第1851号 一級建築士登録 第308118号 土田 利行 〒703-6282 岡山市中区平井1091-1 TEL 086-238-8120	
図面名	北棟・渡り廊下 2階天井伏図(改修後)	縮尺	A1:1/150 A3:1/300	令和8年7月	A-42	承認	検図
岡山市	都市整備局	住宅・建築部	公共建築課	課長	課長補佐	係長	課員
担当者	承認	検図	製図	土田	土田	松田	

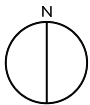



符 号	既 存 仕 上 げ
㊶	コンクリート打放目違い AE _P
㊷	合板型枠打放し アクリルシン吹付 (7ス ^レ ス含有)
㊸	モルタル刷毛引 アクリルシン吹付
㊹	モルタル刷毛引 吹付 _{タイル}

凡 例		
記 号	名 称	改修工事仕様
A	ひび割れ (0.4mm以上1.0mm以下)	樹脂注入工法
B	漏水ひび割れ・ひび割れ (1.0mm超)	ウレタン樹脂材充填工法 (シーリング用材料を充填)
C	モルタル浮き	アンカボンド [®] 部分 特殊樹脂注入工法
D	タイル浮き	アンカボンド [®] 部分 特殊樹脂注入工法
E	欠損 (鉄筋露出)	充てん工法 (※リマセメントモルタル)
F	欠損 (0.25㎡未満)	充てん工法 (※リマセメントモルタル)

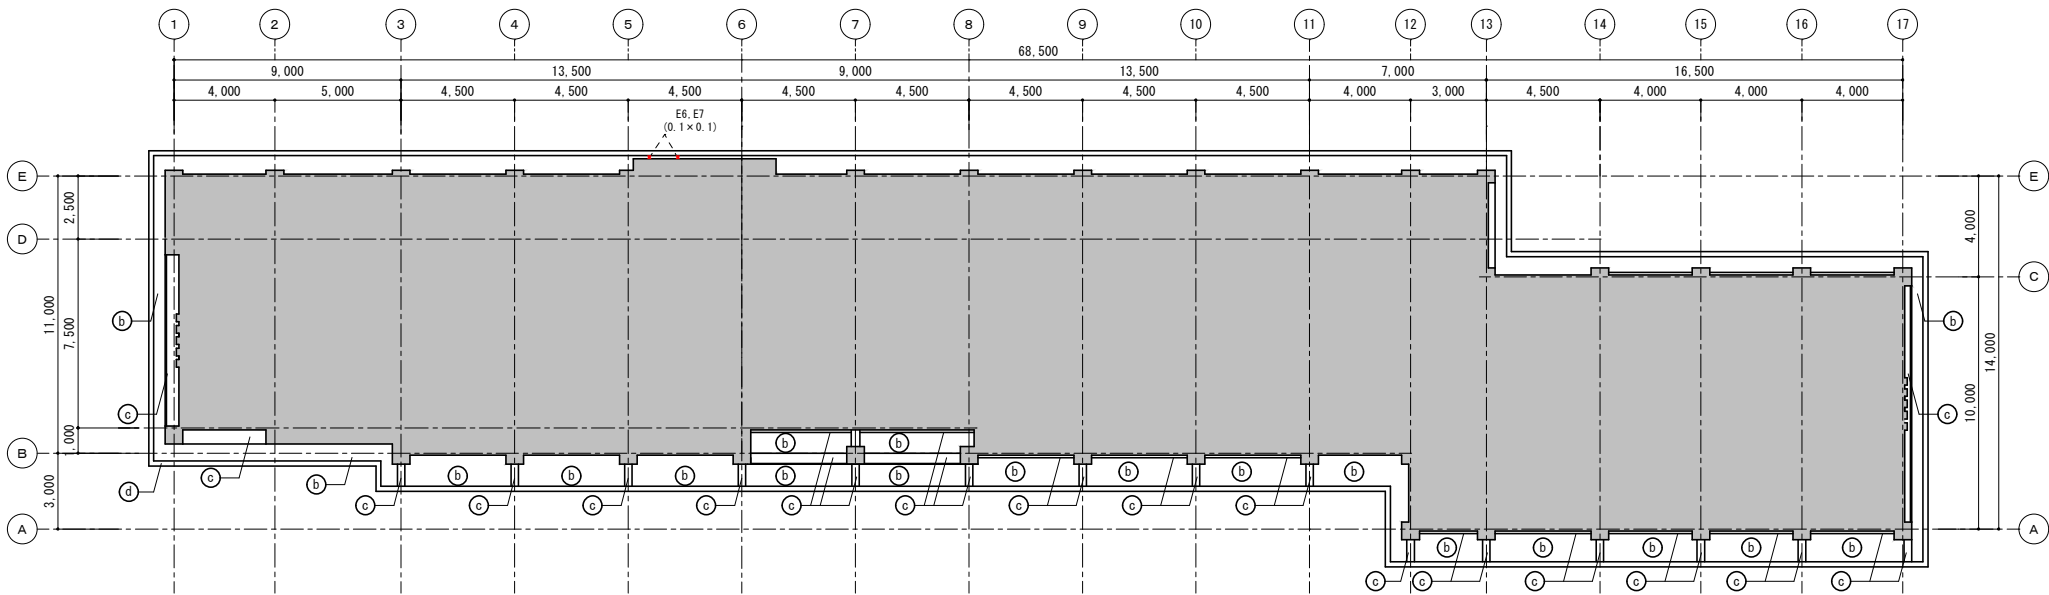

3 階天井伏図 (改修前) S=1/150

工事名	岡山市立上南中学校校舎棟長寿命化予防改修工事				No. A-43	株式会社やなぎ建築設計事務所 岡山県知事登録 第1851号 一級建築士登録 第308118号 土田 利行 〒703-6282 岡山市中区平井1091-1 TEL 086-238-8120	
図面名	北棟・渡り廊下 3階天井伏図 (改修前)	縮尺	A1:1/150 A3:1/300	令和8年7月			
岡山市	都市整備局	住宅・建築部	公共建築課		承認	検図	製図
課長	課長補佐	係長	課員	担当者	土田	土田	松田

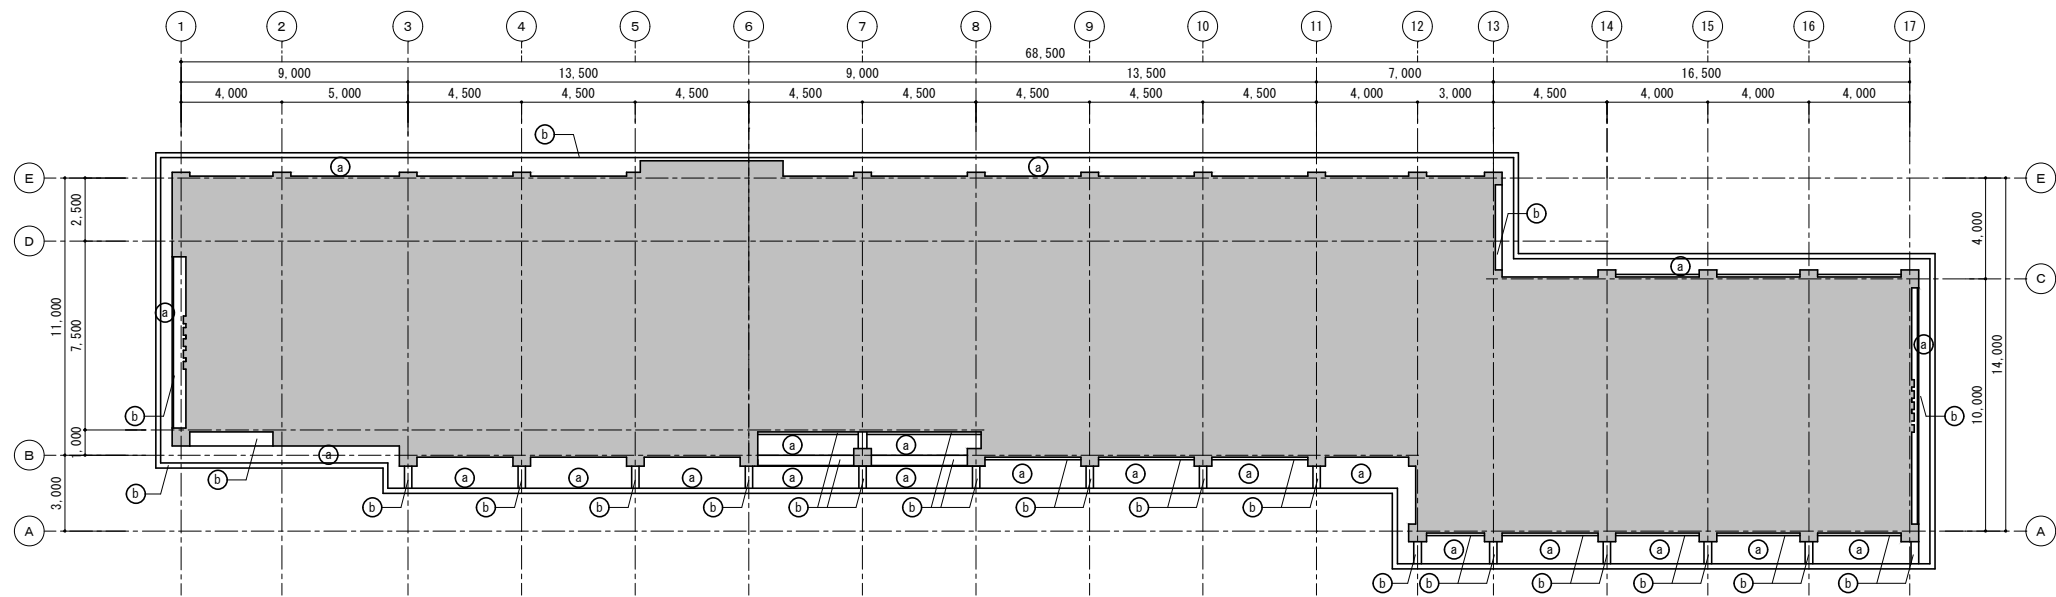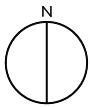


3 階天井伏図 (改修後) S=1/150

符 号	改 修 内 容 (符号未表示部分も同様に改修)
a	軒裏・段裏：集塵装置付き「イソグ」ライン®-カレン工法、下地調整材C-1 外壁薄塗材E
b	梁型：高圧水洗浄30Mpa 下地調整材C-1 防水型複層塗材RE

工事名	岡山市立上南中学校校舎棟長寿命化予防改修工事				No. A-44	株式会社やなぎ建築設計事務所 岡山県知事登録 第1851号 一級建築士登録 第308118号 土田 利行 〒703-6282 岡山市中区平井1091-1 TEL 086-238-8120	
図面名	北棟・渡り廊下 3階天井伏図 (改修後)	縮尺	A1:1/150 A3:1/300	令和8年7月			
岡山市	都市整備局	住宅・建築部	公共建築課				
課長	課長補佐	係長	課員	担当者	承認	検図	製図
					土田	土田	松田


渡り廊下

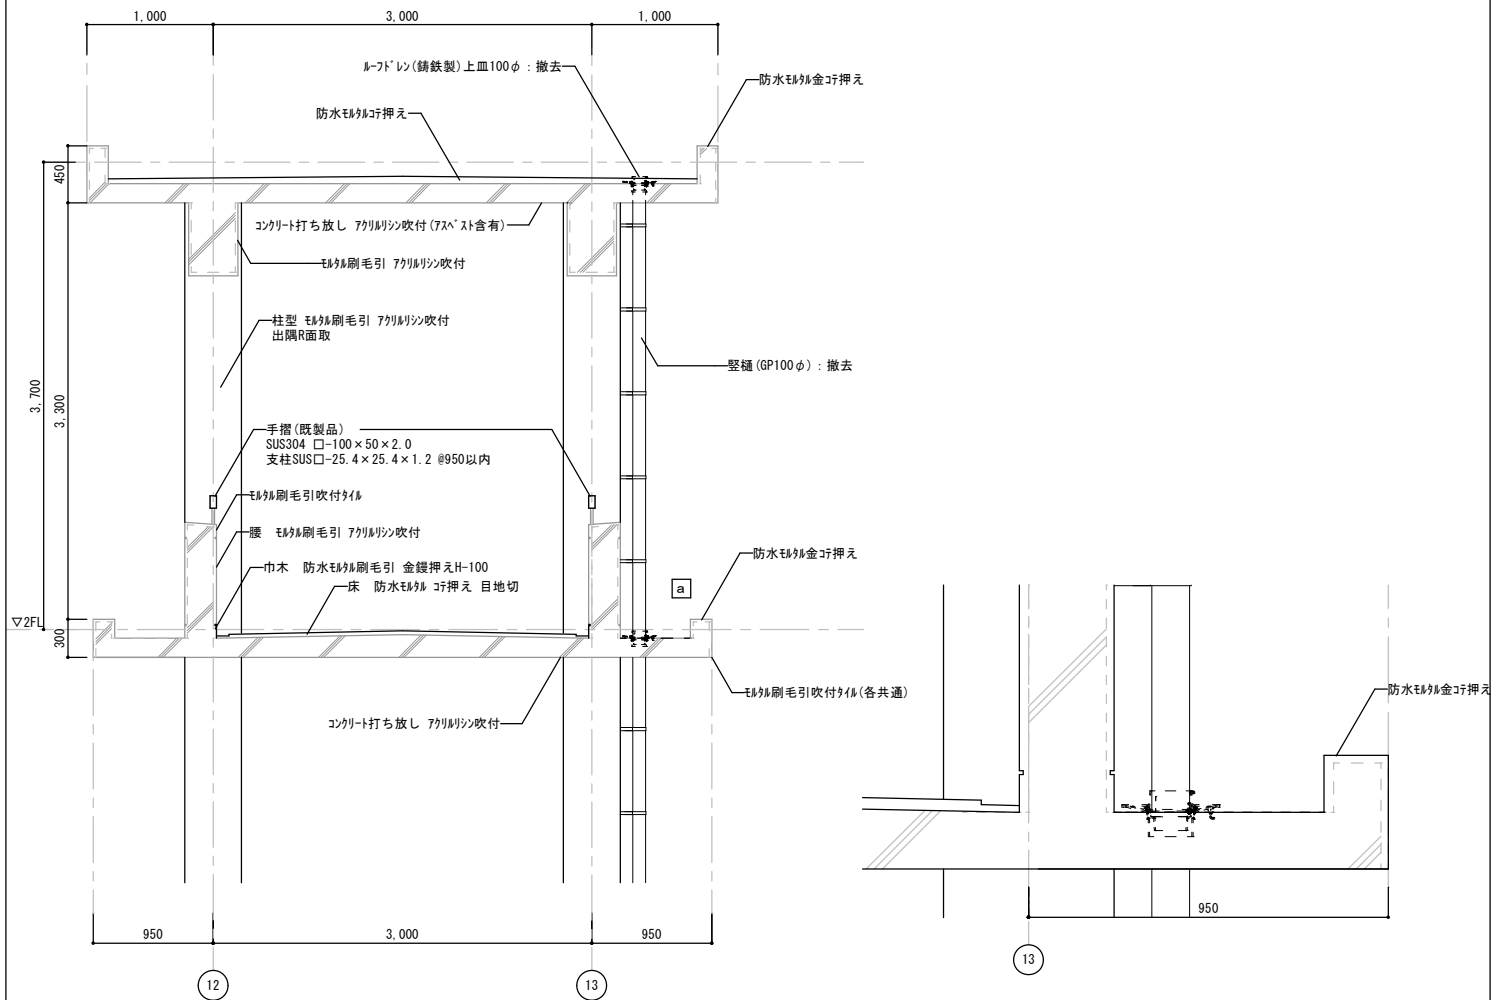

A-A断面詳細図(改修前) S=1/30

a部分詳細図(改修前) S=1/10


渡り廊下

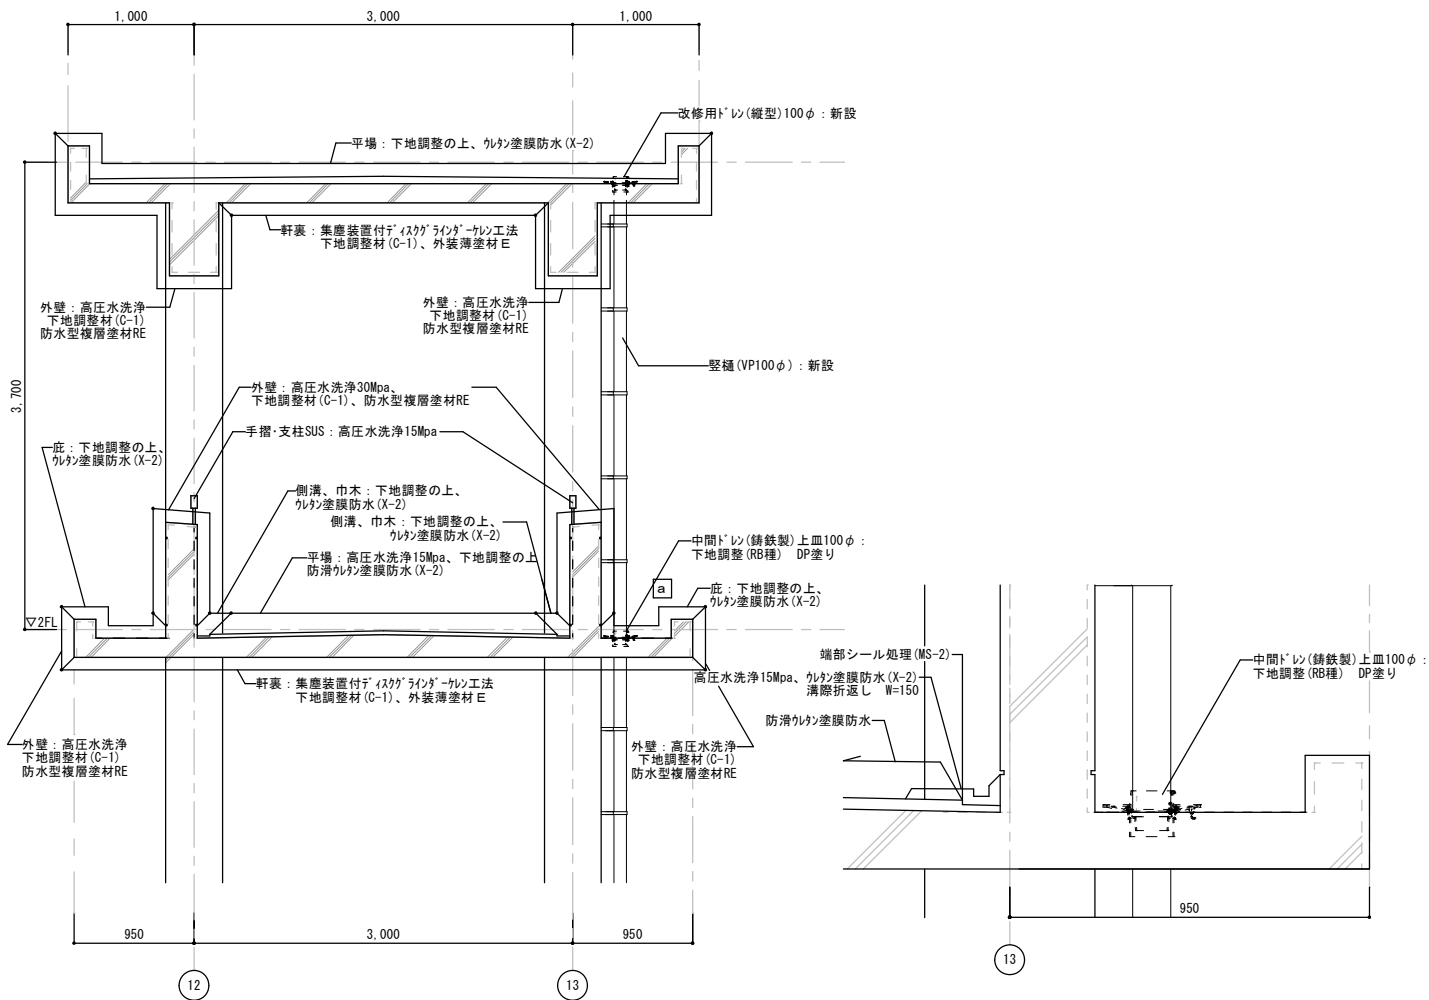

A-A断面詳細図(改修後) S=1/30

a部分詳細図(改修後) S=1/10


管理棟

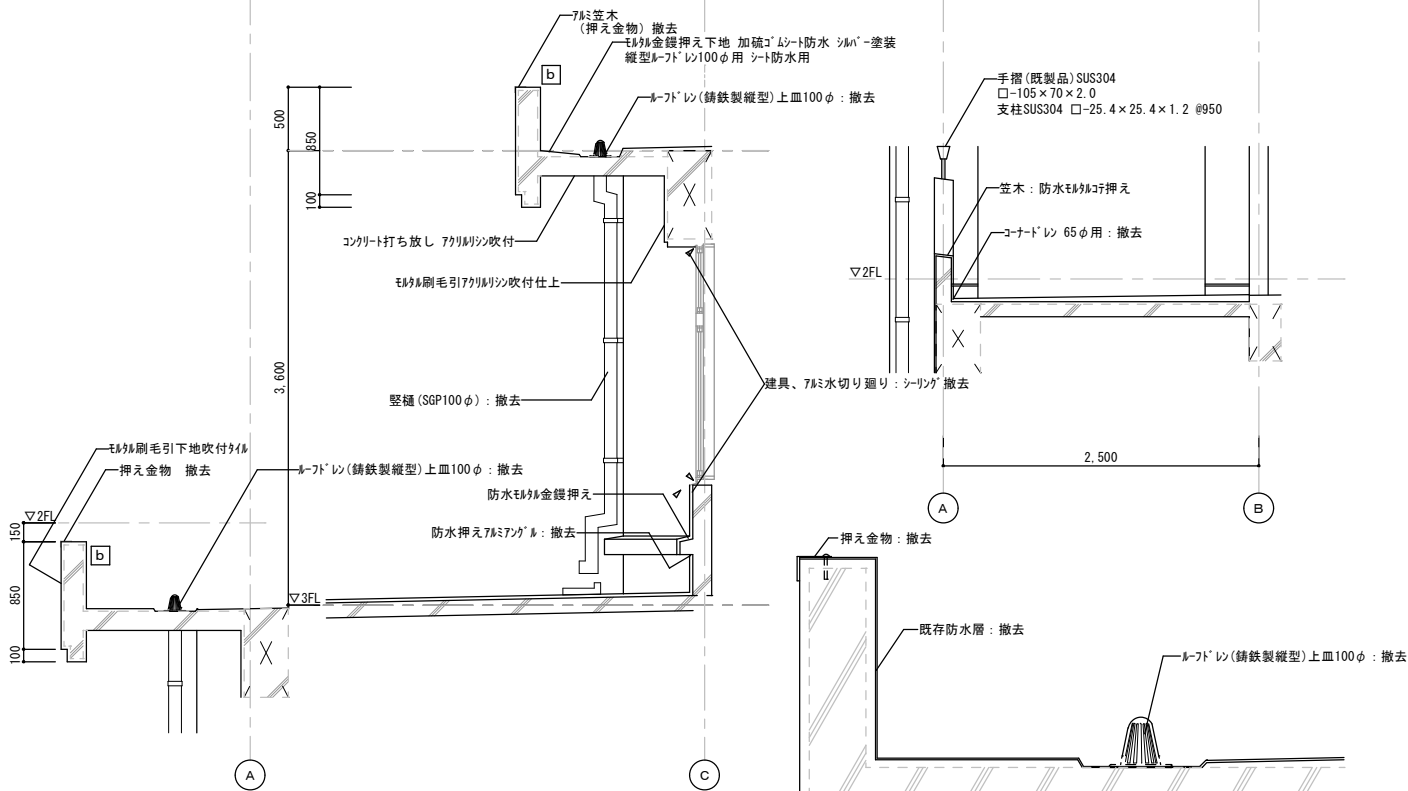

B-B断面詳細図(改修前) S=1/30

b部分詳細図(改修前) S=1/10

管理棟

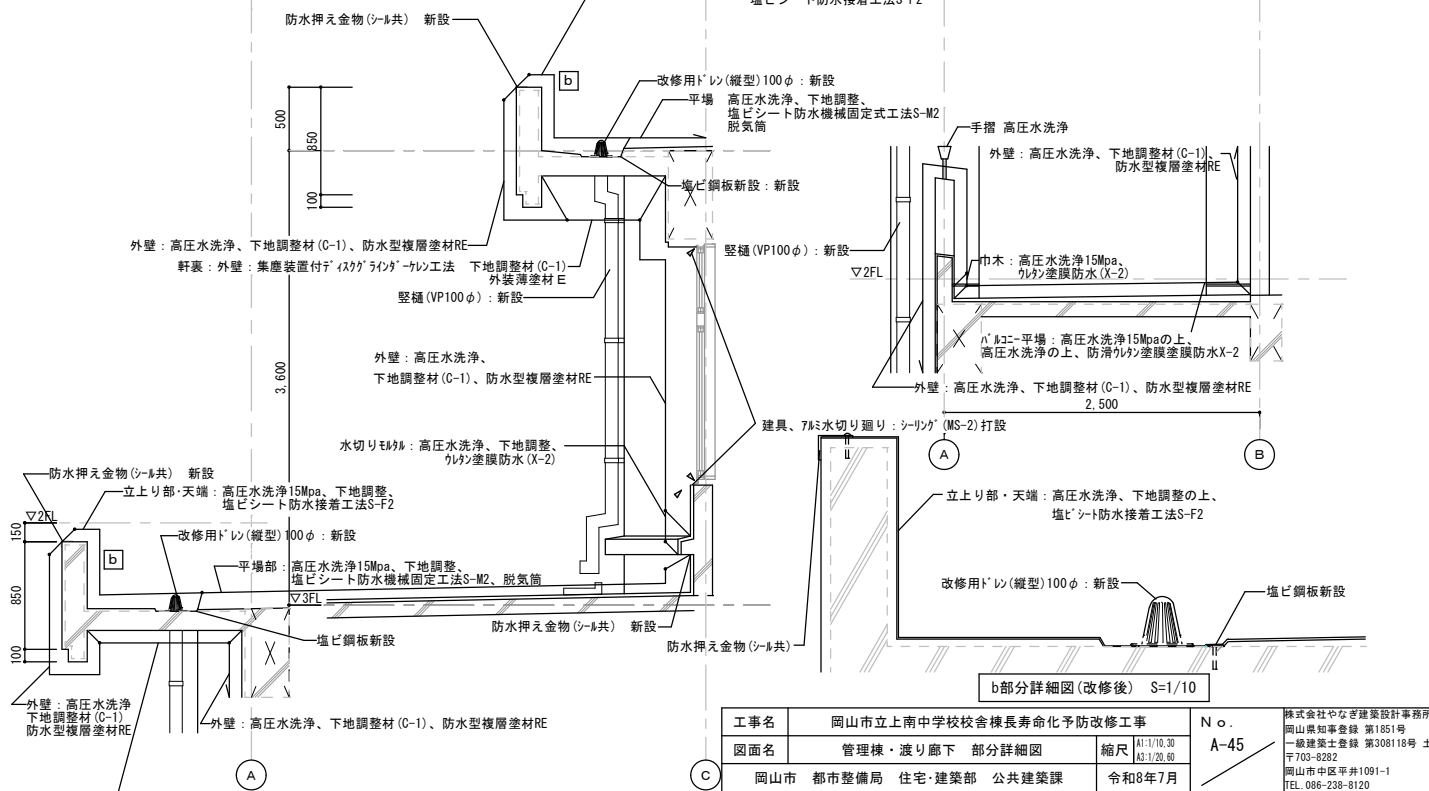


B-B断面詳細図(改修後) S=1/30


b部分詳細図(改修後) S=1/10

工事名	岡山市立上南中学校校舎棟長寿命化予防改修工事			N o.	株式会社やなぎ建築設計事務所 岡山県知事登録 第1851号 一級建築士登録 第308118号 土田 利行 〒703-8282 岡山市中区平井1091-1 TEL 086-238-8120		
図面名	管理棟・渡り廊下 部分詳細図			縮尺	A-45 A1:1/10,30 A3:1/20,60		
岡山市	都市整備局	住宅・建築部	公共建築課	令和8年7月			
課長	課長補佐	係長	課員	担当者	承認	検図	製図
					土田	土田	松田

北棟

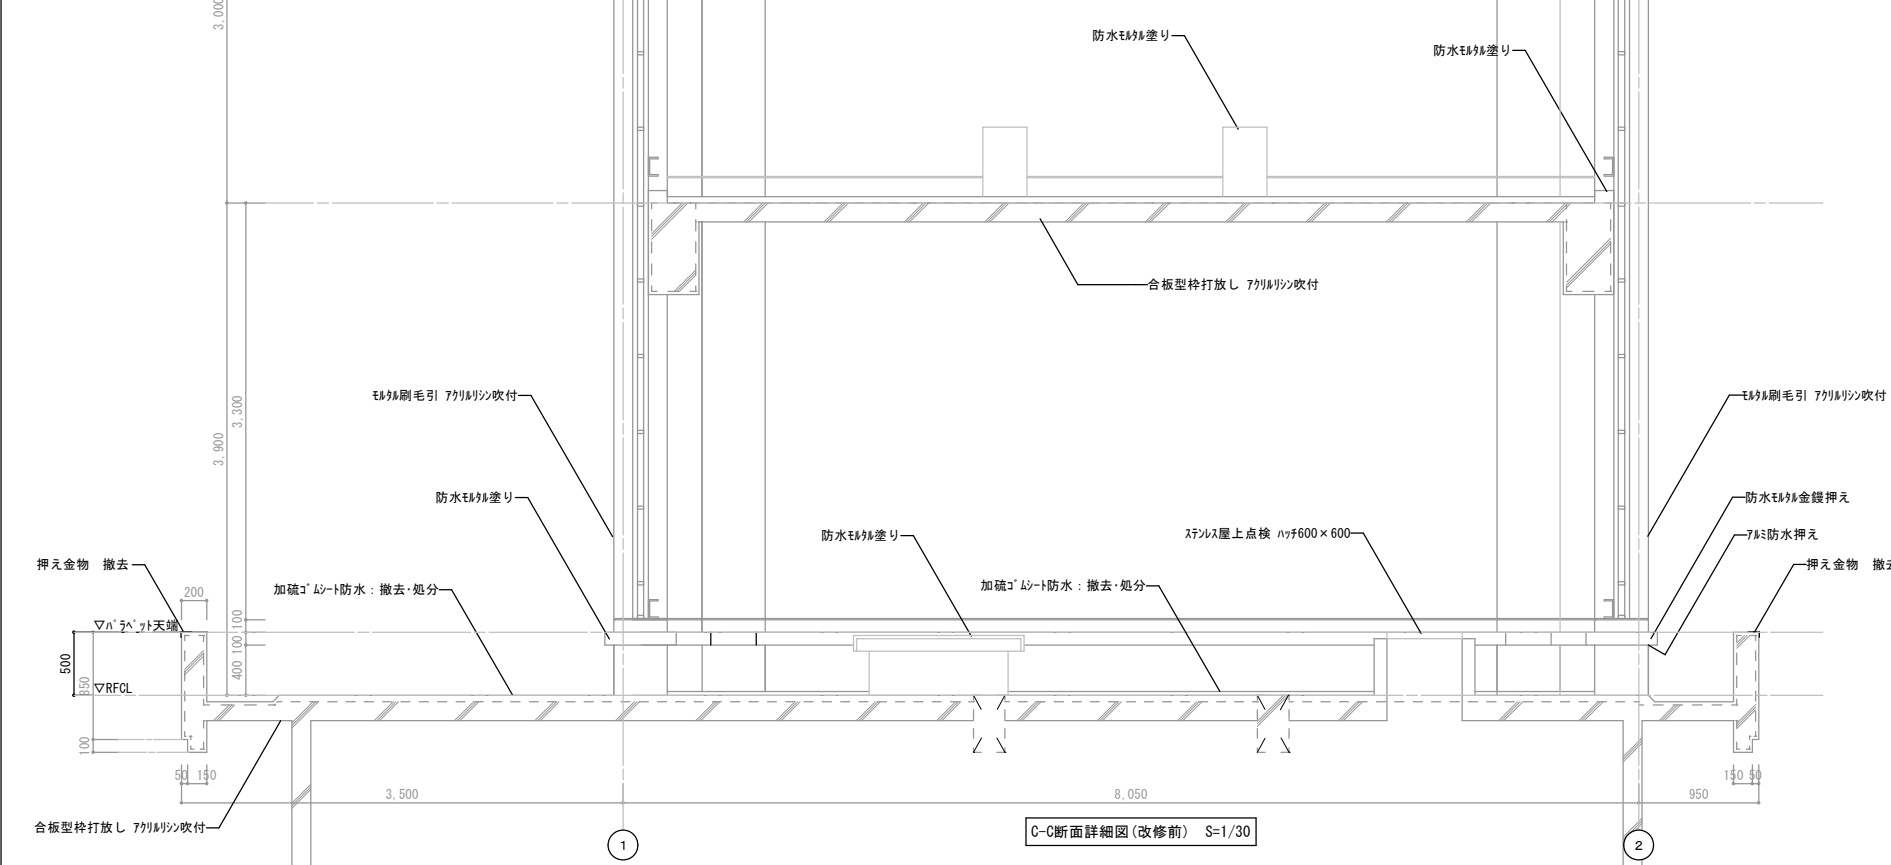


C-C断面詳細図(改修前) S=1/30

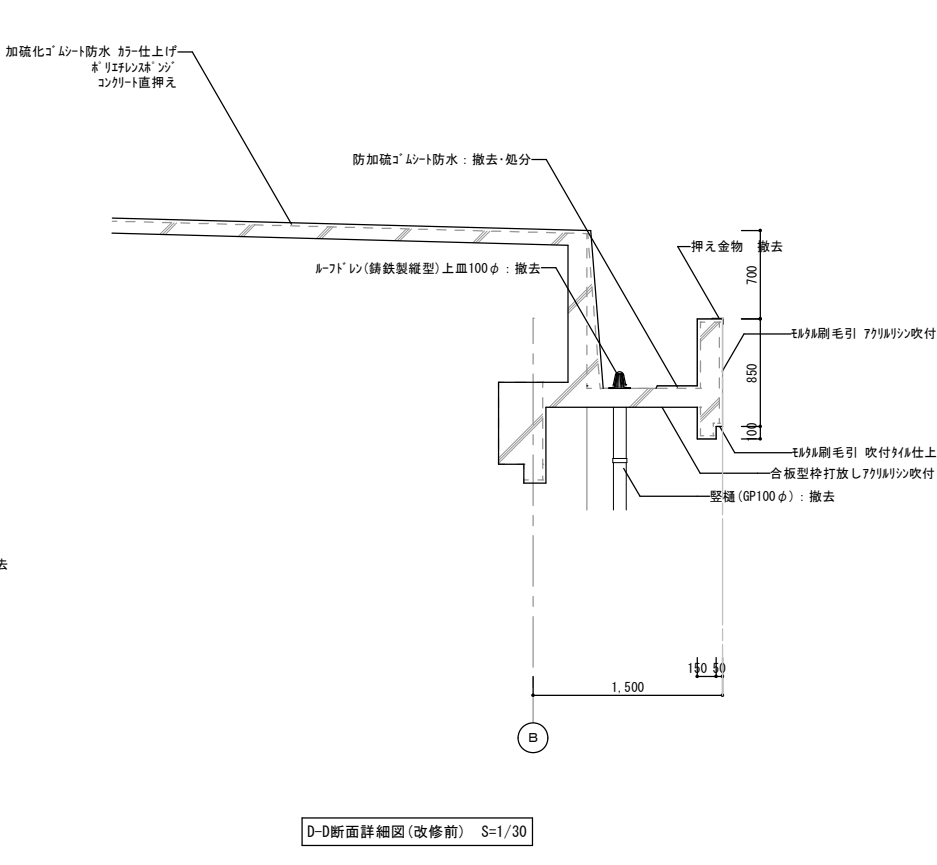


D-D断面詳細図(改修前) S=1/30

北棟

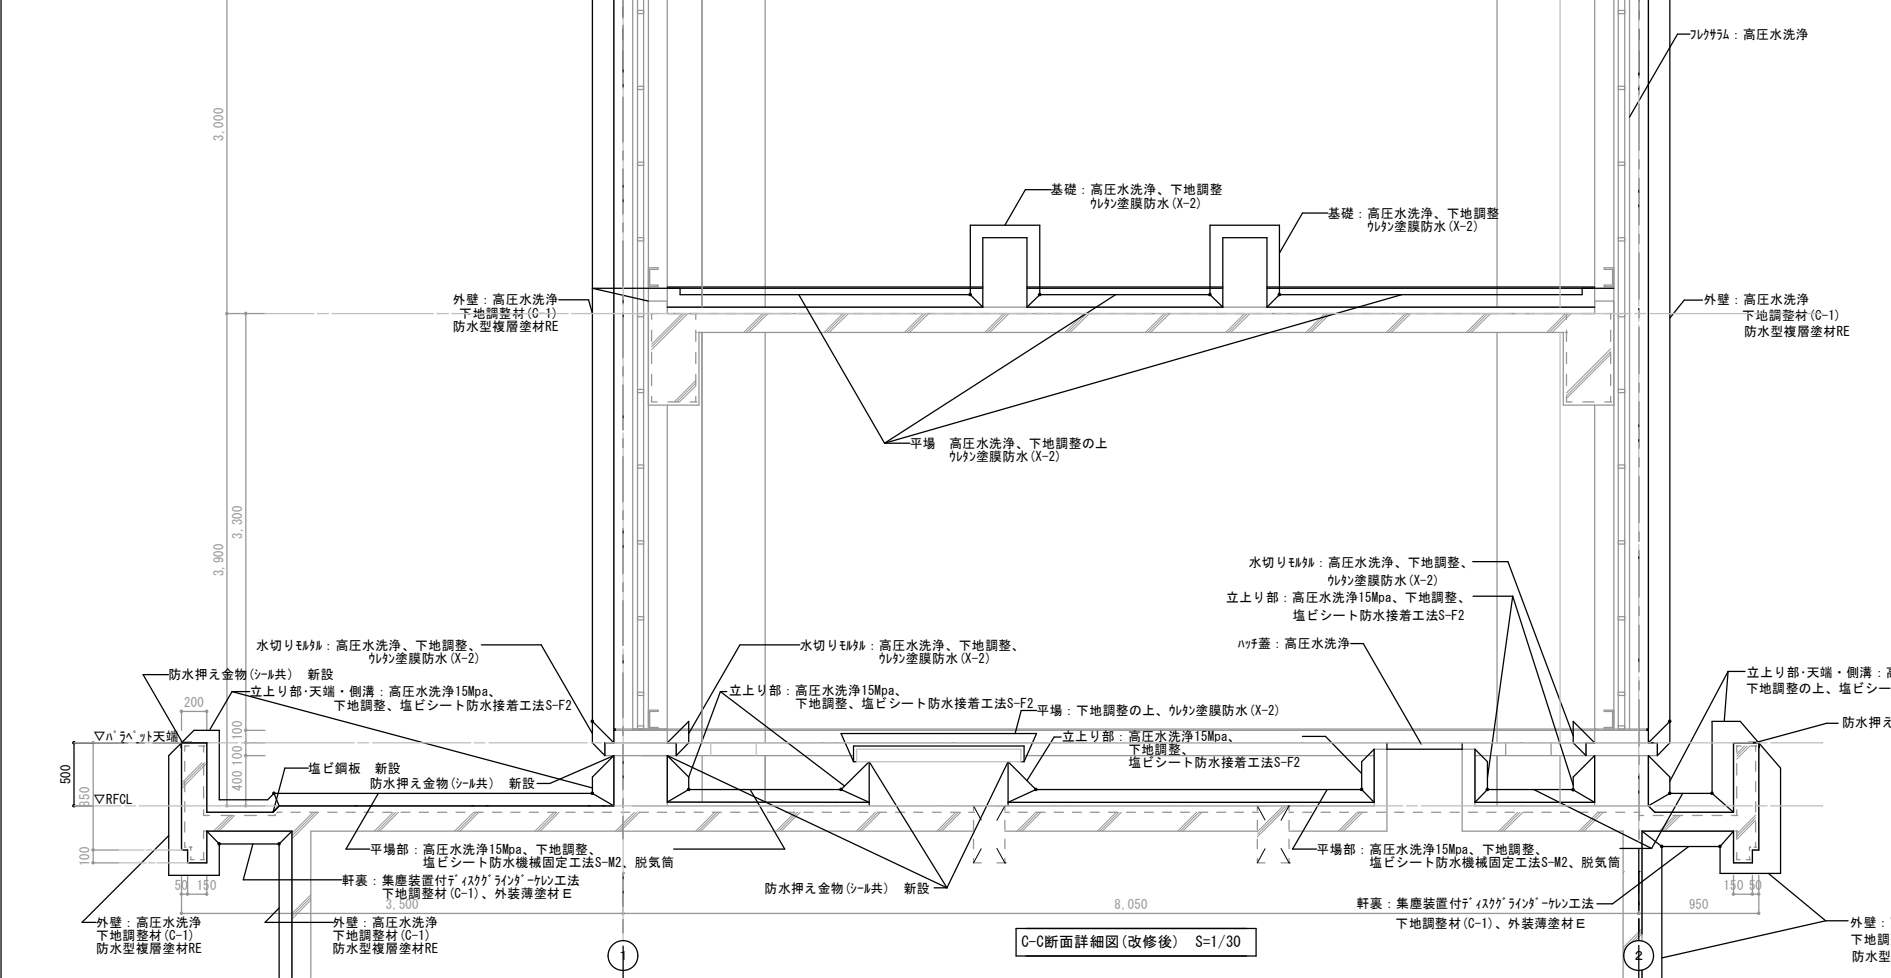


C-C断面詳細図(改修後) S=1/30

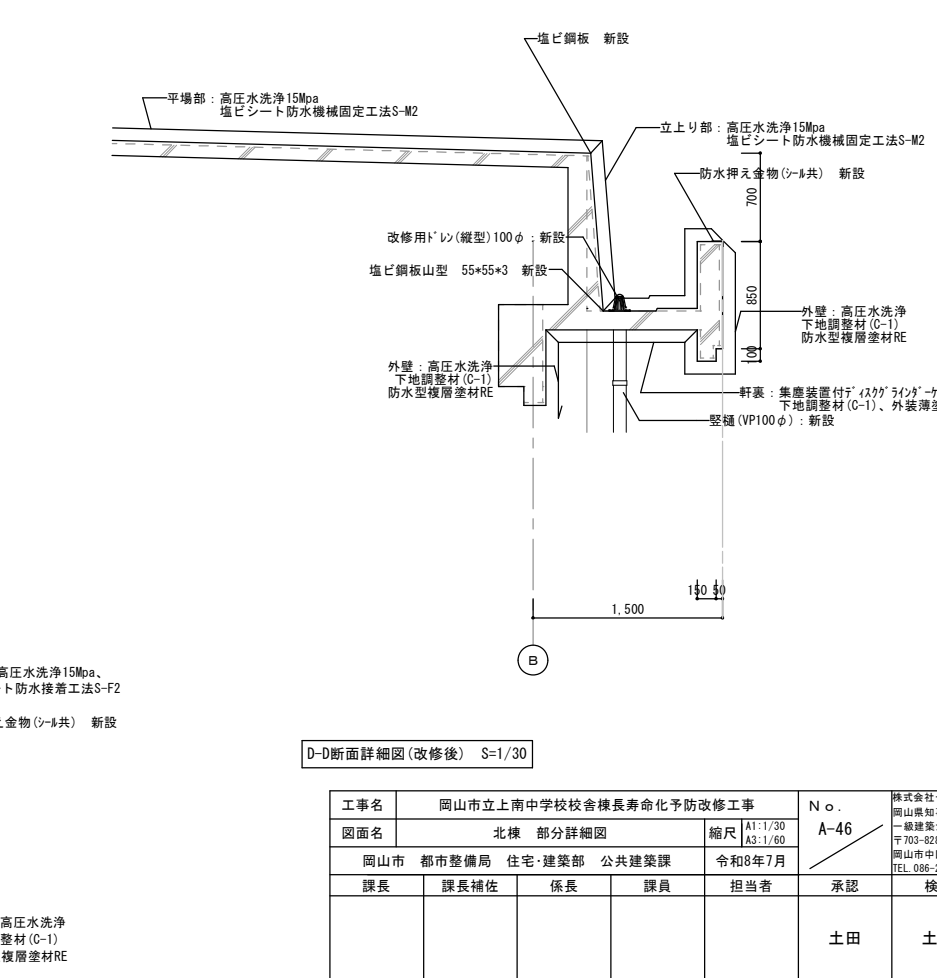


D-D断面詳細図(改修後) S=1/30

工事名	岡山市立上南中学校校舎棟長寿命化予防改修工事				N o .	株式会社やなぎ建築設計事務所 岡山県知事室 第1851号 一般建築士登録 第308118号 土田 利行 〒760-8267 岡山市中区平井1001-1 TEL 086-238-8120		
図面名	北棟 部分詳細図				縮尺	A1:1/30 A3:1/60		
岡山市	都市整備局	住宅・建築部	公共建築課	令和8年7月		承認	検図	製図
課長	課長補佐	係長	課員	担当者		土田	土田	松田

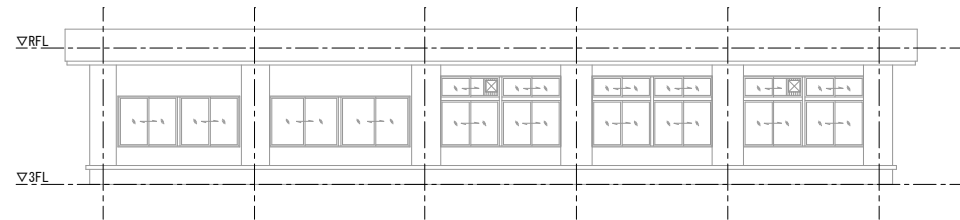


3階南面水切り部分立面図(改修前) S=1/100

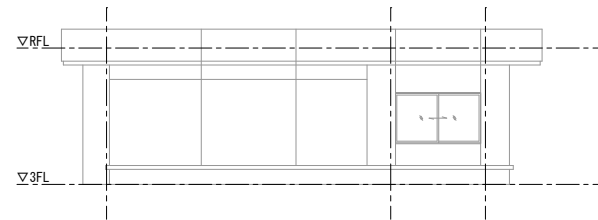


3階西面水切り部分立面図(改修前) S=1/100




南立面図(改修前) S=1/100

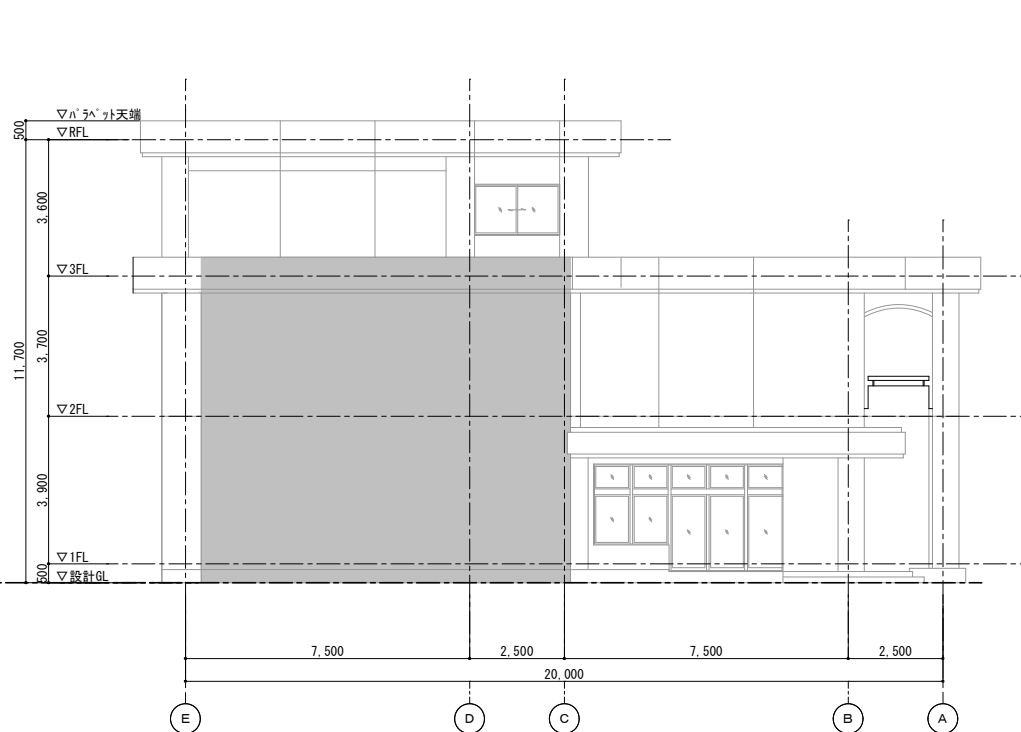


西立面図(改修前) S=1/100

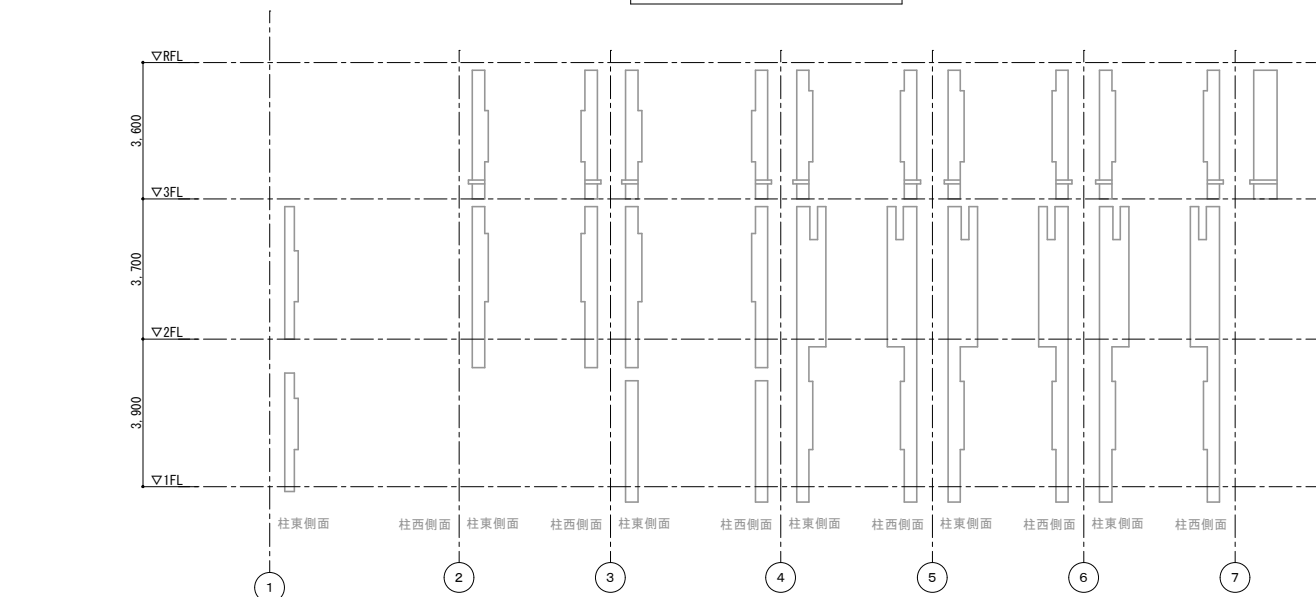


南立面図(改修前) S=1/100

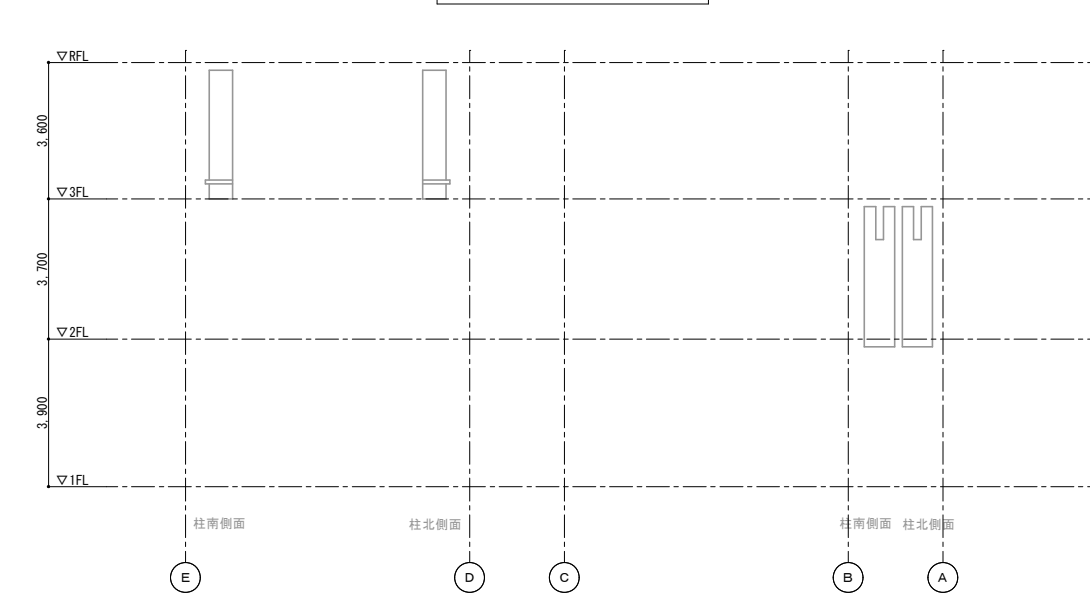

西立面図(改修前) S=1/100

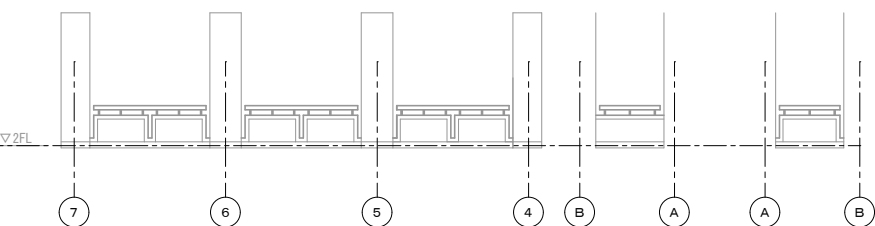

ホール内側(改修前) S=1/100

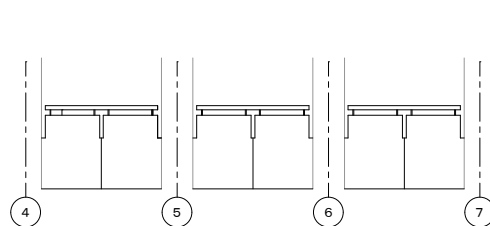


ホール外側(改修前) S=1/100

7x8x11含有範囲
集塵装置付きディスクラインカーレス工法による撤去・処分を示す。



工事名	岡山市立上南中学校校舎棟長寿命化予防改修工事					N o .	株式会社やなぎ建設設計事務所 岡山県知事登録 第1851号 一級建築士登録 第308118号 土田 利行 〒703-8282 岡山市中区平井1091-1 TEL. 086-238-8120		
図面名	管理棟 南・西立面図(7x8x11含有範囲図)			縮尺	A1:1/100 A3:1/200	A-47			
岡山市 都市整備局 住宅・建築部 公共建築課					令和7年7月				
課長	課長補佐	係長	課員	担当者	承認	検図	製図		
					土田	土田	松田		



北立面図(改修前) S=1/100

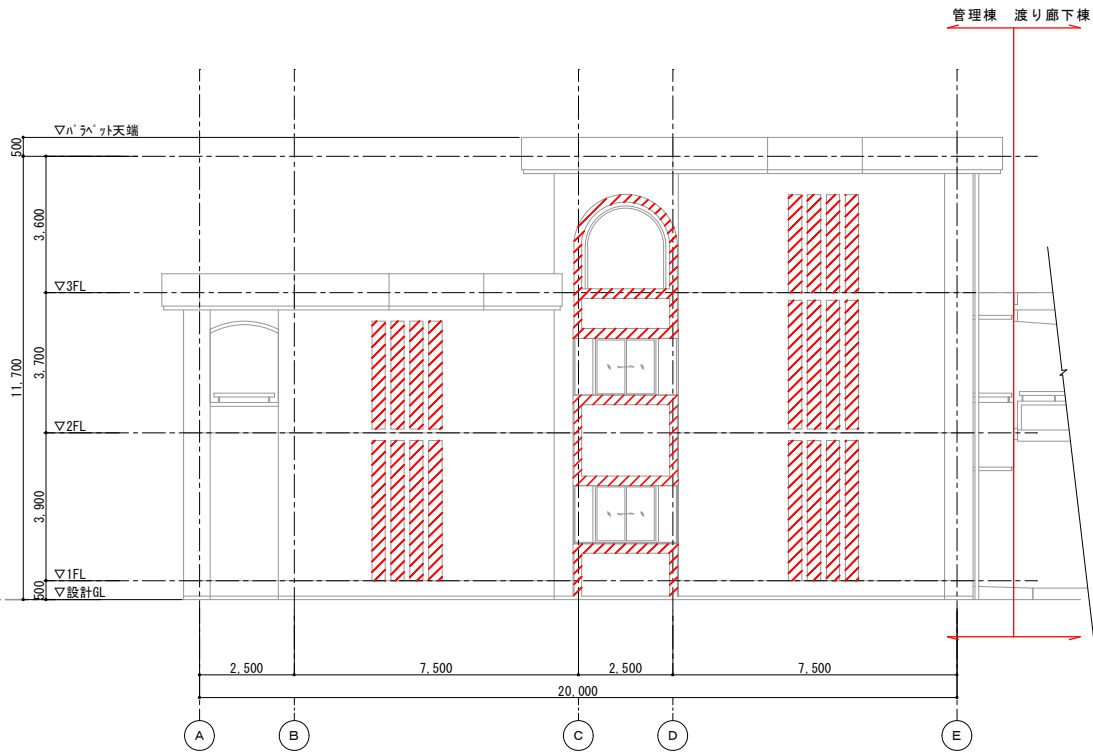


東立面図(改修前) S=1/100

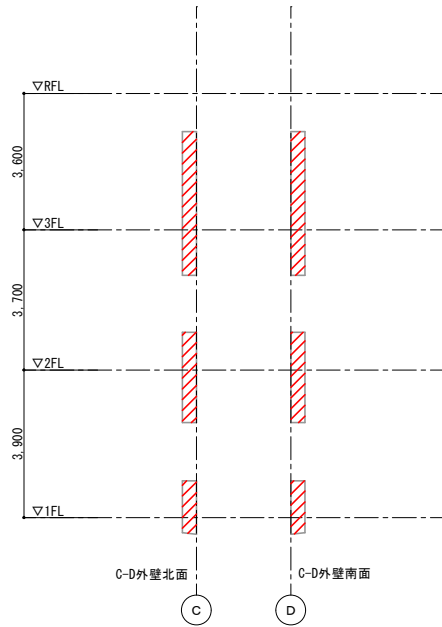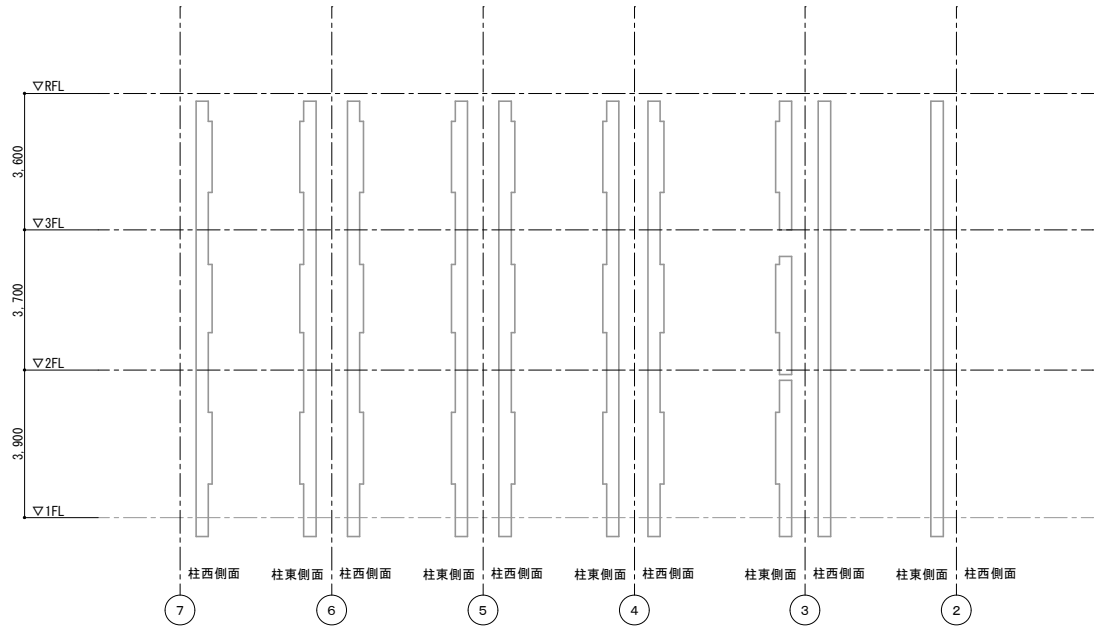


72ヘクト含有範囲
集塵装置付きデマスクライン-ケルン工法による撤去・処分を示す。


工事名	岡山市立上南中学校校舎棟長寿命化予防改修工事	No.	株式会社やなぎ建築設計事務所 岡山県知事登録 第1851号 一般建築士登録 第308118号 土田 利行 〒703-8202 岡山市中区平井1091-1 TEL 086-238-8120		
図面名	管理棟 北・東立面図(72ヘクト含有範囲図)	縮尺	A1:1/100 A3:1/200	A-48	
岡山市 都市整備局 住宅・建築部 公共建築課			令和8年7月		
課長	課長補佐	係長	課員	担当者	承認
					承認
					検図
					製図
				土田	土田 松田

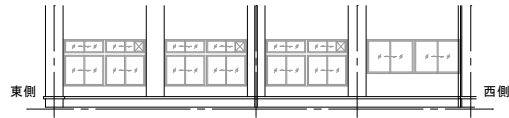


2階北面水切り部分立面図(改修前) S=1/150

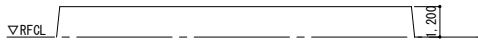


R階北面音楽室上部立面図(改修前) S=1/150

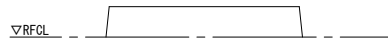



R階西面音楽室上部立面図(改修前) S=1/150

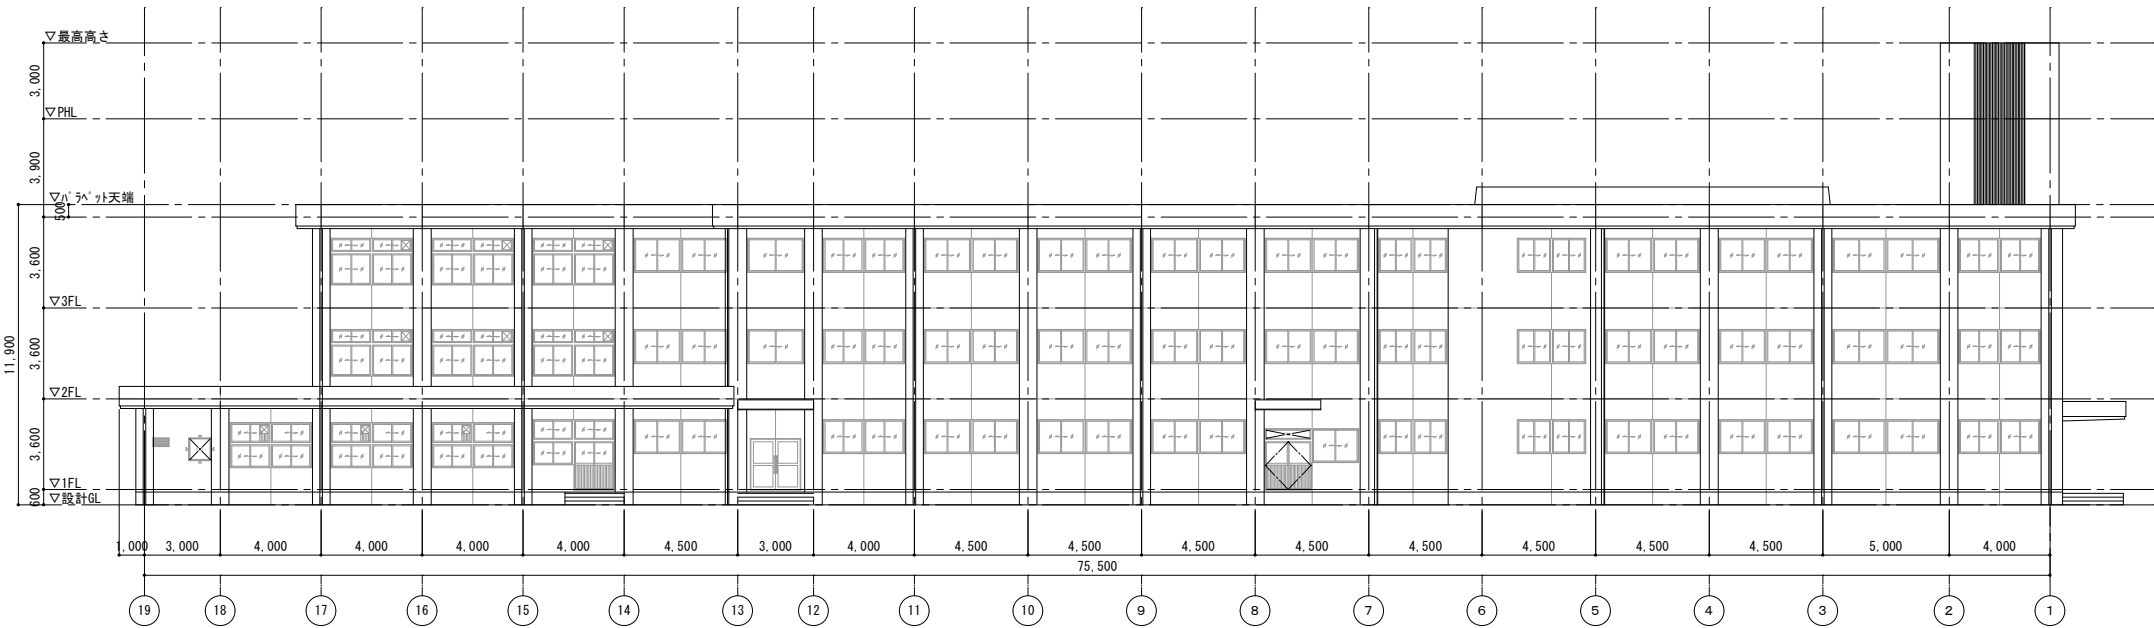

北立面図(改修前) S=1/150


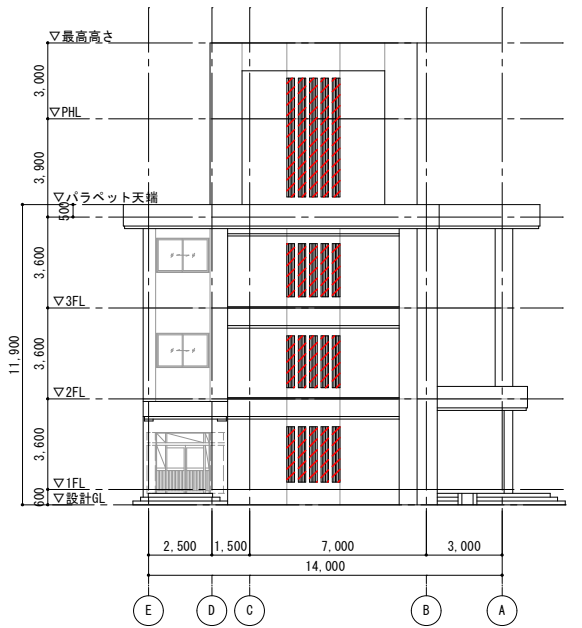


西立面図(改修前) S=1/150

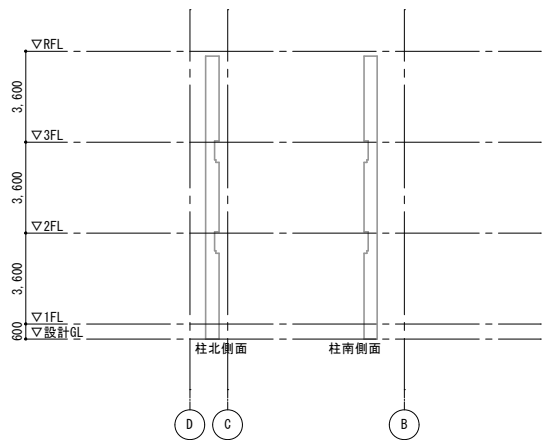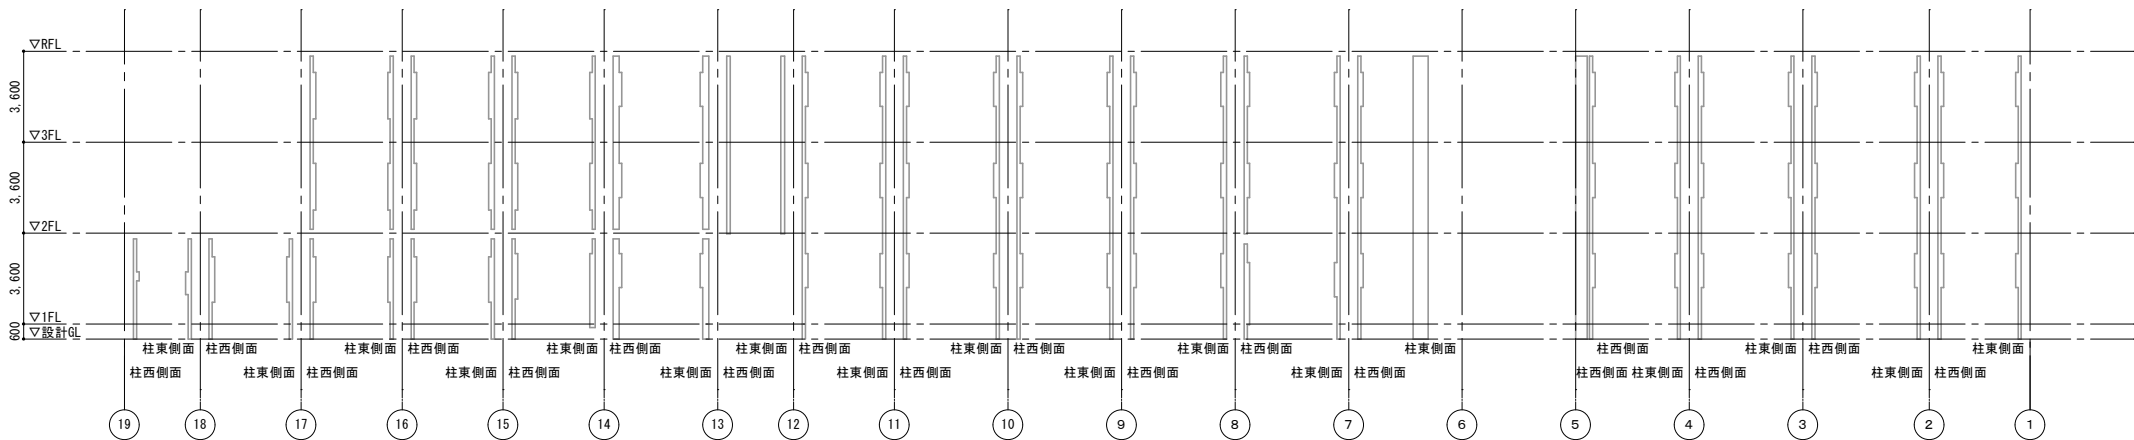

72ﾊﾞｽ含有範囲
集塵装置付きディスクラインダークレイン工法による撤去・処分を示す。



工事名	岡山市立上南中学校校舎棟長寿命化予防改修工事				N O .		株式会社やなぎ建築設計事務所 岡山県知事登録 第1851号 一級建築士登録 第308118号 土田 利行 〒703-8282 岡山市中区平井1091-1 TEL 086-238-8120	
図面名	北棟・北・西立面図(72ﾊﾞｽ含有範囲図)				縮尺	A1:1/150 A3:1/300		A-50
岡山市 都市整備局 住宅・建築部 公共建築課					令和8年7月			
課長	課長補佐	係長	課員	担当者	承認	検図		製図
					土田	土田		松田

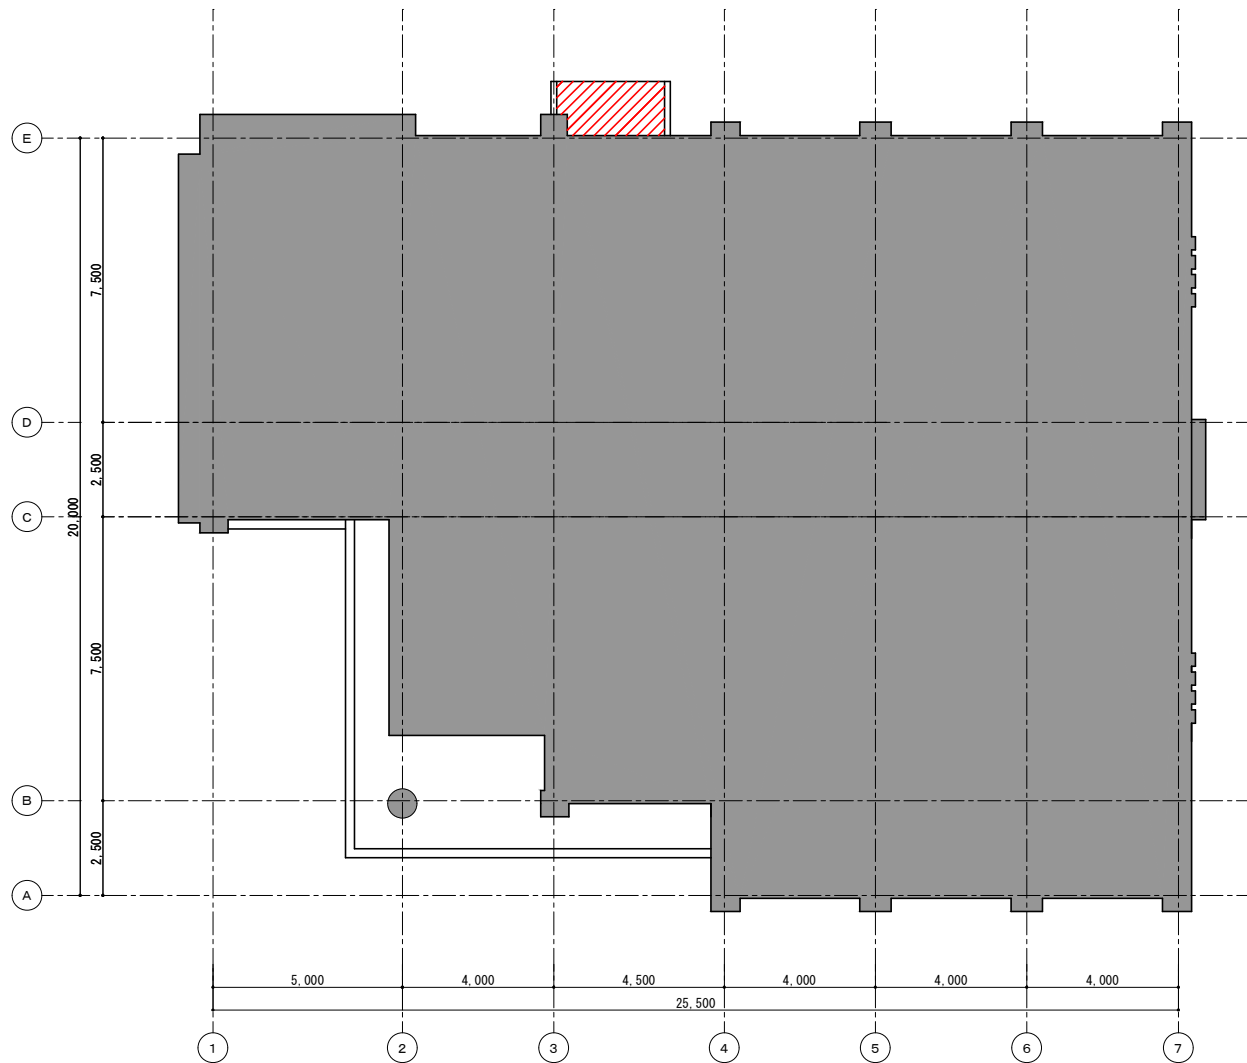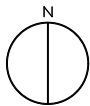


1 階天井伏図 (改修前) S=1/100

 天井伏図の範囲
集塵装置付き「スクリーン」工法による撤去・処分を示す。

工事名	岡山市立上南中学校校舎棟長寿命化予防改修工事				No.	株式会社やなぎ建築設計事務所 岡山県知事登録 第1851号 一級建築士登録 第308118号 土田 利行 〒703-8282 岡山市中区平井1091-1 TEL.085-238-8120	
図面名	管理棟 1階天井伏図 (天井伏図の範囲図)				縮尺	A1:1/100 A3:1/200	A-51
岡山市 都市整備局 住宅・建築部 公共建築課		令和8年7月		担当者	承認	検図	製図
課長	課長補佐	係長	課員		土田	土田	松田

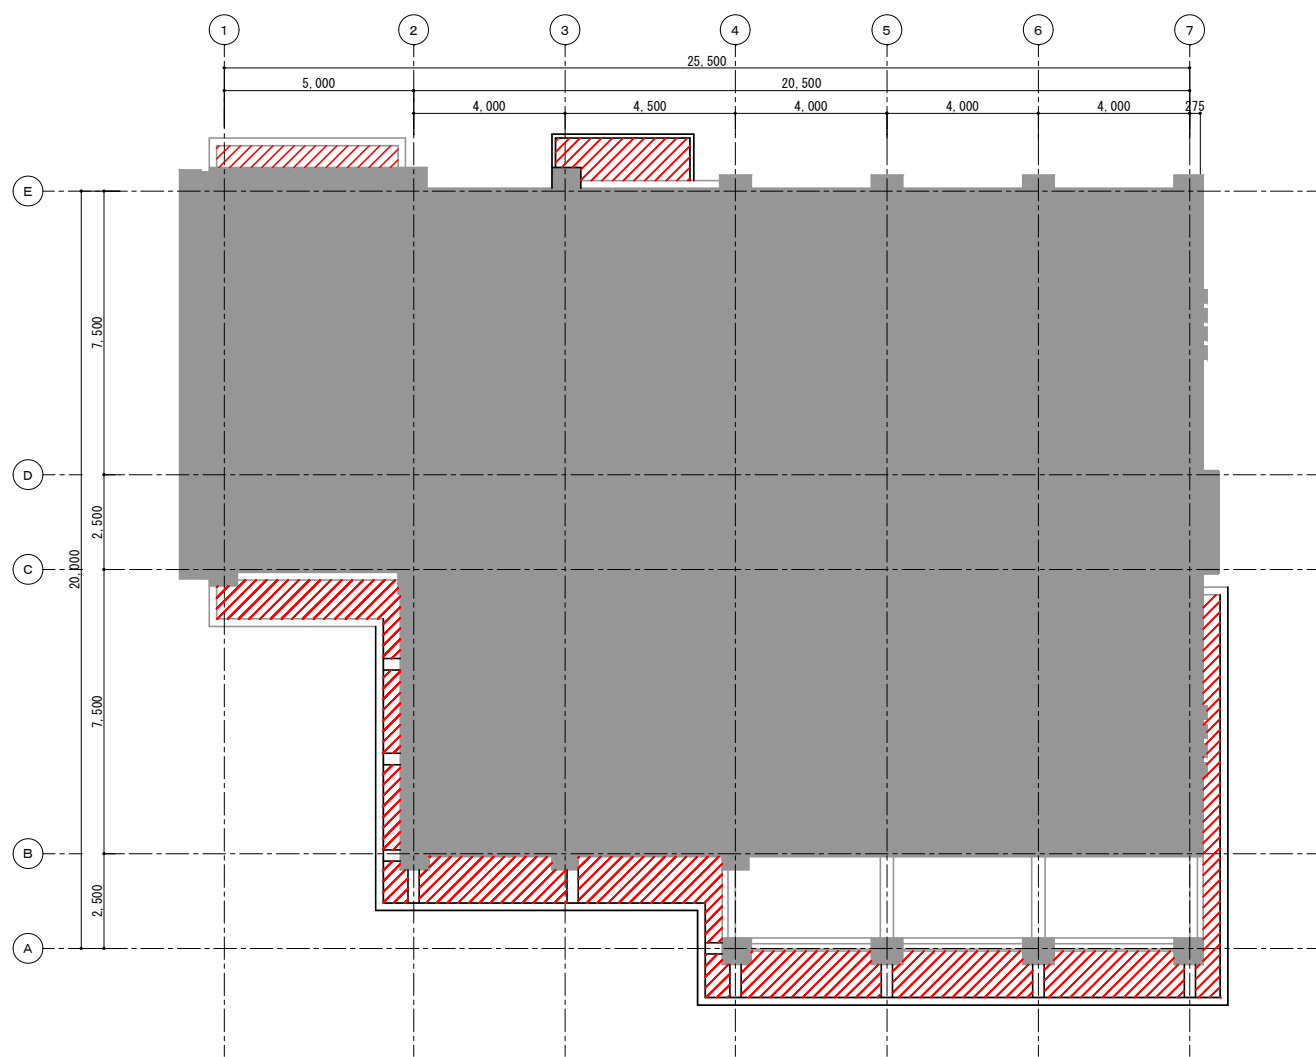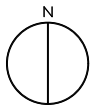



2階天井伏図(改修前) S=1/100

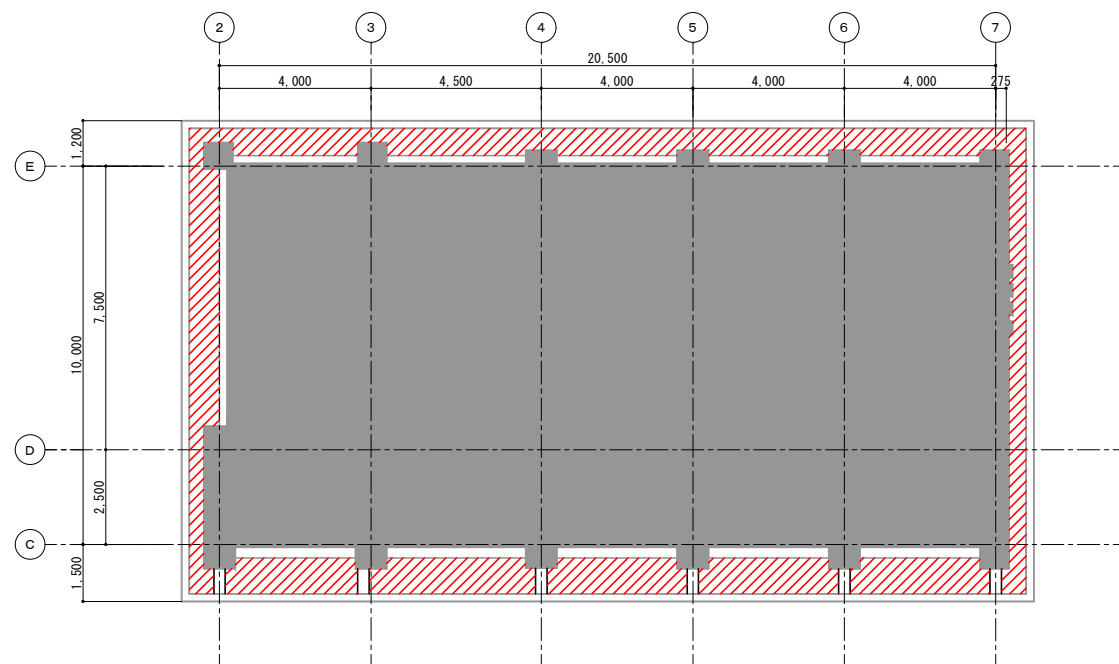

3階天井伏図(改修前) S=1/100



72^h以上含有範囲
集塵装置付き72^hスケール工法による撤去・処分を示す。

工事名	岡山市立上南中学校体育館長寿命化予防改修工事				No. A-52	株式会社やなぎ建築設計事務所 岡山県知事登録 第1851号 一級建築士登録 第30818号 土田 利行 〒703-8282 岡山市中区平井1091-1 TEL.085-238-8120	
図面名	管理棟 2階・3階天井伏図(72 ^h 以上含有範囲図)	縮尺	A1:1/100 A3:1/200	令和8年7月			
課長	課長補佐	係長	課員	担当者	承認	検図	製図
					土田	土田	松田

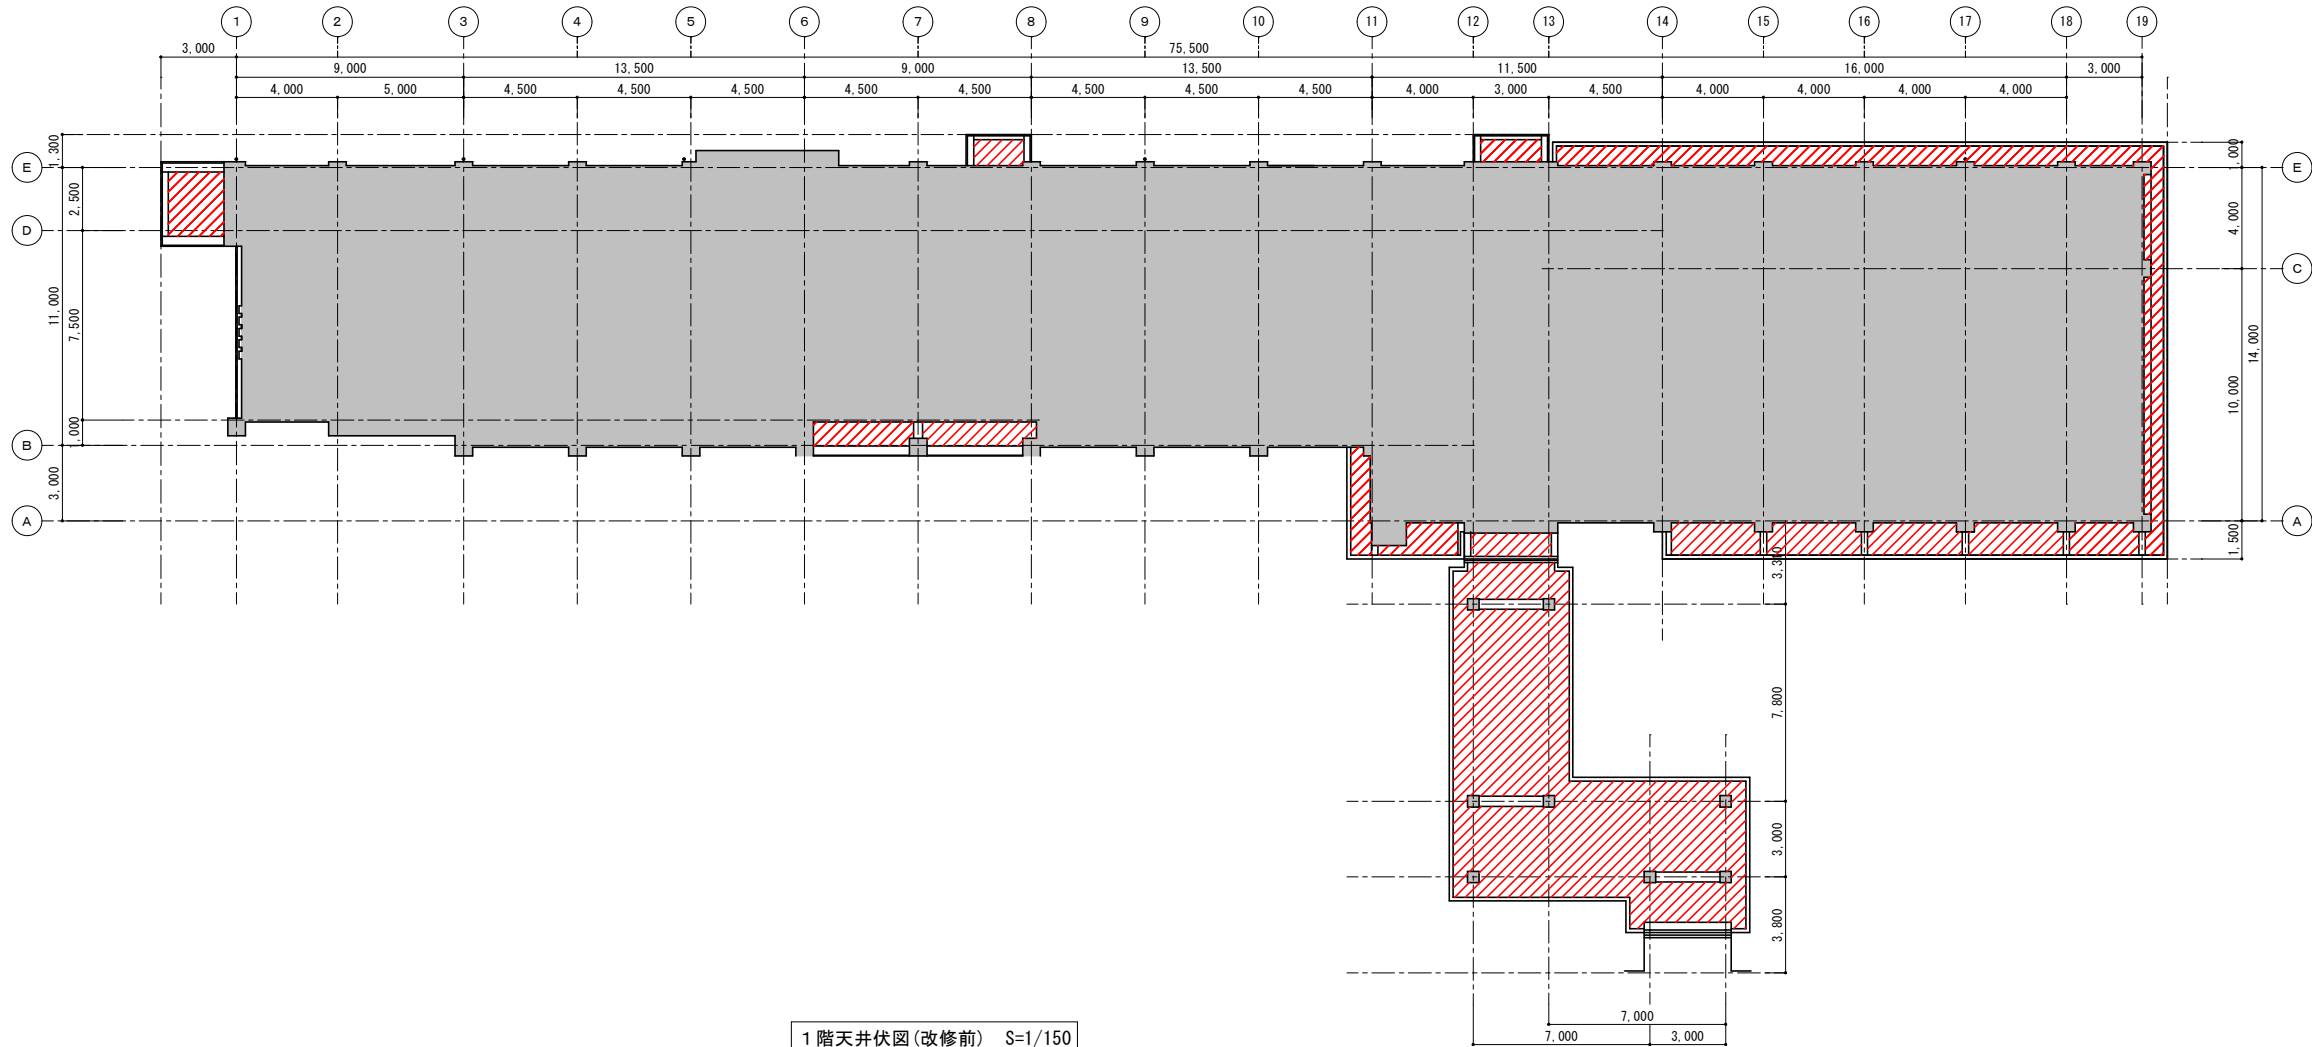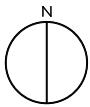



72x72x12mm 石膏ボード
集塵装置付き「スリット」型天井工法による撤去・処分を示す。

工事名	岡山市立上南中学校校舎棟長寿命化予防改修工事				No.	A-53		株式会社やなぎ建築設計事務所 岡山県知事登録 第1851号 一級建築士登録 第308118号 土田 利行 〒703-6282 岡山市中区平井1091-1 TEL 086-238-8120
図面名	北棟・渡り廊下1階天井伏図 (72x72x12mm 石膏ボード有範囲図)				縮尺	A1:1/150 A3:1/300		
岡山市	都市整備局	住宅・建築部	公共建築課	令和8年7月				
課長	課長補佐	係長	課員	担当者	承認	検図	製図	
					土田	土田	松田	

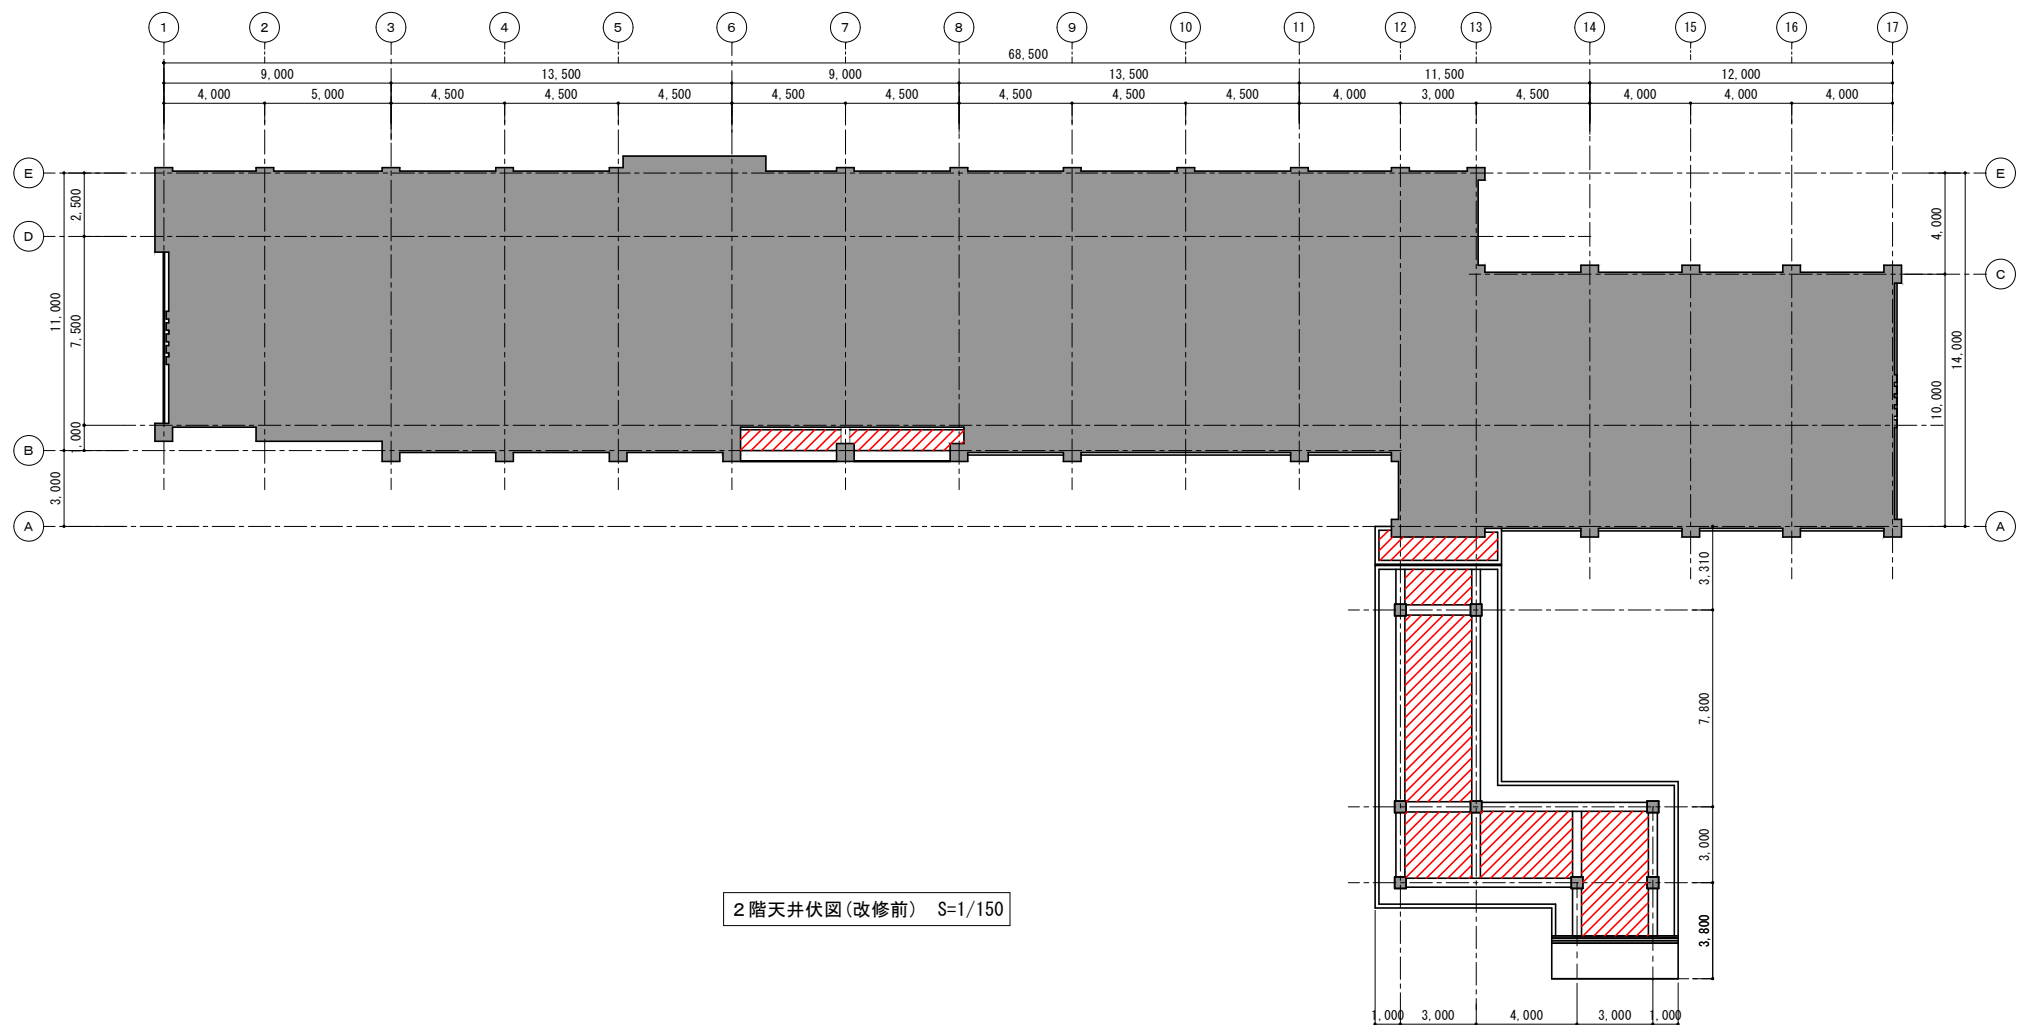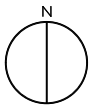

 72A' 2' 含有範囲
集塵装置付き「イスカ」ラインダクト工法による撤去・処分を示す。

工事名	岡山市立上南中学校校舎棟長寿命化予防改修工事				No.	株式会社やなぎ建築設計事務所 岡山県知事登録 第1851号 一級建築士登録 第308118号 土田 利行 〒703-6282 岡山市中区平井1091-1 TEL 086-238-8120		
図面名	北棟・渡り廊下2階天井伏図(72A' 2' 含有範囲図)			縮尺	A1:1/150 A3:1/300			
岡山市 都市整備局 住宅・建築部 公共建築課					令和8年7月			
課長	課長補佐	係長	課員	担当者	承認	検図	製図	
					土田	土田	松田	

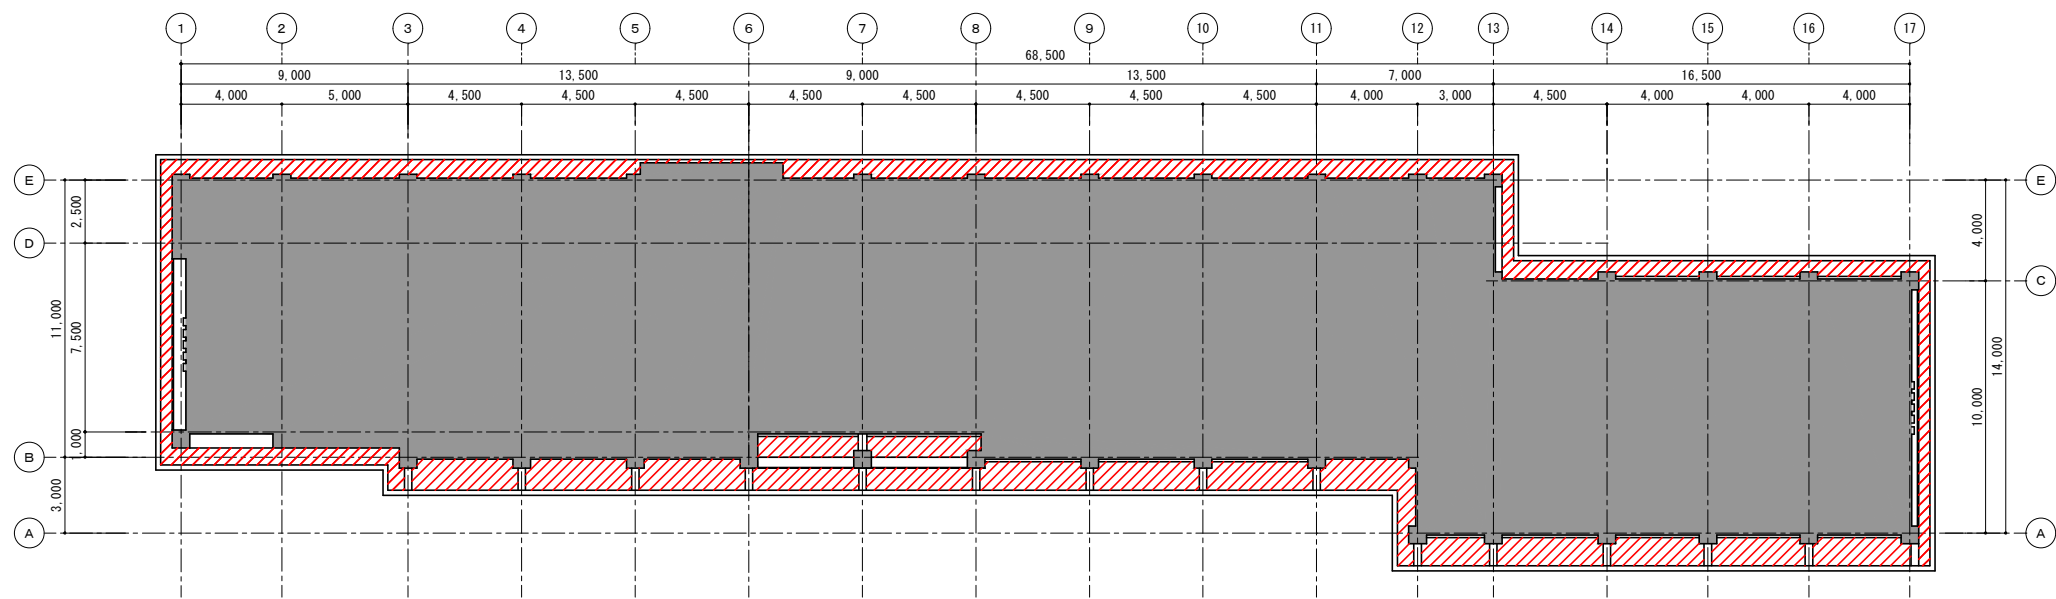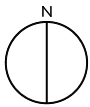

3 階天井伏図 (改修前) S=1/150

72A' 21 含有範囲
集塵装置付き「イスカ」ラインダクト工法による撤去・処分を示す。

工事名	岡山市立上南中学校校舎棟長寿命化予防改修工事				No.		
図面名	北棟・渡り廊下3階天井伏図 (72A' 21 含有範囲図)				A-55		
図面名	岡山市	都市整備局	住宅・建築部	公共建築課	縮尺	A1:1/150 A3:1/300	
課長	課長補佐	係長	課員	担当者	承認	検図	製図
					土田	土田	松田


符号・場所・数量		AW-19 管理棟 1F：保健室、2F：廊下	2	AW-20 管理棟 2F：印刷室、3F：準備室	2	AW-21 管理棟 2F：購買、職員用便所	3	AW-22 管理棟 2F：職員用便所	1	AW-23 管理棟 2F：校長室	1	ADW-1 北棟 1F：廊下	1								
形状・寸法																					
見 込		70		70		70		70		70		70									
型 式		両袖ハ殺シ引違い出窓		2連2段引違い窓		7ハ2段引違い窓		7ハ2連2段引違い窓		7ハ2連2段引違い窓		7ハ引違い窓ｼﾏ付両開き戸									
仕 上		—		—		—		—		—		—									
硝 子		—		—		—		—		—		—									
金 物		—		—		—		—		—		—									
備 考		二重水切り		二重水切り		二重水切り		二重水切り		二重水切り		杢摺SUS304 t2.0 二重水切り									
符号・場所・数量		ADW-2 北棟 1F：木工・金工教室	1	ADW-3 北棟 1F：家庭科教室、2～3F：準備室	3	ADW-4 北棟 1F：木工・金工教室	2	ADW-5 北棟 1F：調理教室、準備室	3	ADW-6 北棟 2F：準備室	1	ADW-7 北棟 3F：準備室	1								
形状・寸法																					
見 込		70		70		70		70		70		70									
型 式		7ハ引違い窓ｼﾏ付両開き戸		7ハ2連2段引違い窓引違い戸		7ハ2連2段引違い窓引違い戸		7ハ2連2段引違い窓引違い戸		7ハ2連2段引違い窓引開き戸		7ハ2連2段引違い窓引違い戸									
仕 上		—		—		—		—		—		—									
硝 子		—		—		—		—		—		—									
金 物		—		—		—		—		—		—									
備 考		杢摺SUS304 t2.0 二重水切り		杢摺SUS304 t2.0 二重水切り		杢摺SUS304 t2.0 二重水切り		杢摺SUS304 t2.0 二重水切り		杢摺SUS304 t2.0 二重水切り		杢摺SUS304 t2.0 二重水切り									
符号・場所・数量		ADW-8 管理棟 2F：職員室、保健室	2	ADW-9 管理棟 2F：職員室	1	AD-1 北棟 1F：廊下	2	AD-2 北棟 2F：廊下	1	AD-3 北棟 1F：廊下	1	SD-1 北棟 1F：粘土室	1								
形状・寸法																					
見 込		70		70		40		40		70		86									
型 式		7ハ引違い窓ｼﾏ付両開き戸		7ハ引違い窓ｼﾏ付両開き戸		7ハ引分ハガ´-戸		7ハ引分ハガ´-戸		ﾗﾝﾏ両袖ハ殺ｼ両引分戸		ｽﾁｰﾙ両開きﾌﾗｯｼｭ戸									
仕 上		—		—		—		—		—		—									
硝 子		—		—		—		—		—		—									
金 物		—		—		—		—		—		—									
備 考		杢摺SUS304 t2.0		杢摺SUS304 t2.0		—		—		—		ｽﾁﾝｽ ｵ2.0									
凡例・特記	【一般次項】		【建具符号】						工事名		岡山市立上南中学校校舎棟長寿命化予防改修工事		No.		株式会社やなぎ建築設計事務所 岡山県知事登録 第1851号 一級建築士登録 第308118号 土田 利行 〒703-8282 岡山市中区平井1091-1 TEL 086-238-8120						
	1. 建具廻りｼｰﾘﾝｸﾞ撤去は四方と、二重水切りの場合はさらに水切り下部と躯体取合いのｼｰﾘﾝｸﾞを〔撤去〕〔打替〕するものとする。		AD：アルミニウム製ドア AW：アルミニウム製窓 AG：アルミガラリ SD：鋼製ドア SSD：ステンレス製ドア LSD：鋼製軽量ドア SS：スチールシャッター						図面名		ｼｰﾘﾝｸﾞ打替え・塗装塗替 建具表2		縮尺		A1:1/50 A3:1/100						
	2. シｰﾘﾝｸﾞ撤去においては、ﾌﾗﾍﾞﾙ含有材としてﾊﾞﾙｸA3の撤去及び処分とすること。								岡山市		都市整備局 住宅・建築部 公共建築課		令和8年7月								
	3. 塗装改修は、下地調整（R8種）の上、塗装とする								課長		課長補佐		係長		課員						
	4. 建具改修時に、既設物を損傷する恐れがある場合は、養生を施すものとする。																	担当者		承認	
5. やむを得なく損傷した場合は、現状復帰まで工事範囲とする。															土田						
															土田						
															松田						



撤去照明安定器については、PCB使用の有無を速やかに調査し、写真及び型式等の判別写真を添付した報告書を提出し、調査員の承諾を得て、処分させていただきます。


また、電路から取り外したPCB使用機器は、特別管理産業廃棄物にあたるため、法律に従いPCB使用機器の飛散・流出・地下浸透悪臭発生などの防止措置を講じ、「PCB汚染物」の標示をすること。

保管場所については、監督官の指示に従うこと。



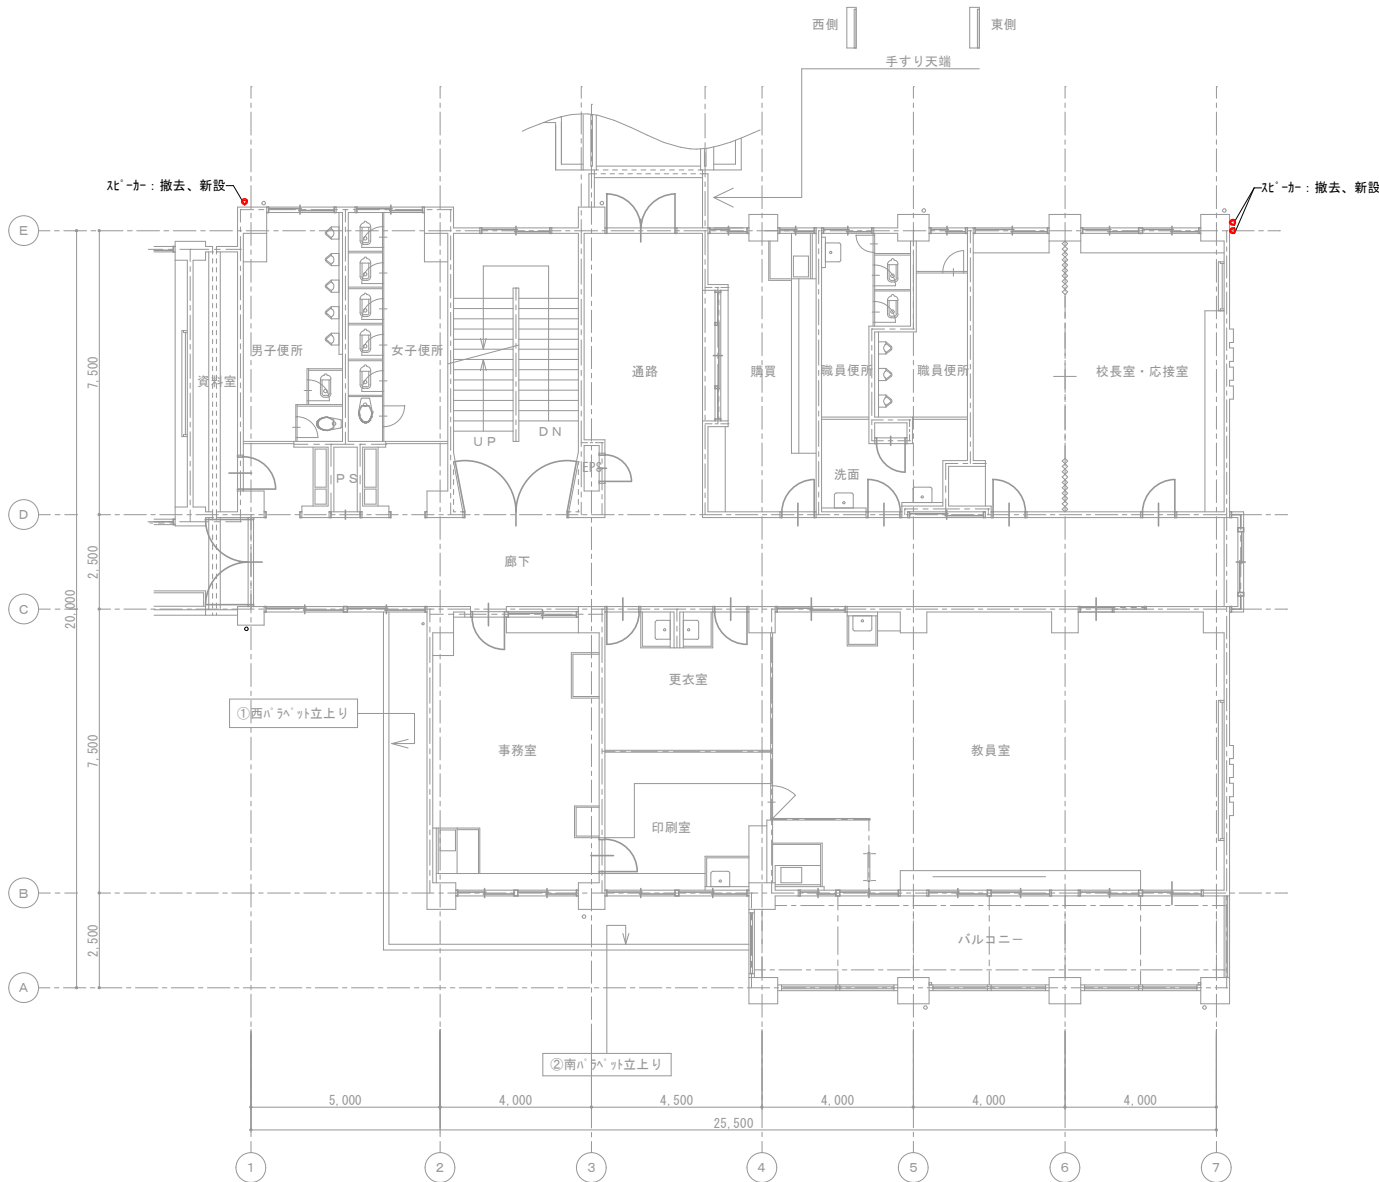


1 階平面図 S=1/100


2階平面図 S=1/100

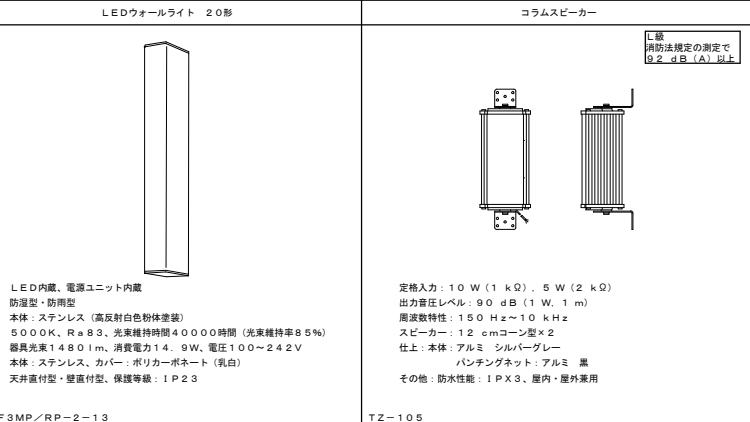

工事名	岡山市立上南中学校校舎棟長寿命化予防改修工事				No. E-02	株式会社やなぎ建築設計事務所 岡山福祉事業部 第1851号 一級建築士登録 第308118号 土田 利和 〒703-8282 岡山市中区平井1091-1 TEL 086-238-8120		
図面名	管理棟 1階・2階平面図		縮尺	A3:1/100 A3:1/200				
岡山市	都市整備局	住宅・建築部	公共建築課	令和8年7月				
課長	課長補佐	係長	課員	担当者	承認	土田	土田	松田

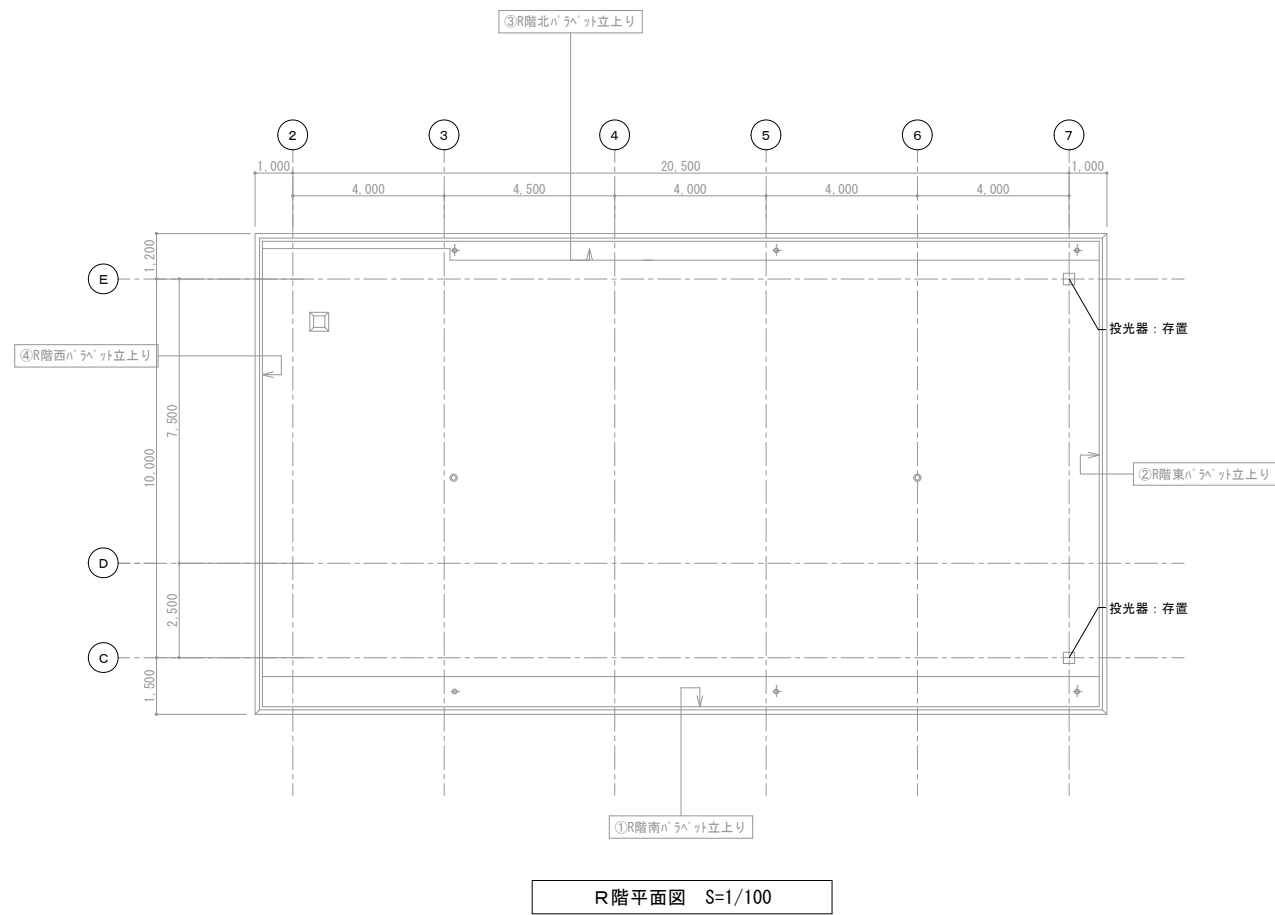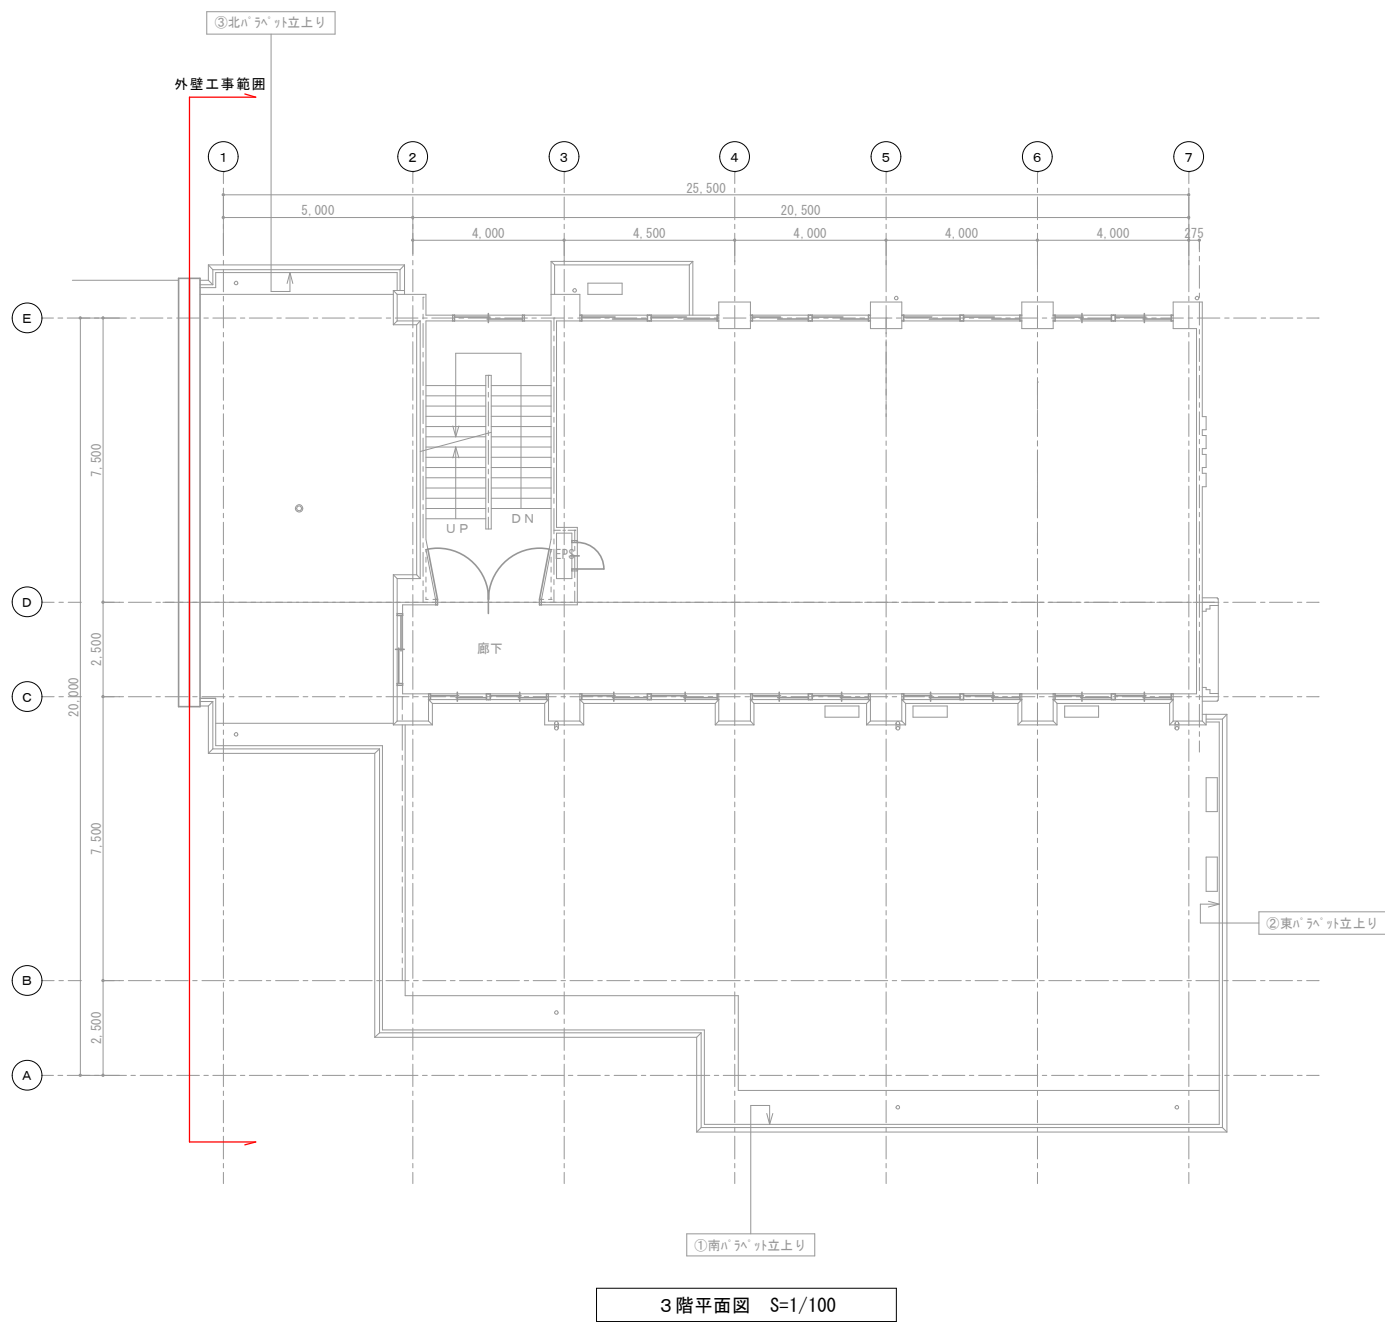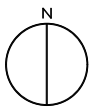


工事名	岡山市立上南中学校校舎棟長寿命化予防改修工事				No. E-03	株式会社やなぎ建築設計事務所 岡山県知事登録 第1851号 一般建築士登録 第308118号 土田 利行 〒703-8282 岡山市中区平井1091-1 TEL 086-238-8120		
図面名	管理棟 3階・R階平面図			縮尺		A1:1/100 A3:1/200		
岡山市 都市整備局 住宅・建築部 公共建築課					令和8年7月	承認	検図	製図
課長	課長補佐	係長	課員	担当者		土田	土田	松田

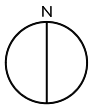

撤去リスト(参考)			(箇所)
①	ブラケット型蛍光灯	FBF2RP-201	9

撤去照明安定器について
撤去した照明器具の安定器については、PCB使用の有無を速やかに調査のうえ、リスト及び型番等の判る写真を添付した報告書を提出し、監督員の承諾を得て、引き渡し又は処分すること。
なお、電路から取り外したPCB使用機器は、特別管理産業廃棄物にあたるので、法律に従いPCB廃棄物の飛散・流出・地下浸透悪臭発生防止措置を講じ、「PCB汚染物」の標示をすること。
保管場所については、監督員の指示に従うこと。

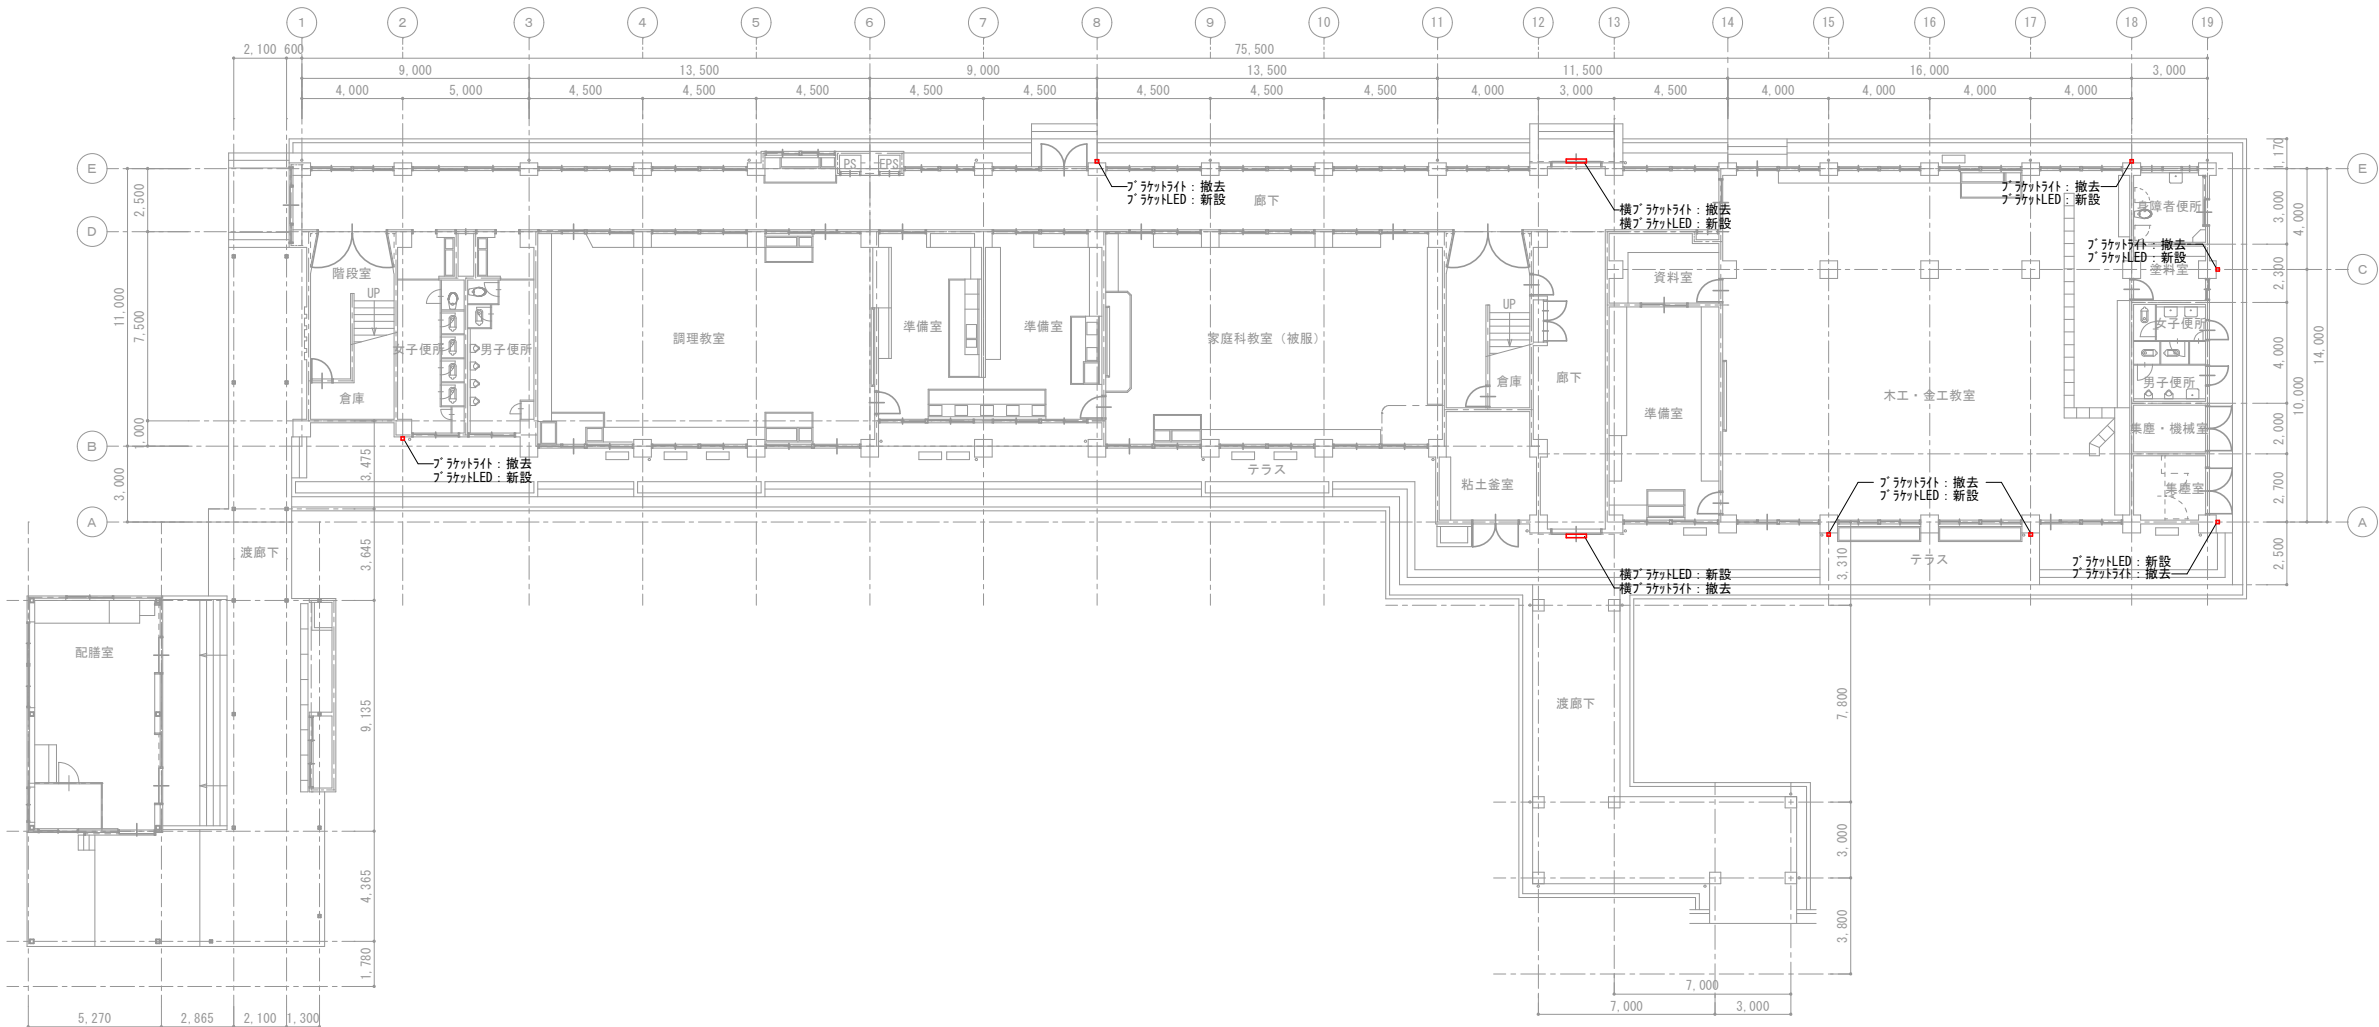

1 階平面図 S=1/150

LEDウォールライト 20形




LED内蔵、電源ユニット内蔵
防湿型・防雨型
本体：ステンレス（高反射白色粉体塗装）
5000K、Ra83、光束維持時間40000時間（光束維持率85%）
器具光束1480lm、消費電力14.9W、電圧100~242V
本体：ステンレス、カバー：ポリカーボネート（乳白）
天井直付型・壁面付型、保護等級：IP23

パナソニック NNF21810CLE9

工事名	岡山市立上南中学校校舎棟長寿命化予防改修工事			N o.	株式会社やなぎ建築設計事務所 岡山県知事登録 第1851号 一級建築士登録 第308118号 土田 利行 〒703-6282 岡山市中区平井1091-1 TEL 086-238-8120		
図面名	北棟・渡り廊下	1 階平面図	縮尺	A1:1/150 A3:1/300	E-04		
	岡山市	都市整備局	住宅・建築部	公共建築課		令和8年7月	
課長	課長補佐	係長	課員	担当者	承認	検図	製図
					土田	土田	松田




南立面図 S=1/100

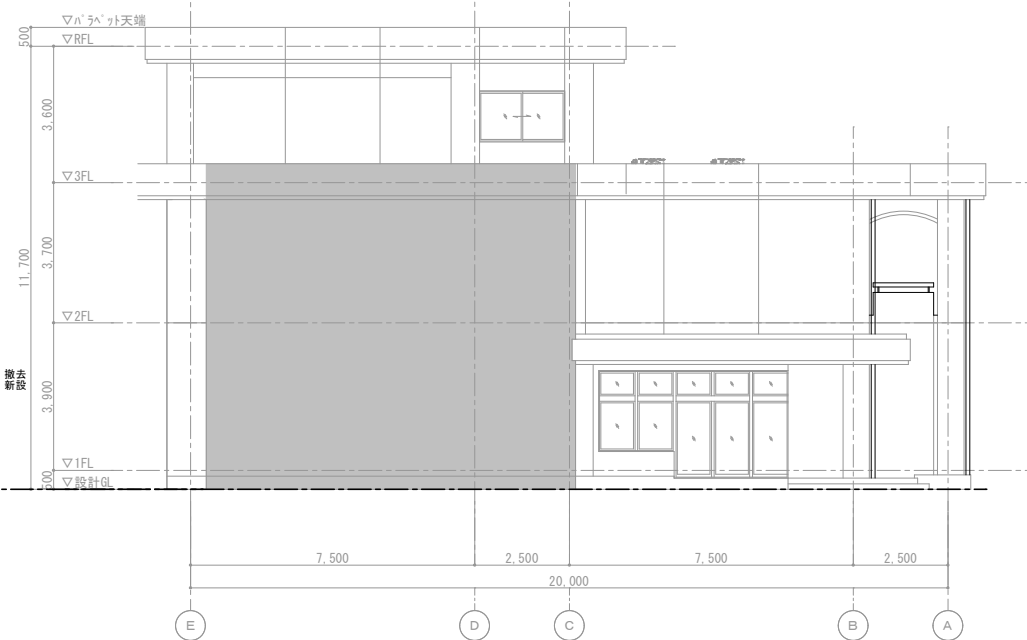

西立面図 S=1/100



北立面図 S=1/100

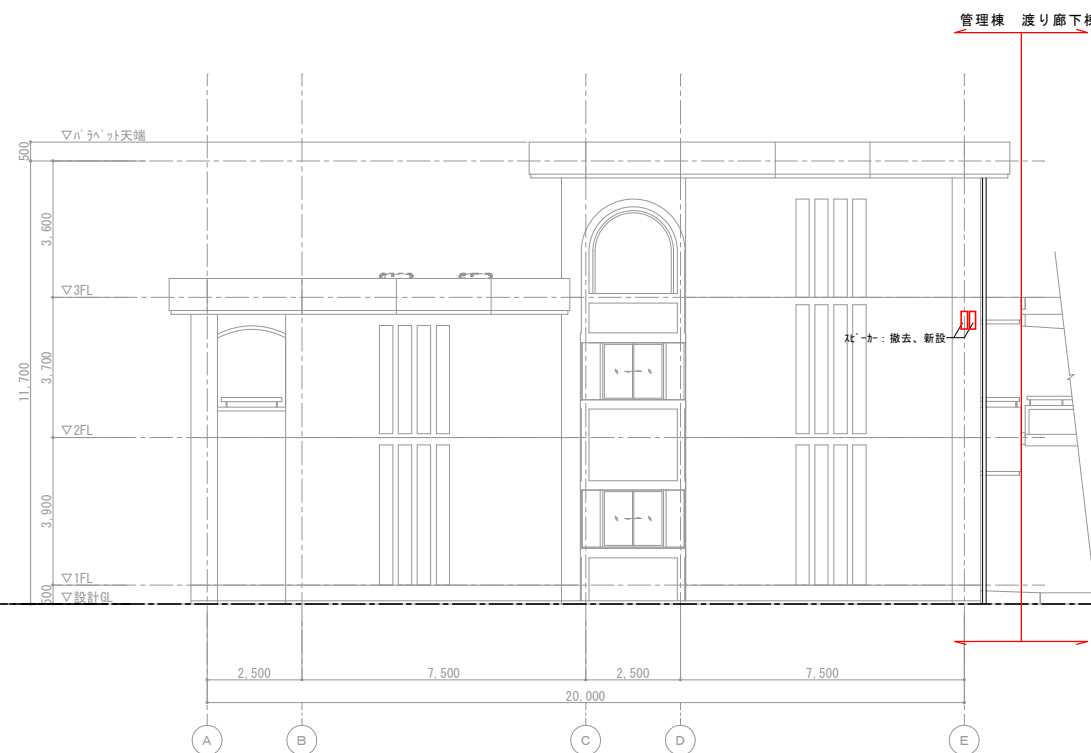


東立面図 S=1/100


工事名	岡山市立上南中学校校舎棟長寿命化予防改修工事				N o .	構成会社やなぎ建築設計事務所 岡山県知事登録 第1851号 一級建築士登録 第308118号 土田 利行 〒703-8282 岡山市中区平井1091-1 TEL. 086-238-8120		
図面名	管理棟 立面図			縮尺	E-05			
岡山市 都市整備局 住宅・建築部 公共建築課			縮尺	A1:1/100 A3:1/200				
令和8年7月					承認			
課長	課長補佐	係長	課員	担当者	承認	検図	製図	
					土田	土田	松田	




南立面図 S=1/150

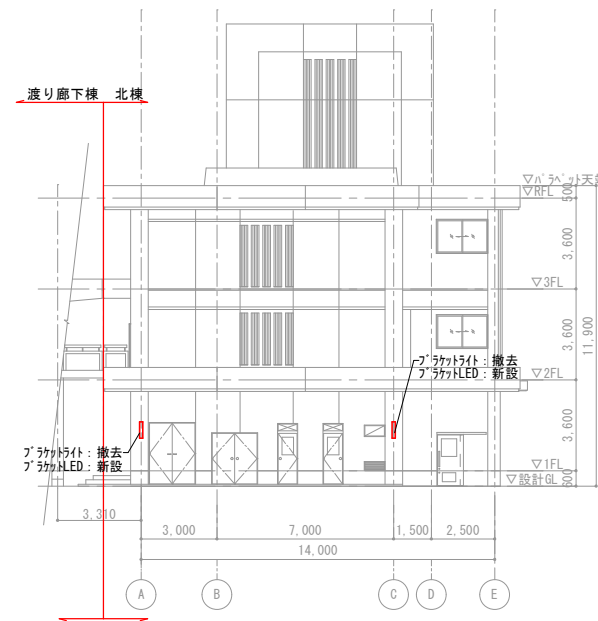

東立面図 S=1/150

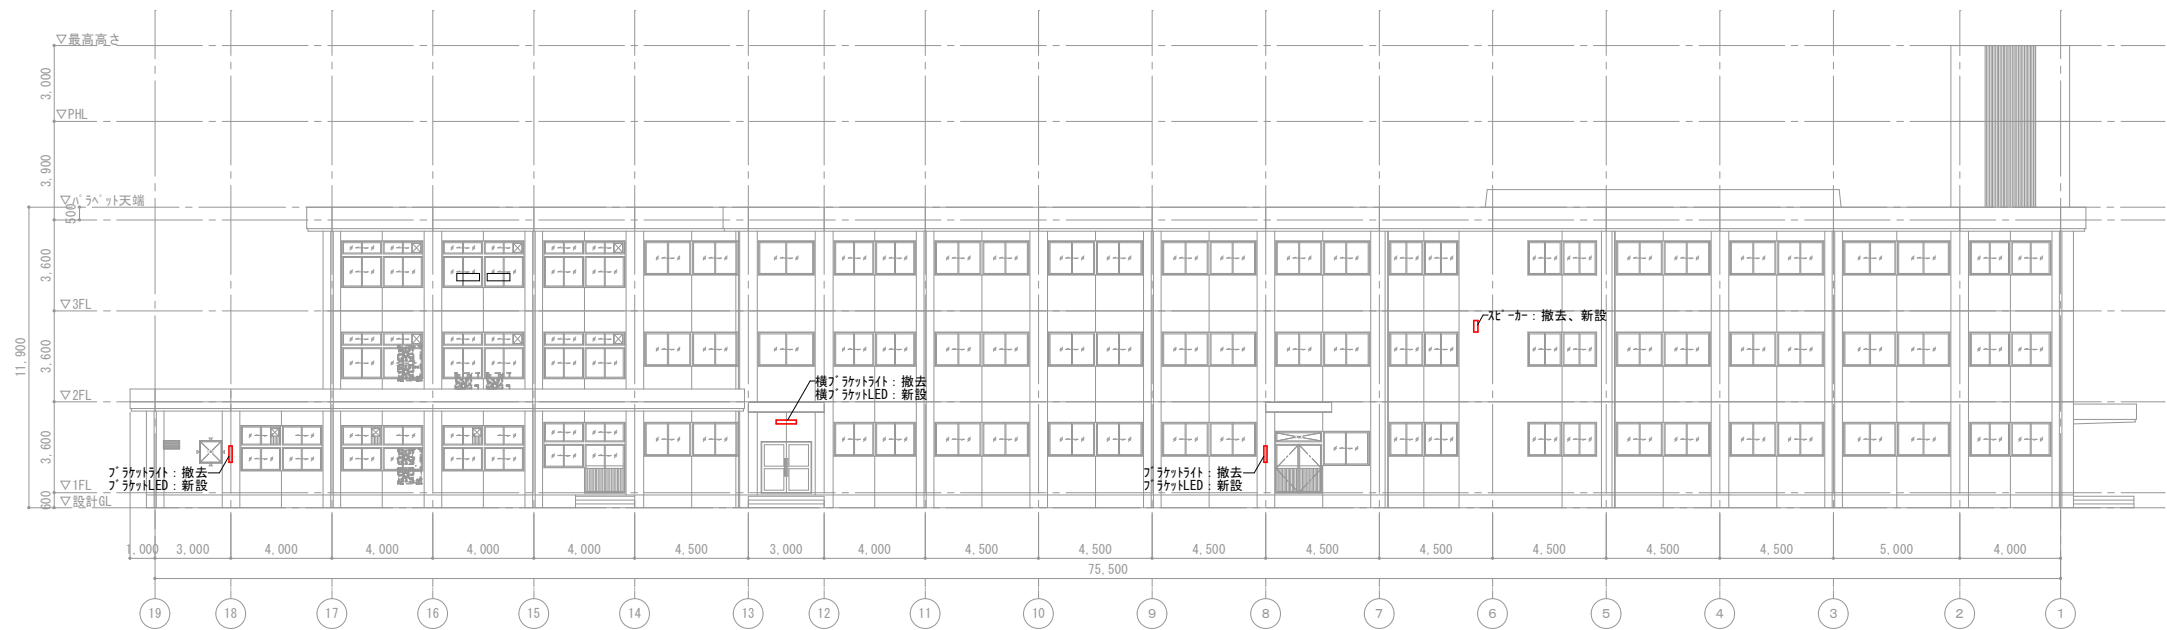


北立面図 S=1/150

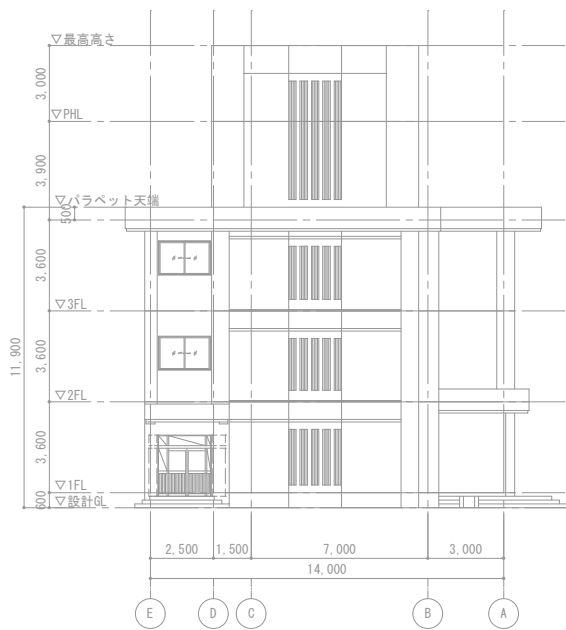


西立面図 S=1/150


工事名	岡山市立上南中学校校舎棟長寿命化予防改修工事				N o.	株式会社やなぎ建築設計事務所 岡山県知事登録 第1851号 一級建築士登録 第308118号 土田 利行 〒703-9292 岡山市中区平井1091-1 TEL 086-238-8120	
図面名	北棟 立面図				縮尺	A1:1/150 A3:1/300	
岡山市 都市整備局 住宅・建築部 公共建築課		令和8年7月					
課長	課長補佐	係長	課員	担当者	承認	検図	製図
					土田	土田	松田

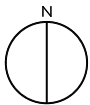


撤去リスト(参考)			(箇所)
①	ブラケット型蛍光灯	FBF2RP-201	1
②	天井付け蛍光灯	FSS4-402	2

撤去照明安定器について
撤去した照明器具の安定器については、PCB使用の有無を速やかに調査のうえ、リスト及び型番等の判る写真を添付した報告書を提出し、監督員の承諾を得て、引き渡し又は処分すること。
なお、電路から取り外したPCB使用機器は、特別管理産業廃棄物にあたるので、法律に従いPCB廃棄物の飛散・流出・地下浸透悪臭発生の防止措置を講じ、「PCB汚染物」の標示をすること。
保管場所については、監督員の指示に従うこと。

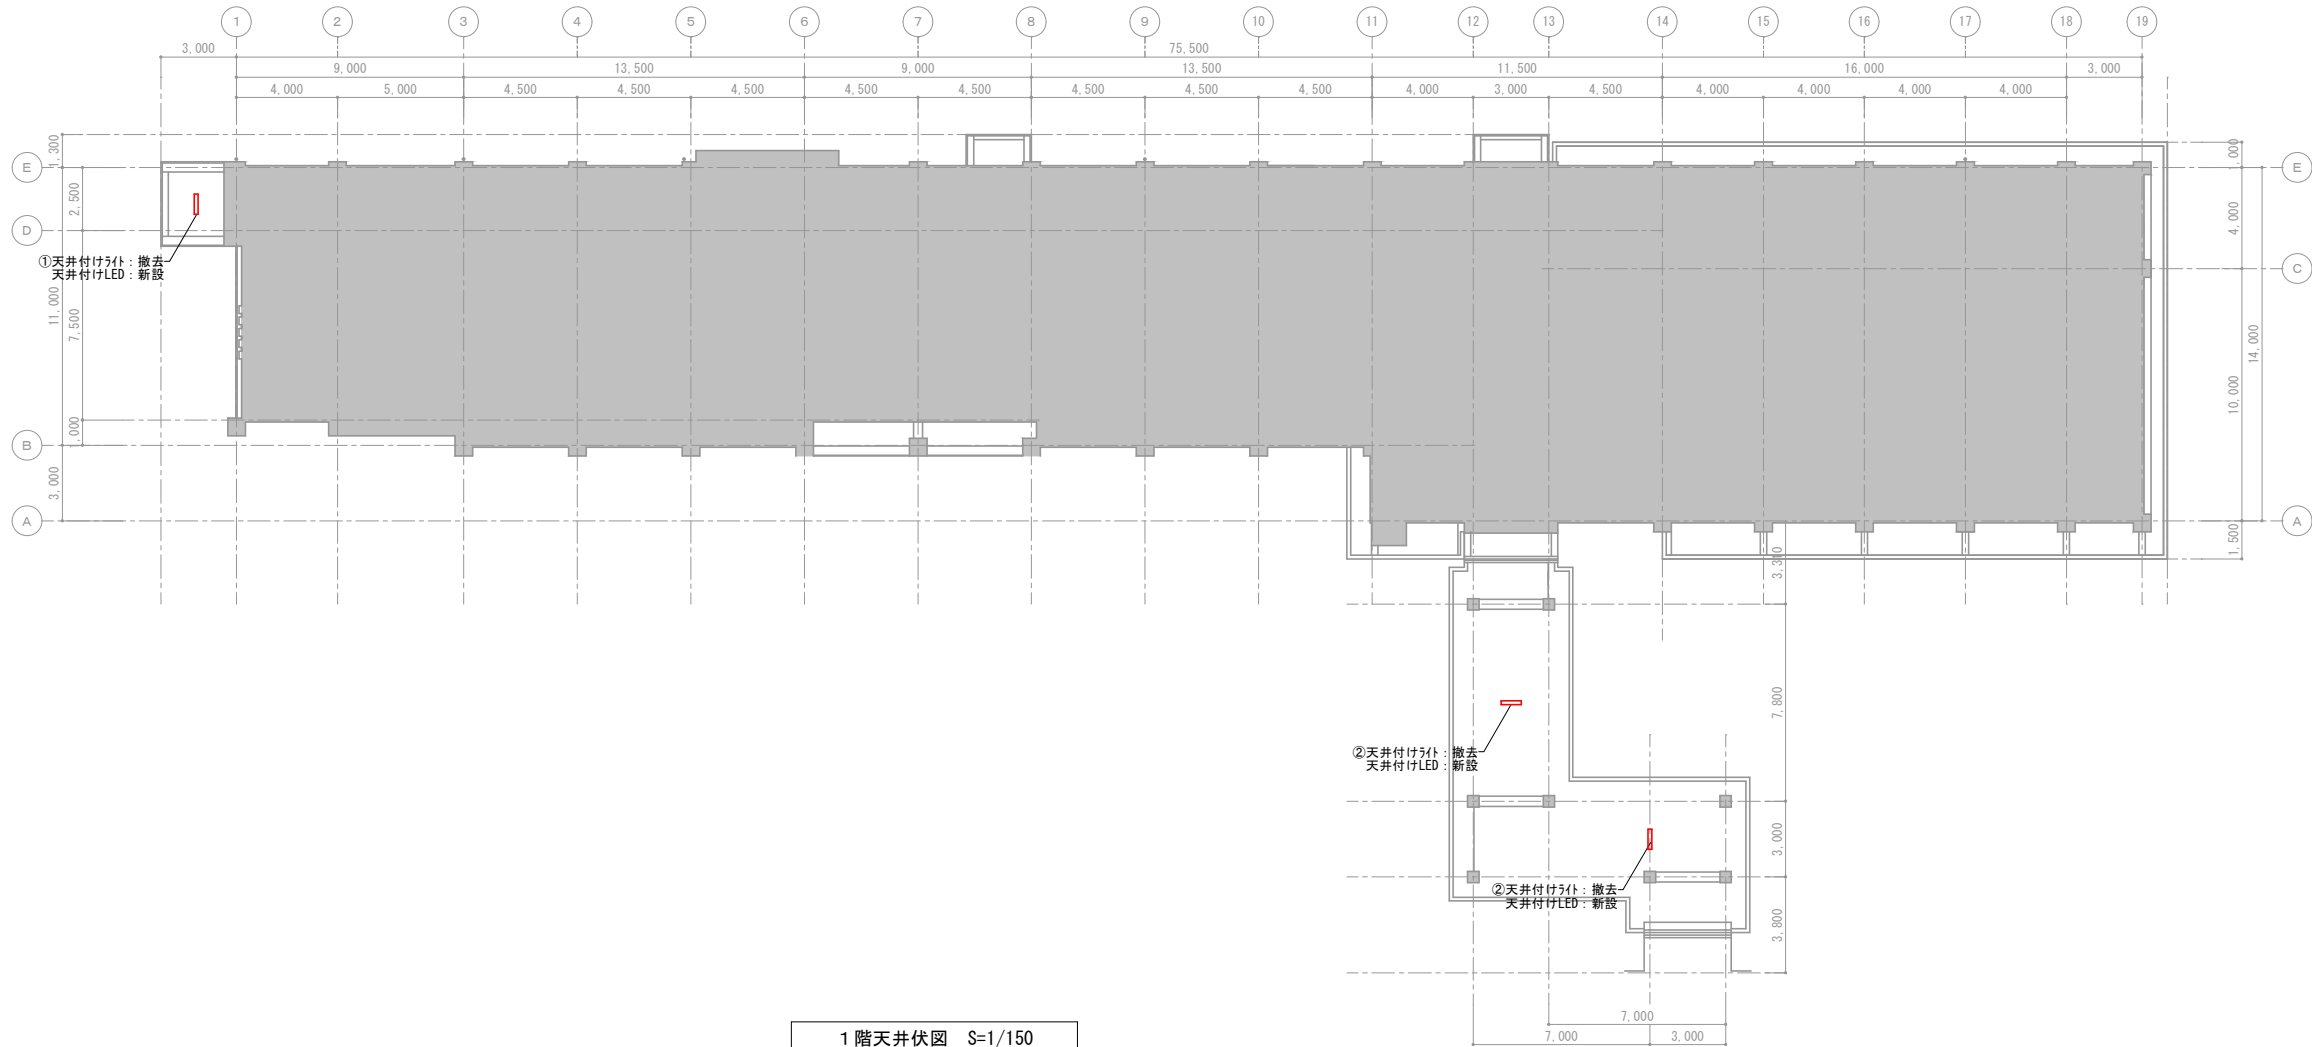


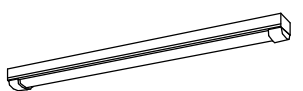
LEDウォールライト 20形	LDシリーズ天井付型40形 LDスタイル 防湿型・防雨型
 LED内蔵、電源ユニット内蔵 防湿型・防雨型 本体：ステンレス（高反射白色粉体塗装） 5000K、Ra83、光束維持時間40000時間（光束維持率85%） 器具光束1480lm、消費電力14.9W、電圧100～242V 本体：ステンレス、カバー：ポリカーボネート（乳白） 天井直付型・壁直付型、保護等級：IP23	 一般タイプ、2500lmタイプ 消費電力16.3W、定格出力型、電圧100～242V 本体：ステンレス（高反射白色粉体塗装） 防湿型・防雨型ライトバー：ポリカーボネート（乳白）＋アクリルコーティング 光束寿命40000時間（光束維持率85%） IP23防湿型、昼白色（5000K）、Ra83 電源装置はライトバー側に内蔵
LBF3MP/RP-2-13	LSS1MP/RP-4-22

工事名				岡山市立上南中学校校舎棟長寿命化予防改修工事		No.		株式会社やなぎ建築設計事務所 岡山県知事登録 第1651号	
図面名				北棟・渡り廊下 1階天井伏図		縮尺		A1:1/150 A3:1/300	
岡山市				都市整備局 住宅・建築部 公共建築課		令和8年7月		E-07 一般建築士登録 第308118号 土田 利行 7/03-8/23	
課長		課長補佐		係長		課員		担当者 承認 検図 製図	
								土田 土田 松田	

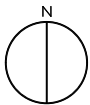

撤去リスト(参考)		
		(箇所)
①	天井付け蛍光灯 FSS4-402	2

撤去照明安定器について
撤去した照明器具の安定器については、PCB使用の有無を速やかに調査のうえ、リスト及び型番等の判る写真を添付した報告書を提出し、監督員の承諾を得て、引き渡し又は処分すること。
なお、電路から取り外したPCB使用機器は、特別管理産業廃棄物にあたるので、法律に従いPCB廃棄物の飛散・流出・地下浸透悪臭発生の防止措置を講じ、「PCB汚染物」の標示をすること。
保管場所については、監督員の指示に従うこと。

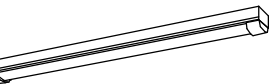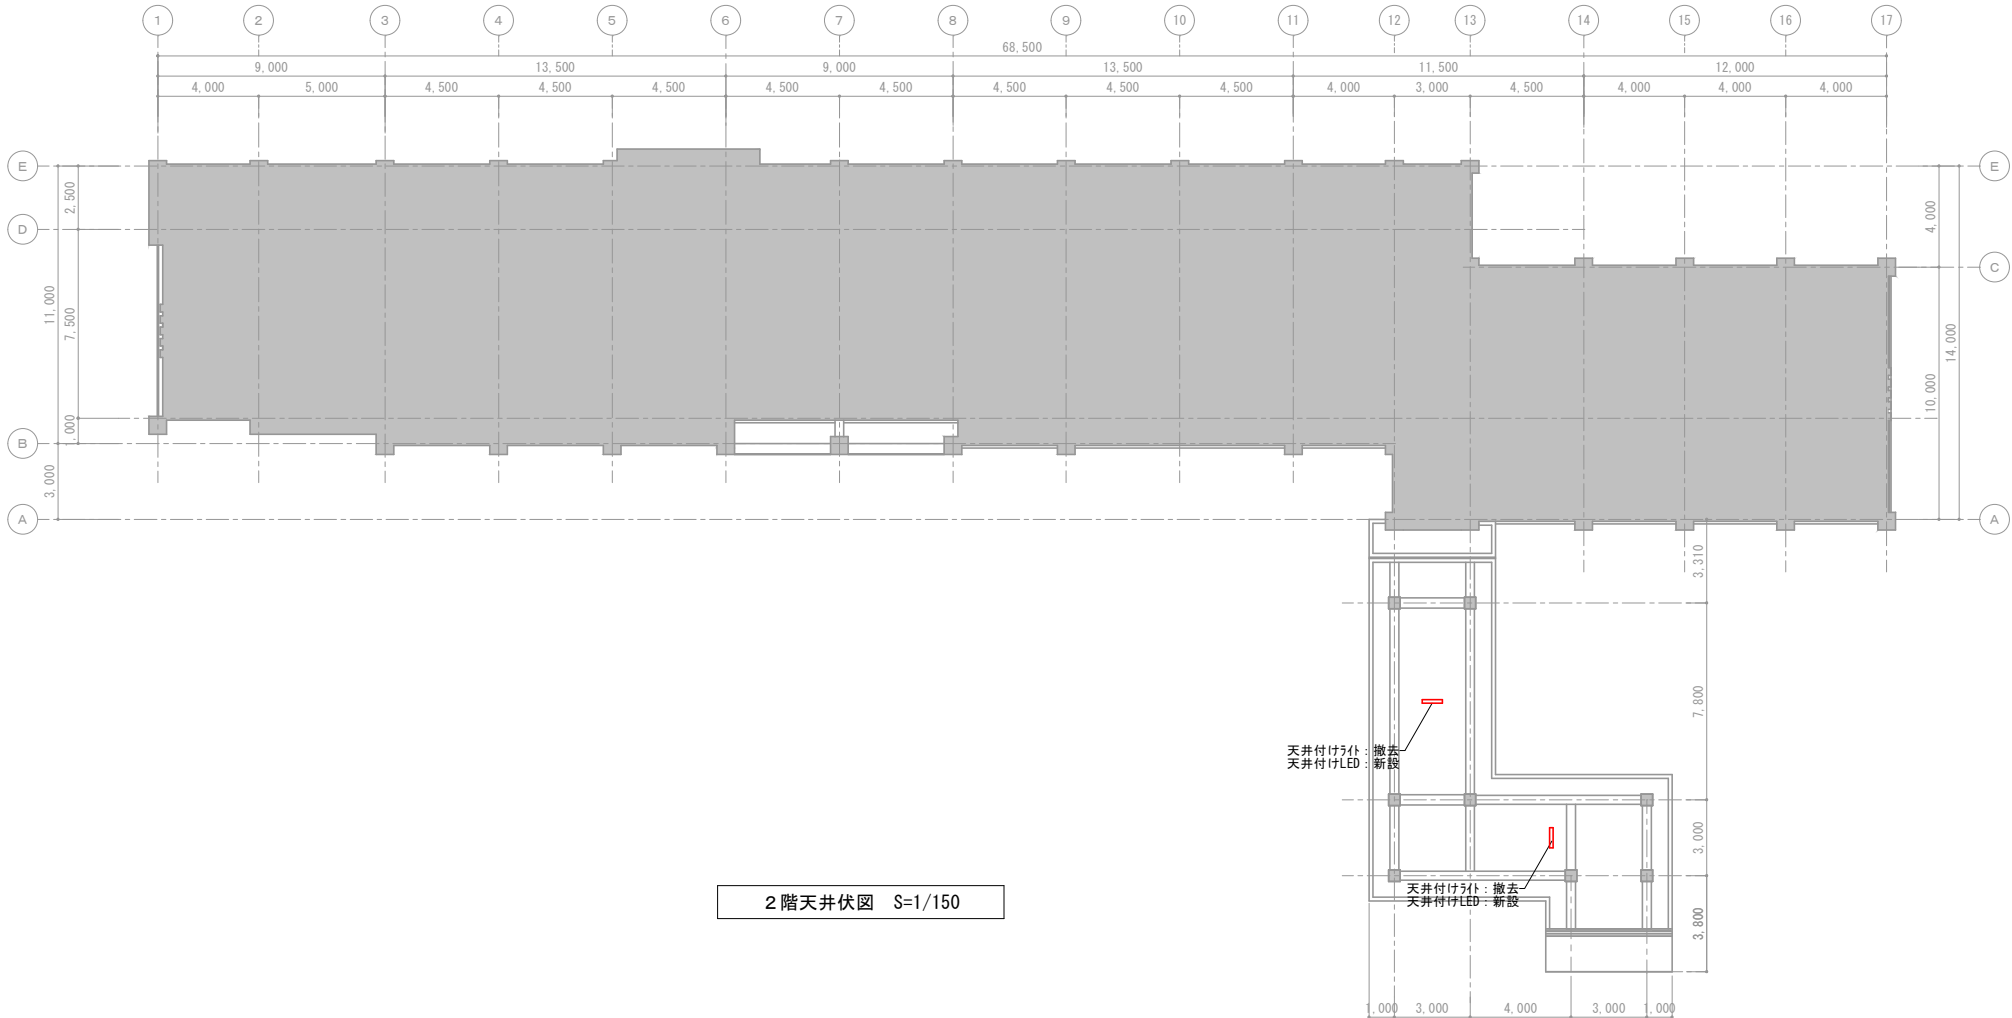

一般タイプ、2500lmタイプ
消費電力16.3W、定格出力型、電圧100～242V
本体：ステンレス（高反射白色粉体塗装）
防湿型・防雨型ライトバー：ポリカーボネート（乳白）＋アクリルコーティング
光源寿命40000時間（光束維持率85%）
IP23防湿型、昼白色（5000K）、Ra83
電源装置はライトバー側に内蔵

LSS1MP/RP-4-22

工事名	岡山市立上南中学校校舎棟長寿命化予防改修工事				N o.	株式会社やなぎ建築設計事務所 岡山県知事登録 第1851号 一級建築士登録 第308118号 土田 利行 〒703-8282 岡山市中区平井1091-1 TEL 086-238-8120		
図面名	北棟・渡り廊下 2階天井伏図				縮尺	A1:1/150 A3:1/300		
岡山市	都市整備局	住宅・建築部	公共建築課	令和8年7月				
課長	課長補佐	係長	課員	担当者	承認	検図	製図	
					土田	土田	松田	