
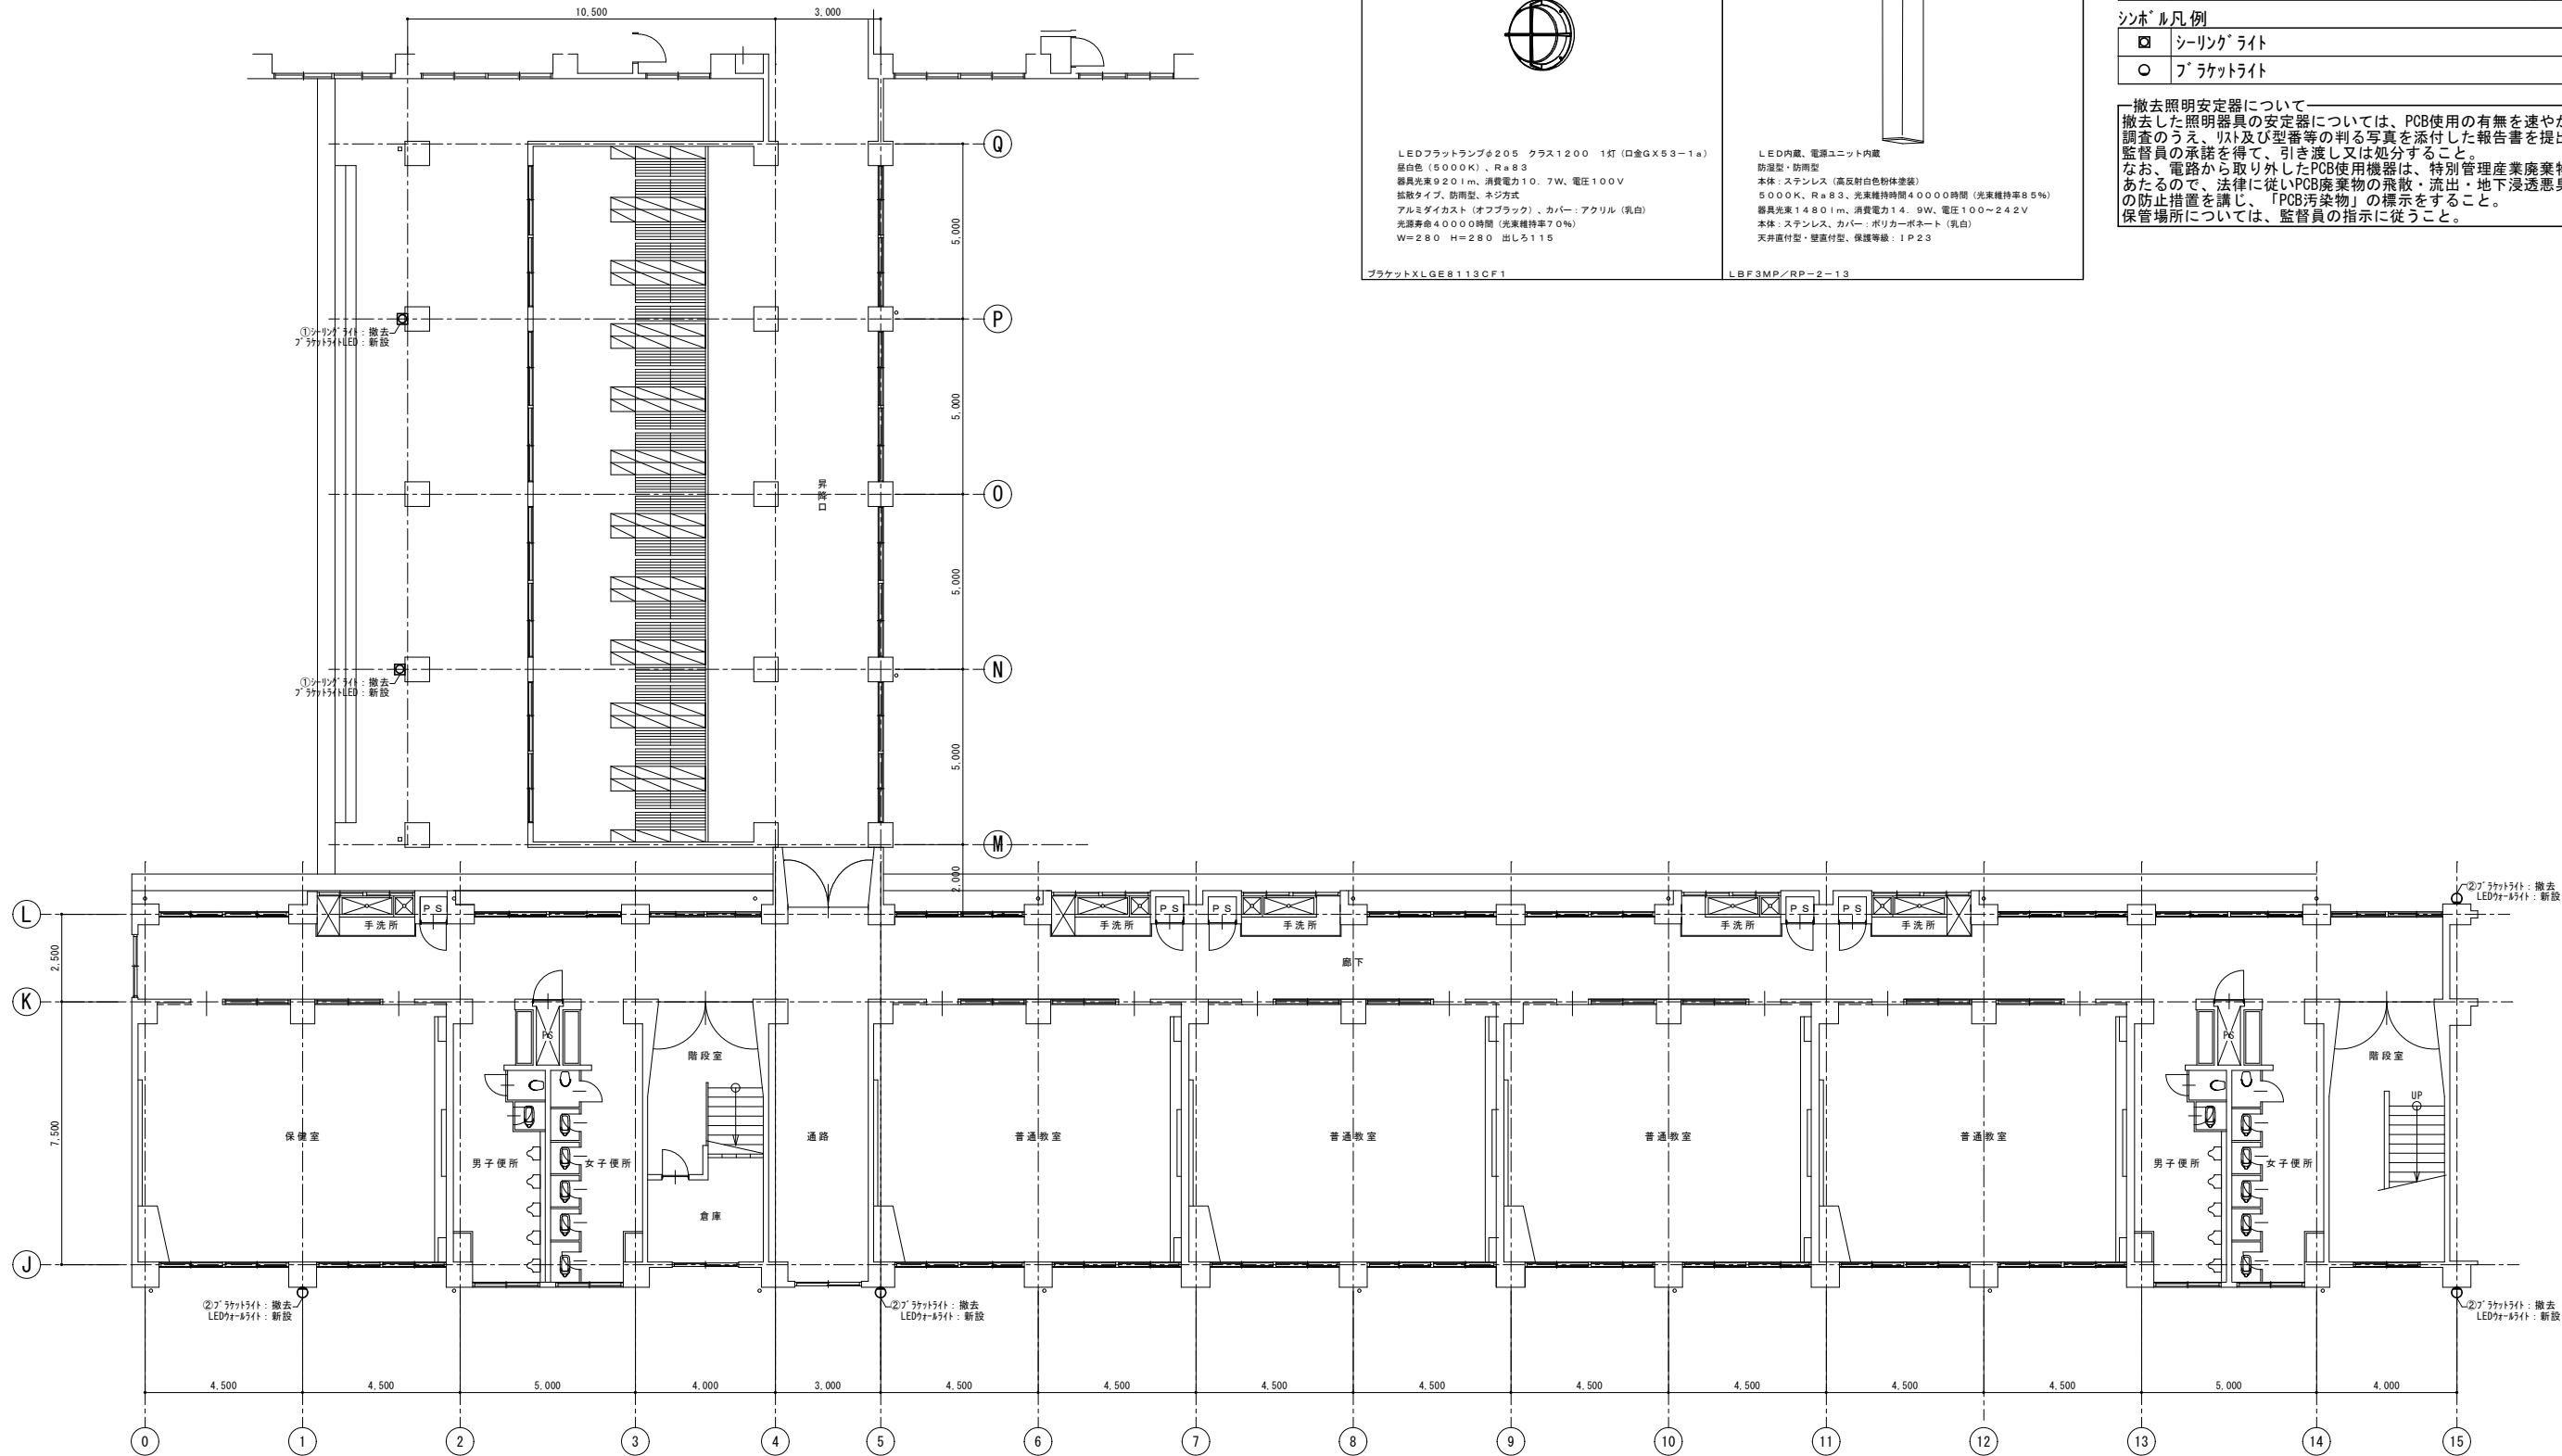


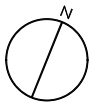

①プラケット 30形丸形蛍光灯1灯器具相当	②LEDウォールライト 20形
 LEDフラットランプφ205 クラス1200 1灯 (口金GX53-1a) 昼白色 (5000K)、Ra83 器具光束920lm、消費電力10.7W、電圧100V 拡散タイプ、防雨型、ネジ方式 アルミダイカスト (オフブラック)、カバー：アクリル (乳白) 光源寿命4000時間 (光束維持率70%) W=280 H=280 出しろ115 プラケットXLGE8113CF1	 LED内蔵、電源ユニット内蔵 防湿型、防雨型 本体：ステンレス (高反射白色粉体塗装) 5000K、Ra83、光束維持時間4000時間 (光束維持率85%) 器具光束1480lm、消費電力14.9W、電圧100~242V 本体：ステンレス、カバー：ポリカーボネート (乳白) 天井直付型・壁直付型、保護等級：IP23 LB F3MP/RP-2-13


撤去リスト (参考)			(箇所)
①	シーリングライト HID 100W YA89232		2
②	プラケット型蛍光灯 FBF2RP-201		4

シンボル凡例	
■	シーリングライト
○	プラケットライト

撤去照明安定器について
撤去した照明器具の安定器については、PCB使用の有無を速やかに調査のうえ、リスト及び型番等の判る写真を添付した報告書を提出し、監督員の承諾を得て、引き渡し又は処分すること。
なお、電路から取り外したPCB使用機器は、特別管理産業廃棄物にあたるので、法律に従いPCB廃棄物の飛散・流出・地下浸透悪臭発生
の防止措置を講じ、「PCB汚染物」の標示をすること。
保管場所については、監督員の指示に従うこと。

1階平面図 S=1/100

工事名	岡山市立富山中学校校舎棟ほか長寿命化予防改修工事				N o.	株式会社やまなび建築設計事務所 岡山短知事会館 第1851号 一級建築士登録 第308119号 土田 利行 〒703-8282 岡山市中区平井1091-1 TEL. 086-238-8120	
図面名	昇降口棟・普通教室棟 1階平面図				縮尺	A1:1/100 A3:1/200	
岡山市	都市整備局	住宅・建築部	公共建築課	令和7年5月	承認	検図	製図
課長	課長補佐	係長	課員	担当者	承認	検図	製図
					土田	土田	松田

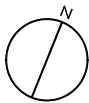


投光器 水銀灯400形相当

LED内蔵、電源ユニット内蔵、防雨型・衝撃被害仕様、広角タイプ
天井直付型・壁面付型・据置取付型、保護等級：IP65
光束維持時間6000時間（光束維持率85%）、昼白色、5000K、Ra70
光束17400lm、消費電力97.6W、電圧100～242V
本体：アルミ、前面パネル：ポリカーボネート（透明）
アーム：鋼材（溶融亜鉛メッキ）
耐風速60m/s、落下防止ワイヤー付、耐雷サージ：15KV、質量：4.5kg
NYS35145KLE9

撤去リスト(参考)				(箇所)
①	投光器	HID 400W	YA55174	3


シンボル凡例	
▷	投光器

撤去照明安定器について
撤去した照明器具の安定器については、PCB使用の有無を速やかに調査のうえ、リスト及び型番等の判る写真を添付した報告書を提出し、監督員の承諾を得て、引き渡し又は処分すること。
なお、電路から取り外したPCB使用機器は、特別管理産業廃棄物にあたるので、法律に従いPCB廃棄物の飛散・流出・地下浸透悪臭発生
の防止措置を講じ、「PCB汚染物」の標示をすること。
保管場所については、監督員の指示に従うこと。

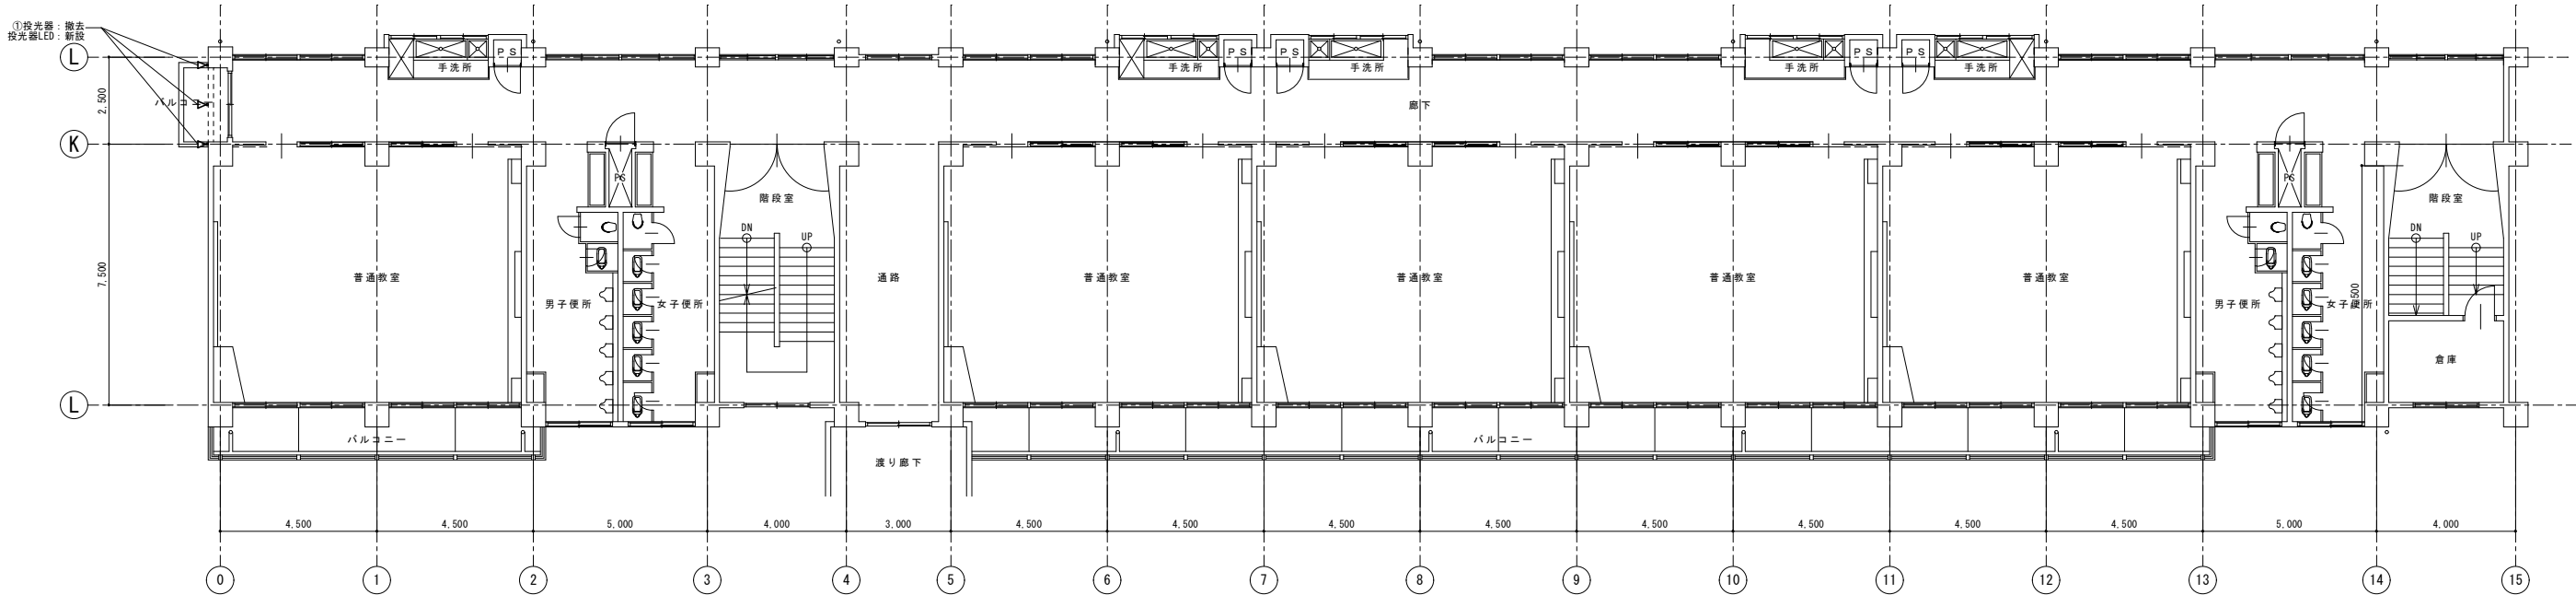


4階平面図 S=1/100


工事名	岡山市立富山中学校校舎棟ほか長寿命化予防改修工事				N o.	株式会社やなぎ建築設計事務所 岡山県知事登録 第1851号 一級建築士登録 第308118号 土田 利行 〒700-8292 岡山市中区平井1091-1 TEL 086-238-8120		
図面名	普通教室棟 4階平面図				縮尺	A1:1/100 A3:1/200		
岡山市	都市整備局	住宅・建築部	公共建築課	令和7年5月	E-03			
課長	課長補佐	係長	課員	担当者	承認	検図	製図	
					土田	土田	松田	

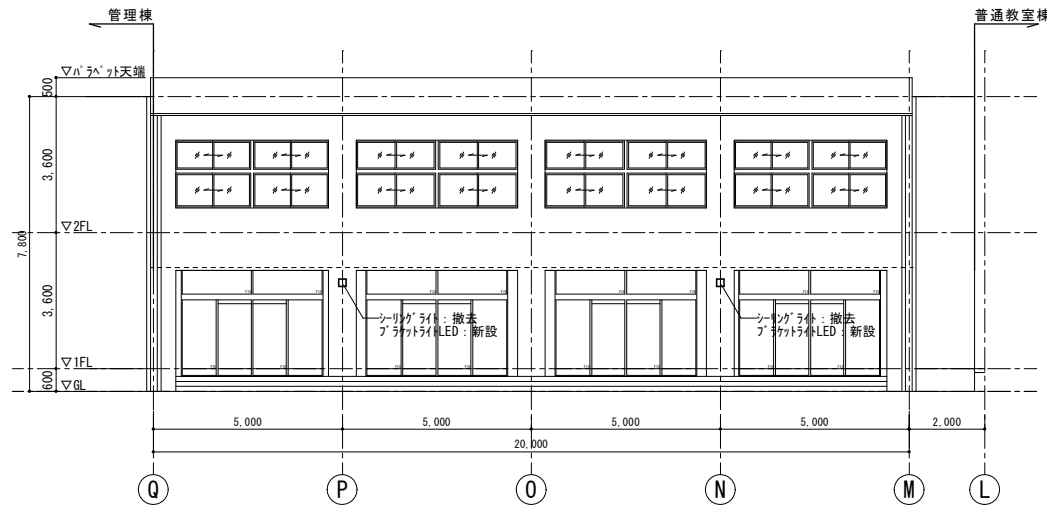


西立面図 S=1/100

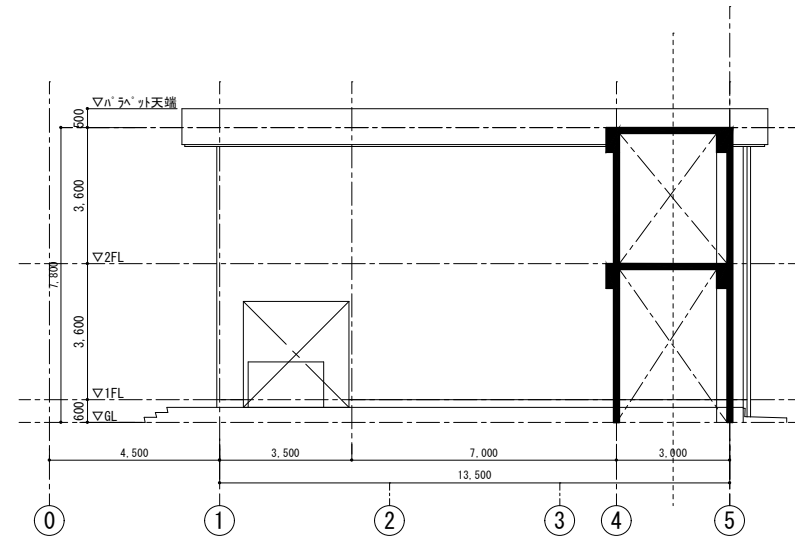

南立面図 S=1/100

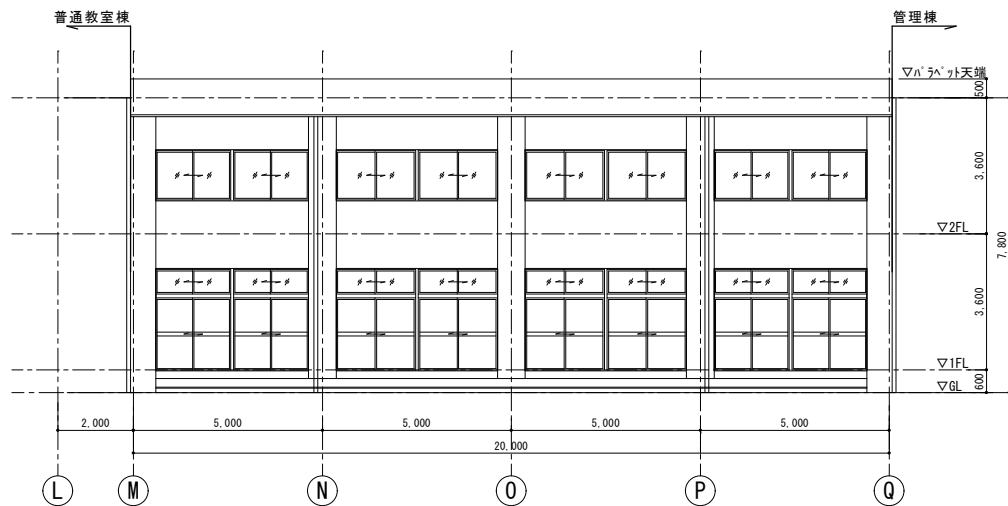


東立面図 S=1/100

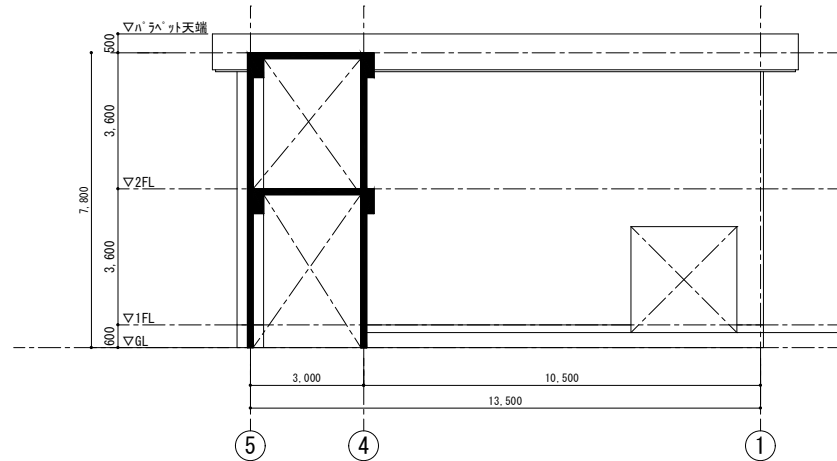

北立面図 S=1/100

工事名	岡山市立富山中学校校舎様ほか長寿命化予防改修工事				N o.	株式会社やなぎ建築設計事務所 岡山県知事登録 第1851号 一級建築士登録 第308118号 土田 利行 〒700-8282 岡山市中区平井1091-1 TEL 086-238-8120			
図面名	昇降口棟 立面図				縮尺	A1:1/100 A3:1/200	E-04		
岡山市 都市整備局 住宅・建築部 公共建築課					令和7年5月				
課長	課長補佐	係長	課員	担当者	承認	校図	製図		
					土田	土田	松田		

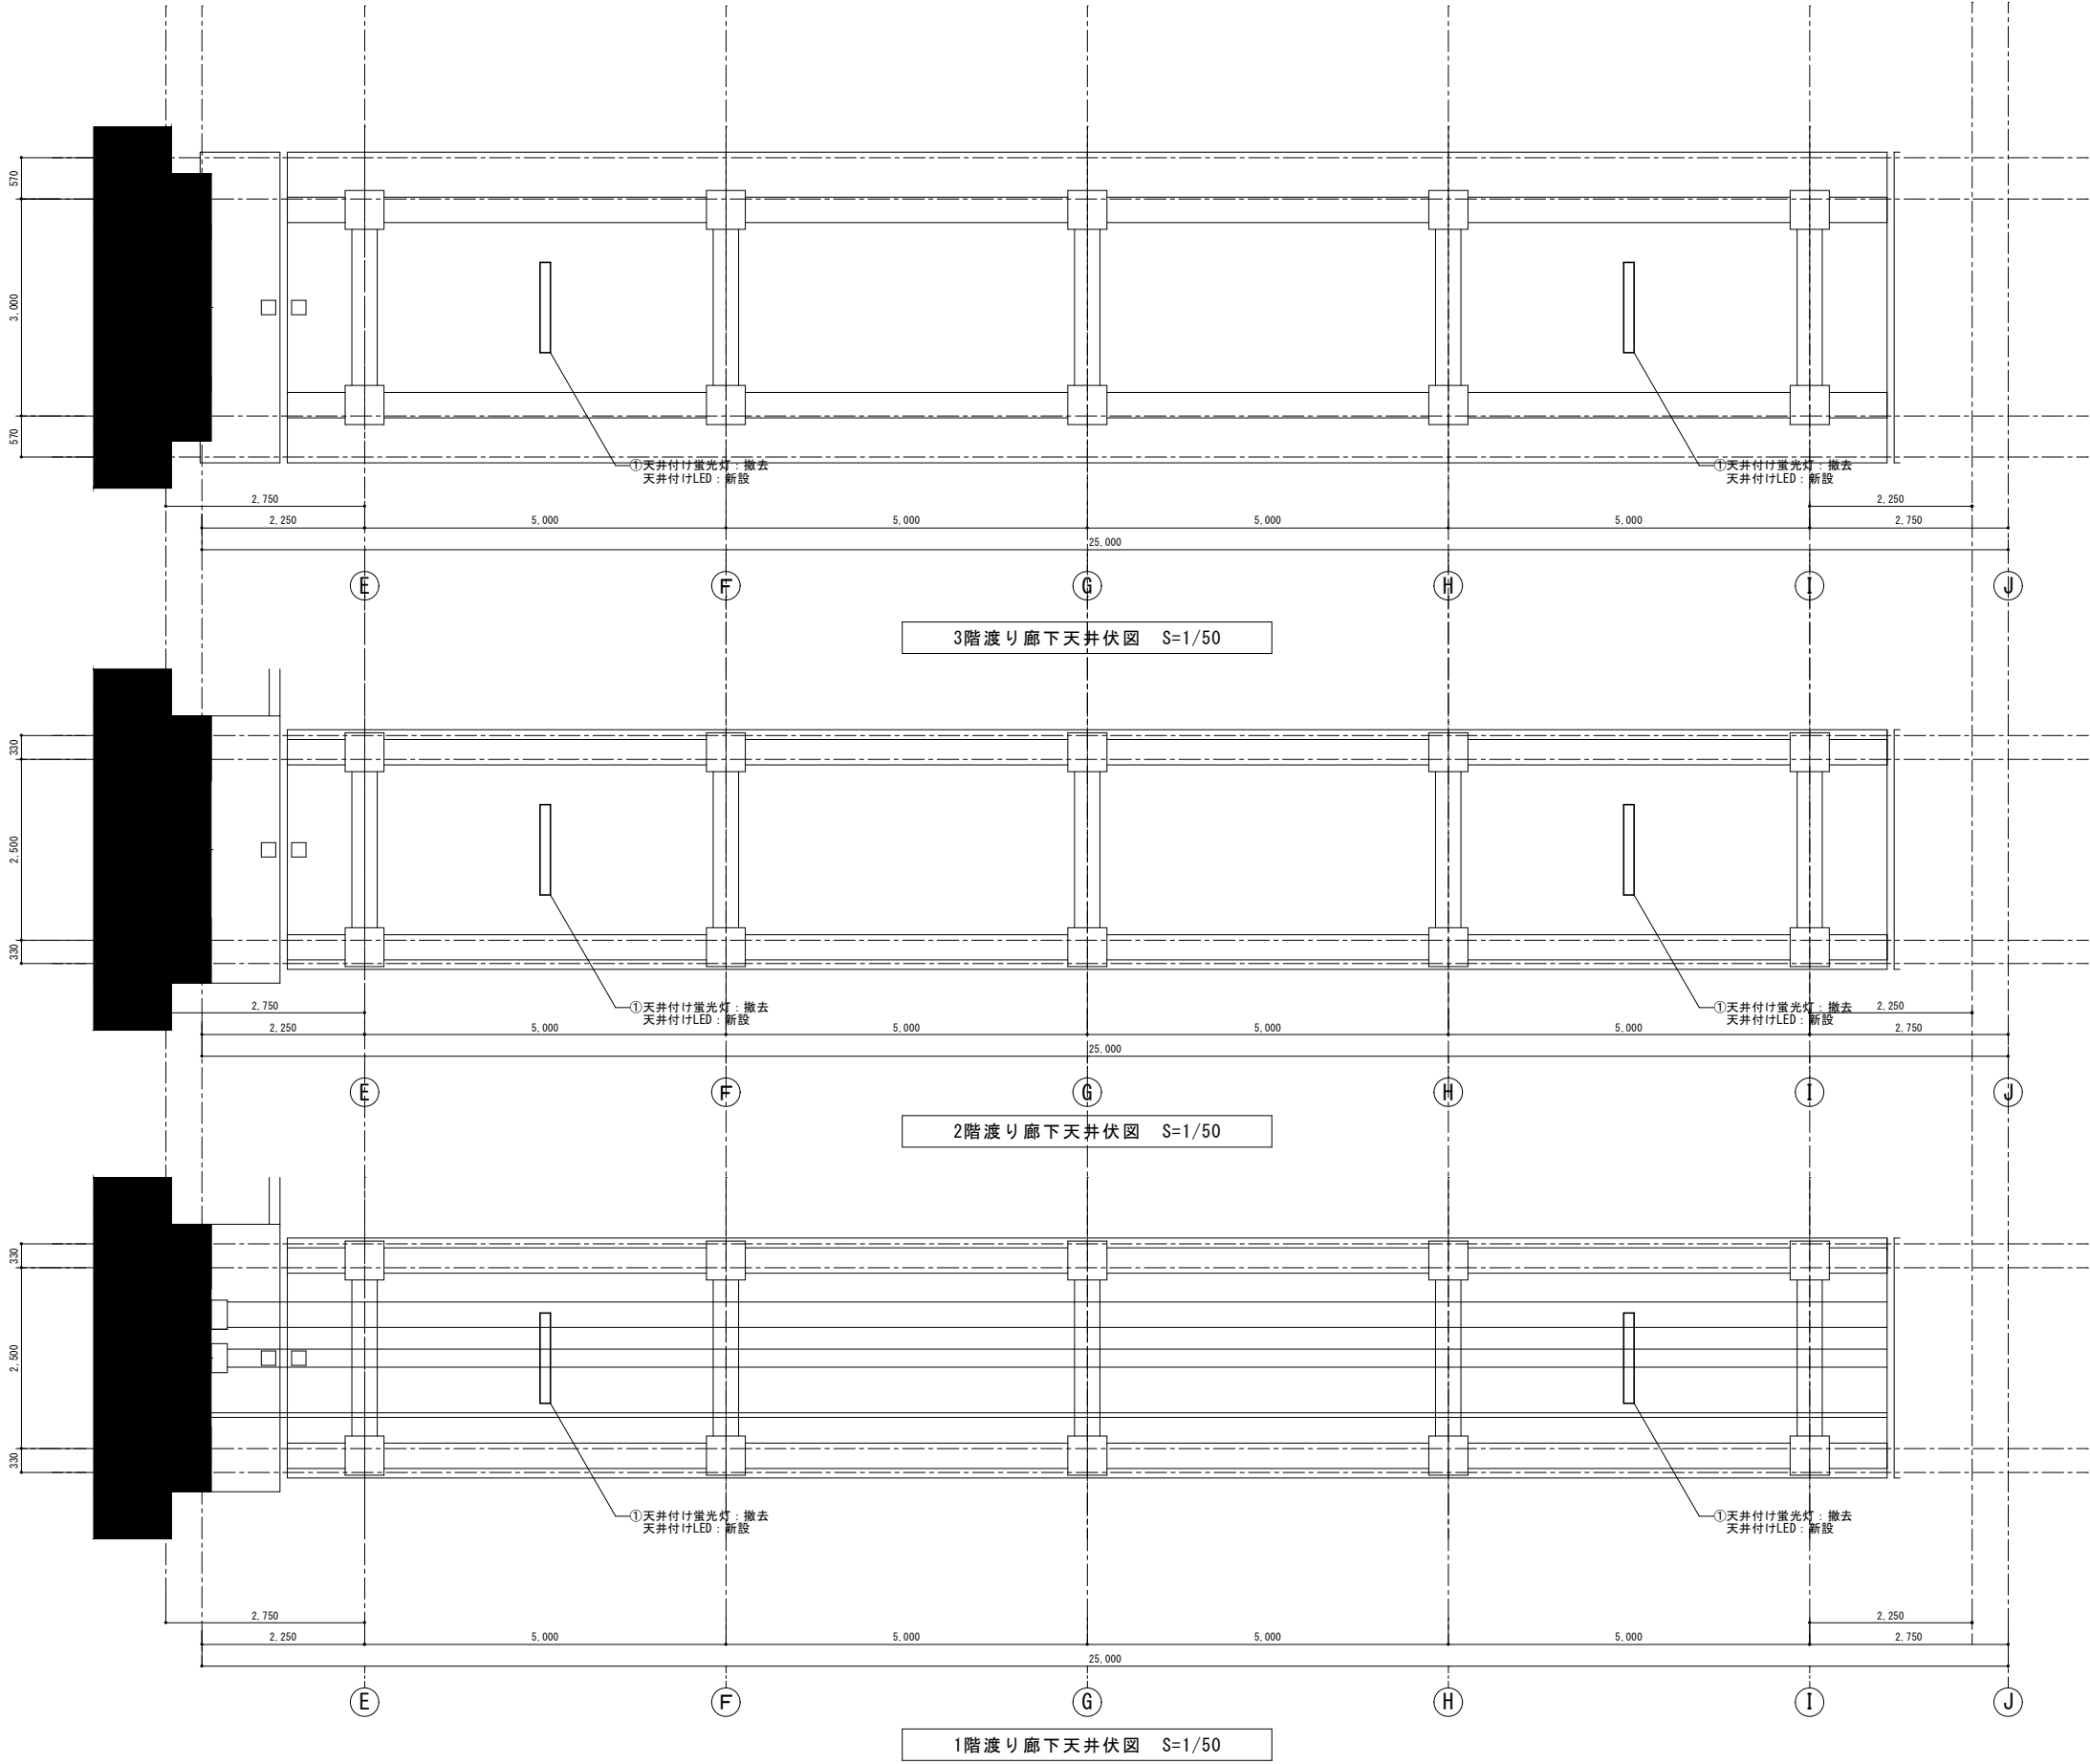

撤去リスト(参考)		(箇所)
①	天井付け蛍光灯	6


撤去照明安定器について
撤去した照明器具の安定器については、PCB使用の有無を速やかに調査のうえ、リスト及び型番等の判る写真を添付した報告書を提出し、監督員の承諾を得て、引き渡し又は処分すること。
なお、電路から取り外したPCB使用機器は、特別管理産業廃棄物にあたるので、法律に従いPCB廃棄物の飛散・流出・地下浸透悪臭発生
の防止措置を講じ、「PCB汚染物」の標示をすること。
保管場所については、監督員の指示に従うこと。

LDシリーズ直付型40形LDスタイル防湿型・防雨型


一般タイプ、2500lmタイプ
消費電力16.3W、定格出力型、電圧100～242V
本体：ステンレス（高反射白色粉体塗装）
防湿型・防雨型ライトバー：ポリカーボネート（乳白）+アクリルコーティング
光源寿命4000時間（光束維持率85%）
1P2-S防湿型、銀白色（5000K）、Ra83
電源装置はライトバー側に内蔵

LSS1MP/RP-4-22

工事名	岡山市立富山中学校校舎様ほか長寿命化予防改修工事				N o.	株式会社やなぎ建築設計事務所 岡山県知事登録 第185号 一般建築士会登録 第308118号 土田 利行 〒703-8282 岡山市中区平井1091-1 TEL 086-238-8120	
図面名	渡り廊下棟 天井伏図				縮尺	A1:1/50 A3:1/100	
岡山市	都市整備局	住宅・建築部	公共建築課	令和7年5月	承認		
課長	課長補佐	係長	課員	担当者	承認	検図	製図
					土田	土田	松田

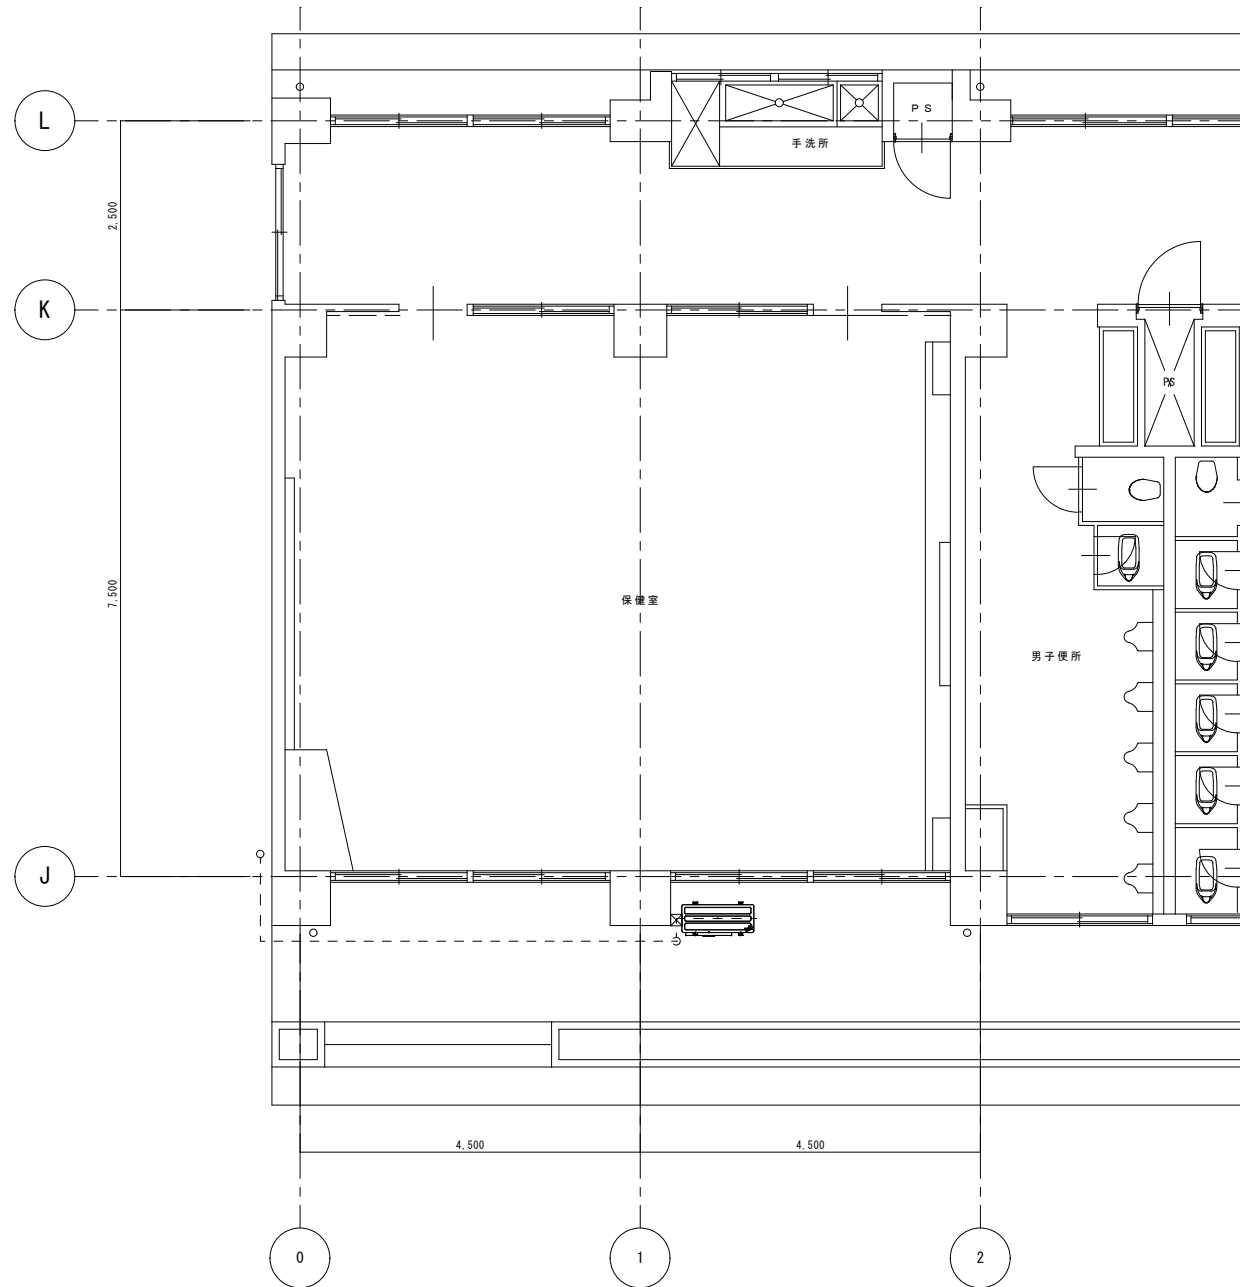



1階平面図(改修後) S=1/50

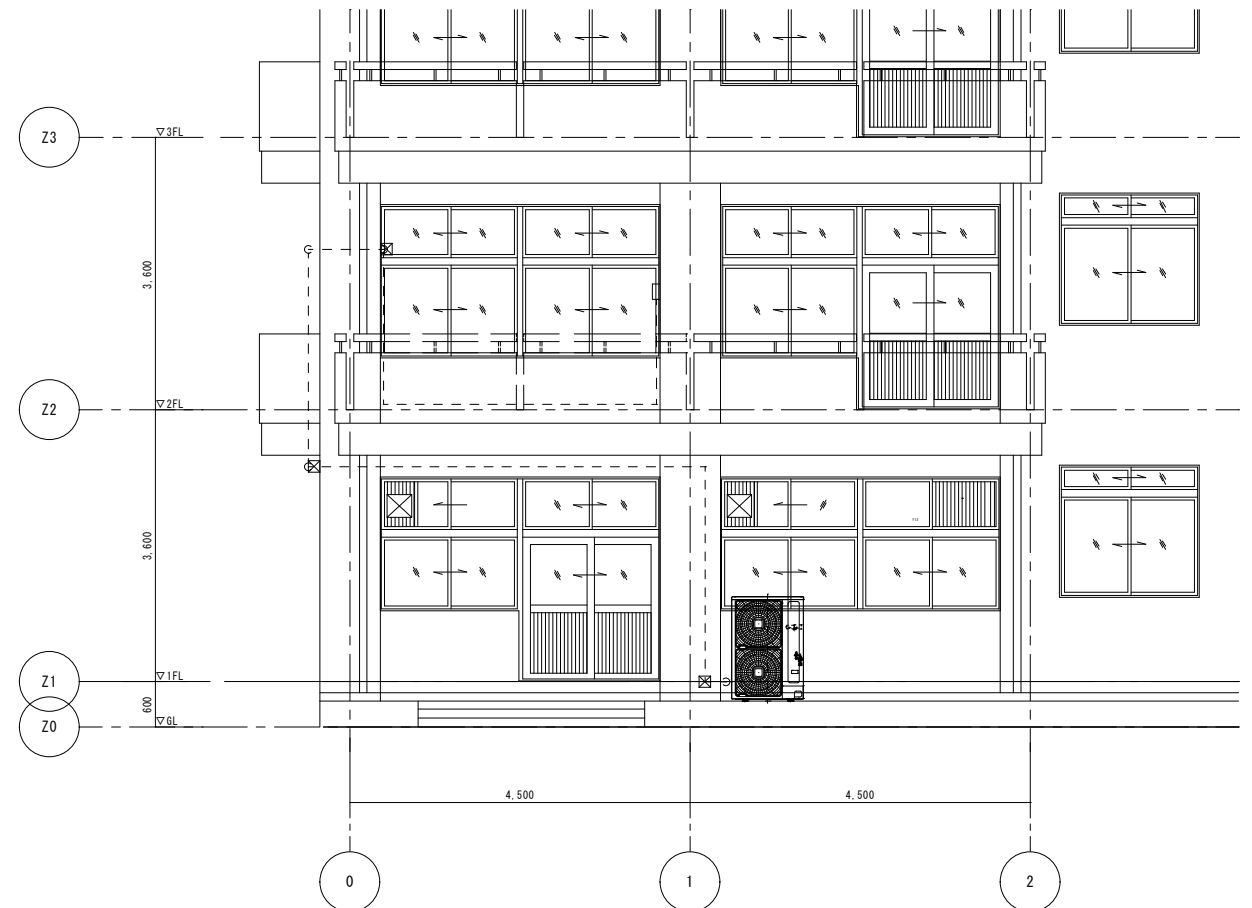


南立面図(改修後) S=1/50

【凡例】	
	保護管
本図で配管、配線サイズ記入なきは、下記による。	
----- EM-CET 14mm2 + EM-IE 3.5mm2 ×	(ZGP42) 接続F2WP50
「配管配線凡例」	
----- 露出配管配線	
☒	ﾌﾞﾚｯｸｹｰｽSUS:200 × 200 × 100

工事名	岡山市立富山中学校校舎棟ほか長寿命化予防改修工事			N.O.	株式会社やなぎ建築設計事務所 岡山県知事登録 第1851号 一般建築士登録 第306118号 土田 利行 〒703-0382 岡山市中区平井1091-1 TEL 086-238-8120
図面名	普通教室棟1階平面図・立面図(改修後)			縮尺	A3:1/50 A3:1/100
岡山市	都市整備局 住宅・建築部 公共建築課			令和7年5月	
課長	課長補佐	係長	課員	担当者	承認
					土田 土田 松田

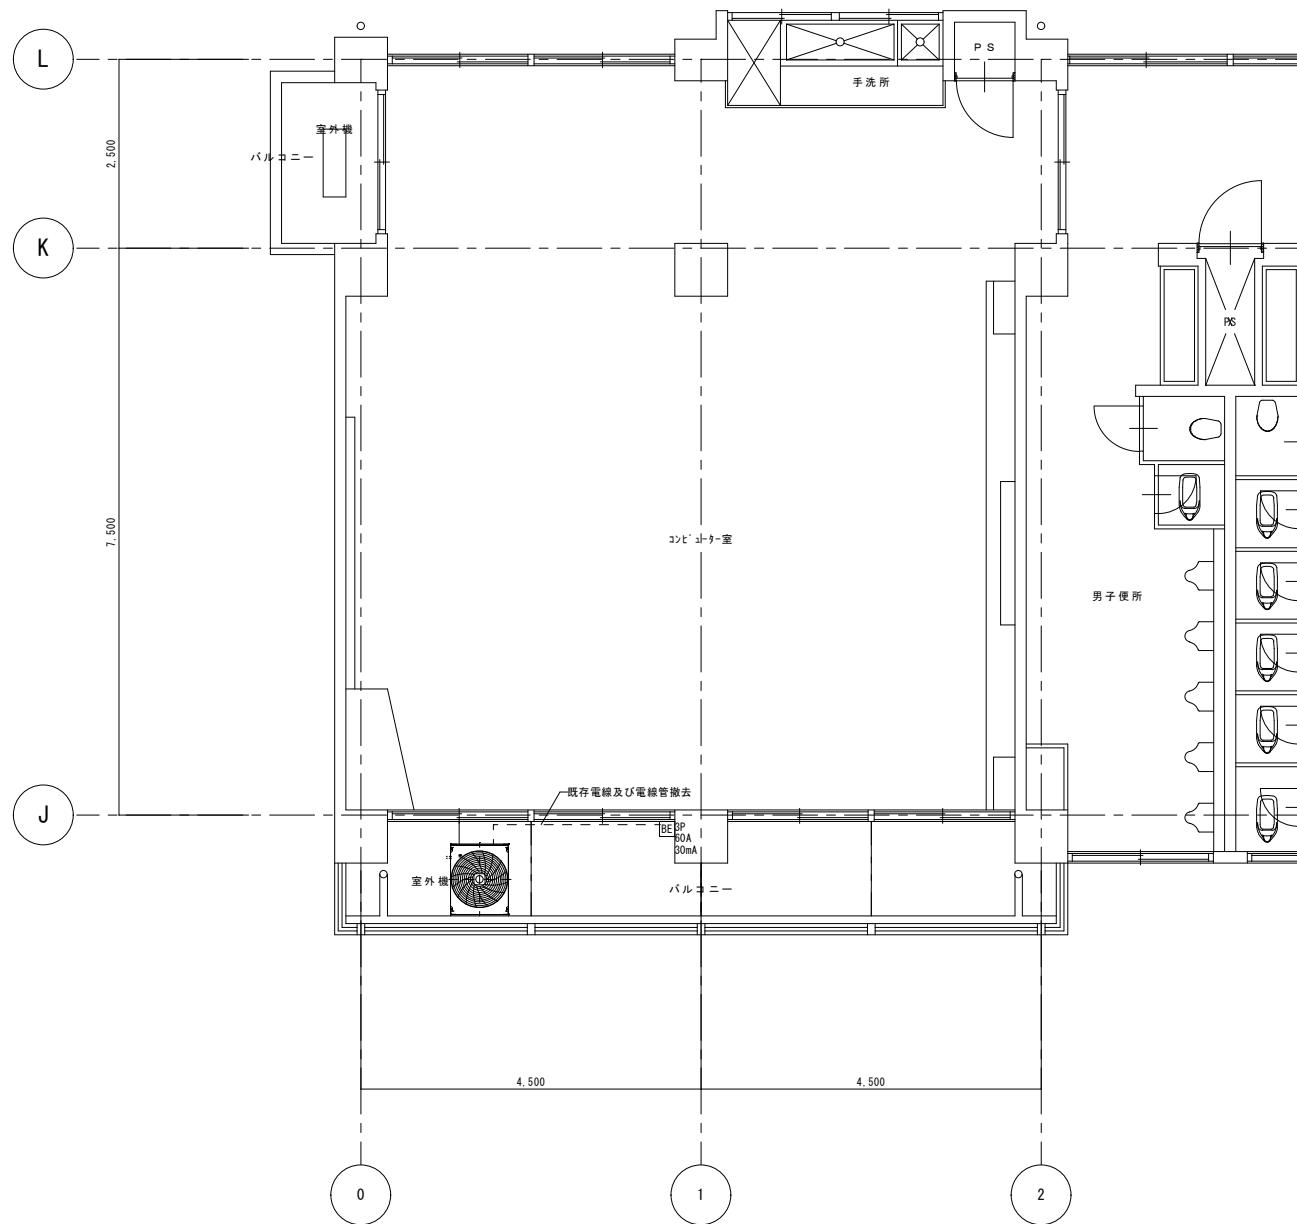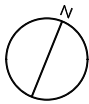

2階平面図(改修前) S=1/50

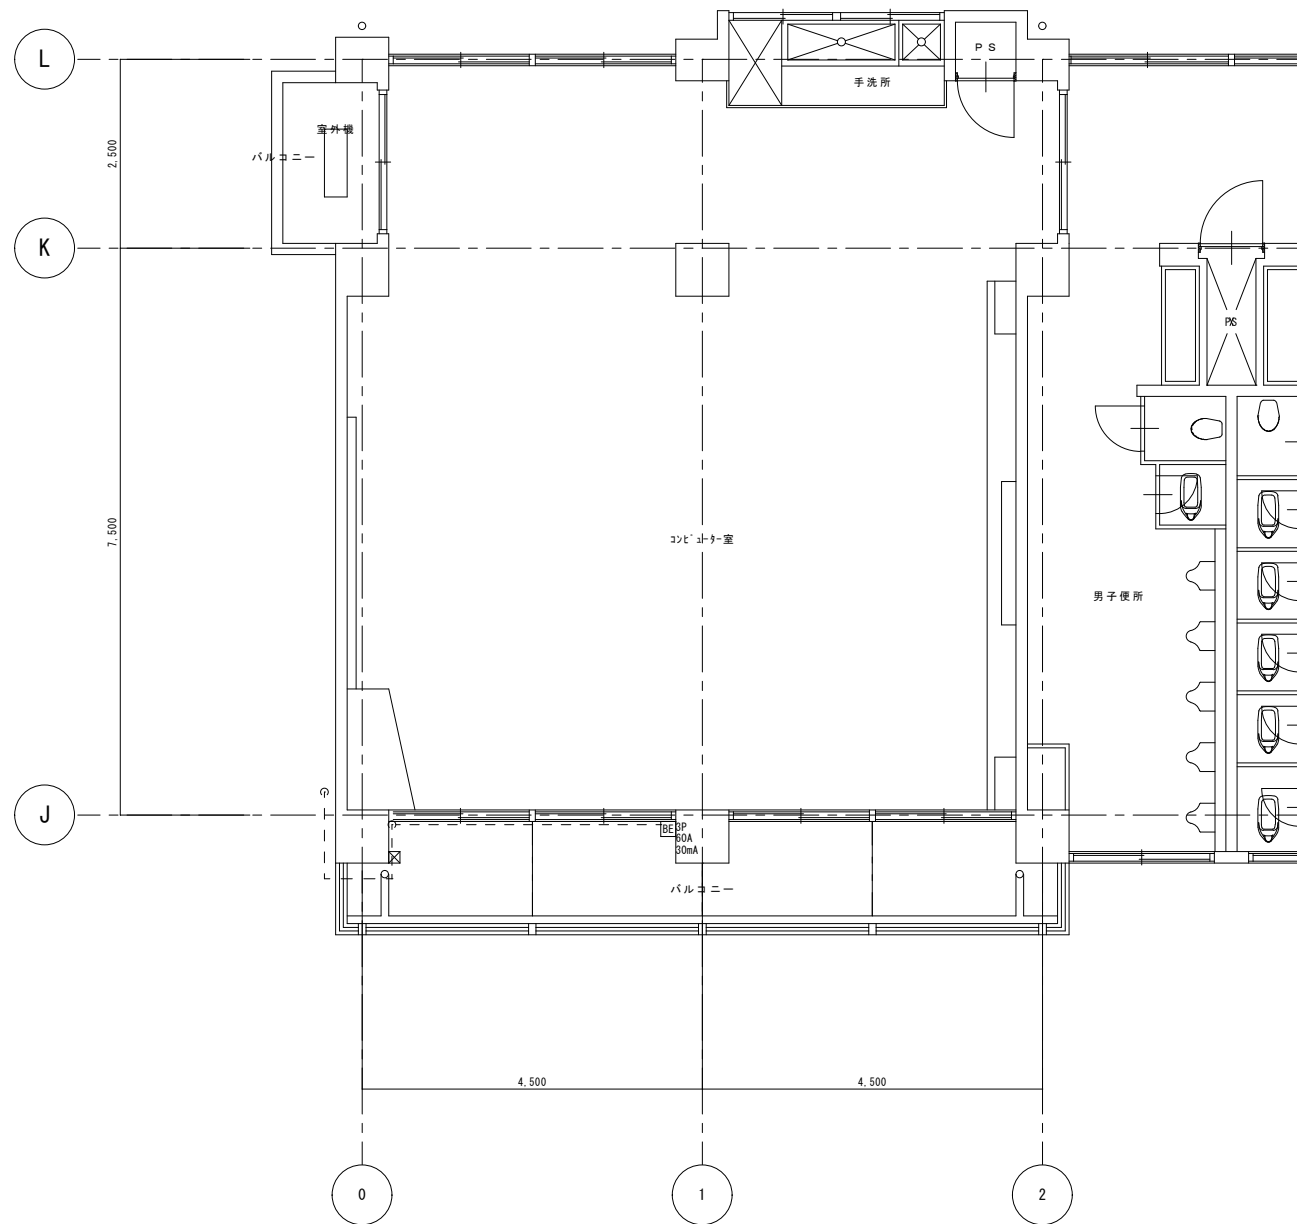

2階平面図(改修後) S=1/50

【凡例】

	保護管
本図で配管、配線サイズ記入なきは、下記による。	
EM-CET 14mm2 + EM-1E 3.5mm2×1	(ZGP42) 接続F2WP50
「配管配線凡例」	
----- 露出配管配線	
☒	7' 8' 8' 7' 8' SUS:200 × 200 × 100

工事名	岡山市立富山中学校校舎様ほか長寿命化予防改修工事				No.		株式会社やなぎ建築設計事務所 岡山県加賀郡 第1851号 一般建築士登録 第308118号 土田 利行 〒703-8287 岡山市中区平井1091-1 TEL.086-238-8120	
図面名	普通教室棟 2階平面図 (改修前・改修後)				縮尺	A1:1/50 A3:1/100	E-08	
岡山市 都市整備局 住宅・建設部 公共建築課					令和7年5月			
課長	課長補佐	係長	課員	担当者	承認	検図	製図	
					土田	土田	松田	

株式会社やなぎ建築設計事務所
岡山県知事登録 第1851号
一級建築士登録 第308118号 土田 利行
〒700-8282
岡山市中区平井1091-1
TEL 086-238-8120





○	ブ ラケットライト
---	-----------

撤去した照明器具の安定器については、PCB使用の有無を速やかに調査のうえ、りつ及びびび番等の判る写真を添付した報告書を提出し、監督員の承諾を得て、引き渡し又は処分すること。



④、電路から取り外したPCB使用機器は、特別管理産業廃棄物にあたるので、法律に依りPCB廃棄物の飛散・流出・地下浸透悪臭発生等の防止措置を講じ、「PCB汚染物」の標示をすること。

保管場所については、監督員の指示に従うこと。

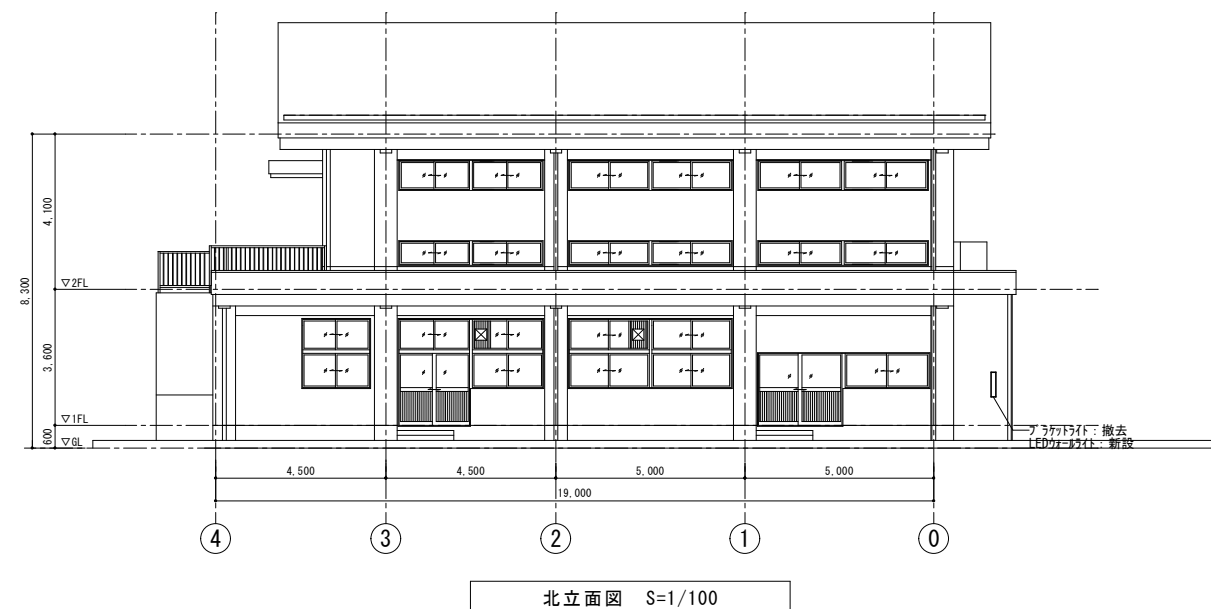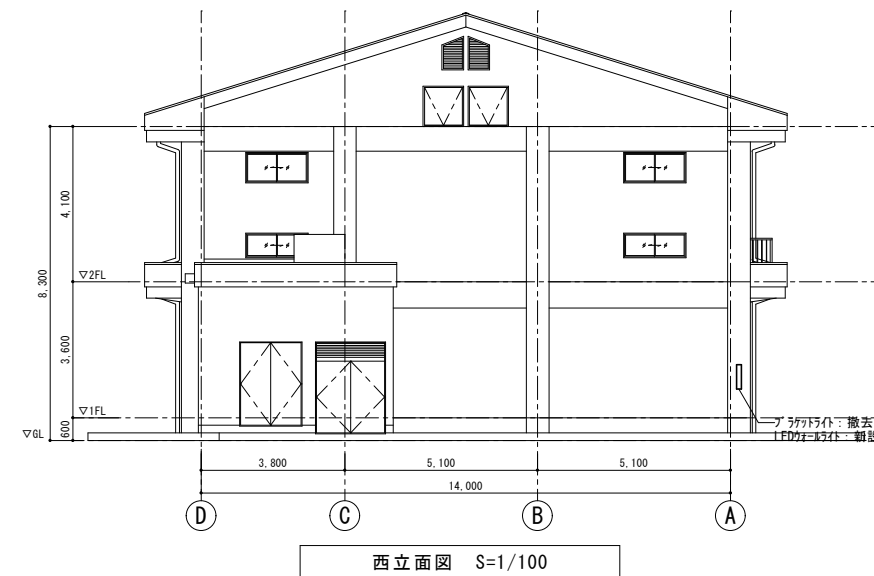



工事名	岡山市立富山中学校校舎棟ほか長寿命化予防改修工事				N.O. E-09	株式会社やなぎ建設設計事務所 岡山県知事登録 第1851号 一級建築士登録 第308118号 土田 利行 〒703-8282 岡山県中津市井ノ内1-1 TEL. 086-238-8120		
図面名	格技術棟 平面図・立面図					縮尺	A1: 1/100 A3: 1/200	
岡山市 都市整備局 住宅・建築物 公共建築課					令和7年5月			
課長	課長補佐	係長	課員	担当者	承認	検図	製図	
					土田	土田	松田	

[illegible]

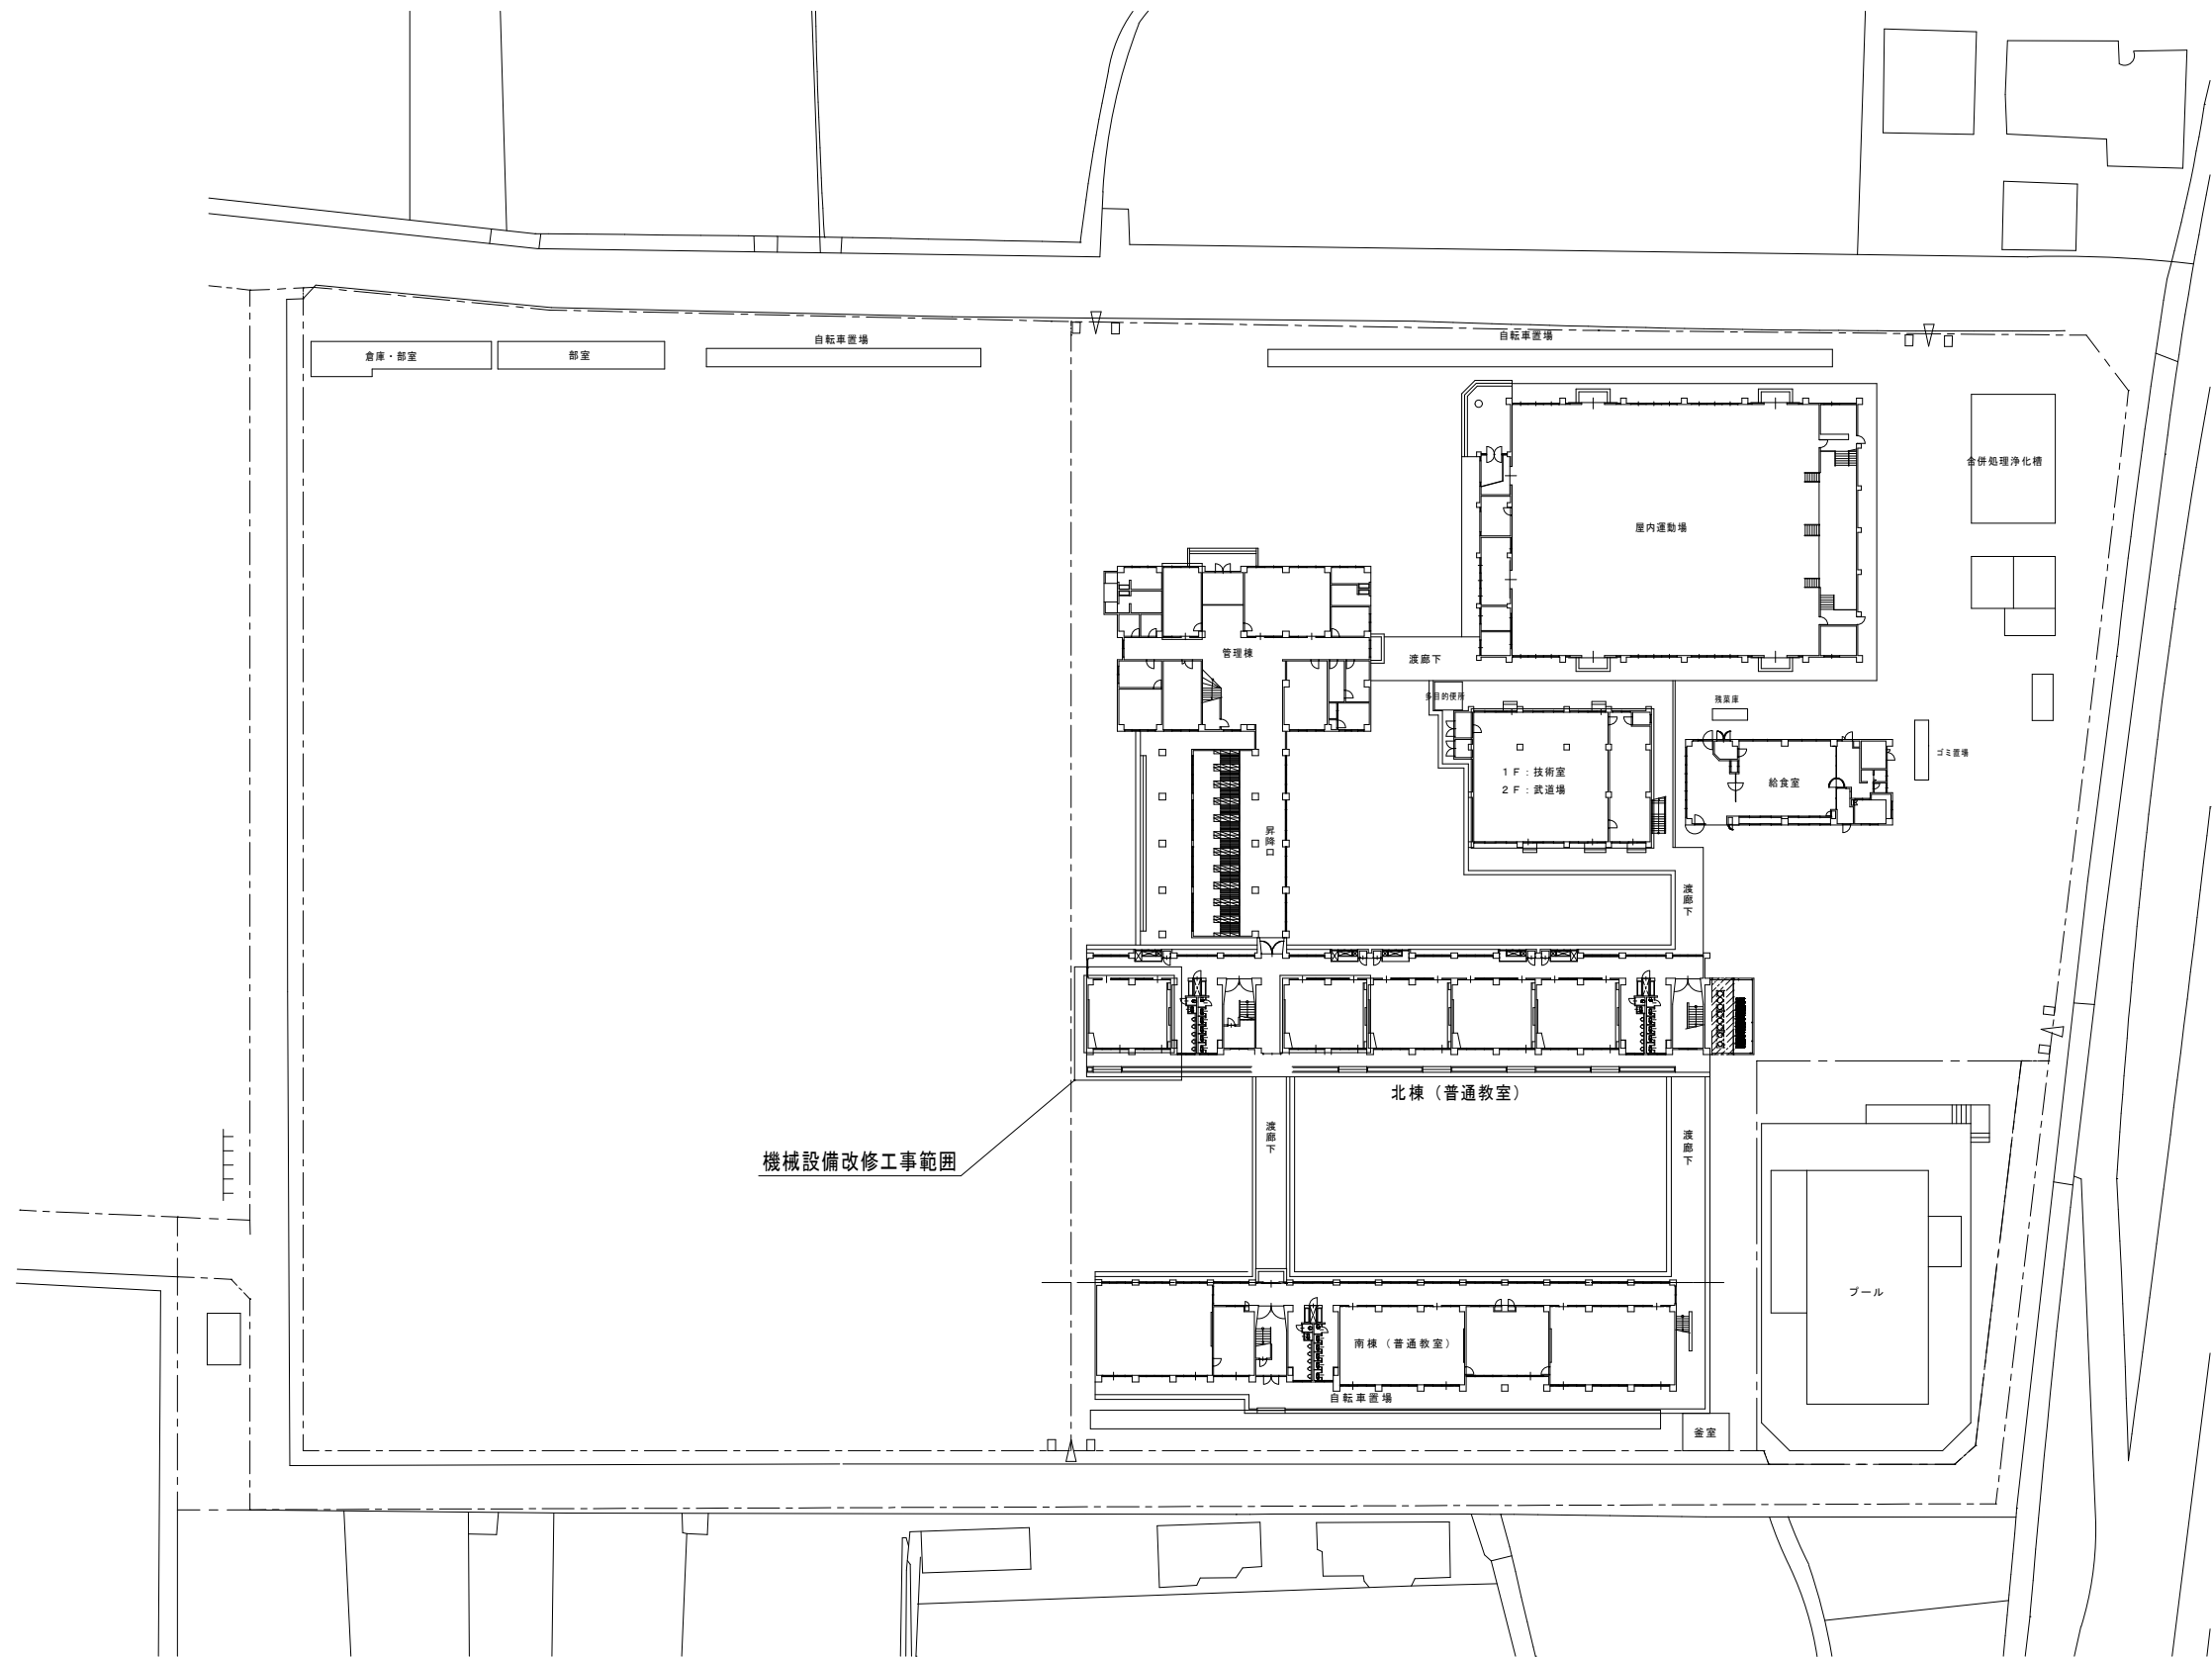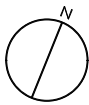


配置図 S=1/400


工事名				岡山市立富山中学校校舎棟ほか長寿命化予防改修工事		No.		株式会社やなぎ建築設計事務所 岡山県知事登録 第1851号 一級建築士登録 第308118号 土田 利行 〒700-8292 岡山市中区平井1091-1 TEL.086-238-8120	
図面名				配置図		縮尺 A1:1/400 A3:1/800		M-02	
岡山市				都市整備局		住宅・建築課		公共建築課	
課長		課長補佐		係長		課員		担当	
								承認	
								検印	
								製図	

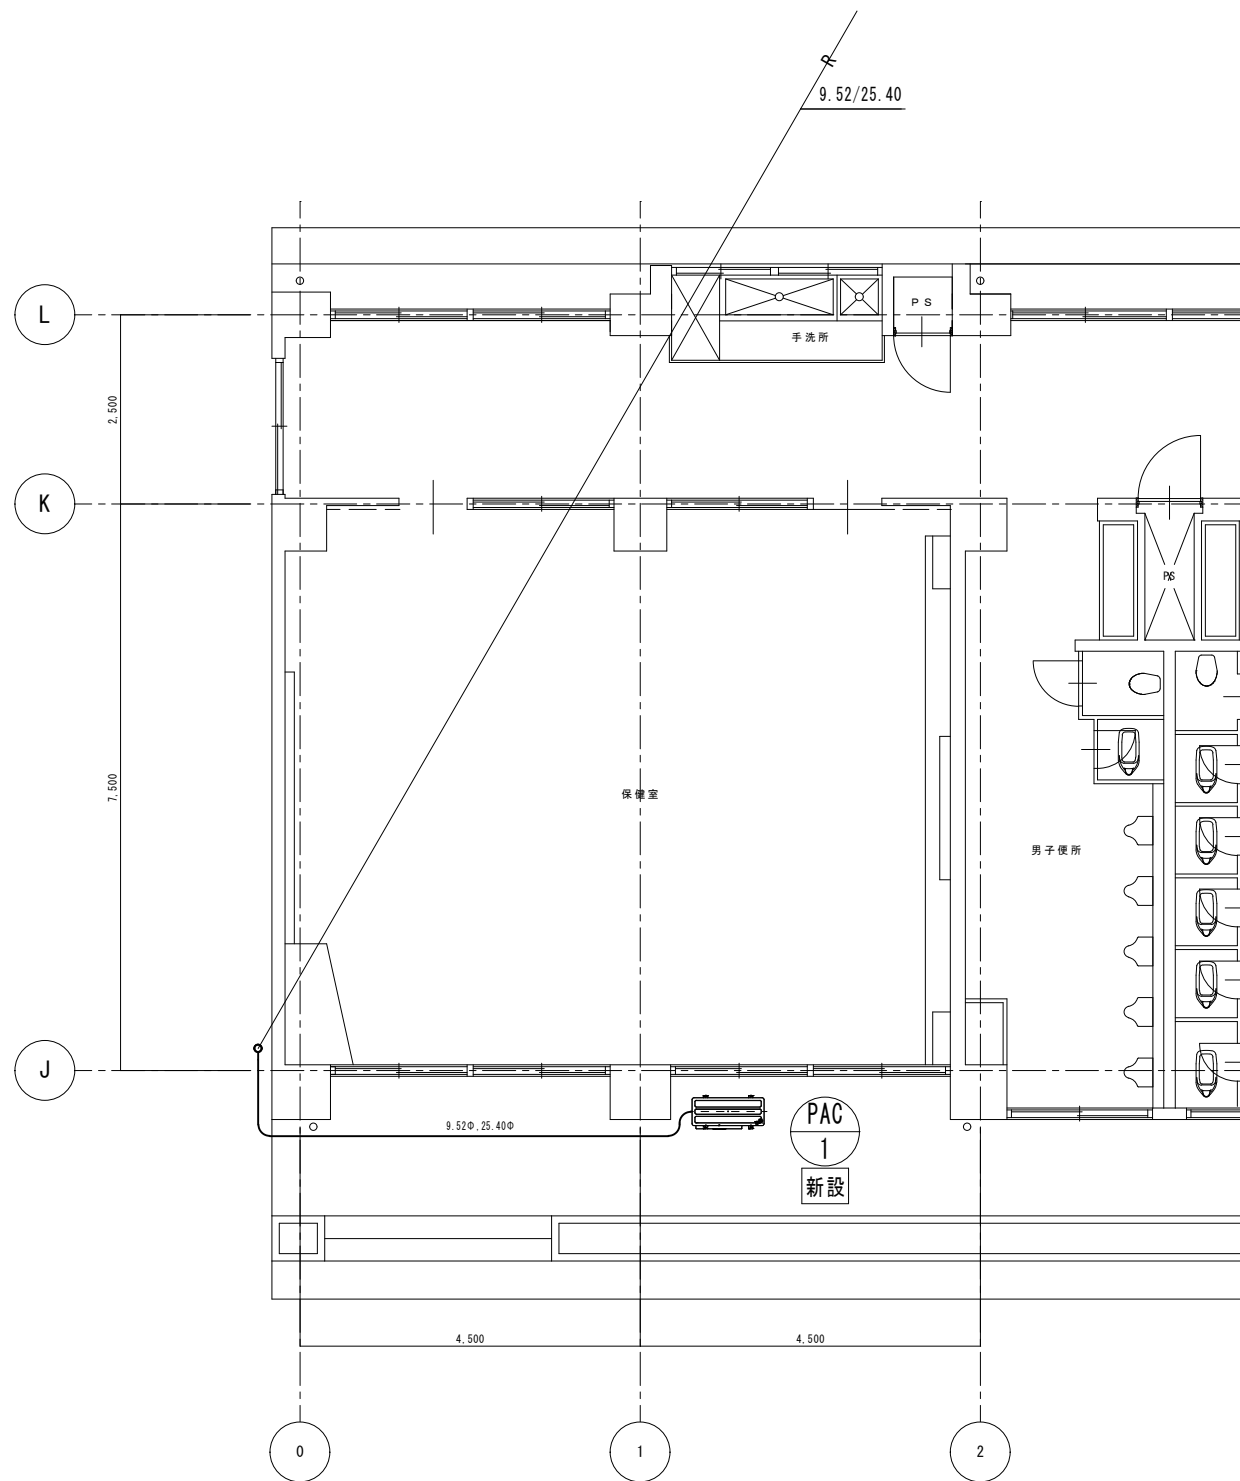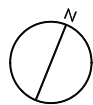


1階平面図(改修後) S=1/50

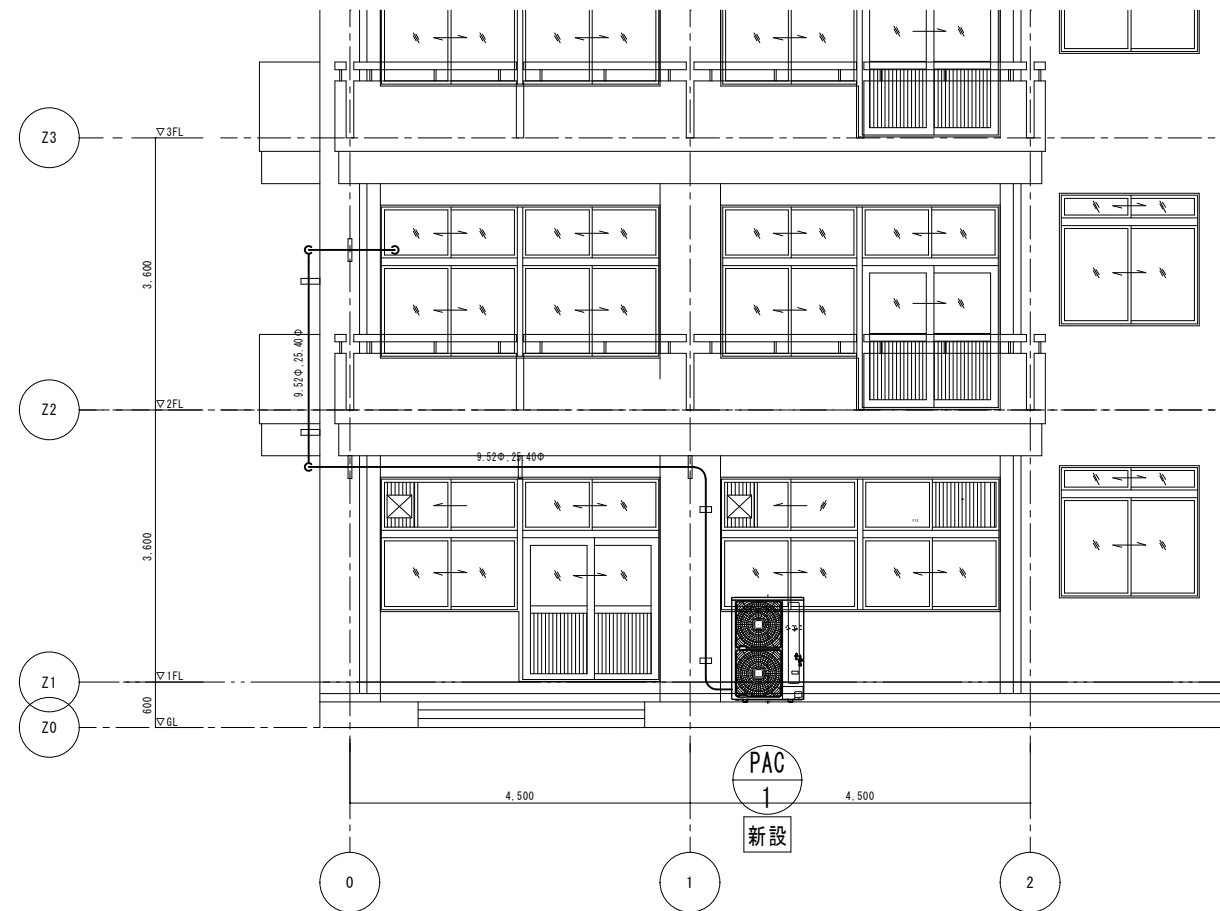


南立面図(改修後) S=1/50

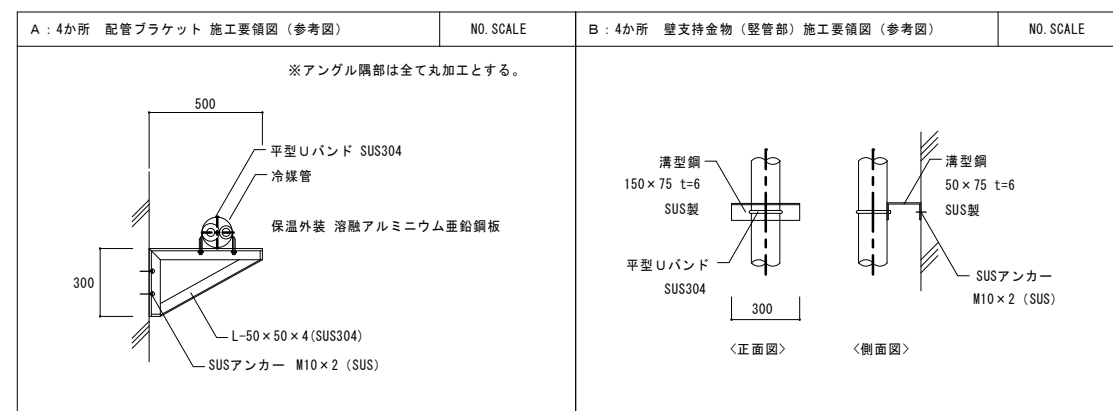

工事名	岡山市立富山中学校校舎棟ほか長寿命化予防改修工事	No.	株式会社やなぎ建築設計事務所 岡山県知事登録 第1851号 一級建築士登録 第308118号 土田 利行 〒700-8292 岡山市中区平井1091-1 TEL. 086-238-8120
図面名	普通教室棟1階平面図・立面図(改修後)	縮尺	A1:1/50 A3:1/100
岡山市 都市整備局 住宅・建築部 公共建築課	令和 7年 5月	担当	承認
課長	課長補佐	係長	係員

 


※電動機容量・番手は参考数値とする。

 

空調機器表(新設)

※電動機容量・番手は参考数値とする。

 

課長	課長補佐	係長	課員	担当者	承認	検閲	展開