

令和 8 年度 六番川水の公園体育館床・建具改修工事

建 築 図		
図面番号	図面名	縮尺
A- 00	表紙・図面リスト	—
01	建築改修工事特記仕様書 1	—
02	建築改修工事特記仕様書 2	—
03	建築改修工事特記仕様書 3	—
04	建築改修工事特記仕様書 4	—
05	附近見取図	1/2500
06	配置図兼仮設計画図(参考図)	1/300
07	1階平面図・改修リスト	1/100, 1/50
08	コート詳細図1	1/50
09	コート詳細図2	1/50
10	コート詳細図3	1/50
11	建具詳細図(参考図)	1/5
		合 計 12枚

工事名	六番川水の公園体育館床・建具改修工事				No. A-00	株式会社やなぎ建築設計事務所 岡山県知事登録 第1851号 一級建築士登録 第308118号 土田 利行 〒703-8292 岡山市中区平井1091-1 TEL. 086-238-8120	
図面名	表紙・図面リスト			縮尺 A1:- A3:-			
岡山市	都市整備局	住宅・建築部	公共建築課	令和8年7月	承認	検図	製図
課長	課長補佐	係長	課員	担当者			
					土田	藤原	東原

[illegible]

6

網戸等
[5. 3. 2] [5. 3. 3]

種類

材質

線径

網目

・防虫網

※合成樹脂製
・ガラス繊維入り合成樹脂製
・ステンレス (SUS316) 製

※0. 25mm以上
・

※16～18メッシュ
・

・防鳥網

ステンレス (SUS304) 線材

1. 5mm

網目寸法15mm

7

樹脂製建具
[5. 3. 2～4]

性能値等
・耐風圧性の等級 ()、機械性の等級 ()、水密性の等級 ()
※改修標準仕様書5. 3. 1による種別
外部に面する建具
・A種 (建具符号
・全て
・建具表による
・)
・B種 (建具符号
・全て
・建具表による
・)
・C種 (建具符号
・全て
・建具表による
・)
防音ドア、防音サッシの遮音性の等級
・適用する (等級
・T-1
・T-2)
・適用しない (建具符号
・建具表による
・)
断熱ドア (G)、断熱サッシ (G) の断熱性の等級
・適用する (等級
・H-4
・H-5
・H-6
・H-7
・H-8)
 (建具符号
・建具表による
・)
・適用しない
外部に面する建具の日射取得性の等級
・
形状及び仕上げ
枠の見込み寸法
※建具表による
・
表面色
※標準色
・特注色
取付工法
木切り板、ざね板
※図示
・
ガラス
※複層ガラス
・

1

軽量シャッター
[5. 12. 2～4]

開閉方式の種類
※手動式
・電動式 (手動併用)
[表5. 11. 1]
耐風圧強度 () Pa
安全装置 (電動シャッター)
・急降下停止装置
設置箇所
・建具表による
・
※障害物感知装置
設置箇所
・建具表による
・
スラットの材質の種類
・JIS G 3312 (塗装溶融亜鉛めっき鋼板及び鋼帯)
めっき付着量 (※Z06又はF06
・)
・JIS G 3322 (塗装溶融55%アルミニウム―亜鉛合金めっき鋼板及び鋼帯)
めっき付着量 (※A290
・)
スラットの形状
・インターロッキング形
・オーバールラッピング形

2

オーバーヘッドドア
[5. 13. 2～3]

セクション材料による区分
※スチールタイプ
・アルミニウムタイプ
・ファイバーグラスタイプ
風圧力による強さの区分
・175
・125
・100
・75
・50
開閉方式による区分
※バランスタイプ
・チェーン式
・電動式
収納方式による区分
・スタンダード形
・ローヘッド形
・ハイリフト形
・パーチカル形
ガイドレールの材質
※溶融亜鉛めっき鋼板
・ステンレス製 (SUS304) 厚さ2. 0mm

3

ガラス
[5. 14. 2]

性能値等 (建具符号:
・建具表による
・)
簡易気密型
・適用する
・適用しない
水密性の等級
・W-1
外部に面する面する建具の耐風圧性の等級
・S-4
・S-5
・S-6
防音ドア、防音サッシの遮音性の等級
・適用する
等級 ()
・適用しない
断熱ドア (G)、断熱サッシ (G) の断熱性の等級
・適用する
等級 ()
・適用しない
耐震ドアの面内変形追従性の等級
・適用する
等級 ()
・適用しない
ステンレス鋼板の材料
※SUS304、SUS430J1L又はSUS443J1
・
くつずりの仕上げ
ステンレス鋼板を用いる場合
※H以上
形状及び仕上げ
鋼板の厚さ
※改修標準仕様書 表5. 4. 2による
・
使用箇所 ()

4

鋼製建具
[5. 2. 2]
[5. 4. 2～4]

性能値等 (建具符号:
・建具表による
・)
簡易気密型
・適用する
・適用しない
防音ドア、防音サッシの遮音性の等級
・適用する
等級 ()
・適用しない
耐震ドアの面内変形追従性の等級
・適用する
等級 ()
・適用しない
鋼板
区分
材 質
鋼板
※亜鉛めっき鋼板
・ビニル被覆鋼板
・カラー鋼板
召合わせ、縦小口包み板、押縁
※鋼板
・
ステンレス鋼板の材料
※SUS304、SUS430J1L又はSUS443J1
・
形状及び仕上げ
鋼板の厚さ
※改修標準仕様書 表5. 5. 1による
・
使用箇所 ()
防音性能を求める戸 (建具表による)
防音充填材 (・グラスウール
・ロックウール)

5

ステンレス製建具
[5. 2. 2]
[5. 4. 2～5]

性能値等 (建具符号:
・建具表による
・)
簡易気密型
・適用する
・適用しない
外部に面する面する建具の耐風圧性の等級
・S-4
・S-5
・S-6
防音ドア、防音サッシの遮音性の等級
・適用する
等級 ()
・適用しない
断熱ドア (G)、断熱サッシ (G) の断熱性の等級
・適用する
等級 ()
・適用しない
耐震ドアの面内変形追従性の等級
・適用する
等級 ()
・適用しない
鋼板 (屋外)
※SUS304、SUS430J1L、SUS443J1
・
鋼板 (屋内)
※SUS304、SUS430J1L、SUS443J1
・
表面仕上げ
※H仕上げ
・鏡面仕上げ
・
ステンレス鋼板の曲げ加工
※普通曲げ
・角出し曲げ (・a角
・b角
・c角)

6

鍵
[5. 8. 4]

マスターキー
・製作する ()
組
・製作しない
・既存に絡込む
鍵箱
・設ける ()
備用
組
・設けない

7

自動ドア開閉装置
[5. 9. 2～3]

引き戸用駆動装置
性能
※改修標準仕様書 表5. 9. 1
による
・SSLD-1
・SSLD-2
・DSL D-1
・DSL D-2
・
車椅子使用者用便所出入口引き戸用駆動装置
性能
※改修標準仕様書 表5. 9. 2
による
・
引き戸用検出装置の種類
[表5. 9. 1～6]
※光線 (反射) センサー
・電波センサー
・音波センサー
・熱線センサー
・光電センサー
・タッチスイッチ
・押しボタンスイッチ
タッチスイッチの種類
・無線式タッチスイッチ
・光線式タッチスイッチ
車椅子使用者用便所操作スイッチの種類
・大形 (開・閉) 押しボタンスイッチ
・非接触スイッチ

8

ガラスブロック積み
[5. 14. 5]

表面形状
呼び寸法
(mm)
厚さ
(mm)
色調
クリア
乳白
平積み
曲面積み
目地幅
(mm)
伸縮調整目地
防火
性能
・160 x 160
・95
・
・
※8～15
※標準仕様書5. 14. 5 (2) (イ) a) ②
・
・200 x 200
・95
・
・
・
・125

9

ガラスブロック積み
[5. 14. 5]

壁用金属枠及び補強材
・設ける (形状
※図示による
・)
骨
※ステンレス鋼 (SUS304) 径5. 5mmはしご形状補筋及び単筋
・
目地部の骨の納まり
※ガラスブロック製造所の仕様による
・
化粧目地モルタルの色 ()
シーリングの種類 ()
金属製化粧カバー
材質
・ステンレス製
・アルミニウム製
寸法
・図示による
・
形状
・図示による
・
木下地の場合のアンカー等の取付け間隔
・図示による
工法 1章 20 適用区分による風圧力の (・1
・1. 15
・1. 3) 倍の風圧力に対応した工法

10

ガラス用フィルム
[5. 14. 5]

名 称
※ガラス飛散防止フィルム
※図示による
・
品質
JIS A 5759による

11

ガラス用フィルム
[5. 14. 5]

名 称
※ガラス飛散防止フィルム
※図示による
・
品質
JIS A 5759による

12

ガラス用フィルム
[5. 14. 5]

名 称
※ガラス飛散防止フィルム
※図示による
・
品質
JIS A 5759による

13

ガラス用フィルム
[5. 14. 5]

名 称
※ガラス飛散防止フィルム
※図示による
・
品質
JIS A 5759による

14

ガラス用フィルム
[5. 14. 5]

名 称
※ガラス飛散防止フィルム
※図示による
・
品質
JIS A 5759による

15

ガラス用フィルム
[5. 14. 5]

名 称
※ガラス飛散防止フィルム
※図示による
・
品質
JIS A 5759による

16

ガラス用フィルム
[5. 14. 5]

名 称
※ガラス飛散防止フィルム
※図示による
・
品質
JIS A 5759による

17

ガラス用フィルム
[5. 14. 5]

名 称
※ガラス飛散防止フィルム
※図示による
・
品質
JIS A 5759による

18

ガラス用フィルム
[5. 14. 5]

名 称
※ガラス飛散防止フィルム
※図示による
・
品質
JIS A 5759による

19

ガラス用フィルム
[5. 14. 5]

名 称
※ガラス飛散防止フィルム
※図示による
・
品質
JIS A 5759による

20

ガラス用フィルム
[5. 14. 5]

名 称
※ガラス飛散防止フィルム
※図示による
・
品質
JIS A 5759による

21

ガラス用フィルム
[5. 14. 5]

名 称
※ガラス飛散防止フィルム
※図示による
・
品質
JIS A 5759による

22

ガラス用フィルム
[5. 14. 5]

名 称
※ガラス飛散防止フィルム
※図示による
・
品質
JIS A 5759による

23

ガラス用フィルム
[5. 14. 5]

名 称
※ガラス飛散防止フィルム
※図示による
・
品質
JIS A 5759による

24

ガラス用フィルム
[5. 14. 5]

名 称
※ガラス飛散防止フィルム
※図示による
・
品質
JIS A 5759による

25

ガラス用フィルム
[5. 14. 5]

名 称
※ガラス飛散防止フィルム
※図示による
・
品質
JIS A 5759による

26

ガラス用フィルム
[5. 14. 5]

名 称
※ガラス飛散防止フィルム
※図示による
・
品質
JIS A 5759による

27

ガラス用フィルム
[5. 14. 5]

名 称
※ガラス飛散防止フィルム
※図示による
・
品質
JIS A 5759による

28

ガラス用フィルム
[5. 14. 5]

名 称
※ガラス飛散防止フィルム
※図示による
・
品質
JIS A 5759による

29

ガラス用フィルム
[5. 14. 5]

名 称
※ガラス飛散防止フィルム
※図示による
・
品質
JIS A 5759による

30

ガラス用フィルム
[5. 14. 5]

名 称
※ガラス飛散防止フィルム
※図示による
・
品質
JIS A 5759による

1

他の部分との取合い等
[6. 1. 3]

既存床の撤去及び下地
補修
[6. 2. 2]

既存壁の撤去及び下地
補修
[6. 3. 2]

製 材
[6. 5. 2]

5

造作用集成材
[6. 5. 2]

6

造作用単板積層材
[6. 5. 2]

表面板の厚さ ※表5. 7. 6による
・
・かまち戸
かまち根柢 () 鏡板樹種 ()
見込み寸法
・建具表による
・
・ふすま
張りの種別 (・I型
・II型)
上張り
・鳥の子
・新鳥の子又はビニル紙程度
押入等の裏側は雲花紙程度
縁仕上
・塗り縁
・生地縁 (素地)
・生地縁 (ウレタンリキヤー塗装)
見込み寸法
・建具表による
・
・戸ぶすま
見込み寸法
・建具表による
・
・板張り障子
見込み寸法
・建具表による
・
・枠、くつずりの材料
・建具表による
・

1

他の部分との取合い等
[6. 1. 3]

・既存間仕切壁の撤去に伴う当該壁の取り合う天井、壁面及び床の改修範囲
※壁厚程度とし、既存仕上に準じた仕上げを行う
・図示
・天井内の既存壁の撤去に伴う当該壁の取り合う天井の改修範囲
※壁面より両側600mm程度とし、既存仕上に準じた仕上げを行う
・図示
・既存天井の撤去に伴う取り合い部の壁面の改修
※既存のまま
・図示
※既存のまま
・図示

2

既存床の撤去及び下地
補修
[6. 2. 2]

ビニル床シート等の撤去
※仕上材のみ (接着剤とも)
・下地モルタルとも (・図示の範囲
・撤去範囲全て)
合成樹脂塗床材の除去
・機械的除去工法
・目荒し工法
既存のコンクリート又はモルタル面の下地処理に用いるポリマーセメントモルタル及びエポキシ樹脂
モルタルは、4. 章外壁改修工事による。
改修後の床の清掃範囲
※改修部の端部より1 m程度
・図示

3

既存壁の撤去及び下地
補修
[6. 3. 2]

間仕切壁撤去に伴う他の構造体の補修
※改修標準仕様書4. 3. 10によるモルタル塗り
(仕上げ厚又は全塗厚25mmを超える場合の処置
※図示
・)
・

4


製 材
[6. 5. 2]

ホルムアルデヒド放散量 ※F☆☆☆☆
・
・JAS 1083-5 に基づく下地用製材 (G)
施工箇所 樹種名 寸法 (mm) 等級 (材面の品質) 形状 含水率 保存処理

			※2級 ・		※A種 ・B種 ・	
			※2級 ・		※A種 ・B種 ・	

・JAS 1083-2 に基づく造作用製材 (G)
施工箇所 樹種名 寸法 (mm) 等級 (材面の品質) 形状 含水率 保存処理
見え掛り面
・
※小節
・
※A種
・B種
・
見え掛り面
以外
※小節以上
・
※A種
・B種
・
・
[illegible]

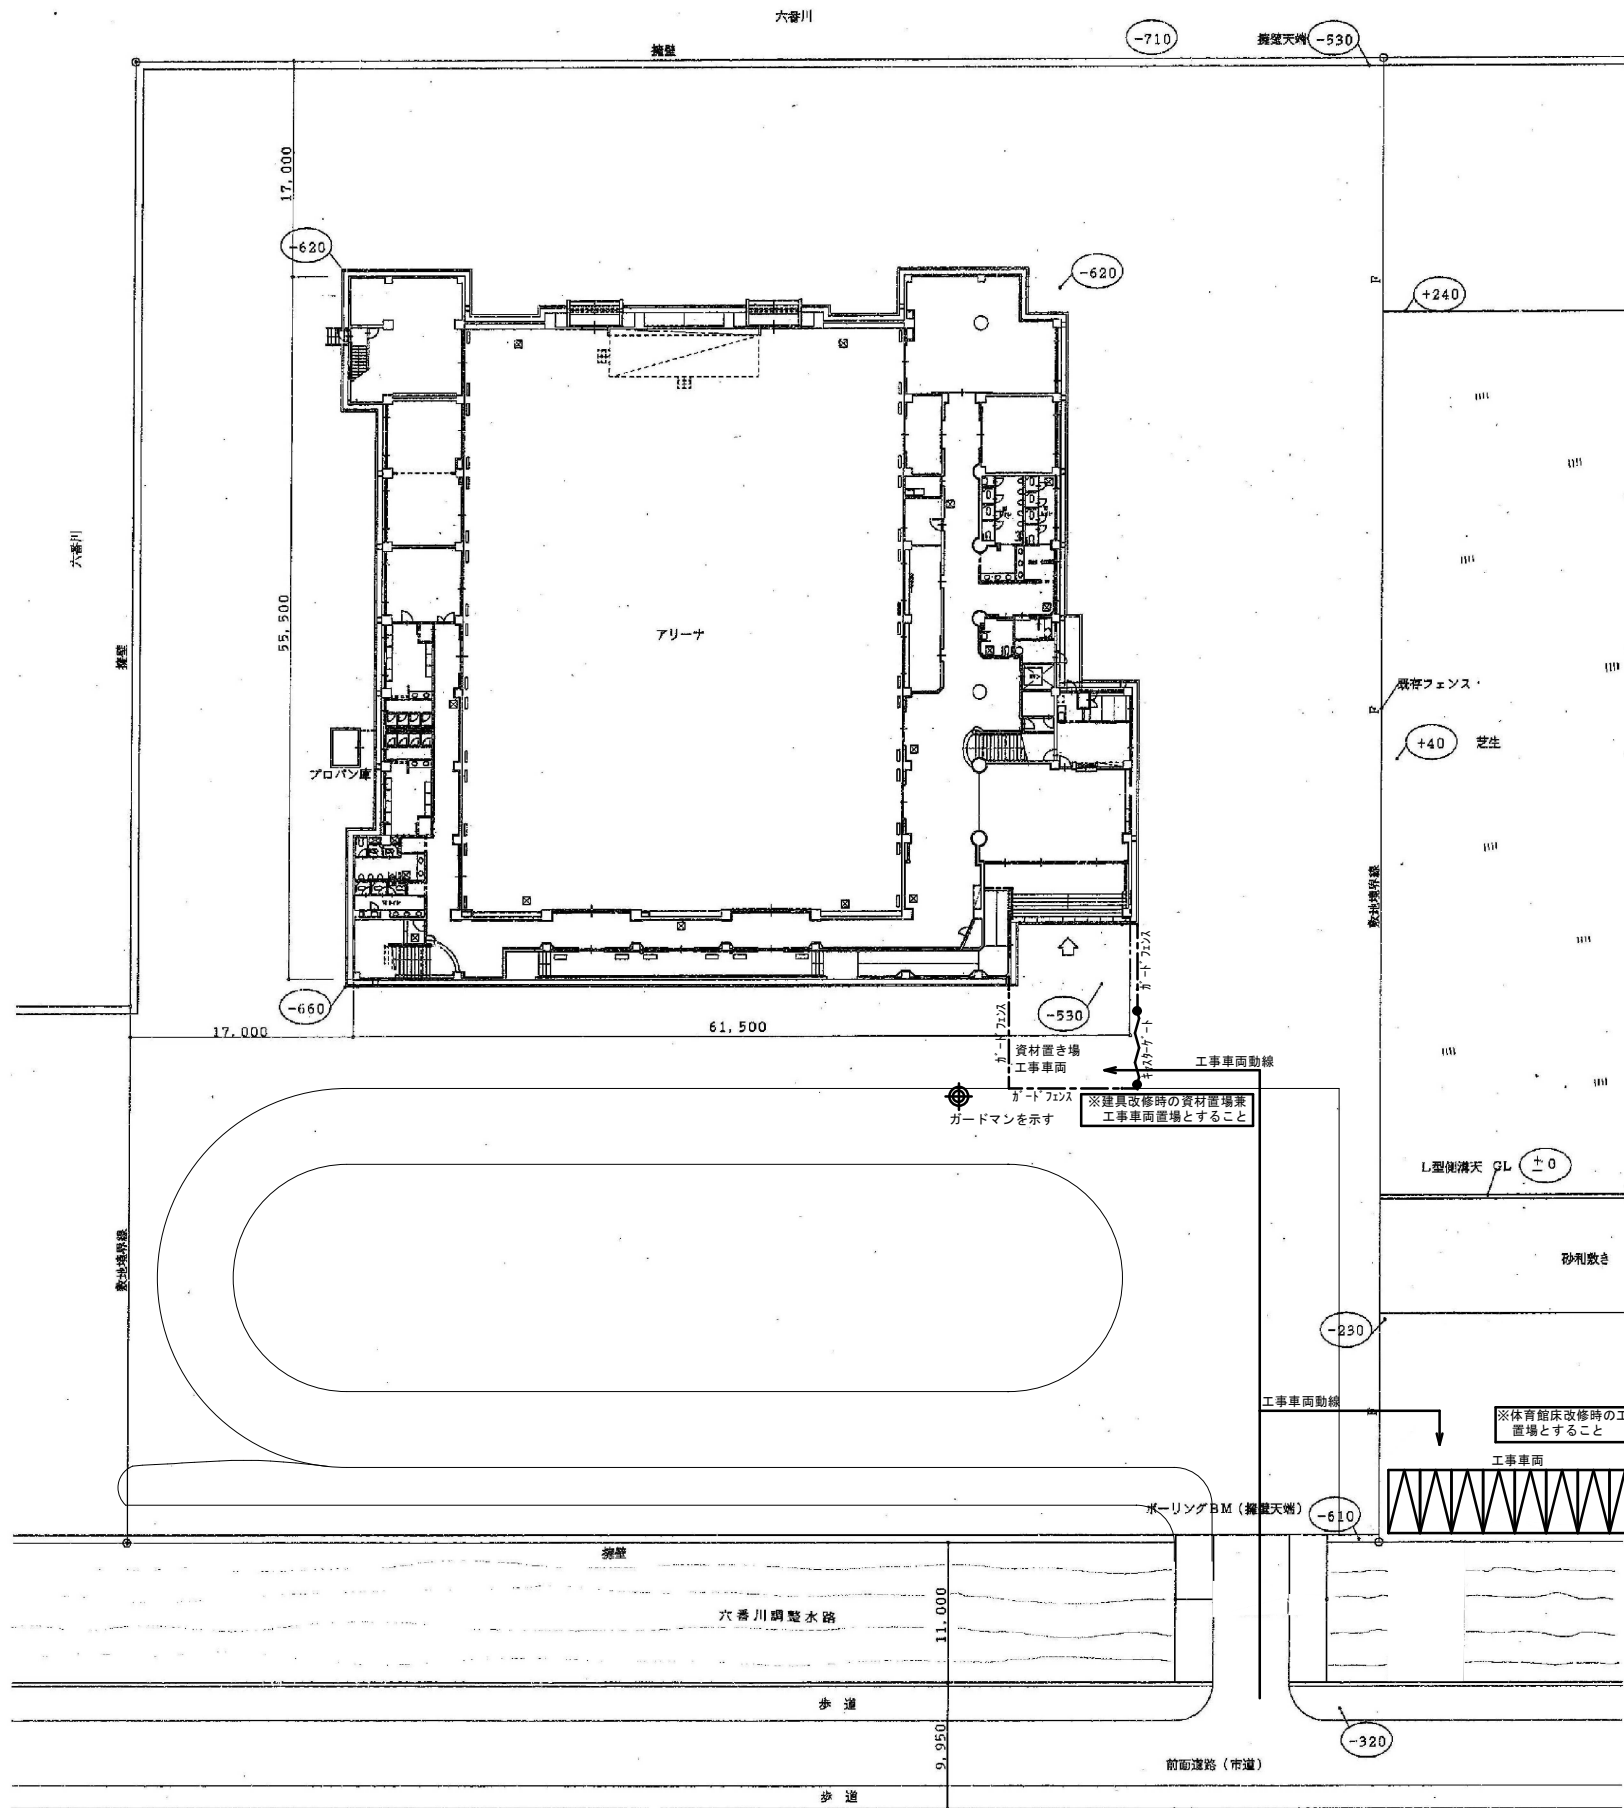




■ 特記事項

- ・本工事は、別途工事との関連により体育館床改修着手時期は令和9年1月25日以降とすること。(着手までは建具等の製作期間等とすること)
- ・同一敷地内で行われる別途工事(照明改修工事)との工程、安全管理の調整を図ることとする。
- ・工事車両置場及び資材置場については参考のため、施設監理者と協議の上決定すること。
- ・適切に交通誘導員を配置すること。(人工数を、現場説明書による)

配置図兼仮設計画図(参考図) 1/300

参考図

工事名	六番川水の公園体育館床・建具改修工事				No.	A-06		株式会社やなぎ建築設計事務所 岡山県知事登録 第1851号 一級建築士登録 第308118号 土田 利行 〒703-8232 岡山市中区平井1091-1 TEL. 086-238-8120
図面名	配置図兼仮設計画図(参考図)				縮尺	A1:1/300 A3:1/600		
岡山市	都市整備局	住宅・建築部	公共建築課	令和8年7月	課長	課長補佐	係長	課員
担当者					承認	検図	製図	
					土田	藤原	東原	

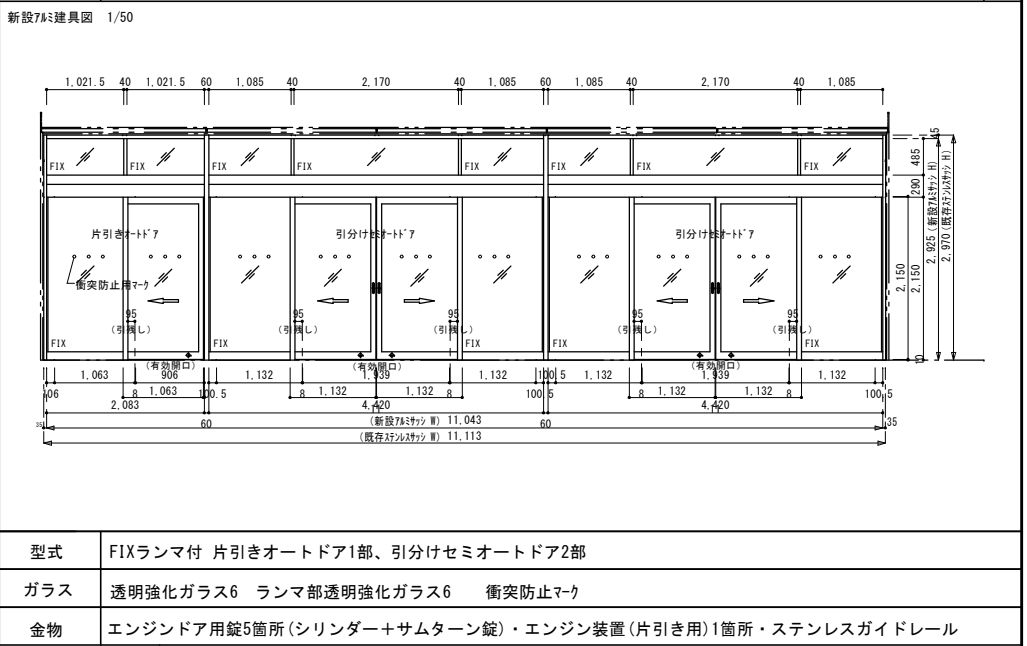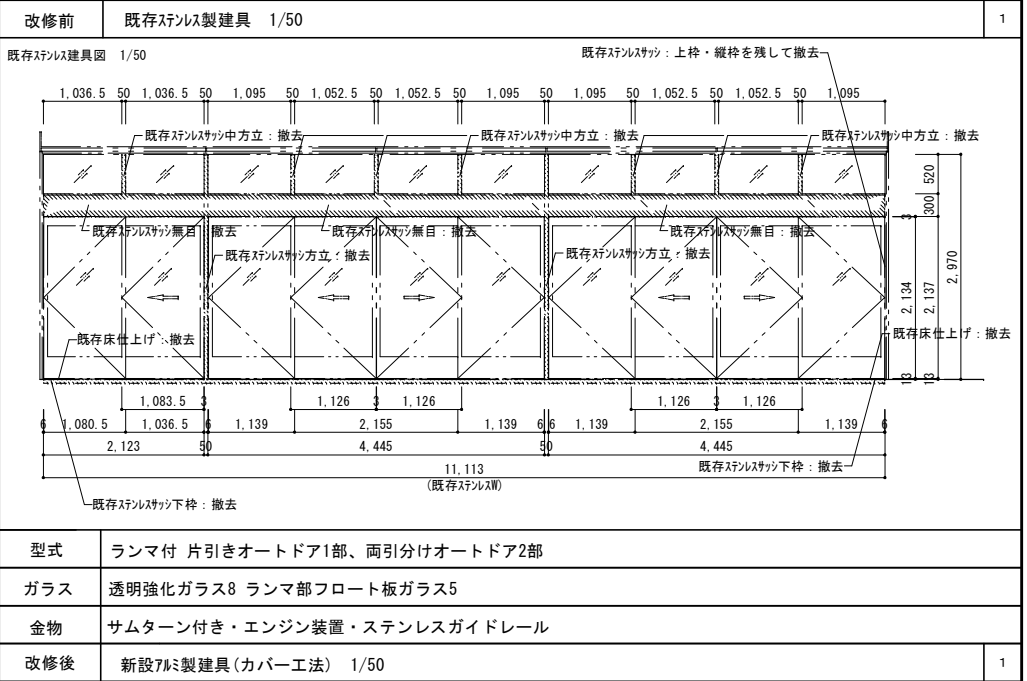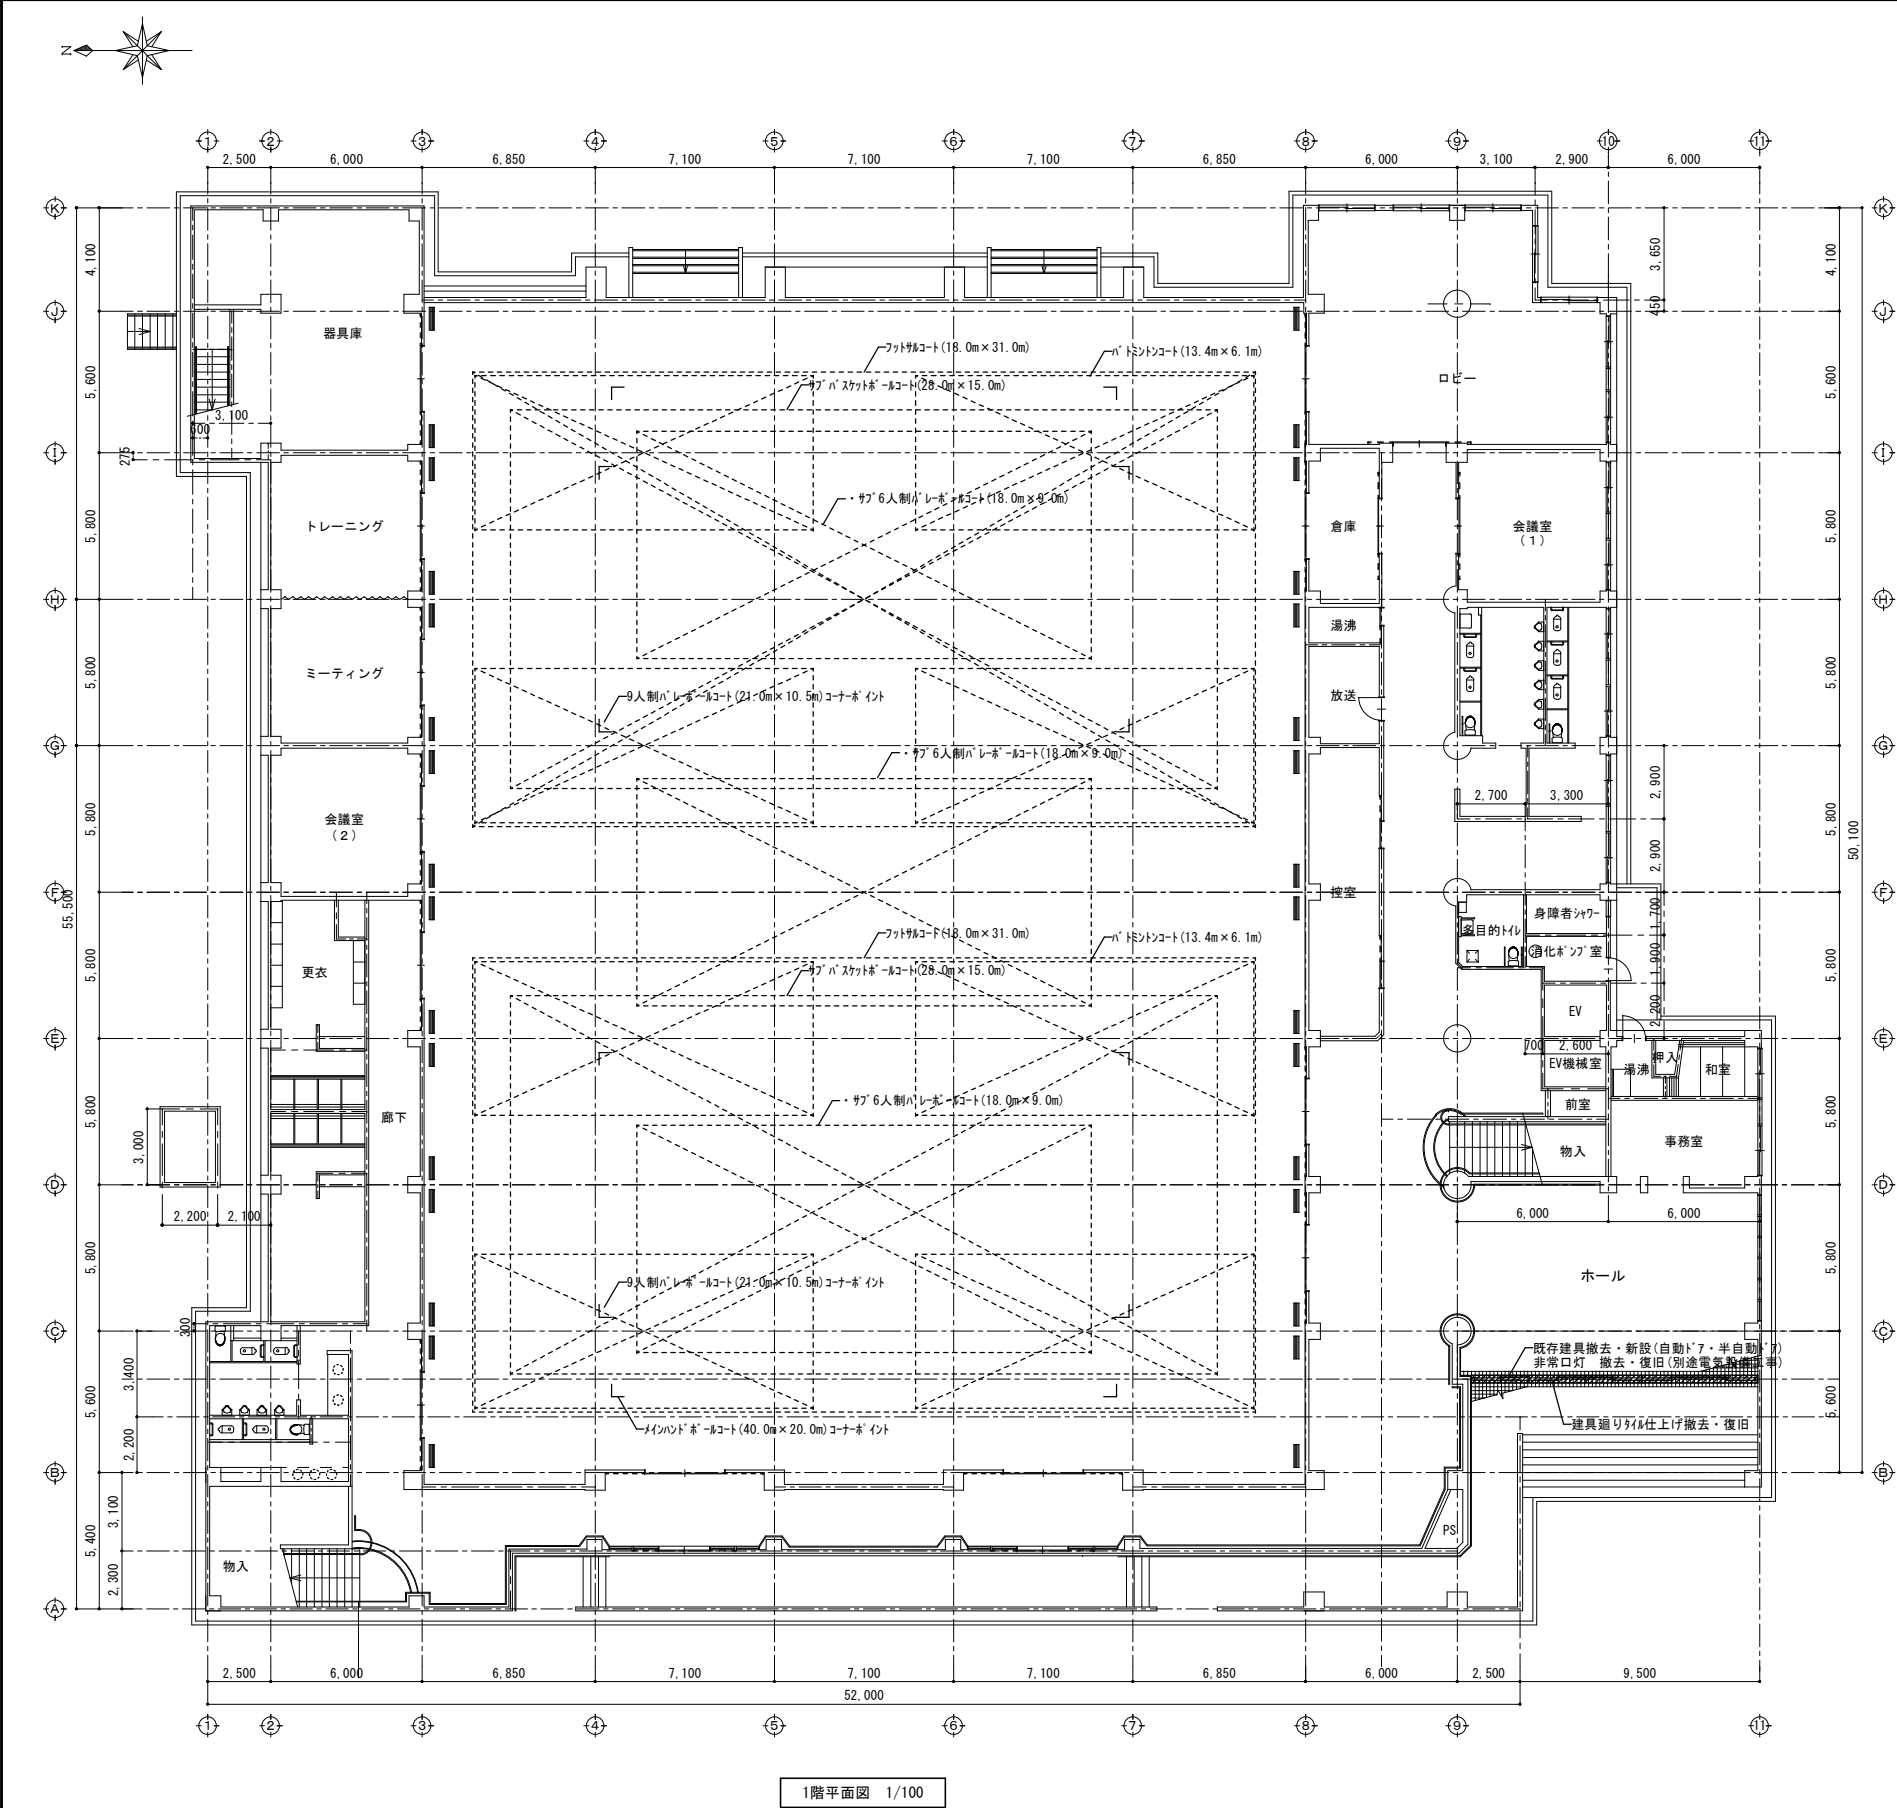

改修リスト

	現況仕上	改修内容
体育館(床面)	複合フローリング、t-18.0 特殊張 PU塗	フローリング 研磨の上から塗装3回塗(ライン塗装含む) ※詳細図等参照 扉周り(床部)エクスパンションゴム取替
体育館(巾木)	メルサワOSV 110×24	下地調整RB種の上OS塗り
ホール	ステンレス製建具	既存建具撤去の上アルミ製建具新設(カバー工法) ※建具表及び詳細図参照 建具廻りタイル仕上げ撤去・復旧 非常口灯2箇所撤去・復旧(別途電気設備工事) ※配線取外し・再配線(建築工事)

【ライン引き】


- ・サ7 6人制バレーボールコート(18.0m×9.0m)※3面
- ・サ7 バスケットボールコート(28.0m×15.0m)※2面
- ・バドミントンコート(13.4m×6.1m)※8面
- ・フットサルコート(18.0m×31.0m)※2面
- ・メインハンドボールコート(40.0m×20.0m)※1面
- ・9人制バレーボールコート(21.0m×10.5m)※2面

- 白色
- 黄色
- 緑色
- 臙脂色
- 青色 コーナポスト
- 赤色 コーナポスト

【床塗装手順】

- ①フローリング研磨
- ②ウレタン塗装(1回目)
- ③ポリッシャー(1回目)
- ④ウレタン塗装(2回目)
- ⑤ポリッシャー(2回目)
- ⑥コートライン引き ※詳細図別紙
- ⑦ウレタン塗装(3回目)

工事名	六番川水の公園体育館床・建具改修工事	No.	A-07	株式会社やなぎ建築設計事務所 岡山県知事登録 第1851号 一級建築士登録 第308118号 土田 利行 〒703-8282 岡山市中区平井1091-1 TEL 086-238-8120
図面名	1階平面図・改修リスト	縮尺	1/100, 1/50 (42/120, 1/100)	
岡山市	都市整備局 住宅・建築部 公共建築課	令和8年7月		
課長	課長補佐	係長	課員	担当者
				承認
				検図
				製図
				土田 藤原 東原

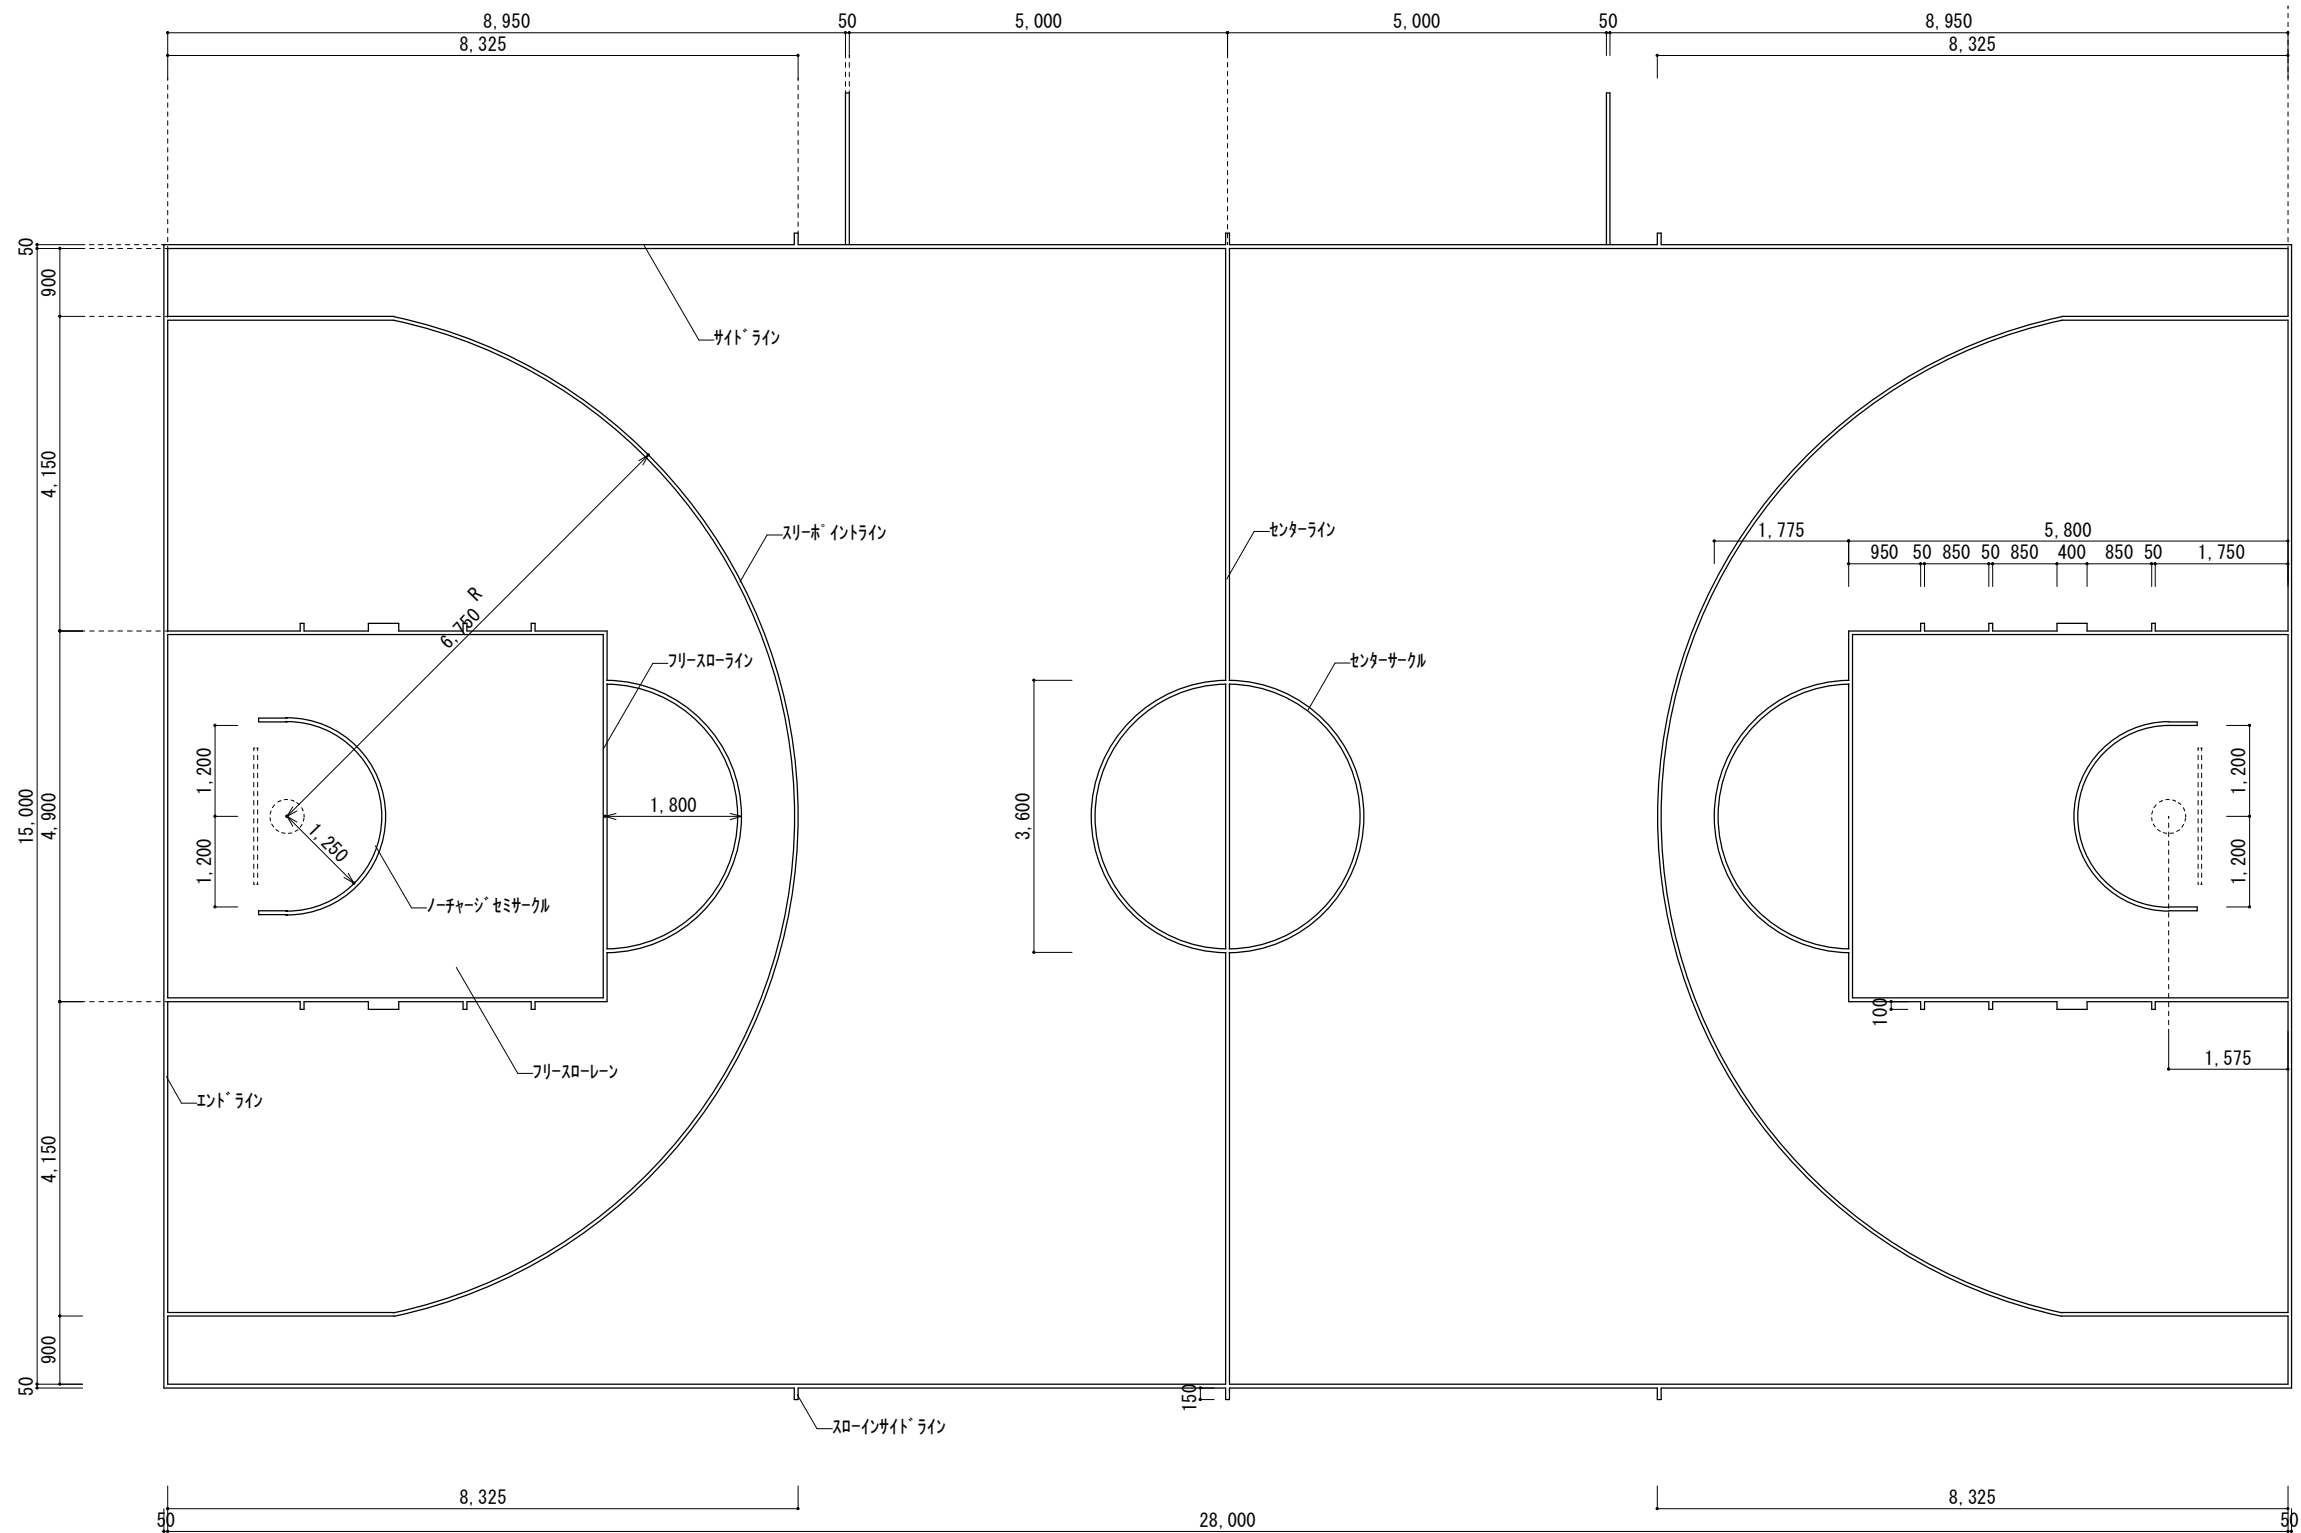


サブバスケットボールコート詳細図 /50

※ライン色：黄色

【特記事項】


※ライン色は、監督員及び施設監理者と協議の上で決定のこと。
※詳細なライン位置は、監督員と協議の上決定のこと。

工事名	六番川水の公園体育館床・建具改修工事					No. A-08	株式会社やなぎ建築設計事務所 岡山県知事登録 第1851号 一級建築士登録 第308118号 土田 利行 〒703-8282 岡山市中区平井1091-1 TEL 086-238-8120	
図面名	コート詳細図1				縮尺	A1:1/50 A3:1/100		
岡山市	都市整備局	住宅・建設部	公共建築課	令和8年7月	担当者	承認	検図	製図
課長	課長補佐	係長	課員			土田	藤原	東原

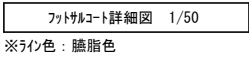


※ライン色は、監督員及び施設監理者と協議の上で決定のこと。
※詳細なライン位置は、監督員と協議の上決定のこと。

工事名	六番川水の公園体育館床・建具改修工事				No.		株式会社やなぎ建築設計事務所 岡山県知事登録 第1851号 一般建築士登録 第308118号 土田 耕行 〒703-8282 岡山市中区平井1091-1 TEL 086-238-8120	
図面名	コト詳細図2				縮尺	A1:1/50 A3:1/100	A-09	
岡山市		都市整備局		住宅・建設部	公共建築課	令和8年7月	承認	
課長		課長補佐		係長	課員	担当者	承認	製図
							土田	藤原 東原

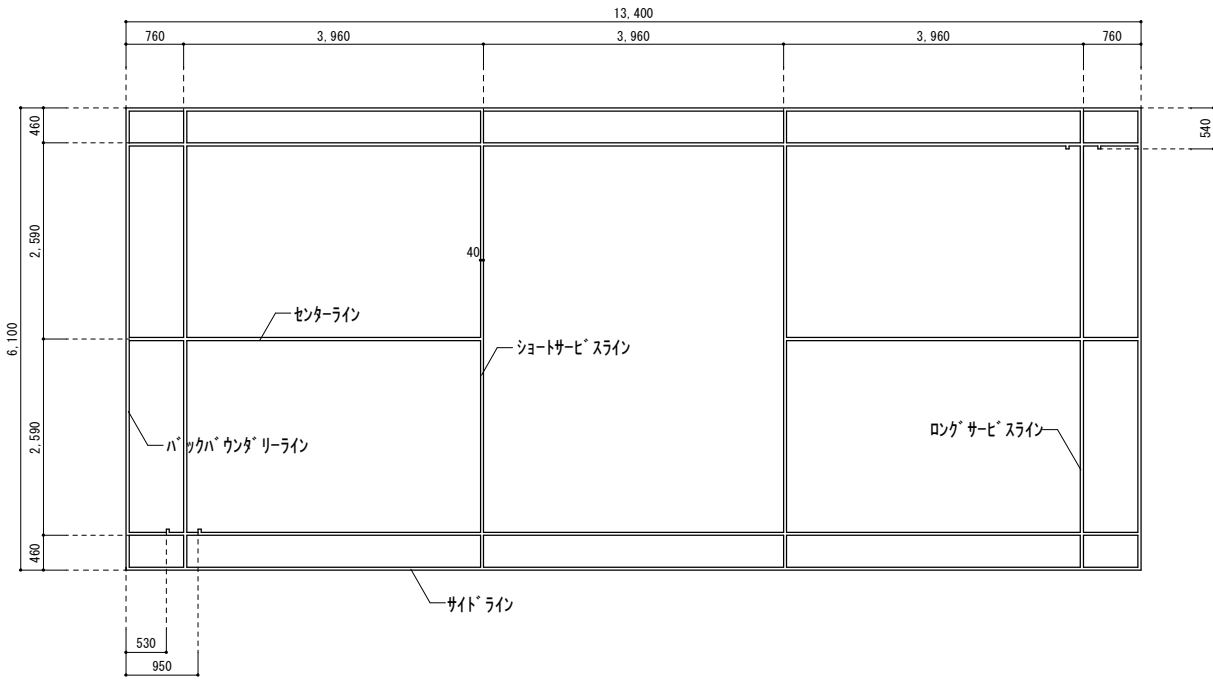

バドミントンコート詳細図 1/50
※ライン色：緑色

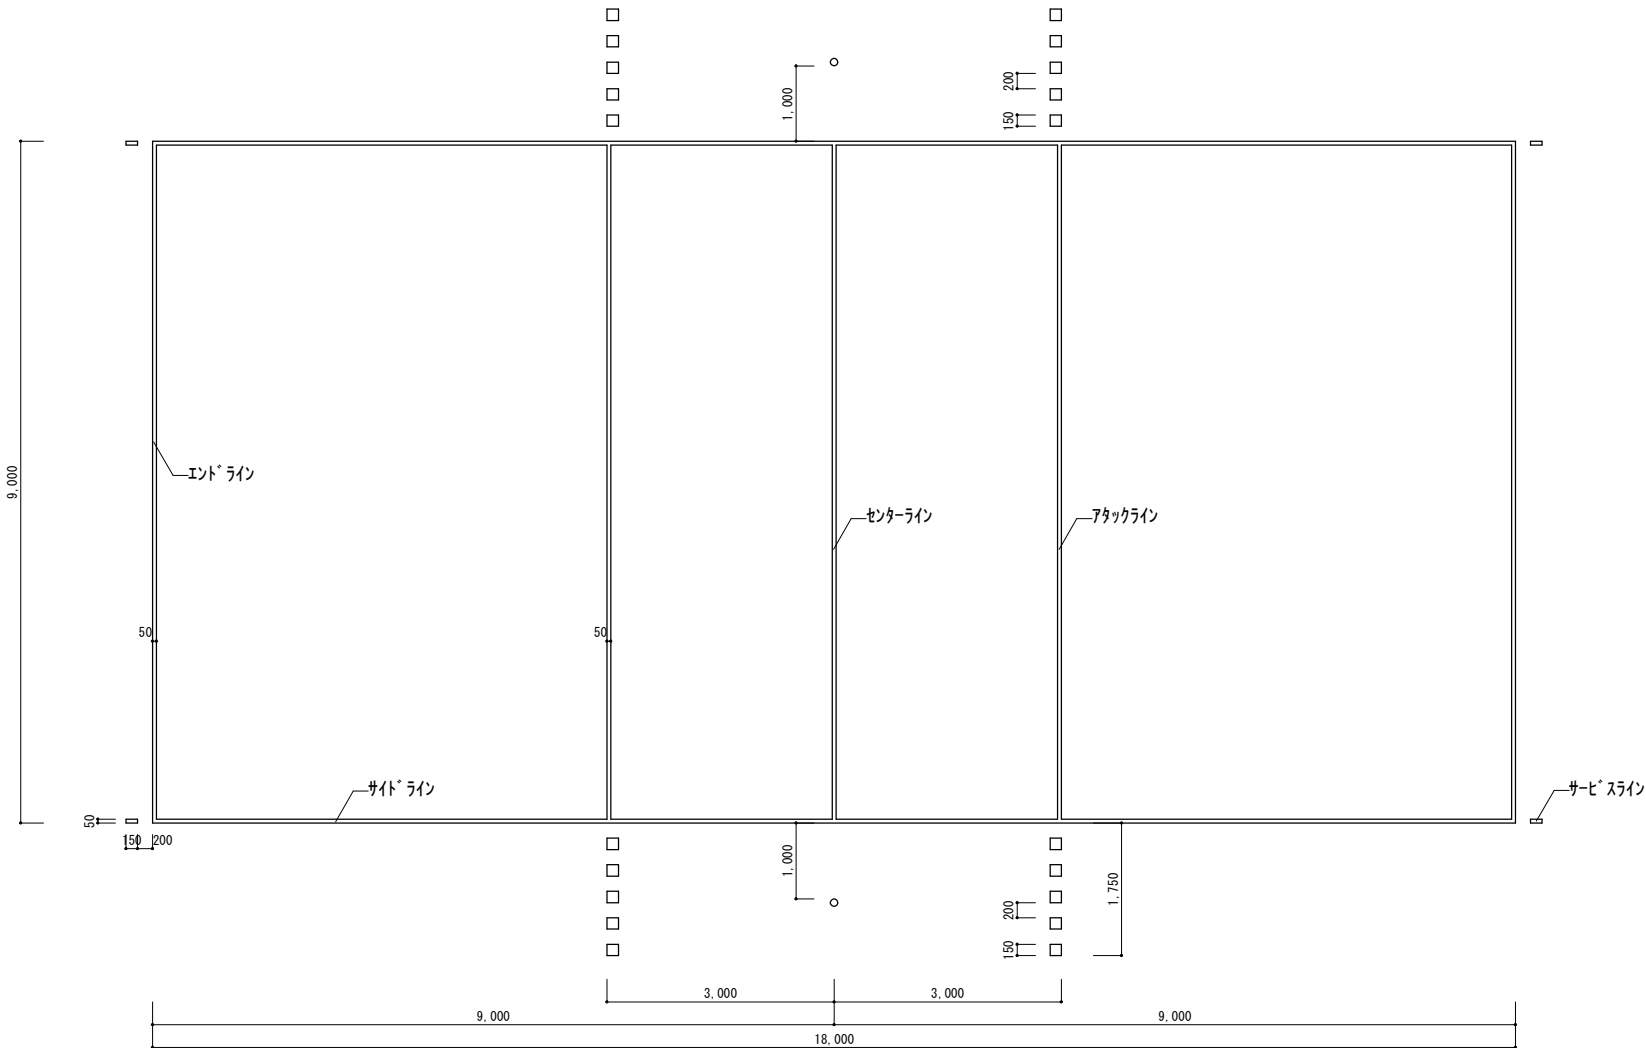

6人制バレーコート詳細図 1/50
※ライン色：白色

【特記事項】
※ライン色は、監督員及び施設監理者と協議の上で決定のこと。
※詳細なライン位置は、監督員と協議の上決定のこと。

工事名 六番川水の公園体育館床・建具改修工事					No. A-10	株式会社やなぎ建築設計事務所 岡山県知事登録 第1851号 一級建築士登録 第308118号 土田 利行 〒703-8282 岡山市中区平井1091-1 TEL. 086-238-8120			
図面名 コート詳細図3		縮尺 A1:1/50 A3:1/100		令和8年7月					
岡山市 都市整備局 住宅・建設部 公共建築課									
課長		課長補佐		係長	課員	担当者	承認	検図	製図
							土田	藤原	東原

