

令和 8 年度 岡山市原尾島排水機場屋上・外壁ほか改修工事

【 工事場所 】 岡山市中区沢田42番地24


【 工事概要 】 屋根改修工事
外壁ほか改修工事

図面リスト

図面番号	図 面 名	縮 尺	図面番号	図 面 名	縮 尺
A-00	表紙・図面リスト・附近見取図 配置図兼仮設計画図(参考図)	1/2,500・1/300	A-07	平面図・屋根伏図(改修前)	1/100
A-01	建築改修工事特記仕様書 1	—	A-08	平面図・屋根伏図(改修後)	1/100
A-02	建築改修工事特記仕様書 2	—	A-09	立面図(改修前)	1/100
A-03	建築改修工事特記仕様書 3	—	A-10	立面図(改修後)	1/100
A-04	建築改修工事特記仕様書 4	—	A-11	建具配置図・建具表・SD1参考図	1/10・1/100
A-05	建築改修工事特記仕様書 5	—	A-12	部分詳細図	1/20
A-06	外壁改修仕様書	—			


【 特記事項 】

- 各工事における施工過程で、不明な事項及び図面に特記なき事項については、既存との取り合いを十分考慮しながら行い、また、構造上・施工上必要な場合は監督員の指示により施工すること。
- 施工前に十分な現場調査を行い、万一設計図書との相違がある場合は監督員との協議の上決定すること。
なお、多少の変更は受注者の負担にて完成させること。(図示の既設取寸法、形状等は参考とする。)
- 本工事施工中、工事範囲以外の部分に損傷を与えた場合は、速やかに監督員に報告し、
受注者の責任において早急に復旧すること。
- 工事に際しては、安全対策に十分留意し、施設利用者、通行者、通行 車両や近隣に細心の注意を払い
施工すること。万一、工事中に事故、 破損等が発生した場合は市監督員に報告するとともに、受注者の
責任において速やかに処理すること。
- 工事進入路廻りを十分調査し、資材等の搬入は出来るだけ小型車を使用すること。
- 図面に記載されていない事項はすべて、国土交通省大臣官房官庁営繕部監修
「公共建築工事標準仕様書(最新版)」、「公共建築改修工事標準仕様書(最新版)」による。
- 敷地周辺等への近隣対策は、受注者側で責任を持つて行うこと。

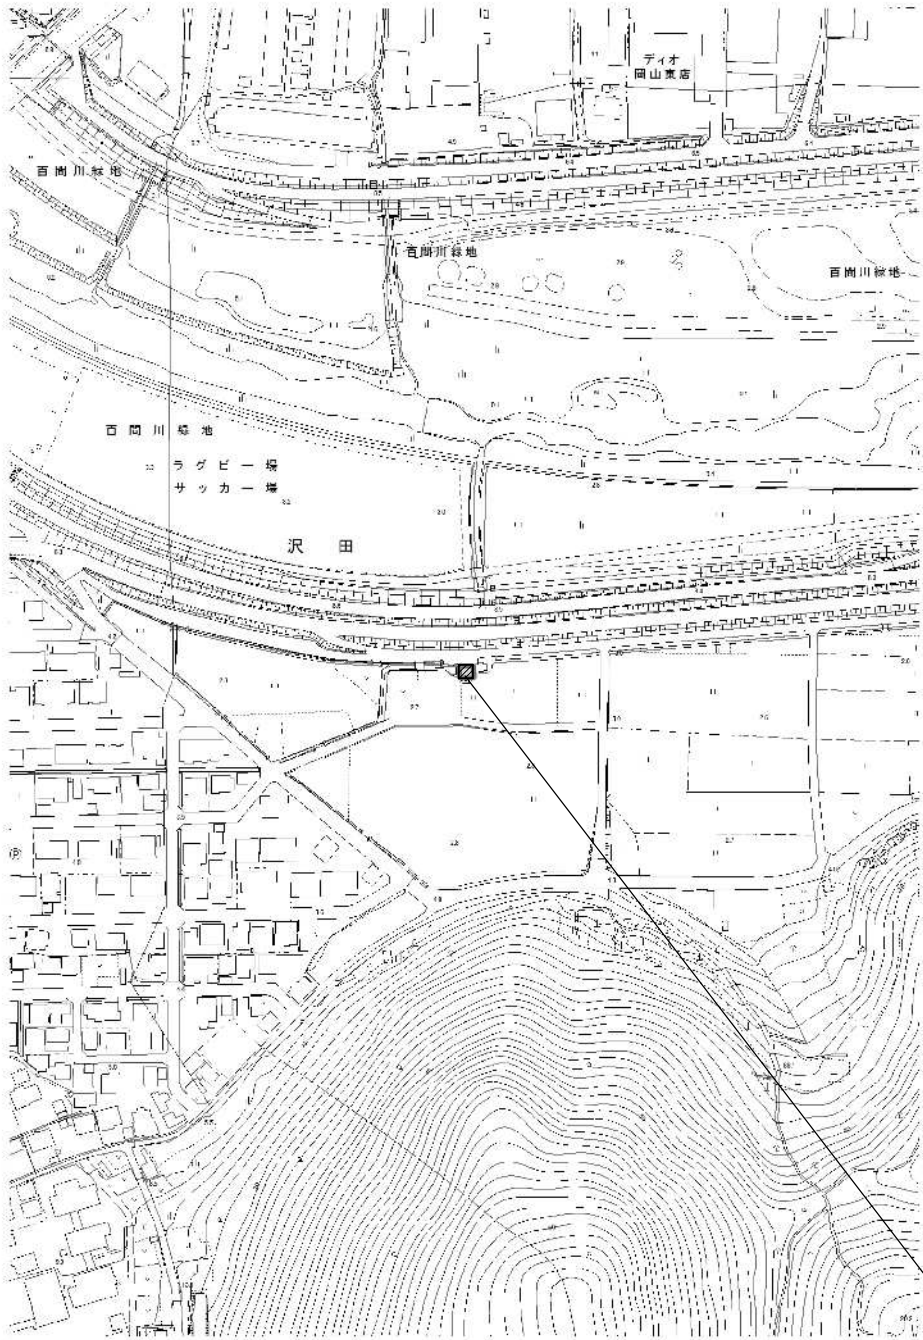

附近見取図 S=1/2,500

工事場所：原尾島排水機場
岡山市中区沢田42番地24

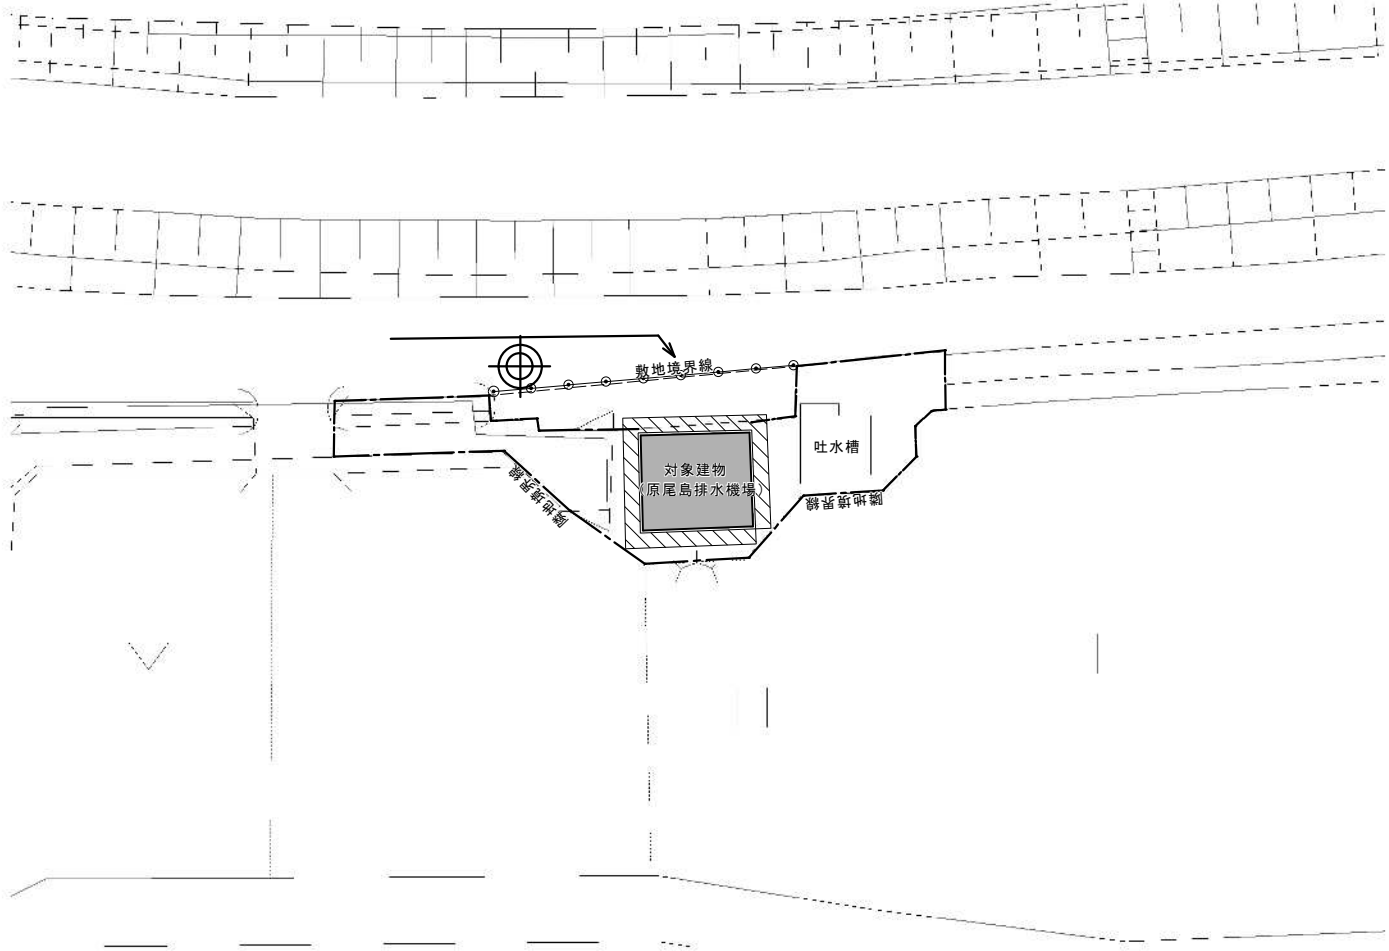

配置図兼仮設計画図(参考図) S=1/300

【 凡 例 】

- くさび緊結式足場手すり先行方式
- フェンス H1800(既設)
- 工事車両進入口
- ガードマン
- カーコン パー


工事名	岡山市原尾島排水機場屋上・外壁ほか改修工事					No.	
図面名	表紙・図面リスト・附近見取図 配置図兼仮設計画図(参考図)	縮尺	1/2,500-1/300	A-00			
岡山市	都市整備局	住宅・建築部	公共建築課	令和8年8月			
	課長	課長補佐	係長	課員	担当者		


[illegible]

[illegible]


		地下処理 仕上げモルタルの除去 地下処理の範囲 地下処理の程度 柱及び梁の隅角部の面取り 下地調整 ひび割れ部改修 種類及び部位 引張強度試験 試験数量 付着強度試験 試験数量 補修工事後の仕上げ		・完全 ・部分 設置箇所 スリットの幅及び深さ		・完全 ・部分 設置箇所 スリットの幅及び深さ		--

コンクリート打放し仕上げ外壁の改修工法選定フロー

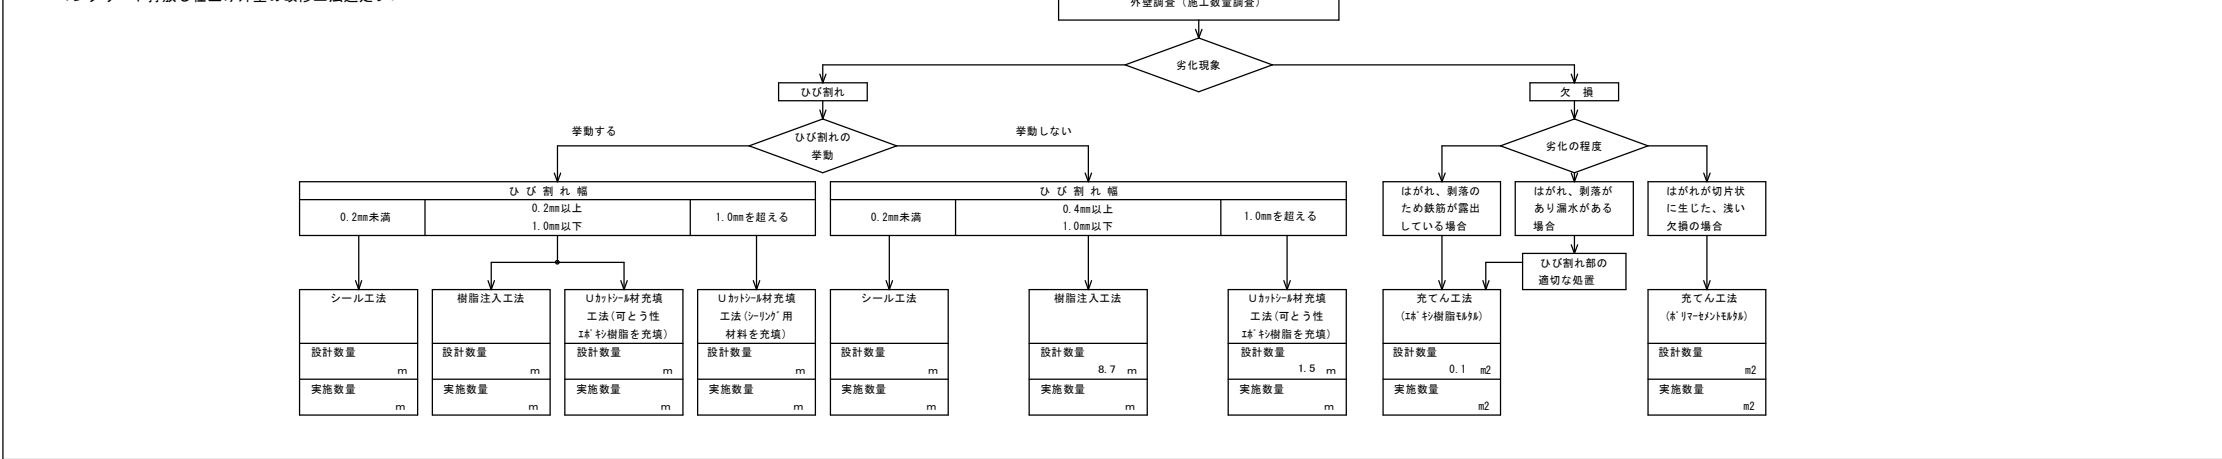

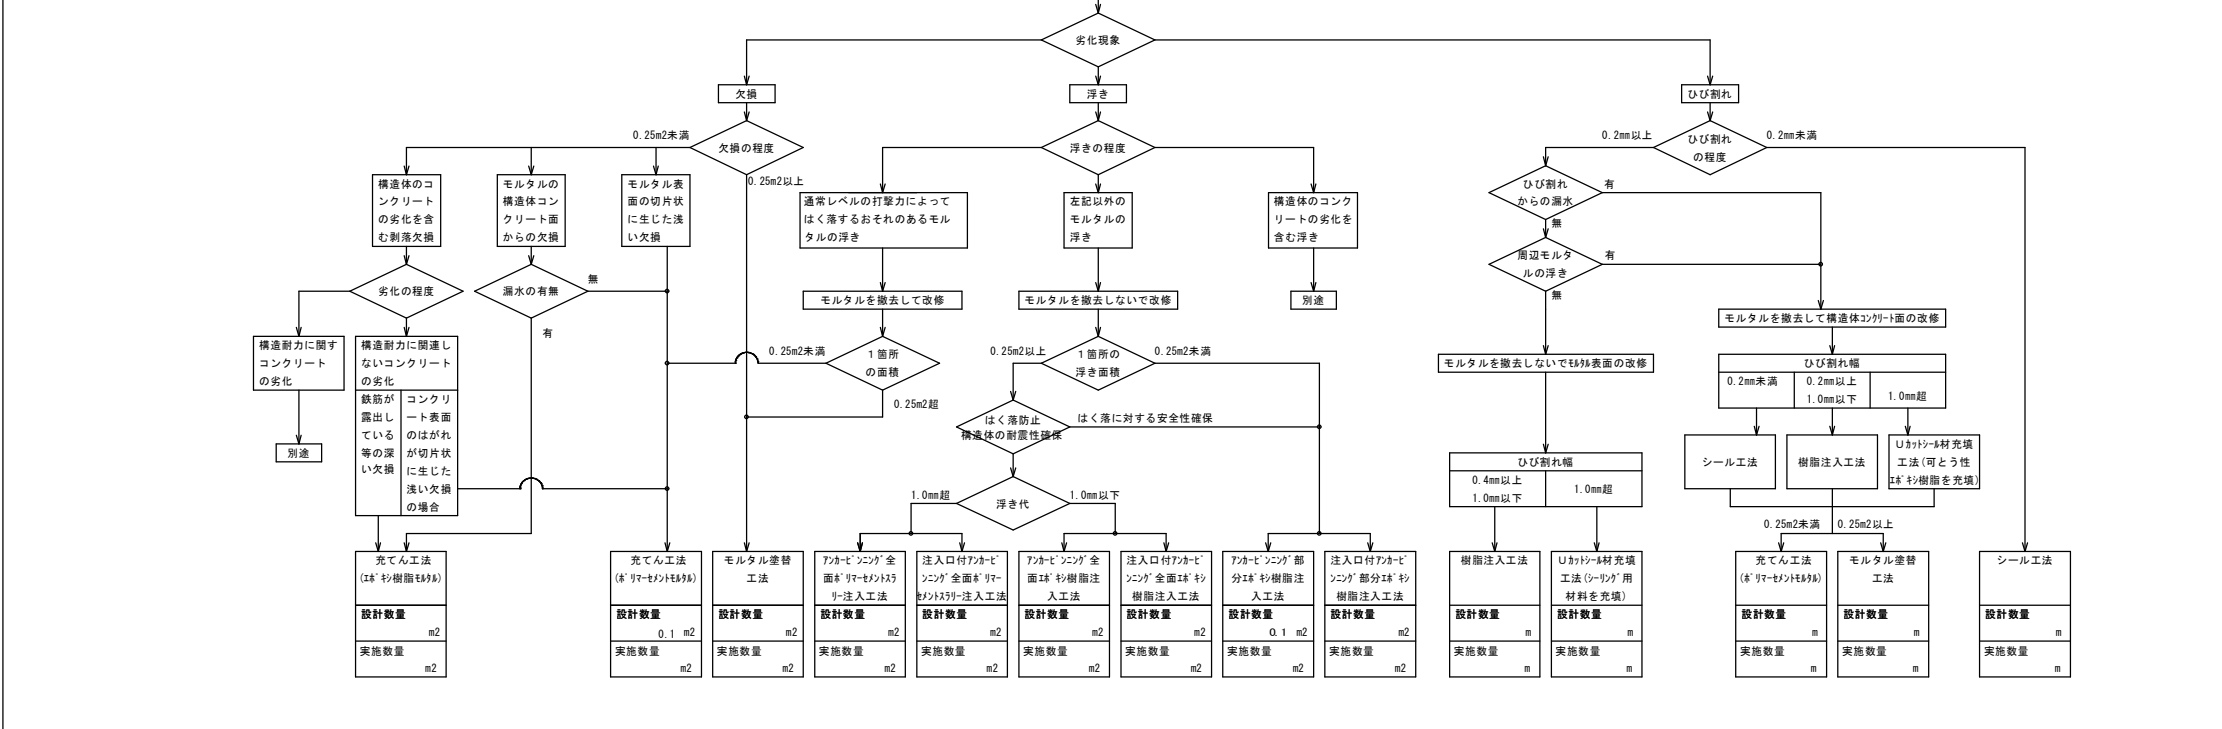

外壁調査（施工数量調査）

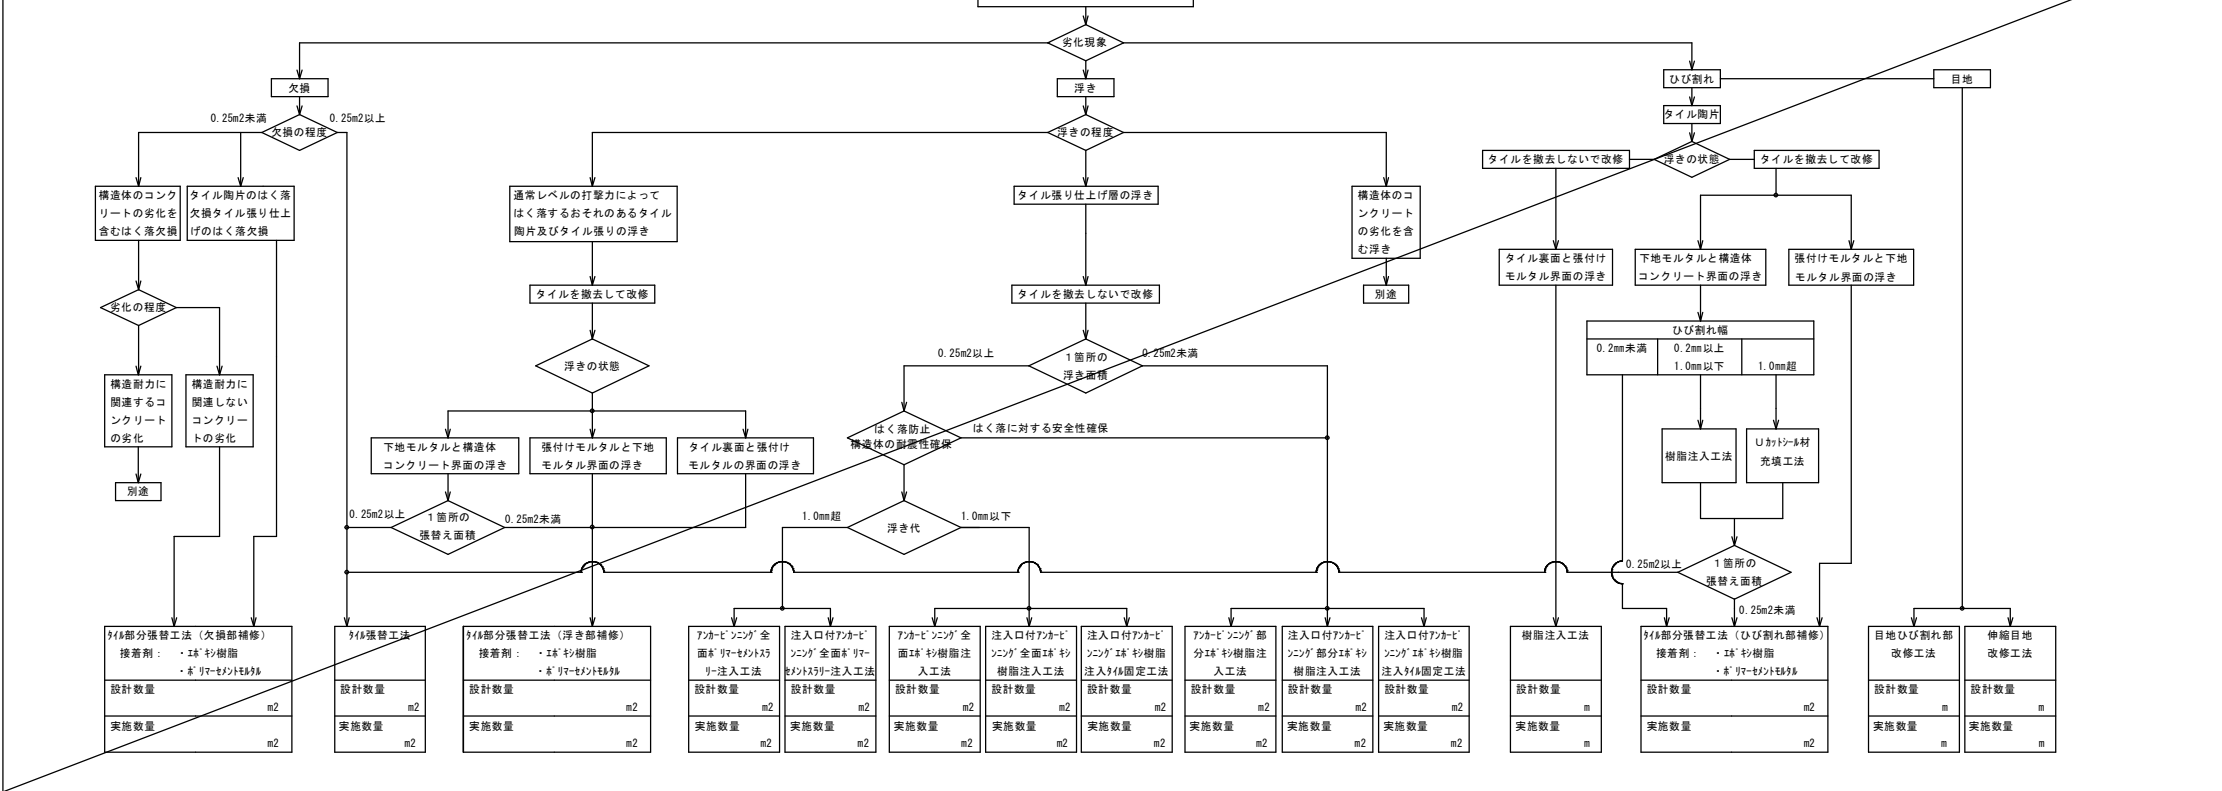


工事名				岡山市原尾島排水機場屋上・外壁ほか改修工事		No.			
図面名				建築改修工事特記仕様書 5		縮尺		A-05	
岡山市				都市整備局 住宅・建築部 公共建築課		令和 8 年 8 月			
課長		課長補佐		係長		課員		担当者	
								承認	
								検図	
								製図	


仕様	改修前	改修後	工程	仕様	改修前	改修後	工程	仕様	改修前	改修後	工程
A-1仕様 (打放し面 表面劣化部 処理)			① 既存仕上材及び脆弱層サンダーケレン ② 高圧水洗浄 (圧力30～50MPa) ③ 中性化回復材塗布 (塗布量：400g/m2程度) ④ 塩害防除材塗布 (塗布量：300g/m2程度) ⑤ 劣化防止層形成(ポリマーセメントペースト) コテ塗り ⑦ 1.5±0.5mm	B-2仕様 モルタル面 錆鉄筋部処理 (パタレツ 部補修)			① カッター処理 ② 浮き部研り ③ 錆落し ④ 高圧水洗浄 (圧力30～50MPa) ⑤ 中性化回復材塗布 (塗布量：メーカー仕様による) ⑥ 防錆処理(ポリマーセメントペースト) ⑦ エポキシ樹脂モルタル充填	B-6仕様 (欠損部処理) 研り工法			① 欠損部撤去 ② 高圧水洗浄 (圧力30～50MPa) ③ 中性化回復材塗布 (塗布量：400g/m2程度) ④ 埋め戻し・整形 (樹脂モルタル) *施工部位* 劣化部共通 ⑤ 工程整形は角を含む場合とする。
A-2仕様 (モルタル面 表面劣化部 処理)			① 高圧水洗浄 (圧力30～50MPa) ② しごき処理 (セメントフィラー) コテ塗り ⑦ 1.0±0.5mm	B-3仕様 (モルタル面 防水モルタル面 浮き部処理) アンカー ピンニング 部分エポキシ 樹脂注入工法			① 削孔 (一般部16カ所/m2 指定部25カ所/m2) ② 孔内エアークリーニング ③ エポキシ注入 (全面接着) ④ アンカーピン挿入 ⑤ 削孔跡埋め戻し (ポリマーセメントモルタル) *施工部位* 劣化部共通	C-1仕様 (モルタル面 防水モルタル面 人研面 ひびわれ部 処理) Uカット シール材 充填工法			① ひびわれ部Uカット処理 ② 高圧水洗浄 (圧力30～50MPa) ③ プライマー塗布・シーリング材打設 ④ 埋め戻し (ポリマーセメントモルタル) (別途A-2仕様に含む) *施工部位* 劣化部共通
A-3仕様 (防水モルタル面 表面劣化部 処理)			① 高圧水洗浄 (圧力30～50MPa) ② しごき処理 (セメントフィラー) コテ塗り ⑦ 1.0±0.5mm	B-4仕様 (モルタル面 防水モルタル面 浮き部処理) アンカー ピンニング 全面注入工法			① アンカー (一般) 13本/m2 (指定部) 20本/m2 (一般) 12個/m2 (指定部) 20個/m2 ② 孔内エアークリーニング ③ エポキシ注入 (全面接着) ④ ステンレスピン挿入 ⑤ 削孔跡埋め戻し (ポリマーセメントモルタル) *施工部位* 劣化部共通	C-2仕様 (モルタル面 防水モルタル面 人研面 ひびわれ部 処理) 自動式低圧 エポキシ樹脂 注入工法			① エアークリーニング ② 高圧水洗浄 (圧力30～50MPa) ③ 注入器具・台座取付 (シール共) ④ エポキシ注入 ⑤ 座金・シール除去 *施工部位* 劣化部共通
B-1仕様 (打放し面 錆鉄筋部 処理)			① 錆鉄筋周囲の研り ② 錆落し ③ 高圧水洗浄 (圧力30～50MPa) ④ 中性化回復材塗布 (塗布量：400g/m2程度) ⑤ 塩害防除材塗布 (塗布量：300g/m2程度) ⑥ 防錆処理 (ポリマーセメントペースト) ⑦ 埋め戻し (ポリマーセメントモルタル) ⑧ 整形 ⑨ 劣化防止層形成 (ポリマーセメントペースト) コテ塗り ⑦ 1.5±0.5mm *施工部位* 劣化部共通 ⑩ 工程は角を含む場合とする。	B-5仕様 (モルタル面 浮き部処理) 研り工法			① カッター処理 ② 浮き部研り ③ 高圧水洗浄 (圧力30～50MPa) ④ 中性化回復材塗布 (塗布量：400g/m2程度) ⑤ 研り部埋め戻し・整形 *施工部位* 劣化部共通 ⑥ 工程整形は角を含む場合とする。	D仕様 (モルタル面 浮き部処理) ピンネット工法			① 高圧水洗浄 (圧力30～50MPa) ② プライマー塗布 ③ フィラー下塗り ④ ネット ⑤ アンカーピン据削・打込 (4カ所/m2) ⑥ フィラー上塗り ⑦ 仕上塗材 *施工部位* 劣化部共通

※ クラック補修：0.4mm未満
0.4mm～1.0mm
1.0mm以上
欠損部
塗装の下地処理にて補修
自動式低圧エポキシ樹脂注入工法
Uカットシール充填工法
鉄筋露出部においては、防錆措置の上、樹脂モルタル充填工法

工事名		岡山市原尾島排水機場屋上・外壁ほか改修工事				No.			
図面名		外壁改修仕様書			縮尺	(A1) NONSCALE (A3) NONSCALE	A-06		
岡山市		都市整備局		住宅・建築部	公共建築課		令和8年8月		
課長		課長補佐		係長	課員		担当者		承認
									検印
									製図

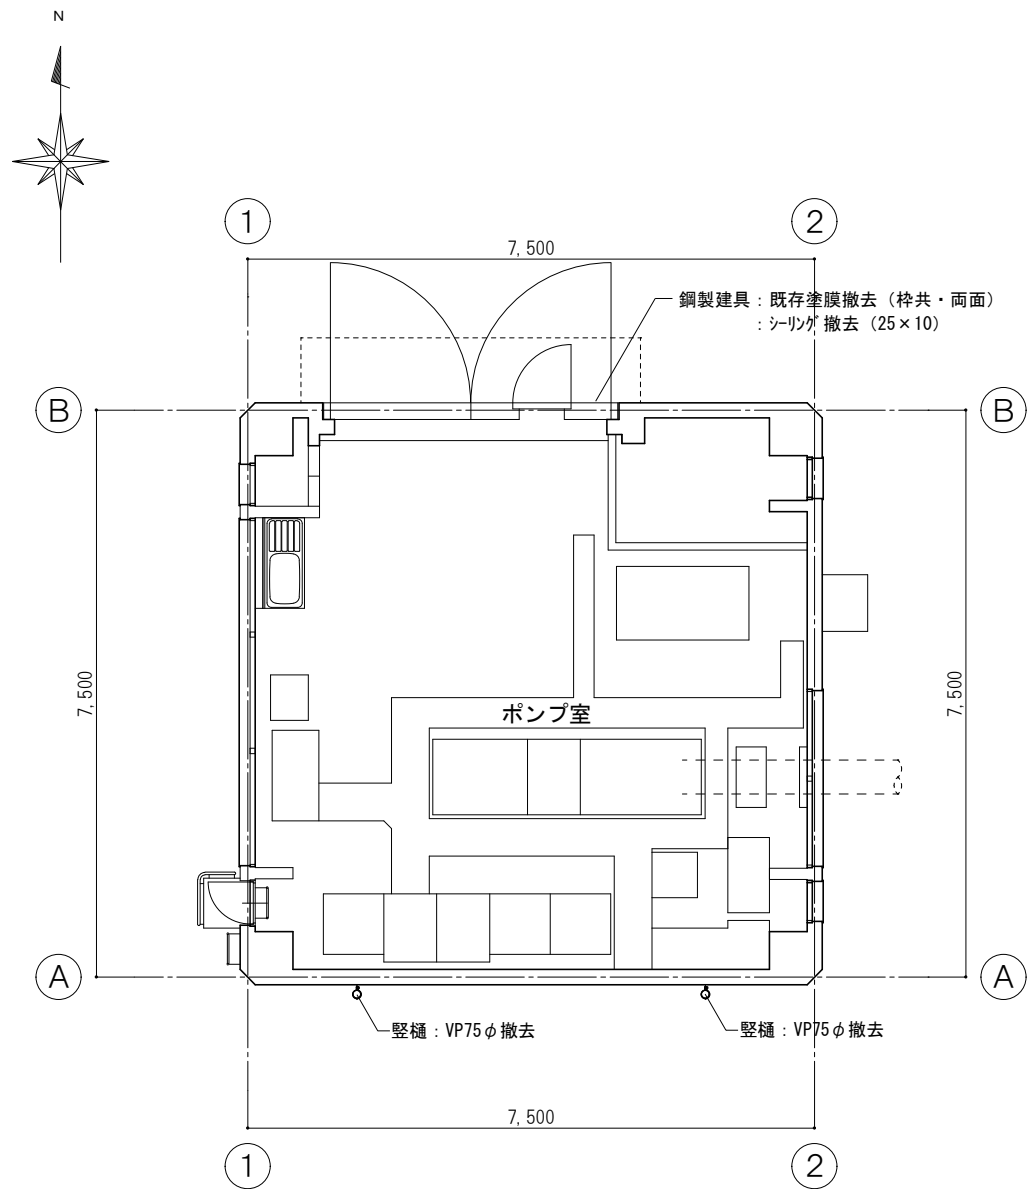

平面図 1:100（改修前）

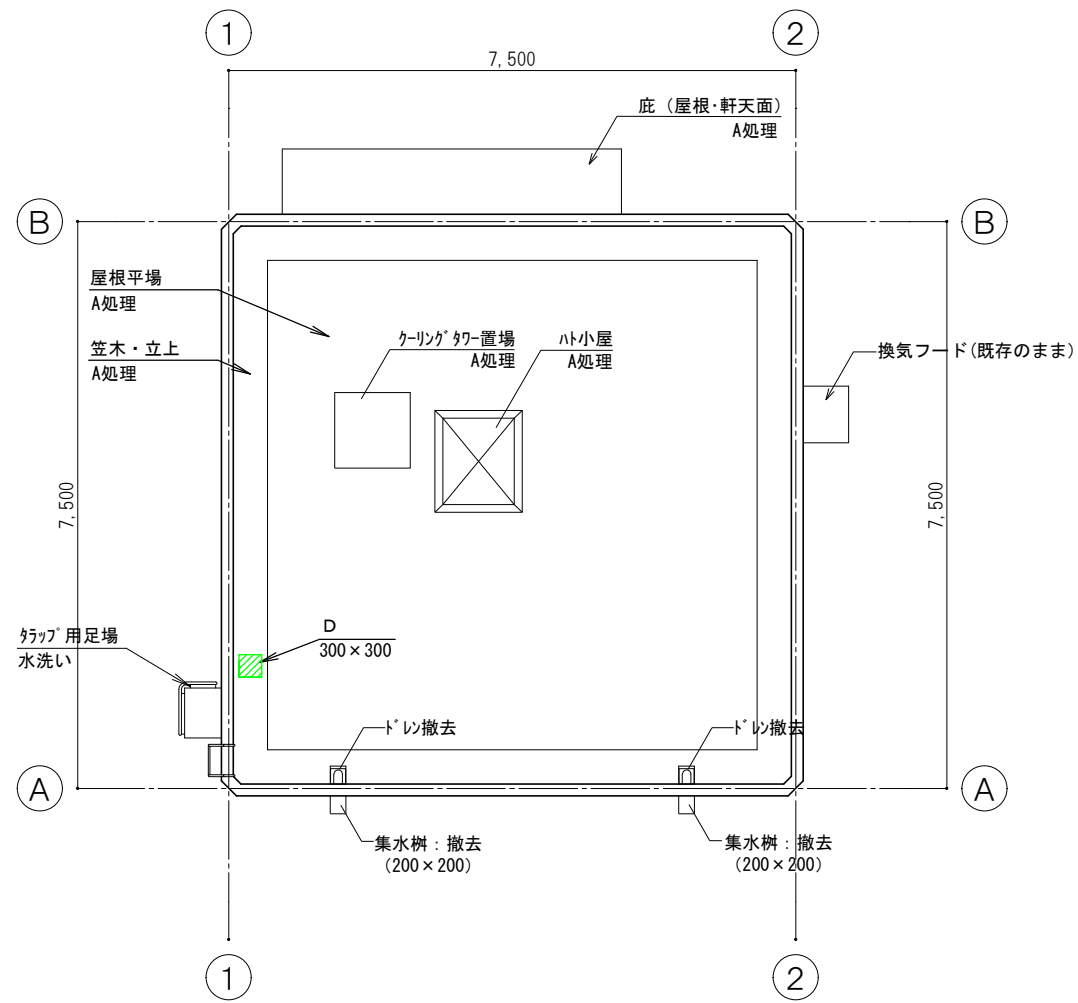


屋根伏図 1:100（改修前）


凡例				
劣化部	全面	A 表面劣化部処理 全面 ①高圧洗浄及びケレン清掃→②下地調整→③仕上げ	クラック	E ひび割れ部処理 低圧樹脂注入工法 0.4mm以上～1.0mm以下
露筋		B 露筋部処理 錆鉄筋部処理、エポキシ樹脂モルタル充填工法		F ひび割れ部処理 Uカットシーリング充填工法 1.0mmを超える
欠損		C 欠損部充填 ポリアセチレンモルタル充填工法	塗装え	鉄鋼面 下地調整（既存塗膜除去）R B 種 既存塗膜除去（劣化しづらい弱な部分及び錆部）→汚れ付着物除去→油類除去→研磨紙すり→D P 塗装
浮き		D 浮き部処理（笠木モルタル面） アンカボンドシーリング部分エポキシ樹脂注入工法		

仕 上 表		
改修部分		既存仕上
屋根	平場	防水押えコンクリート仕上
	立上	モルタル金こて仕上
	笠木	防水モルタル金こて仕上
	ハト小屋等	上記と同じ
外壁	外壁面	コンクリート化粧打放の上リシン吹付
	巾木面	モルタル金こて仕上
	目地	シーリング
	屋根面	防水モルタル金こて仕上
底	軒天面	コンクリート化粧打放仕上
	屋根面	防水モルタル金こて仕上
ドラップ用足場	軒天面	コンクリート化粧打放仕上
	鉄部	SOP塗布
樋	塩ビ面	硬質塩化ビニル管 75φ
建具	A-12参照	取合シーリング

岡山市原尾島排水機場屋上・外壁ほか改修工事						屋内及び設備機器は改修対象外		
工事名	岡山市原尾島排水機場屋上・外壁ほか改修工事					No.		
図面名	平面図・屋根伏図（改修前）				縮尺 1/100			
岡山市 都市整備局 住宅・建築部 公共建築課	課長	課長補佐	係長	課員	令和8年8月 担当者	承認	検図	製図

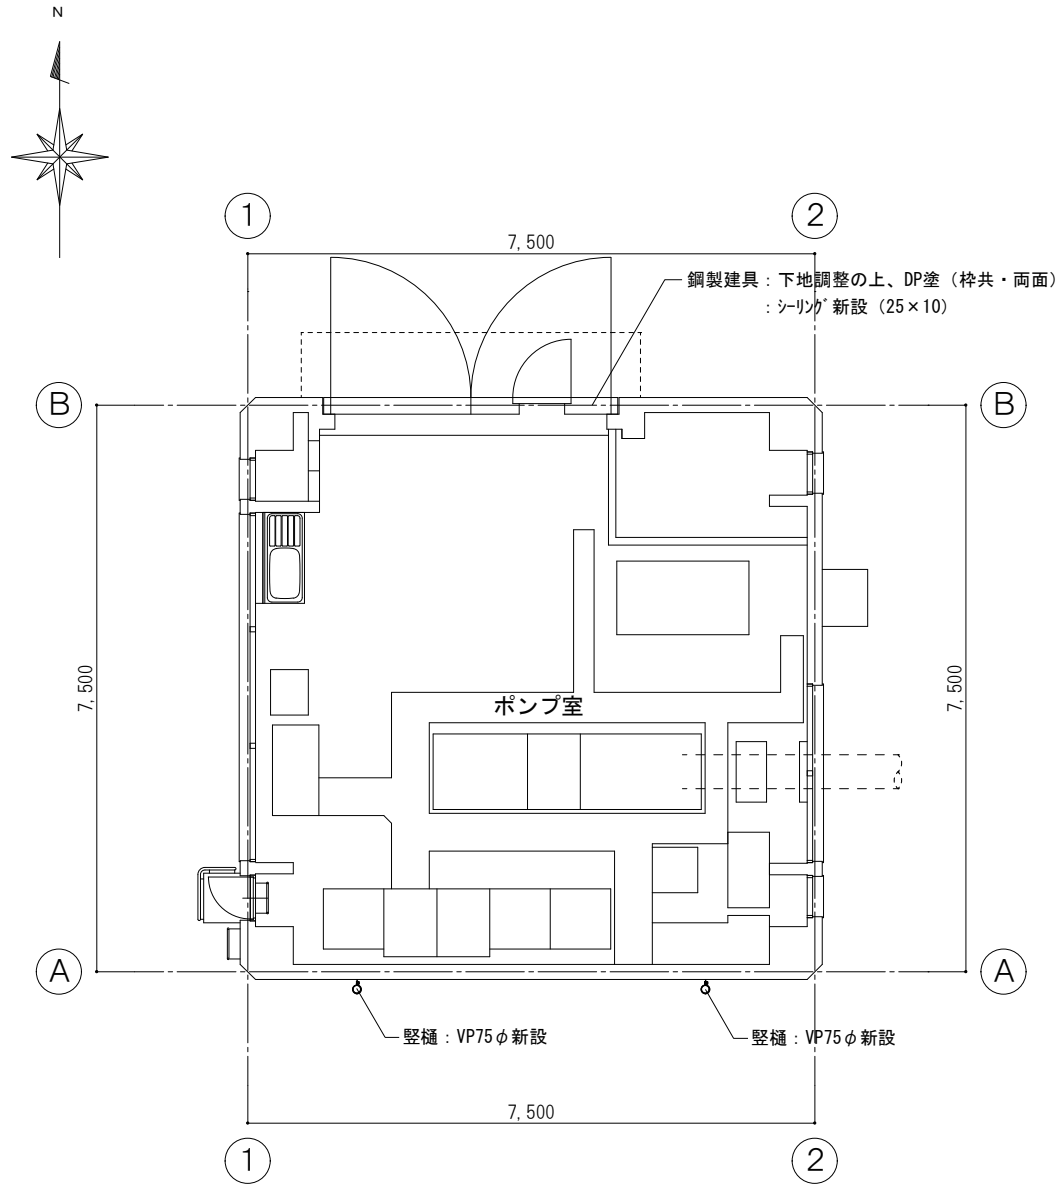


平面図 1:100（改修後）

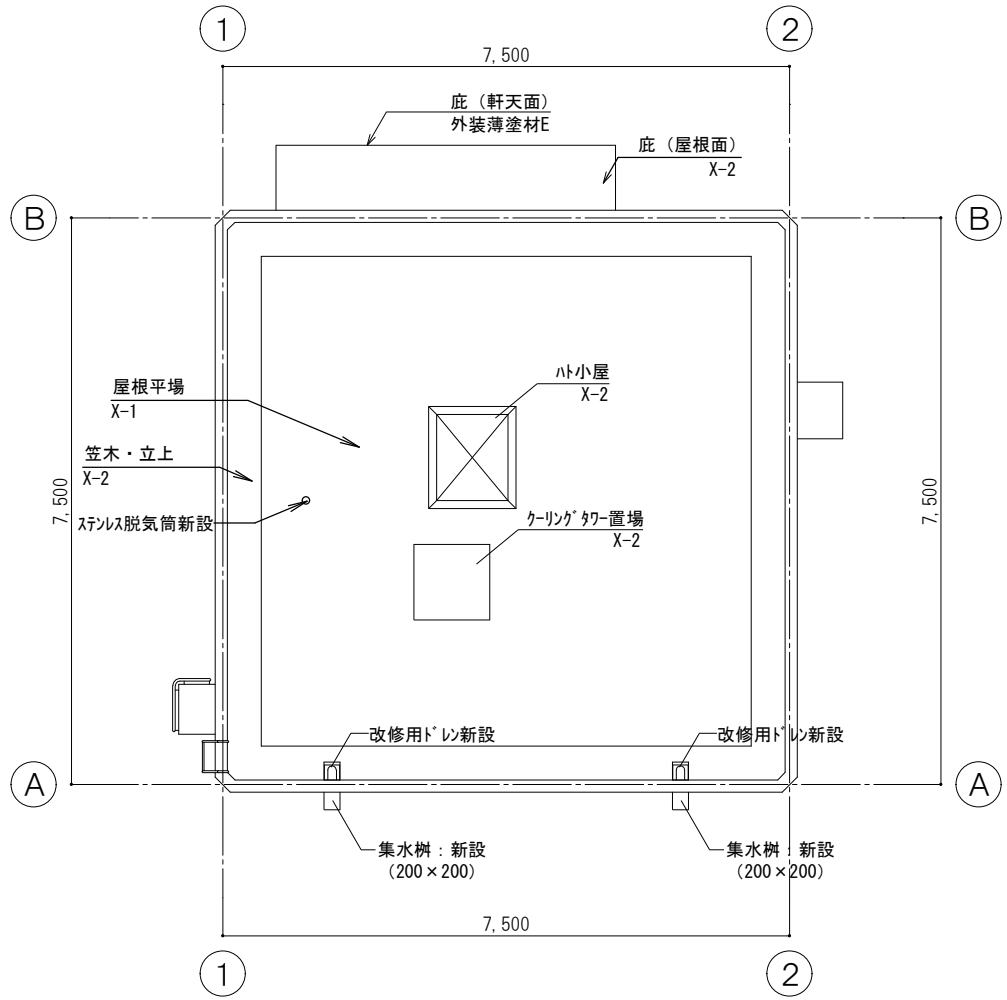


屋根伏図 1:100（改修後）

仕 上 表						
改修部分		既存仕上	改修方法		改修仕上	備考
屋根	平場	防水押えコンクリート仕上	ケレン・清掃	下地調整	ウレタンゴム系塗膜防水（X－1）	SLE脱気筒
	立上	モルタル金こて仕上			ウレタンゴム系塗膜防水（X－2）	
	笠木	防水モルタル金こて仕上				
	ハト小屋等	上記と同じ				
外壁	外壁面	コンクリート化粧打放の上リシン吹付	高圧洗浄	下地調整（O-1）	防水型複層塗材 E	
	巾木面	モルタル金こて仕上			外装薄塗材 E 砂壁状	
	目地	シーリング			撤去	新設
庇	屋根面	防水モルタル金こて仕上	ケレン・清掃	下地調整	ウレタンゴム系塗膜防水（X－2）	
	軒天面	コンクリート化粧打放仕上			外装薄塗材 E 砂壁状	
タラップ用足場	屋根面	防水モルタル金こて仕上	水洗い			
	軒天面	コンクリート化粧打放仕上	高圧洗浄	下地調整（O-1）	外装薄塗材 E 砂壁状	
鉄部	鉄鋼面	SOP塗布	高圧洗浄	下地調整（O-1）	DP塗	鋼製建具（SD-1・SD-2）、パナソニック、通気管
樋	塩ビ面	硬質塩化ビニル管 75φ	撤去	新設	VP75φ 編み金物共	
建具	A-12参照	取合シーリング	撤去	新設	ポリウレタン系シーリング（MS－2）	


工事名					岡山市原尾島排水機場屋上・外壁ほか改修工事		No.	
図面名					平面図・屋根伏せ図（改修後）		縮尺 1/100	
岡山市					都市整備局		住宅・建設部	
					公共建築課		令和8年8月	
課長			課長補佐		係長		課員	
							担当者	
							承認	
							検図	
							製図	

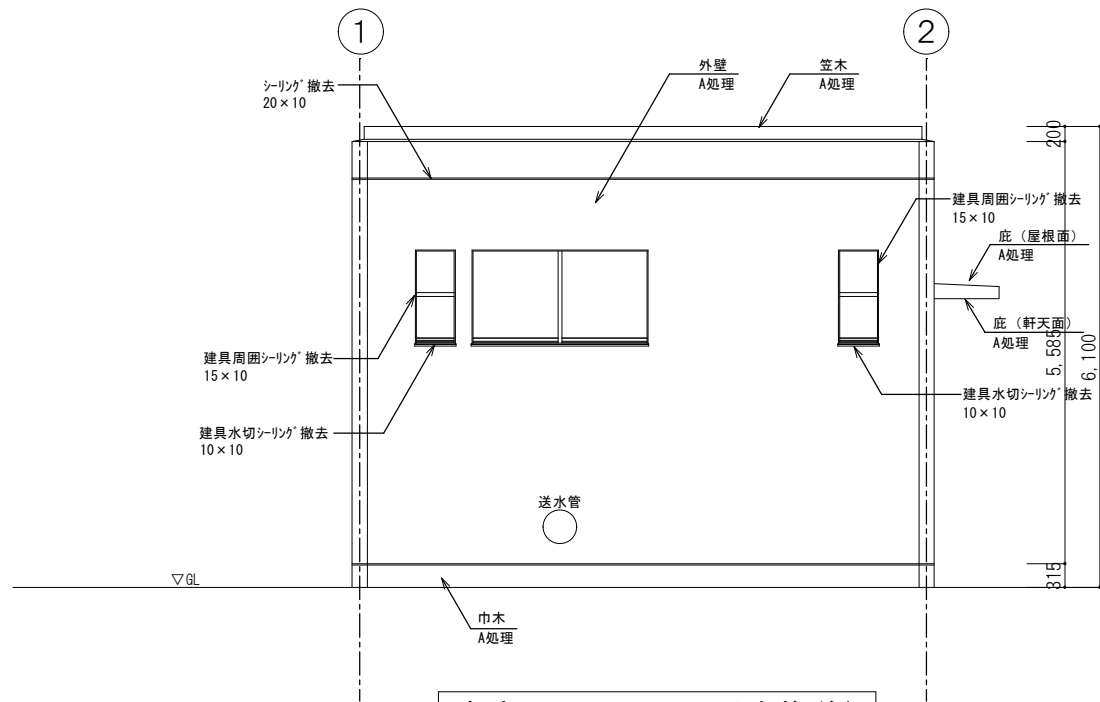


東立面図 1:100 (改修前)

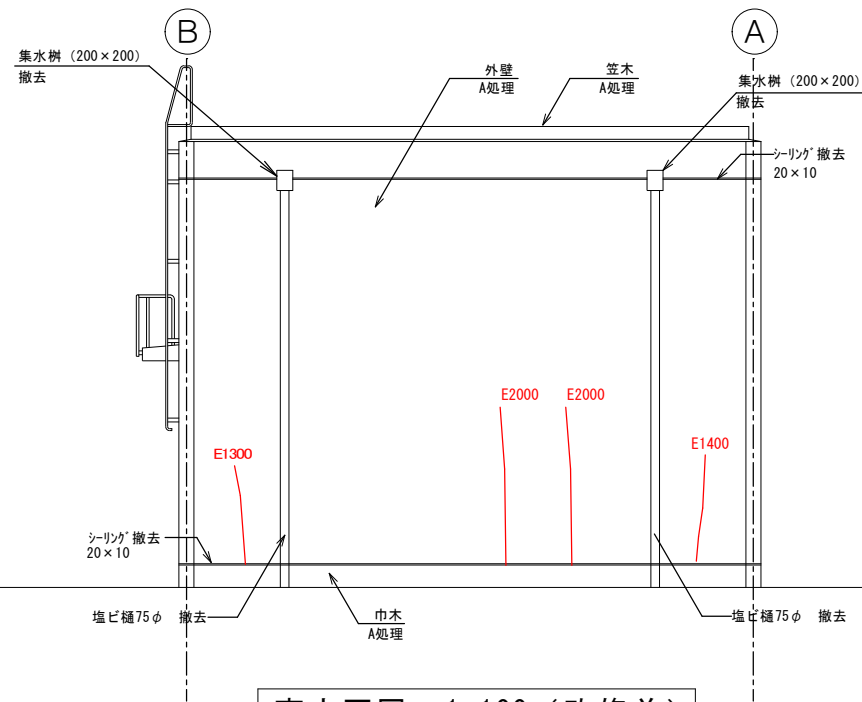

南立面図 1:100 (改修前)

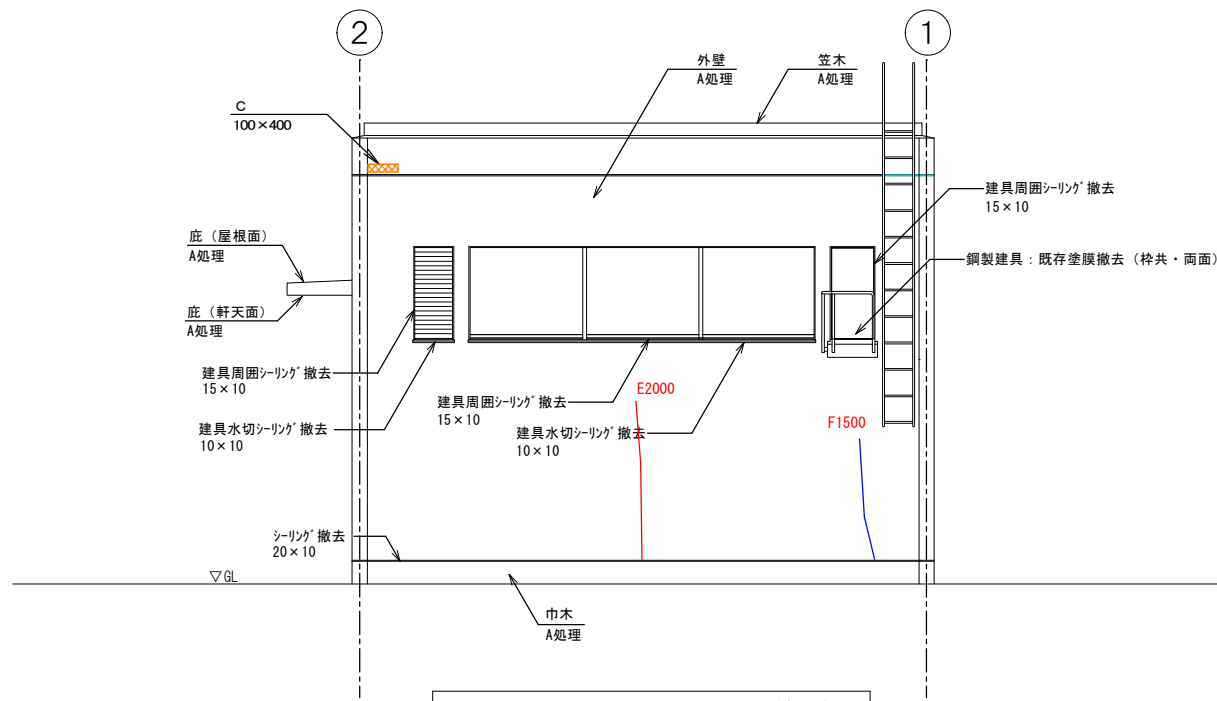

西立面図 1:100 (改修前)

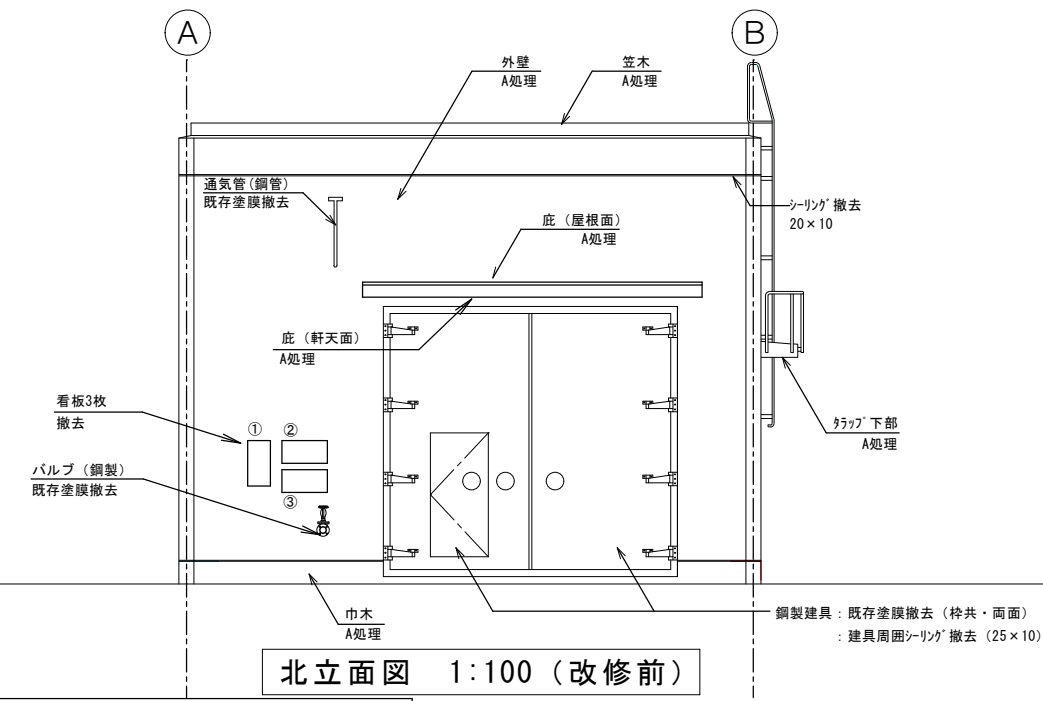


北立面図 1:100 (改修前)

凡例				
劣化部	全面	A 表面劣化部処理 全面 ①高圧洗浄及びびん清掃→②地調整→③仕上げ	クラック	E ひび割れ部処理 低圧樹脂注入工法 0.4mm以上～1.0mm以下
				F ひび割れ部処理 Uカット樹脂充填工法 1.0mmを超える
露筋		B 露筋部処理 錆鉄筋部処理、1φ 杉樹脂充填工法	塗替え	鉄鋼面
欠損		C 欠損部充填 ポリアミント樹脂充填工法		下地調整 (既存塗膜除去) RB種 →DP塗装
浮き		D 浮き部処理 (笠木面) アンカボルト部分1φ 杉樹脂注入工法		


仕 上 表		
改修部分		既存仕上
屋根	平場	防水押えコンクリート仕上
	立上	モルタル金こて仕上
	笠木	防水モルタル金こて仕上
	ハ小屋等	上記と同じ
	目地	シーリング
外壁	外壁面	コンクリート化粧打放のよりシン吹付
	巾木面	モルタル金こて仕上
	目地	シーリング
庇	屋根面	防水モルタル金こて仕上
	軒天面	コンクリート化粧打放仕上
クラップ 用足場	屋根面	防水モルタル金こて仕上
	軒天面	コンクリート化粧打放仕上
鉄部	鉄鋼面	SOP塗他
樋	塩ビ面	硬質塩化ビニル管 75φ
建具	A-12参照	取合シーリング

壁燻製部分補修のため、金属製可とう電線管を支持部から外し、補修後、支持金物の再取付を行うこと。
※照明器具、プルボックス、壁の養生を行い、施工すること。


工事名	岡山市原尾島排水機場屋上・外壁ほか改修工事				No.			
図面名	立面図 (改修前)				縮尺	1/100	A-09	
岡山市 都市整備局 住宅・建築部 公共建築課	令和8年8月	担当者	承認	検図				
課長	課長補佐	係長	課員					製図

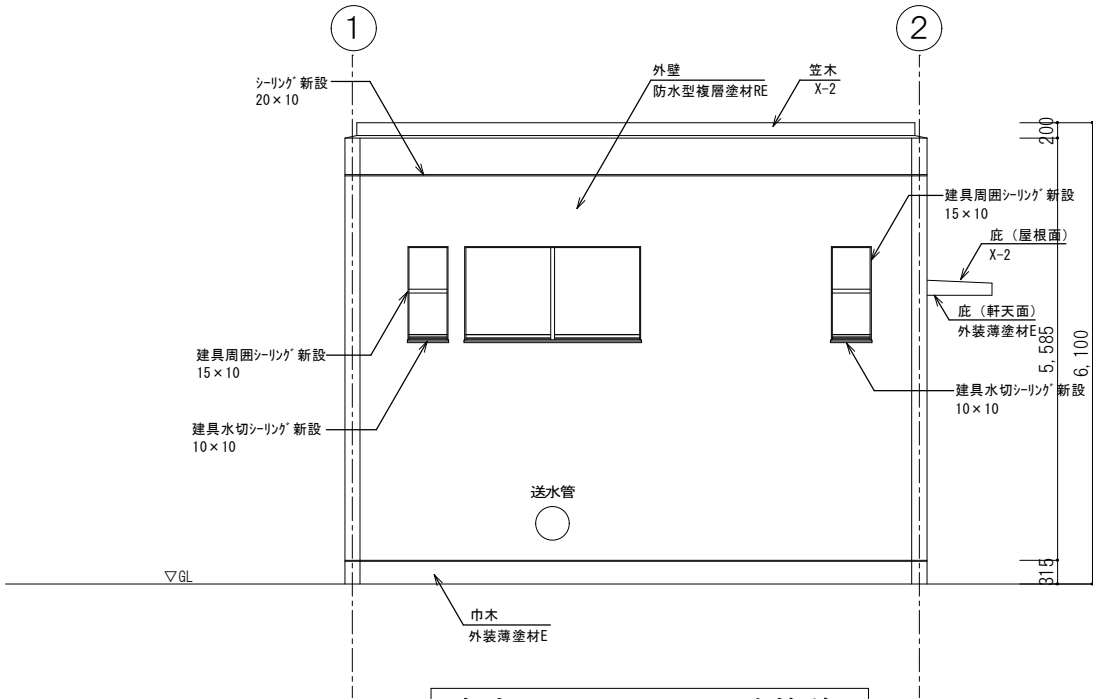


東立面図 1: 100(改修後)

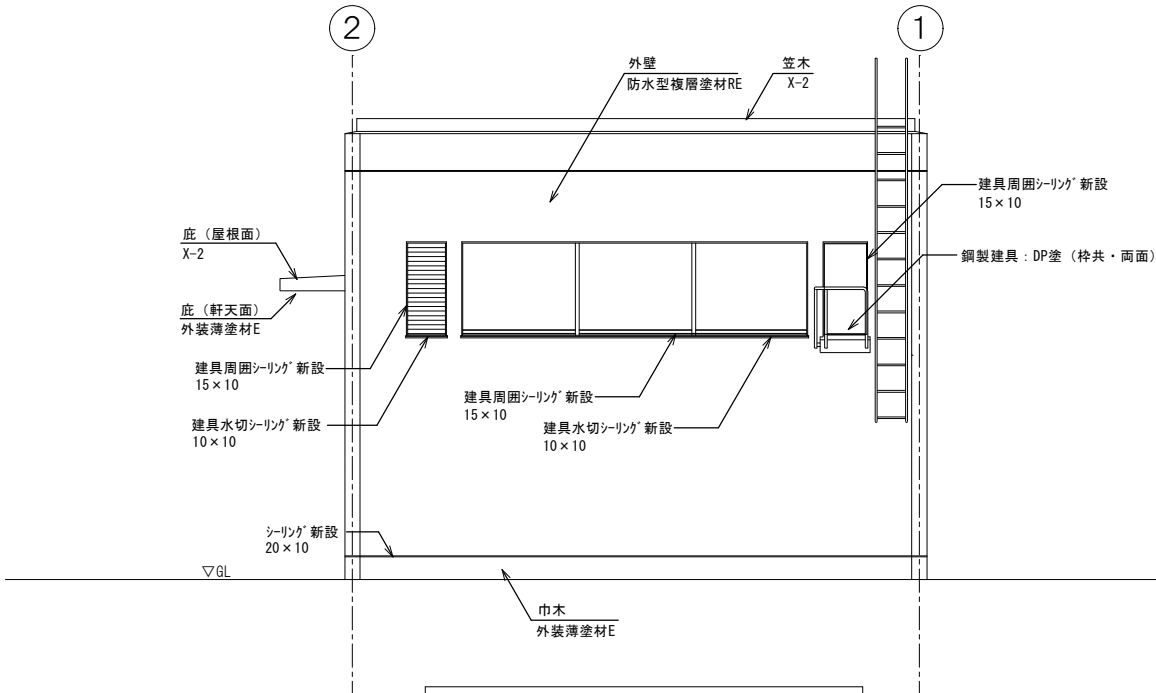

西立面図 1: 100(改修後)

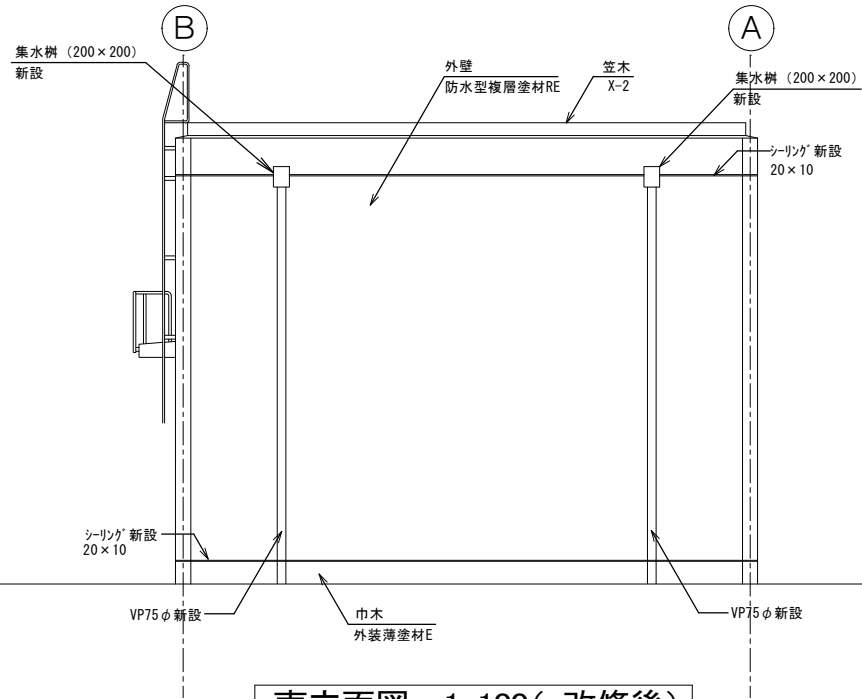


南立面図 1: 100(改修後)

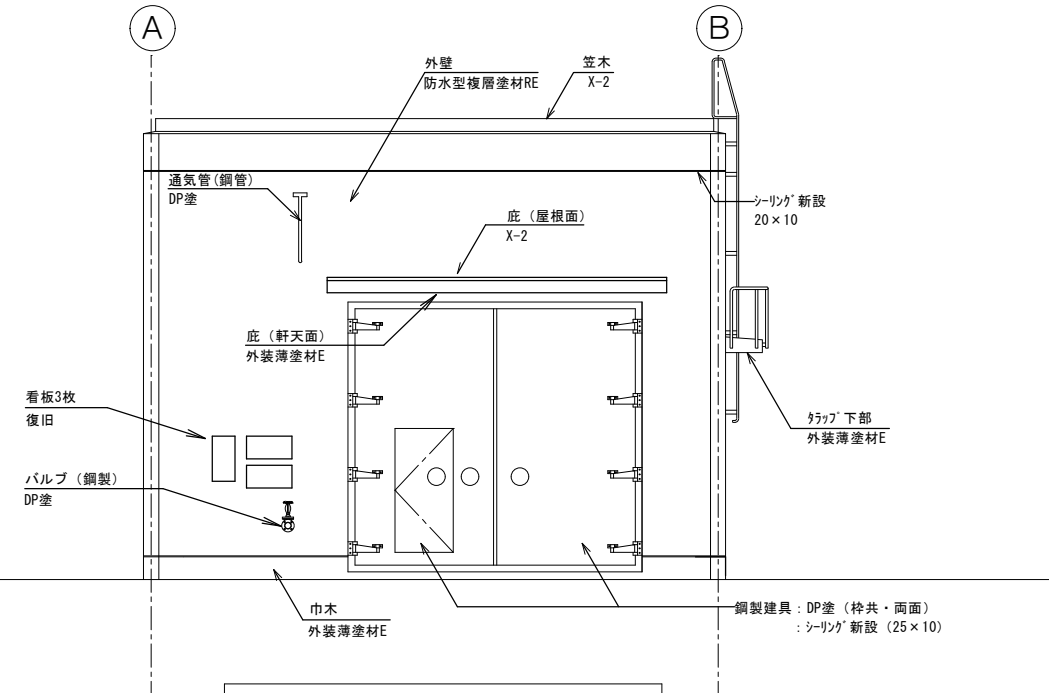

北立面図 1: 100(改修後)



仕 上 表							
改修部分		既存仕上		改修方法		改修仕上	備考
屋根	平場	防水押えコンクリート仕上		高圧洗浄	下地調整 (0-1)	ウレタンゴム系塗膜防水 (X-1)	SUR脱気筒
	立上	モルタル金こて仕上				ウレタンゴム系塗膜防水 (X-2)	
	笠木	防水モルタル金こて仕上					
	ハト小屋等	上記と同じ					
外壁	外壁面	コンクリート化粧打放の上リシン吹付		高圧洗浄	下地調整 (0-1)	防水型複層塗材 R E	
	巾木面	モルタル金こて仕上				外装薄塗材 E 砂壁状	
	目地	シーリング		撤去	新設	ポリウレタン系シーリング (PU-2) 20×10	
庇	屋根面	防水モルタル金こて仕上		高圧洗浄	下地調整 (0-1)	ウレタンゴム系塗膜防水 (X-2)	
	軒天面	コンクリート化粧打放仕上				外装薄塗材 E 砂壁状	
トラップ用足場	屋根面	防水モルタル金こて仕上		水洗い			
	軒天面	コンクリート化粧打放仕上		高圧洗浄	下地調整 (0-1)	外装薄塗材 E 砂壁状	
鉄部	鉄鋼面	SOP塗他		高圧洗浄	下地調整	DP塗	鋼製建具 (SD-1・SD-2) 、ハ'x7'、通気管
樋	塩ビ面	硬質塩化ビニル管 75φ		撤去	新設	VP75φ 鋼み金物共	
建具	A-12参照	取合シーリング		撤去	新設	シーリング (MS-2)	

工事名	岡山市原尾島排水機場屋上・外壁ほか改修工事					No.	
図面名	立面図（改修後）					A-10	
岡山市	都市整備局	住宅・建築部	公共建築課	令和8年8月			
課長	課長補佐	係長	課員	担当者	承認	検図	製図

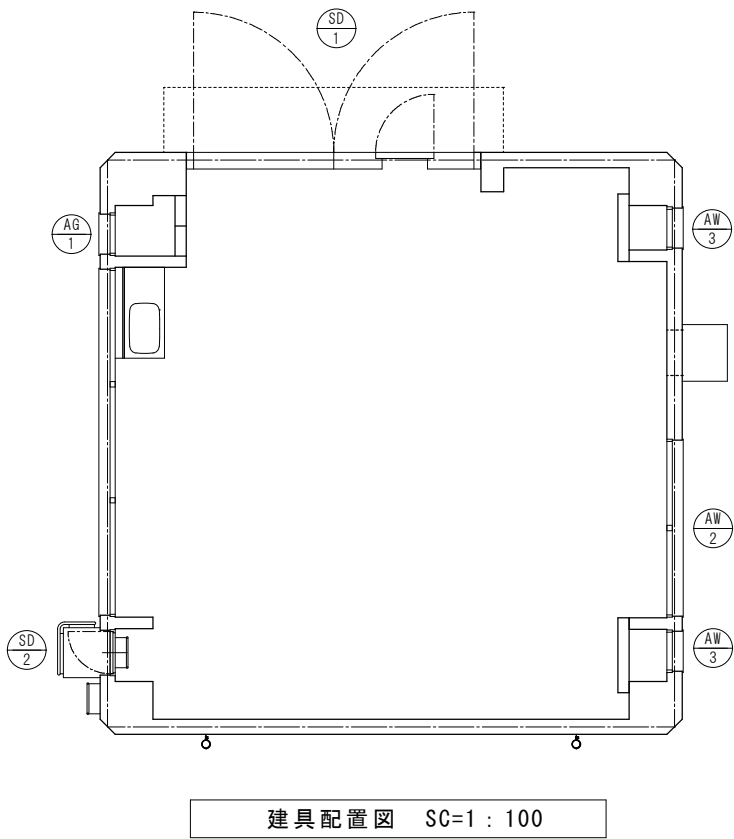

符号・数量	SD 1	1ヶ所	SD 2	1ヶ所	AW 2	1ヶ所	AW 3	2ヶ所	AG 1	1ヶ所
形状・寸法										
室名	ホッパ室	ホッパ室	ホッパ室	ホッパ室	ホッパ室	ホッパ室	ホッパ室	ホッパ室	ホッパ室	ホッパ室
名称	両開きドア（防潮扉）子扉付 見込210（子扉50）	片開きドア 見込40	アルミFIX窓 見込100	アルミFIX窓（一部換気扇嵌め込み） 見込100	ガラス固定式 見込100					
仕上	鋼製フラッシュSOP塗装	鋼製フラッシュ SOP塗装	アルミ製表面処理（B-1種）	アルミ製表面処理（B-1種）	アルミ製表面処理（B-1）					
硝子	—	—	網入り型板ガラスt6.8	網入り型板ガラスt6.8	—					
付属金物	—	—	アルミ水切	アルミ水切	アルミ水切					
額縁（枠）	— 見込432	— 見込100	—	—	—					
改修	シーリング撤去・新設（25×10）、鋼製建具 下地調整の上DP塗（枠共・両面）、	シーリング撤去・新設（15×10）、下地調整の上DP塗（枠共・両面）	シーリング撤去・新設（建具周囲：15×10、建具水切：10×10）	シーリング撤去・新設（建具周囲：15×10、建具水切：10×10）	シーリング撤去・新設（建具周囲：15×10、建具水切：10×10）					

SD 1 両開きドア（防潮扉）塗替え参考図

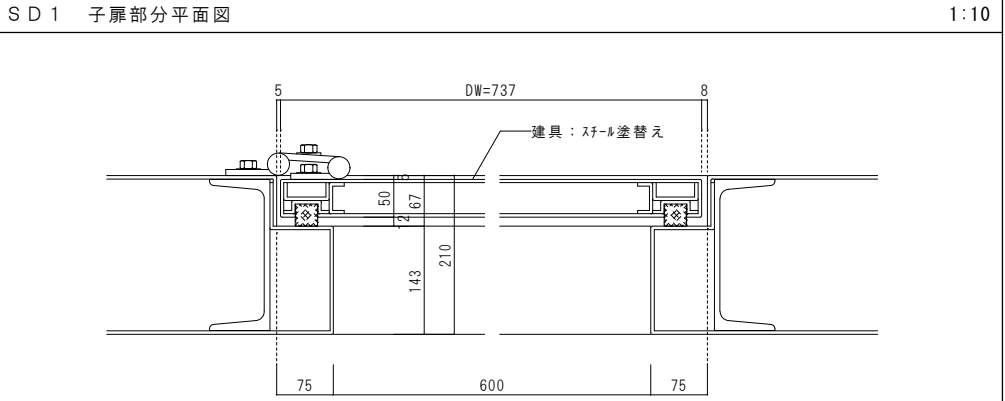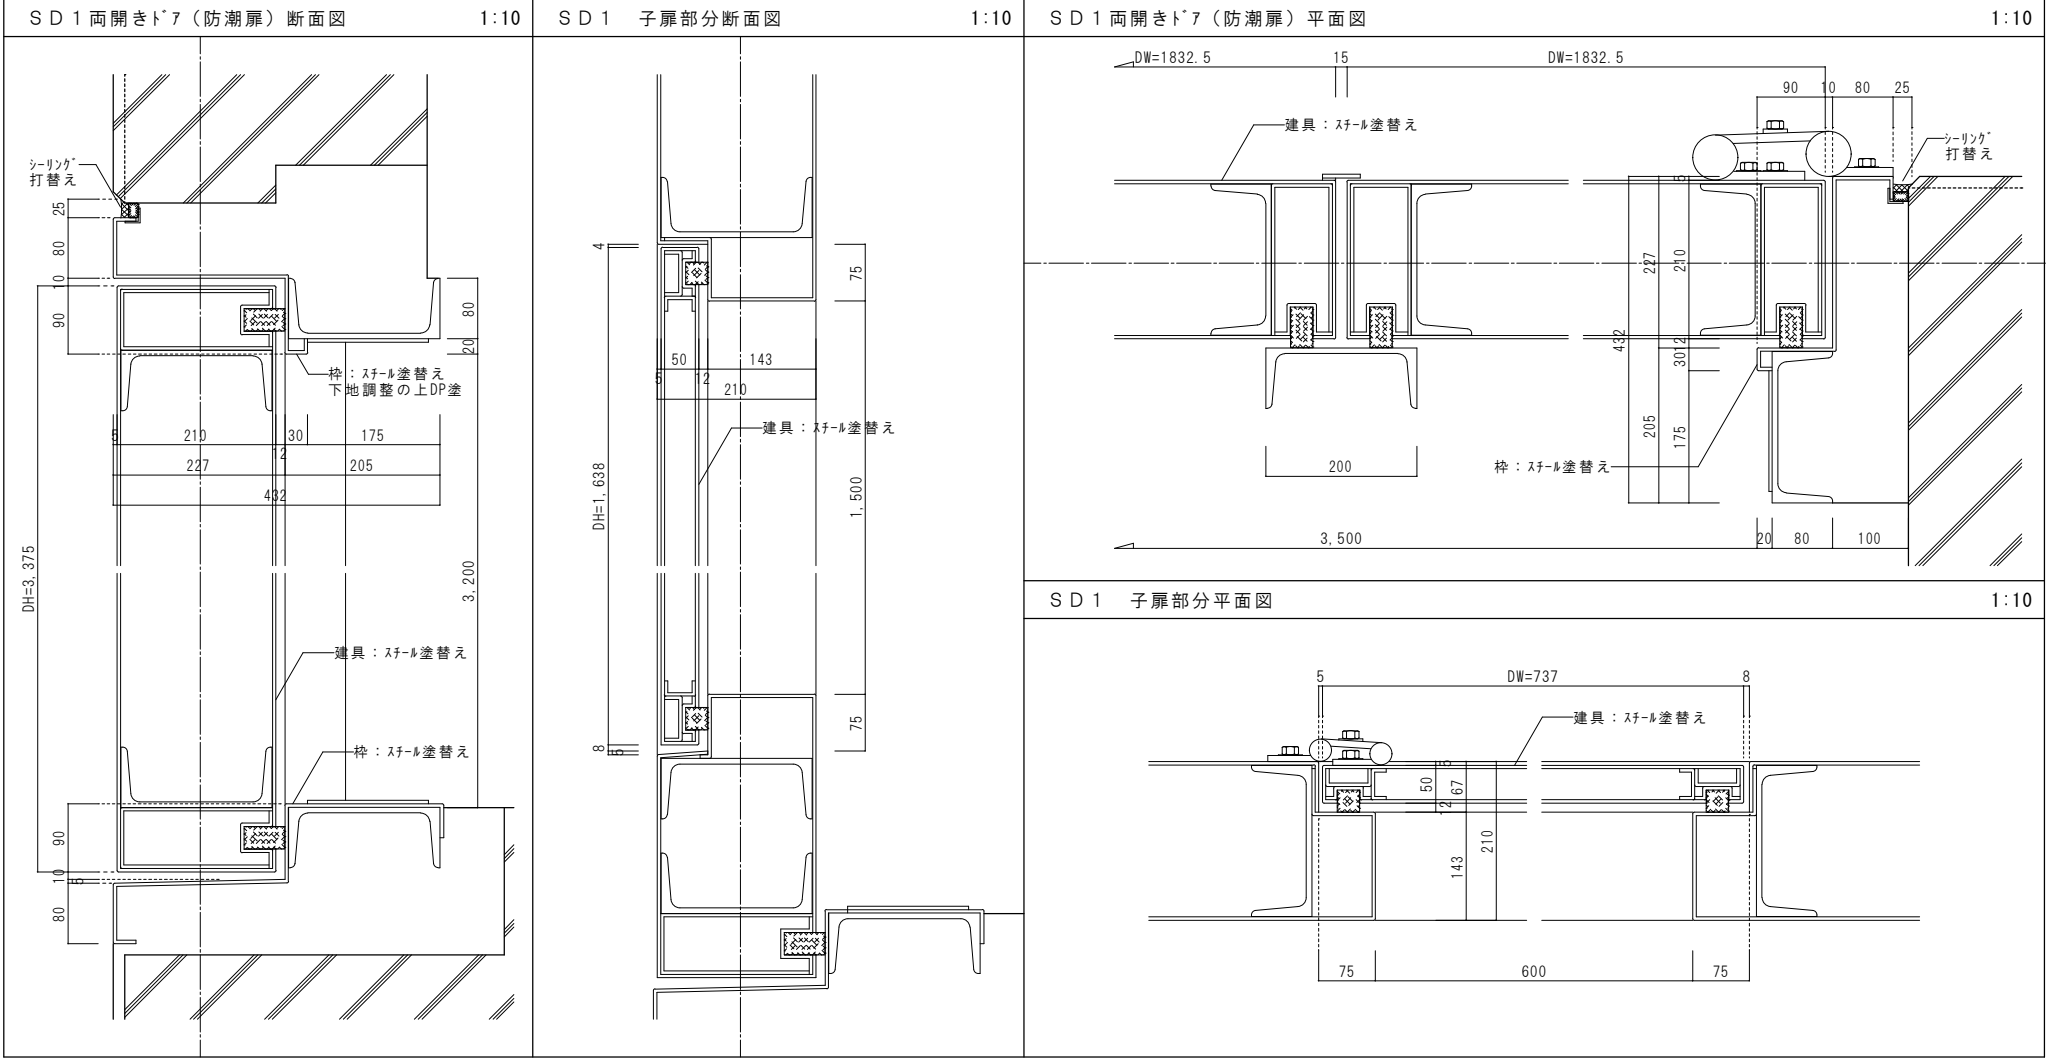

工事名	岡山市原尾島排水機場屋上・外壁ほか改修工事				No.			
図面名	建具配置図・建具表・SD1参考図				縮尺	1/10・100	A-11	
岡山市	都市整備局	住宅・建築部	公共建築課	令和8年8月				
課長	課長補佐	係長	課員	担当者	承認	検図	製図	

