


令和 8 年度 岡山市善隣館付属棟解体工事



意匠図			電気設備図			機械設備図		
N o .	図 名	縮 尺	N o .	図 名	縮 尺	N o .	図 名	縮 尺
A-00	表紙・図面リスト	—	E-01	岡山市建築設備工事（電気）仕様書	—	M-01	岡山市建築設備工事（機械）仕様書	—
A-01	建築解体工事特記仕様書	—	E-02	電気設備平面図	1/100	M-02	空調・衛生設備 配管図（撤去）	1/50
A-02	附近見取図・配置図（現状）兼仮設計画図（参考）	1/100, 2500				M-03	衛生設備 配管図（改修後）	1/50
A-03	配置図（改修後）	1/100						
A-04	断面詳細図	1/20						
A-05	【らくゆうホール】平面図、仕上表、立面図（南・東）建具表（参考図）	1/50						
A-06	遊具詳細図（参考図）	A1: 1/20, 25, 30, 40, 50, 60, 100						

工事名	岡山市善隣館付属棟解体工事				N o . A-00	株式会社やなぎ建築設計事務所 岡山県知事登録 第1851号 一級建築士登録 第308118号 土田 利行 〒703-8282 岡山市中区平井1091-1 TEL. 086-238-8120	
図面名	表紙・図面リスト			縮尺			
	岡山市	都市整備局	住宅・建設部	公共建築課	令和8年7月		
課長	課長補佐	係長	課員	担当者	承認	核図	製図
					土田	藤原	松田

らくゆうホールを解体し、東側市道の拡幅に伴い敷地周囲の整備を行う
東側市道の拡幅認定後、敷地内にて本体建物の改築工事をおこなう

- 1 各工事における施工過程で、不明な事項及び図面に特定なき事項については、既存との取り合いを十分考慮しながら行い、また、構造上・施工上必要な場合は監督員の指示により施工すること。
- 2 施工前に十分な現場調査を行い、万一設計図書との相違がある場合は監督員と協議の上決定すること。なお、多少の変更は受注者の負担にて完成させること。
- 3 本工事施工中、工事範囲以外の部分に損傷を与えた場合は、速やかに監督員に報告し、受注者の責任において早急に復旧すること。
- 4 敷地内の工事車両の通行等においては、生徒・職員・来園等の安全に十分に注意すること。
- 5 工事進入路廻りを十分調査し、資材等の搬入は出来るだけ小型車を使用すること。
- 6 図面に記載されていない事項はすべて、国土交通省大宮官庁庁舎第3部監修「公共建築工事標準仕様書（最新版）」、「公共建築改修工事標準仕様書（最新版）」による。
- 7 道路を使用する為、所轄警察署の道路使用許可、中区地域整備課の道路占用許可を得ること。用水路へ接続するため、中区農林水産振興課へ公共物使用許可を得ること。
- 8 工事車両スペースについては、施設側と協議の上決定すること。
- 9 工事車両等通路は現状復旧のこと。
- 10 工事を施工する上で妨げになる樹木は伐採・枝振りのこと。
- 11 コンクリートブロック解体時には、散水等による粉塵対策を行うこと。

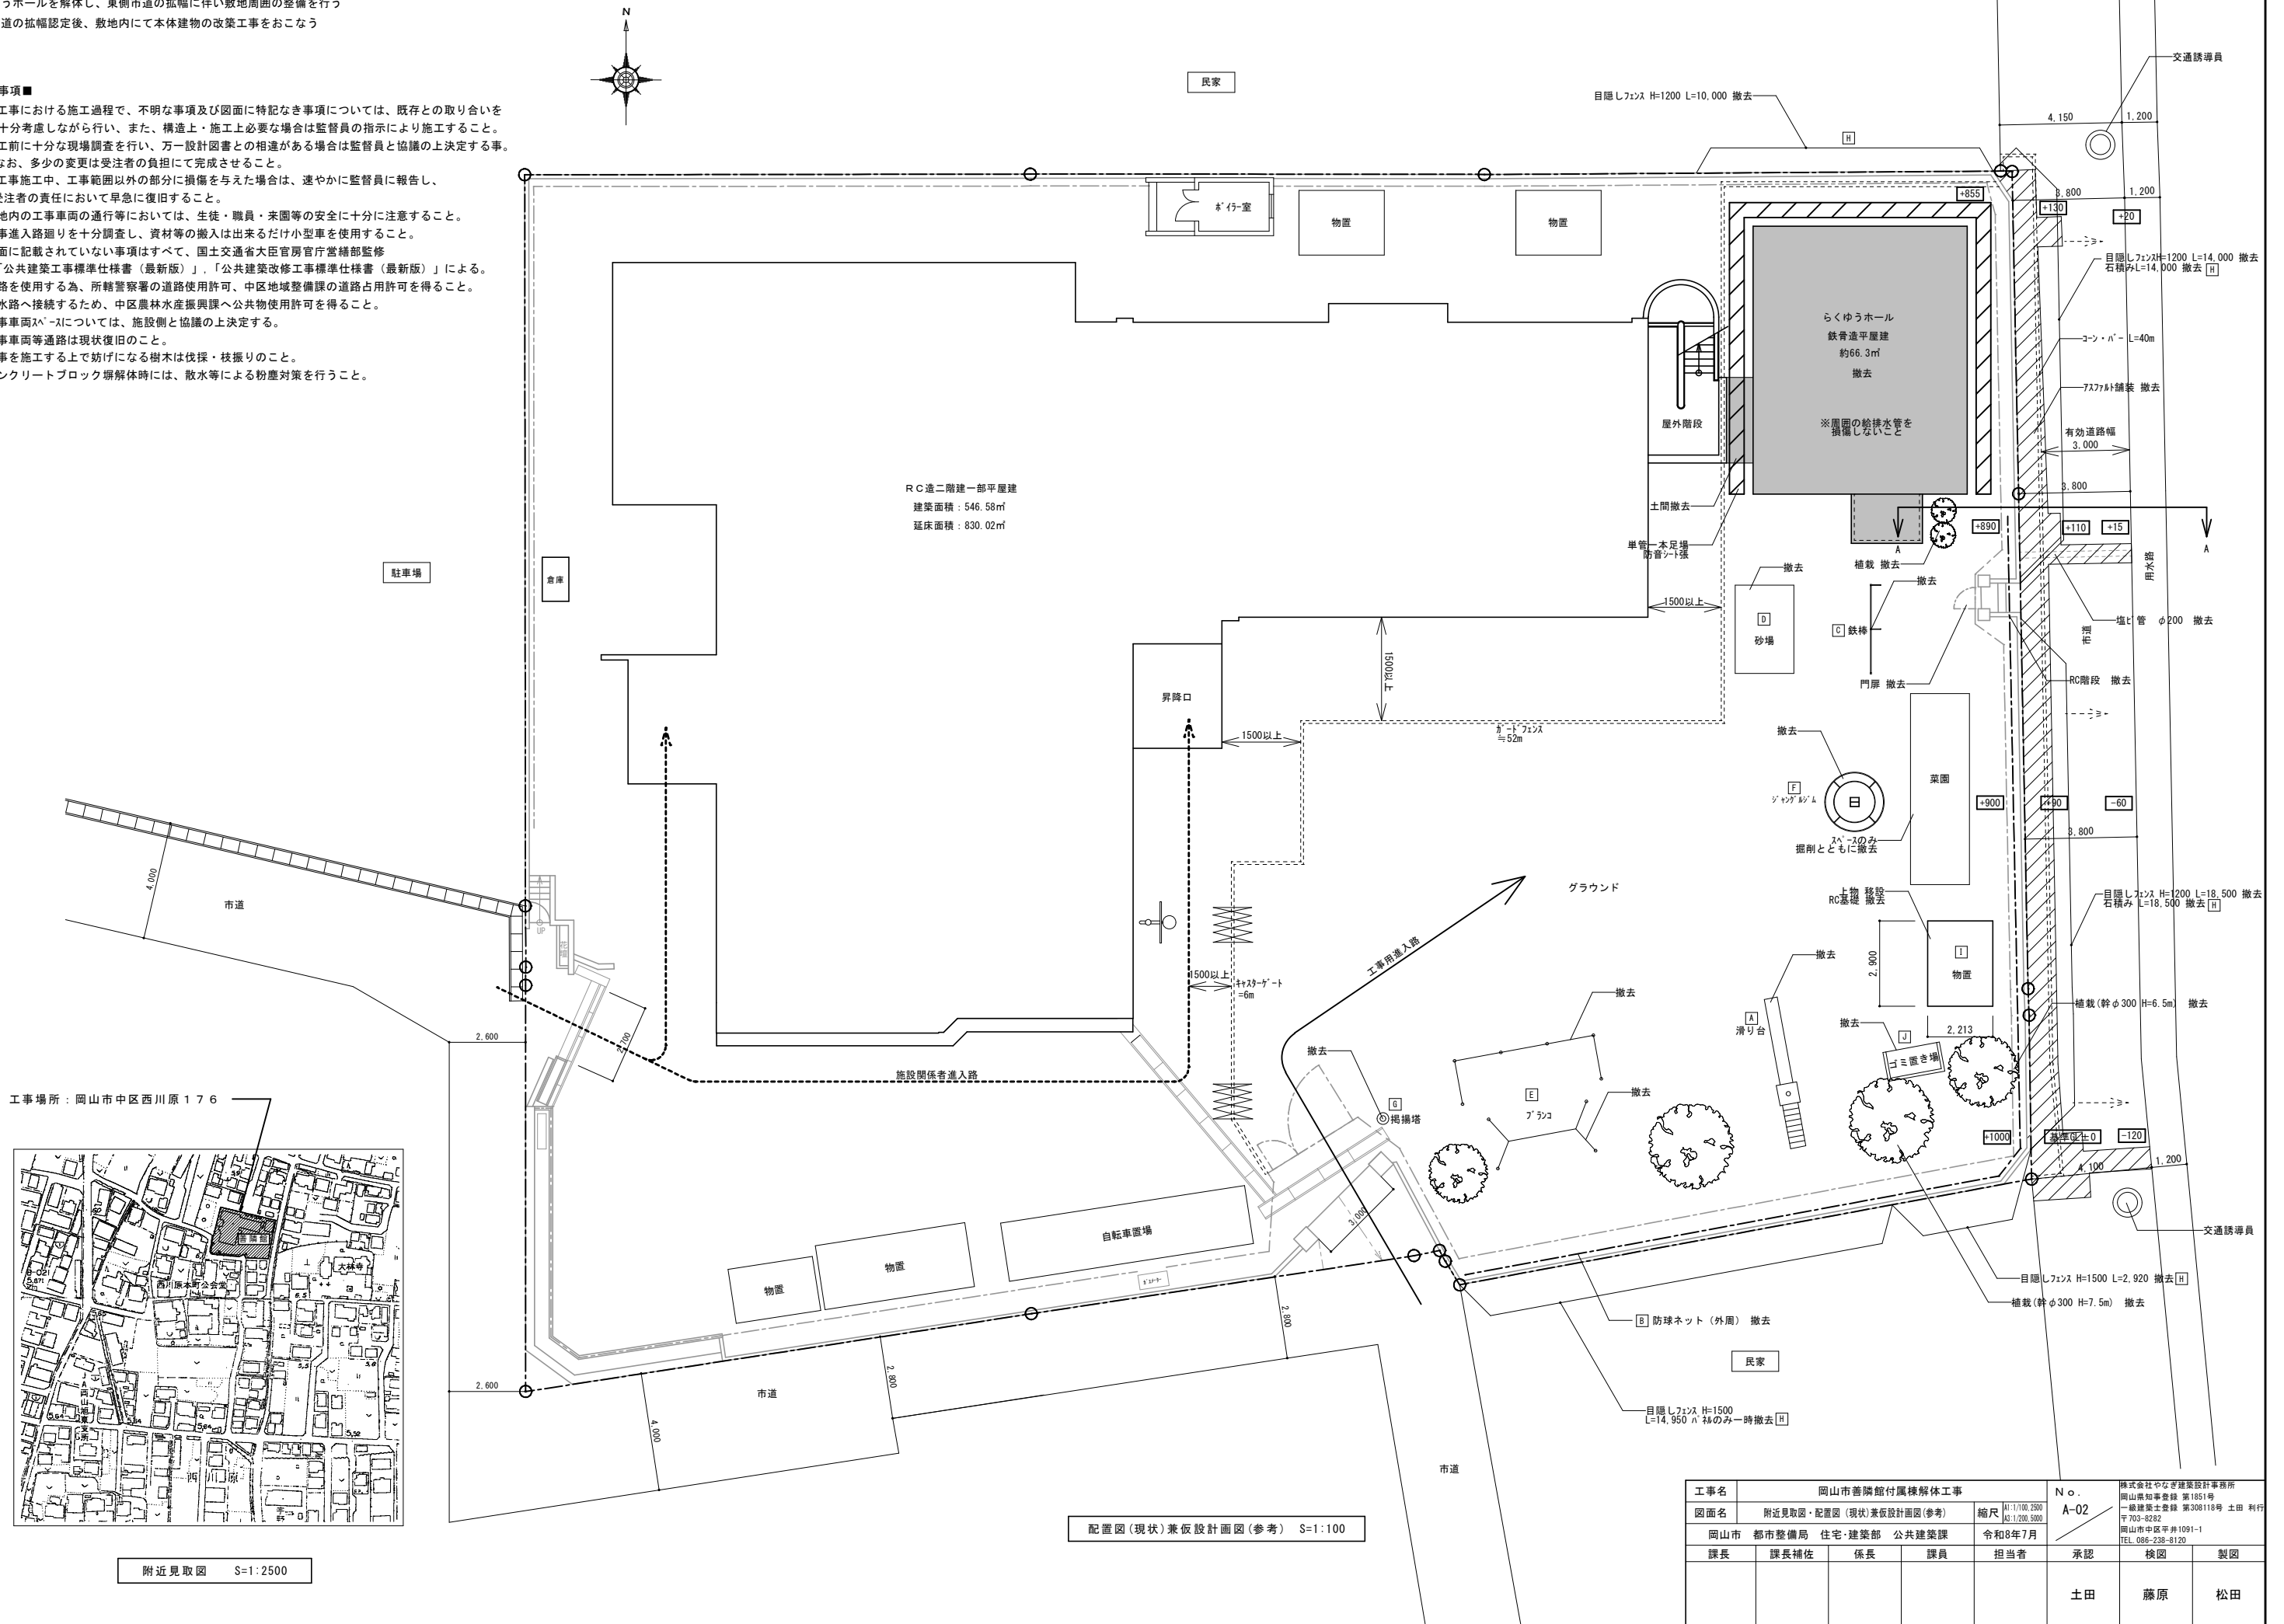

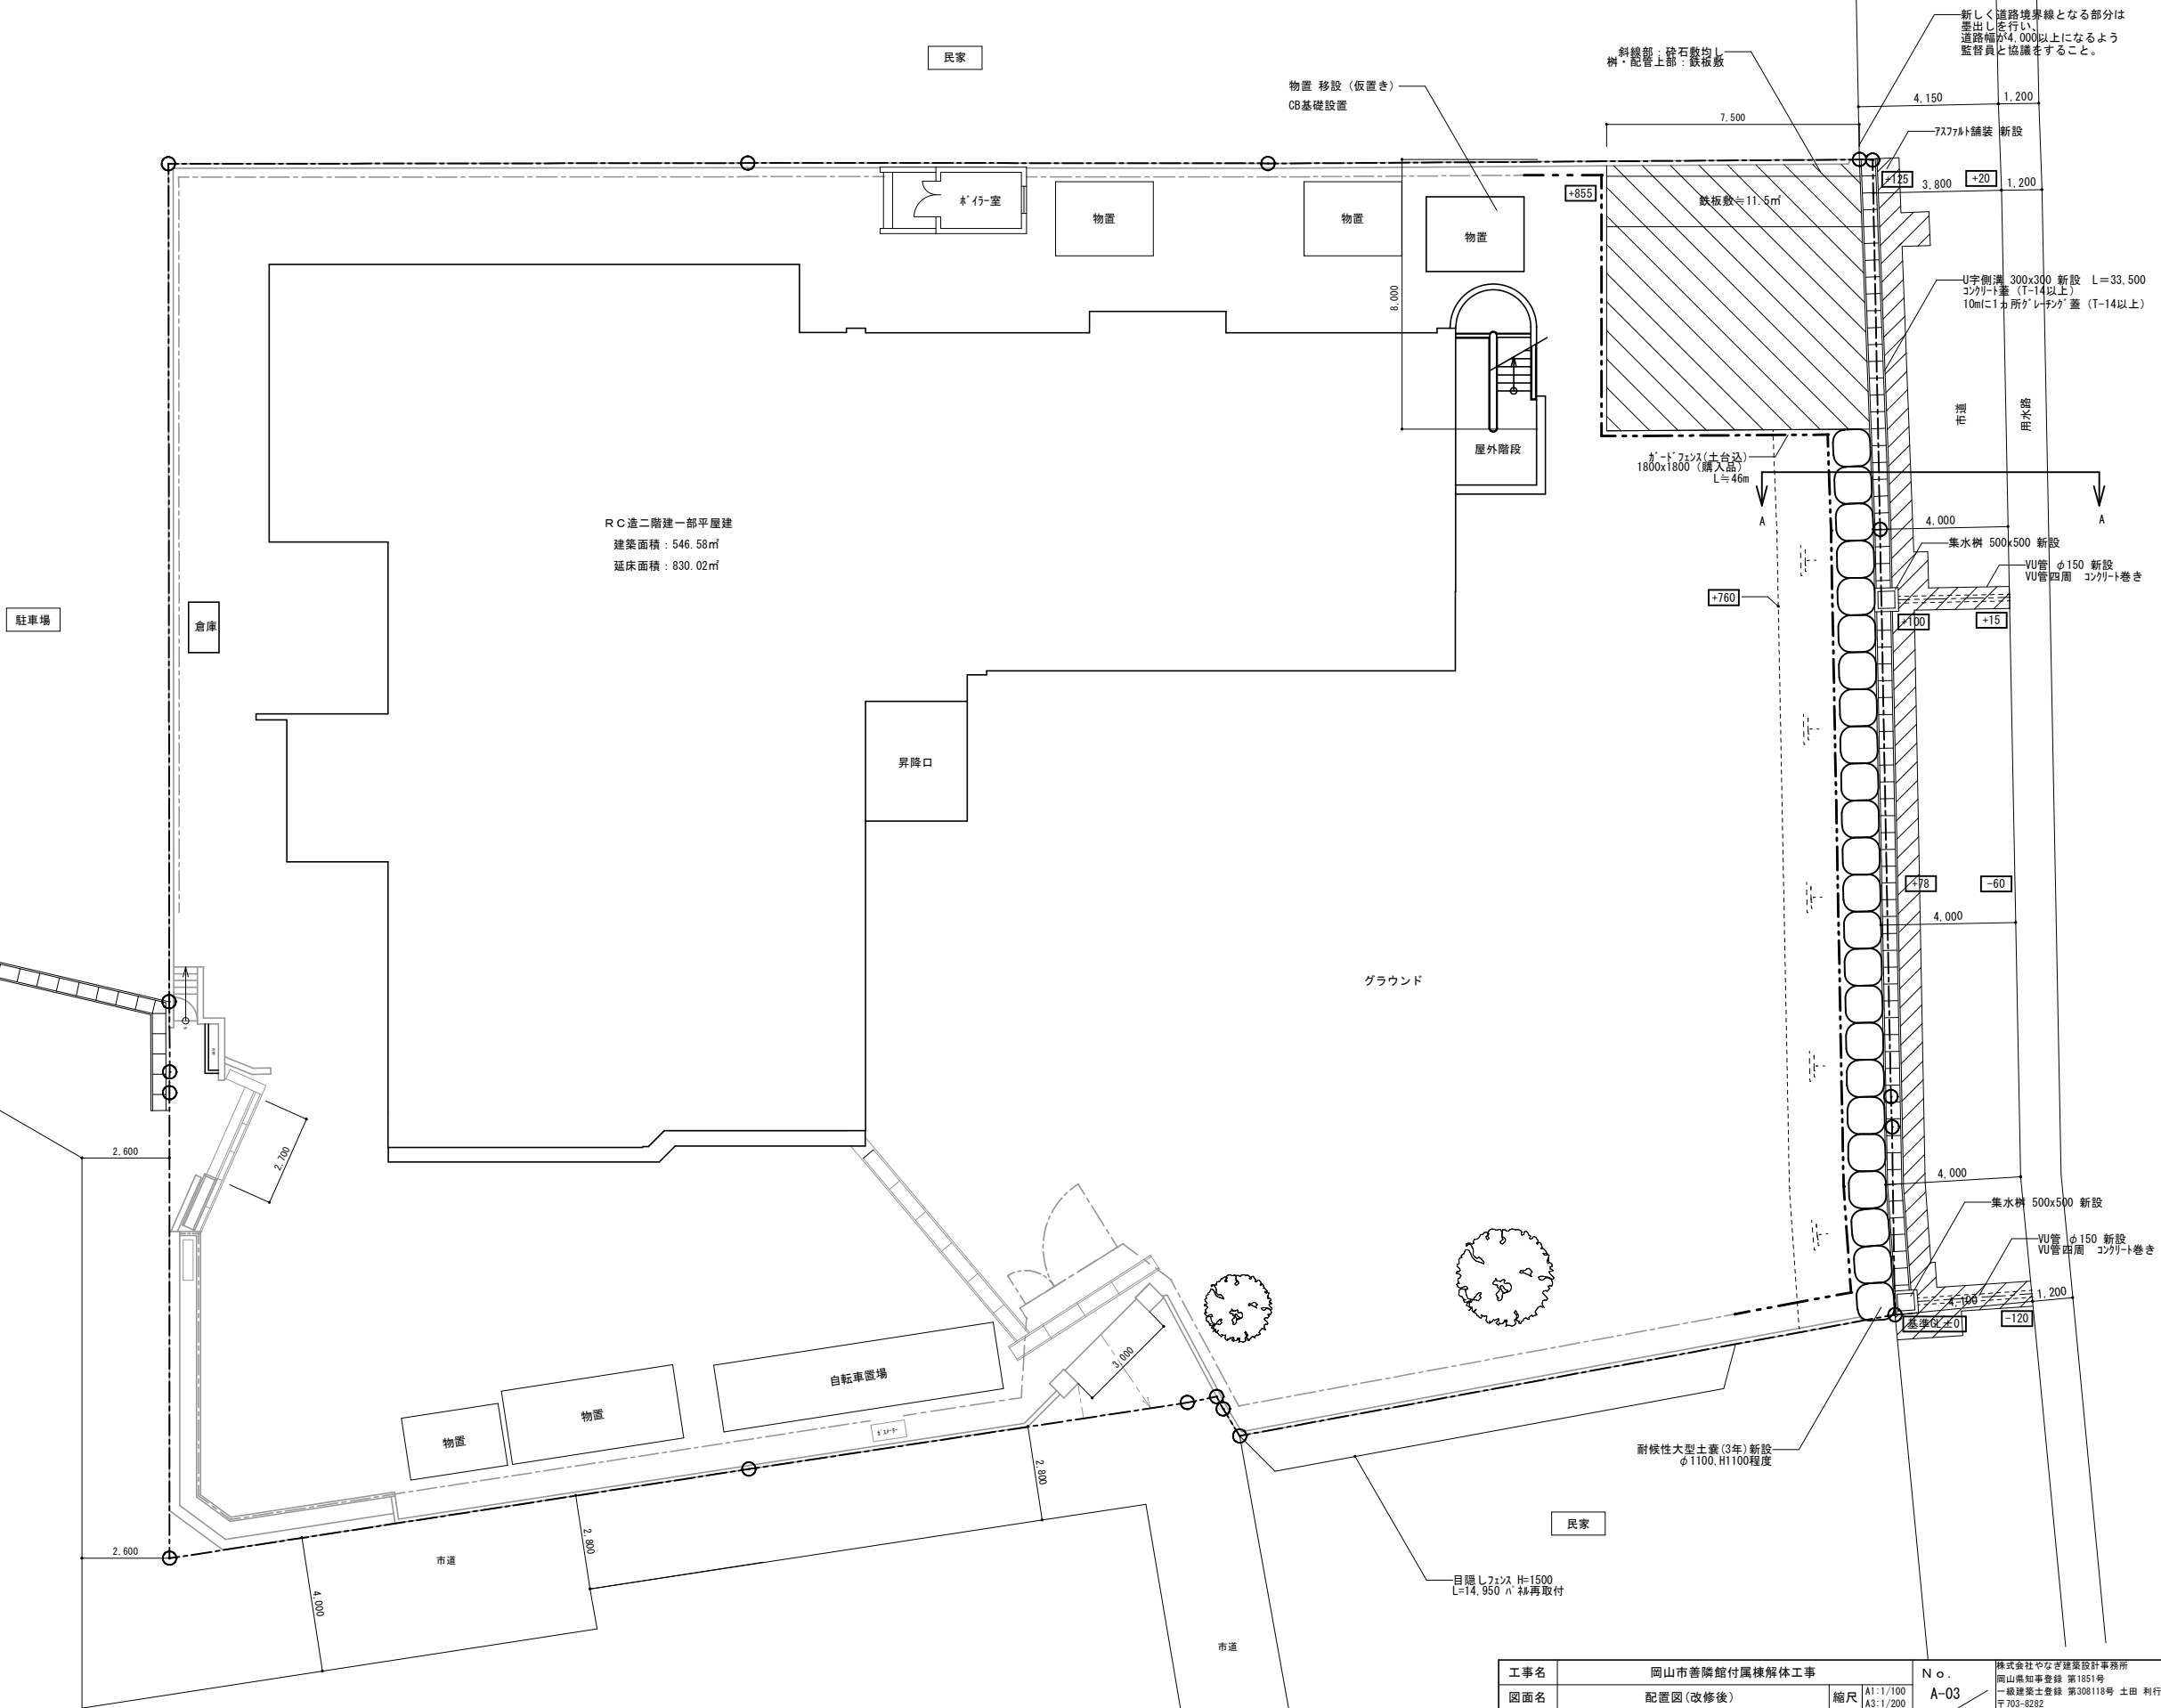
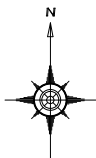


RC造二階建一部平屋建
建築面積：546.58㎡
延床面積：830.02㎡

配置図（改修後）S=1:100



工事名					岡山市善隣館付属棟解体工事		No. A-03	株式会社やなぎ建築設計事務所 岡山県知事登録 第1851号 一級建築士登録 第308116号 土田 利行 〒703-8282 岡山市中区平井1091-1 TEL 086-238-8120									
図面名		配置図(改修後)			縮尺			A1:1/100 A3:1/200									
岡山市					都市整備局 住宅・建築部 公共建築課		令和8年7月		担当者		承認		検図		製図		
課長		課長補佐		係長		課員				土田		藤原		松田			

A-A断面詳細図 (改修後) S=1:20

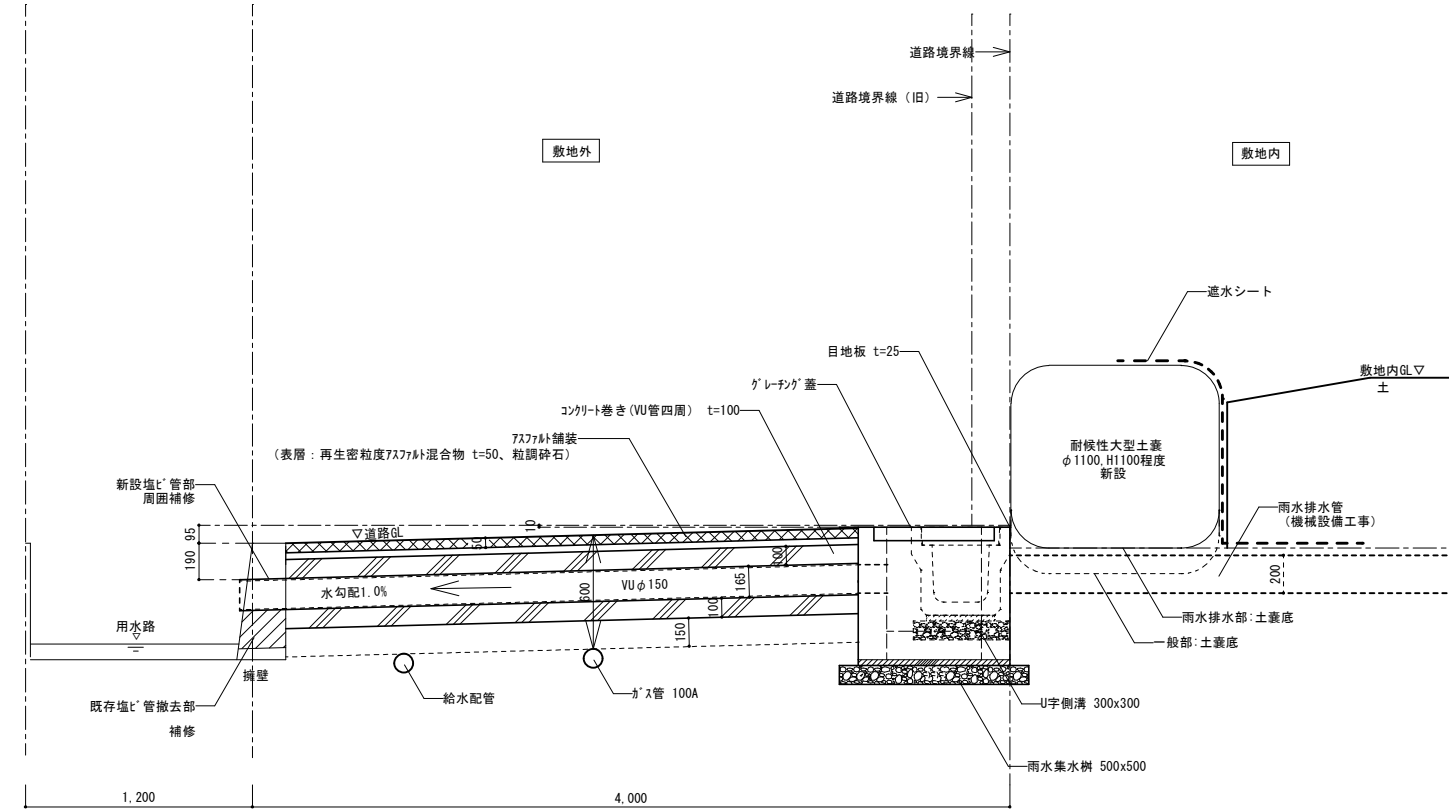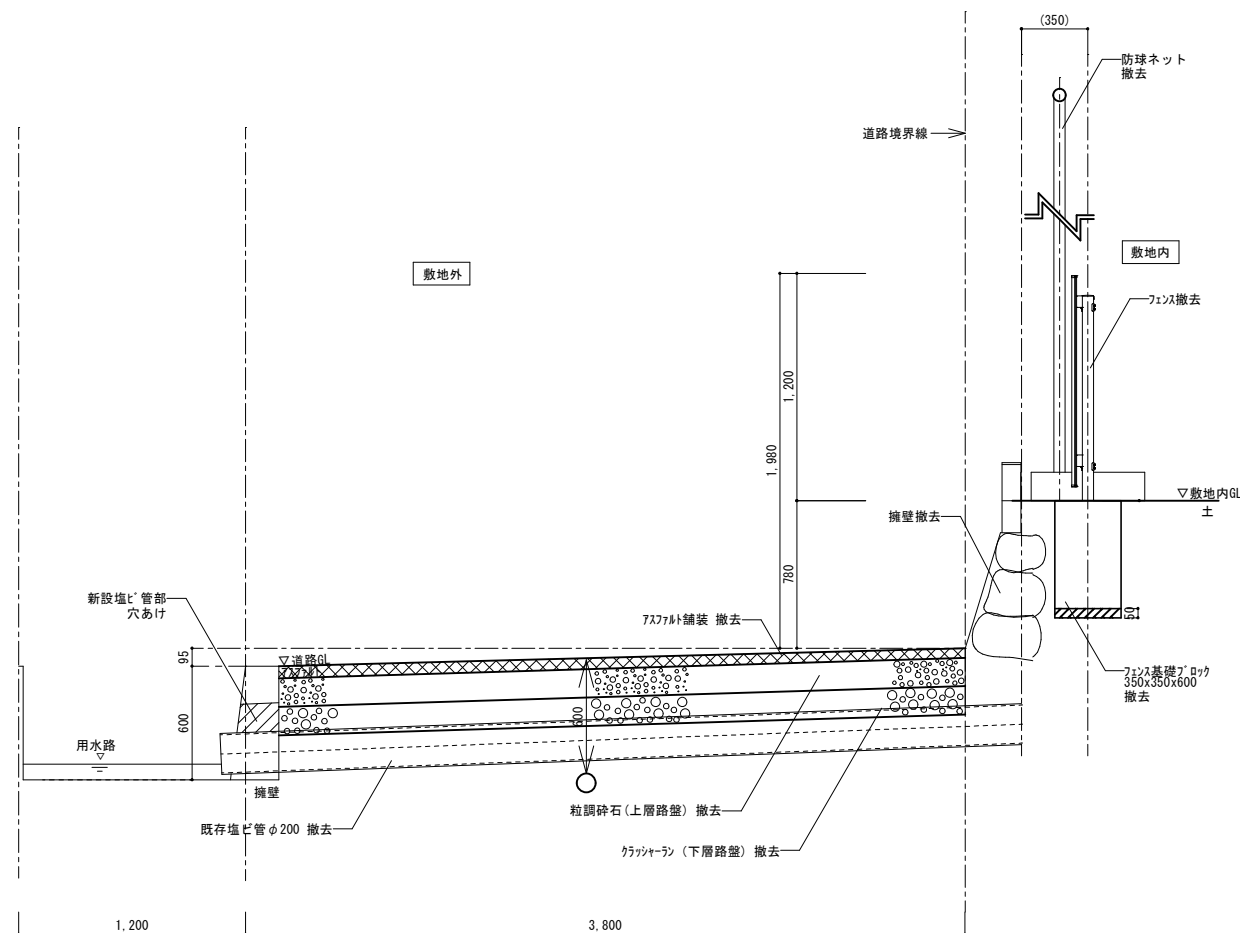


碎石敷均し部 断面図 S=1:20




雨水集水樹 詳細図 S=1:20

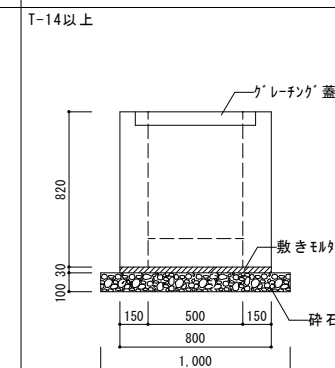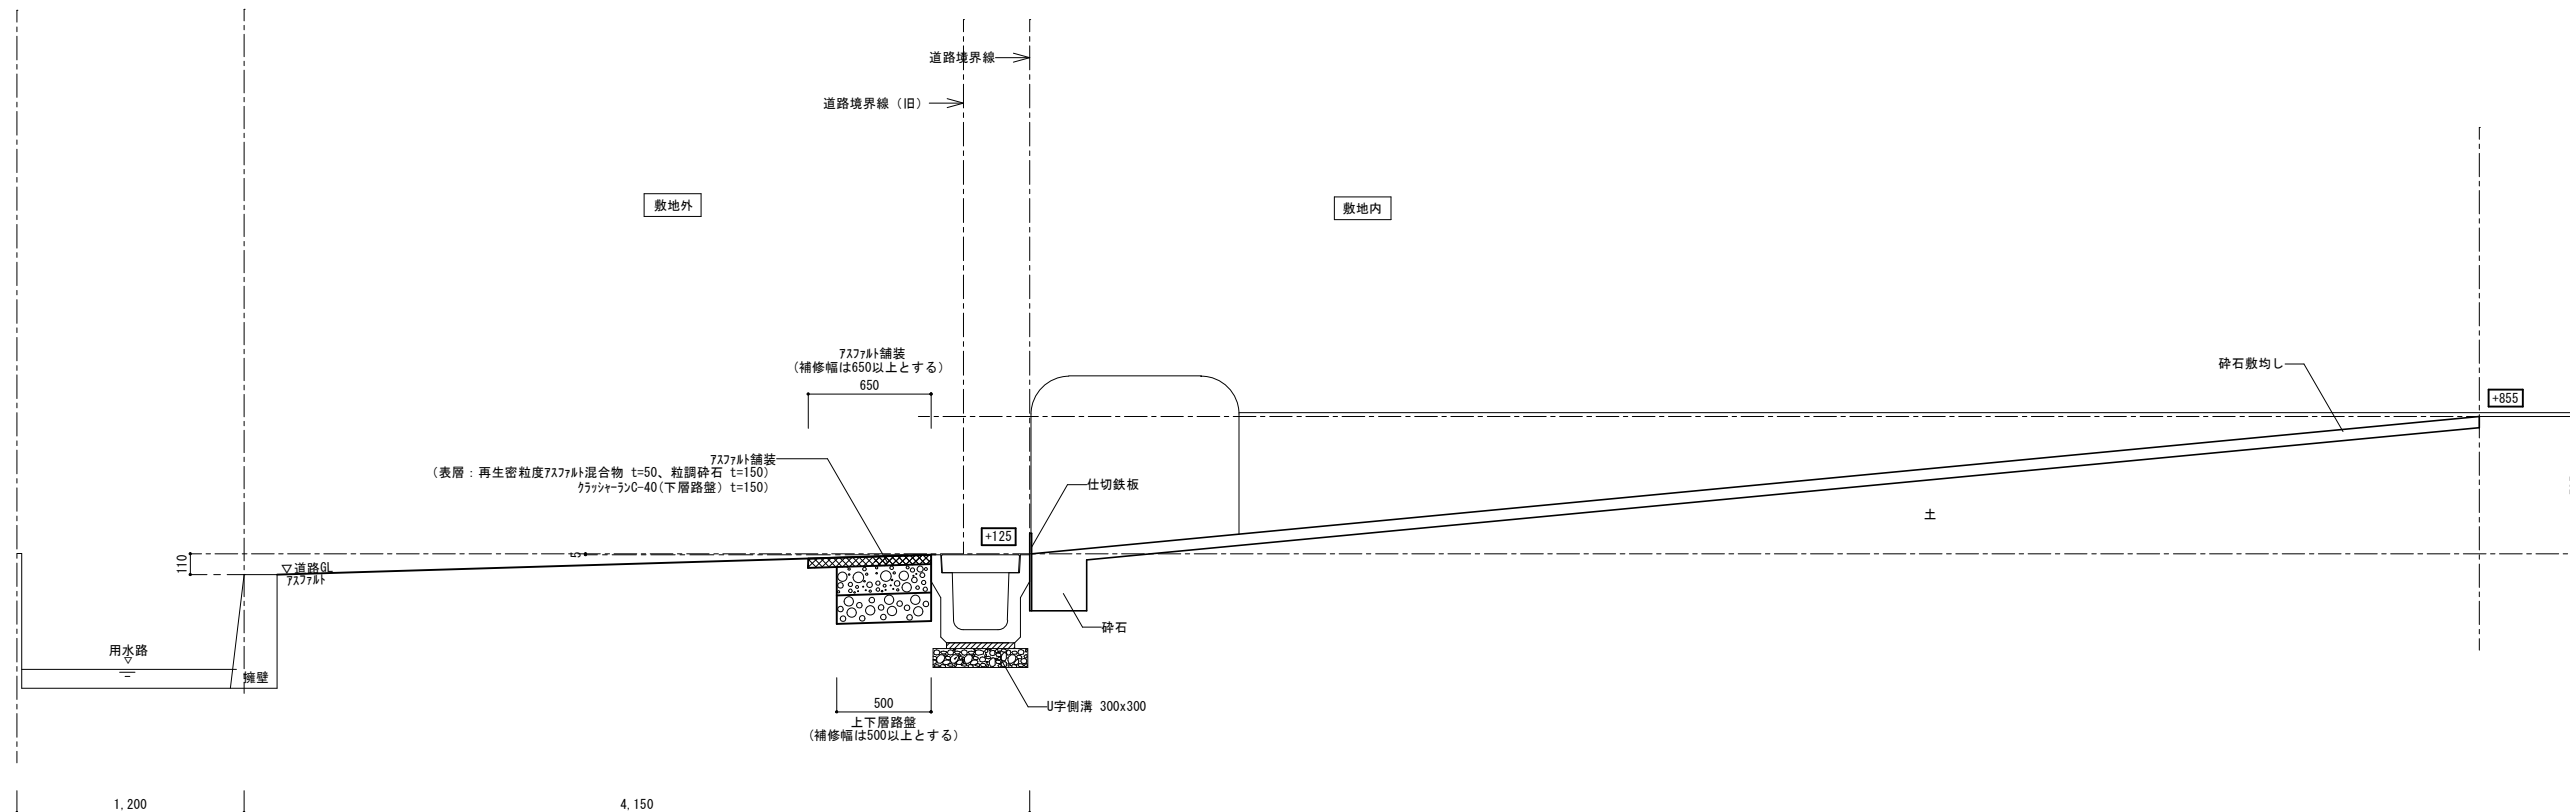

U字側溝 詳細図 S=1:20

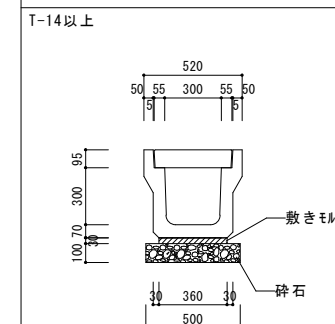


工事名	岡山市善隣館付属棟解体工事				No. A-04	株式会社やなぎ建築設計事務所 岡山県知事登録 第1851号 一級建築士登録 第308118号 土田 利行 〒703-8282 岡山市中区平井1091-1 TEL 086-238-8120		
図面名	断面詳細図					縮尺 A1: 1/20 A3: 1/40		
岡山市		都市整備局	住宅・建築部	公共建築課	令和8年7月	承認	検図	製図
課長	課長補佐	係長	課員	担当者		土田	藤原	松田

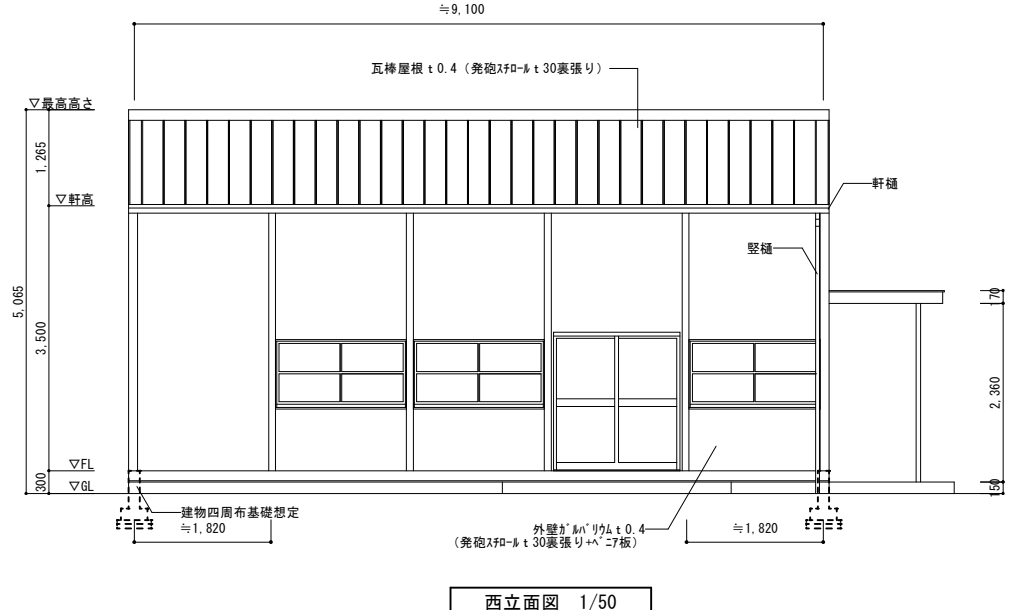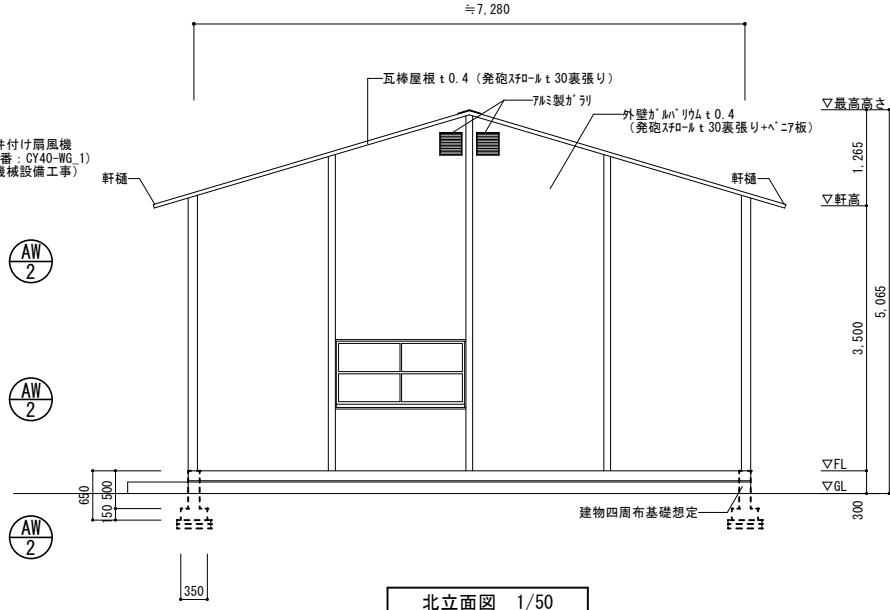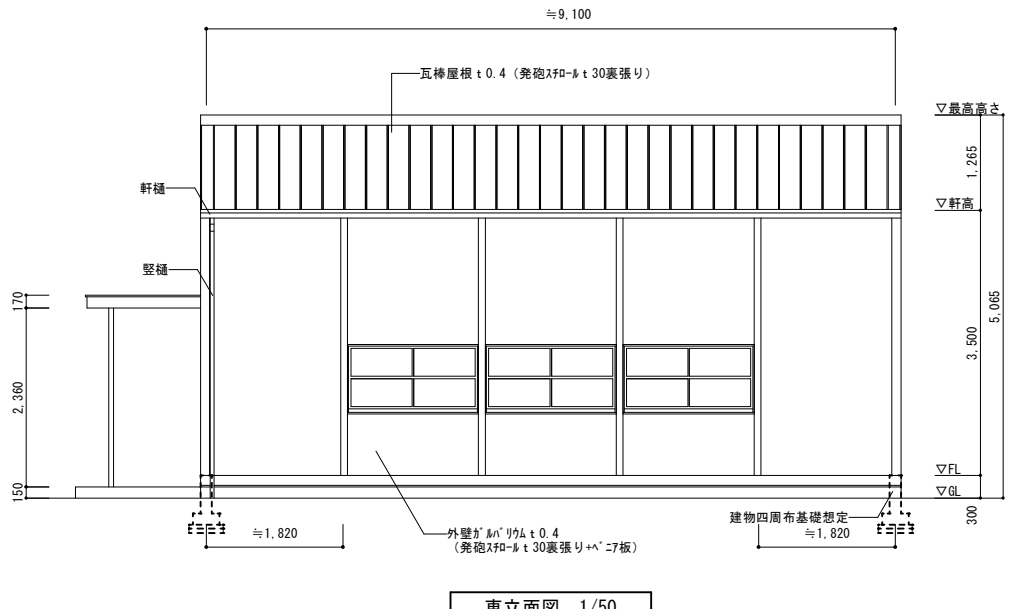[illegible]

- ・建物すべて撤去（基礎も含む）

参考図

工事名	岡山市善隣館付属棟解体工事			No. A-05	株式会社やなぎ建築設計事務所 岡山県知事登録 第1851号 一般建築士登録 第308118号 土田 利行 〒763-8287 岡山市中区平井1091-1 TEL 086-238-8120		
図面名	【らくゆうホーロー】平面図、仕上表 立面図、建具表(参考図)				縮尺	A1: 1/50 A3: 1/100	
岡山市	都市整備局 住宅・建築部 公共建築課			令和8年1月			
課長	課長補佐	係長	課員	担当者	承認	検図	製図
					土田	藤原	松田

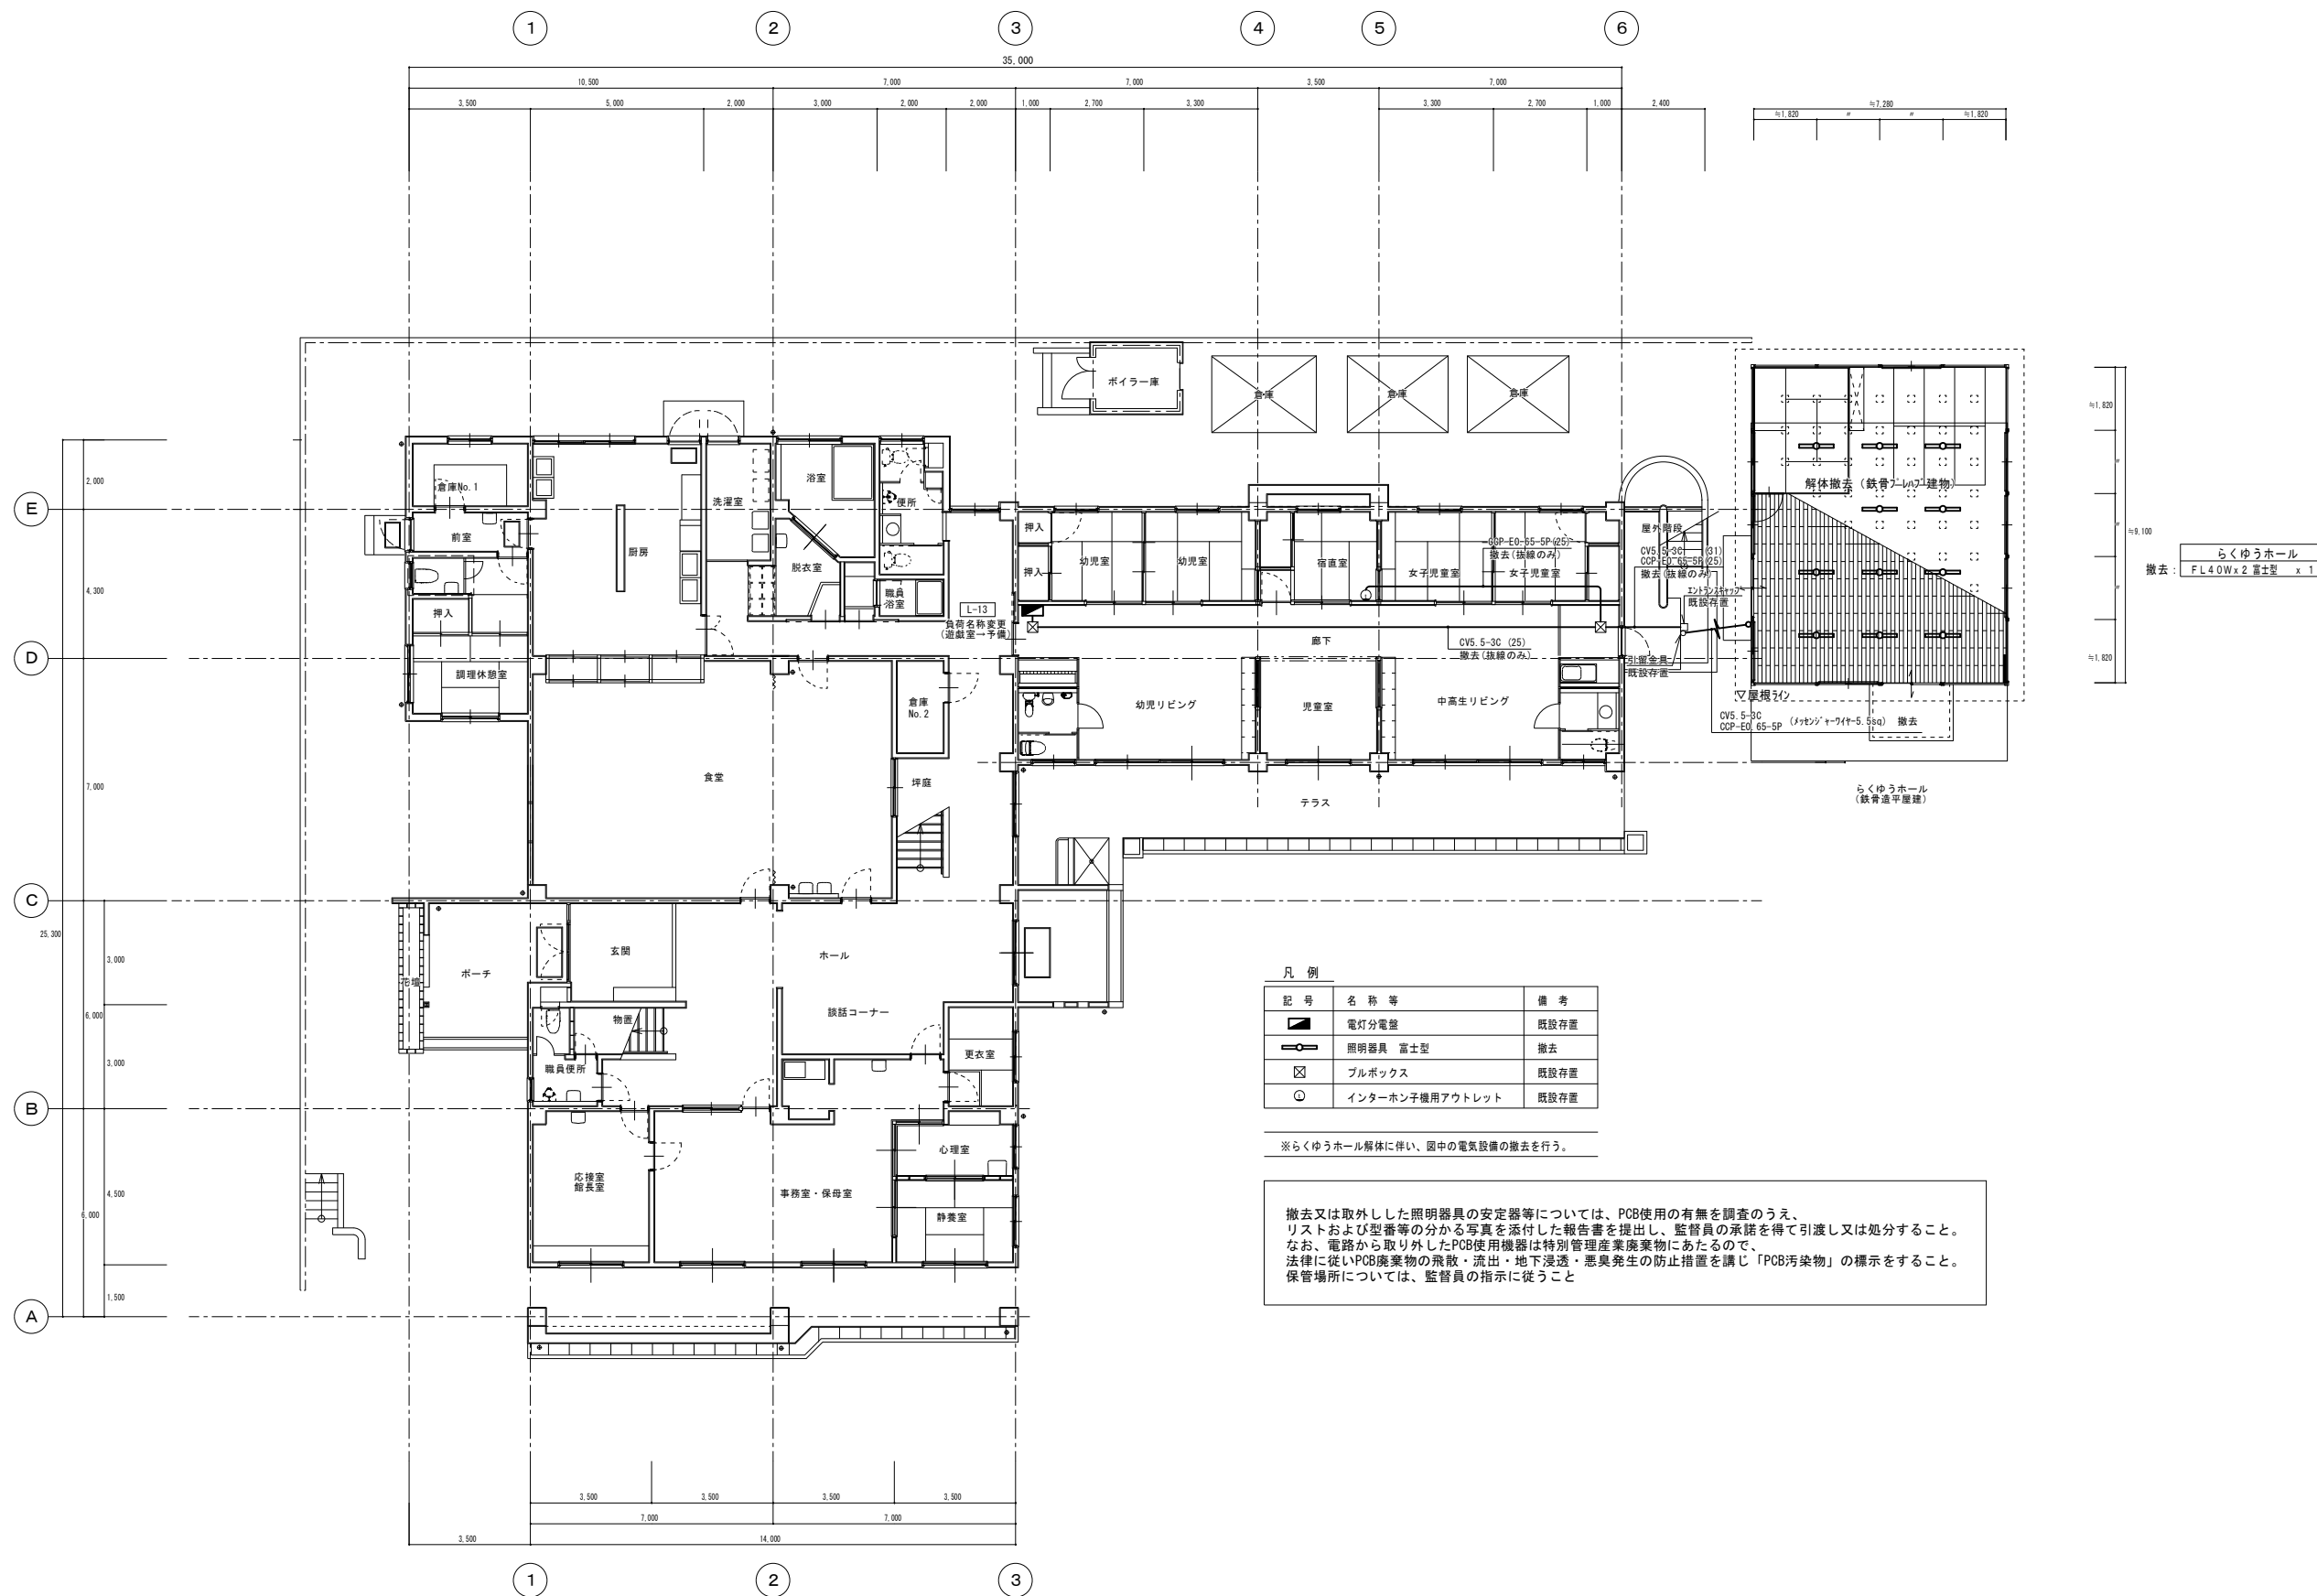


工事名	岡山市善隣館付属棟解体工事				No.	株式会社やなぎ建築設計事務所 岡山県知事登録 第1851号 一級建築士登録 第308118号 土田 利行 〒730-8282 岡山市中区平井1091-1 TEL 086-238-8120		
図面名	電気設備平面図		縮尺	A1: 1/100 A3: 1/200		E-02		
岡山市 都市整備局		住宅・建築物 公共建築課		令和8年7月	E-02			
課長	課長補佐	係長	課員	担当者	承認	検図	製図	
					土田	藤原	松田	

[illegible]

特記補足事項

撤去施工前に調査を充分に実施し、結果を監督員に報告すると共に、設計図書と異なる場合には監督員と協議後、施工に当たる事。




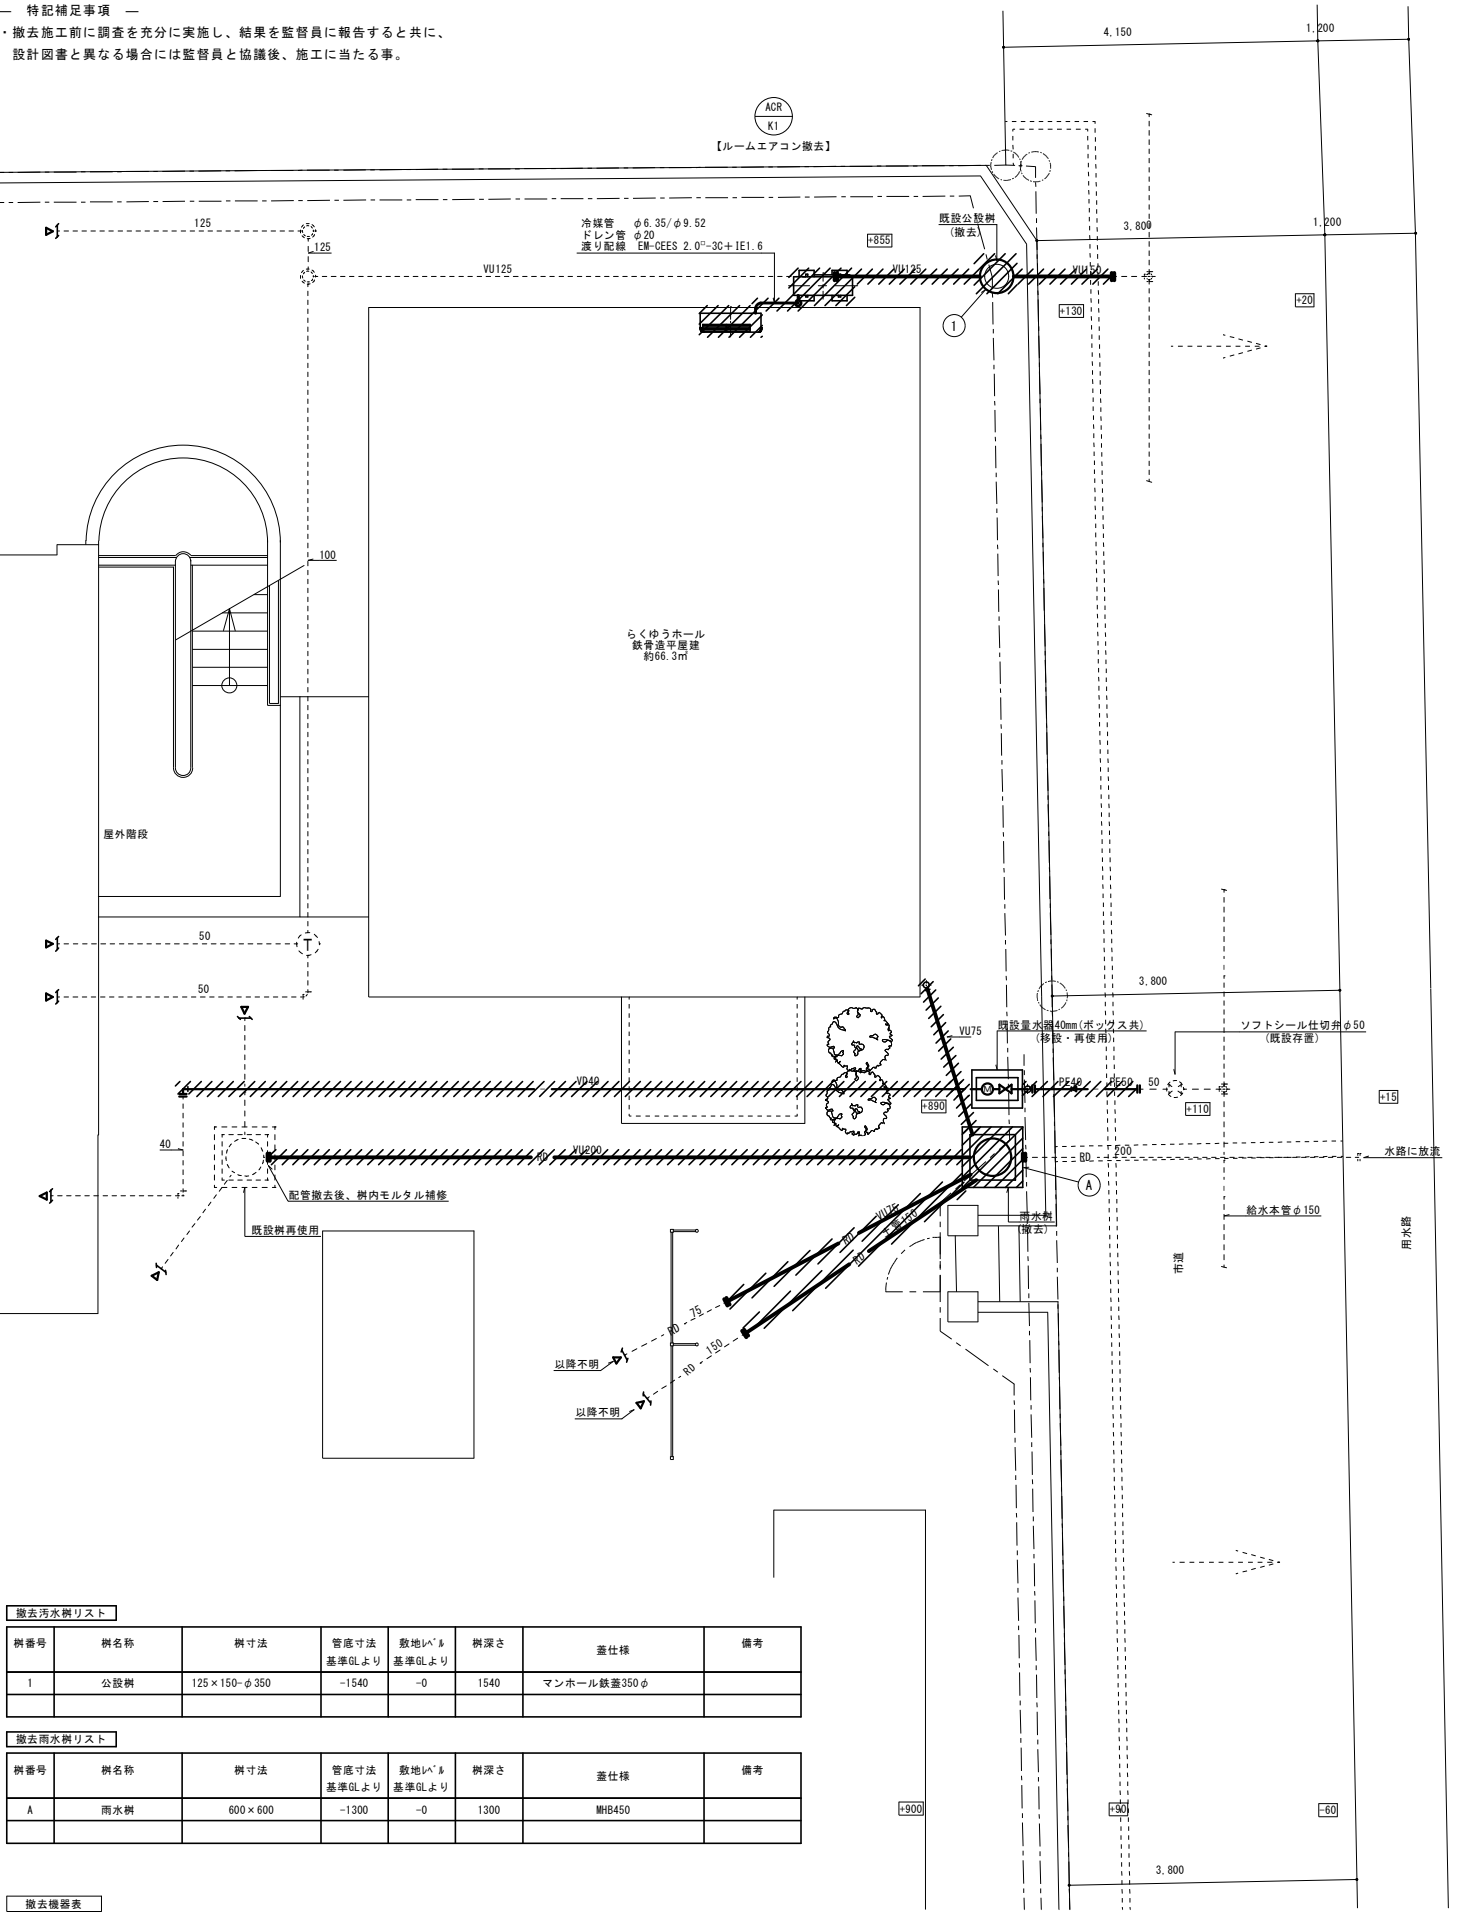


撤去汚水樹リスト						
樹番号	樹名称	樹寸法	管底寸法 基準GLより	敷地レベル 基準GLより	樹深さ	蓋仕様
I	公設樹	125×150-φ350	-1540	-0	1540	マンホール鉄蓋350φ


撤去雨水樹リスト						
樹番号	樹名称	樹寸法	管底寸法 基準GLより	敷地レベル 基準GLより	樹深さ	蓋仕様
A	雨水樹	600×600	-1300	-0	1300	MH8450

撤去機器表	
-------	--	--	






※ルームエアコンは取外し後、岡山市に引き渡す。

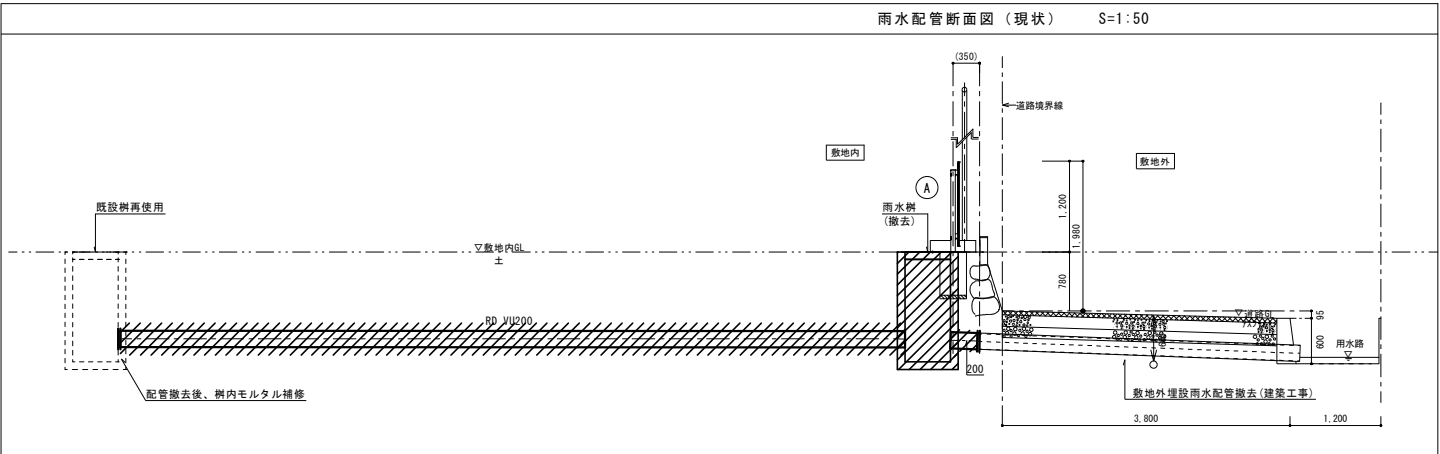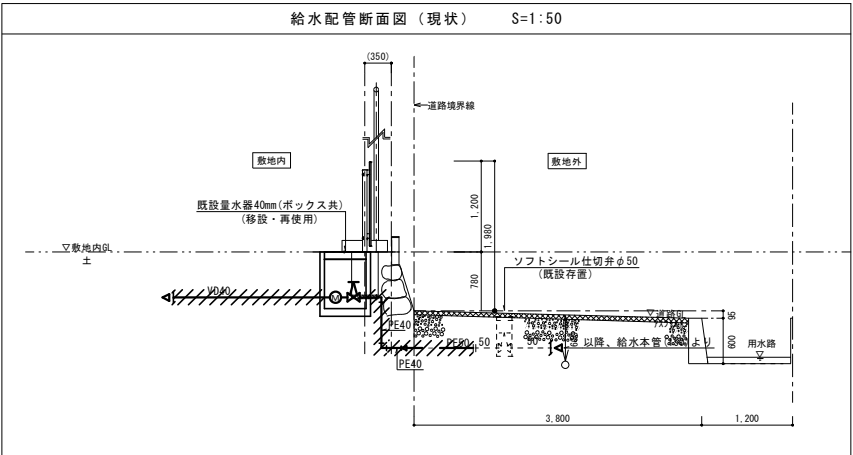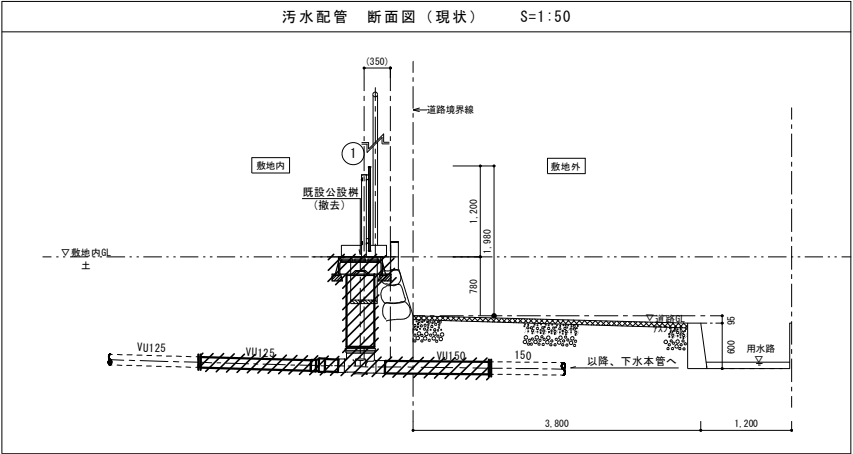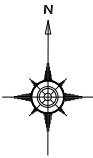

- 【注記】
- は残置部分を示す。
 - ////// は撤去部分を示す。
 - == は既設配管切離しを示す。

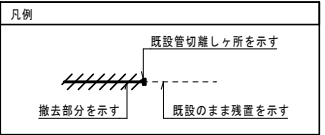

岡山市善隣館付属棟解体工事				縮尺 A1:1/50 A3:1/100	N o . M-2 M-3	株式会社やなぎ建築設計事務所 岡山県知事登録 第1851号 一級建築士登録 第308116号 土田 利行 〒703-8282 岡山市中区平井1091-1 TEL 086-238-8120
図面名 空調・衛生設備 配管図(撤去)						
岡山市	都市整備局	住宅・建築部	公共建築課	令和8年7月		
課長	課長補佐	係長	課員	担当者	承認	検図
						製図

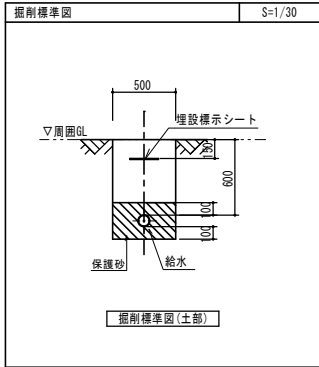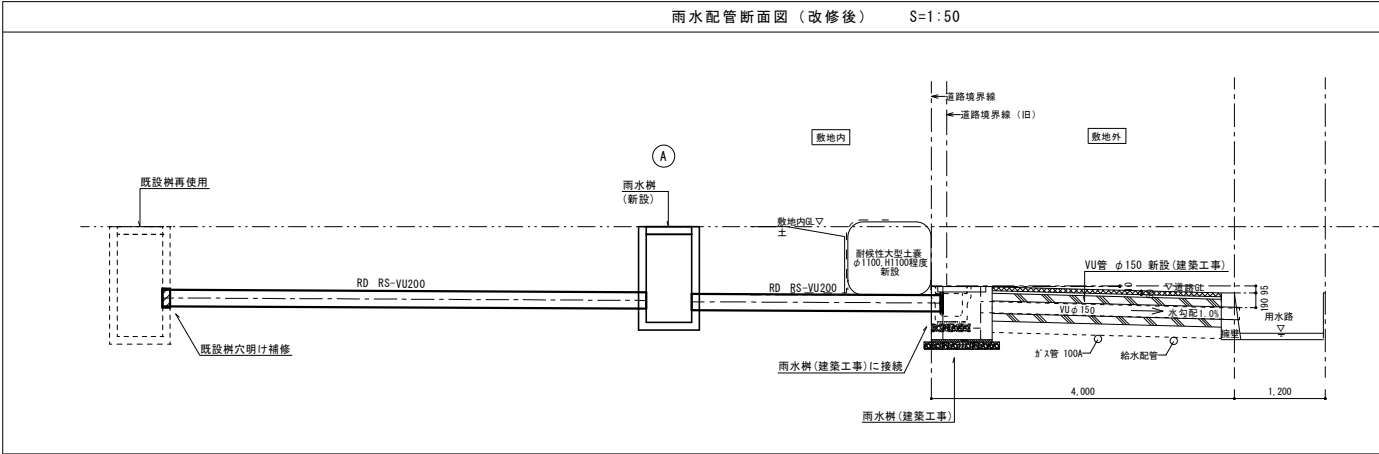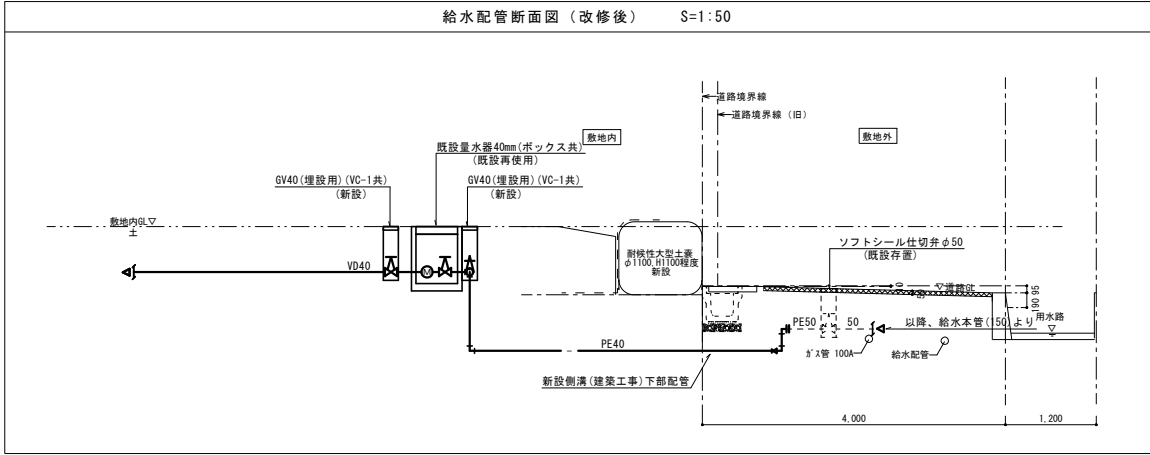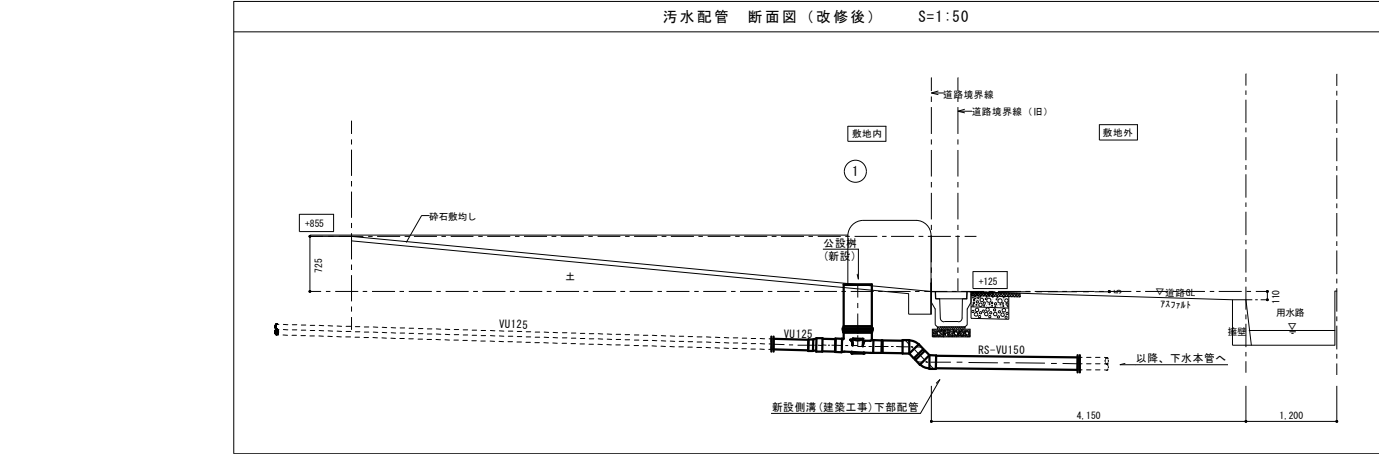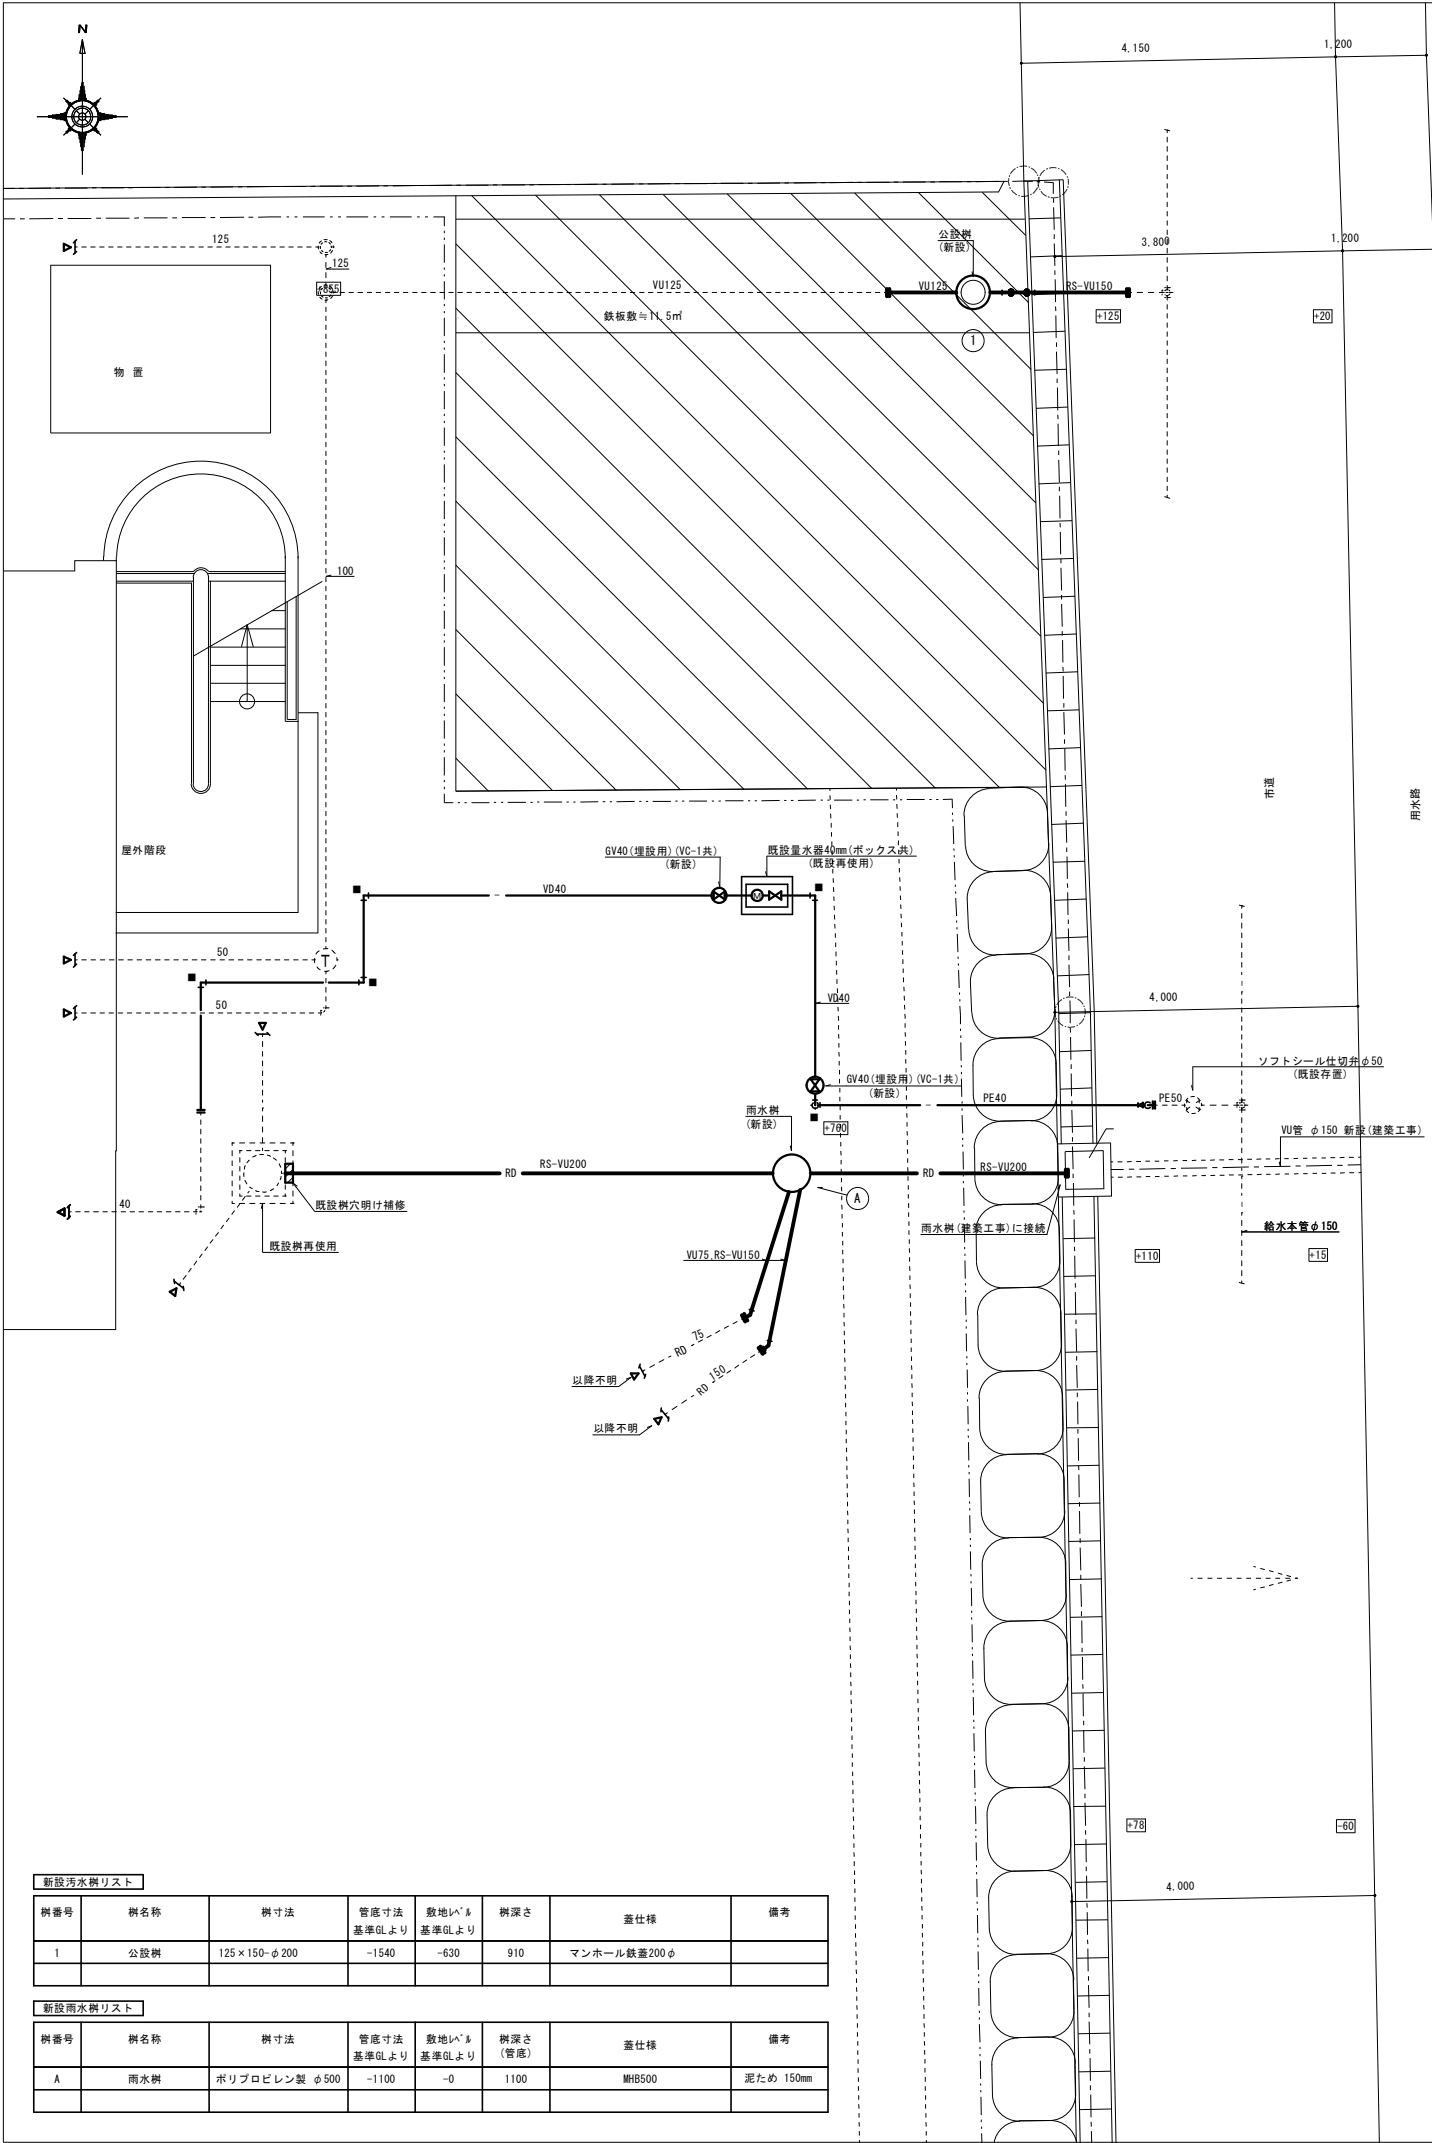

Notes and Legend:

注記

- は既設部分を示す。
- は改修部分を示す。
- == は既設配管接続を示す。
- は埋設表示杭を示す。

凡例

--- は既設部分を示す。
— は改修部分を示す。
== は既設配管接続を示す。
■ は埋設表示杭を示す。

工事名	岡山市善隣館付属棟解体工事				縮尺	A1:1/50 A3:1/100	承認	検図	製図
図面名	衛生設備 配管図 (改修後)				縮尺	A1:1/50 A3:1/100	承認	検図	製図
課長	課長補佐	係長	課員	担当者	令和8年7月	承認	検図	製図	