
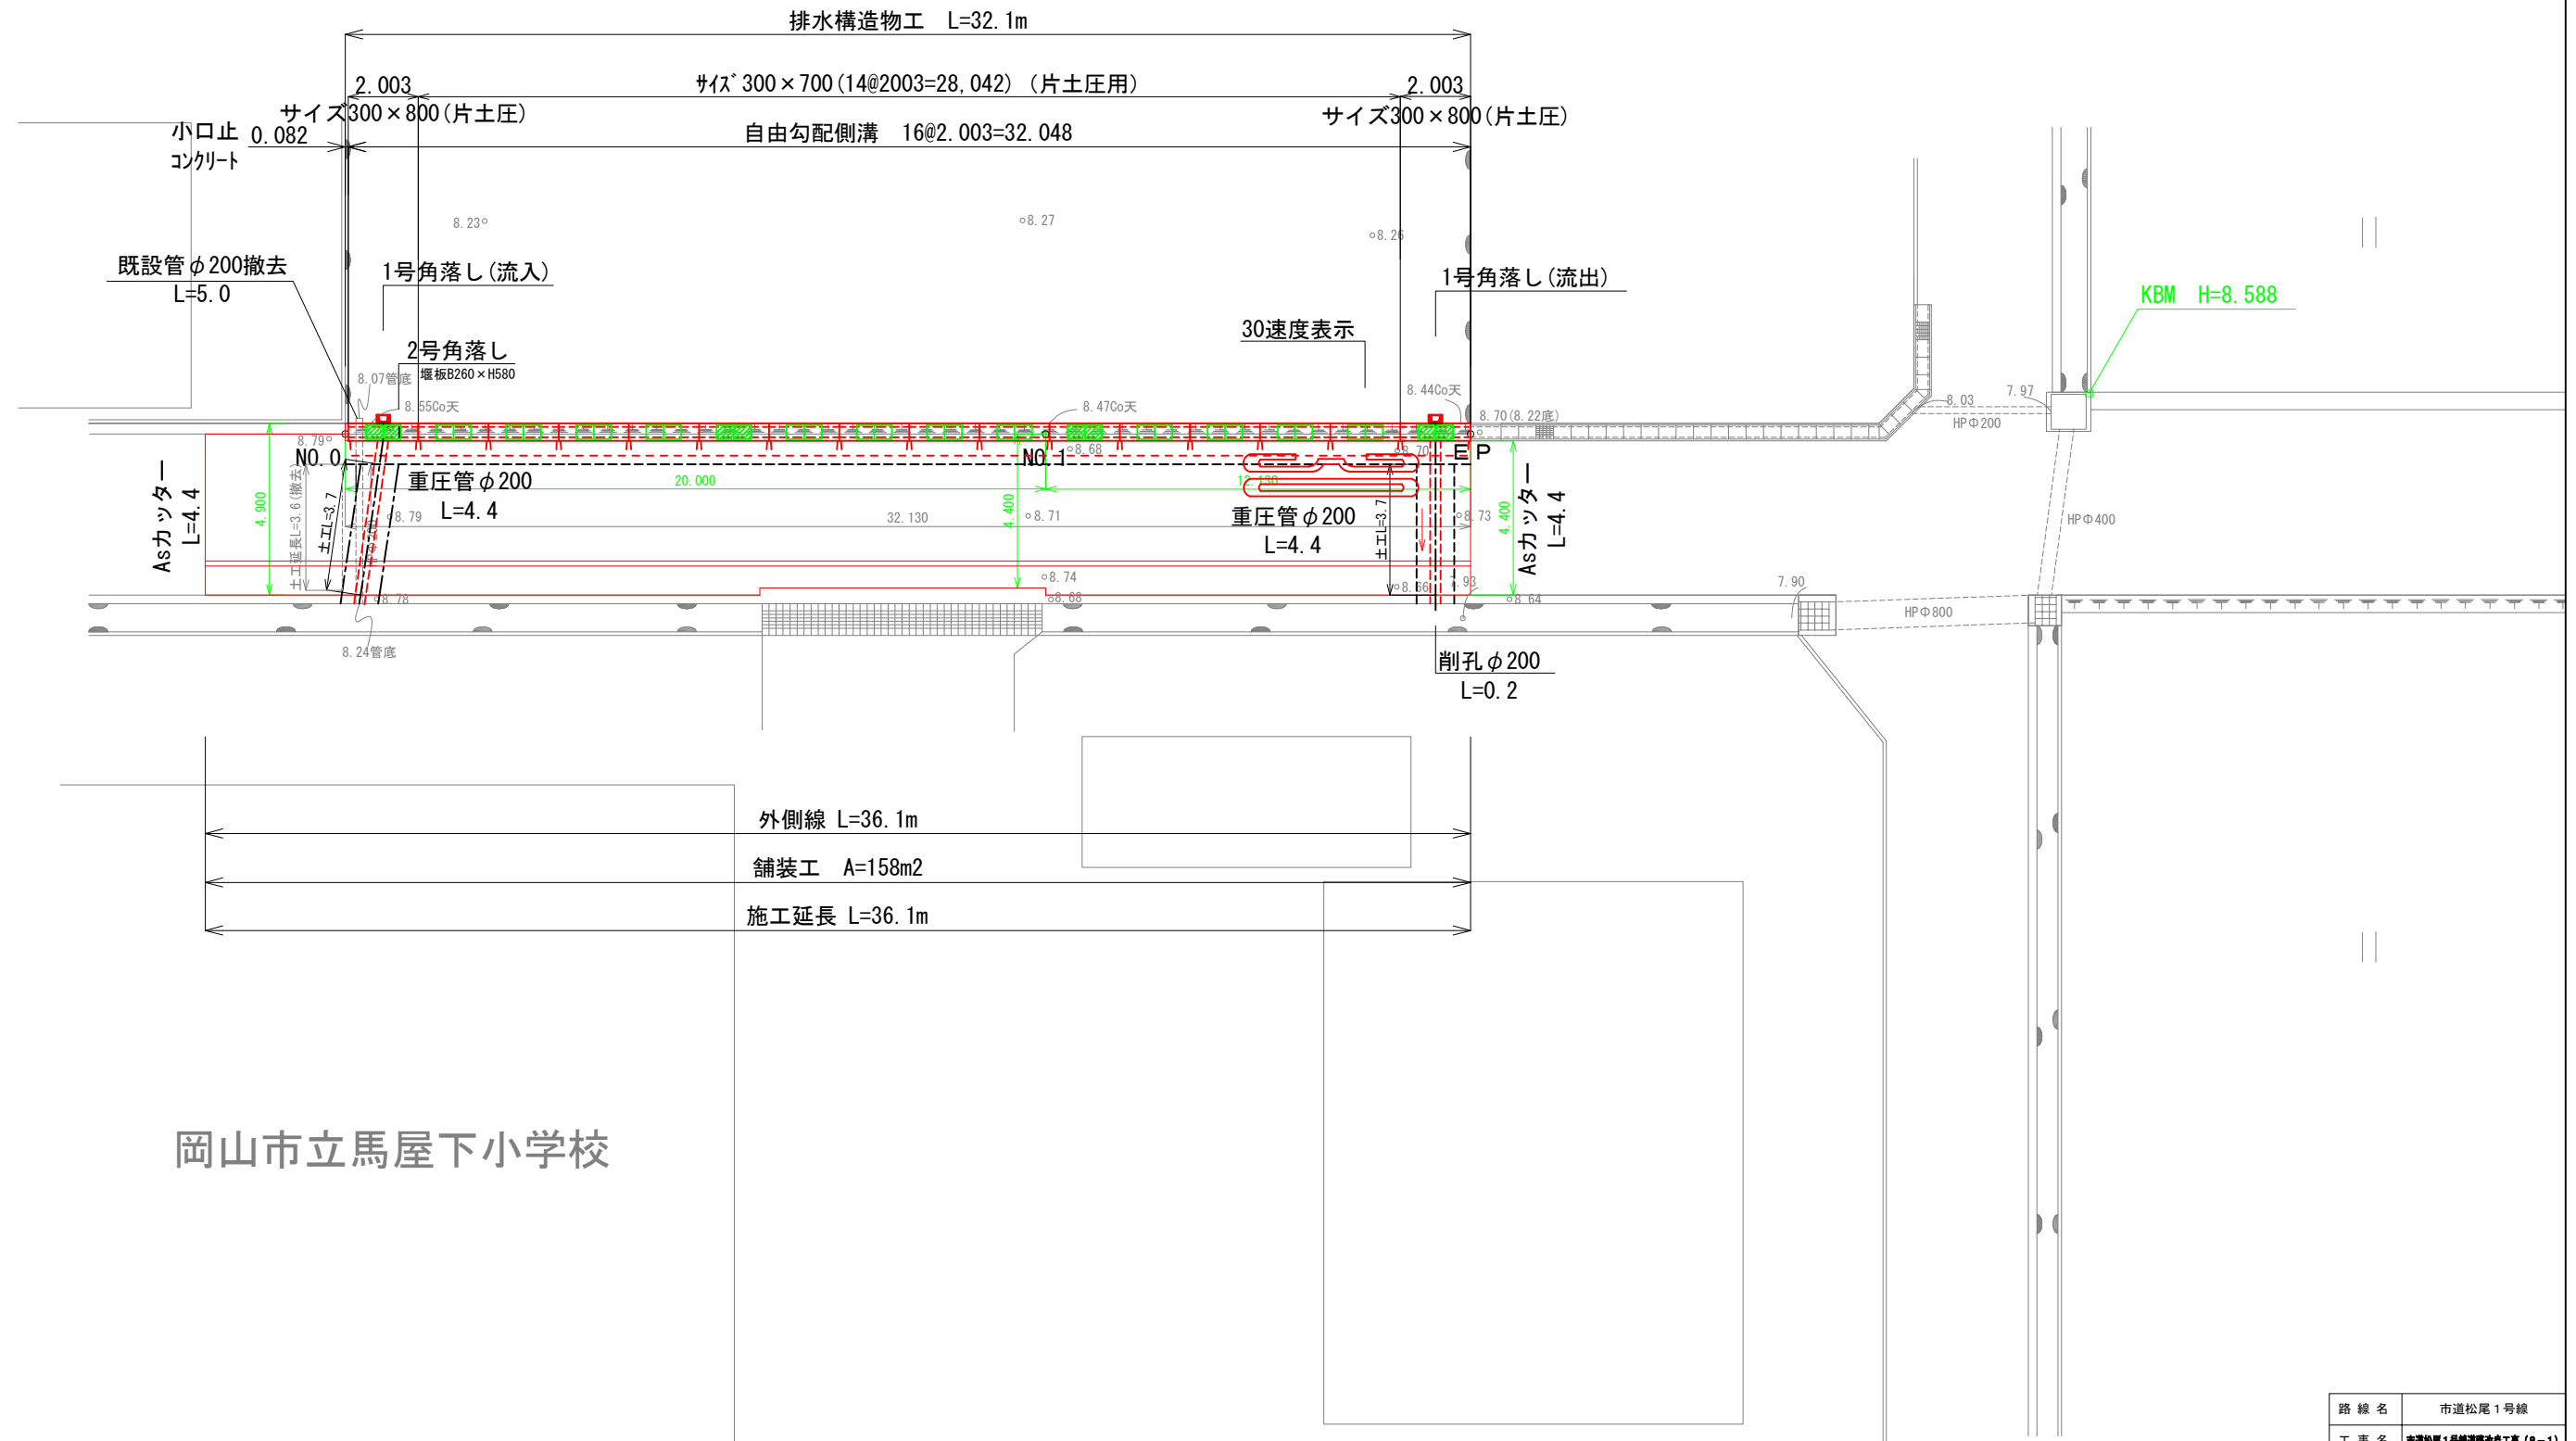


平面図

S=1:100

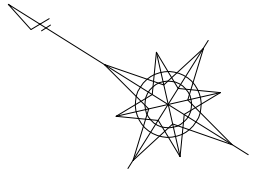



標準断面図

S=1:50

舗装構成

S=1:10(1:20)

設計CBR8% (推定) 交通区分: N2

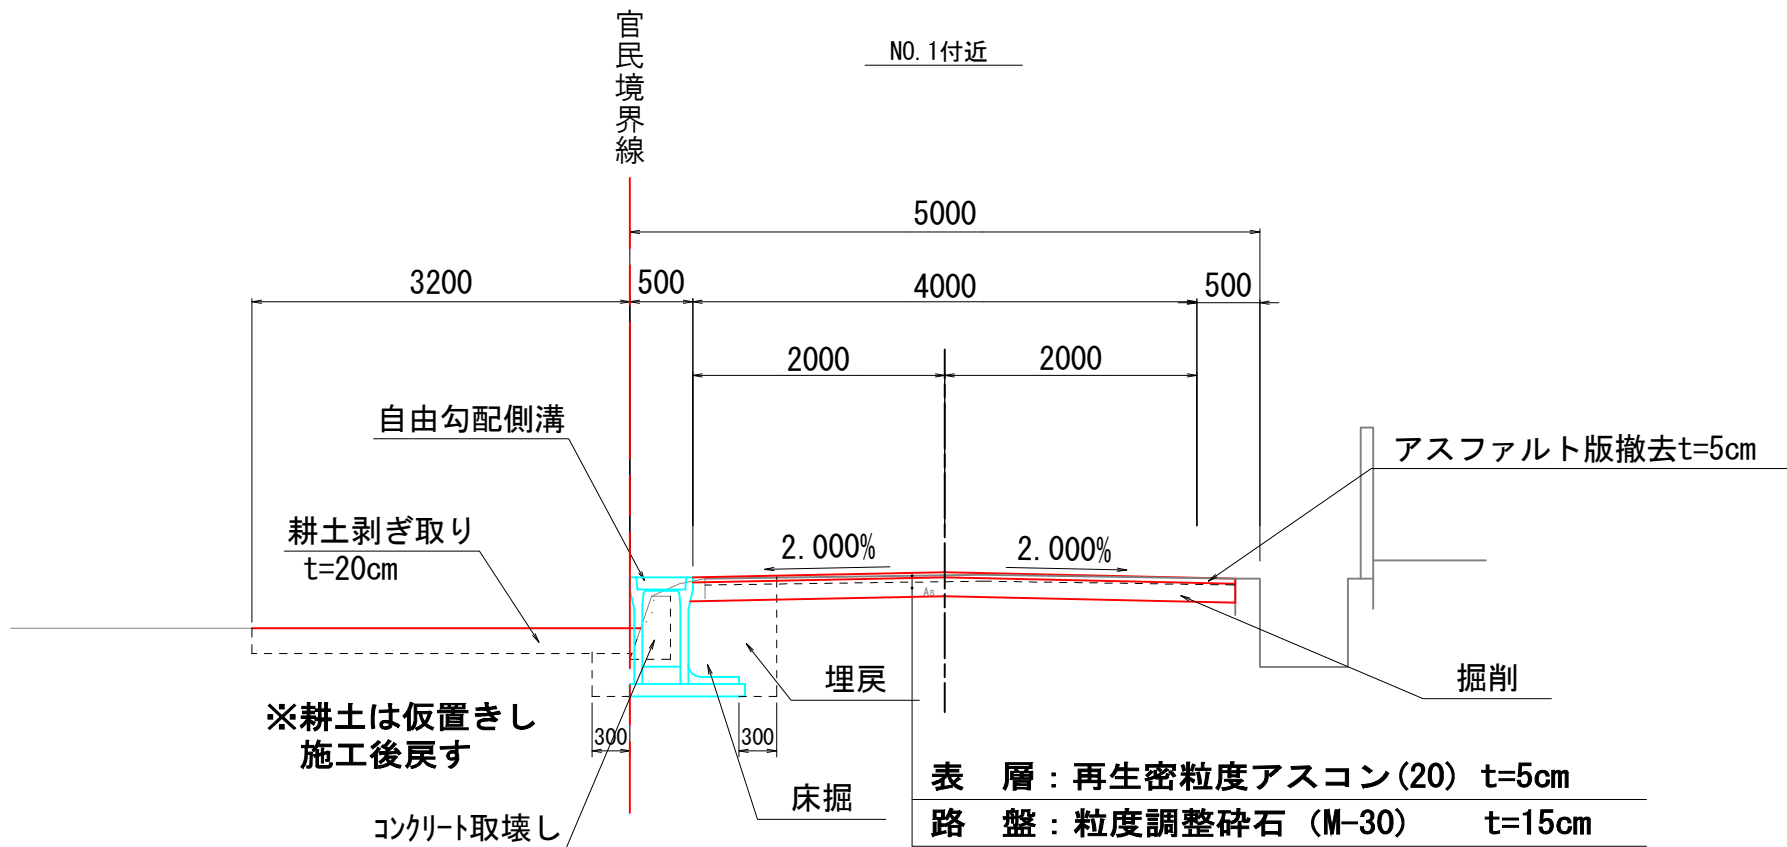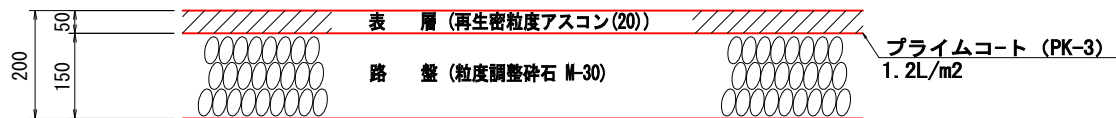

DL=5.00

路線名	市道松尾1号線
工事名	市道松尾1号線道路改良工事 (B-1)
位置	岡山市北区松尾 地内
工種	
施工年度	令和 8 年度
図面種別	標準断面図
図面番号	2 / 8
縮尺	図示
岡山市西部幹線道路建設課	


横断面図（その 1）

S=1:50

NO. 1

GH=8. 71


FH=8. 770

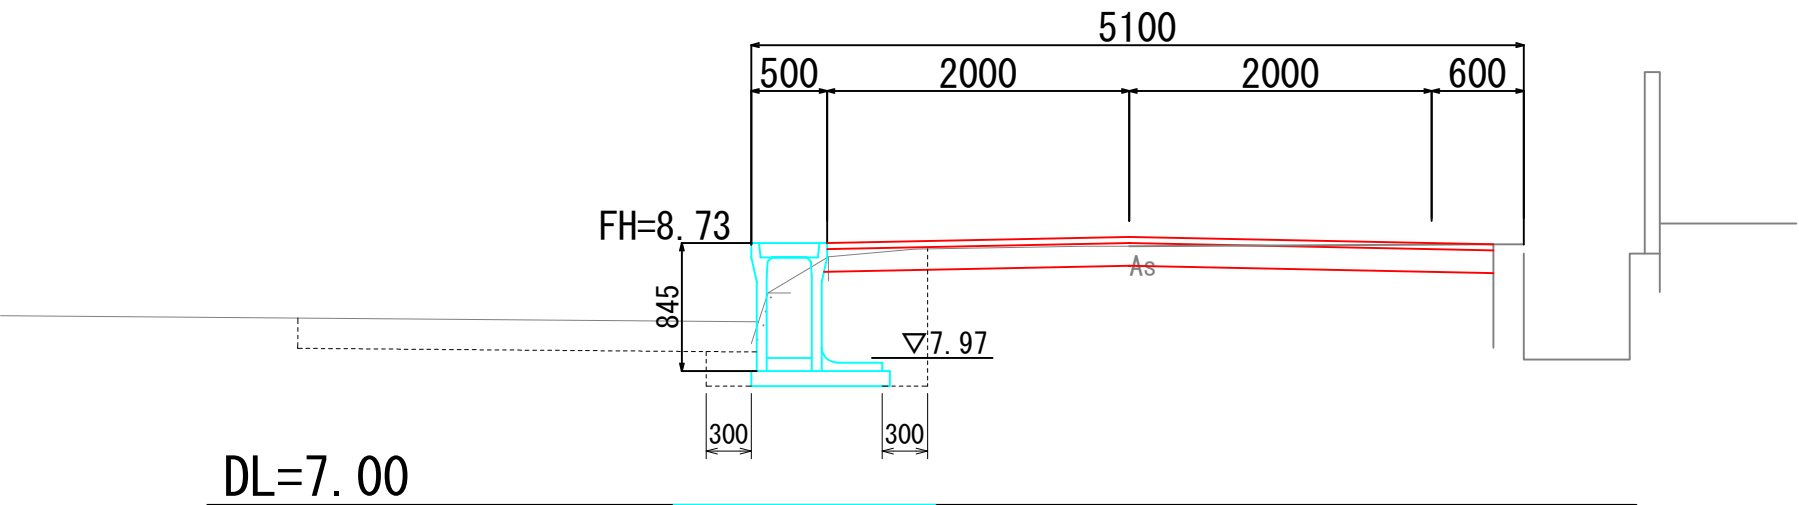

NO. 0 (BP)

GH=8. 79

FH=8. 830

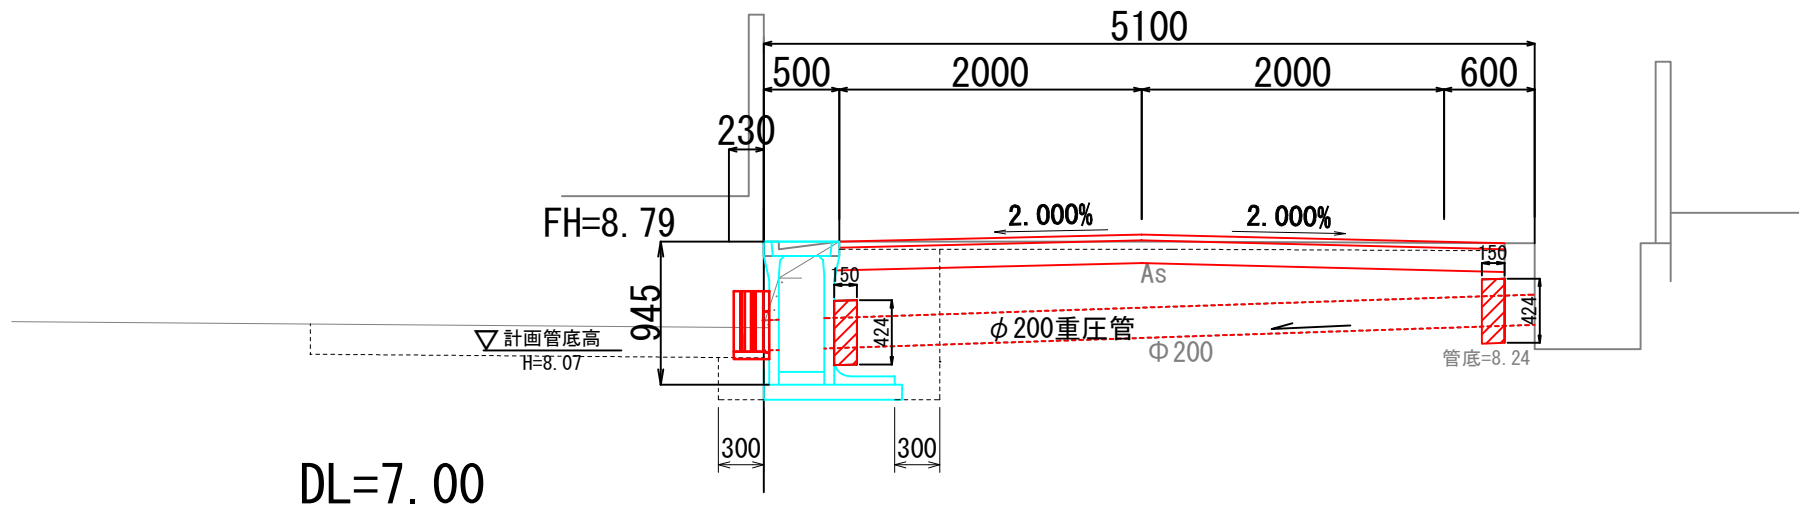

路線名	市道松尾1号線
工事名	市道松尾1号線道路改良工事(8-1)
位置	岡山市北区松尾 地内
工種	
施工年度	令和 8 年度
図面種別	横断面図(その1)
図面番号	3 / 8
縮尺	図示
岡山市西部幹線道路建設課	


横断面図（その2）

S=1:100

EP (No1+12.13)

GH=8.73

FH=8.740

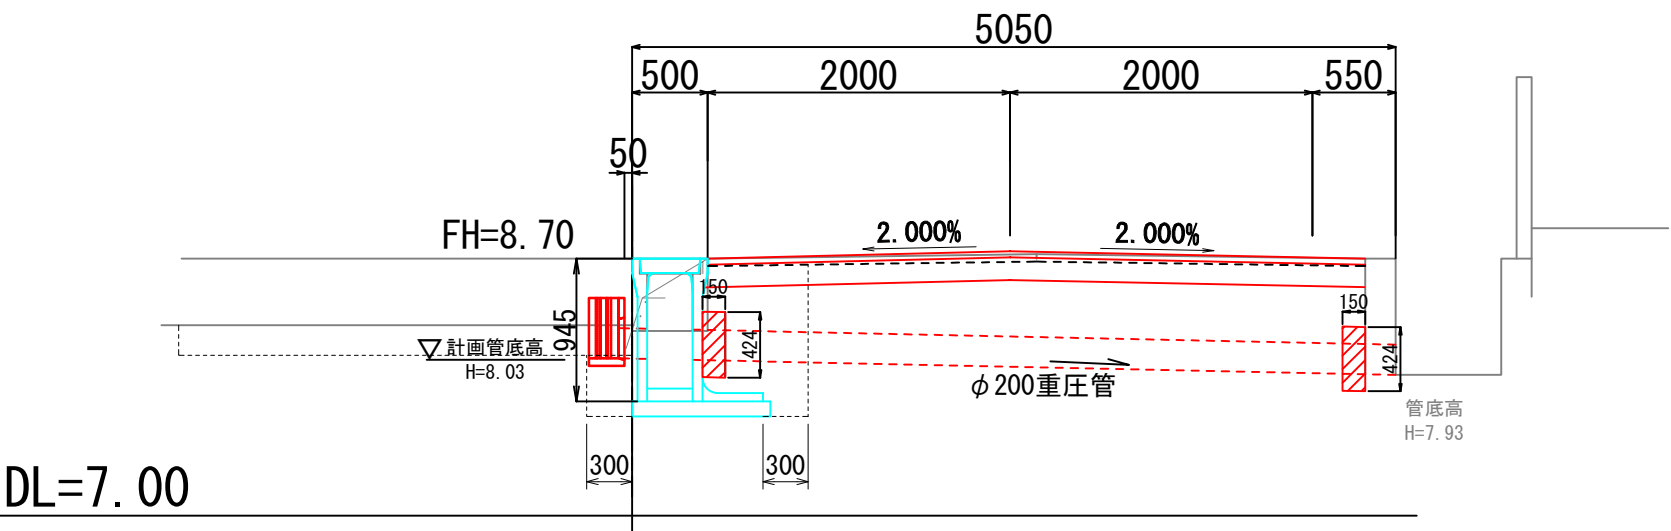


路線名	市道松尾1号線
工事名	市道松尾1号線道路改良工事（8-1）
位置	岡山市北区松尾 地内
工種	
施工年度	令和 8 年度
図面種別	横断面図（その2）
図面番号	4 / 8
縮尺	図示
岡山市西部幹線道路建設課	

構造図(1)

標準断面図（片土圧用）

S=1 : 20

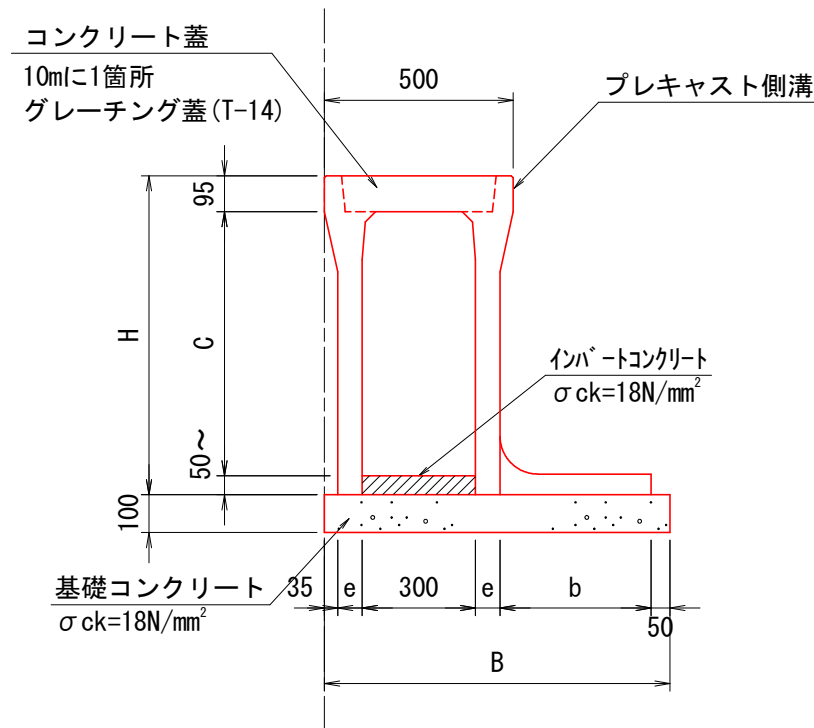

寸法表

サイズ	H	C	e	b	B
300 × 600	745	600	65	350	865
300 × 700	845	700	65	400	915
300 × 800	945	800	75	450	975

数量表


10.0m当り

名 称	規 格	単位	数 量
自由勾配側溝	片土圧タイプ B300-H700	本	5
基礎コンクリート	t=100 $\sigma_{ck}=18\text{N/mm}^2$	m ³	0.915
型 枠	均 し	m ²	2.000
コンクリート蓋	B300用 L=500	枚	別途計上
グレーチング蓋	T-14 B300用 L=500	枚	別途計上

※インバートコンクリート、蓋は別途計上

重压管 $\phi 200$

S=1 : 20

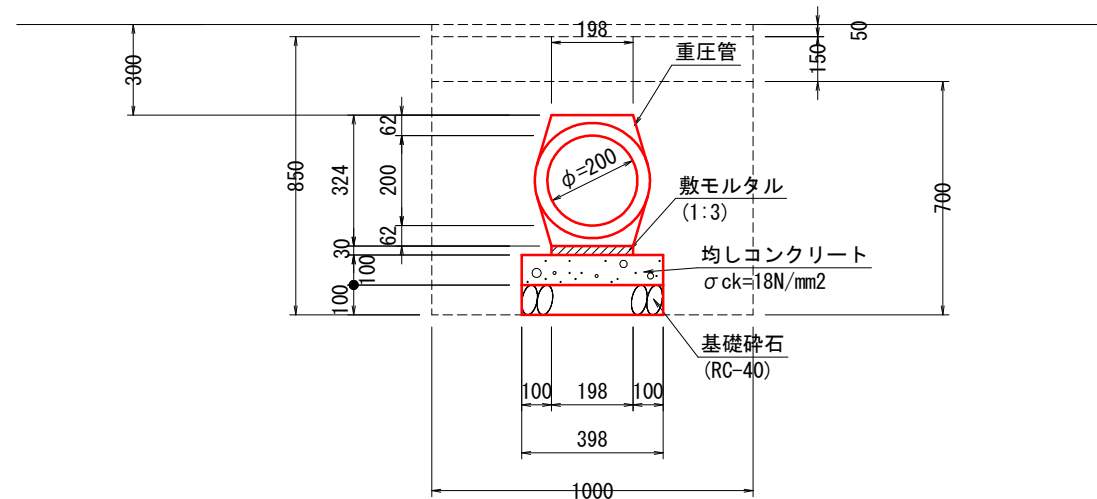


数量表

10.0m当り

名 称	規 格	単位	数 量
重 圧 管	φ200	本	5
敷モルタル	1:3	m ³	0.059
均しコンクリート	t=100 σ ck=18N/mm ²	m ³	0.398
型 枠	均し	m ²	2.000
基礎砕石	RC-40, t=100	m ²	3.980

1号角落し


S=1 : 20

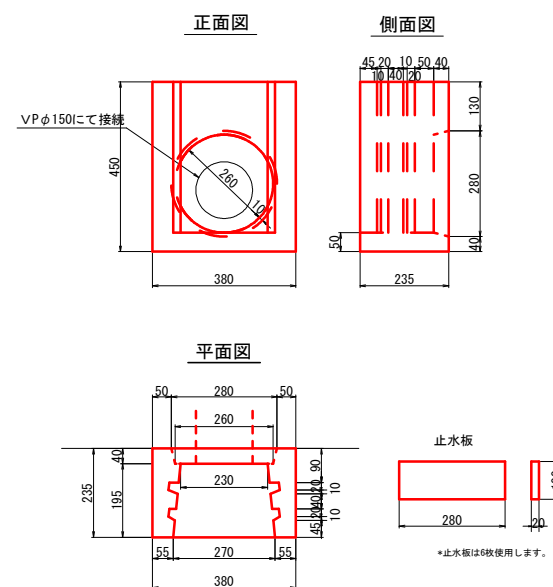

設置高さ（本体及びVPφ150）については
施工時に田所有者と確認の上設置すること。

2号角落し (参考図)

S=1:20

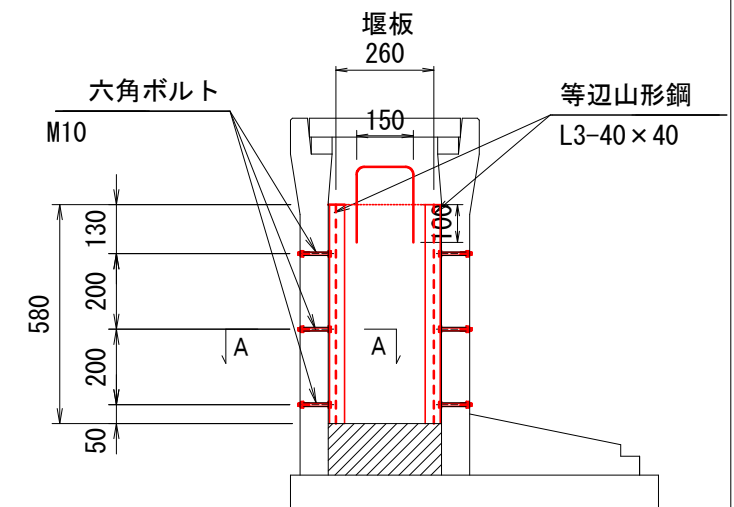


数量表

1箇所当り

名称	規格	単位	数量
等辺山形鋼	L3-40×40	m	2.320
六角ボルト、ナット	M10 ステンレス	組	12
堰板	B260×H580	枚	1

A-A 断面

S=1:10

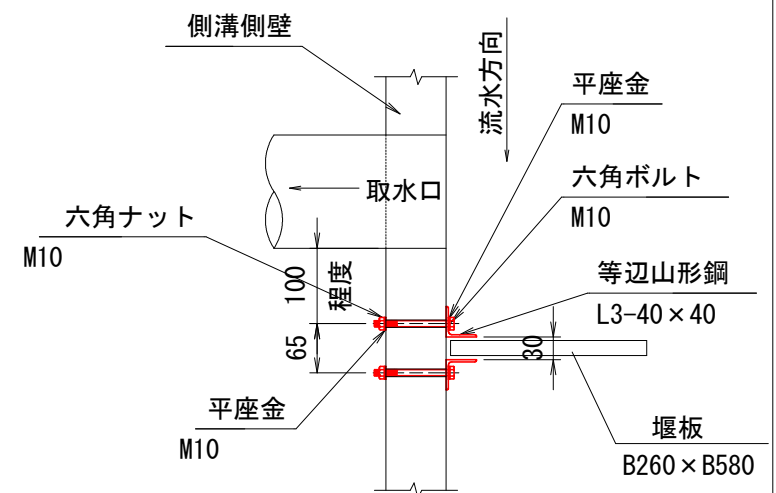


※等辺山形鋼は防錆処理のものとする。
皿ボルト，ナット，平座金はステンレス製とする。
開口部の目地はコーキング処理を行う

路 線 名	市道松尾1号線
工 事 名	市道松尾1号線道路改良工事（8－1）
位 置	岡山市北区松尾 地内
工 種	
施工年度	令和 8 年度
図面種別	構 造 図（1）
図面番号	5 / 8
縮 尺	図示
岡山市西部幹線道路建設課	

構 造 図 (2)


巻立てコンクリート標準図

S=1:20

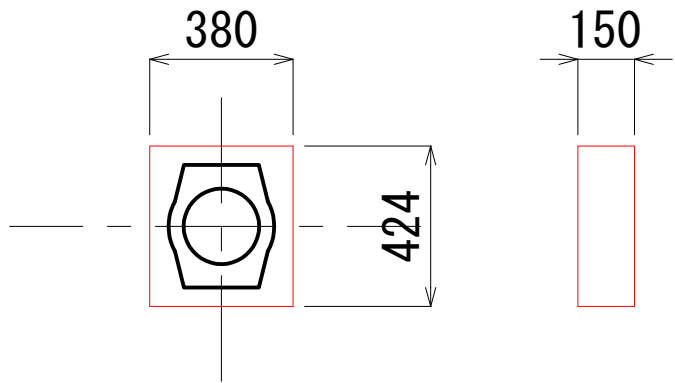

巻立てコンクリート詳細図

S=1:40

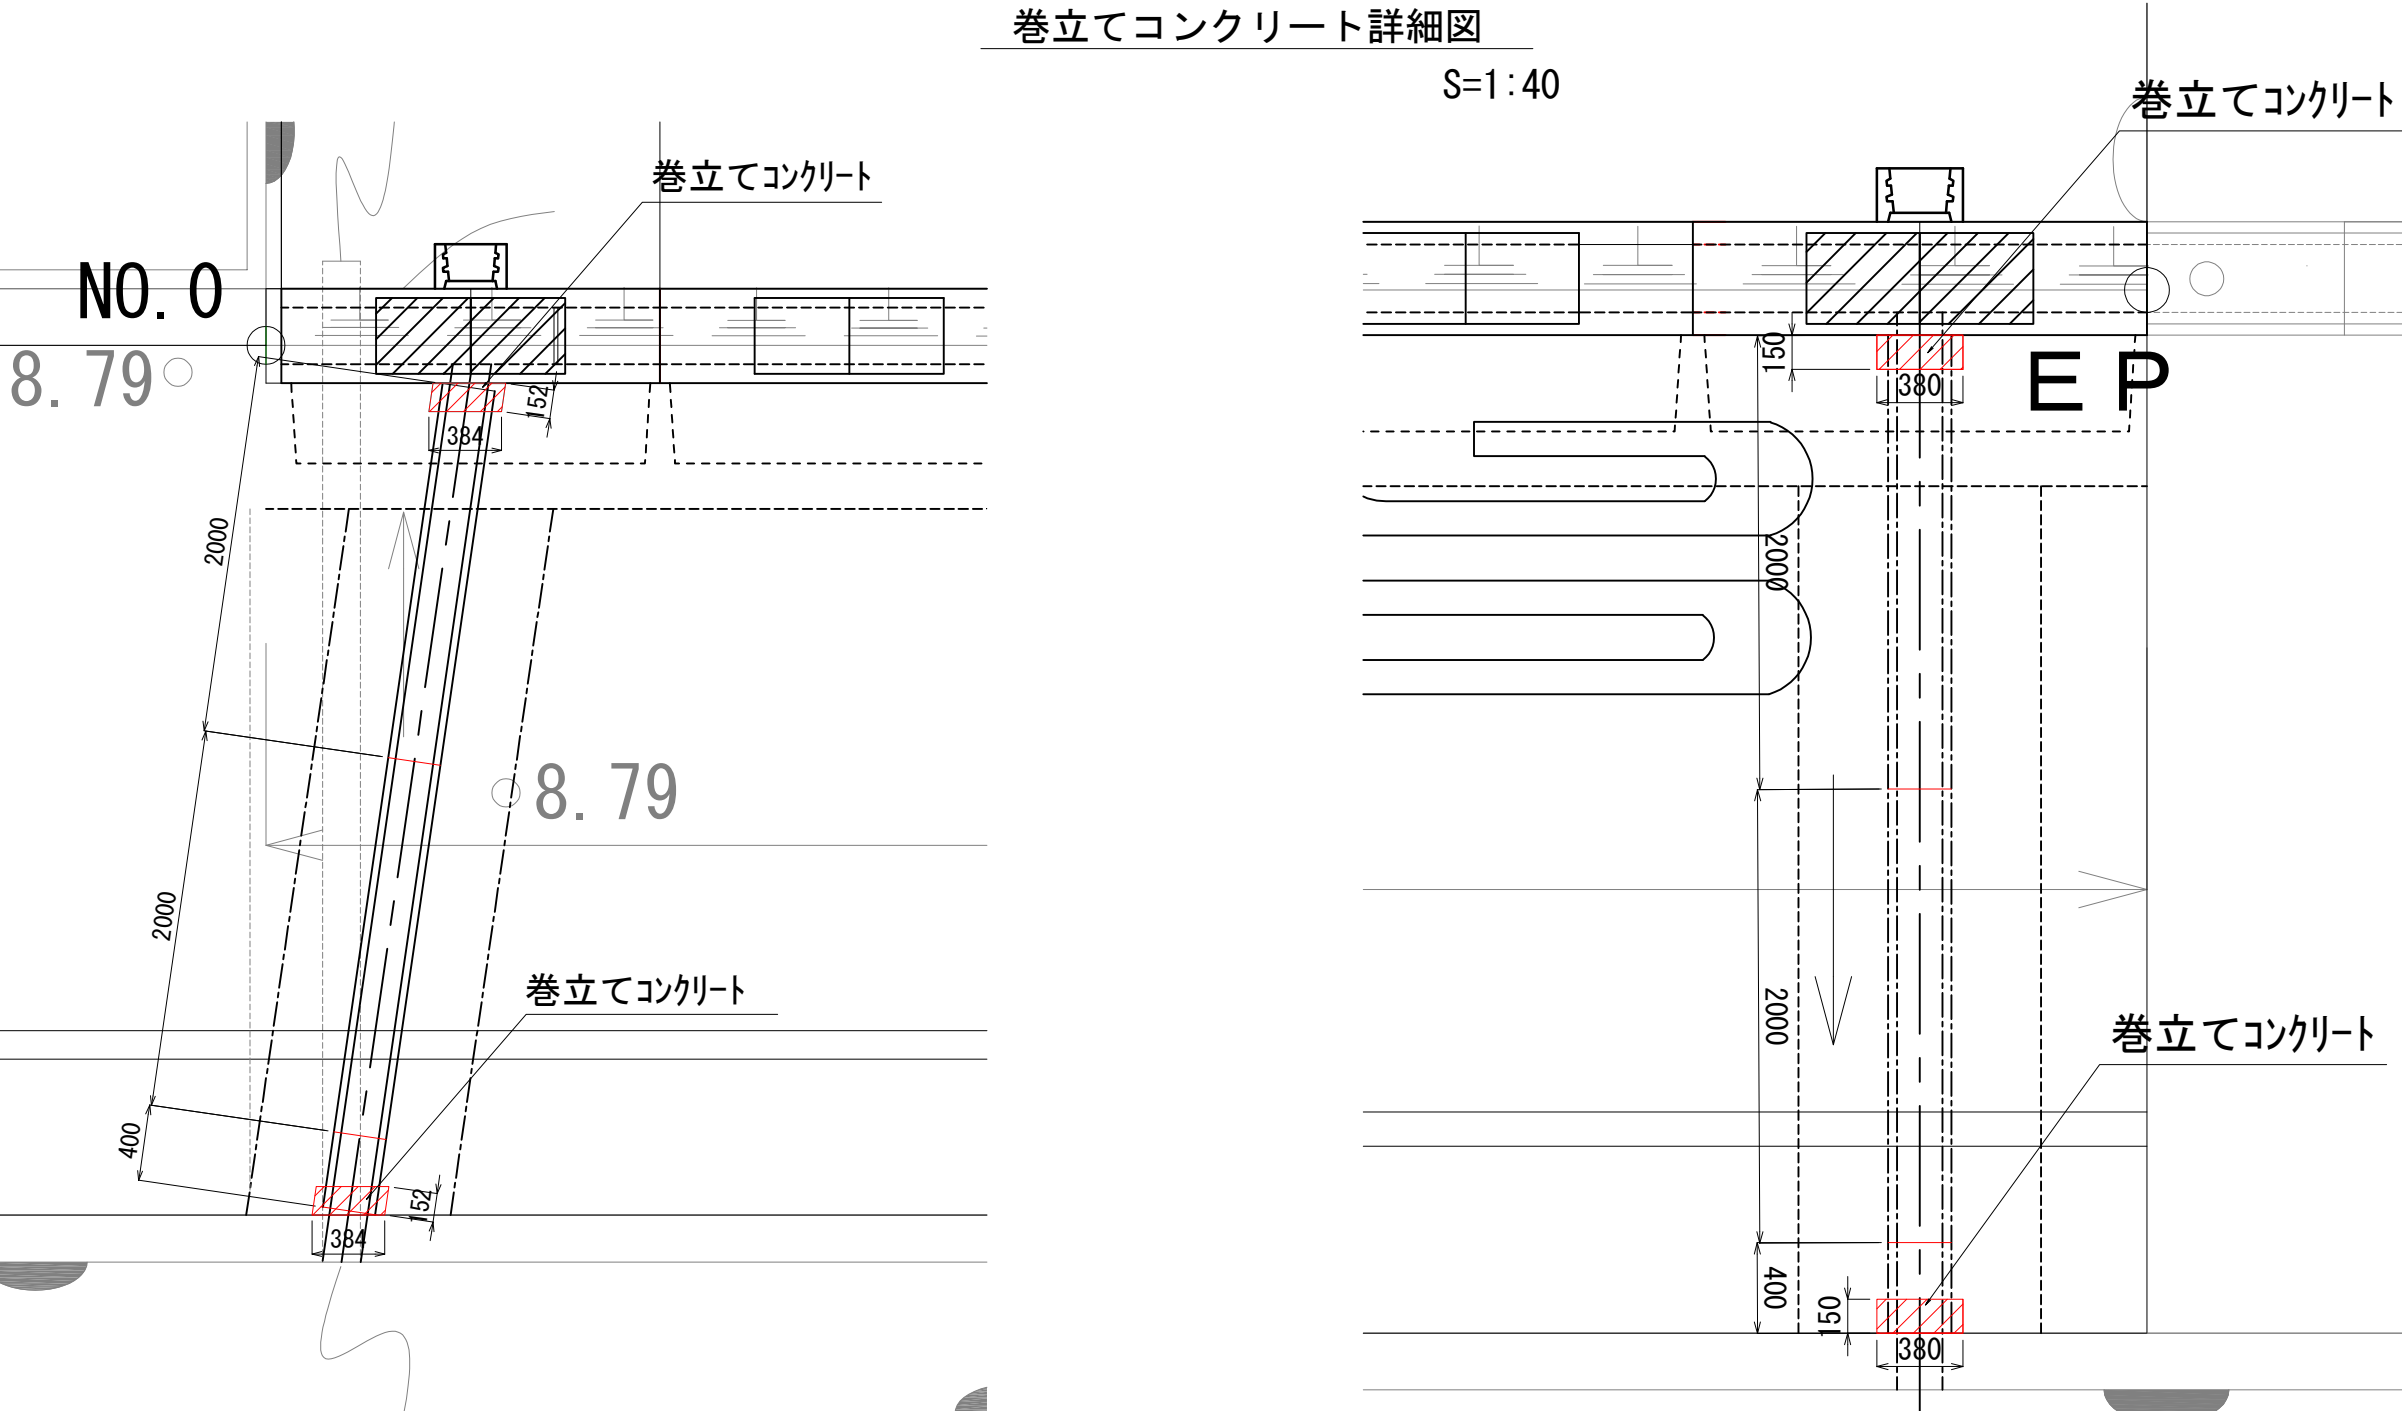


路線名	市道松尾1号線
工事名	市道松尾1号線道路改良工事(8-1)
位置	岡山市北区松尾 地内
工種	構造図(2)
施工年度	令和8年度
図面種別	
図面番号	6 / 8
縮尺	図示
岡山市西部幹線道路建設課	


自由勾配側溝展開図

S=1:100


平面図

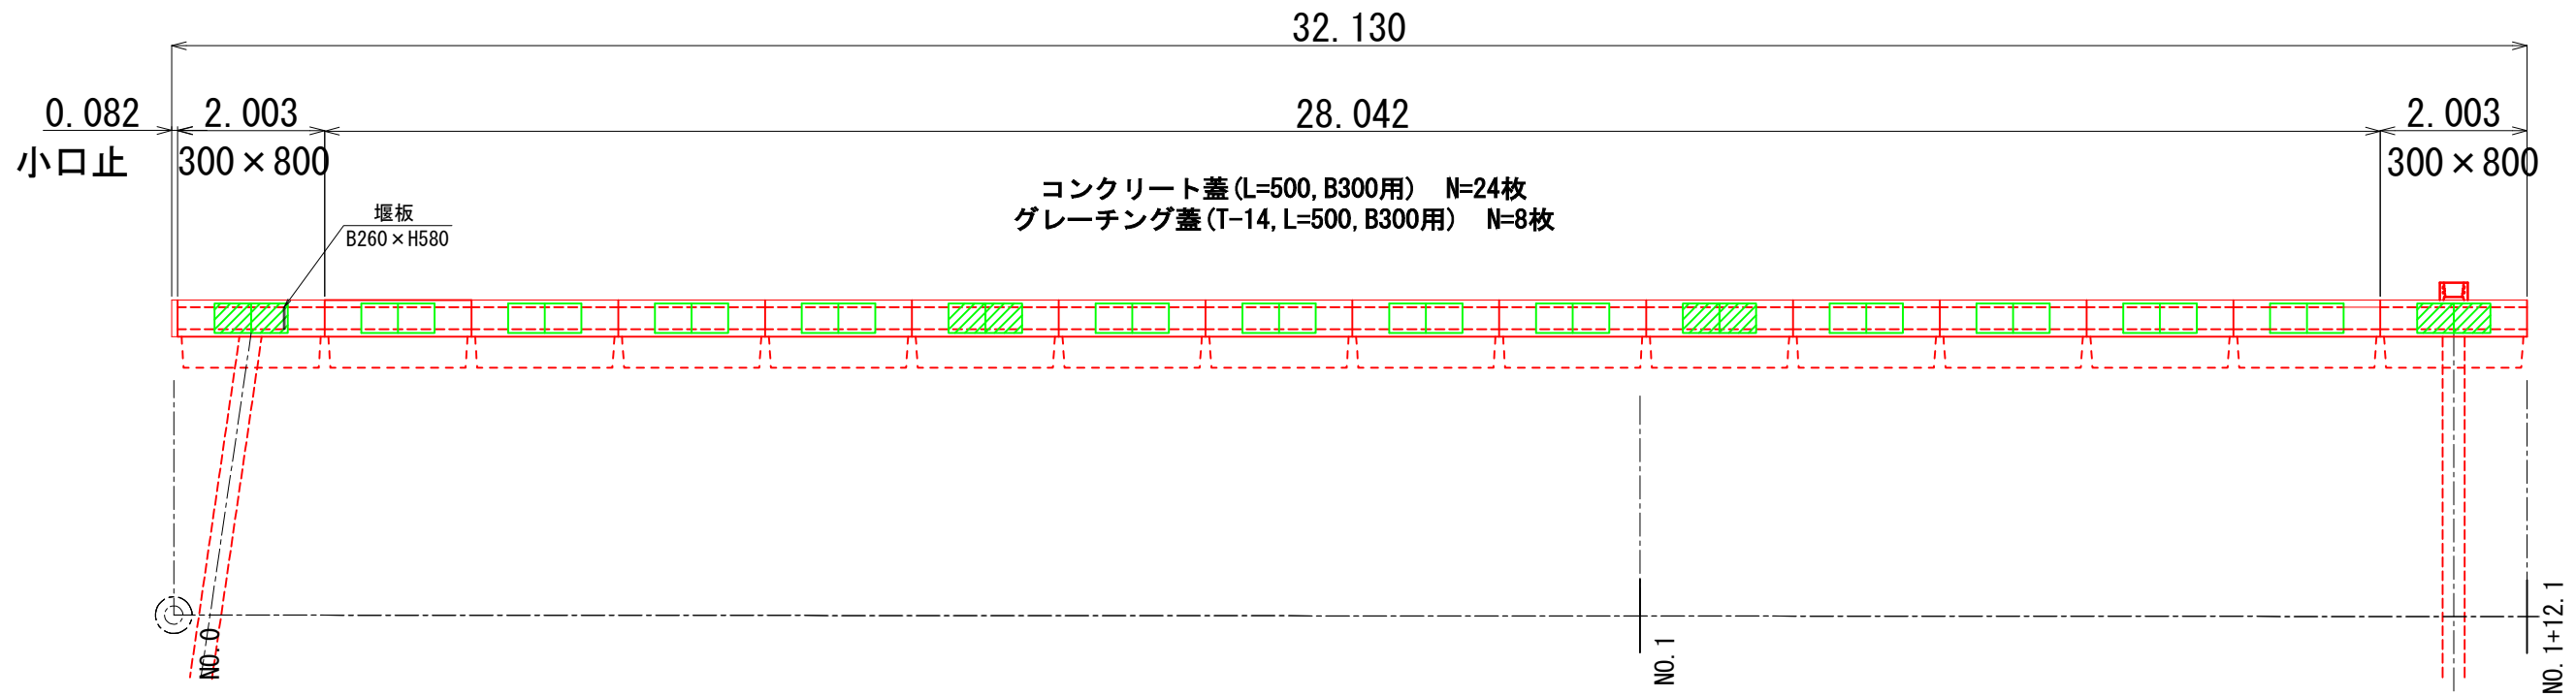

縦断図

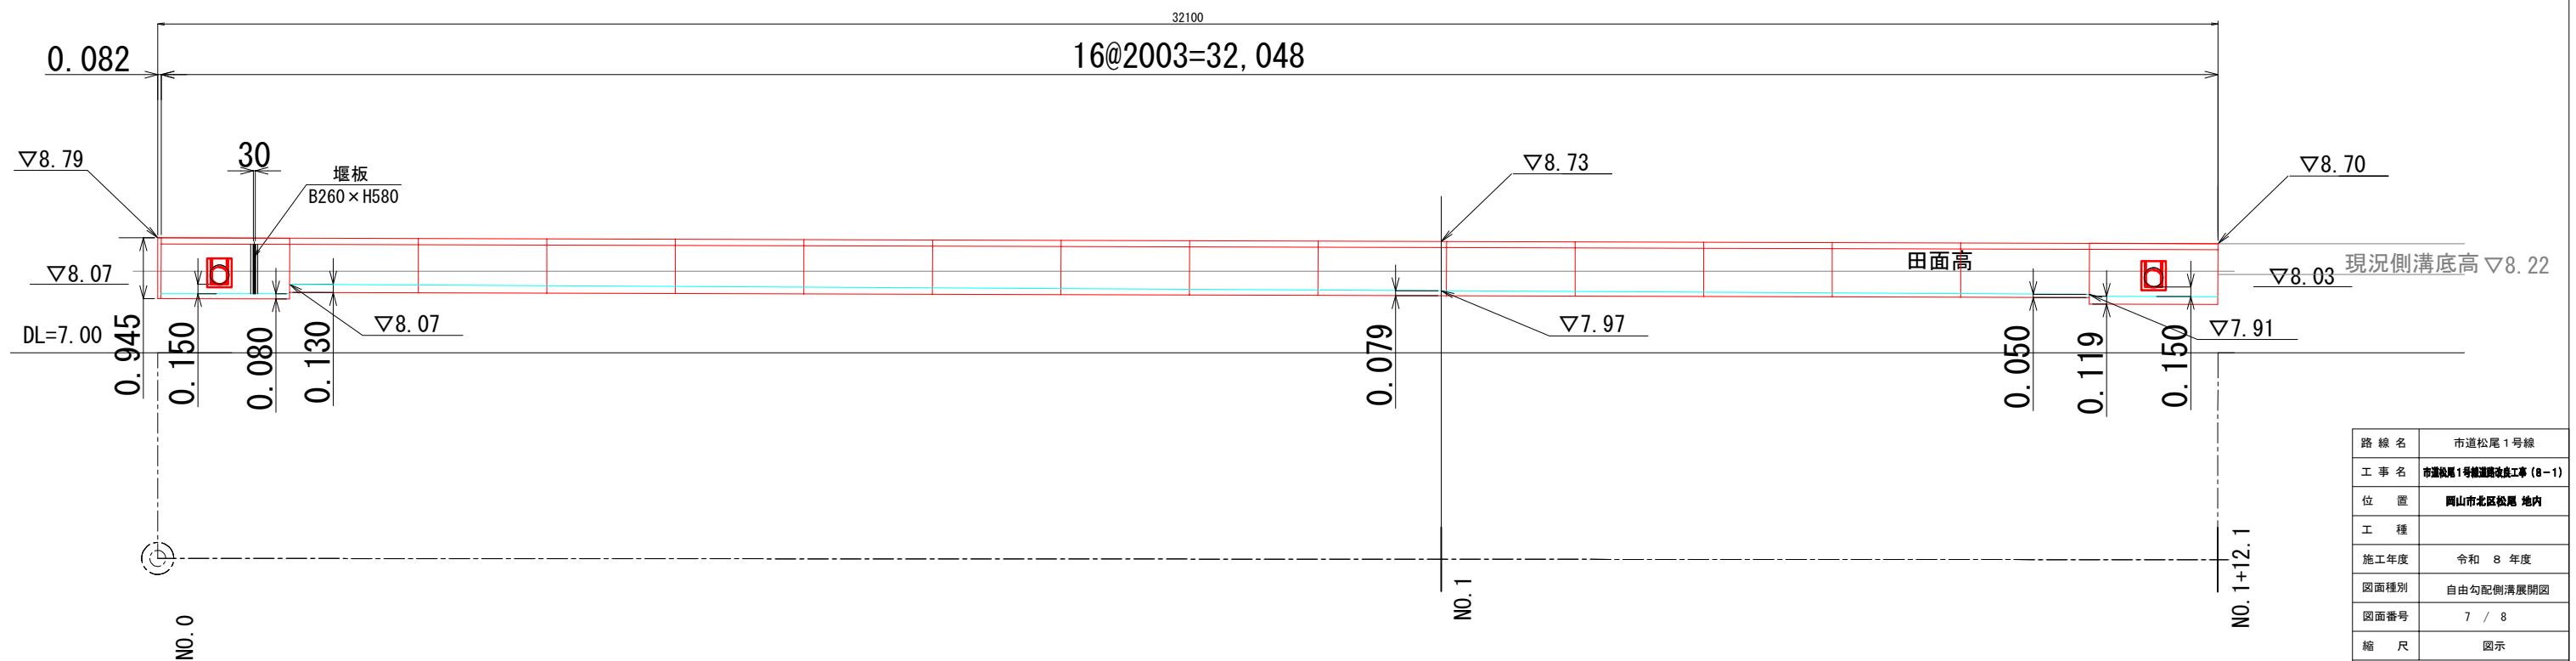

路線名	市道松尾1号線
工事名	市道松尾1号線道路改良工事(8-1)
位置	岡山市北区松尾 地内
工種	
施工年度	令和8年度
図面種別	自由勾配側溝展開図
図面番号	7 / 8
縮尺	図示
岡山市西部幹線道路建設課	

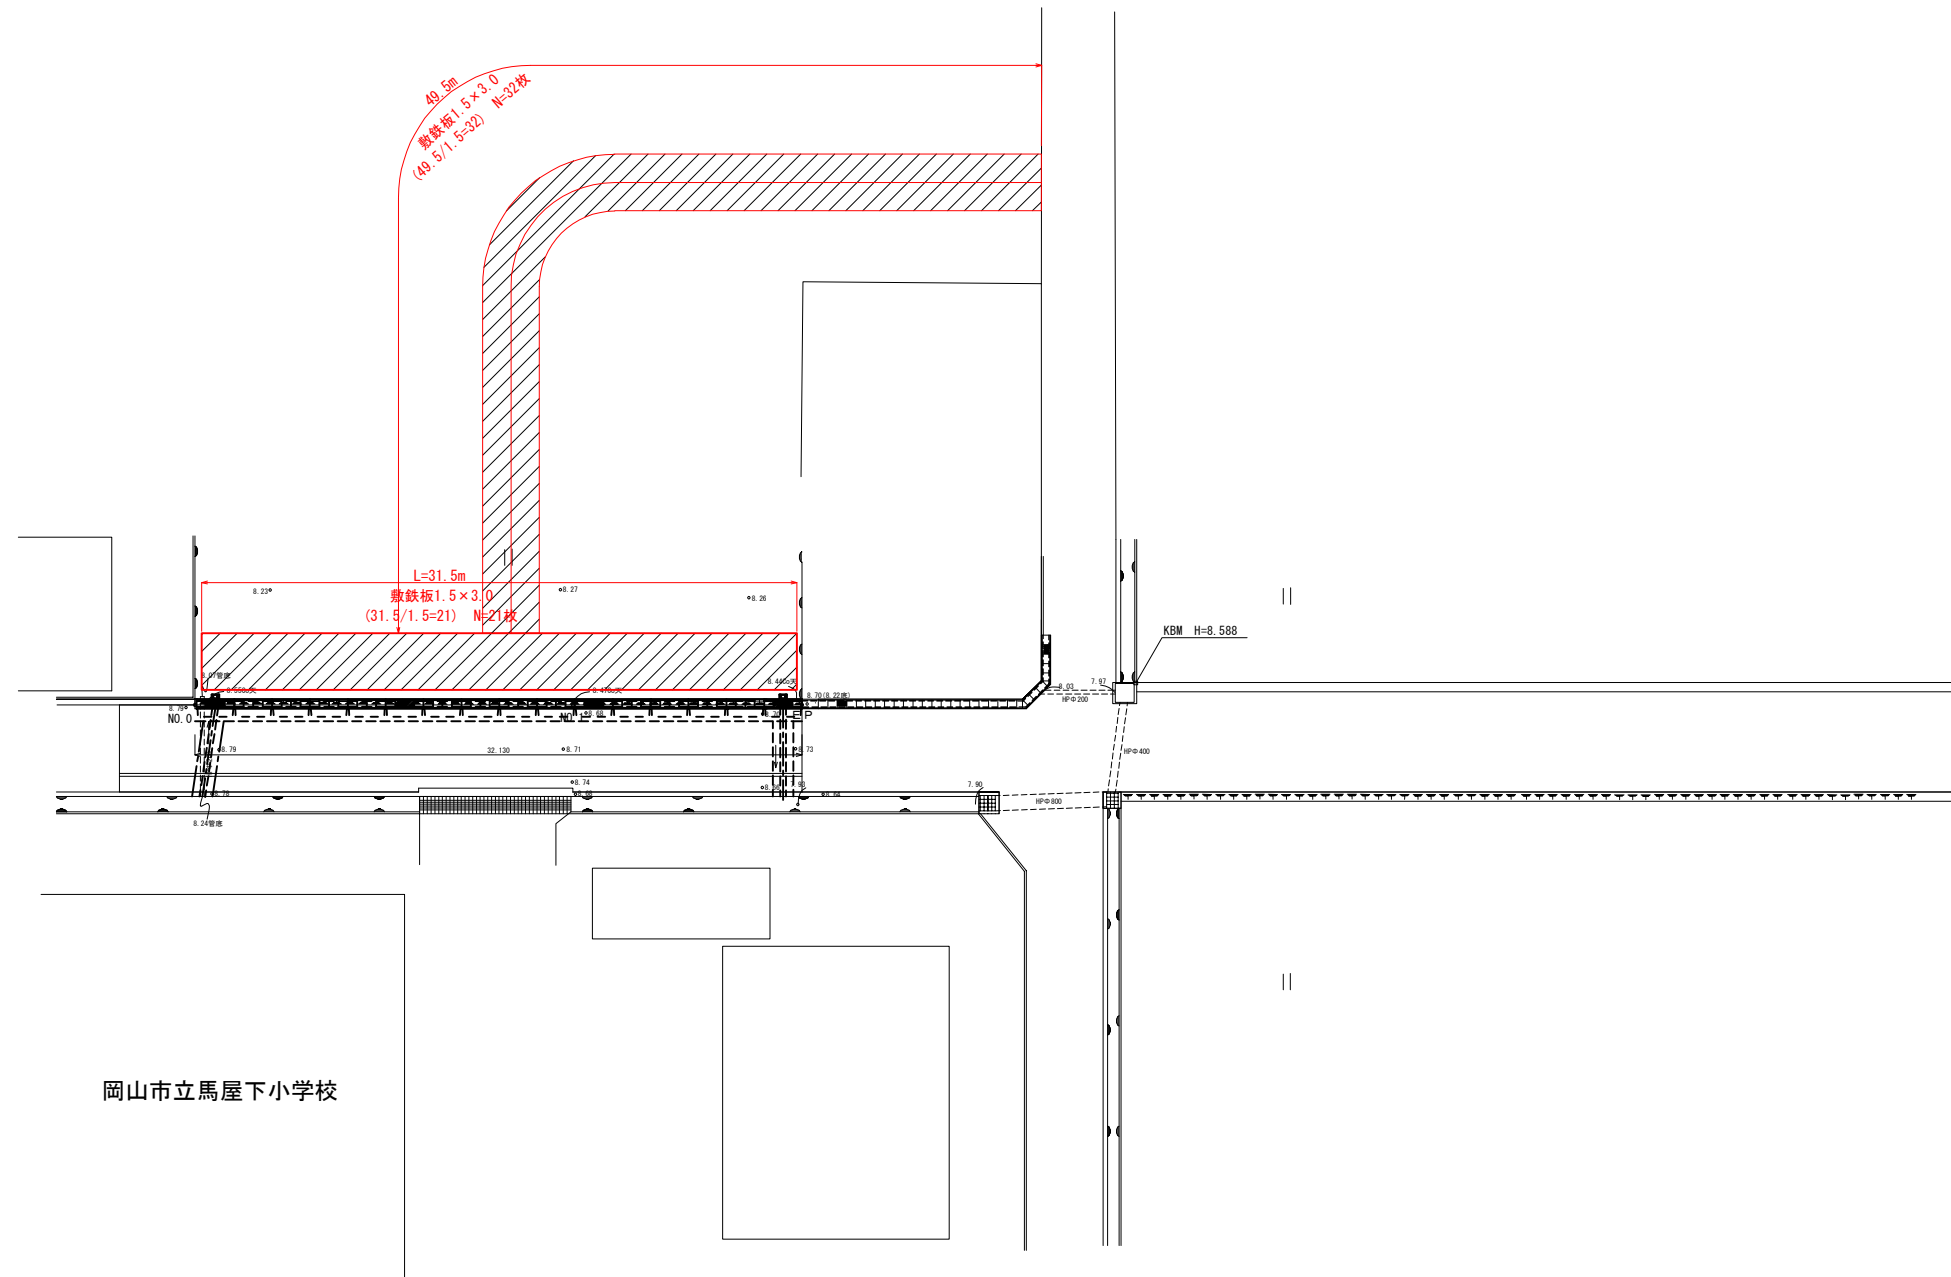

路 線 名	市道松尾 1 号線
工 事 名	市道松尾 1 号線道路改良工事（8 - 1）
位 置	岡山市北区松尾 地内
工 種	
施工年度	令和 8 年度
図面種別	仮設工平面図
図面番号	8 / 8
縮 尺	図示
岡山市西部幹線道路建設課	