

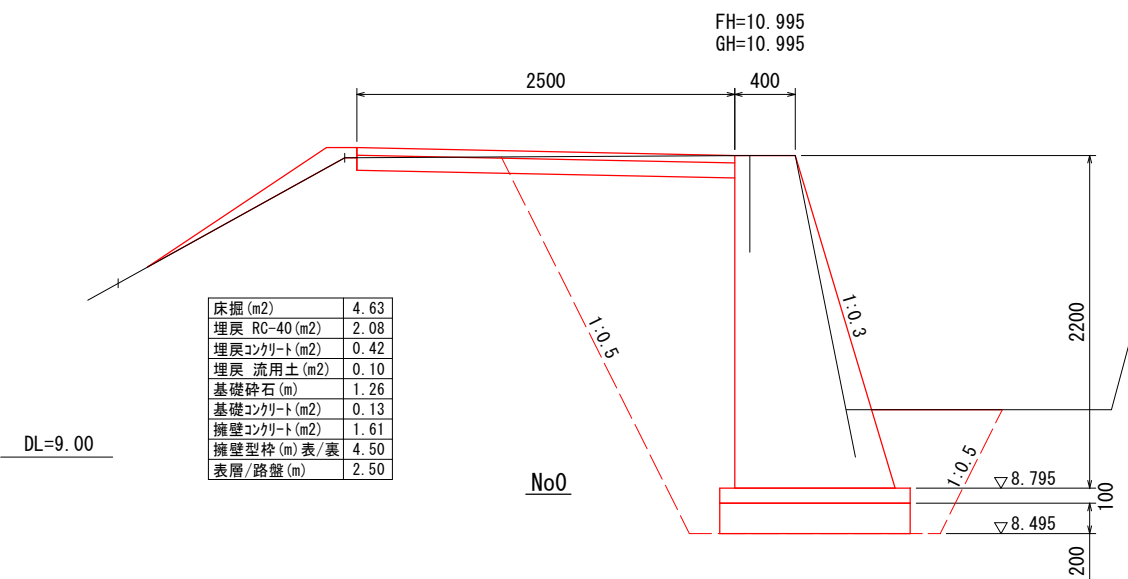


平面図 S=1:200


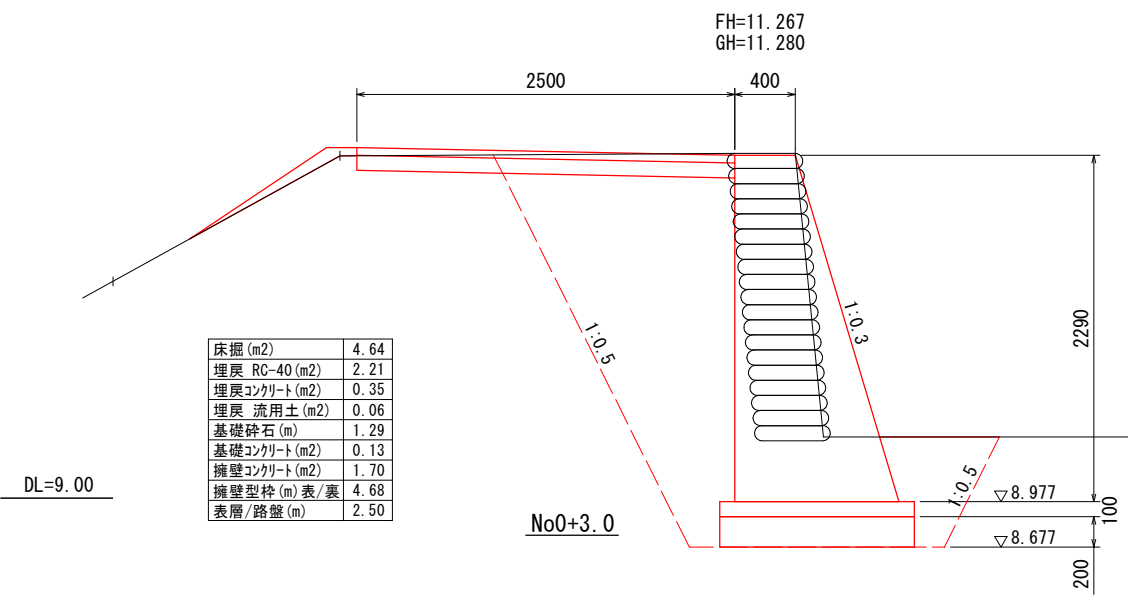


工事名	市道郡86号線路肩整備工事		
工 区			
位 置	岡山市南区郡地内		
図面名称	平面図		
縮尺	S=1:200	1	号
年月日	令和8年度	4	号
岡山市南区役所 地域整備課			

横断面図 S=1:50

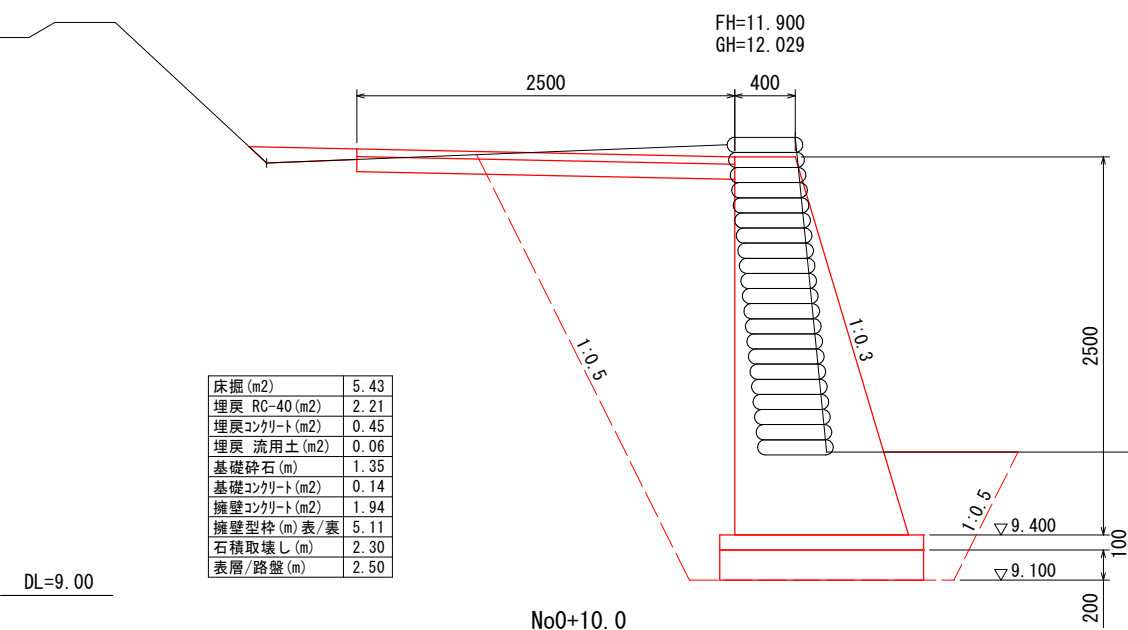

DL=10.00

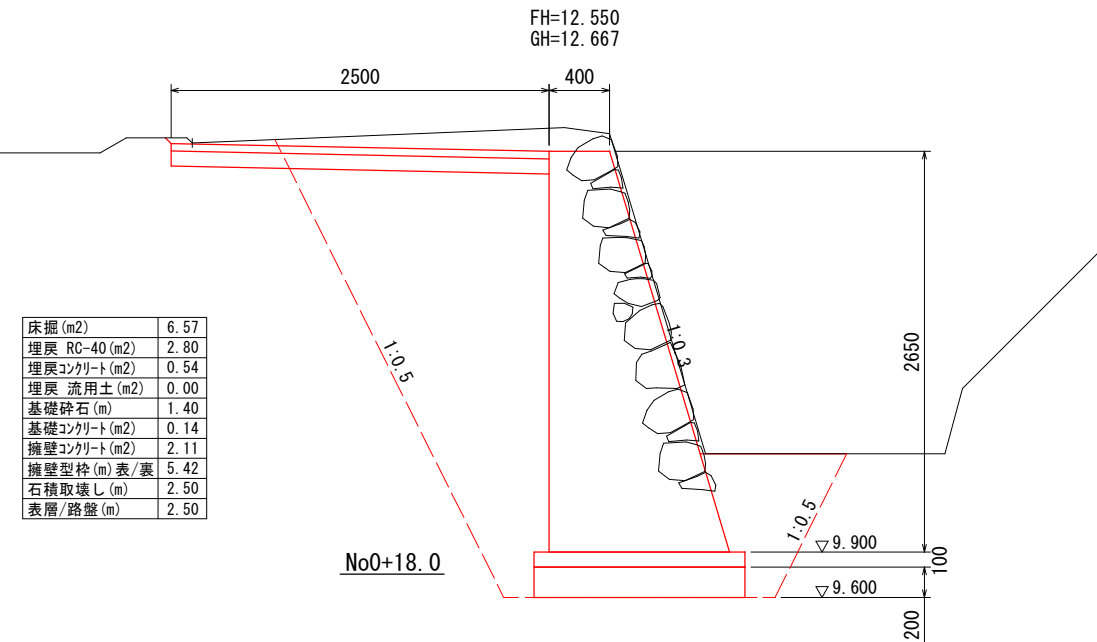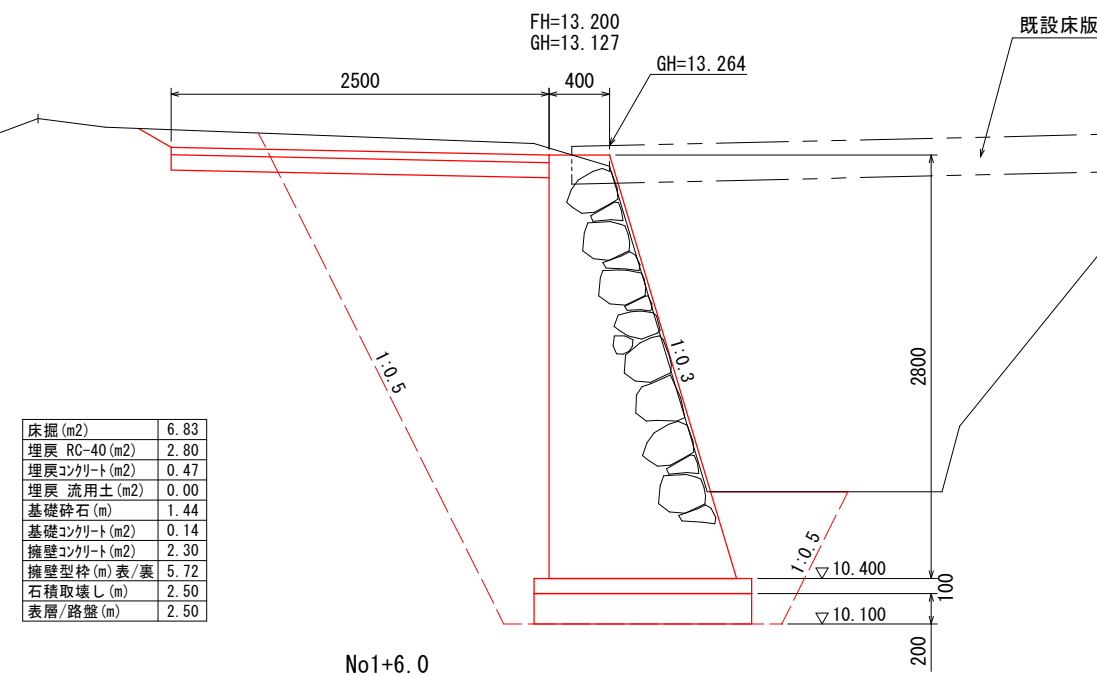


※ 基礎地盤として良好な岩盤が露出した場合は基礎砕石は省き基礎コンクリートを岩着させるものとする。

工事名	市道第86号線路肩整備工事		
工 区			
位 置	岡山市南区郡地内		
図面名称	横断面図		
縮尺	S=1:50	2 4	号 分
年月日	令和8年度		
岡山市南区役所 地域整備課			

標準断面図 S=1:30


No0+10.0付近

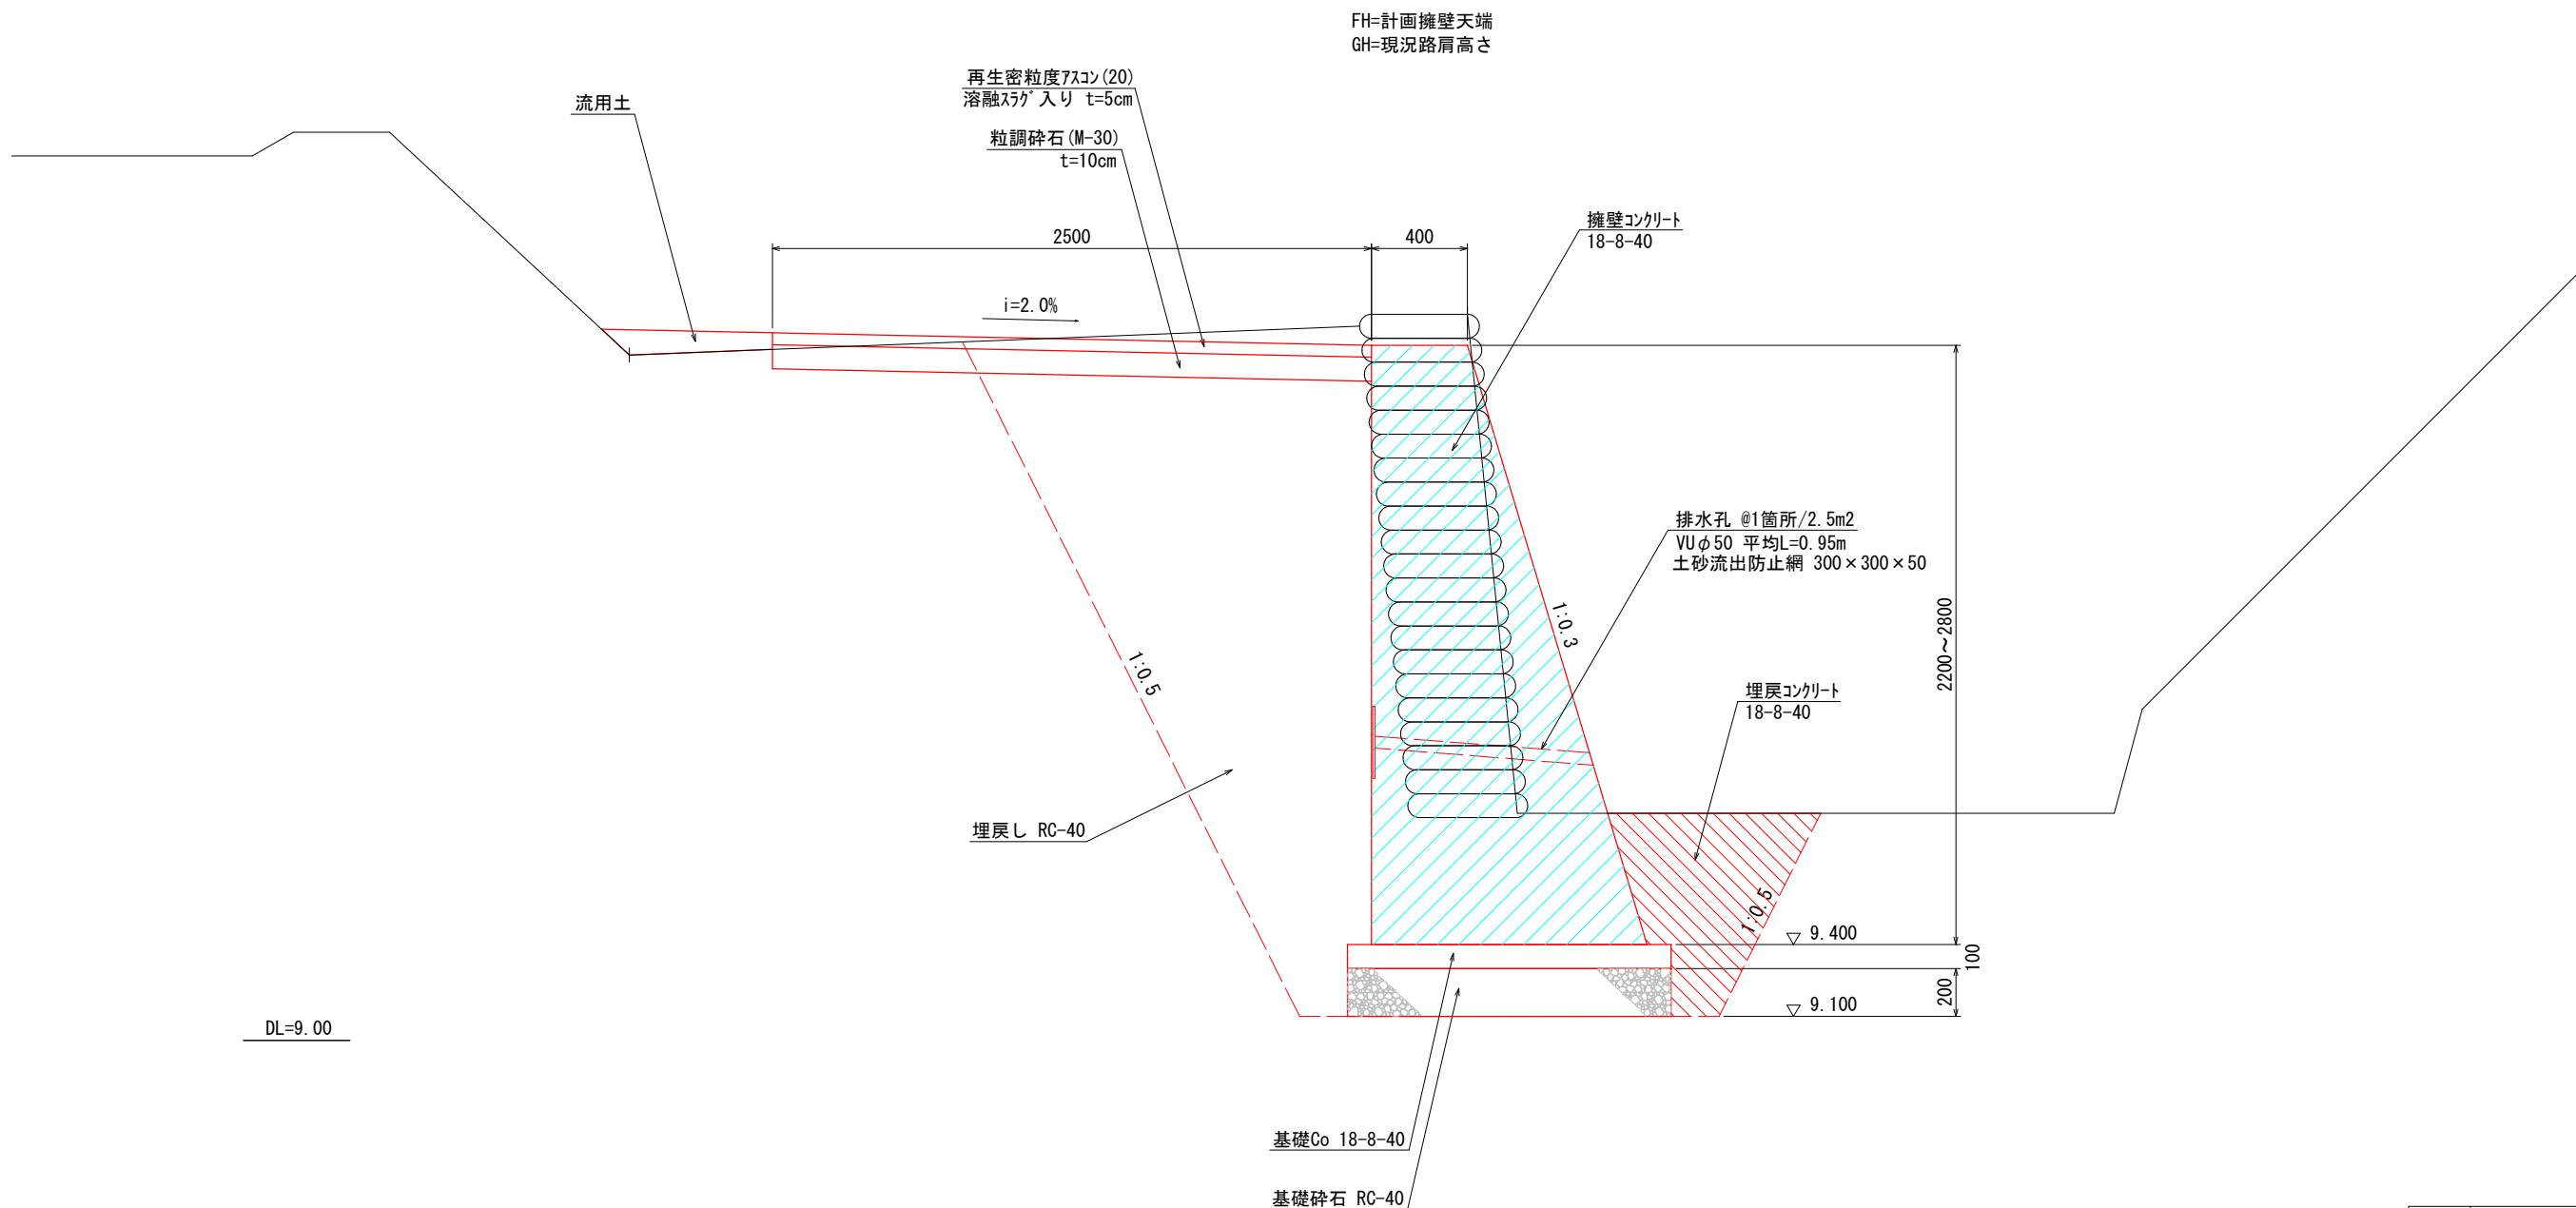

※ 基礎地盤として良好な岩盤が露出した場合は基礎碎石は省き
基礎コンクリートを岩着させるものとする。

工事名	市道郡86号線路肩整備工事		
工 区			
位 置	岡山市南区郡地内		
図面名称	標準断面図		
縮尺	S=1:30	3	4
年月日	令和8年度		
岡山市南区役所 地域整備課			

展開図 S=1:100

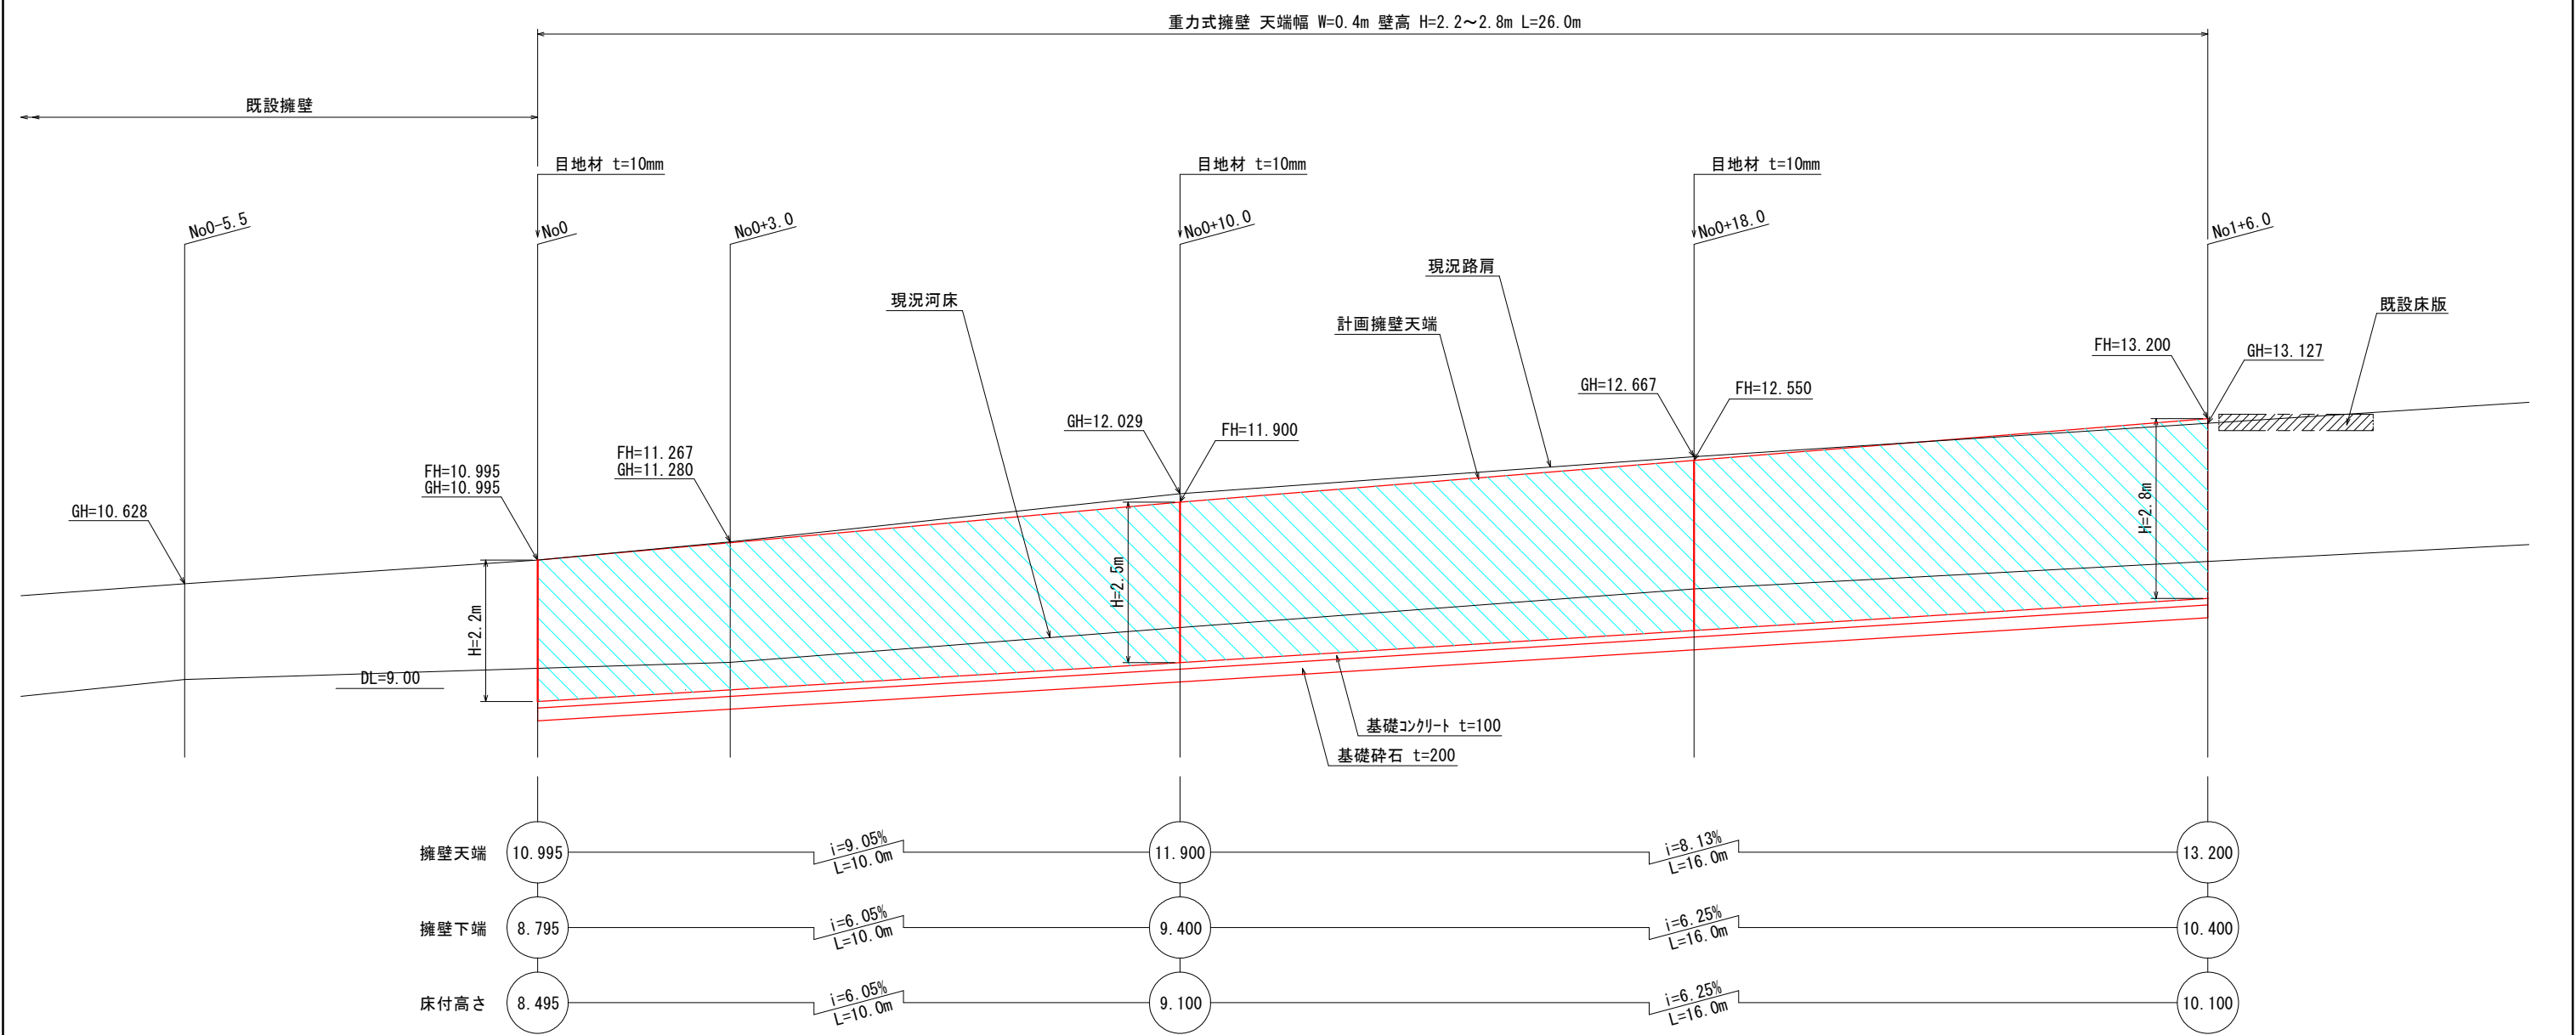

工事名	市道郡86号線路肩整備工事		
工 区			
位 置	岡山市南区郡地内		
図面名称	展開図		
縮 尺	S=1:100	4 号 4	
年月日	令和8年度		
岡山市南区役所 地域整備課			